


Knelpunt 8


Schaal 1:1000

- Verklaring**
- Gebouw
 - Kantverharding
 - Ontgraven grond
 - Verwerken grond
 - Aanbrengen beschoeiing
 - Bestaande bomenrij (fictieve locatie)
 - Kadastrale grens
 - Systeemgrens

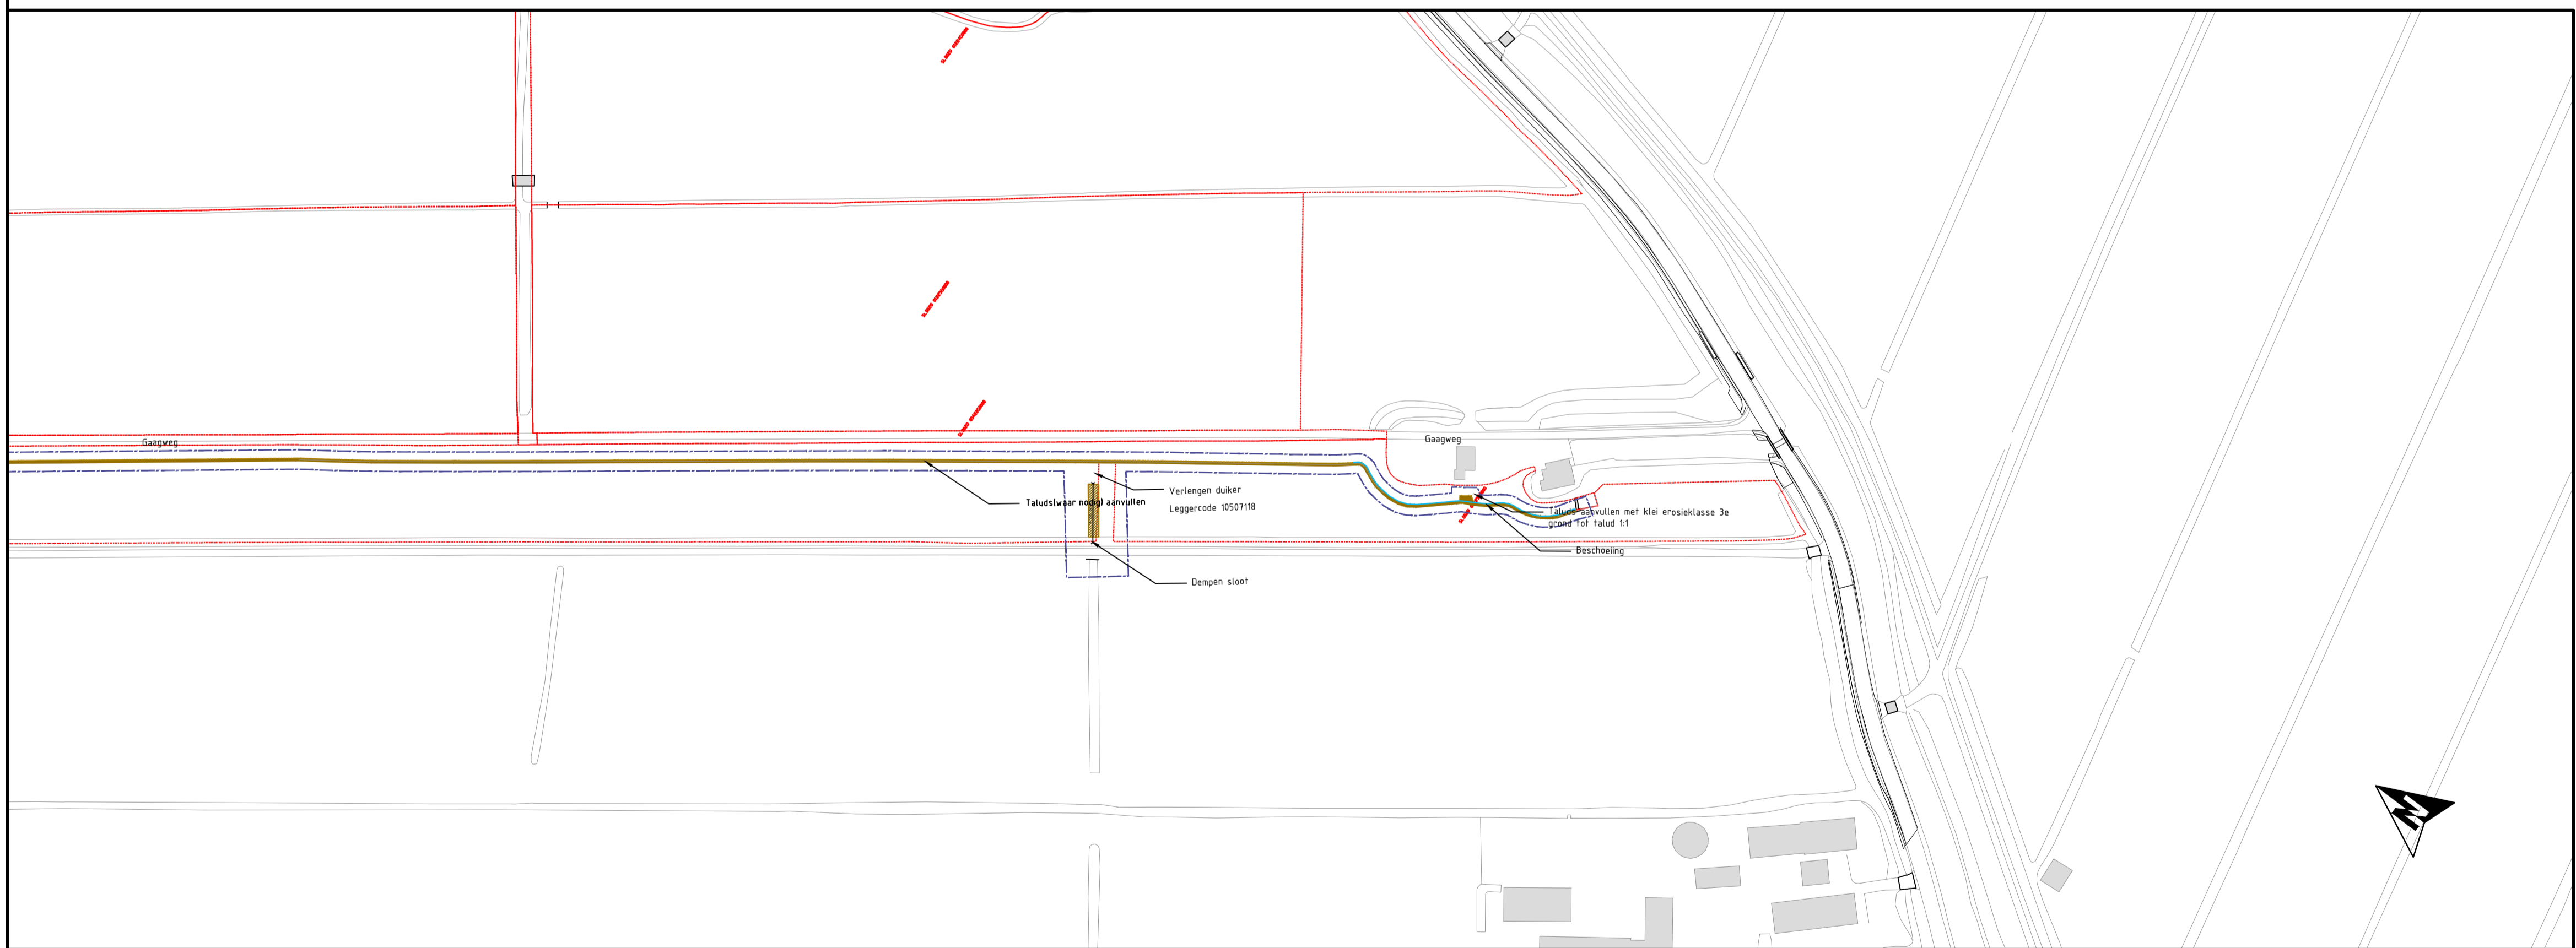


Knelpunt 8

Schaal 1:1000

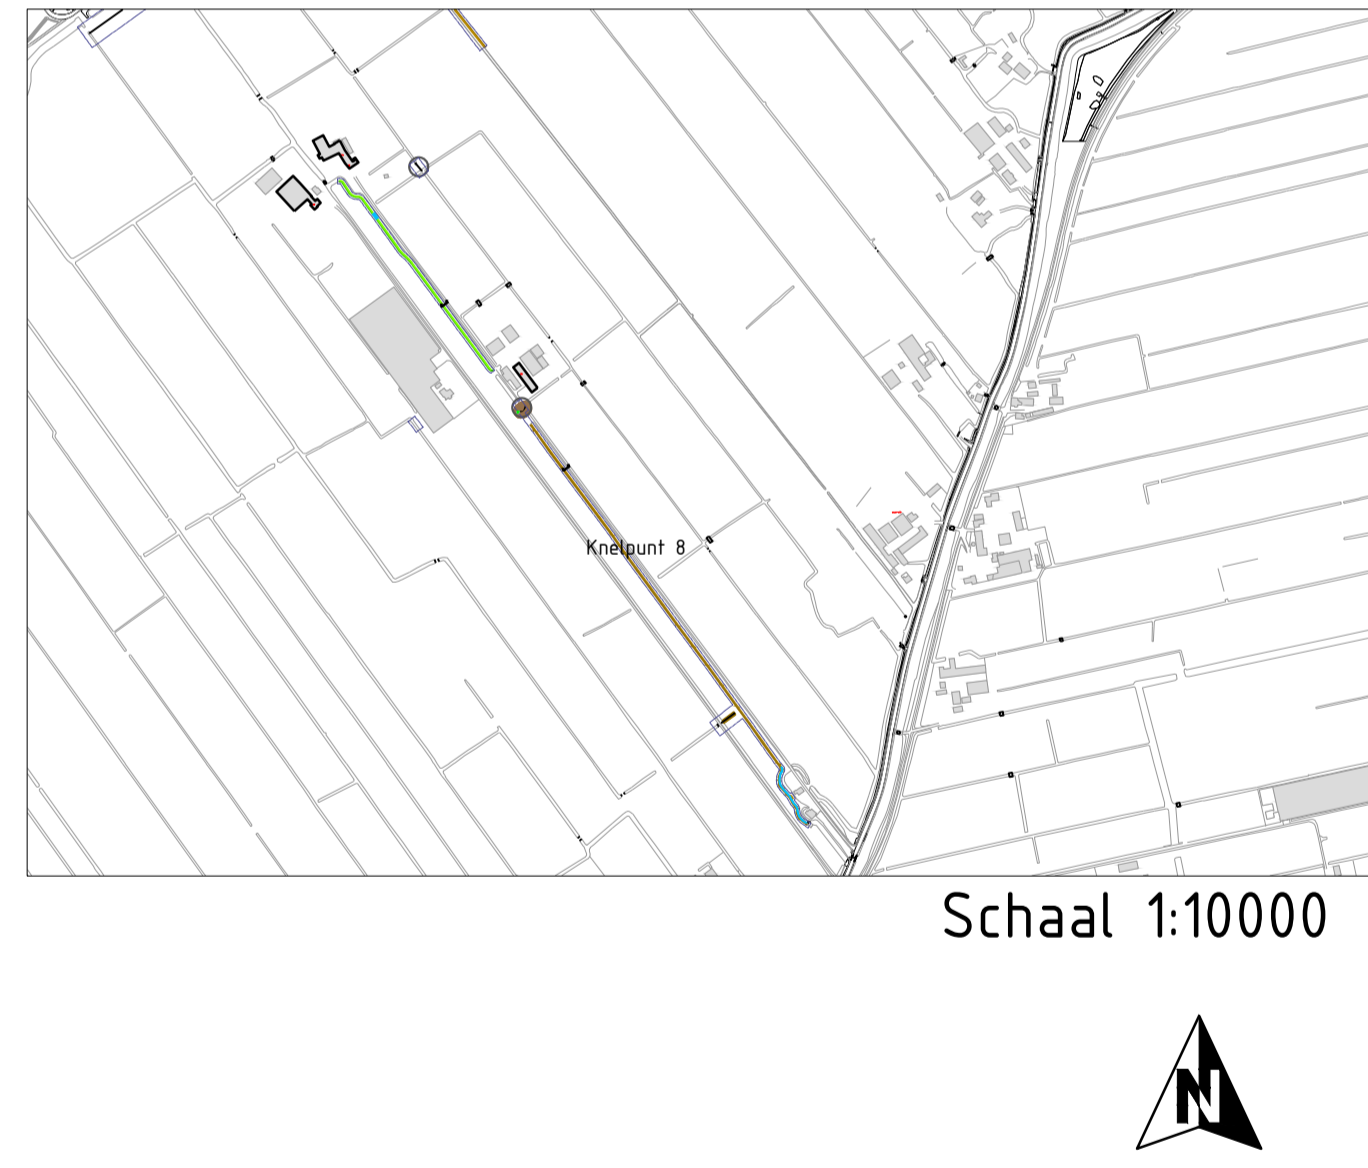

Schaal 1:10000

1	27-09-2017	Opmerkingen overleg 25-09-2017 verwerkt	MLA	BCO	BCO	BCO
0	01-09-2017		MLA	BCO	BCO	BCO
Versie	Datum	Omschrijving	Opsteller	Par.	Verificatie	Par. Validatie

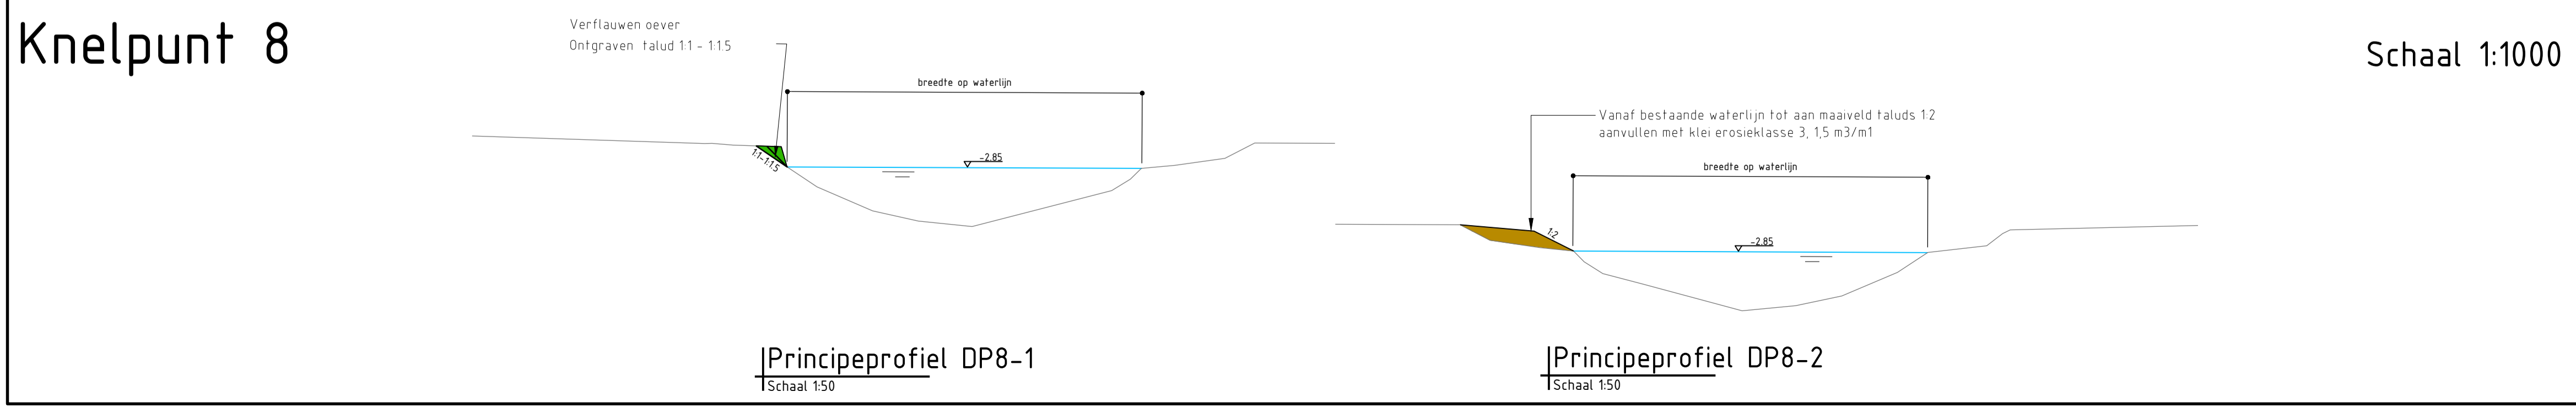

Principeprofiel DP8-1
Schaal 1:50

Principeprofiel DP8-2
Schaal 1:50

Integrale adviesdiensten optimalisatie Dorppolder

Onderdeel: **Knelpunt 8**

Herten
Schoonsteaan 8, 6048 BN Herten
Postbus 14, 6040 AA Roermond

Opdrachtgever: **Hoogheemraadschap Delfland HHD**

's-Hertogenbosch
Hambakenweg 5-J, 5231 DD 's-Hertogenbosch
Postbus 2308, 5200 CH 's-Hertogenbosch

088 - 3366333
info@kragten.nl
www.kragten.nl

Fase: **Voorontwerp** Projectnummer: **HH015-0001**

Formaat: **A1+2** Tekeningnummer: **2017-0914**

Schaal: **1: 1000** Behorende bij doc. nr.