


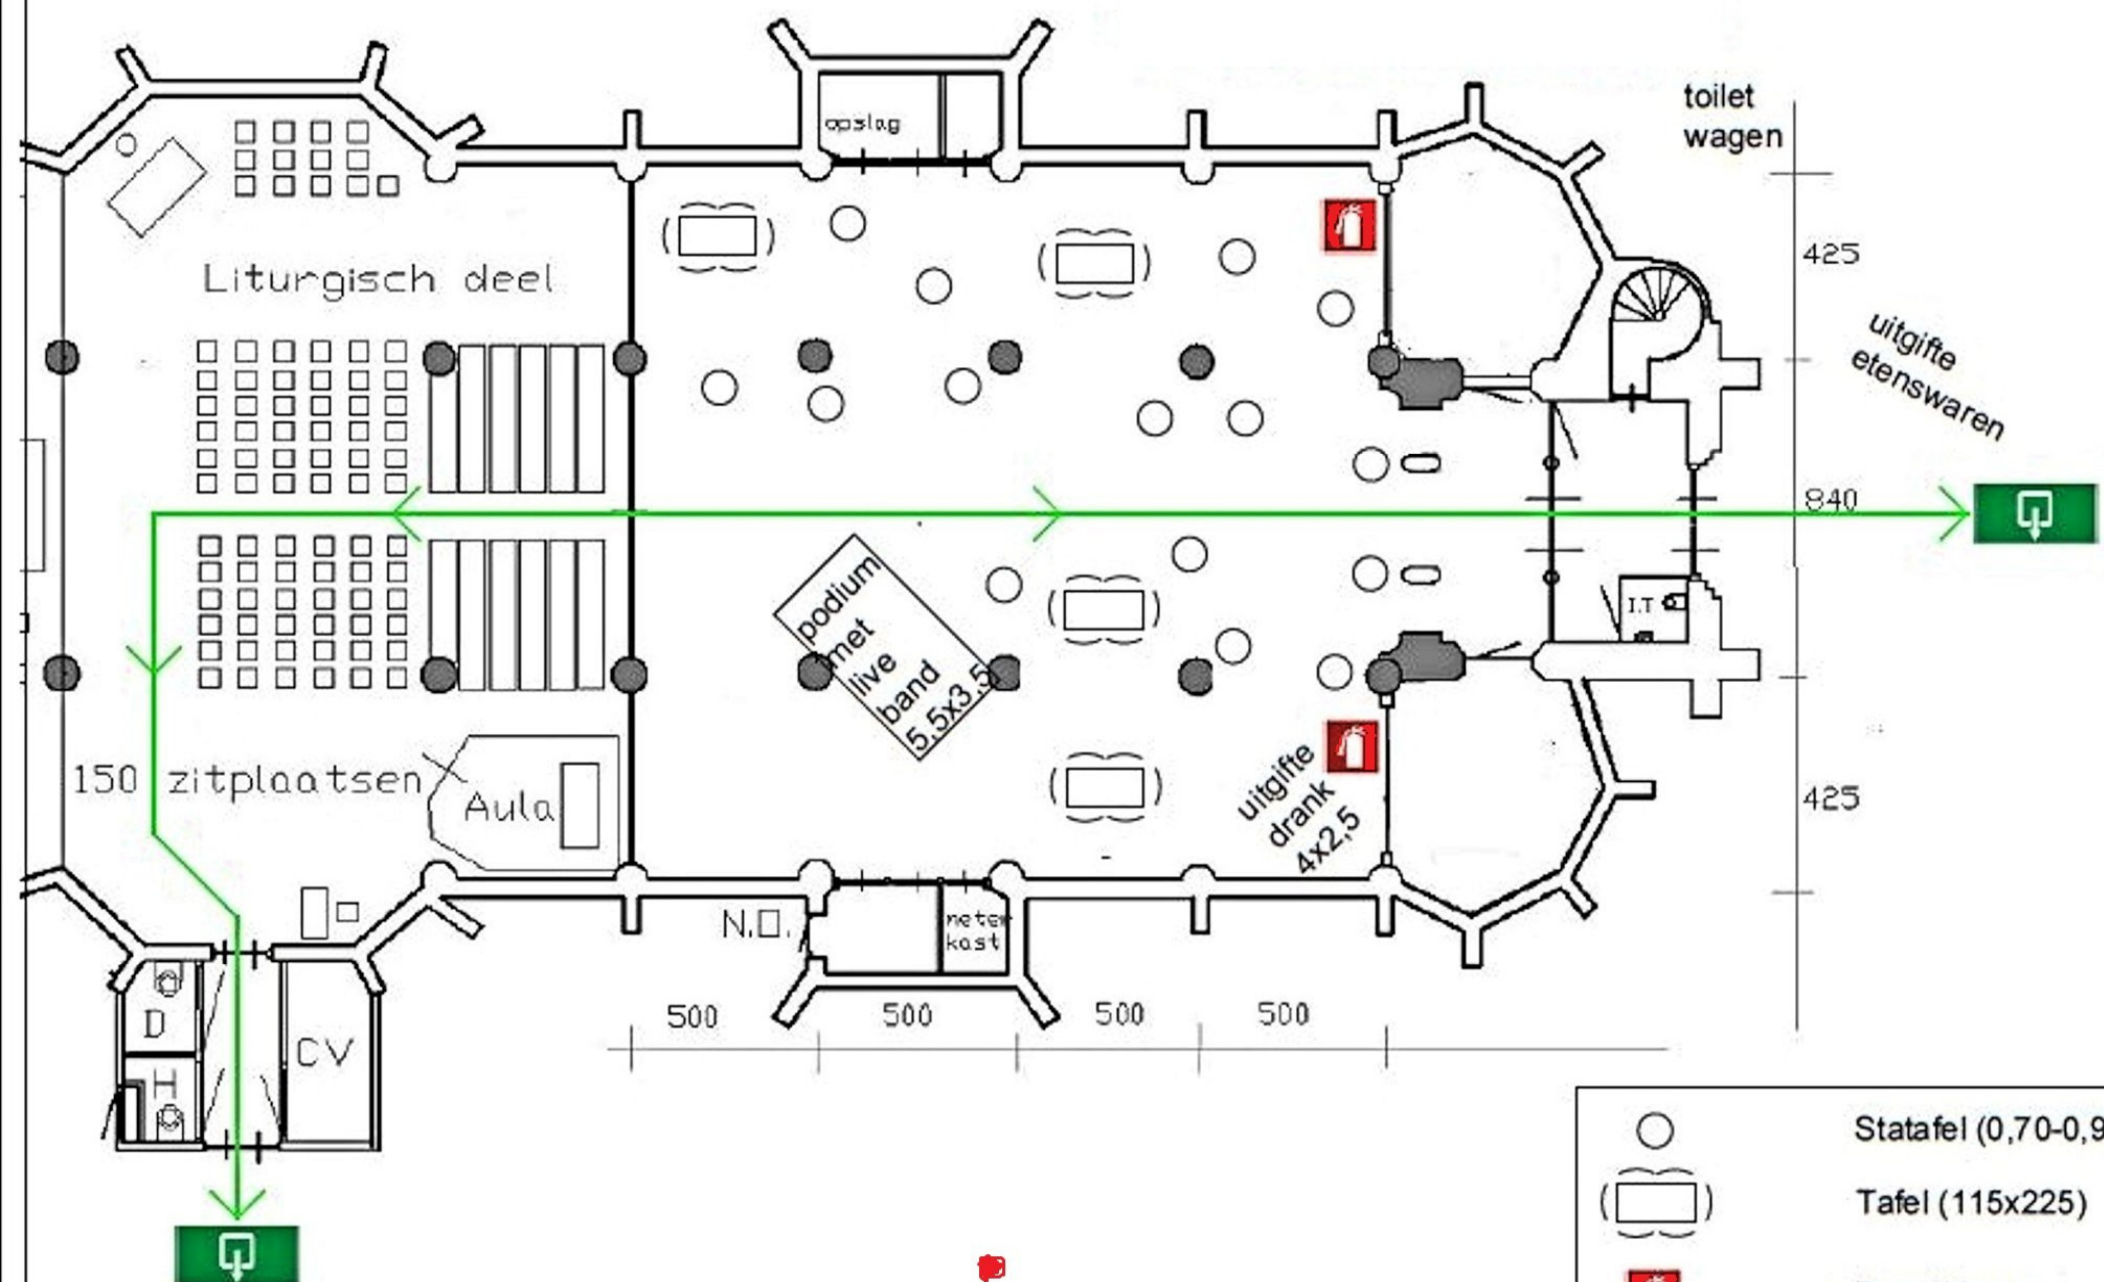

"MARTINUSHUIS"

0 2,5 5 7,5

-  Statafel (0,70-0,90)
-  Tafel (115x225)
-  Brandblusser
-  Vluchtroute

Parel van Baak, indelingstekening
 Schaal 1 - 250
 © KOS "Baak", 4 april 2016