



Boring 18J004 lengteprofiel B-B

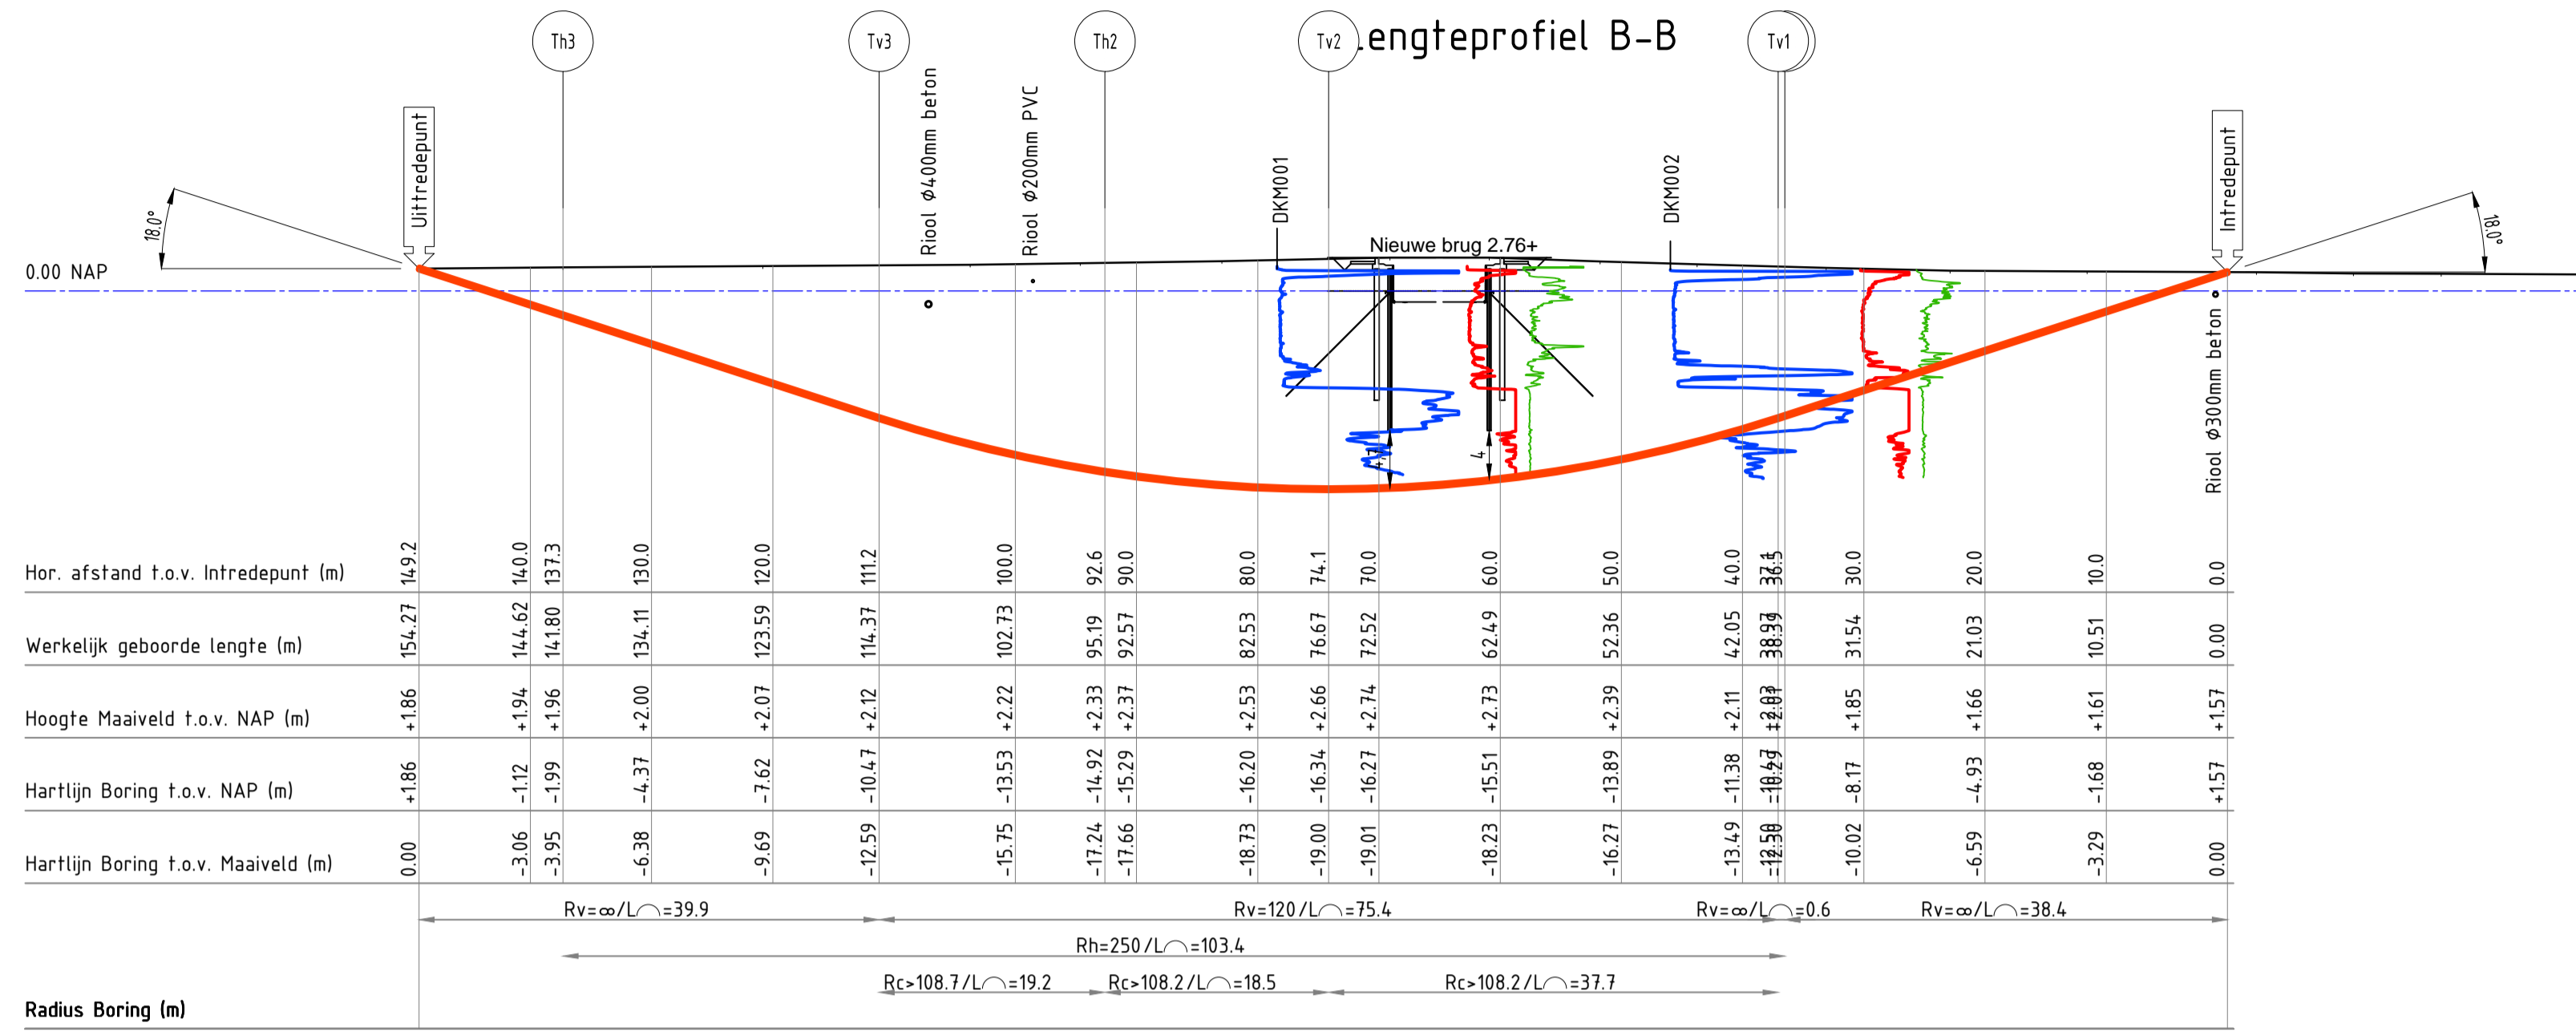

schaal: 1:500

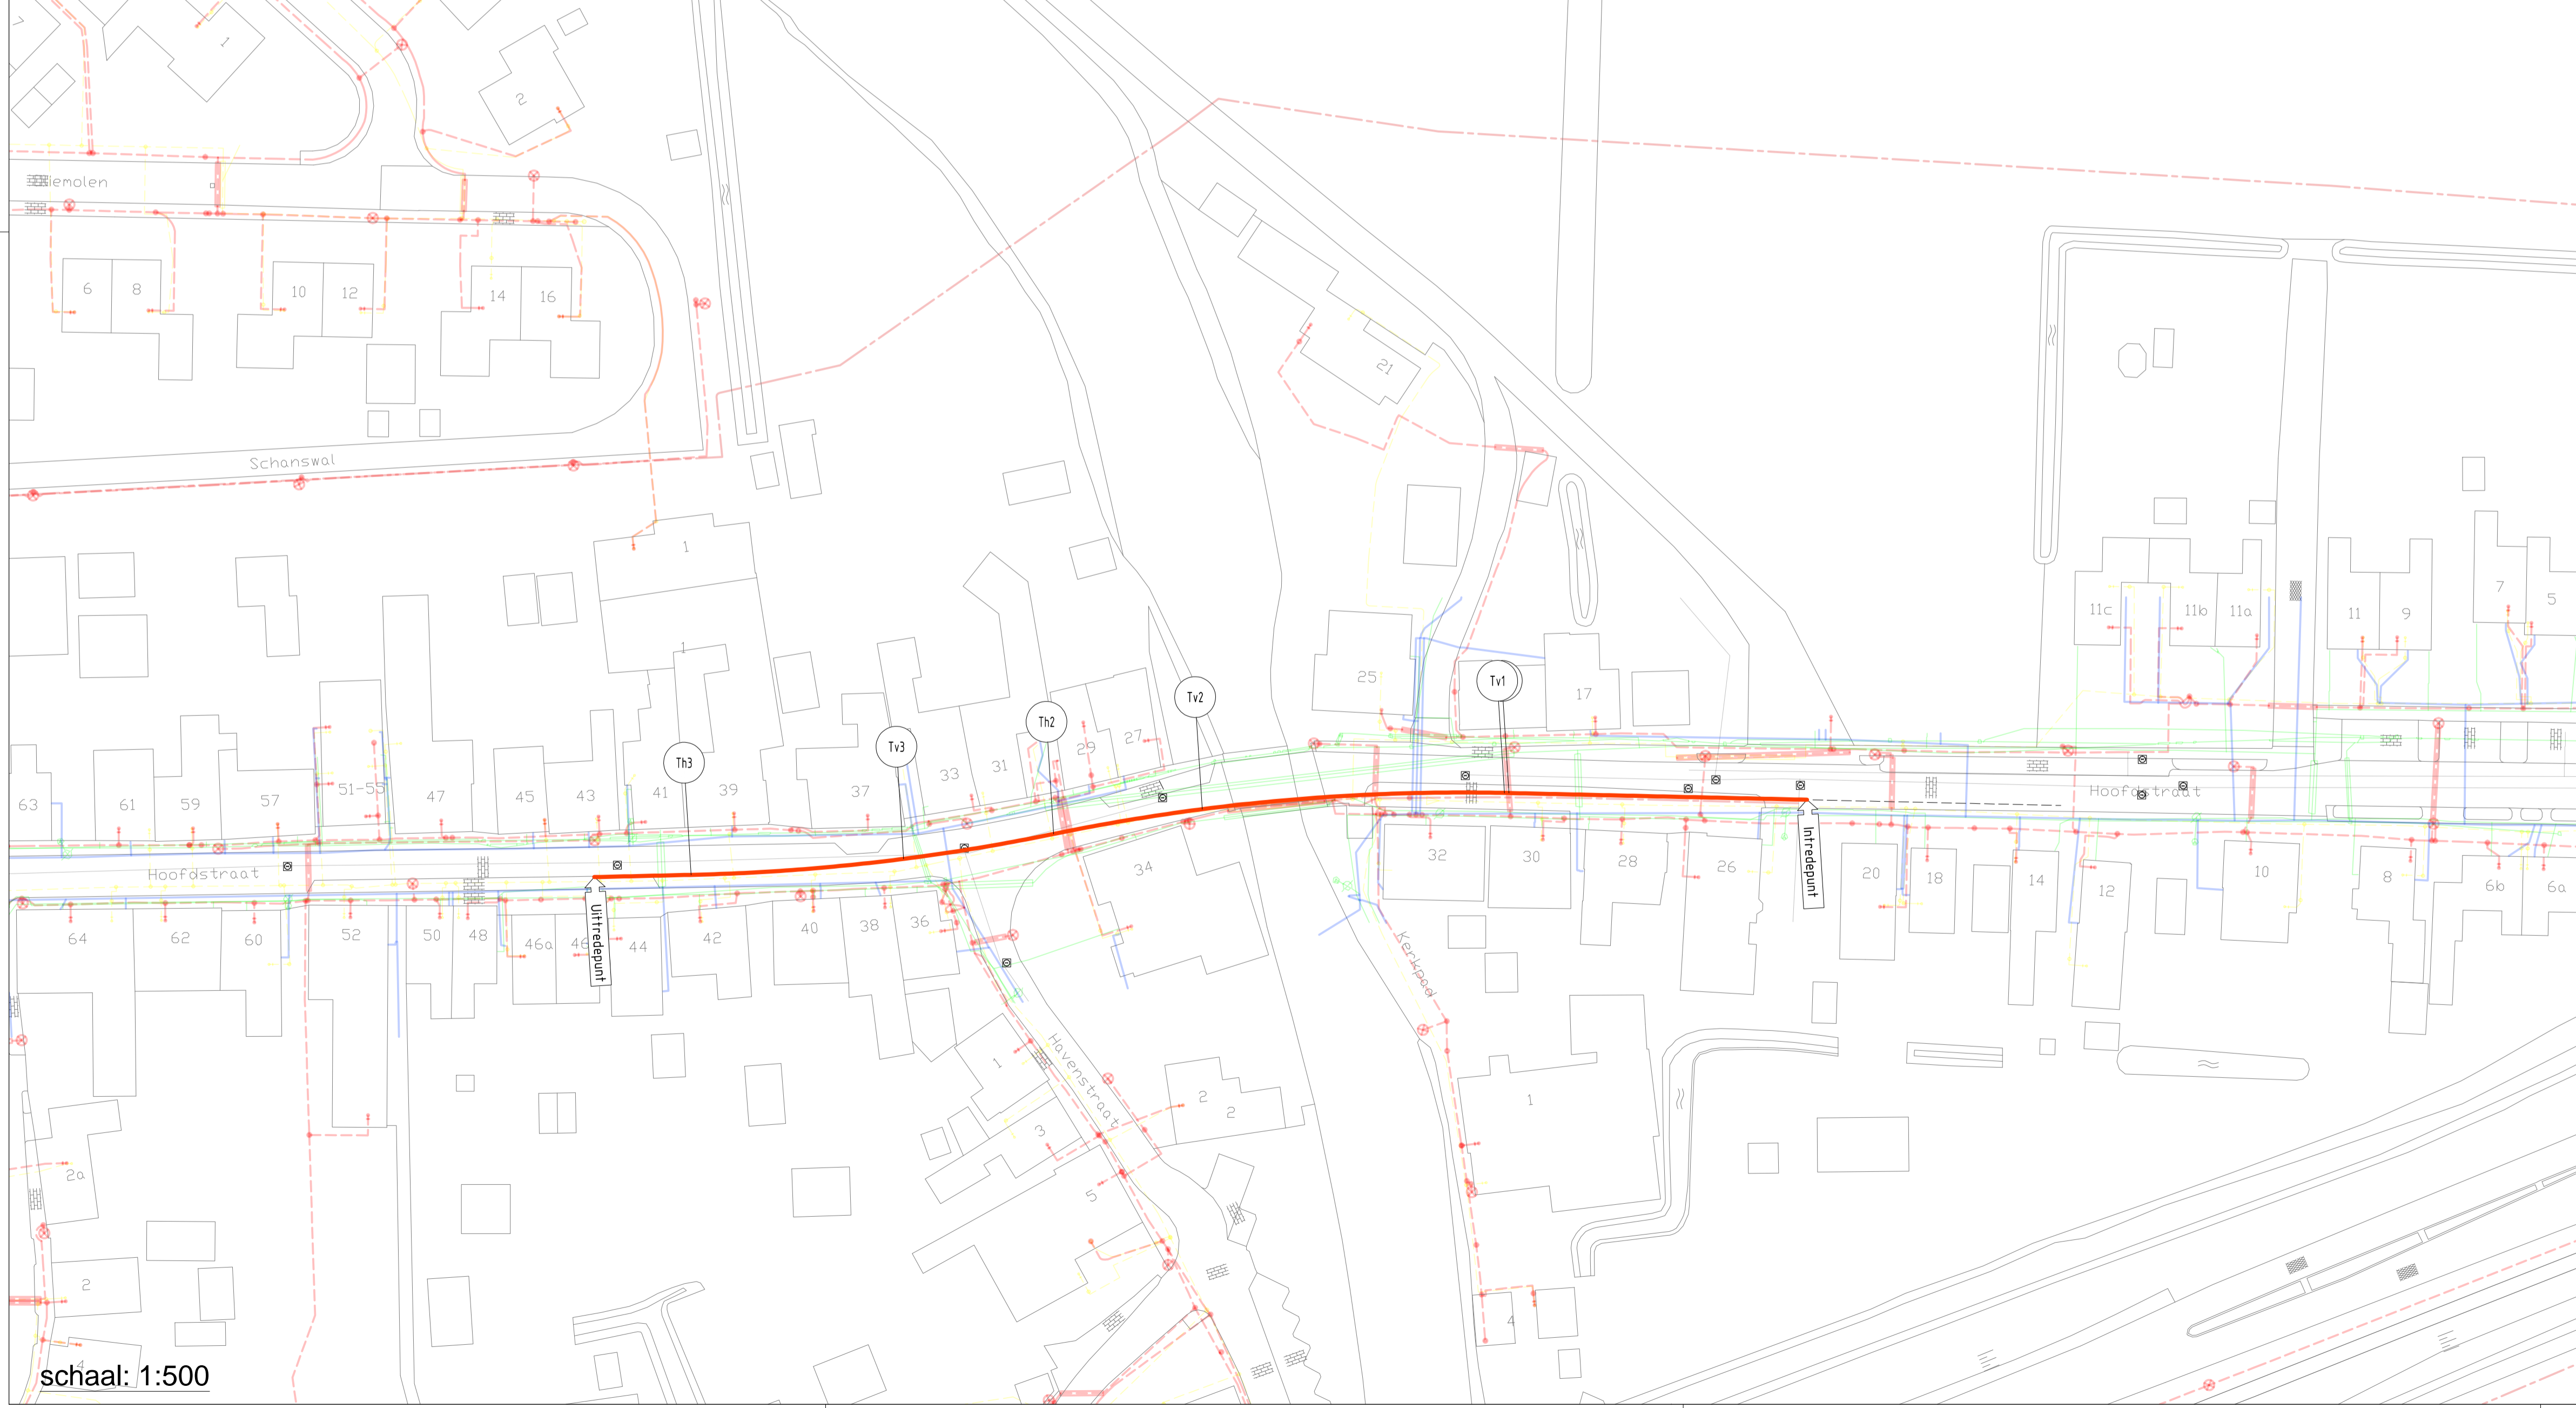

schaal: 1:500

Legenda HDD:

- Boorlijn
- Uitlegstrook boorstreng
- Sonderingen
- Boringen
- Wrijvingsweerstand
- Conusweerstand
- Wrijvingsgetal

- Geprojecteerde kabels en leidingen zijn afkomstig uit KLIC/Oriëntatie melding(en) 18O014364_1.
 Ligging van de kabels en leidingen zijn indicatief weergegeven en kunnen mogelijk incompleet zijn. Aan deze gegevens kunnen geen rechten worden ontleend. De grondroeder is ten alle tijden verantwoordelijk voor eventuele schade aan kabels en leidingen.
 - De digitale ondergrond is ontvangen van opdrachtgever (000030122299.dwg) en is op basis van RD-stelsel.
 - De Gestuurde boring wordt met Gyro-geboord

Legenda KLIC:

- Gasleiding lage druk
- Gasleiding hoge druk
- Gasunie
- Data/Telecom
- Laagspanning/Openbare verlichting
- Middenspanning
- Hoogspanning
- Waterleiding
- Riolering vrijverval
- Riolering onder druk
- Overig

	X	Y	Z (NAP)
Intrede	218837.78	587134.09	1.57
Th1	218801.28	587134.92	-10.29
Tv1	218800.72	587134.93	-10.47
Tv2	218763.73	587132.93	-16.34
Th2	218745.54	587129.91	-14.92
Tv3	218727.16	587126.85	-10.47
Th3	218701.15	587124.90	-1.99
Uitrede	218689.30	587124.63	1.86

REV.NR	OMSCHRIJVING	DATUM
1	Wijzigen trace boring	5-3-18
0	Ontwerp	26-2-18

OPDRACHTGEVER: **ENEXIS**

PROJECTNUMMER: 000030122299

VERGUNNINGHOUDER: **Enexis**

TEKENAAR: K. Wiersma
 PROJECTLEIDER: H.W. Otter
 TEKENINGNUMMER: 18J004-Ontw-B-1 -V1

SCHAAL: 1:500
 FORMAAT: A1
 BLAD IN BLADEN: 1 in 1

GECONTROLEERD: H. W. Otter
 VERSIE: 0
 DATUM: 26-2-2018

STATUS: **Ontwerp**

PROJECTOMSCHRIJVING: **Niezijl - Hoofdstraat 34**
 Gestuurde boring 110 PE100 SDR11 G-LD

De Giesk 21
 9206 AS DRACHTEN
 tel. 0512-582900
 fax 0512-523639