


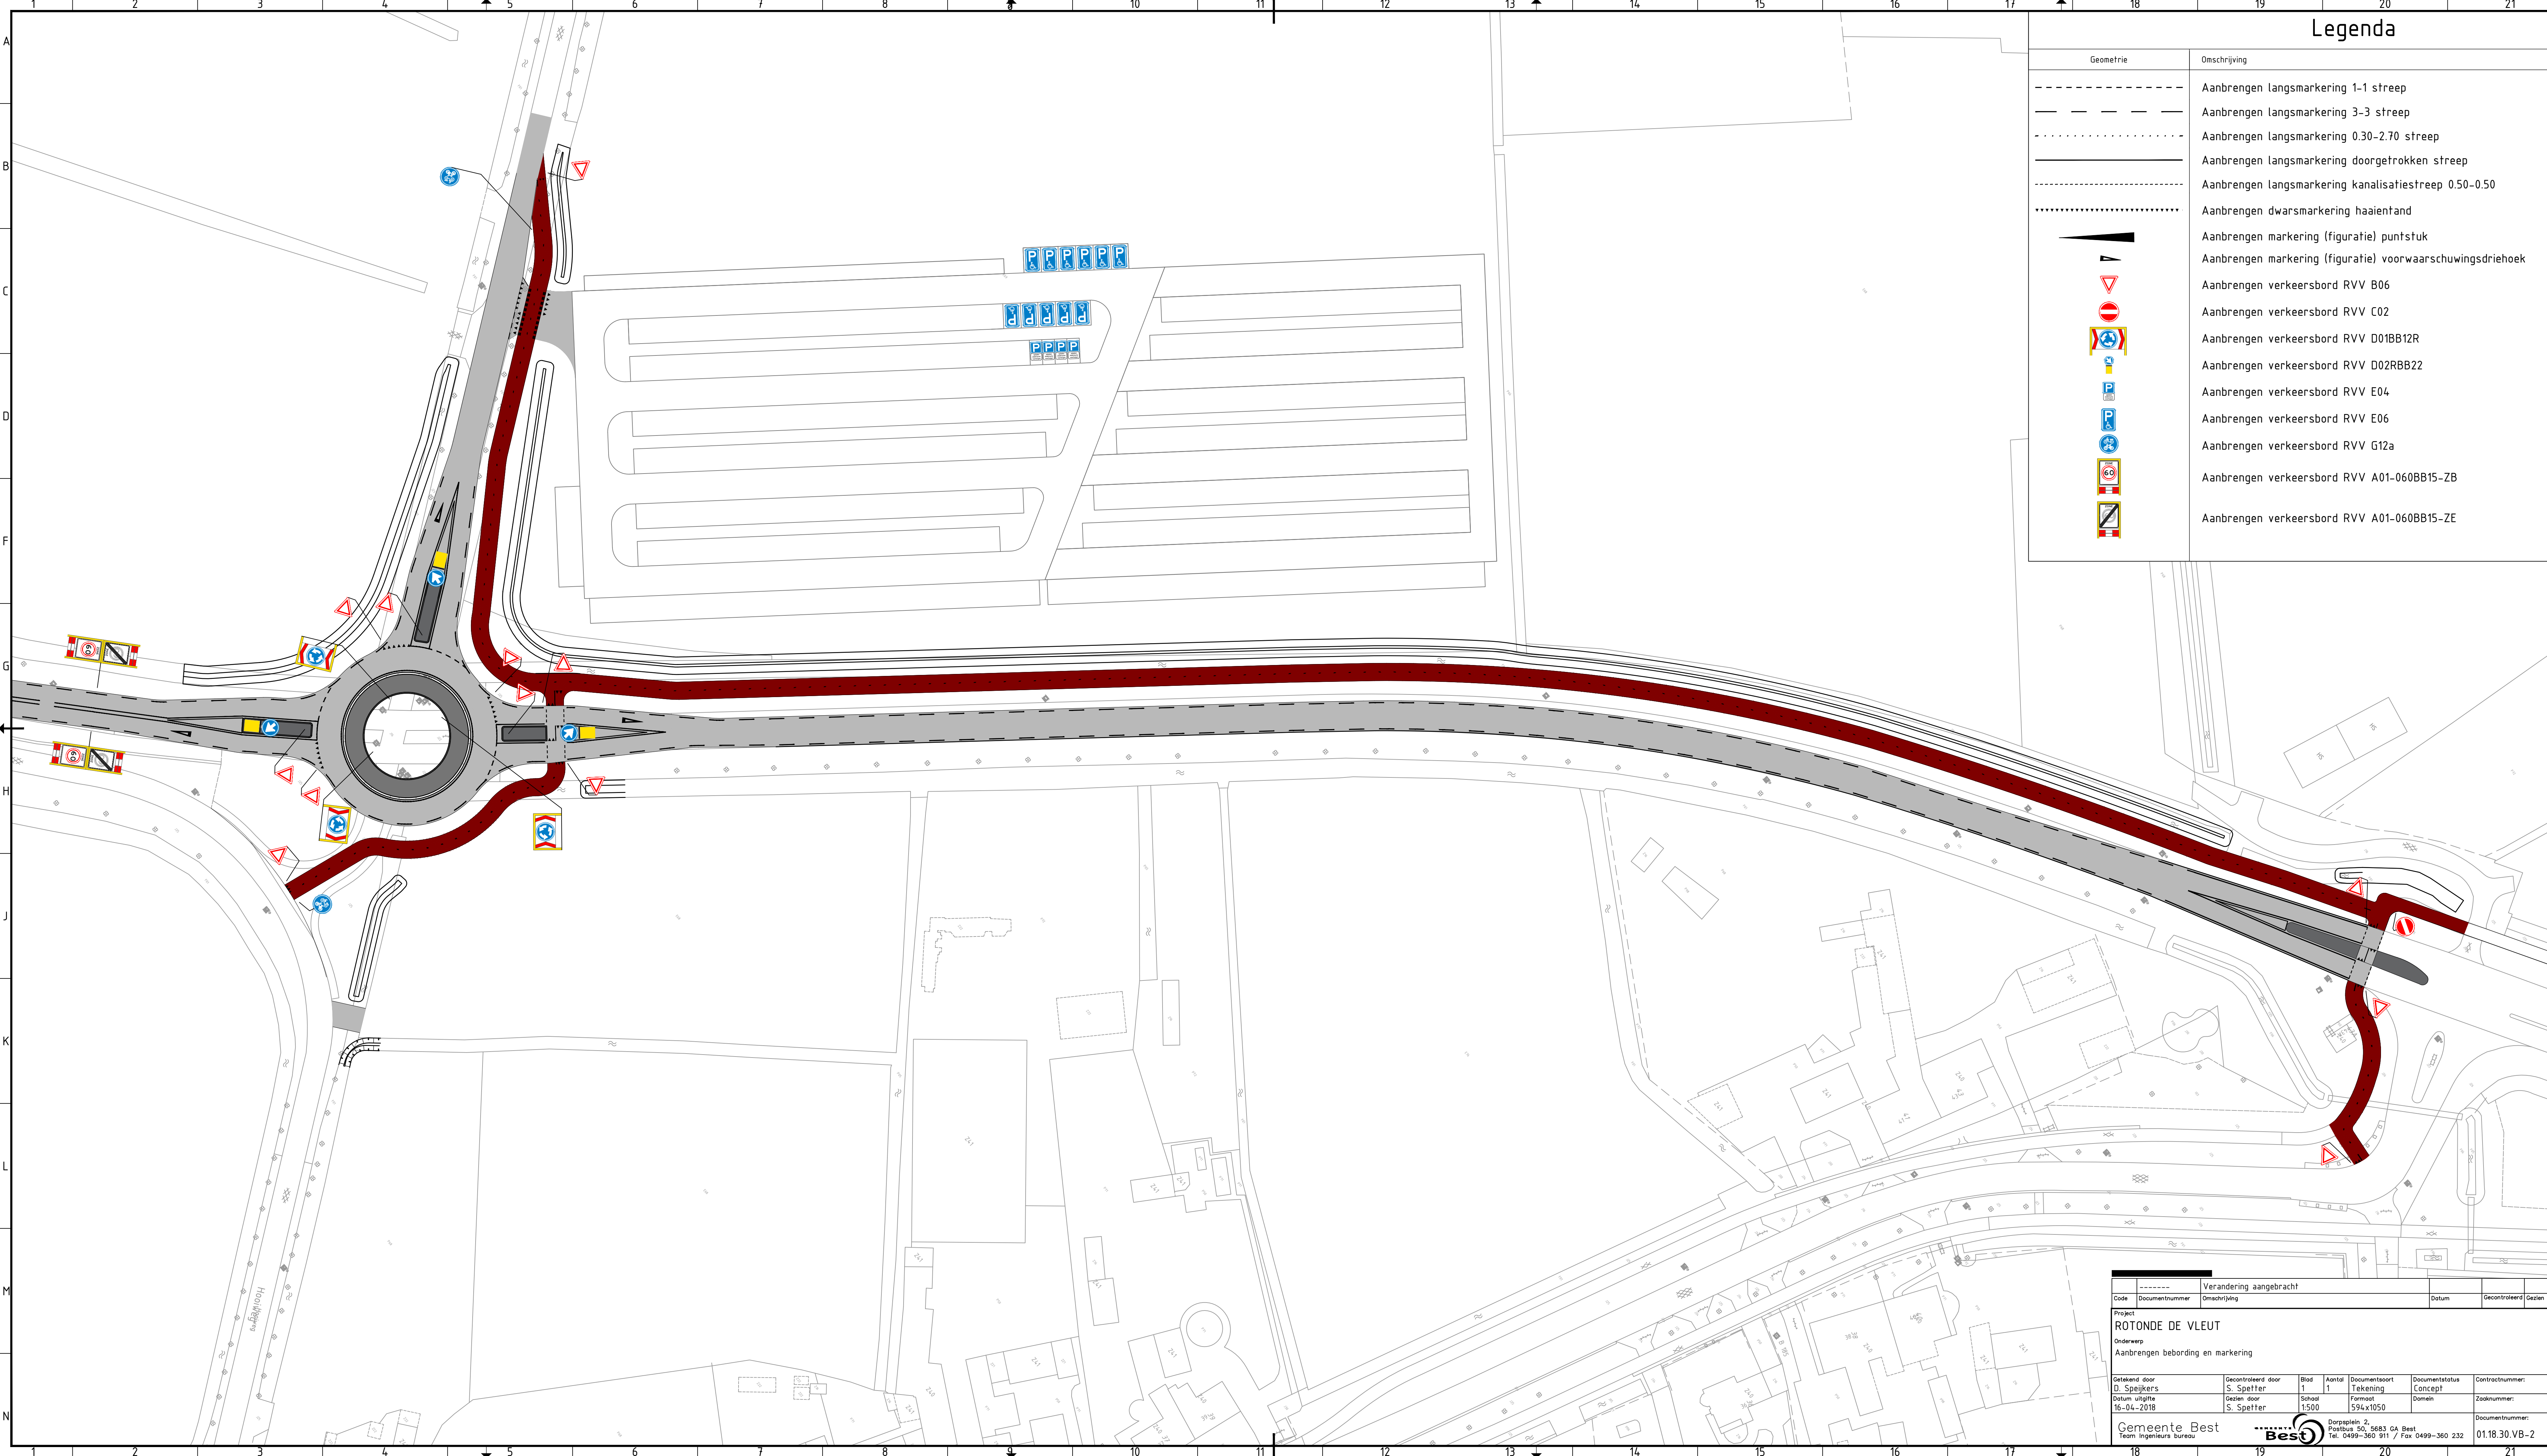

Legenda

Geometrie	Omschrijving
-----	Aanbrengen langsmarkering 1-1 streep
-----	Aanbrengen langsmarkering 3-3 streep
.....	Aanbrengen langsmarkering 0.30-2.70 streep
-----	Aanbrengen langsmarkering doorgetrokken streep
-----	Aanbrengen langsmarkering kanalisatiestreep 0.50-0.50
.....	Aanbrengen dwarsmarkering haaiantand
▲	Aanbrengen markering (figuratie) puntstuk
▲	Aanbrengen markering (figuratie) voorwaarschuwingdriehoek
▼	Aanbrengen verkeersbord RVV B06
▼	Aanbrengen verkeersbord RVV C02
▼	Aanbrengen verkeersbord RVV D01BB12R
▼	Aanbrengen verkeersbord RVV D02RBB22
▼	Aanbrengen verkeersbord RVV E04
▼	Aanbrengen verkeersbord RVV E06
▼	Aanbrengen verkeersbord RVV G12a
▼	Aanbrengen verkeersbord RVV A01-060BB15-ZB
▼	Aanbrengen verkeersbord RVV A01-060BB15-ZE

-----	Verandering aangebracht				
Code	Documentnummer	Omschrijving	Datum	Gecontroleerd	Gezien
Project					
ROTONDE DE VLEUT					
Onderwerp					
Aanbrengen bebording en markering					
Getekend door	Gecontroleerd door	Blad	Aantal	Documentsoort	Documentstatus
D. Speijkers	S. Speller	1	1	Tekening	Concept
Datum uitgifte	Gezien door	Schaal	Formaat	Domein	Zaaknummer:
16-04-2018	S. Speller	1:500	594x1050		
Gemeente Best					
Best					
Dorpsplein 2, 3811 GA Best, Tel. 0499-360 911 / Fax 0499-360 232					
Documentnummer: 01.18.30.VB-2					