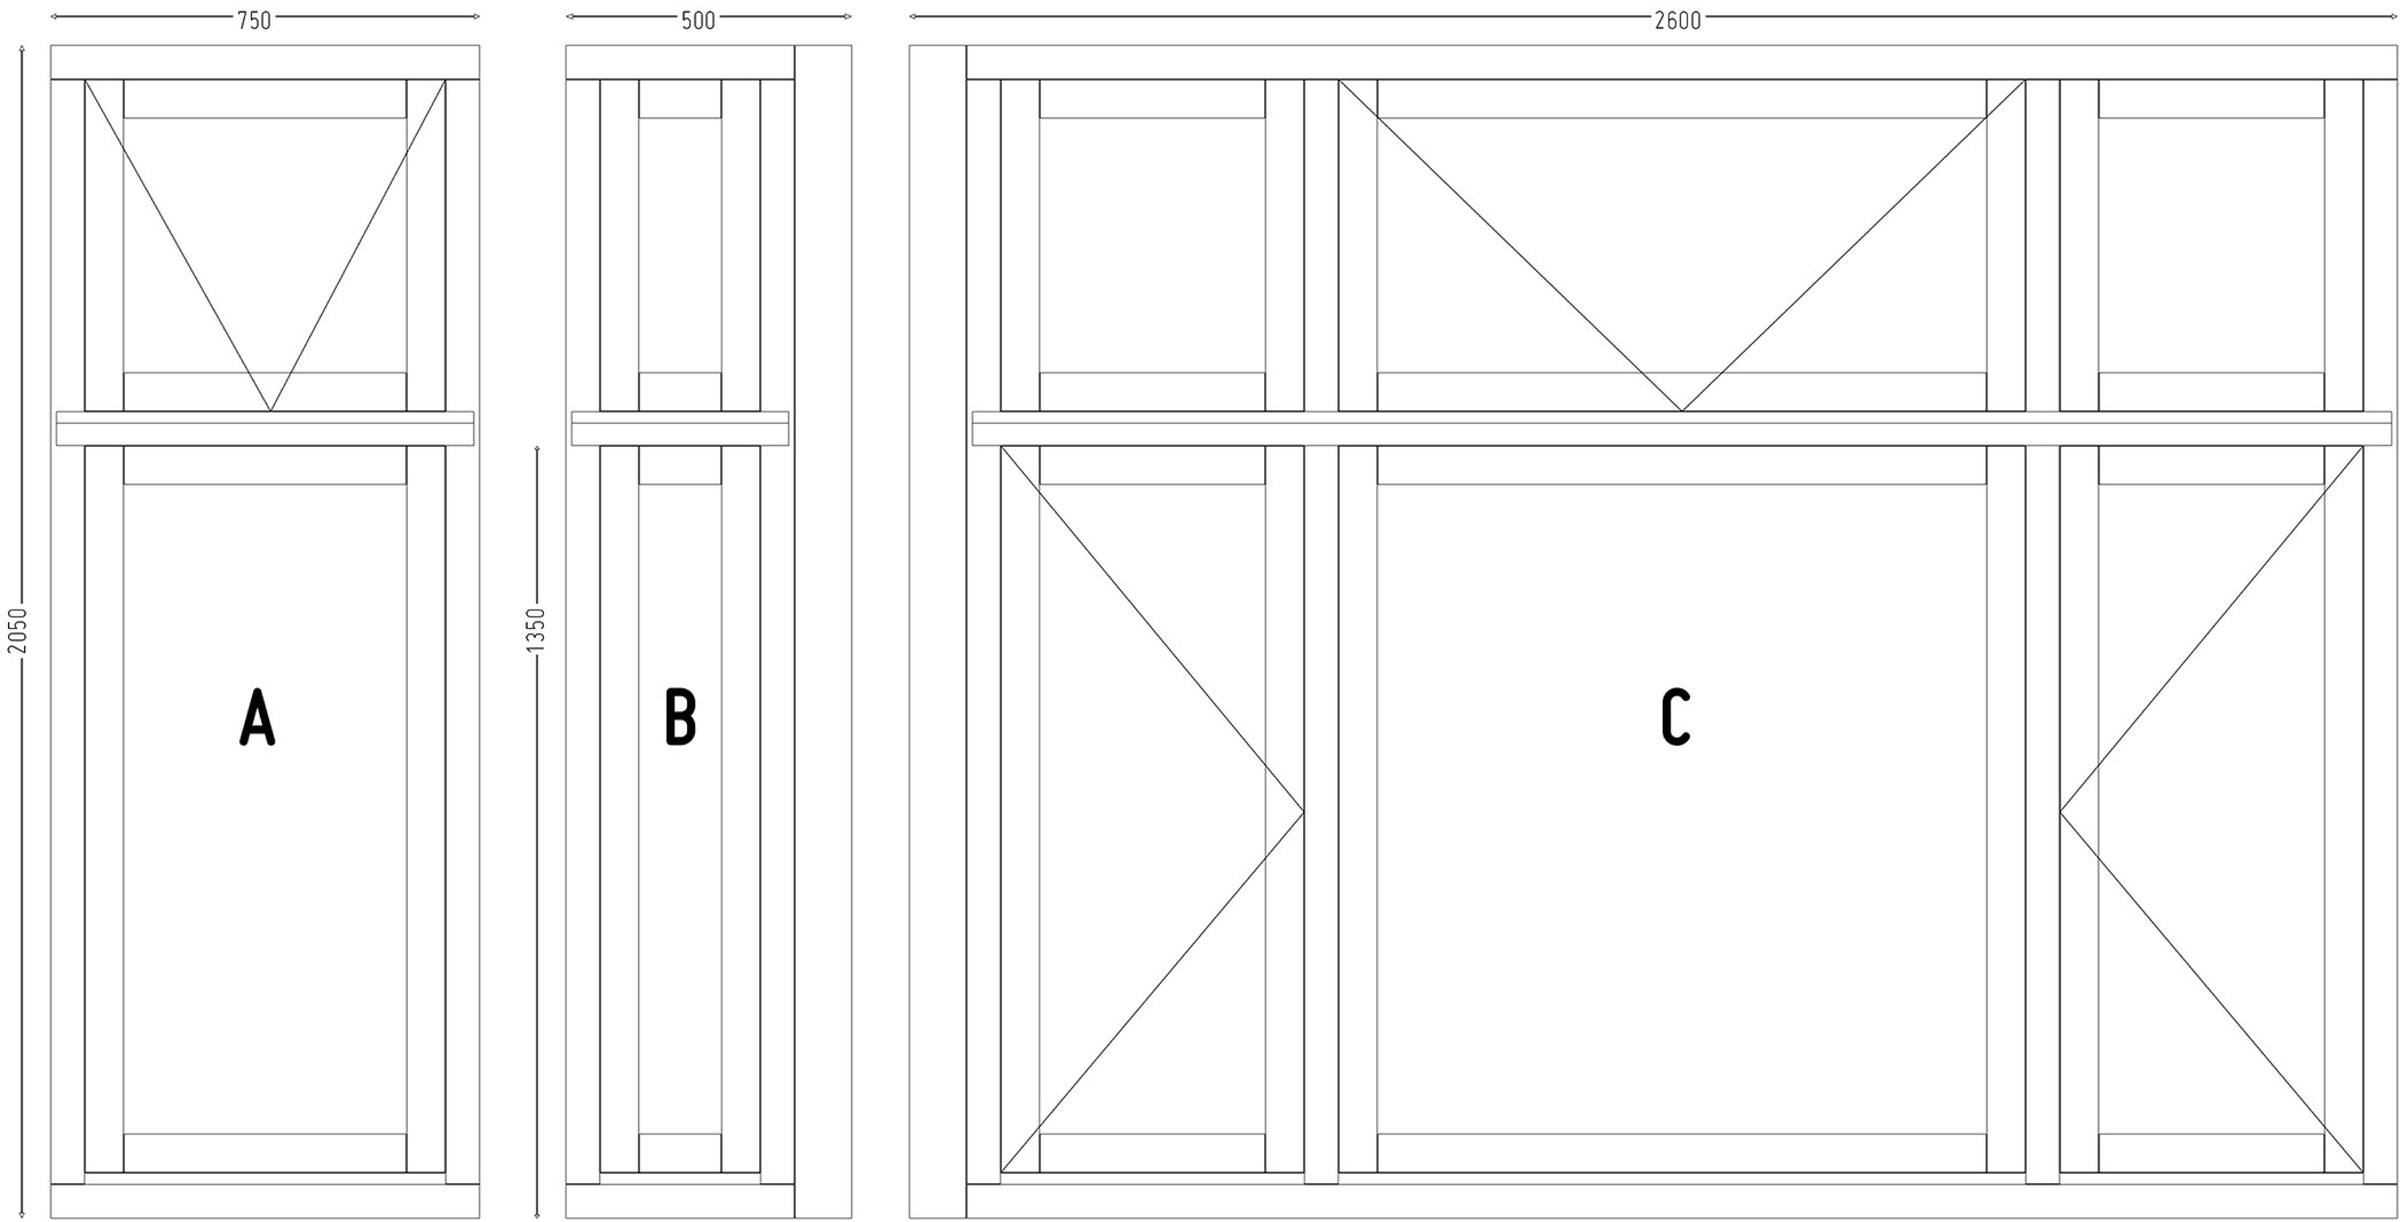

Begane grond voorgevel