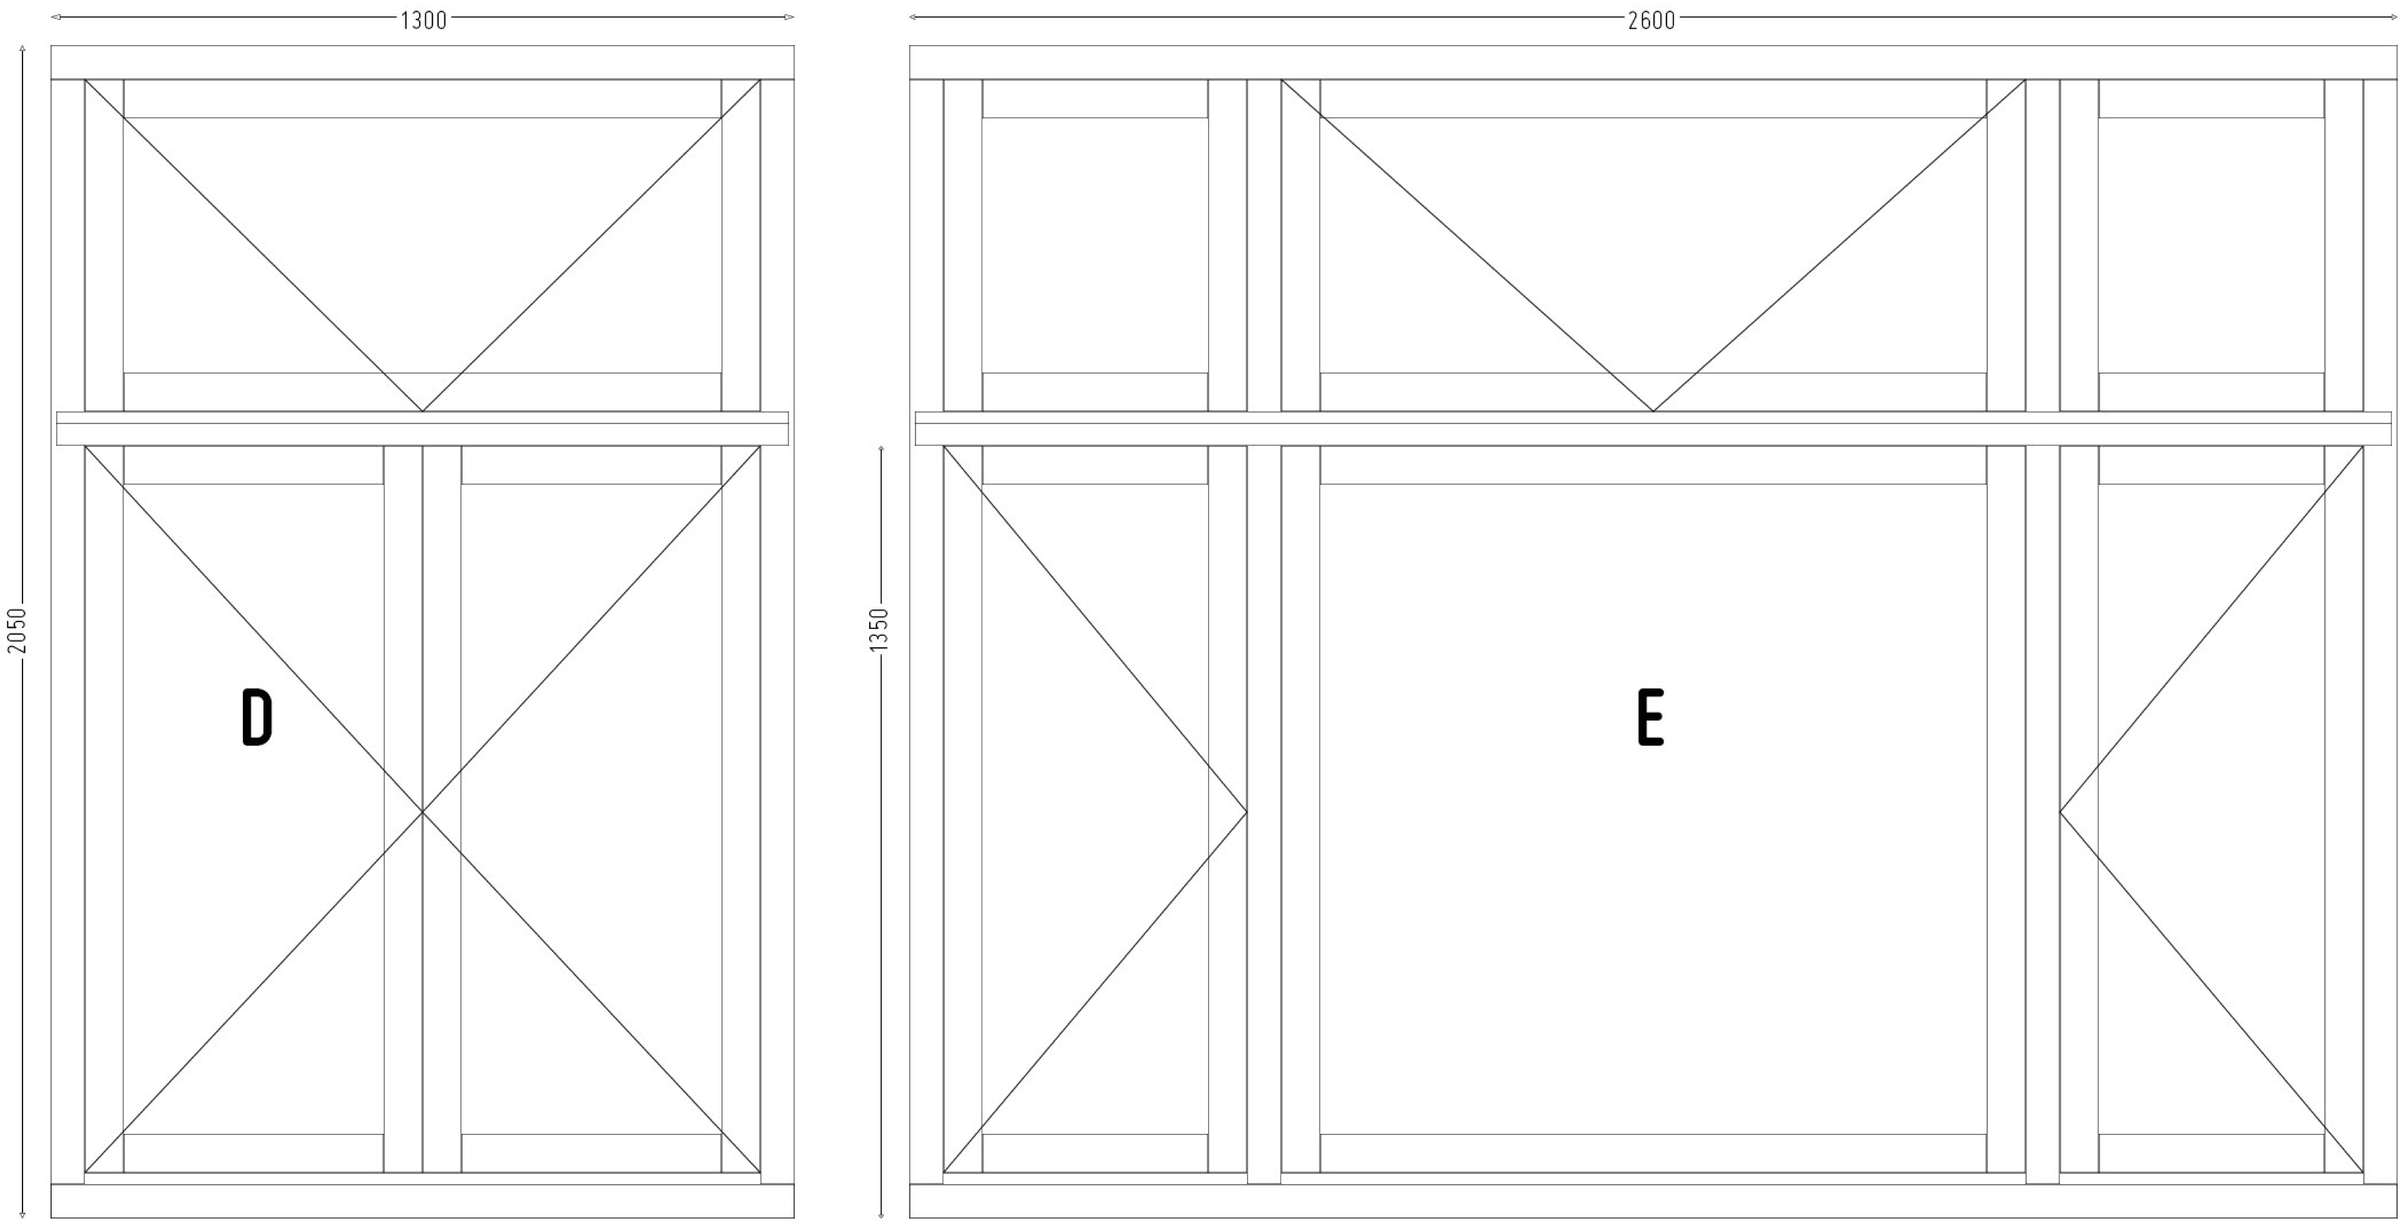

Eerste verdieping voorgevel