





doorsnede D-D

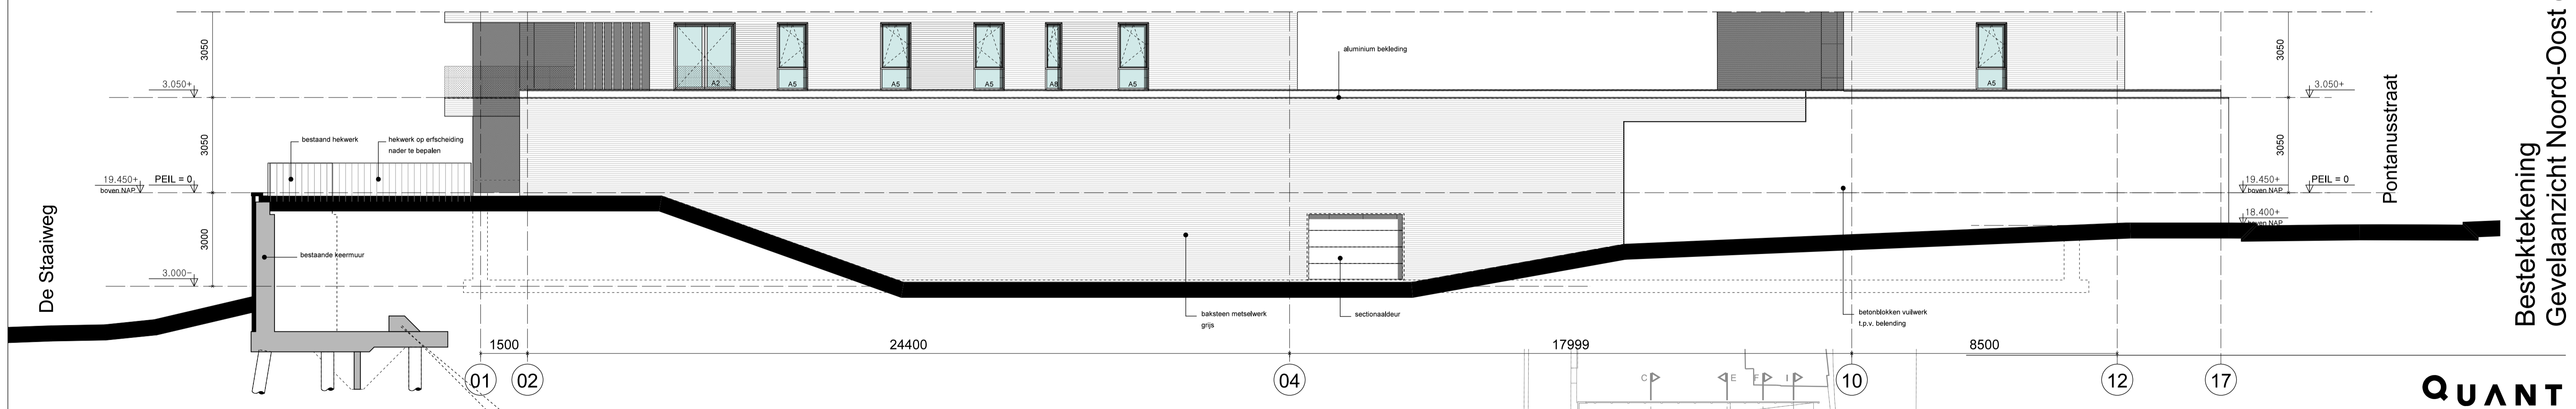

Noord-Oostgevel

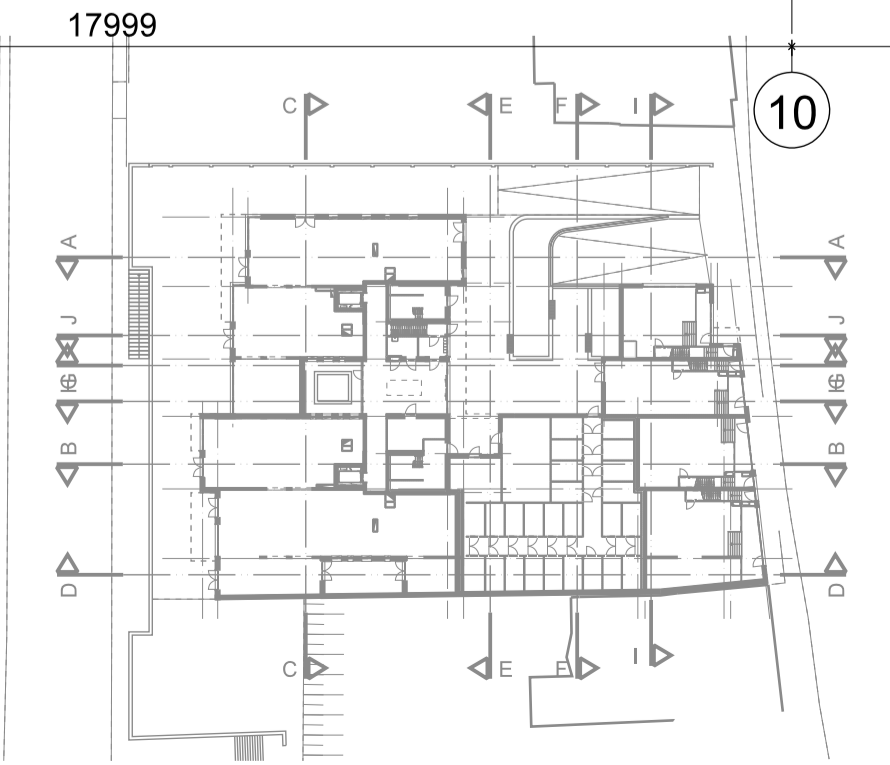

Bestekening
Gevelaanzicht Noord-Oost en doorsnede D-D

QUANT
ARCHITECTUUR

Ir F van Dun
M Markusse arch AvB
Architecten BNA

Stalbergweg 316
5913 BW Vento
Telefoon 077 351 31 25
Telefax 077 354 86 78

Projekt
**Planontwikeling
Pontanusstraat/De Staiweg
te Blerick**

Datum	Schaal	File
15-06-2017	1:100	TOT-BSK
13-10-2017		
	Dossier	Bled
	0647	111