




DOORSNEDE OPSLAG VASTE MEST

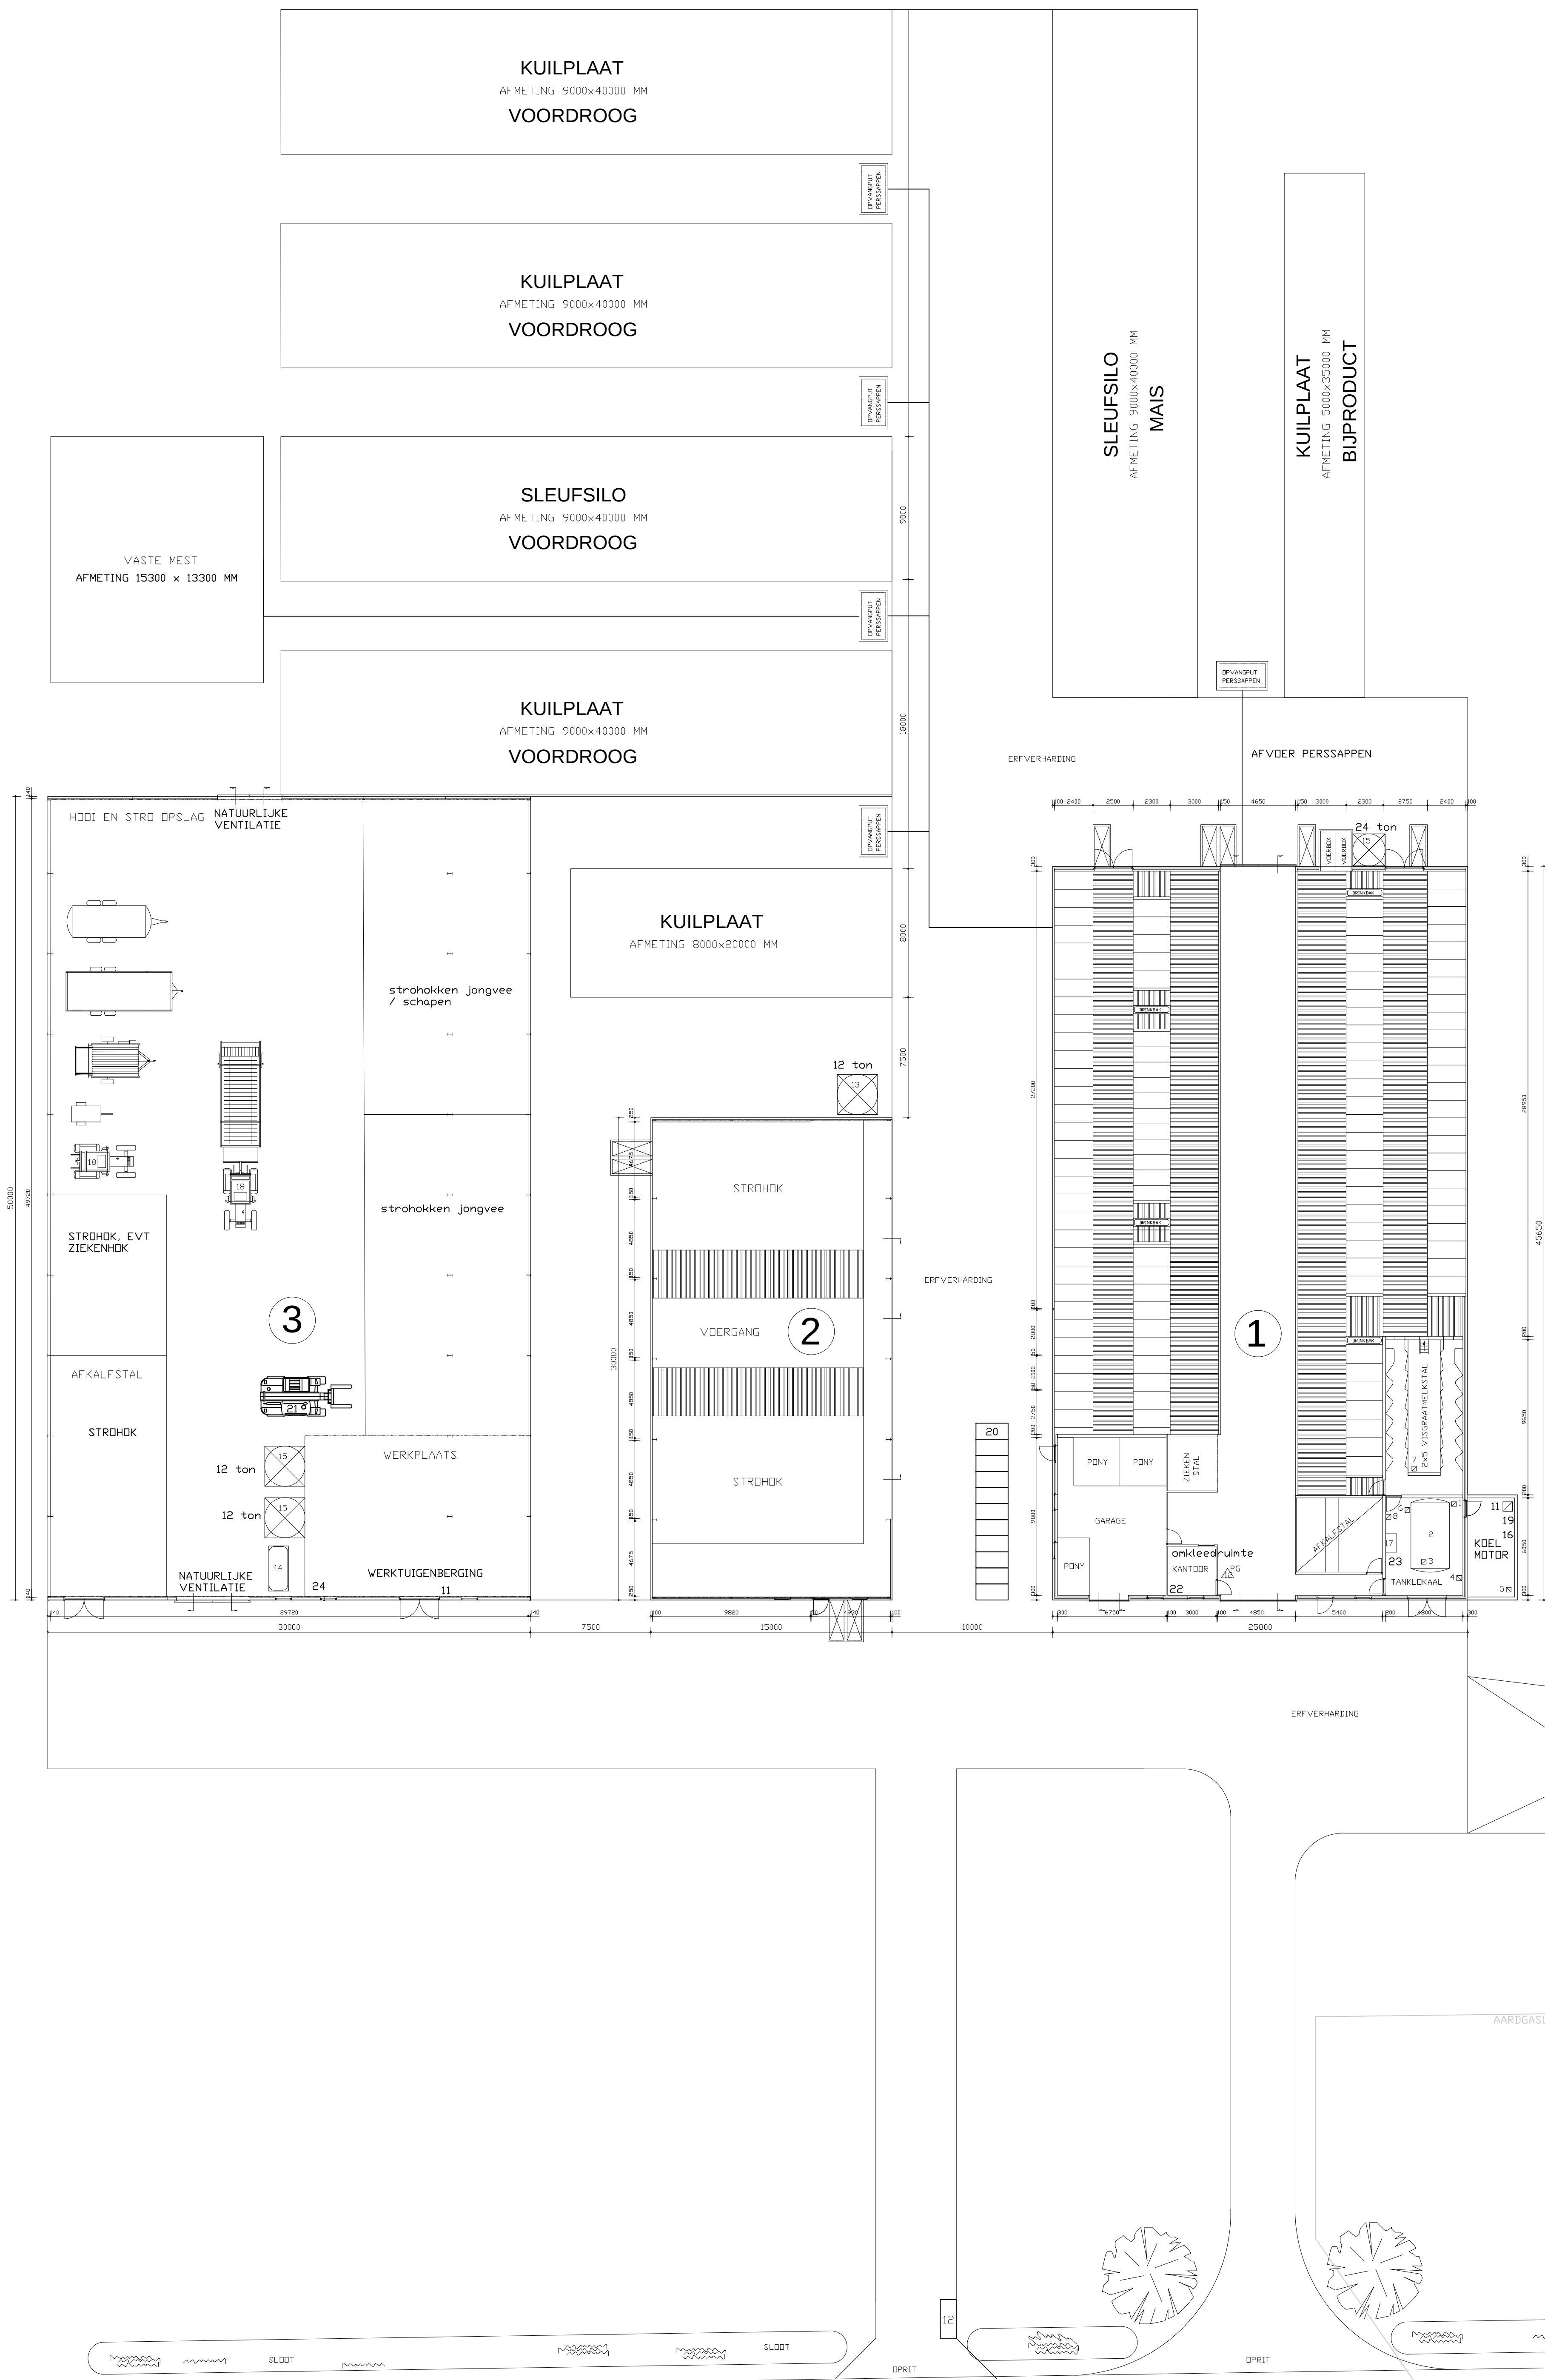


DOORSNEDE SLEUFSILO'S

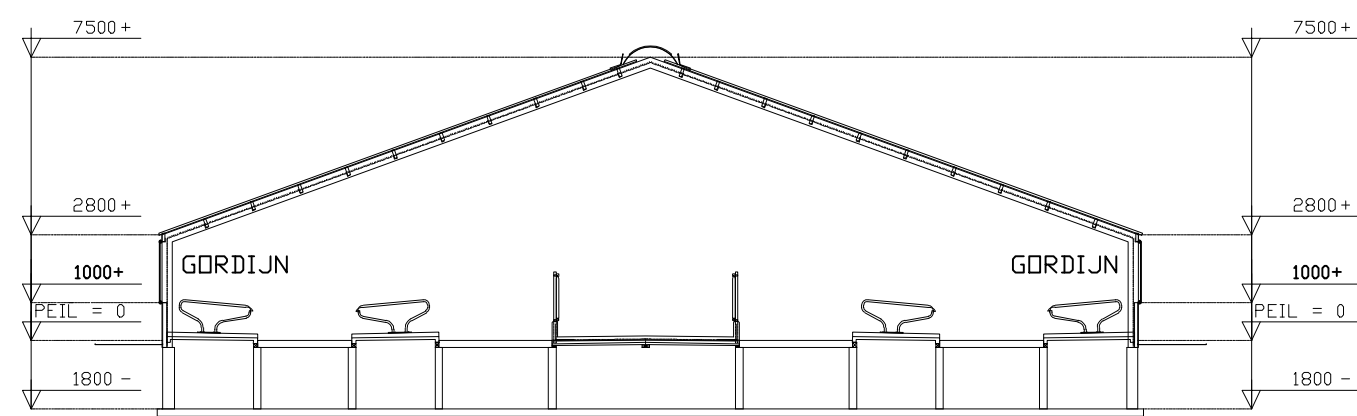

DOORSNEDE STAL 1

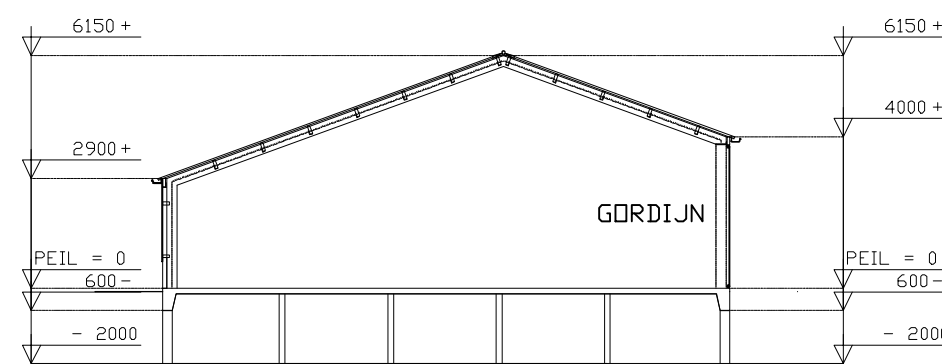

DOORSNEDE STAL 2

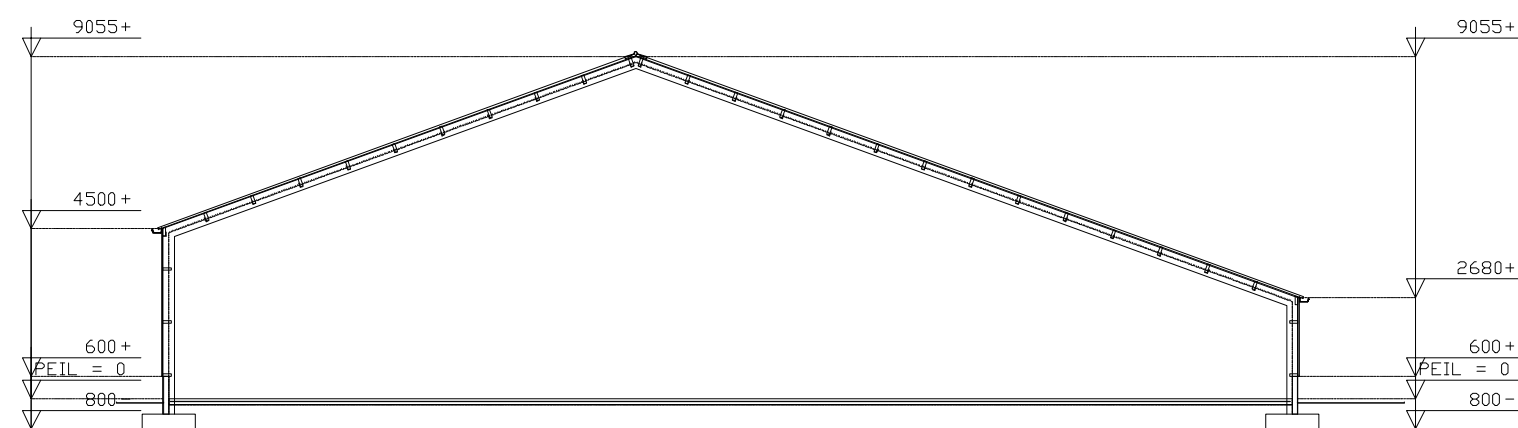


DOORSNEDE STAL 3

BEDRIJFS OVERZICHT / TE HOUDEN DIEREN					
OMSCHRIJVING	STAL 1	STAL 2	IGLO'S	STAL 3	TOTAAL
MELKVEE RAV A 1100	125 STUKS				125 STUKS
JONGVEE RAV A 3100	7 STUKS				94 STUKS
PONYS RAV A 3100	2 STUKS				2 STUKS
SCHAPEN RAV B 100					51 STUKS
VASTE MEST					
DRIJFMEST	1880 m³	30 m³		80 m³	110 m³
VDERSILO	24 TON	700 m³			2580 m³
KUNSTMESTILO	12 TON			24 TON	48 TON

MOTOREN E.D.		
1	2 X BOILER 120 LTR	1,50 KW
2	MELKTANK	13000 LTR
3	RIJDMOTOR	0,25 KW
4	VACUUMPOMP	4,00 KW
5	KDELMOTOR	4,40 KW
6	REINIGINGSMOTOR	0,35 KW
7	MELKPOMP	0,55 KW
8	HIDE DRIJFMOTOR	5,00 KW
9	ELECTR. HANDIGEREEDSCHAP	9,00 KW
10	LASAPPARAAT	7,00 KW
11	COMPRESSOR	2,20 KW
12	KADAVERPLAATS	
13	KUNSTMESTILO	
14	DIESELTANK DOUBELVANDIG	1200 LTR
15	VDERSILO	
16	BRONPOMP	1,5 KW
17	REINIGINGSMIDDELENKAST	
18	TRACTOR	110 KW 145 KW
19	WATERZUIVERING	1,5 KW
20	IGLO'S KALVEREN	
21	VERREIKER	80 KW
22	REINIGINGSMIDDELEN 6x20L	
23	SMER- EN AFGEW. OLIE IN LEKBAK	2 X 60 LTR
24	SYMBOL VOOR MOTOR	
25	BETONROOSTER	

P= BROODGPEDERBLUSSER M.V.V.
DE INHOUD IN KG
BRANDHASPEL 25 METER MET KIWA-KEUR
SLANG DOORLAAT 3/4 INCH

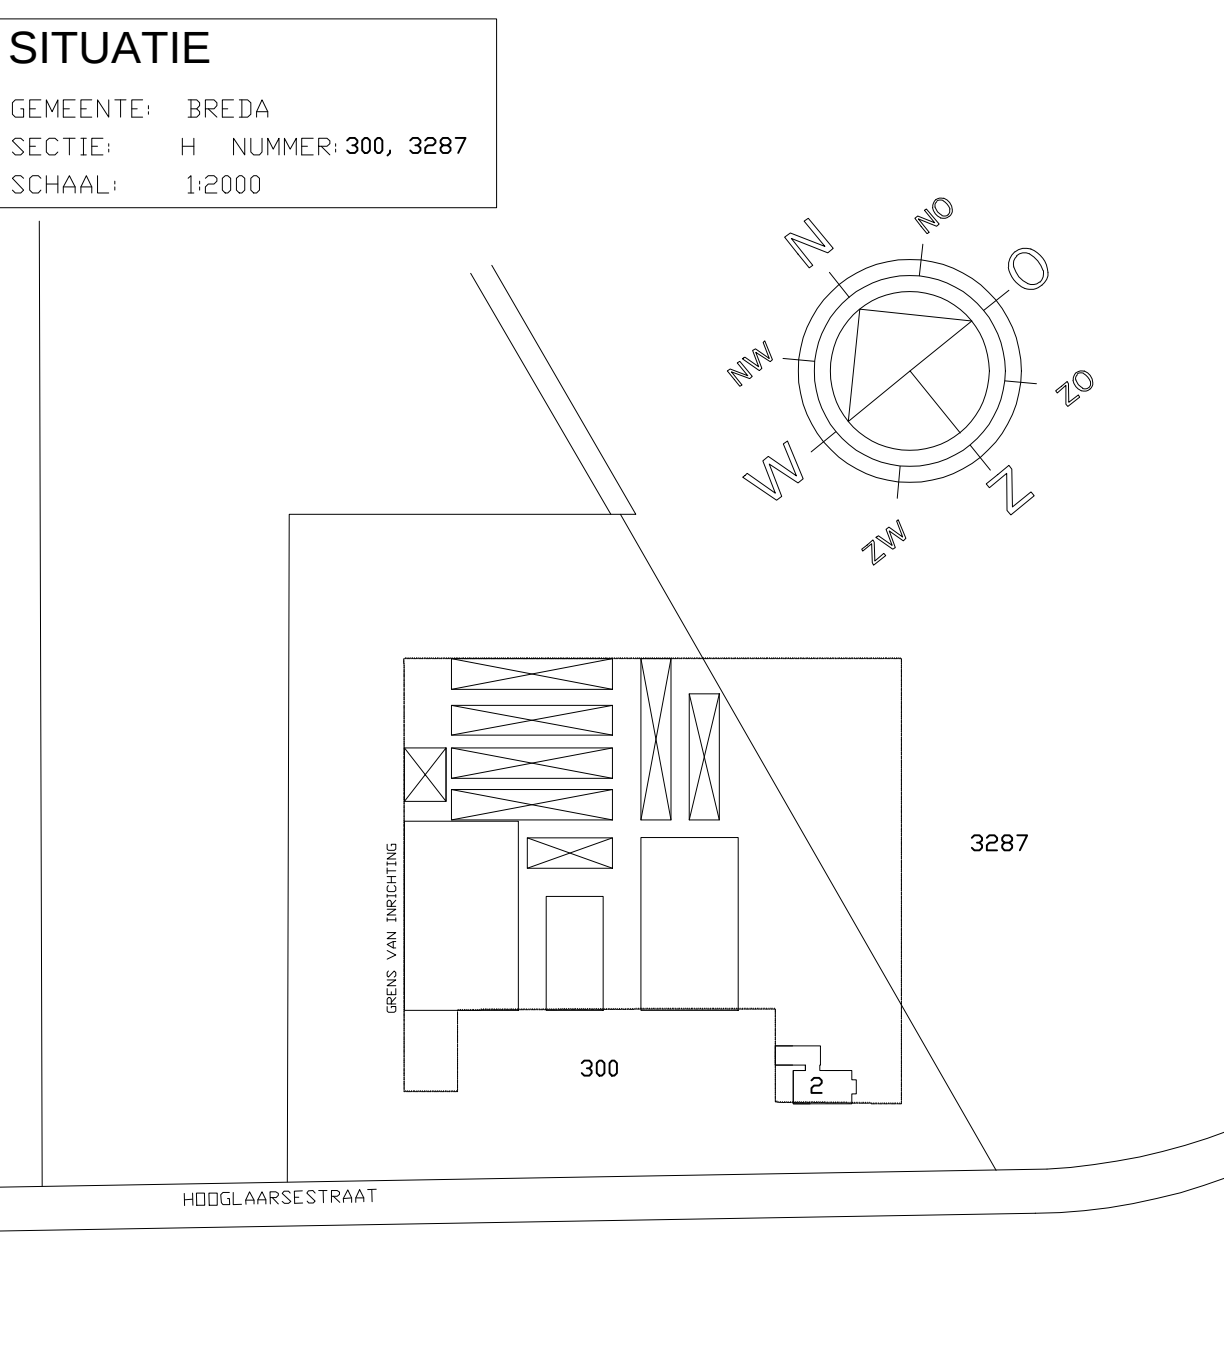

MILIEUTEKENING			
PROJECT LEV.	Dhr. L.C.R.M. van LOENHOUT HOOGLAARSESTRAAT 2 4841 KV PRINSENBEK TEL: 076-5411230	SCHAAL	1:200 A0
ONDERVEP	AGRARIJCH BEDRIJF HOOGLAAR	Getr. JvL.	15-01-2017