
















Dwarsprofiel 6

As Alignment - Traject Xa en Xb
Bij meterring 600.000
Schaal 1:200


Dwarsprofiel 7

As Alignment - Traject Xa en Xb
Bij meterring 700.000
Schaal 1:200


Principeprofiel A

Dwarsprofiel 8830
f.o.v. as Alignment - Traject Xa en Xb

Principeprofiel A
Schaal 1:100


Overzicht

Schaal 1:50.000

Legenda

- Bestaand
- Werkgrens
- Nieuw maaiveld
- Overhoogte
- Frezen/verwijderen toplaag
- Ontgraven
- Aanvullen klei
- Nieuwe kruinhoogte
- Overhoogte

Opmerkingen

Hoogtes f.o.v. N.A.P. in dwarsprofielen zijn na zetting, aanbrenghoogte volgens principeprofielen.


opdrachtgever
Waterschap Vallei & Veluwe

project
Dijkversterking Maatpolderkade

overzicht
Overzicht locatie
Trace Xa en Xb



HaskoningDHV Nederland B.V.
Transport & Planning














documentstatus
Concept

documentversie
3

projectnummer / tekeningnummer
T&P-BF5272-BO-01

bladzijde
01

van
08

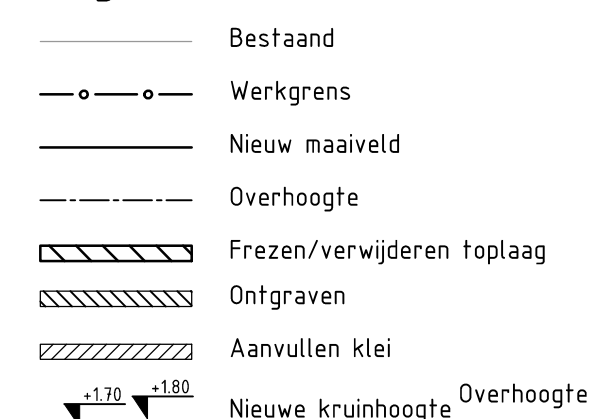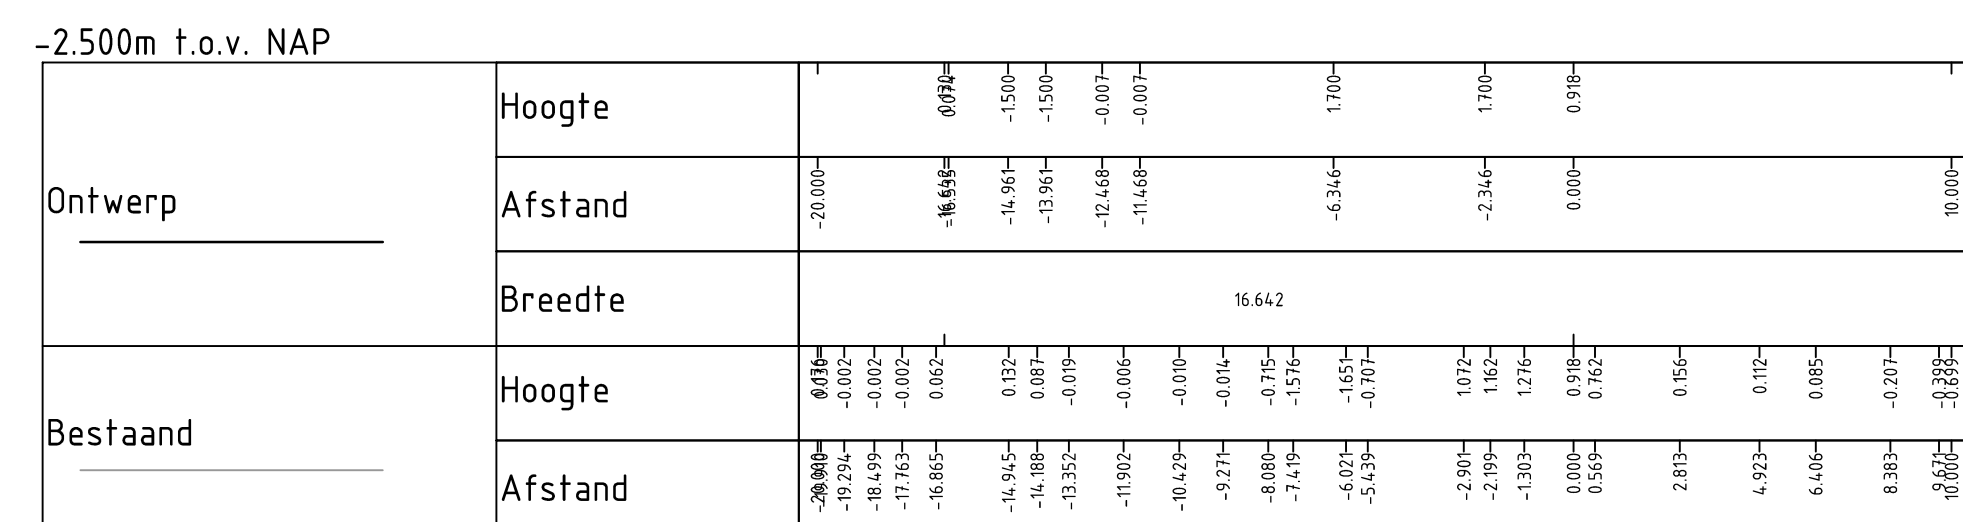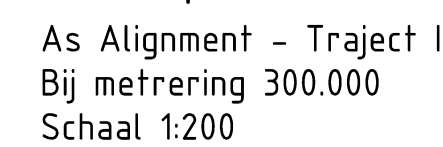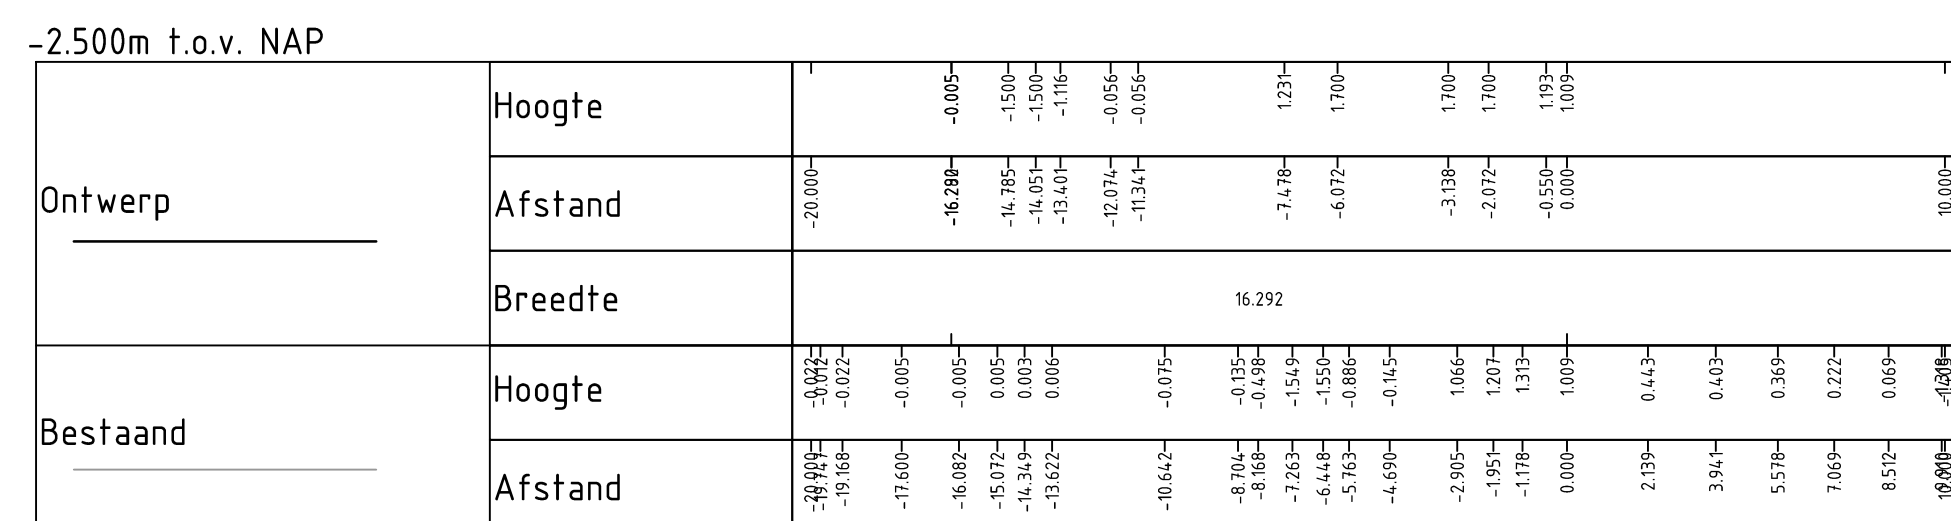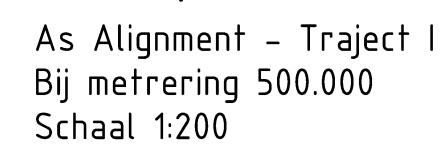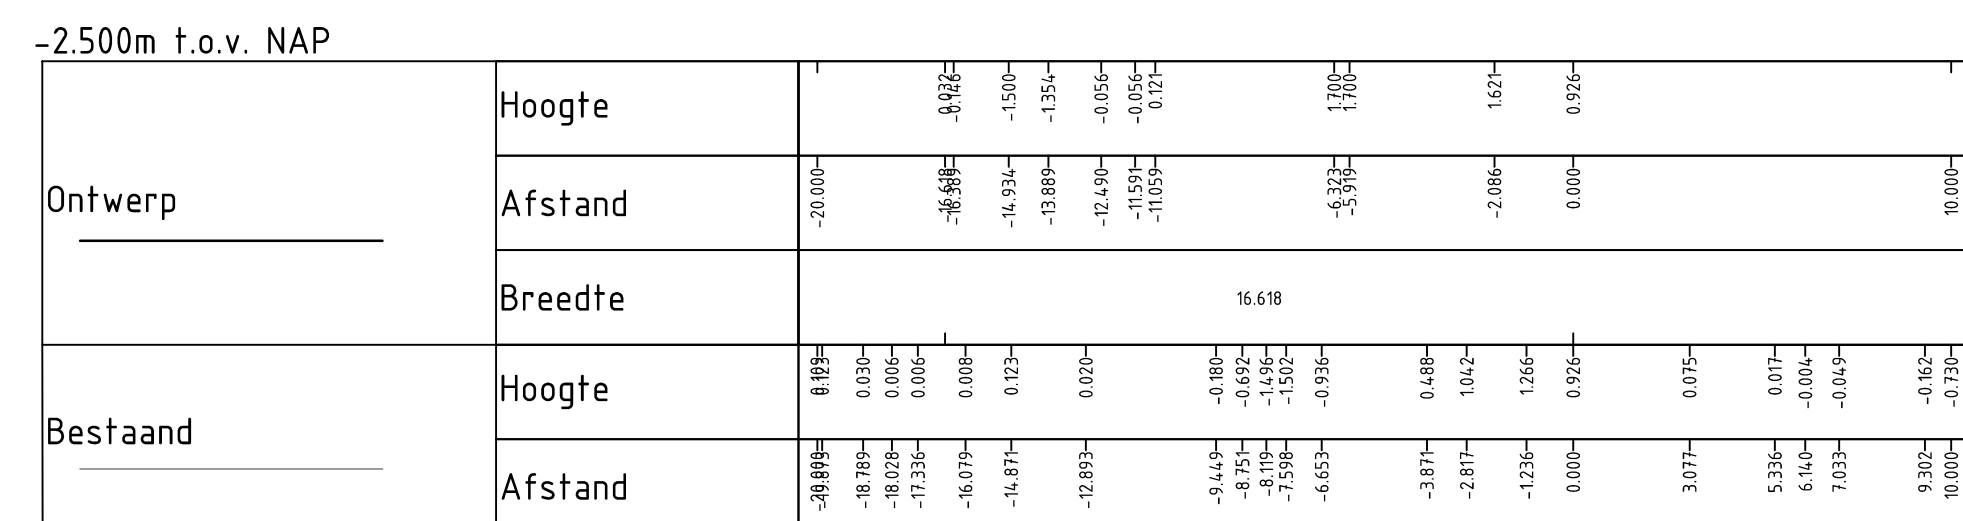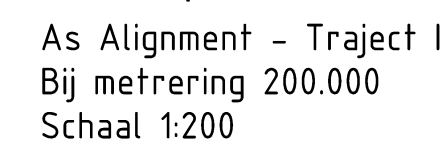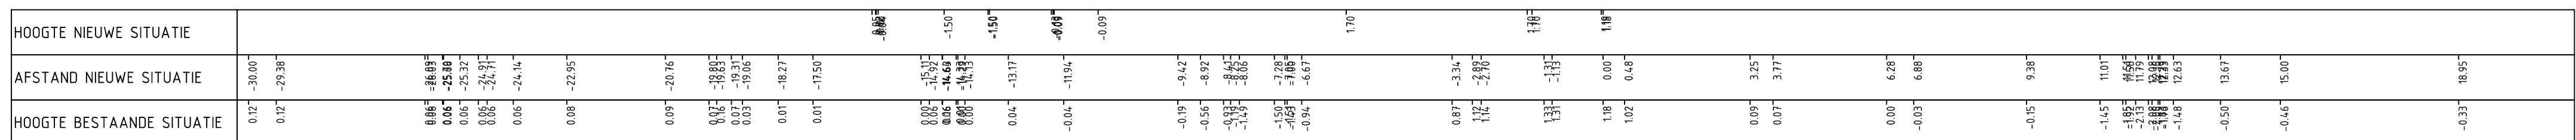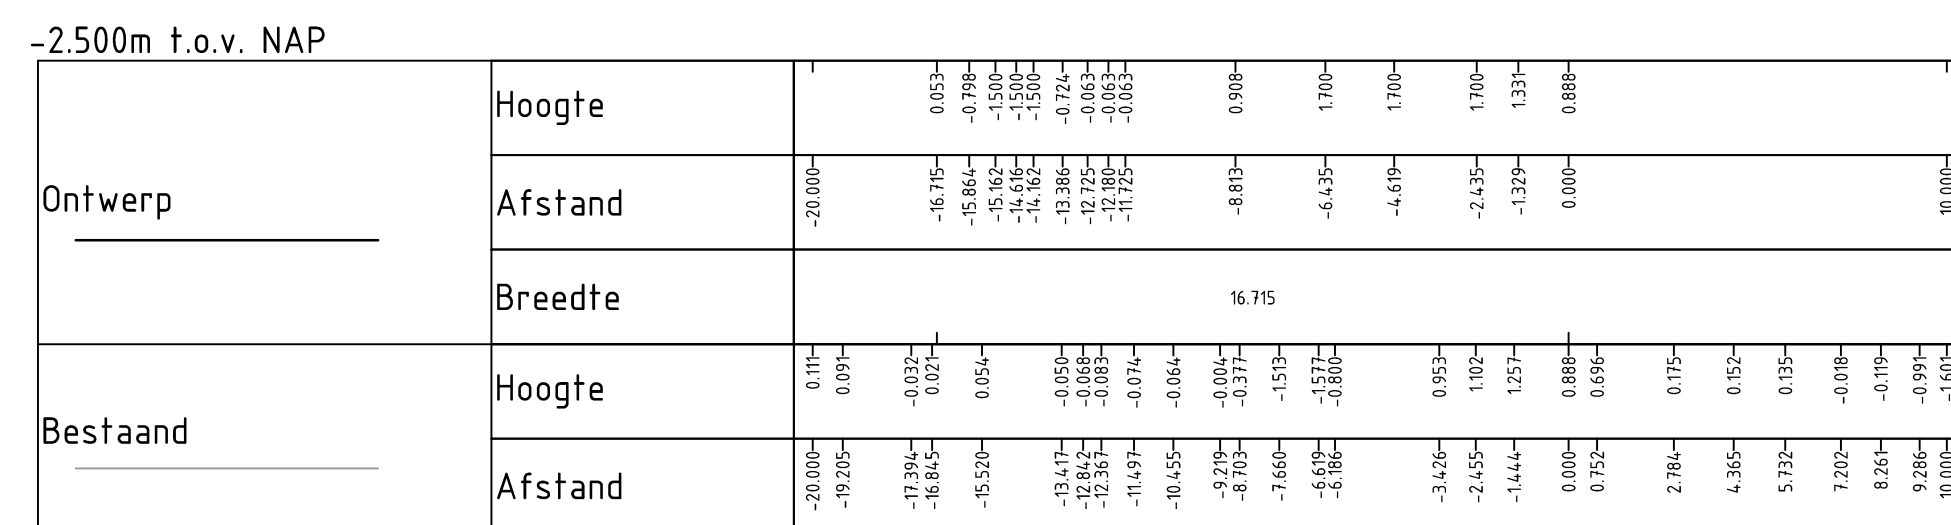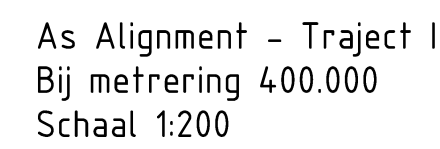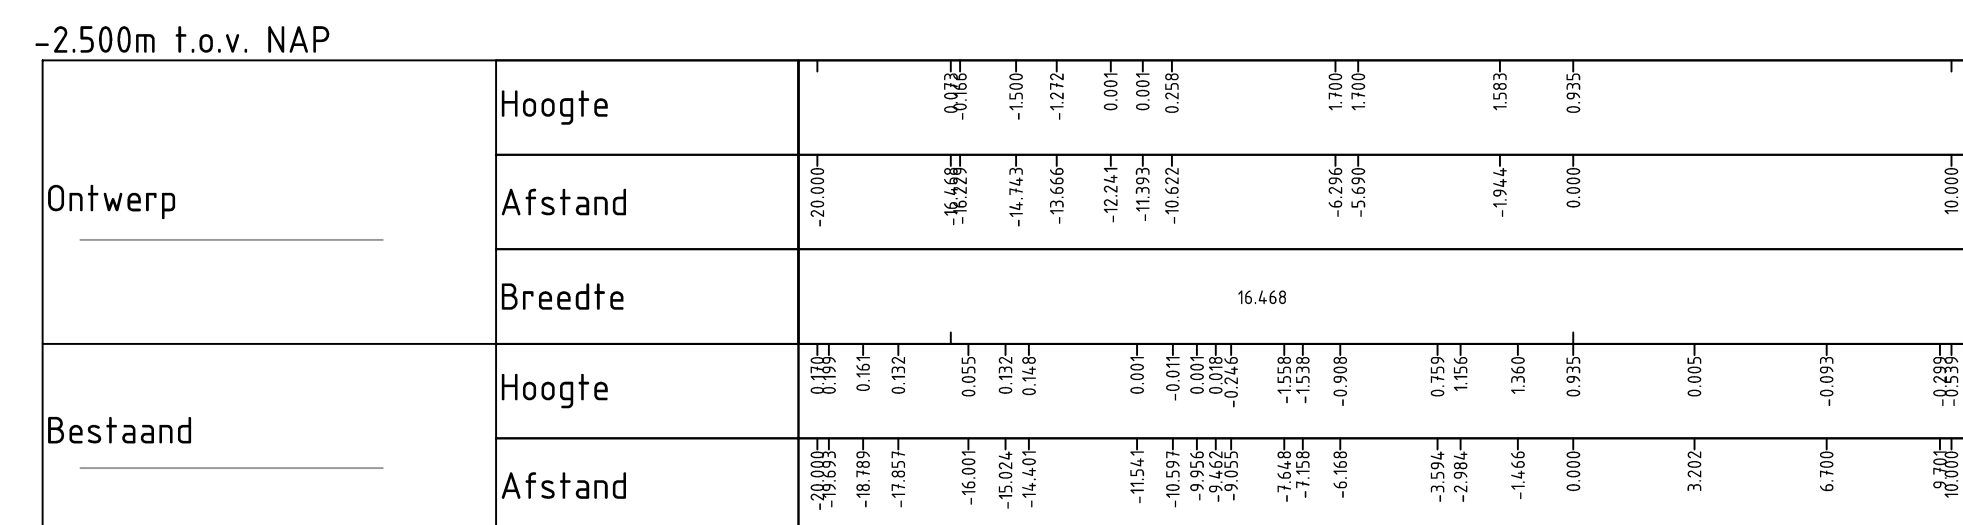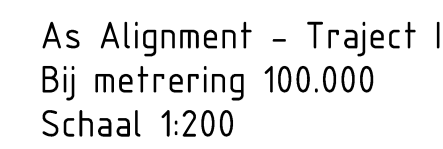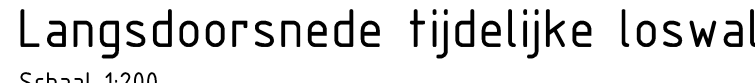

Opmerkingen

Hoogtes t.o.v. N.A.P. in dwarsprofielen zijn na zetting, aanbrenghoogte volgens principeprofielen

3	Aanpassingen na opmerkingen Waterschap	M. Brink	F. Timmerman	M. Jansen	20-04-2017
2	Aanpassingen na opmerkingen Waterschap	M. Brink	F. Timmerman	M. Jansen	06-03-2017
1	Aanpassingen na opmerkingen Waterschap	M. Brink	F. Timmerman	M. Jansen	12-02-2017
0	Eerste uitgave	F. Timmerman	M. Brink	M. Jansen	22-12-2016
revisie	omschrijving	getekend	gecontroleerd	afgekeurd	datum

opdrachtgever
Waterschap Vallei & Veluwe

project

Dijkversterking N

omachtiging

Overzicht locatie

Trace Xc en trac

formaat	school
---------	--------

A0	1:100
21	




Royal HaskoningDHV
Enhancing Society Together

HaskoningDHV Nederland B.V.
Transport & Planning

documentsize documentsvers

Concept	3
projectnummer / tekeningnummer	

T&P-BF5272-BO-03

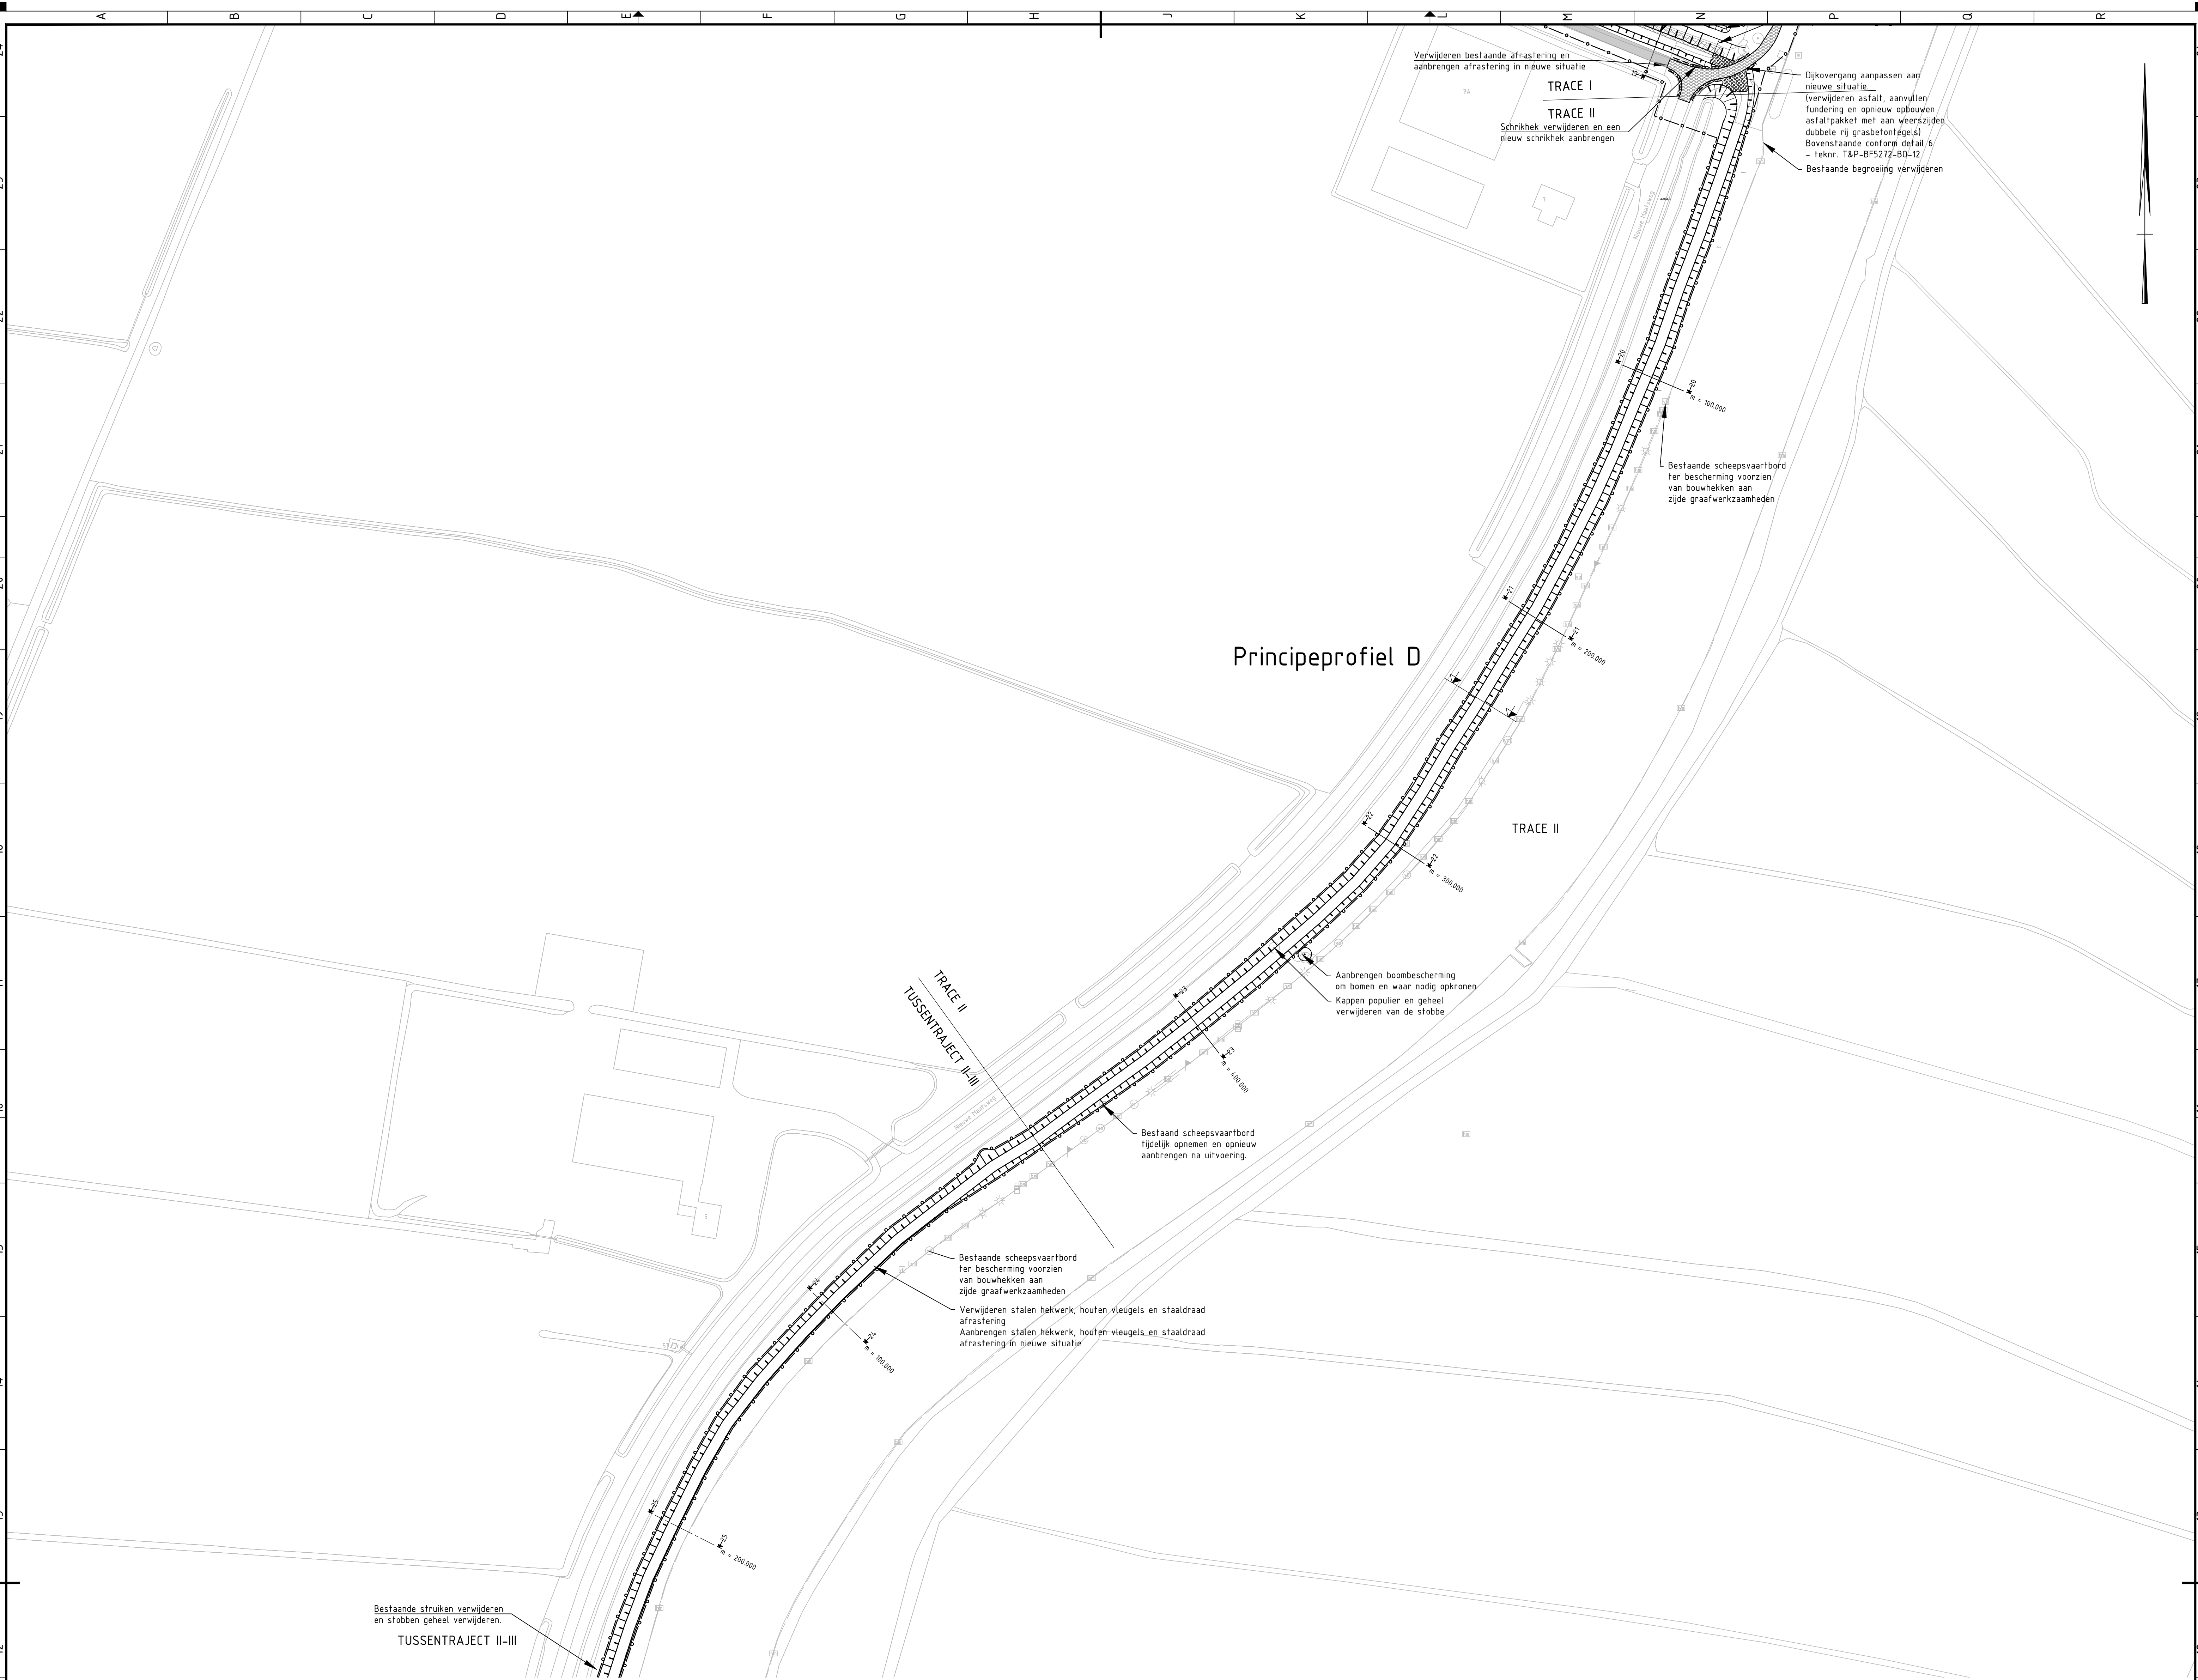

Dwarsprofiel 20
As Alignment - II en tussentr. II en III
Bij mettering 100.000
Schaal 1:200


Dwarsprofiel 23
As Alignment - II en tussentr. II en III
Bij mettering 400.000
Schaal 1:200


Dwarsprofiel 21
As Alignment - II en tussentr. II en III
Bij mettering 200.000
Schaal 1:200


Dwarsprofiel 24
As Alignment traject II - III
Bij mettering 100.000
Schaal 1:200


Dwarsprofiel 22
As Alignment - II en tussentr. II en III
Bij mettering 300.000
Schaal 1:200


Dwarsprofiel 25
As Alignment traject II - III
Bij mettering 200.000
Schaal 1:200






Principeprofiel D
Schaal 1:100


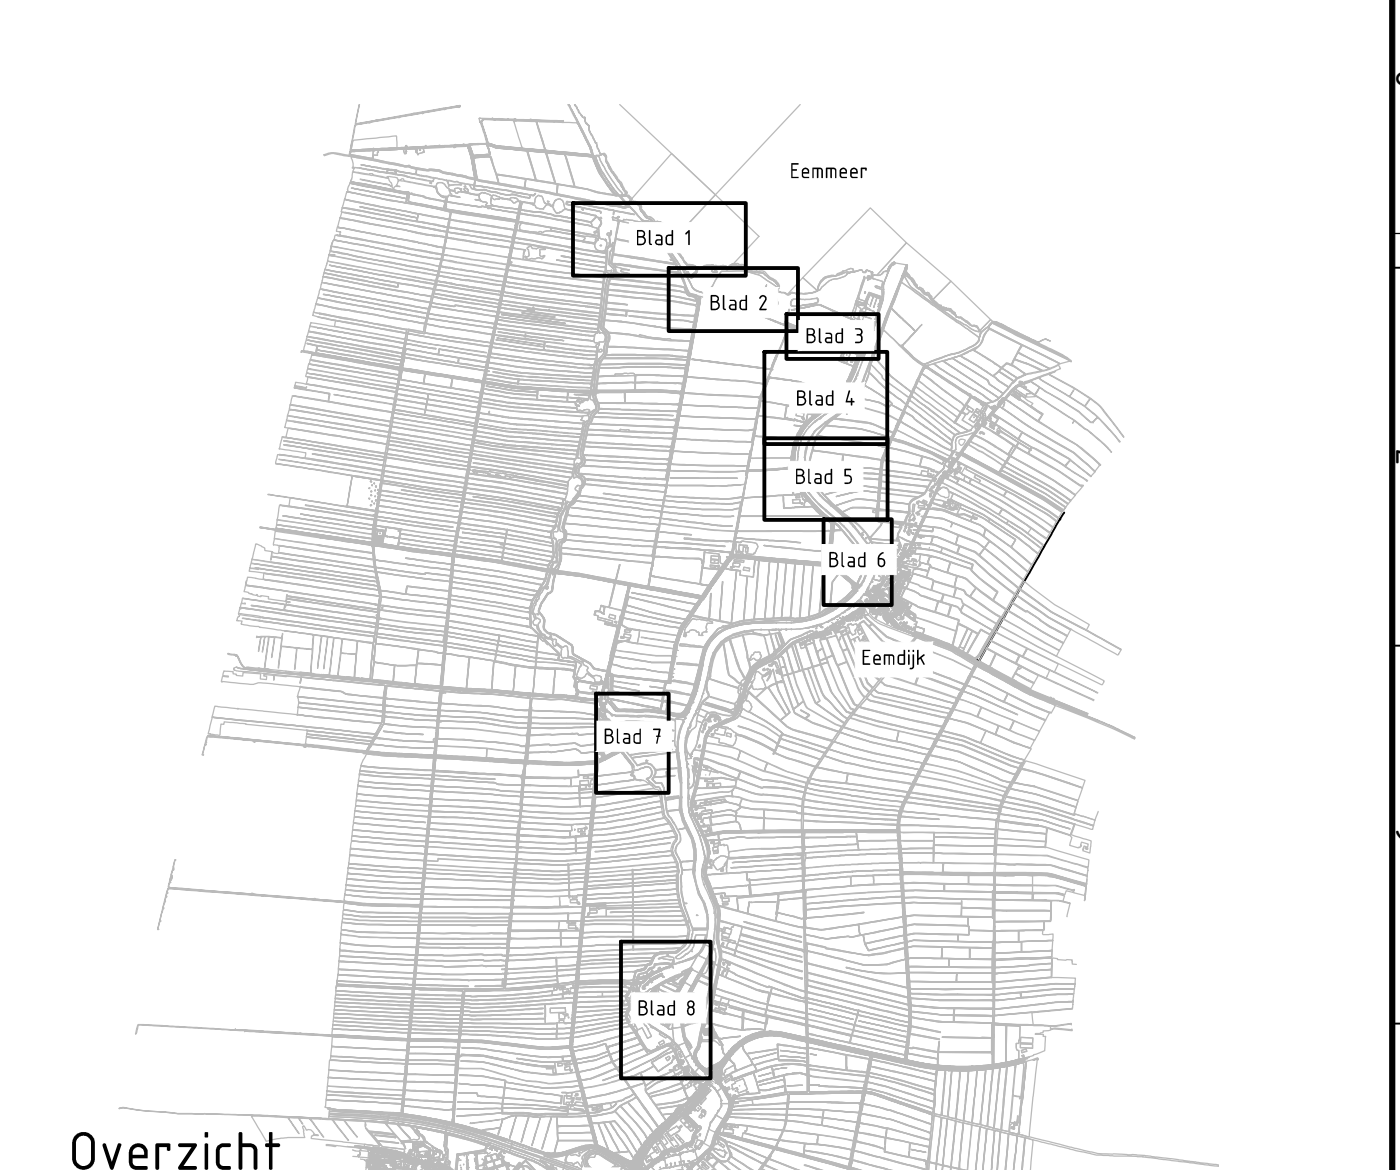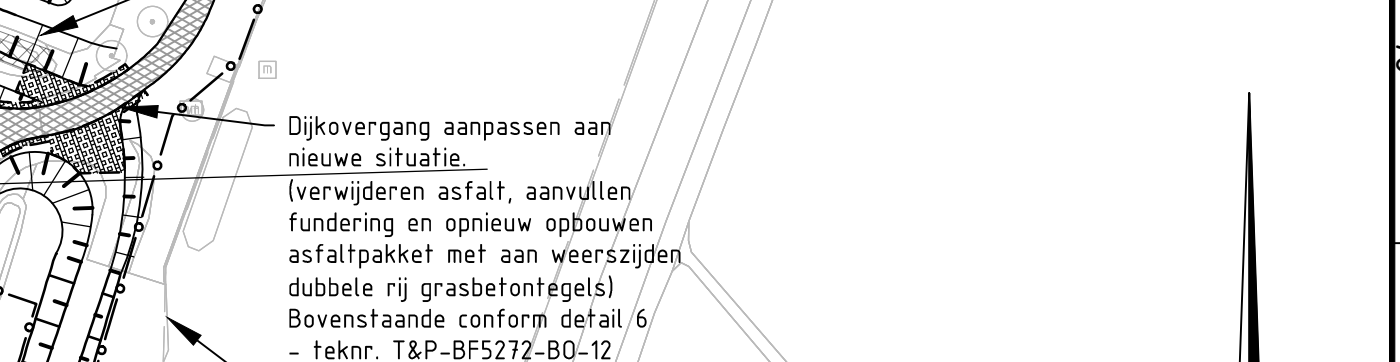

Overzicht
Schaal 150.000

Legenda

- Bestand
- Werkgrens
- Nieuw maaiveld
- Overhoogte
- Frezen/verwijderen toplaag
- Ontgraven
- Aanvullen klei
- Nieuwe kruinhoogte
- Overhoogte

Opmerkingen
Hoogtes t.o.v. N.A.P. in dwarsprofielen zijn na zetting, aanbrenghoogte volgens principeprofielen.

1	Aanpassingen na opbrengen Waterschap	M. Blok	F. Timmerman	M. Jansen	20-04-2018
2	Aanpassingen na opbrengen Waterschap	M. Blok	F. Timmerman	M. Jansen	09-03-2018
3	Aanpassingen na opbrengen Waterschap	M. Blok	F. Timmerman	M. Jansen	12-03-2018
4	Eerste uitvoering	F. Timmerman	M. Jansen	M. Jansen	22-12-2017

Waterschap Vallei & Veluwe

Project
Dijkversterking Maatpolderkade

Opmerkingen
Overzicht locatie
Trace II, tussentraject II - III en trace III

documentstatus
Concept

documentnummer
3

formaat
A0

schaal
1:100 / 200 / 1000

Bestek


blad
04

van
08


projectnummer / versie
T&P-BF5272-BO-04

Royal HaskoningDHV


HaskoningDHV Nederland B.V.
Transport & Planning

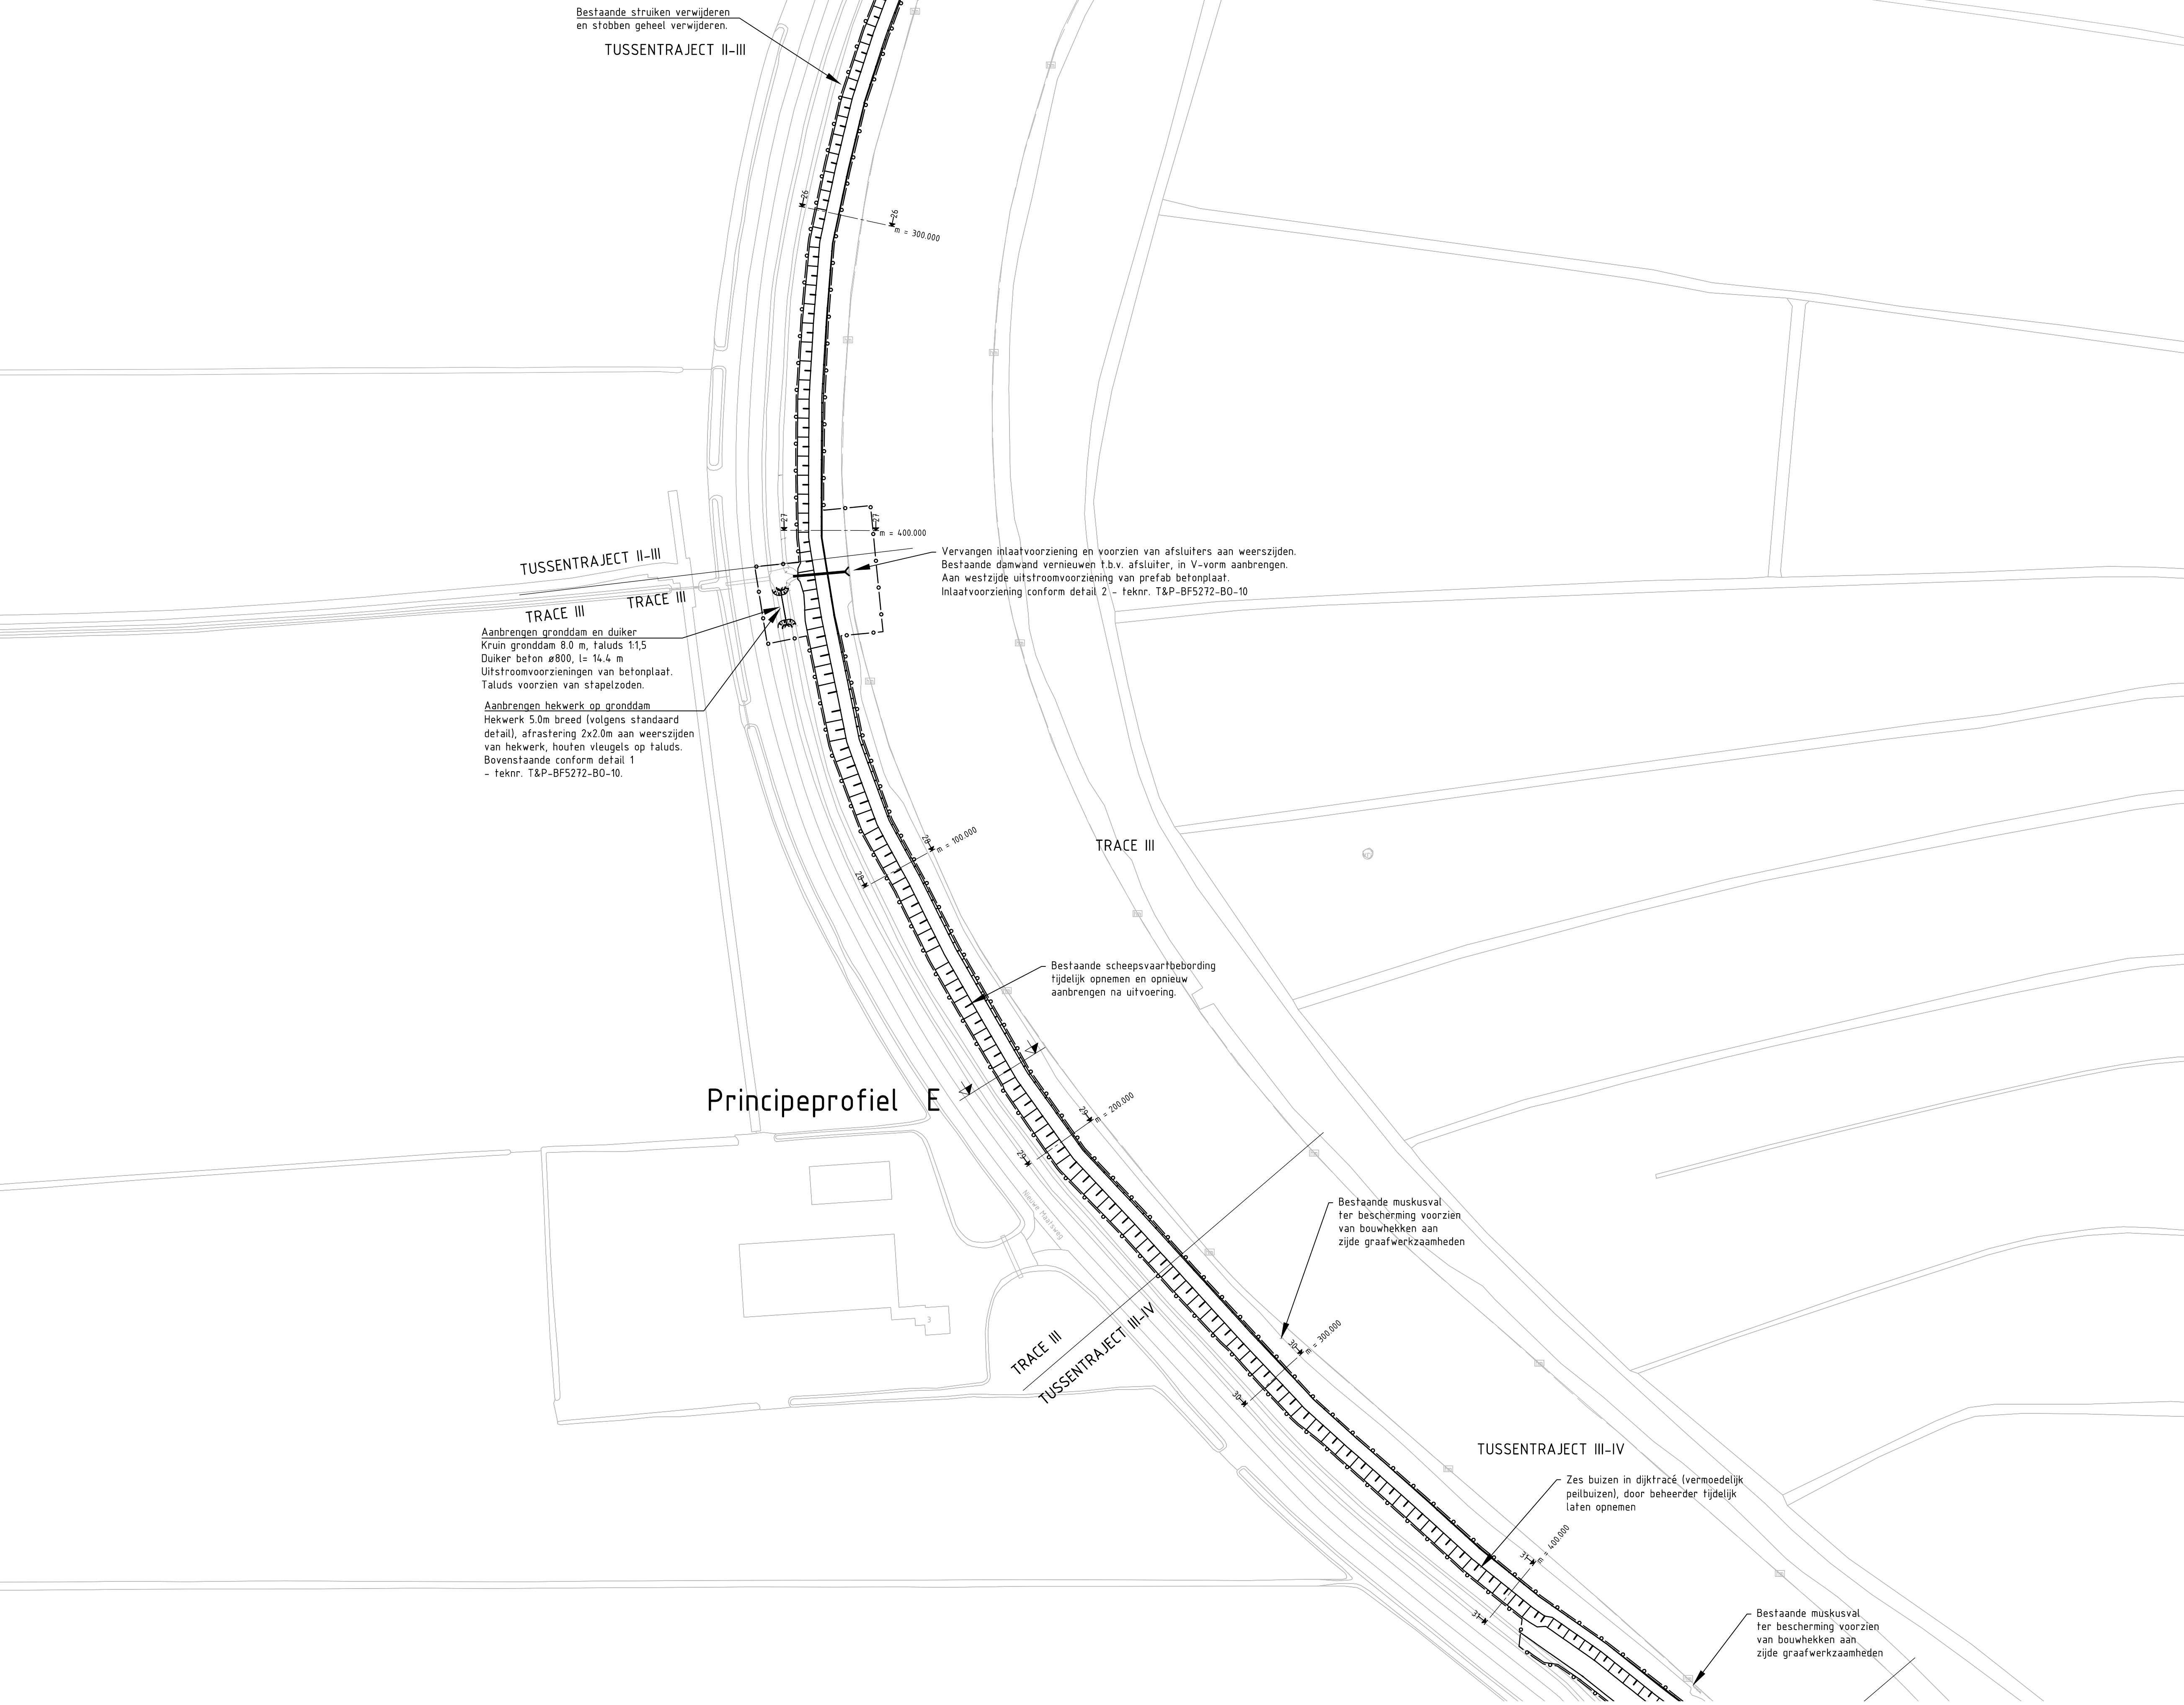


Dwarsprofiel 26
As Alignment traject II - III
Bij mettering 300.000
Schaal 1:200

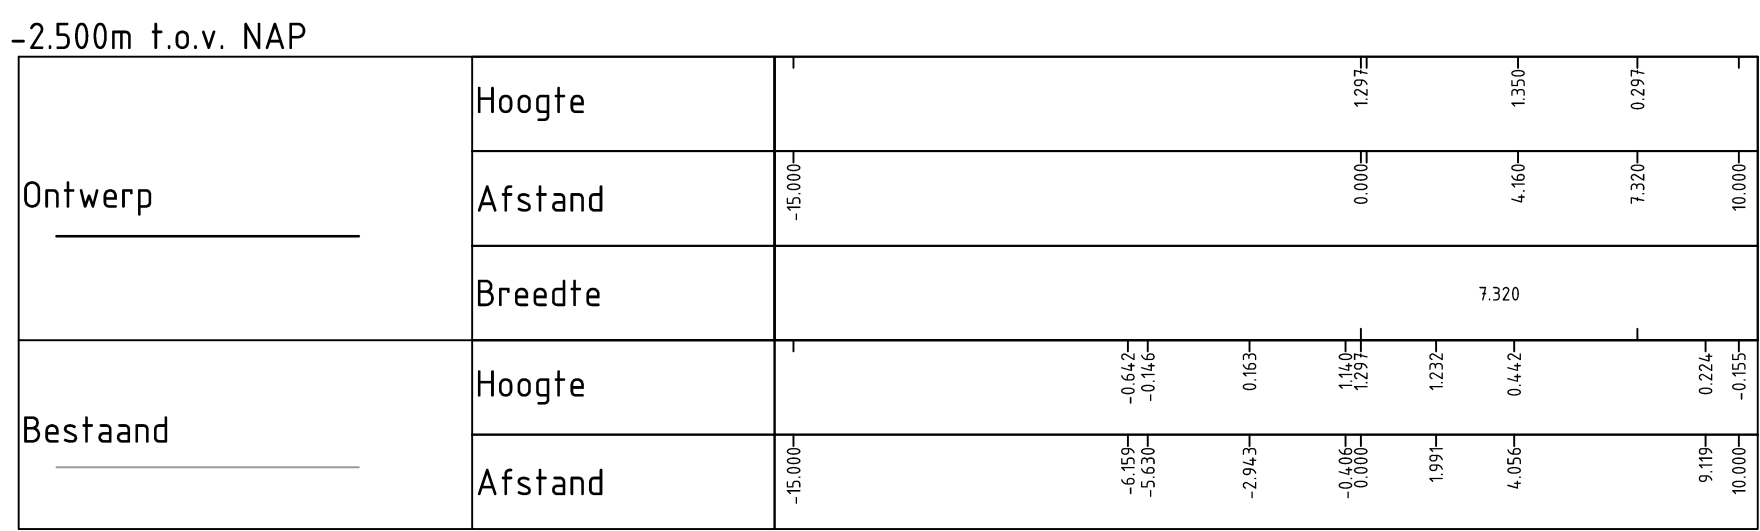


Dwarsprofiel 29
As Alignment - Traject III en IV 2
Bij mettering 200.000
Schaal 1:200

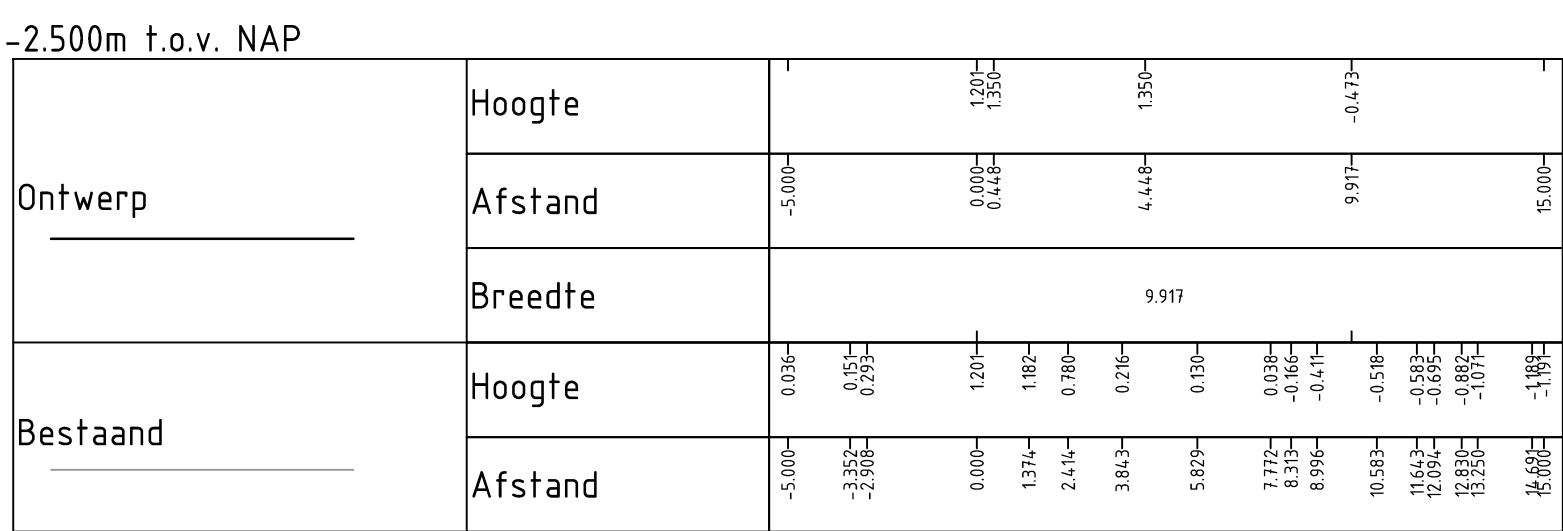


Dwarsprofiel 27
As Alignment traject II - III
Bij mettering 400.000
Schaal 1:200

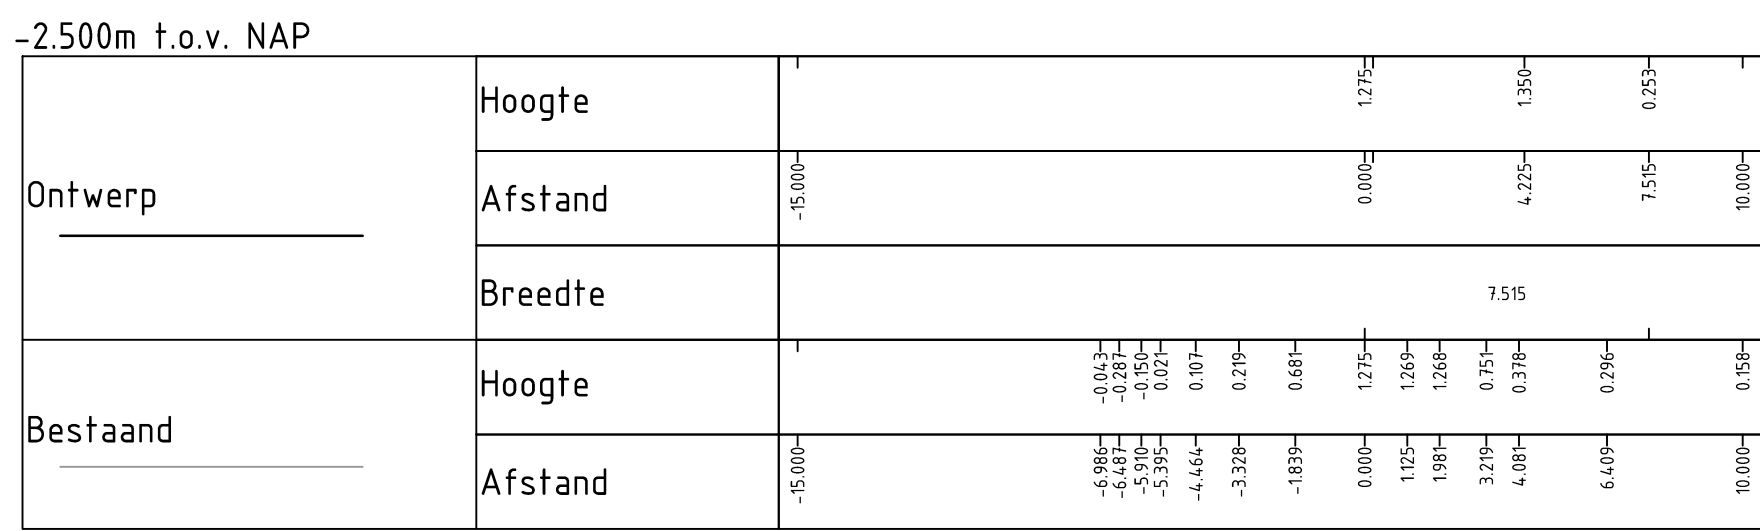


Dwarsprofiel 30
As Alignment - Traject III en IV 2
Bij mettering 300.000
Schaal 1:200

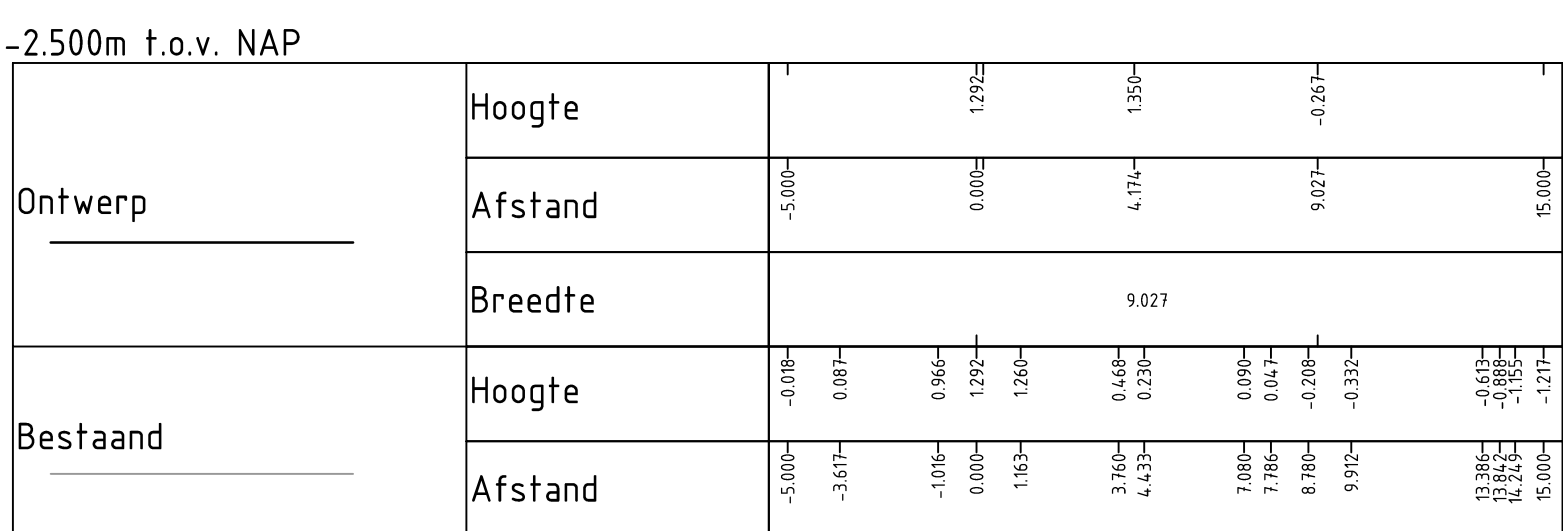



Dwarsprofiel 28
As Alignment - Traject III en IV 2
Bij mettering 100.000
Schaal 1:200

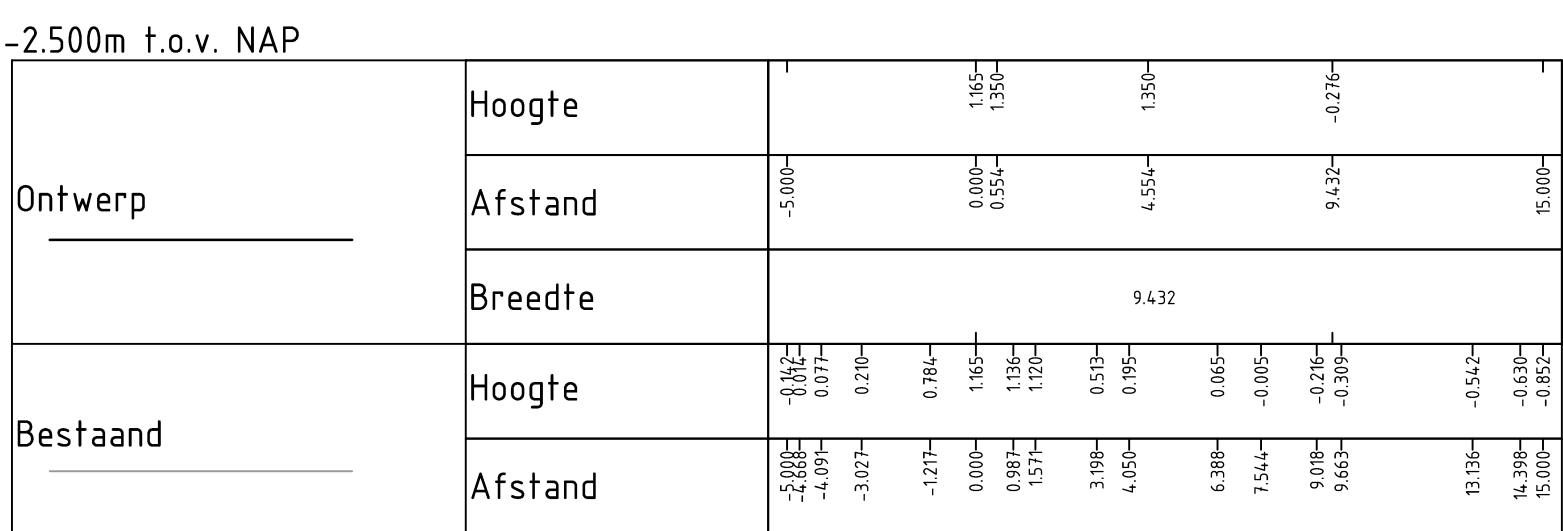


Dwarsprofiel 31
As Alignment - Traject III en IV 2
Bij mettering 400.000
Schaal 1:200

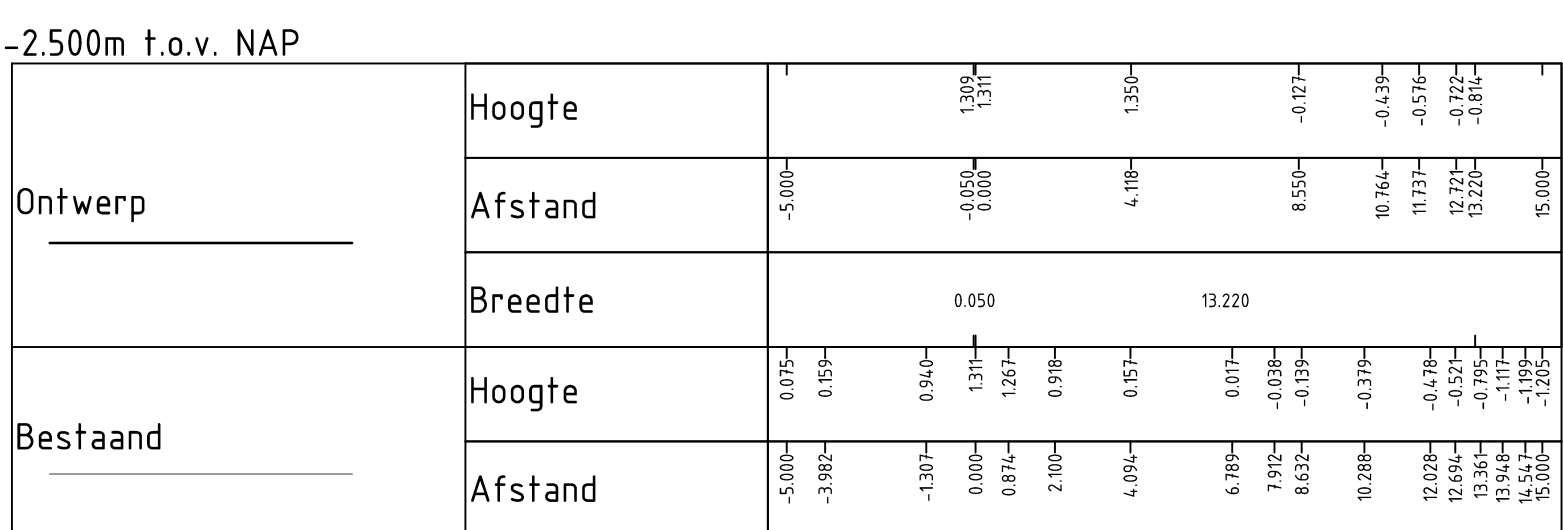


Dwarsprofiel 5980
f.o.v. as Alignment - Traject III en IV
Principeprofiel E
Schaal 1:100

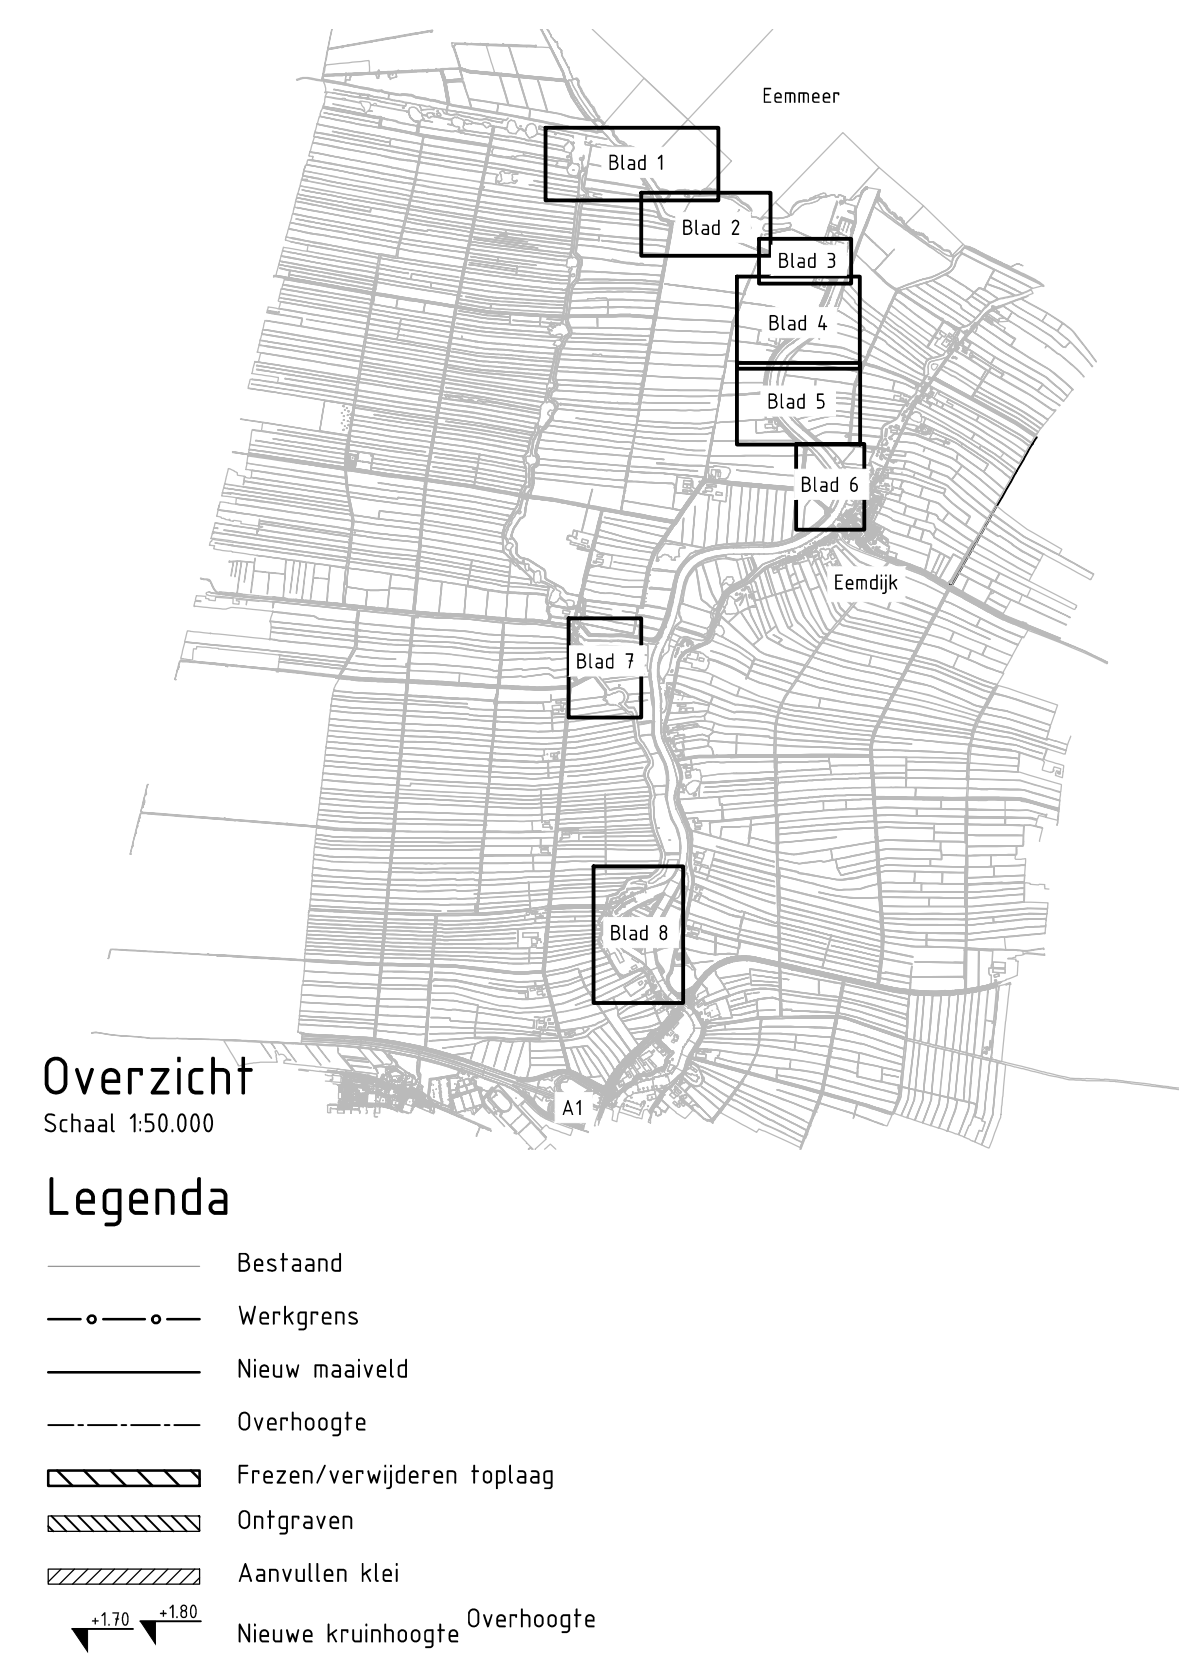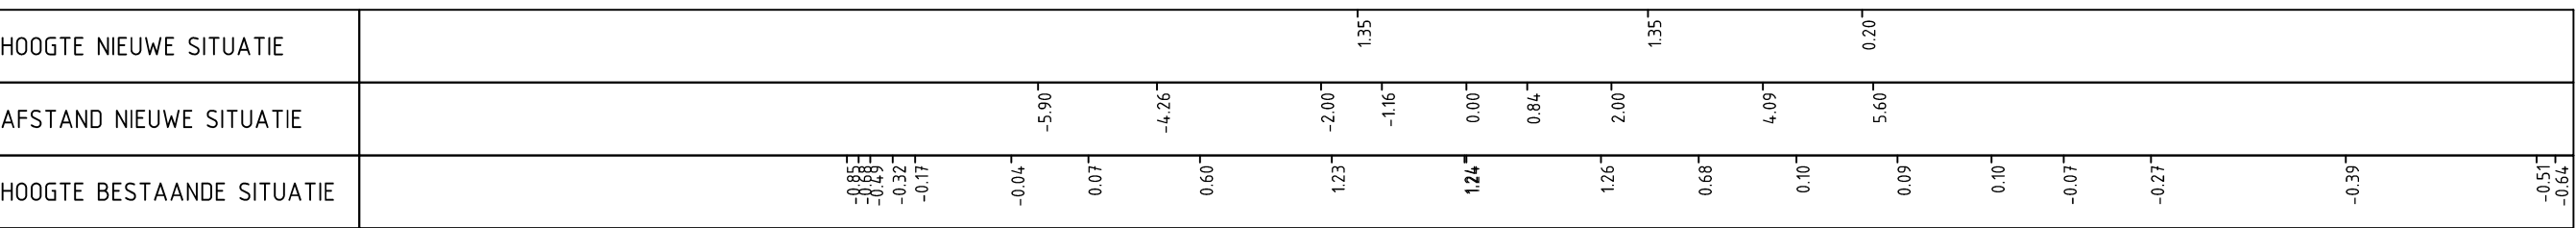

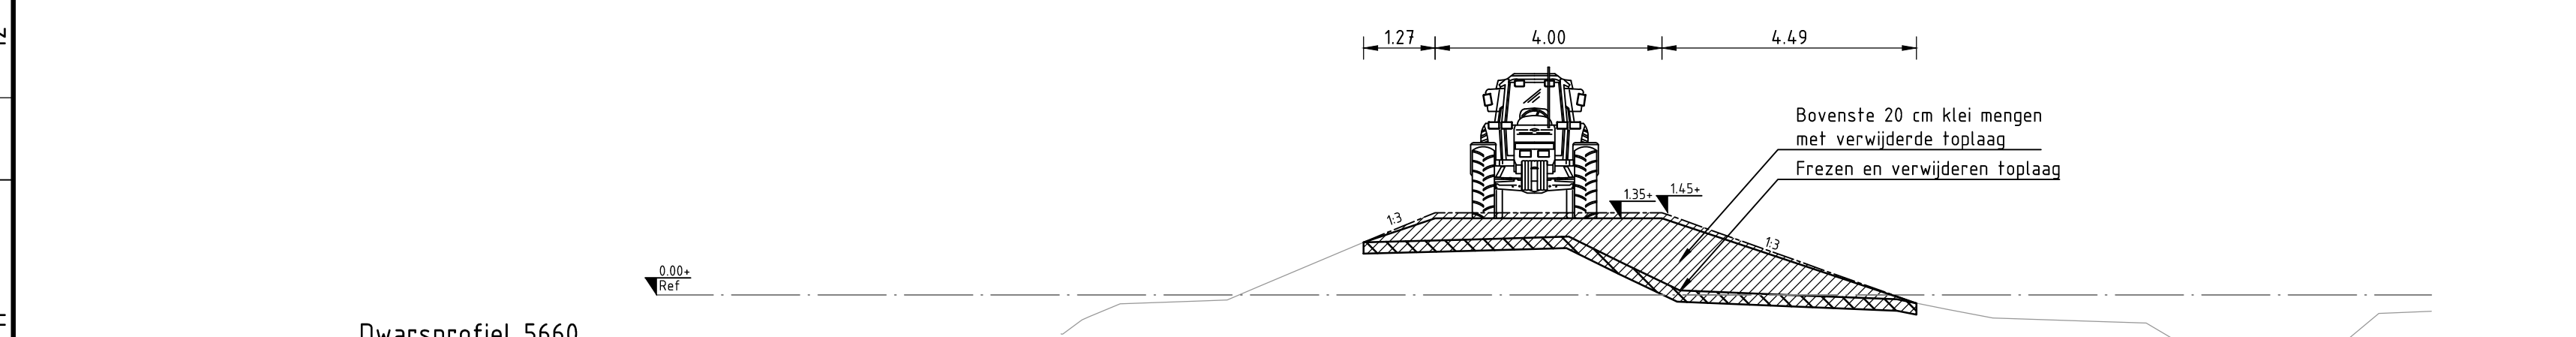

Principeprofiel F

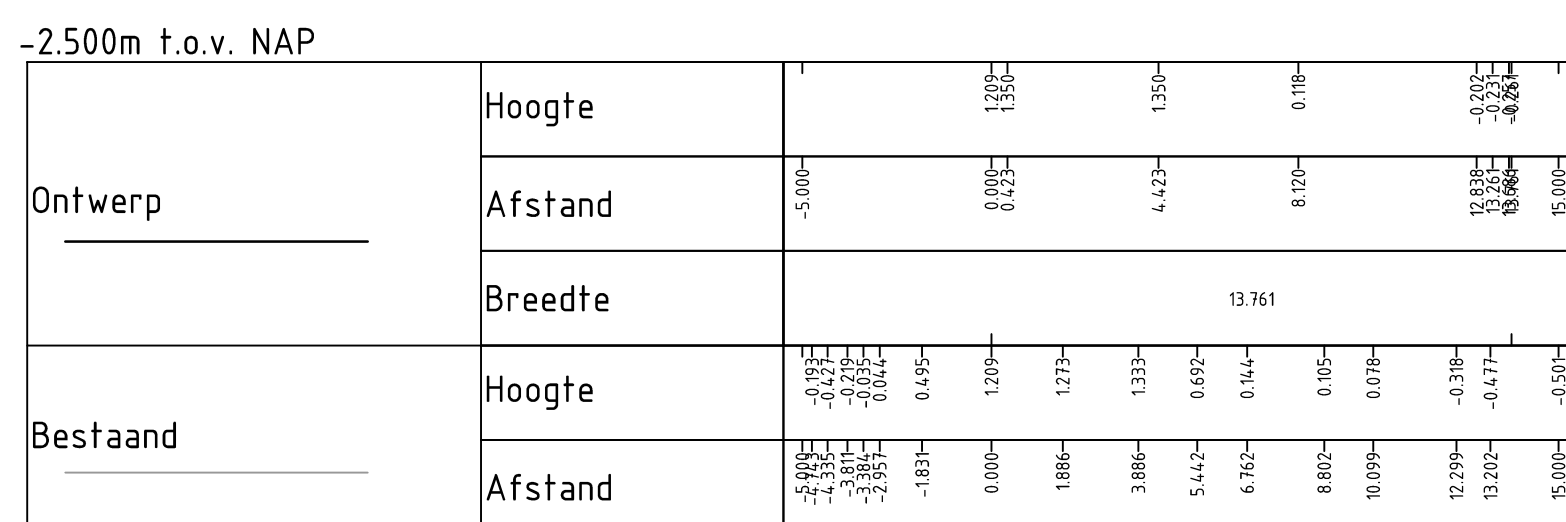







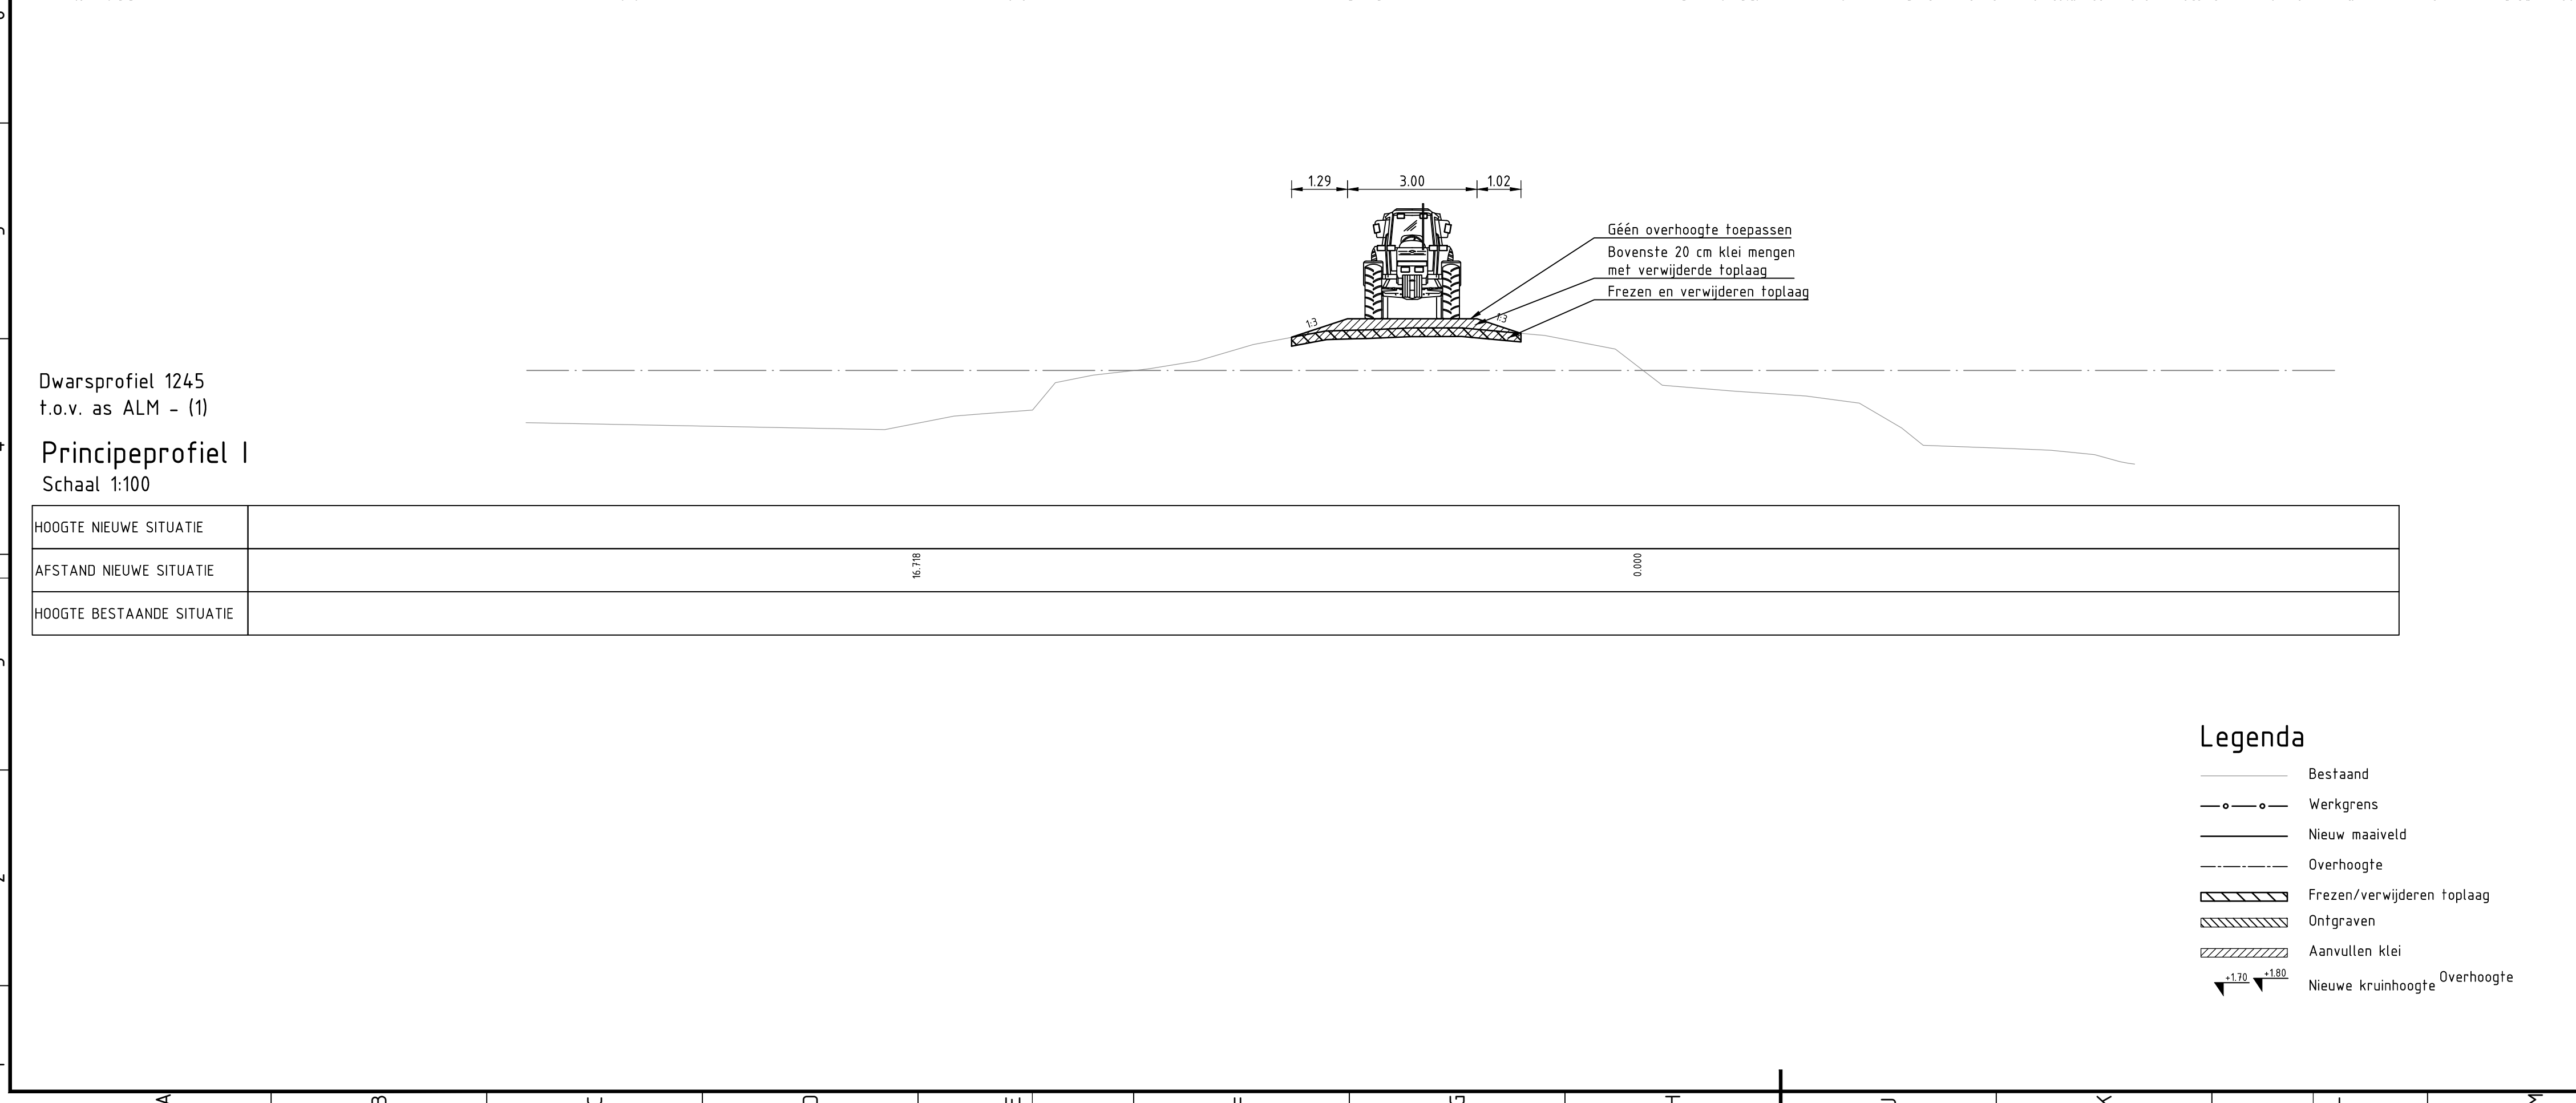

Dwarsprofiel 1245
t.o.v. as ALM - (I)
Principeprofiel I
Schaal 1:100


HOOGTE NIEUWE SITUATIE	
AFSTAND NIEUWE SITUATIE	0+000
HOOGTE BESTAANDE SITUATIE	

- Legenda
- Bestaand
 - Werkgrens
 - Nieuw maaiveld
 - Overhoogte
 - Frezen/verwijderen toplaag
 - Ontgraven
 - Aanvullen kiel
 - Nieuwe kruinhoogte Overhoogte




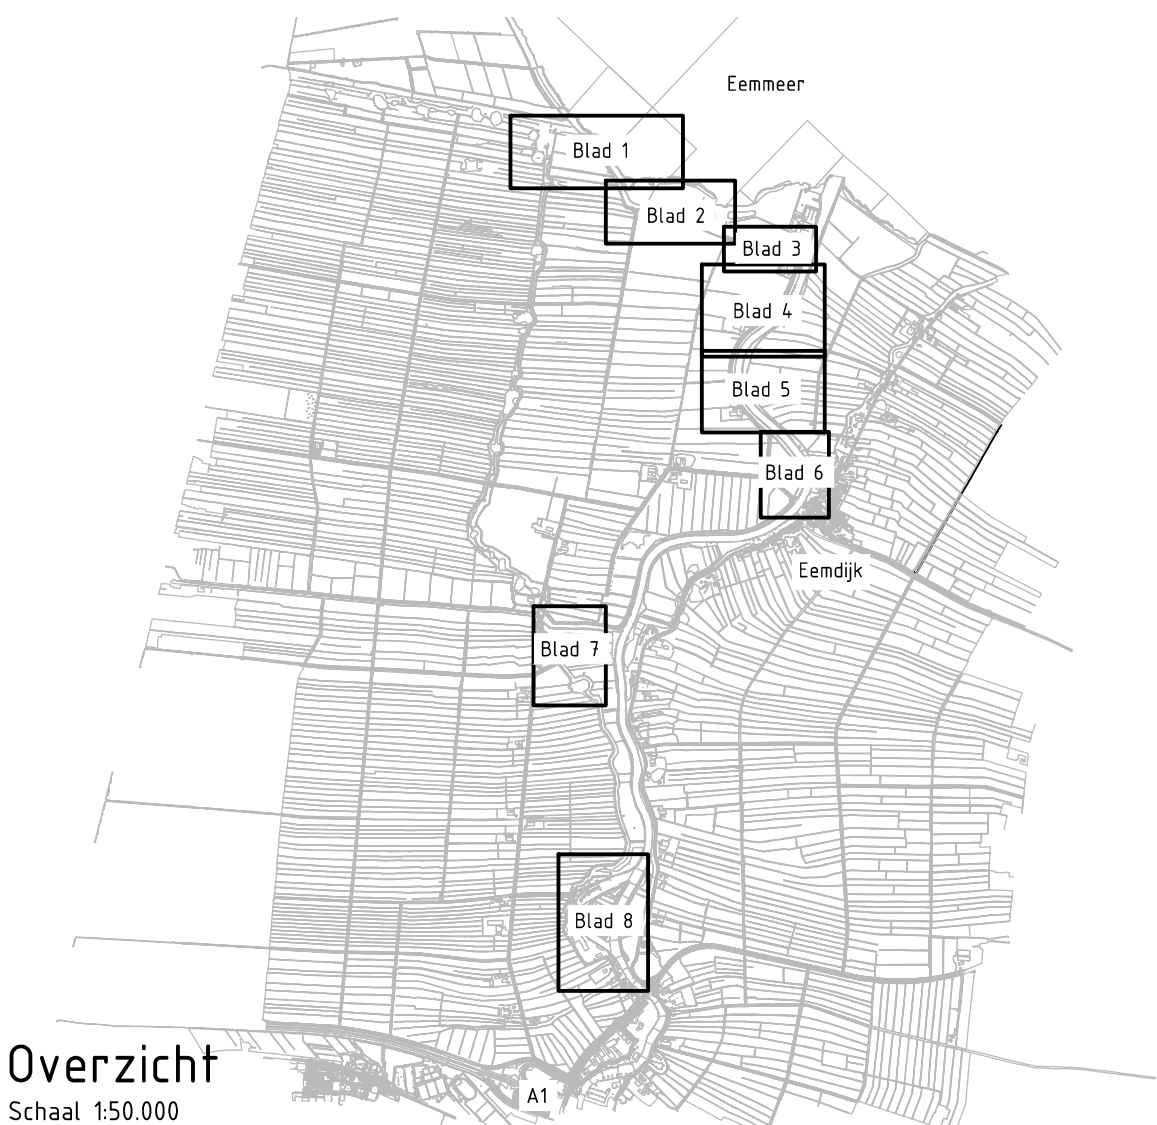

Overzicht
Schaal 1:50.000

Opmerkingen

Hoogtes t.o.v. N.A.P. in dwarsprofielen zijn na zetting, aanbrenghoogte volgens principeprofielen.

3	Aanpassen na opbrengen Waterschap	M. Brink	F. Timmerman	M. Jansen	20-04-2018
2	Aanpassen na opbrengen Waterschap	M. Brink	F. Timmerman	M. Jansen	09-03-2018
1	Aanpassen na opbrengen Waterschap	M. Brink	F. Timmerman	M. Jansen	12-02-2018
0	Eerste uitgifte	F. Timmerman	M. Brink	M. Jansen	22-12-2017
Werkzaamheden		gekeurd	gecontroleerd	aanvaard	datum

Waterschap Vallei & Veluwe

project		Dijkversterking Maatpolderkade		 Royal HaskoningDHV Enhancing Society Together HaskoningDHV Nederland B.V. Transport & Planning	
omschrijving		Overzicht locatie Trace VIII, trace IX, trace X			
documentstatus		documentnummer		3	
formaat		A0		T&P-BF5272-BO-08	