



BESTAANDE SITUATIE

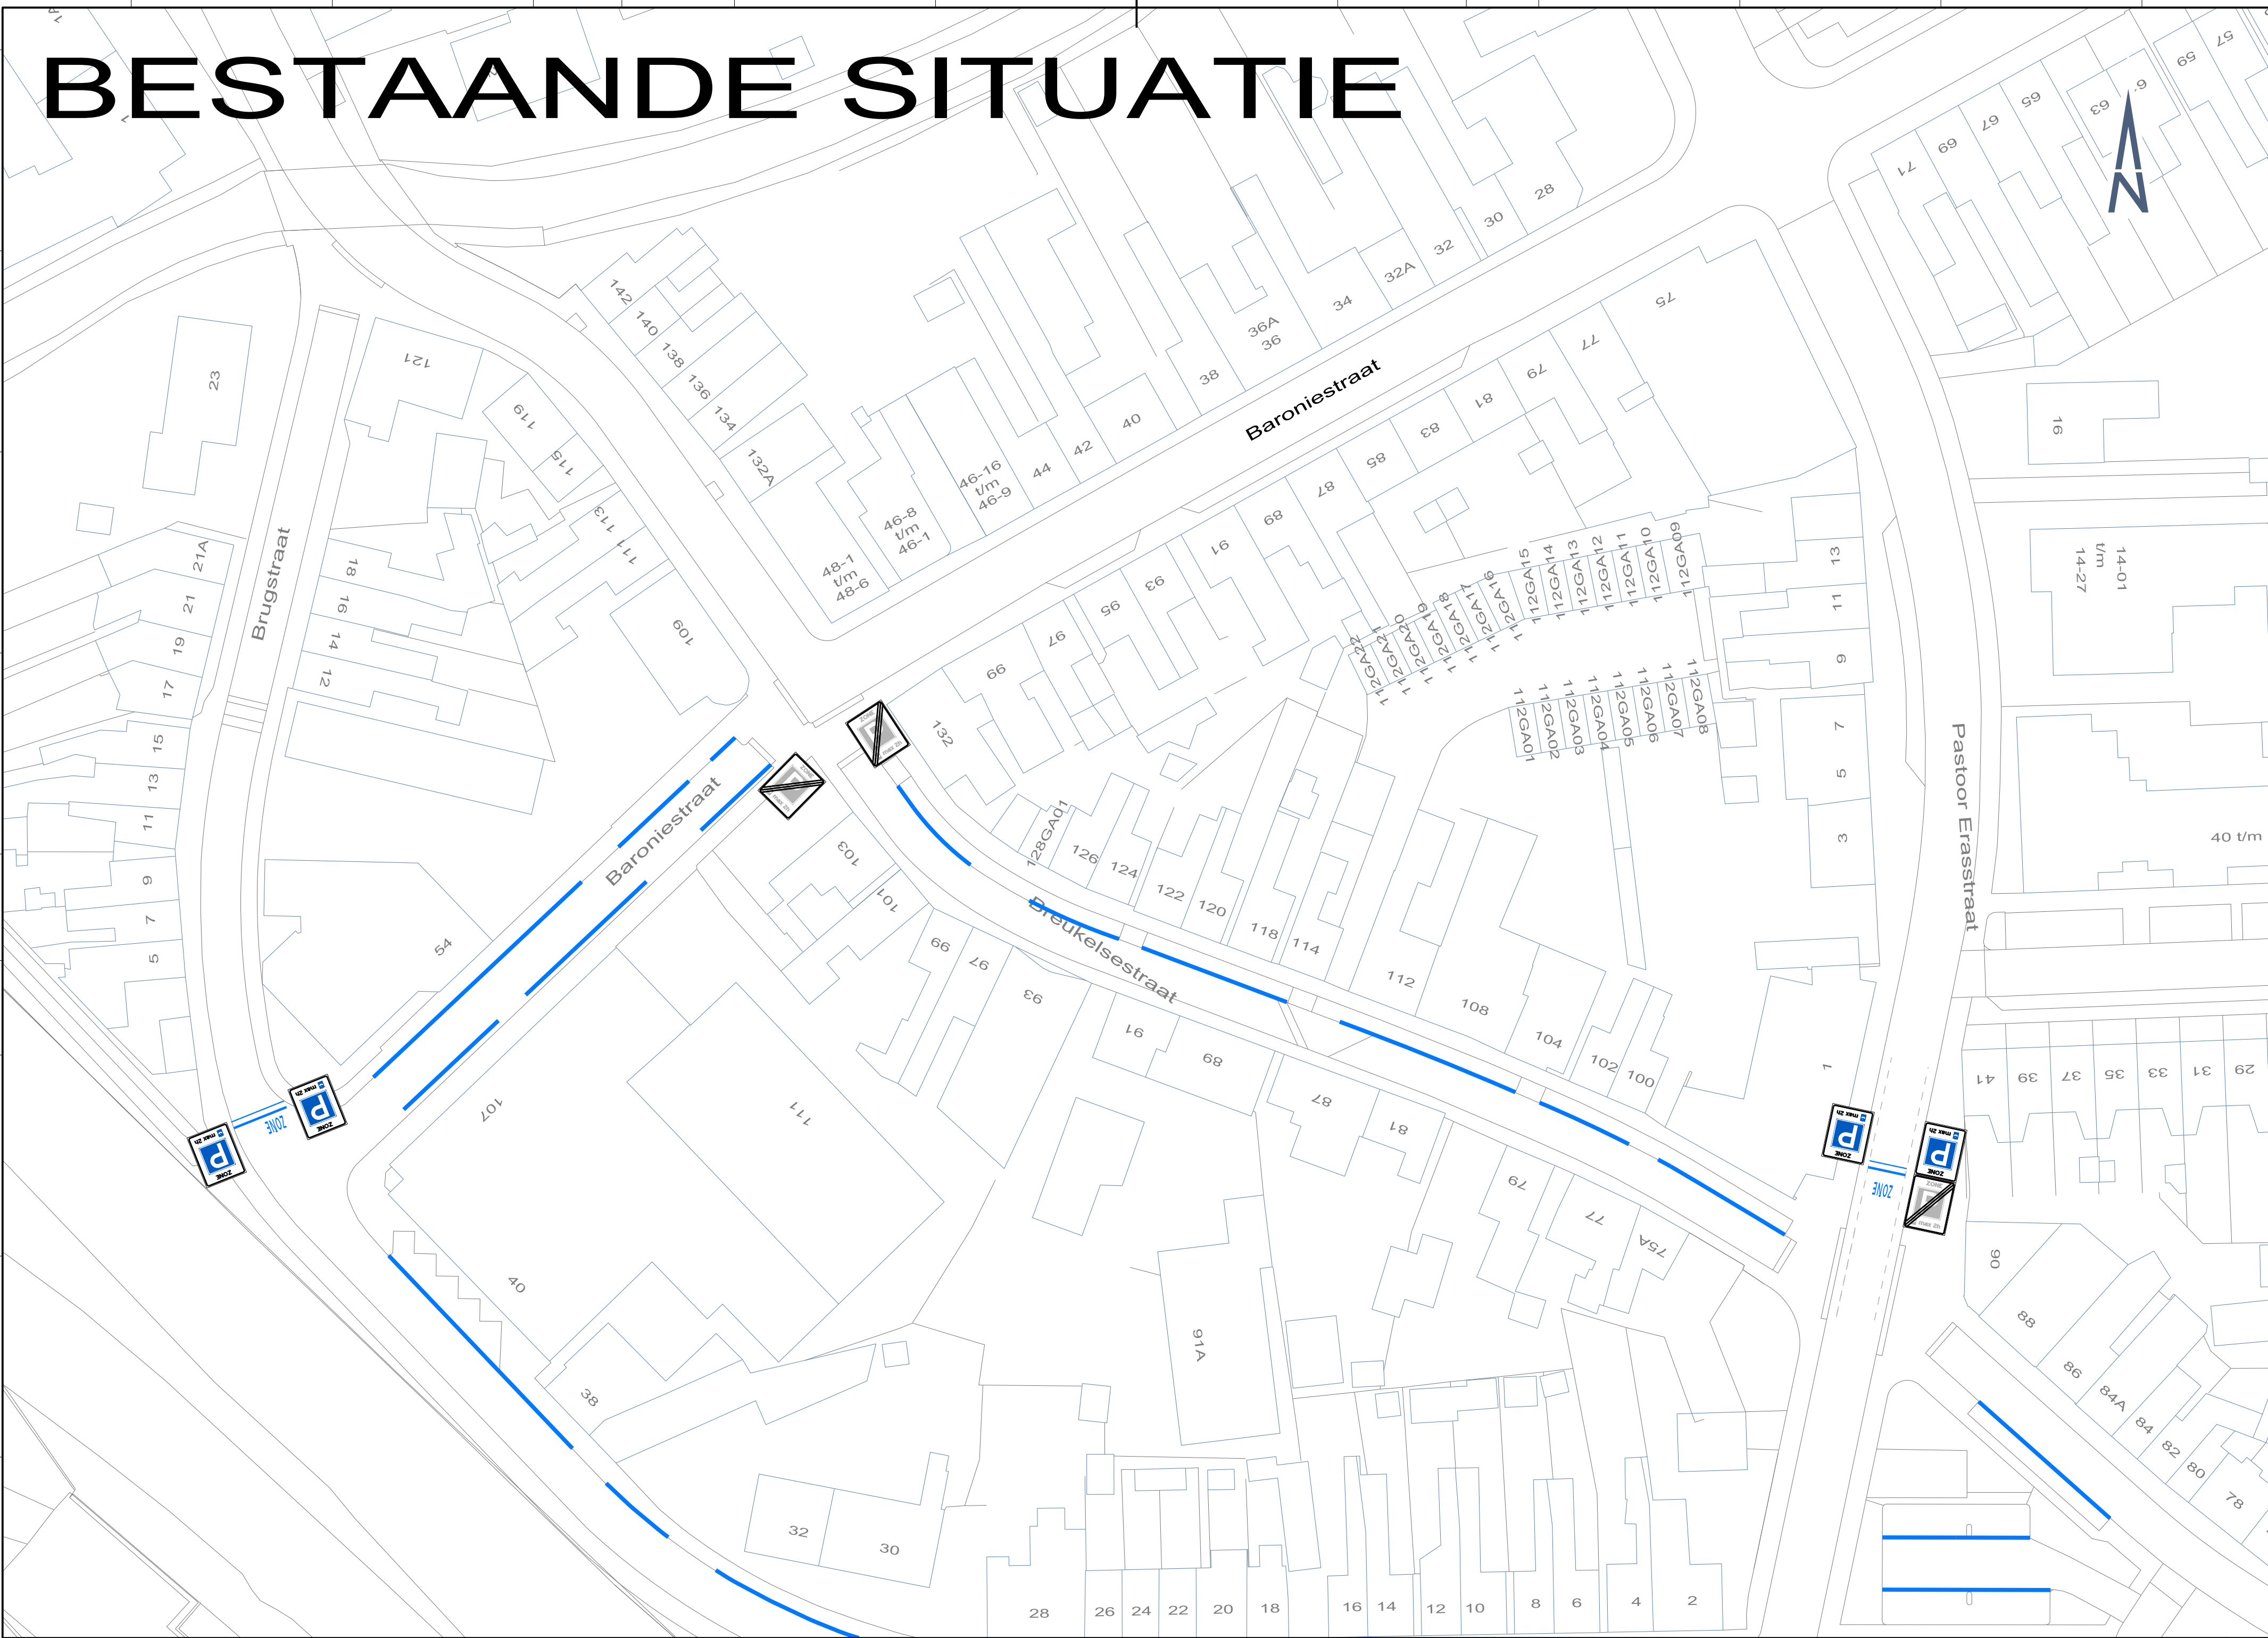

NIEUWE SITUATIE

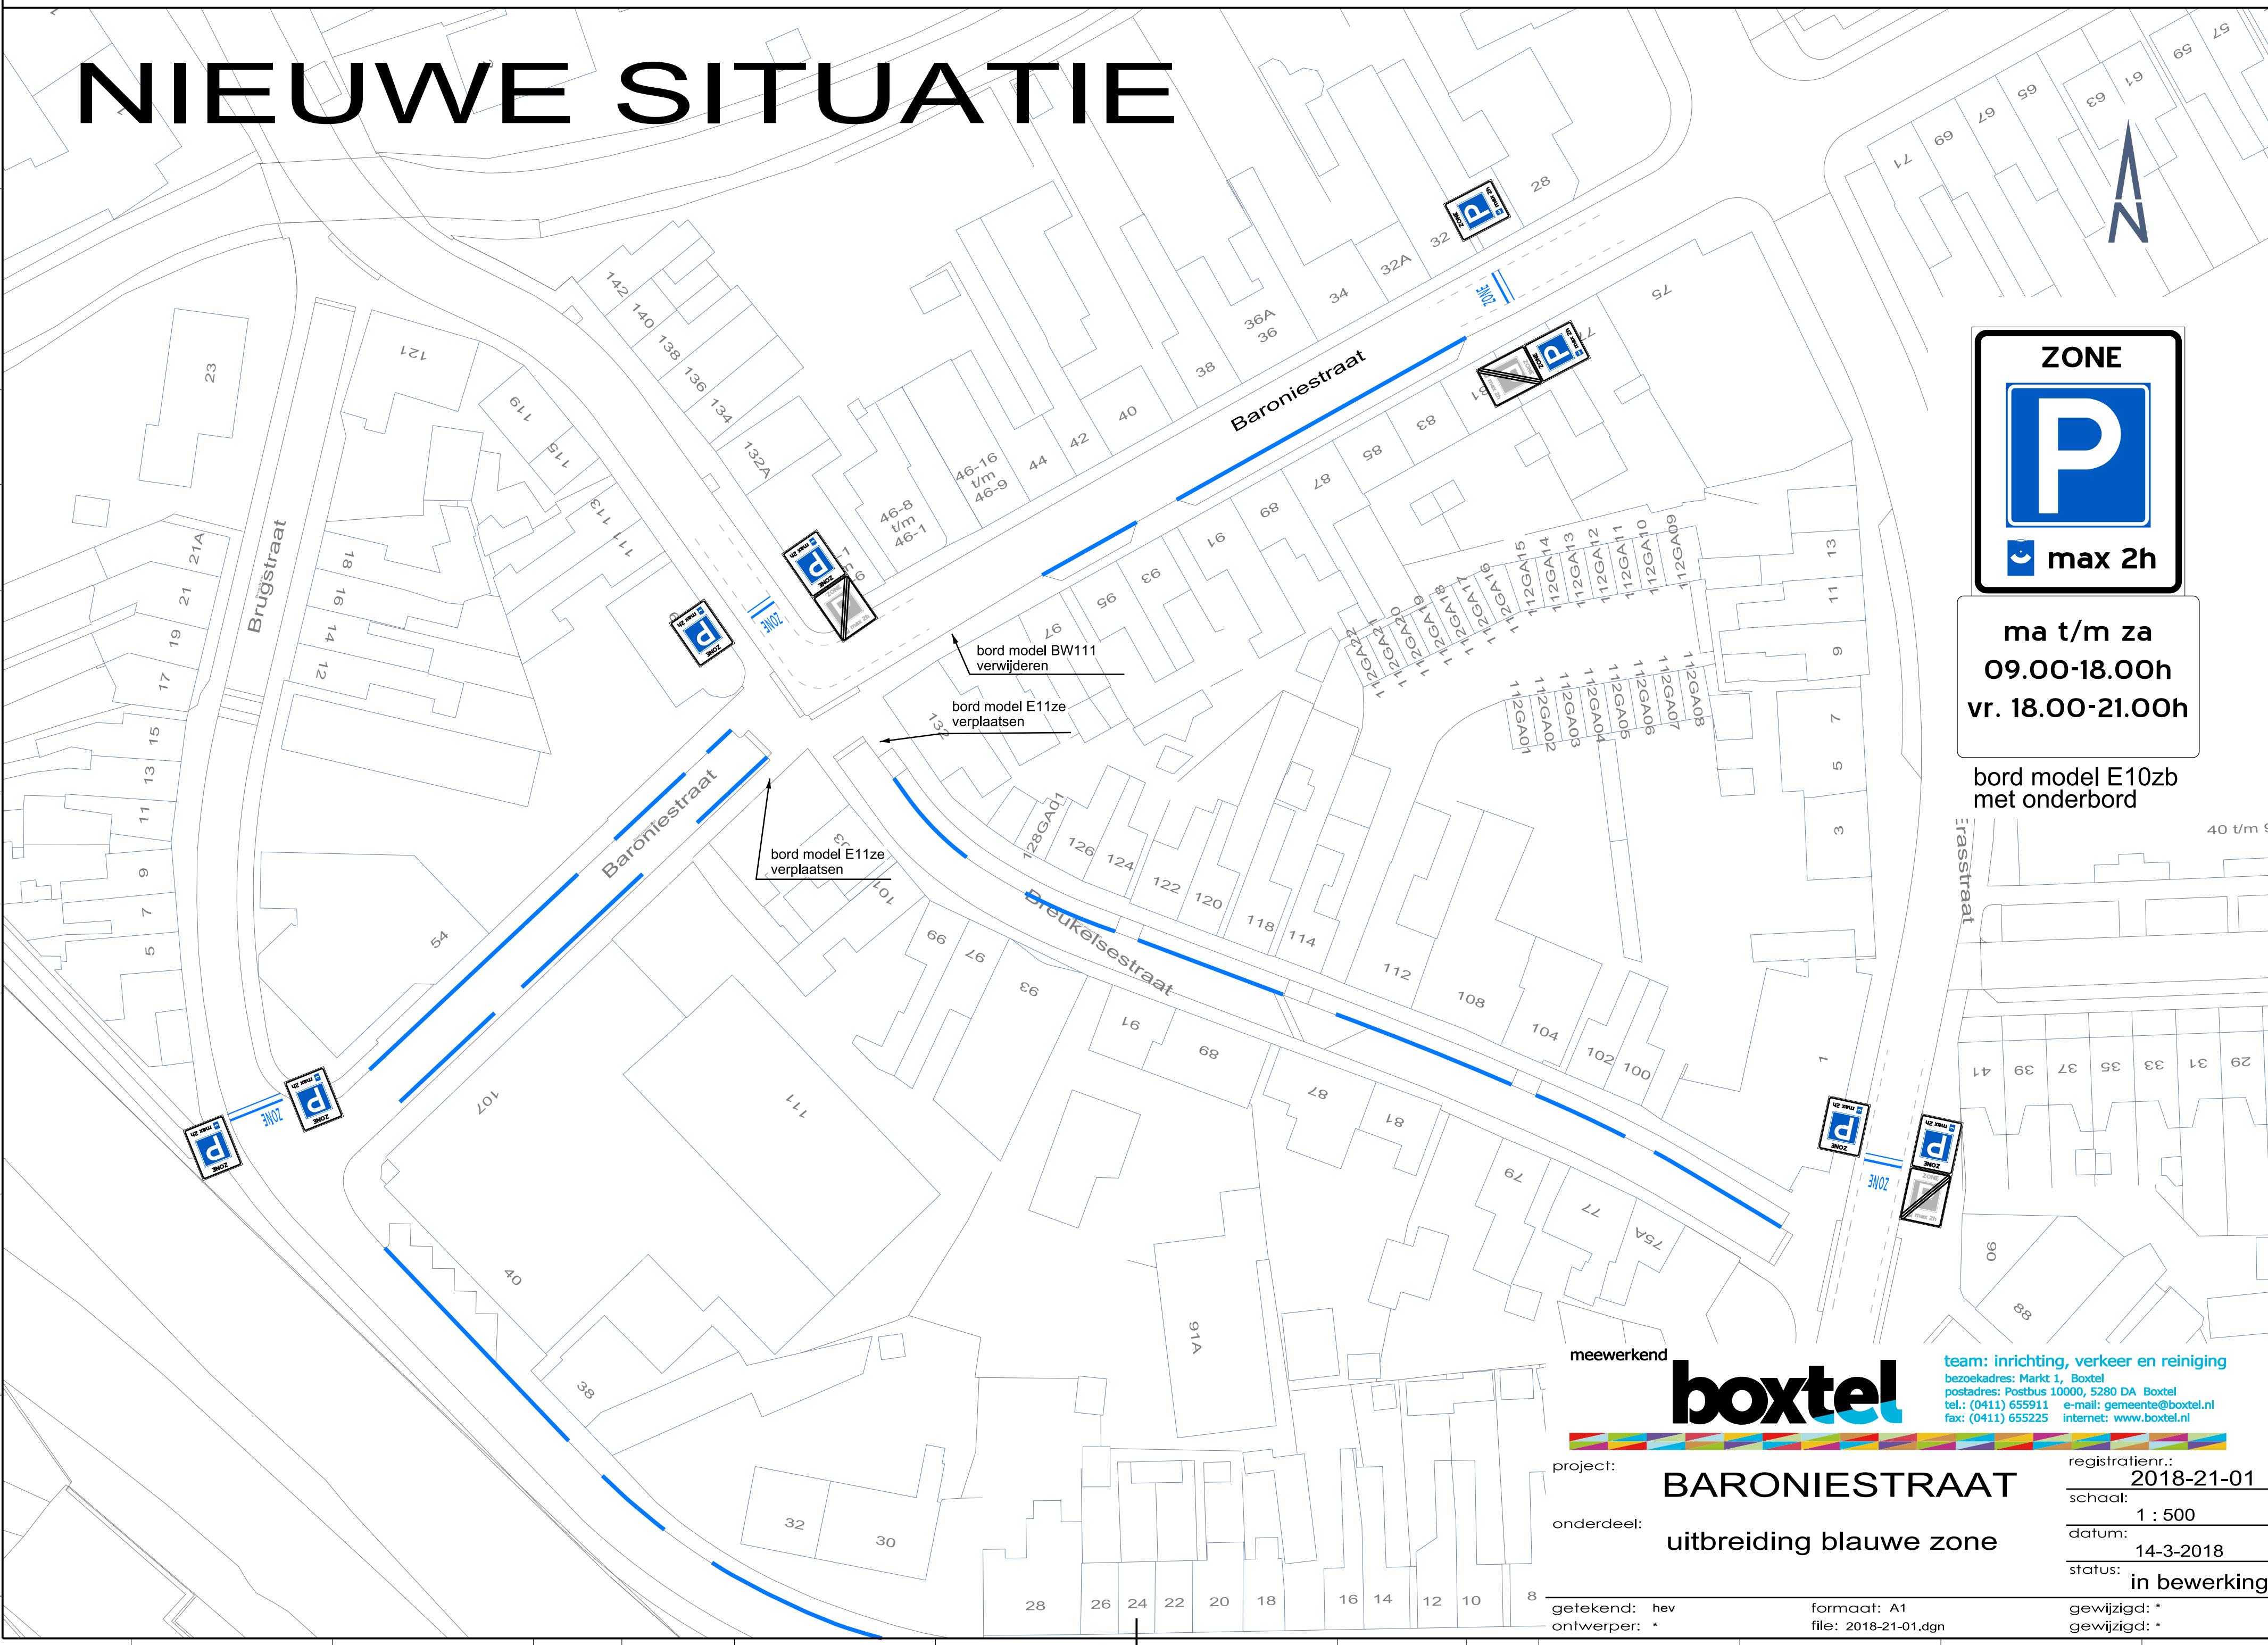

meewerkend **boxtel** team: inrichting, verkeer en reiniging
bezoekadres: Markt 1, Boxtel
postadres: Postbus 10000, 5280 DA Boxtel
tel.: (0411) 655911 e-mail: gemeente@boxtel.nl
fax: (0411) 655225 internet: www.boxel.nl

project: **BARONIESTRAAT**
onderdeel: **uitbreiding blauwe zone**

registratienr.: 2018-21-01
schaal: 1 : 500
datum: 14-3-2018
status: in bewerking

getekend: hev
ontwerper: *

formaat: A1
file: 2018-21-01.dgn

gewijzigd: *
gewijzigd: *