


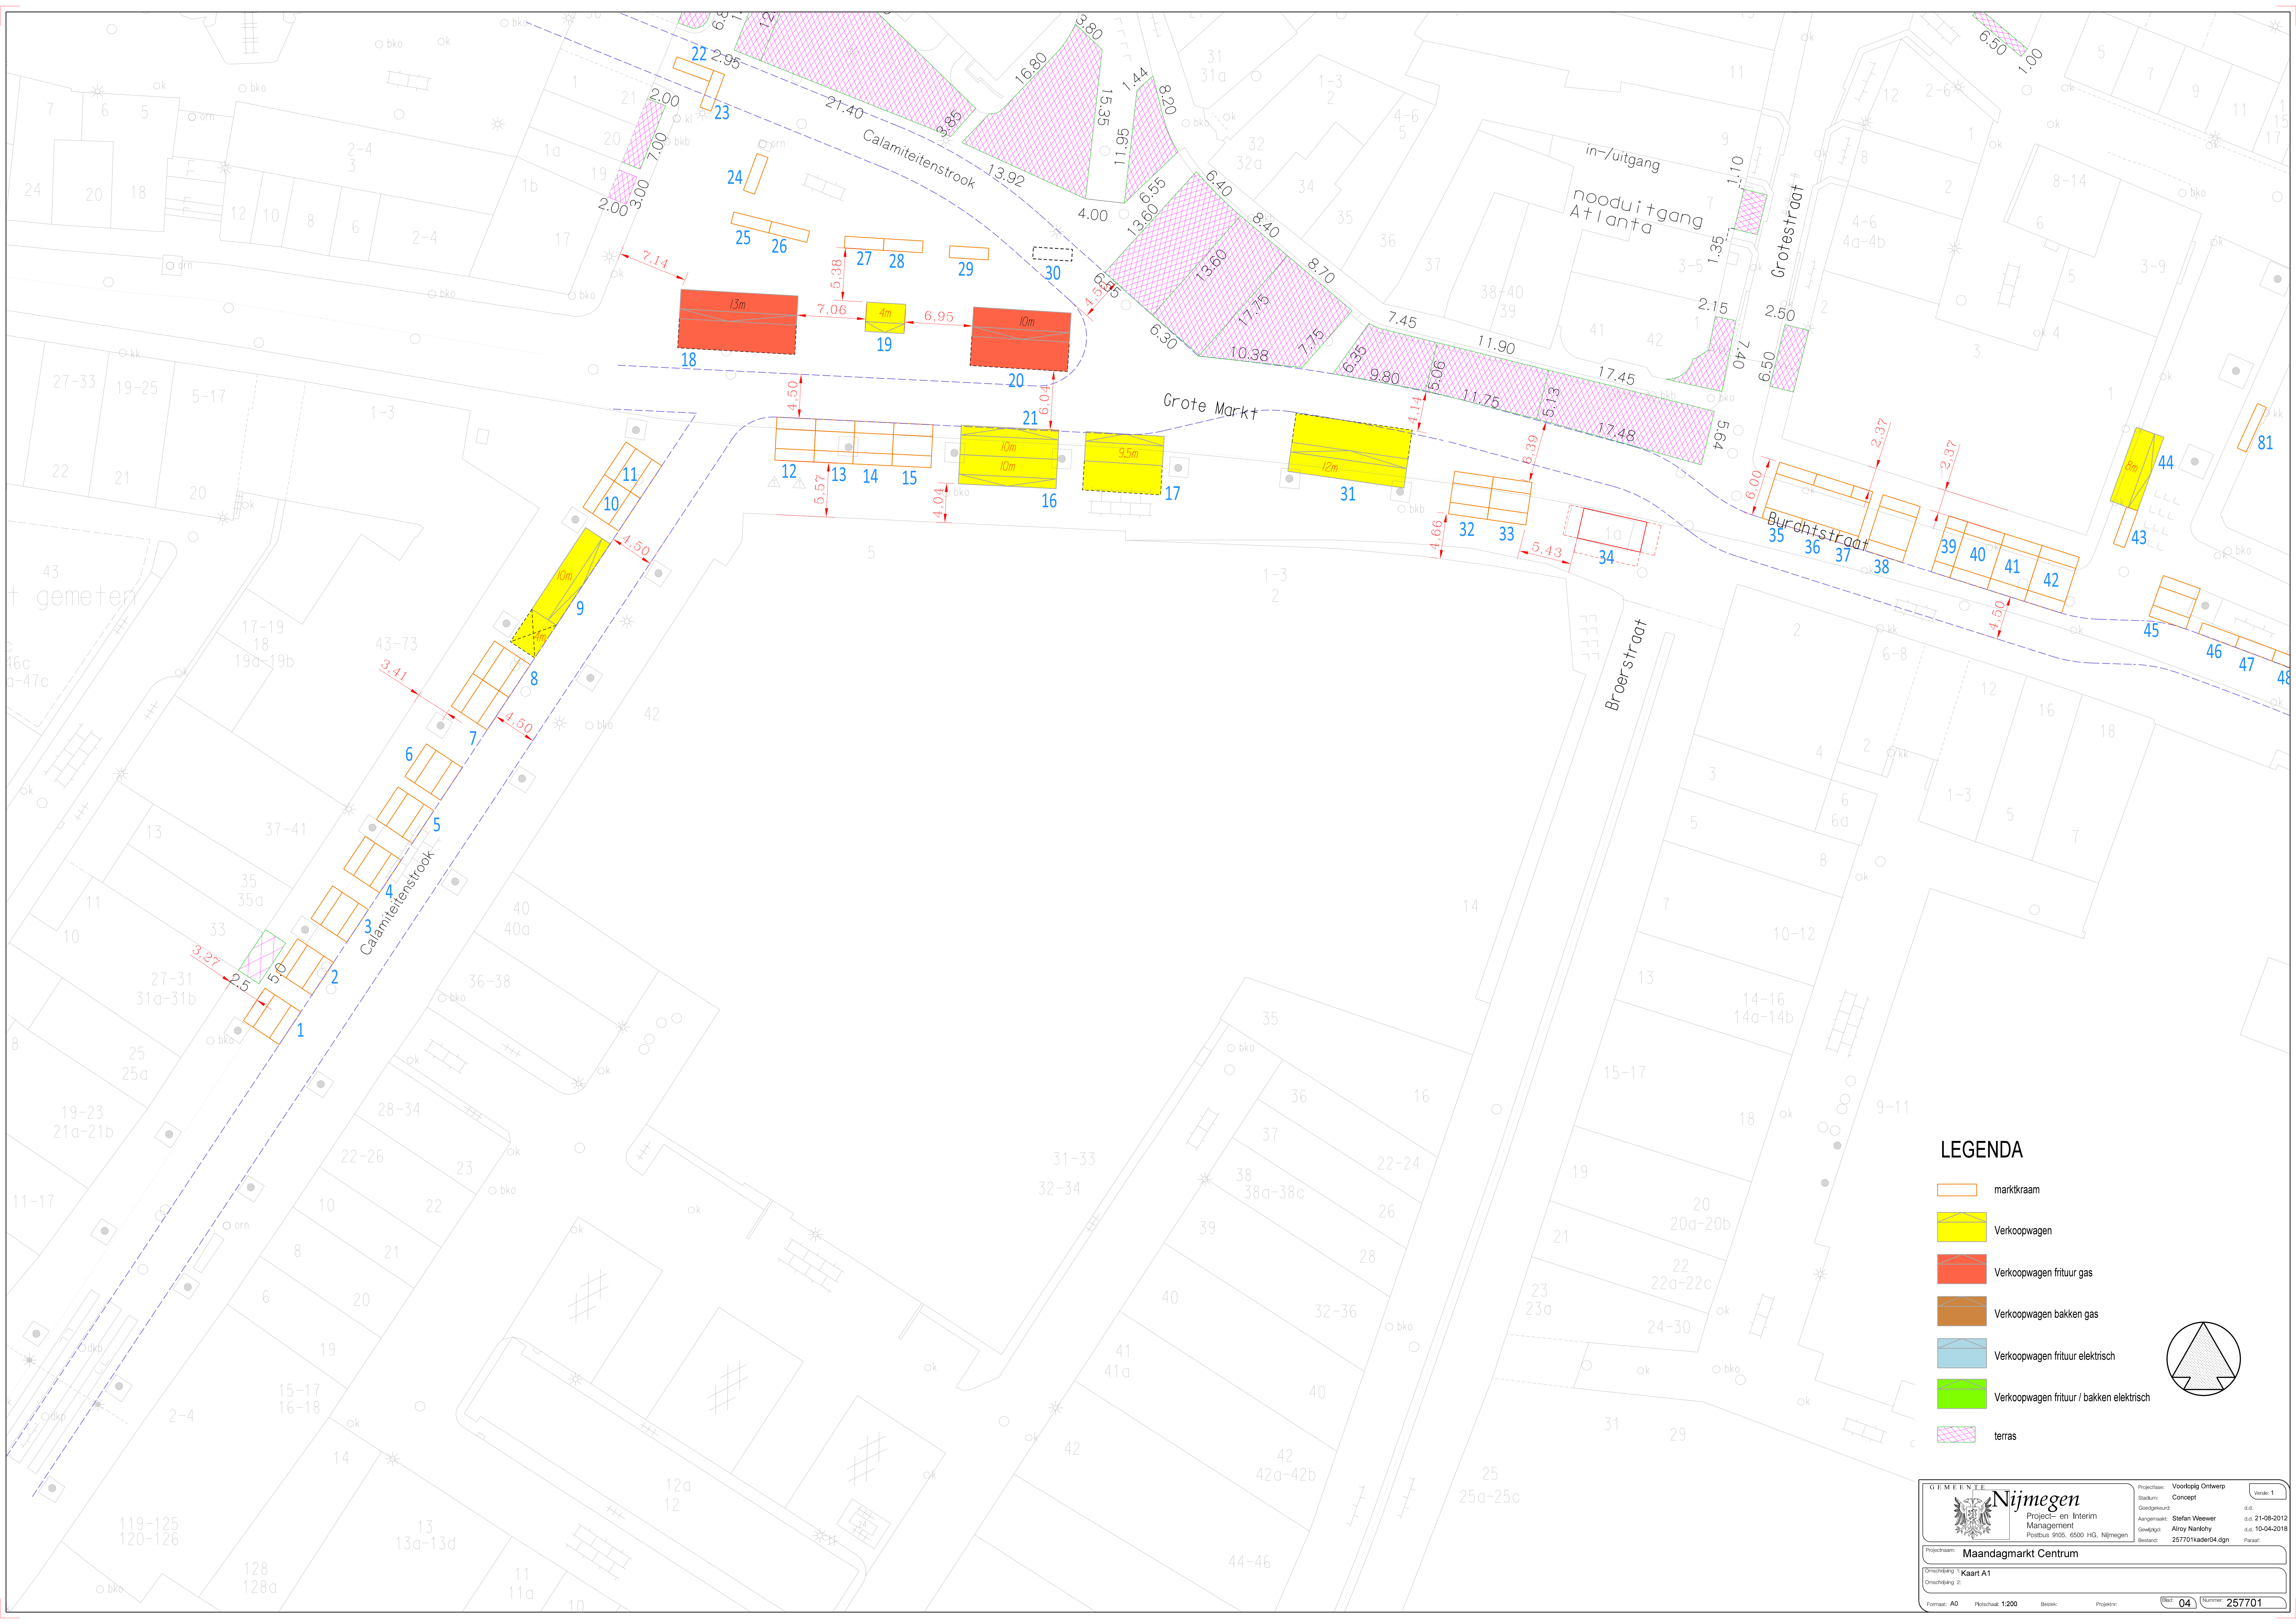

LEGENDA

- marktkraam
- Verkoopwagen
- Verkoopwagen frituur gas
- Verkoopwagen bakken gas
- Verkoopwagen frituur elektrisch
- Verkoopwagen frituur / bakken elektrisch
- terras



GEMEENTE
Nijmegen

Project- en Interim
Management
Postbus 9105, 6500 HG, Nijmegen

Projectleider:
Stadium:
Aangemerkte:
Gediplomeerd:
Beoordelaar:

Voorlopig Ontwerp
Concept
Stefan Weerwer
Alroy Nienhoj
257701kader04.dgn

Verst: 1
d.d. 21-08-2012
d.d. 10-04-2018
Paraaf:


Projectnaam:
Omschrijving 1:
Omschrijving 2:

Maandagmarkt Centrum
Kaart A1

Formaat: A0
Plotschaal: 1:200
Bezoek:
Projectnr:

Beek
04

Nummer
257701

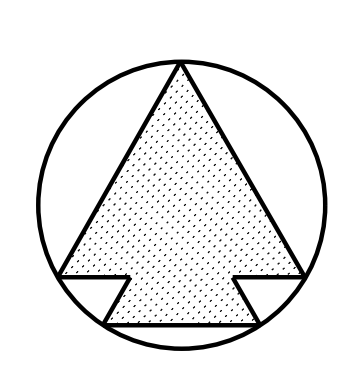


	marktakraam
	Verkoopwagen
	Verkoopwagen frituur gas
	Verkoopwagen bakken gas
	Verkoopwagen frituur elektrisch
	Verkoopwagen frituur / bakken elektrisch
	terras

 Nijmegen Project- en Interim Management Postbus 9105, 6500 HG, Nijmegen		Projectfase: Voorlopig Ontwerp Stadium: Concept Gedateerd: Aangemaakt: Stefan Weever Gedraagt: Arny Nankley Besloten: 257701kade05, dñ	Verst.: 1 d.d. 04-06-2018 d.d. 09-04-2018 Paraaf:
Projectnaam: Maandagmarkt Centrum			
Omschrijving 1: Kaart A2			
Omschrijving 2:			
Formaat: A0	Fotocolor: 1:200	Beest:	Projectnr: Beel 05 Nummer 257701



LEGENDA

-  marktkraam
-  Verkoopwageng
-  Verkoopwageng frituur gas
-  terras

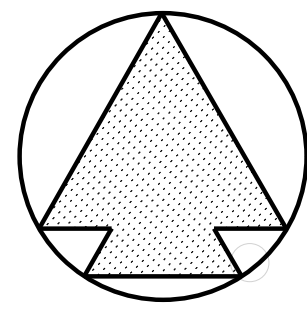



GEMEENTE

Nijmegen

Project- en Interim Management

Postbus 9105, 6500 HG, Nijmegen

Projectleer: Voorlopig Ontwerp

Stadium: Concept

Goedgekeurd: d.d. 15-08-2012

Aangemaakt: Stefan Weerwer

Gedat: Alroy Nienhuy

Bestand: 257701kader09.dgn

Paraaf:

Projectnaam: Maandagmarkt Kelfkensbos

Omschrijving 1: Kaart B

Omschrijving 2:

Format: A0

Ploetschaal: 1:200

Bezoek:

Projector:


Beek: 09

Nummer: 257701



LEGENDA

- marktkraam
- Verkoopwagen
- Verkoopwagen frituur gas
- Verkoopwagen bakken gas
- Verkoopwagen frituur elektrisch
- Verkoopwagen frituur / bakken elektrisch
- terras

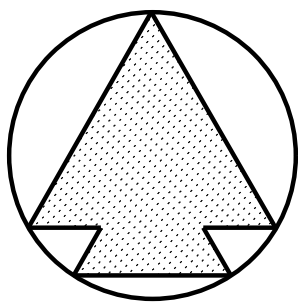

GEMEENTE

Nijmegen

Project- en Interim Management

Postbus 9105, 6500 HG, Nijmegen

Projectleider: Voorlopig Ontwerp

Stadium: Concept

Aangemaakt: Stefan Weerwer

Gedat: 22-08-2012

Bestand: 257701kader01.dgn

Paraaf:

Projectnaam: Zaterdagmarkt Centrum

Omgeving 1: Kaart C1

Omgeving 2:

Formaat: A0

Plotschaal: 1:200

Bezoek:

Projectnr:

Blad: 01

Nummer: 257701



LEGENDA

- marktkraam
- Verkoopwagen
- Verkoopwagen frituur gas
- Verkoopwagen bakken gas
- Verkoopwagen frituur elektrisch
- Verkoopwagen frituur / bakken elektrisch
- terras



GEMEENTE Nijmegen
Project- en Interim Management
Postbus 9105, 6500 HG, Nijmegen

Projectleider: Voorlopig Ontwerp
Stadium: Concept
Goedgekeurd: d.d. 21-08-2012
Aangemaakt: Stefan Weerwer
Gewijzigd: Alroy Nienhuy
Bestand: 257701kader02.dgn
Paraaf:


Versie: 1
d.d. 21-08-2012
d.d. 10-04-2018

Projectnaam: Zaterdagmarkt Centrum

Omschrijving 1: Kaart C2


Omschrijving 2:

Formaat: A0 Plotschaal: 1:200 Bezoek: Projectnr: 02 Nummer: 257701

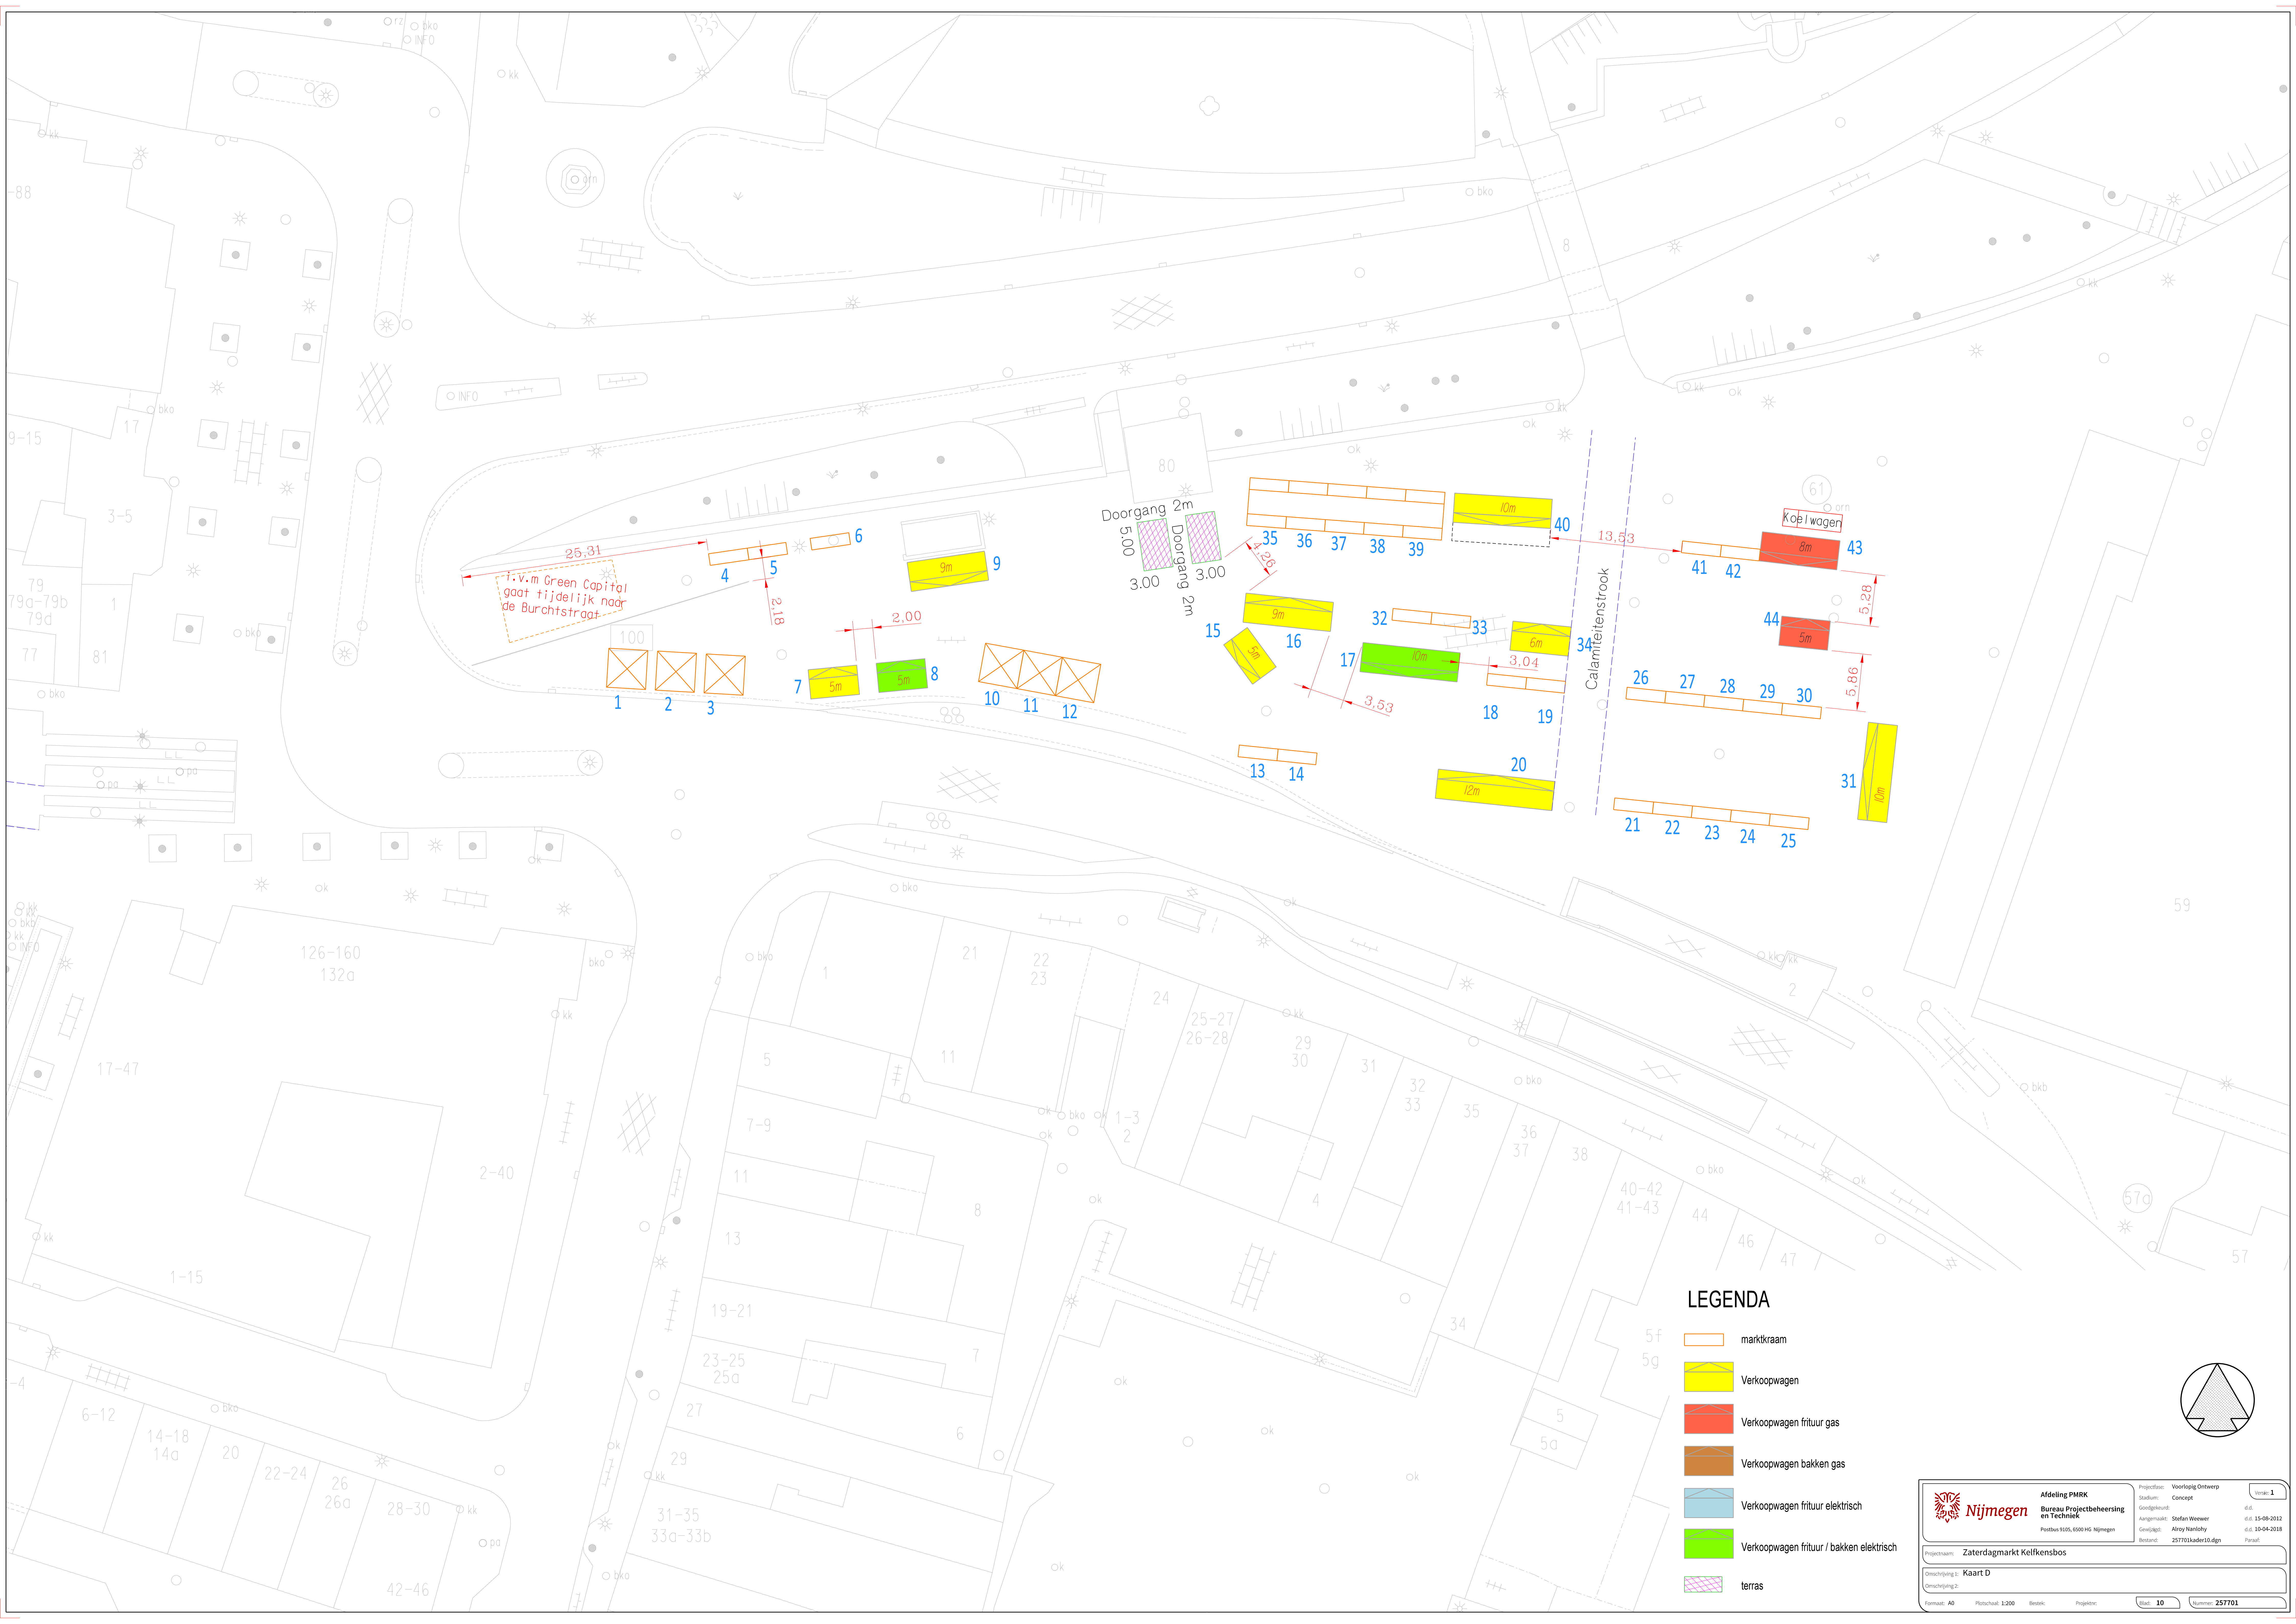

LEGENDA

- marktkraam
- Verkoopwagen
- Verkoopwagen frituur gas
- Verkoopwagen bakken gas
- Verkoopwagen frituur elektrisch
- Verkoopwagen frituur / bakken elektrisch
- terras

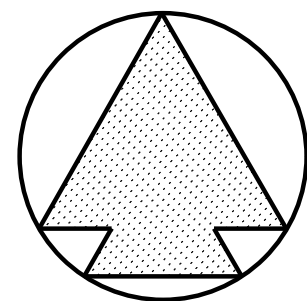



Afdeling PMRK
Bureau Projectbeheersing en Techniek
Postbus 9105, 6500 HG Nijmegen

Projectnaam: **Zaterdagmarkt Kellkensbos**

Ontwerper: **Worloppig Ontwerp**

Stadium: **Concept**

Goodkeurd: **Stefan Weewer**

Aangemaakt: **Alroy Nankohy**

Geplaatst: **25770\kader10.dgn**

Bestand: **25770\kader10.dgn**

Periode: **15-08-2012**

Periode: **10-04-2018**


Periode: **10-04-2018**

Formaat: **A0**

Plotschaal: **1:200**

Bestek: **10**

Projectnr: **257701**

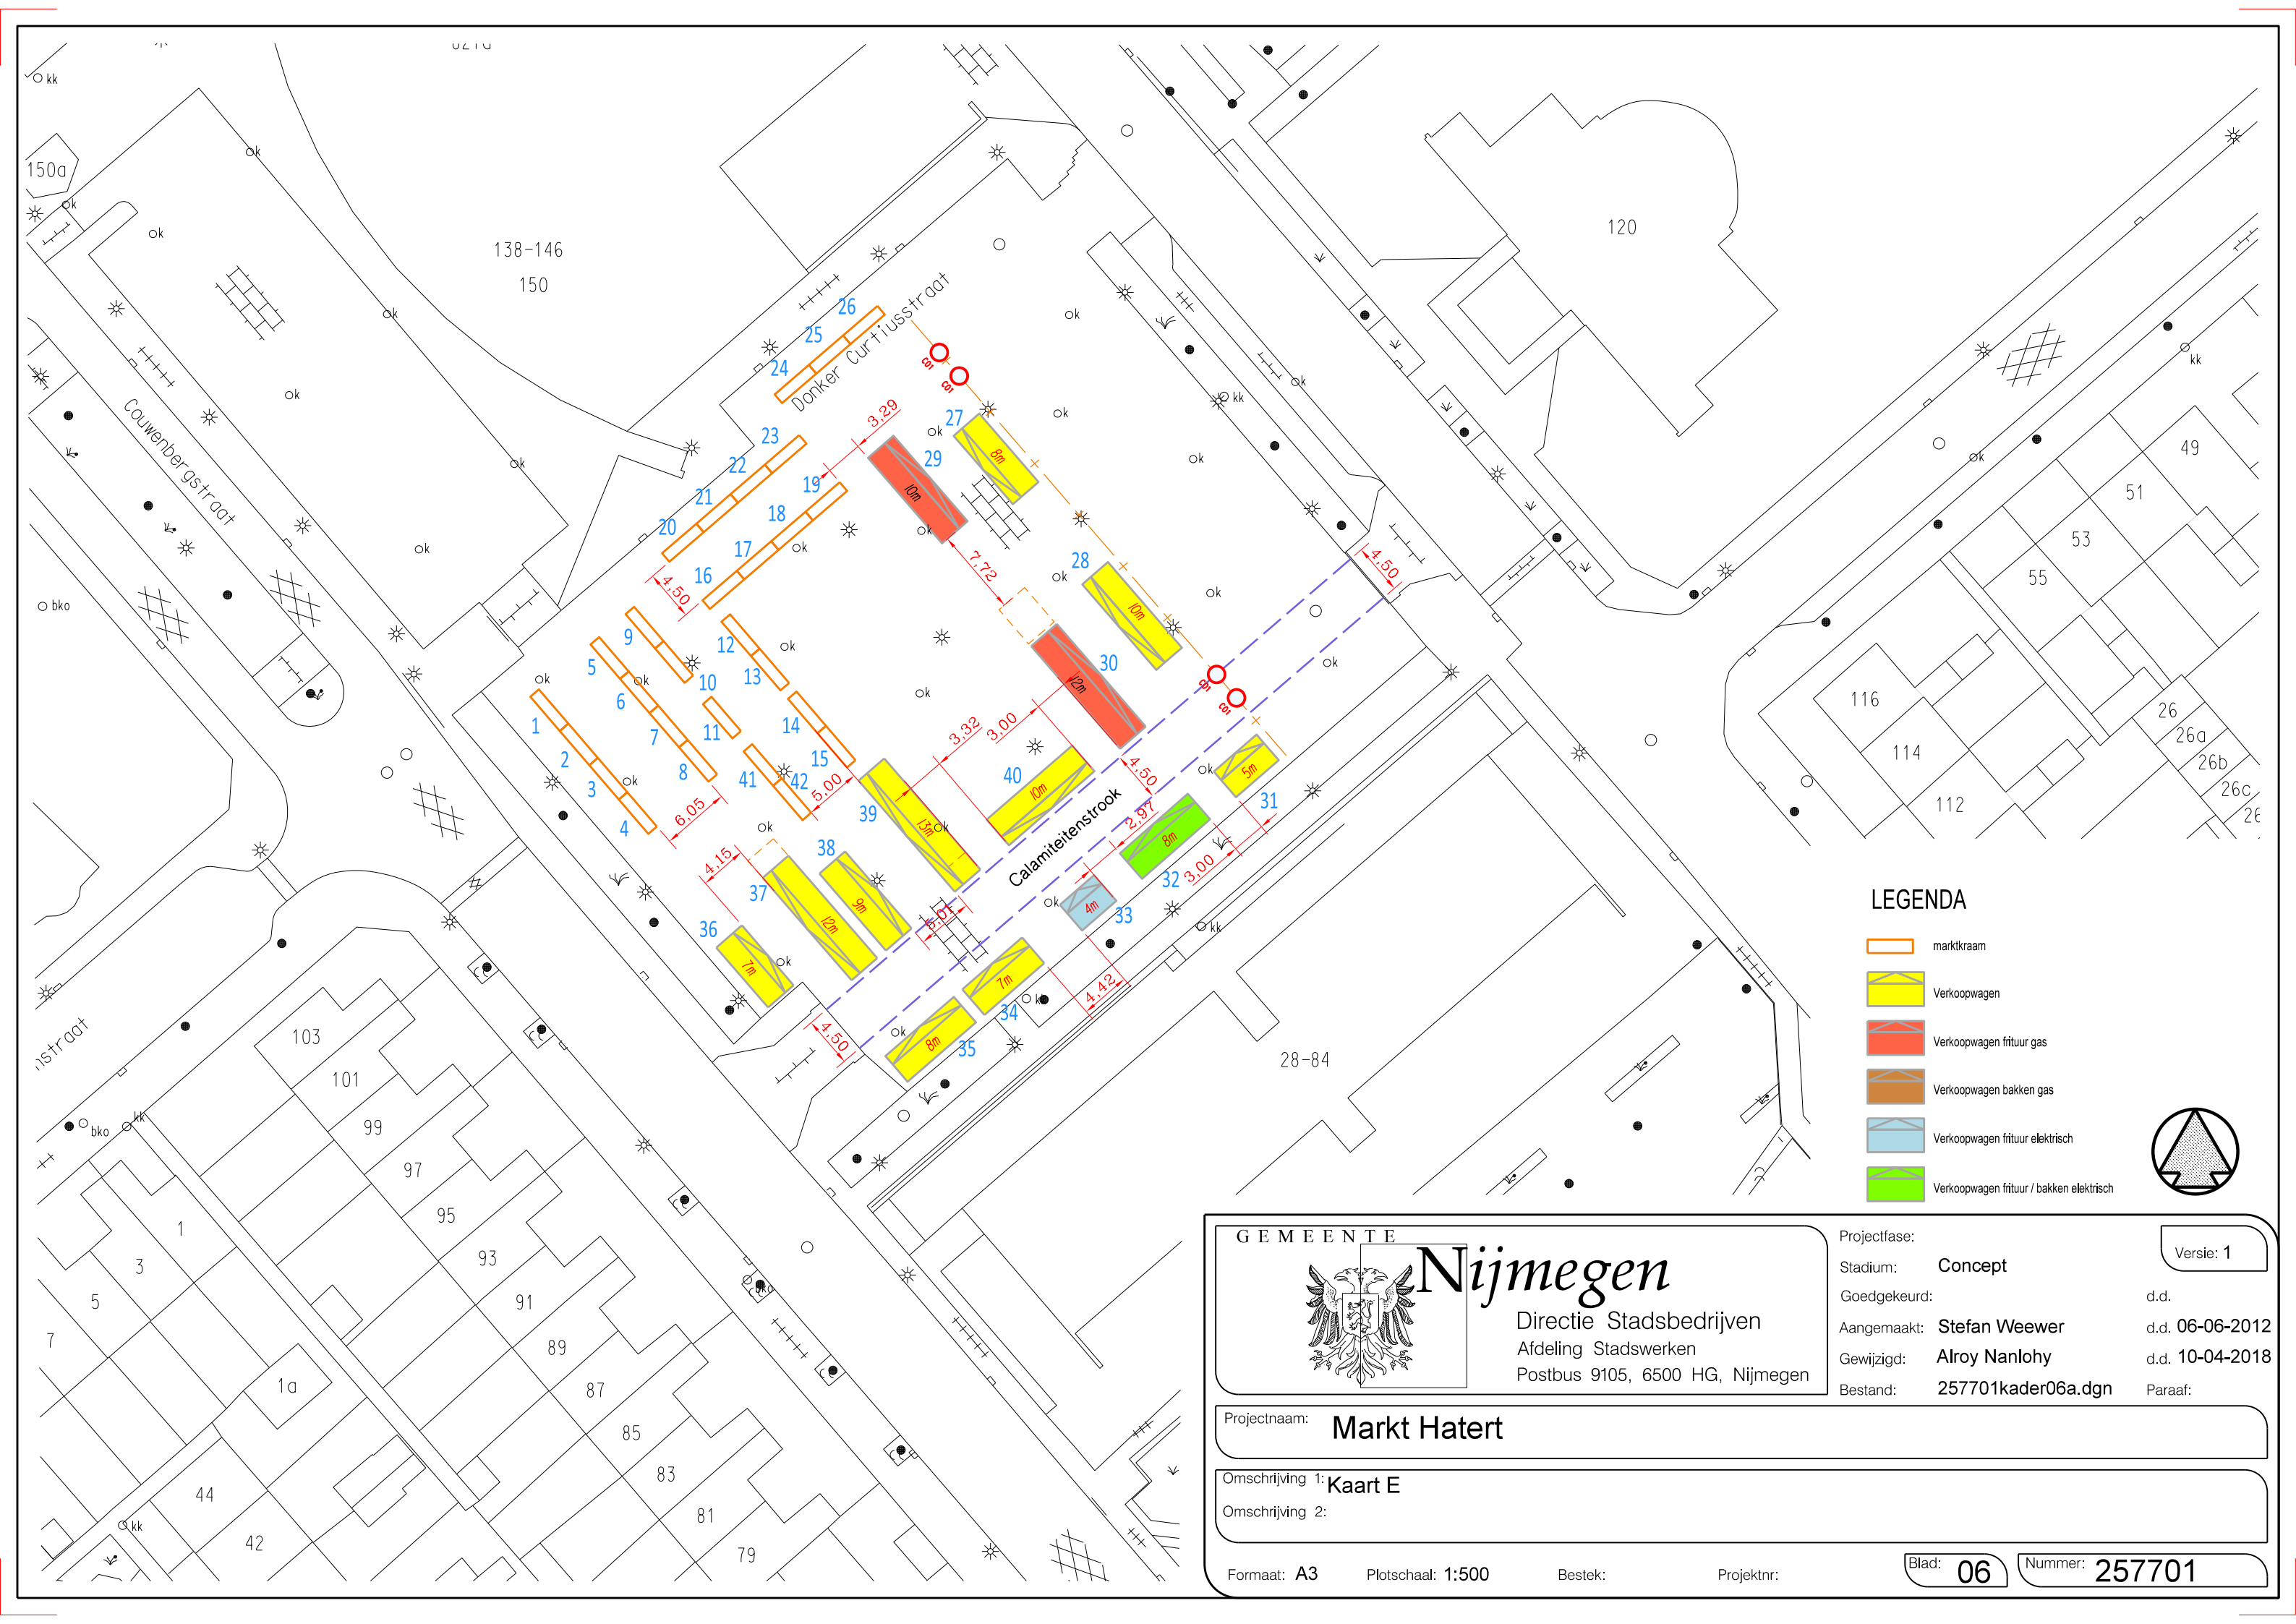

LEGENDA

- marktkraam
- Verkoopwagen
- Verkoopwagen frituur gas
- Verkoopwagen bakken gas
- Verkoopwagen frituur elektrisch
- Verkoopwagen frituur / bakken elektrisch



GEMEENTE



Nijmegen

Directie Stadsbedrijven
Afdeling Stadswerken
Postbus 9105, 6500 HG, Nijmegen

Projectfase:		Versie: 1
Stadium:	Concept	
Goedgekeurd:		d.d.
Aangemaakt:	Stefan Weewer	d.d. 06-06-2012
Gewijzigd:	Alroy Nanlohy	d.d. 10-04-2018
Bestand:	257701kader06a.dgn	Paraaf:

Projectnaam: Markt Hatert

Omschrijving 1: Kaart E
Omschrijving 2: