


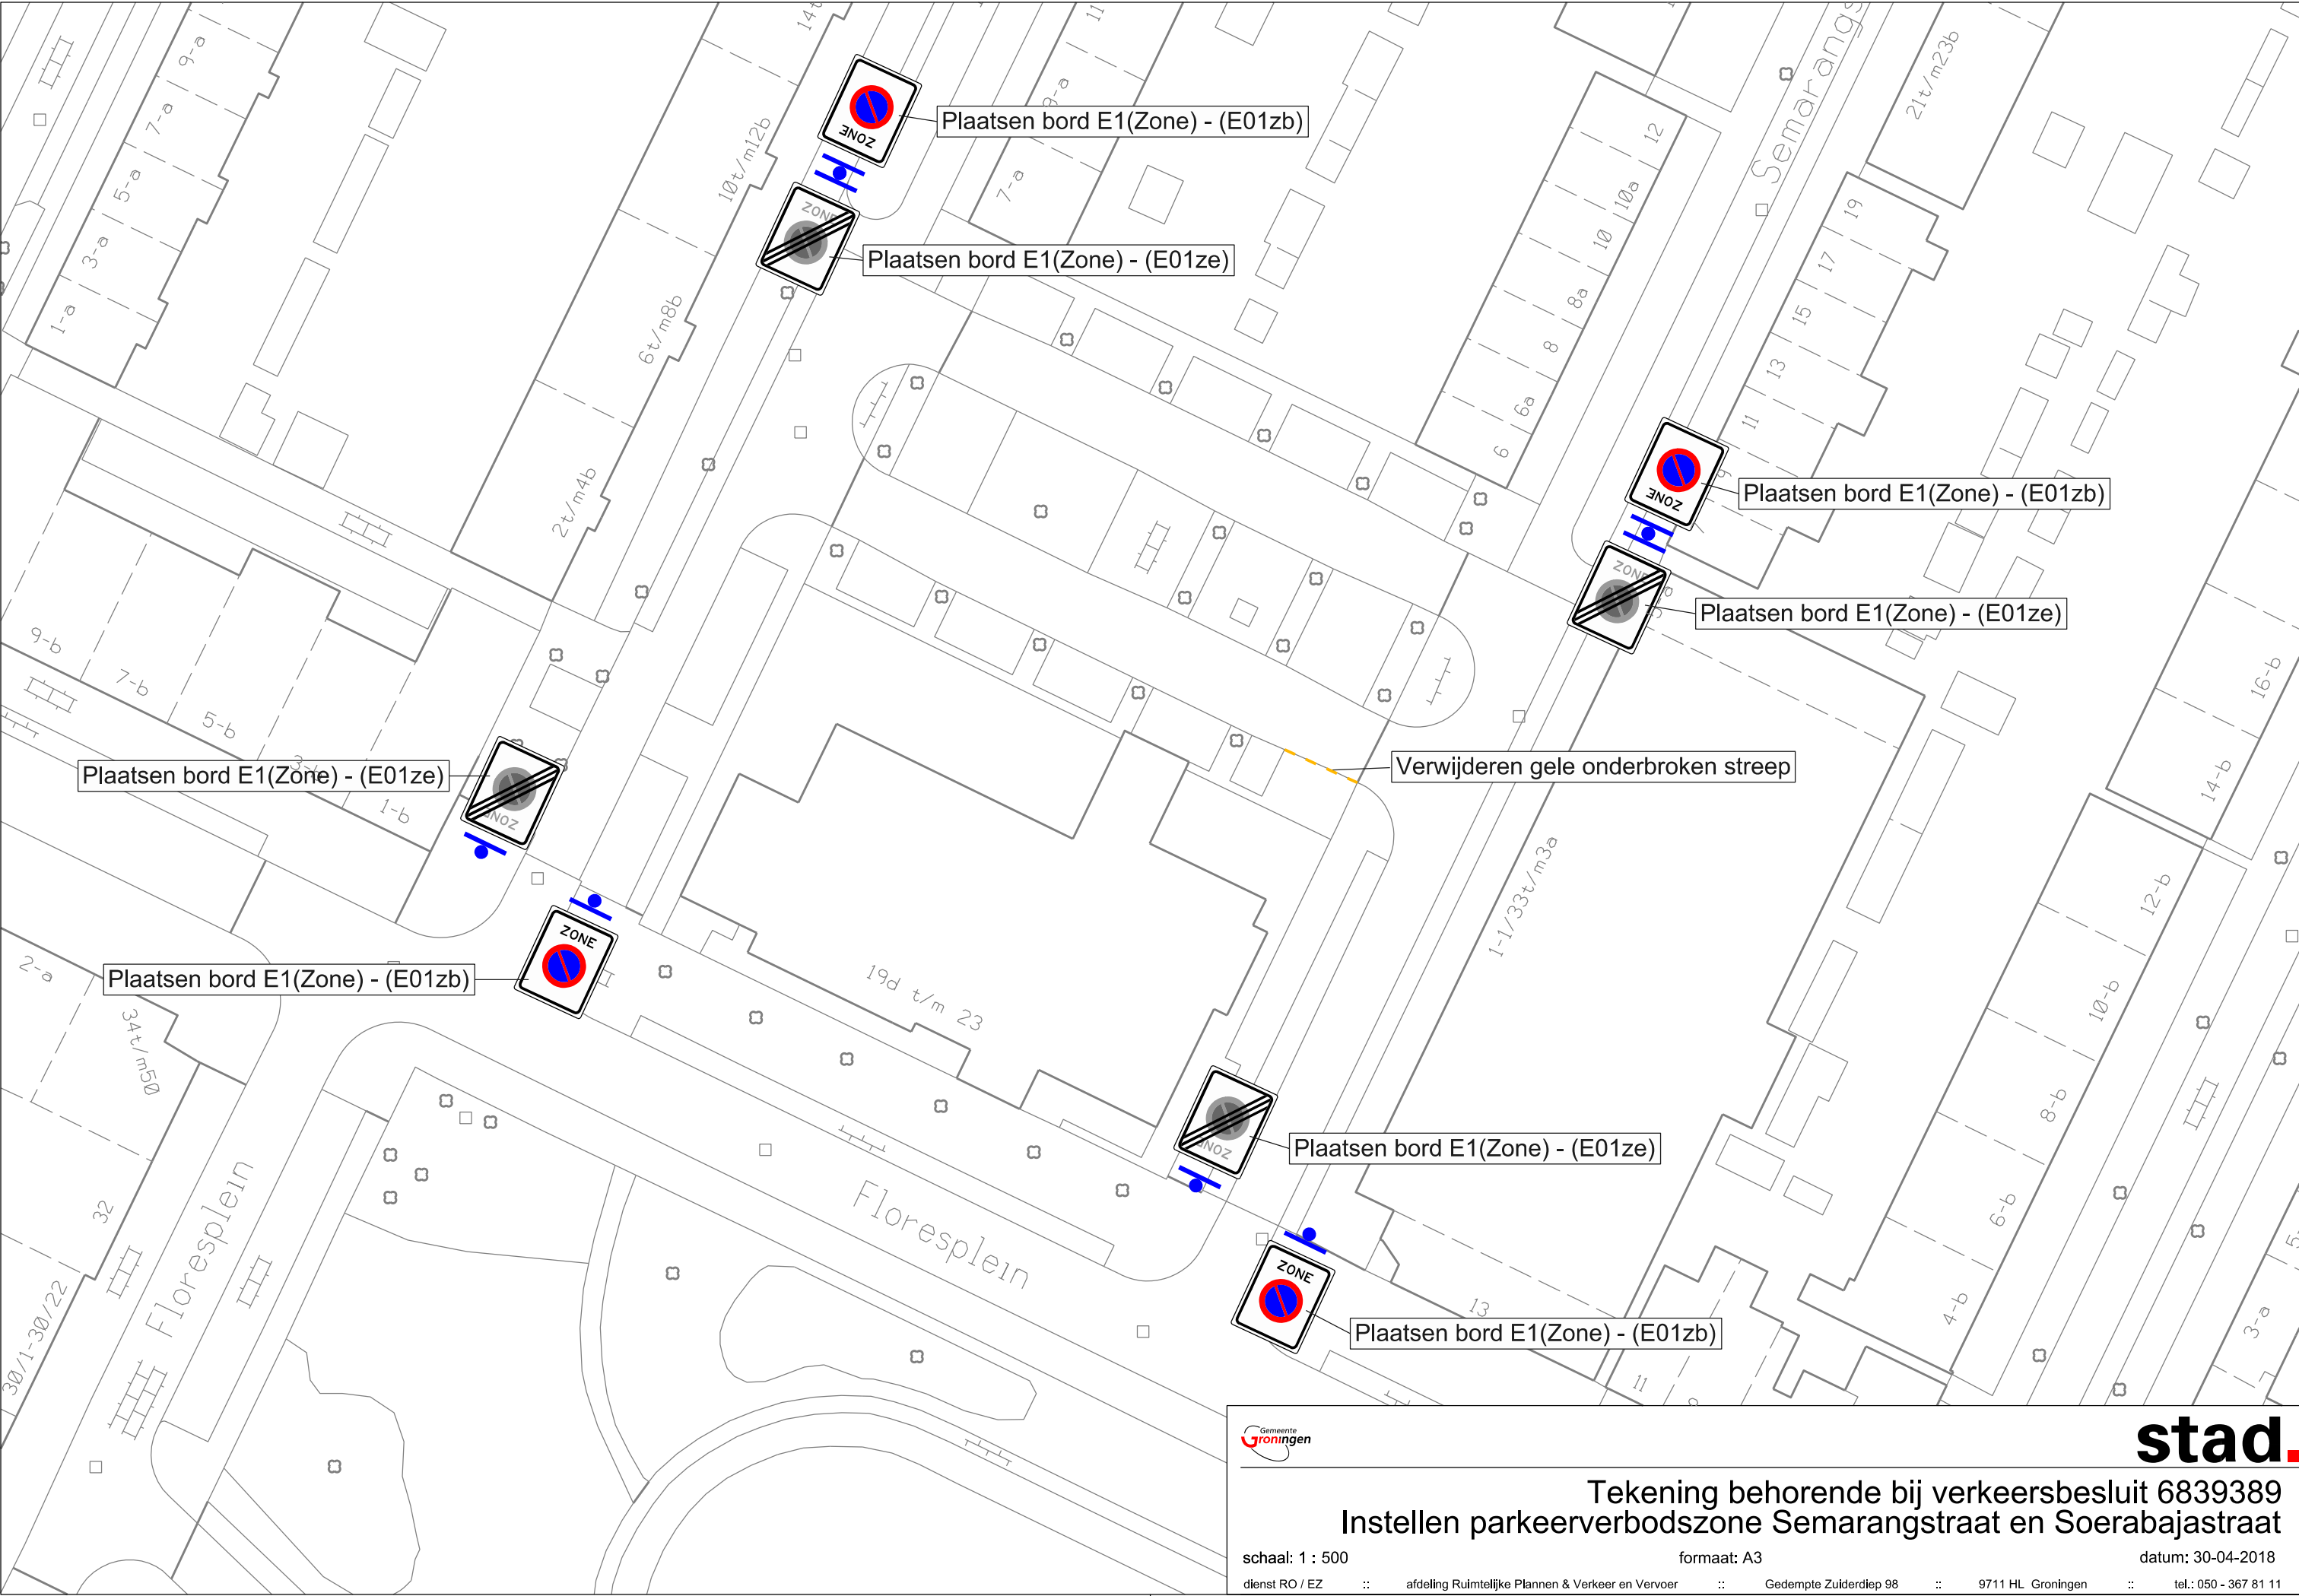

stad.

Tekening behorende bij verkeersbesluit 6839389
Instellen parkeerverbodszone Semarangstraat en Soerabajastraat

schaal: 1 : 500

formaat: A3

datum: 30-04-2018

dienst RO / EZ

afdeling Ruimtelijke Plannen & Verkeer en Vervoer

Gedempte Zuiderdiep 98

9711 HL. Groningen

tel.: 050 - 367 81 11

tekenaar:
tekeningnaam: