


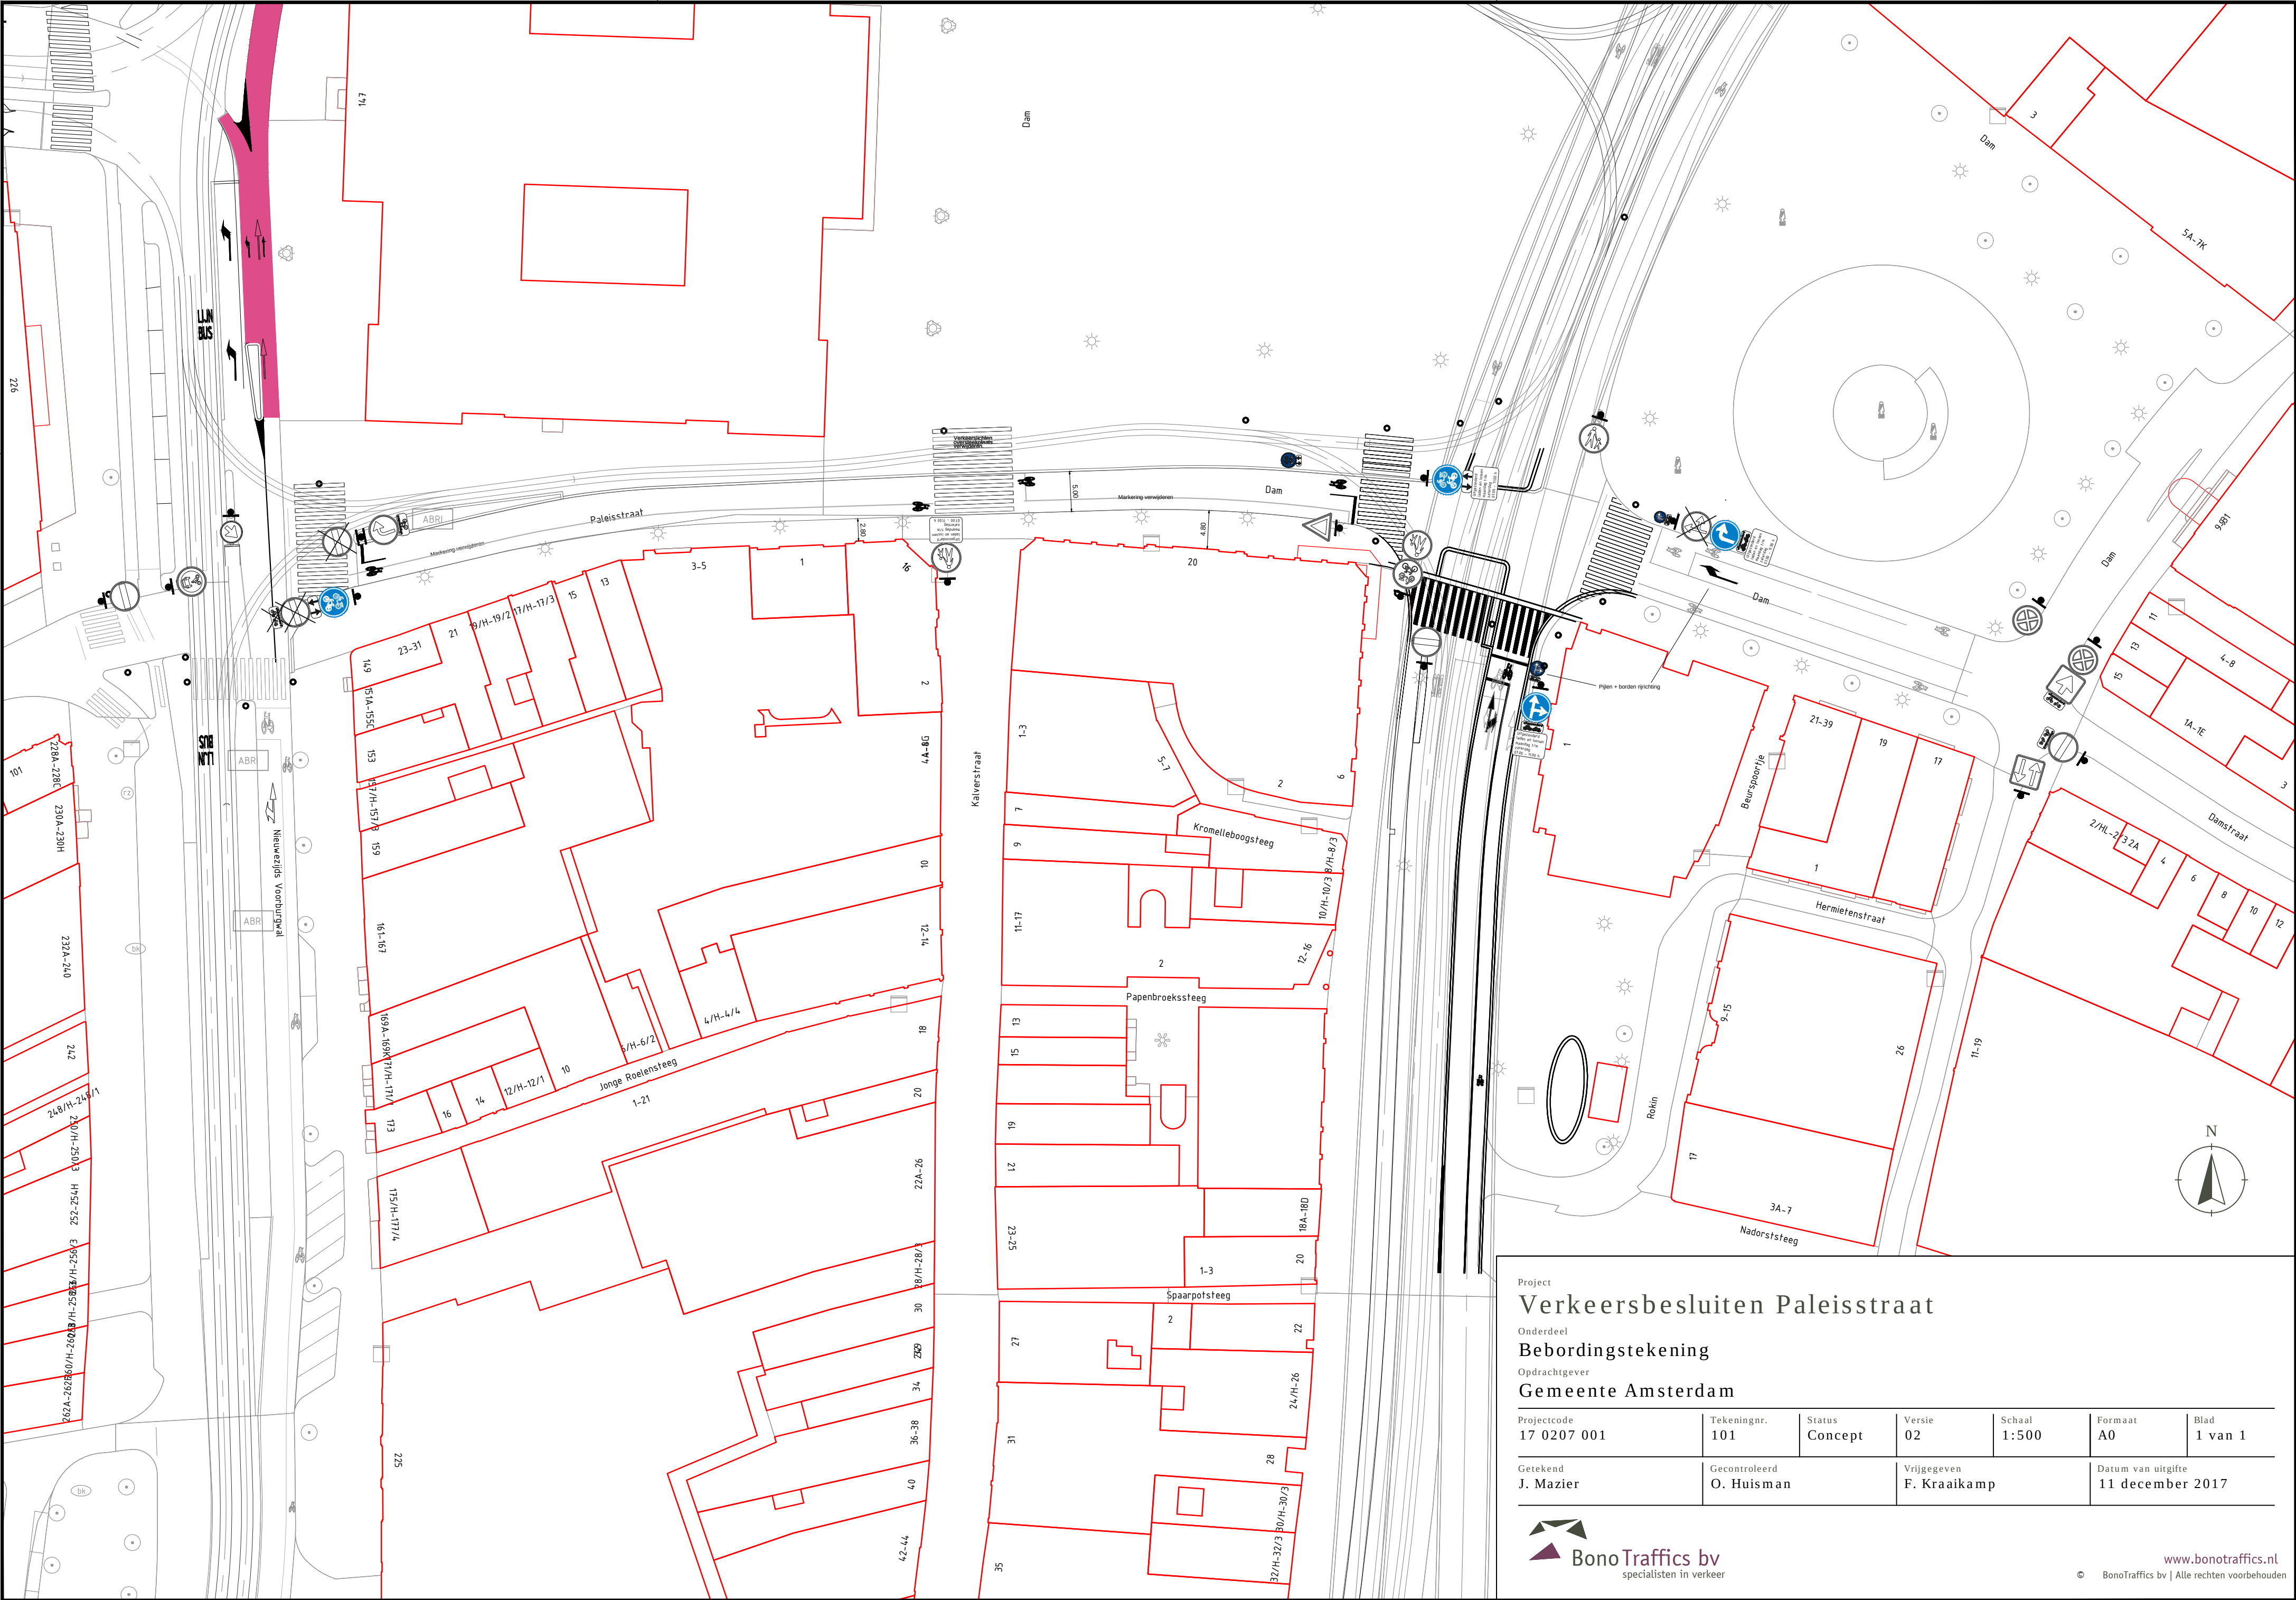

Project
Verkeersbesluiten Paleisstraat
Onderdeel
Bebordingstekening
Opdrachtgever
Gemeente Amsterdam

Projectcode 17 0207 001	Tekeningnr. 101	Status Concept	Versie 02	Schaal 1:500	Formaat A0	Blad 1 van 1
Getekend J. Mazier	Gecontroleerd O. Huisman	Vrijgegeven F. Kraaikamp		Datum van uitgifte 11 december 2017		