


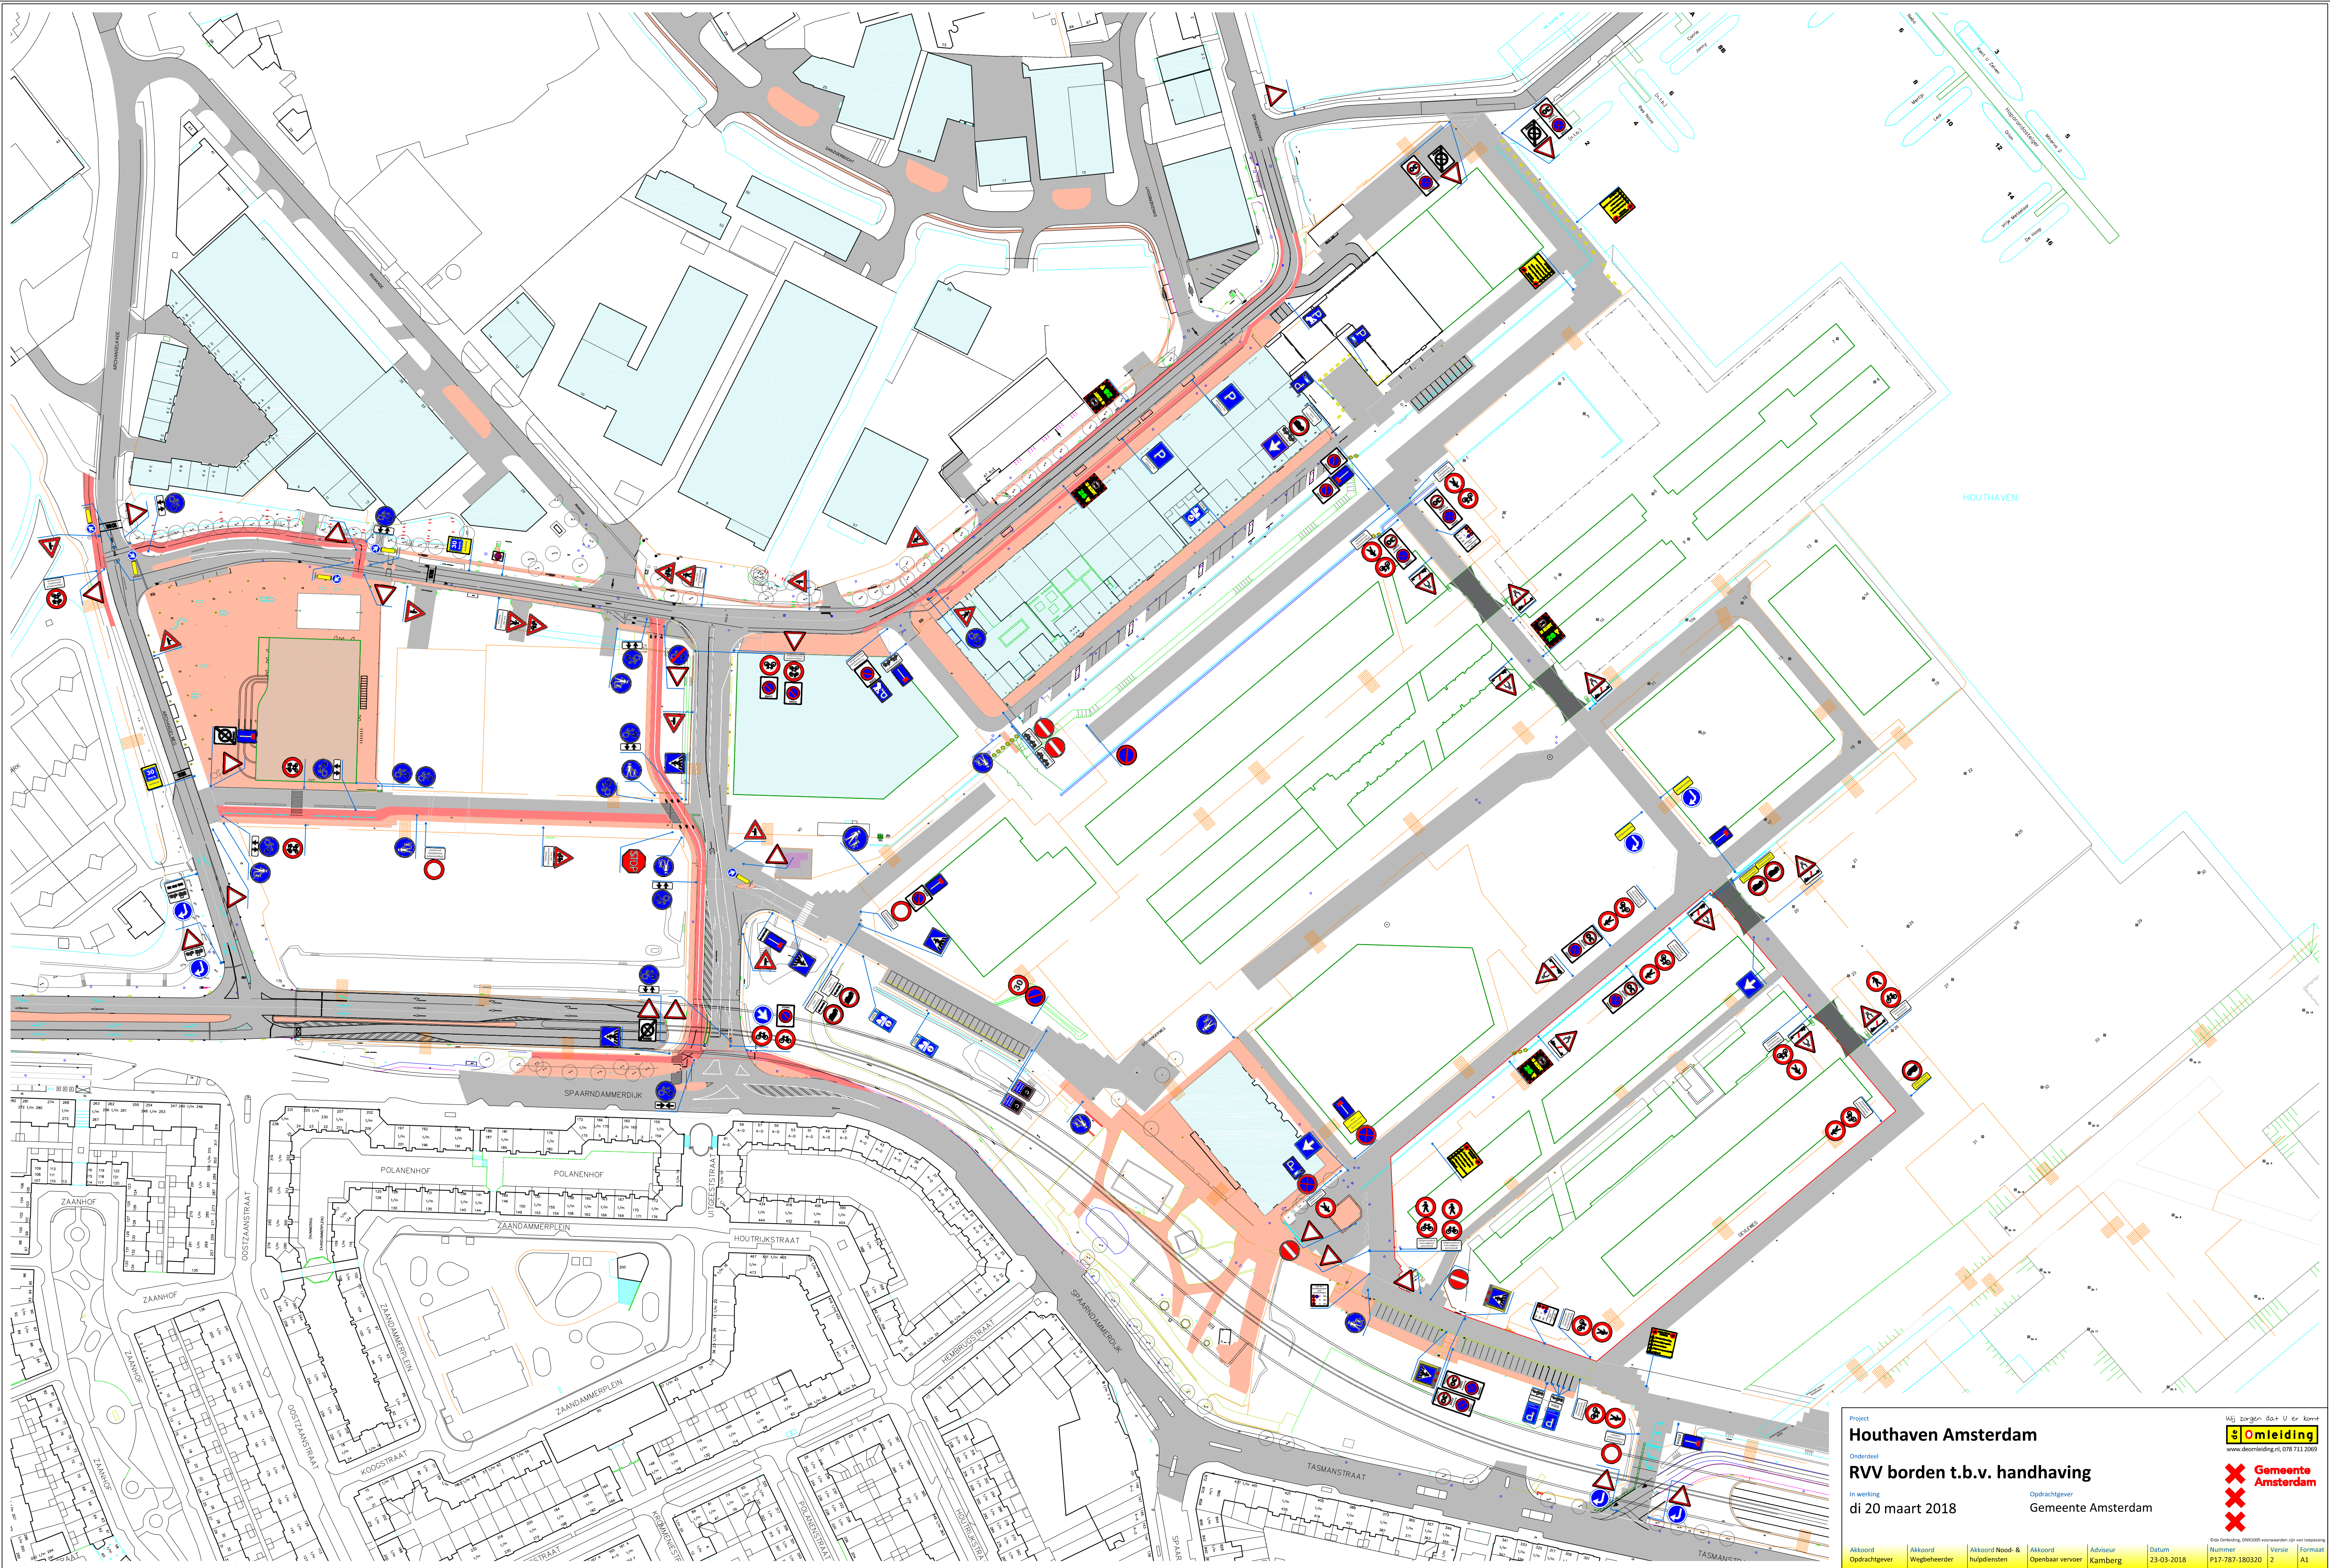

Project
Houthaven Amsterdam

Orderdeel
RVV borden t.b.v. handhaving

In werking
di 20 maart 2018

Opdrachtgever
Gemeente Amsterdam

143: zorgen dat u er komt
Omleiding
www.deomleiding.nl, 078 711 2069

Gemeente Amsterdam

Ede Ordeeling, OMROO: voorwaarden (op van toepassing)

Akkoord Opdrachtgever	Akkoord Wegbeheerder	Akkoord Nood- & hulpdiensten	Akkoord Openbaar vervoer	Adviseur Kamberg	Datum 23-03-2018	Nummer P17-787-180320	Versie 2	Formaat A1
--------------------------	-------------------------	---------------------------------	-----------------------------	---------------------	---------------------	--------------------------	-------------	---------------