




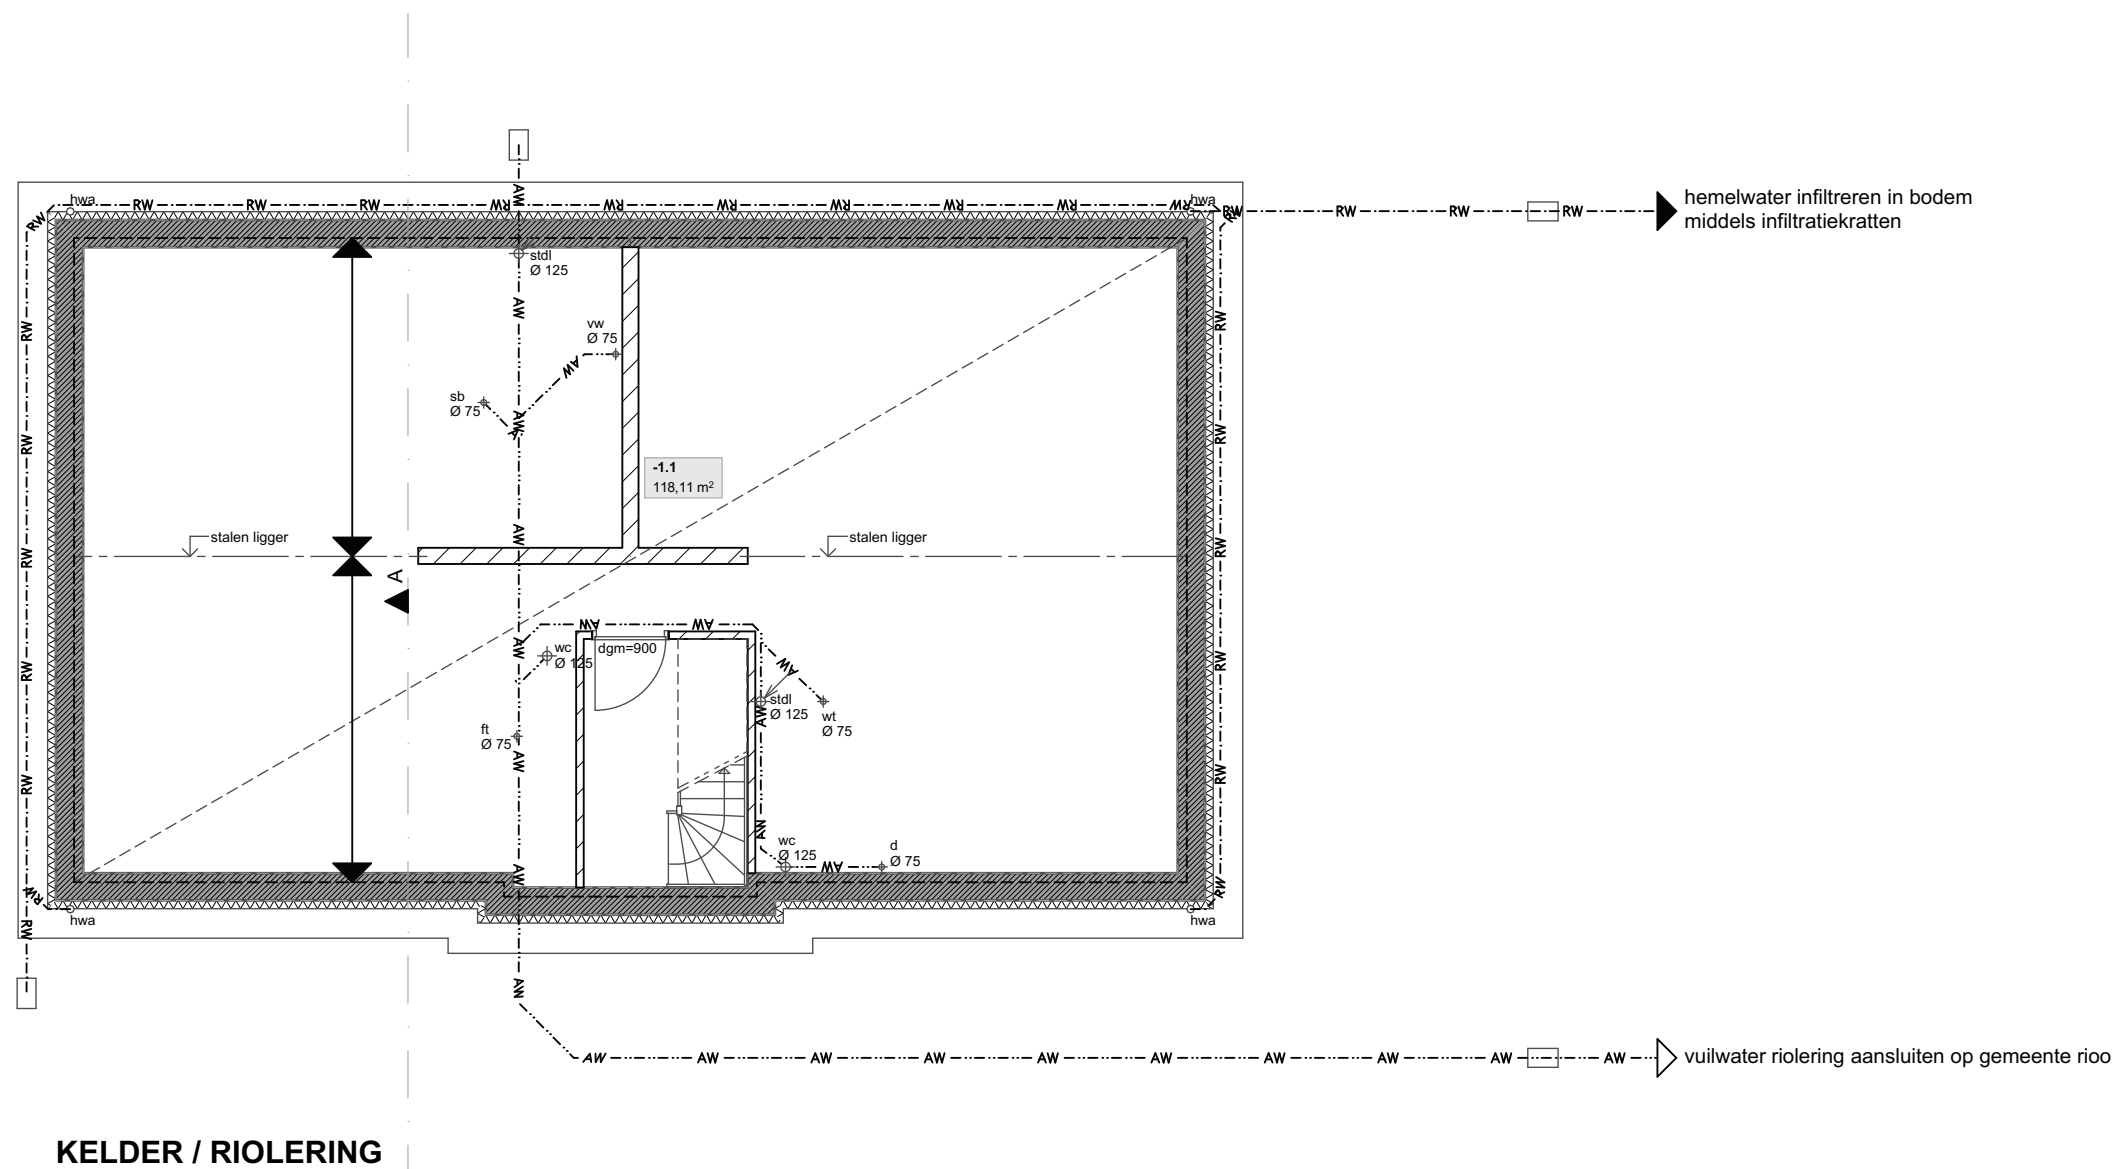


KELDER / RIOLERING

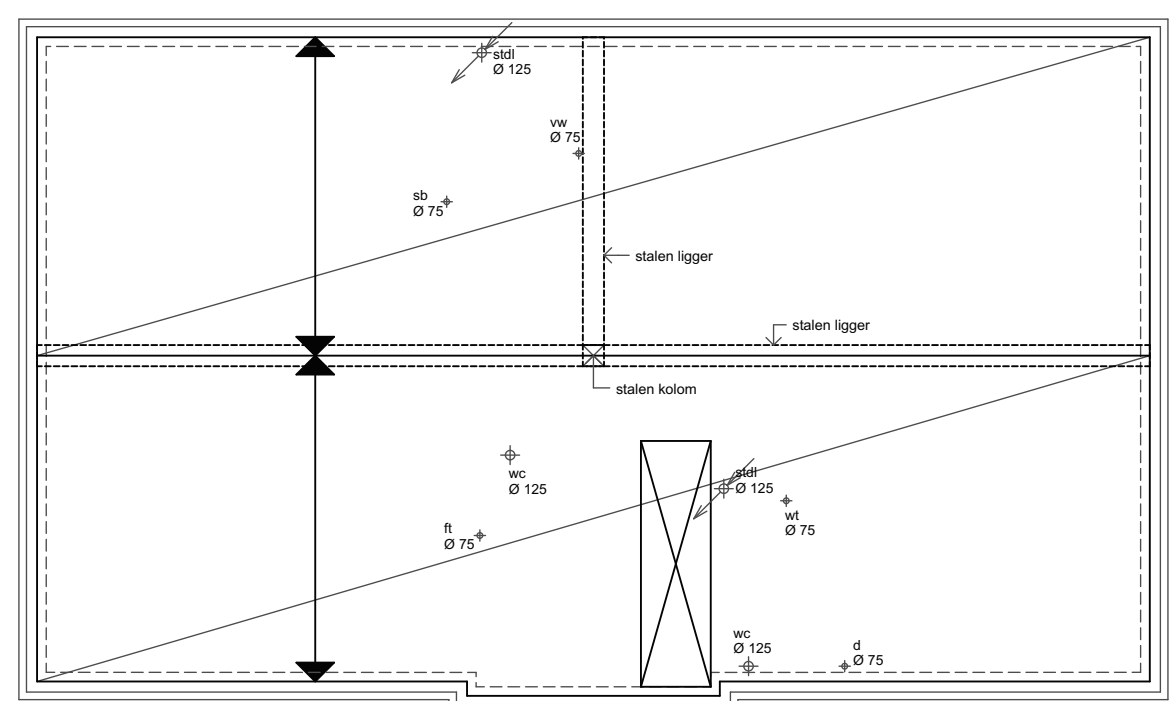

BEGANE GRONDVLOER

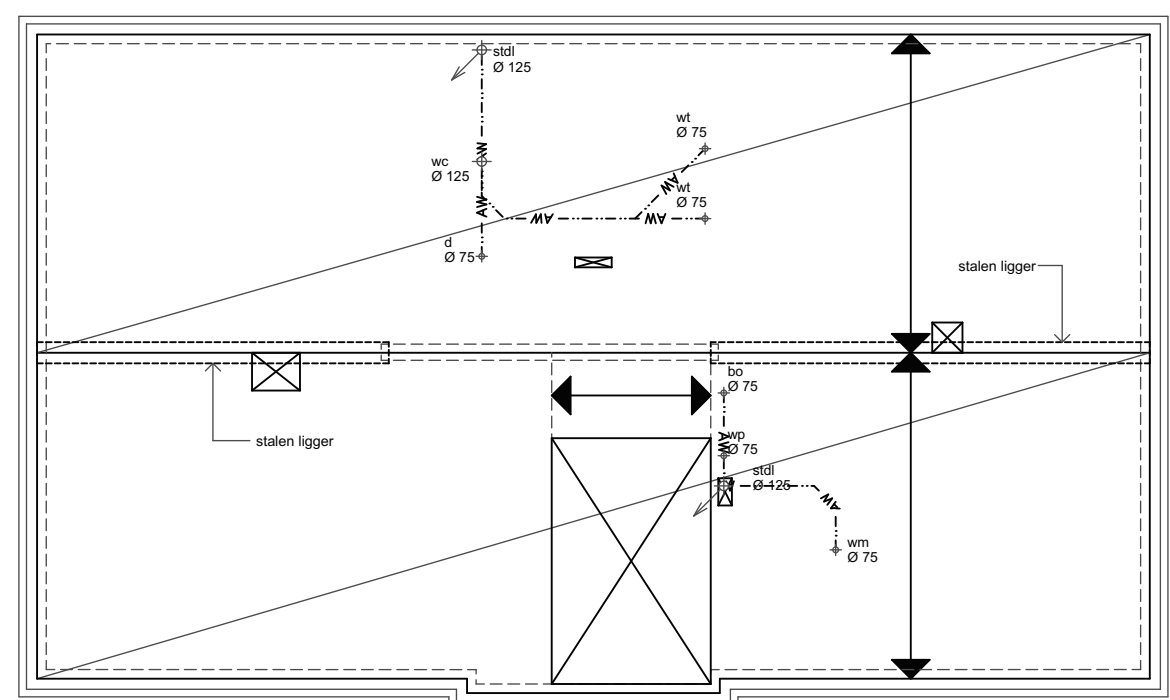

1E VERDIEPINGVLOER

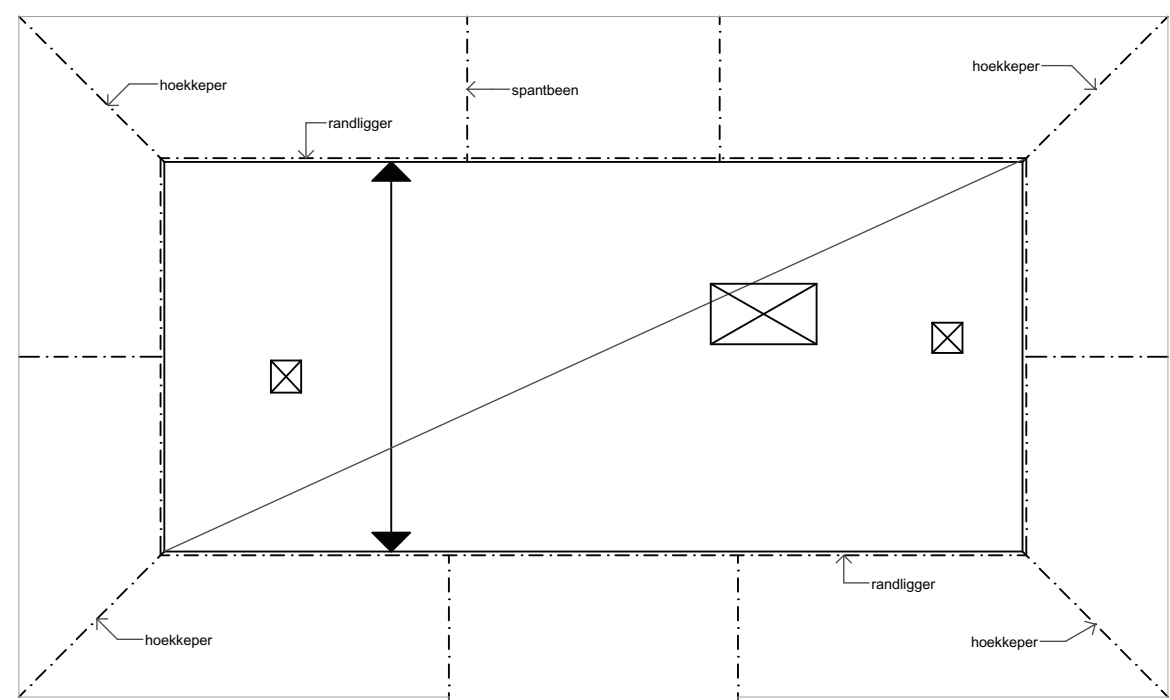

2E VERDIEPINGVLOER

