


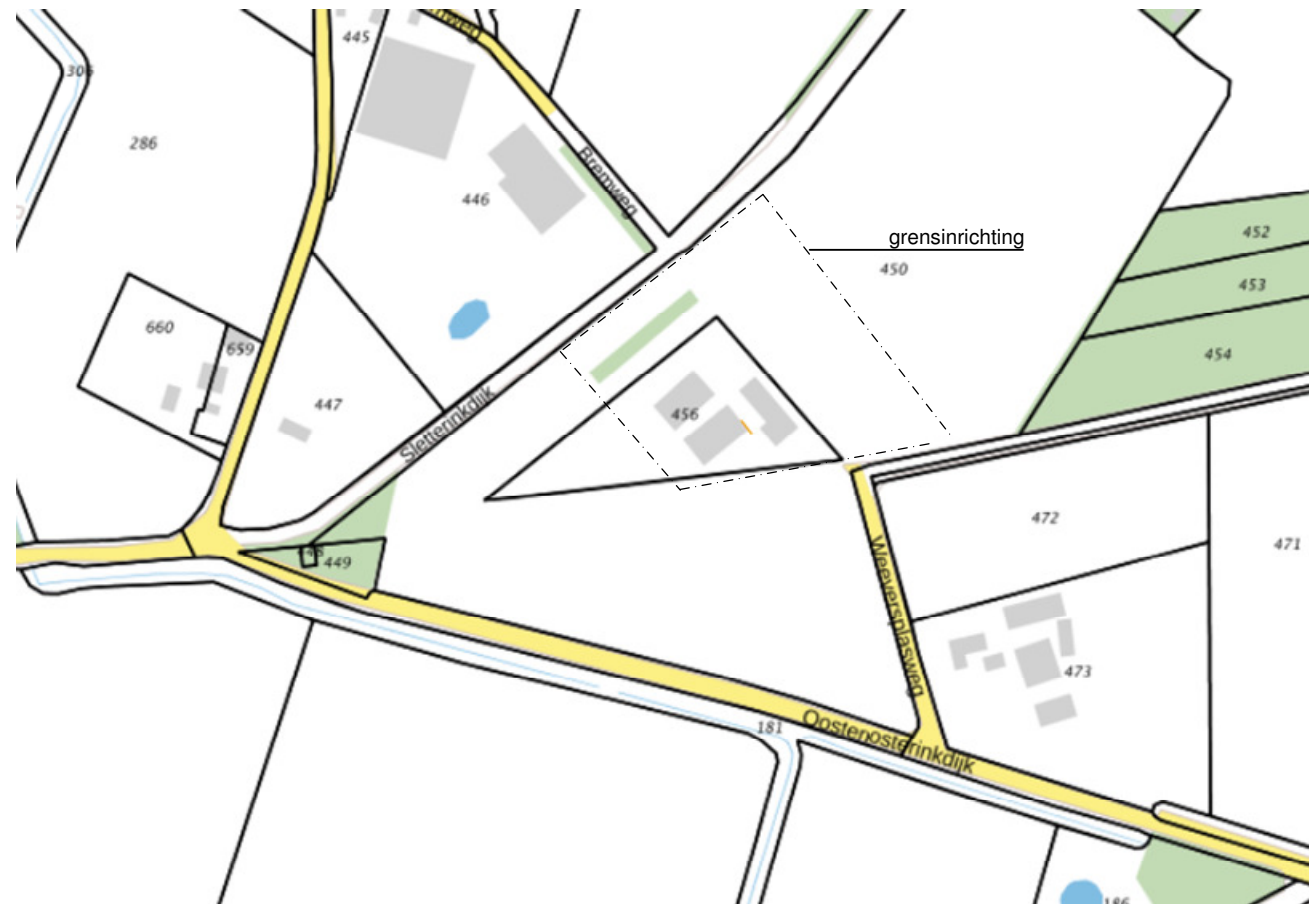


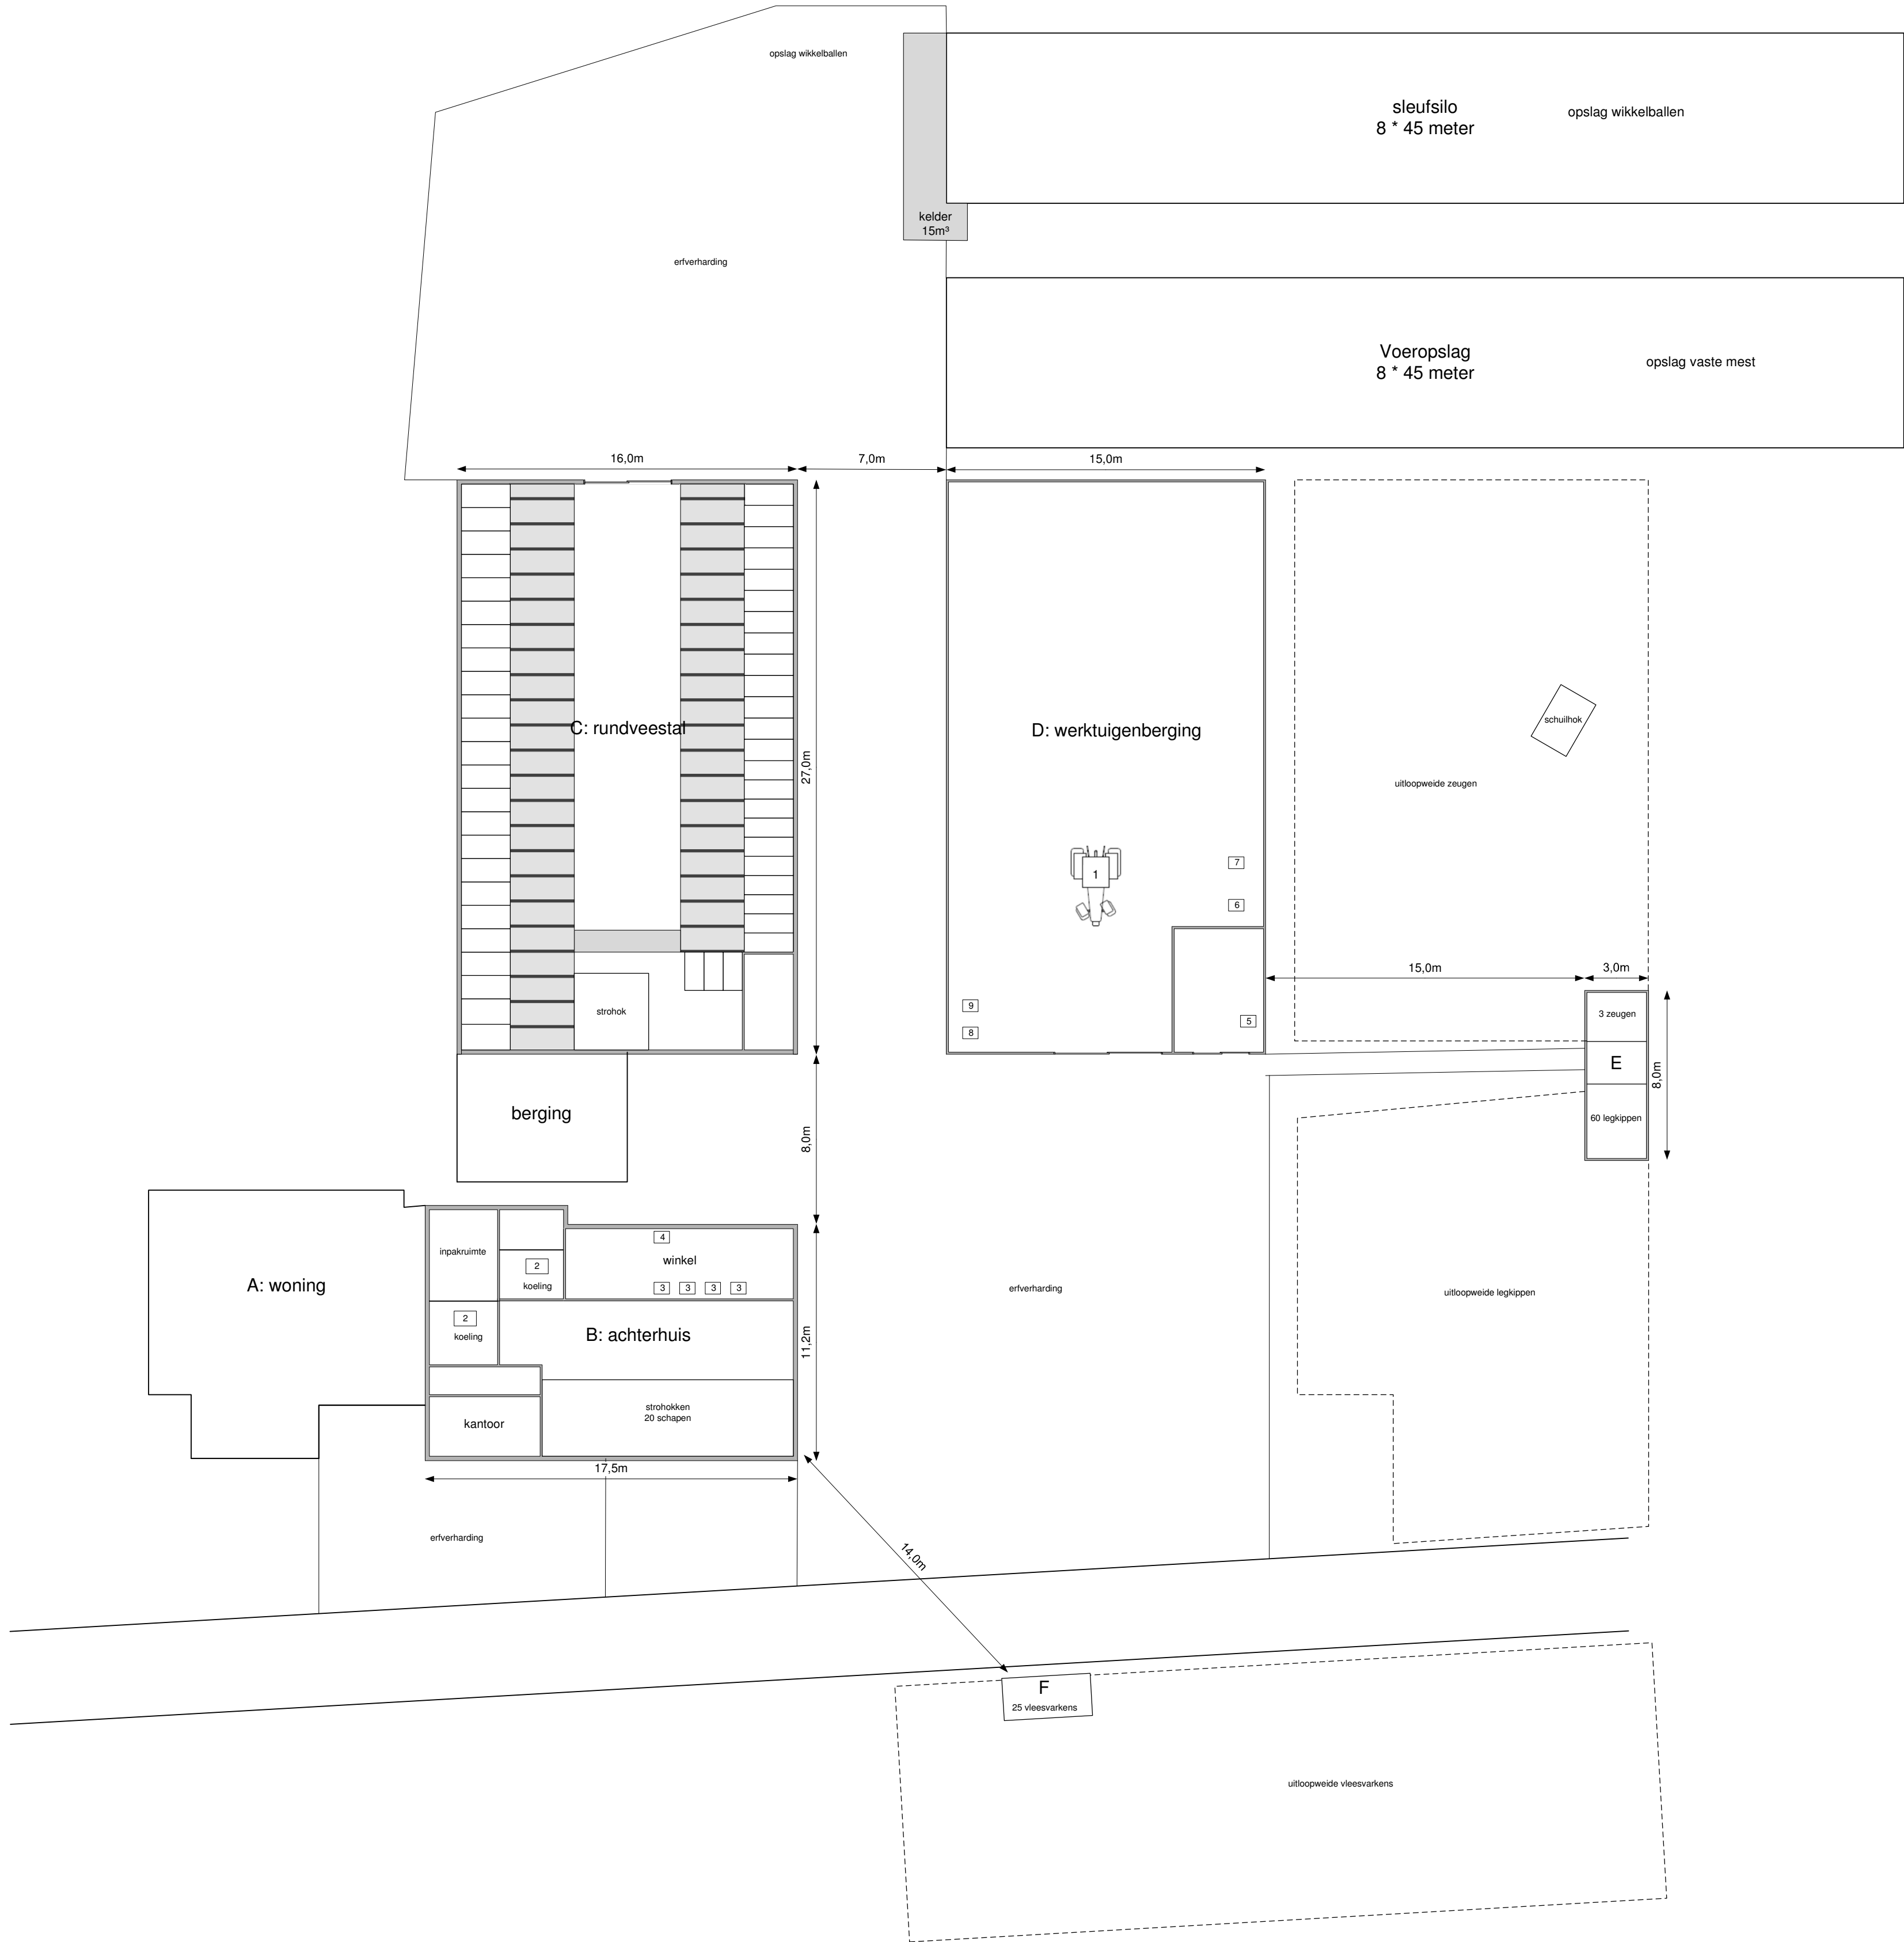

Situatie (1:1000)
Gemeente: Hengelo
Sectie: E
Nummer: 456 en 450

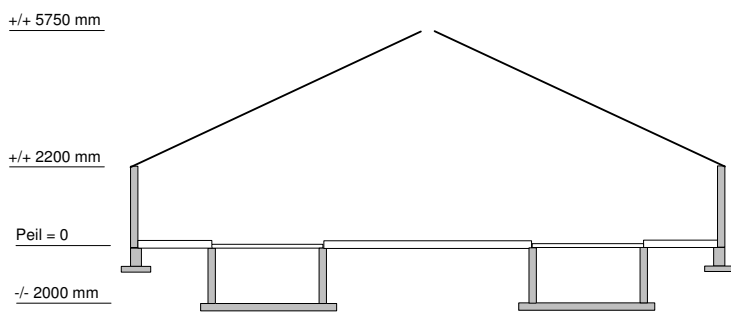

Doorsnede rundveestall

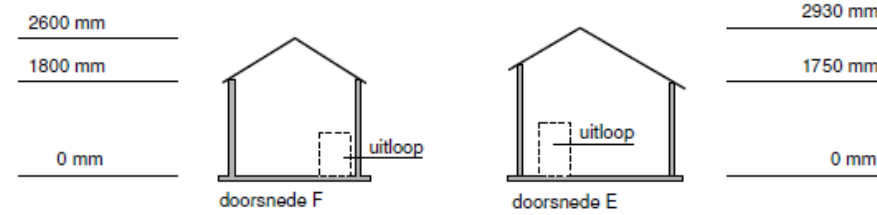

- renvooi:
- | | |
|------------------------------|----------------|
| 1. tractor (diesel) | 80 kW |
| 2. koeling | 3,0 kW – R134A |
| 3. diepvries | 0,3 kW – R134A |
| 4. koelkast | 0,3 kW – R134A |
| 5. krachtvoer (zakgoed) | 2000 kg |
| 6. opslag zaagsel | 2000 kg |
| 7. opslag stro | 5000 kg |
| 8. diverse handgereedschap | 5,0 kW |
| 9. smeerolie / afwerkte olie | 25 liter |

Aantallen dieren, diercategorie en stalsysteem					NH3-emisie		Geuremissie		Fijnstof	
Stal nr	RAV code	Diercategorie	Omschrijving stalsysteem	aantal dieren	per dier	totaal	per dier	totaal	per dier	totaal
B	B 1.100	schapen ouder dan 1 jaar, inclusief lammeren tot 45 kg1, 2	overige huisvestingsystemen	20	0,7	14,0	7,8	156,0	0	0
C	A 2.100	zoogkoeien ouder dan 2 jaar	overige huisvestingsystemen	10	4,1	41,0	0	0,0	86	860
A	3.100	vrouwelijk jongvee tot 2 jaar	overige huisvestingsystemen	20	4,4	88,0	0	0,0	38	760
A	4.100	vleeskalveren tot circa 8 maanden	overige huisvestingsystemen	8	3,5	28,0	35,6	284,8	33	264
A	6.100	vleesstieren en overig vleesvee van circa 8 tot 24 maanden (roodvleesproductie)	overige huisvestingsystemen	12	5,3	63,6	35,6	427,2	170	2040
E	D 1.2.100	kraamzeugen (incl. biggen tot spenen)	overige huisvestingsystemen	1	8,3	8,3	27,9	27,9	160	160
	D 1.3.100	guste en dragende zeugen	overige huisvestingsystemen	2	4,2	8,4	18,7	37,4	175	350
	E 2.100	legkippen en (groot-)ouderdieren van leggrassen	overige huisvestingsystemen niet-batterijhuisvesting	60	0,315	18,9	0,34	20,4	84	5040
F	D 3.100	vleesvarkens, opfokberen van circa 25 kg tot 7 maanden, opfokzeugen van circa 25 kg tot eerste dekking	overige huisvestingsystemen	25	3	75,0	23	575,0	153	3825

Bedrijfsontwikkeling



Project:	Milieutekening
Opdrachtgever:	De Laan van Wisch
	Weeversplasweg 1
	7255 PX Hengelo (gld)
Locatie:	Weeversplasweg 1, Hengelo (gld)
Schaal:	1:200
Formaat:	A2
Datum:	21 februari 2018
Gewijzigd:	25 april 2018