


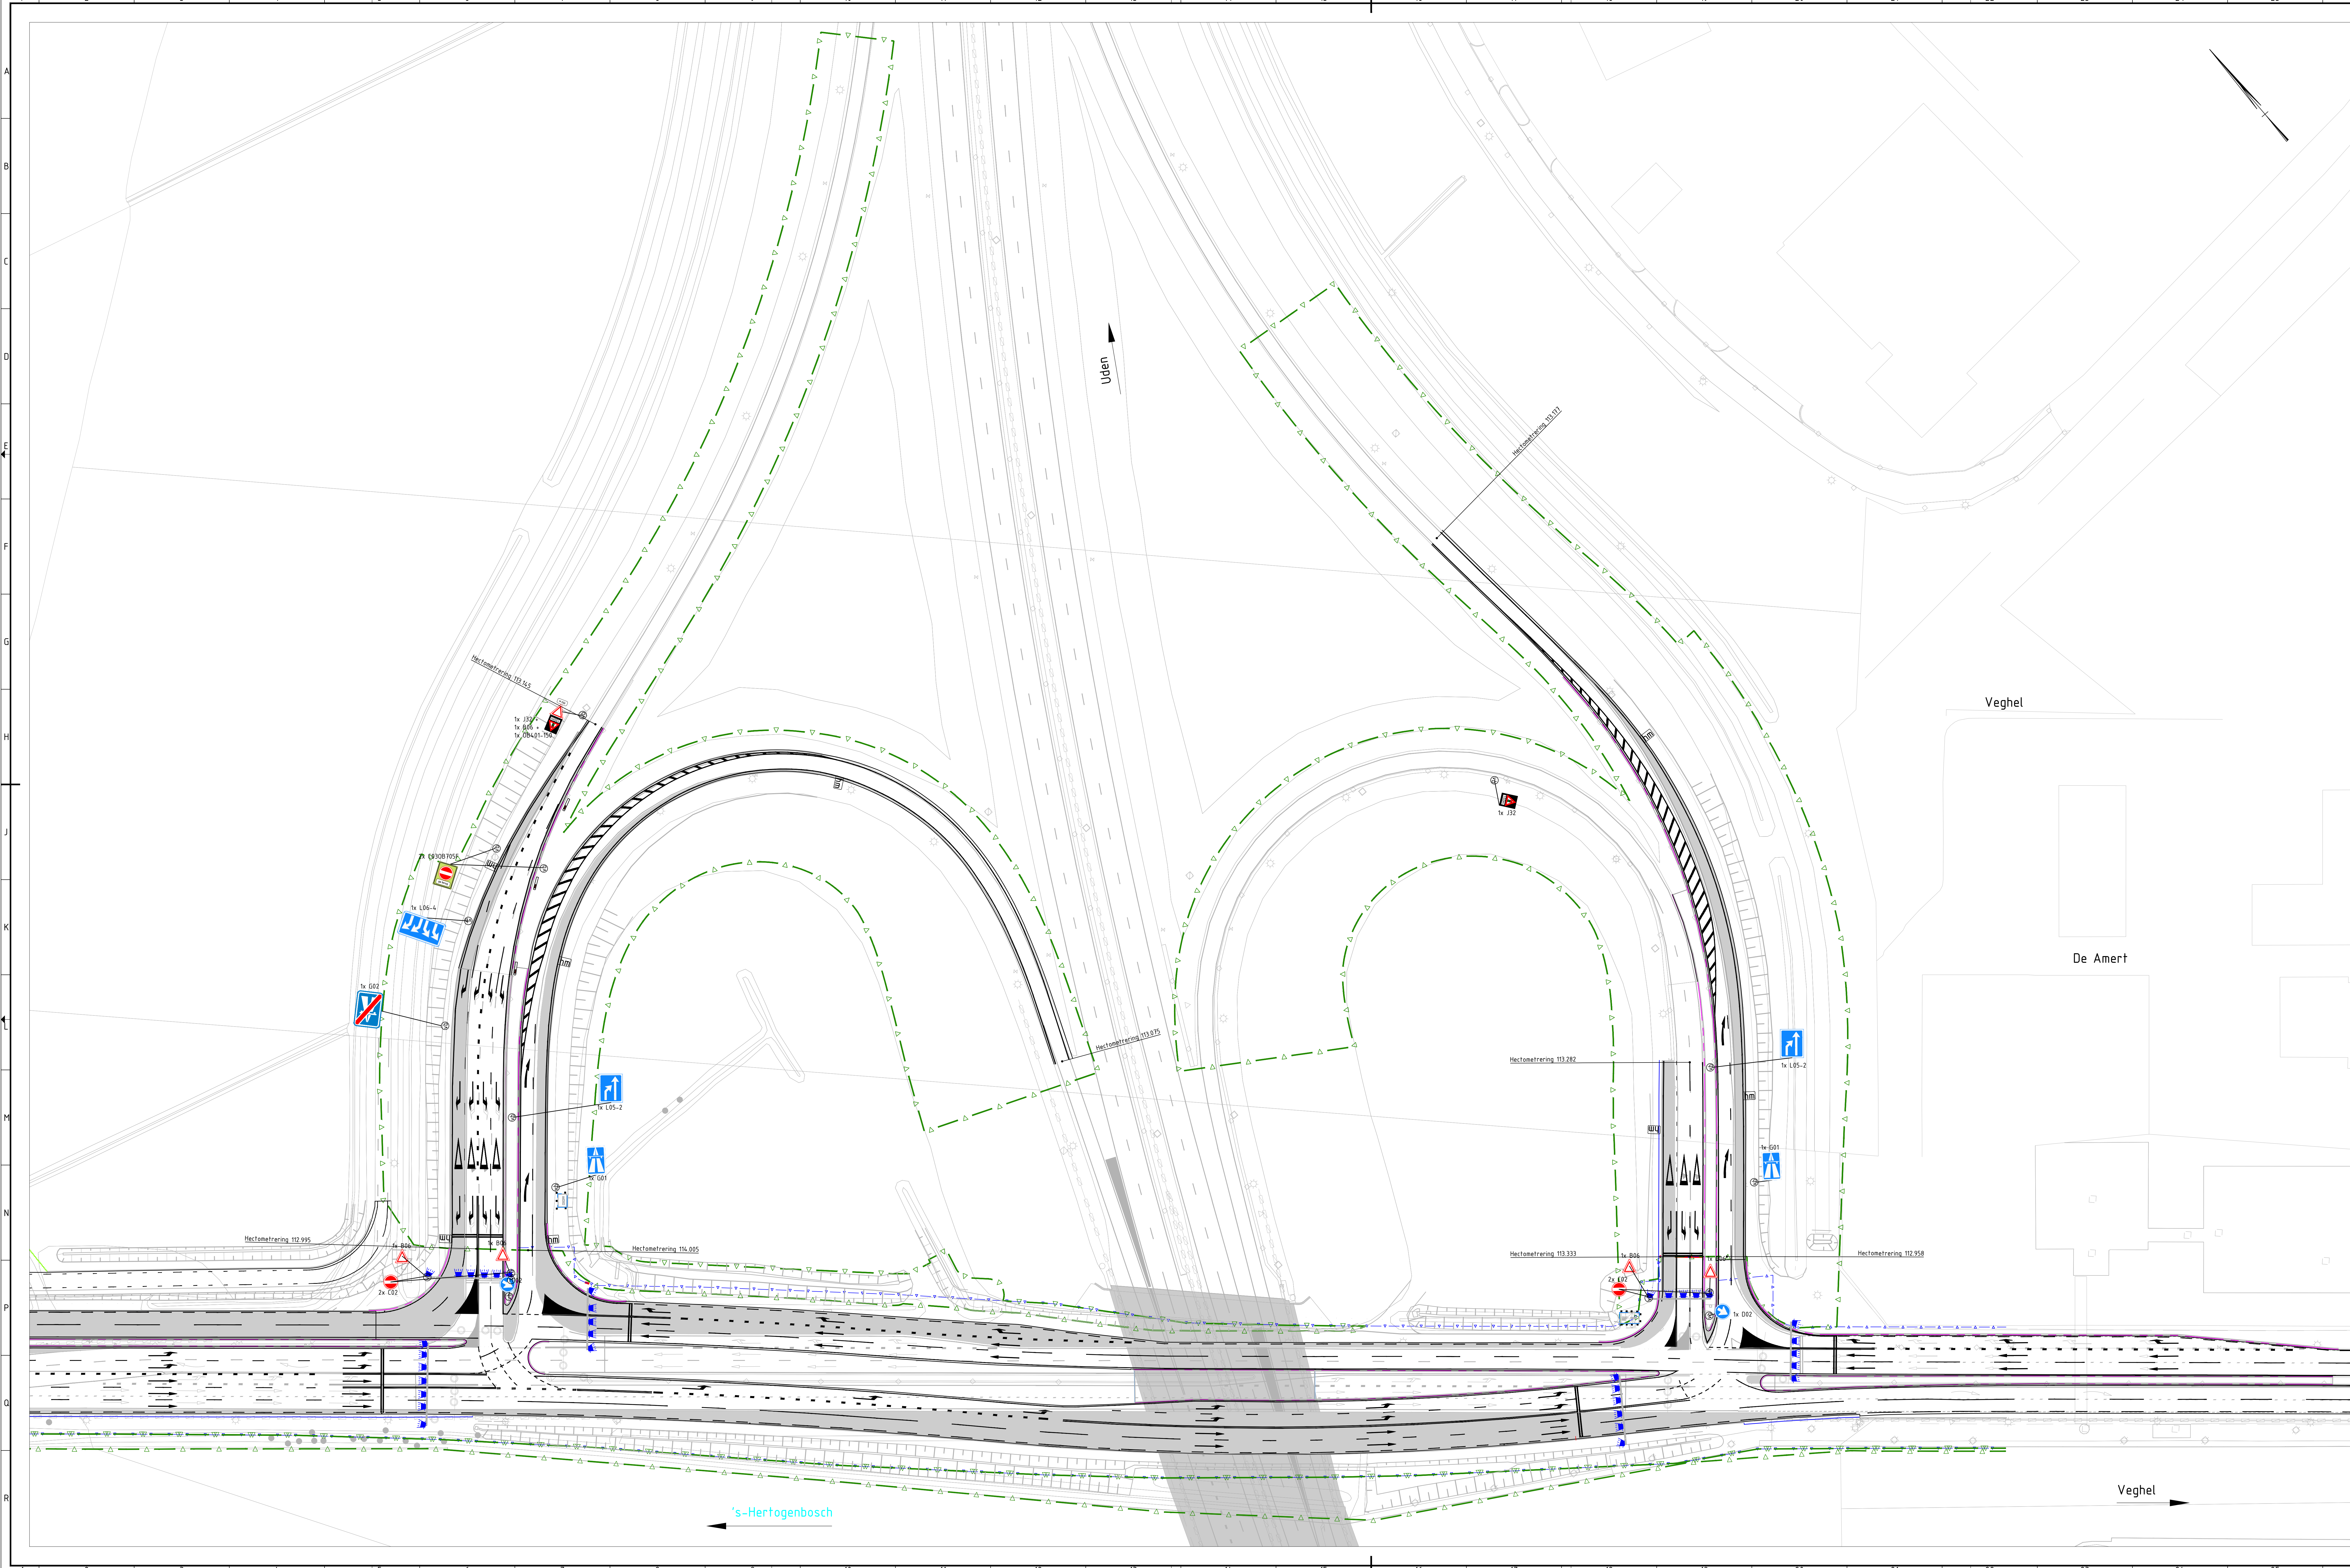

Legenda

- bestaande situatie
- nieuwe situatie
- ▨ nieuw asfalt
- beheersgrens RWS
- verkeersregel installatie

Getekend	Omschrijving	Paraaf	d.d.	29-03-2018	Verste	Datum
Provincie Noord-Brabant		Directie Economie & Mobiliteit				
Brabantlaan 1 5216 TV's Hertogenbosch Telefoon (073) 681 28 12						Het Zuidenlaan 9c 5215 MV 's-Hertogenbosch
N279 's-Hertogenbosch - Veghel						behoort bij
Capaciteitsverhoging N279 's-Hertogenbosch - Veghel						
Verkeersbesluit						
Situatietekening						
Aansluiting A50 - N279						schaal: 1:500
km:	- km:					formaat: A0 (841x1470)
getekend	J. Meijers	datum	29-03-2018	in 01. blad	blad nr.	01
gecontroleerd	J. Schreurs	datum	29-03-2018	Werkpakket	Object	
vrijgegeven	H. Wijnstra	datum	29-03-2018	Object	Registratienummer	1404269-03126
status	Aankult	versie	1.0			