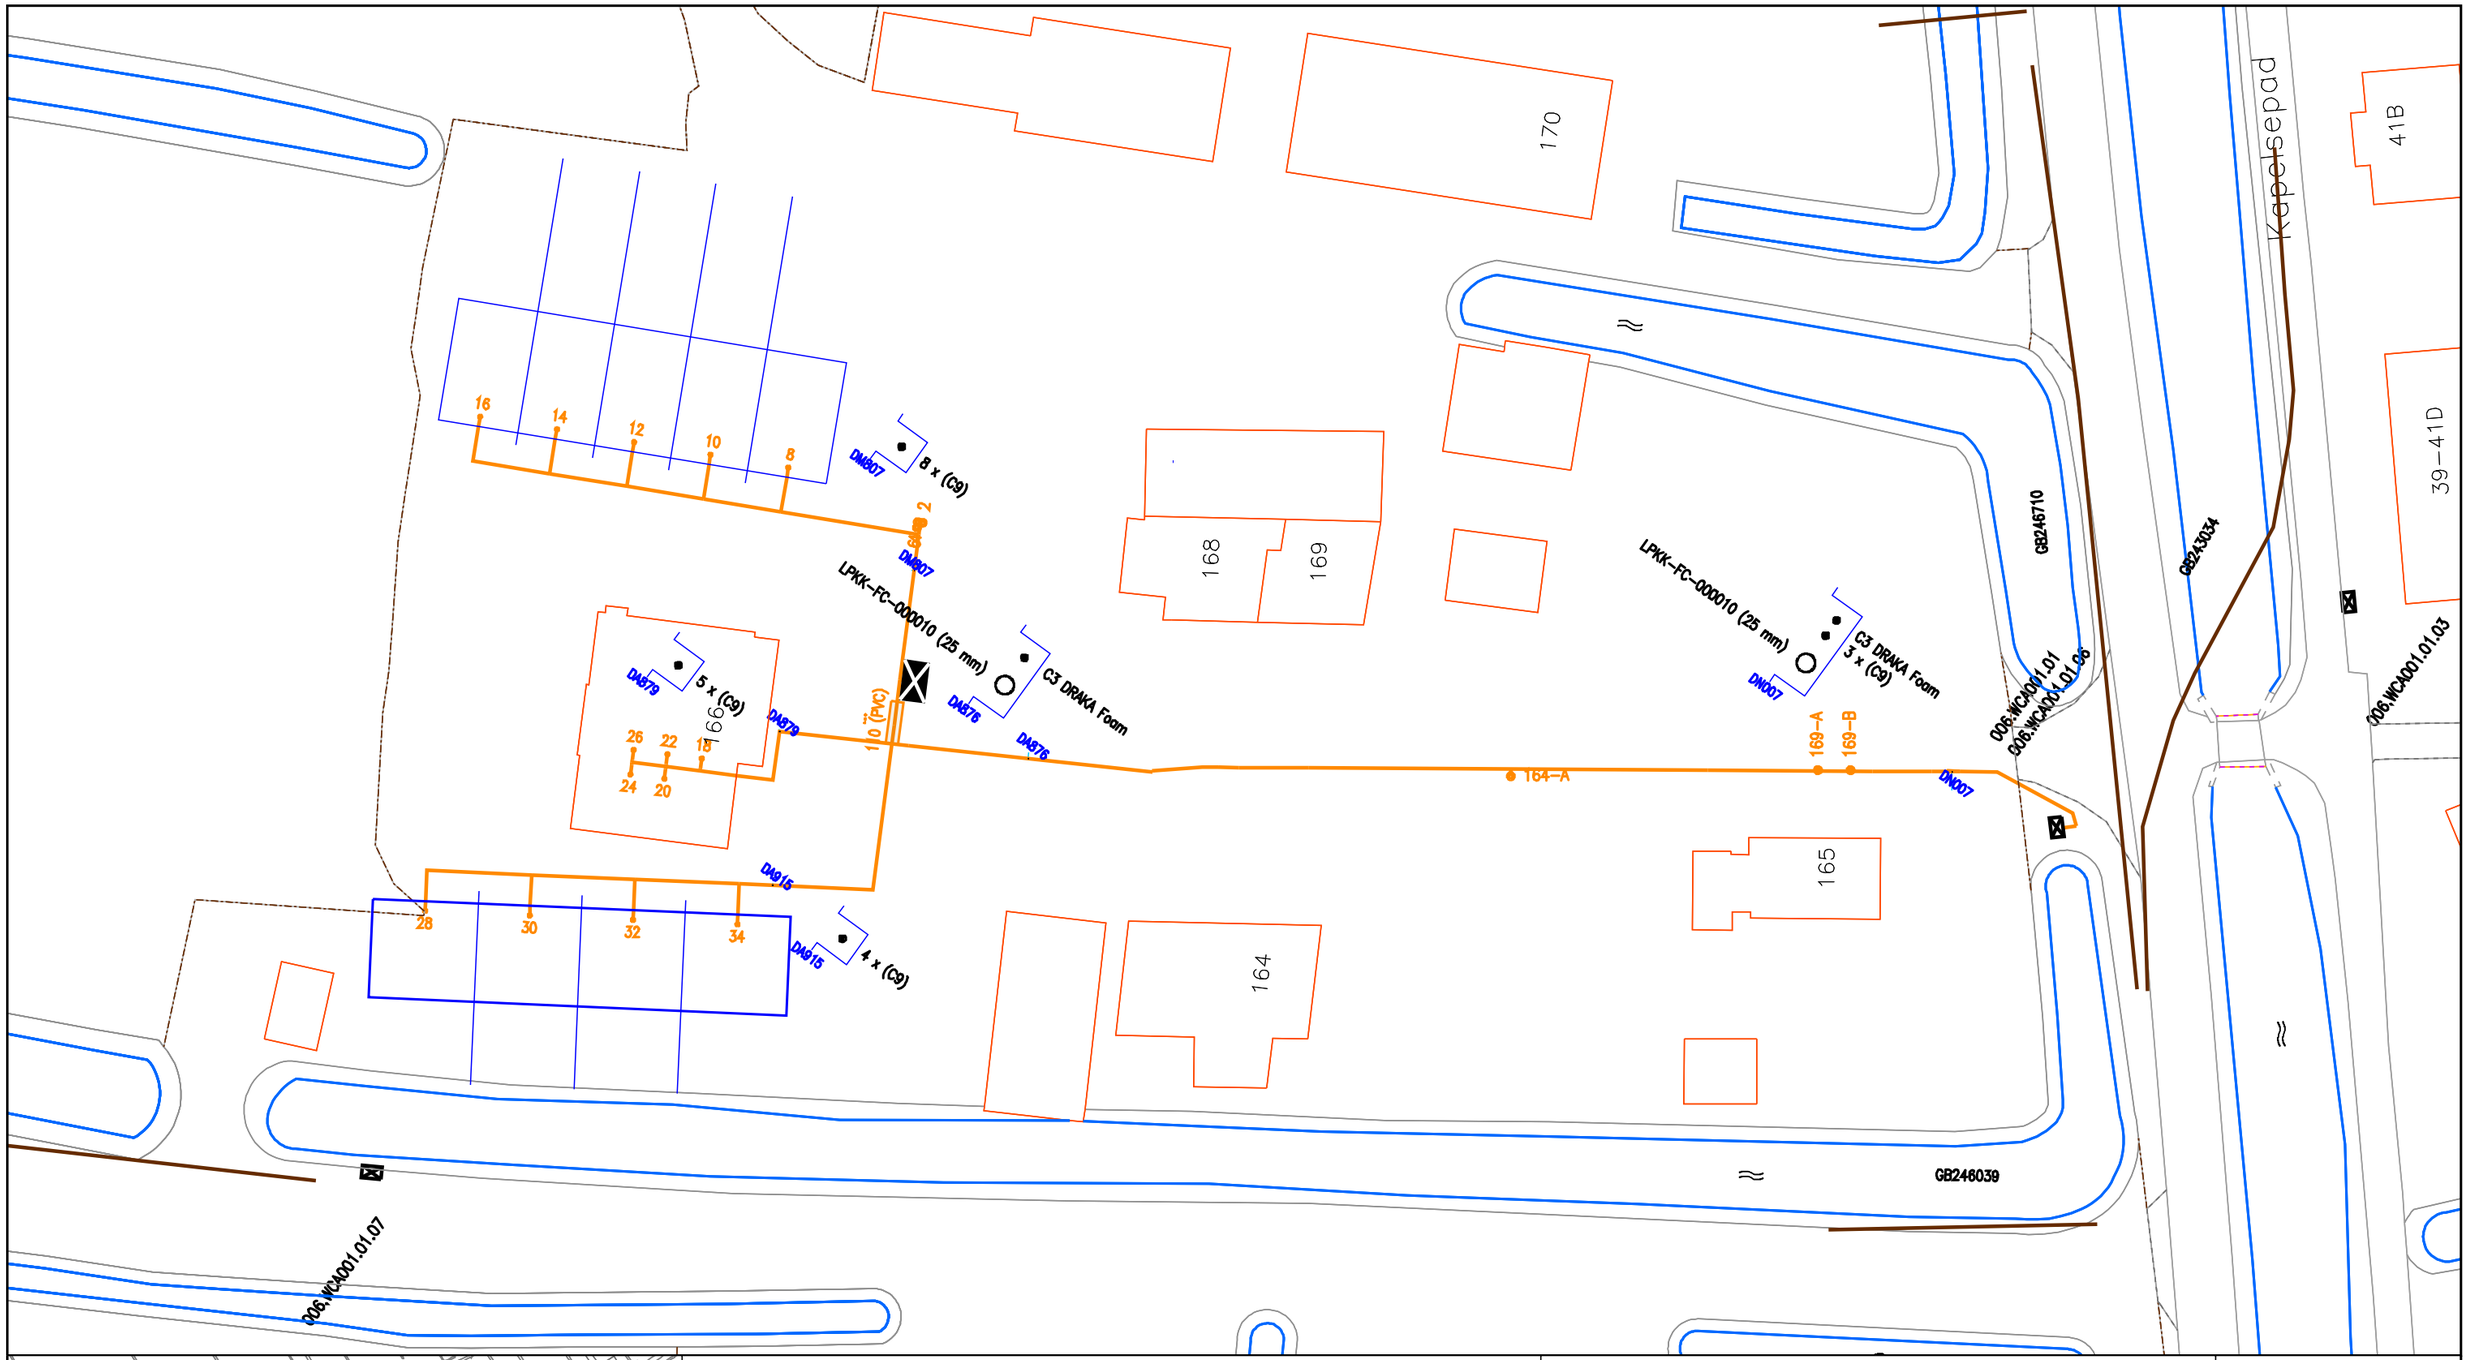

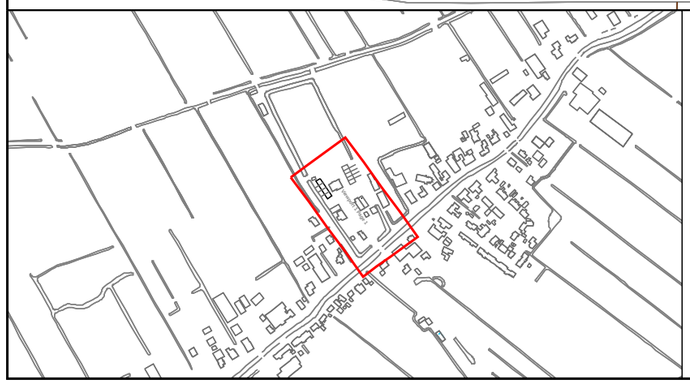

Legenda

- Behuizing / Huisje(gepland)
- Behuizing / Huisje(in bedrijf)
- Geul(gepland)
- Mantelbuis(gepland)

CAI [Gis]

- Cai Aansluitdoos(gepland)
- Cai Haspel/Rol

Title:
40180173_Lopikerweg_Oost_166_-_167__Huis_

Nummer 131359-444842

LOPIK	LOPIKERKAPEL
Schaal: 1:500	User: lstrijdhorst
ACE: CATV	Plotdatum: 14/03/2018
Size: A3	

N