



Auteursrecht voorbehouden volgens de wet.

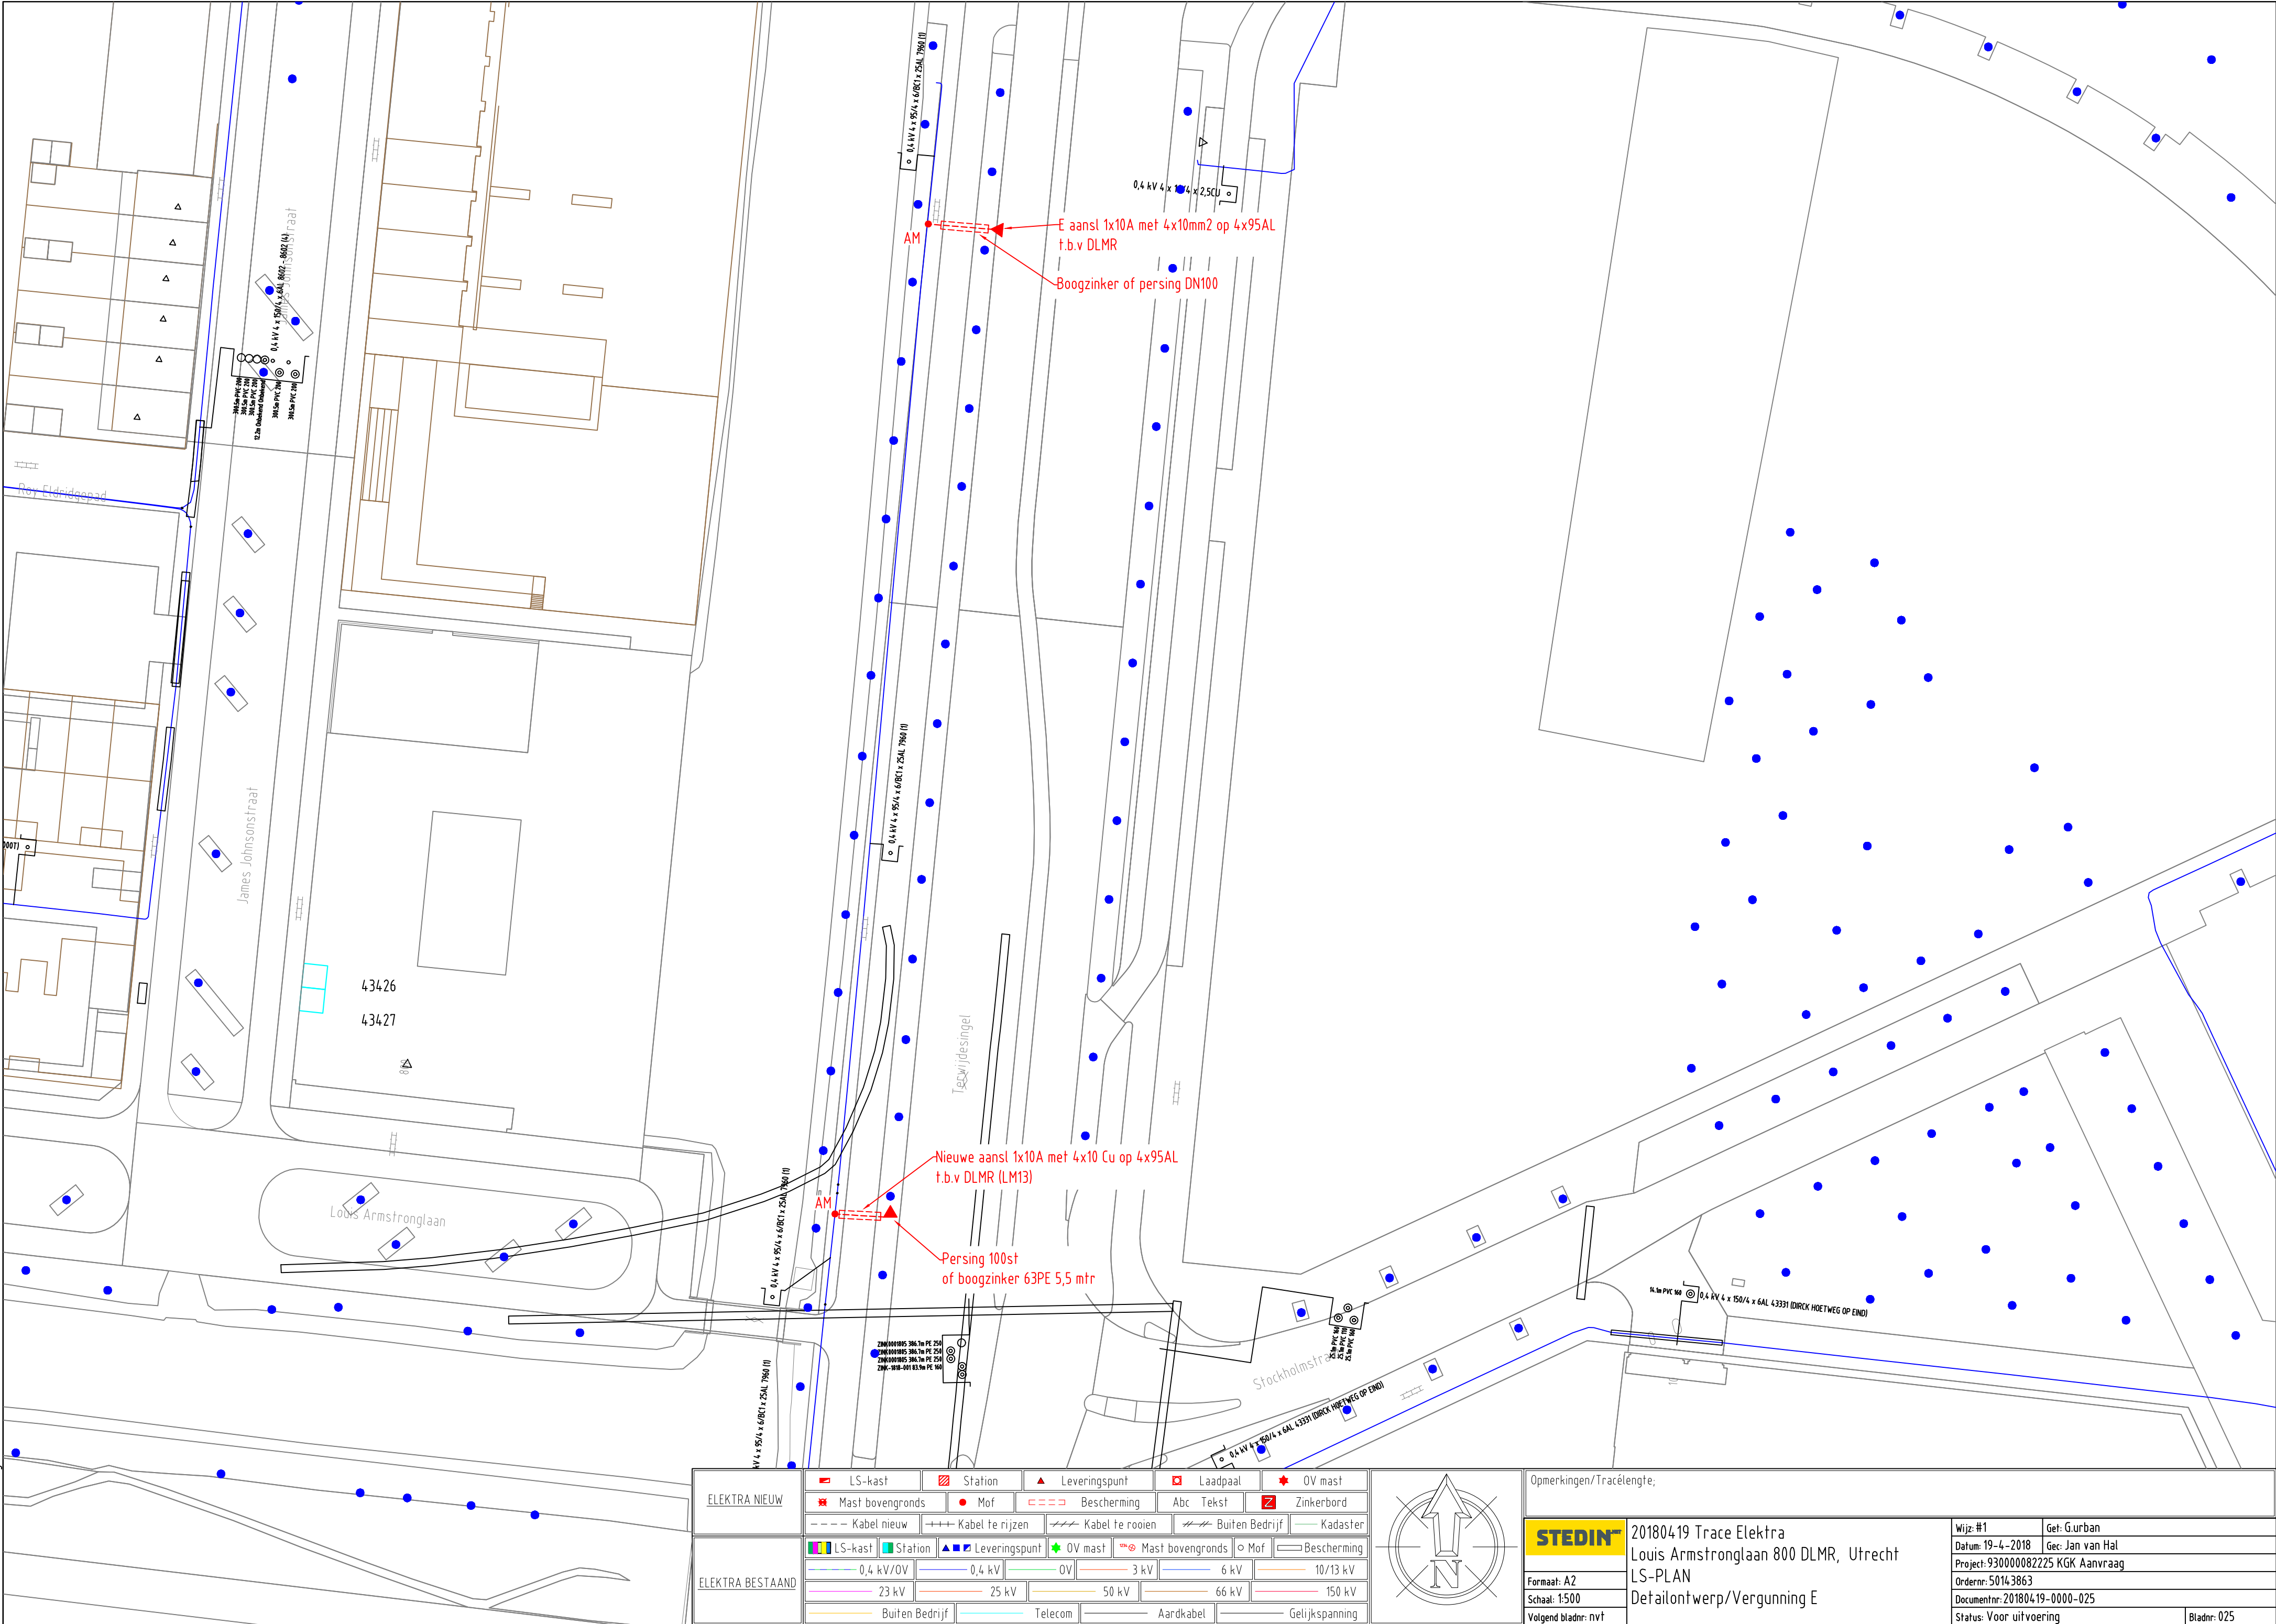

ELEKTRA NIEUW	LS-kast	Station	Leveringspunt	Laadpaal	OV mast
	Mast bovengronds	Mof	Bescherming	Abc Tekst	Zinkerbord
	Kabel nieuw	Kabel te rijden	Kabel te roeien	Buiten Bedrijf	Kadaster
	LS-kast	Station	Leveringspunt	OV mast	Mast bovengronds
ELEKTRA BESTAAND	0,4 kV/OV	0,4 kV	OV	3 kV	6 kV
	23 kV	25 kV	50 kV	66 kV	150 kV
	Buiten Bedrijf	Telecom	Aardkabel	Gelijkspanning	

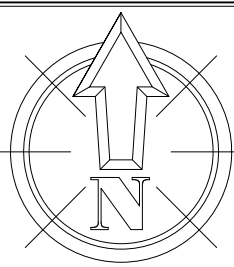

Opmerkingen/Tracélengte;					
	20180419 Trace Elektra			Wijz: #1	Get: Gurban
	Louis Armstronglaan 800 DLMR, Utrecht			Datum: 19-4-2018	Gec: Jan van Hal
	LS-PLAN			Project: 930000082225 KGK Aanvraag	
	Detailontwerp/Vergunning E			Ordernr: 5014-3863	
Formaat: A2				Documentnr: 20180419-0000-025	
Schaal: 1:500				Status: Voor uitvoering	
Volgend bladnr: nvt				Bladnr: 025	