


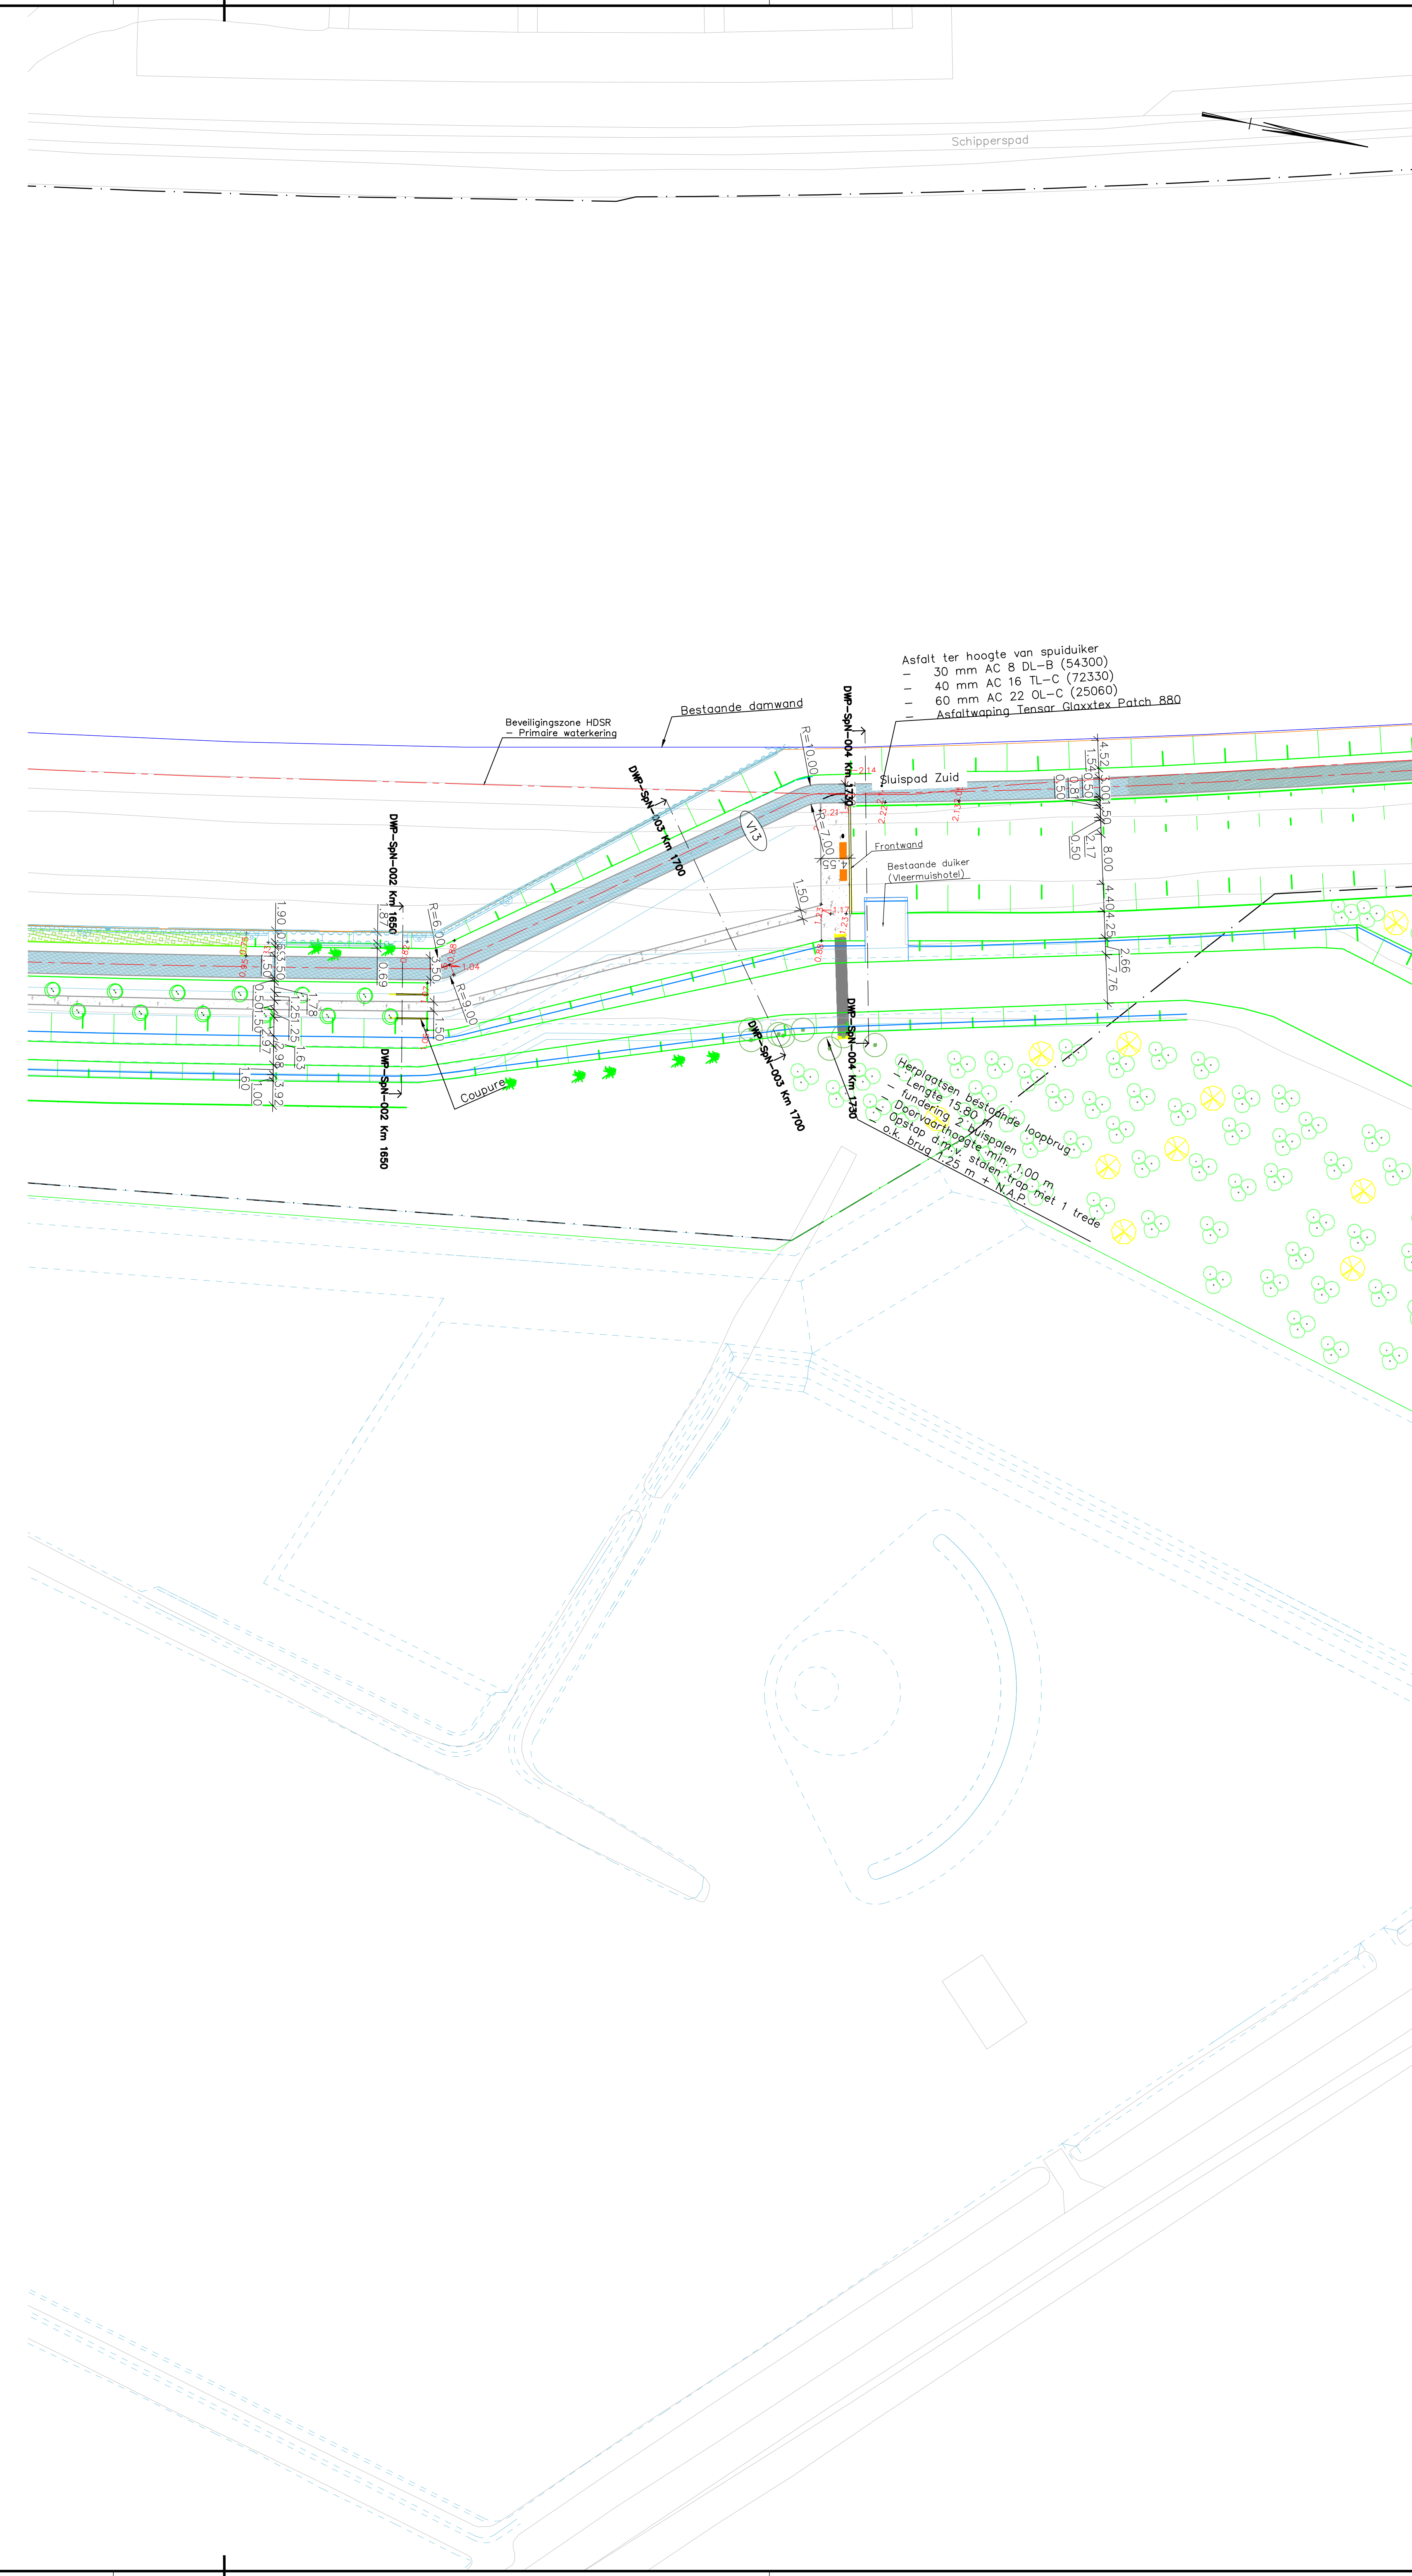

Verklaring	
	Projectgrens
	Opstulpland 150x250x1000, Stryk-Verwo o.g.
	Randasfalt incl. weg-as met asnaam, horizontaal alignement en metring
	verschaalde weergave
	Materiaalscheiding
	Asfalt type V10
	Asfalt type V11
	Asfalt type V12
	Asfalt type V13
	Trapfrees 1000 mm
	Langsfrees, t.p.v. bermbescherming primaire waterkering en t.p.v. bochtverdeding
	Grasbetontegels, 600x400x140, Stryk-Verwo o.g.
	Voorplaat, facetrand 10x10 zonder hiaspijpe, Stryk-Verwo o.g.
	Parkleerplassen Lektijk-Oost : 99x199x14
	Halfverharding, d = 0.15 m
	Hergebruik SBS, herkomst primaire waterkering
	Trottoirband 130/150x250x1000, Stryk-Verwo o.g.
	Trottoirtegel 150x300x60 Stryk-Verwo o.g.
	Hekwerk
	Report
	Wegverkanting
	Lichtmast, Luma I R6 7500 NW RAL 3004, Code "D"
	Lichtmast, Tunnelarnatuur T13R/1800LM/O/B/AMB/V, Code "G"
	Lichtmast, Bega LED 14.2 w optiek: K3 Amberled 1650lm 994465, Code "A,B & E"
	Lichtmast, Bega LED 994465, Code "F"
	Nieuw te planten boom conform detail G1
	Nieuw te planten boom t.p.v. Historisch Vreeswijk-oost, knestijl (verschaalde weergave)
	Nieuw te planten boom t.p.v. Liniedijk conform detail G2, Populier, Populus Canadensis "Kaster", driehoeksverband, h.o.h. 10 m, incl. 1 x boompaal, 1 2.60, ø 80 mm (verschaalde weergave)
	Nieuw te planten boom, meidoorn crataegus monogynaex, t.p.v. raamp uitreddeplassen (verschaalde weergave)
	Nieuw te planten rietkraag, breedte 5.00 m, t.p.v. bedrijventerrein Klooster, aantepanten door gemeente Nieuwegein (verschaalde weergave)
	Nieuw te planten Ligusterhaag, Ligustrum Ovalifolium, hoogte 100-125, 2 rijen driehoeksverband 8 st/m, t.p.v. toegangspoort sluiseiland
	Bestaande bomen t.p.v. sluiseiland
	Nieuwe drainageput <type>
	Langsmarking, type 1-1, br 0.10, thermoplast
	Langsmarking, type 30-270, br 0.10, thermoplast
	Langsmarking, type 270-30, br 0.10, thermoplast
	Langsmarking, doorgetrokken, br 0.10, thermoplast
	Dwarsmarking, type driehoek 30-30, thermoplast
	Dwarsmarking, type driehoek 50-50, thermoplast
	Picknickplek, betonbanken met tafel, leverancier Bakker betonwaren
	Betonnen zitmeubel, solid basis eendstuk, l = 1.50 of 2.00 m, Stryk-Verwo o.g.
	Zitmeubel t.p.v. uitrijping voorzien van houten zitbank
	Prullenbak Velopa type Oscar

Gedragende Xxxx
veefm-bea_v001.dwg
veefm-bea_3d_v010.dwg
veefm-bea_3d_v011.dwg
veefm-bea_3