




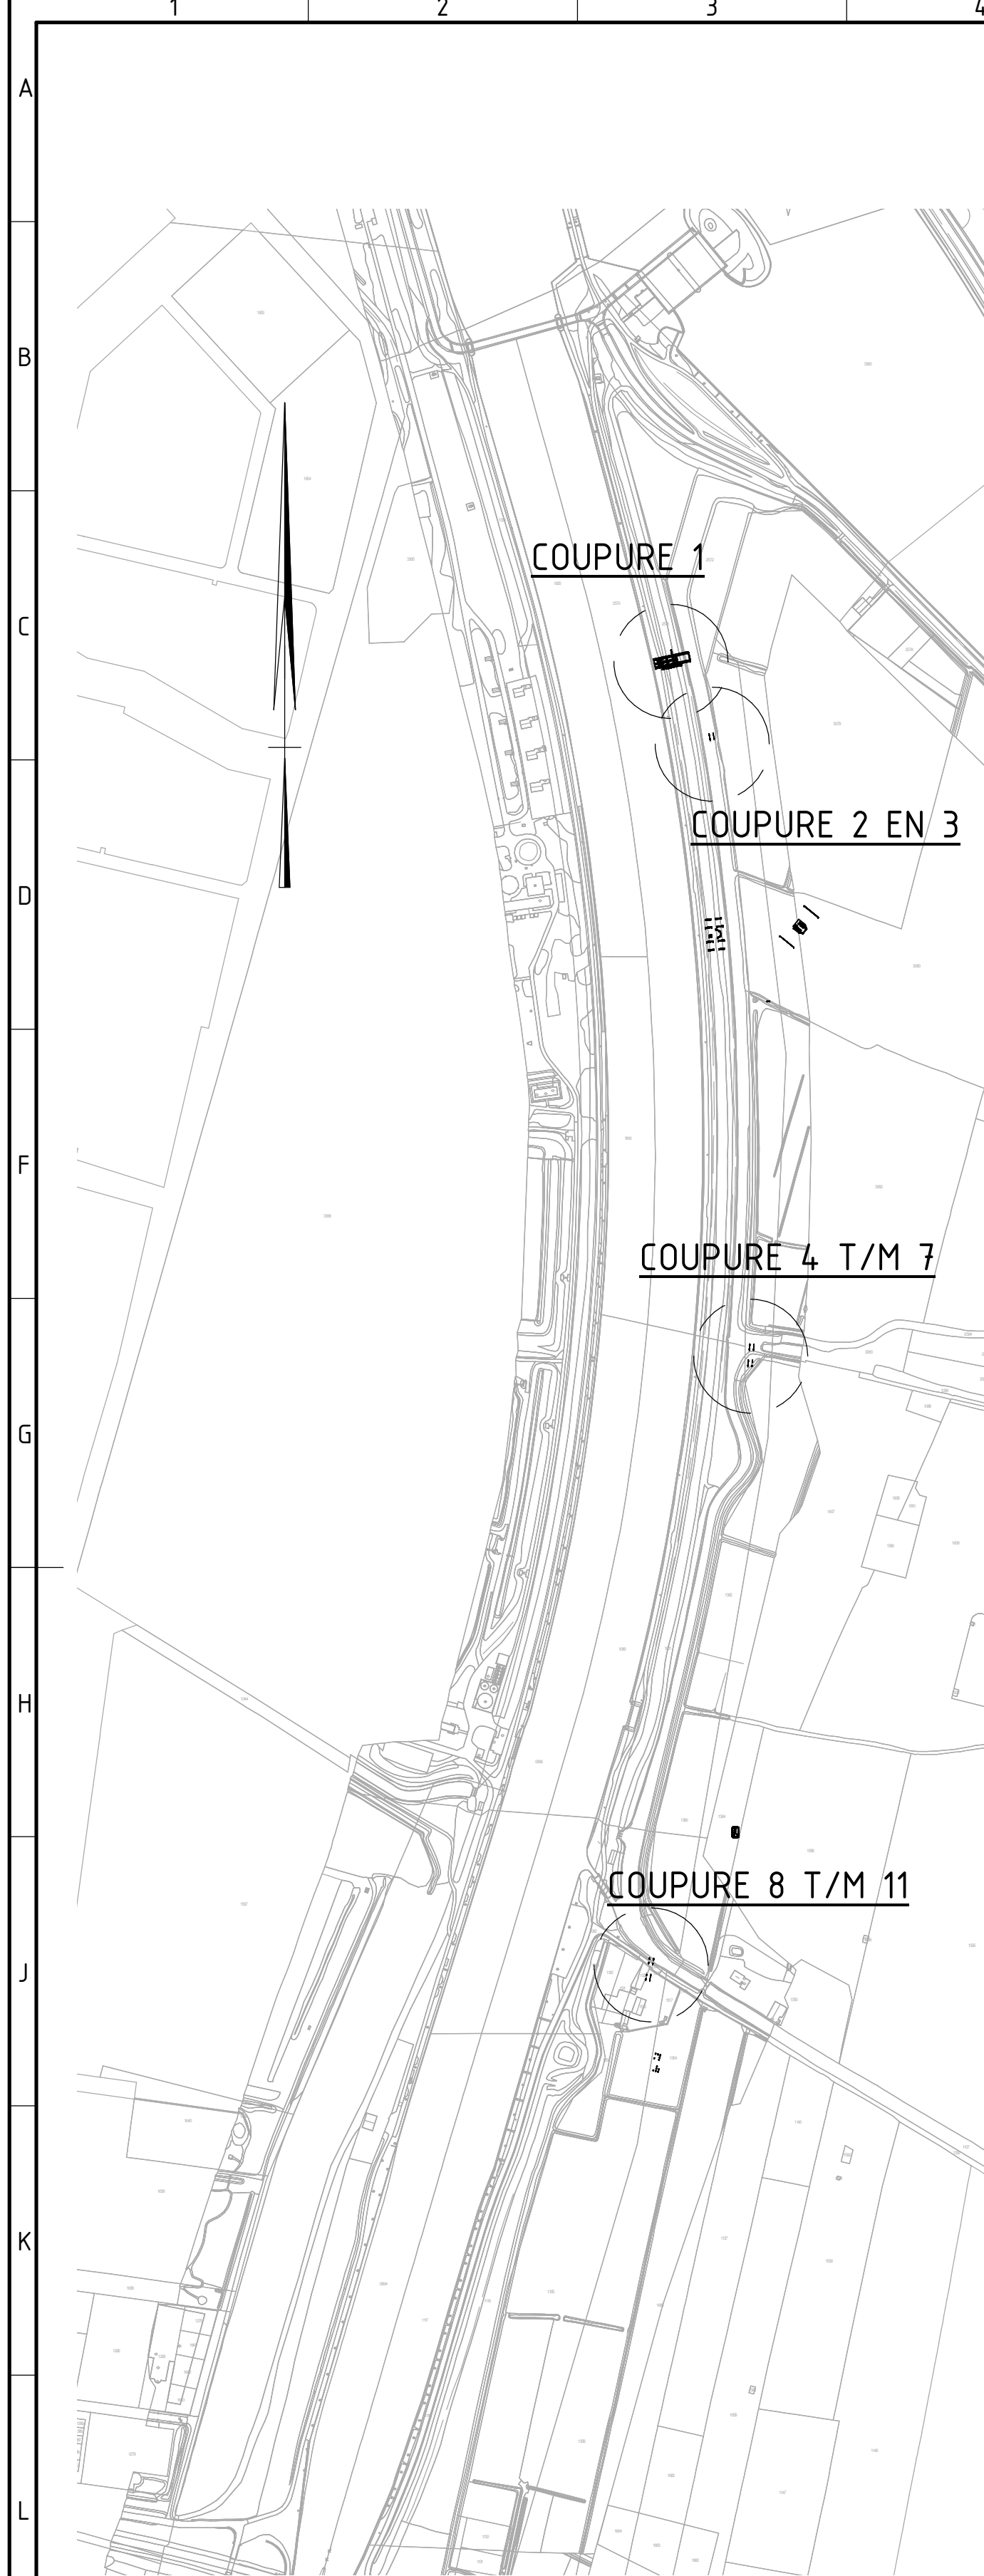


OVERZICHT LOCATIES
schaal: 1 : 5000

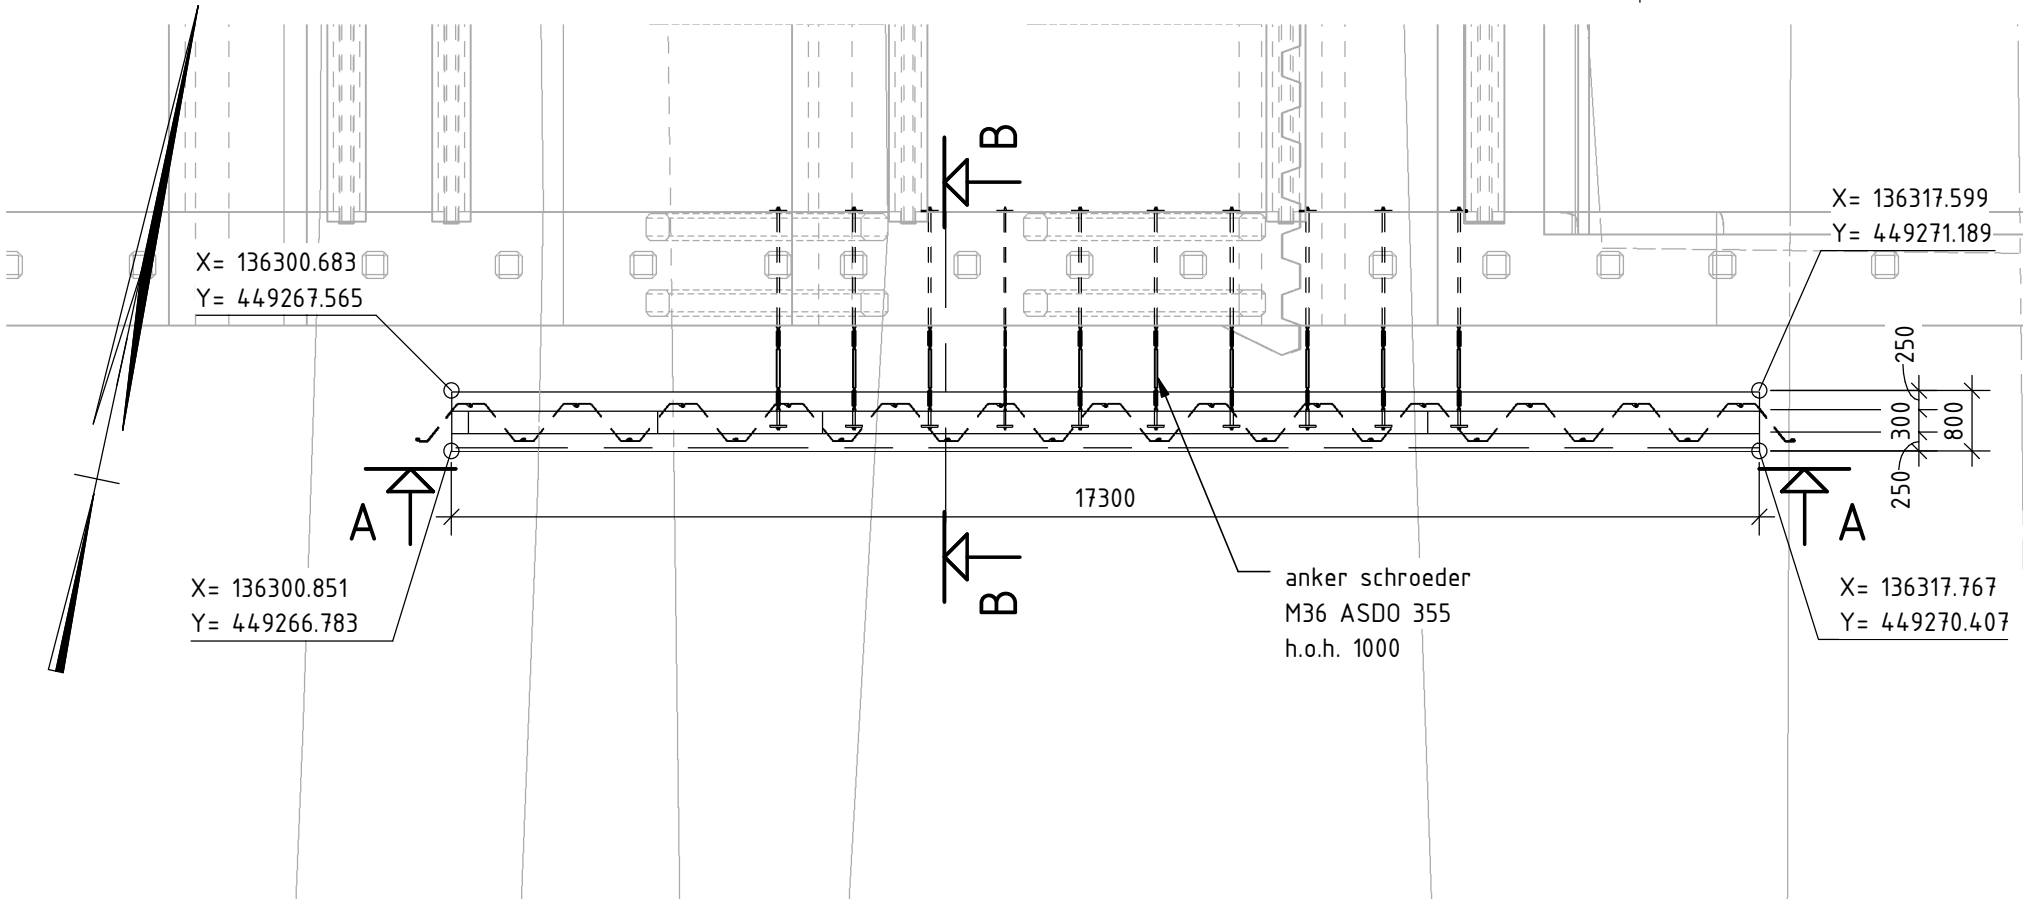


OVERZICHT COUPURE 1
schaal: 1 : 100

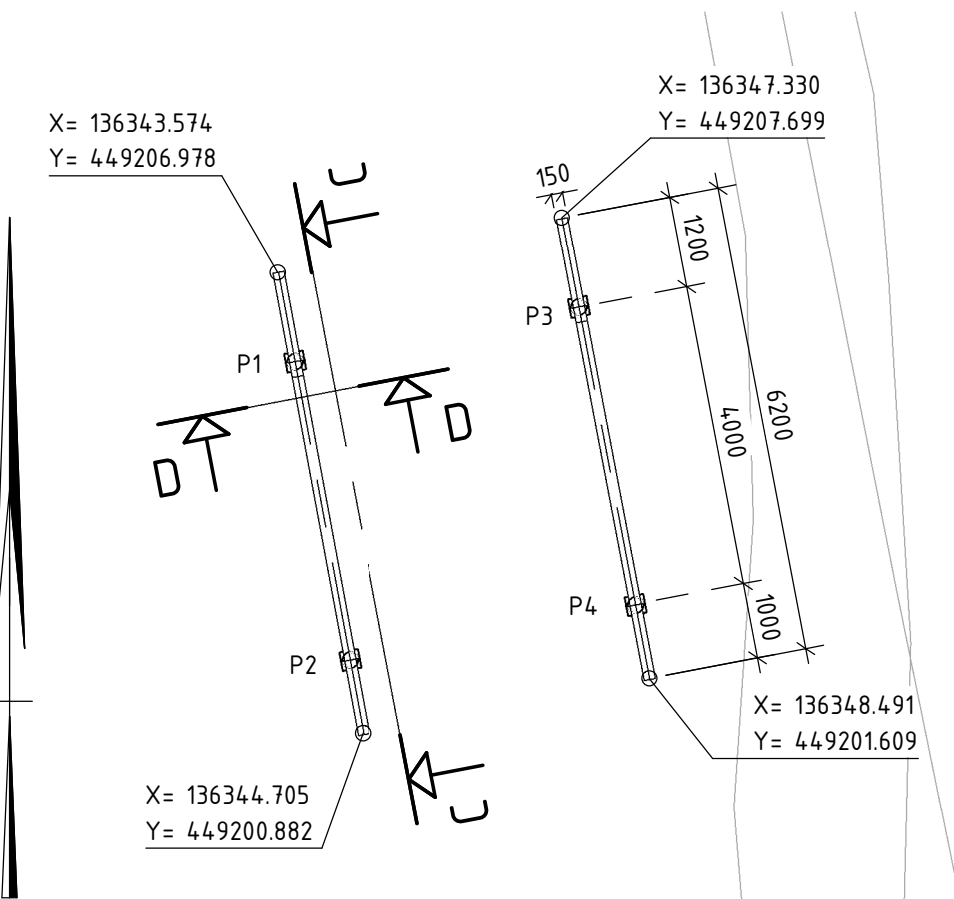


OVERZICHT COUPURE 2 EN 3
schaal: 1 : 100

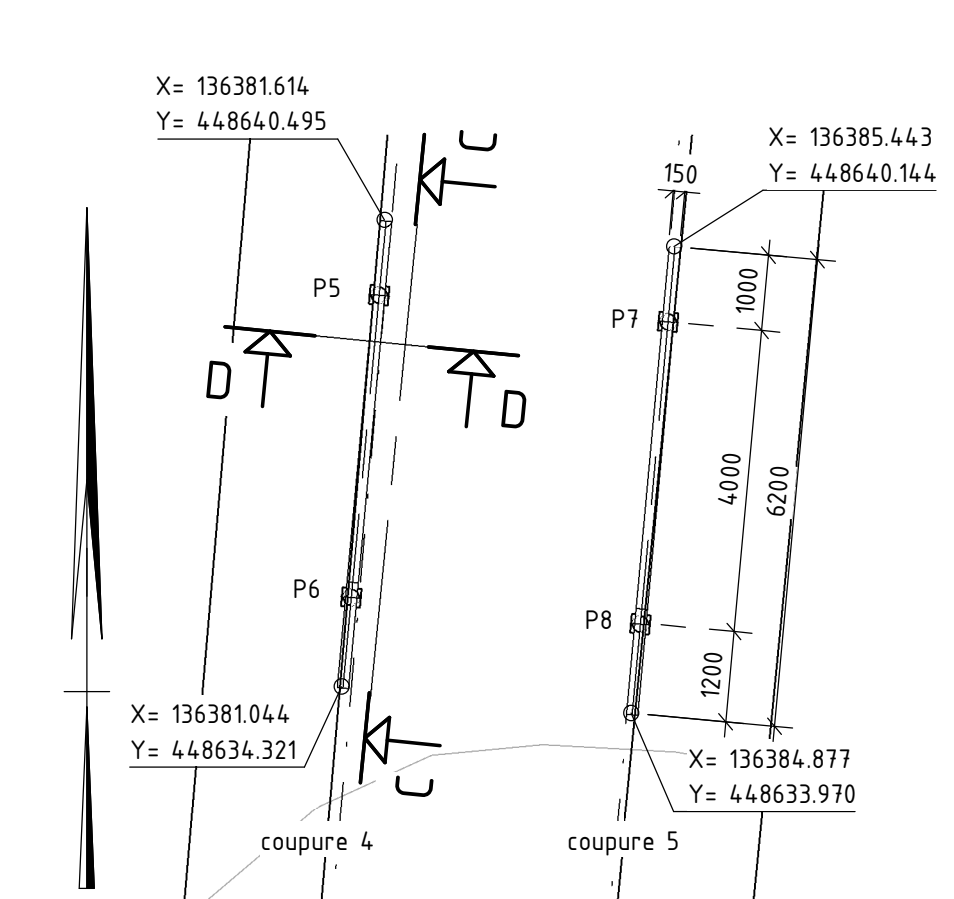


OVERZICHT COUPURE 4 en 5
schaal: 1 : 100

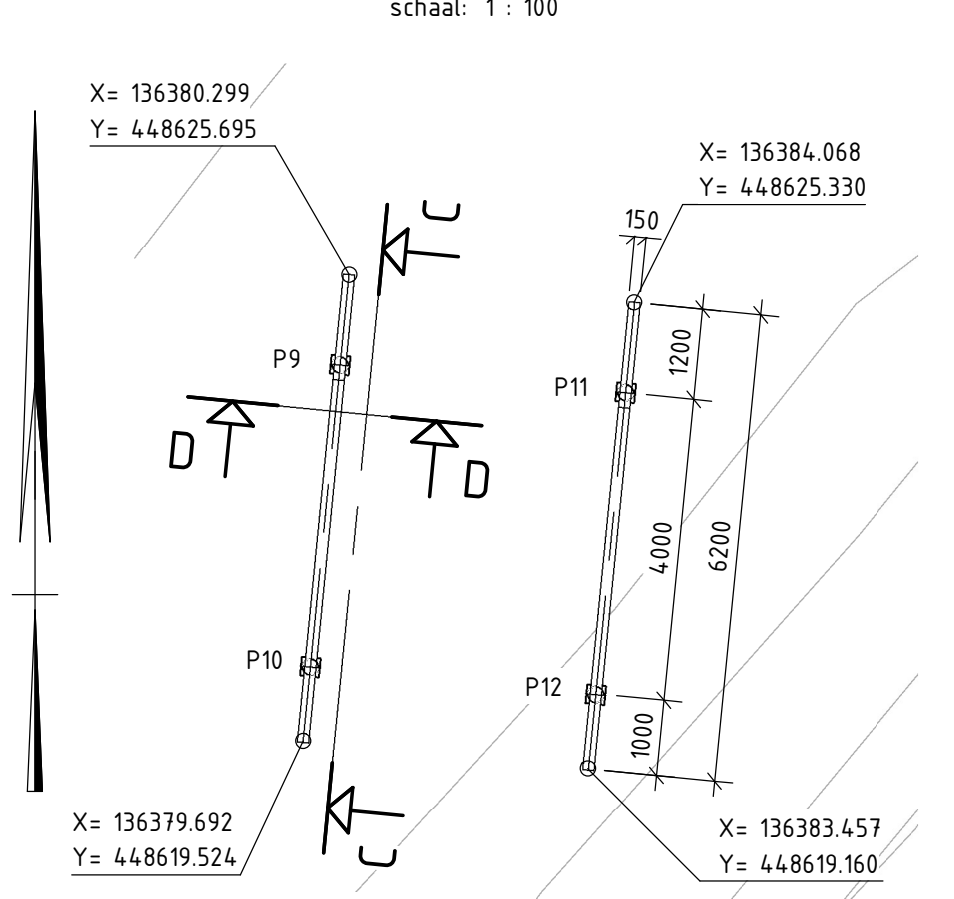


OVERZICHT COUPURE 6 en 7
schaal: 1 : 100

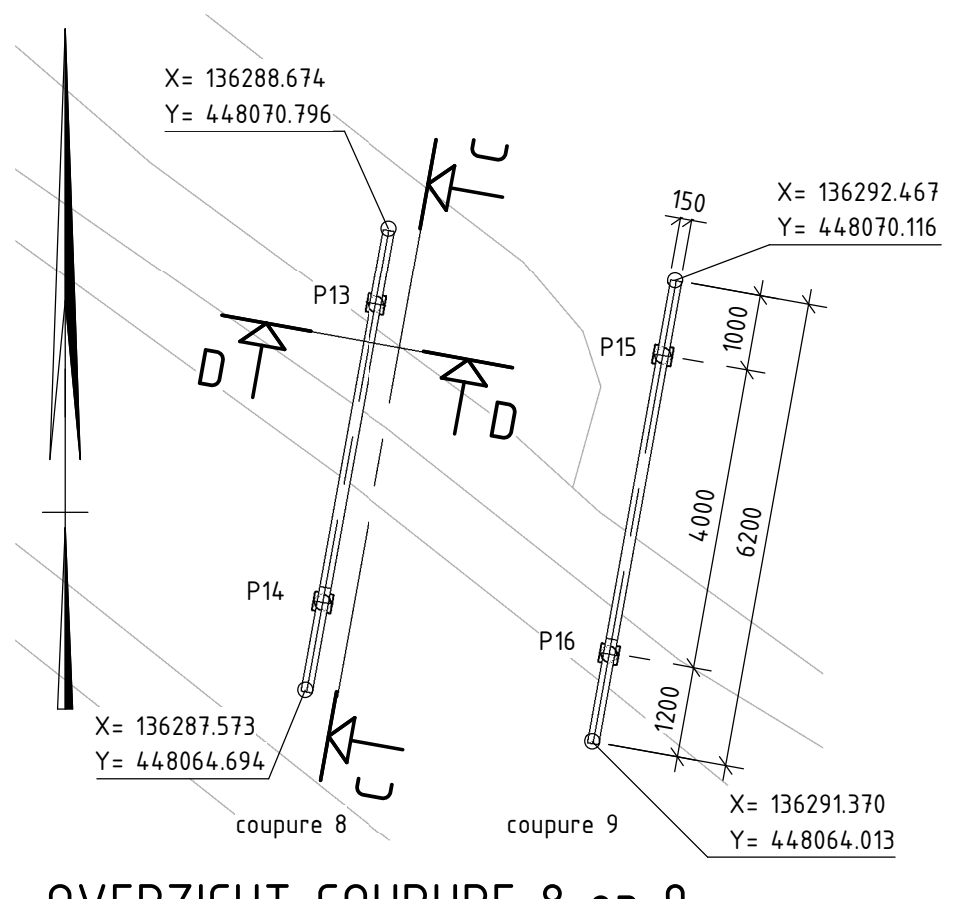


OVERZICHT COUPURE 8 en 9
schaal: 1 : 100

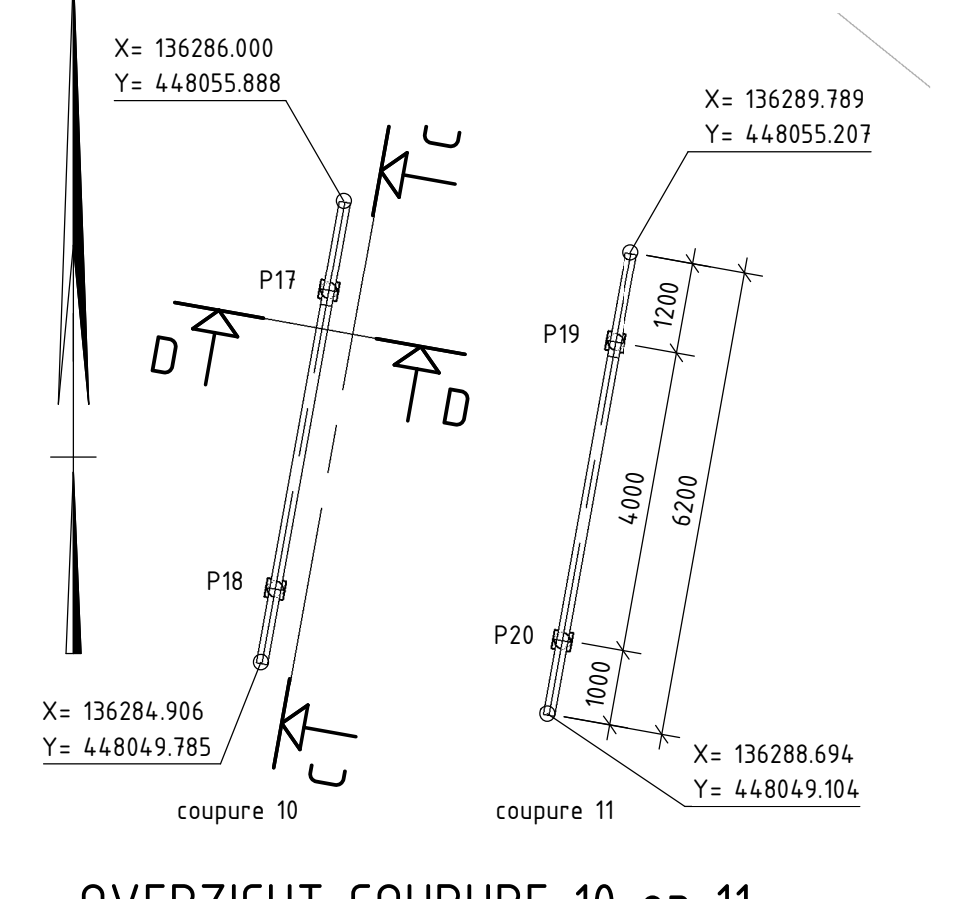


OVERZICHT COUPURE 10 en 11
schaal: 1 : 100

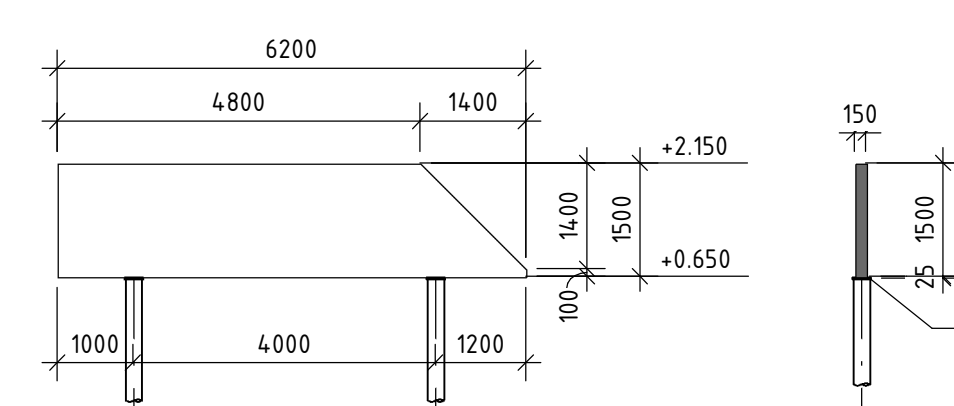


AANZICHT C-C
schaal: 1 : 100

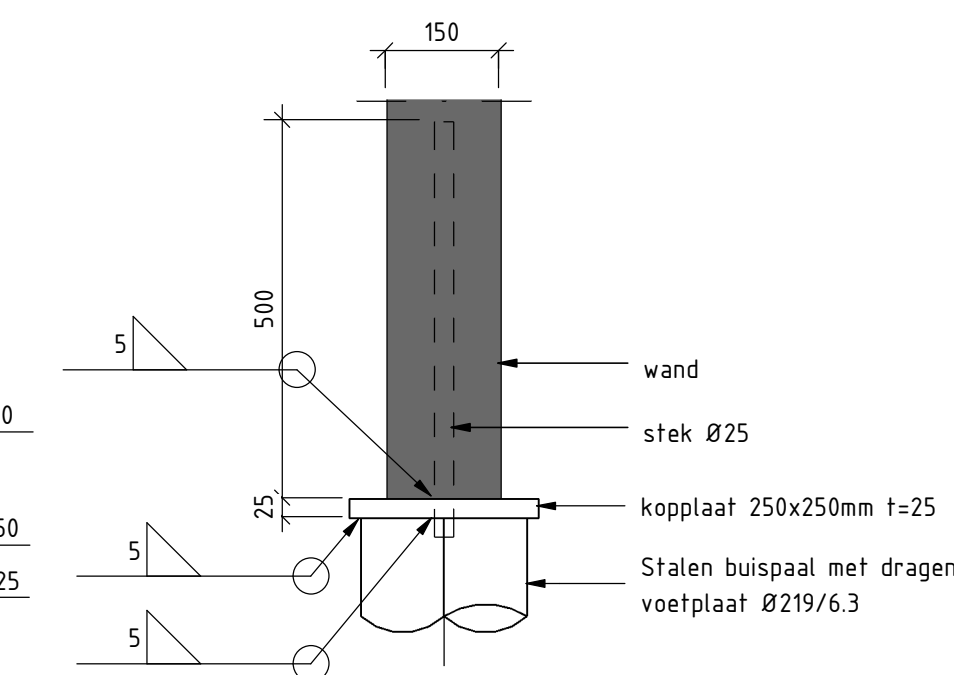


DOORSNEDE D-D
schaal: 1 : 100

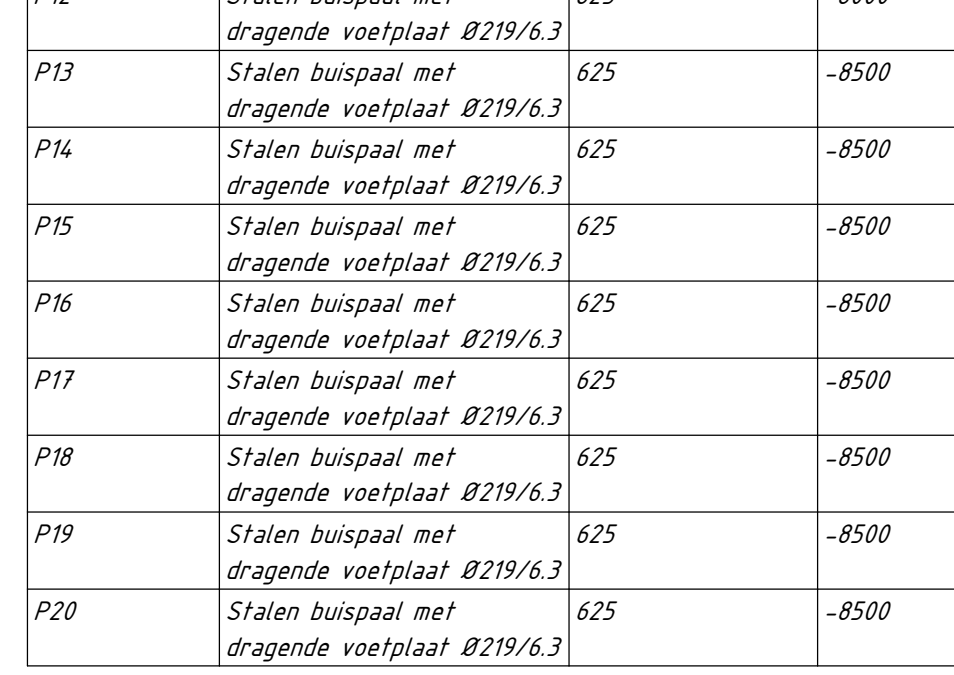


detail paalkop
schaal: 1 : 10

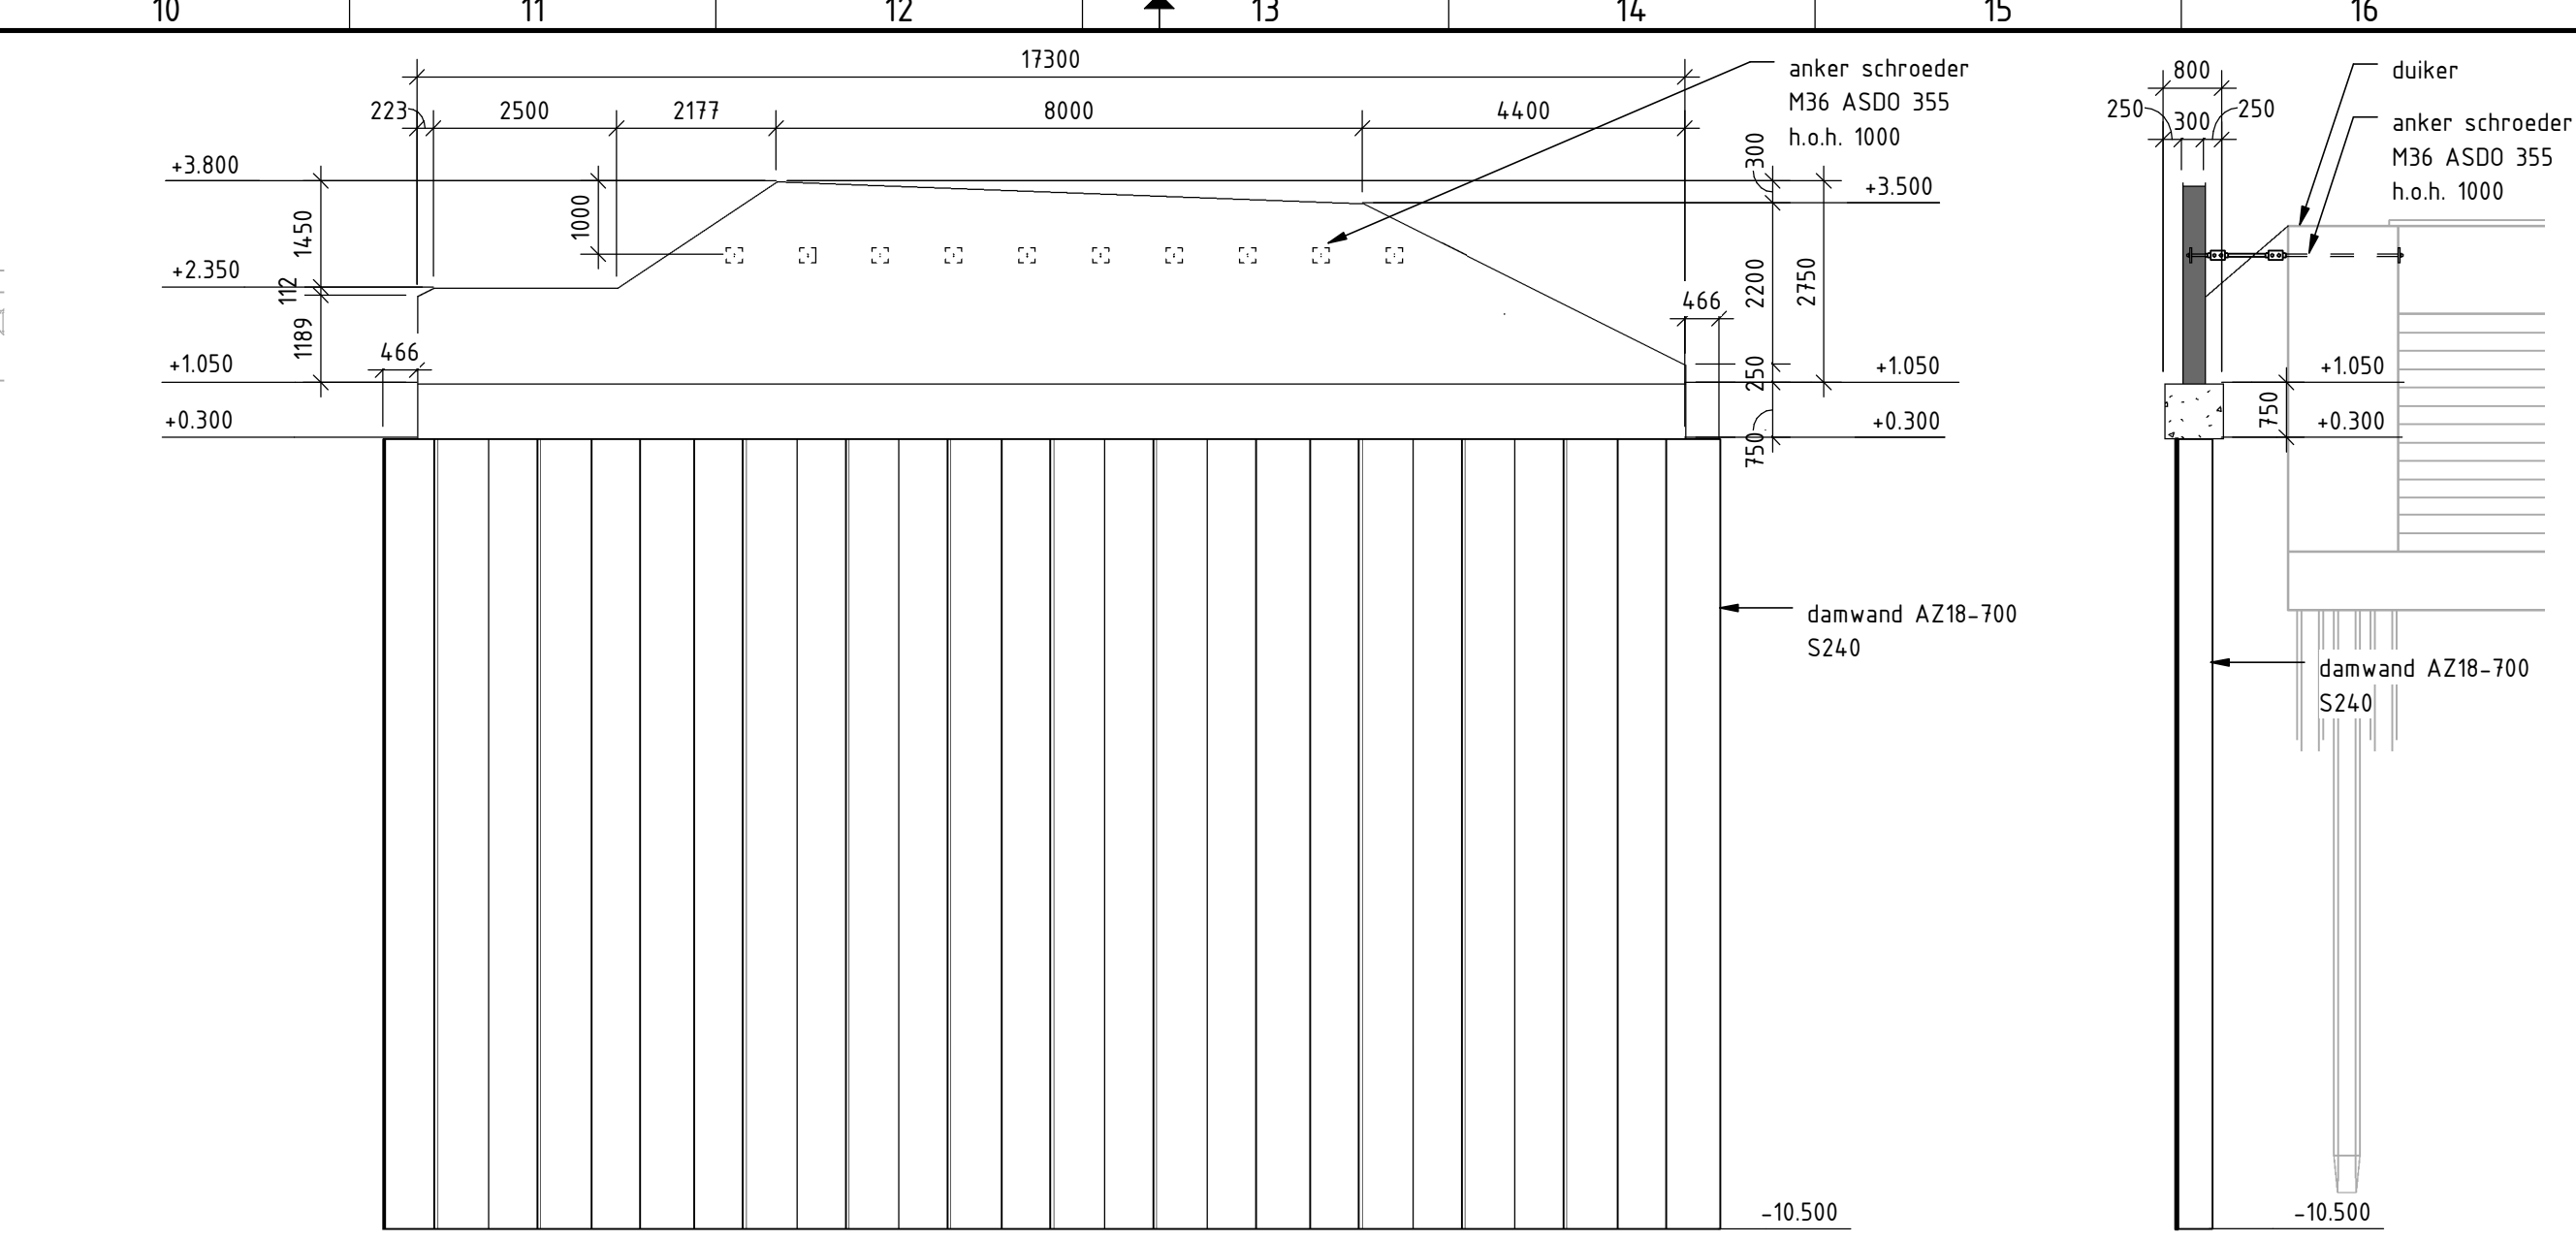


DOORSNEDE A-A
schaal: 1 : 100

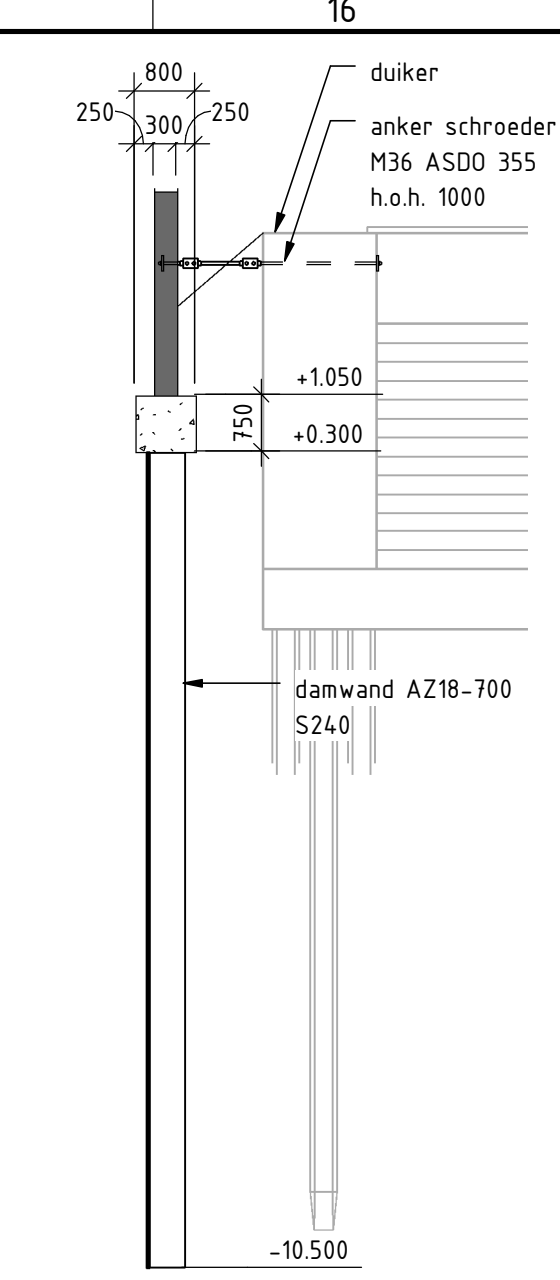


DOORSNEDE B-B
schaal: 1 : 100

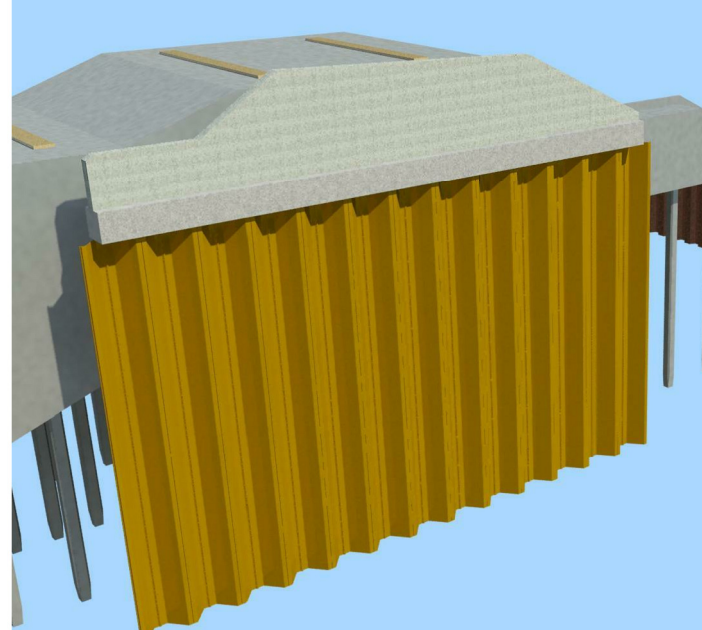

3D View coupure 1

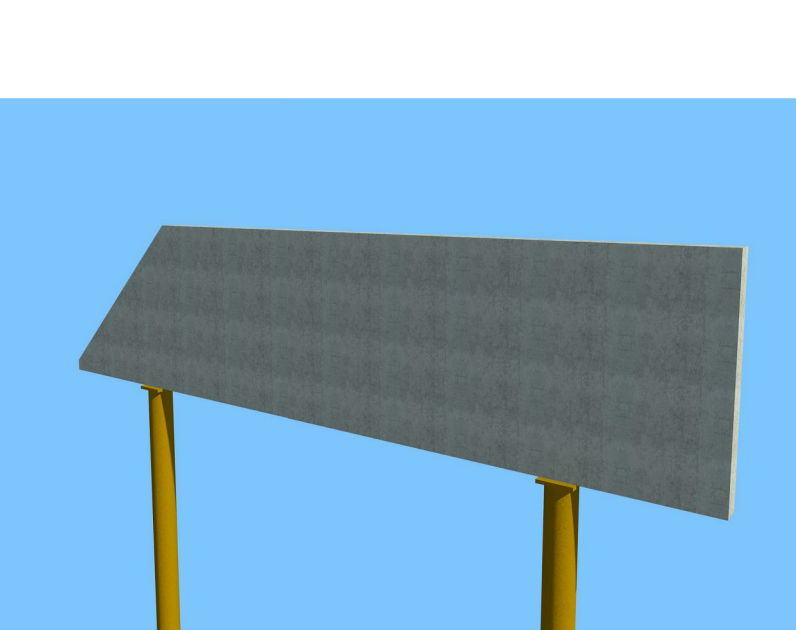

3D View coupure 2 T/M 11

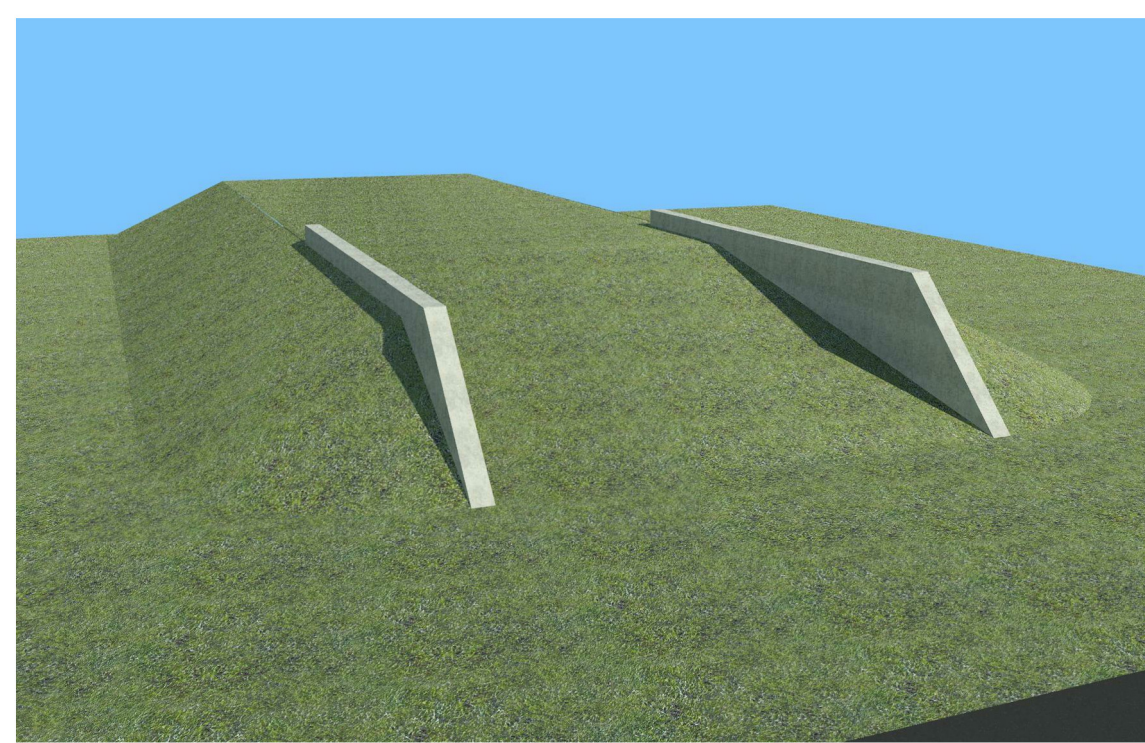

3D View taluds coupure 2 T/M 11

Palen renvooi					
Paalnummer	Type	b.k. paal t.o.v. NAP	p.p.n. t.o.v. NAP	X coördinaat	Y coördinaat
P1	Stalen buispaal met dragende voetplaat Ø219/6.3	625	-9000	136343.793	449205.799
P2	Stalen buispaal met dragende voetplaat Ø219/6.3	625	-9000	136344.523	449201.866
P3	Stalen buispaal met dragende voetplaat Ø219/6.3	625	-9000	136347.555	449206.521
P4	Stalen buispaal met dragende voetplaat Ø219/6.3	625	-9000	136348.304	449202.591
P5	Stalen buispaal met dragende voetplaat Ø219/6.3	625	-8000	136381.522	448639.499
P6	Stalen buispaal met dragende voetplaat Ø219/6.3	625	-8000	136381.154	448635.516
P7	Stalen buispaal met dragende voetplaat Ø219/6.3	625	-8000	136385.352	448639.148
P8	Stalen buispaal met dragende voetplaat Ø219/6.3	625	-8000	136384.987	448635.165
P9	Stalen buispaal met dragende voetplaat Ø219/6.3	625	-8000	136380.182	448624.501
P10	Stalen buispaal met dragende voetplaat Ø219/6.3	625	-8000	136379.790	448620.520
P11	Stalen buispaal met dragende voetplaat Ø219/6.3	625	-8000	136383.950	448624.136
P12	Stalen buispaal met dragende voetplaat Ø219/6.3	625	-8000	136383.556	448620.156
P13	Stalen buispaal met dragende voetplaat Ø219/6.3	625	-8500	136288.496	448069.812
P14	Stalen buispaal met dragende voetplaat Ø219/6.3	625	-8500	136287.786	448065.875
P15	Stalen buispaal met dragende voetplaat Ø219/6.3	625	-8500	136292.290	448069.131
P16	Stalen buispaal met dragende voetplaat Ø219/6.3	625	-8500	136291.582	448065.194
P17	Stalen buispaal met dragende voetplaat Ø219/6.3	625	-8500	136285.788	448054.707
P18	Stalen buispaal met dragende voetplaat Ø219/6.3	625	-8500	136285.082	448050.769
P19	Stalen buispaal met dragende voetplaat Ø219/6.3	625	-8500	136289.577	448054.026
P20	Stalen buispaal met dragende voetplaat Ø219/6.3	625	-8500	136288.871	448050.089

- OPMERKINGEN**
- Tijdens het monteren en aanvullen aan beide zijden (aan weerszijde tegelijkertijd) dienen de platen geschoord te worden.
 - Inwendig geheide buispalen, tijdens het aanbrengen door middel van kalendering de draagkracht controleren.
- ALGEMEEN**
- Hoeken in 360 graden stelsel
Maatvoering in millimeters, tenzij anders aangegeven
Peilmaten in meters t.o.v. N.A.P.
Coördinaten in meters t.o.v. Rijksdriehoekstelsel
Maatvoering afgerond op mm. Doortelmaten kunnen hierdoor een mm afwijken

2.0		QR-code erop	23-11-2017	MAU
1.0		Eerste uitgave	16-10-2017	MAU
0.2		Aanpassing coupure's doorgevoerd conform opgave	15-05-2017	CHA
0.1		Eerste uitgave	24-04-2017	CHA
revisie		omschrijving	datum	initiaal

LEKKANAAL / 3E KOLK BEATRIXSLUIS		Doc ID SAS-06481	
Definitief ontwerp Coupires		status DEFINITIEF	
		zaaknummer blad in bladen	
getekend M. Ajouaou	par. W. de Groot	d.d. 23-11-2017	model versie n.v.a.
gecontroleerd W. de Groot	par. b.a.	d.d. 23-11-2017	reg. nr. -
vrijgegeven A. Hamers	par. A. Hamers	d.d. 23-11-2017	tek. nr. EPC-TMO-DO-NKH-FUN-3165