



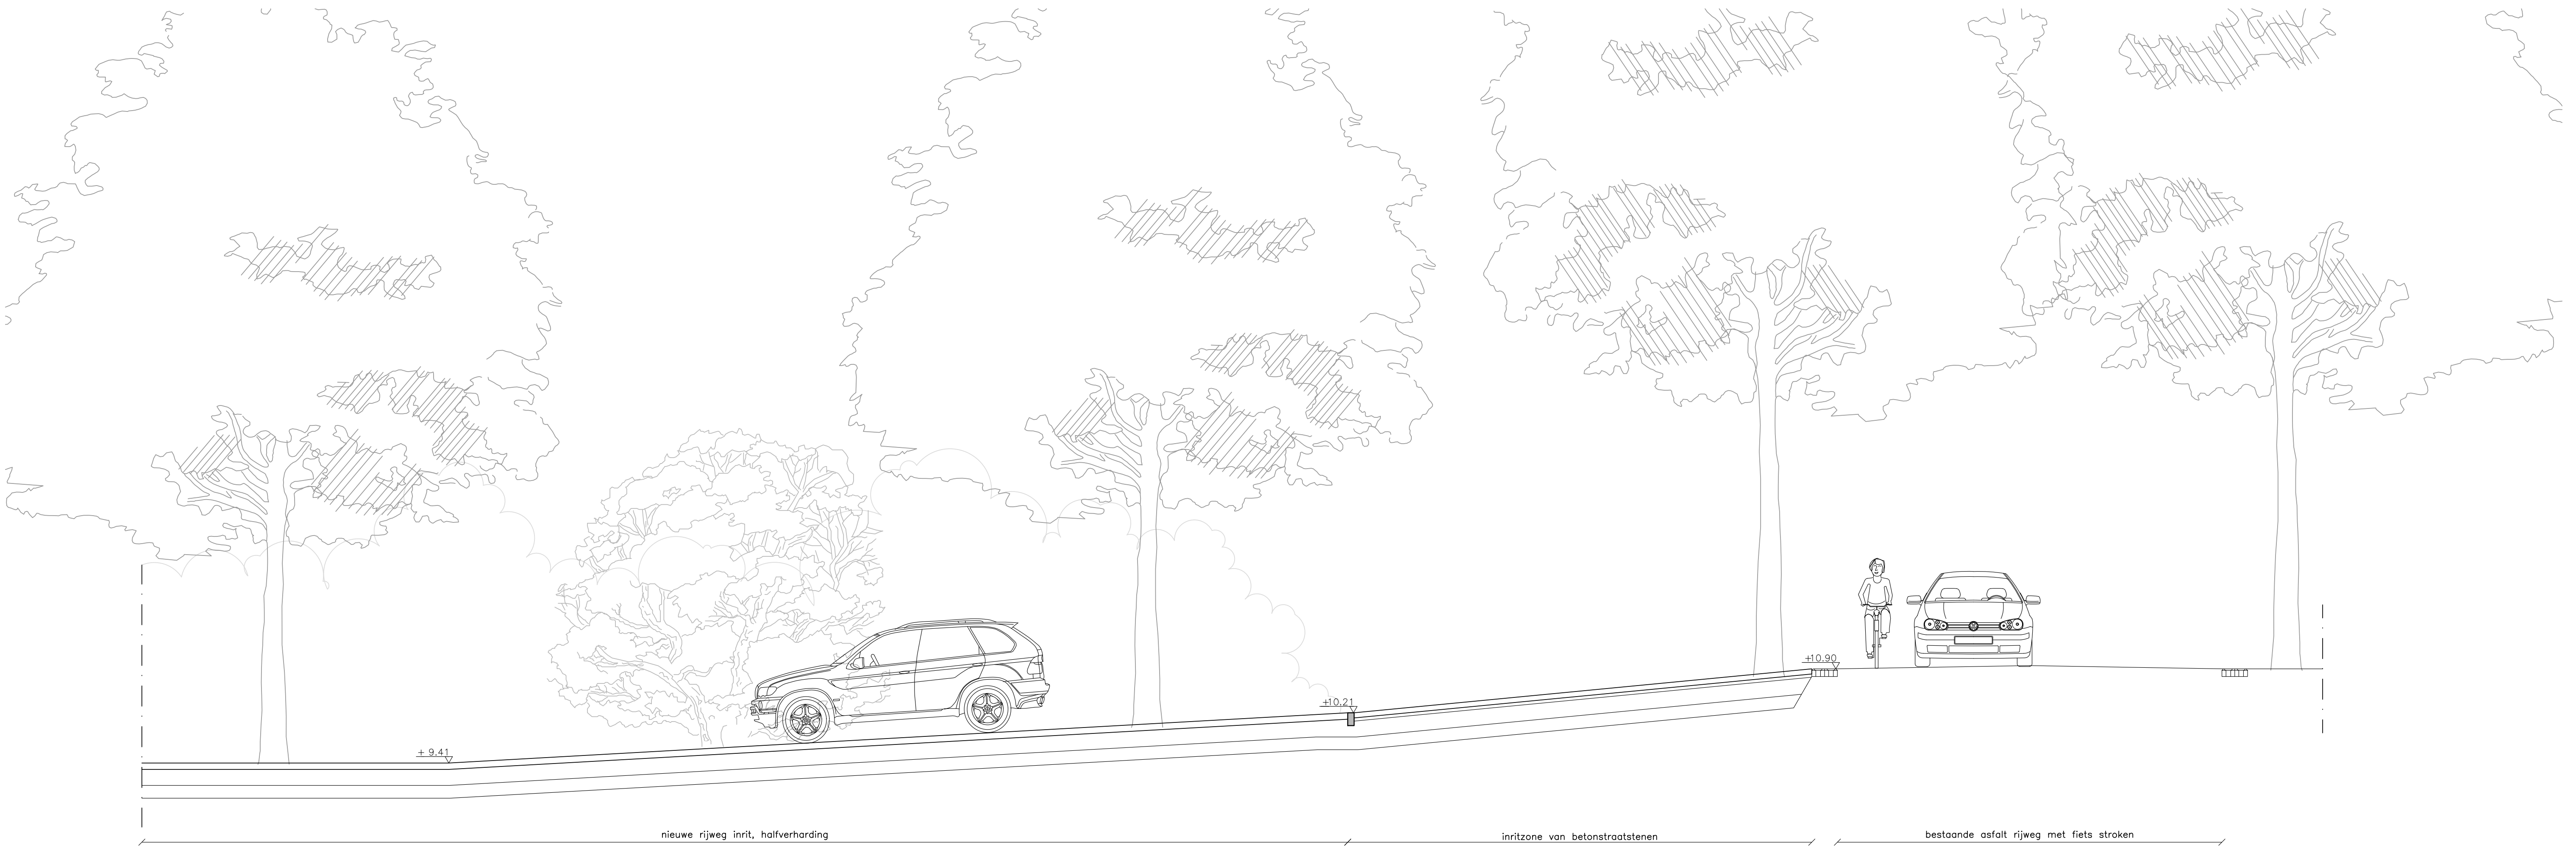

Langsdoorsnede nieuwe toerit
schaal 1:50

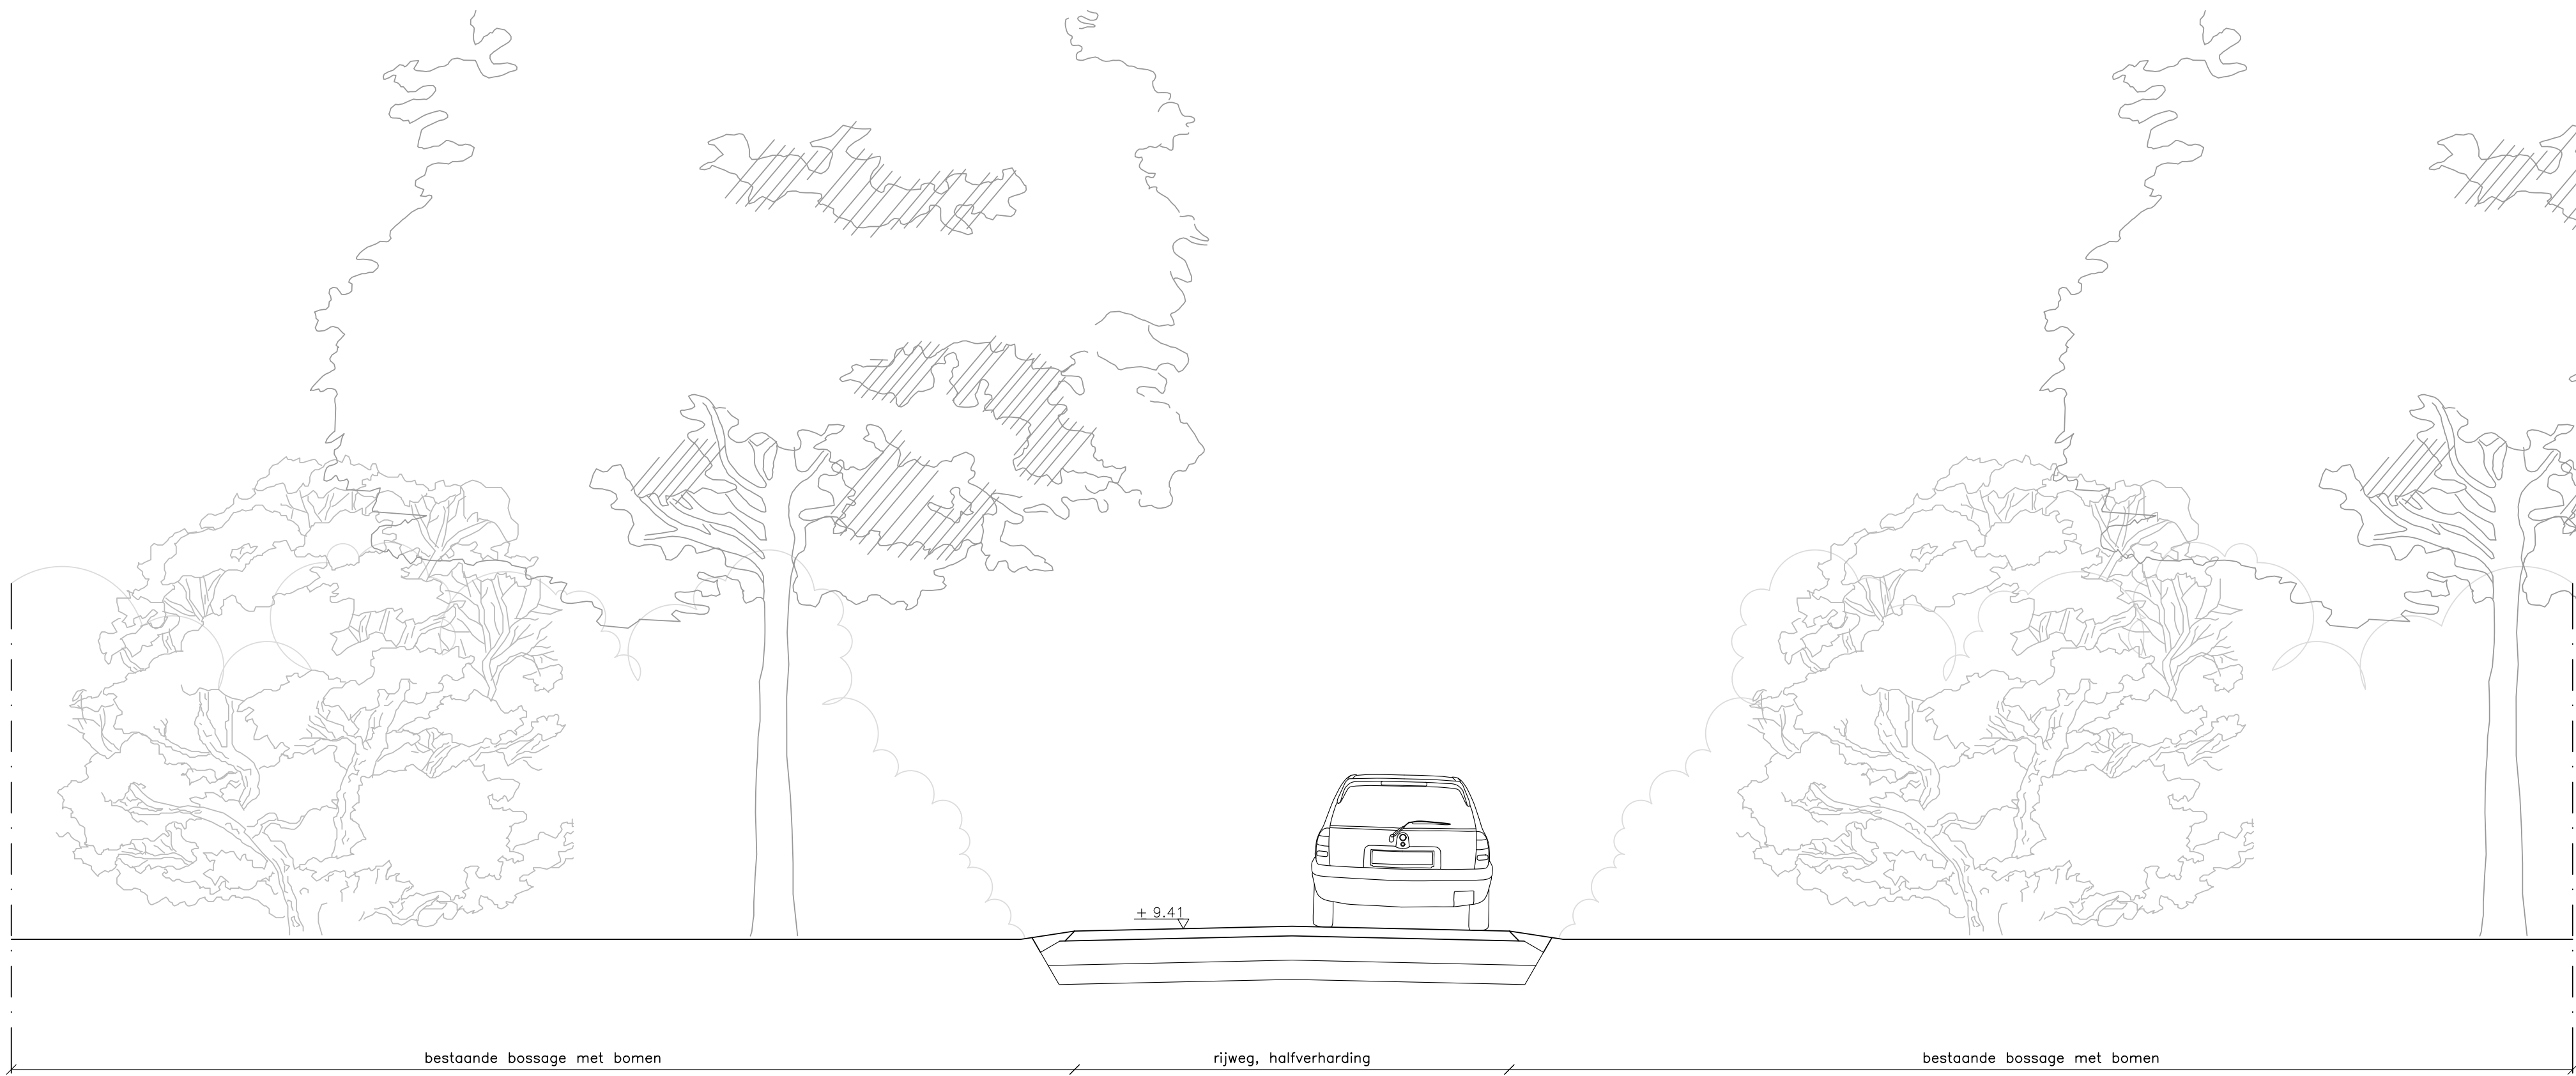

Dwarsdoorsnede nieuwe toerit
schaal 1:50



rod'oradvis

Herinrichting kasteel Hackfort

opdrachtgever		projectlocatie	
Ver. Natuurmonumenten		Vorden	
fase		status	
Vergunning		Definitief	
tek.nr. 1384.00.01	pl. mgt get. mgt	gewijzigd:	d.
datum 26-04-2018	afm. A1	a.	e.
sch. 1:50	blad 01 bladen 01	b.	f.
file 1386.00-doorsnede verg.dwg	c.		g.
onderwerp			
Doorsnedes inpassing toegangsweg			

Project: Herinrichting kasteel Hackfort
Fase: 01 - Vergunning
Datum: 26-04-2018

Opdrachtgever: Ver. Natuurmonumenten
Projectlocatie: Vorden