


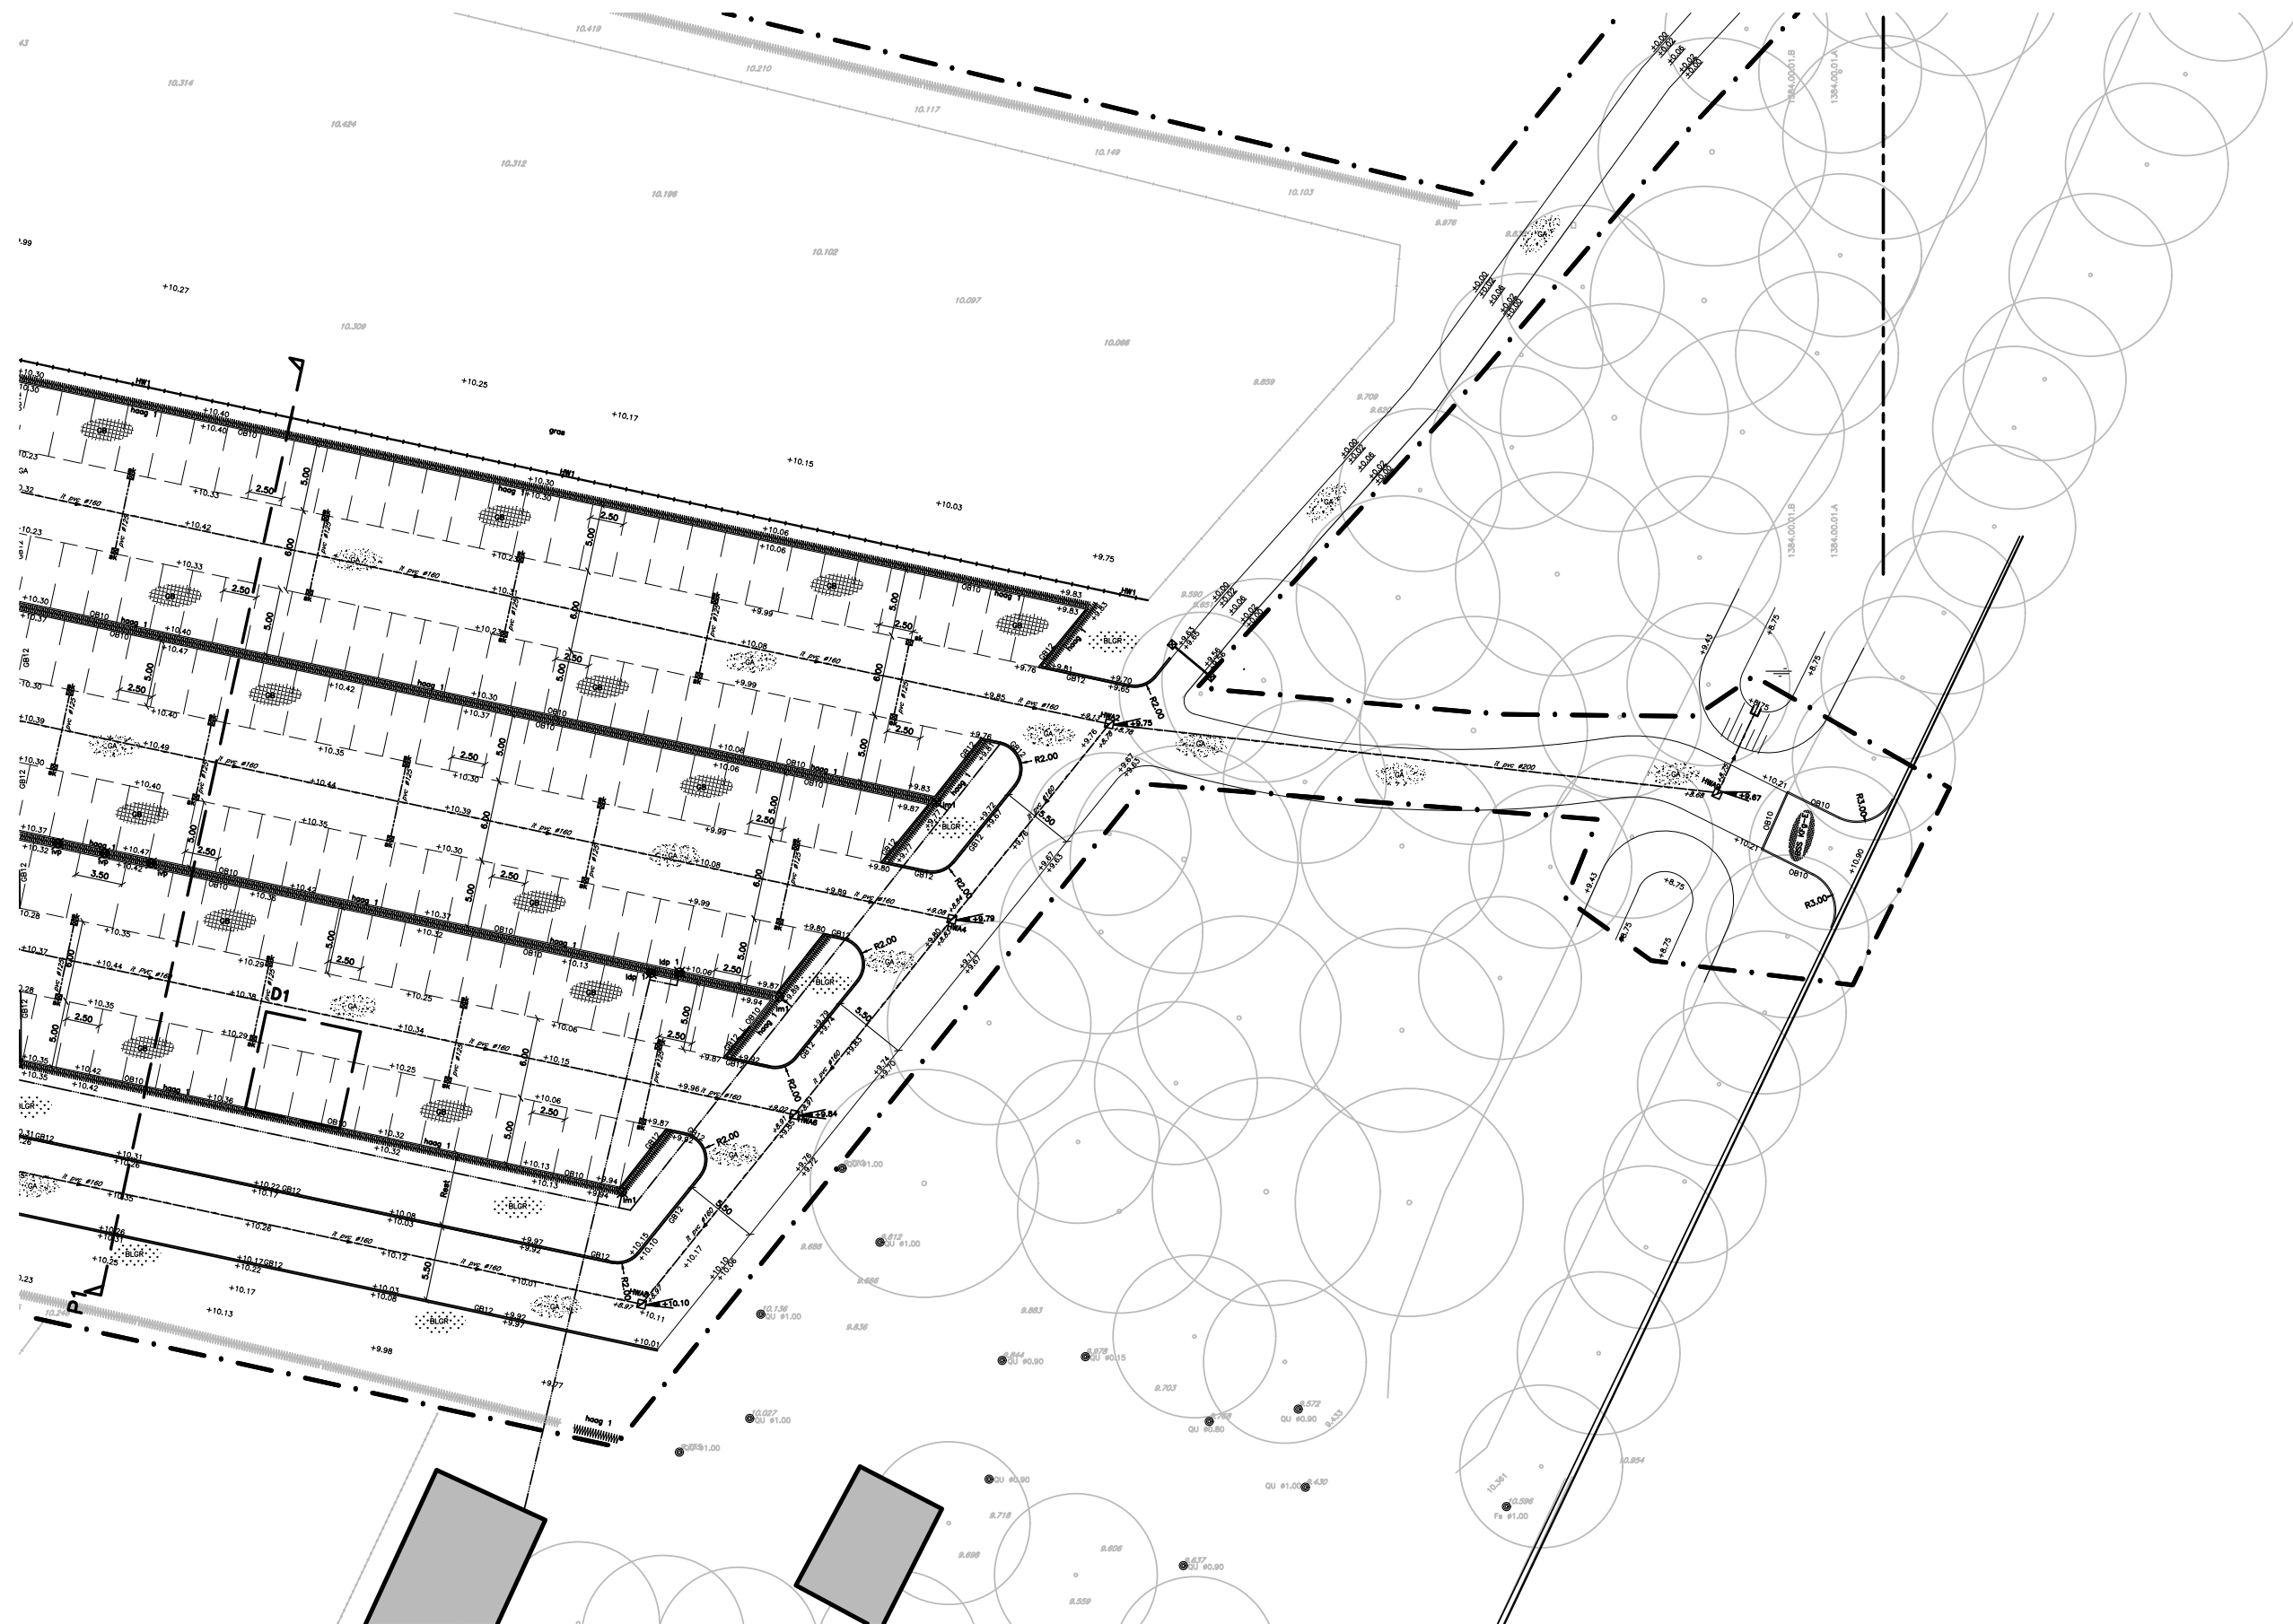





Vergunningsaanvraag wijziging ingang parkeerplaats
1:500
blad 1/1