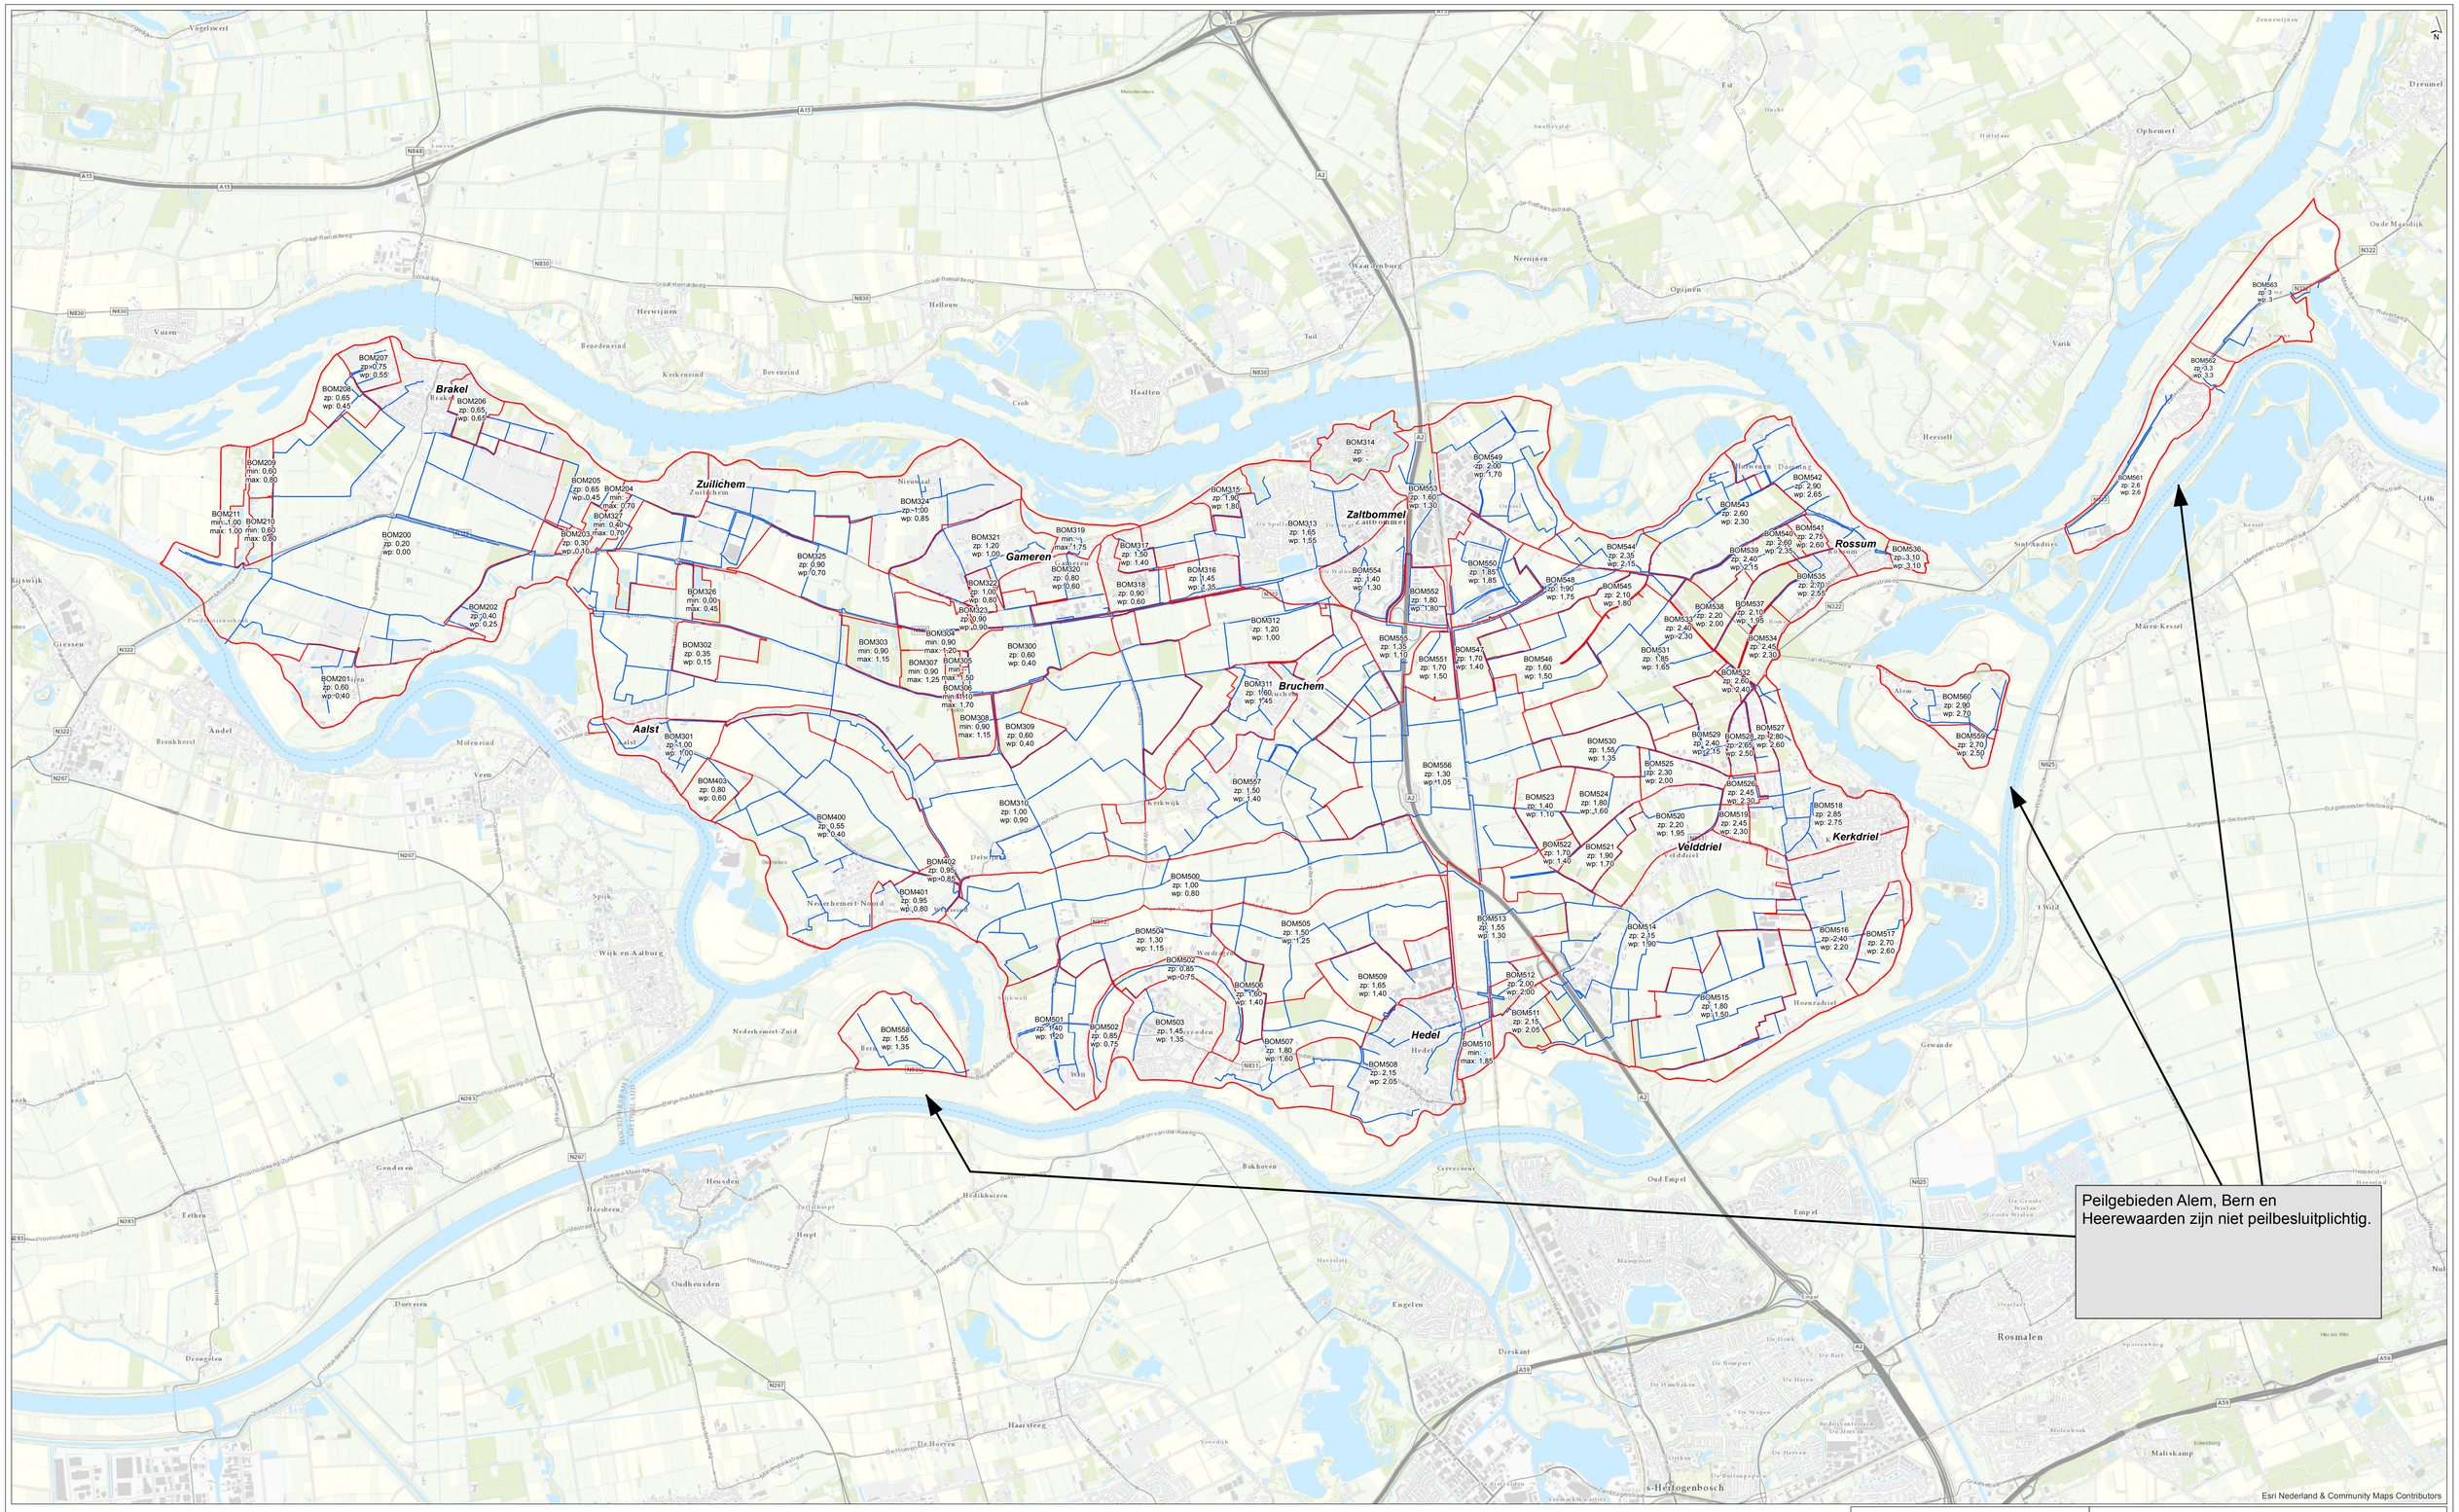

Peilgebieden peilvoorstel

- Peilgebieden peilvoorstel
- A-watergang

drawn:	F.G. Versteegen MSc.
verified:	ir. T.H. van Wee
approved:	ir. T.H. van Wee
version:	definitief 1
date:	26-04-2018
drawing no:	2
page size:	A1 landscape
scale:	1:35000

0 400 800 1200 1600 2000 m

Peilbesluit Bommelerwaard

Kaart 41 - Peilenkaart peilvoorstel (vastgesteld Algemeen Bestuur d.d. 26-04-2018)

client:	Waterschap Rivierenland
project:	Peilbesluit Bommelerwaard
project code:	TL270-2

Witteveen + Bos