

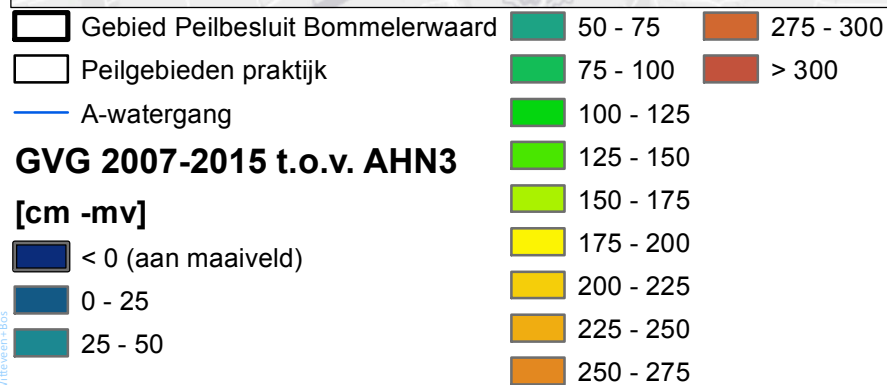
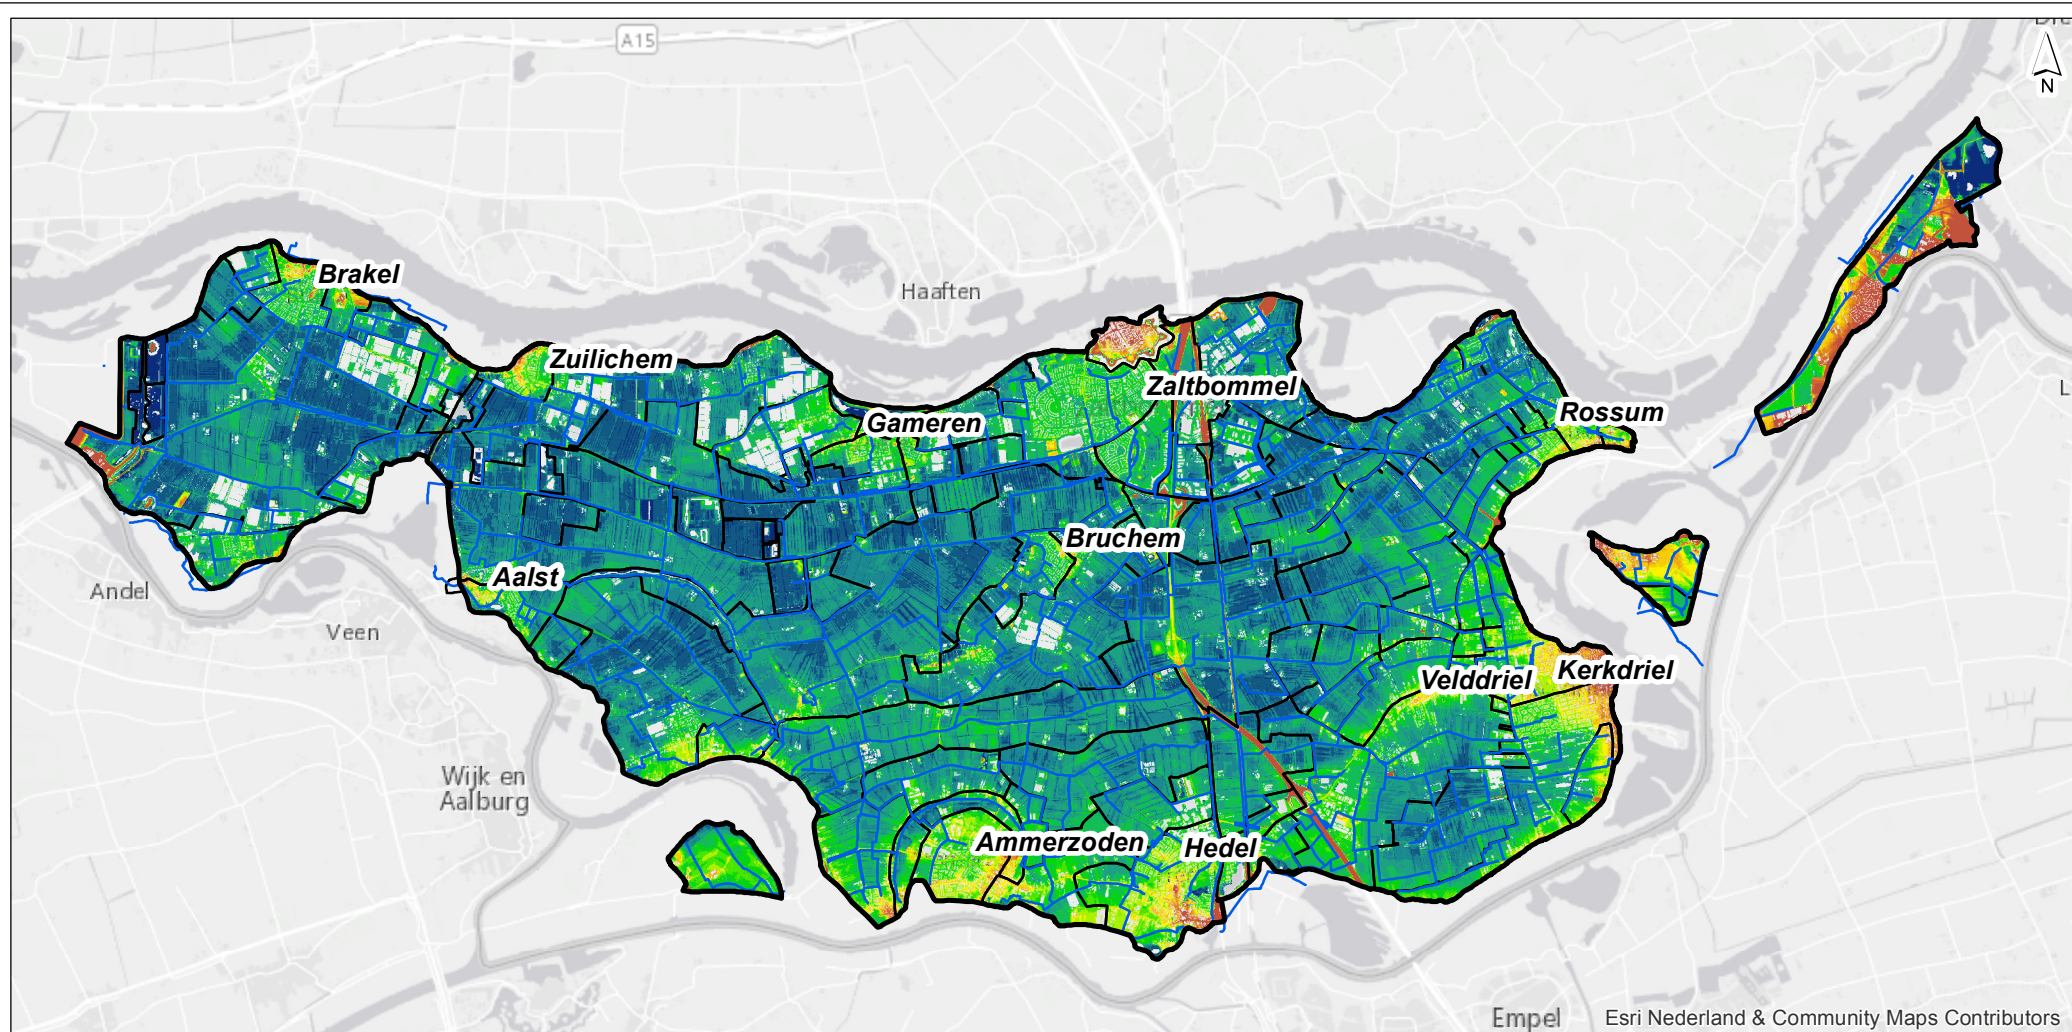


VI

BIJLAGE: KAARTEN AGOR

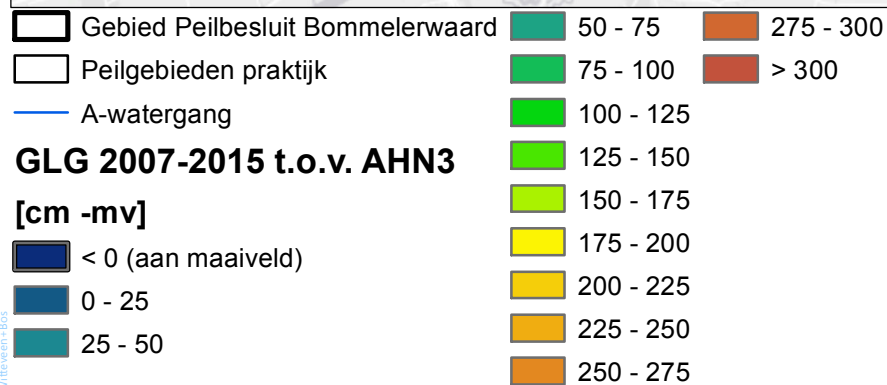

Peilbesluit Bommelerwaard	
Kaart 14 - GVG Huidige situatie (op basis van praktijkpeilen)	
drawn: F.G. Versteegen MSc. verified: ir. T.H. van Wee approved: ir. T.H. van Wee	version: definitief 1 date: 09-10-2017 drawing no: 0
client: Waterschap Rivierenland project: Peilbesluit Bommelerwaard project code: TL270-2	
page size: A4 landscape scale: 1:100000	

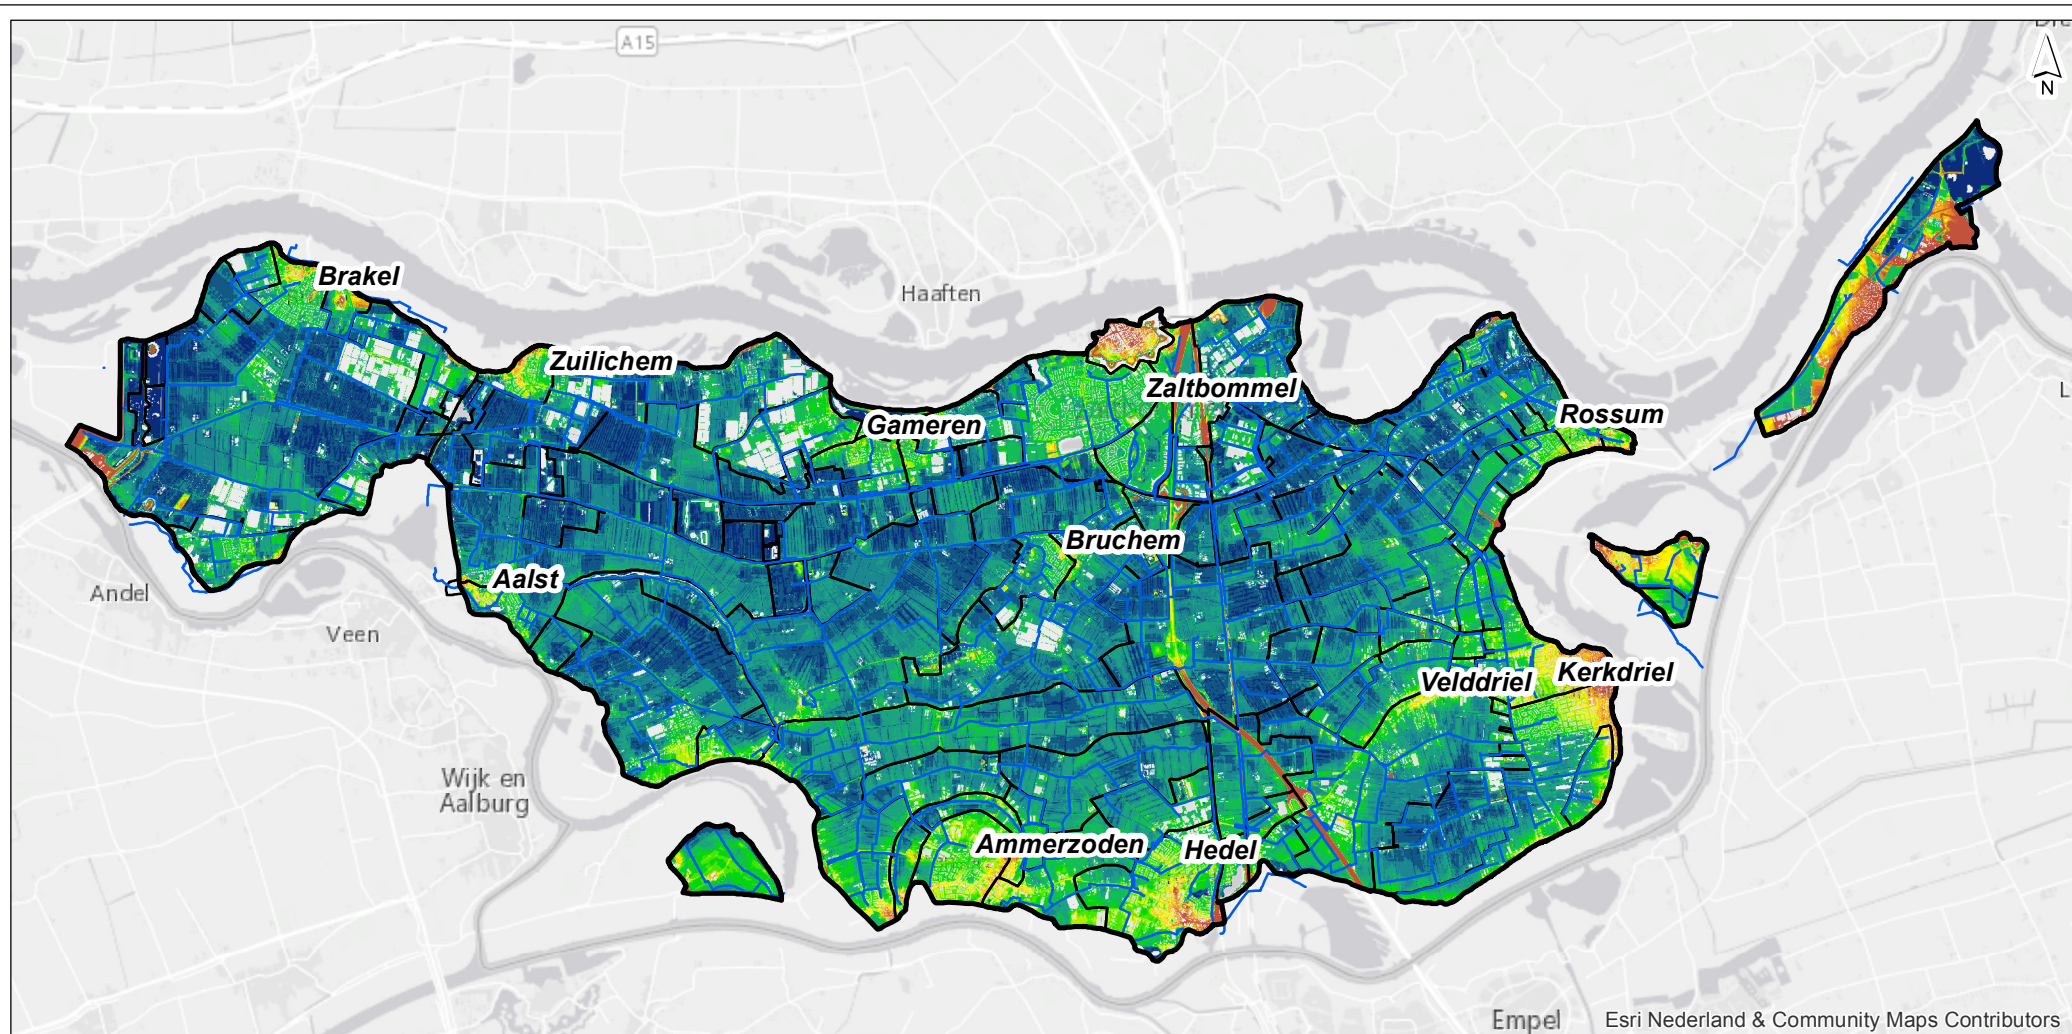

Peilbesluit Bommelerwaard

Kaart 15 - GLG Huidige situatie (op basis van praktijkpeilen)


drawn: F.G. Versteegen MSc.
verified: ir. T.H. van Wee
approved: ir. T.H. van Wee

version: definitief 1
date: 09-10-2017
drawing no: 0


client: Waterschap Rivierenland
project: Peilbesluit Bommelerwaard
project code: TL270-2

page size: A4 landscape
scale: 1:100000

Witteveen + Bos

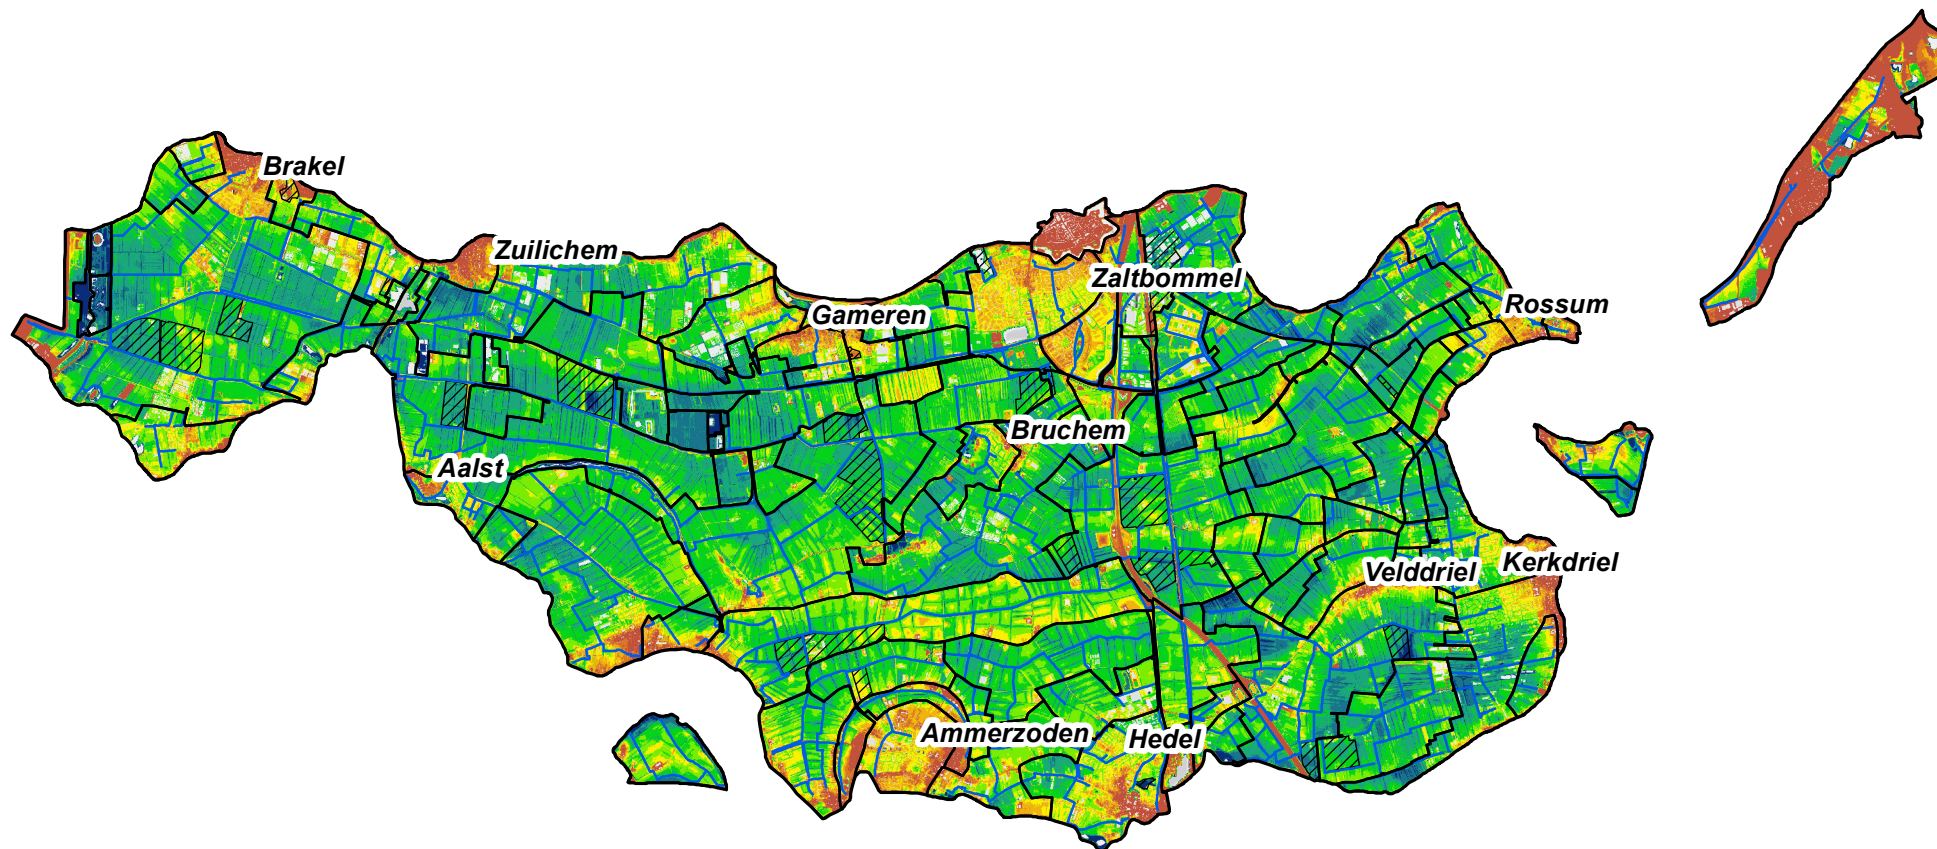

Esri Nederland & Community Maps Contributors

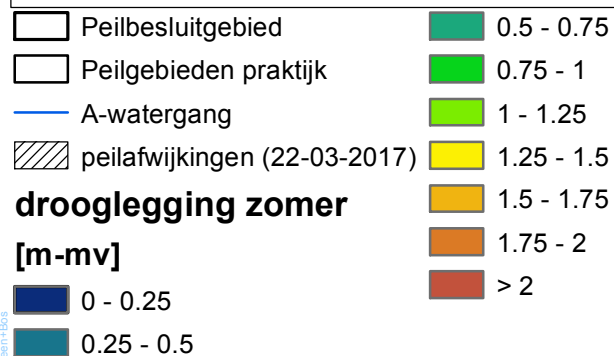

Peilbesluit Bommelerwaard

Kaart 16 - Drooglegging zomer Praktijkpeilen t.o.v. AHN3


drawn: F.G. Versteegen MSc.
verified: ir. T.H. van Wee
approved: ir. T.H. van Wee

version: concept 1
date: 09-10-2017
drawing no: 0


client: Waterschap Rivierenland
project: Peilbesluit Bommelerwaard
project code: TL270-2

page size: A4 landscape
scale: 1:100000



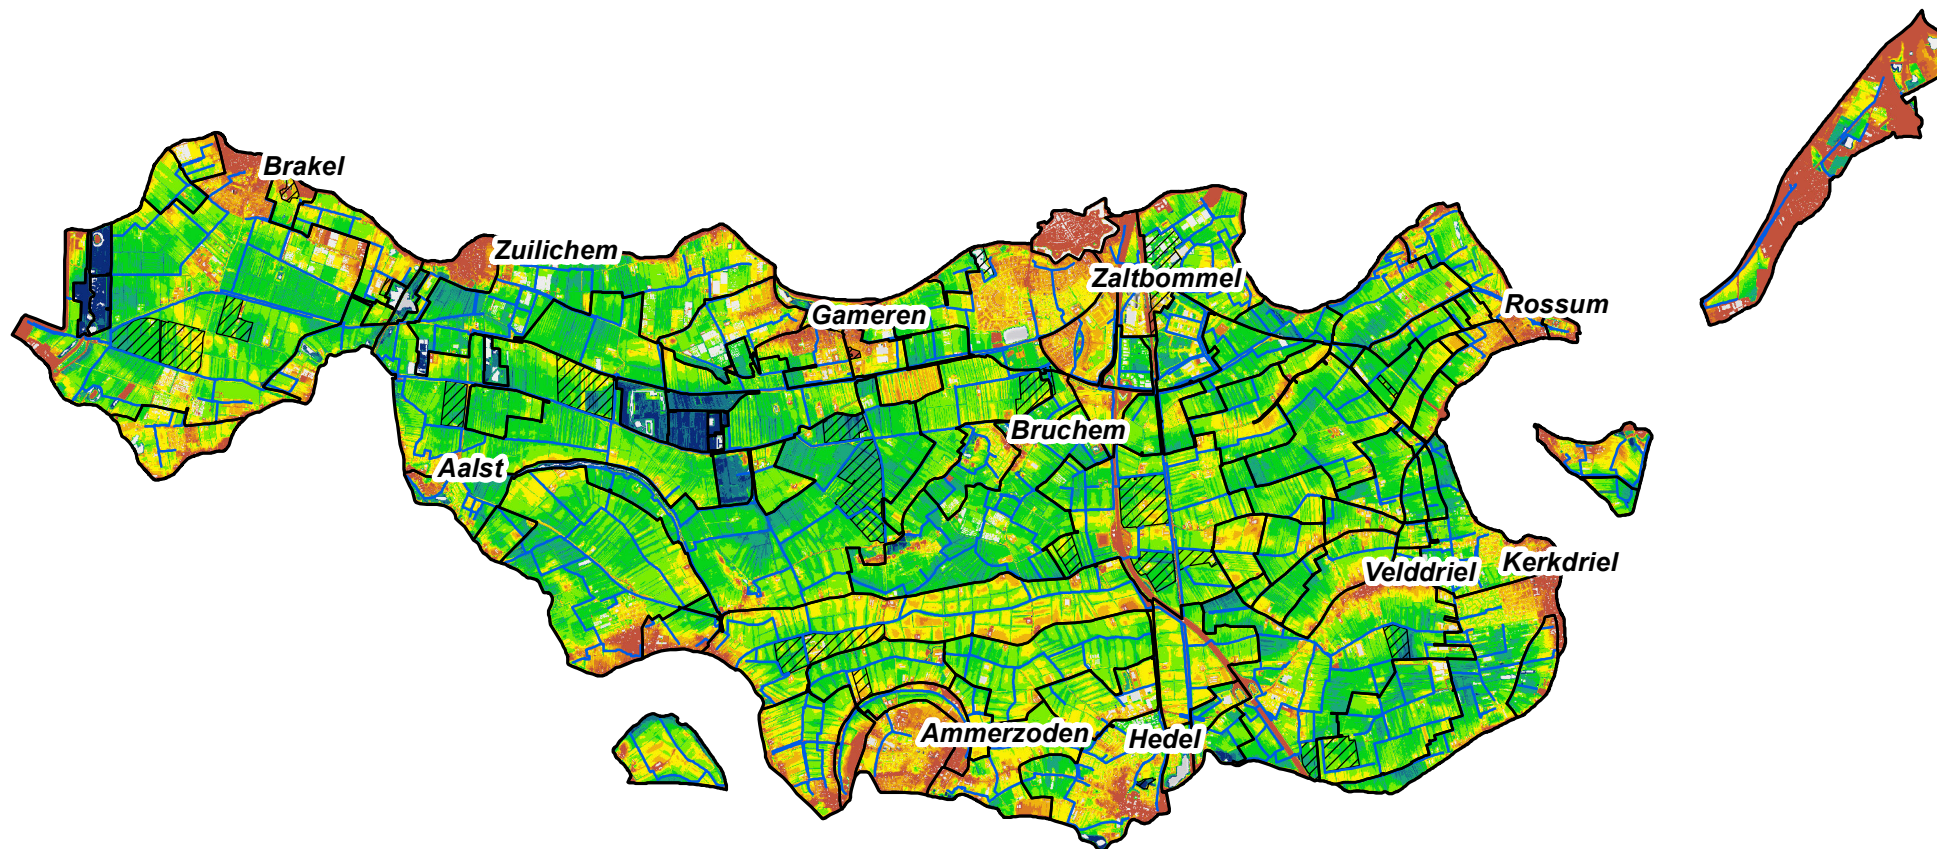

Esri Nederland & Community Maps Contributors

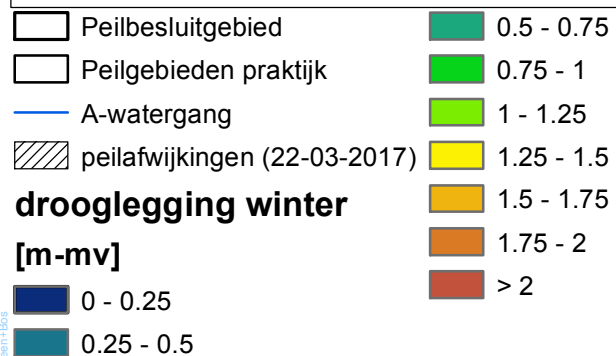

Peilbesluit Bommelerwaard

Kaart 17 - Drooglegging winter Praktijkpeilen t.o.v. AHN3


drawn: F.G. Versteegen MSc.
verified: ir. T.H. van Wee
approved: ir. T.H. van Wee


version: concept 1
date: 09-10-2017
drawing no: 0


client: Waterschap Rivierenland
project: Peilbesluit Bommelerwaard
project code: TL270-2

page size: A4 landscape
scale: 1:100000



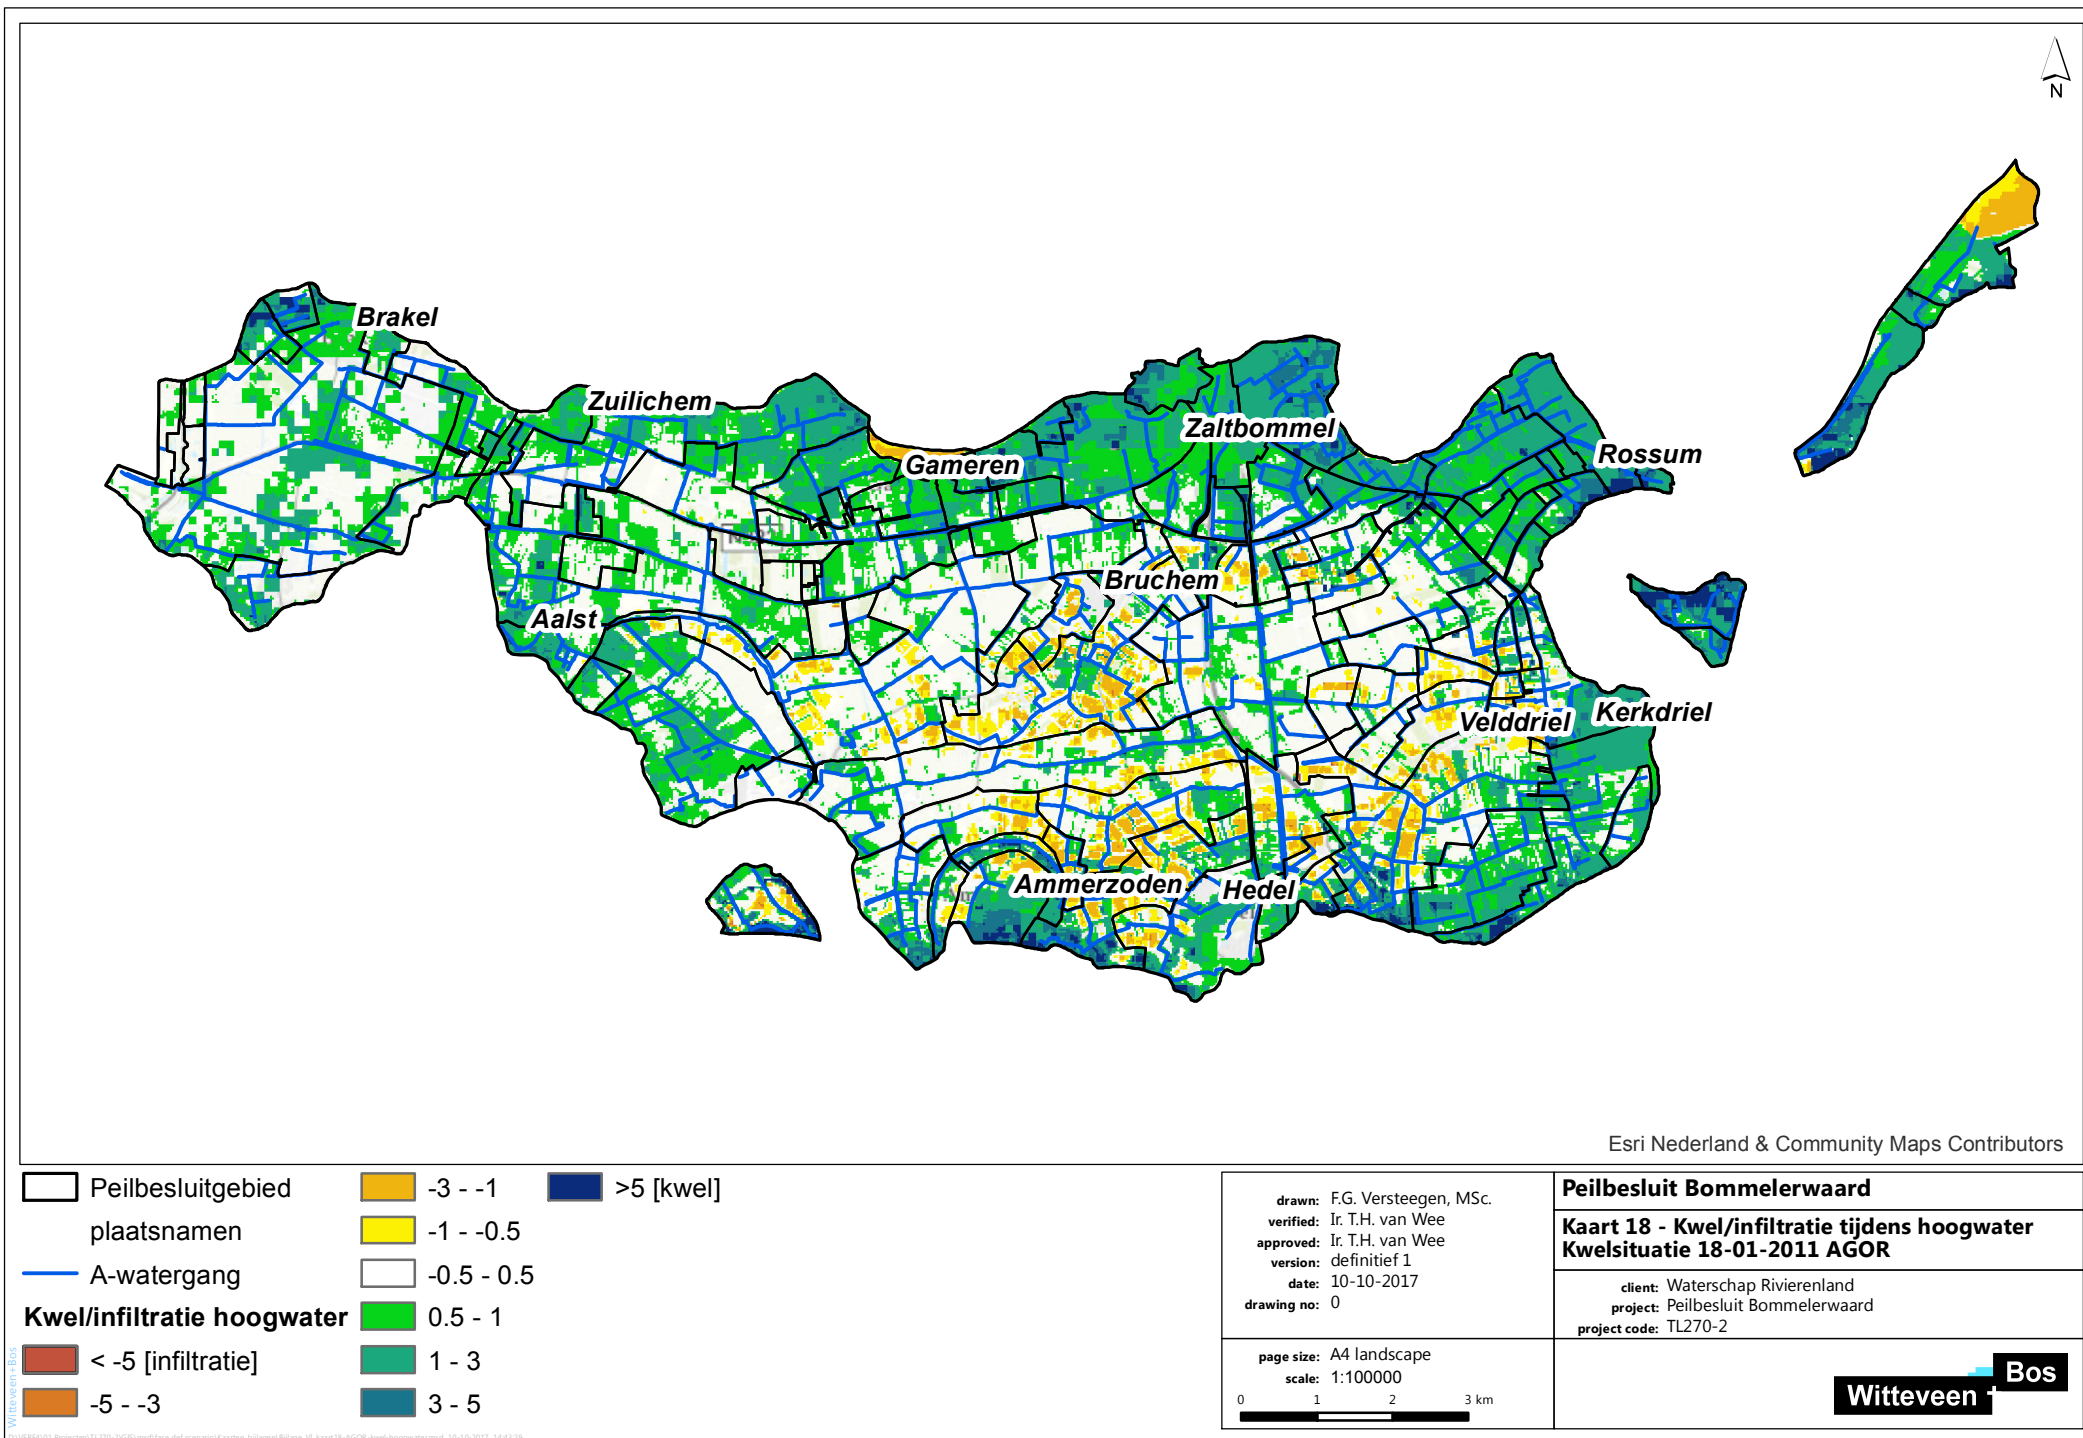

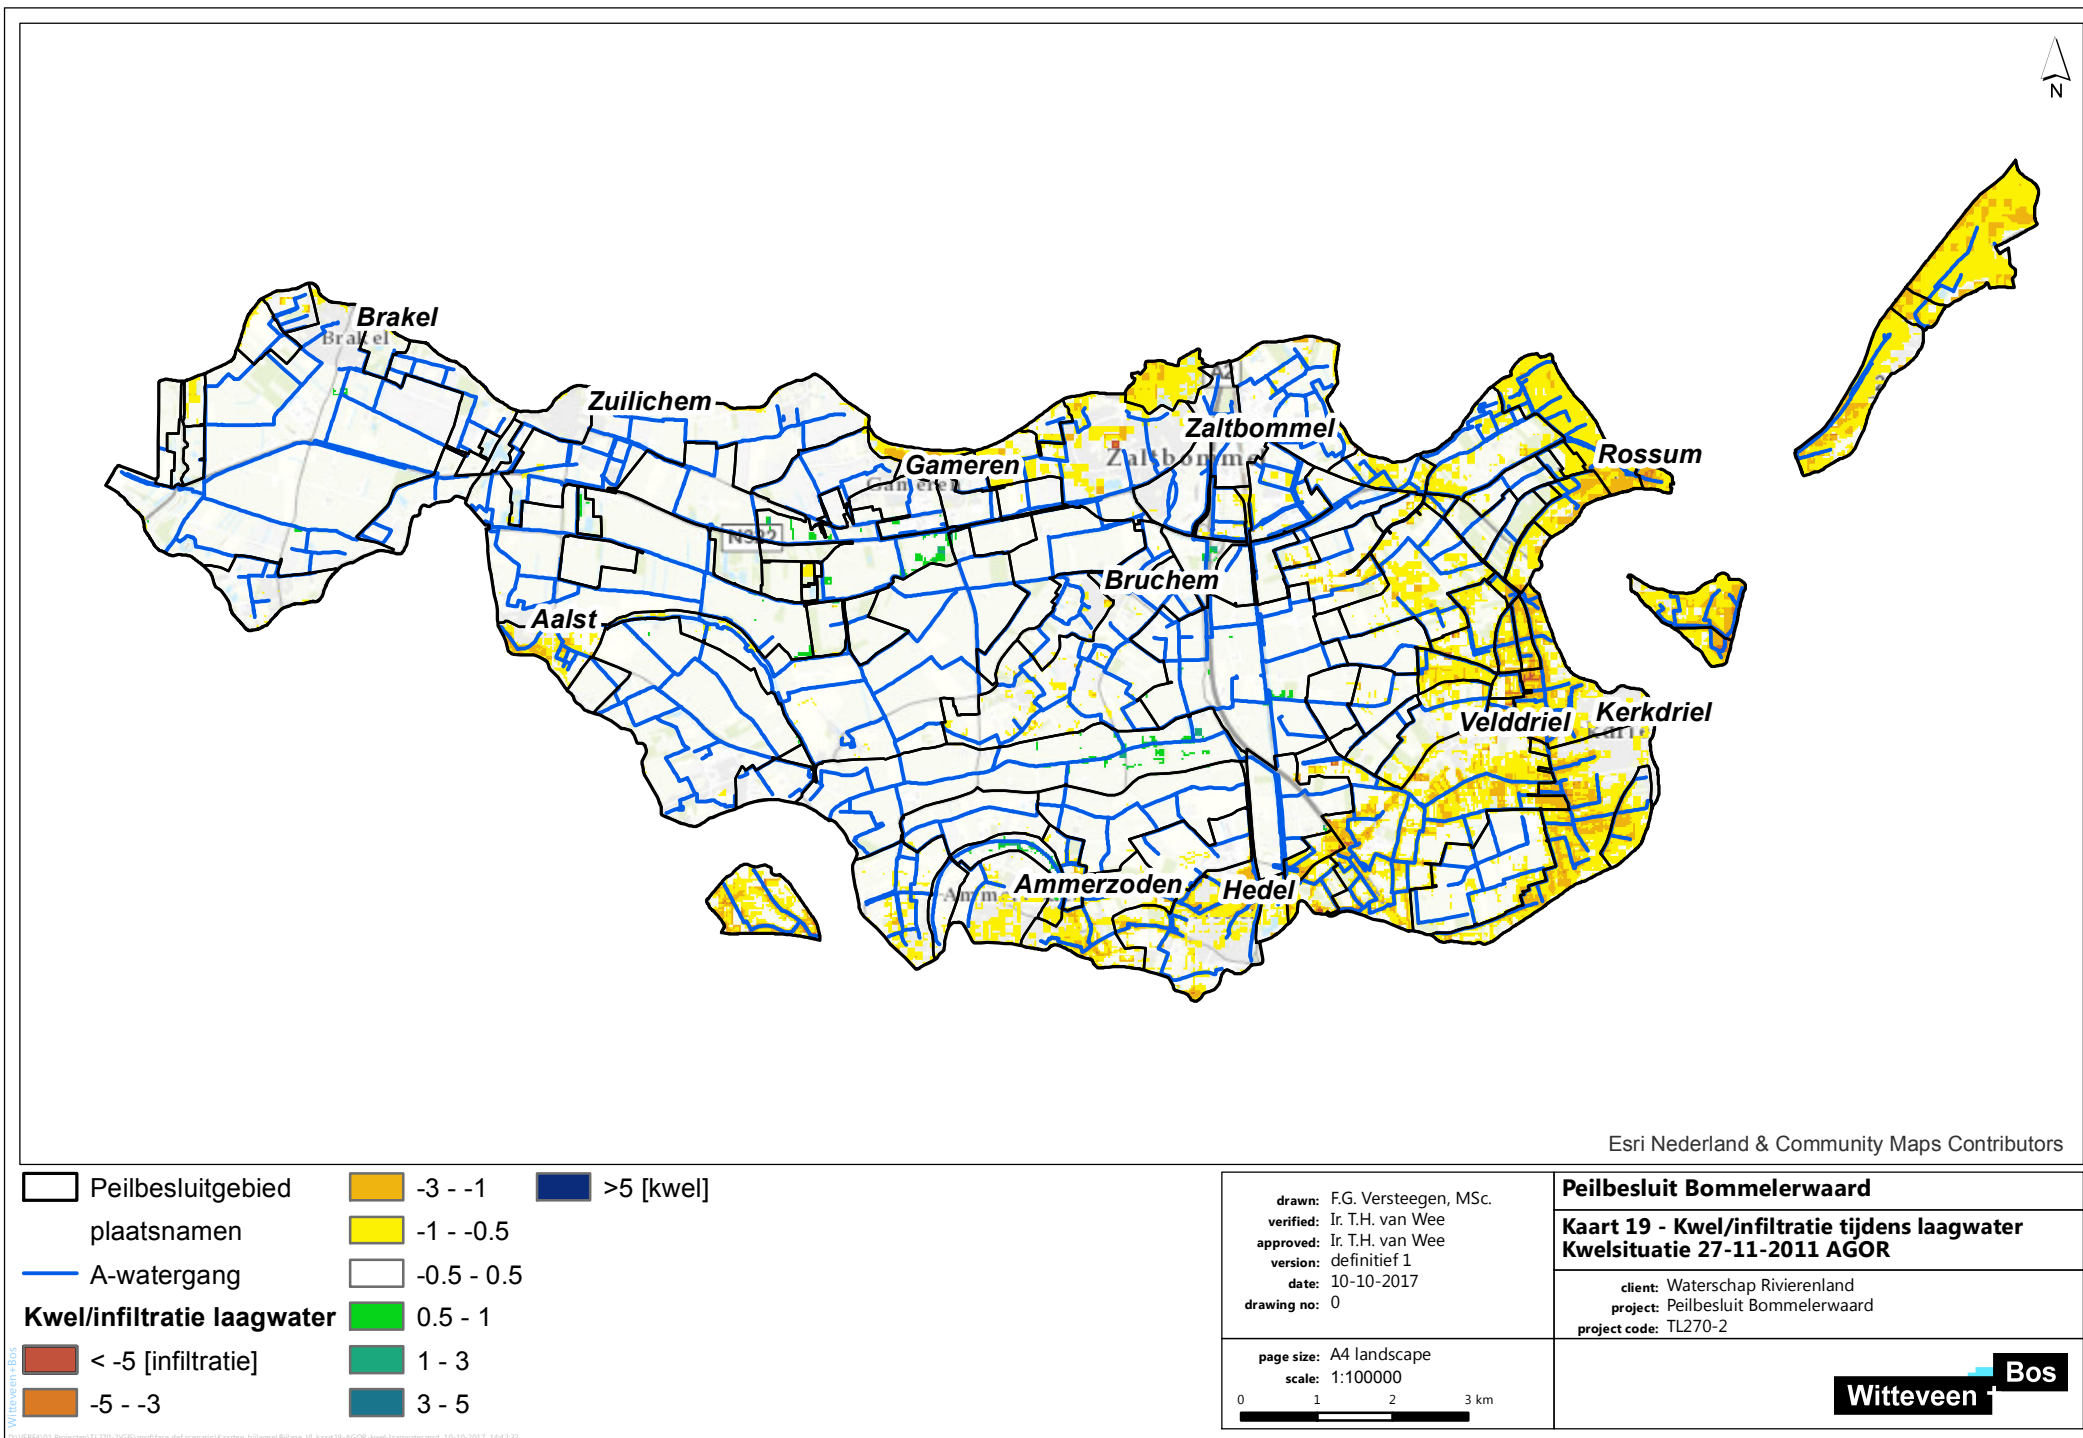

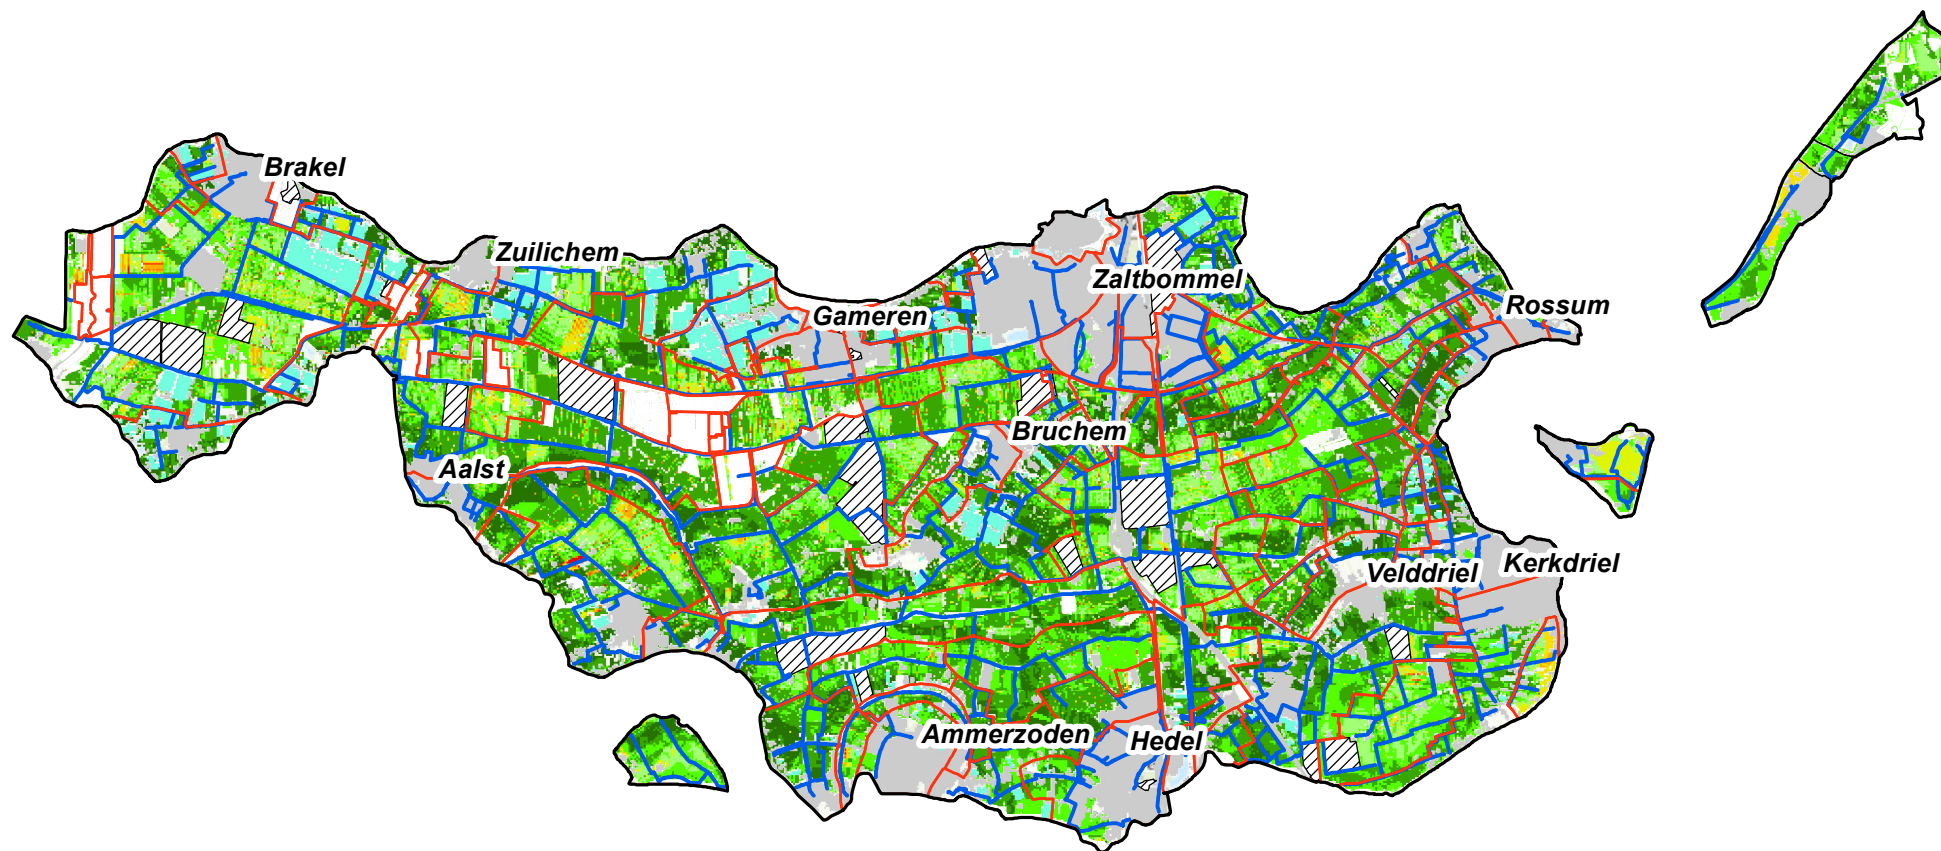

Esri Nederland & Community Maps Contributors

	Peilbesluitgebied		bebouwd gebied		40 - 50	
	Peilgebieden praktijk	Doelrealisatie landbouw [%]				50 - 60
	A-watergang		0 - 10		60 - 70	
	Peilafwijkingen (v22032017)		10 - 20		70 - 80	
	Natuur (obv beheertypenkaart)		20 - 30		80 - 90	
	Glastuinbouw		30 - 40		90 - 100	

drawn: F.G. Versteegen, MSc.
verified: ir. T.H. van Wee
approved: ir. T.H. van Wee
version: definitief 1
date: 11-10-2017
drawing no: 0


page size: A4 landscape
scale: 1:100000
0 1 2 3 km

Peilbesluit Bommelerwaard


Kaart 22 - doelrealisatie landbouw Huidige situatie

client: Waterschap Rivierenland
project: Peilbesluit Bommelerwaard
project code: TL270-2

Witteveen + Bos

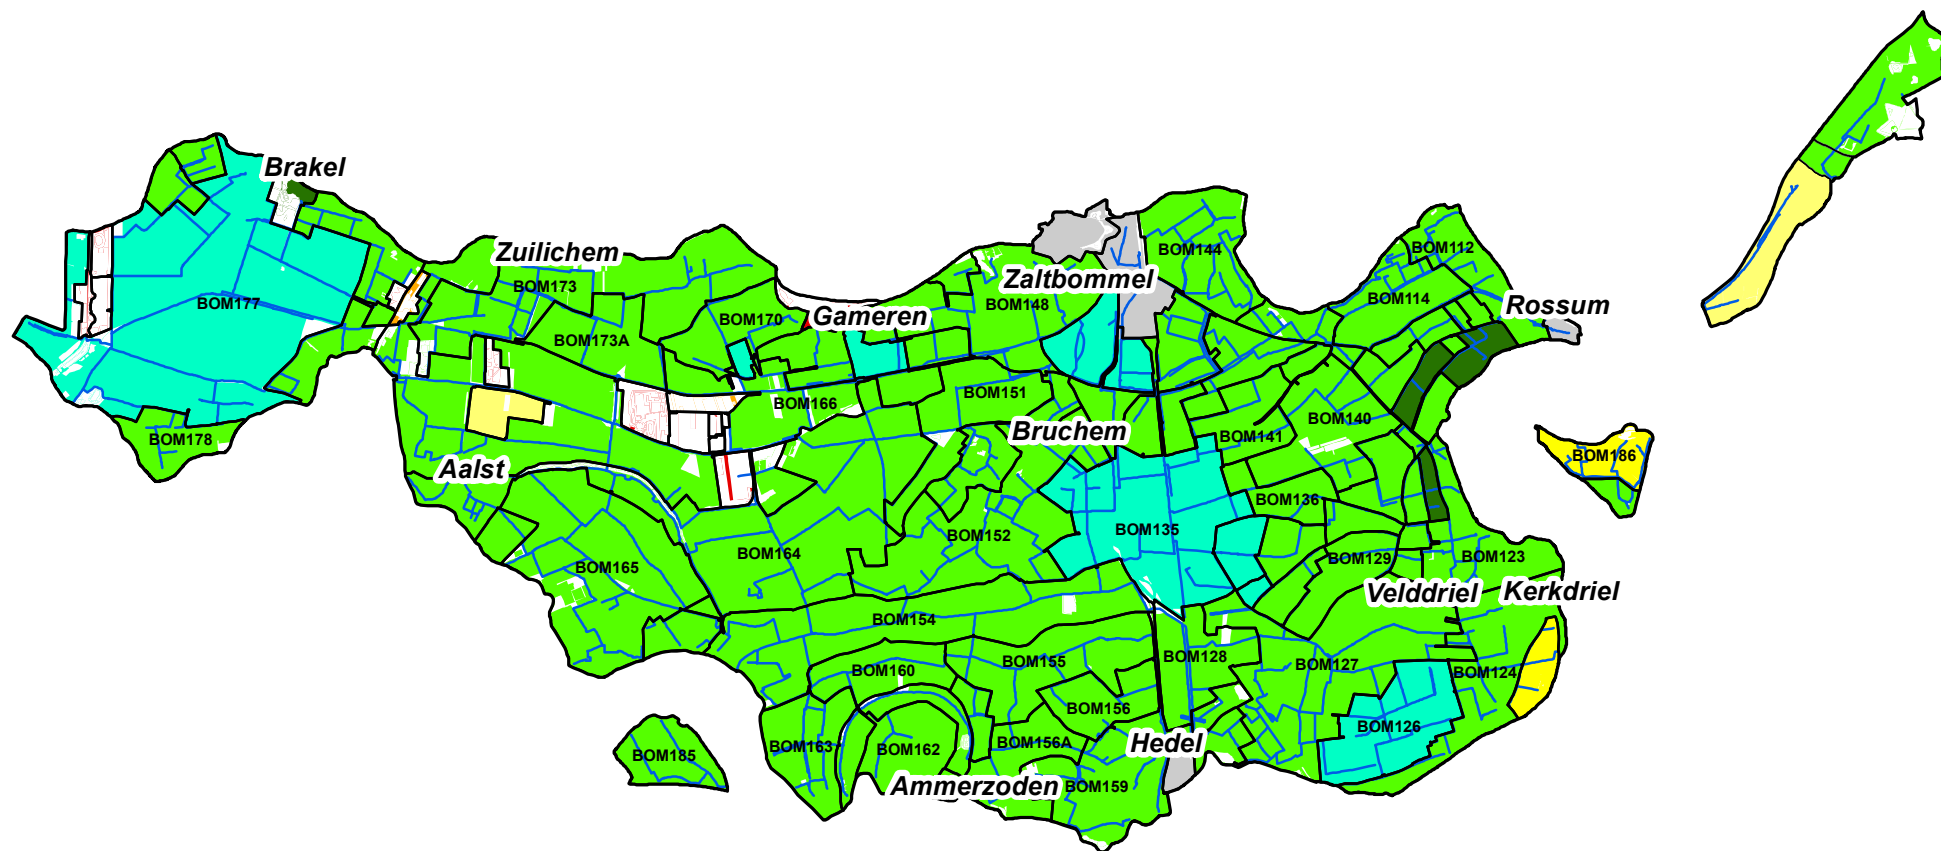

Esri Nederland & Community Maps Contributors

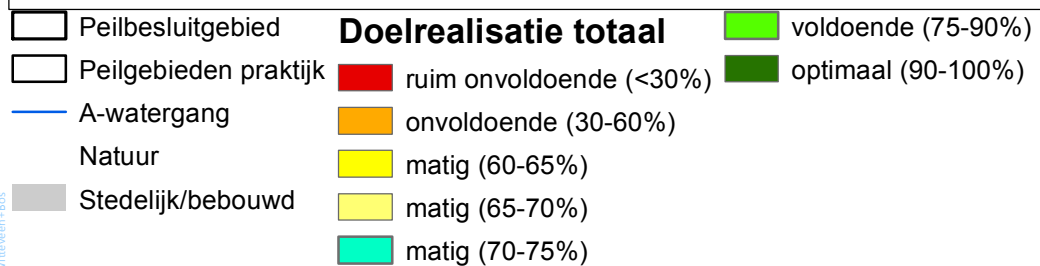

drawn: F.G. Versteegen, MSc.
verified: ir. T.H. van Wee
approved: ir. T.H. van Wee
version: definitief 1
date: 11-10-2017
drawing no: 0


page size: A4 landscape
scale: 1:100000
0 1 2 3 km

Peilbesluit Bommelerwaard


Kaart 23 - doelrealisatie landbouw peilgebied Huidige situatie

client: Waterschap Rivierenland
project: Peilbesluit Bommelerwaard
project code: TL270-2

Witteveen Bos

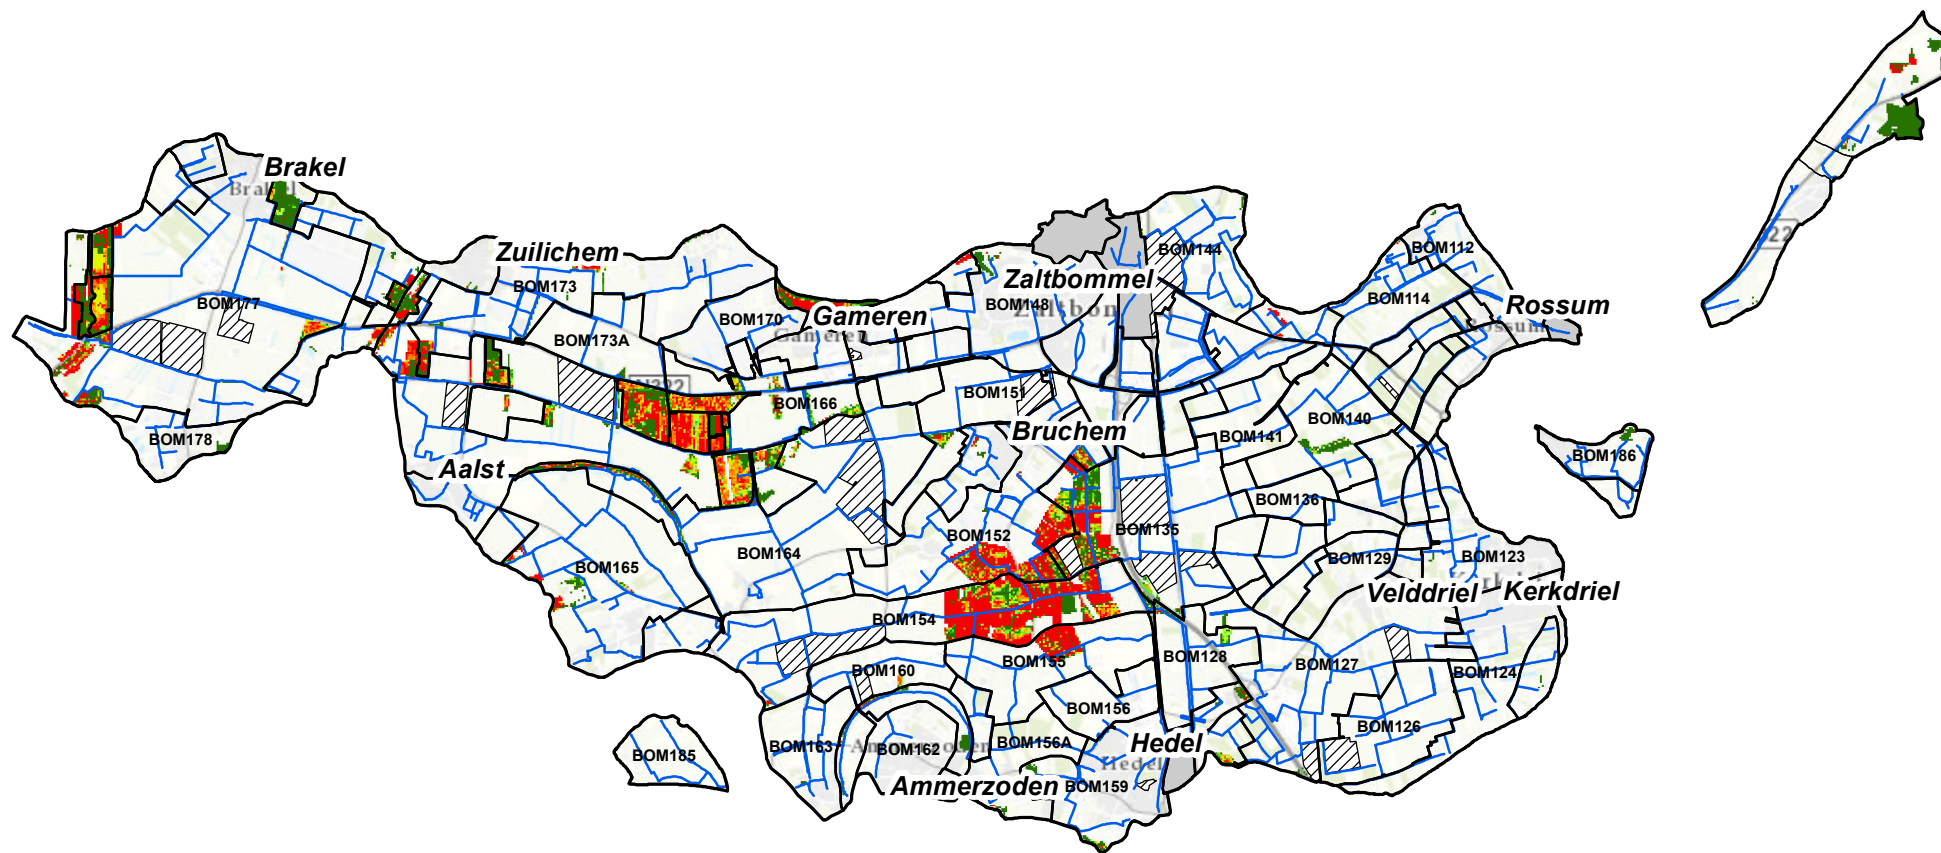

Esri Nederland & Community Maps Contributors

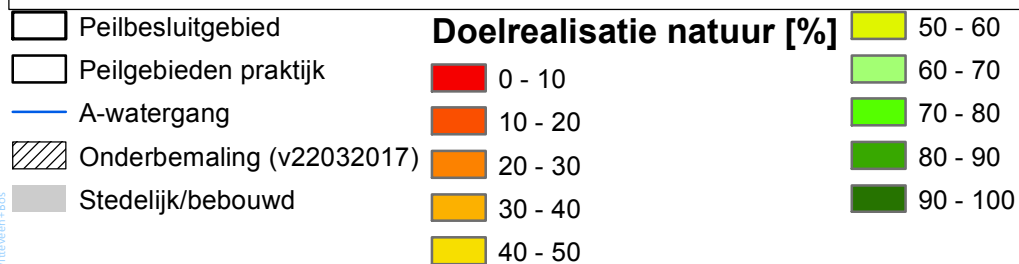

drawn: F.G. Versteegen, MSc.
verified: ir. T.H. van Wee
approved: ir. T.H. van Wee
version: definitief 1
date: 11-10-2017
drawing no: 0


page size: A4 landscape
scale: 1:100000
0 1 2 3 km

Peilbesluit Bommelerwaard

Kaart 24 - doelrealisatie natuur Huidige situatie

client: Waterschap Rivierenland
project: Peilbesluit Bommelerwaard
project code: TL270-2

Witteveen + Bos

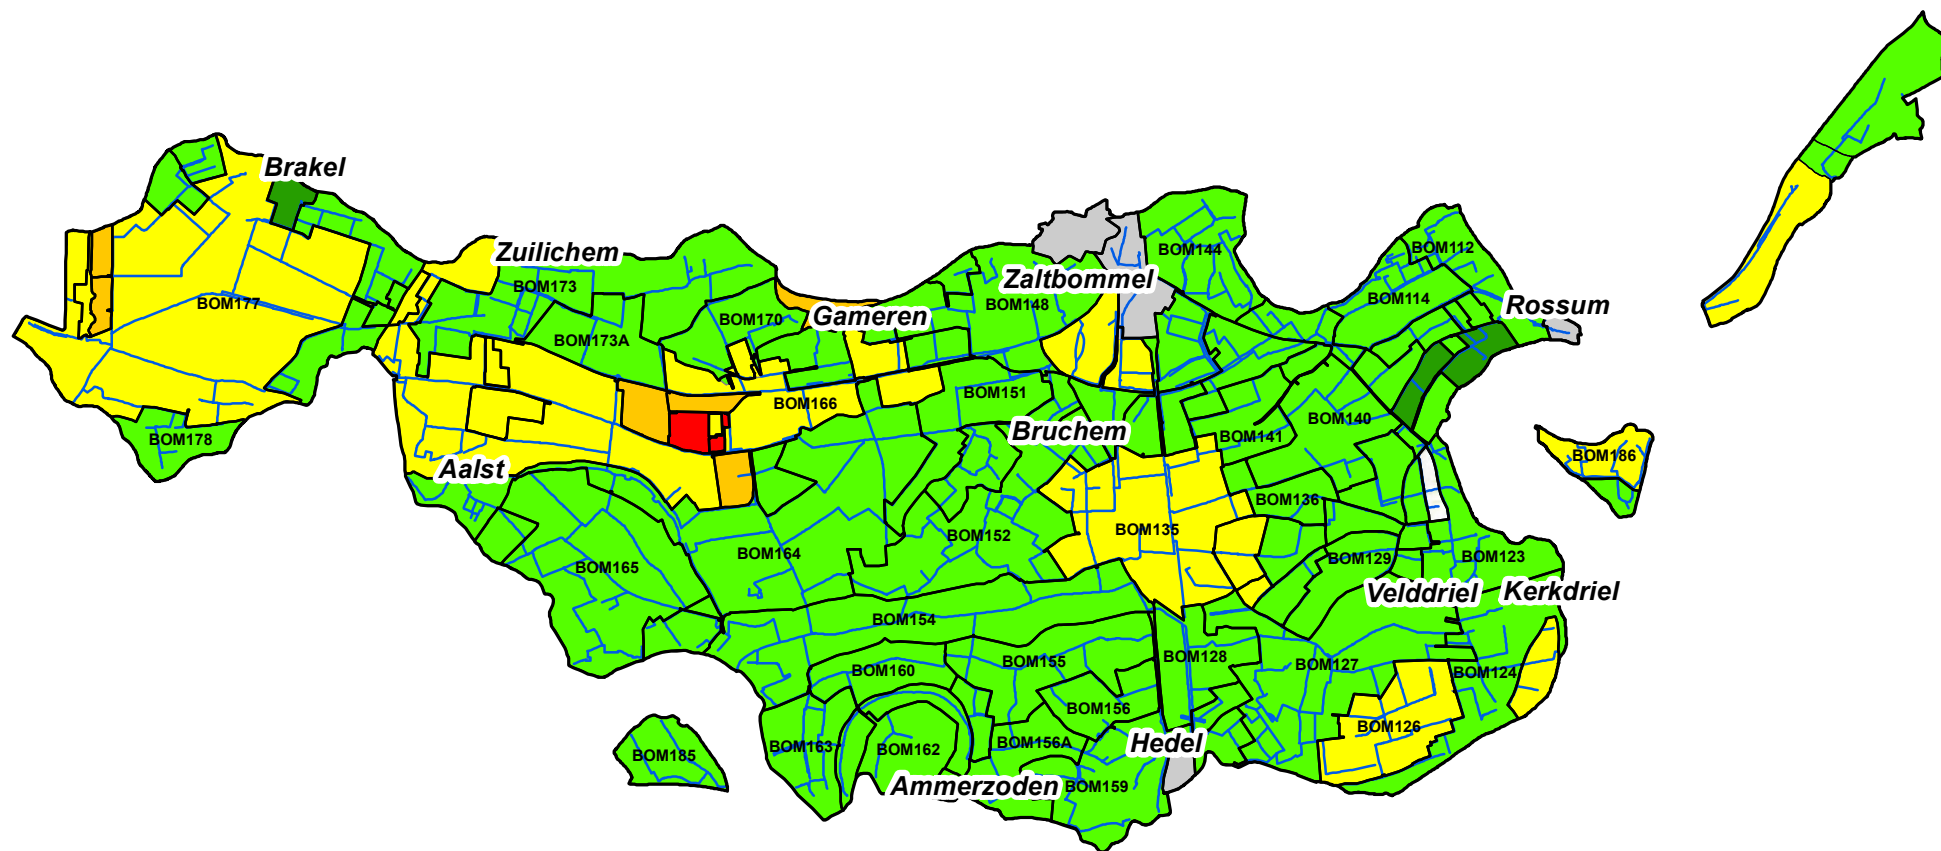

Esri Nederland & Community Maps Contributors


- | | |
|-----------------------|----------------------|
| Peilbesluitgebied | onvoldoende (30-60%) |
| Peilgebieden praktijk | matig (60-75%) |
| A-watergang | voldoende (75-90%) |
| Stedelijk/bebouwd | optimaal (90-100%) |

Doelrealisatie totaal (LB+Natuur)

- ruim onvoldoende (< 30%)

drawn: F.G. Versteegen, MSc.
verified: ir. T.H. van Wee
approved: ir. T.H. van Wee
version: definitief 1
date: 11-10-2017
drawing no: 0

page size: A4 landscape
scale: 1:100000

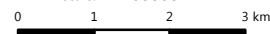

Peilbesluit Bommelerwaard

Kaart 25 - doelrealisatie totaal (LB+Nat) Huidige situatie

client: Waterschap Rivierenland
project: Peilbesluit Bommelerwaard
project code: TL270-2

Witteveen + Bos