

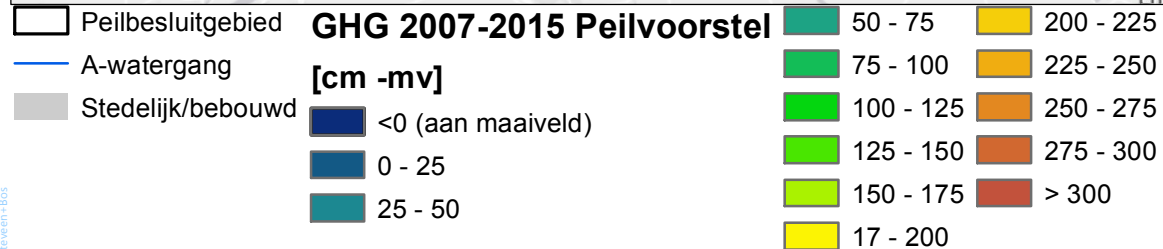
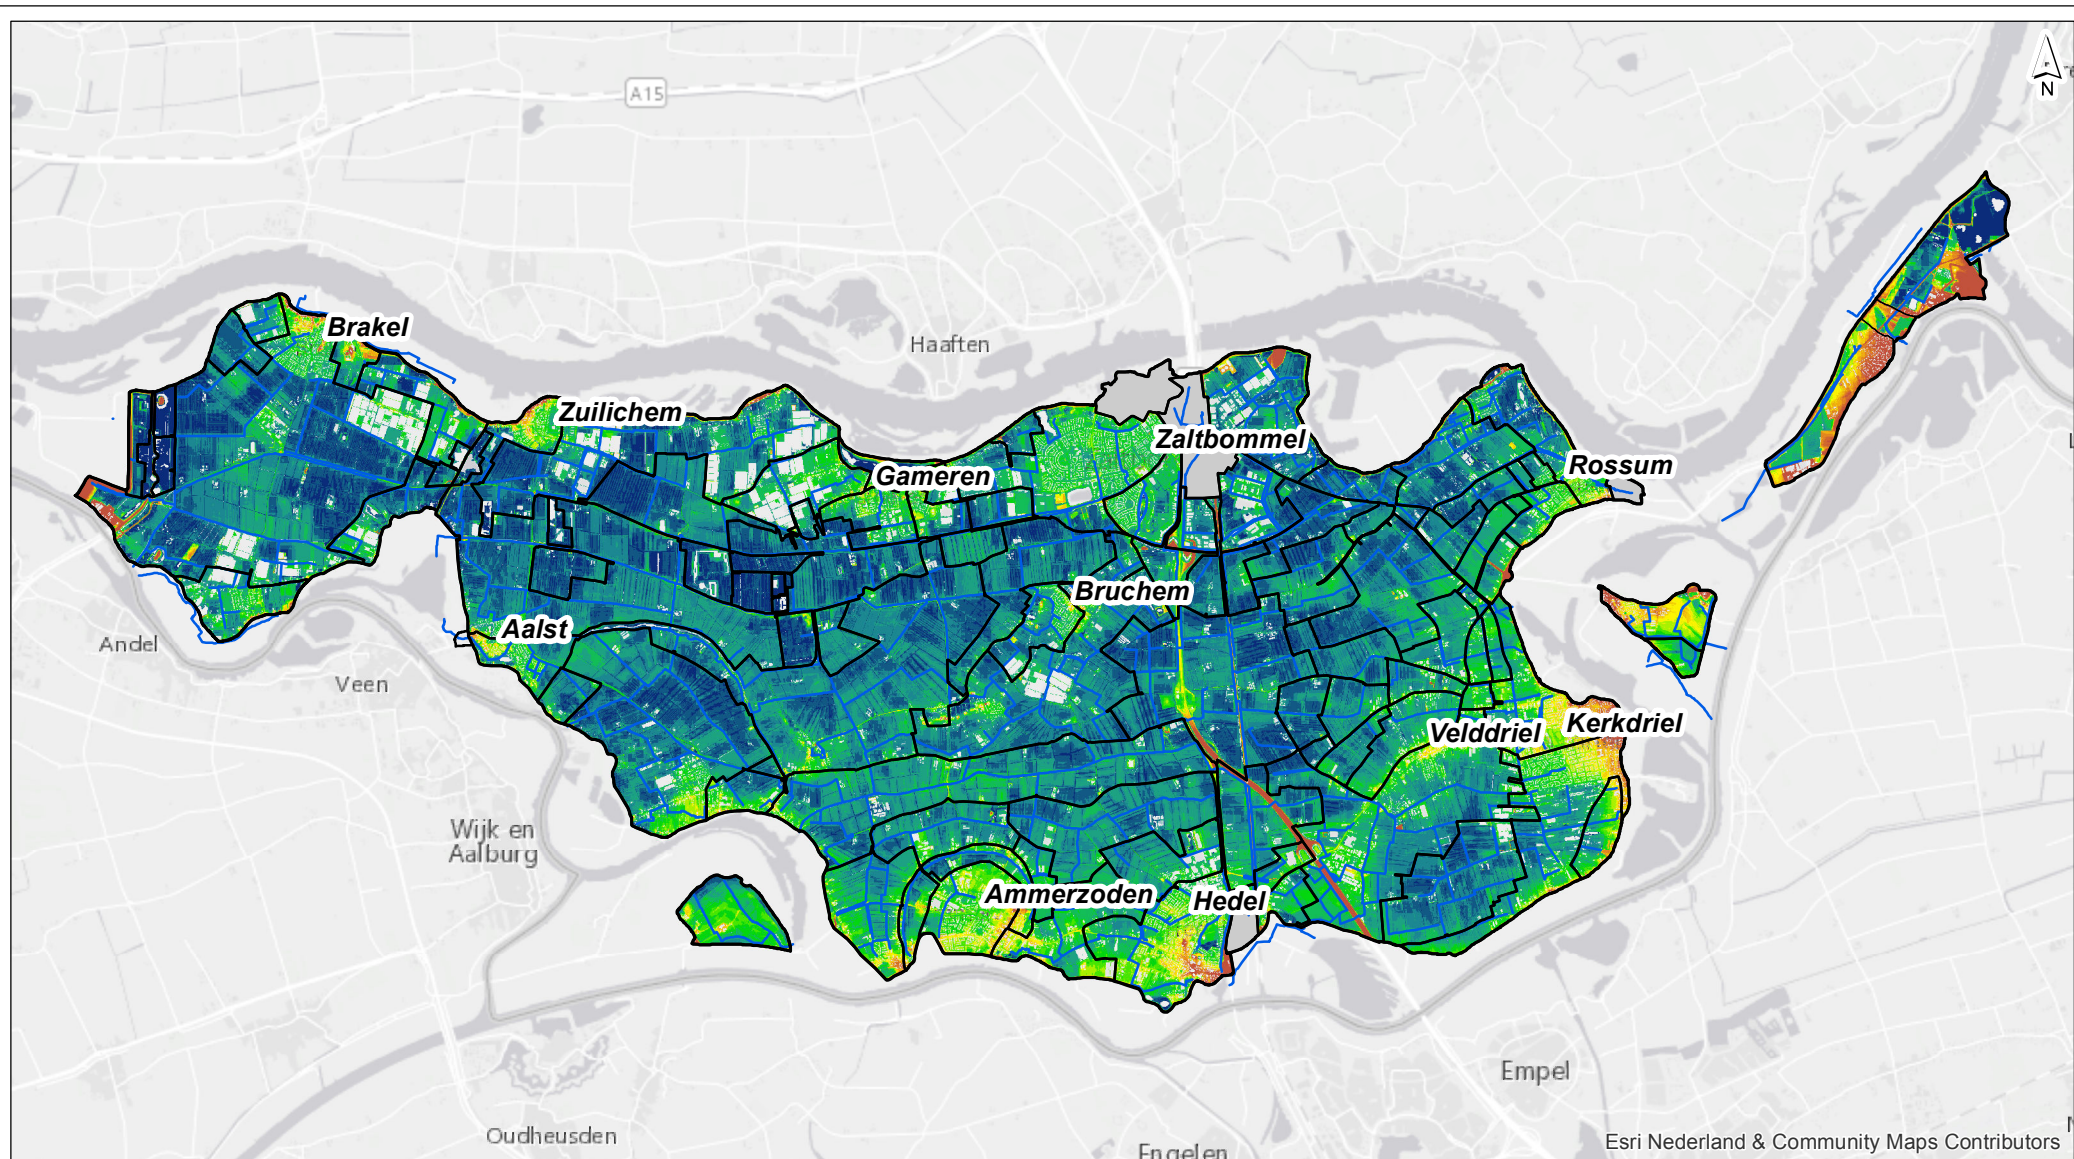


VII



BIJLAGE: KAARTEN PEILVOORSTEL

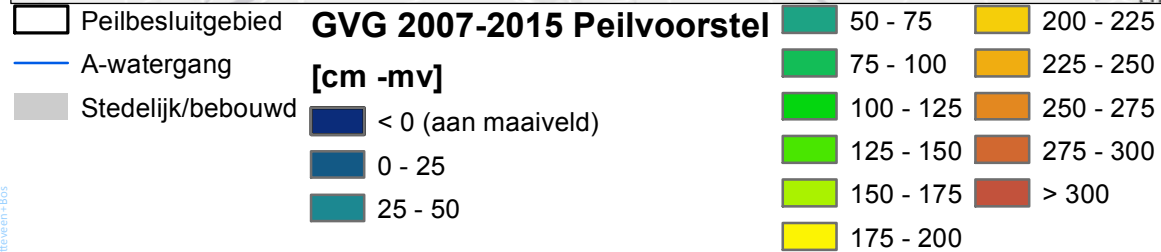


drawn: F.G. Versteegen, MSc. verified: ir. T.H. van Wee approved: ir. T.H. van Wee definitief 1 version: date: 11-10-2017 drawing no: 0	Peilbesluit Bommelerwaard Kaart 26 - GHG Op basis peilen Peilvoorstel client: Waterschap Rivierenland project: Peilbesluit Bommelerwaard project code: TL270-2
page size: A4 landscape scale: 1:100000 0 1 2 3 km	Witteveen + Bos

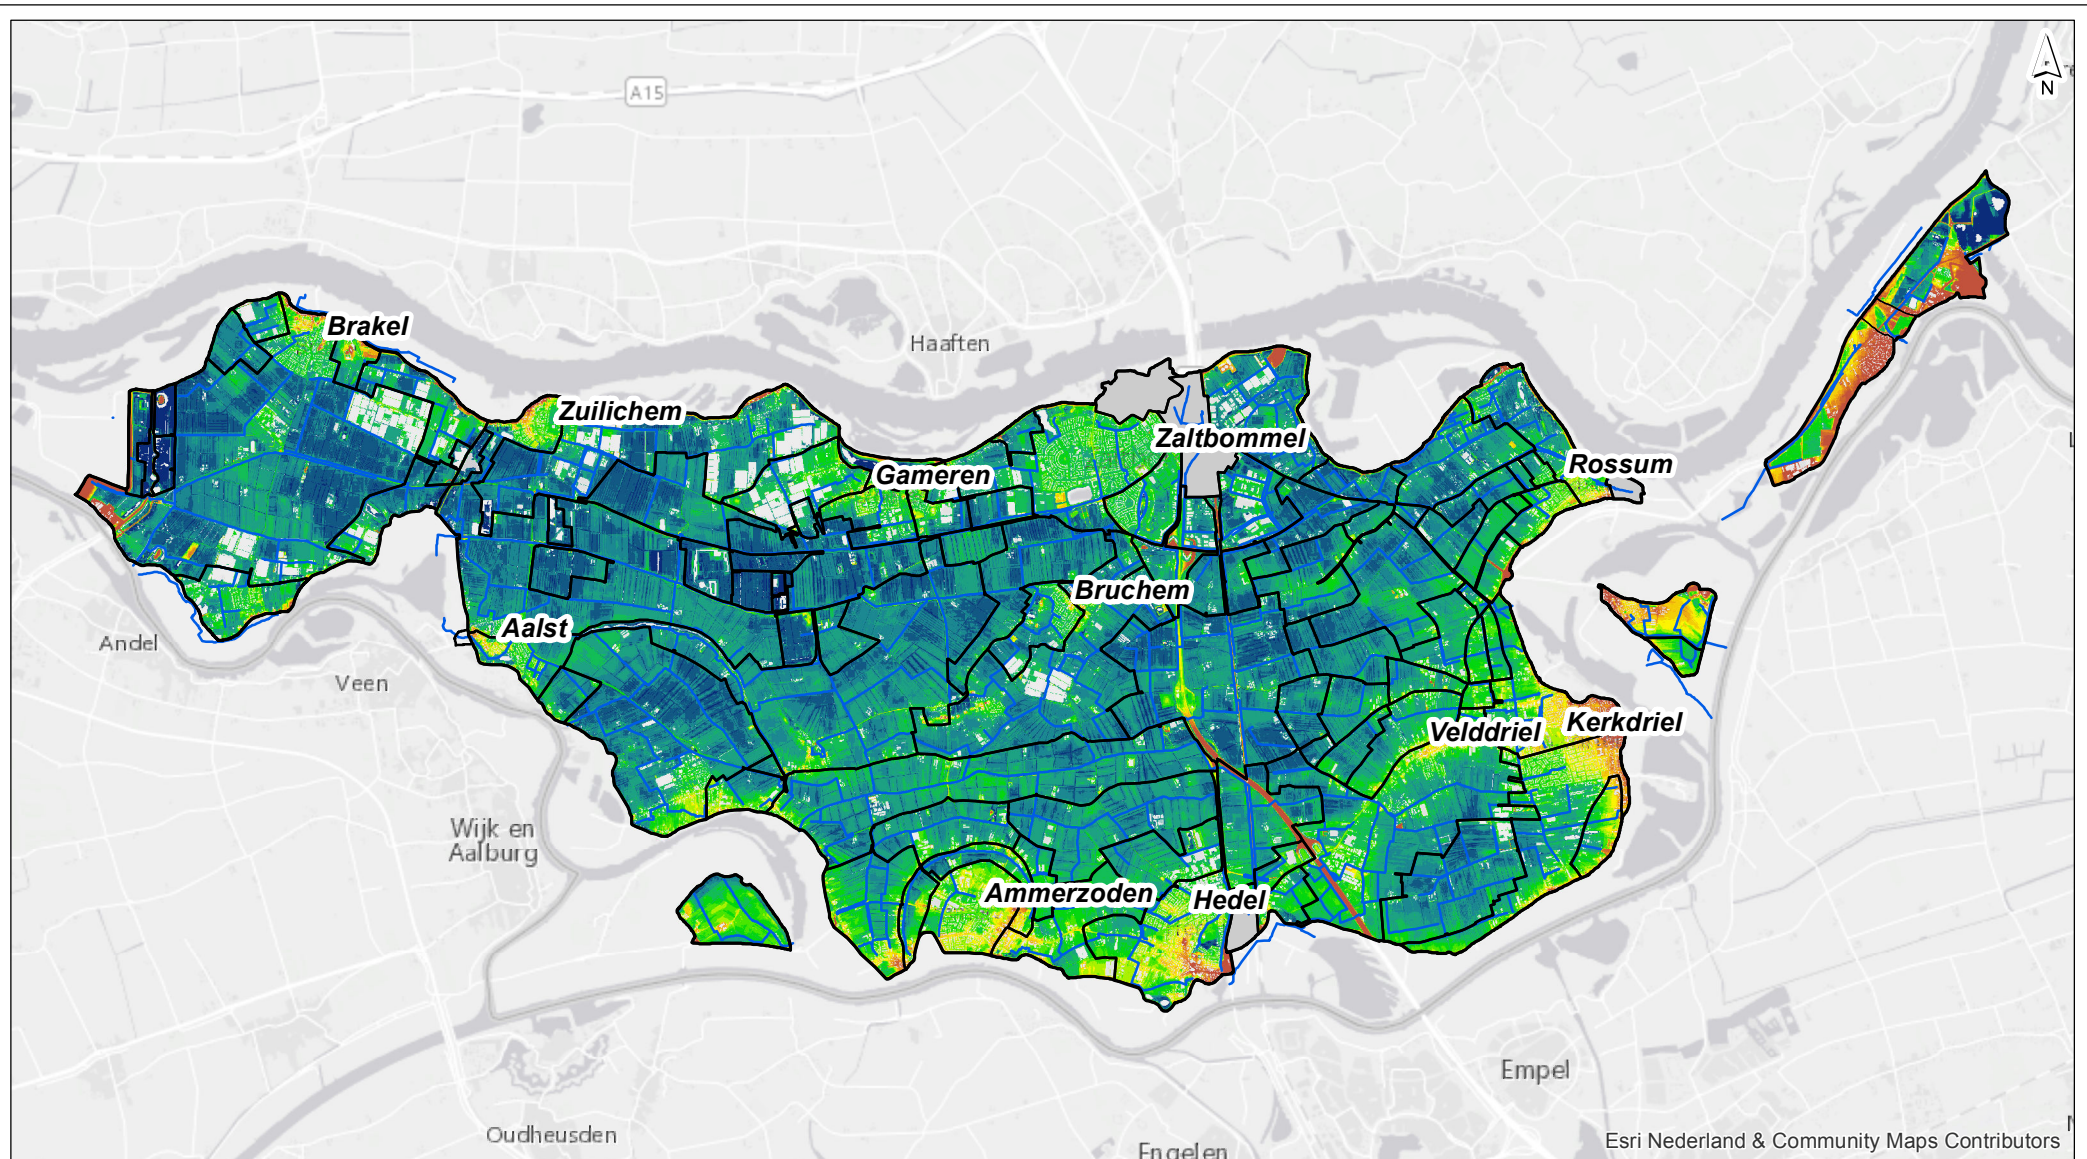



drawn: F.G. Versteegen, MSc. verified: ir. T.H. van Wee approved: ir. T.H. van Wee version: definitief 1 date: 11-10-2017 drawing no: 0	Peilbesluit Bommelerwaard Kaart 27 - GVG Op basis peilen Peilvoorstel client: Waterschap Rivierenland project: Peilbesluit Bommelerwaard project code: TL270-2
page size: A4 landscape scale: 1:100000 0 1 2 3 km	Witteveen + Bos

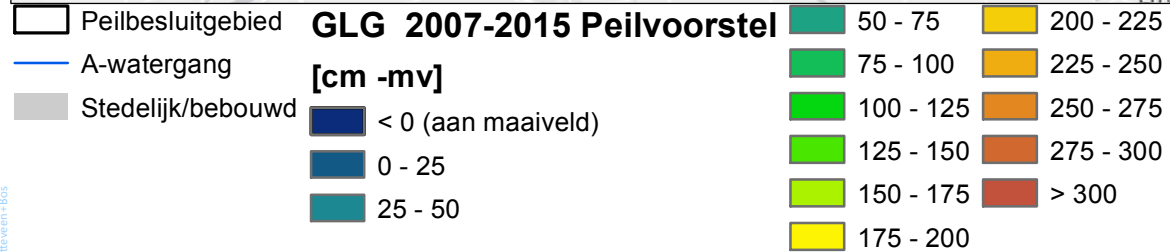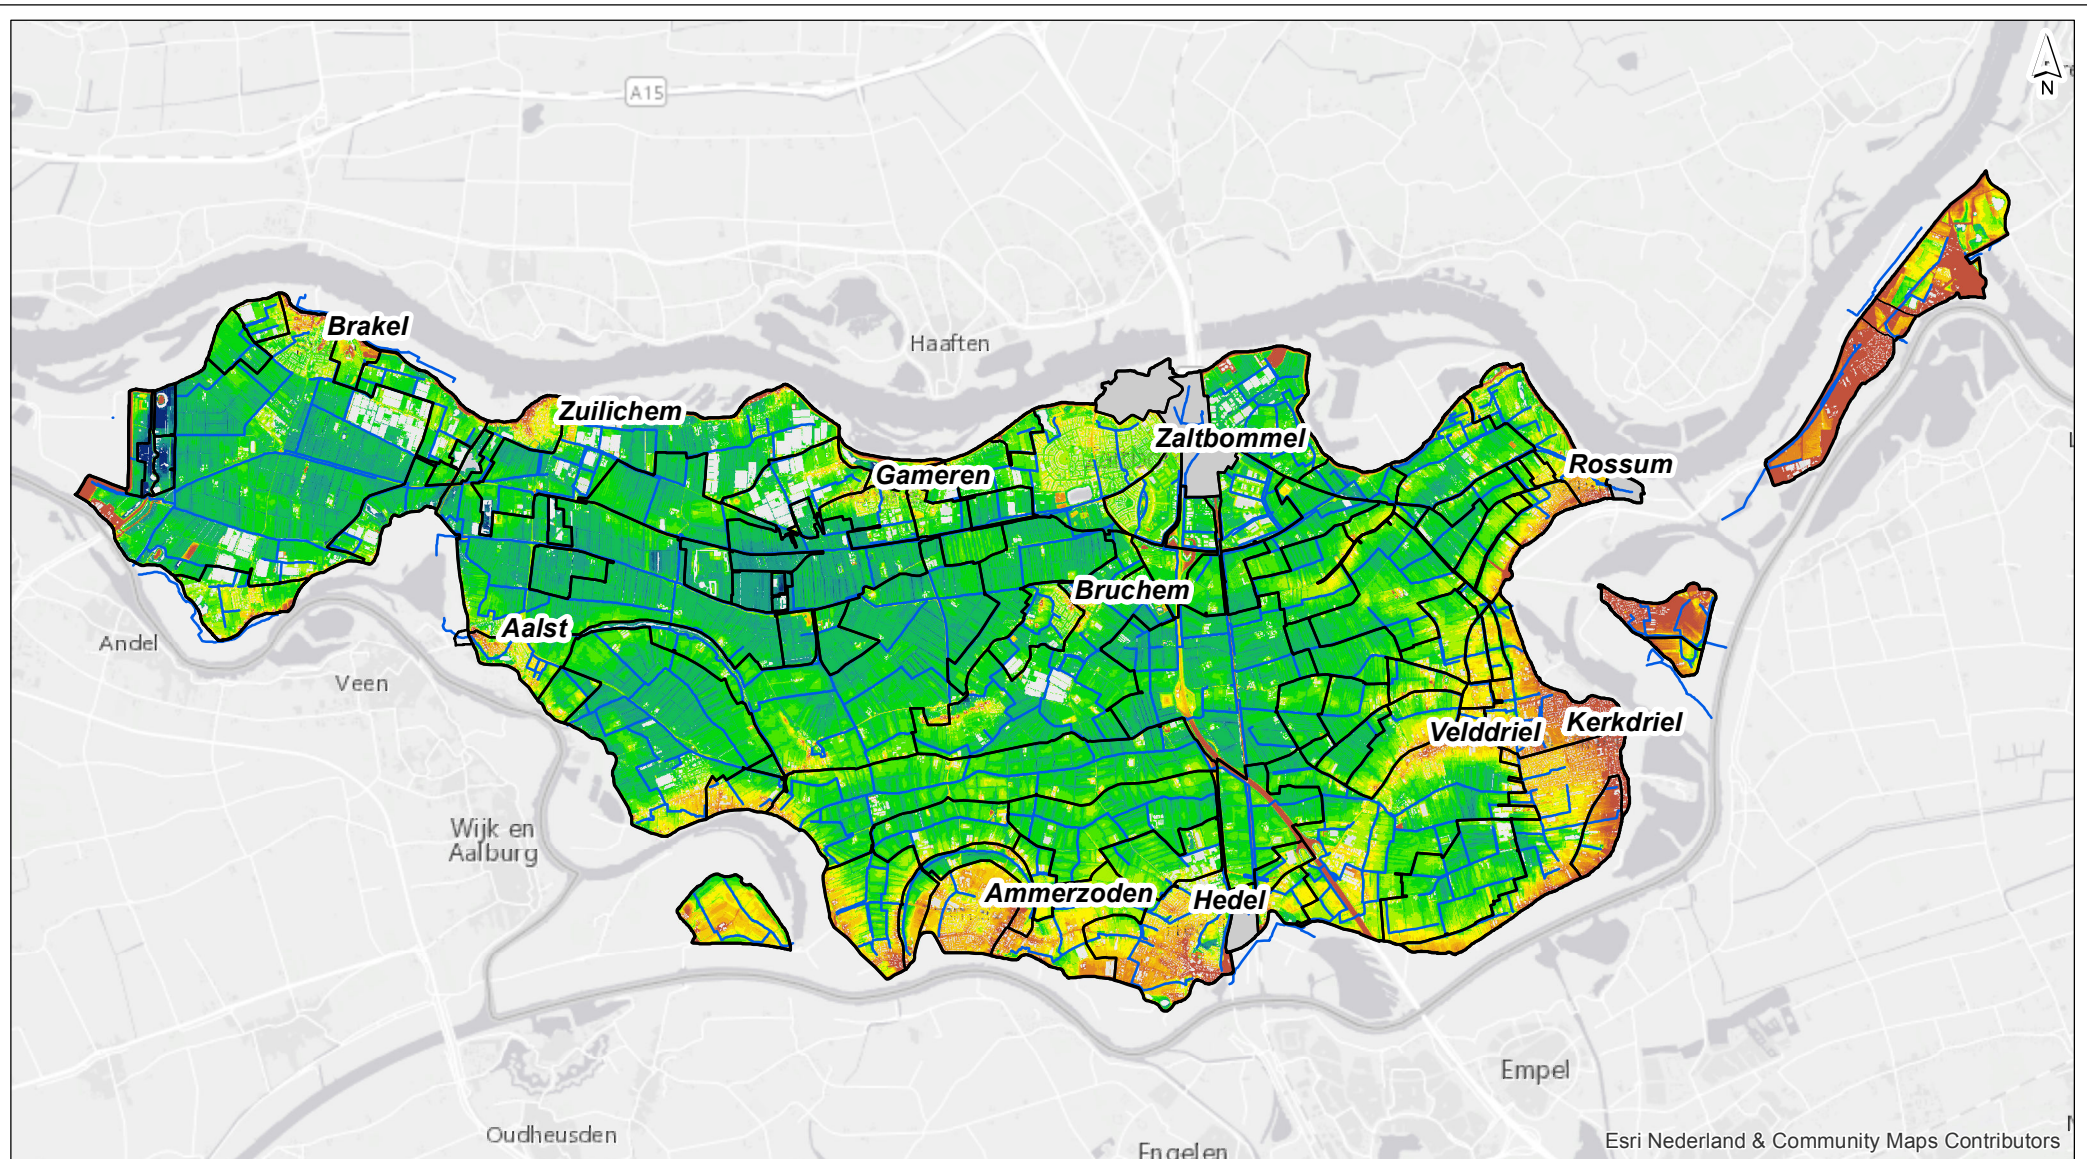

drawn: F.G. Versteegen, MSc. verified: ir. T.H. van Wee approved: ir. T.H. van Wee version: definitief 1 date: 11-10-2017 drawing no: 0	Peilbesluit Bommelerwaard Kaart 28 - GLG Op basis peilen Peilvoorstel client: Waterschap Rivierenland project: Peilbesluit Bommelerwaard project code: TL270-2
page size: A4 landscape scale: 1:100000 0 1 2 3 km	Witteveen + Bos

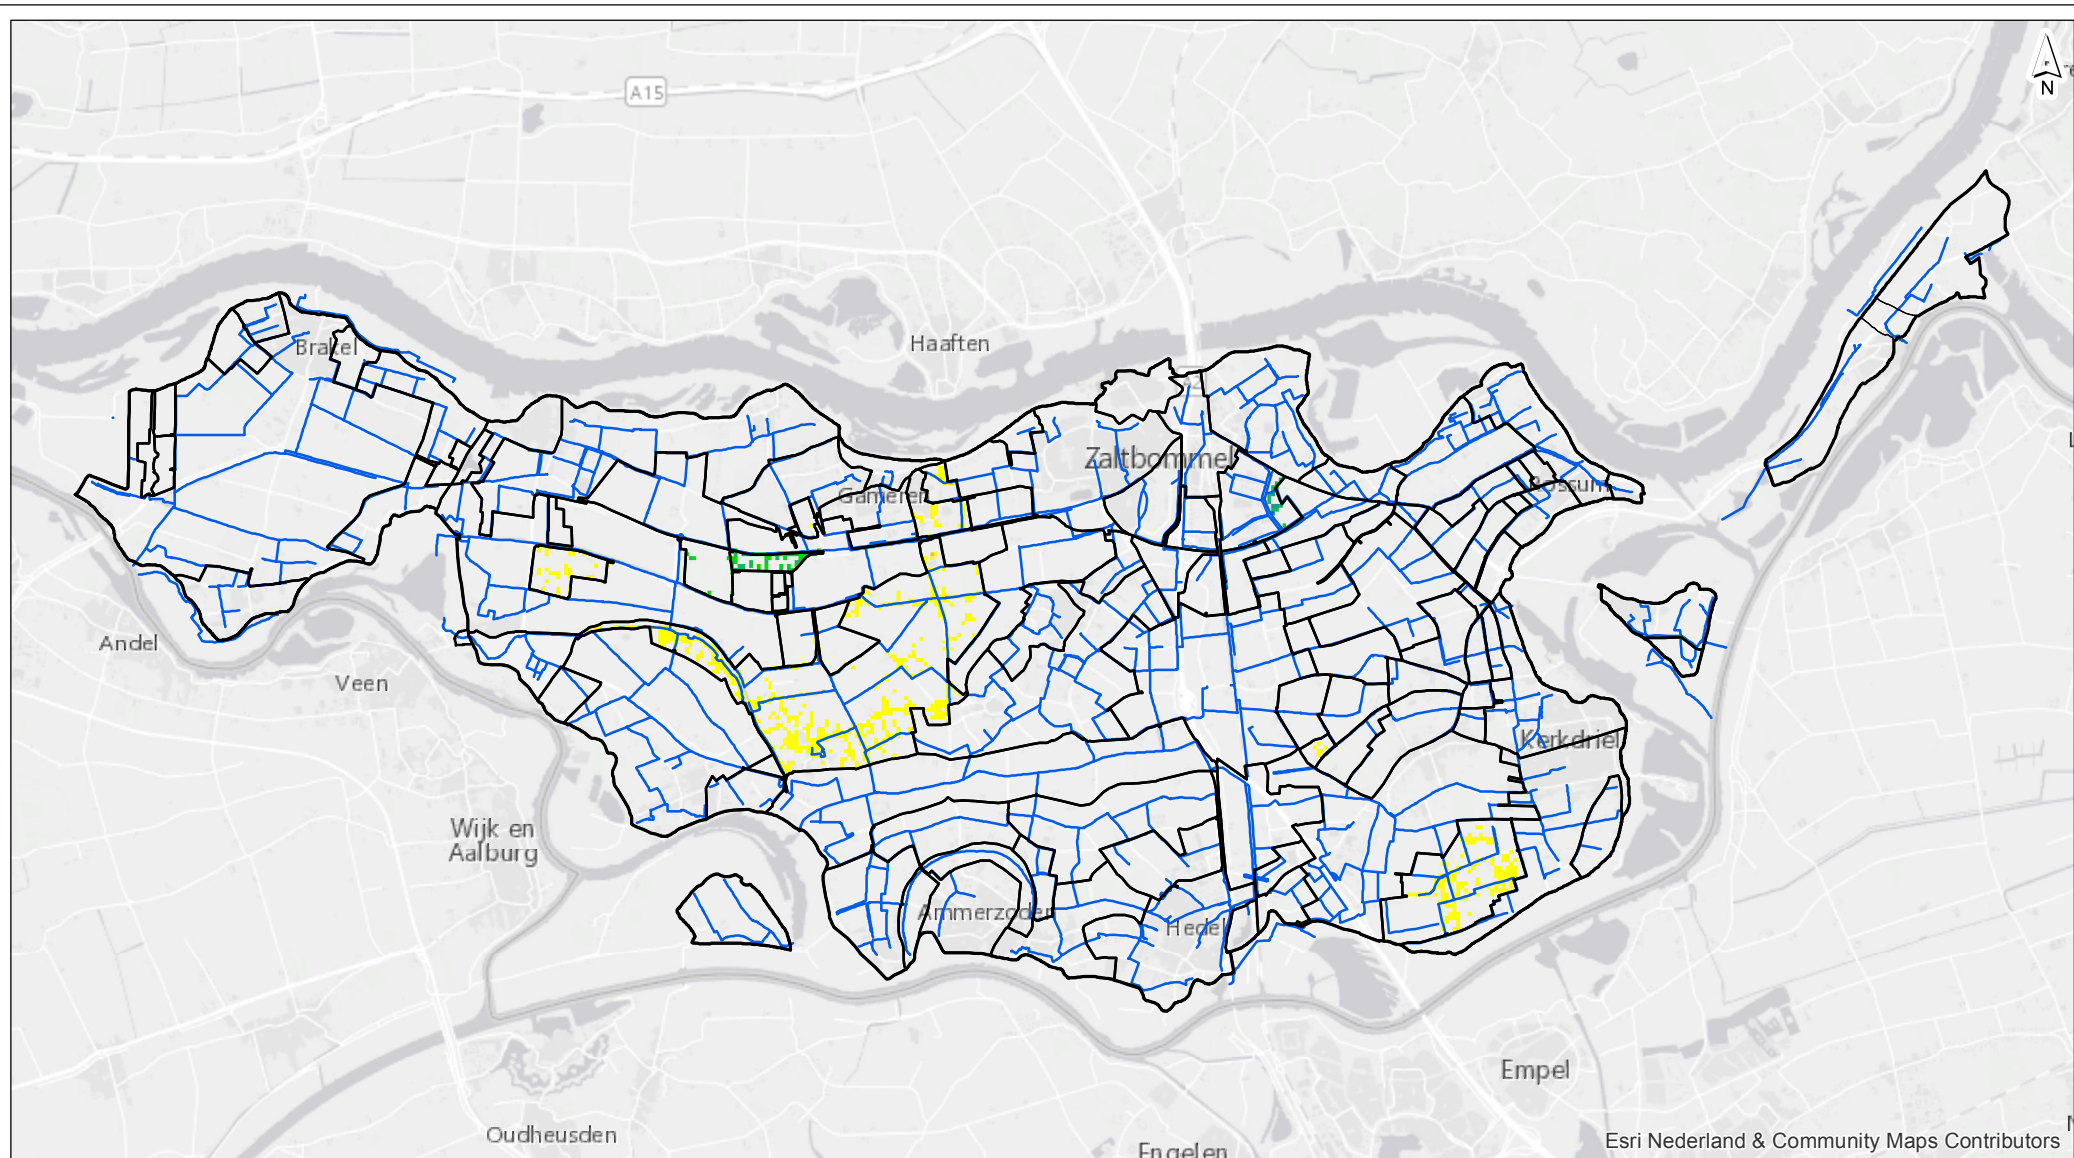

Peilbesluitgebied A-watgang BOM164	Verandering GHG [m] -0.5 - -0.4 [hogere gws] -0.4 - -0.3 -0.3 - -0.2	-0.2 - -0.1 -0.1 - -0.05 0.05 - 0.1 0.1 - 0.2 0.2 - 0.3	0.3 - 0.4 0.4 - 0.5 [lagere gws] geen verandering	drawn: F.G. Versteegen, MSc. verified: ir. T.H. van Wee approved: ir. T.H. van Wee version: definitief 1 date: 11-10-2017 drawing no: 0	Peilbesluit Bommelerwaard Kaart 29 - GHG Op basis peilen Peilvoorstel client: Waterschap Rivierenland project: Peilbesluit Bommelerwaard project code: TL270-2
page size: A4 landscape scale: 1:100000 0 1 2 3 km				Witteveen Bos	

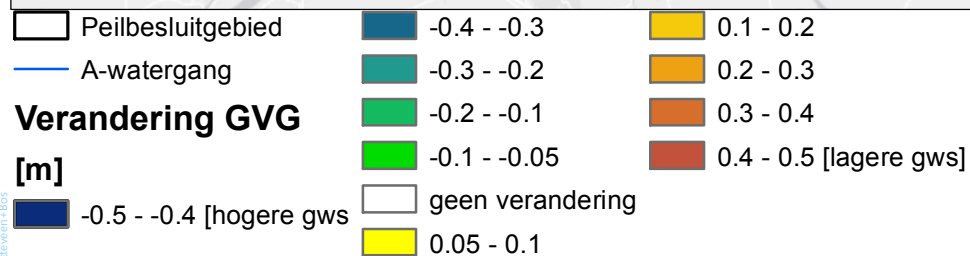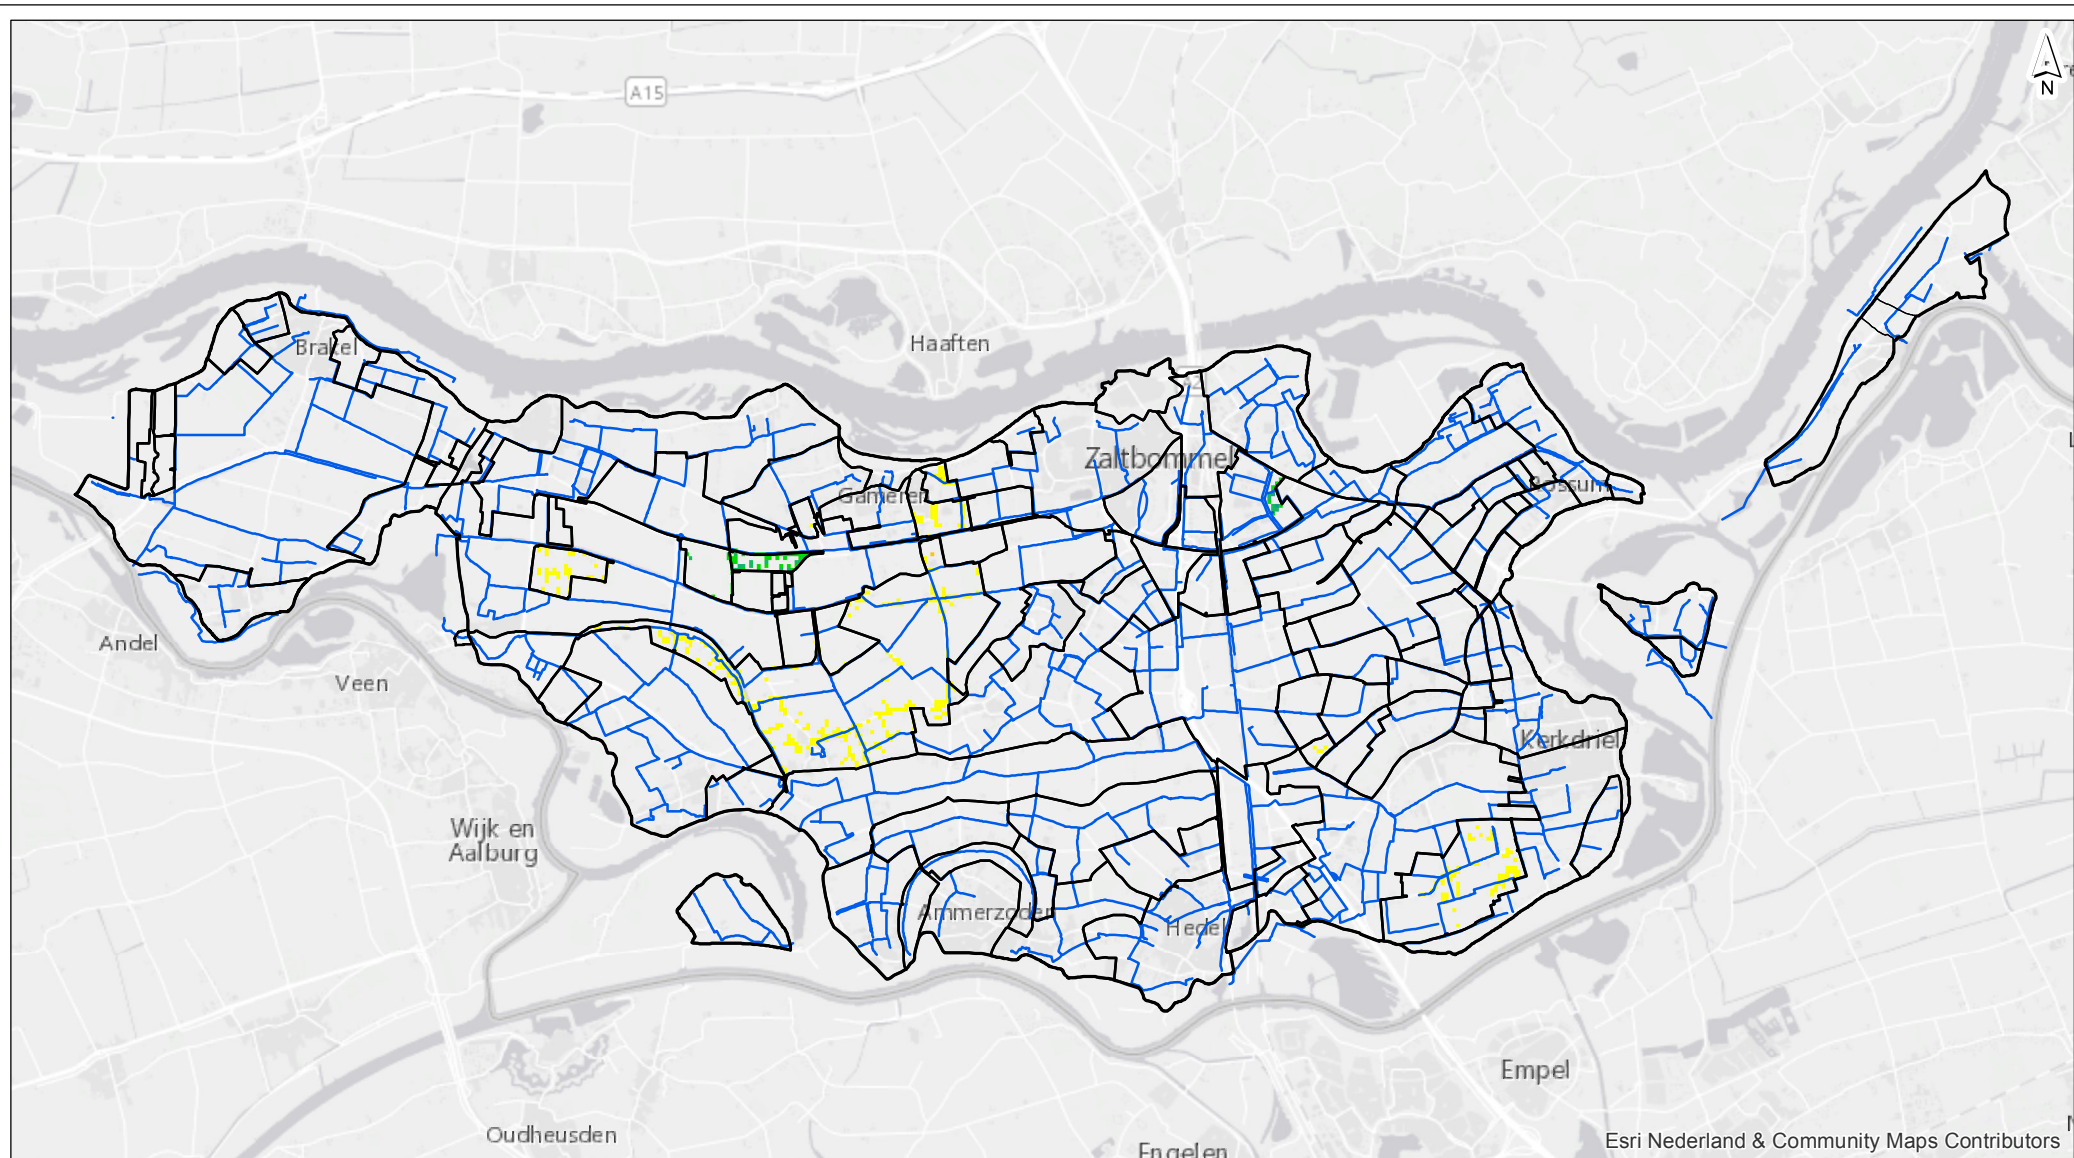

drawn: F.G. Versteegen, MSc.
 verified: ir. T.H. van Wee
 approved: ir. T.H. van Wee
 version: definitief 1
 date: 11-10-2017
 drawing no: 0



page size: A4 landscape
 scale: 1:100000



Peilbesluit Bommelerwaard


Kaart 30 - GVG Op basis peilen Peilvoorstel

client: Waterschap Rivierenland
 project: Peilbesluit Bommelerwaard
 project code: TL270-2

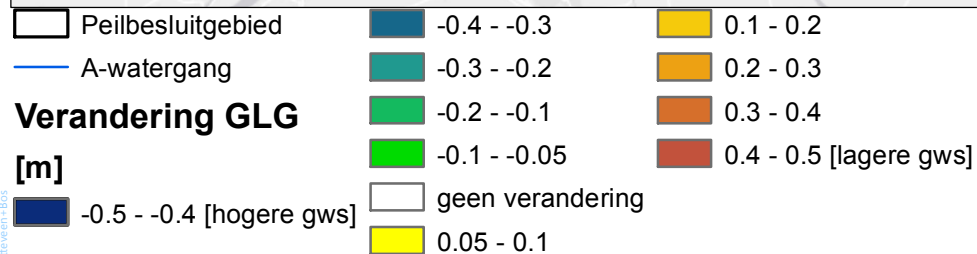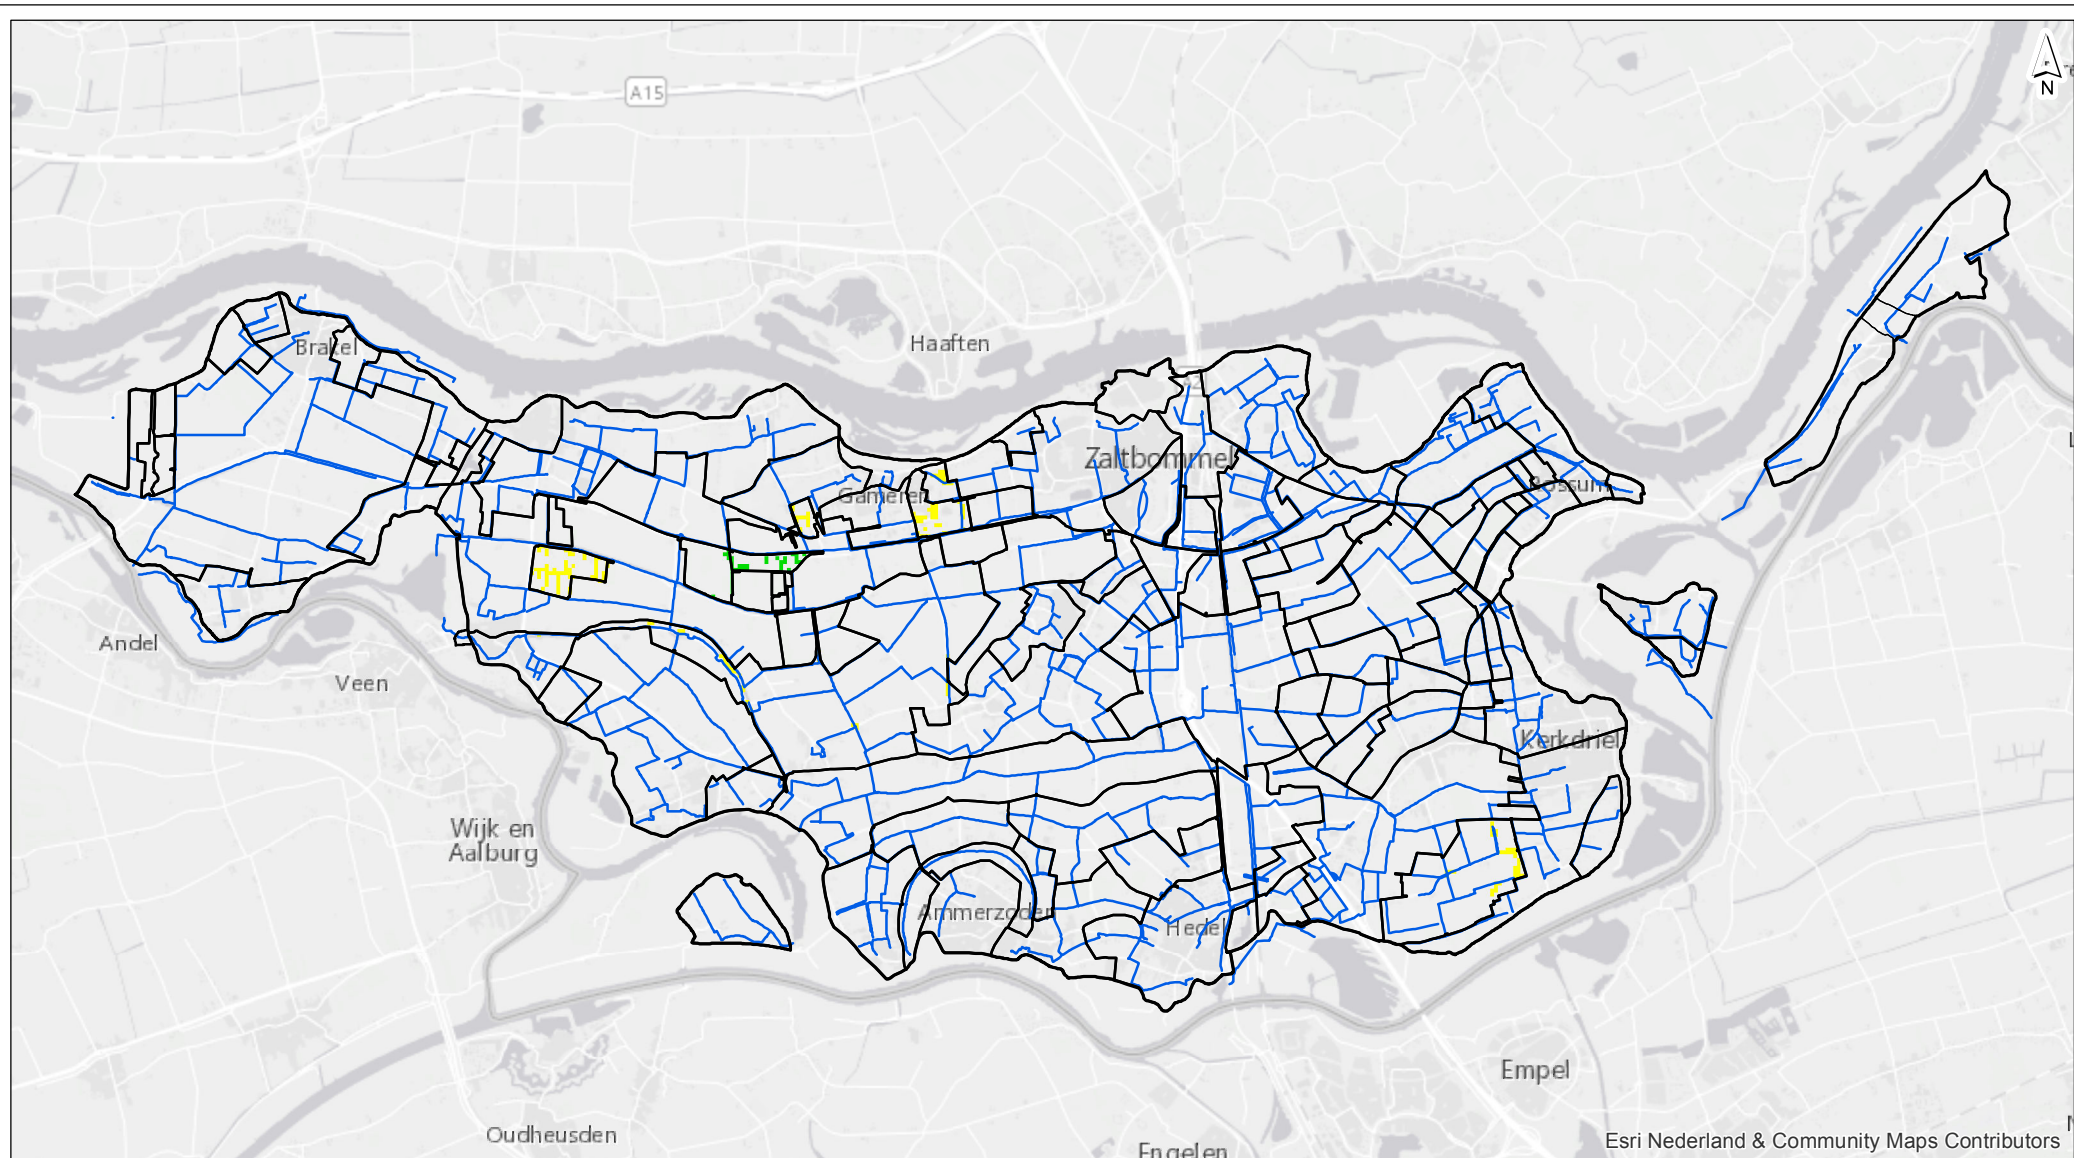

drawn: F.G. Versteegen, MSc.
 verified: ir. T.H. van Wee
 approved: ir. T.H. van Wee
 version: definitief 1
 date: 11-10-2017
 drawing no: 0


page size: A4 landscape
 scale: 1:100000

 


Peilbesluit Bommelerwaard

Kaart 31 - GLG Op basis peilen Peilvoorstel

client: Waterschap Rivierenland
 project: Peilbesluit Bommelerwaard
 project code: TL270-2

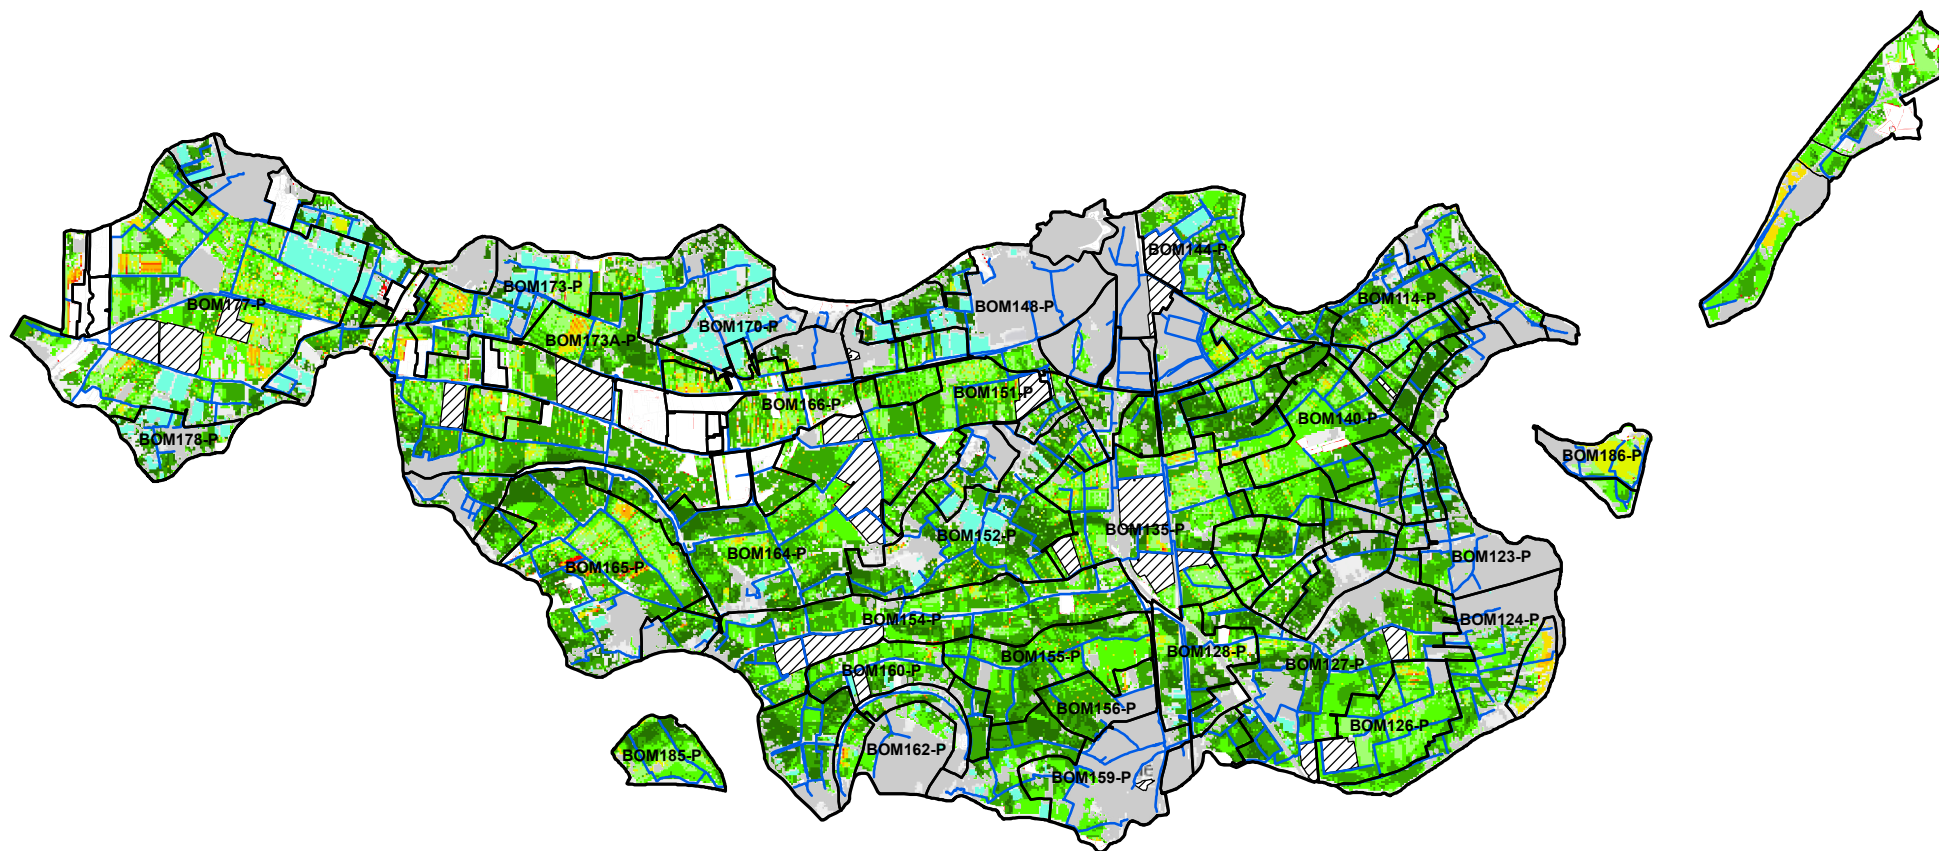


Esri Nederland & Community Maps Contributors

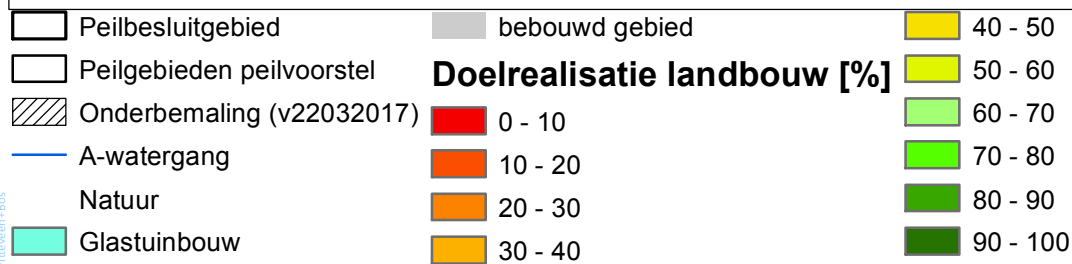

drawn: F.G. Versteegen, MSc.
verified: ir. T.H. van Wee
approved: ir. T.H. van Wee
version: definitief 1
date: 11-10-2017
drawing no: 0

page size: A4 landscape
scale: 1:100000

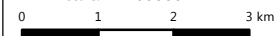


Peilbesluit Bommelerwaard


Kaart 32 - Doelrealisatie landbouw Op basis peilen Peilvoorstel

client: Waterschap Rivierenland
project: Peilbesluit Bommelerwaard
project code: TL270-2



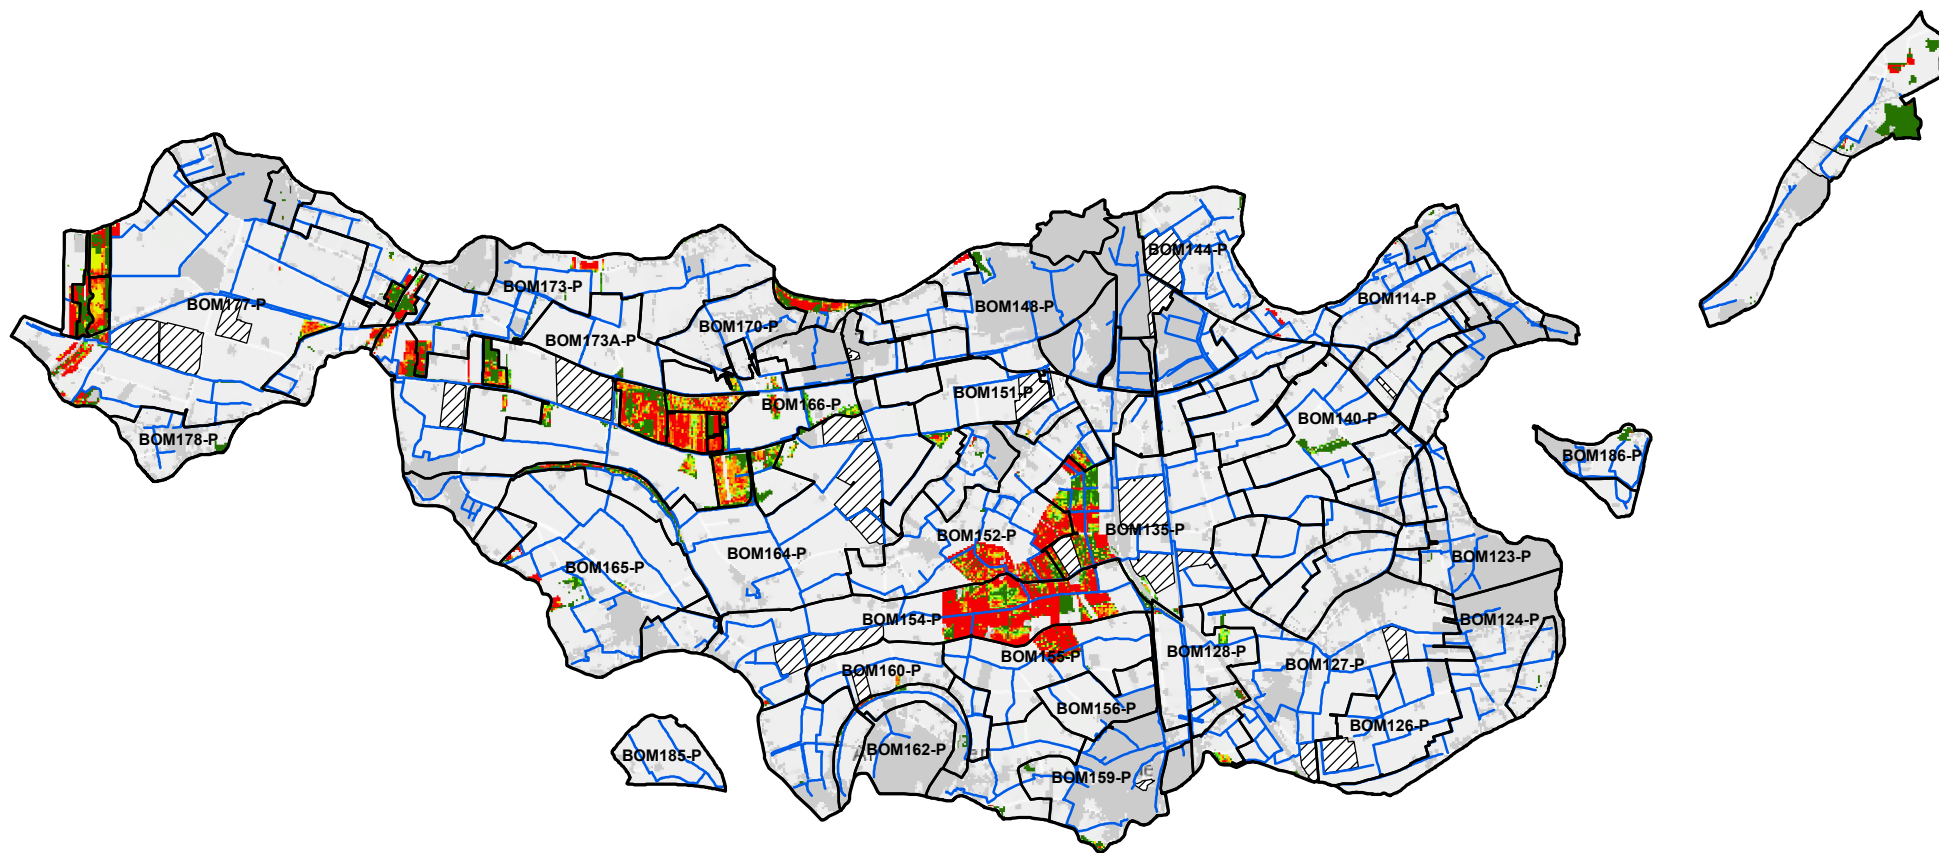

Esri Nederland & Community Maps Contributors

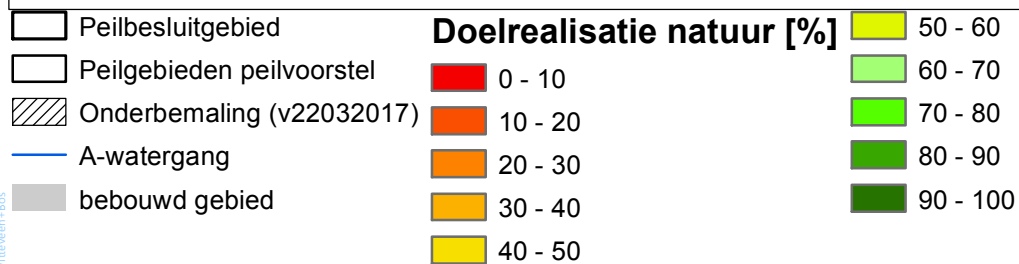

drawn: F.G. Versteegen, MSc.
verified: ir. T.H. van Wee
approved: ir. T.H. van Wee
version: definitief 1
date: 11-10-2017
drawing no: 0


page size: A4 landscape
scale: 1:100000
0 1 2 3 km

Peilbesluit Bommelerwaard


Kaart 33 - Doelrealisatie natuur Op basis peilen Peilvoorstel

client: Waterschap Rivierenland
project: Peilbesluit Bommelerwaard
project code: TL270-2

Witteveen **Bos**

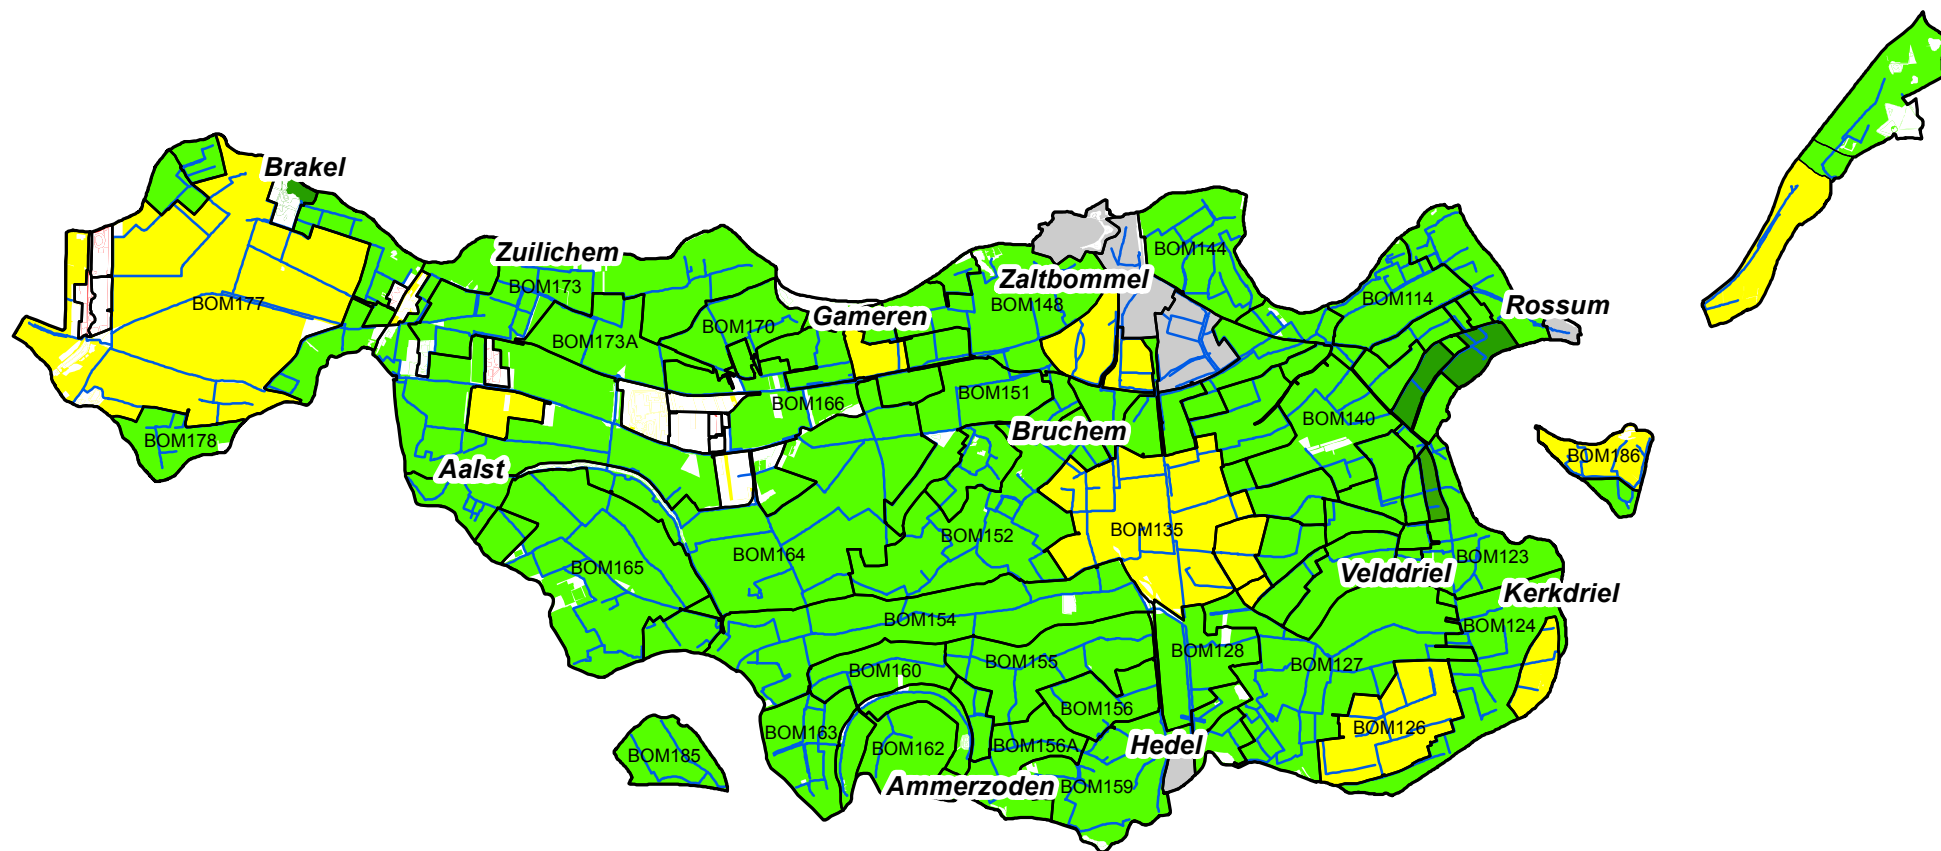

Esri Nederland & Community Maps Contributors

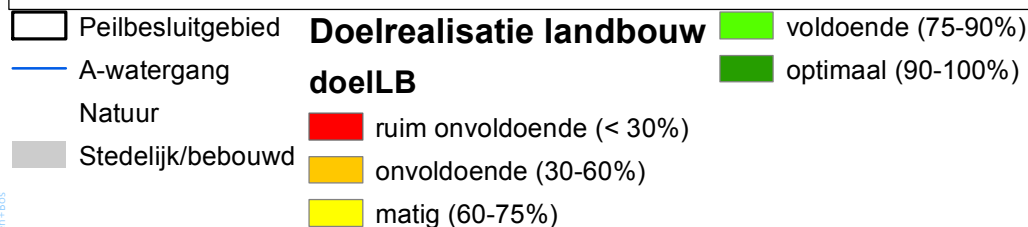

drawn: F.G. Versteegen, MSc.
verified: ir. T.H. van Wee
approved: ir. T.H. van Wee
version: definitief 1
date: 07-11-2017
drawing no: 0


page size: A4 landscape
scale: 1:100000
0 1 2 3 km

Peilbesluit Bommelerwaard


Kaart 34a - doelrealisatie landbouw per peilgebied. Op basis peilen Peilvoorstel

client: Waterschap Rivierenland
project: Peilbesluit Bommelerwaard
project code: TL270-2

Witteveen Bos

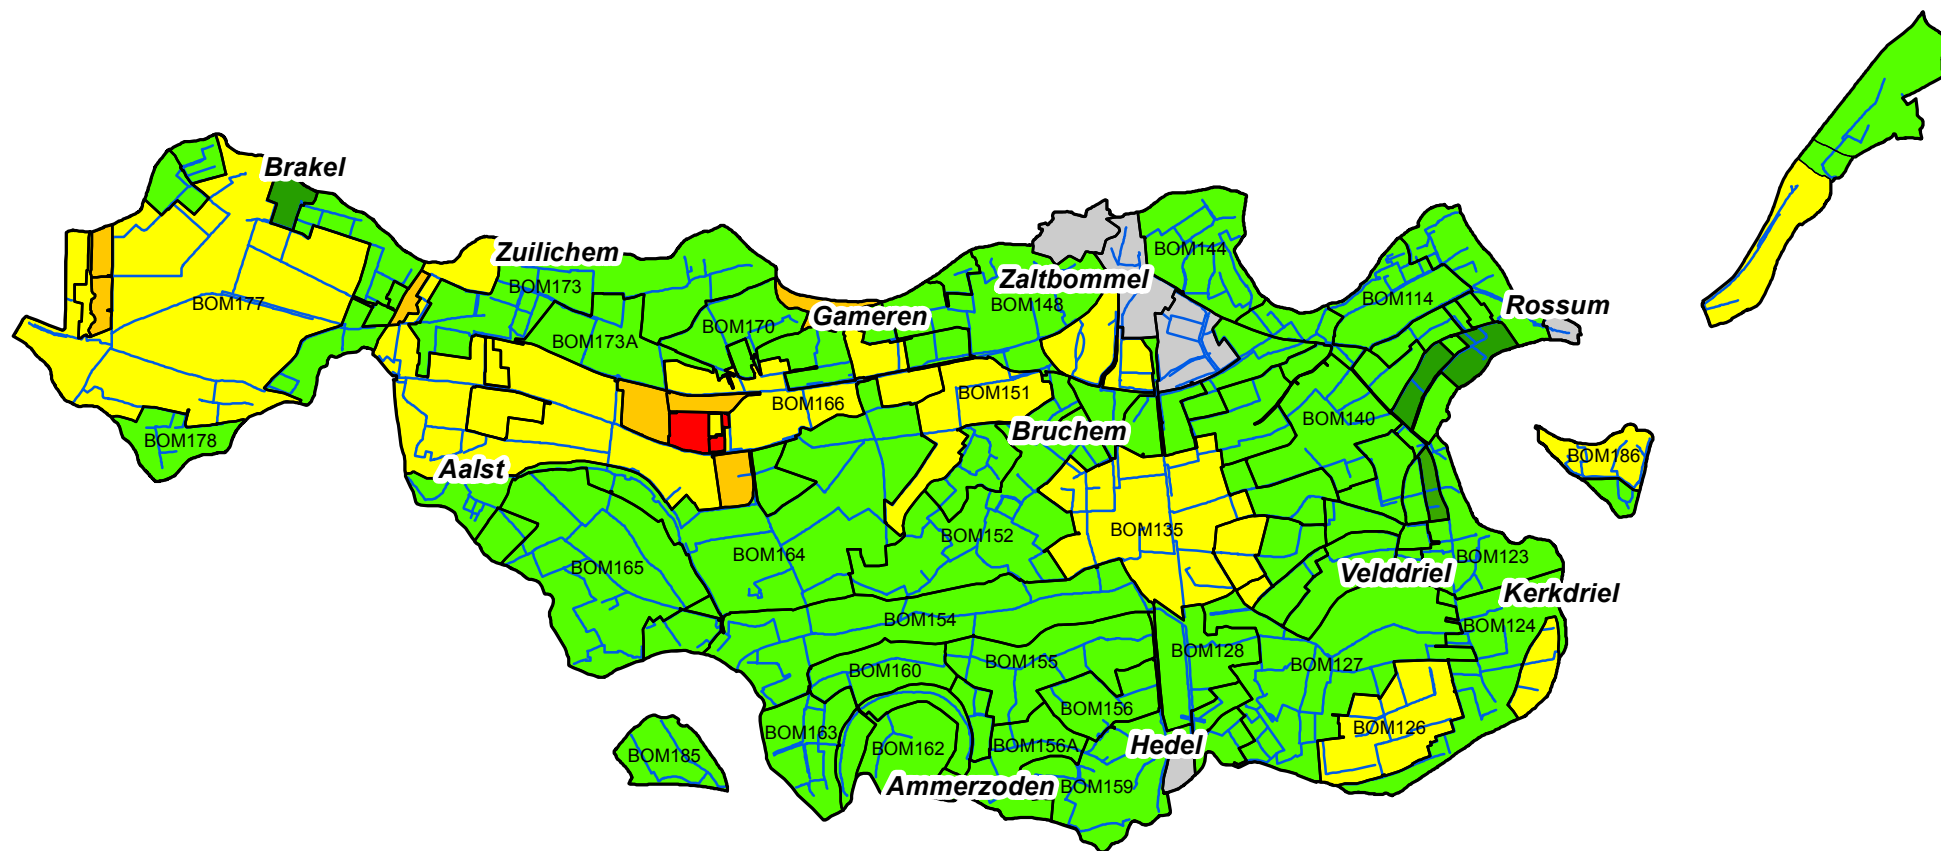

Esri Nederland & Community Maps Contributors

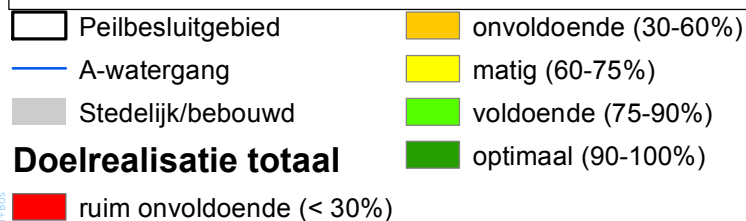

drawn: F.G. Versteegen, MSc.
verified: ir. T.H. van Wee
approved: ir. T.H. van Wee
version: definitief 1
date: 07-11-2017
drawing no: 0


page size: A4 landscape
scale: 1:100000
0 1 2 3 km

Peilbesluit Bommelerwaard

Kaart 34b - doelrealisatie totaal (LB+Nat) Op basis peilen Peilvoorstel

client: Waterschap Rivierenland
project: Peilbesluit Bommelerwaard
project code: TL270-2

Witteveen Bos

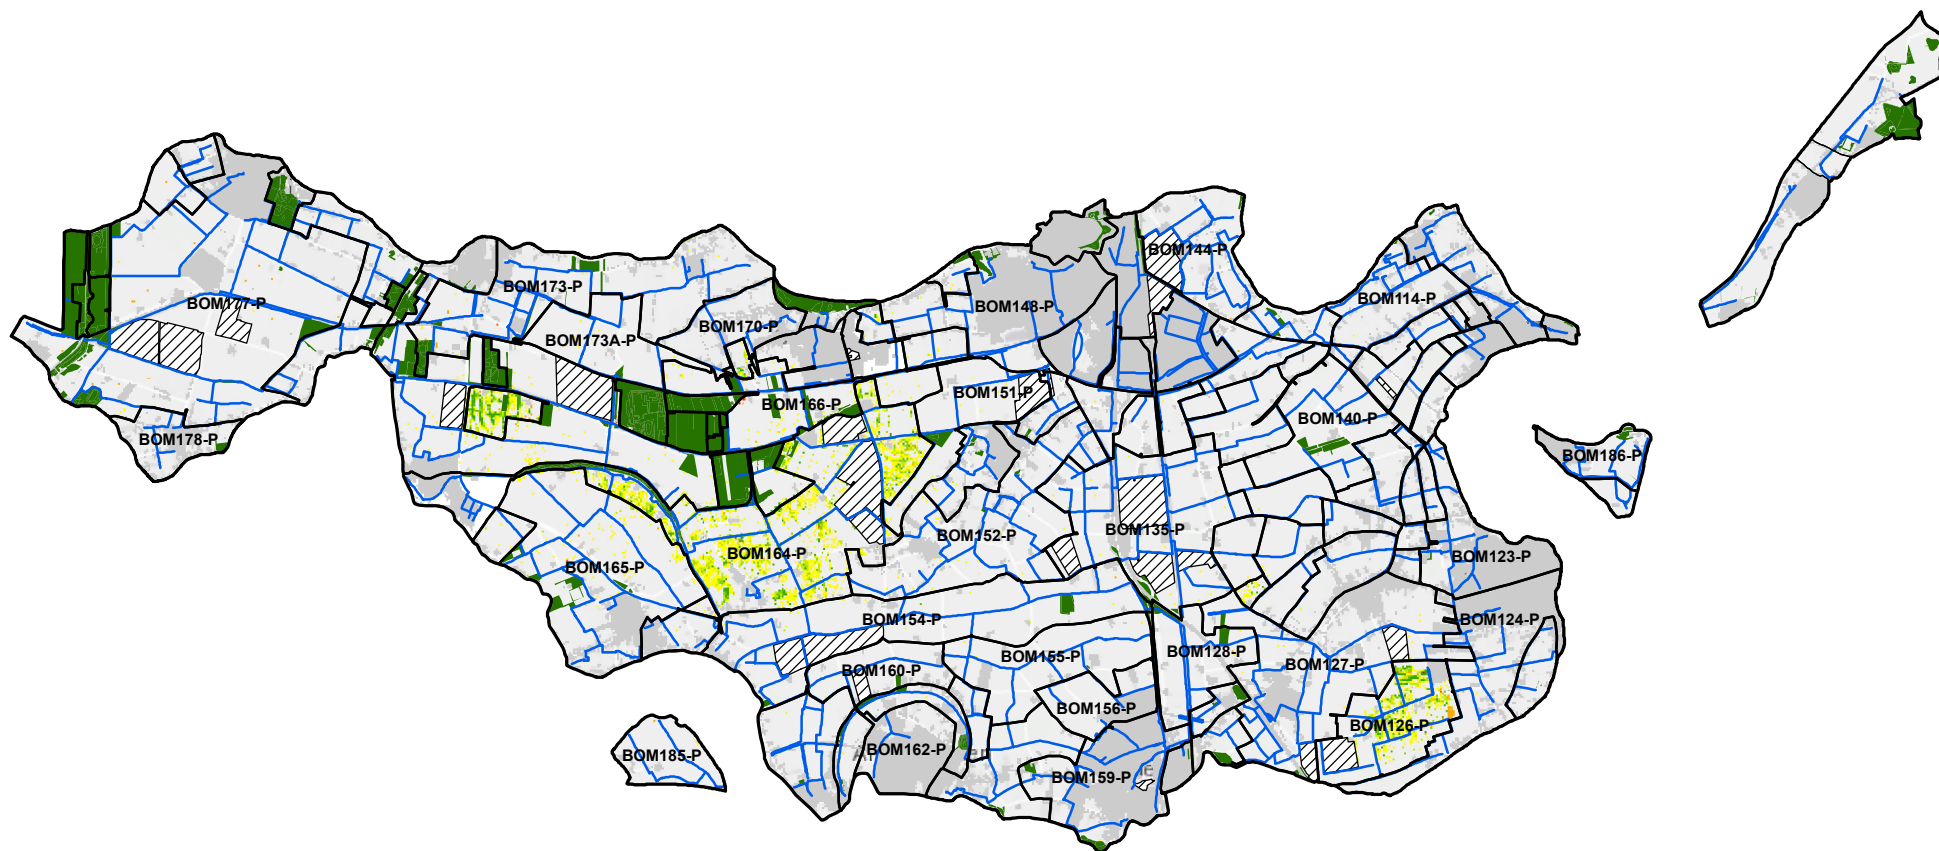

Esri Nederland & Community Maps Contributors

Peilbesluitgebied

Peilgebieden peilvoorstel

Onderbemaling (v22032017)

A-watergang

Natuur

bebouwd gebied

Verandering doelrealisatie landbouw

[%]

< -3

-3 - -2

-2 - -1

Geen effect (<1%)

1 - 2

2 - 3

3 - 4

4 - 5

>5

drawn: F.G. Versteegen, MSc.
verified: ir. T.H. van Wee
approved: ir. T.H. van Wee
version: definitief 1
date: 16-10-2017
drawing no: 0

page size: A4 landscape
scale: 1:100000


0 1 2 3 km

Peilbesluit Bommelerwaard

Kaart 35 - Verandering doelrealisatie landbouw Op basis peilen Peilvoorstel

client: Waterschap Rivierenland
project: Peilbesluit Bommelerwaard
project code: TL270-2

Witteveen **Bos**

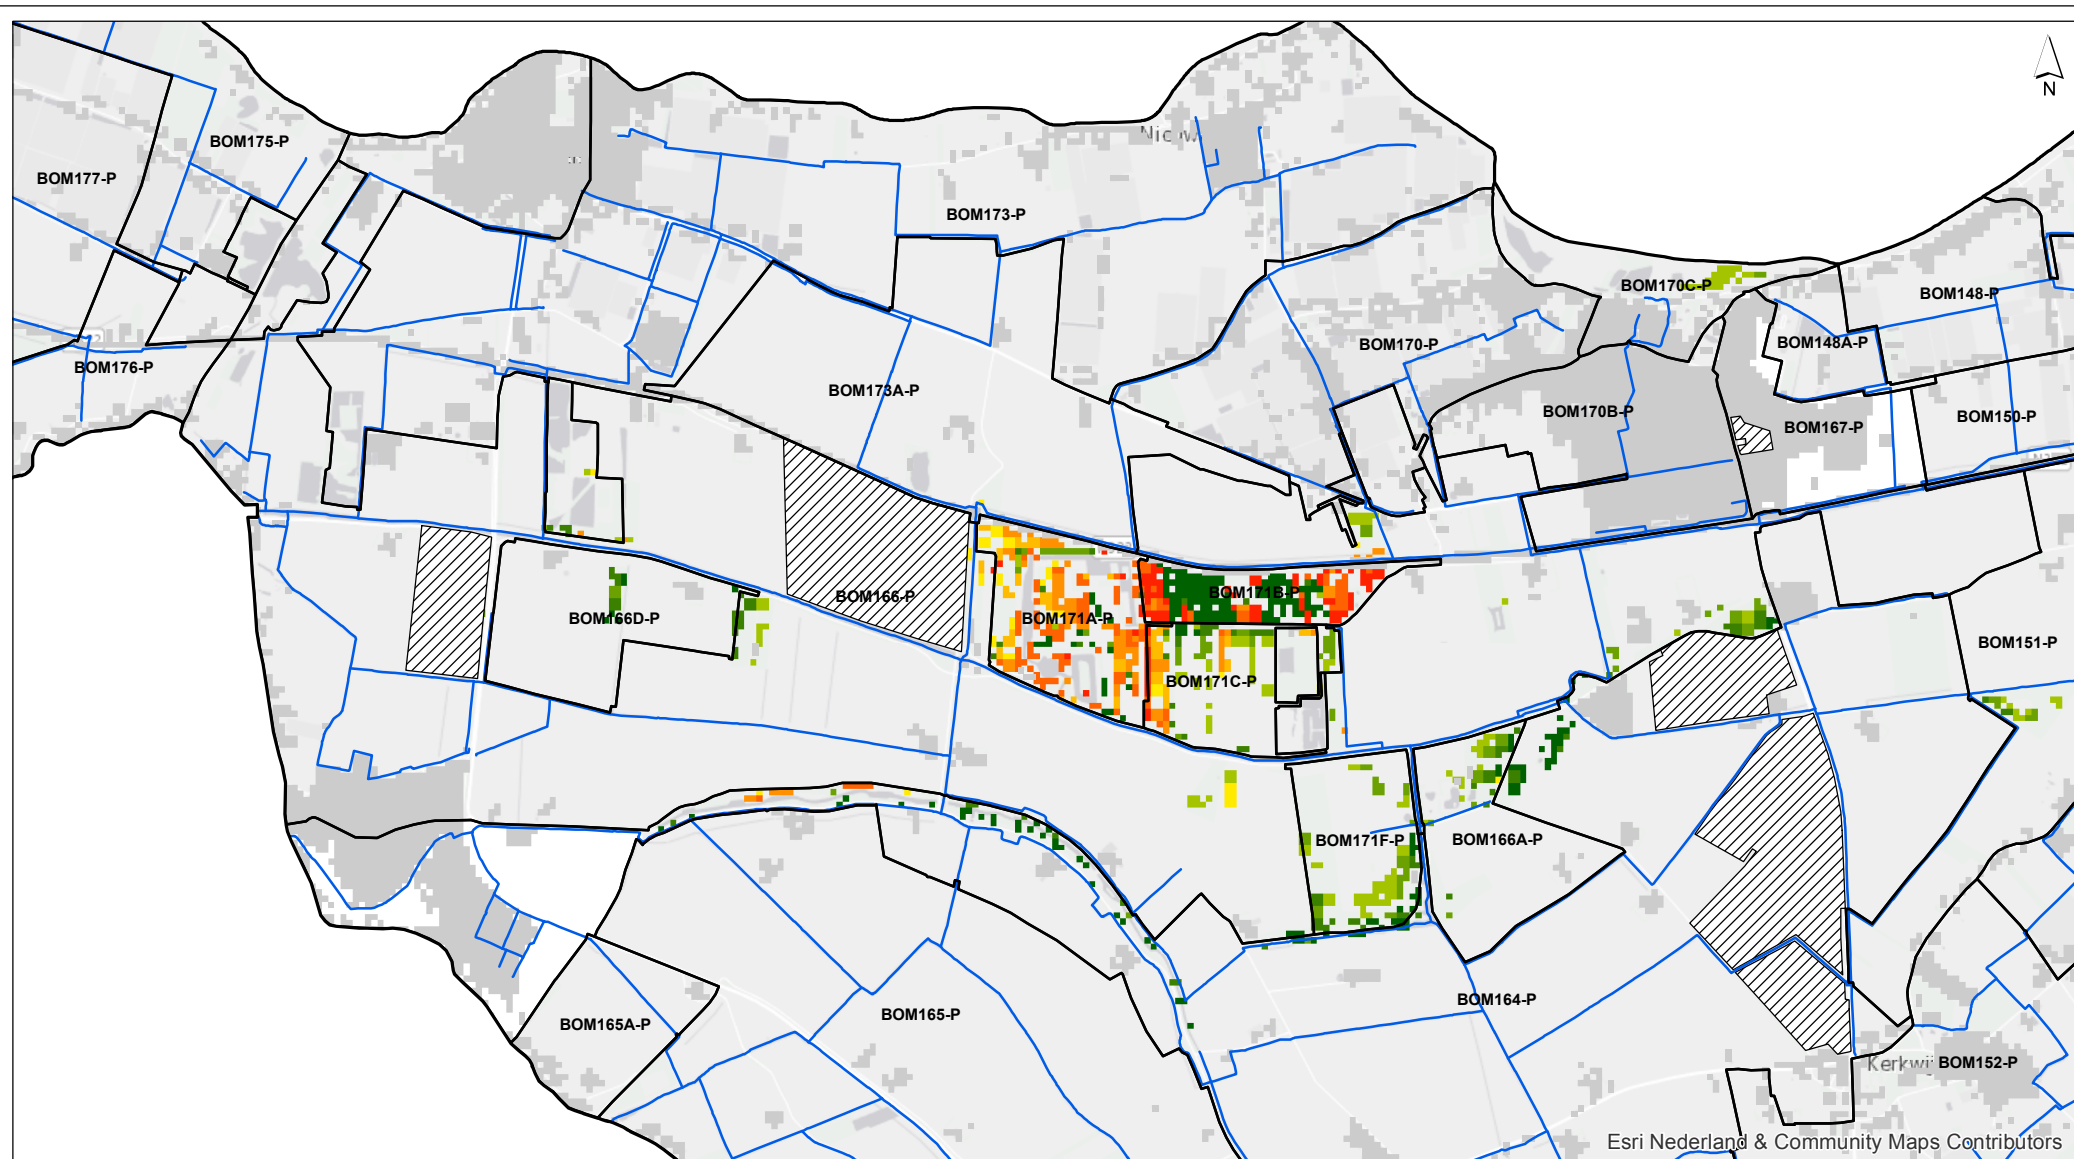

- Peilbesluitgebied
- Peilgebieden peilvoorstel
- Onderbemaling (v22032017)
- A-watergang
- bebouwd gebied

Verandering doelrealisatie natuur

[%]

- < -10
- 10 - -5
- 5 - -2
- 2 - -1

- 1 - -0.5
- 0.5 - 0.5
- 0.5 - 1
- 1 - 2
- 2 - 5
- > 5

drawn: F.G. Versteegen, MSc.
 verified: ir. T.H. van Wee
 approved: ir. T.H. van Wee
 version: definitief 1
 date: 16-10-2017
 drawing no: 0

page size: A4 landscape
 scale: 1:30676
 0 200 400 600 800 1000 m

Peilbesluit Bommelerwaard

Kaart 36 - Verandering doelrealisatie natuur Op basis peilen Peilvoorstel

client: Waterschap Rivierenland
 project: Peilbesluit Bommelerwaard
 project code: TL270-2

Witteveen **Bos**



	Peilbesluitgebied		-2 - -1		0.25 - 0.5
	A-watgang		-1 - -0.5		0.5 - 1
	Peilafwijkingen (v22032017)		-0.5 - -0.25		1 - 2
Verandering kwel hoogwater			-0.25 - -0.1		> 2 [toename kwel / afname infiltratie]
[mm/dag]			geen verandering		
	< -2 [afname kwel / toename infiltratie]		0.1 - 0.25		

page size: A4 landscape
scale: 1:100000
0 1 2 3 km

client: Waterschap Rivierenland
project: Peilbesluit Bommelerwaard
project code: TL270-2

Witteveen + Bos





	Peilbesluitgebied		-2 - -1		0.25 - 0.5
	A-watgang		-1 - -0.5		0.5 - 1
	Peilafwijkingen (v22032017)		-0.5 - -0.25		1 - 2
Verandering kwel laagwater			-0.25 - -0.1		> 2 [toename kwel / afname infiltratie]
[mm/dag]			geen verandering		
	< -2 [afname kwel / toename infiltratie]		0.1 - 0.25		

page size: A4 landscape
scale: 1:100000
0 1 2 3 km

client: Waterschap Rivierenland
project: Peilbesluit Bommelerwaard
project code: TL270-2

Witteveen + Bos

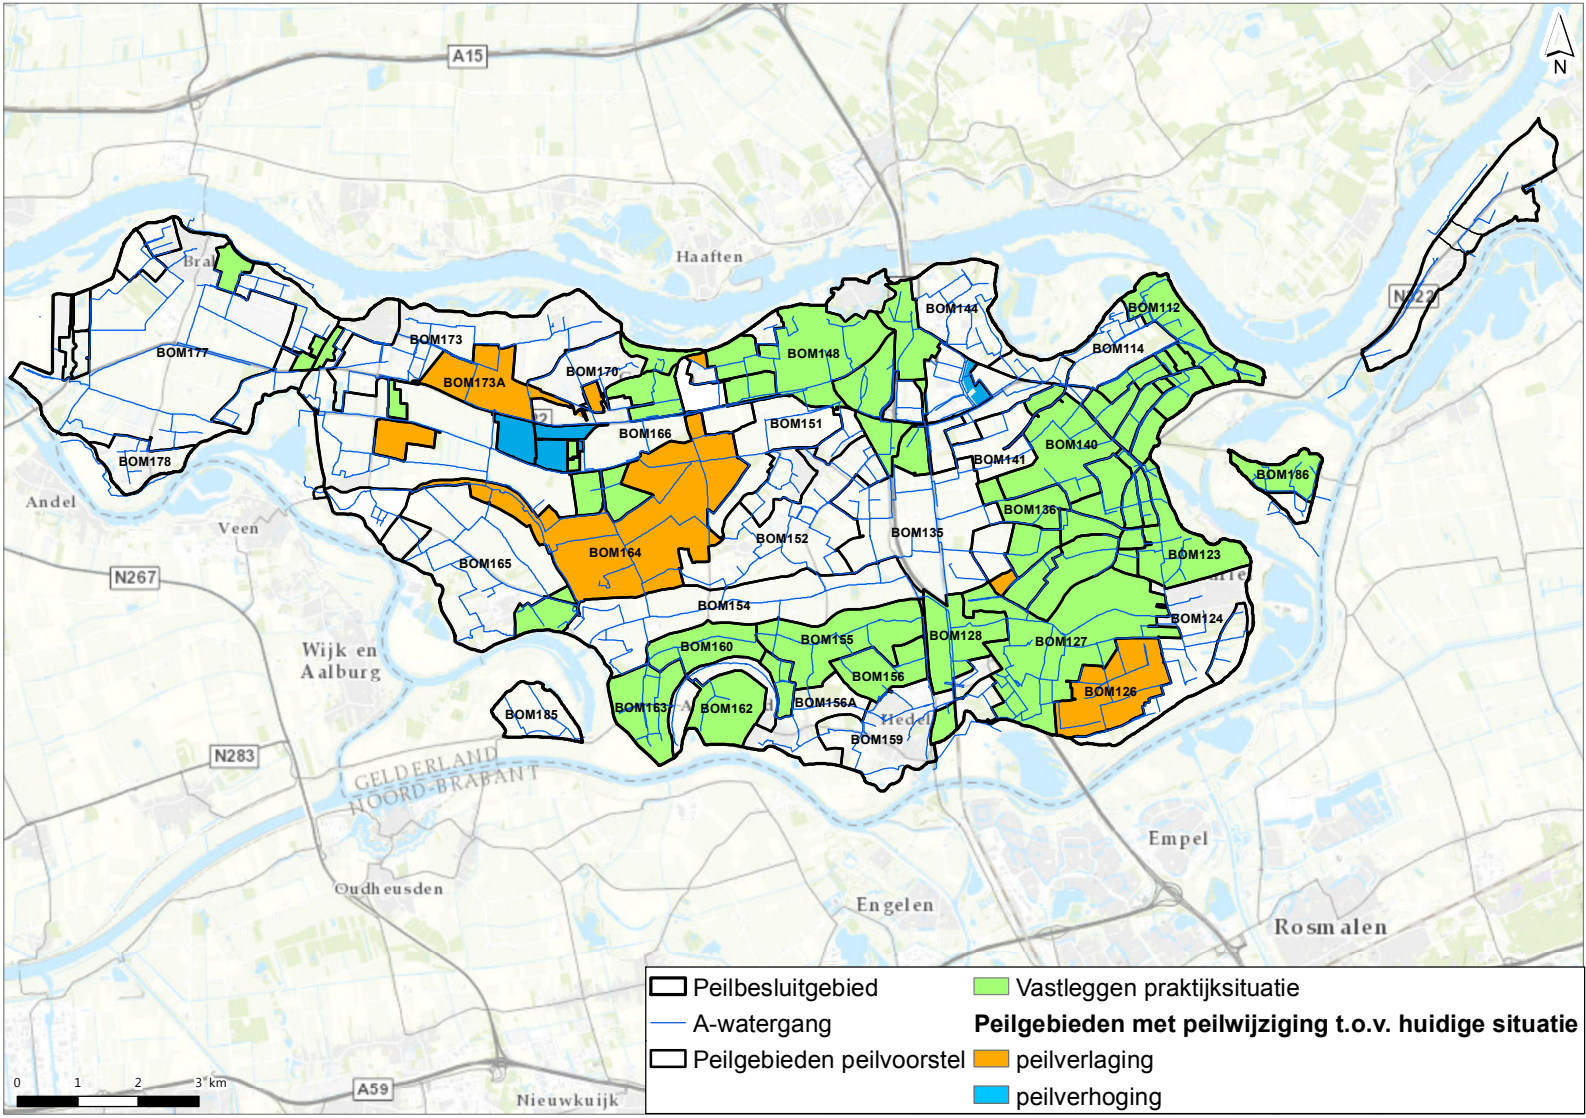

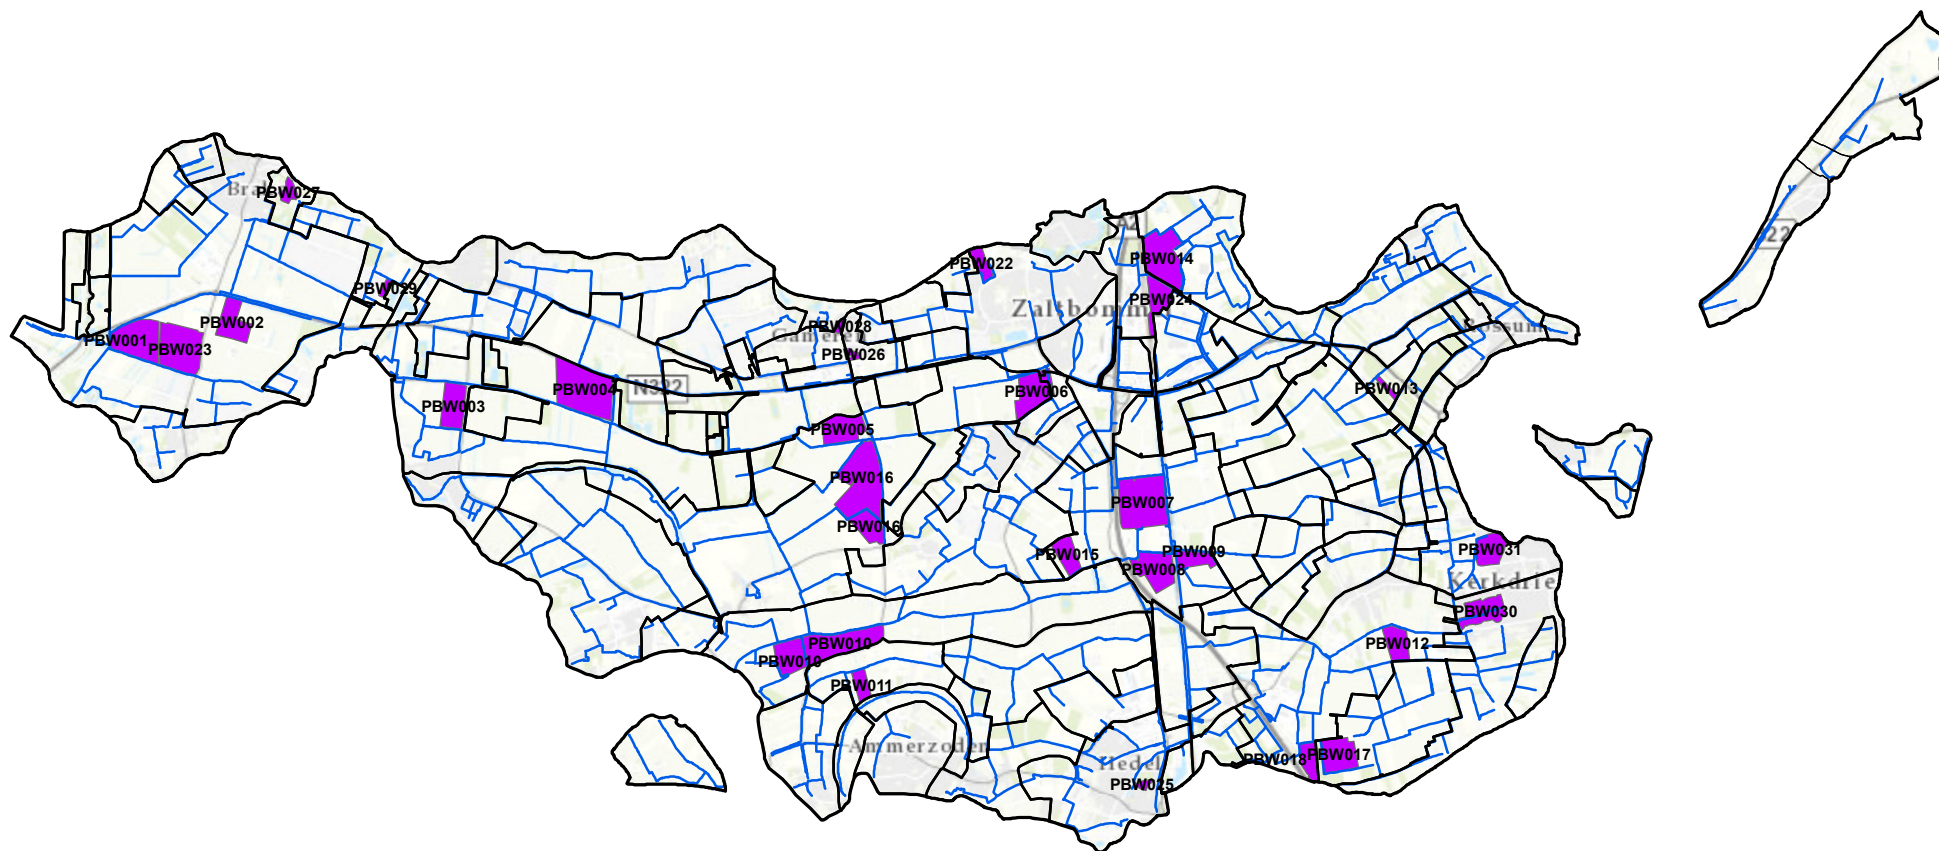

Esri Nederland & Community Maps Contributors

-  Peilbesluitgebied
-  A-watgang
- Peilafwijkingen**
-  Voorstel formaliseren

drawn: F.G. Versteegen, MSc.
verified: ir. T.H. van Wee
approved: ir. T.H. van Wee
version: definitief 1
date: 13-11-2017
drawing no: 2

page size: A4 landscape
scale: 1:100000
0 1 2 3 km

Peilbesluit Bommelerwaard

Kaart 40 - Voorstel peilafwijkingen

client: Waterschap Rivierenland
project: Peilbesluit Bommelerwaard
project code: TL270-2

Witteveen + Bos

