


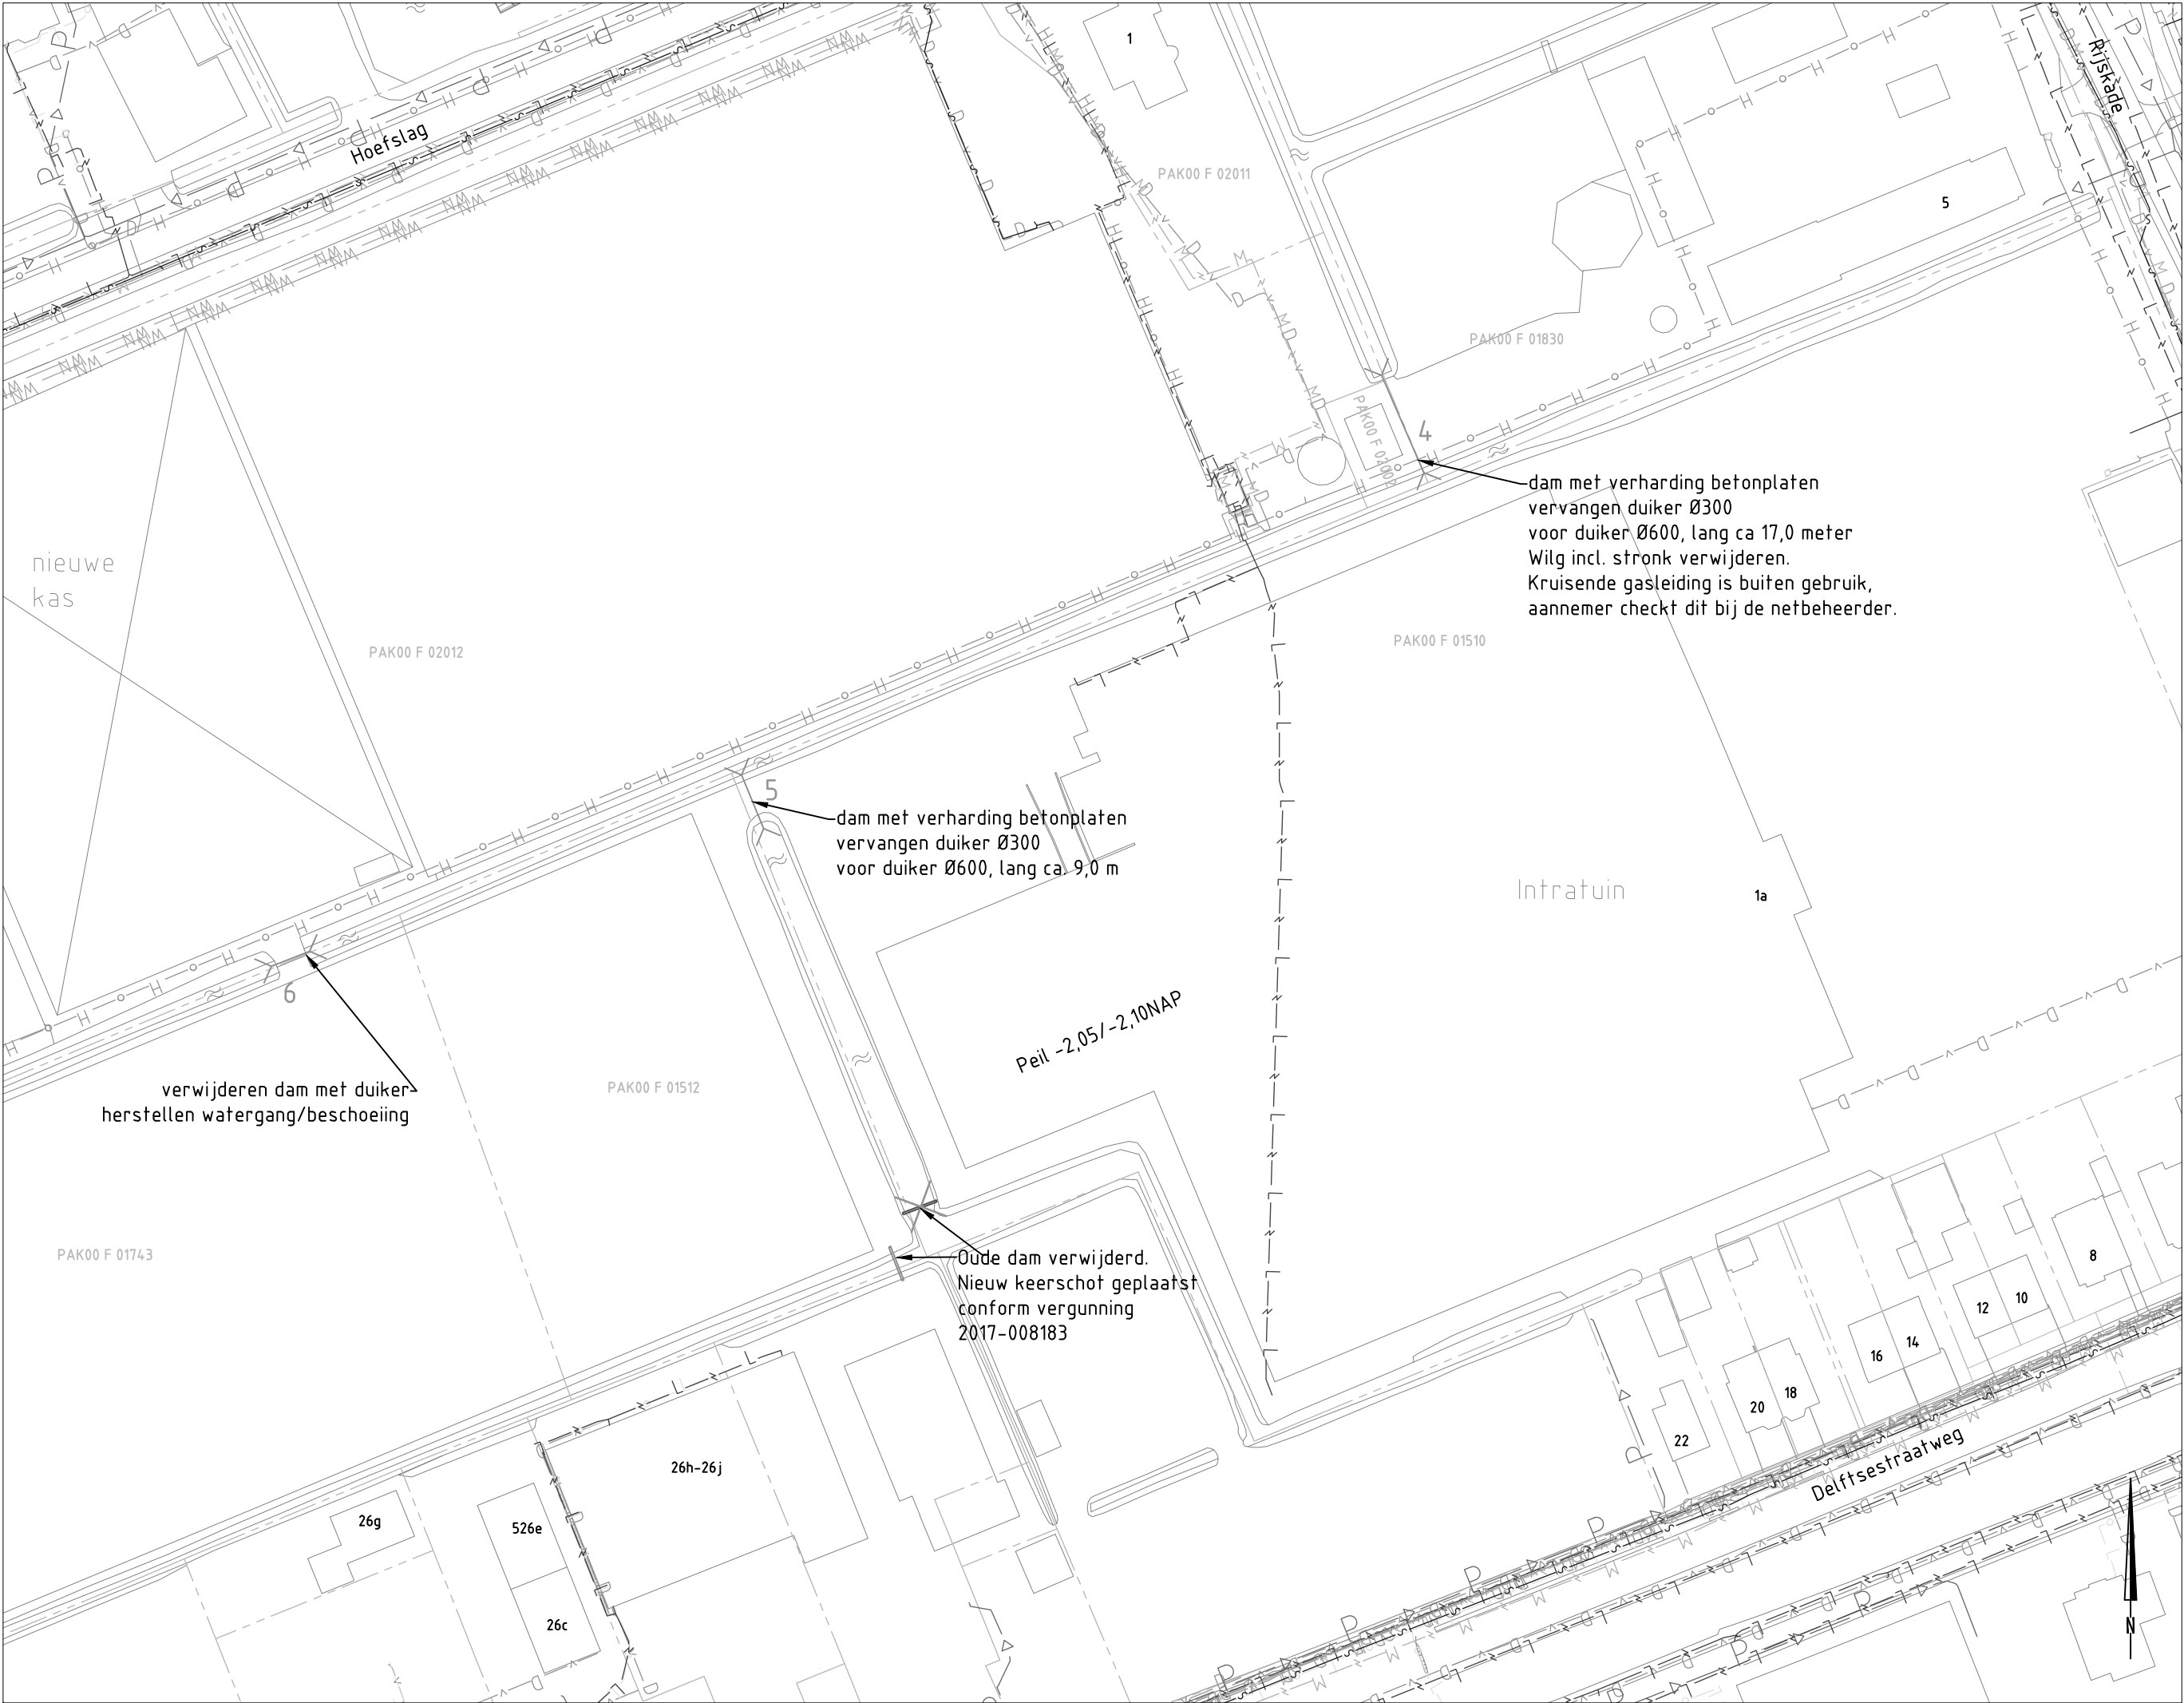

SITUATIE

Schaal 1:1000


Overzicht maatregelen				
Cluster	NR.	Maatregel	Kadastraal nr.	Eigenaar
B	4	Vervangen bestaande duiker Ø300 door Ø600	PAK00 F 02002	M.B. van Wijk
			PAK00 F 01830	M.B. van Wijk
	5	Vervangen bestaande duiker Ø300 door Ø600	PAK00 F 01510	Intratuin onroerend goed bv
			PAK00 F 01512	Kwekerij Maron
	6	Verwijderen dam met duiker, herstellen watergang/beschoeiing	PAK00 F 02012	Best Bromelia Hoefslag BV
			PAK00 F 01743	Kwekerij Maron

LEGENDA

	Perceelgrens met Kadastraal nummer
	Vervangen duiker

LEGENDA KLIC

	Buis gevaarlijke inhoud		Gas hoge druk
	Data		Gas lage druk
	Hoogspanning		Warmtenet
	Laagspanning		Water
	Middenspanning		Persriool

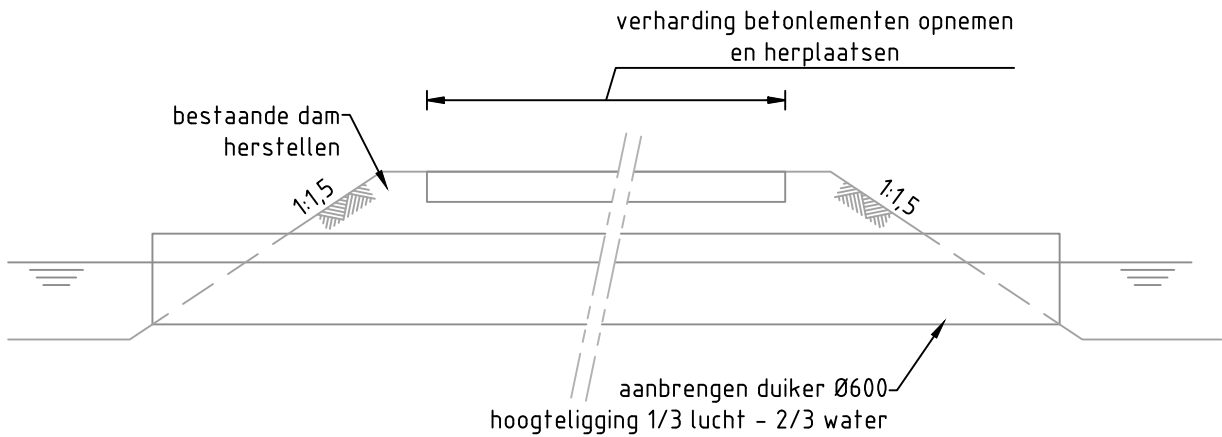

PRINCIPEPROFIEL AANBRENGEN DUIKER

Schaal 1:50

Maten in meters, tenzij anders vermeld
Diameters in millimeters, tenzij anders vermeld
Hoogtematen in meters t.o.v. N.A.P., tenzij anders vermeld
Ligging bestaande kabels en leidingen ter indicatie ingetekend

WIJZ:	DOOR:	OMSCHRIJVING WIJZIGING. :	DATUM WIJZIGING:
A	WvH	Tekstuele aanpassingen en vervallen maatregelen	20-12-2017

Sector: Project- en Ingenieursbureau

Team: Projectmanagement, Techniek en Omgeving

Contact adres: POSTBUS 3061, 2601 DB, DELFT

www.hhdelfland.nl

701990, Watersysteem Noordpolder v. Delfgauw

Lokatie: Cluster B, t.h.v. Rijskade 1a - 5

Onderwerp: Vervangen duikers

Soort tek.: Schetsontwerp

Status: **CONTRACT**

Getekend:	Naam: R. Kelder	Datum: 16-06-2017	Par.:	Schaal: 1:1000/ :50	Formaat: A2
Gecontroleerd:	J.J. Wattel	16-06-2017		Besteknr. n.v.t.	Prj-nr.: 701990
Goedgekeurd:	A. Molenaar	16-06-2017		Archiefnr. 701990-SO-CL_B-01	
Opdrachtgever:	HH van Delfland				

Kadastrale gegevens © De auteursrechten en databaserechten zijn voorbehouden aan het Kadaster
GBA/N © Gemeenten alle rechten voorbehouden. Licentie: NL © Gemeente 2008