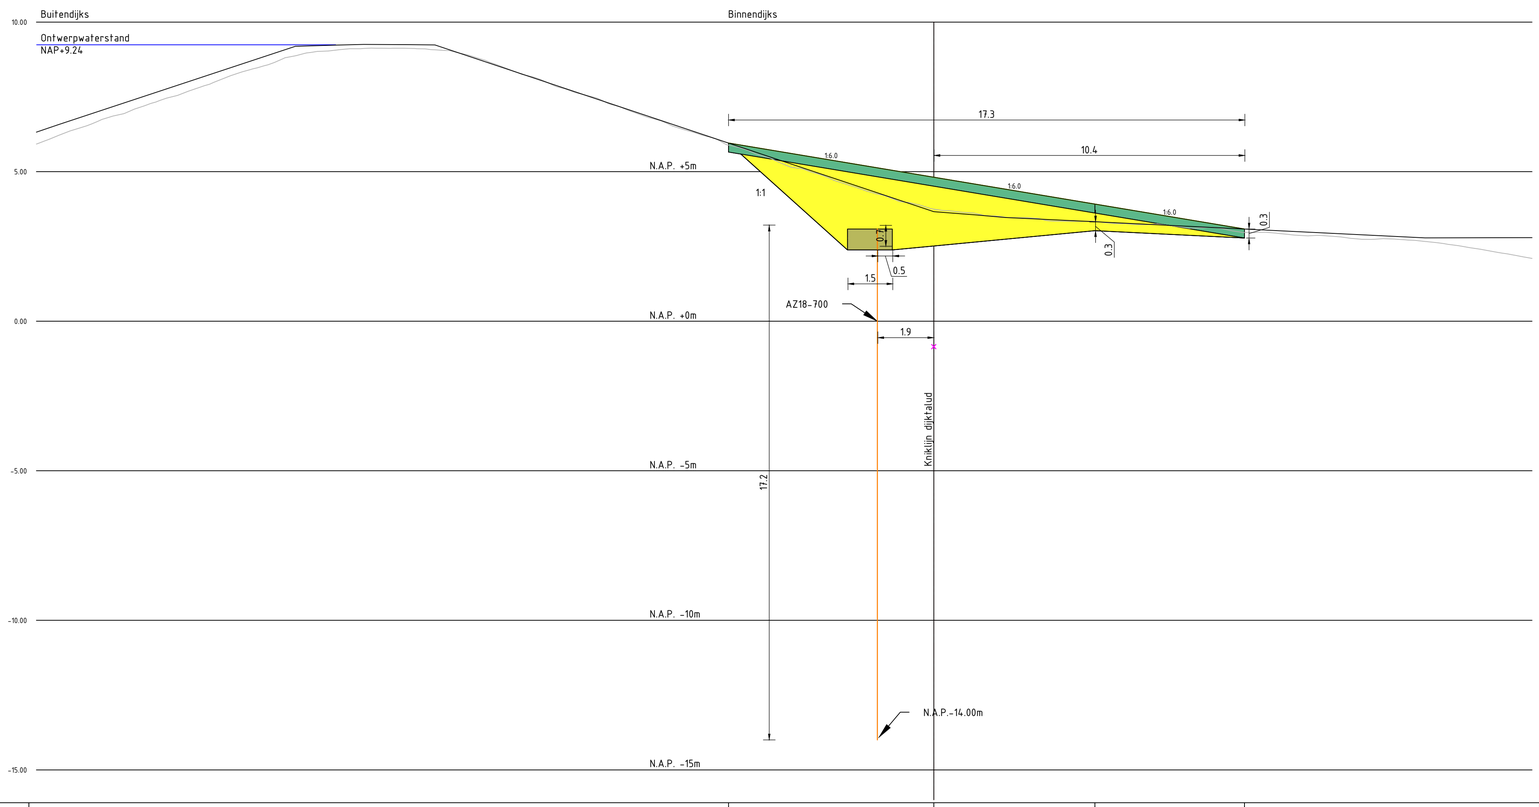

Dwarsprofiel DWP-144
Schaal 1:100

| | | |