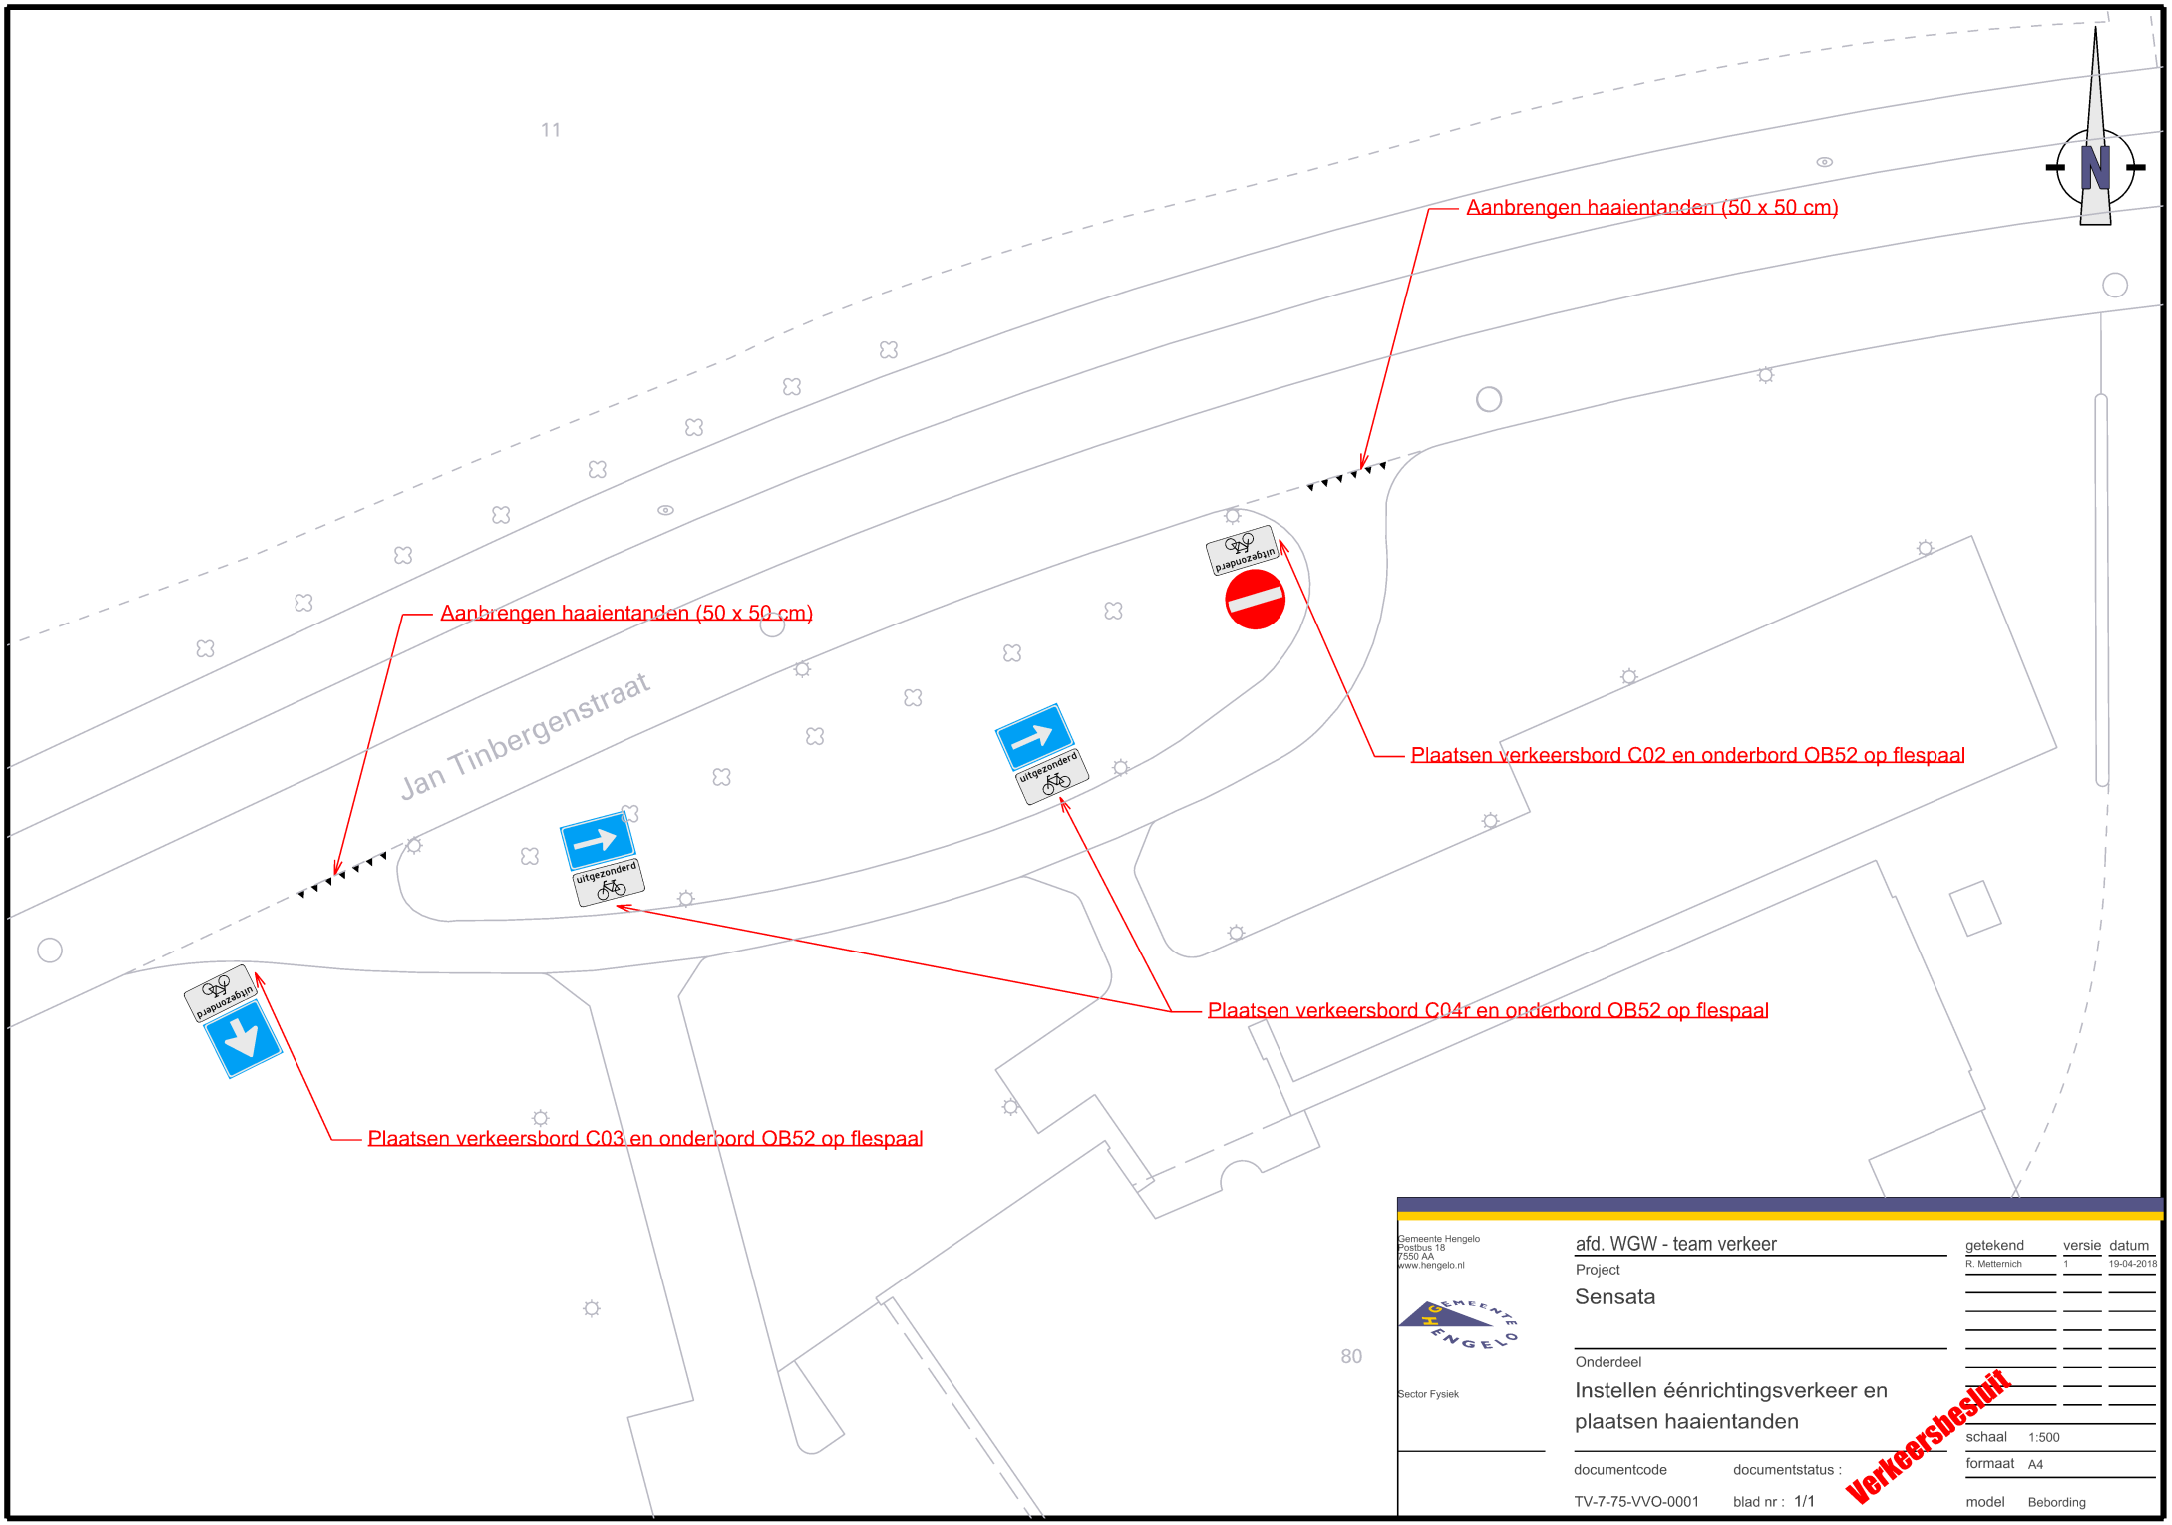


Gemeente Hengelo
Postbus 18
7550 AA
www.hengelo.nl

Sector Fysiek

afd. WGW - team verkeer

Project
Sensata

Onderdeel
Instellen éénrichtingsverkeer en plaatsen haaientanden

| getekend | versie | datum |
|---|---|---|
| R. Metternich | 1 | 19-04-2018 |

Verkeersbesluit

schaal 1:500
formaat A4
model Bebording

documentcode TV-7-75-VVO-0001
documentstatus :
blad nr : 1/1