


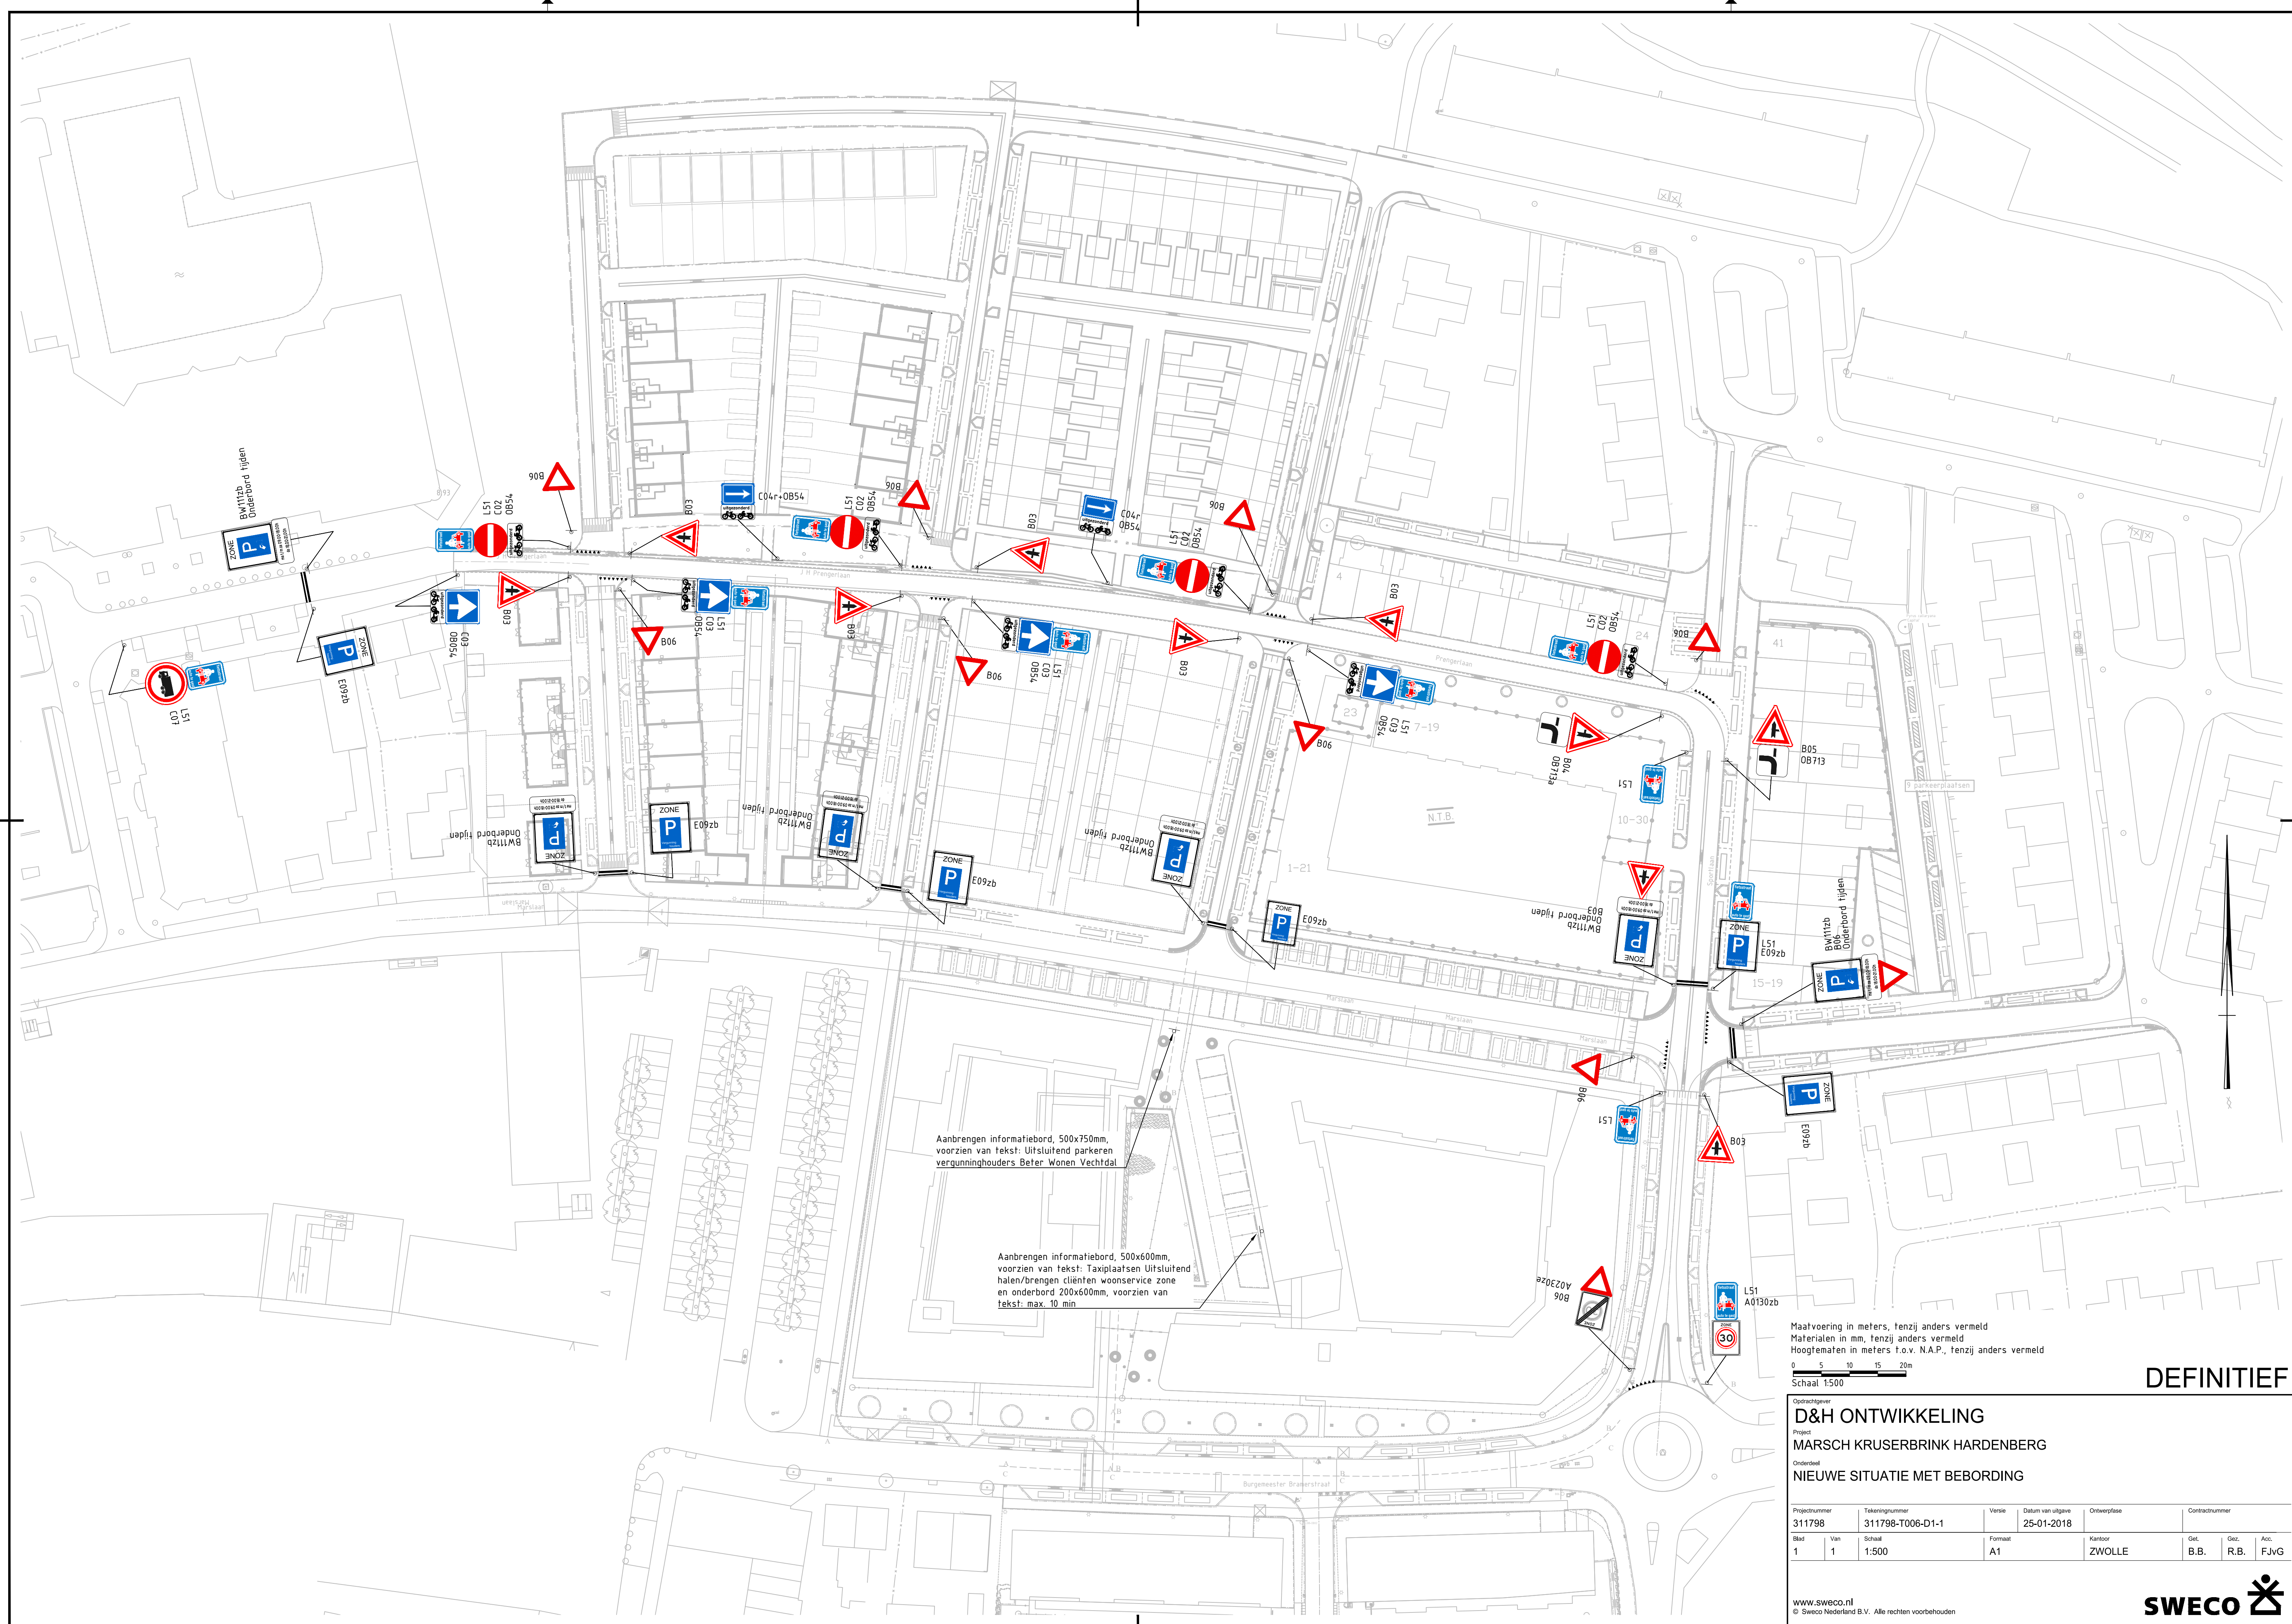

DEFINITIEF

Maatvoering in meters, tenzij anders vermeld
Materialen in mm, tenzij anders vermeld
Hoogtematen in meters t.o.v. N.A.P., tenzij anders vermeld

0 5 10 15 20m

Schaal 1:500

Opdrachtgever
D&H ONTWIKKELING
Project
MARSCH KRUSERBRINK HARDENBERG
Onderdeel
NIEUWE SITUATIE MET BEBORDING

Projectnummer 311798		Tekeningnummer 311798-T006-D1-1		Revisie	Datum van uitgave 25-01-2018		Ontwerpfase		Contractnummer		
Blaad	Van	Schaal	Formaat		Kantoor			Get.		Get.	Acc.
1	1	1:500	A1		ZWOLLE			B.B.		R.B.	FJvG

www.sweco.nl
© Sweco Nederland B.V. Alle rechten voorbehouden

SWECO 

11798-T006-D1