
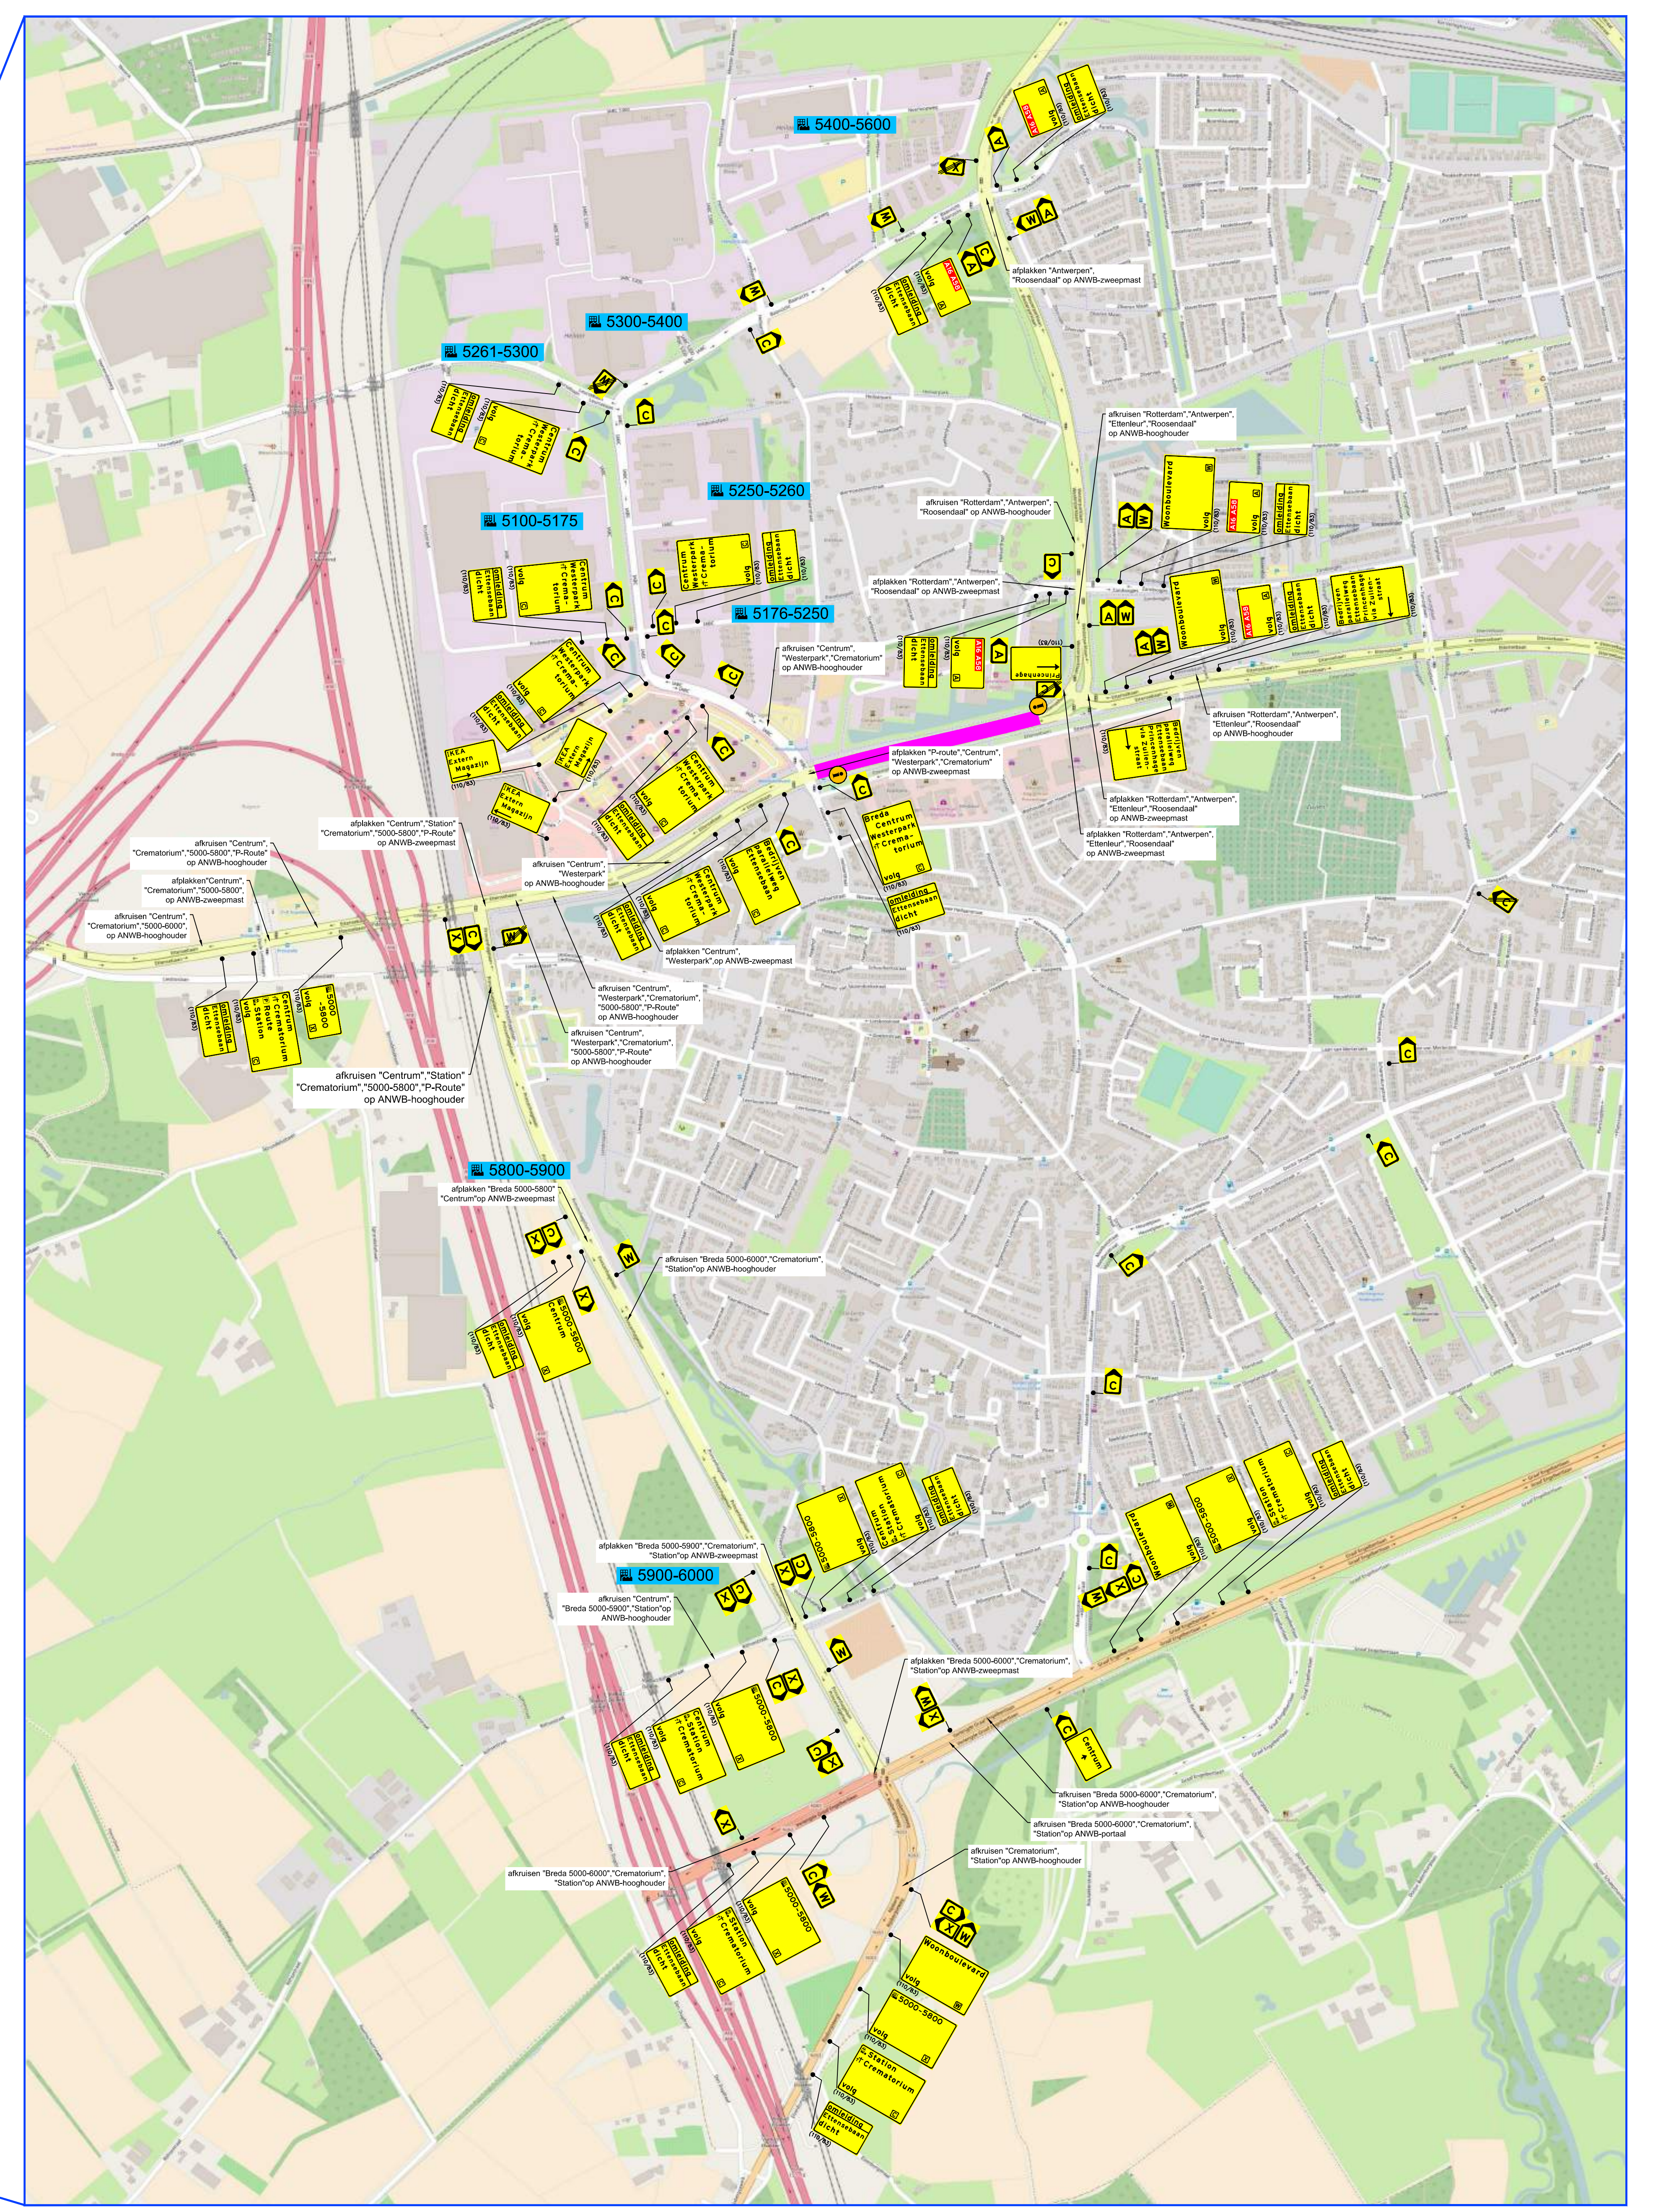


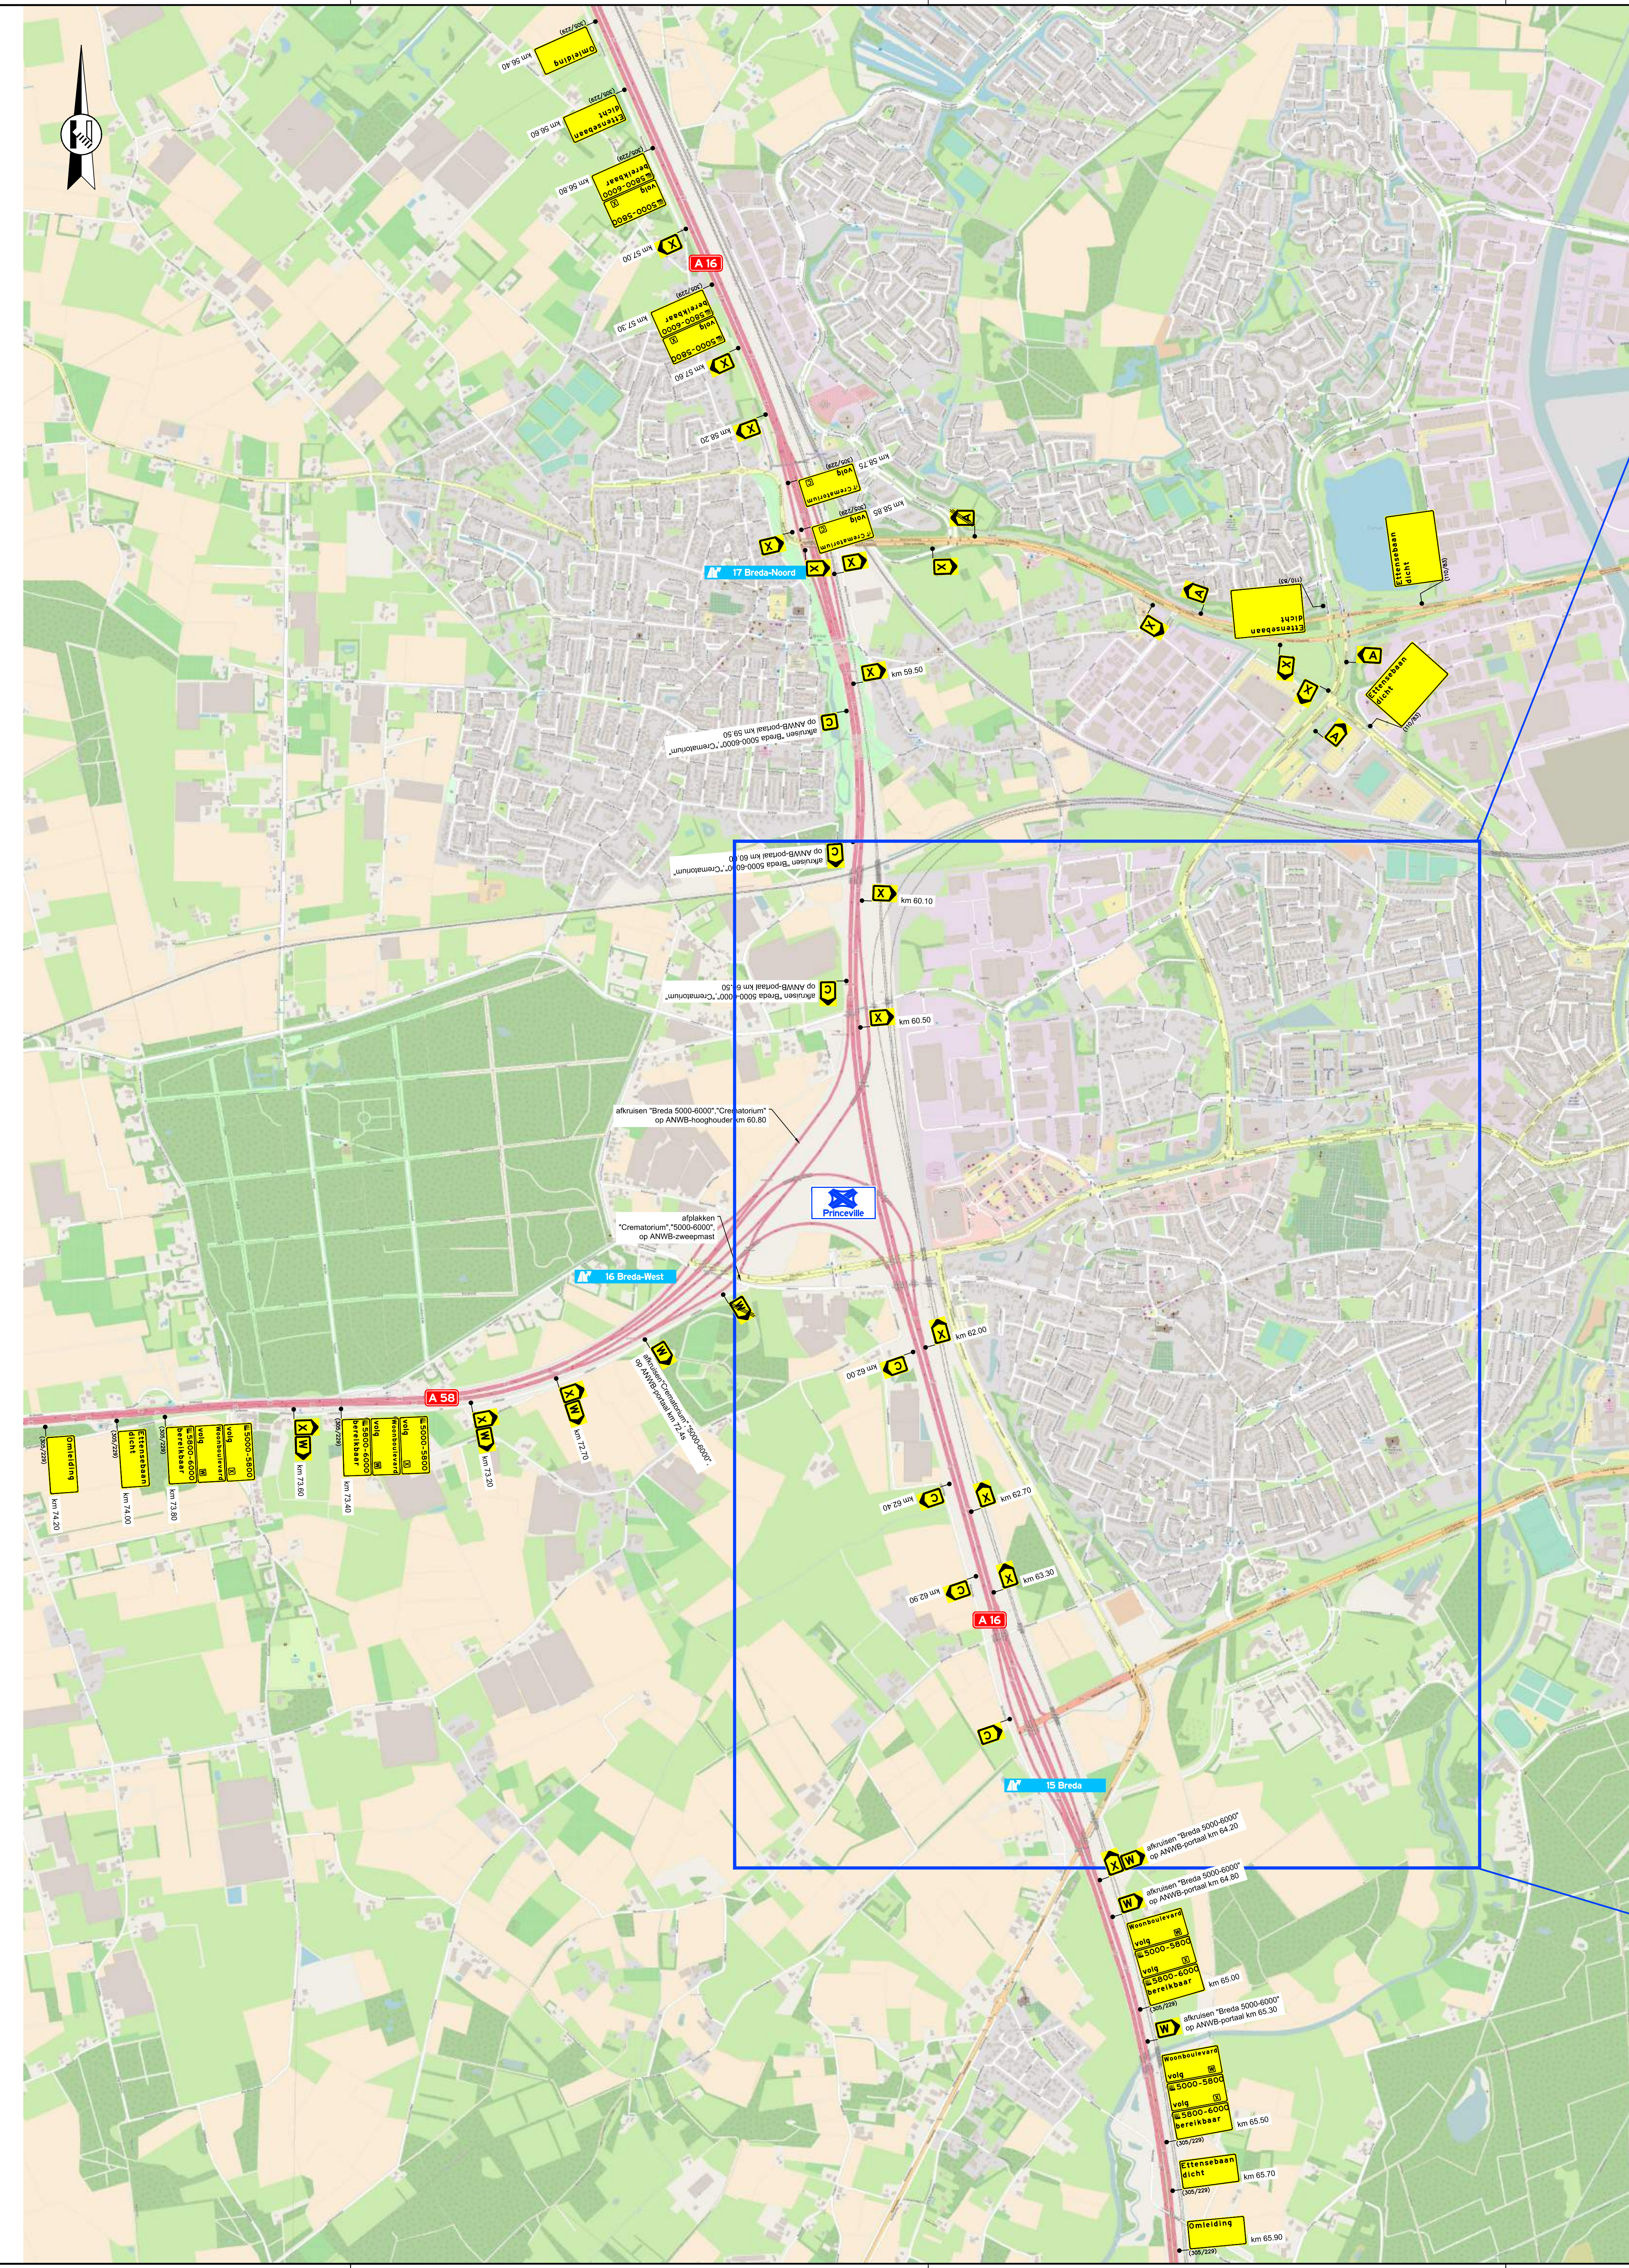

Legenda

- werkruimte
- letterafmeting tekstbord
- routebord
- plaatsen tekstbord

Opmerkingen

- afslakken/afkruisen conflicterende (ANWB) bewegwijzering
- afslakken/afkruisen conflicterende (RVV) bebording
- tekstwegens minimaal twee weken voor aanvang werkzaamheden plaatsen



vanRens
mobiliteit

Rayen Zuid

Verkeersbureau

**Gemeente Breda**

afslakken

Afsluiting Eindhovenbaan
gemeente Breda

Tijdelijke verkeersmaatregelen
omleiding fase 1

getekend: N. de Jong
controle: R. van Baal
afgekeurd: W. Kouters
status: Definitief
hoofd bij:
schaal: 1:1.000
formaat: A0

10T17106-201-1
© van Rens mobiliteit - Ontwerp & Advies

I:\Grupepin en Advies\Algemeen\Projecten\ORA\ORA_ARCHIEF\REN\2017\2017106 (Breda - Eindhovenbaan)\09 Tekeningen\10T17106-201-1.dwg