
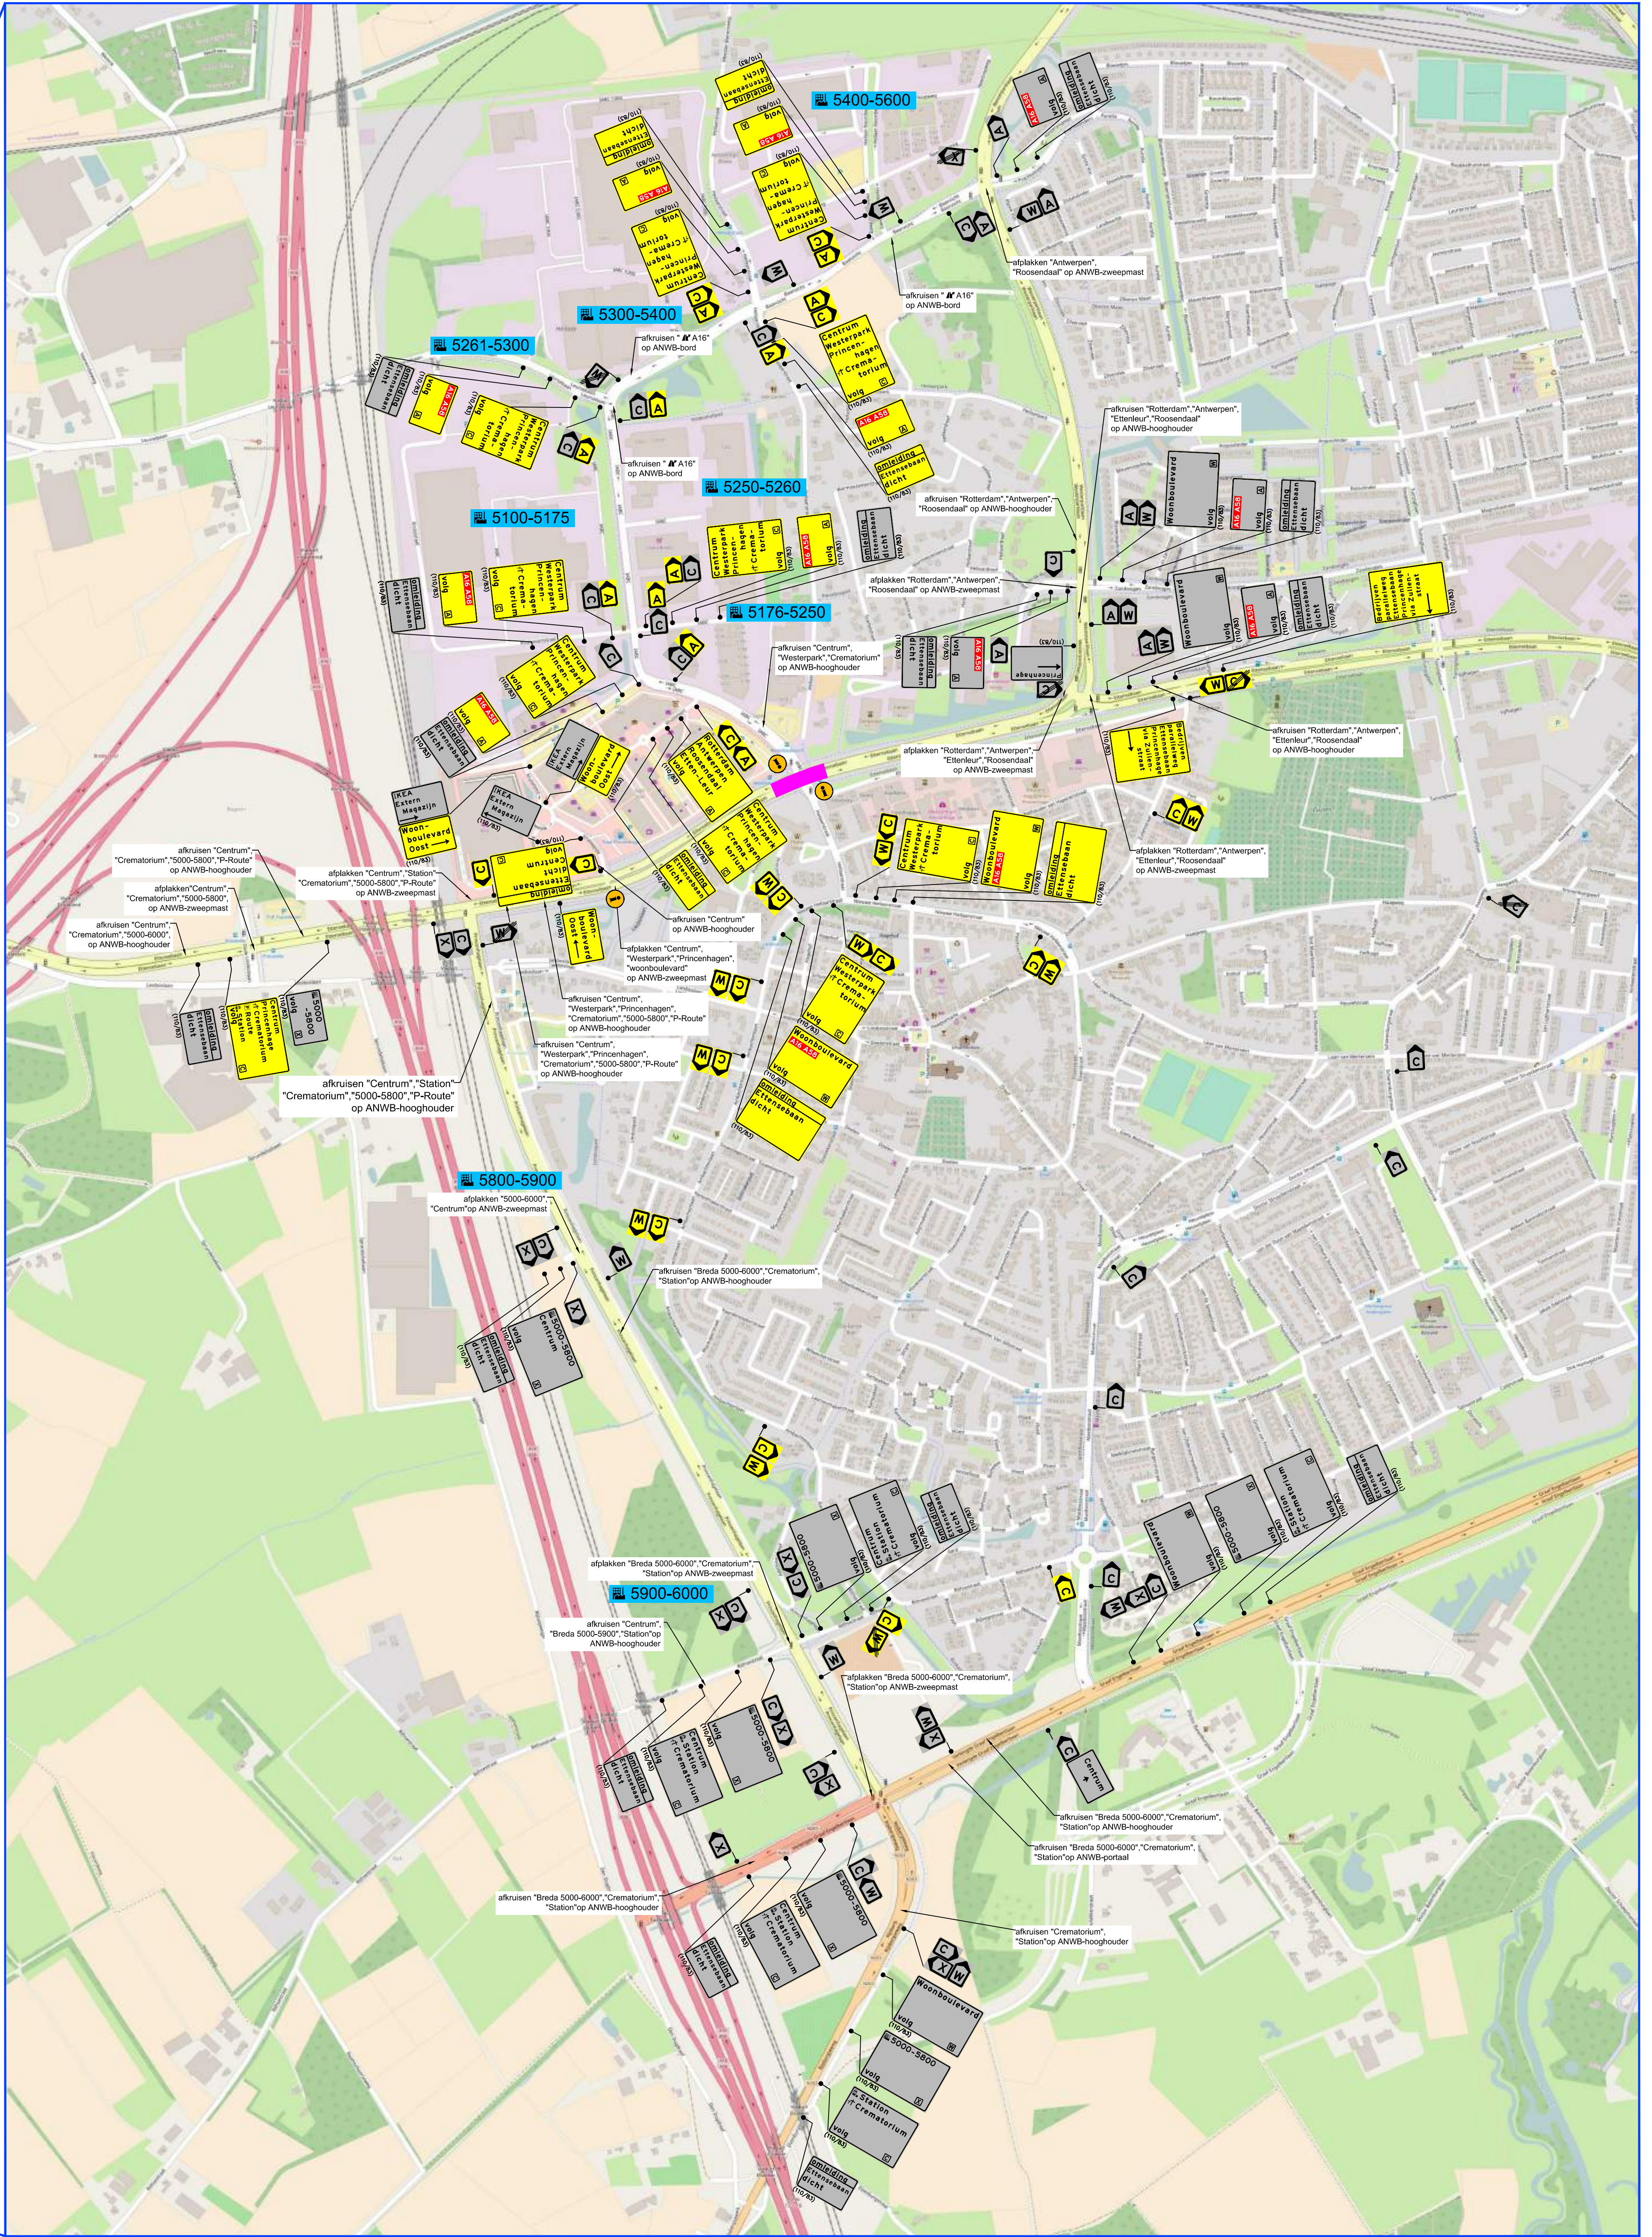


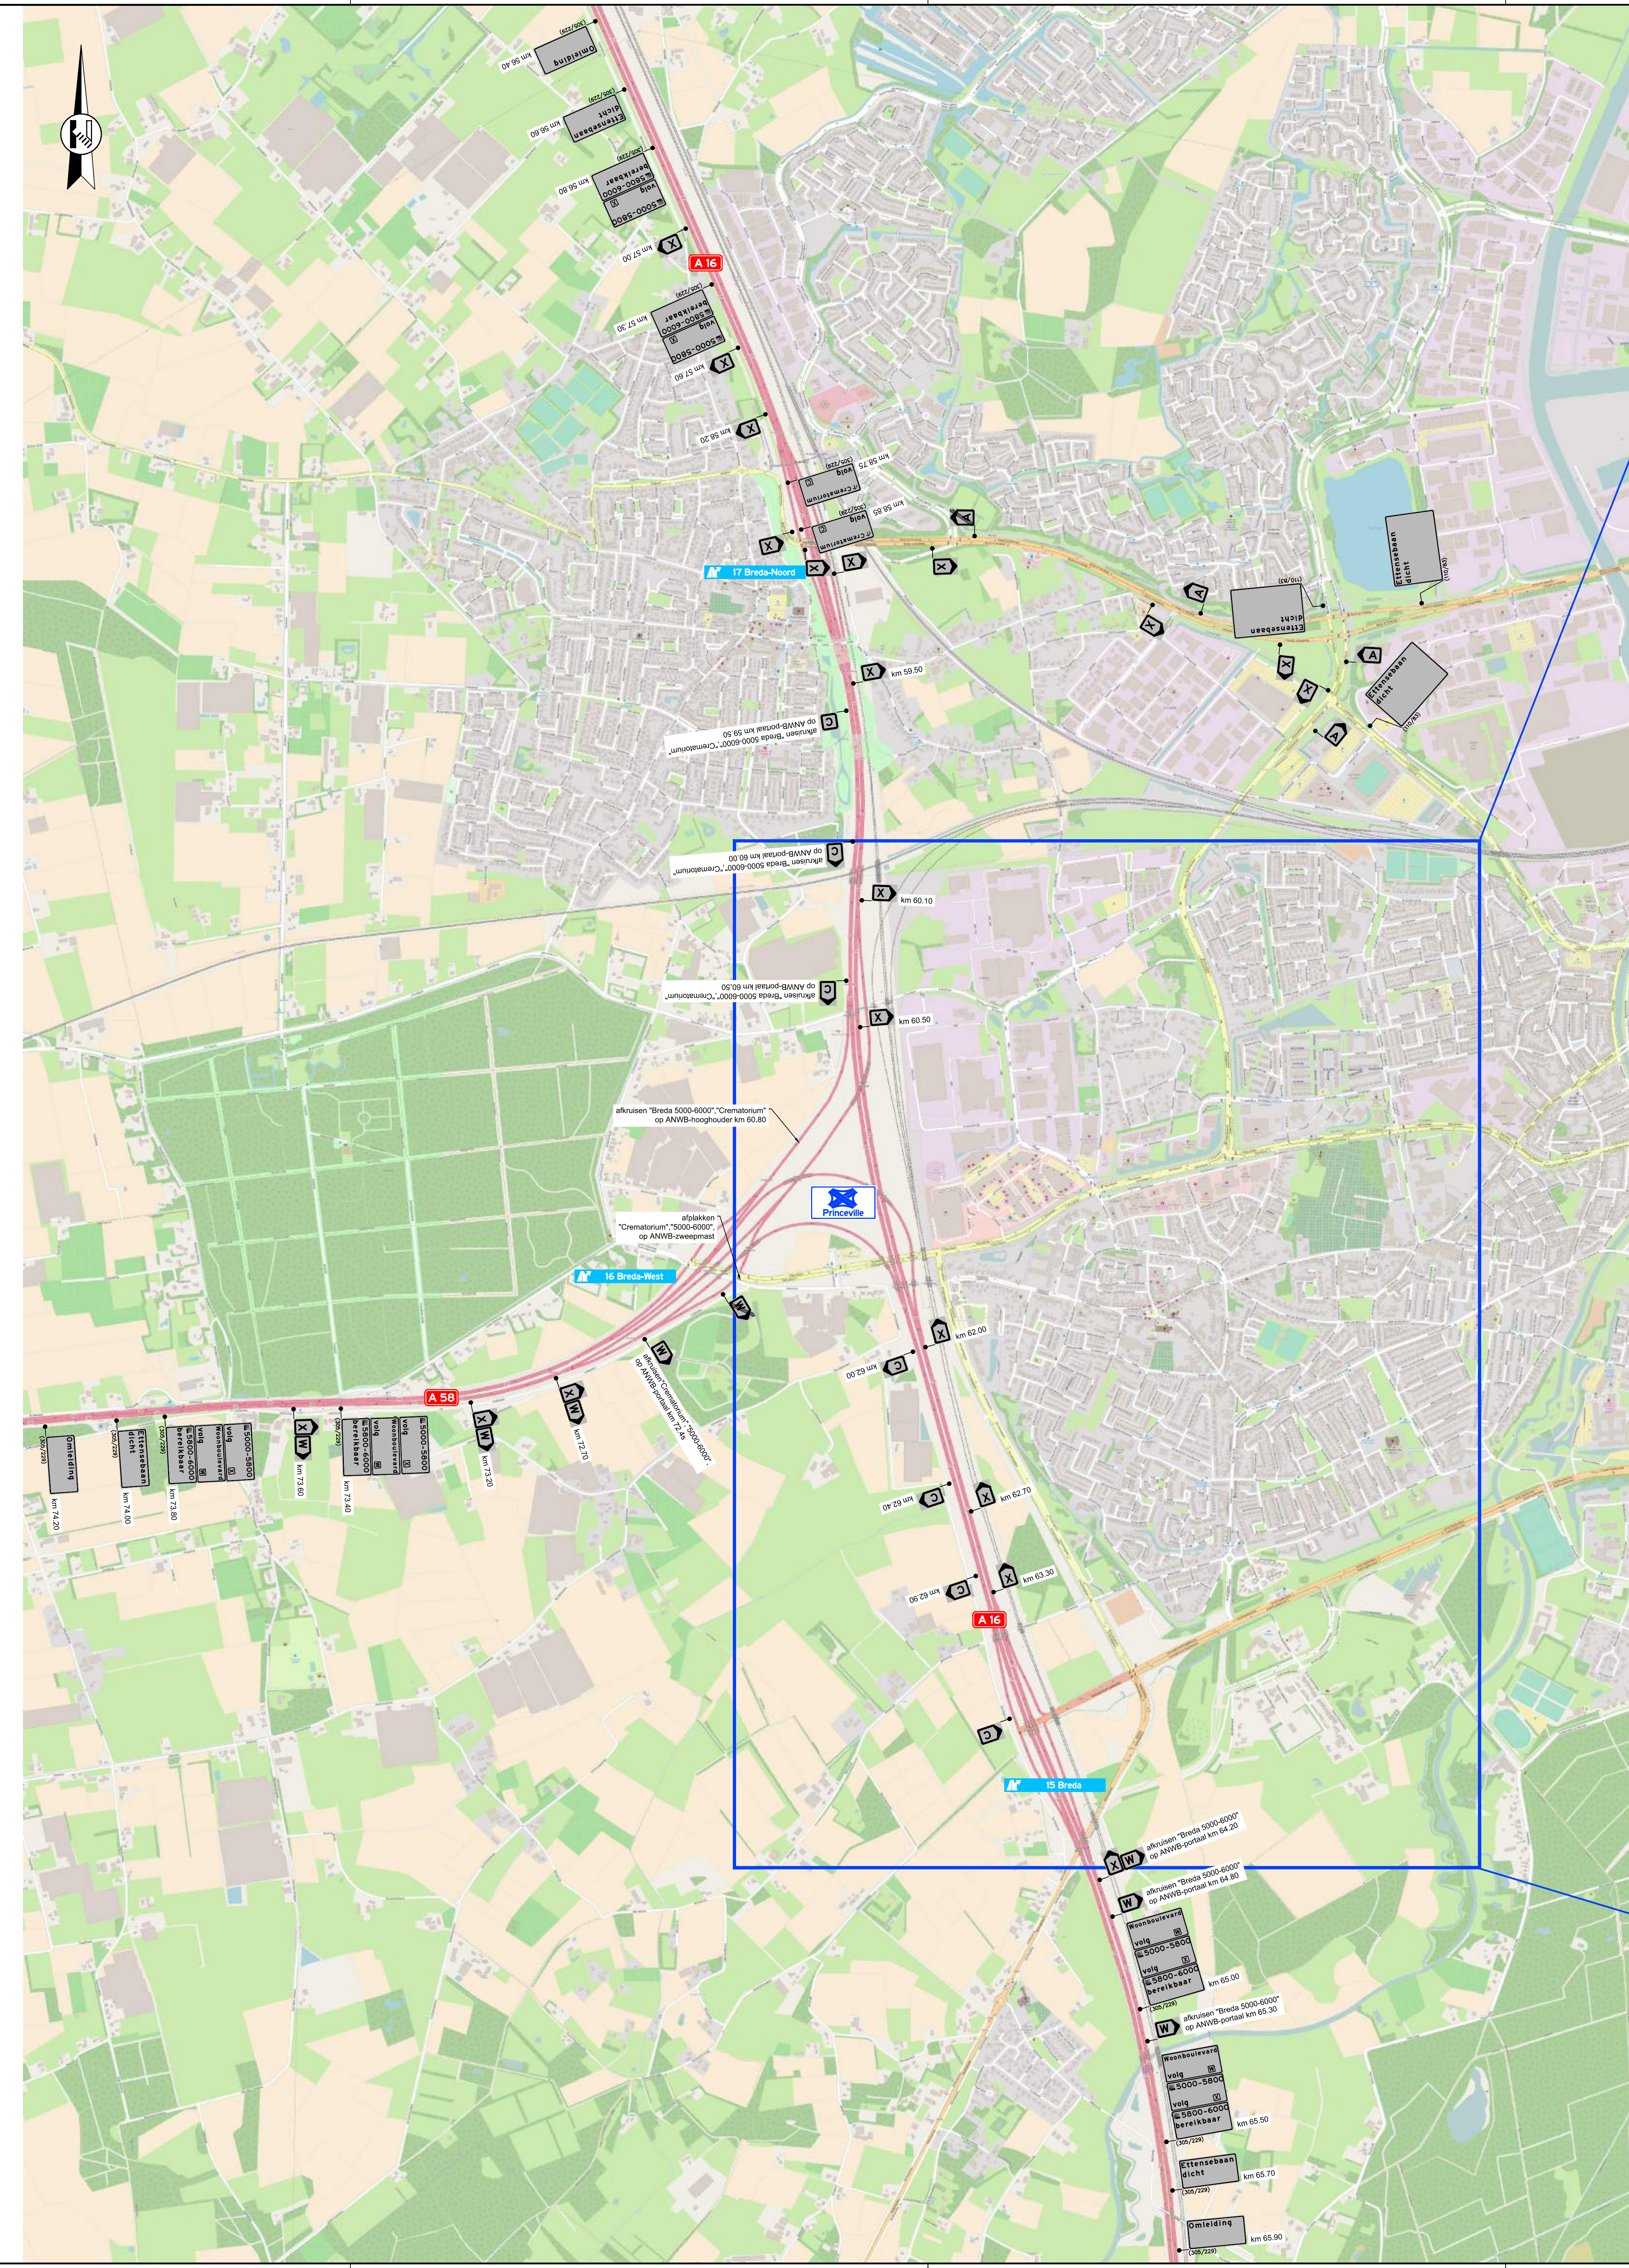

Legenda

- werkruimte
- reeds aanwezige verkeersmaatregelen
- letterafmeting tekstbord
- routebord
- plaatsen tekstkar

Opmerkingen

- afplakken/afkruisen conflicterende (ANWB) bewegwijzering
- afplakken/afdraaien conflicterende (RVV) bebording
- tekstwagens minimaal twee weken voor aanvang werkzaamheden plaatsen

vanRens
Verkeersmaatregelen

Royen Zuid
Verkeersmaatregelen
www.vanrensmobiliteit.nl
info@vanrensmobiliteit.nl

Gemeente Breda


**Tijdelijke verkeersmaatregelen
omleiding fase 2**

getekend: N. de Jong
controle: R. van Baal
afgekeurd: W. Kouters
statu: Definitief
schaal: 1:1.000
formaat: A0

10T17106-202-1
© van Rens mobiliteit - ontwerp & advies

getekend: 01-05-2018
controle: 01-05-2018
afgekeurd: 01-05-2018
statu: Definitief
schaal: 1:1.000
formaat: A0