
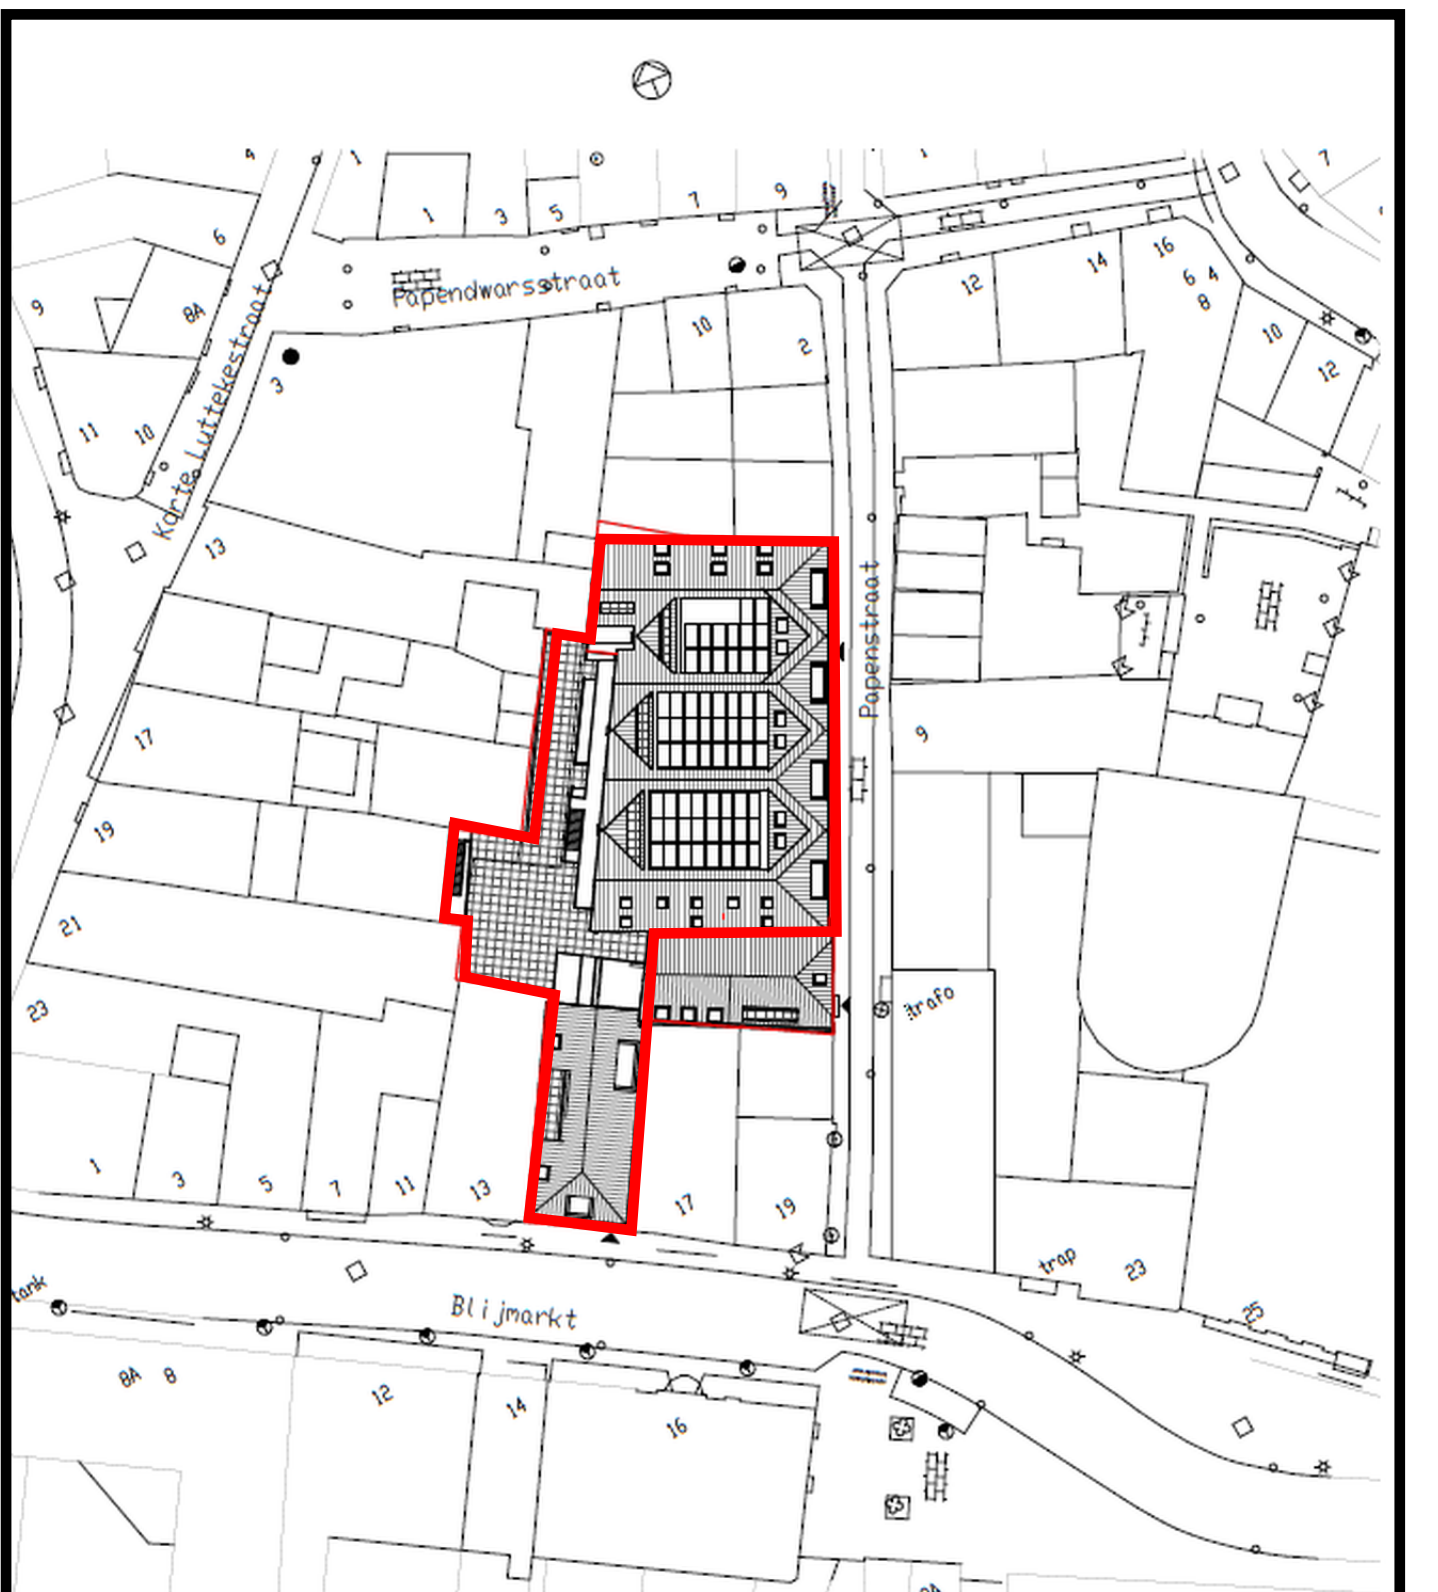


Bijlage 1 bij besluit 1811-2018/BY/H

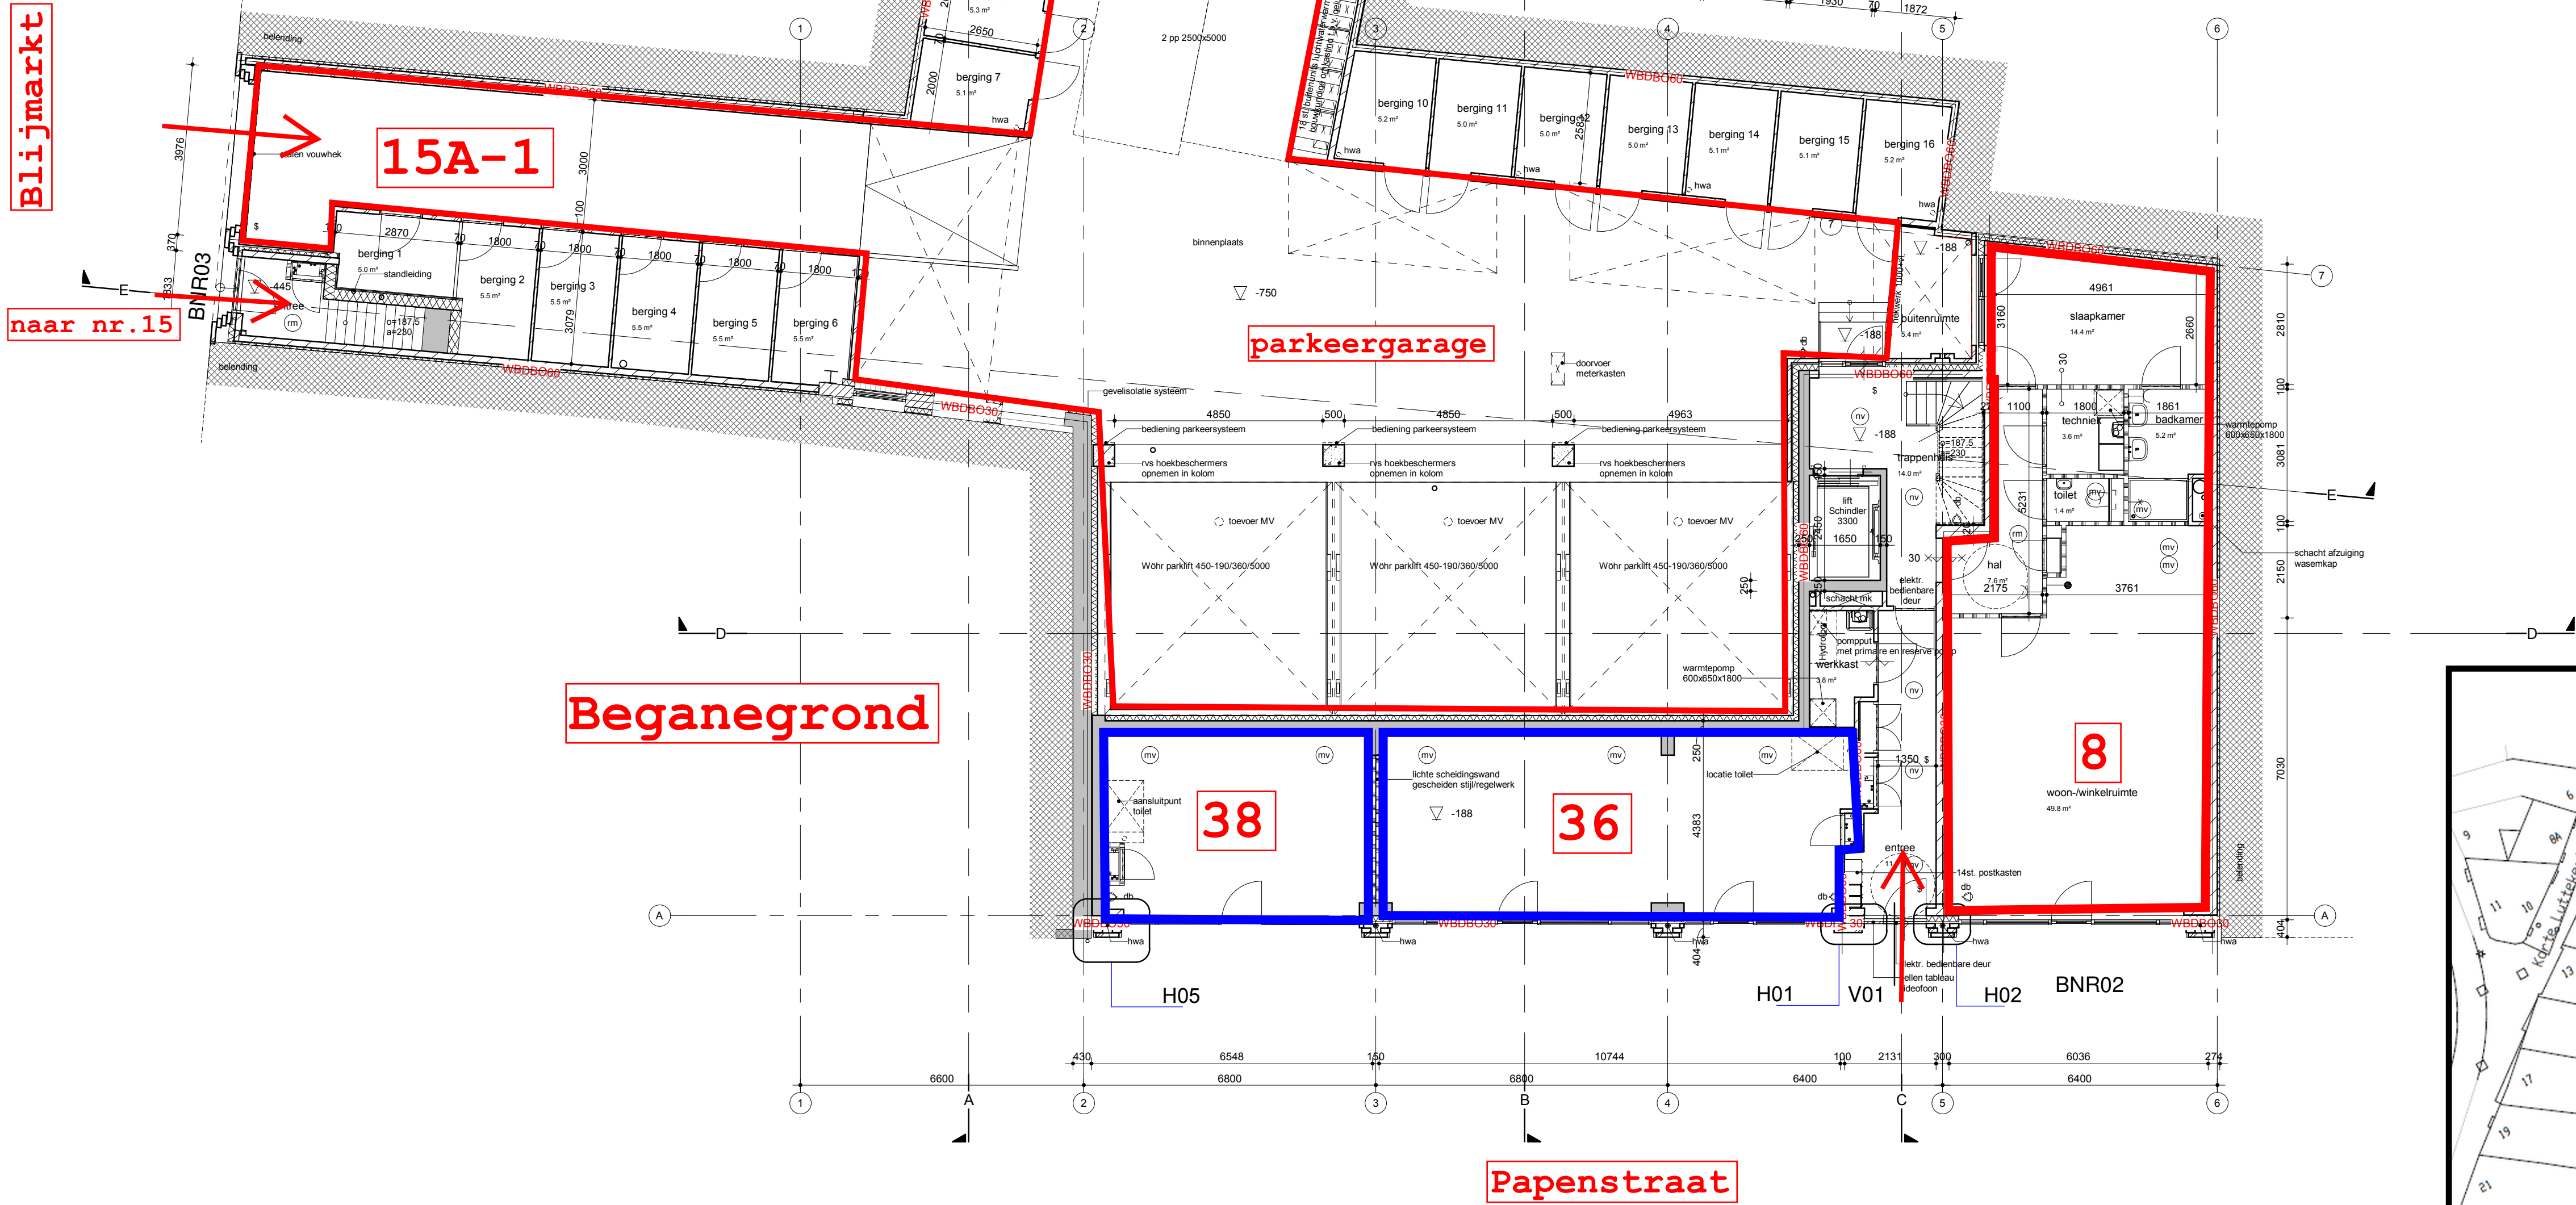

Situatie