
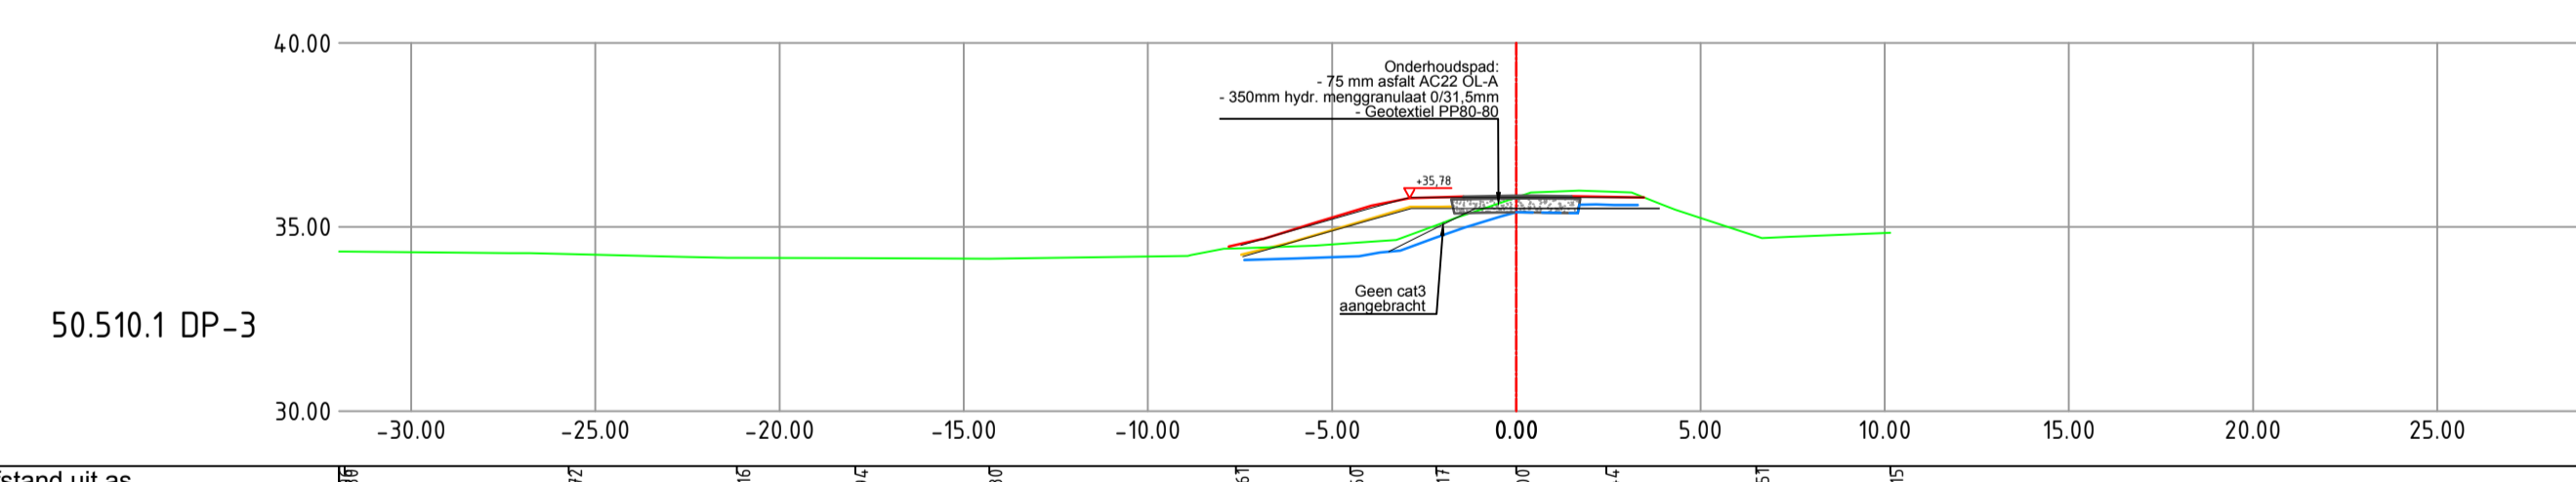
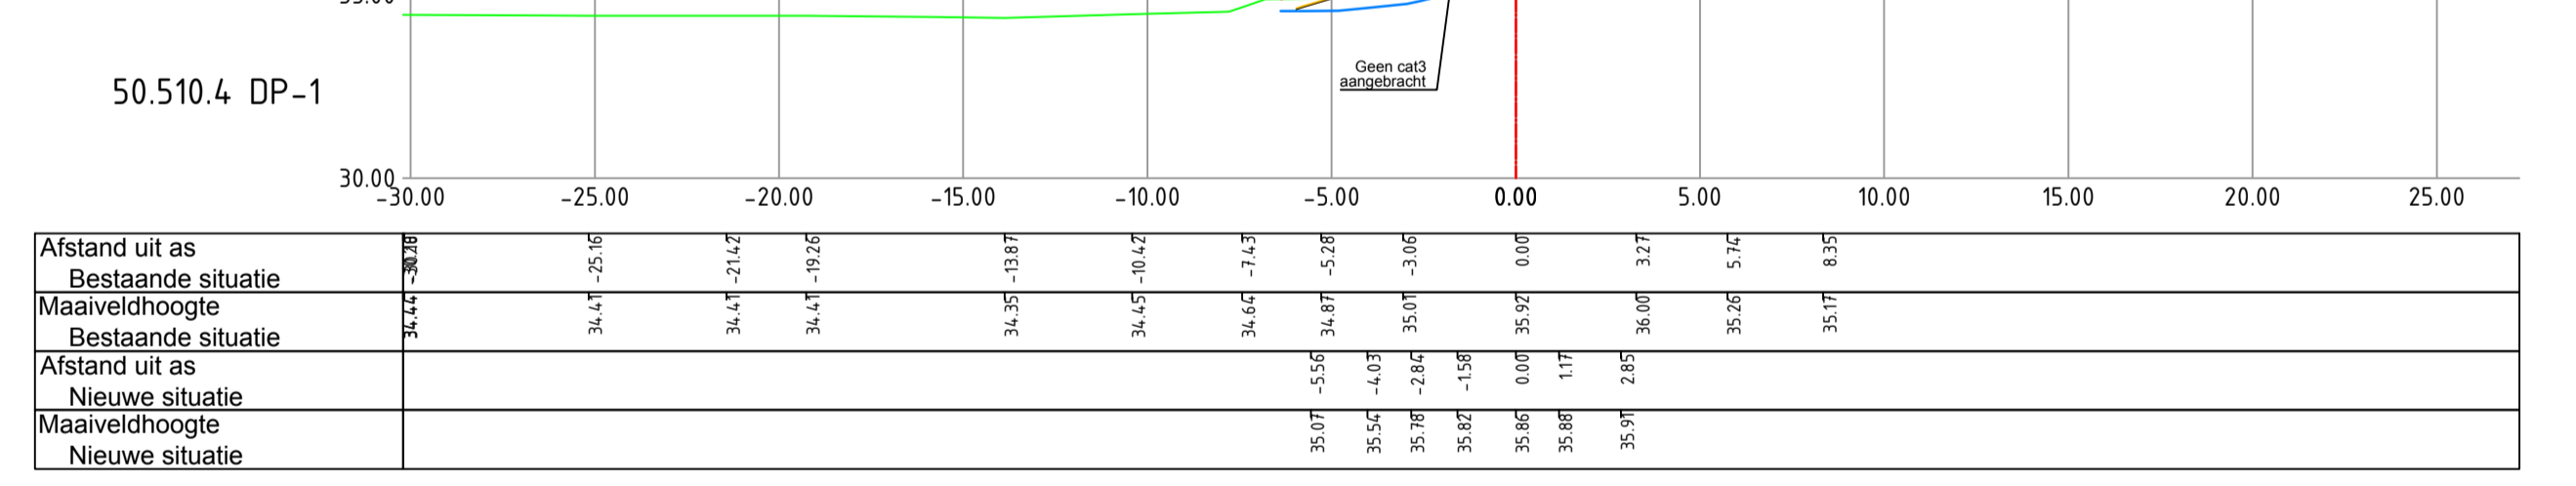
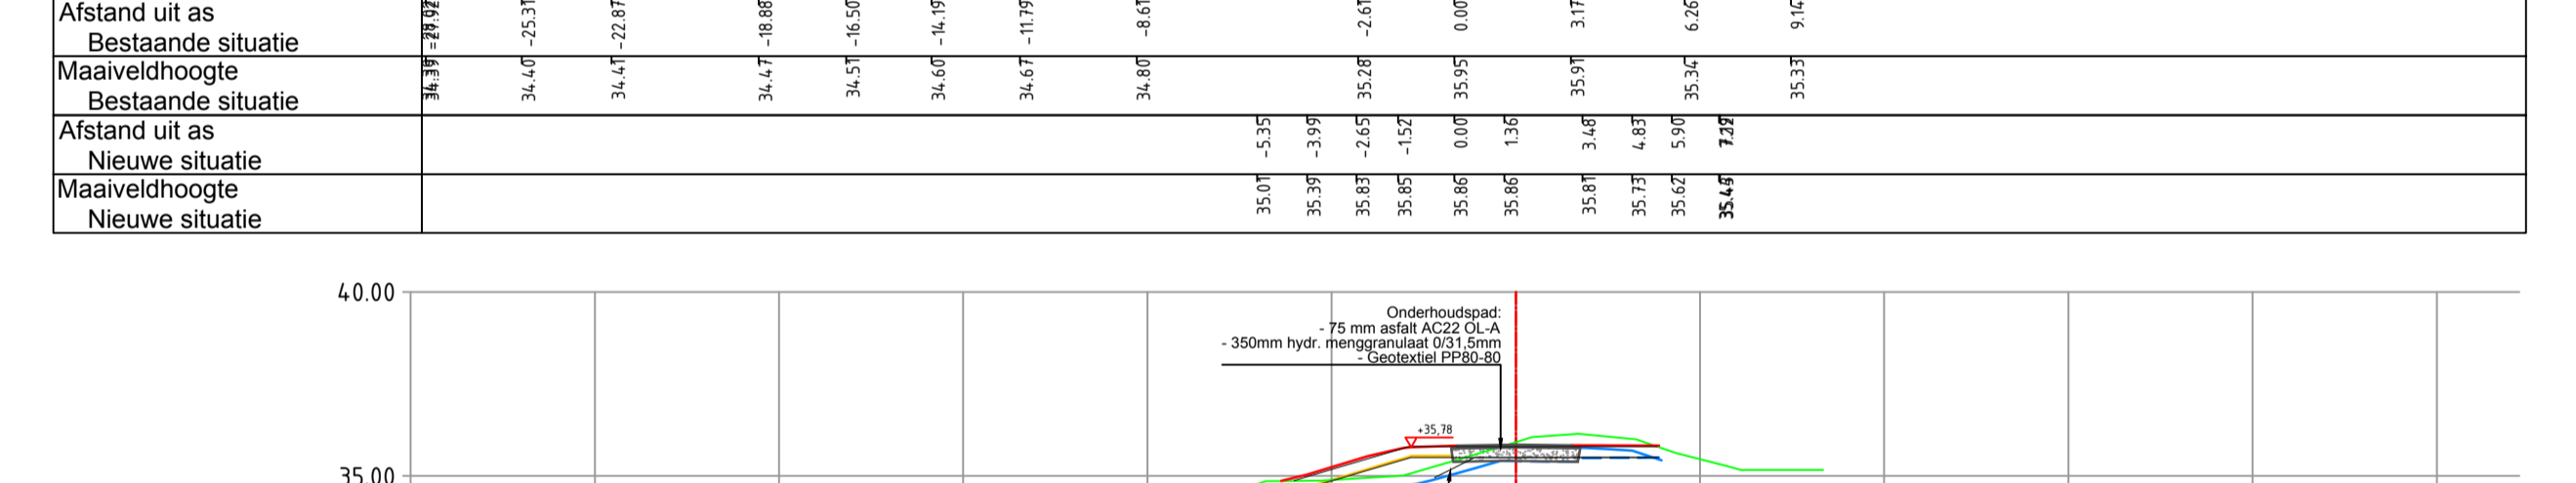
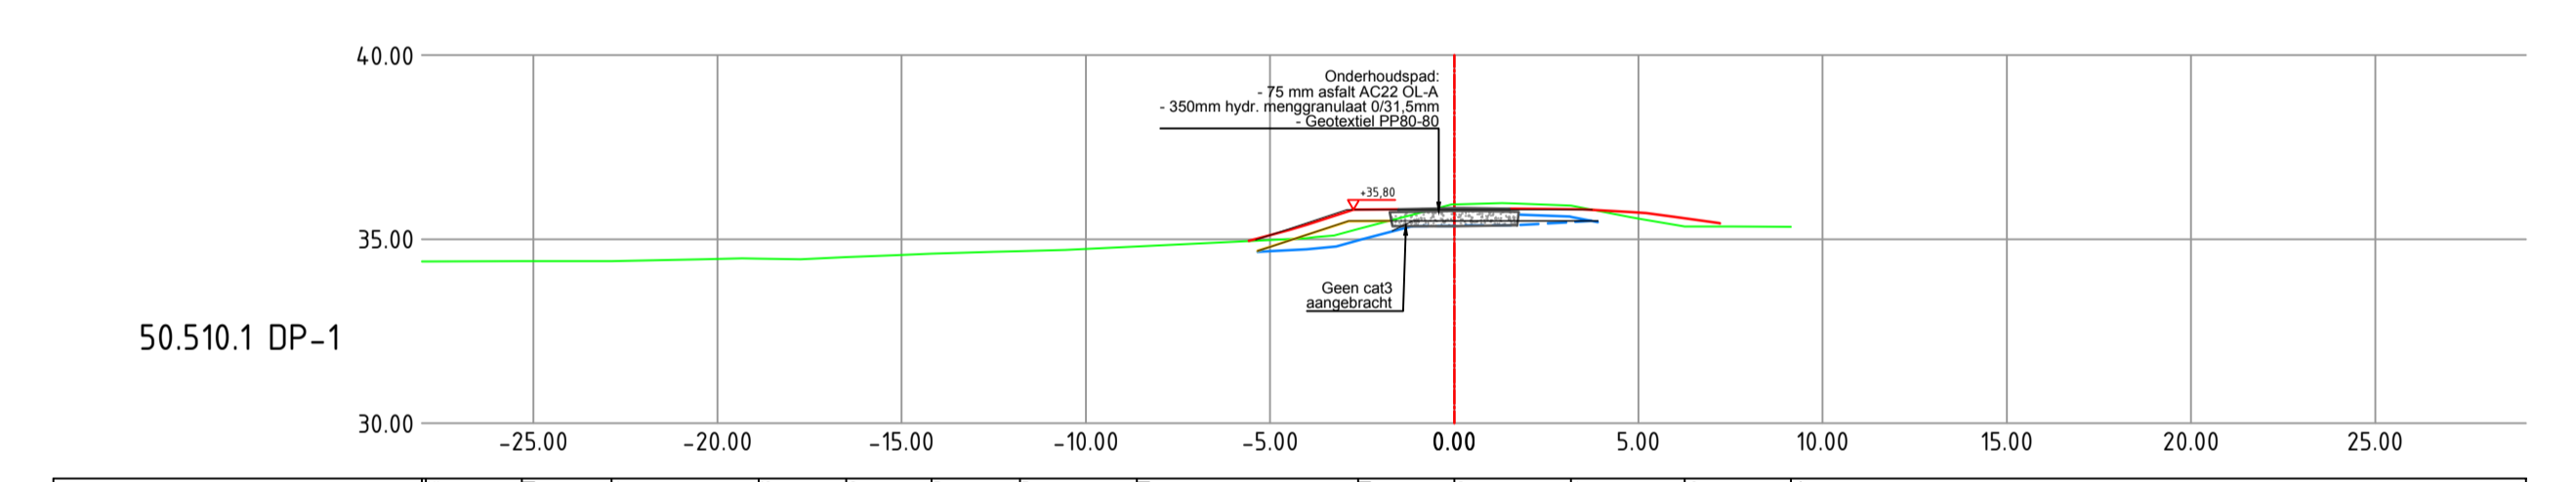


Dwarsprofielen
1200

Spiegelgoot:
 - Basalton 40 cm
 - Split 8-16 mm, dik: 10 cm
 - Geotextiel

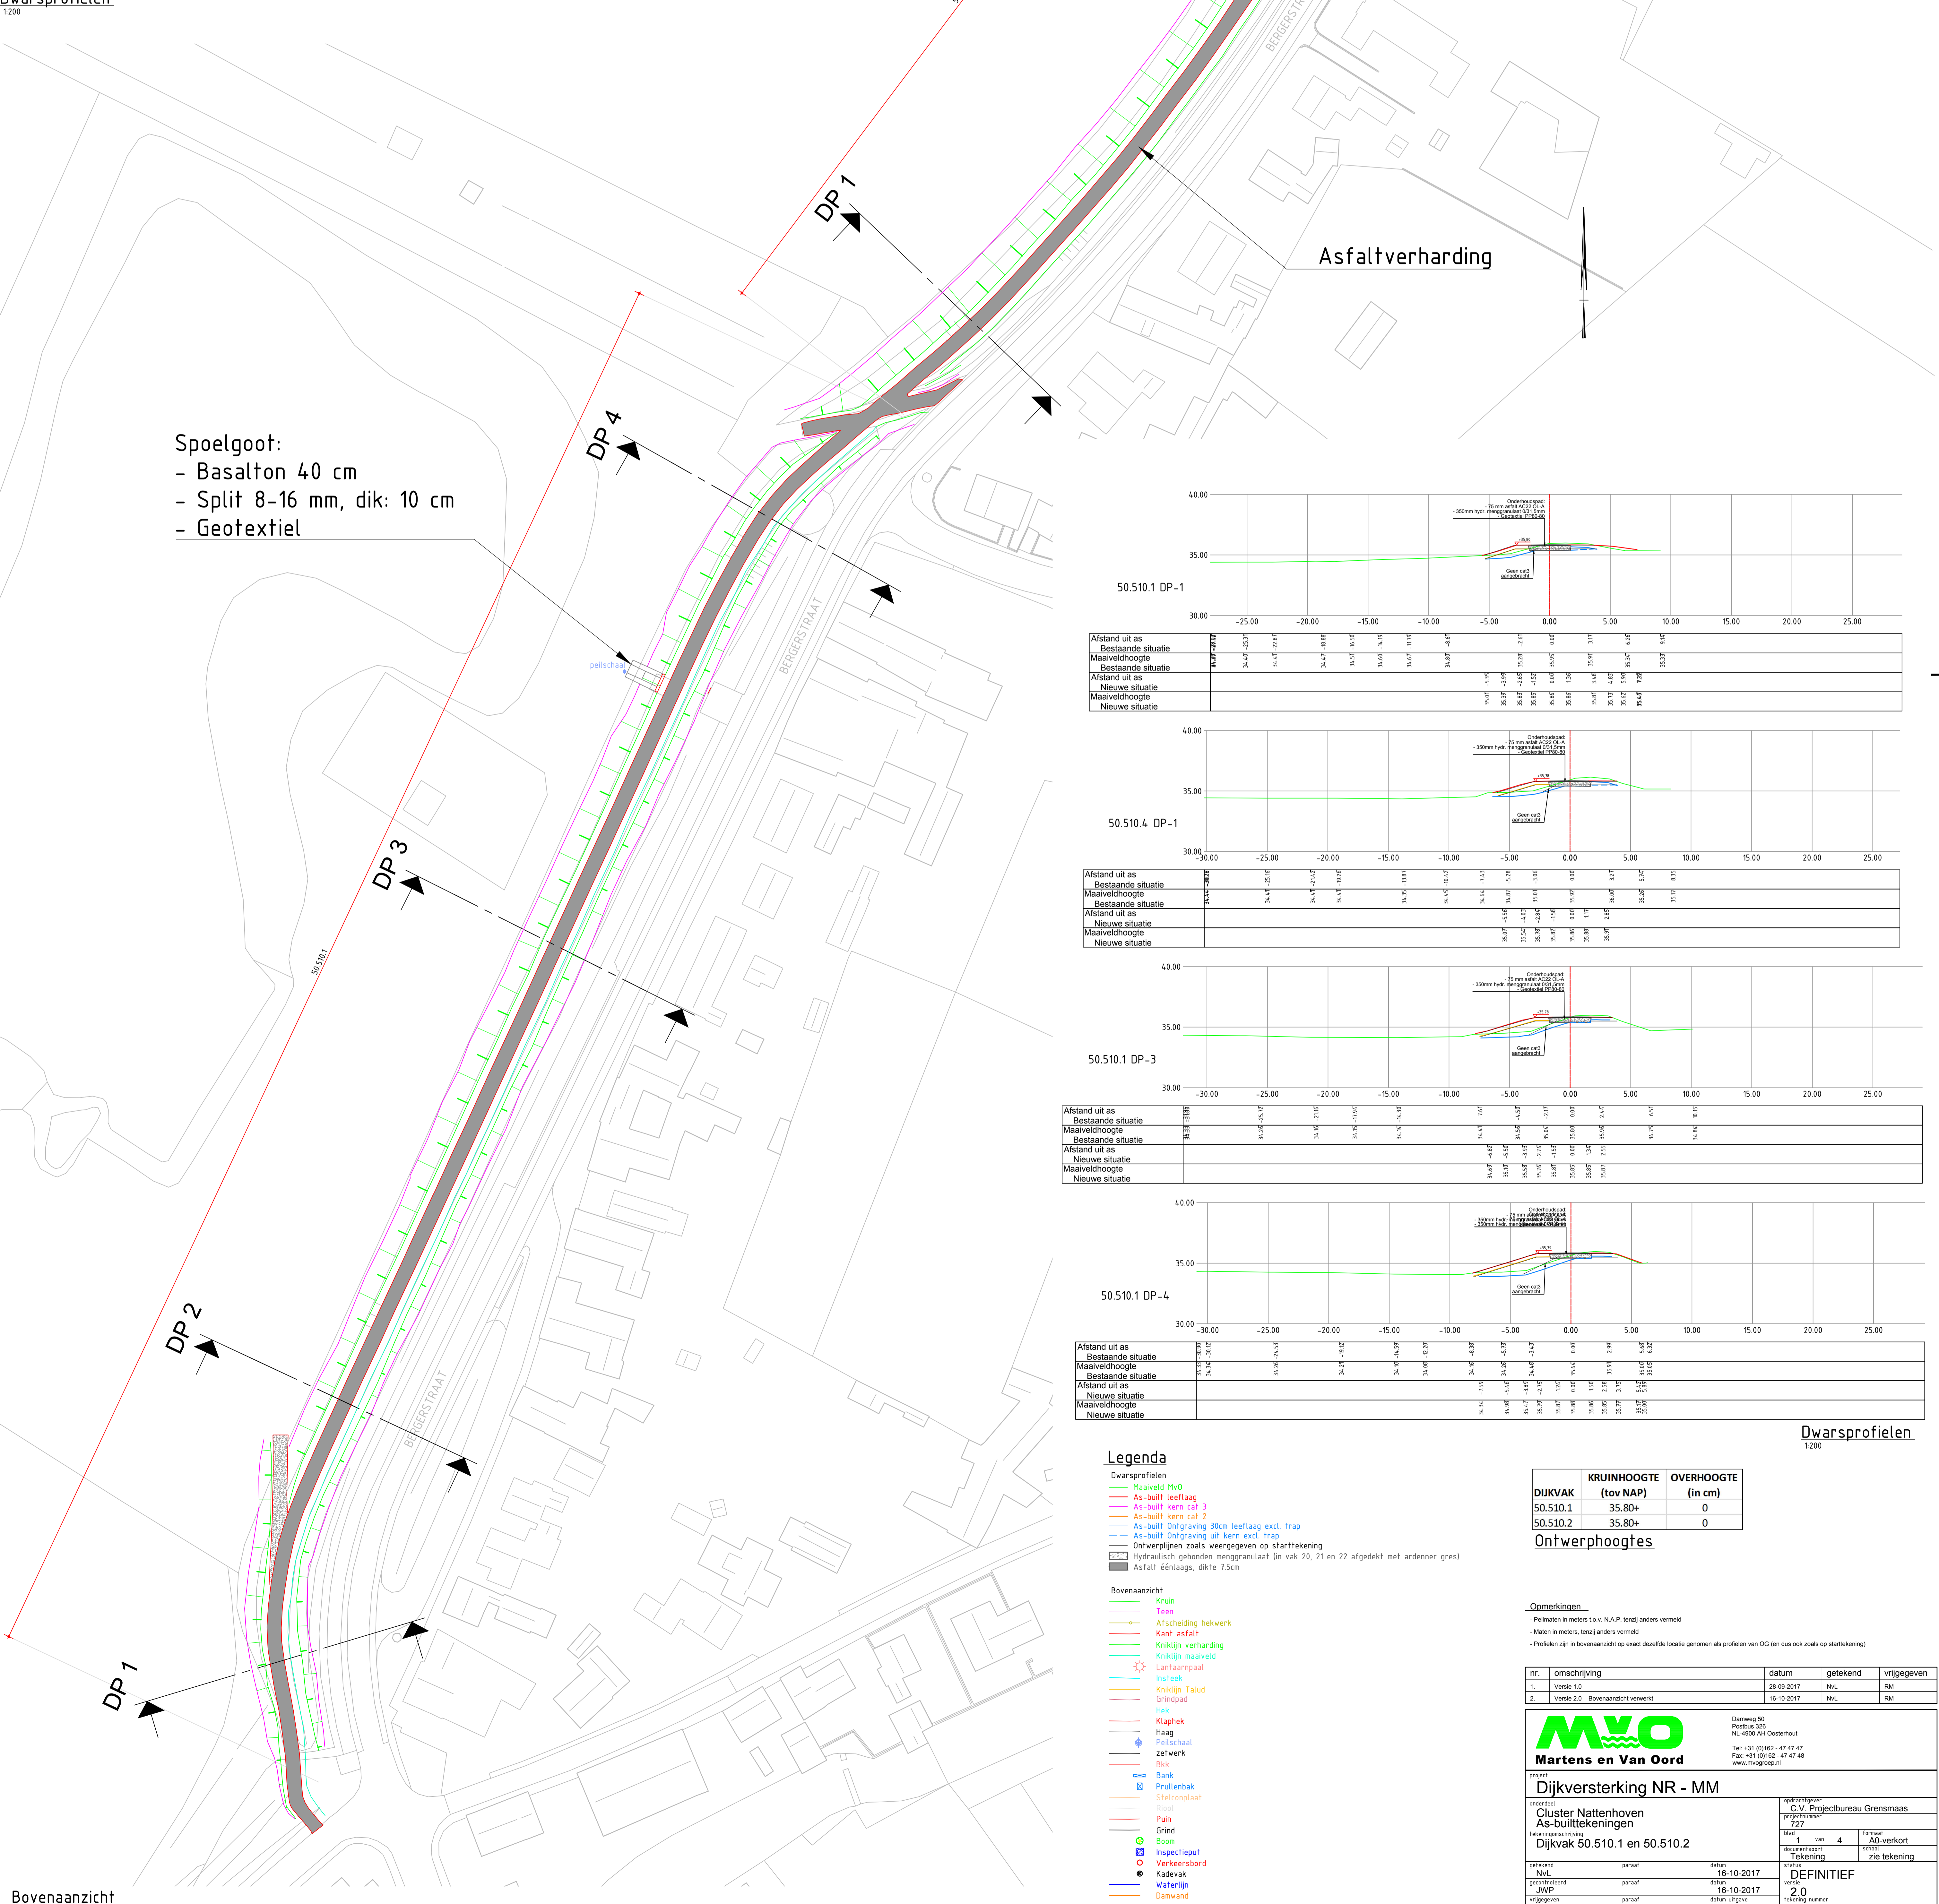

Dwarsprofielen
1200

- Legenda**
- Dwarsprofielen
 - Maaveld Pvd
 - As-buit leeflaag
 - As-buit kern cat 3
 - As-buit kern cat 2
 - As-buit Ontgraving 30cm leeflaag excl. trap
 - As-buit Ontgraving uit kern excl. trap
 - Ontwerplijnen zoals weergegeven op starttekening
 - Hydraulisch gebonden menggraadlaag (in vak 20, 21 en 22 afgedekt met andener gras)
 - Asfalt 6eelaags, dikte 7,5cm
- Bovenaanzicht**
- Kruin
 - Taan
 - Afsluiting halwerk
 - Kant asfalt
 - Kniklijn verharding
 - Kniklijn maaveld
 - Luisaanspaan
 - Insteeen
 - Kniklijn Talud
 - Grindpad
 - Heik
 - Klaphek
 - Haag
 - Plekchaal
 - zetwerk
 - Bak
 - Bank
 - Pruilenbak
 - Stelcompaat
 - Puin
 - Grind
 - Boon
 - Inspectieput
 - Verkeersbord
 - Kadevak
 - Waterlijn
 - Darwand

DIJKVAK	KRUIHOOOGTE (tov NAP)	OVERHOOGTE (in cm)
50.510.1	35.80+	0
50.510.2	35.80+	0

Ontwerphoogtes

Opmerkingen

- Profielen in meters t.o.v. N.A.P. tenzij anders vermeld
- Maten in meters, tenzij anders vermeld
- Profielen zijn in bovenaanzicht op exact dezelfde locatie genomen als profielen van DG (en dus ook zoals op starttekening)

nr.	omschrijving	datum	getekend	vrijgegeven
1.	versie 1.0	28-08-2017	NVL	RM
2.	versie 2.0 - Bovenaanzicht verwerkt	16-10-2017	NVL	RM

MVO
Martens en Van Oord

project: **Dijkversterking NR - MM**

individueel: **Cluster Nattenhoven**
 projectnummer: **AS-buittekeningen**
 tekening: **Dijkvak 50.510.1 en 50.510.2**

opgesteld door: **C.V. Projectbureau Grensmaas**
 projectnummer: **727**
 versie: **4**
 tekening: **AD-verkort**
 tekening: **zie tekening**

getekend: **NVL** perzaf datum: **16-10-2017**
 goedgekeurd: **JWP** perzaf datum: **16-10-2017**
 vrijgegeven: **RM** perzaf datum: **16-10-2017**

DEFINITIEF
 2.0
 727-T-NR-NA-ASB-002

Bovenaanzicht
1500