





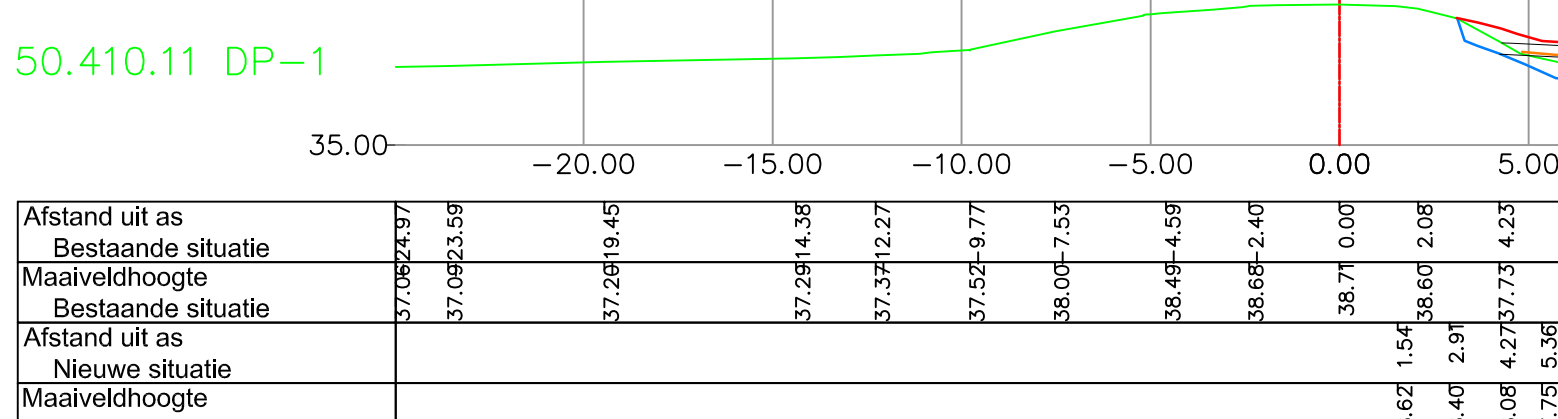



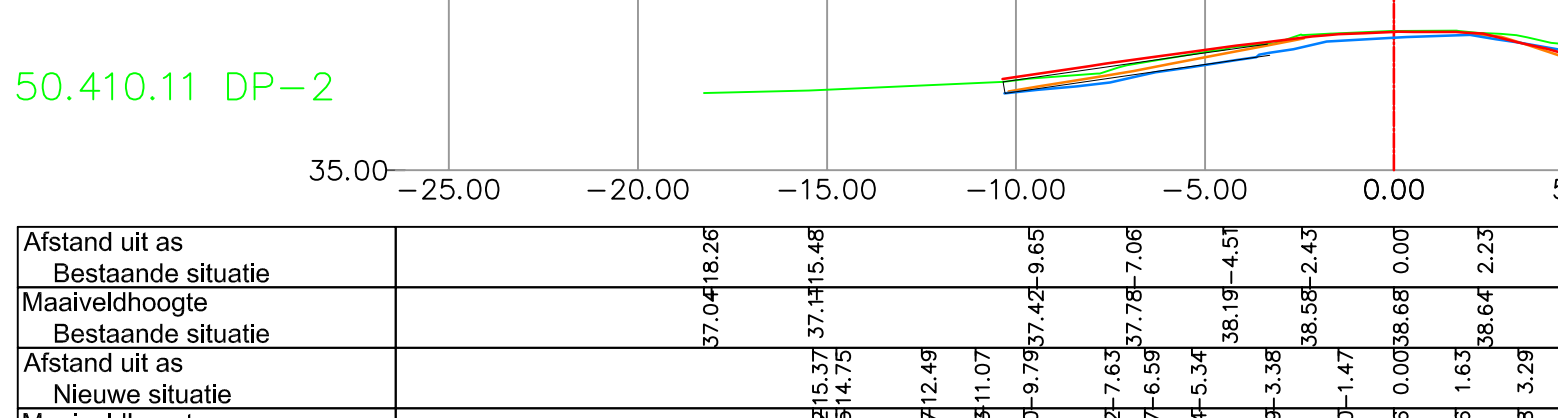



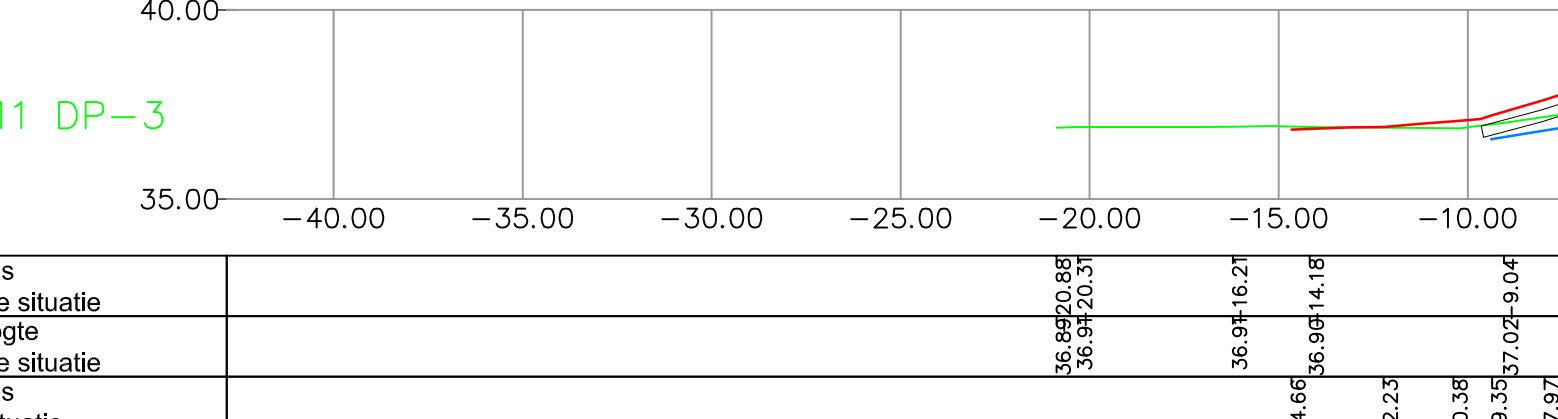



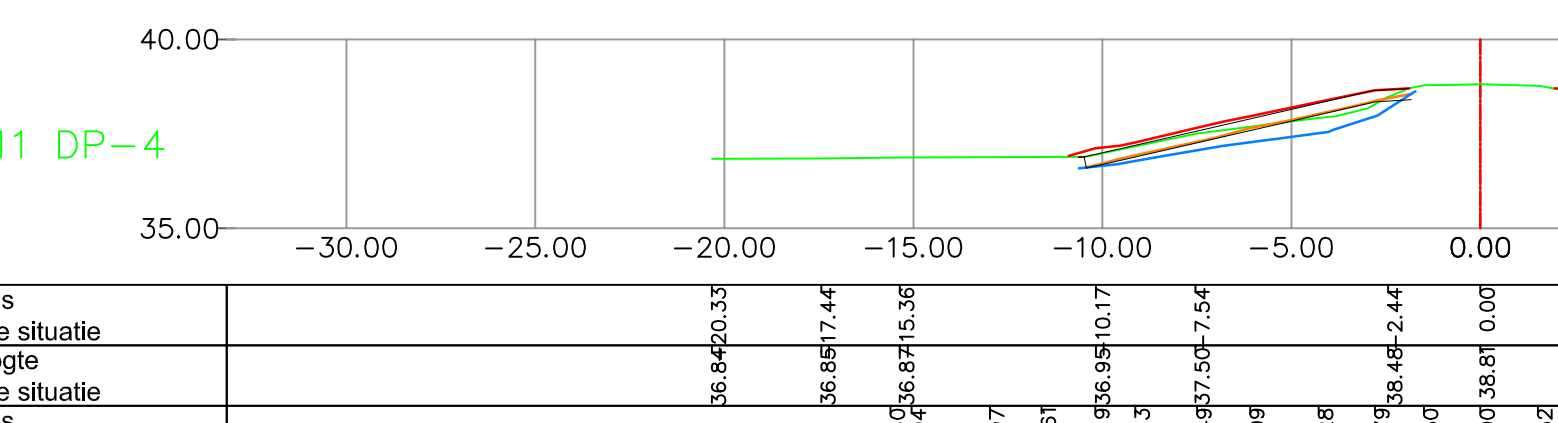


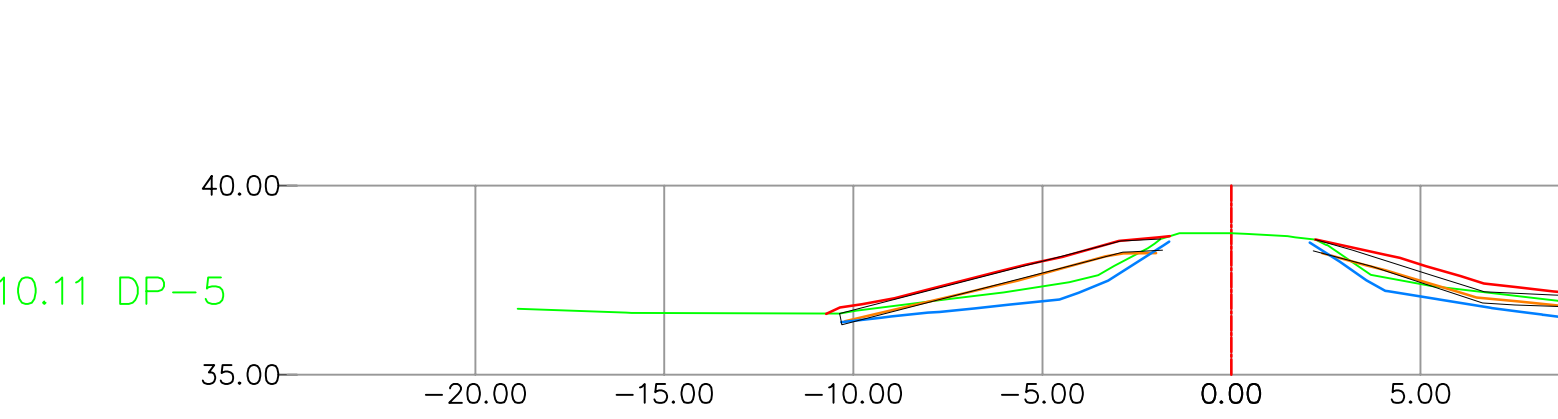


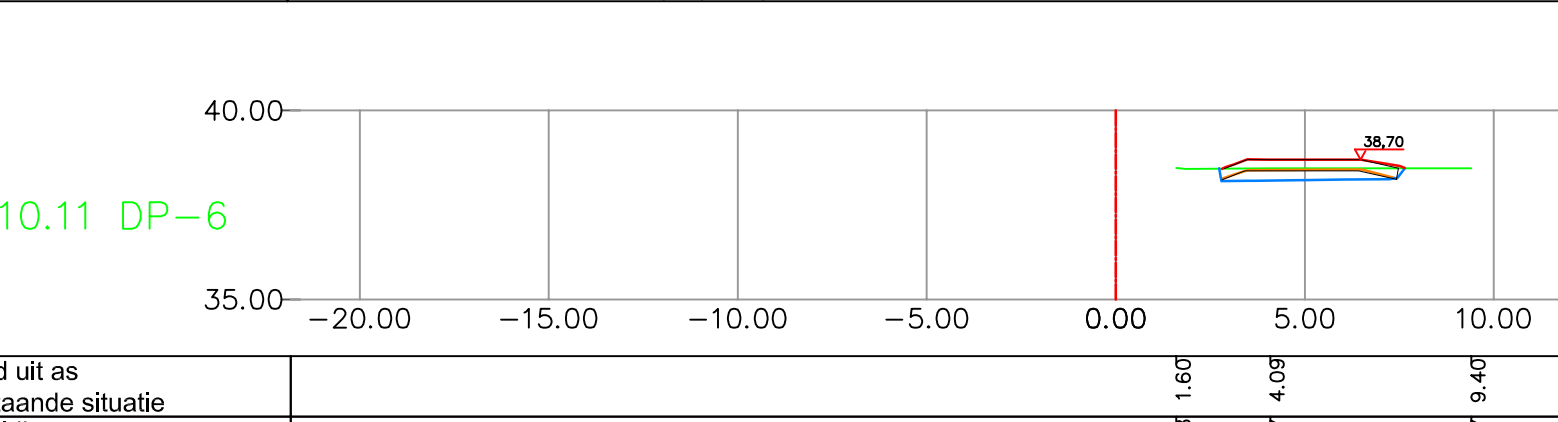




Dwarsprofielen

DIJKVAK	KRUINHOOGTE (tov NAP)	OVERHOOGTE (in cm)
50.410.9	35.60+	0
50.410.10	38.70+	10
50.410.11	38.70+	10

Ontwerphoogtes



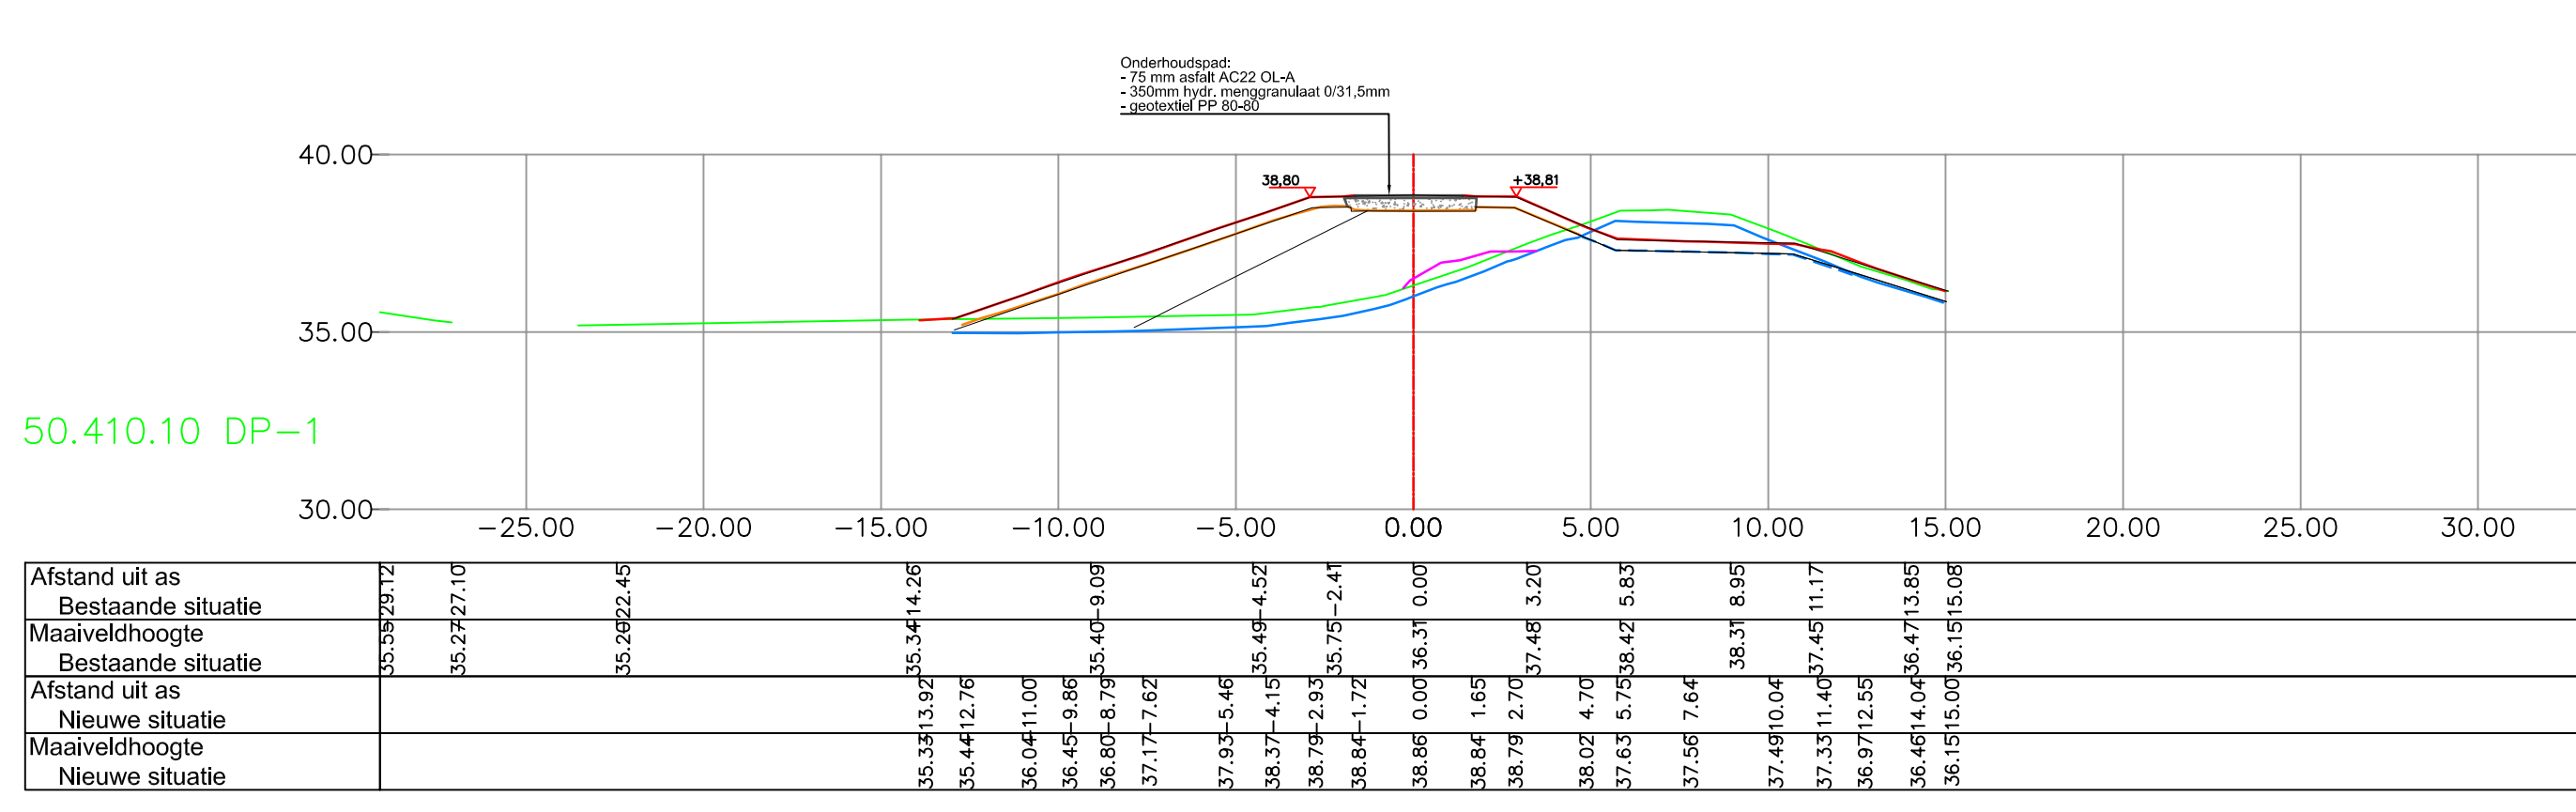



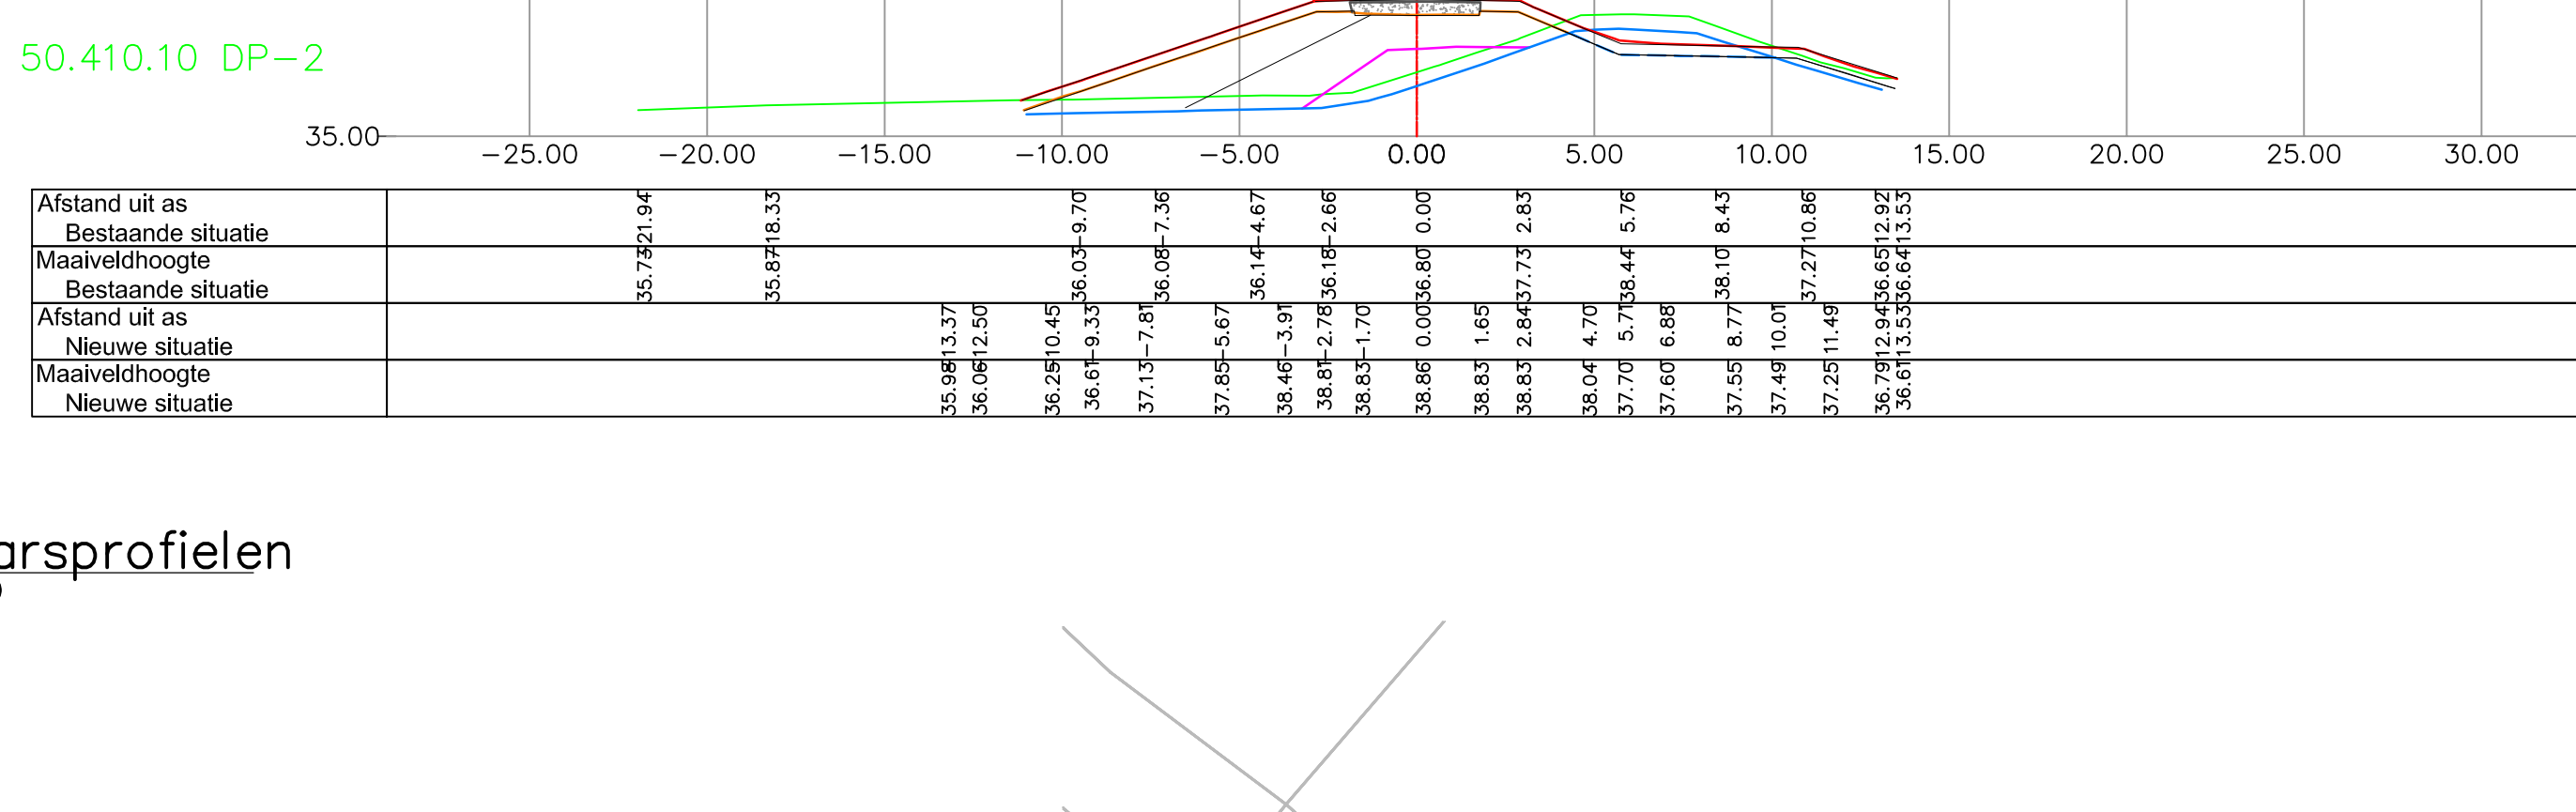



Dwarsprofielen

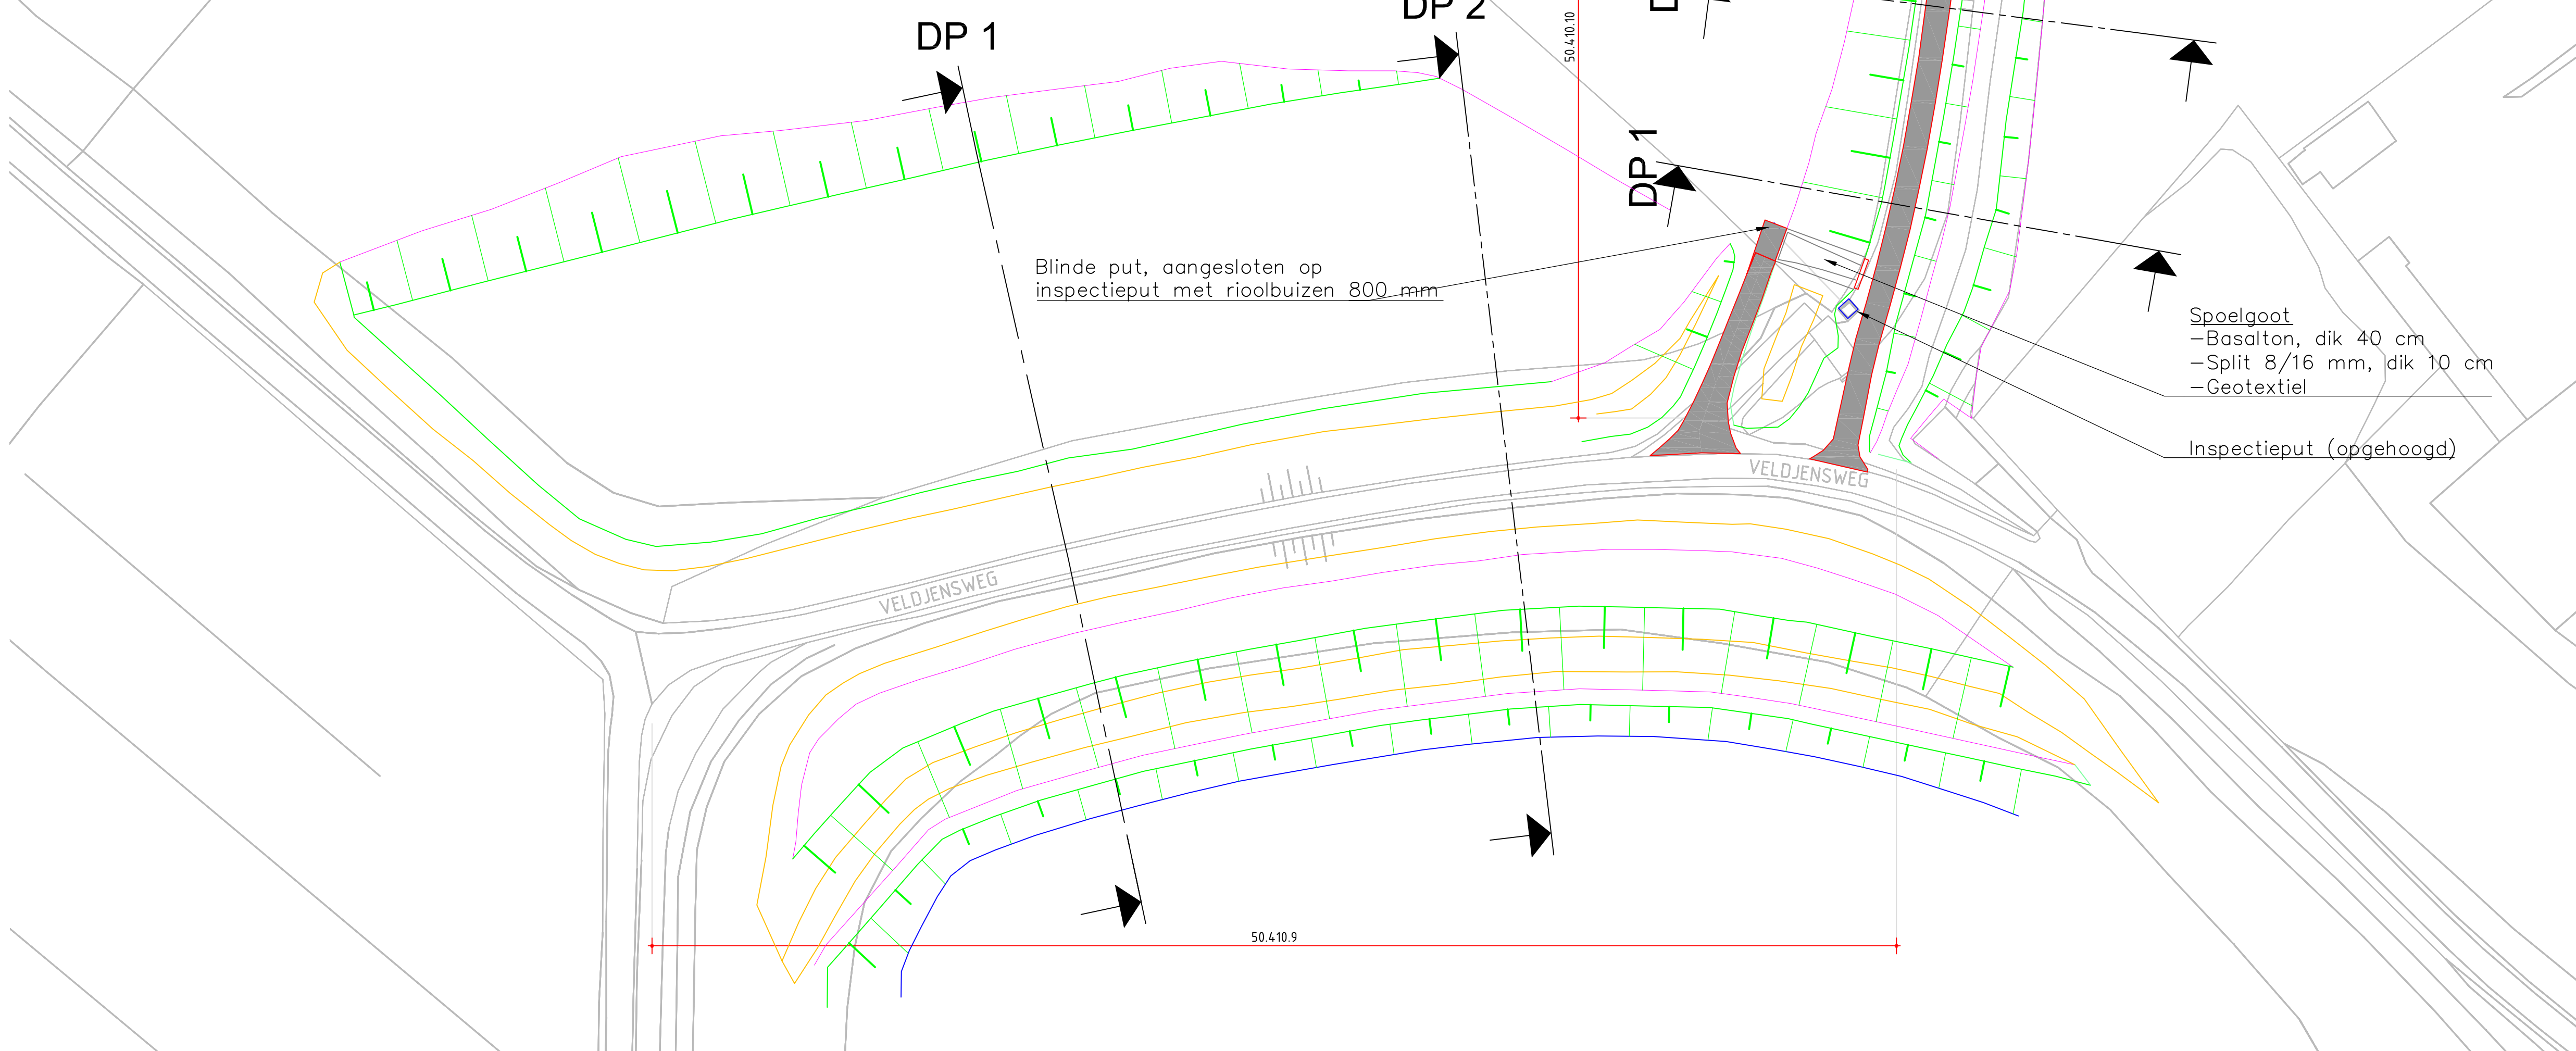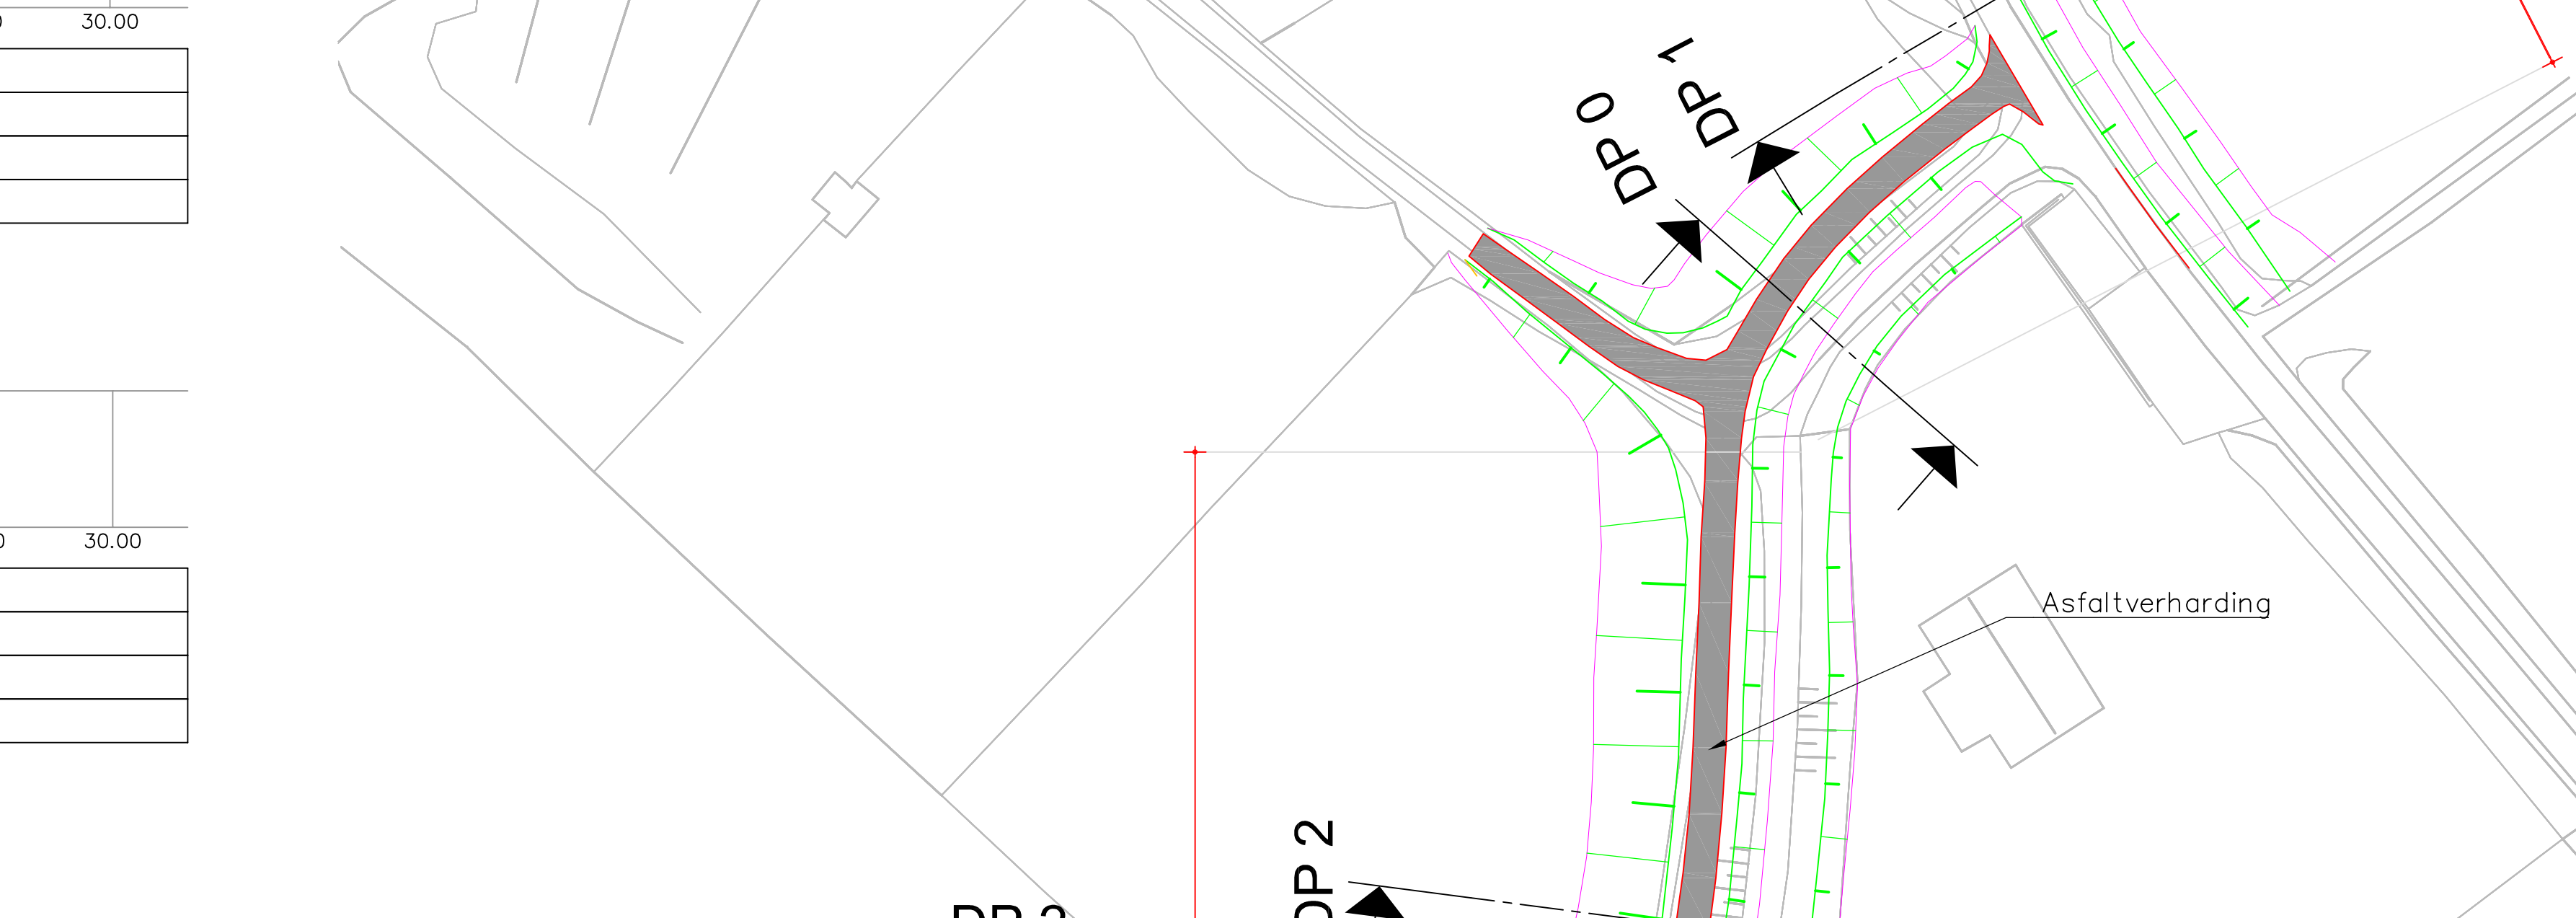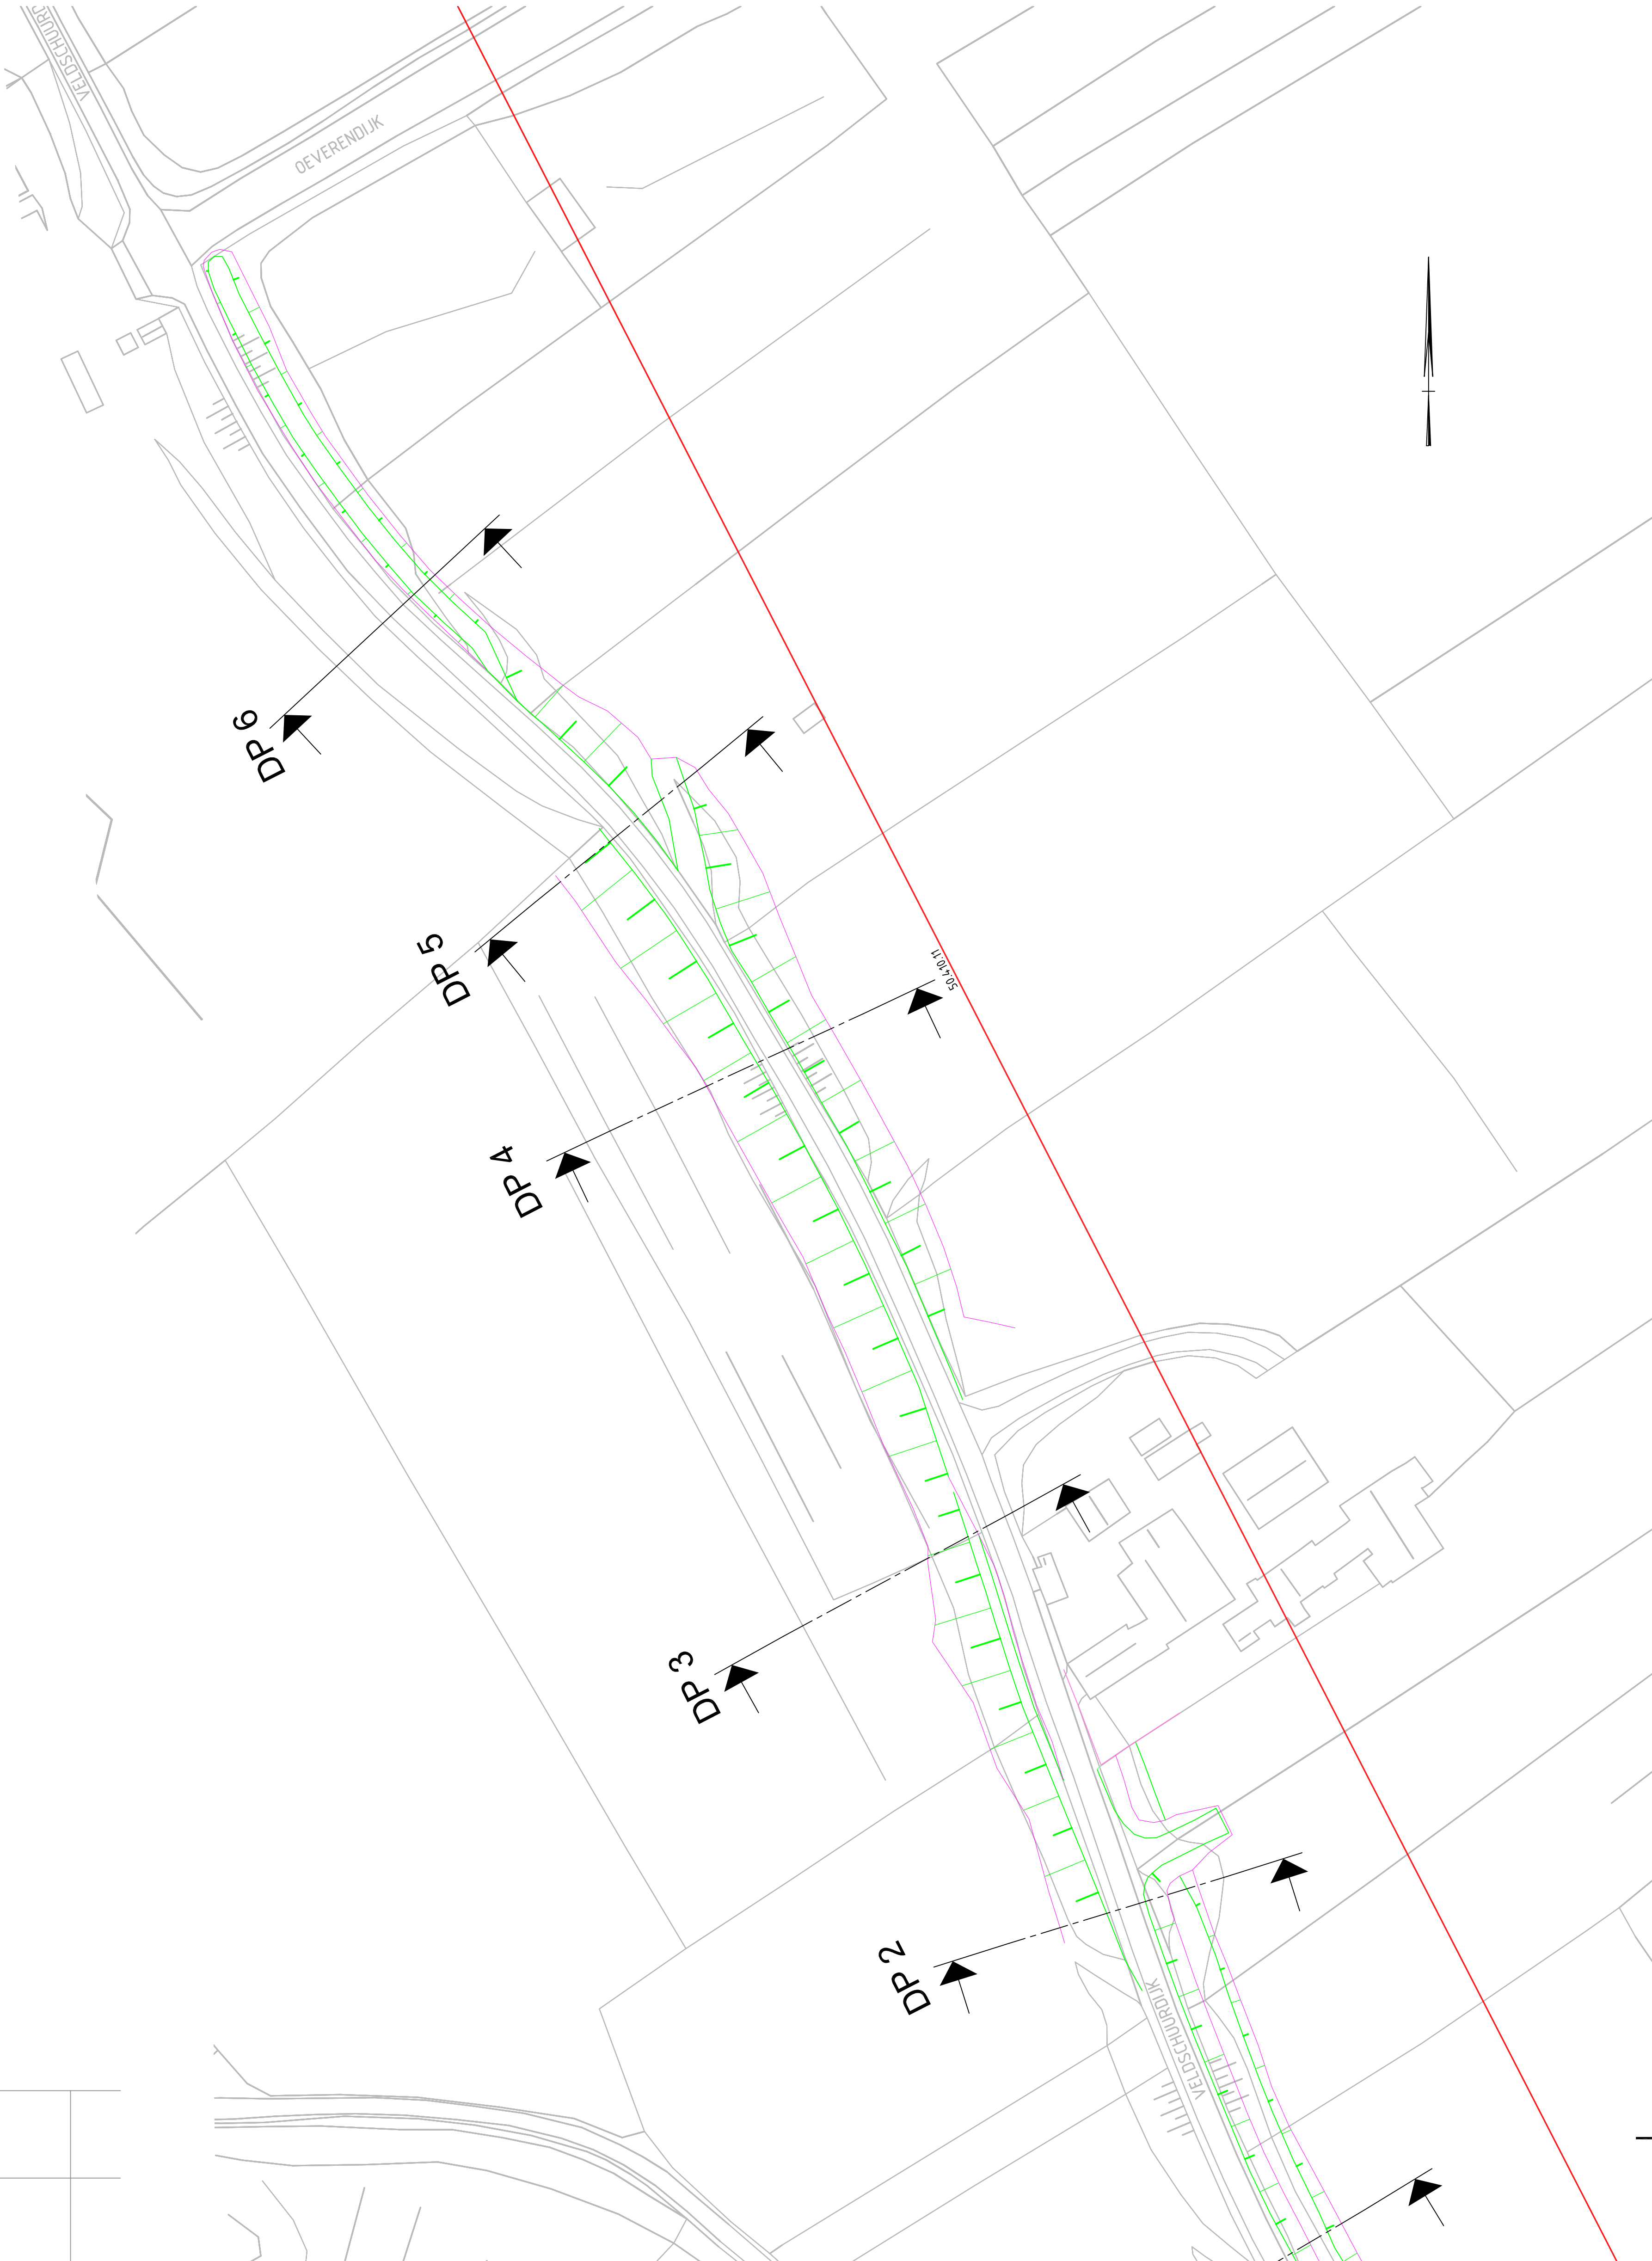


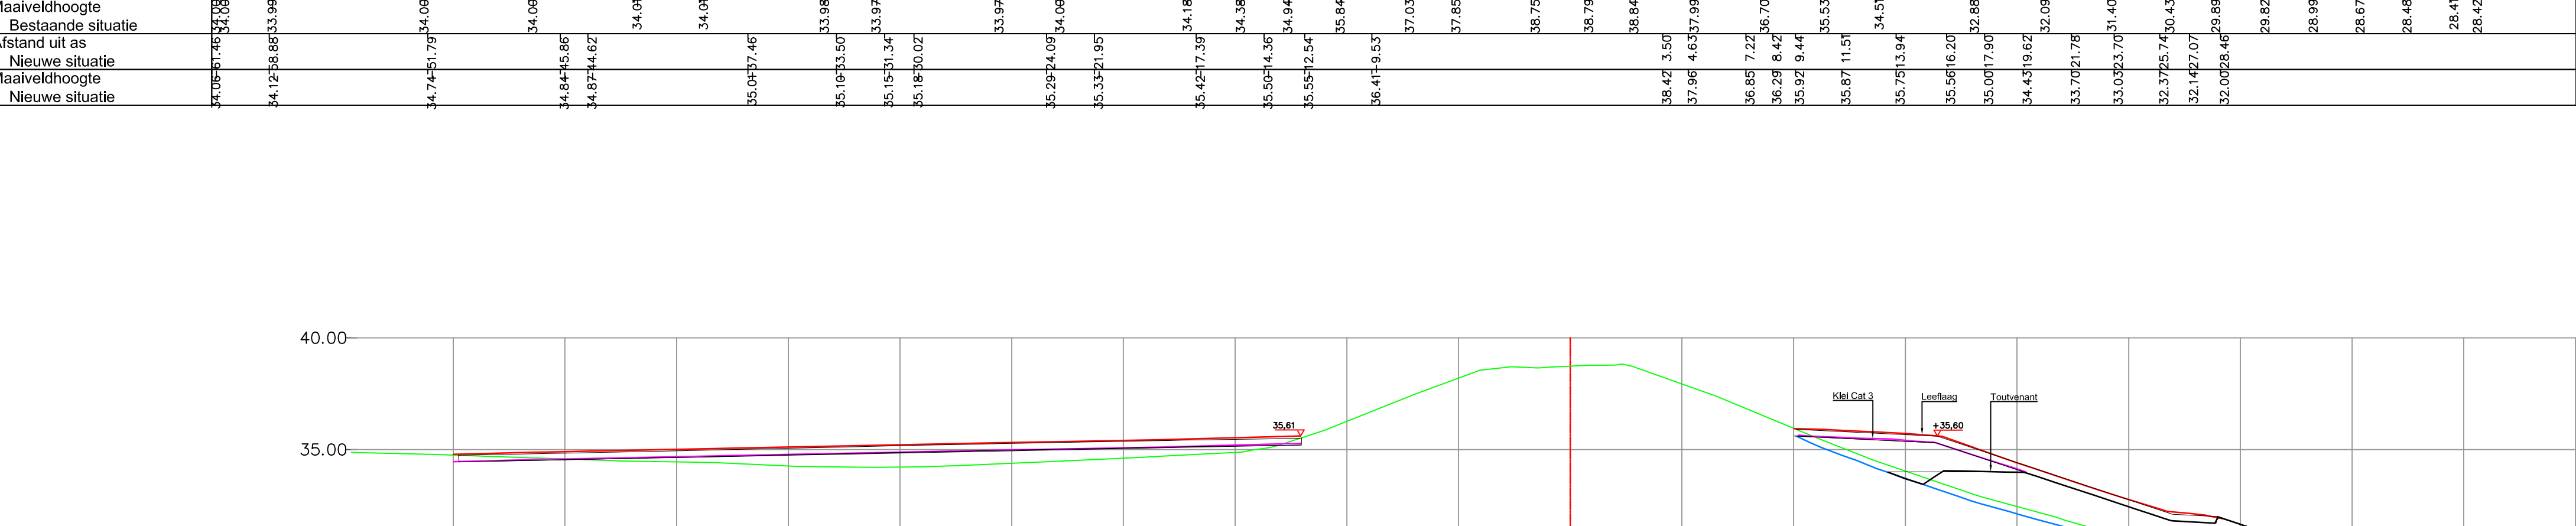


Dwarsprofielen



Opmerkingen

- Plaatsen in meters t.o.v. NAP, tenzij anders vermeld

- Maatwerk in meters t.o.v. NAP, tenzij anders vermeld

- Plaatsen (op) in bestaansprofiel op exact dezelfde locaties genoemd als profielen van OG (op basis van tekening)

Nr.	Omschrijving	Datum	Getekend	Vrijgegeven
1	Uitvoeren	22-03-2017	ML	MM
2	Nieuw 2.0 Bestaansprofiel aanvullend	15-10-2017	MM	MM

MVO
Martens en Van Oord


Project: Dijkversterking NR - MM

Cluster Meers Noord
AS-buitlekening
Dijkvak 50.410.9 tm 50.410.11

Uitvoering: 2
Tegening: Zie tekening

DEFINITIEF

Opsteller	Periode	Datum
ML	15-10-2017	15-10-2017
MM	15-10-2017	15-10-2017