


DJKVAK	KRUINHOOGTE (tov NAP)	OVERHOOGTE (in cm)
50.510.5	35.70+	10
50.510.6	35.70+	10

Ontwerphoogtes

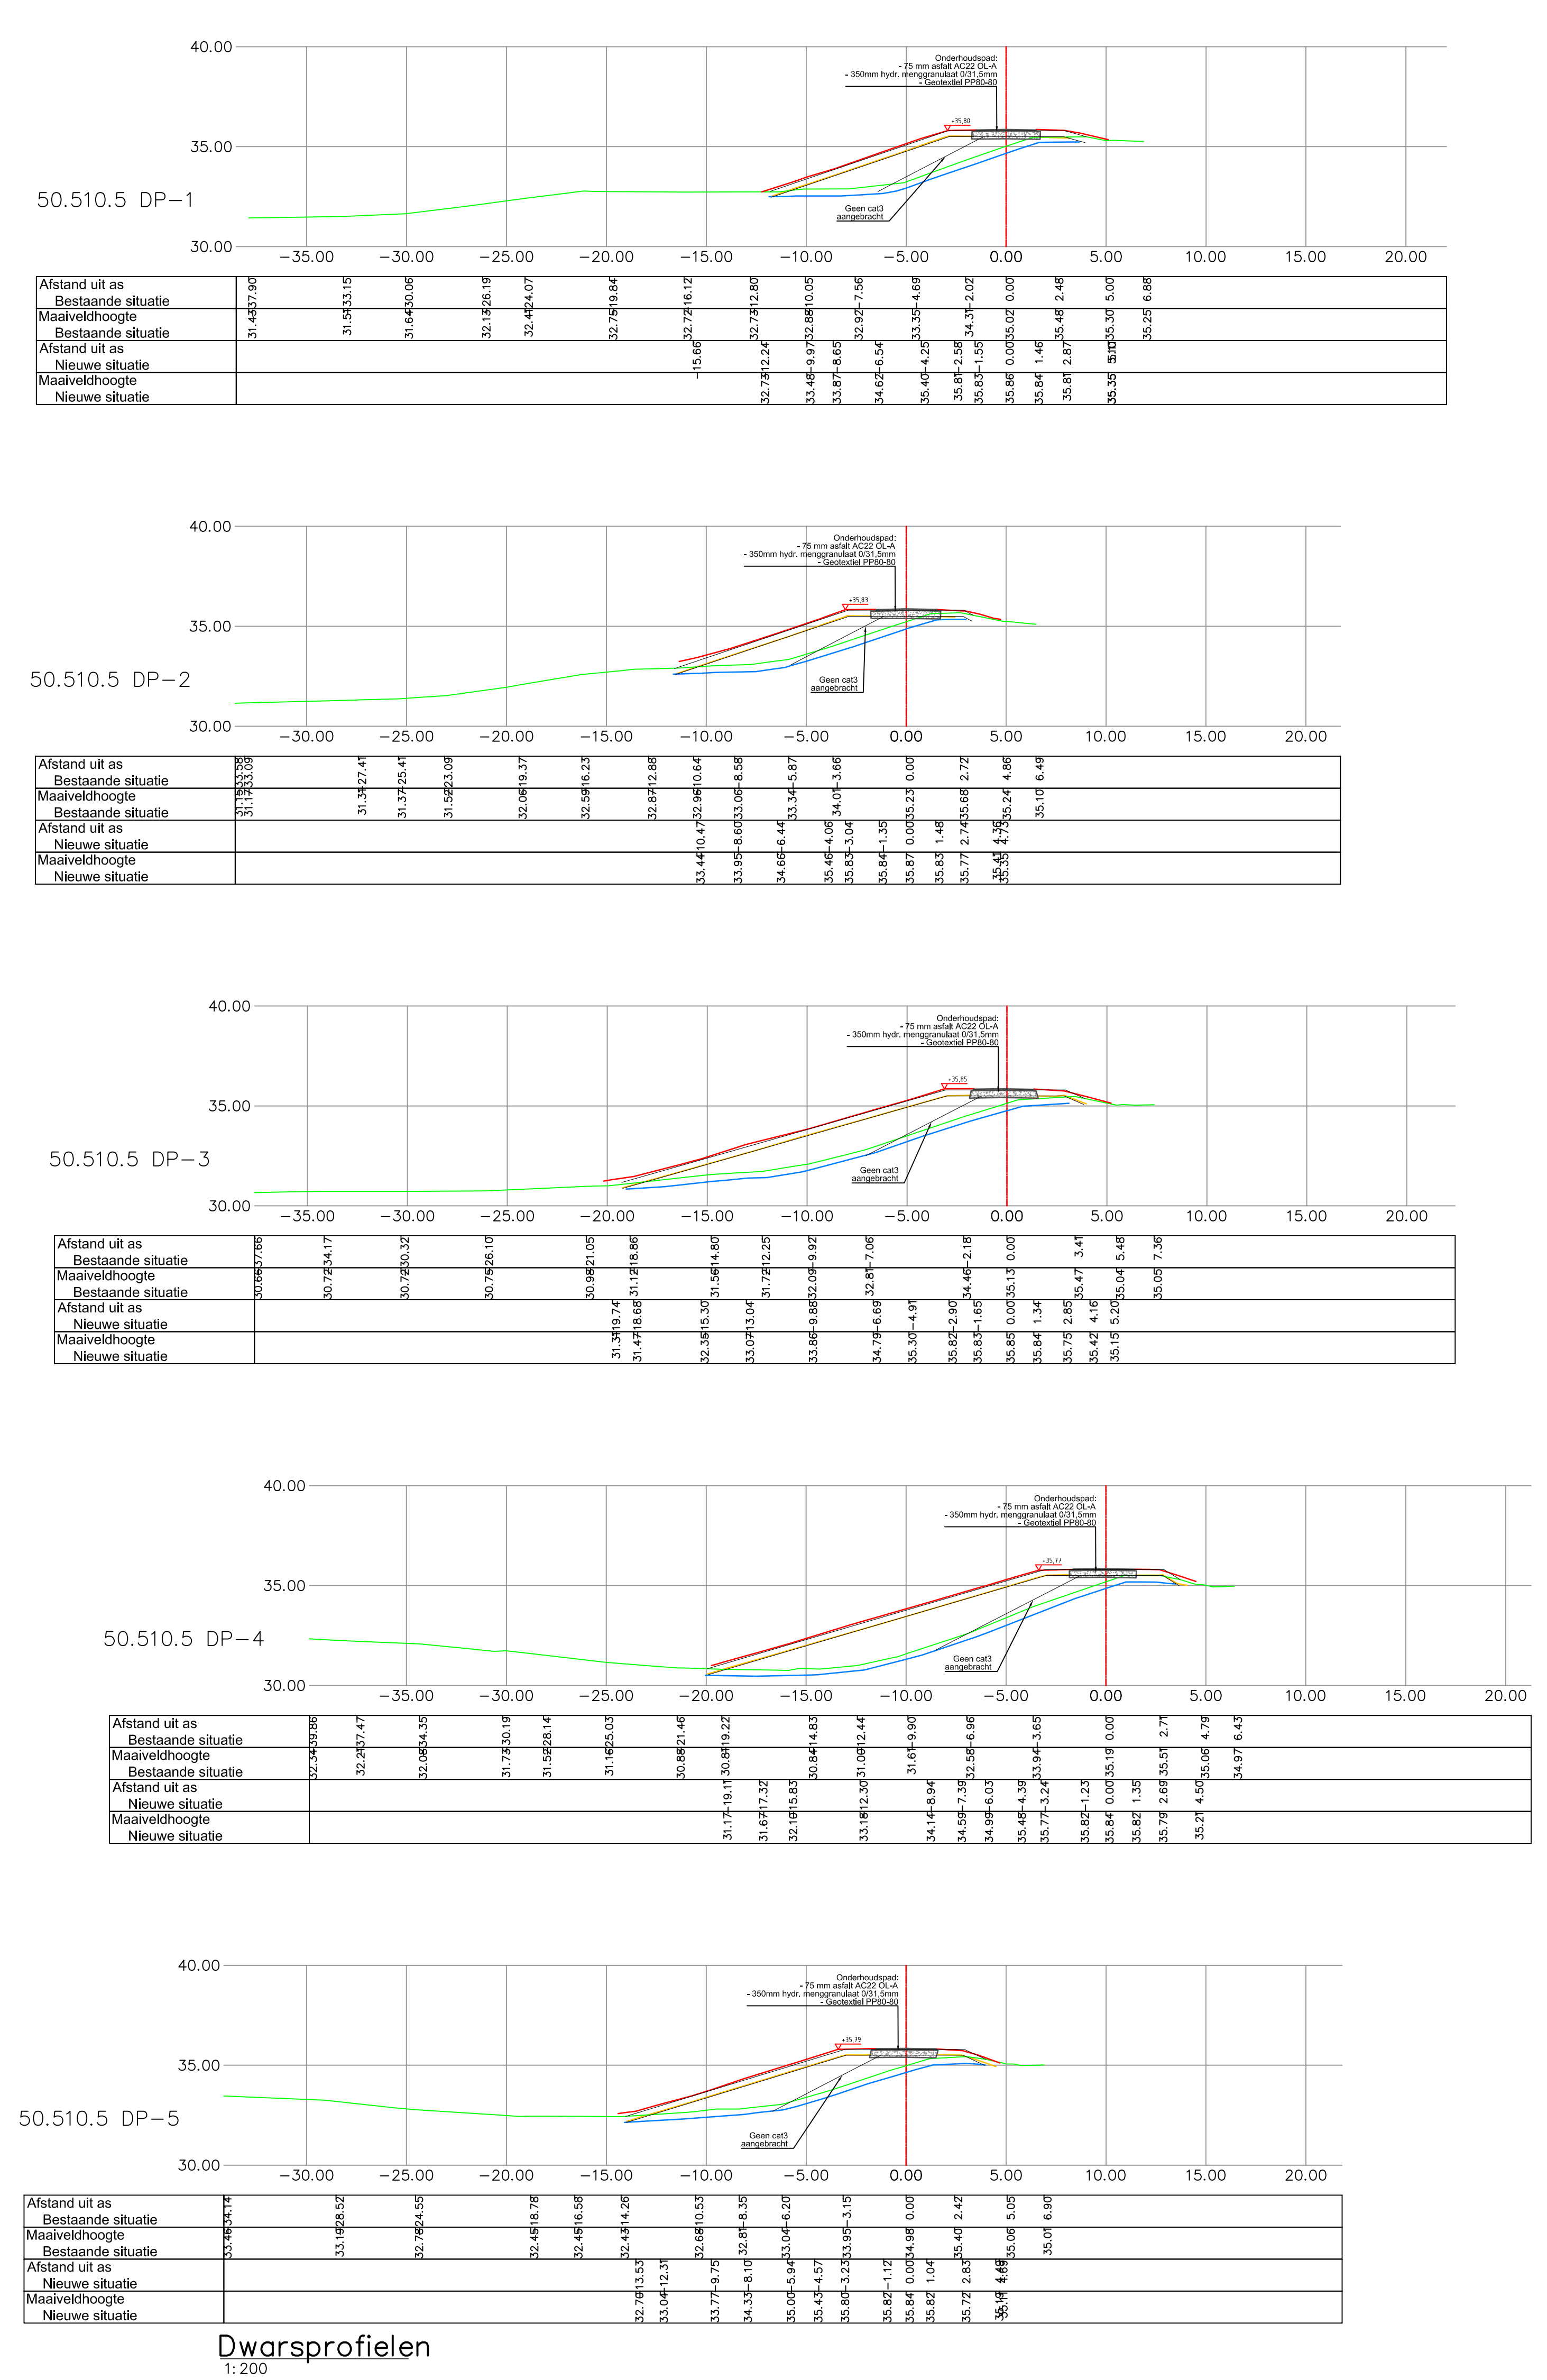

Dwarsprofielen
1:200

Legenda

Dwarsprofielen

- Maatwerk leefloeg
- As-buit kern cat 2
- As-buit kern cat 1
- Afsluiting/diorgroev (uit kern excl)
- Ontwerphoogte
- Ontwerphoogte zoals weergegeven op kaart
- Asfaltverharding met granulaat (in vak 20, 21 en 22 afgedekt)
- Asfaltverharding met 7.5cm

Bovenaanzicht

- Kruin
- Afscheiding hekkwerk
- Kant asfalt
- Klinkrij verharding
- Klinkrij meiveld
- Lantaarnpaal
- Klinkrij Talud
- Grindpad
- Hek
- Klaphek
- Waterlijn
- zetwerk
- Sik
- Bank
- Prullenbak
- Grindspaat
- Palm
- Grind
- Boom
- Inspectieput
- Verkeersbord
- Kadevlak
- Waterlijn
- Dorward

Opmerkingen

- Profielen in meters tov. N.A.P. tenzij anders vermeld
- Meters in meters, tenzij anders vermeld
- Profielen zijn in bouwtoestand op exacte locatie genomen als profielen van O.G (en dus ook zoals op werkplaat)

nr.	omschrijving	datum	getekend	vrijgegeven
1	Werk 10	18-10-2017	M.M.	M.M.
2	Werk 20 - Bovenaanzicht ontwerp	18-10-2017	M.M.	M.M.

MVO
Martens en Van Oord

Overheer
Cluster Nattenhoven
As-buitlozingen
Dijkvak 50.510.5 en 50.510.6

ontwerper: M.M.
opsteller: M.M.
getekend: M.M.
vrijgegeven: M.M.

CV. Projectbureau Grensmaas

3 van 4
Afbakening
Tekenring
zie tekening

15-10-2017
15-10-2017
15-10-2017

DEFINITIEF
2.0

727-T-NR-NA-ASB-002