


Dwarsprofielen  
1:200

DIJKVAK	KRUINHOOGTE (tov NAP)	OVERHOOGTE (in cm)
50.550.1	32.10+	10

Ontwerphoogte

Bovenaanzicht  
1:500

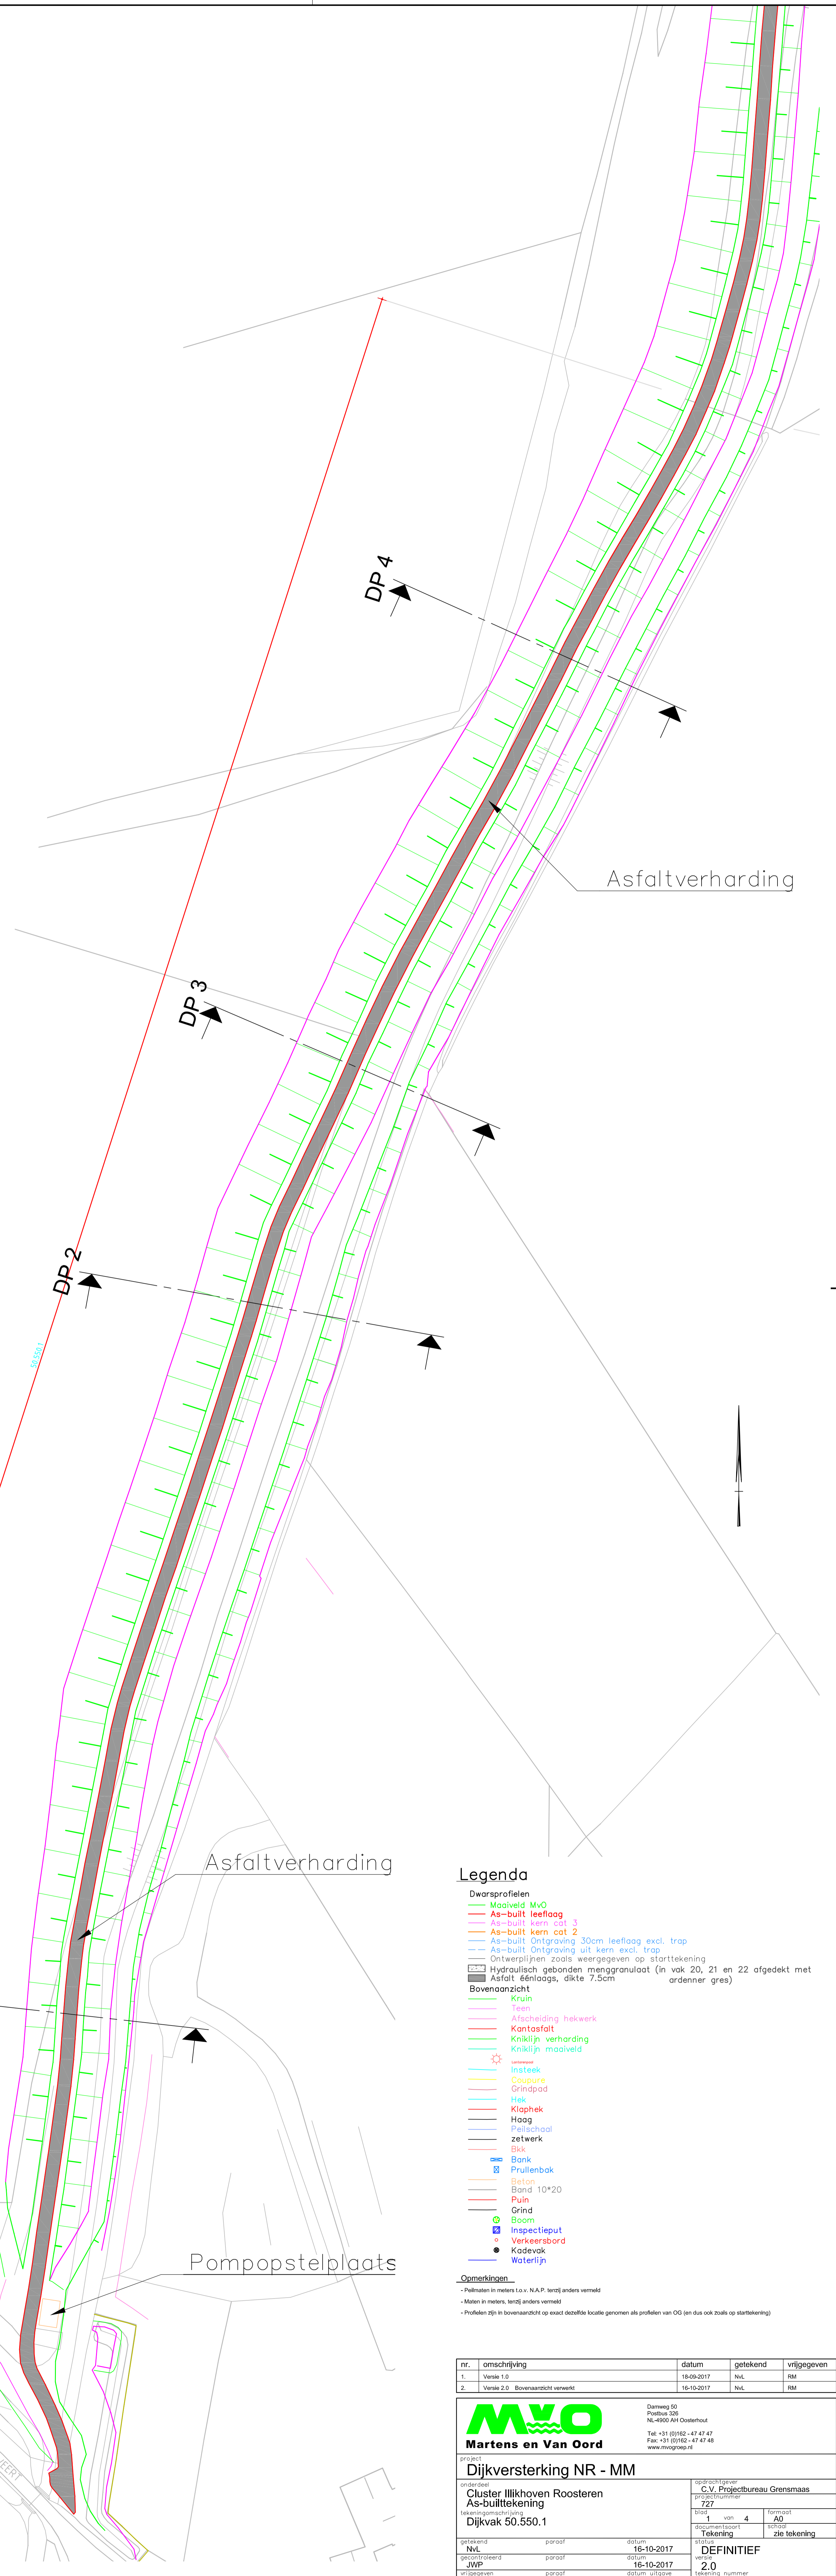

**Legenda**

Dwarsprofielen

- Maatwerk Mv0
- As-buitel leeflaag
- As-buitel kern cat 3
- As-buitel kern cat 2
- As-buitel Ontgraving 30cm leeflaag excl. trap
- As-buitel Ontgraving uit kern excl. trap
- Ontwerplijnen zoals weergegeven op starttekening
- Hydraulisch gebonden menggraauwt (in vak 20, 21 en 22 afgedekt met asfalt éénlaags, dikte 7.5cm)

Bovenaanzicht

- Kruin
- Tein
- Afsluiting hekwerk
- Kantafsluiting
- Kniklijn verharding
- Kniklijn maatwerk
- Insteek
- Coupure
- Grindpad
- Hek
- Klaphek
- Haag
- Pakketwaaier
- zetwerk
- Bk
- Bank
- Prullenbak
- Beton
- Band 10\*20
- Puin
- Grind
- Boom
- Inspectieput
- Verkeersbord
- Kadevak
- Waterlijn

**Opmerkingen**

- Pullen in meters t.o.v. N.A.P. tenzij anders vermeld
- Maat in meters, tenzij anders vermeld
- Profielen zijn in bovenaanzicht op exact dezelfde locatie genomen als profielen van O.G. (en dus ook zoals op starttekening)

nr.	omschrijving	datum	getekend	vrijgegeven
1.	Versie 1.0	18-09-2017	NL	RM
2.	Versie 2.0 - Bovenaanzicht versie	16-10-2017	NL	RM

**MVO** Martens en Van Oord

Donweg 50  
Postbus 208  
NL-4900 AH Oosterhout  
Tel: +31 (0)162 -47 47 47  
Fax: +31 (0)162 -47 47 48  
www.mvogr.nl

**Dijksterktekering NR - MM**

opdrachtgever	C.V. Projectbureau Gensmaas
ontwerper	727
tekening	1/11 van 4
documenttype	AD
status	TEKENING
getekend	paraf
datum	16-10-2017
getekend	paraf
datum	16-10-2017
getekend	paraf
datum	16-10-2017

2017-11-NR-IR-ASB-003\_HEL14-29-3600 (50.550) V2.0.dwg