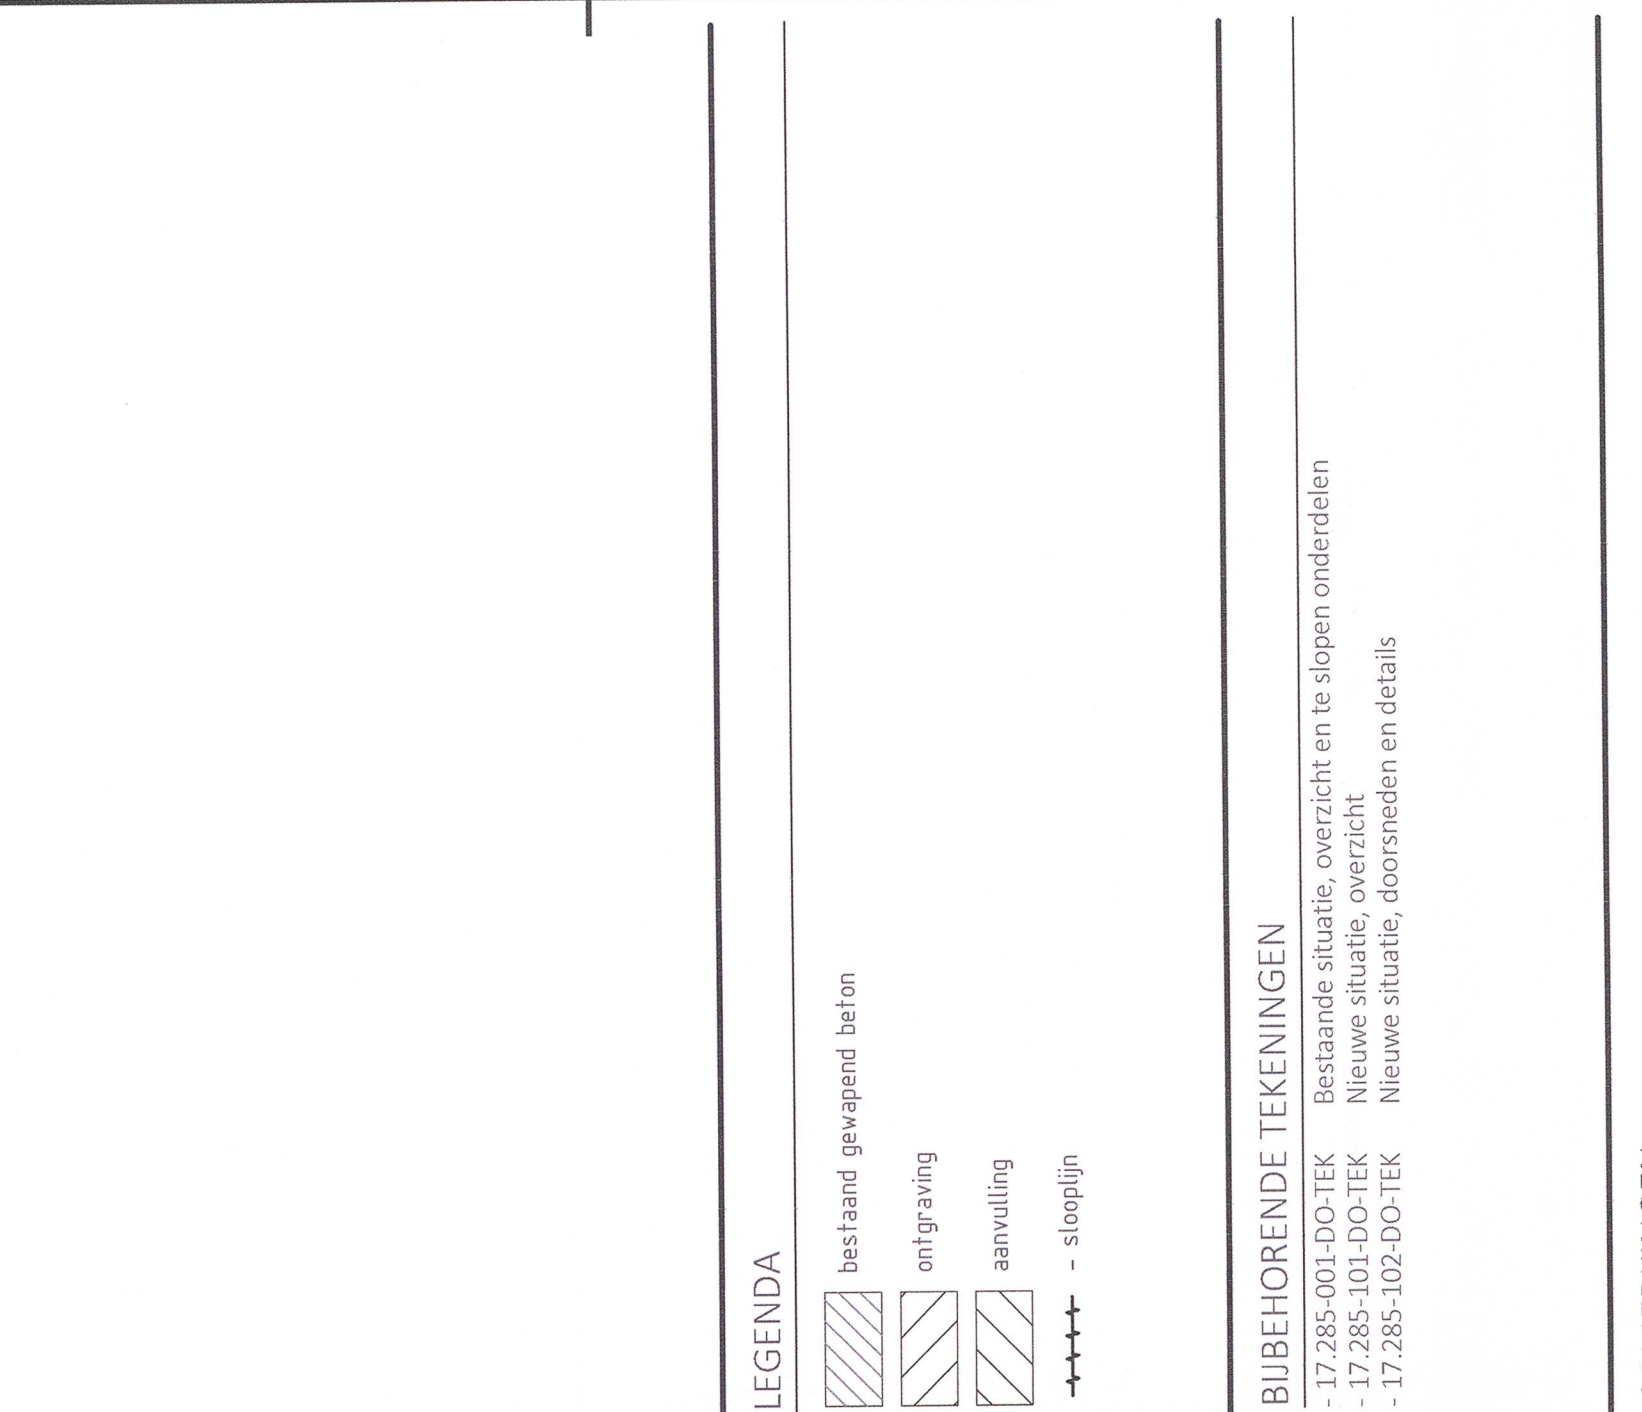
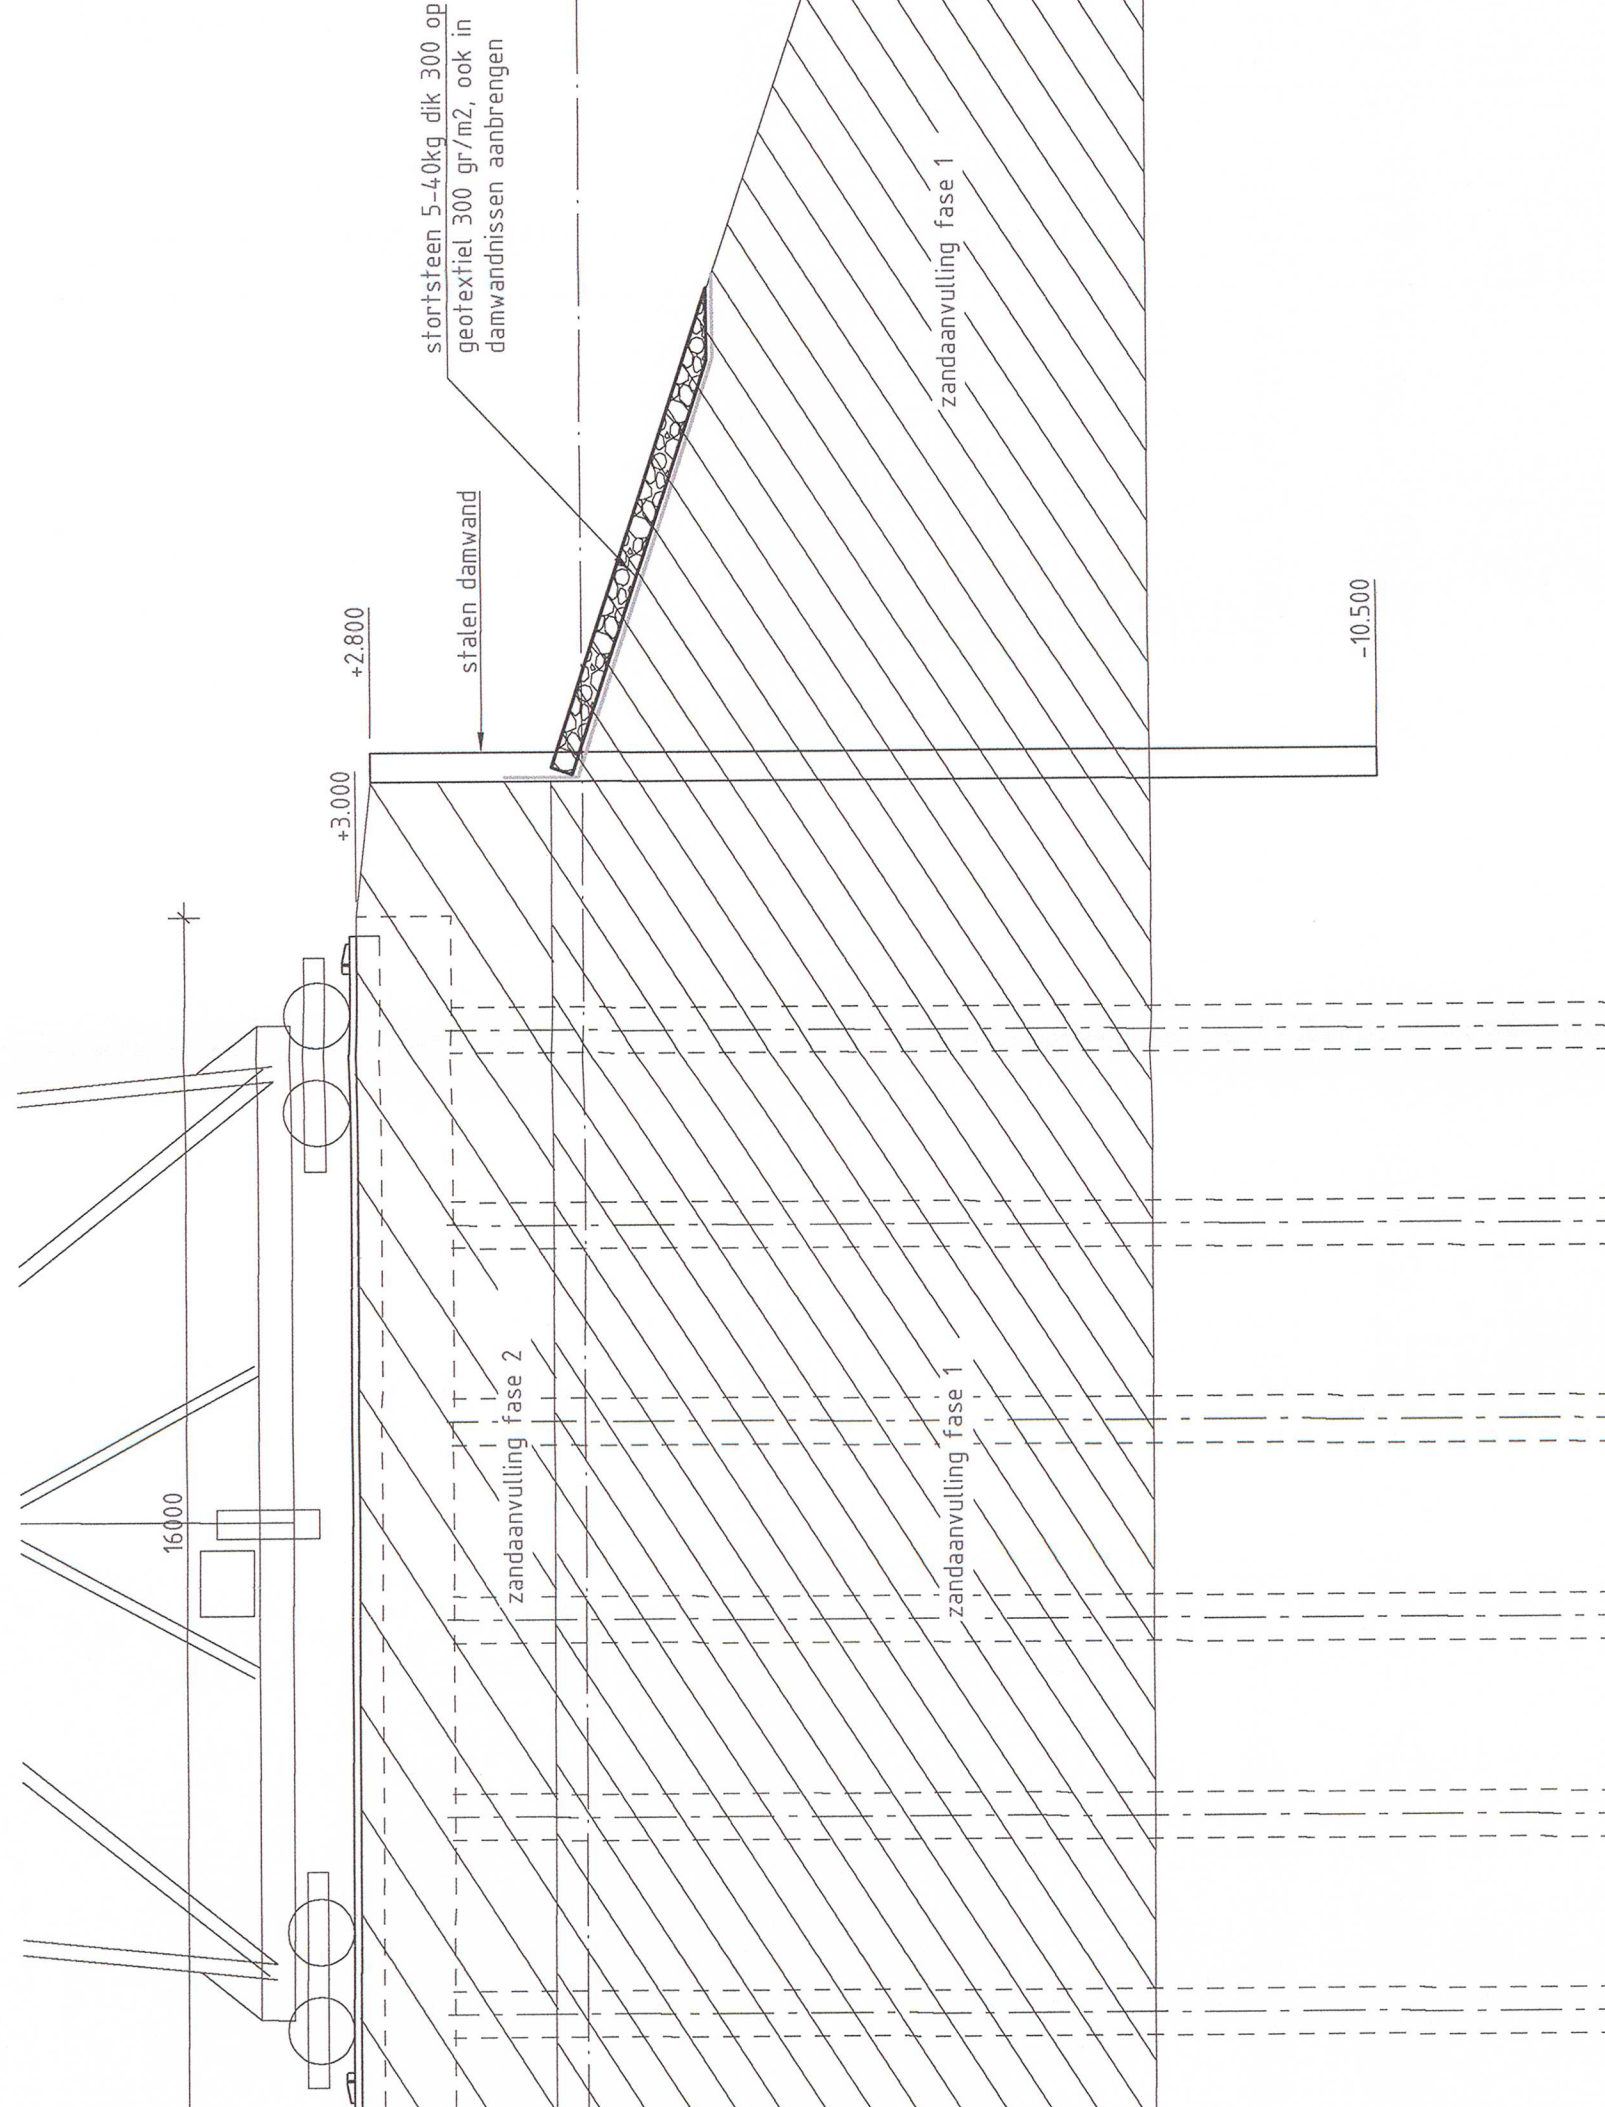
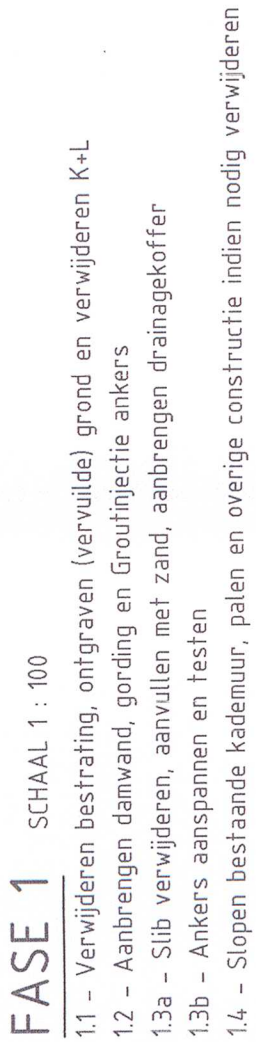
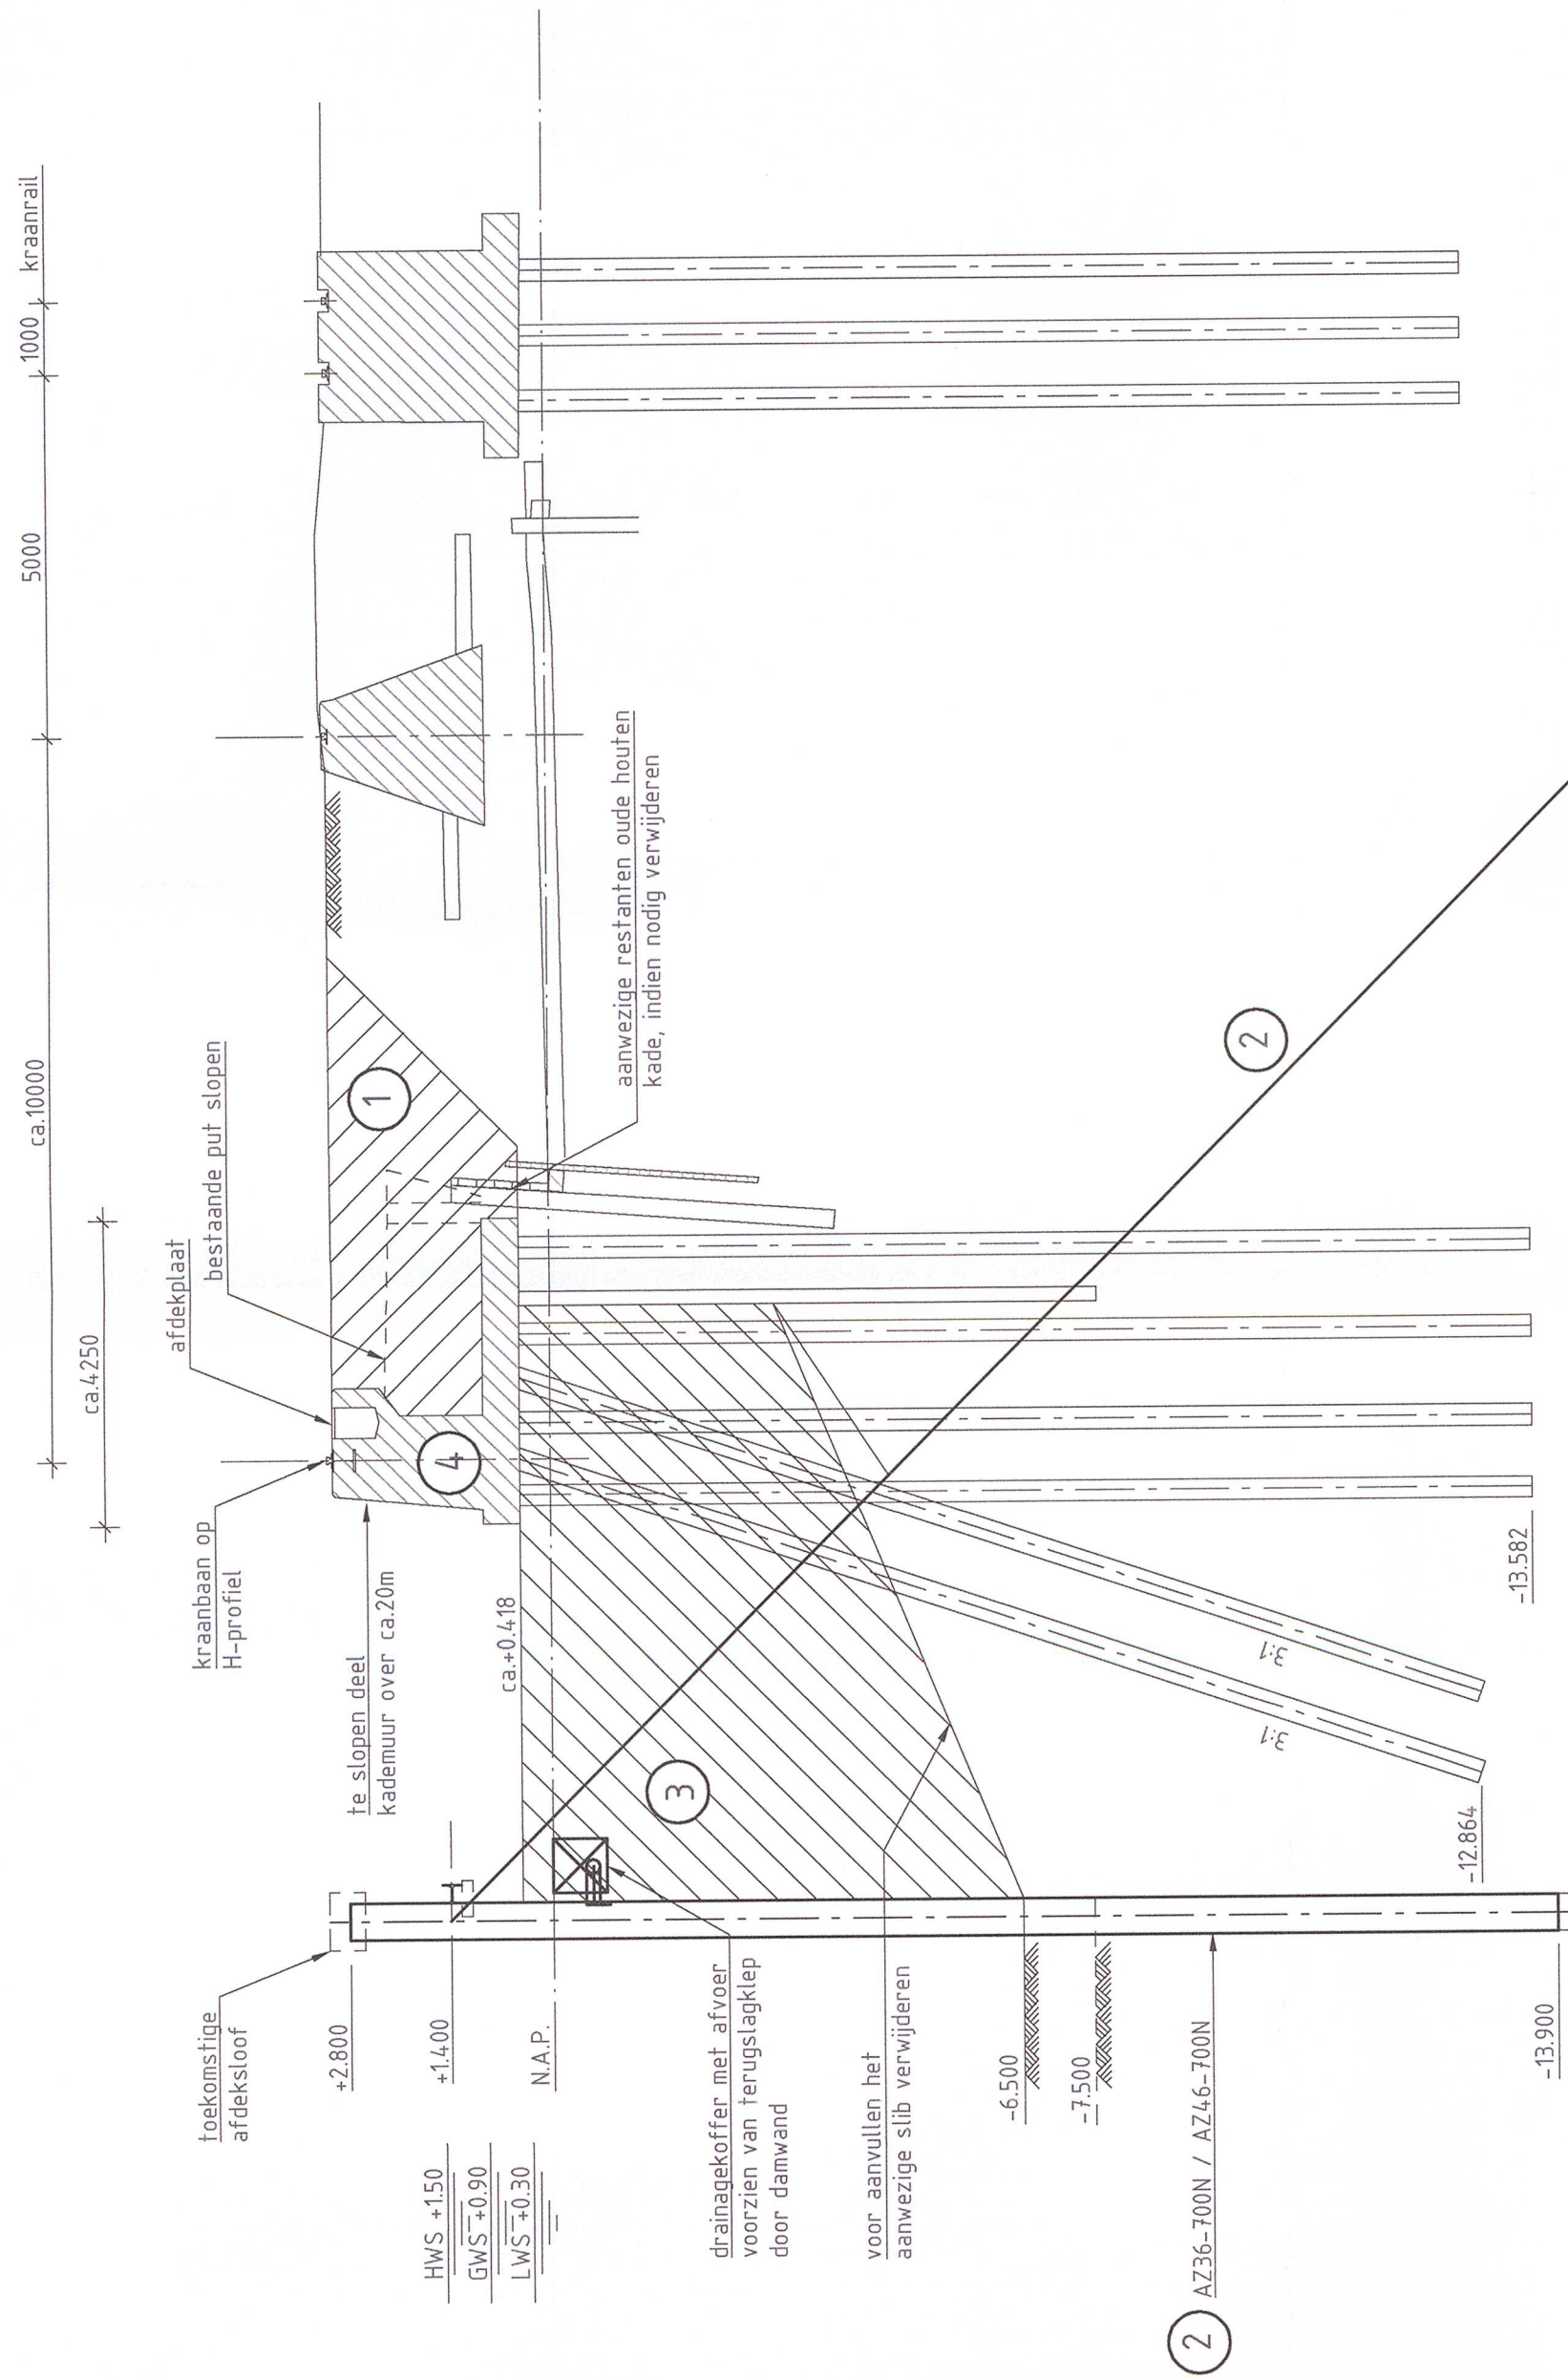
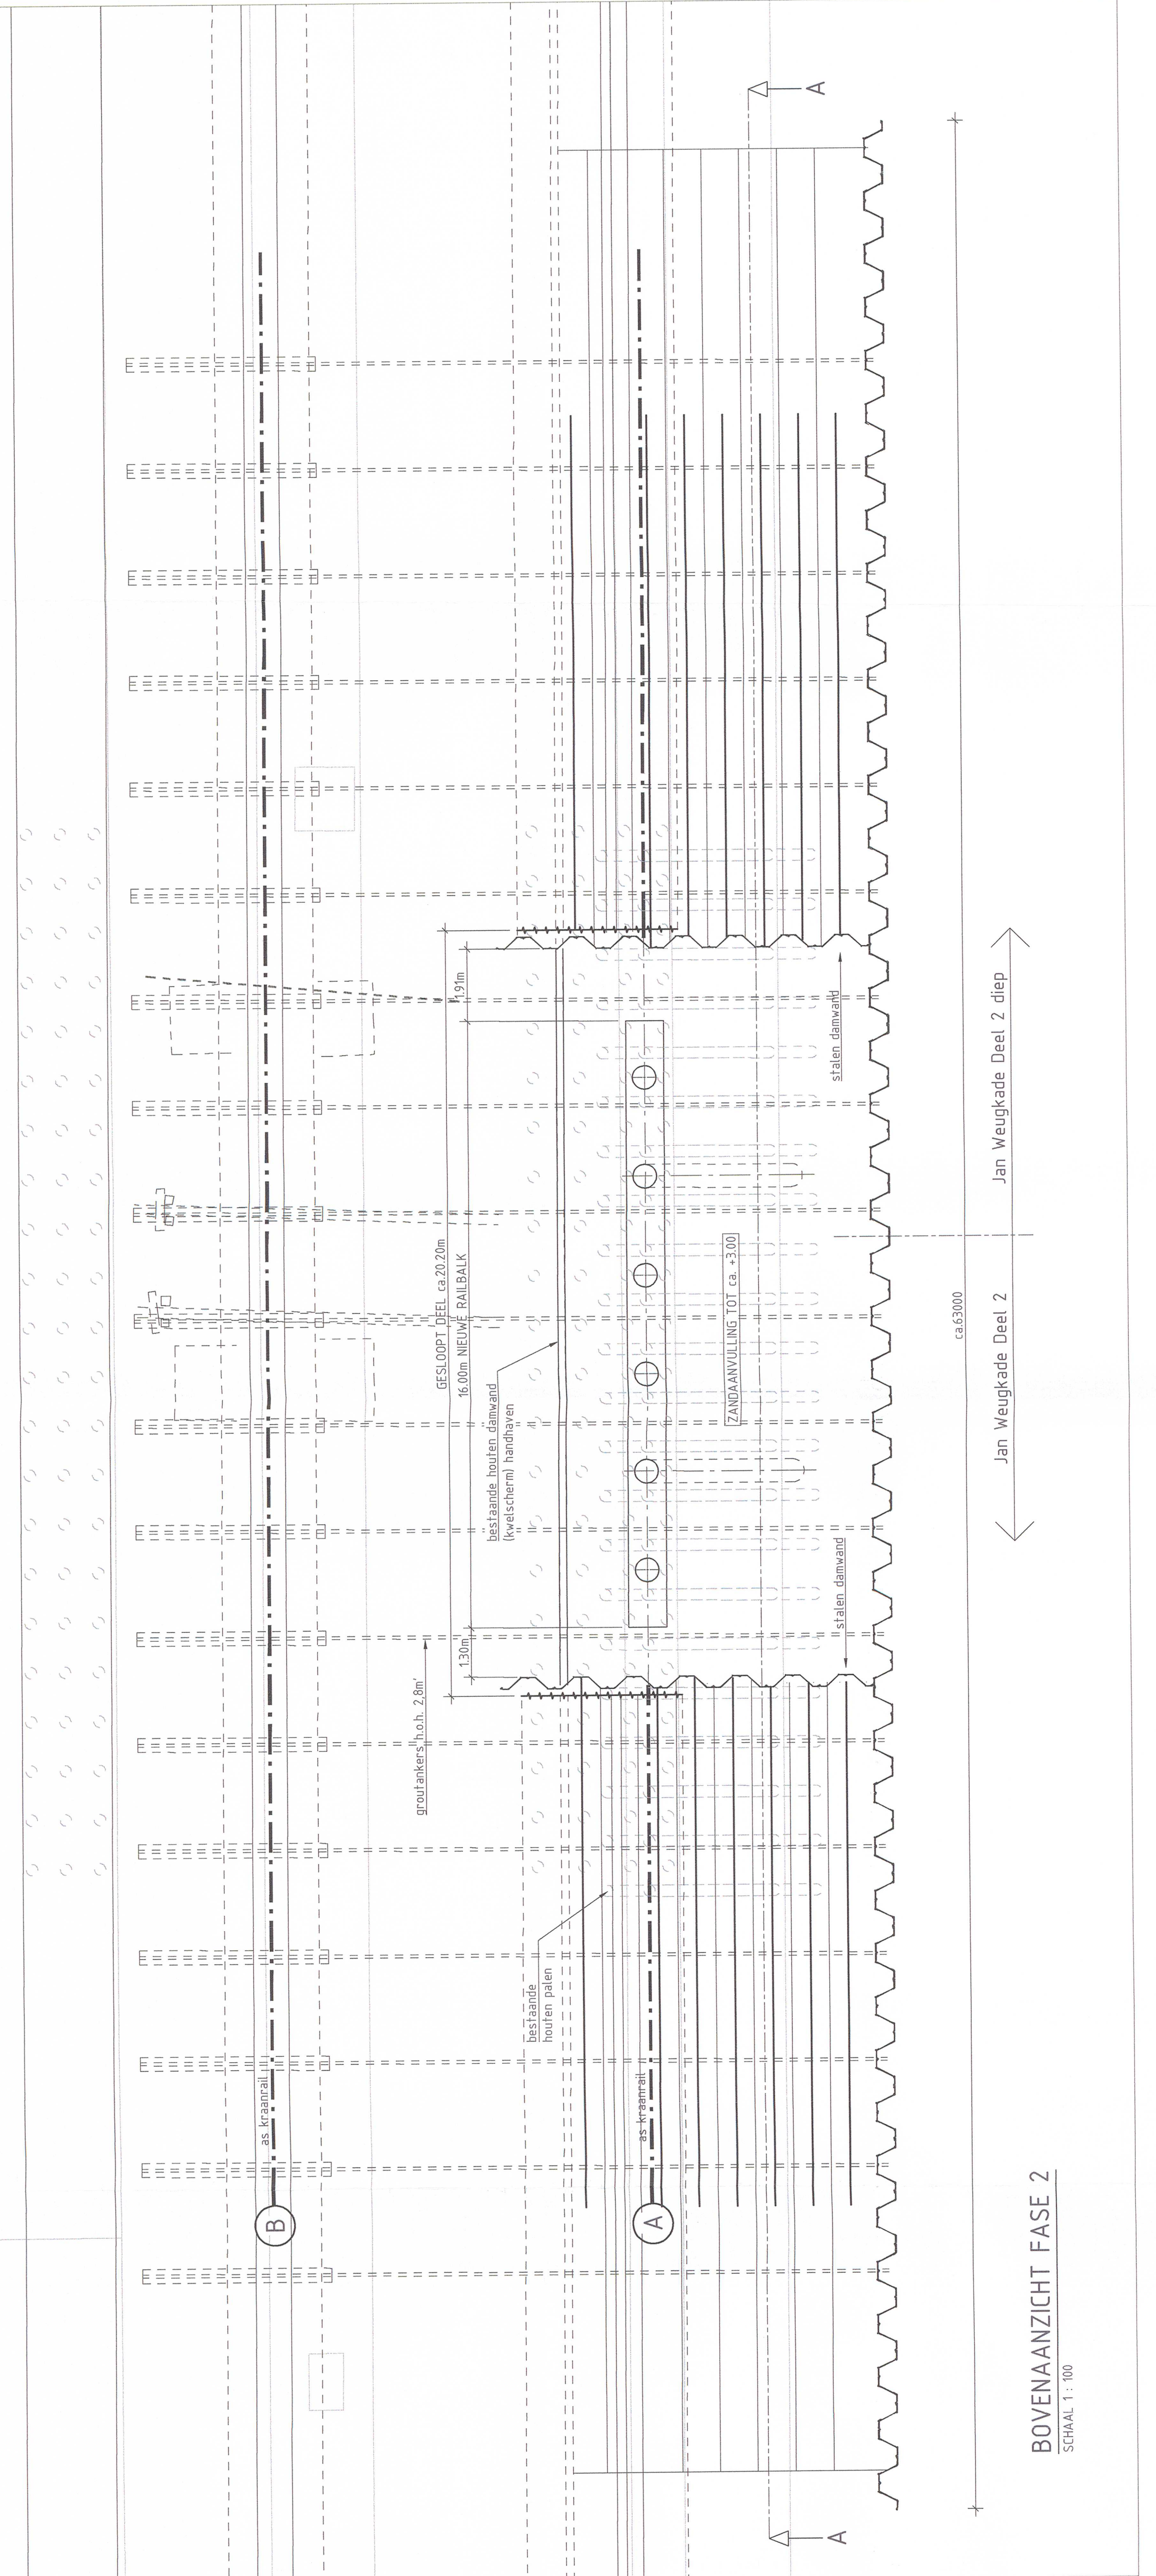


ACHTGEBER

DEKRAAN

NYROLERO

PROJECTNUMMER	17.285	-	002	-	TEK	-	VE	-	1.0
25-01-2018	F.L. Moen								
	D. de Koning								
	EERSTE UITGAVE (CONCEPT)								
	TEKENINGNUMMER								
	DOCUMENTTYPE								
	TEKST								