



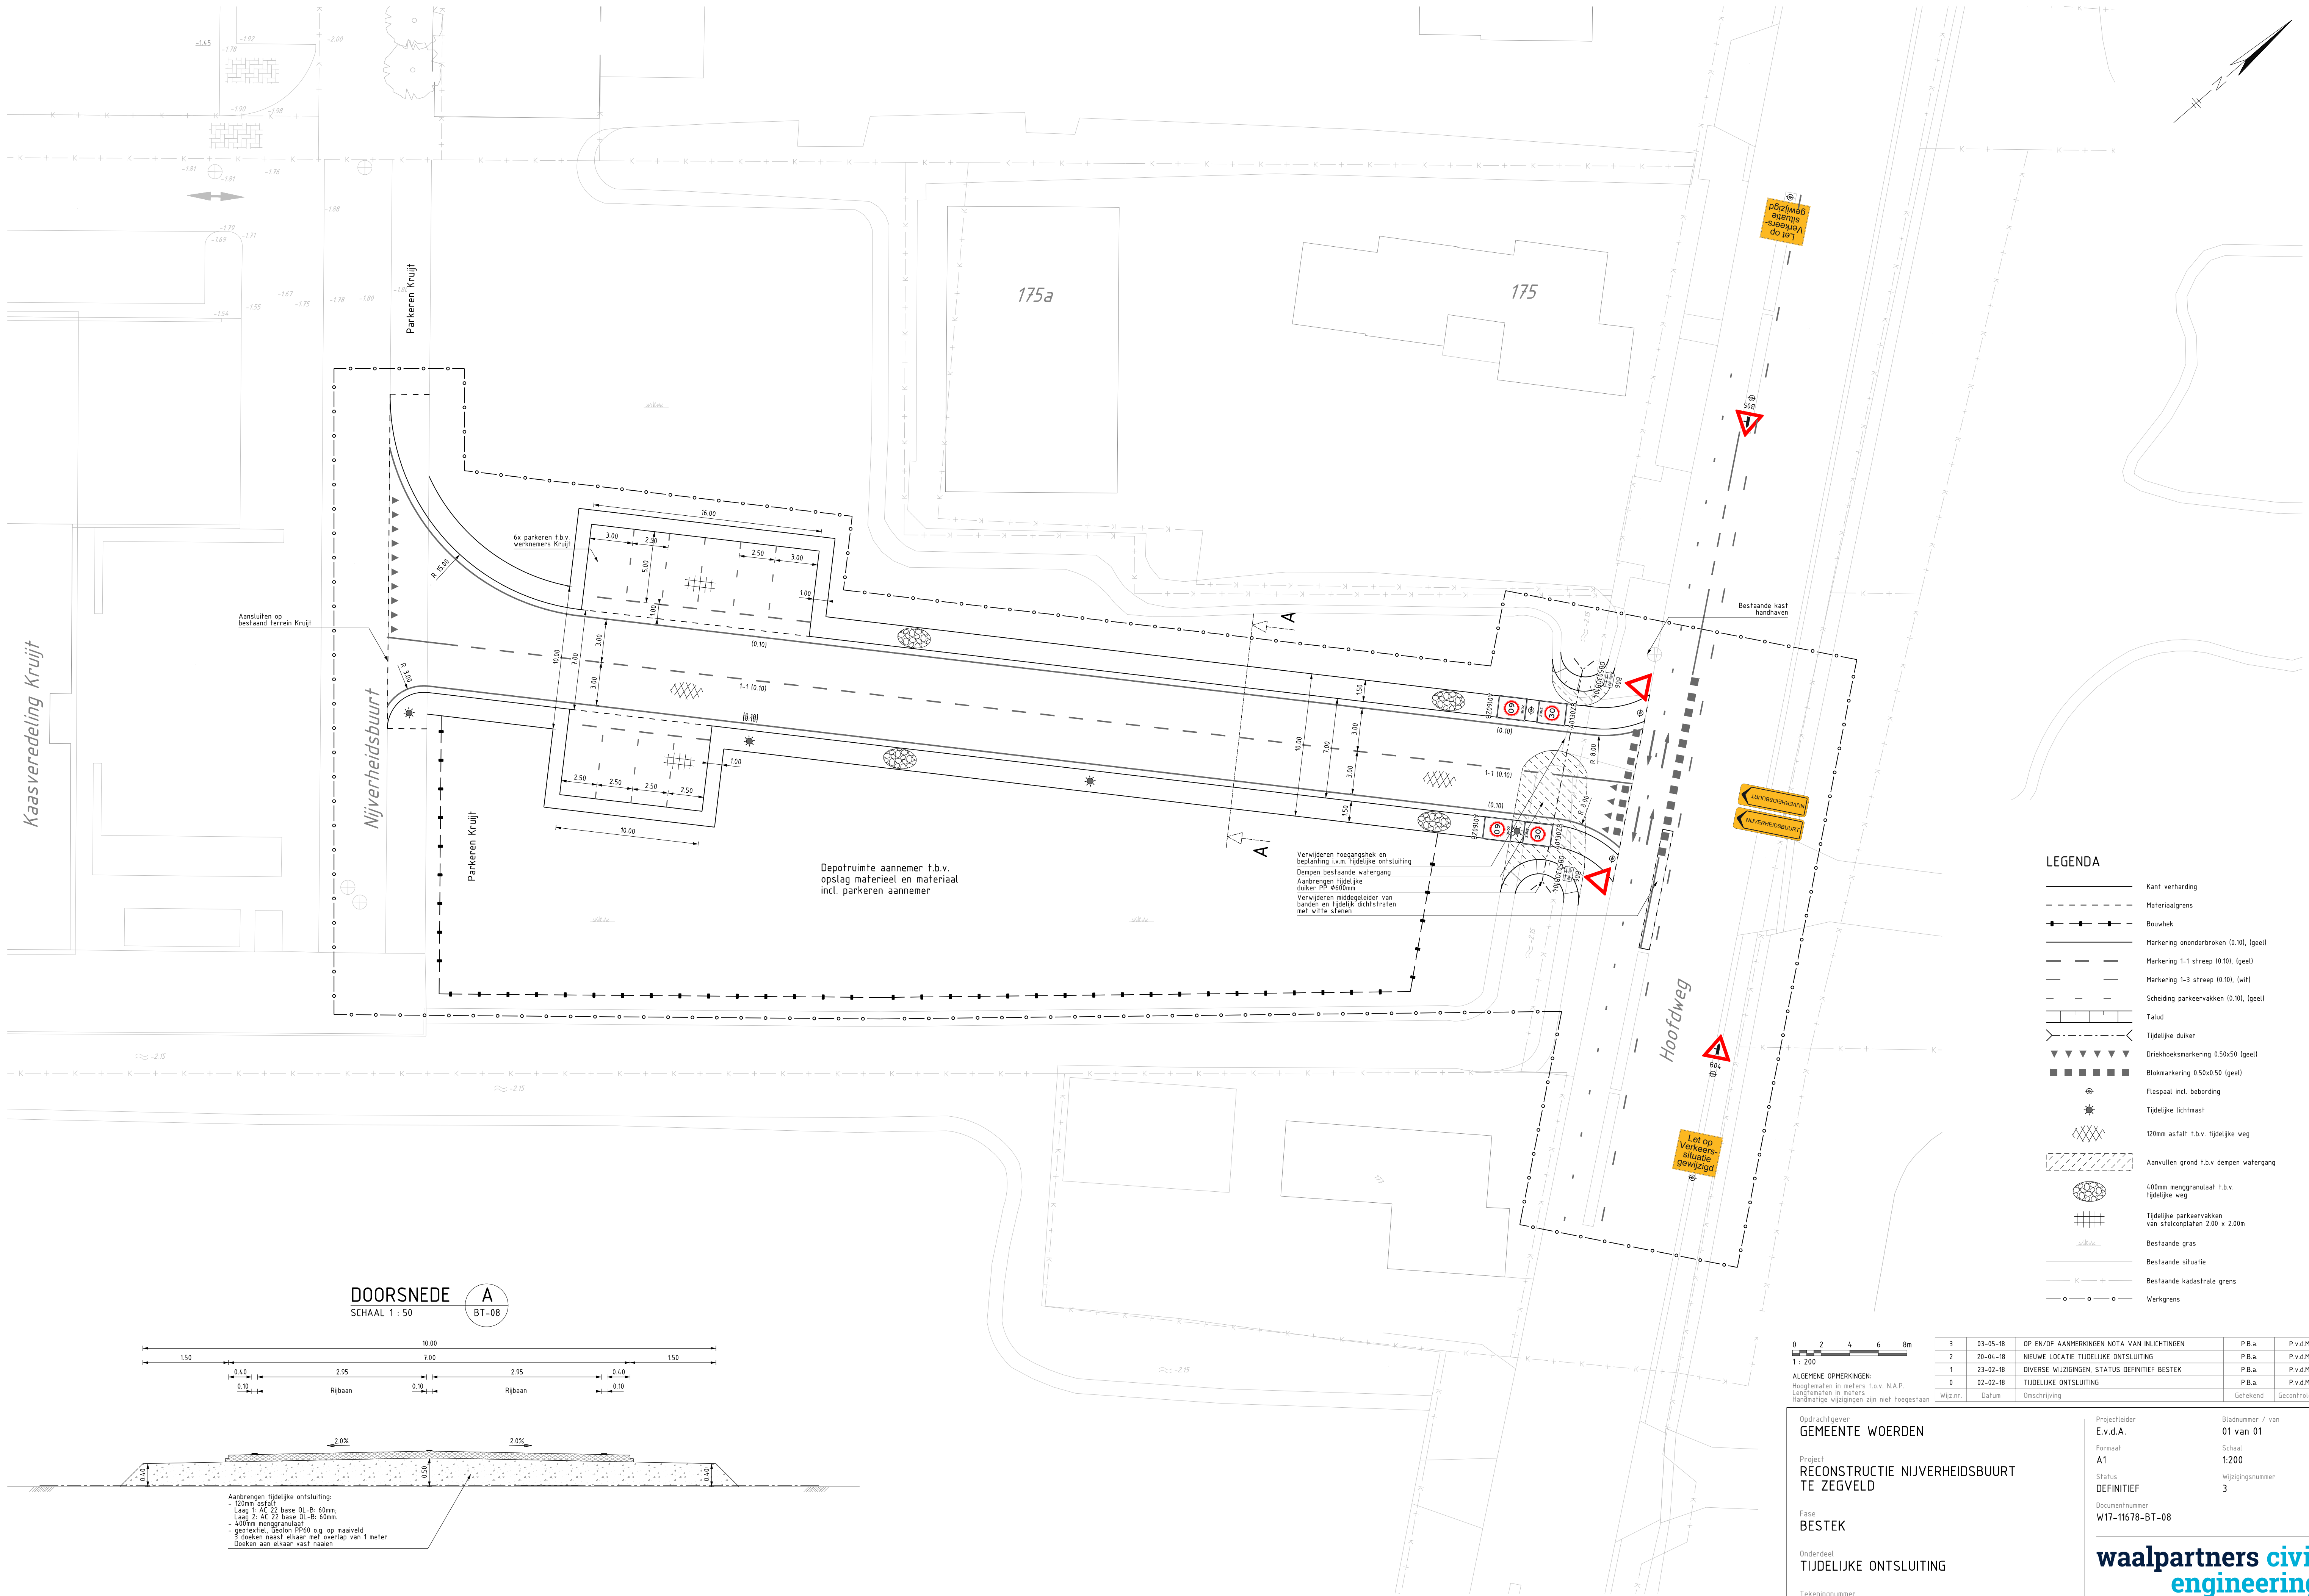


DOORSNEDE A
SCHAAL 1 : 50
BT-08

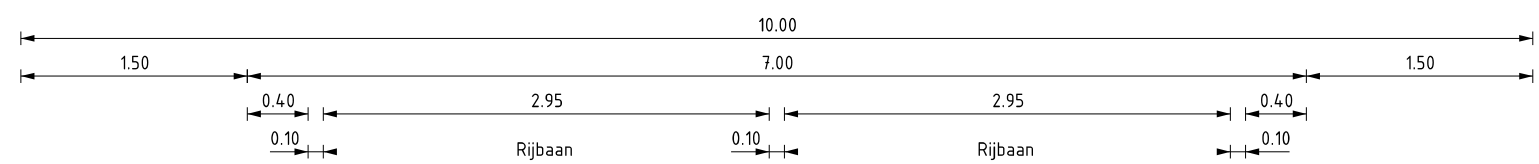

Aanbrengen tijdelijke ontsluiting
- 120mm asfalt
- Laag 1: AC 22 base DL-B: 60mm
- Laag 2: AC 22 base DL-B: 60mm
- 400mm menggranulaat
- gestekte, beton PP60 o.g. op maaiveld
3 doeken naast elkaar met overlap van 1 meter
Doeken aan elkaar vast naaien

LEGENDA

- Kant verharding
- Materiaalgrans
- Bouwhek
- Markering ononderbroken (0.10), (geel)
- Markering 1-1 streep (0.10), (geel)
- Markering 1-3 streep (0.10), (wit)
- Scheiding parkeervakken (0.10), (geel)
- Talud
- Tijdelijke duiker
- Driekhoeksmarkering 0.50x0.50 (geel)
- Blokmartering 0.50x0.50 (geel)
- Flespaal incl. bebornding
- Tijdelijke lichtmast
- 120mm asfalt t.b.v. tijdelijke weg
- Aanvullen grond t.b.v. dempen watergang
- 400mm menggranulaat t.b.v. tijdelijke weg
- Tijdelijke parkeervakken van stisolcomaten 200 x 2.00m
- Bestaande gras
- Bestaande situatie
- Bestaande kadastrale grens
- Werkgrans

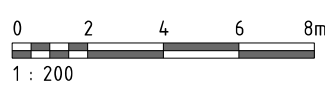

ALGEMENE OPMERKINGEN:
Hoogtematen in meters t.o.v. N.A.P.
Lengtematen in meters
Handmatige wijzigingen zijn niet toegestaan

3	03-05-18	OP EN/OF AANMERKINGEN NOTA VAN INLICHTINGEN	P.B.a.	P.v.d.M.
2	20-04-18	NEUWE LOCATIE TIJDELIJKE ONTSLOTING	P.B.a.	P.v.d.M.
1	23-02-18	DIVERSE WIJZIGINGEN, STATUS DEFINITIEF BESTEK	P.B.a.	P.v.d.M.
0	02-02-18	TIJDELIJKE ONTSLOTING	P.B.a.	P.v.d.M.
Wijz.nr.	Datum	Omschrijving	Getekend	Gecontroleerd

Opdrachtgever
GEMEENTE WOERDEN

Project
**RECONSTRUCTIE NIJVERHEIDSBUURT
TE ZEGVELD**

Fase
BESTEK

Onderdeel
TIJDELIJKE ONTSLOTING

Tekeningnummer
W17-11678-BT-08

Projectleider
E.v.d.A.

Formaat
A1

Status
DEFINITIEF

Documentnummer
W17-11678-BT-08

Bladnummer / van
01 van 01

Schaal
1:200

Wijzigingsnummer
3

**waalpartners civil
engineering**

Tel: +31 174 62 77 91
Postbus 373, 2670 AK, Naaldwijk
www.waalpartners.nl
info@waalpartners.nl