


# Lengte profiel: Maasdijk

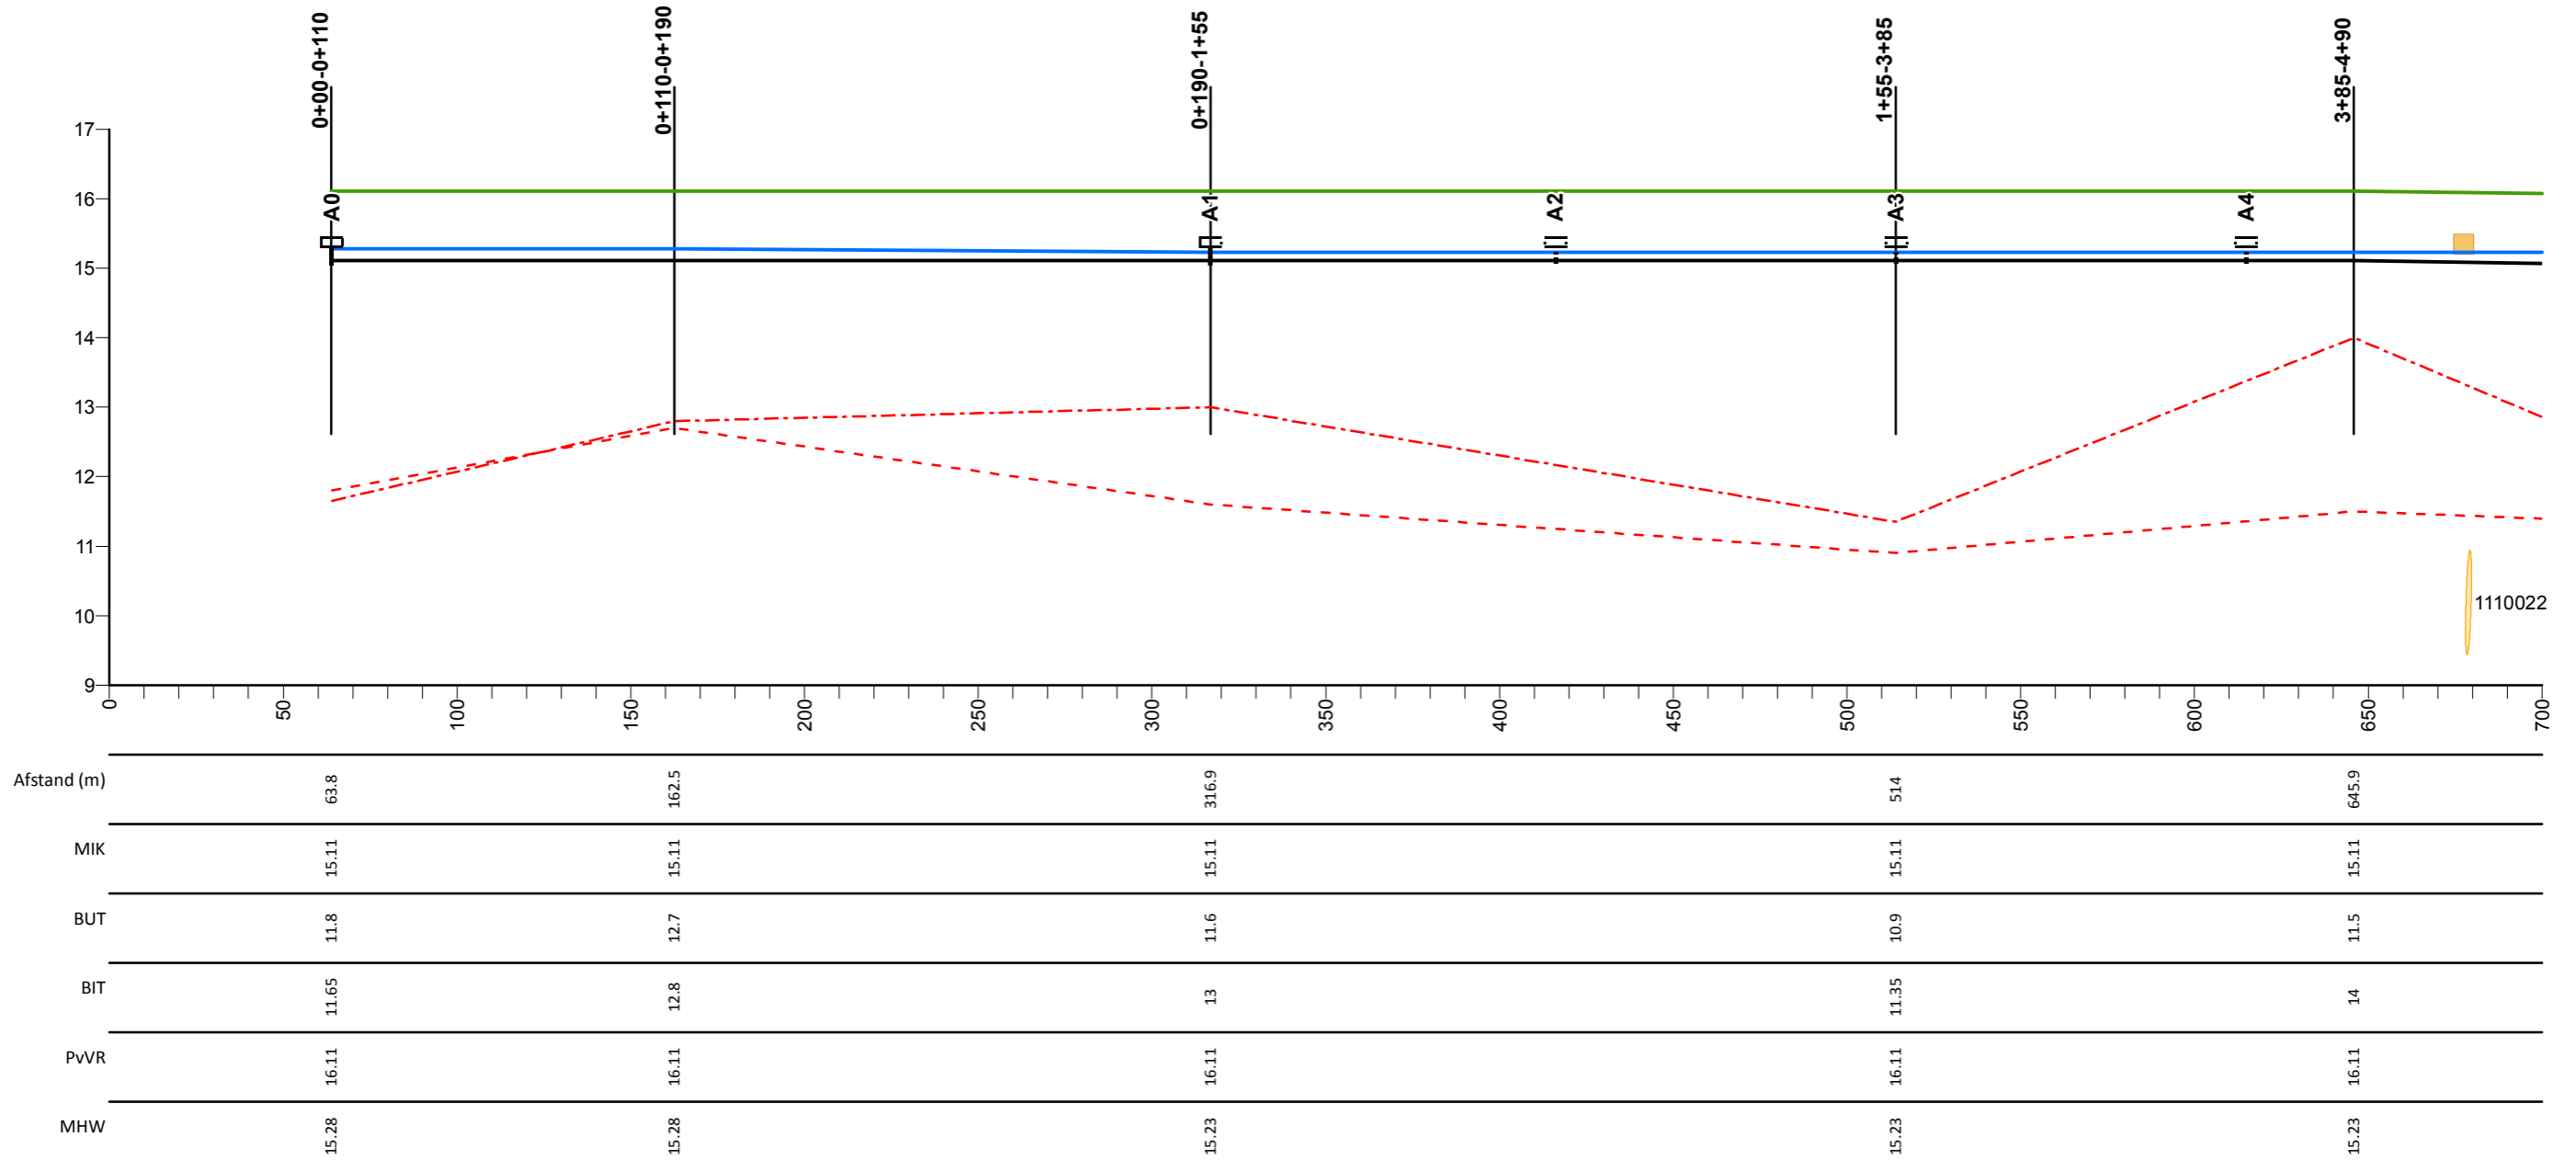

## Legenda

- Profiel van vrije ruimte
- Middenkruinlijn (MIK) - as weg
- - - Legger binnenteenlijn
- . - . Legger buitenteenlijn
- Maatgevende hoogwaterstand 2023 (MHW) mNAP

- Stuw
- Sluis
- ◌ Duiker
- T Dijkpaal met nummer

AD0813M00

Dwarsprofiel met nummer

## Maasdijk


Lengteprofiel van dijkpaal A0 tot A4

Gemaakt door:  
Cluster Gis, Servicestaf  
Gemaakt op:  
13-05-2018  
Versie:  
Ontwerp, DB 14-05-2018

Projectnummer:  
Nummer  
Bladnummer:  
Blad 1 van 146  
Papierformaat:  
A3



# Lengte profiel: Maasdijk

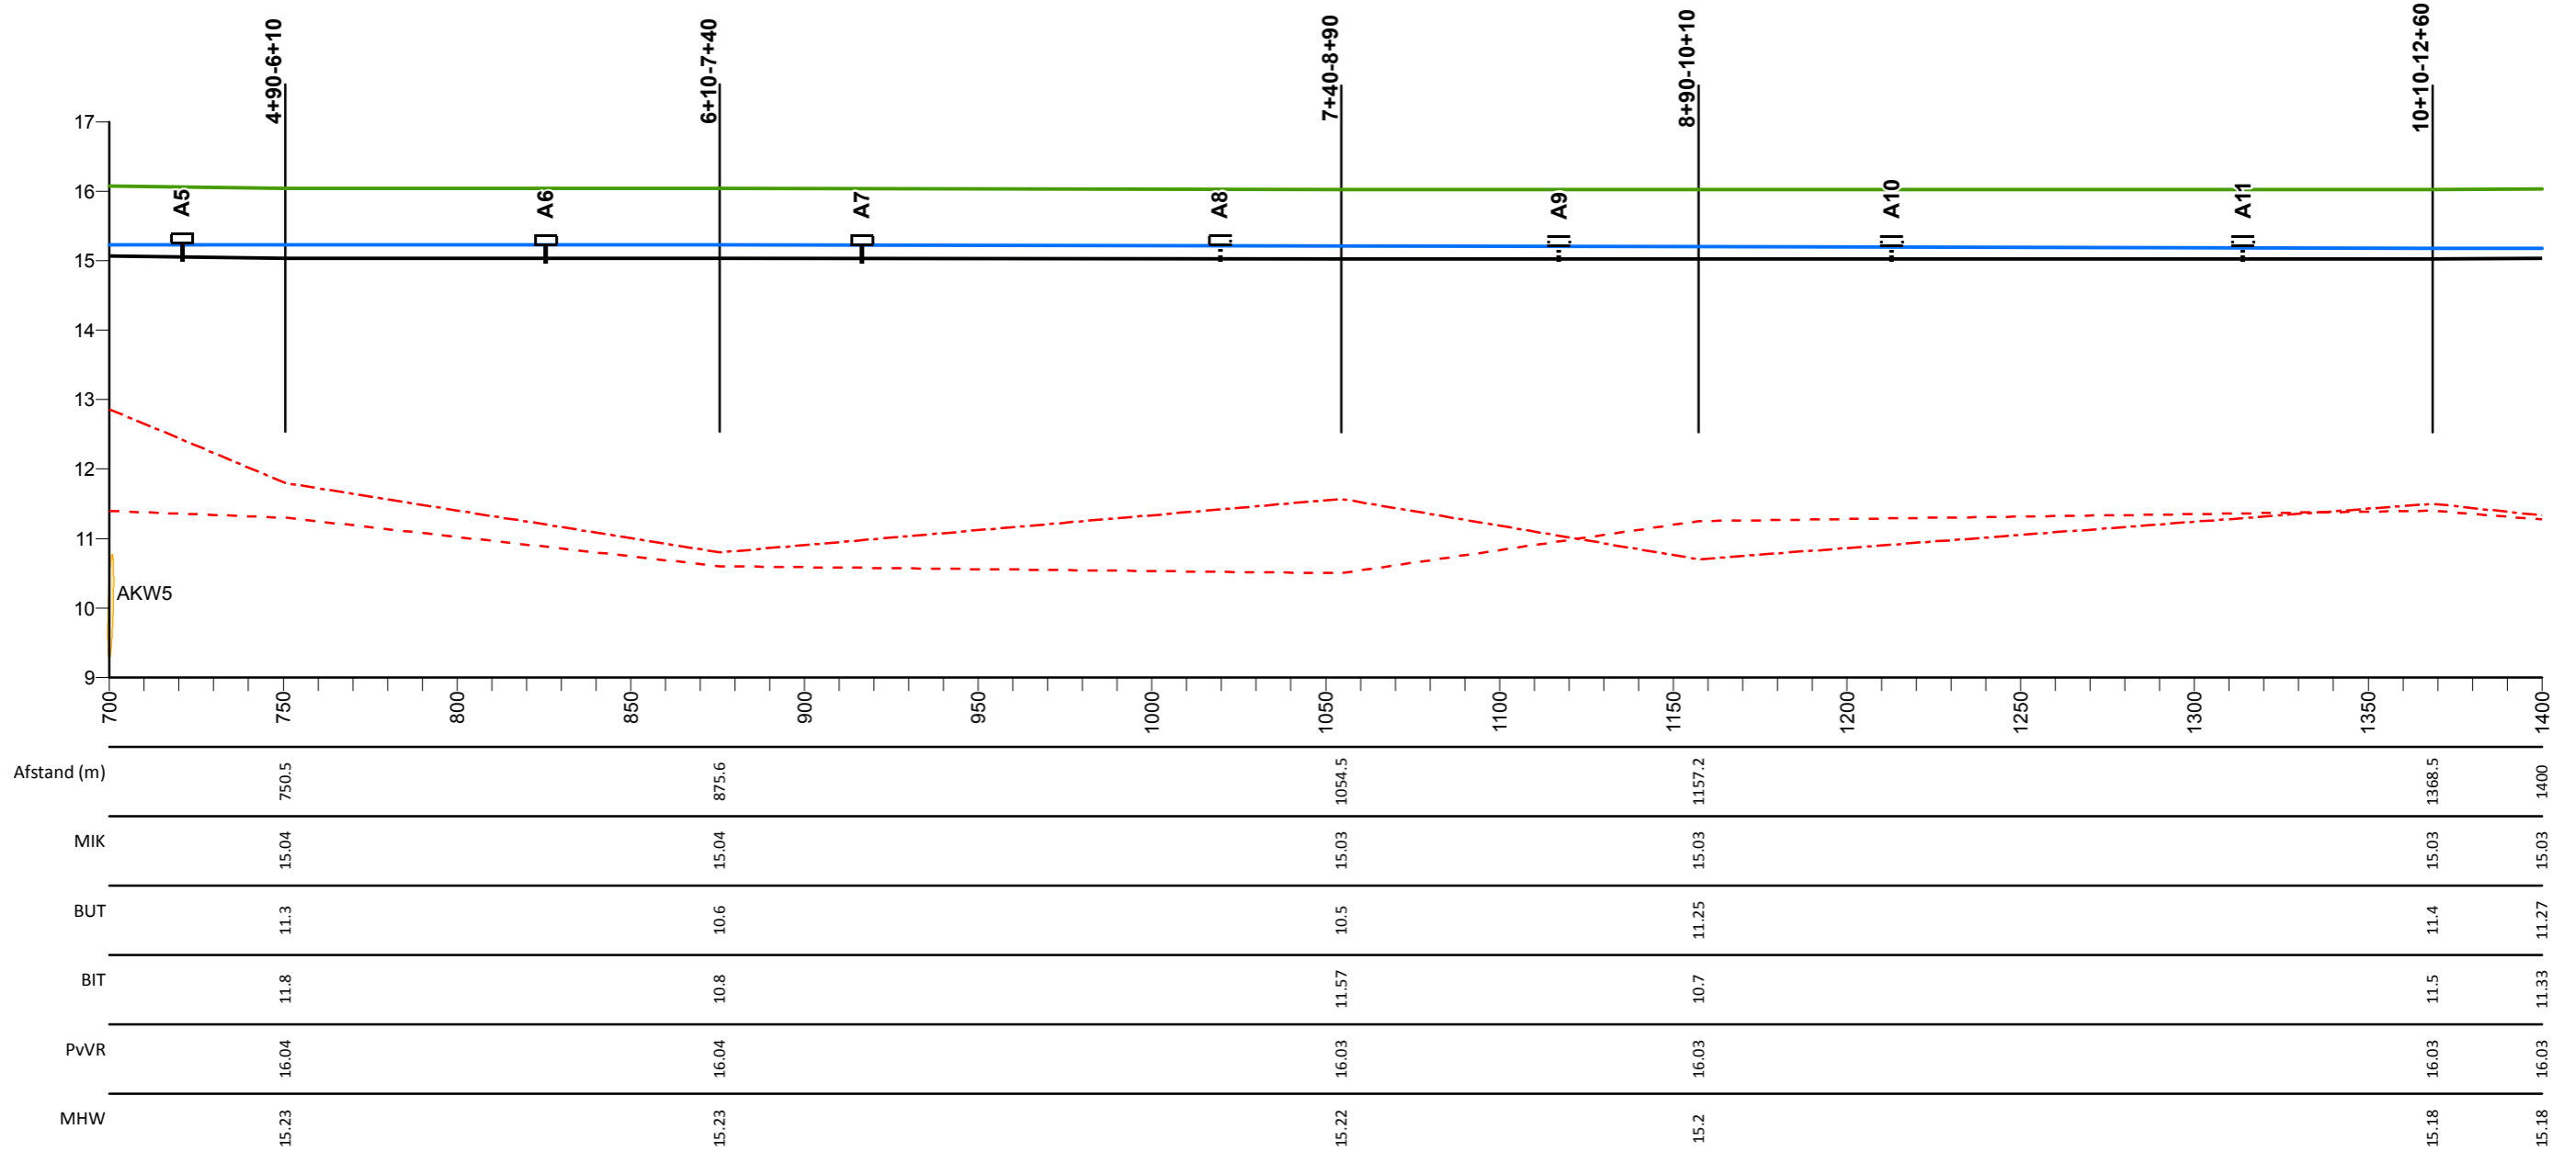

## Legenda

- Profiel van vrije ruimte
- Middenkruinlijn (MIK) - as weg
- - - Legger binnenteenlijn
- . . . Legger buitenteenlijn
- Maatgevende hoogwaterstand 2023 (MHW) mNAP

- Stuw
- Sluis
- Duiker
- ⌊ Dijkpaal met nummer

AD0813M00

Dwarsprofiel met nummer

## Maasdijk


Lengteprofiel van dijkpaal A5 tot A11

Gemaakt door:  
Cluster Gis, Servicestaf  
Gemaakt op:  
13-05-2018  
Versie:  
Ontwerp, DB 14-05-2018

Projectnummer:  
Nummer  
Bladnummer:  
Blad 2 van 146  
Papierformaat:  
A3



# Lengte profiel: Maasdijk

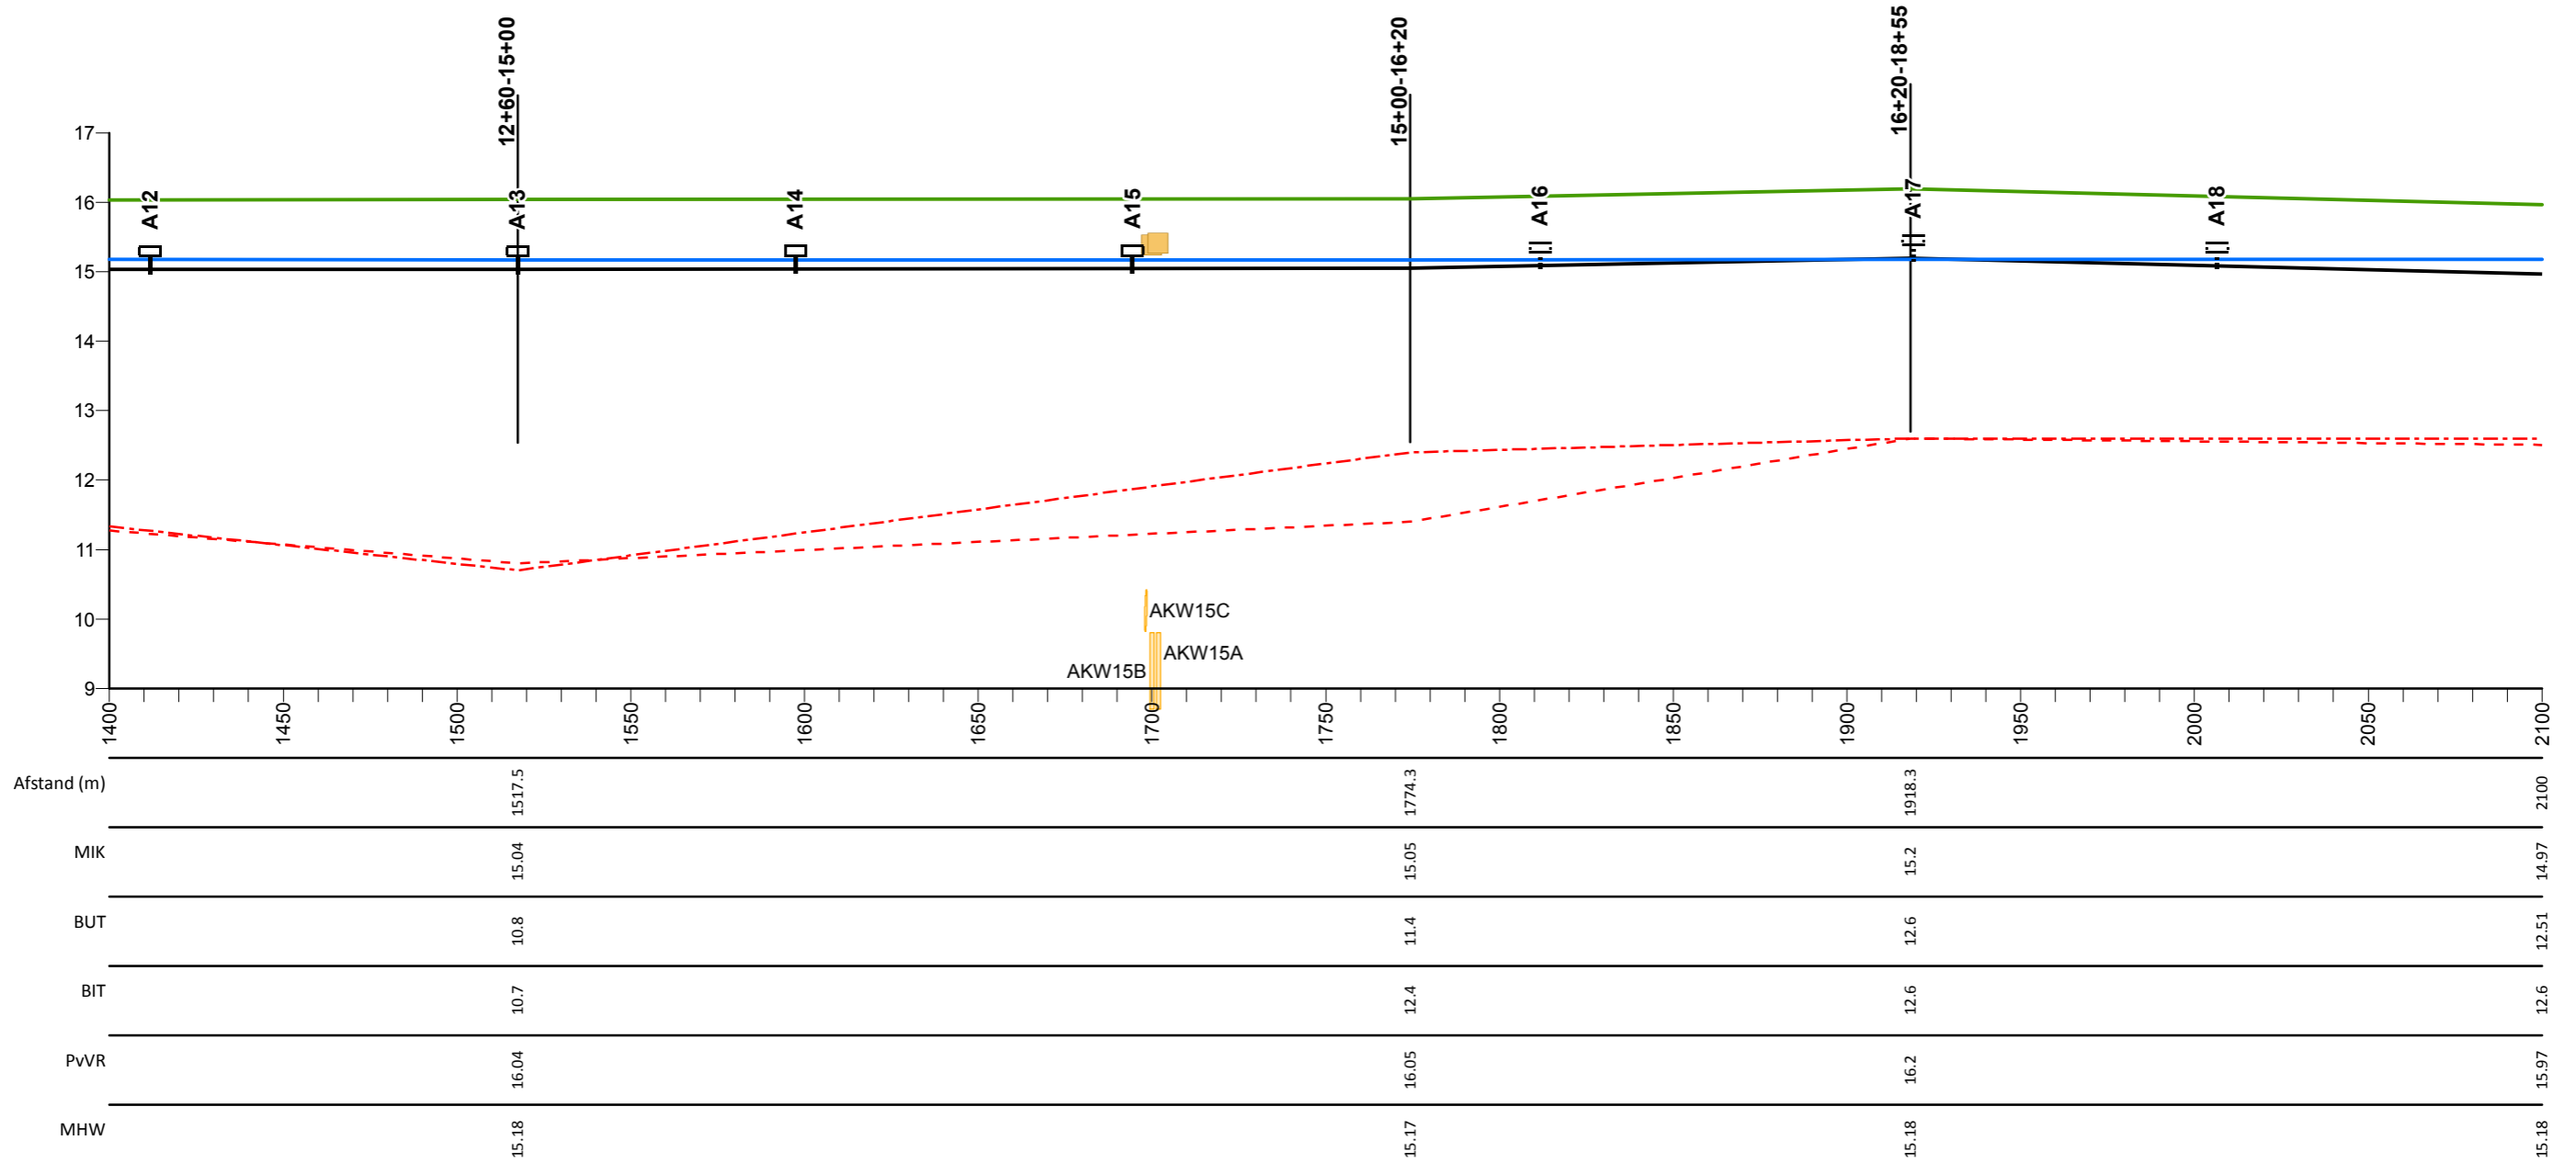

## Legenda

- Profiel van vrije ruimte
- Middenkruinlijn (MIK) - as weg
- - - Legger binnenteenlijn
- . - . Legger buitenteenlijn
- Maatgevende hoogwaterstand 2023 (MHW) mNAP

- Stuw
- Sluis
- Duiker
- T Dijkpaal met nummer

AD0813M00

Dwarsprofiel met nummer

## Maasdijk


Lengteprofiel van dijkpaal A12 tot A18

Gemaakt door:  
Cluster Gis, Servicestaf  
Gemaakt op:  
13-05-2018  
Versie:  
Ontwerp, DB 14-05-2018

Projectnummer:  
Nummer  
Bladnummer:  
Blad 3 van 146  
Papierformaat:  
A3



# Lengte profiel: Maasdijk

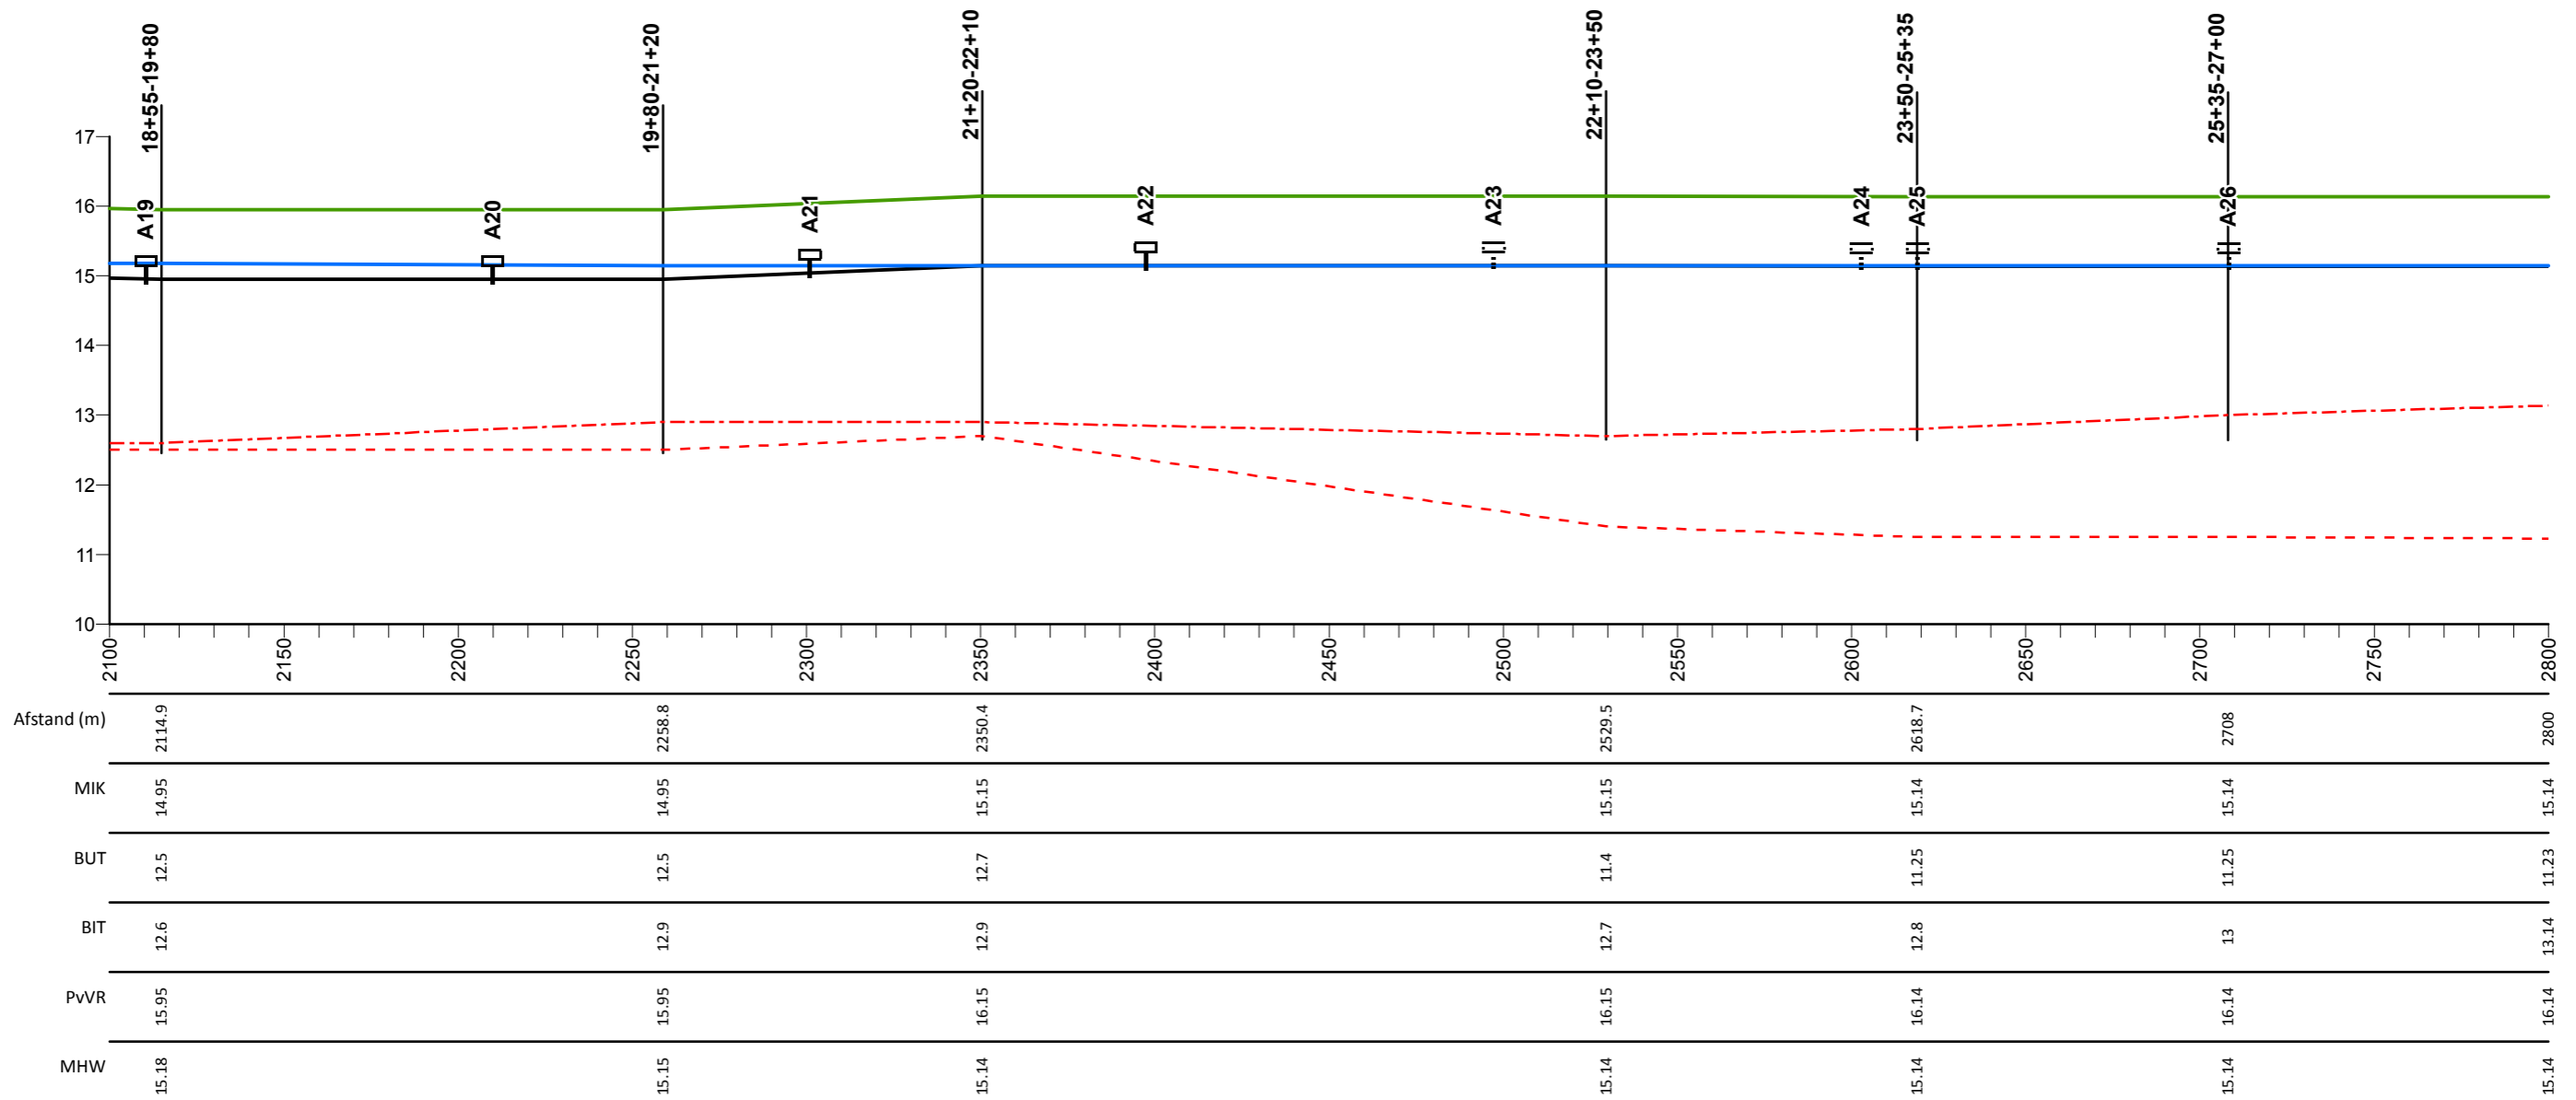

## Legenda

- Profiel van vrije ruimte
- Middenkruinlijn (MIK) - as weg
- - - Legger binnenteenlijn
- . - . Legger buitenteenlijn
- Maatgevende hoogwaterstand 2023 (MHW) mNAP

- Stuw
- Sluis
- Duiker
- Dijkpaal met nummer

AD0813M00

Dwarsprofiel met nummer

## Maasdijk


Lengteprofiel van dijkpaal A19 tot A26

Gemaakt door:  
Cluster Gis, Servicestaf  
Gemaakt op:  
13-05-2018  
Versie:  
Ontwerp, DB 14-05-2018

Projectnummer:  
Nummer  
Bladnummer:  
Blad 4 van 146  
Papierformaat:  
A3



# Lengte profiel: Maasdijk

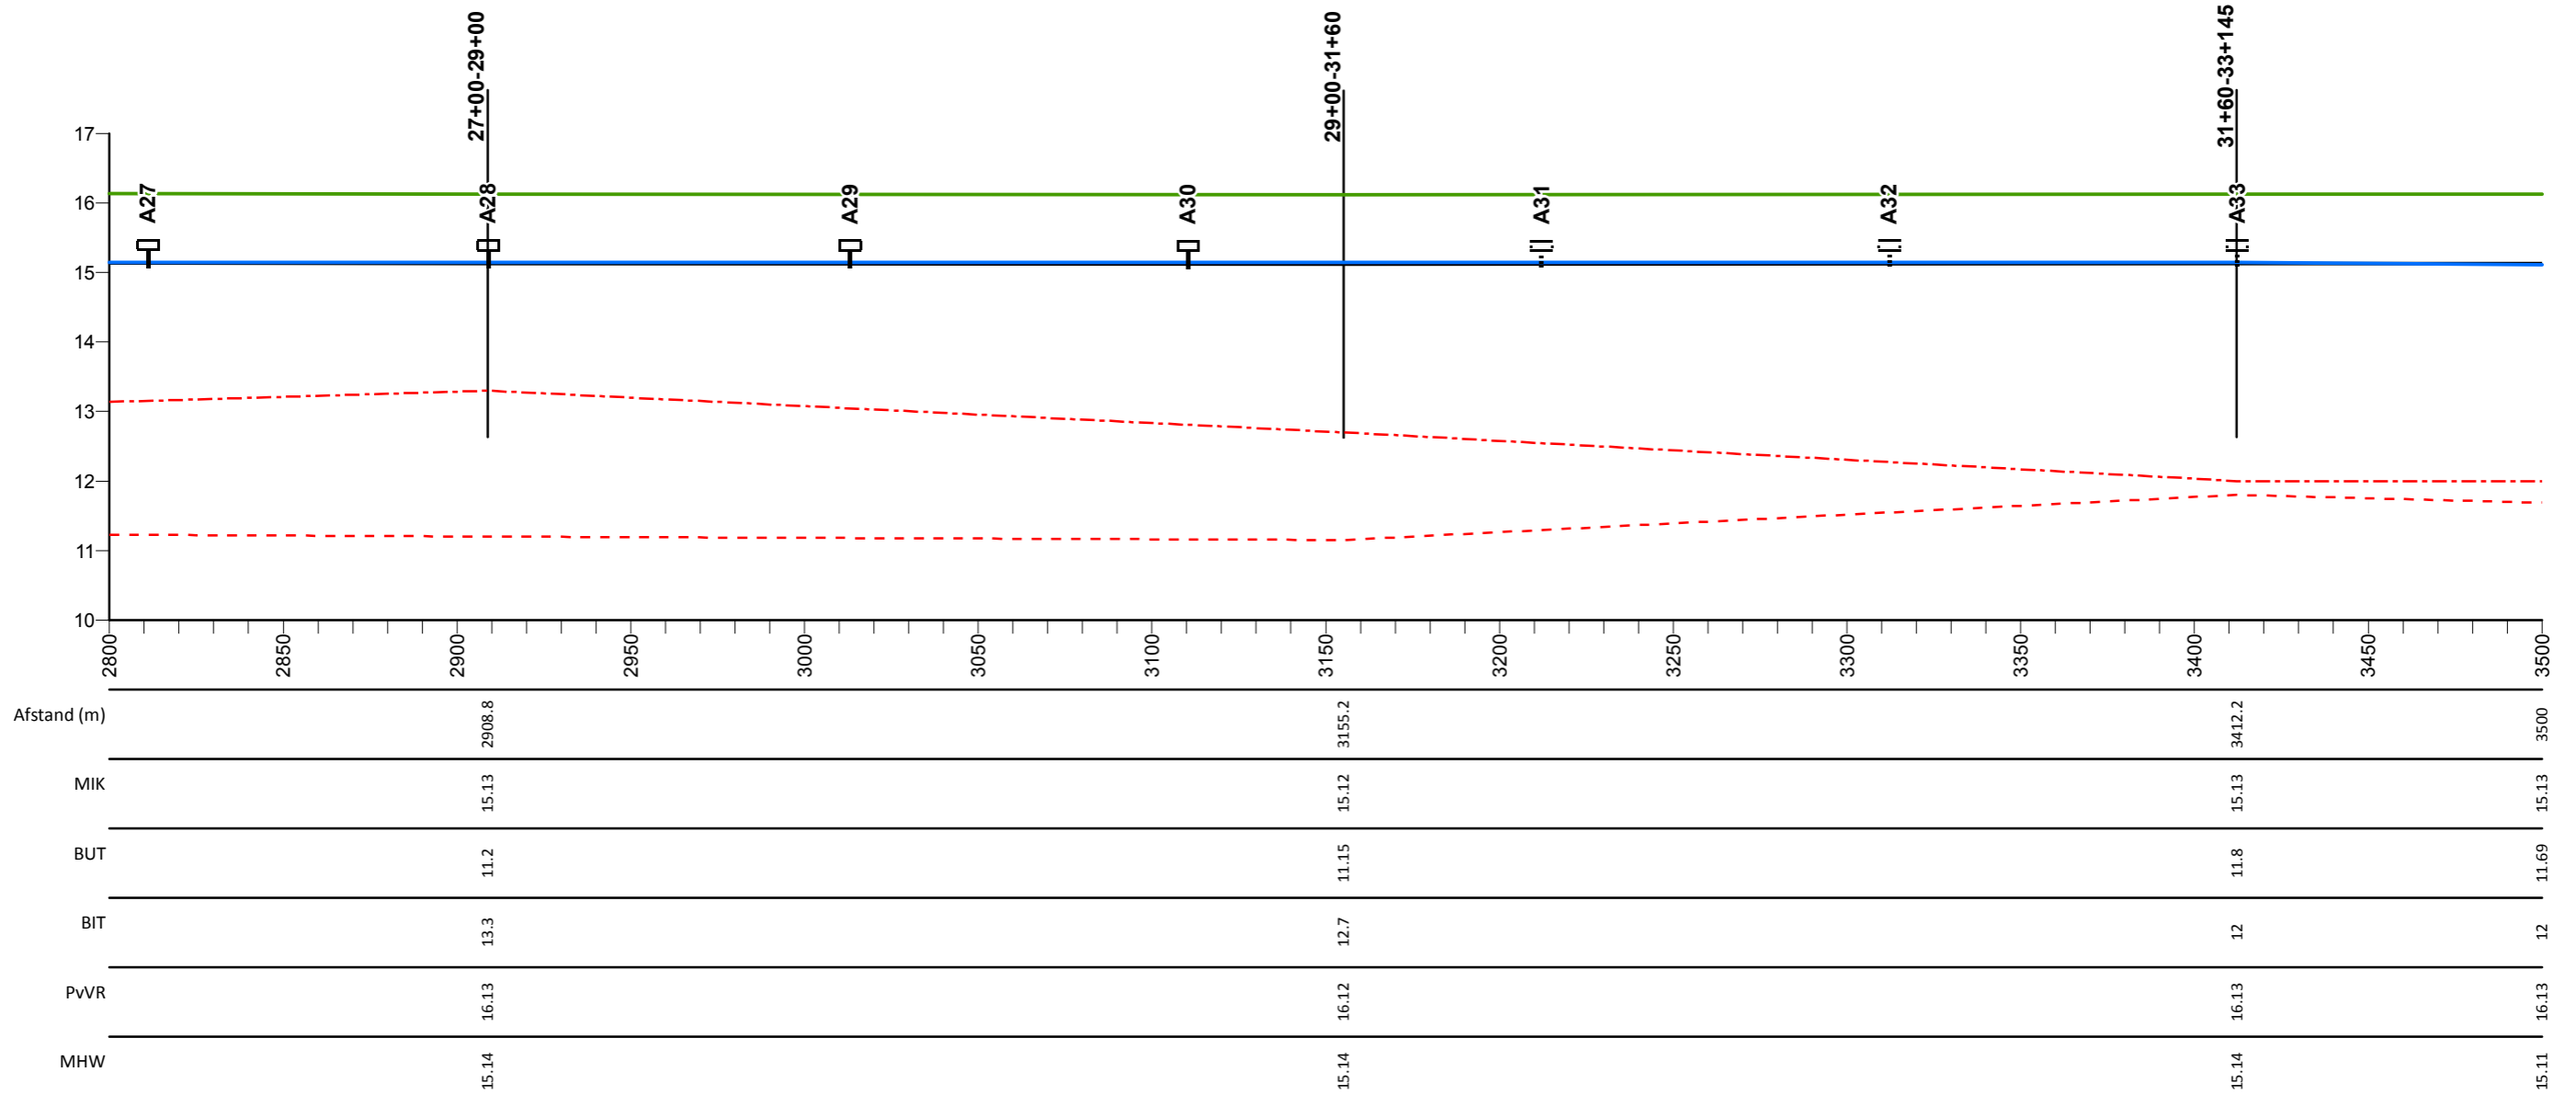

## Legenda

- Profiel van vrije ruimte
- Middenkruinlijn (MIK) - as weg
- Legger binnenteenlijn
- Legger buitenteenlijn
- Maatgevende hoogwaterstand 2023 (MHW) mNAP

- Stuw
- Sluis
- Duiker
- T Dijkpaal met nummer

AD0813M00

Dwarsprofiel met nummer

## Maasdijk


Lengteprofiel van dijkpaal A27 tot A33

Gemaakt door:  
Cluster Gis, Servicestaf  
Gemaakt op:  
13-05-2018  
Versie:  
Ontwerp, DB 14-05-2018

Projectnummer:  
Nummer  
Bladnummer:  
Blad 5 van 146  
Papierformaat:  
A3



# Lengte profiel: Maasdijk

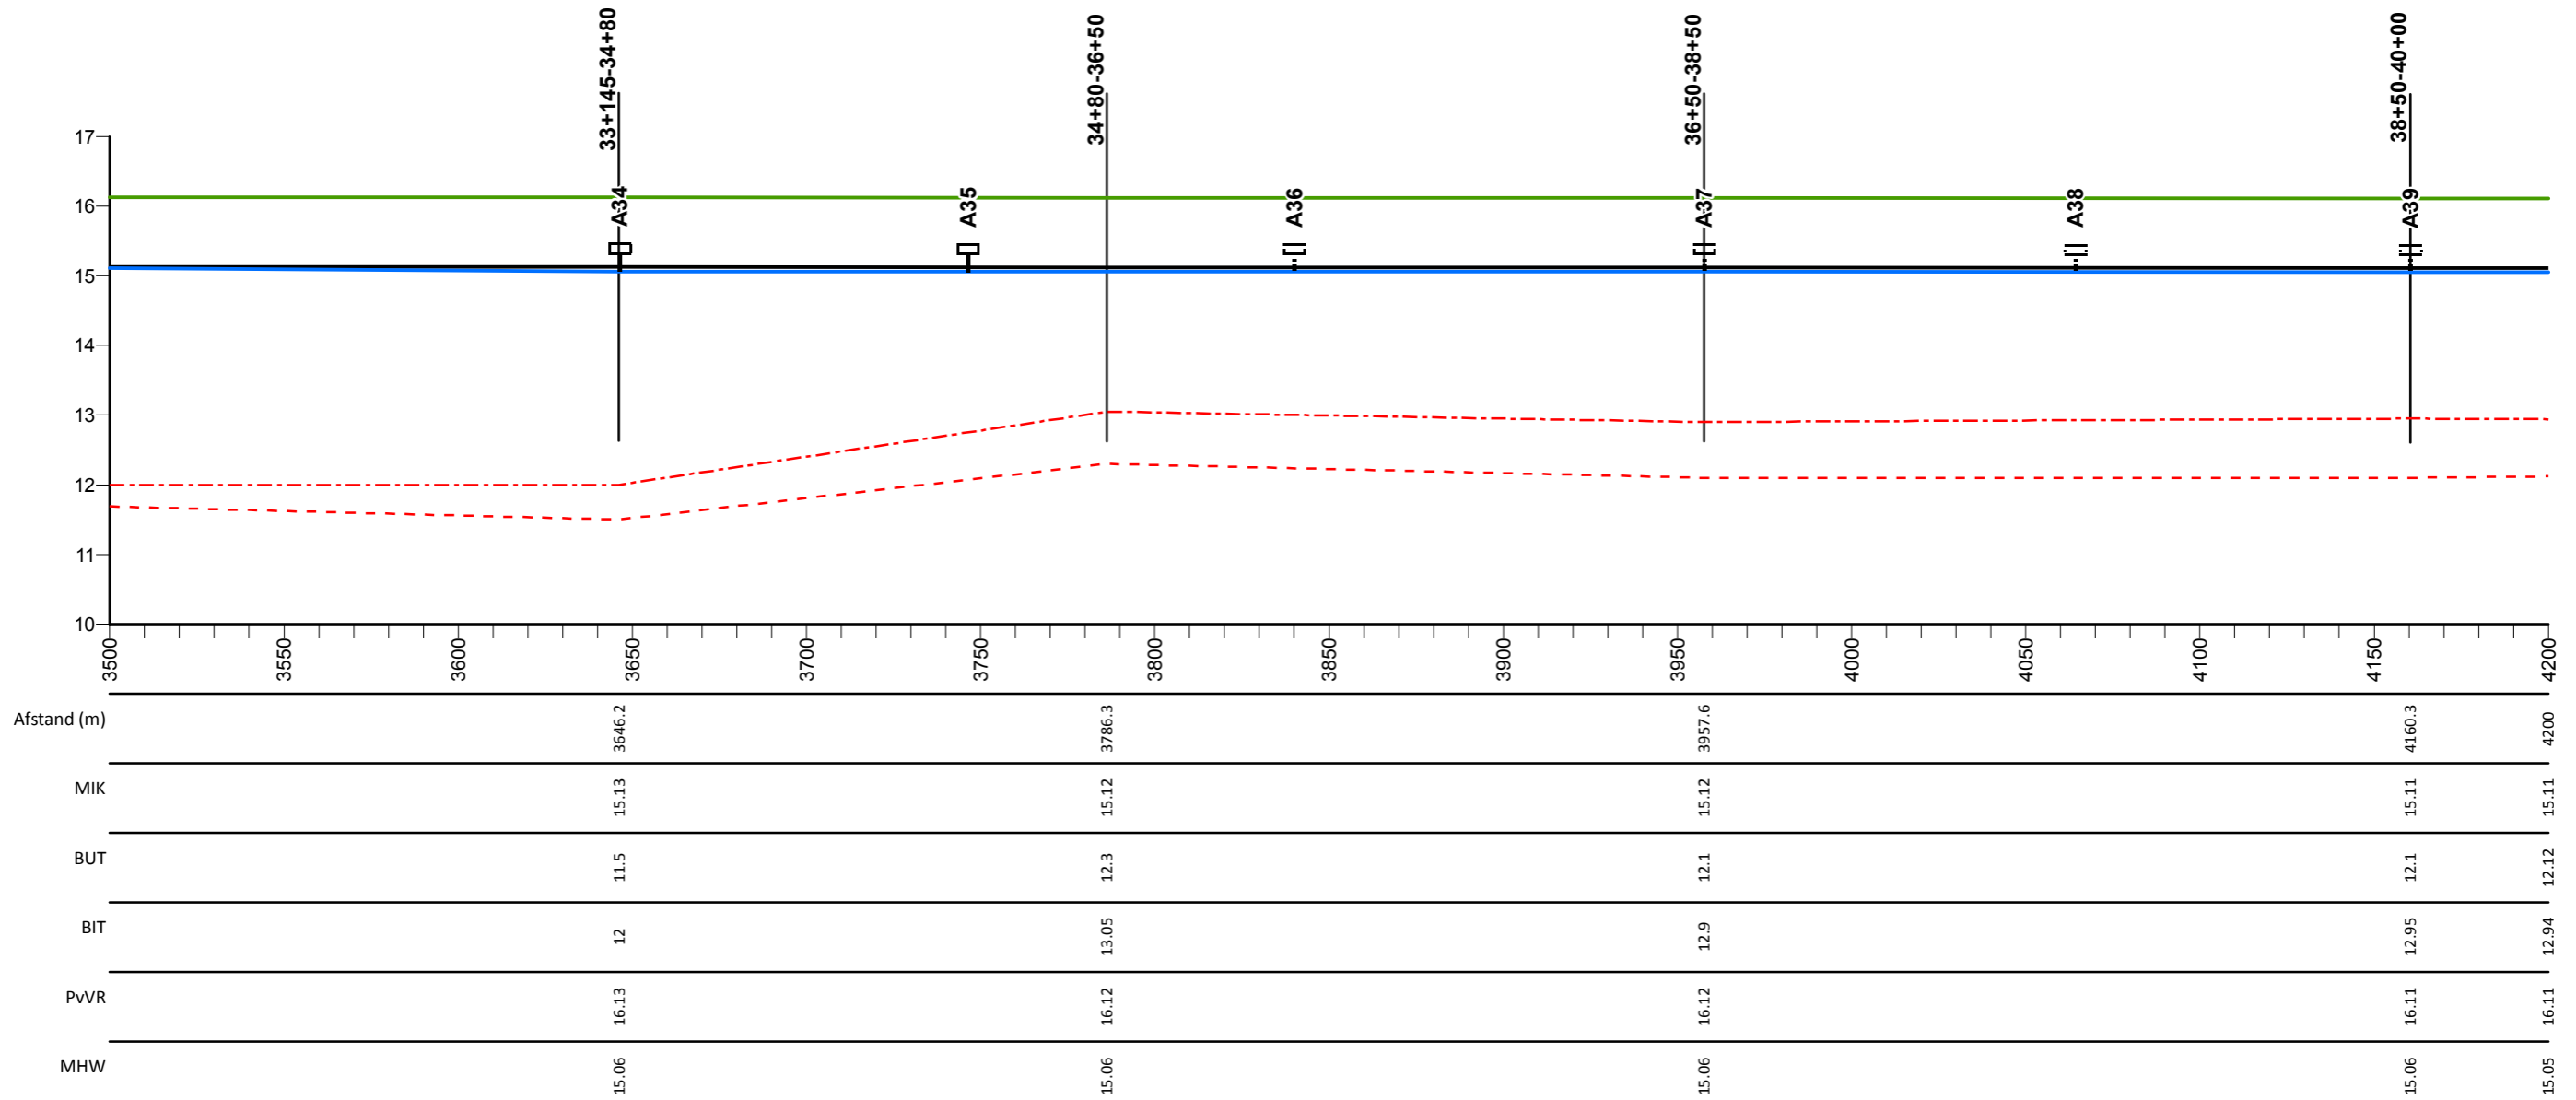

## Legenda

- Profiel van vrije ruimte
- Middenkruinlijn (MIK) - as weg
- Legger binnenteenlijn
- Legger buitenteenlijn
- Maatgevende hoogwaterstand 2023 (MHW) mNAP

- Stuw
- Sluis
- Duiker
- ⊥ Dijkpaal met nummer

A0813M00

Dwarsprofiel met nummer

## Maasdijk


Lengteprofiel van dijkpaal A34 tot A39

Gemaakt door:  
Cluster Gis, Servicestaf  
Gemaakt op:  
13-05-2018  
Versie:  
Ontwerp, DB 14-05-2018

Projectnummer:  
Nummer  
Bladnummer:  
Blad 6 van 146  
Papierformaat:  
A3



# Lengte profiel: Maasdijk

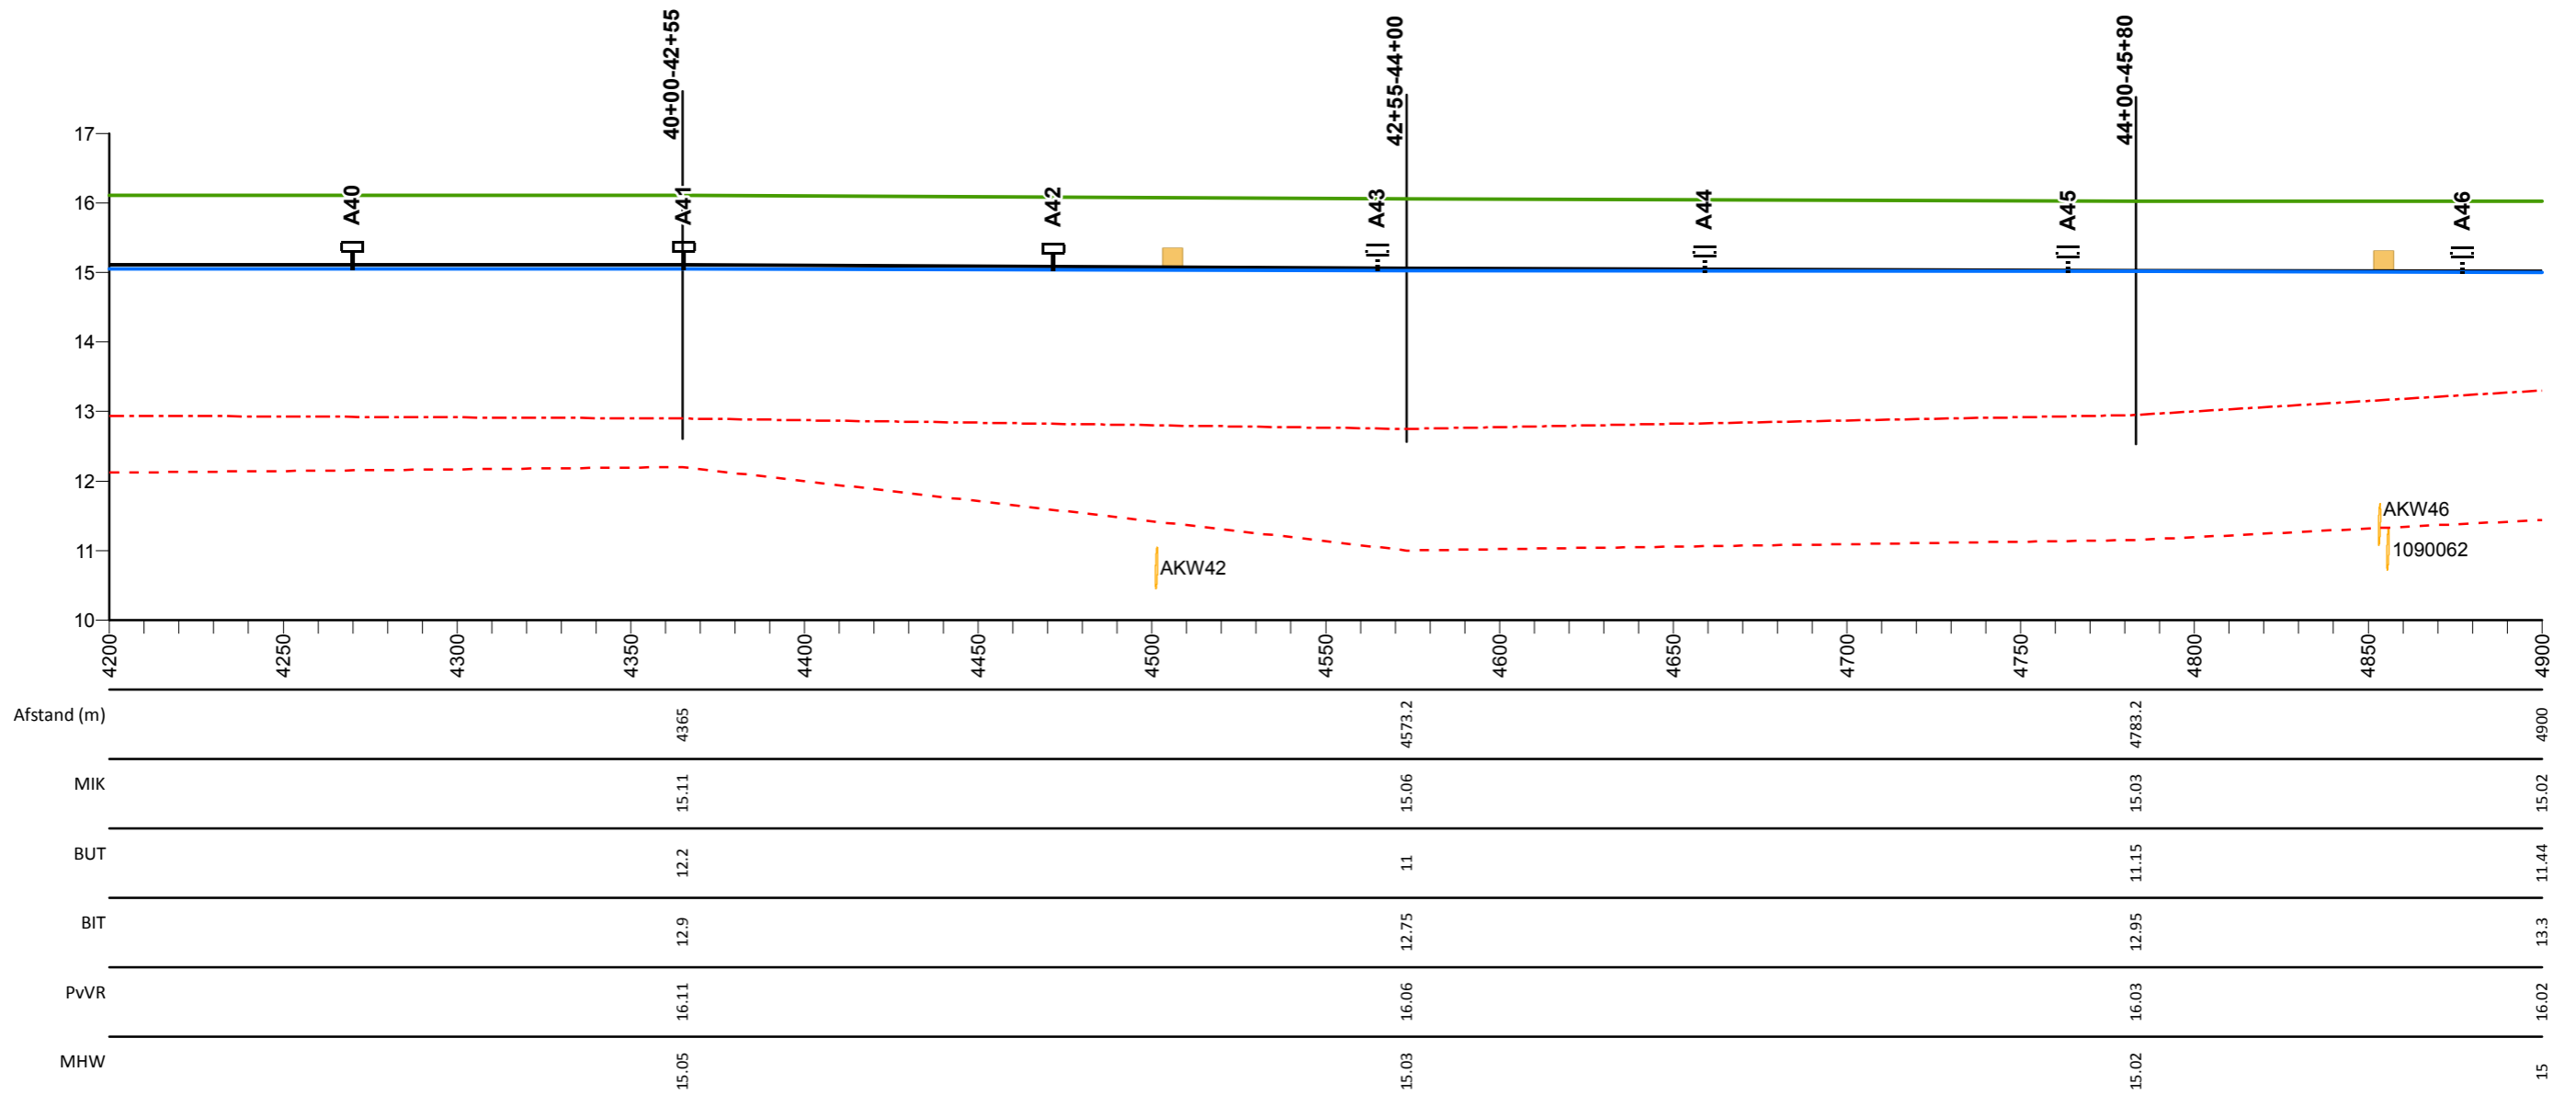

## Legenda

- Profiel van vrije ruimte
- Middenkruinlijn (MIK) - as weg
- - - Legger binnenteenlijn
- . - . Legger buitenteenlijn
- Maatgevende hoogwaterstand 2023 (MHW) mNAP

- Stuw
- Sluis
- Duiker
- T Dijkpaal met nummer

AD0813M00

Dwarsprofiel met nummer

## Maasdijk


Lengteprofiel van dijkpaal A40 tot A46

Gemaakt door:  
Cluster Gis, Servicestaf  
Gemaakt op:  
13-05-2018  
Versie:  
Ontwerp, DB 14-05-2018

Projectnummer:  
Nummer  
Bladnummer:  
Blad 7 van 146  
Papierformaat:  
A3



# Lengte profiel: Maasdijk

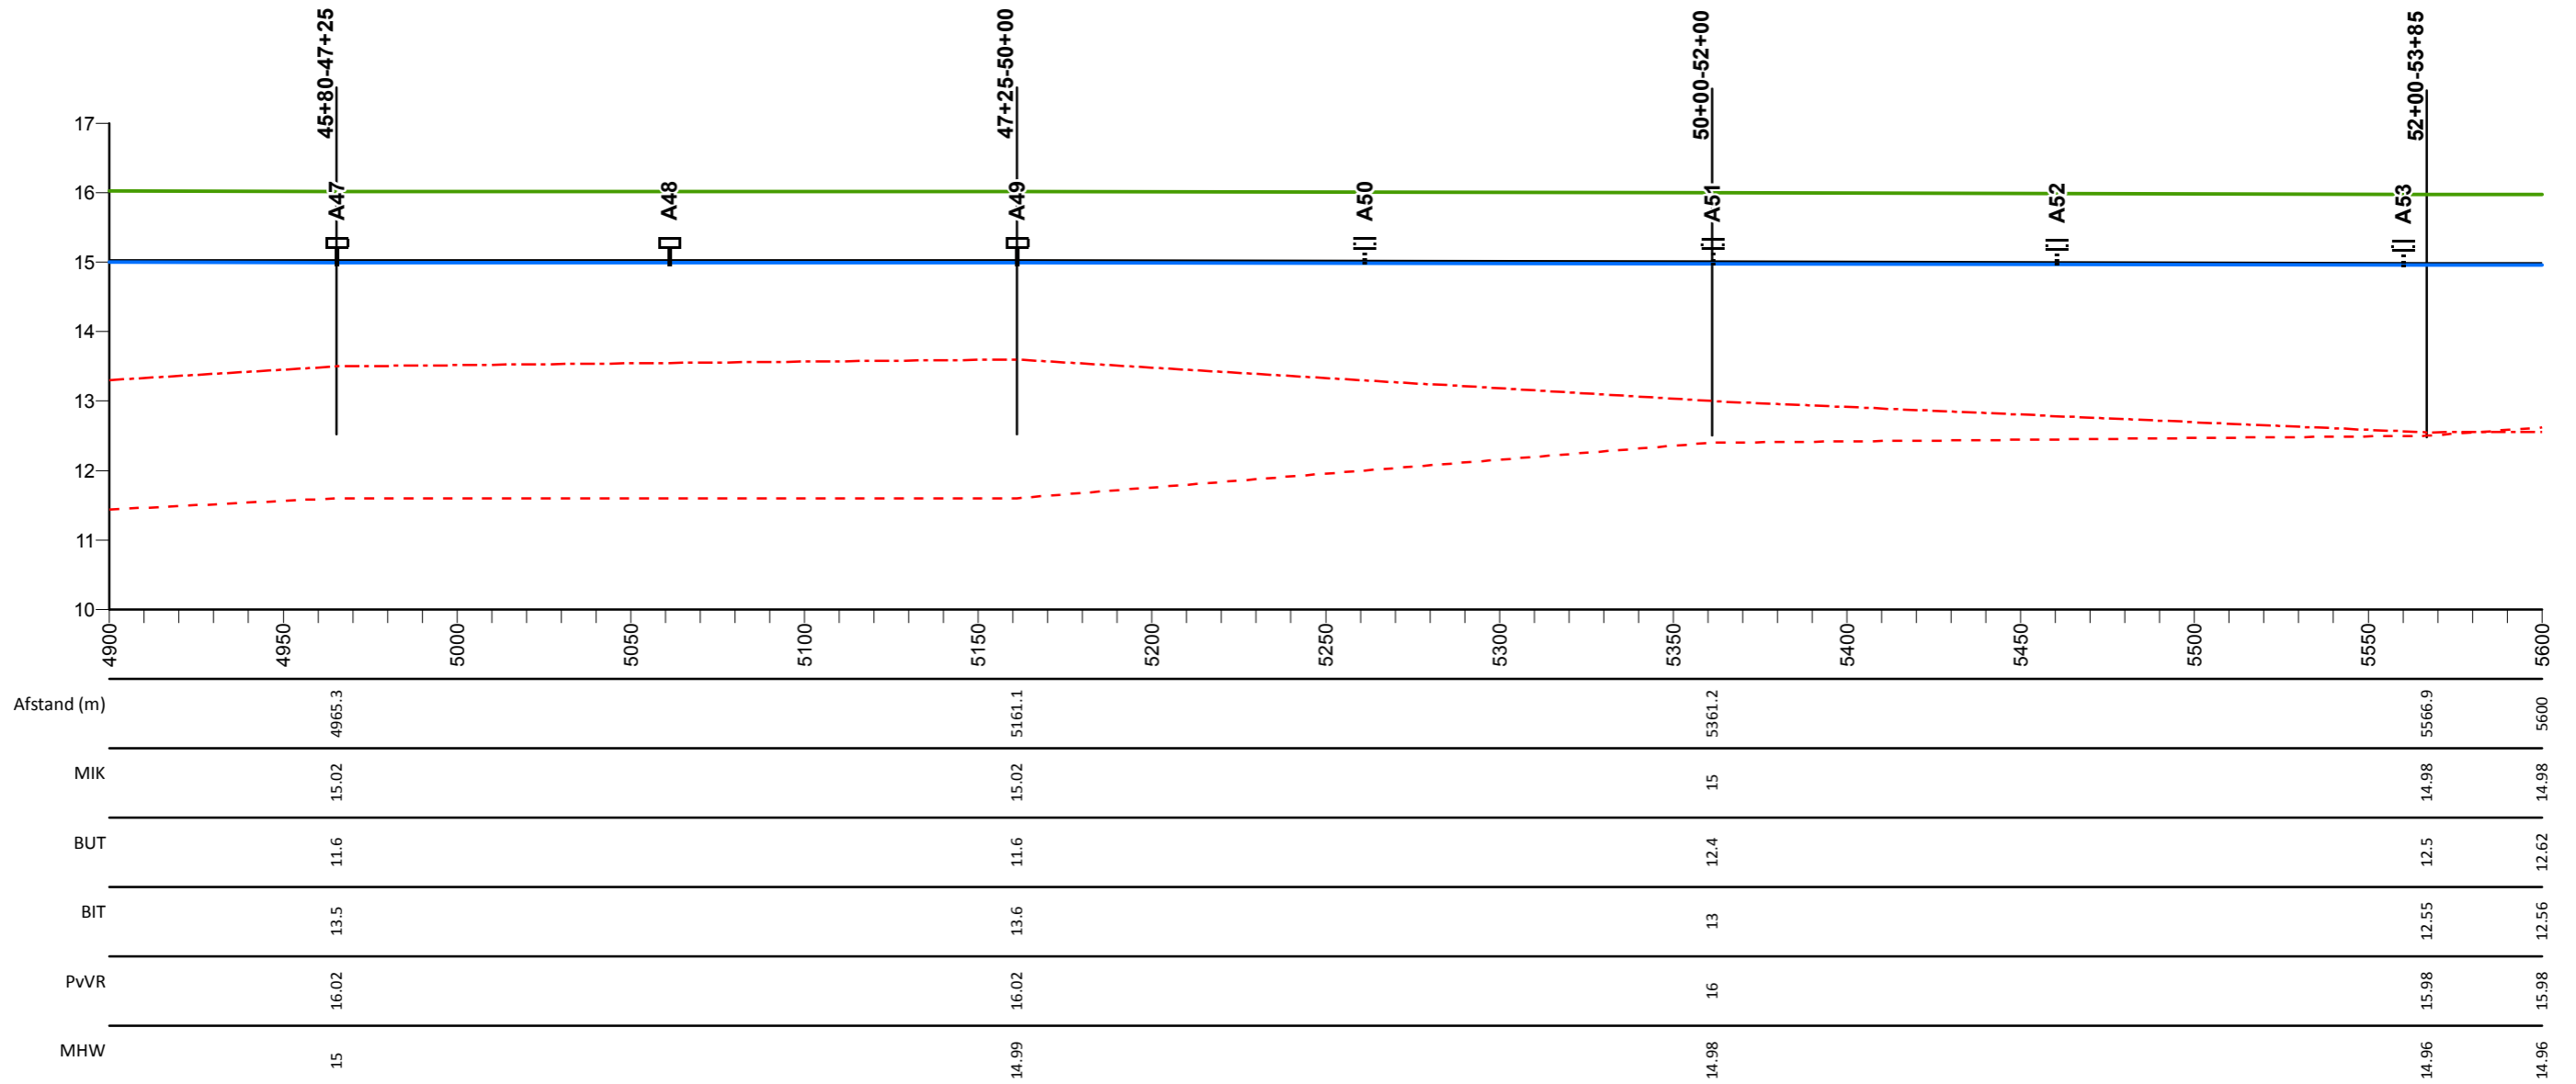

## Legenda

- Profiel van vrije ruimte
- Middenkruinlijn (MIK) - as weg
- - - Legger binnenteenlijn
- . - . Legger buitenteenlijn
- Maatgevende hoogwaterstand 2023 (MHW) mNAP

- Stuw
- Sluis
- Duiker
- T Dijkpaal met nummer

AD0813M00

Dwarsprofiel met nummer

## Maasdijk

Lengteprofiel van dijkpaal A47 tot A53


Gemaakt door:  
Cluster Gis, Servicestaf  
Gemaakt op:  
13-05-2018  
Versie:  
Ontwerp, DB 14-05-2018

Projectnummer:  
Nummer  
Bladnummer:  
Blad 8 van 146  
Papierformaat:  
A3





# Lengte profiel: Maasdijk

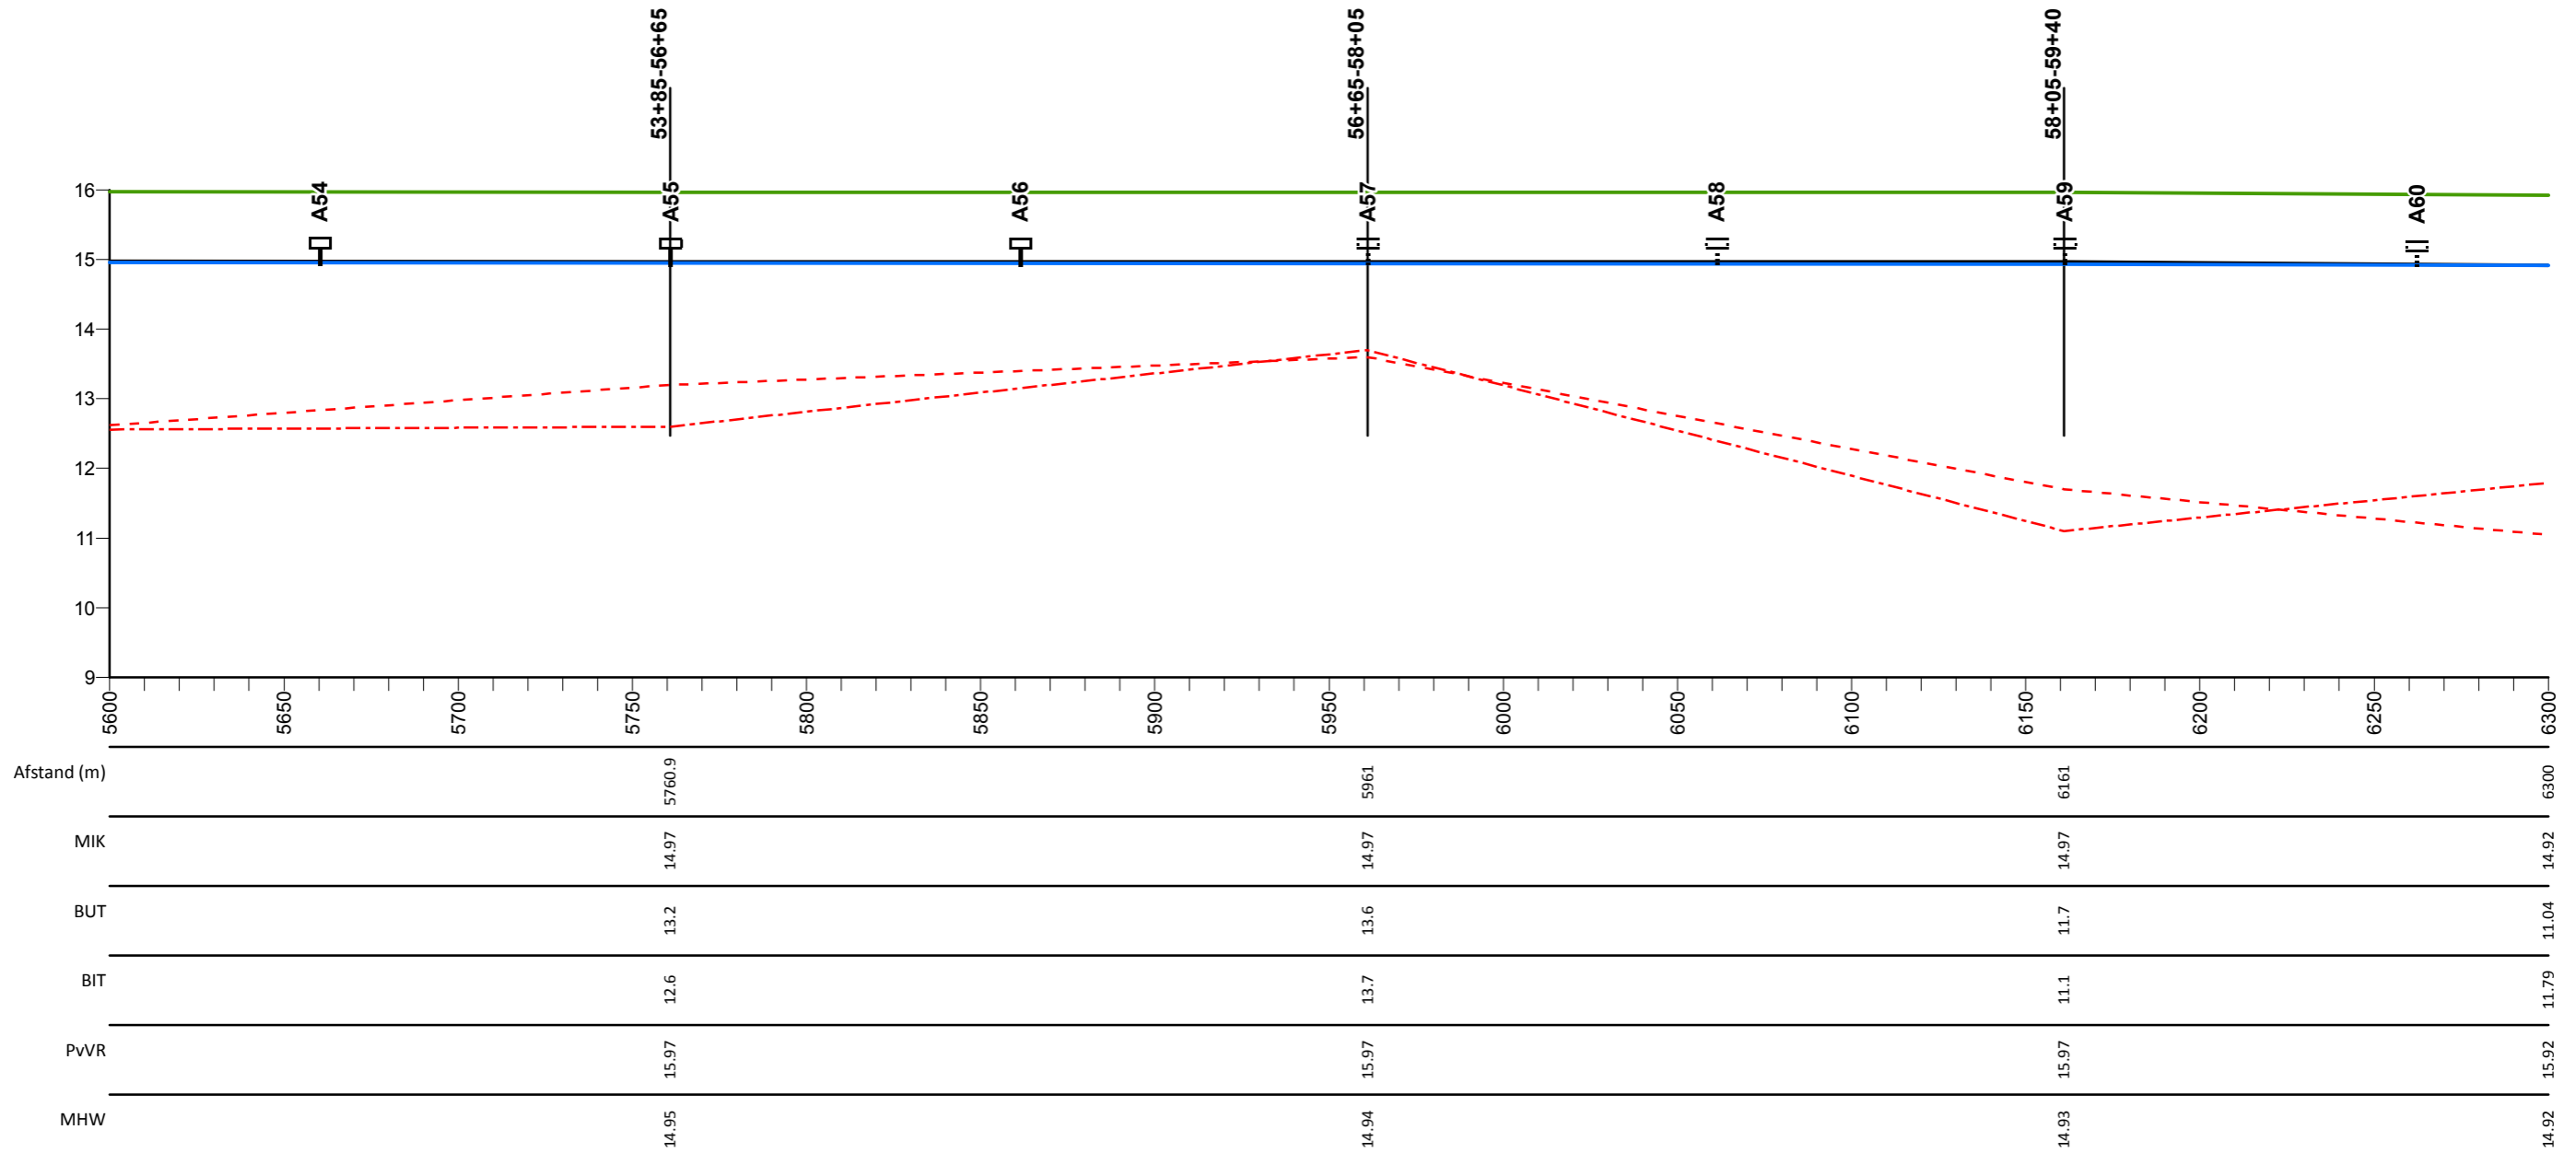

## Legenda

- Profiel van vrije ruimte
- Middenkruinlijn (MIK) - as weg
- - - Legger binnenteenlijn
- . - . Legger buitenteenlijn
- Maatgevende hoogwaterstand 2023 (MHW) mNAP

- Stuw
- Sluis
- Duiker
- T Dijkpaal met nummer

AD813M00

Dwarsprofiel met nummer

## Maasdijk


Lengteprofiel van dijkpaal A54 tot A60

Gemaakt door:  
Cluster Gis, Servicestaf  
Gemaakt op:  
13-05-2018  
Versie:  
Ontwerp, DB 14-05-2018

Projectnummer:  
Nummer  
Bladnummer:  
Blad 9 van 146  
Papierformaat:  
A3



# Lengte profiel: Maasdijk

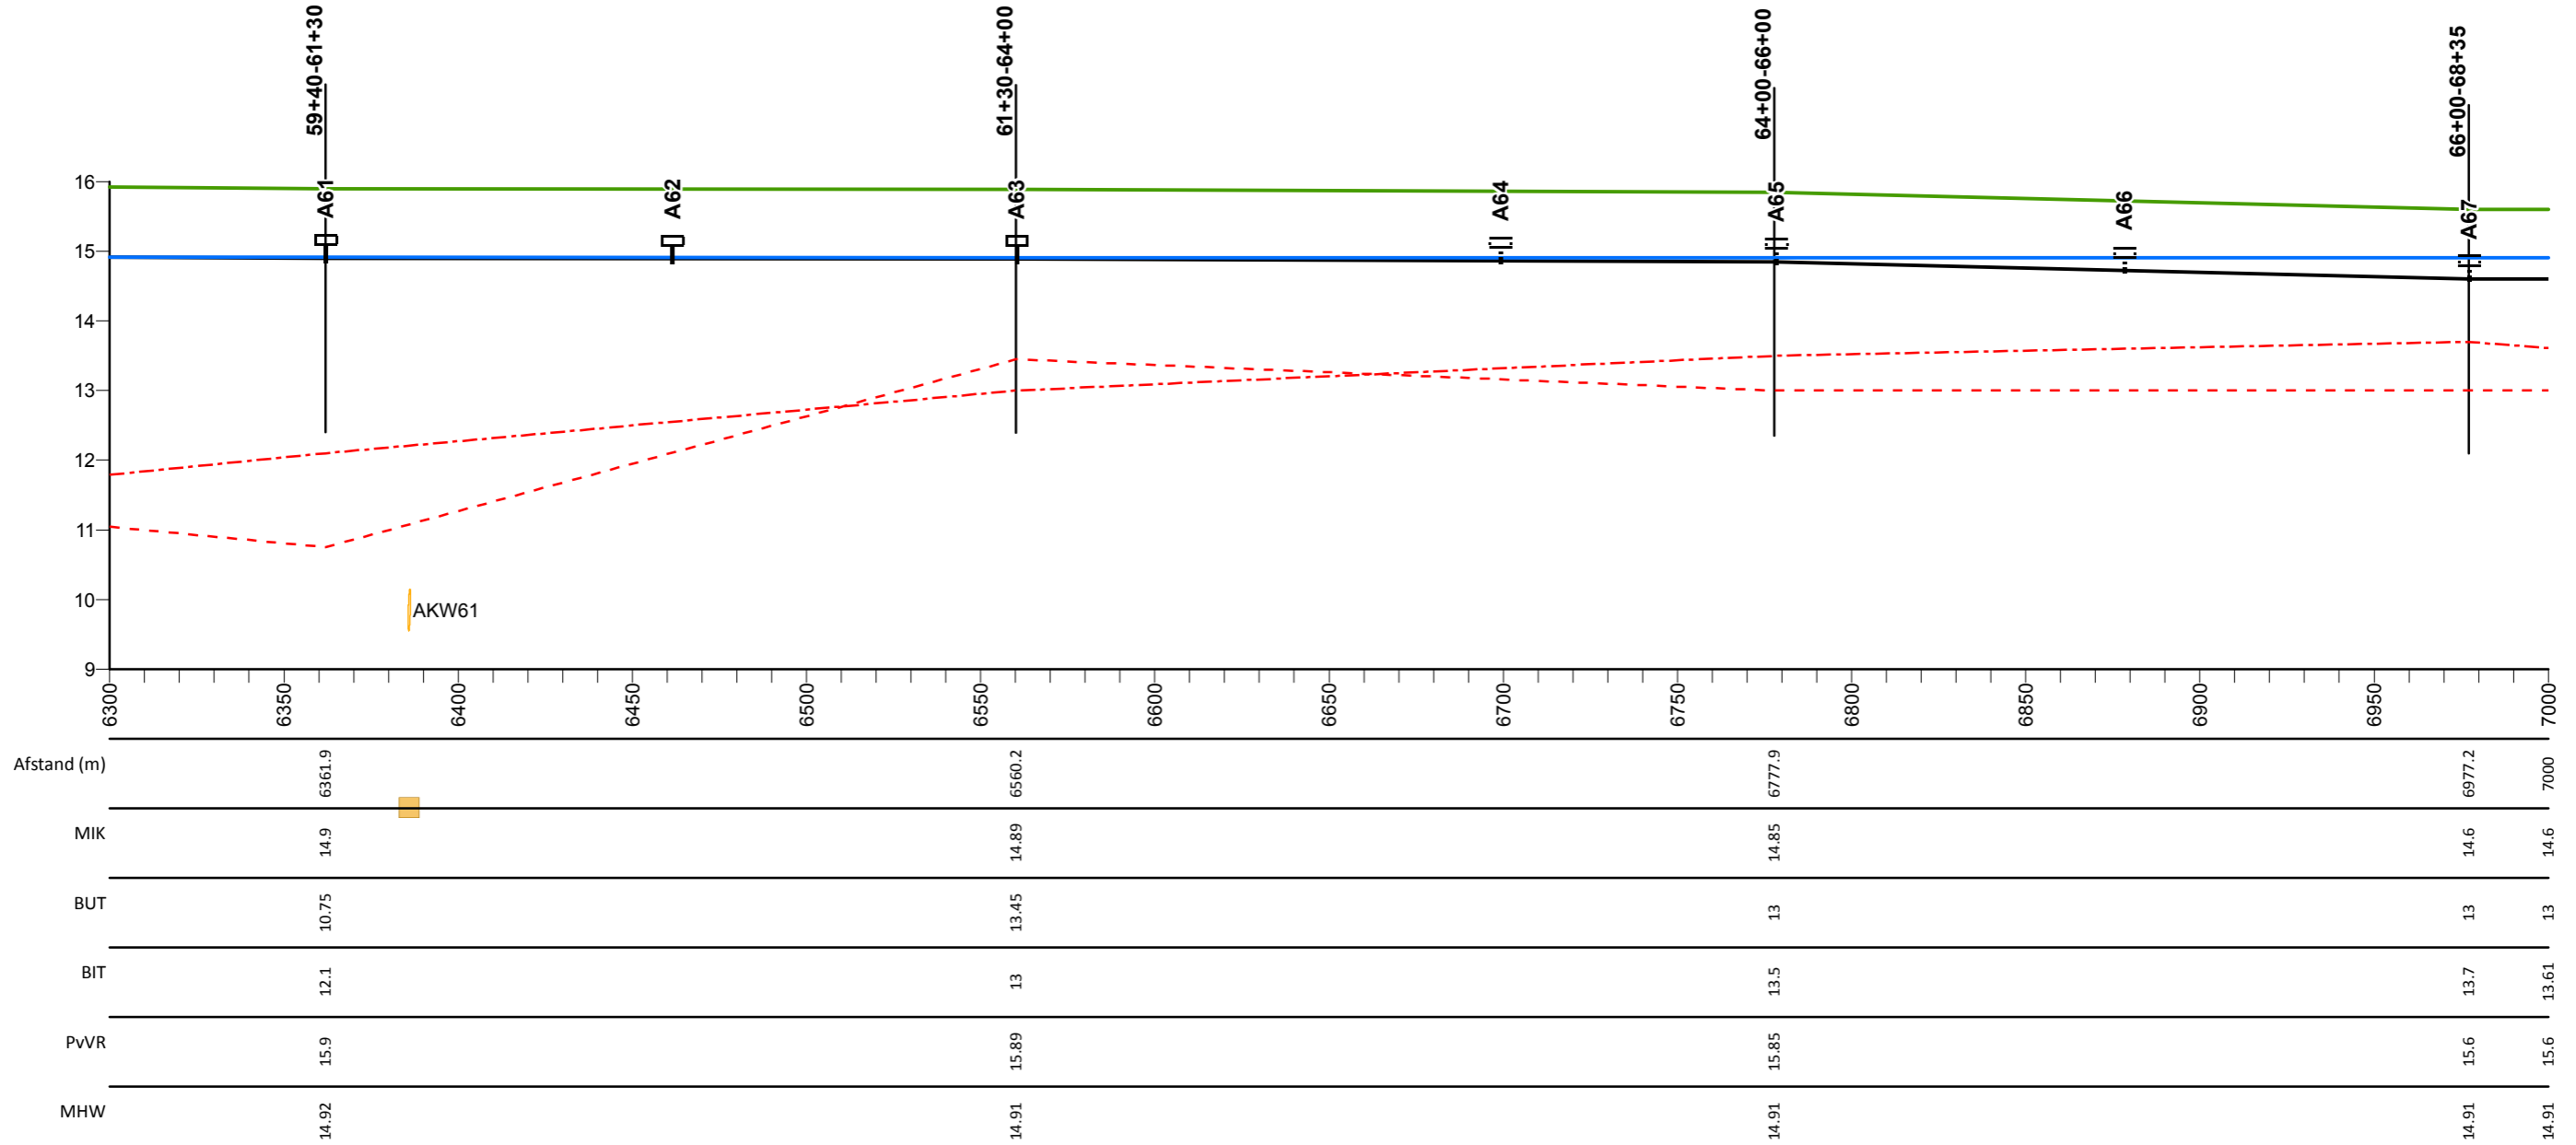

## Legenda

- Profiel van vrije ruimte
- Middenkruinlijn (MIK) - as weg
- - - Legger binnenteenlijn
- . . . Legger buitenteenlijn
- Maatgevende hoogwaterstand 2023 (MHW) mNAP

- Stuw
- Sluis
- Duiker
- ⊥ Dijkpaal met nummer

AD0813M00

Dwarsprofiel met nummer

## Maasdijk


Lengteprofiel van dijkpaal A61 tot A67

Gemaakt door:  
Cluster Gis, Servicestaf  
Gemaakt op:  
13-05-2018  
Versie:  
Ontwerp, DB 14-05-2018

Projectnummer:  
Nummer  
Bladnummer:  
Blad 10 van 146  
Papierformaat:  
A3



# Lengte profiel: Maasdijk

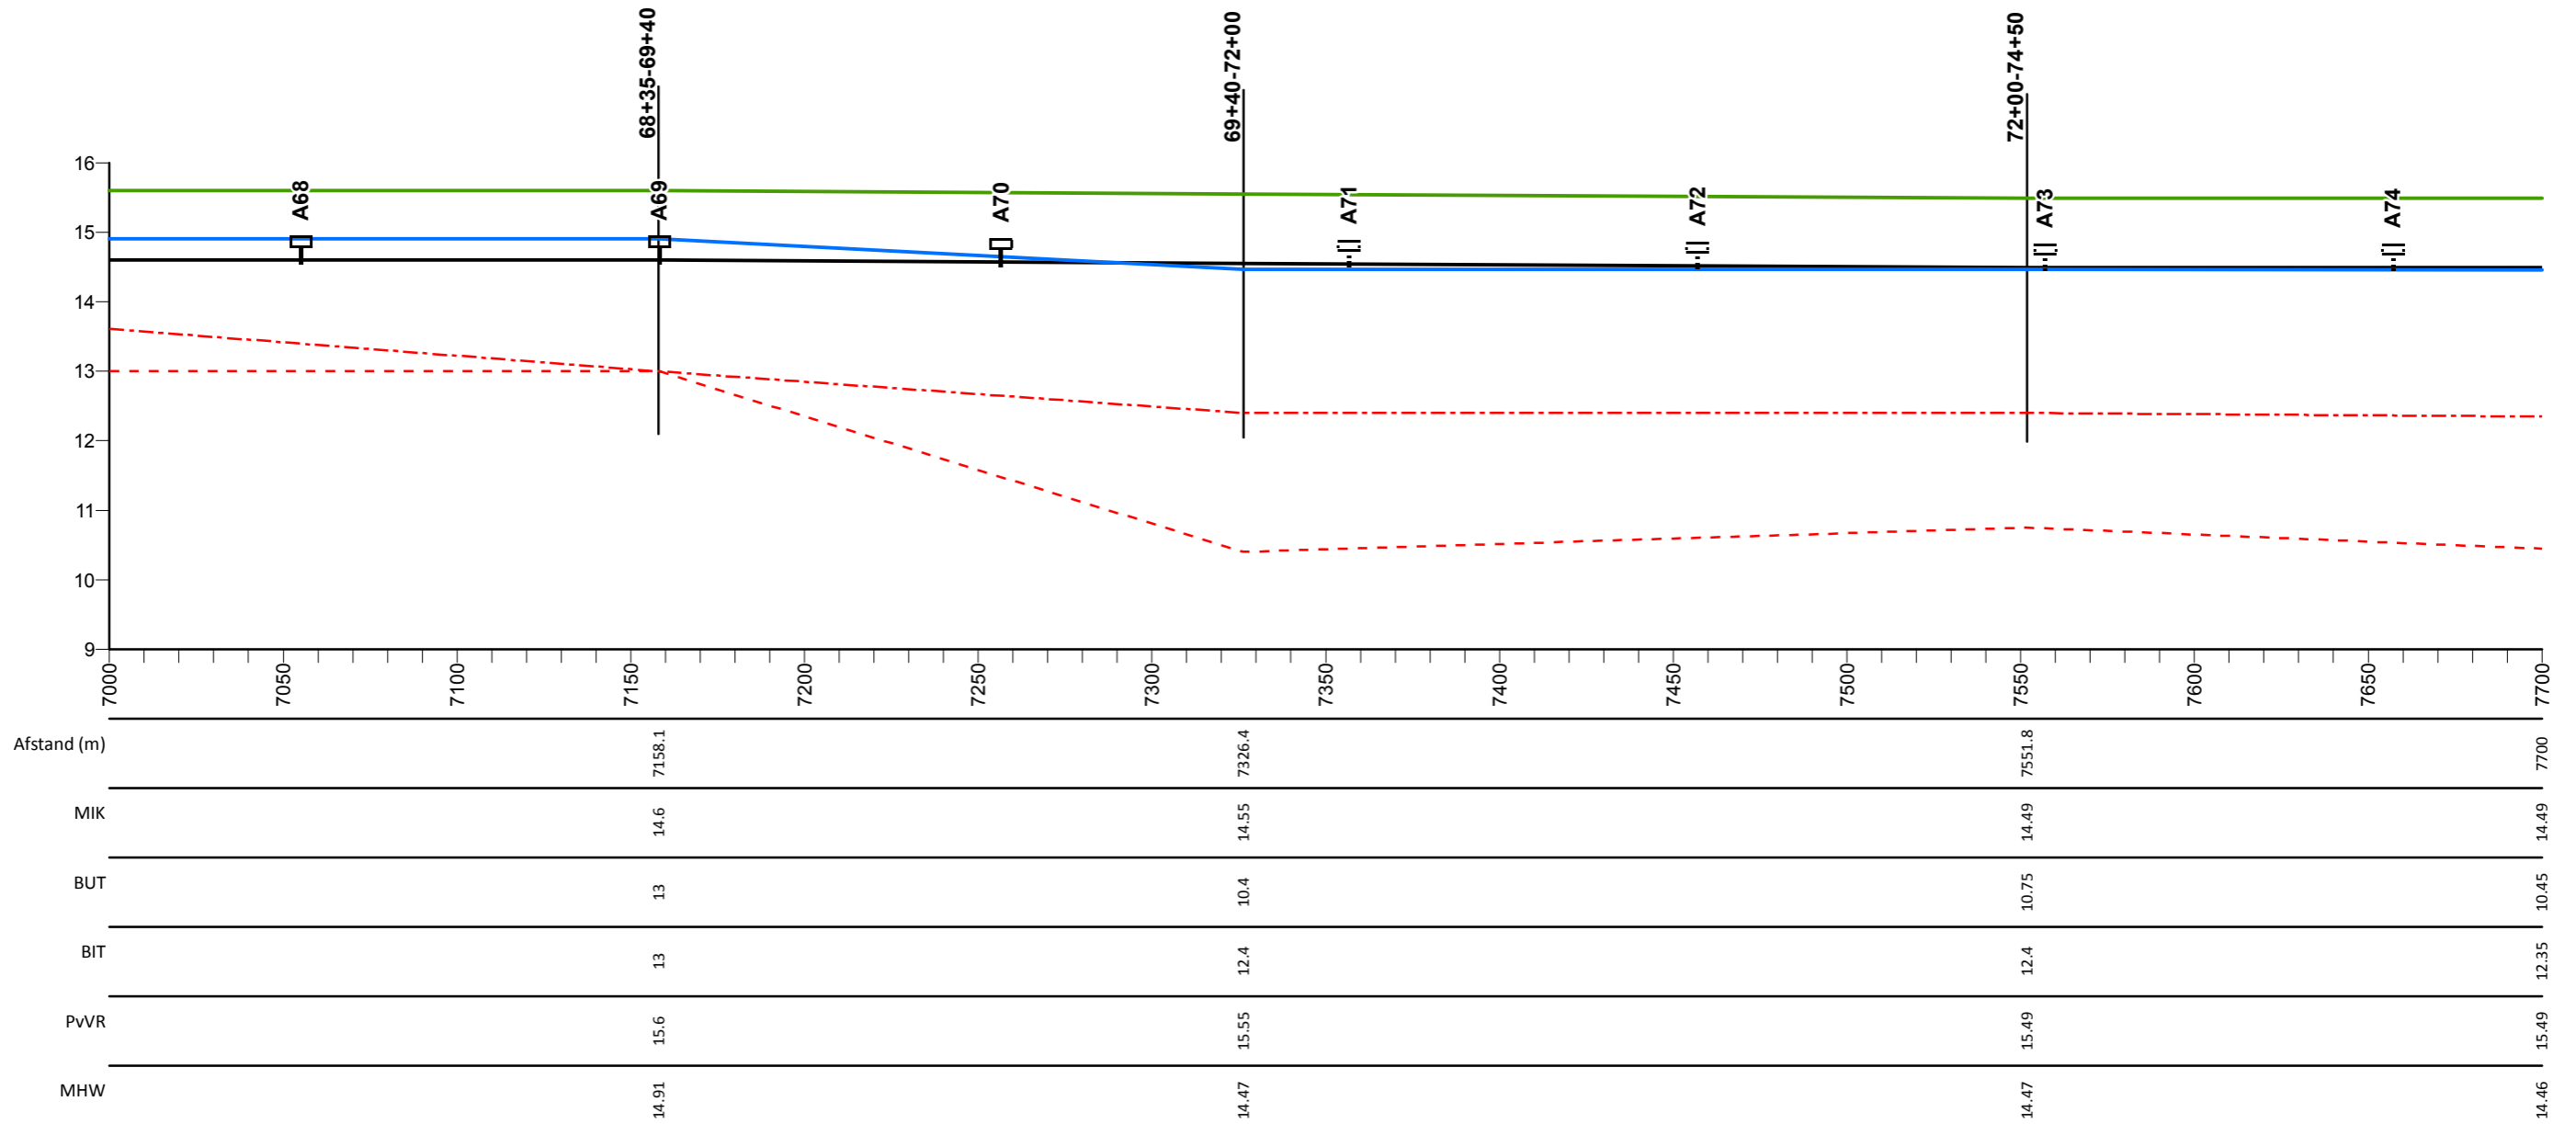

## Legenda

- Profiel van vrije ruimte
- Middenkruinlijn (MIK) - as weg
- - - Legger binnenteenlijn
- . . . Legger buitenteenlijn
- Maatgevende hoogwaterstand 2023 (MHW) mNAP

- Stuw
- Sluis
- Duiker
- T Dijkpaal met nummer

AD813M00

Dwarsprofiel met nummer

## Maasdijk


Lengteprofiel van dijkpaal A68 tot A74

Gemaakt door:  
Cluster Gis, Servicestaf  
Gemaakt op:  
13-05-2018  
Versie:  
Ontwerp, DB 14-05-2018

Projectnummer:  
Nummer  
Bladnummer:  
Blad 11 van 146  
Papierformaat:  
A3



# Lengte profiel: Maasdijk

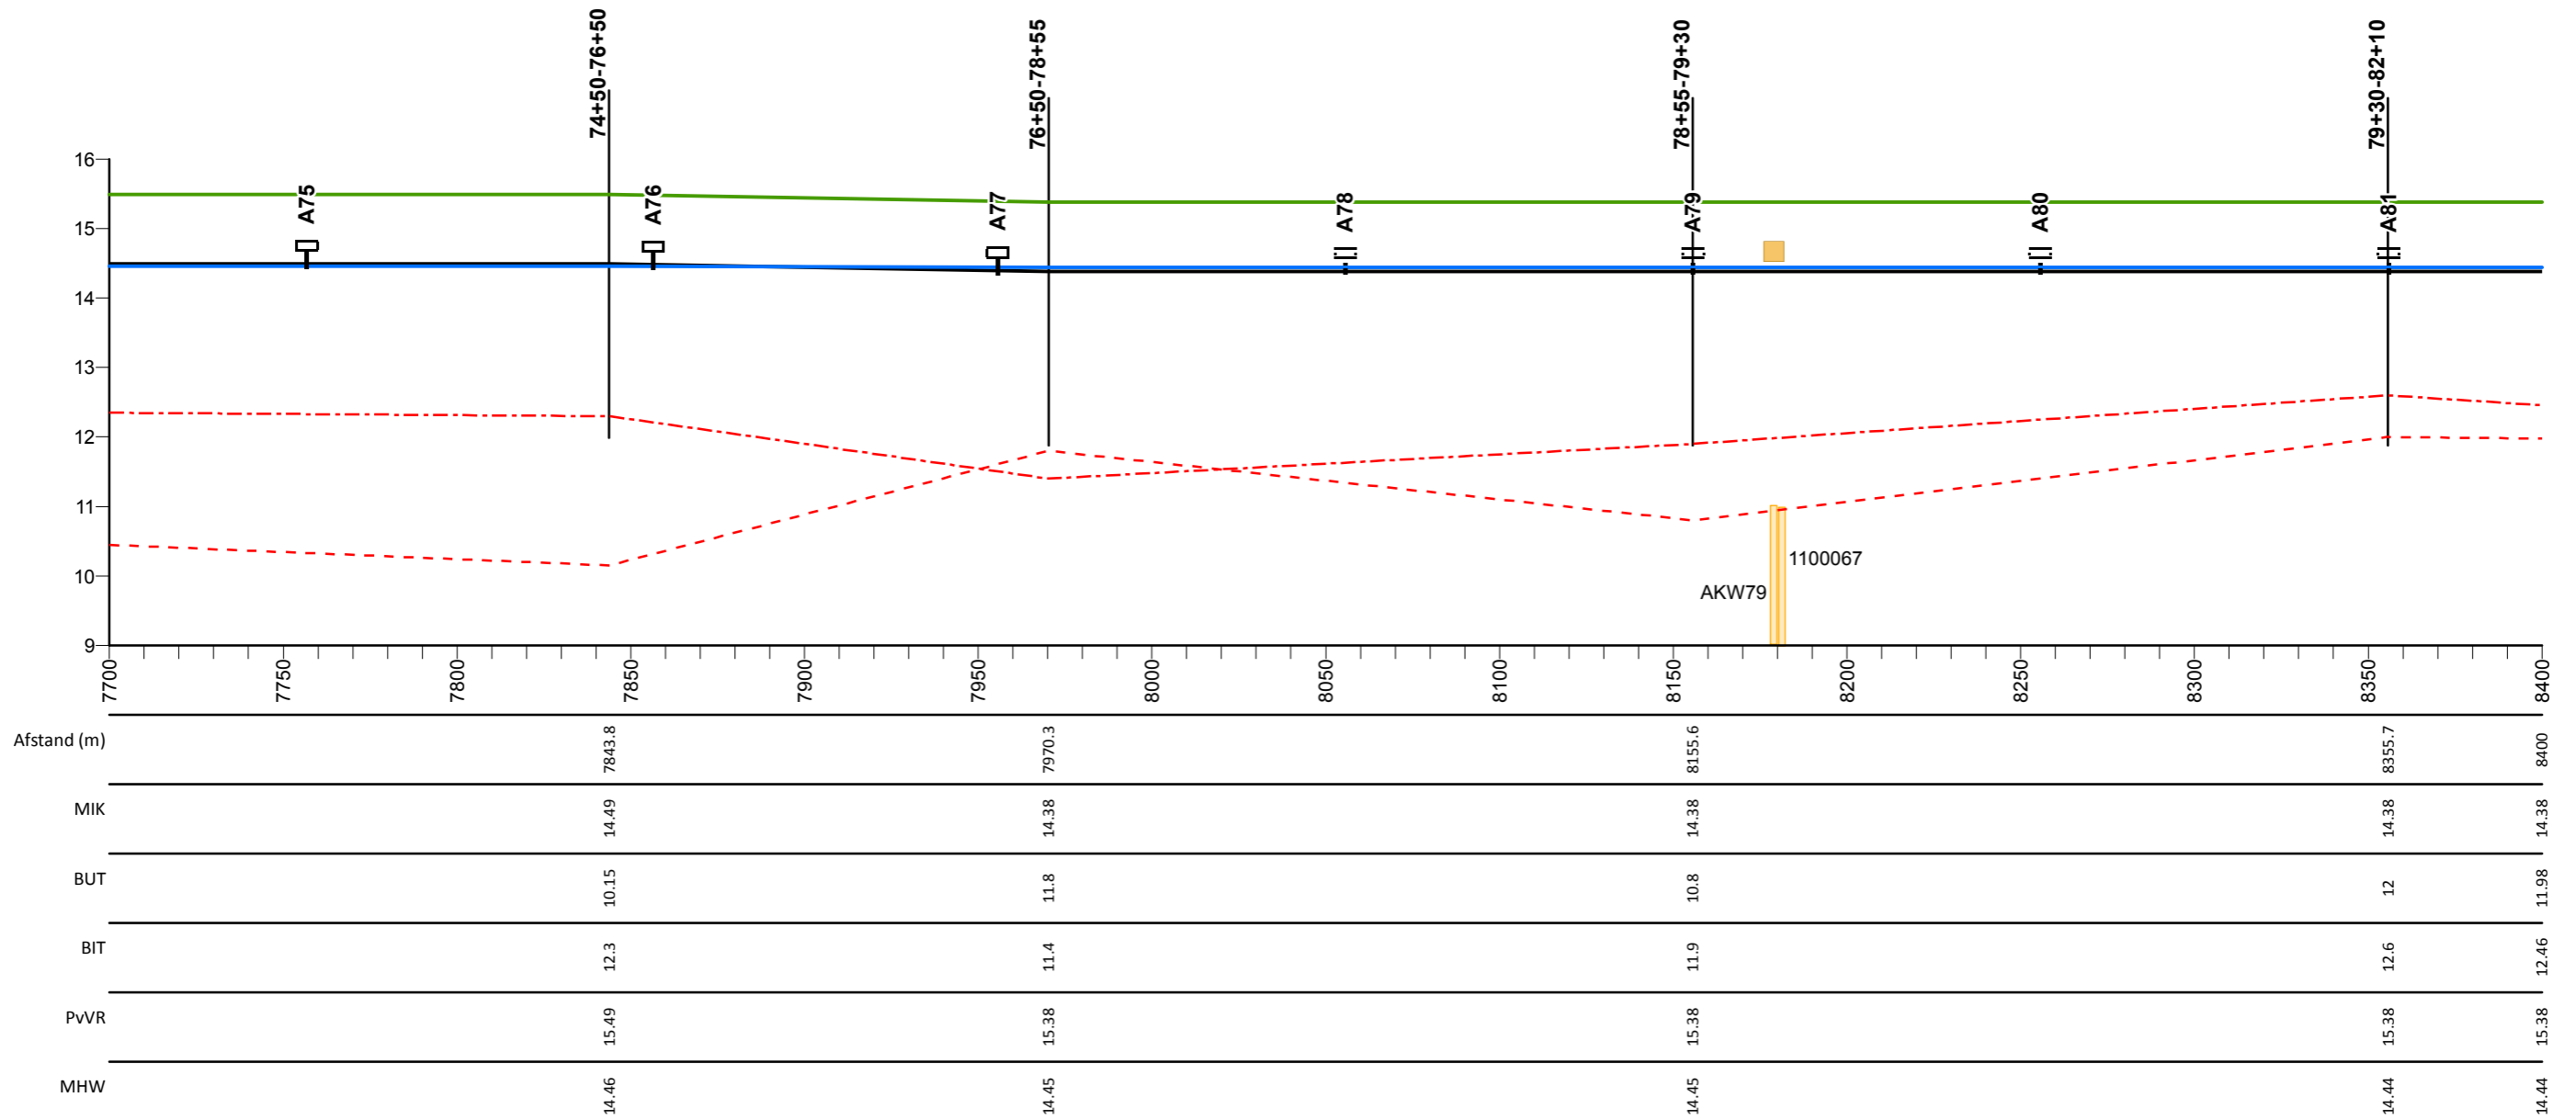

## Legenda

- Profiel van vrije ruimte
- Middenkruinlijn (MIK) - as weg
- Legger binnenteenlijn
- Legger buitenteenlijn
- Maatgevende hoogwaterstand 2023 (MHW) mNAP

- Stuw
- Sluis
- Duiker
- Dijkpaal met nummer

AD0813M00

Dwarsprofiel met nummer

## Maasdijk


Lengteprofiel van dijkpaal A75 tot A81

Gemaakt door:  
Cluster Gis, Servicestaf  
Gemaakt op:  
13-05-2018  
Versie:  
Ontwerp, DB 14-05-2018

Projectnummer:  
Nummer  
Bladnummer:  
Blad 12 van 146  
Papierformaat:  
A3



# Lengte profiel: Maasdijk

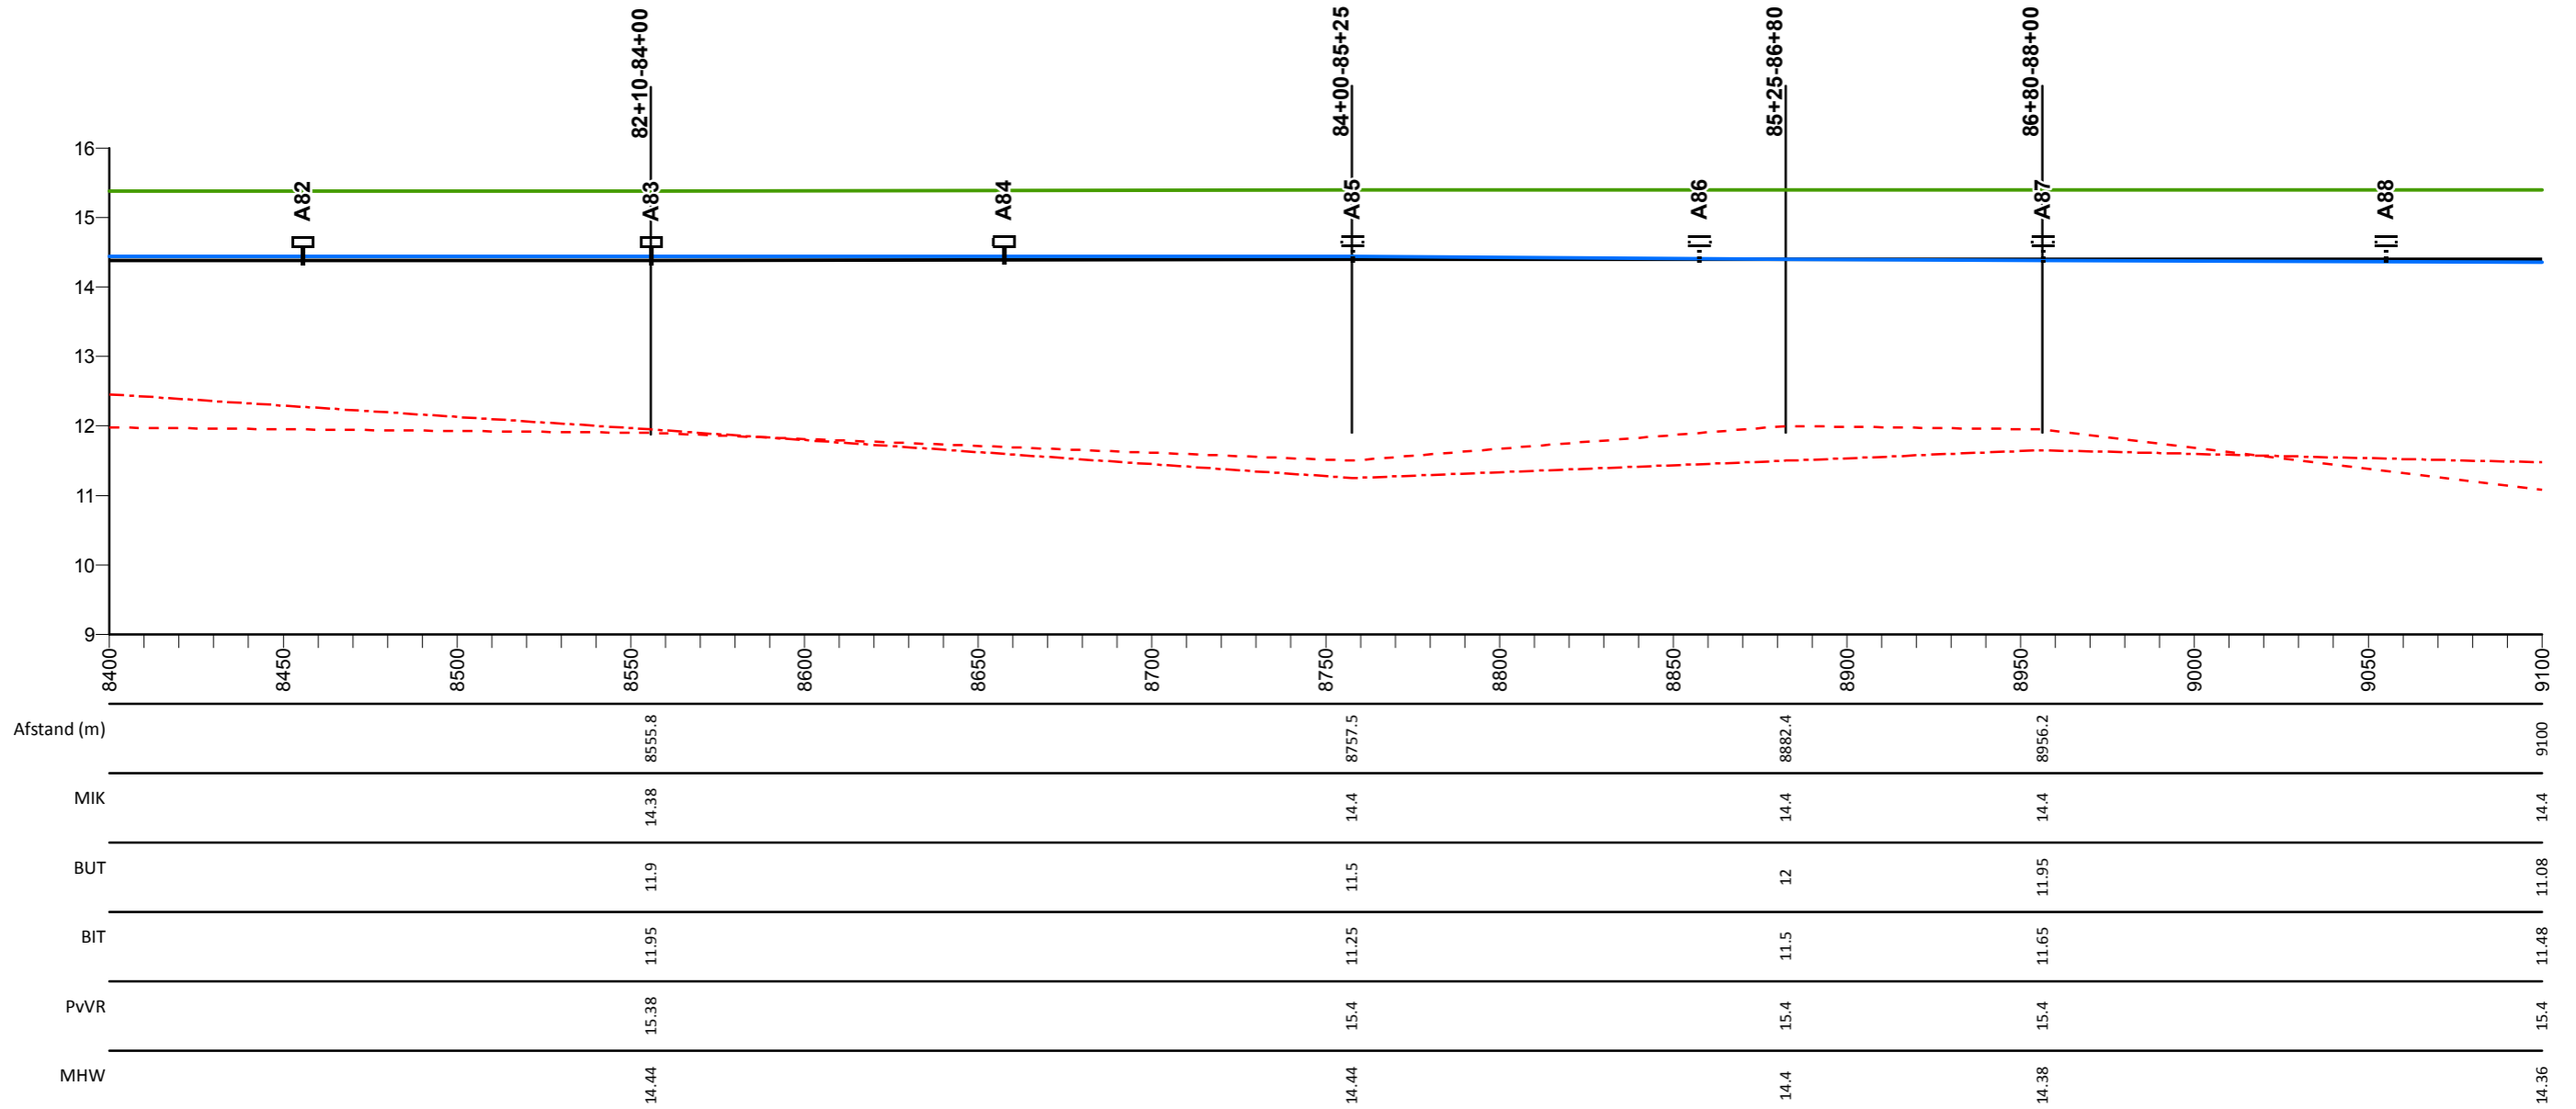

## Legenda

- Profiel van vrije ruimte
- Middenkruinlijn (MIK) - as weg
- - - Legger binnenteenlijn
- . - . - Legger buitenteenlijn
- Maatgevende hoogwaterstand 2023 (MHW) mNAP

- Stuw
- Sluis
- Duiker
- ⊥ Dijkpaal met nummer

AD0813M00

Dwarsprofiel met nummer

## Maasdijk


Lengteprofiel van dijkpaal A82 tot A88

Gemaakt door:  
Cluster Gis, Servicestaf  
Gemaakt op:  
13-05-2018  
Versie:  
Ontwerp, DB 14-05-2018

Projectnummer:  
Nummer  
Bladnummer:  
Blad 13 van 146  
Papierformaat:  
A3



# Lengte profiel: Maasdijk

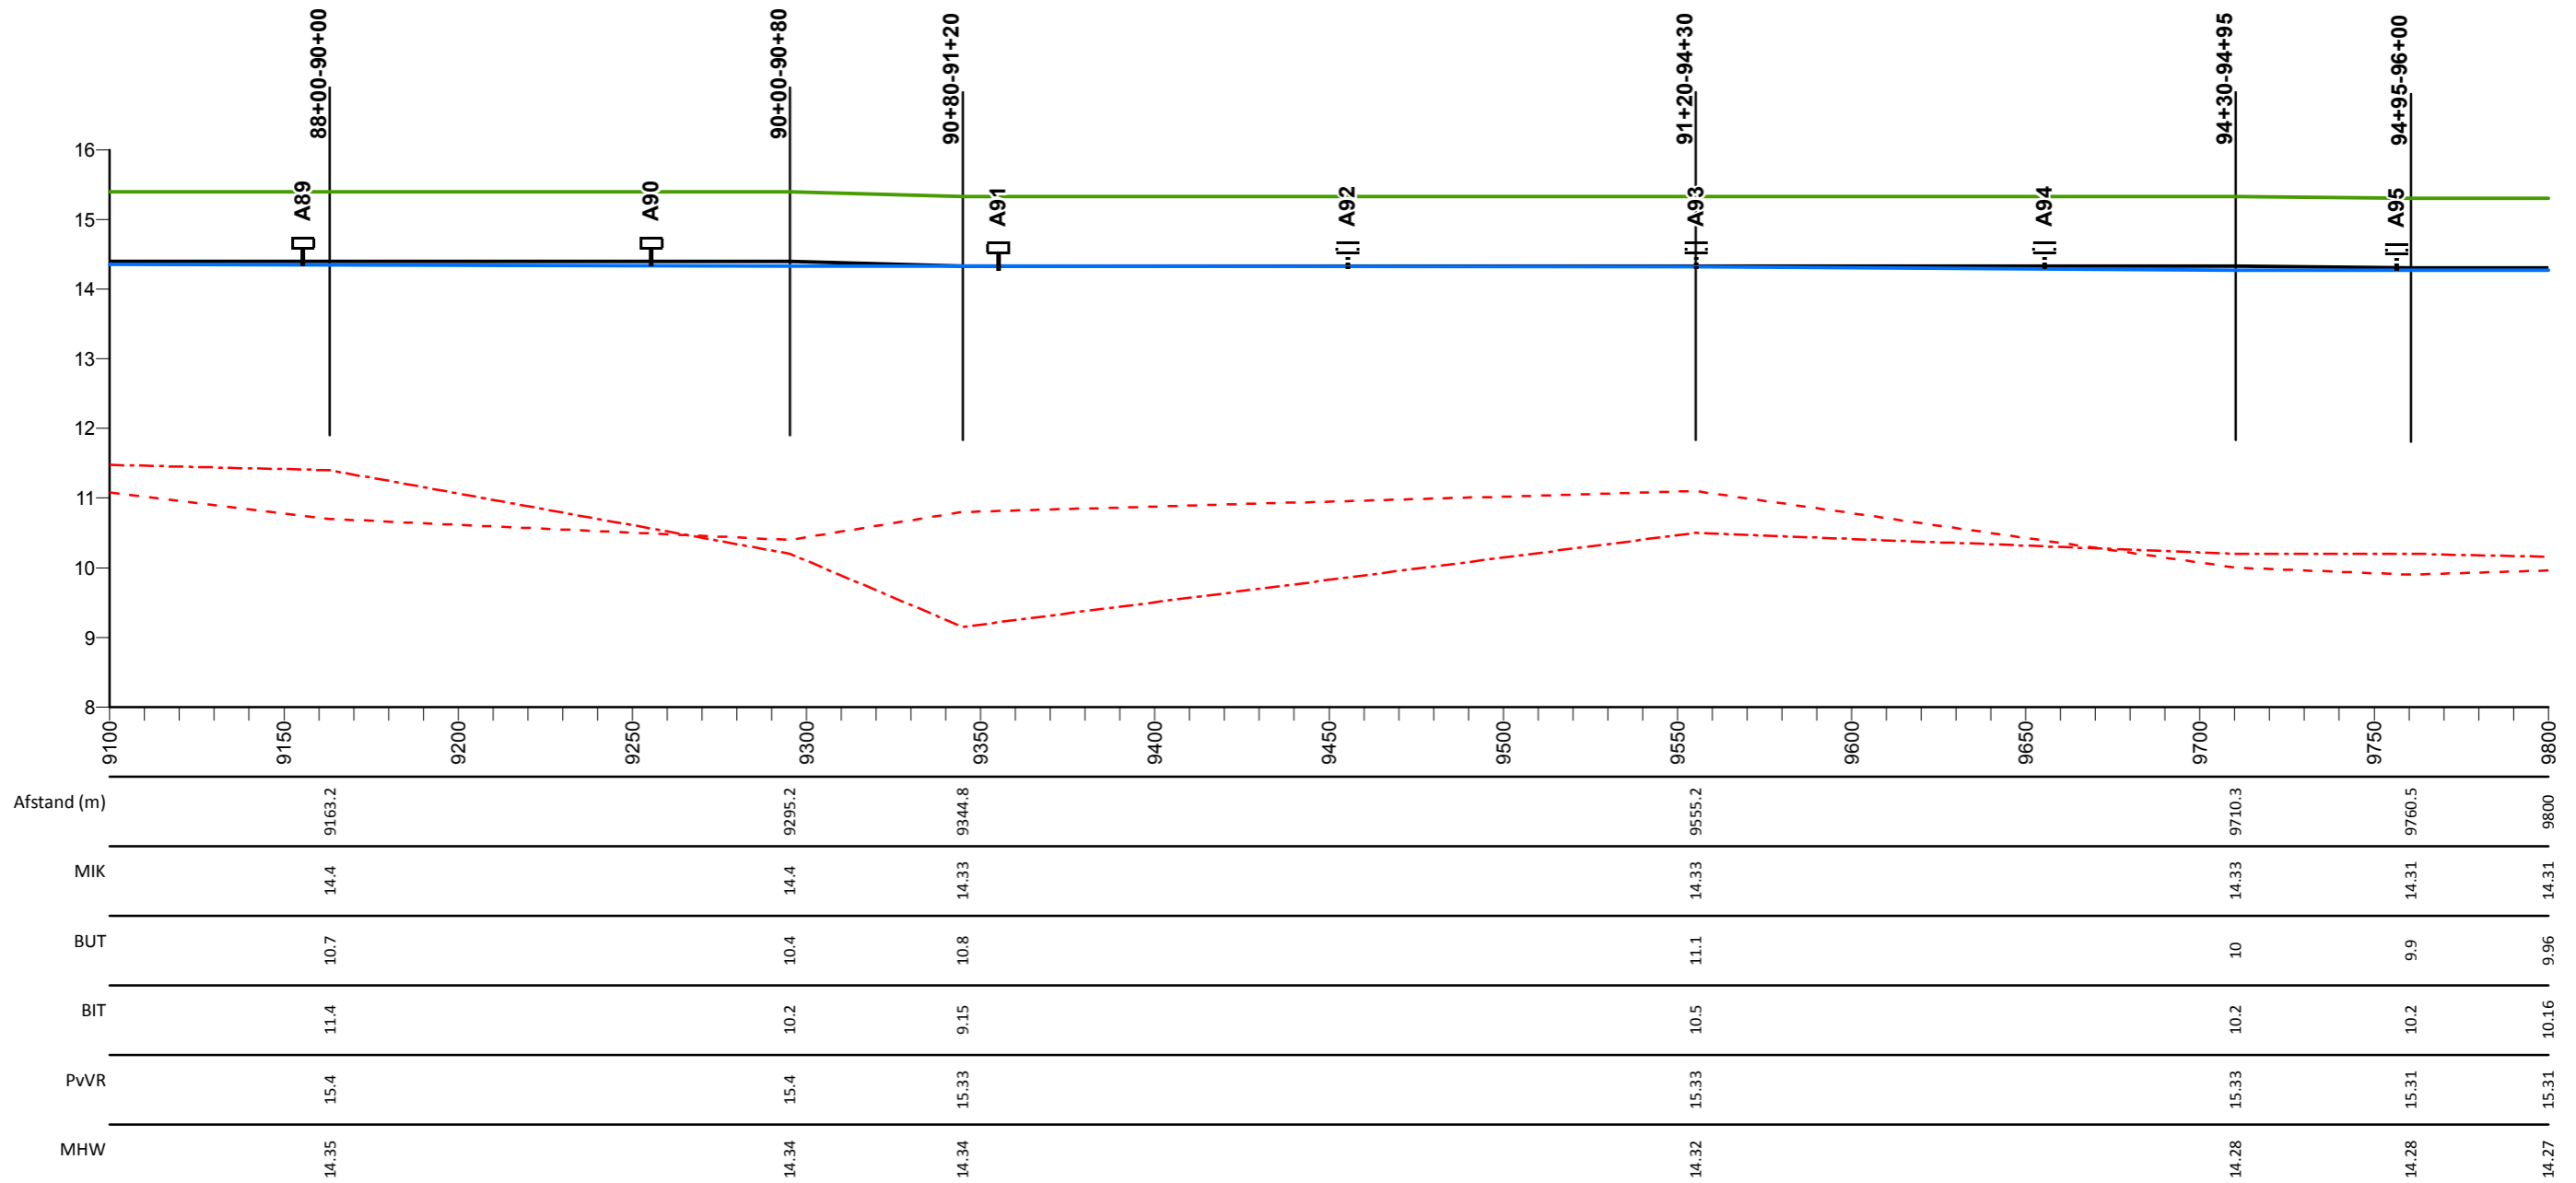

## Legenda

- Profiel van vrije ruimte
- Middenkruinlijn (MIK) - as weg
- - - Legger binnenteenlijn
- . - . Legger buitenteenlijn
- Maatgevende hoogwaterstand 2023 (MHW) mNAP

- Stuw
- Sluis
- Duiker
- Dijkpaal met nummer

AD0813M00

Dwarsprofiel met nummer

## Maasdijk


Lengteprofiel van dijkpaal A89 tot A95

Gemaakt door:  
Cluster Gis, Servicestaf  
Gemaakt op:  
13-05-2018  
Versie:  
Ontwerp, DB 14-05-2018

Projectnummer:  
Nummer  
Bladnummer:  
Blad 14 van 146  
Papierformaat:  
A3



# Lengte profiel: Maasdijk

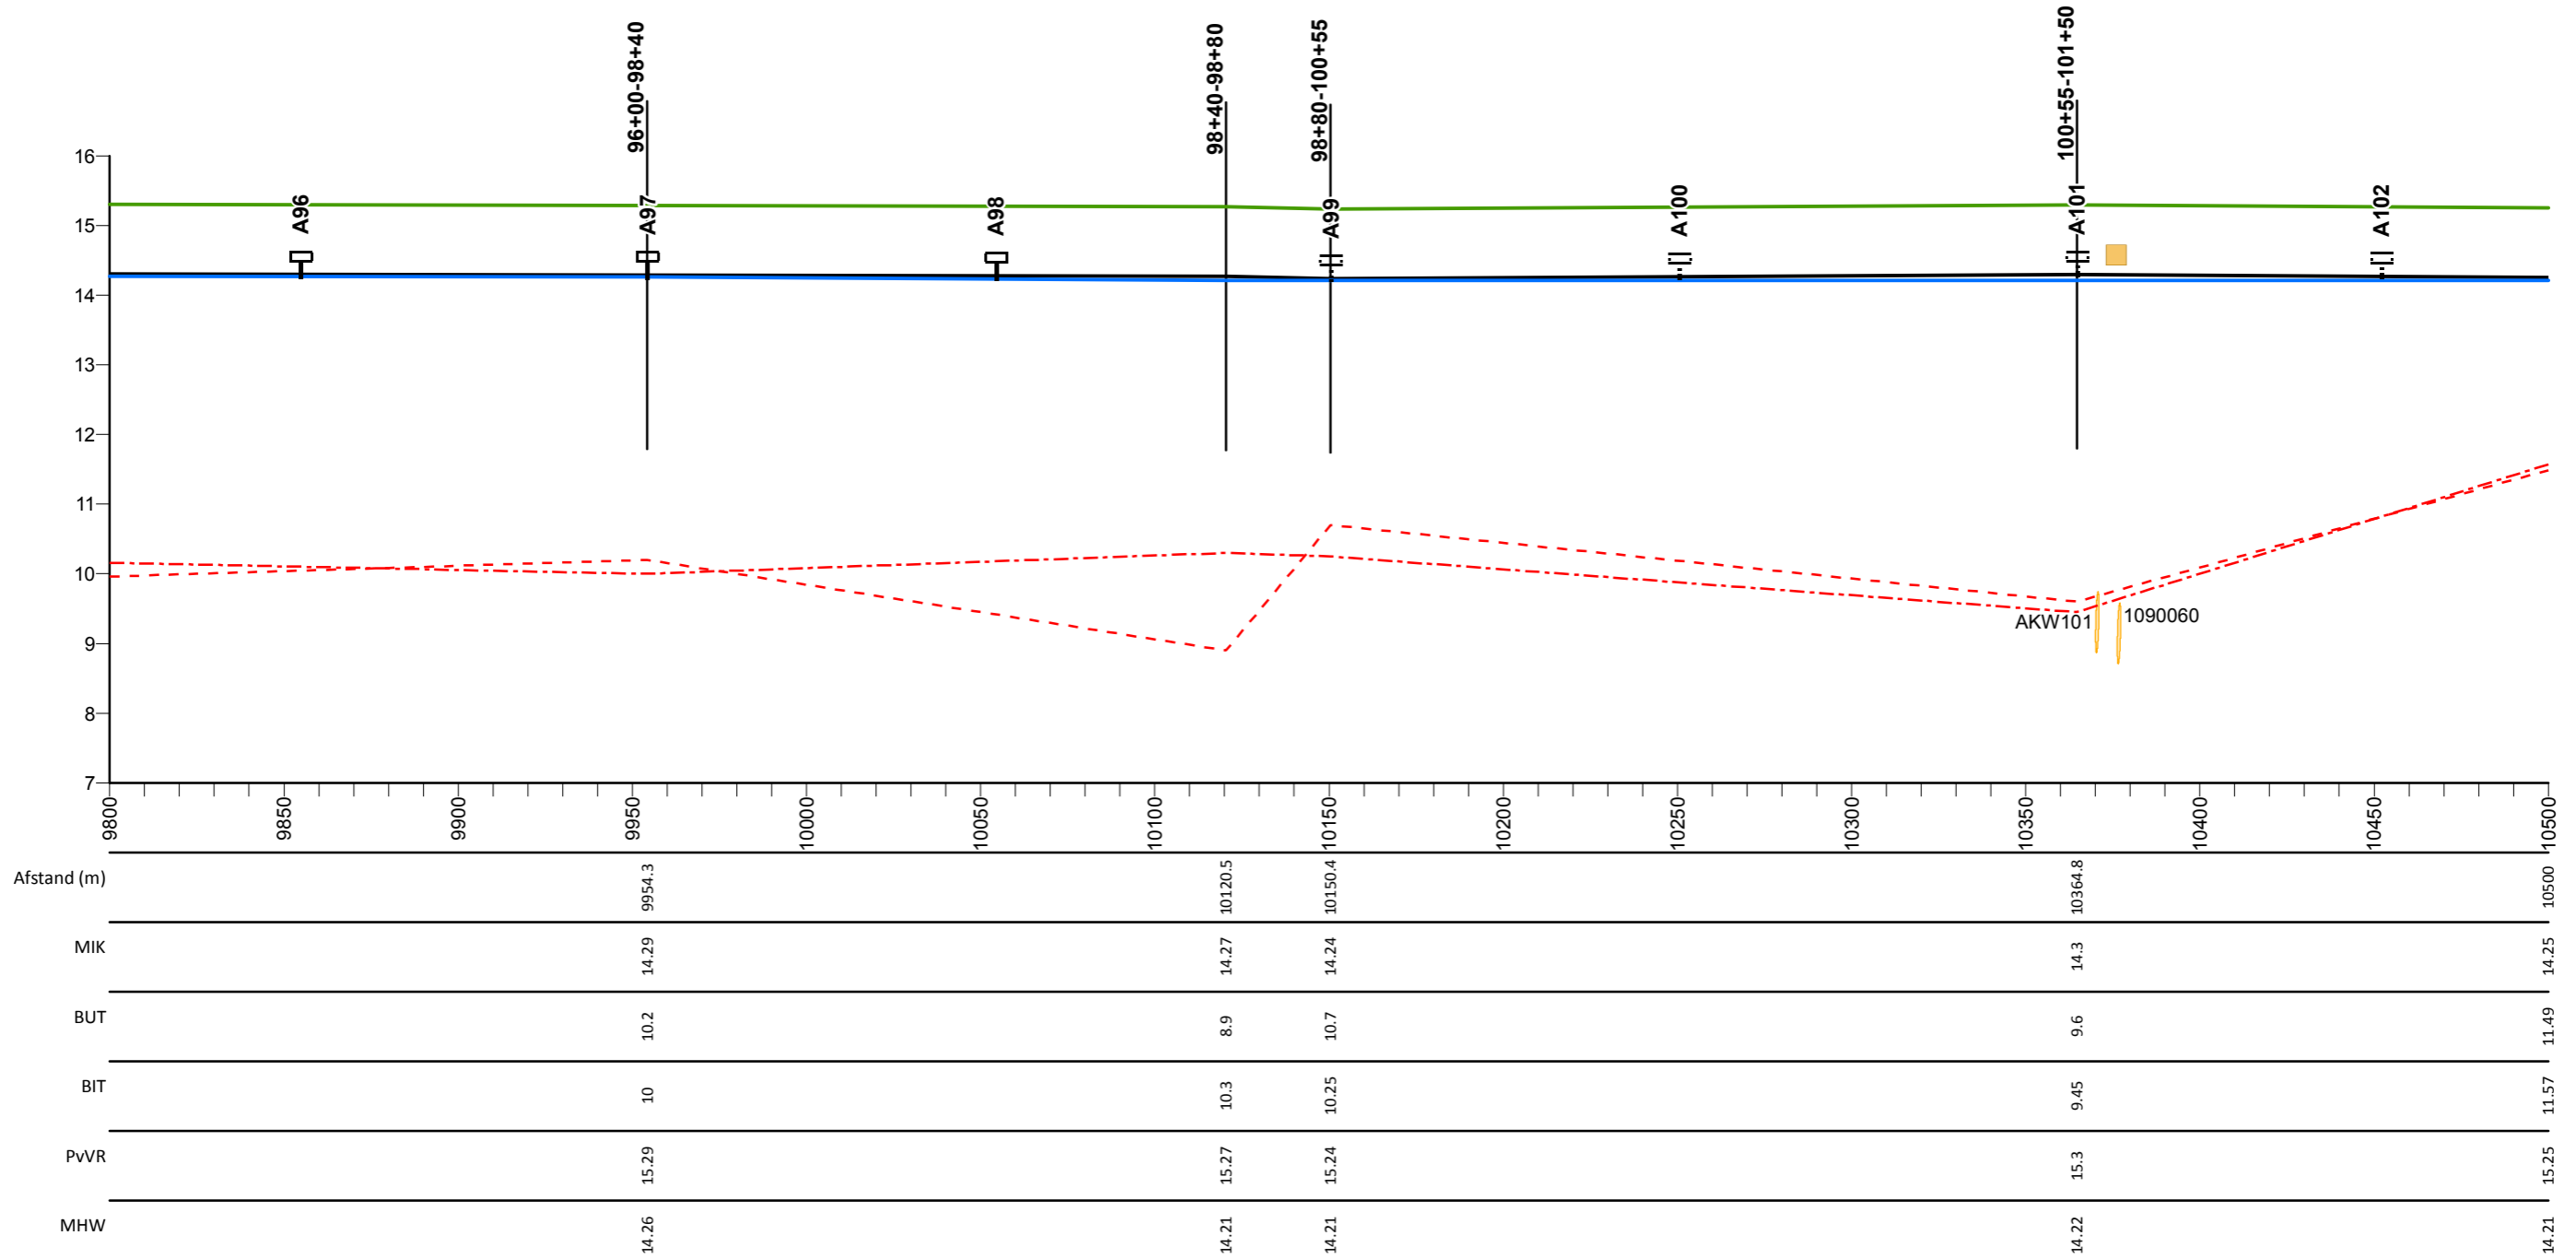

## Legenda

- Profiel van vrije ruimte
- Middenkruinlijn (MIK) - as weg
- - - Legger binnenteenlijn
- . - . Legger buitenteenlijn
- Maatgevende hoogwaterstand 2023 (MHW) mNAP

- Stuw
- Sluis
- Duiker
- ⊥ Dijkpaal met nummer

AD813M00

Dwarsprofiel met nummer

## Maasdijk


Lengteprofiel van dijkpaal A100 tot A99

Gemaakt door:  
Cluster Gis, Servicestaf  
Gemaakt op:  
13-05-2018  
Versie:  
Ontwerp, DB 14-05-2018

Projectnummer:  
Nummer  
Bladnummer:  
Blad 15 van 146  
Papierformaat:  
A3



# Lengte profiel: Maasdijk

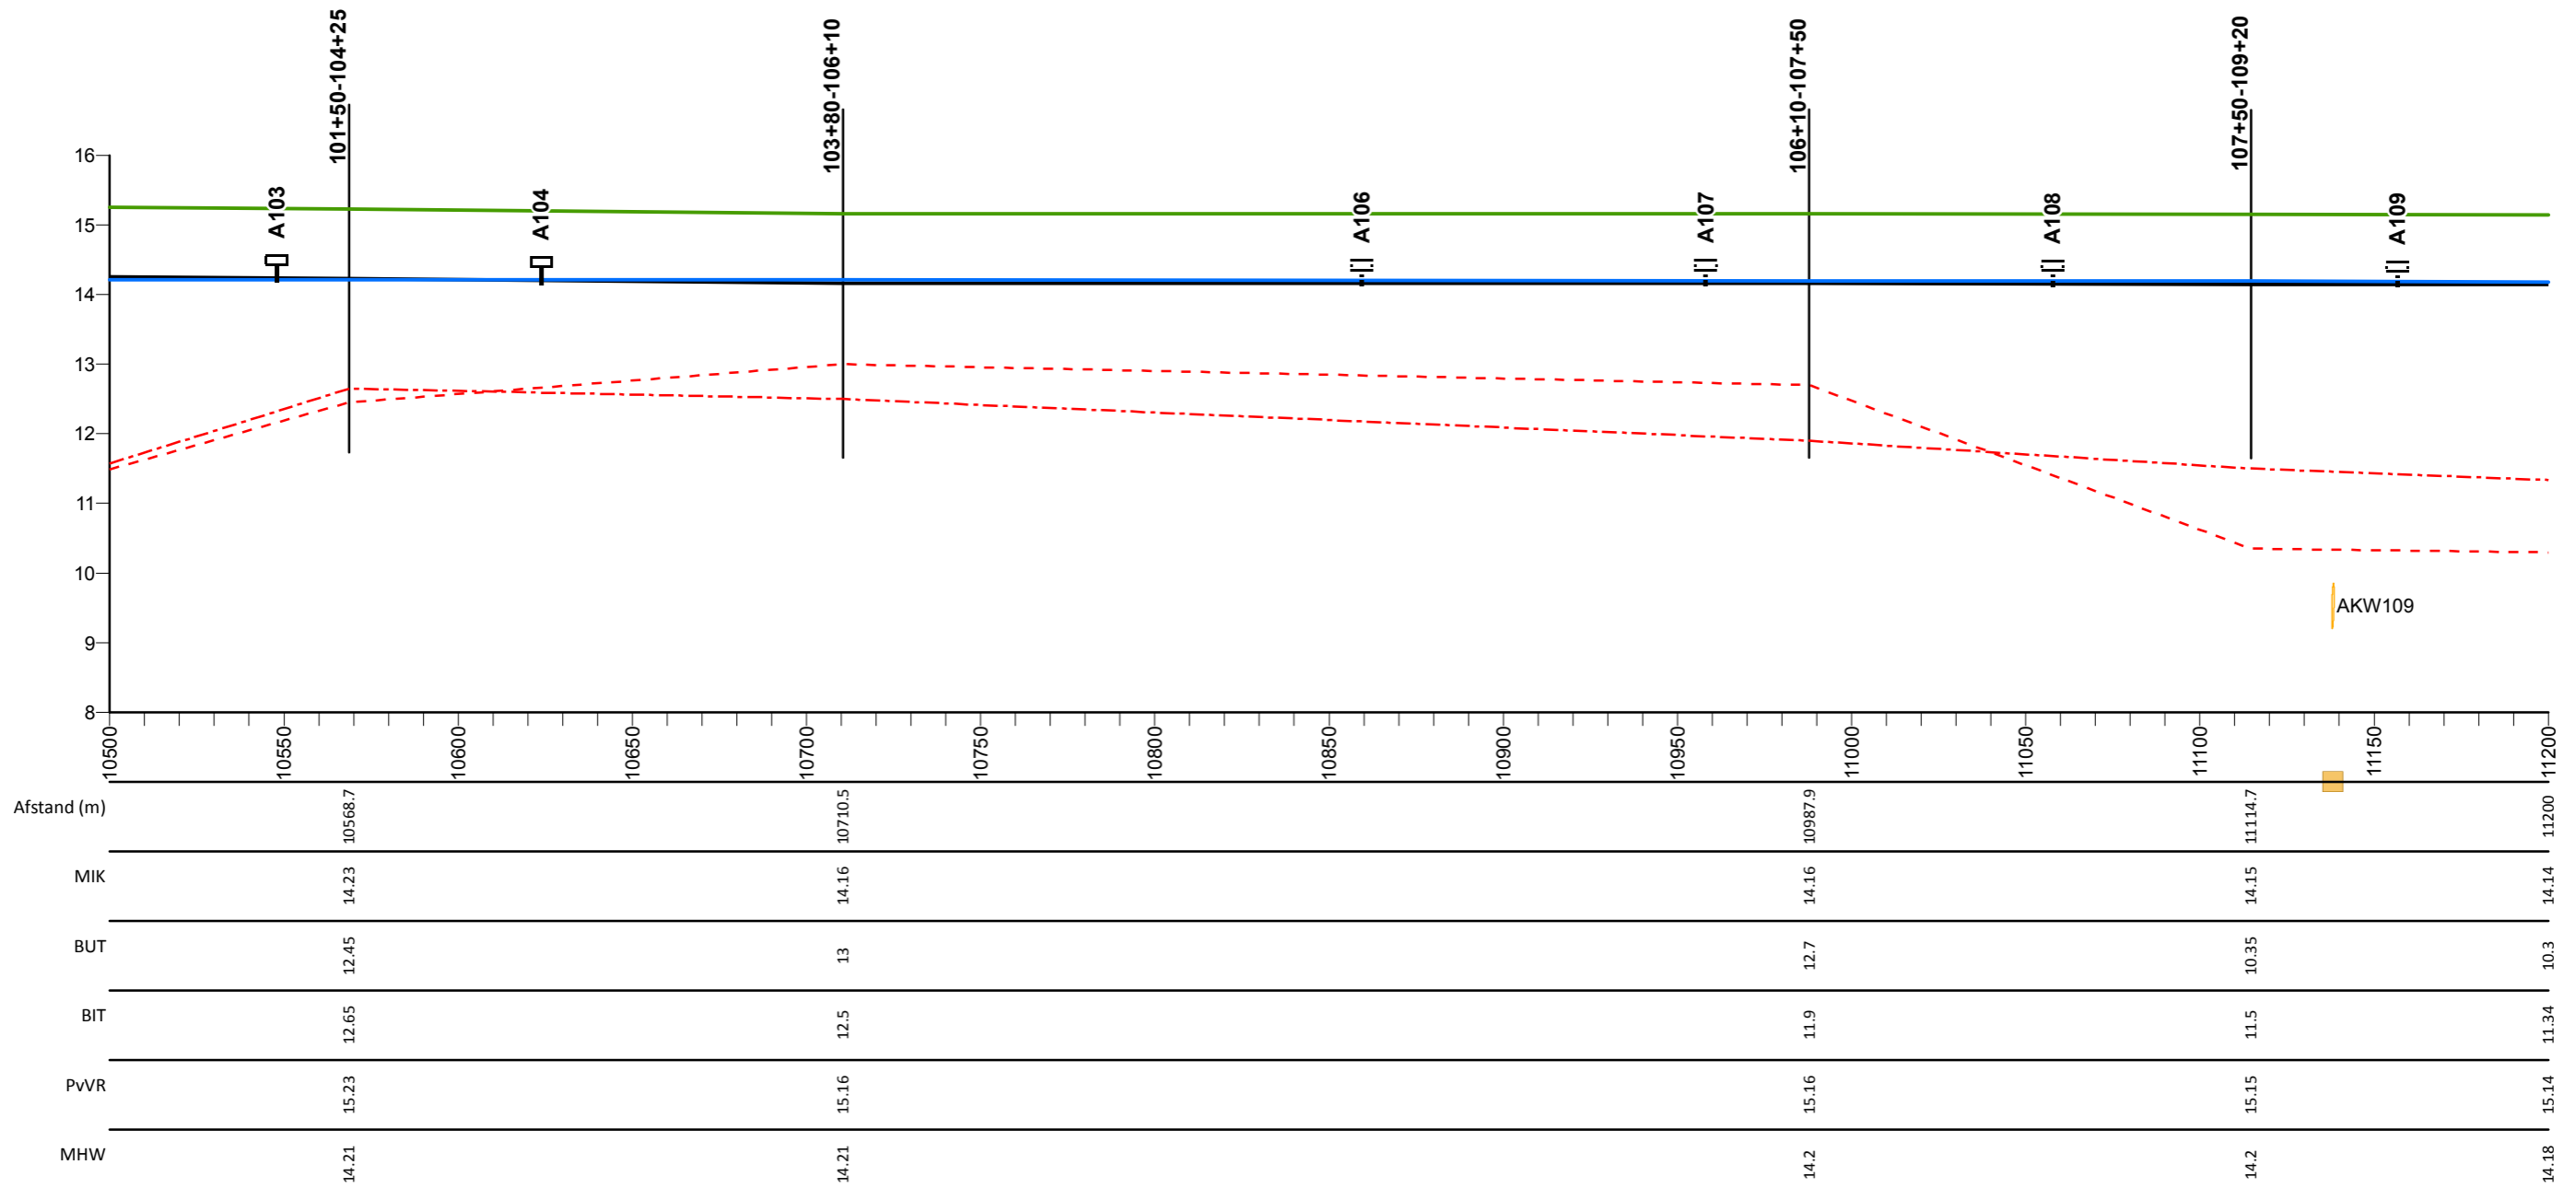

## Legenda

- Profiel van vrije ruimte
- Middenkruinlijn (MIK) - as weg
- Legger binnenteenlijn
- Legger buitenteenlijn
- Maatgevende hoogwaterstand 2023 (MHW) mNAP

- Stuw
- Sluis
- Duiker
- Dijkpaal met nummer

AD0813M00

Dwarsprofiel met nummer

## Maasdijk

Lengteprofiel van dijkpaal A103 tot A109


Gemaakt door:  
Cluster Gis, Servicestaf  
Gemaakt op:  
13-05-2018  
Versie:  
Ontwerp, DB 14-05-2018

Projectnummer:  
Nummer  
Bladnummer:  
Blad 16 van 146  
Papierformaat:  
A3





# Lengte profiel: Maasdijk

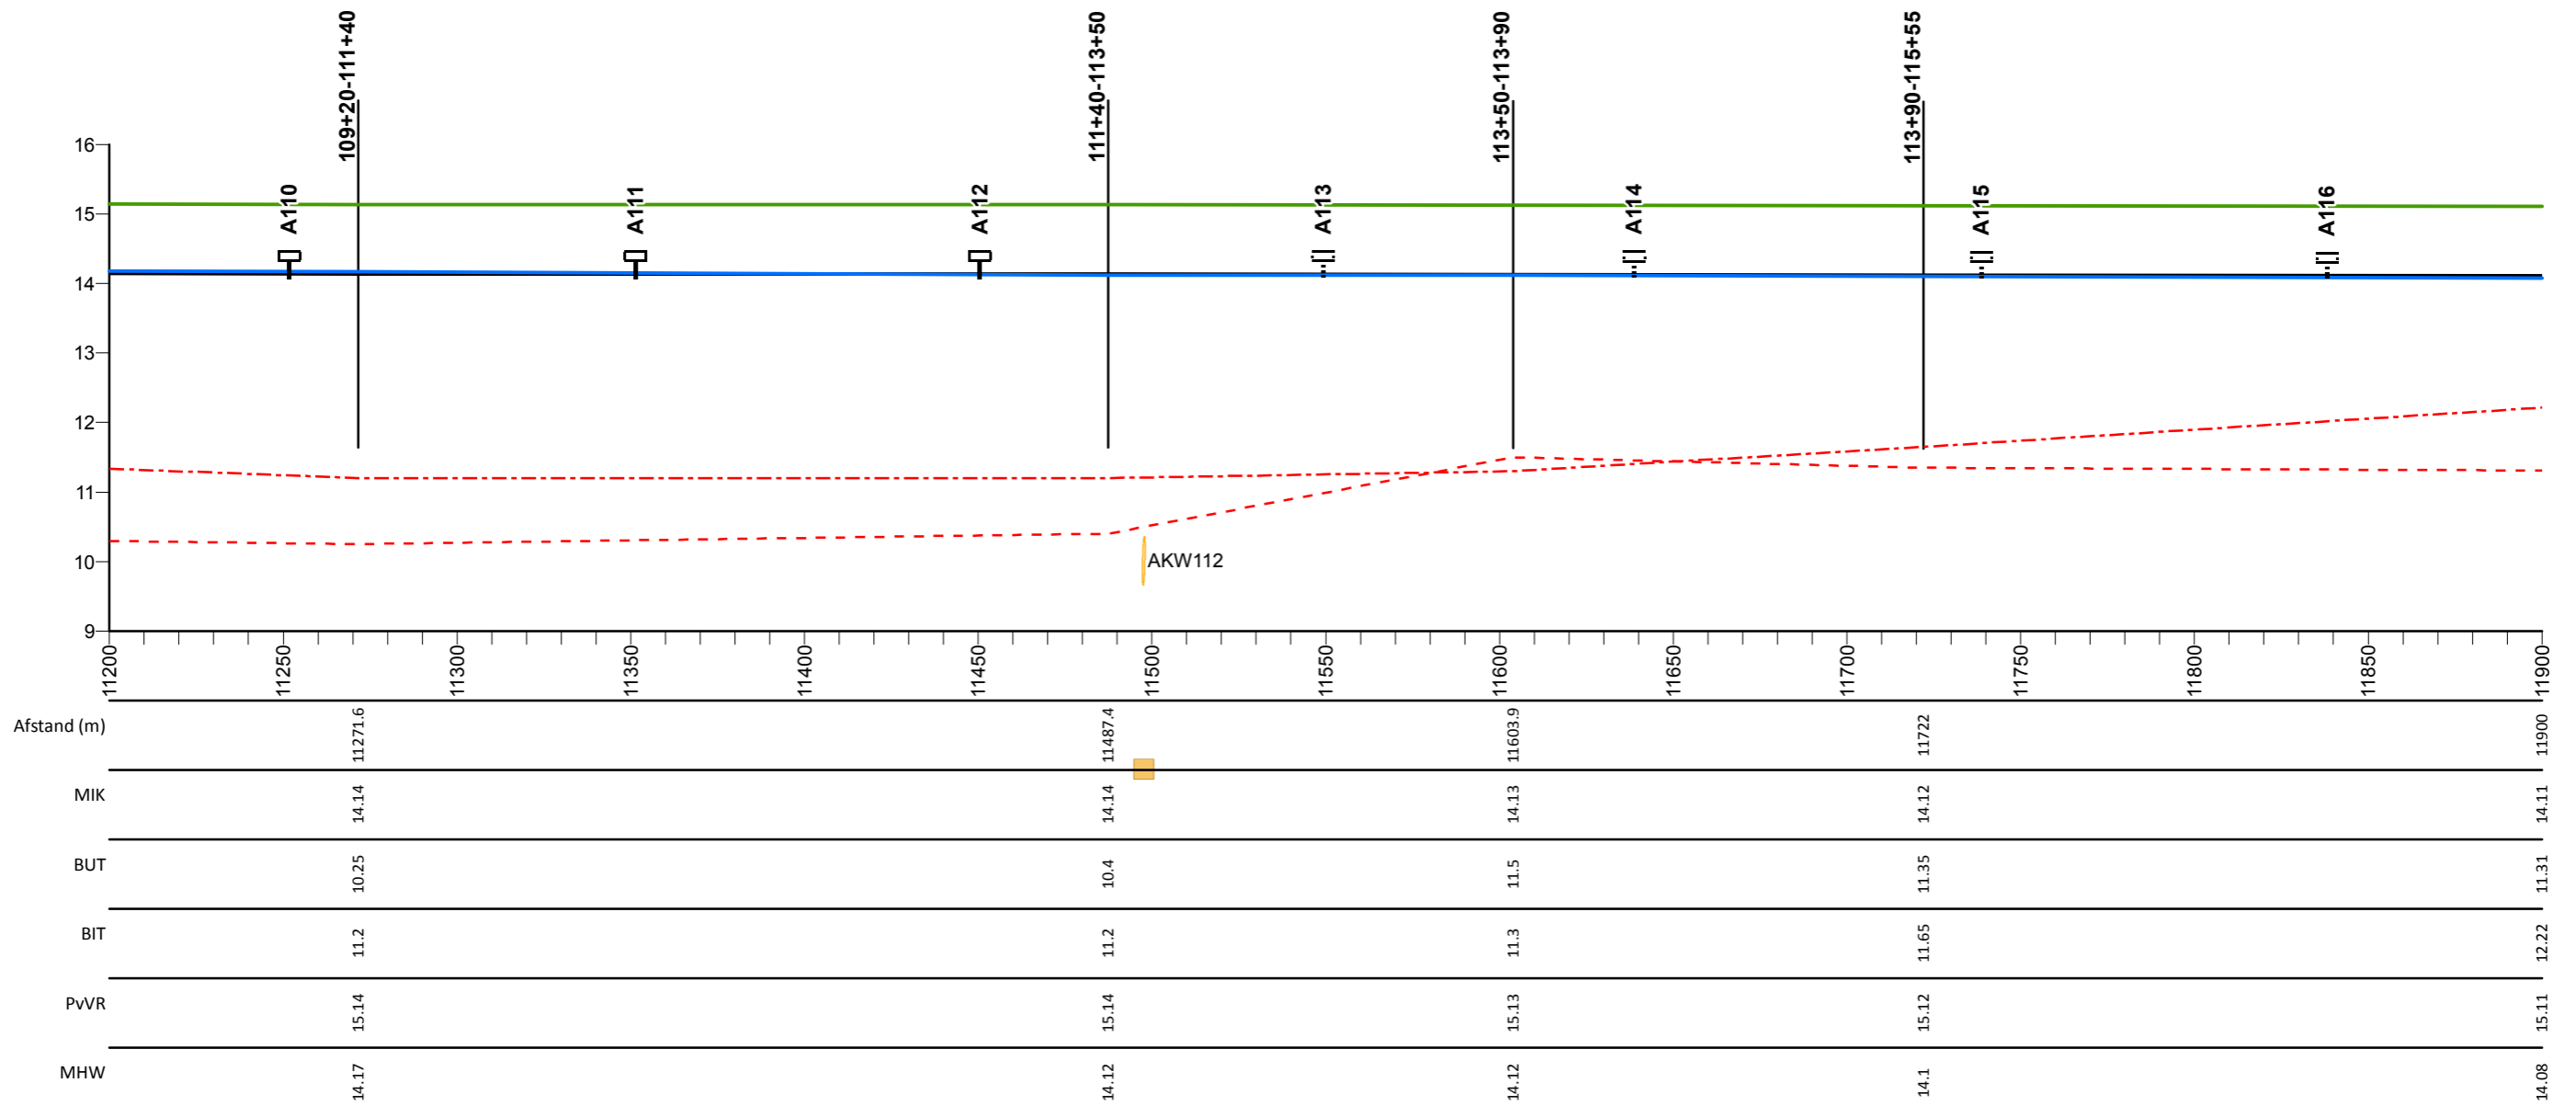

## Legenda

- Profiel van vrije ruimte
- Middenkruinlijn (MIK) - as weg
- Legger binnenteenlijn
- Legger buitenteenlijn
- Maatgevende hoogwaterstand 2023 (MHW) mNAP

- Stuw
- Sluis
- Duiker
- T Dijkpaal met nummer

AD0813M00

Dwarsprofiel met nummer

## Maasdijk


Lengteprofiel van dijkpaal A110 tot A116

Gemaakt door:  
Cluster Gis, Servicestaf  
Gemaakt op:  
13-05-2018  
Versie:  
Ontwerp, DB 14-05-2018

Projectnummer:  
Nummer  
Bladnummer:  
Blad 17 van 146  
Papierformaat:  
A3



# Lengte profiel: Maasdijk

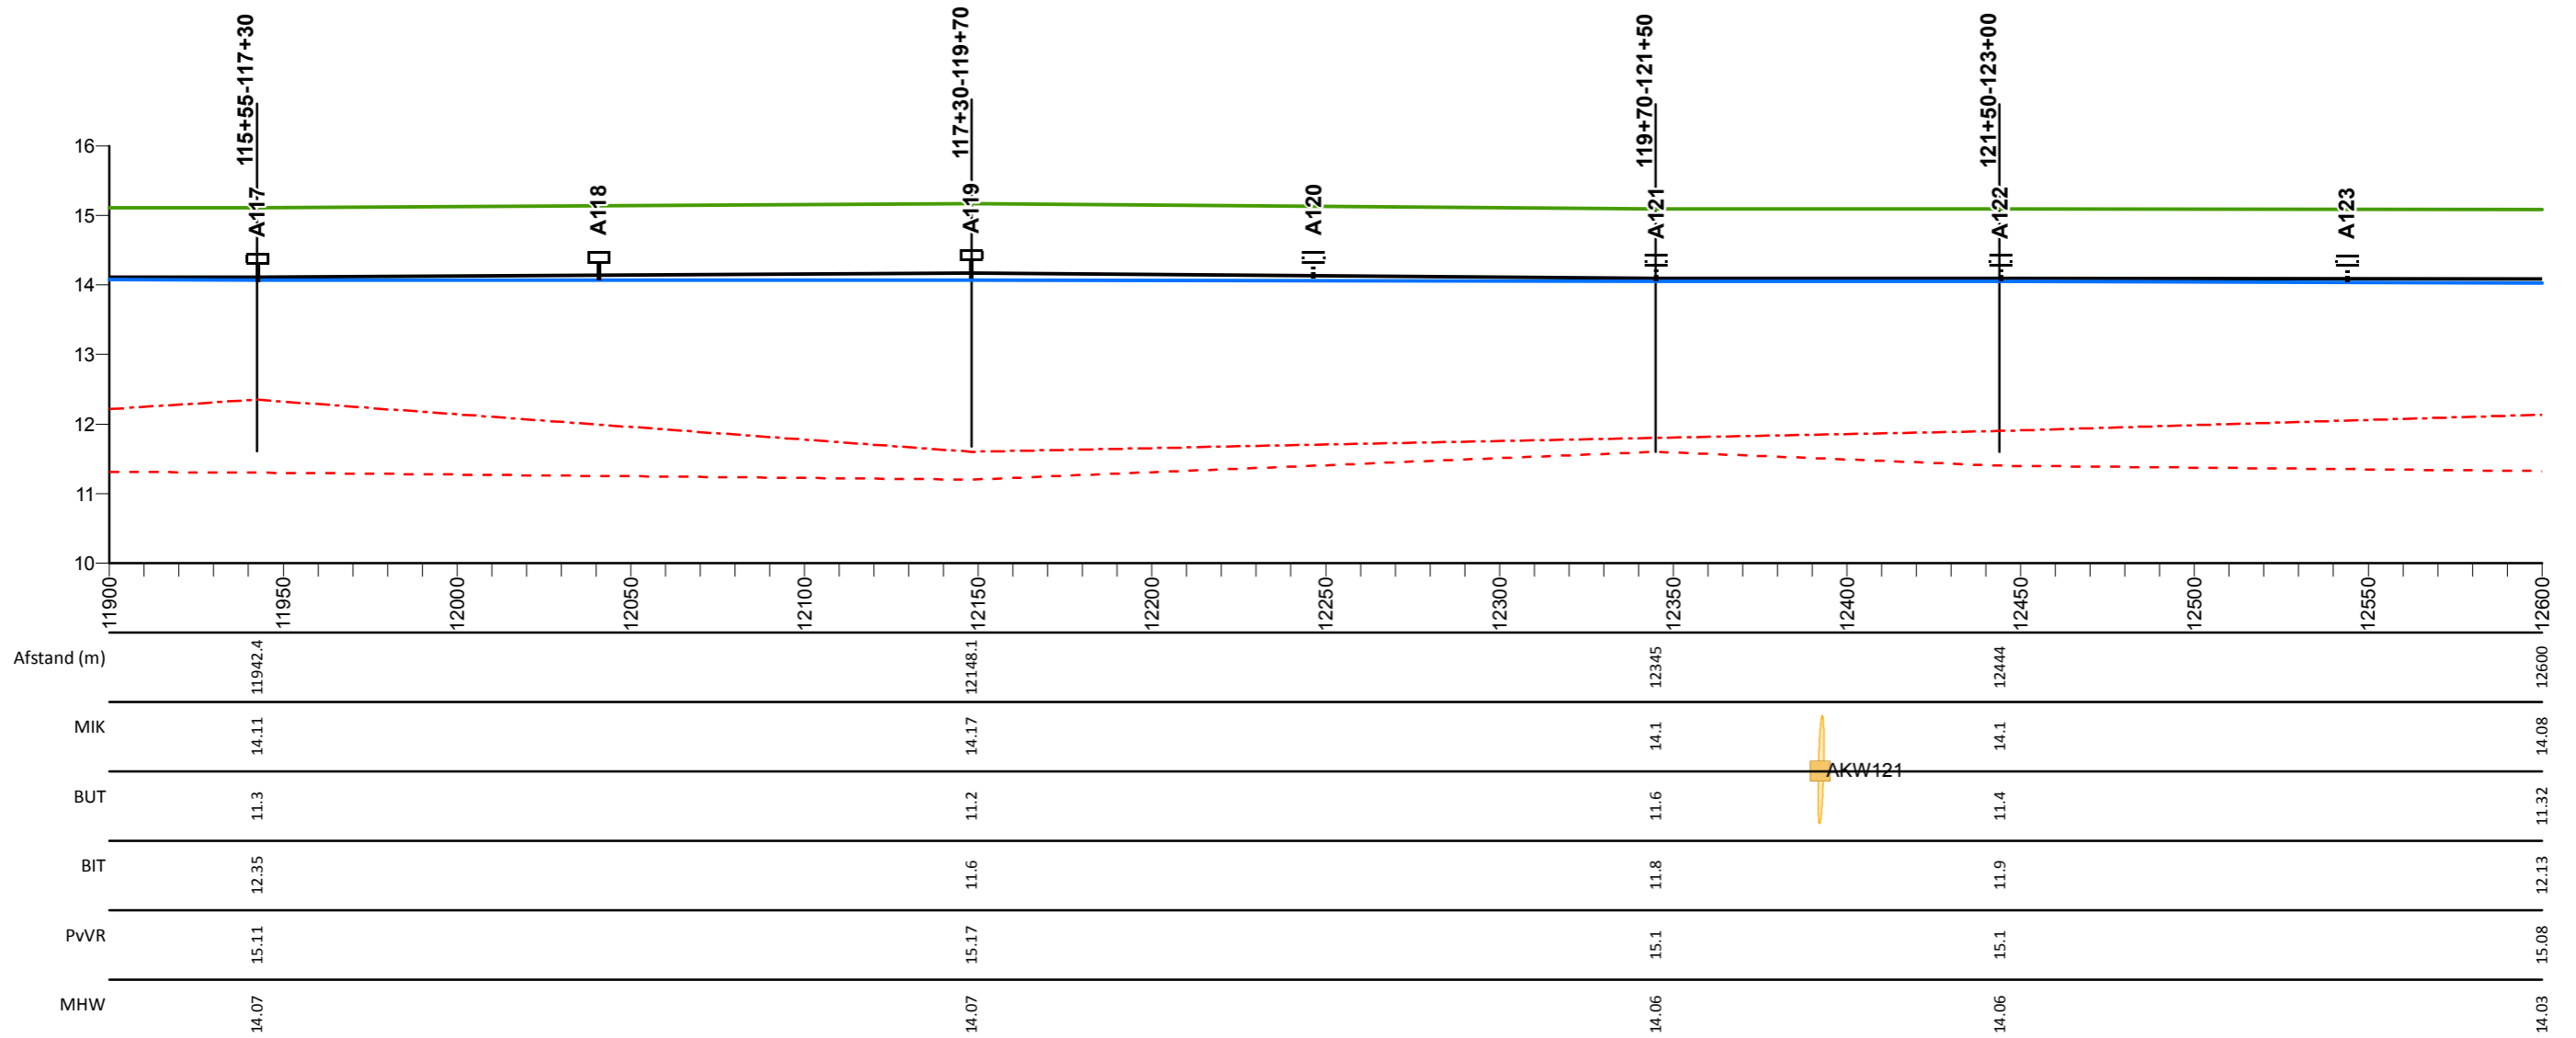

## Legenda

- Profiel van vrije ruimte
- Middenkruinlijn (MIK) - as weg
- - - Legger binnenteenlijn
- . - . - Legger buitenteenlijn
- Maatgevende hoogwaterstand 2023 (MHW) mNAP

- Stuw
- Sluis
- Duiker
- A Dijkpaal met nummer

AD0813M00

Dwarsprofiel met nummer

## Maasdijk


Lengteprofiel van dijkpaal A117 tot A123

Gemaakt door:  
Cluster Gis, Servicestaf  
Gemaakt op:  
13-05-2018  
Versie:  
Ontwerp, DB 14-05-2018

Projectnummer:  
Nummer  
Bladnummer:  
Blad 18 van 146  
Papierformaat:  
A3



# Lengte profiel: Maasdijk

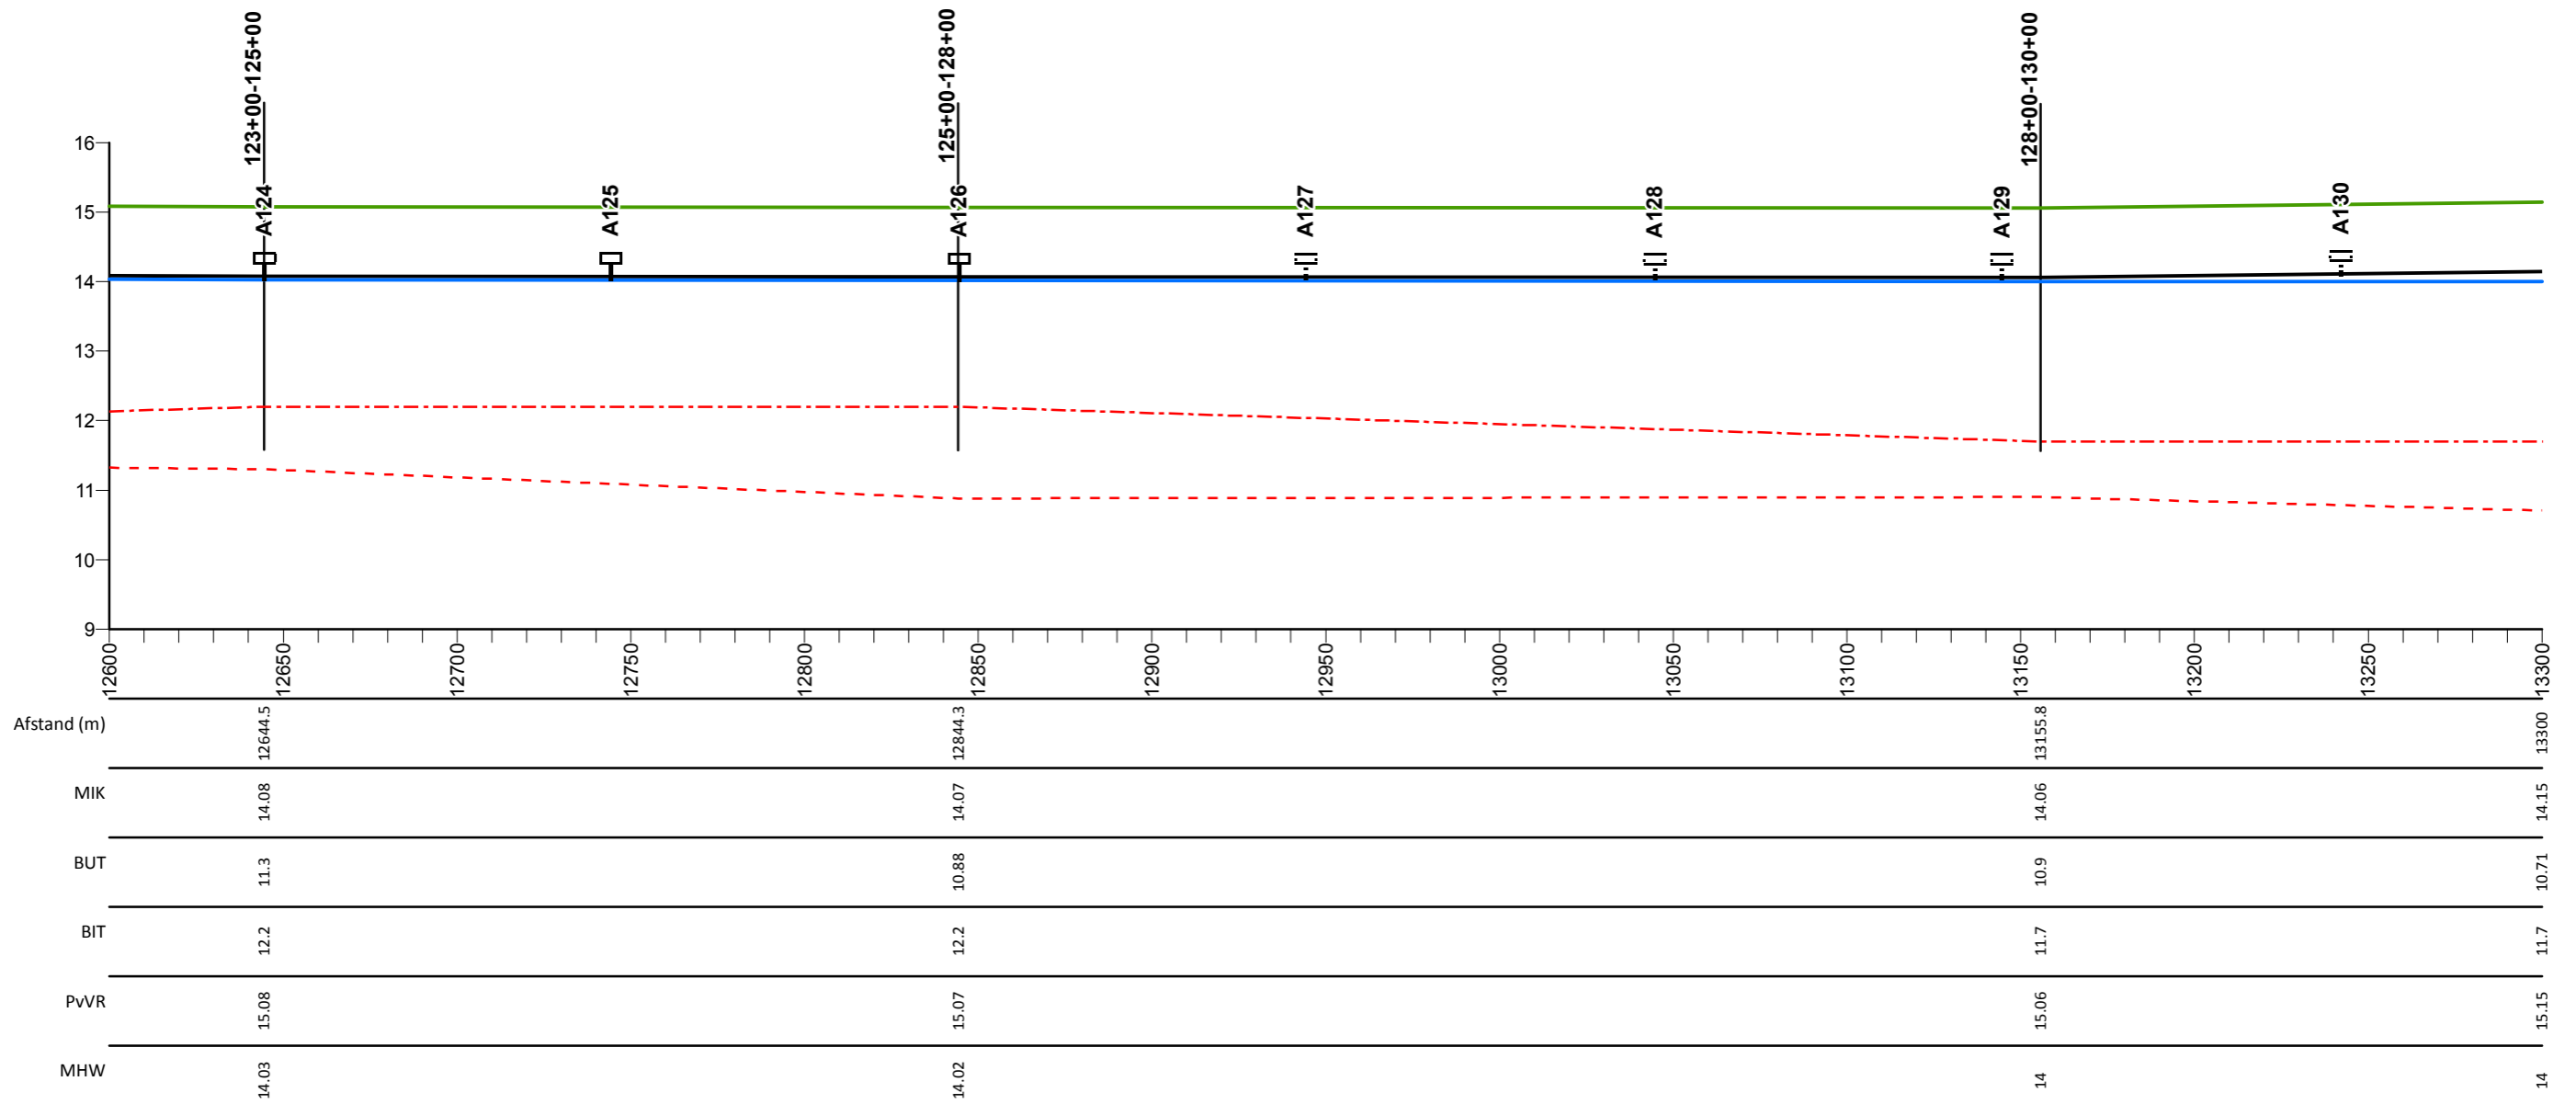

## Legenda

- Profiel van vrije ruimte
- Middenkruinlijn (MIK) - as weg
- - - Legger binnenteenlijn
- . - . Legger buitenteenlijn
- Maatgevende hoogwaterstand 2023 (MHW) mNAP

- Stuw
- Sluis
- Duiker
- ⊥ Dijkpaal met nummer

AD813M00

Dwarsprofiel met nummer

## Maasdijk


Lengteprofiel van dijkpaal A124 tot A130

Gemaakt door:  
Cluster Gis, Servicestaf  
Gemaakt op:  
13-05-2018  
Versie:  
Ontwerp, DB 14-05-2018

Projectnummer:  
Nummer  
Bladnummer:  
Blad 19 van 146  
Papierformaat:  
A3



# Lengte profiel: Maasdijk

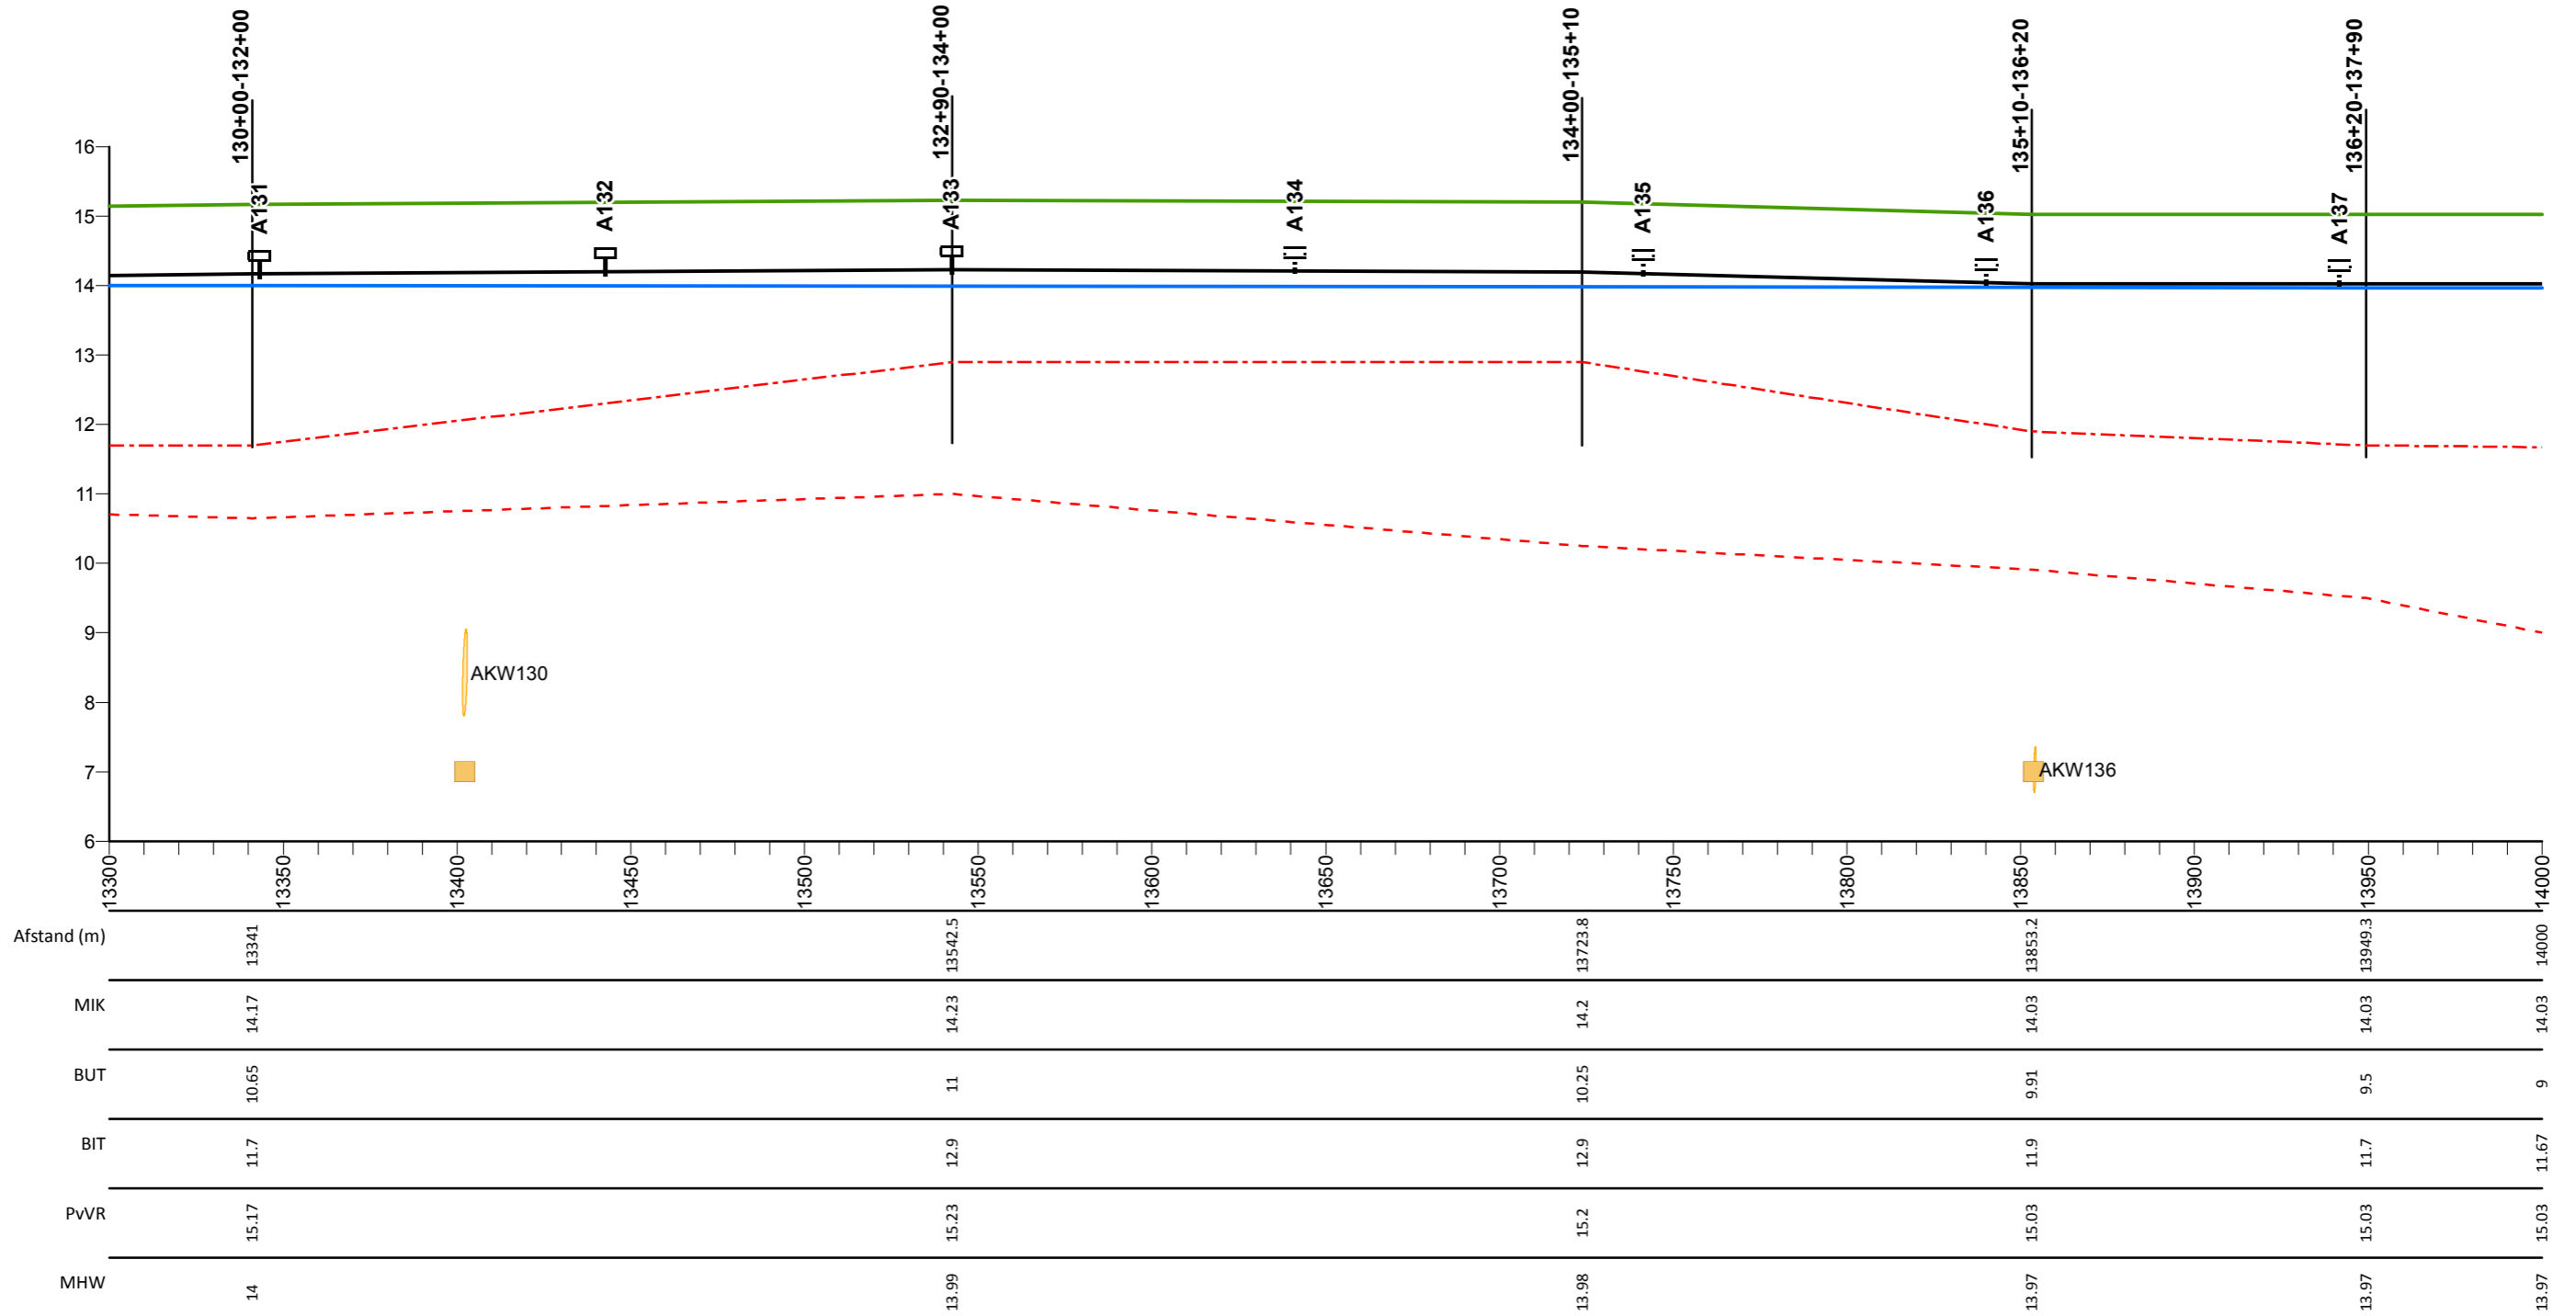

## Legenda

- Profiel van vrije ruimte
- Middenkruinlijn (MIK) - as weg
- - - Legger binnenteenlijn
- . . . Legger buitenteenlijn
- Maatgevende hoogwaterstand 2023 (MHW) mNAP

- Stuw
- Sluis
- ▭ Duiker
- ⊣ Dijkpaal met nummer

AD0813M00

Dwarsprofiel met nummer

## Maasdijk


Lengteprofiel van dijkpaal A131 tot A137

Gemaakt door:  
Cluster Gis, Servicestaf  
Gemaakt op:  
13-05-2018  
Versie:  
Ontwerp, DB 14-05-2018

Projectnummer:  
Nummer  
Bladnummer:  
Blad 20 van 146  
Papierformaat:  
A3



# Lengte profiel: Maasdijk

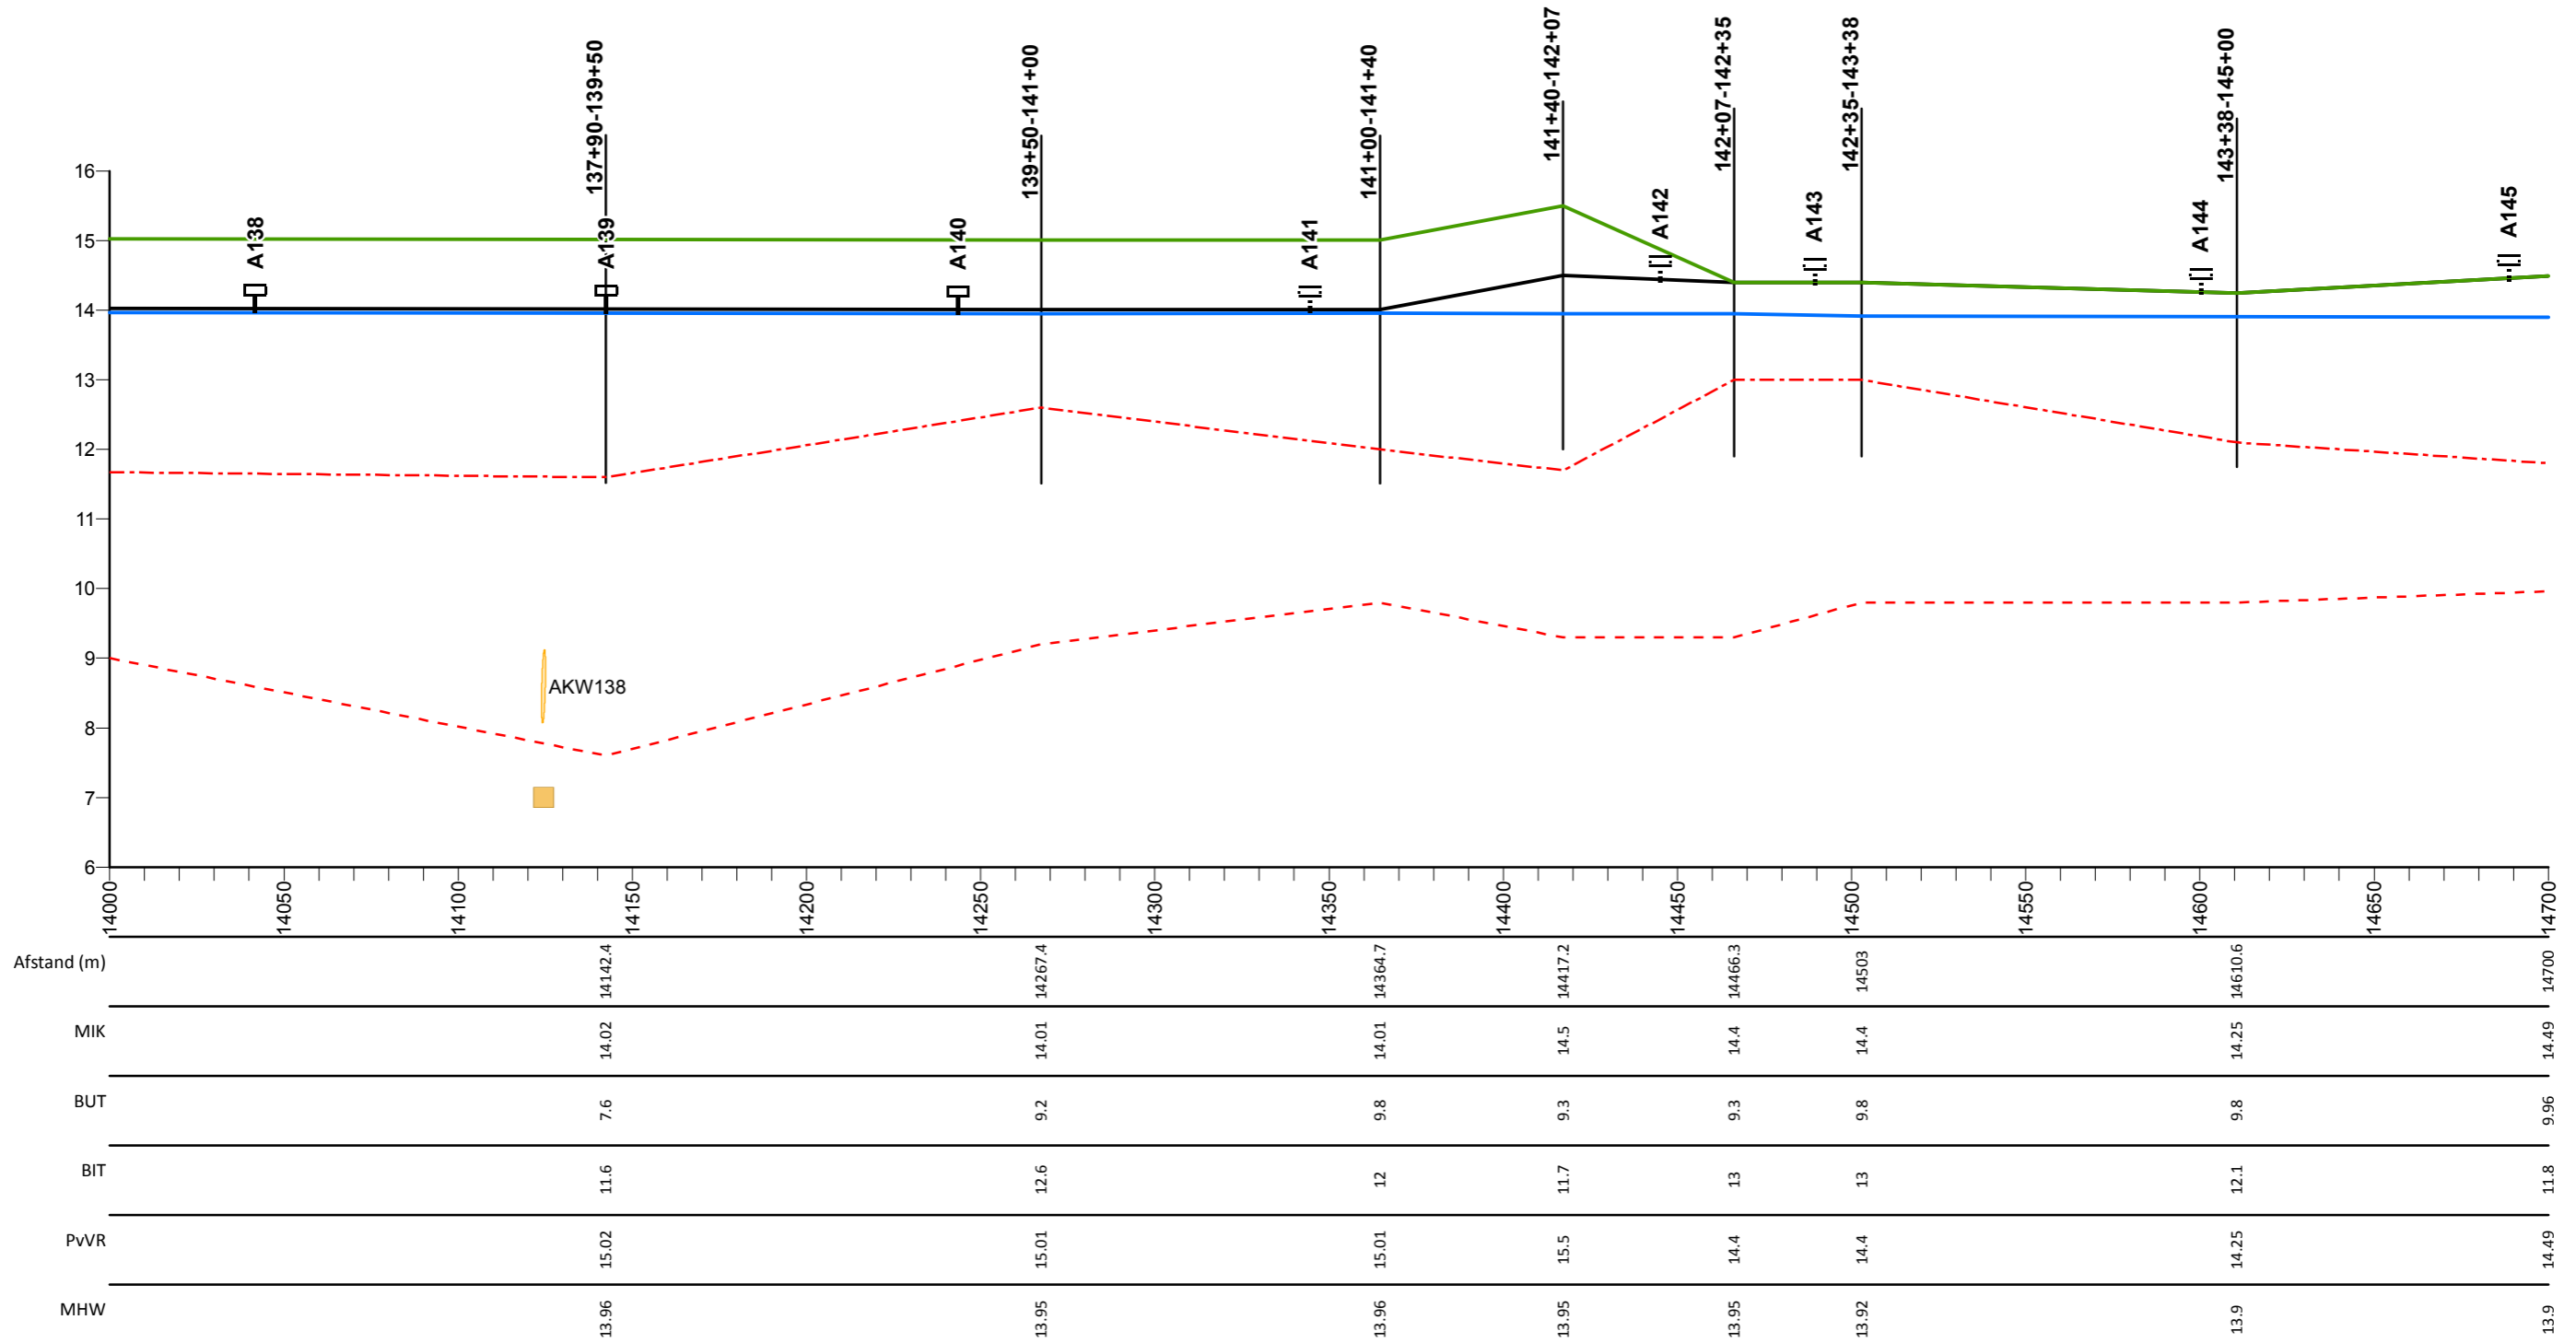

## Legenda

- Profiel van vrije ruimte
- Middenkruinlijn (MIK) - as weg
- - - Legger binnenteenlijn
- . - . - Legger buitenteenlijn
- Maatgevende hoogwaterstand 2023 (MHW) mNAP

- Stuw
- Sluis
- Duiker
- ⊥ Dijkpaal met nummer

AD0813M00

Dwarsprofiel met nummer

## Maasdijk


Lengteprofiel van dijkpaal A138 tot A145

Gemaakt door:  
Cluster Gis, Servicestaf  
Gemaakt op:  
13-05-2018  
Versie:  
Ontwerp, DB 14-05-2018

Projectnummer:  
Nummer  
Bladnummer:  
Blad 21 van 146  
Papierformaat:  
A3



# Lengte profiel: Maasdijk

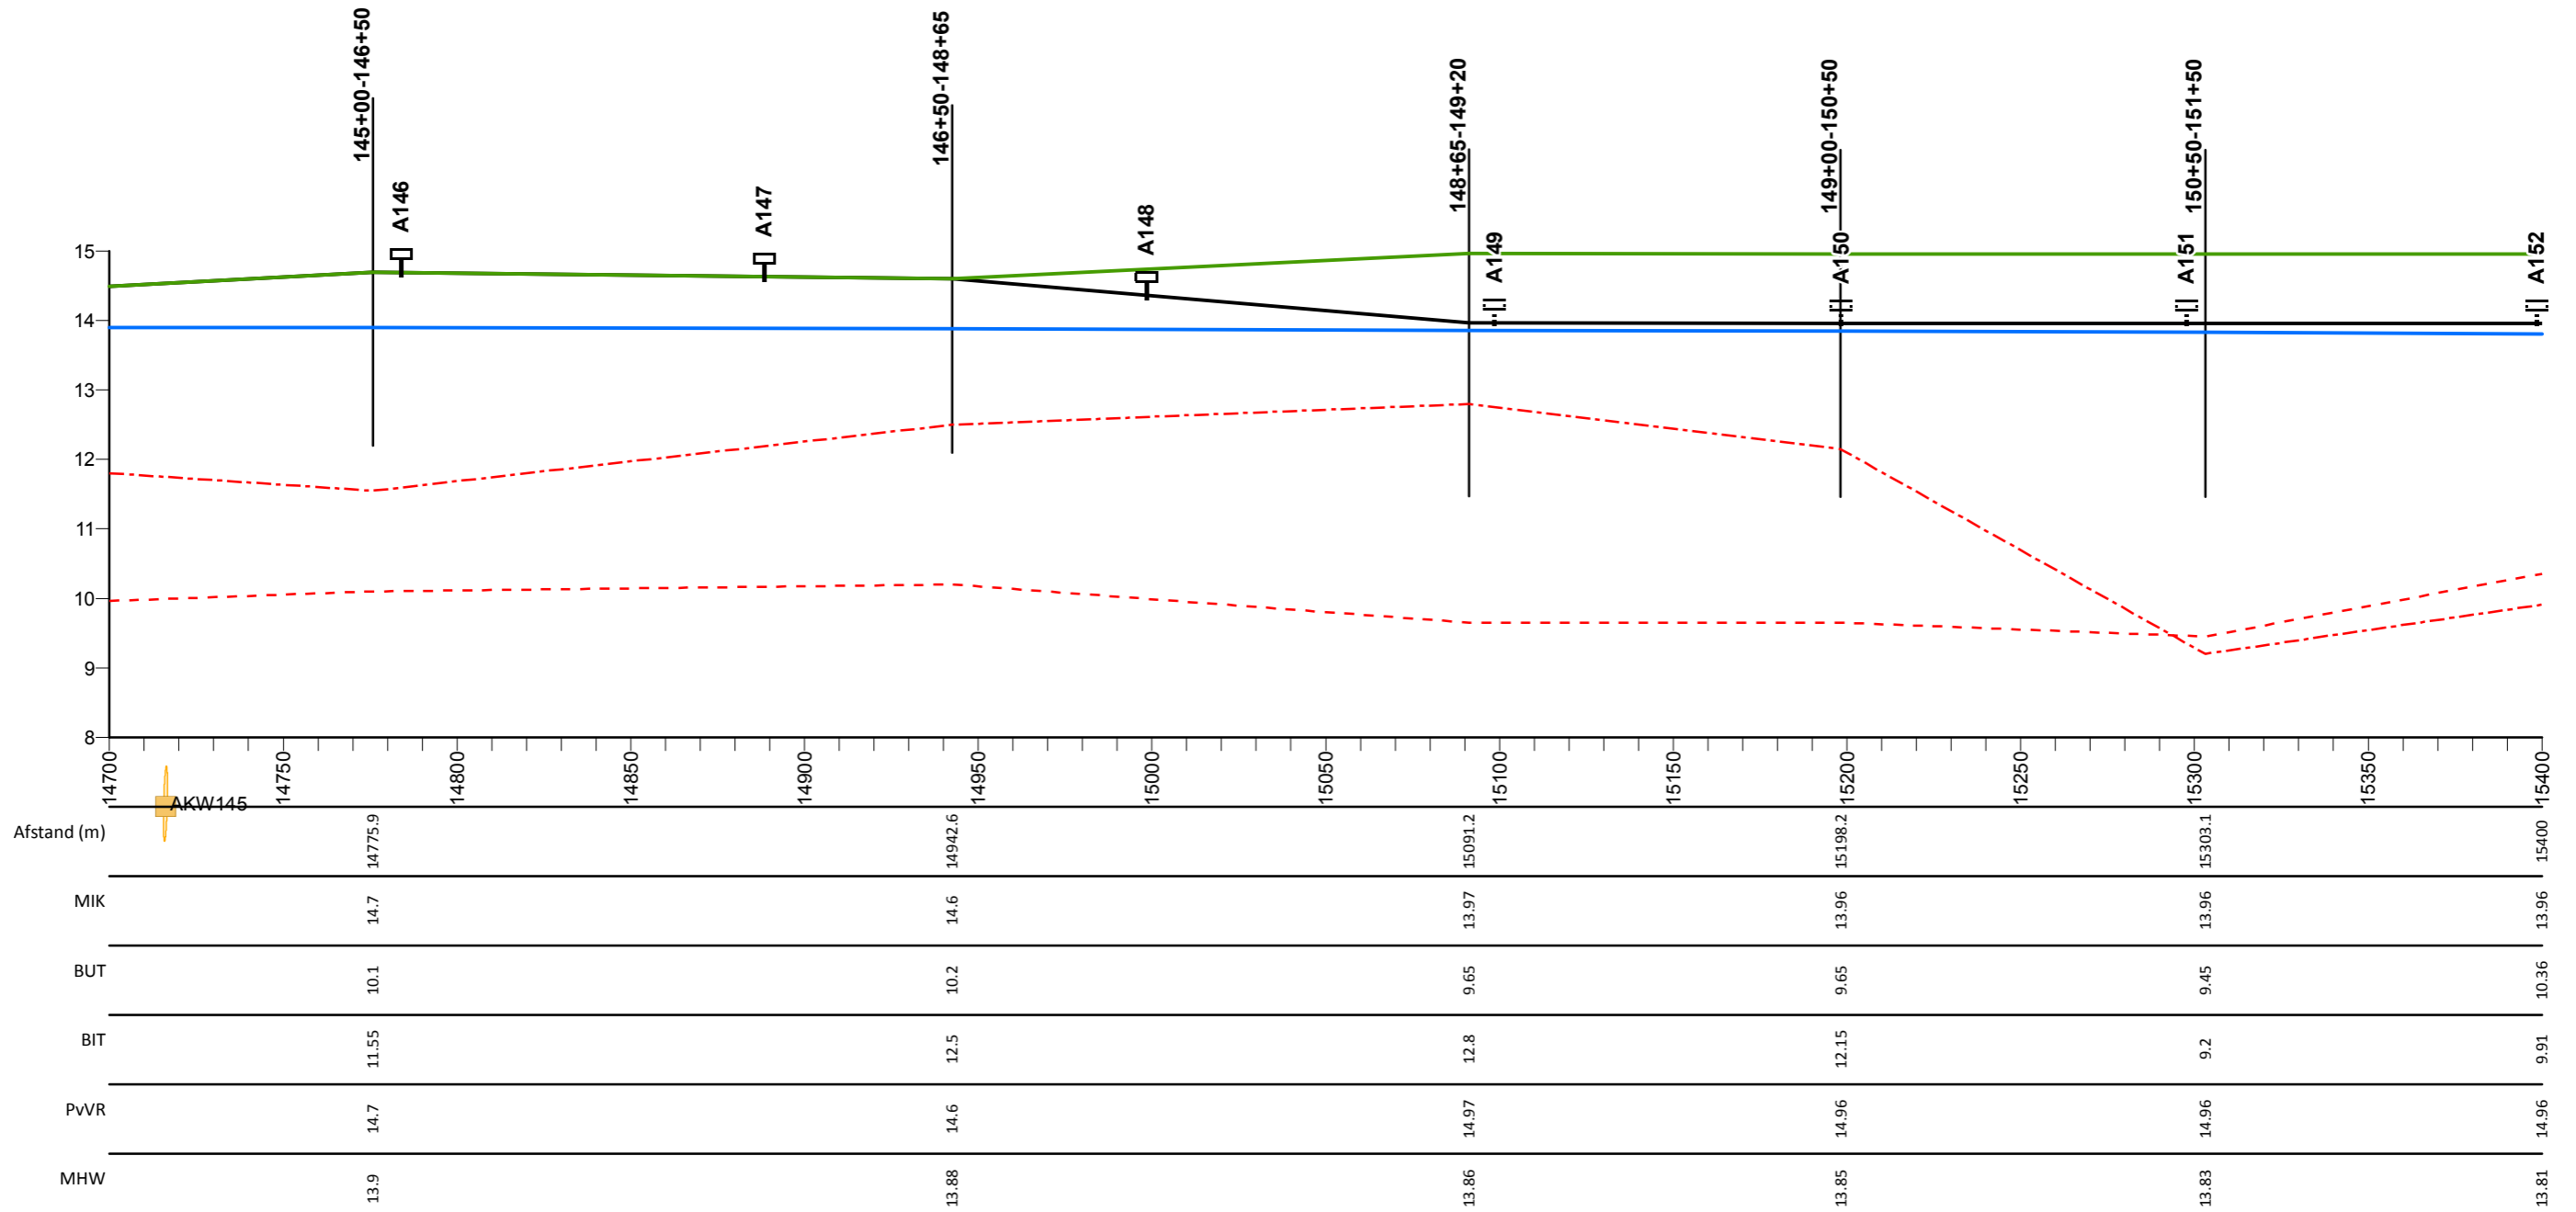

## Legenda

- Profiel van vrije ruimte
- Middenkruinlijn (MIK) - as weg
- Legger binnenteenlijn
- Legger buitenteenlijn
- Maatgevende hoogwaterstand 2023 (MHW) mNAP

- Stuw
- Sluis
- Duiker
- ⊥ Dijkpaal met nummer

AD0813M00

Dwarsprofiel met nummer

## Maasdijk


Lengteprofiel van dijkpaal A146 tot A152

Gemaakt door:  
Cluster Gis, Servicestaf  
Gemaakt op:  
13-05-2018  
Versie:  
Ontwerp, DB 14-05-2018

Projectnummer:  
Nummer  
Bladnummer:  
Blad 22 van 146  
Papierformaat:  
A3



# Lengte profiel: Maasdijk

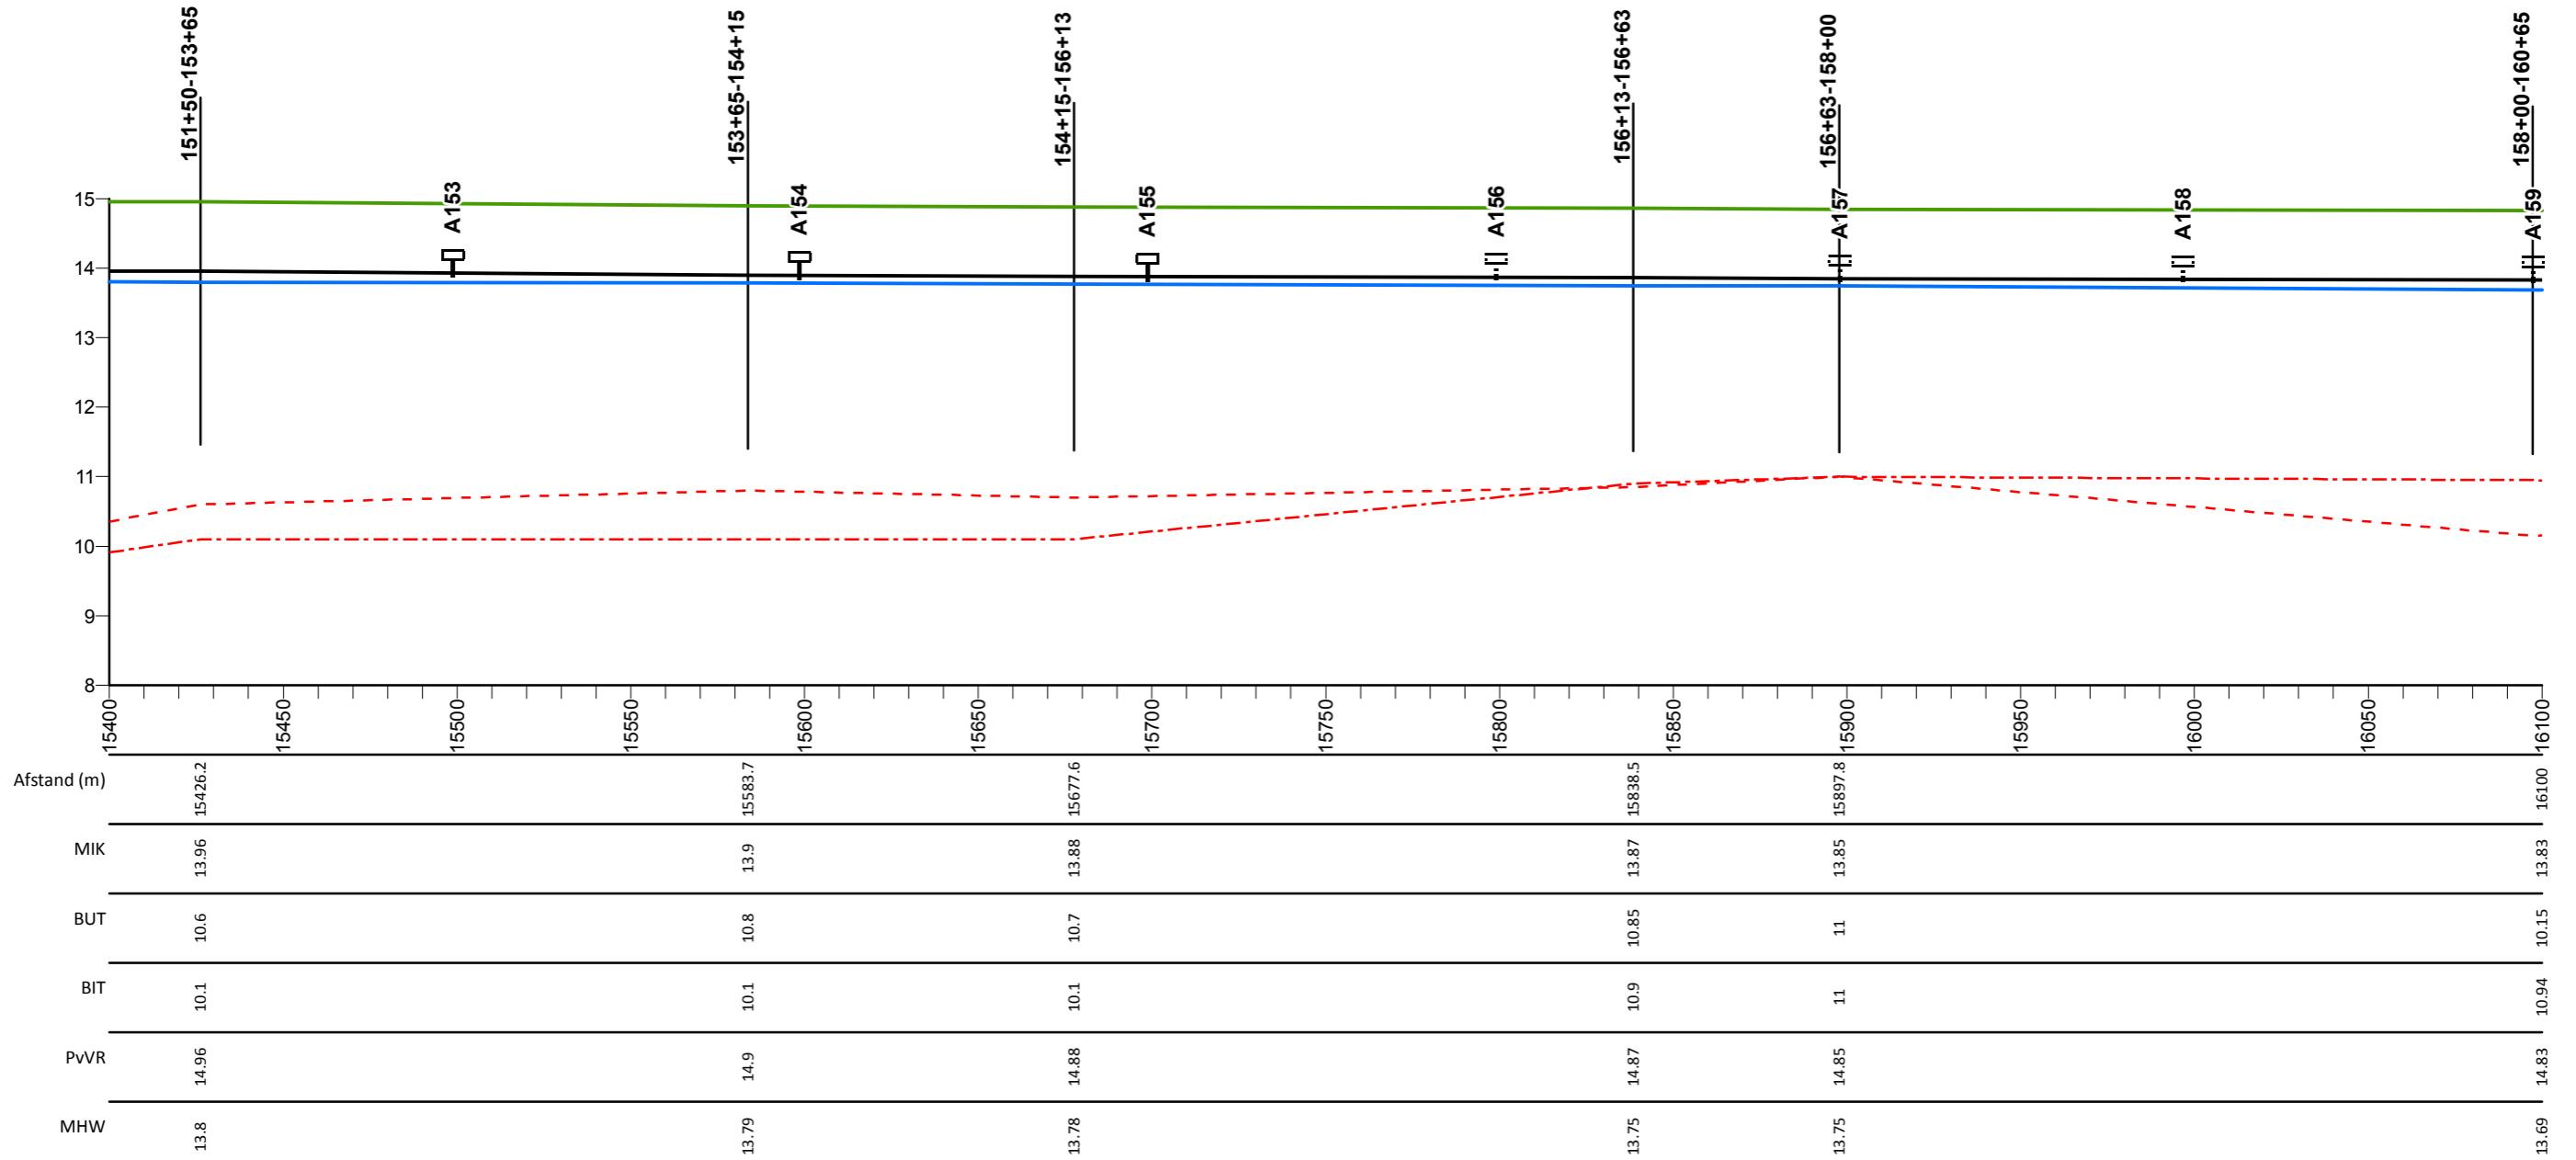

## Legenda

- Profiel van vrije ruimte
- Middenkruinlijn (MIK) - as weg
- Legger binnenteenlijn
- Legger buitenteenlijn
- Maatgevende hoogwaterstand 2023 (MHW) mNAP

- Stuw
- Sluis
- Duiker
- T Dijkpaal met nummer

AD0813M00

Dwarsprofiel met nummer

## Maasdijk


Lengteprofiel van dijkpaal A153 tot A159

Gemaakt door:  
Cluster Gis, Servicestaf  
Gemaakt op:  
13-05-2018  
Versie:  
Ontwerp, DB 14-05-2018

Projectnummer:  
Nummer  
Bladnummer:  
Blad 23 van 146  
Papierformaat:  
A3



# Lengte profiel: Maasdijk

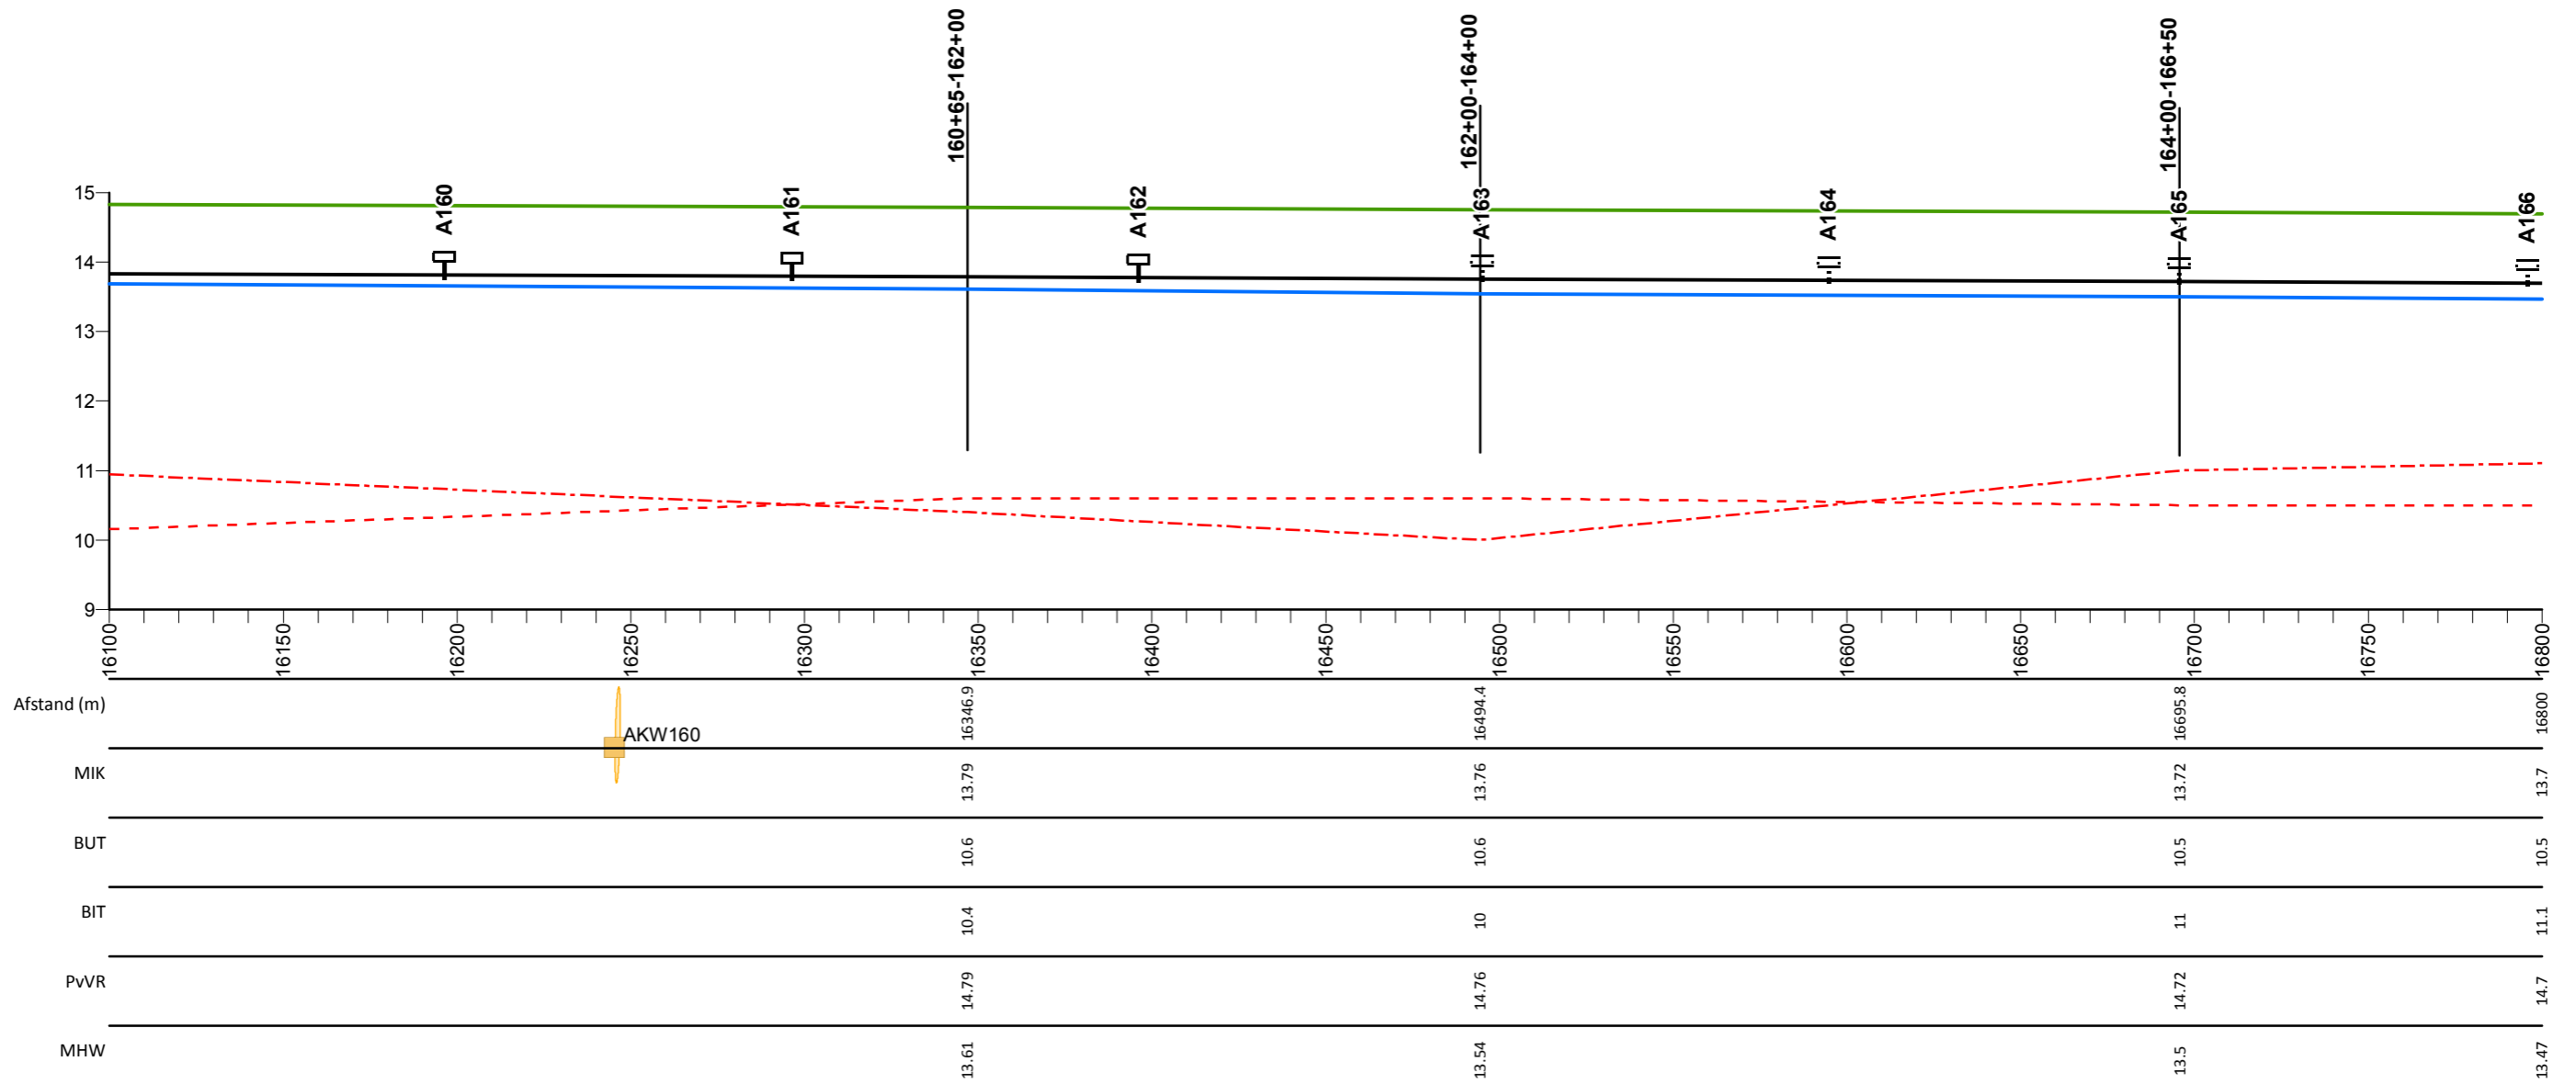

## Legenda

- Profiel van vrije ruimte
- Middenkruinlijn (MIK) - as weg
- Legger binnenteenlijn
- ... Legger buitenteenlijn
- Maatgevende hoogwaterstand 2023 (MHW) mNAP

- Stuw
- Sluis
- Duiker
- Dijkpaal met nummer

AD0813M00

Dwarsprofiel met nummer

## Maasdijk

Lengteprofiel van dijkpaal A160 tot A166


Gemaakt door:  
Cluster Gis, Servicestaf  
Gemaakt op:  
13-05-2018  
Versie:  
Ontwerp, DB 14-05-2018

Projectnummer:  
Nummer  
Bladnummer:  
Blad 24 van 146  
Papierformaat:  
A3





# Lengte profiel: Maasdijk

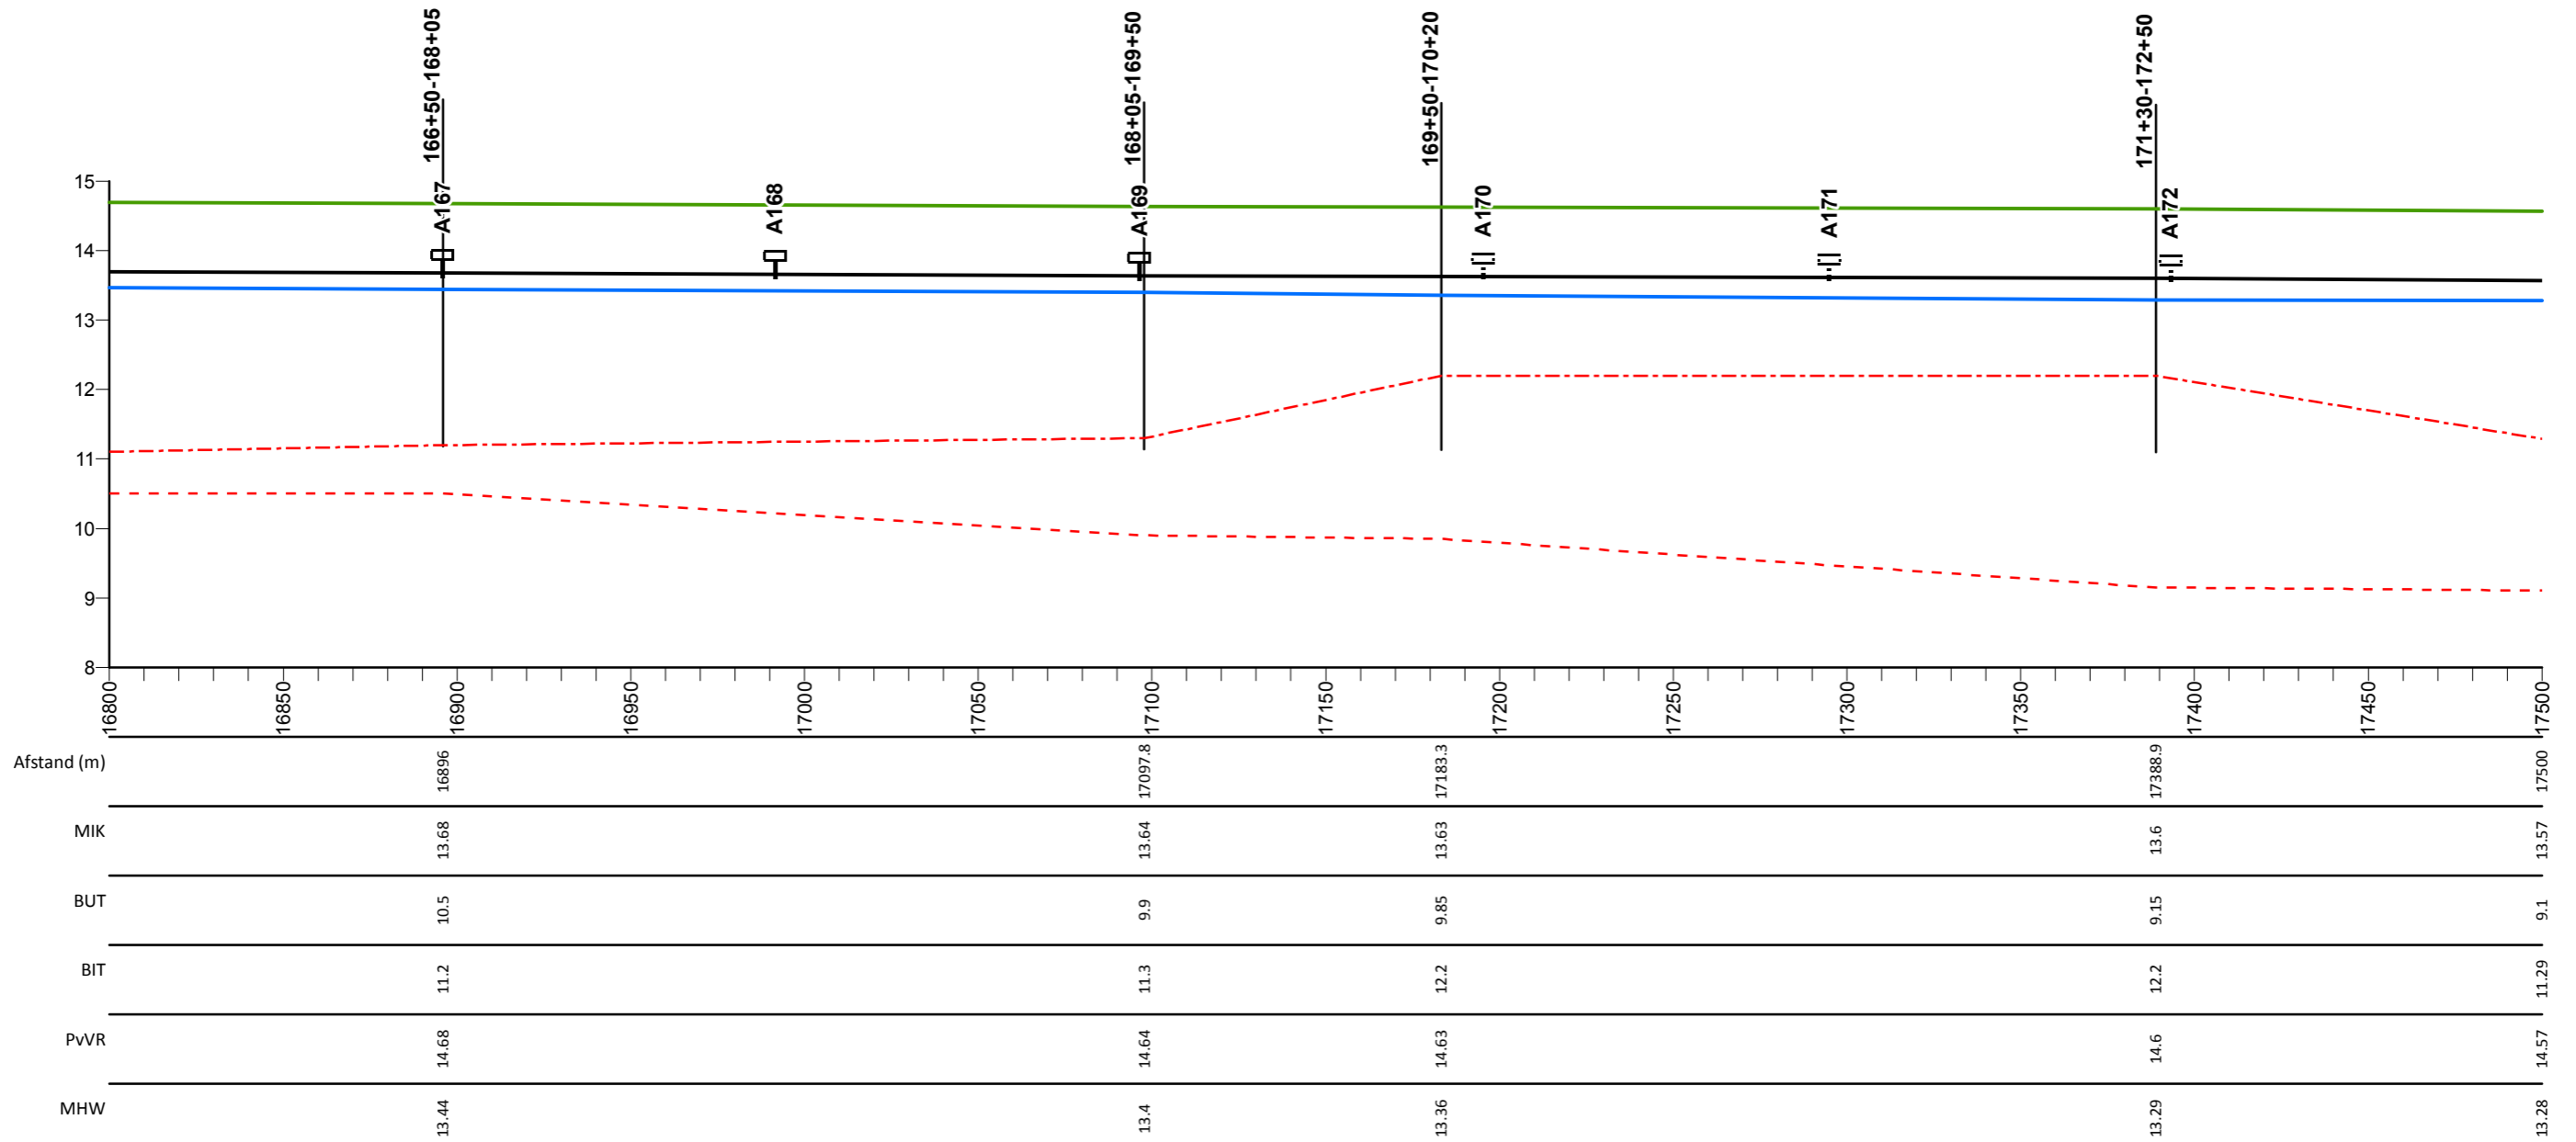

## Legenda

- Profiel van vrije ruimte
- Middenkruinlijn (MIK) - as weg
- Legger binnenteenlijn
- Legger buitenteenlijn
- Maatgevende hoogwaterstand 2023 (MHW) mNAP

- Stuw
- Sluis
- Duiker
- Dijkpaal met nummer

A0813M00

Dwarsprofiel met nummer

## Maasdijk


Lengteprofiel van dijkpaal A167 tot A172

Gemaakt door:  
Cluster Gis, Servicestaf  
Gemaakt op:  
13-05-2018  
Versie:  
Ontwerp, DB 14-05-2018

Projectnummer:  
Nummer  
Bladnummer:  
Blad 25 van 146  
Papierformaat:  
A3



# Lengte profiel: Maasdijk

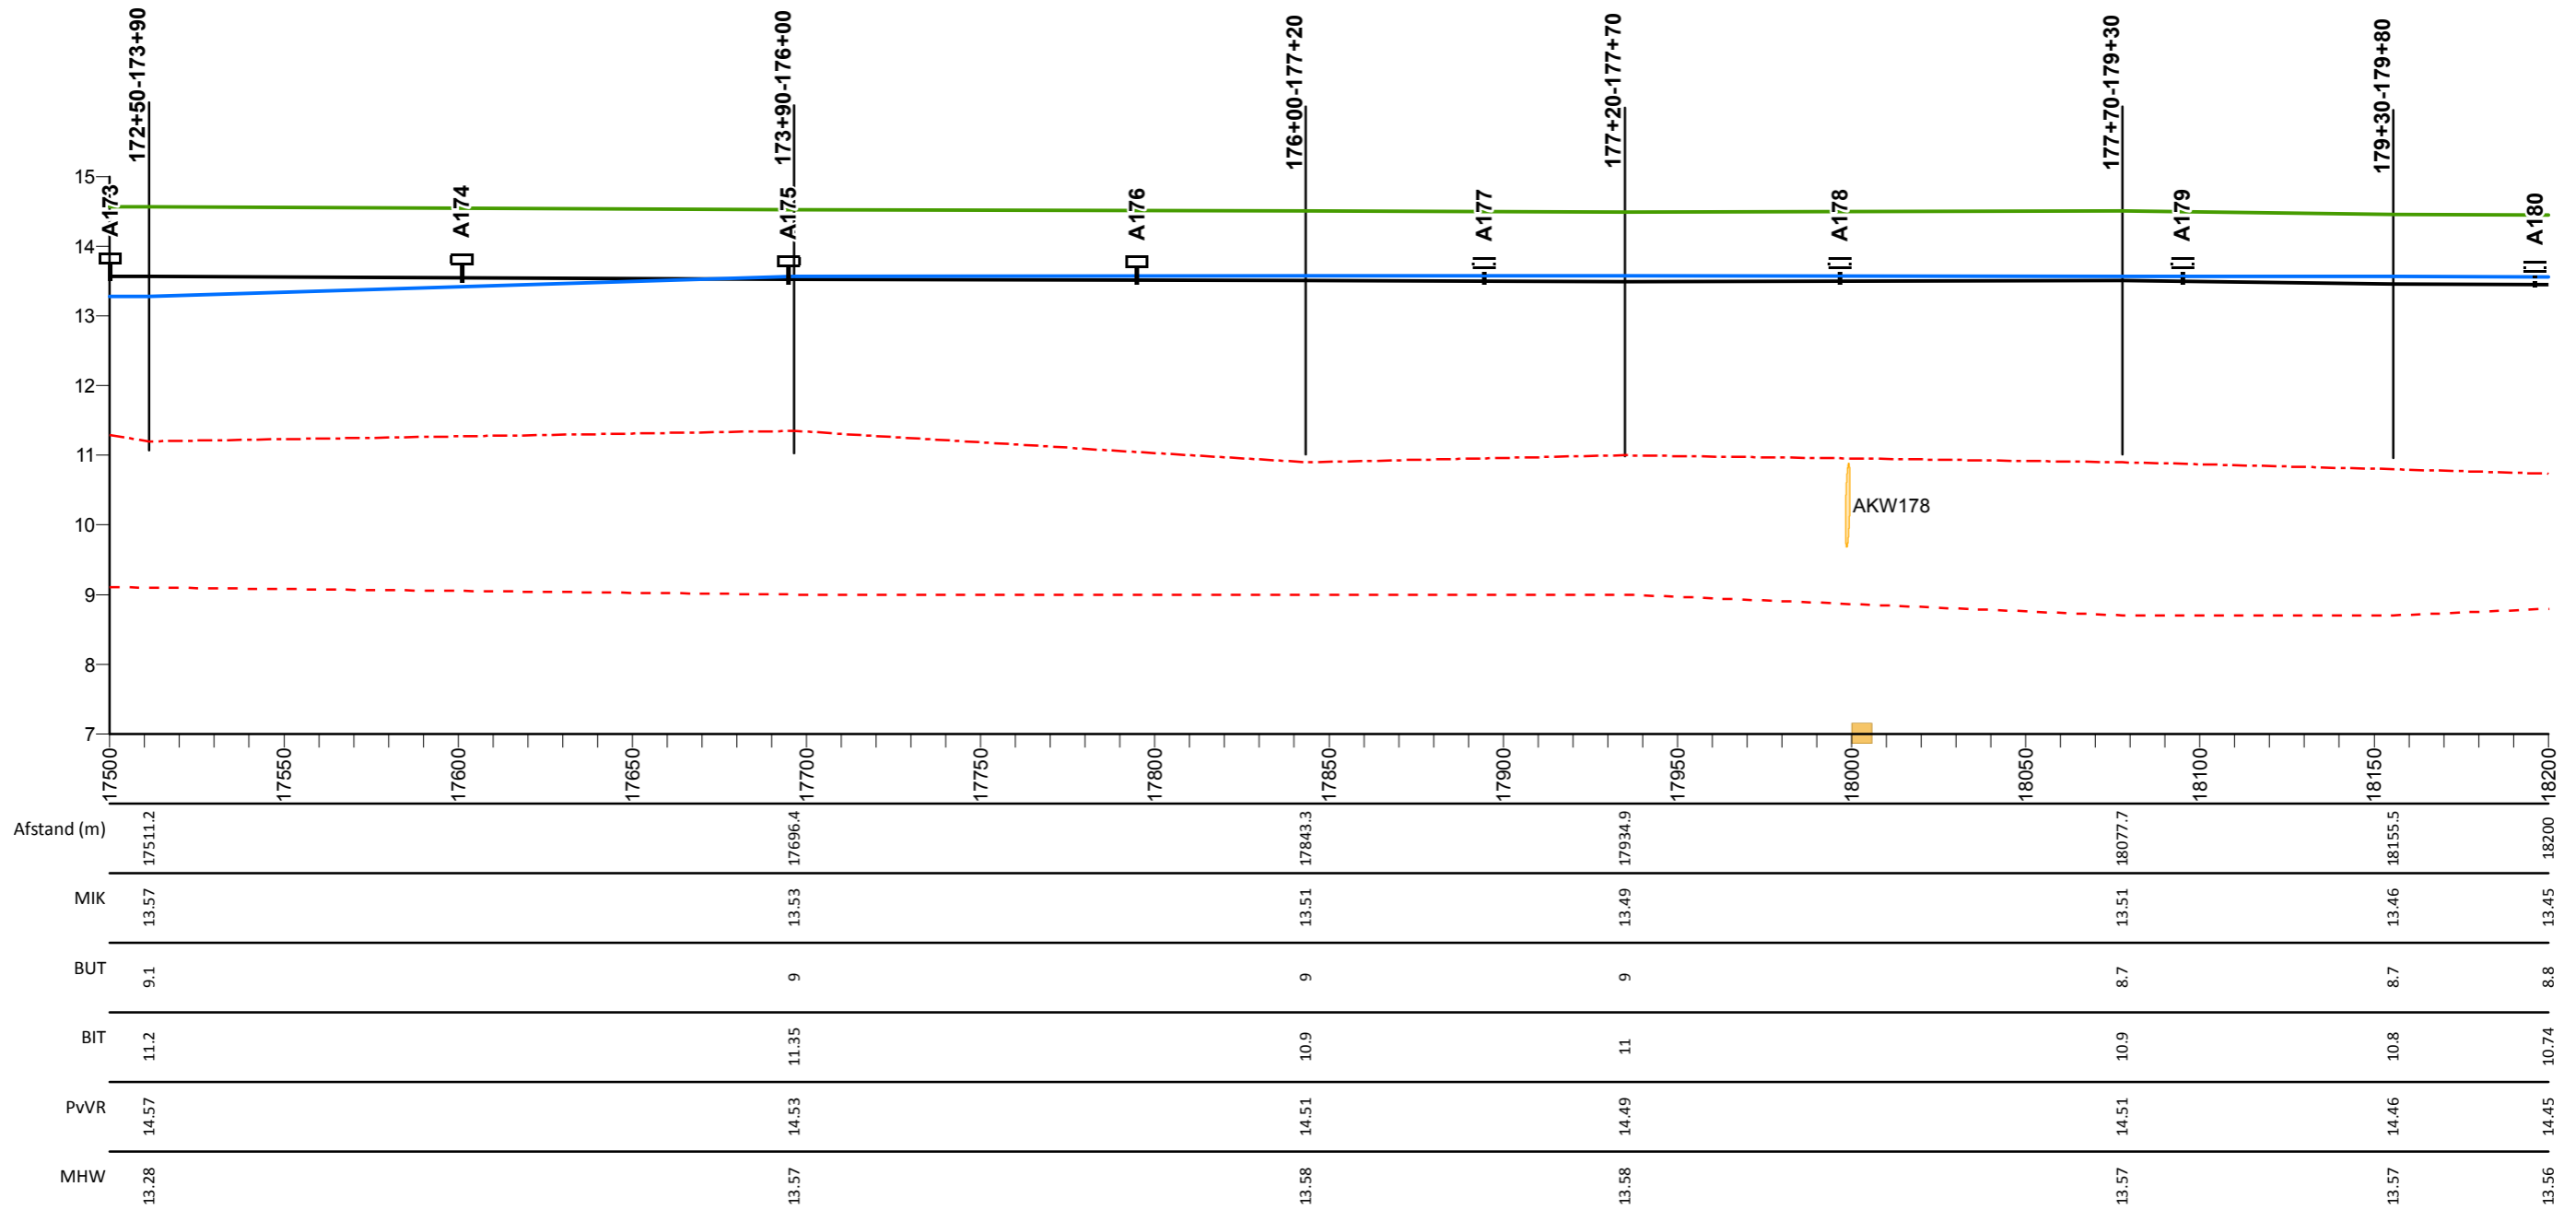

## Legenda

- Profiel van vrije ruimte
- Middenkruinlijn (MIK) - as weg
- - - Legger binnenteenlijn
- - - Legger buitenteenlijn
- Maatgevende hoogwaterstand 2023 (MHW) mNAP

- Stuw
- Sluis
- Duiker
- ⊥ Dijkpaal met nummer

AD0813M00

Dwarsprofiel met nummer

## Maasdijk


Lengteprofiel van dijkpaal A173 tot A180

Gemaakt door:  
Cluster Gis, Servicestaf  
Gemaakt op:  
13-05-2018  
Versie:  
Ontwerp, DB 14-05-2018

Projectnummer:  
Nummer  
Bladnummer:  
Blad 26 van 146  
Papierformaat:  
A3



# Lengte profiel: Maasdijk

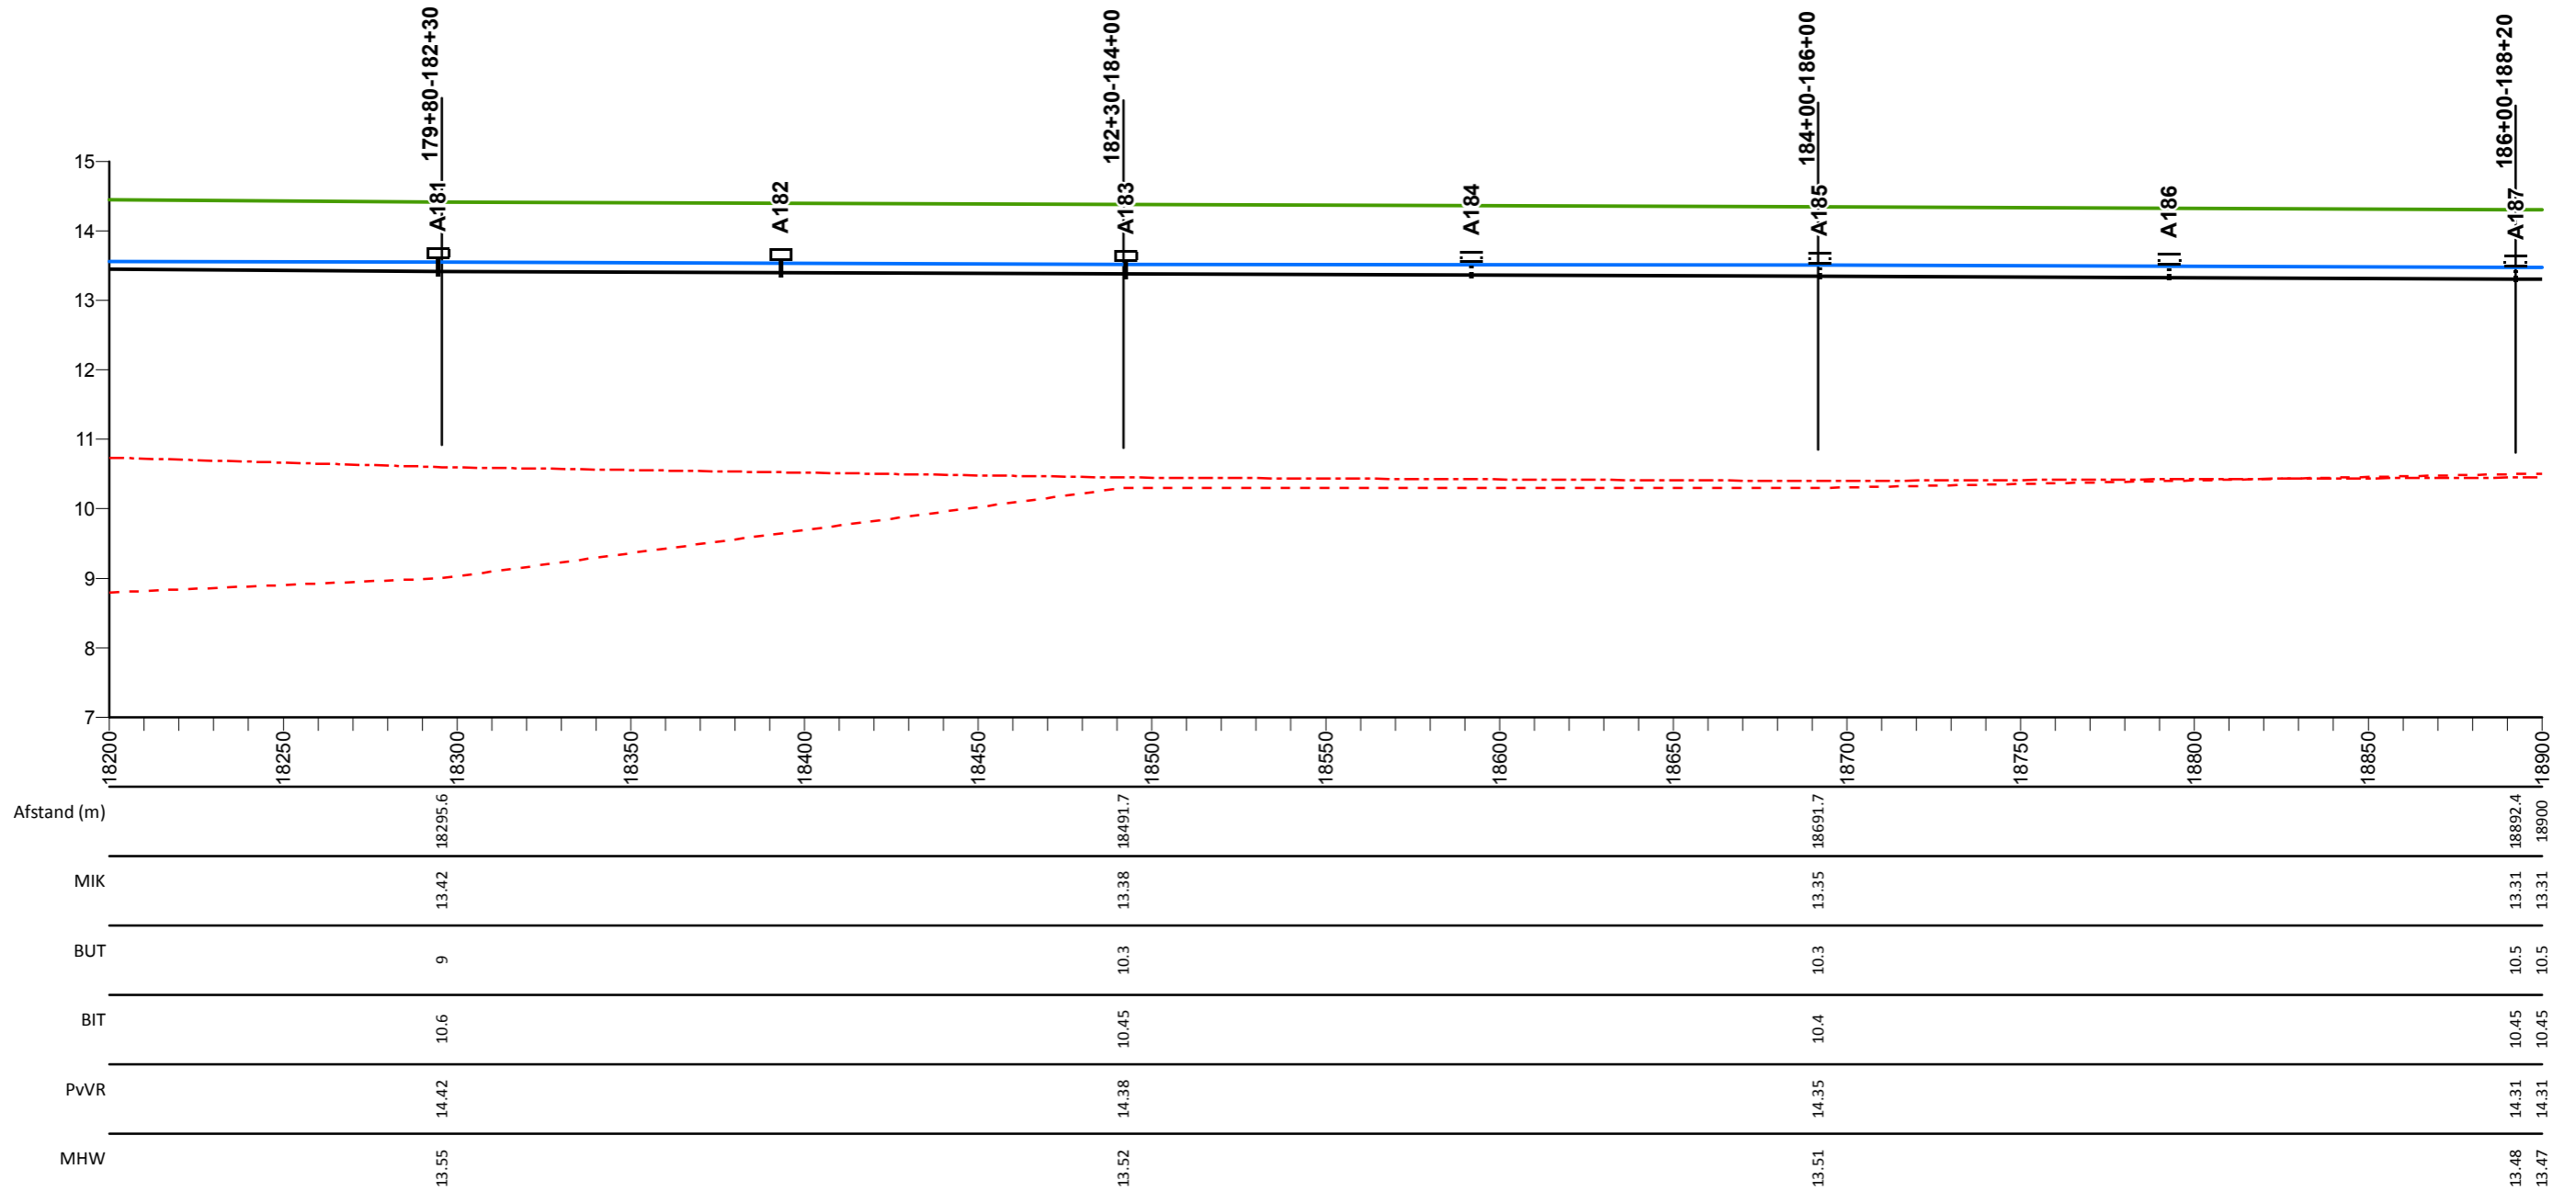

## Legenda

- Profiel van vrije ruimte
- Middenkruinlijn (MIK) - as weg
- - - Legger binnenteenlijn
- . - . - Legger buitenteenlijn
- Maatgevende hoogwaterstand 2023 (MHW) mNAP

- Stuw
- Sluis
- Duiker
- ⊥ Dijkpaal met nummer

A0813M00

Dwarsprofiel met nummer

## Maasdijk


Lengteprofiel van dijkpaal A181 tot A187

Gemaakt door:  
Cluster Gis, Servicestaf  
Gemaakt op:  
13-05-2018  
Versie:  
Ontwerp, DB 14-05-2018

Projectnummer:  
Nummer  
Bladnummer:  
Blad 27 van 146  
Papierformaat:  
A3



# Lengte profiel: Maasdijk

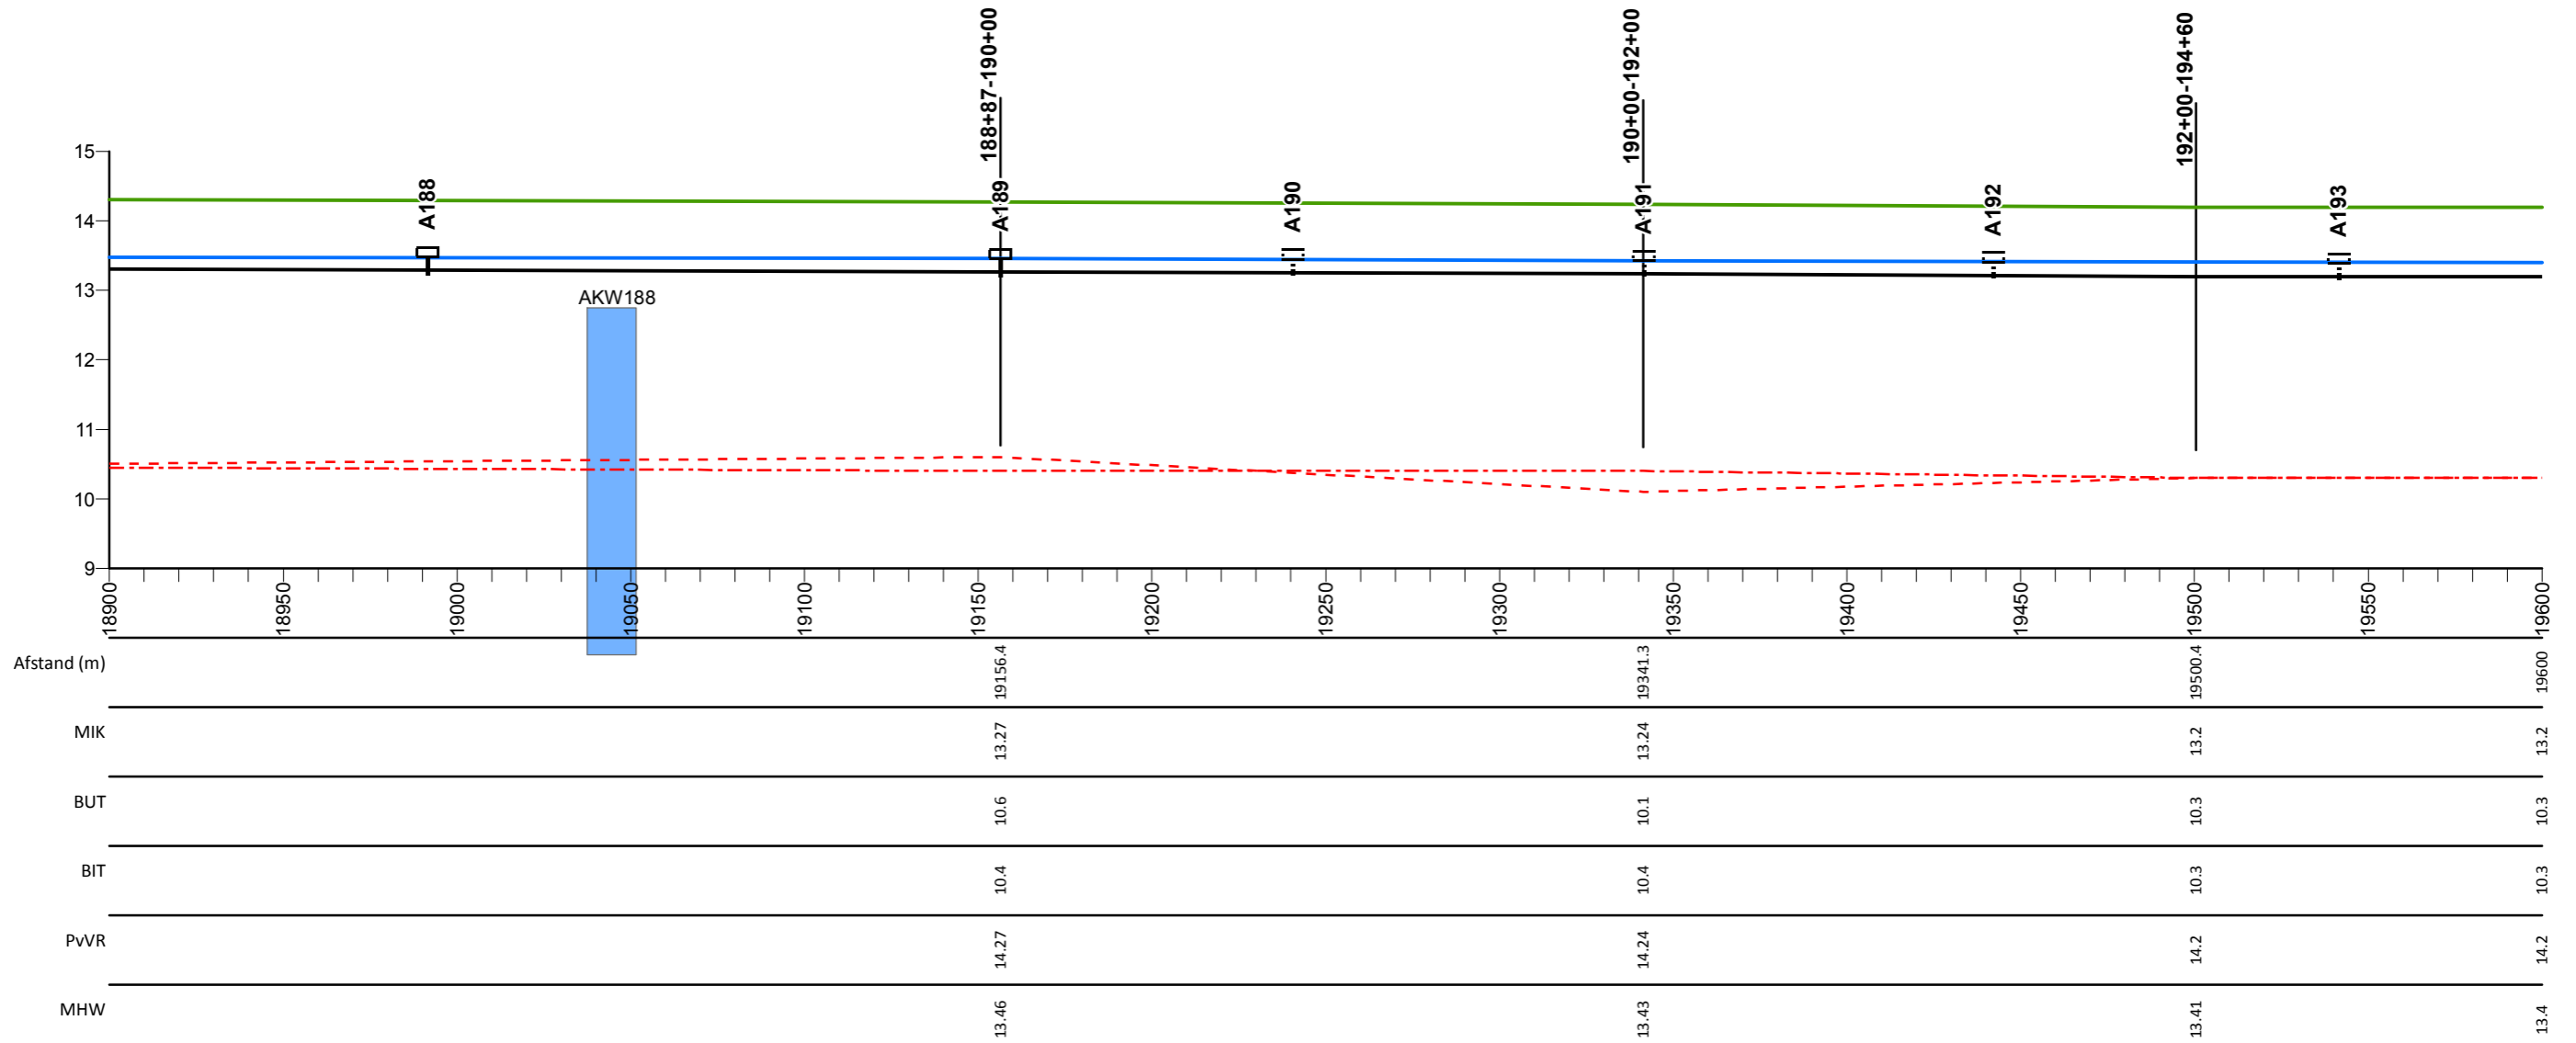

## Legenda

- Profiel van vrije ruimte
- Middenkruinlijn (MIK) - as weg
- Legger binnenteenlijn
- Legger buitenteenlijn
- Maatgevende hoogwaterstand 2023 (MHW) mNAP

- Stuw
- Sluis
- Duiker
- T Dijkpaal met nummer

AD0813M00

Dwarsprofiel met nummer

## Maasdijk


Lengteprofiel van dijkpaal A188 tot A193

Gemaakt door:  
Cluster Gis, Servicestaf  
Gemaakt op:  
13-05-2018  
Versie:  
Ontwerp, DB 14-05-2018

Projectnummer:  
Nummer  
Bladnummer:  
Blad 28 van 146  
Papierformaat:  
A3



# Lengte profiel: Maasdijk

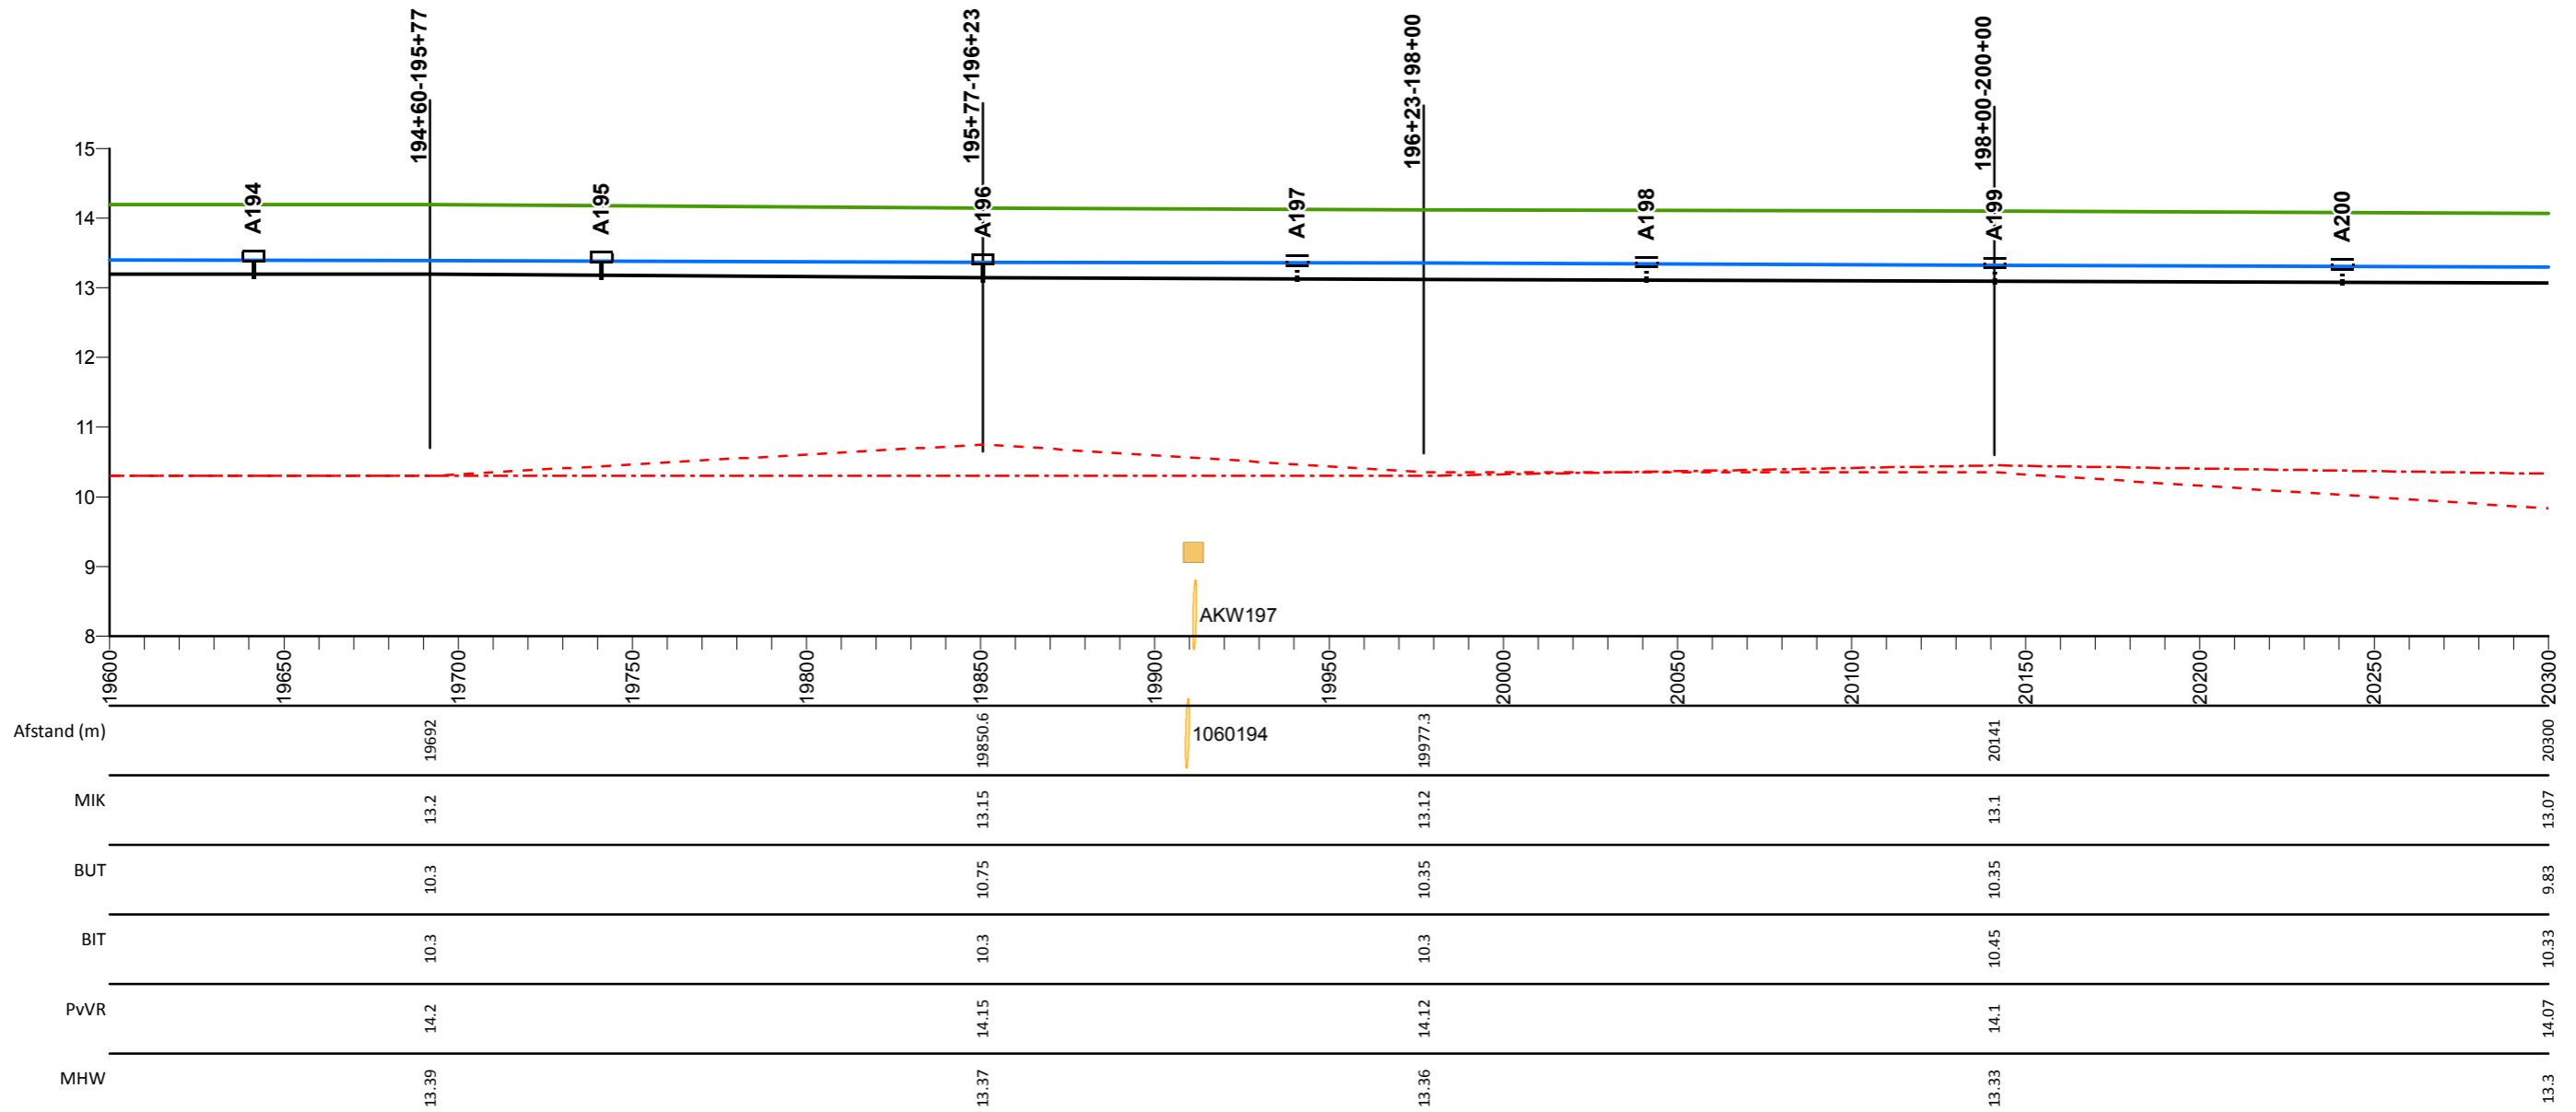

## Legenda

- Profiel van vrije ruimte
- Middenkruinlijn (MIK) - as weg
- - - Legger binnenteenlijn
- . . . Legger buitenteenlijn
- Maatgevende hoogwaterstand 2023 (MHW) mNAP

- Stuw
- Sluis
- Duiker
- ⊥ Dijkpaal met nummer

AD813M00

Dwarsprofiel met nummer

## Maasdijk


Lengteprofiel van dijkpaal A194 tot A200

Gemaakt door:  
Cluster Gis, Servicestaf  
Gemaakt op:  
13-05-2018  
Versie:  
Ontwerp, DB 14-05-2018

Projectnummer:  
Nummer  
Bladnummer:  
Blad 29 van 146  
Papierformaat:  
A3



# Lengte profiel: Maasdijk

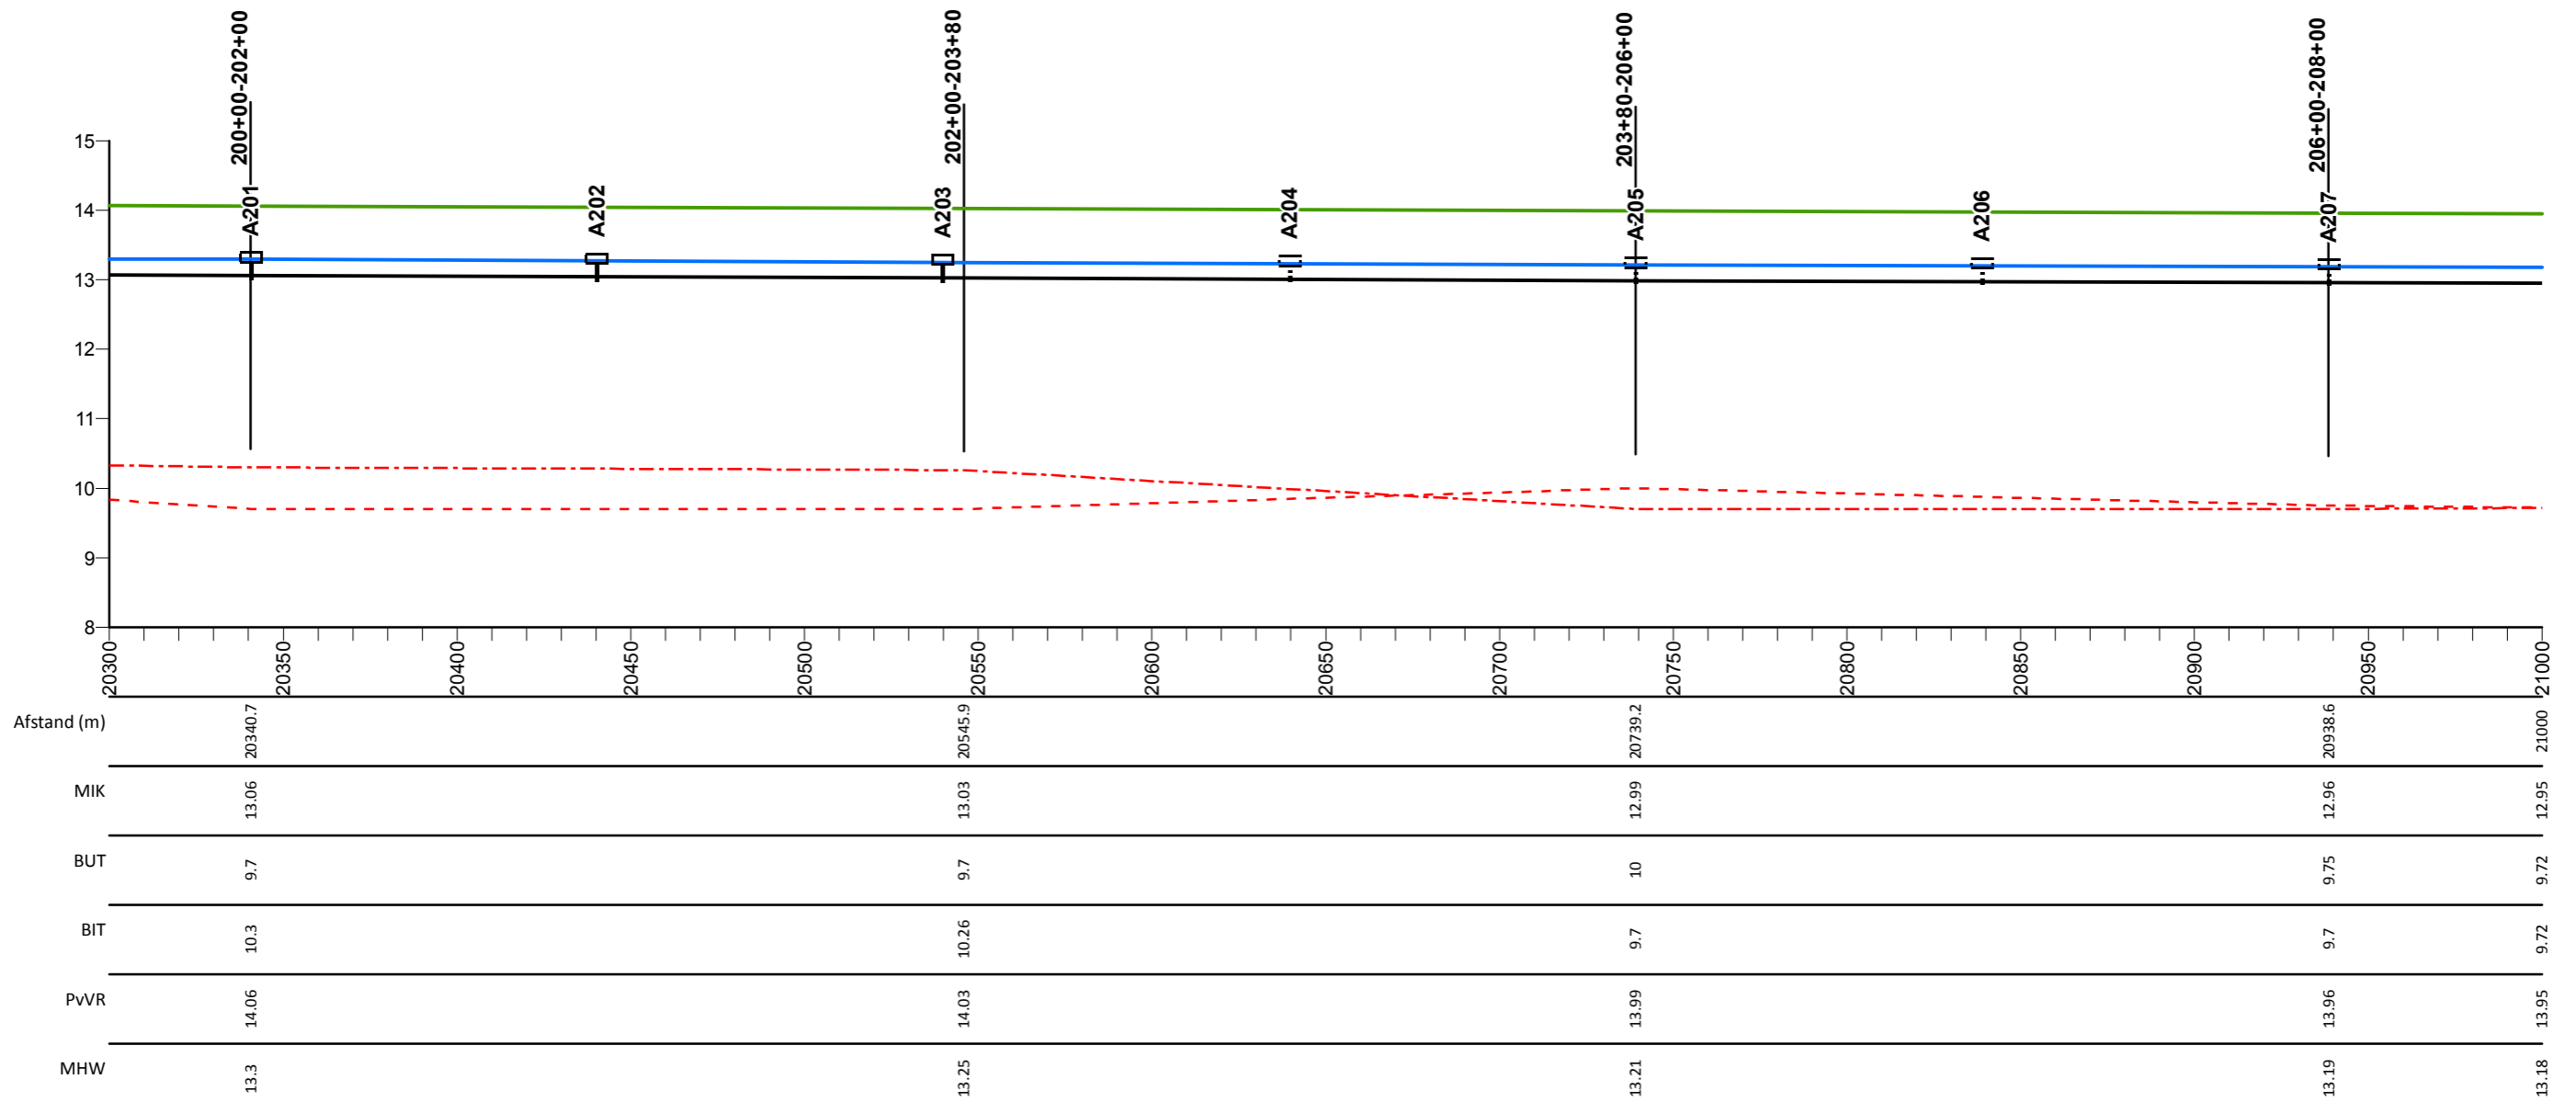

## Legenda

- Profiel van vrije ruimte
- Middenkruinlijn (MIK) - as weg
- Legger binnenteenlijn
- Legger buitenteenlijn
- Maatgevende hoogwaterstand 2023 (MHW) mNAP

- Stuw
- Sluis
- Duiker
- ⊥ Dijkpaal met nummer

A0813M00

Dwarsprofiel met nummer

## Maasdijk


Lengteprofiel van dijkpaal A201 tot A207

Gemaakt door:  
Cluster Gis, Servicestaf  
Gemaakt op:  
13-05-2018  
Versie:  
Ontwerp, DB 14-05-2018

Projectnummer:  
Nummer  
Bladnummer:  
Blad 30 van 146  
Papierformaat:  
A3



# Lengte profiel: Maasdijk

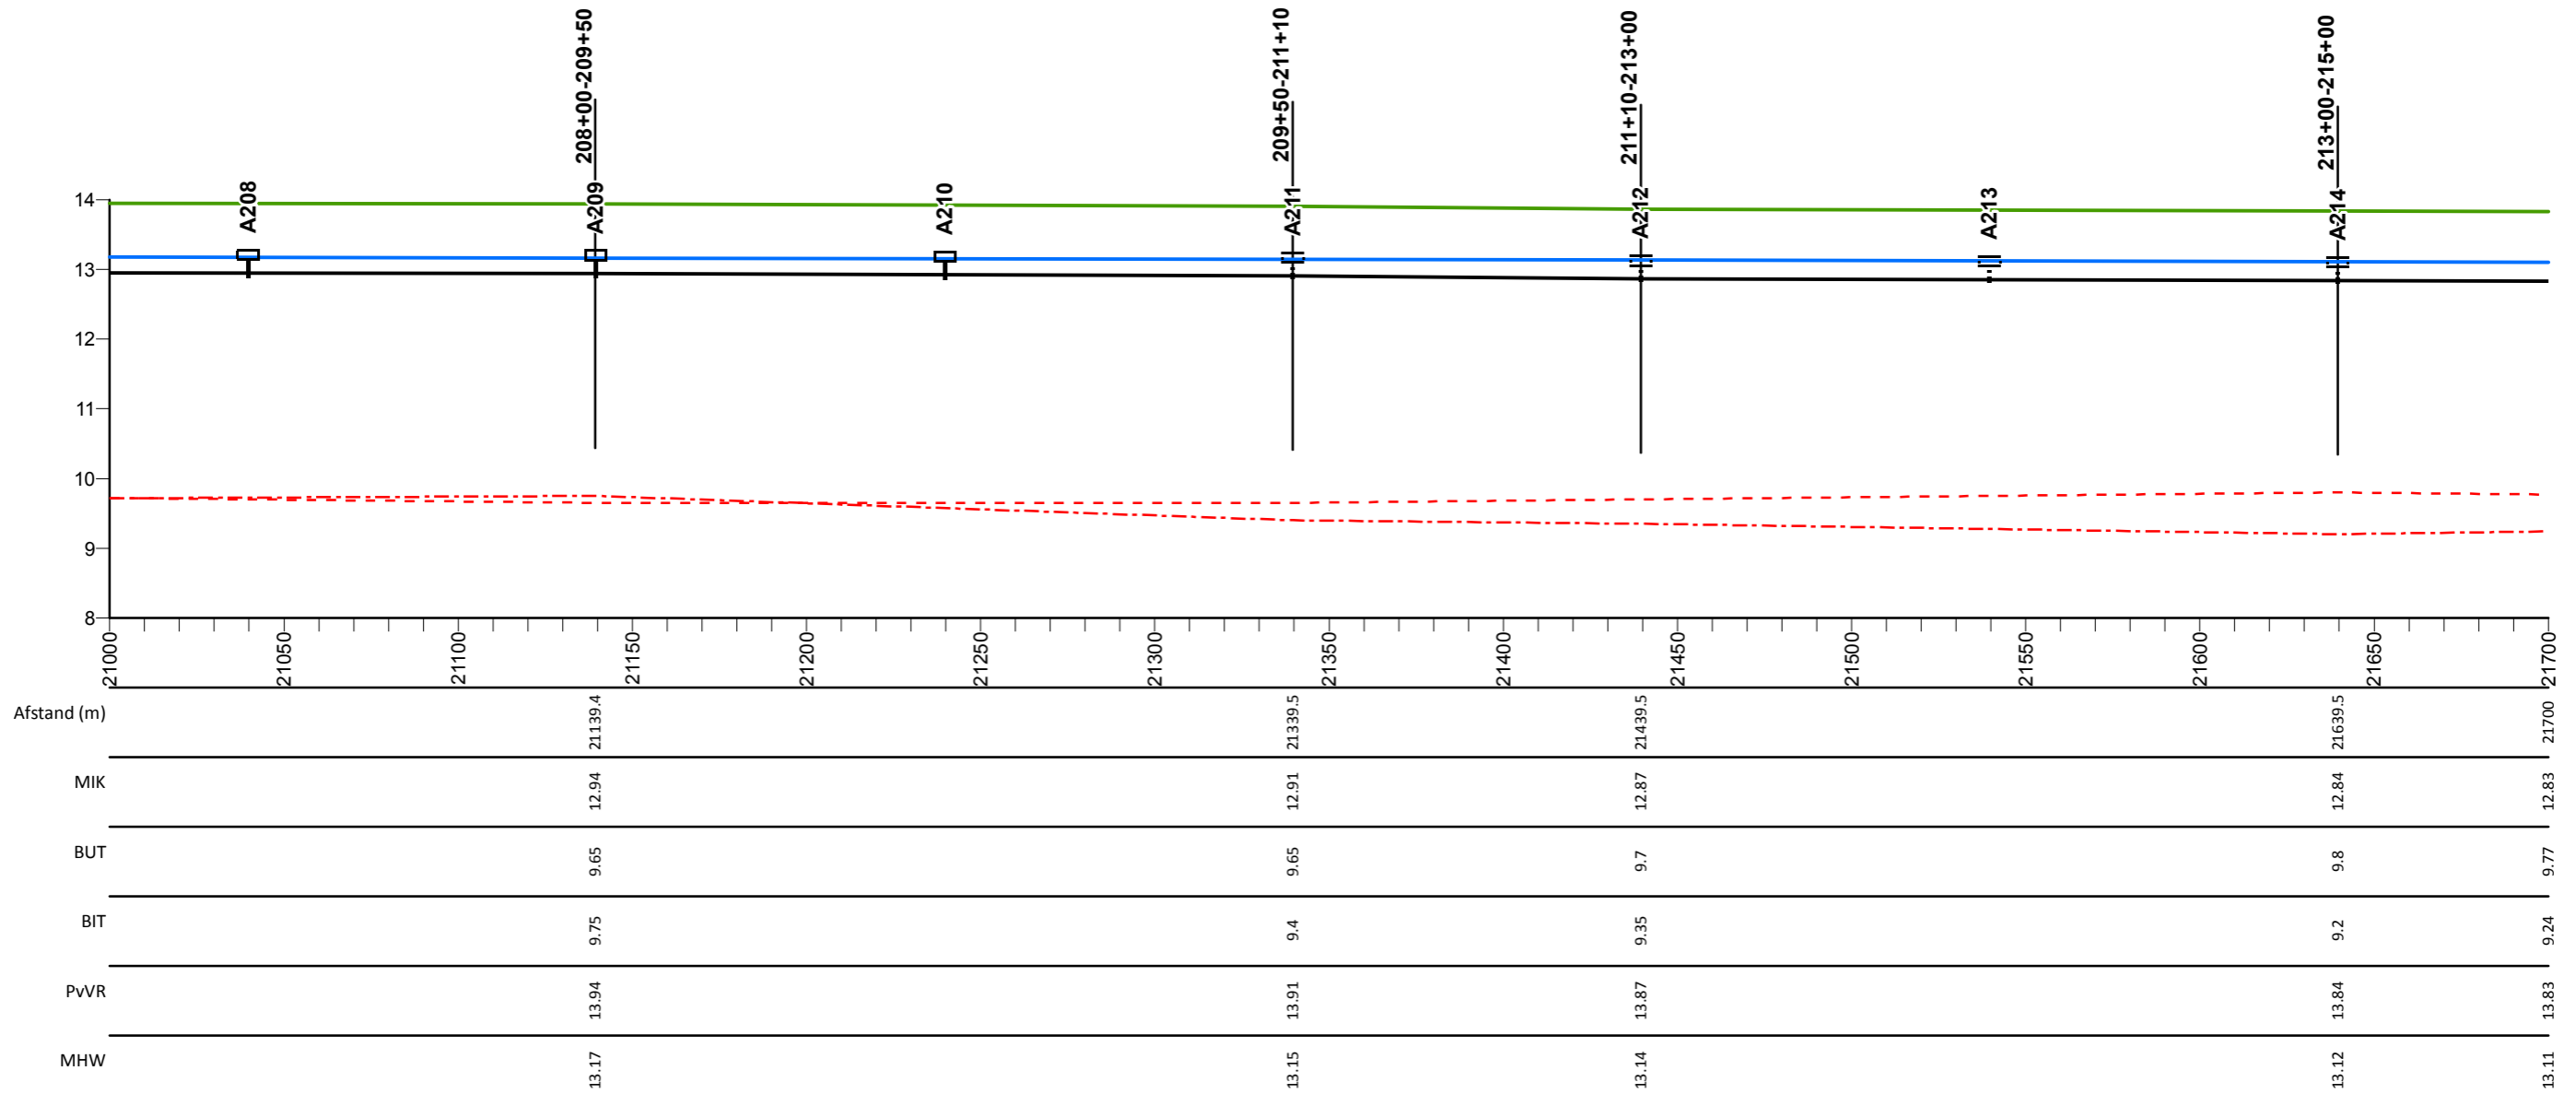

## Legenda

- Profiel van vrije ruimte
- Middenkruinlijn (MIK) - as weg
- - - Legger binnenteenlijn
- . . . Legger buitenteenlijn
- Maatgevende hoogwaterstand 2023 (MHW) mNAP

- Stuw
- Sluis
- Duiker
- T Dijkpaal met nummer

AD0813M00

Dwarsprofiel met nummer

## Maasdijk


Lengteprofiel van dijkpaal A208 tot A214

Gemaakt door:  
Cluster Gis, Servicestaf  
Gemaakt op:  
13-05-2018  
Versie:  
Ontwerp, DB 14-05-2018

Projectnummer:  
Nummer  
Bladnummer:  
Blad 31 van 146  
Papierformaat:  
A3



# Lengte profiel: Maasdijk

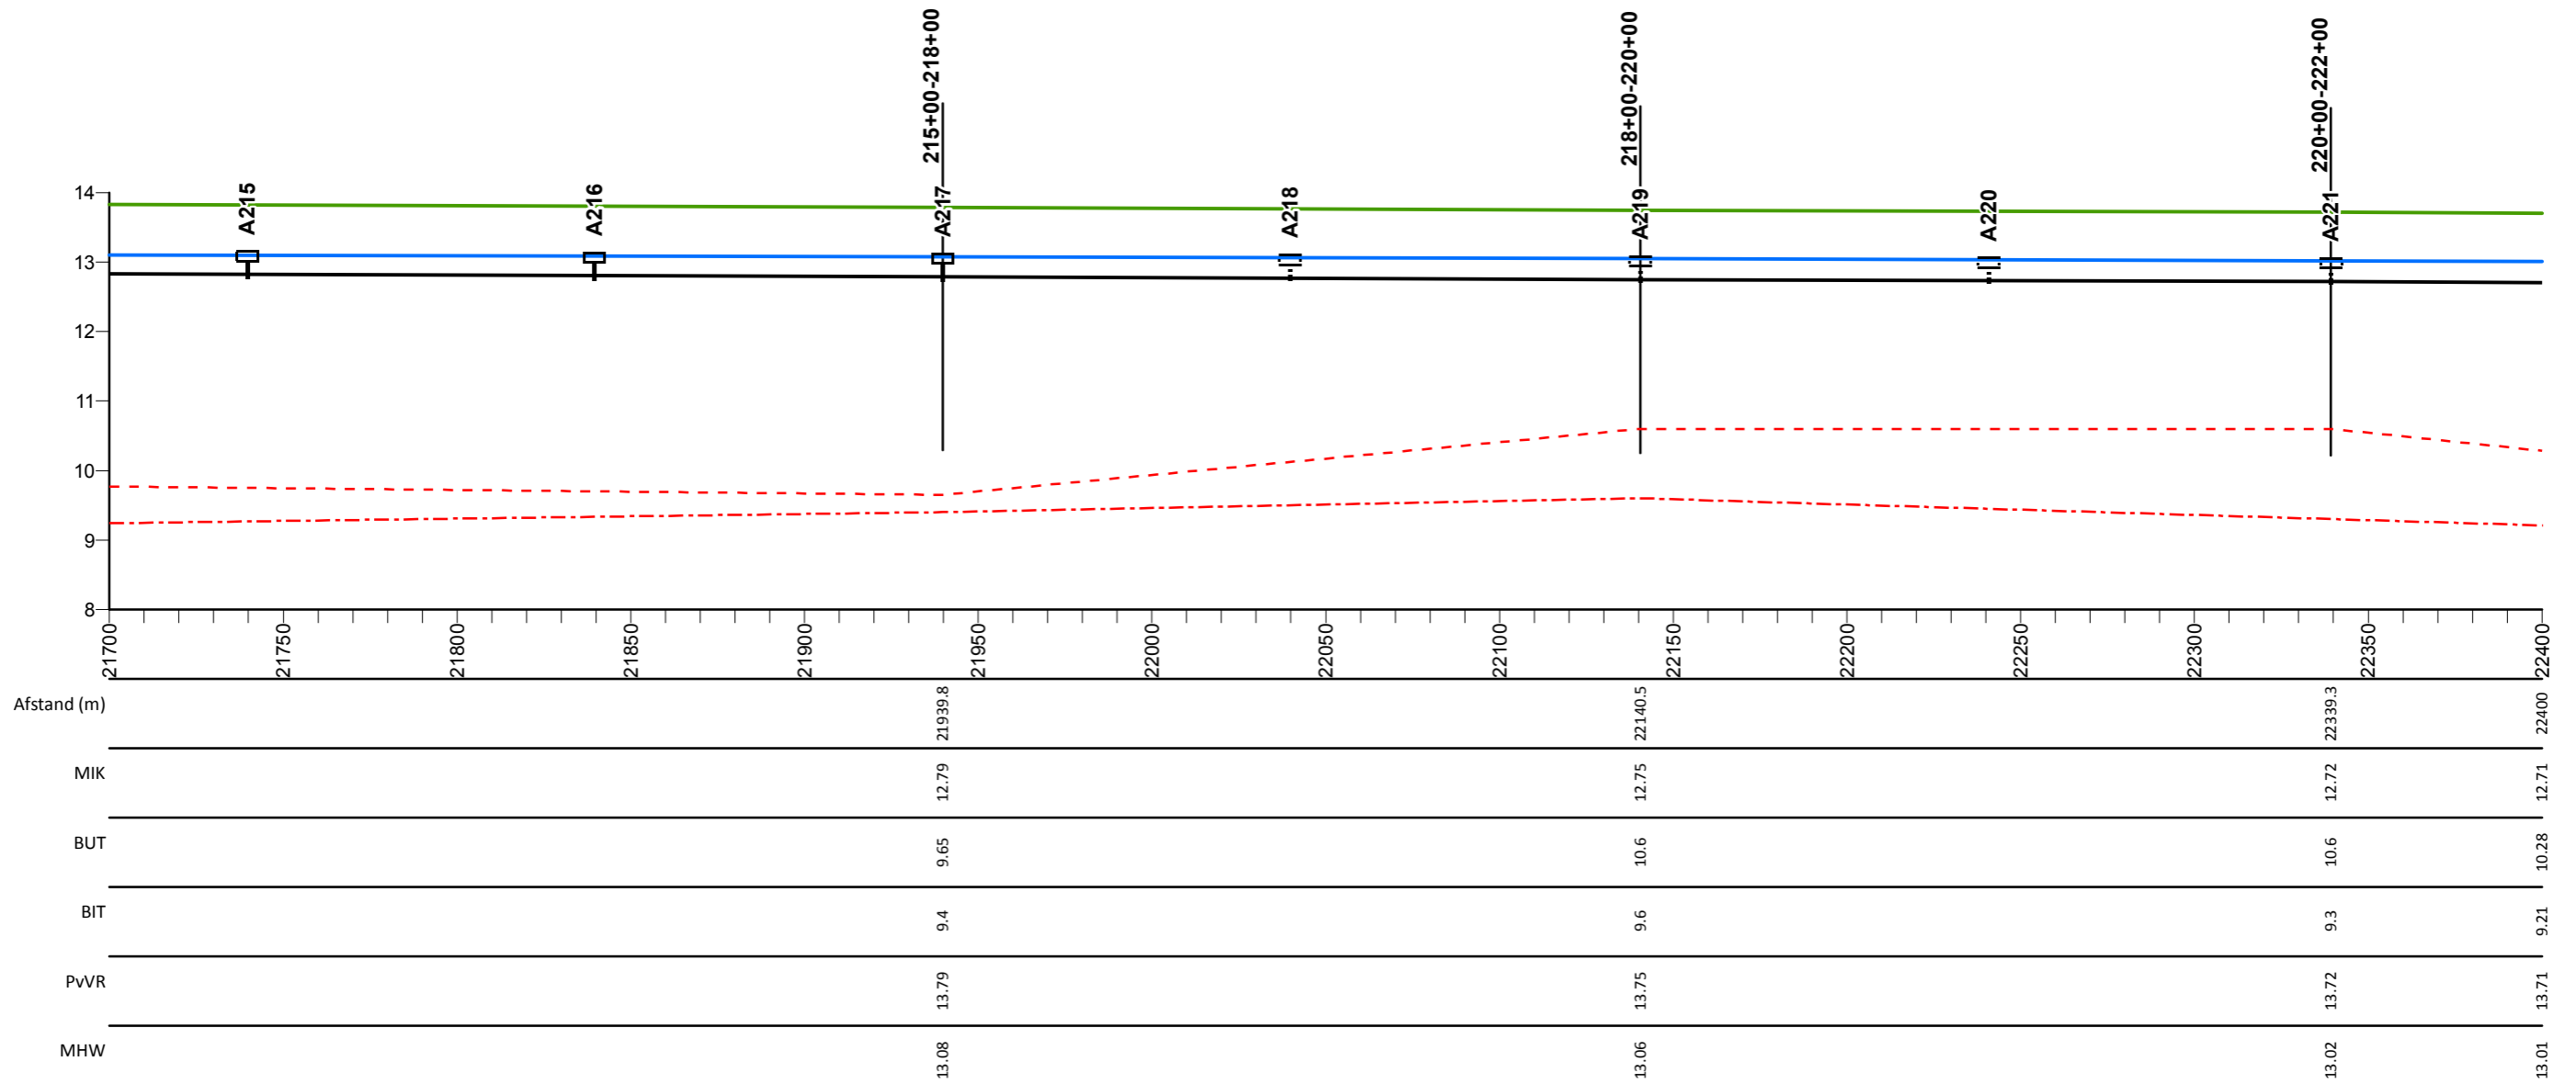

## Legenda

- Profiel van vrije ruimte
- Middenkruinlijn (MIK) - as weg
- - - Legger binnenteenlijn
- . . . Legger buitenteenlijn
- Maatgevende hoogwaterstand 2023 (MHW) mNAP

- Stuw
- Sluis
- Duiker
- T Dijkpaal met nummer

AD0813M00

Dwarsprofiel met nummer

## Maasdijk

Lengteprofiel van dijkpaal A215 tot A221


Gemaakt door:  
Cluster Gis, Servicestaf  
Gemaakt op:  
13-05-2018  
Versie:  
Ontwerp, DB 14-05-2018

Projectnummer:  
Nummer  
Bladnummer:  
Blad 32 van 146  
Papierformaat:  
A3





# Lengte profiel: Maasdijk

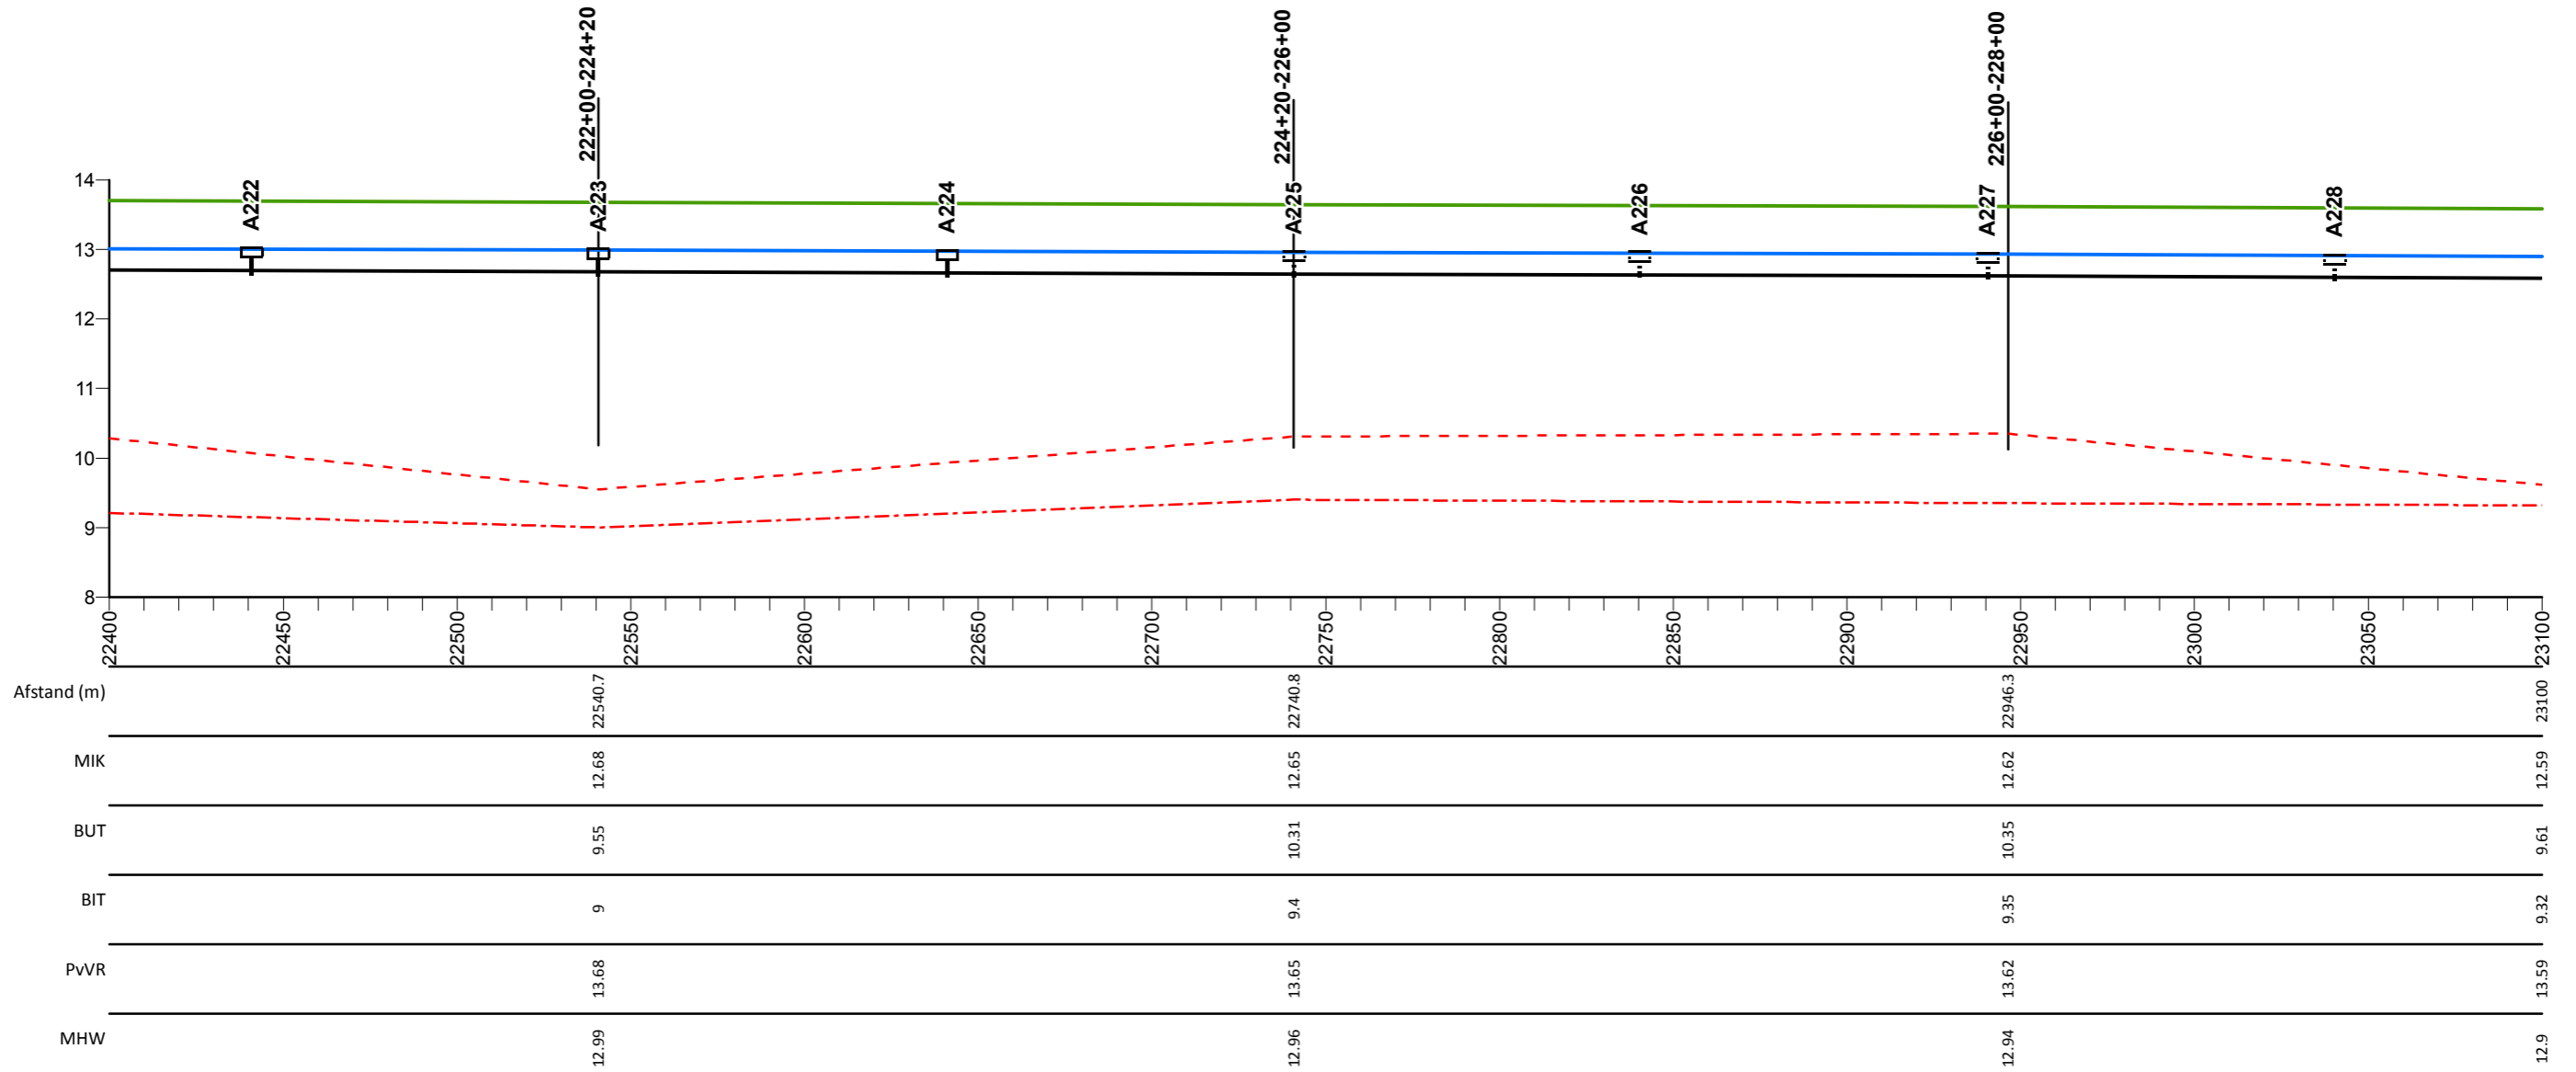

## Legenda

- Profiel van vrije ruimte
- Middenkruinlijn (MIK) - as weg
- Legger binnenteenlijn
- Legger buitenteenlijn
- Maatgevende hoogwaterstand 2023 (MHW) mNAP

- Stuw
- Sluis
- Duiker
- ⊥ Dijkpaal met nummer

AD0813M00

Dwarsprofiel met nummer

## Maasdijk


Lengteprofiel van dijkpaal A222 tot A228

Gemaakt door:  
Cluster Gis, Servicestaf  
Gemaakt op:  
13-05-2018  
Versie:  
Ontwerp, DB 14-05-2018

Projectnummer:  
Nummer  
Bladnummer:  
Blad 33 van 146  
Papierformaat:  
A3



# Lengte profiel: Maasdijk

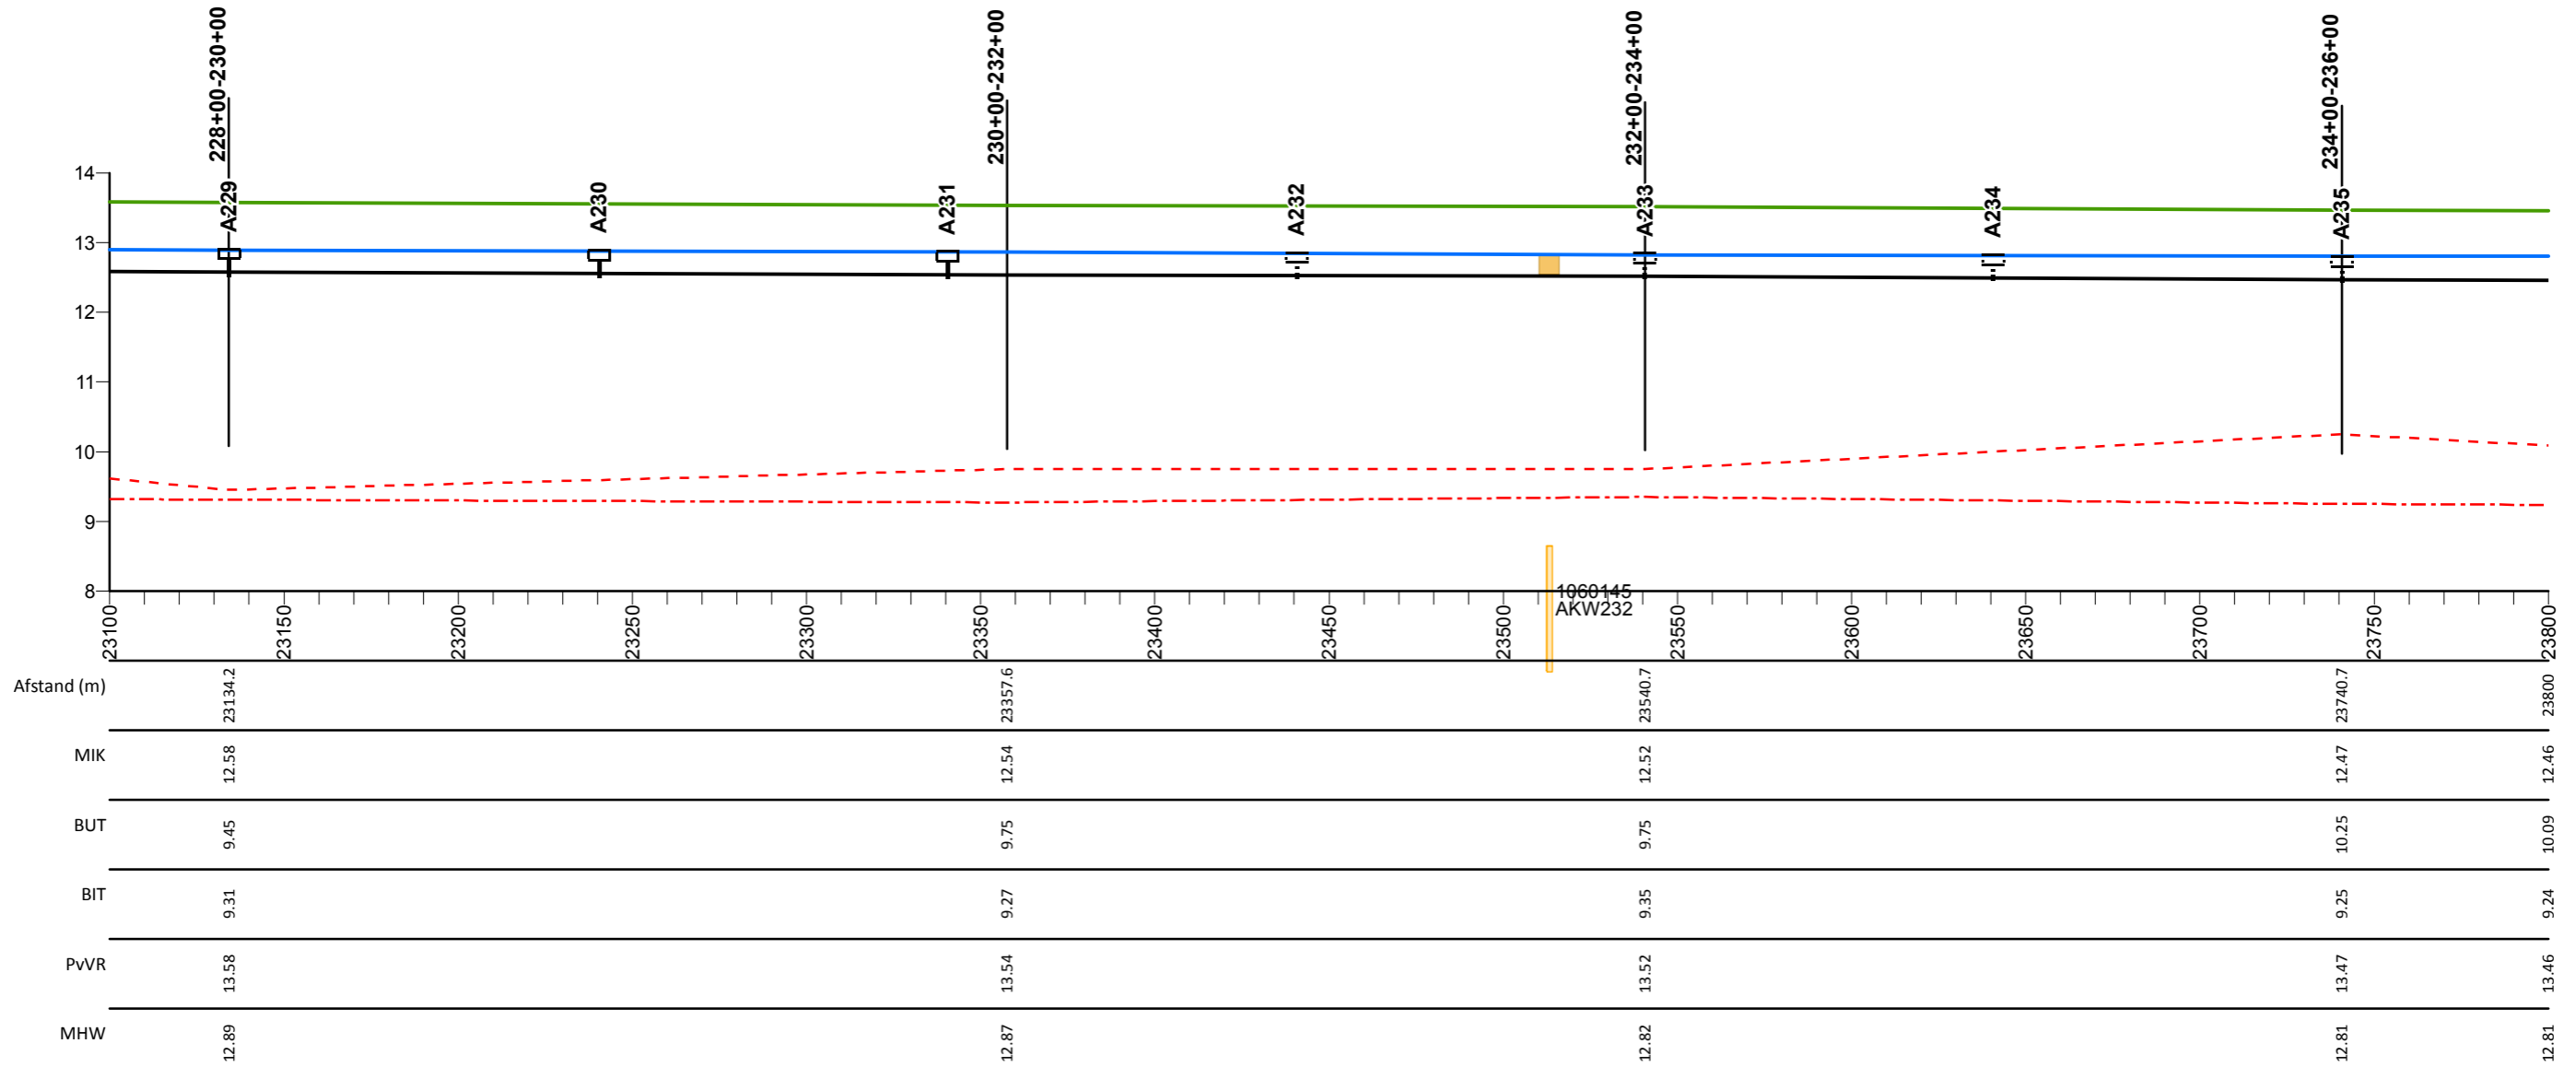

## Legenda

- Profiel van vrije ruimte
- Middenkruinlijn (MIK) - as weg
- Legger binnenteenlijn
- Legger buitenteenlijn
- Maatgevende hoogwaterstand 2023 (MHW) mNAP

- Stuw
- Sluis
- Duiker
- ⊥ Dijkpaal met nummer

AD0813M00

Dwarsprofiel met nummer

## Maasdijk


Lengteprofiel van dijkpaal A229 tot A235

Gemaakt door:  
Cluster Gis, Servicestaf  
Gemaakt op:  
13-05-2018  
Versie:  
Ontwerp, DB 14-05-2018

Projectnummer:  
Nummer  
Bladnummer:  
Blad 34 van 146  
Papierformaat:  
A3



# Lengte profiel: Maasdijk

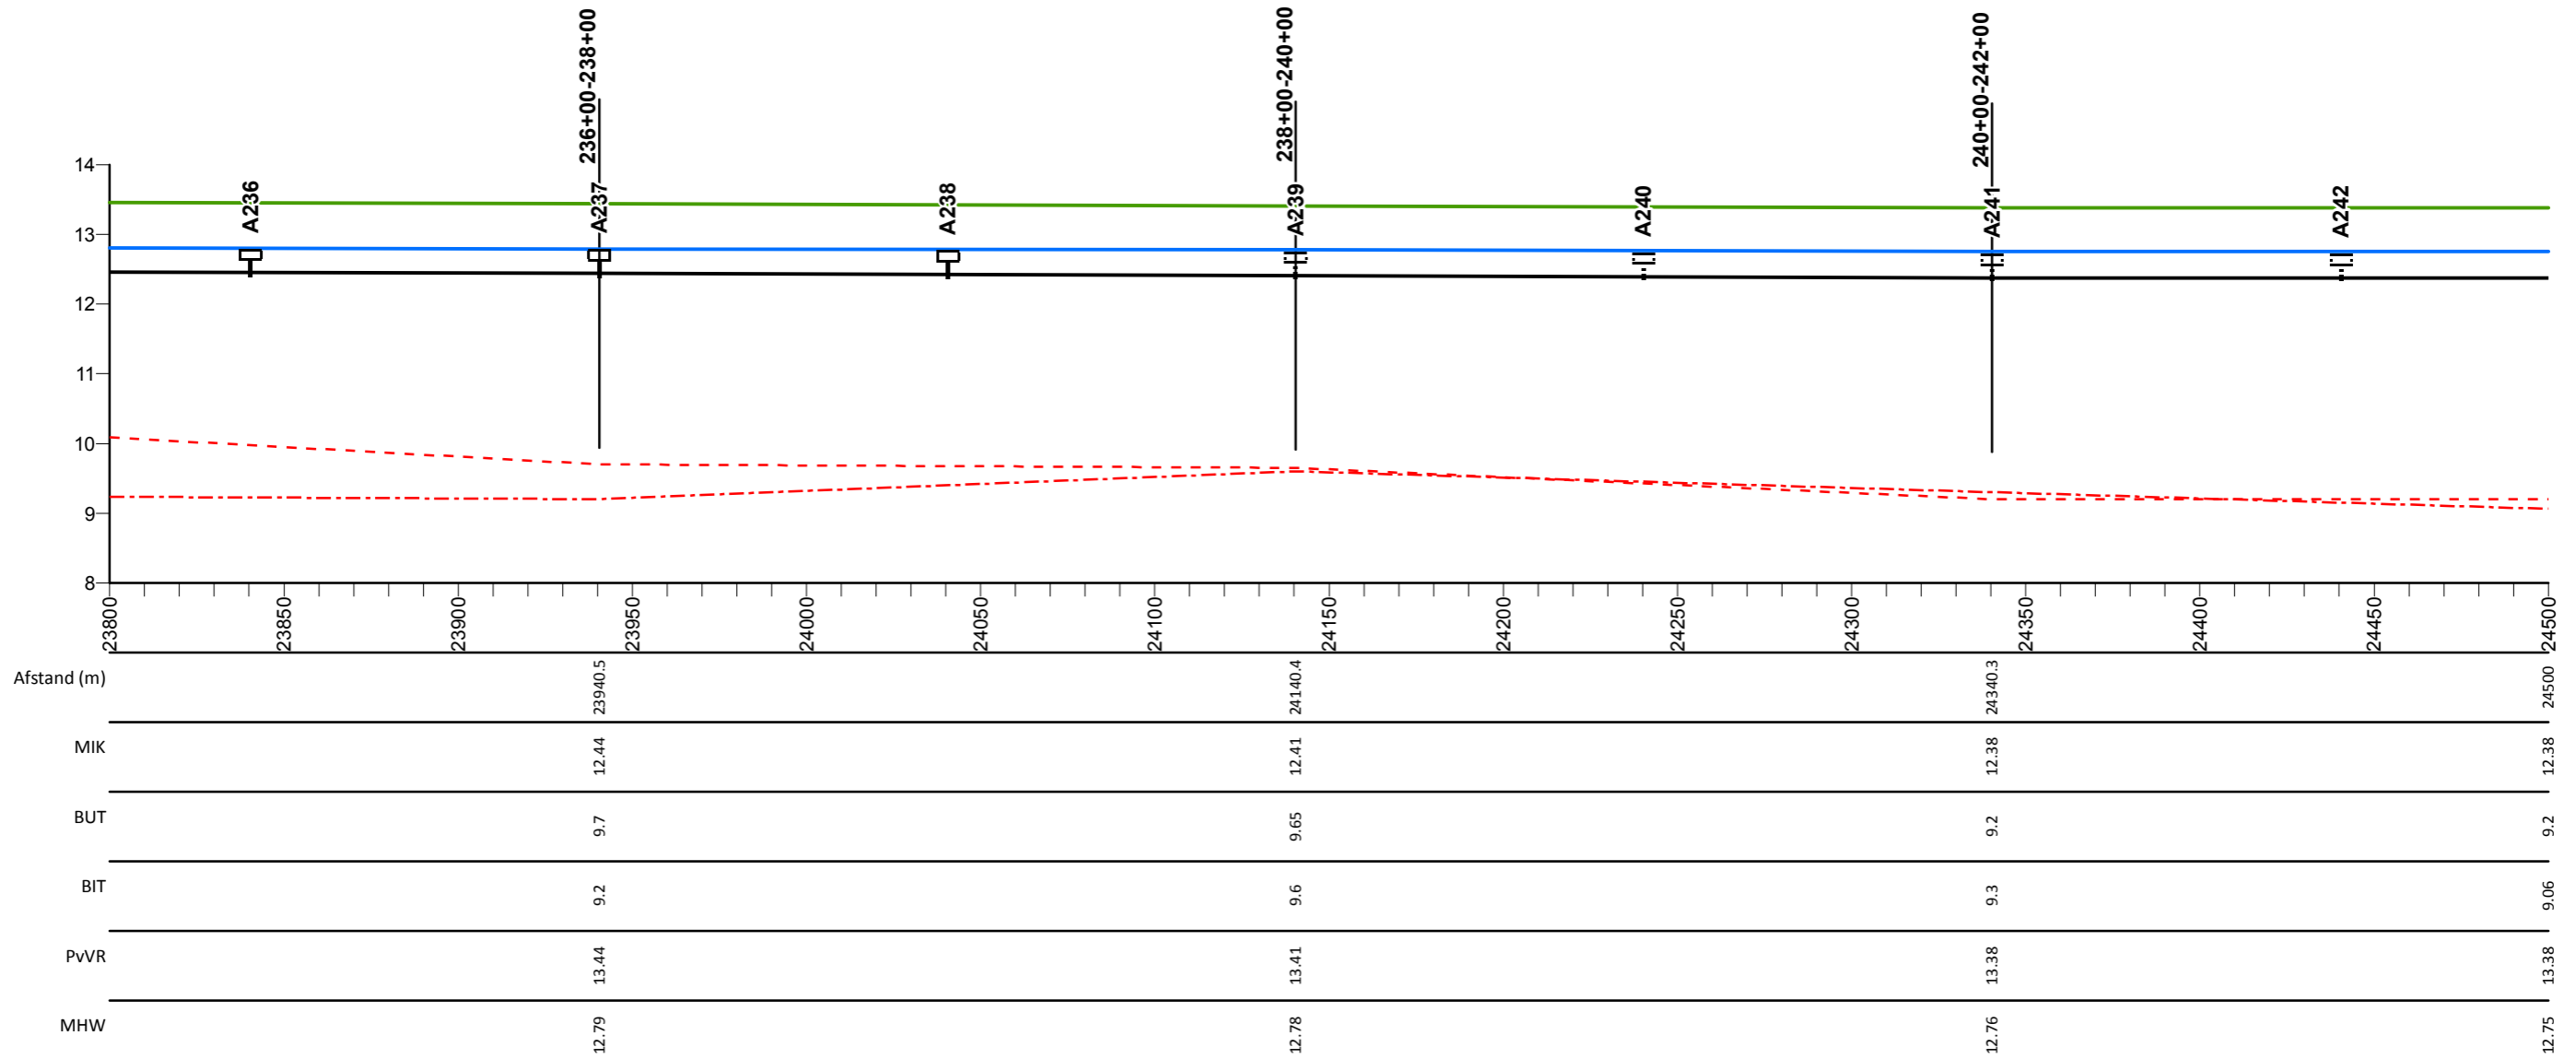

## Legenda

- Profiel van vrije ruimte
- Middenkruinlijn (MIK) - as weg
- Legger binnenteenlijn
- Legger buitenteenlijn
- Maatgevende hoogwaterstand 2023 (MHW) mNAP

- Stuw
- Sluis
- Duiker
- Dijkpaal met nummer

A0813M00

Dwarsprofiel met nummer

## Maasdijk


Lengteprofiel van dijkpaal A236 tot A242

Gemaakt door:  
Cluster Gis, Servicestaf  
Gemaakt op:  
13-05-2018  
Versie:  
Ontwerp, DB 14-05-2018

Projectnummer:  
Nummer  
Bladnummer:  
Blad 35 van 146  
Papierformaat:  
A3



# Lengte profiel: Maasdijk

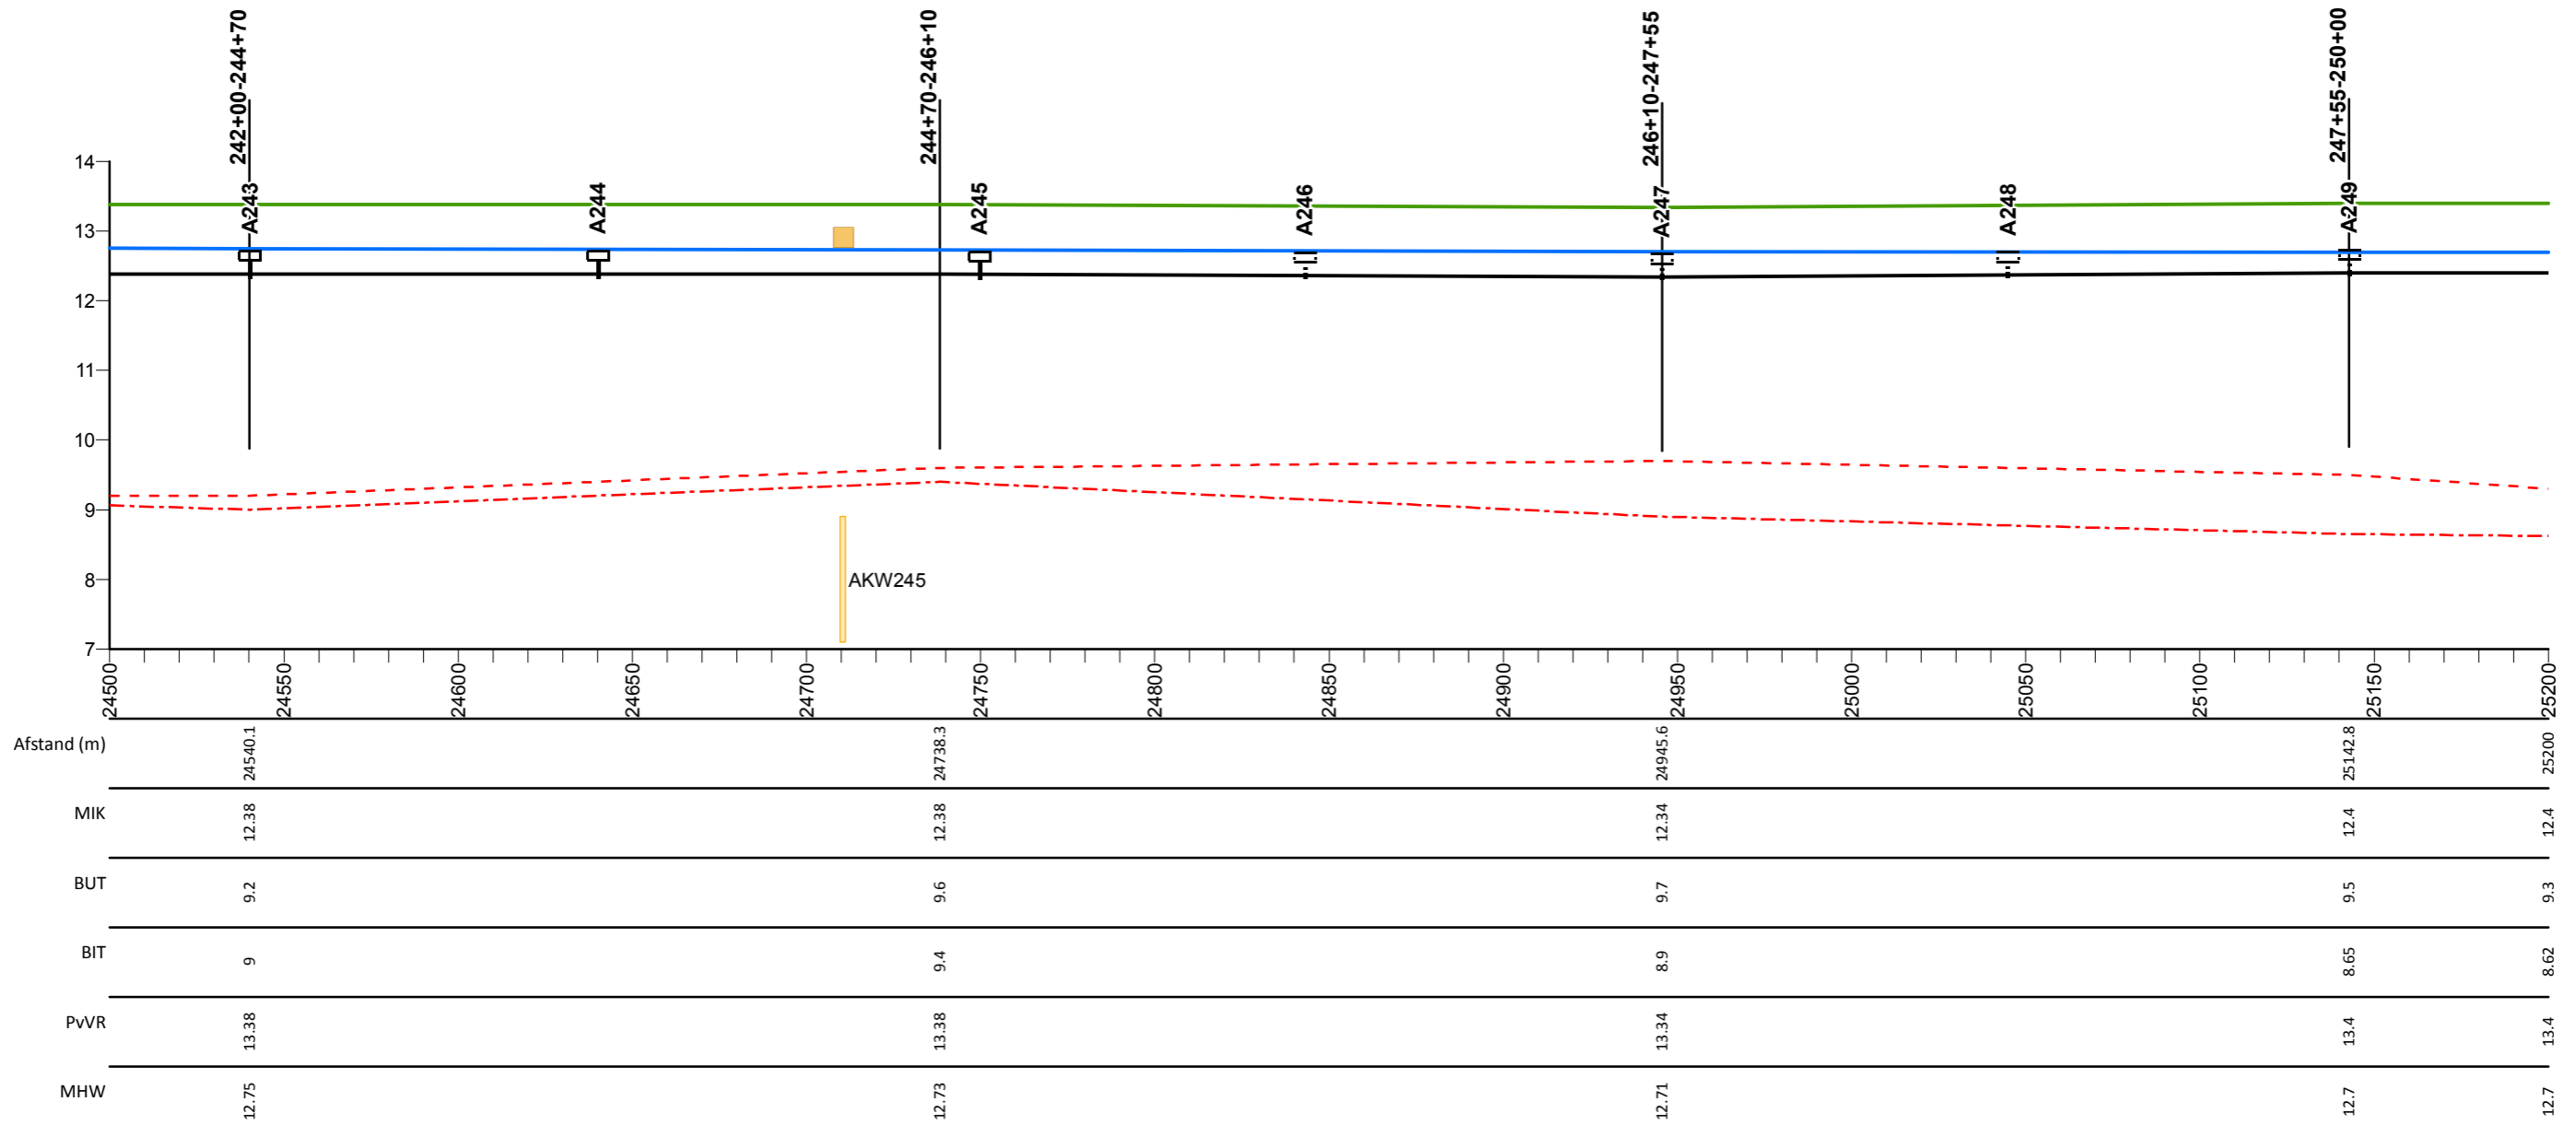

## Legenda

- Profiel van vrije ruimte
- Middenkruinlijn (MIK) - as weg
- - - Legger binnenteenlijn
- . . . Legger buitenteenlijn
- Maatgevende hoogwaterstand 2023 (MHW) mNAP

- Stuw
- Sluis
- Duiker
- T Dijkpaal met nummer

AD0813M00

Dwarsprofiel met nummer

## Maasdijk


Lengteprofiel van dijkpaal A243 tot A249

Gemaakt door:  
Cluster Gis, Servicestaf  
Gemaakt op:  
13-05-2018  
Versie:  
Ontwerp, DB 14-05-2018

Projectnummer:  
Nummer  
Bladnummer:  
Blad 36 van 146  
Papierformaat:  
A3



# Lengte profiel: Maasdijk

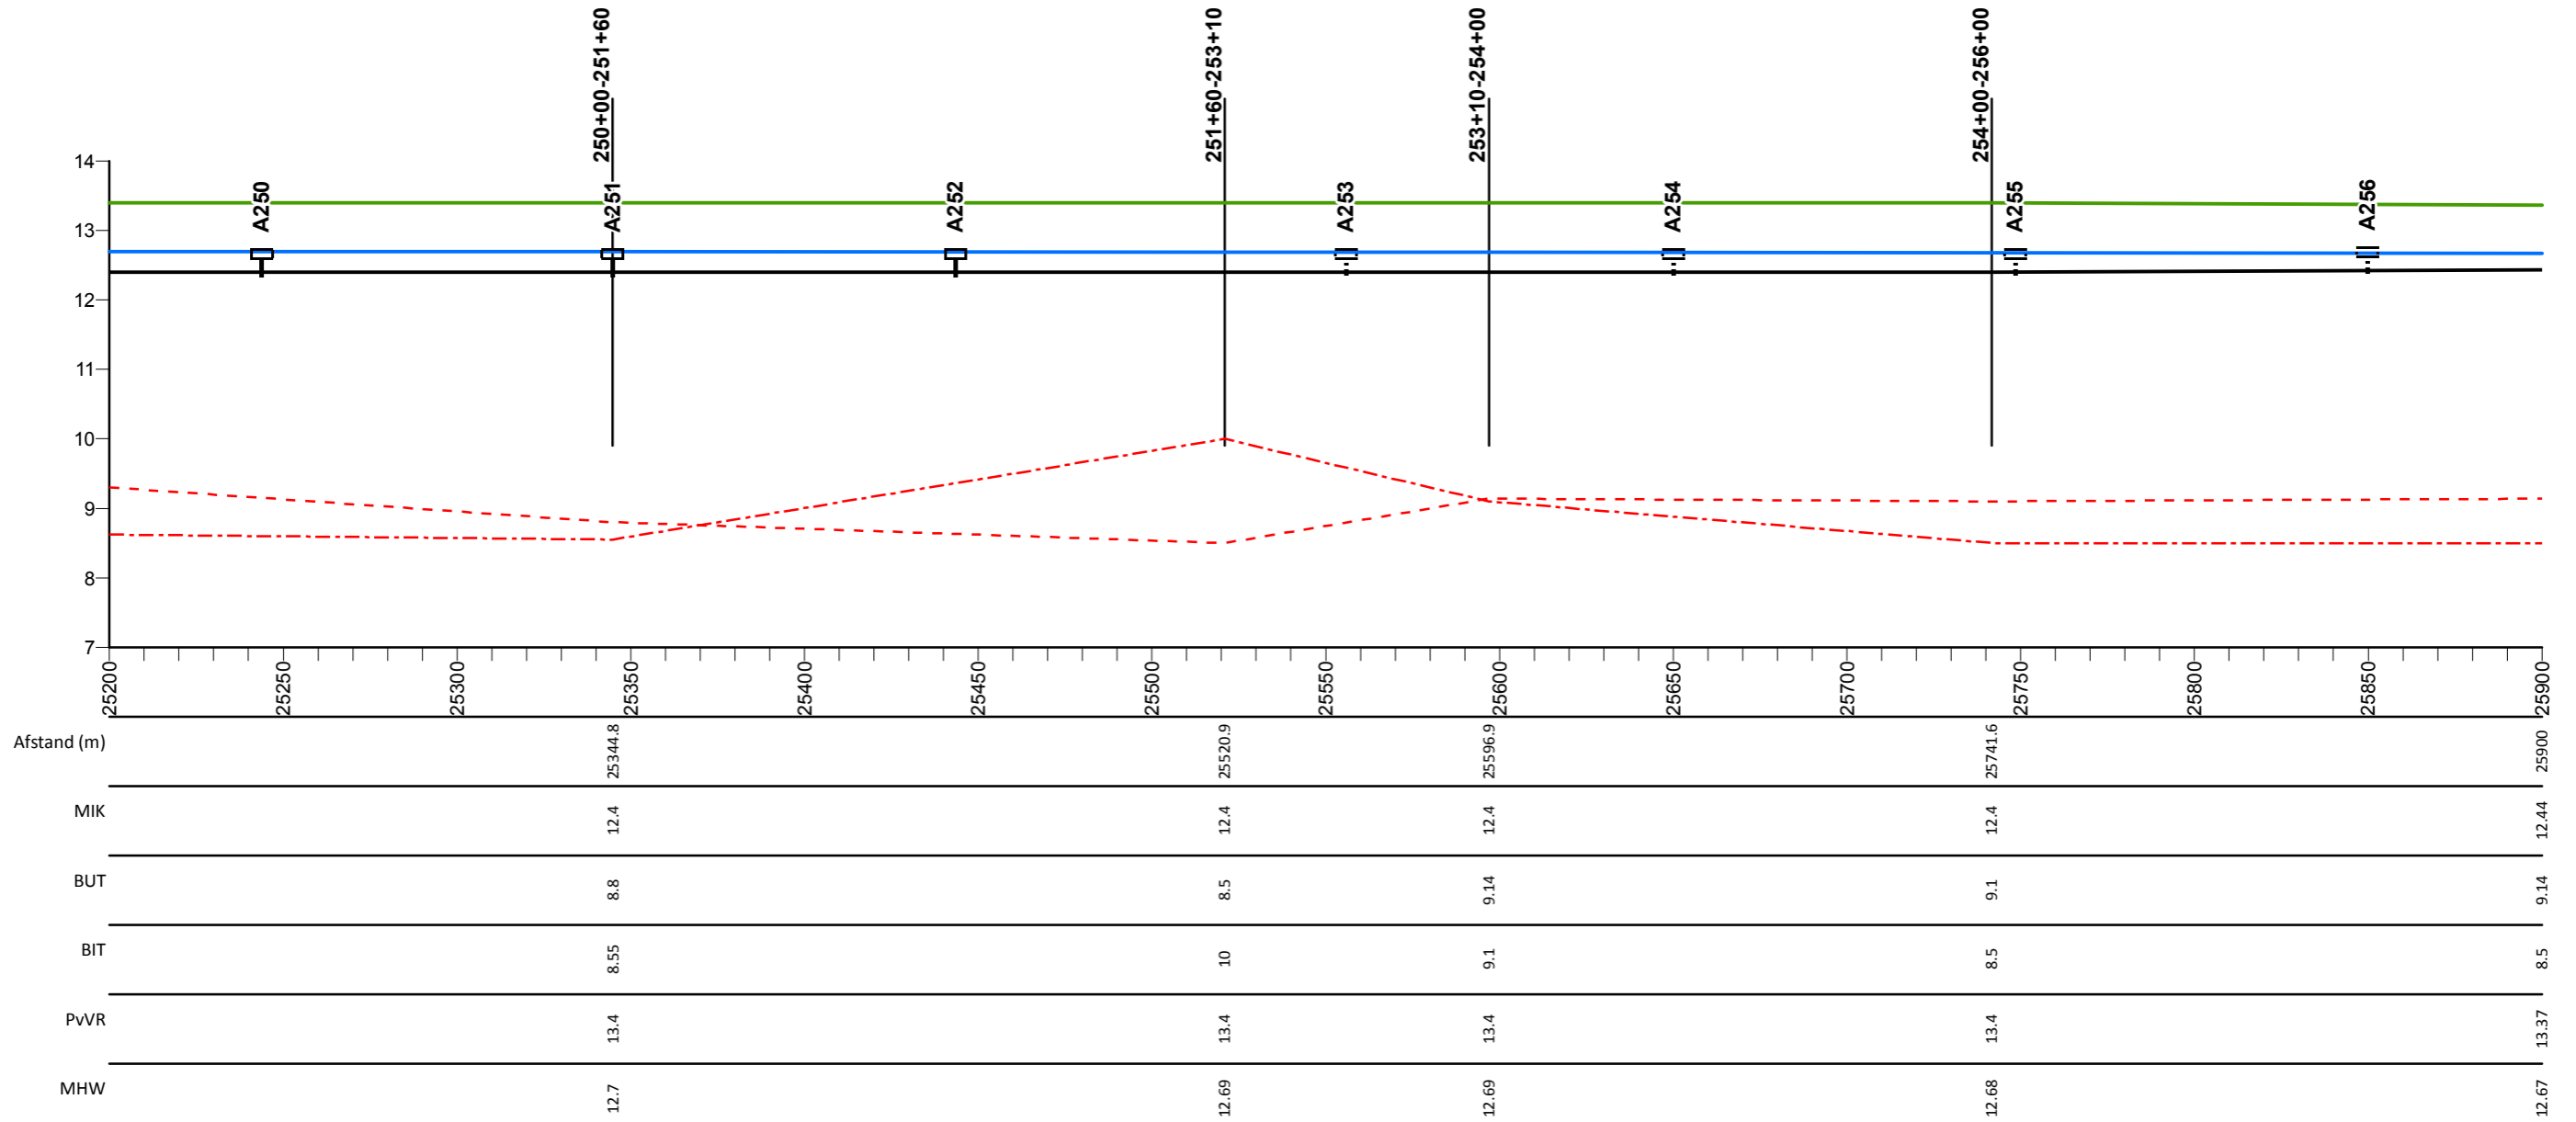

## Legenda

- Profiel van vrije ruimte
- Middenkruinlijn (MIK) - as weg
- Legger binnenteenlijn
- ... Legger buitenteenlijn
- Maatgevende hoogwaterstand 2023 (MHW) mNAP

- Stuw
- Sluis
- Duiker
- T Dijkpaal met nummer

AD0813M00

Dwarsprofiel met nummer

## Maasdijk


Lengteprofiel van dijkpaal A250 tot A256

Gemaakt door:  
Cluster Gis, Servicestaf  
Gemaakt op:  
13-05-2018  
Versie:  
Ontwerp, DB 14-05-2018

Projectnummer:  
Nummer  
Bladnummer:  
Blad 37 van 146  
Papierformaat:  
A3



# Lengte profiel: Maasdijk

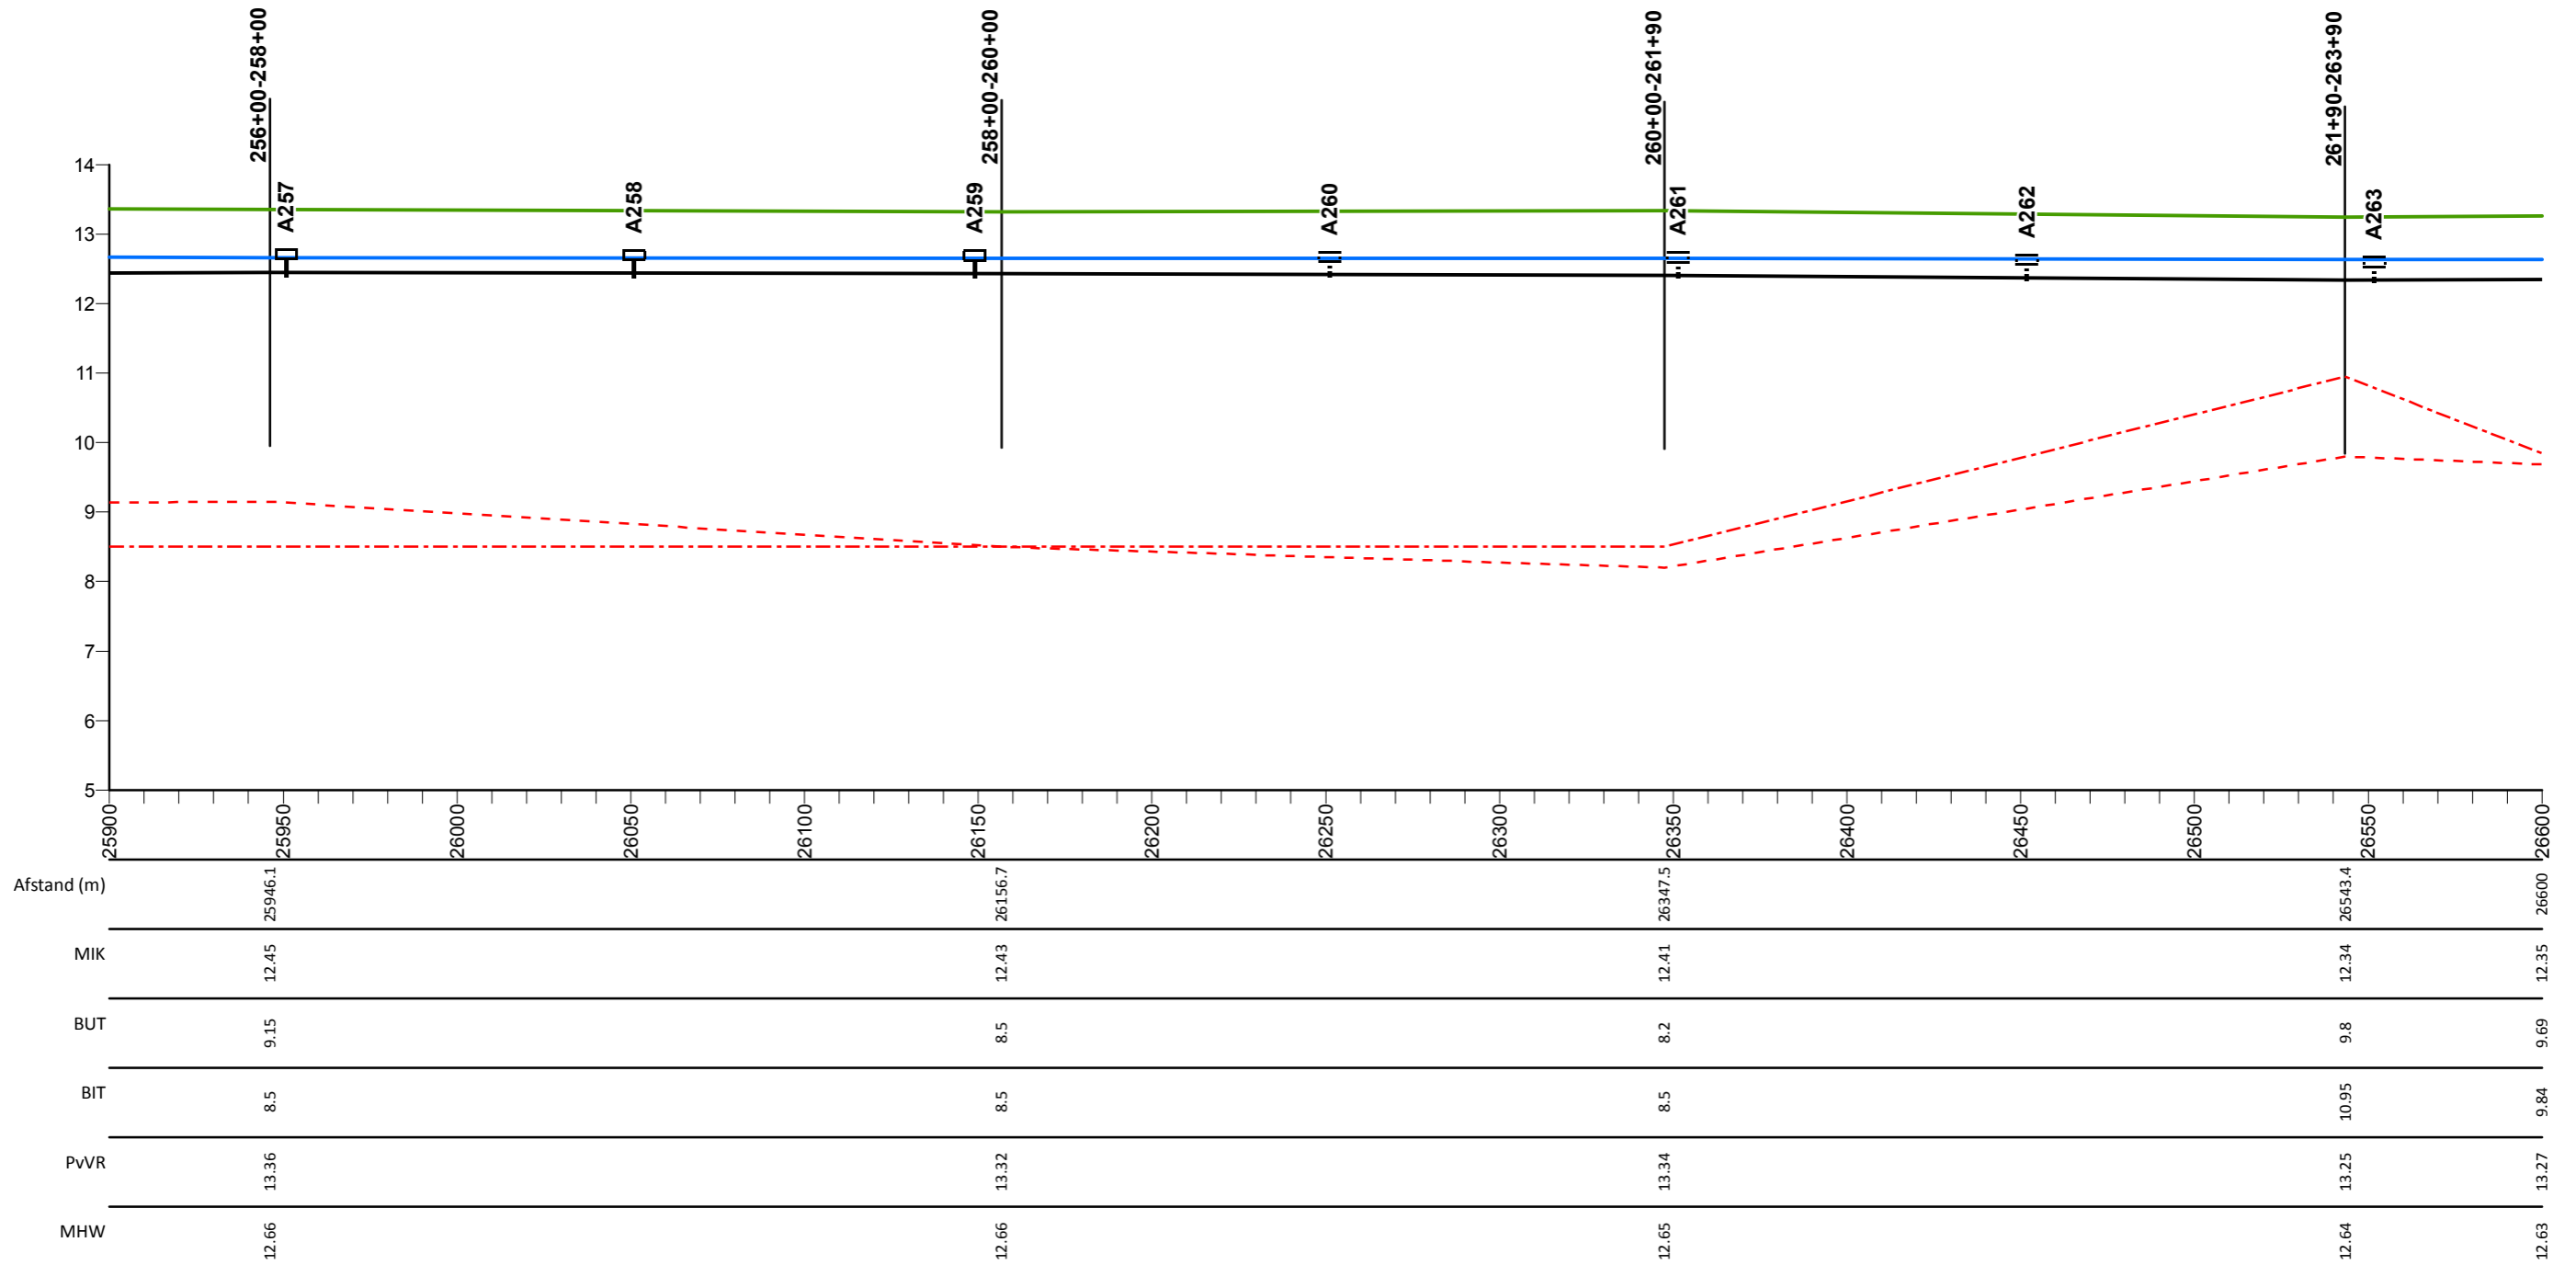

## Legenda

- Profiel van vrije ruimte
- Middenkruinlijn (MIK) - as weg
- Legger binnenteenlijn
- Legger buitenteenlijn
- Maatgevende hoogwaterstand 2023 (MHW) mNAP

- Stuw
- Sluis
- Duiker
- T Dijkpaal met nummer

AD0813M00

Dwarsprofiel met nummer

## Maasdijk


Lengteprofiel van dijkpaal A257 tot A263

Gemaakt door:  
Cluster Gis, Servicestaf  
Gemaakt op:  
13-05-2018  
Versie:  
Ontwerp, DB 14-05-2018

Projectnummer:  
Nummer  
Bladnummer:  
Blad 38 van 146  
Papierformaat:  
A3



# Lengte profiel: Maasdijk

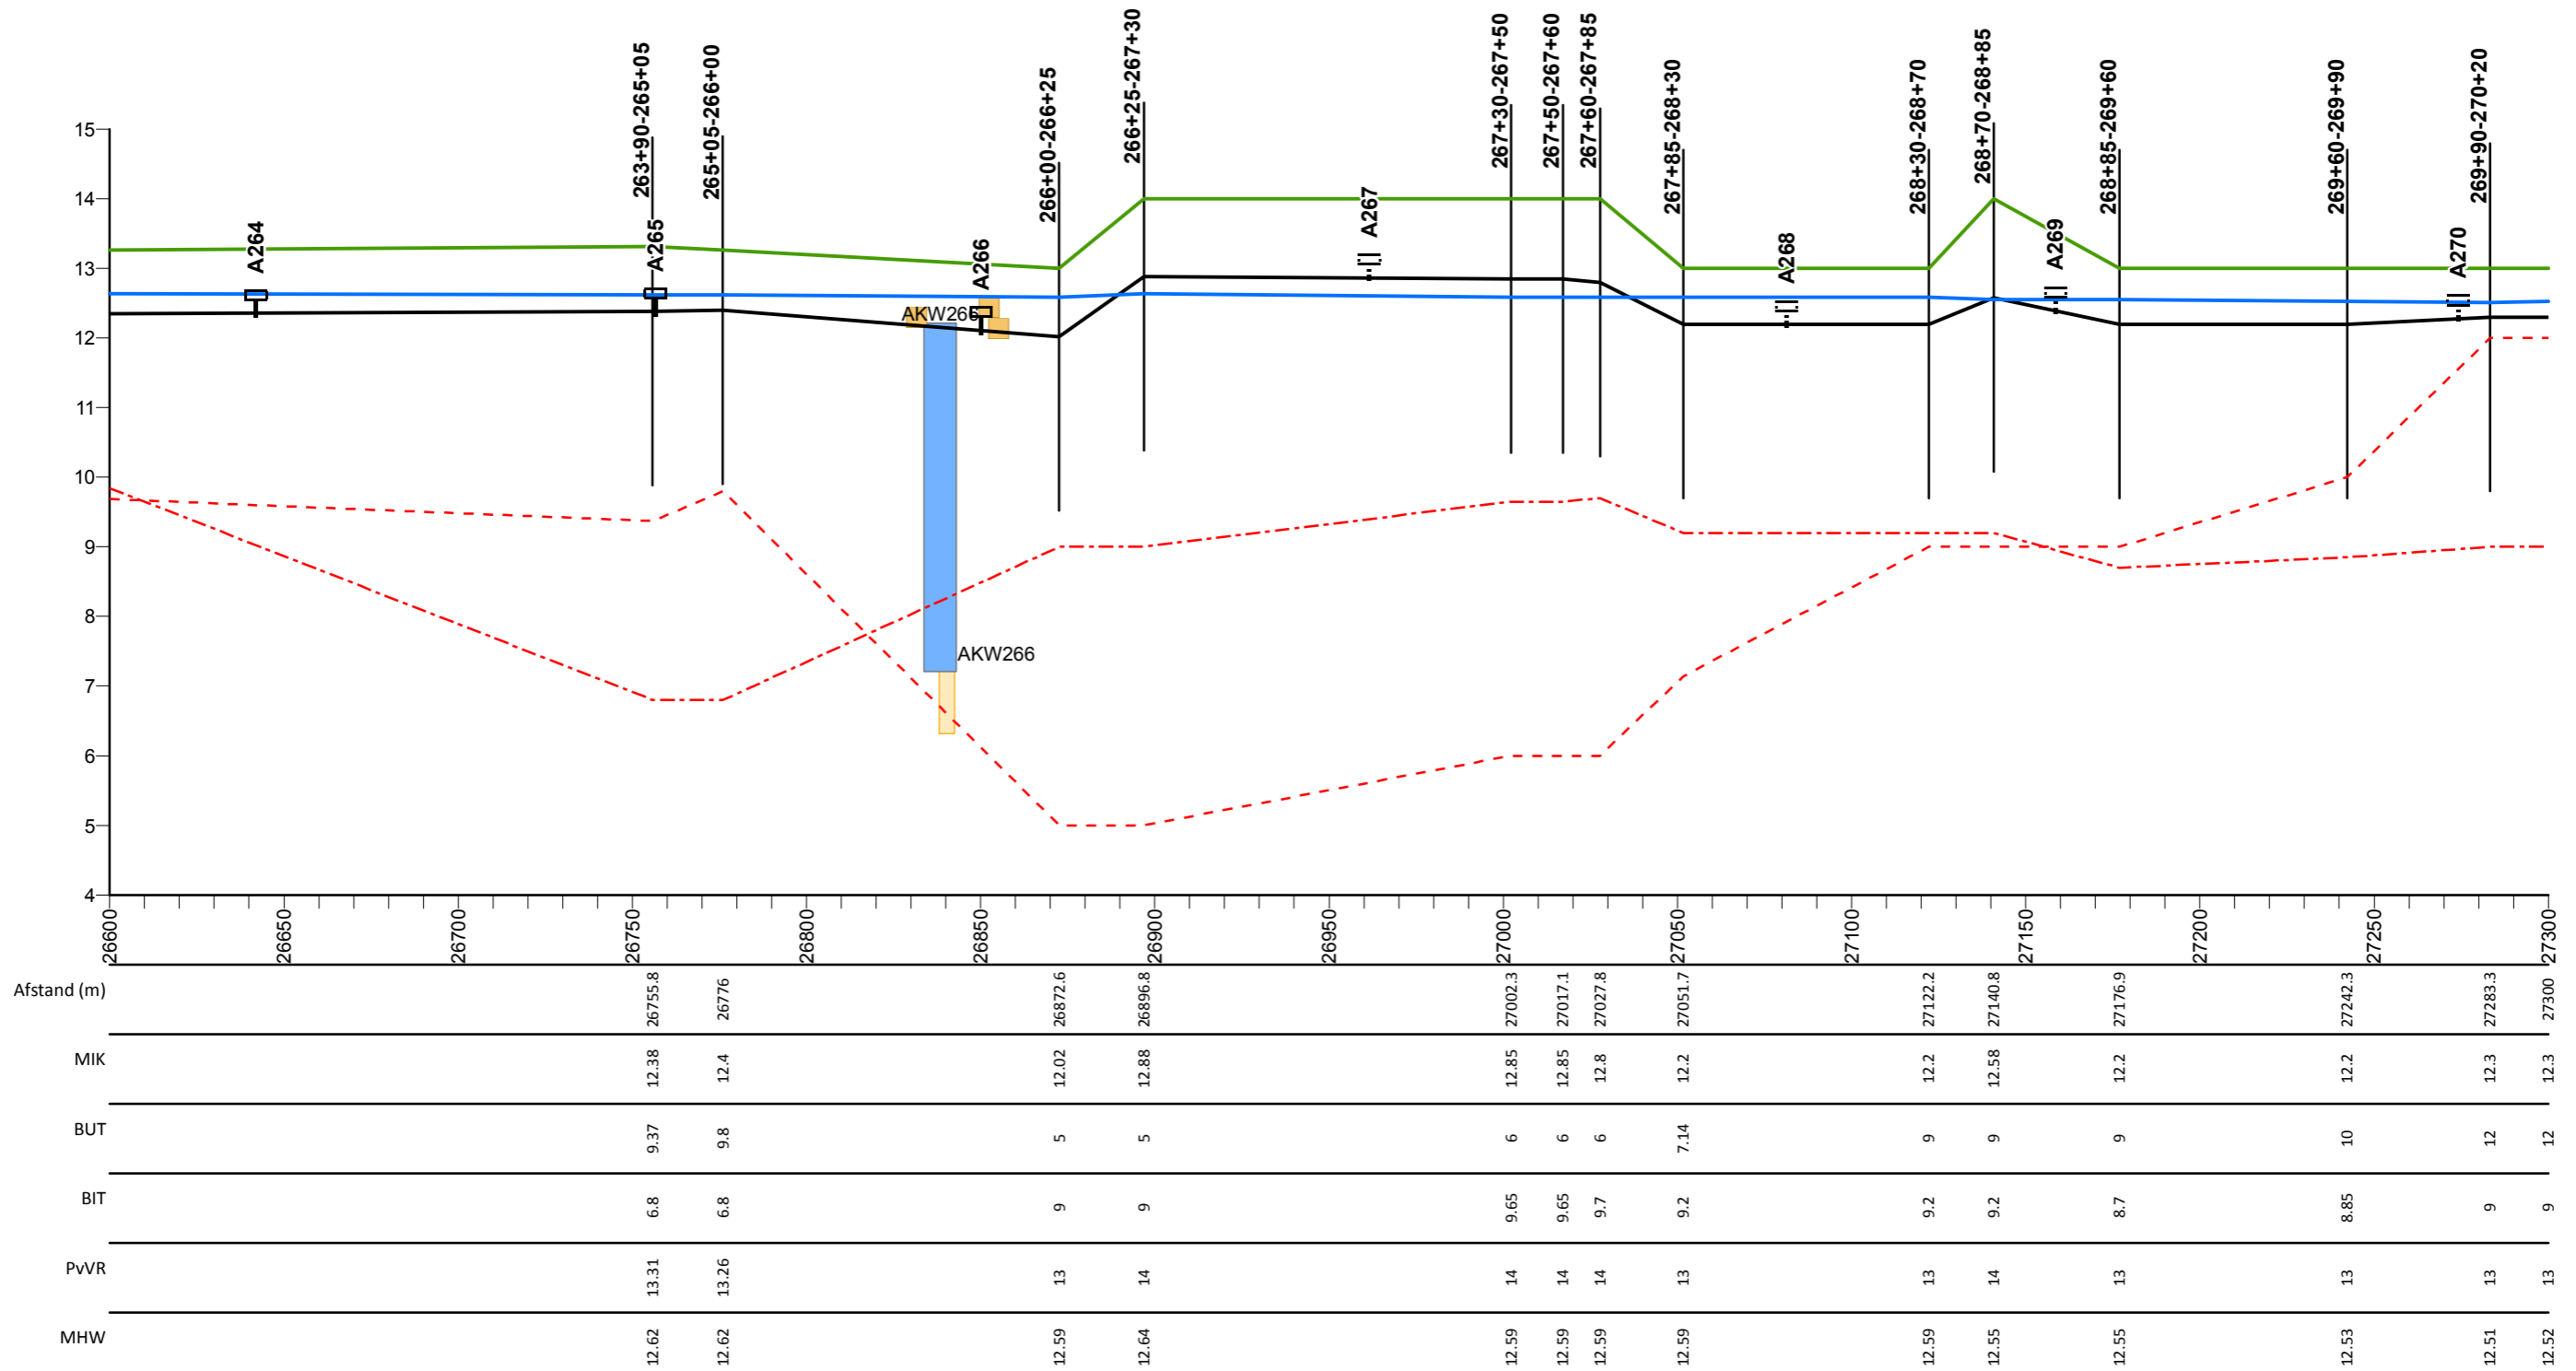

## Legenda

- Profiel van vrije ruimte
- Middenkruinlijn (MIK) - as weg
- Legger binnenteenlijn
- Legger buitenteenlijn
- Maatgevende hoogwaterstand 2023 (MHW) mNAP

- Stuw
- Sluis
- Duiker
- ⊥ Dijkpaal met nummer

A0813M00

Dwarsprofiel met nummer

## Maasdijk


Lengteprofiel van dijkpaal A264 tot A270

Gemaakt door:  
Cluster Gis, Servicestaf  
Gemaakt op:  
13-05-2018  
Versie:  
Ontwerp, DB 14-05-2018

Projectnummer:  
Nummer  
Bladnummer:  
Blad 39 van 146  
Papierformaat:  
A3



# Lengte profiel: Maasdijk

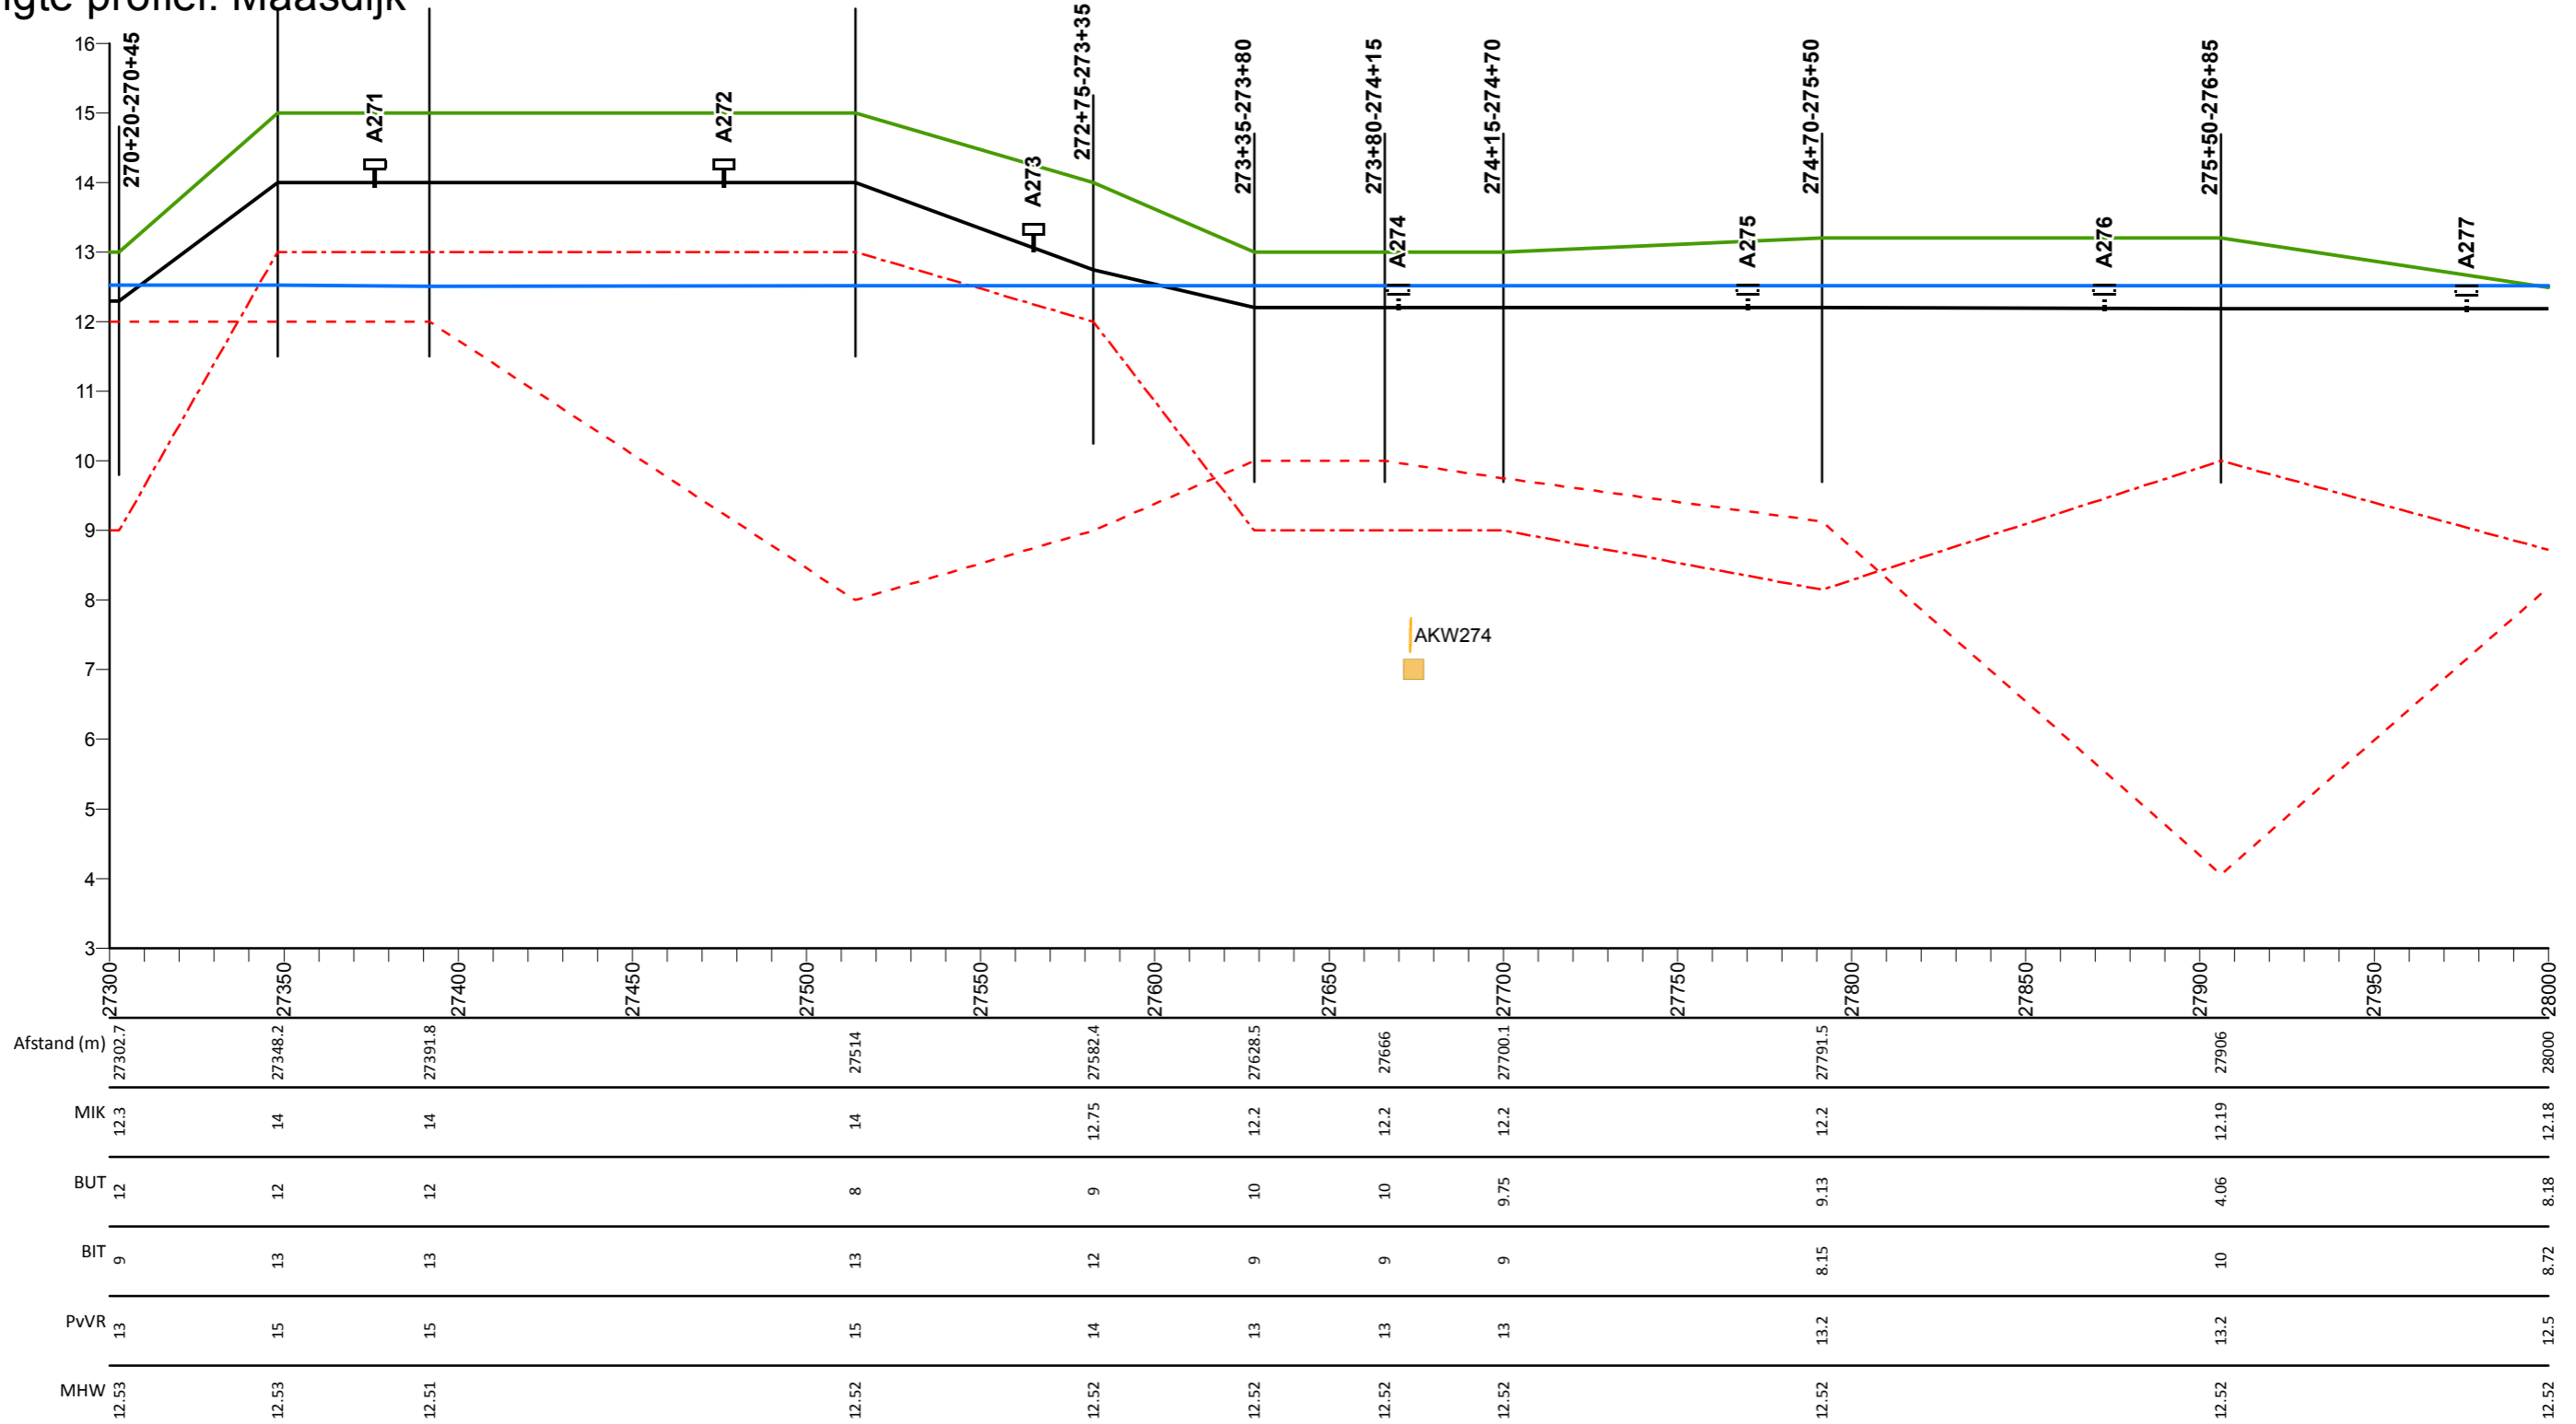

## Legenda

- Profiel van vrije ruimte
- Middenkruinlijn (MIK) - as weg
- Legger binnenteenlijn
- Legger buitenteenlijn
- Maatgevende hoogwaterstand 2023 (MHW) mNAP

- Stuw
- Sluis
- Duiker
- ⊥ Dijkpaal met nummer

AD0813M00

Dwarsprofiel met nummer

## Maasdijk

Lengteprofiel van dijkpaal A271 tot A277


Gemaakt door:  
Cluster Gis, Servicestaf  
Gemaakt op:  
13-05-2018  
Versie:  
Ontwerp, DB 14-05-2018

Projectnummer:  
Nummer  
Bladnummer:  
Blad 40 van 146  
Papierformaat:  
A3





# Lengte profiel: Maasdijk

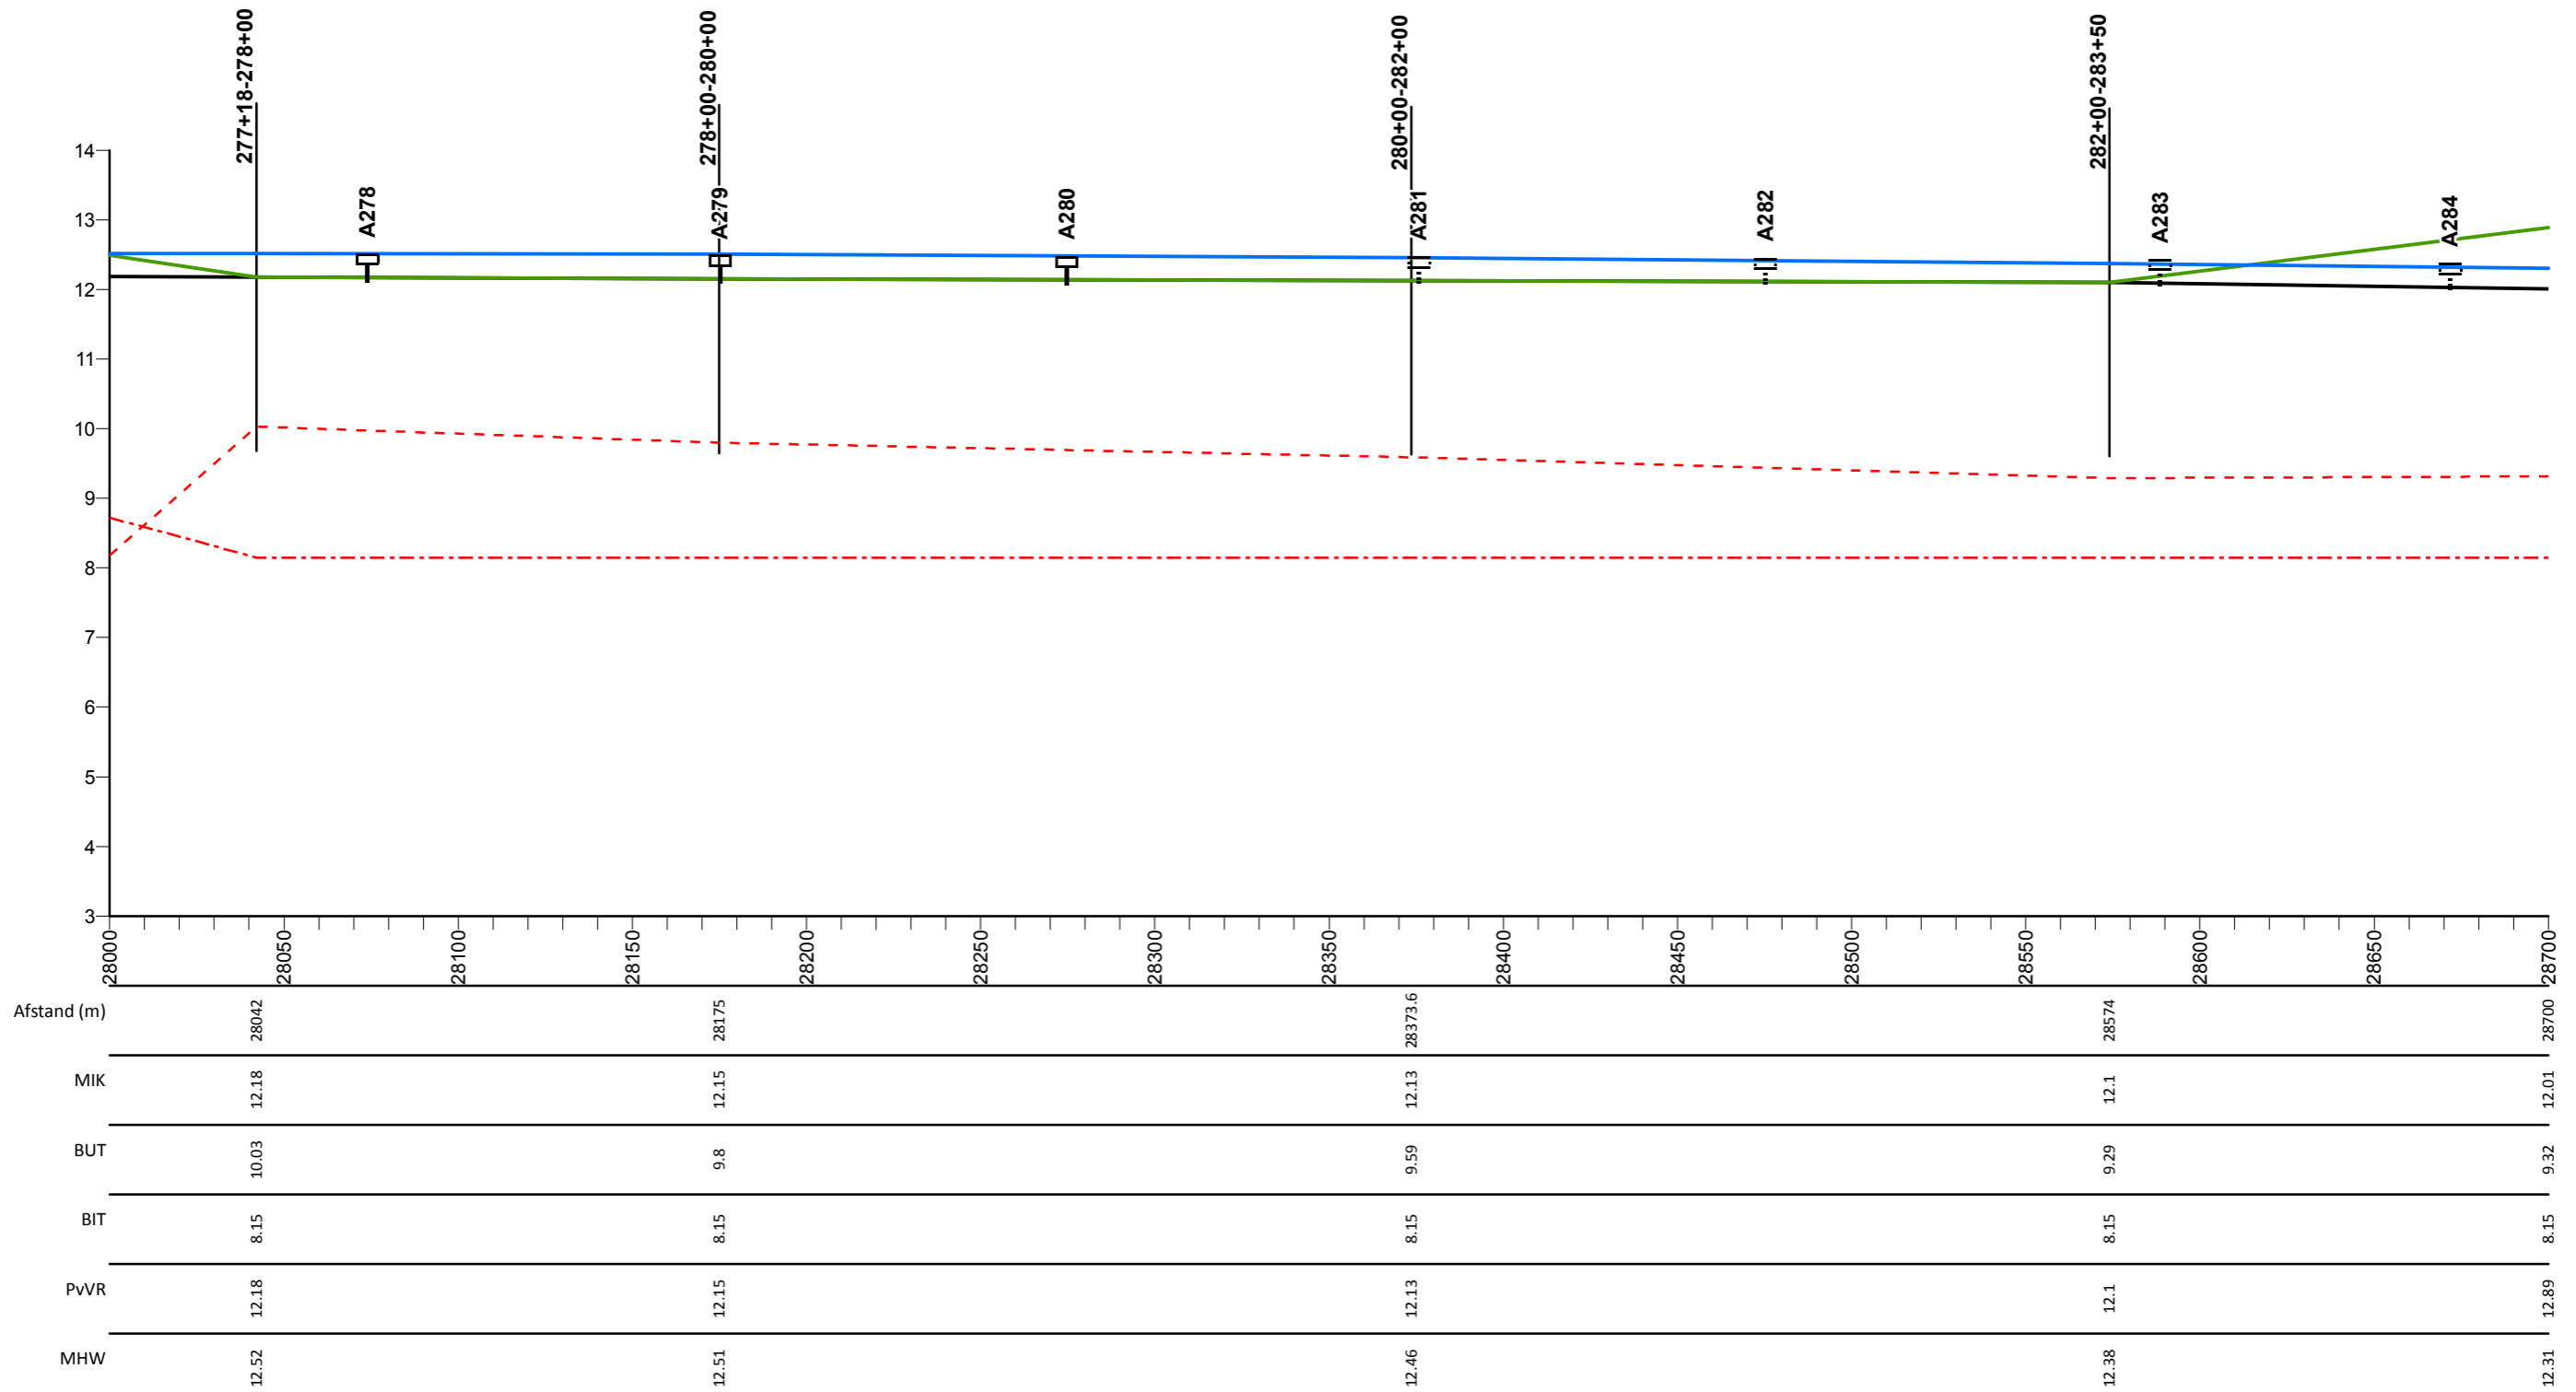

## Legenda

- Profiel van vrije ruimte
- Middenkruinlijn (MIK) - as weg
- Legger binnenteenlijn
- Legger buitenteenlijn
- Maatgevende hoogwaterstand 2023 (MHW) mNAP

- Stuw
- Sluis
- Duiker
- ⊥ Dijkpaal met nummer

AD0813M00

Dwarsprofiel met nummer

## Maasdijk


Lengteprofiel van dijkpaal A278 tot A284

Gemaakt door:  
Cluster Gis, Servicestaf  
Gemaakt op:  
13-05-2018  
Versie:  
Ontwerp, DB 14-05-2018

Projectnummer:  
Nummer  
Bladnummer:  
Blad 41 van 146  
Papierformaat:  
A3



# Lengte profiel: Maasdijk

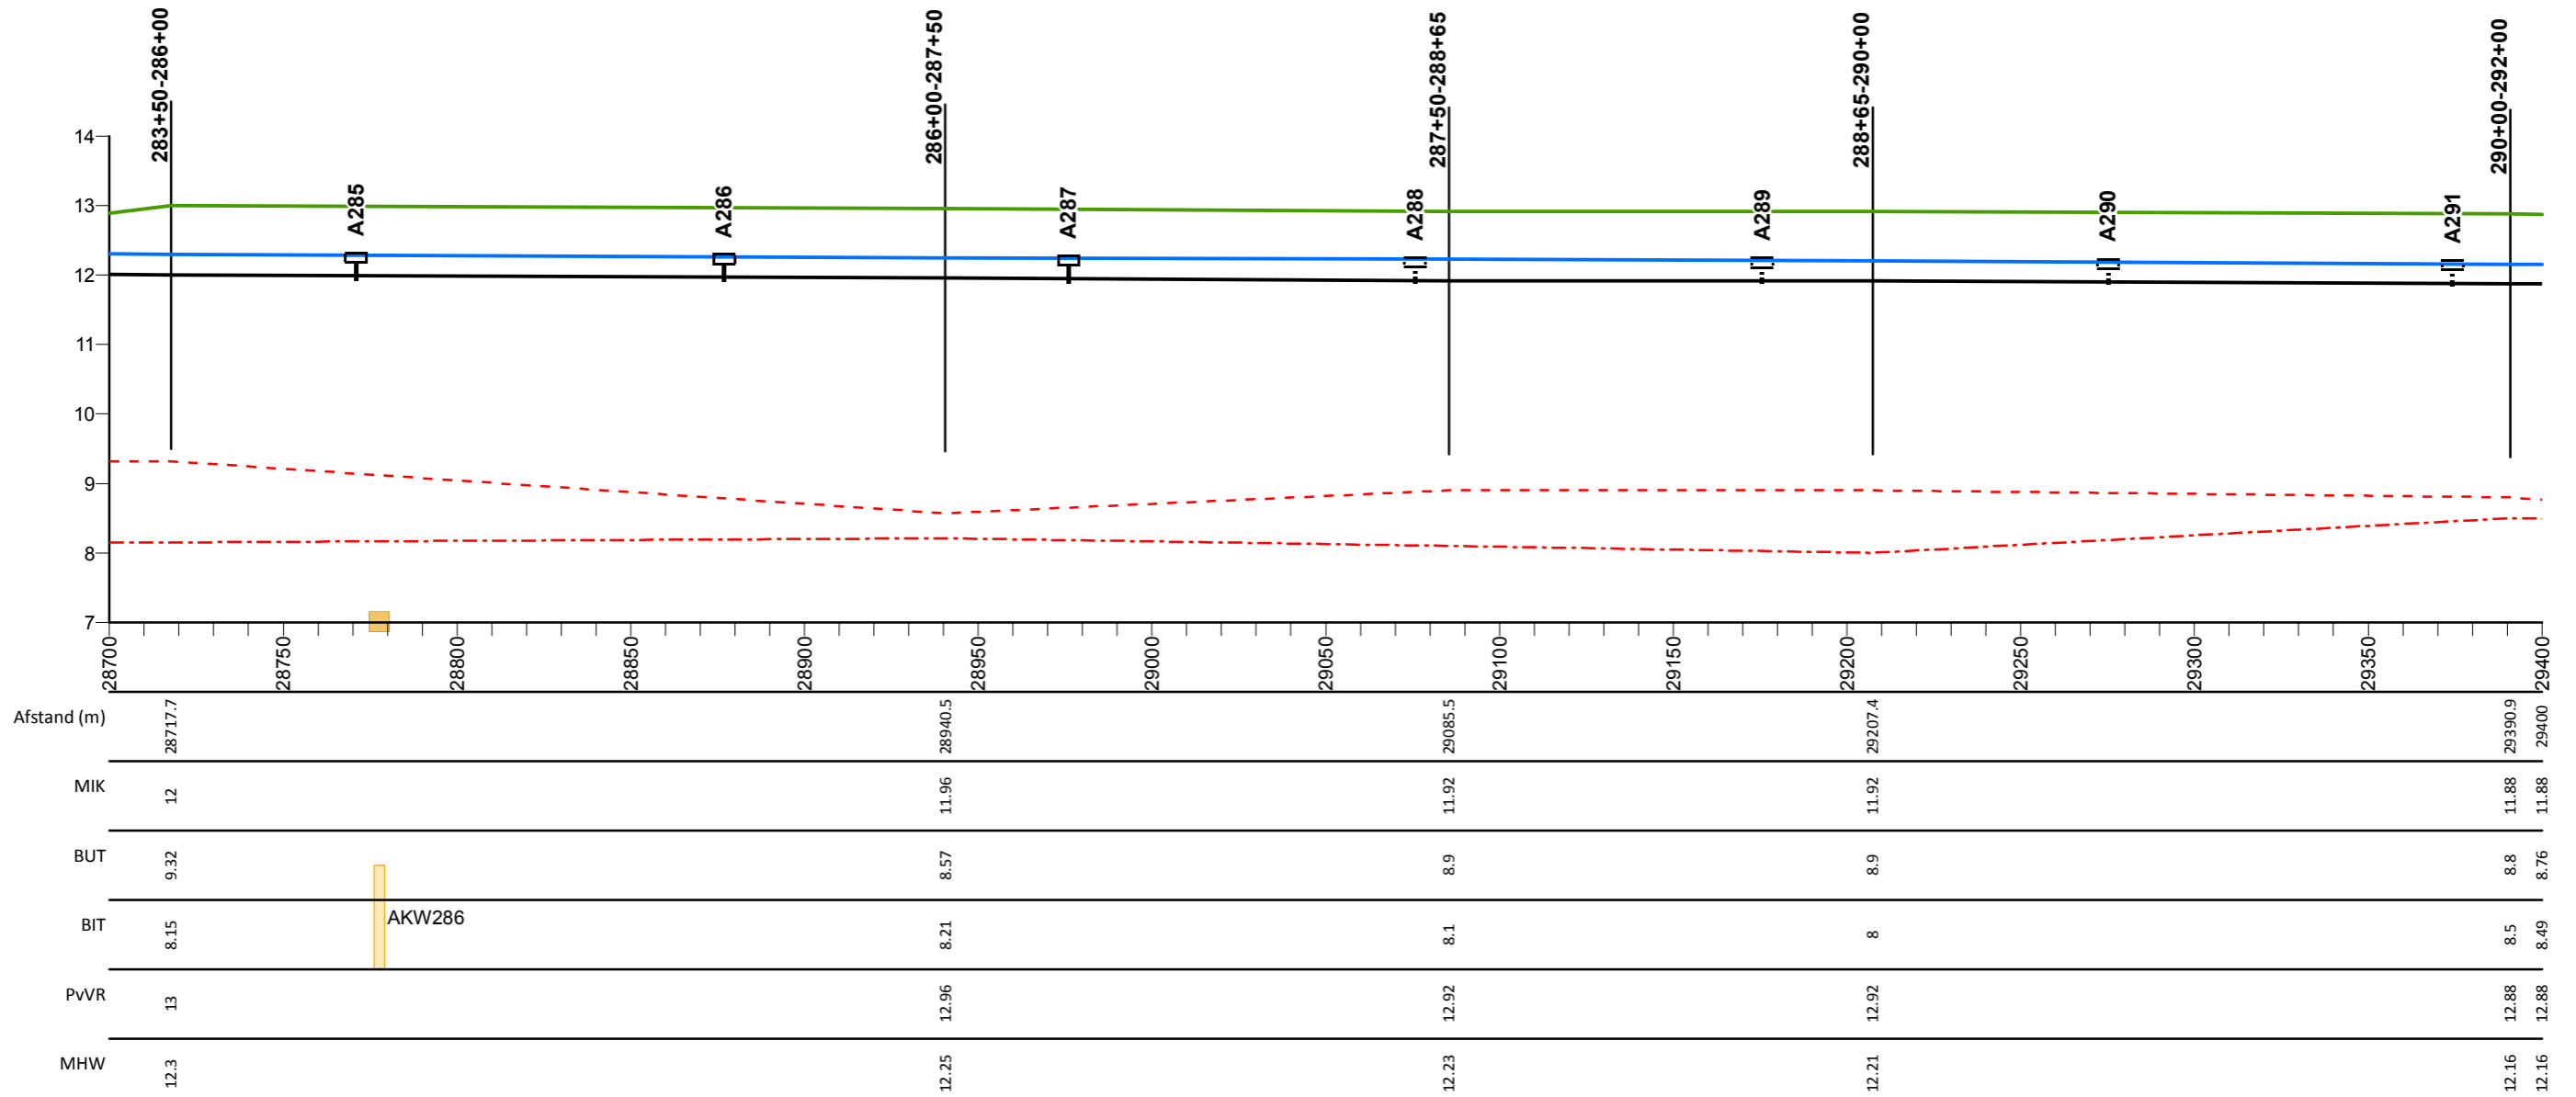

## Legenda

- Profiel van vrije ruimte
- Middenkruinlijn (MIK) - as weg
- Legger binnenteenlijn
- Legger buitenteenlijn
- Maatgevende hoogwaterstand 2023 (MHW) mNAP

- Stuw
- Sluis
- Duiker
- ⊥ Dijkpaal met nummer

AD0813M00

Dwarsprofiel met nummer

## Maasdijk


Lengteprofiel van dijkpaal A285 tot A291

Gemaakt door:  
Cluster Gis, Servicestaf  
Gemaakt op:  
13-05-2018  
Versie:  
Ontwerp, DB 14-05-2018

Projectnummer:  
Nummer  
Bladnummer:  
Blad 42 van 146  
Papierformaat:  
A3



# Lengte profiel: Maasdijk

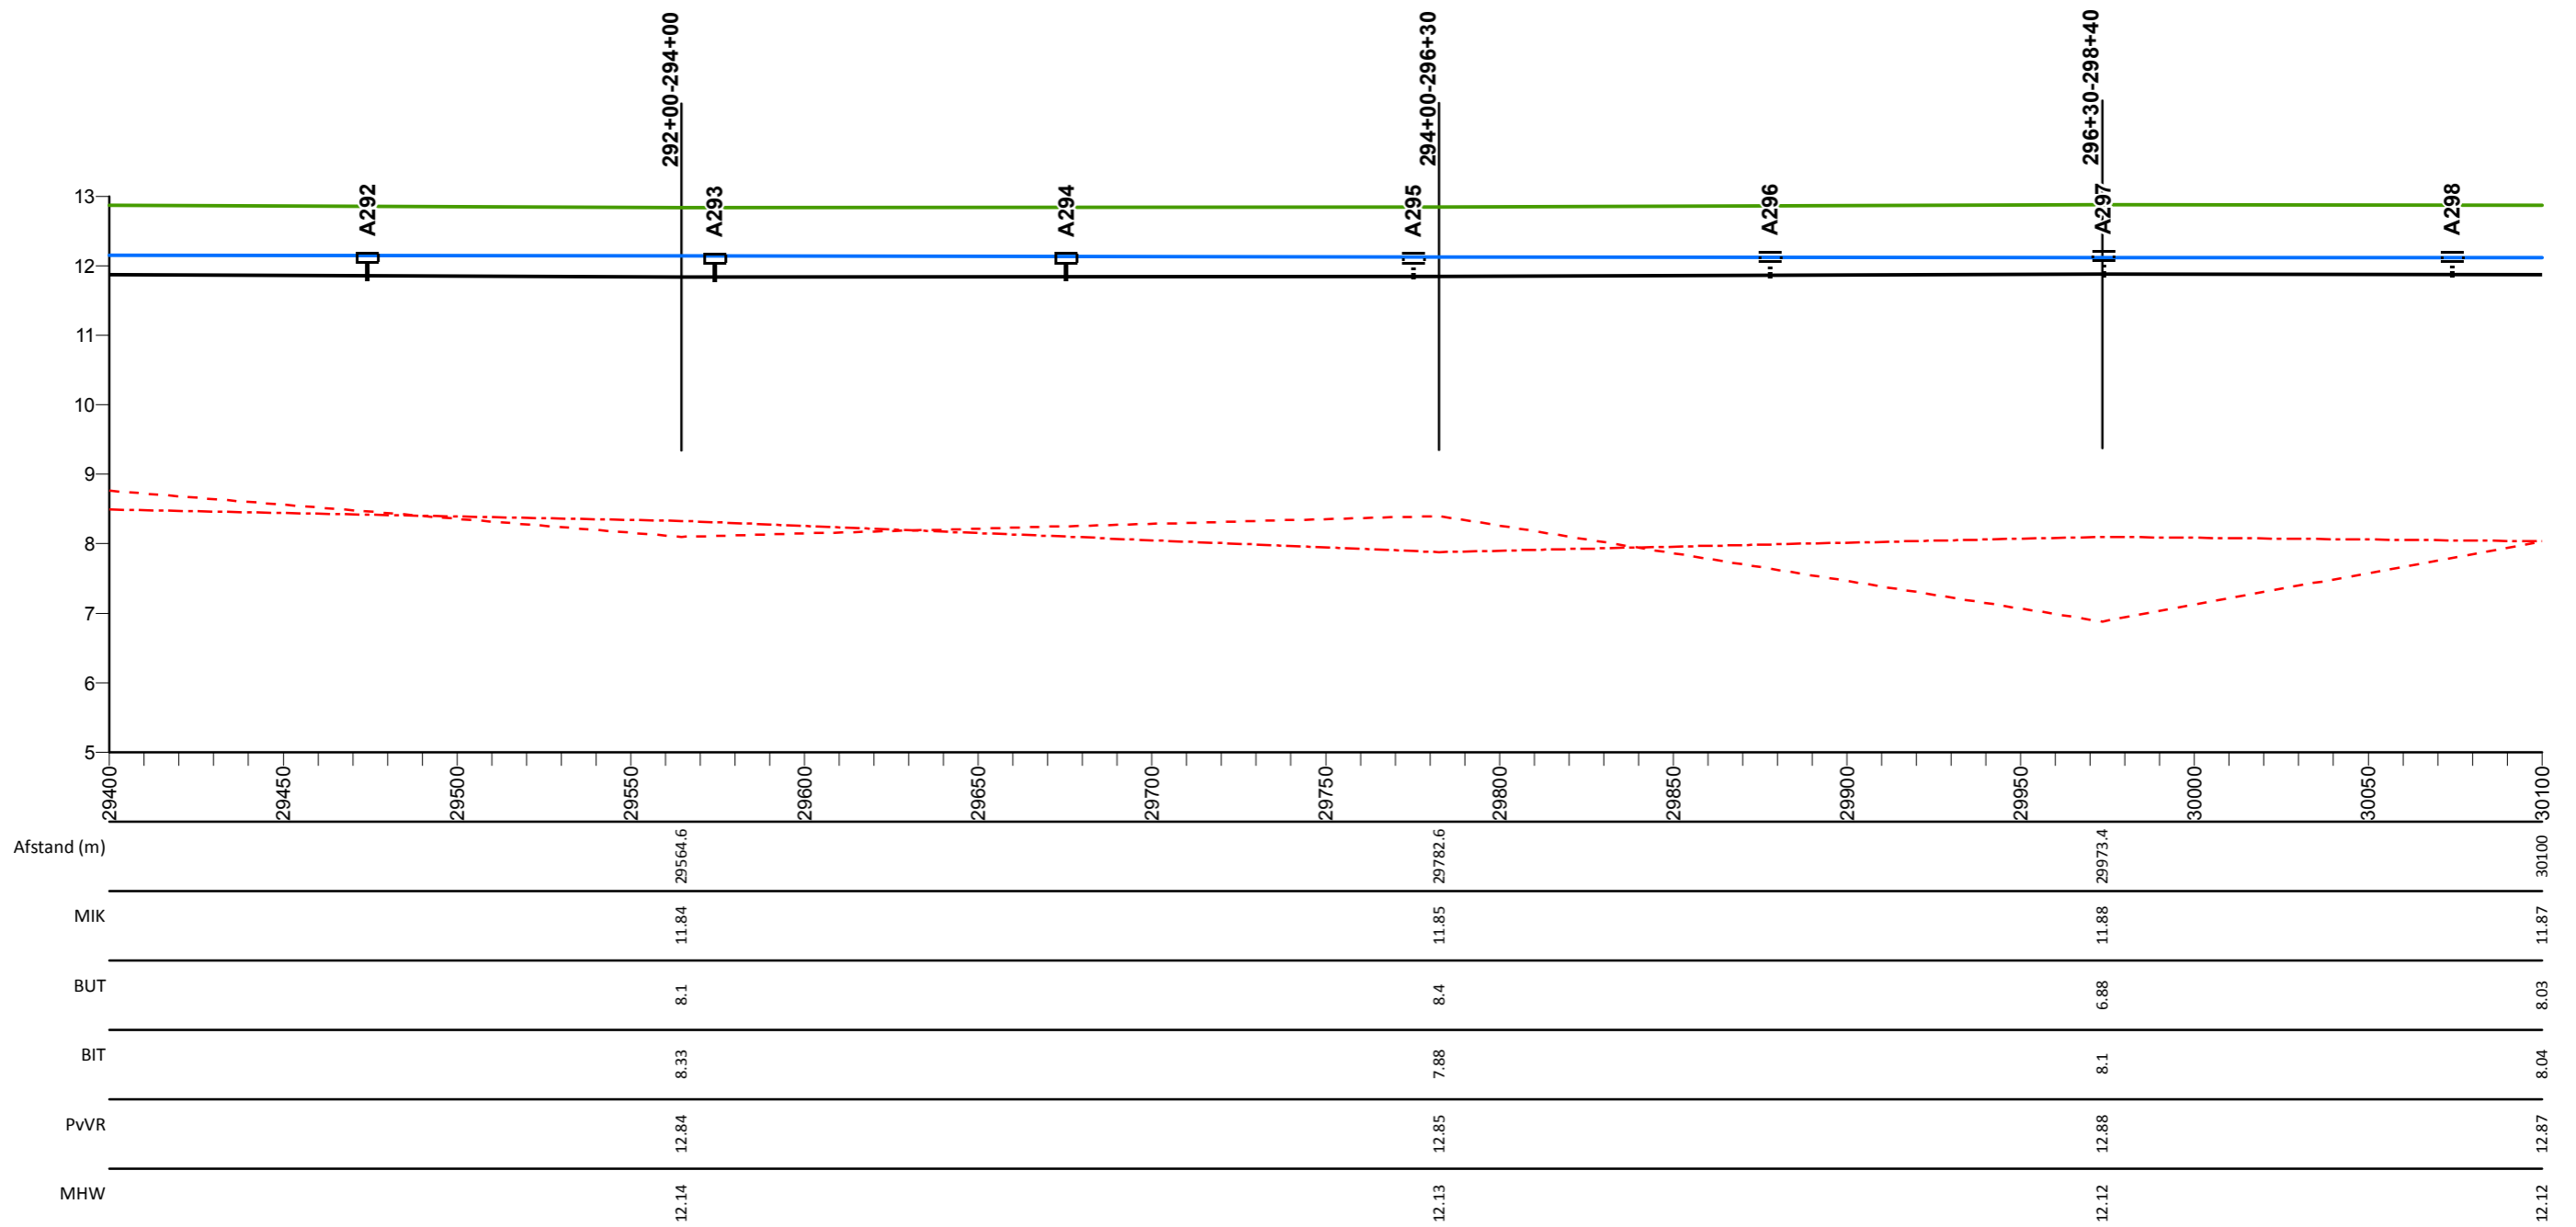

## Legenda

- Profiel van vrije ruimte
- Middenkruinlijn (MIK) - as weg
- Legger binnenteenlijn
- ... Legger buitenteenlijn
- Maatgevende hoogwaterstand 2023 (MHW) mNAP

- Stuw
- Sluis
- Duiker
- Dijkpaal met nummer

A0813M00

Dwarsprofiel met nummer

## Maasdijk


Lengteprofiel van dijkpaal A292 tot A298

Gemaakt door:  
Cluster Gis, Servicestaf  
Gemaakt op:  
13-05-2018  
Versie:  
Ontwerp, DB 14-05-2018

Projectnummer:  
Nummer  
Bladnummer:  
Blad 43 van 146  
Papierformaat:  
A3



# Lengte profiel: Maasdijk

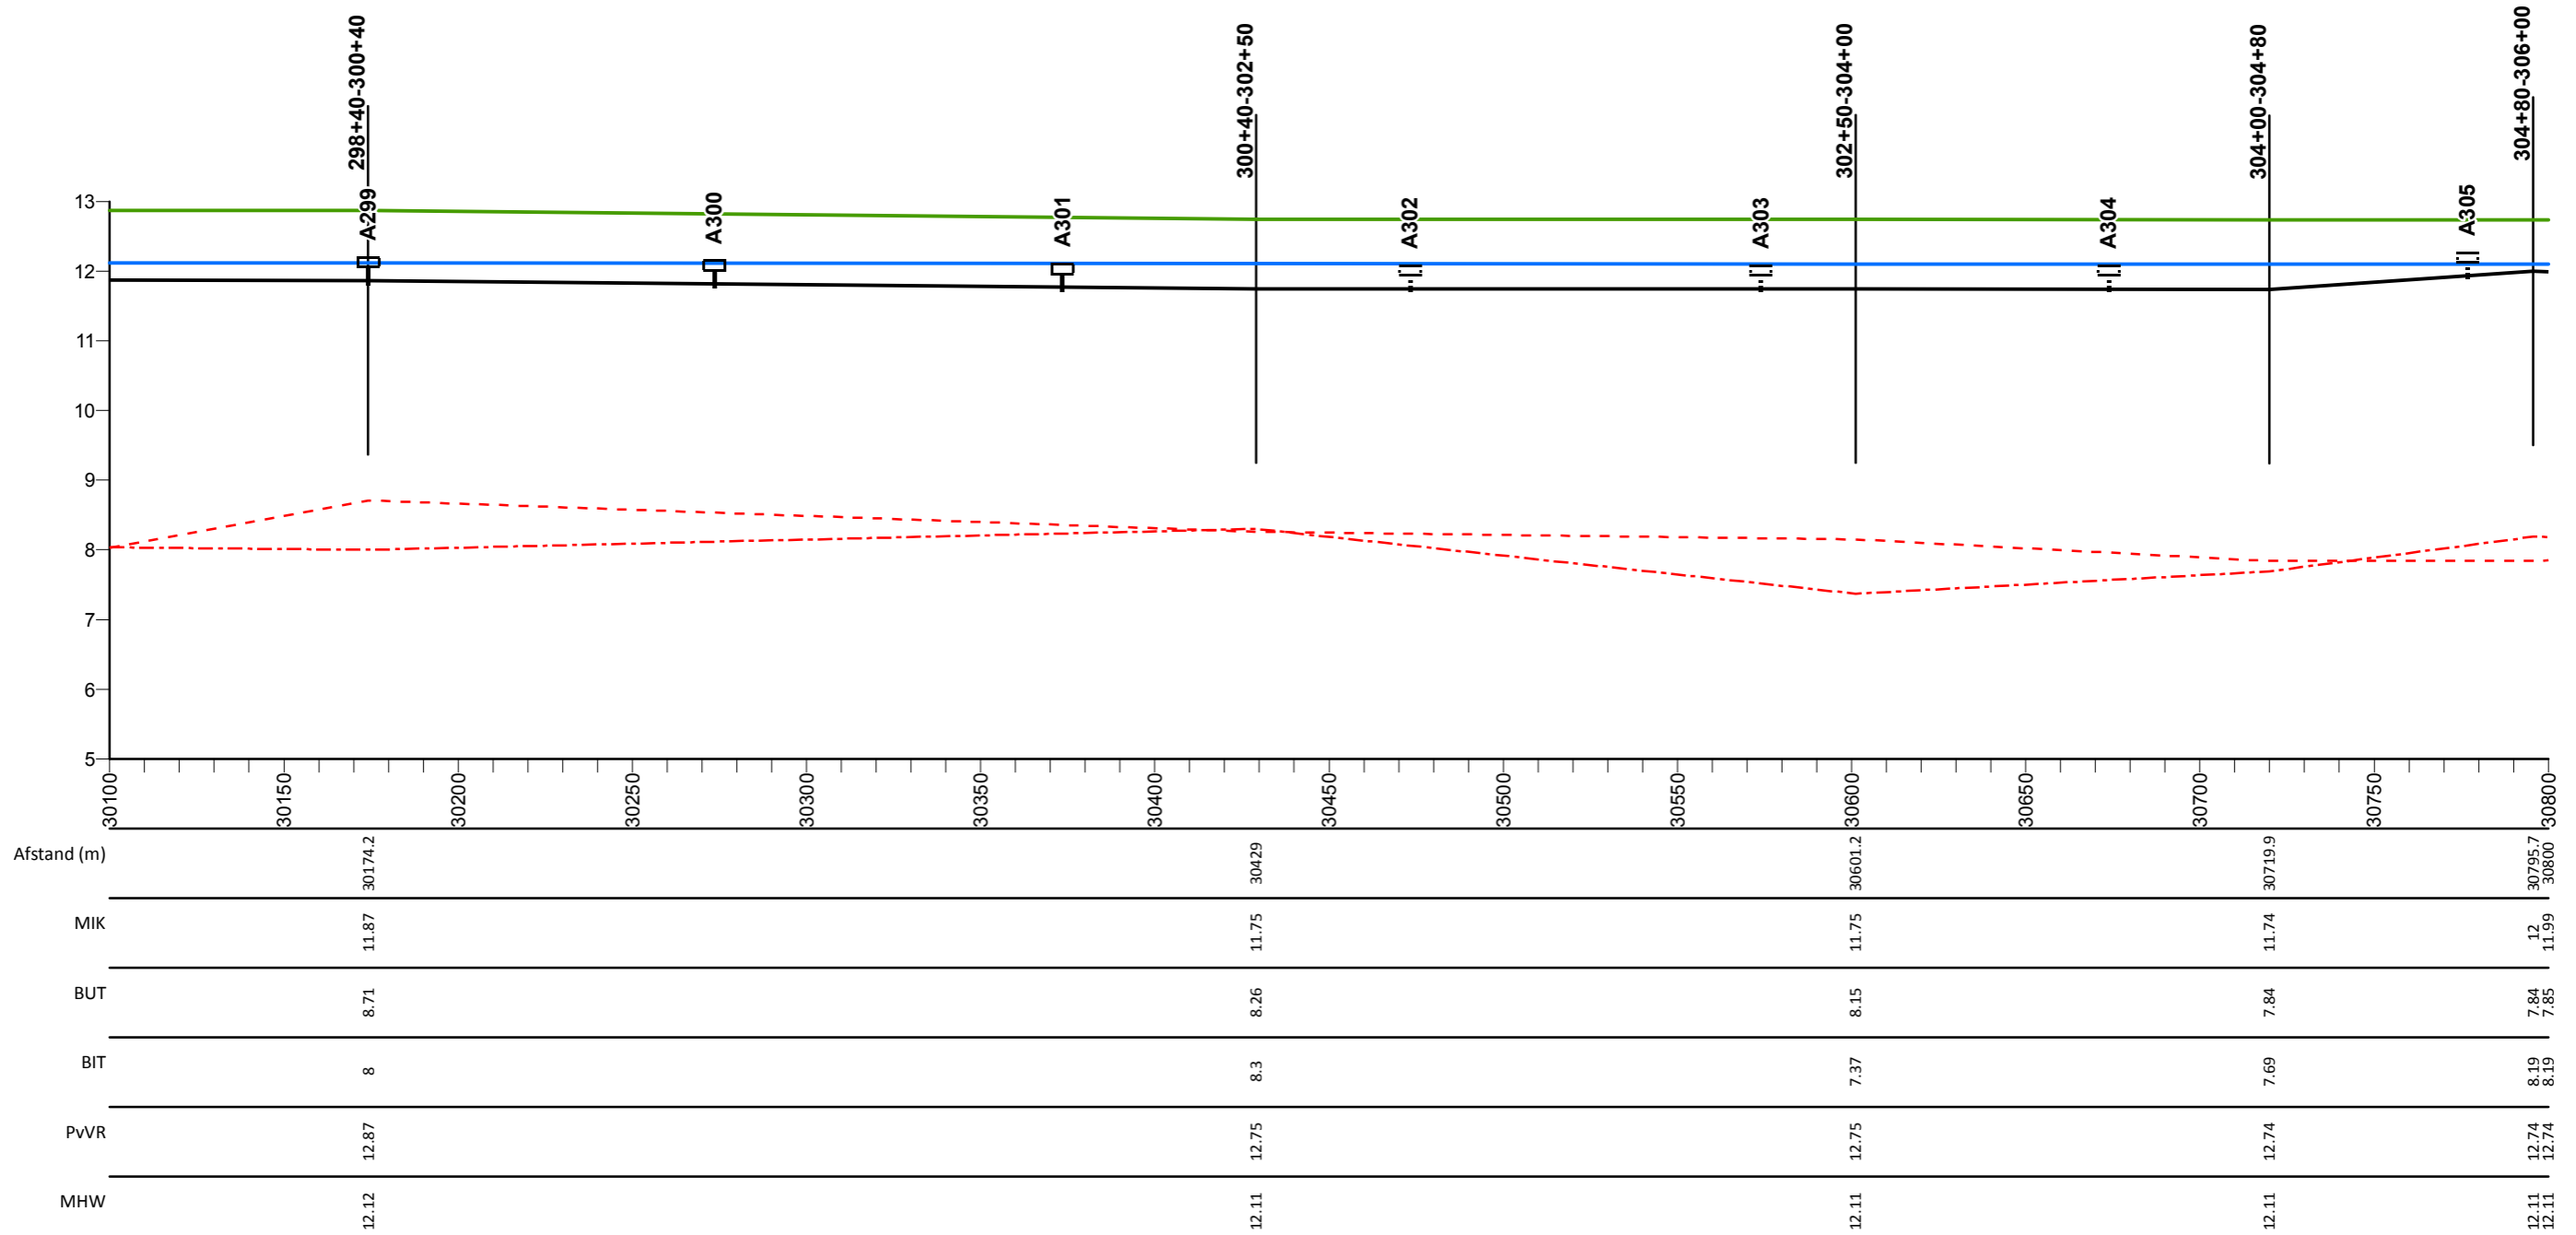

## Legenda

- Profiel van vrije ruimte
- Middenkruinlijn (MIK) - as weg
- - - Legger binnenteenlijn
- . . . Legger buitenteenlijn
- Maatgevende hoogwaterstand 2023 (MHW) mNAP

- Stuw
- Sluis
- Duiker
- ⊥ Dijkpaal met nummer

A0813M00

Dwarsprofiel met nummer

## Maasdijk


Lengteprofiel van dijkpaal A299 tot A305

Gemaakt door:  
Cluster Gis, Servicestaf  
Gemaakt op:  
13-05-2018  
Versie:  
Ontwerp, DB 14-05-2018

Projectnummer:  
Nummer  
Bladnummer:  
Blad 44 van 146  
Papierformaat:  
A3



# Lengte profiel: Maasdijk

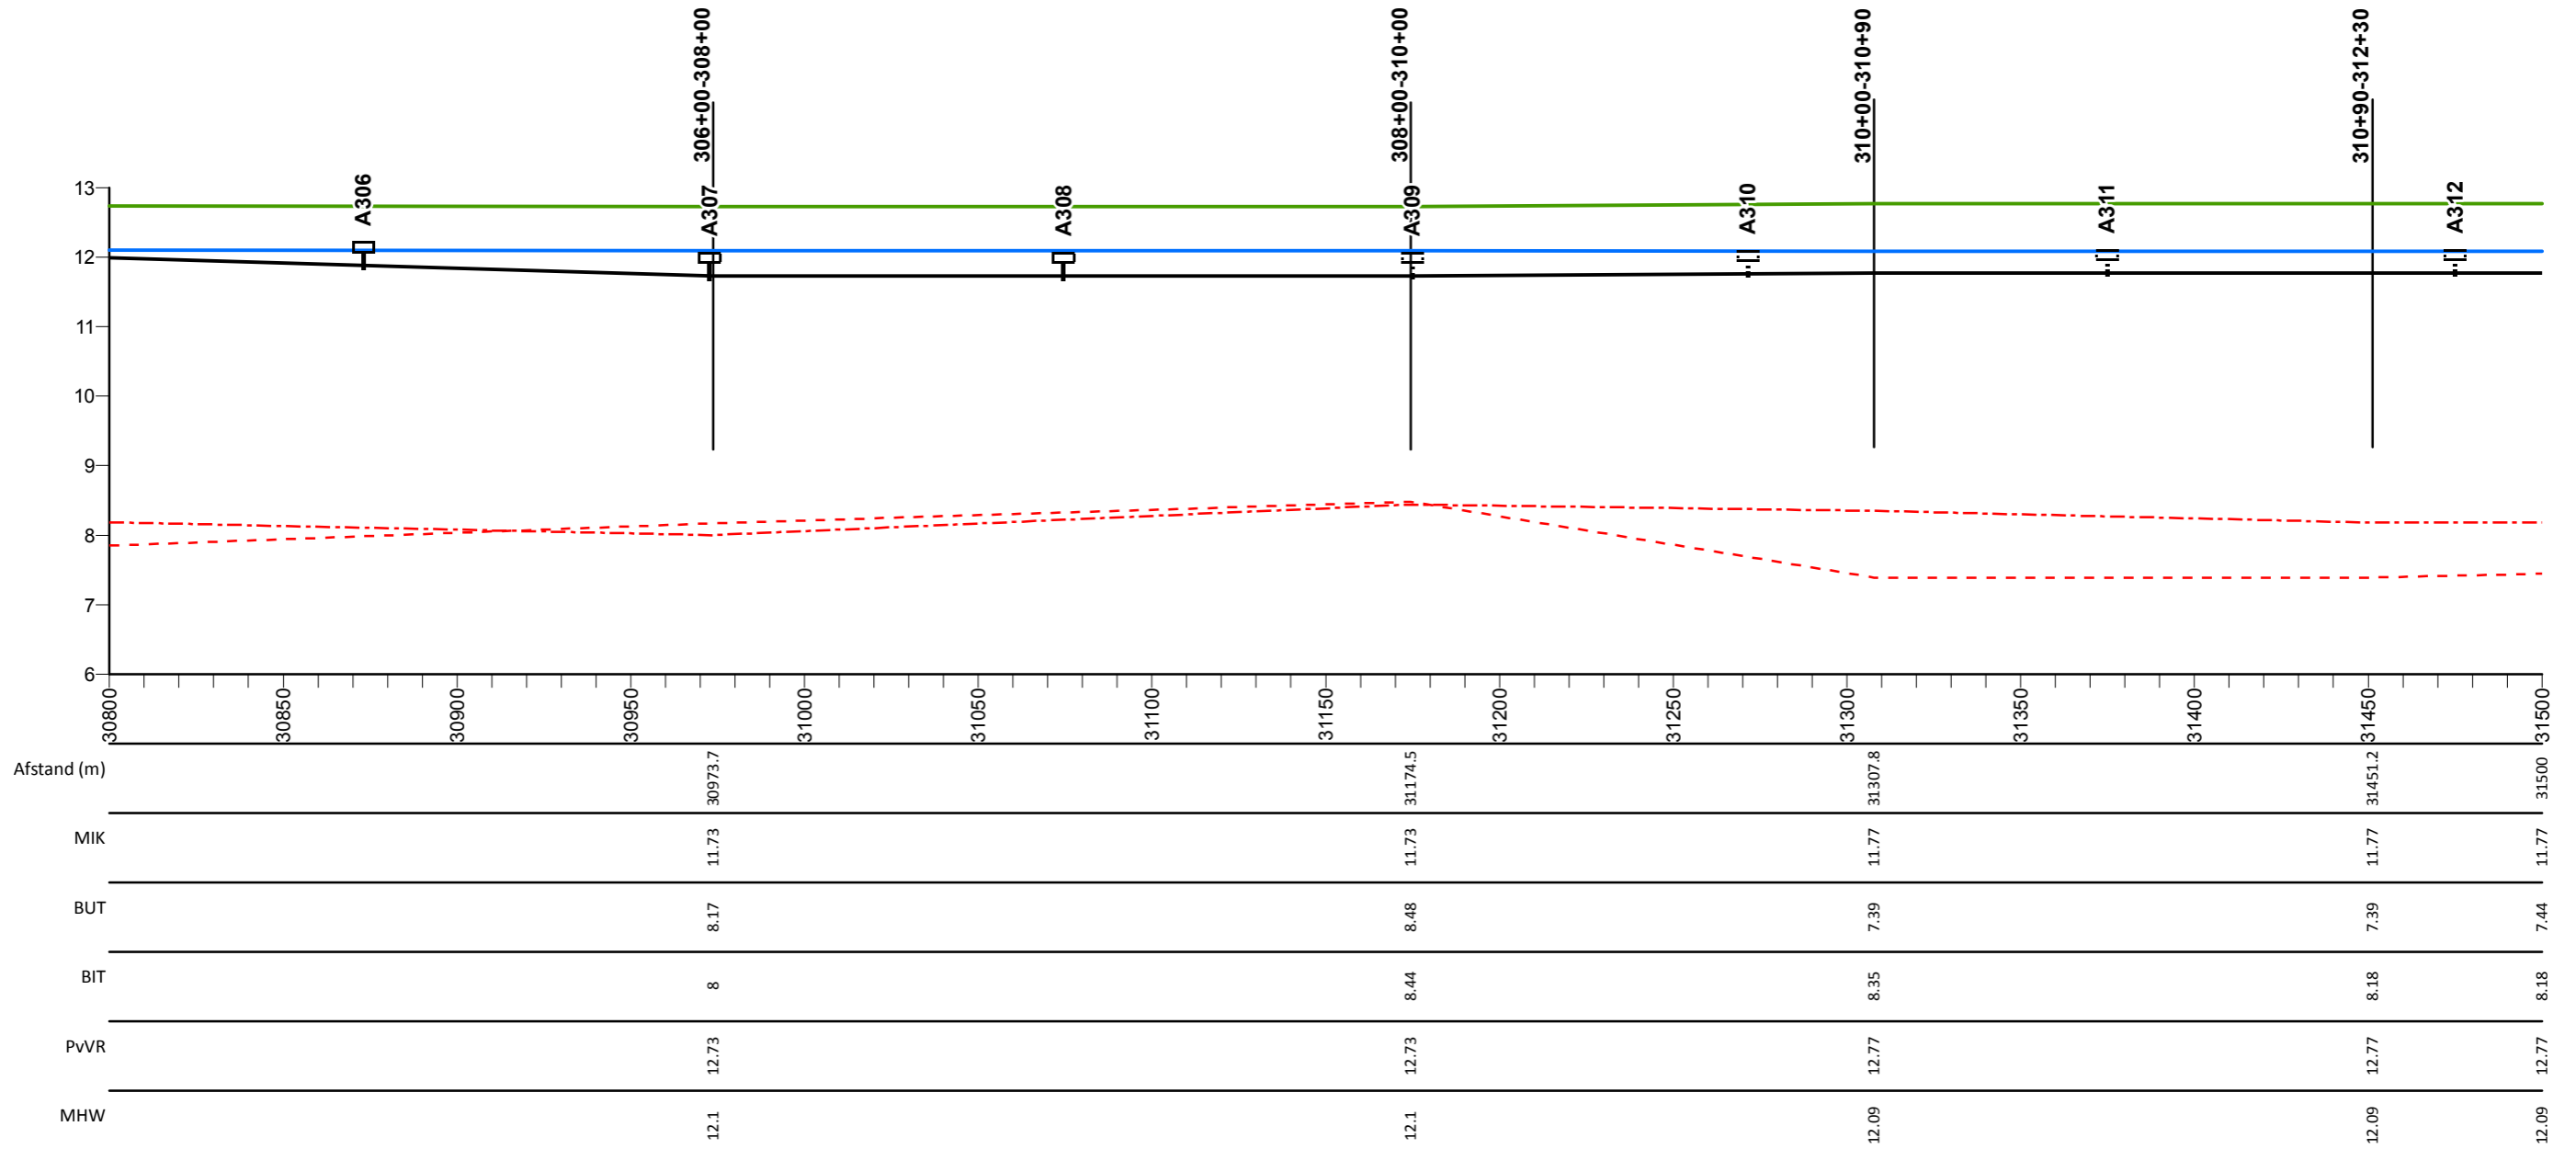

## Legenda

- Profiel van vrije ruimte
- Middenkruinlijn (MIK) - as weg
- - - Legger binnenteenlijn
- . - . Legger buitenteenlijn
- Maatgevende hoogwaterstand 2023 (MHW) mNAP

- Stuw
- Sluis
- Duiker
- T Dijkpaal met nummer

AD0813M00

Dwarsprofiel met nummer

## Maasdijk


Lengteprofiel van dijkpaal A306 tot A312

Gemaakt door:  
Cluster Gis, Servicestaf  
Gemaakt op:  
13-05-2018  
Versie:  
Ontwerp, DB 14-05-2018

Projectnummer:  
Nummer  
Bladnummer:  
Blad 45 van 146  
Papierformaat:  
A3



# Lengte profiel: Maasdijk

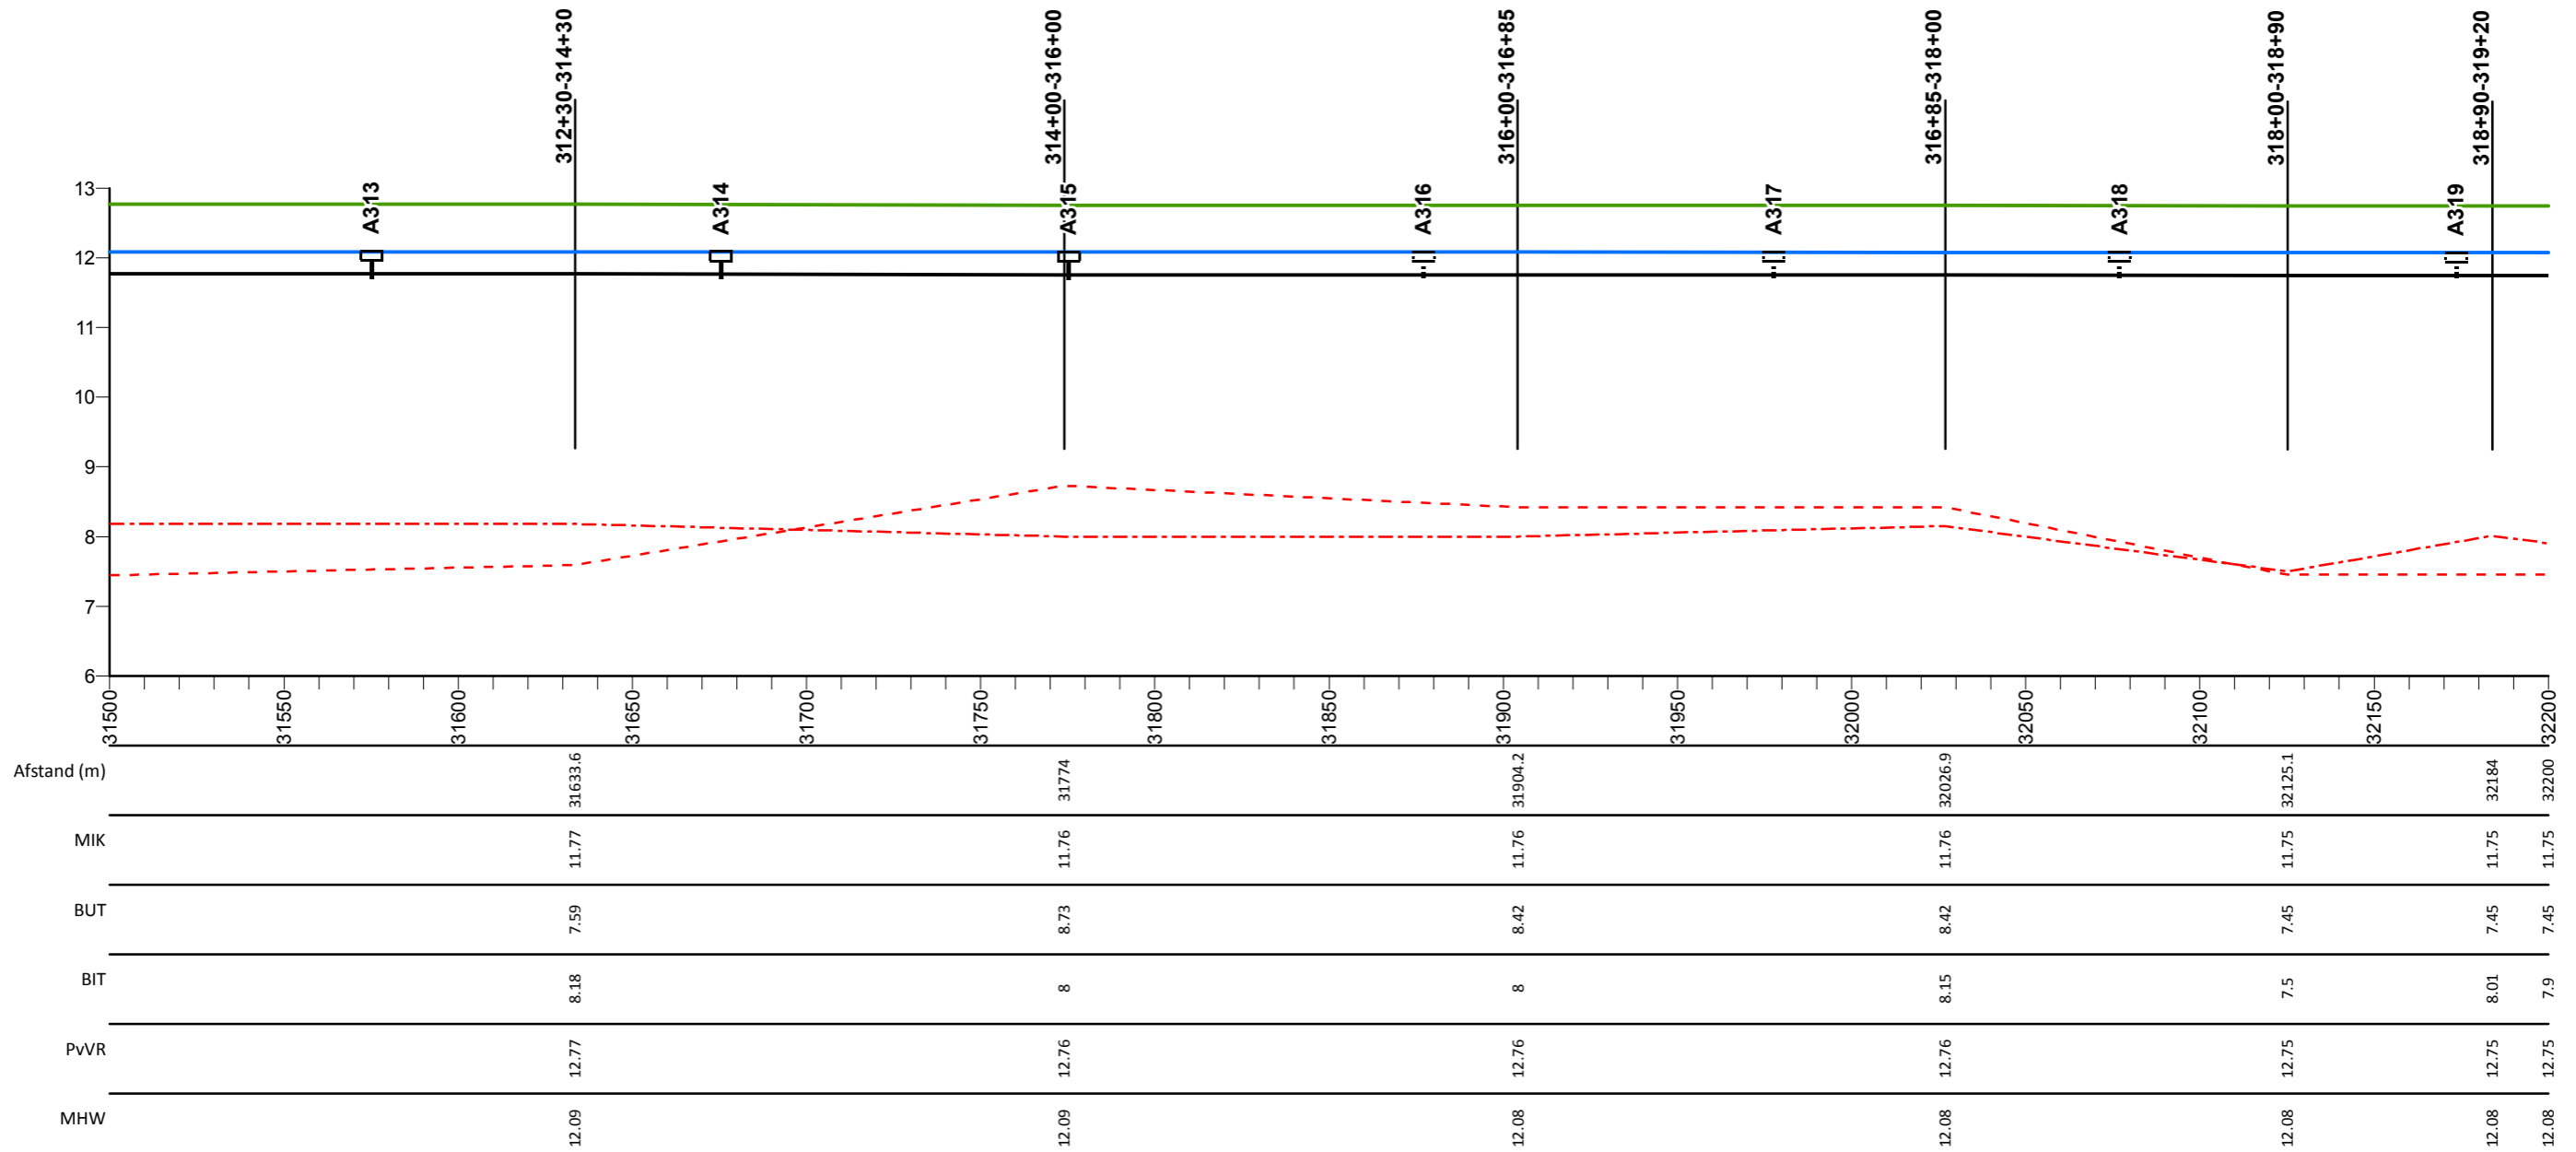

## Legenda

- Profiel van vrije ruimte
- Middenkruinlijn (MIK) - as weg
- Legger binnenteenlijn
- Legger buitenteenlijn
- Maatgevende hoogwaterstand 2023 (MHW) mNAP

- Stuw
- Sluis
- Duiker
- T Dijkpaal met nummer

AD0813M00

Dwarsprofiel met nummer

## Maasdijk


Lengteprofiel van dijkpaal A313 tot A319

Gemaakt door:  
Cluster Gis, Servicestaf  
Gemaakt op:  
13-05-2018  
Versie:  
Ontwerp, DB 14-05-2018

Projectnummer:  
Nummer  
Bladnummer:  
Blad 46 van 146  
Papierformaat:  
A3



# Lengte profiel: Maasdijk

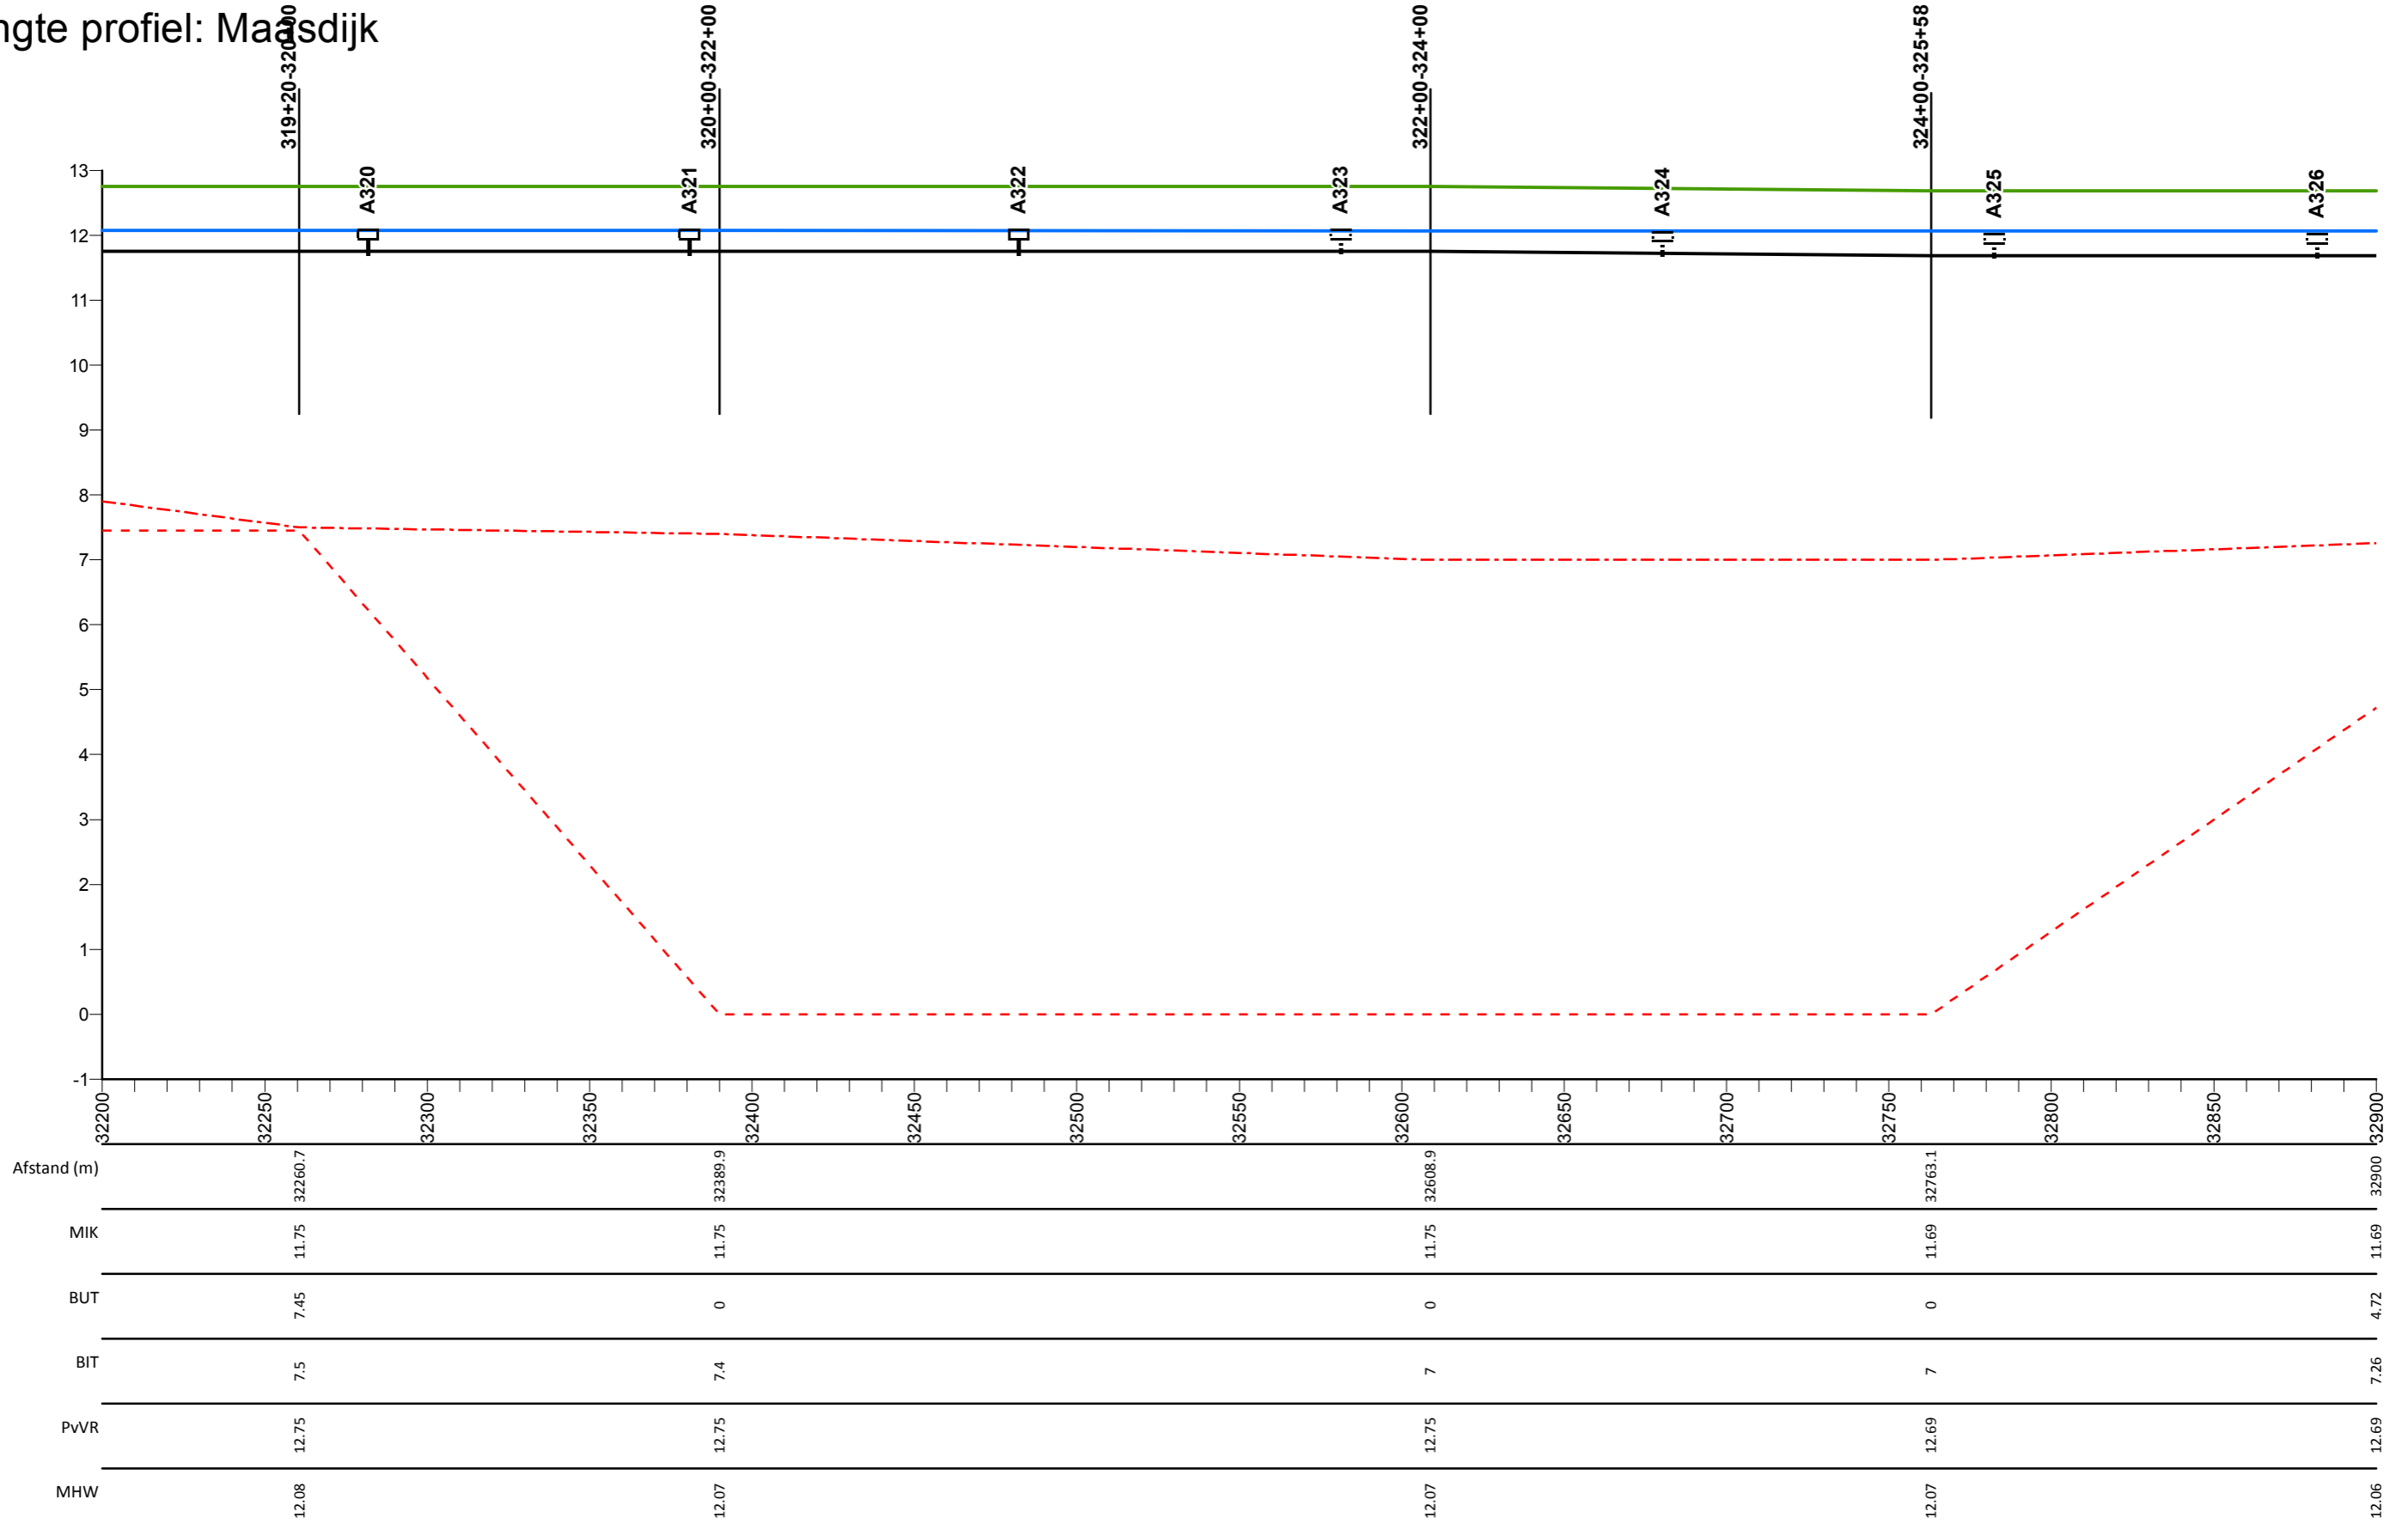

## Legenda

- Profiel van vrije ruimte
- Middenkruinlijn (MIK) - as weg
- - - Legger binnenteenlijn
- . - . - Legger buitenteenlijn
- Maatgevende hoogwaterstand 2023 (MHW) mNAP

- Stuw
- Sluis
- Duiker
- ⊥ Dijkpaal met nummer

A0813M00

Dwarsprofiel met nummer

## Maasdijk


Lengteprofiel van dijkpaal A320 tot A326

Gemaakt door:  
Cluster Gis, Servicestaf  
Gemaakt op:  
13-05-2018  
Versie:  
Ontwerp, DB 14-05-2018

Projectnummer:  
Nummer  
Bladnummer:  
Blad 47 van 146  
Papierformaat:  
A3



# Lengte profiel: Maasdijk

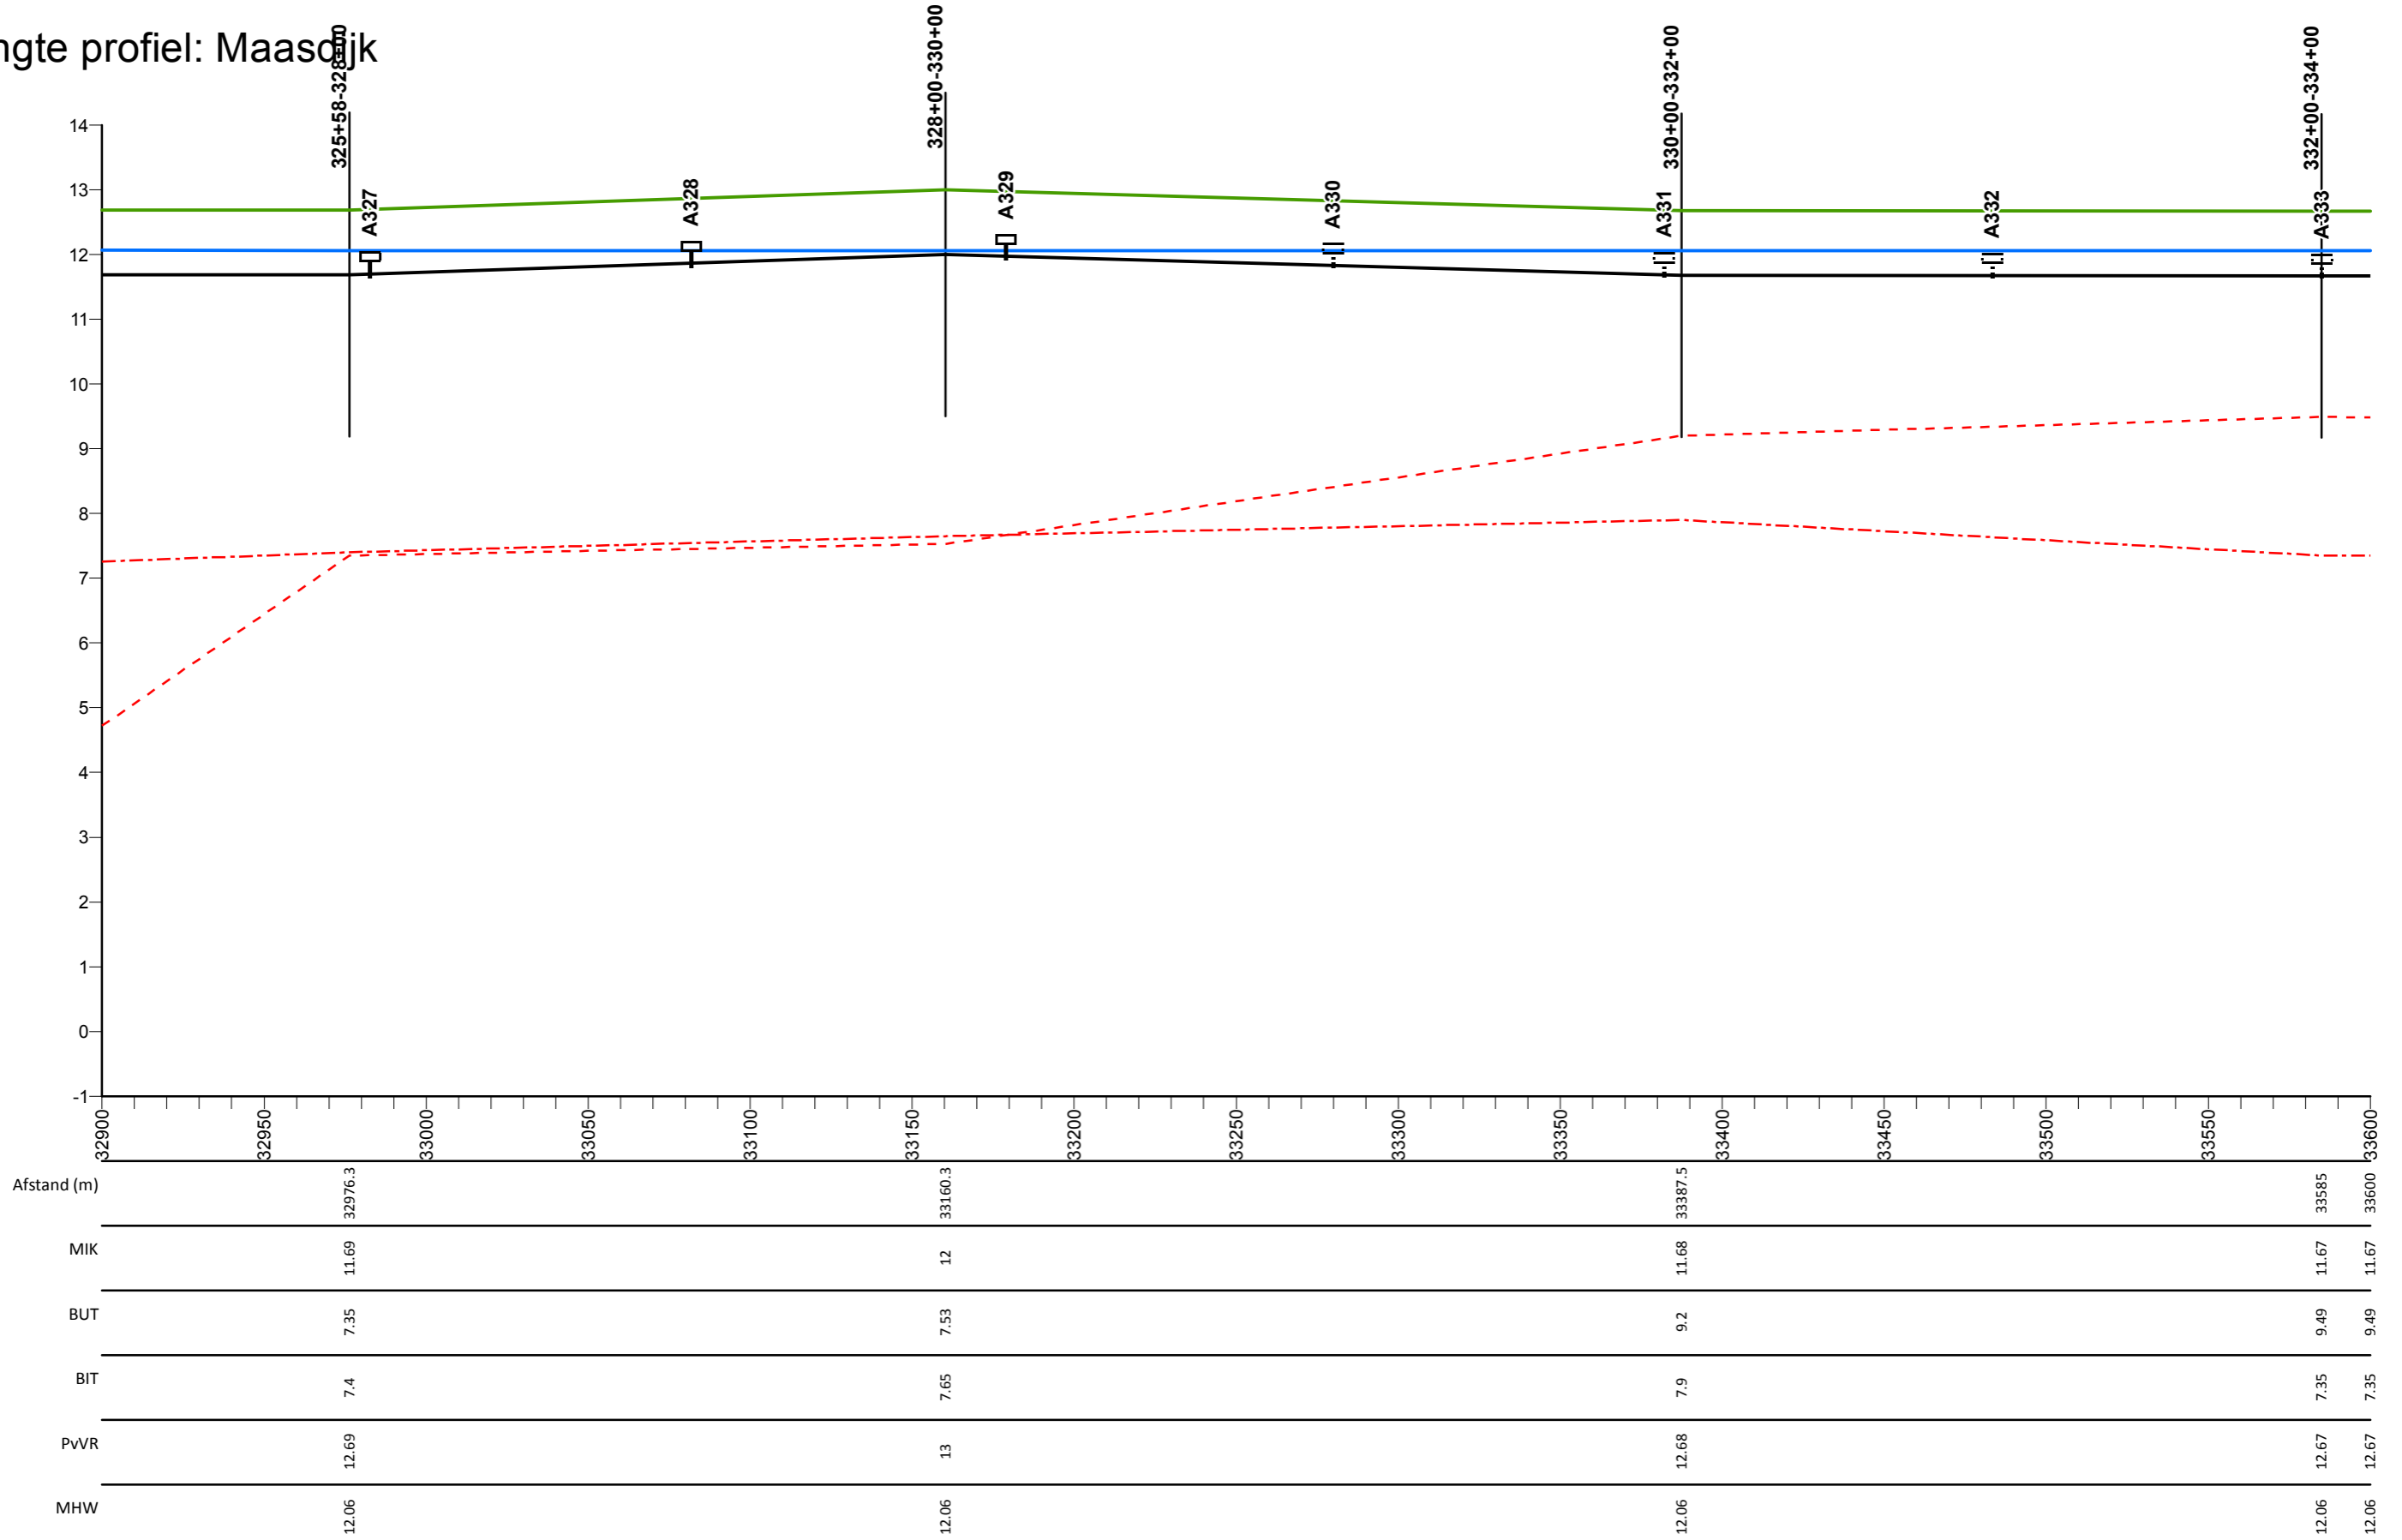

## Legenda

- Profiel van vrije ruimte
- Middenkruinlijn (MIK) - as weg
- - - Legger binnenteenlijn
- . - . Legger buitenteenlijn
- Maatgevende hoogwaterstand 2023 (MHW) mNAP

- Stuw
- Sluis
- Duiker
- Dijkpaal met nummer

A0813M00

Dwarsprofiel met nummer

## Maasdijk

Lengteprofiel van dijkpaal A327 tot A333


Gemaakt door:  
Cluster Gis, Servicestaf  
Gemaakt op:  
13-05-2018  
Versie:  
Ontwerp, DB 14-05-2018

Projectnummer:  
Nummer  
Bladnummer:  
Blad 48 van 146  
Papierformaat:  
A3





# Lengte profiel: Maasdijk

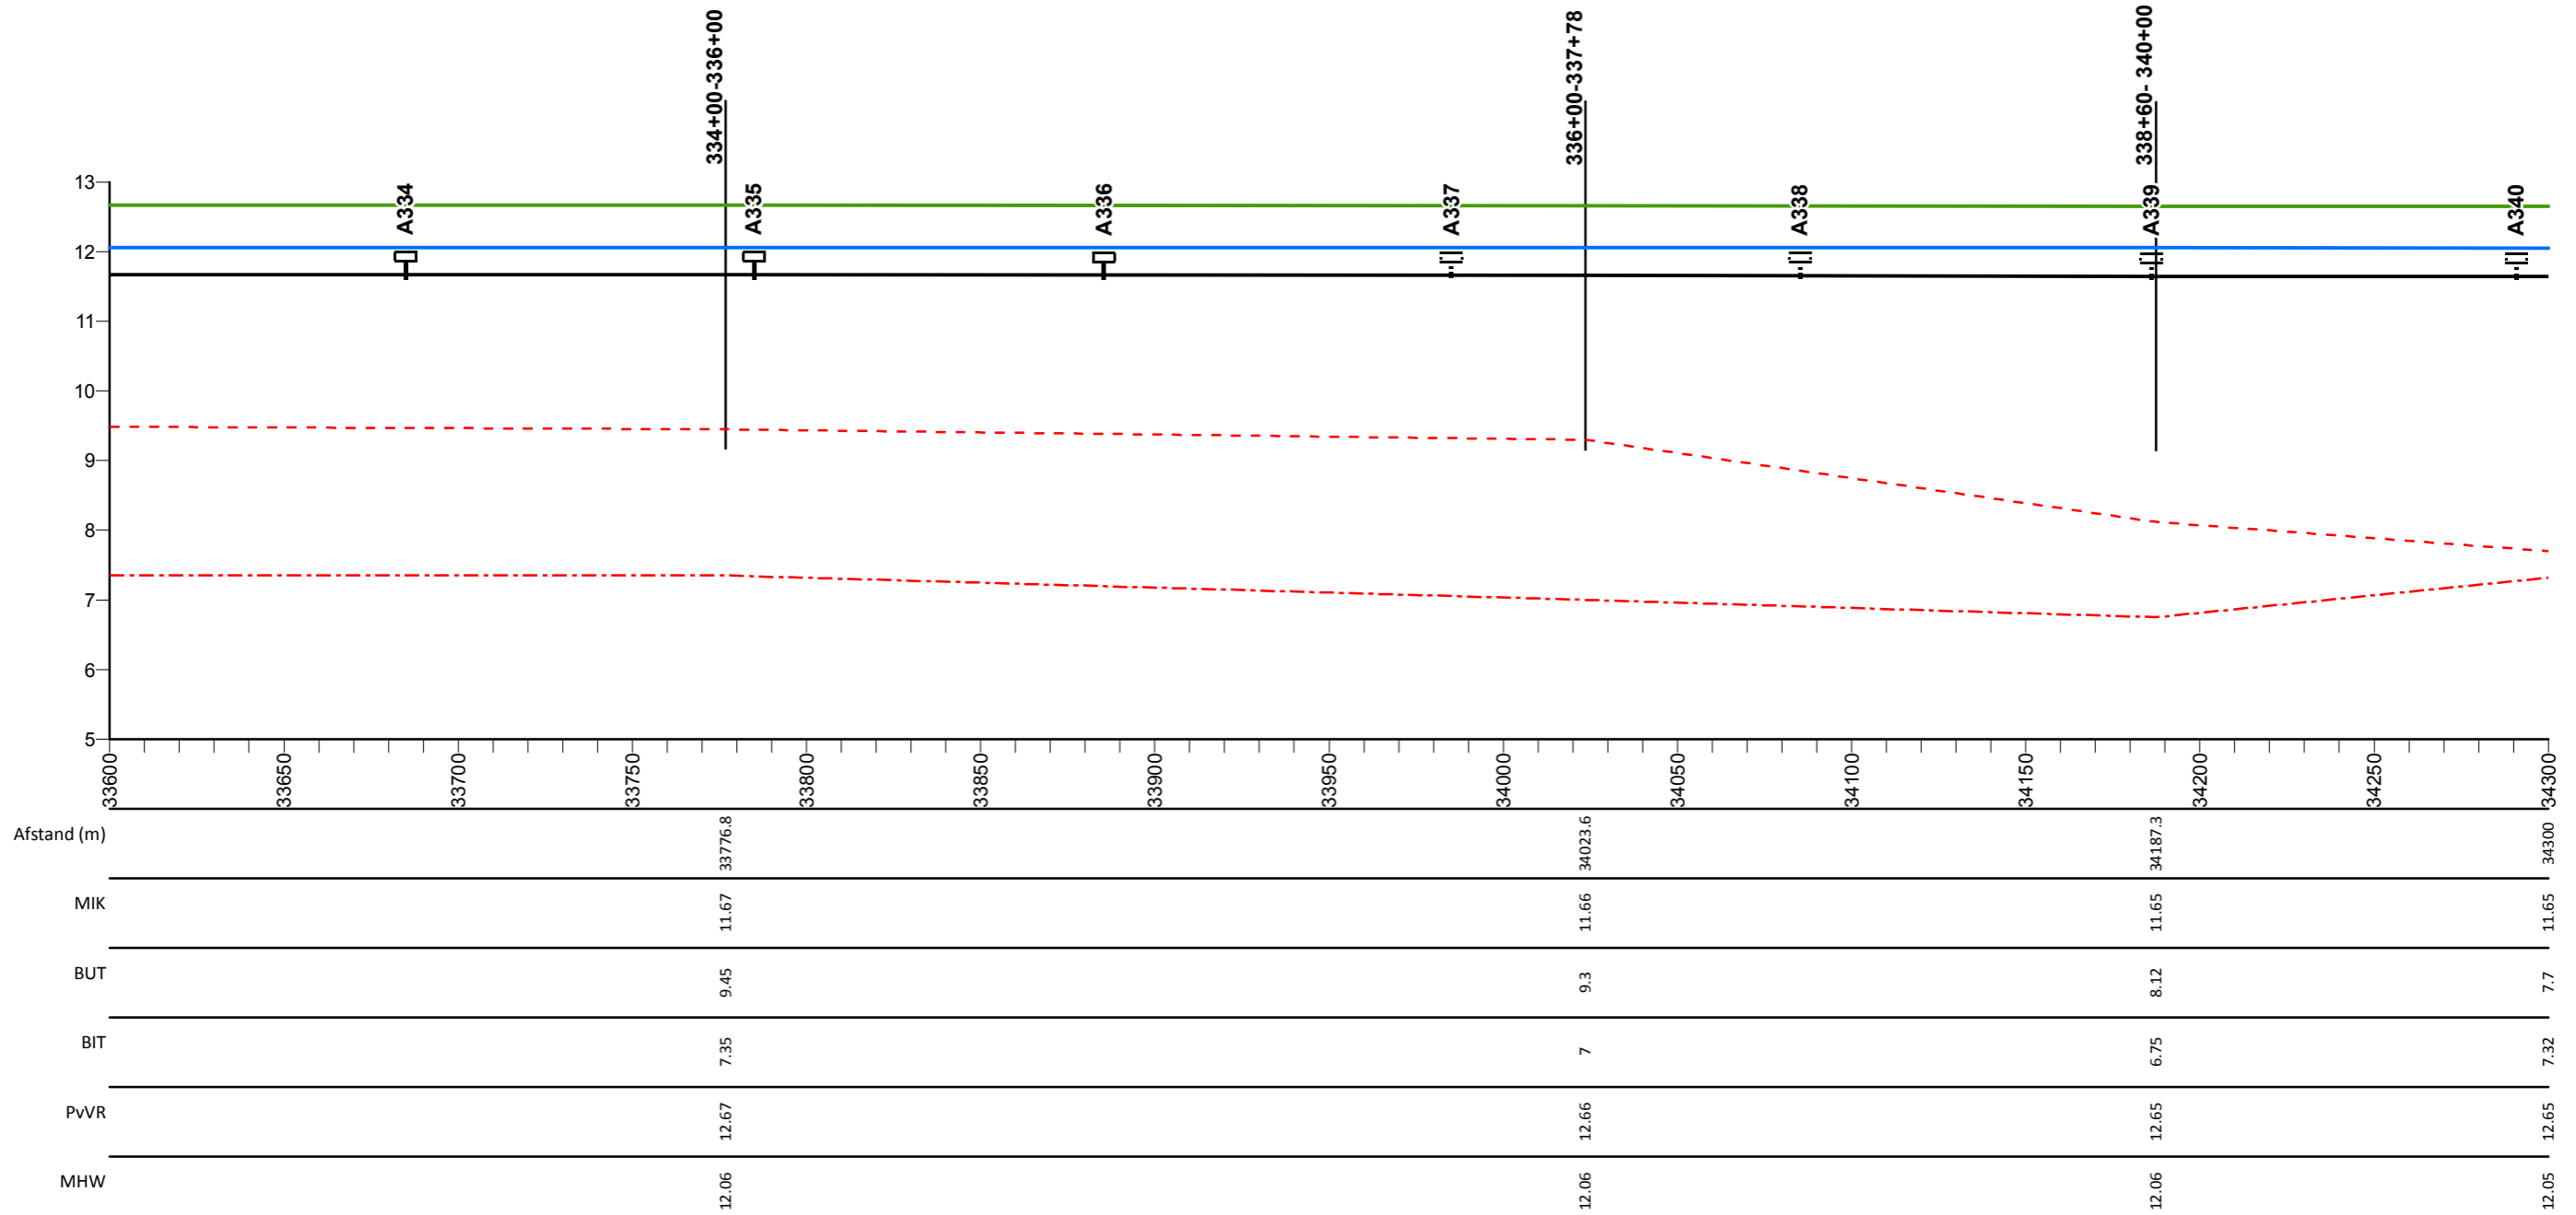

## Legenda

- Profiel van vrije ruimte
- Middenkruinlijn (MIK) - as weg
- - - Legger binnenteenlijn
- . - . Legger buitenteenlijn
- Maatgevende hoogwaterstand 2023 (MHW) mNAP

- Stuw
- Sluis
- Duiker
- ⊥ Dijkpaal met nummer

AD0813M00

Dwarsprofiel met nummer

## Maasdijk


Lengteprofiel van dijkpaal A334 tot A340

Gemaakt door:  
Cluster Gis, Servicestaf  
Gemaakt op:  
13-05-2018  
Versie:  
Ontwerp, DB 14-05-2018

Projectnummer:  
Nummer  
Bladnummer:  
Blad 49 van 146  
Papierformaat:  
A3



# Lengte profiel: Maasdijk

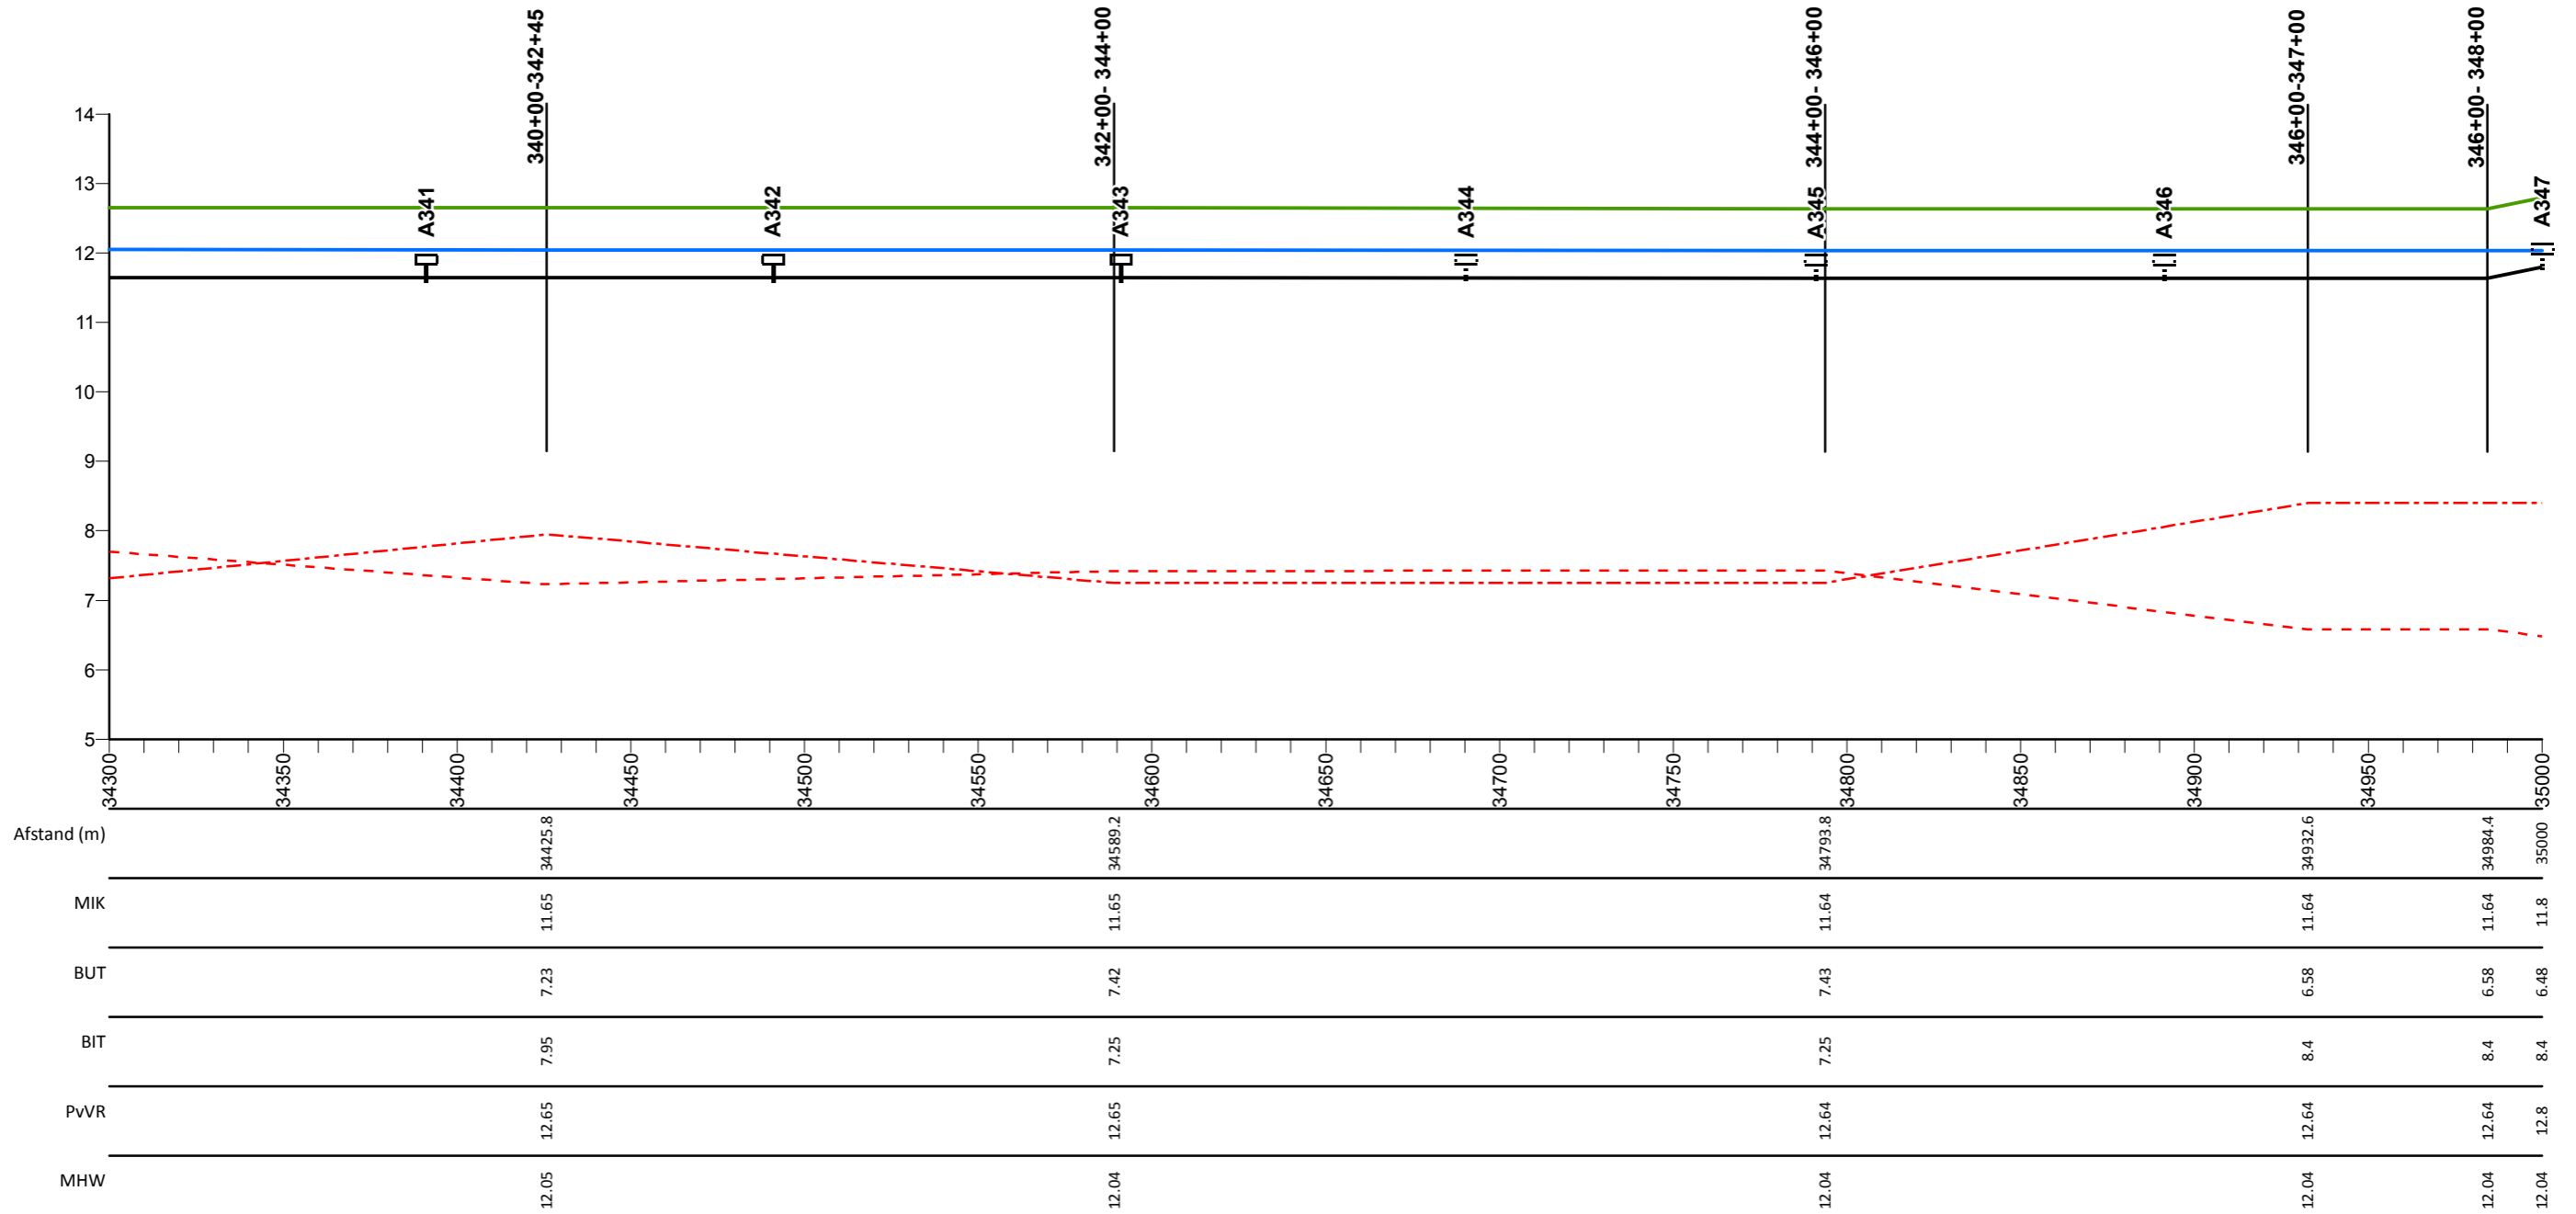

## Legenda

- Profiel van vrije ruimte
- Middenkruinlijn (MIK) - as weg
- - - Legger binnenteenlijn
- . - . Legger buitenteenlijn
- Maatgevende hoogwaterstand 2023 (MHW) mNAP

- Stuw
- Sluis
- Duiker
- ⊥ Dijkpaal met nummer

AD0813M00

Dwarsprofiel met nummer

## Maasdijk


Lengteprofiel van dijkpaal A341 tot A347

Gemaakt door:  
Cluster Gis, Servicestaf  
Gemaakt op:  
13-05-2018  
Versie:  
Ontwerp, DB 14-05-2018

Projectnummer:  
Nummer  
Bladnummer:  
Blad 50 van 146  
Papierformaat:  
A3



# Lengte profiel: Maasdijk

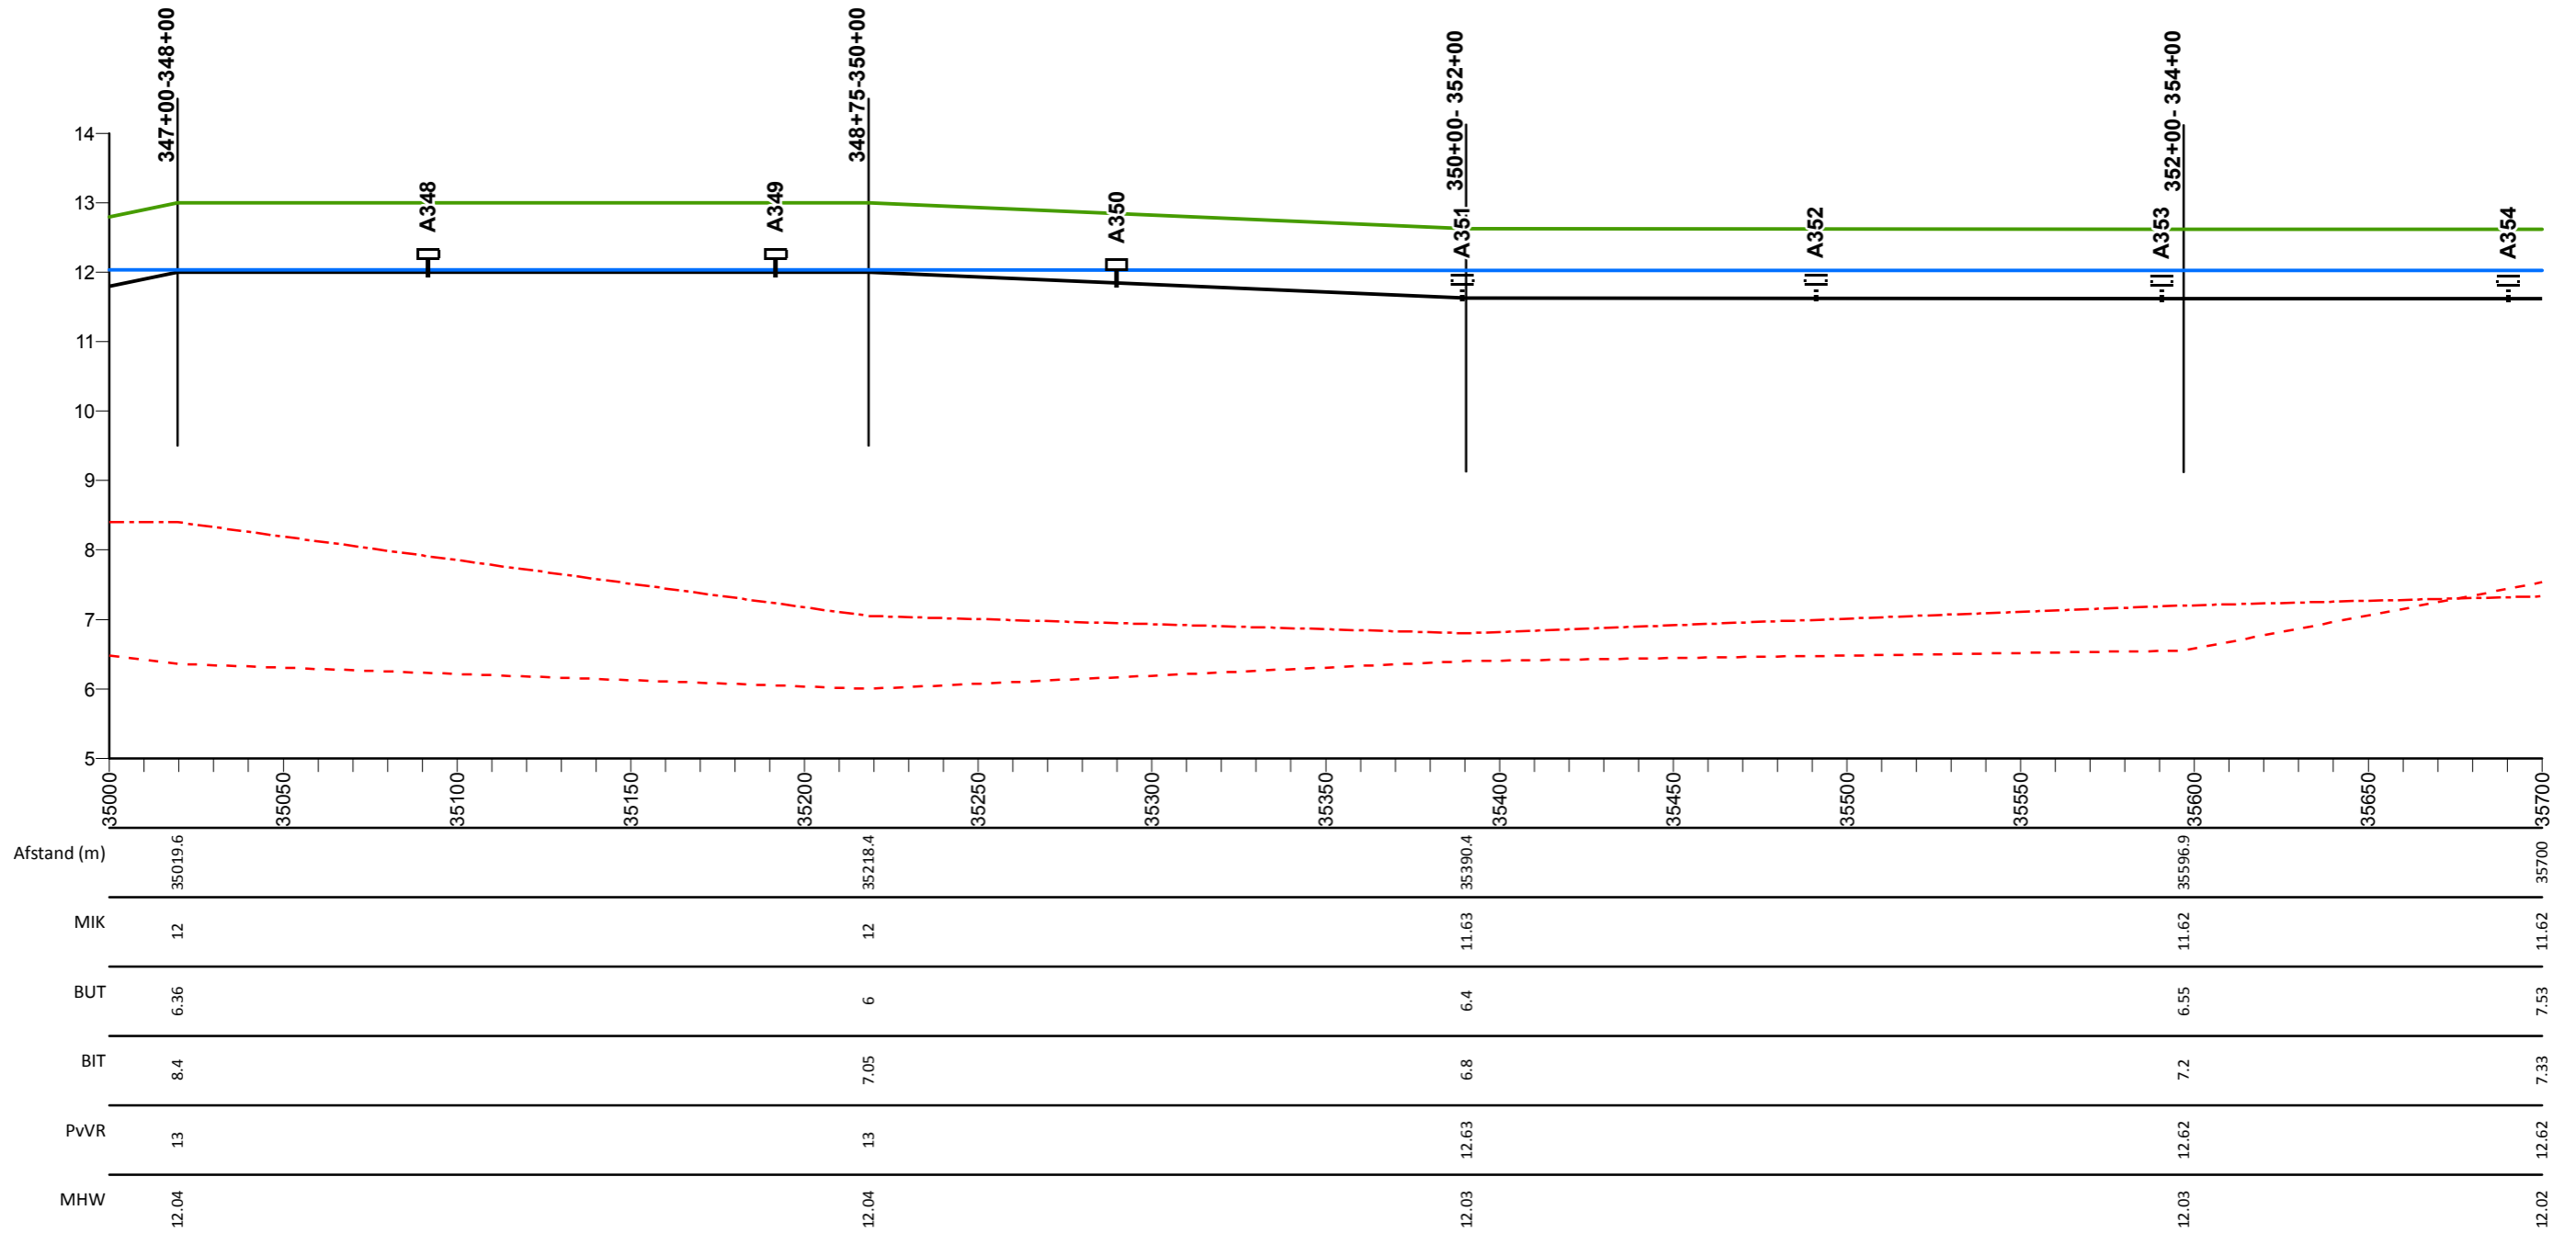

## Legenda

- Profiel van vrije ruimte
- Middenkruinlijn (MIK) - as weg
- Legger binnenteenlijn
- Legger buitenteenlijn
- Maatgevende hoogwaterstand 2023 (MHW) mNAP

- Stuw
- Sluis
- Duiker
- T Dijkpaal met nummer

AD0813M00

Dwarsprofiel met nummer

## Maasdijk


Lengteprofiel van dijkpaal A348 tot A354

Gemaakt door:  
Cluster Gis, Servicestaf  
Gemaakt op:  
13-05-2018  
Versie:  
Ontwerp, DB 14-05-2018

Projectnummer:  
Nummer  
Bladnummer:  
Blad 51 van 146  
Papierformaat:  
A3



# Lengte profiel: Maasdijk

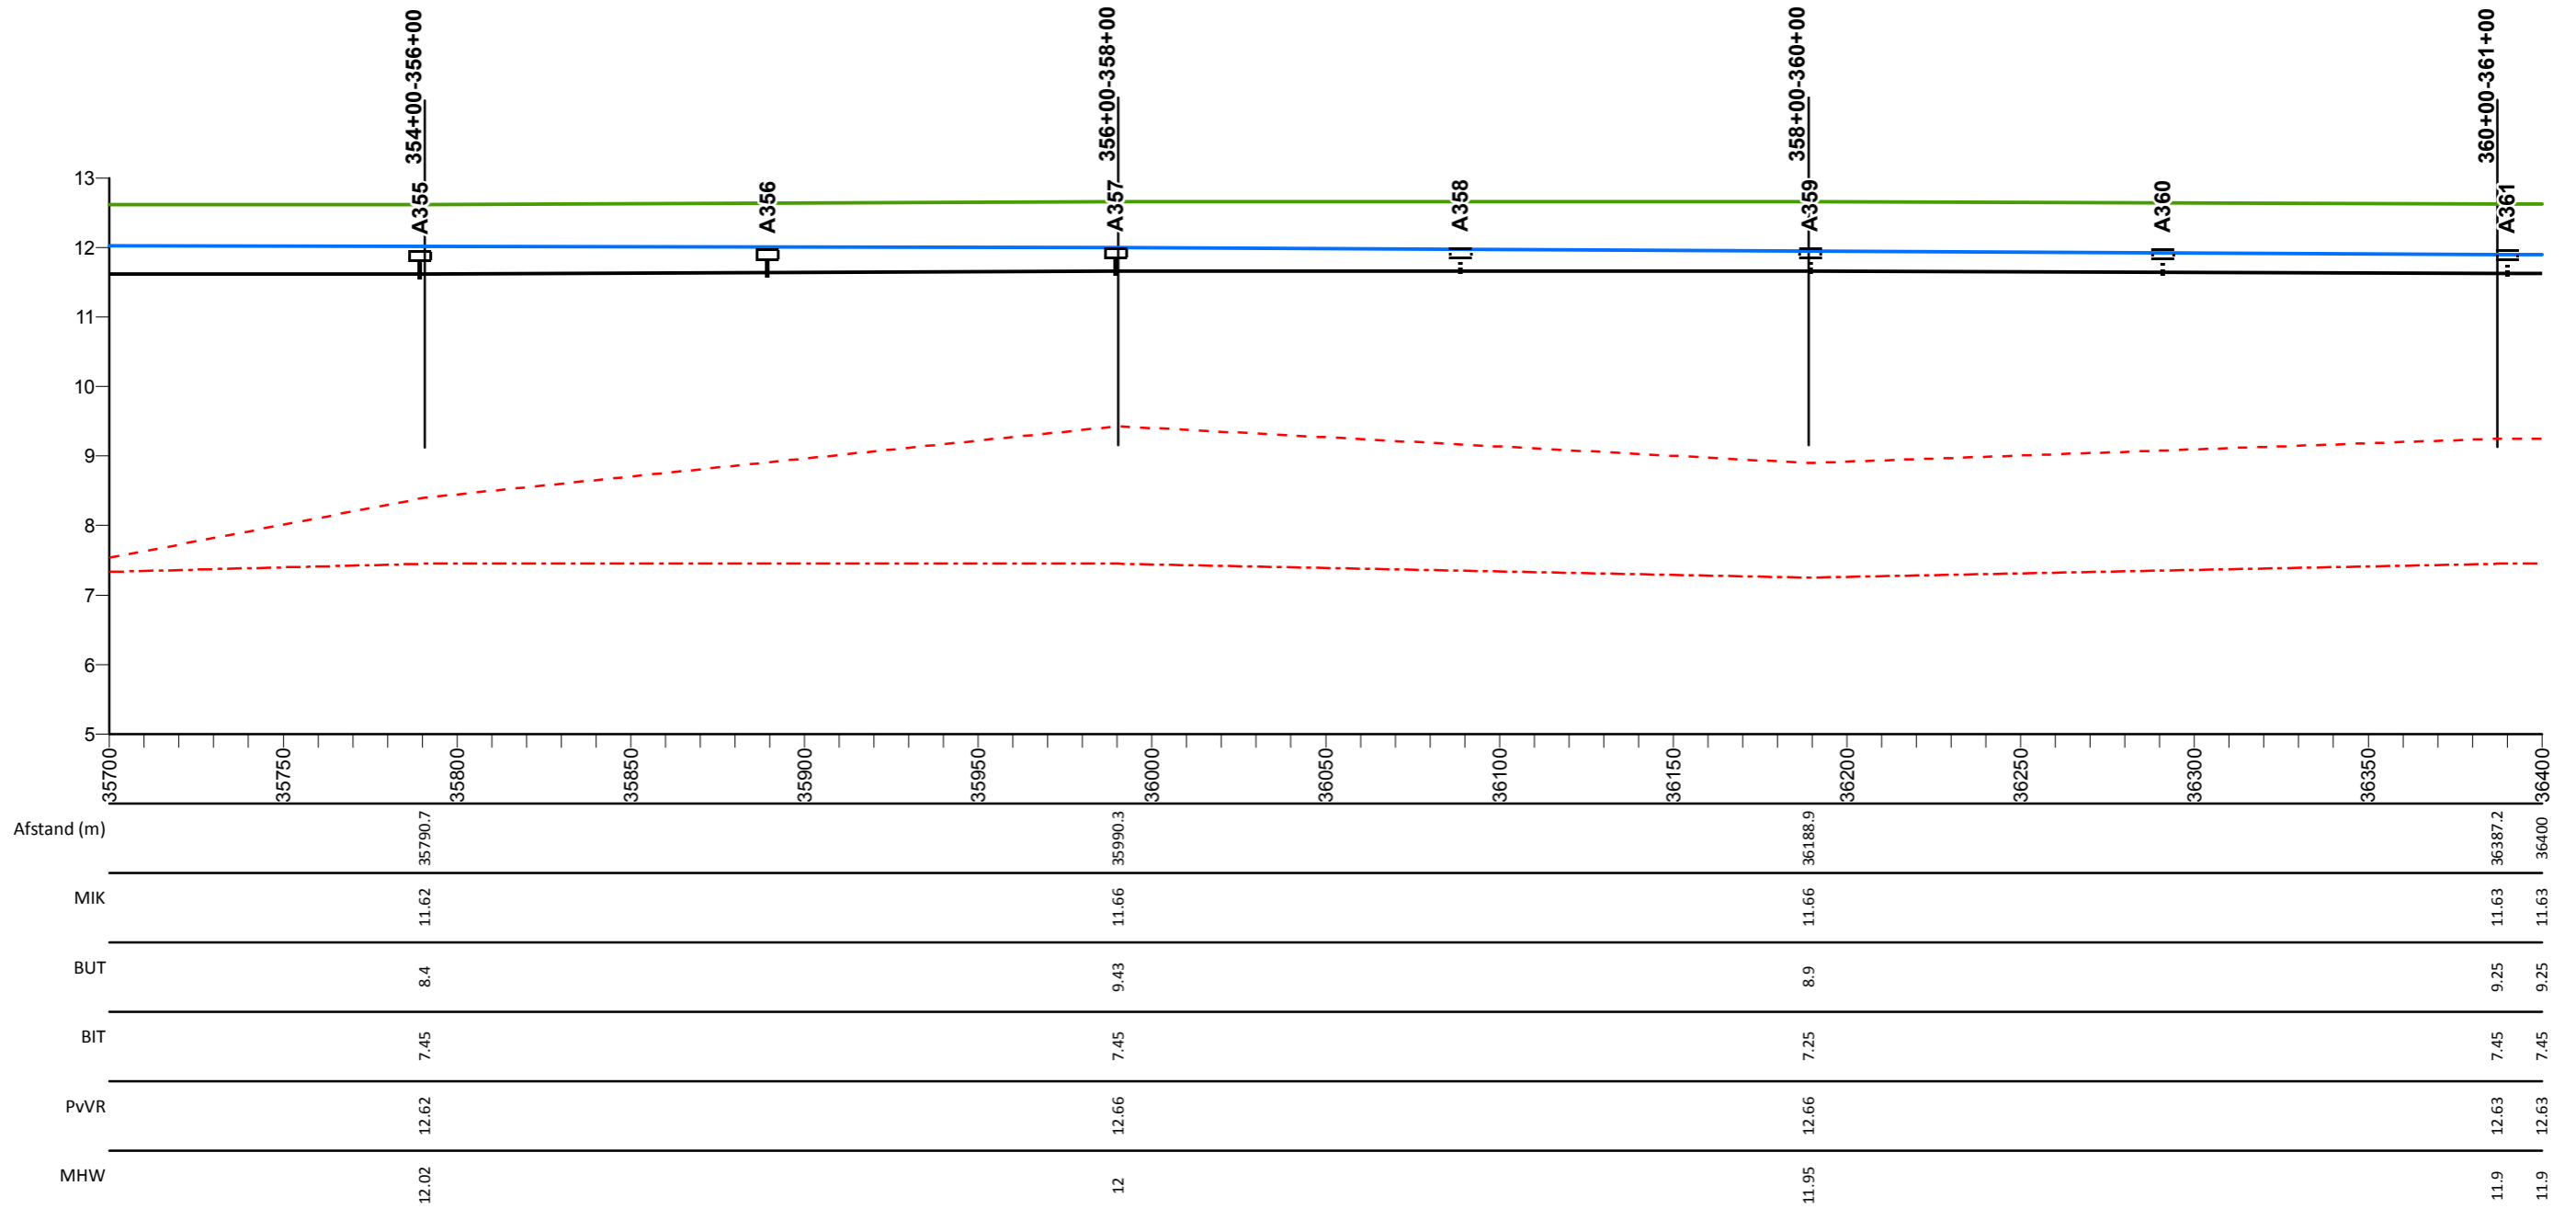

## Legenda

- Profiel van vrije ruimte
- Middenkruinlijn (MIK) - as weg
- Legger binnenteenlijn
- Legger buitenteenlijn
- Maatgevende hoogwaterstand 2023 (MHW) mNAP

- Stuw
- Sluis
- Duiker
- ⊥ Dijkpaal met nummer

A0813M00

Dwarsprofiel met nummer

## Maasdijk


Lengteprofiel van dijkpaal A355 tot A361

Gemaakt door:  
Cluster Gis, Servicestaf  
Gemaakt op:  
13-05-2018  
Versie:  
Ontwerp, DB 14-05-2018

Projectnummer:  
Nummer  
Bladnummer:  
Blad 52 van 146  
Papierformaat:  
A3



# Lengte profiel: Maasdijk

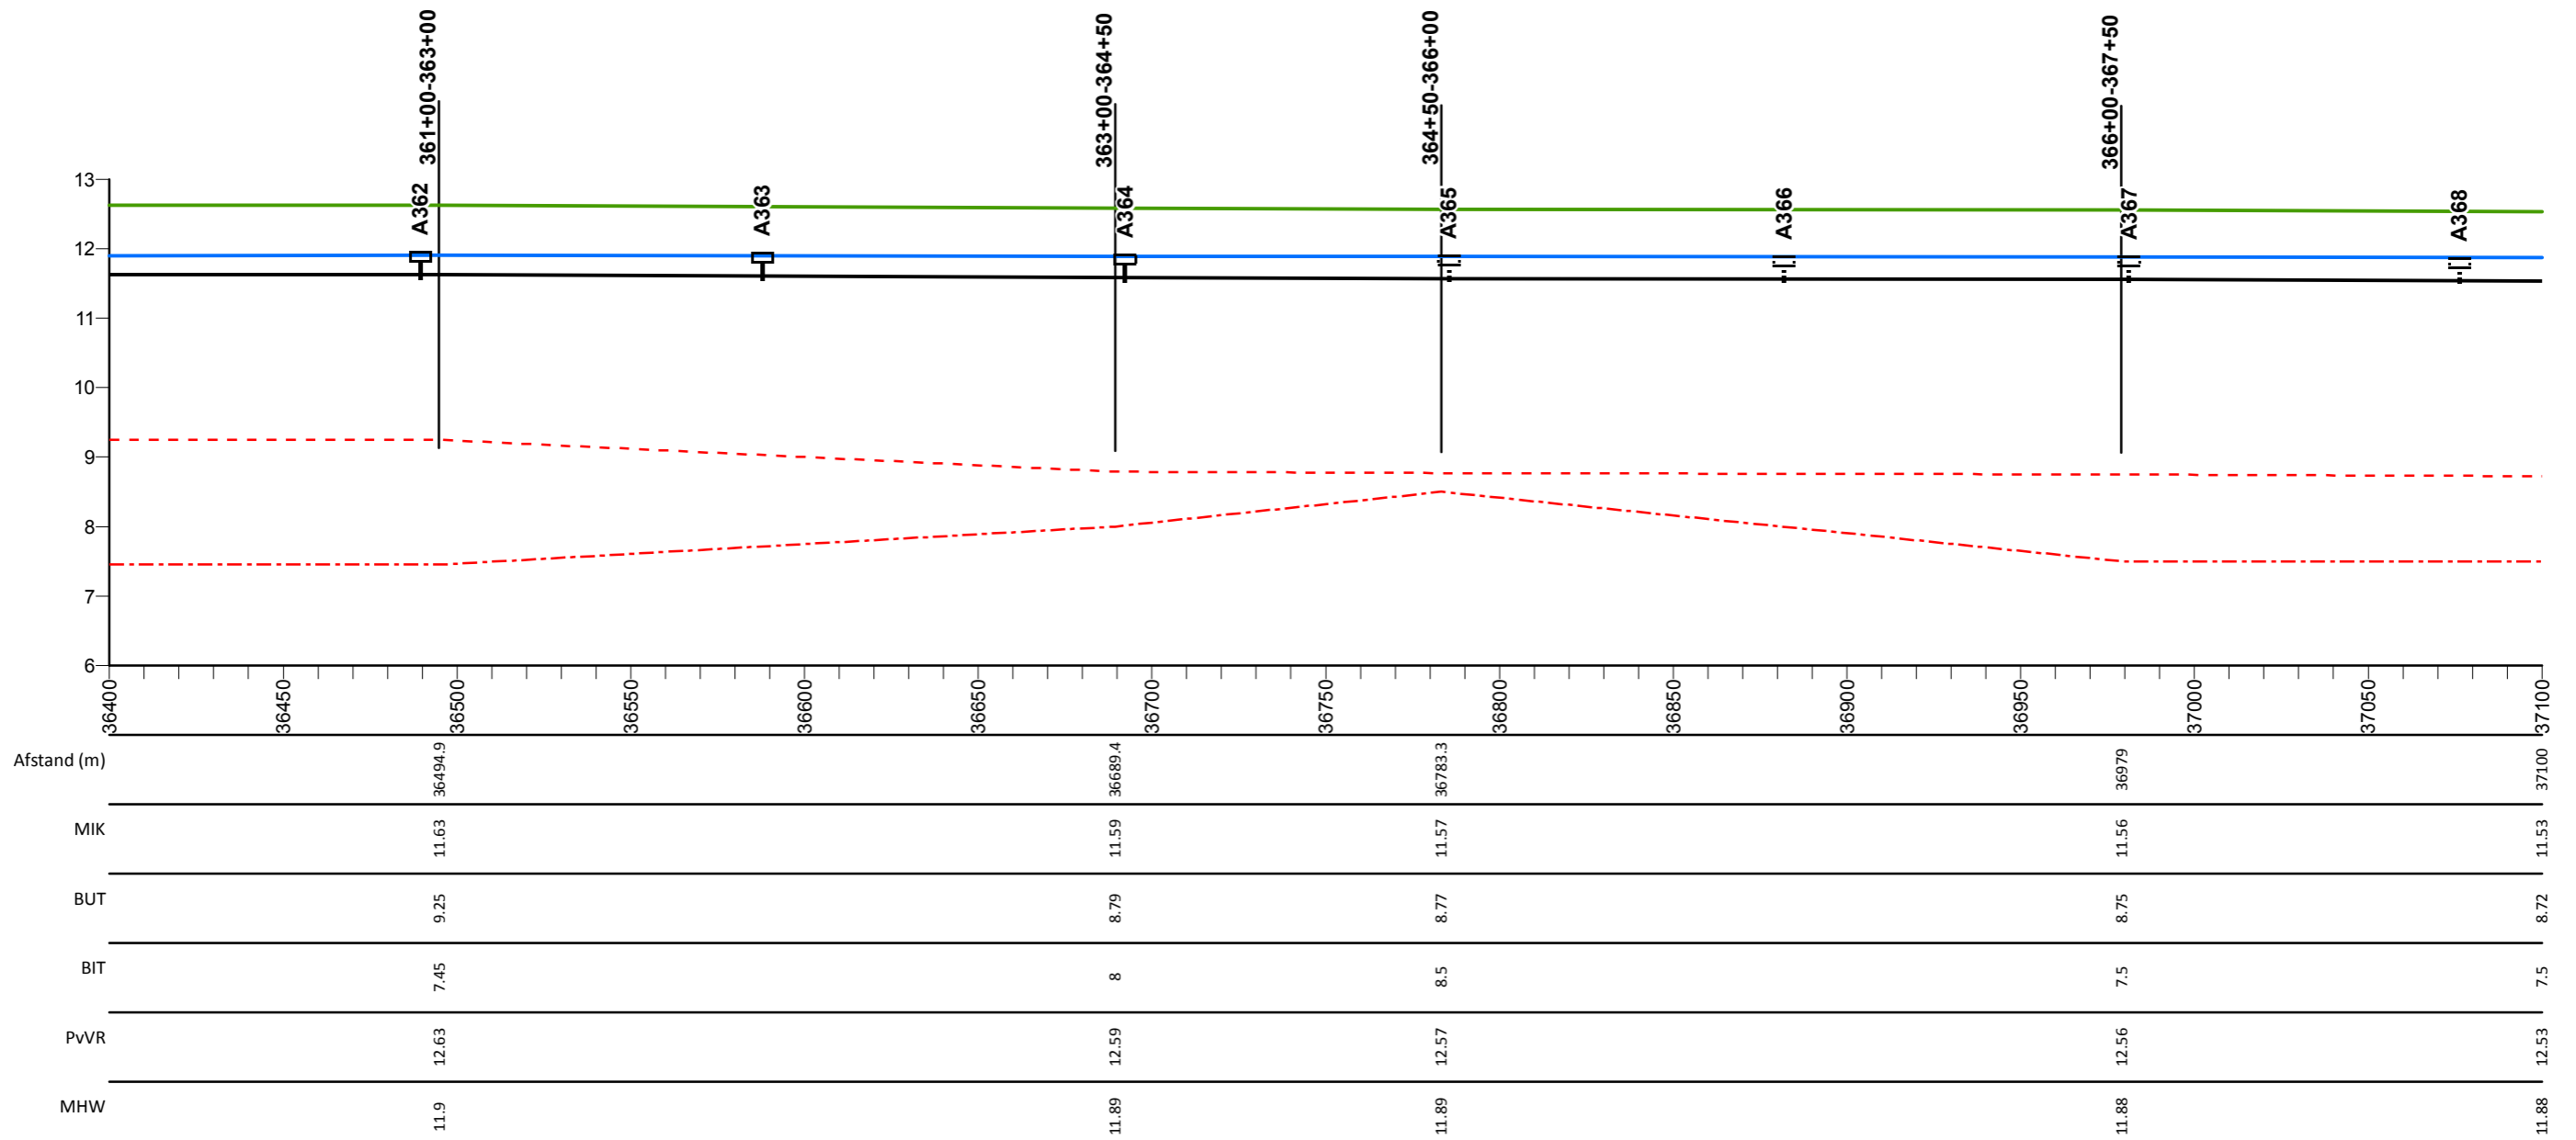

## Legenda

- Profiel van vrije ruimte
- Middenkruinlijn (MIK) - as weg
- - - Legger binnenteenlijn
- . . . Legger buitenteenlijn
- Maatgevende hoogwaterstand 2023 (MHW) mNAP

- Stuw
- Sluis
- Duiker
- ⊥ Dijkpaal met nummer

A0813M00

Dwarsprofiel met nummer

## Maasdijk


Lengteprofiel van dijkpaal A362 tot A368

Gemaakt door:  
Cluster Gis, Servicestaf  
Gemaakt op:  
13-05-2018  
Versie:  
Ontwerp, DB 14-05-2018

Projectnummer:  
Nummer  
Bladnummer:  
Blad 53 van 146  
Papierformaat:  
A3



# Lengte profiel: Maasdijk

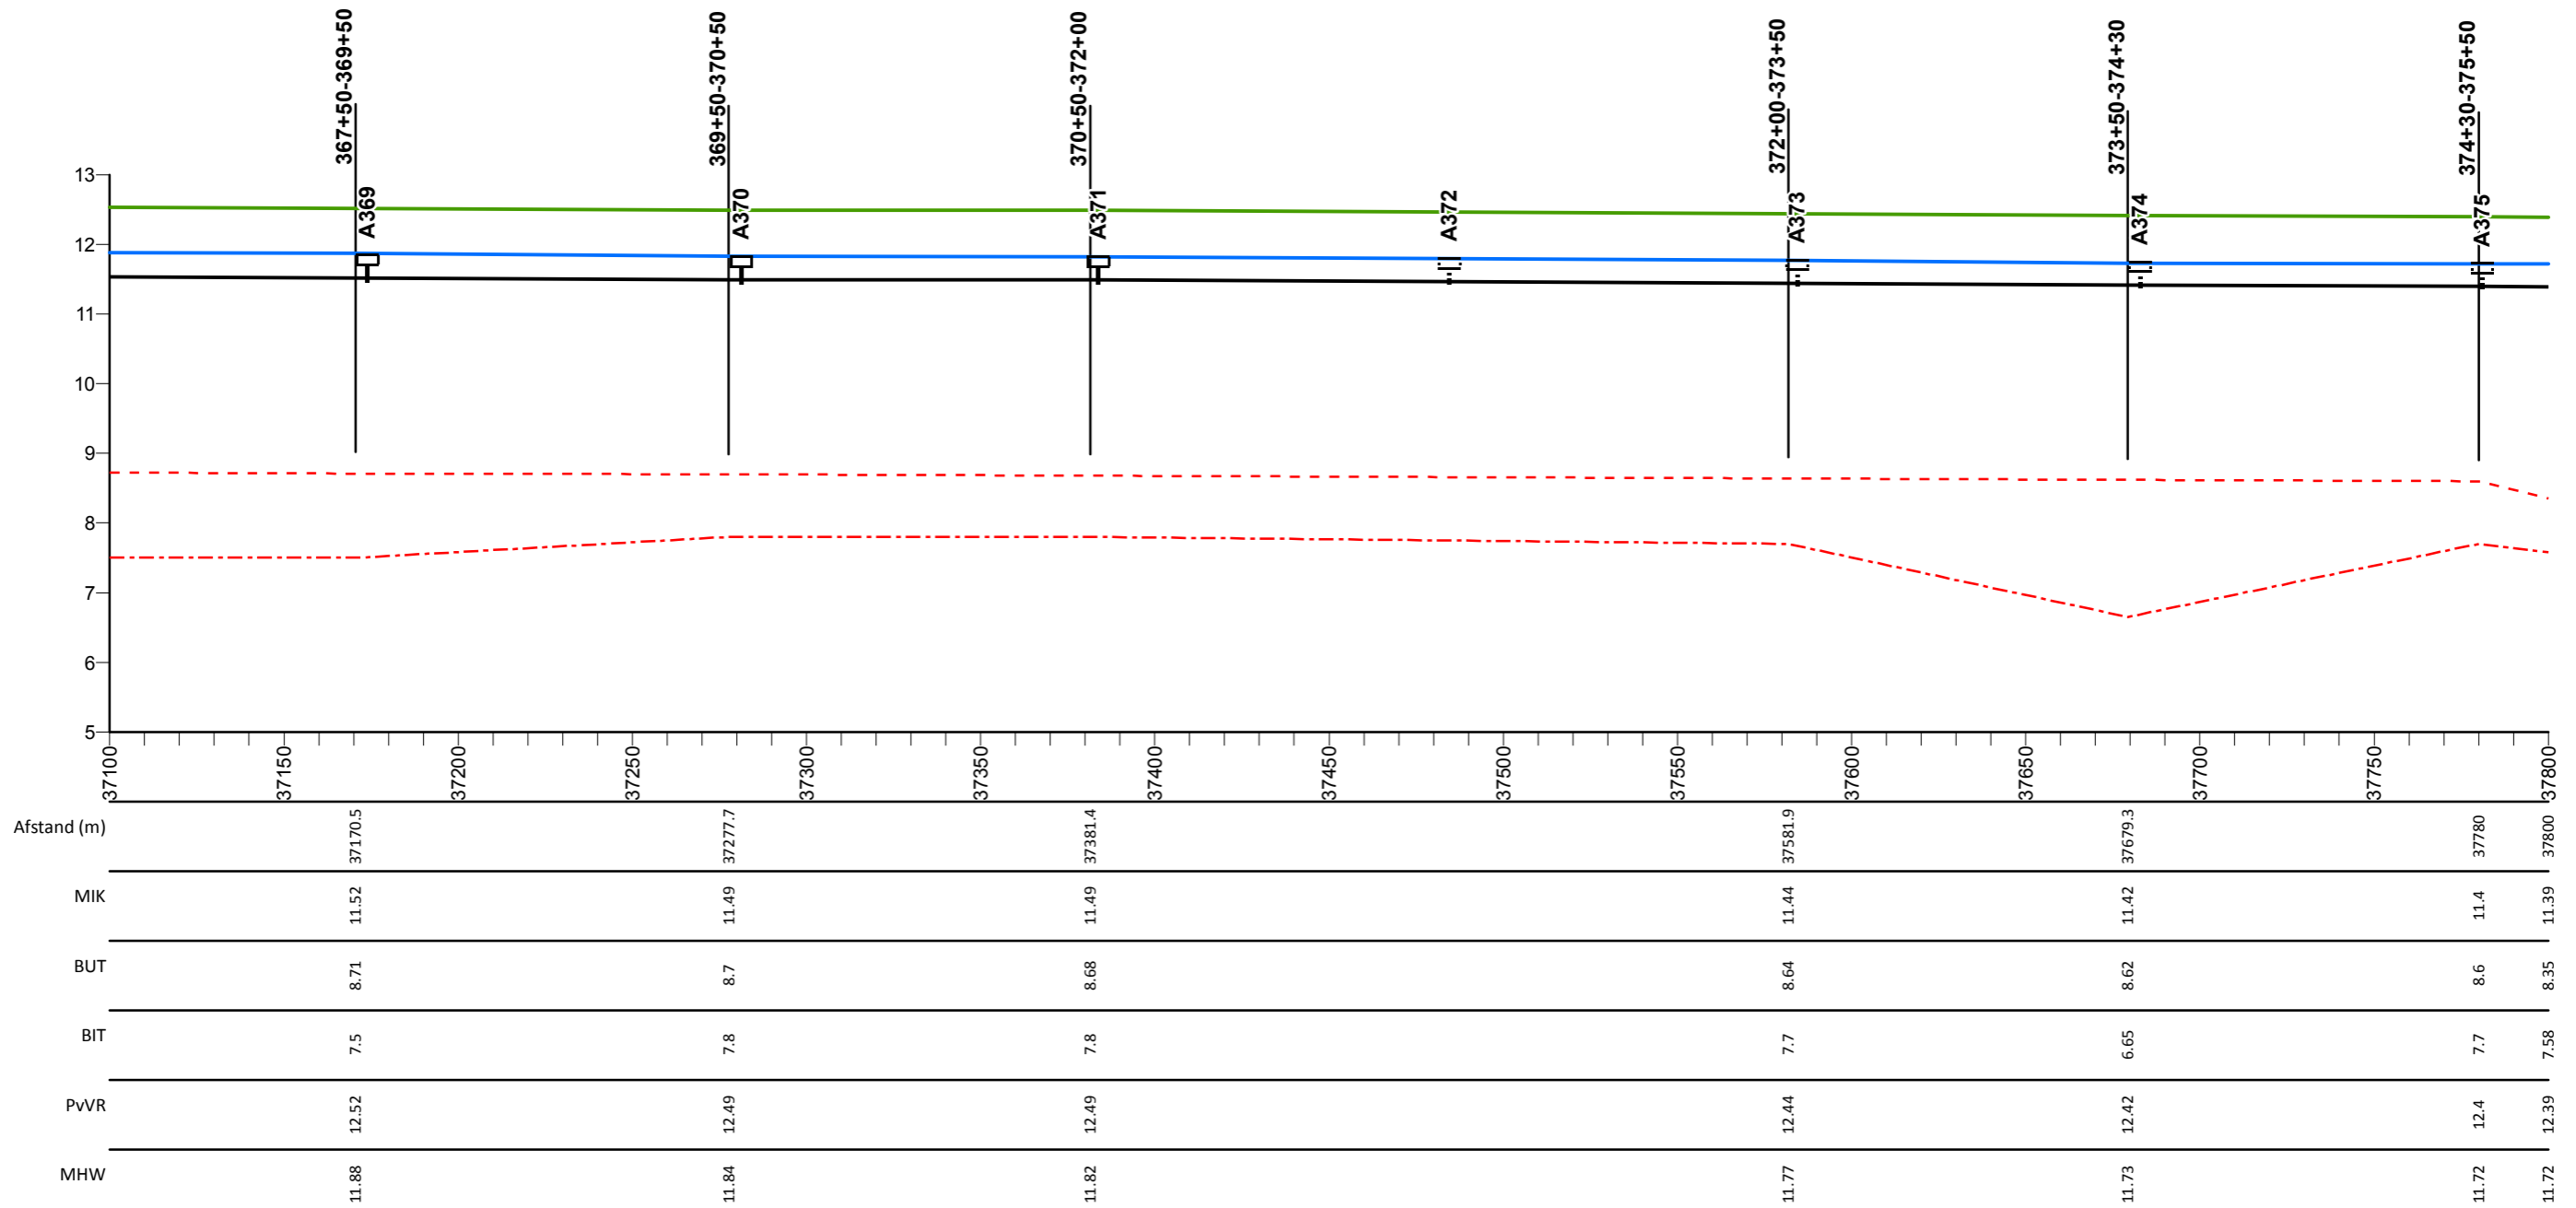

## Legenda

- Profiel van vrije ruimte
- Middenkruinlijn (MIK) - as weg
- - - Legger binnenteenlijn
- . . . Legger buitenteenlijn
- Maatgevende hoogwaterstand 2023 (MHW) mNAP

- Stuw
- Sluis
- Duiker
- ⊥ Dijkpaal met nummer

AD0813M00

Dwarsprofiel met nummer

## Maasdijk


Lengteprofiel van dijkpaal A369 tot A375

Gemaakt door:  
Cluster Gis, Servicestaf  
Gemaakt op:  
13-05-2018  
Versie:  
Ontwerp, DB 14-05-2018

Projectnummer:  
Nummer  
Bladnummer:  
Blad 54 van 146  
Papierformaat:  
A3



# Lengte profiel: Maasdijk

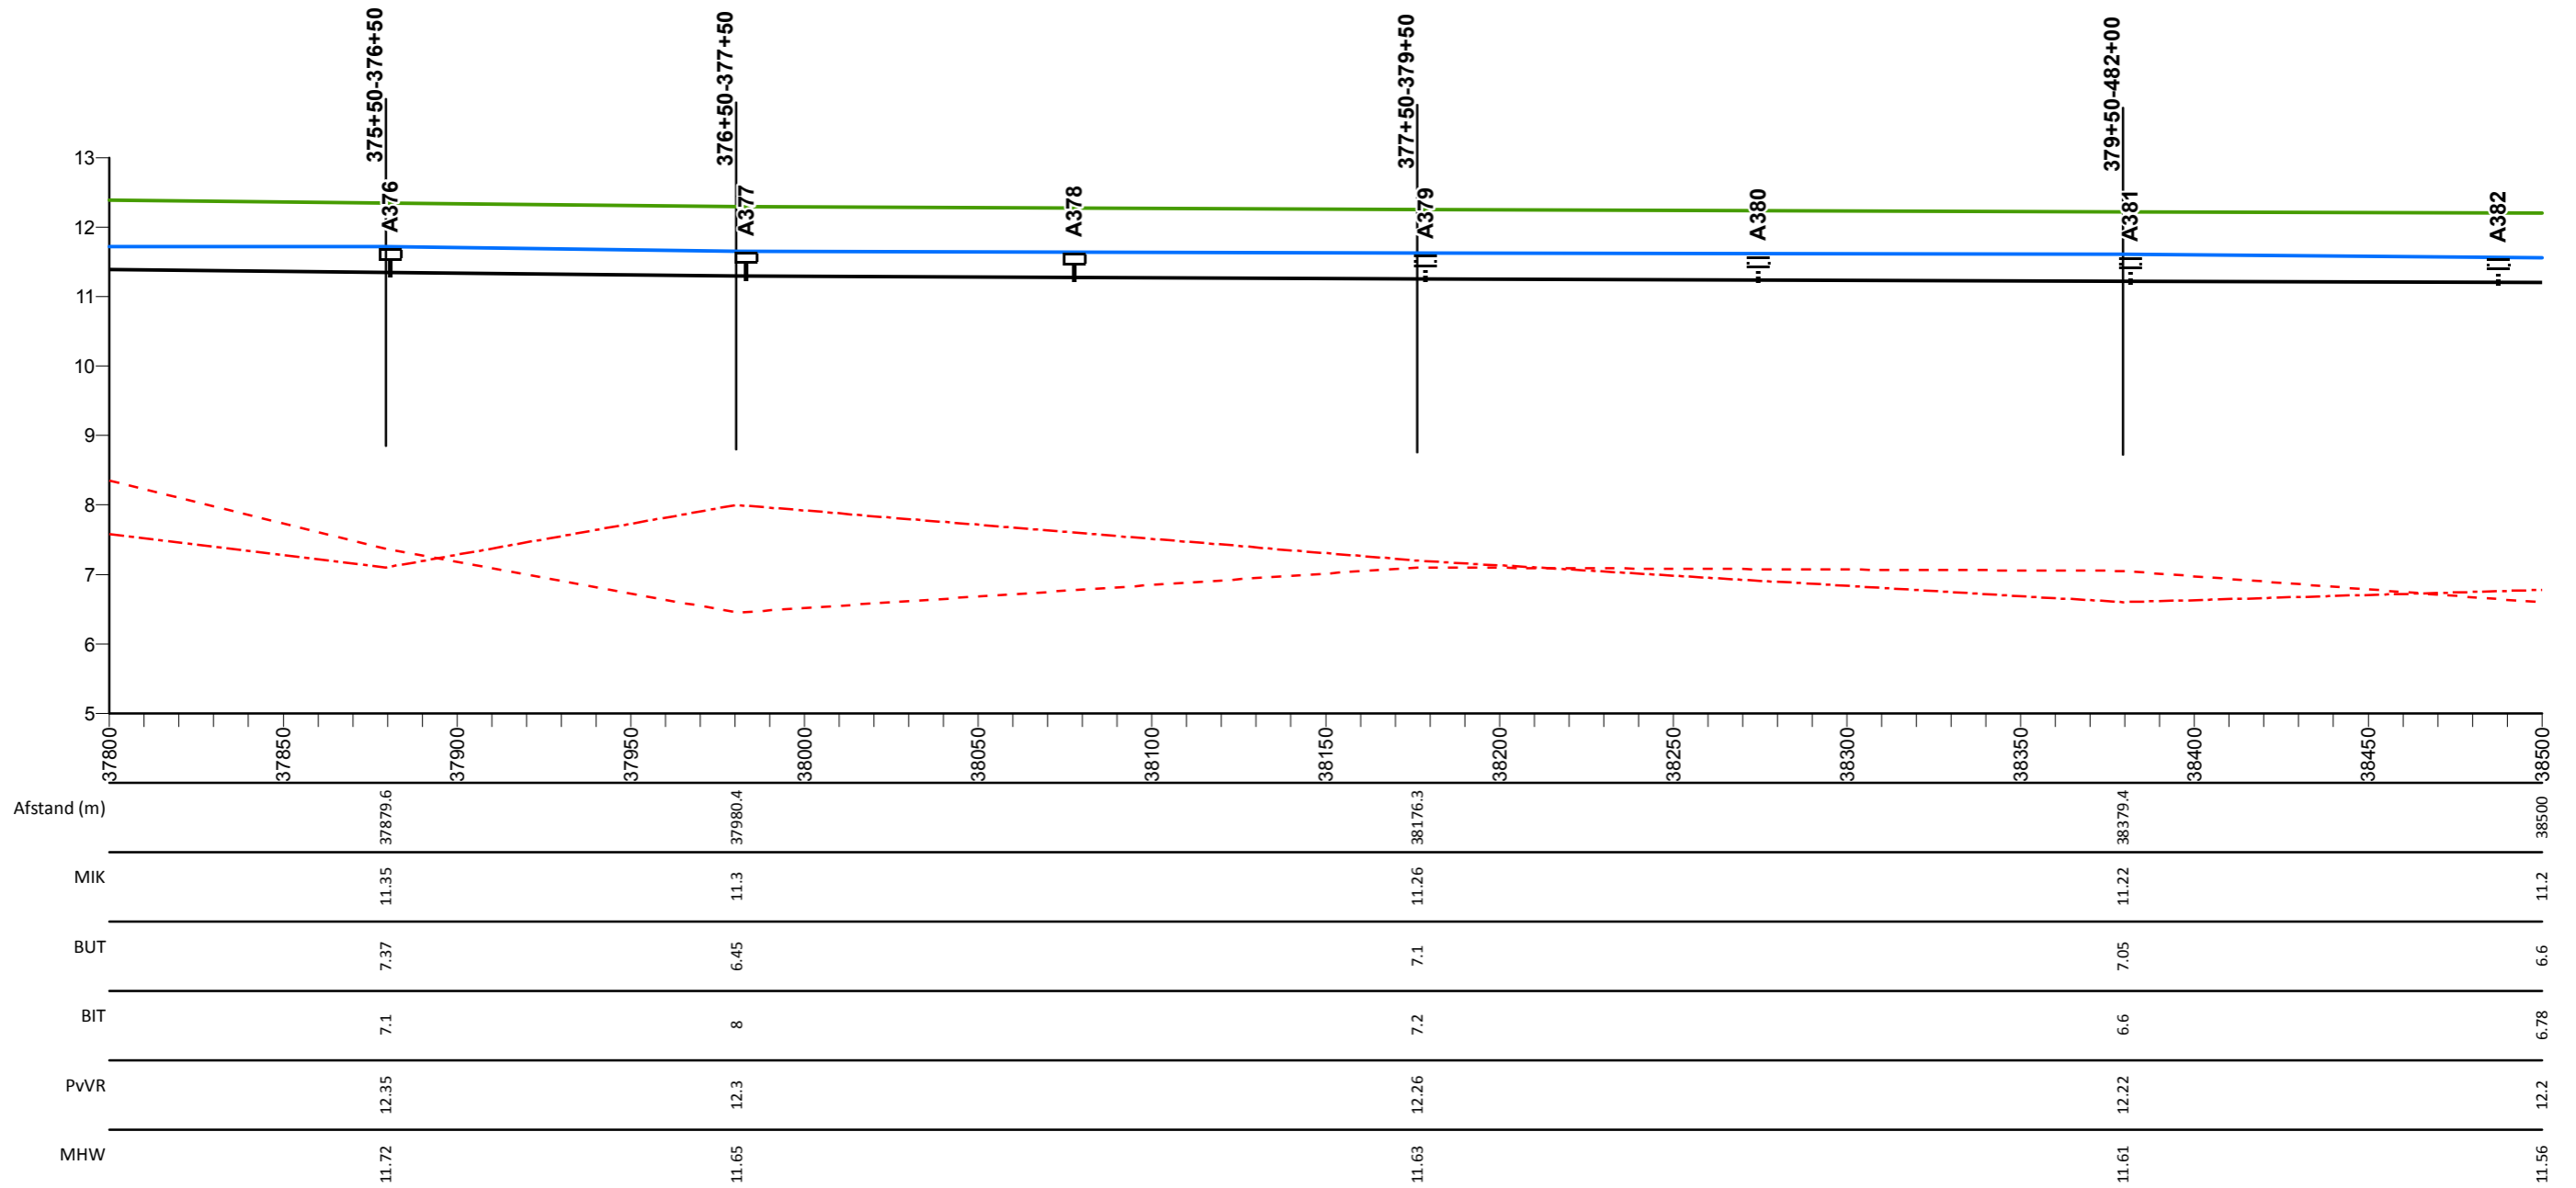

## Legenda

- Profiel van vrije ruimte
- Middenkruinlijn (MIK) - as weg
- - - Legger binnenteenlijn
- . . . Legger buitenteenlijn
- Maatgevende hoogwaterstand 2023 (MHW) mNAP

- Stuw
- Sluis
- Duiker
- ⊥ Dijkpaal met nummer

AD0813M00

Dwarsprofiel met nummer

## Maasdijk


Lengteprofiel van dijkpaal A376 tot A382

Gemaakt door:  
Cluster Gis, Servicestaf  
Gemaakt op:  
13-05-2018  
Versie:  
Ontwerp, DB 14-05-2018

Projectnummer:  
Nummer  
Bladnummer:  
Blad 55 van 146  
Papierformaat:  
A3



# Lengte profiel: Maasdijk

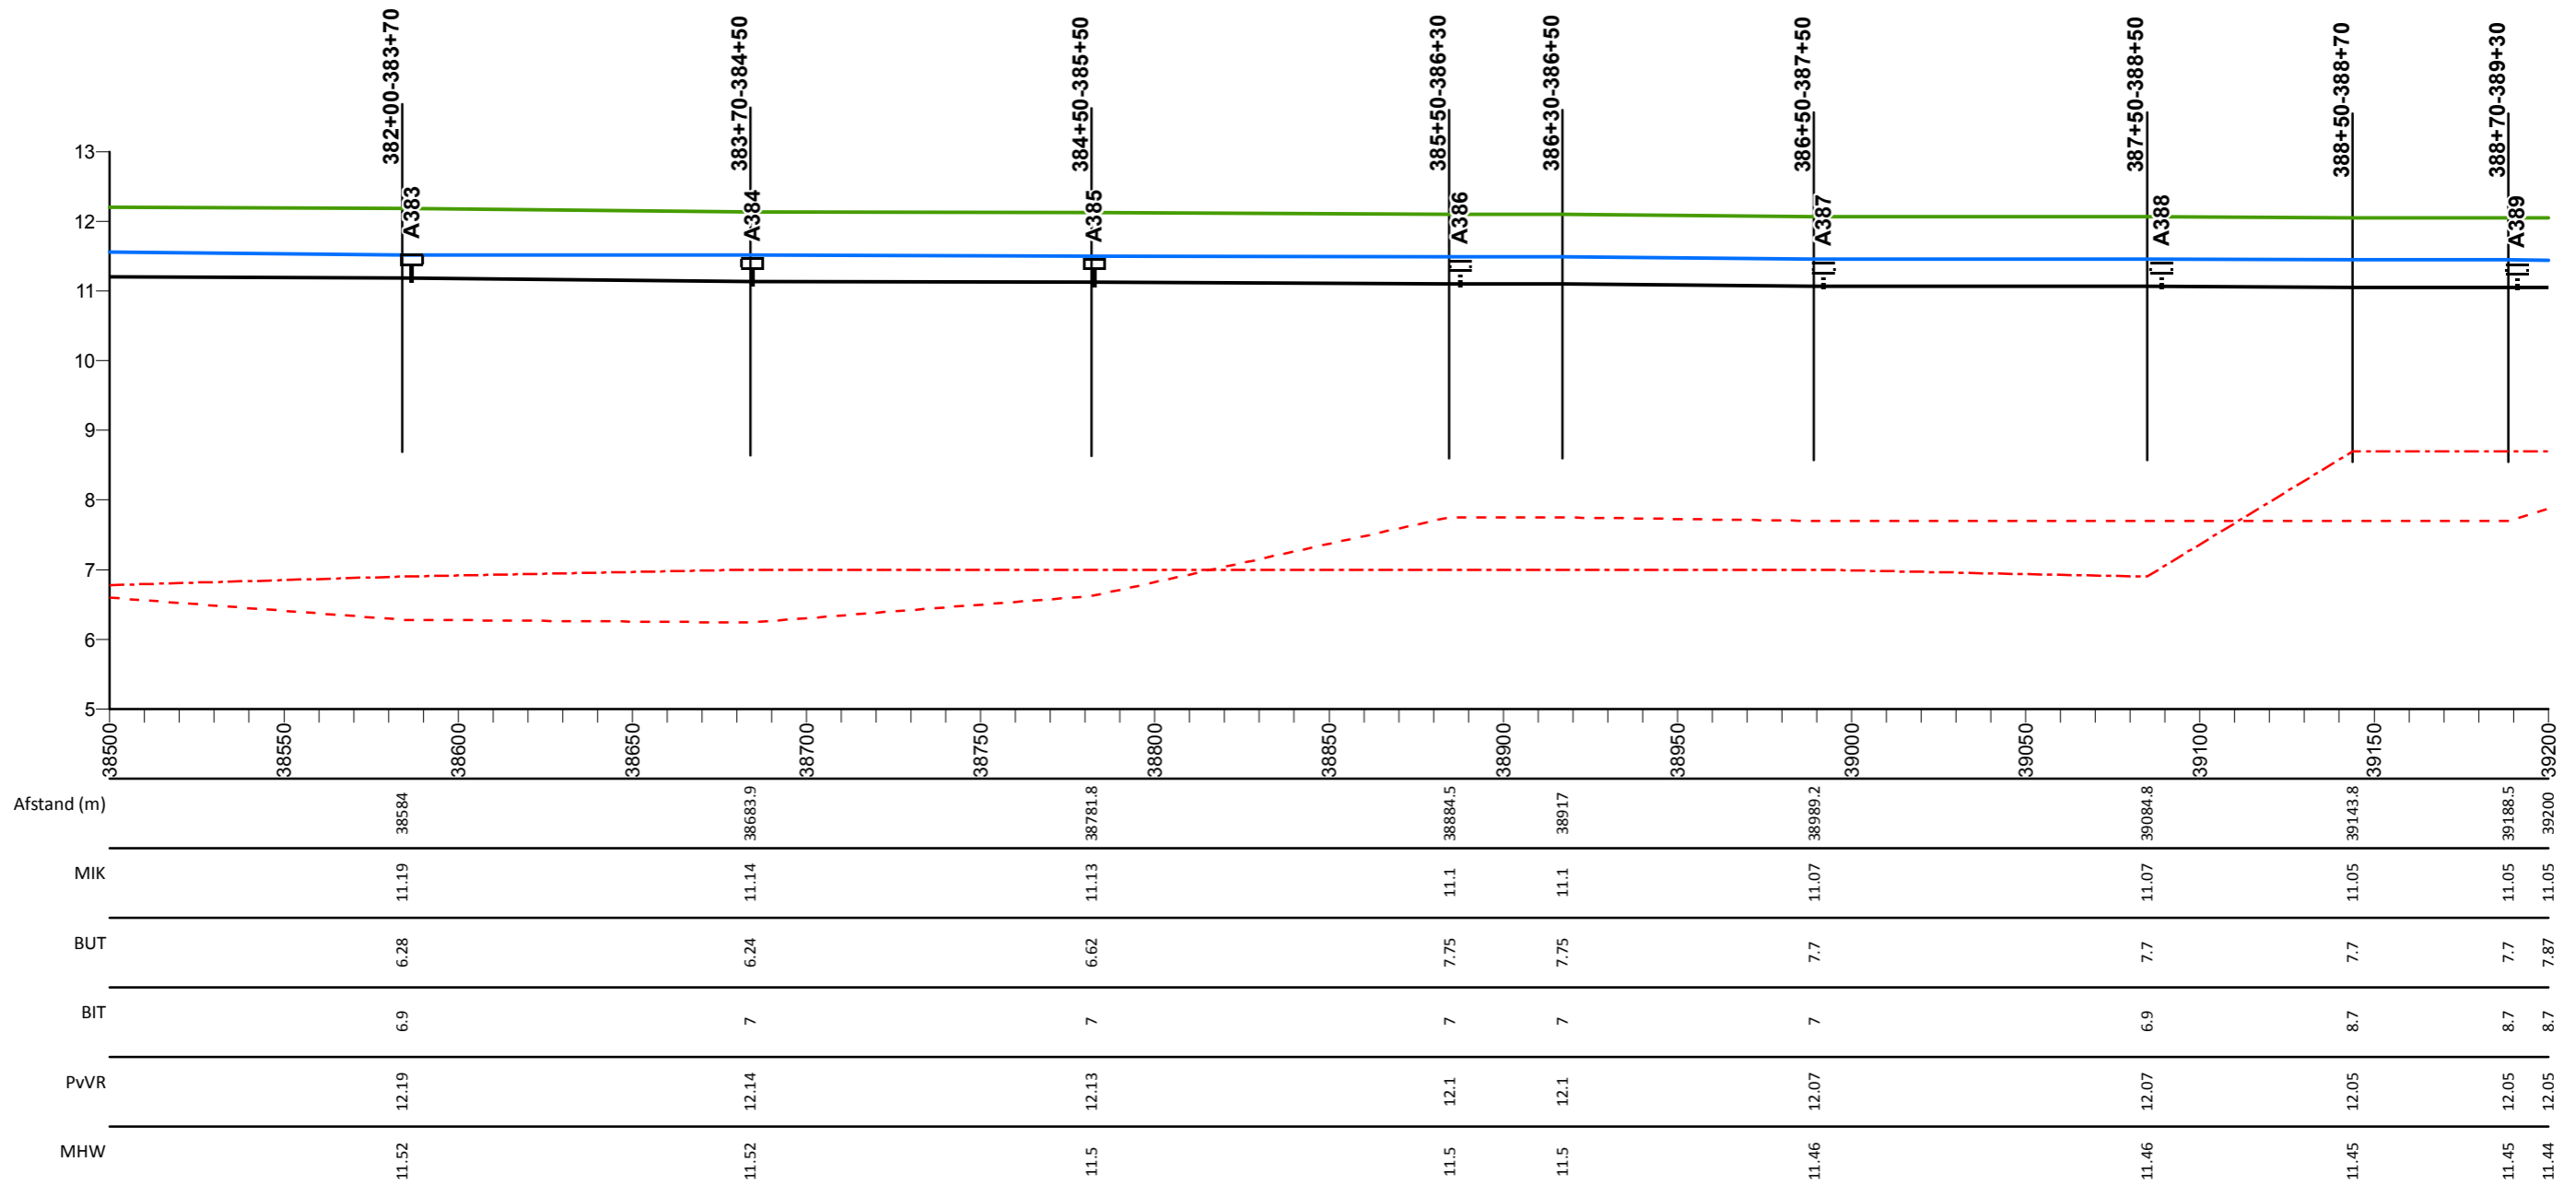

## Legenda

- Profiel van vrije ruimte
- Middenkruinlijn (MIK) - as weg
- Legger binnenteenlijn
- Legger buitenteenlijn
- Maatgevende hoogwaterstand 2023 (MHW) mNAP

- Stuw
- Sluis
- Duiker
- Dijkpaal met nummer

A0813M00

Dwarsprofiel met nummer

## Maasdijk

Lengteprofiel van dijkpaal A383 tot A389


Gemaakt door:  
Cluster Gis, Servicestaf  
Gemaakt op:  
13-05-2018  
Versie:  
Ontwerp, DB 14-05-2018

Projectnummer:  
Nummer  
Bladnummer:  
Blad 56 van 146  
Papierformaat:  
A3





# Lengte profiel: Maasdijk

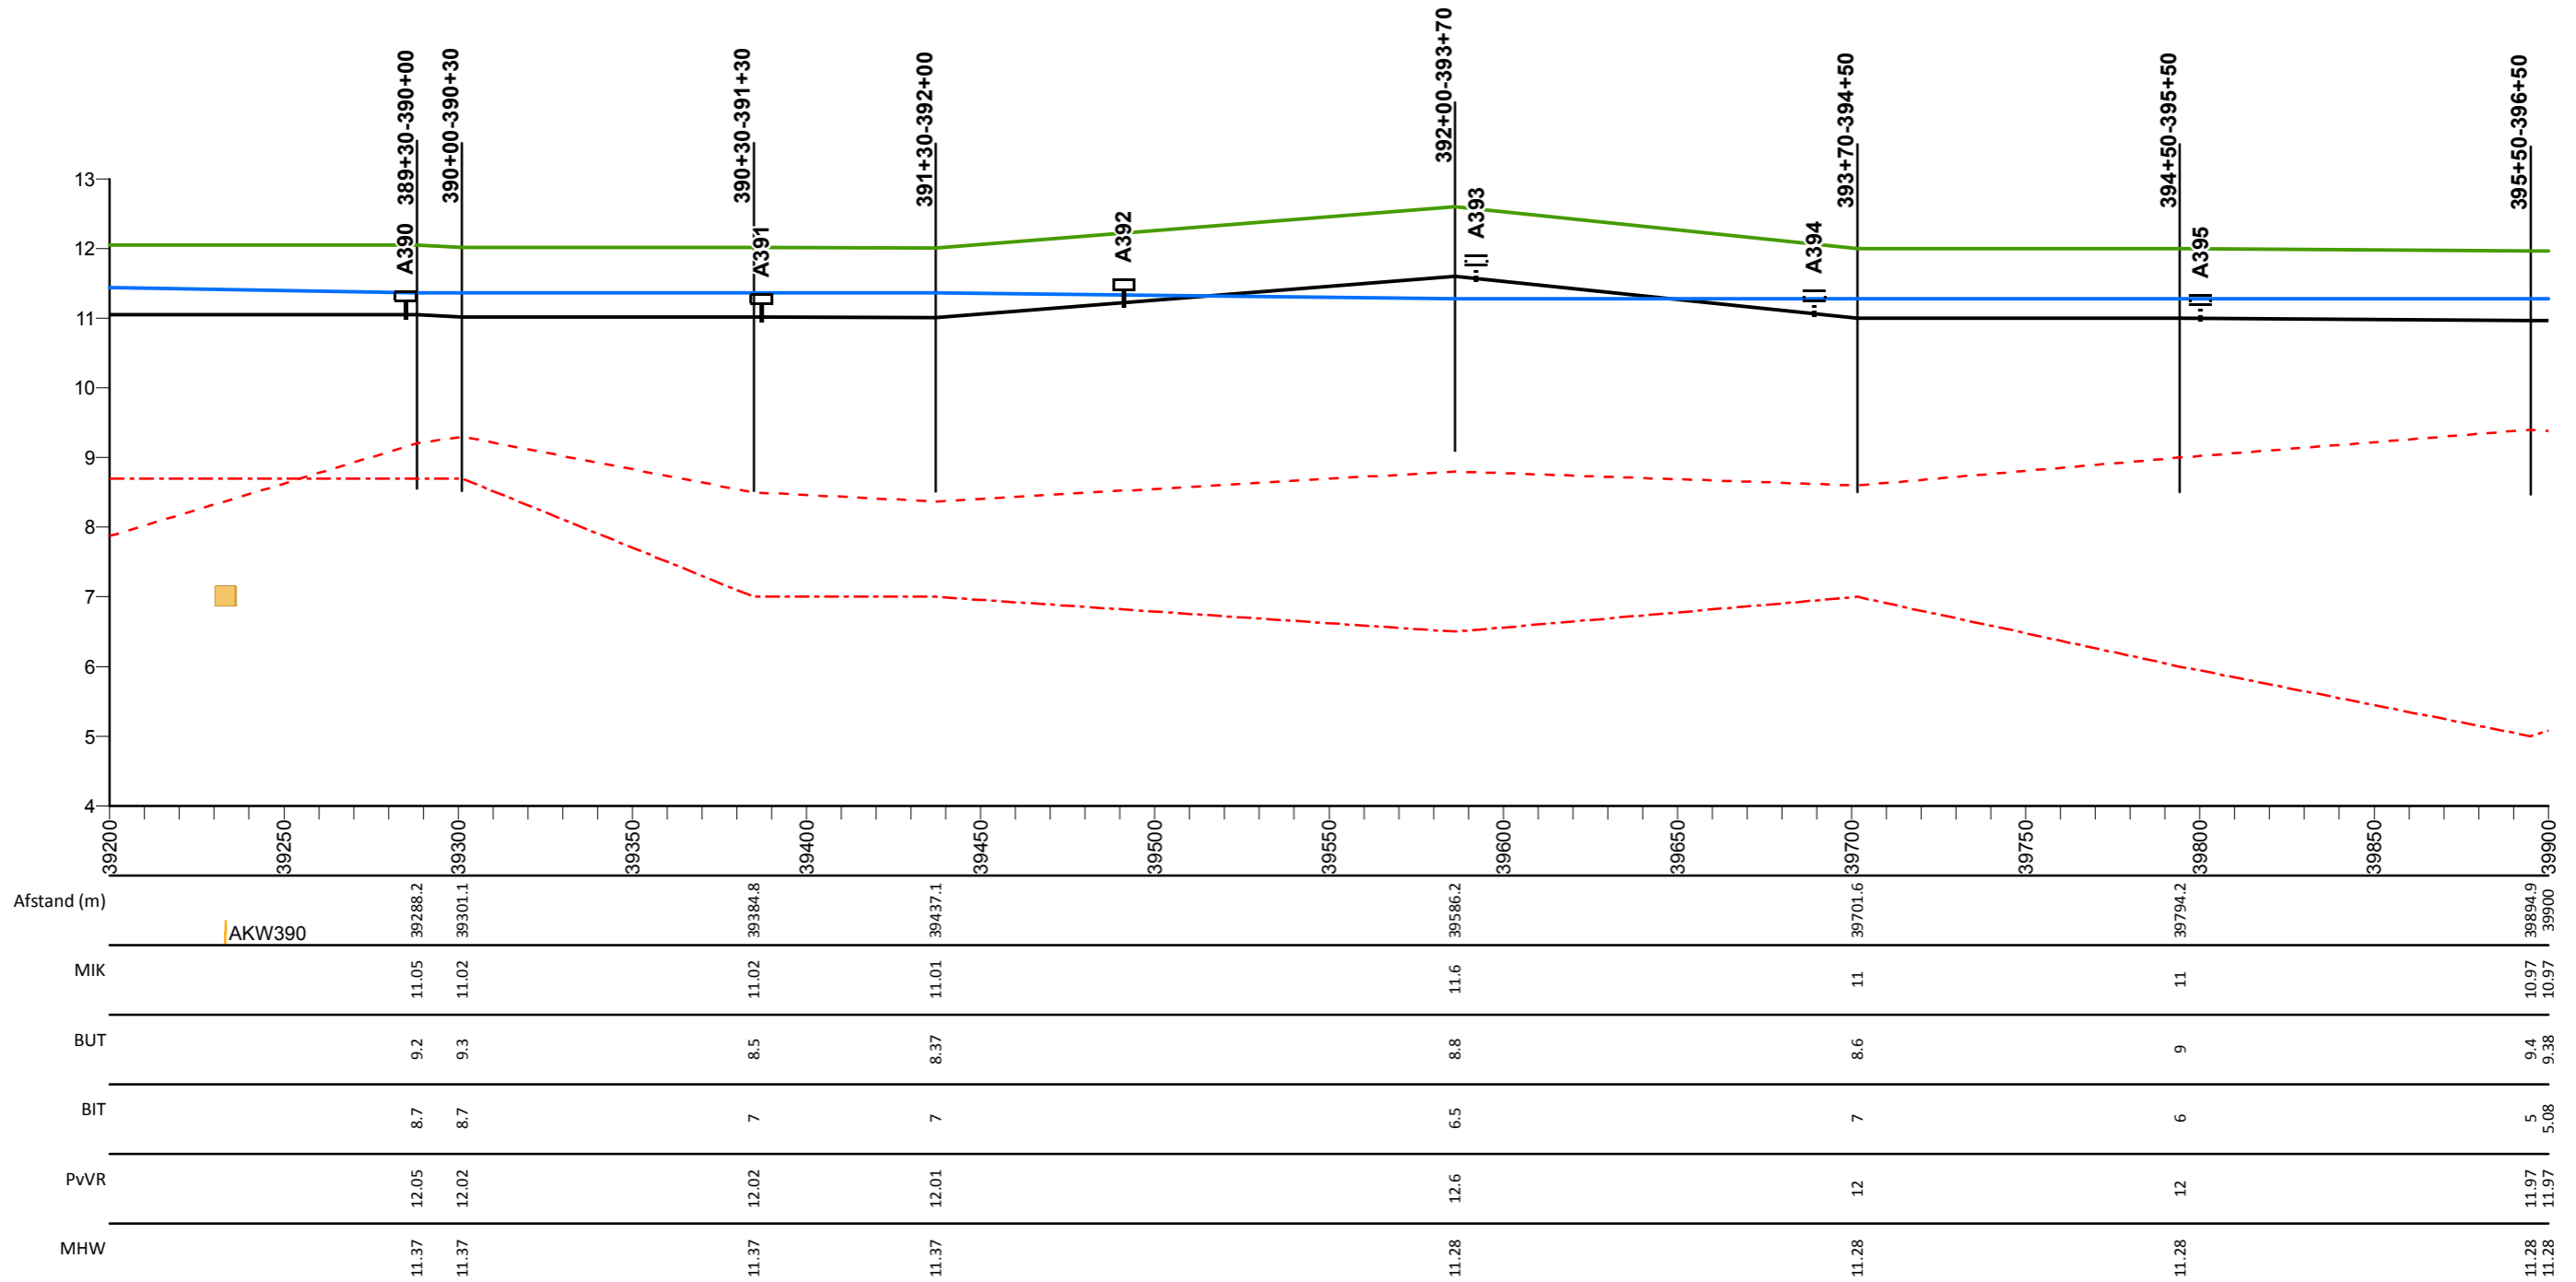

## Legenda

- Profiel van vrije ruimte
- Middenkruinlijn (MIK) - as weg
- - - Legger binnenteenlijn
- . - . Legger buitenteenlijn
- Maatgevende hoogwaterstand 2023 (MHW) mNAP

- Stuw
- Sluis
- Duiker
- ⊥ Dijkpaal met nummer

AD0813M00

Dwarsprofiel met nummer

## Maasdijk


Lengteprofiel van dijkpaal A390 tot A395

Gemaakt door:  
Cluster Gis, Servicestaf  
Gemaakt op:  
13-05-2018  
Versie:  
Ontwerp, DB 14-05-2018

Projectnummer:  
Nummer  
Bladnummer:  
Blad 57 van 146  
Papierformaat:  
A3



# Lengte profiel: Maasdijk

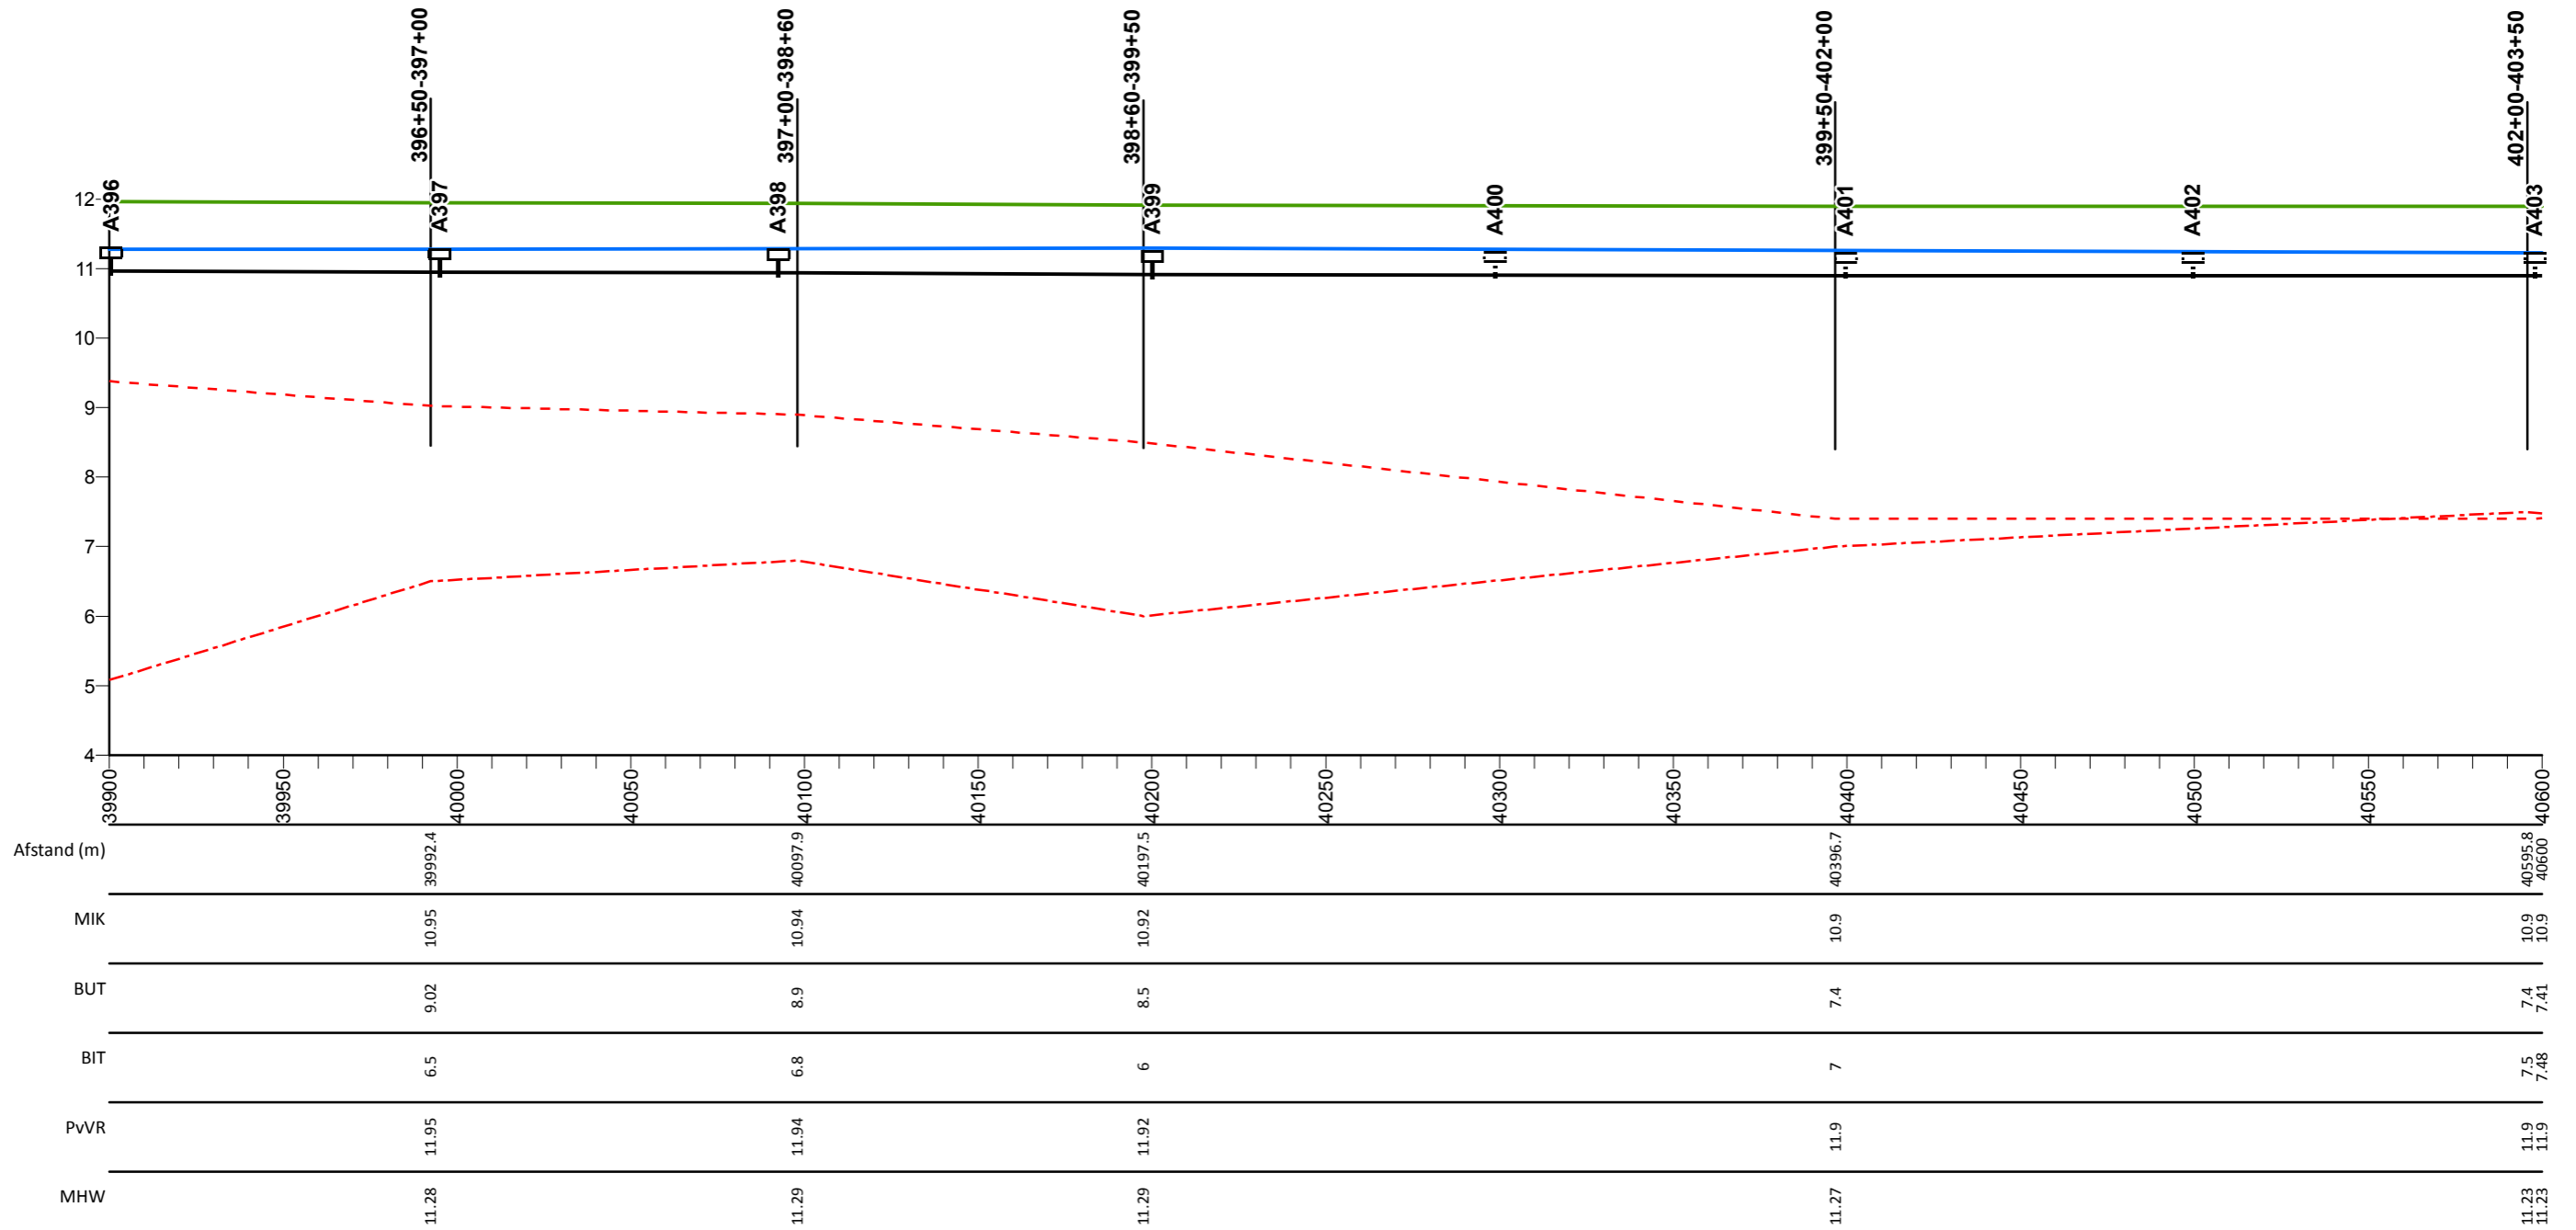

## Legenda

- Profiel van vrije ruimte
- Middenkruinlijn (MIK) - as weg
- - - Legger binnenteenlijn
- . . . Legger buitenteenlijn
- Maatgevende hoogwaterstand 2023 (MHW) mNAP

- Stuw
- Sluis
- Duiker
- T Dijkpaal met nummer

A0813M00

Dwarsprofiel met nummer

## Maasdijk


Lengteprofiel van dijkpaal A396 tot A403

Gemaakt door:  
Cluster Gis, Servicestaf  
Gemaakt op:  
13-05-2018  
Versie:  
Ontwerp, DB 14-05-2018

Projectnummer:  
Nummer  
Bladnummer:  
Blad 58 van 146  
Papierformaat:  
A3



# Lengte profiel: Maasdijk

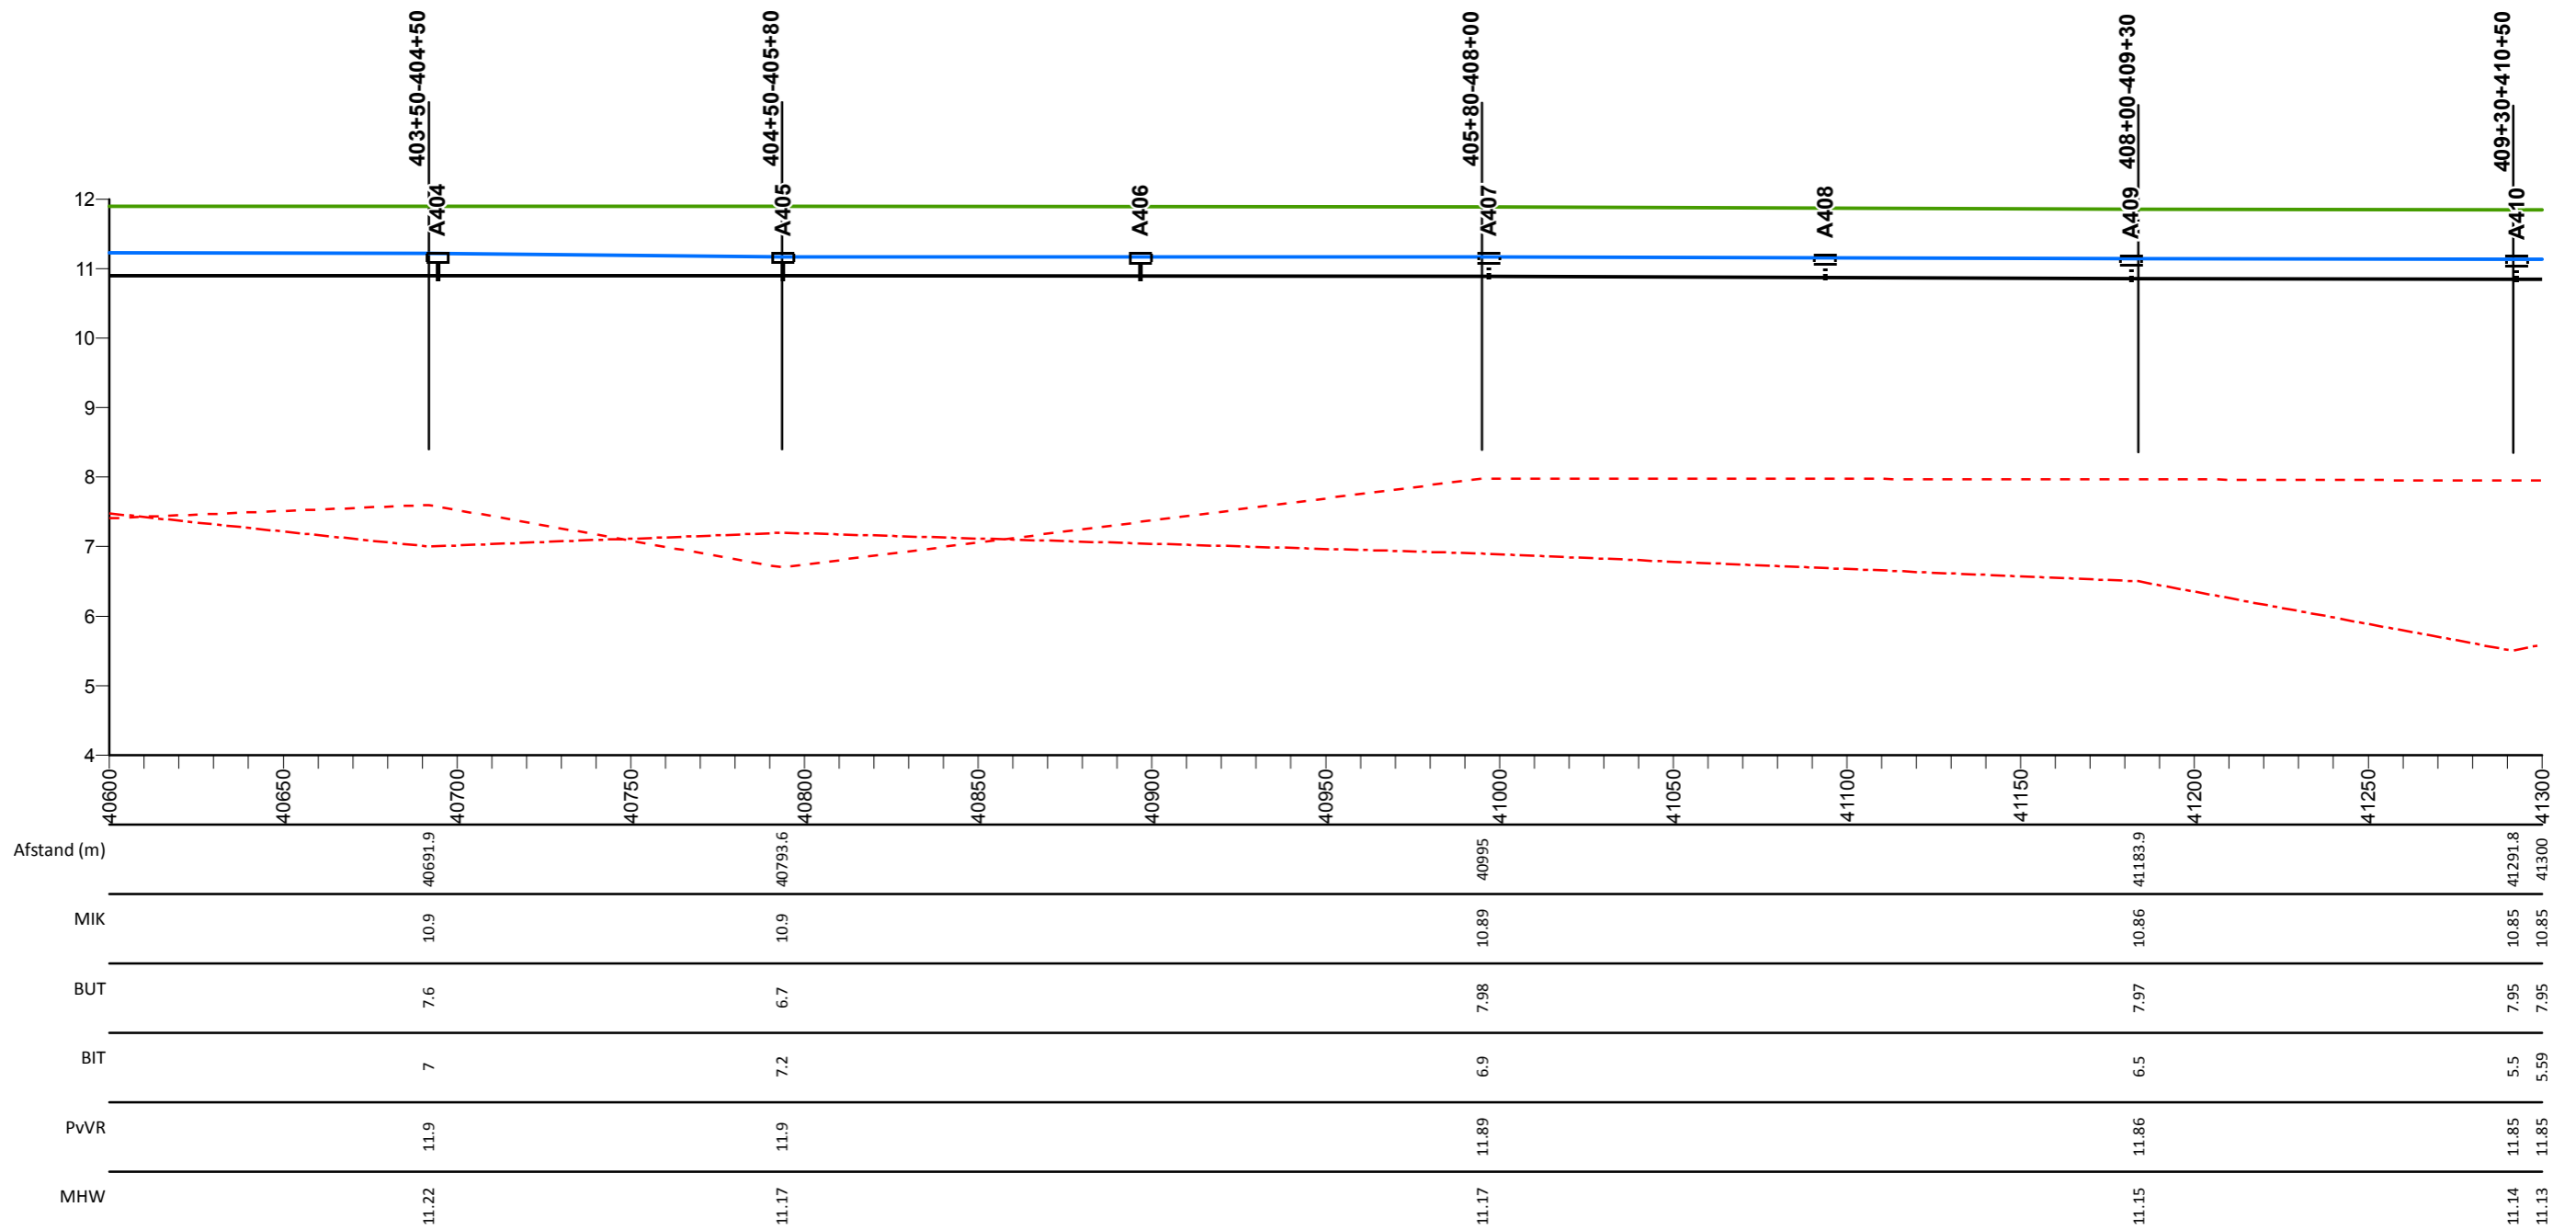

## Legenda

- Profiel van vrije ruimte
- Middenkruinlijn (MIK) - as weg
- - - Legger binnenteenlijn
- . . . Legger buitenteenlijn
- Maatgevende hoogwaterstand 2023 (MHW) mNAP

- Stuw
- Sluis
- Duiker
- T Dijkpaal met nummer

A0813M00

Dwarsprofiel met nummer

## Maasdijk


Lengteprofiel van dijkpaal A404 tot A410

Gemaakt door:  
Cluster Gis, Servicestaf  
Gemaakt op:  
13-05-2018  
Versie:  
Ontwerp, DB 14-05-2018

Projectnummer:  
Nummer  
Bladnummer:  
Blad 59 van 146  
Papierformaat:  
A3



# Lengte profiel: Maasdijk

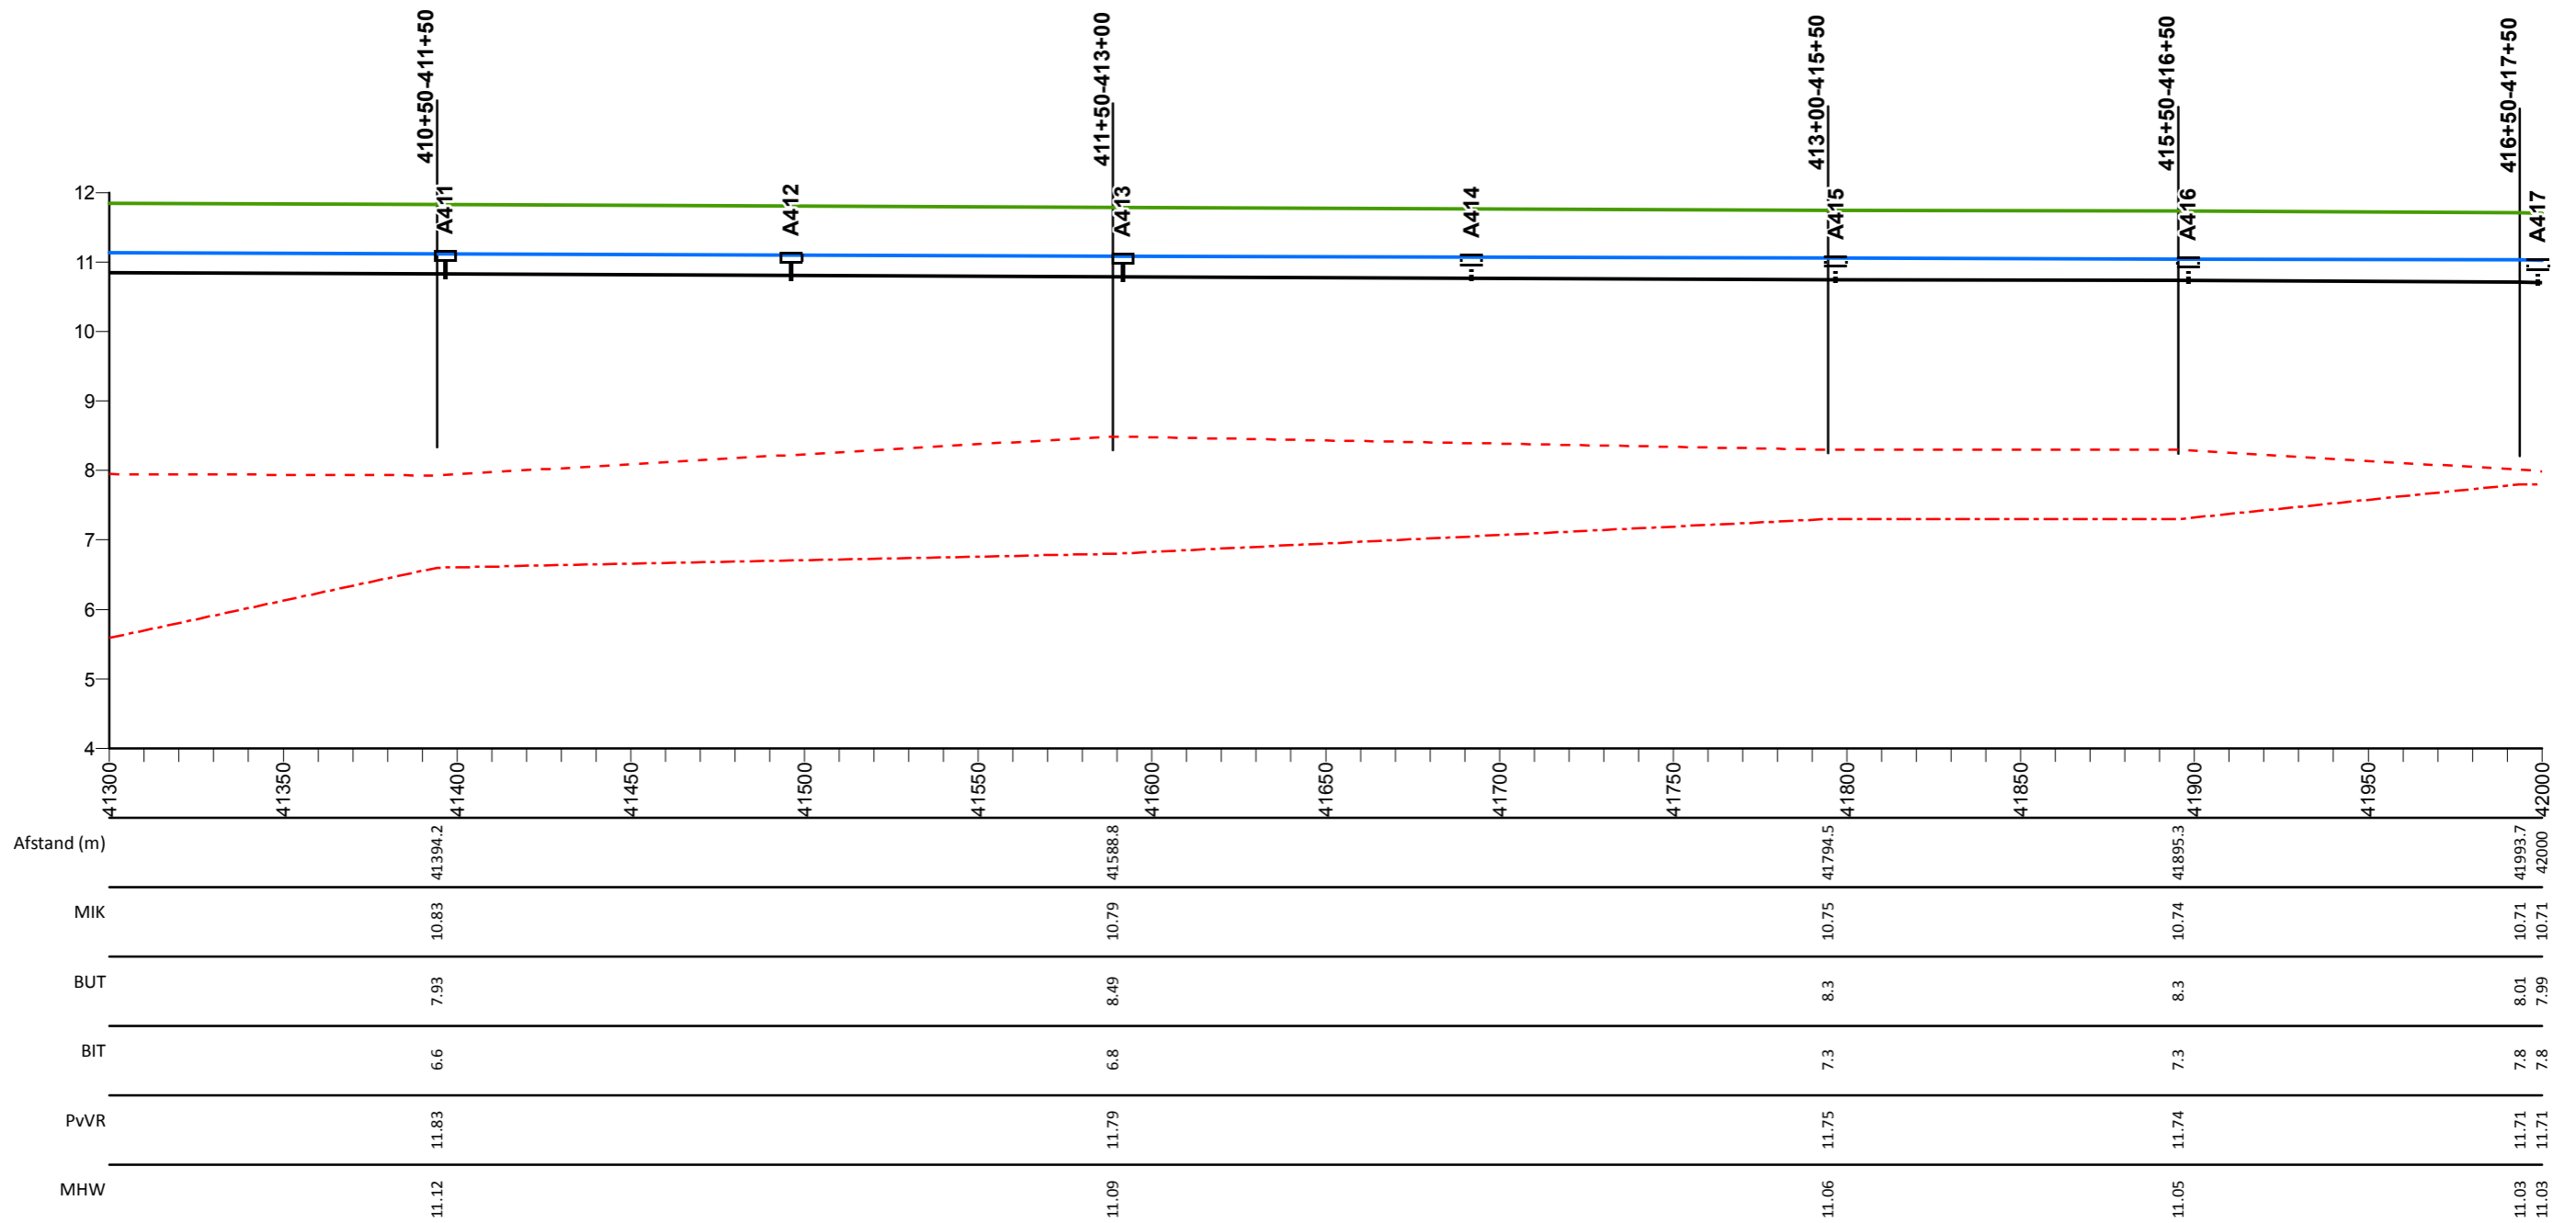

## Legenda

- Profiel van vrije ruimte
- Middenkruinlijn (MIK) - as weg
- - - Legger binnenteenlijn
- . - . Legger buitenteenlijn
- Maatgevende hoogwaterstand 2023 (MHW) mNAP

- Stuw
- Sluis
- Duiker
- T Dijkpaal met nummer

A0813M00

Dwarsprofiel met nummer

## Maasdijk


Lengteprofiel van dijkpaal A411 tot A417

Gemaakt door:  
Cluster Gis, Servicestaf  
Gemaakt op:  
13-05-2018  
Versie:  
Ontwerp, DB 14-05-2018

Projectnummer:  
Nummer  
Bladnummer:  
Blad 60 van 146  
Papierformaat:  
A3



# Lengte profiel: Maasdijk

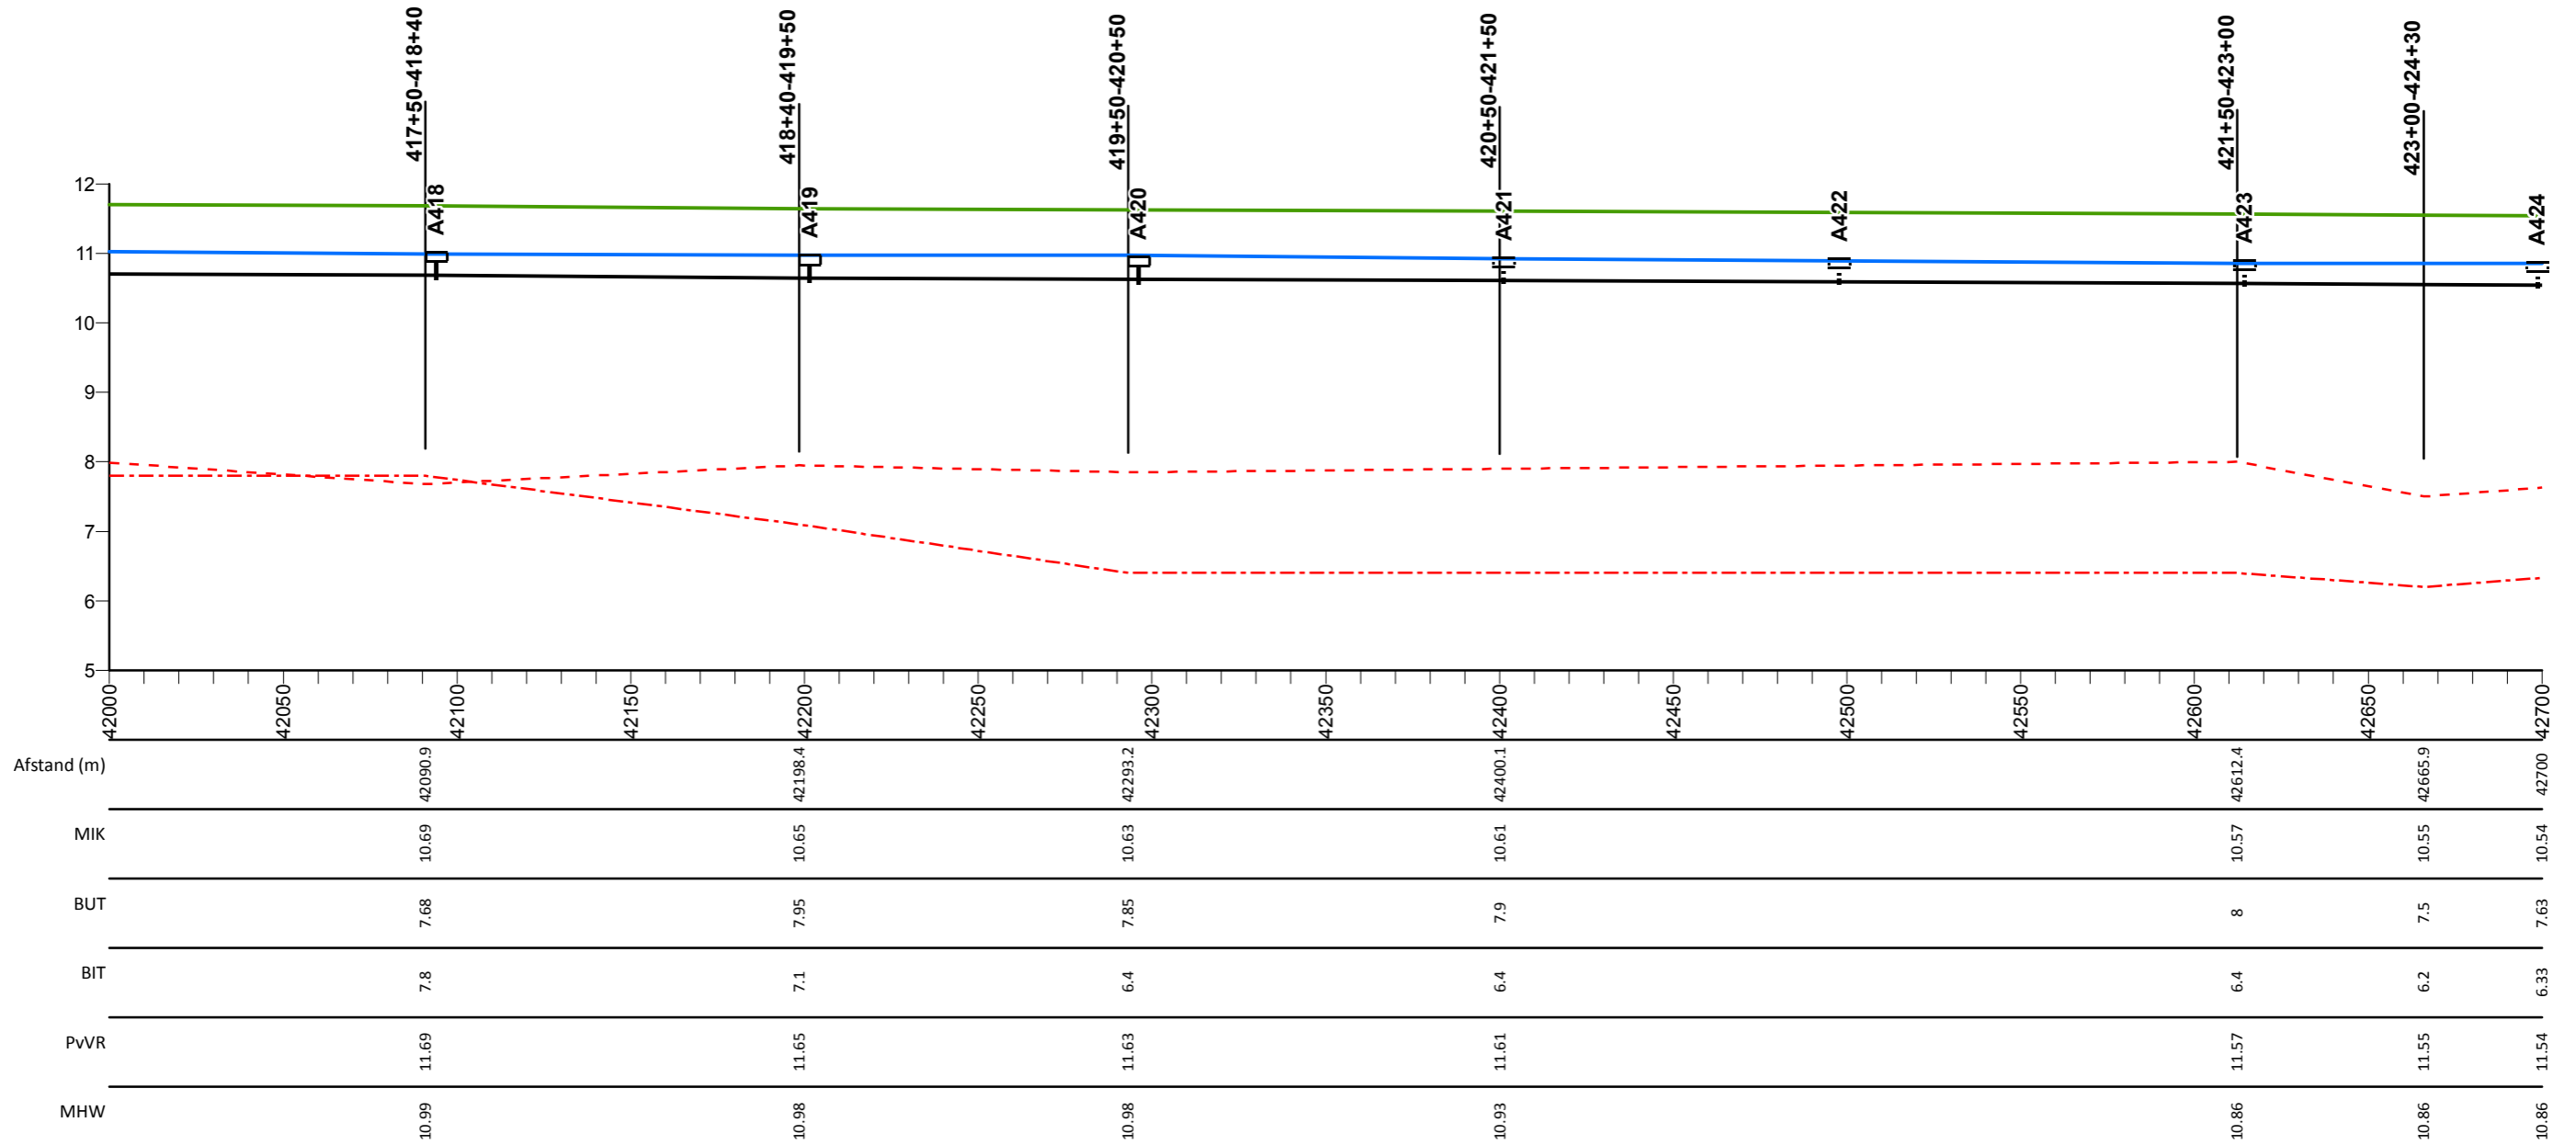

## Legenda

- Profiel van vrije ruimte
- Middenkruinlijn (MIK) - as weg
- - - Legger binnenteenlijn
- . - . Legger buitenteenlijn
- Maatgevende hoogwaterstand 2023 (MHW) mNAP

- Stuw
- Sluis
- Duiker
- ⊥ Dijkpaal met nummer

A0813M00

Dwarsprofiel met nummer

## Maasdijk


Lengteprofiel van dijkpaal A418 tot A424

Gemaakt door:  
Cluster Gis, Servicestaf  
Gemaakt op:  
13-05-2018  
Versie:  
Ontwerp, DB 14-05-2018

Projectnummer:  
Nummer  
Bladnummer:  
Blad 61 van 146  
Papierformaat:  
A3



# Lengte profiel: Maasdijk

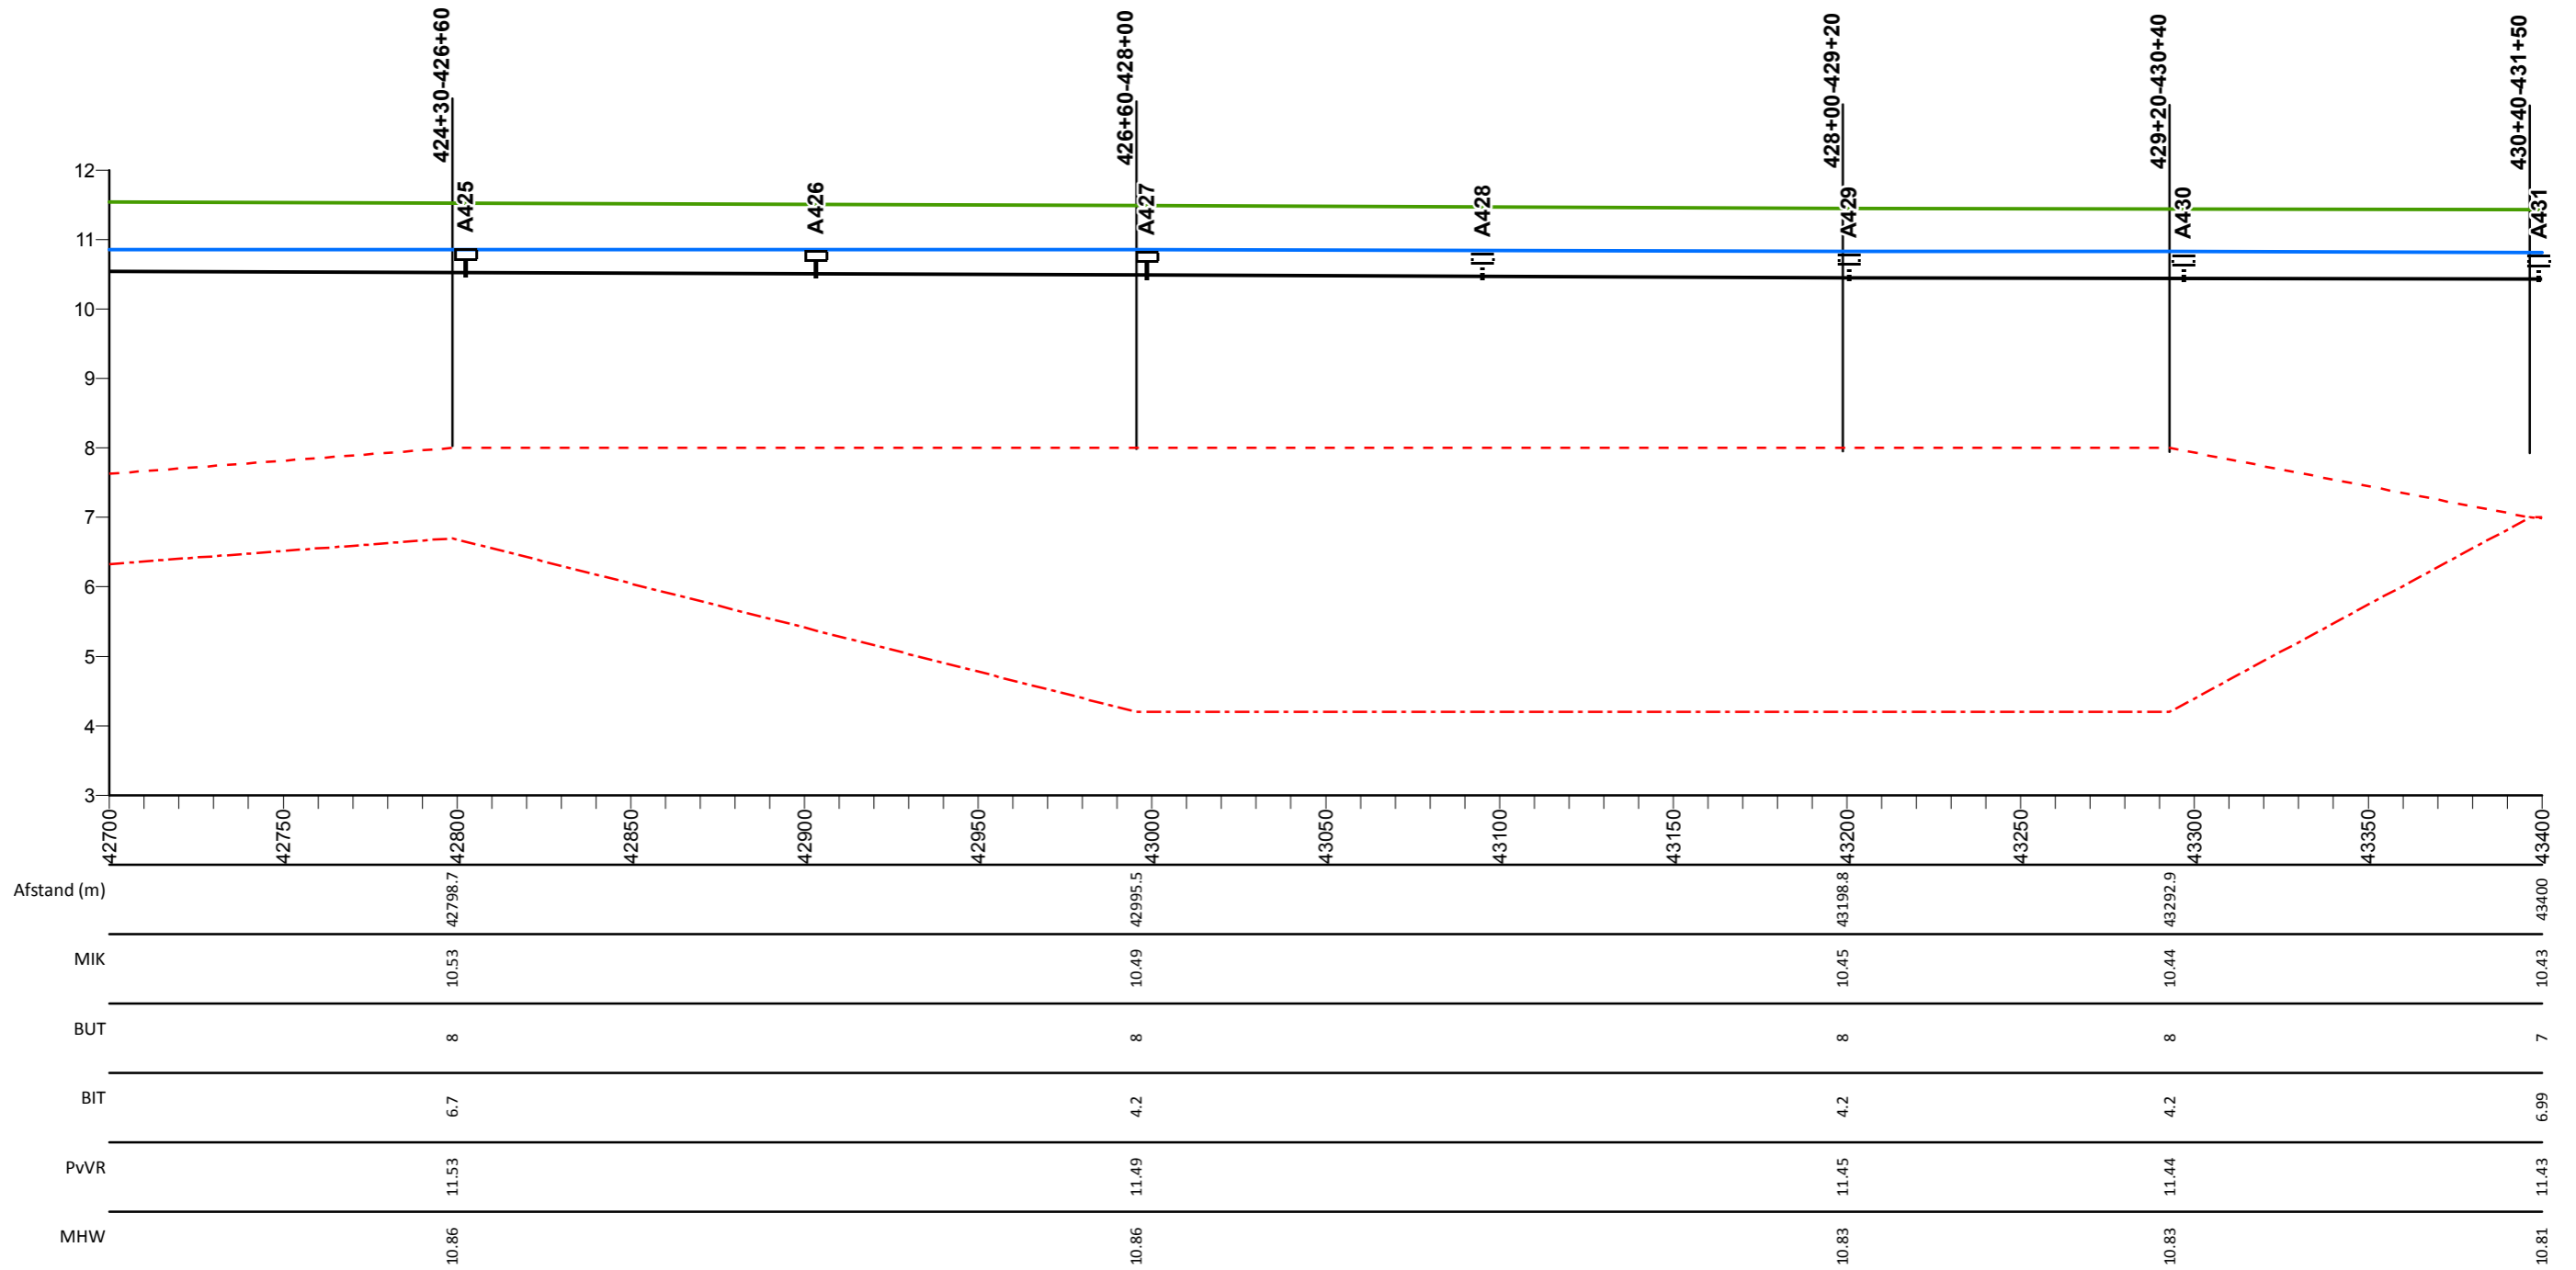

## Legenda

- Profiel van vrije ruimte
- Middenkruinlijn (MIK) - as weg
- Legger binnenteenlijn
- Legger buitenteenlijn
- Maatgevende hoogwaterstand 2023 (MHW) mNAP

- Stuw
- Sluis
- Duiker
- T Dijkpaal met nummer

A0813M00

Dwarsprofiel met nummer

## Maasdijk


Lengteprofiel van dijkpaal A425 tot A431

Gemaakt door:  
Cluster Gis, Servicestaf  
Gemaakt op:  
13-05-2018  
Versie:  
Ontwerp, DB 14-05-2018

Projectnummer:  
Nummer  
Bladnummer:  
Blad 62 van 146  
Papierformaat:  
A3



# Lengte profiel: Maasdijk

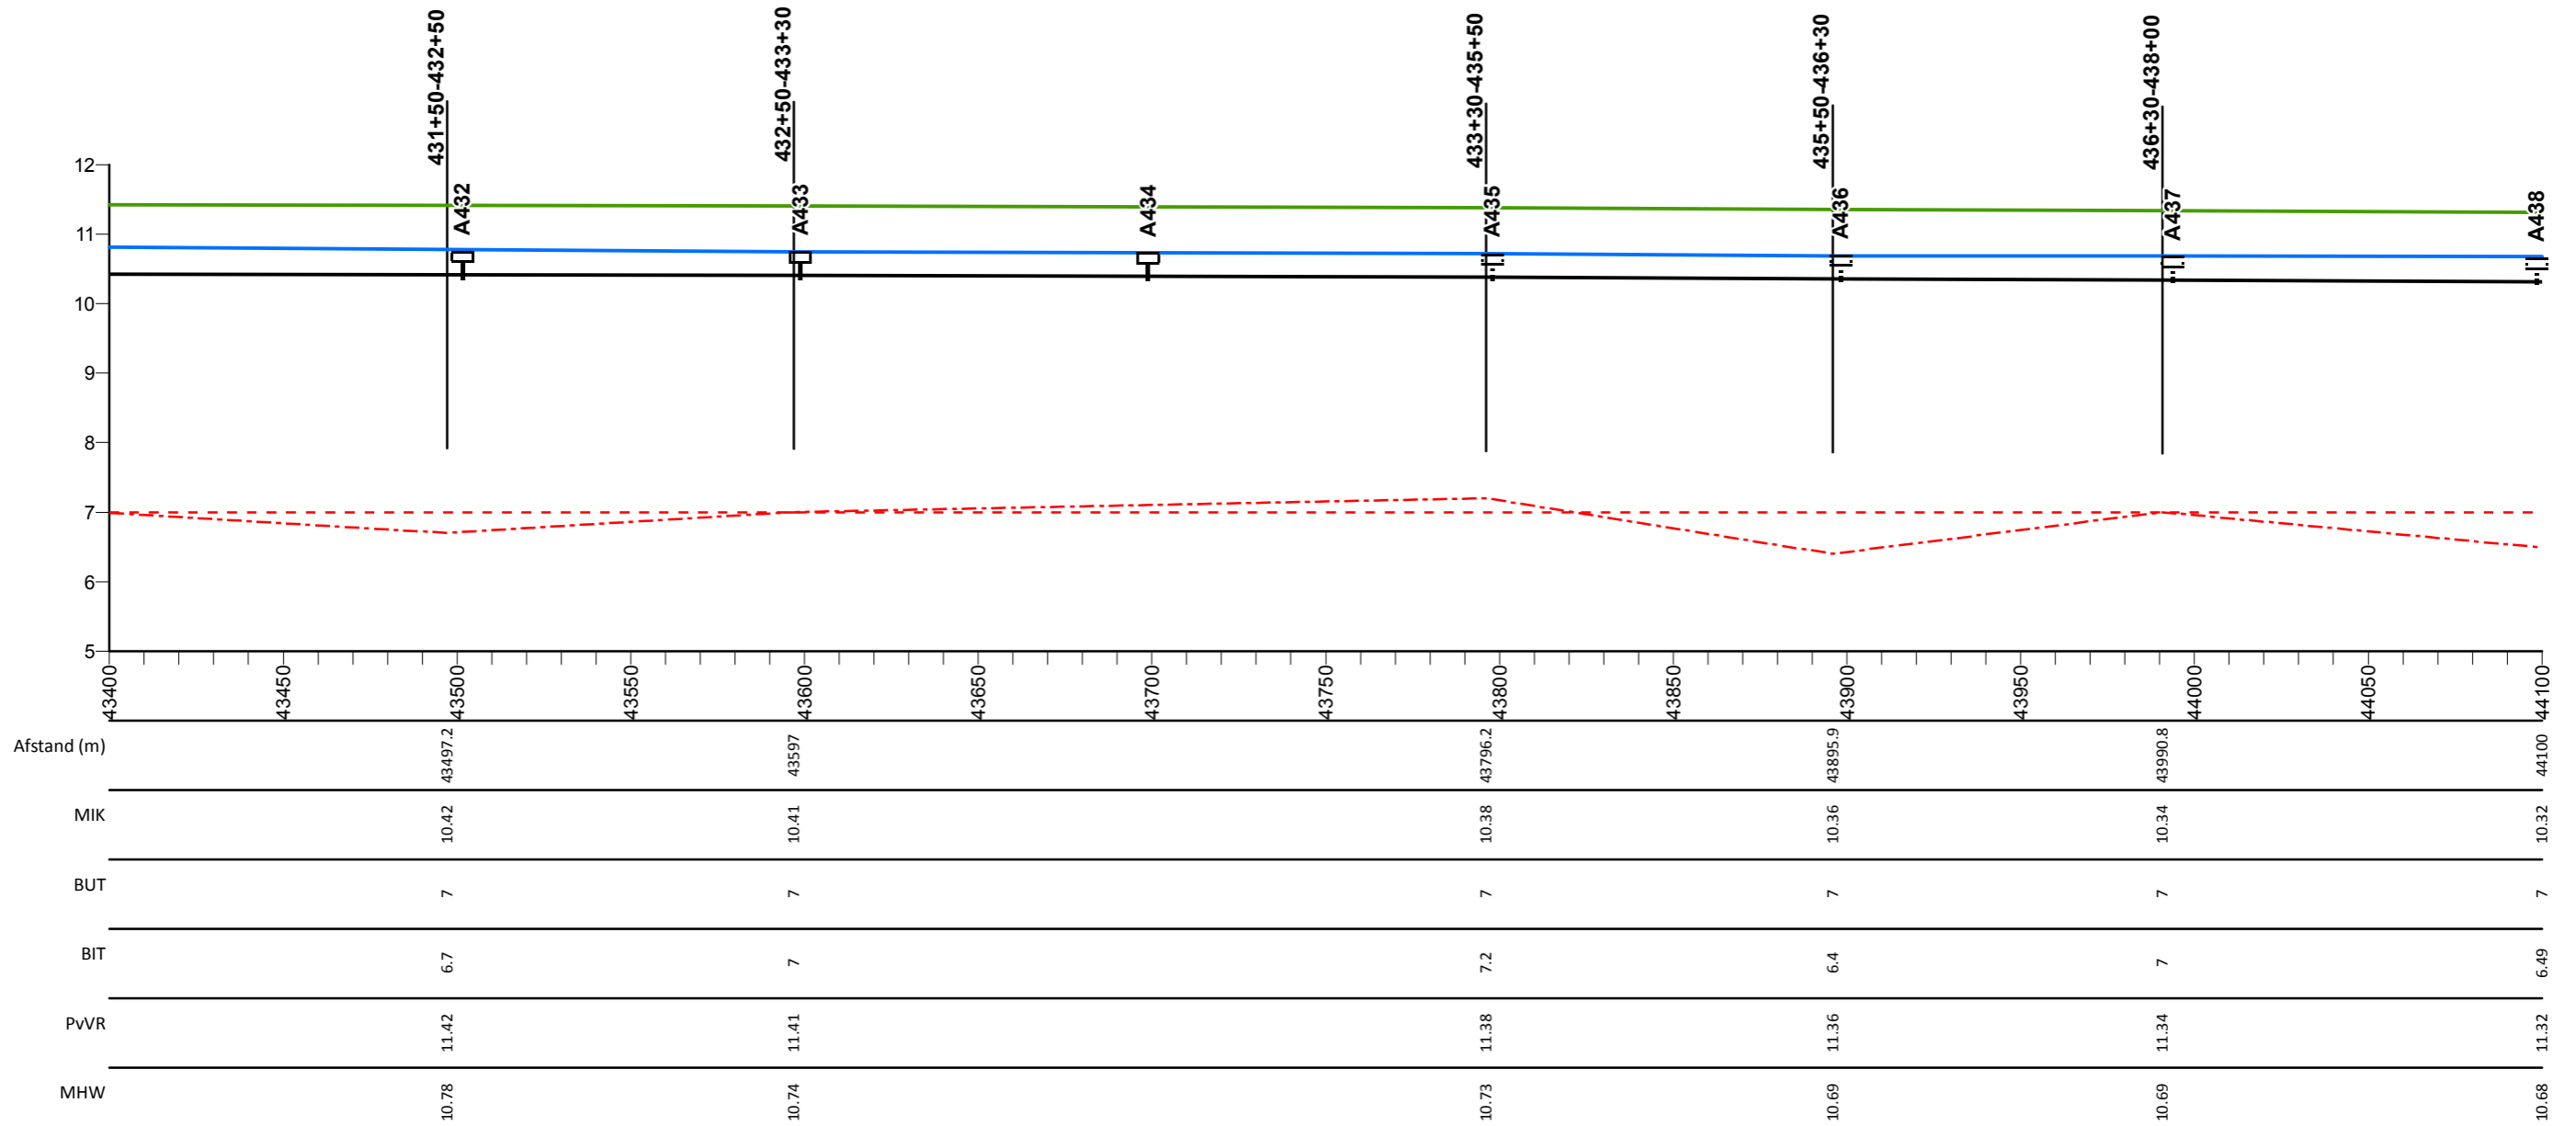

## Legenda

- Profiel van vrije ruimte
- Middenkruinlijn (MIK) - as weg
- Legger binnenteenlijn
- Legger buitenteenlijn
- Maatgevende hoogwaterstand 2023 (MHW) mNAP

- Stuw
- Sluis
- Duiker
- T Dijkpaal met nummer

A0813M00

Dwarsprofiel met nummer

## Maasdijk


Lengteprofiel van dijkpaal A432 tot A438

Gemaakt door:  
Cluster Gis, Servicestaf  
Gemaakt op:  
13-05-2018  
Versie:  
Ontwerp, DB 14-05-2018

Projectnummer:  
Nummer  
Bladnummer:  
Blad 63 van 146  
Papierformaat:  
A3



# Lengte profiel: Maasdijk

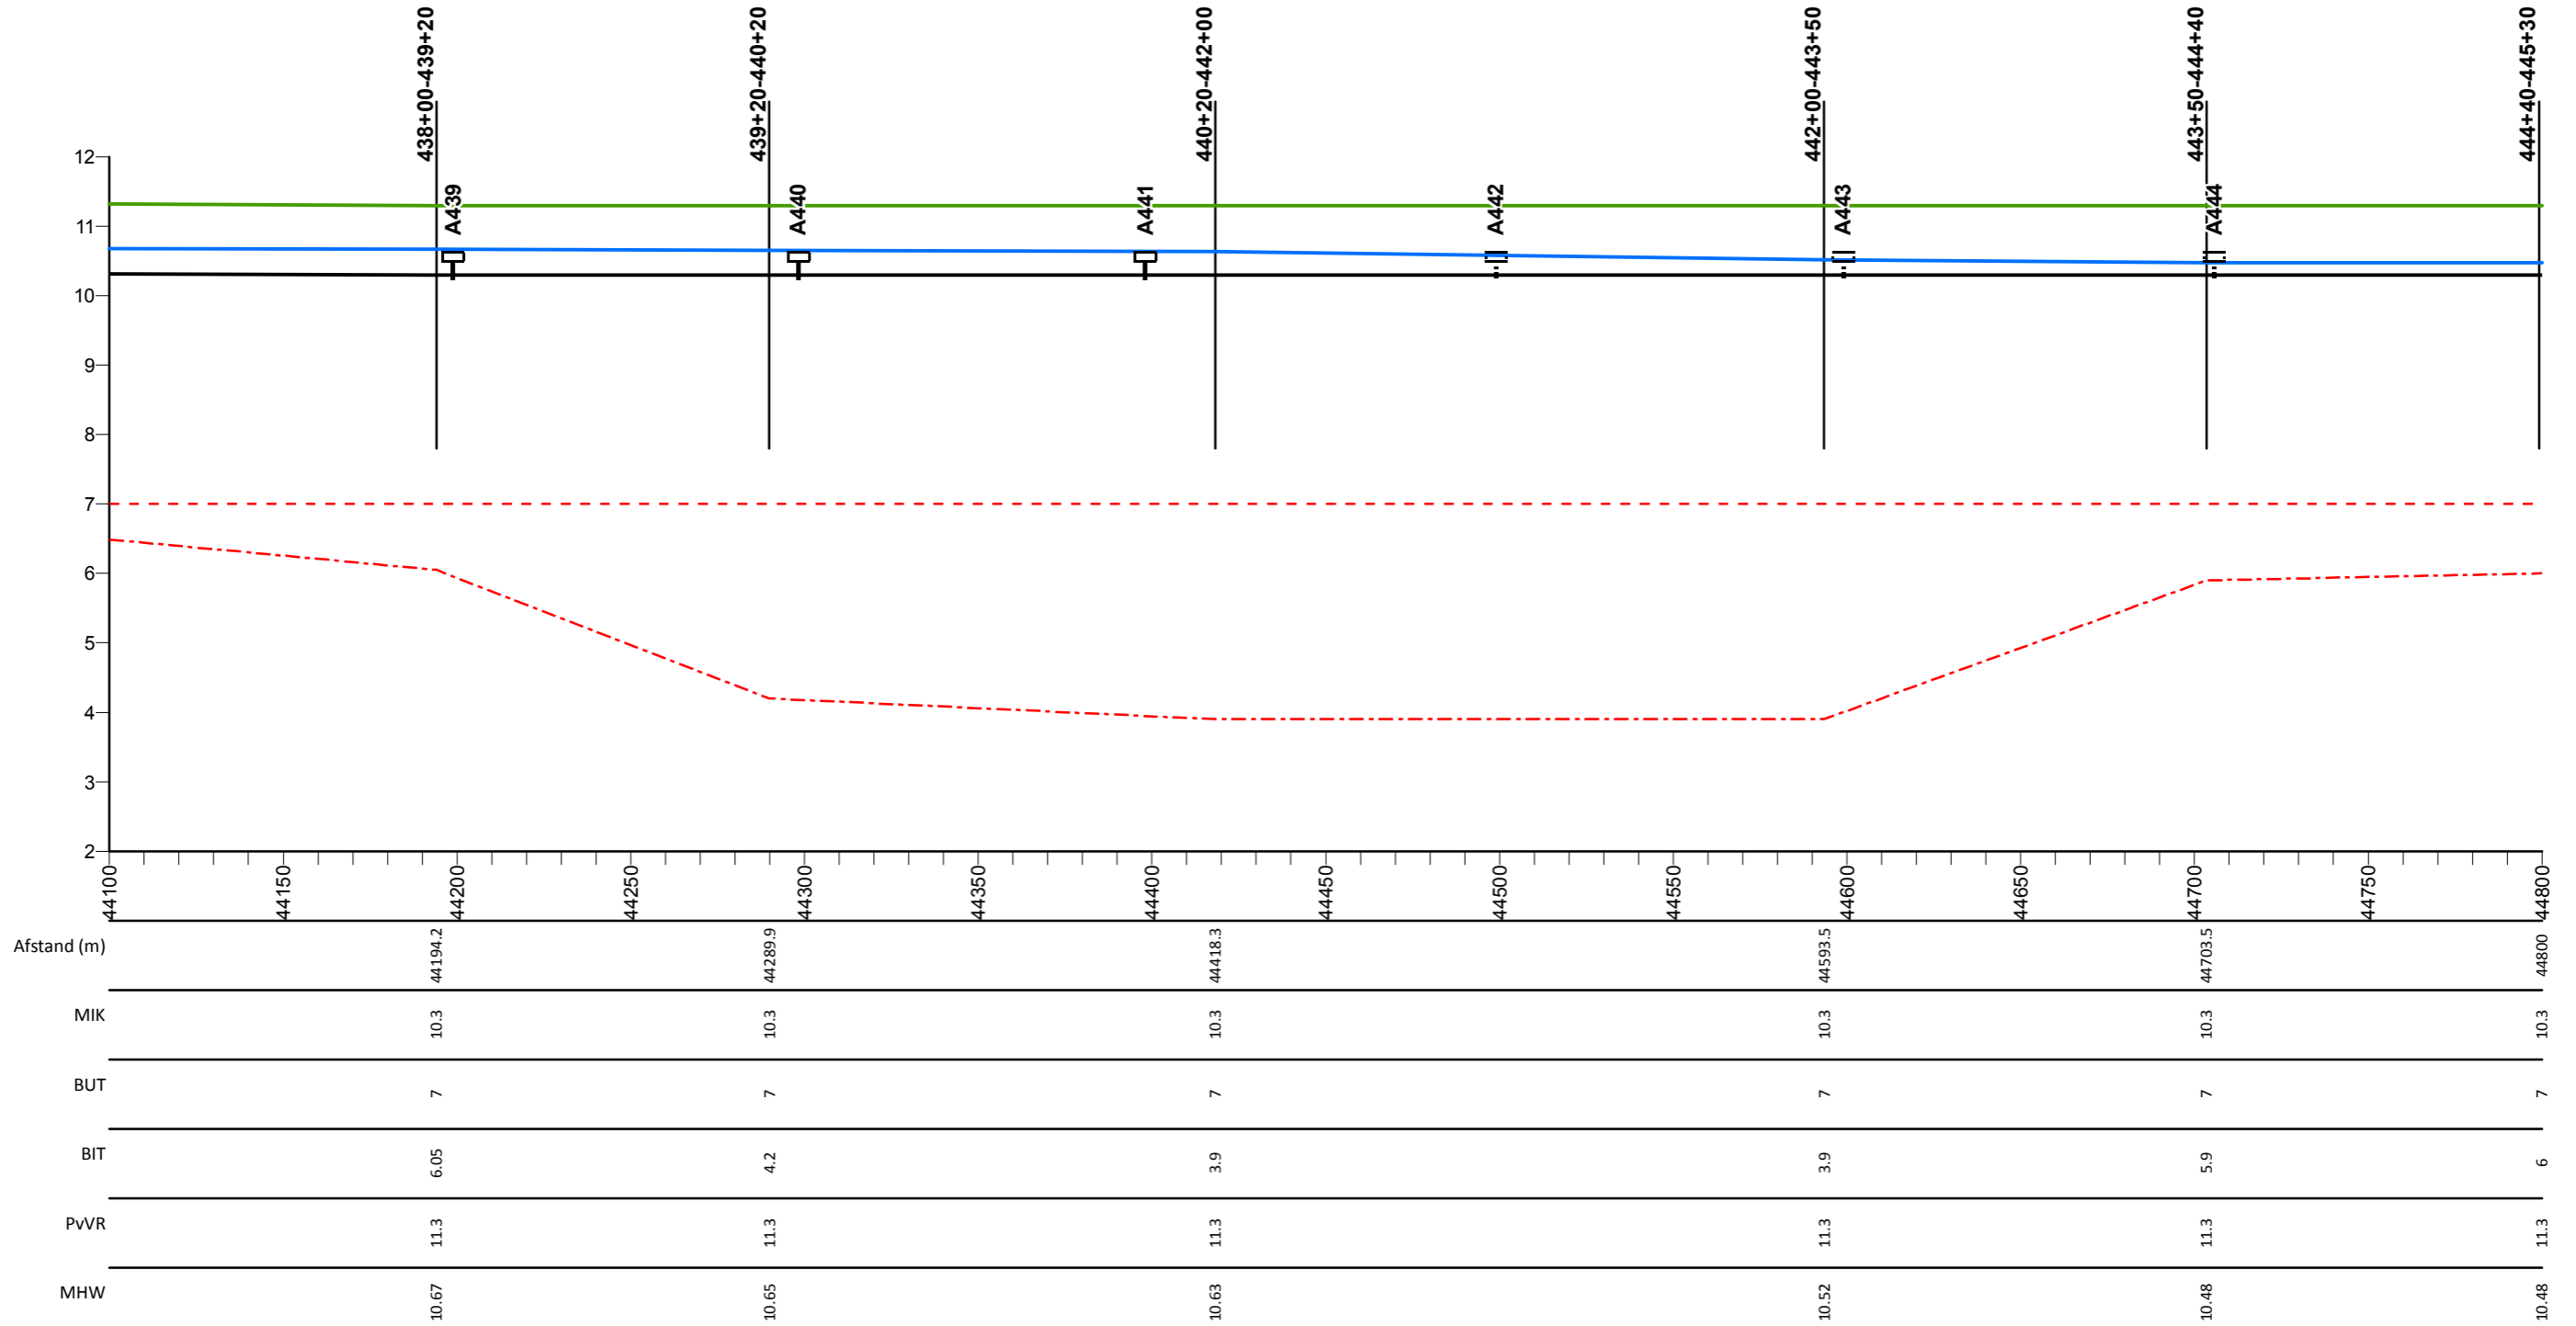

## Legenda

- Profiel van vrije ruimte
- Middenkruinlijn (MIK) - as weg
- Legger binnenteenlijn
- Legger buitenteenlijn
- Maatgevende hoogwaterstand 2023 (MHW) mNAP

- Stuw
- Sluis
- Duiker
- T Dijkpaal met nummer

AD0813M00

Dwarsprofiel met nummer

## Maasdijk

Lengteprofiel van dijkpaal A439 tot A444


Gemaakt door:  
Cluster Gis, Servicestaf  
Gemaakt op:  
13-05-2018  
Versie:  
Ontwerp, DB 14-05-2018

Projectnummer:  
Nummer  
Bladnummer:  
Blad 64 van 146  
Papierformaat:  
A3





# Lengte profiel: Maasdijk

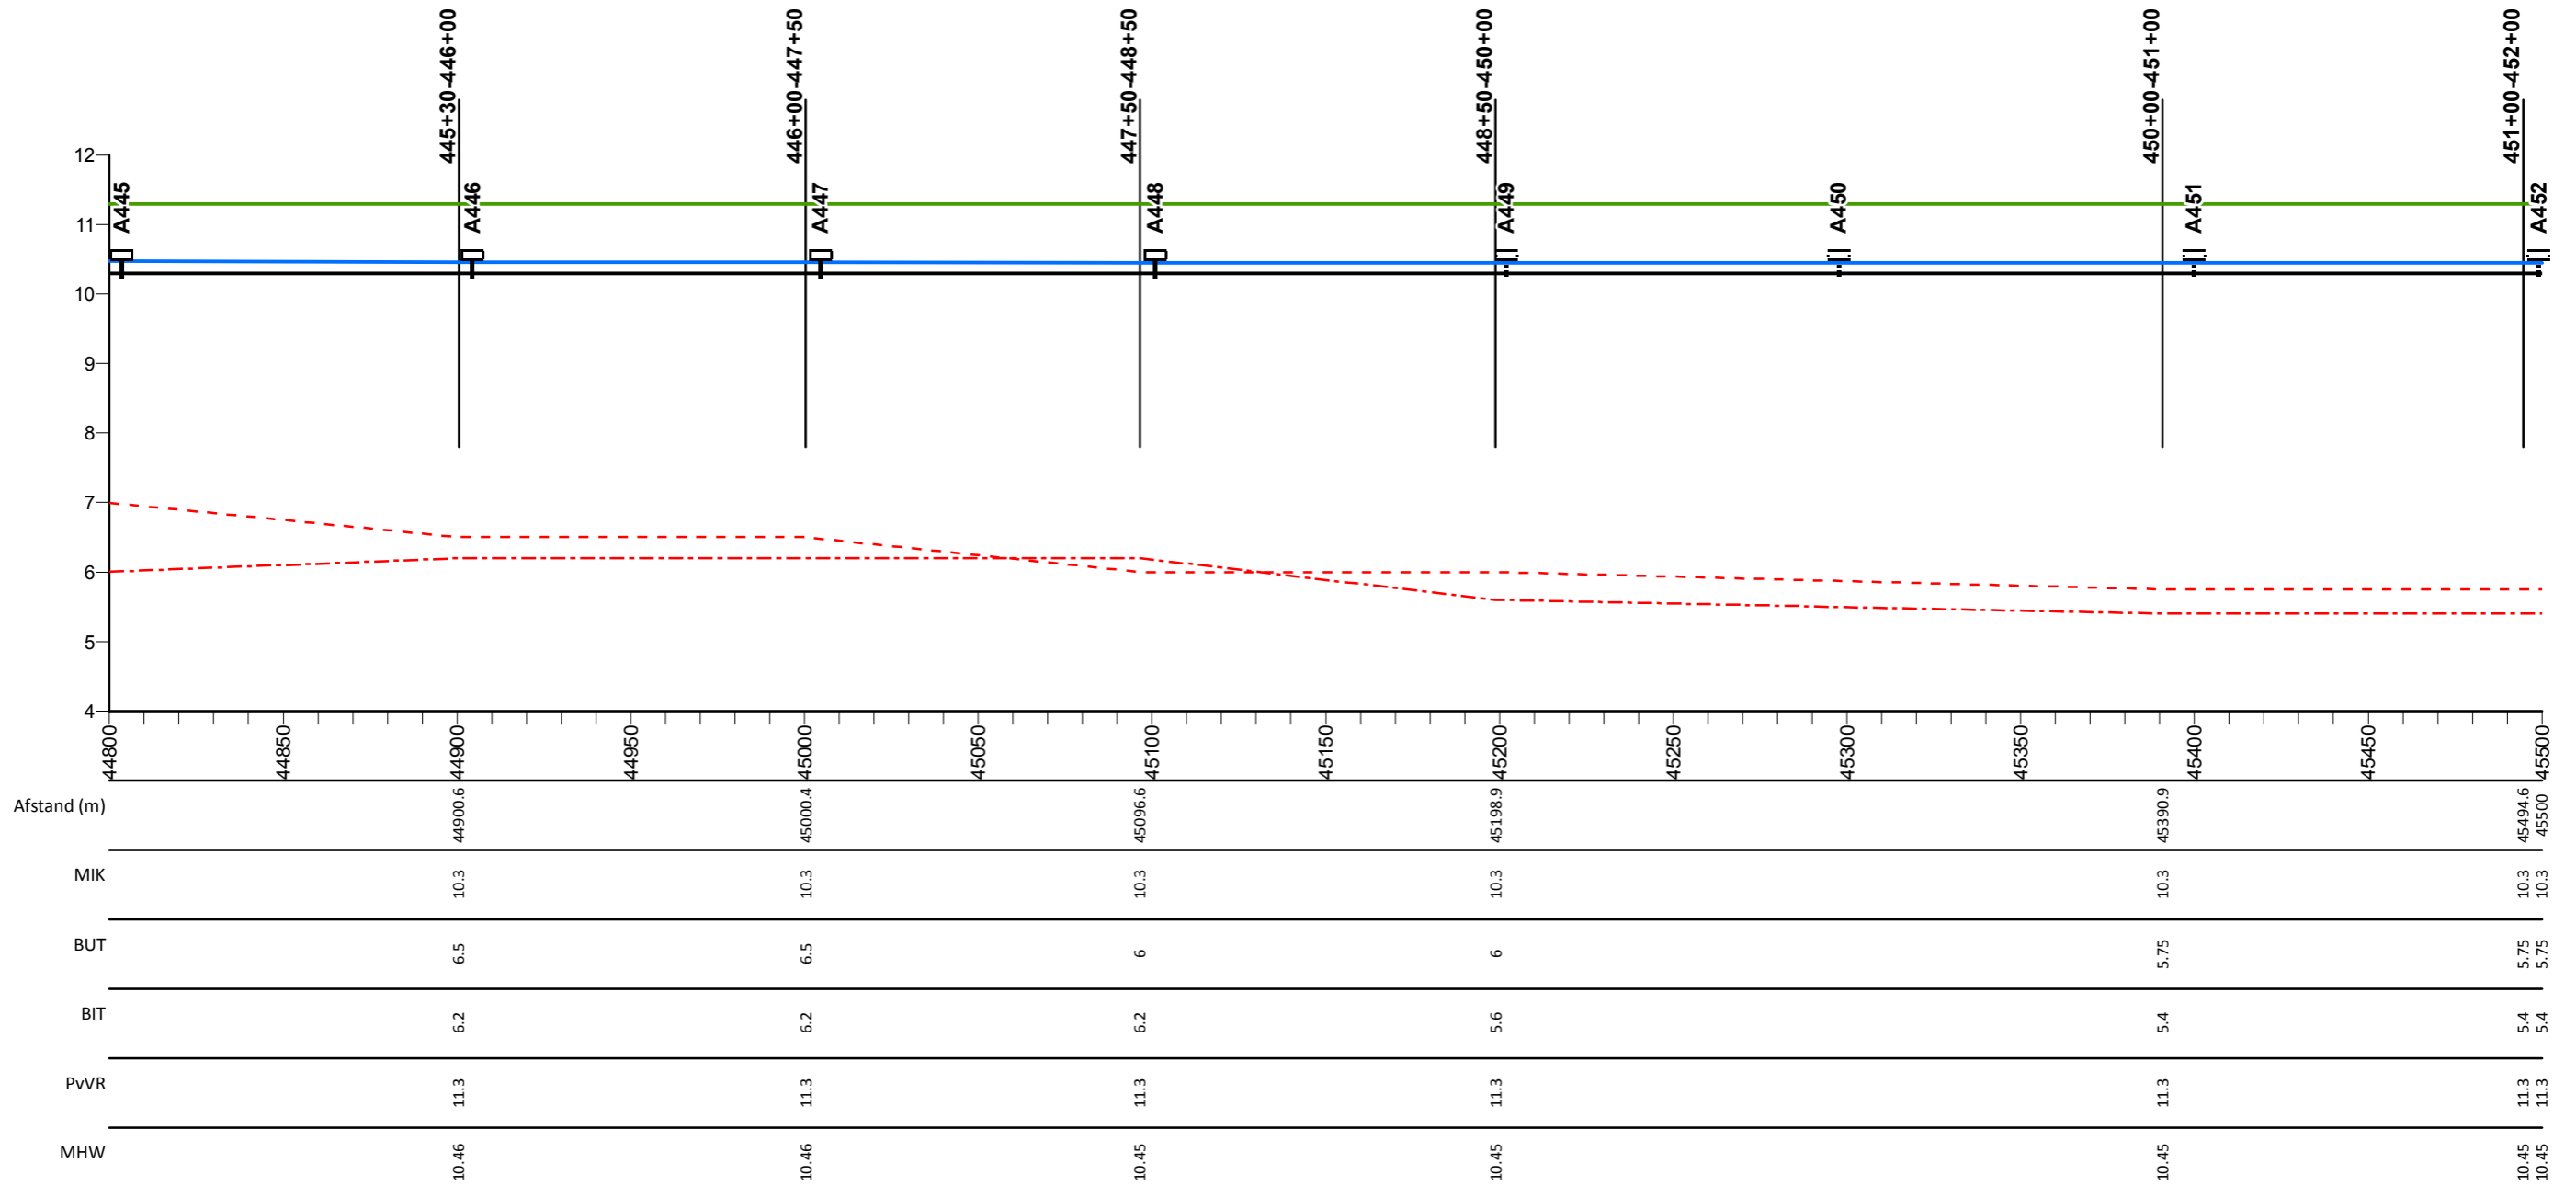

## Legenda

- Profiel van vrije ruimte
- Middenkruinlijn (MIK) - as weg
- - - Legger binnenteenlijn
- . - . Legger buitenteenlijn
- Maatgevende hoogwaterstand 2023 (MHW) mNAP

- Stuw
- Sluis
- Duiker
- T Dijkpaal met nummer

A0813M00

Dwarsprofiel met nummer

## Maasdijk


Lengteprofiel van dijkpaal A445 tot A452

Gemaakt door:  
Cluster Gis, Servicestaf  
Gemaakt op:  
13-05-2018  
Versie:  
Ontwerp, DB 14-05-2018

Projectnummer:  
Nummer  
Bladnummer:  
Blad 65 van 146  
Papierformaat:  
A3



# Lengte profiel: Maasdijk

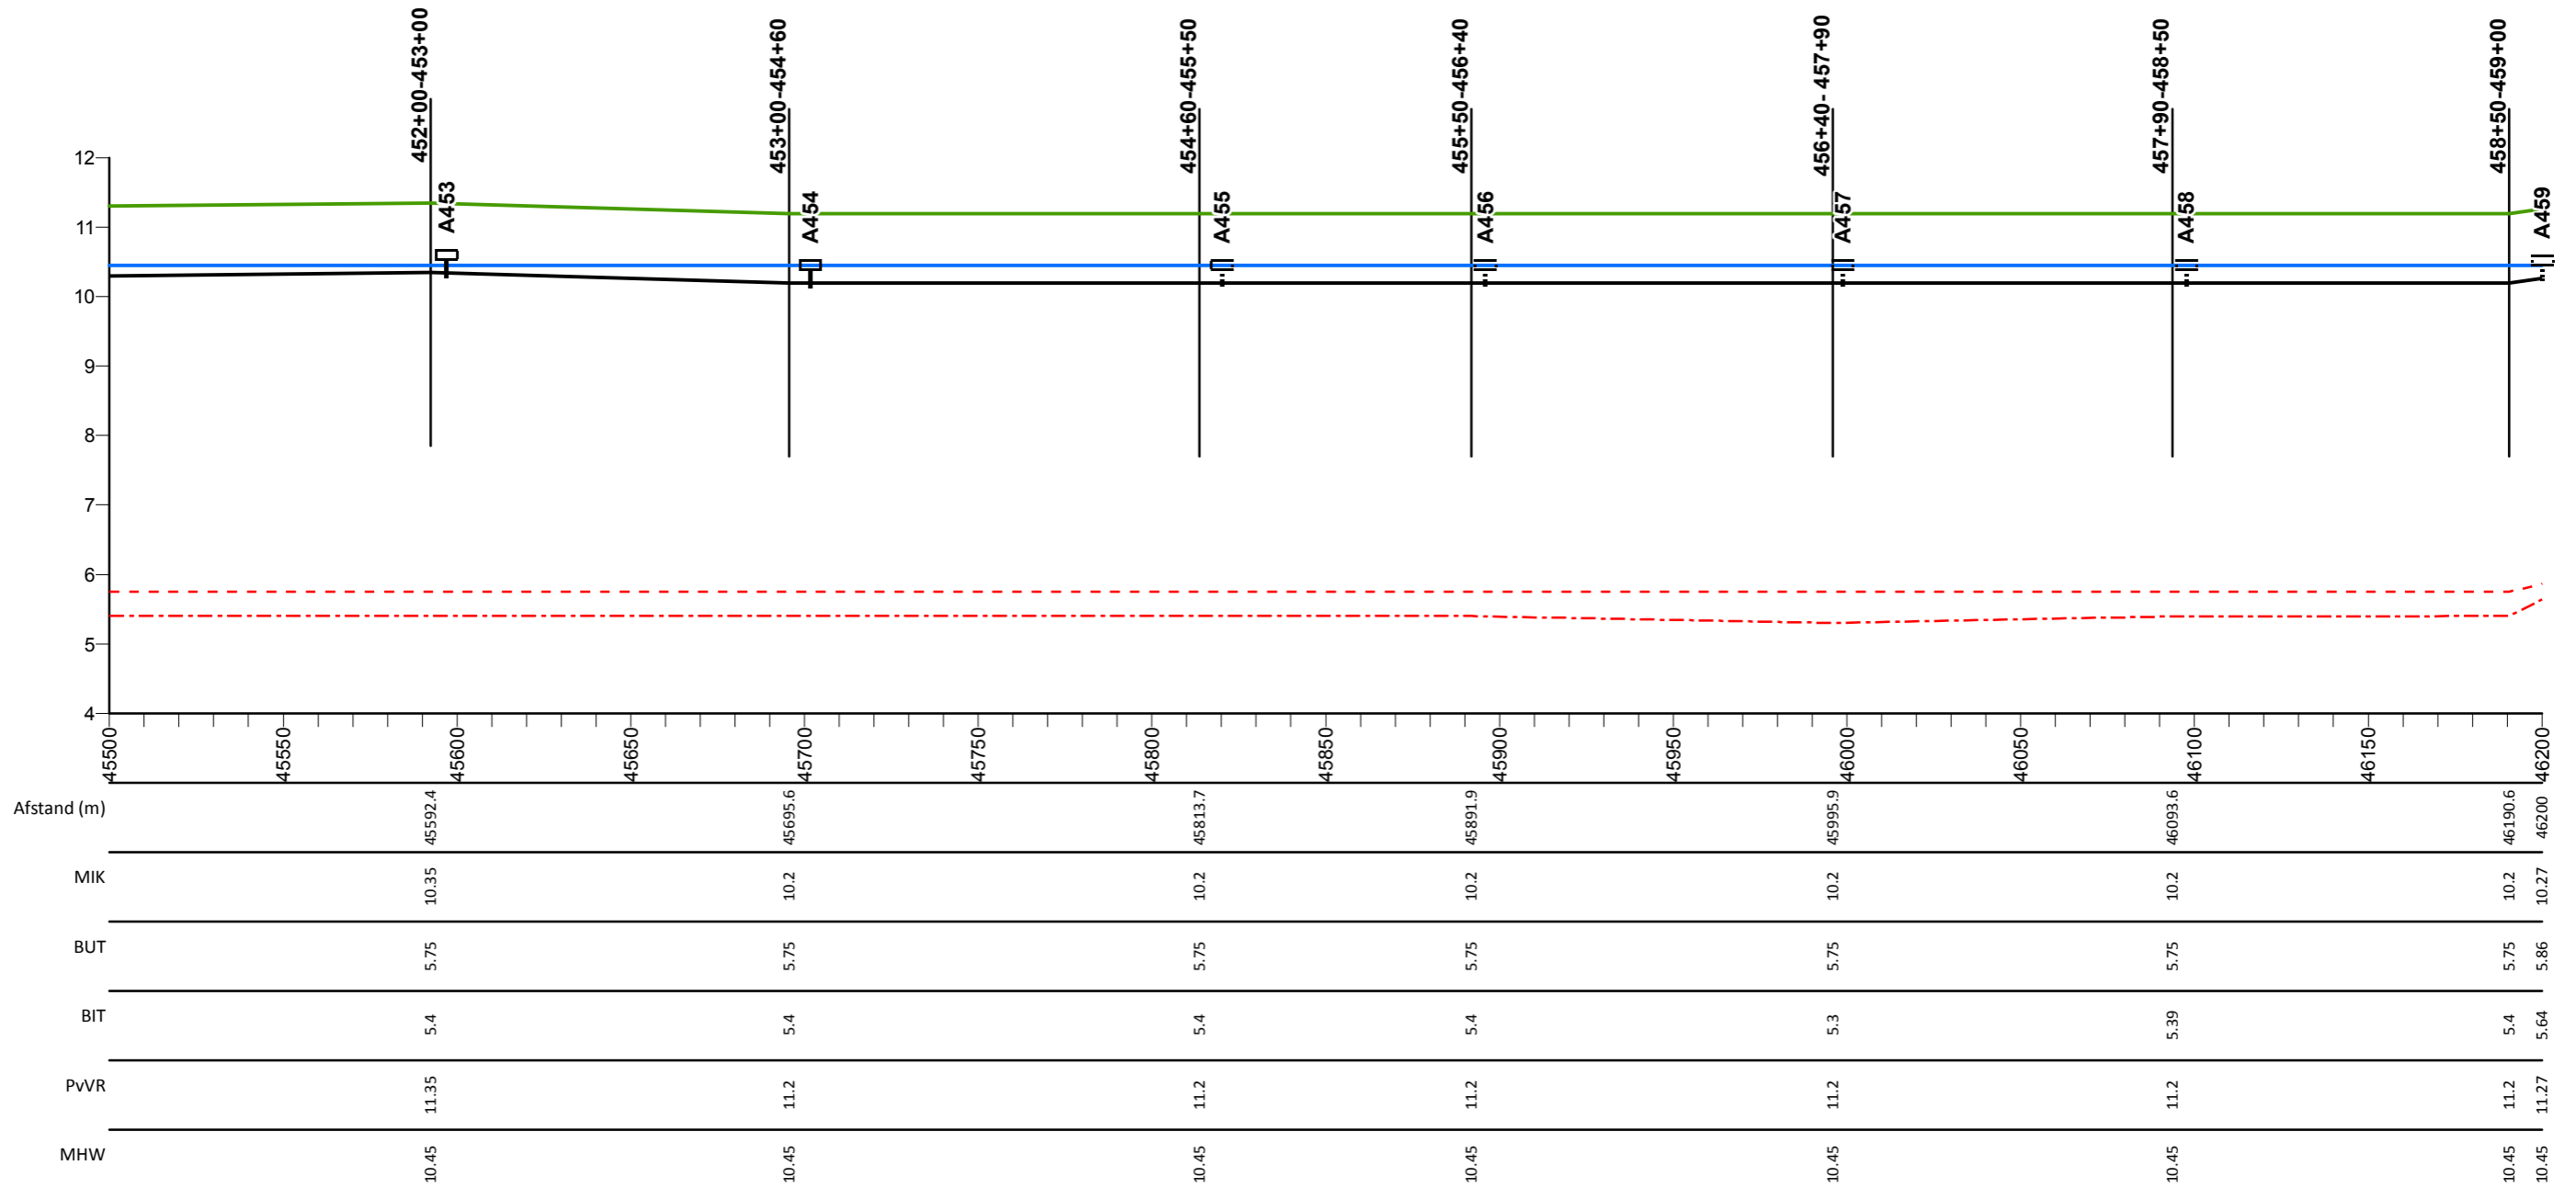

## Legenda

- Profiel van vrije ruimte
- Middenkruinlijn (MIK) - as weg
- - - Legger binnenteenlijn
- . - . Legger buitenteenlijn
- Maatgevende hoogwaterstand 2023 (MHW) mNAP

- Stuw
- Sluis
- Duiker
- T Dijkpaal met nummer

A0813M00

Dwarsprofiel met nummer

## Maasdijk


Lengteprofiel van dijkpaal A453 tot A459

Gemaakt door:  
Cluster Gis, Servicestaf  
Gemaakt op:  
13-05-2018  
Versie:  
Ontwerp, DB 14-05-2018

Projectnummer:  
Nummer  
Bladnummer:  
Blad 66 van 146  
Papierformaat:  
A3



# Lengte profiel: Maasdijk

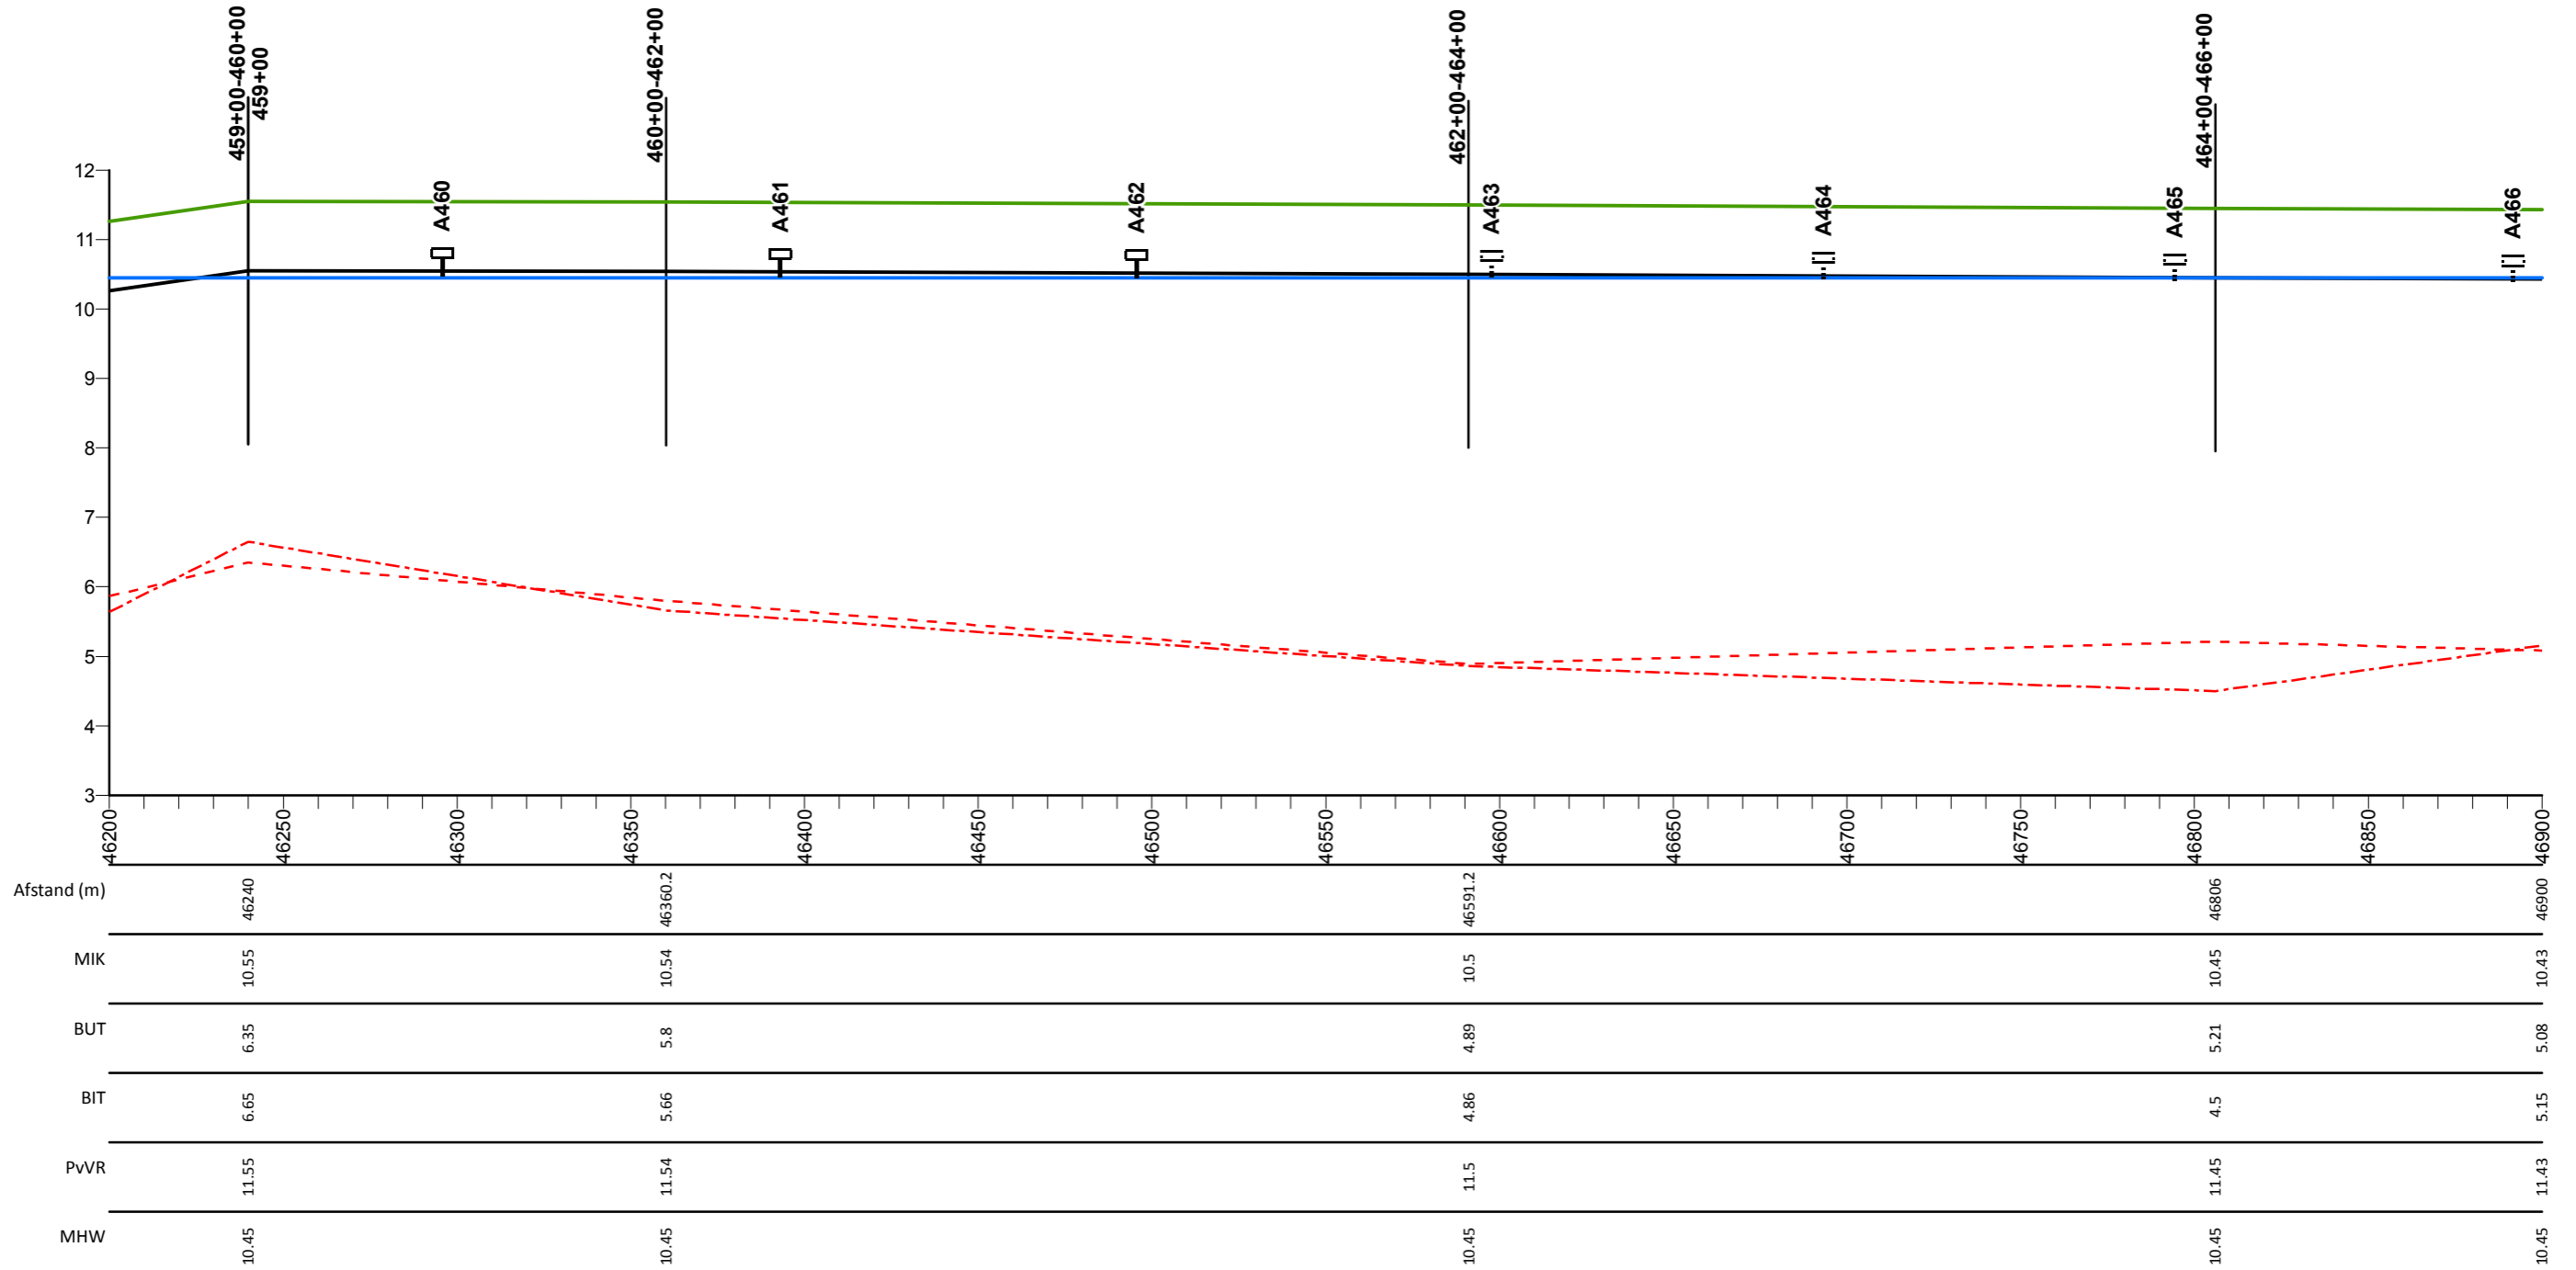

## Legenda

- Profiel van vrije ruimte
- Middenkruinlijn (MIK) - as weg
- - - Legger binnenteenlijn
- . - . Legger buitenteenlijn
- Maatgevende hoogwaterstand 2023 (MHW) mNAP

- Stuw
- Sluis
- Duiker
- ⊥ Dijkpaal met nummer

AD0813M00

Dwarsprofiel met nummer

## Maasdijk


Lengteprofiel van dijkpaal A460 tot A466

Gemaakt door:  
Cluster Gis, Servicestaf  
Gemaakt op:  
13-05-2018  
Versie:  
Ontwerp, DB 14-05-2018

Projectnummer:  
Nummer  
Bladnummer:  
Blad 67 van 146  
Papierformaat:  
A3



# Lengte profiel: Maasdijk

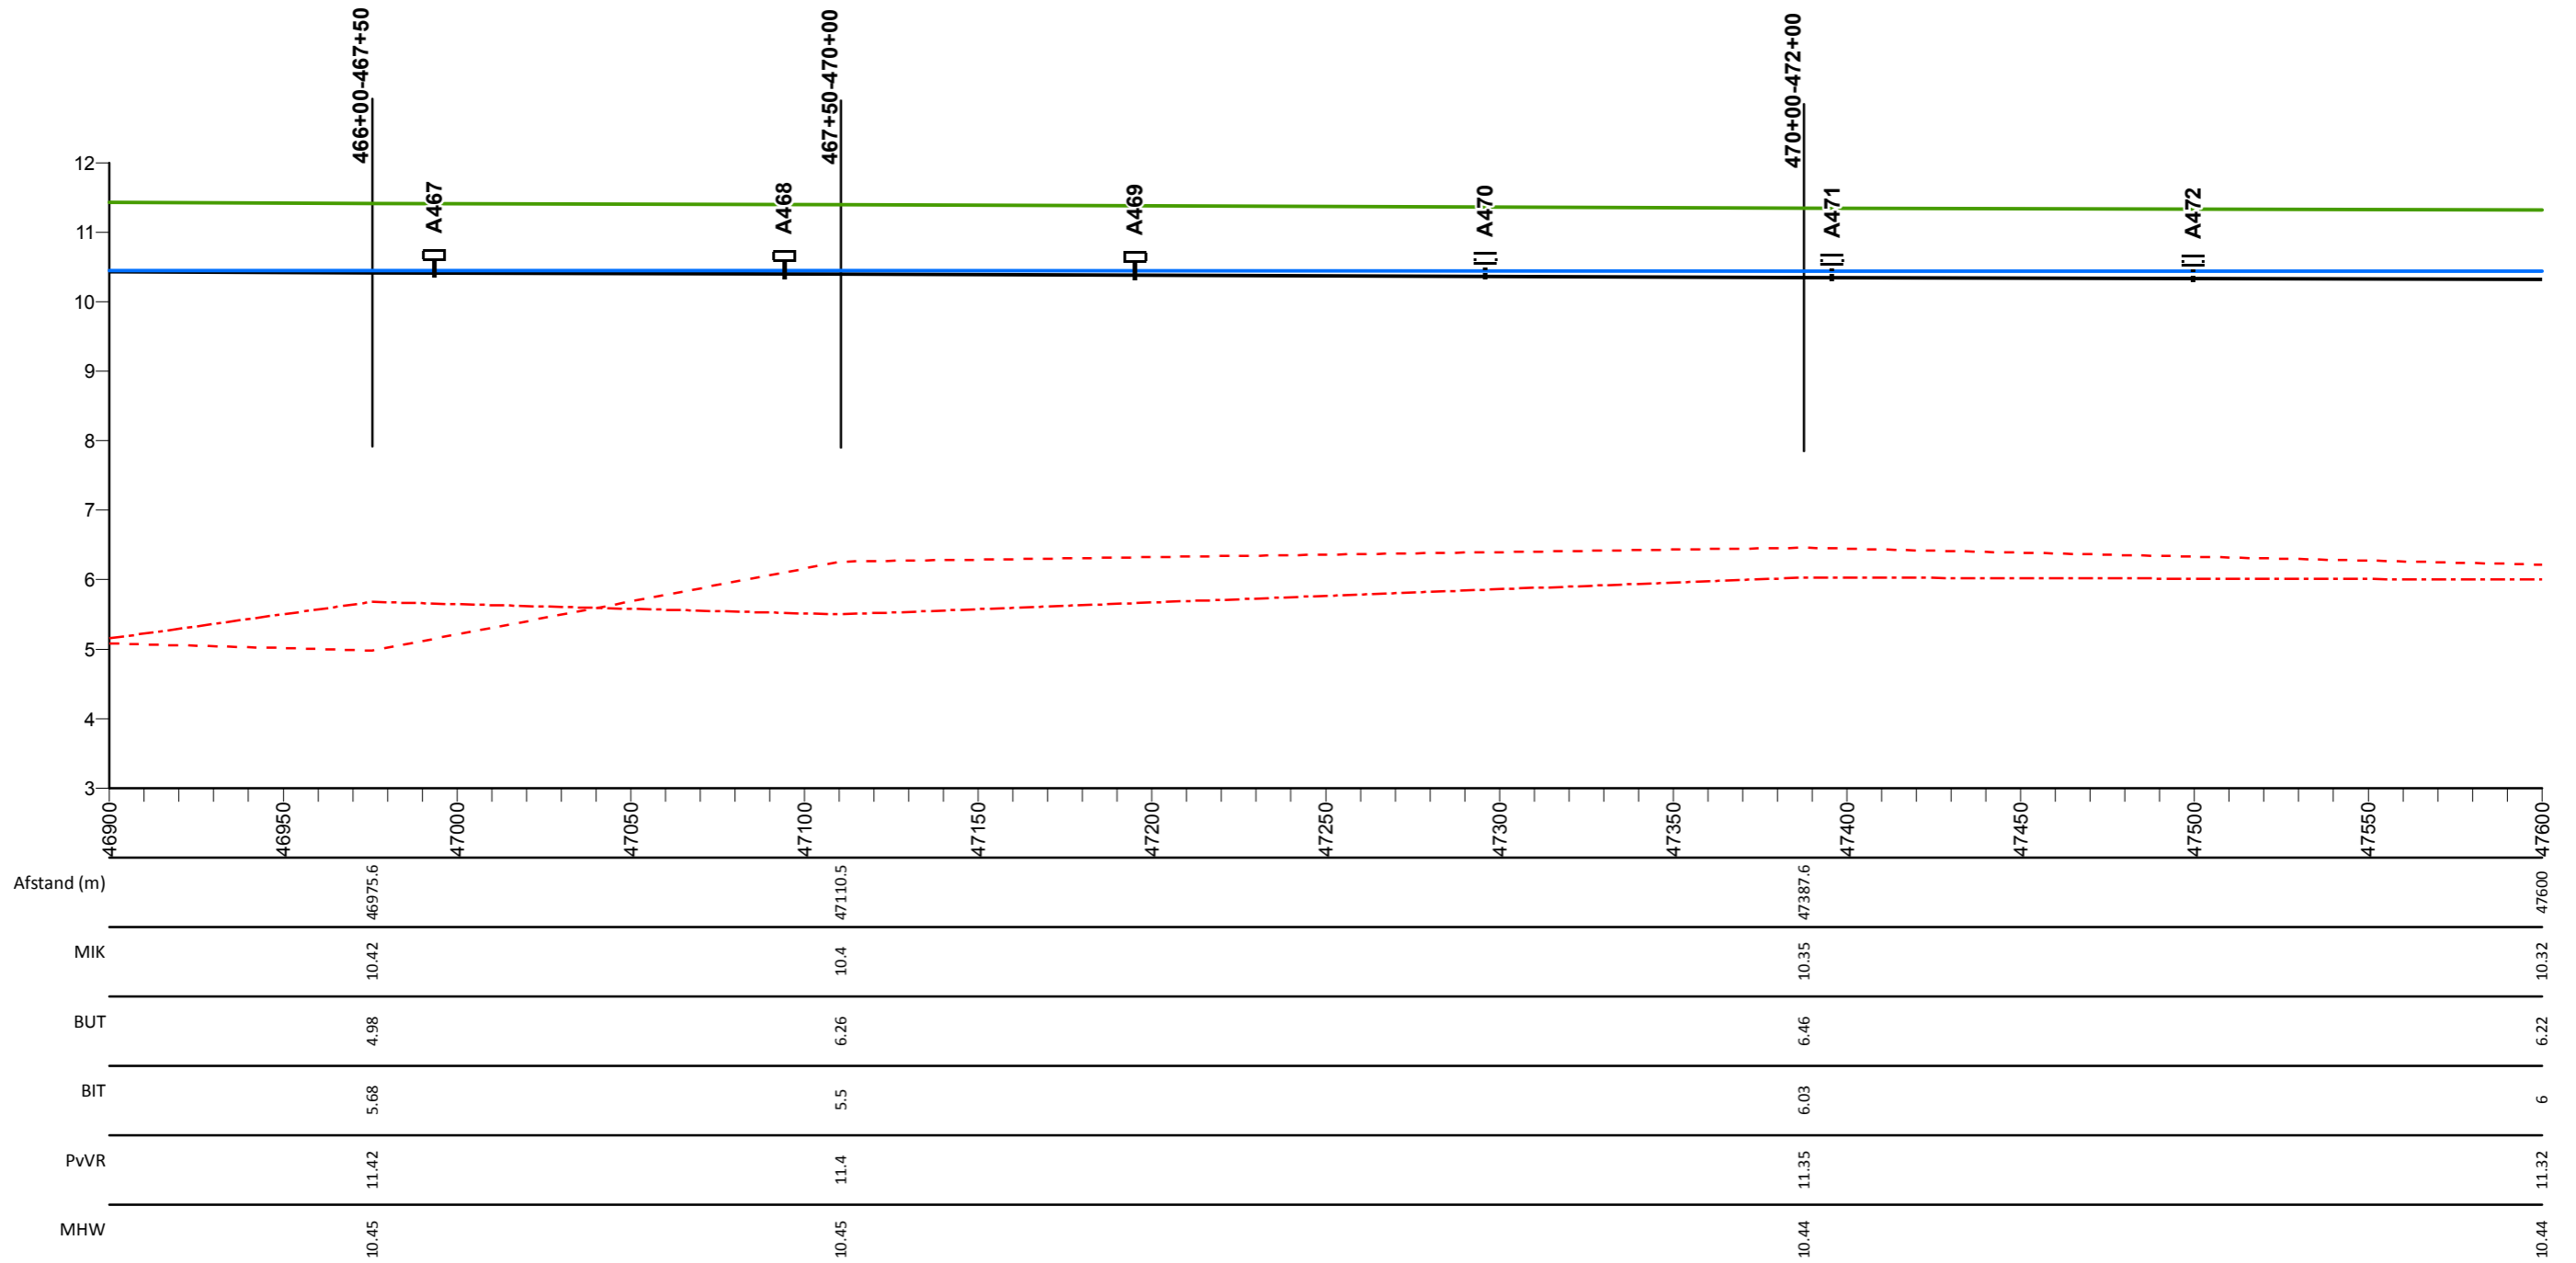

## Legenda

- Profiel van vrije ruimte
- Middenkruinlijn (MIK) - as weg
- - - Legger binnenteenlijn
- . . . Legger buitenteenlijn
- Maatgevende hoogwaterstand 2023 (MHW) mNAP

- Stuw
- Sluis
- Duiker
- T Dijkpaal met nummer

AD0813M00

Dwarsprofiel met nummer

## Maasdijk


Lengteprofiel van dijkpaal A467 tot A472

Gemaakt door:  
Cluster Gis, Servicestaf  
Gemaakt op:  
13-05-2018  
Versie:  
Ontwerp, DB 14-05-2018

Projectnummer:  
Nummer  
Bladnummer:  
Blad 68 van 146  
Papierformaat:  
A3



# Lengte profiel: Maasdijk

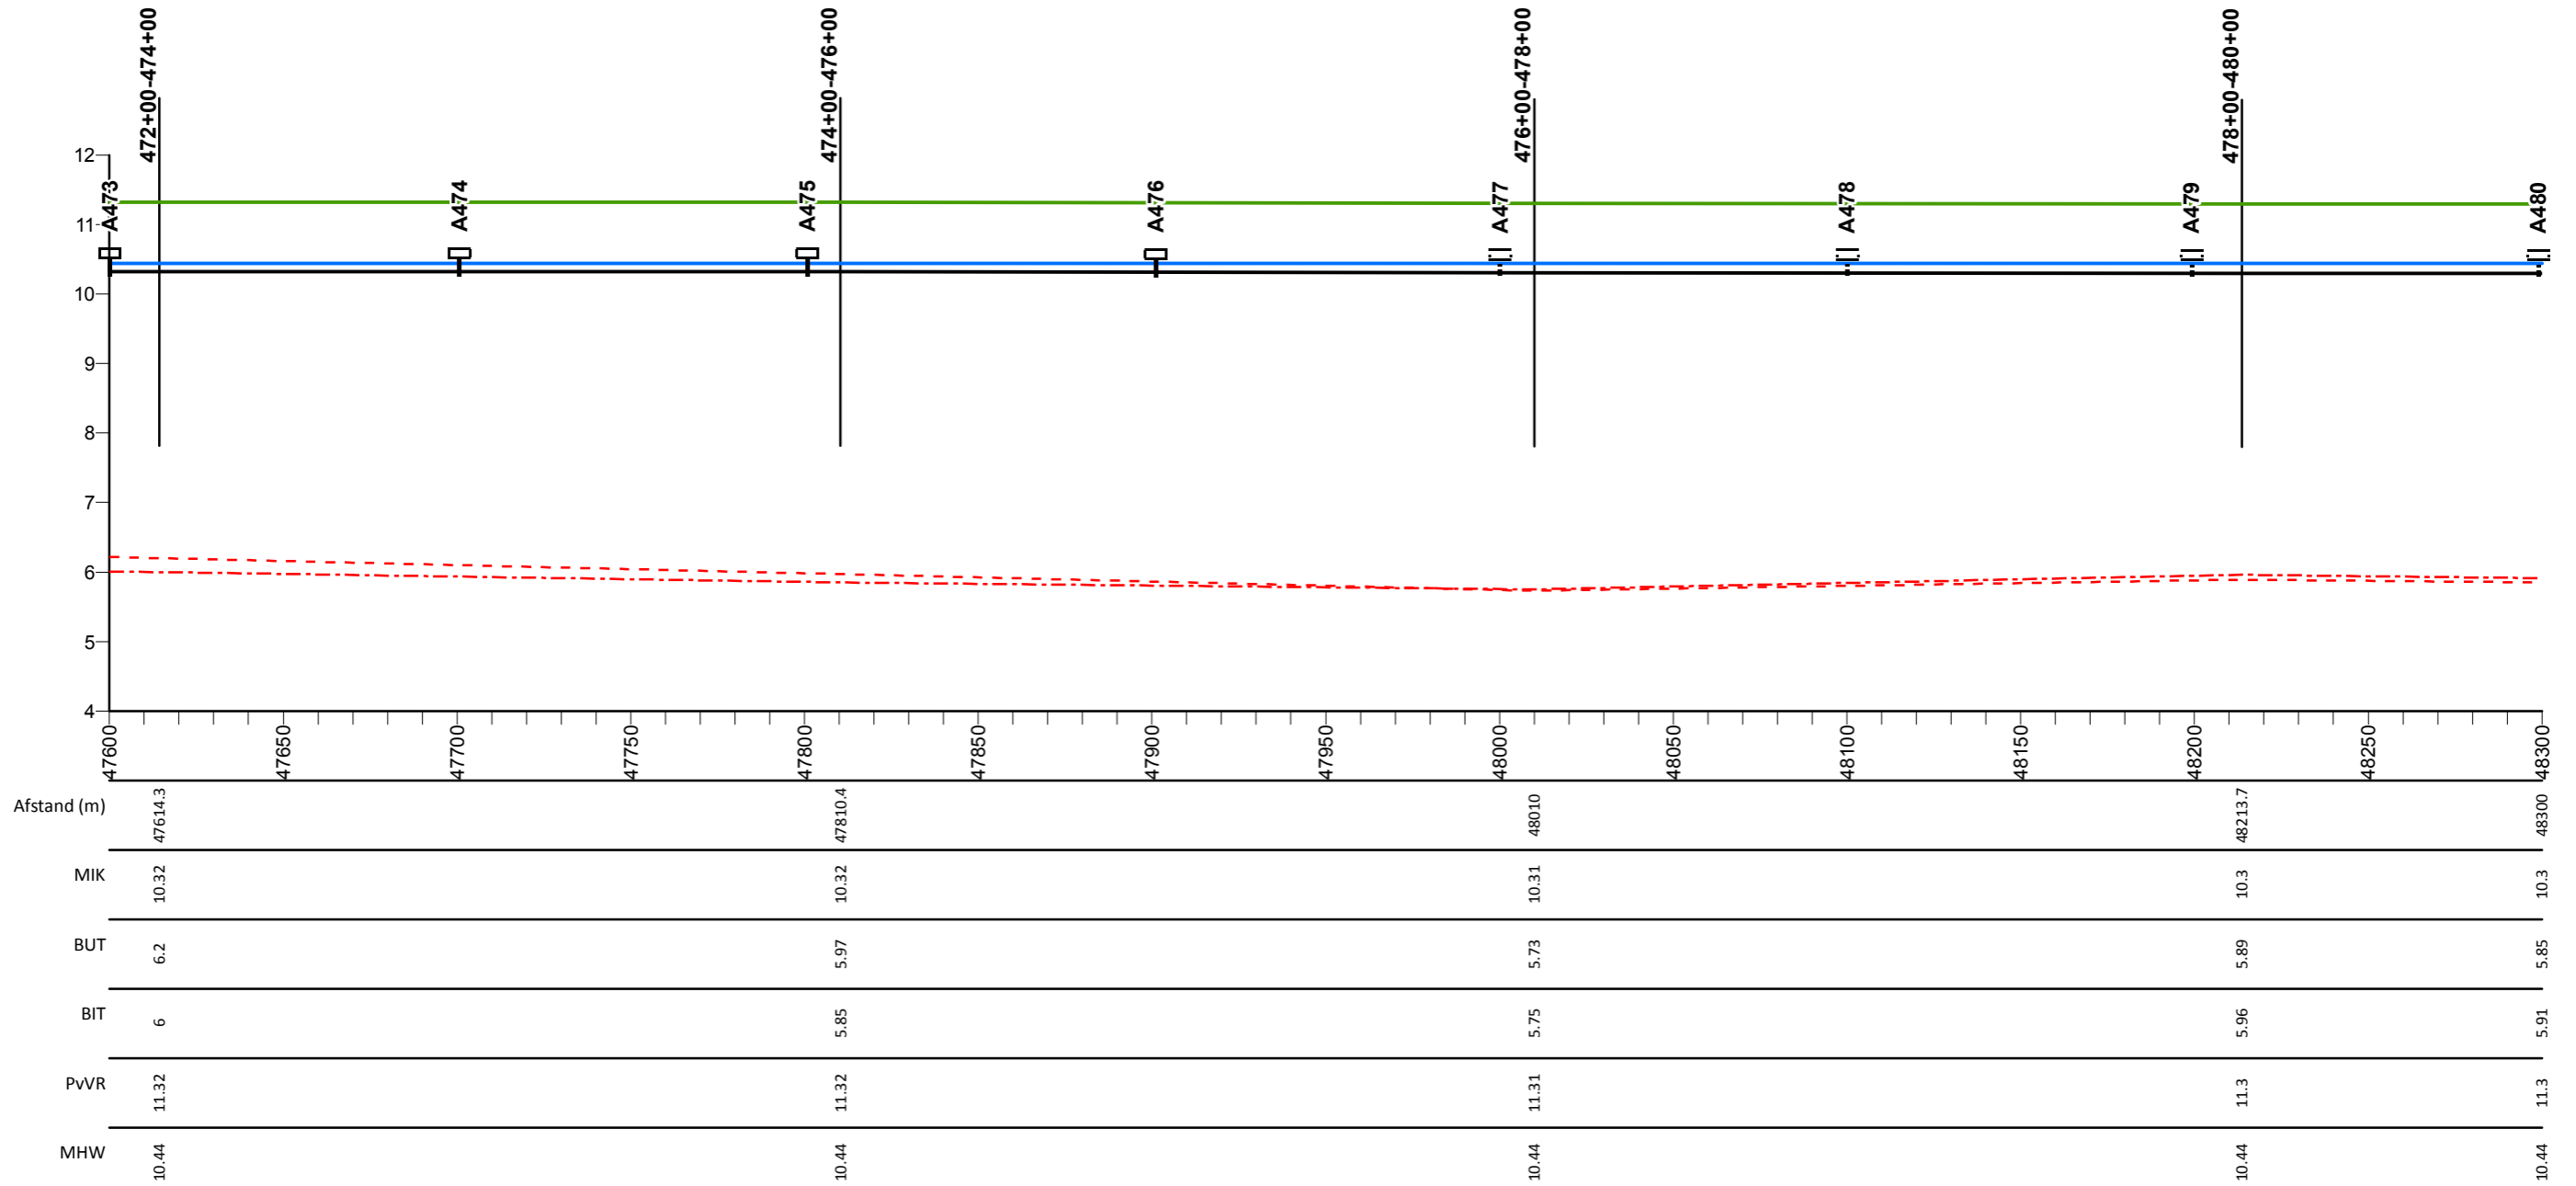

## Legenda

- Profiel van vrije ruimte
- Middenkruinlijn (MIK) - as weg
- - - Legger binnenteenlijn
- . . . Legger buitenteenlijn
- Maatgevende hoogwaterstand 2023 (MHW) mNAP

- Stuw
- Sluis
- Duiker
- ⊥ Dijkpaal met nummer

AD0813M00

Dwarsprofiel met nummer

## Maasdijk


Lengteprofiel van dijkpaal A473 tot A480

Gemaakt door:  
Cluster Gis, Servicestaf  
Gemaakt op:  
13-05-2018  
Versie:  
Ontwerp, DB 14-05-2018

Projectnummer:  
Nummer  
Bladnummer:  
Blad 69 van 146  
Papierformaat:  
A3



# Lengte profiel: Maasdijk

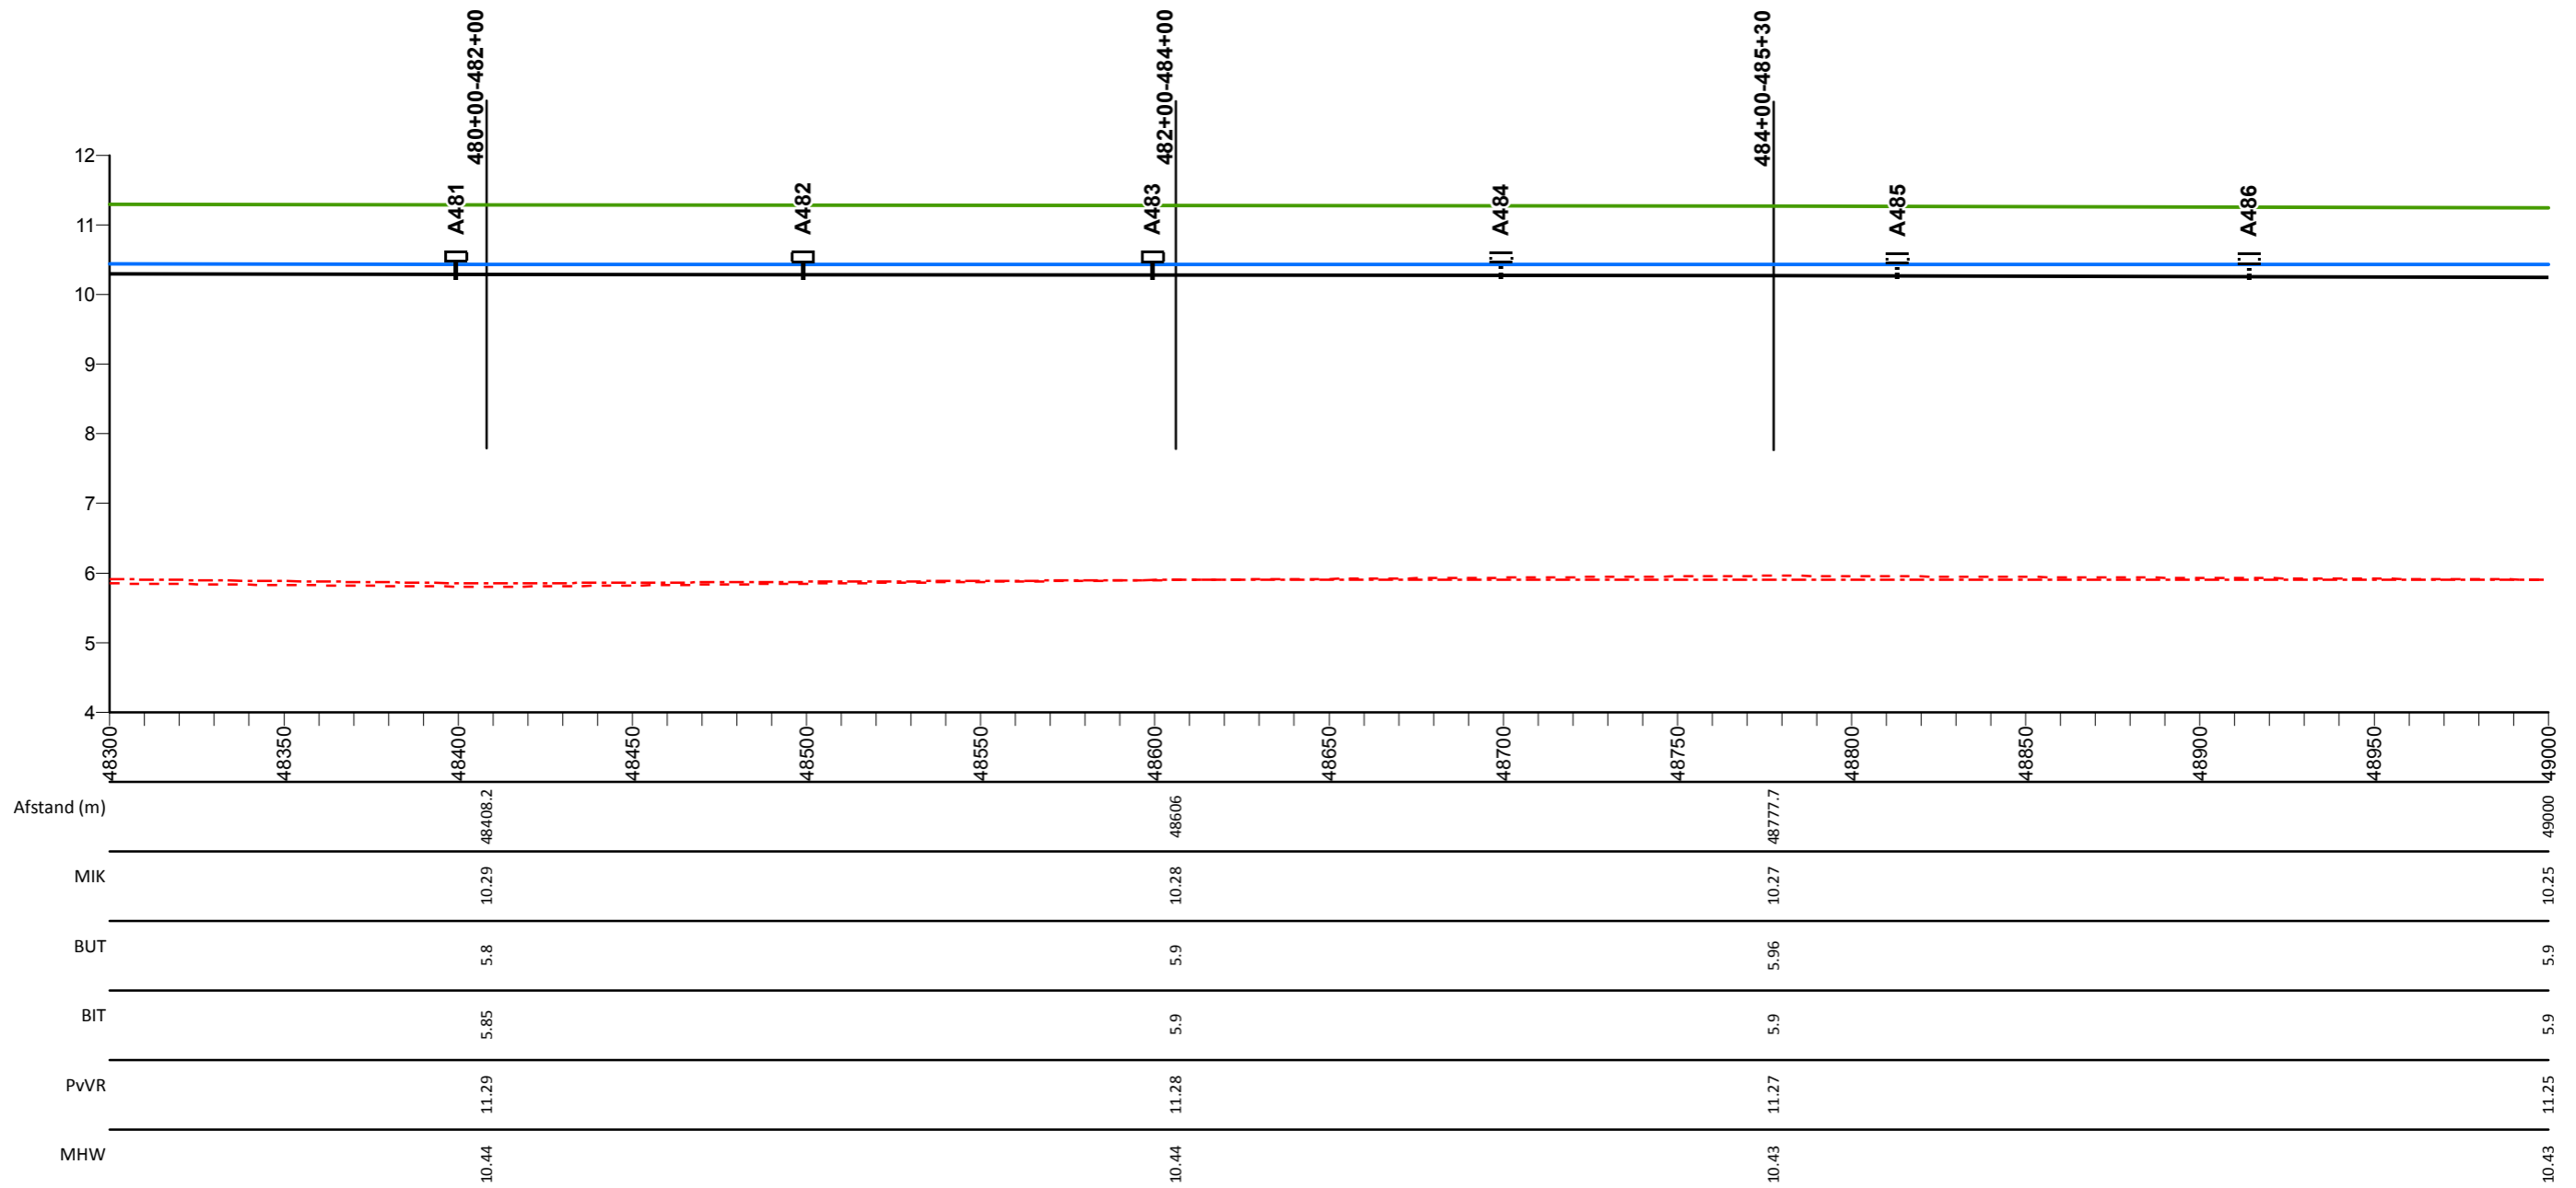

## Legenda

- Profiel van vrije ruimte
- Middenkruinlijn (MIK) - as weg
- - - Legger binnenteenlijn
- · - · - Legger buitenteenlijn
- Maatgevende hoogwaterstand 2023 (MHW) mNAP

- Stuw
- Sluis
- Duiker
- ⊥ Dijkpaal met nummer

A0813M00

Dwarsprofiel met nummer

## Maasdijk


Lengteprofiel van dijkpaal A481 tot A486

Gemaakt door:  
Cluster Gis, Servicestaf  
Gemaakt op:  
13-05-2018  
Versie:  
Ontwerp, DB 14-05-2018

Projectnummer:  
Nummer  
Bladnummer:  
Blad 70 van 146  
Papierformaat:  
A3



# Lengte profiel: Maasdijk

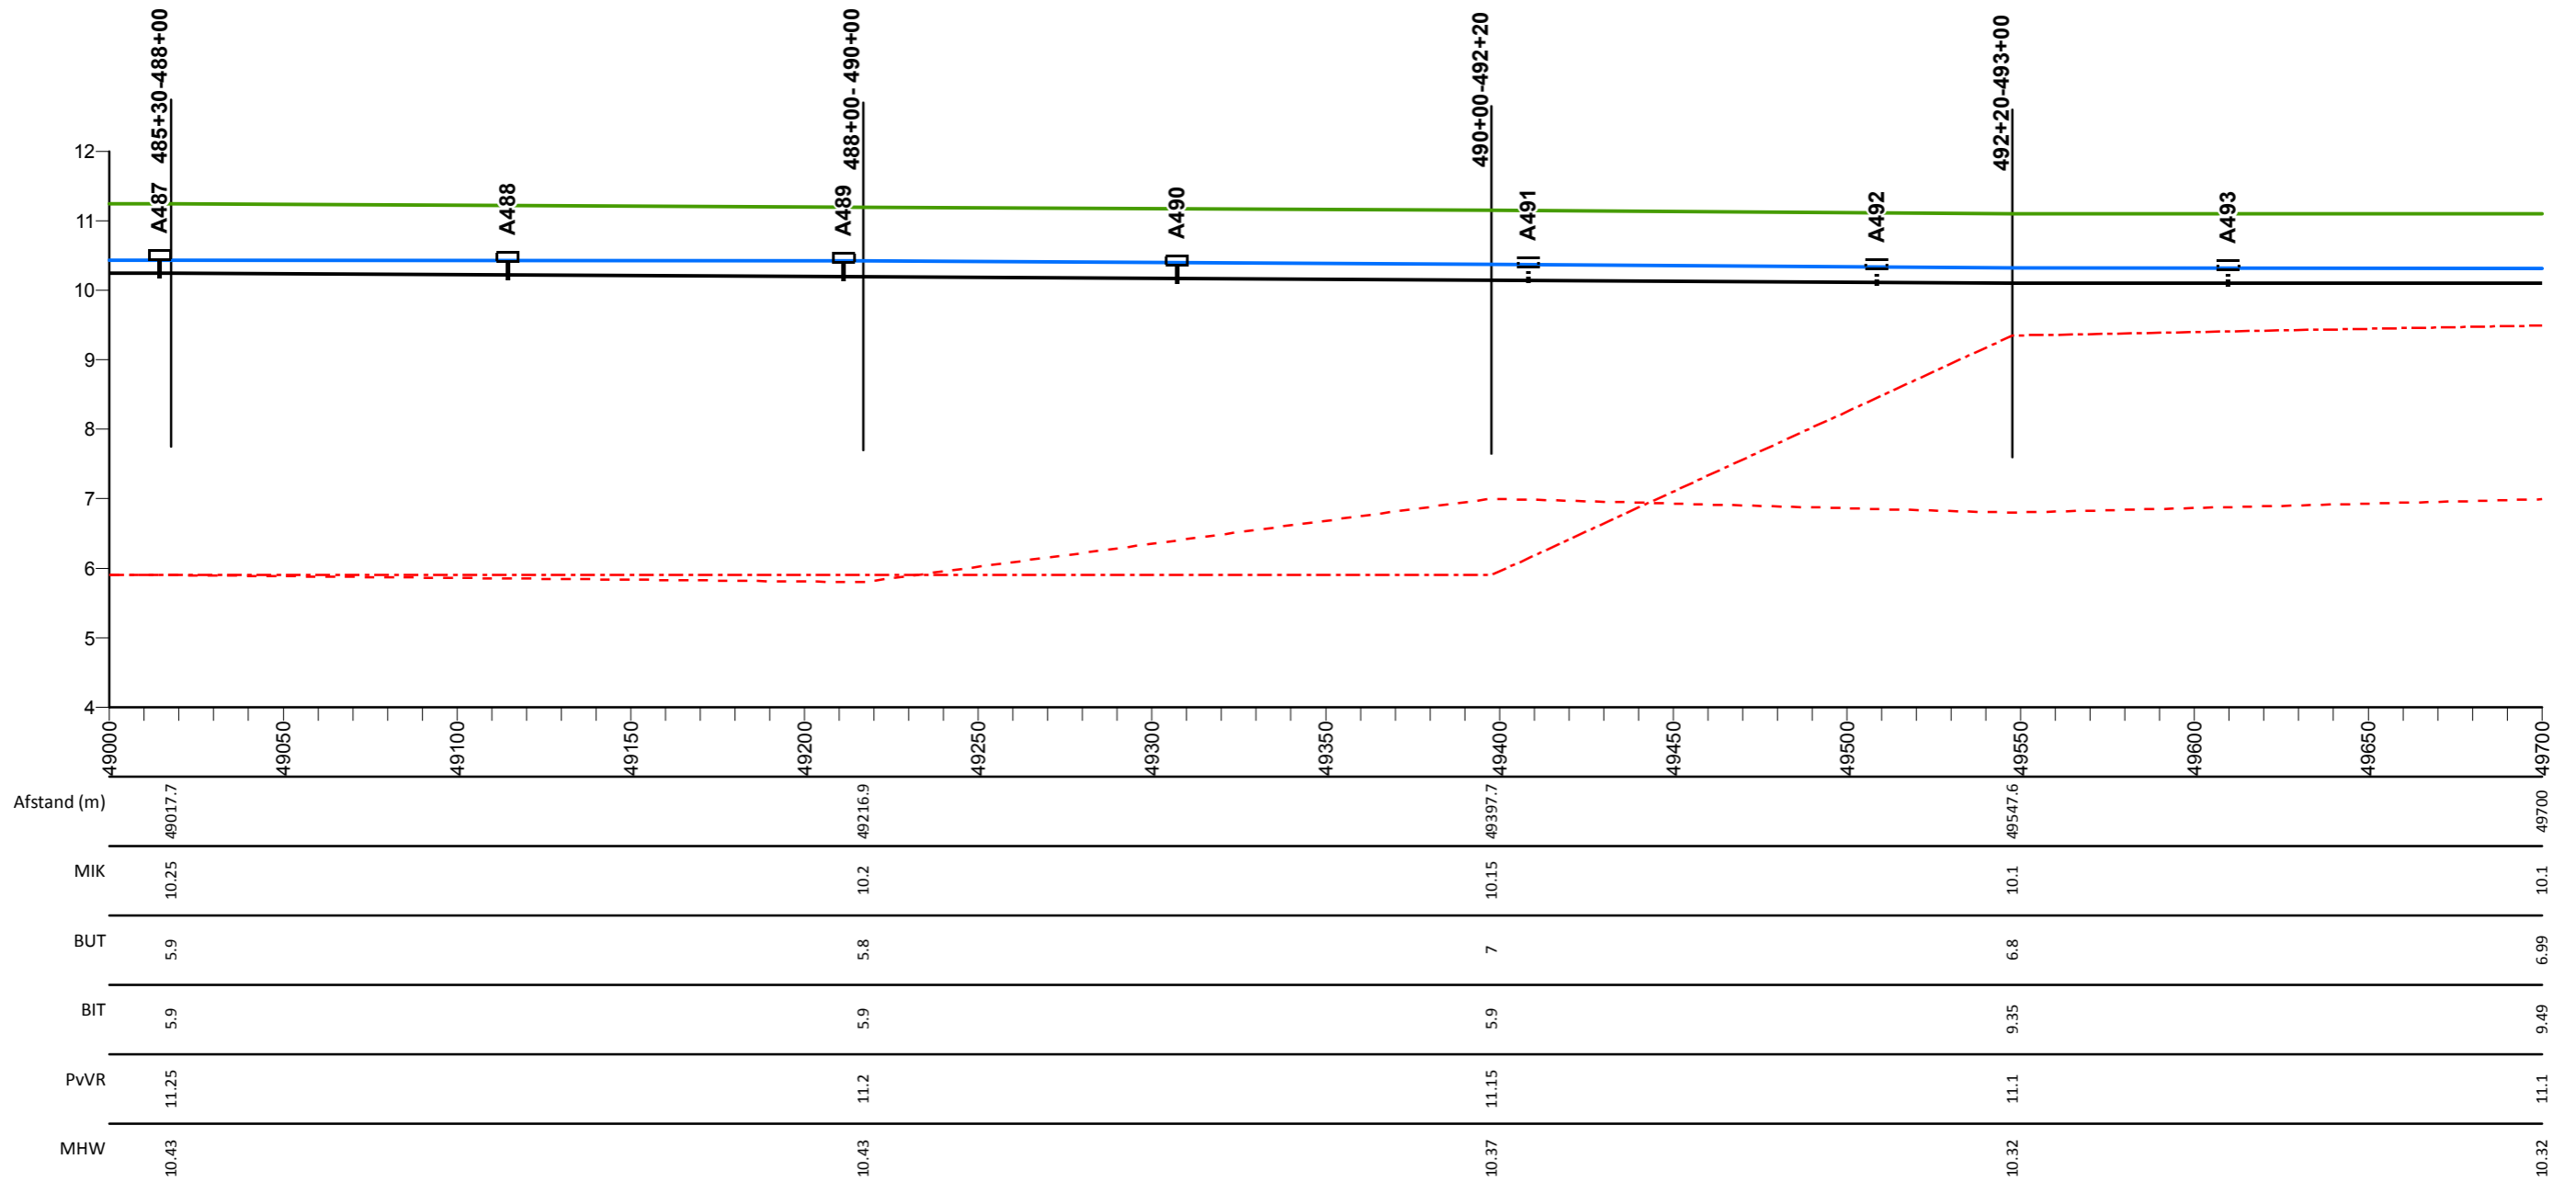

## Legenda

- Profiel van vrije ruimte
- Middenkruinlijn (MIK) - as weg
- Legger binnenteenlijn
- Legger buitenteenlijn
- Maatgevende hoogwaterstand 2023 (MHW) mNAP

- Stuw
- Sluis
- Duiker
- Dijkpaal met nummer

A0813M00

Dwarsprofiel met nummer

## Maasdijk


Lengteprofiel van dijkpaal A487 tot A493

Gemaakt door:  
Cluster Gis, Servicestaf  
Gemaakt op:  
13-05-2018  
Versie:  
Ontwerp, DB 14-05-2018

Projectnummer:  
Nummer  
Bladnummer:  
Blad 71 van 146  
Papierformaat:  
A3



# Lengte profiel: Maasdijk

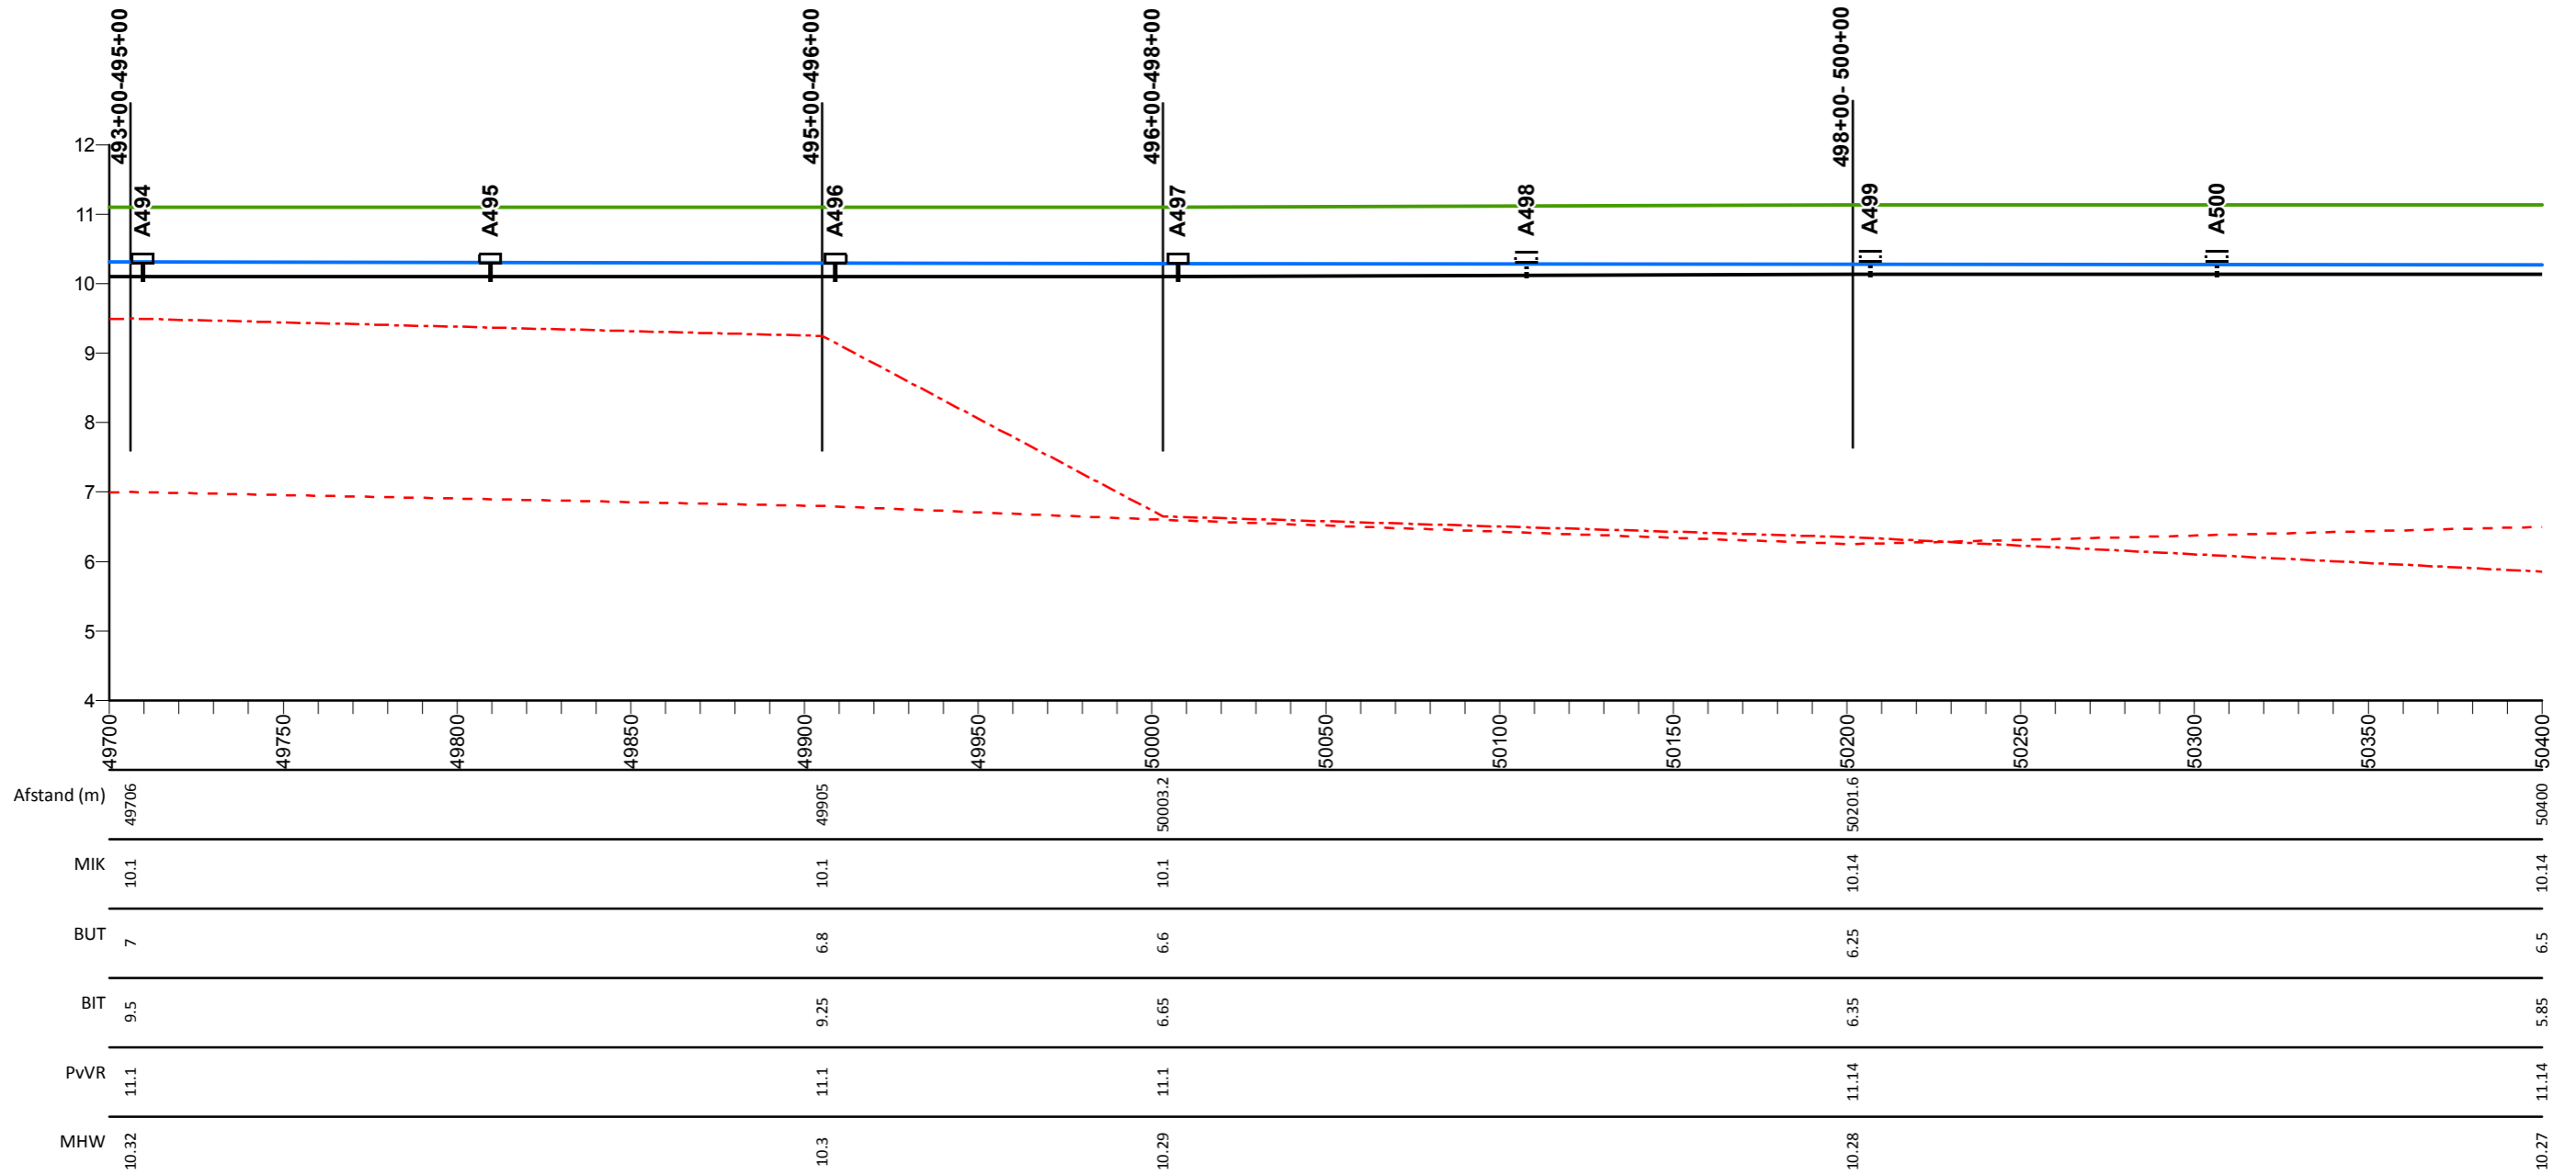

## Legenda

- Profiel van vrije ruimte
- Middenkruinlijn (MIK) - as weg
- Legger binnenteenlijn
- Legger buitenteenlijn
- Maatgevende hoogwaterstand 2023 (MHW) mNAP

- Stuw
- Sluis
- Duiker
- T Dijkpaal met nummer

AD0813M00

Dwarsprofiel met nummer

## Maasdijk

Lengteprofiel van dijkpaal A494 tot A500


Gemaakt door:  
Cluster Gis, Servicestaf  
Gemaakt op:  
13-05-2018  
Versie:  
Ontwerp, DB 14-05-2018

Projectnummer:  
Nummer  
Bladnummer:  
Blad 72 van 146  
Papierformaat:  
A3





# Lengte profiel: Maasdijk

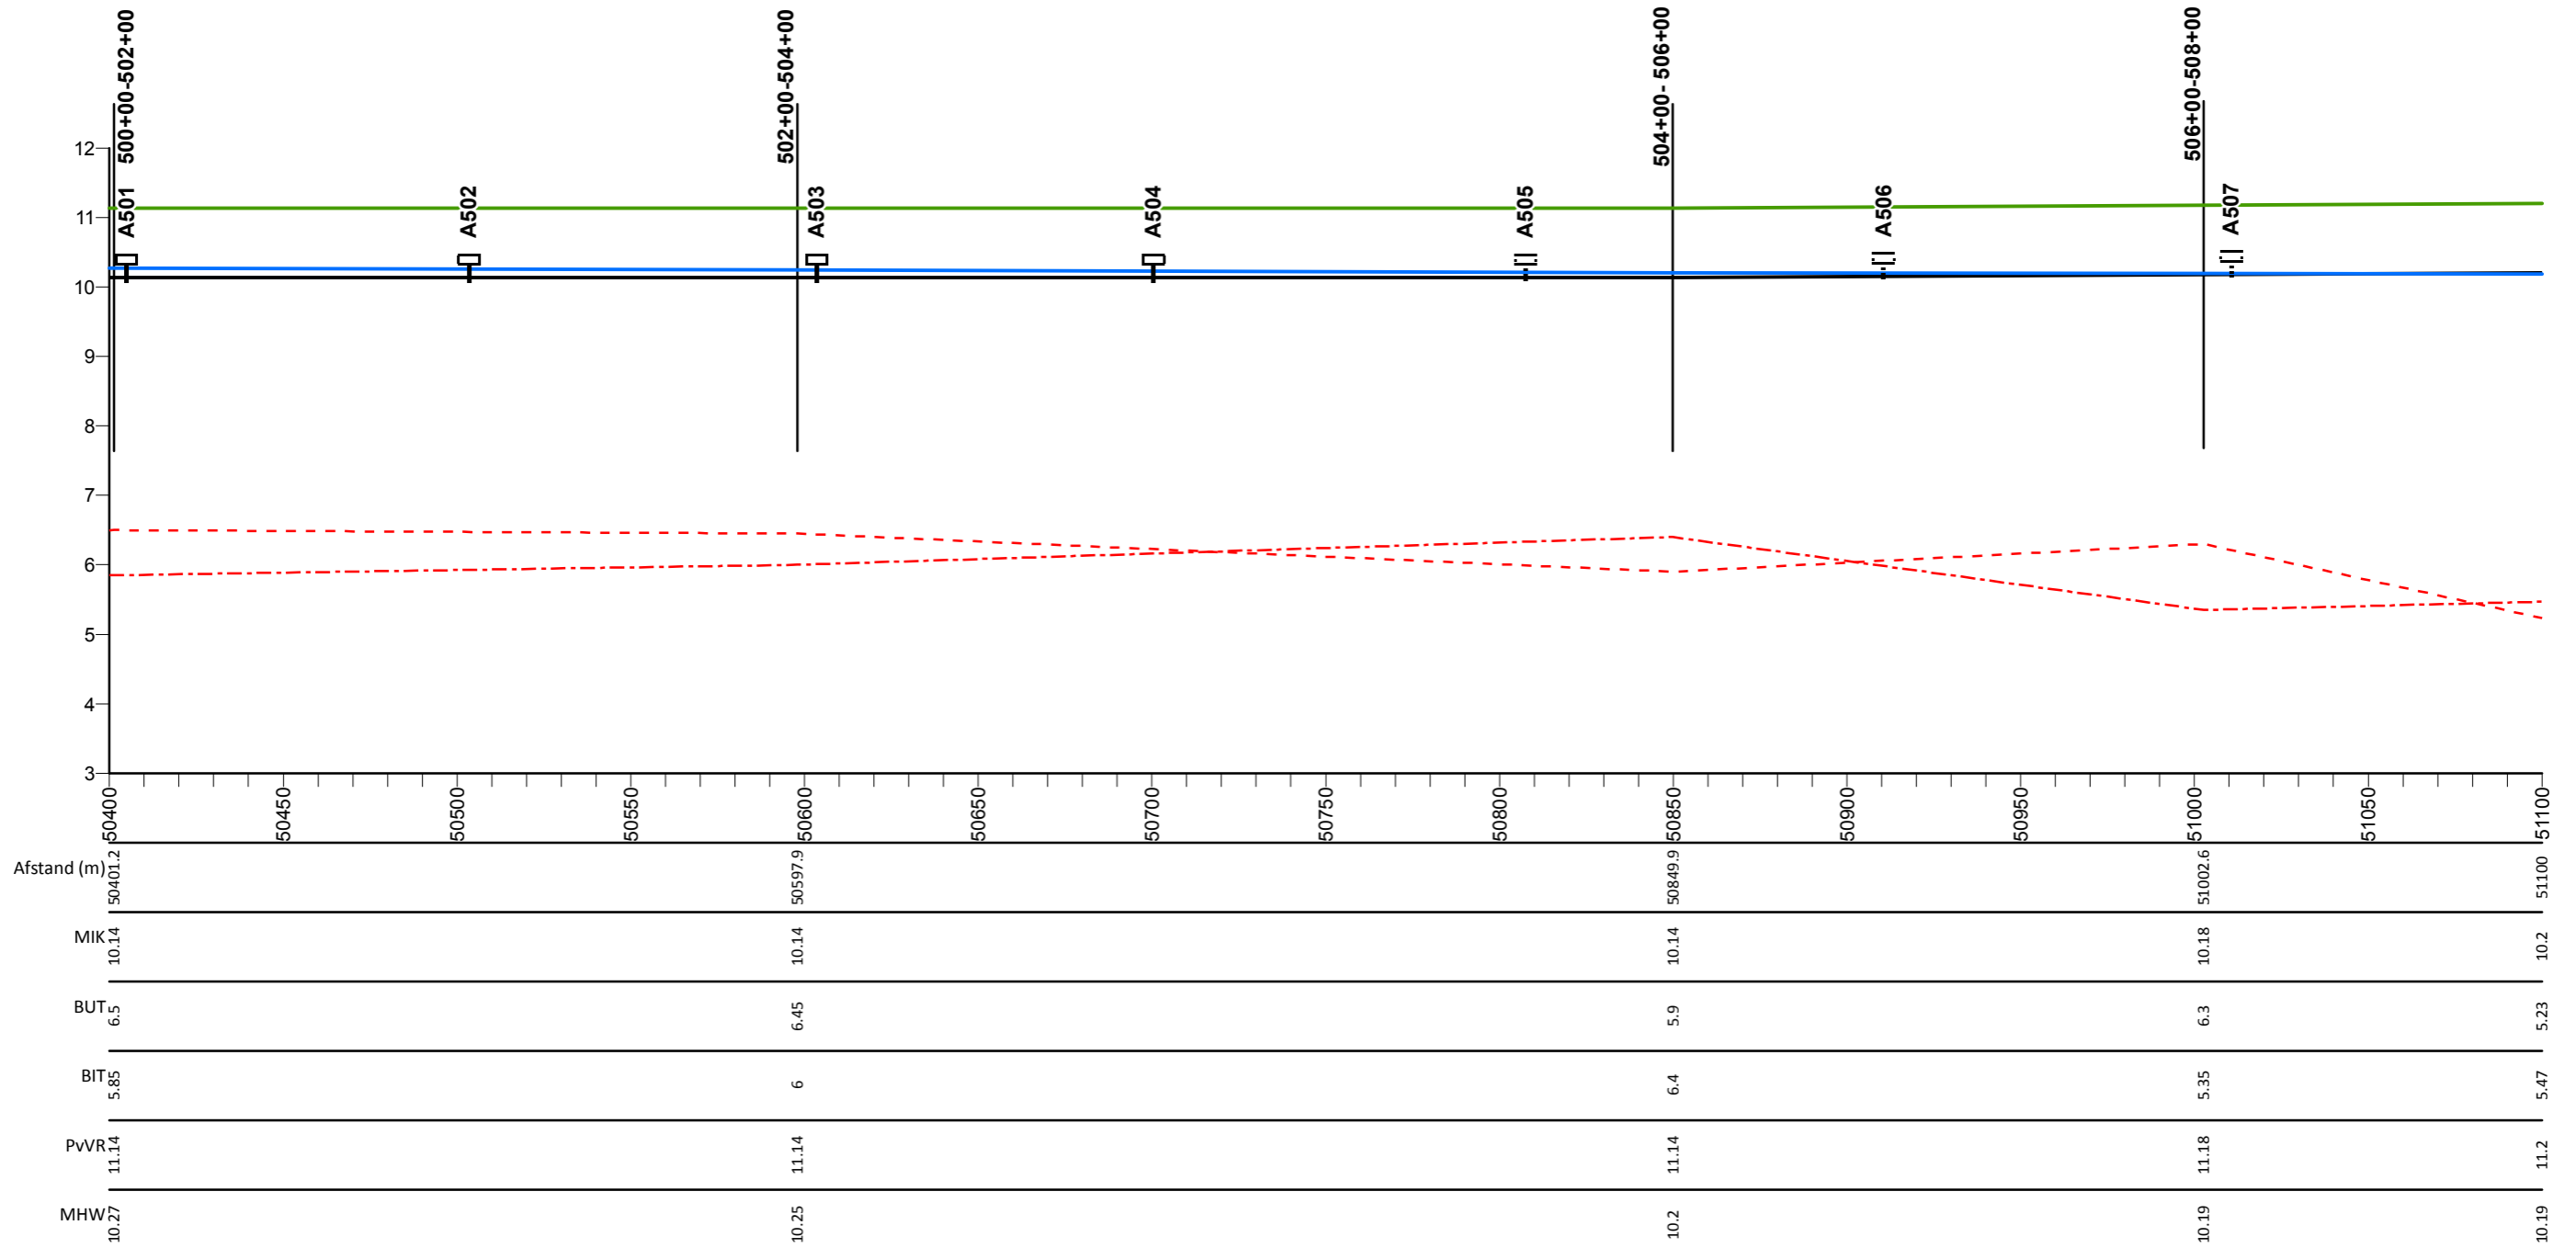

## Legenda

- Profiel van vrije ruimte
- Middenkruinlijn (MIK) - as weg
- - - Legger binnenteenlijn
- . . . Legger buitenteenlijn
- Maatgevende hoogwaterstand 2023 (MHW) mNAP

- Stuw
- Sluis
- Duiker
- ⊥ Dijkpaal met nummer

AD0813M00

Dwarsprofiel met nummer

## Maasdijk


Lengteprofiel van dijkpaal A501 tot A507

Gemaakt door:  
Cluster Gis, Servicestaf  
Gemaakt op:  
13-05-2018  
Versie:  
Ontwerp, DB 14-05-2018

Projectnummer:  
Nummer  
Bladnummer:  
Blad 73 van 146  
Papierformaat:  
A3



# Lengte profiel: Maasdijk

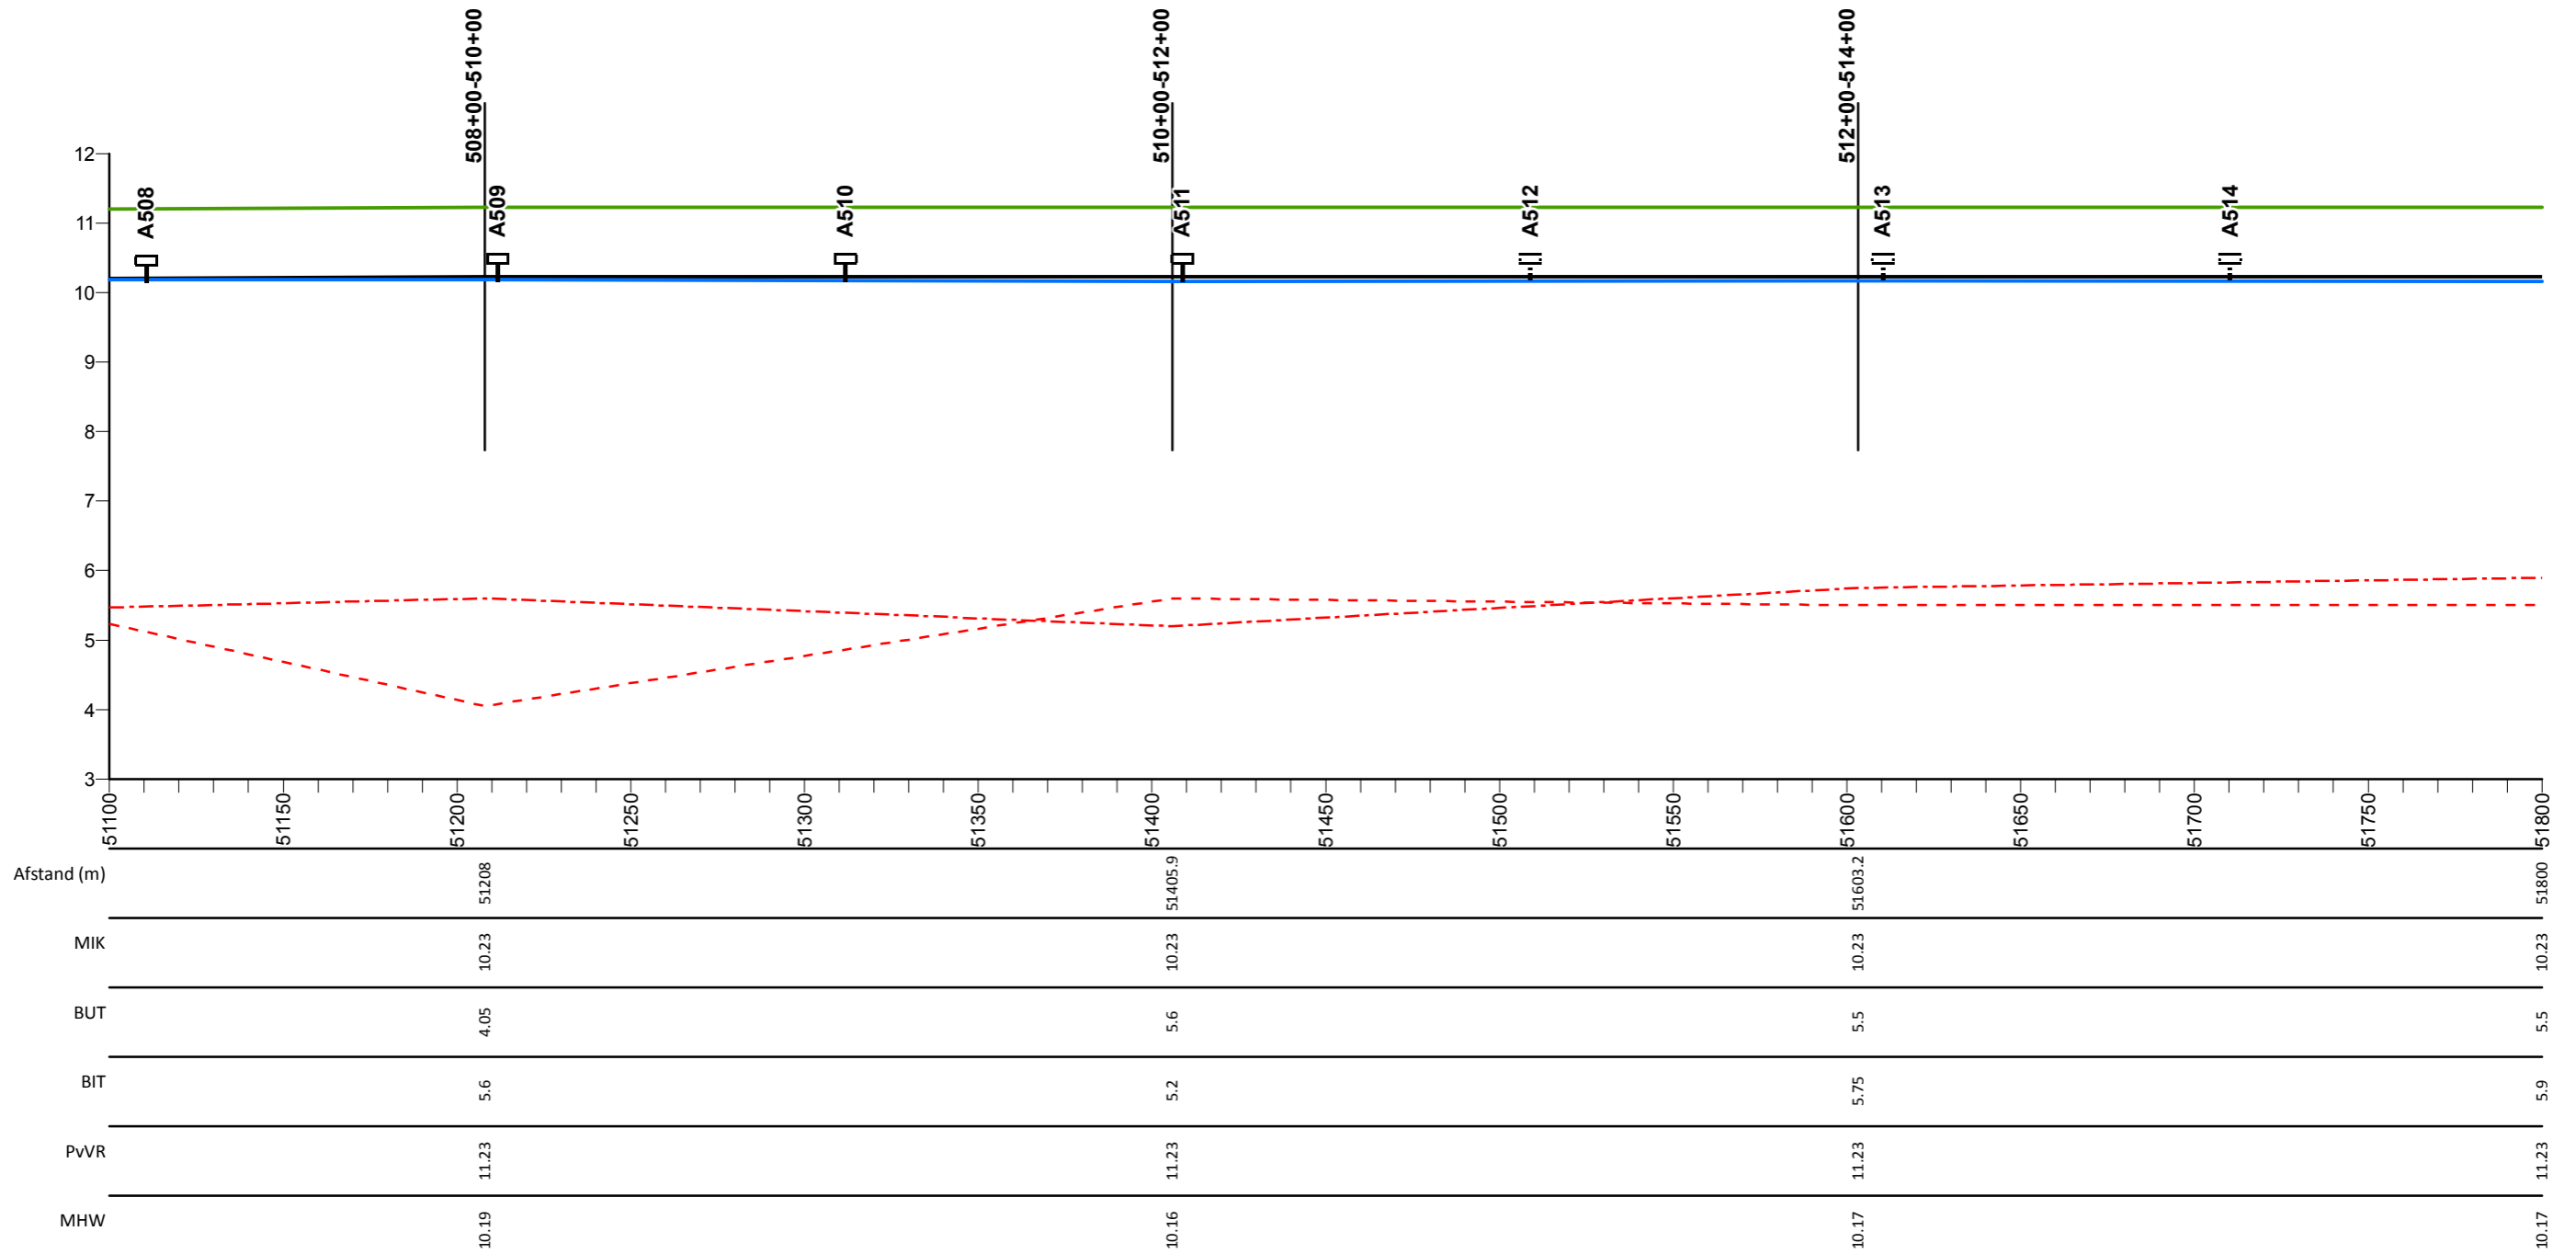

## Legenda

- Profiel van vrije ruimte
- Middenkruinlijn (MIK) - as weg
- Legger binnenteenlijn
- Legger buitenteenlijn
- Maatgevende hoogwaterstand 2023 (MHW) mNAP

- Stuw
- Sluis
- Duiker
- ⊥ Dijkpaal met nummer

A0813M00

Dwarsprofiel met nummer

## Maasdijk


Lengteprofiel van dijkpaal A508 tot A514

Gemaakt door:  
Cluster Gis, Servicestaf  
Gemaakt op:  
13-05-2018  
Versie:  
Ontwerp, DB 14-05-2018

Projectnummer:  
Nummer  
Bladnummer:  
Blad 74 van 146  
Papierformaat:  
A3



# Lengte profiel: Maasdijk

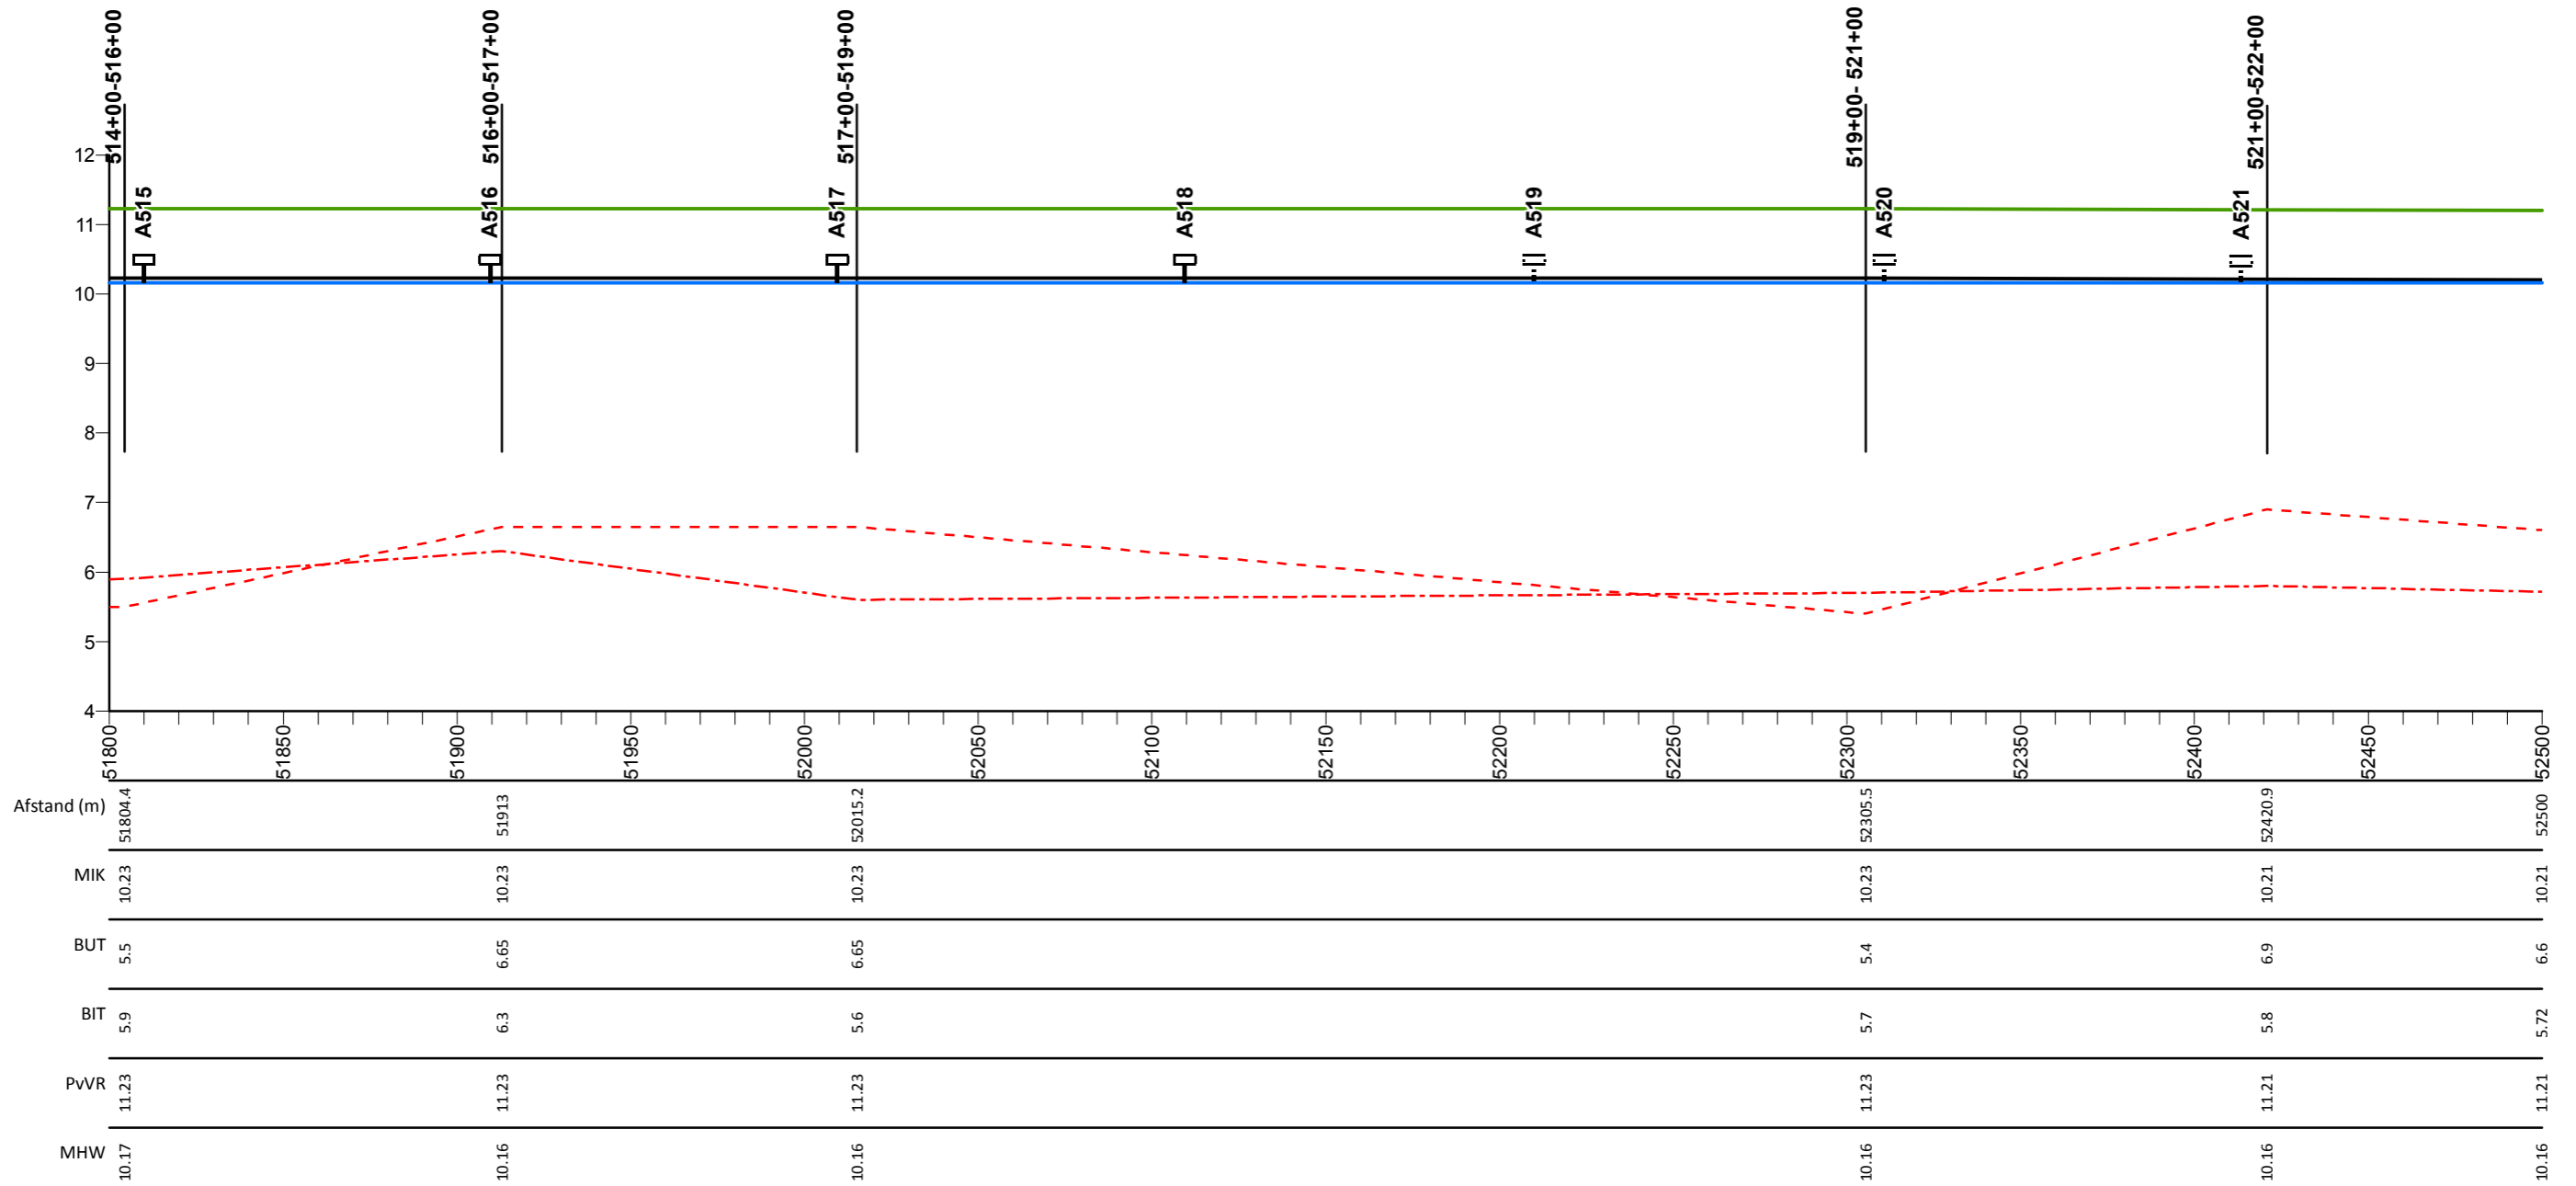

## Legenda

- Profiel van vrije ruimte
- Middenkruinlijn (MIK) - as weg
- Legger binnenteenlijn
- Legger buitenteenlijn
- Maatgevende hoogwaterstand 2023 (MHW) mNAP

- Stuw
- Sluis
- Duiker
- T Dijkpaal met nummer

AD0813M00

Dwarsprofiel met nummer

## Maasdijk


Lengteprofiel van dijkpaal A515 tot A521

Gemaakt door:  
Cluster Gis, Servicestaf  
Gemaakt op:  
13-05-2018  
Versie:  
Ontwerp, DB 14-05-2018

Projectnummer:  
Nummer  
Bladnummer:  
Blad 75 van 146  
Papierformaat:  
A3



# Lengte profiel: Maasdijk

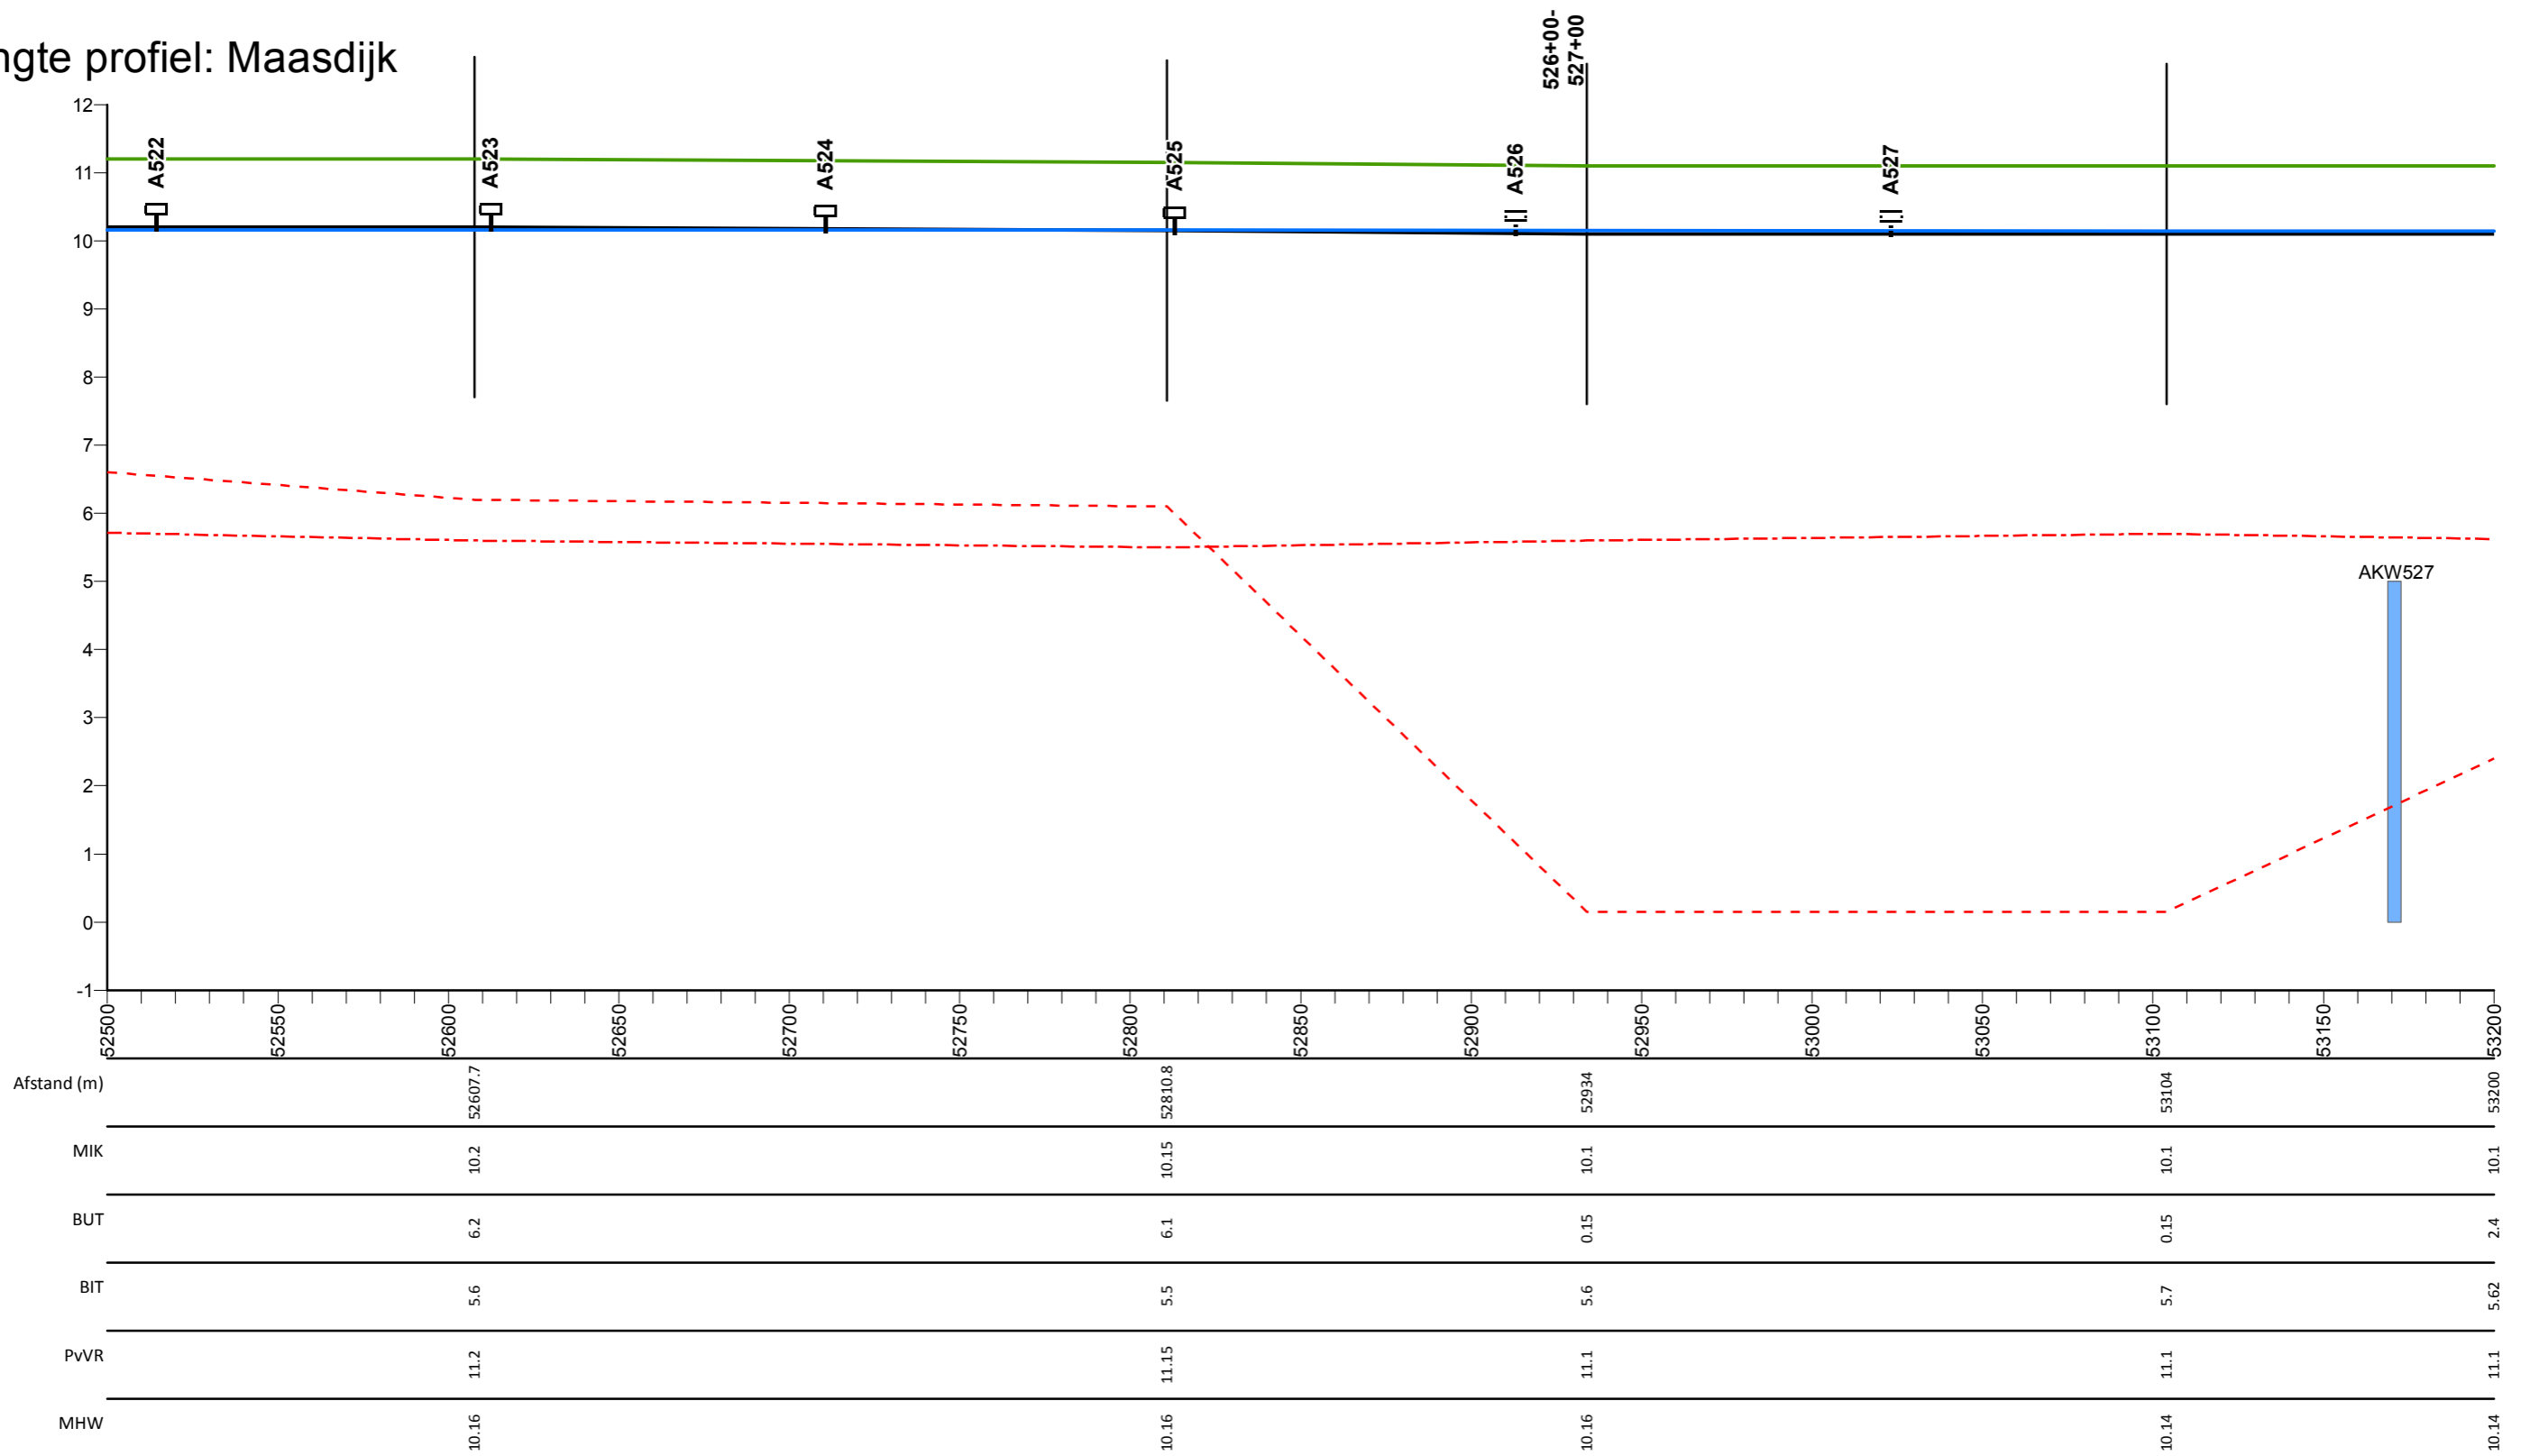

## Legenda

- Profiel van vrije ruimte
- Middenkruinlijn (MIK) - as weg
- - - Legger binnenteenlijn
- . . . Legger buitenteenlijn
- Maatgevende hoogwaterstand 2023 (MHW) mNAP

- Stuw
- Sluis
- Duiker
- ⊥ Dijkpaal met nummer

AD0813M00

Dwarsprofiel met nummer

## Maasdijk


Lengteprofiel van dijkpaal A522 tot A527

Gemaakt door:  
Cluster Gis, Servicestaf  
Gemaakt op:  
13-05-2018  
Versie:  
Ontwerp, DB 14-05-2018

Projectnummer:  
Nummer  
Bladnummer:  
Blad 76 van 146  
Papierformaat:  
A3



# Lengte profiel: Maasdijk

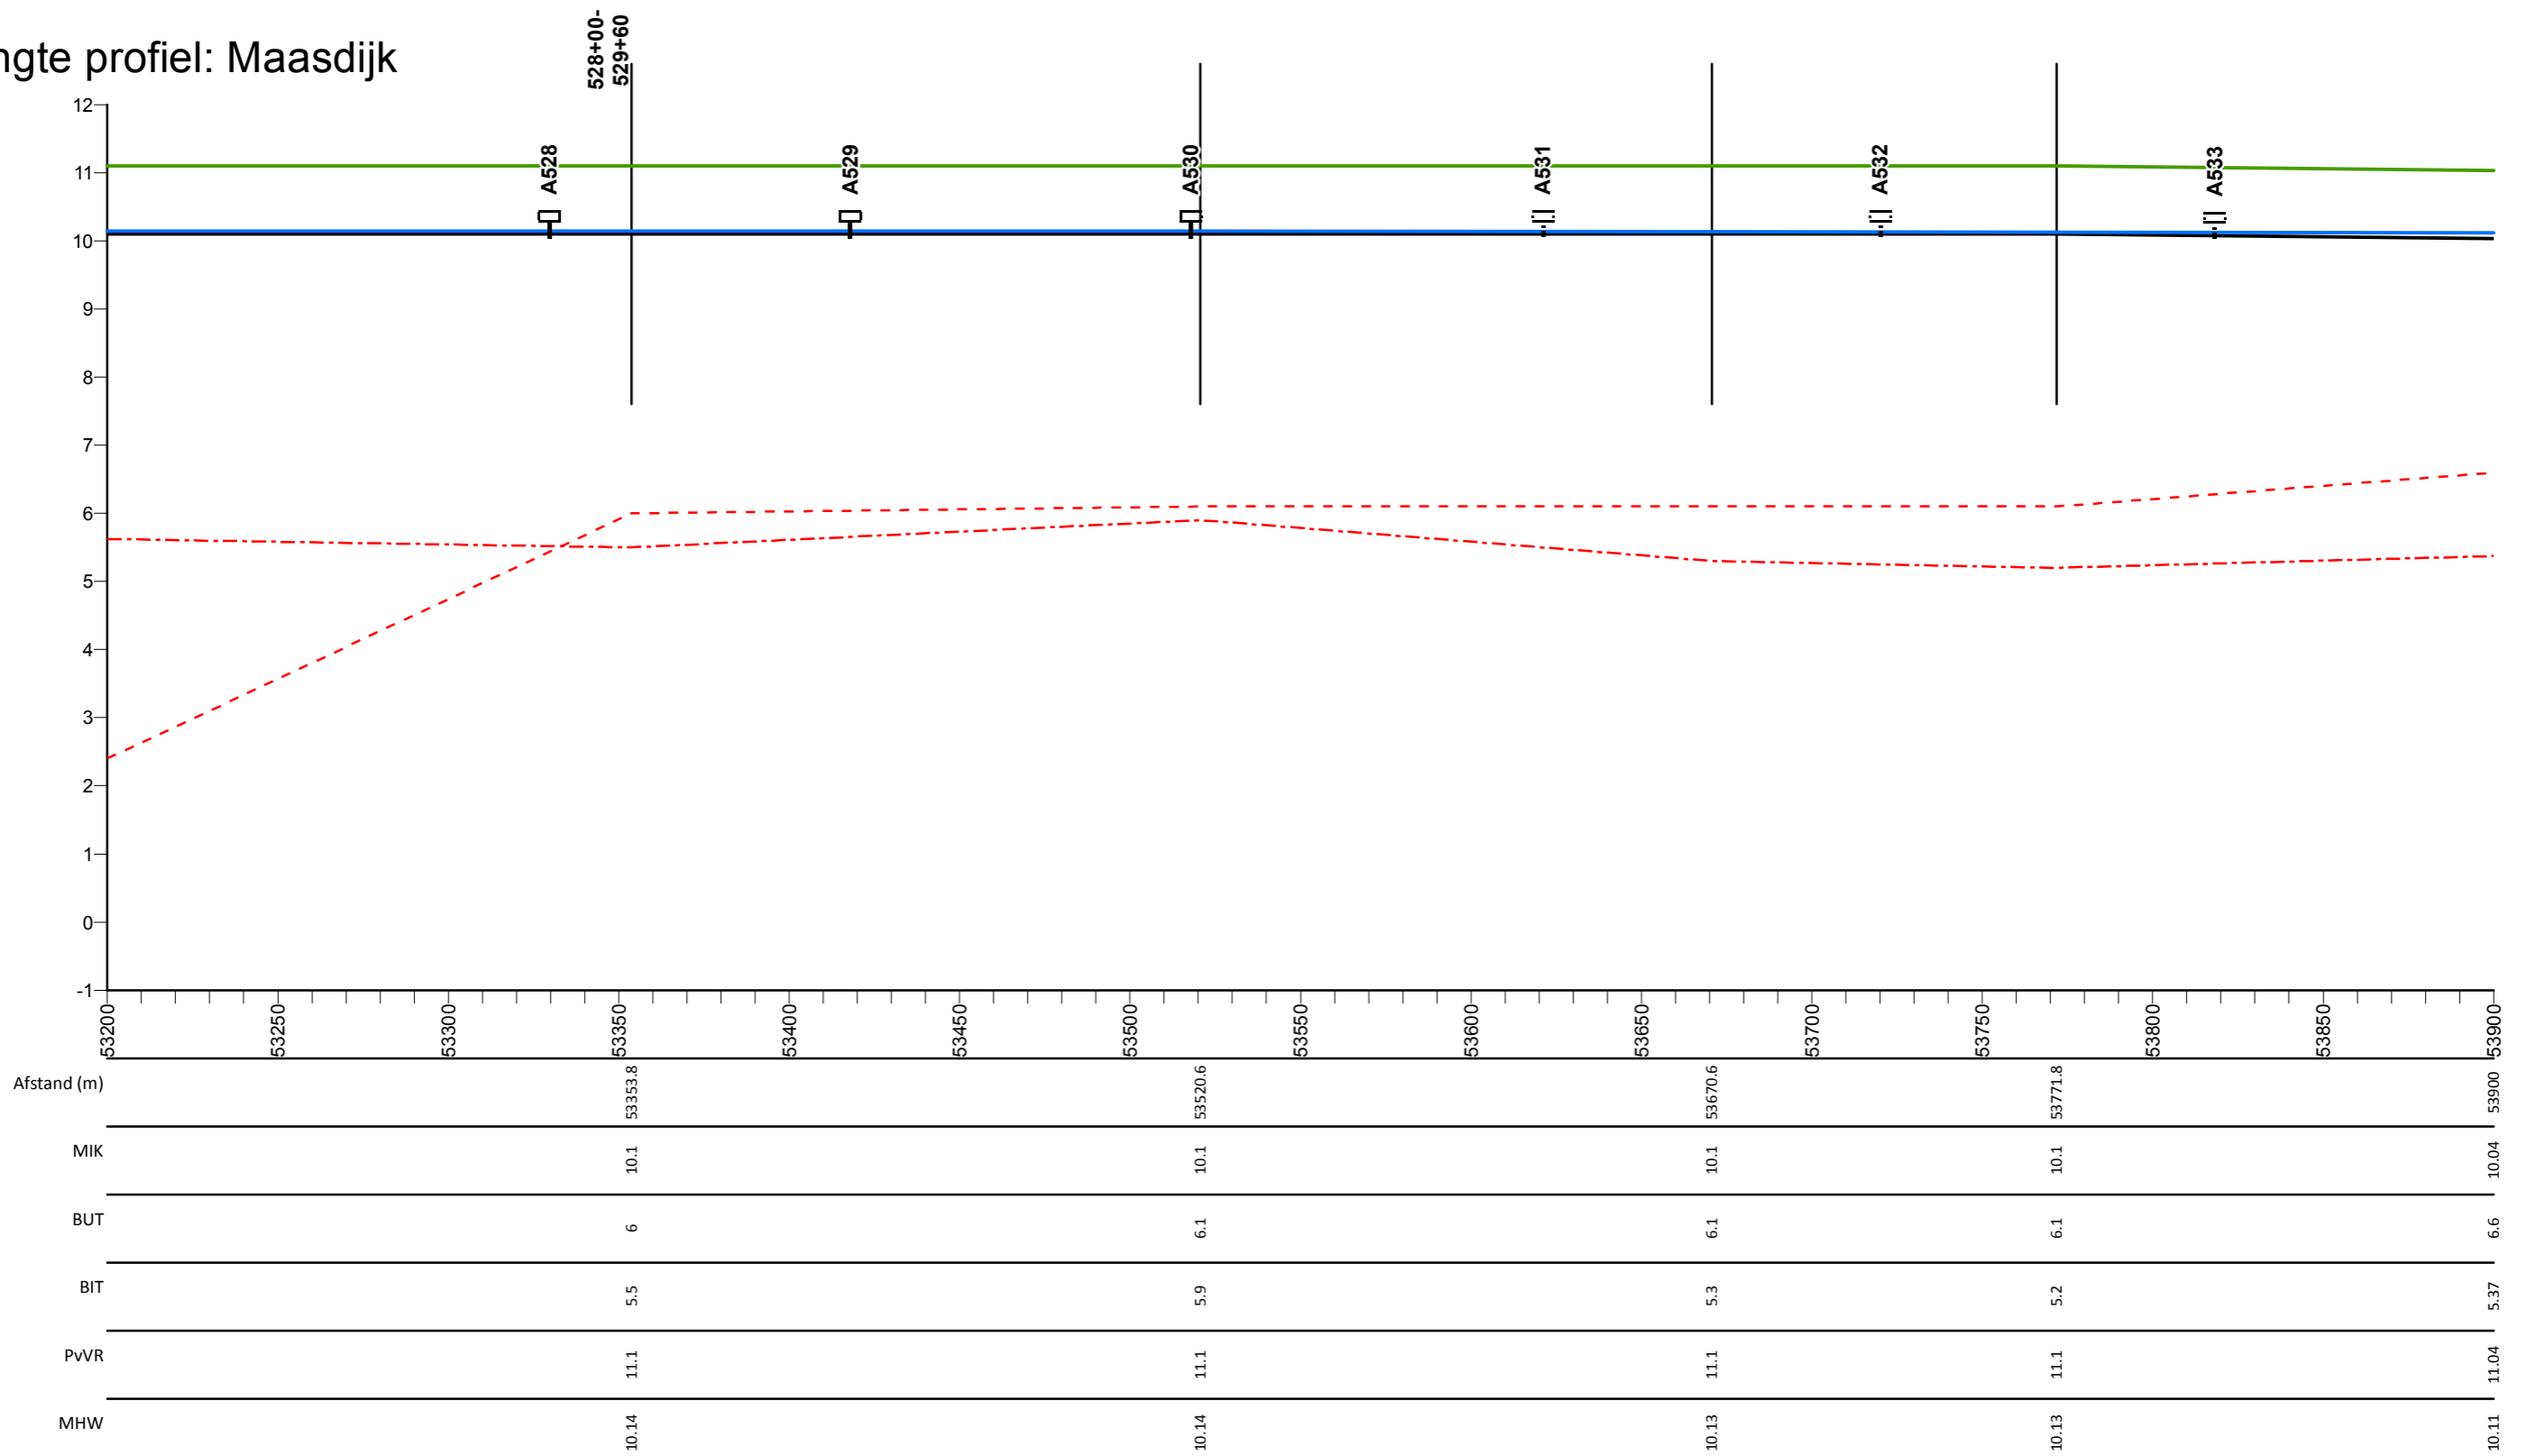

## Legenda

- Profiel van vrije ruimte
- Middenkruinlijn (MIK) - as weg
- - - Legger binnenteenlijn
- . - . Legger buitenteenlijn
- Maatgevende hoogwaterstand 2023 (MHW) mNAP

- Stuw
- Sluis
- Duiker
- ⊥ Dijkpaal met nummer

AD0813M00

Dwarsprofiel met nummer

## Maasdijk


Lengteprofiel van dijkpaal A528 tot A533

Gemaakt door:  
Cluster Gis, Servicestaf  
Gemaakt op:  
13-05-2018  
Versie:  
Ontwerp, DB 14-05-2018

Projectnummer:  
Nummer  
Bladnummer:  
Blad 77 van 146  
Papierformaat:  
A3



# Lengte profiel: Maasdijk

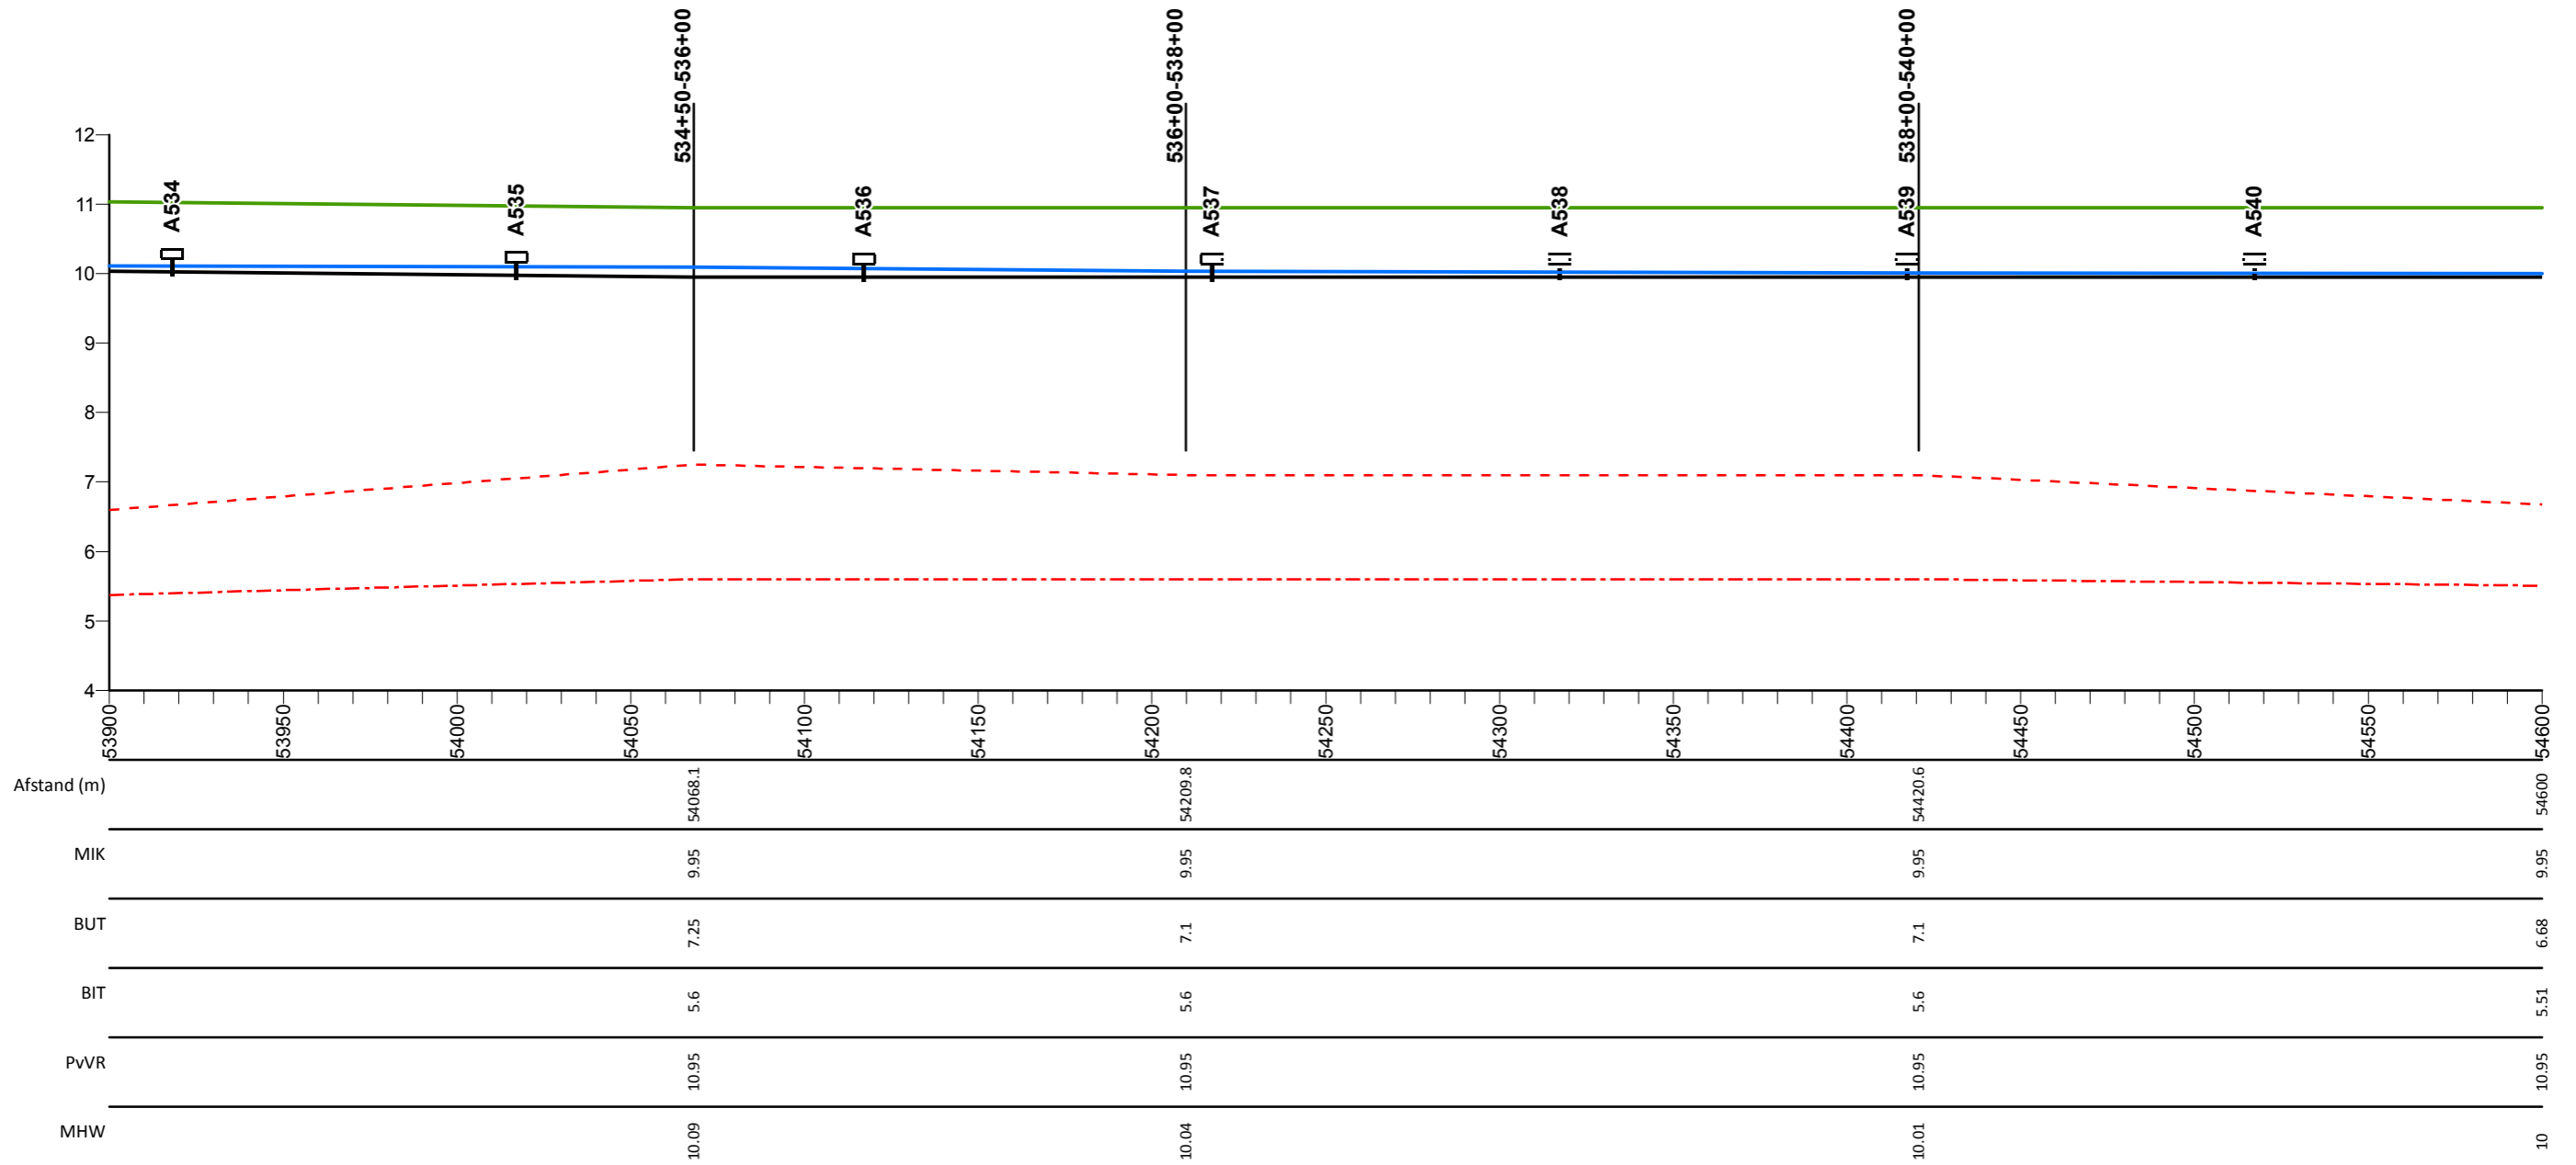

## Legenda

- Profiel van vrije ruimte
- Middenkruinlijn (MIK) - as weg
- Legger binnenteenlijn
- Legger buitenteenlijn
- Maatgevende hoogwaterstand 2023 (MHW) mNAP

- Stuw
- Sluis
- Duiker
- ⌊ Dijkpaal met nummer

A0813M00

Dwarsprofiel met nummer

## Maasdijk


Lengteprofiel van dijkpaal A534 tot A540

Gemaakt door:  
Cluster Gis, Servicestaf  
Gemaakt op:  
13-05-2018  
Versie:  
Ontwerp, DB 14-05-2018

Projectnummer:  
Nummer  
Bladnummer:  
Blad 78 van 146  
Papierformaat:  
A3



# Lengte profiel: Maasdijk

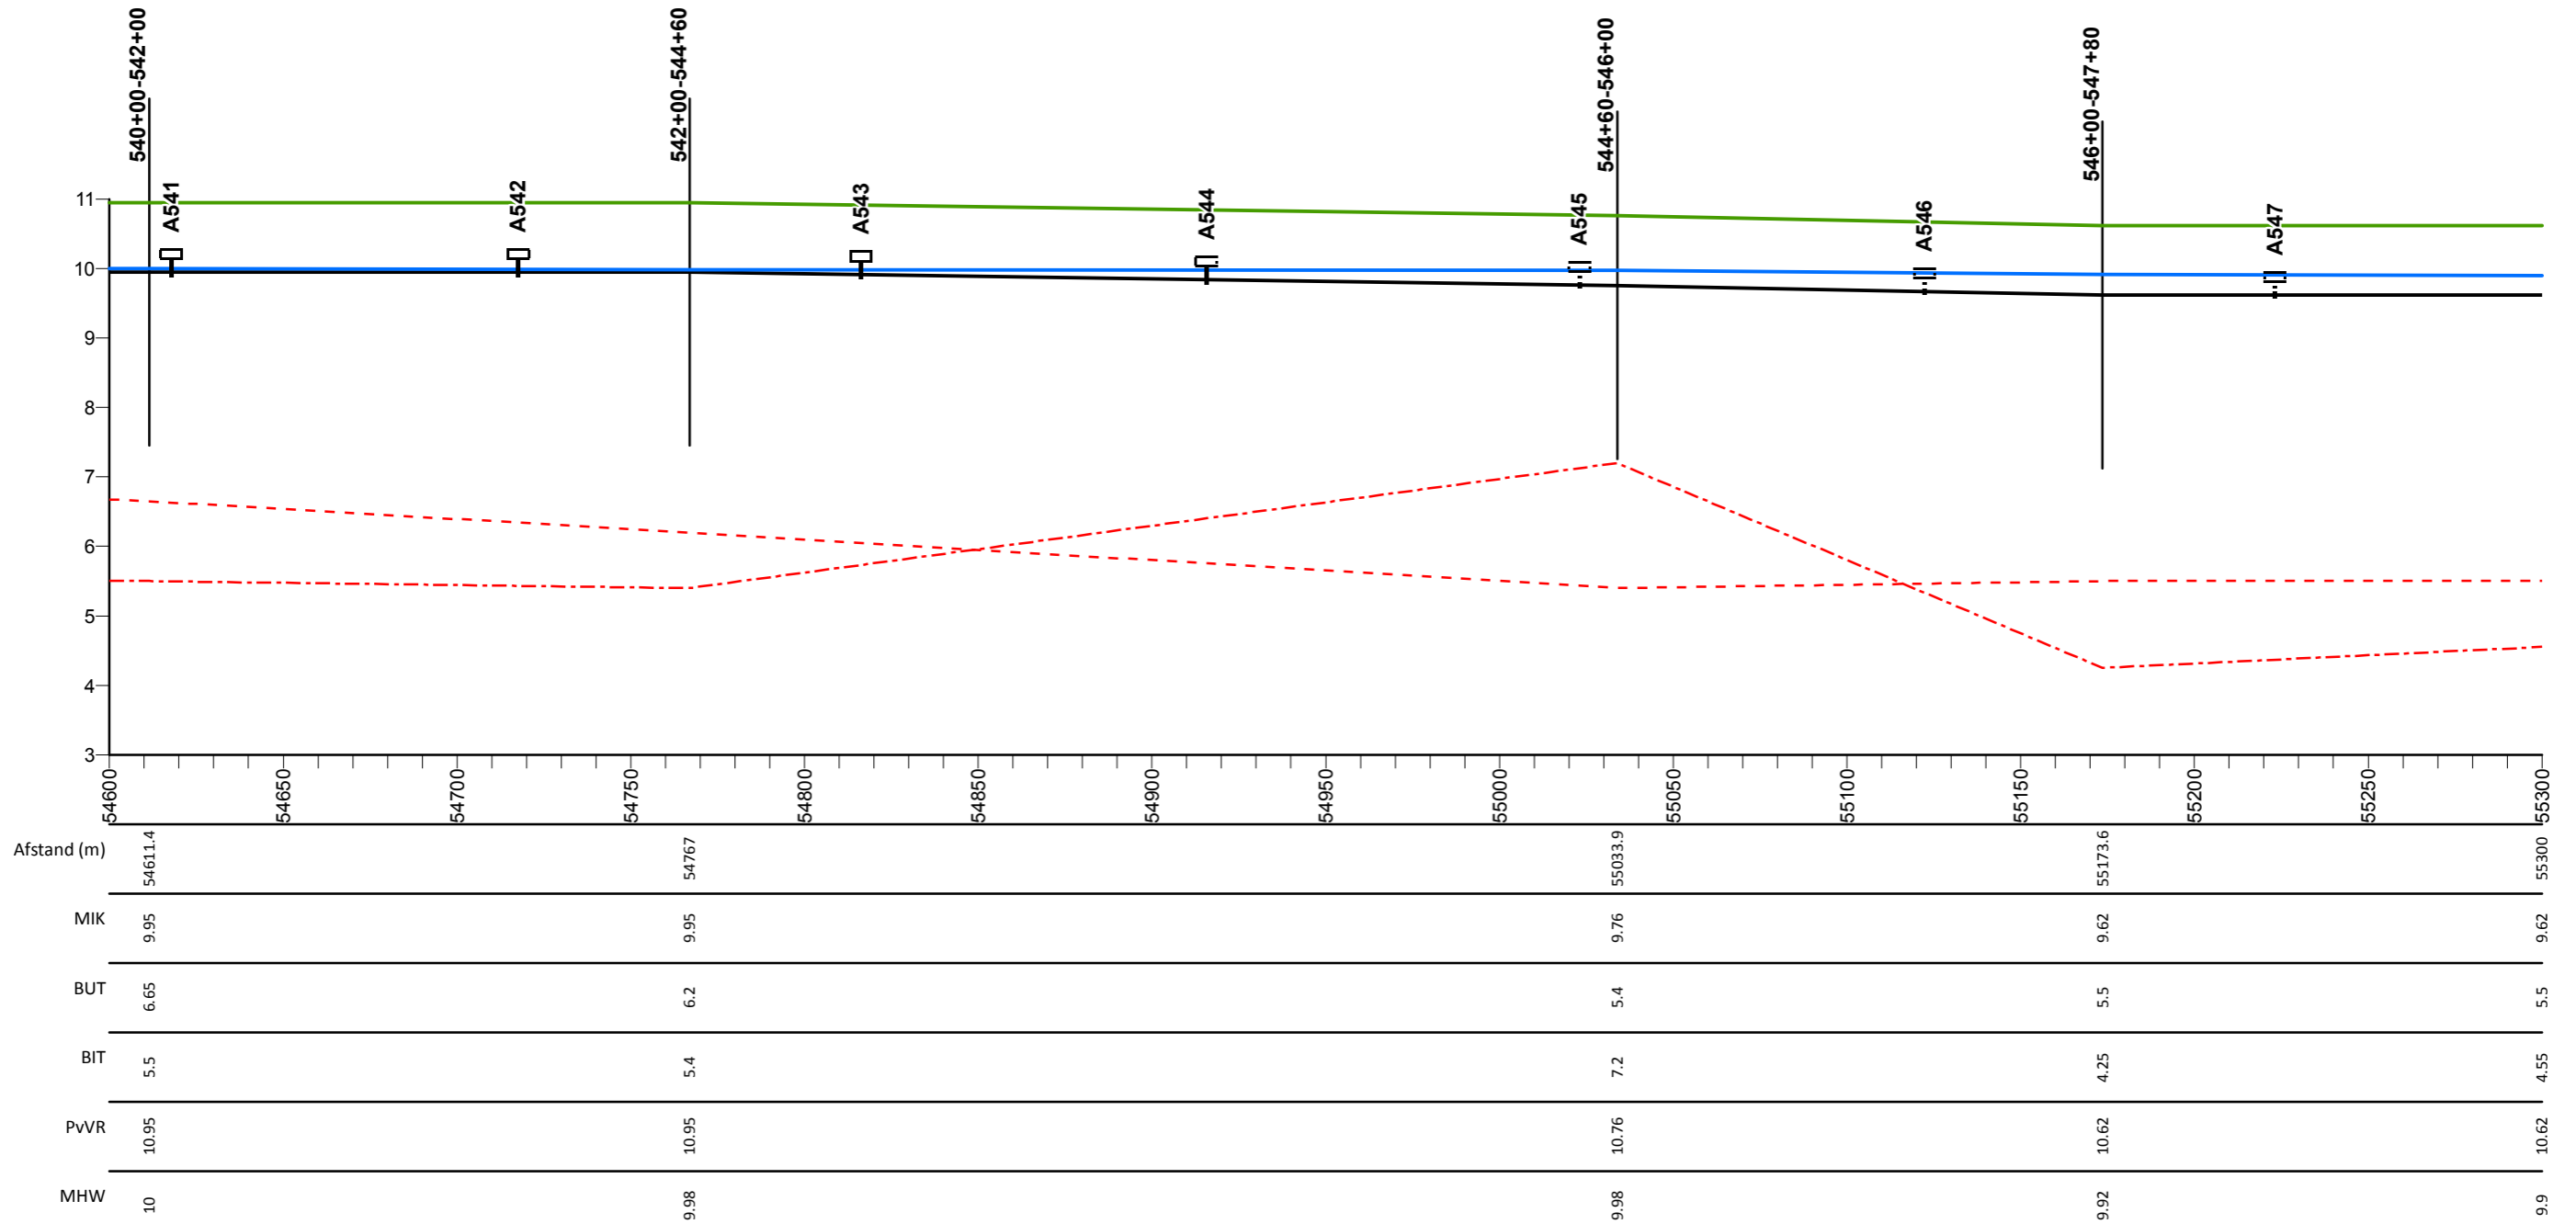

## Legenda

- Profiel van vrije ruimte
- Middenkruinlijn (MIK) - as weg
- Legger binnenteenlijn
- Legger buitenteenlijn
- Maatgevende hoogwaterstand 2023 (MHW) mNAP

- Stuw
- Sluis
- Duiker
- ⊥ Dijkpaal met nummer

AD0813M00

Dwarsprofiel met nummer

## Maasdijk


Lengteprofiel van dijkpaal A541 tot A547

Gemaakt door:  
Cluster Gis, Servicestaf  
Gemaakt op:  
13-05-2018  
Versie:  
Ontwerp, DB 14-05-2018

Projectnummer:  
Nummer  
Bladnummer:  
Blad 79 van 146  
Papierformaat:  
A3



# Lengte profiel: Maasdijk

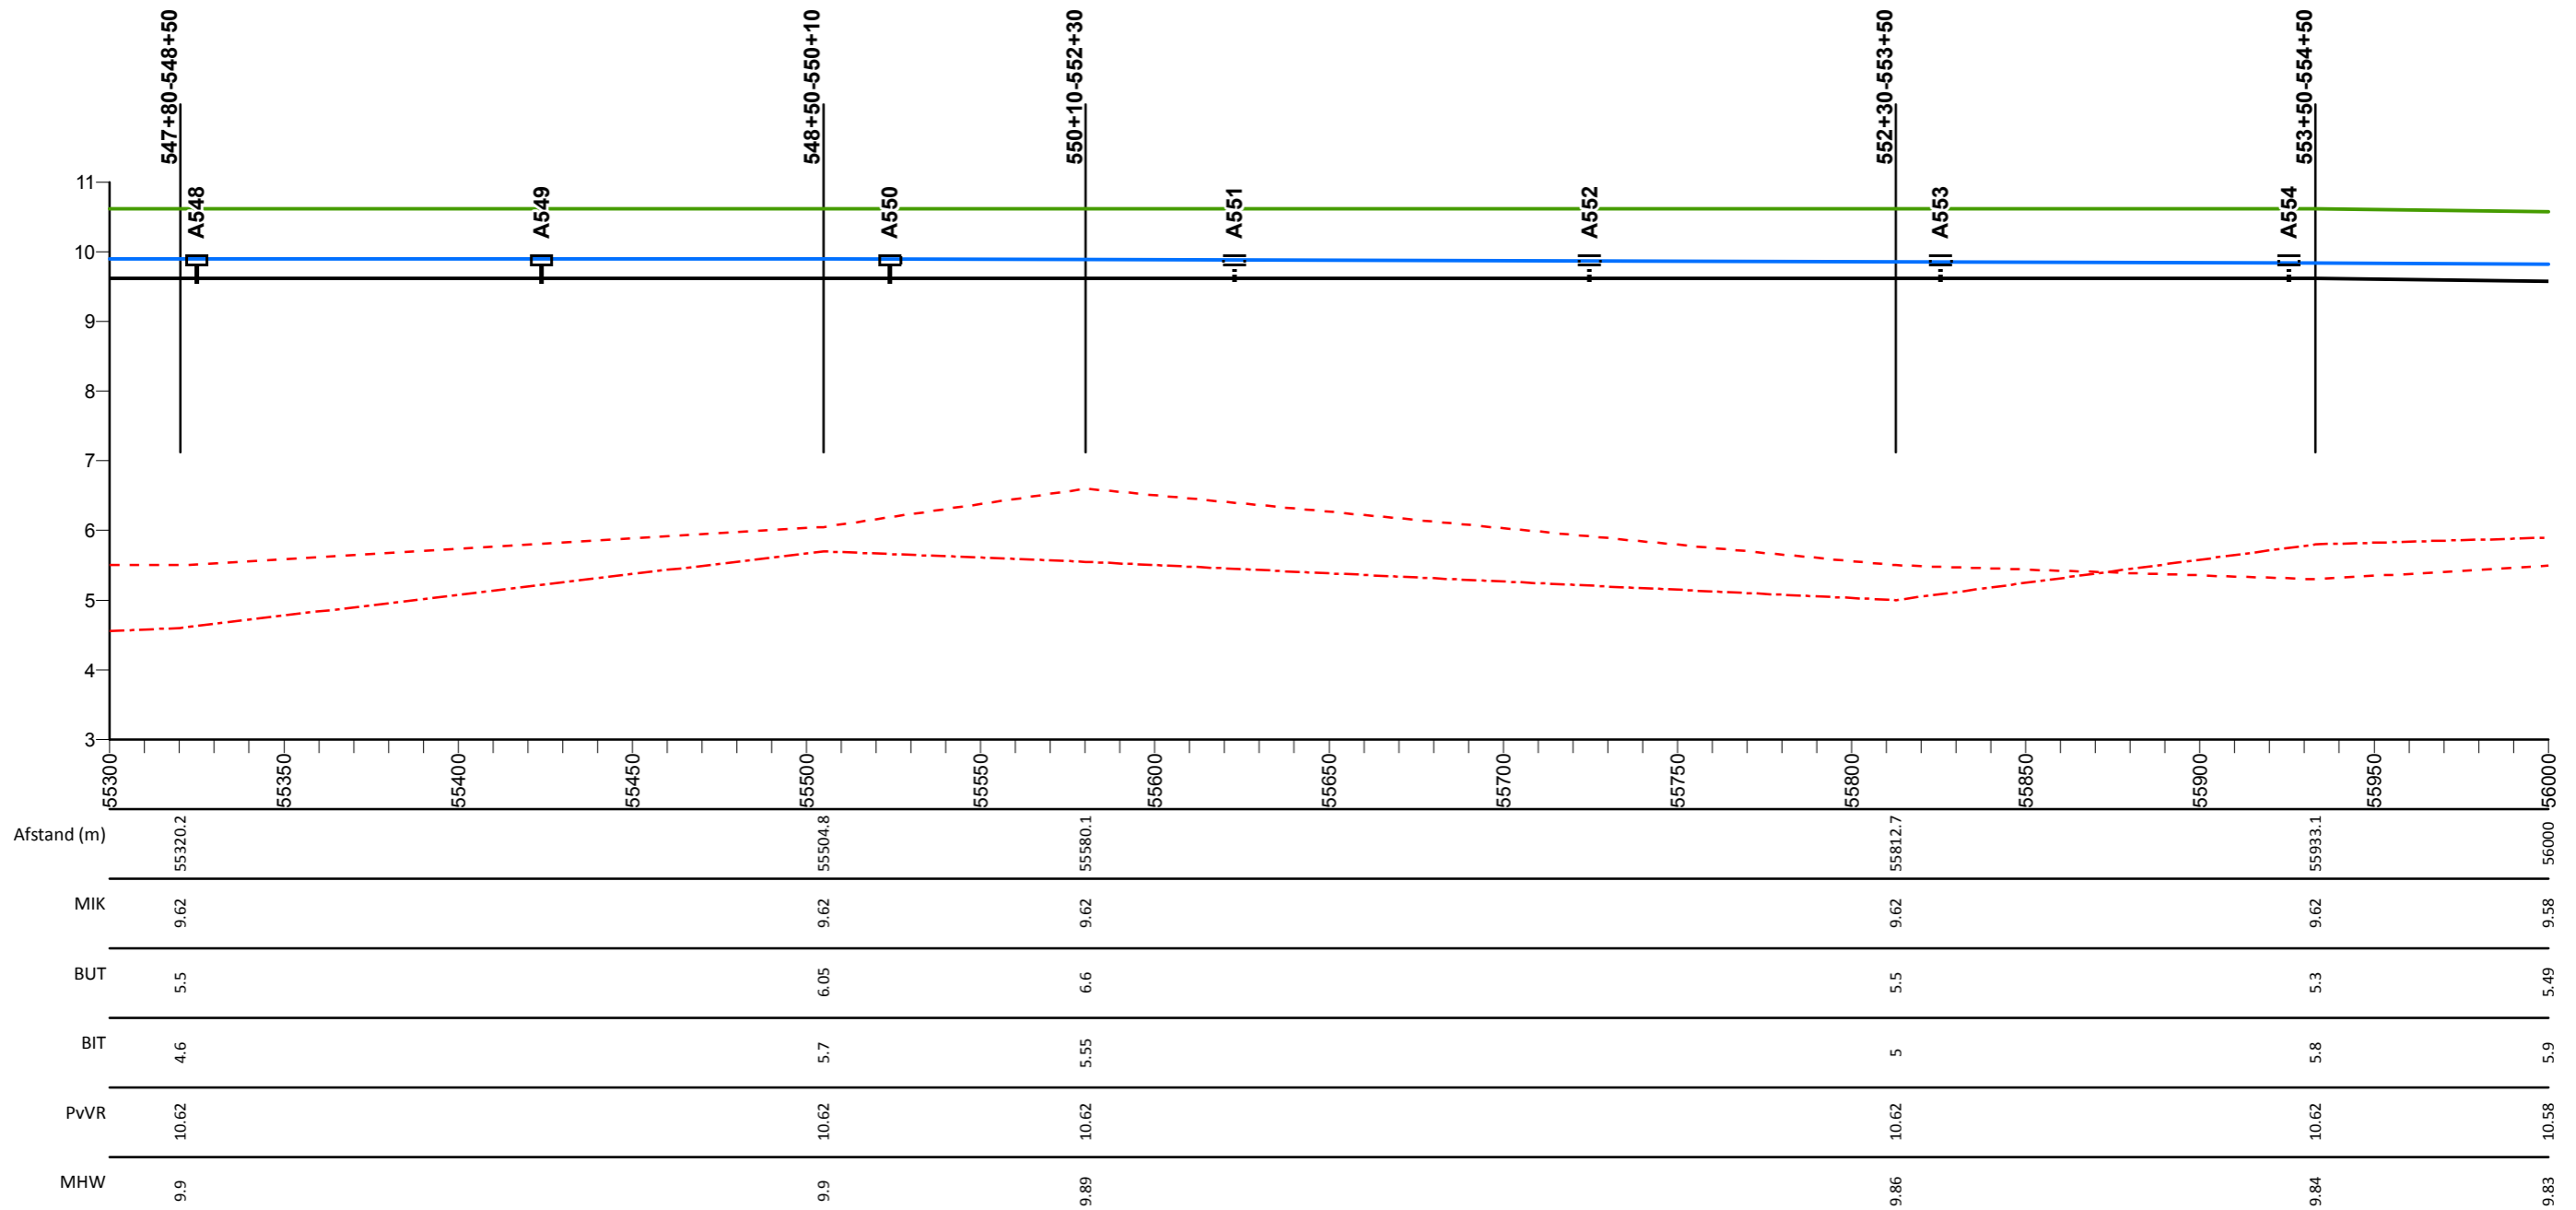

## Legenda

- Profiel van vrije ruimte
- Middenkruinlijn (MIK) - as weg
- Legger binnenteenlijn
- ... Legger buitenteenlijn
- Maatgevende hoogwaterstand 2023 (MHW) mNAP

- Stuw
- Sluis
- Duiker
- T Dijkpaal met nummer

A0813M00

Dwarsprofiel met nummer

## Maasdijk

Lengteprofiel van dijkpaal A548 tot A554


Gemaakt door:  
Cluster Gis, Servicestaf  
Gemaakt op:  
13-05-2018  
Versie:  
Ontwerp, DB 14-05-2018

Projectnummer:  
Nummer  
Bladnummer:  
Blad 80 van 146  
Papierformaat:  
A3





# Lengte profiel: Maasdijk

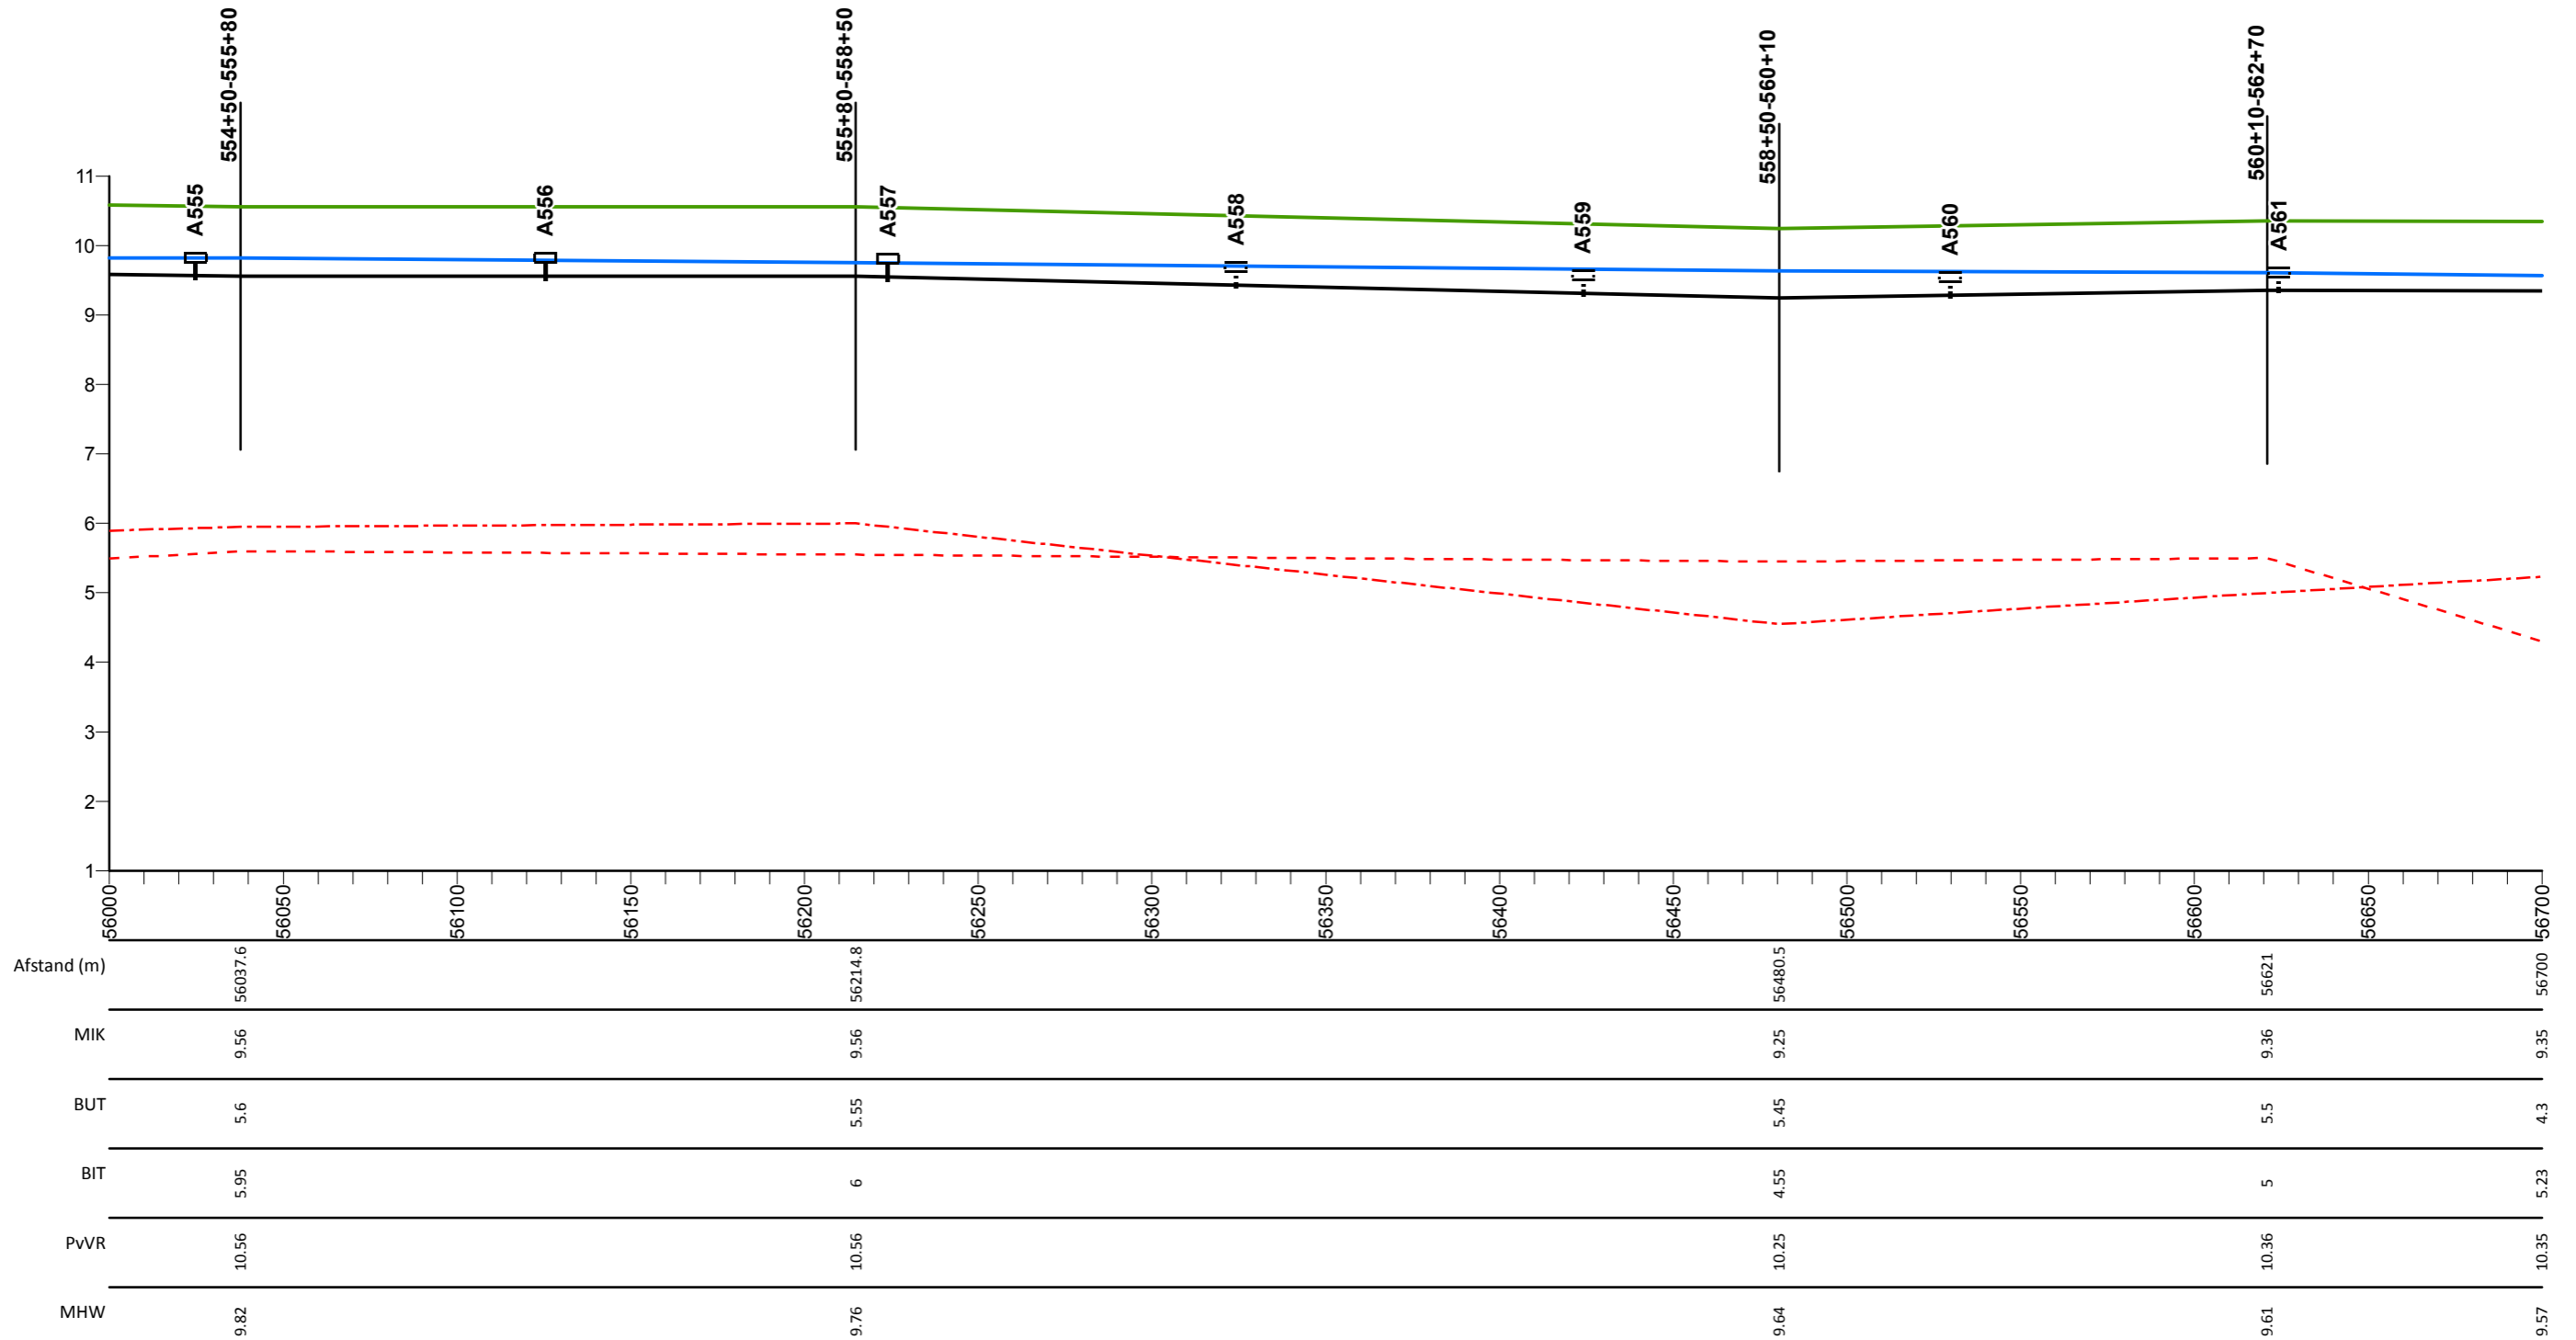

## Legenda

- Profiel van vrije ruimte
- Middenkruinlijn (MIK) - as weg
- - - Legger binnenteenlijn
- . - . - Legger buitenteenlijn
- Maatgevende hoogwaterstand 2023 (MHW) mNAP

- Stuw
- Sluis
- Duiker
- ⊥ Dijkpaal met nummer

AD813M00

Dwarsprofiel met nummer

## Maasdijk


Lengteprofiel van dijkpaal A555 tot A561

Gemaakt door:  
Cluster Gis, Servicestaf  
Gemaakt op:  
13-05-2018  
Versie:  
Ontwerp, DB 14-05-2018

Projectnummer:  
Nummer  
Bladnummer:  
Blad 81 van 146  
Papierformaat:  
A3



# Lengte profiel: Maasdijk

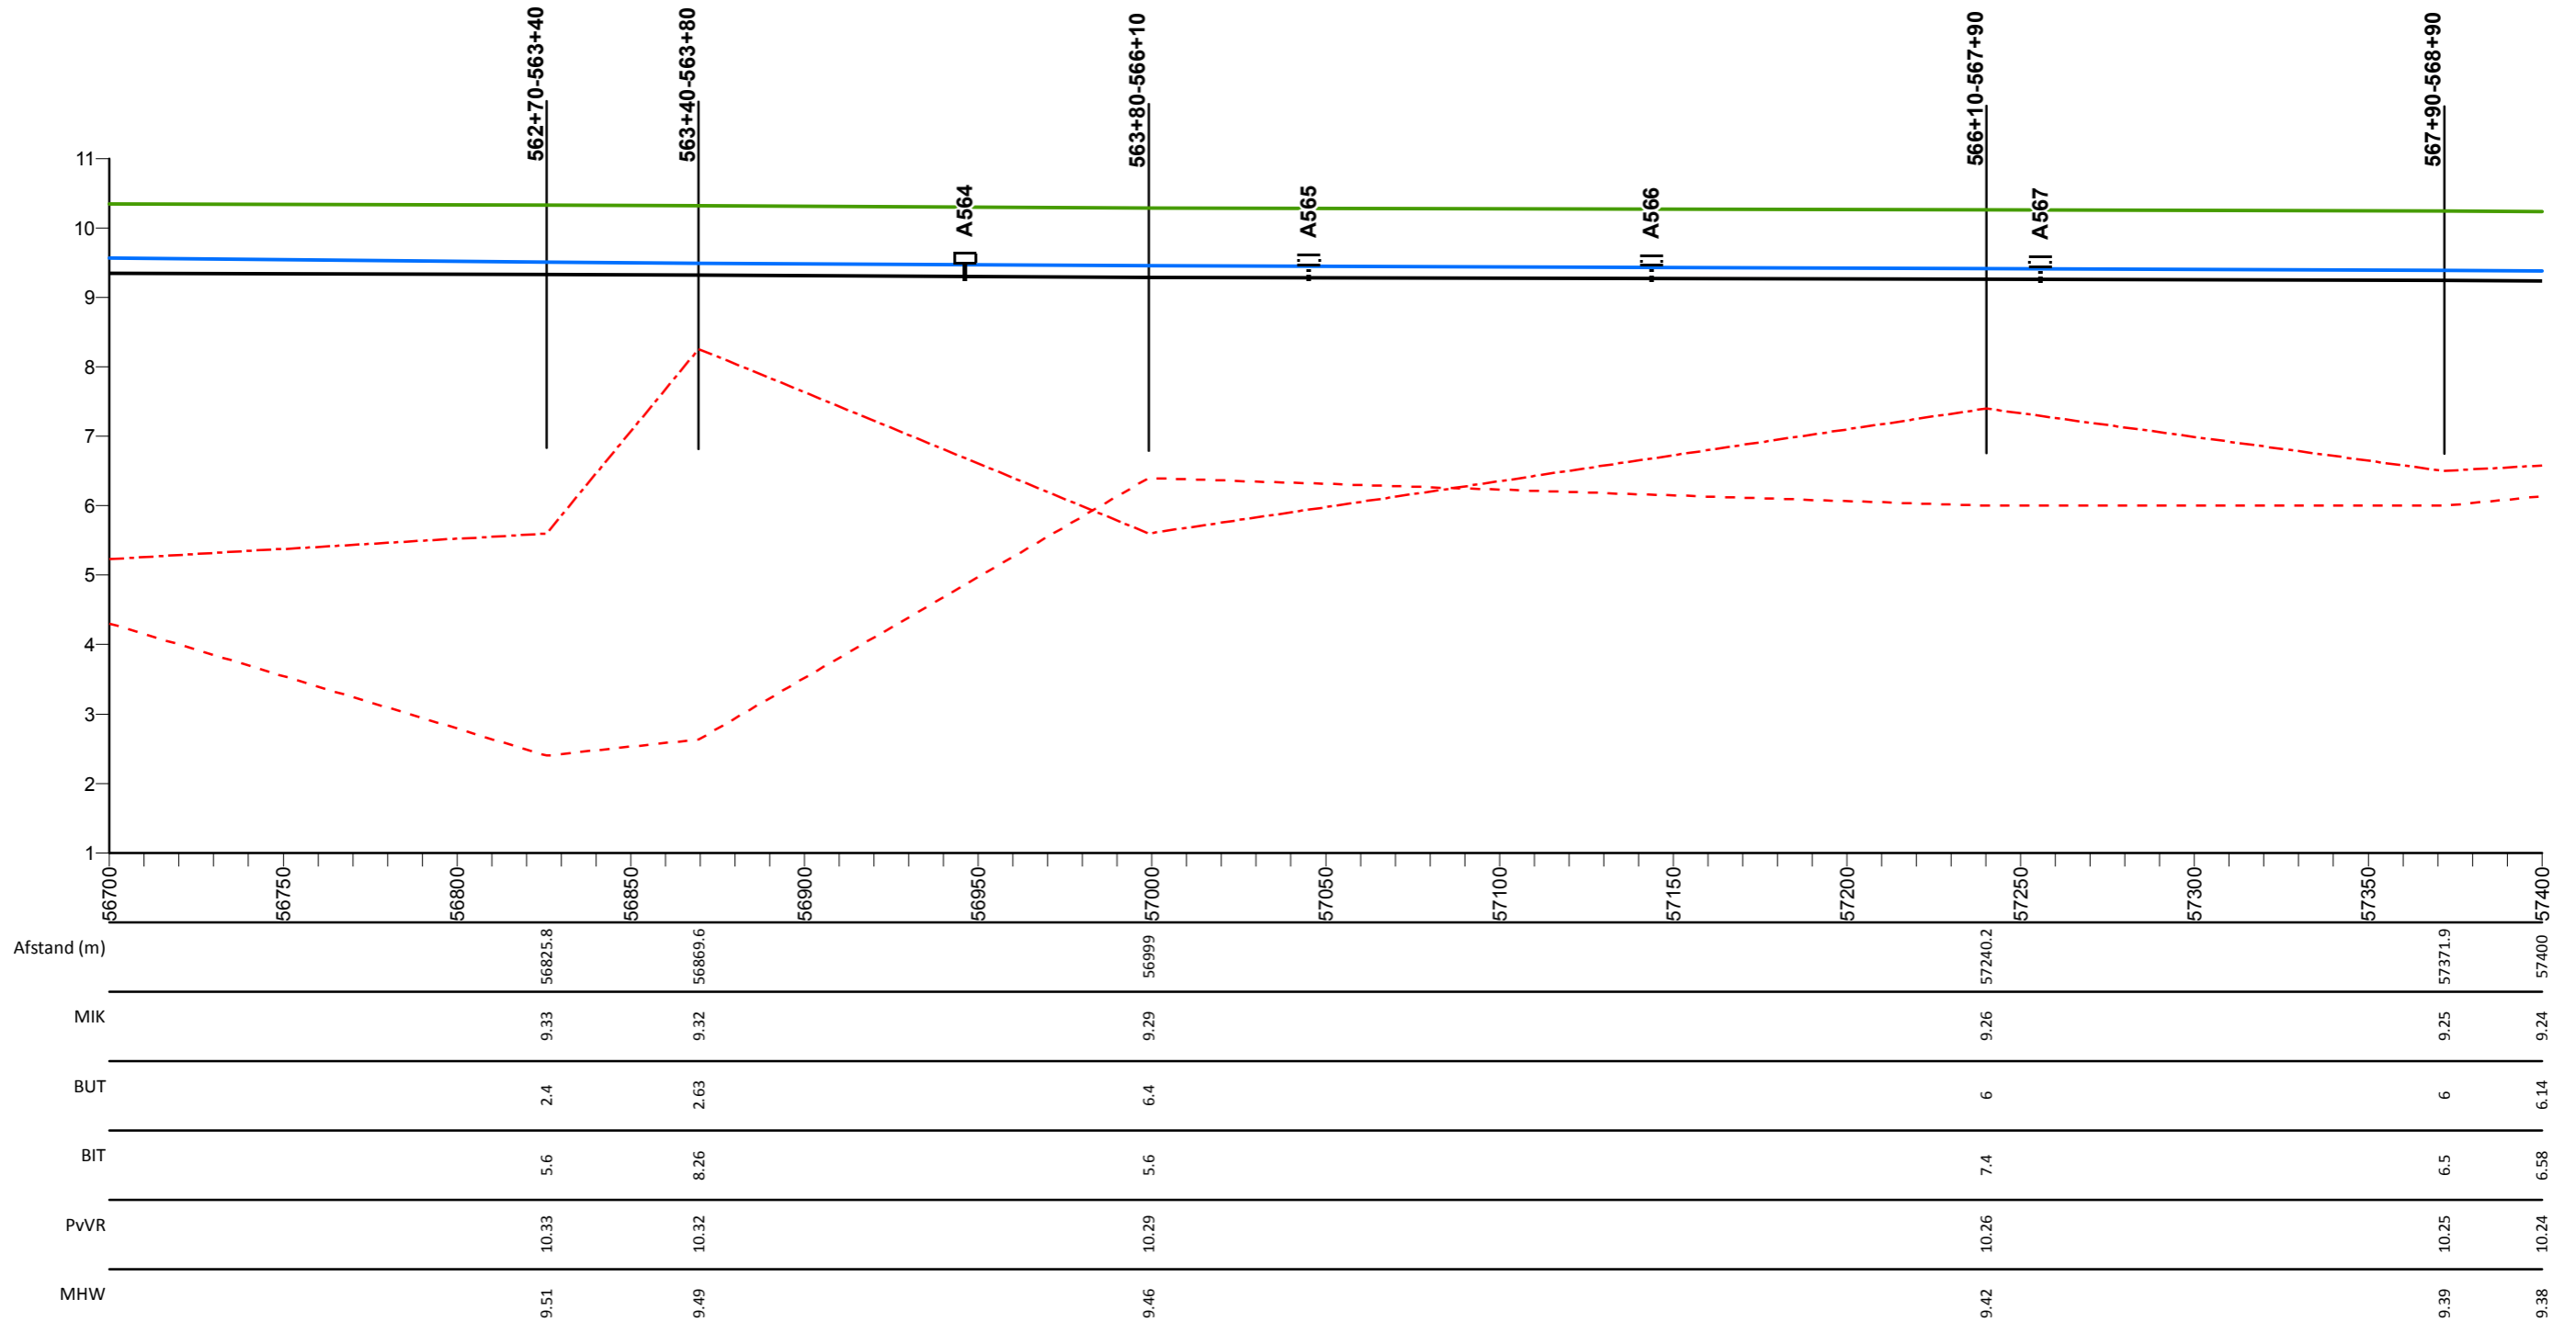

## Legenda

- Profiel van vrije ruimte
- Middenkruinlijn (MIK) - as weg
- Legger binnenteenlijn
- ... Legger buitenteenlijn
- Maatgevende hoogwaterstand 2023 (MHW) mNAP

- Stuw
- Sluis
- Duiker
- T Dijkpaal met nummer

A0813M00

Dwarsprofiel met nummer

## Maasdijk


Lengteprofiel van dijkpaal A564 tot A567

Gemaakt door:  
Cluster Gis, Servicestaf  
Gemaakt op:  
13-05-2018  
Versie:  
Ontwerp, DB 14-05-2018

Projectnummer:  
Nummer  
Bladnummer:  
Blad 82 van 146  
Papierformaat:  
A3



# Lengte profiel: Maasdijk

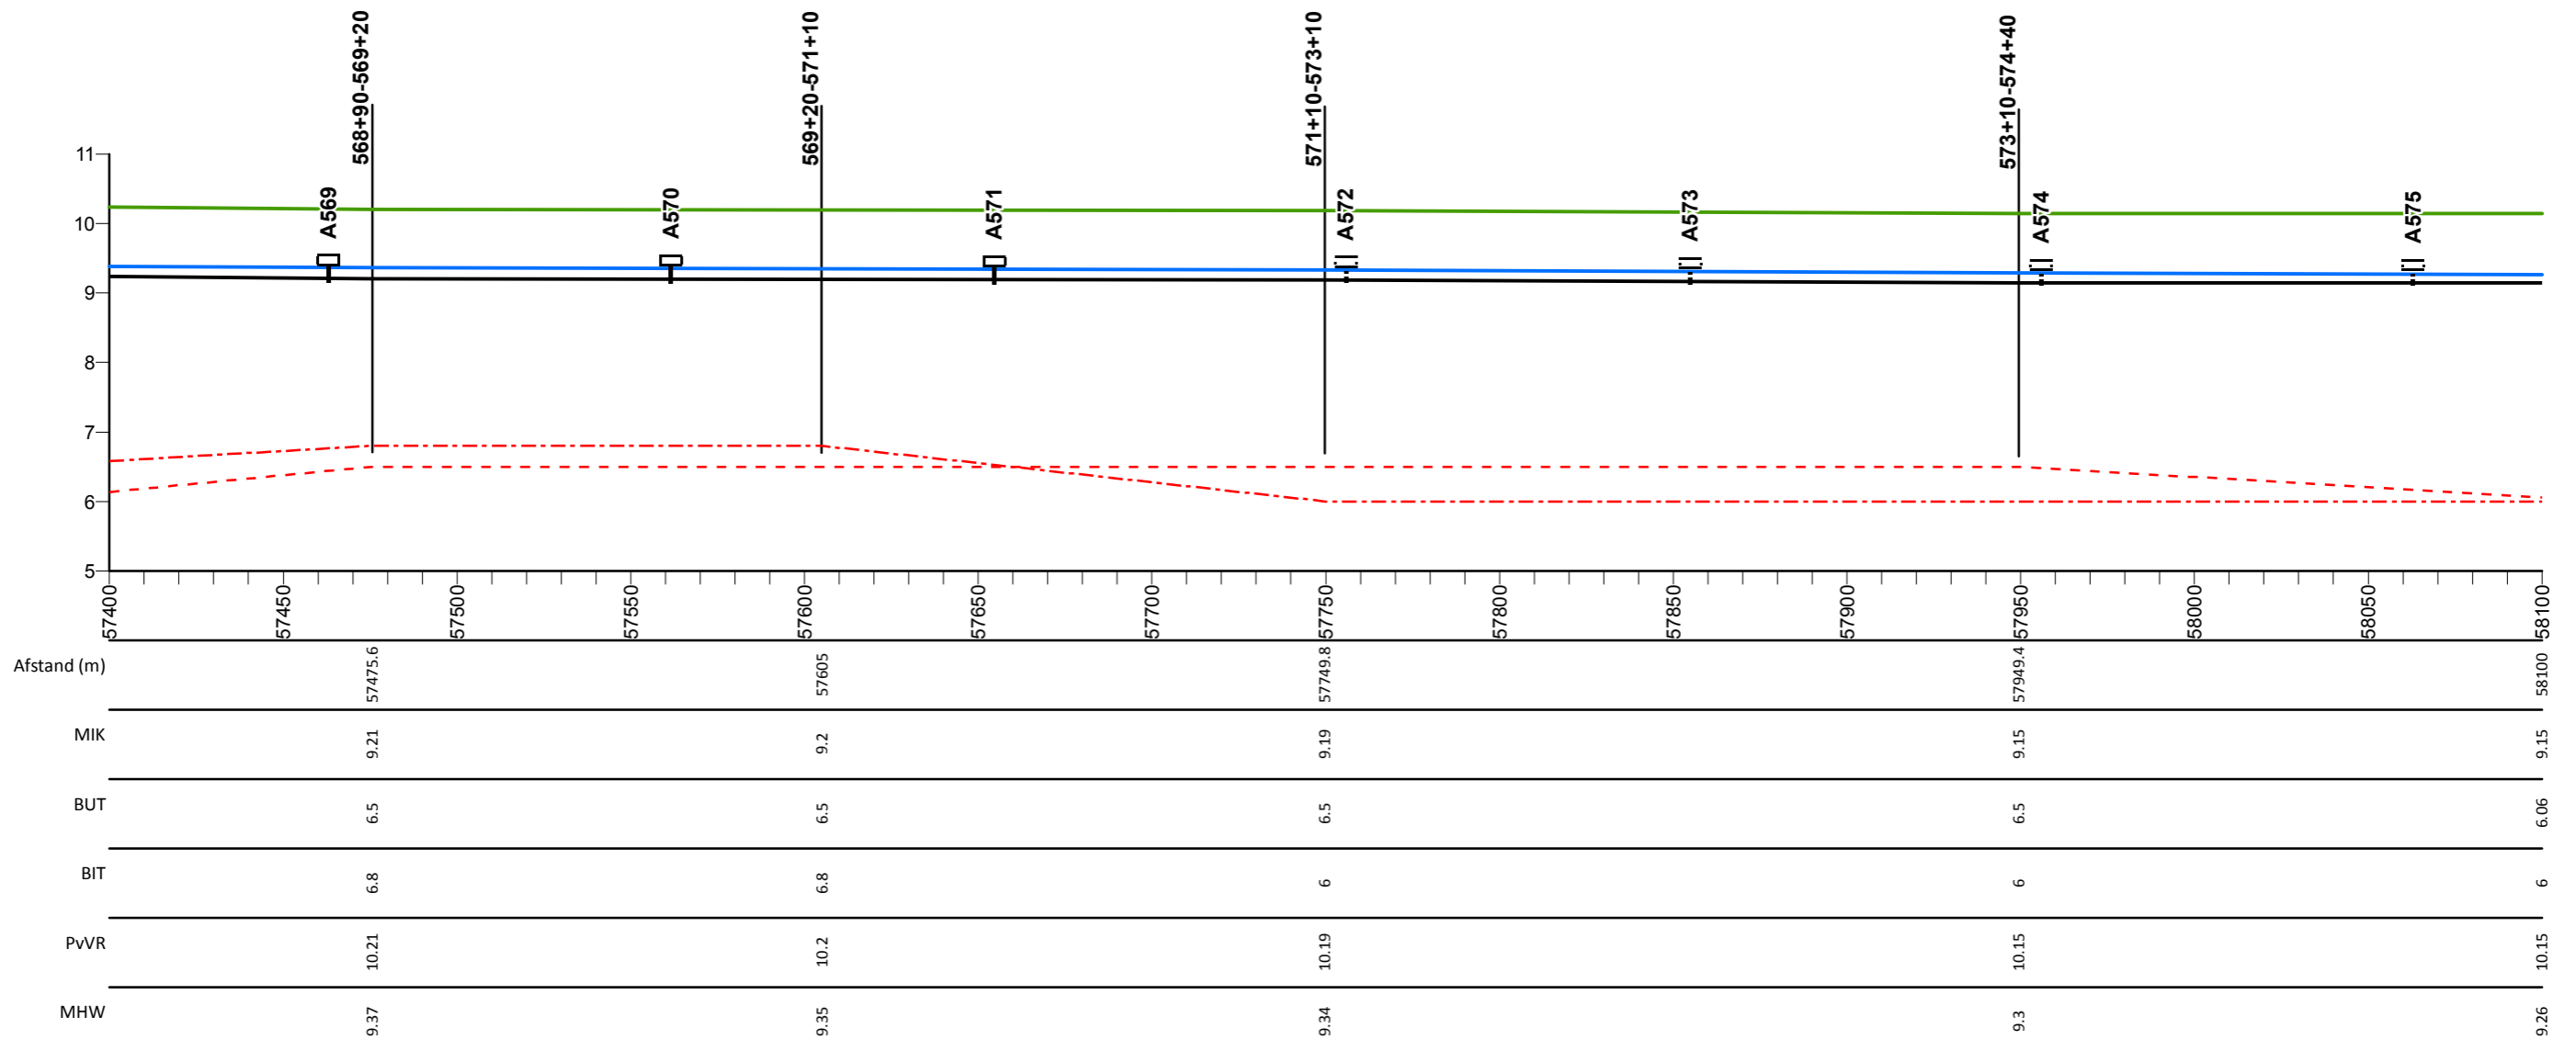

## Legenda

- Profiel van vrije ruimte
- Middenkruinlijn (MIK) - as weg
- - - Legger binnenteenlijn
- . . . Legger buitenteenlijn
- Maatgevende hoogwaterstand 2023 (MHW) mNAP

- Stuw
- Sluis
- Duiker
- T Dijkpaal met nummer

AD0813M00

Dwarsprofiel met nummer

## Maasdijk


Lengteprofiel van dijkpaal A569 tot A575

Gemaakt door:  
Cluster Gis, Servicestaf  
Gemaakt op:  
13-05-2018  
Versie:  
Ontwerp, DB 14-05-2018

Projectnummer:  
Nummer  
Bladnummer:  
Blad 83 van 146  
Papierformaat:  
A3



# Lengte profiel: Maasdijk

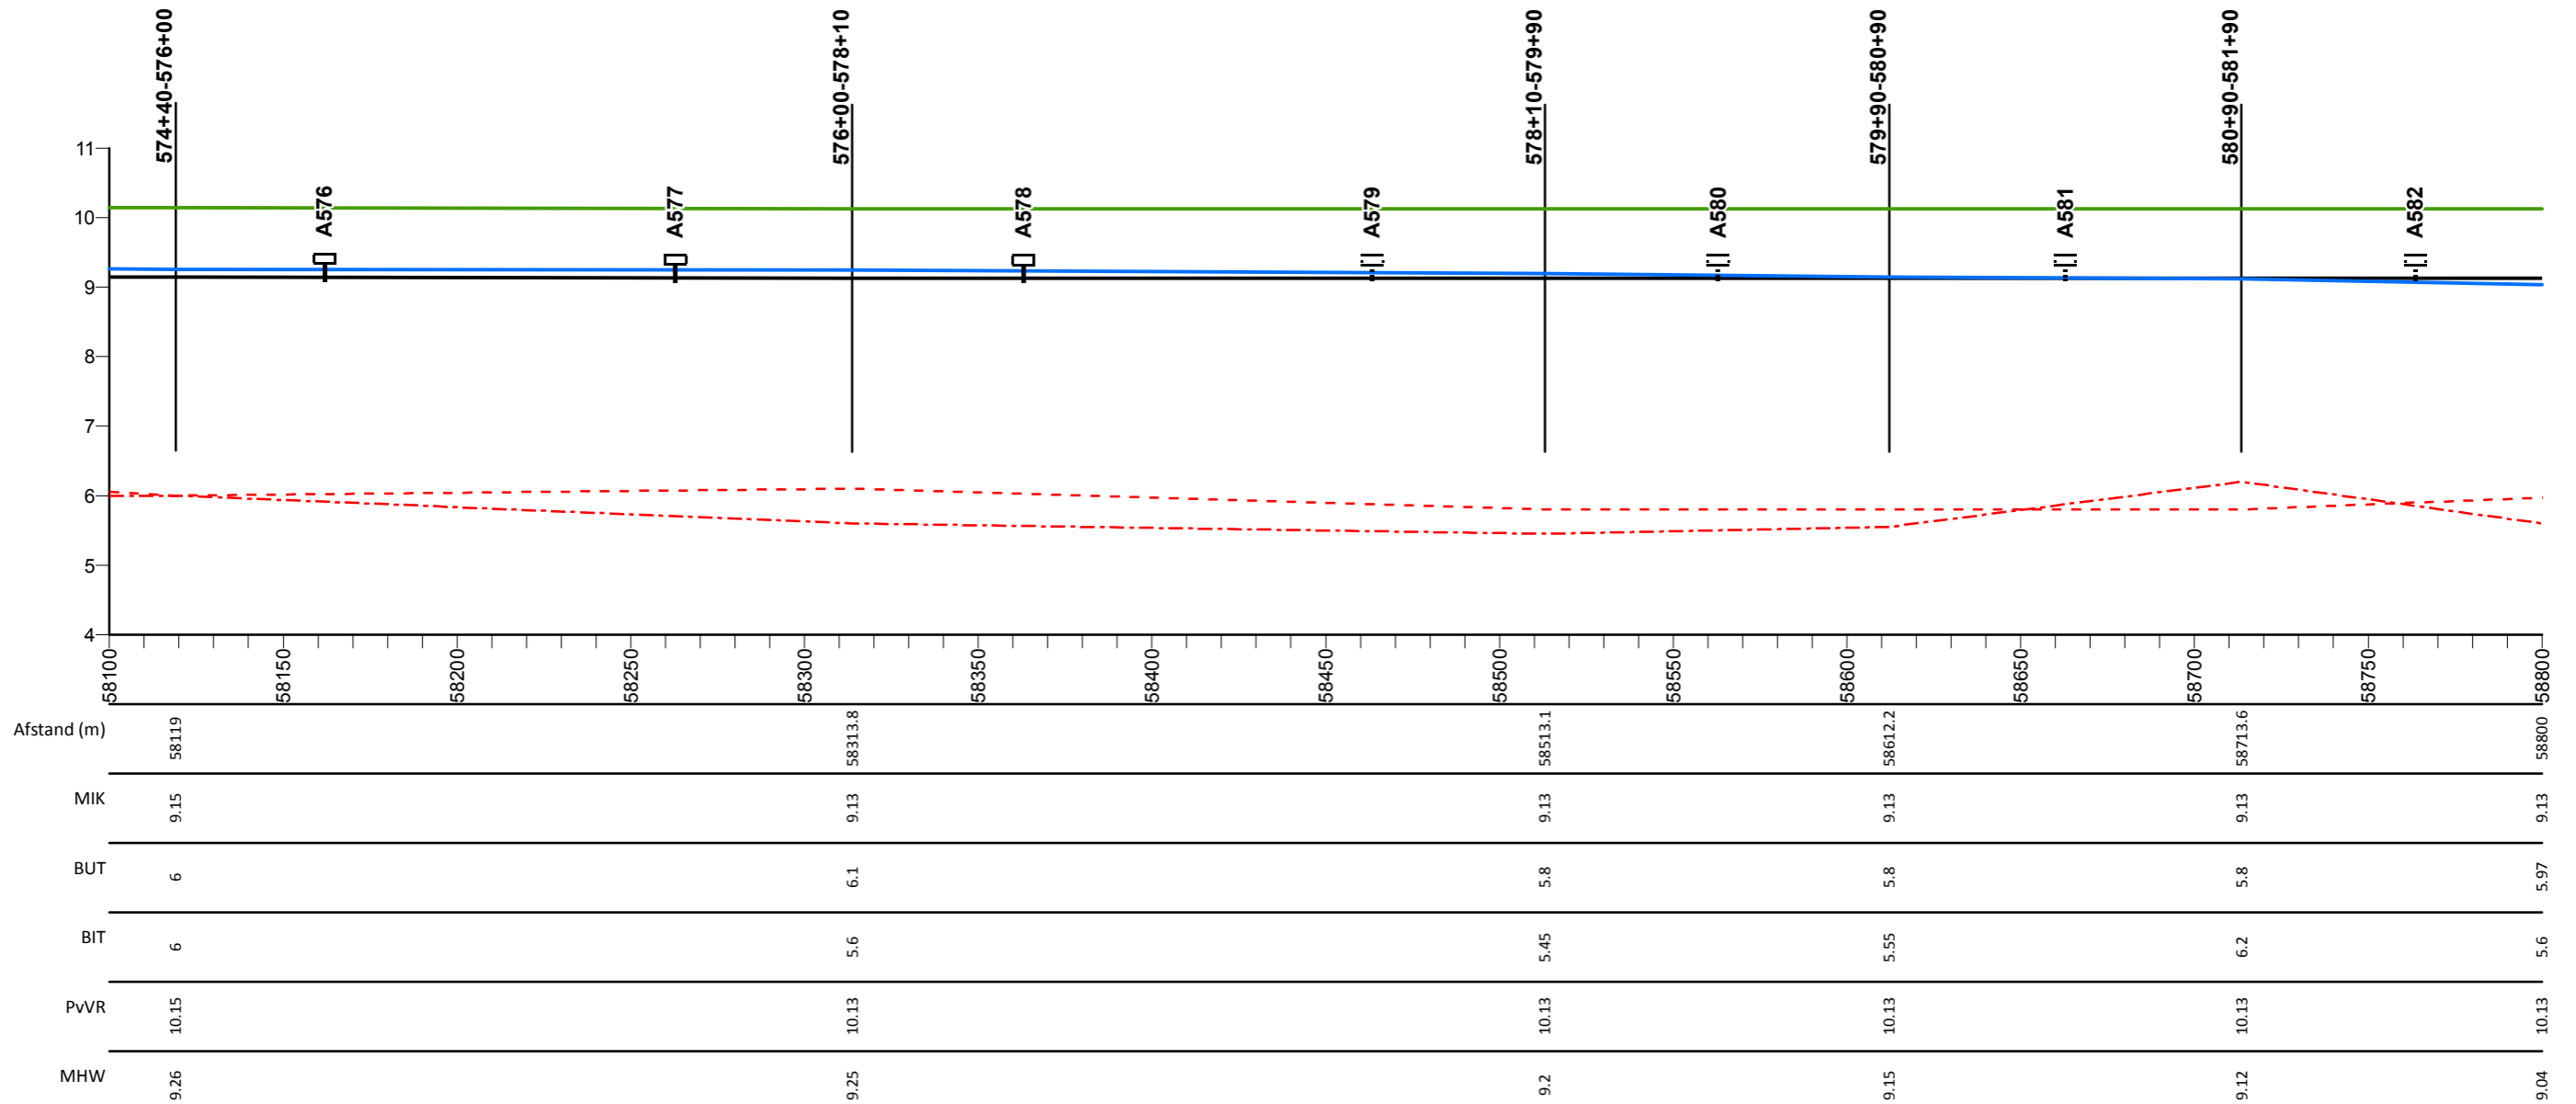

## Legenda

- Profiel van vrije ruimte
- Middenkruinlijn (MIK) - as weg
- Legger binnenteenlijn
- Legger buitenteenlijn
- Maatgevende hoogwaterstand 2023 (MHW) mNAP

- Stuw
- Sluis
- Duiker
- T Dijkpaal met nummer

AD813M00

Dwarsprofiel met nummer

## Maasdijk


Lengteprofiel van dijkpaal A576 tot A582

Gemaakt door:  
Cluster Gis, Servicestaf  
Gemaakt op:  
13-05-2018  
Versie:  
Ontwerp, DB 14-05-2018

Projectnummer:  
Nummer  
Bladnummer:  
Blad 84 van 146  
Papierformaat:  
A3



# Lengte profiel: Maasdijk

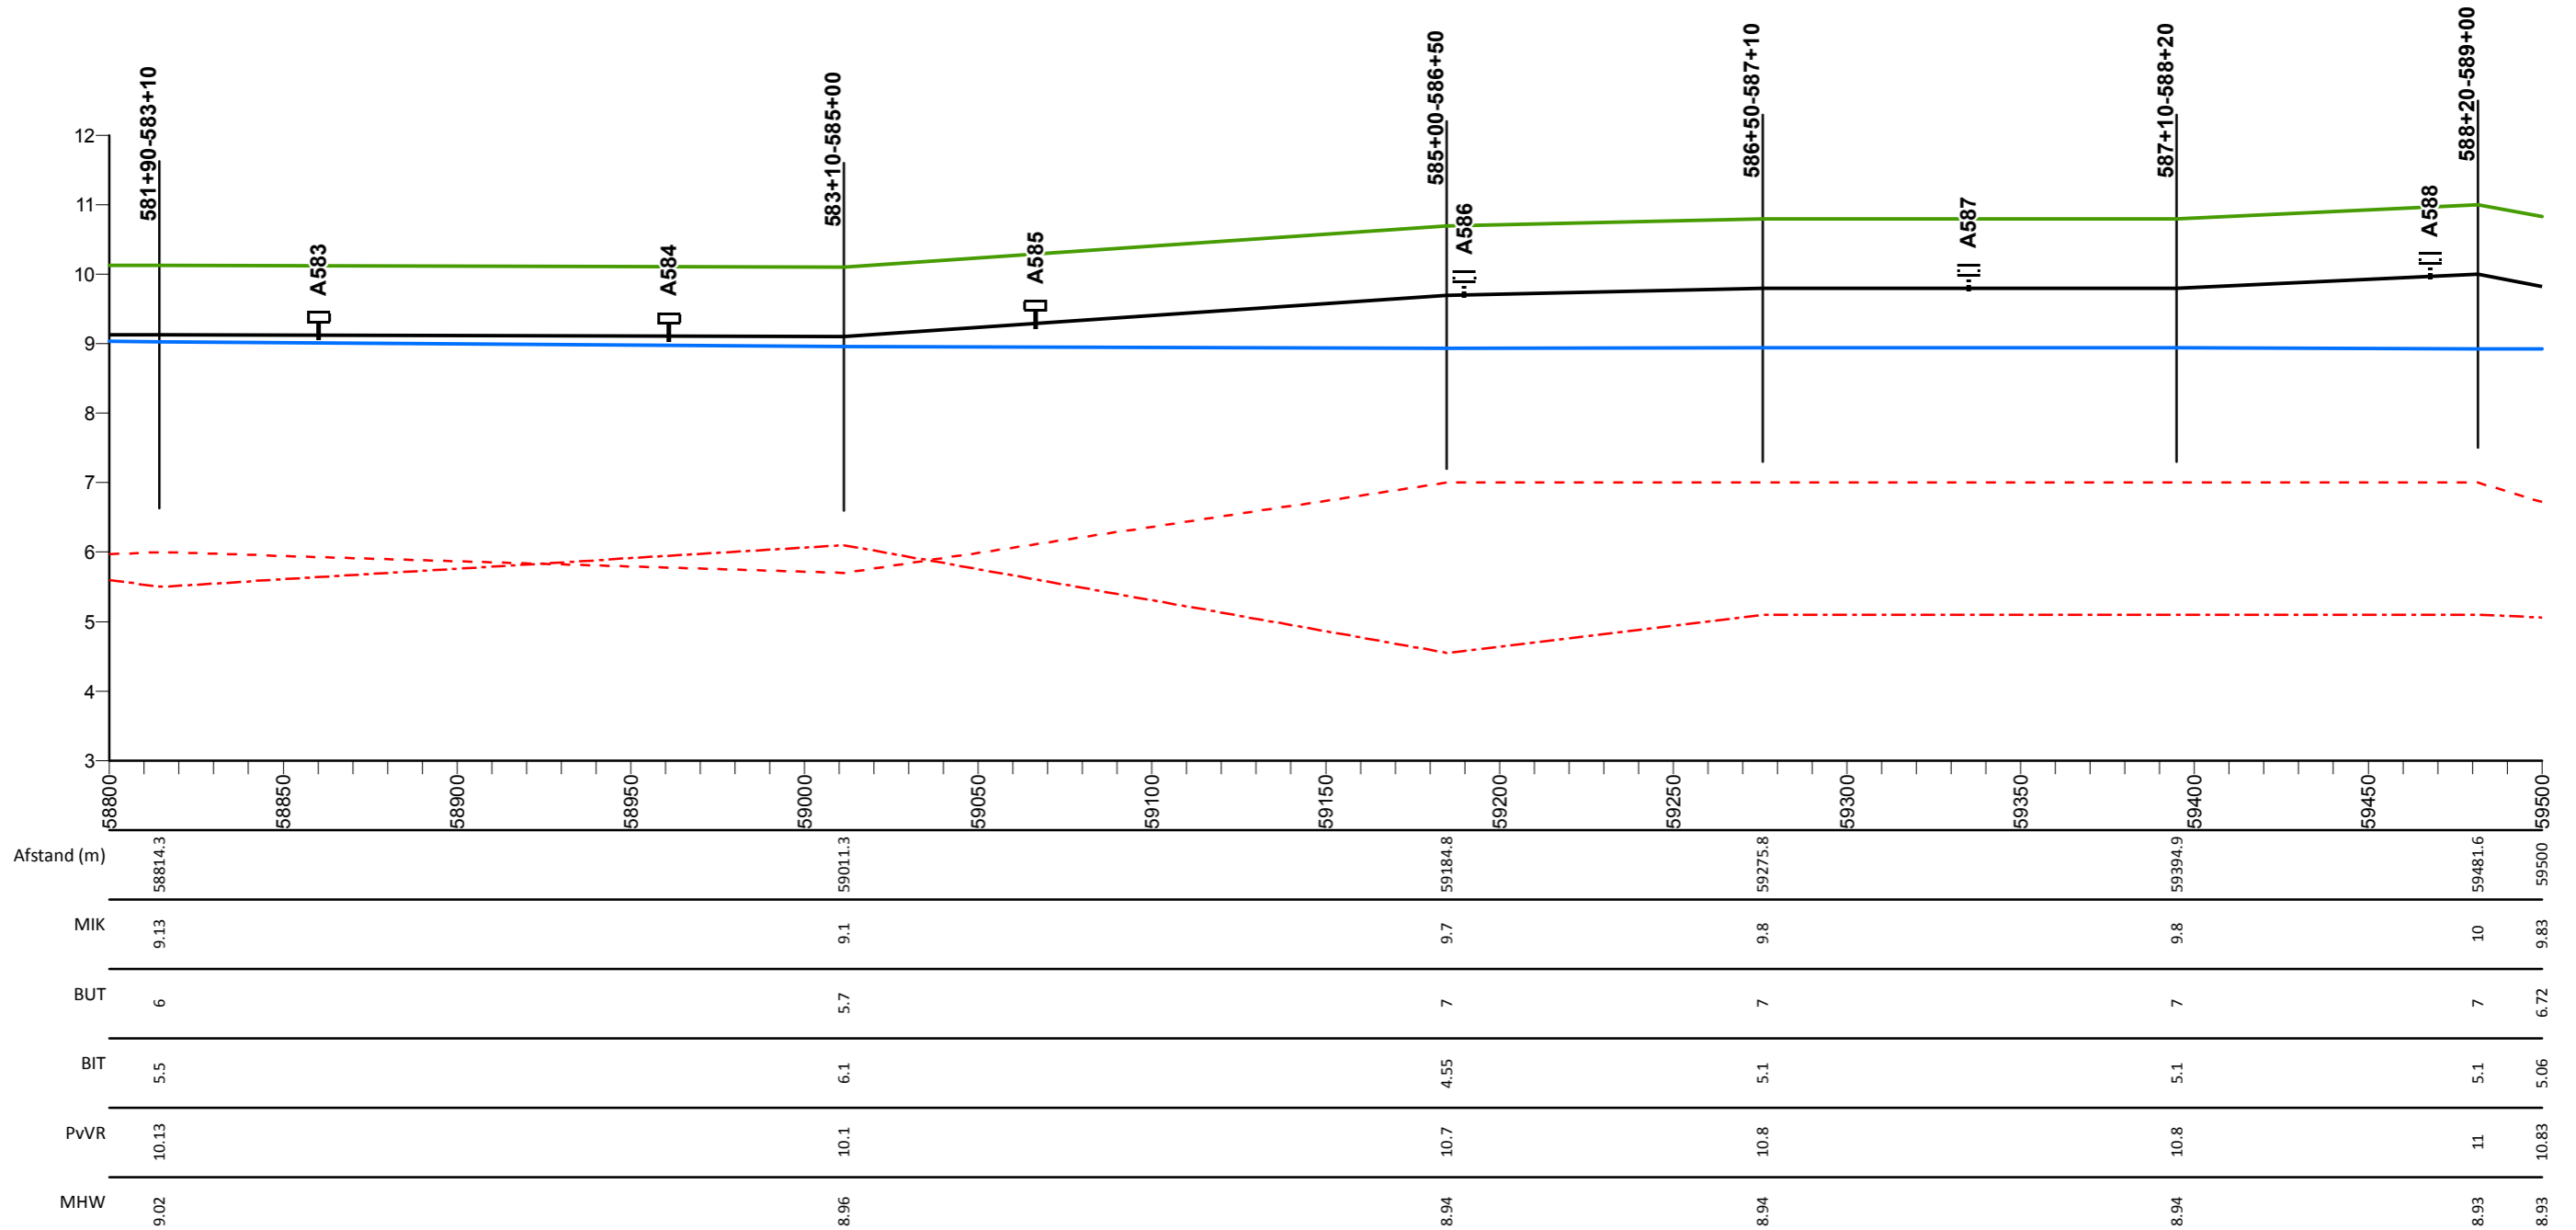

## Legenda

- Profiel van vrije ruimte
- Middenkruinlijn (MIK) - as weg
- - - Legger binnenteenlijn
- . . . Legger buitenteenlijn
- Maatgevende hoogwaterstand 2023 (MHW) mNAP

- Stuw
- Sluis
- Duiker
- ⊥ Dijkpaal met nummer

AD0813M00

Dwarsprofiel met nummer

## Maasdijk


Lengteprofiel van dijkpaal A583 tot A588

Gemaakt door:  
Cluster Gis, Servicestaf  
Gemaakt op:  
13-05-2018  
Versie:  
Ontwerp, DB 14-05-2018

Projectnummer:  
Nummer  
Bladnummer:  
Blad 85 van 146  
Papierformaat:  
A3



# Lengte profiel: Maasdijk

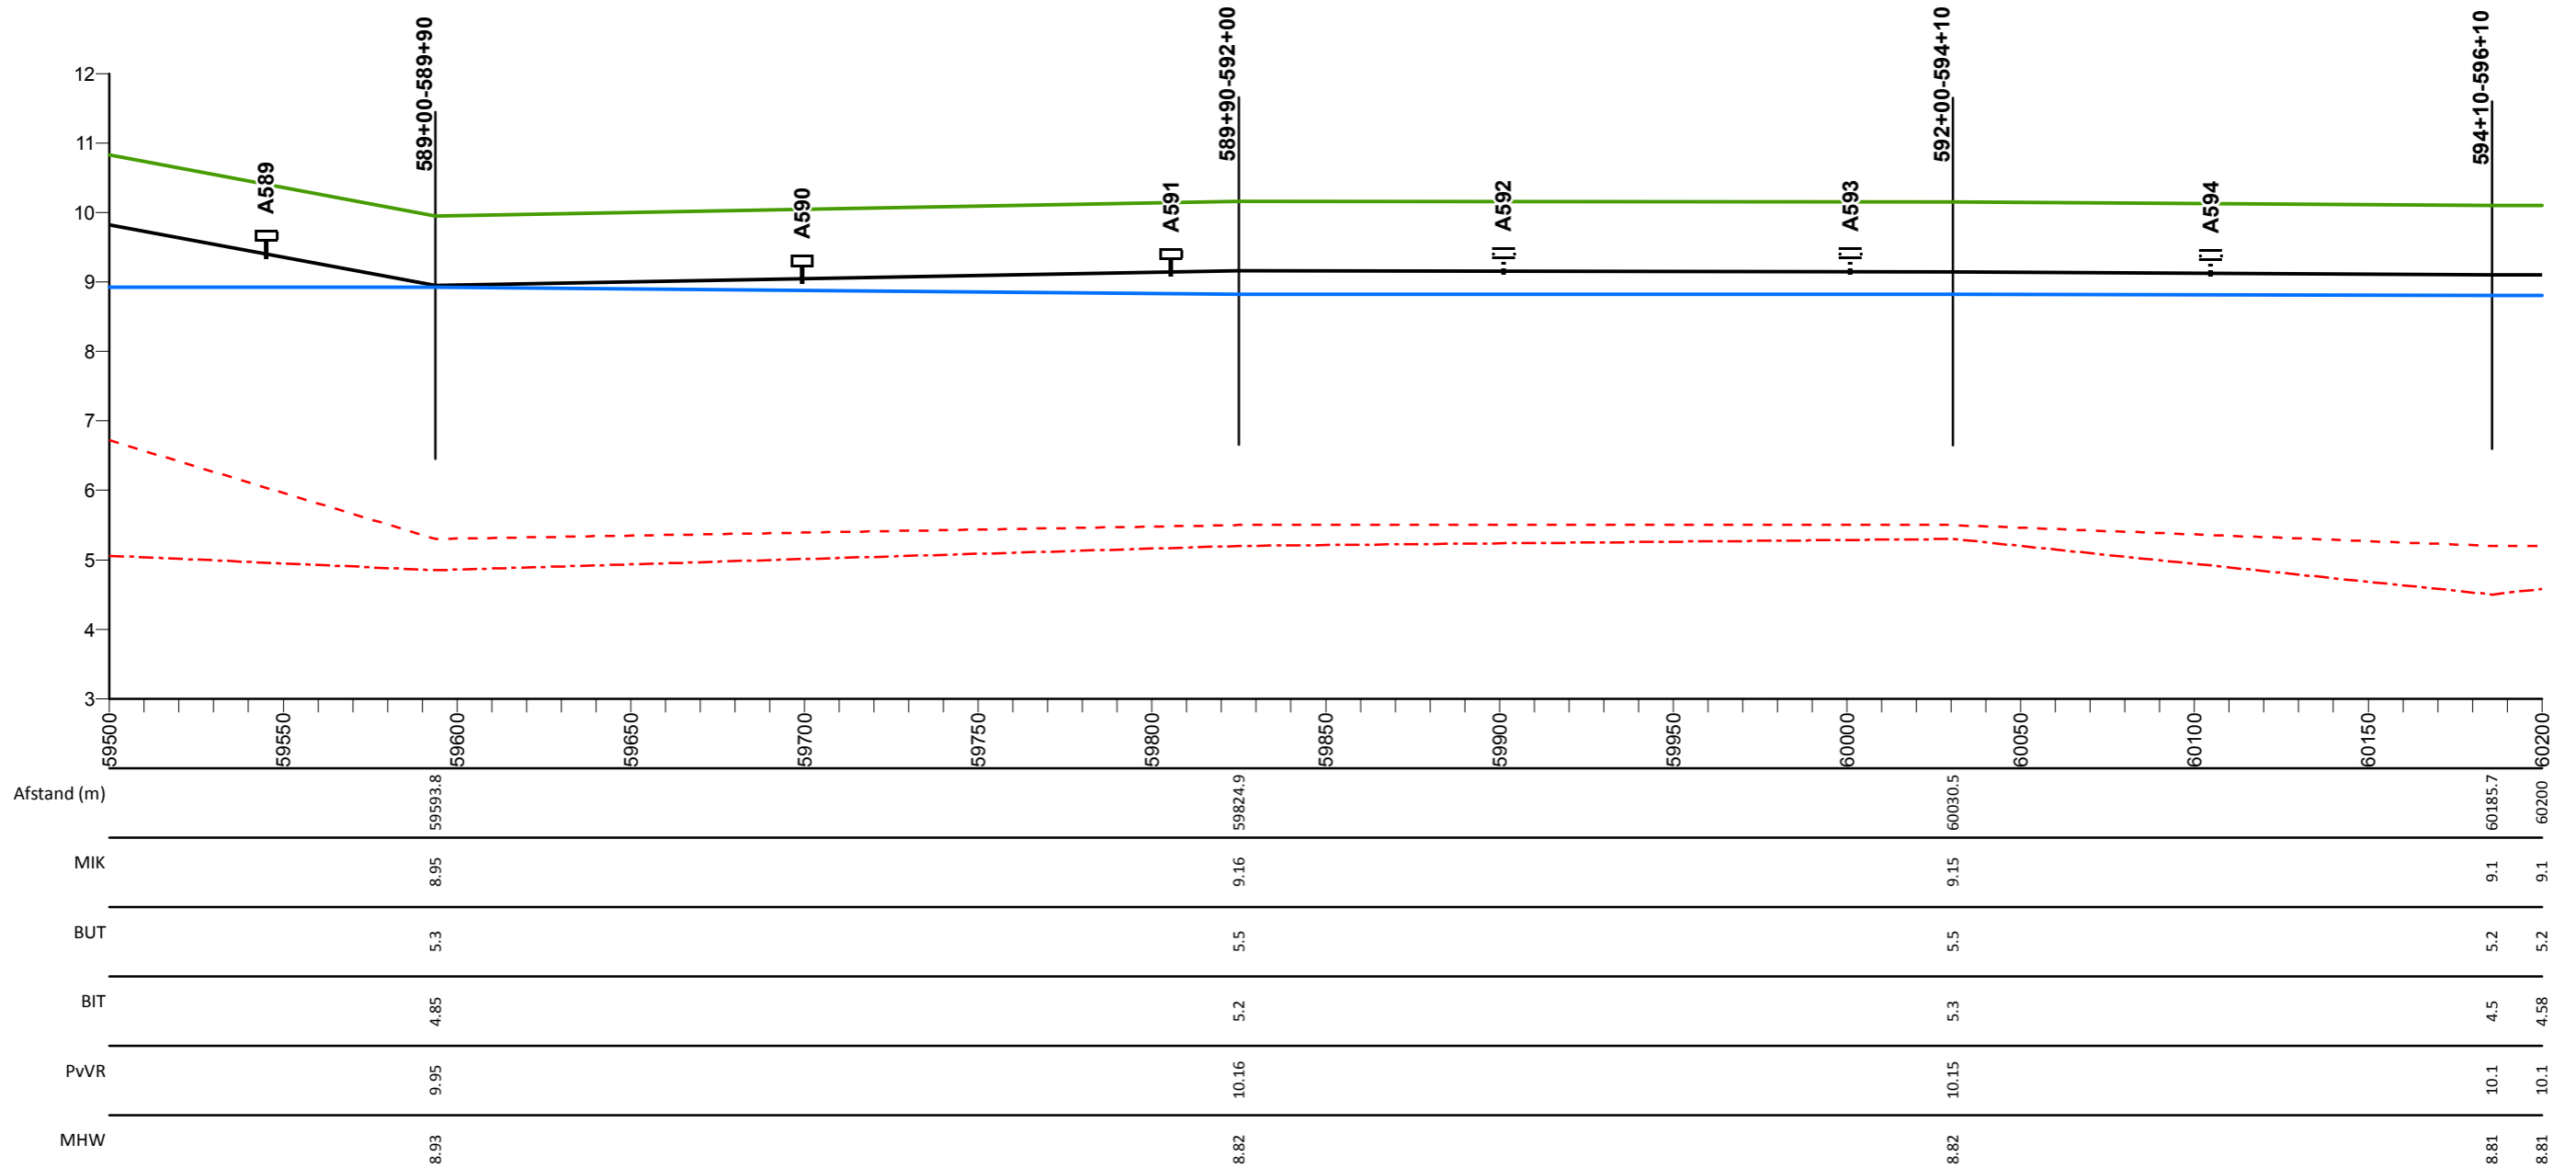

## Legenda

- Profiel van vrije ruimte
- Middenkruinlijn (MIK) - as weg
- - - Legger binnenteenlijn
- . - . Legger buitenteenlijn
- Maatgevende hoogwaterstand 2023 (MHW) mNAP

- Stuw
- Sluis
- Duiker
- ⊥ Dijkpaal met nummer

AD0813M00

Dwarsprofiel met nummer

## Maasdijk


Lengteprofiel van dijkpaal A589 tot A594

Gemaakt door:  
Cluster Gis, Servicestaf  
Gemaakt op:  
13-05-2018  
Versie:  
Ontwerp, DB 14-05-2018

Projectnummer:  
Nummer  
Bladnummer:  
Blad 86 van 146  
Papierformaat:  
A3



# Lengte profiel: Maasdijk

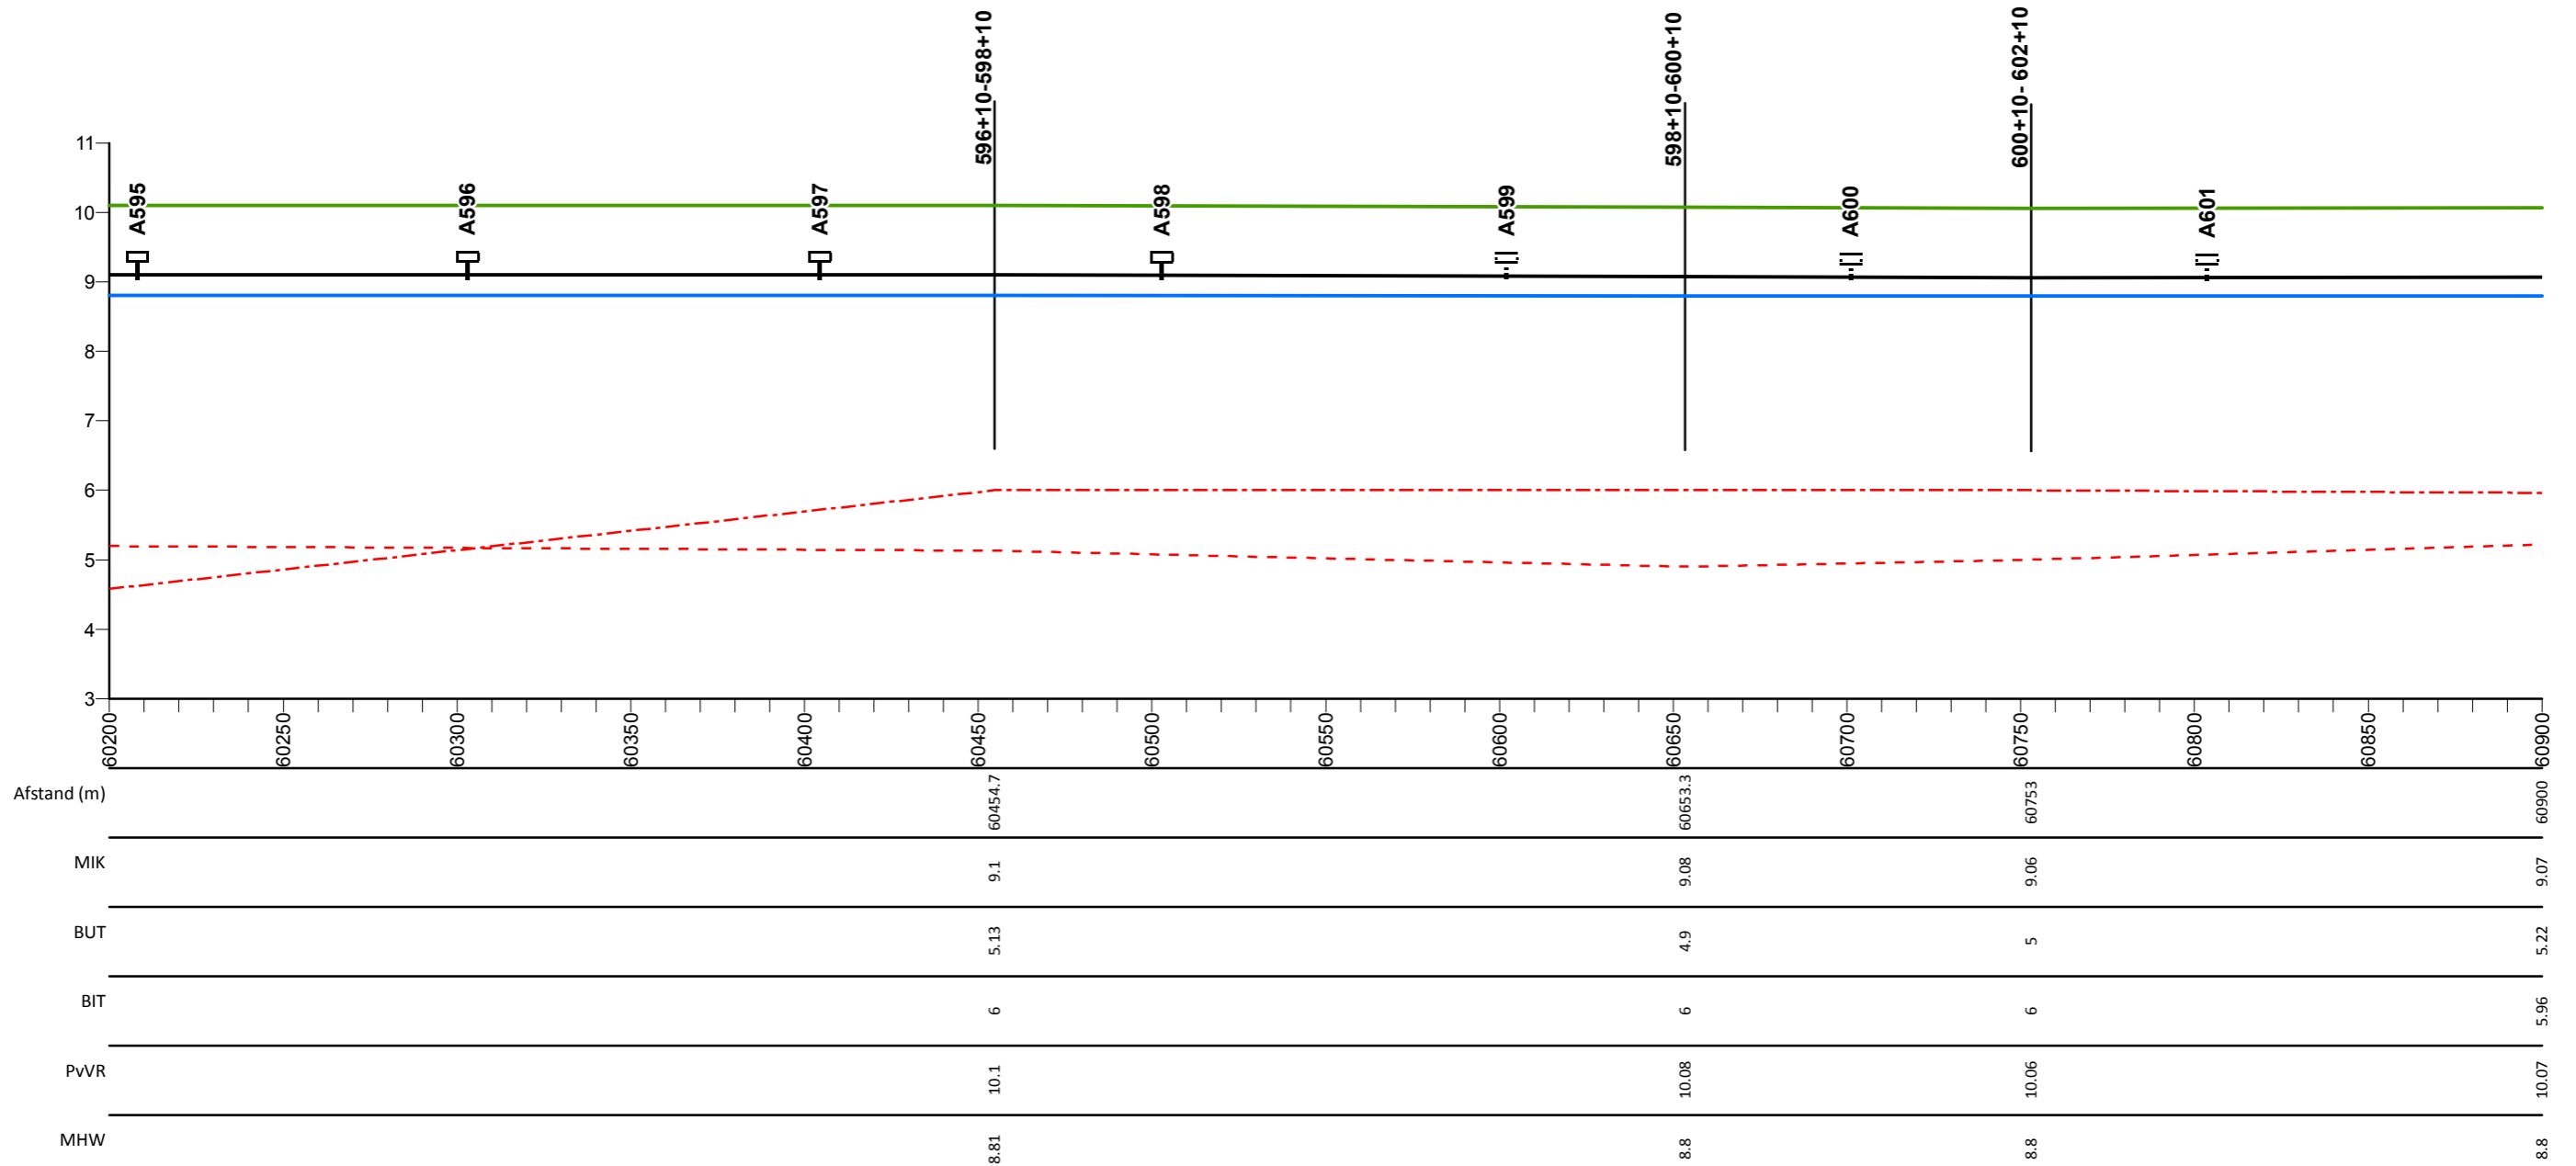

## Legenda

- Profiel van vrije ruimte
- Middenkruinlijn (MIK) - as weg
- - - Legger binnenteenlijn
- . . . Legger buitenteenlijn
- Maatgevende hoogwaterstand 2023 (MHW) mNAP

- Stuw
- Sluis
- Duiker
- T Dijkpaal met nummer

AD0813M00

Dwarsprofiel met nummer

## Maasdijk


Lengteprofiel van dijkpaal A595 tot A601

Gemaakt door:  
Cluster Gis, Servicestaf  
Gemaakt op:  
13-05-2018  
Versie:  
Ontwerp, DB 14-05-2018

Projectnummer:  
Nummer  
Bladnummer:  
Blad 87 van 146  
Papierformaat:  
A3



# Lengte profiel: Maasdijk

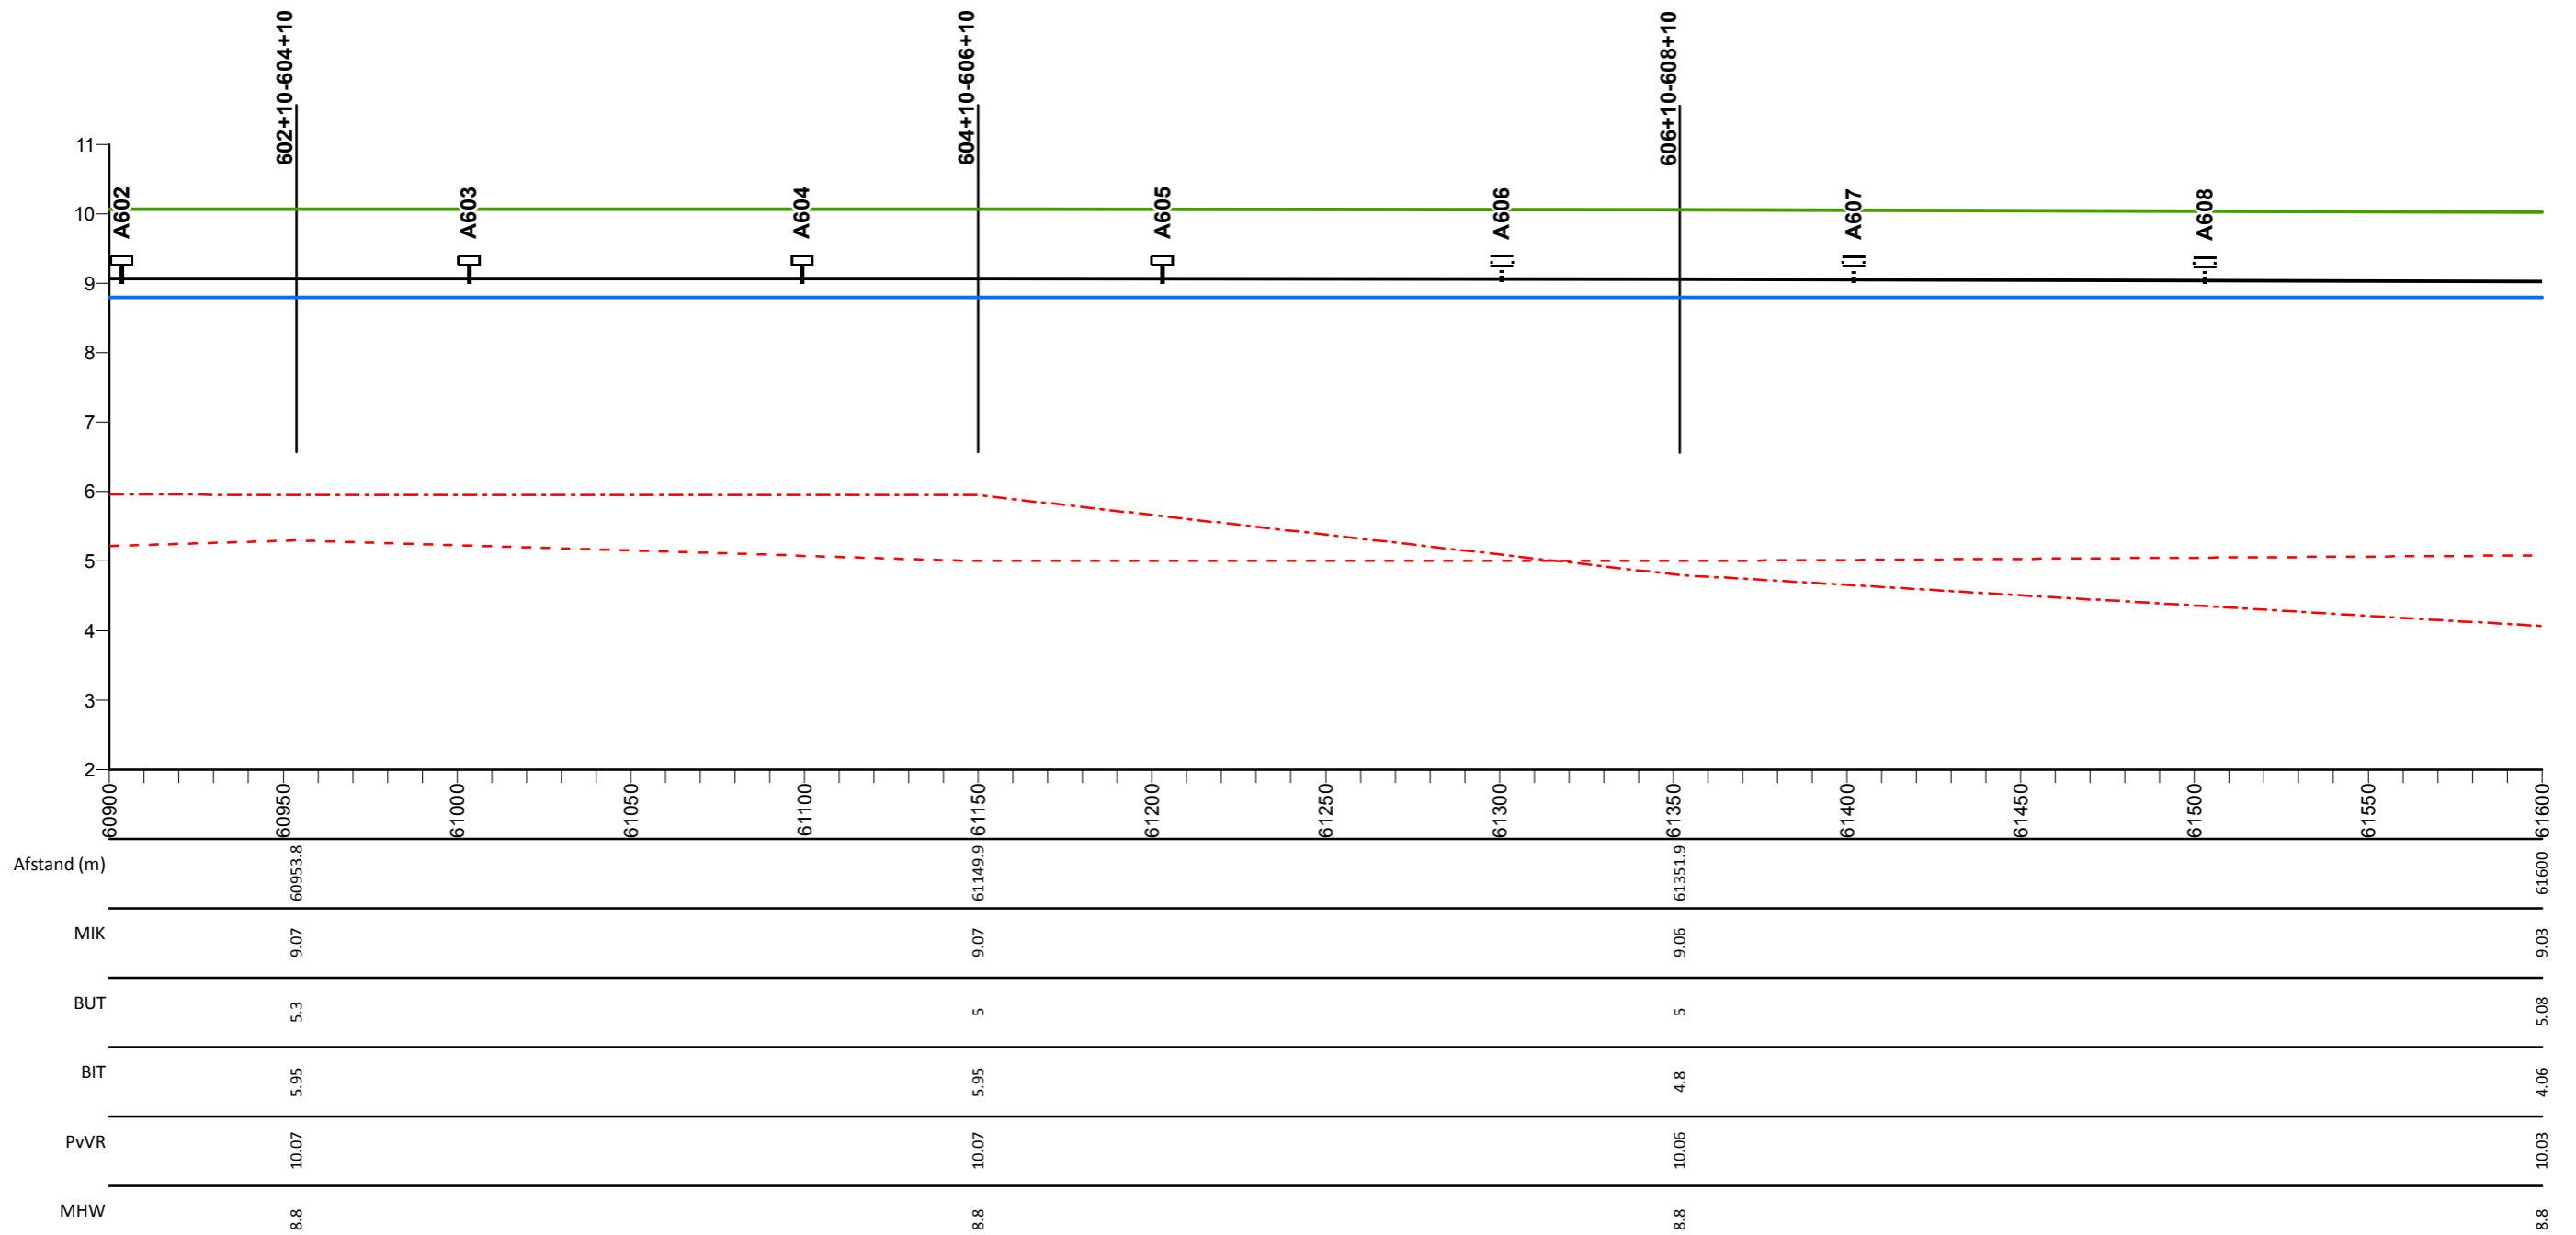

## Legenda

- Profiel van vrije ruimte
- Middenkruinlijn (MIK) - as weg
- - - Legger binnenteenlijn
- . - . Legger buitenteenlijn
- Maatgevende hoogwaterstand 2023 (MHW) mNAP

- Stuw
- Sluis
- Duiker
- ⊥ Dijkpaal met nummer

AD0813M00

Dwarsprofiel met nummer

## Maasdijk

Lengteprofiel van dijkpaal A602 tot A608


Gemaakt door:  
Cluster Gis, Servicestaf  
Gemaakt op:  
13-05-2018  
Versie:  
Ontwerp, DB 14-05-2018

Projectnummer:  
Nummer  
Bladnummer:  
Blad 88 van 146  
Papierformaat:  
A3





# Lengte profiel: Maasdijk

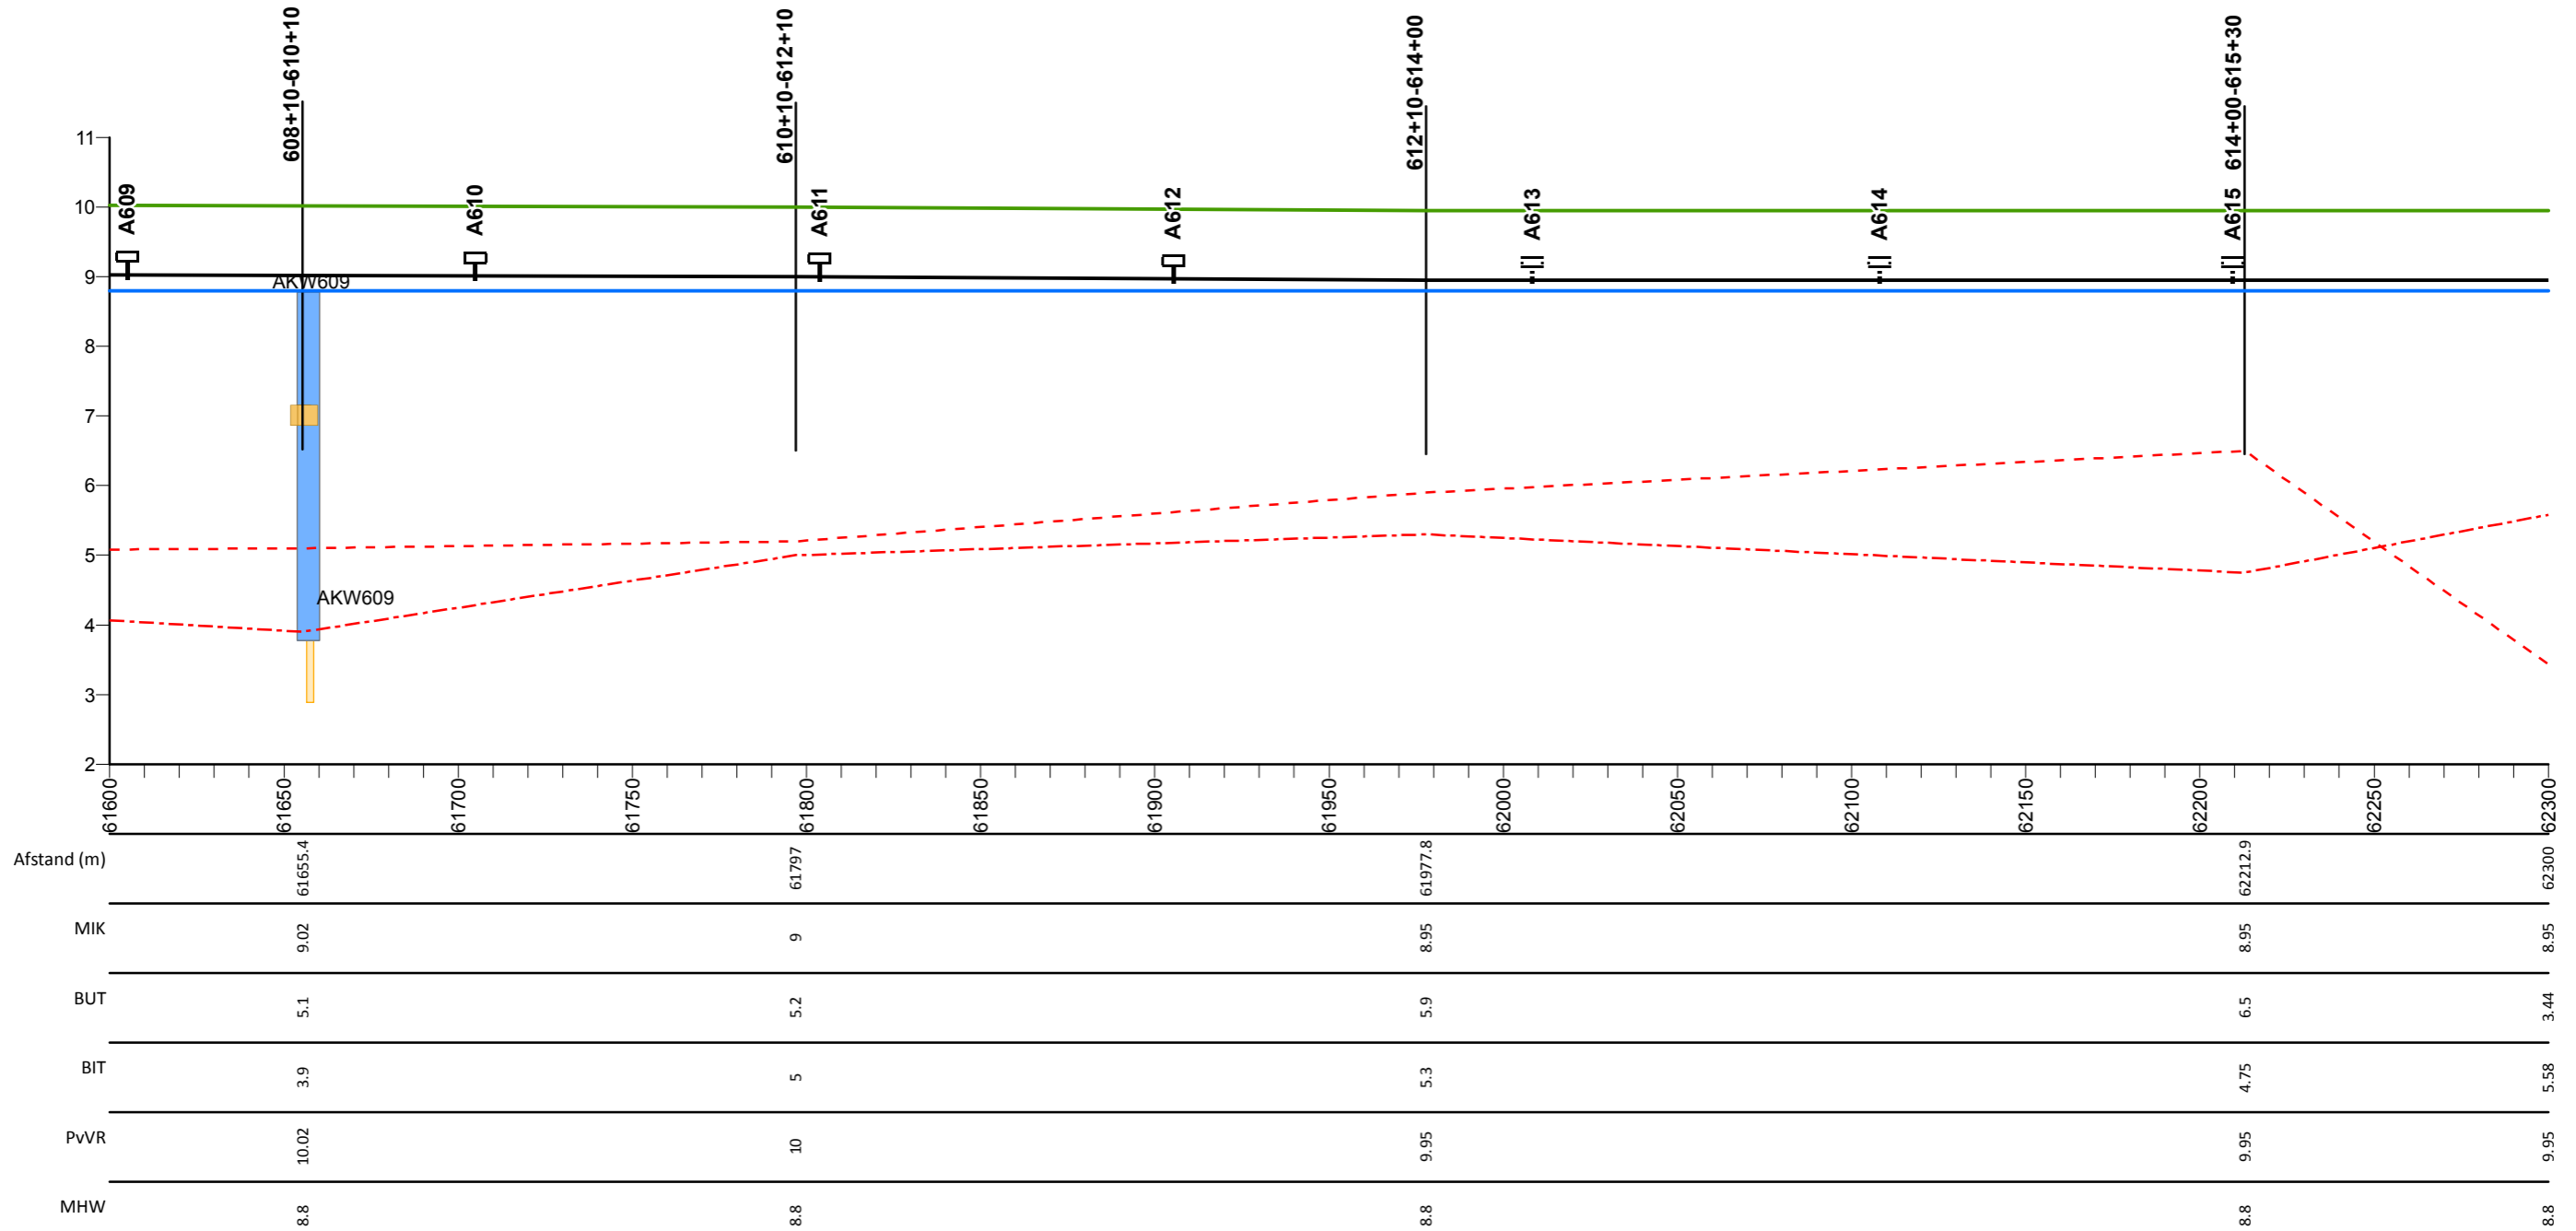

## Legenda

- Profiel van vrije ruimte
- Middenkruinlijn (MIK) - as weg
- Legger binnenteenlijn
- ... Legger buitenteenlijn
- Maatgevende hoogwaterstand 2023 (MHW) mNAP

- Stuw
- Sluis
- Duiker
- T Dijkpaal met nummer

AD0813M00

Dwarsprofiel met nummer

## Maasdijk


Lengteprofiel van dijkpaal A609 tot A615

Gemaakt door:  
Cluster Gis, Servicestaf  
Gemaakt op:  
13-05-2018  
Versie:  
Ontwerp, DB 14-05-2018

Projectnummer:  
Nummer  
Bladnummer:  
Blad 89 van 146  
Papierformaat:  
A3



# Lengte profiel: Maasdijk

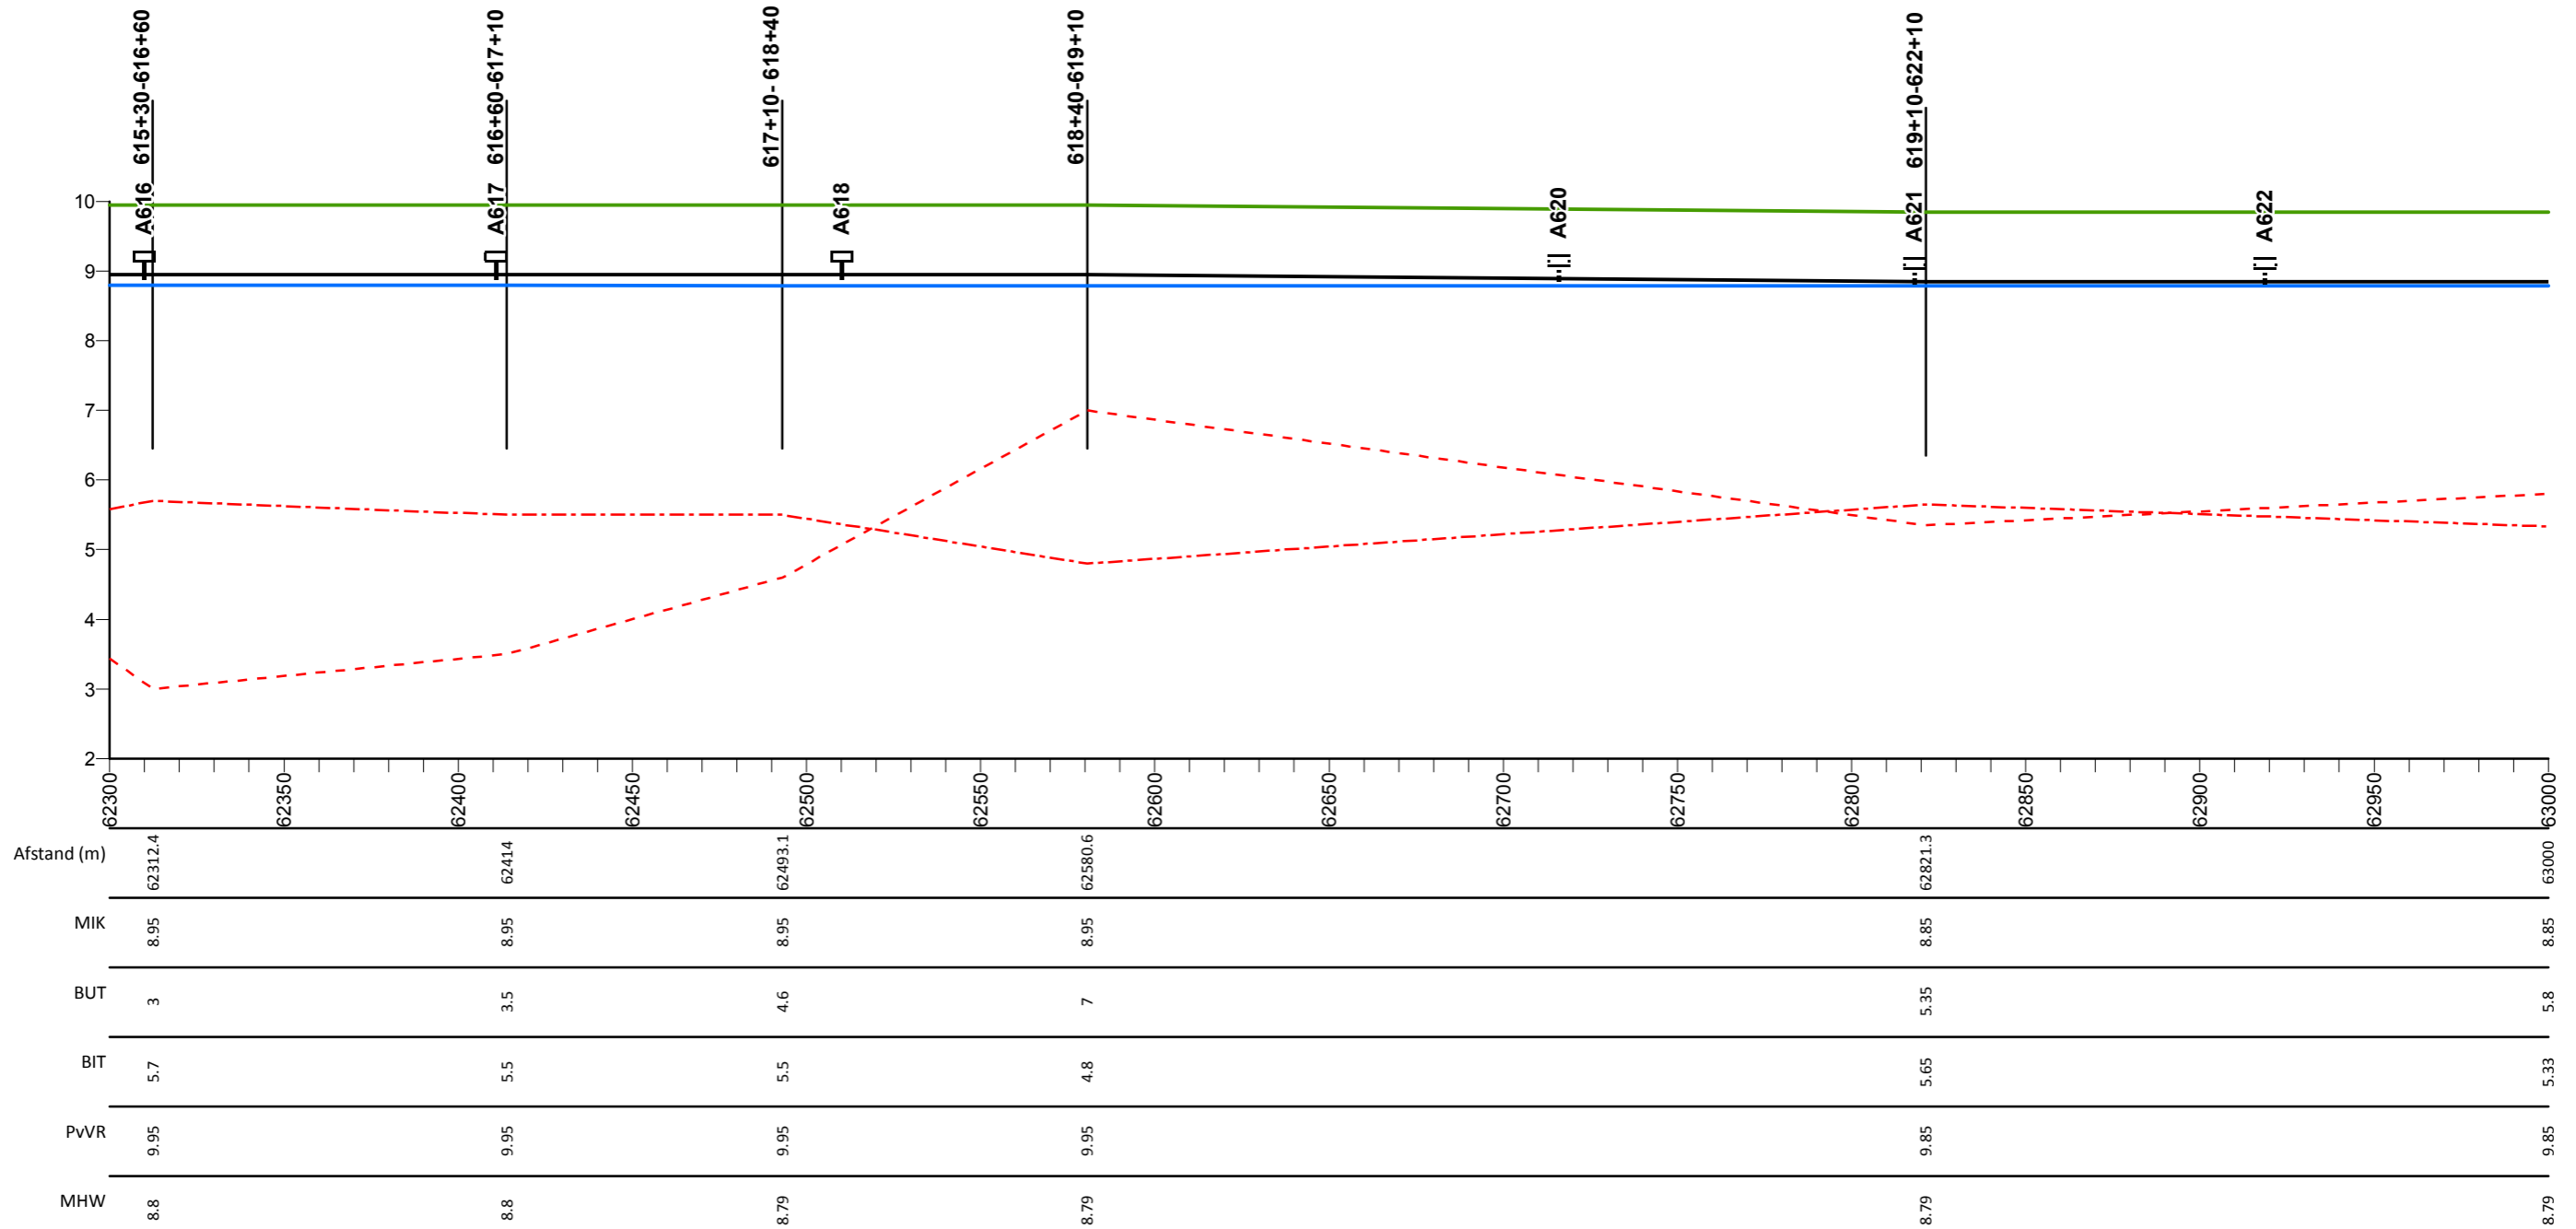

## Legenda

- Profiel van vrije ruimte
- Middenkruinlijn (MIK) - as weg
- Legger binnenteenlijn
- Legger buitenteenlijn
- Maatgevende hoogwaterstand 2023 (MHW) mNAP

- Stuw
- Sluis
- Duiker
- T Dijkpaal met nummer

AD0813M00

Dwarsprofiel met nummer

## Maasdijk


Lengteprofiel van dijkpaal A616 tot A622

Gemaakt door:  
Cluster Gis, Servicestaf  
Gemaakt op:  
13-05-2018  
Versie:  
Ontwerp, DB 14-05-2018

Projectnummer:  
Nummer  
Bladnummer:  
Blad 90 van 146  
Papierformaat:  
A3



# Lengte profiel: Maasdijk

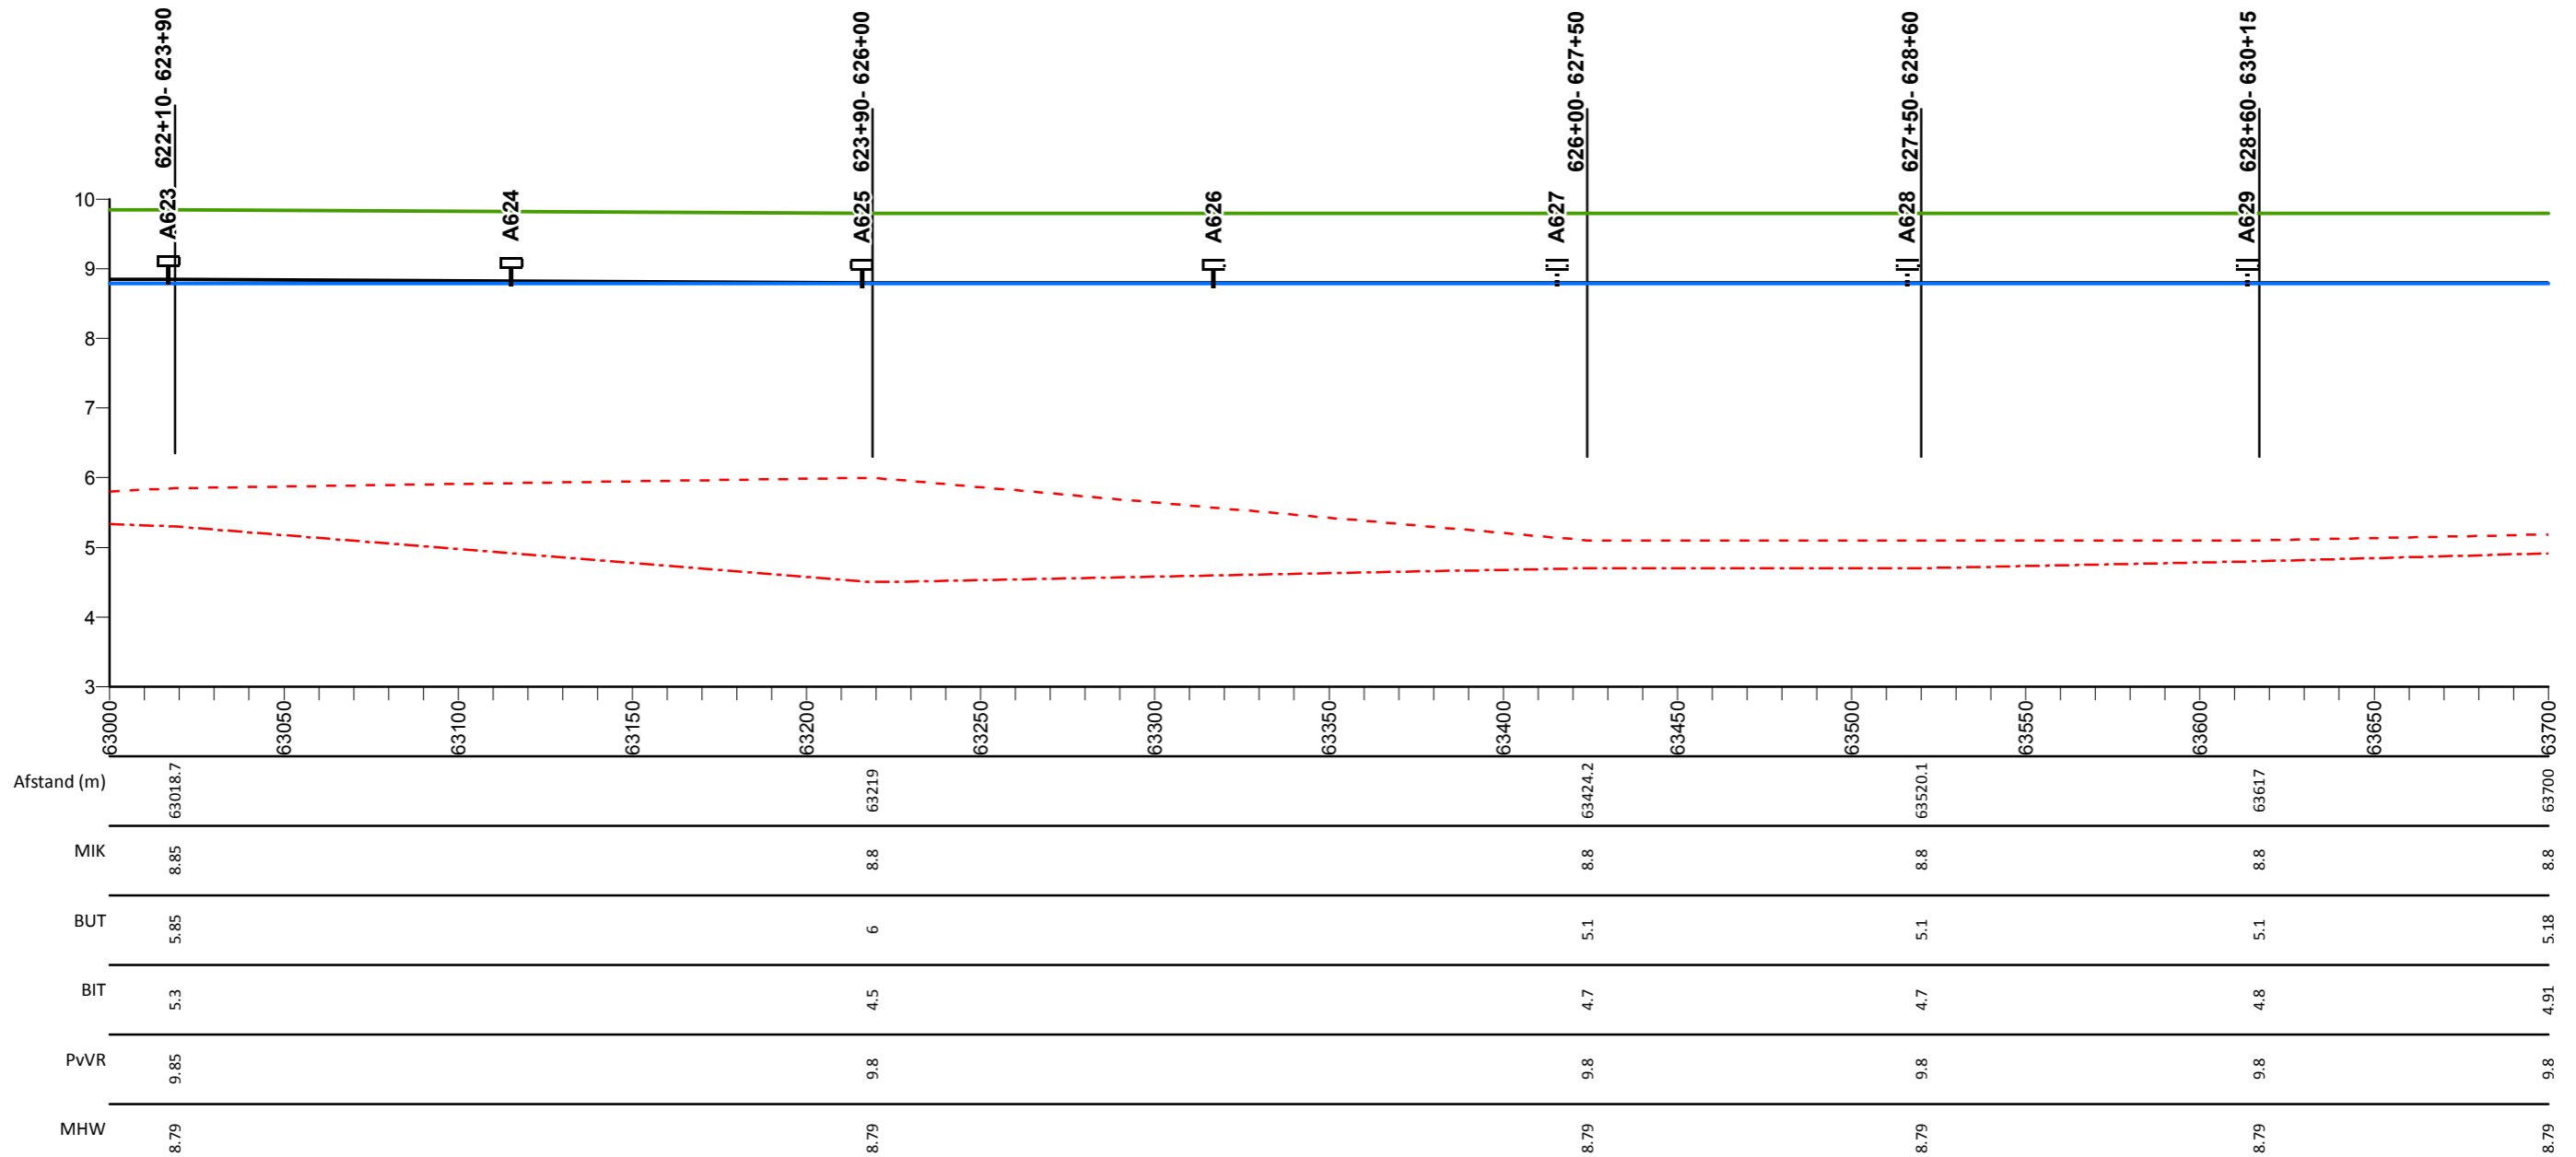

## Legenda

- Profiel van vrije ruimte
- Middenkruinlijn (MIK) - as weg
- - - Legger binnenteenlijn
- . . . Legger buitenteenlijn
- Maatgevende hoogwaterstand 2023 (MHW) mNAP

- Stuw
- Sluis
- Duiker
- T Dijkpaal met nummer

AD0813M00

Dwarsprofiel met nummer

## Maasdijk


Lengteprofiel van dijkpaal A623 tot A629

Gemaakt door:  
Cluster Gis, Servicestaf  
Gemaakt op:  
13-05-2018  
Versie:  
Ontwerp, DB 14-05-2018

Projectnummer:  
Nummer  
Bladnummer:  
Blad 91 van 146  
Papierformaat:  
A3



# Lengte profiel: Maasdijk

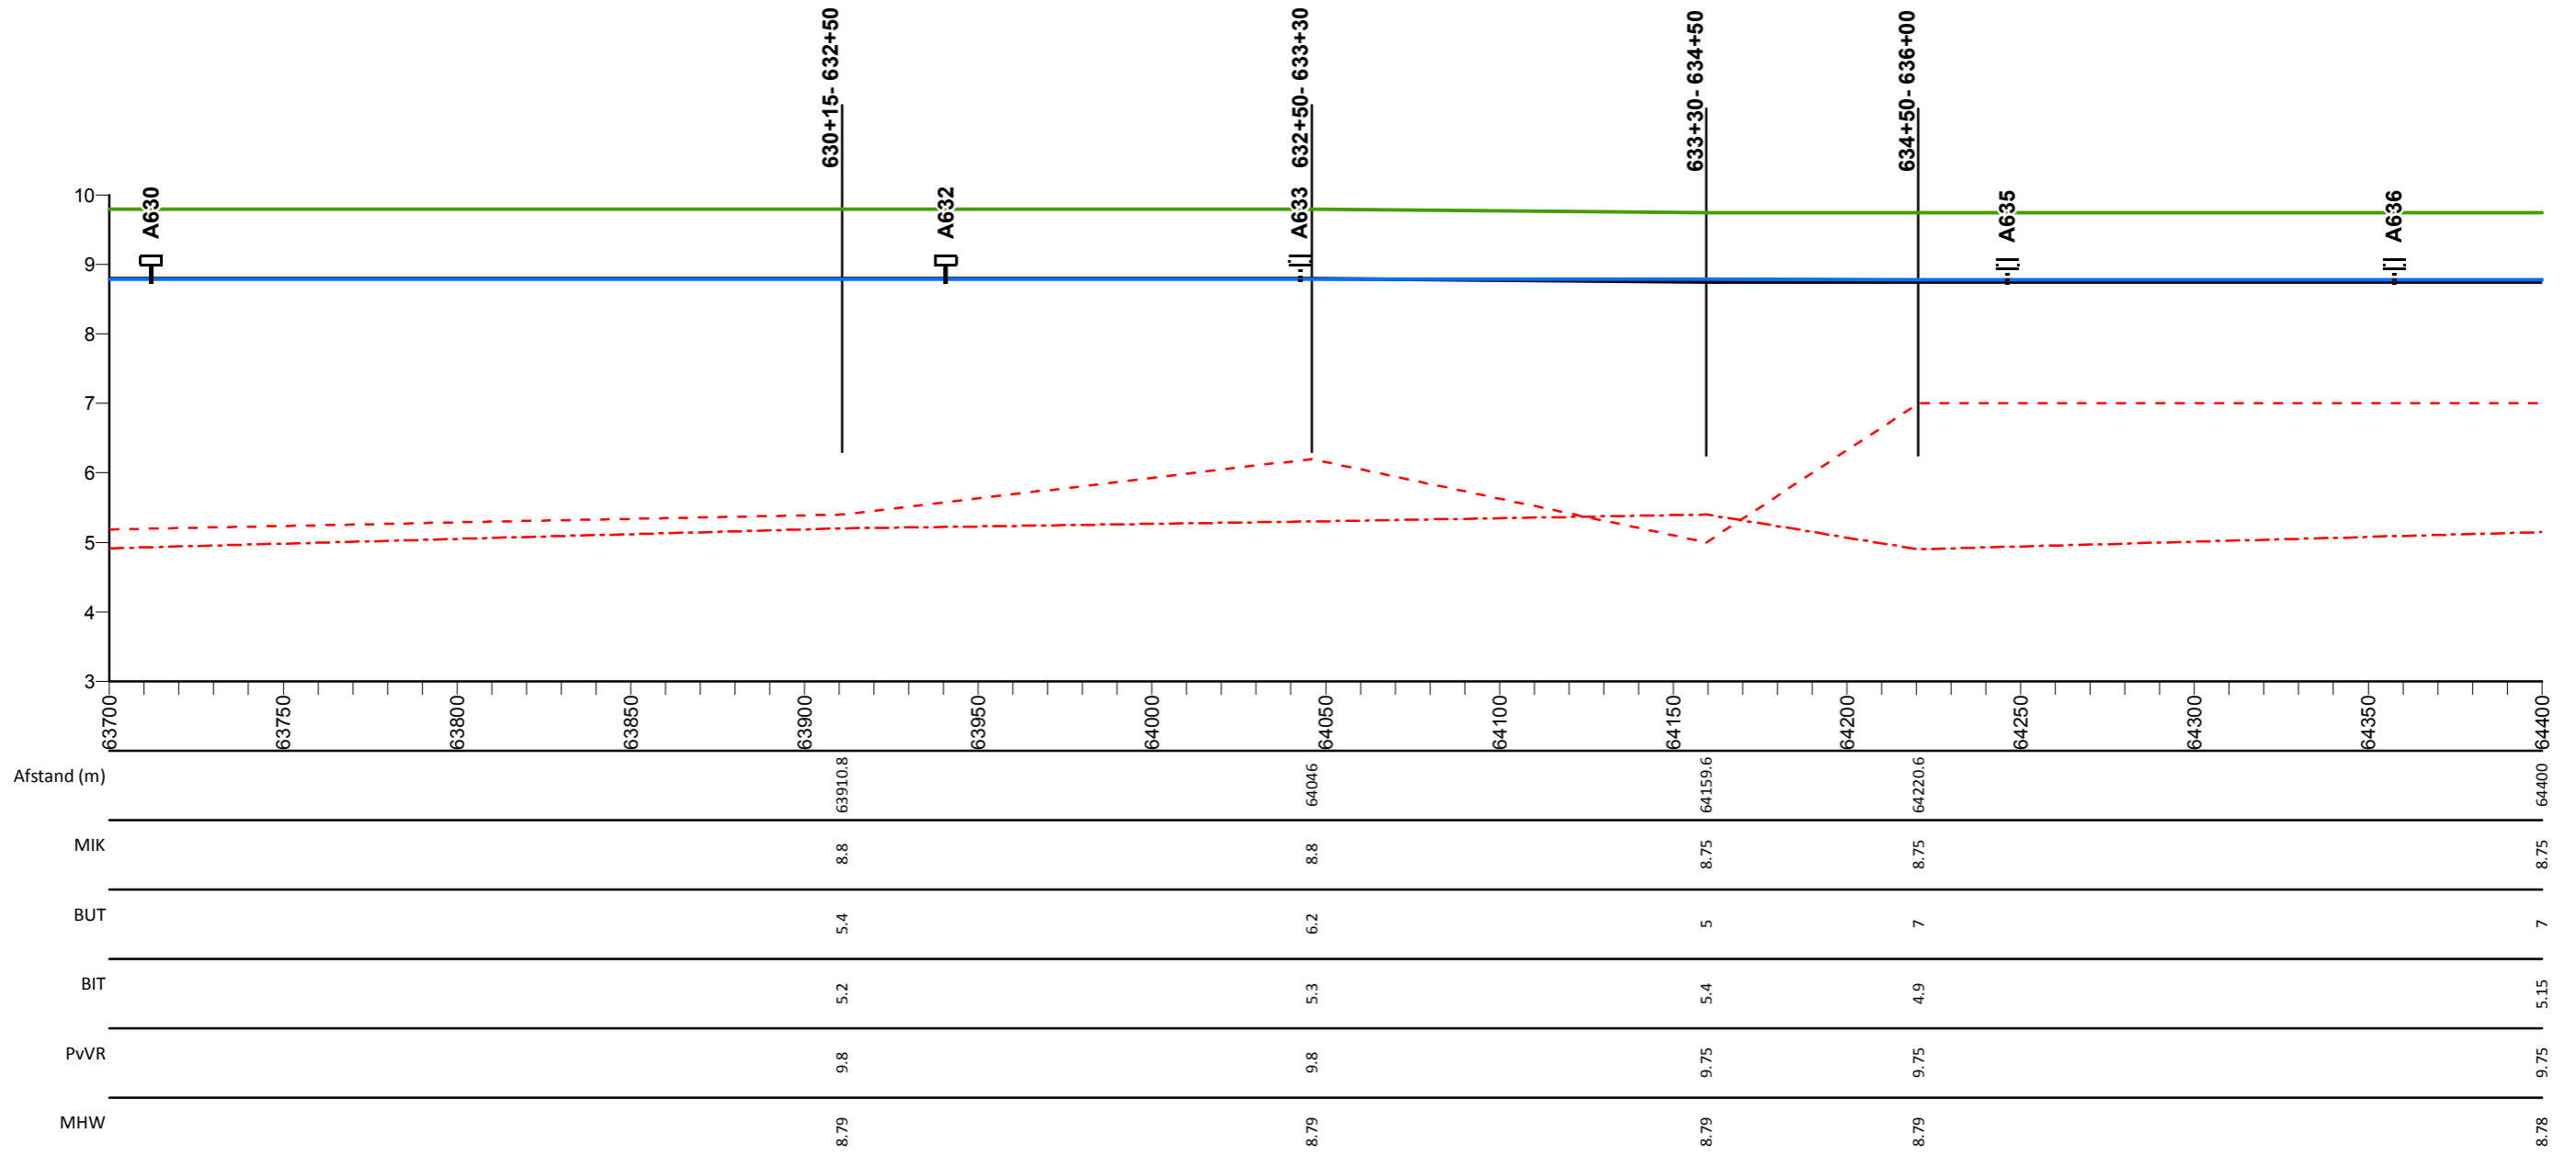

## Legenda

- Profiel van vrije ruimte
- Middenkruinlijn (MIK) - as weg
- Legger binnenteenlijn
- Legger buitenteenlijn
- Maatgevende hoogwaterstand 2023 (MHW) mNAP

- Stuw
- Sluis
- Duiker
- T Dijkpaal met nummer

AD0813M00

Dwarsprofiel met nummer

## Maasdijk


Lengteprofiel van dijkpaal A630 tot A636

Gemaakt door:  
Cluster Gis, Servicestaf  
Gemaakt op:  
13-05-2018  
Versie:  
Ontwerp, DB 14-05-2018

Projectnummer:  
Nummer  
Bladnummer:  
Blad 92 van 146  
Papierformaat:  
A3



# Lengte profiel: Maasdijk

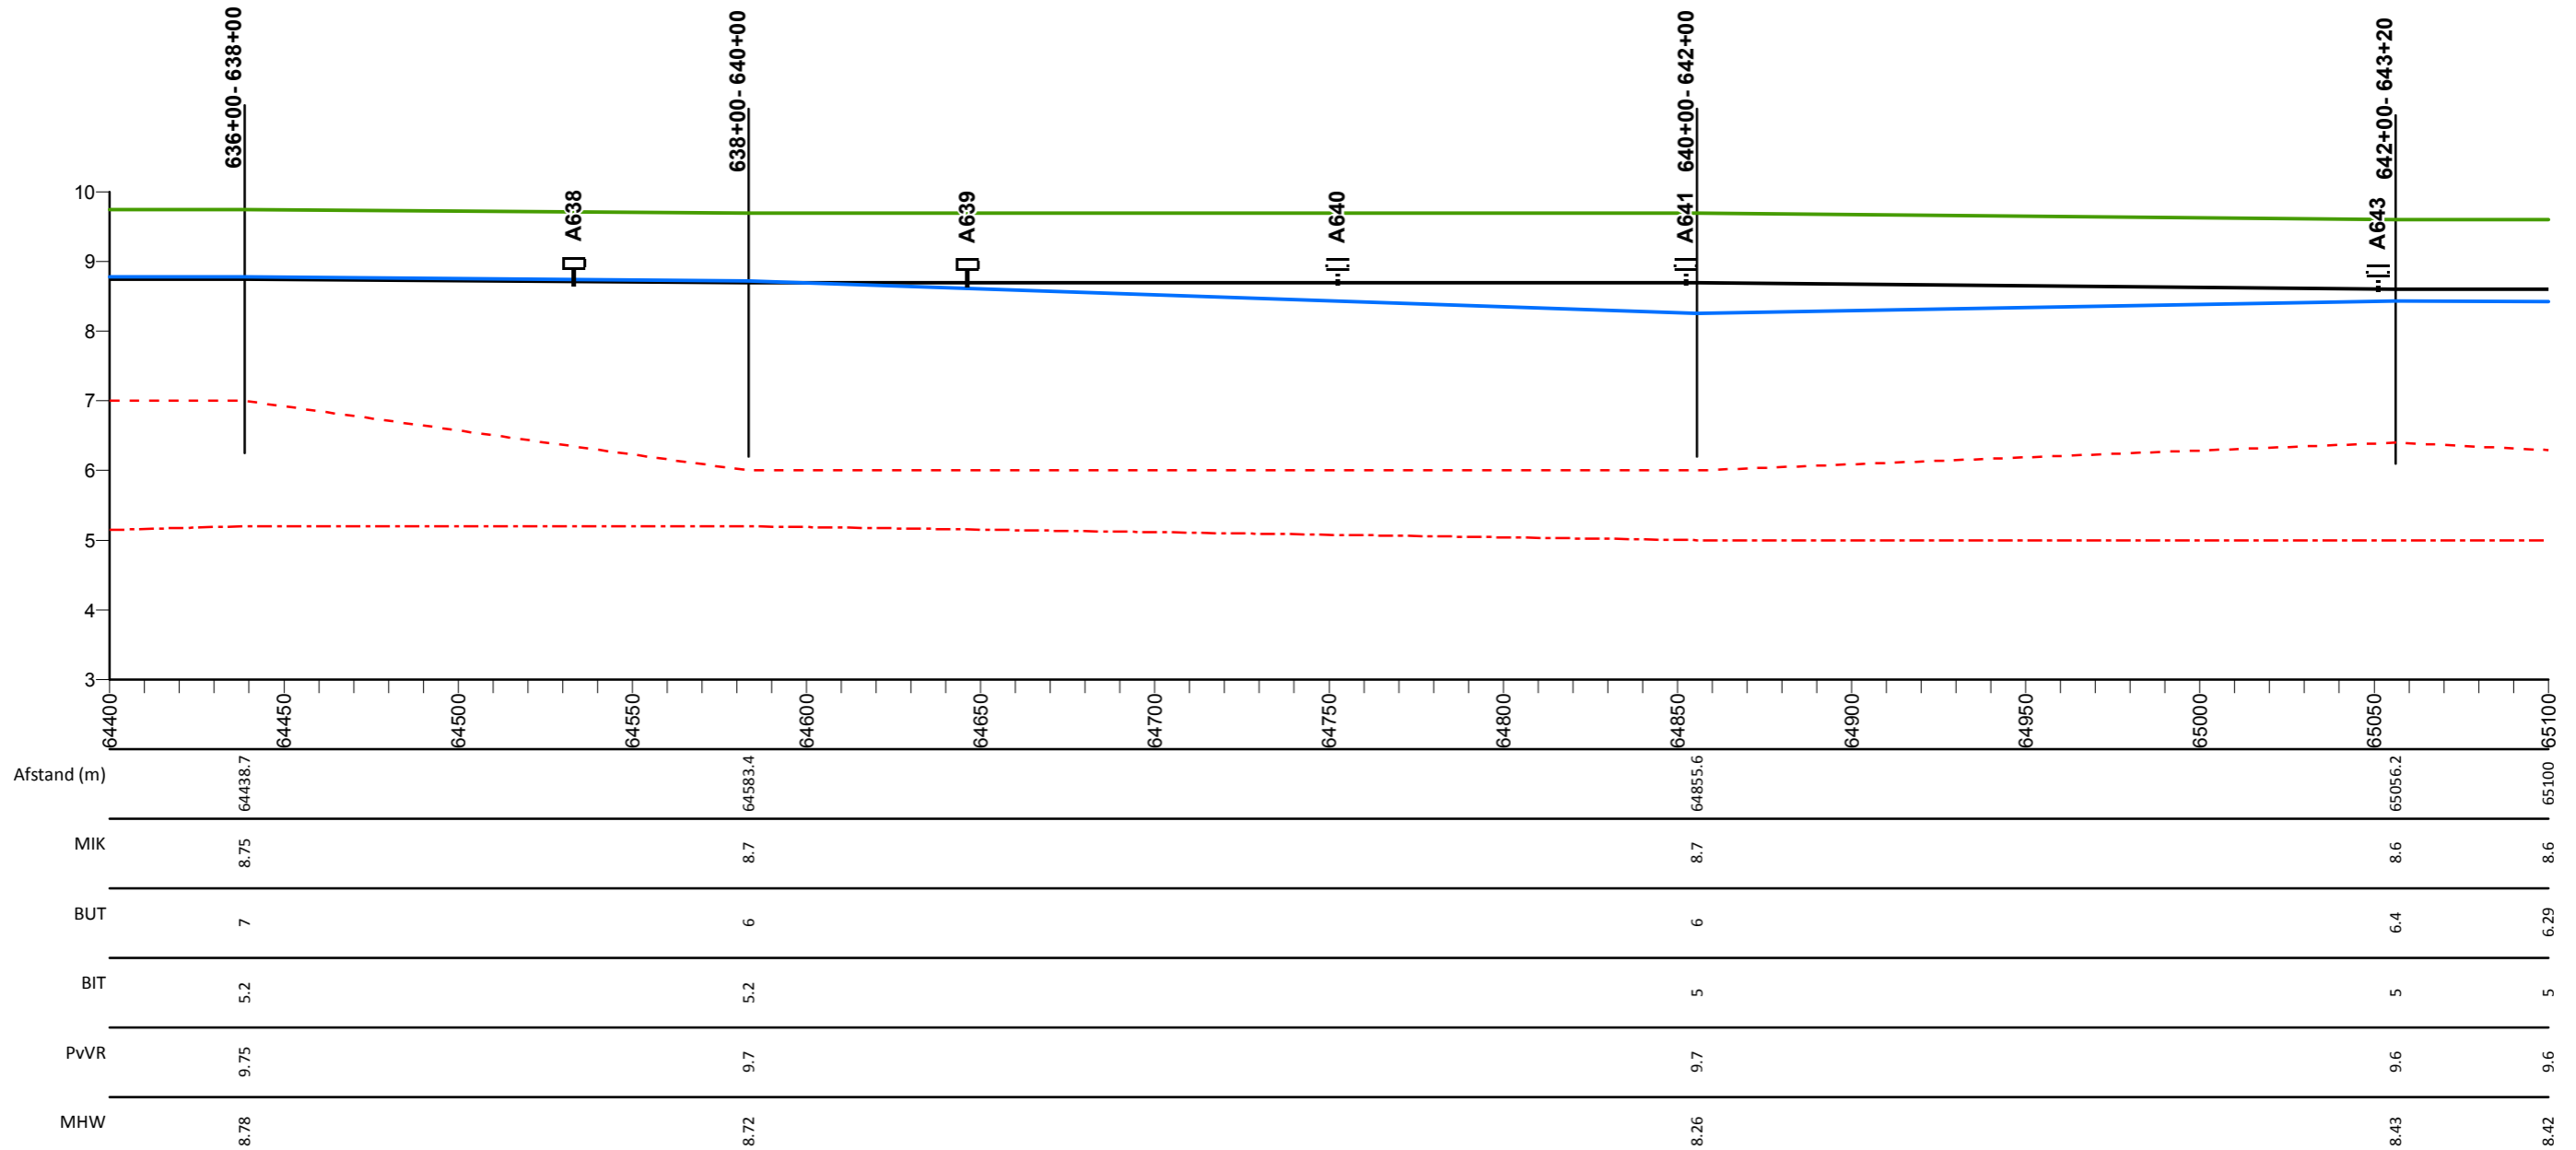

## Legenda

- Profiel van vrije ruimte
- Middenkruinlijn (MIK) - as weg
- Legger binnenteenlijn
- Legger buitenteenlijn
- Maatgevende hoogwaterstand 2023 (MHW) mNAP

- Stuw
- Sluis
- Duiker
- T Dijkpaal met nummer

AD0813M00

Dwarsprofiel met nummer

## Maasdijk


Lengteprofiel van dijkpaal A638 tot A643

Gemaakt door:  
Cluster Gis, Servicestaf  
Gemaakt op:  
13-05-2018  
Versie:  
Ontwerp, DB 14-05-2018

Projectnummer:  
Nummer  
Bladnummer:  
Blad 93 van 146  
Papierformaat:  
A3



# Lengte profiel: Maasdijk

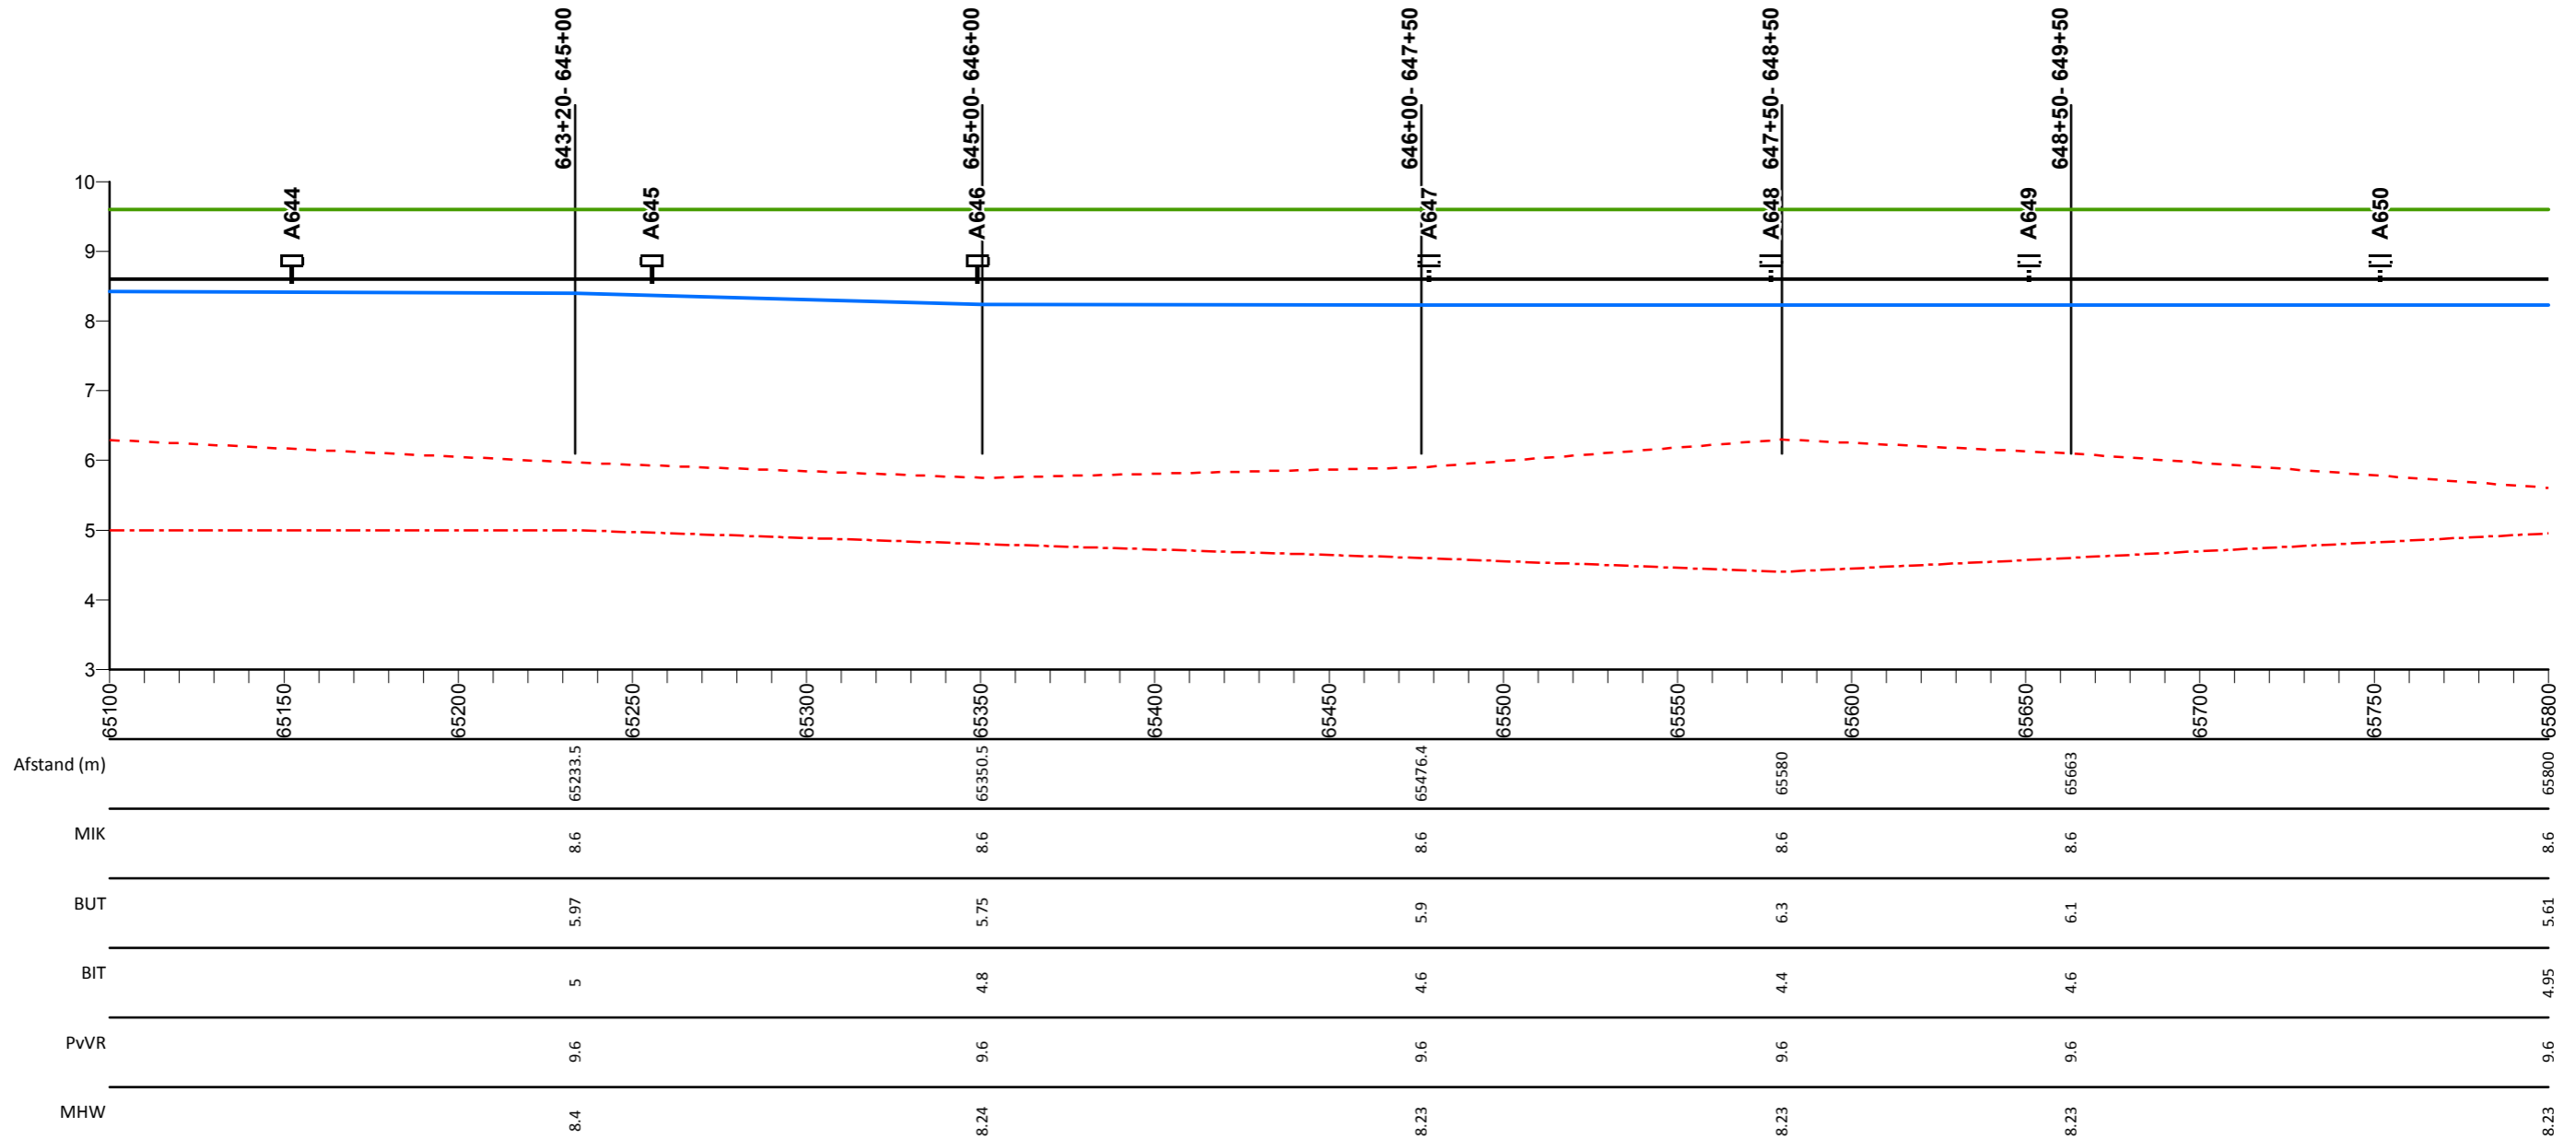

## Legenda

- Profiel van vrije ruimte
- Middenkruinlijn (MIK) - as weg
- Legger binnenteenlijn
- Legger buitenteenlijn
- Maatgevende hoogwaterstand 2023 (MHW) mNAP

- Stuw
- Sluis
- Duiker
- ⊥ Dijkpaal met nummer

AD0813M00

Dwarsprofiel met nummer

## Maasdijk


Lengteprofiel van dijkpaal A644 tot A650

Gemaakt door:  
Cluster Gis, Servicestaf  
Gemaakt op:  
13-05-2018  
Versie:  
Ontwerp, DB 14-05-2018

Projectnummer:  
Nummer  
Bladnummer:  
Blad 94 van 146  
Papierformaat:  
A3



# Lengte profiel: Maasdijk

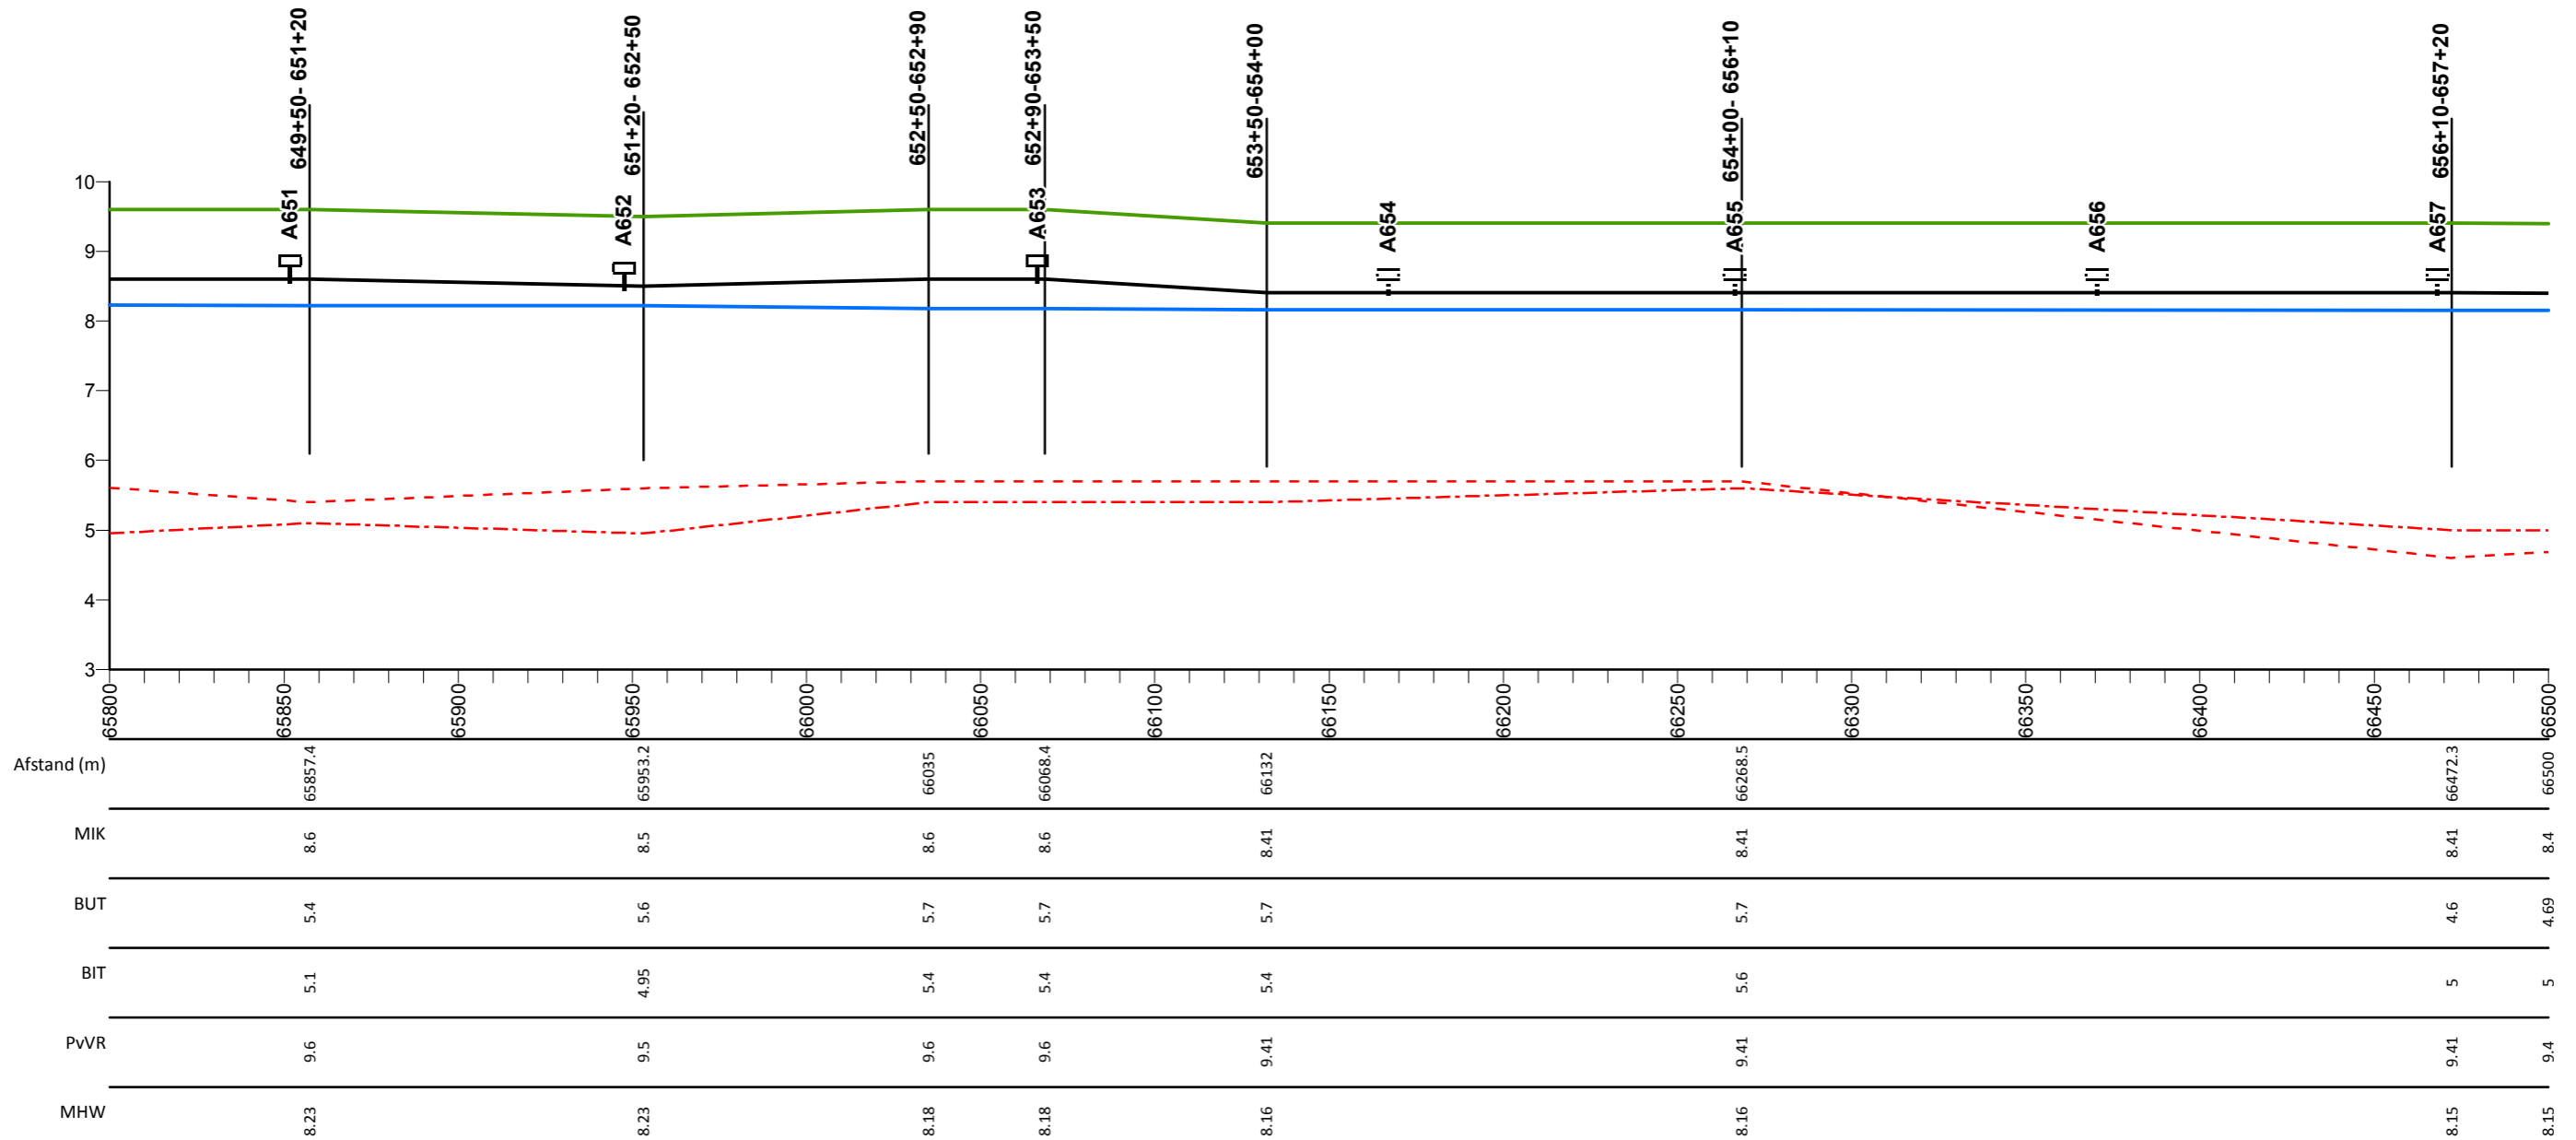

## Legenda

- Profiel van vrije ruimte
- Middenkruinlijn (MIK) - as weg
- - - Legger binnenteenlijn
- . . . Legger buitenteenlijn
- Maatgevende hoogwaterstand 2023 (MHW) mNAP

- Stuw
- Sluis
- Duiker
- ⊥ Dijkpaal met nummer

AD0813M00

Dwarsprofiel met nummer

## Maasdijk


Lengteprofiel van dijkpaal A651 tot A657

Gemaakt door:  
Cluster Gis, Servicestaf  
Gemaakt op:  
13-05-2018  
Versie:  
Ontwerp, DB 14-05-2018

Projectnummer:  
Nummer  
Bladnummer:  
Blad 95 van 146  
Papierformaat:  
A3



# Lengte profiel: Maasdijk

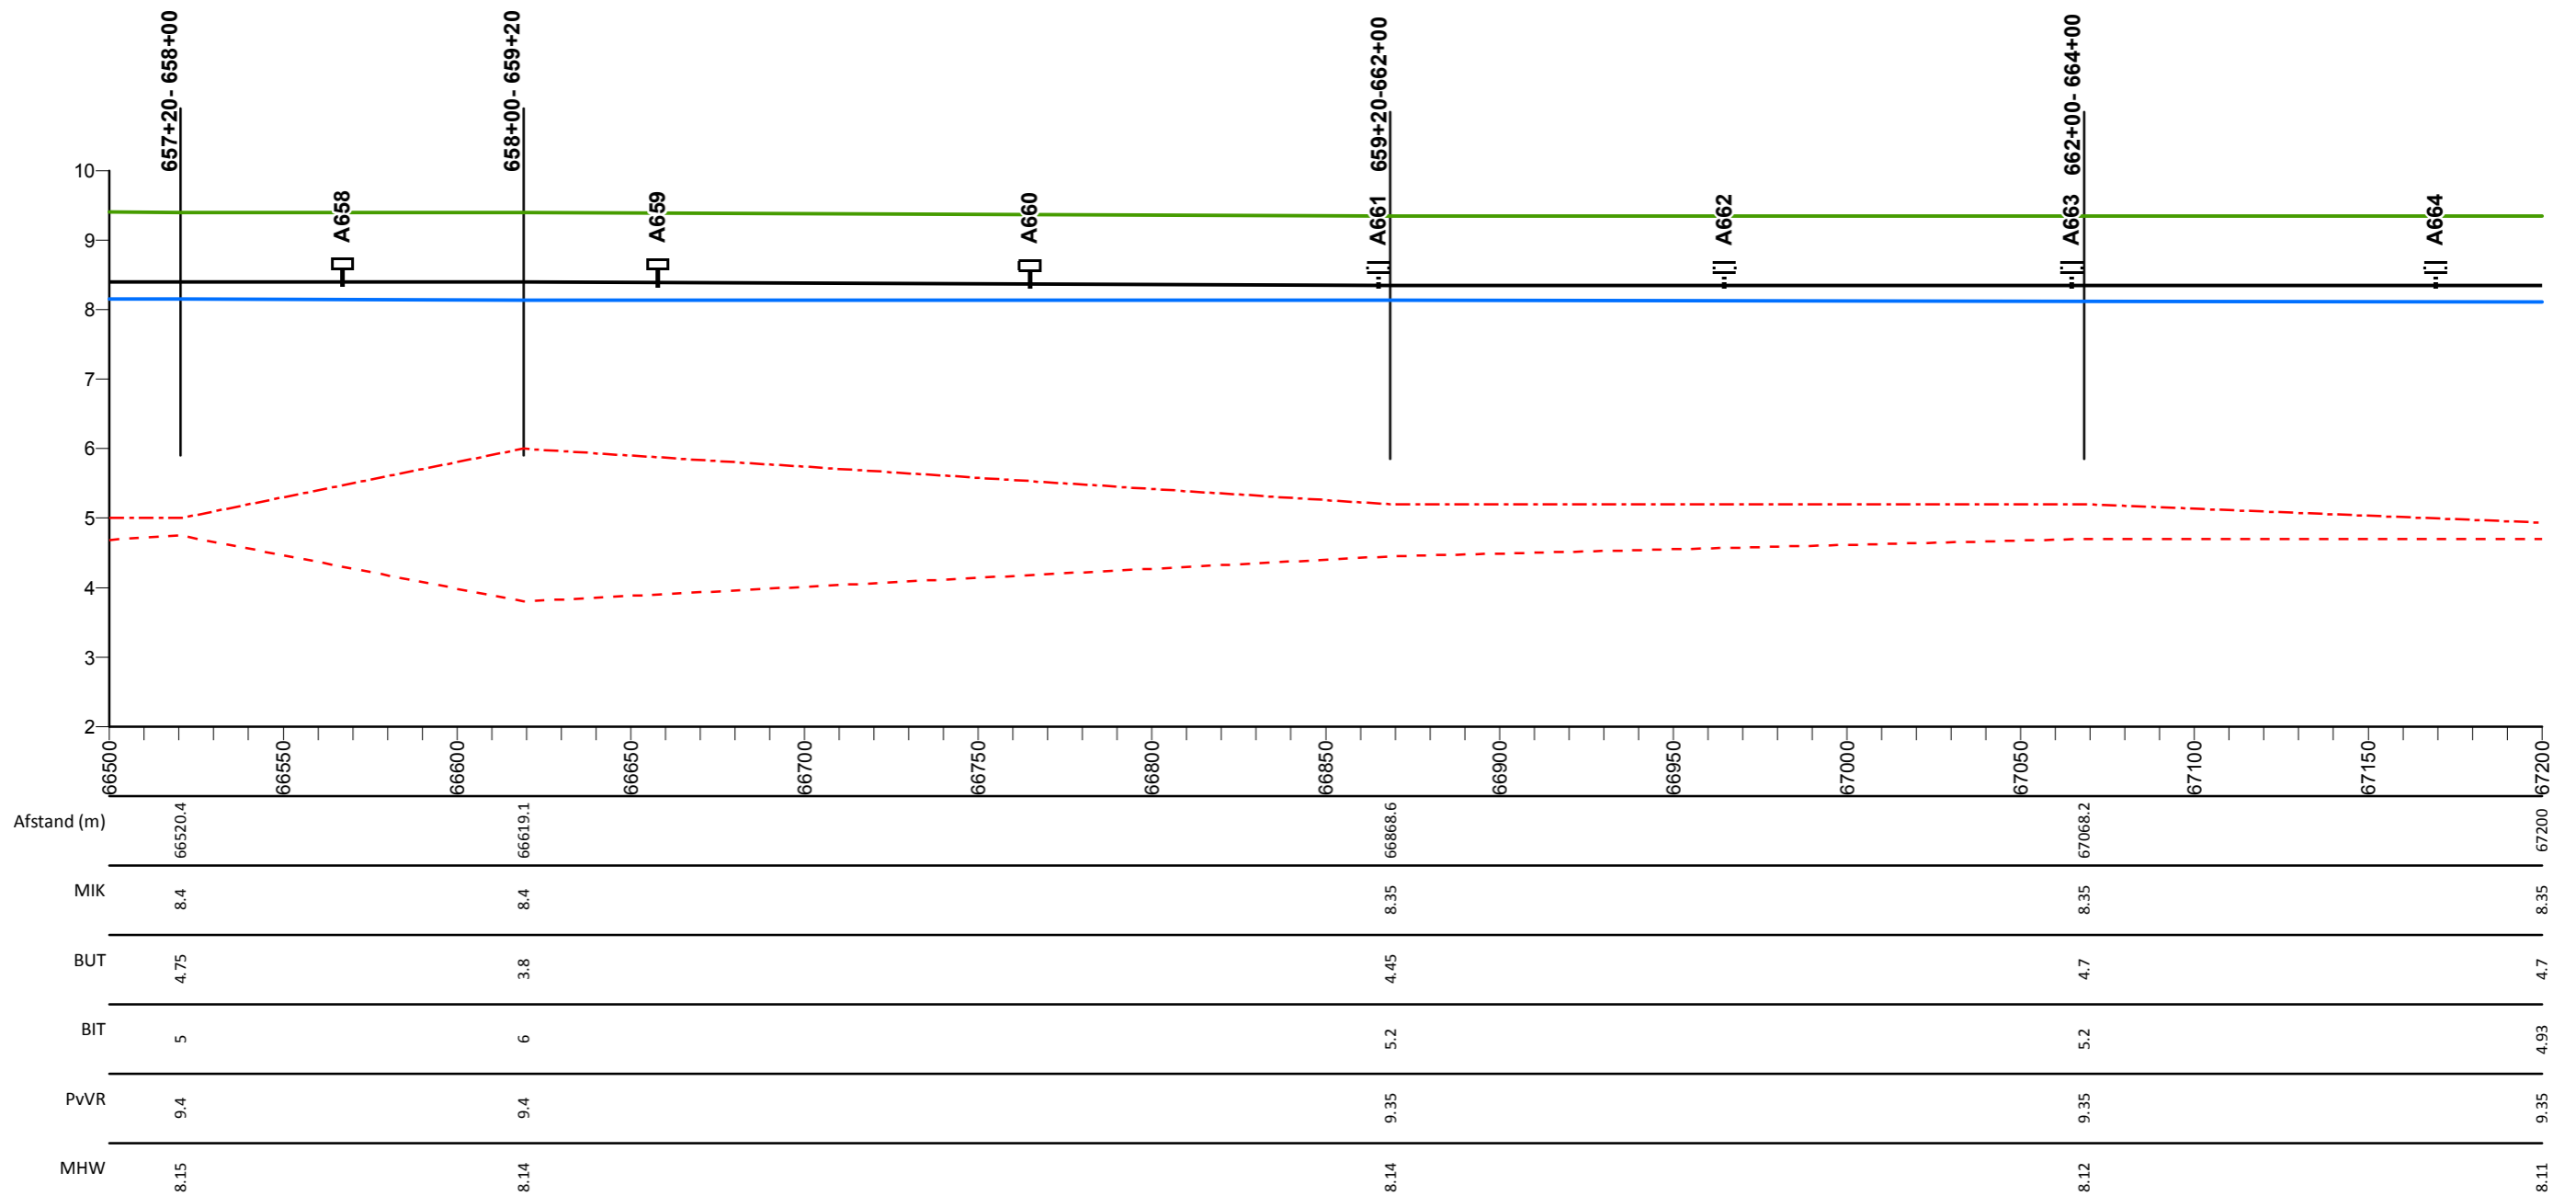

## Legenda

- Profiel van vrije ruimte
- Middenkruinlijn (MIK) - as weg
- Legger binnenteenlijn
- ... Legger buitenteenlijn
- Maatgevende hoogwaterstand 2023 (MHW) mNAP

- Stuw
- Sluis
- Duiker
- ⊥ Dijkpaal met nummer

AD0813M00

Dwarsprofiel met nummer

## Maasdijk

Lengteprofiel van dijkpaal A658 tot A664


Gemaakt door:  
Cluster Gis, Servicestaf  
Gemaakt op:  
13-05-2018  
Versie:  
Ontwerp, DB 14-05-2018

Projectnummer:  
Nummer  
Bladnummer:  
Blad 96 van 146  
Papierformaat:  
A3





# Lengte profiel: Maasdijk

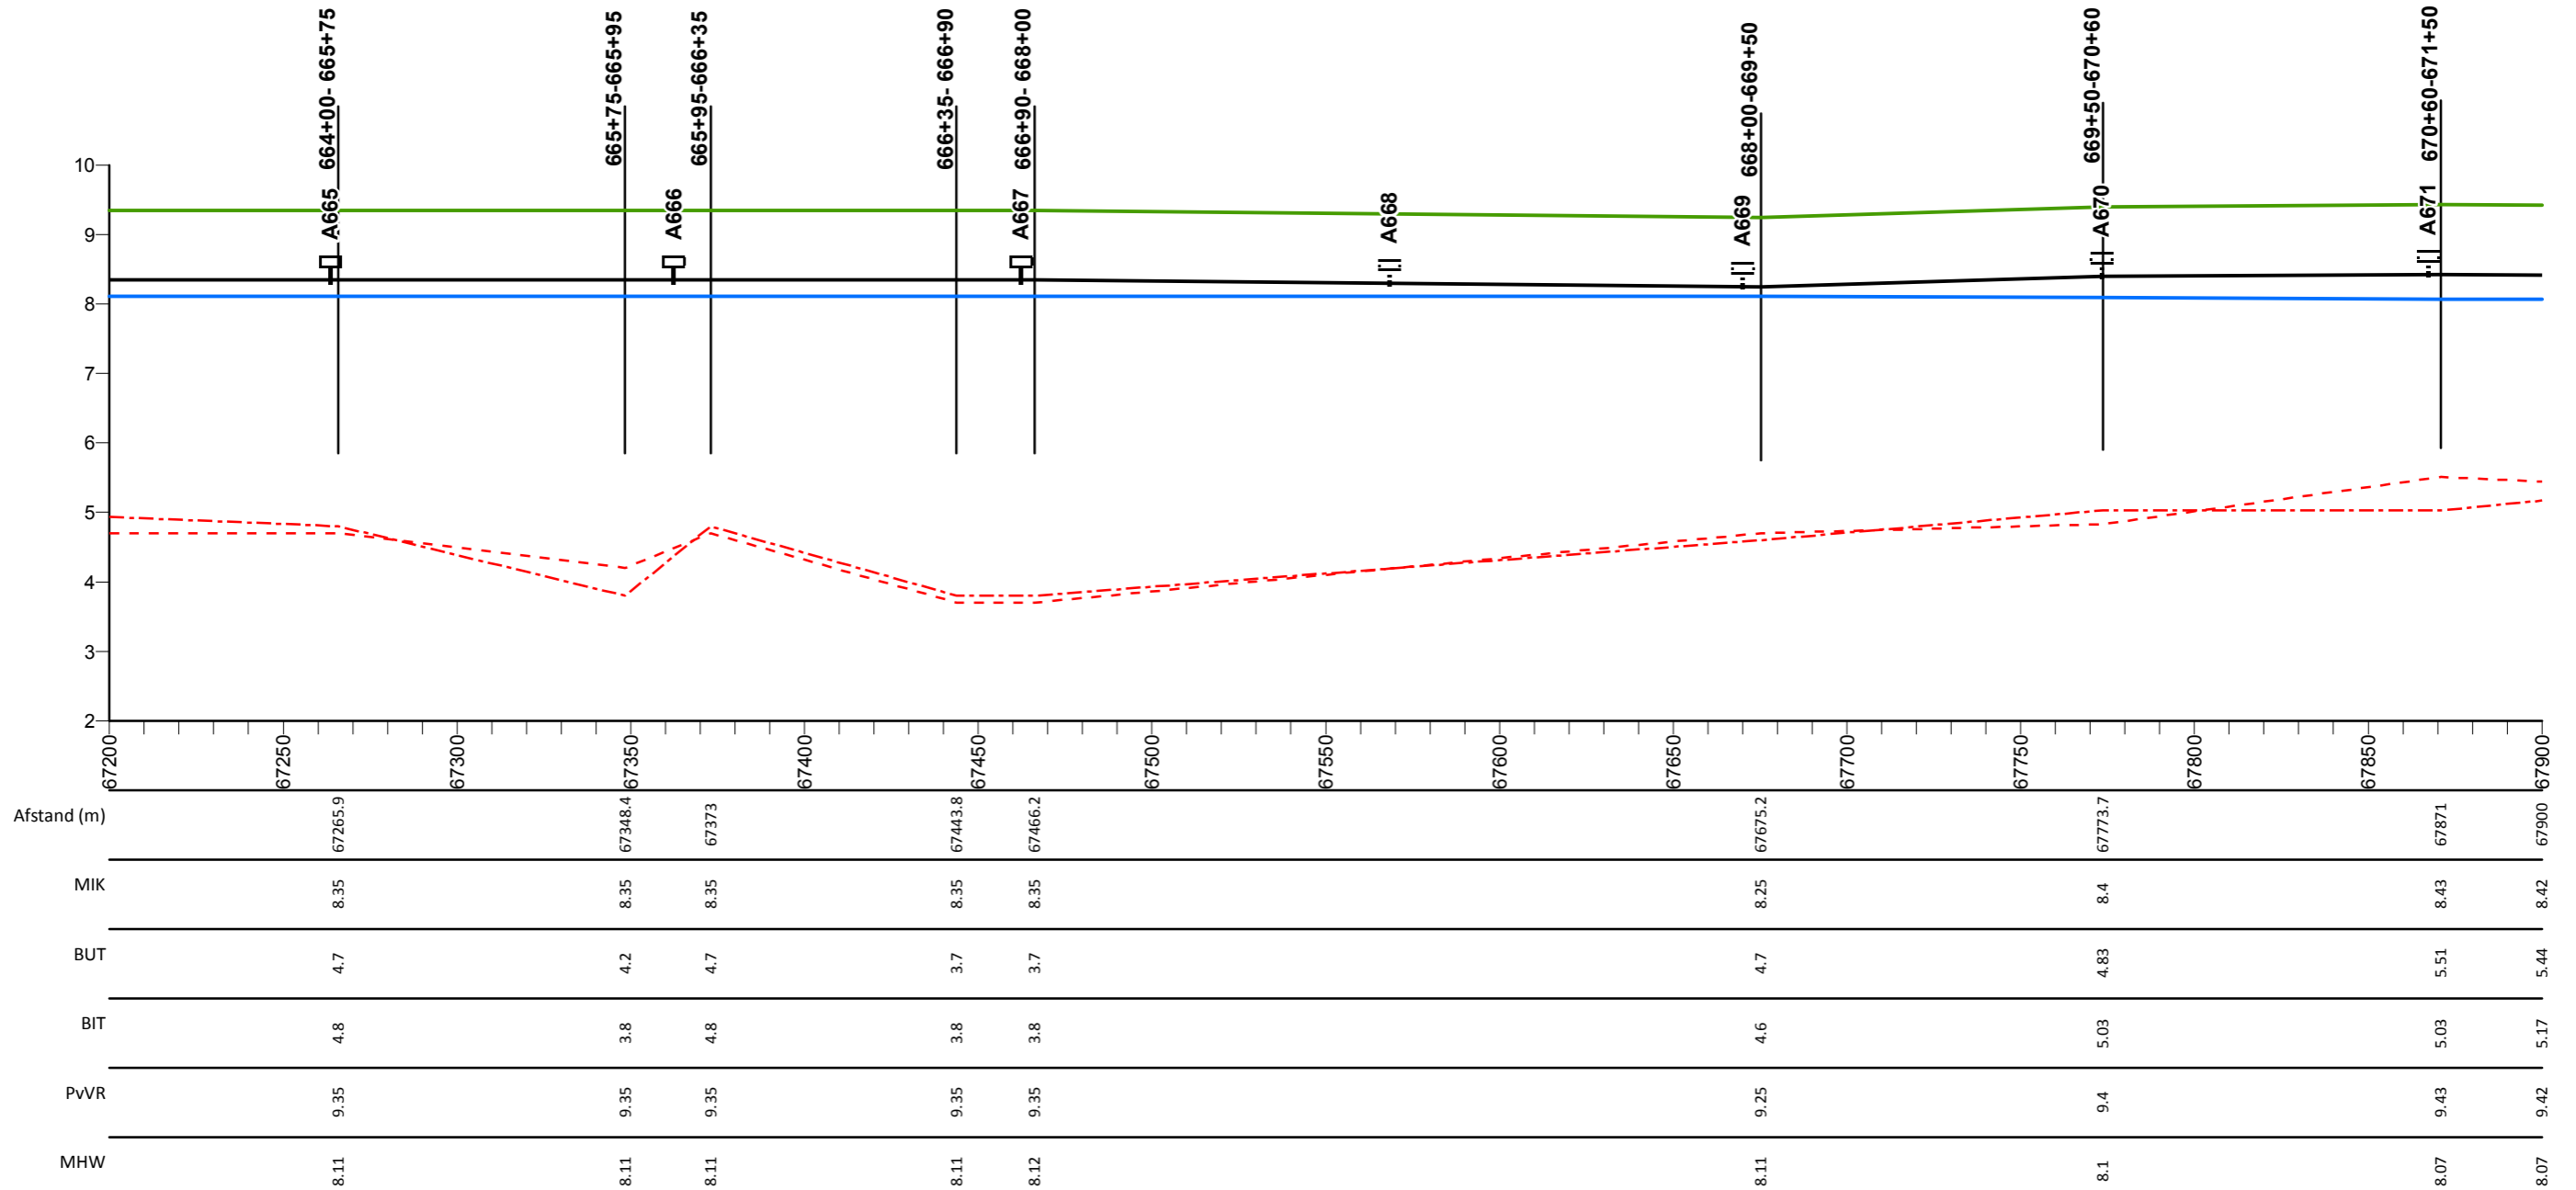

## Legenda

- Profiel van vrije ruimte
- Middenkruinlijn (MIK) - as weg
- - - Legger binnenteenlijn
- . . . Legger buitenteenlijn
- Maatgevende hoogwaterstand 2023 (MHW) mNAP

- Stuw
- Sluis
- Duiker
- ⊥ Dijkpaal met nummer

AD813M00

Dwarsprofiel met nummer

## Maasdijk


Lengteprofiel van dijkpaal A665 tot A671

Gemaakt door:  
Cluster Gis, Servicestaf  
Gemaakt op:  
13-05-2018  
Versie:  
Ontwerp, DB 14-05-2018

Projectnummer:  
Nummer  
Bladnummer:  
Blad 97 van 146  
Papierformaat:  
A3



# Lengte profiel: Maasdijk

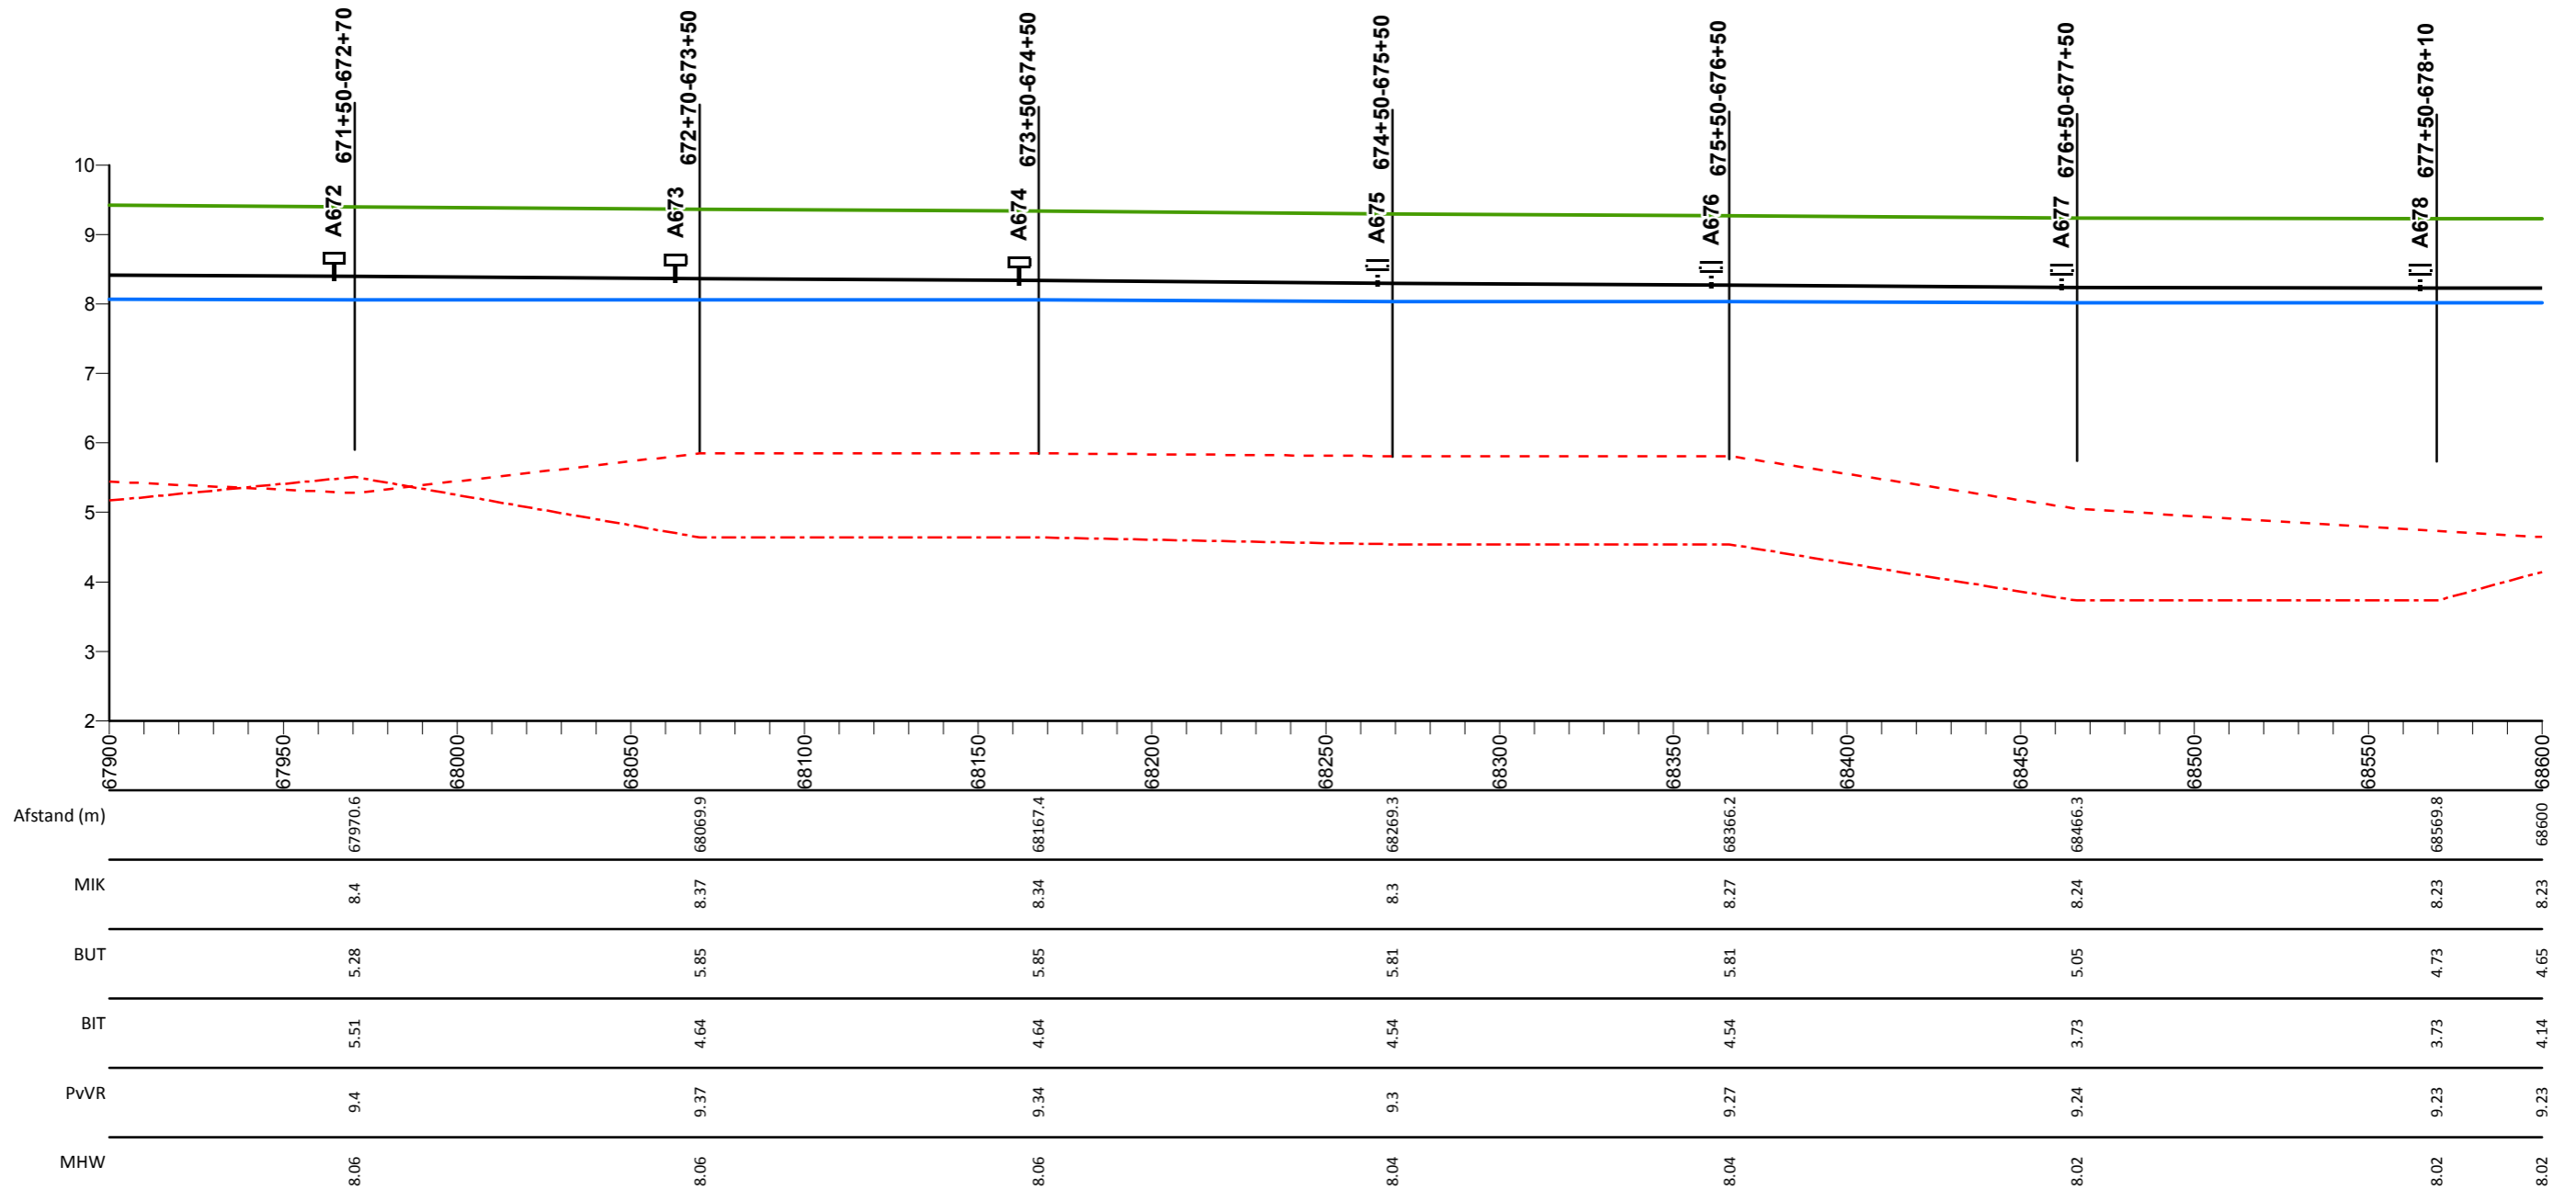

## Legenda

- Profiel van vrije ruimte
- Middenkruinlijn (MIK) - as weg
- Legger binnenteenlijn
- ... Legger buitenteenlijn
- Maatgevende hoogwaterstand 2023 (MHW) mNAP

- Stuw
- Sluis
- Duiker
- T Dijkpaal met nummer

AD0813M00

Dwarsprofiel met nummer

## Maasdijk


Lengteprofiel van dijkpaal A672 tot A678

Gemaakt door:  
Cluster Gis, Servicestaf  
Gemaakt op:  
13-05-2018  
Versie:  
Ontwerp, DB 14-05-2018

Projectnummer:  
Nummer  
Bladnummer:  
Blad 98 van 146  
Papierformaat:  
A3



# Lengte profiel: Maasdijk

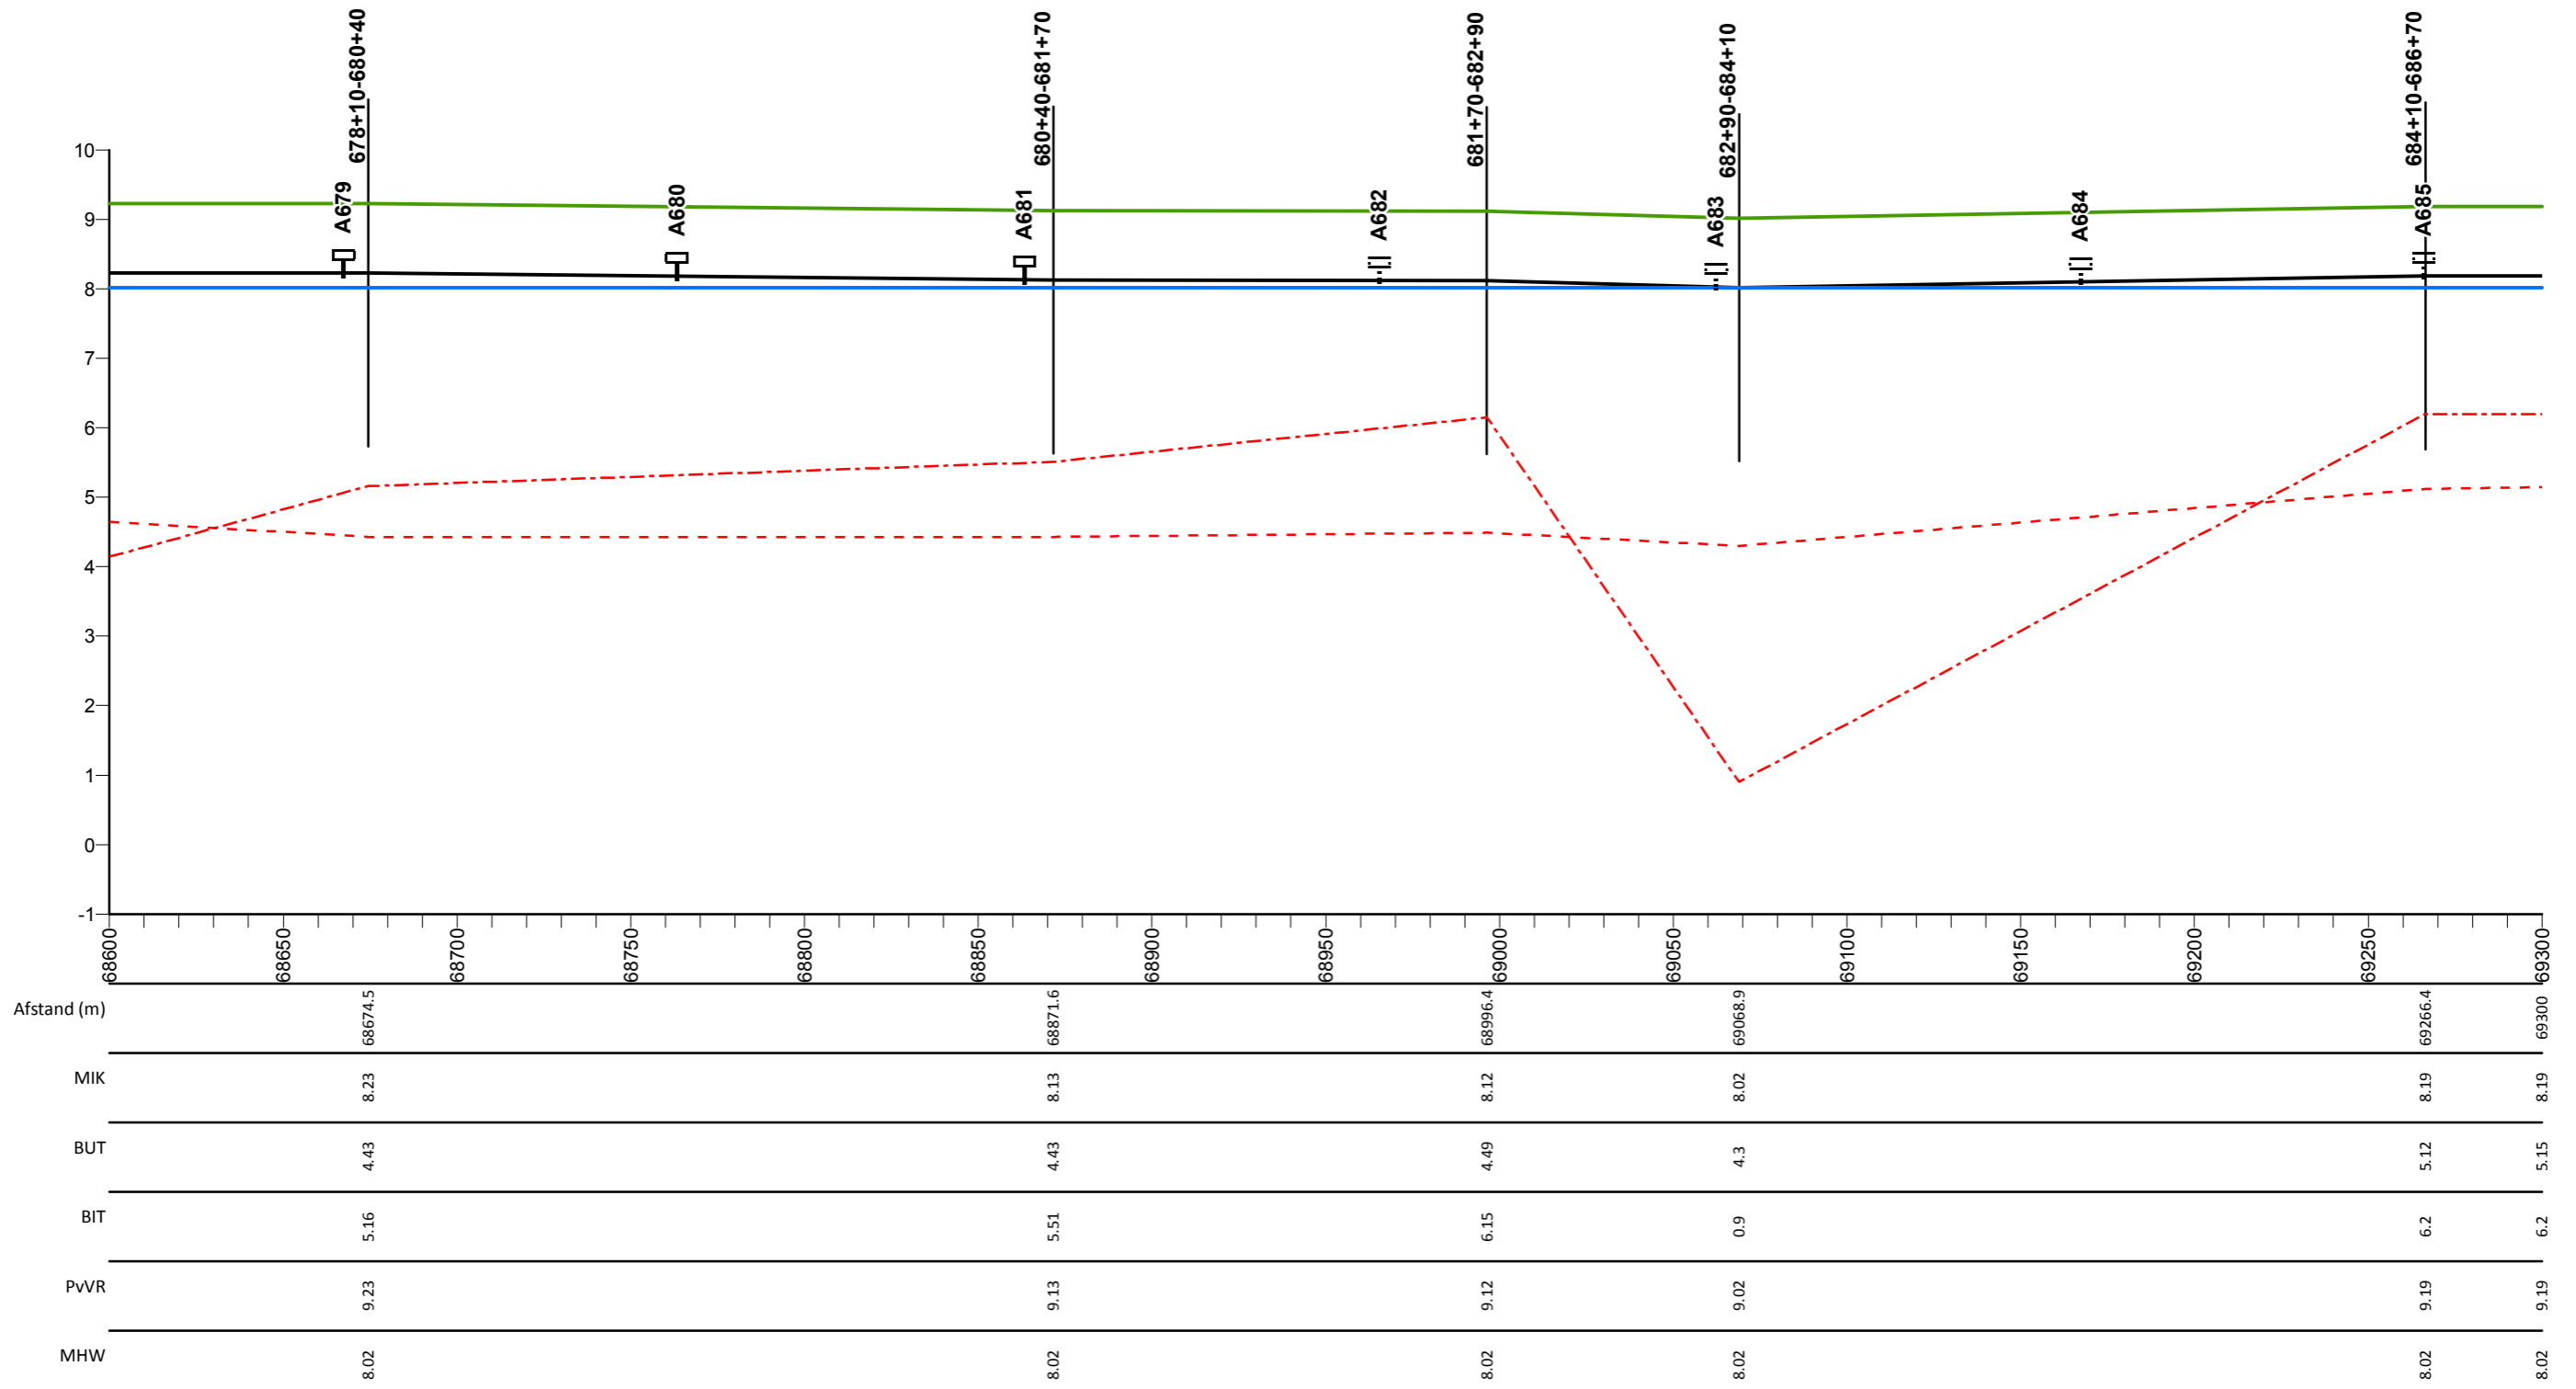

## Legenda

- Profiel van vrije ruimte
- Middenkruinlijn (MIK) - as weg
- Legger binnenteenlijn
- Legger buitenteenlijn
- Maatgevende hoogwaterstand 2023 (MHW) mNAP

- Stuw
- Sluis
- Duiker
- T Dijkpaal met nummer

AD0813M00

Dwarsprofiel met nummer

## Maasdijk


Lengteprofiel van dijkpaal A679 tot A685

Gemaakt door:  
Cluster Gis, Servicestaf  
Gemaakt op:  
13-05-2018  
Versie:  
Ontwerp, DB 14-05-2018

Projectnummer:  
Nummer  
Bladnummer:  
Blad 99 van 146  
Papierformaat:  
A3



# Lengte profiel: Maasdijk

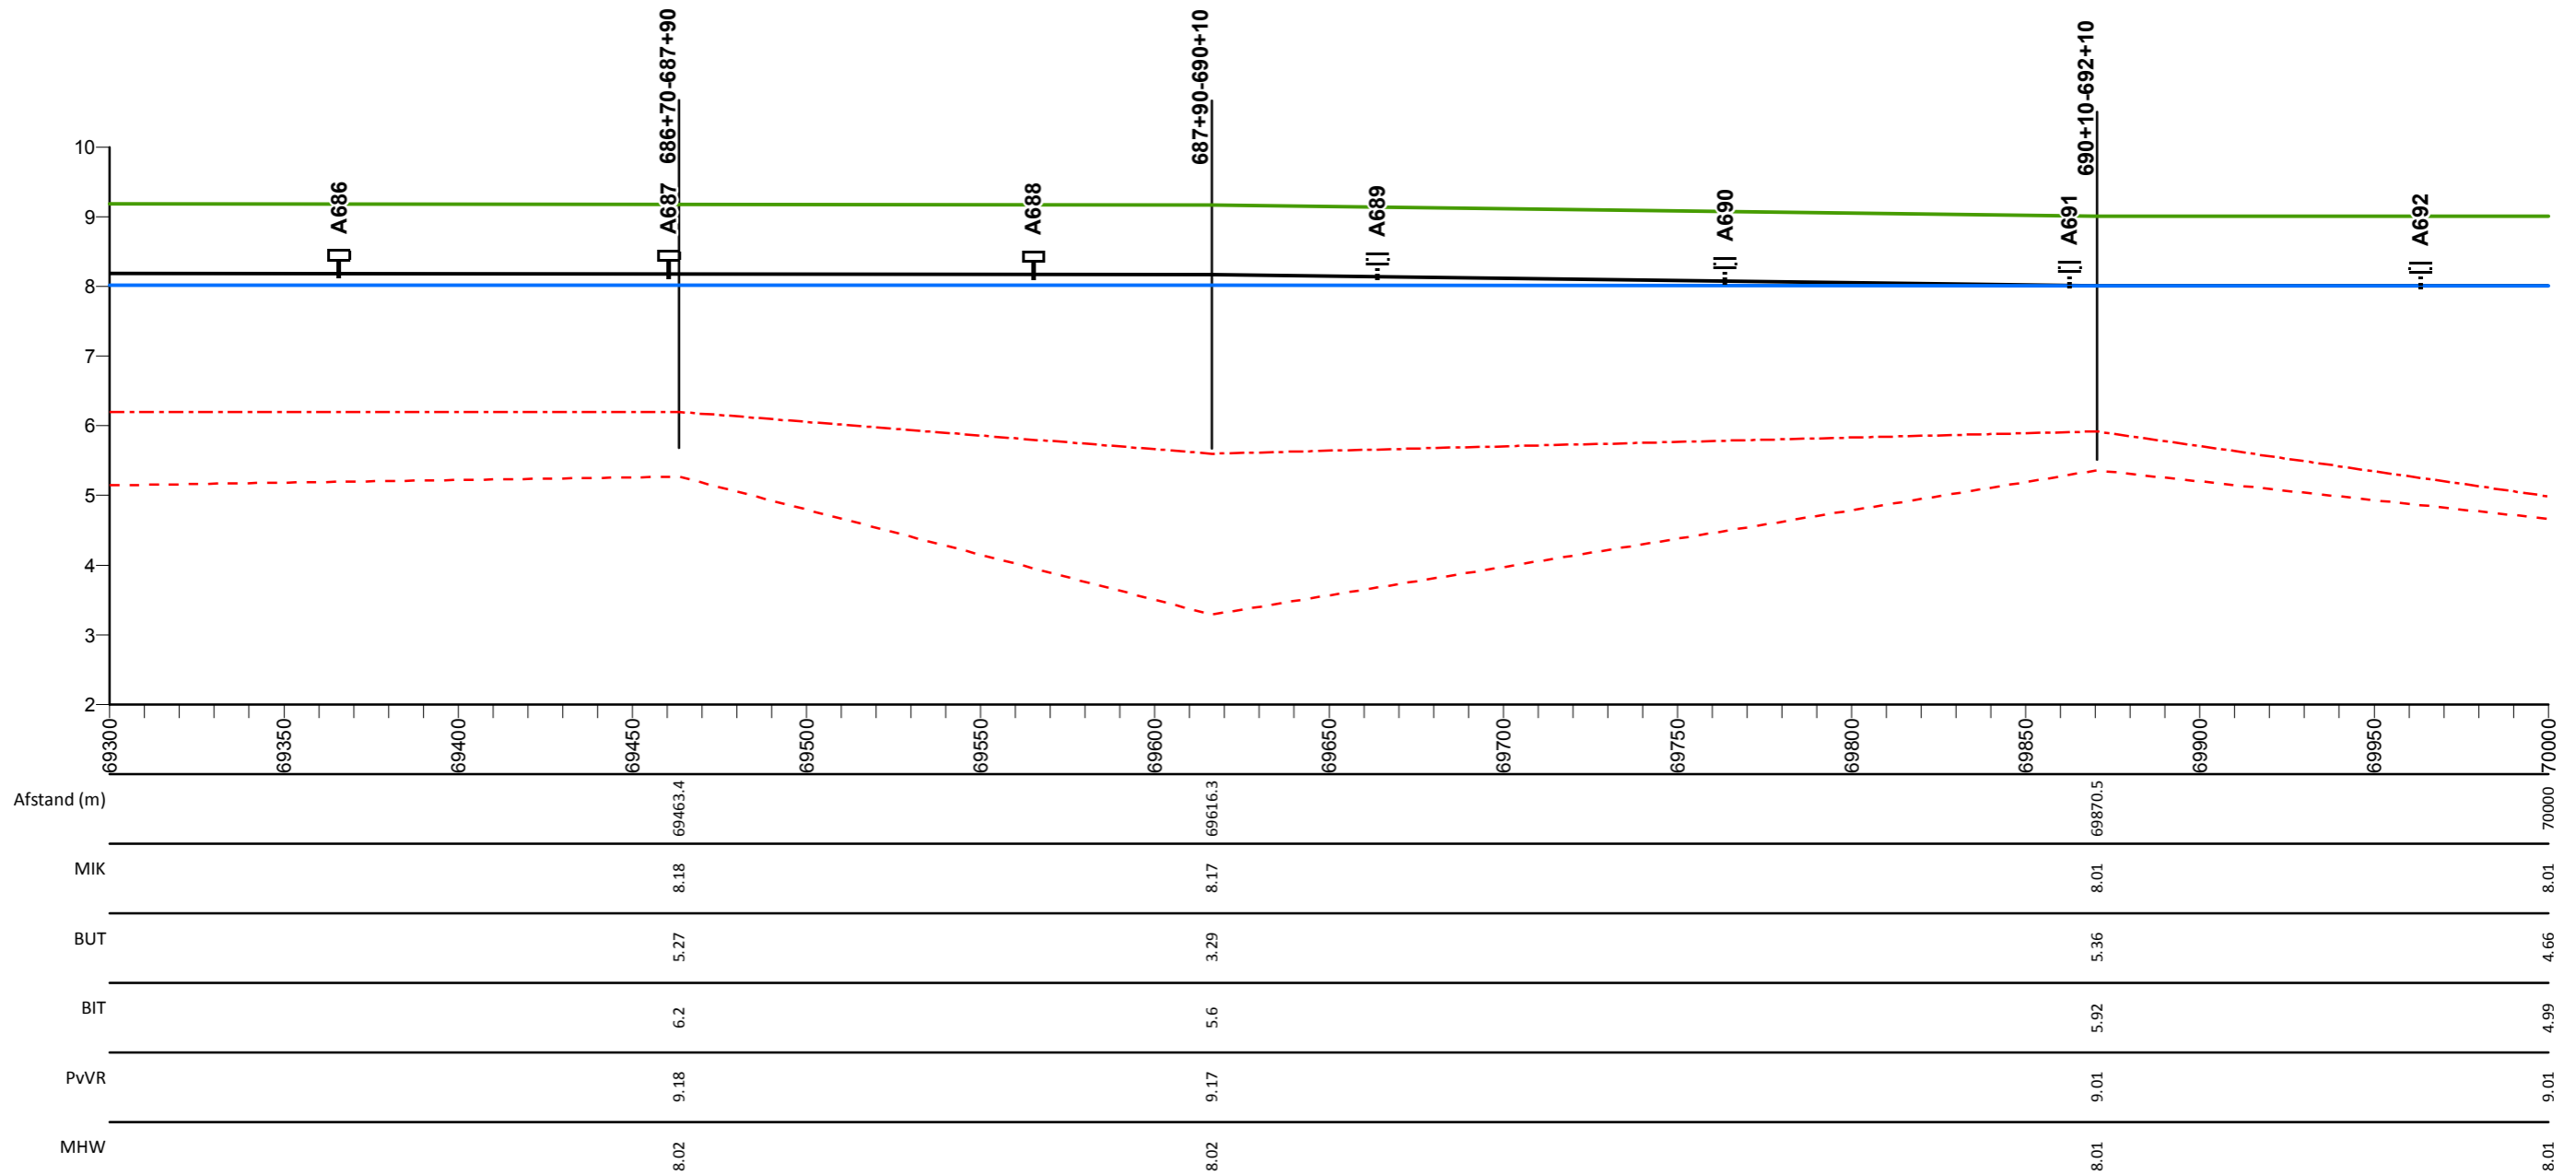

## Legenda

- Profiel van vrije ruimte
- Middenkruinlijn (MIK) - as weg
- Legger binnenteenlijn
- Legger buitenteenlijn
- Maatgevende hoogwaterstand 2023 (MHW) mNAP

- Stuw
- Sluis
- Duiker
- ⊥ Dijkpaal met nummer

AD0813M00

Dwarsprofiel met nummer

## Maasdijk


Lengteprofiel van dijkpaal A686 tot A692

Gemaakt door:  
Cluster Gis, Servicestaf  
Gemaakt op:  
13-05-2018  
Versie:  
Ontwerp, DB 14-05-2018

Projectnummer:  
Nummer  
Bladnummer:  
Blad 100 van 146  
Papierformaat:  
A3



# Lengte profiel: Maasdijk

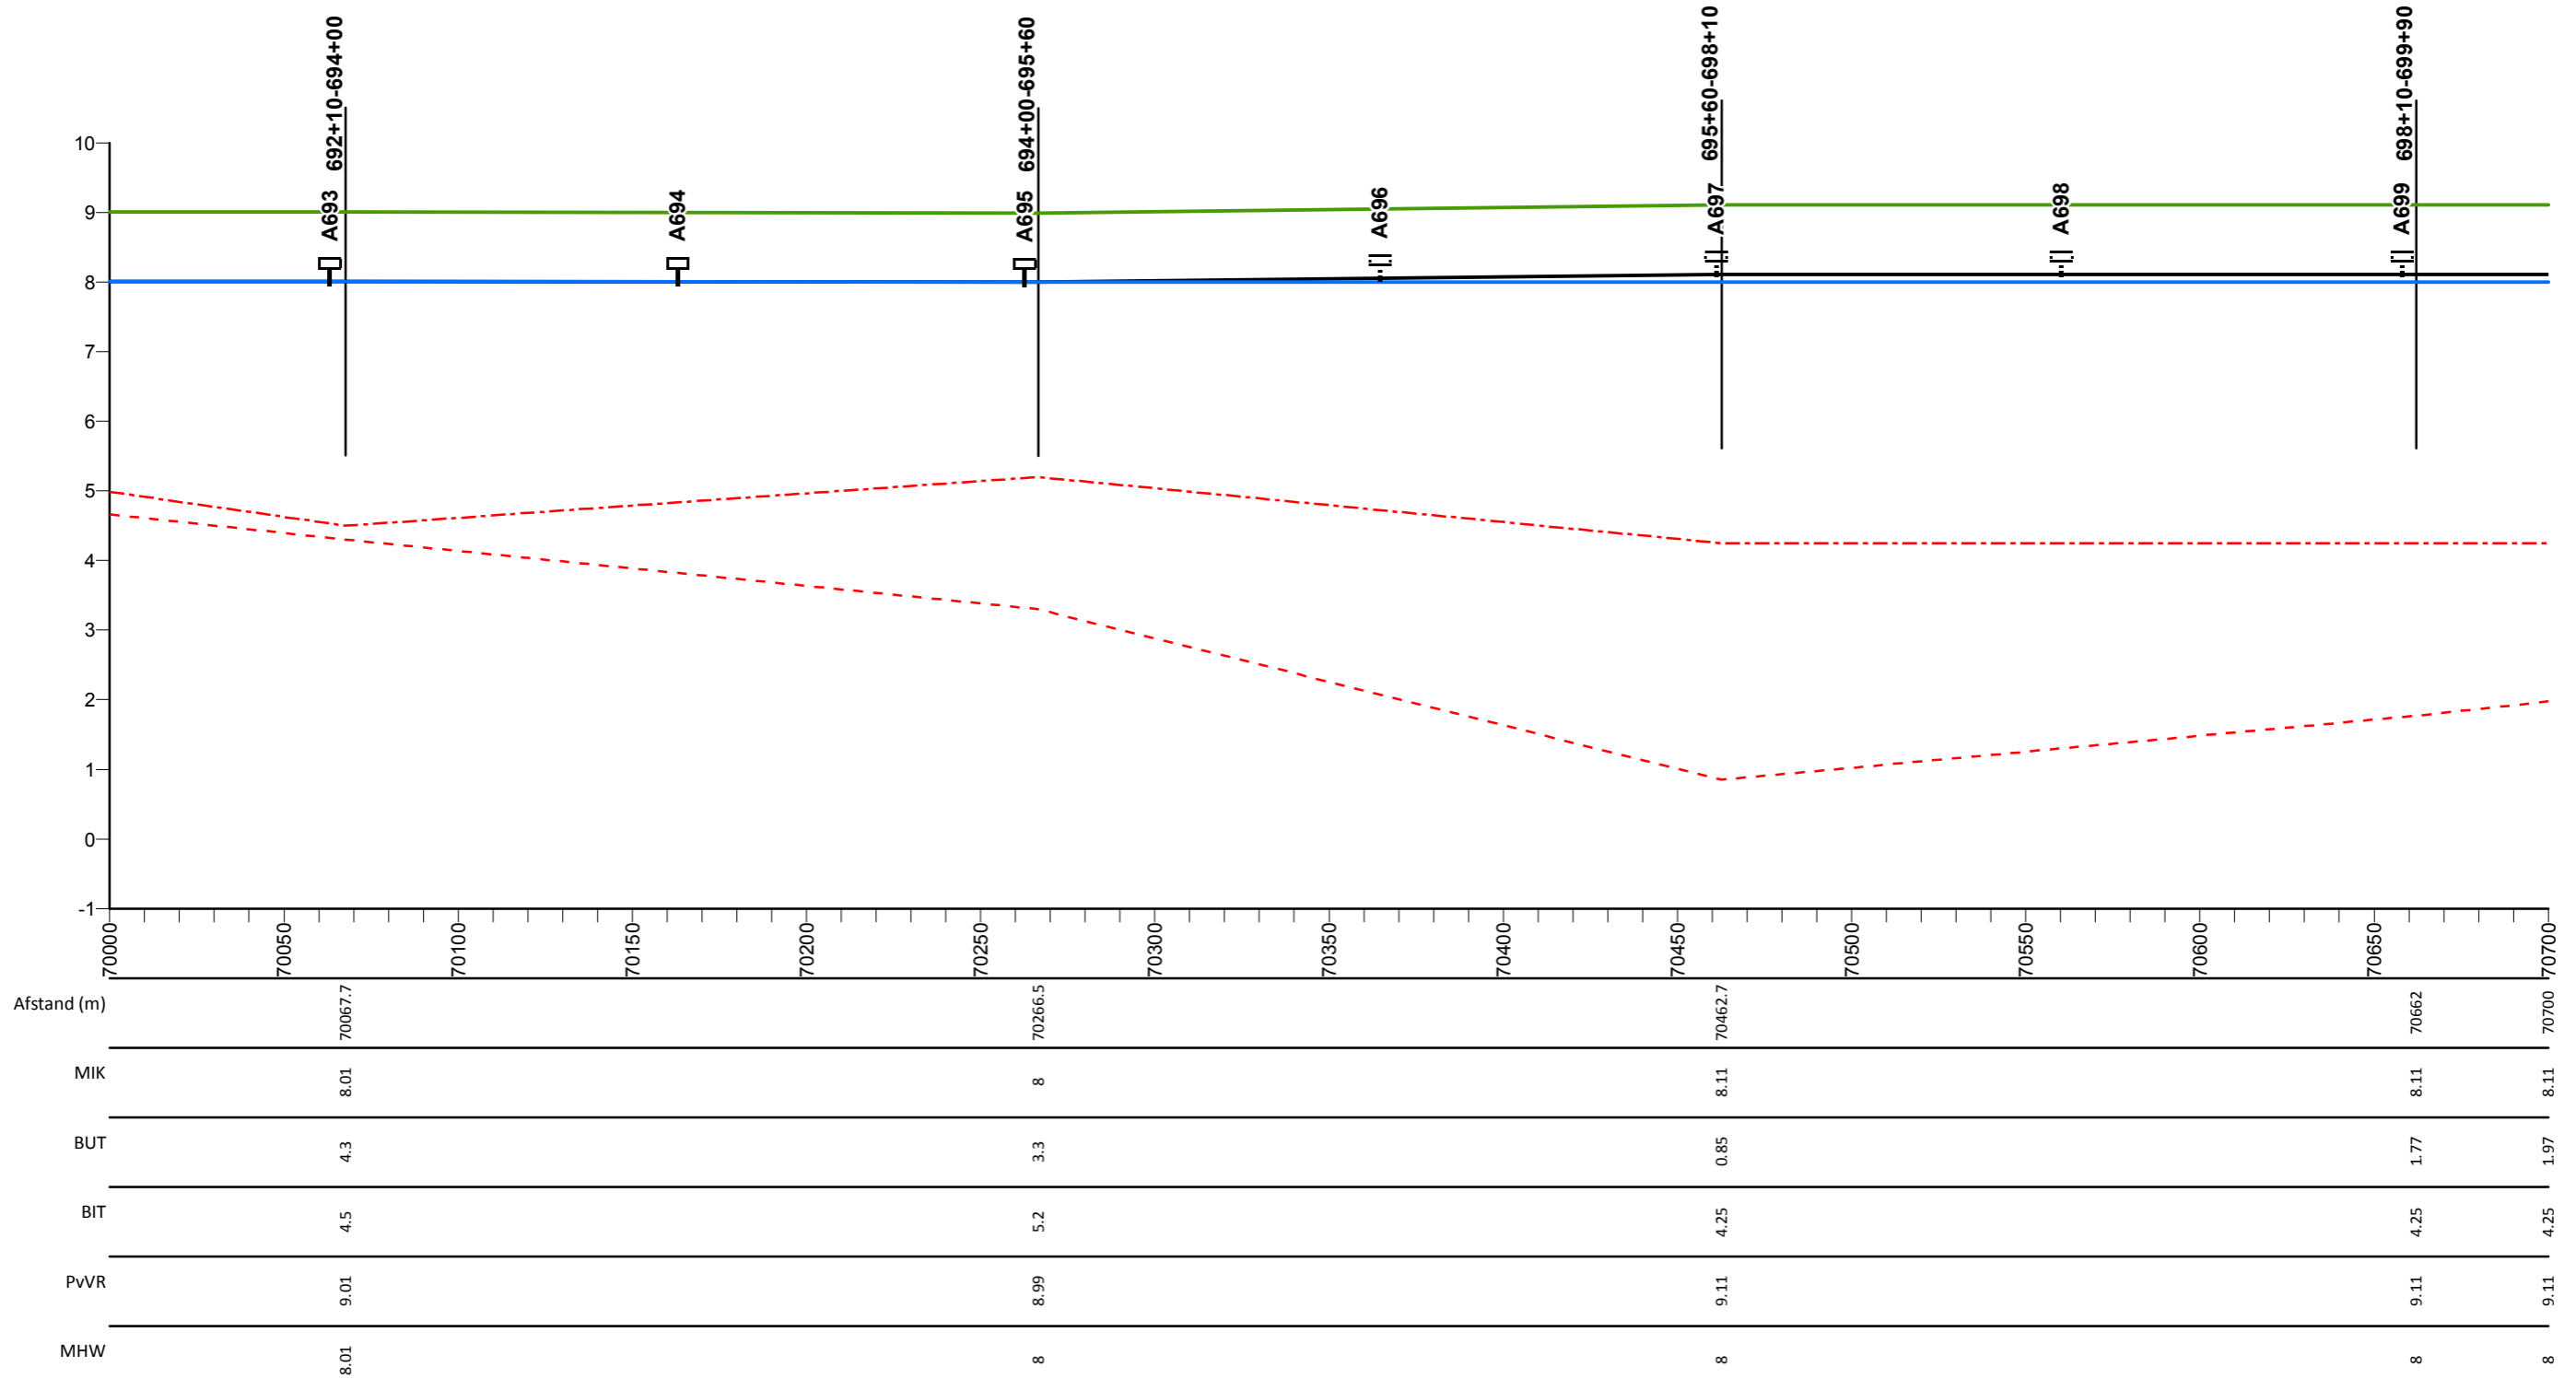

## Legenda

- Profiel van vrije ruimte
- Middenkruinlijn (MIK) - as weg
- - - Legger binnenteenlijn
- . - . Legger buitenteenlijn
- Maatgevende hoogwaterstand 2023 (MHW) mNAP

- Stuw
- Sluis
- Duiker
- ⊥ Dijkpaal met nummer

AD813M00

Dwarsprofiel met nummer

## Maasdijk


Lengteprofiel van dijkpaal A693 tot A699

Gemaakt door:  
Cluster Gis, Servicestaf  
Gemaakt op:  
13-05-2018  
Versie:  
Ontwerp, DB 14-05-2018

Projectnummer:  
Nummer  
Bladnummer:  
Blad 101 van 146  
Papierformaat:  
A3



# Lengte profiel: Maasdijk

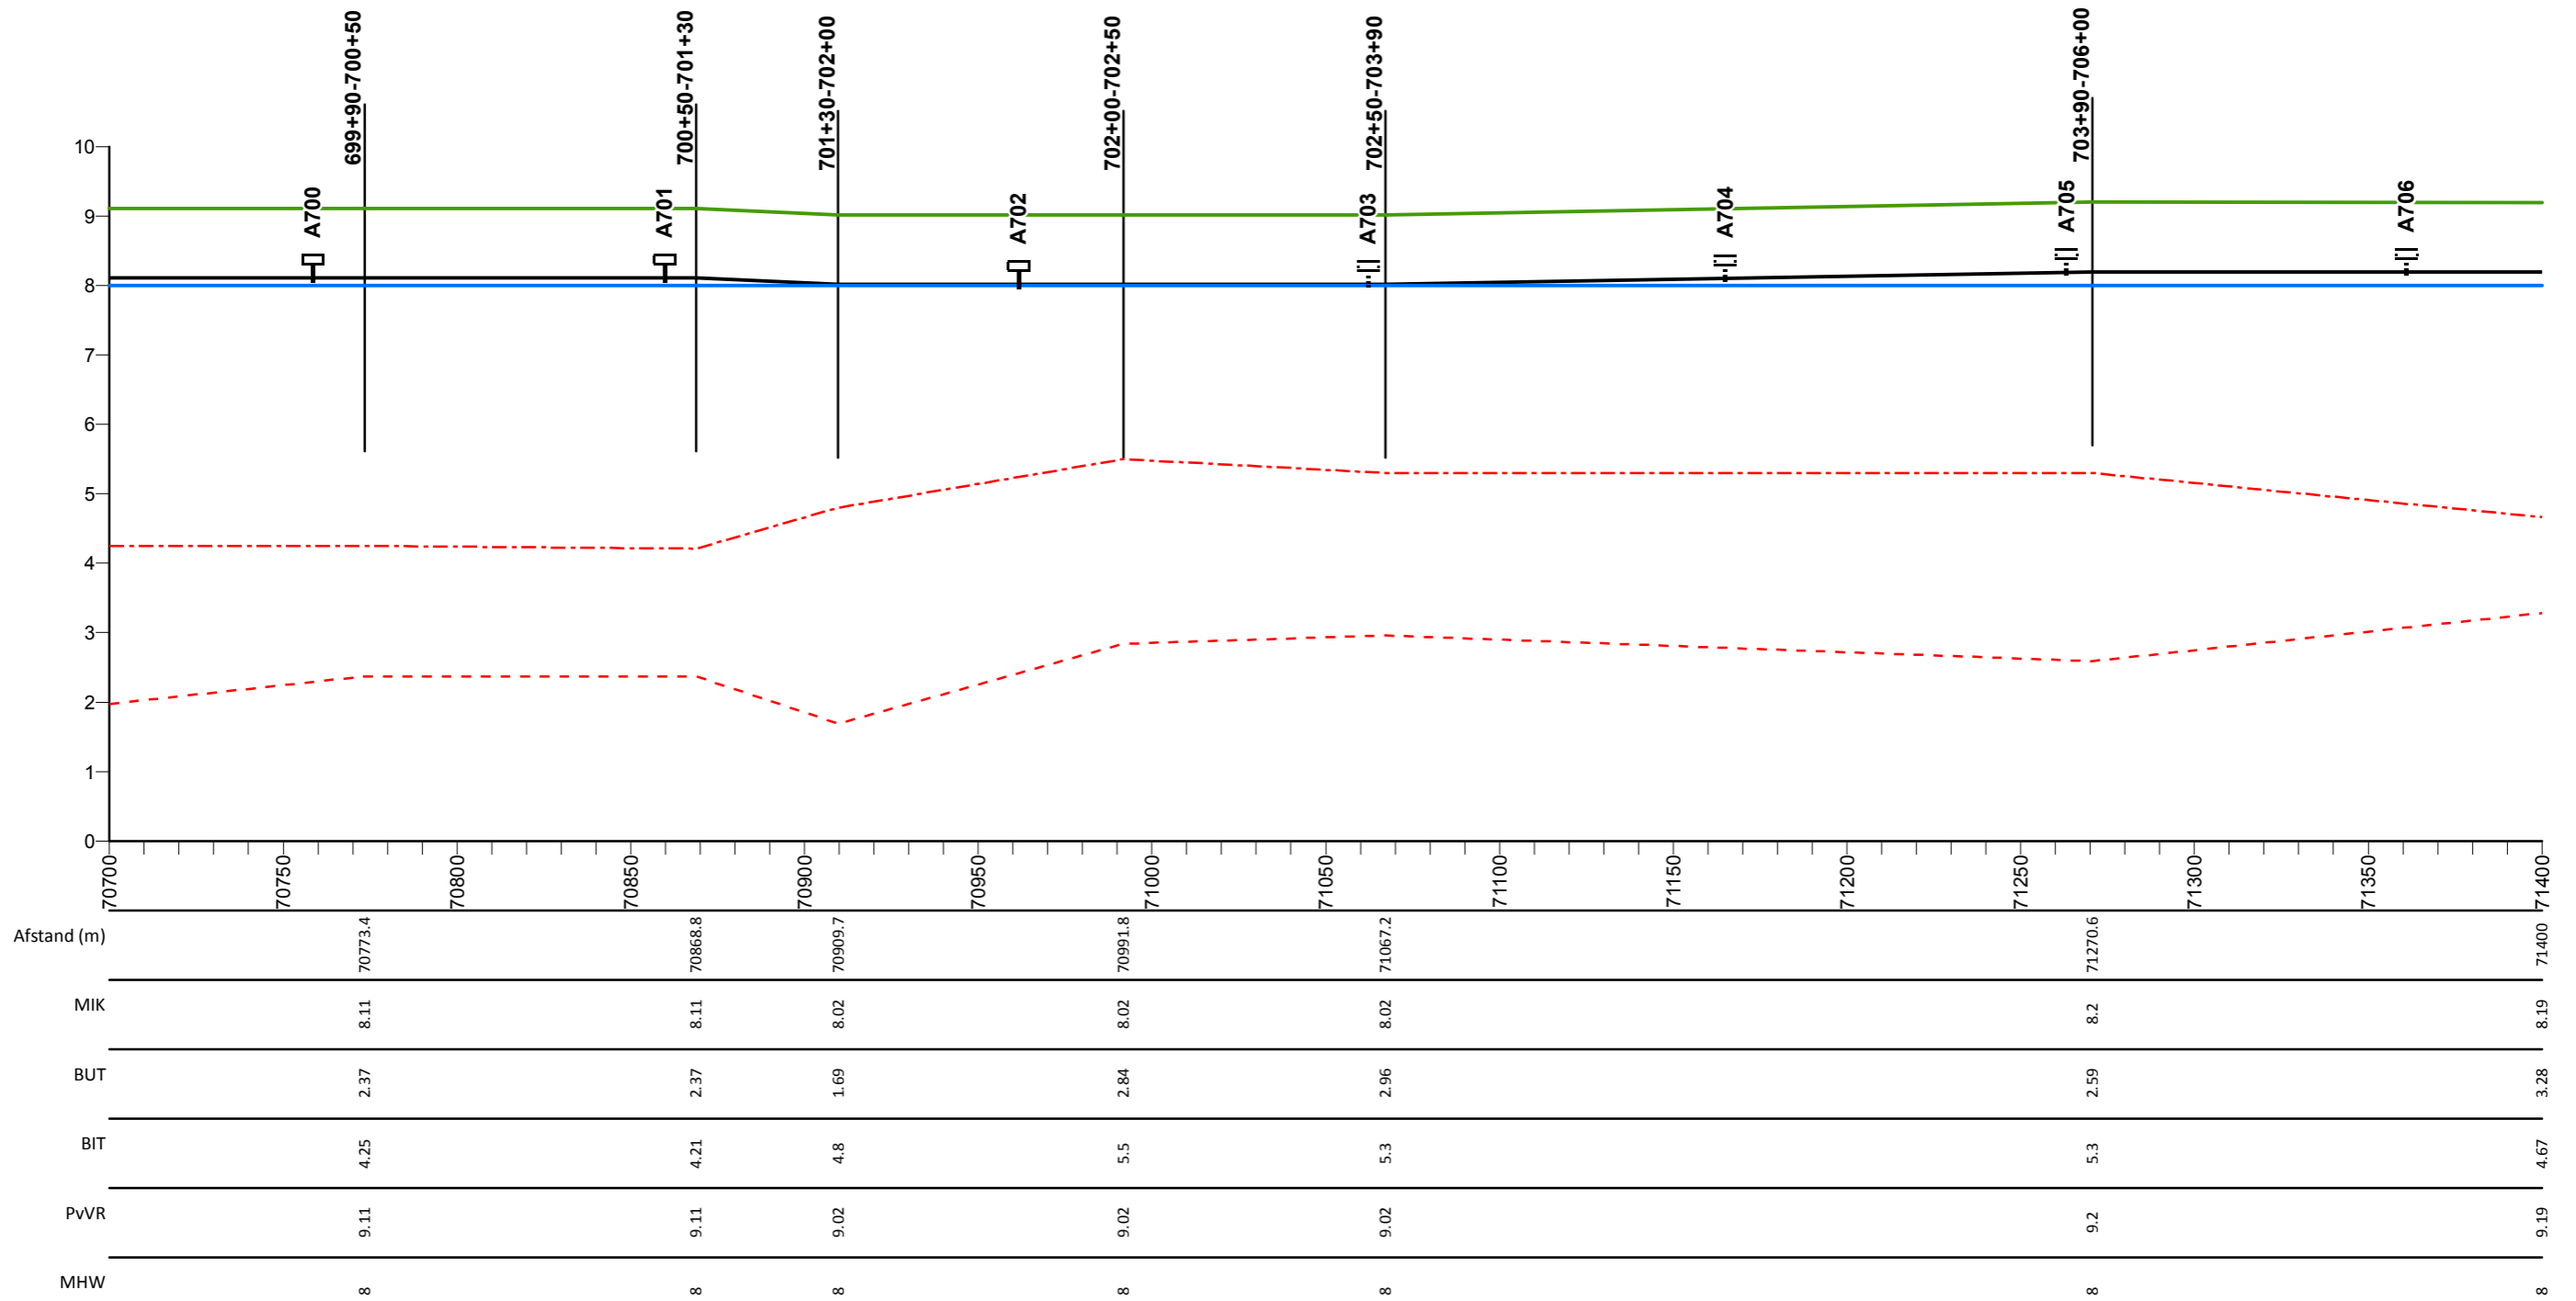

## Legenda

- Profiel van vrije ruimte
- Middenkruinlijn (MIK) - as weg
- - - Legger binnenteenlijn
- . - . - Legger buitenteenlijn
- Maatgevende hoogwaterstand 2023 (MHW) mNAP

- Stuw
- Sluis
- Duiker
- ⊥ Dijkpaal met nummer

A0813M00

Dwarsprofiel met nummer

## Maasdijk


Lengteprofiel van dijkpaal A700 tot A706

Gemaakt door:  
Cluster Gis, Servicestaf  
Gemaakt op:  
13-05-2018  
Versie:  
Ontwerp, DB 14-05-2018

Projectnummer:  
Nummer  
Bladnummer:  
Blad 102 van 146  
Papierformaat:  
A3



# Lengte profiel: Maasdijk

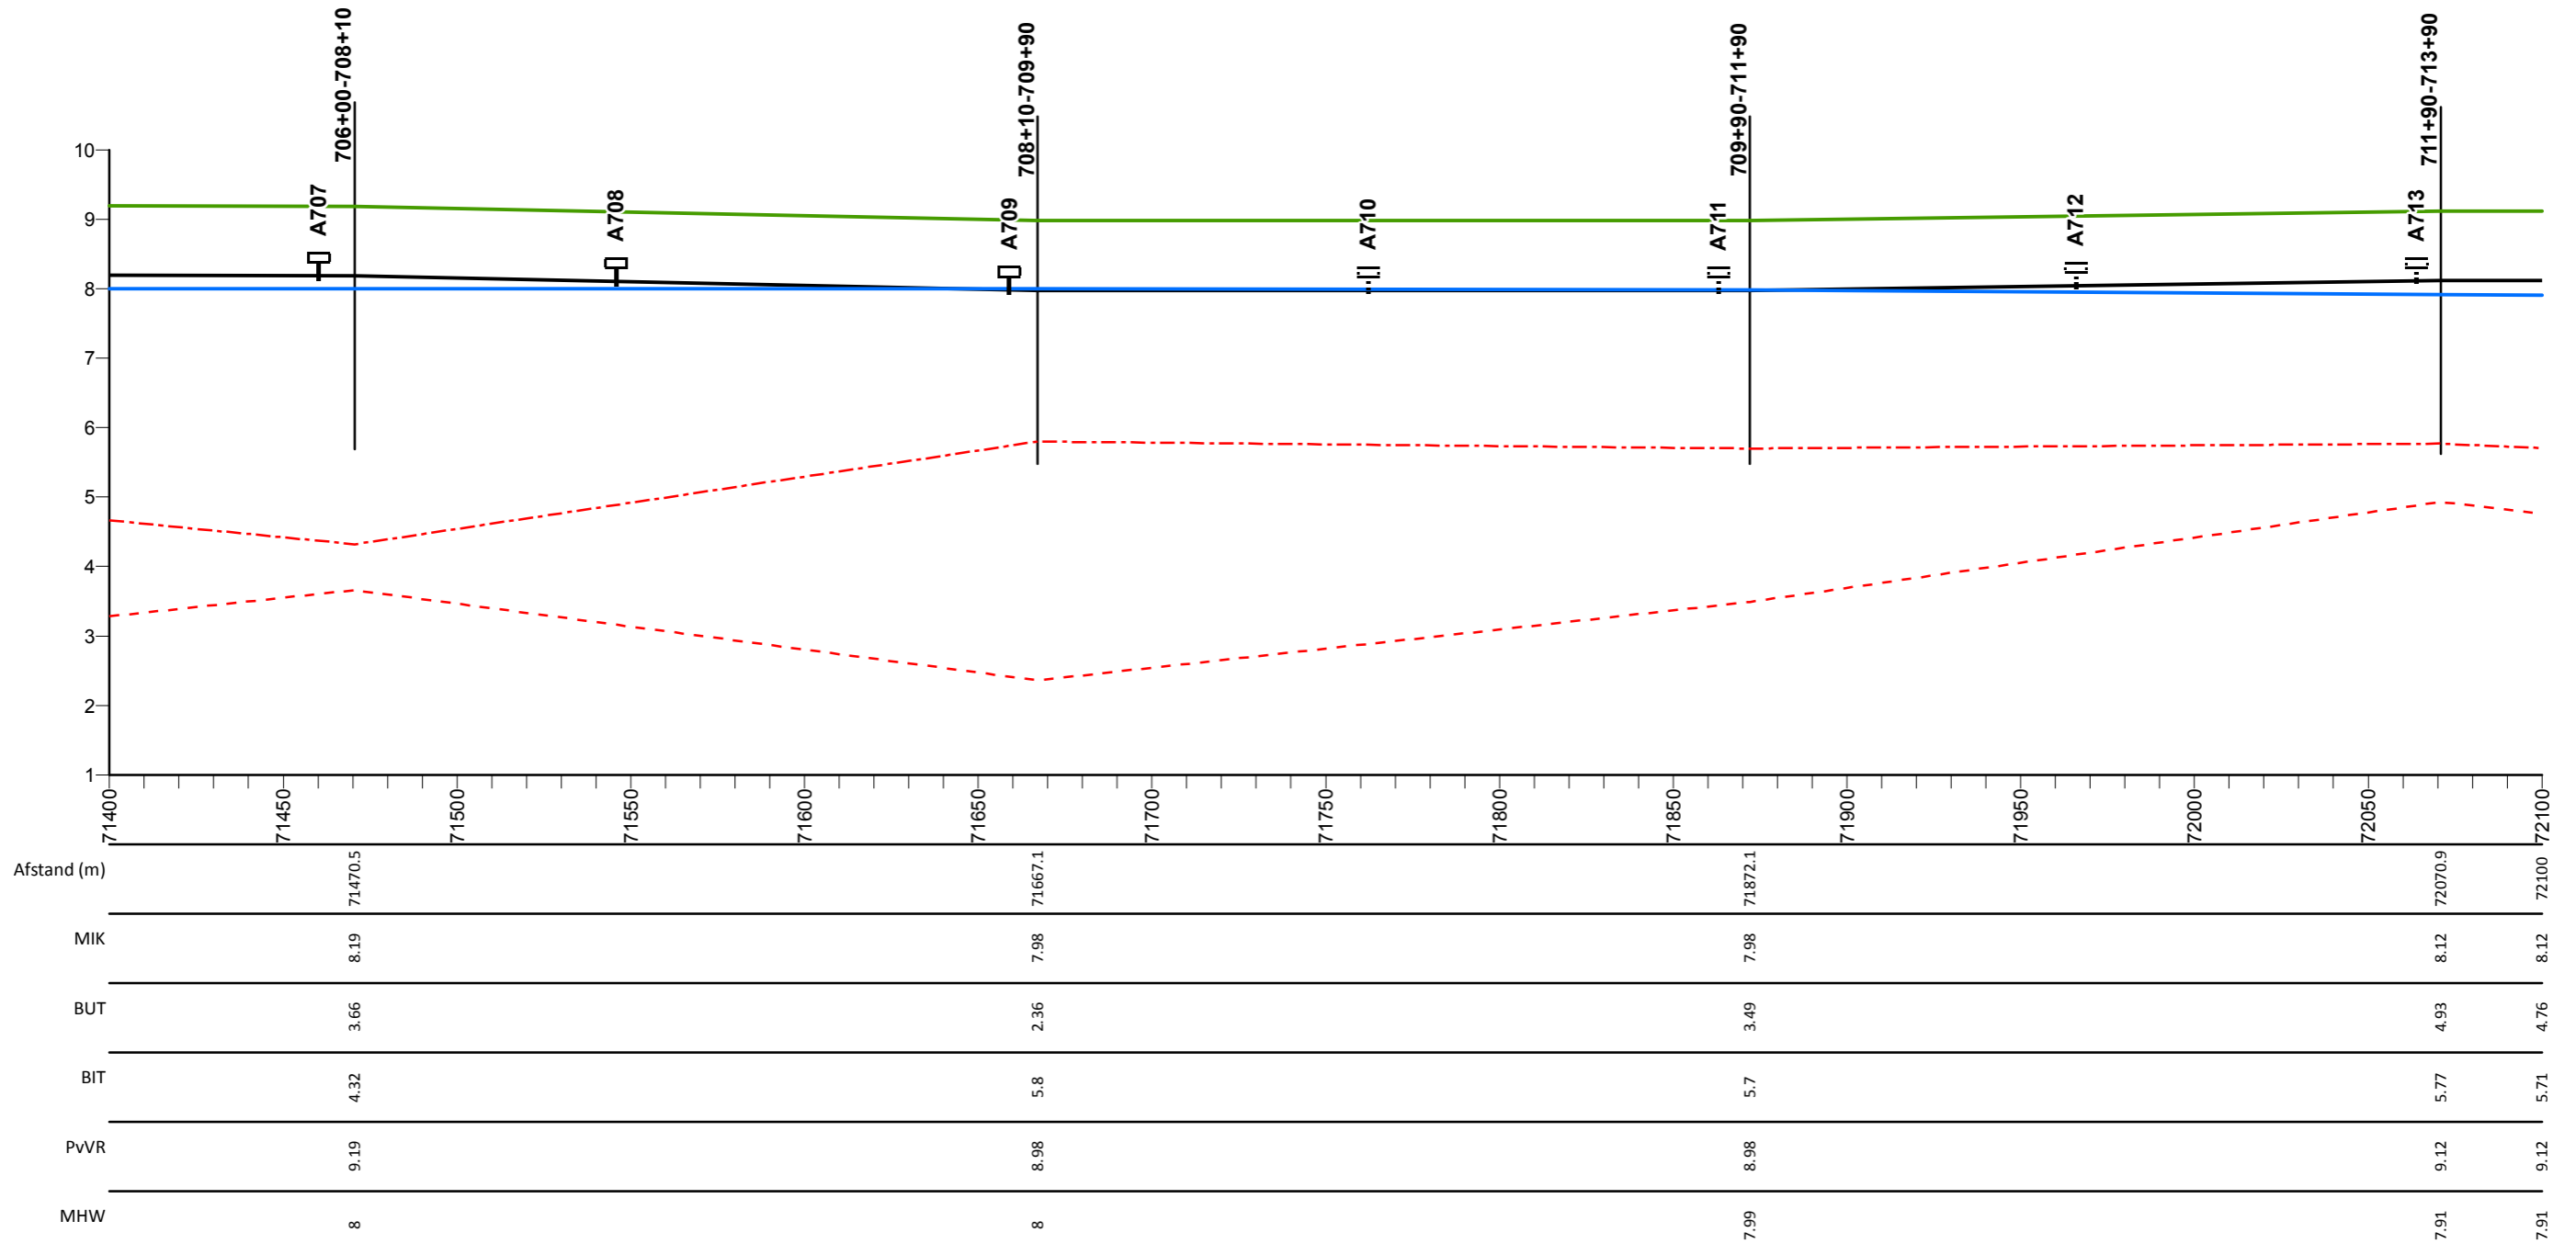

## Legenda

- Profiel van vrije ruimte
- Middenkruinlijn (MIK) - as weg
- Legger binnenteenlijn
- ... Legger buitenteenlijn
- Maatgevende hoogwaterstand 2023 (MHW) mNAP

- Stuw
- Sluis
- Duiker
- T Dijkpaal met nummer

AD0813M00

Dwarsprofiel met nummer

## Maasdijk


Lengteprofiel van dijkpaal A707 tot A713

Gemaakt door:  
Cluster Gis, Servicestaf  
Gemaakt op:  
13-05-2018  
Versie:  
Ontwerp, DB 14-05-2018

Projectnummer:  
Nummer  
Bladnummer:  
Blad 103 van 146  
Papierformaat:  
A3



# Lengte profiel: Maasdijk

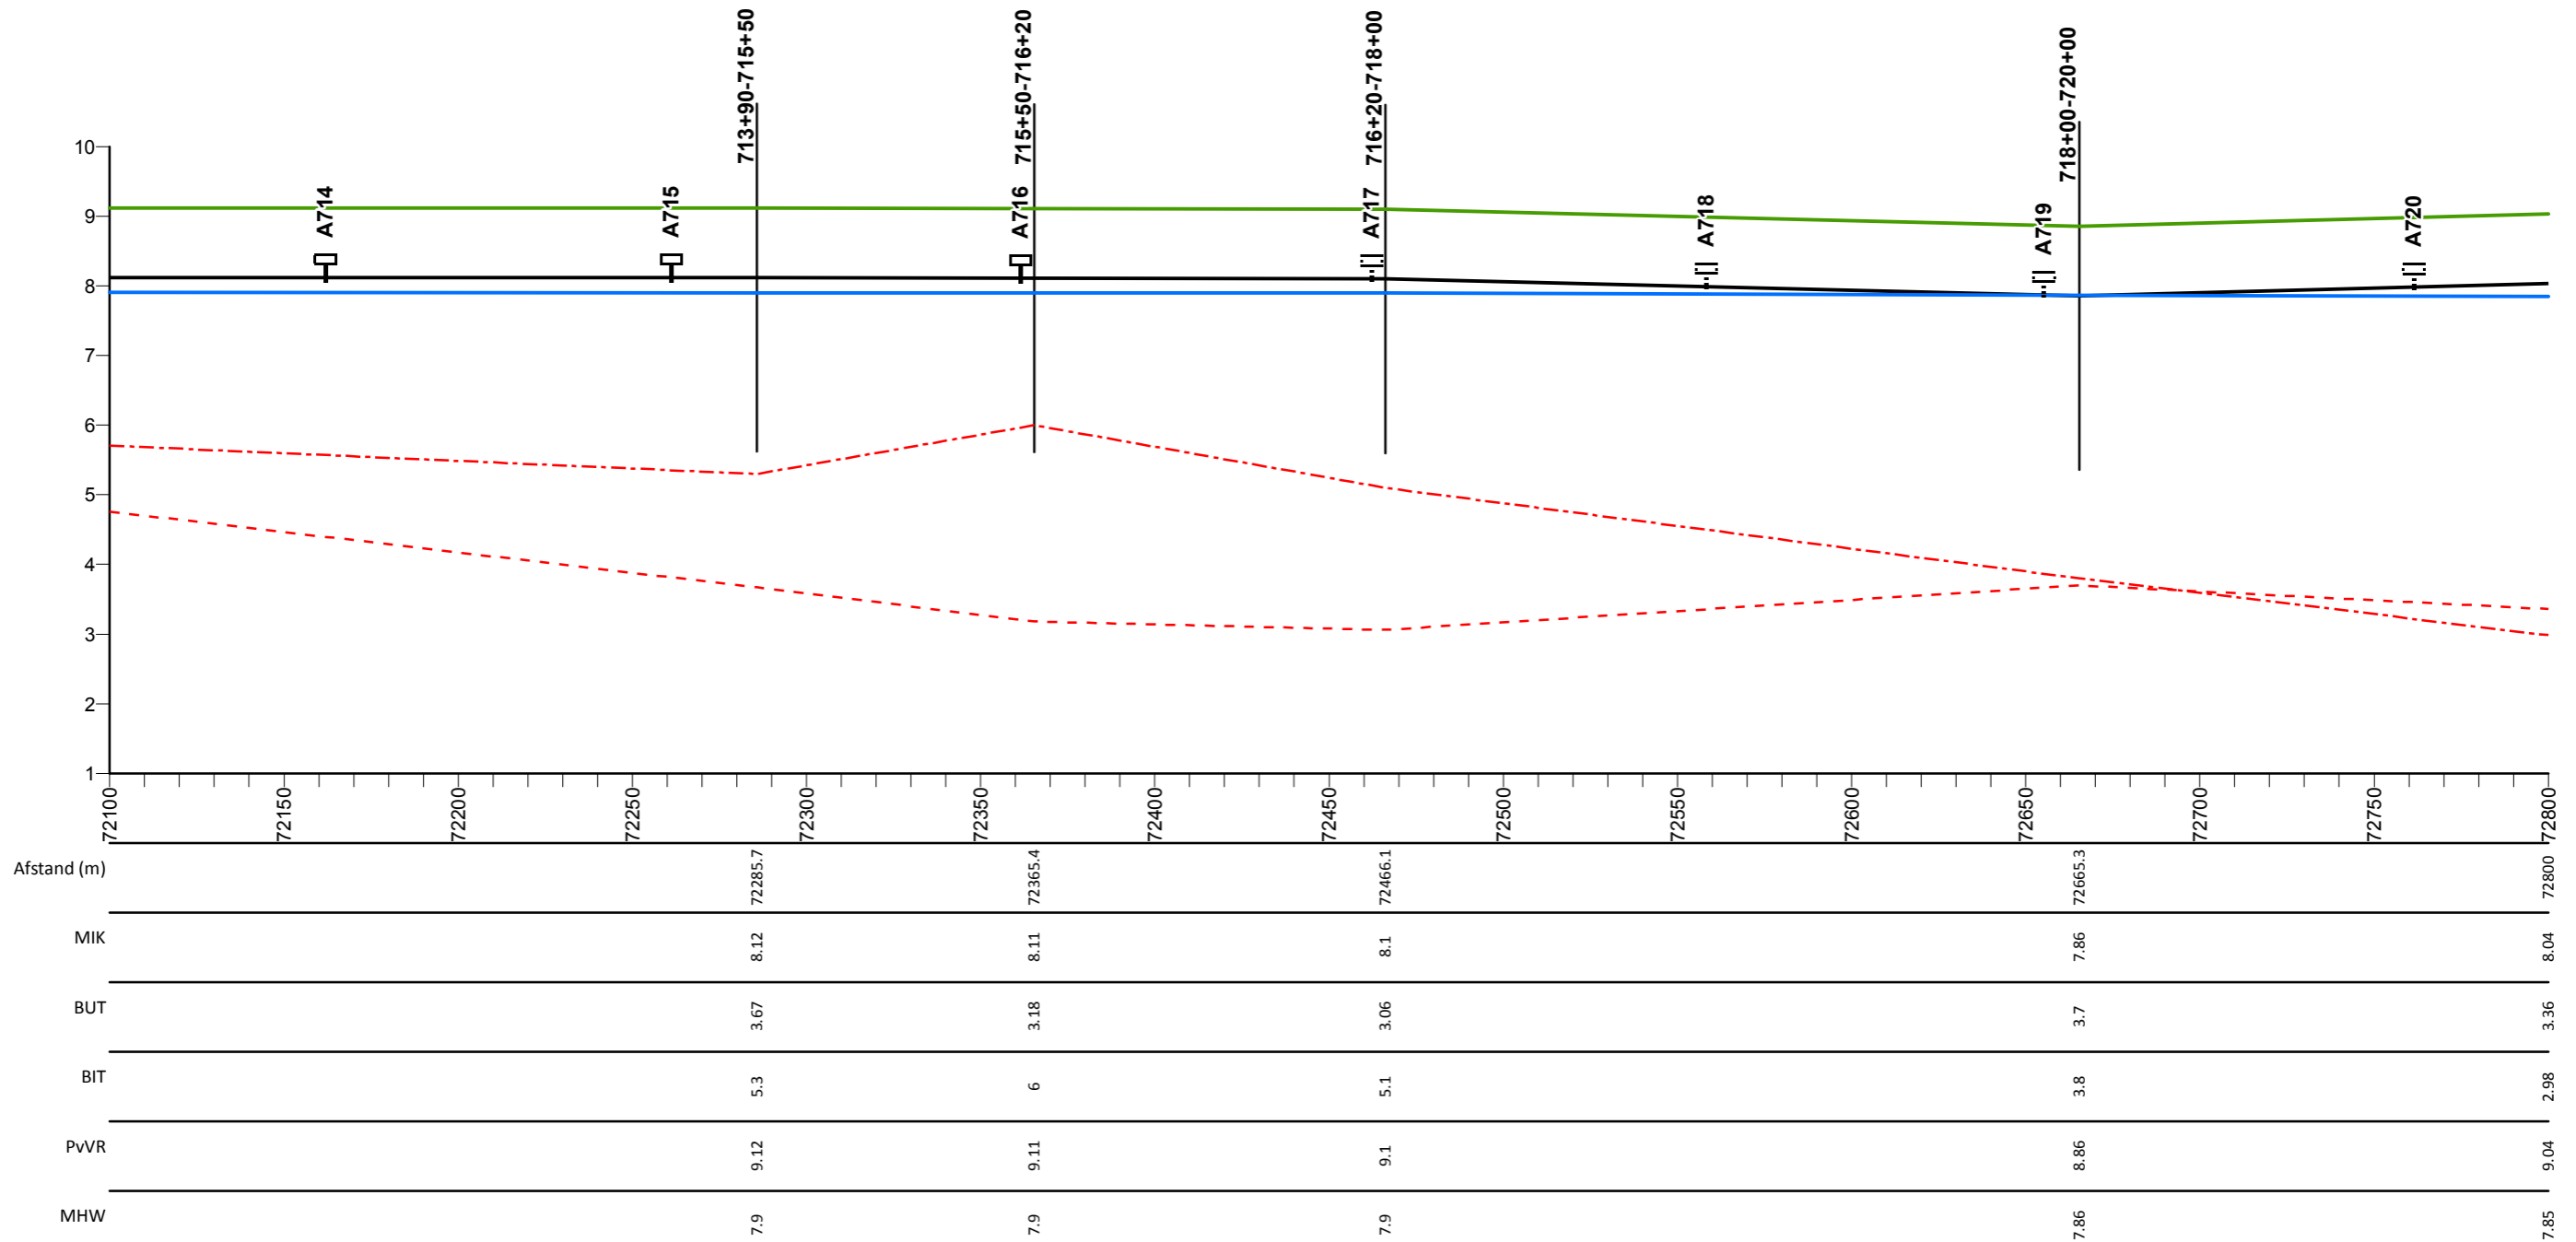

## Legenda

- Profiel van vrije ruimte
- Middenkruinlijn (MIK) - as weg
- Legger binnenteenlijn
- Legger buitenteenlijn
- Maatgevende hoogwaterstand 2023 (MHW) mNAP

- Stuw
- Sluis
- Duiker
- T Dijkpaal met nummer

AD0813M00

Dwarsprofiel met nummer

## Maasdijk

Lengteprofiel van dijkpaal A714 tot A720


Gemaakt door:  
Cluster Gis, Servicestaf  
Gemaakt op:  
13-05-2018  
Versie:  
Ontwerp, DB 14-05-2018

Projectnummer:  
Nummer  
Bladnummer:  
Blad 104 van 146  
Papierformaat:  
A3





# Lengte profiel: Maasdijk

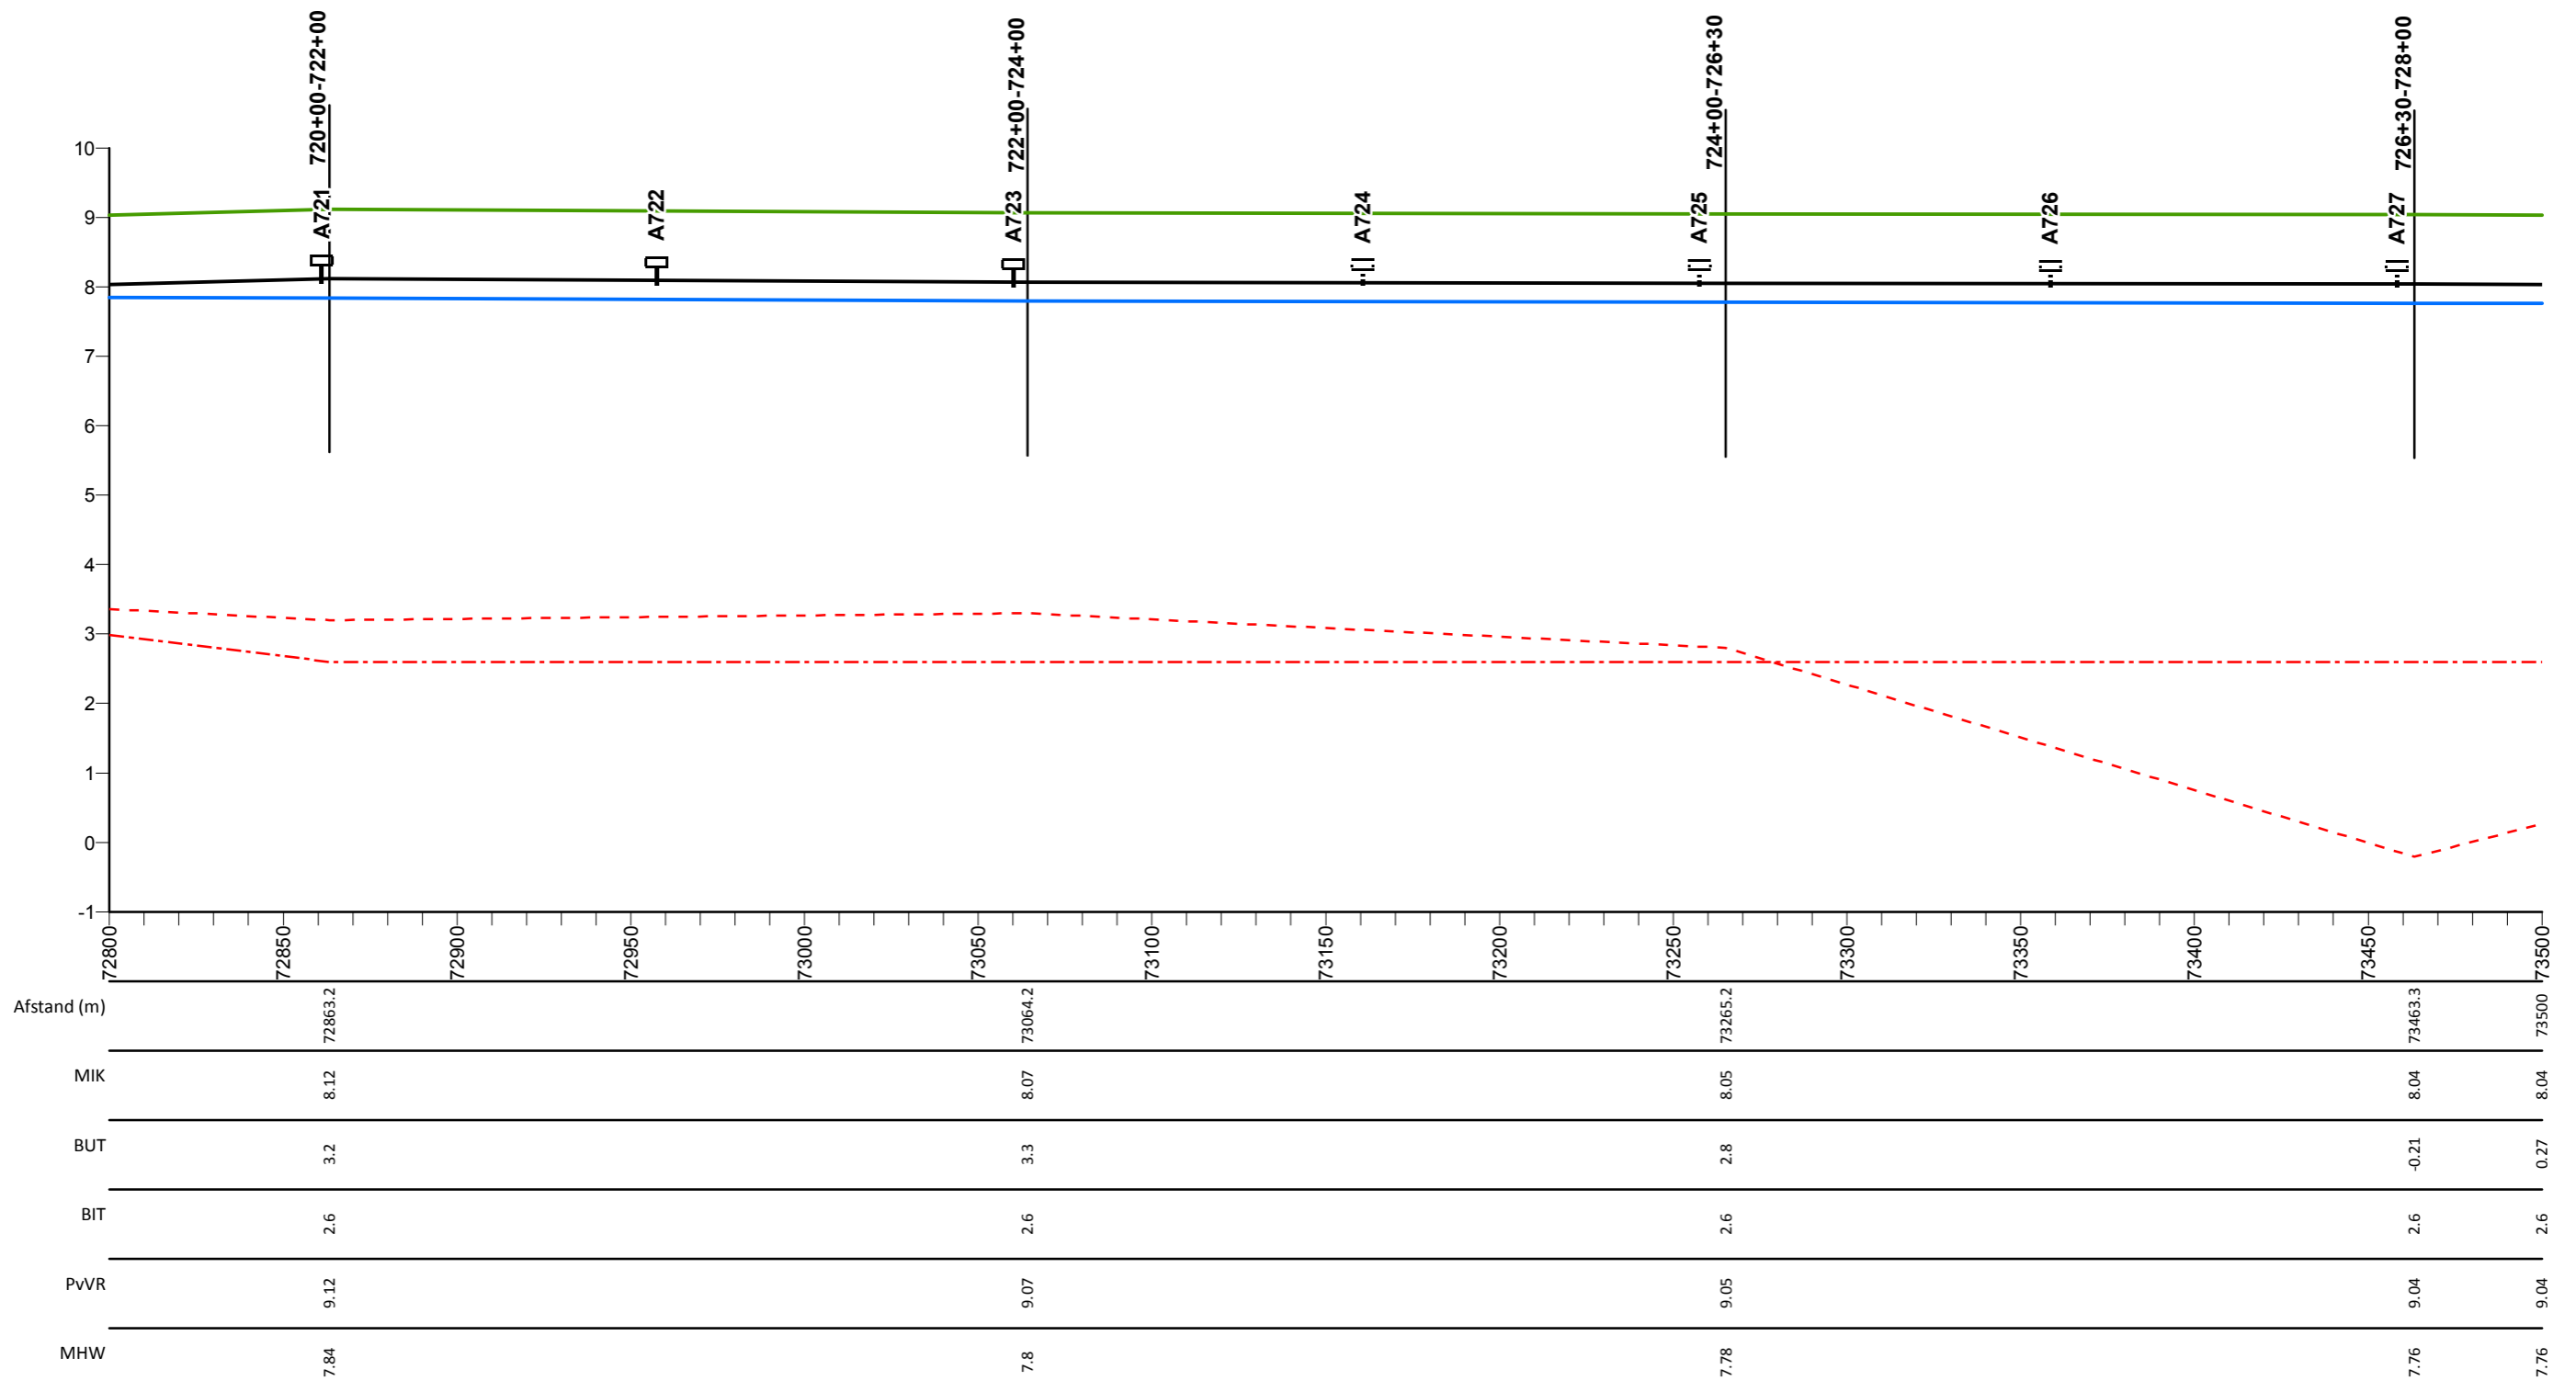

## Legenda

- Profiel van vrije ruimte
- Middenkruinlijn (MIK) - as weg
- Legger binnenteenlijn
- Legger buitenteenlijn
- Maatgevende hoogwaterstand 2023 (MHW) mNAP

- Stuw
- Sluis
- Duiker
- T Dijkpaal met nummer

AD0813M00

Dwarsprofiel met nummer

## Maasdijk


Lengteprofiel van dijkpaal A721 tot A727

Gemaakt door:  
Cluster Gis, Servicestaf  
Gemaakt op:  
13-05-2018  
Versie:  
Ontwerp, DB 14-05-2018

Projectnummer:  
Nummer  
Bladnummer:  
Blad 105 van 146  
Papierformaat:  
A3



# Lengte profiel: Maasdijk

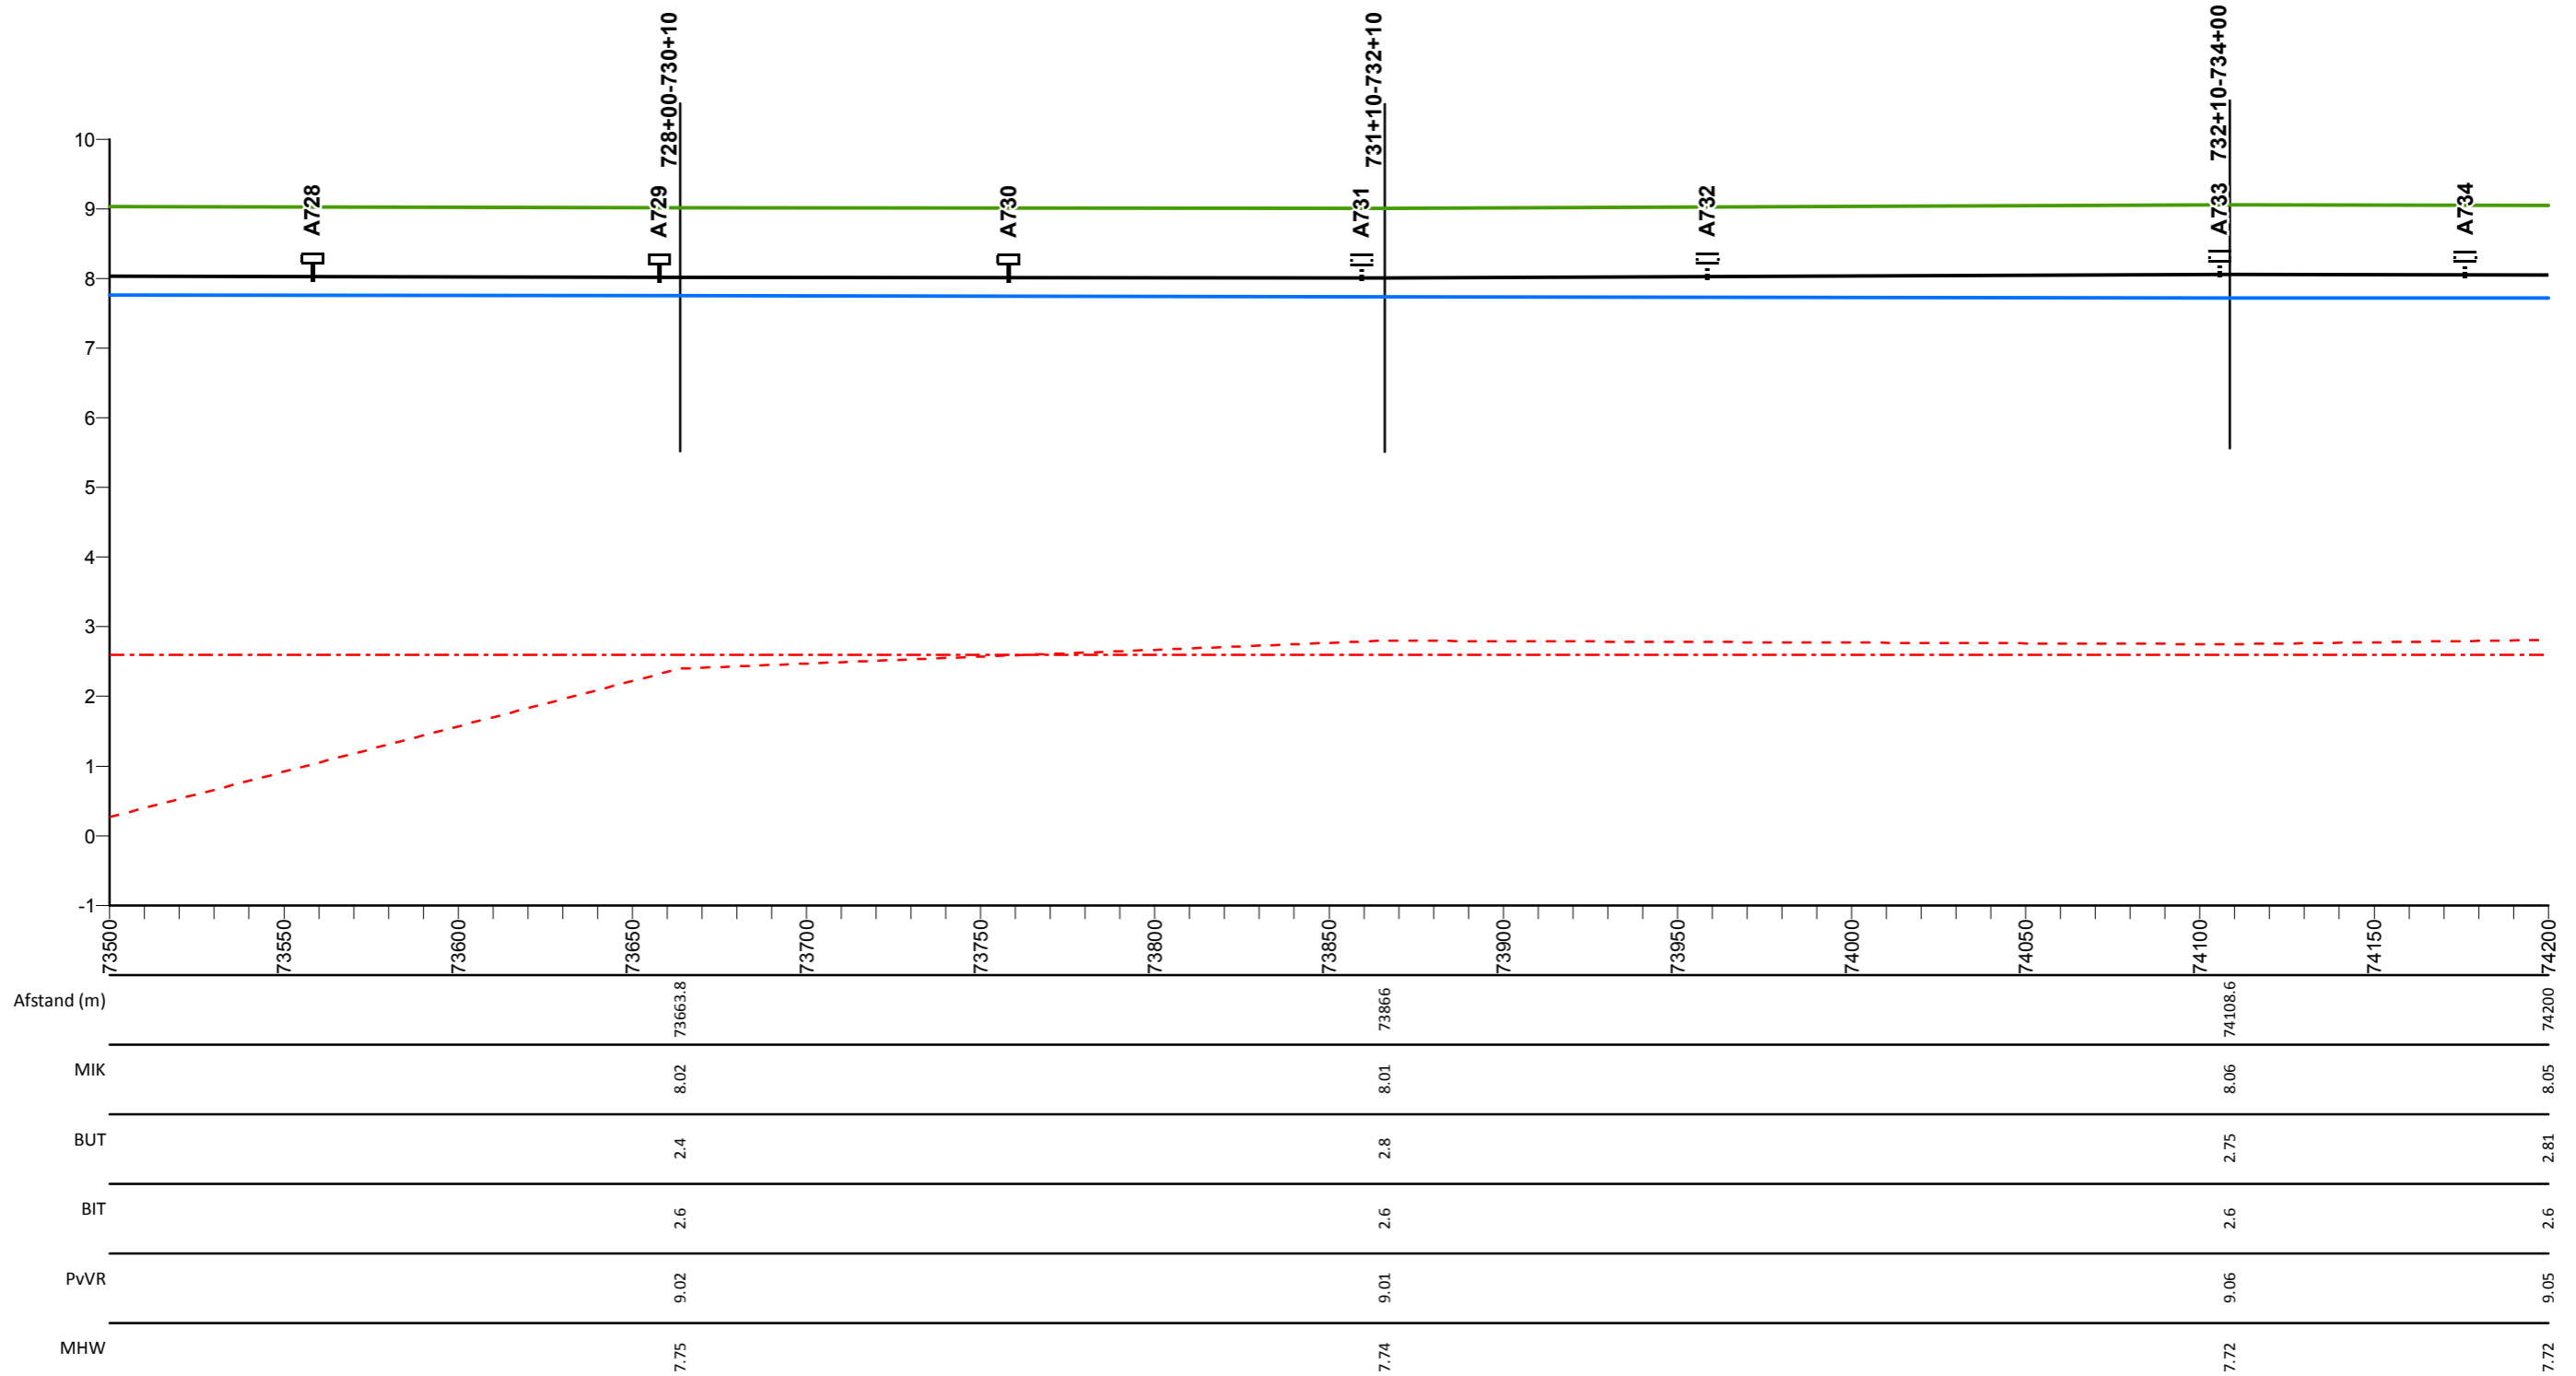

## Legenda

- Profiel van vrije ruimte
- Middenkruinlijn (MIK) - as weg
- - - Legger binnenteenlijn
- . - . Legger buitenteenlijn
- Maatgevende hoogwaterstand 2023 (MHW) mNAP

- Stuw
- Sluis
- Duiker
- ⊥ Dijkpaal met nummer

AD0813M00

Dwarsprofiel met nummer

## Maasdijk


Lengteprofiel van dijkpaal A728 tot A734

Gemaakt door:  
Cluster Gis, Servicestaf  
Gemaakt op:  
13-05-2018  
Versie:  
Ontwerp, DB 14-05-2018

Projectnummer:  
Nummer  
Bladnummer:  
Blad 106 van 146  
Papierformaat:  
A3



# Lengte profiel: Maasdijk

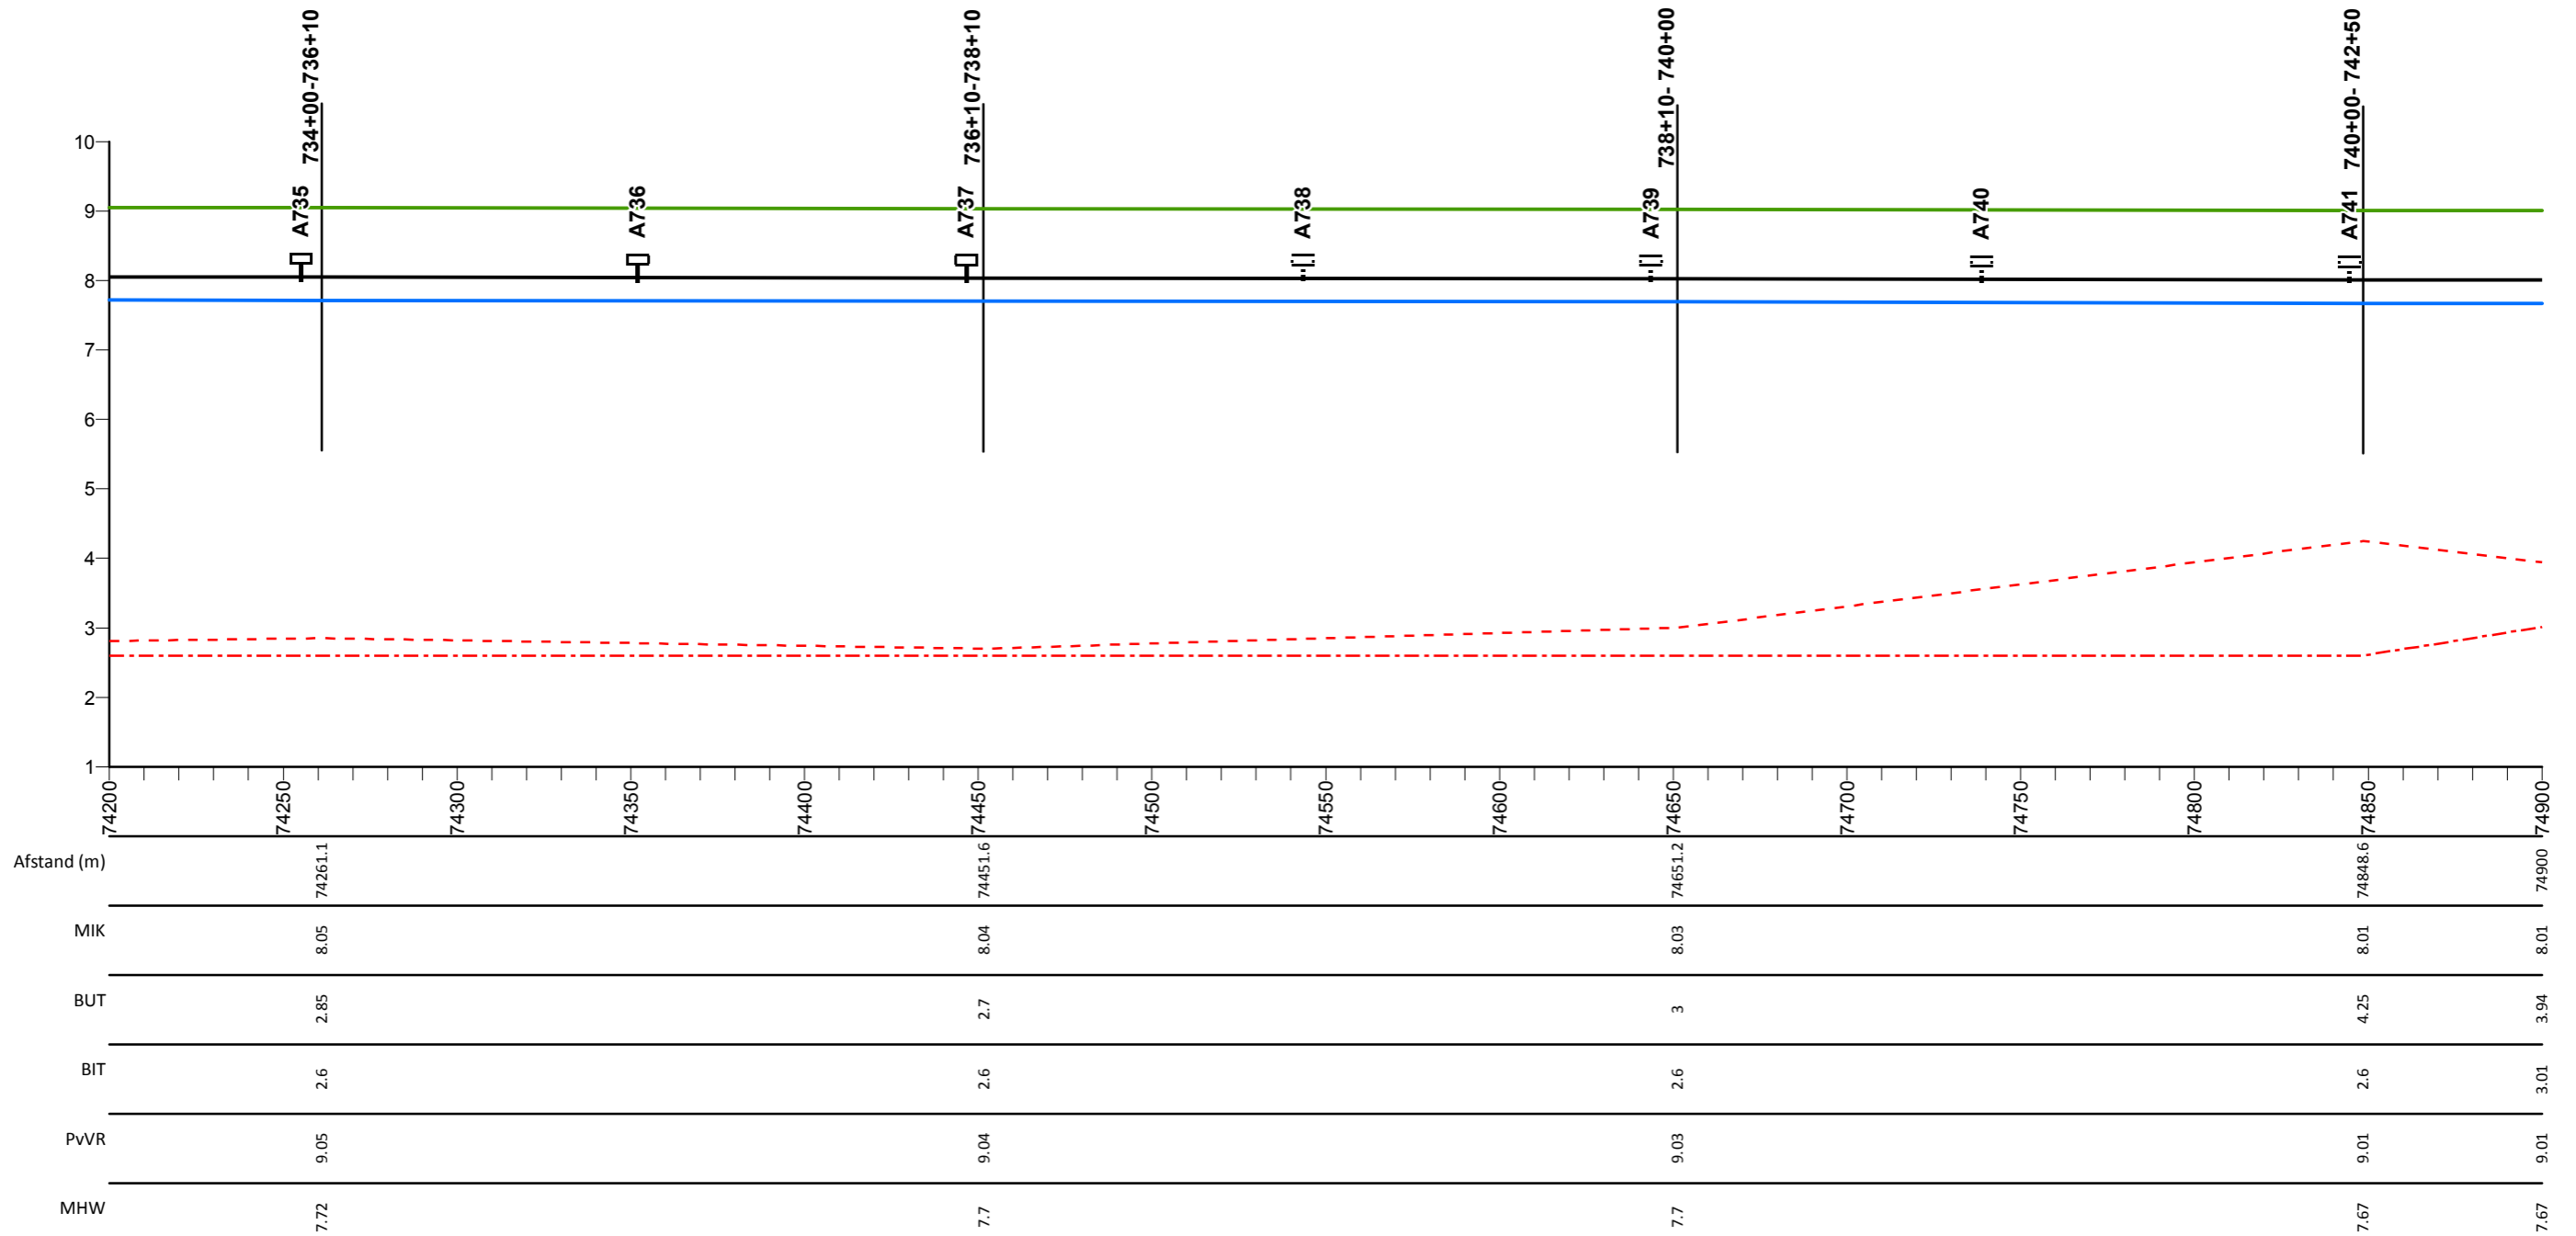

## Legenda

- Profiel van vrije ruimte
- Middenkruinlijn (MIK) - as weg
- - - Legger binnenteenlijn
- . - . - Legger buitenteenlijn
- Maatgevende hoogwaterstand 2023 (MHW) mNAP

- Stuw
- Sluis
- Duiker
- ⊥ Dijkpaal met nummer

AD0813M00

Dwarsprofiel met nummer

## Maasdijk


Lengteprofiel van dijkpaal A735 tot A741

Gemaakt door:  
Cluster Gis, Servicestaf  
Gemaakt op:  
13-05-2018  
Versie:  
Ontwerp, DB 14-05-2018

Projectnummer:  
Nummer  
Bladnummer:  
Blad 107 van 146  
Papierformaat:  
A3



# Lengte profiel: Maasdijk

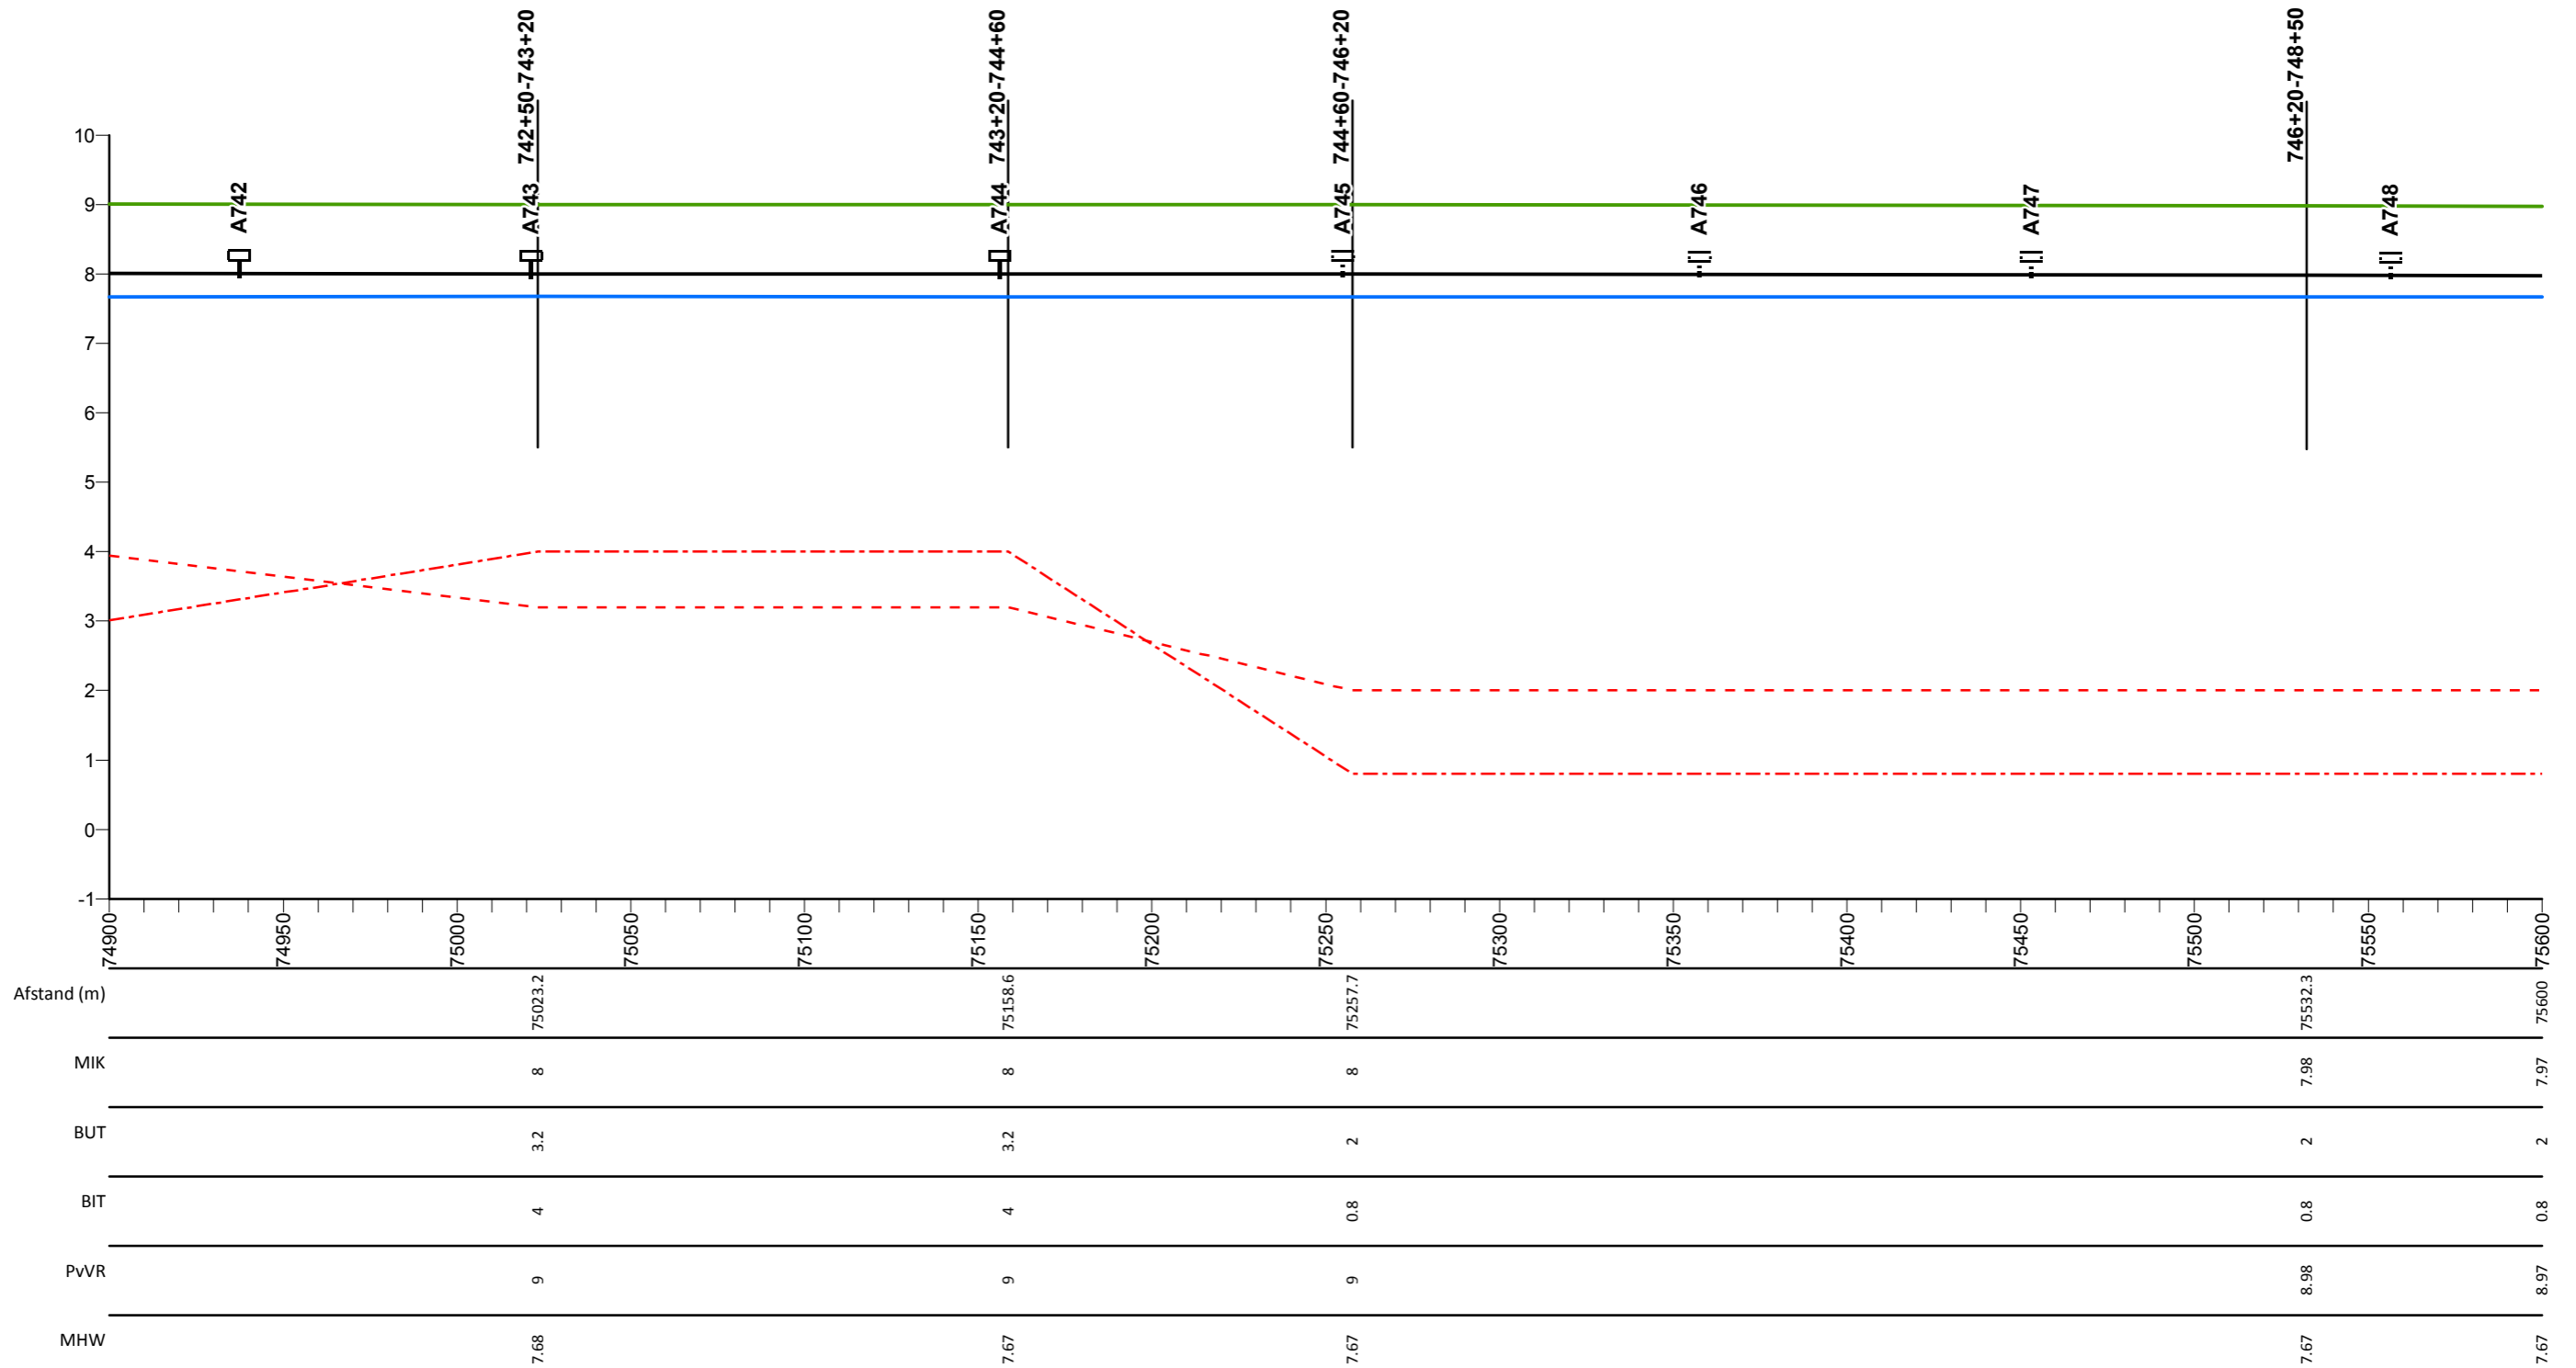

## Legenda

- Profiel van vrije ruimte
- Middenkruinlijn (MIK) - as weg
- Legger binnenteenlijn
- Legger buitenteenlijn
- Maatgevende hoogwaterstand 2023 (MHW) mNAP

- Stuw
- Sluis
- Duiker
- T Dijkpaal met nummer

AD0813M00

Dwarsprofiel met nummer

## Maasdijk


Lengteprofiel van dijkpaal A742 tot A748

Gemaakt door:  
Cluster Gis, Servicestaf  
Gemaakt op:  
13-05-2018  
Versie:  
Ontwerp, DB 14-05-2018

Projectnummer:  
Nummer  
Bladnummer:  
Blad 108 van 146  
Papierformaat:  
A3



# Lengte profiel: Maasdijk

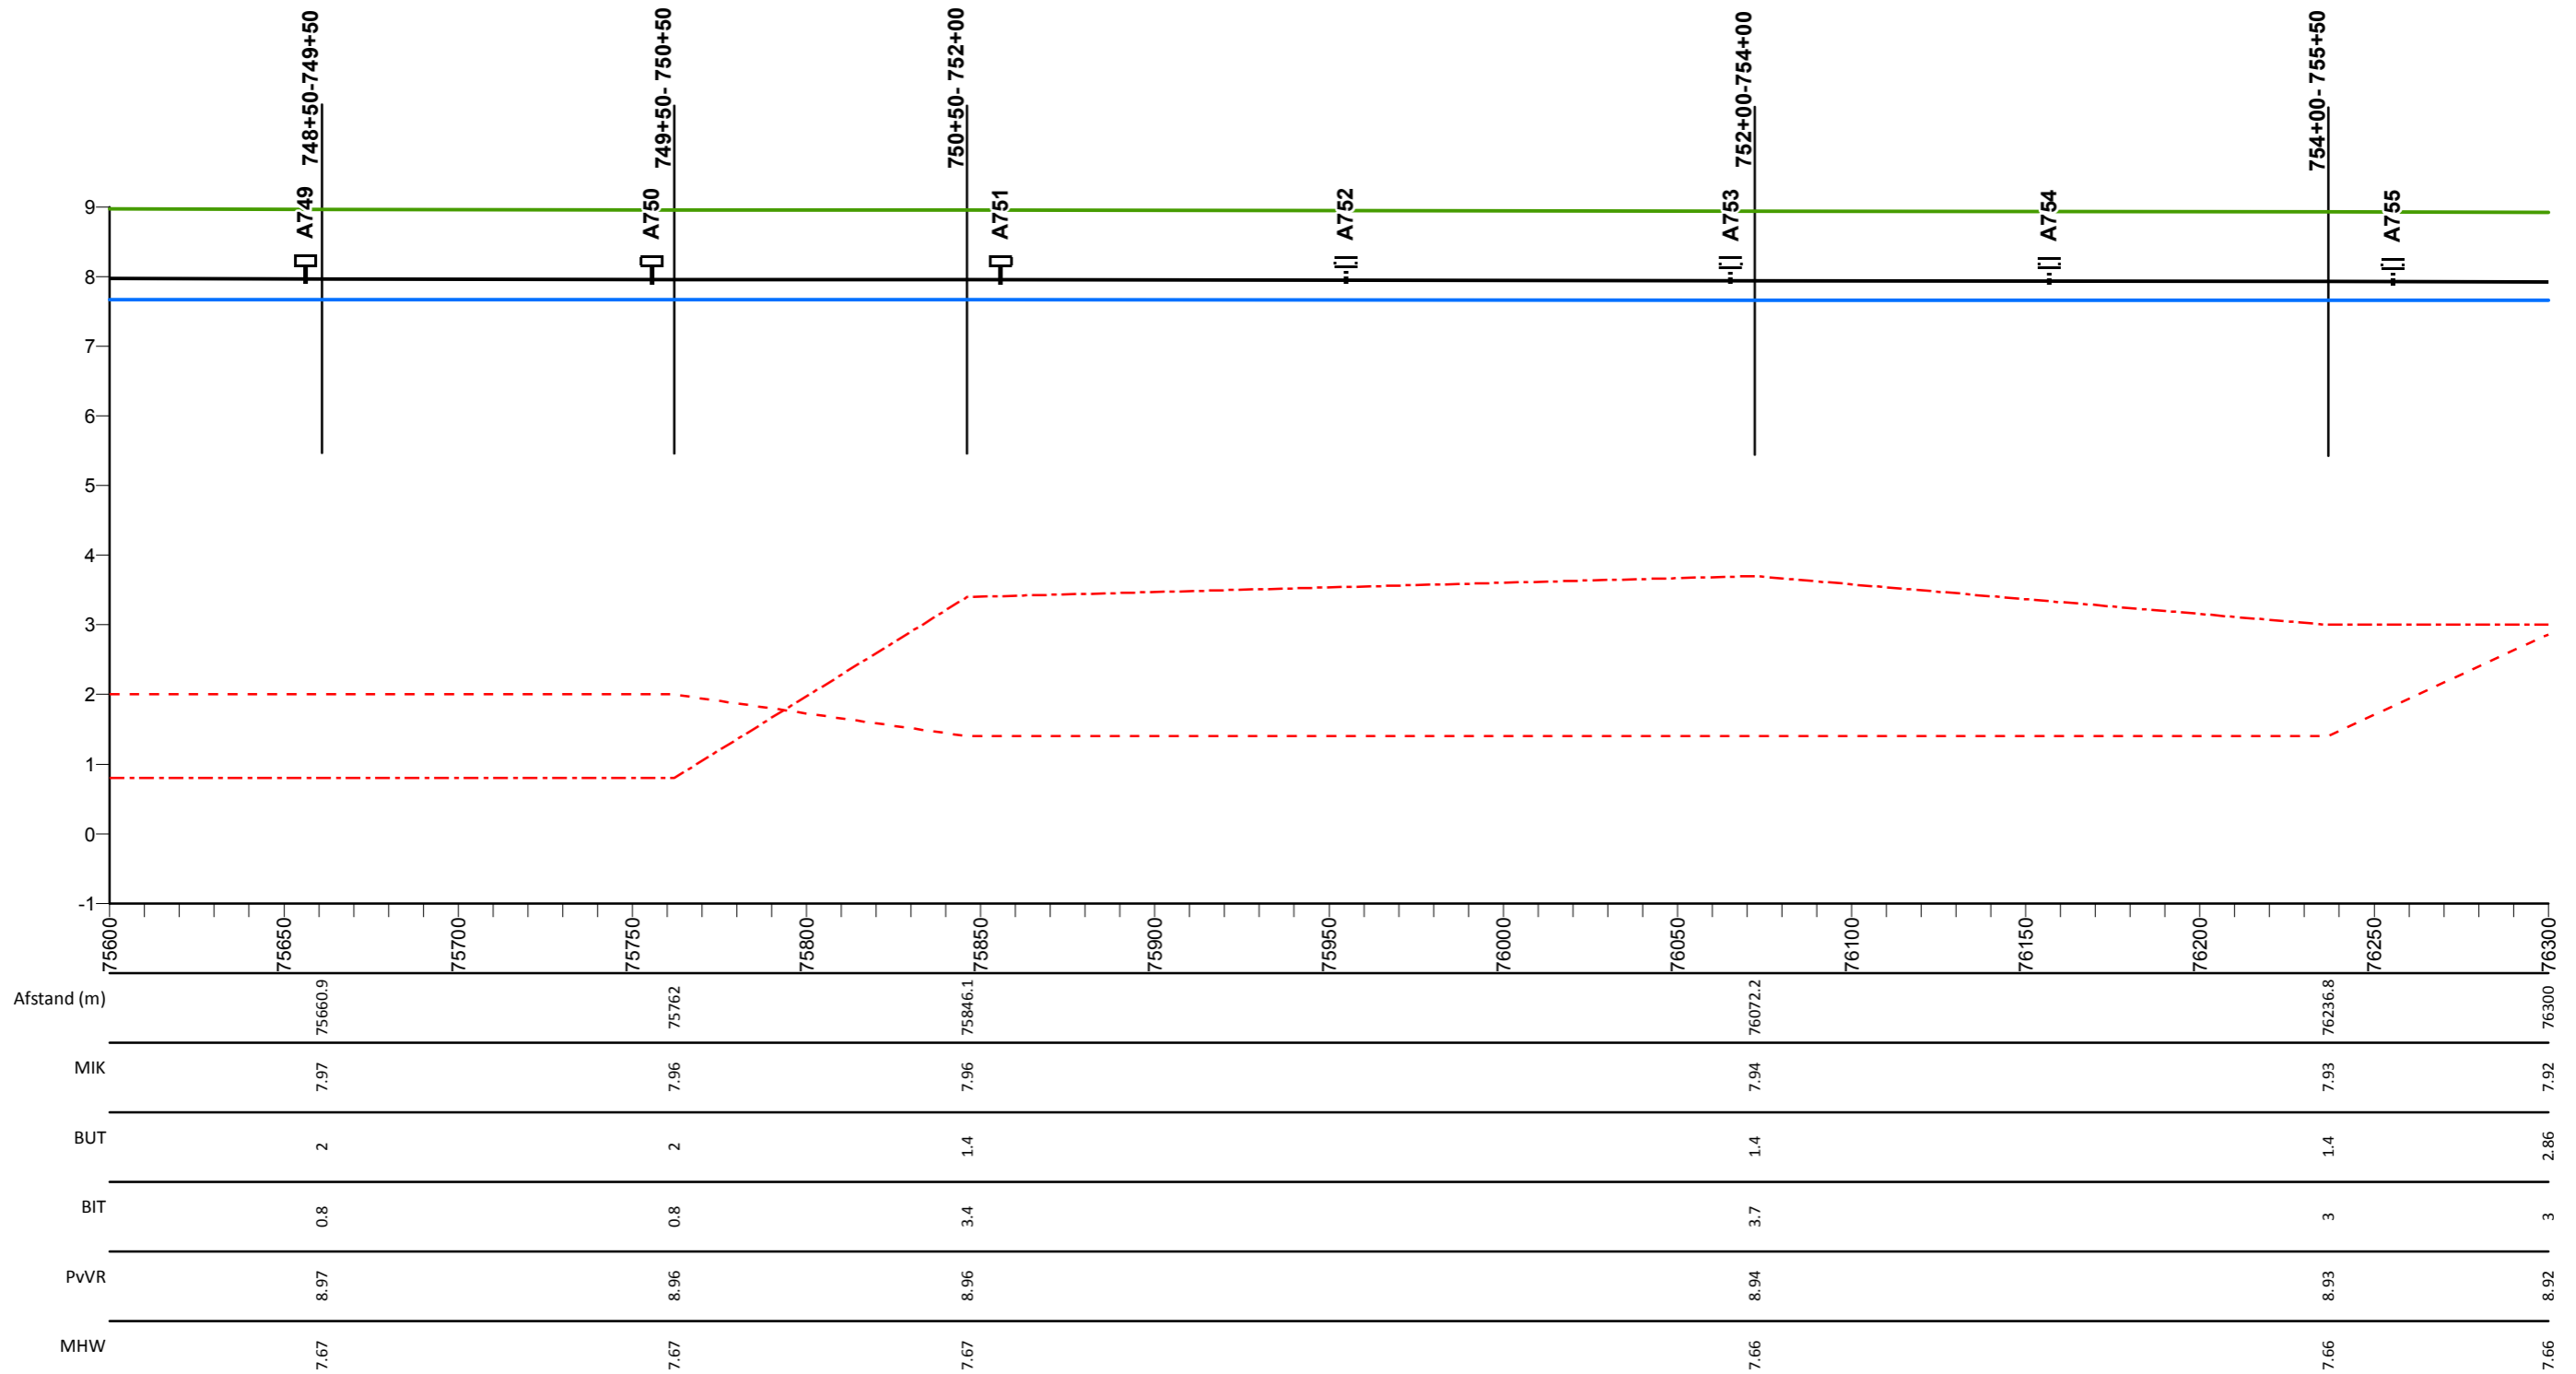

## Legenda

- Profiel van vrije ruimte
- Middenkruinlijn (MIK) - as weg
- - - Legger binnenteenlijn
- . - . Legger buitenteenlijn
- Maatgevende hoogwaterstand 2023 (MHW) mNAP

- Stuw
- Sluis
- Duiker
- T Dijkpaal met nummer

AD0813M00

Dwarsprofiel met nummer

## Maasdijk


Lengteprofiel van dijkpaal A749 tot A755

Gemaakt door:  
Cluster Gis, Servicestaf  
Gemaakt op:  
13-05-2018  
Versie:  
Ontwerp, DB 14-05-2018

Projectnummer:  
Nummer  
Bladnummer:  
Blad 109 van 146  
Papierformaat:  
A3



# Lengte profiel: Maasdijk

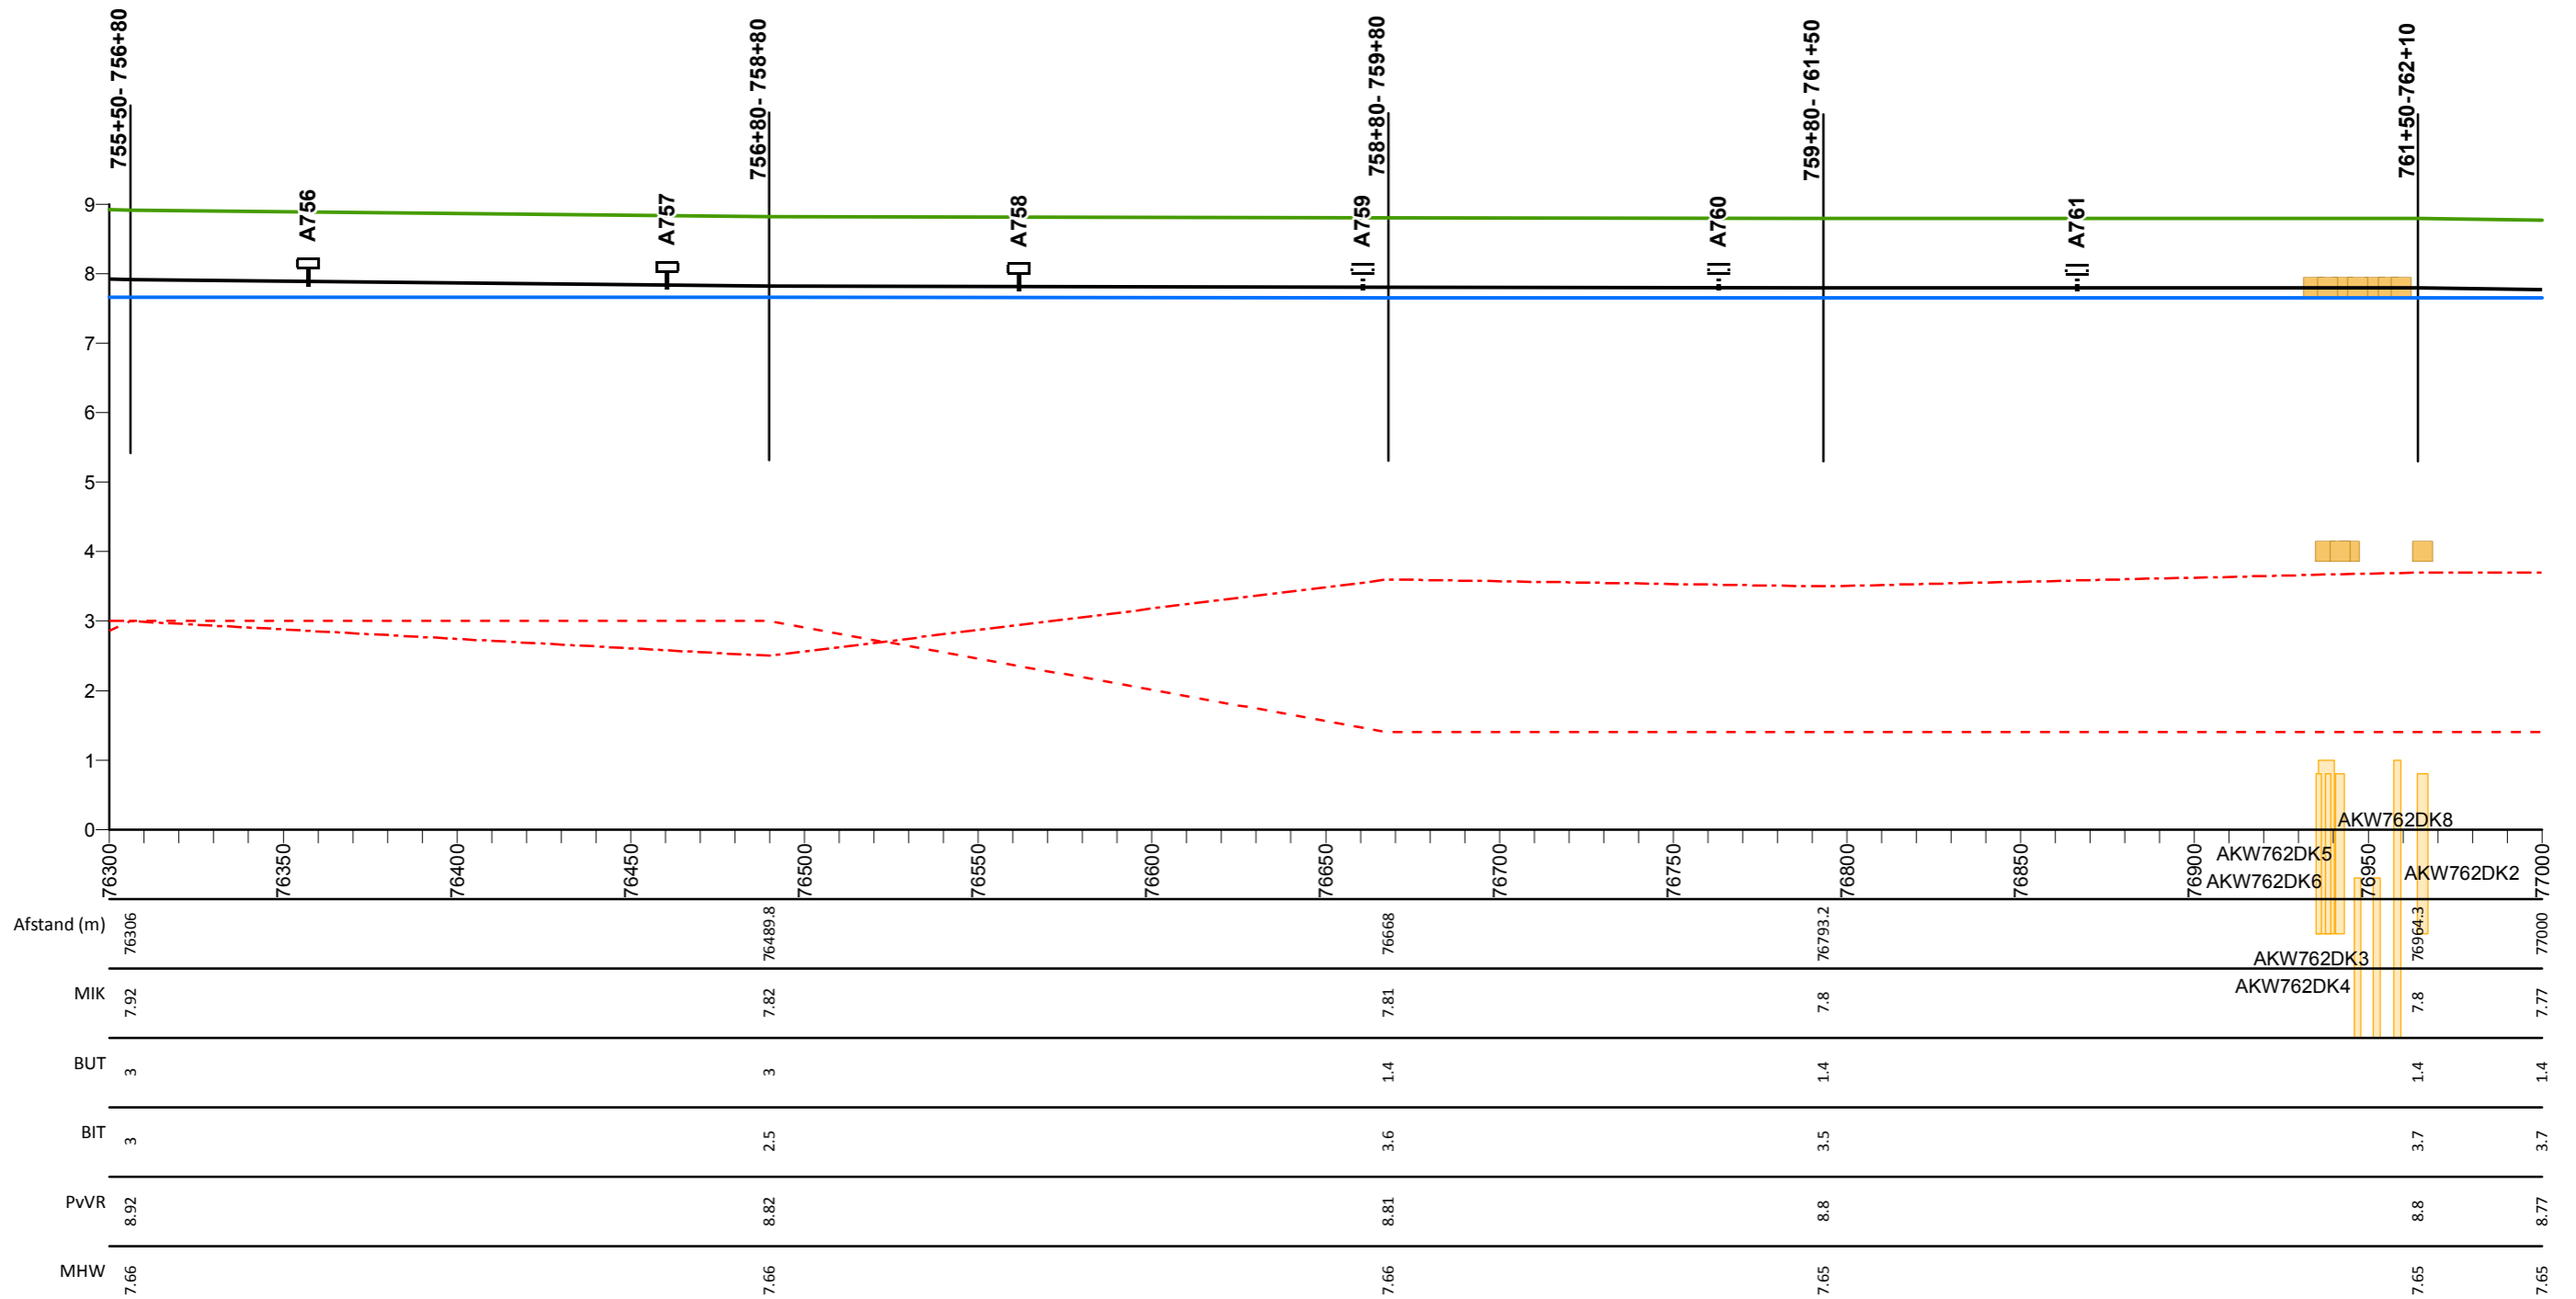

## Legenda

- Profiel van vrije ruimte
- Middenkruinlijn (MIK) - as weg
- - - Legger binnenteenlijn
- . - . Legger buitenteenlijn
- Maatgevende hoogwaterstand 2023 (MHW) mNAP

- Stuw
- Sluis
- Duiker
- ⊥ Dijkpaal met nummer

AD0813M00

Dwarsprofiel met nummer

## Maasdijk


Lengteprofiel van dijkpaal A756 tot A761

Gemaakt door:  
Cluster Gis, Servicestaf  
Gemaakt op:  
13-05-2018  
Versie:  
Ontwerp, DB 14-05-2018

Projectnummer:  
Nummer  
Bladnummer:  
Blad 110 van 146  
Papierformaat:  
A3



# Lengte profiel: Maasdijk

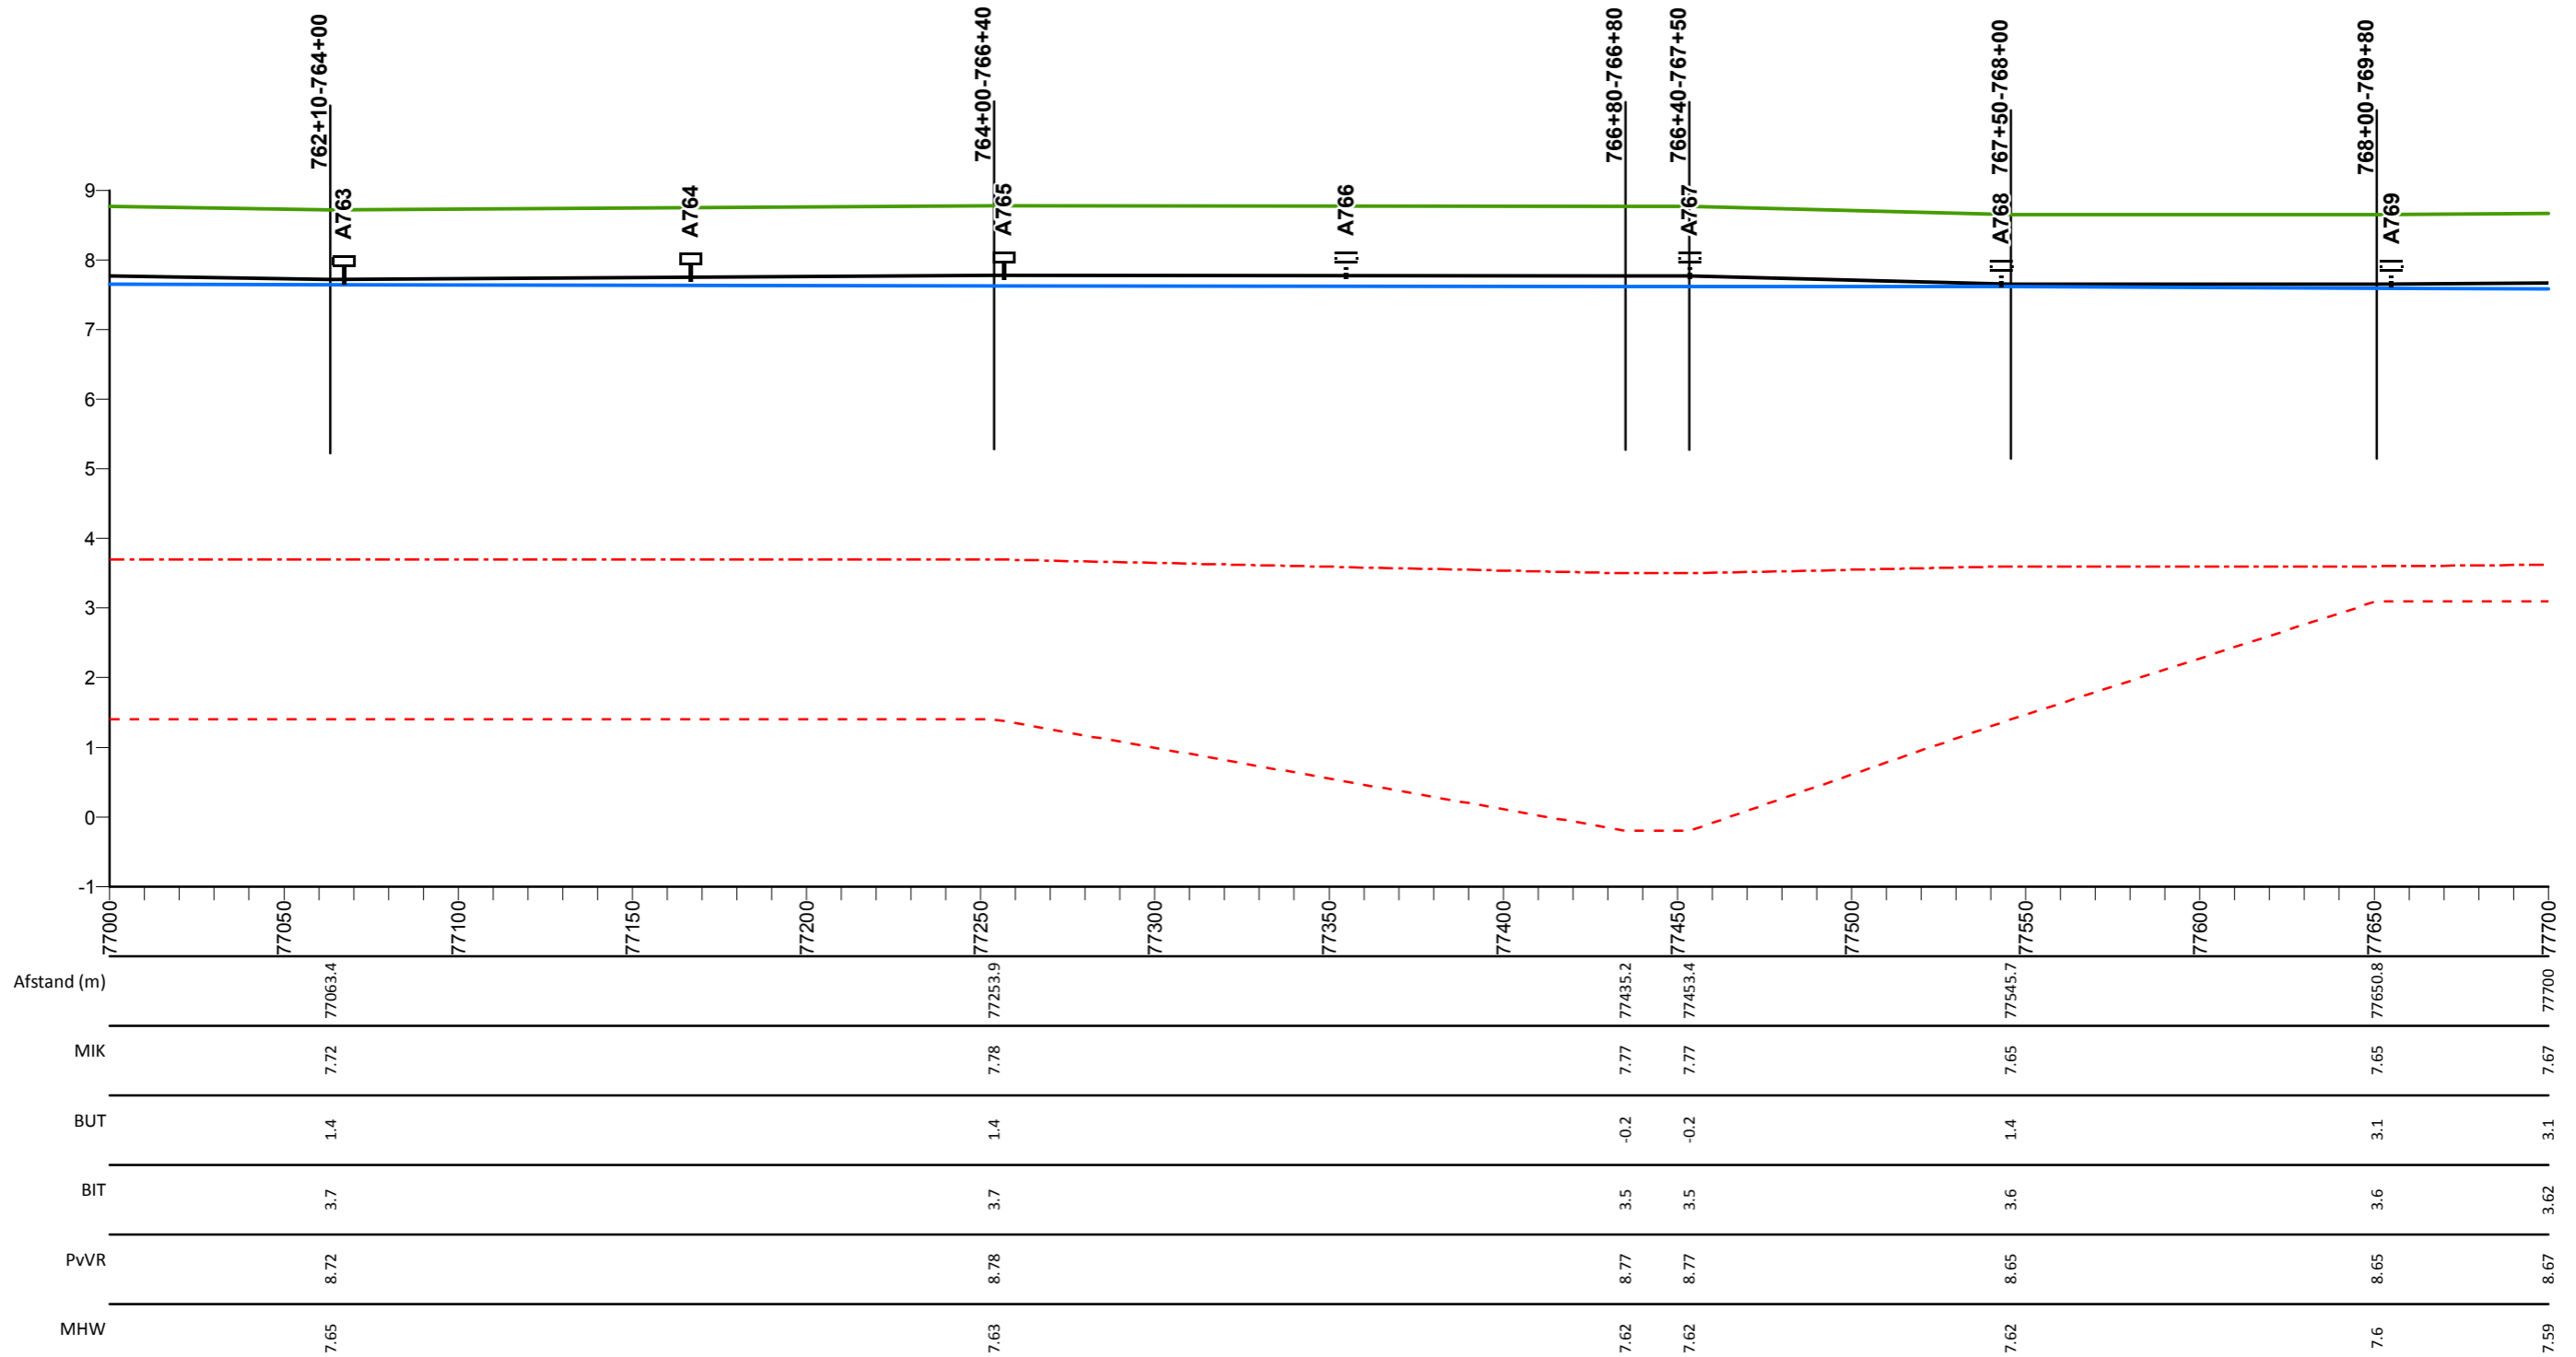

## Legenda

- Profiel van vrije ruimte
- Middenkruinlijn (MIK) - as weg
- - - Legger binnenteenlijn
- . - . Legger buitenteenlijn
- Maatgevende hoogwaterstand 2023 (MHW) mNAP

- Stuw
- Sluis
- Duiker
- ⊥ Dijkpaal met nummer

AD0813M00

Dwarsprofiel met nummer

## Maasdijk


Lengteprofiel van dijkpaal A763 tot A769

Gemaakt door:  
Cluster Gis, Servicestaf  
Gemaakt op:  
13-05-2018  
Versie:  
Ontwerp, DB 14-05-2018

Projectnummer:  
Nummer  
Bladnummer:  
Blad 111 van 146  
Papierformaat:  
A3



# Lengte profiel: Maasdijk

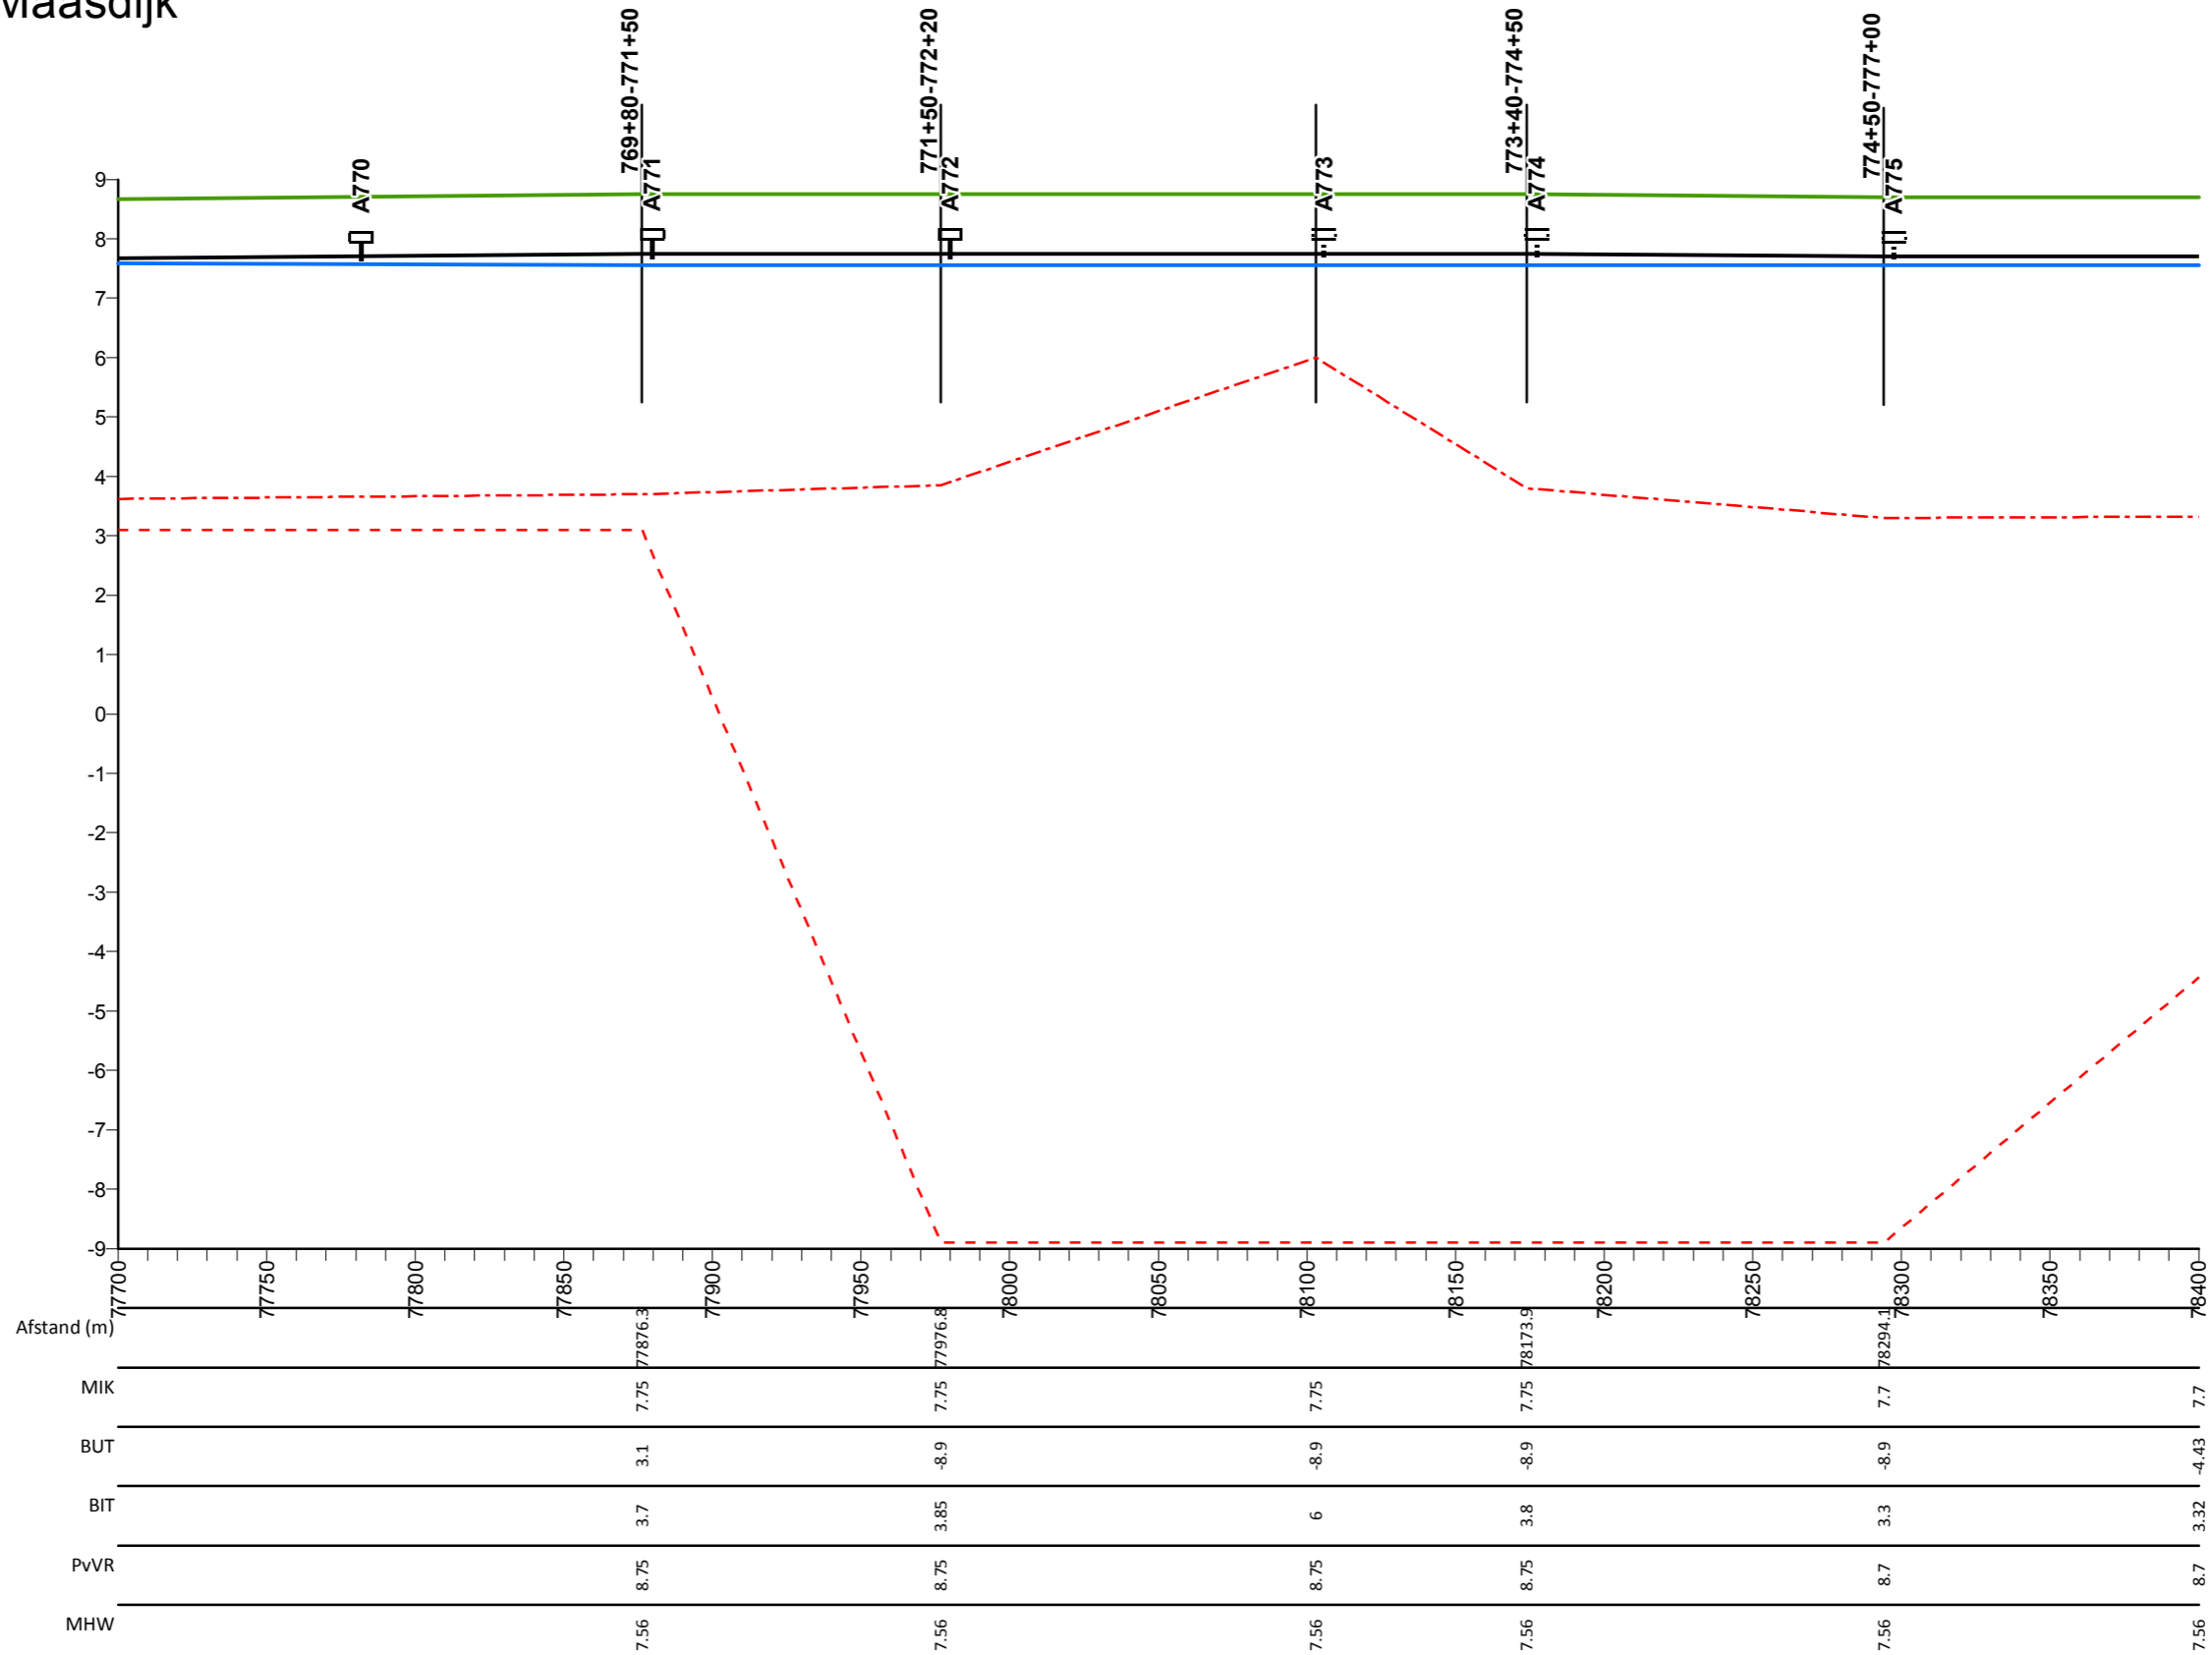

## Legenda

- Profiel van vrije ruimte
- Middenkruinlijn (MIK) - as weg
- Legger binnenteenlijn
- Legger buitenteenlijn
- Maatgevende hoogwaterstand 2023 (MHW) mNAP

- Stuw
- Sluis
- Duiker
- T Dijkpaal met nummer

A0813M00

Dwarsprofiel met nummer

## Maasdijk

Lengteprofiel van dijkpaal A770 tot A775


Gemaakt door:  
Cluster Gis, Servicestaf  
Gemaakt op:  
13-05-2018  
Versie:  
Ontwerp, DB 14-05-2018

Projectnummer:  
Nummer  
Bladnummer:  
Blad 112 van 146  
Papierformaat:  
A3





# Lengte profiel: Maasdijk

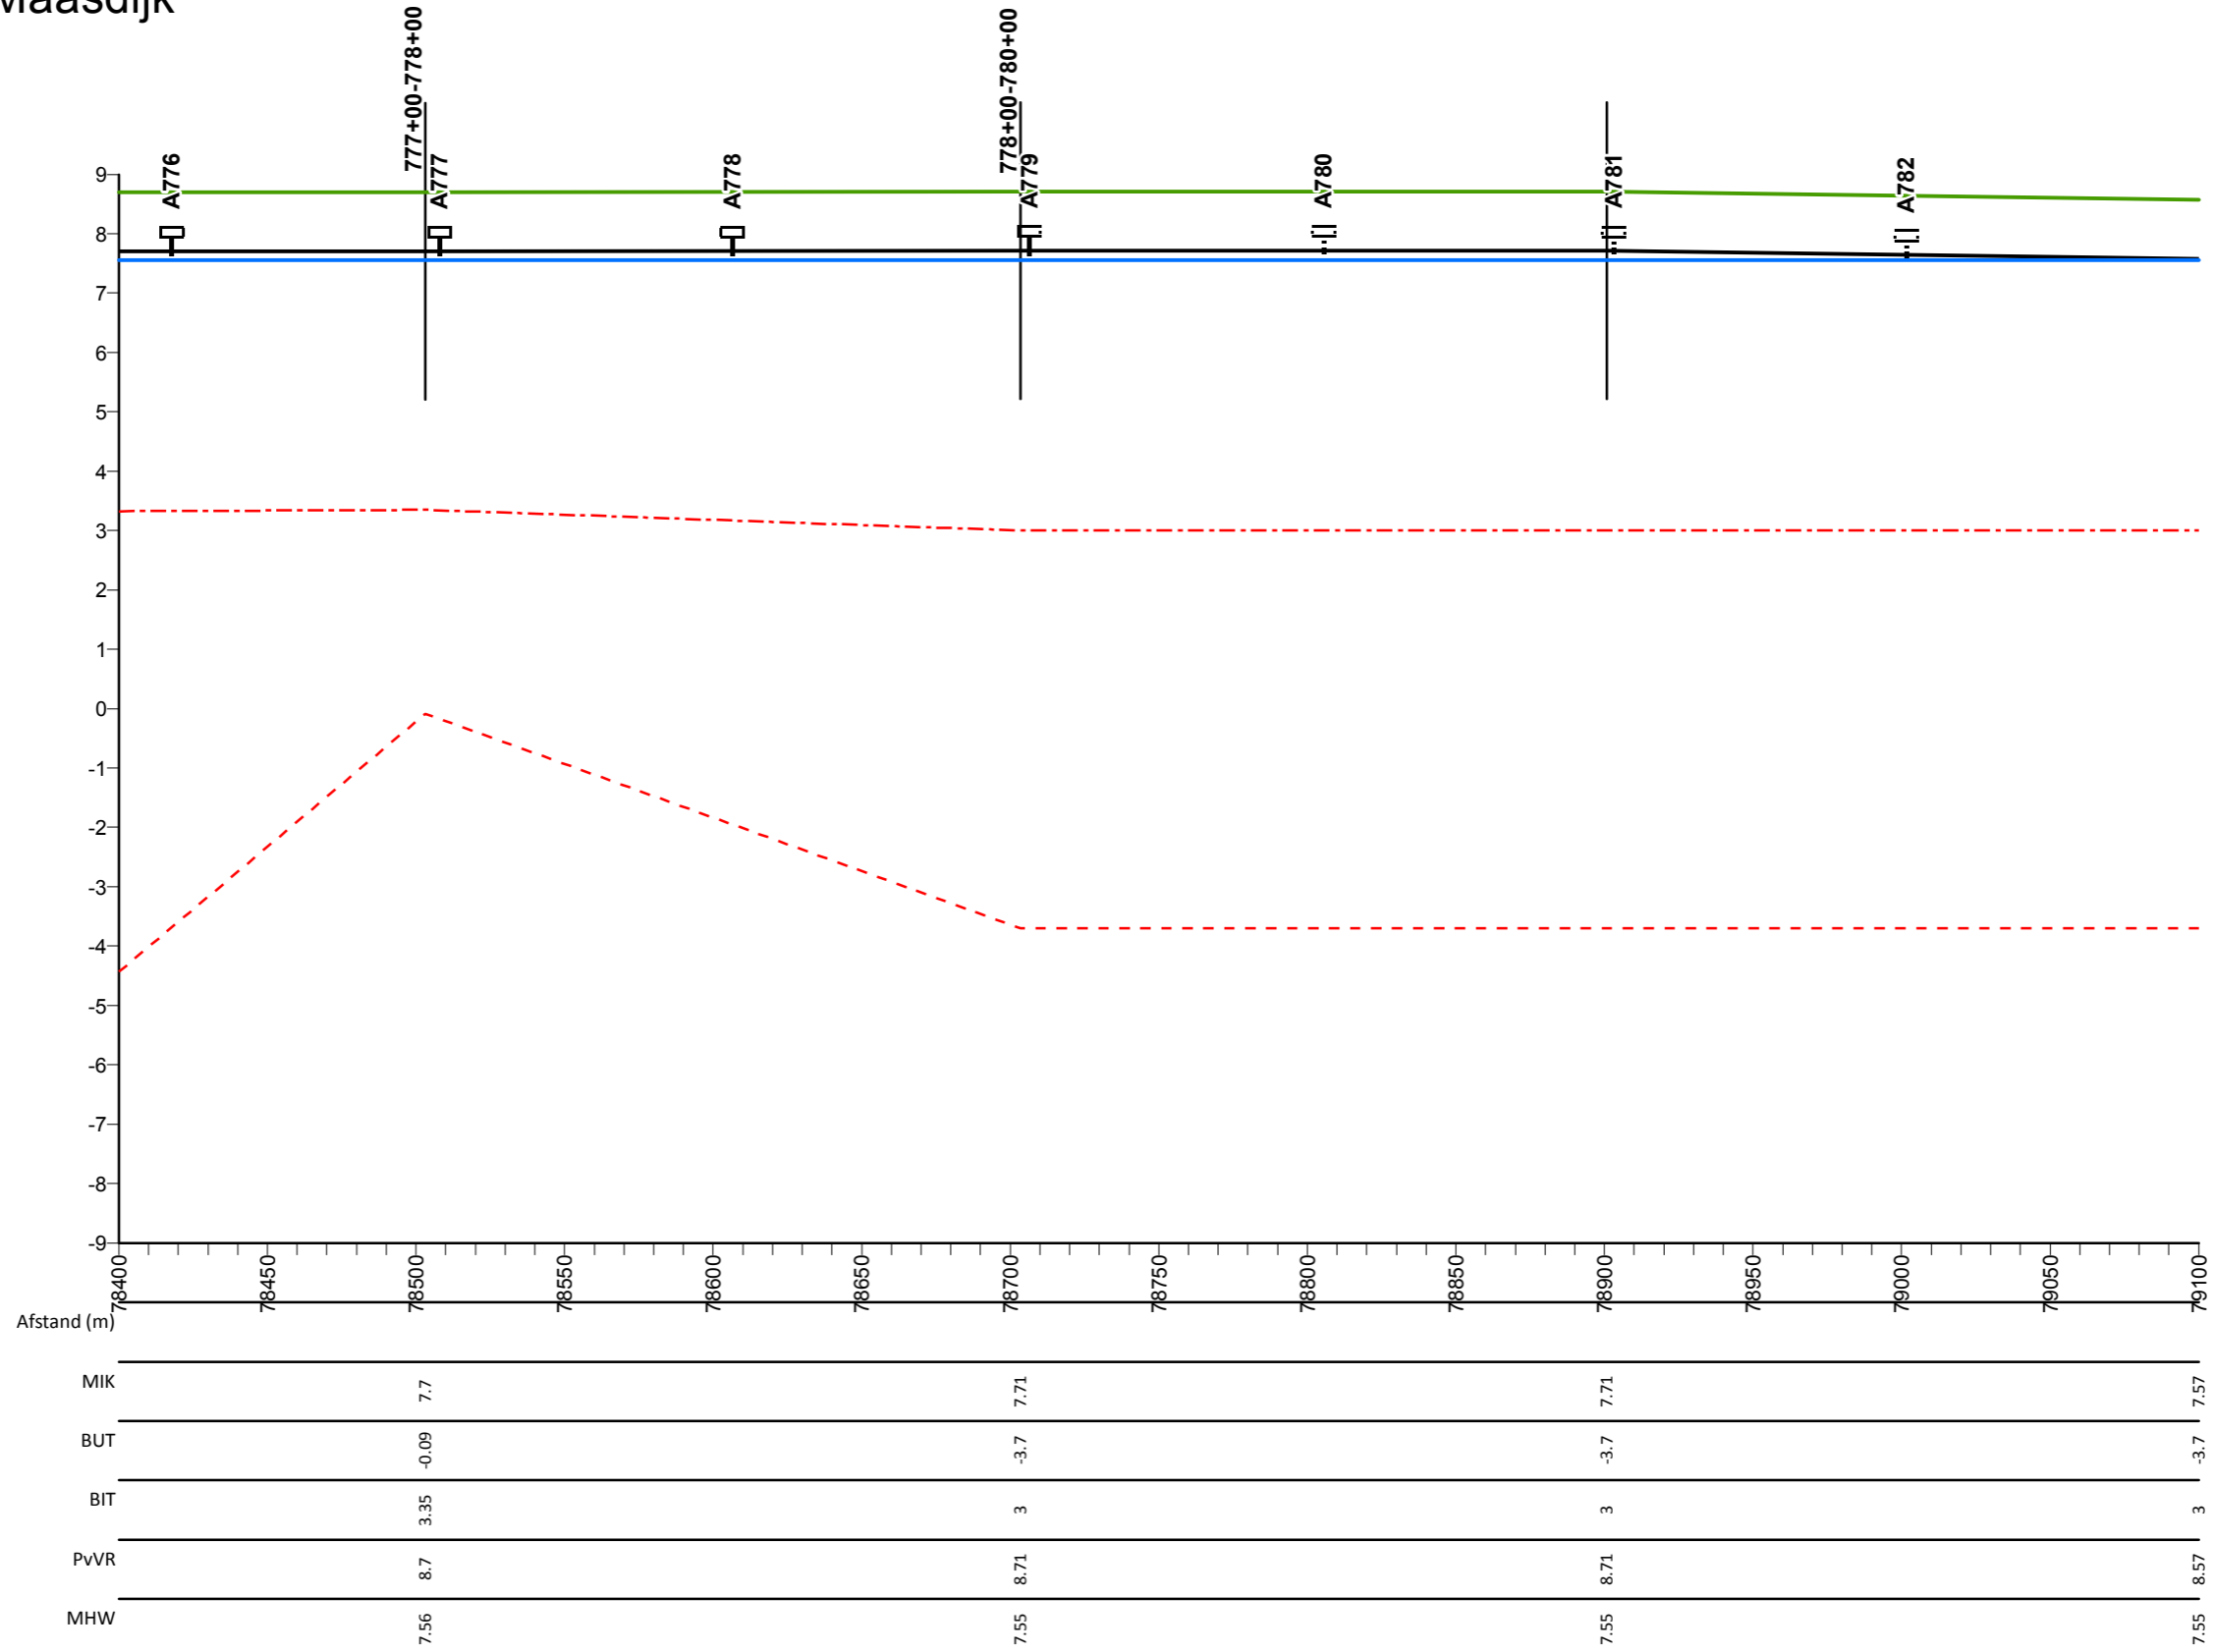

## Legenda

- Profiel van vrije ruimte
- Middenkruinlijn (MIK) - as weg
- Legger binnenteenlijn
- Legger buitenteenlijn
- Maatgevende hoogwaterstand 2023 (MHW) mNAP

- Stuw
- Sluis
- Duiker
- T Dijkpaal met nummer

AD0813M00

Dwarsprofiel met nummer

## Maasdijk


Lengteprofiel van dijkpaal A776 tot A782

Gemaakt door:  
Cluster Gis, Servicestaf  
Gemaakt op:  
13-05-2018  
Versie:  
Ontwerp, DB 14-05-2018

Projectnummer:  
Nummer  
Bladnummer:  
Blad 113 van 146  
Papierformaat:  
A3



# Lengte profiel: Maasdijk

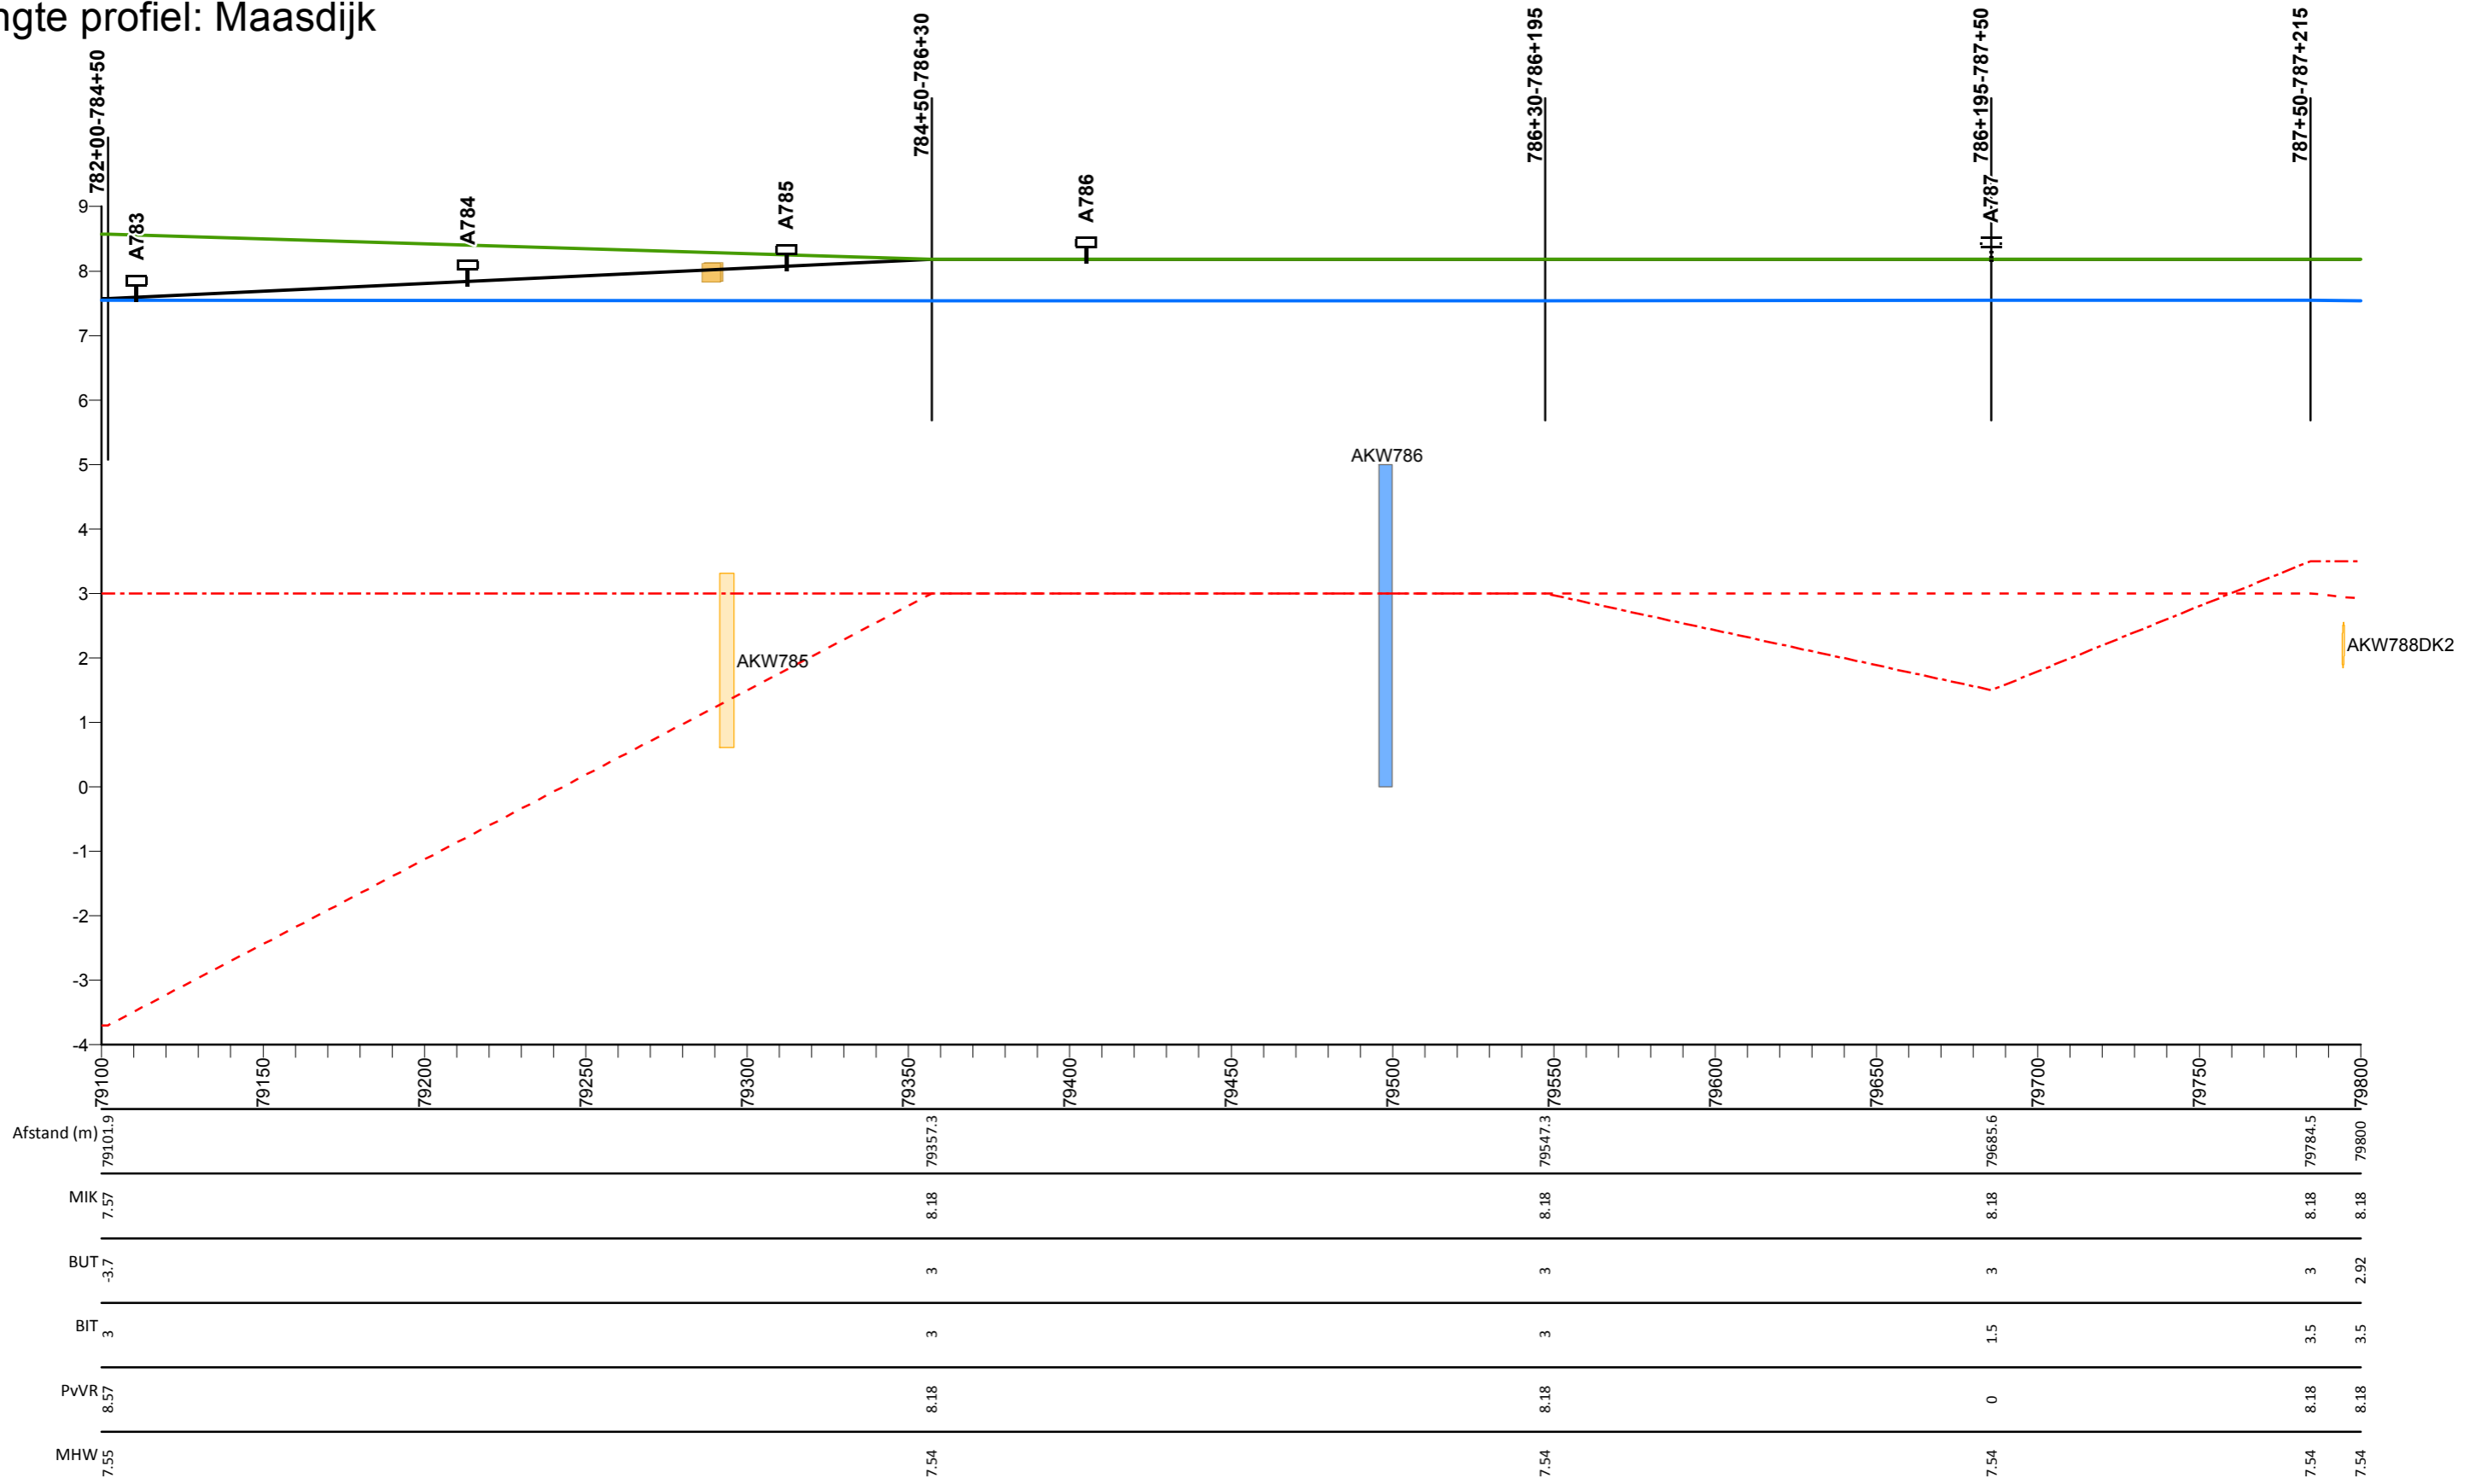

## Legenda

- Profiel van vrije ruimte
- Middenkruinlijn (MIK) - as weg
- - - Legger binnenteenlijn
- . . . Legger buitenteenlijn
- Maatgevende hoogwaterstand 2023 (MHW) mNAP

- Stuw
- Sluis
- Duiker
- T Dijkpaal met nummer

AD0813M00

Dwarsprofiel met nummer

## Maasdijk


Lengteprofiel van dijkpaal A783 tot A787

Gemaakt door:  
Cluster Gis, Servicestaf  
Gemaakt op:  
13-05-2018  
Versie:  
Ontwerp, DB 14-05-2018

Projectnummer:  
Nummer  
Bladnummer:  
Blad 114 van 146  
Papierformaat:  
A3



# Lengte profiel: Maasdijk

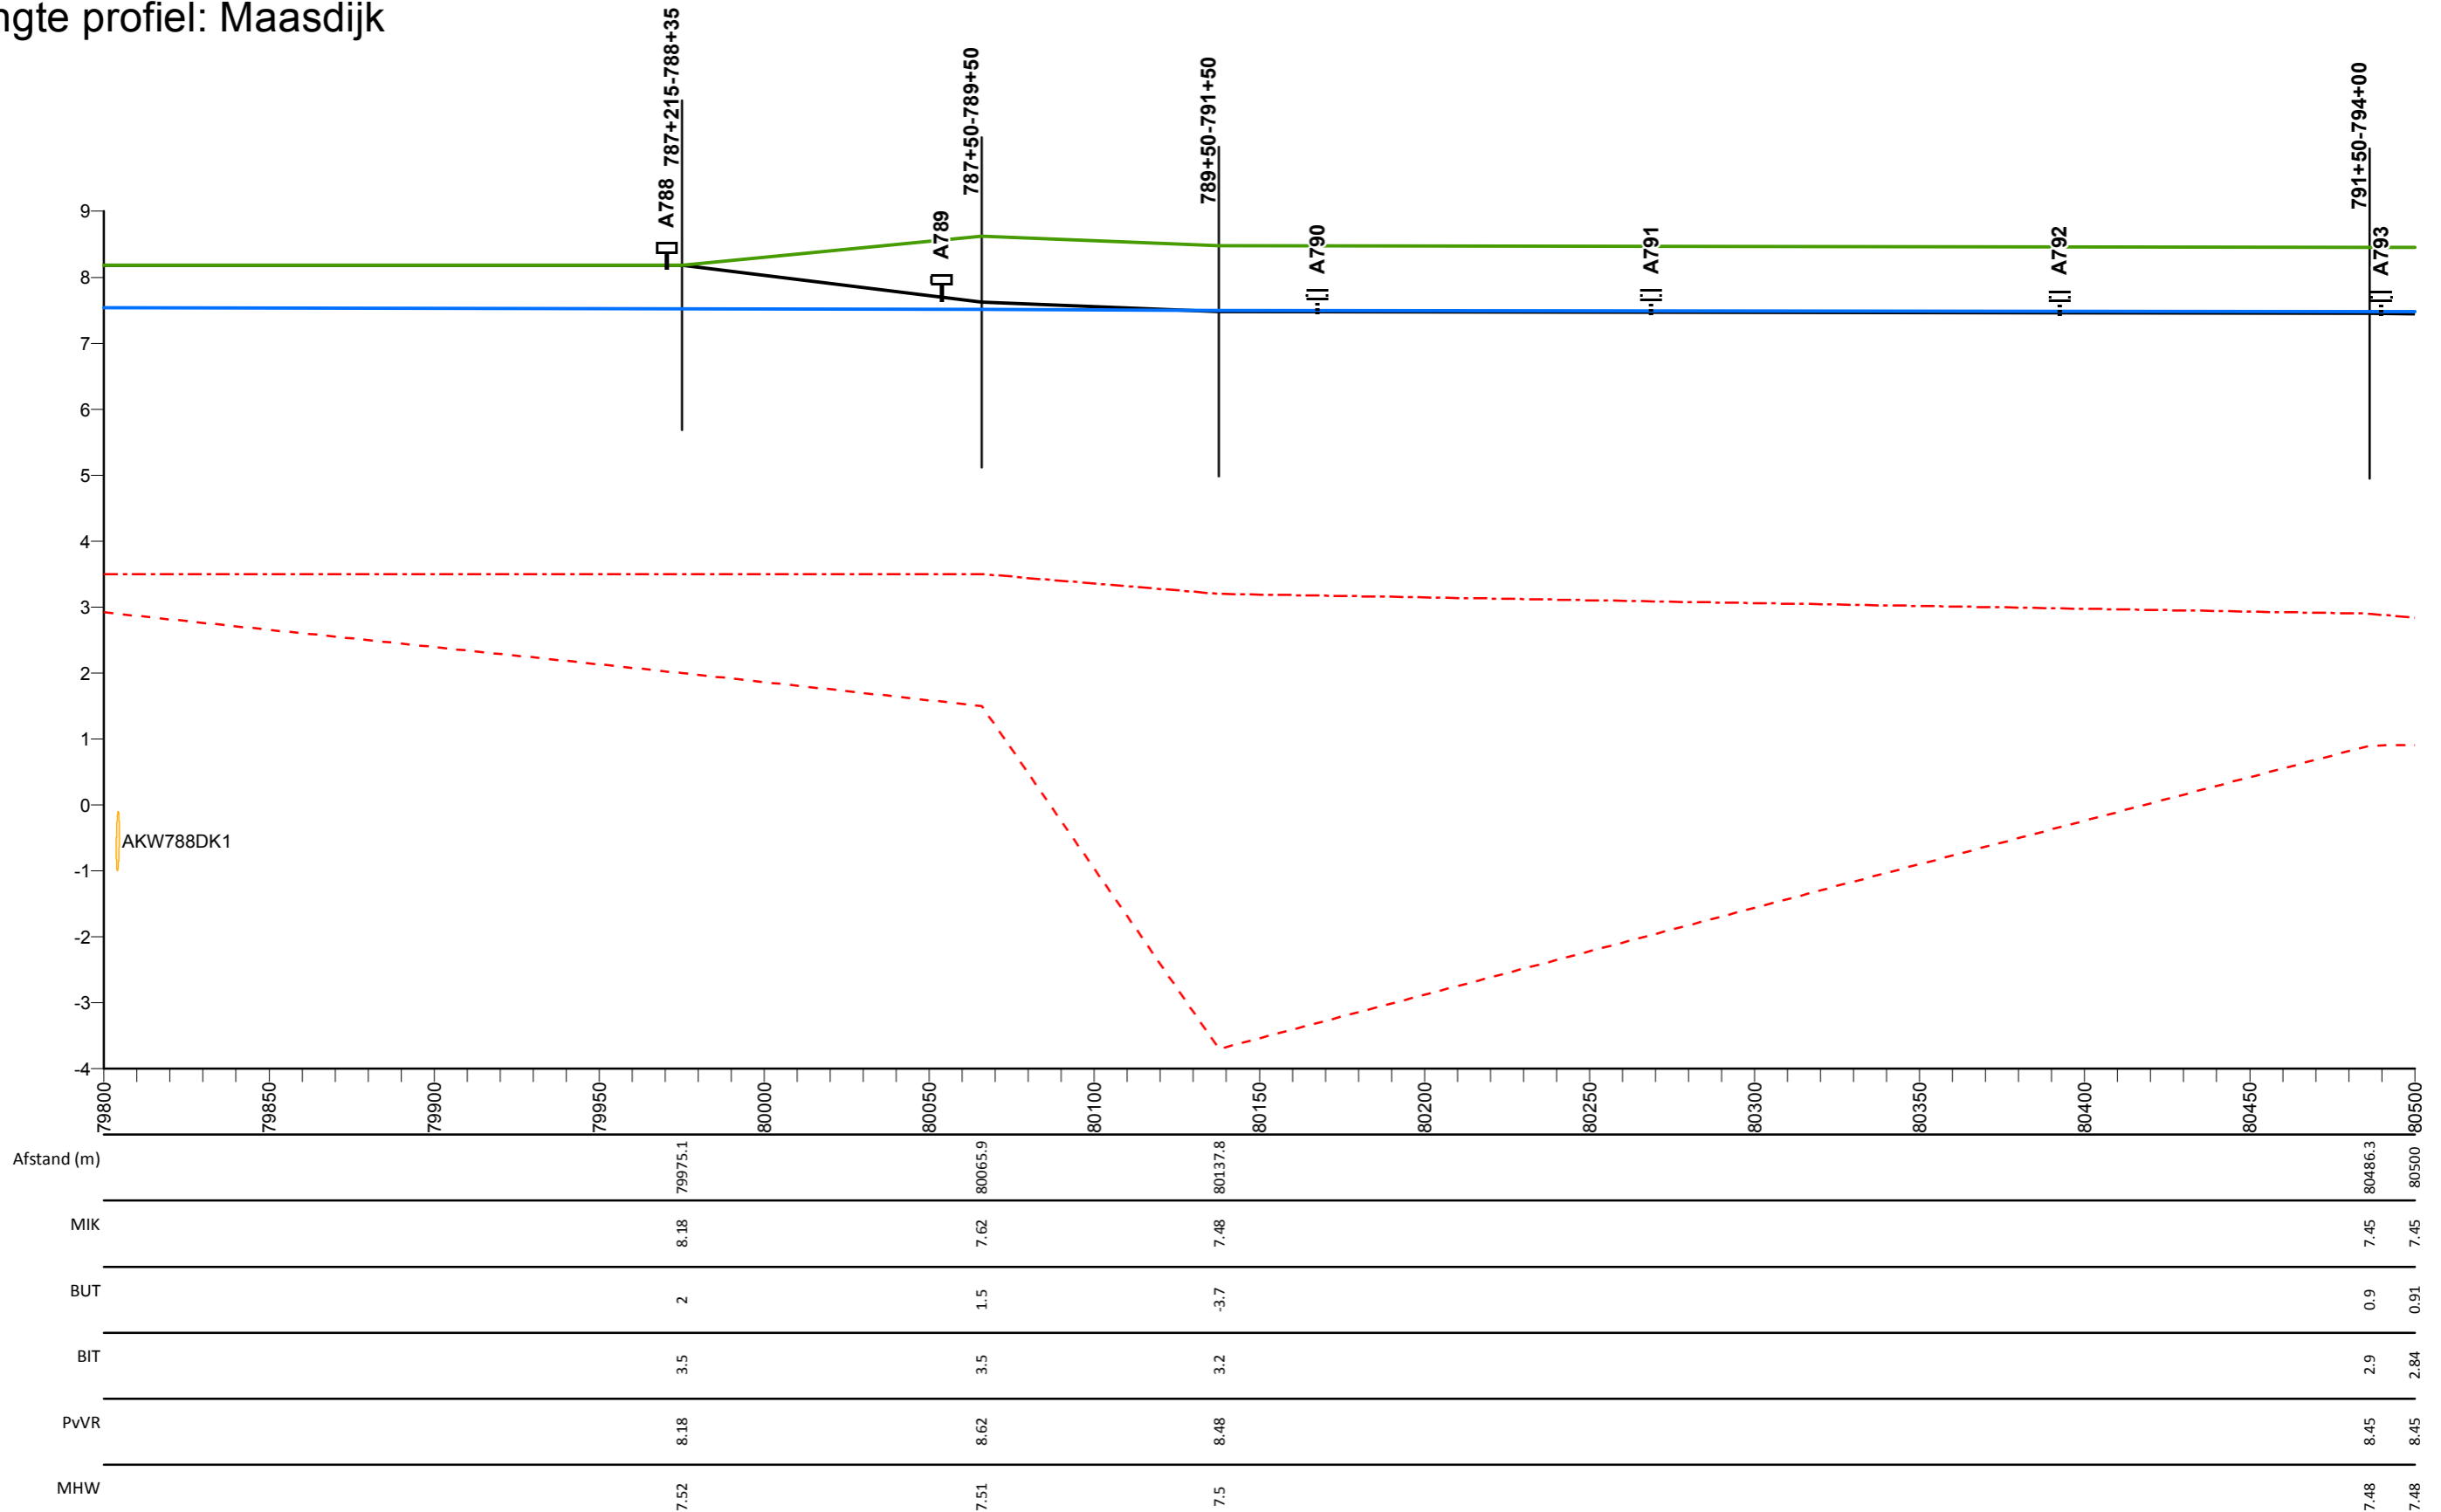

## Legenda

- Profiel van vrije ruimte
- Middenkruinlijn (MIK) - as weg
- - - Legger binnenteenlijn
- . . . Legger buitenteenlijn
- Maatgevende hoogwaterstand 2023 (MHW) mNAP

- Stuw
- Sluis
- Duiker
- ⊥ Dijkpaal met nummer

AD0813M00

Dwarsprofiel met nummer

## Maasdijk


Lengteprofiel van dijkpaal A788 tot A793

Gemaakt door:  
Cluster Gis, Servicestaf  
Gemaakt op:  
13-05-2018  
Versie:  
Ontwerp, DB 14-05-2018

Projectnummer:  
Nummer  
Bladnummer:  
Blad 115 van 146  
Papierformaat:  
A3



# Lengte profiel: Maasdijk

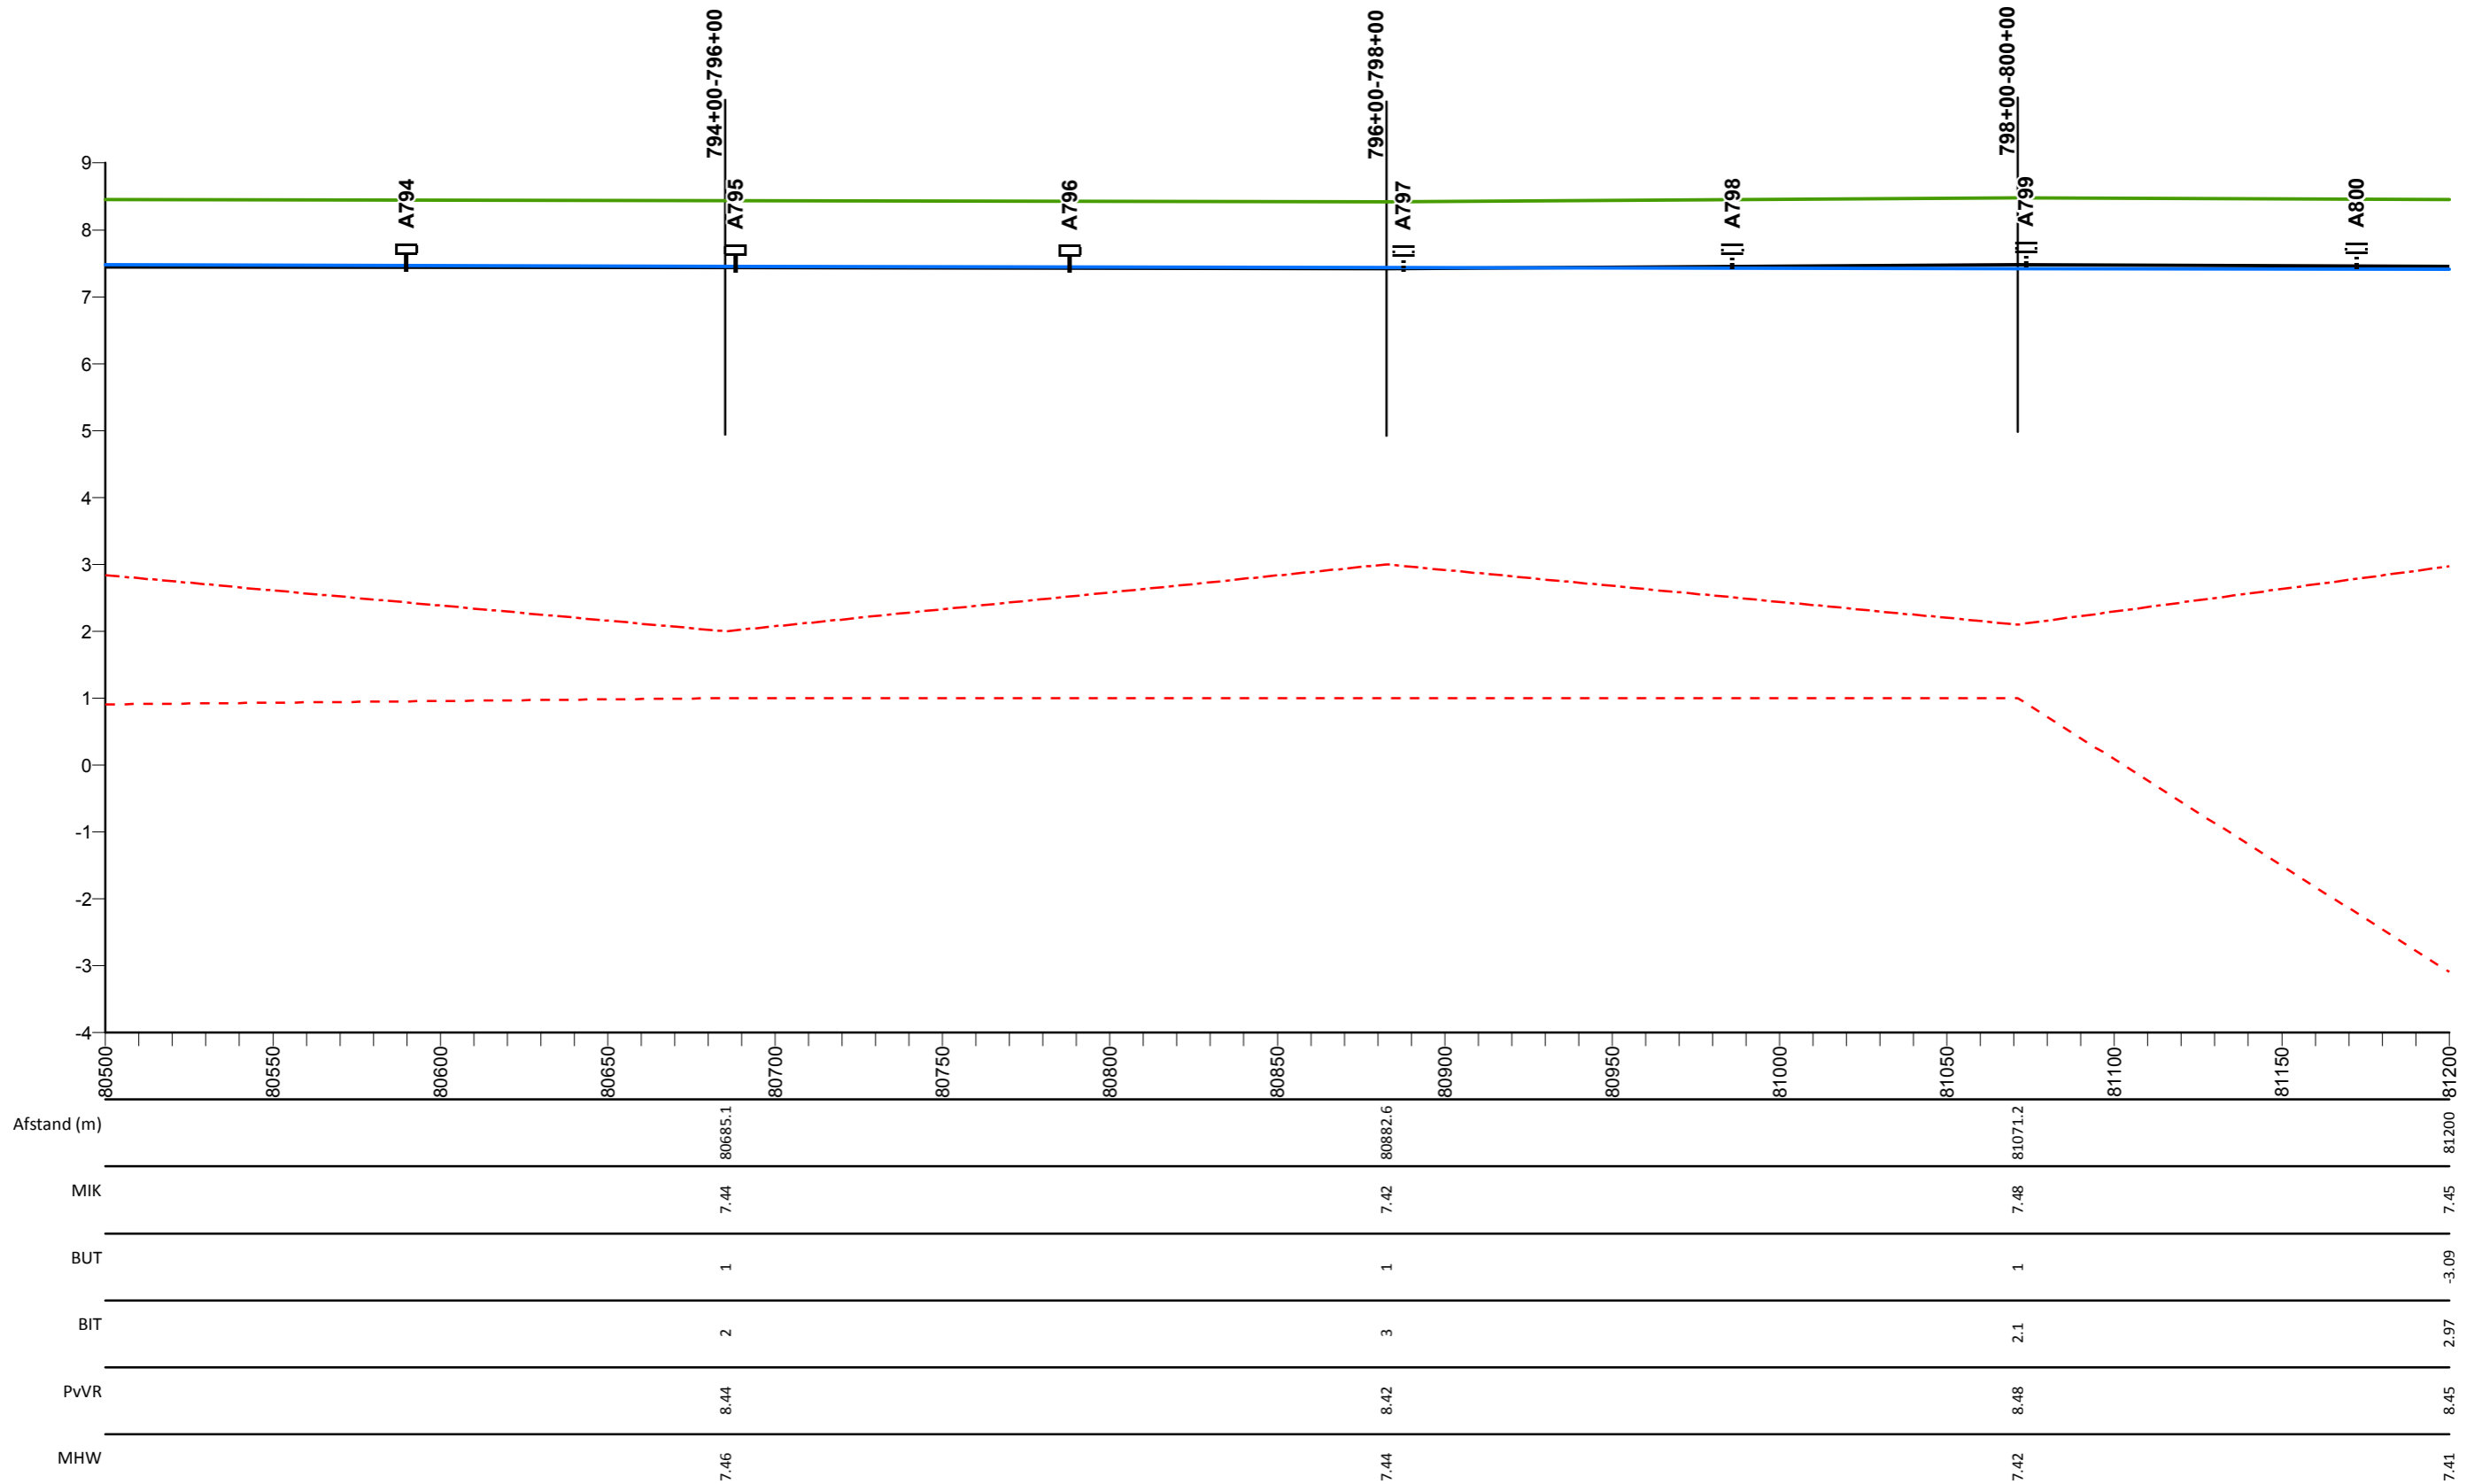

## Legenda

- Profiel van vrije ruimte
- Middenkruinlijn (MIK) - as weg
- Legger binnenteenlijn
- Legger buitenteenlijn
- Maatgevende hoogwaterstand 2023 (MHW) mNAP

- Stuw
- Sluis
- Duiker
- T Dijkpaal met nummer

AD0813M00

Dwarsprofiel met nummer

## Maasdijk


Lengteprofiel van dijkpaal A794 tot A800

Gemaakt door:  
Cluster Gis, Servicestaf  
Gemaakt op:  
13-05-2018  
Versie:  
Ontwerp, DB 14-05-2018

Projectnummer:  
Nummer  
Bladnummer:  
Blad 116 van 146  
Papierformaat:  
A3



# Lengte profiel: Maasdijk

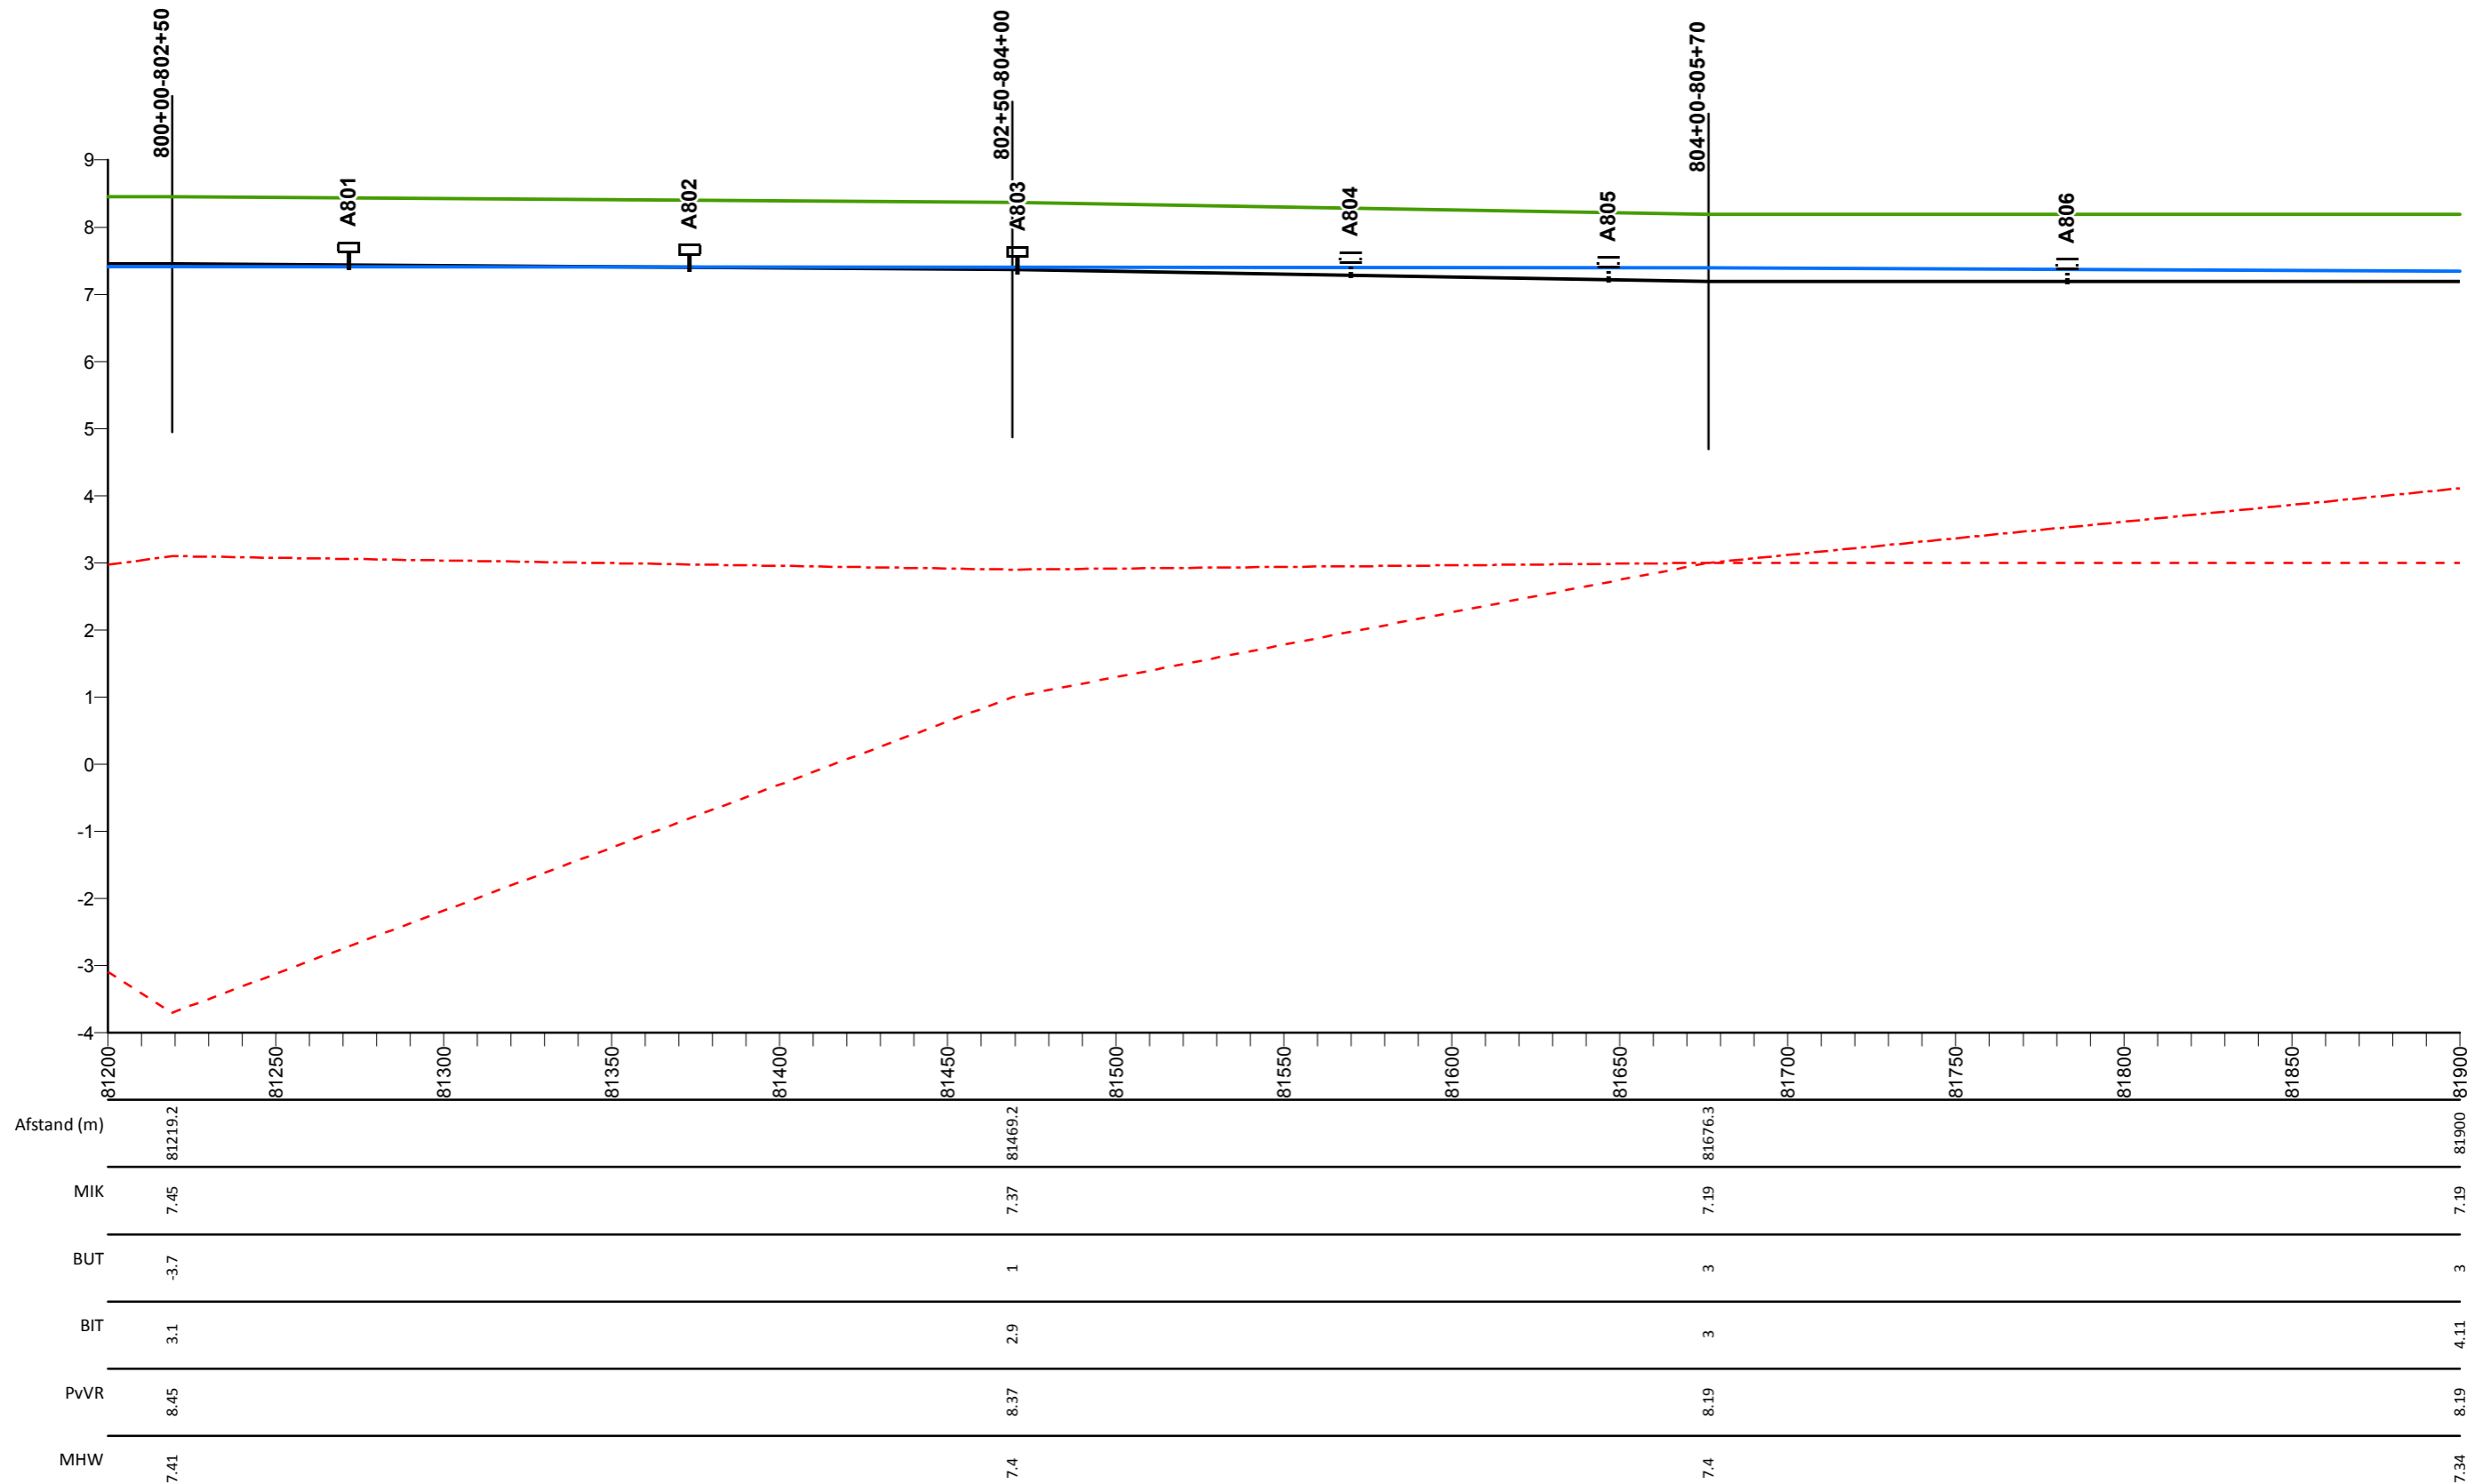

## Legenda

- Profiel van vrije ruimte
- Middenkruinlijn (MIK) - as weg
- - - Legger binnenteenlijn
- . . . Legger buitenteenlijn
- Maatgevende hoogwaterstand 2023 (MHW) mNAP

- Stuw
- Sluis
- Duiker
- ⊥ Dijkpaal met nummer

AD0813M00

Dwarsprofiel met nummer

## Maasdijk


Lengteprofiel van dijkpaal A801 tot A806

Gemaakt door:  
Cluster Gis, Servicestaf  
Gemaakt op:  
13-05-2018  
Versie:  
Ontwerp, DB 14-05-2018

Projectnummer:  
Nummer  
Bladnummer:  
Blad 117 van 146  
Papierformaat:  
A3



# Lengte profiel: Maasdijk

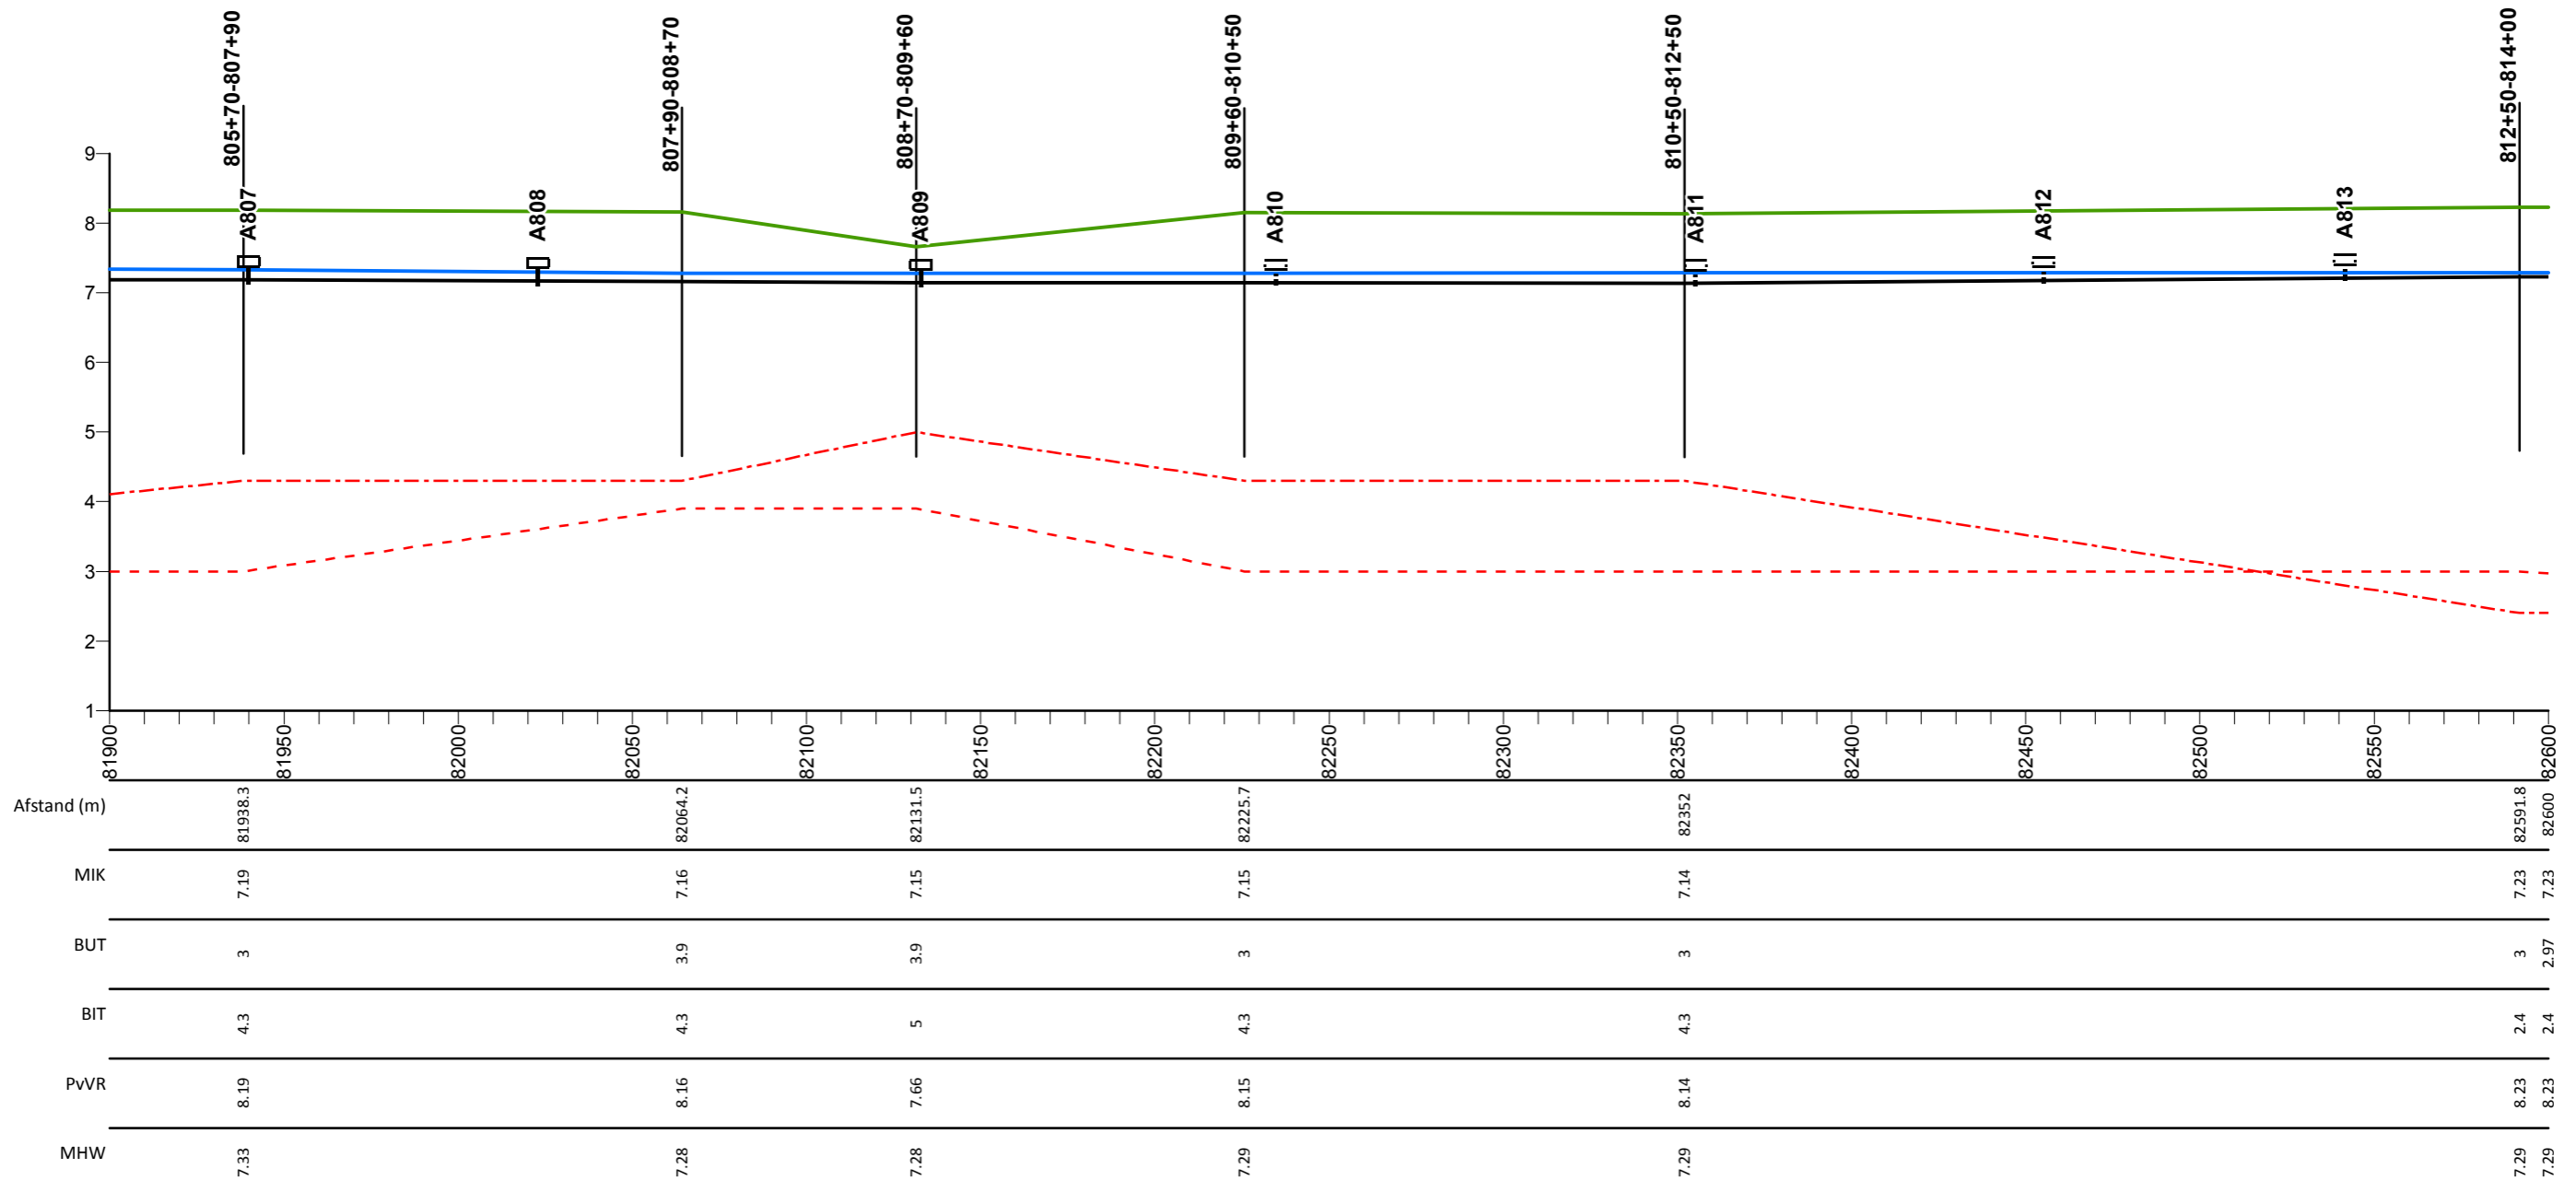

## Legenda

- Profiel van vrije ruimte
- Middenkruinlijn (MIK) - as weg
- - - Legger binnenteenlijn
- . - . Legger buitenteenlijn
- Maatgevende hoogwaterstand 2023 (MHW) mNAP

- Stuw
- Sluis
- Duiker
- ⊥ Dijkpaal met nummer

AD0813M00

Dwarsprofiel met nummer

## Maasdijk


Lengteprofiel van dijkpaal A807 tot A813

Gemaakt door:  
Cluster Gis, Servicestaf  
Gemaakt op:  
13-05-2018  
Versie:  
Ontwerp, DB 14-05-2018

Projectnummer:  
Nummer  
Bladnummer:  
Blad 118 van 146  
Papierformaat:  
A3



# Lengte profiel: Maasdijk

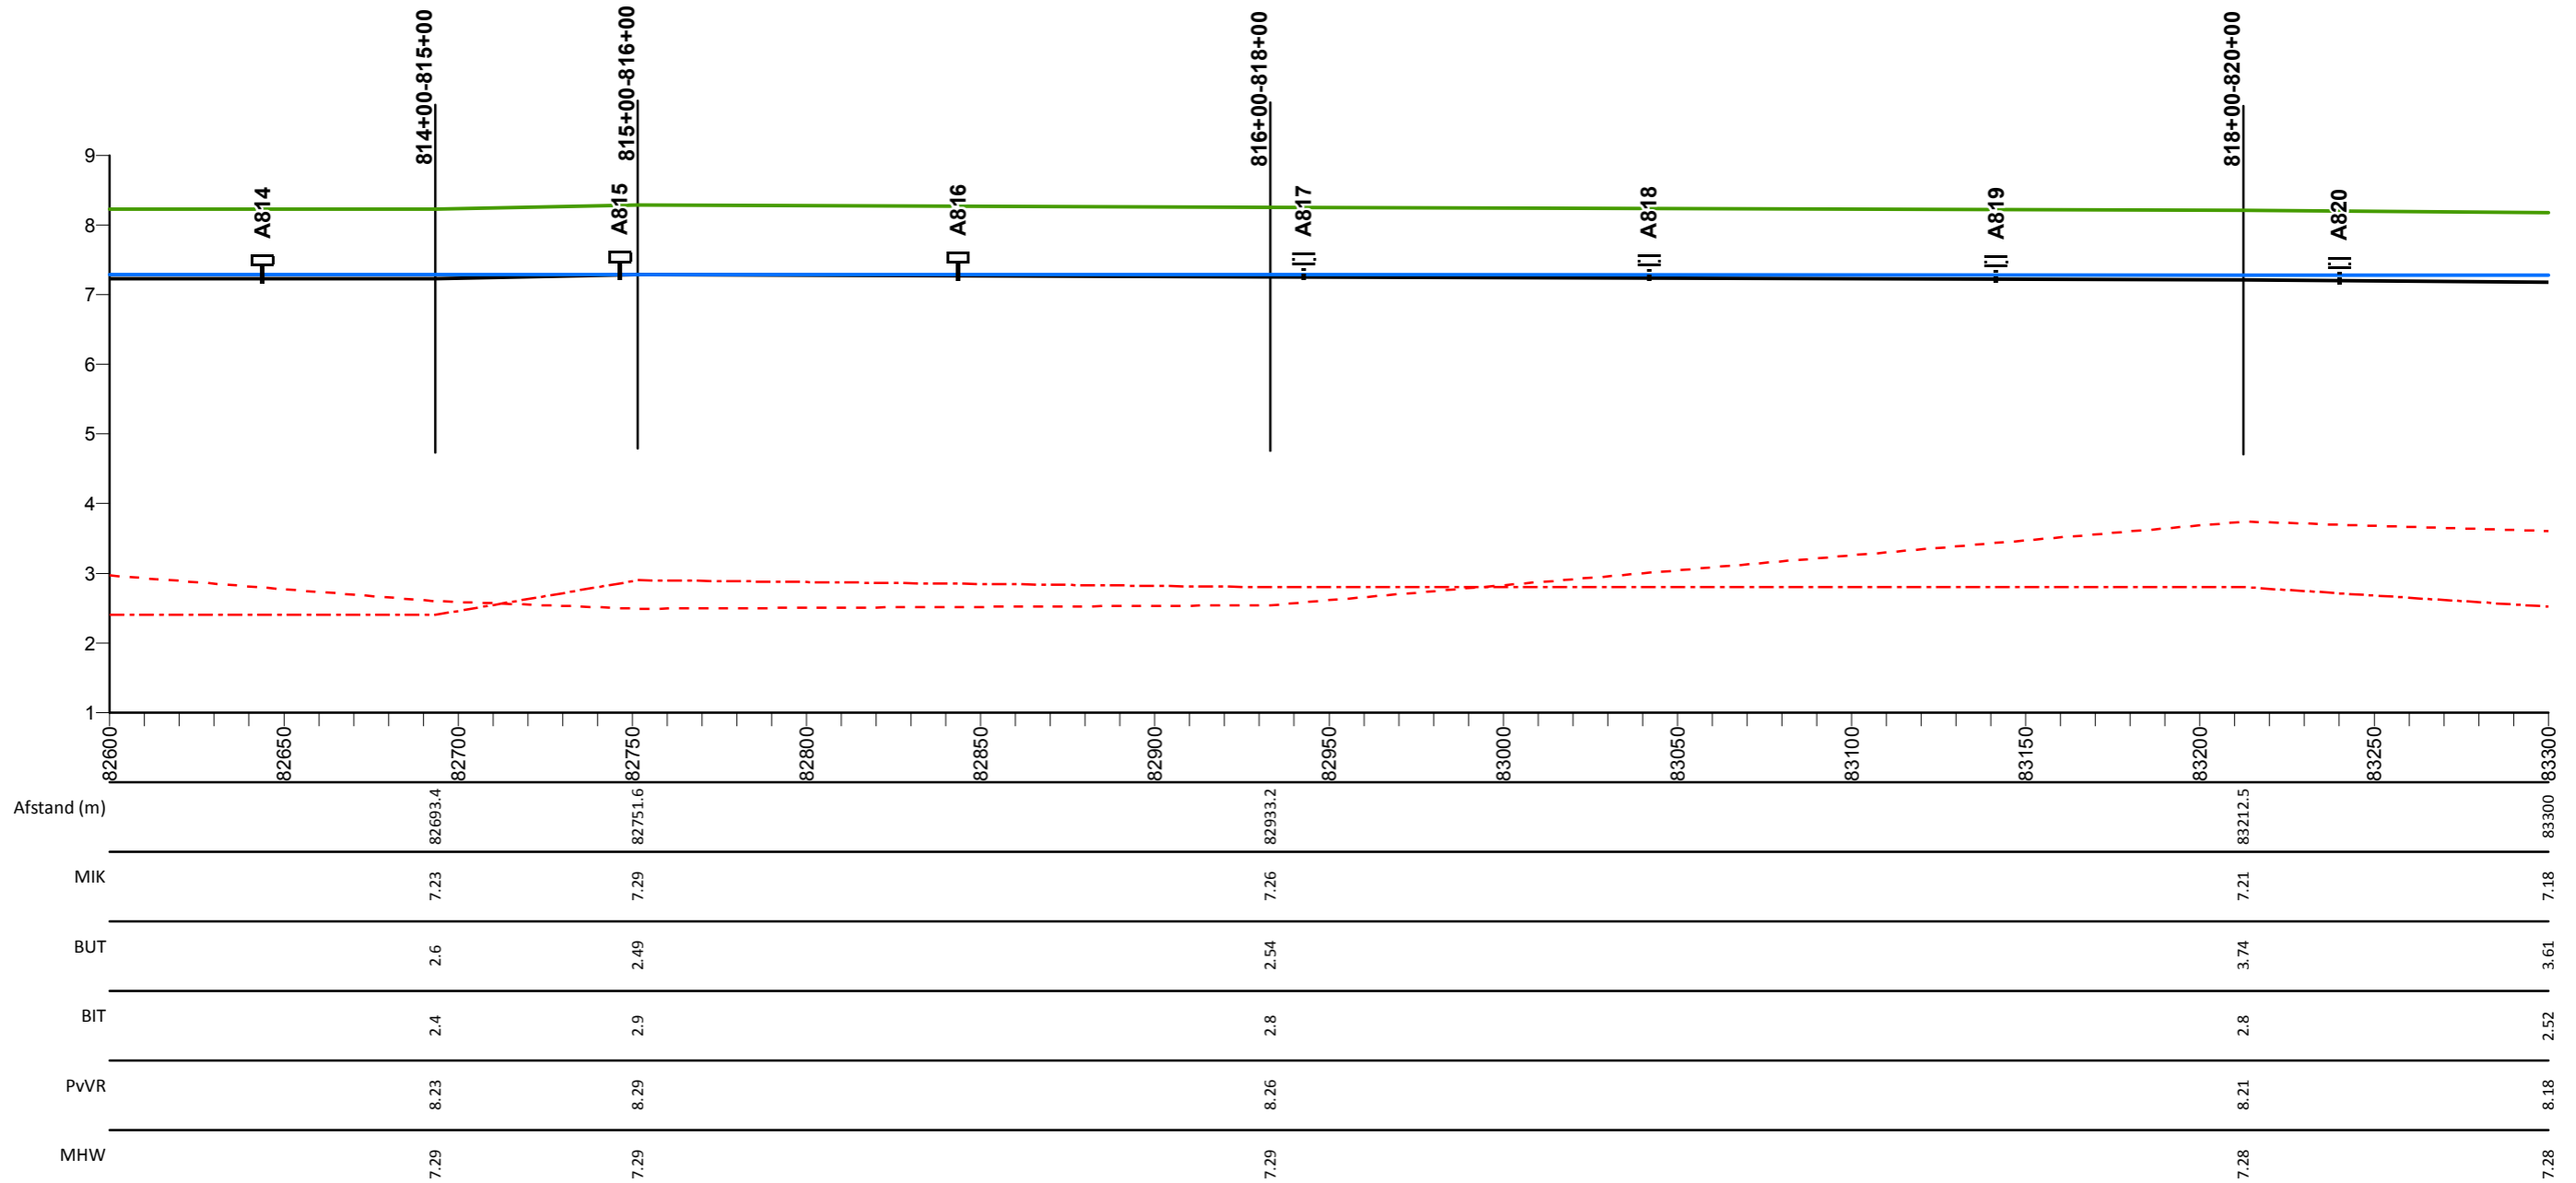

## Legenda

- Profiel van vrije ruimte
- Middenkruinlijn (MIK) - as weg
- Legger binnenteenlijn
- Legger buitenteenlijn
- Maatgevende hoogwaterstand 2023 (MHW) mNAP

- Stuw
- Sluis
- Duiker
- ⊥ Dijkpaal met nummer

AD0813M00

Dwarsprofiel met nummer

## Maasdijk


Lengteprofiel van dijkpaal A814 tot A820

Gemaakt door:  
Cluster Gis, Servicestaf  
Gemaakt op:  
13-05-2018  
Versie:  
Ontwerp, DB 14-05-2018

Projectnummer:  
Nummer  
Bladnummer:  
Blad 119 van 146  
Papierformaat:  
A3



# Lengte profiel: Maasdijk

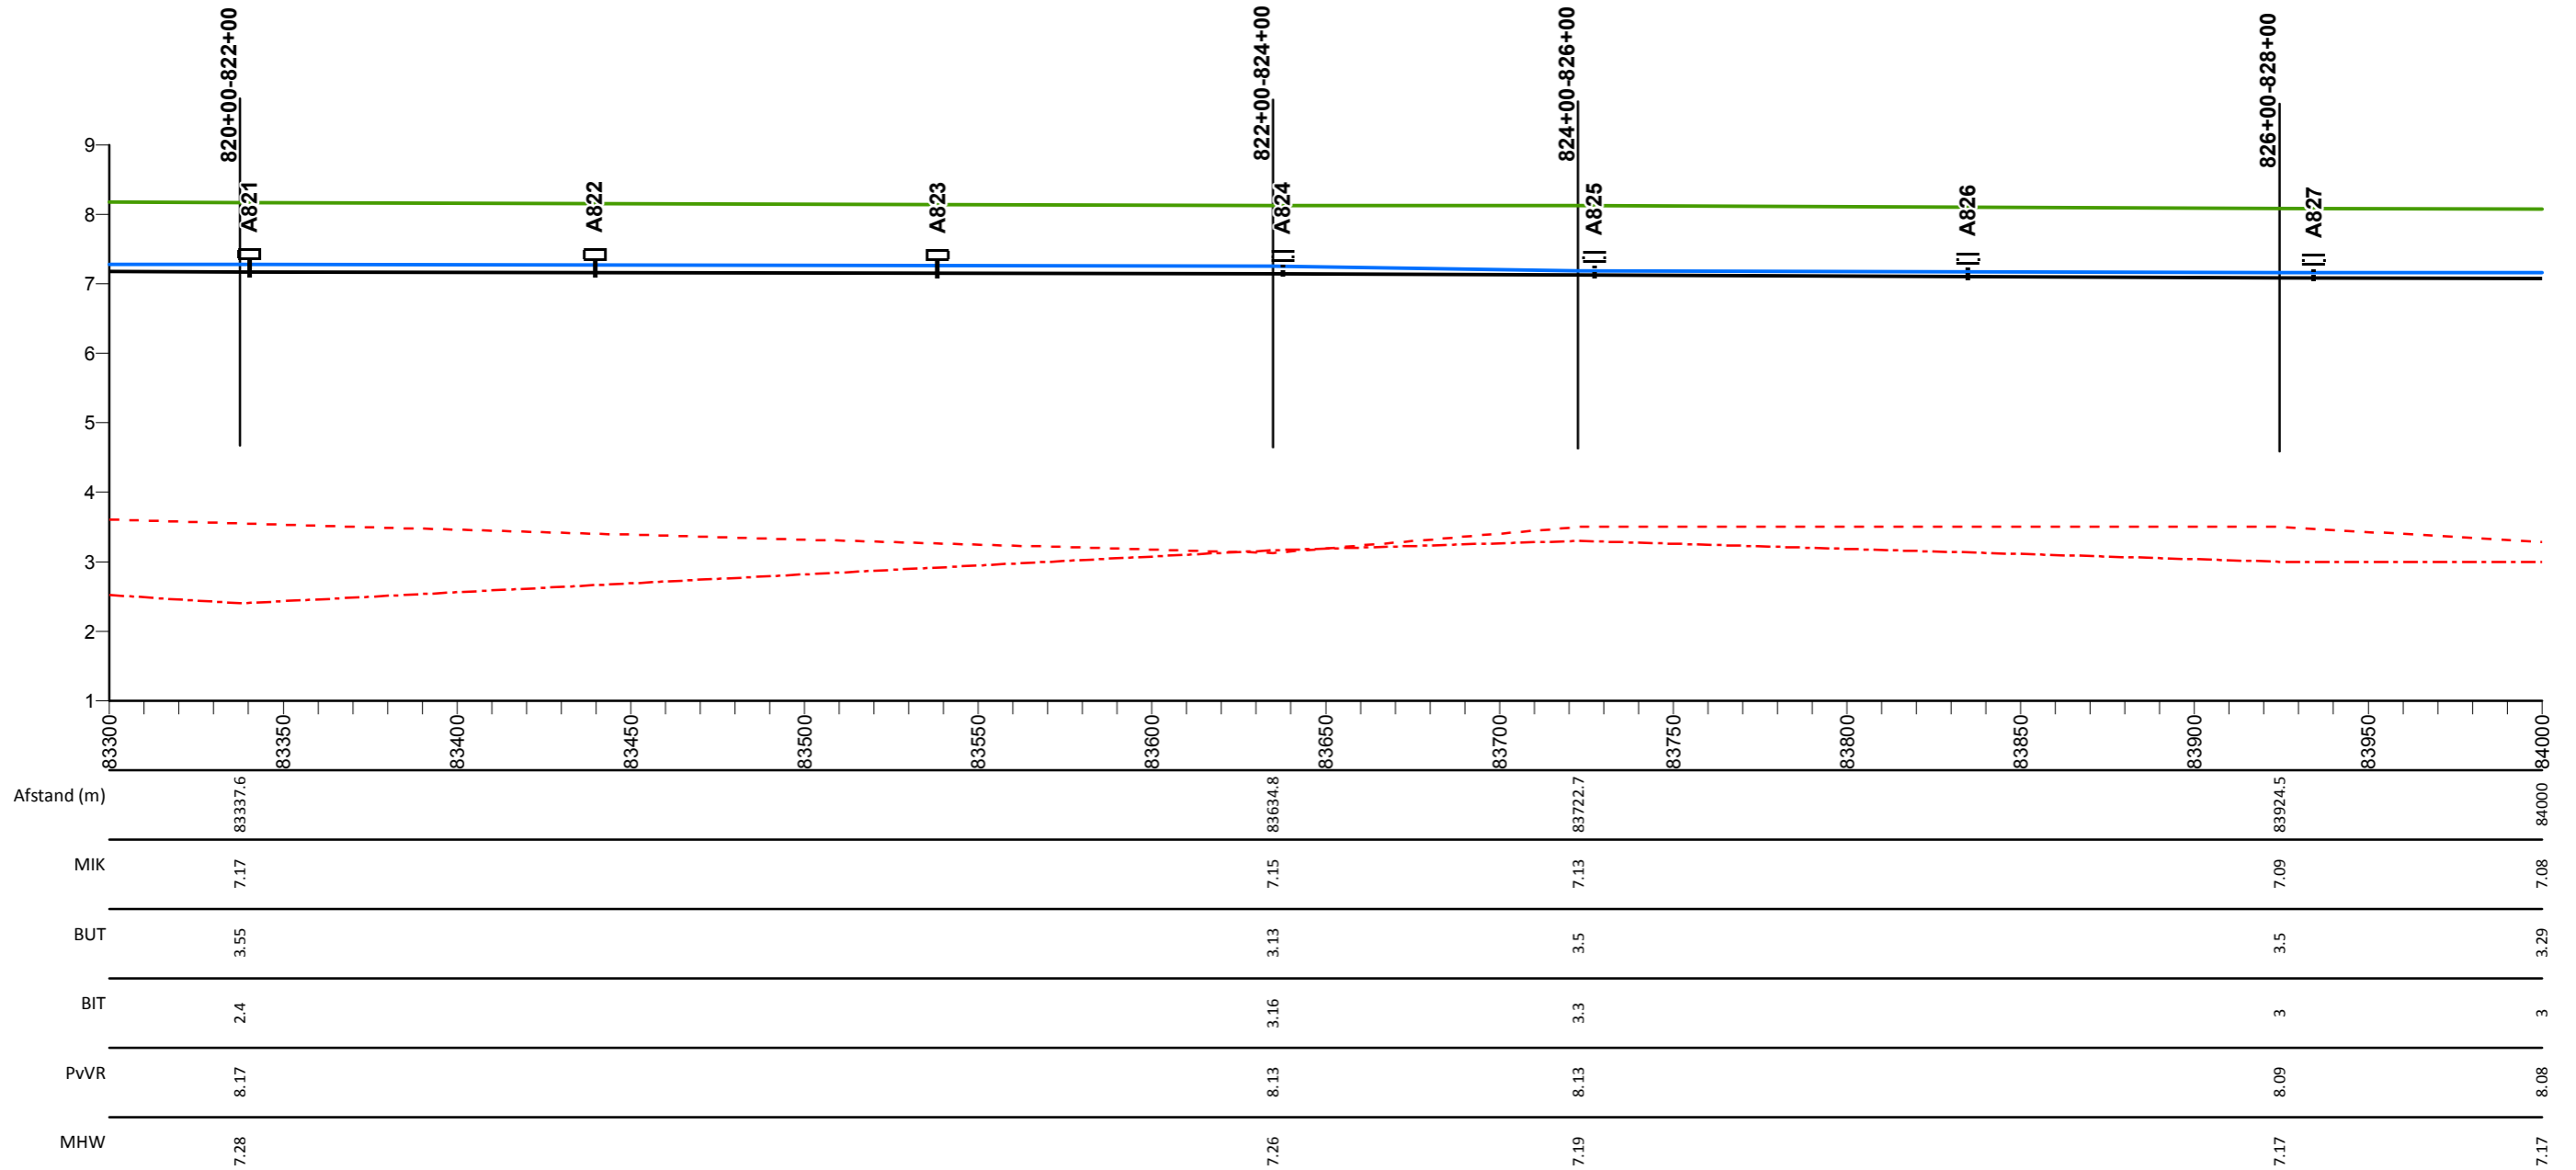

## Legenda

- Profiel van vrije ruimte
- Middenkruinlijn (MIK) - as weg
- Legger binnenteenlijn
- Legger buitenteenlijn
- Maatgevende hoogwaterstand 2023 (MHW) mNAP

- Stuw
- Sluis
- Duiker
- ⊥ Dijkpaal met nummer

AD0813M00

Dwarsprofiel met nummer

## Maasdijk

Lengteprofiel van dijkpaal A821 tot A827


Gemaakt door:  
Cluster Gis, Servicestaf  
Gemaakt op:  
13-05-2018  
Versie:  
Ontwerp, DB 14-05-2018

Projectnummer:  
Nummer  
Bladnummer:  
Blad 120 van 146  
Papierformaat:  
A3





# Lengte profiel: Maasdijk

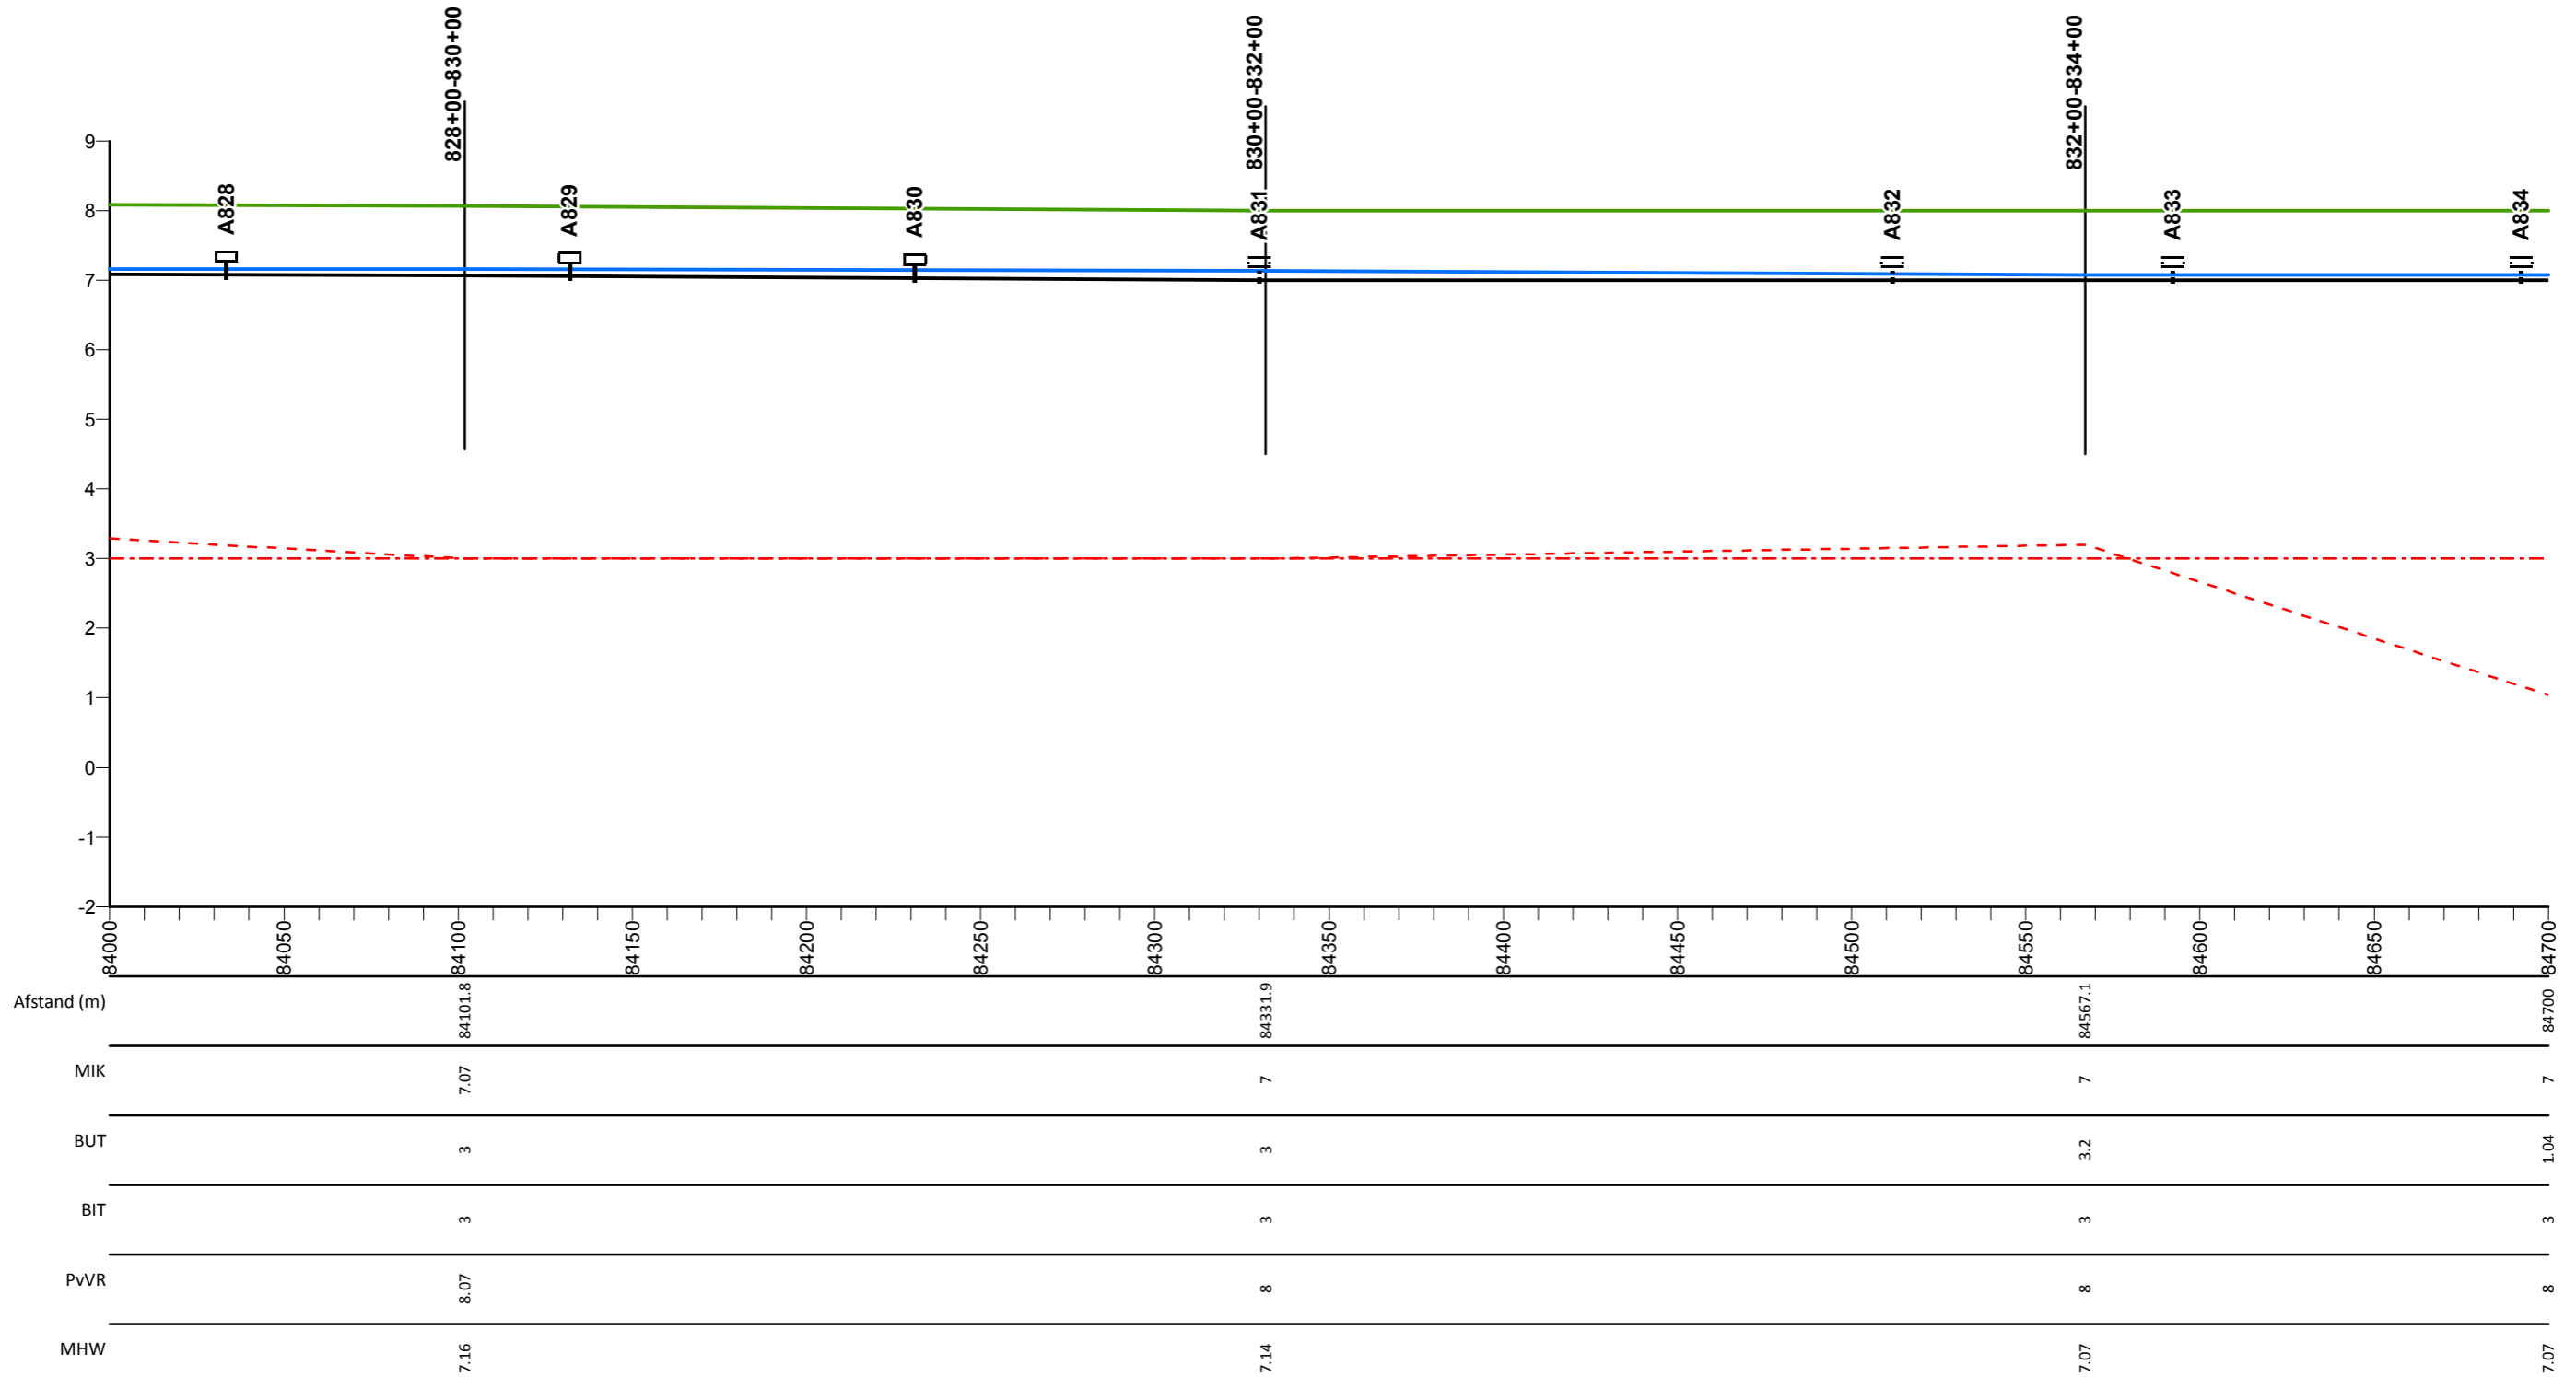

## Legenda

- Profiel van vrije ruimte
- Middenkruinlijn (MIK) - as weg
- Legger binnenteenlijn
- Legger buitenteenlijn
- Maatgevende hoogwaterstand 2023 (MHW) mNAP

- Stuw
- Sluis
- Duiker
- ⊥ Dijkpaal met nummer

AD0813M00

Dwarsprofiel met nummer

## Maasdijk


Lengteprofiel van dijkpaal A828 tot A834

Gemaakt door:  
Cluster Gis, Servicestaf  
Gemaakt op:  
13-05-2018  
Versie:  
Ontwerp, DB 14-05-2018

Projectnummer:  
Nummer  
Bladnummer:  
Blad 121 van 146  
Papierformaat:  
A3



# Lengte profiel: Maasdijk

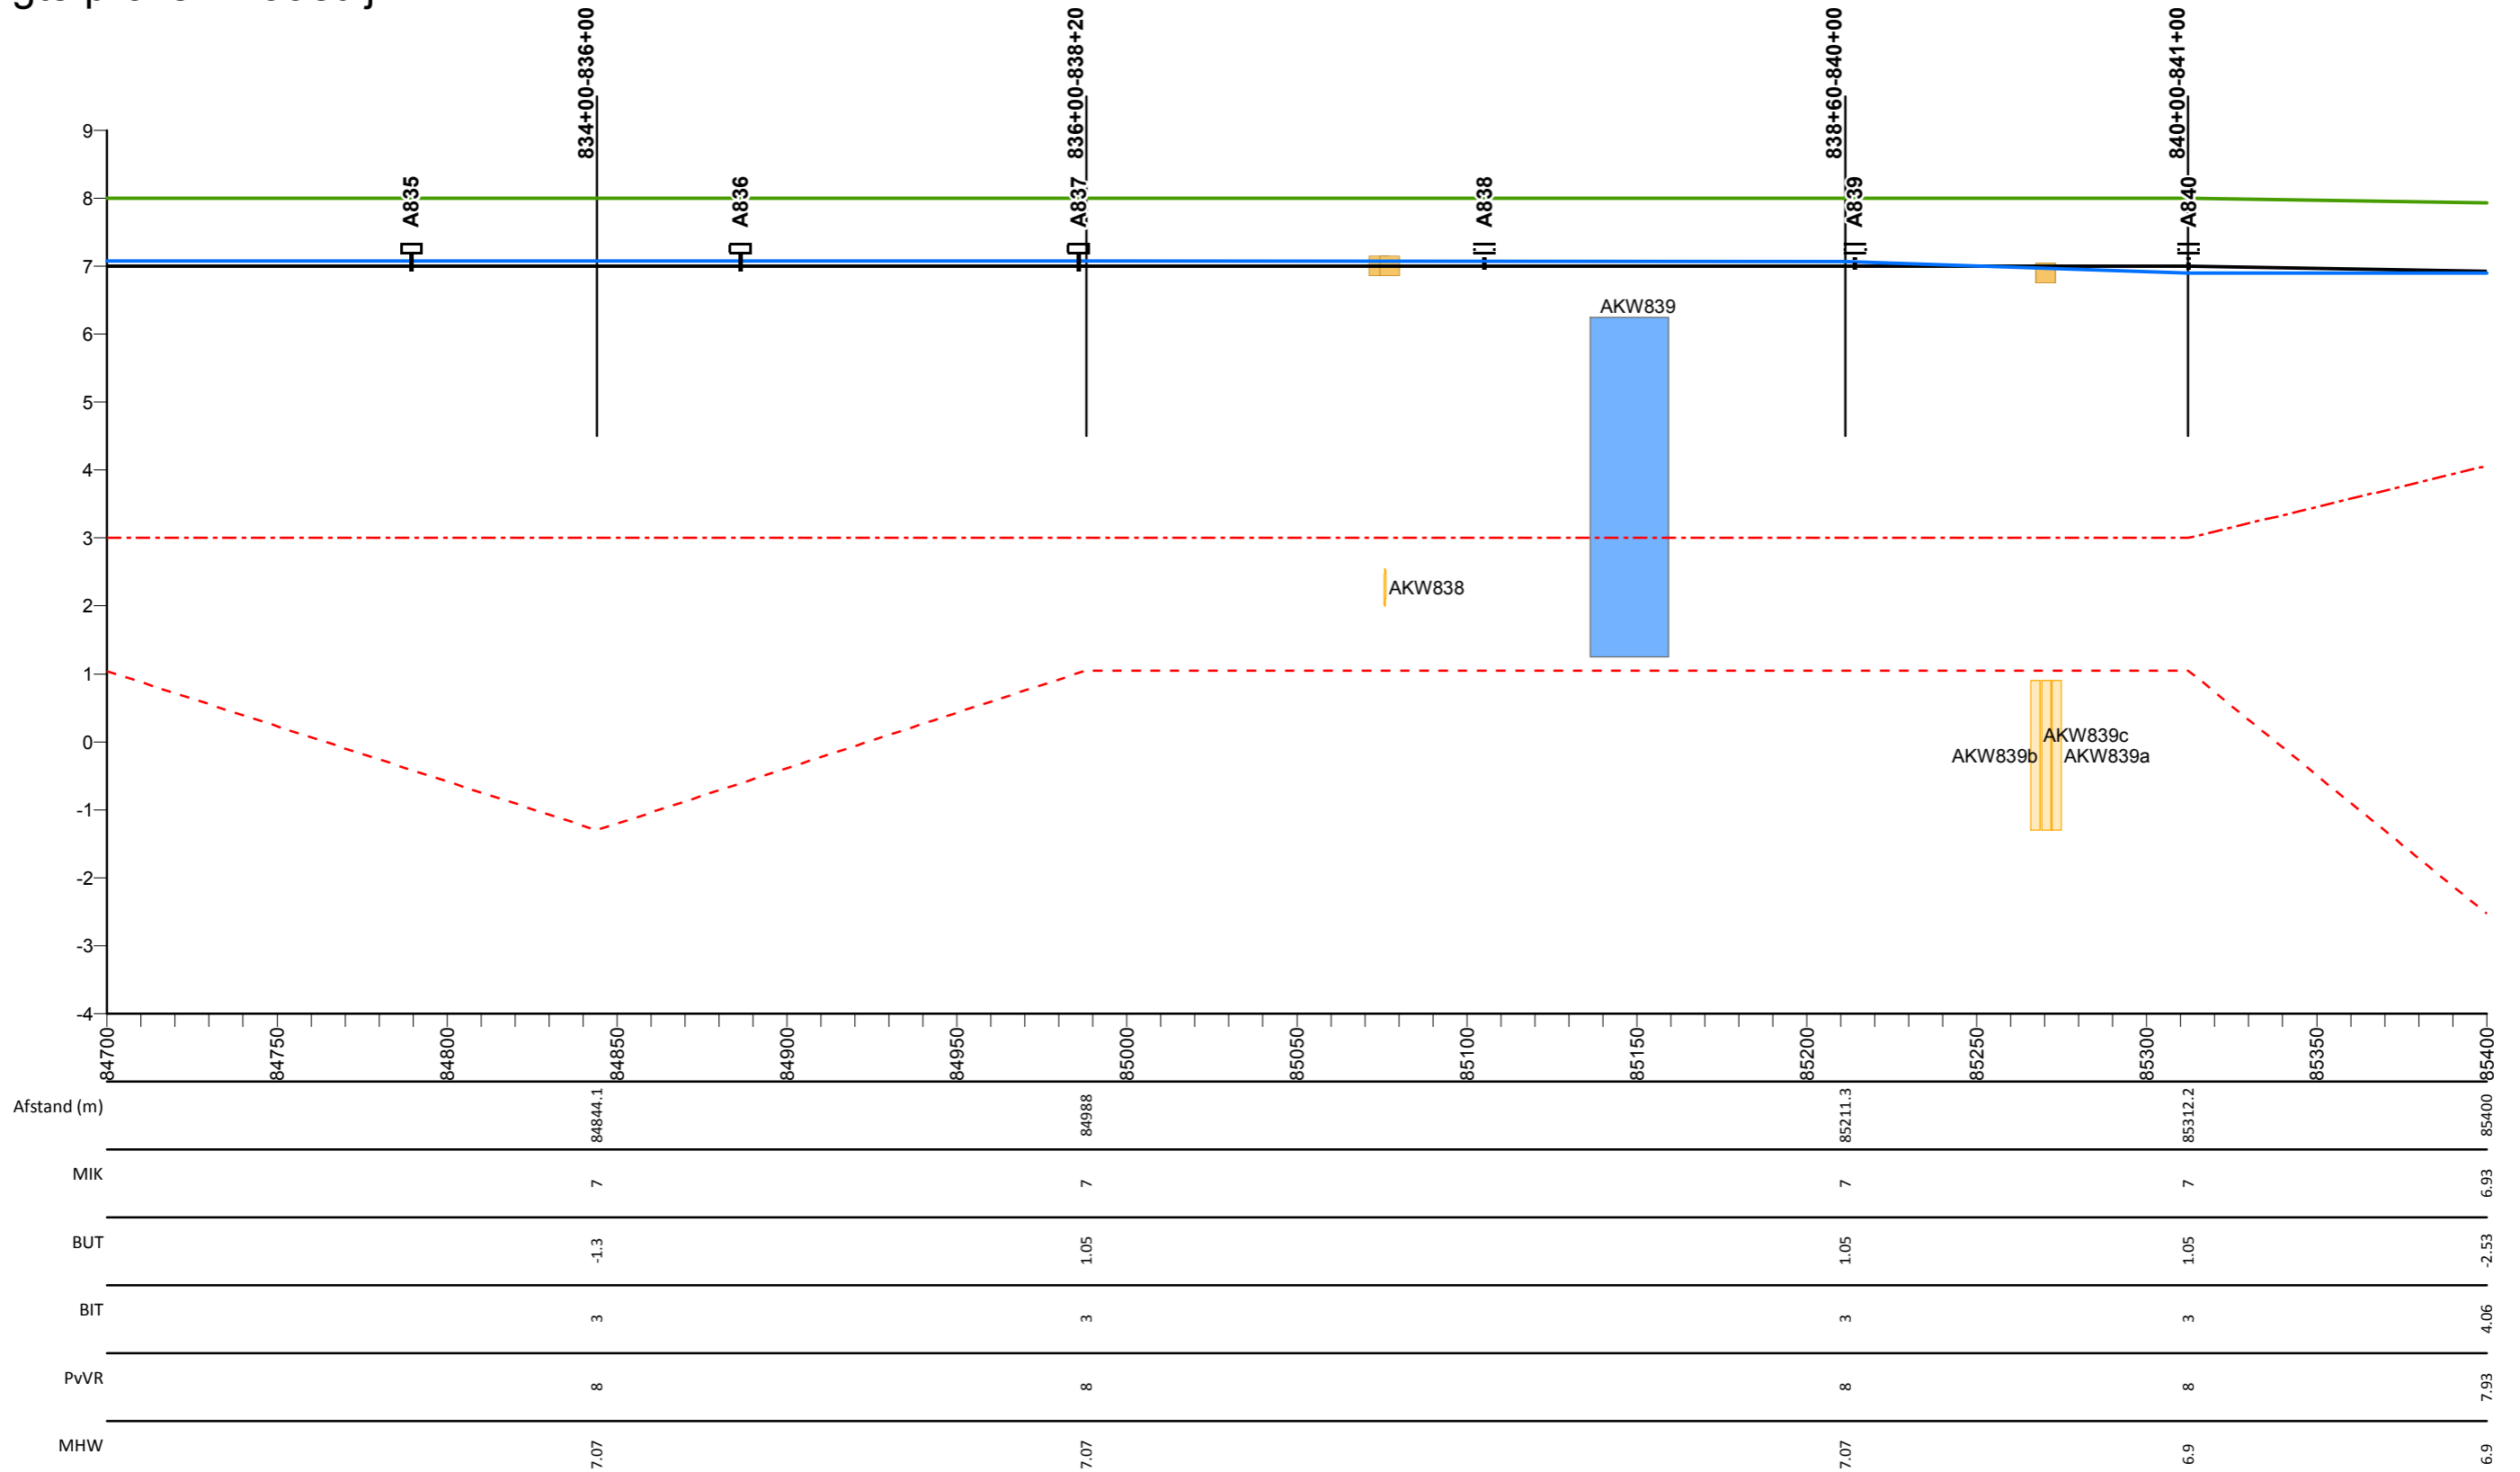

## Legenda

- Profiel van vrije ruimte
- Middenkruinlijn (MIK) - as weg
- Legger binnenteenlijn
- Legger buitenteenlijn
- Maatgevende hoogwaterstand 2023 (MHW) mNAP

- Stuw
- Sluis
- Duiker
- Dijkpaal met nummer

A0813M00

Dwarsprofiel met nummer

## Maasdijk


Lengteprofiel van dijkpaal A835 tot A840

Gemaakt door:  
Cluster Gis, Servicestaf  
Gemaakt op:  
13-05-2018  
Versie:  
Ontwerp, DB 14-05-2018

Projectnummer:  
Nummer  
Bladnummer:  
Blad 122 van 146  
Papierformaat:  
A3



# Lengte profiel: Maasdijk

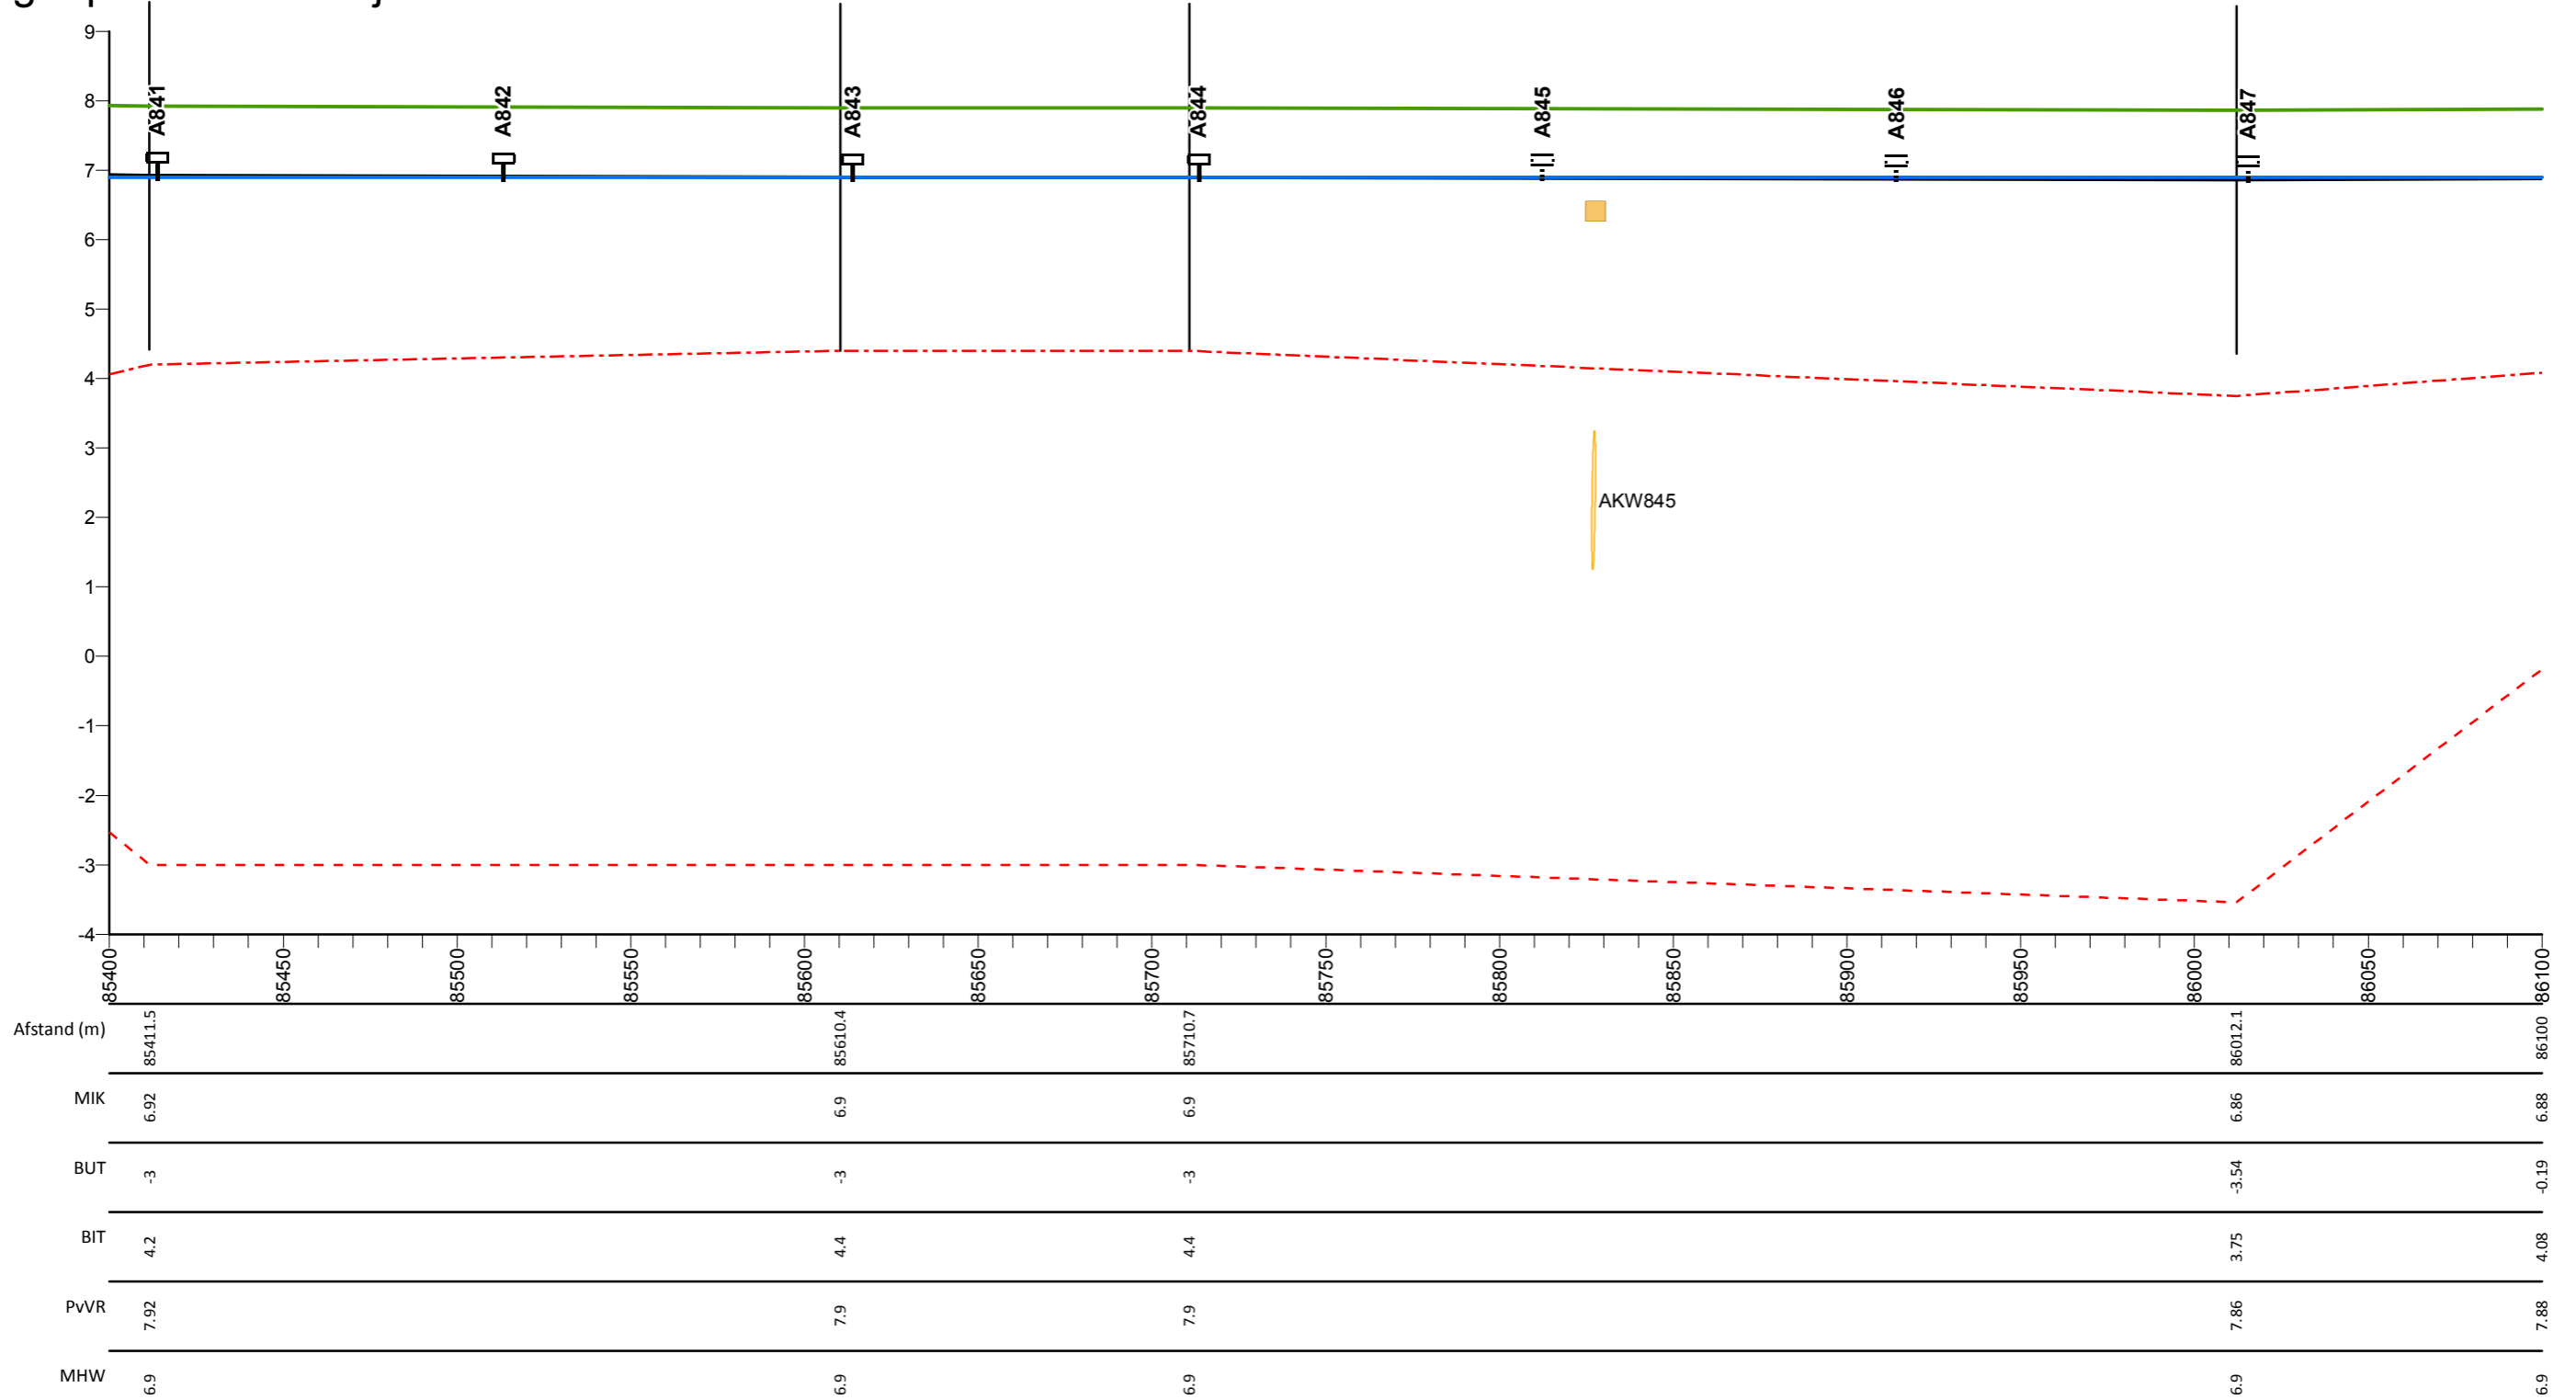

## Legenda

- Profiel van vrije ruimte
- Middenkruinlijn (MIK) - as weg
- - - Legger binnenteenlijn
- · - · - Legger buitenteenlijn
- Maatgevende hoogwaterstand 2023 (MHW) mNAP

- Stuw
- Sluis
- Duiker
- ⊥ Dijkpaal met nummer

AD813M00

Dwarsprofiel met nummer

## Maasdijk


Lengteprofiel van dijkpaal A841 tot A847

Gemaakt door:  
Cluster Gis, Servicestaf  
Gemaakt op:  
13-05-2018  
Versie:  
Ontwerp, DB 14-05-2018

Projectnummer:  
Nummer  
Bladnummer:  
Blad 123 van 146  
Papierformaat:  
A3



# Lengte profiel: Maasdijk

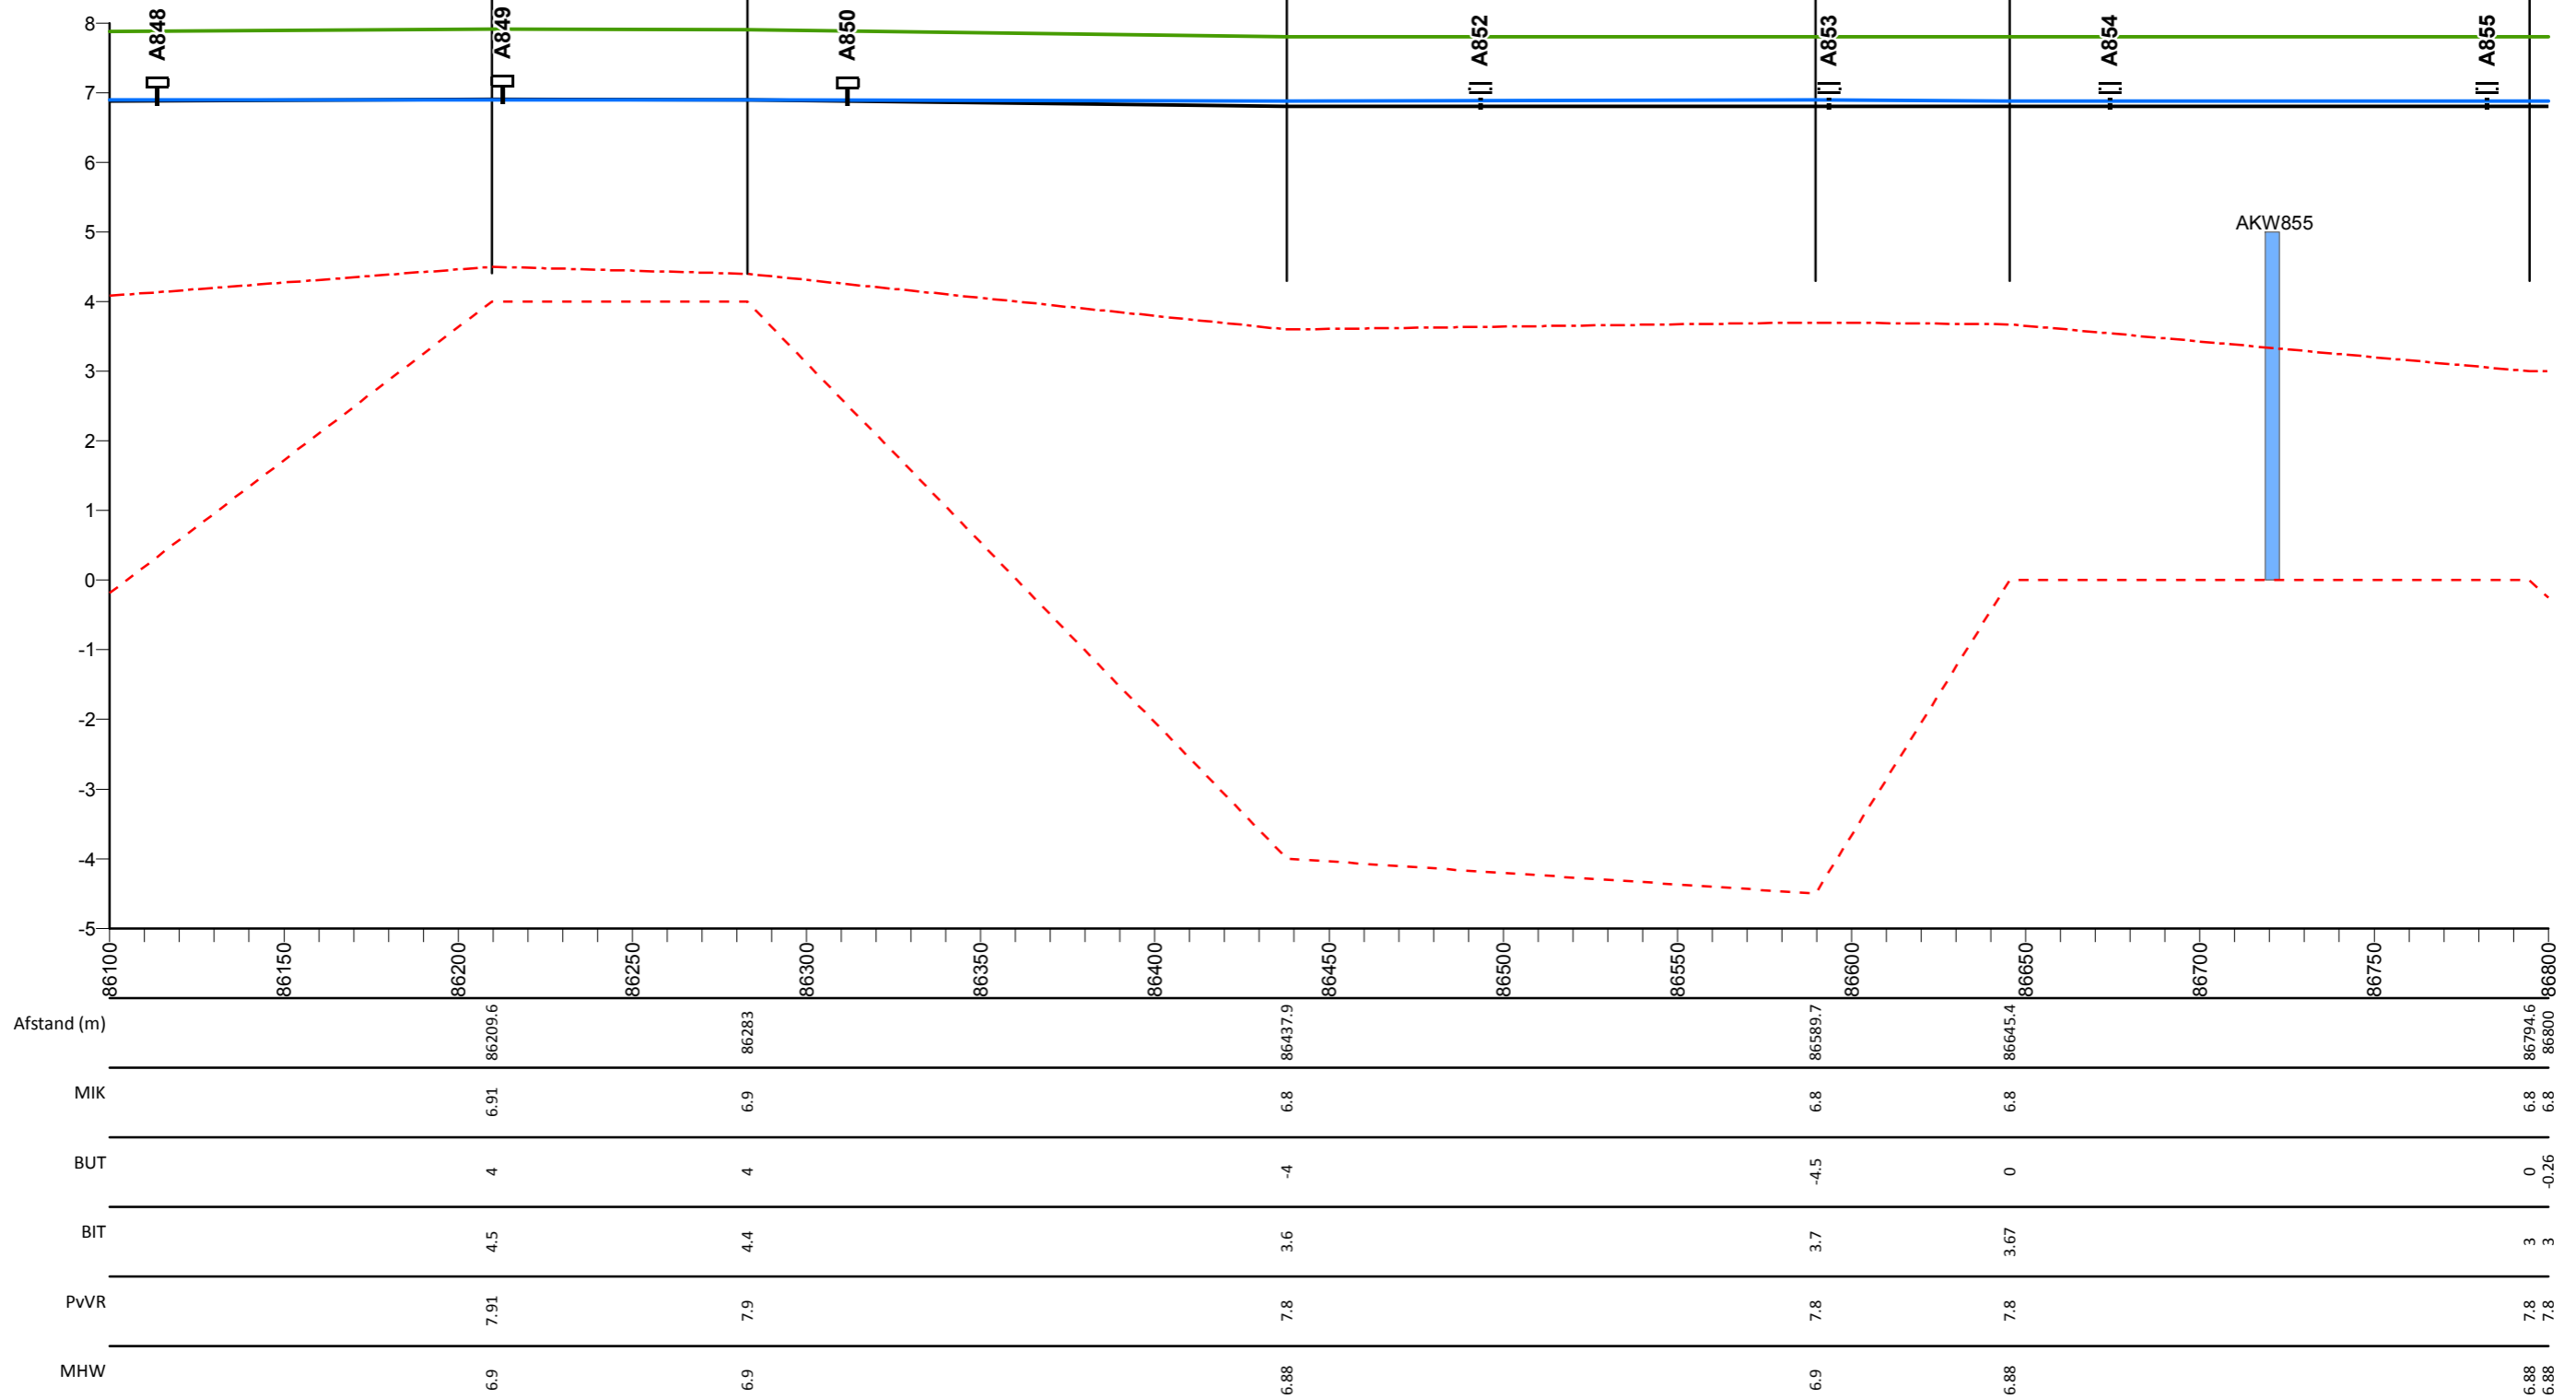

## Legenda

- Profiel van vrije ruimte
- Middenkruinlijn (MIK) - as weg
- - - Legger binnenteenlijn
- . - . Legger buitenteenlijn
- Maatgevende hoogwaterstand 2023 (MHW) mNAP

- Stuw
- Sluis
- Duiker
- ⊥ Dijkpaal met nummer

AD813M00

Dwarsprofiel met nummer

## Maasdijk


Lengteprofiel van dijkpaal A848 tot A855

Gemaakt door:  
Cluster Gis, Servicestaf  
Gemaakt op:  
13-05-2018  
Versie:  
Ontwerp, DB 14-05-2018

Projectnummer:  
Nummer  
Bladnummer:  
Blad 124 van 146  
Papierformaat:  
A3



# Lengte profiel: Maasdijk

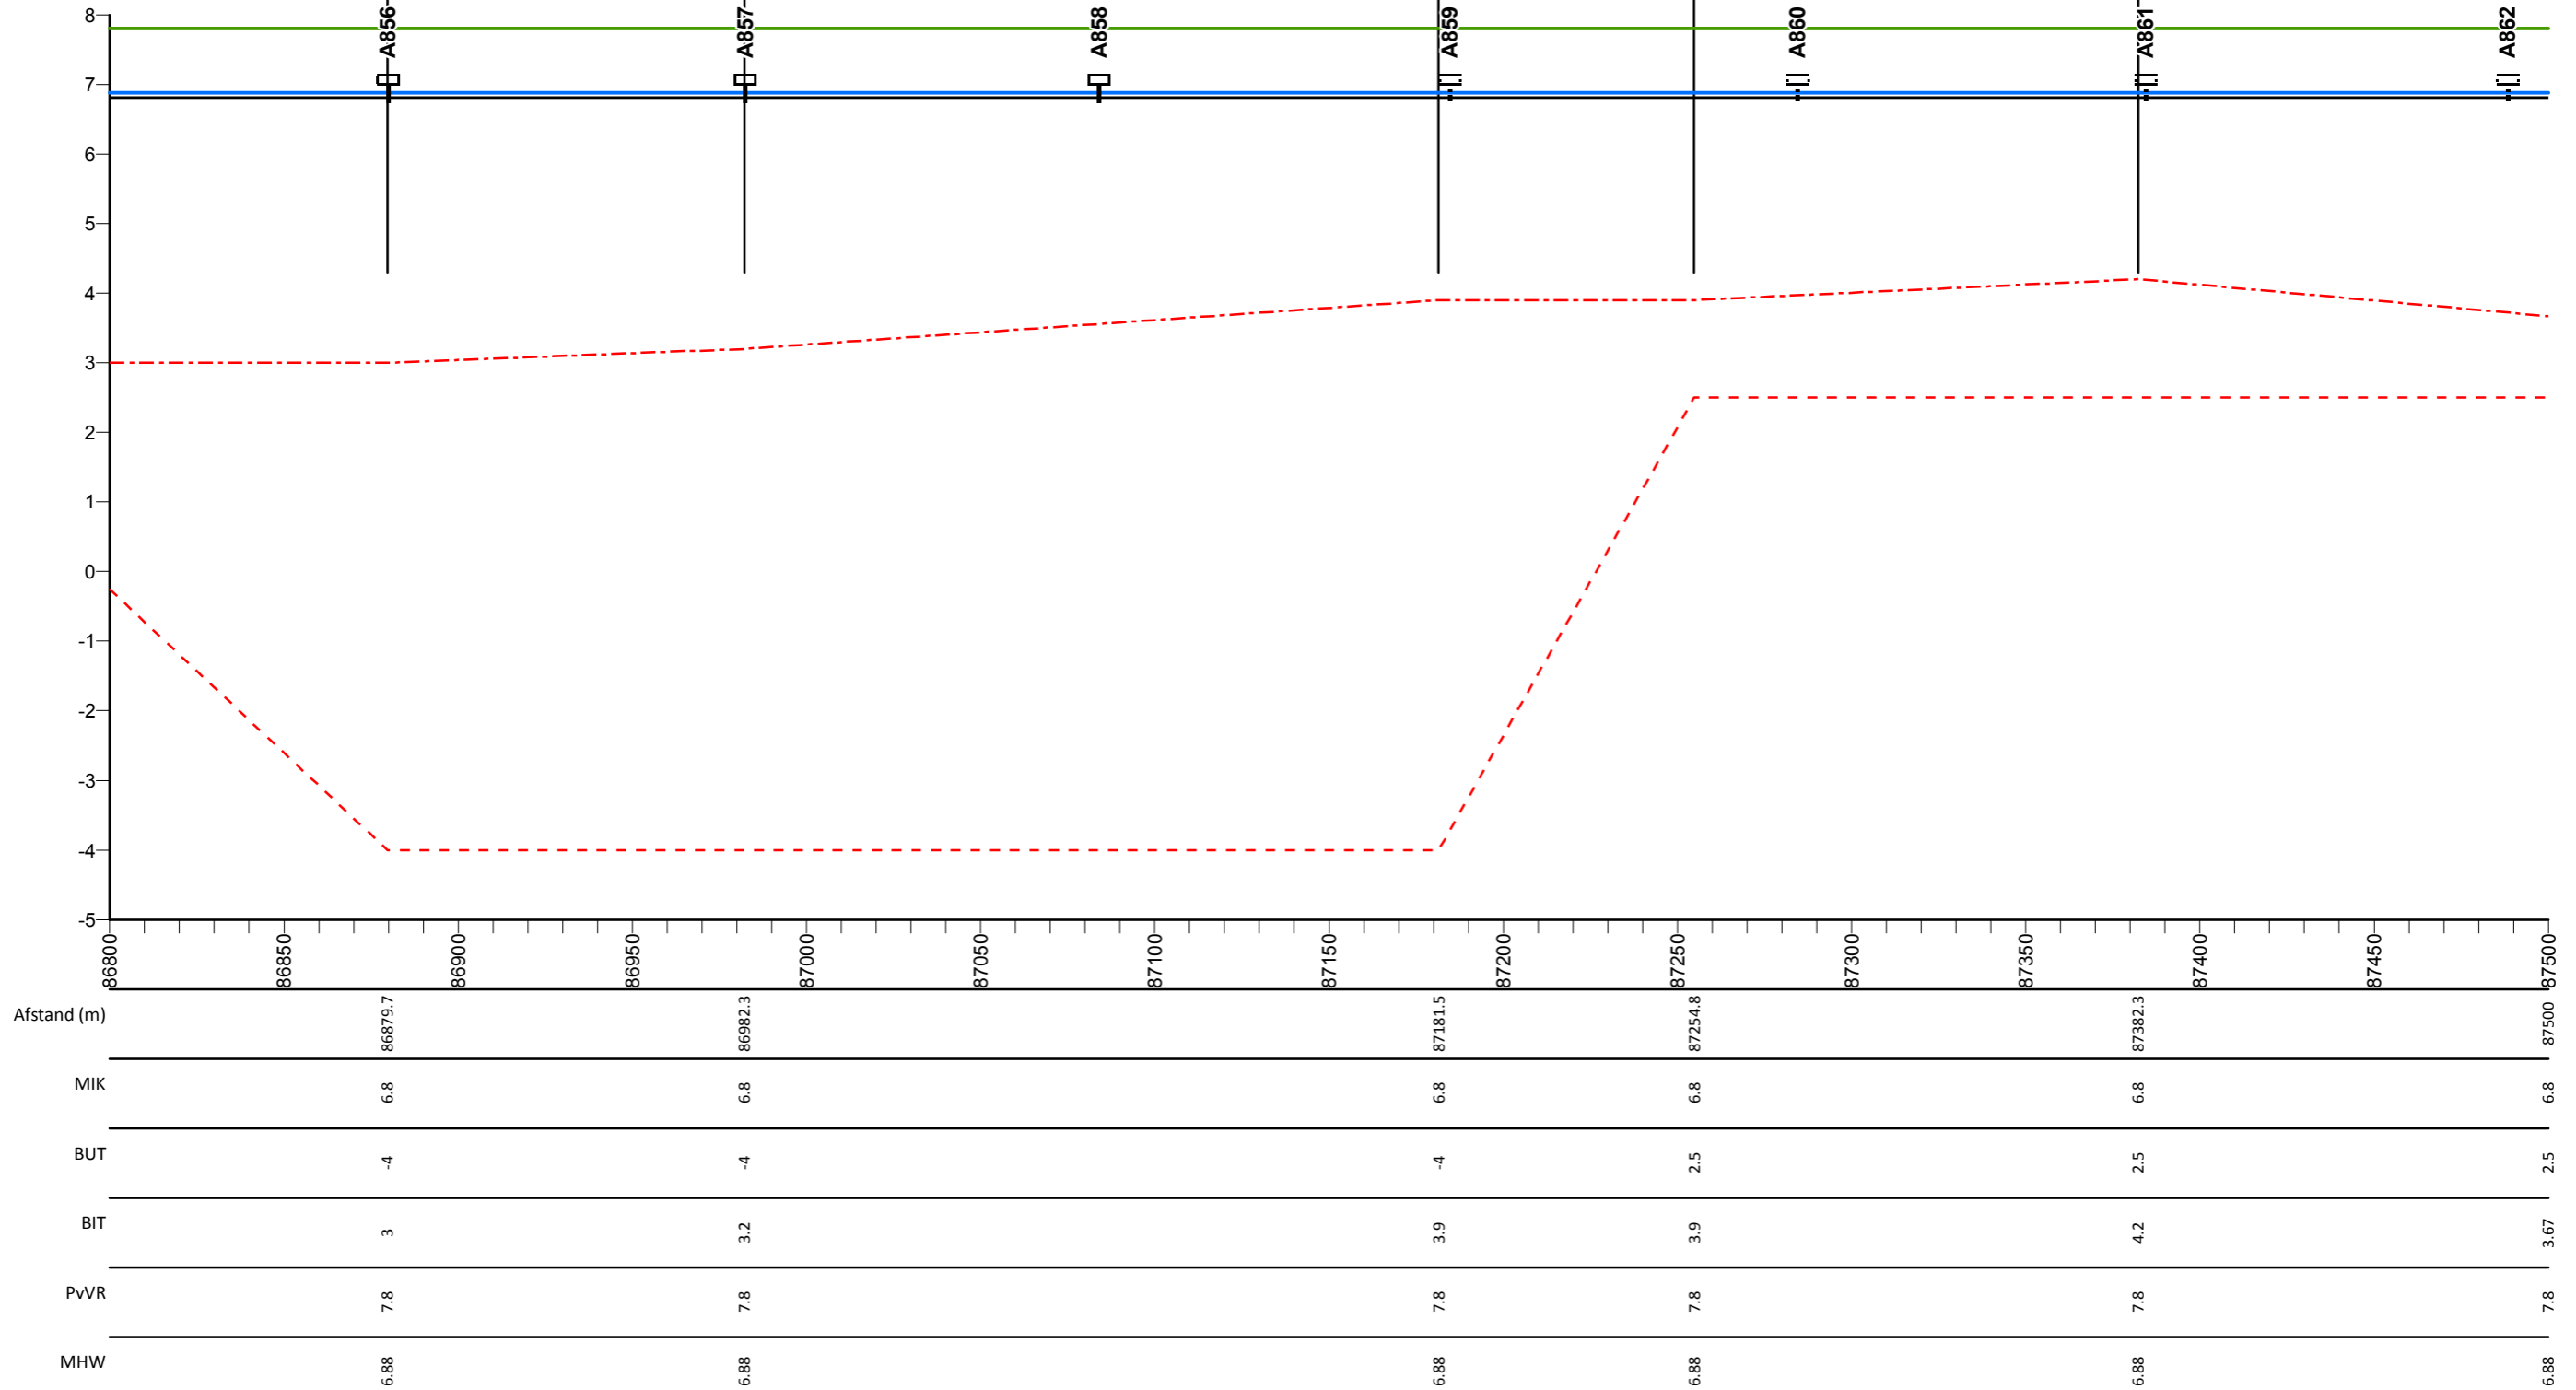

## Legenda

- Profiel van vrije ruimte
- Middenkruinlijn (MIK) - as weg
- Legger binnenteenlijn
- Legger buitenteenlijn
- Maatgevende hoogwaterstand 2023 (MHW) mNAP

- Stuw
- Sluis
- Duiker
- ⊥ Dijkpaal met nummer

AD0813M00

Dwarsprofiel met nummer

## Maasdijk


Lengteprofiel van dijkpaal A856 tot A862

Gemaakt door:  
Cluster Gis, Servicestaf  
Gemaakt op:  
13-05-2018  
Versie:  
Ontwerp, DB 14-05-2018

Projectnummer:  
Nummer  
Bladnummer:  
Blad 125 van 146  
Papierformaat:  
A3



# Lengte profiel: Maasdijk

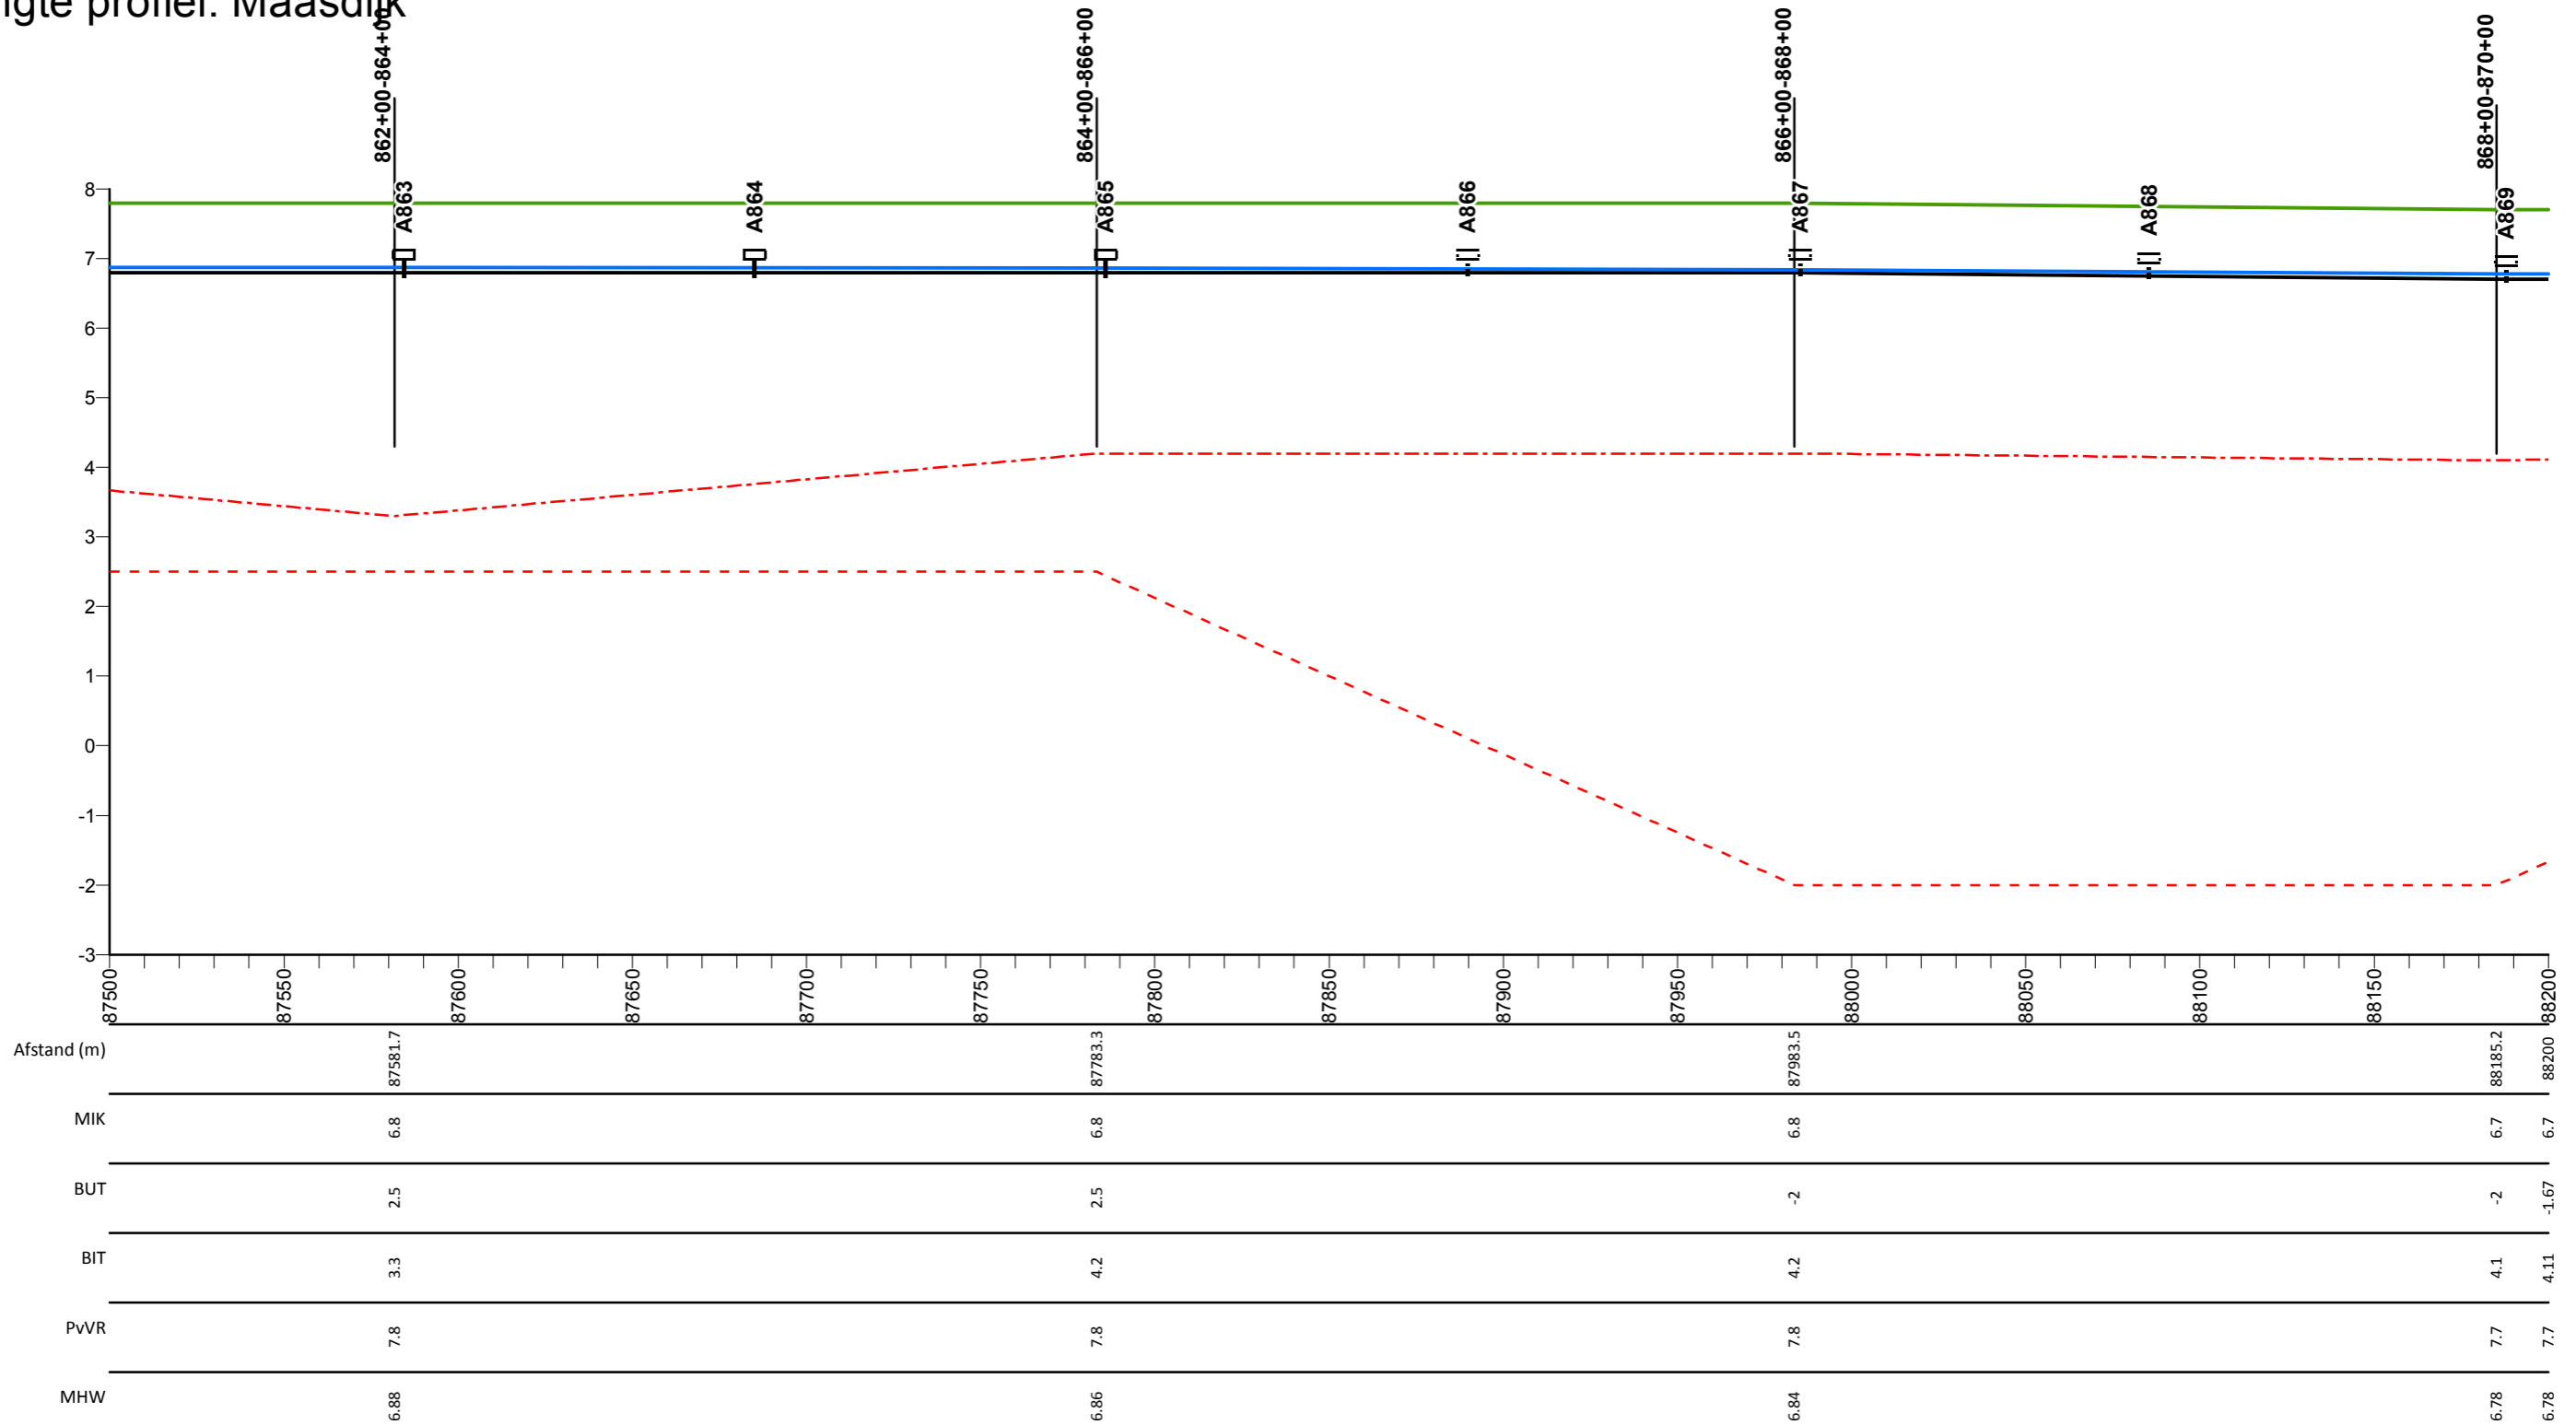

## Legenda

- Profiel van vrije ruimte
- Middenkruinlijn (MIK) - as weg
- Legger binnenteenlijn
- Legger buitenteenlijn
- Maatgevende hoogwaterstand 2023 (MHW) mNAP

- Stuw
- Sluis
- Duiker
- ⊥ Dijkpaal met nummer

A0813M00

Dwarsprofiel met nummer

## Maasdijk


Lengteprofiel van dijkpaal A863 tot A869

Gemaakt door:  
Cluster Gis, Servicestaf  
Gemaakt op:  
13-05-2018  
Versie:  
Ontwerp, DB 14-05-2018

Projectnummer:  
Nummer  
Bladnummer:  
Blad 126 van 146  
Papierformaat:  
A3



# Lengte profiel: Maasdijk

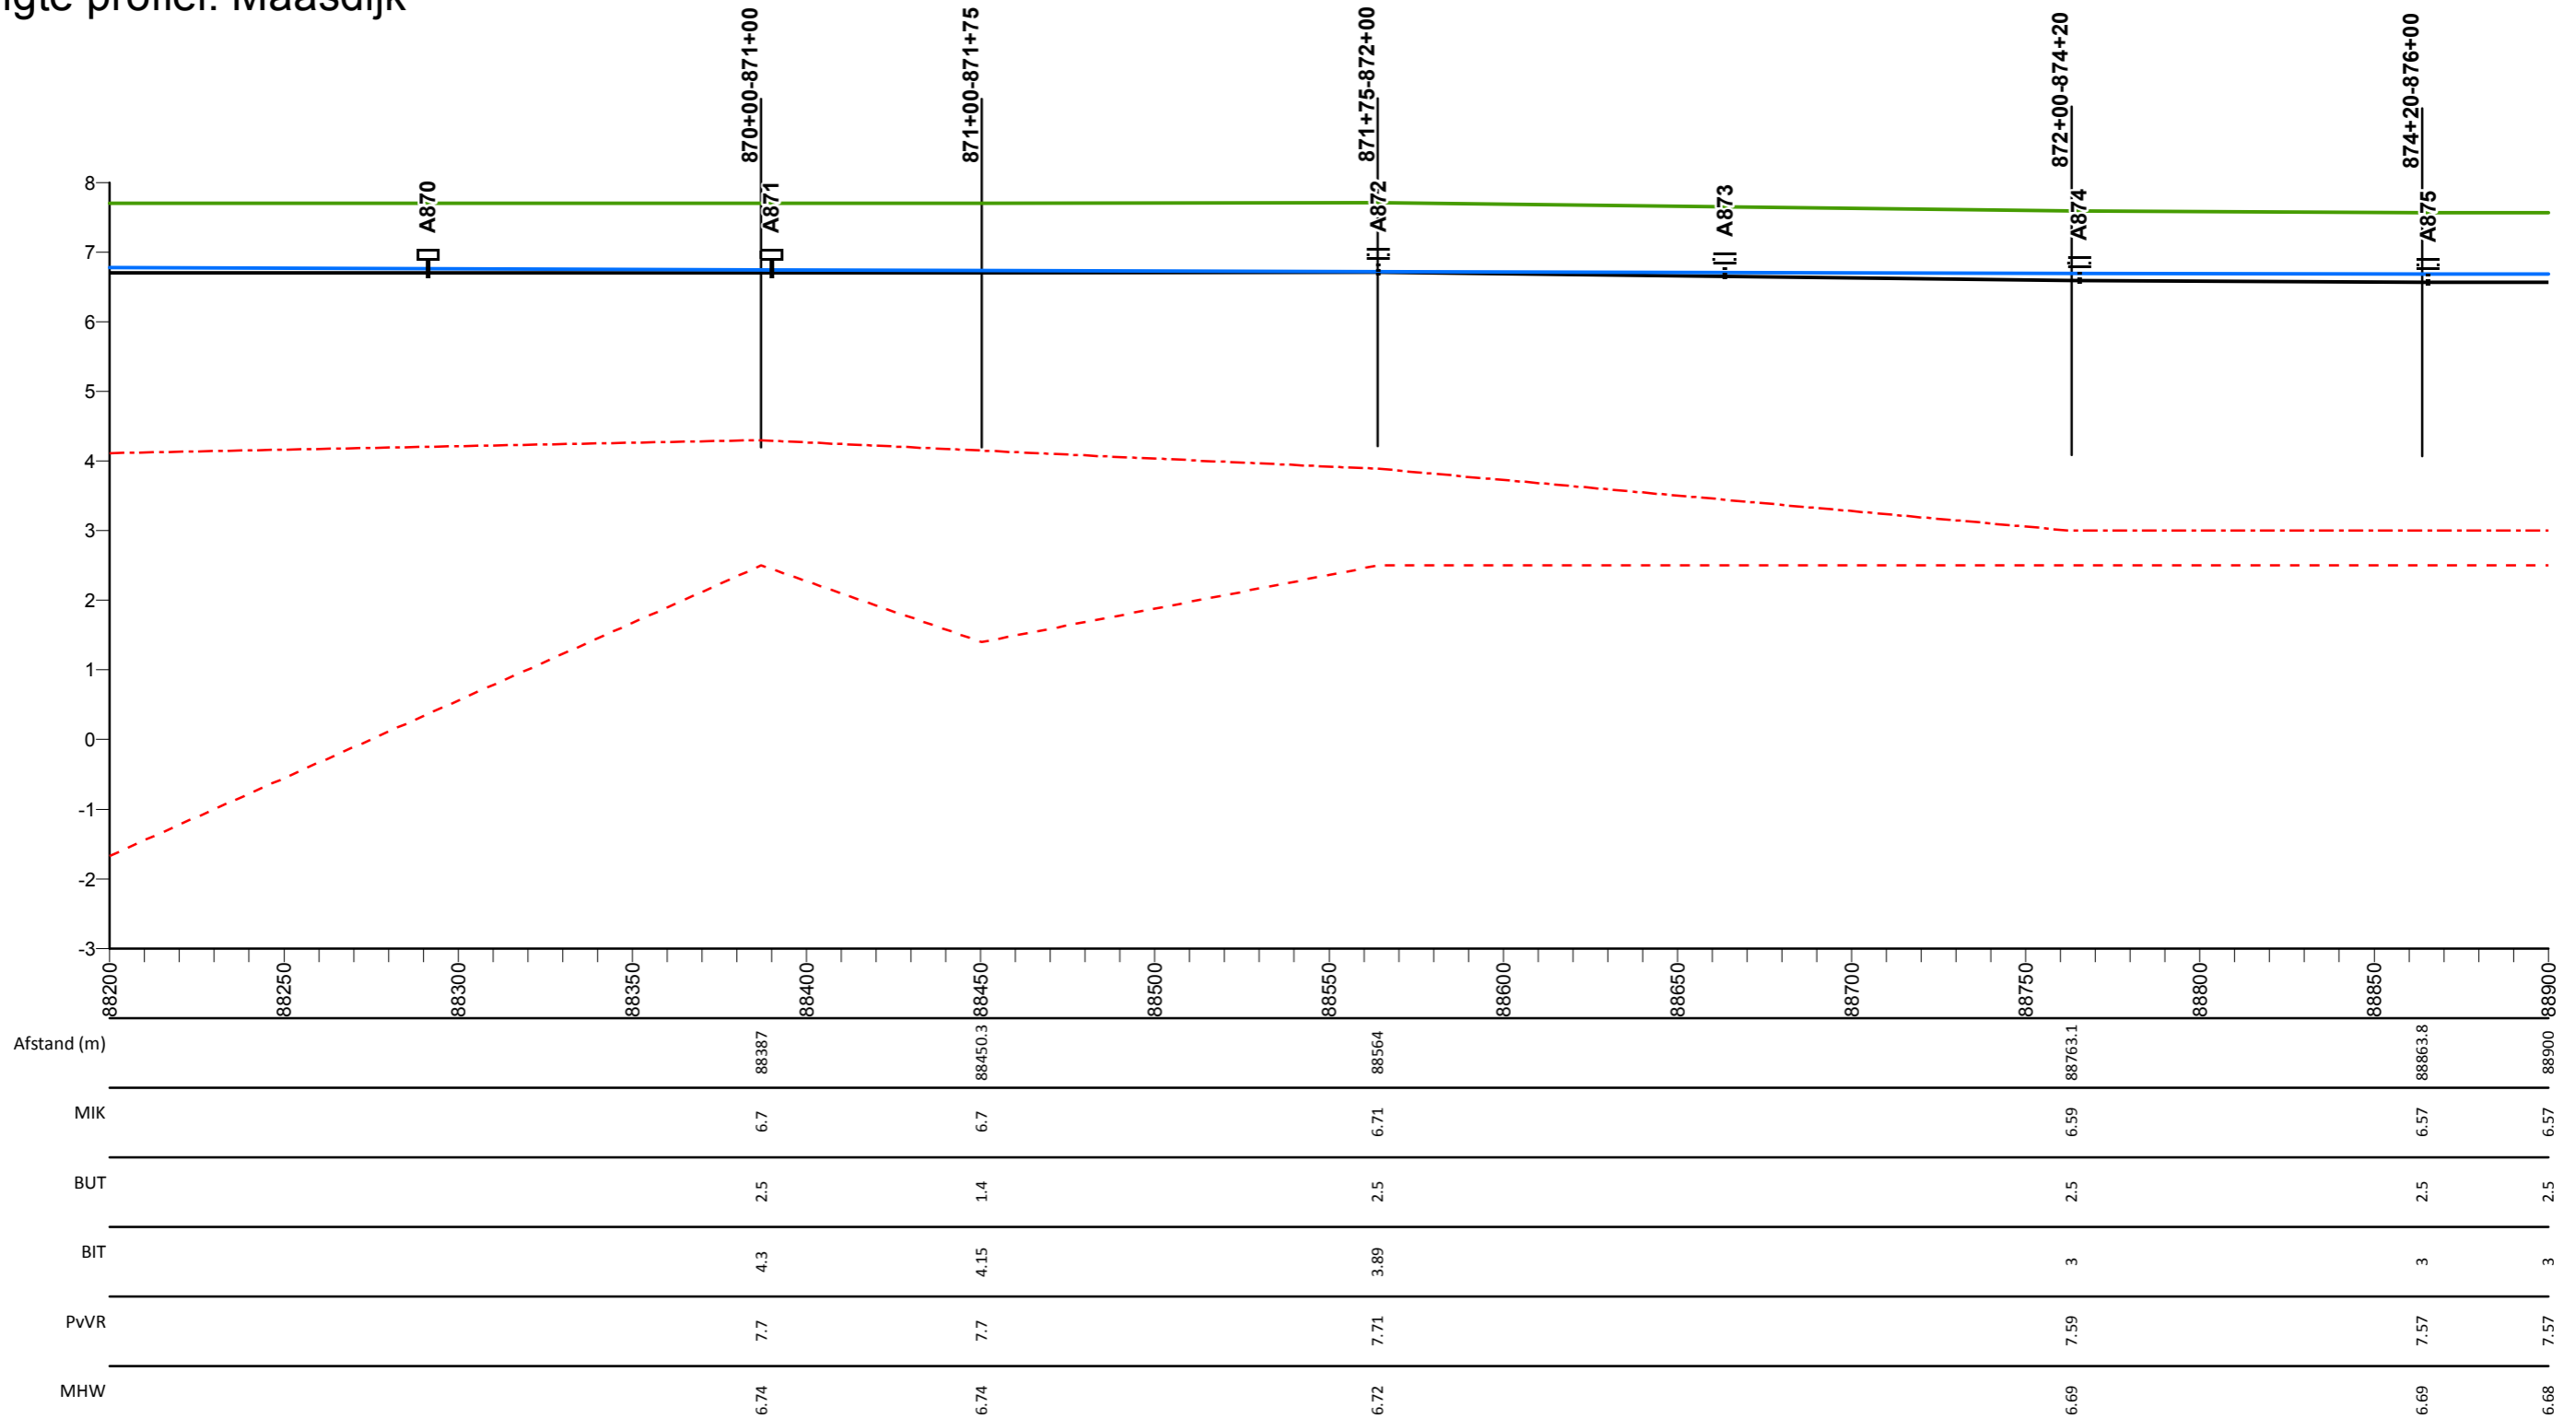

## Legenda

- Profiel van vrije ruimte
- Middenkruinlijn (MIK) - as weg
- - - Legger binnenteenlijn
- . - . - Legger buitenteenlijn
- Maatgevende hoogwaterstand 2023 (MHW) mNAP

- Stuw
- Sluis
- Duiker
- ⊥ Dijkpaal met nummer

AD813M00

Dwarsprofiel met nummer

## Maasdijk


Lengteprofiel van dijkpaal A870 tot A875

Gemaakt door:  
Cluster Gis, Servicestaf  
Gemaakt op:  
13-05-2018  
Versie:  
Ontwerp, DB 14-05-2018

Projectnummer:  
Nummer  
Bladnummer:  
Blad 127 van 146  
Papierformaat:  
A3



# Lengte profiel: Maasdijk

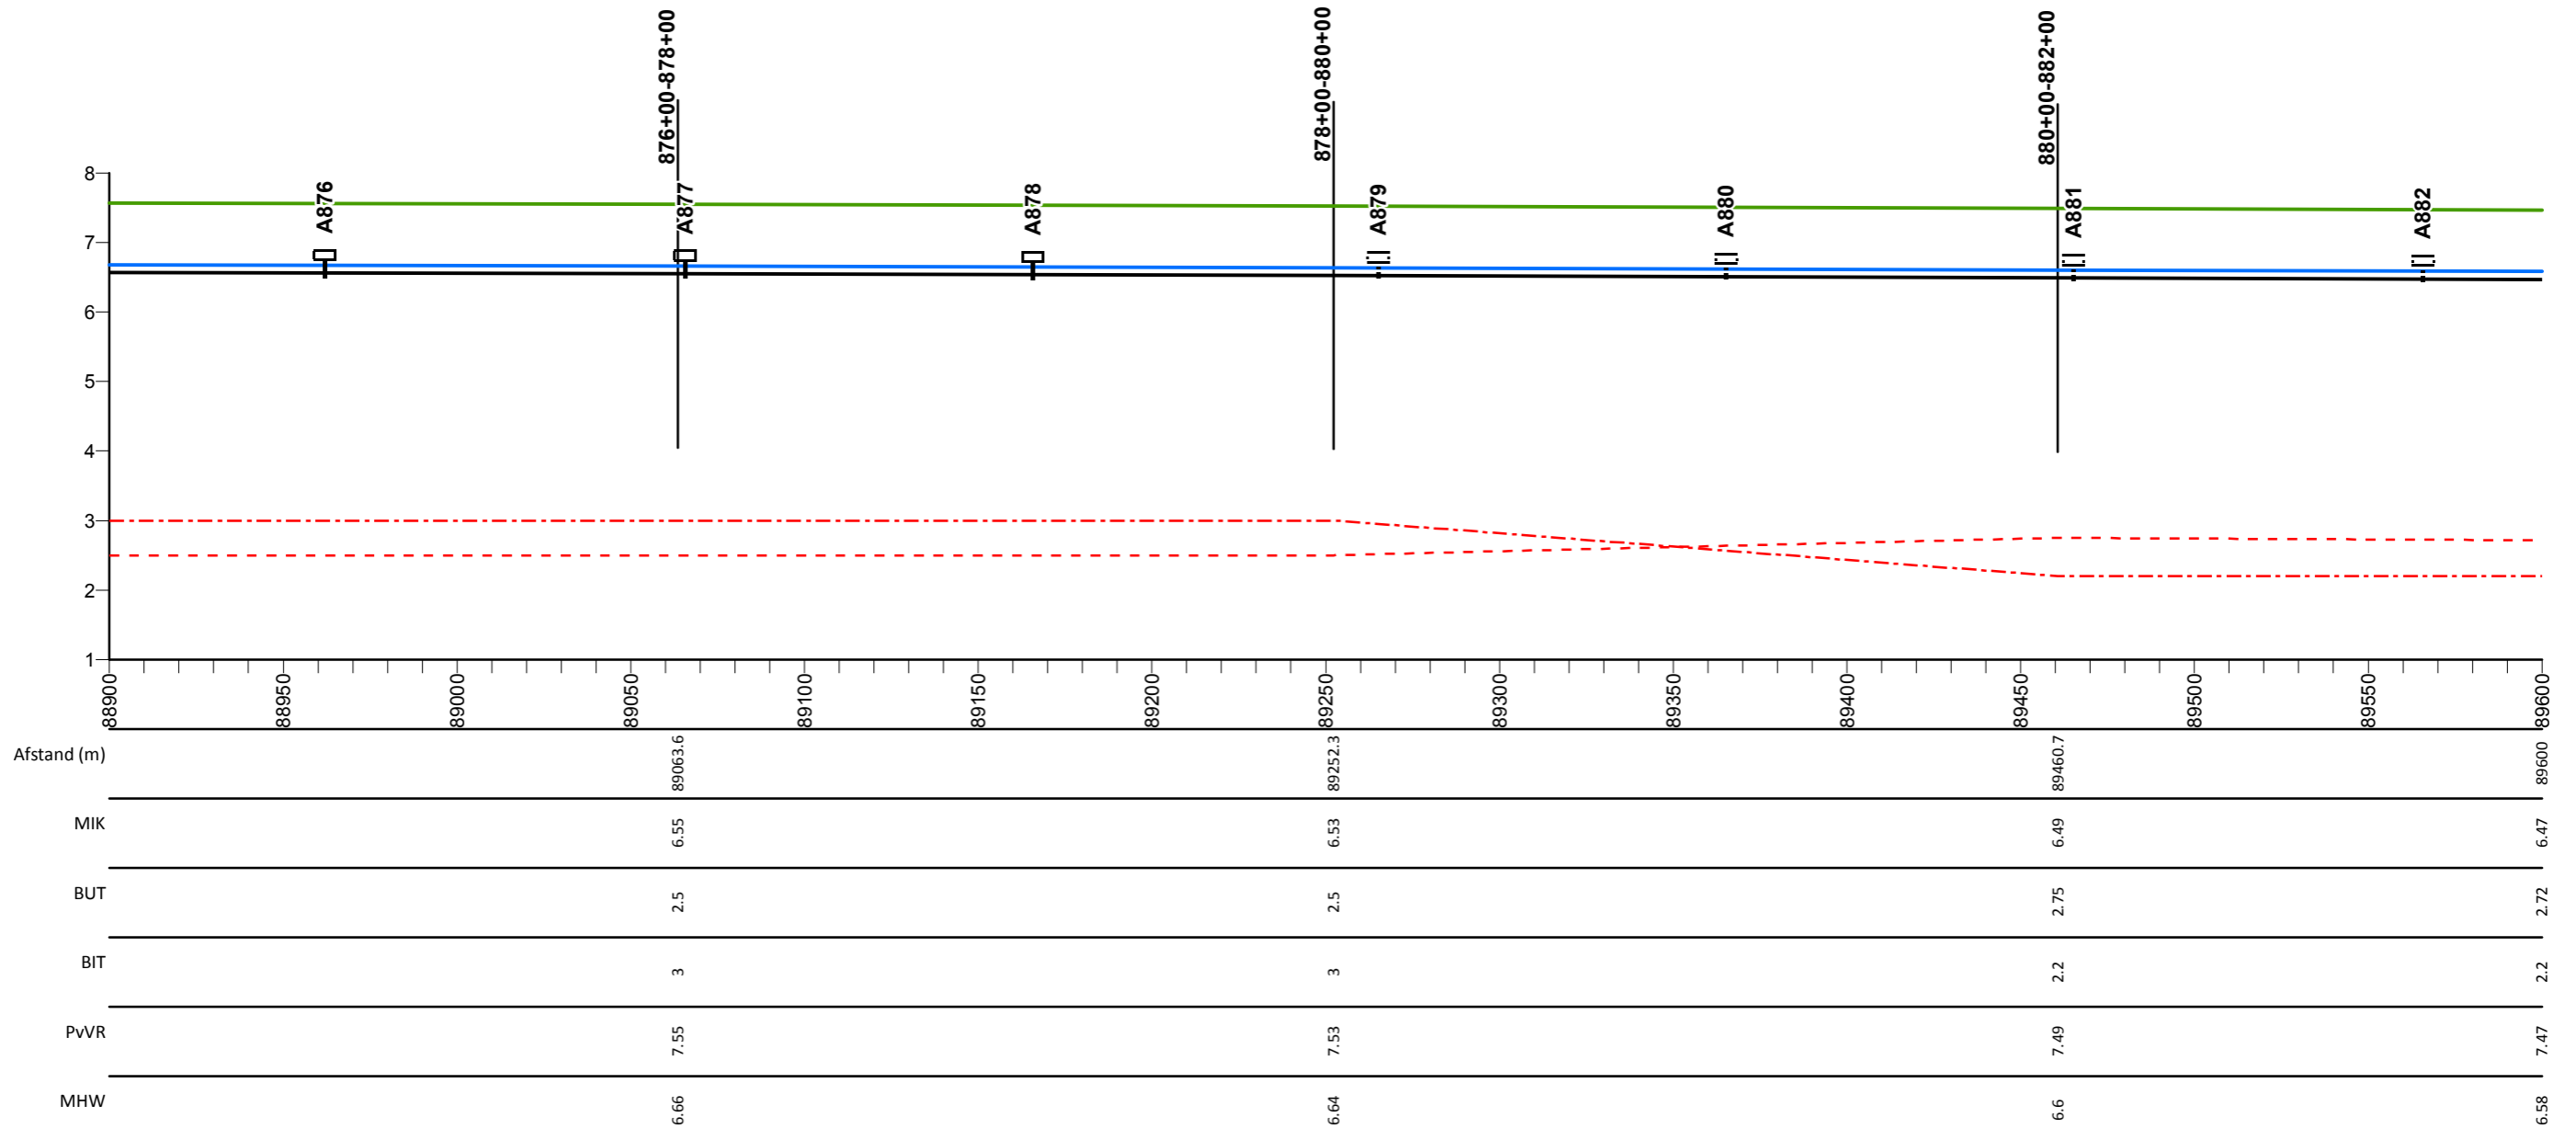

## Legenda

- Profiel van vrije ruimte
- Middenkruinlijn (MIK) - as weg
- Legger binnenteenlijn
- Legger buitenteenlijn
- Maatgevende hoogwaterstand 2023 (MHW) mNAP

- Stuw
- Sluis
- Duiker
- T Dijkpaal met nummer

AD0813M00

Dwarsprofiel met nummer

## Maasdijk

Lengteprofiel van dijkpaal A876 tot A882


Gemaakt door:  
Cluster Gis, Servicestaf  
Gemaakt op:  
13-05-2018  
Versie:  
Ontwerp, DB 14-05-2018

Projectnummer:  
Nummer  
Bladnummer:  
Blad 128 van 146  
Papierformaat:  
A3





# Lengte profiel: Maasdijk

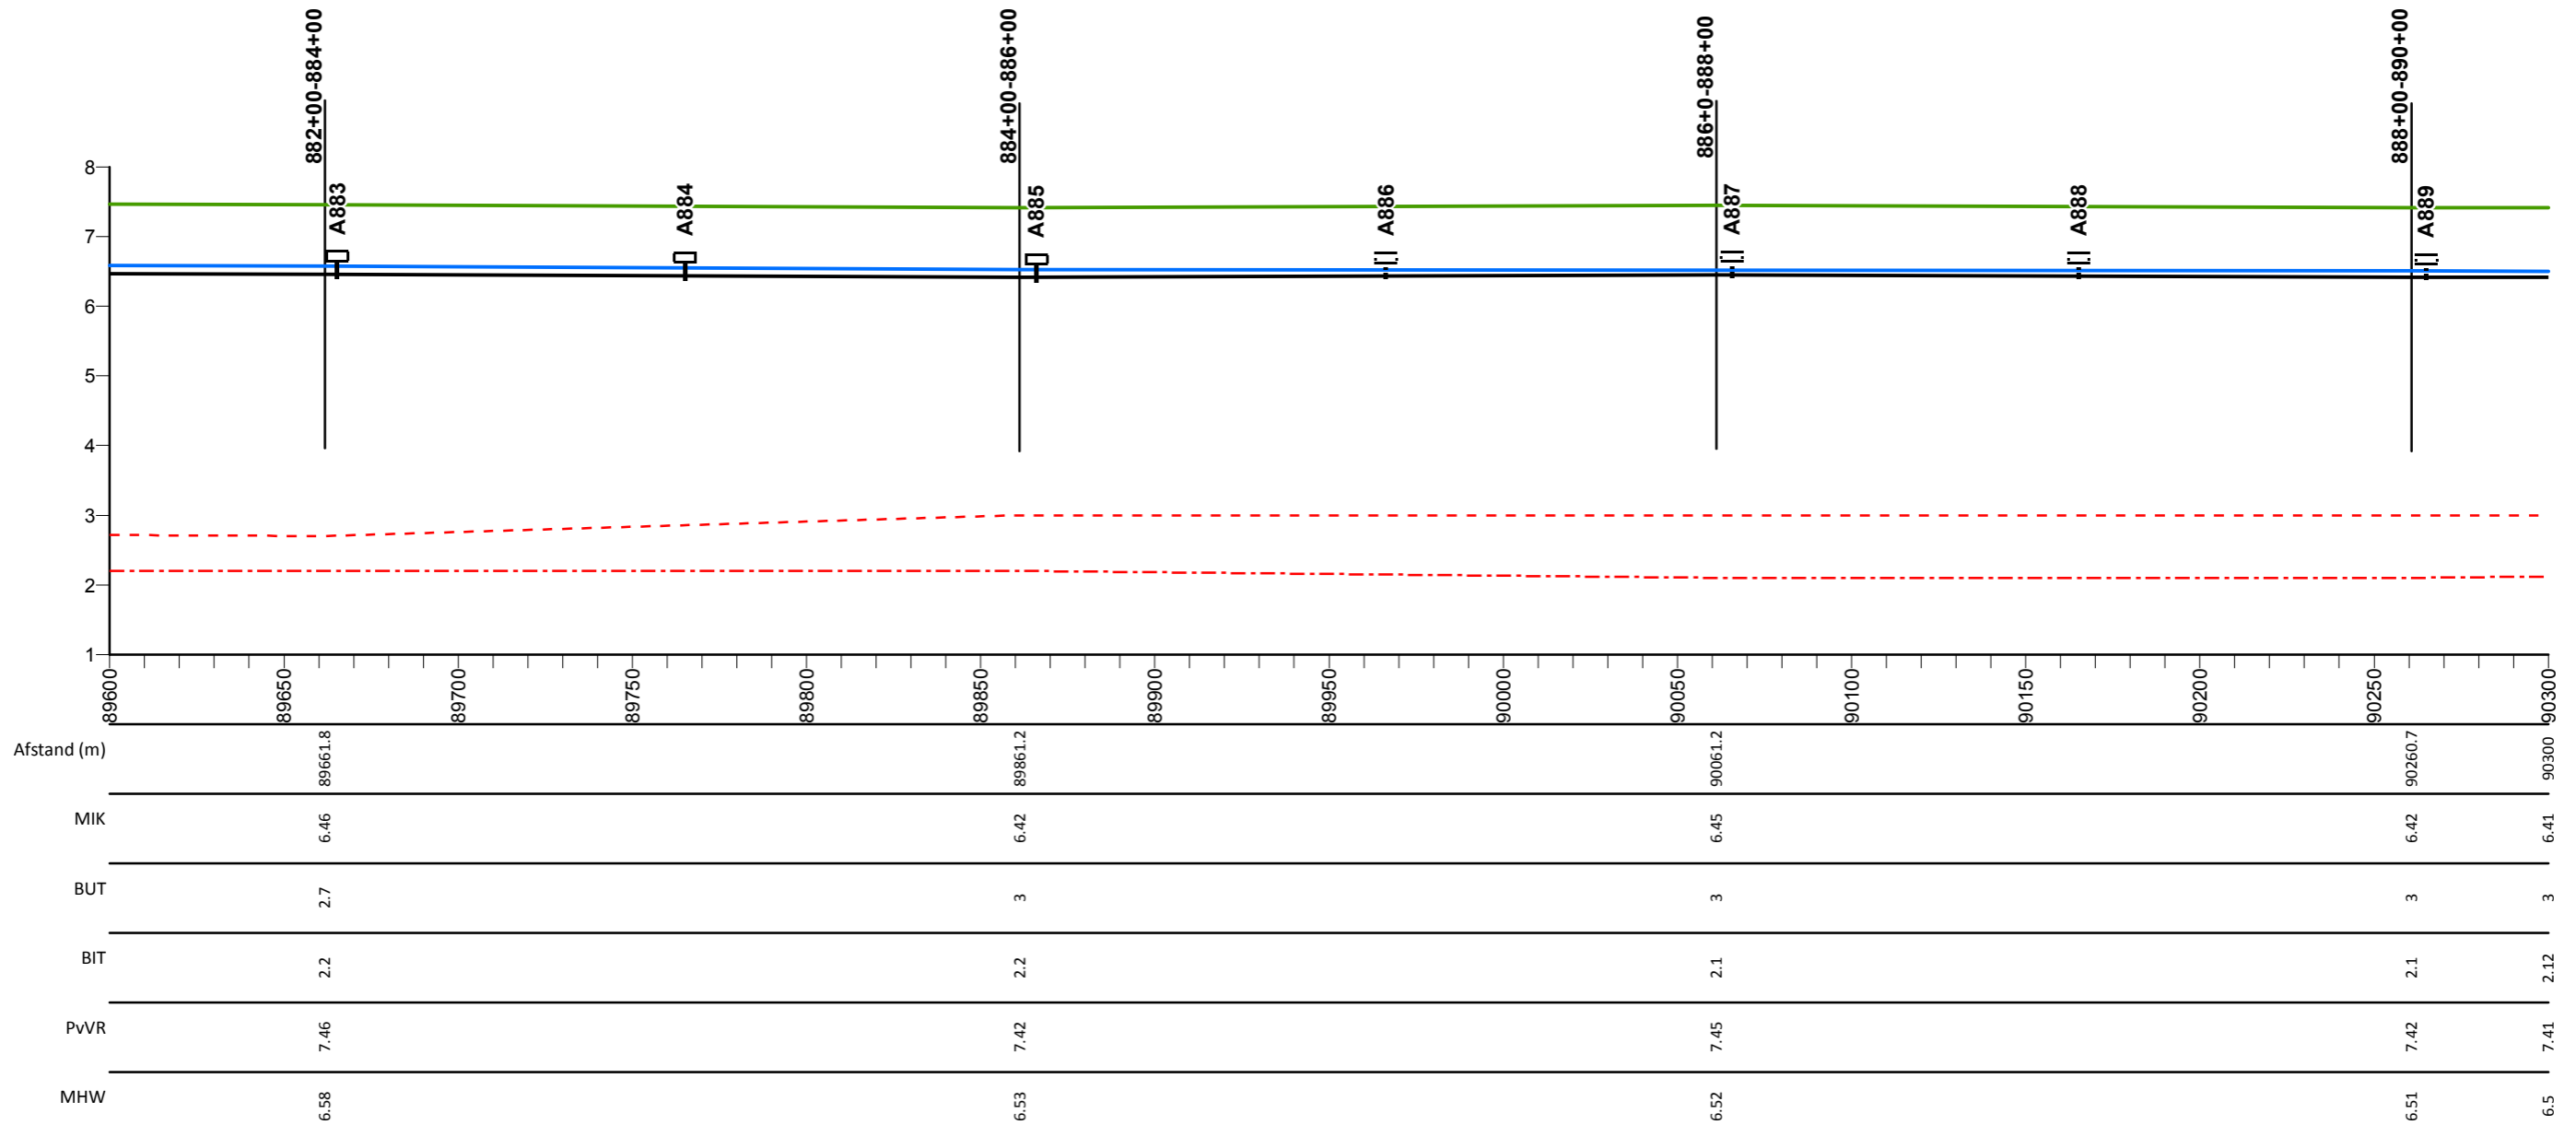

## Legenda

- Profiel van vrije ruimte
- Middenkruinlijn (MIK) - as weg
- - - Legger binnenteenlijn
- . - . Legger buitenteenlijn
- Maatgevende hoogwaterstand 2023 (MHW) mNAP

- Stuw
- Sluis
- Duiker
- ⊥ Dijkpaal met nummer

AD0813M00

Dwarsprofiel met nummer

## Maasdijk


Lengteprofiel van dijkpaal A883 tot A889

Gemaakt door:  
Cluster Gis, Servicestaf  
Gemaakt op:  
13-05-2018  
Versie:  
Ontwerp, DB 14-05-2018

Projectnummer:  
Nummer  
Bladnummer:  
Blad 129 van 146  
Papierformaat:  
A3



# Lengte profiel: Maasdijk

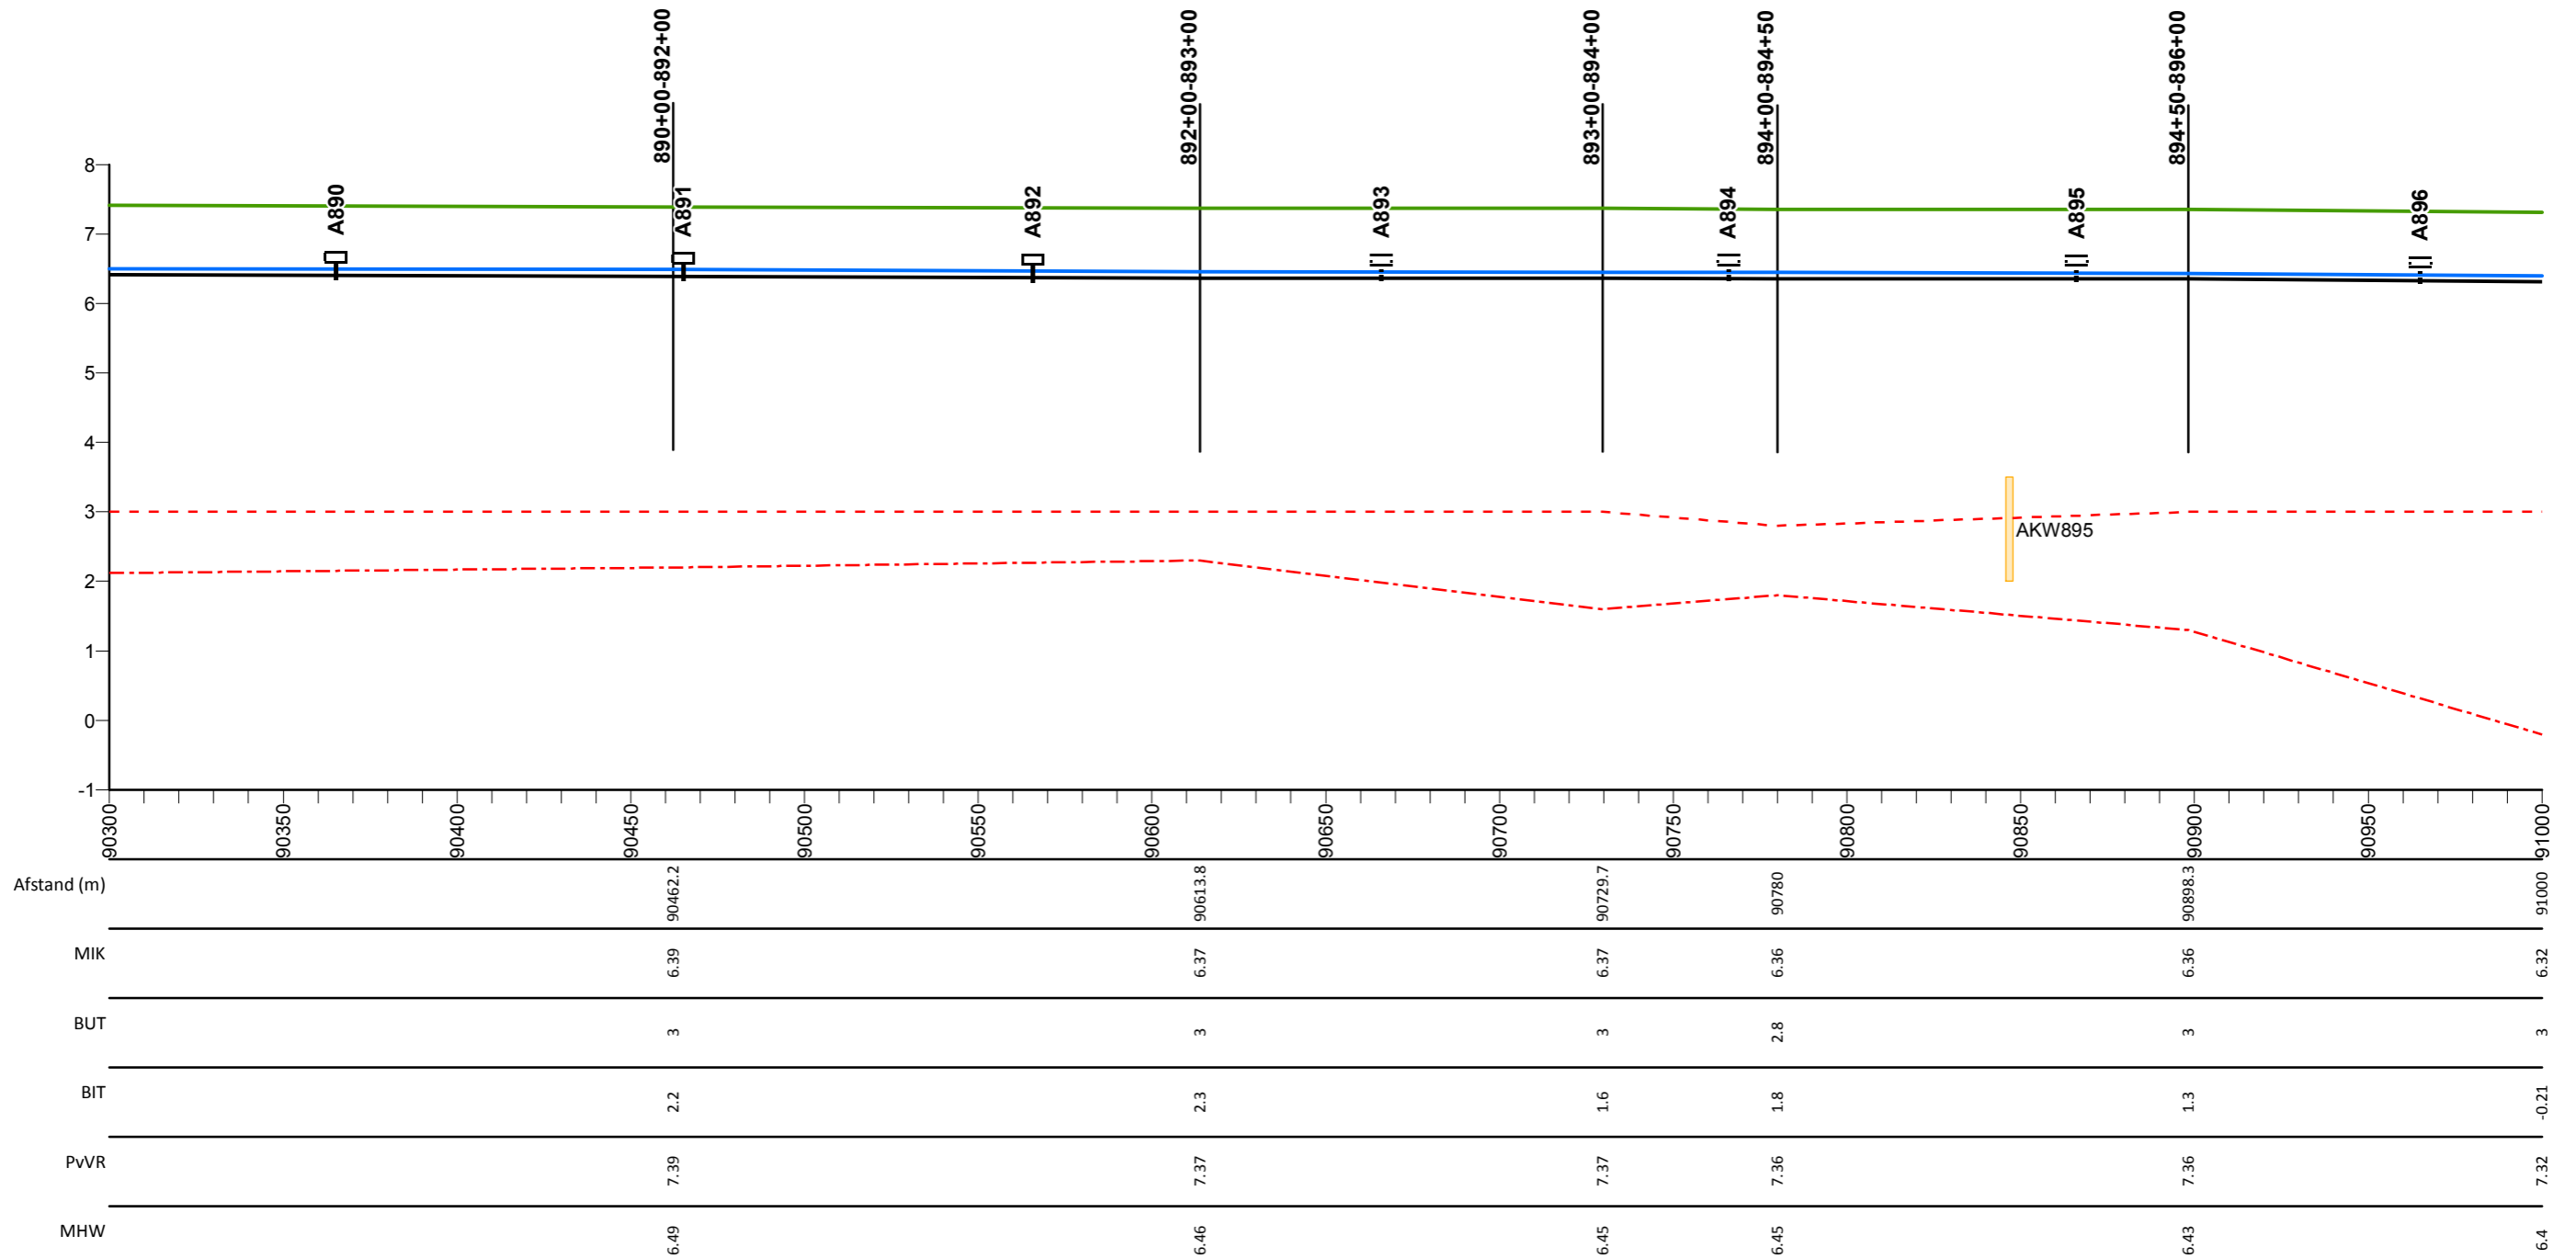

## Legenda

- Profiel van vrije ruimte
- Middenkruinlijn (MIK) - as weg
- - - Legger binnenteenlijn
- . . . Legger buitenteenlijn
- Maatgevende hoogwaterstand 2023 (MHW) mNAP

- Stuw
- Sluis
- Duiker
- ⊥ Dijkpaal met nummer

AD0813M00

Dwarsprofiel met nummer

## Maasdijk


Lengteprofiel van dijkpaal A890 tot A896

Gemaakt door:  
Cluster Gis, Servicestaf  
Gemaakt op:  
13-05-2018  
Versie:  
Ontwerp, DB 14-05-2018

Projectnummer:  
Nummer  
Bladnummer:  
Blad 130 van 146  
Papierformaat:  
A3



# Lengte profiel: Maasdijk

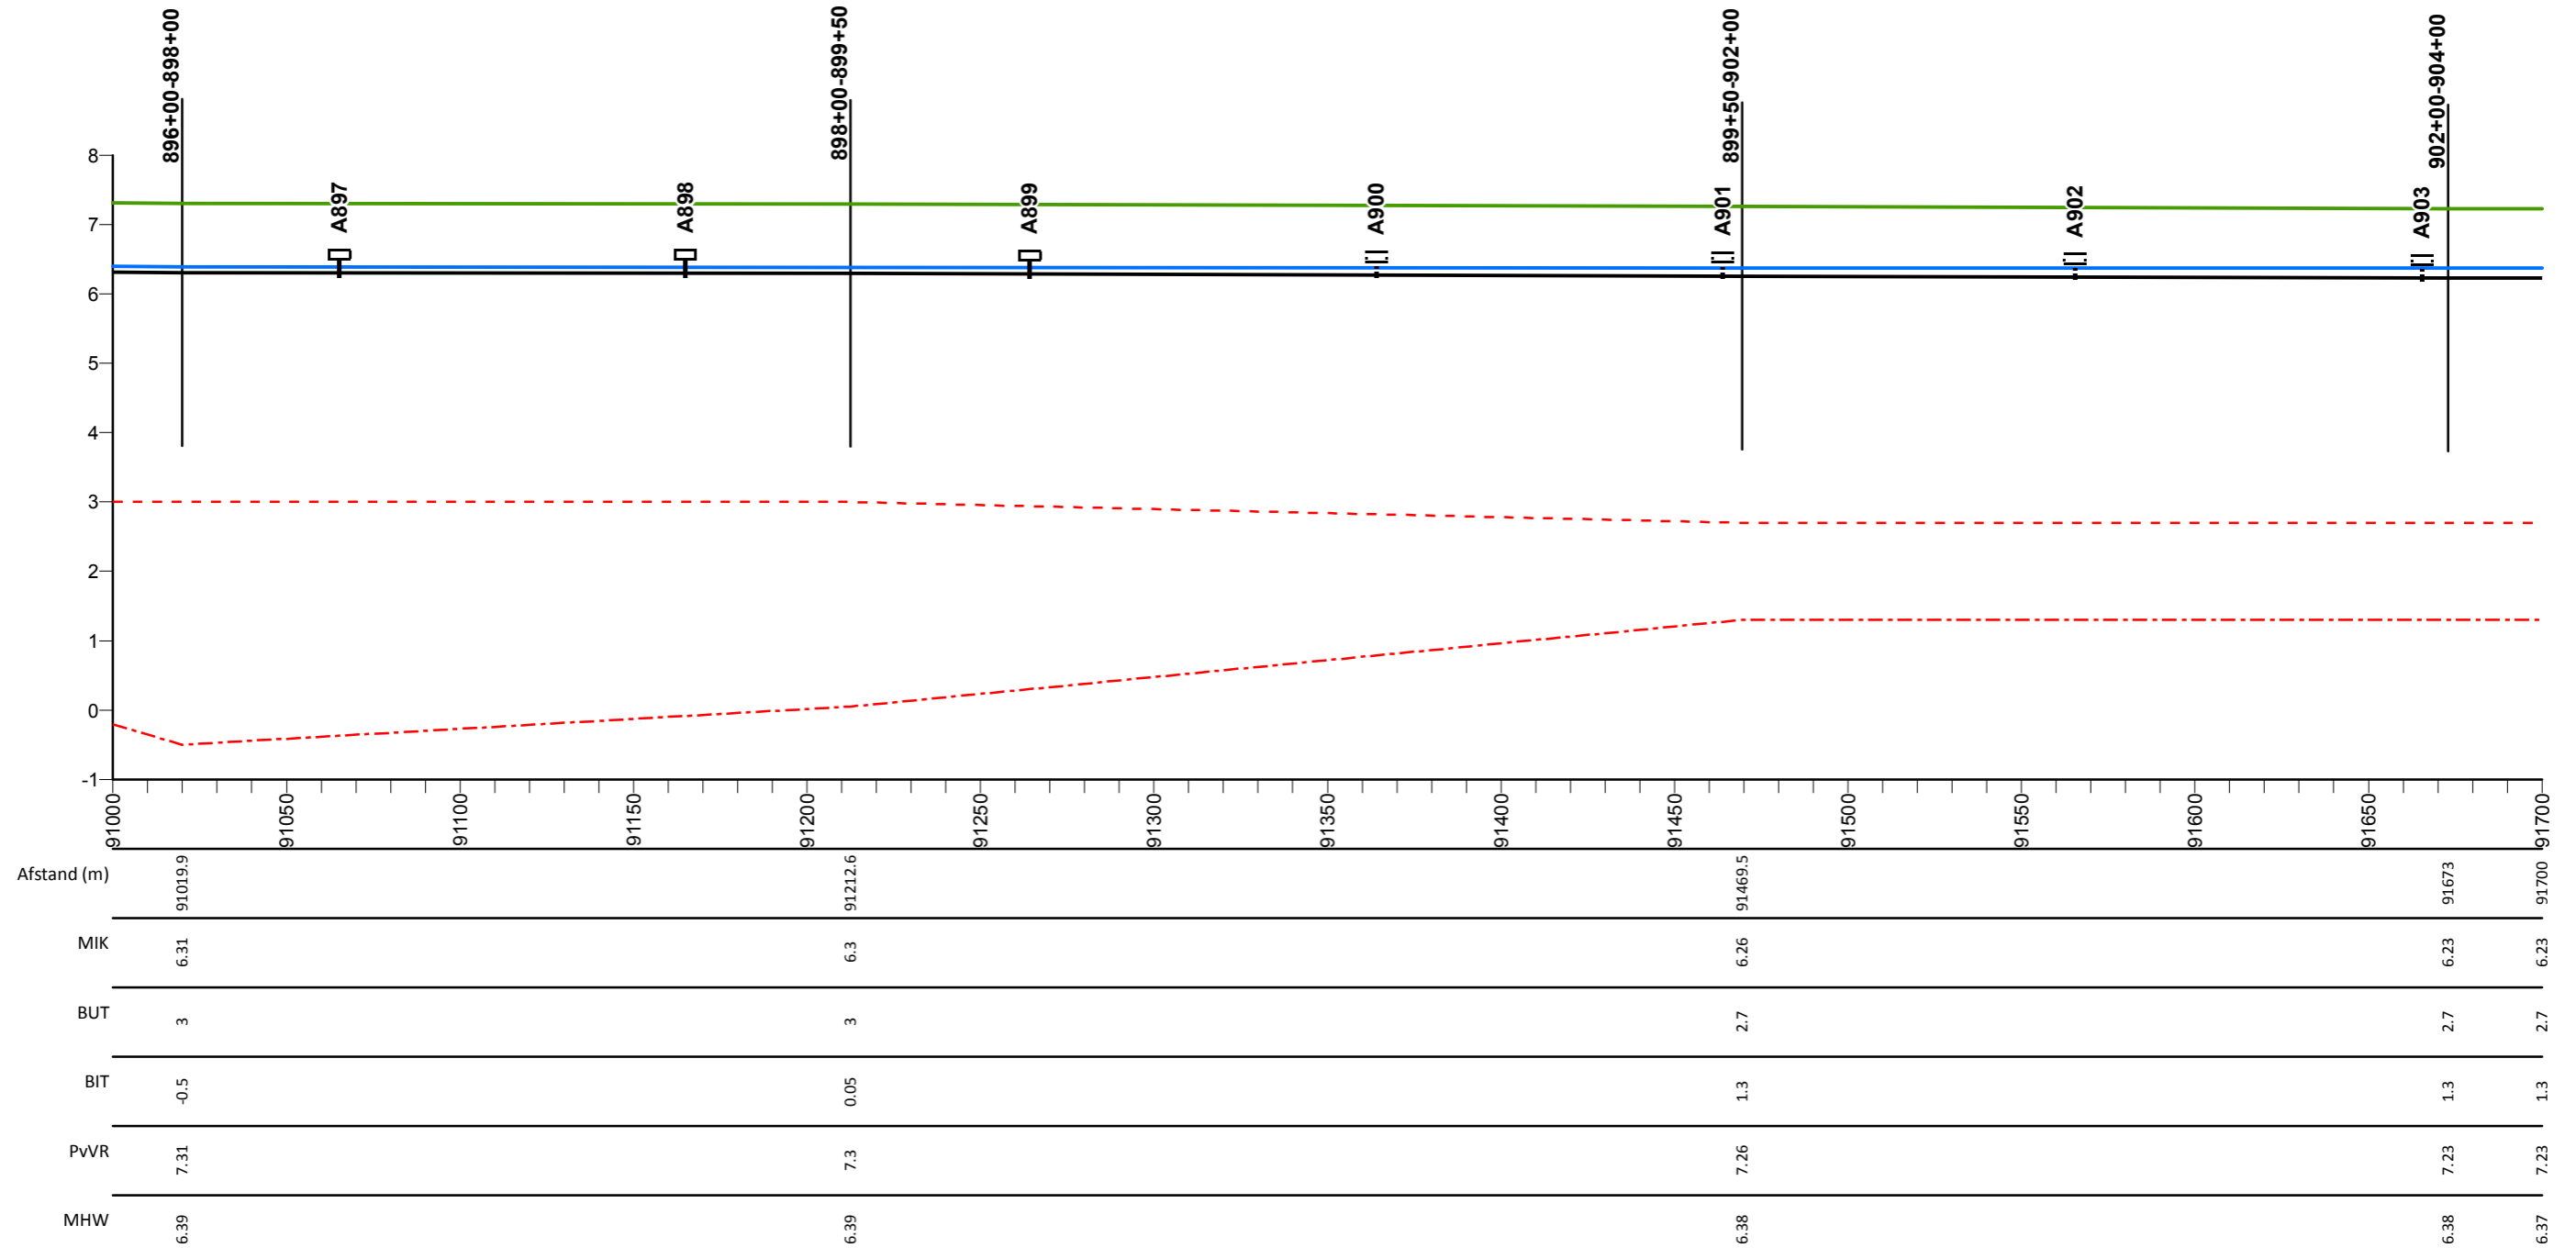

## Legenda

- Profiel van vrije ruimte
- Middenkruinlijn (MIK) - as weg
- Legger binnenteenlijn
- Legger buitenteenlijn
- Maatgevende hoogwaterstand 2023 (MHW) mNAP

- Stuw
- Sluis
- Duiker
- Dijkpaal met nummer

AD0813M00

Dwarsprofiel met nummer

## Maasdijk


Lengteprofiel van dijkpaal A897 tot A903

Gemaakt door:  
Cluster Gis, Servicestaf  
Gemaakt op:  
13-05-2018  
Versie:  
Ontwerp, DB 14-05-2018

Projectnummer:  
Nummer  
Bladnummer:  
Blad 131 van 146  
Papierformaat:  
A3



# Lengte profiel: Maasdijk

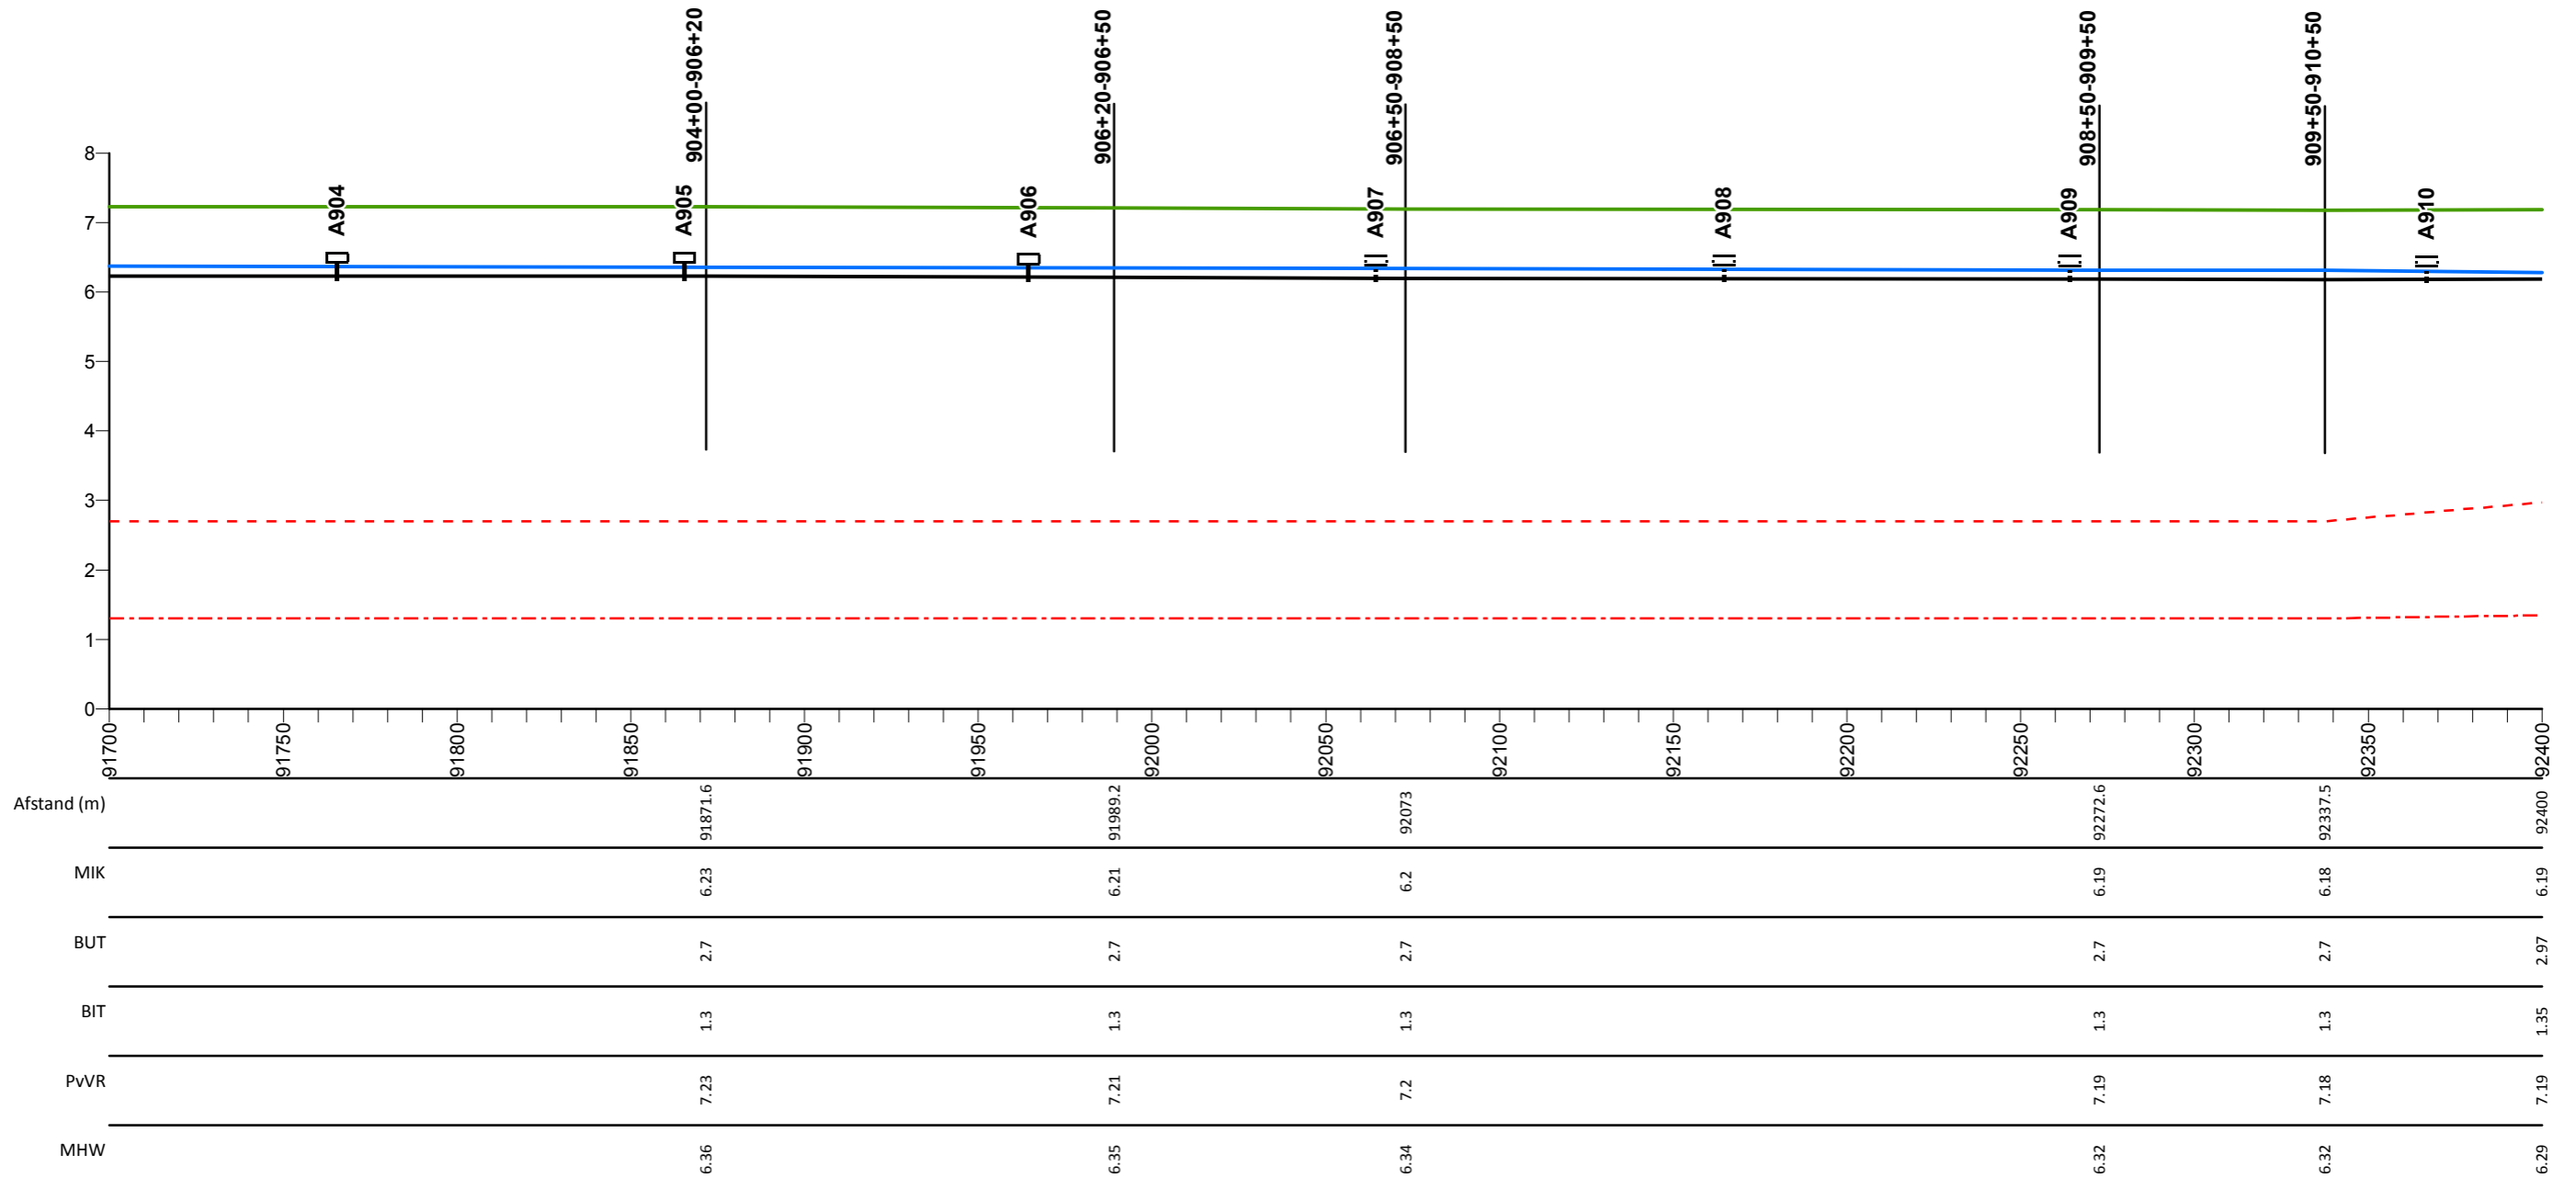

## Legenda

- Profiel van vrije ruimte
- Middenkruinlijn (MIK) - as weg
- Legger binnenteenlijn
- Legger buitenteenlijn
- Maatgevende hoogwaterstand 2023 (MHW) mNAP

- Stuw
- Sluis
- Duiker
- T Dijkpaal met nummer

AD0813M00

Dwarsprofiel met nummer

## Maasdijk


Lengteprofiel van dijkpaal A904 tot A910

Gemaakt door:  
Cluster Gis, Servicestaf  
Gemaakt op:  
13-05-2018  
Versie:  
Ontwerp, DB 14-05-2018

Projectnummer:  
Nummer  
Bladnummer:  
Blad 132 van 146  
Papierformaat:  
A3



# Lengte profiel: Maasdijk

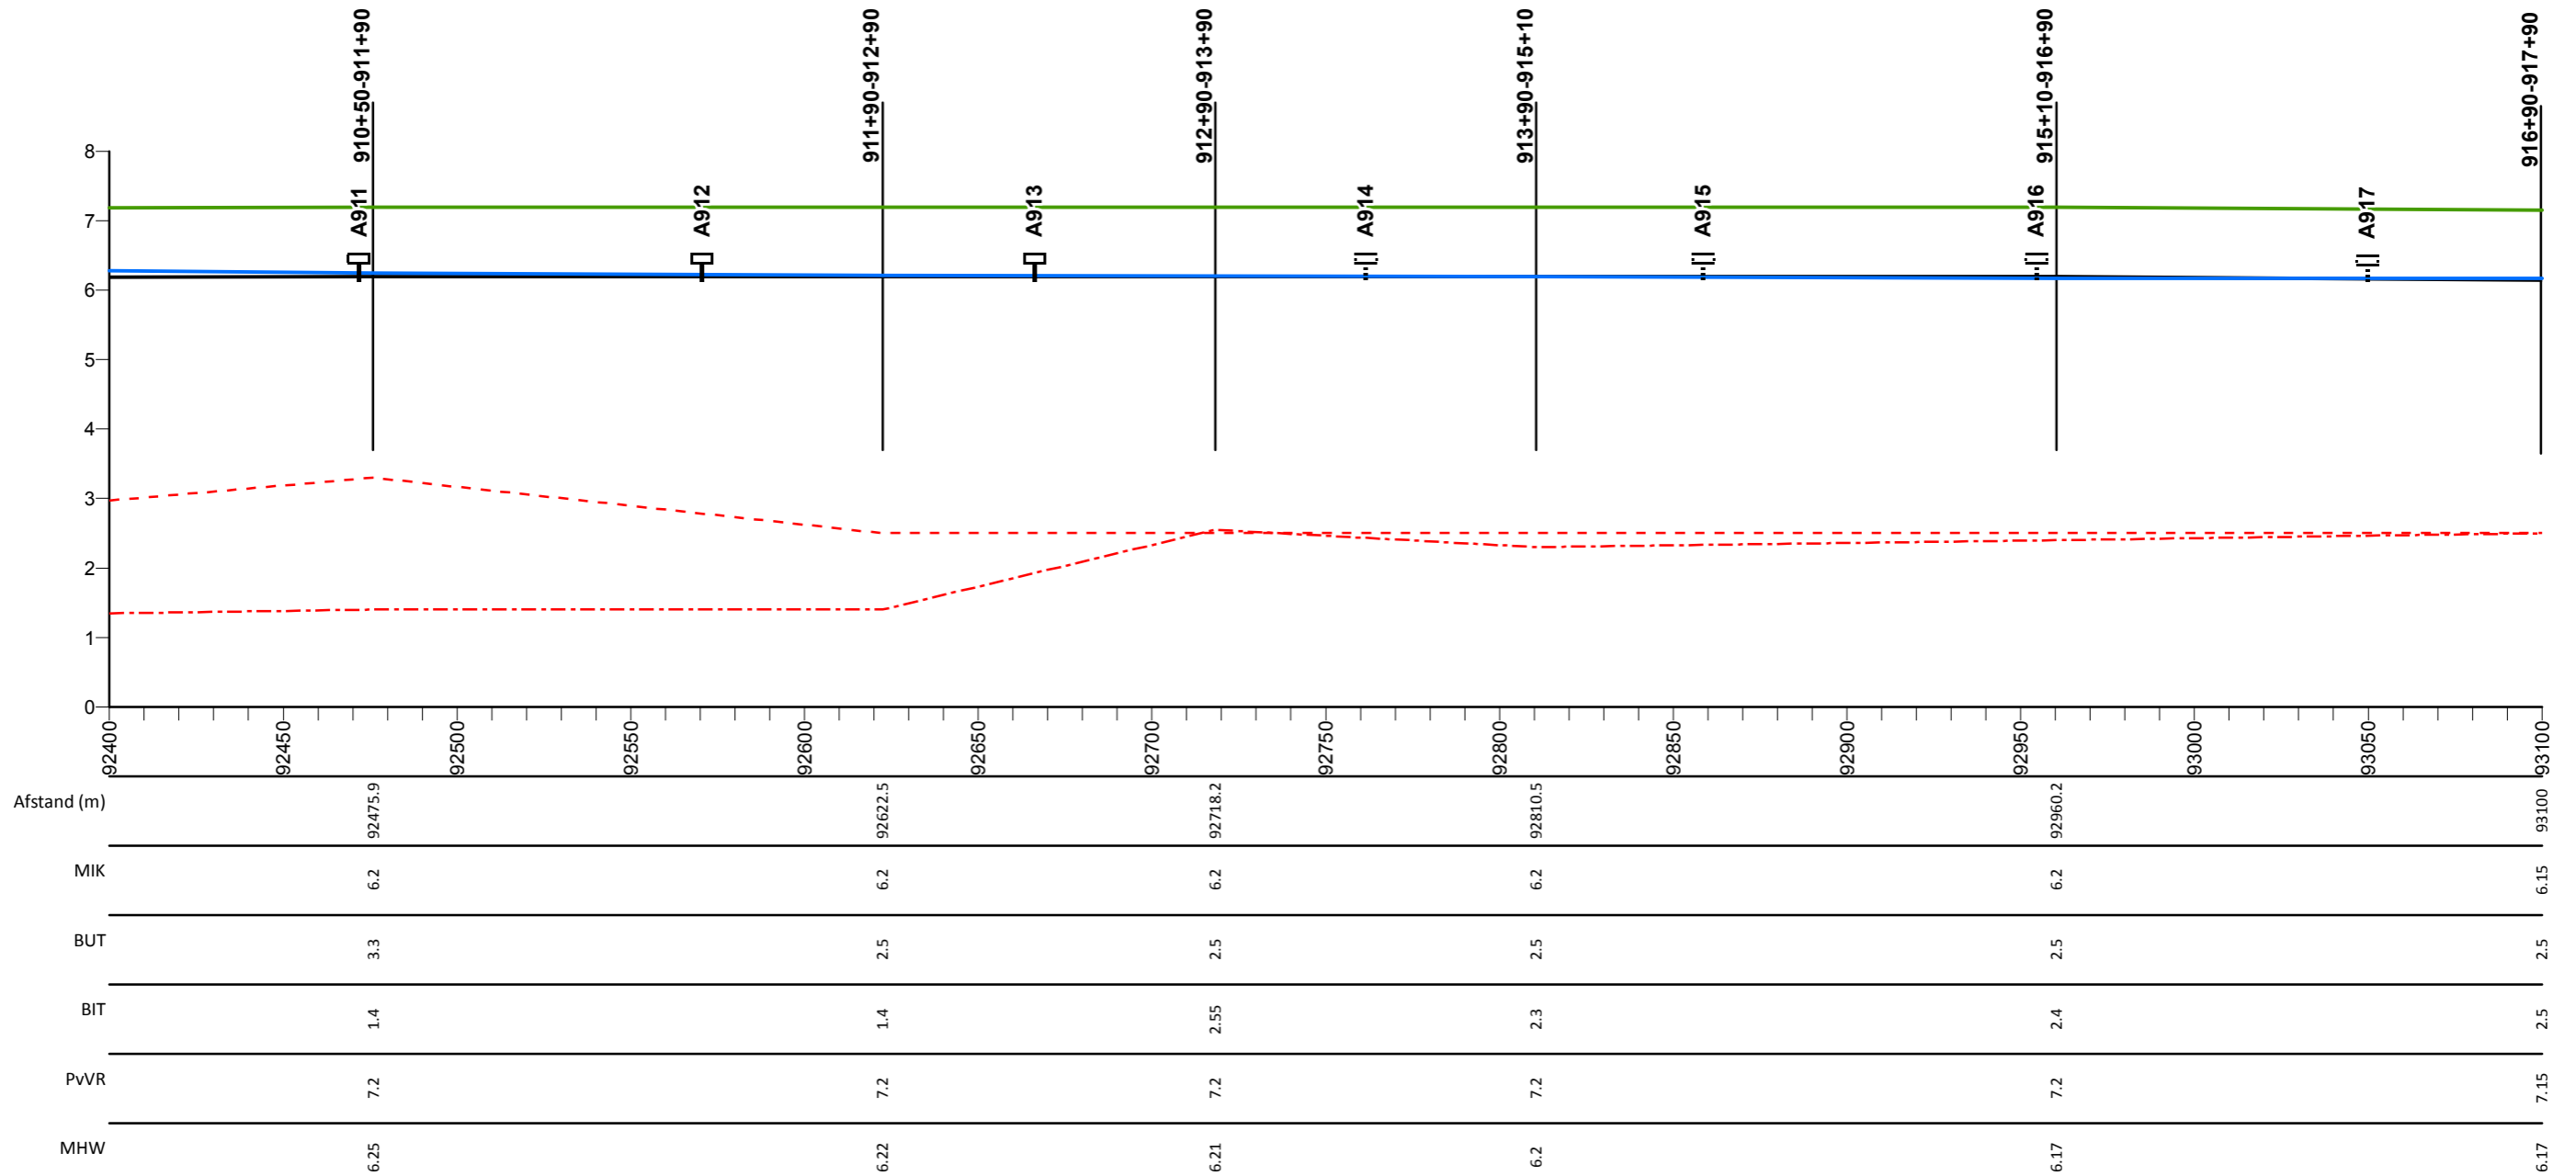

## Legenda

- Profiel van vrije ruimte
- Middenkruinlijn (MIK) - as weg
- - - Legger binnenteenlijn
- . . . Legger buitenteenlijn
- Maatgevende hoogwaterstand 2023 (MHW) mNAP

- Stuw
- Sluis
- Duiker
- ⊥ Dijkpaal met nummer

AD0813M00

Dwarsprofiel met nummer

## Maasdijk


Lengteprofiel van dijkpaal A911 tot A917

Gemaakt door:  
Cluster Gis, Servicestaf  
Gemaakt op:  
13-05-2018  
Versie:  
Ontwerp, DB 14-05-2018

Projectnummer:  
Nummer  
Bladnummer:  
Blad 133 van 146  
Papierformaat:  
A3



# Lengte profiel: Maasdijk

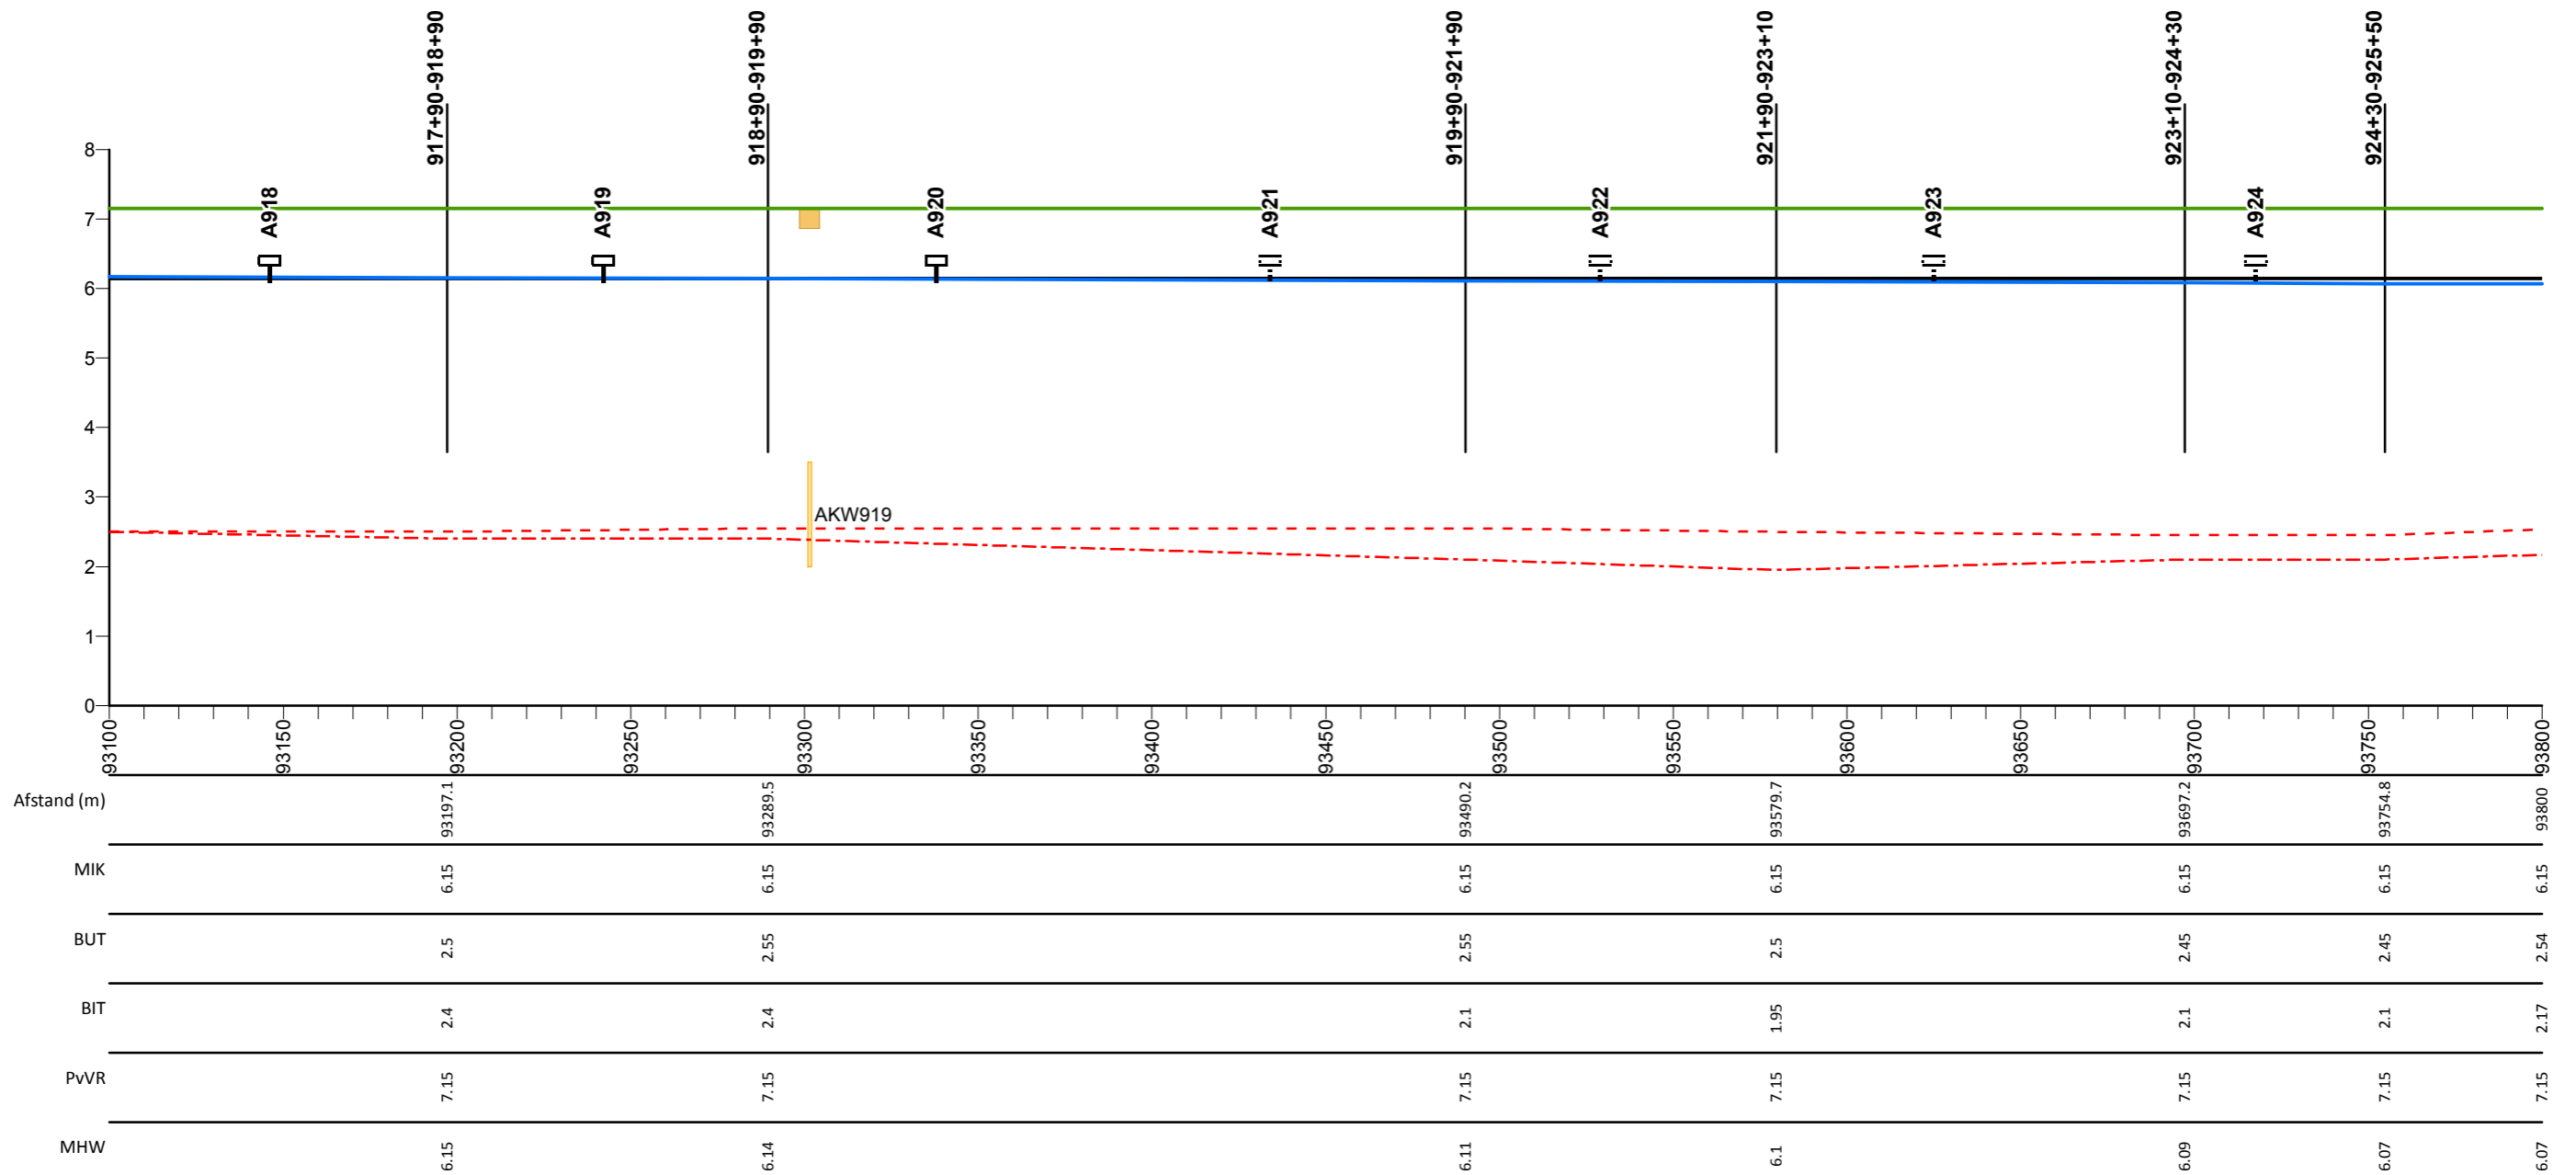

## Legenda

- Profiel van vrije ruimte
- Middenkruinlijn (MIK) - as weg
- - - Legger binnenteenlijn
- . . . Legger buitenteenlijn
- Maatgevende hoogwaterstand 2023 (MHW) mNAP

- Stuw
- Sluis
- Duiker
- ⊥ Dijkpaal met nummer

AD0813M00

Dwarsprofiel met nummer

## Maasdijk


Lengteprofiel van dijkpaal A918 tot A924

Gemaakt door:  
Cluster Gis, Servicestaf  
Gemaakt op:  
13-05-2018  
Versie:  
Ontwerp, DB 14-05-2018

Projectnummer:  
Nummer  
Bladnummer:  
Blad 134 van 146  
Papierformaat:  
A3



# Lengte profiel: Maasdijk

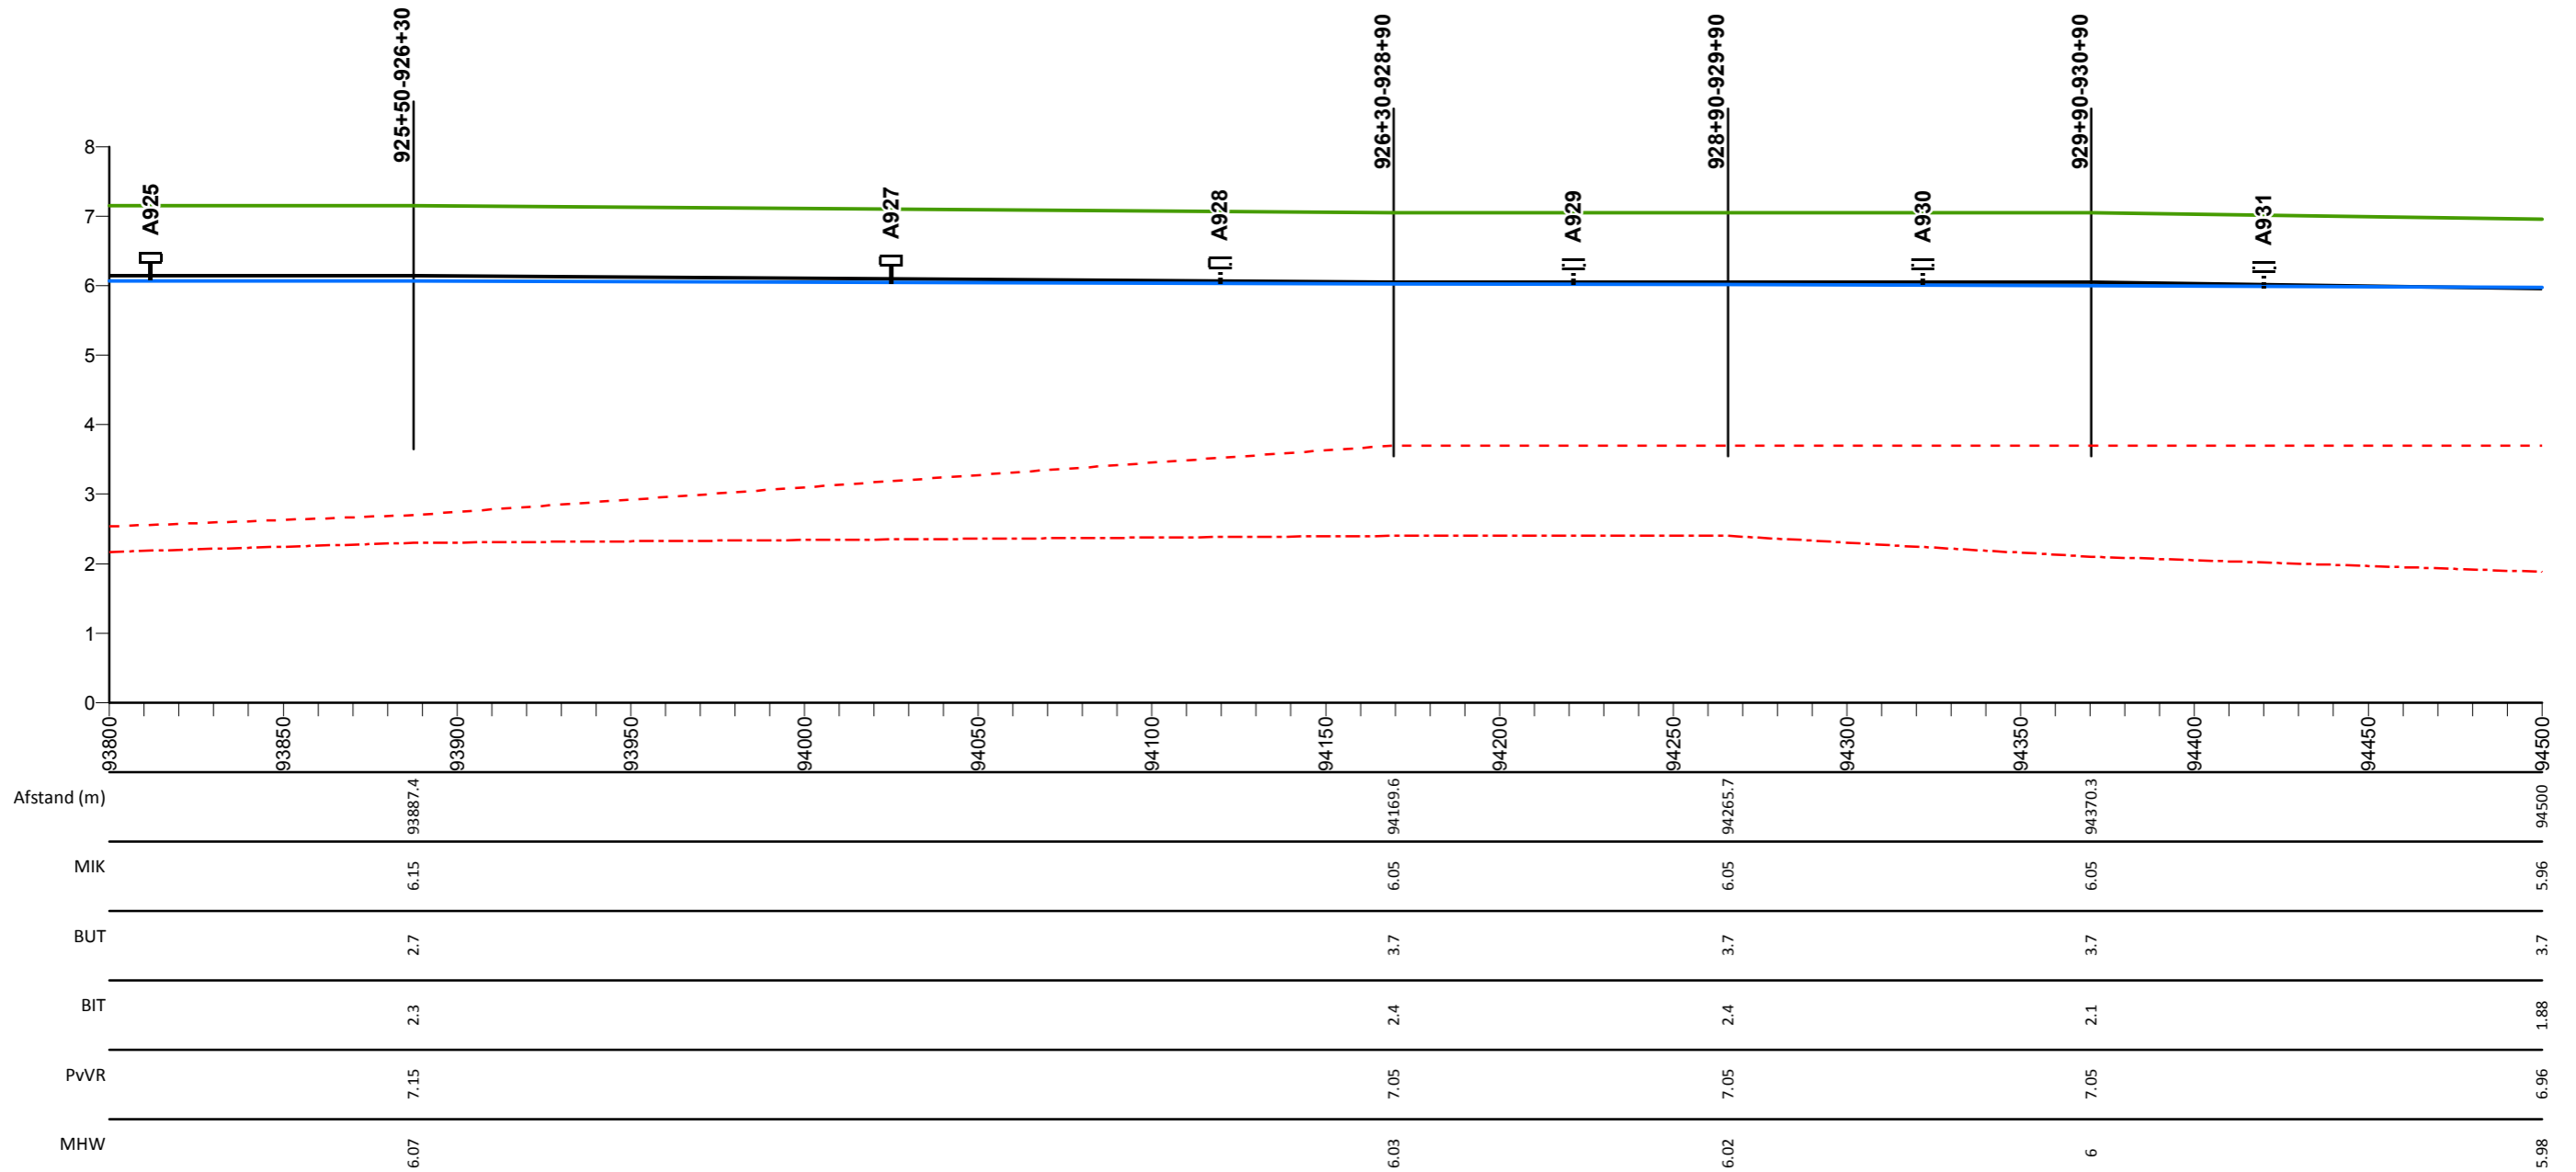

## Legenda

- Profiel van vrije ruimte
- Middenkruinlijn (MIK) - as weg
- - - Legger binnenteenlijn
- . . . Legger buitenteenlijn
- Maatgevende hoogwaterstand 2023 (MHW) mNAP

- Stuw
- Sluis
- Duiker
- ⊥ Dijkpaal met nummer

AD0813M00

Dwarsprofiel met nummer

## Maasdijk


Lengteprofiel van dijkpaal A925 tot A931

Gemaakt door:  
Cluster Gis, Servicestaf  
Gemaakt op:  
13-05-2018  
Versie:  
Ontwerp, DB 14-05-2018

Projectnummer:  
Nummer  
Bladnummer:  
Blad 135 van 146  
Papierformaat:  
A3



# Lengte profiel: Maasdijk

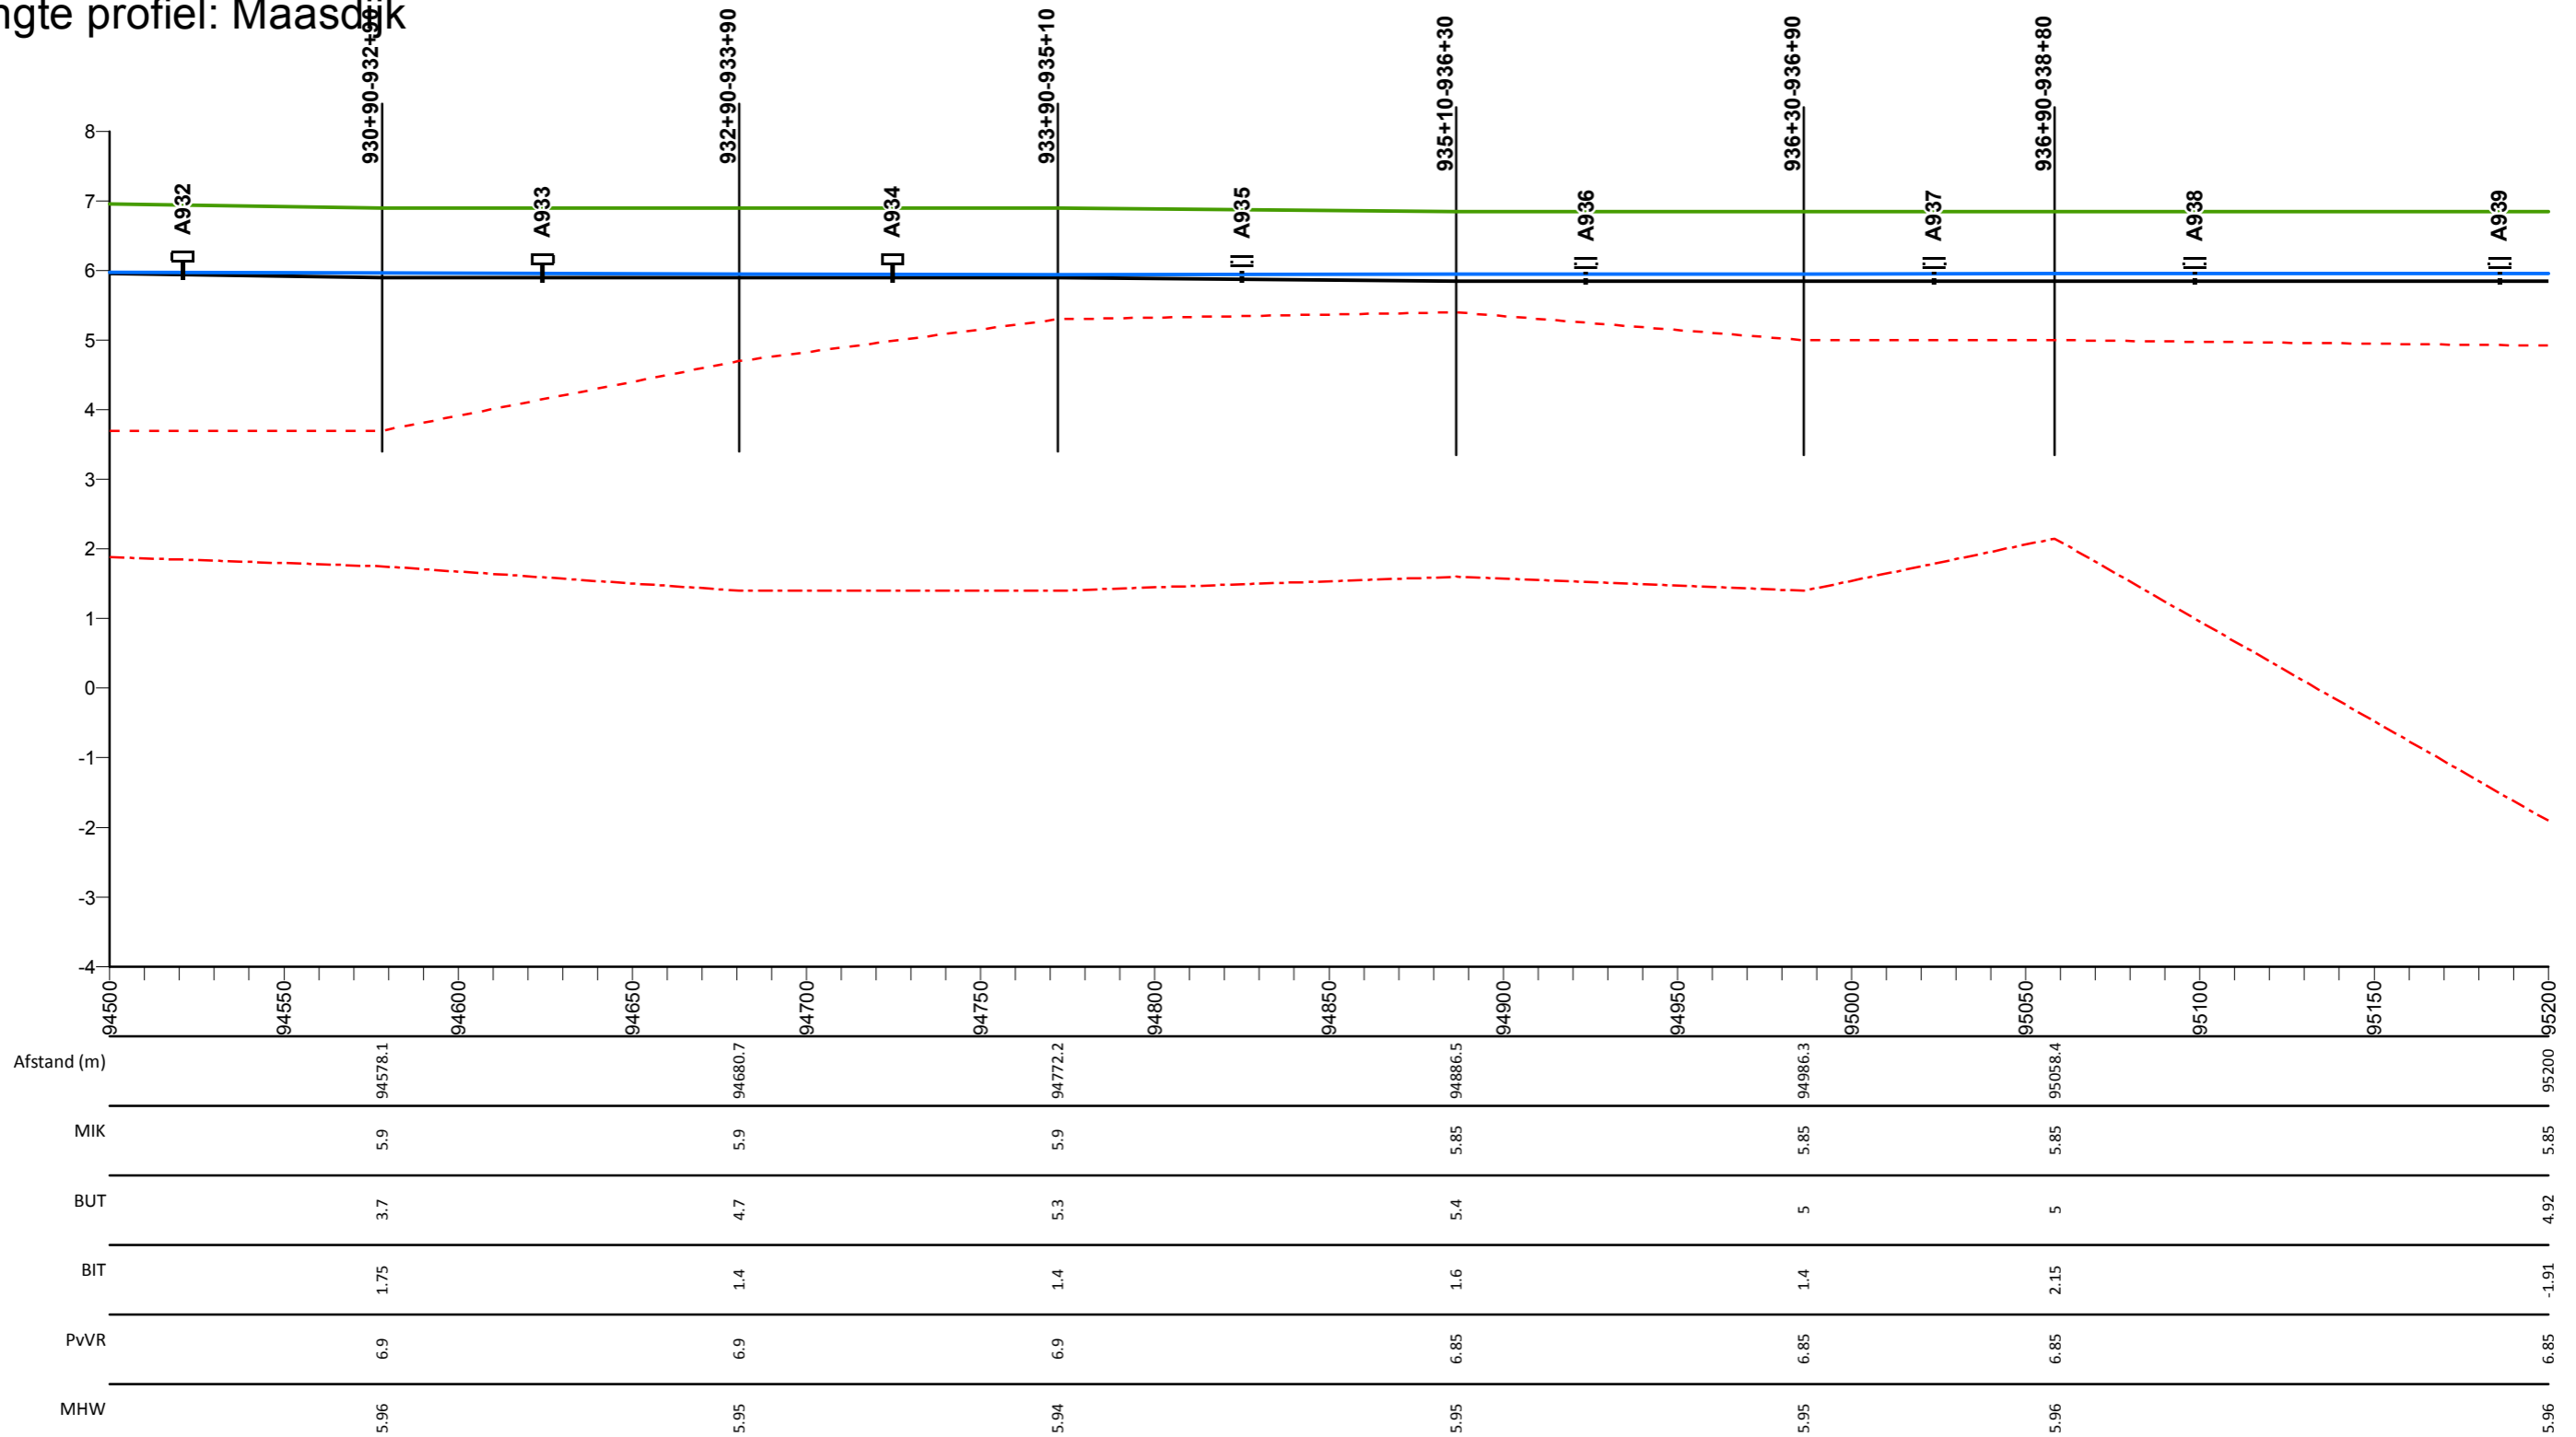

## Legenda

- Profiel van vrije ruimte
- Middenkruinlijn (MIK) - as weg
- Legger binnenteenlijn
- Legger buitenteenlijn
- Maatgevende hoogwaterstand 2023 (MHW) mNAP

- Stuw
- Sluis
- Duiker
- ⊥ Dijkpaal met nummer

AD0813M00

Dwarsprofiel met nummer

## Maasdijk

Lengteprofiel van dijkpaal A932 tot A939


Gemaakt door:  
Cluster Gis, Servicestaf  
Gemaakt op:  
13-05-2018  
Versie:  
Ontwerp, DB 14-05-2018

Projectnummer:  
Nummer  
Bladnummer:  
Blad 136 van 146  
Papierformaat:  
A3





# Lengte profiel: Maasdijk

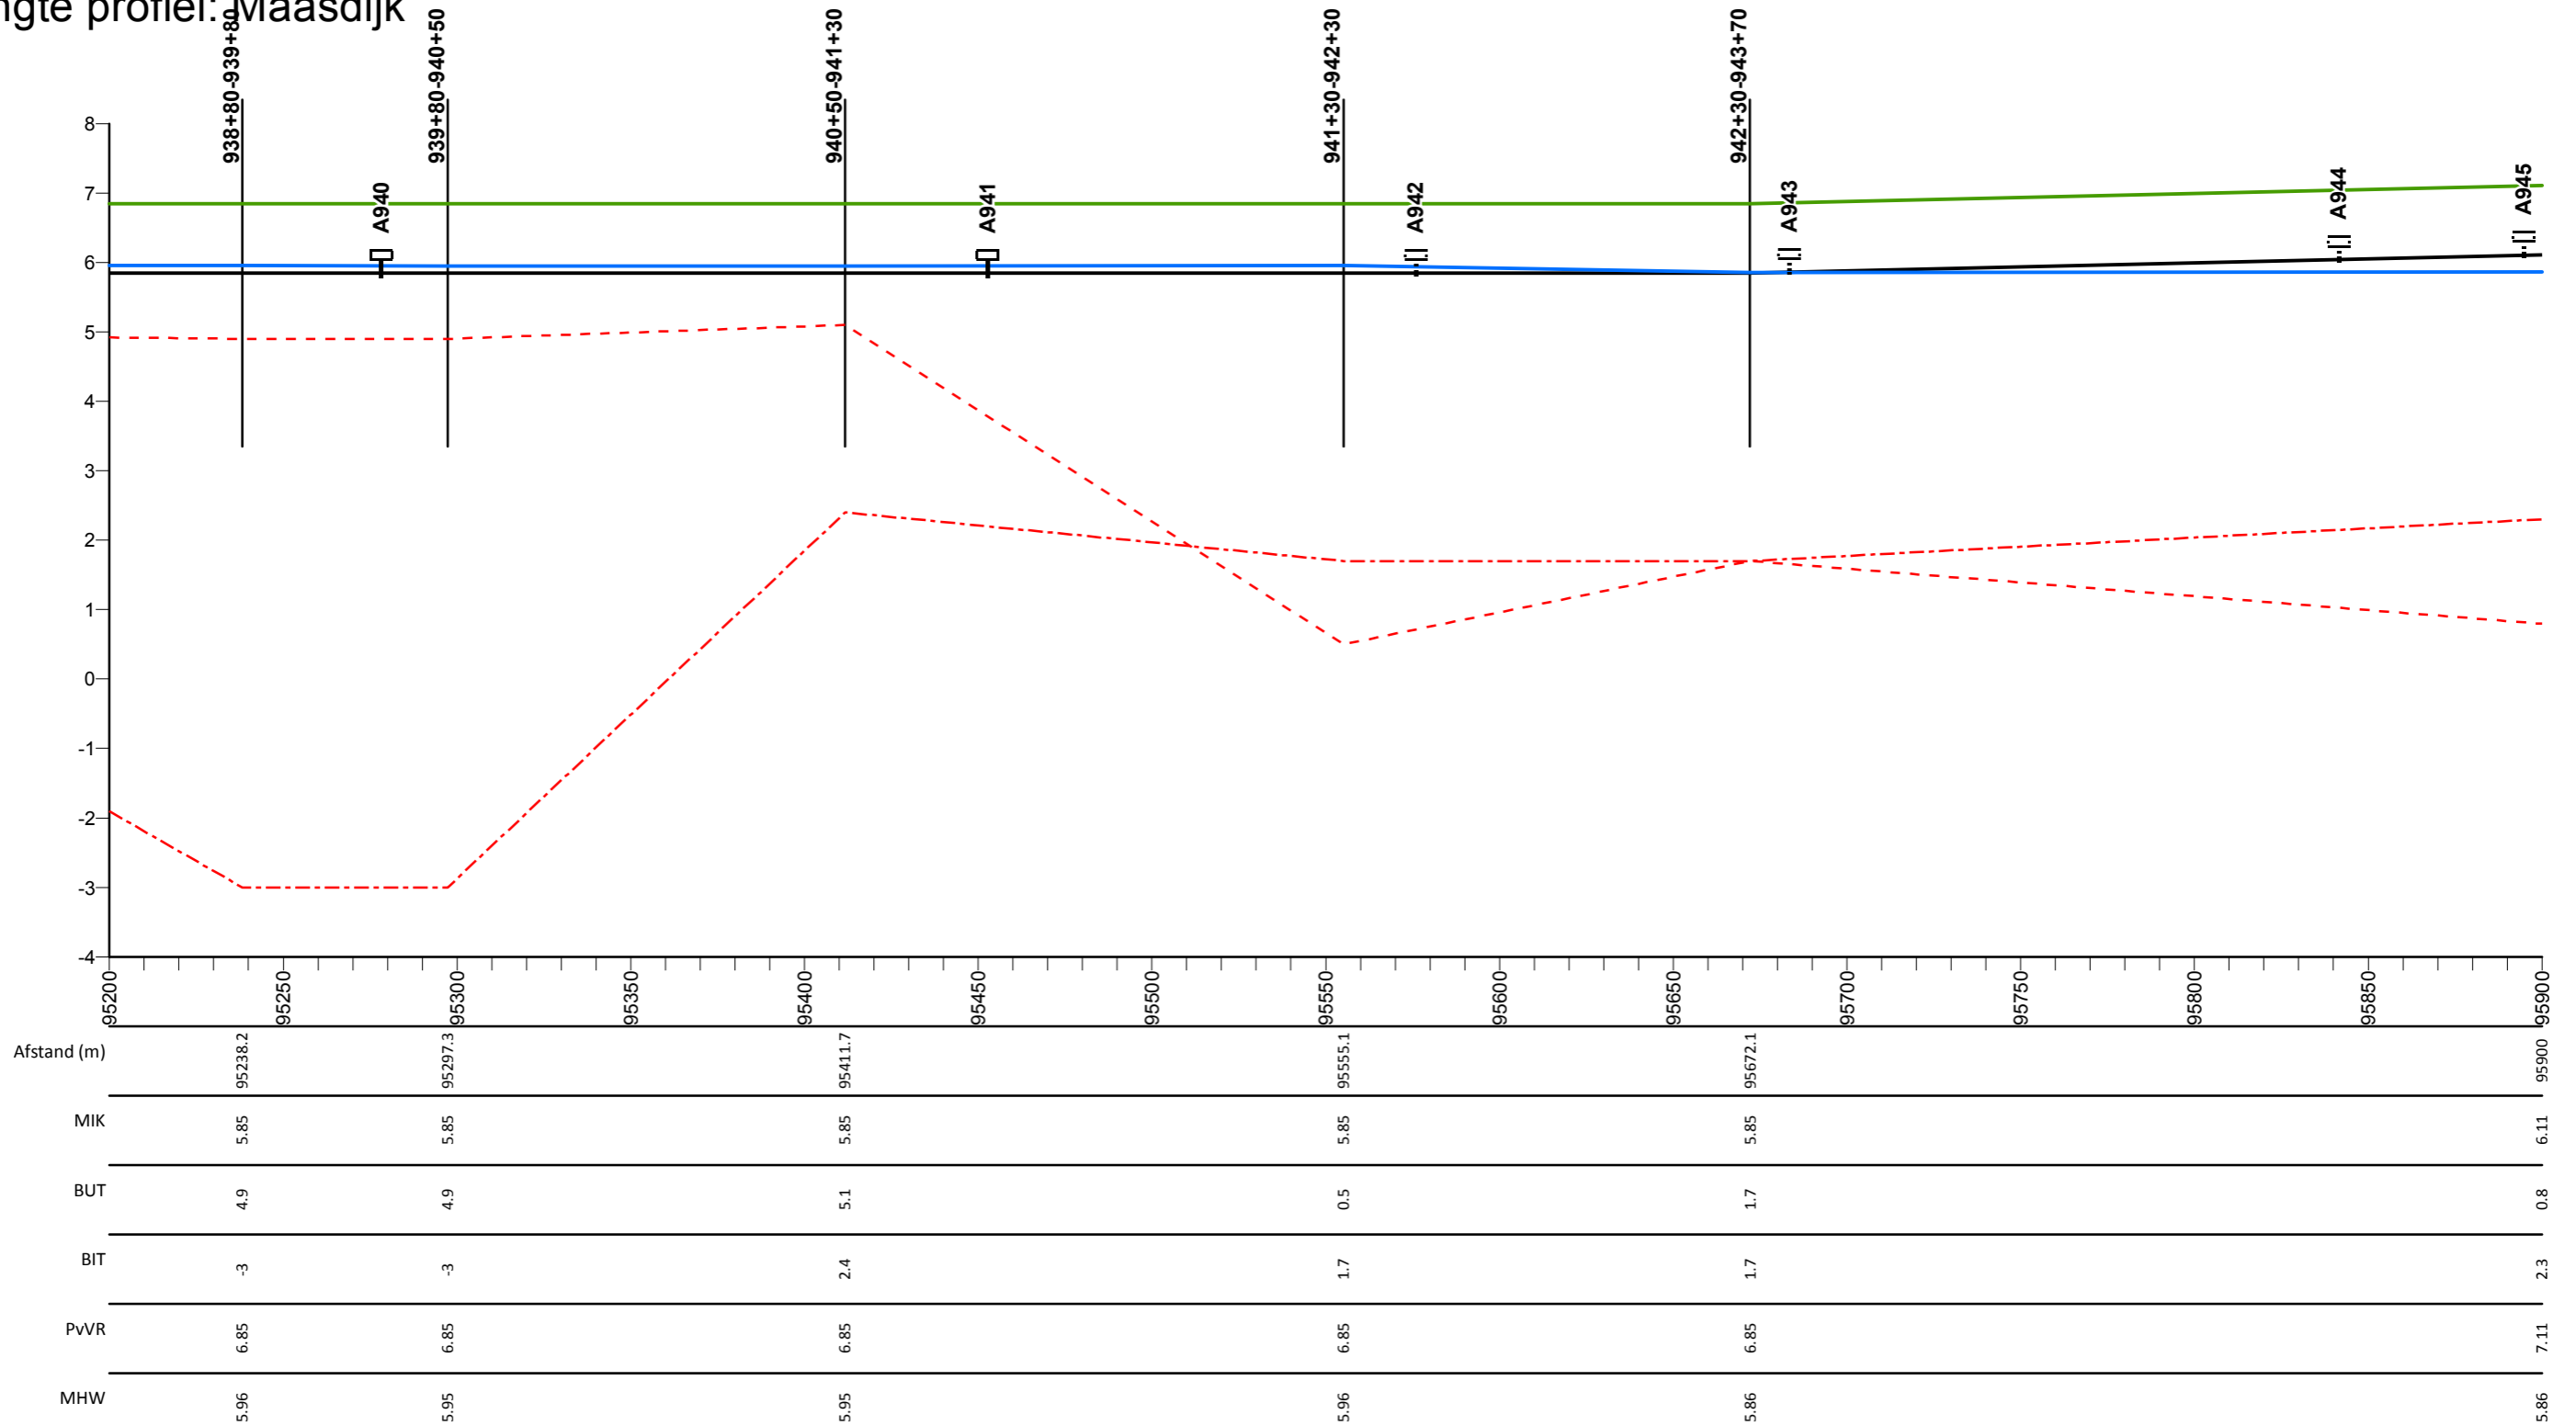

## Legenda

- Profiel van vrije ruimte
- Middenkruinlijn (MIK) - as weg
- Legger binnenteenlijn
- Legger buitenteenlijn
- Maatgevende hoogwaterstand 2023 (MHW) mNAP

- Stuw
- Sluis
- Duiker
- ⊥ Dijkpaal met nummer

AD0813M00

Dwarsprofiel met nummer

## Maasdijk


Lengteprofiel van dijkpaal A940 tot A945

Gemaakt door:  
Cluster Gis, Servicestaf  
Gemaakt op:  
13-05-2018  
Versie:  
Ontwerp, DB 14-05-2018

Projectnummer:  
Nummer  
Bladnummer:  
Blad 137 van 146  
Papierformaat:  
A3



# Lengte profiel: Maasdijk

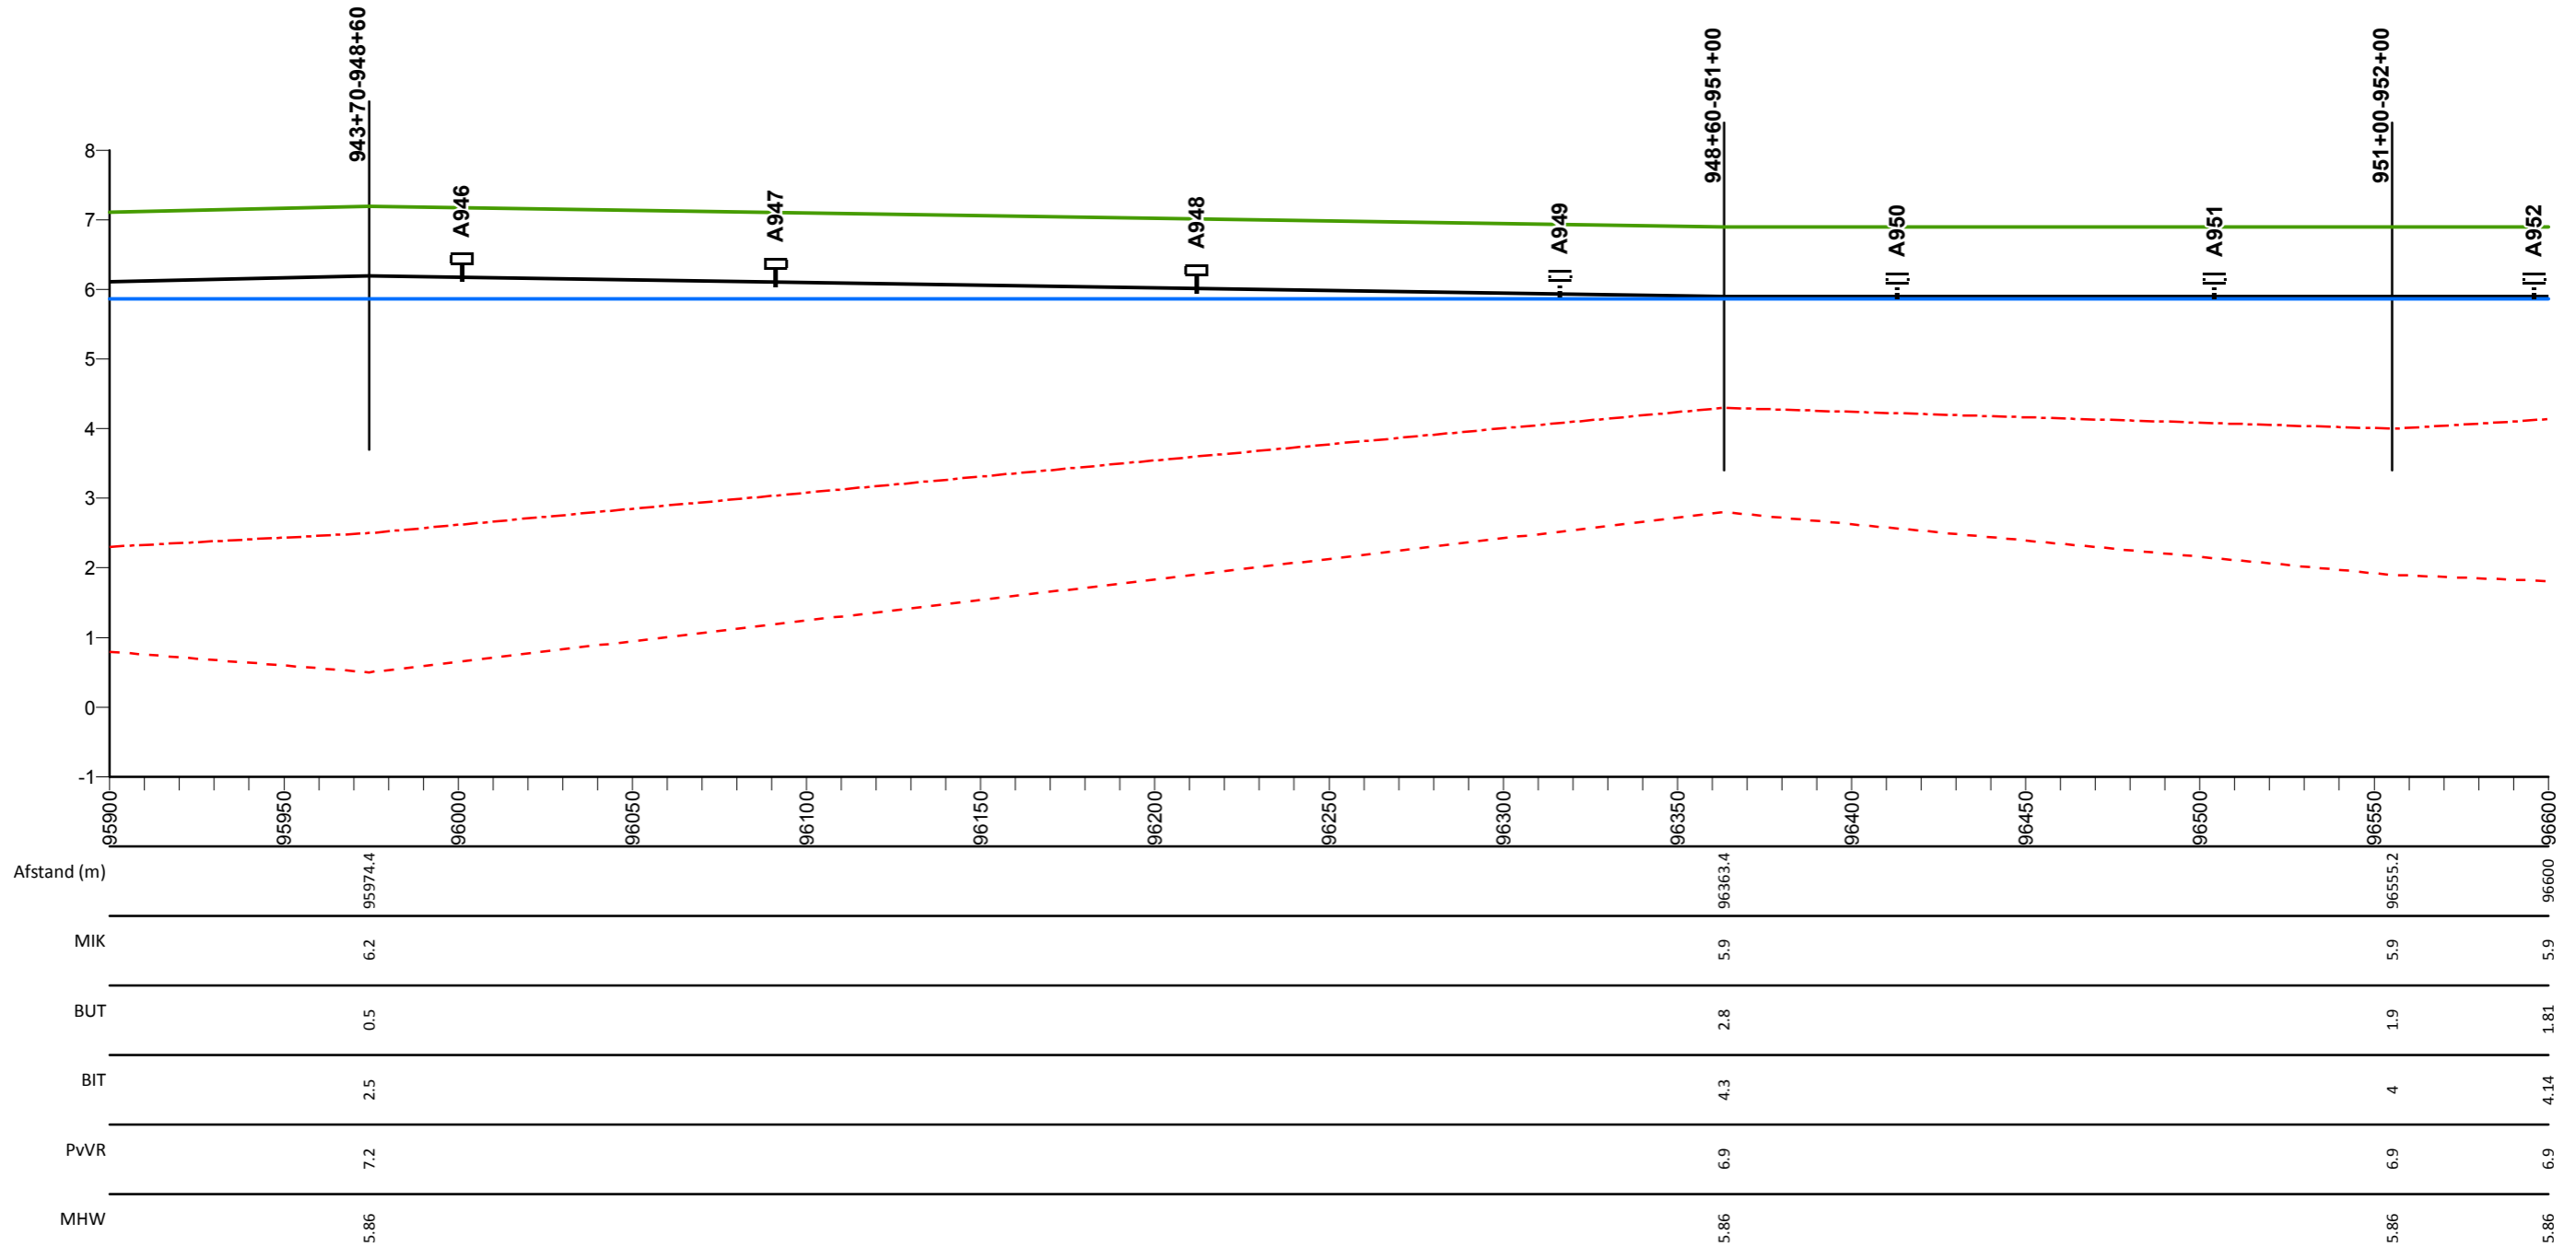

## Legenda

- Profiel van vrije ruimte
- Middenkruinlijn (MIK) - as weg
- - - Legger binnenteenlijn
- . - . Legger buitenteenlijn
- Maatgevende hoogwaterstand 2023 (MHW) mNAP

- Stuw
- Sluis
- Duiker
- ⊥ Dijkpaal met nummer

AD0813M00

Dwarsprofiel met nummer

## Maasdijk


Lengteprofiel van dijkpaal A946 tot A952

Gemaakt door:  
Cluster Gis, Servicestaf  
Gemaakt op:  
13-05-2018  
Versie:  
Ontwerp, DB 14-05-2018

Projectnummer:  
Nummer  
Bladnummer:  
Blad 138 van 146  
Papierformaat:  
A3



# Lengte profiel: Maasdijk

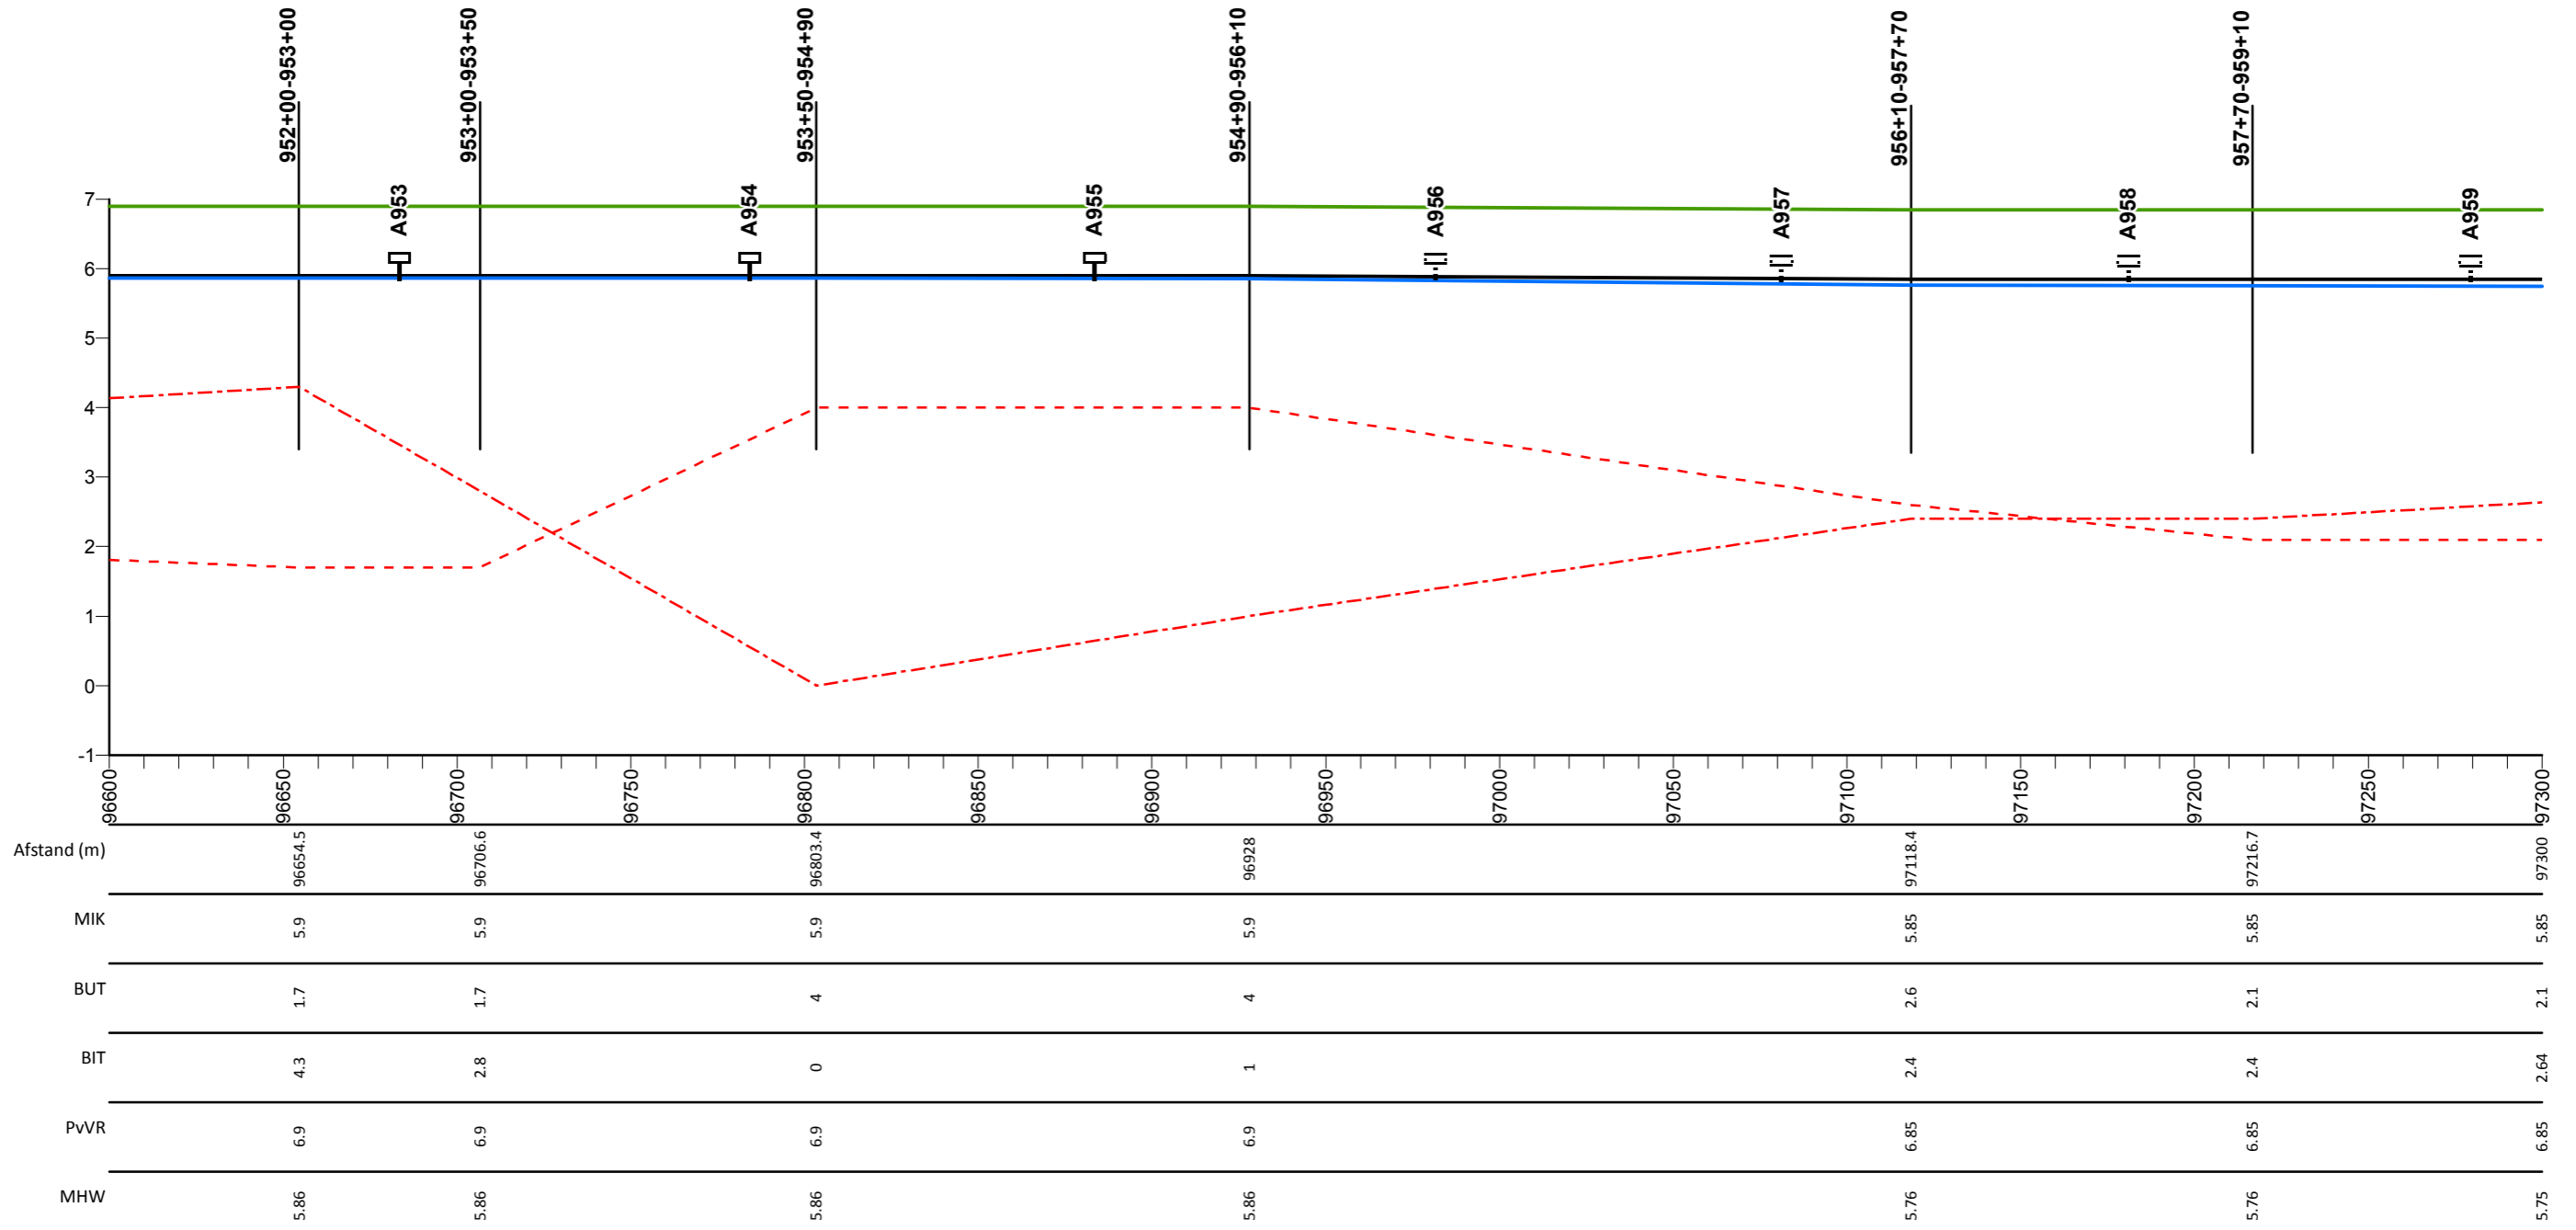

## Legenda

- Profiel van vrije ruimte
- Middenkruinlijn (MIK) - as weg
- Legger binnenteenlijn
- Legger buitenteenlijn
- Maatgevende hoogwaterstand 2023 (MHW) mNAP

- Stuw
- Sluis
- Duiker
- T Dijkpaal met nummer

AD0813M00

Dwarsprofiel met nummer

## Maasdijk


Lengteprofiel van dijkpaal A953 tot A959

Gemaakt door:  
Cluster Gis, Servicestaf  
Gemaakt op:  
13-05-2018  
Versie:  
Ontwerp, DB 14-05-2018

Projectnummer:  
Nummer  
Bladnummer:  
Blad 139 van 146  
Papierformaat:  
A3



# Lengte profiel: Maasdijk

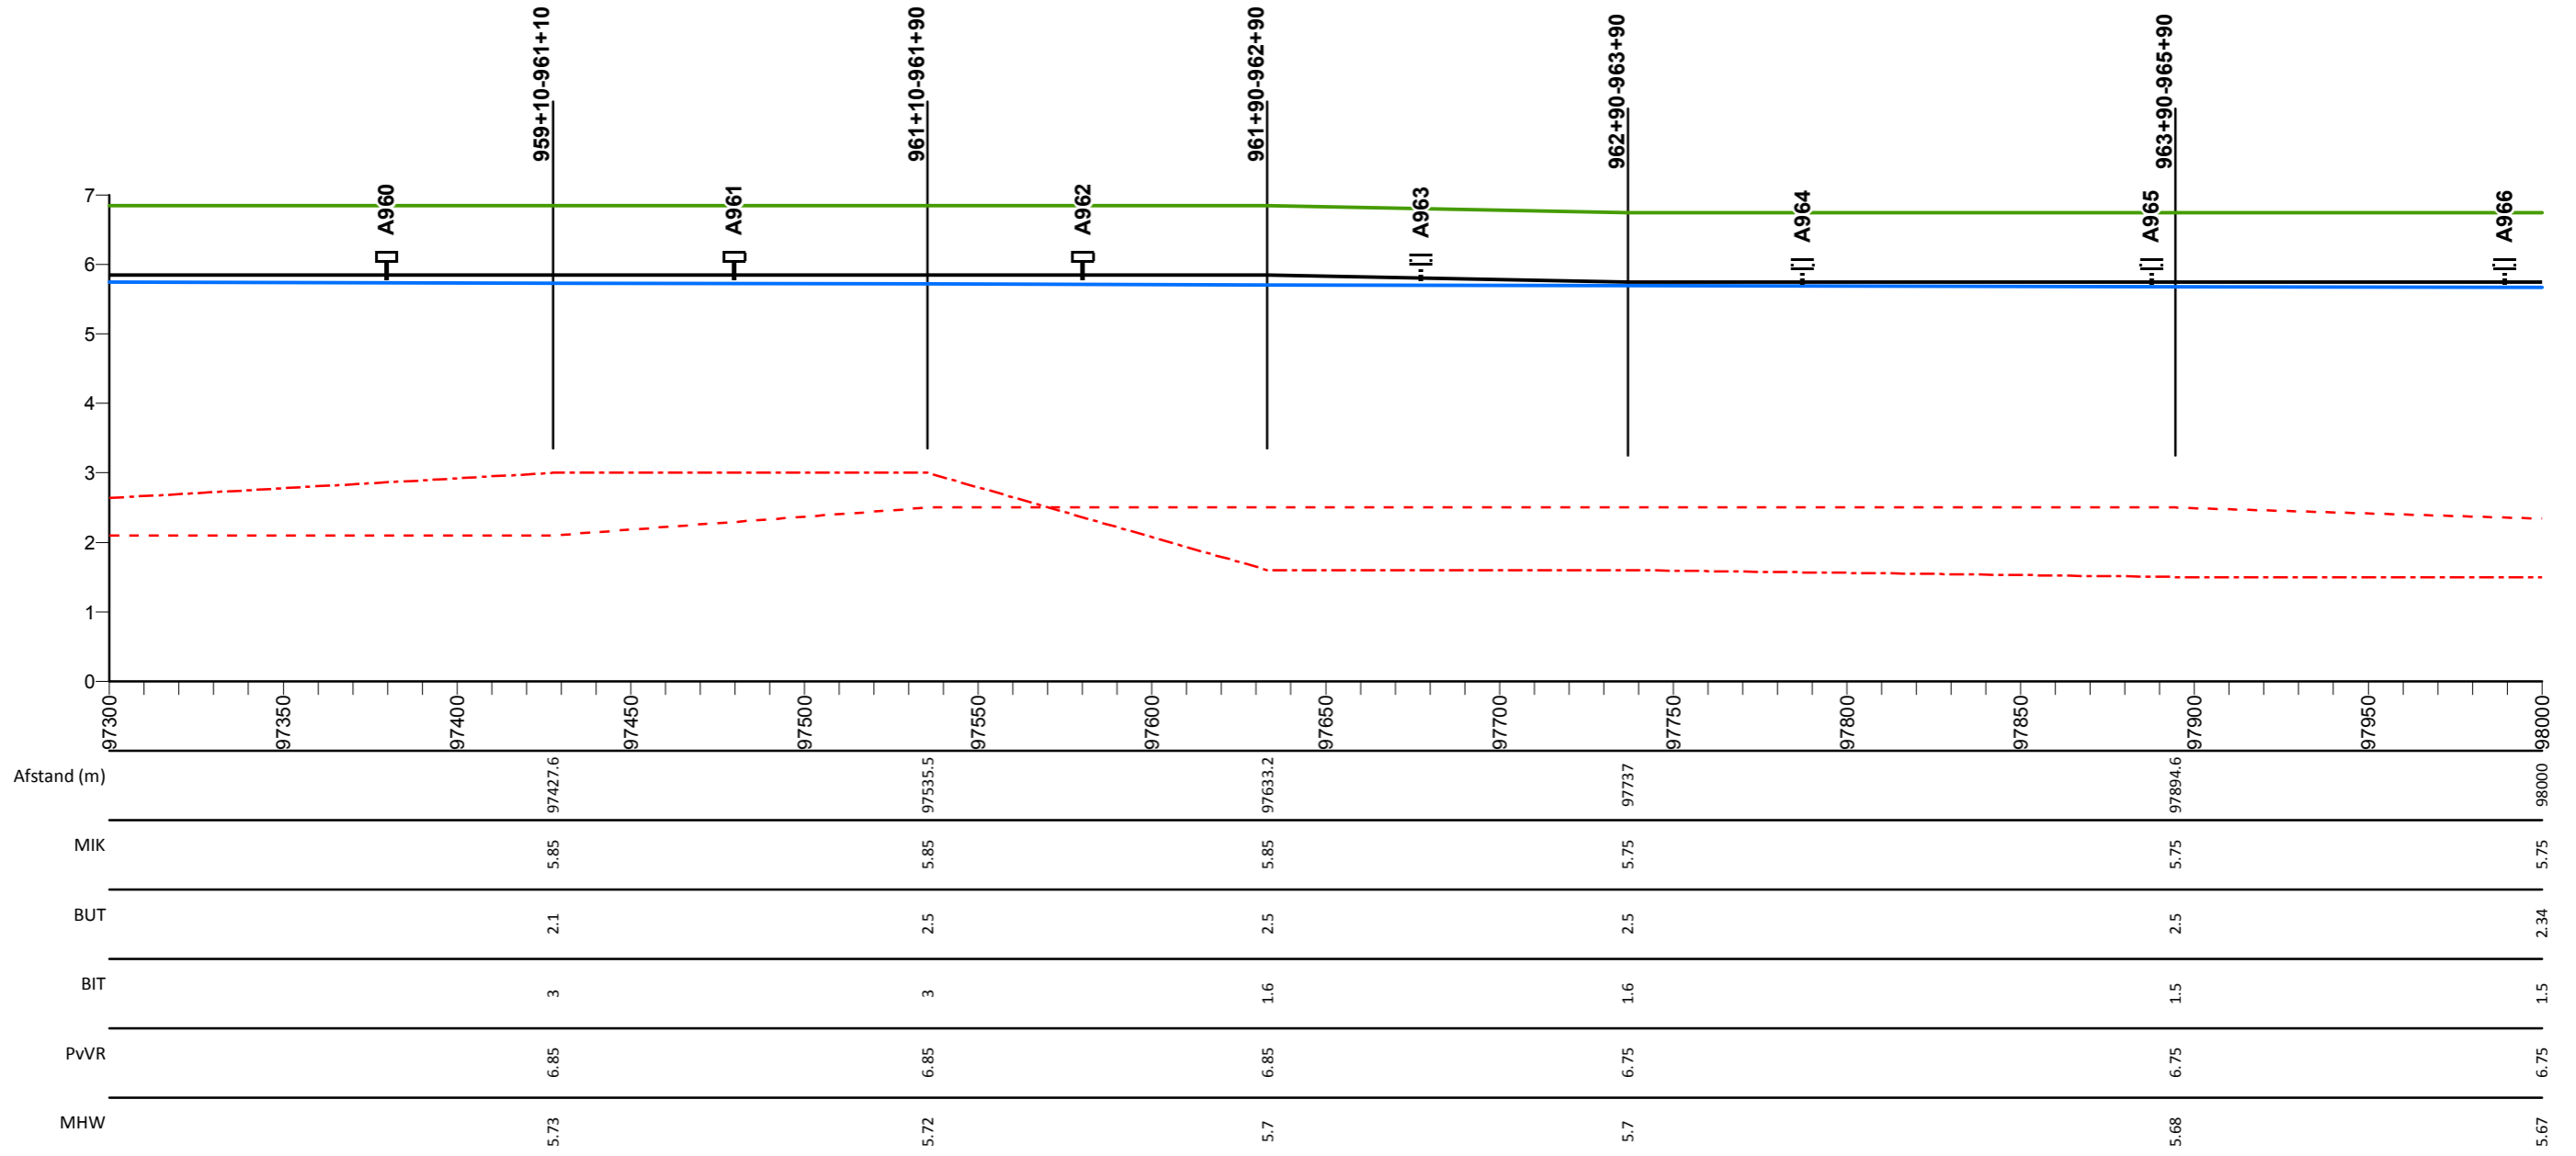

## Legenda

- Profiel van vrije ruimte
- Middenkruinlijn (MIK) - as weg
- Legger binnenteenlijn
- ... Legger buitenteenlijn
- Maatgevende hoogwaterstand 2023 (MHW) mNAP

- Stuw
- Sluis
- Duiker
- T Dijkpaal met nummer

AD0813M00

Dwarsprofiel met nummer

## Maasdijk


Lengteprofiel van dijkpaal A960 tot A966

Gemaakt door:  
Cluster Gis, Servicestaf  
Gemaakt op:  
13-05-2018  
Versie:  
Ontwerp, DB 14-05-2018

Projectnummer:  
Nummer  
Bladnummer:  
Blad 140 van 146  
Papierformaat:  
A3



# Lengte profiel: Maasdijk

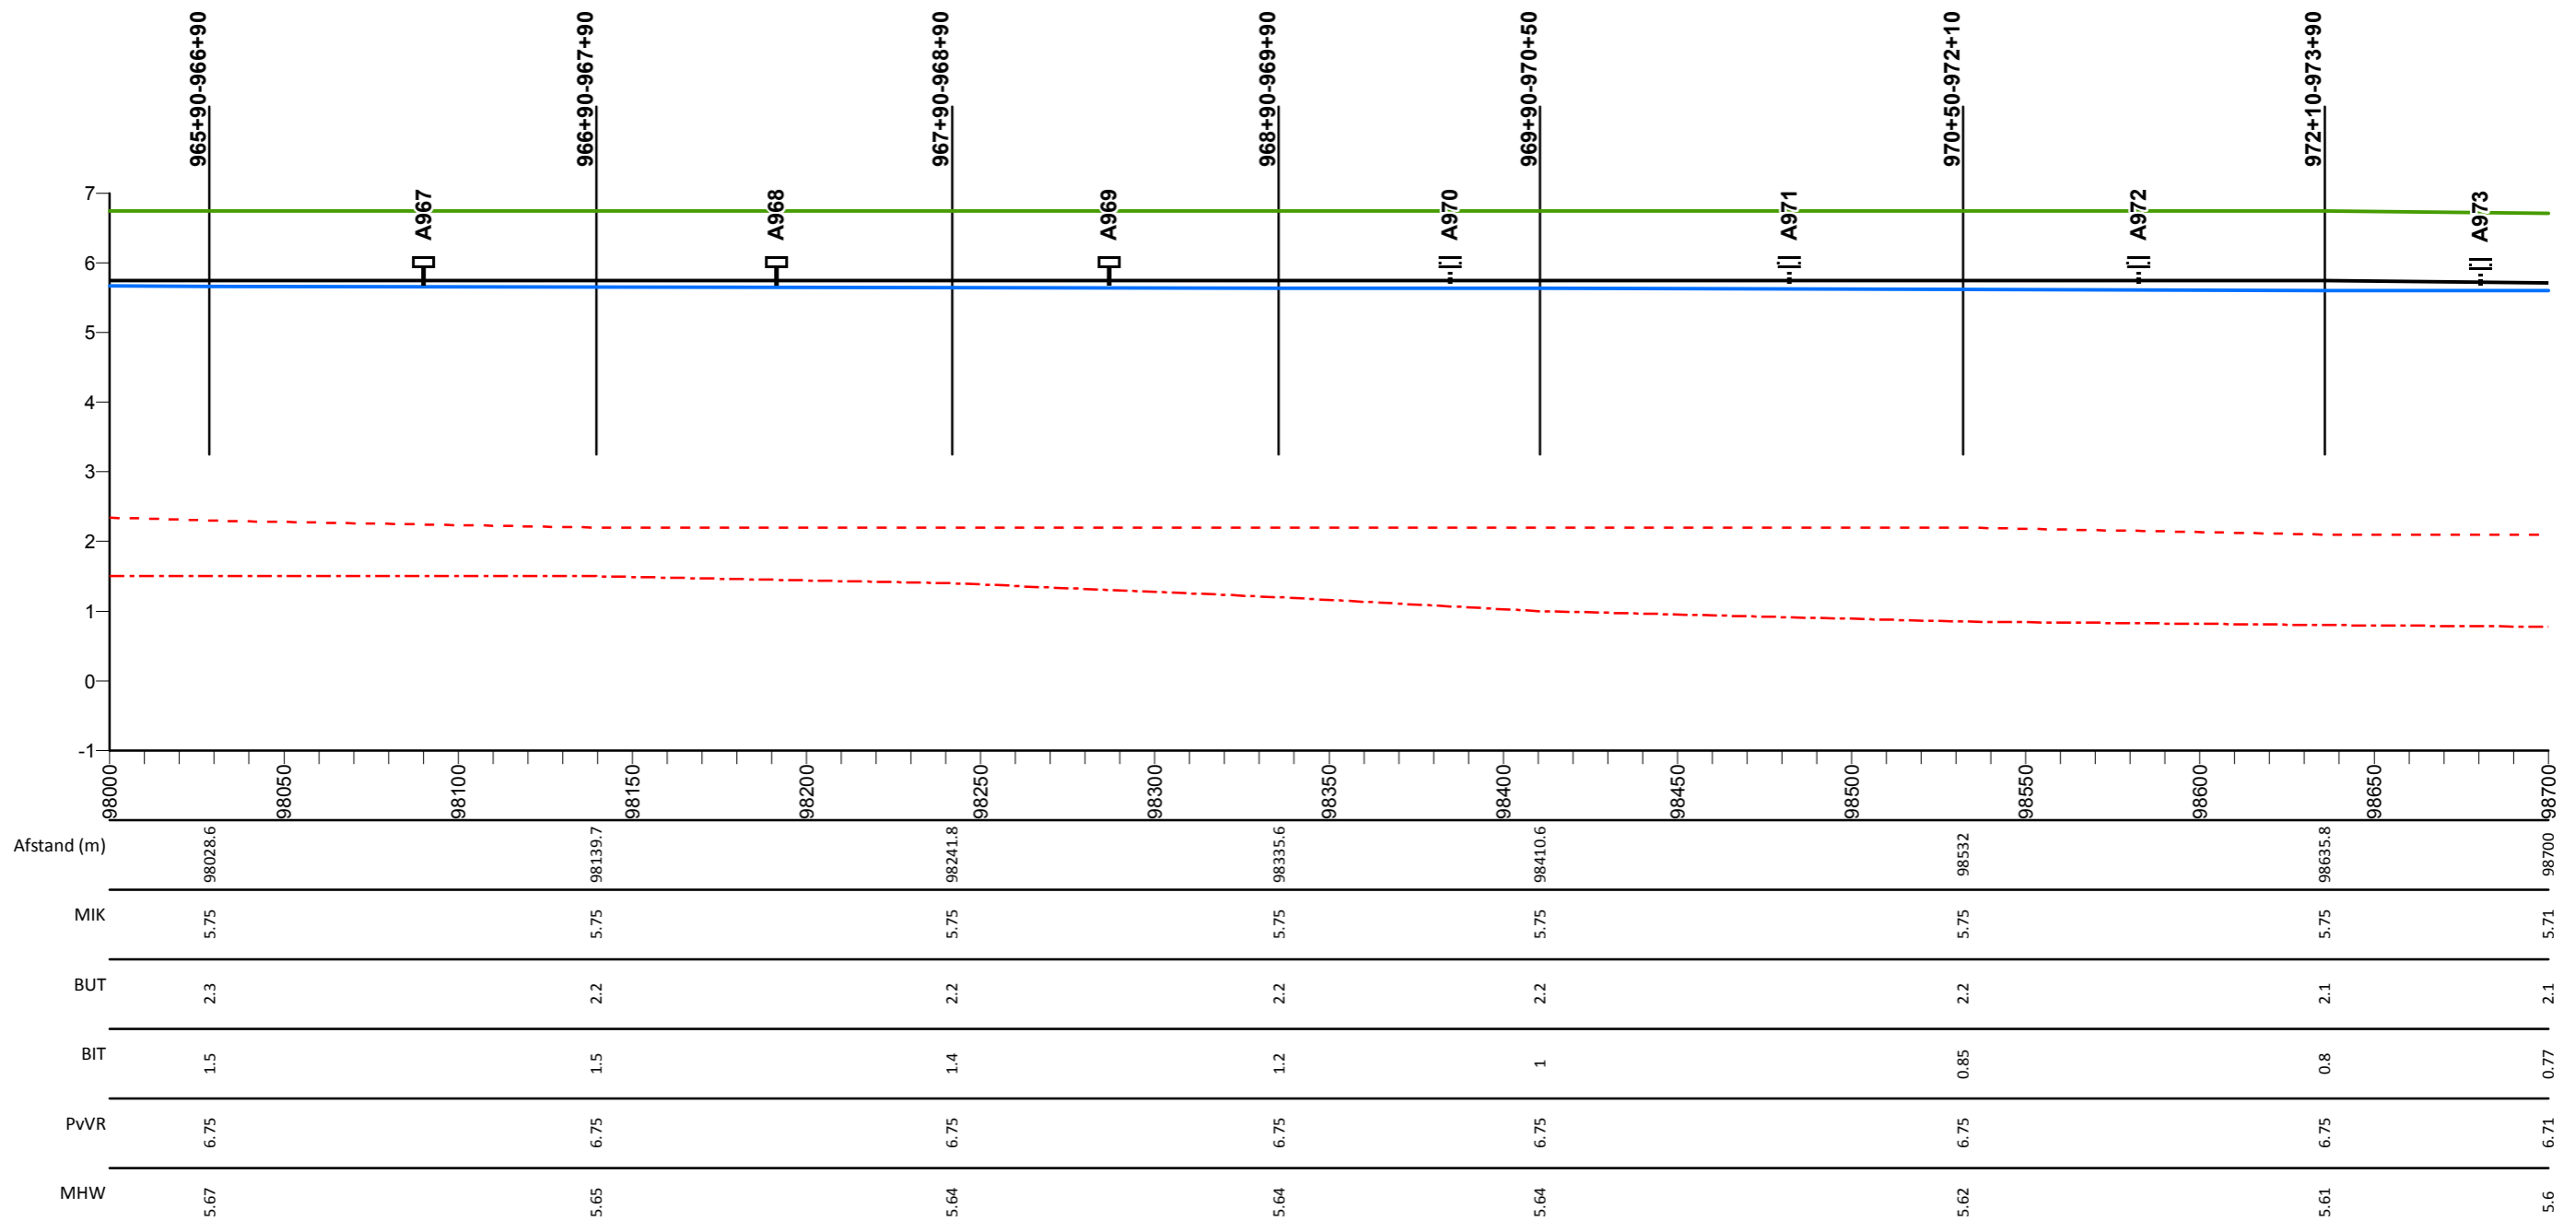

## Legenda

- Profiel van vrije ruimte
- Middenkruinlijn (MIK) - as weg
- - - Legger binnenteenlijn
- . . . Legger buitenteenlijn
- Maatgevende hoogwaterstand 2023 (MHW) mNAP

- Stuw
- Sluis
- Duiker
- ⊥ Dijkpaal met nummer

AD0813M00

Dwarsprofiel met nummer

## Maasdijk


Lengteprofiel van dijkpaal A967 tot A973

Gemaakt door:  
Cluster Gis, Servicestaf  
Gemaakt op:  
13-05-2018  
Versie:  
Ontwerp, DB 14-05-2018

Projectnummer:  
Nummer  
Bladnummer:  
Blad 141 van 146  
Papierformaat:  
A3



# Lengte profiel: Maasdijk

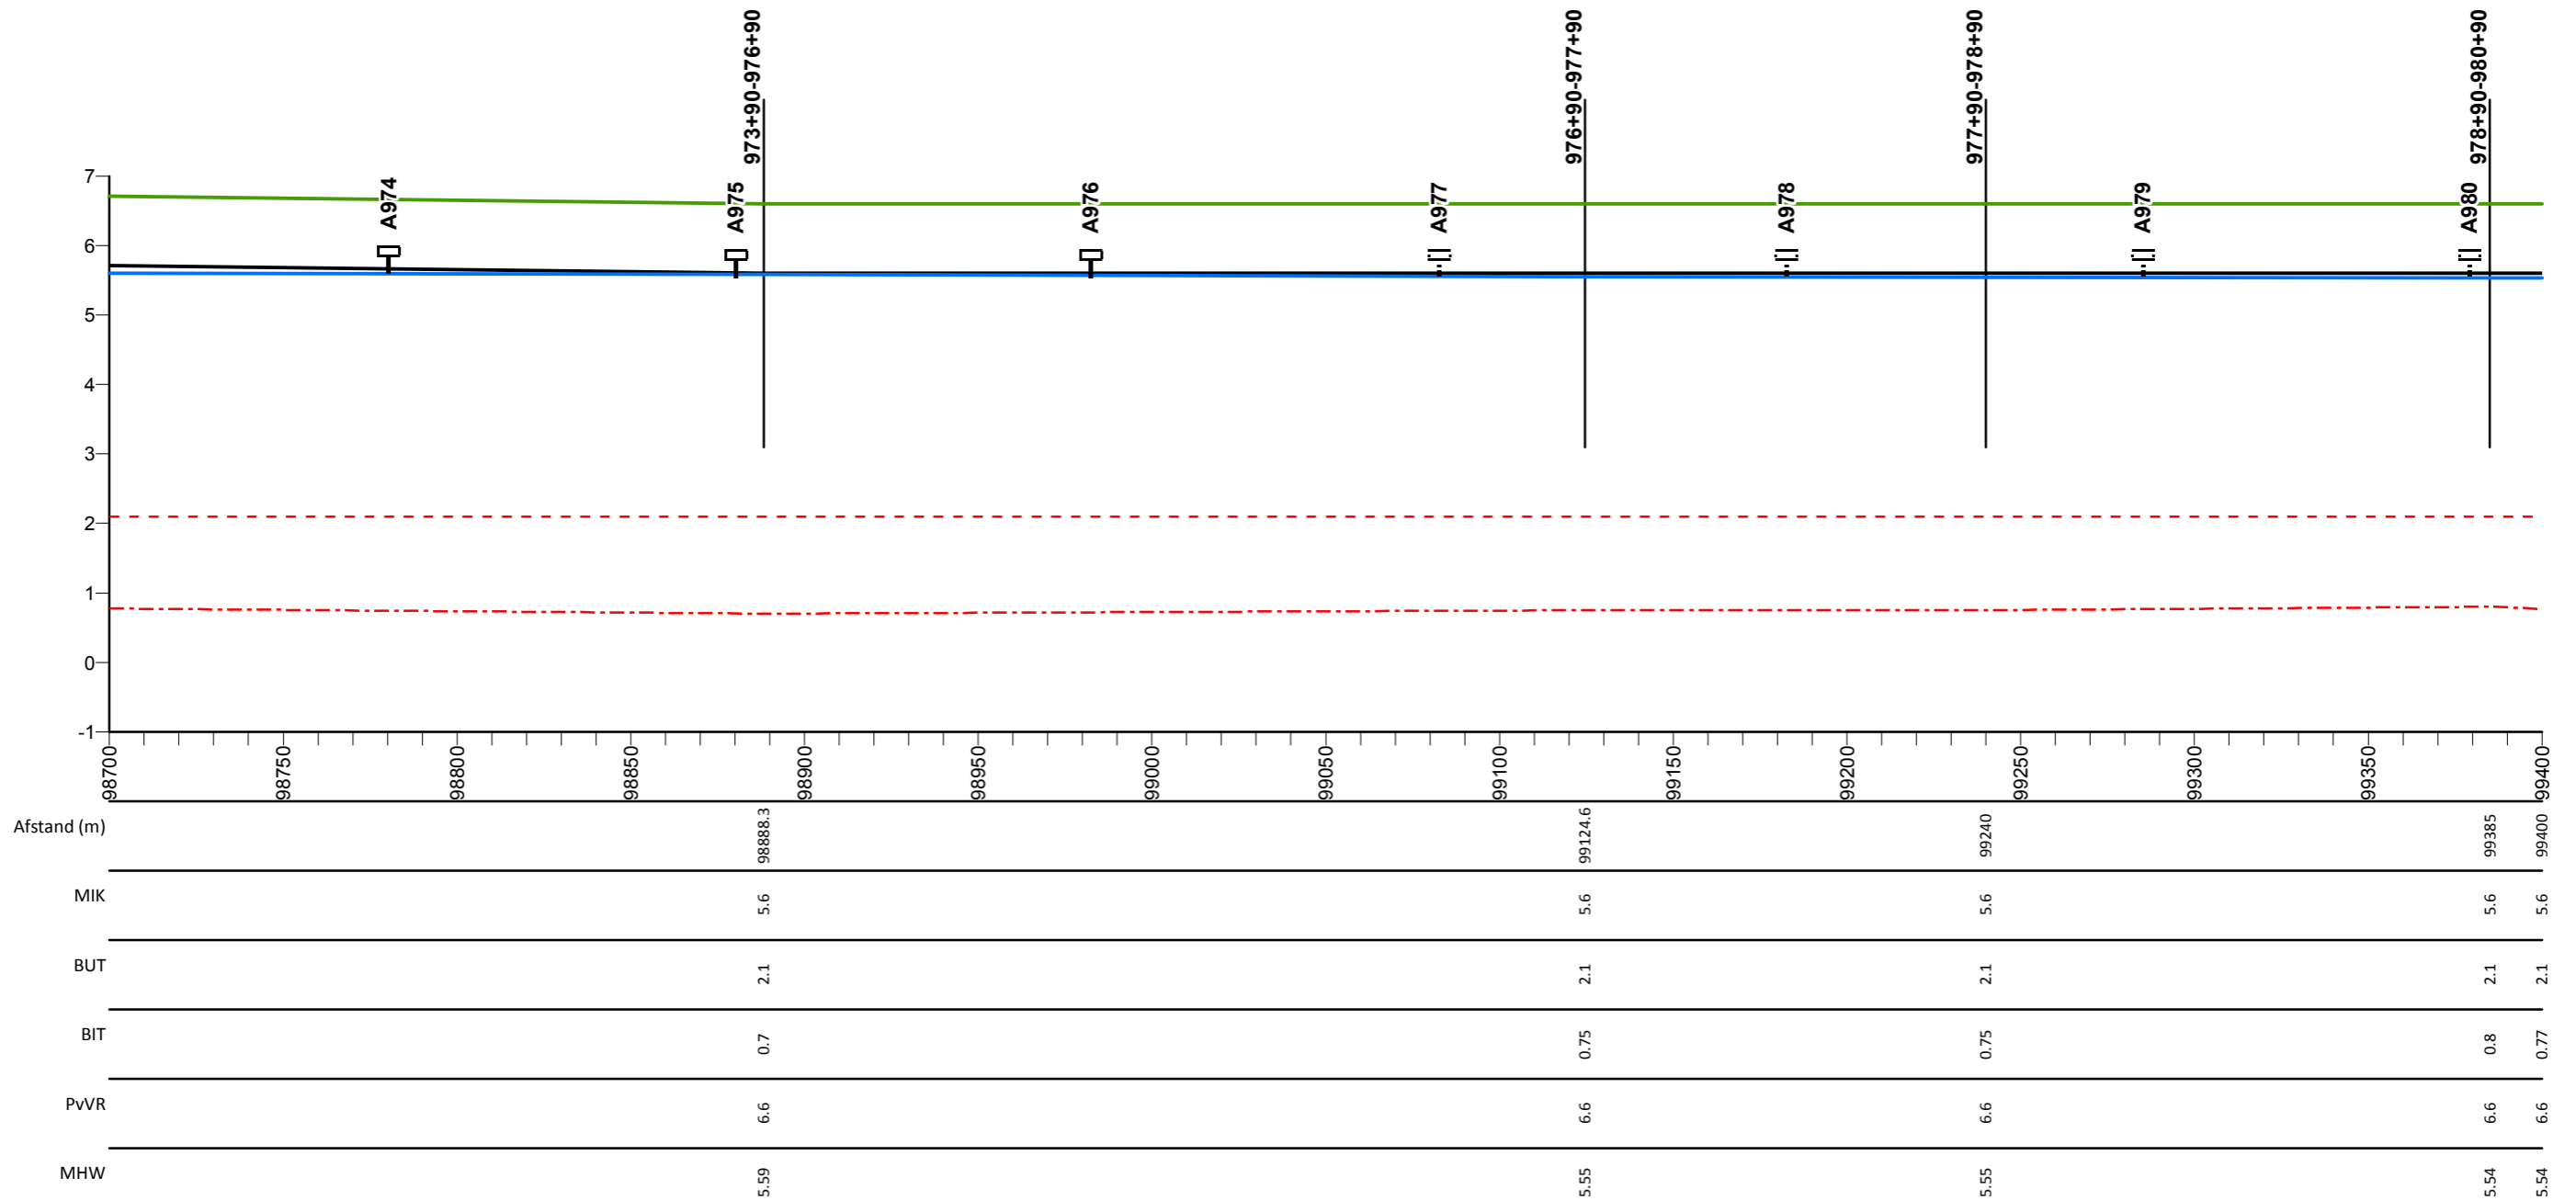

## Legenda

- Profiel van vrije ruimte
- Middenkruinlijn (MIK) - as weg
- Legger binnenteenlijn
- Legger buitenteenlijn
- Maatgevende hoogwaterstand 2023 (MHW) mNAP

- Stuw
- Sluis
- Duiker
- ⊥ Dijkpaal met nummer

AD0813M00

Dwarsprofiel met nummer

## Maasdijk


Lengteprofiel van dijkpaal A974 tot A980

Gemaakt door:  
Cluster Gis, Servicestaf  
Gemaakt op:  
13-05-2018  
Versie:  
Ontwerp, DB 14-05-2018

Projectnummer:  
Nummer  
Bladnummer:  
Blad 142 van 146  
Papierformaat:  
A3



# Lengte profiel: Maasdijk

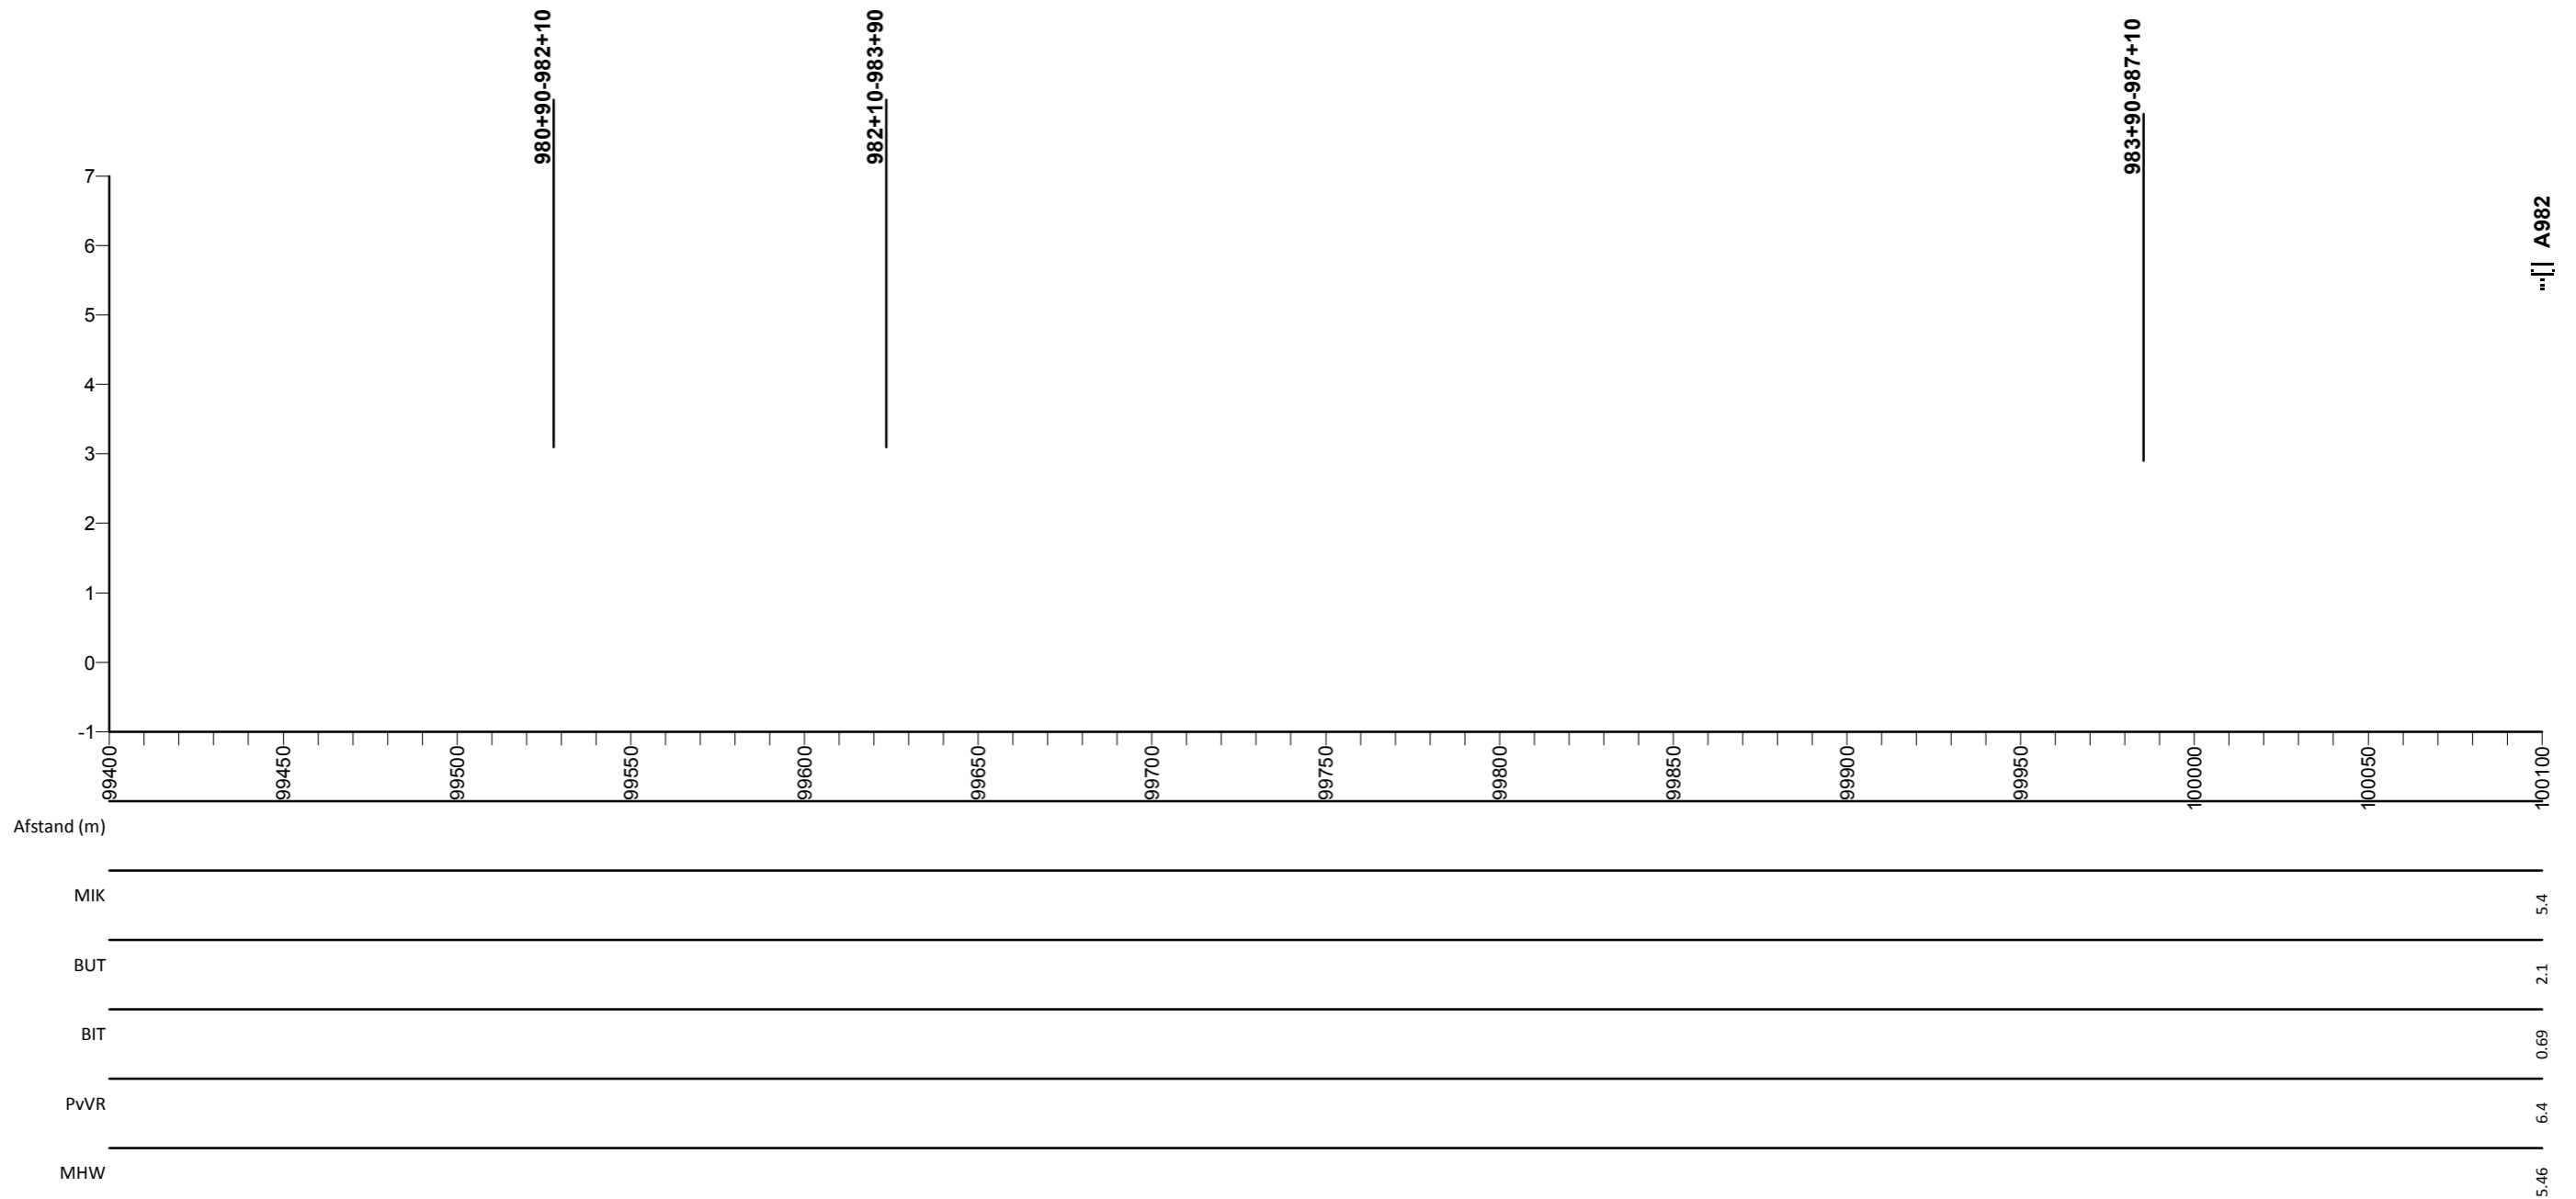

## Legenda

- Profiel van vrije ruimte
- Middenkruinlijn (MIK) - as weg
- - - Legger binnenteenlijn
- · - · - Legger buitenteenlijn
- Maatgevende hoogwaterstand 2023 (MHW) mNAP

- Stuw
- Sluis
- Duiker
- T Dijkpaal met nummer

A0813M00

Dwarsprofiel met nummer

## Maasdijk


Lengteprofiel van dijkpaal A981 tot A987

Gemaakt door:  
Cluster Gis, Servicestaf  
Gemaakt op:  
13-05-2018  
Versie:  
Ontwerp, DB 14-05-2018

Projectnummer:  
Nummer  
Bladnummer:  
Blad 143 van 146  
Papierformaat:  
A3



# Lengte profiel: Maasdijk

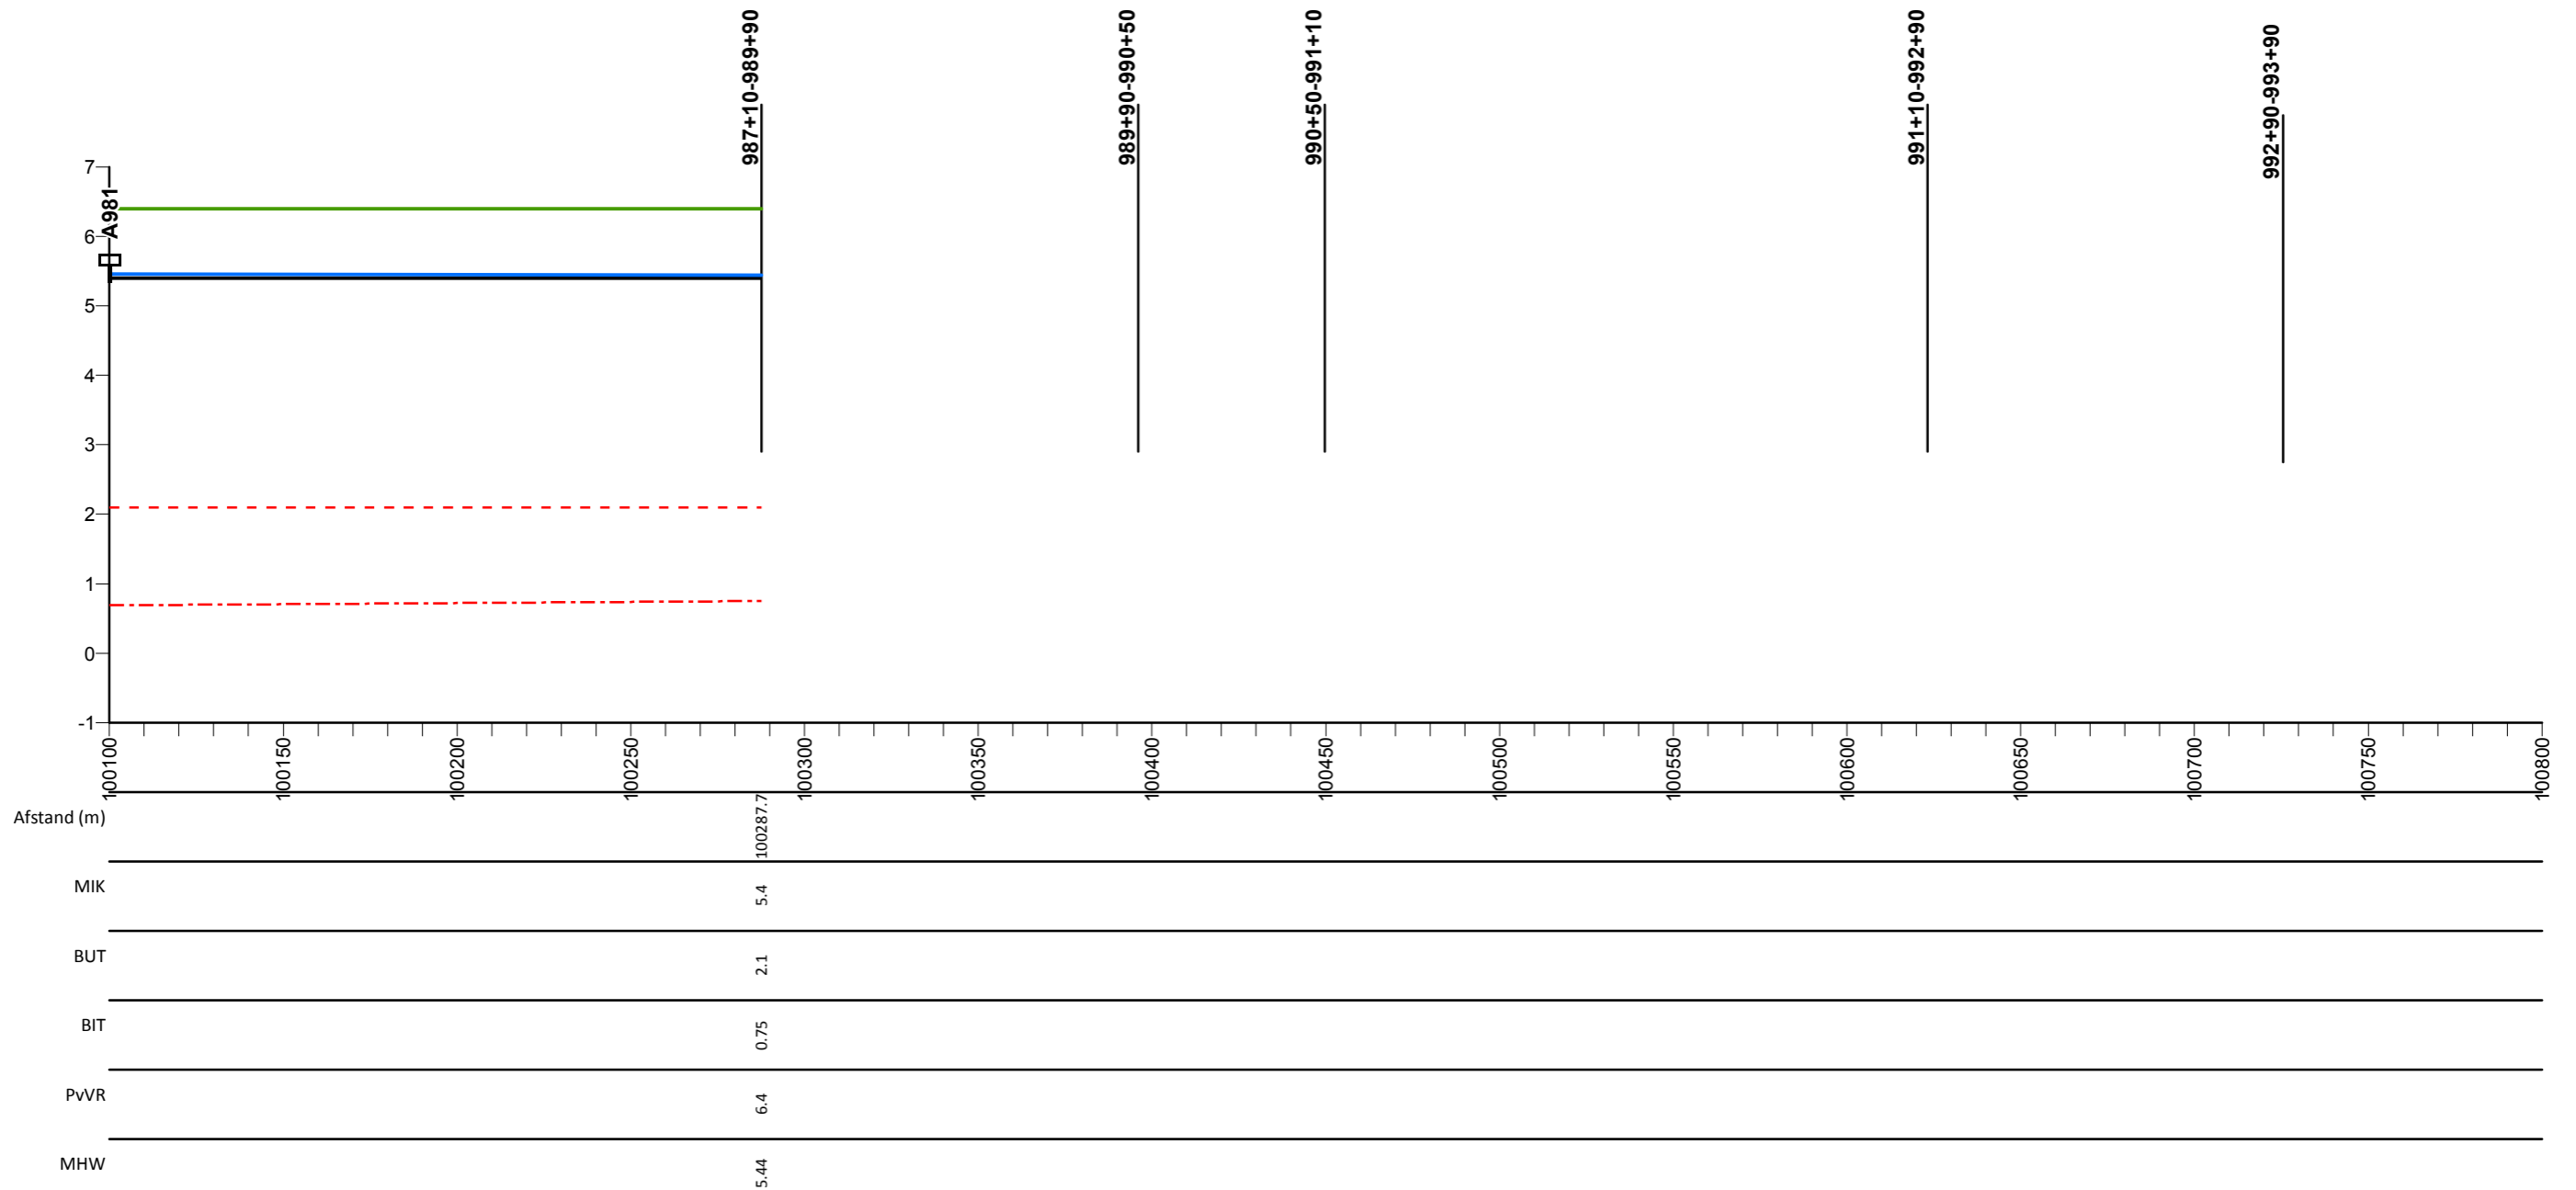

## Legenda

- Profiel van vrije ruimte
- Middenkruinlijn (MIK) - as weg
- Legger binnenteenlijn
- Legger buitenteenlijn
- Maatgevende hoogwaterstand 2023 (MHW) mNAP

- Stuw
- Sluis
- Duiker
- ⊥ Dijkpaal met nummer

AD813M00

Dwarsprofiel met nummer

## Maasdijk

Lengteprofiel van dijkpaal A988 tot A994


Gemaakt door:  
Cluster Gis, Servicestaf  
Gemaakt op:  
13-05-2018  
Versie:  
Ontwerp, DB 14-05-2018

Projectnummer:  
Nummer  
Bladnummer:  
Blad 144 van 146  
Papierformaat:  
A3





# Lengte profiel: Maasdijk

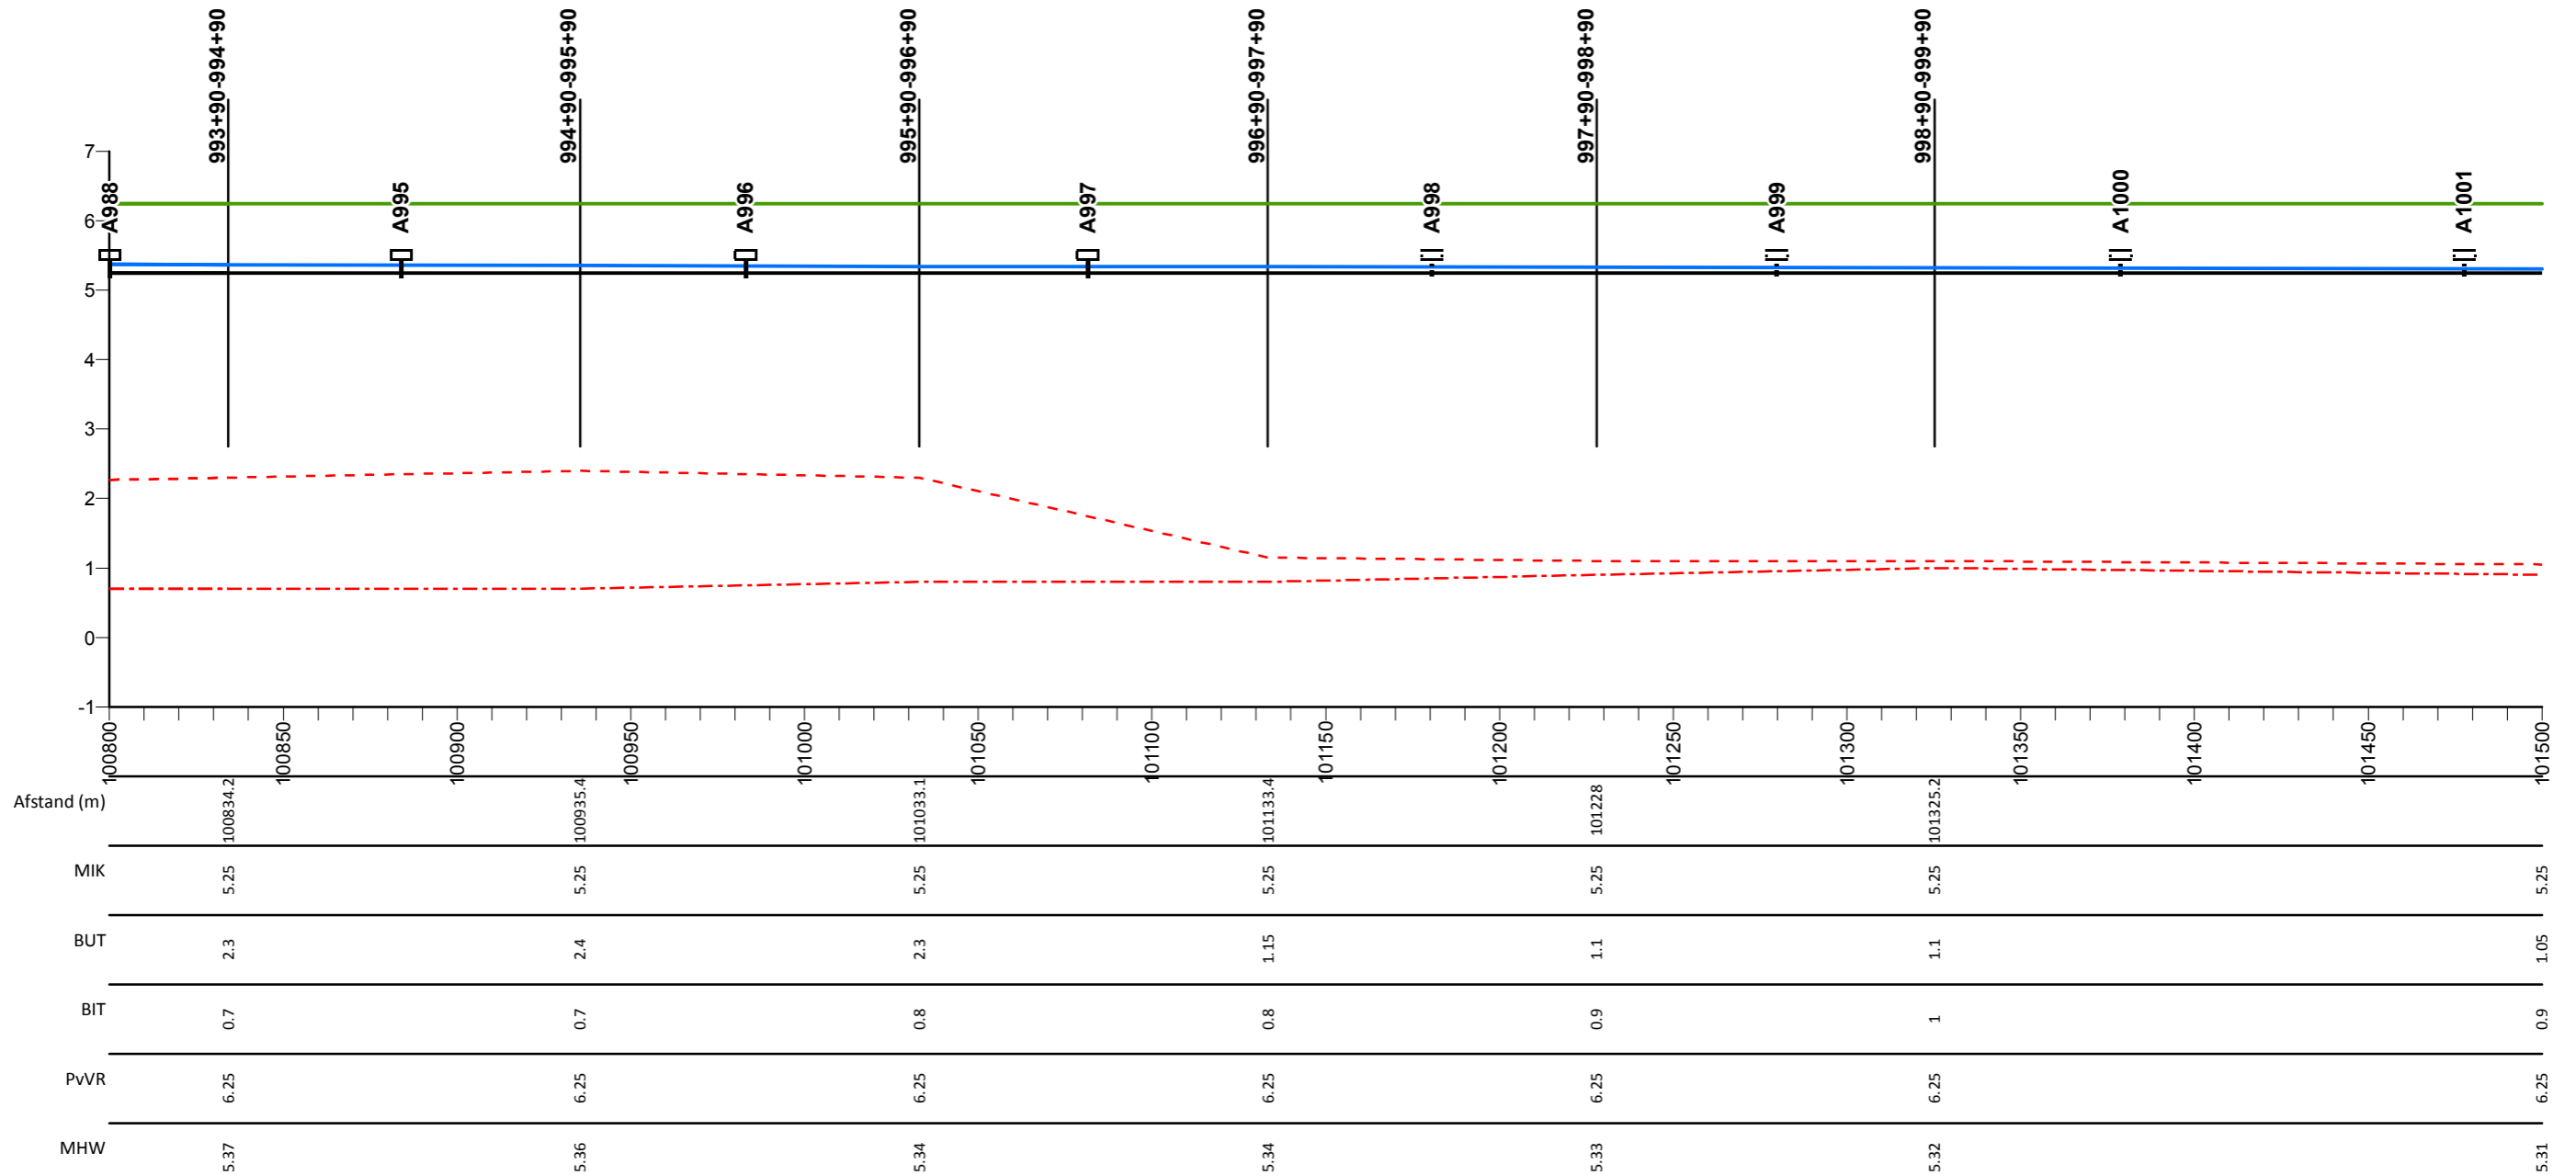

## Legenda

- Profiel van vrije ruimte
- Middenkruinlijn (MIK) - as weg
- Legger binnenteenlijn
- Legger buitenteenlijn
- Maatgevende hoogwaterstand 2023 (MHW) mNAP

- Stuw
- Sluis
- Duiker
- T Dijkpaal met nummer

AD0813M00

Dwarsprofiel met nummer

## Maasdijk


Lengteprofiel van dijkpaal A995 tot A1001

Gemaakt door:  
Cluster Gis, Servicestaf  
Gemaakt op:  
13-05-2018  
Versie:  
Ontwerp, DB 14-05-2018

Projectnummer:  
Nummer  
Bladnummer:  
Blad 145 van 146  
Papierformaat:  
A3



# Lengte profiel: Maasdijk

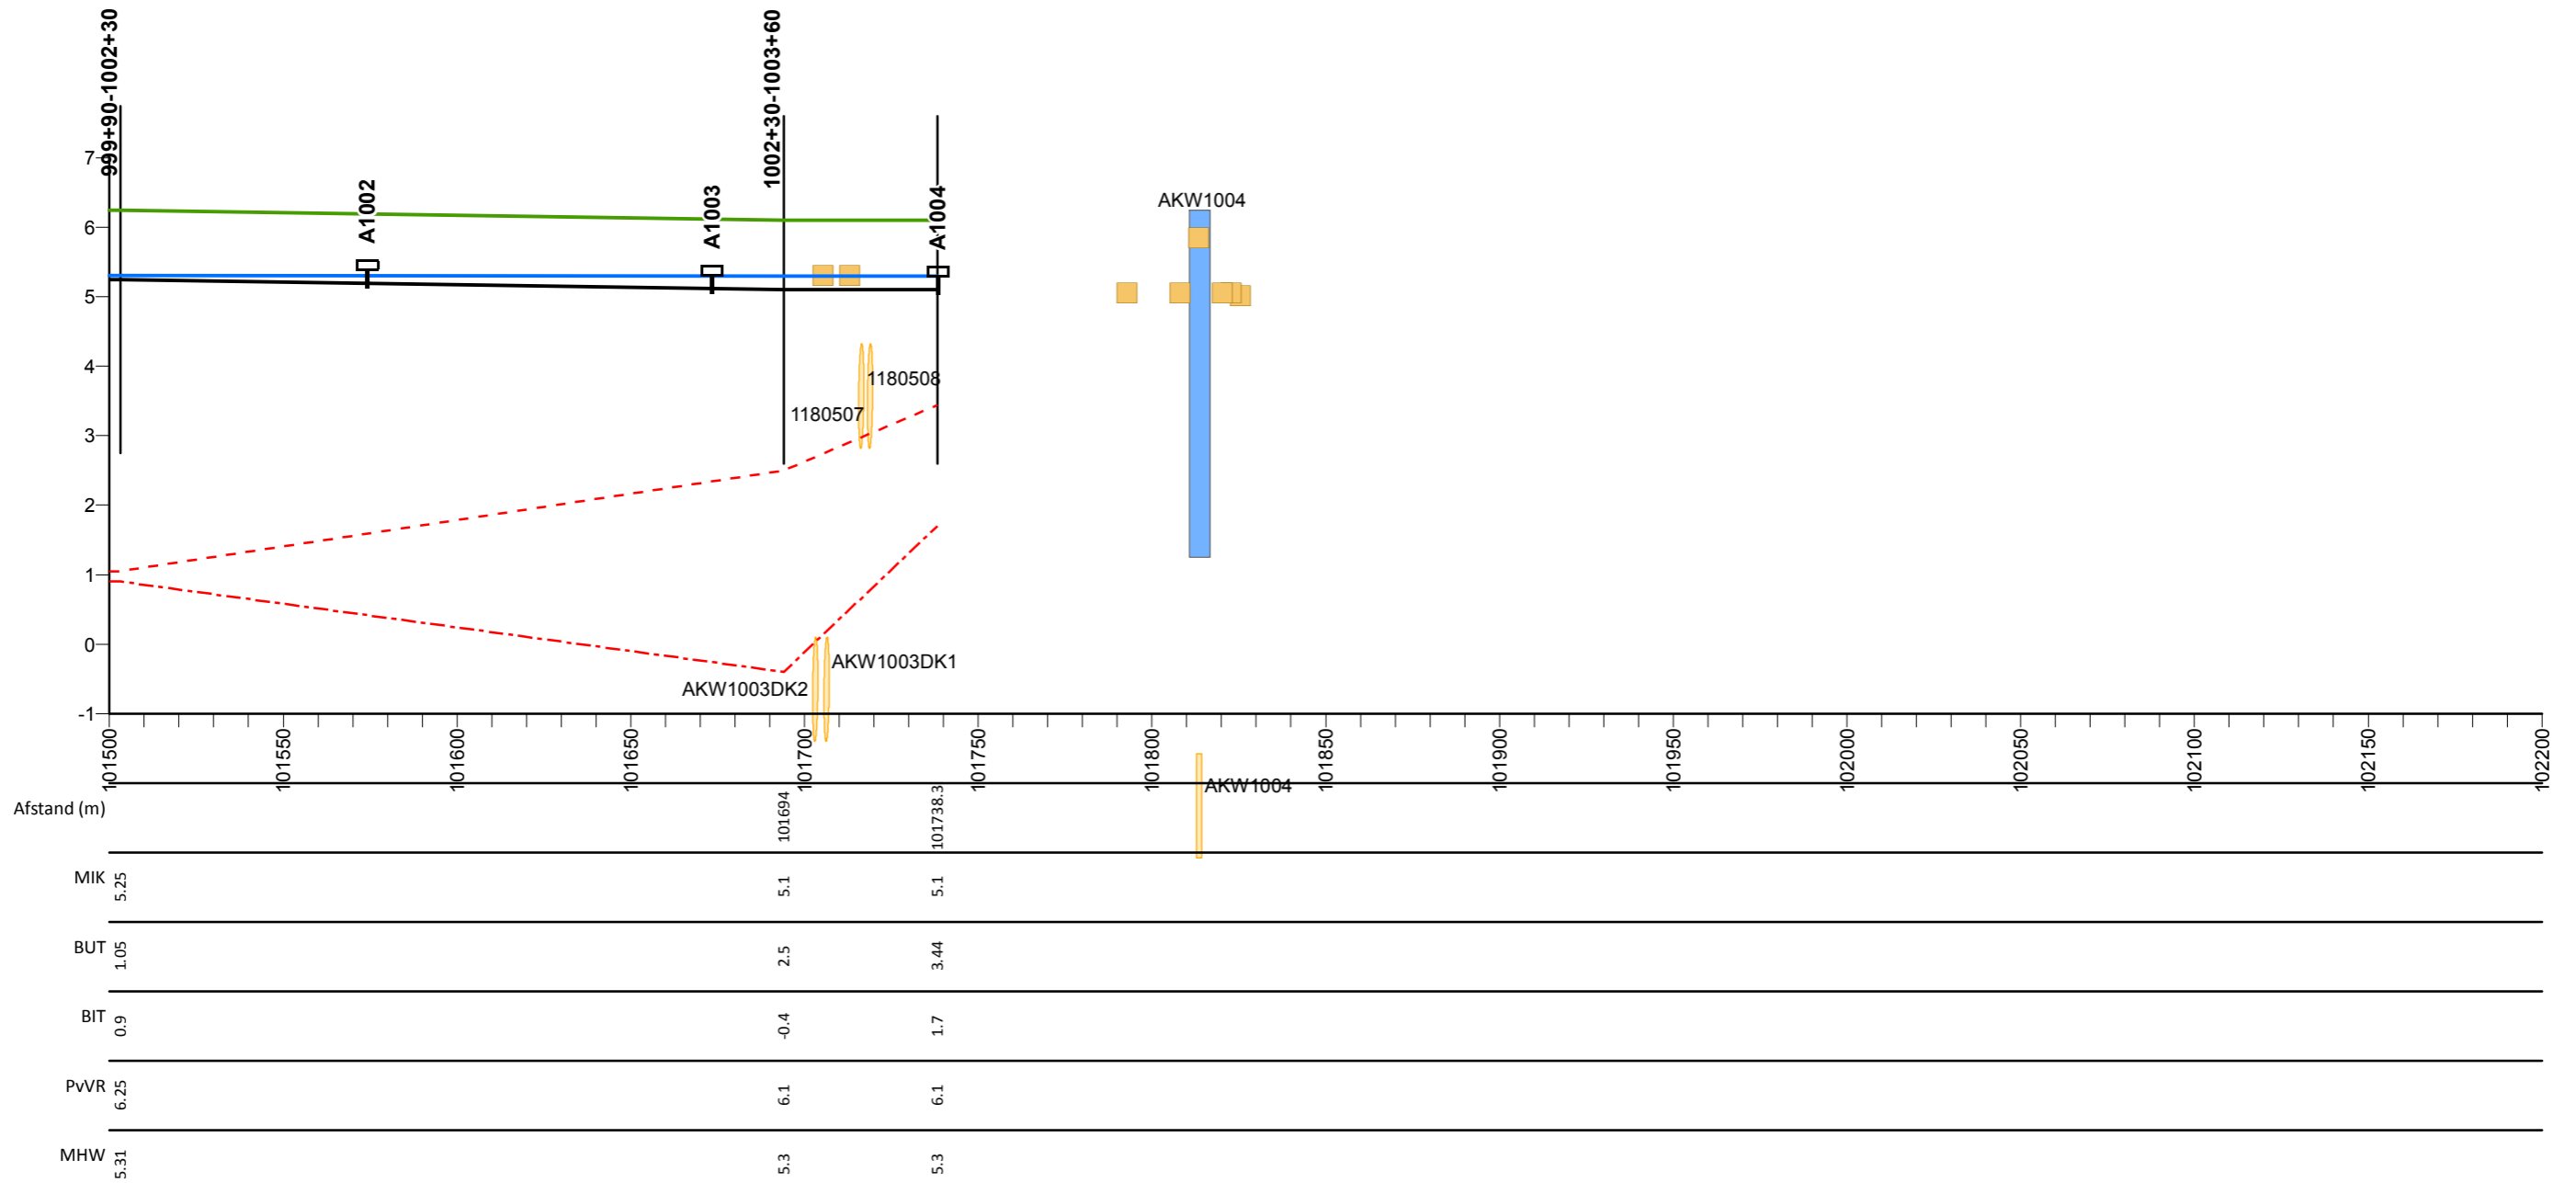

## Legenda

- Profiel van vrije ruimte
- Middenkruinlijn (MIK) - as weg
- Legger binnenteenlijn
- Legger buitenteenlijn
- Maatgevende hoogwaterstand 2023 (MHW) mNAP

- Stuw
- Sluis
- Duiker
- ⊥ Dijkpaal met nummer

AD0813M00

Dwarsprofiel met nummer

## Maasdijk

Lengteprofiel van dijkpaal A1002 tot A1004

Gemaakt door:  
Cluster Gis, Servicestaf  
Gemaakt op:  
13-05-2018  
Versie:  
Ontwerp, DB 14-05-2018

Projectnummer:  
Nummer  
Bladnummer:  
Blad 146 van 146  
Papierformaat:  
A3

