Dwarsprofiel: 0+00-0+110

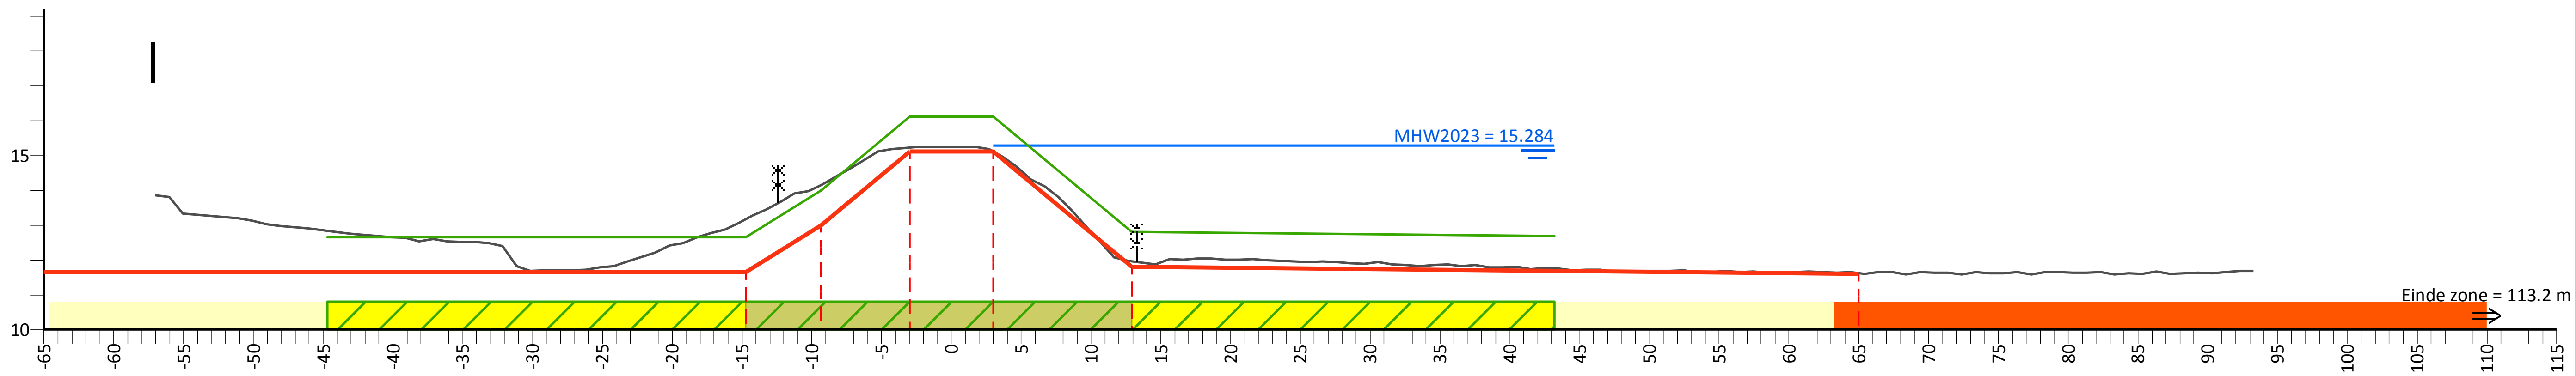

PvVR (mNAP)	12.65	12.65	14.00	16.11	16.11	12.80	12.68
Afstand (m)	-44.7	-14.7	-9.3	-3.0	3.0	12.9	43.2

AHN (mNAP)	34.64	13.17	14.15	15.23	15.11	11.96	11.62	29.21
Afstand (m)	-57.0	-14.7	-9.3	-3.0	3.0	12.9	65.0	93.3

Legger (mNAP)	11.65	11.65	13.00	15.11	15.11	11.80	11.60
Afstand (m)	-65.0	-14.7	-9.3	-3.0	3.0	12.9	65.0

Legenda

- Profiel van vrije ruimte (PvVR)
- Beheerprofiel
- Leggerprofiel
- Maatgevend Hoogwater 2023 (MWH mNAP)
- Afrastering
- Bebouwing
- Bomenrij
- Haag
- Muur
- Profiel van vrije ruimte wijziging
- Waterkering vastgesteld
- Beschermingszone A vastgesteld
- Beschermingszone B vastgesteld
- Beschermingszone B verwijderd
- Waterkering wijziging
- Beschermingszone A wijziging
- Beschermingszone B wijziging

Legger Maasdijk

Dwarsprofiel: 0+00-0+110

Gemaakt door:
Cluster Gis, Servicestaf
Gemaakt op:
04-05-2018
Versie:
Ontwerp,
DB d.d. 14-5-2018

Schaal:
Lengteschaal 1:500
Hoogteschaal 1:200
Bladnummer:
1 van 1
Papierformaat:
A3

Waterschap Aa en Maas

Dwarsprofiel: 0+110-0+190

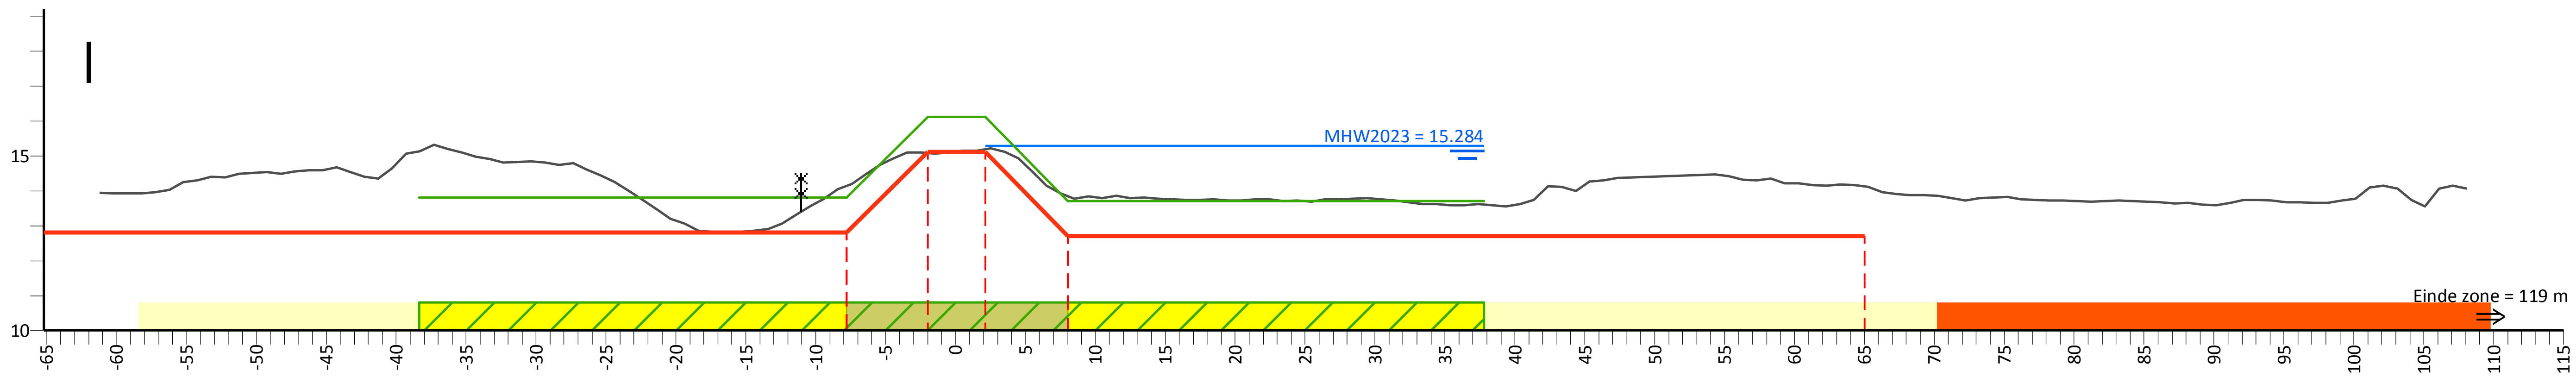

PvVR (mNAP)	13.80	13.80	16.11	16.11	13.70	13.70
Afstand (m)	-38.4	-7.8	-2.0	2.1	8.0	37.8

AHN (mNAP)	34.87	14.15	15.07	15.19	13.85	14.12	35.15
Afstand (m)	-61.2	-7.8	-2.0	2.1	8.0	65.0	108.1

Legger (mNAP)	12.80	12.80	15.11	15.11	12.70	12.70
Afstand (m)	-65.2	-7.8	-2.0	2.1	8.0	65.0

Legenda

- Profiel van vrije ruimte (PvVR)
- Beheerprofiel
- Leggerprofiel
- Maatgevend Hoogwater 2023 (MWH mNAP)
- Afrastering
- Bebouwing
- Bomenrij
- Haag
- Muur
- Profiel van vrije ruimte wijziging
- Waterkering vastgesteld
- Beschermingszone A vastgesteld
- Beschermingszone B vastgesteld
- Beschermingszone B verwijderd
- Waterkering wijziging
- Beschermingszone A wijziging
- Beschermingszone B wijziging

Legger Maasdijk

Dwarsprofiel: 0+110-0+190

Gemaakt door:
Cluster Gis, Servicestaf
Gemaakt op:
04-05-2018
Versie:
Ontwerp,
DB d.d. 14-5-2018

Schaal:
Lengteschaal 1:500
Hoogteschaal 1:200
Bladnummer:
1 van 1
Papierformaat:
A3

Waterschap Aa en Maas

Dwarsprofiel: 0+190-1+55

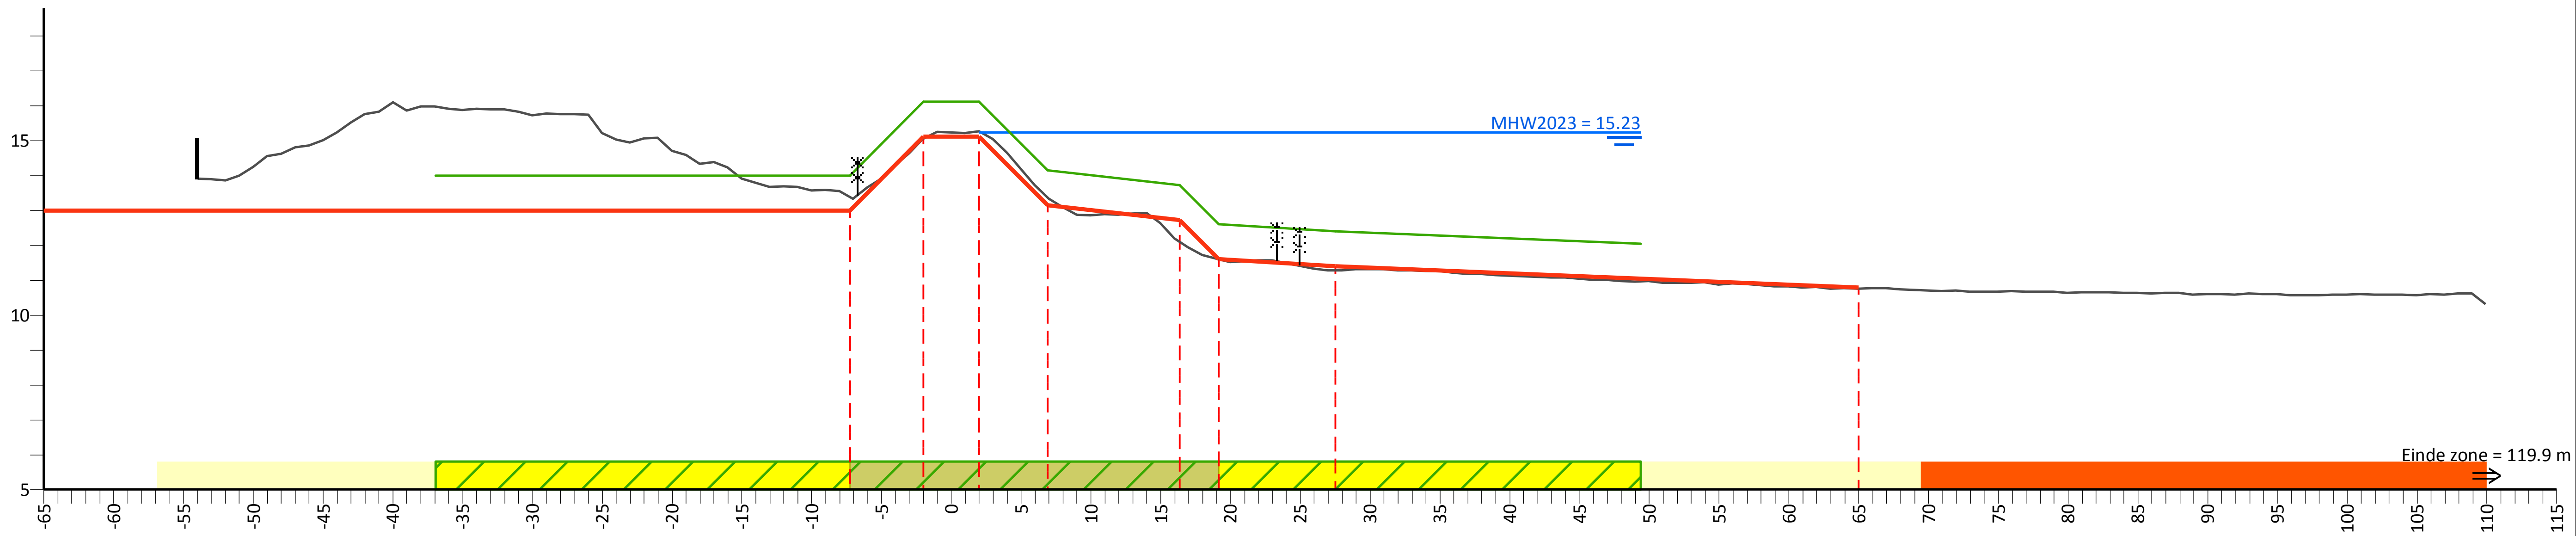

PvVR (mNAP)			14.00	14.00	16.11	16.11	14.15	13.73	12.60	12.40	12.05		
Afstand (m)			-36.9	-7.3	-2.0	2.0	6.9	16.4	19.2	27.5	49.4		
AHN (mNAP)		34.77		13.40	15.05	15.26	13.37	12.10	11.60	11.28		10.76	25.79
Afstand (m)		-54.0		-7.3	-2.0	2.0	6.9	16.4	19.2	27.5		65.0	109.9
Legger (mNAP)	13.00			13.00	15.11	15.11	13.15	12.73	11.60	11.40		10.80	
Afstand (m)	-65.0			-7.3	-2.0	2.0	6.9	16.4	19.2	27.5		65.0	

Legenda

- Profiel van vrije ruimte (PvVR)
- Beheerprofiel
- Leggerprofiel
- Maatgevend Hoogwater 2023 (MWH mNAP)
- Afrastering
- Bebouwing
- Bomenrij
- Haag
- Muur
- Profiel van vrije ruimte wijziging
- Waterkering vastgesteld
- Beschermingszone A vastgesteld
- Beschermingszone B vastgesteld
- Beschermingszone B verwijderd
- Waterkering wijziging
- Beschermingszone A wijziging
- Beschermingszone B wijziging

Legger Maasdijk

Dwarsprofiel: 0+190-1+55

Gemaakt door:
Cluster Gis, Servicestaf
Gemaakt op:
04-05-2018
Versie:
Ontwerp,
DB d.d. 14-5-2018

Schaal:
Lengteschaal 1:500
Hoogteschaal 1:200
Bladnummer:
1 van 1
Papierformaat:
A3

Waterschap Aa en Maas

Dwarsprofiel: 1+55-3+85

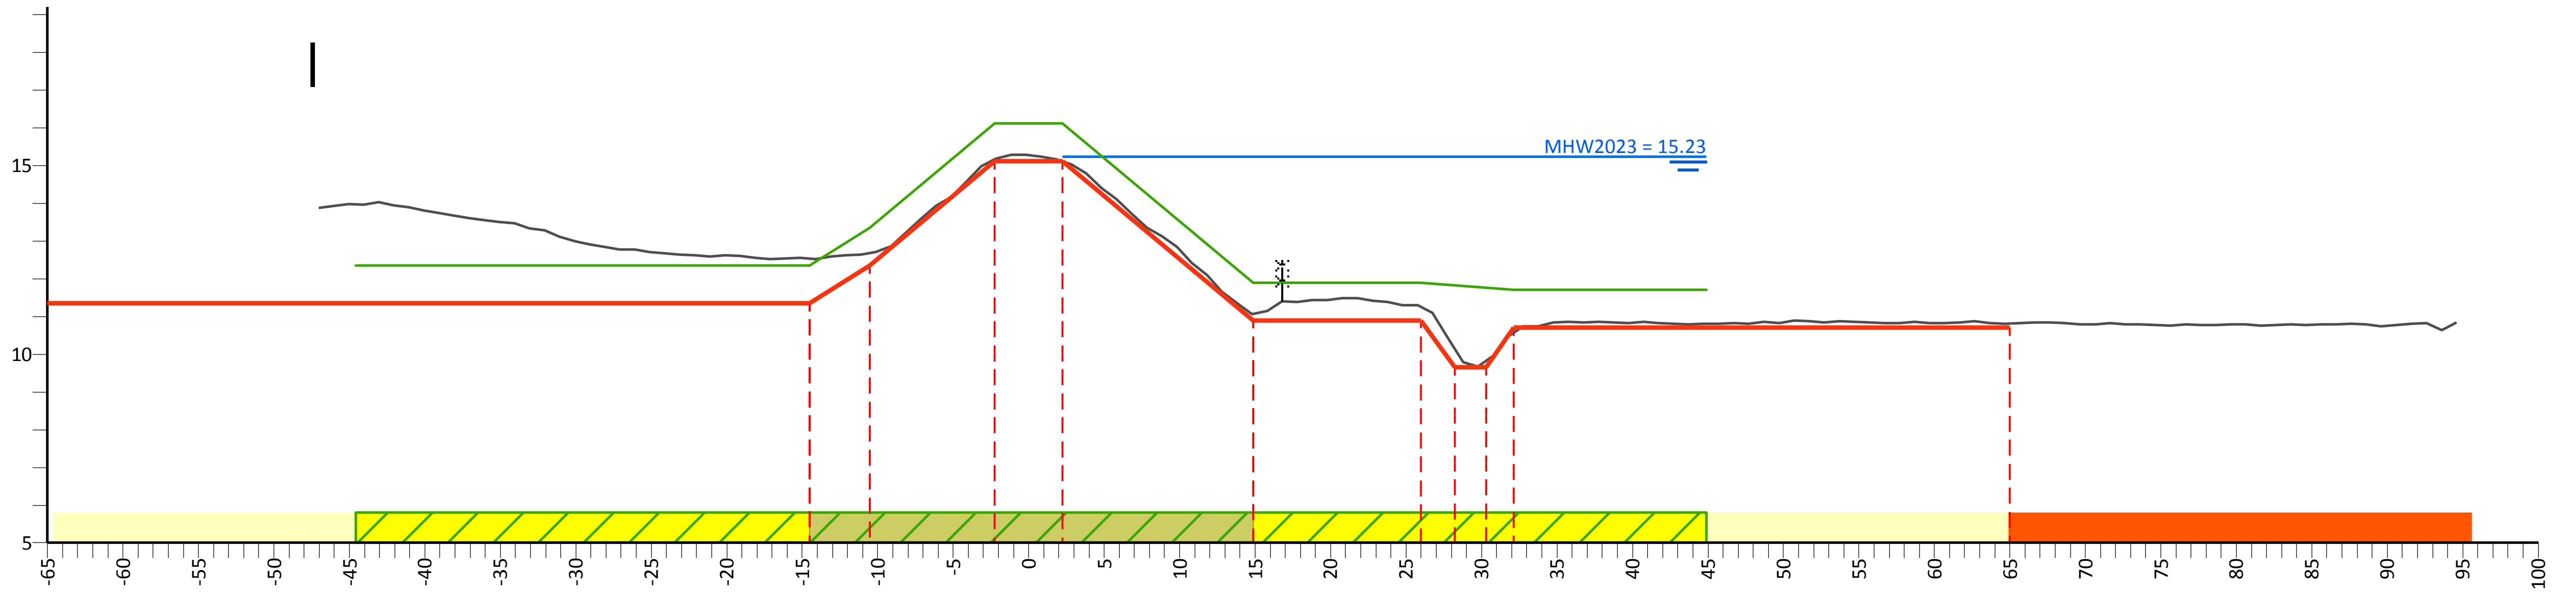

PvVR (mNAP)	12.35	12.35	13.35	16.11	16.11	11.90	11.90	11.70	11.70	
Afstand (m)	-44.6	-14.5	-10.5	-2.3	2.3	14.9	26.0	32.2	44.9	

AHN (mNAP)	34.70	12.53	12.68	15.16	15.11	11.07	11.26	10.12	9.82	10.58	10.82	27.10
Afstand (m)	-47.1	-14.5	-10.5	-2.3	2.3	14.9	26.0	28.3	30.3	32.2	65.0	94.6

Legger (mNAP)	11.35	11.35	12.35	15.11	15.11	10.90	10.90	9.65	9.65	10.70	10.70
Afstand (m)	-65.0	-14.5	-10.5	-2.3	2.3	14.9	26.0	28.3	30.3	32.2	65.0

Legenda

- Profiel van vrije ruimte (PvVR)
- Beheerprofiel
- Leggerprofiel
- Maatgevend Hoogwater 2023 (MWH mNAP)
- Afrastering
- Bebouwing
- Bomenrij
- Haag
- Muur
- Profiel van vrije ruimte wijziging
- Waterkering vastgesteld
- Beschermingszone A vastgesteld
- Beschermingszone B vastgesteld
- Beschermingszone B verwijderd
- Waterkering wijziging
- Beschermingszone A wijziging
- Beschermingszone B wijziging

Legger Maasdijk

Dwarsprofiel: 1+55-3+85

Gemaakt door:
Cluster Gis, Servicestaf
Gemaakt op:
04-05-2018
Versie:
Ontwerp,
DB d.d. 14-5-2018

Schaal:
Lengteschaal 1:500
Hoogteschaal 1:200
Bladnummer:
1 van 1
Papierformaat:
A3

Waterschap Aa en Maas

Dwarsprofiel: 3+85-4+90

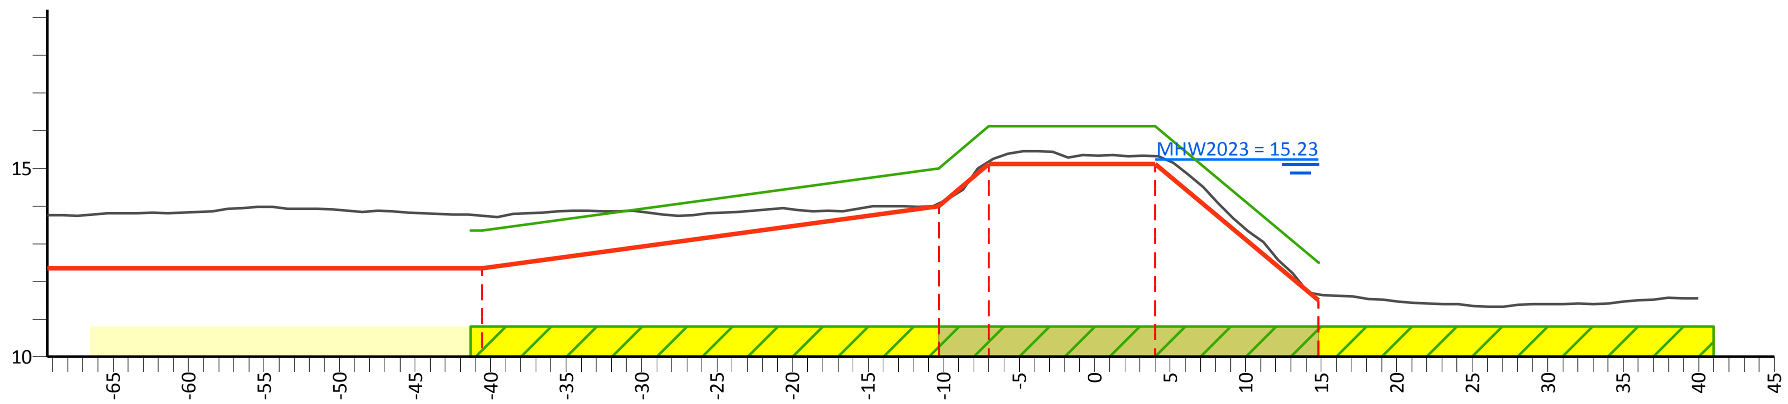

PvVR (mNAP)		13.35	15.00	16.11	16.11	12.50	
Afstand (m)		-40.6	-10.3	-7.0	4.0	14.8	
AHN (mNAP)	13.76	13.74	14.06	15.18	15.32	11.66	28.87
Afstand (m)	-69.3	-40.6	-10.3	-7.0	4.0	14.8	40.0
Legger (mNAP)	12.35	12.35	14.00	15.11	15.11	11.50	
Afstand (m)	-69.3	-40.6	-10.3	-7.0	4.0	14.8	

Legenda

- Profiel van vrije ruimte (PvVR)
- Beheerprofiel
- Leggerprofiel
- Maatgevend Hoogwater 2023 (MWH mNAP)
- Afrastering
- Bebouwing
- Bomenrij
- Haag
- Muur
- Profiel van vrije ruimte wijziging
- Waterkering vastgesteld
- Beschermingszone A vastgesteld
- Beschermingszone B vastgesteld
- Beschermingszone B verwijderd
- Waterkering wijziging
- Beschermingszone A wijziging
- Beschermingszone B wijziging

Legger Maasdijk

Dwarsprofiel: 3+85-4+90

Gemaakt door:
Cluster Gis, Servicestaf
Gemaakt op:
04-05-2018
Versie:
Ontwerp,
DB d.d. 14-5-2018

Schaal:
Lengteschaal 1:500
Hoogteschaal 1:200
Bladnummer:
1 van 1
Papierformaat:
A3

Waterschap Aa en Maas

Dwarsprofiel: 4+90-6+10

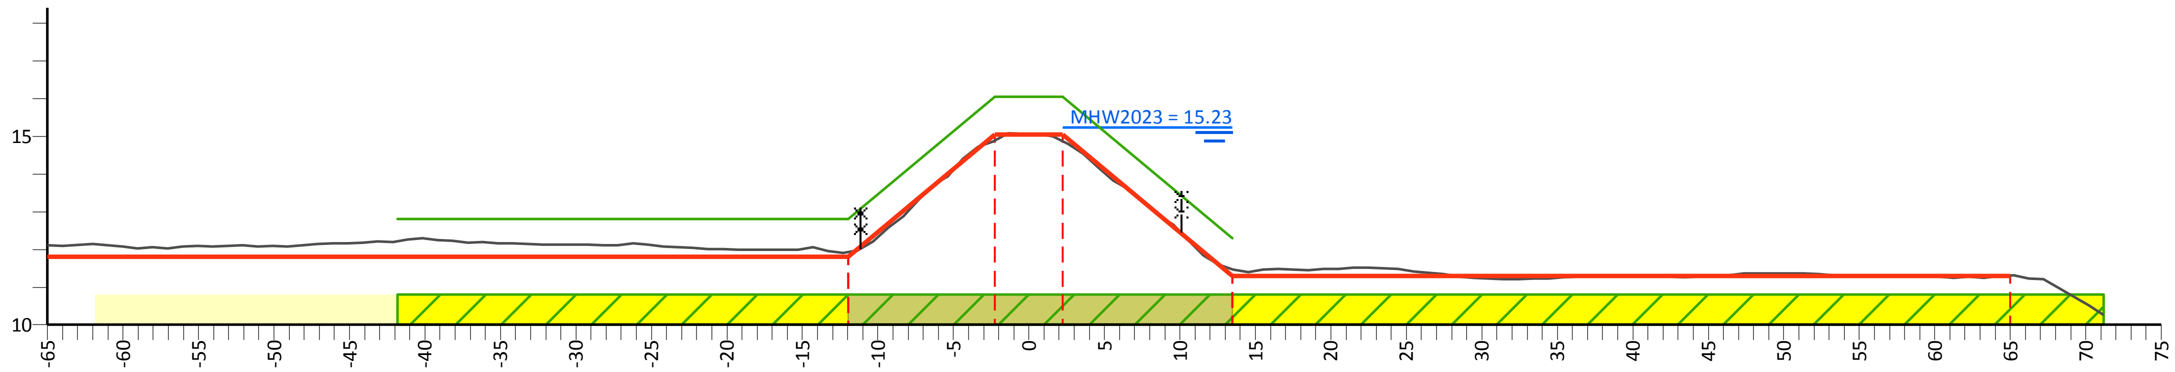

PvVR (mNAP)	12.80	12.80	16.04	16.04	12.30
Afstand (m)	-41.8	-12.0	-2.3	2.3	13.5

AHN (mNAP)	12.11	11.93	14.89	14.86	11.47	11.30	25.68
Afstand (m)	-65.0	-12.0	-2.3	2.3	13.5	65.0	71.2

Legger (mNAP)	11.80	11.80	15.04	15.04	11.30	11.30
Afstand (m)	-65.0	-12.0	-2.3	2.3	13.5	65.0

Legenda

- Profiel van vrije ruimte (PvVR)
- Beheerprofiel
- Leggerprofiel
- Maatgevend Hoogwater 2023 (MWH mNAP)
- Afrastering
- Bebouwing
- Bomenrij
- Haag
- Muur
- Profiel van vrije ruimte wijziging
- Waterkering vastgesteld
- Beschermingszone A vastgesteld
- Beschermingszone B vastgesteld
- Beschermingszone B verwijderd
- Waterkering wijziging
- Beschermingszone A wijziging
- Beschermingszone B wijziging

Legger Maasdijk

Dwarsprofiel: 4+90-6+10

Gemaakt door:
Cluster Gis, Servicestaf
Gemaakt op:
04-05-2018
Versie:
Ontwerp,
DB d.d. 14-5-2018

Schaal:
Lengteschaal 1:500
Hoogteschaal 1:200
Bladnummer:
1 van 1
Papierformaat:
A3

Waterschap Aa en Maas

Dwarsprofiel: 6+10-7+40

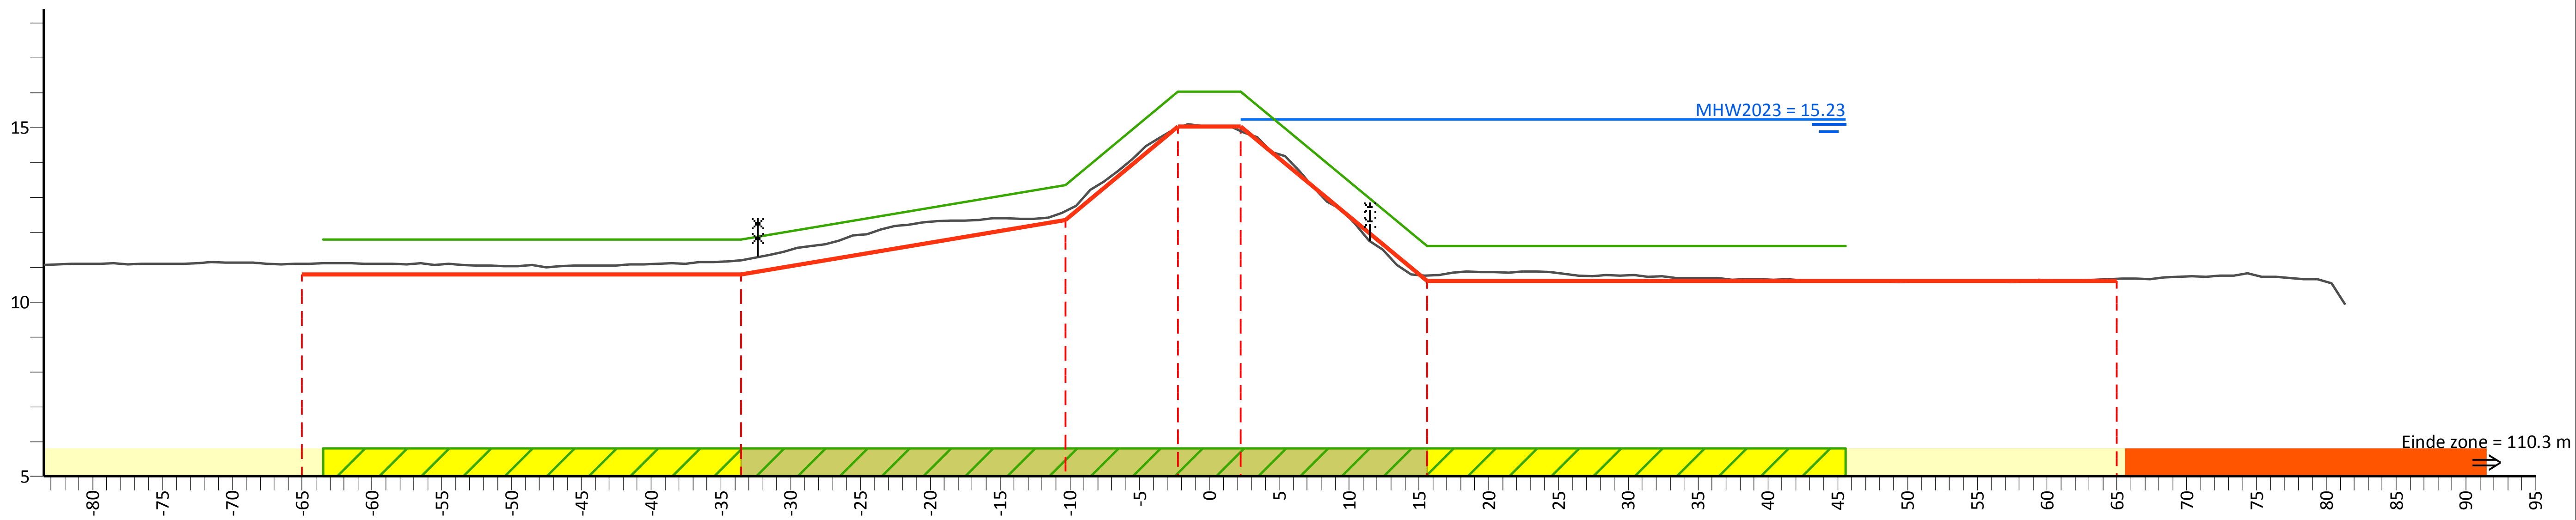

PvVR (mNAP)	11.80	11.80	13.35	16.04	16.04	11.60	11.60
Afstand (m)	-63.5	-33.6	-10.3	-2.3	2.3	15.6	45.6

AHN (mNAP)	27.67	11.10	11.20	12.60	15.00	14.89	10.76	10.67	24.81
Afstand (m)	-83.5	-65.0	-33.6	-10.3	-2.3	2.3	15.6	65.0	81.4

Legger (mNAP)	10.80	10.80	12.35	15.04	15.04	10.60	10.60
Afstand (m)	-65.0	-33.6	-10.3	-2.3	2.3	15.6	65.0

Legenda

- Profiel van vrije ruimte (PvVR)
- Beheerprofiel
- Leggerprofiel
- Maatgevend Hoogwater 2023 (MWH mNAP)
- Afrastering
- Bebouwing
- Bomenrij
- Haag
- Muur
- Profiel van vrije ruimte wijziging
- Waterkering vastgesteld
- Beschermingszone A vastgesteld
- Beschermingszone B vastgesteld
- Beschermingszone B verwijderd
- Waterkering wijziging
- Beschermingszone A wijziging
- Beschermingszone B wijziging

Legger Maasdijk

Dwarsprofiel: 6+10-7+40

Gemaakt door:
Cluster Gis, Servicestaf
Gemaakt op:
04-05-2018
Versie:
Ontwerp,
DB d.d. 14-5-2018

Schaal:
Lengteschaal 1:500
Hoogteschaal 1:200
Bladnummer:
1 van 1
Papierformaat:
A3

Waterschap Aa en Maas

Dwarsprofiel: 7+40-8+90

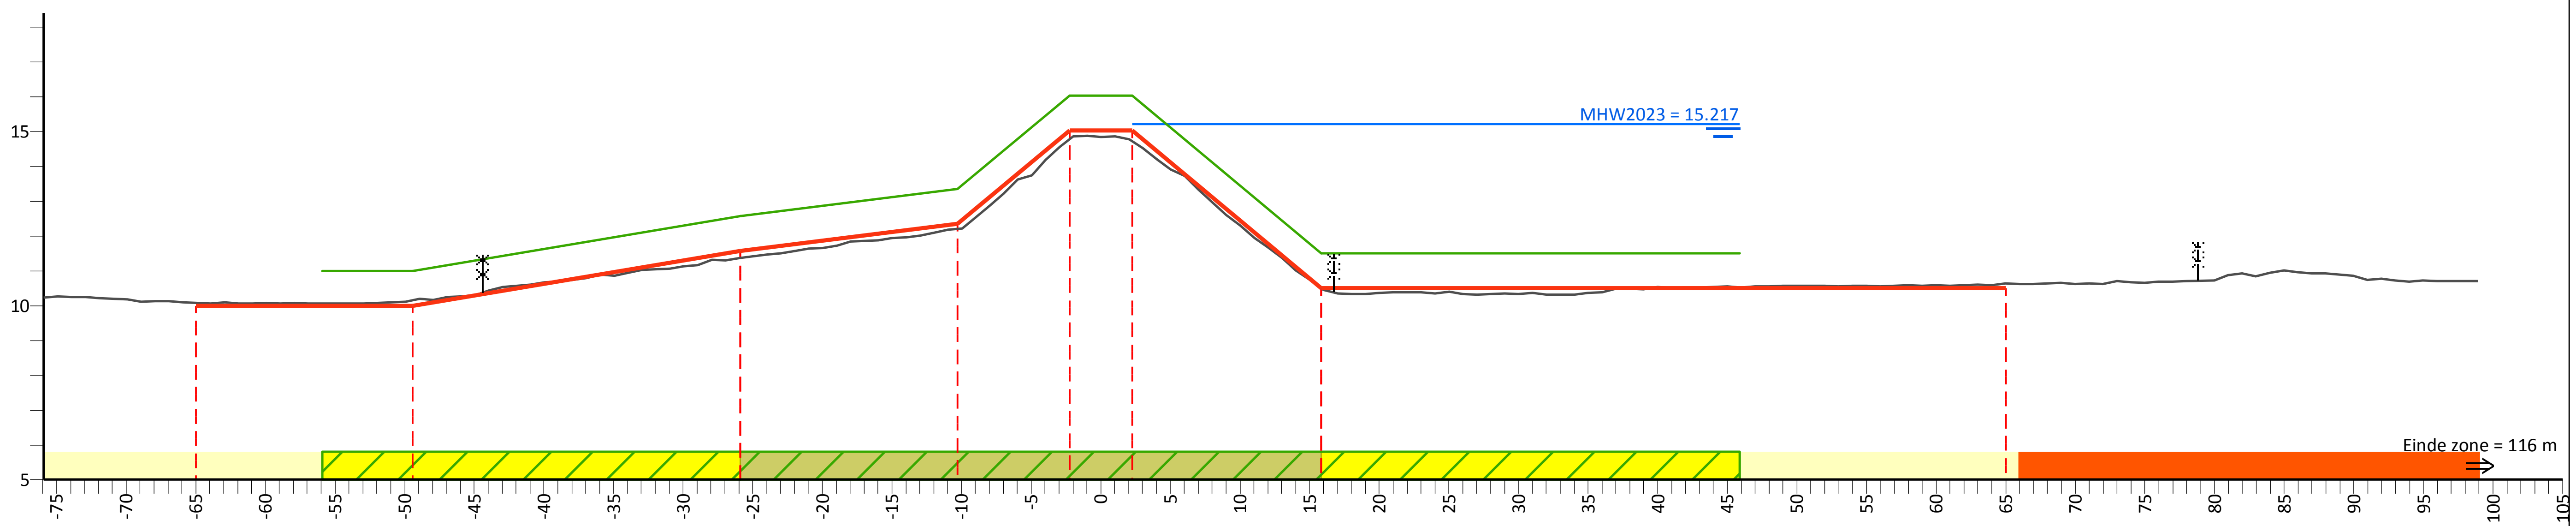

PvVR (mNAP)	11.00	11.00	12.57	13.35	16.03	16.03	11.50	11.50
Afstand (m)	-55.9	-49.4	-25.9	-10.3	-2.3	2.3	15.8	45.9

AHN (mNAP)	25.58	10.07	10.16	11.37	12.21	14.78	14.72	10.50	10.64	26.75
Afstand (m)	-75.9	-65.0	-49.4	-25.9	-10.3	-2.3	2.3	15.8	65.0	99.0

Legger (mNAP)	10.00	10.00	11.57	12.35	15.03	15.03	10.50	10.50
Afstand (m)	-65.0	-49.4	-25.9	-10.3	-2.3	2.3	15.8	65.0

Legenda

- Profiel van vrije ruimte (PvVR)
- Beheerprofiel
- Leggerprofiel
- Maatgevend Hoogwater 2023 (MWH mNAP)
- Afrastering
- Bebouwing
- Bomenrij
- Haag
- Muur
- Profiel van vrije ruimte wijziging
- Waterkering vastgesteld
- Beschermingszone A vastgesteld
- Beschermingszone B vastgesteld
- Beschermingszone B verwijderd
- Waterkering wijziging
- Beschermingszone A wijziging
- Beschermingszone B wijziging

Legger Maasdijk

Dwarsprofiel: 7+40-8+90

Gemaakt door:
Cluster Gis, Servicestaf
Gemaakt op:
04-05-2018
Versie:
Ontwerp,
DB d.d. 14-5-2018

Schaal:
Lengteschaal 1:500
Hoogteschaal 1:200
Bladnummer:
1 van 1
Papierformaat:
A3

Waterschap Aa en Maas

Dwarsprofiel: 8+90-10+10

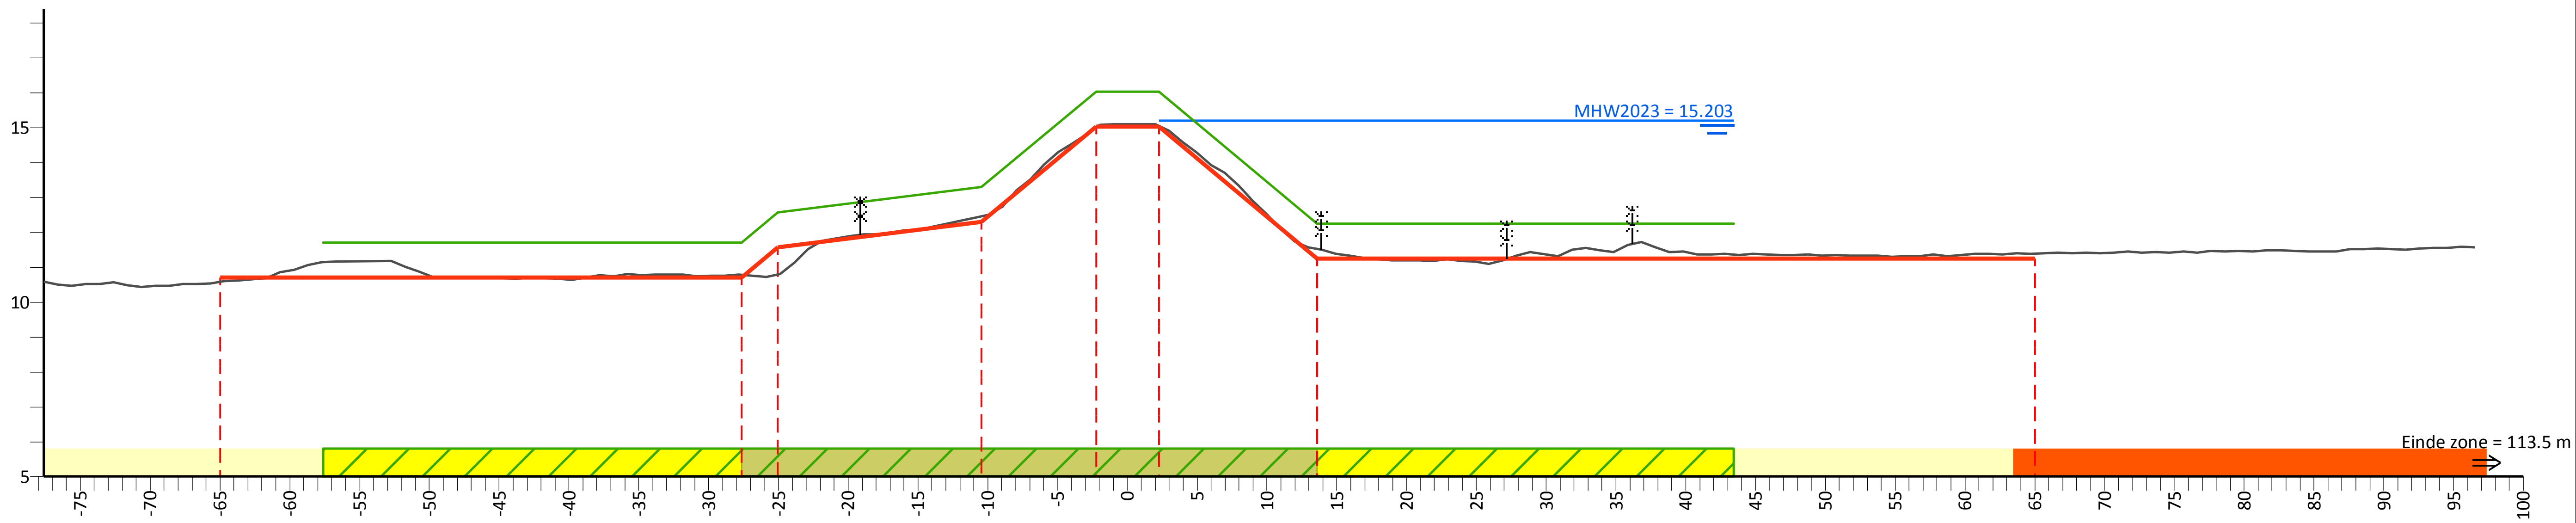

PvVR (mNAP)	11.70	11.70	12.57	13.30	16.03	16.03	12.25	12.25
Afstand (m)	-57.6	-27.6	-25.0	-10.4	-2.3	2.3	13.6	43.5

AHN (mNAP)	26.46	10.58	10.79	10.80	12.47	15.01	15.06	11.52	11.39	28.95
Afstand (m)	-77.6	-65.0	-27.6	-25.0	-10.4	-2.3	2.3	13.6	65.0	96.5

Legger (mNAP)	10.70	10.70	11.57	12.30	15.03	15.03	11.25	11.25
Afstand (m)	-65.0	-27.6	-25.0	-10.4	-2.3	2.3	13.6	65.0

Legenda

- Profiel van vrije ruimte (PvVR)
- Beheerprofiel
- Leggerprofiel
- Maatgevend Hoogwater 2023 (MWH mNAP)
- Afrastering
- Bebouwing
- Bomenrij
- Haag
- Muur
- Profiel van vrije ruimte wijziging
- Waterkering vastgesteld
- Beschermingszone A vastgesteld
- Beschermingszone B vastgesteld
- Beschermingszone B verwijderd
- Waterkering wijziging
- Beschermingszone A wijziging
- Beschermingszone B wijziging

Legger Maasdijk

Dwarsprofiel: 8+90-10+10

Gemaakt door:
Cluster Gis, Servicestaf
Gemaakt op:
04-05-2018
Versie:
Ontwerp,
DB d.d. 14-5-2018

Schaal:
Lengteschaal 1:500
Hoogteschaal 1:200
Bladnummer:
1 van 1
Papierformaat:
A3

Waterschap Aa en Maas

Dwarsprofiel: 10+10-12+60

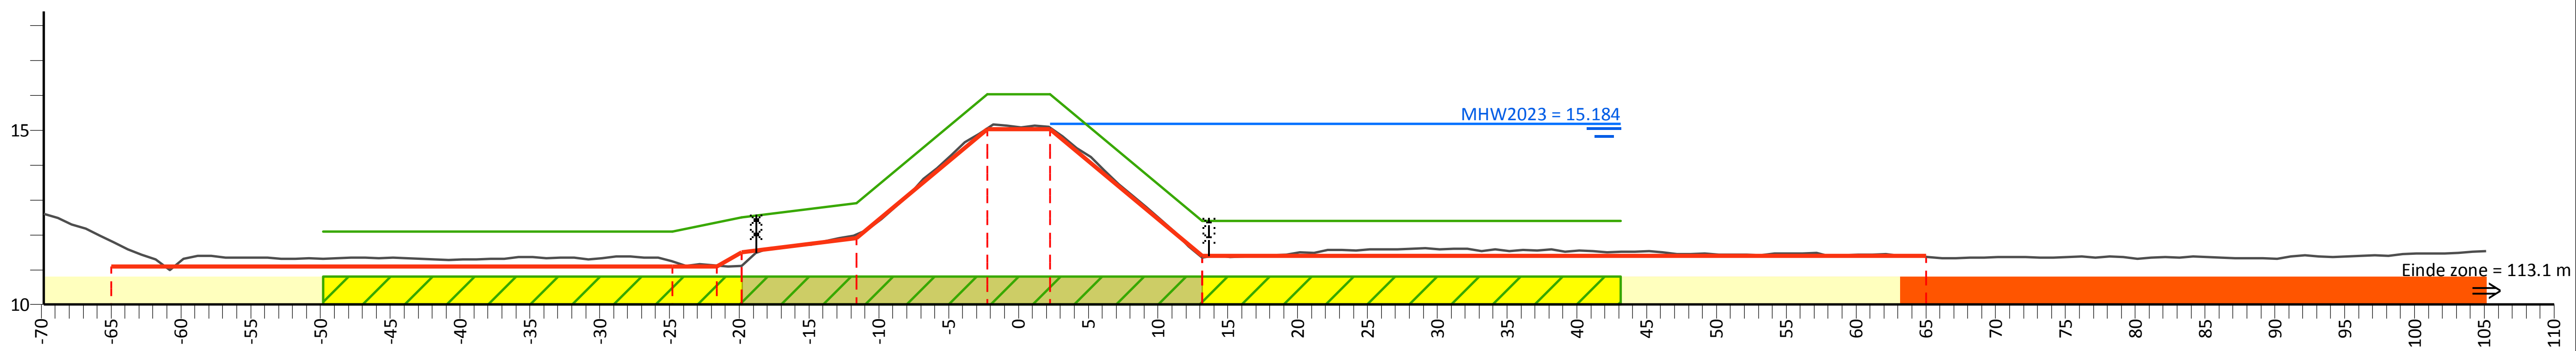

PvVR (mNAP)			12.10	12.10		12.50	12.91	16.03	16.03	12.40	12.40		
Afstand (m)			-49.8	-24.8		-19.8	-11.6	-2.3	2.3	13.1	43.1		
AHN (mNAP)	31.52	11.82		11.25	11.12	11.11	12.01	15.04	15.08	11.36		11.37	28.85
Afstand (m)	-69.8	-65.0		-24.8	-21.6	-19.8	-11.6	-2.3	2.3	13.1		65.0	105.1
Legger (mNAP)		11.10		11.10	11.10	11.50	11.91	15.03	15.03	11.40		11.40	
Afstand (m)		-65.0		-24.8	-21.6	-19.8	-11.6	-2.3	2.3	13.1		65.0	

Legenda

- Profiel van vrije ruimte (PvVR)
- Beheerprofiel
- Leggerprofiel
- Maatgevend Hoogwater 2023 (MWH mNAP)
- Afrastering
- Bebouwing
- Bomenrij
- Haag
- Muur
- Profiel van vrije ruimte wijziging
- Waterkering vastgesteld
- Beschermingszone A vastgesteld
- Beschermingszone B vastgesteld
- Beschermingszone B verwijderd
- Waterkering wijziging
- Beschermingszone A wijziging
- Beschermingszone B wijziging

Legger Maasdijk

Dwarsprofiel: 10+10-12+60

Gemaakt door:
Cluster Gis, Servicestaf
Gemaakt op:
04-05-2018
Versie:
Ontwerp,
DB d.d. 14-5-2018

Schaal:
Lengteschaal 1:500
Hoogteschaal 1:200
Bladnummer:
1 van 1
Papierformaat:
A3

Waterschap Aa en Maas

Dwarsprofiel: 12+60-15+00

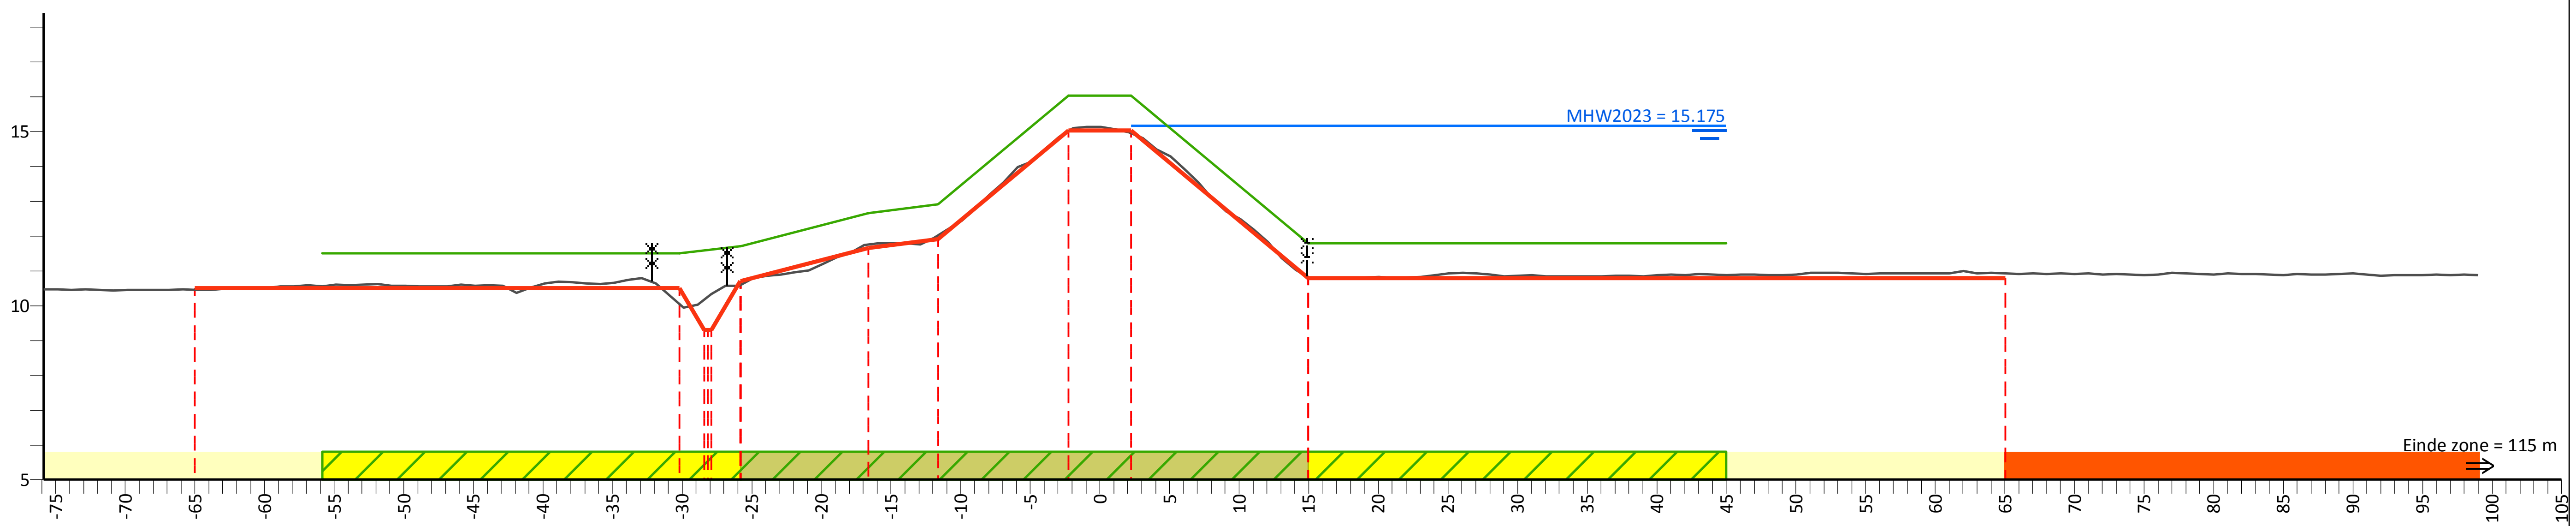

PvVR (mNAP)	11.50	11.50	11.70	12.66	12.91	16.04	16.04	11.80	11.80
Afstand (m)	-55.8	-30.2	-25.8	-16.7	-11.6	-2.3	2.3	15.0	45.0

AHN (mNAP)	26.18	10.46	10.06	10.34	10.59	11.75	12.01	15.01	14.95	10.82	10.94	27.21
Afstand (m)	-75.9	-65.0	-30.2	-27.9	-25.8	-16.7	-11.6	-2.3	2.3	15.0	65.0	99.0

Legger (mNAP)	10.50	10.50	9.30	10.70	11.66	11.91	15.04	15.04	10.80	10.80
Afstand (m)	-65.0	-30.2	-27.9	-25.8	-16.7	-11.6	-2.3	2.3	15.0	65.0

Legenda

- Profiel van vrije ruimte (PvVR)
- Beheerprofiel
- Leggerprofiel
- Maatgevend Hoogwater 2023 (MWH mNAP)
- Afrastering
- Bebouwing
- Bomenrij
- Haag
- Muur
- Profiel van vrije ruimte wijziging
- Waterkering vastgesteld
- Beschermingszone A vastgesteld
- Beschermingszone B vastgesteld
- Beschermingszone B verwijderd
- Waterkering wijziging
- Beschermingszone A wijziging
- Beschermingszone B wijziging

Legger Maasdijk

Dwarsprofiel: 12+60-15+00

Gemaakt door:
Cluster Gis, Servicestaf
Gemaakt op:
04-05-2018
Versie:
Ontwerp,
DB d.d. 14-5-2018

Schaal:
Lengteschaal 1:500
Hoogteschaal 1:200
Bladnummer:
1 van 1
Papierformaat:
A3

Waterschap Aa en Maas

Dwarsprofiel: 15+00-16+20

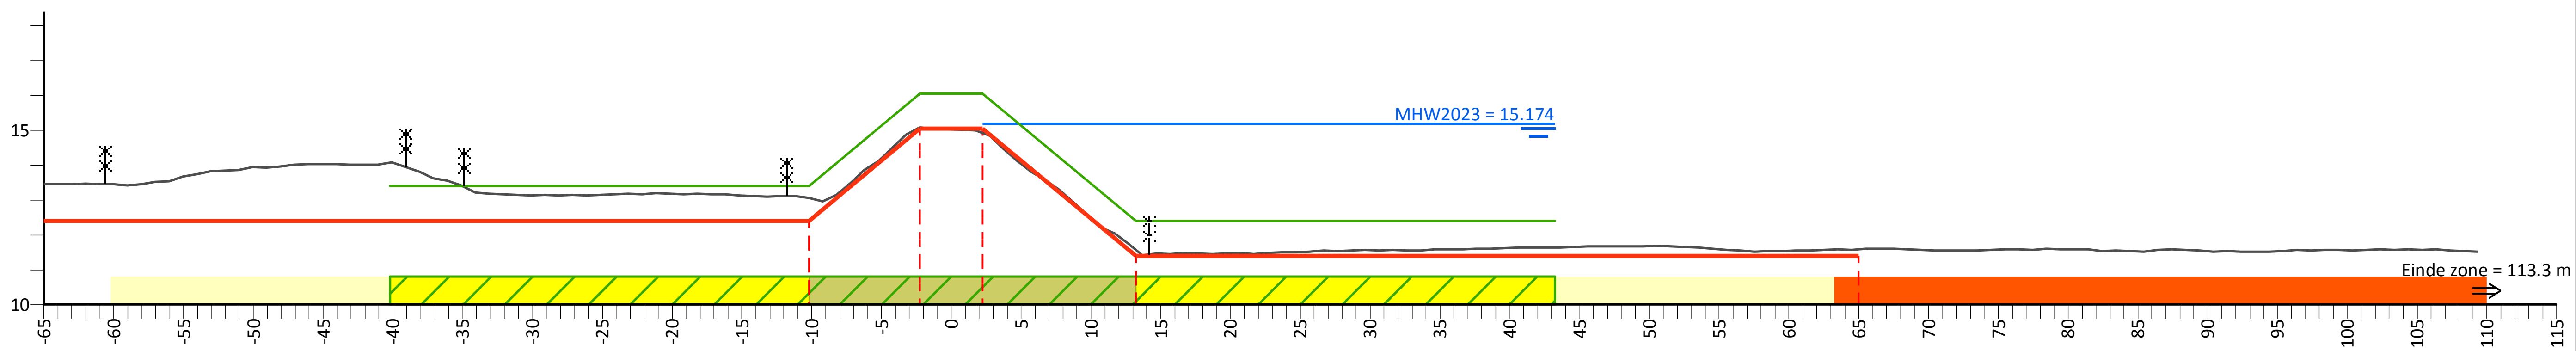

PvVR (mNAP)	13.40	13.40	16.05	16.05	12.40	12.40	
Afstand (m)	-40.2	-10.2	-2.3	2.3	13.2	43.2	
AHN (mNAP)	13.45	13.05	15.08	14.92	11.58	11.58	28.79
Afstand (m)	-65.0	-10.2	-2.3	2.3	13.2	65.0	109.3
Legger (mNAP)	12.40	12.40	15.05	15.05	11.40	11.40	
Afstand (m)	-65.0	-10.2	-2.3	2.3	13.2	65.0	

Legenda

- Profiel van vrije ruimte (PvVR)
- Beheerprofiel
- Leggerprofiel
- Maatgevend Hoogwater 2023 (MWH mNAP)
- Afrastering
- Bebouwing
- Bomenrij
- Haag
- Muur
- Profiel van vrije ruimte wijziging
- Waterkering vastgesteld
- Beschermingszone A vastgesteld
- Beschermingszone B vastgesteld
- Beschermingszone B verwijderd
- Waterkering wijziging
- Beschermingszone A wijziging
- Beschermingszone B wijziging

Legger Maasdijk

Dwarsprofiel: 15+00-16+20

Gemaakt door:
Cluster Gis, Servicestaf
Gemaakt op:
04-05-2018
Versie:
Ontwerp,
DB d.d. 14-5-2018

Schaal:
Lengteschaal 1:500
Hoogteschaal 1:200
Bladnummer:
1 van 1
Papierformaat:
A3

Waterschap Aa en Maas

Dwarsprofiel: 16+20-18+55

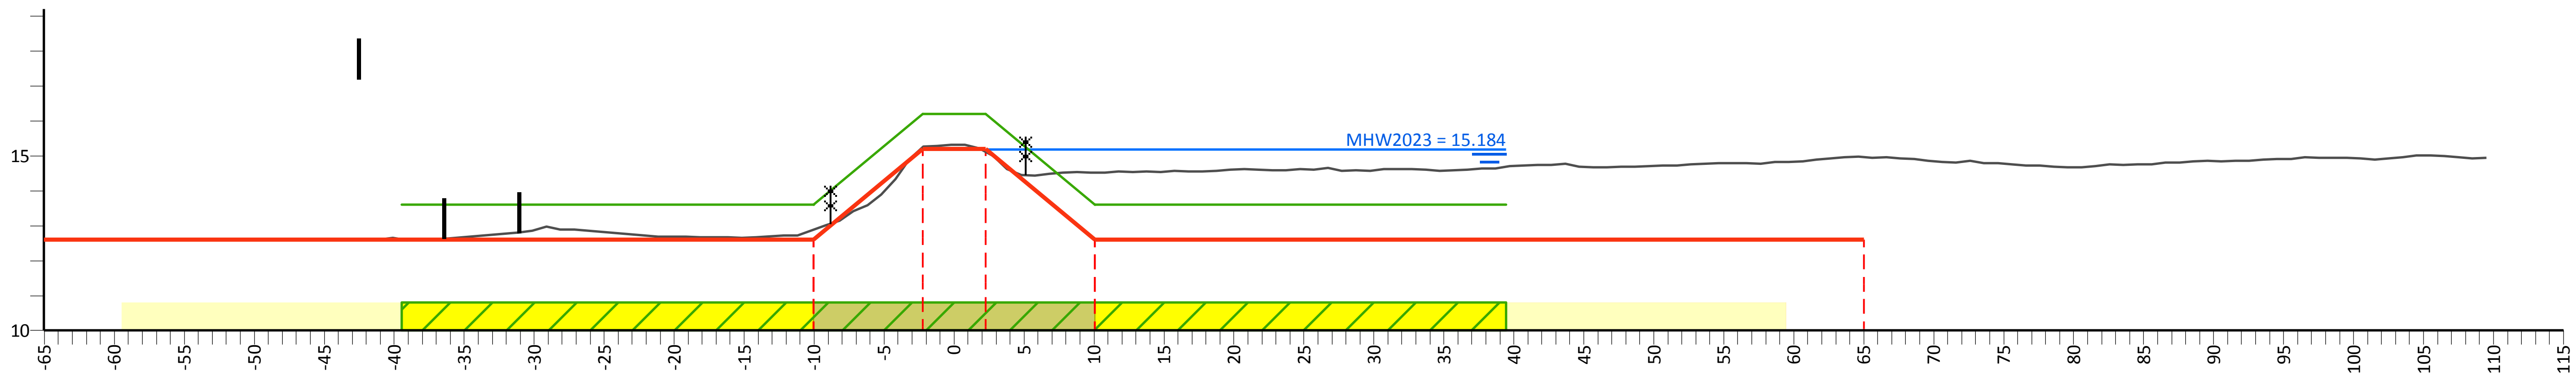

PvVR (mNAP)	13.60	13.60	16.20	16.20	13.60	13.60
Afstand (m)	-39.5	-10.1	-2.3	2.3	10.1	39.5

AHN (mNAP)	31.51	12.88	15.25	15.11	14.52	14.97	37.36
Afstand (m)	-41.1	-10.1	-2.3	2.3	10.1	65.0	109.5

Legger (mNAP)	12.60	12.60	15.20	15.20	12.60	12.60
Afstand (m)	-65.0	-10.1	-2.3	2.3	10.1	65.0

Legenda

- Profiel van vrije ruimte (PvVR)
- Beheerprofiel
- Leggerprofiel
- Maatgevend Hoogwater 2023 (MWH mNAP)
- Afrastering
- Bebouwing
- Bomenrij
- Haag
- Muur
- Profiel van vrije ruimte wijziging
- Waterkering vastgesteld
- Beschermingszone A vastgesteld
- Beschermingszone B vastgesteld
- Beschermingszone B verwijderd
- Waterkering wijziging
- Beschermingszone A wijziging
- Beschermingszone B wijziging

Legger Maasdijk

Dwarsprofiel: 16+20-18+55

Gemaakt door:
Cluster Gis, Servicestaf
Gemaakt op:
04-05-2018
Versie:
Ontwerp,
DB d.d. 14-5-2018

Schaal:
Lengteschaal 1:500
Hoogteschaal 1:200
Bladnummer:
1 van 1
Papierformaat:
A3

Waterschap Aa en Maas

Dwarsprofiel: 18+55-19+80

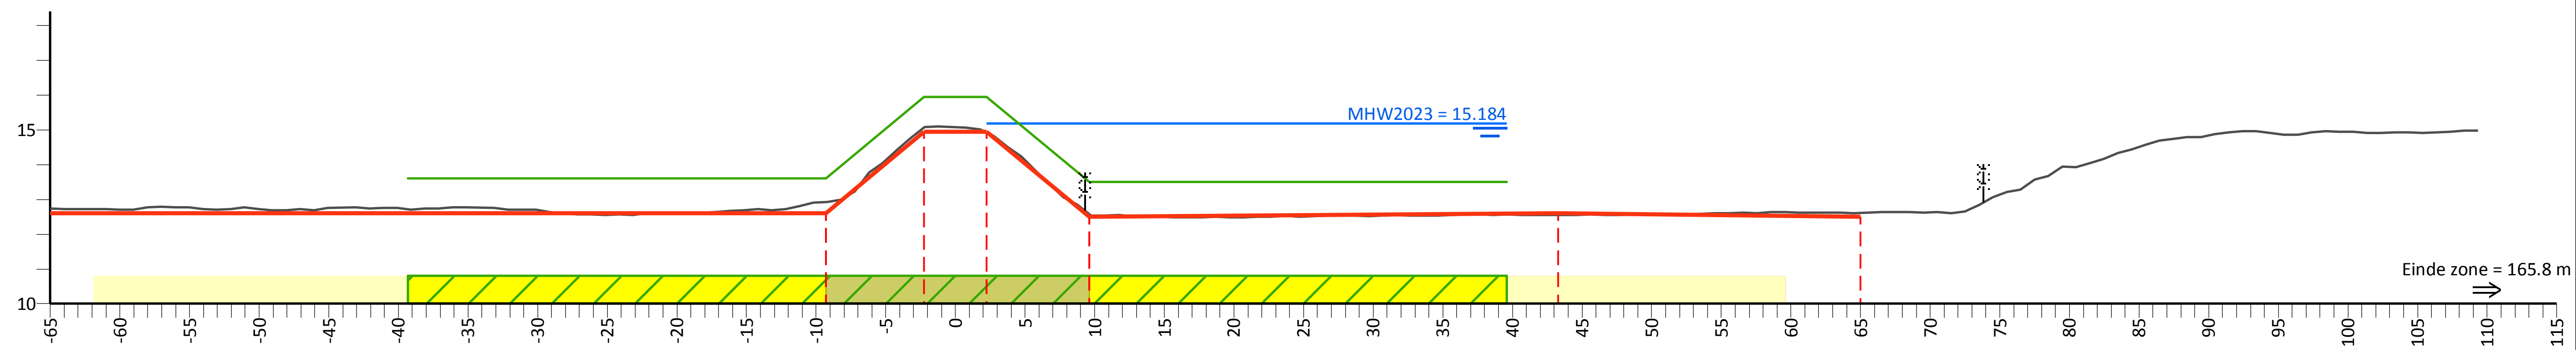

PvVR (mNAP)	13.60	13.60	15.95	15.95	13.50	13.50
Afstand (m)	-39.3	-9.3	-2.3	2.3	9.6	39.6

AHN (mNAP)	12.75	12.92	15.08	14.92	12.57	12.56	12.62	37.44
Afstand (m)	-65.0	-9.3	-2.3	2.3	9.6	43.3	65.0	109.4

Legger (mNAP)	12.60	12.60	14.95	14.95	12.50	12.60	12.50
Afstand (m)	-65.0	-9.3	-2.3	2.3	9.6	43.3	65.0

Legenda

- Profiel van vrije ruimte (PvVR)
- Beheerprofiel
- Leggerprofiel
- Maatgevend Hoogwater 2023 (MWH mNAP)
- Afrastering
- Bebouwing
- Bomenrij
- Haag
- Muur
- Profiel van vrije ruimte wijziging
- Waterkering vastgesteld
- Beschermingszone A vastgesteld
- Beschermingszone B vastgesteld
- Beschermingszone B verwijderd
- Waterkering wijziging
- Beschermingszone A wijziging
- Beschermingszone B wijziging

Legger Maasdijk

Dwarsprofiel: 18+55-19+80

Gemaakt door:
Cluster Gis, Servicestaf
Gemaakt op:
04-05-2018
Versie:
Ontwerp,
DB d.d. 14-5-2018

Schaal:
Lengteschaal 1:500
Hoogteschaal 1:200
Bladnummer:
1 van 1
Papierformaat:
A3

Waterschap Aa en Maas

Dwarsprofiel: 19+80-21+20

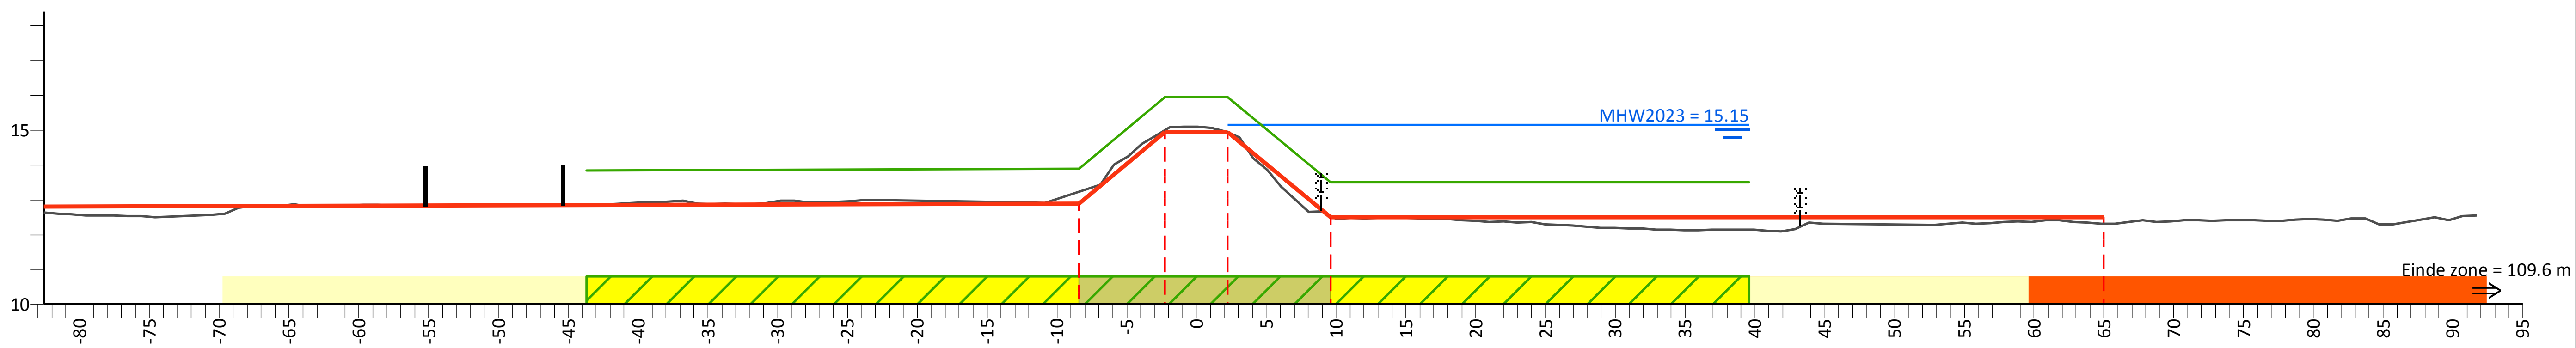

PvVR (mNAP)	13.84	13.90	15.95	15.95	13.50	13.50	
Afstand (m)	-43.7	-8.4	-2.3	2.3	9.6	39.6	
AHN (mNAP)	12.63	13.24	15.00	14.94	12.55	12.32	31.37
Afstand (m)	-82.6	-8.4	-2.3	2.3	9.6	65.0	91.7
Legger (mNAP)	12.80	12.90	14.95	14.95	12.50	12.50	
Afstand (m)	-82.6	-8.4	-2.3	2.3	9.6	65.0	

Legenda

- Profiel van vrije ruimte (PvVR)
- Beheerprofiel
- Leggerprofiel
- Maatgevend Hoogwater 2023 (MWH mNAP)
- Afrastering
- Bebouwing
- Bomenrij
- Haag
- Muur
- Profiel van vrije ruimte wijziging
- Waterkering vastgesteld
- Beschermingszone A vastgesteld
- Beschermingszone B vastgesteld
- Beschermingszone B verwijderd
- Waterkering wijziging
- Beschermingszone A wijziging
- Beschermingszone B wijziging

Legger Maasdijk

Dwarsprofiel: 19+80-21+20

Gemaakt door:
Cluster Gis, Servicestaf
Gemaakt op:
04-05-2018
Versie:
Ontwerp,
DB d.d. 14-5-2018

Schaal:
Lengteschaal 1:500
Hoogteschaal 1:200
Bladnummer:
1 van 1
Papierformaat:
A3

Waterschap Aa en Maas

Dwarsprofiel: 21+20-22+10

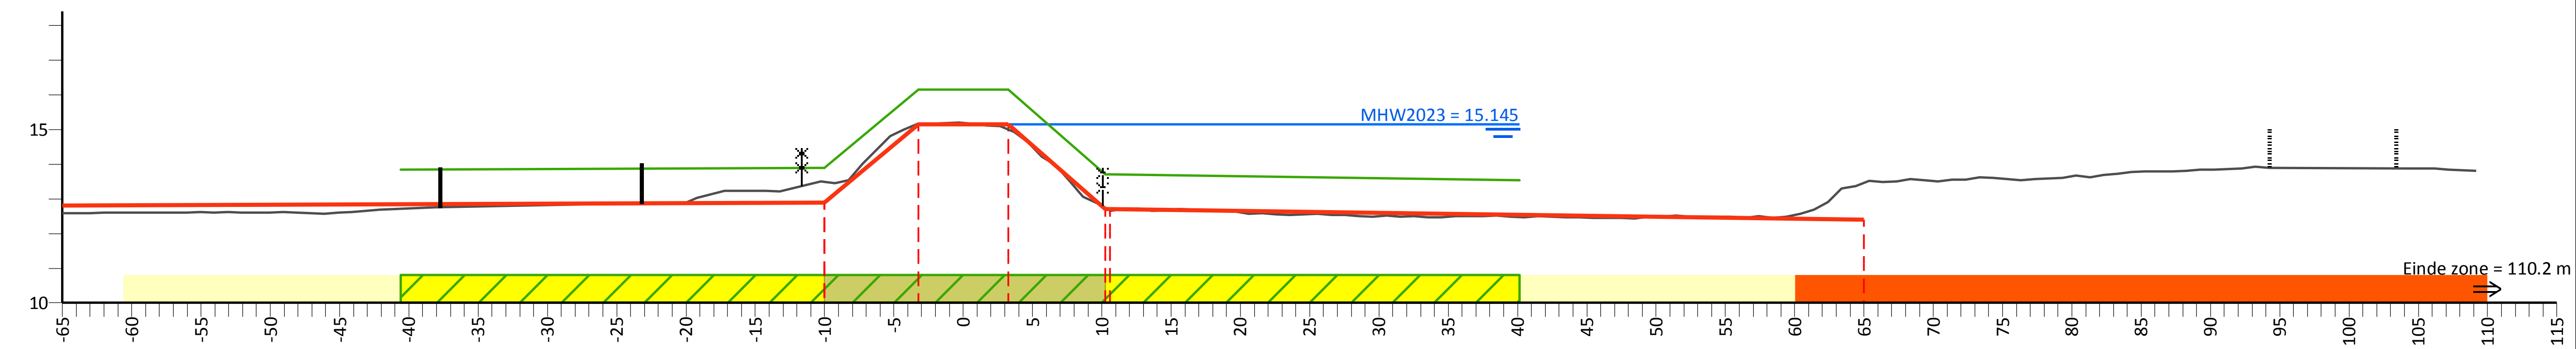

PvVR (mNAP)	13.84	13.90	16.15	16.15	13.70	13.54
Afstand (m)	-40.6	-10.0	-3.3	3.3	10.6	40.1

AHN (mNAP)	12.58	13.48	15.17	14.99	12.66	13.46	34.52
Afstand (m)	-65.0	-10.0	-3.3	3.3	10.6	65.0	109.2

Legger (mNAP)	12.80	12.90	15.15	15.15	12.70	12.40
Afstand (m)	-65.0	-10.0	-3.3	3.3	10.6	65.0

Legenda

- Profiel van vrije ruimte (PvVR)
- Beheerprofiel
- Leggerprofiel
- Maatgevend Hoogwater 2023 (MWH mNAP)
- Afrastering
- Bebouwing
- Bomenrij
- Haag
- Muur
- Profiel van vrije ruimte wijziging
- Waterkering vastgesteld
- Beschermingszone A vastgesteld
- Beschermingszone B vastgesteld
- Beschermingszone B verwijderd
- Waterkering wijziging
- Beschermingszone A wijziging
- Beschermingszone B wijziging

Legger Maasdijk

Dwarsprofiel: 21+20-22+10

Gemaakt door:
Cluster Gis, Servicestaf
Gemaakt op:
04-05-2018
Versie:
Ontwerp,
DB d.d. 14-5-2018

Schaal:
Lengteschaal 1:500
Hoogteschaal 1:200
Bladnummer:
1 van 1
Papierformaat:
A3

Waterschap Aa en Maas

Dwarsprofiel: 22+10-23+50

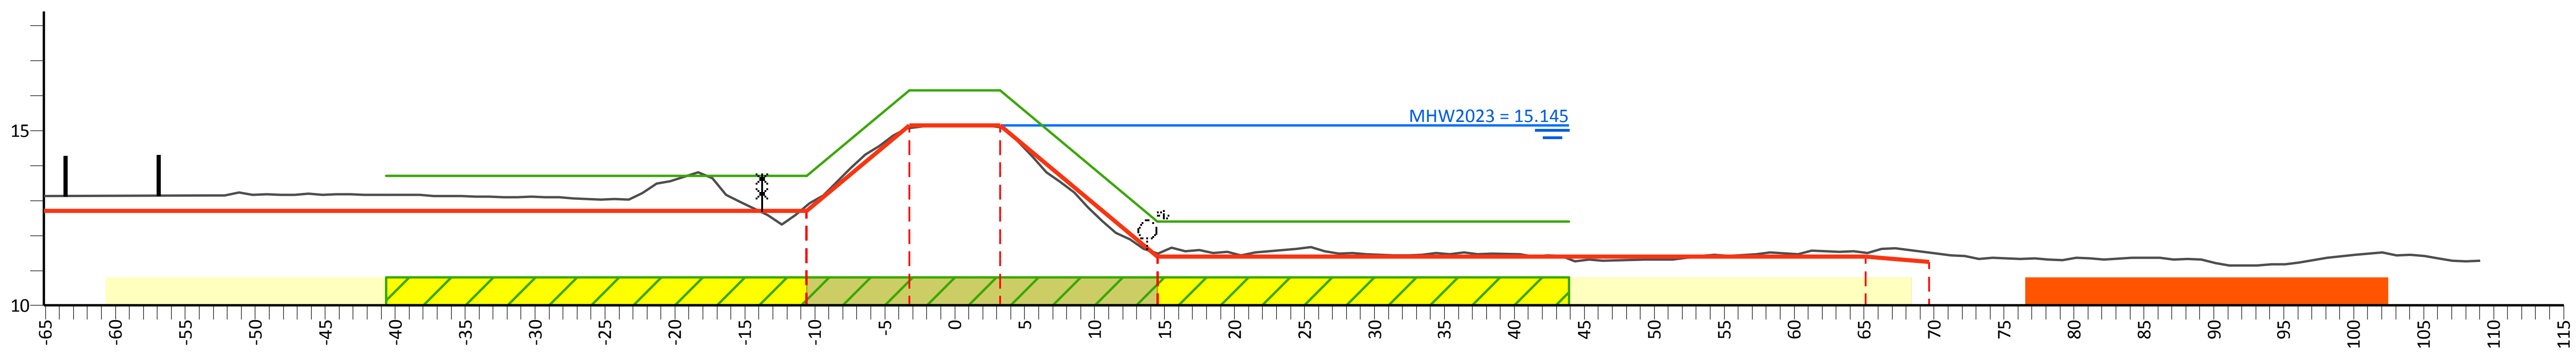

PvVR (mNAP)	13.70	13.70	16.15	16.15	12.40	12.40
Afstand (m)	-40.7	-10.6	-3.3	3.3	14.5	43.9

AHN (mNAP)	13.13	12.85	15.07	15.09	11.49	11.51	11.51	28.19
Afstand (m)	-65.1	-10.6	-3.3	3.3	14.5	65.1	69.6	109.0

Legger (mNAP)	12.70	12.70	15.15	15.15	11.40	11.40	11.25
Afstand (m)	-65.1	-10.6	-3.3	3.3	14.5	65.1	69.6

Legenda

- Profiel van vrije ruimte (PvVR)
- Beheerprofiel
- Leggerprofiel
- Maatgevend Hoogwater 2023 (MWH mNAP)
- Afrastering
- Bebouwing
- Bomenrij
- Haag
- Muur
- Profiel van vrije ruimte wijziging
- Waterkering vastgesteld
- Beschermingszone A vastgesteld
- Beschermingszone B vastgesteld
- Beschermingszone B verwijderd
- Waterkering wijziging
- Beschermingszone A wijziging
- Beschermingszone B wijziging

Legger Maasdijk

Dwarsprofiel: 22+10-23+50

Gemaakt door:
Cluster Gis, Servicestaf
Gemaakt op:
04-05-2018
Versie:
Ontwerp,
DB d.d. 14-5-2018

Schaal:
Lengteschaal 1:500
Hoogteschaal 1:200
Bladnummer:
1 van 1
Papierformaat:
A3

Waterschap Aa en Maas

Dwarsprofiel: 23+50-25+35

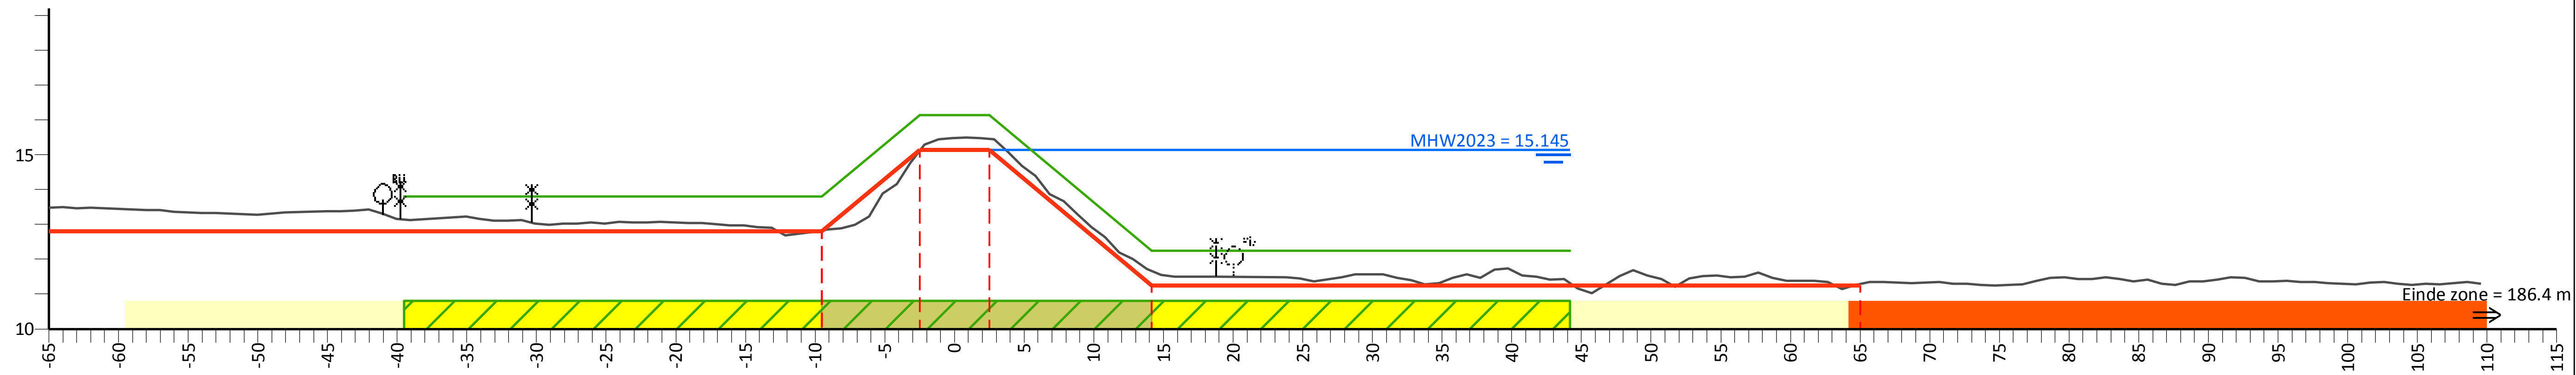

PvVR (mNAP)		13.80	13.80	16.14	16.14	12.25	12.25
Afstand (m)		-39.5	-9.5	-2.5	2.5	14.2	44.2

AHN (mNAP)	13.48	12.83	15.11	15.46	11.66	11.29	28.25
Afstand (m)	-65.0	-9.5	-2.5	2.5	14.2	65.0	109.6

Legger (mNAP)	12.80	12.80	15.14	15.14	11.25	11.25
Afstand (m)	-65.0	-9.5	-2.5	2.5	14.2	65.0

Legenda

- Profiel van vrije ruimte (PvVR)
- Beheerprofiel
- Leggerprofiel
- Maatgevend Hoogwater 2023 (MWH mNAP)
- Afrastering
- Bebouwing
- Bomenrij
- Haag
- Muur
- Profiel van vrije ruimte wijziging
- Waterkering vastgesteld
- Beschermingszone A vastgesteld
- Beschermingszone B vastgesteld
- Beschermingszone B verwijderd
- Waterkering wijziging
- Beschermingszone A wijziging
- Beschermingszone B wijziging

Legger Maasdijk

Dwarsprofiel: 23+50-25+35

Gemaakt door:
Cluster Gis, Servicestaf
Gemaakt op:
09-05-2018
Versie:
Ontwerp,
DB d.d. 14-5-2018

Schaal:
Lengteschaal 1:500
Hoogteschaal 1:200
Bladnummer:
1 van 1
Papierformaat:
A3

Waterschap Aa en Maas

Dwarsprofiel: 25+35-27+00

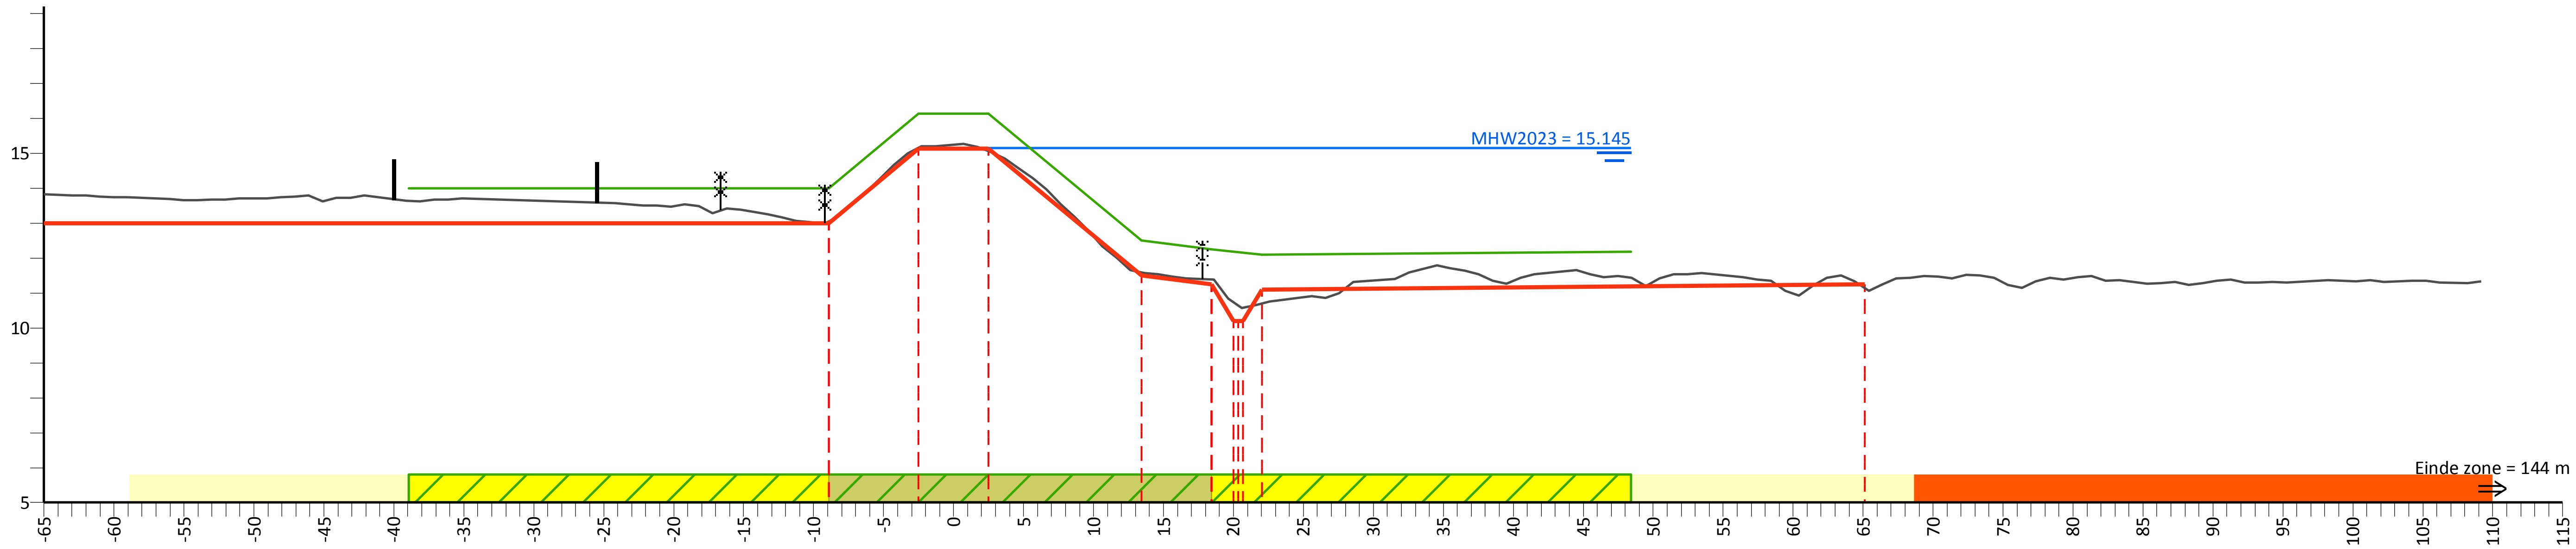

PvVR (mNAP)	14.00	14.00	16.14	16.14	12.50	12.25	12.10	12.19
Afstand (m)	-38.9	-8.9	-2.5	2.5	13.4	18.4	22.0	48.4

AHN (mNAP)	13.84	13.05	15.16	15.06	11.60	11.39	10.58	10.70	11.13	28.33
Afstand (m)	-65.0	-8.9	-2.5	2.5	13.4	18.4	20.7	22.0	65.1	109.2

Legger (mNAP)	13.00	13.00	15.14	15.14	11.50	11.25	10.20	11.10	11.25
Afstand (m)	-65.0	-8.9	-2.5	2.5	13.4	18.4	20.7	22.0	65.1

Legenda

- Profiel van vrije ruimte (PvVR)
- Beheerprofiel
- Leggerprofiel
- Maatgevend Hoogwater 2023 (MWH mNAP)
- Afrastering
- Bebouwing
- Bomenrij
- Haag
- Muur
- Profiel van vrije ruimte wijziging
- Waterkering vastgesteld
- Beschermingszone A vastgesteld
- Beschermingszone B vastgesteld
- Beschermingszone B verwijderd
- Waterkering wijziging
- Beschermingszone A wijziging
- Beschermingszone B wijziging

Legger Maasdijk

Dwarsprofiel: 25+35-27+00

Gemaakt door: Cluster Gis, Servicestaf
Gemaakt op: 04-05-2018
Versie: Ontwerp, DB d.d. 14-5-2018

Schaal: Lengteschaal 1:500 Hoogteschaal 1:200
Bladnummer: 1 van 1
Papierformaat: A3

Waterschap Aa en Maas

Dwarsprofiel: 27+00-29+00

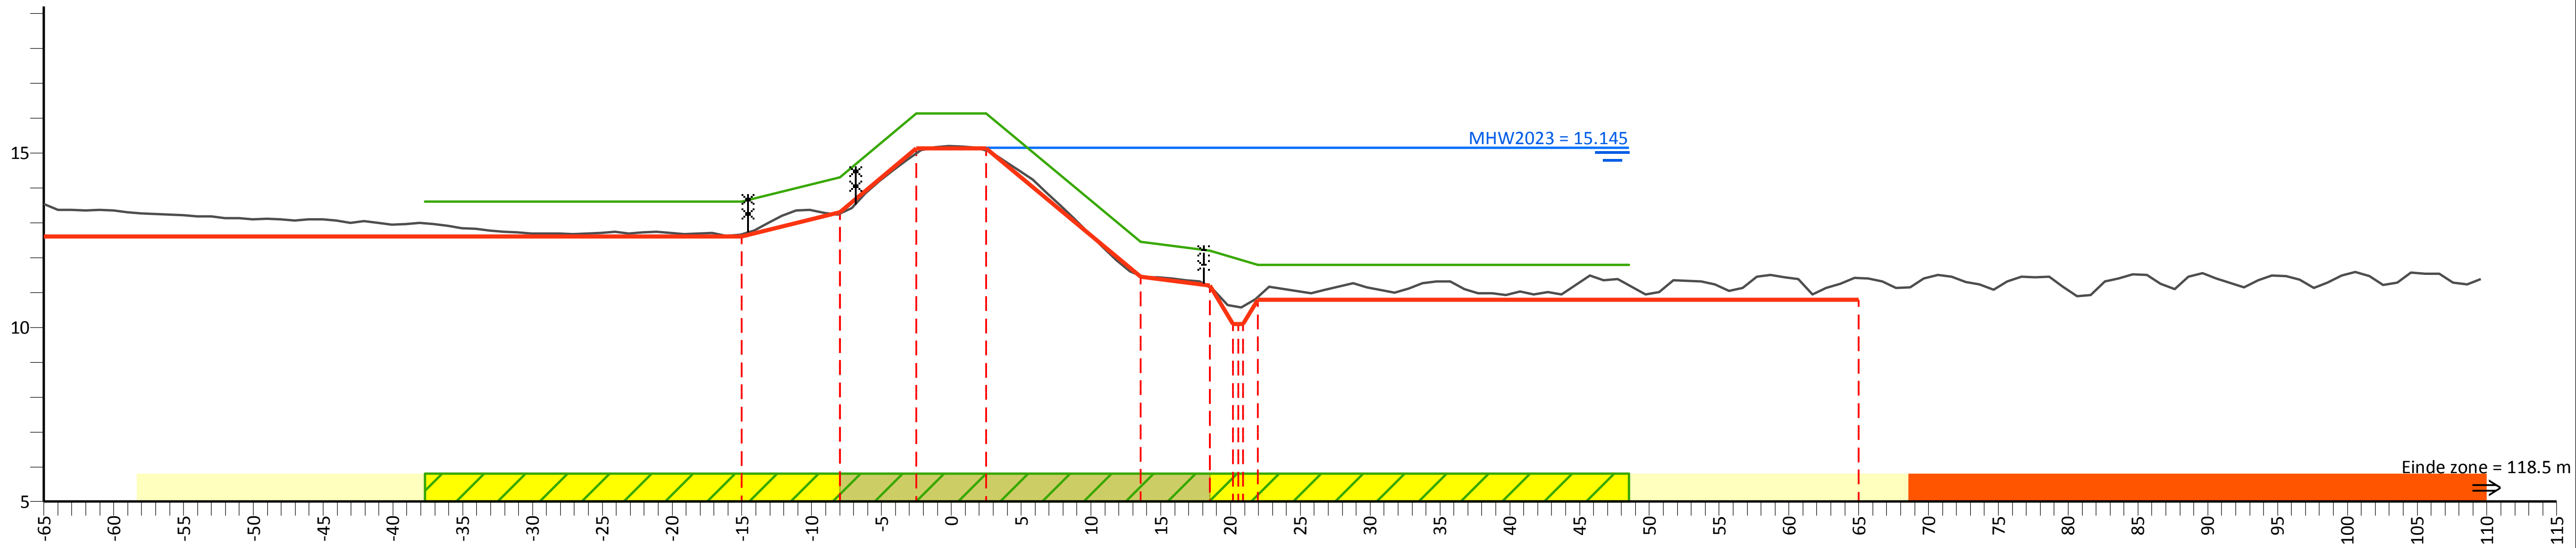

PvVR (mNAP)	13.60	13.60	14.30	16.13	16.13	12.45	12.20	11.80	11.80
Afstand (m)	-37.7	-15.0	-8.0	-2.5	2.5	13.5	18.5	21.9	48.5

AHN (mNAP)	13.54	12.67	13.27	15.00	15.08	11.48	11.14	10.59	10.86	11.41	28.44
Afstand (m)	-65.0	-15.0	-8.0	-2.5	2.5	13.5	18.5	20.9	21.9	65.0	109.6

Legger (mNAP)	12.60	12.60	13.30	15.13	15.13	11.45	11.20	10.10	10.80	10.80
Afstand (m)	-65.0	-15.0	-8.0	-2.5	2.5	13.5	18.5	20.9	21.9	65.0

Legenda

- Profiel van vrije ruimte (PvVR)
- Beheerprofiel
- Leggerprofiel
- Maatgevend Hoogwater 2023 (MWH mNAP)
- Afrastering
- Bebouwing
- Bomenrij
- Haag
- Muur
- Profiel van vrije ruimte wijziging
- Waterkering vastgesteld
- Beschermingszone A vastgesteld
- Beschermingszone B vastgesteld
- Beschermingszone B verwijderd
- Waterkering wijziging
- Beschermingszone A wijziging
- Beschermingszone B wijziging

Legger Maasdijk

Dwarsprofiel: 27+00-29+00

Gemaakt door:
Cluster Gis, Servicestaf
Gemaakt op:
04-05-2018
Versie:
Ontwerp,
DB d.d. 14-5-2018

Schaal:
Lengteschaal 1:500
Hoogteschaal 1:200
Bladnummer:
1 van 1
Papierformaat:
A3

Waterschap Aa en Maas

Dwarsprofiel: 29+00-31+60

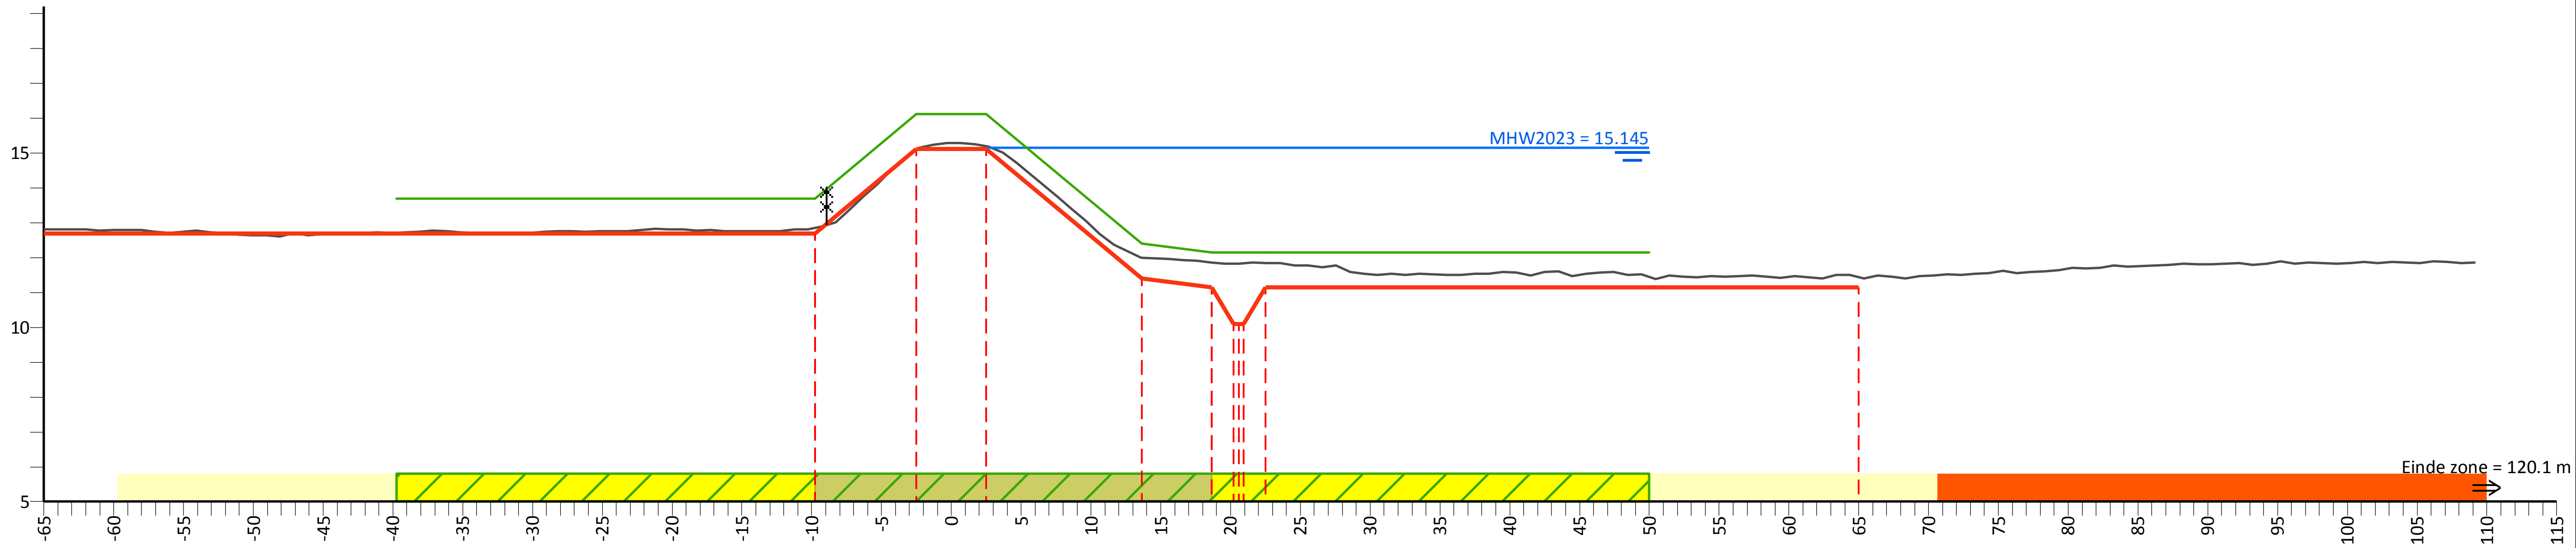

PvVR (mNAP)	13.70	13.70	16.12	16.12	12.40	12.15	12.15	12.15
Afstand (m)	-39.8	-9.8	-2.5	2.5	13.7	18.7	22.5	50.0

AHN (mNAP)	12.82	12.85	15.10	15.20	11.99	11.86	11.84		11.44	29.65
Afstand (m)	-65.0	-9.8	-2.5	2.5	13.7	18.7	20.9	22.5	65.0	109.2

Legger (mNAP)	12.70	12.70	15.12	15.12	11.40	11.15	10.10	11.15	11.15
Afstand (m)	-65.0	-9.8	-2.5	2.5	13.7	18.7	20.9	22.5	65.0

Legenda

- Profiel van vrije ruimte (PvVR)
- Beheerprofiel
- Leggerprofiel
- Maatgevend Hoogwater 2023 (MWH mNAP)
- Afrastering
- Bebouwing
- Bomenrij
- Haag
- Muur
- Profiel van vrije ruimte wijziging
- Waterkering vastgesteld
- Beschermingszone A vastgesteld
- Beschermingszone B vastgesteld
- Beschermingszone B verwijderd
- Waterkering wijziging
- Beschermingszone A wijziging
- Beschermingszone B wijziging

Legger Maasdijk

Dwarsprofiel: 29+00-31+60

Gemaakt door: Cluster Gis, Servicestaf
Gemaakt op: 04-05-2018
Versie: Ontwerp, DB d.d. 14-5-2018

Schaal: Lengteschaal 1:500 Hoogteschaal 1:200
Bladnummer: 1 van 1
Papierformaat: A3

Waterschap Aa en Maas

Dwarsprofiel: 31+60-33+145

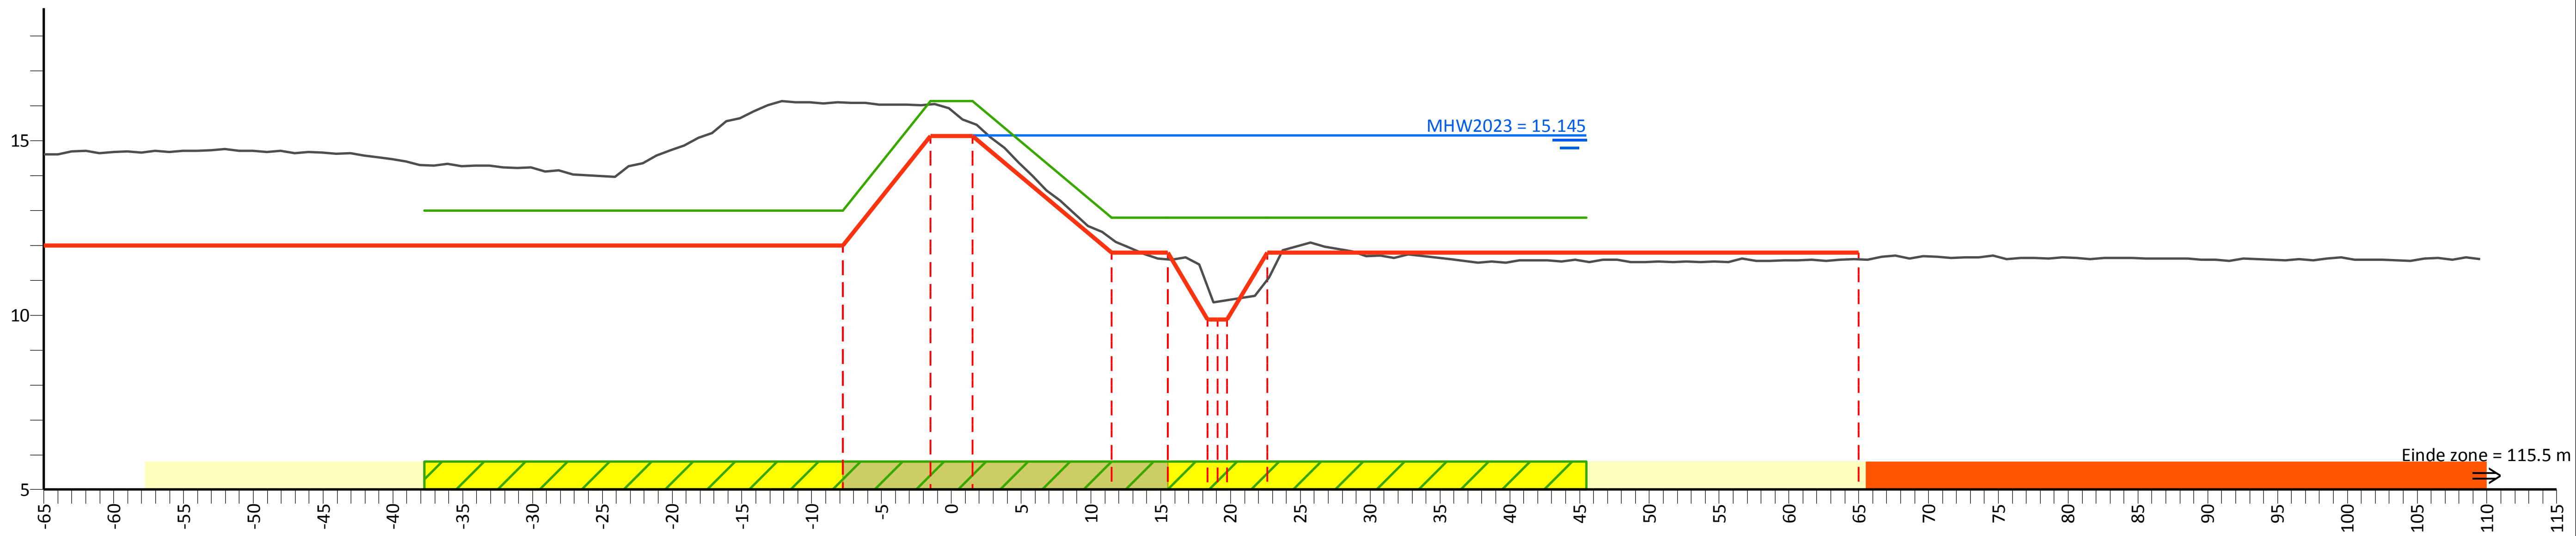

PvVR (mNAP)	13.00	13.00	16.13	16.13	12.80	12.80	12.80	12.80
Afstand (m)	-37.8	-7.8	-1.5	1.5	11.5	15.5	22.7	45.5

AHN (mNAP)	14.61	16.09	16.04	15.50	12.18	11.60	10.79	10.42	11.02	11.59	29.03
Afstand (m)	-65.0	-7.8	-1.5	1.5	11.5	15.5	18.4	19.8	22.7	65.0	109.5

Legger (mNAP)	12.00	12.00	15.13	15.13	11.80	11.80	9.88		11.80	11.80
Afstand (m)	-65.0	-7.8	-1.5	1.5	11.5	15.5	18.4	19.8	22.7	65.0

Legenda

- Profiel van vrije ruimte (PvVR)
- Beheerprofiel
- Leggerprofiel
- Maatgevend Hoogwater 2023 (MWH mNAP)
- Afrastering
- Bebouwing
- Bomenrij
- Haag
- Muur
- Profiel van vrije ruimte wijziging
- Waterkering vastgesteld
- Beschermingszone A vastgesteld
- Beschermingszone B vastgesteld
- Beschermingszone B verwijderd
- Waterkering wijziging
- Beschermingszone A wijziging
- Beschermingszone B wijziging

Legger Maasdijk

Dwarsprofiel: 31+60-33+145

Gemaakt door: Cluster Gis, Servicestaf
Gemaakt op: 04-05-2018
Versie: Ontwerp, DB d.d. 14-5-2018

Schaal: Lengteschaal 1:500 Hoogteschaal 1:200
Bladnummer: 1 van 1
Papierformaat: A3

Waterschap Aa en Maas

Dwarsprofiel: 33+145-34+80

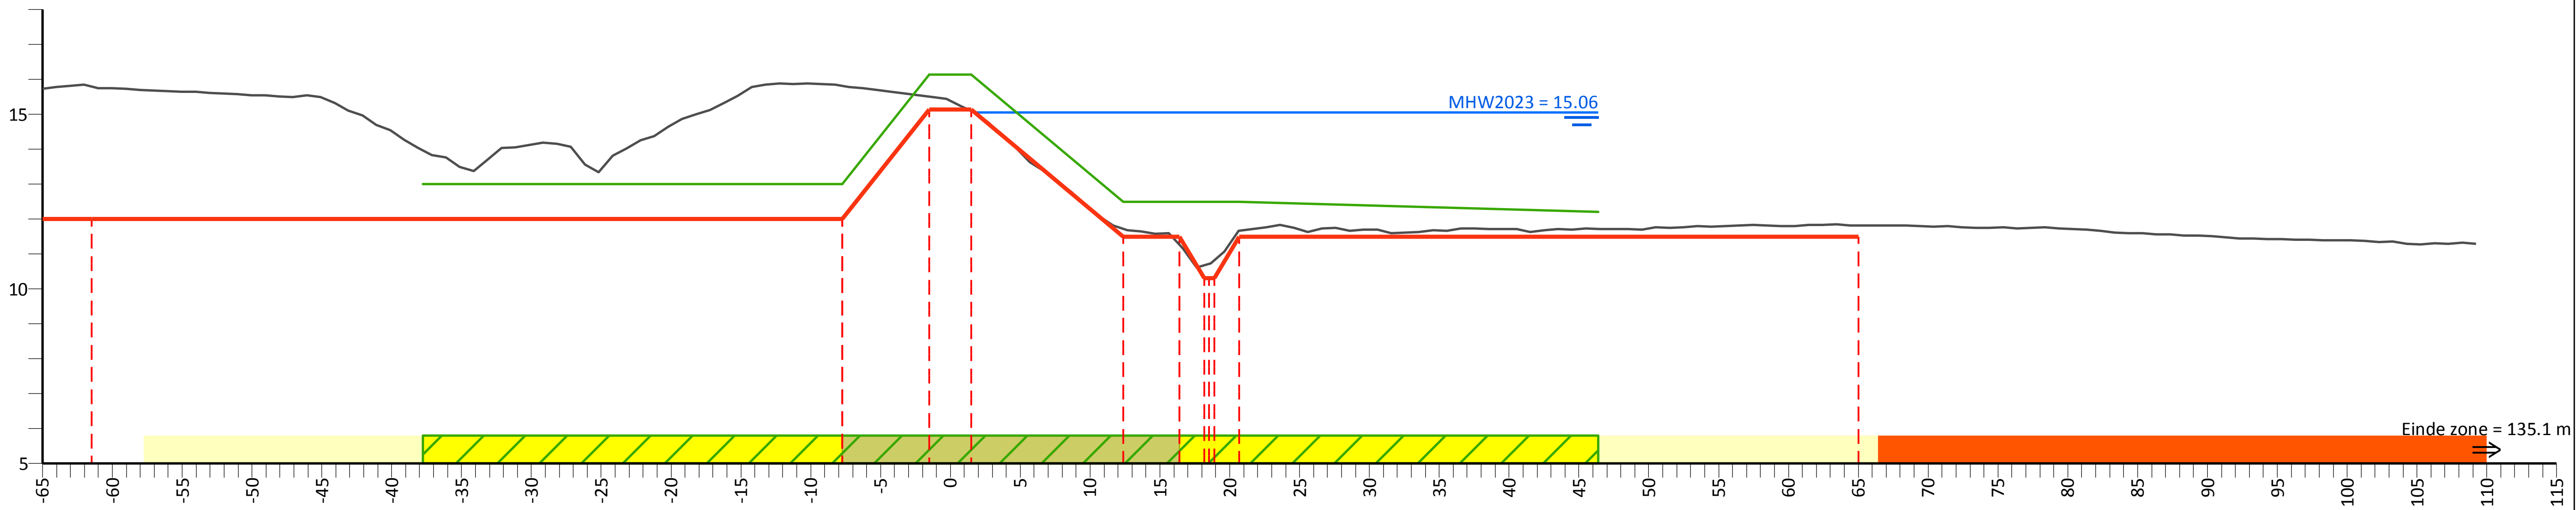

PvVR (mNAP)	13.00	13.00	16.13	16.13	12.50	12.50	12.50	12.20
Afstand (m)	-37.8	-7.8	-1.5	1.5	12.4	16.4	20.7	46.4

AHN (mNAP)	15.72	15.80	15.81	15.51	15.10	11.72	11.27	10.83	11.66	11.82	28.25
Afstand (m)	-65.0	-61.5	-7.8	-1.5	1.5	12.4	16.4	18.9	20.7	65.0	109.2

Legger (mNAP)	12.00	12.00	12.00	15.13	15.13	11.50	11.50	10.31	11.50	11.50
Afstand (m)	-65.0	-61.5	-7.8	-1.5	1.5	12.4	16.4	18.9	20.7	65.0

Legenda

- Profiel van vrije ruimte (PvVR)
- Beheerprofiel
- Leggerprofiel
- Maatgevend Hoogwater 2023 (MWH mNAP)
- Afrastering
- Bebouwing
- Bomenrij
- Haag
- Muur
- Profiel van vrije ruimte wijziging
- Waterkering vastgesteld
- Beschermingszone A vastgesteld
- Beschermingszone B vastgesteld
- Beschermingszone B verwijderd
- Waterkering wijziging
- Beschermingszone A wijziging
- Beschermingszone B wijziging

Legger Maasdijk

Dwarsprofiel: 33+145-34+80

Gemaakt door:
Cluster Gis, Servicestaf
Gemaakt op:
09-05-2018
Versie:
Ontwerp,
DB d.d. 14-5-2018

Schaal:
Lengteschaal 1:500
Hoogteschaal 1:200
Bladnummer:
1 van 1
Papierformaat:
A3

Waterschap Aa en Maas

Dwarsprofiel: 34+80-36+50

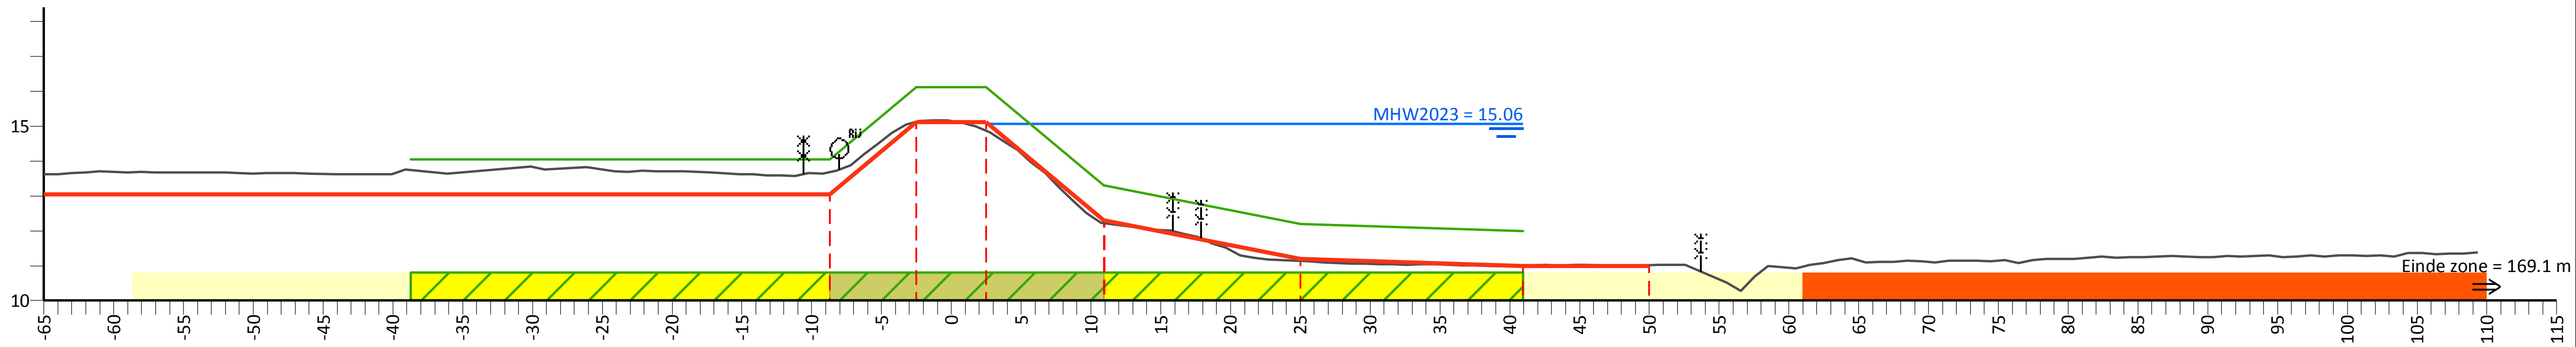

PvVR (mNAP)		14.05	14.05	16.12	16.12	13.30	12.20	12.00		
Afstand (m)		-38.7	-8.7	-2.5	2.5	11.0	25.0	41.0		
AHN (mNAP)	13.62		13.68	15.13	14.87	12.21	11.14	11.01	11.01	28.46
Afstand (m)	-65.0		-8.7	-2.5	2.5	11.0	25.0	41.0	50.0	109.3
Legger (mNAP)	13.05		13.05	15.12	15.12	12.30	11.20	11.00	11.00	
Afstand (m)	-65.0		-8.7	-2.5	2.5	11.0	25.0	41.0	50.0	

Legenda

- Profiel van vrije ruimte (PvVR)
- Beheerprofiel
- Leggerprofiel
- Maatgevend Hoogwater 2023 (MWH mNAP)
- Afrastering
- Bebouwing
- Bomenrij
- Haag
- Muur
- Profiel van vrije ruimte wijziging
- Waterkering vastgesteld
- Beschermingszone A vastgesteld
- Beschermingszone B vastgesteld
- Beschermingszone B verwijderd
- Waterkering wijziging
- Beschermingszone A wijziging
- Beschermingszone B wijziging

Legger Maasdijk

Dwarsprofiel: 34+80-36+50

Gemaakt door:
Cluster Gis, Servicestaf
Gemaakt op:
04-05-2018
Versie:
Ontwerp,
DB d.d. 14-5-2018

Schaal:
Lengteschaal 1:500
Hoogteschaal 1:200
Bladnummer:
1 van 1
Papierformaat:
A3

Waterschap Aa en Maas

Dwarsprofiel: 36+50-38+50

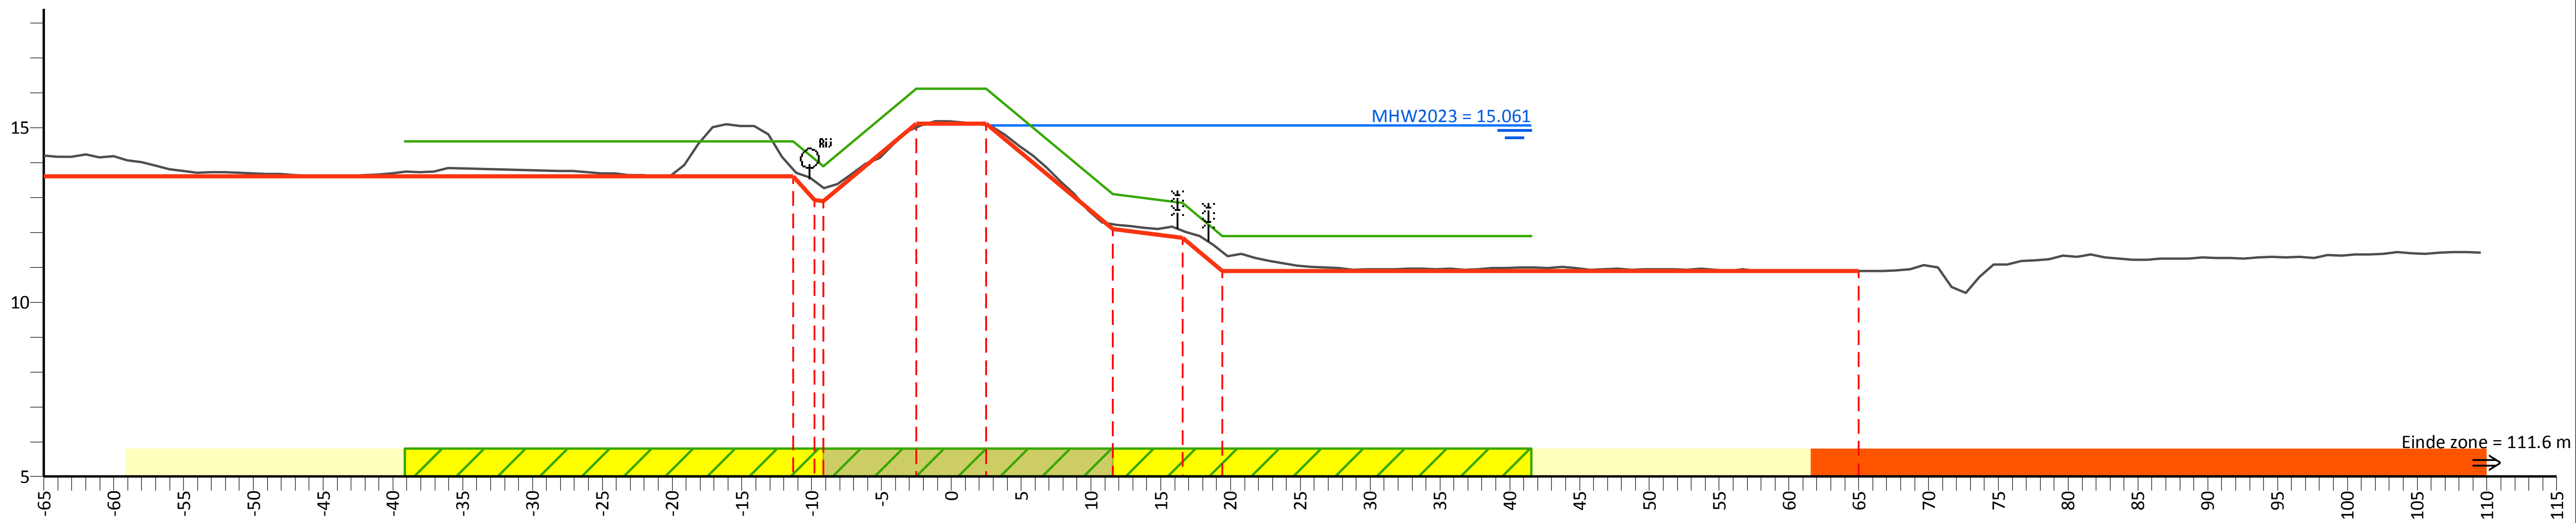

PvVR (mNAP)	14.60	14.60	13.90	16.12	16.12	13.10	12.85	11.90	11.90	
Afstand (m)	-39.2	-11.4	-9.2	-2.5	2.5	11.6	16.6	19.4	41.6	
AHN (mNAP)	14.20	13.81	13.28	15.01	15.08	12.24	12.05	11.45	10.89	28.57
Afstand (m)	-65.0	-11.4	-9.2	-2.5	2.5	11.6	16.6	19.4	65.0	109.6
Legger (mNAP)	13.60	13.60	12.90	15.12	15.12	12.10	11.85	10.90	10.90	
Afstand (m)	-65.0	-11.4	-9.2	-2.5	2.5	11.6	16.6	19.4	65.0	

Legenda

- Profiel van vrije ruimte (PvVR)
- Beheerprofiel
- Leggerprofiel
- Maatgevend Hoogwater 2023 (MWH mNAP)
- Afrastering
- Bebouwing
- Bomenrij
- Haag
- Muur
- Profiel van vrije ruimte wijziging
- Waterkering vastgesteld
- Beschermingszone A vastgesteld
- Beschermingszone B vastgesteld
- Beschermingszone B verwijderd
- Waterkering wijziging
- Beschermingszone A wijziging
- Beschermingszone B wijziging

Legger Maasdijk

Dwarsprofiel: 36+50-38+50

Gemaakt door: Cluster Gis, Servicestaf
Gemaakt op: 04-05-2018
Versie: Ontwerp, DB d.d. 14-5-2018

Schaal: Lengteschaal 1:500
Hoogteschaal 1:200
Bladnummer: 1 van 1
Papierformaat: A3

Waterschap Aa en Maas

Dwarsprofiel: 38+50-40+00

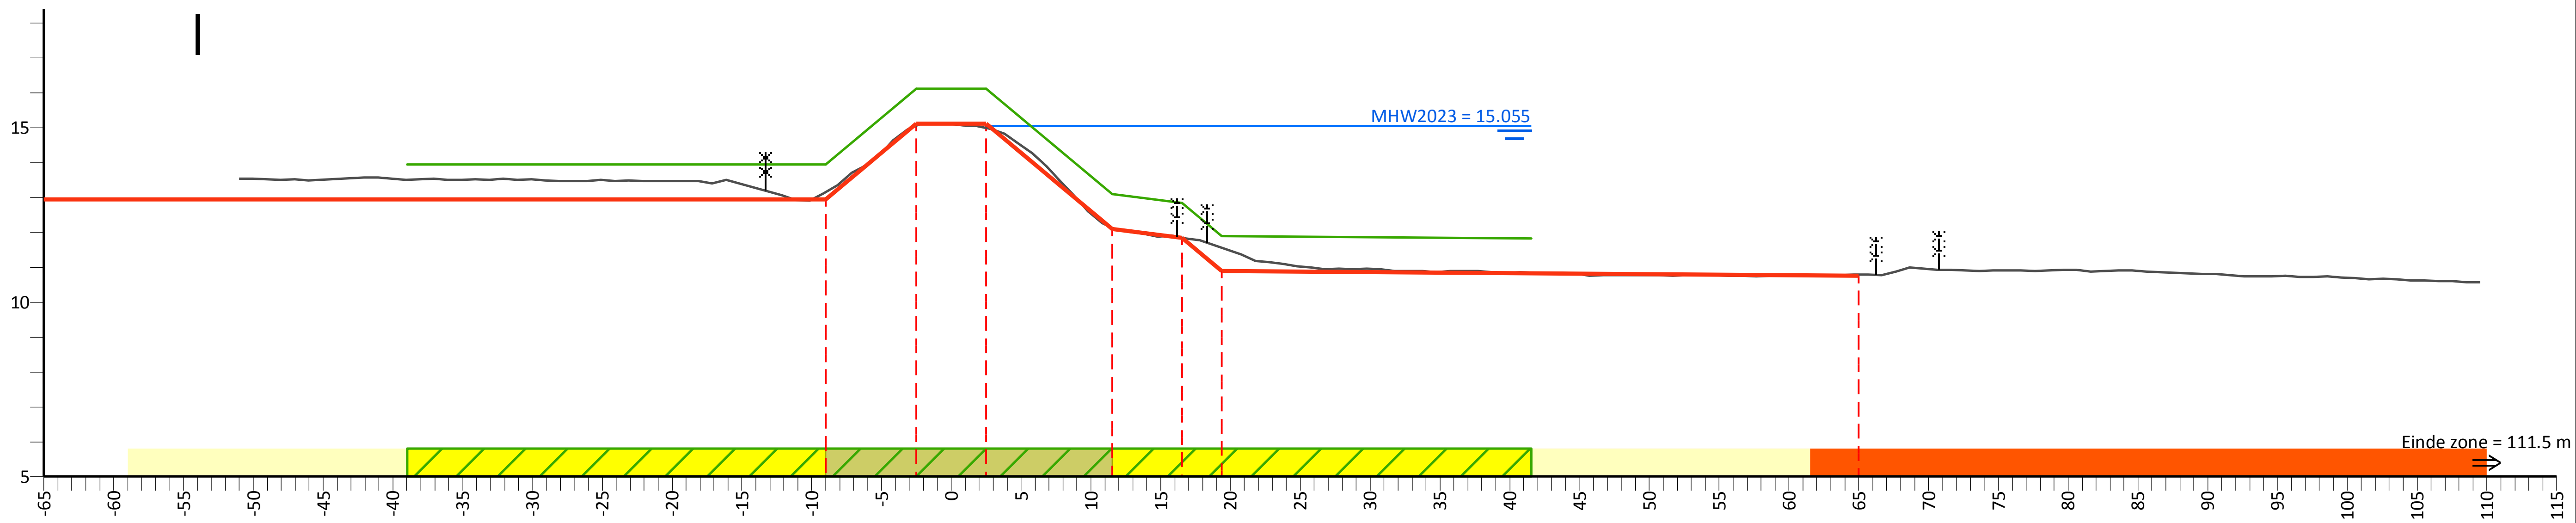

PvVR (mNAP)			13.95	13.95	16.11	16.11	13.10	12.85	11.90	11.83		
Afstand (m)			-39.0	-9.0	-2.5	2.5	11.5	16.5	19.4	41.5		
AHN (mNAP)		33.87		13.15	15.07	14.99	12.13	11.85	11.56		10.79	26.41
Afstand (m)		-51.0		-9.0	-2.5	2.5	11.5	16.5	19.4		65.0	109.5
Legger (mNAP)	12.95			12.95	15.11	15.11	12.10	11.85	10.90		10.75	
Afstand (m)	-65.0			-9.0	-2.5	2.5	11.5	16.5	19.4		65.0	

Legenda

- Profiel van vrije ruimte (PvVR)
- Beheerprofiel
- Leggerprofiel
- Maatgevend Hoogwater 2023 (MWH mNAP)
- Afrastering
- Bebouwing
- Bomenrij
- Haag
- Muur
- Profiel van vrije ruimte wijziging
- Waterkering vastgesteld
- Beschermingszone A vastgesteld
- Beschermingszone B vastgesteld
- Beschermingszone B verwijderd
- Waterkering wijziging
- Beschermingszone A wijziging
- Beschermingszone B wijziging

Legger Maasdijk

Dwarsprofiel: 38+50-40+00

Gemaakt door: Cluster Gis, Servicestaf
Gemaakt op: 04-05-2018
Versie: Ontwerp, DB d.d. 14-5-2018

Schaal: Lengteschaal 1:500
Hoogteschaal 1:200
Bladnummer: 1 van 1
Papierformaat: A3

Waterschap Aa en Maas

Dwarsprofiel: 40+00-42+55

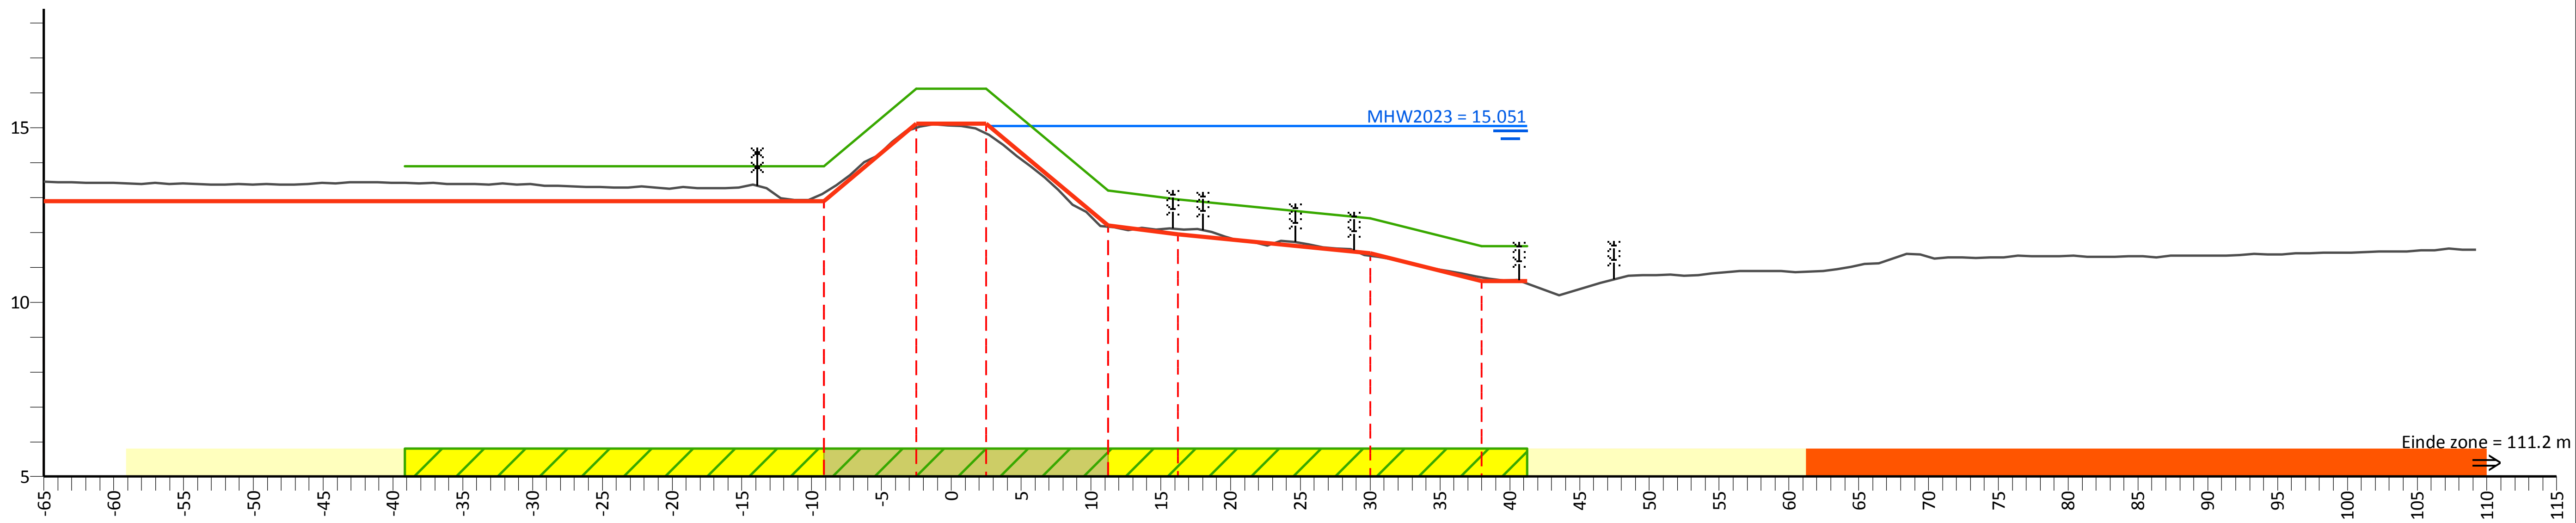

PvVR (mNAP)		13.90	13.90	16.11	16.11	13.20	12.95	12.40	11.60	11.60	
Afstand (m)		-39.1	-9.1	-2.5	2.5	11.2	16.2	30.0	38.0	41.2	
AHN (mNAP)	13.46		13.13	15.00	14.84	12.17	12.10	11.33	10.72		28.77
Afstand (m)	-65.0		-9.1	-2.5	2.5	11.2	16.2	30.0	38.0		109.2
Legger (mNAP)	12.90		12.90	15.11	15.11	12.20	11.95	11.40	10.60		
Afstand (m)	-65.0		-9.1	-2.5	2.5	11.2	16.2	30.0	38.0		

Legenda

- Profiel van vrije ruimte (PvVR)
- Beheerprofiel
- Leggerprofiel
- Maatgevend Hoogwater 2023 (MWH mNAP)
- Afrastering
- Bebouwing
- Bomenrij
- Haag
- Muur
- Profiel van vrije ruimte wijziging
- Waterkering vastgesteld
- Beschermingszone A vastgesteld
- Beschermingszone B vastgesteld
- Beschermingszone B verwijderd
- Waterkering wijziging
- Beschermingszone A wijziging
- Beschermingszone B wijziging

Legger Maasdijk

Dwarsprofiel: 40+00-42+55

Gemaakt door:
Cluster Gis, Servicestaf
Gemaakt op:
04-05-2018
Versie:
Ontwerp,
DB d.d. 14-5-2018

Schaal:
Lengteschaal 1:500
Hoogteschaal 1:200
Bladnummer:
1 van 1
Papierformaat:
A3

Waterschap Aa en Maas

Dwarsprofiel: 42+55-44+00

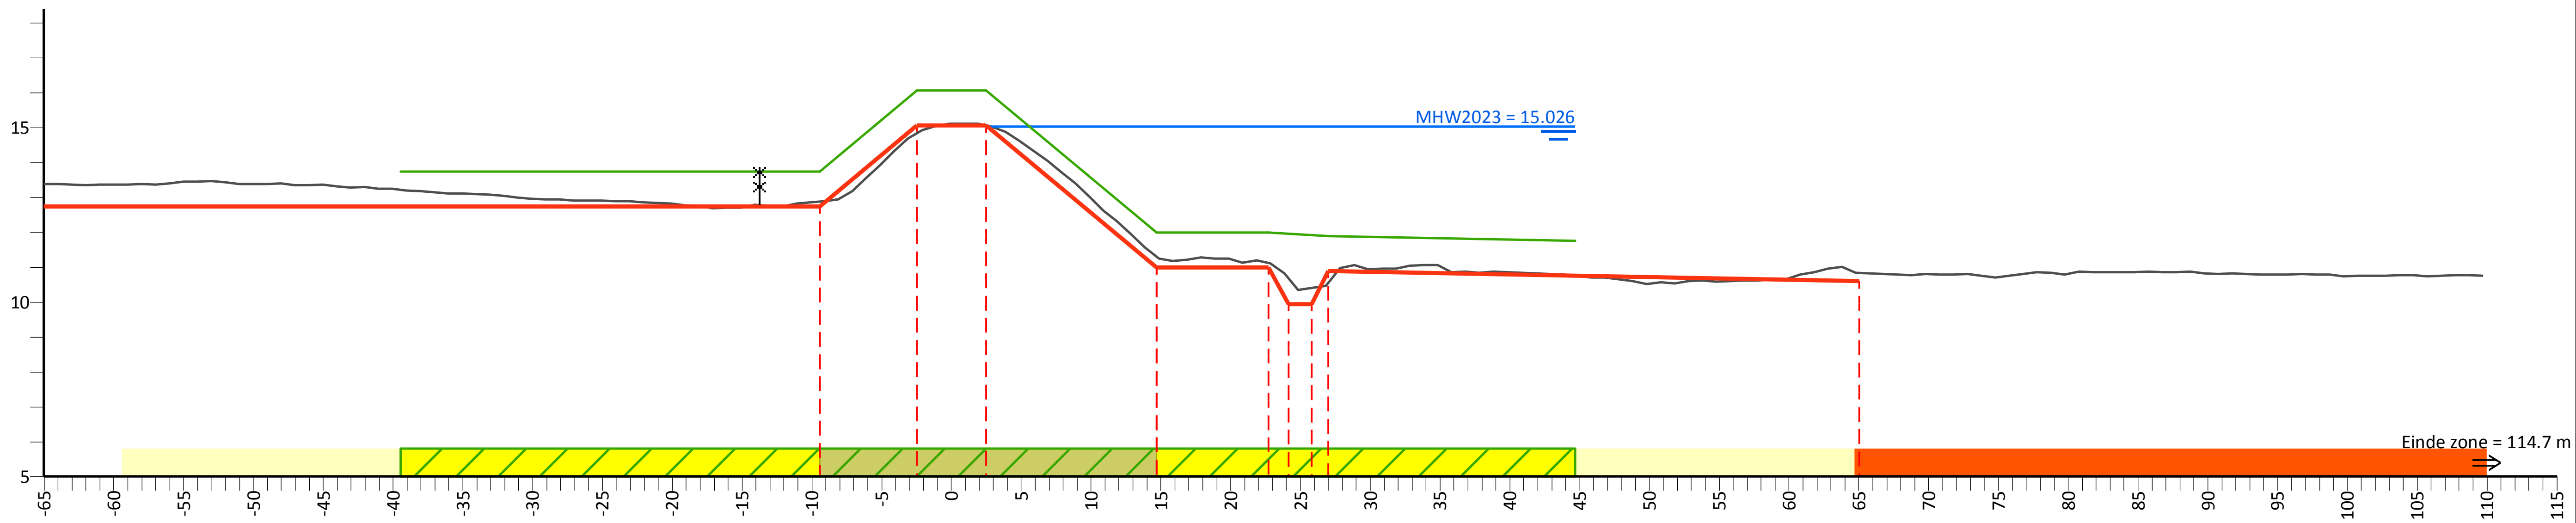

PvVR (mNAP)	13.75	13.75	16.06	16.06	12.00	12.00	11.90	11.76
Afstand (m)	-39.4	-9.4	-2.5	2.5	14.7	22.7	27.0	44.7

AHN (mNAP)	13.38	12.88	14.84	15.06	11.31	11.12	10.68	10.41	10.56	10.84	26.90
Afstand (m)	-65.0	-9.4	-2.5	2.5	14.7	22.7	24.2	25.8	27.0	65.0	109.7

Legger (mNAP)	12.75	12.75	15.06	15.06	11.00	11.00	9.95		10.90	10.60
Afstand (m)	-65.0	-9.4	-2.5	2.5	14.7	22.7	24.2	25.8	27.0	65.0

Legenda

- Profiel van vrije ruimte (PvVR)
- Beheerprofiel
- Leggerprofiel
- Maatgevend Hoogwater 2023 (MWH mNAP)
- Afrastering
- Bebouwing
- Bomenrij
- Haag
- Muur
- Profiel van vrije ruimte wijziging
- Waterkering vastgesteld
- Beschermingszone A vastgesteld
- Beschermingszone B vastgesteld
- Beschermingszone B verwijderd
- Waterkering wijziging
- Beschermingszone A wijziging
- Beschermingszone B wijziging

Legger Maasdijk

Dwarsprofiel: 42+55-44+00

Gemaakt door:
Cluster Gis, Servicestaf
Gemaakt op:
04-05-2018
Versie:
Ontwerp,
DB d.d. 14-5-2018

Schaal:
Lengteschaal 1:500
Hoogteschaal 1:200
Bladnummer:
1 van 1
Papierformaat:
A3

Waterschap Aa en Maas

Dwarsprofiel: 44+00-45+80

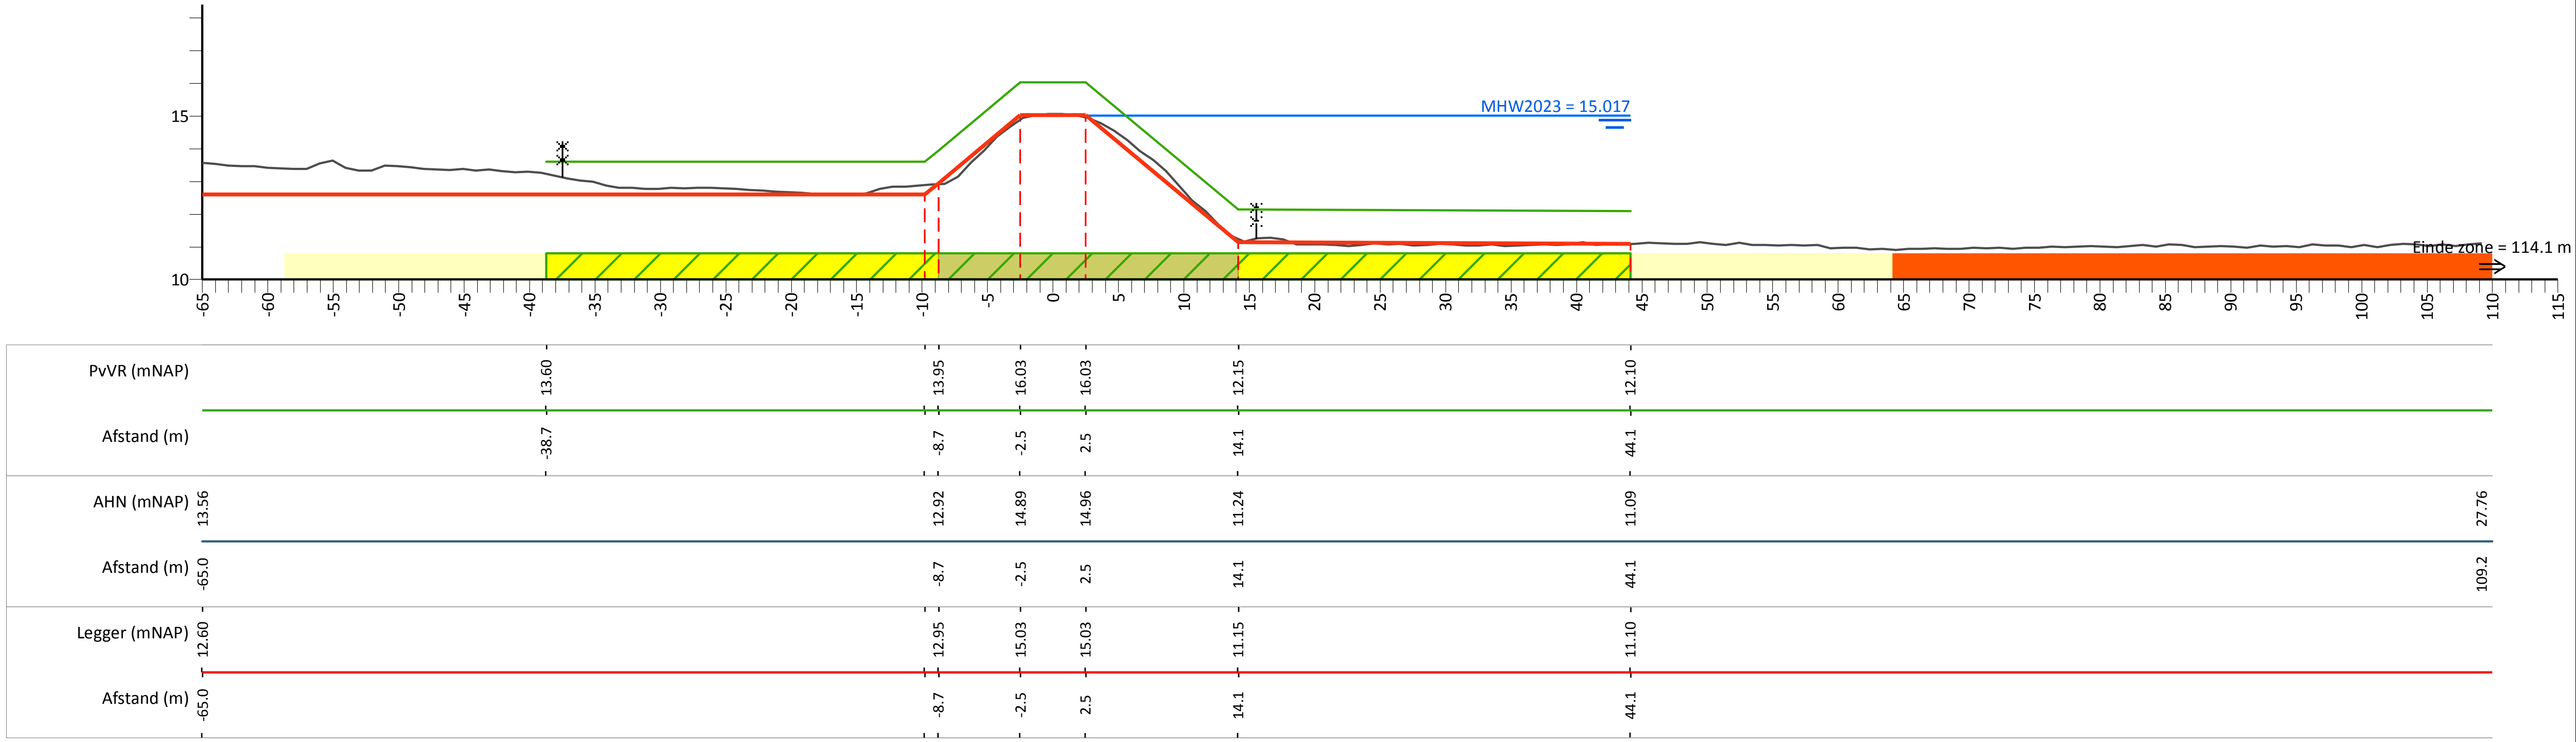

Legenda

- Profiel van vrije ruimte (PvVR)
- Beheerprofiel
- Leggerprofiel
- Maatgevend Hoogwater 2023 (MWH mNAP)
- Afrastering
- Bebouwing
- Bomenrij
- Haag
- Muur
- Profiel van vrije ruimte wijziging
- Waterkering vastgesteld
- Beschermingszone A vastgesteld
- Beschermingszone B vastgesteld
- Beschermingszone B verwijderd
- Waterkering wijziging
- Beschermingszone A wijziging
- Beschermingszone B wijziging

Legger Maasdijk

Dwarsprofiel: 44+00-45+80

Gemaakt door:
Cluster Gis, Servicestaf
Gemaakt op:
04-05-2018
Versie:
Ontwerp,
DB d.d. 14-5-2018

Schaal:
Lengteschaal 1:500
Hoogteschaal 1:200
Bladnummer:
1 van 1
Papierformaat:
A3

Waterschap Aa en Maas

Dwarsprofiel: 45+80-47+25

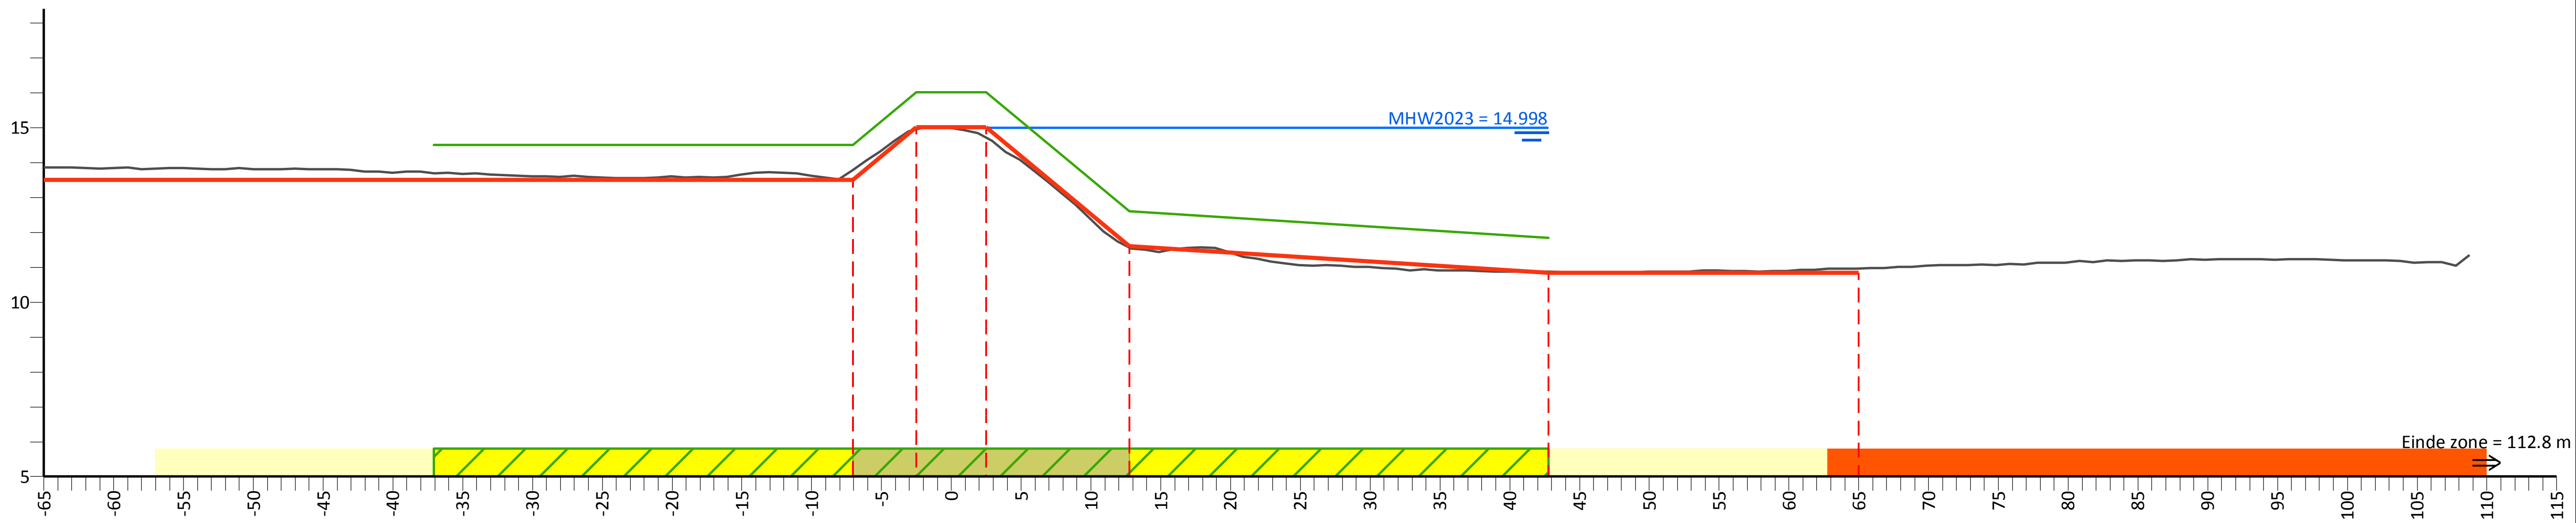

PvVR (mNAP)	14.50	14.50	16.02	16.02	12.60	11.85
Afstand (m)	-37.1	-7.1	-2.5	2.5	12.8	42.8

AHN (mNAP)	13.87	13.79	14.96	14.72	11.57	10.87	10.96	28.38
Afstand (m)	-65.0	-7.1	-2.5	2.5	12.8	42.8	65.0	108.8

Legger (mNAP)	13.50	13.50	15.02	15.02	11.60	10.85	10.85
Afstand (m)	-65.0	-7.1	-2.5	2.5	12.8	42.8	65.0

Legenda

- Profiel van vrije ruimte (PvVR)
- Beheerprofiel
- Leggerprofiel
- Maatgevend Hoogwater 2023 (MWH mNAP)
- Afrastering
- Bebouwing
- Bomenrij
- Haag
- Muur
- Profiel van vrije ruimte wijziging
- Waterkering vastgesteld
- Beschermingszone A vastgesteld
- Beschermingszone B vastgesteld
- Beschermingszone B verwijderd
- Waterkering wijziging
- Beschermingszone A wijziging
- Beschermingszone B wijziging

Legger Maasdijk

Dwarsprofiel: 45+80-47+25

Gemaakt door:
Cluster Gis, Servicestaf
Gemaakt op:
04-05-2018
Versie:
Ontwerp,
DB d.d. 14-5-2018

Schaal:
Lengteschaal 1:500
Hoogteschaal 1:200
Bladnummer:
1 van 1
Papierformaat:
A3

Waterschap Aa en Maas

Dwarsprofiel: 47+25-50+00

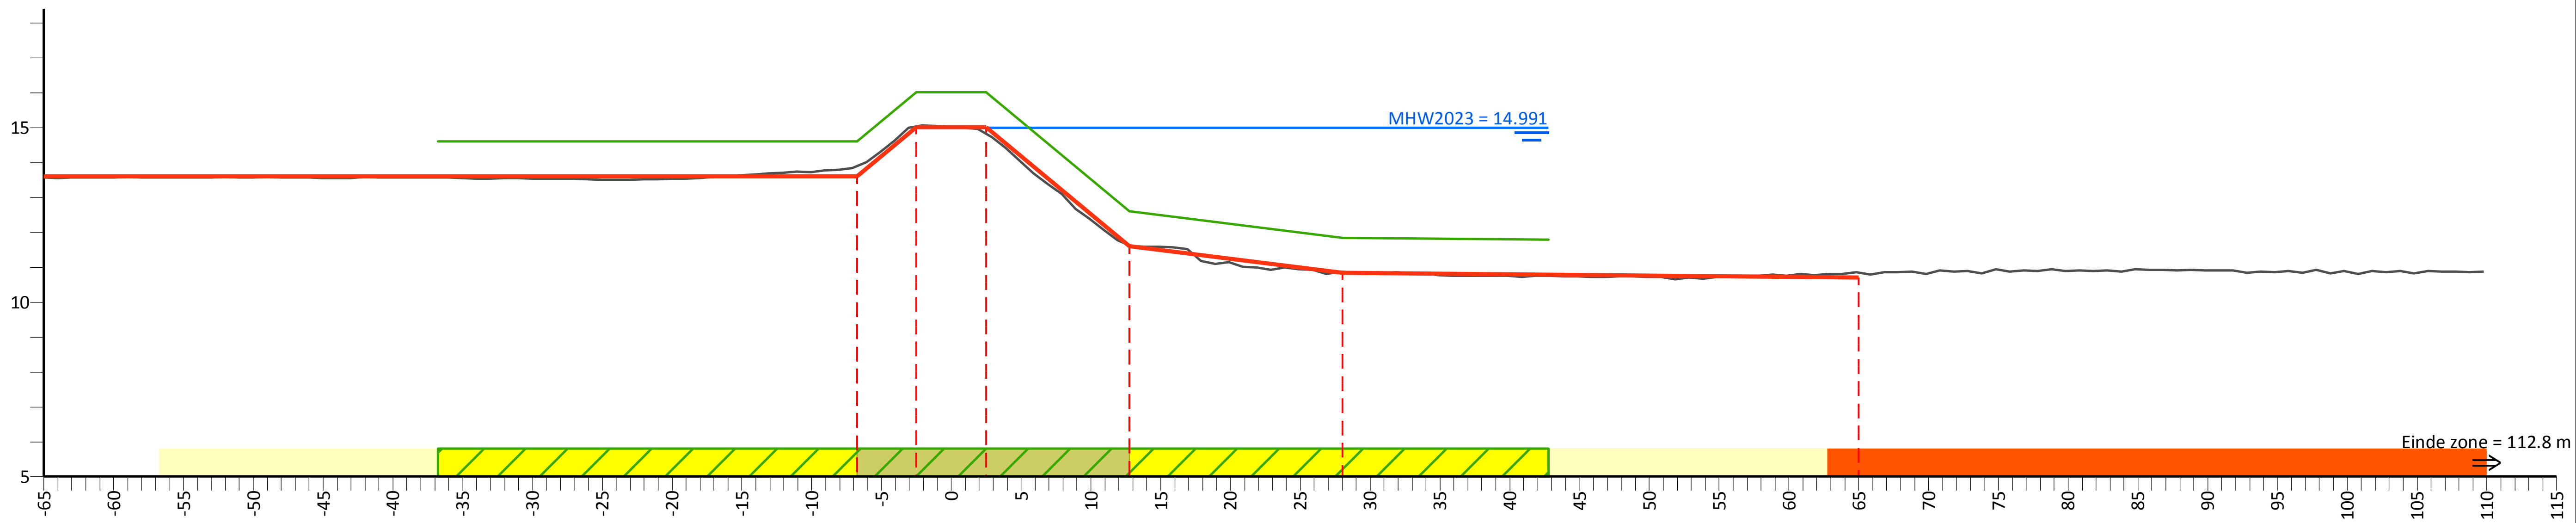

PvVR (mNAP)	14.60	14.60	16.02	16.02	12.60	11.85	11.79
Afstand (m)	-36.8	-6.8	-2.5	2.5	12.8	28.0	42.8

AHN (mNAP)	13.57	13.89	15.04	14.82	11.63	10.87	10.85	27.19
Afstand (m)	-65.0	-6.8	-2.5	2.5	12.8	28.0	65.0	109.8

Legger (mNAP)	13.60	13.60	15.02	15.02	11.60	10.85	10.70
Afstand (m)	-65.0	-6.8	-2.5	2.5	12.8	28.0	65.0

Legenda

- Profiel van vrije ruimte (PvVR)
- Beheerprofiel
- Leggerprofiel
- Maatgevend Hoogwater 2023 (MWH mNAP)
- Afrastering
- Bebouwing
- Bomenrij
- Haag
- Muur
- Profiel van vrije ruimte wijziging
- Waterkering vastgesteld
- Beschermingszone A vastgesteld
- Beschermingszone B vastgesteld
- Beschermingszone B verwijderd
- Waterkering wijziging
- Beschermingszone A wijziging
- Beschermingszone B wijziging

Legger Maasdijk

Dwarsprofiel: 47+25-50+00

Gemaakt door:
Cluster Gis, Servicestaf
Gemaakt op:
04-05-2018
Versie:
Ontwerp,
DB d.d. 14-5-2018

Schaal:
Lengteschaal 1:500
Hoogteschaal 1:200
Bladnummer:
1 van 1
Papierformaat:
A3

Waterschap Aa en Maas

Dwarsprofiel: 50+00-52+00

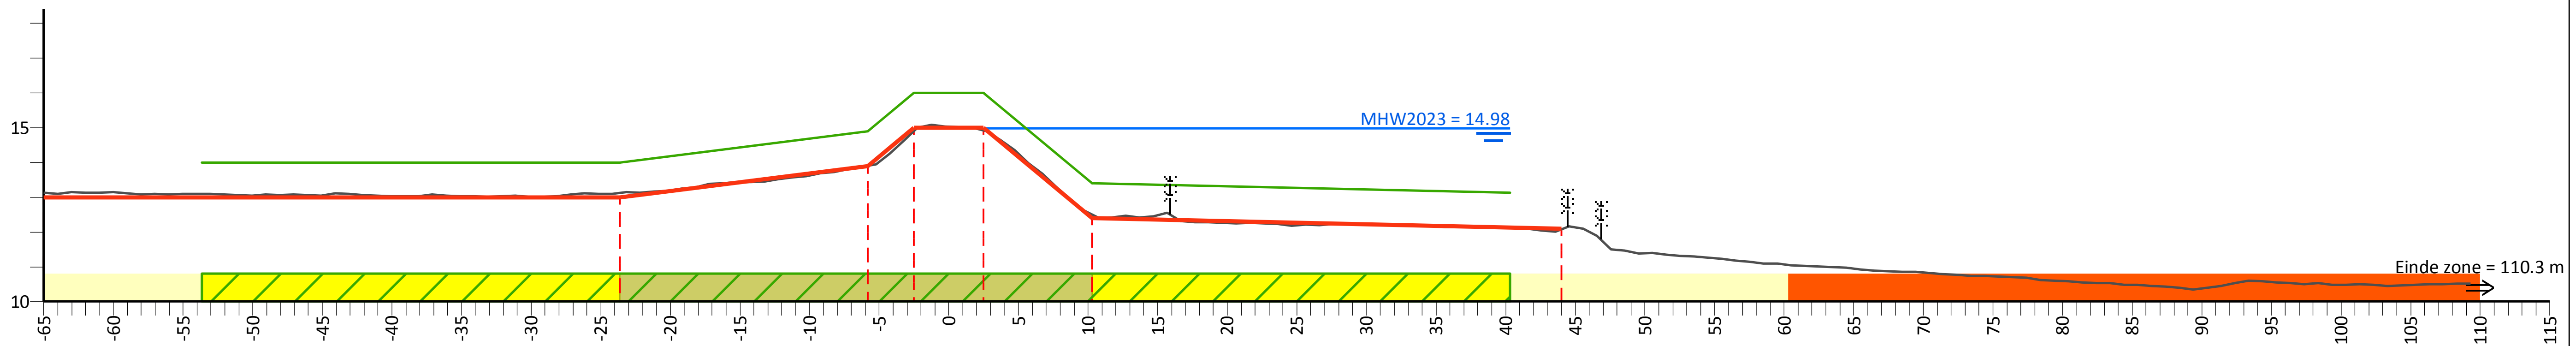

PvVR (mNAP)	14.00	14.00	14.89	16.00	16.00	13.40	13.13
Afstand (m)	-53.6	-23.6	-5.8	-2.5	2.5	10.3	40.3

AHN (mNAP)	13.13	13.13	13.91	14.90	14.92	12.49	12.08	26.28
Afstand (m)	-65.0	-23.6	-5.8	-2.5	2.5	10.3	44.0	109.3

Legger (mNAP)	13.00	13.00	13.89	15.00	15.00	12.40	12.10
Afstand (m)	-65.0	-23.6	-5.8	-2.5	2.5	10.3	44.0

Legenda

- Profiel van vrije ruimte (PvVR)
- Beheerprofiel
- Leggerprofiel
- Maatgevend Hoogwater 2023 (MWH mNAP)
- Afrastering
- Bebouwing
- Bomenrij
- Haag
- Muur
- Profiel van vrije ruimte wijziging
- Waterkering vastgesteld
- Beschermingszone A vastgesteld
- Beschermingszone B vastgesteld
- Beschermingszone B verwijderd
- Waterkering wijziging
- Beschermingszone A wijziging
- Beschermingszone B wijziging

Legger Maasdijk

Dwarsprofiel: 50+00-52+00

Gemaakt door: Cluster Gis, Servicestaf
Gemaakt op: 04-05-2018
Versie: Ontwerp, DB d.d. 14-5-2018

Schaal: Lengteschaal 1:500
Hoogteschaal 1:200
Bladnummer: 1 van 1
Papierformaat: A3

Waterschap Aa en Maas

Dwarsprofiel: 52+00-53+85

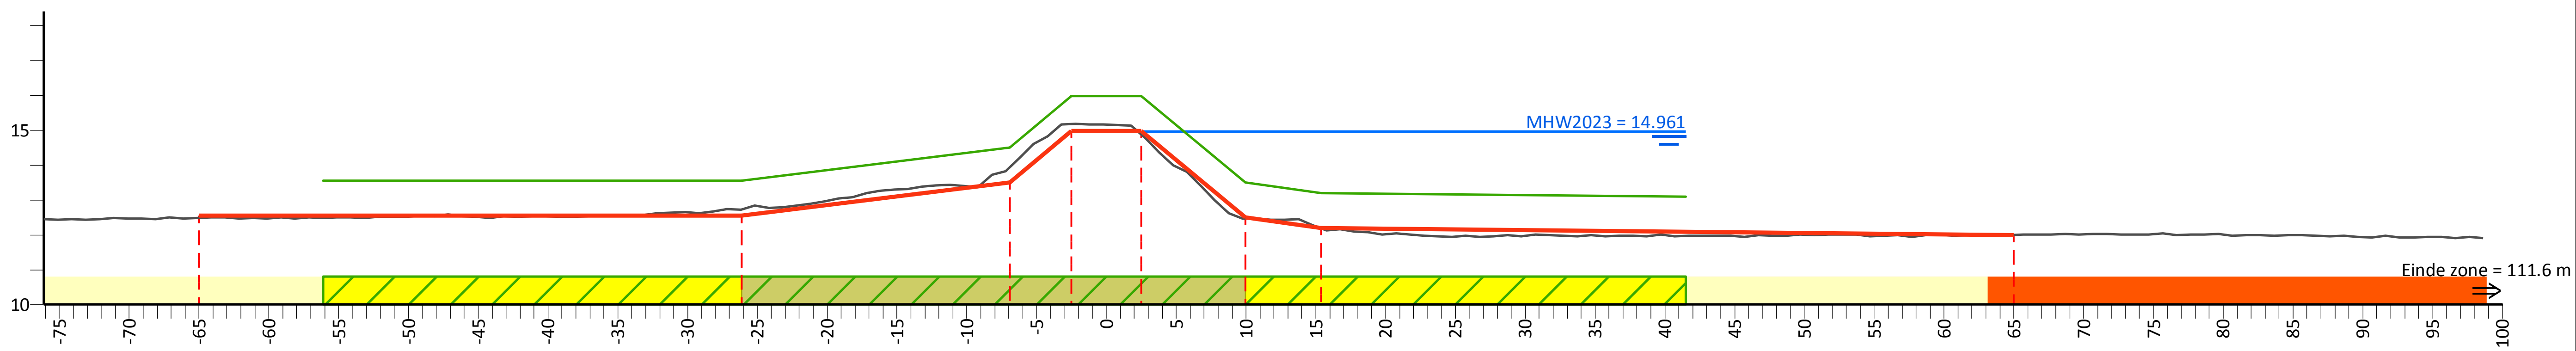

PvVR (mNAP)	13.55	13.55	14.51	15.98	15.98	13.50	13.20	13.09
Afstand (m)	-56.1	-26.1	-6.9	-2.5	2.5	9.9	15.4	41.5

AHN (mNAP)	31.13	12.49	12.73	13.95	15.17	14.87	12.47	12.18	11.99	29.79
Afstand (m)	-76.1	-65.0	-26.1	-6.9	-2.5	2.5	9.9	15.4	65.0	98.6

Legger (mNAP)	12.55	12.55	13.51	14.98	14.98	12.50	12.20	12.00
Afstand (m)	-65.0	-26.1	-6.9	-2.5	2.5	9.9	15.4	65.0

Legenda

- Profiel van vrije ruimte (PvVR)
- Beheerprofiel
- Leggerprofiel
- Maatgevend Hoogwater 2023 (MWH mNAP)
- Afrastering
- Bebouwing
- Bomenrij
- Haag
- Muur
- Profiel van vrije ruimte wijziging
- Waterkering vastgesteld
- Beschermingszone A vastgesteld
- Beschermingszone B vastgesteld
- Beschermingszone B verwijderd
- Waterkering wijziging
- Beschermingszone A wijziging
- Beschermingszone B wijziging

Legger Maasdijk

Dwarsprofiel: 52+00-53+85

Gemaakt door: Cluster Gis, Servicestaf
Gemaakt op: 04-05-2018
Versie: Ontwerp, DB d.d. 14-5-2018
Schaal: Lengteschaal 1:500 Hoogteschaal 1:200
Bladnummer: 1 van 1
Papierformaat: A3

Waterschap Aa en Maas

Dwarsprofiel: 53+85-56+65

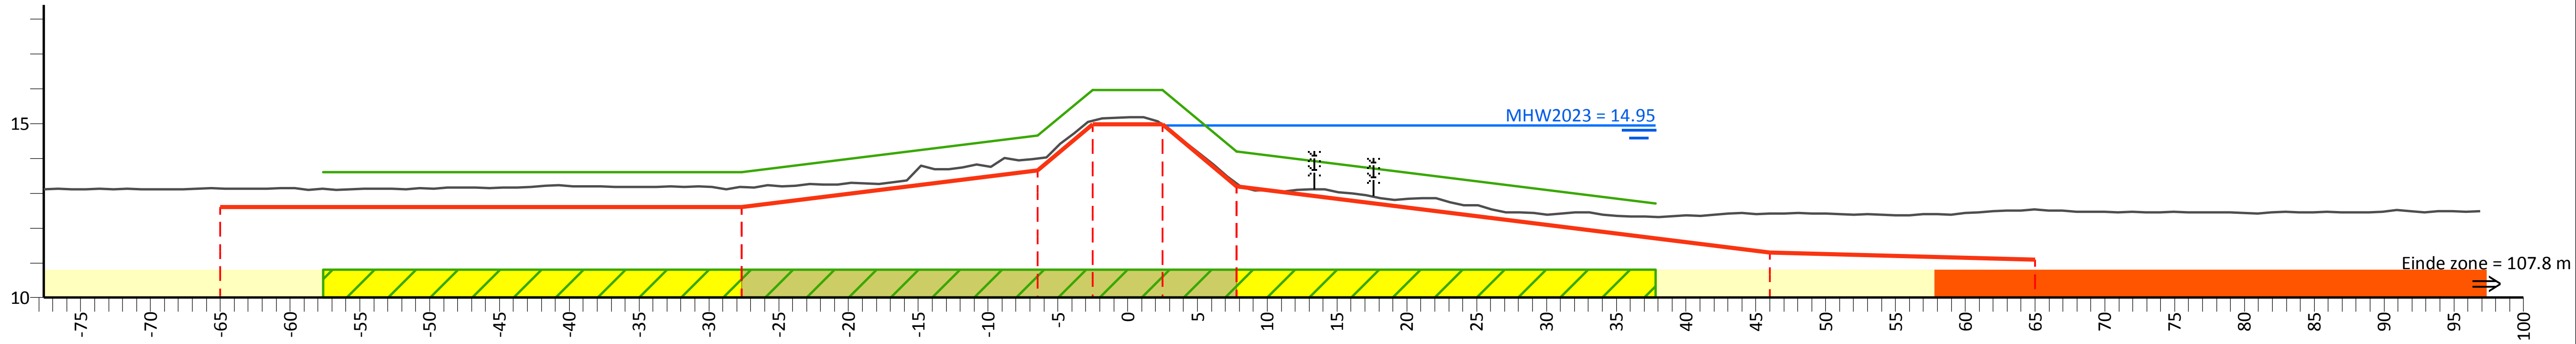

PvVR (mNAP)	13.60	13.60	14.66	15.97	15.97	14.20	12.71
Afstand (m)	-57.6	-27.6	-6.4	-2.5	2.5	7.8	37.8

AHN (mNAP)	32.80	13.14	13.18	14.00	15.08	14.97	13.28	12.42	12.53	31.20
Afstand (m)	-77.6	-65.0	-27.6	-6.4	-2.5	2.5	7.8	46.0	65.0	96.9

Legger (mNAP)	12.60	12.60	13.66	14.97	14.97	13.20	11.30	11.10
Afstand (m)	-65.0	-27.6	-6.4	-2.5	2.5	7.8	46.0	65.0

Legenda

- Profiel van vrije ruimte (PvVR)
- Beheerprofiel
- Leggerprofiel
- Maatgevend Hoogwater 2023 (MWH mNAP)
- Afrastering
- Bebouwing
- Bomenrij
- Haag
- Muur
- Profiel van vrije ruimte wijziging
- Waterkering vastgesteld
- Beschermingszone A vastgesteld
- Beschermingszone B vastgesteld
- Beschermingszone B verwijderd
- Waterkering wijziging
- Beschermingszone A wijziging
- Beschermingszone B wijziging

Legger Maasdijk

Dwarsprofiel: 53+85-56+65

Gemaakt door:
Cluster Gis, Servicestaf
Gemaakt op:
04-05-2018
Versie:
Ontwerp,
DB d.d. 14-5-2018

Schaal:
Lengteschaal 1:500
Hoogteschaal 1:200
Bladnummer:
1 van 1
Papierformaat:
A3

Waterschap Aa en Maas

Dwarsprofiel: 56+65-58+05

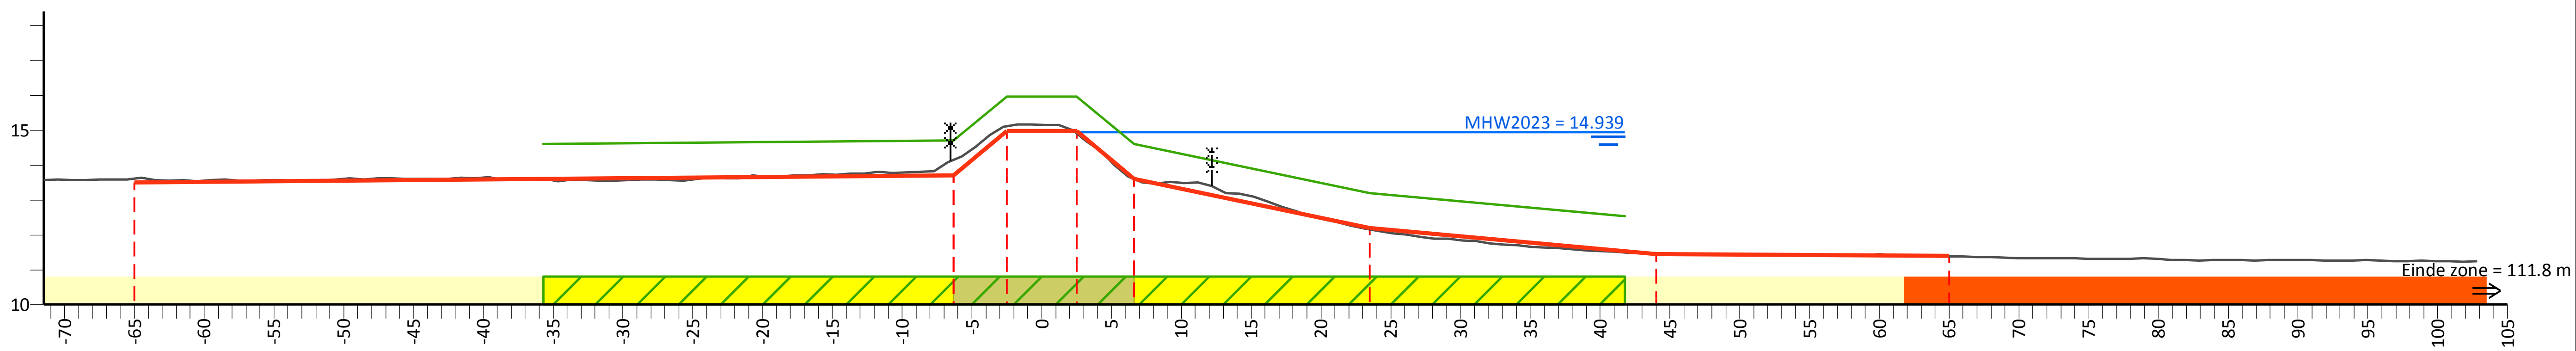

PvVR (mNAP)	14.60	14.70	15.97	15.97	14.60	13.20	12.53			
Afstand (m)	-35.7	-6.3	-2.5	2.5	6.6	23.5	41.8			
AHN (mNAP)	33.94	13.61	14.15	15.11	14.91	13.61	12.15	11.47	11.39	28.10
Afstand (m)	-71.5	-65.0	-6.3	-2.5	2.5	6.6	23.5	44.0	65.0	102.8
Legger (mNAP)	13.50	13.70	14.97	14.97	13.60	12.20	11.45	11.40		
Afstand (m)	-65.0	-6.3	-2.5	2.5	6.6	23.5	44.0	65.0		

Legenda

- Profiel van vrije ruimte (PvVR)
- Beheerprofiel
- Leggerprofiel
- Maatgevend Hoogwater 2023 (MWH mNAP)
- Afrastering
- Bebouwing
- Bomenrij
- Haag
- Muur
- Profiel van vrije ruimte wijziging
- Waterkering vastgesteld
- Beschermingszone A vastgesteld
- Beschermingszone B vastgesteld
- Beschermingszone B verwijderd
- Waterkering wijziging
- Beschermingszone A wijziging
- Beschermingszone B wijziging

Legger Maasdijk

Dwarsprofiel: 56+65-58+05

Gemaakt door:
Cluster Gis, Servicestaf
Gemaakt op:
04-05-2018
Versie:
Ontwerp,
DB d.d. 14-5-2018

Schaal:
Lengteschaal 1:500
Hoogteschaal 1:200
Bladnummer:
1 van 1
Papierformaat:
A3

Waterschap
Aa en Maas

Dwarsprofiel: 58+05-59+40

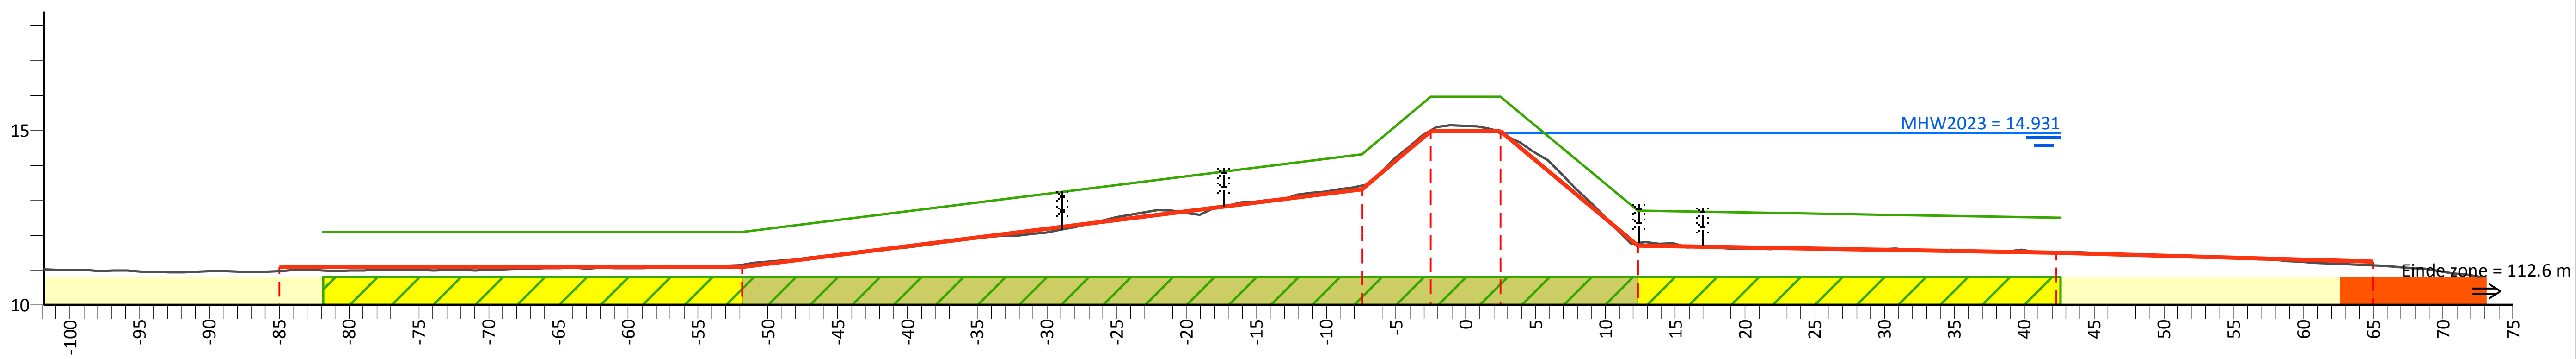

PvVR (mNAP)	12.10	12.10	14.32	15.97	15.97	12.70	12.50
Afstand (m)	-81.9	-51.9	-7.5	-2.5	2.5	12.3	42.6

AHN (mNAP)	27.55	10.97	11.16	13.42	15.00	14.92	11.78	11.51	11.14	27.02
Afstand (m)	-101.9	-85.0	-51.9	-7.5	-2.5	2.5	12.3	42.3	65.0	72.7

Legger (mNAP)	11.10	11.10	13.32	14.97	14.97	11.70	11.50	11.25
Afstand (m)	-85.0	-51.9	-7.5	-2.5	2.5	12.3	42.3	65.0

Legenda

- Profiel van vrije ruimte (PvVR)
- Beheerprofiel
- Leggerprofiel
- Maatgevend Hoogwater 2023 (MWH mNAP)
- Afrastering
- Bebouwing
- Bomenrij
- Haag
- Muur
- Profiel van vrije ruimte wijziging
- Waterkering vastgesteld
- Beschermingszone A vastgesteld
- Beschermingszone B vastgesteld
- Beschermingszone B verwijderd
- Waterkering wijziging
- Beschermingszone A wijziging
- Beschermingszone B wijziging

Legger Maasdijk

Dwarsprofiel: 58+05-59+40

Gemaakt door:
Cluster Gis, Servicestaf
Gemaakt op:
04-05-2018
Versie:
Ontwerp,
DB d.d. 14-5-2018

Schaal:
Lengteschaal 1:500
Hoogteschaal 1:200
Bladnummer:
1 van 1
Papierformaat:
A3

Waterschap Aa en Maas

Dwarsprofiel: 59+40-61+30

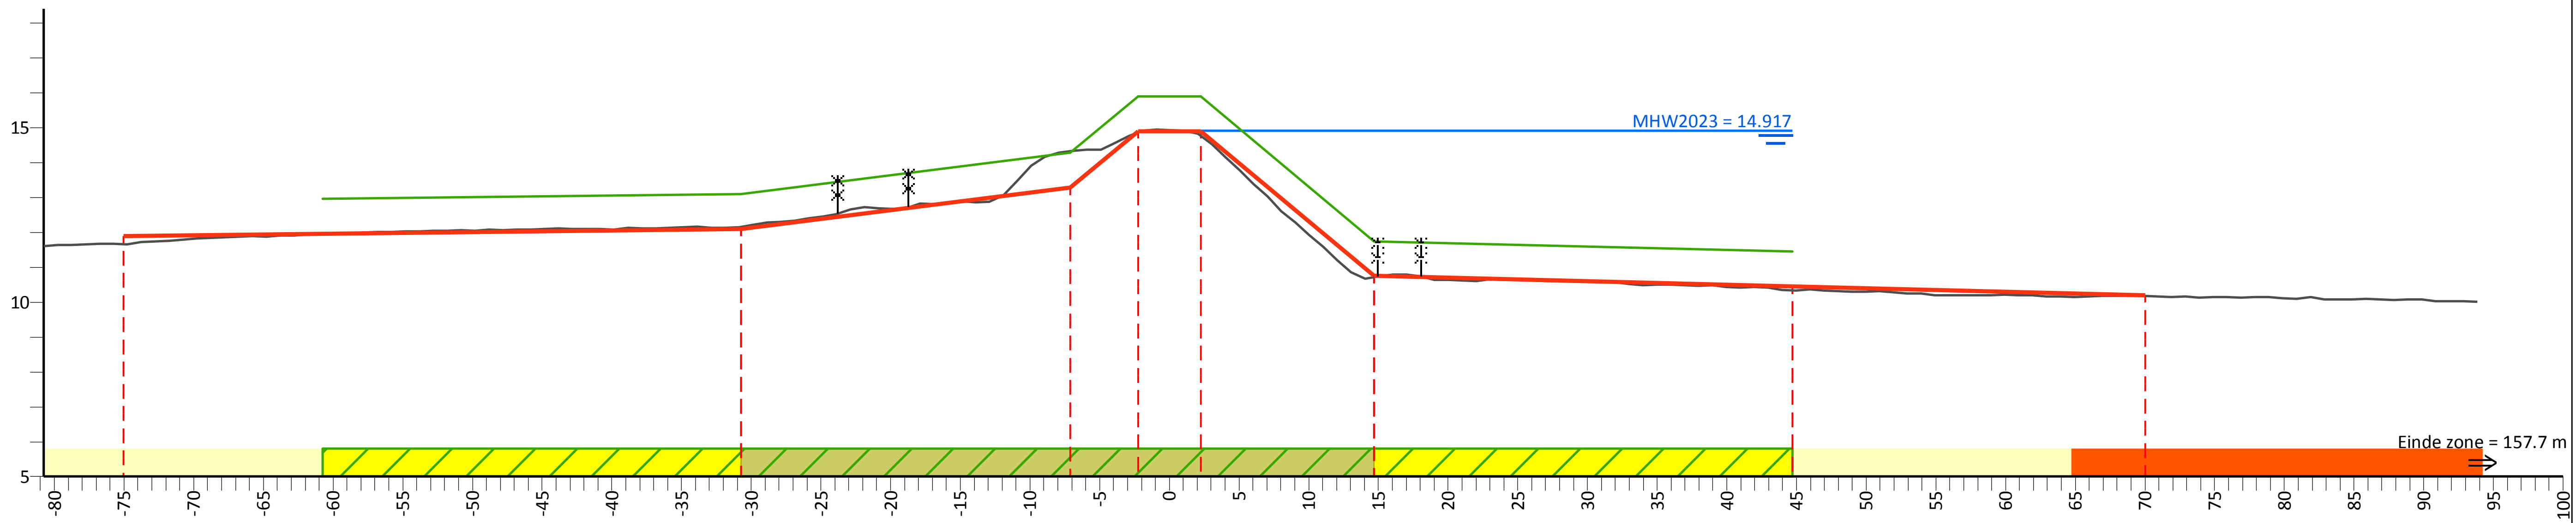

PvVR (mNAP)	12.96	13.10	14.28	15.90	15.90	11.75	11.45
Afstand (m)	-60.7	-30.7	-7.1	-2.3	2.3	14.7	44.7

AHN (mNAP)	29.01	11.67	12.16	14.32	14.87	14.77	10.72	10.34	10.18	25.05
Afstand (m)	-80.8	-75.0	-30.7	-7.1	-2.3	2.3	14.7	44.7	70.0	93.9

Legger (mNAP)	11.90	12.10	13.28	14.90	14.90	10.75	10.45	10.20
Afstand (m)	-75.0	-30.7	-7.1	-2.3	2.3	14.7	44.7	70.0

Legenda

- Profiel van vrije ruimte (PvVR)
- Beheerprofiel
- Leggerprofiel
- Maatgevend Hoogwater 2023 (MWH mNAP)
- Afrastering
- Bebouwing
- Bomenrij
- Haag
- Muur
- Profiel van vrije ruimte wijziging
- Waterkering vastgesteld
- Beschermingszone A vastgesteld
- Beschermingszone B vastgesteld
- Beschermingszone B verwijderd
- Waterkering wijziging
- Beschermingszone A wijziging
- Beschermingszone B wijziging

Legger Maasdijk

Dwarsprofiel: 59+40-61+30

Gemaakt door:
Cluster Gis, Servicestaf
Gemaakt op:
04-05-2018
Versie:
Ontwerp,
DB d.d. 14-5-2018

Schaal:
Lengteschaal 1:500
Hoogteschaal 1:200
Bladnummer:
1 van 1
Papierformaat:
A3

Waterschap Aa en Maas

Dwarsprofiel: 61+30-64+00

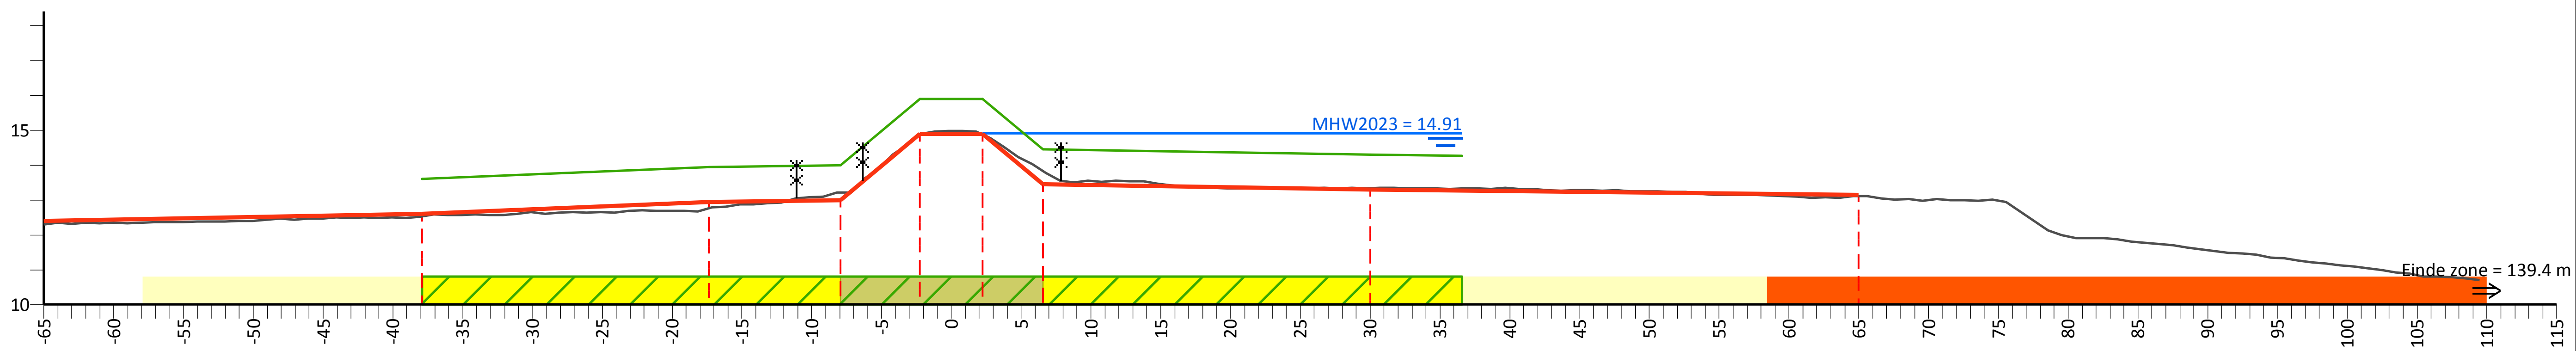

PvVR (mNAP)		13.60	13.95	14.00	15.89	15.89	14.45	14.30	14.27		
Afstand (m)		-37.9	-17.4	-7.9	-2.3	2.3	6.6	30.0	36.6		
AHN (mNAP)	12.29	12.54	12.77	13.21	14.88	14.87	13.83	13.34		13.11	26.78
Afstand (m)	-65.0	-37.9	-17.4	-7.9	-2.3	2.3	6.6	30.0		65.0	109.5
Legger (mNAP)	12.40	12.60	12.95	13.00	14.89	14.89	13.45	13.30		13.15	
Afstand (m)	-65.0	-37.9	-17.4	-7.9	-2.3	2.3	6.6	30.0		65.0	

Legenda

- Profiel van vrije ruimte (PvVR)
- Beheerprofiel
- Leggerprofiel
- Maatgevend Hoogwater 2023 (MWH mNAP)
- Afrastering
- Bebouwing
- Bomenrij
- Haag
- Muur
- Profiel van vrije ruimte wijziging
- Waterkering vastgesteld
- Beschermingszone A vastgesteld
- Beschermingszone B vastgesteld
- Beschermingszone B verwijderd
- Waterkering wijziging
- Beschermingszone A wijziging
- Beschermingszone B wijziging

Legger Maasdijk

Dwarsprofiel: 61+30-64+00

Gemaakt door:
Cluster Gis, Servicestaf
Gemaakt op:
04-05-2018
Versie:
Ontwerp,
DB d.d. 14-5-2018

Schaal:
Lengteschaal 1:500
Hoogteschaal 1:200
Bladnummer:
1 van 1
Papierformaat:
A3

Waterschap Aa en Maas

Dwarsprofiel: 64+00-66+00

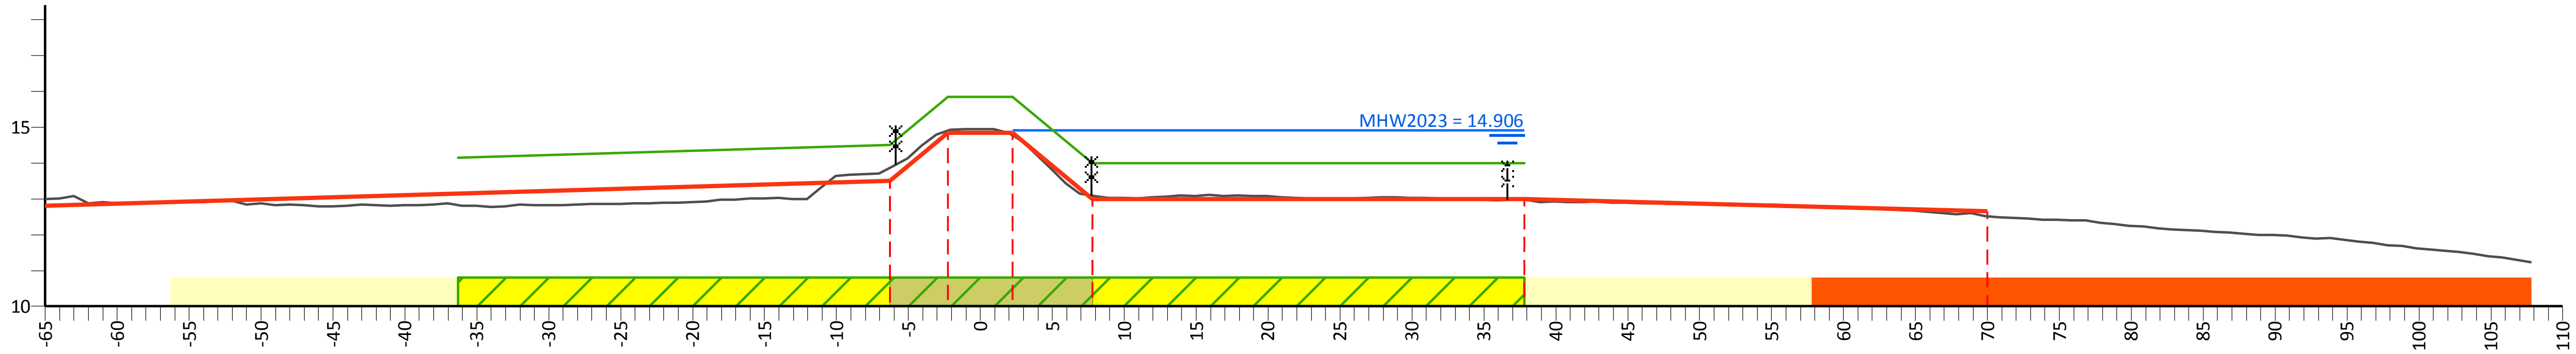

PvVR (mNAP)		14.14	14.50	15.85	15.85	14.00	14.00		
Afstand (m)		-36.3	-6.3	-2.3	2.3	7.8	37.8		
AHN (mNAP)	12.99		13.87	14.90	14.76	13.08	12.98	12.52	28.07
Afstand (m)	-65.0		-6.3	-2.3	2.3	7.8	37.8	70.0	107.8
Legger (mNAP)	12.80		13.50	14.85	14.85	13.00	13.00	12.65	
Afstand (m)	-65.0		-6.3	-2.3	2.3	7.8	37.8	70.0	

Legenda

- Profiel van vrije ruimte (PvVR)
- Beheerprofiel
- Leggerprofiel
- Maatgevend Hoogwater 2023 (MWH mNAP)
- Afrastering
- Bebouwing
- Bomenrij
- Haag
- Muur
- Profiel van vrije ruimte wijziging
- Waterkering vastgesteld
- Beschermingszone A vastgesteld
- Beschermingszone B vastgesteld
- Beschermingszone B verwijderd
- Waterkering wijziging
- Beschermingszone A wijziging
- Beschermingszone B wijziging

Legger Maasdijk

Dwarsprofiel: 64+00-66+00

Gemaakt door:
Cluster Gis, Servicestaf
Gemaakt op:
04-05-2018
Versie:
Ontwerp,
DB d.d. 14-5-2018

Schaal:
Lengteschaal 1:500
Hoogteschaal 1:200
Bladnummer:
1 van 1
Papierformaat:
A3

Waterschap Aa en Maas

Dwarsprofiel: 66+00-68+35

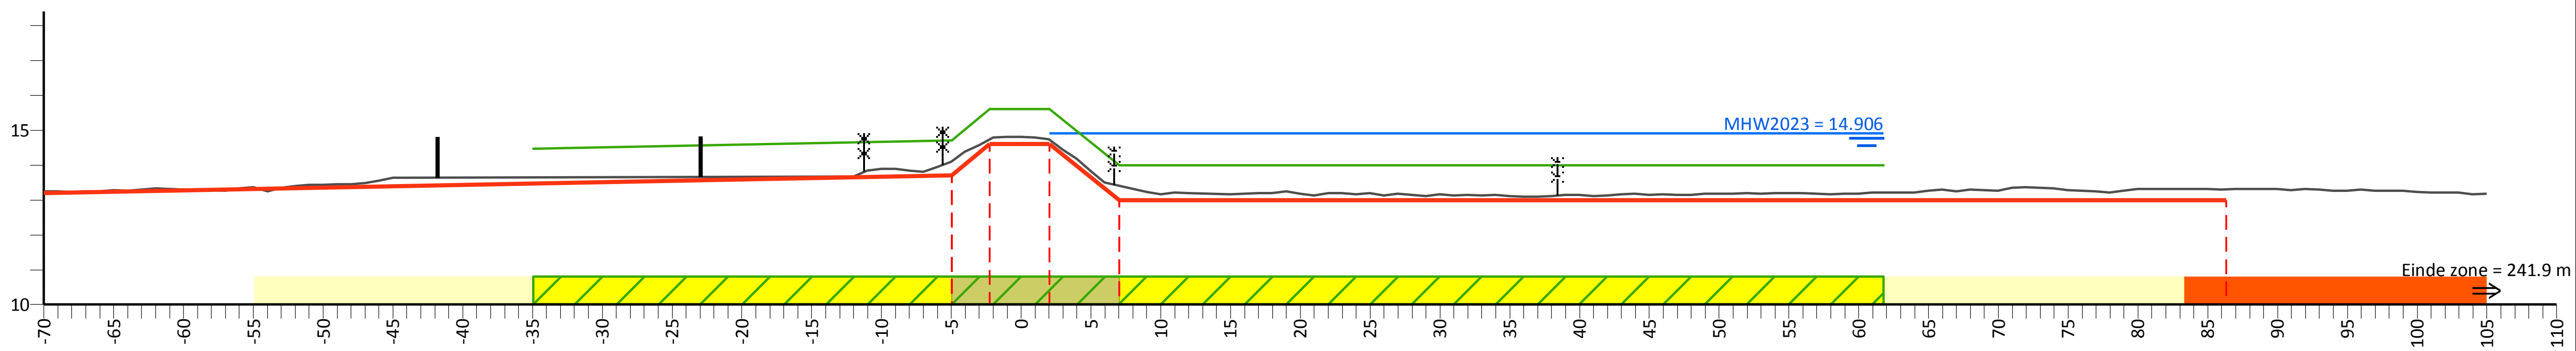

PvVR (mNAP)	14.47	14.70	15.60	15.60	14.00	14.00
Afstand (m)	-35.0	-5.0	-2.3	2.0	7.1	61.8

AHN (mNAP)	13.25	14.11	14.74	14.73	13.40	13.30	32.96
Afstand (m)	-70.0	-5.0	-2.3	2.0	7.1	86.4	105.0

Legger (mNAP)	13.20	13.70	14.60	14.60	13.00	13.00
Afstand (m)	-70.0	-5.0	-2.3	2.0	7.1	86.4

Legenda

- Profiel van vrije ruimte (PvVR)
- Beheerprofiel
- Leggerprofiel
- Maatgevend Hoogwater 2023 (MWH mNAP)
- Afrastering
- Bebouwing
- Bomenrij
- Haag
- Muur
- Profiel van vrije ruimte wijziging
- Waterkering vastgesteld
- Beschermingszone A vastgesteld
- Beschermingszone B vastgesteld
- Beschermingszone B verwijderd
- Waterkering wijziging
- Beschermingszone A wijziging
- Beschermingszone B wijziging

Legger Maasdijk

Dwarsprofiel: 66+00-68+35

Gemaakt door:
Cluster Gis, Servicestaf
Gemaakt op:
04-05-2018
Versie:
Ontwerp,
DB d.d. 14-5-2018

Schaal:
Lengteschaal 1:500
Hoogteschaal 1:200
Bladnummer:
1 van 1
Papierformaat:
A3

Waterschap Aa en Maas

Dwarsprofiel: 68+35-69+40

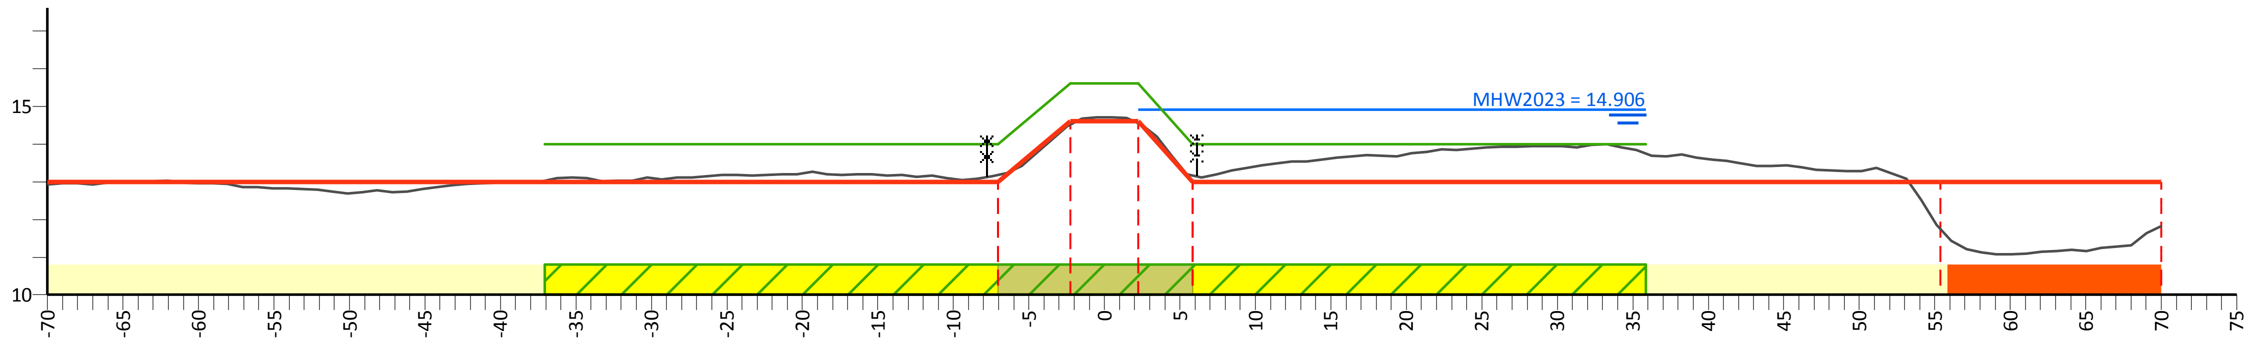

PvVR (mNAP)	14.00	14.00	15.60	15.60	14.00	14.00
Afstand (m)	-37.1	-7.1	-2.3	2.3	5.9	35.9

AHN (mNAP)	12.92	13.18	14.52	14.55	13.16	11.76	29.55
Afstand (m)	-70.0	-7.1	-2.3	2.3	5.9	55.4	70.0

Legger (mNAP)	13.00	13.00	14.60	14.60	13.00	13.00	13.00
Afstand (m)	-70.0	-7.1	-2.3	2.3	5.9	55.4	70.0

Legenda

- Profiel van vrije ruimte (PvVR)
- Beheerprofiel
- Leggerprofiel
- Maatgevend Hoogwater 2023 (MWH mNAP)
- Afrastering
- Bebouwing
- Bomenrij
- Haag
- Muur
- Profiel van vrije ruimte wijziging
- Waterkering vastgesteld
- Beschermingszone A vastgesteld
- Beschermingszone B vastgesteld
- Beschermingszone B verwijderd
- Waterkering wijziging
- Beschermingszone A wijziging
- Beschermingszone B wijziging

Legger Maasdijk

Dwarsprofiel: 68+35-69+40

Gemaakt door:
Cluster Gis, Servicestaf
Gemaakt op:
04-05-2018
Versie:
Ontwerp,
DB d.d. 14-5-2018

Schaal:
Lengteschaal 1:500
Hoogteschaal 1:200
Bladnummer:
1 van 1
Papierformaat:
A3

Waterschap Aa en Maas

Dwarsprofiel: 69+40-72+00

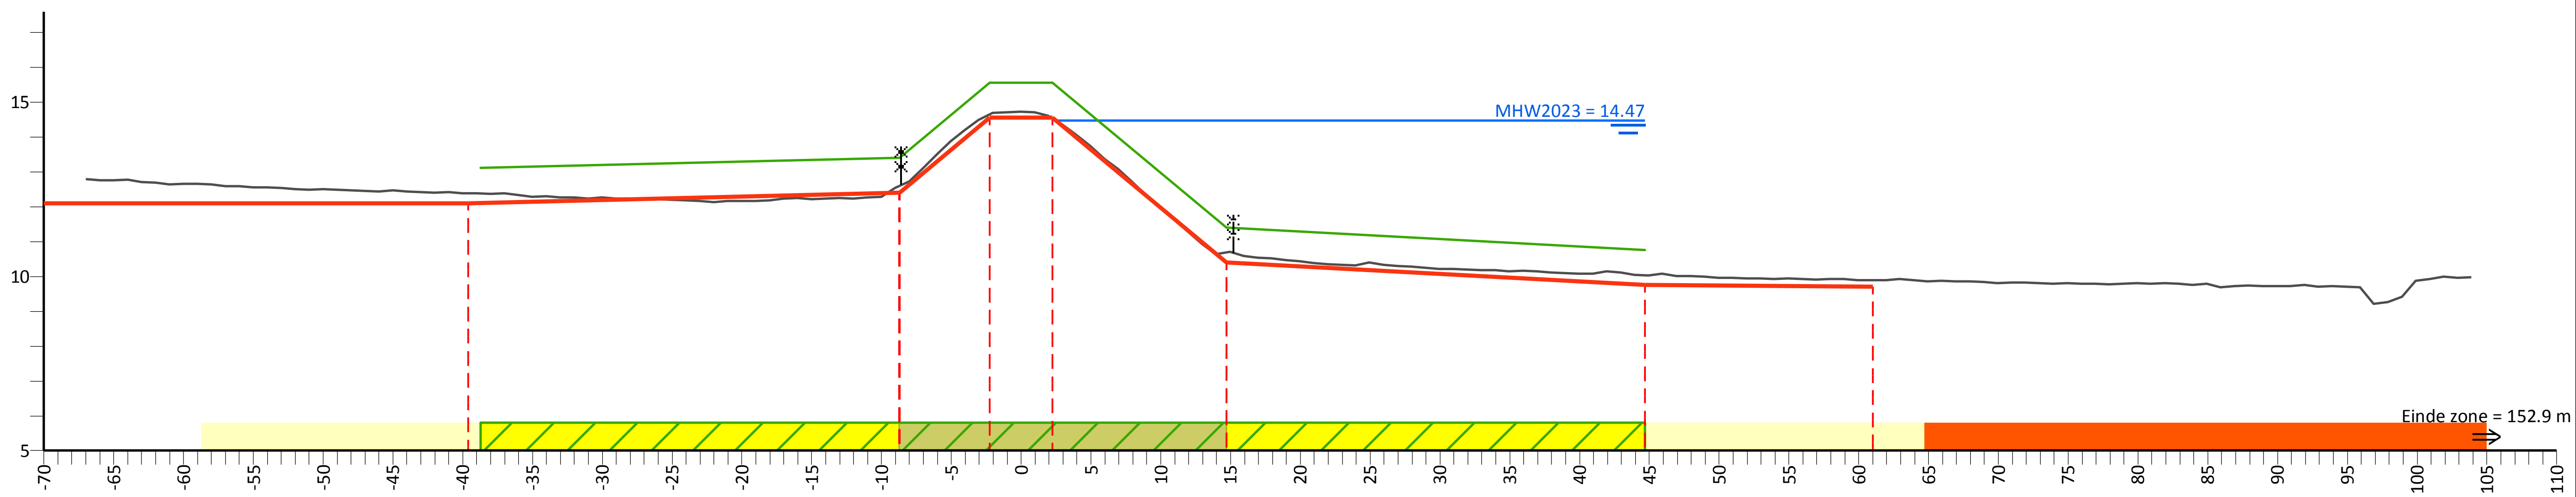

PvVR (mNAP)	13.11	13.40	15.55	15.55	11.40	10.75
Afstand (m)	-38.7	-8.7	-2.3	2.3	14.7	44.7

AHN (mNAP)	31.97	12.39	12.60	14.65	14.54	10.69	10.03	9.89	24.93
Afstand (m)	-67.0	-39.6	-8.7	-2.3	2.3	14.7	44.7	61.0	103.9

Legger (mNAP)	12.10	12.10	12.40	14.55	14.55	10.40	9.75	9.70
Afstand (m)	-70.0	-39.6	-8.7	-2.3	2.3	14.7	44.7	61.0

Legenda

- Profiel van vrije ruimte (PvVR)
- Beheerprofiel
- Leggerprofiel
- Maatgevend Hoogwater 2023 (MWH mNAP)
- Afrastering
- Bebouwing
- Bomenrij
- Haag
- Muur
- Profiel van vrije ruimte wijziging
- Waterkering vastgesteld
- Beschermingszone A vastgesteld
- Beschermingszone B vastgesteld
- Beschermingszone B verwijderd
- Waterkering wijziging
- Beschermingszone A wijziging
- Beschermingszone B wijziging

Legger Maasdijk

Dwarsprofiel: 69+40-72+00

Gemaakt door:
Cluster Gis, Servicestaf
Gemaakt op:
04-05-2018
Versie:
Ontwerp,
DB d.d. 14-5-2018

Schaal:
Lengteschaal 1:500
Hoogteschaal 1:200
Bladnummer:
1 van 1
Papierformaat:
A3

Waterschap Aa en Maas

Dwarsprofiel: 72+00-74+50

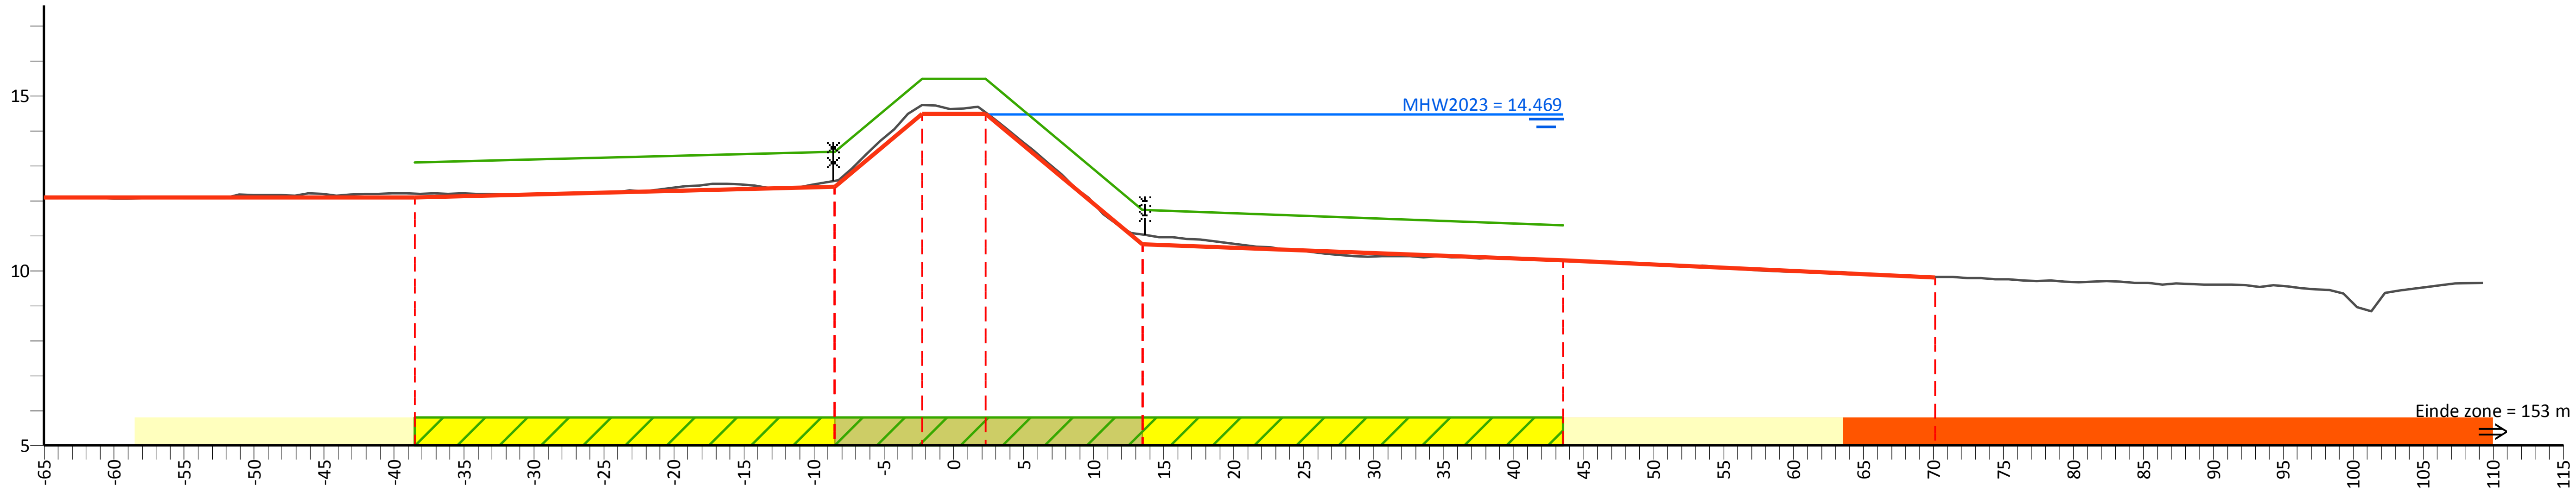

PvVR (mNAP)		13.10	13.40	15.49	15.49	11.75	11.30		
Afstand (m)		-38.5	-8.5	-2.3	2.3	13.5	43.5		
AHN (mNAP)	12.08	12.21	12.58	14.74	14.53	11.04	10.30	9.82	24.14
Afstand (m)	-65.0	-38.5	-8.5	-2.3	2.3	13.5	43.5	70.1	109.2
Legger (mNAP)	12.10	12.10	12.40	14.49	14.49	10.75	10.30	9.80	
Afstand (m)	-65.0	-38.5	-8.5	-2.3	2.3	13.5	43.5	70.1	

Legenda

- Profiel van vrije ruimte (PvVR)
- Beheerprofiel
- Leggerprofiel
- Maatgevend Hoogwater 2023 (MWH mNAP)
- Afrastering
- Bebouwing
- Bomenrij
- Haag
- Muur
- Profiel van vrije ruimte wijziging
- Waterkering vastgesteld
- Beschermingszone A vastgesteld
- Beschermingszone B vastgesteld
- Beschermingszone B verwijderd
- Waterkering wijziging
- Beschermingszone A wijziging
- Beschermingszone B wijziging

Legger Maasdijk

Dwarsprofiel: 72+00-74+50

Gemaakt door:
Cluster Gis, Servicestaf
Gemaakt op:
04-05-2018
Versie:
Ontwerp,
DB d.d. 14-5-2018

Schaal:
Lengteschaal 1:500
Hoogteschaal 1:200
Bladnummer:
1 van 1
Papierformaat:
A3

Waterschap Aa en Maas

Dwarsprofiel: 74+50-76+50

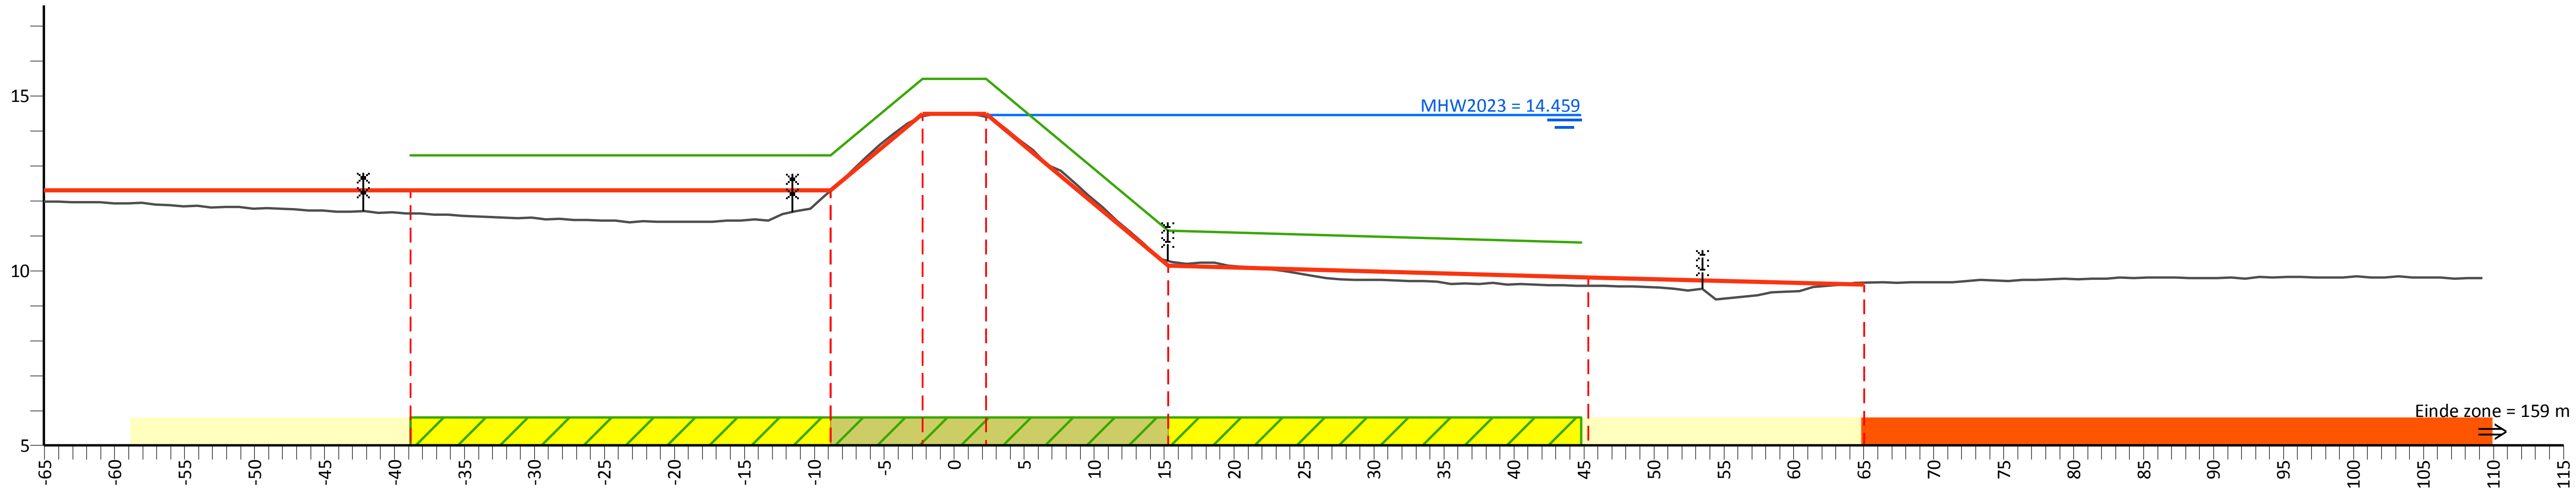

PvVR (mNAP)		13.30	13.30	15.49	15.49	11.15	10.81		
Afstand (m)		-38.9	-8.8	-2.3	2.3	15.3	44.8		
AHN (mNAP)	11.99	11.64	12.29	14.42	14.41	10.28	9.58	9.66	24.47
Afstand (m)	-65.1	-38.9	-8.8	-2.3	2.3	15.3	45.3	65.1	109.2
Legger (mNAP)	12.30	12.30	12.30	14.49	14.49	10.15	9.80	9.60	
Afstand (m)	-65.1	-38.9	-8.8	-2.3	2.3	15.3	45.3	65.1	

Legenda

- Profiel van vrije ruimte (PvVR)
- Beheerprofiel
- Leggerprofiel
- Maatgevend Hoogwater 2023 (MWH mNAP)
- Afrastering
- Bebouwing
- Bomenrij
- Haag
- Muur
- Profiel van vrije ruimte wijziging
- Waterkering vastgesteld
- Beschermingszone A vastgesteld
- Beschermingszone B vastgesteld
- Beschermingszone B verwijderd
- Waterkering wijziging
- Beschermingszone A wijziging
- Beschermingszone B wijziging

Legger Maasdijk

Dwarsprofiel: 74+50-76+50

Gemaakt door:
Cluster Gis, Servicestaf
Gemaakt op:
04-05-2018
Versie:
Ontwerp,
DB d.d. 14-5-2018

Schaal:
Lengteschaal 1:500
Hoogteschaal 1:200
Bladnummer:
1 van 1
Papierformaat:
A3

Waterschap Aa en Maas

Dwarsprofiel: 76+50-78+55

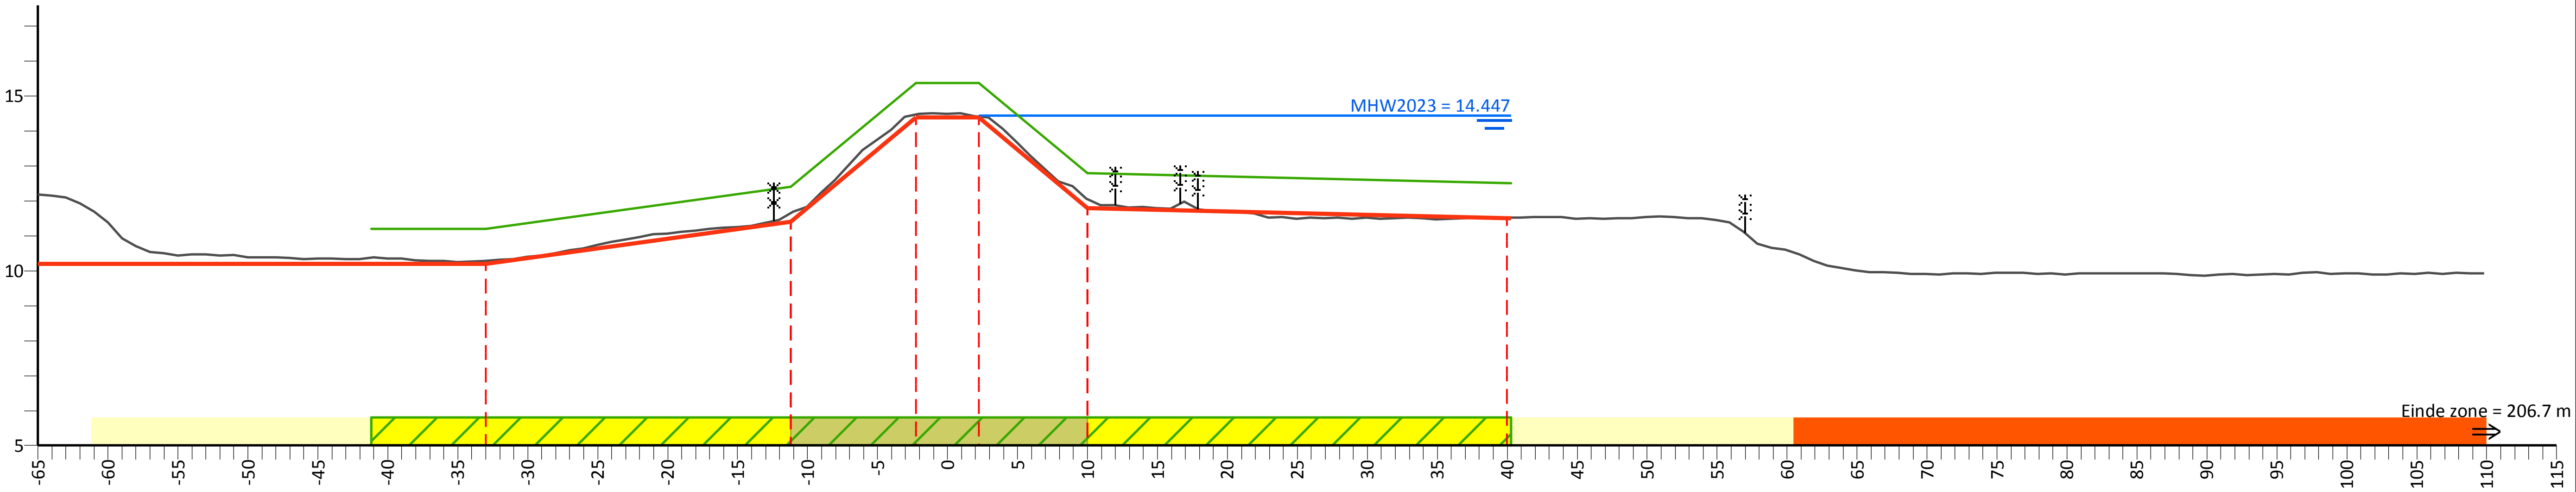

PvVR (mNAP)		11.20	11.20	12.40	15.38	15.38	12.80	12.50	
Afstand (m)		-41.2	-33.0	-11.2	-2.3	2.3	10.0	40.3	
AHN (mNAP)	12.18		10.28	11.65	14.47	14.42	12.05	11.52	24.80
Afstand (m)	-65.0		-33.0	-11.2	-2.3	2.3	10.0	40.0	109.8
Legger (mNAP)	10.20		10.20	11.40	14.38	14.38	11.80	11.50	
Afstand (m)	-65.0		-33.0	-11.2	-2.3	2.3	10.0	40.0	

Legenda

- Profiel van vrije ruimte (PvVR)
- Beheerprofiel
- Leggerprofiel
- Maatgevend Hoogwater 2023 (MWH mNAP)
- Afrastering
- Bebouwing
- Bomenrij
- Haag
- Muur
- Profiel van vrije ruimte wijziging
- Waterkering vastgesteld
- Beschermingszone A vastgesteld
- Beschermingszone B vastgesteld
- Beschermingszone B verwijderd
- Waterkering wijziging
- Beschermingszone A wijziging
- Beschermingszone B wijziging

Legger Maasdijk

Dwarsprofiel: 76+50-78+55

Gemaakt door:
Cluster Gis, Servicestaf
Gemaakt op:
04-05-2018
Versie:
Ontwerp,
DB d.d. 14-5-2018

Schaal:
Lengteschaal 1:500
Hoogteschaal 1:200
Bladnummer:
1 van 1
Papierformaat:
A3

Waterschap Aa en Maas

Dwarsprofiel: 78+55-79+30

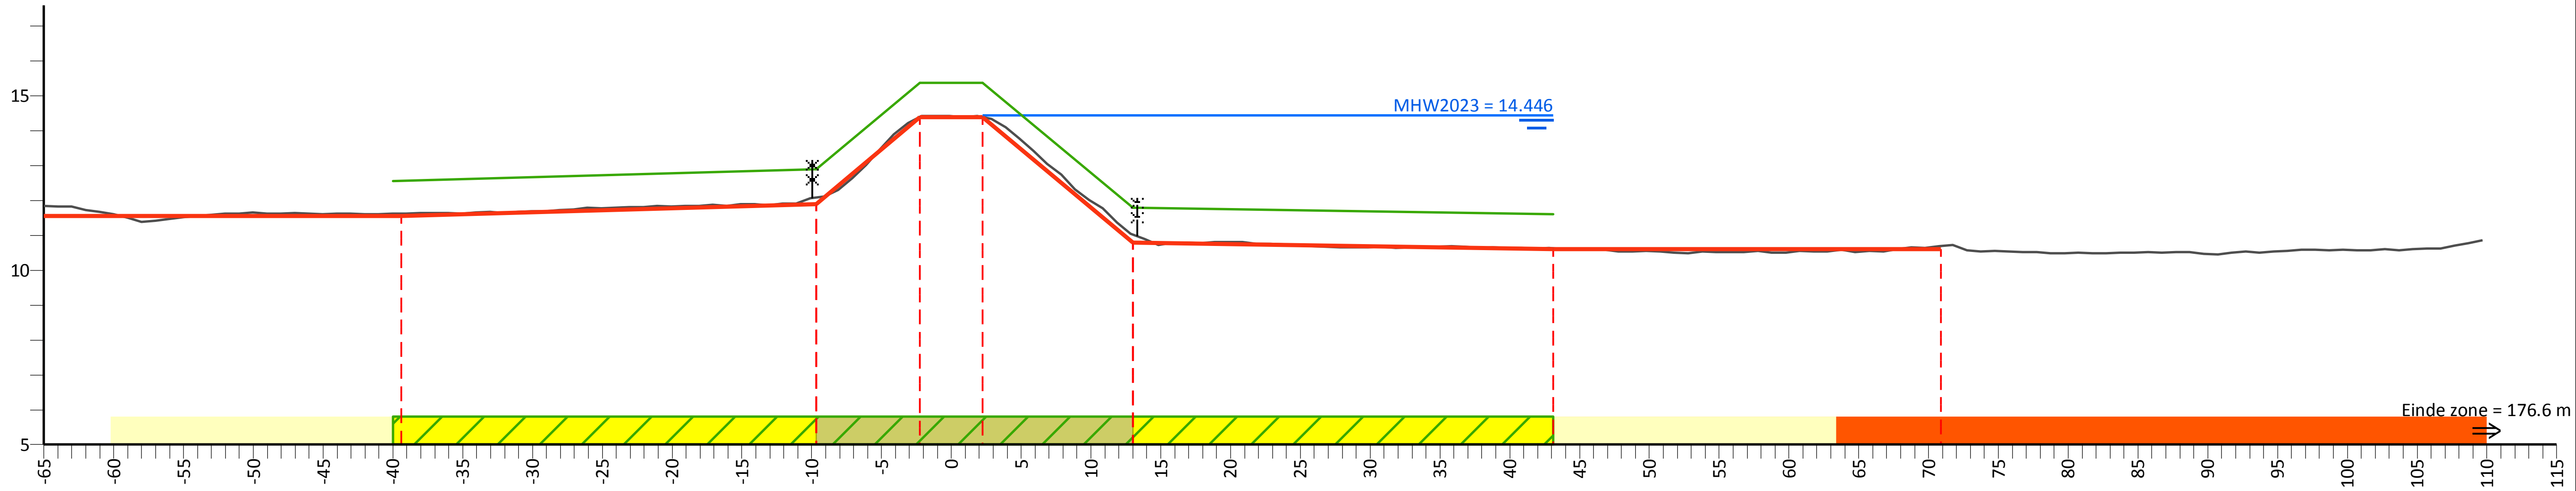

PvVR (mNAP)		12.55	12.90	15.38	15.38	11.80	11.60		
Afstand (m)		-40.0	-9.7	-2.3	2.3	13.0	43.1		
AHN (mNAP)	11.85	11.62	12.08	14.40	14.39	11.02	10.63	10.70	27.17
Afstand (m)	-65.0	-39.4	-9.7	-2.3	2.3	13.0	43.1	70.9	109.7
Legger (mNAP)	11.55	11.55	11.90	14.38	14.38	10.80	10.60	10.60	
Afstand (m)	-65.0	-39.4	-9.7	-2.3	2.3	13.0	43.1	70.9	

Legenda

- Profiel van vrije ruimte (PvVR)
- Beheerprofiel
- Leggerprofiel
- Maatgevend Hoogwater 2023 (MWH mNAP)
- Afrastering
- Bebouwing
- Bomenrij
- Haag
- Muur
- Profiel van vrije ruimte wijziging
- Waterkering vastgesteld
- Beschermingszone A vastgesteld
- Beschermingszone B vastgesteld
- Beschermingszone B verwijderd
- Waterkering wijziging
- Beschermingszone A wijziging
- Beschermingszone B wijziging

Legger Maasdijk

Dwarsprofiel: 78+55-79+30

Gemaakt door:
Cluster Gis, Servicestaf
Gemaakt op:
04-05-2018
Versie:
Ontwerp,
DB d.d. 14-5-2018

Schaal:
Lengteschaal 1:500
Hoogteschaal 1:200
Bladnummer:
1 van 1
Papierformaat:
A3

Waterschap Aa en Maas

Dwarsprofiel: 79+30-82+10

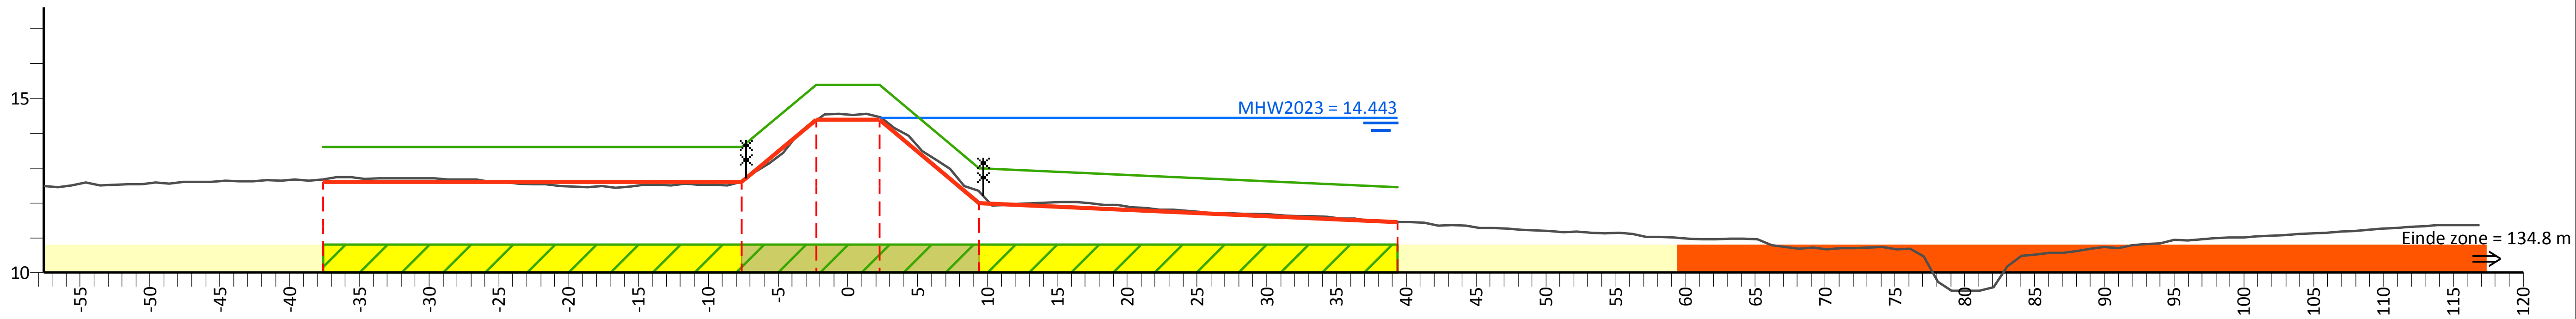

PvVR (mNAP)		13.60	13.60	15.38	15.38	13.00	12.45	
Afstand (m)		-37.6	-7.6	-2.3	2.3	9.4	39.4	
AHN (mNAP)	31.20	12.68	12.62	14.36	14.45	12.33	11.44	28.41
Afstand (m)	-57.6	-37.6	-7.6	-2.3	2.3	9.4	39.4	116.9
Legger (mNAP)		12.60	12.60	14.38	14.38	12.00	11.45	
Afstand (m)		-37.6	-7.6	-2.3	2.3	9.4	39.4	

Legenda

- Profiel van vrije ruimte (PvVR)
- Beheerprofiel
- Leggerprofiel
- Maatgevend Hoogwater 2023 (MWH mNAP)
- Afrastering
- Bebouwing
- Bomenrij
- Haag
- Muur
- Profiel van vrije ruimte wijziging
- Waterkering vastgesteld
- Beschermingszone A vastgesteld
- Beschermingszone B vastgesteld
- Beschermingszone B verwijderd
- Waterkering wijziging
- Beschermingszone A wijziging
- Beschermingszone B wijziging

Legger Maasdijk

Dwarsprofiel: 79+30-82+10

Gemaakt door:
Cluster Gis, Servicestaf
Gemaakt op:
04-05-2018
Versie:
Ontwerp,
DB d.d. 14-5-2018

Schaal:
Lengteschaal 1:500
Hoogteschaal 1:200
Bladnummer:
1 van 1
Papierformaat:
A3

Waterschap Aa en Maas

Dwarsprofiel: 82+10-84+00

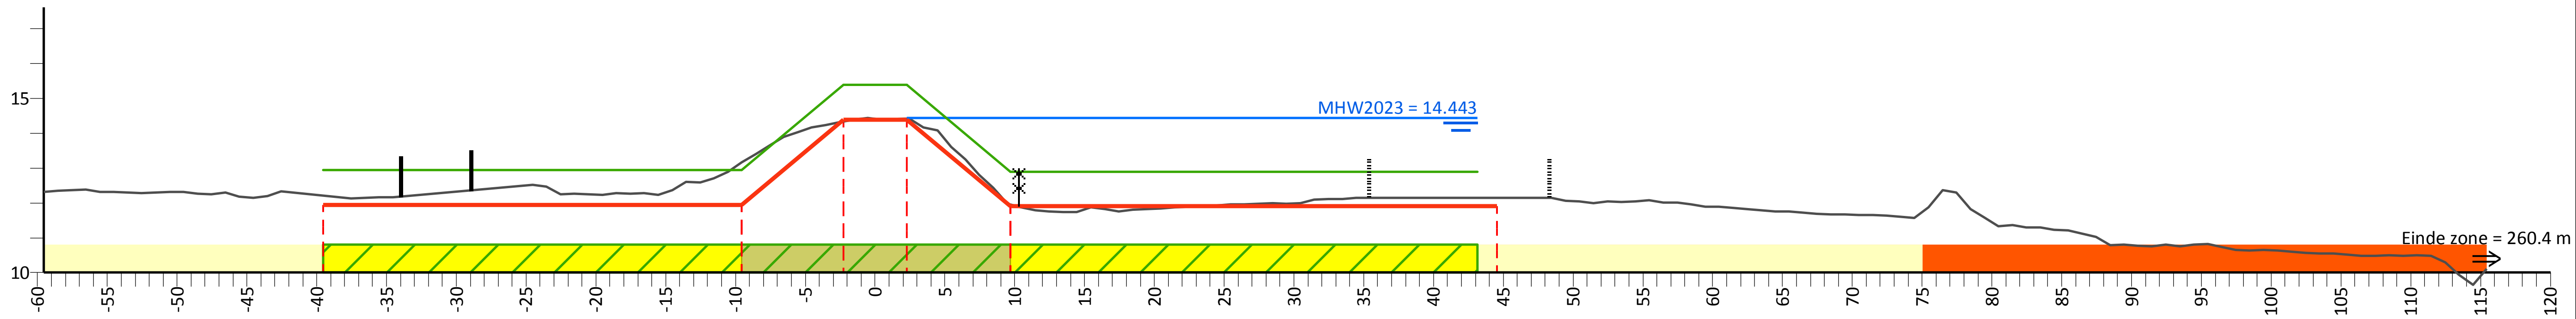

PvVR (mNAP)		12.95	12.95	15.38	15.38	12.90	12.90	
Afstand (m)		-39.5	-9.5	-2.3	2.3	9.7	43.2	

AHN (mNAP)	30.79	12.21	13.16	14.33	14.41	11.95	12.14	25.27
Afstand (m)	-59.5	-39.5	-9.5	-2.3	2.3	9.7	44.5	115.5

Legger (mNAP)	11.95	11.95	14.38	14.38	11.90	11.90
Afstand (m)	-39.5	-9.5	-2.3	2.3	9.7	44.5

Legenda

- Profiel van vrije ruimte (PvVR)
- Beheerprofiel
- Leggerprofiel
- Maatgevend Hoogwater 2023 (MWH mNAP)
- Afrastering
- Bebouwing
- Bomenrij
- Haag
- Muur
- Profiel van vrije ruimte wijziging
- Waterkering vastgesteld
- Beschermingszone A vastgesteld
- Beschermingszone B vastgesteld
- Beschermingszone B verwijderd
- Waterkering wijziging
- Beschermingszone A wijziging
- Beschermingszone B wijziging

Legger Maasdijk

Dwarsprofiel: 82+10-84+00

Gemaakt door:
Cluster Gis, Servicestaf
Gemaakt op:
04-05-2018
Versie:
Ontwerp,
DB d.d. 14-5-2018

Schaal:
Lengteschaal 1:500
Hoogteschaal 1:200
Bladnummer:
1 van 1
Papierformaat:
A3

Waterschap Aa en Maas

Dwarsprofiel: 84+00-85+25

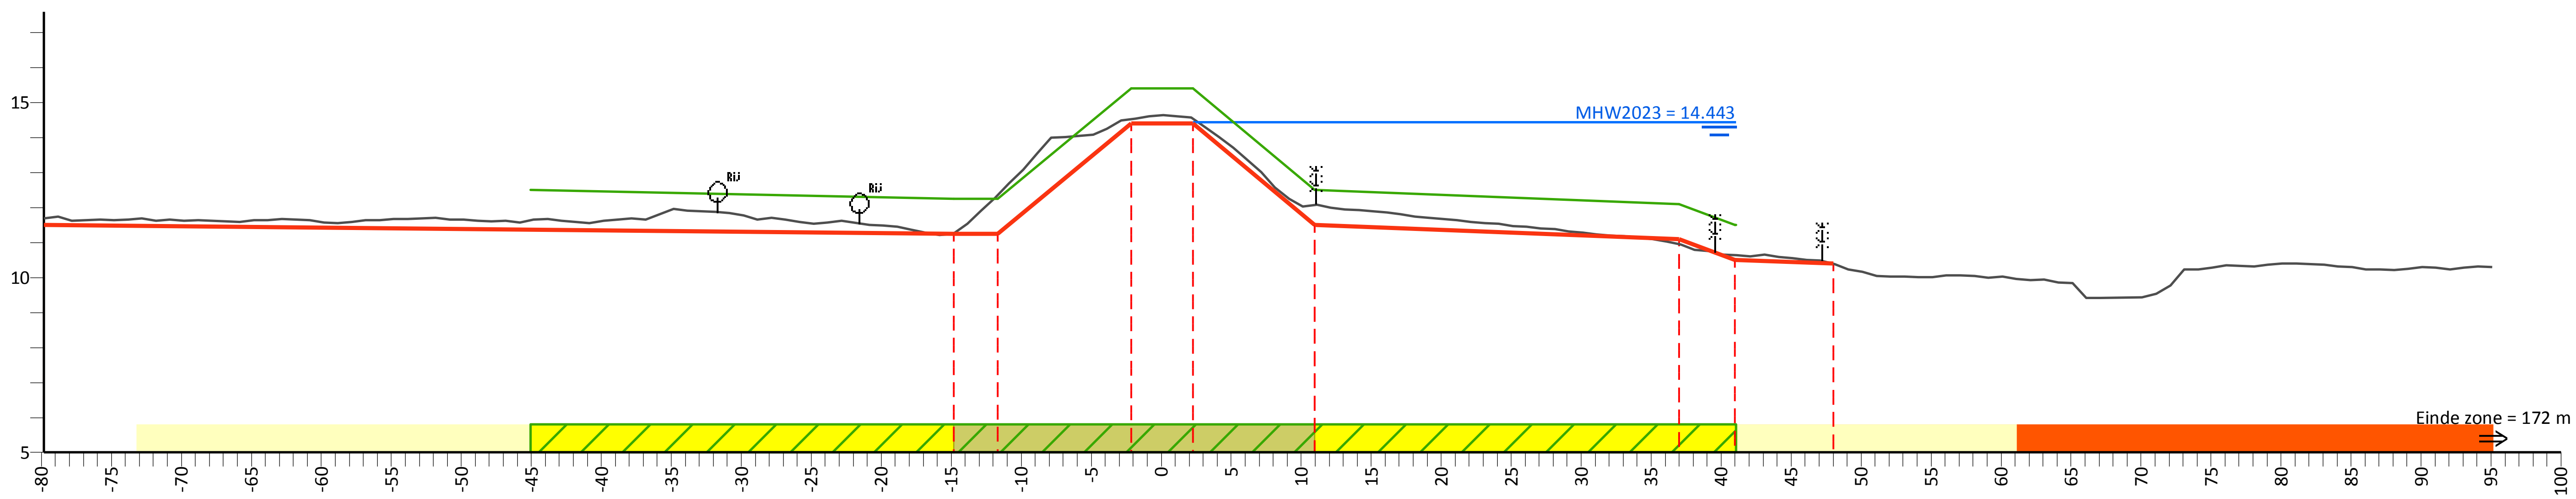

PvVR (mNAP)	12.50	12.25	12.25	15.40	15.40	12.50	12.10	11.50
Afstand (m)	-45.0	-14.8	-11.7	-2.1	2.3	11.0	37.0	41.1

AHN (mNAP)	11.70	11.25	12.35	14.52	14.54	12.08	10.95	10.64	10.39	25.73
Afstand (m)	-79.8	-14.8	-11.7	-2.1	2.3	11.0	37.0	41.0	48.0	95.1

Legger (mNAP)	11.50	11.25	11.25	14.40	14.40	11.50	11.10	10.50	10.40
Afstand (m)	-79.8	-14.8	-11.7	-2.1	2.3	11.0	37.0	41.0	48.0

Legenda

- Profiel van vrije ruimte (PvVR)
- Beheerprofiel
- Leggerprofiel
- Maatgevend Hoogwater 2023 (MWH mNAP)
- Afrastering
- Bebouwing
- Bomenrij
- Haag
- Muur
- Profiel van vrije ruimte wijziging
- Waterkering vastgesteld
- Beschermingszone A vastgesteld
- Beschermingszone B vastgesteld
- Beschermingszone B verwijderd
- Waterkering wijziging
- Beschermingszone A wijziging
- Beschermingszone B wijziging

Legger Maasdijk

Dwarsprofiel: 84+00-85+25

Gemaakt door:
Cluster Gis, Servicestaf
Gemaakt op:
04-05-2018
Versie:
Ontwerp,
DB d.d. 14-5-2018

Schaal:
Lengteschaal 1:500
Hoogteschaal 1:200
Bladnummer:
1 van 1
Papierformaat:
A3

Waterschap Aa en Maas

Dwarsprofiel: 85+25-86+80

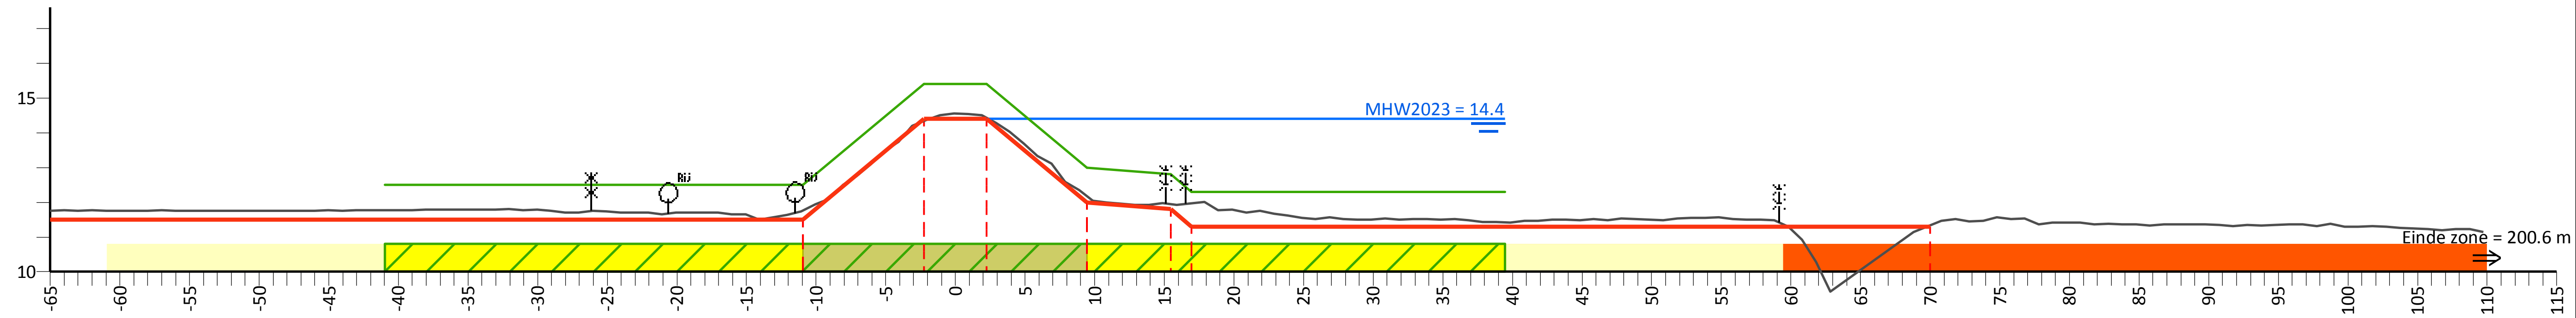

PvVR (mNAP)	12.50	12.50	15.40	15.40	13.00	12.80	12.30	12.30
Afstand (m)	-41.0	-11.0	-2.3	2.3	9.5	15.5	17.0	39.5

AHN (mNAP)	11.76	11.77	14.34	14.42	12.18	11.95	11.97	11.34	27.86
Afstand (m)	-65.0	-11.0	-2.3	2.3	9.5	15.5	17.0	70.0	109.7

Legger (mNAP)	11.50	11.50	14.40	14.40	12.00	11.80	11.30	11.30
Afstand (m)	-65.0	-11.0	-2.3	2.3	9.5	15.5	17.0	70.0

Legenda

- Profiel van vrije ruimte (PvVR)
- Beheerprofiel
- Leggerprofiel
- Maatgevend Hoogwater 2023 (MWH mNAP)
- Afrastering
- Bebouwing
- Bomenrij
- Haag
- Muur
- Profiel van vrije ruimte wijziging
- Waterkering vastgesteld
- Beschermingszone A vastgesteld
- Beschermingszone B vastgesteld
- Beschermingszone B verwijderd
- Waterkering wijziging
- Beschermingszone A wijziging
- Beschermingszone B wijziging

Legger Maasdijk

Dwarsprofiel: 85+25-86+80

Gemaakt door:
Cluster Gis, Servicestaf
Gemaakt op:
04-05-2018
Versie:
Ontwerp,
DB d.d. 14-5-2018

Schaal:
Lengteschaal 1:500
Hoogteschaal 1:200
Bladnummer:
1 van 1
Papierformaat:
A3

Waterschap Aa en Maas

Dwarsprofiel: 86+80-88+00

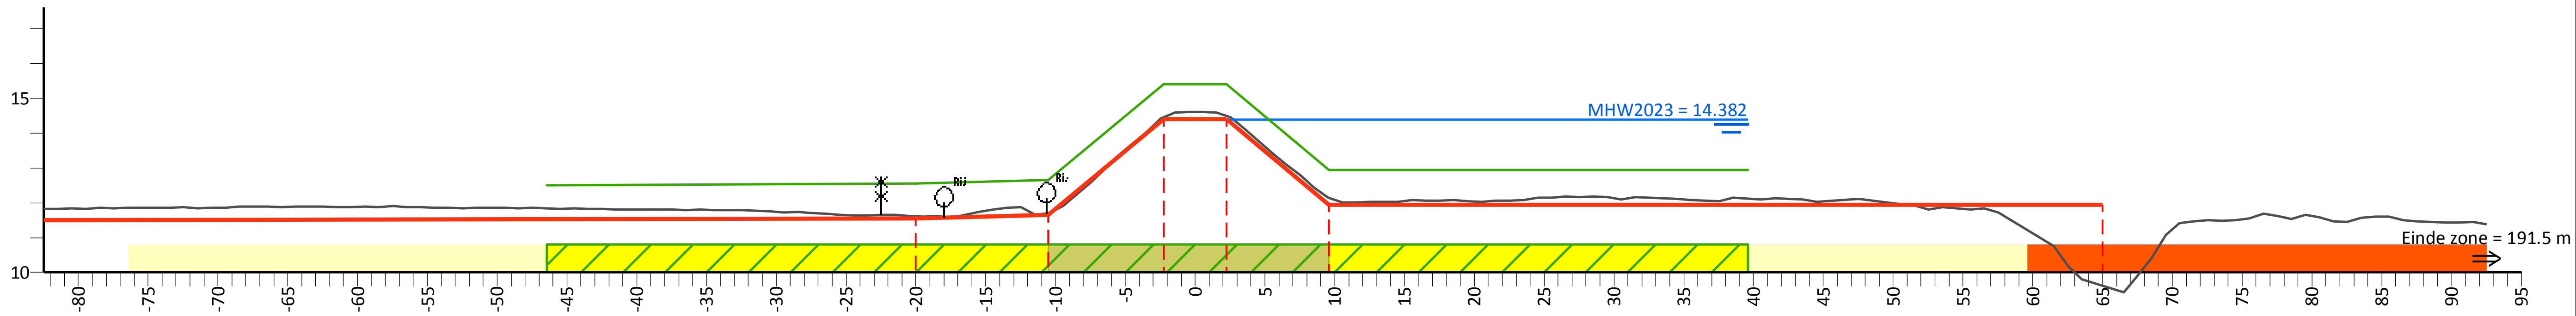

PvVR (mNAP)	12.50	12.55	12.65	15.40	15.40	12.95	12.95
Afstand (m)	-46.4	-20.0	-10.5	-2.3	2.3	9.6	39.6

AHN (mNAP)	11.82	11.62	11.70	14.46	14.49	12.14	9.62	28.48
Afstand (m)	-82.5	-20.0	-10.5	-2.3	2.3	9.6	65.0	92.5

Legger (mNAP)	11.50	11.55	11.65	14.40	14.40	11.95	11.95
Afstand (m)	-82.5	-20.0	-10.5	-2.3	2.3	9.6	65.0

Legenda

- Profiel van vrije ruimte (PvVR)
- Beheerprofiel
- Leggerprofiel
- Maatgevend Hoogwater 2023 (MWH mNAP)
- Afrastering
- Bebouwing
- Bomenrij
- Haag
- Muur
- Profiel van vrije ruimte wijziging
- Waterkering vastgesteld
- Beschermingszone A vastgesteld
- Beschermingszone B vastgesteld
- Beschermingszone B verwijderd
- Waterkering wijziging
- Beschermingszone A wijziging
- Beschermingszone B wijziging

Legger Maasdijk

Dwarsprofiel: 86+80-88+00

Gemaakt door: Cluster Gis, Servicestaf
Gemaakt op: 04-05-2018
Versie: Ontwerp, DB d.d. 14-5-2018

Schaal: Lengteschaal 1:500 Hoogteschaal 1:200
Bladnummer: 1 van 1
Papierformaat: A3

Waterschap Aa en Maas

Dwarsprofiel: 88+00-90+00

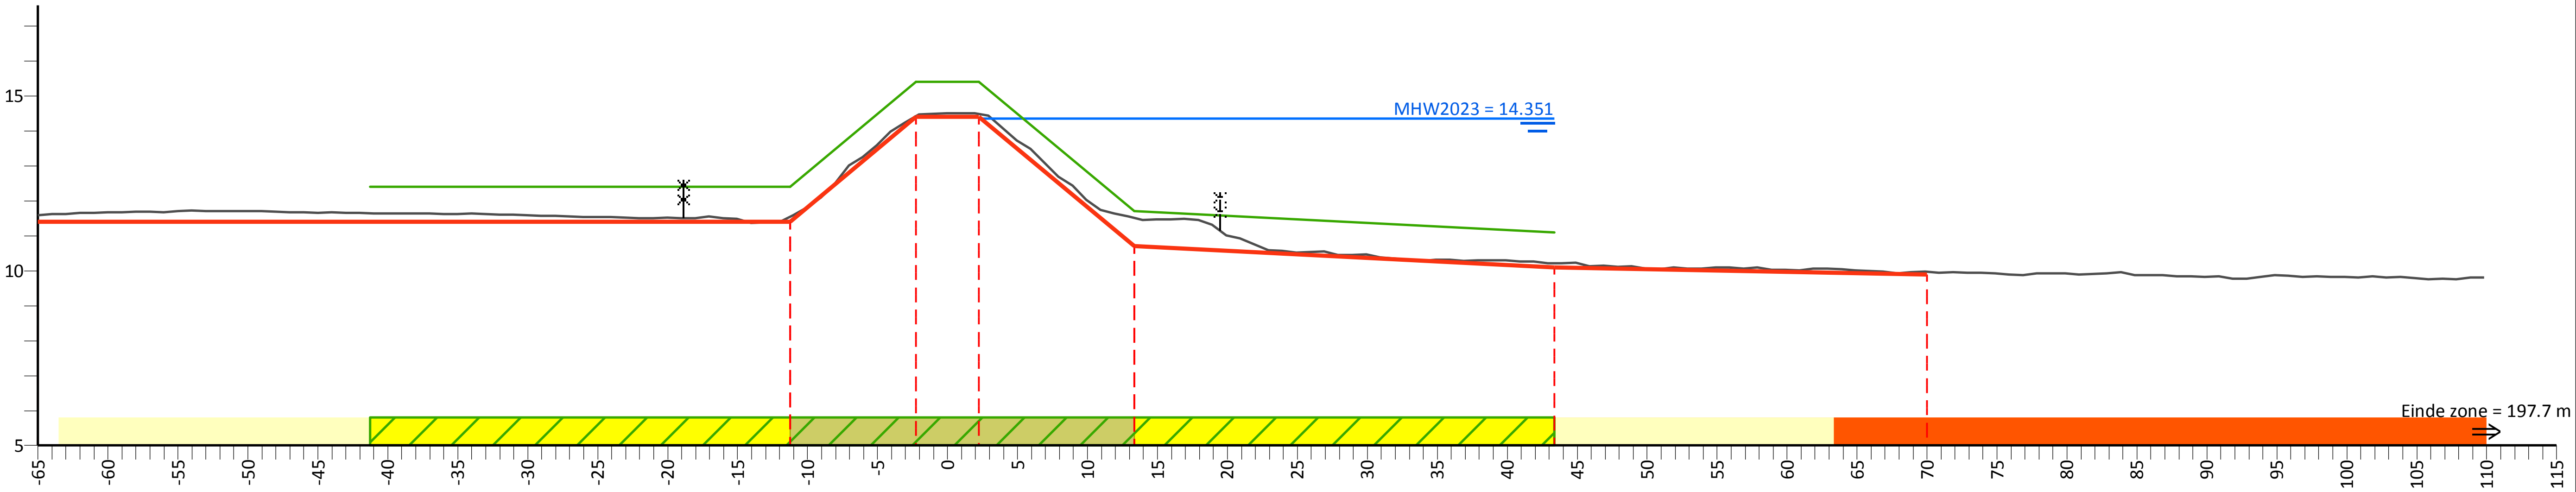

PvVR (mNAP)		12.40	12.40	15.40	15.40	11.70	11.10		
Afstand (m)		-41.3	-11.3	-2.3	2.3	13.4	43.4		
AHN (mNAP)	11.59		11.56	14.43	14.49	11.51	10.21	9.98	24.53
Afstand (m)	-65.0		-11.3	-2.3	2.3	13.4	43.4	70.0	109.8
Legger (mNAP)	11.40		11.40	14.40	14.40	10.70	10.10	9.90	
Afstand (m)	-65.0		-11.3	-2.3	2.3	13.4	43.4	70.0	

Legenda

- Profiel van vrije ruimte (PvVR)
- Beheerprofiel
- Leggerprofiel
- Maatgevend Hoogwater 2023 (MWH mNAP)
- Afrastering
- Bebouwing
- Bomenrij
- Haag
- Muur
- Profiel van vrije ruimte wijziging
- Waterkering vastgesteld
- Beschermingszone A vastgesteld
- Beschermingszone B vastgesteld
- Beschermingszone B verwijderd
- Waterkering wijziging
- Beschermingszone A wijziging
- Beschermingszone B wijziging

Legger Maasdijk

Dwarsprofiel: 88+00-90+00

Gemaakt door:
Cluster Gis, Servicestaf
Gemaakt op:
04-05-2018
Versie:
Ontwerp,
DB d.d. 14-5-2018

Schaal:
Lengteschaal 1:500
Hoogteschaal 1:200
Bladnummer:
1 van 1
Papierformaat:
A3

Waterschap Aa en Maas

Dwarsprofiel: 90+00-90+80

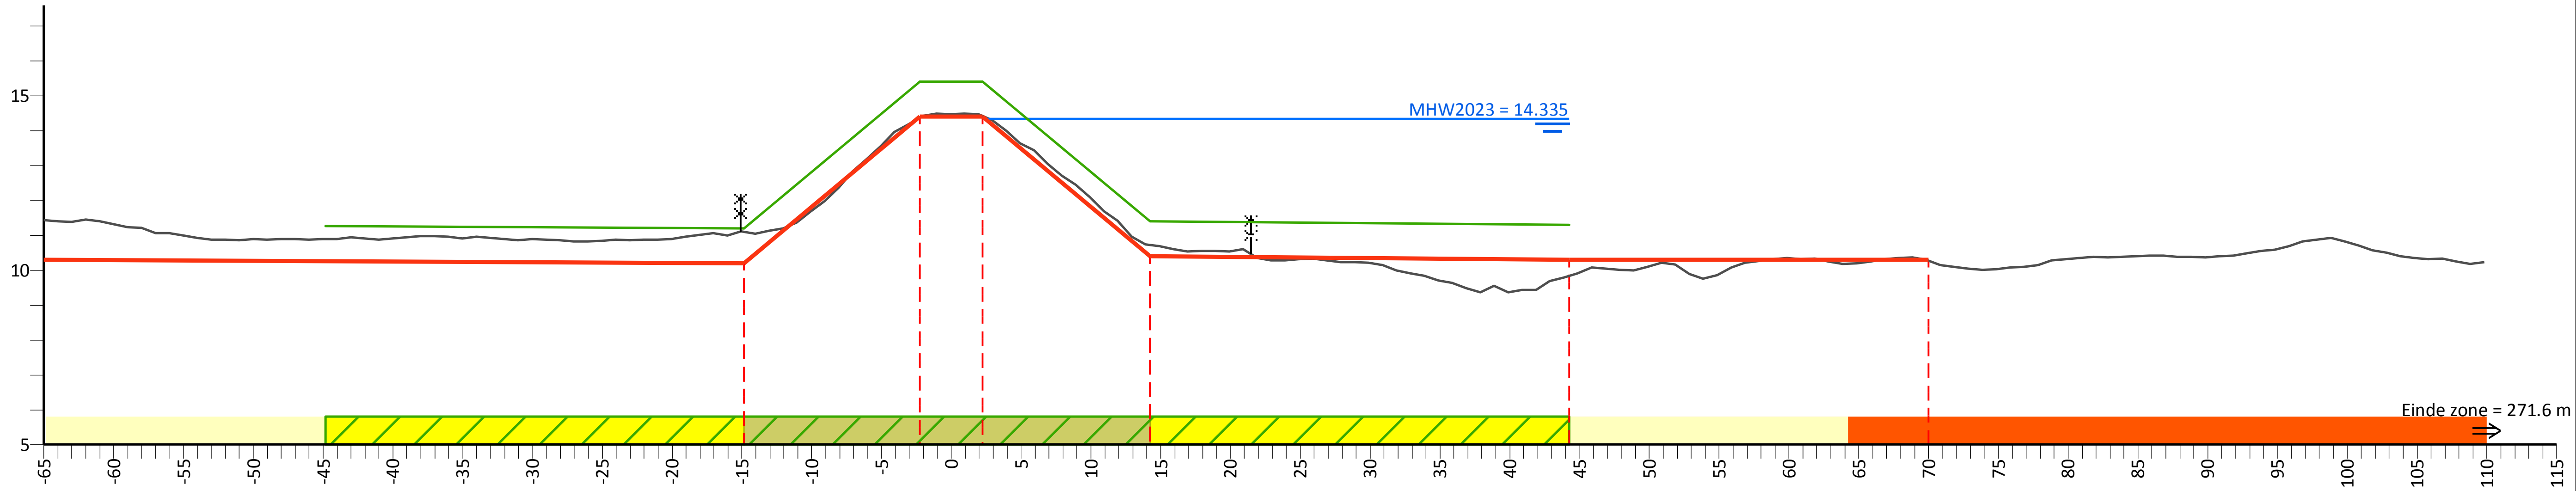

PvVR (mNAP)	11.26	11.20	15.40	15.40	11.40	11.30
Afstand (m)	-44.9	-14.9	-2.3	2.3	14.3	44.3

AHN (mNAP)	11.44	11.10	14.38	14.41	10.73	9.83	10.28	25.58
Afstand (m)	-65.0	-14.9	-2.3	2.3	14.3	44.3	70.0	109.8

Legger (mNAP)	10.30	10.20	14.40	14.40	10.40	10.30	10.30
Afstand (m)	-65.0	-14.9	-2.3	2.3	14.3	44.3	70.0

Legenda

- Profiel van vrije ruimte (PvVR)
- Beheerprofiel
- Leggerprofiel
- Maatgevend Hoogwater 2023 (MWH mNAP)
- Afrastering
- Bebouwing
- Bomenrij
- Haag
- Muur
- Profiel van vrije ruimte wijziging
- Waterkering vastgesteld
- Beschermingszone A vastgesteld
- Beschermingszone B vastgesteld
- Beschermingszone B verwijderd
- Waterkering wijziging
- Beschermingszone A wijziging
- Beschermingszone B wijziging

Legger Maasdijk

Dwarsprofiel: 90+00-90+80

Gemaakt door:
Cluster Gis, Servicestaf
Gemaakt op:
04-05-2018
Versie:
Ontwerp,
DB d.d. 14-5-2018

Schaal:
Lengteschaal 1:500
Hoogteschaal 1:200
Bladnummer:
1 van 1
Papierformaat:
A3

Waterschap Aa en Maas

Dwarsprofiel: 90+80-91+20

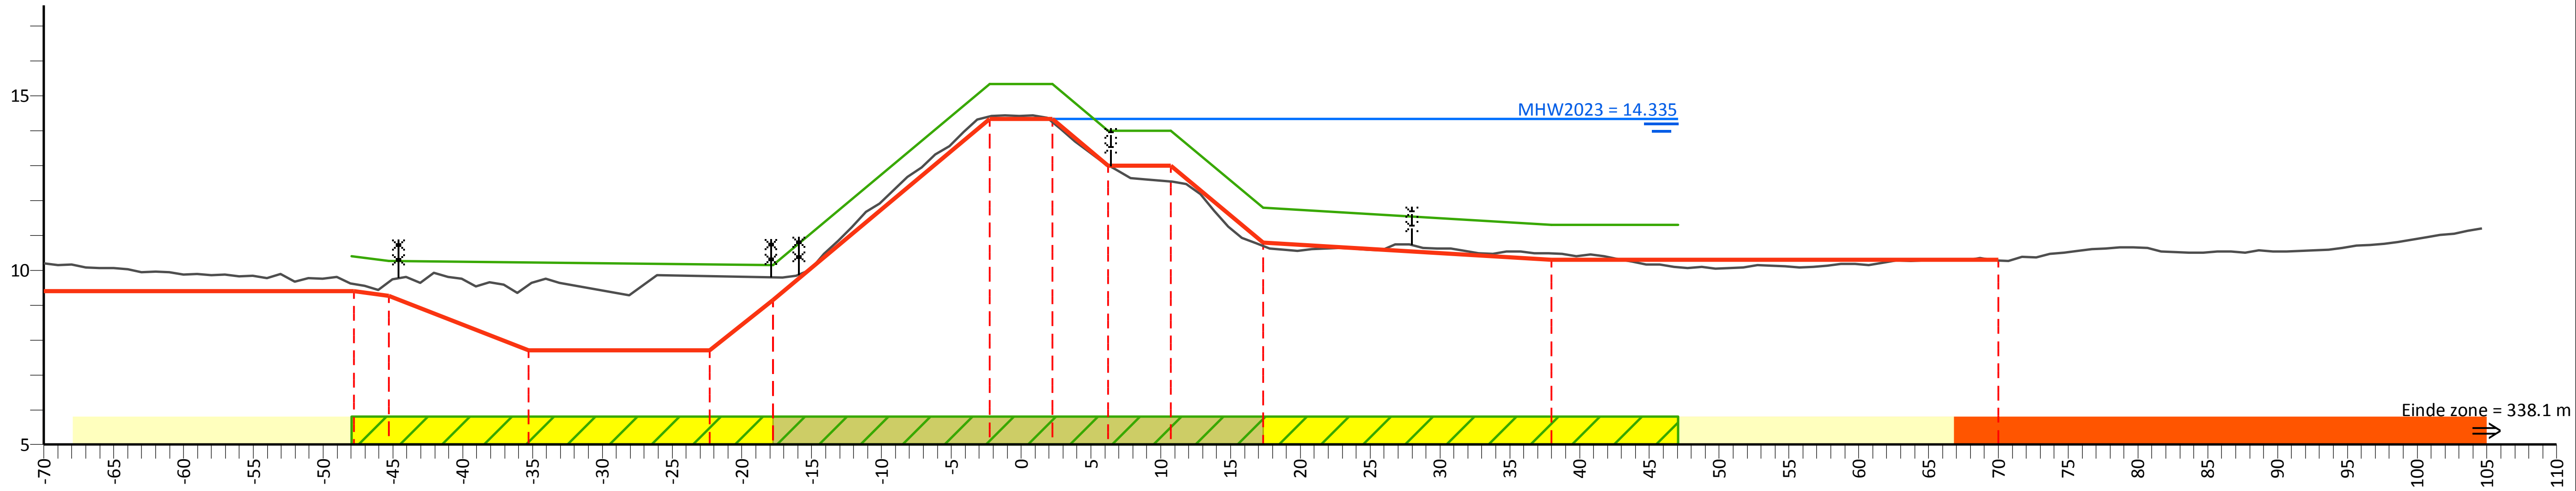

PvVR (mNAP)	10.40	10.27	10.15	15.33	15.33	14.00	14.00	11.80	11.30	11.30
Afstand (m)	-48.0	-45.3	-17.8	-2.3	2.3	6.2	10.7	17.3	38.0	47.0

AHN (mNAP)	10.19	9.60	9.67	9.57	9.82	9.79	14.41	14.24	13.01	12.54	10.70	10.49	10.27	27.98
Afstand (m)	-70.0	-47.8	-45.3	-35.3	-22.3	-17.8	-2.3	2.3	6.2	10.7	17.3	38.0	70.0	104.6

Legger (mNAP)	9.40	9.40	9.27	7.70	7.70	9.15	14.33	14.33	13.00	13.00	10.80	10.30	10.30
Afstand (m)	-70.0	-47.8	-45.3	-35.3	-22.3	-17.8	-2.3	2.3	6.2	10.7	17.3	38.0	70.0

Legenda

- Profiel van vrije ruimte (PvVR)
- Beheerprofiel
- Leggerprofiel
- Maatgevend Hoogwater 2023 (MWH mNAP)
- Afrastering
- Bebouwing
- Bomenrij
- Haag
- Muur
- Profiel van vrije ruimte wijziging
- Waterkering vastgesteld
- Beschermingszone A vastgesteld
- Beschermingszone B vastgesteld
- Beschermingszone B verwijderd
- Waterkering wijziging
- Beschermingszone A wijziging
- Beschermingszone B wijziging

Legger Maasdijk

Dwarsprofiel: 90+80-91+20

Gemaakt door: Cluster Gis, Servicestaf
Gemaakt op: 04-05-2018
Versie: Ontwerp, DB d.d. 14-5-2018

Schaal: Lengteschaal 1:500
Hoogteschaal 1:200
Bladnummer: 1 van 1
Papierformaat: A3

Waterschap Aa en Maas

Dwarsprofiel: 91+20-94+30

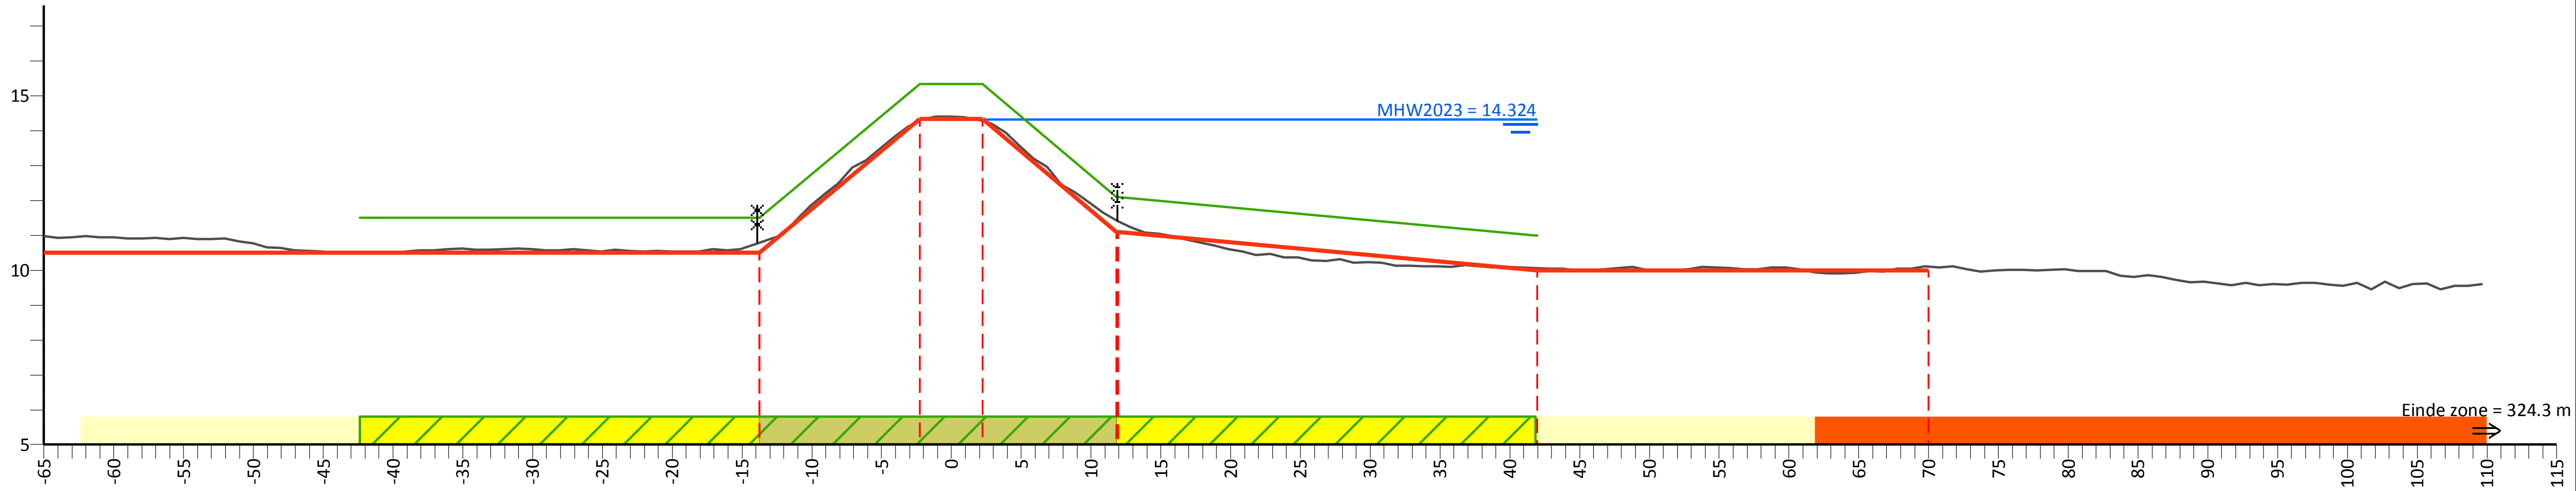

PvVR (mNAP)	11.50	11.50	15.33	15.33	12.10	11.00
Afstand (m)	-42.4	-13.7	-2.3	2.3	11.9	41.9

AHN (mNAP)	10.98	10.79	14.29	14.28	11.40	10.05	10.10	24.01
Afstand (m)	-65.0	-13.7	-2.3	2.3	11.9	41.9	70.0	109.7

Legger (mNAP)	10.50	10.50	14.33	14.33	11.10	10.00	10.00
Afstand (m)	-65.0	-13.7	-2.3	2.3	11.9	41.9	70.0

Legenda

- Profiel van vrije ruimte (PvVR)
- Beheerprofiel
- Leggerprofiel
- Maatgevend Hoogwater 2023 (MWH mNAP)
- Afrastering
- Bebouwing
- Bomenrij
- Haag
- Muur
- Profiel van vrije ruimte wijziging
- Waterkering vastgesteld
- Beschermingszone A vastgesteld
- Beschermingszone B vastgesteld
- Beschermingszone B verwijderd
- Waterkering wijziging
- Beschermingszone A wijziging
- Beschermingszone B wijziging

Legger Maasdijk

Dwarsprofiel: 91+20-94+30

Gemaakt door:
Cluster Gis, Servicestaf
Gemaakt op:
04-05-2018
Versie:
Ontwerp,
DB d.d. 14-5-2018

Schaal:
Lengteschaal 1:500
Hoogteschaal 1:200
Bladnummer:
1 van 1
Papierformaat:
A3

Waterschap Aa en Maas

Dwarsprofiel: 94+30-94+95

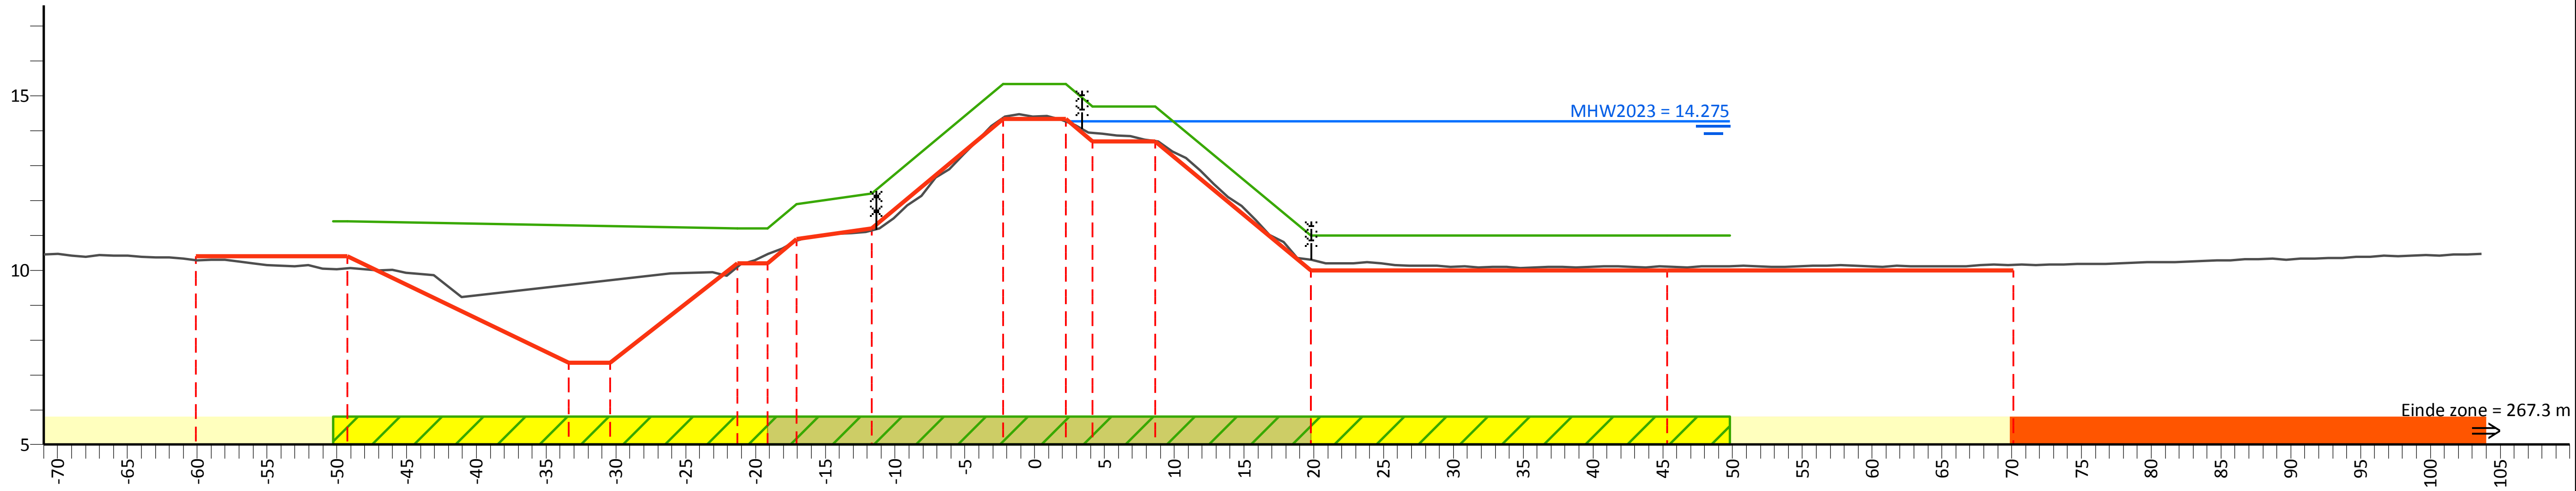

PvVR (mNAP)	11.40		11.20	11.20	11.90	12.20	15.33	15.33	14.70	14.70	11.00	11.00	11.00
Afstand (m)	-50.2	-49.2	-21.3	-19.1	-17.1	-11.7	-2.3	2.3	4.2	8.7	19.8	45.3	49.8

AHN (mNAP)	26.15	10.28	10.06	9.58	9.72	10.11	10.47	10.84	11.14	14.36	14.26	13.94	13.71	10.30	10.10	10.15	26.16
Afstand (m)	-71.0	-60.1	-49.2	-33.4	-30.4	-21.3	-19.1	-17.1	-11.7	-2.3	2.3	4.2	8.7	19.8	45.3	70.1	103.7

Legger (mNAP)	10.40	10.40	7.35	7.35	10.20	10.20	10.90	11.20	14.33	14.33	13.70	13.70	10.00	10.00	10.00
Afstand (m)	-60.1	-49.2	-33.4	-30.4	-21.3	-19.1	-17.1	-11.7	-2.3	2.3	4.2	8.7	19.8	45.3	70.1

Legenda

- Profiel van vrije ruimte (PvVR)
- Beheerprofiel
- Leggerprofiel
- Maatgevend Hoogwater 2023 (MWH mNAP)
- Afrastering
- Bebouwing
- Bomenrij
- Haag
- Muur
- Profiel van vrije ruimte wijziging
- Waterkering vastgesteld
- Beschermingszone A vastgesteld
- Beschermingszone B vastgesteld
- Beschermingszone B verwijderd
- Waterkering wijziging
- Beschermingszone A wijziging
- Beschermingszone B wijziging

Legger Maasdijk

Dwarsprofiel: 94+30-94+95

Gemaakt door:
Cluster Gis, Servicestaf
Gemaakt op:
04-05-2018
Versie:
Ontwerp,
DB d.d. 14-5-2018

Schaal:
Lengteschaal 1:500
Hoogteschaal 1:200
Bladnummer:
1 van 1
Papierformaat:
A3

Waterschap Aa en Maas

Dwarsprofiel: 94+95-96+00

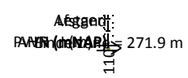

Legenda

- Profiel van vrije ruimte (PvVR)
- Beheerprofiel
- Leggerprofiel
- Maatgevend Hoogwater 2023 (MWH mNAP)
- Afrastering
- Bebouwing
- Bomenrij
- Haag
- Muur
- Profiel van vrije ruimte wijziging
- Waterkering vastgesteld
- Beschermingszone A vastgesteld
- Beschermingszone B vastgesteld
- Beschermingszone B verwijderd
- Waterkering wijziging
- Beschermingszone A wijziging
- Beschermingszone B wijziging

Legger Maasdijk

Dwarsprofiel: 94+95-96+00

Gemaakt door:
Cluster Gis, Servicestaf
Gemaakt op:
06-05-2018
Versie:
Ontwerp,
DB d.d. 14-5-2018

Schaal:
Lengteschaal 1:500
Hoogteschaal 1:200
Bladnummer:
1 van 1
Papierformaat:
A3

Waterschap
Aa en Maas

Dwarsprofiel: 96+00-98+40

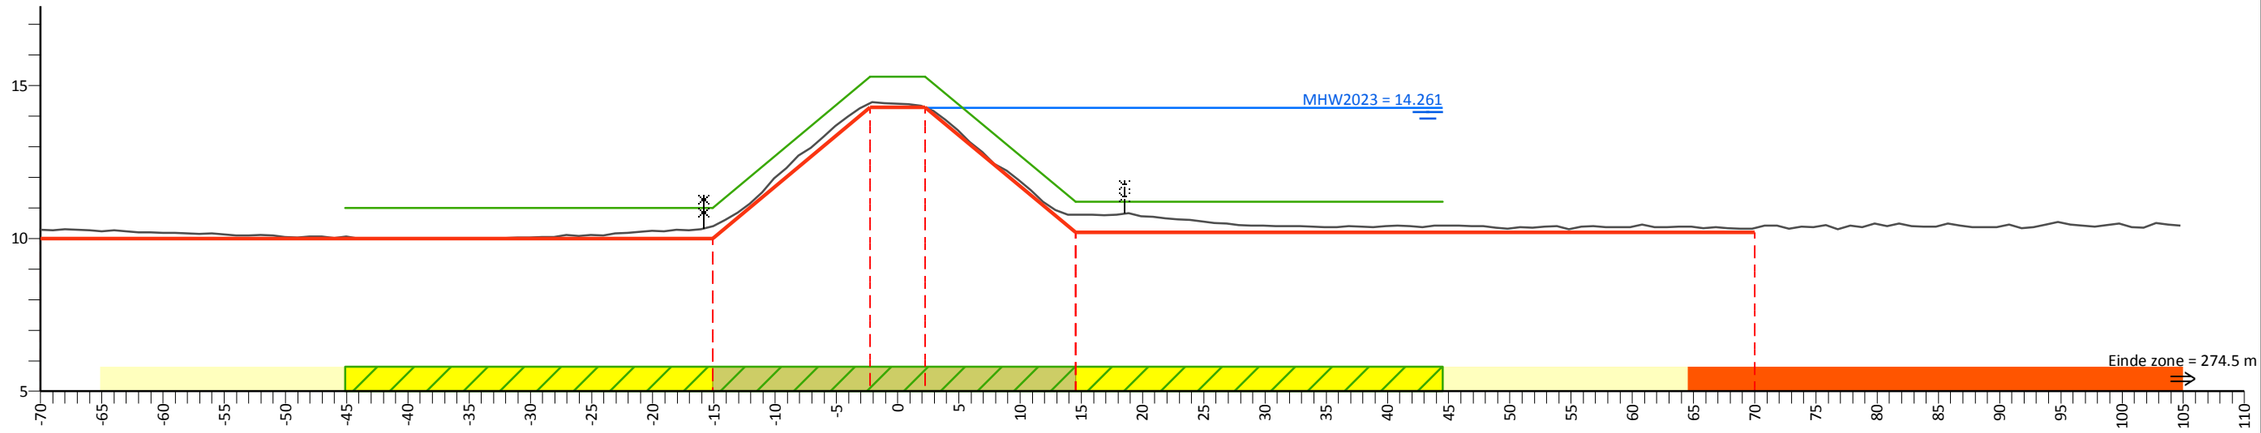

PvVR (mNAP)	11.00	11.00	15.29	15.29	11.20	11.20			
Afstand (m)	-45.1	-15.1	-2.3	2.3	14.5	44.5			
AHN (mNAP)	10.28	10.40	14.42	14.28	10.78	10.33	26.04		
Afstand (m)	-70.0	-15.1	-2.3	2.3	14.5	70.0	104.8		
Legger (mNAP)	10.00	10.00	14.29	14.29	10.20	10.20			
Afstand (m)	-70.0	-15.1	-2.3	2.3	14.5	70.0			

Legenda

- Profiel van vrije ruimte (PvVR)
- Beheerprofiel
- Leggerprofiel
- Maatgevend Hoogwater 2023 (MWH mNAP)
- Afrastering
- Bebouwing
- Bomenrij
- Haag
- Muur
- Profiel van vrije ruimte wijziging
- Waterkering vastgesteld
- Beschermingszone A vastgesteld
- Beschermingszone B vastgesteld
- Beschermingszone B verwijderd
- Waterkering wijziging
- Beschermingszone A wijziging
- Beschermingszone B wijziging

Legger Maasdijk

Dwarsprofiel: 96+00-98+40

Gemaakt door:
Cluster Gis, Servicestaf
Gemaakt op:
04-05-2018
Versie:
Ontwerp,
DB d.d. 14-5-2018

Schaal:
Lengteschaal 1:500
Hoogteschaal 1:200
Bladnummer:
1 van 1
Papierformaat:
A3

Waterschap Aa en Maas

Dwarsprofiel: 98+40-98+80

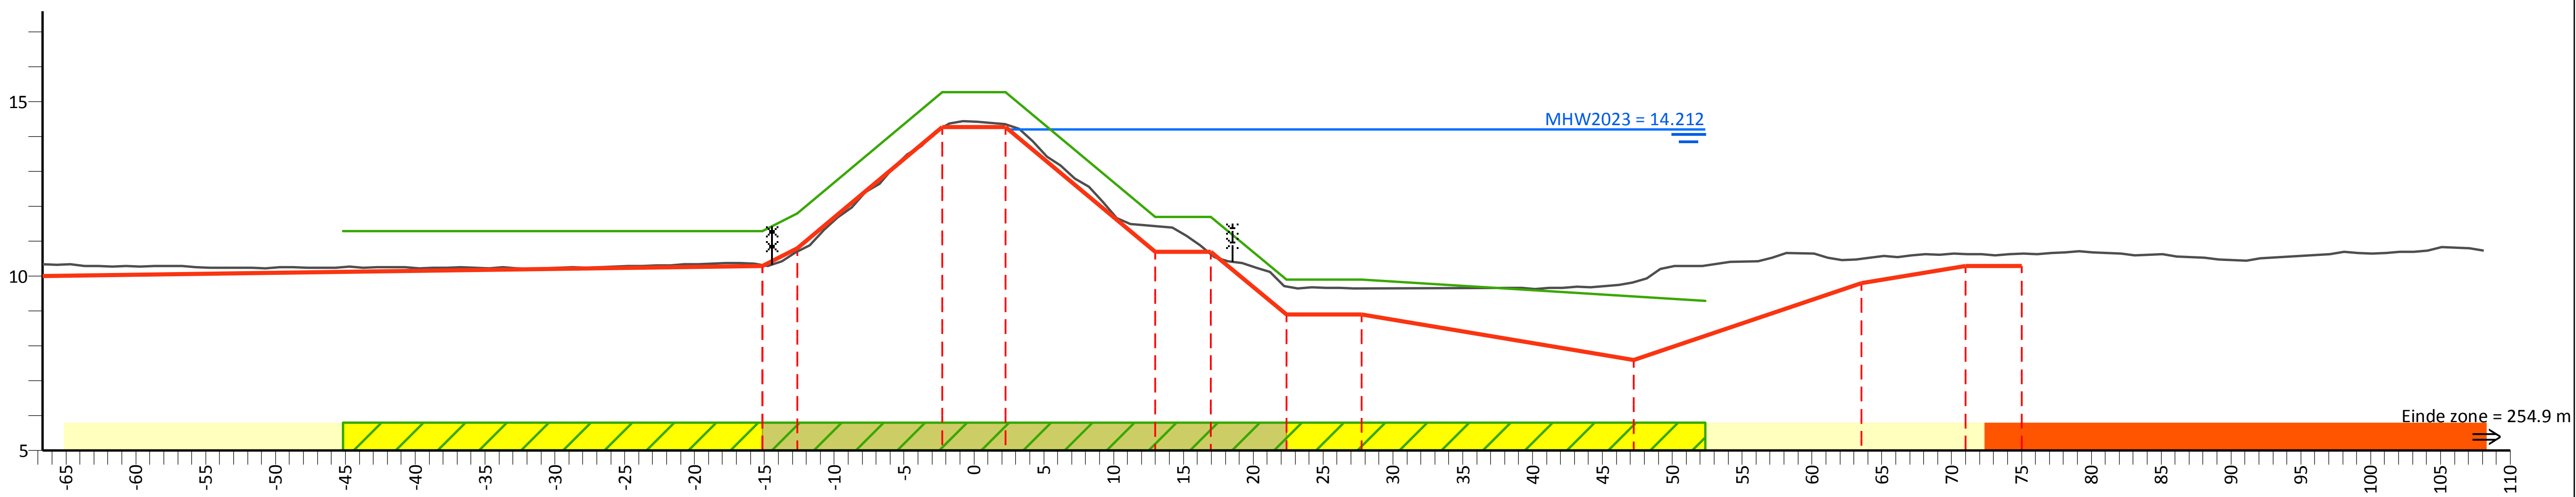

PvVR (mNAP)	11.30	11.30	11.80	15.27	15.27	11.70	11.70	9.90	9.90	9.29
Afstand (m)	-45.2	-15.2	-12.7	-2.3	2.3	13.0	17.0	22.4	27.8	52.4

AHN (mNAP)	10.34	10.32	10.71	14.27	14.35	11.44	10.64	9.71	9.65	9.83	10.51	10.64	10.65	26.82
Afstand (m)	-66.7	-15.2	-12.7	-2.3	2.3	13.0	17.0	22.4	27.8	47.3	63.6	71.0	75.0	108.1

Legger (mNAP)	10.00	10.30	10.80	14.27	14.27	10.70	10.70	8.90	8.90	7.60	9.80	10.30	10.30
Afstand (m)	-66.7	-15.2	-12.7	-2.3	2.3	13.0	17.0	22.4	27.8	47.3	63.6	71.0	75.0

Legenda

- Profiel van vrije ruimte (PvVR)
- Beheerprofiel
- Leggerprofiel
- Maatgevend Hoogwater 2023 (MWH mNAP)
- Afrastering
- Bebouwing
- Bomenrij
- Haag
- Muur
- Profiel van vrije ruimte wijziging
- Waterkering vastgesteld
- Beschermingszone A vastgesteld
- Beschermingszone B vastgesteld
- Beschermingszone B verwijderd
- Waterkering wijziging
- Beschermingszone A wijziging
- Beschermingszone B wijziging

Legger Maasdijk

Dwarsprofiel: 98+40-98+80

Gemaakt door:
Cluster Gis, Servicestaf
Gemaakt op:
09-05-2018
Versie:
Ontwerp,
DB d.d. 14-5-2018

Schaal:
Lengteschaal 1:500
Hoogteschaal 1:200
Bladnummer:
1 van 1
Papierformaat:
A3

Waterschap Aa en Maas

Dwarsprofiel: 98+80-100+55

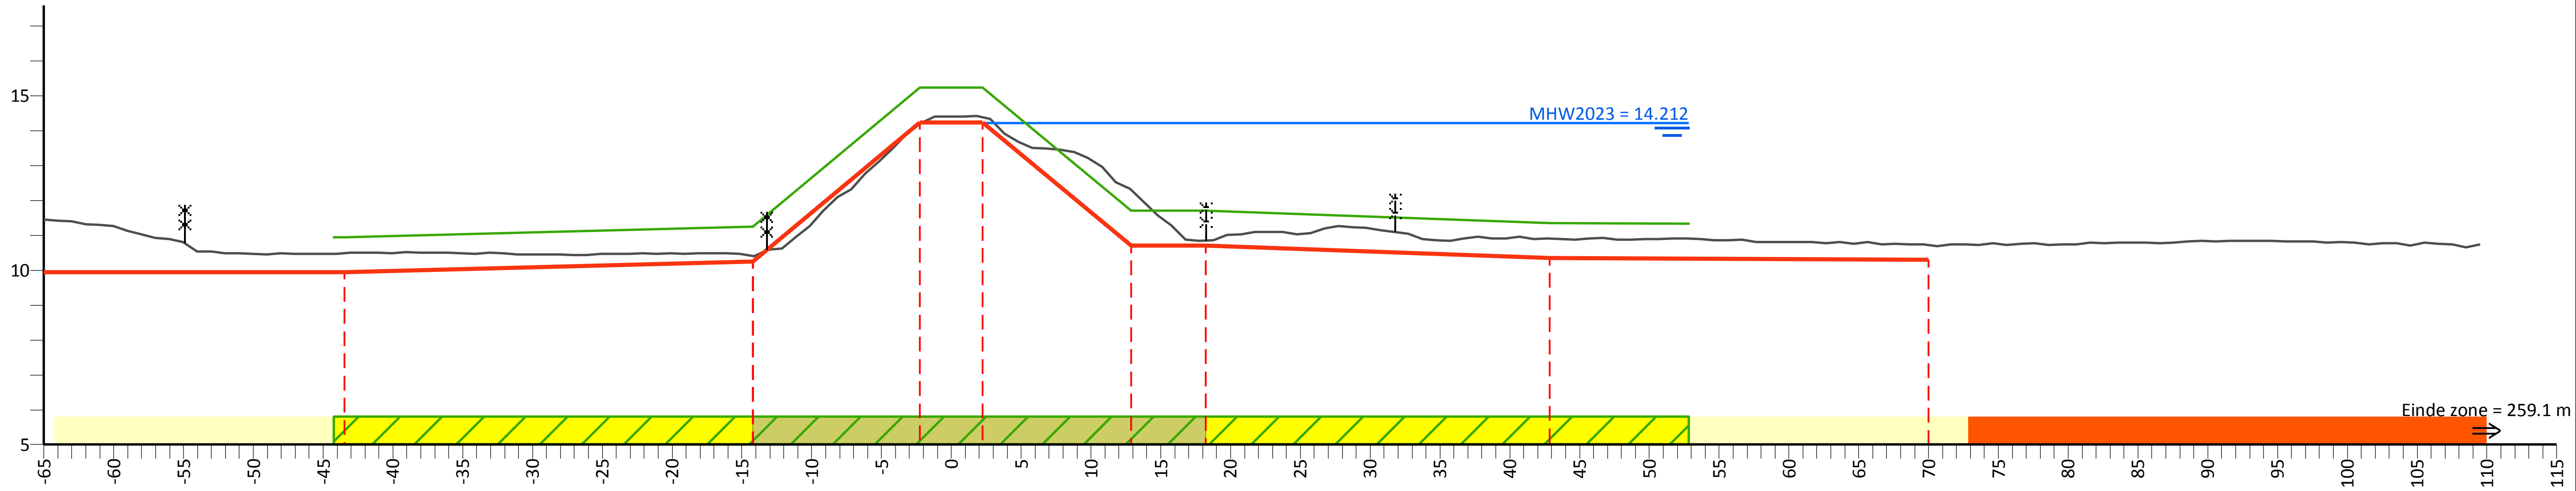

PvVR (mNAP)		10.95	11.25	15.24	15.24	11.70	11.70	11.35	11.33		
Afstand (m)		-43.5	-14.2	-2.3	2.3	12.9	18.2	42.9	52.8		
AHN (mNAP)	11.45	10.49	10.41	14.20	14.39	12.31	10.85	10.90		10.73	26.87
Afstand (m)	-65.0	-43.5	-14.2	-2.3	2.3	12.9	18.2	42.9		70.0	109.5
Legger (mNAP)	9.95	9.95	10.25	14.24	14.24	10.70	10.70	10.35		10.30	
Afstand (m)	-65.0	-43.5	-14.2	-2.3	2.3	12.9	18.2	42.9		70.0	

Legenda

- Profiel van vrije ruimte (PvVR)
- Beheerprofiel
- Leggerprofiel
- Maatgevend Hoogwater 2023 (MWH mNAP)
- Afrastering
- Bebouwing
- Bomenrij
- Haag
- Muur
- Profiel van vrije ruimte wijziging
- Waterkering vastgesteld
- Beschermingszone A vastgesteld
- Beschermingszone B vastgesteld
- Beschermingszone B verwijderd
- Waterkering wijziging
- Beschermingszone A wijziging
- Beschermingszone B wijziging

Legger Maasdijk

Dwarsprofiel: 98+80-100+55

Gemaakt door: Cluster Gis, Servicestaf
Gemaakt op: 04-05-2018
Versie: Ontwerp, DB d.d. 14-5-2018

Schaal: Lengteschaal 1:500 Hoogteschaal 1:200
Bladnummer: 1 van 1
Papierformaat: A3

Waterschap Aa en Maas

Dwarsprofiel: 100+55-101+50

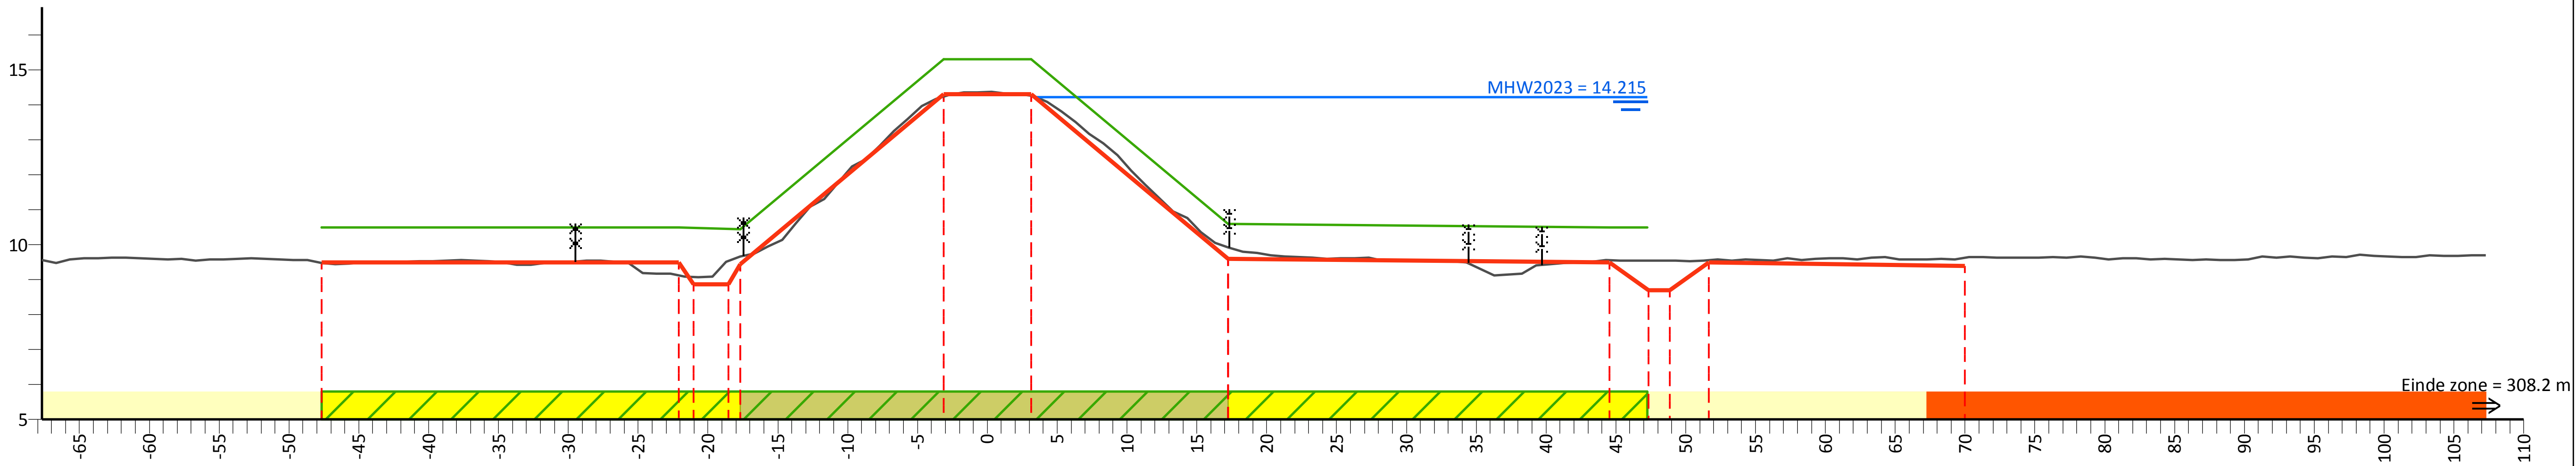

PvVR (mNAP)	10.50	10.50	10.45	15.30	15.30	10.60	10.50	10.50
Afstand (m)	-47.7	-22.1	-17.7	-3.1	3.1	17.2	44.6	47.2

AHN (mNAP)	23.93	9.49	9.13	9.08	9.66	14.24	14.26	9.93	9.56	9.54		9.56	9.63	24.25
Afstand (m)	-67.7	-47.7	-22.1	-21.0	-17.7	-3.1	3.1	17.2	44.6	47.4	48.9	51.7	70.0	107.3

Legger (mNAP)	9.50	9.50	8.87	9.45	14.30	14.30	9.60	9.50	8.70		9.50	9.40
Afstand (m)	-47.7	-22.1	-21.0	-17.7	-3.1	3.1	17.2	44.6	47.4	48.9	51.7	70.0

Legenda

- Profiel van vrije ruimte (PvVR)
- Beheerprofiel
- Leggerprofiel
- Maatgevend Hoogwater 2023 (MWH mNAP)
- Afrastering
- Bebouwing
- Bomenrij
- Haag
- Muur
- Profiel van vrije ruimte wijziging
- Waterkering vastgesteld
- Beschermingszone A vastgesteld
- Beschermingszone B vastgesteld
- Beschermingszone B verwijderd
- Waterkering wijziging
- Beschermingszone A wijziging
- Beschermingszone B wijziging

Legger Maasdijk

Dwarsprofiel: 100+55-101+50

Gemaakt door:
Cluster Gis, Servicestaf
Gemaakt op:
10-05-2018
Versie:
Ontwerp,
DB d.d. 14-5-2018

Schaal:
Lengteschaal 1:500
Hoogteschaal 1:200
Bladnummer:
1 van 1
Papierformaat:
A3

Waterschap Aa en Maas

Dwarsprofiel: 101+50-104+25

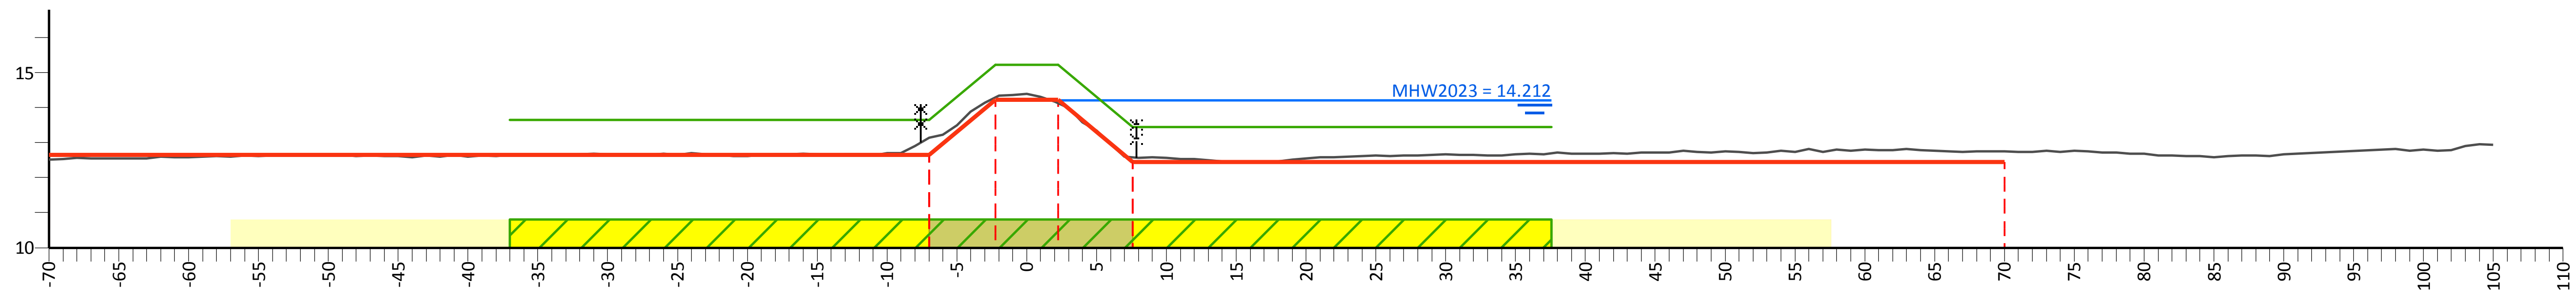

PvVR (mNAP)	13.65	13.65	15.23	15.23	13.45	13.45
Afstand (m)	-37.0	-7.0	-2.3	2.3	7.6	37.6

AHN (mNAP)	12.51	13.14	14.29	14.13	12.58	12.75	32.35
Afstand (m)	-70.0	-7.0	-2.3	2.3	7.6	70.0	105.0

Legger (mNAP)	12.65	12.65	14.23	14.23	12.45	12.45
Afstand (m)	-70.0	-7.0	-2.3	2.3	7.6	70.0

Legenda

- Profiel van vrije ruimte (PvVR)
- Beheerprofiel
- Leggerprofiel
- Maatgevend Hoogwater 2023 (MWH mNAP)
- Afrastering
- Bebouwing
- Bomenrij
- Haag
- Muur
- Profiel van vrije ruimte wijziging
- Waterkering vastgesteld
- Beschermingszone A vastgesteld
- Beschermingszone B vastgesteld
- Beschermingszone B verwijderd
- Waterkering wijziging
- Beschermingszone A wijziging
- Beschermingszone B wijziging

Legger Maasdijk

Dwarsprofiel: 101+50-104+25

Gemaakt door: Cluster Gis, Servicestaf
Gemaakt op: 06-05-2018
Versie: Ontwerp, DB d.d. 14-5-2018

Schaal: Lengteschaal 1:500 Hoogteschaal 1:200
Bladnummer: 1 van 1
Papierformaat: A3

Waterschap Aa en Maas

Dwarsprofiel: 103+80-106+10

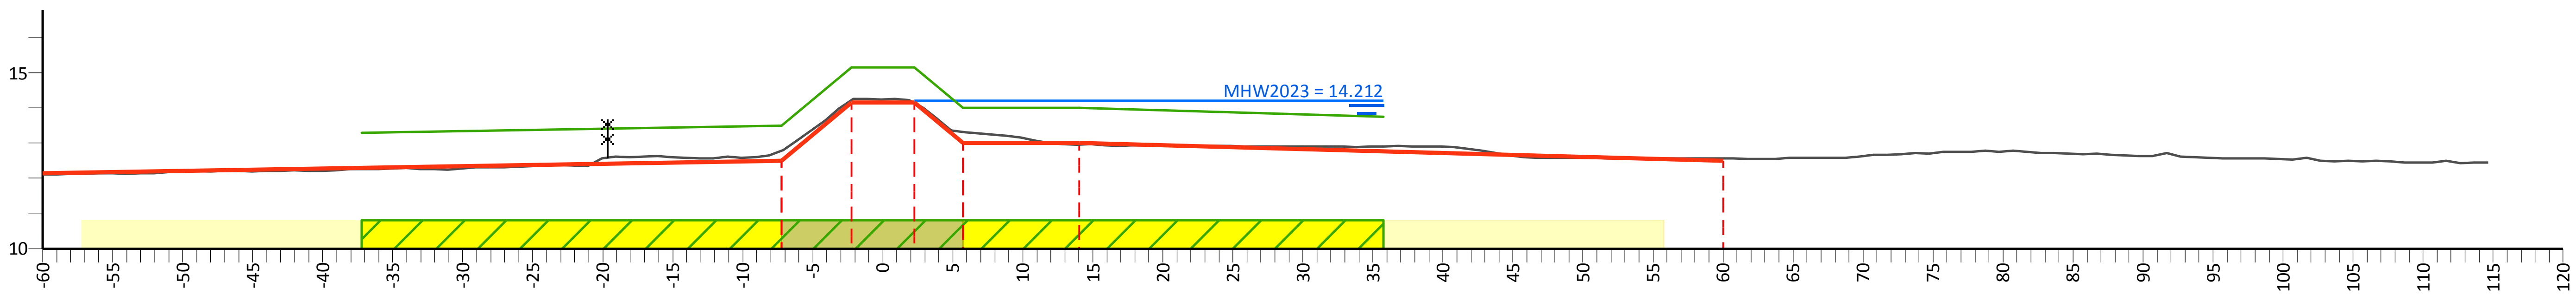

PvVR (mNAP)	13.30	13.50	15.16	15.16	14.00	14.00	13.76
Afstand (m)	-37.2	-7.2	-2.3	2.3	5.7	14.0	35.8

AHN (mNAP)	12.11	12.78	14.23	14.14	13.32	12.96	12.57	31.13
Afstand (m)	-60.0	-7.2	-2.3	2.3	5.7	14.0	60.0	114.7

Legger (mNAP)	12.15	12.50	14.16	14.16	13.00	13.00	12.50
Afstand (m)	-60.0	-7.2	-2.3	2.3	5.7	14.0	60.0

Legenda

- Profiel van vrije ruimte (PvVR)
- Beheerprofiel
- Leggerprofiel
- Maatgevend Hoogwater 2023 (MWH mNAP)
- Afrastering
- Bebouwing
- Bomenrij
- Haag
- Muur
- Profiel van vrije ruimte wijziging
- Waterkering vastgesteld
- Beschermingszone A vastgesteld
- Beschermingszone B vastgesteld
- Beschermingszone B verwijderd
- Waterkering wijziging
- Beschermingszone A wijziging
- Beschermingszone B wijziging

Legger Maasdijk

Dwarsprofiel: 103+80-106+10

Gemaakt door: Cluster Gis, Servicestaf
Gemaakt op: 06-05-2018
Versie: Ontwerp, DB d.d. 14-5-2018
Schaal: Lengteschaal 1:500 Hoogteschaal 1:200
Bladnummer: 1 van 1
Papierformaat: A3
Waterschap Aa en Maas

Dwarsprofiel: 106+10-107+50

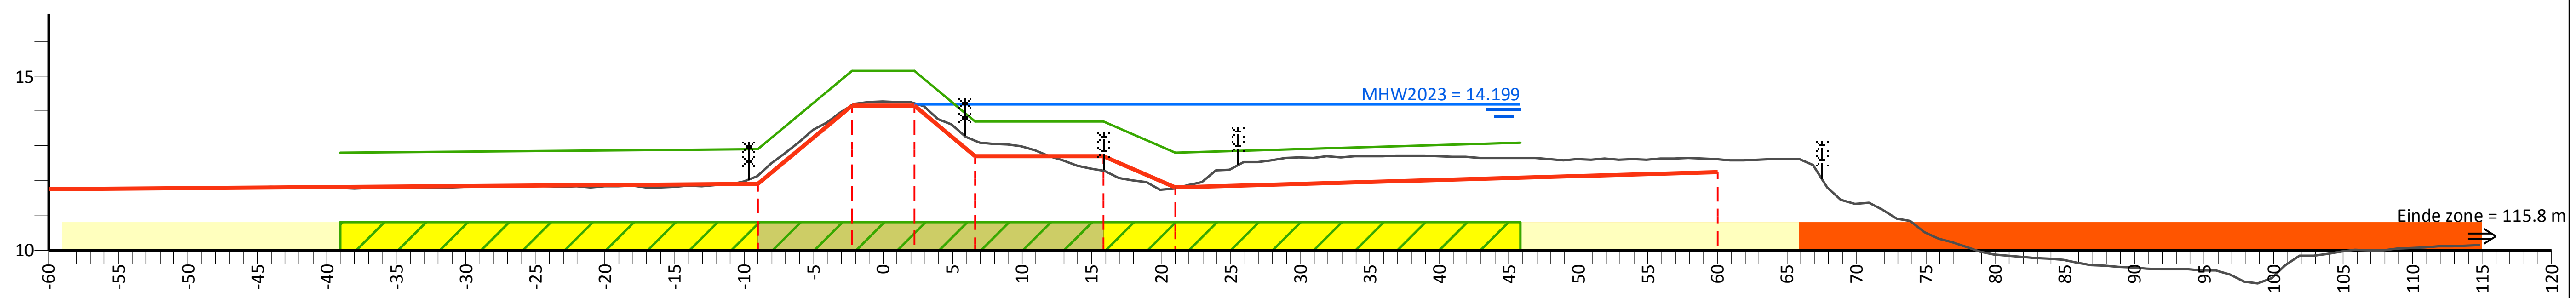

PvVR (mNAP)	12.81	12.90	15.16	15.16	13.70	13.70	12.80	13.09
Afstand (m)	-39.1	-9.0	-2.3	2.3	6.6	15.8	21.0	45.8

AHN (mNAP)	11.79	12.14	14.15	14.22	13.15	12.29	11.78	12.62	25.36
Afstand (m)	-60.0	-9.0	-2.3	2.3	6.6	15.8	21.0	60.0	114.9

Legger (mNAP)	11.75	11.90	14.16	14.16	12.70	12.70	11.80	12.25
Afstand (m)	-60.0	-9.0	-2.3	2.3	6.6	15.8	21.0	60.0

Legenda

- Profiel van vrije ruimte (PvVR)
- Beheerprofiel
- Leggerprofiel
- Maatgevend Hoogwater 2023 (MWH mNAP)
- Afrastering
- Bebouwing
- Bomenrij
- Haag
- Muur
- Profiel van vrije ruimte wijziging
- Waterkering vastgesteld
- Beschermingszone A vastgesteld
- Beschermingszone B vastgesteld
- Beschermingszone B verwijderd
- Waterkering wijziging
- Beschermingszone A wijziging
- Beschermingszone B wijziging

Legger Maasdijk

Dwarsprofiel: 106+10-107+50

Gemaakt door:
Cluster Gis, Servicestaf
Gemaakt op:
06-05-2018
Versie:
Ontwerp,
DB d.d. 14-5-2018

Schaal:
Lengteschaal 1:500
Hoogteschaal 1:200
Bladnummer:
1 van 1
Papierformaat:
A3

Waterschap Aa en Maas

Dwarsprofiel: 107+50-109+20

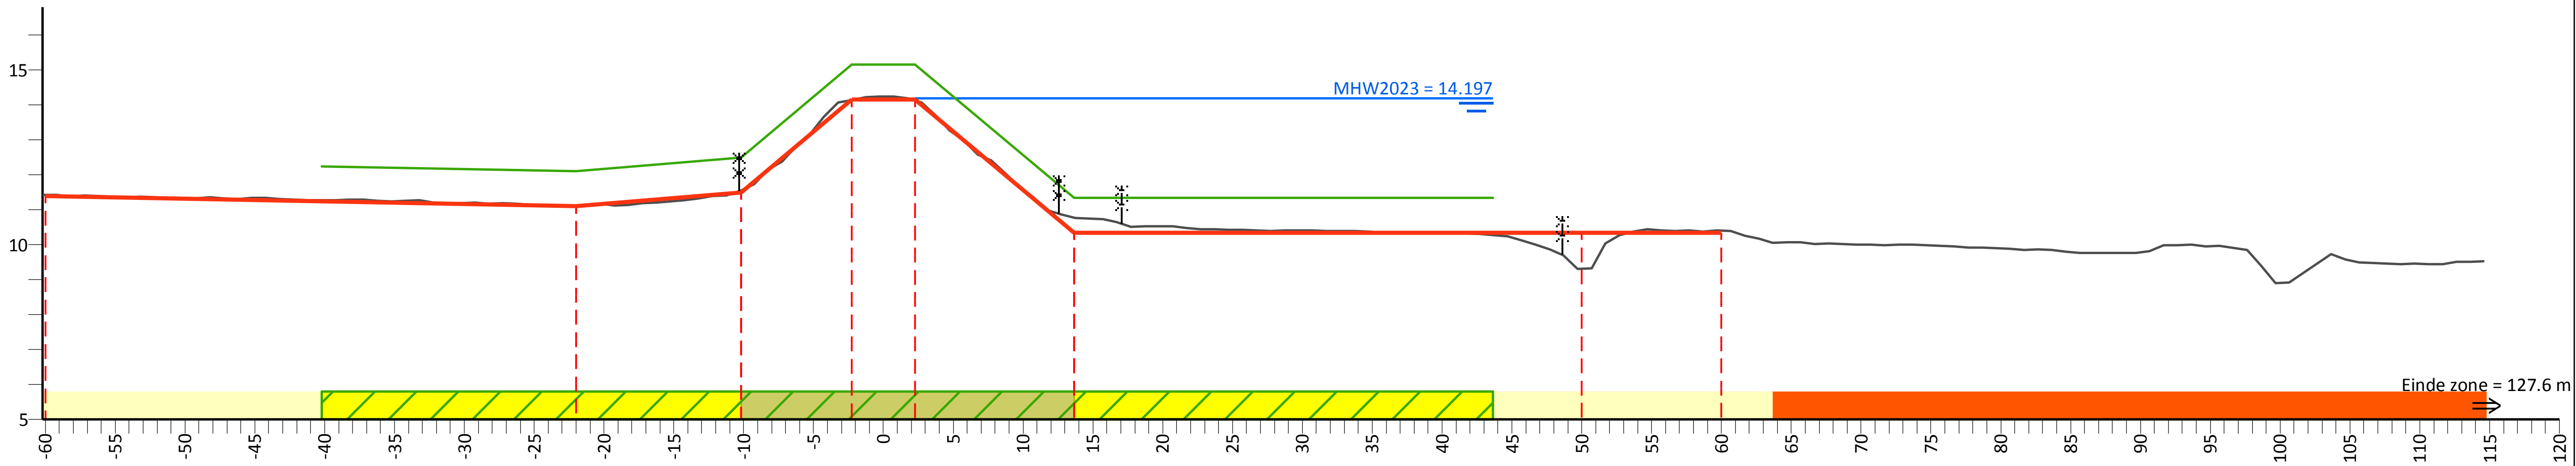

PvVR (mNAP)	12.24	12.10	12.50	15.15	15.15	11.35	11.35
Afstand (m)	-40.2	-22.0	-10.2	-2.3	2.3	13.7	43.7

AHN (mNAP)	28.58	11.12	11.56	14.14	14.14	10.77	9.32	10.41	23.81
Afstand (m)	-60.2	-22.0	-10.2	-2.3	2.3	13.7	50.0	60.0	114.6

Legger (mNAP)	11.40	11.10	11.50	14.15	14.15	10.35	10.35	10.35
Afstand (m)	-60.0	-22.0	-10.2	-2.3	2.3	13.7	50.0	60.0

Legenda

- Profiel van vrije ruimte (PvVR)
- Beheerprofiel
- Leggerprofiel
- Maatgevend Hoogwater 2023 (MWH mNAP)
- Afrastering
- Bebouwing
- Bomenrij
- Haag
- Muur
- Profiel van vrije ruimte wijziging
- Waterkering vastgesteld
- Beschermingszone A vastgesteld
- Beschermingszone B vastgesteld
- Beschermingszone B verwijderd
- Waterkering wijziging
- Beschermingszone A wijziging
- Beschermingszone B wijziging

Legger Maasdijk

Dwarsprofiel: 107+50-109+20

Gemaakt door: Cluster Gis, Servicestaf
Gemaakt op: 06-05-2018
Versie: Ontwerp, DB d.d. 14-5-2018

Schaal: Lengteschaal 1:500 Hoogteschaal 1:200
Bladnummer: 1 van 1
Papierformaat: A3

Waterschap Aa en Maas

Dwarsprofiel: 109+20-111+40

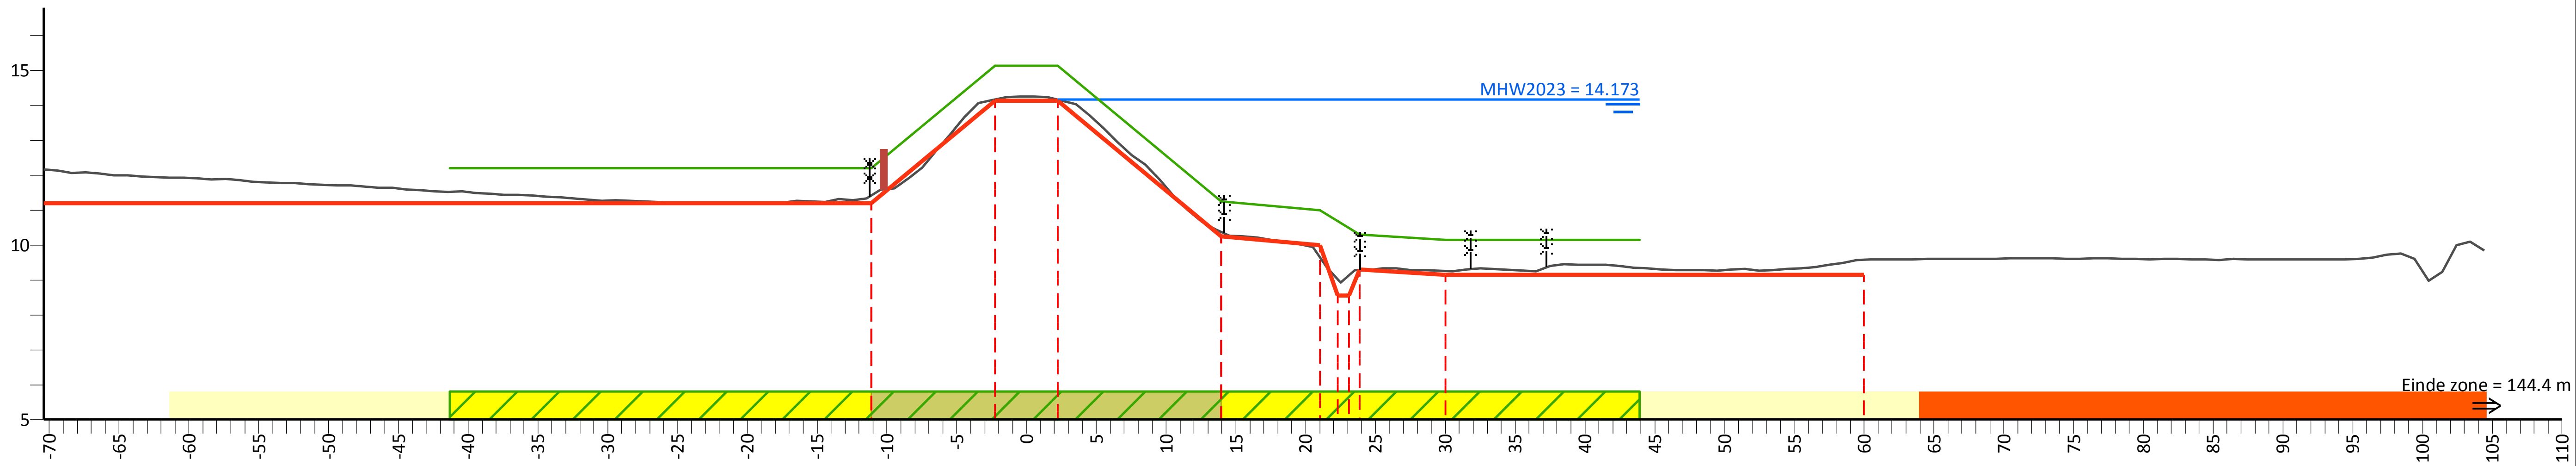

PvVR (mNAP)	12.20	12.20	15.14	15.14	11.25	11.00	10.30	10.15	10.15
Afstand (m)	-41.3	-11.1	-2.3	2.3	13.9	21.0	23.9	30.0	43.9

AHN (mNAP)	12.17	11.41	14.17	14.17	10.38	9.66	9.01	9.29	9.26	9.58	24.61
Afstand (m)	-70.4	-11.1	-2.3	2.3	13.9	21.0	22.3	23.9	30.0	60.0	104.4

Legger (mNAP)	11.20	11.20	14.14	14.14	10.25	10.00	8.55	9.30	9.15	9.15
Afstand (m)	-70.4	-11.1	-2.3	2.3	13.9	21.0	22.3	23.9	30.0	60.0

Legenda

- Profiel van vrije ruimte (PvVR)
- Beheerprofiel
- Leggerprofiel
- Maatgevend Hoogwater 2023 (MWH mNAP)
- Afrastering
- Bebouwing
- Bomenrij
- Haag
- Muur
- Profiel van vrije ruimte wijziging
- Waterkering vastgesteld
- Beschermingszone A vastgesteld
- Beschermingszone B vastgesteld
- Beschermingszone B verwijderd
- Waterkering wijziging
- Beschermingszone A wijziging
- Beschermingszone B wijziging

Legger Maasdijk

Dwarsprofiel: 109+20-111+40

Gemaakt door:
Cluster Gis, Servicestaf
Gemaakt op:
05-05-2018
Versie:
Ontwerp,
DB d.d. 14-5-2018

Schaal:
Lengteschaal 1:500
Hoogteschaal 1:200
Bladnummer:
1 van 1
Papierformaat:
A3

Waterschap Aa en Maas

Dwarsprofiel: 111+40-113+50

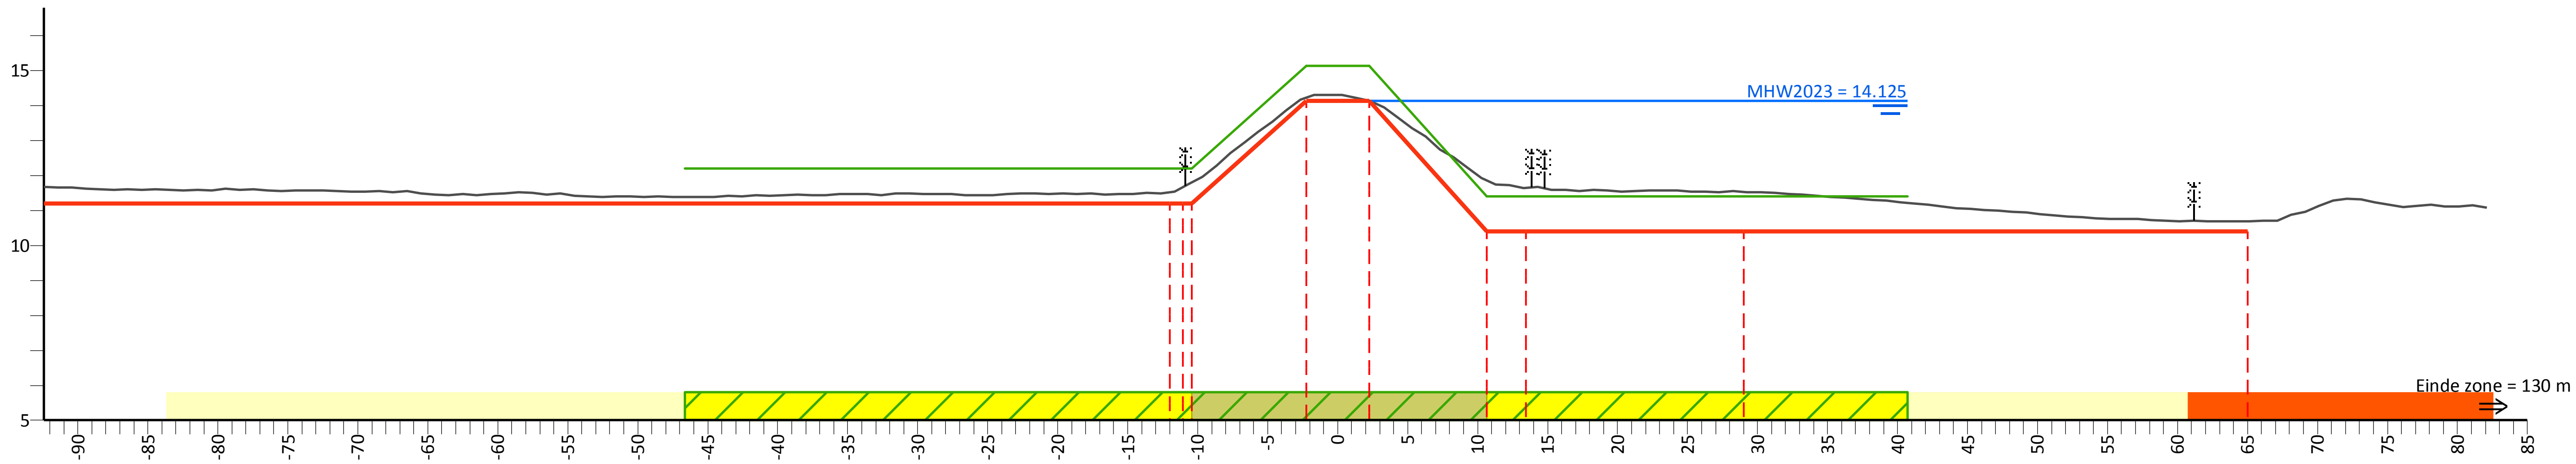

PvVR (mNAP)	12.20	12.20		15.14	15.14	11.40	11.40	11.40	11.40
Afstand (m)	-46.6	-12.0	-10.4	-2.3	2.3	10.7	13.5	29.0	40.7

AHN (mNAP)	11.68	11.52	11.81	14.22	14.14	11.86	11.65	11.53	10.69	27.70
Afstand (m)	-92.4	-12.0	-10.4	-2.3	2.3	10.7	13.5	29.0	65.0	82.1

Legger (mNAP)	11.20	11.20		14.14	14.14	10.40	10.40	10.40	10.40
Afstand (m)	-92.4	-12.0	-10.4	-2.3	2.3	10.7	13.5	29.0	65.0

Legenda

- Profiel van vrije ruimte (PvVR)
- Beheerprofiel
- Leggerprofiel
- Maatgevend Hoogwater 2023 (MWH mNAP)
- Afrastering
- Bebouwing
- Bomenrij
- Haag
- Muur
- Profiel van vrije ruimte wijziging
- Waterkering vastgesteld
- Beschermingszone A vastgesteld
- Beschermingszone B vastgesteld
- Beschermingszone B verwijderd
- Waterkering wijziging
- Beschermingszone A wijziging
- Beschermingszone B wijziging

Legger Maasdijk

Dwarsprofiel: 111+40-113+50

Gemaakt door:
Cluster Gis, Servicestaf
Gemaakt op:
05-05-2018
Versie:
Ontwerp,
DB d.d. 14-5-2018

Schaal:
Lengteschaal 1:500
Hoogteschaal 1:200
Bladnummer:
1 van 1
Papierformaat:
A3

Waterschap Aa en Maas

Dwarsprofiel: 113+50-113+90

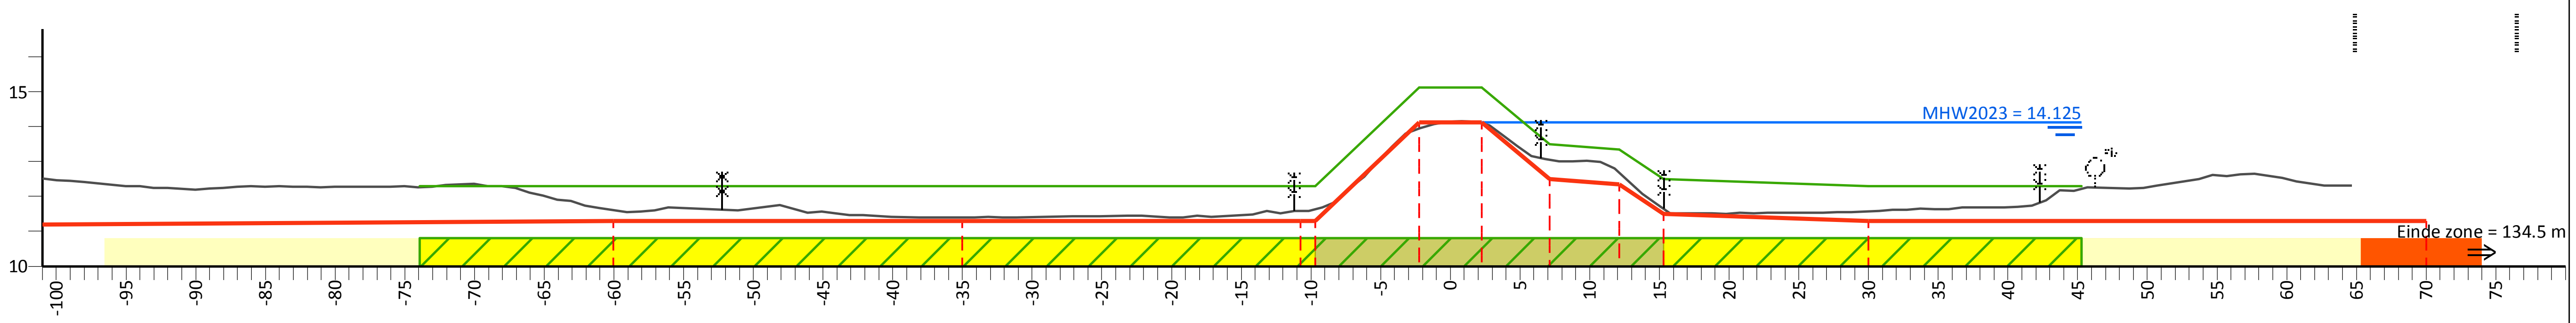

PvVR (mNAP)	12.30	12.30	12.30		15.13	15.13	13.50	13.35	12.50	12.30	12.30
Afstand (m)	-73.9	-35.0	-10.8	-9.7	-2.3	2.3	7.1	12.1	15.3	30.0	45.3

AHN (mNAP)	12.51	11.61	11.40	11.59	11.63	13.95	14.10	13.05	12.68	11.65	11.57	30.77
Afstand (m)	-101.0	-60.0	-35.0	-10.8	-9.7	-2.3	2.3	7.1	12.1	15.3	30.0	64.7

Legger (mNAP)	11.20	11.30	11.30	11.30		14.13	14.13	12.50	12.35	11.50	11.30	11.30
Afstand (m)	-101.0	-60.0	-35.0	-10.8	-9.7	-2.3	2.3	7.1	12.1	15.3	30.0	70.0

Legenda

- Profiel van vrije ruimte (PvVR)
- Beheerprofiel
- Leggerprofiel
- Maatgevend Hoogwater 2023 (MWH mNAP)
- Afrastering
- Bebouwing
- Bomenrij
- Haag
- Muur
- Profiel van vrije ruimte wijziging
- Waterkering vastgesteld
- Beschermingszone A vastgesteld
- Beschermingszone B vastgesteld
- Beschermingszone B verwijderd
- Waterkering wijziging
- Beschermingszone A wijziging
- Beschermingszone B wijziging

Legger Maasdijk

Dwarsprofiel: 113+50-113+90

Gemaakt door:
Cluster Gis, Servicestaf
Gemaakt op:
06-05-2018
Versie:
Ontwerp,
DB d.d. 14-5-2018

Schaal:
Lengteschaal 1:500
Hoogteschaal 1:200
Bladnummer:
1 van 1
Papierformaat:
A3

Waterschap Aa en Maas

Dwarsprofiel: 113+90-115+55

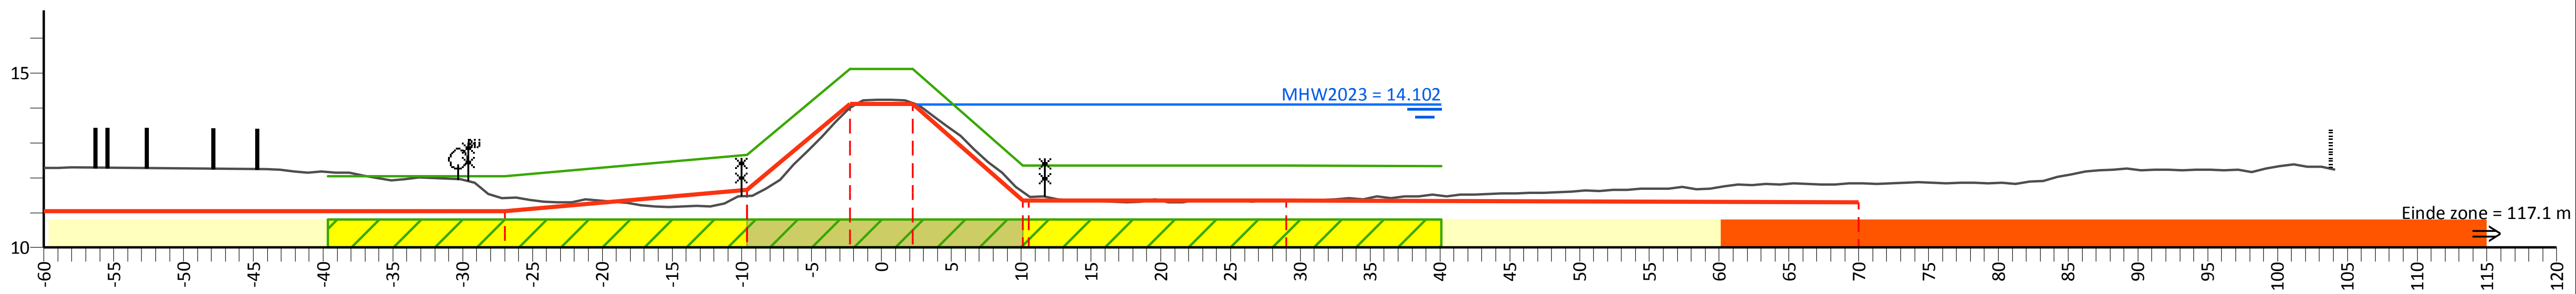

PvVR (mNAP)	12.05	12.05	12.65	15.12	15.12	12.35	12.35	12.34
Afstand (m)	-39.7	-27.0	-9.7	-2.3	2.3	10.6	29.0	40.1

AHN (mNAP)	12.29	11.41	11.48	14.01	14.13	11.47	11.33	11.85	30.59
Afstand (m)	-60.0	-27.0	-9.7	-2.3	2.3	10.6	29.0	70.0	104.1

Legger (mNAP)	11.05	11.05	11.65	14.12	14.12	11.35	11.35	11.30
Afstand (m)	-60.0	-27.0	-9.7	-2.3	2.3	10.6	29.0	70.0

Legenda

- Profiel van vrije ruimte (PvVR)
- Beheerprofiel
- Leggerprofiel
- Maatgevend Hoogwater 2023 (MWH mNAP)
- Afrastering
- Bebouwing
- Bomenrij
- Haag
- Muur
- Profiel van vrije ruimte wijziging
- Waterkering vastgesteld
- Beschermingszone A vastgesteld
- Beschermingszone B vastgesteld
- Beschermingszone B verwijderd
- Waterkering wijziging
- Beschermingszone A wijziging
- Beschermingszone B wijziging

Legger Maasdijk

Dwarsprofiel: 113+90-115+55

Gemaakt door:
Cluster Gis, Servicestaf
Gemaakt op:
05-05-2018
Versie:
Ontwerp,
DB d.d. 14-5-2018

Schaal:
Lengteschaal 1:500
Hoogteschaal 1:200
Bladnummer:
1 van 1
Papierformaat:
A3

Waterschap Aa en Maas

Dwarsprofiel: 115+55-117+30

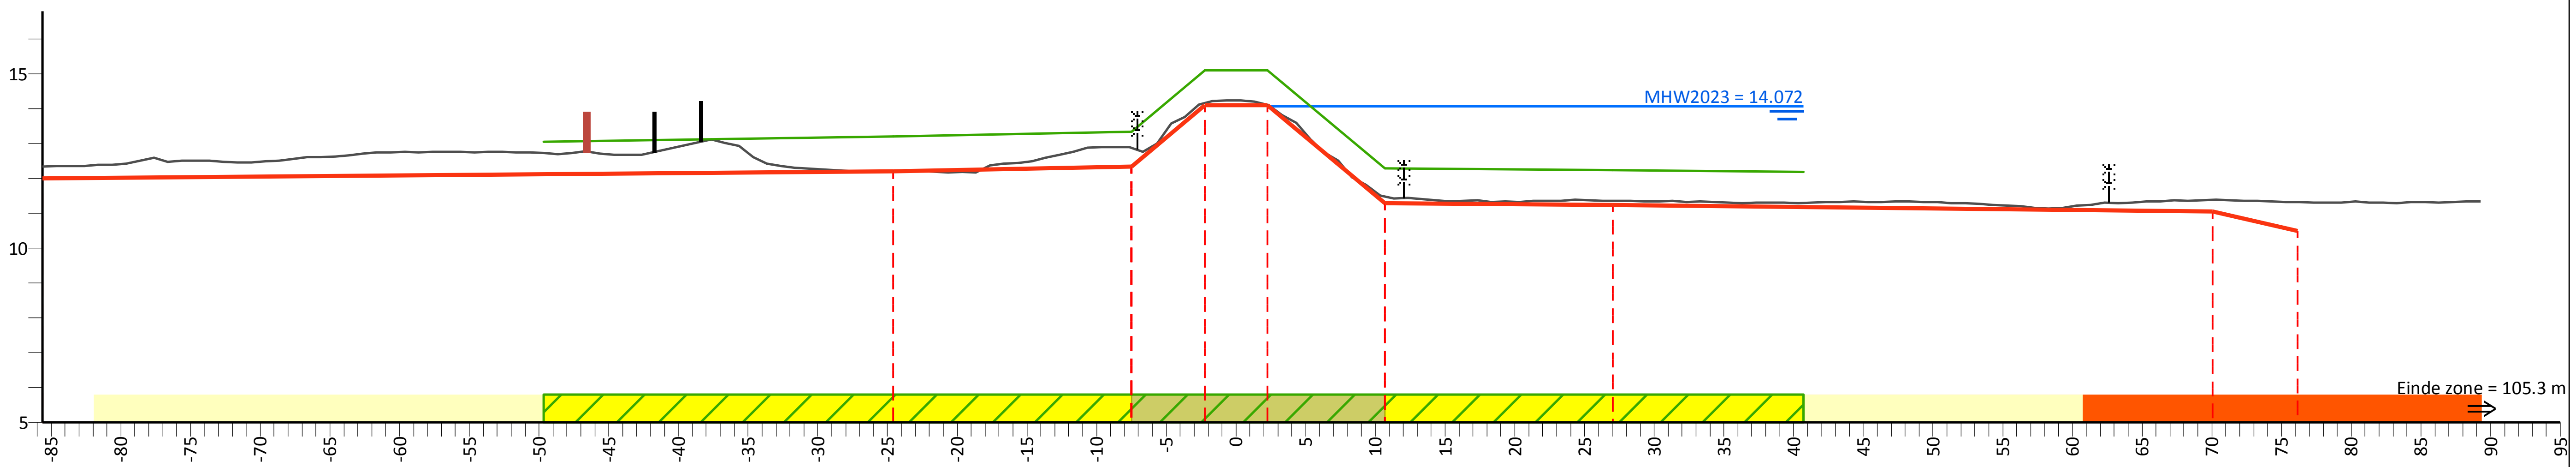

PvVR (mNAP)	13.05	13.20	13.35	15.11	15.11	12.30	12.25	12.19
Afstand (m)	-49.7	-24.6	-7.5	-2.3	2.3	10.7	27.0	40.7

AHN (mNAP)	12.35	12.21	12.88	14.16	14.11	11.49	11.37	11.39	11.33	28.35
Afstand (m)	-85.6	-24.6	-7.5	-2.3	2.3	10.7	27.0	70.1	76.1	89.3

Legger (mNAP)	12.00	12.20	12.35	14.11	14.11	11.30	11.25	11.05	10.50
Afstand (m)	-85.6	-24.6	-7.5	-2.3	2.3	10.7	27.0	70.1	76.1

Legenda

- Profiel van vrije ruimte (PvVR)
- Beheerprofiel
- Leggerprofiel
- Maatgevend Hoogwater 2023 (MWH mNAP)
- Afrastering
- Bebouwing
- Bomenrij
- Haag
- Muur
- Profiel van vrije ruimte wijziging
- Waterkering vastgesteld
- Beschermingszone A vastgesteld
- Beschermingszone B vastgesteld
- Beschermingszone B verwijderd
- Waterkering wijziging
- Beschermingszone A wijziging
- Beschermingszone B wijziging

Legger Maasdijk

Dwarsprofiel: 115+55-117+30

Gemaakt door: Cluster Gis, Servicestaf
Gemaakt op: 06-05-2018
Versie: Ontwerp, DB d.d. 14-5-2018

Schaal: Lengteschaal 1:500
Hoogteschaal 1:200
Bladnummer: 1 van 1
Papierformaat: A3

Waterschap Aa en Maas

Dwarsprofiel: 117+30-119+70

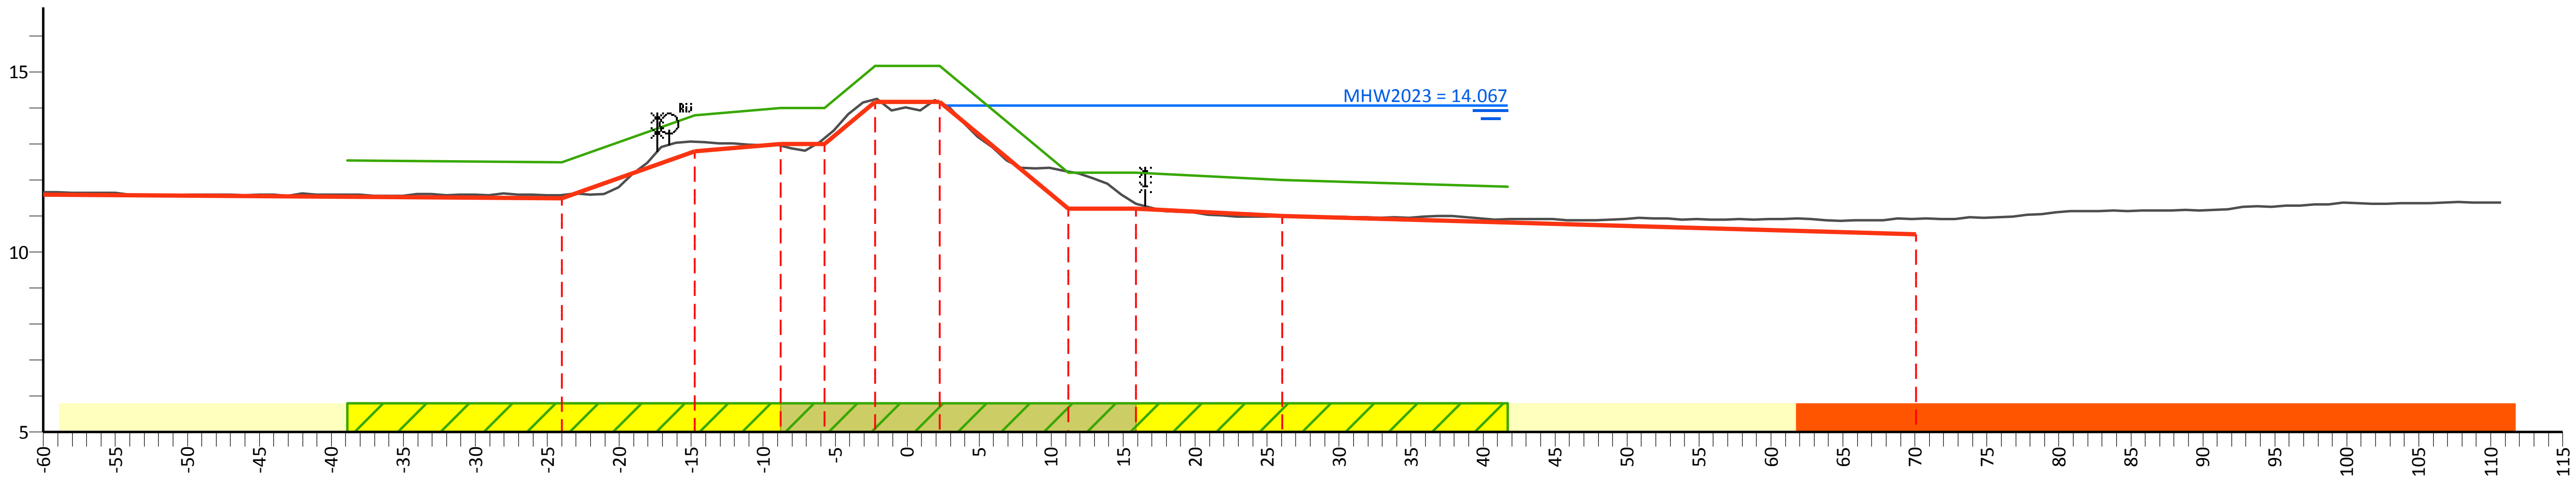

PvVR (mNAP)	12.54	12.50	13.80	14.00	14.00	15.17	15.17	12.20	12.20	12.00	11.82
Afstand (m)	-38.9	-24.0	-14.8	-8.8	-5.8	-2.3	2.3	11.2	15.9	26.0	41.7

AHN (mNAP)	11.66	11.59	13.06	12.95	13.16	14.24	14.16	12.24	11.34	11.00	10.93	28.46
Afstand (m)	-60.0	-24.0	-14.8	-8.8	-5.8	-2.3	2.3	11.2	15.9	26.0	70.1	110.7

Legger (mNAP)	11.60	11.50	12.80	13.00	13.00	14.17	14.17	11.20	11.20	11.00	10.50
Afstand (m)	-60.0	-24.0	-14.8	-8.8	-5.8	-2.3	2.3	11.2	15.9	26.0	70.1

Legenda

- Profiel van vrije ruimte (PvVR)
- Beheerprofiel
- Leggerprofiel
- Maatgevend Hoogwater 2023 (MWH mNAP)
- Afrastering
- Bebouwing
- Bomenrij
- Haag
- Muur
- Profiel van vrije ruimte wijziging
- Waterkering vastgesteld
- Beschermingszone A vastgesteld
- Beschermingszone B vastgesteld
- Beschermingszone B verwijderd
- Waterkering wijziging
- Beschermingszone A wijziging
- Beschermingszone B wijziging

Legger Maasdijk

Dwarsprofiel: 117+30-119+70

Gemaakt door:
Cluster Gis, Servicestaf
Gemaakt op:
10-05-2018
Versie:
Ontwerp,
DB d.d. 14-5-2018

Schaal:
Lengteschaal 1:500
Hoogteschaal 1:200
Bladnummer:
1 van 1
Papierformaat:
A3

Waterschap Aa en Maas

Dwarsprofiel: 119+70-121+50

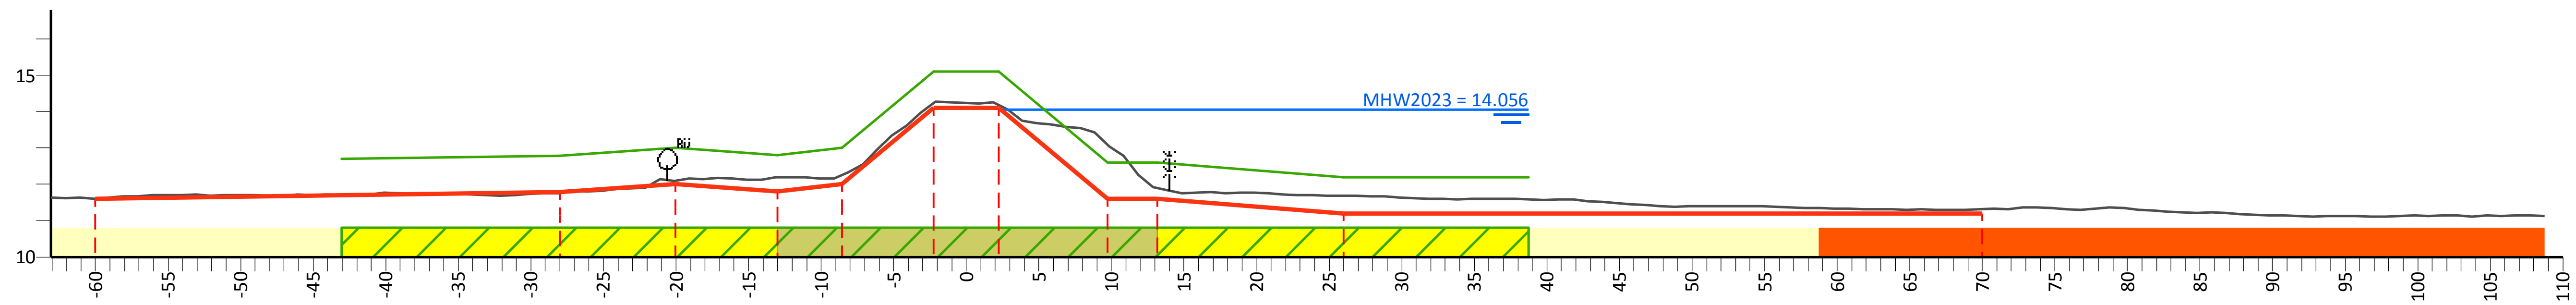

PvVR (mNAP)	12.70	12.78	13.00	12.80	13.00	15.10	15.10	12.60	12.60	12.20	12.20
Afstand (m)	-43.1	-28.0	-20.1	-13.0	-8.6	-2.3	2.3	9.8	13.2	26.0	38.7

AHN (mNAP)	29.07	11.61	11.76	12.09	12.19	12.26	14.25	14.18	13.07	11.90	11.69	11.32	27.80
Afstand (m)	-63.1	-60.0	-28.0	-20.1	-13.0	-8.6	-2.3	2.3	9.8	13.2	26.0	70.0	108.7

Legger (mNAP)	11.60	11.78	12.00	11.80	12.00	14.10	14.10	11.60	11.60	11.20	11.20
Afstand (m)	-60.0	-28.0	-20.1	-13.0	-8.6	-2.3	2.3	9.8	13.2	26.0	70.0

Legenda

- Profiel van vrije ruimte (PvVR)
- Beheerprofiel
- Leggerprofiel
- Maatgevend Hoogwater 2023 (MWH mNAP)
- Afrastering
- Bebouwing
- Bomenrij
- Haag
- Muur
- Profiel van vrije ruimte wijziging
- Waterkering vastgesteld
- Beschermingszone A vastgesteld
- Beschermingszone B vastgesteld
- Beschermingszone B verwijderd
- Waterkering wijziging
- Beschermingszone A wijziging
- Beschermingszone B wijziging

Legger Maasdijk

Dwarsprofiel: 119+70-121+50

Gemaakt door:
Cluster Gis, Servicestaf
Gemaakt op:
06-05-2018
Versie:
Ontwerp,
DB d.d. 14-5-2018

Schaal:
Lengteschaal 1:500
Hoogteschaal 1:200
Bladnummer:
1 van 1
Papierformaat:
A3

Waterschap Aa en Maas

Dwarsprofiel: 121+50-123+00

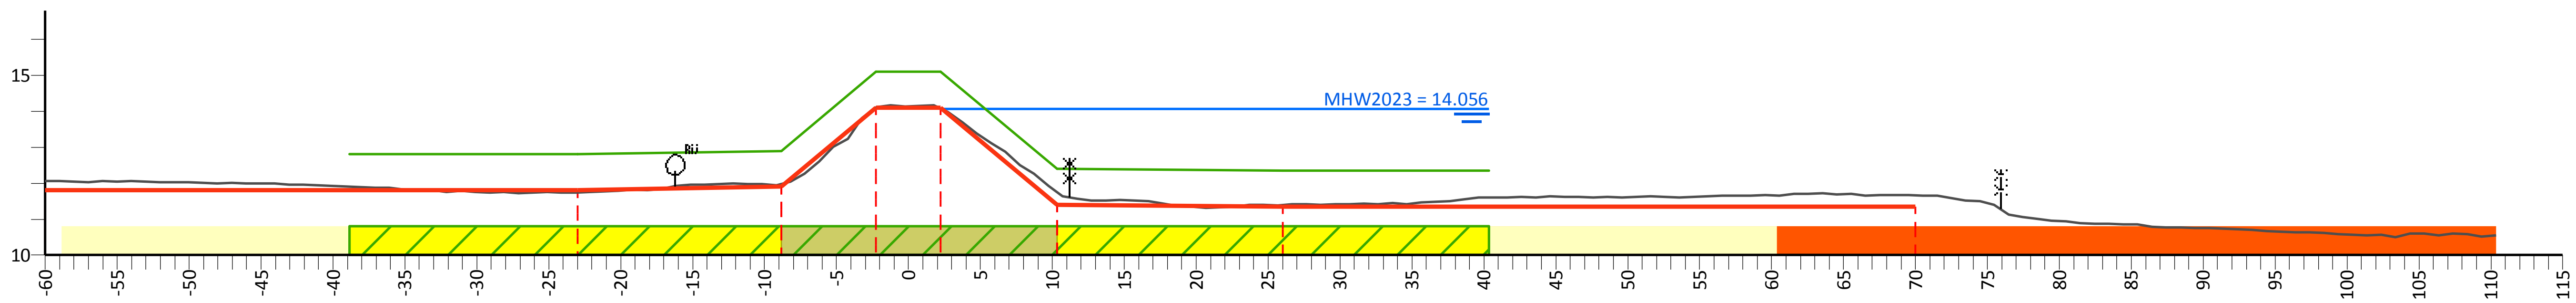

PvVR (mNAP)	12.80	12.80	12.90	15.10	15.10	12.40	12.35	12.35
Afstand (m)	-38.9	-23.0	-8.9	-2.3	2.3	10.4	26.0	40.4

AHN (mNAP)	12.07	11.75	11.98	14.11	14.07	11.75	11.39	11.66	26.38
Afstand (m)	-60.0	-23.0	-8.9	-2.3	2.3	10.4	26.0	70.0	110.4

Legger (mNAP)	11.80	11.80	11.90	14.10	14.10	11.40	11.35	11.35
Afstand (m)	-60.0	-23.0	-8.9	-2.3	2.3	10.4	26.0	70.0

Legenda

- Profiel van vrije ruimte (PvVR)
- Beheerprofiel
- Leggerprofiel
- Maatgevend Hoogwater 2023 (MWH mNAP)
- Afrastering
- Bebouwing
- Bomenrij
- Haag
- Muur
- Profiel van vrije ruimte wijziging
- Waterkering vastgesteld
- Beschermingszone A vastgesteld
- Beschermingszone B vastgesteld
- Beschermingszone B verwijderd
- Waterkering wijziging
- Beschermingszone A wijziging
- Beschermingszone B wijziging

Legger Maasdijk

Dwarsprofiel: 121+50-123+00

Gemaakt door:
Cluster Gis, Servicestaf
Gemaakt op:
05-05-2018
Versie:
Ontwerp,
DB d.d. 14-5-2018

Schaal:
Lengteschaal 1:500
Hoogteschaal 1:200
Bladnummer:
1 van 1
Papierformaat:
A3

Waterschap Aa en Maas

Dwarsprofiel: 123+00-125+00

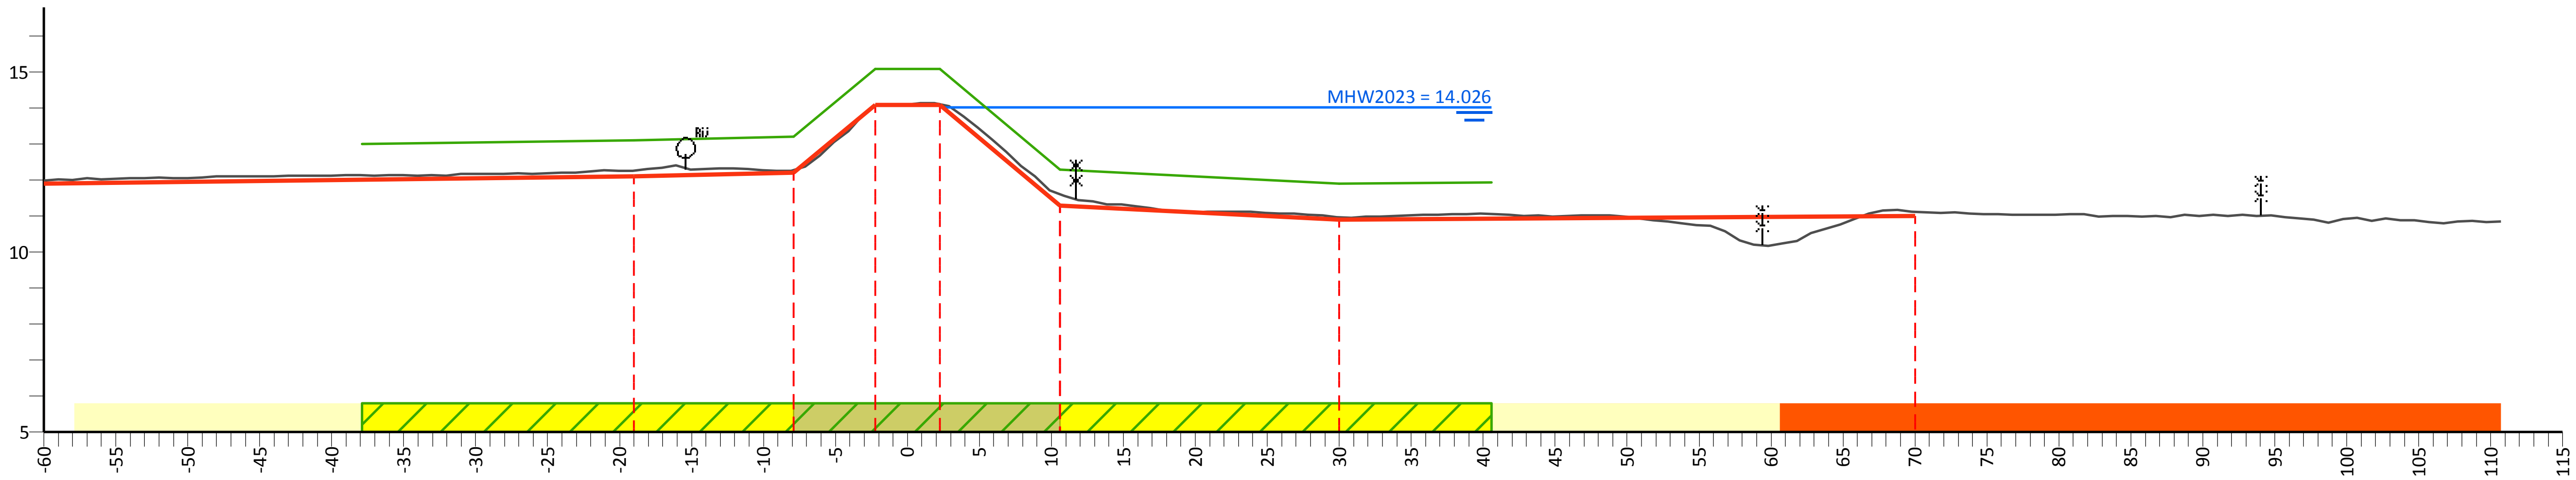

PvVR (mNAP)	13.01	13.10	13.20	15.08	15.08	12.30	11.90	11.93
Afstand (m)	-37.9	-19.0	-7.9	-2.3	2.3	10.6	30.0	40.6

AHN (mNAP)	11.99	12.26	12.29	14.06	14.11	11.61	10.96	11.12	27.13
Afstand (m)	-60.0	-19.0	-7.9	-2.3	2.3	10.6	30.0	70.0	110.7

Legger (mNAP)	11.90	12.10	12.20	14.08	14.08	11.30	10.90	11.00
Afstand (m)	-60.0	-19.0	-7.9	-2.3	2.3	10.6	30.0	70.0

Legenda

- Profiel van vrije ruimte (PvVR)
- Beheerprofiel
- Leggerprofiel
- Maatgevend Hoogwater 2023 (MWH mNAP)
- Afrastering
- Bebouwing
- Bomenrij
- Haag
- Muur
- Profiel van vrije ruimte wijziging
- Waterkering vastgesteld
- Beschermingszone A vastgesteld
- Beschermingszone B vastgesteld
- Beschermingszone B verwijderd
- Waterkering wijziging
- Beschermingszone A wijziging
- Beschermingszone B wijziging

Legger Maasdijk

Dwarsprofiel: 123+00-125+00

Gemaakt door: Cluster Gis, Servicestaf
Gemaakt op: 06-05-2018
Versie: Ontwerp, DB d.d. 14-5-2018

Schaal: Lengteschaal 1:500
Hoogteschaal 1:200
Bladnummer: 1 van 1
Papierformaat: A3

Waterschap Aa en Maas

Dwarsprofiel: 125+00-128+00

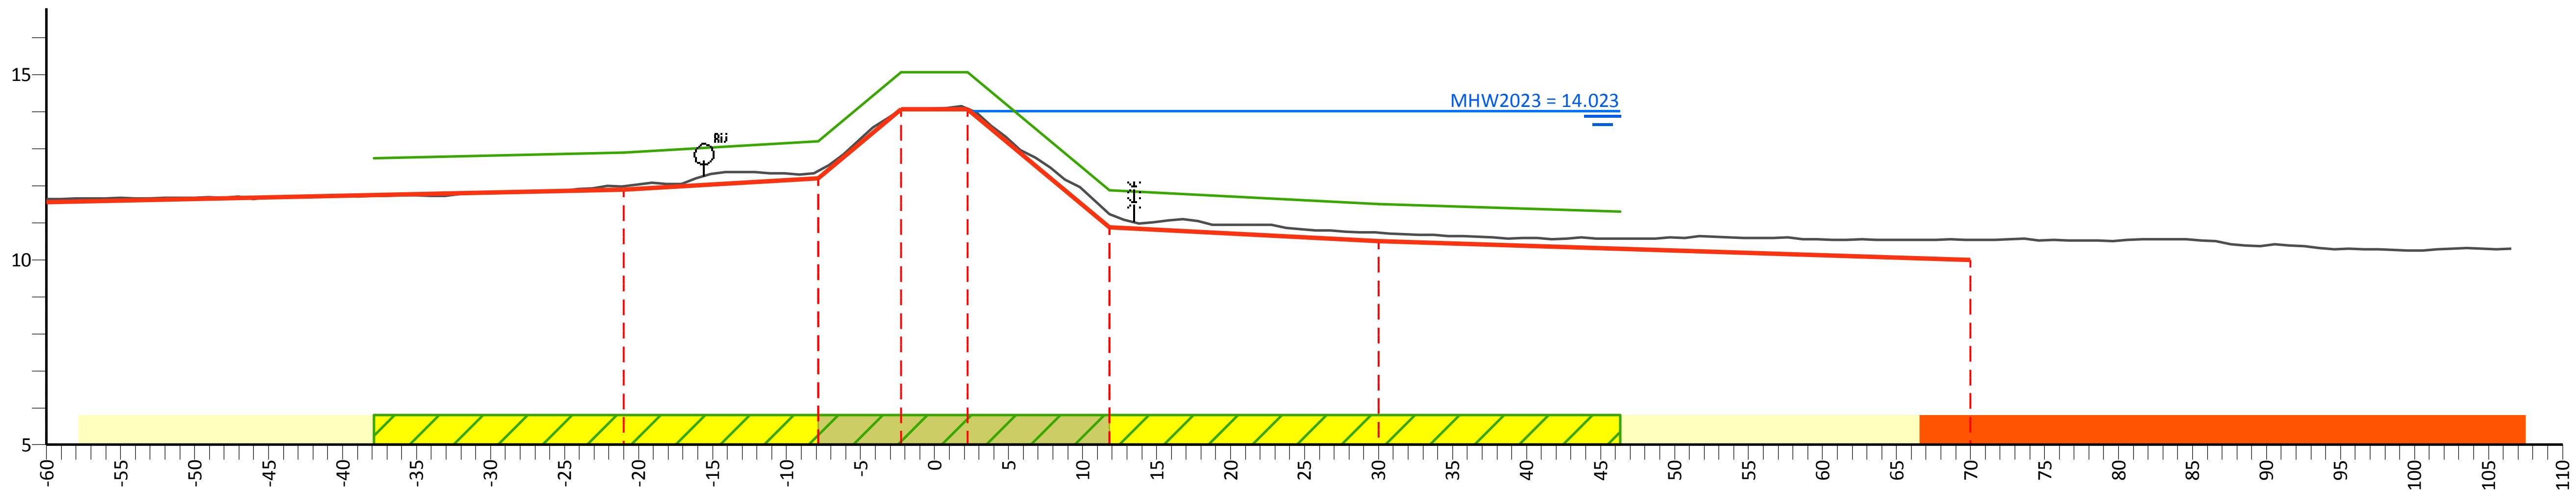

PvVR (mNAP)		12.75	12.90	13.20	15.07	15.07	11.88	11.50	11.30		
Afstand (m)		-37.9	-21.0	-7.9	-2.3	2.3	11.8	30.0	46.3		
AHN (mNAP)	11.63		11.99	12.39	14.06	14.08	11.24	10.73		10.54	25.77
Afstand (m)	-60.0		-21.0	-7.9	-2.3	2.3	11.8	30.0		70.0	106.5
Legger (mNAP)	11.55		11.90	12.20	14.07	14.07	10.88	10.50		10.00	
Afstand (m)	-60.0		-21.0	-7.9	-2.3	2.3	11.8	30.0		70.0	

Legenda

- Profiel van vrije ruimte (PvVR)
- Beheerprofiel
- Leggerprofiel
- Maatgevend Hoogwater 2023 (MWH mNAP)
- Afrastering
- Bebouwing
- Bomenrij
- Haag
- Muur
- Profiel van vrije ruimte wijziging
- Waterkering vastgesteld
- Beschermingszone A vastgesteld
- Beschermingszone B vastgesteld
- Beschermingszone B verwijderd
- Waterkering wijziging
- Beschermingszone A wijziging
- Beschermingszone B wijziging

Legger Maasdijk

Dwarsprofiel: 125+00-128+00

Gemaakt door:
Cluster Gis, Servicestaf
Gemaakt op:
05-05-2018
Versie:
Ontwerp,
DB d.d. 14-5-2018

Schaal:
Lengteschaal 1:500
Hoogteschaal 1:200
Bladnummer:
1 van 1
Papierformaat:
A3

Waterschap Aa en Maas

Dwarsprofiel: 128+00-130+00

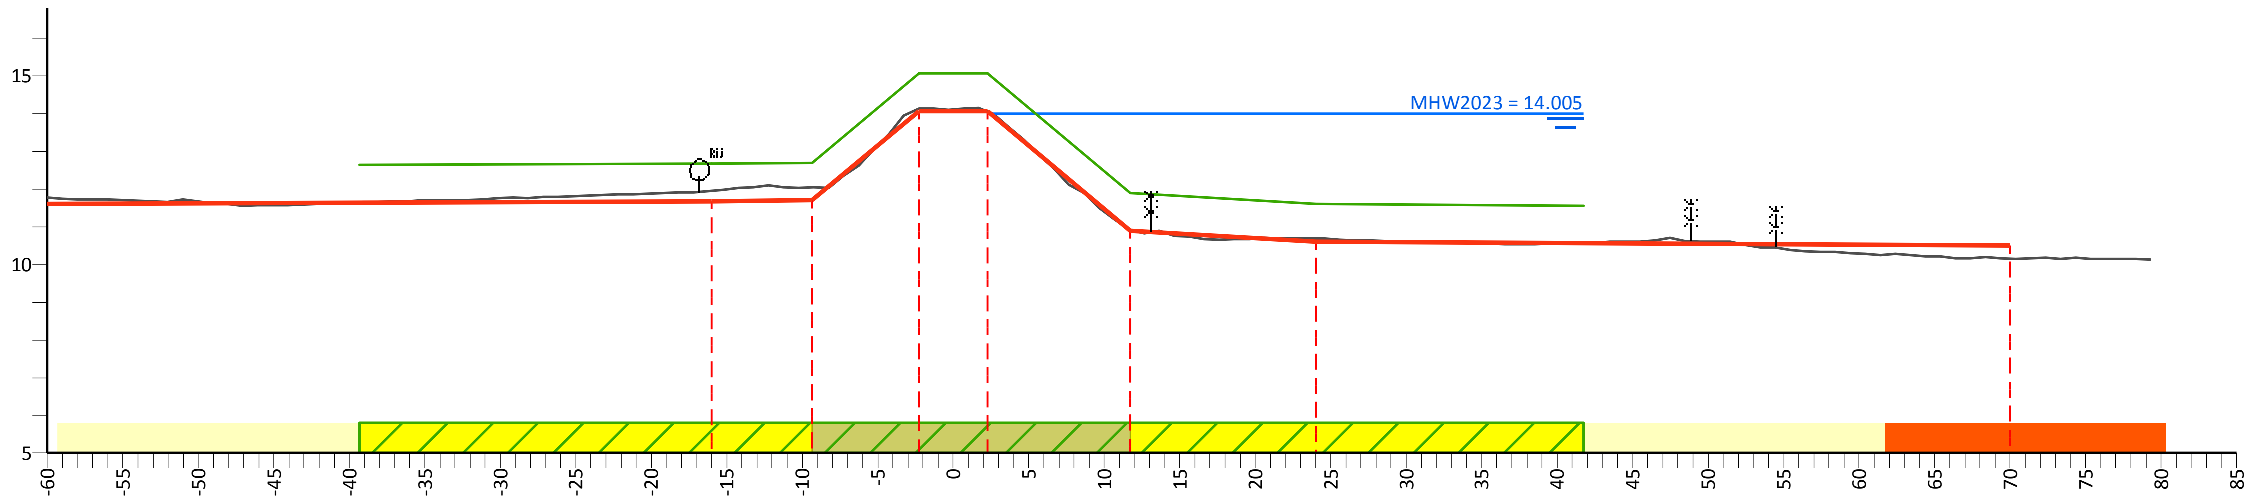

PvVR (mNAP)		12.64	12.68	12.70	15.06	15.06	11.90	11.60	11.56		
Afstand (m)		-39.3	-16.0	-9.3	-2.3	2.3	11.7	24.0	41.7		
AHN (mNAP)	11.78		11.95	12.05	14.13	14.06	10.92	10.68		10.15	25.32
Afstand (m)	-60.0		-16.0	-9.3	-2.3	2.3	11.7	24.0		70.0	79.3
Legger (mNAP)	11.60		11.68	11.70	14.06	14.06	10.90	10.60		10.50	
Afstand (m)	-60.0		-16.0	-9.3	-2.3	2.3	11.7	24.0		70.0	

Legenda

- Profiel van vrije ruimte (PvVR)
- Beheerprofiel
- Leggerprofiel
- Maatgevend Hoogwater 2023 (MWH mNAP)
- Afrastering
- Bebouwing
- Bomenrij
- Haag
- Muur
- Profiel van vrije ruimte wijziging
- Waterkering vastgesteld
- Beschermingszone A vastgesteld
- Beschermingszone B vastgesteld
- Beschermingszone B verwijderd
- Waterkering wijziging
- Beschermingszone A wijziging
- Beschermingszone B wijziging

Legger Maasdijk

Dwarsprofiel: 128+00-130+00

Gemaakt door:
Cluster Gis, Servicestaf
Gemaakt op:
05-05-2018
Versie:
Ontwerp,
DB d.d. 14-5-2018

Schaal:
Lengteschaal 1:500
Hoogteschaal 1:200
Bladnummer:
1 van 1
Papierformaat:
A3

Waterschap Aa en Maas

Dwarsprofiel: 130+00-132+00

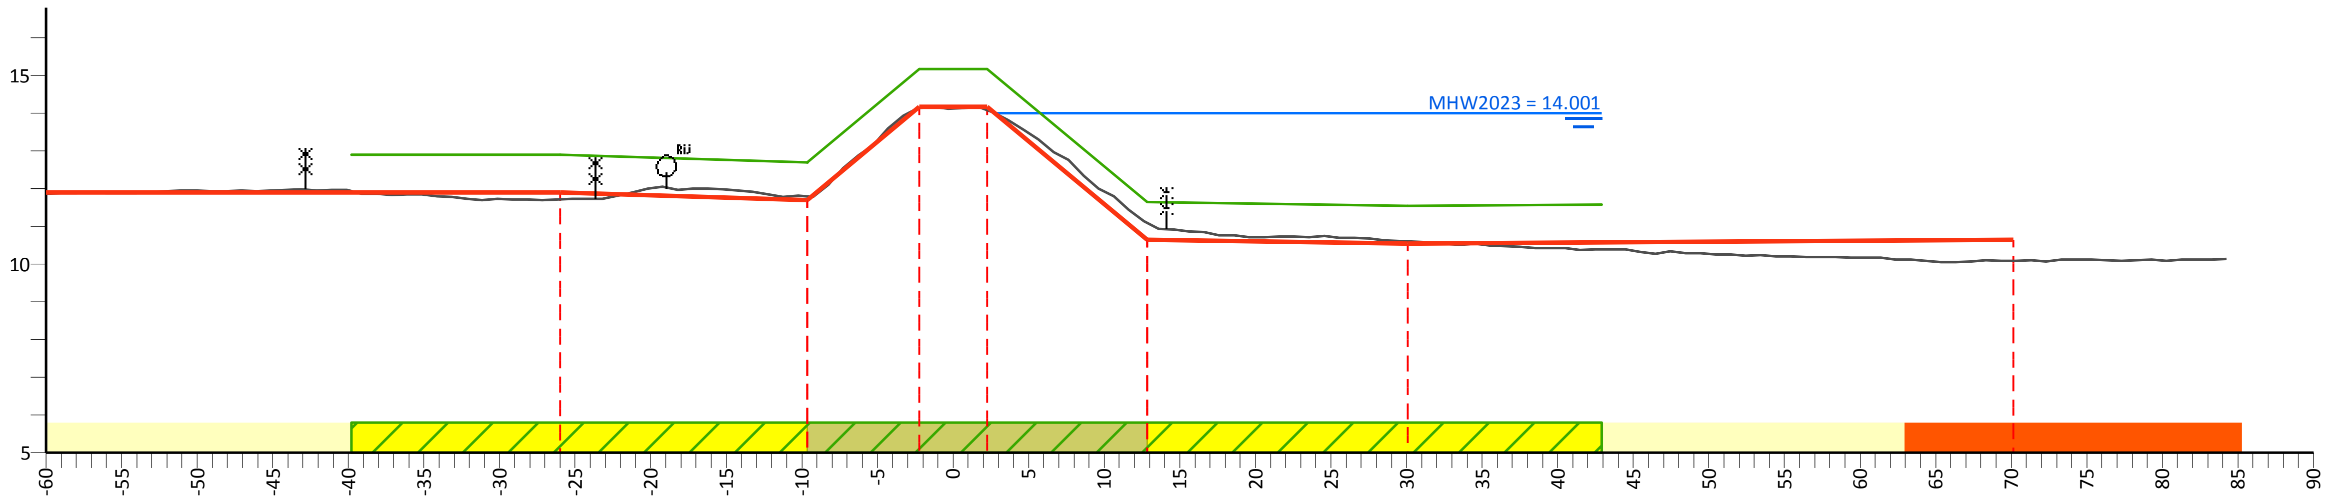

PvVR (mNAP)		12.90	12.90	12.70	15.17	15.17	11.65	11.55	11.58		
Afstand (m)		-39.8	-26.0	-9.7	-2.3	2.3	12.8	30.1	42.9		
AHN (mNAP)	11.86		11.72	11.80	14.14	14.08	11.09	10.61		10.09	25.36
Afstand (m)	-60.0		-26.0	-9.7	-2.3	2.3	12.8	30.1		70.2	84.3
Legger (mNAP)	11.90		11.90	11.70	14.17	14.17	10.65	10.55		10.65	
Afstand (m)	-60.0		-26.0	-9.7	-2.3	2.3	12.8	30.1		70.2	

Legenda

- Profiel van vrije ruimte (PvVR)
- Beheerprofiel
- Leggerprofiel
- Maatgevend Hoogwater 2023 (MWH mNAP)
- Afrastering
- Bebouwing
- Bomenrij
- Haag
- Muur
- Profiel van vrije ruimte wijziging
- Waterkering vastgesteld
- Beschermingszone A vastgesteld
- Beschermingszone B vastgesteld
- Beschermingszone B verwijderd
- Waterkering wijziging
- Beschermingszone A wijziging
- Beschermingszone B wijziging

Legger Maasdijk

Dwarsprofiel: 130+00-132+00

Gemaakt door:
Cluster Gis, Servicestaf
Gemaakt op:
06-05-2018
Versie:
Ontwerp,
DB d.d. 14-5-2018

Schaal:
Lengteschaal 1:500
Hoogteschaal 1:200
Bladnummer:
1 van 1
Papierformaat:
A3

Waterschap Aa en Maas

Dwarsprofiel: 132+90-134+00

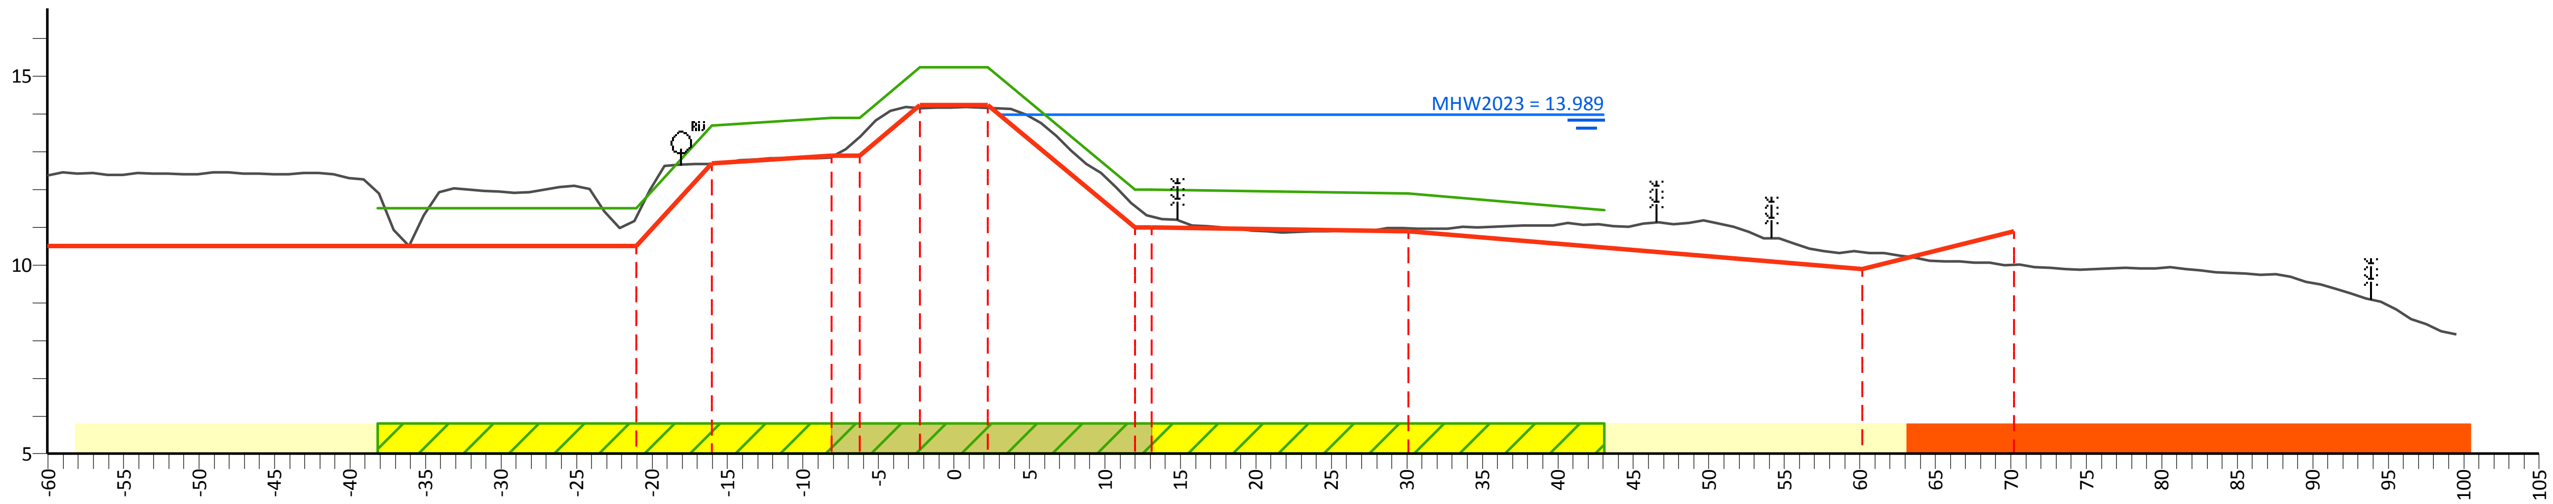

PvVR (mNAP)	11.50	11.50	13.70	13.90	13.90	15.23	15.23	12.00		11.90	11.46
Afstand (m)	-38.2	-21.1	-16.0	-8.1	-6.3	-2.3	2.3	12.0	13.1	30.1	43.1

AHN (mNAP)	12.37	11.24	12.68	12.86	13.38	14.15	14.16	11.58	11.29	10.97	10.35	10.00	20.42
Afstand (m)	-60.0	-21.1	-16.0	-8.1	-6.3	-2.3	2.3	12.0	13.1	30.1	60.2	70.2	99.5

Legger (mNAP)	10.50	10.50	12.70	12.90	12.90	14.23	14.23	11.00		10.90	9.90	10.90
Afstand (m)	-60.0	-21.1	-16.0	-8.1	-6.3	-2.3	2.3	12.0	13.1	30.1	60.2	70.2

Legenda

- Profiel van vrije ruimte (PvVR)
- Beheerprofiel
- Leggerprofiel
- Maatgevend Hoogwater 2023 (MWH mNAP)
- Afrastering
- Bebouwing
- Bomenrij
- Haag
- Muur
- Profiel van vrije ruimte wijziging
- Waterkering vastgesteld
- Beschermingszone A vastgesteld
- Beschermingszone B vastgesteld
- Beschermingszone B verwijderd
- Waterkering wijziging
- Beschermingszone A wijziging
- Beschermingszone B wijziging

Legger Maasdijk

Dwarsprofiel: 132+90-134+00

Gemaakt door:
Cluster Gis, Servicestaf
Gemaakt op:
05-05-2018
Versie:
Ontwerp,
DB d.d. 14-5-2018

Schaal:
Lengteschaal 1:500
Hoogteschaal 1:200
Bladnummer:
1 van 1
Papierformaat:
A3

Waterschap Aa en Maas

Dwarsprofiel: 134+00-135+10

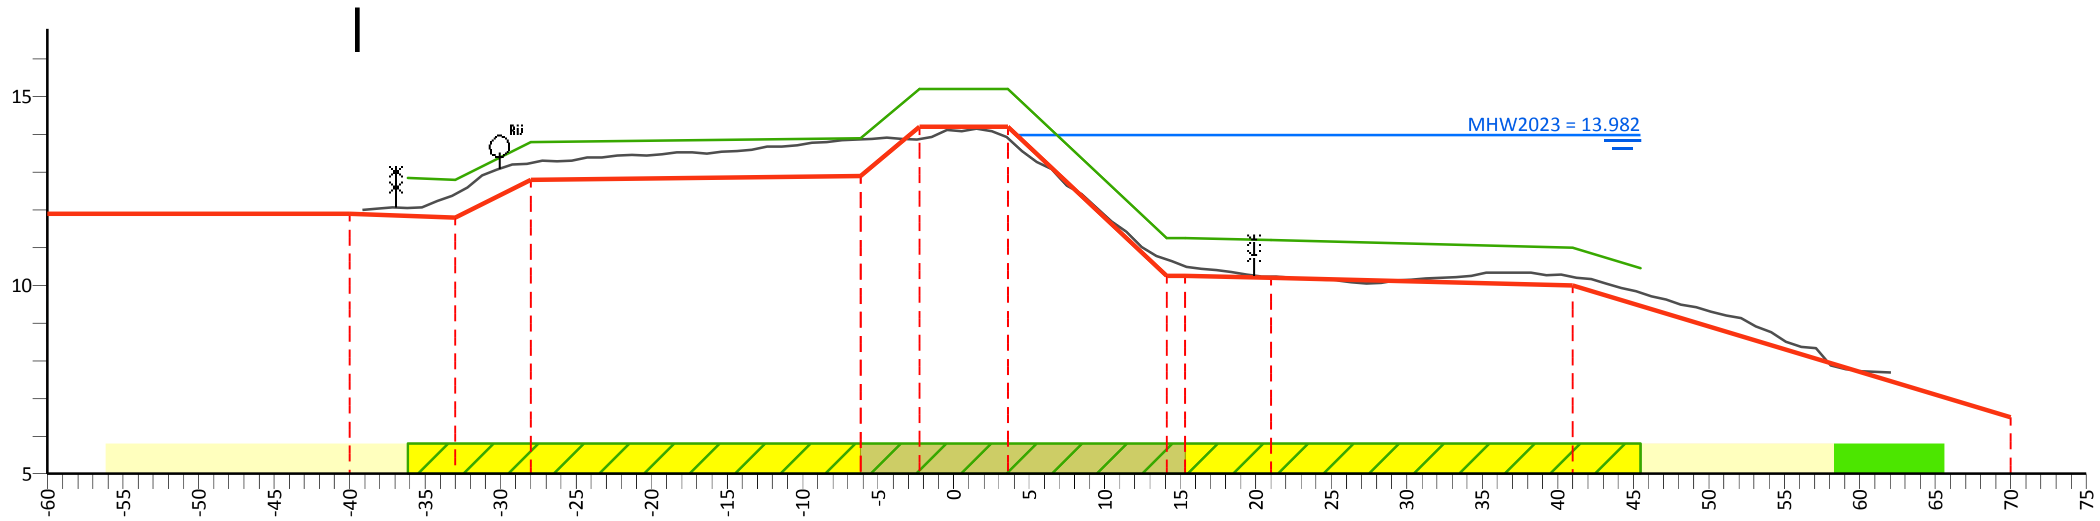

PvVR (mNAP)	12.85	12.80	13.80	13.90	15.20	15.20	11.25		11.20	11.00	10.46
Afstand (m)	-36.2	-33.0	-28.0	-6.2	-2.3	3.6	14.1	15.4	21.0	41.0	45.5

AHN (mNAP)	30.00	12.42	13.24	13.87	13.88	13.91	10.69	10.49	10.23	10.22	19.23
Afstand (m)	-39.2	-33.0	-28.0	-6.2	-2.3	3.6	14.1	15.4	21.0	41.0	62.1

Legger (mNAP)	11.90	11.90	11.80	12.80	12.90	14.20	14.20	10.25		10.20	10.00	6.50
Afstand (m)	-60.0	-40.0	-33.0	-28.0	-6.2	-2.3	3.6	14.1	15.4	21.0	41.0	70.0

Legenda

- Profiel van vrije ruimte (PvVR)
- Beheerprofiel
- Leggerprofiel
- Maatgevend Hoogwater 2023 (MWH mNAP)
- Afrastering
- Bebouwing
- Bomenrij
- Haag
- Muur
- Profiel van vrije ruimte wijziging
- Waterkering vastgesteld
- Beschermingszone A vastgesteld
- Beschermingszone B vastgesteld
- Beschermingszone B verwijderd
- Waterkering wijziging
- Beschermingszone A wijziging
- Beschermingszone B wijziging

Legger Maasdijk

Dwarsprofiel: 134+00-135+10

Gemaakt door:
Cluster Gis, Servicestaf
Gemaakt op:
05-05-2018
Versie:
Ontwerp,
DB d.d. 14-5-2018

Schaal:
Lengteschaal 1:500
Hoogteschaal 1:200
Bladnummer:
1 van 1
Papierformaat:
A3

Waterschap Aa en Maas

Dwarsprofiel: 135+10-136+20

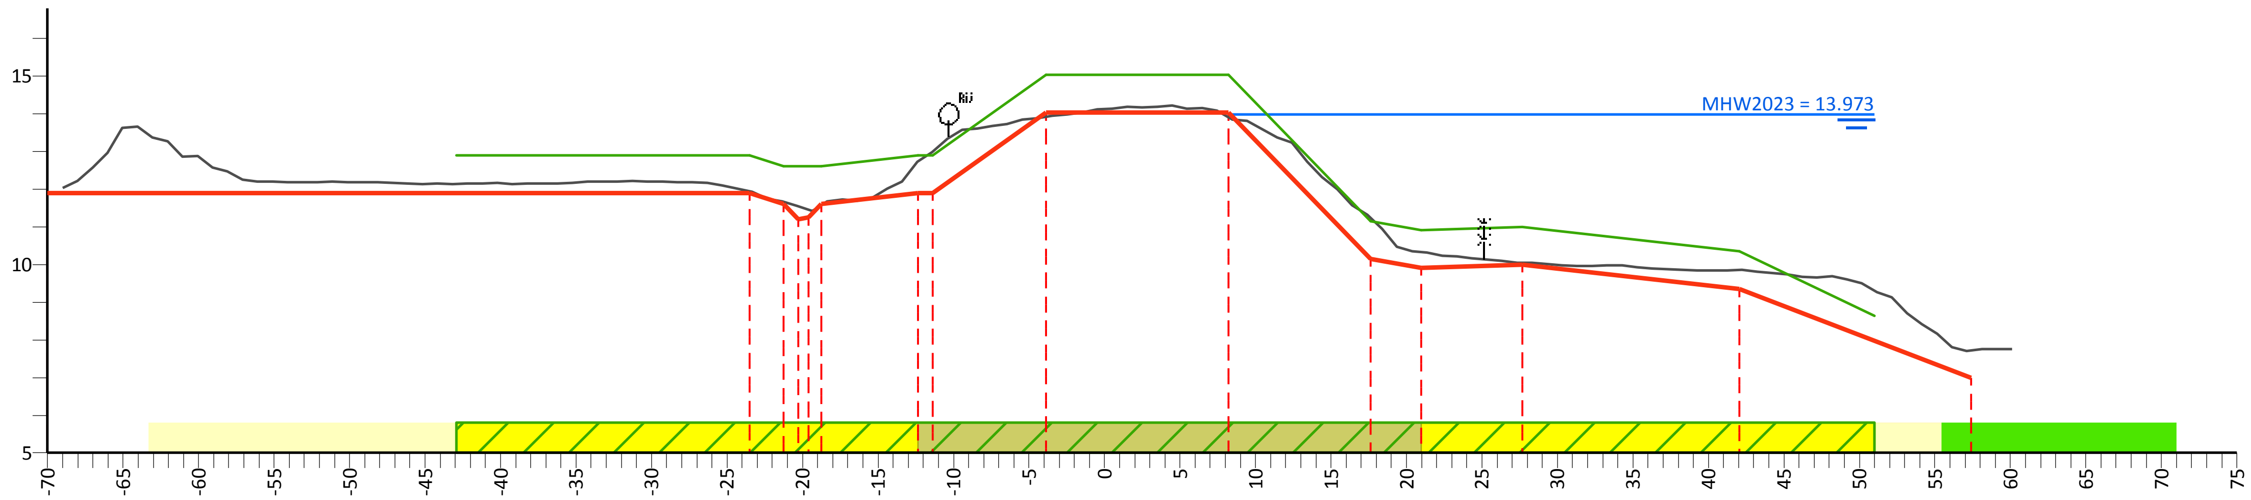

PvVR (mNAP)	12.90	12.90	12.60	12.60	12.90	15.03	15.03	11.15	10.91	11.00	10.35	8.63
Afstand (m)	-42.9	-23.5	-21.3	-18.8	-11.4	-3.9	8.2	17.6	21.0	27.7	42.0	51.0

AHN (mNAP)	30.08	11.95	11.67	11.58	12.99	13.92	13.90	11.23	10.33	10.05	9.85	7.72	19.38
Afstand (m)	-69.0	-23.5	-21.3	-18.8	-11.4	-3.9	8.2	17.6	21.0	27.7	42.0	57.4	60.1

Legger (mNAP)	11.90	11.90	11.60	11.60	11.90	14.03	14.03	10.15	9.91	10.00	9.35	7.00
Afstand (m)	-70.0	-23.5	-21.3	-18.8	-11.4	-3.9	8.2	17.6	21.0	27.7	42.0	57.4

Legenda

- Profiel van vrije ruimte (PvVR)
- Beheerprofiel
- Leggerprofiel
- Maatgevend Hoogwater 2023 (MWH mNAP)
- Afrastering
- Bebouwing
- Bomenrij
- Haag
- Muur
- Profiel van vrije ruimte wijziging
- Waterkering vastgesteld
- Beschermingszone A vastgesteld
- Beschermingszone B vastgesteld
- Beschermingszone B verwijderd
- Waterkering wijziging
- Beschermingszone A wijziging
- Beschermingszone B wijziging

Legger Maasdijk

Dwarsprofiel: 135+10-136+20

Gemaakt door:
Cluster Gis, Servicestaf
Gemaakt op:
05-05-2018
Versie:
Ontwerp,
DB d.d. 14-5-2018

Schaal:
Lengteschaal 1:500
Hoogteschaal 1:200
Bladnummer:
1 van 1
Papierformaat:
A3

Waterschap Aa en Maas

Dwarsprofiel: 136+20-137+90

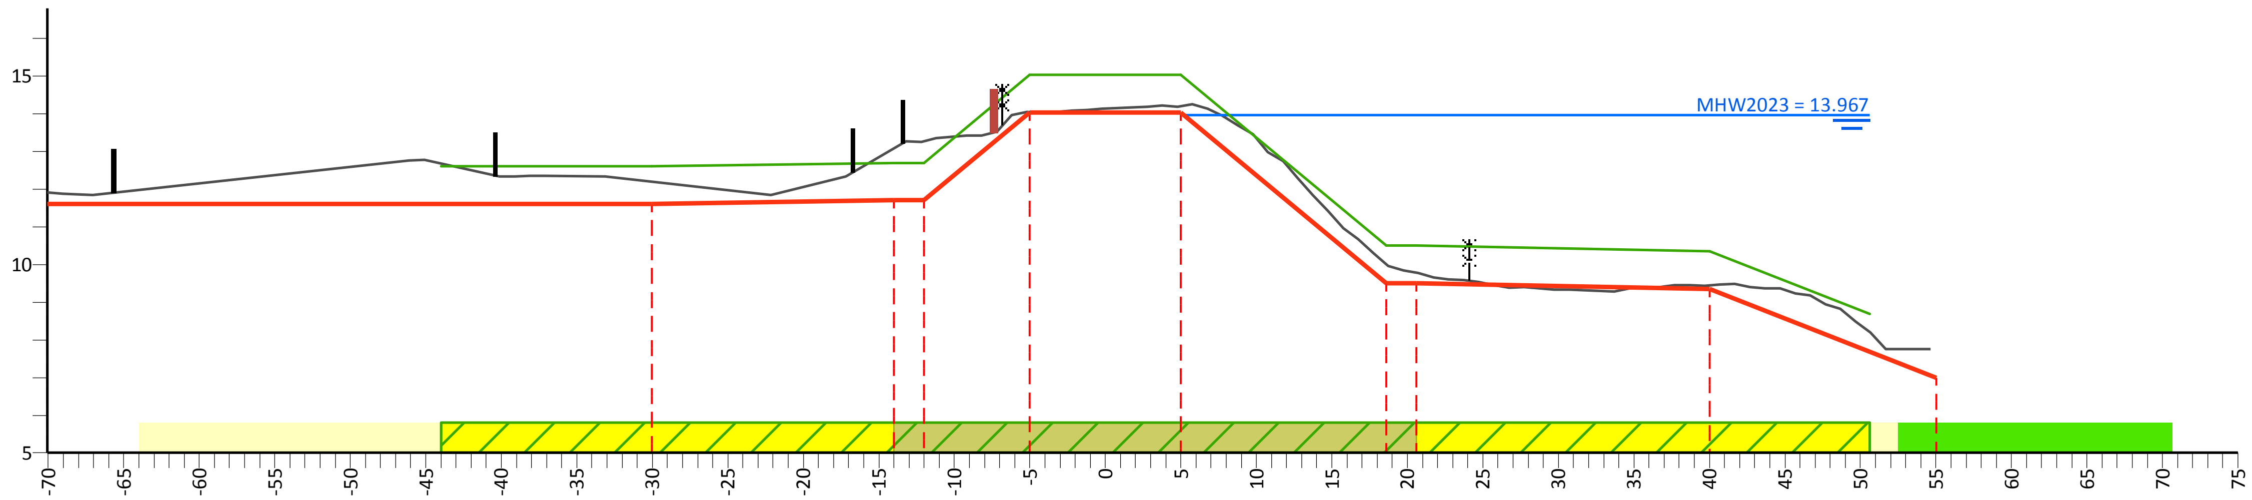

PvVR (mNAP)		12.60	12.60	12.70	12.70	15.03	15.03	10.50	10.50	10.35	8.69	
Afstand (m)		-44.0	-30.0	-14.0	-12.0	-5.0	5.0	18.6	20.6	40.0	50.6	
AHN (mNAP)	11.92		12.20	13.07	13.27	14.04	14.20	10.01	9.79	9.45		19.40
Afstand (m)	-70.1		-30.0	-14.0	-12.0	-5.0	5.0	18.6	20.6	40.0		54.7
Legger (mNAP)	11.60		11.60	11.70	11.70	14.03	14.03	9.50	9.50	9.35		7.00
Afstand (m)	-70.1		-30.0	-14.0	-12.0	-5.0	5.0	18.6	20.6	40.0		55.0

Legenda

- Profiel van vrije ruimte (PvVR)
- Beheerprofiel
- Leggerprofiel
- Maatgevend Hoogwater 2023 (MWH mNAP)
- Afrastering
- Bebouwing
- Bomenrij
- Haag
- Muur
- Profiel van vrije ruimte wijziging
- Waterkering vastgesteld
- Beschermingszone A vastgesteld
- Beschermingszone B vastgesteld
- Beschermingszone B verwijderd
- Waterkering wijziging
- Beschermingszone A wijziging
- Beschermingszone B wijziging

Legger Maasdijk

Dwarsprofiel: 136+20-137+90

Gemaakt door:
Cluster Gis, Servicestaf
Gemaakt op:
05-05-2018
Versie:
Ontwerp,
DB d.d. 14-5-2018

Schaal:
Lengteschaal 1:500
Hoogteschaal 1:200
Bladnummer:
1 van 1
Papierformaat:
A3

Waterschap
Aa en Maas

Dwarsprofiel: 137+90-139+50

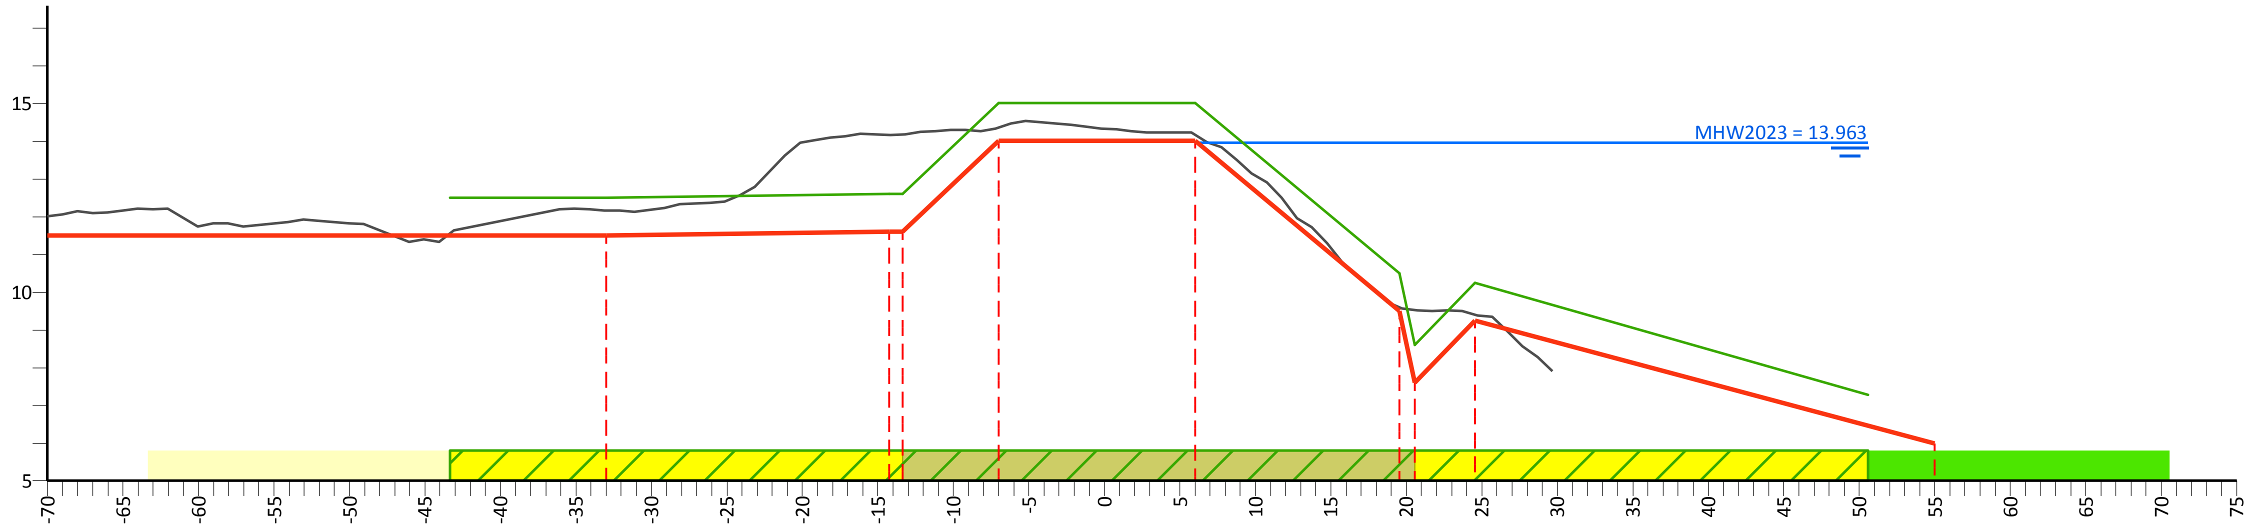

PvVR (mNAP)	12.50	12.50	12.60	15.02	15.02	10.50	8.60	10.25	7.28
Afstand (m)	-43.4	-33.0	-13.4	-7.0	6.0	19.6	20.6	24.6	50.6

AHN (mNAP)	12.01	12.17	14.18	14.37	14.18	9.59	9.53	9.40	19.76
Afstand (m)	-70.0	-33.0	-13.4	-7.0	6.0	19.6	20.6	24.6	29.7

Legger (mNAP)	11.50	11.50	11.60	14.02	14.02	9.50	7.60	9.25	6.00
Afstand (m)	-70.0	-33.0	-13.4	-7.0	6.0	19.6	20.6	24.6	55.0

Legenda

- Profiel van vrije ruimte (PvVR)
- Beheerprofiel
- Leggerprofiel
- Maatgevend Hoogwater 2023 (MWH mNAP)
- Afrastering
- Bebouwing
- Bomenrij
- Haag
- Muur
- Profiel van vrije ruimte wijziging
- Waterkering vastgesteld
- Beschermingszone A vastgesteld
- Beschermingszone B vastgesteld
- Beschermingszone B verwijderd
- Waterkering wijziging
- Beschermingszone A wijziging
- Beschermingszone B wijziging

Legger Maasdijk

Dwarsprofiel: 137+90-139+50

Gemaakt door:
Cluster Gis, Servicestaf
Gemaakt op:
05-05-2018
Versie:
Ontwerp,
DB d.d. 14-5-2018

Schaal:
Lengteschaal 1:500
Hoogteschaal 1:200
Bladnummer:
1 van 1
Papierformaat:
A3

Waterschap Aa en Maas

Dwarsprofiel: 139+50-141+00

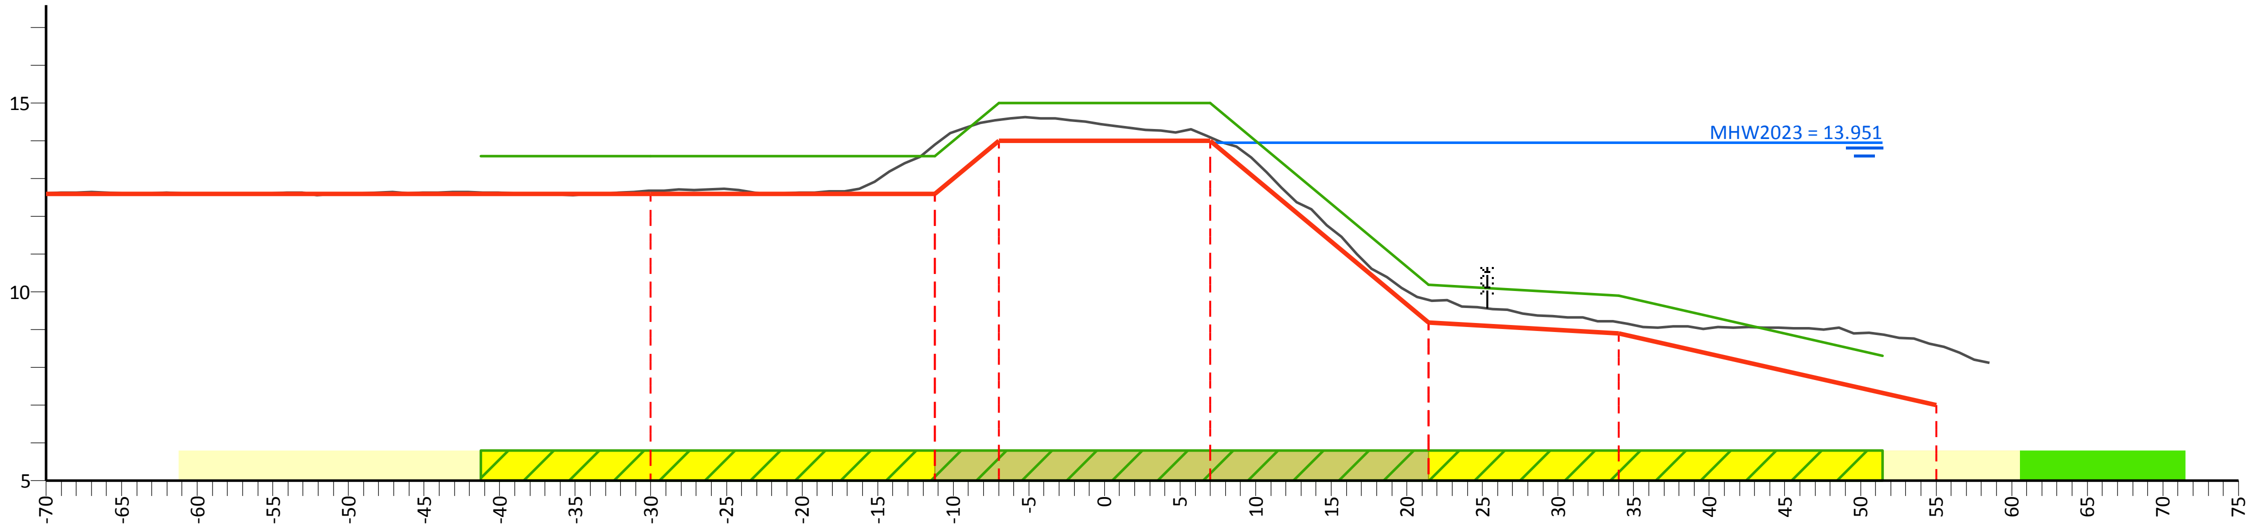

PvVR (mNAP)	13.60	13.60	13.60	15.01	15.01	10.20	9.90	8.32
Afstand (m)	-41.2	-30.0	-11.2	-7.0	7.0	21.4	34.0	51.5

AHN (mNAP)	12.61	12.68	13.90	14.56	14.09	9.79	9.20	8.59	20.32
Afstand (m)	-70.0	-30.0	-11.2	-7.0	7.0	21.4	34.0	55.0	58.5

Legger (mNAP)	12.60	12.60	12.60	14.01	14.01	9.20	8.90	7.00
Afstand (m)	-70.0	-30.0	-11.2	-7.0	7.0	21.4	34.0	55.0

Legenda

- Profiel van vrije ruimte (PvVR)
- Beheerprofiel
- Leggerprofiel
- Maatgevend Hoogwater 2023 (MWH mNAP)
- Afrastering
- Bebouwing
- Bomenrij
- Haag
- Muur
- Profiel van vrije ruimte wijziging
- Waterkering vastgesteld
- Beschermingszone A vastgesteld
- Beschermingszone B vastgesteld
- Beschermingszone B verwijderd
- Waterkering wijziging
- Beschermingszone A wijziging
- Beschermingszone B wijziging

Legger Maasdijk

Dwarsprofiel: 139+50-141+00

Gemaakt door:
Cluster Gis, Servicestaf
Gemaakt op:
06-05-2018
Versie:
Ontwerp,
DB d.d. 14-5-2018

Schaal:
Lengteschaal 1:500
Hoogteschaal 1:200
Bladnummer:
1 van 1
Papierformaat:
A3

Waterschap Aa en Maas

Dwarsprofiel: 141+00-141+40

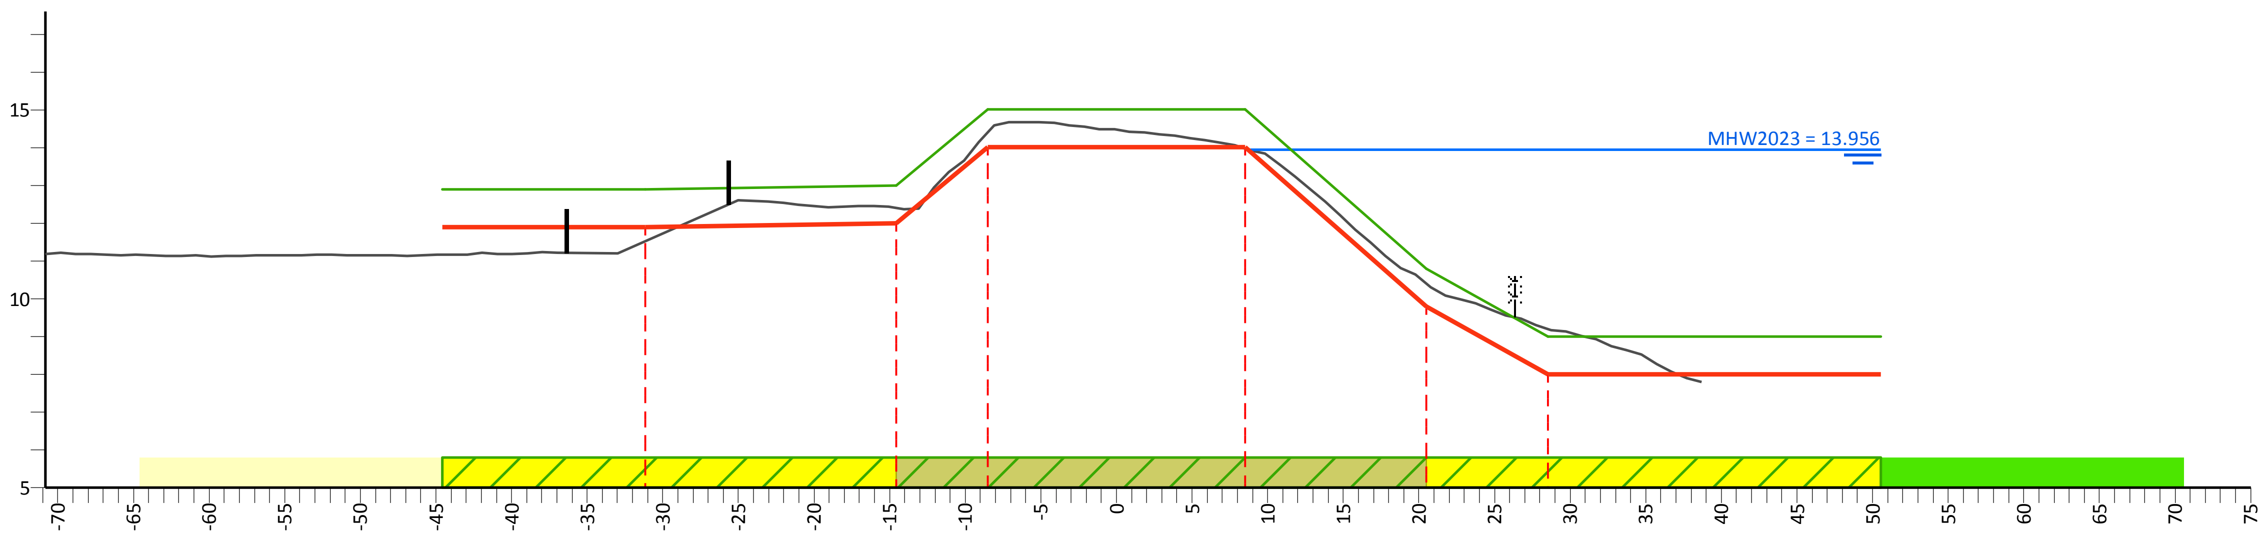

PvVR (mNAP)		12.90	12.90	13.00	15.01	15.01	10.80	9.00		9.00
Afstand (m)		-44.6	-31.1	-14.6	-8.5	8.5	20.5	28.5		50.5
AHN (mNAP)	27.95		11.53	12.41	14.41	13.98	10.40	9.21	19.49	
Afstand (m)	-70.8		-31.1	-14.6	-8.5	8.5	20.5	28.5	38.7	
Legger (mNAP)			11.90	12.00	14.01	14.01	9.80	8.00		
Afstand (m)			-31.1	-14.6	-8.5	8.5	20.5	28.5		

Legenda

- Profiel van vrije ruimte (PvVR)
- Beheerprofiel
- Leggerprofiel
- Maatgevend Hoogwater 2023 (MWH mNAP)
- Afrastering
- Bebouwing
- Bomenrij
- Haag
- Muur
- Profiel van vrije ruimte wijziging
- Waterkering vastgesteld
- Beschermingszone A vastgesteld
- Beschermingszone B vastgesteld
- Beschermingszone B verwijderd
- Waterkering wijziging
- Beschermingszone A wijziging
- Beschermingszone B wijziging

Legger Maasdijk

Dwarsprofiel: 141+00-141+40

Gemaakt door:
Cluster Gis, Servicestaf
Gemaakt op:
10-05-2018
Versie:
Ontwerp,
DB d.d. 14-5-2018

Schaal:
Lengteschaal 1:500
Hoogteschaal 1:200
Bladnummer:
1 van 1
Papierformaat:
A3

Waterschap Aa en Maas

Dwarsprofiel: 141+40-142+07

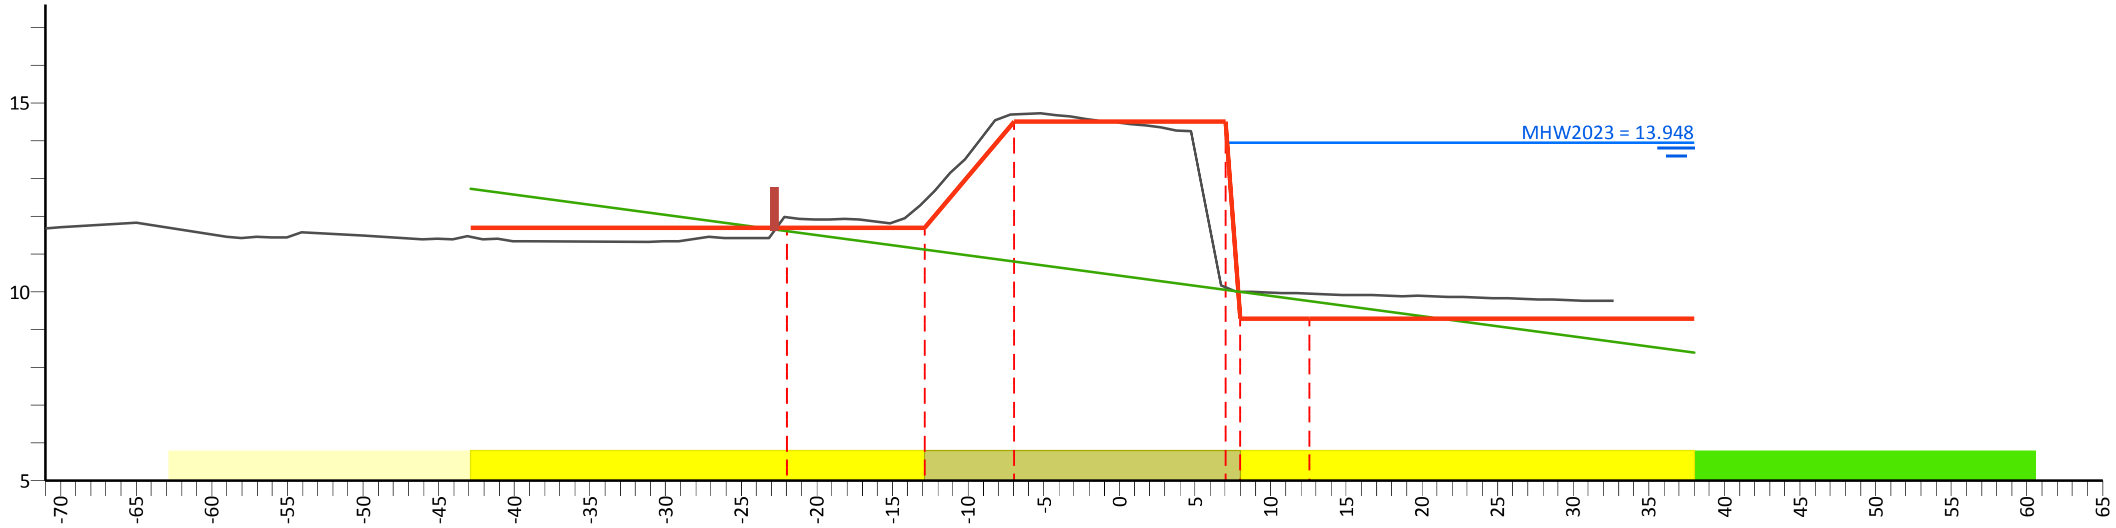

PvVR (mNAP)	12.73	8.40					
Afstand (m)	-42.9	38.0					
AHN (mNAP)	29.20	11.97	12.42	14.70	10.00	9.95	24.40
Afstand (m)	-71.0	-22.0	-12.9	-7.0	8.0	12.6	32.7
Legger (mNAP)	11.70	11.70	14.50	9.30	9.30		
Afstand (m)	-22.0	-12.9	-7.0	8.0	12.6		

Legenda

- Profiel van vrije ruimte (PvVR)
- Beheerprofiel
- Leggerprofiel
- Maatgevend Hoogwater 2023 (MWH mNAP)
- Afrastering
- Bebouwing
- Bomenrij
- Haag
- Muur
- Profiel van vrije ruimte wijziging
- Waterkering vastgesteld
- Beschermingszone A vastgesteld
- Beschermingszone B vastgesteld
- Beschermingszone B verwijderd
- Waterkering wijziging
- Beschermingszone A wijziging
- Beschermingszone B wijziging

Legger Maasdijk

Dwarsprofiel: 141+40-142+07

Gemaakt door:
Cluster Gis, Servicestaf
Gemaakt op:
10-05-2018
Versie:
Ontwerp,
DB d.d. 14-5-2018

Schaal:
Lengteschaal 1:500
Hoogteschaal 1:200
Bladnummer:
1 van 1
Papierformaat:
A3

Waterschap Aa en Maas

Dwarsprofiel: 142+07-142+35

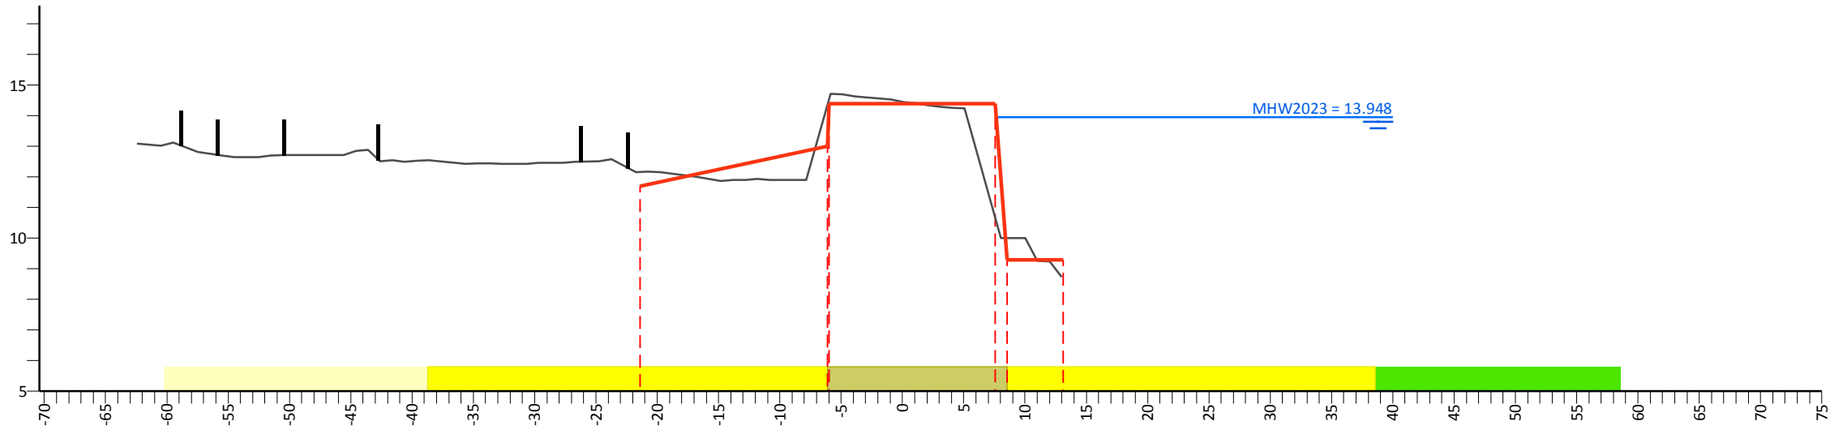

PvVR (mNAP)					
Afstand (m)					
AHN (mNAP)	32.71	12.16	14.52	10.00	21.83
Afstand (m)	-62.5	-21.4	-6.0	8.6	13.0
Legger (mNAP)		11.70	14.40	9.30	9.30
Afstand (m)		-21.4	-6.0	8.6	13.1

Legenda

- Profiel van vrije ruimte (PvVR)
- Beheerprofiel
- Leggerprofiel
- Maatgevend Hoogwater 2023 (MWH mNAP)
- Afrastering
- Bebouwing
- Bomenrij
- Haag
- Muur
- Profiel van vrije ruimte wijziging
- Waterkering vastgesteld
- Beschermingszone A vastgesteld
- Beschermingszone B vastgesteld
- Beschermingszone B verwijderd
- Waterkering wijziging
- Beschermingszone A wijziging
- Beschermingszone B wijziging

Legger Maasdijk

Dwarsprofiel: 142+07-142+35

Gemaakt door:
Cluster Gis, Servicestaf
Gemaakt op:
06-05-2018
Versie:
Ontwerp,
DB d.d. 14-5-2018

Schaal:
Lengteschaal 1:500
Hoogteschaal 1:200
Bladnummer:
1 van 1
Papierformaat:
A3

Waterschap Aa en Maas

Dwarsprofiel: 142+35-143+38

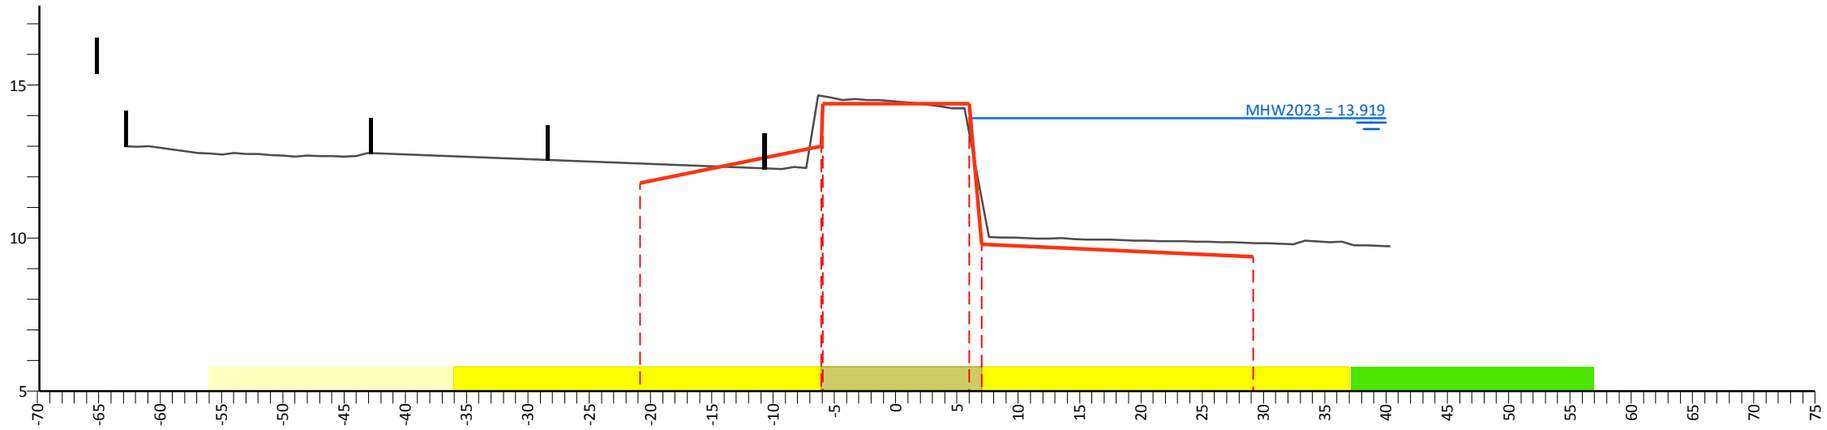

PvVR (mNAP)						
Afstand (m)						
AHN (mNAP)	32.51	12.43	14.64	11.30	9.84	24.35
Afstand (m)	-62.9	-20.9	-6.0	7.0	29.2	40.4
Legger (mNAP)		11.80	14.40	9.80	9.40	
Afstand (m)		-20.9	-6.0	7.0	29.2	

Legenda

- Profiel van vrije ruimte (PvVR)
- Beheerprofiel
- Leggerprofiel
- Maatgevend Hoogwater 2023 (MWH mNAP)
- Afrastering
- Bebouwing
- Bomenrij
- Haag
- Muur
- Profiel van vrije ruimte wijziging
- Waterkering vastgesteld
- Beschermingszone A vastgesteld
- Beschermingszone B vastgesteld
- Beschermingszone B verwijderd
- Waterkering wijziging
- Beschermingszone A wijziging
- Beschermingszone B wijziging

Legger Maasdijk

Dwarsprofiel: 142+35-143+38

Gemaakt door:
Cluster Gis, Servicestaf
Gemaakt op:
06-05-2018
Versie:
Ontwerp,
DB d.d. 14-5-2018

Schaal:
Lengteschaal 1:500
Hoogteschaal 1:200
Bladnummer:
1 van 1
Papierformaat:
A3

Waterschap Aa en Maas

Dwarsprofiel: 143+38-145+00

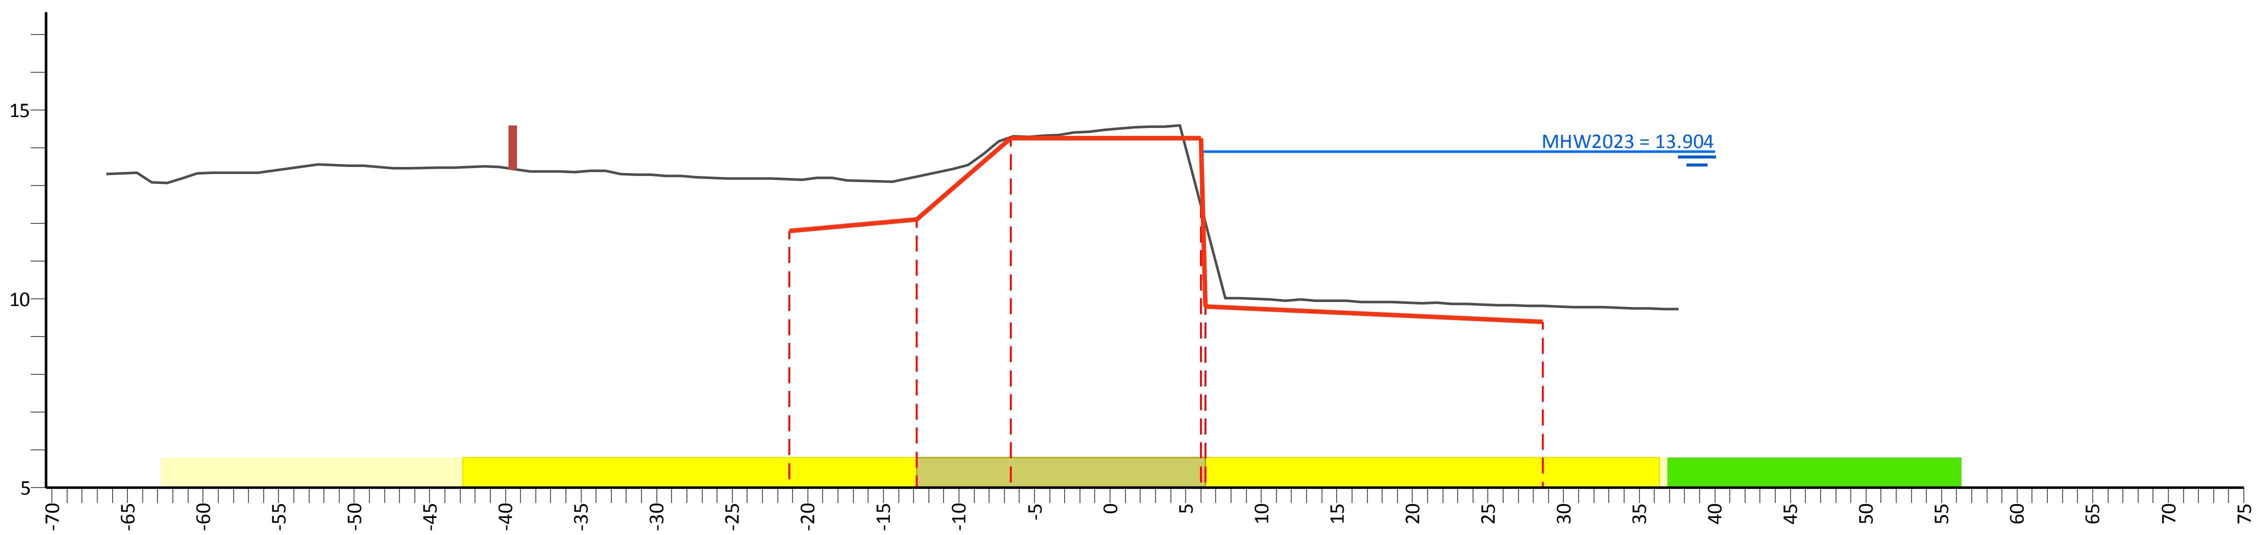

PvVR (mNAP)							
Afstand (m)							
AHN (mNAP)	33.27	13.18	13.24	14.28	11.99	9.82	24.32
Afstand (m)	-66.4	-21.2	-12.8	-6.6	6.3	28.6	37.6
Legger (mNAP)		11.80	12.10	14.25	9.80	9.40	
Afstand (m)		-21.2	-12.8	-6.6	6.3	28.6	

Legenda

- Profiel van vrije ruimte (PvVR)
- Beheerprofiel
- Leggerprofiel
- Maatgevend Hoogwater 2023 (MWH mNAP)
- Afrastering
- Bebouwing
- Bomenrij
- Haag
- Muur
- Profiel van vrije ruimte wijziging
- Waterkering vastgesteld
- Beschermingszone A vastgesteld
- Beschermingszone B vastgesteld
- Beschermingszone B verwijderd
- Waterkering wijziging
- Beschermingszone A wijziging
- Beschermingszone B wijziging

Legger Maasdijk

Dwarsprofiel: 143+38-145+00

Gemaakt door:
Cluster Gis, Servicestaf
Gemaakt op:
06-05-2018
Versie:
Ontwerp,
DB d.d. 14-5-2018

Schaal:
Lengteschaal 1:500
Hoogteschaal 1:200
Bladnummer:
1 van 1
Papierformaat:
A3

Waterschap Aa en Maas

Dwarsprofiel: 145+00-146+50

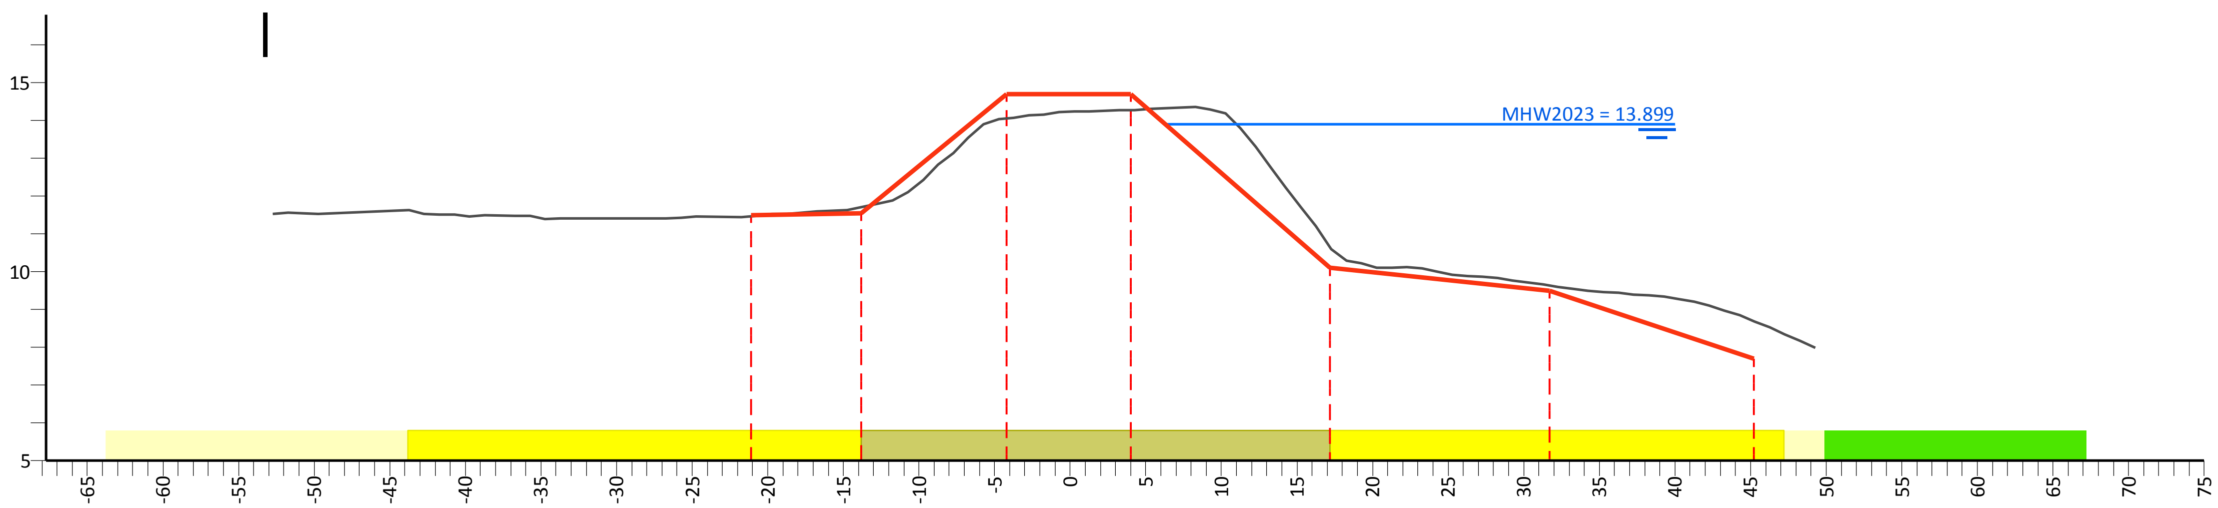

PvVR (mNAP)									
Afstand (m)									
AHN (mNAP)	28.84	11.47	11.71	14.05	14.27	10.64	9.64	8.70	19.97
Afstand (m)	-52.7	-21.1	-13.8	-4.2	4.0	17.2	31.7	45.2	49.3
Legger (mNAP)		11.50	11.55	14.70	14.70	10.10	9.50	7.70	
Afstand (m)		-21.1	-13.8	-4.2	4.0	17.2	31.7	45.2	

Legenda

- Profiel van vrije ruimte (PvVR)
- Beheerprofiel
- Leggerprofiel
- Maatgevend Hoogwater 2023 (MWH mNAP)
- Afrastering
- Bebouwing
- Bomenrij
- Haag
- Muur
- Profiel van vrije ruimte wijziging
- Waterkering vastgesteld
- Beschermingszone A vastgesteld
- Beschermingszone B vastgesteld
- Beschermingszone B verwijderd
- Waterkering wijziging
- Beschermingszone A wijziging
- Beschermingszone B wijziging

Legger Maasdijk

Dwarsprofiel: 145+00-146+50

Gemaakt door:
Cluster Gis, Servicestaf
Gemaakt op:
06-05-2018
Versie:
Ontwerp,
DB d.d. 14-5-2018

Schaal:
Lengteschaal 1:500
Hoogteschaal 1:200
Bladnummer:
1 van 1
Papierformaat:
A3

Waterschap Aa en Maas

Dwarsprofiel: 146+50-148+65

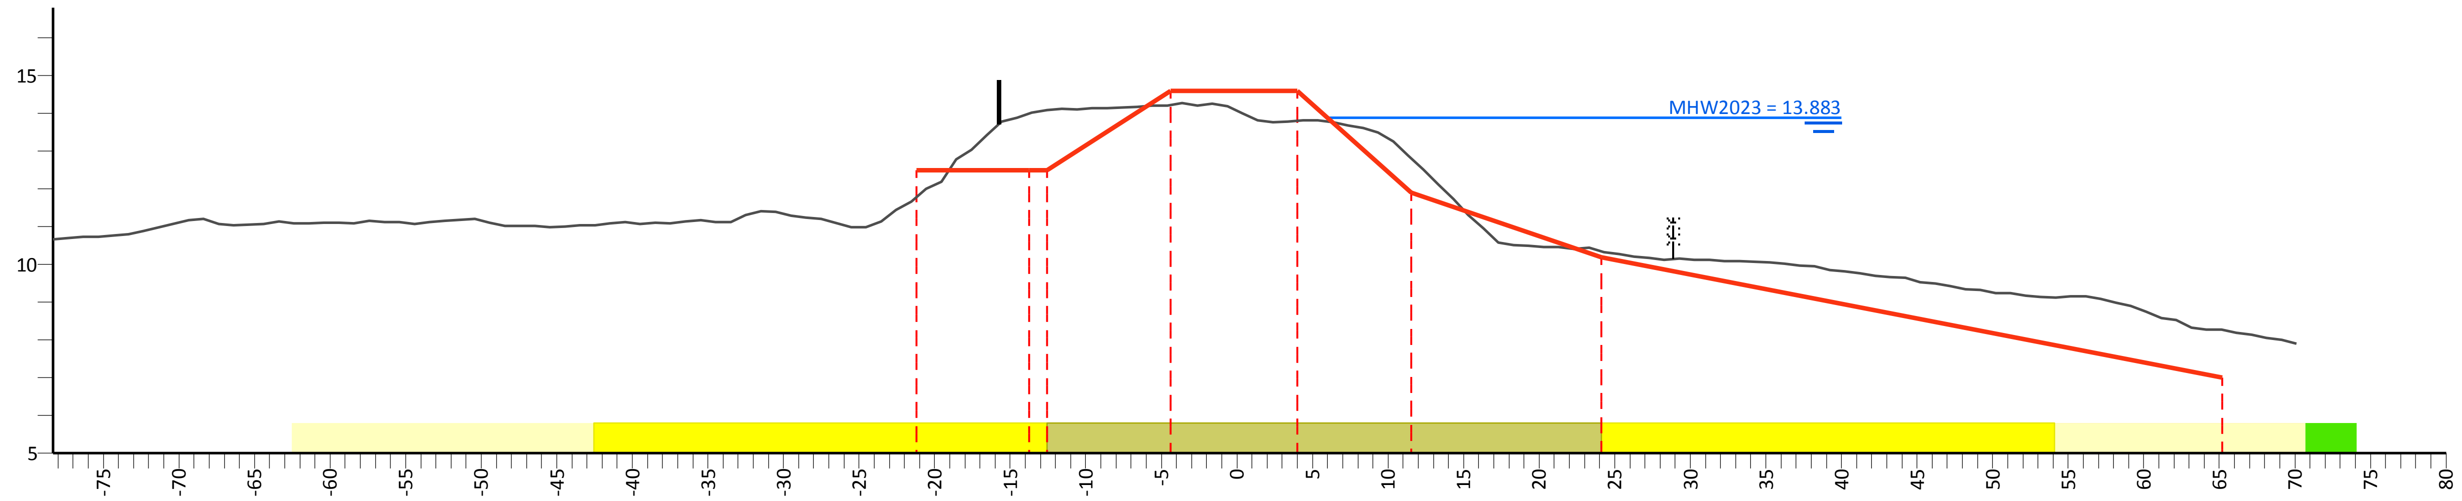

PvVR (mNAP)										
Afstand (m)										
AHN (mNAP)	26.68	11.79	13.99	14.08	14.22	13.80	12.81	10.35	8.28	19.76
Afstand (m)	-78.3	-21.2	-13.8	-12.6	-4.4	4.0	11.6	24.1	65.2	70.1
Legger (mNAP)		12.50	12.50		14.60	14.60	11.90	10.20	7.00	
Afstand (m)		-21.2	-13.8	-12.6	-4.4	4.0	11.6	24.1	65.2	

Legenda

- Profiel van vrije ruimte (PvVR)
- Beheerprofiel
- Leggerprofiel
- Maatgevend Hoogwater 2023 (MWH mNAP)
- Afrastering
- Bebouwing
- Bomenrij
- Haag
- Muur
- Profiel van vrije ruimte wijziging
- Waterkering vastgesteld
- Beschermingszone A vastgesteld
- Beschermingszone B vastgesteld
- Beschermingszone B verwijderd
- Waterkering wijziging
- Beschermingszone A wijziging
- Beschermingszone B wijziging

Legger Maasdijk

Dwarsprofiel: 146+50-148+65

Gemaakt door:
Cluster Gis, Servicestaf
Gemaakt op:
06-05-2018
Versie:
Ontwerp,
DB d.d. 14-5-2018

Schaal:
Lengteschaal 1:500
Hoogteschaal 1:200
Bladnummer:
1 van 1
Papierformaat:
A3

Waterschap Aa en Maas

Dwarsprofiel: 148+65-149+20

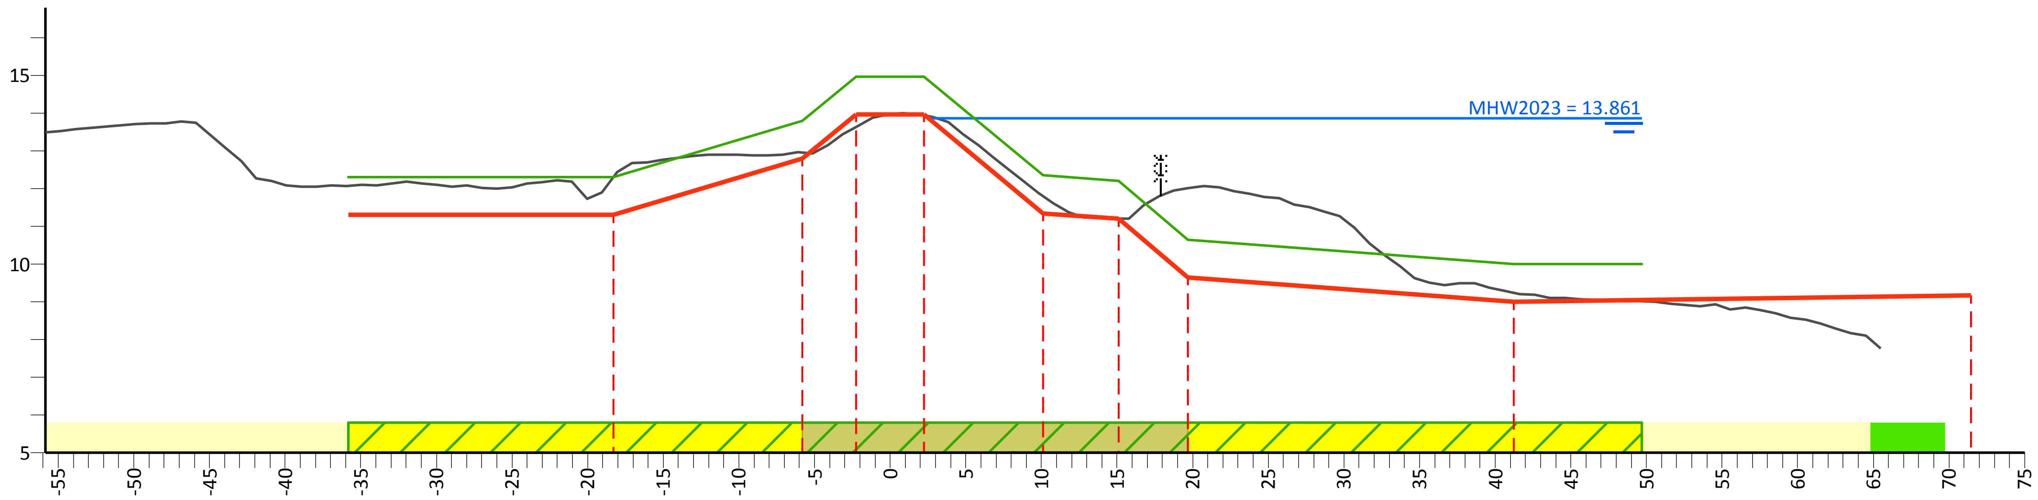

PvVR (mNAP)		12.30	12.30	13.80	14.97	14.97	12.35	12.20	10.65	10.00	10.00		
Afstand (m)		-35.8	-18.3	-5.8	-2.3	2.3	10.1	15.1	19.7	41.2	49.7		
AHN (mNAP)	33.74		12.30	12.96	13.64	13.94	11.81	11.21	12.01	9.24		19.43	
Afstand (m)	-55.8		-18.3	-5.8	-2.3	2.3	10.1	15.1	19.7	41.2		65.5	
Legger (mNAP)			11.30	12.80	13.97	13.97	11.35	11.20	9.65	9.00			9.17
Afstand (m)			-18.3	-5.8	-2.3	2.3	10.1	15.1	19.7	41.2			71.5

Legenda

- Profiel van vrije ruimte (PvVR)
- Beheerprofiel
- Leggerprofiel
- Maatgevend Hoogwater 2023 (MWH mNAP)
- Afrastering
- Bebouwing
- Bomenrij
- Haag
- Muur
- Profiel van vrije ruimte wijziging
- Waterkering vastgesteld
- Beschermingszone A vastgesteld
- Beschermingszone B vastgesteld
- Beschermingszone B verwijderd
- Waterkering wijziging
- Beschermingszone A wijziging
- Beschermingszone B wijziging

Legger Maasdijk

Dwarsprofiel: 148+65-149+20

Gemaakt door:
Cluster Gis, Servicestaf
Gemaakt op:
10-05-2018
Versie:
Ontwerp,
DB d.d. 14-5-2018
Schaal:
Lengteschaal 1:500
Hoogteschaal 1:200
Bladnummer:
1 van 1
Papierformaat:
A3
Waterschap Aa en Maas

Dwarsprofiel: 149+00-150+50

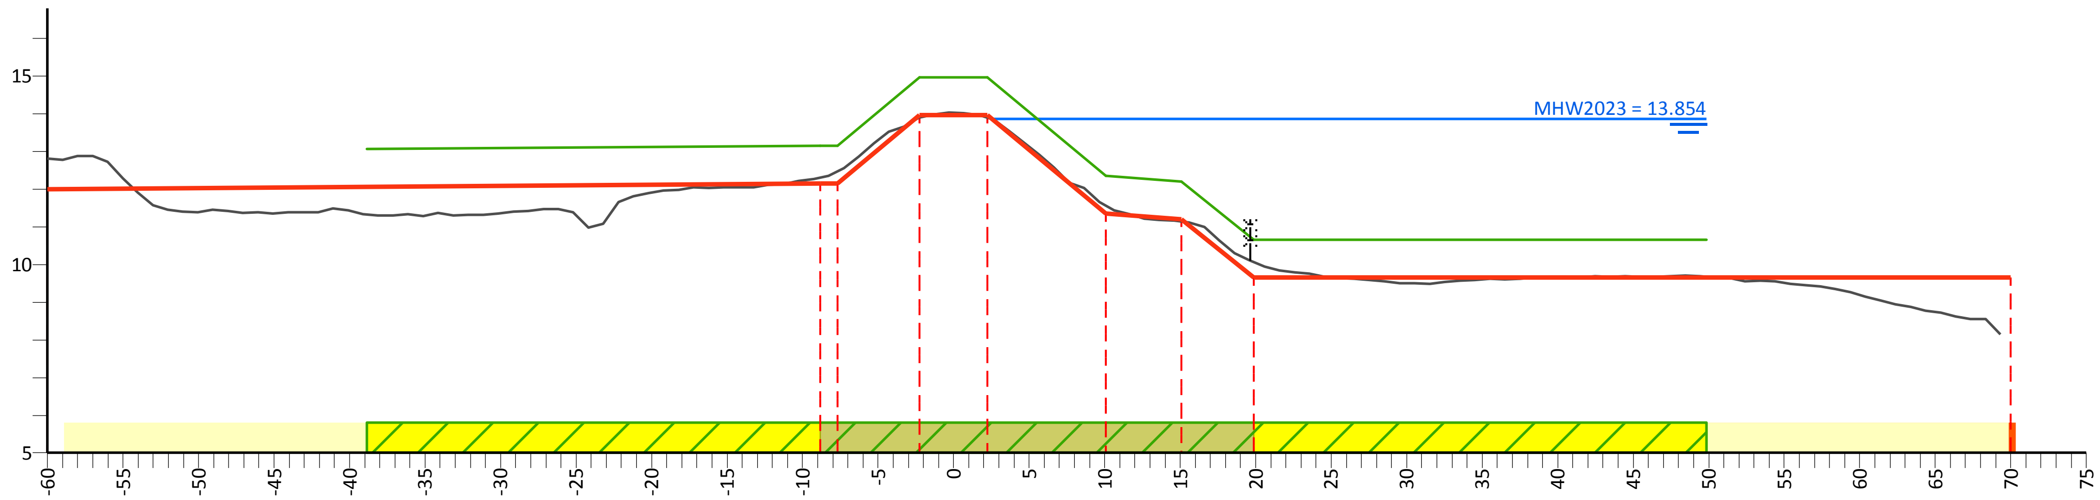

PvVR (mNAP)	13.06	13.15		14.96	14.96	12.35	12.20	10.65	10.65
Afstand (m)	-38.9	-8.8	-7.7	-2.3	2.3	10.1	15.1	19.9	49.9

AHN (mNAP)	12.81	12.31	12.48	13.90	13.89	11.55	11.15	10.06	20.37
Afstand (m)	-60.0	-8.8	-7.7	-2.3	2.3	10.1	15.1	19.9	69.3

Legger (mNAP)	12.00	12.15		13.96	13.96	11.35	11.20	9.65	9.65
Afstand (m)	-60.0	-8.8	-7.7	-2.3	2.3	10.1	15.1	19.9	70.0

Legenda

- Profiel van vrije ruimte (PvVR)
- Beheerprofiel
- Leggerprofiel
- Maatgevend Hoogwater 2023 (MWH mNAP)
- Afrastering
- Bebouwing
- Bomenrij
- Haag
- Muur
- Profiel van vrije ruimte wijziging
- Waterkering vastgesteld
- Beschermingszone A vastgesteld
- Beschermingszone B vastgesteld
- Beschermingszone B verwijderd
- Waterkering wijziging
- Beschermingszone A wijziging
- Beschermingszone B wijziging

Legger Maasdijk

Dwarsprofiel: 149+00-150+50

Gemaakt door:
Cluster Gis, Servicestaf
Gemaakt op:
05-05-2018
Versie:
Ontwerp,
DB d.d. 14-5-2018

Schaal:
Lengteschaal 1:500
Hoogteschaal 1:200
Bladnummer:
1 van 1
Papierformaat:
A3

Waterschap Aa en Maas

Dwarsprofiel: 150+50-151+50

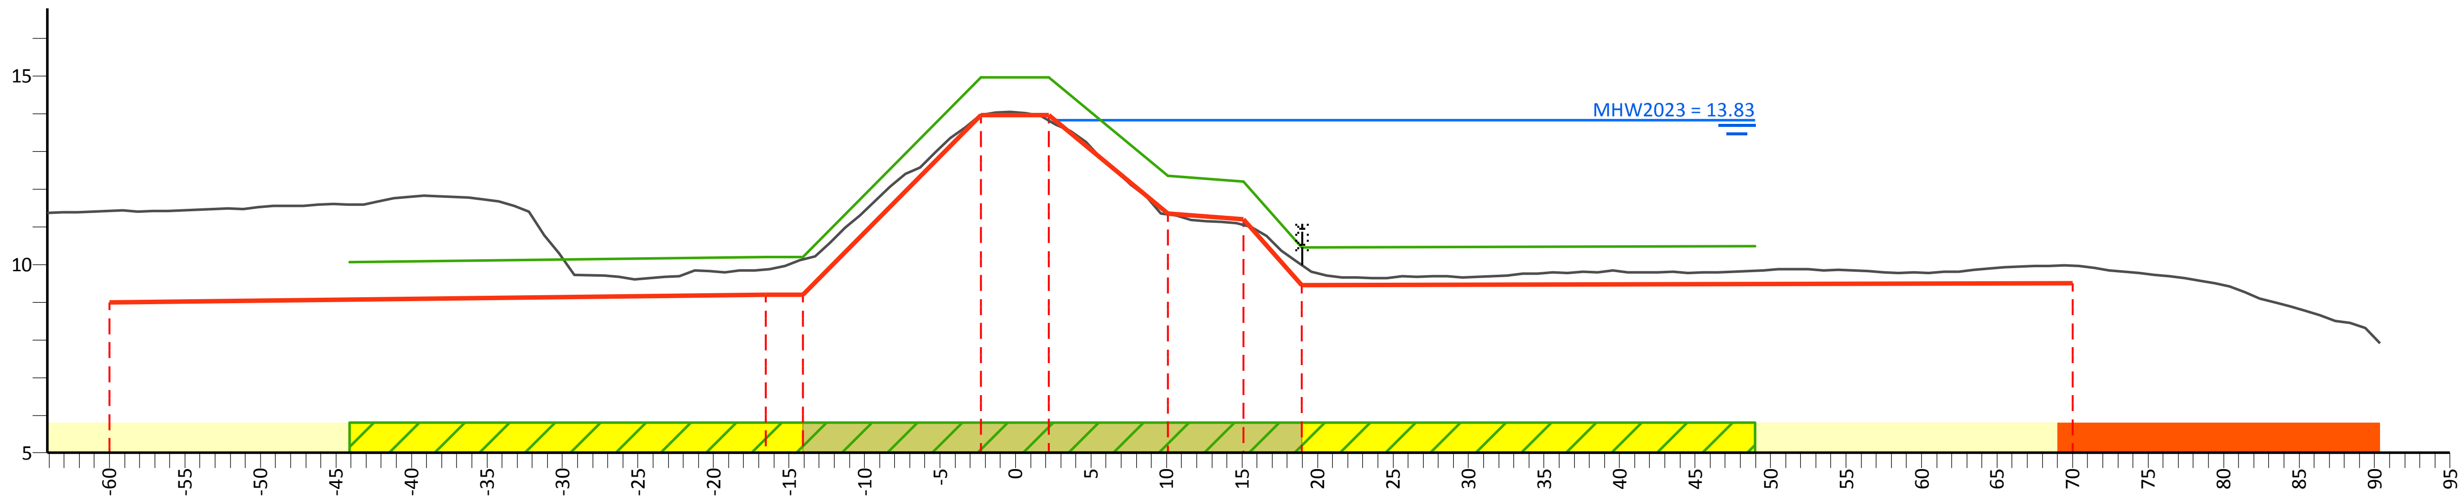

PvVR (mNAP)	10.07	10.20	10.20	14.96	14.96	12.35	12.20	10.45	10.48
Afstand (m)	-44.1	-16.5	-14.1	-2.3	2.2	10.1	15.1	19.0	49.0

AHN (mNAP)	28.43	11.42	9.87	10.13	13.97	13.82	11.32	11.05	9.98	9.97	19.76
Afstand (m)	-64.1	-60.0	-16.5	-14.1	-2.3	2.2	10.1	15.1	19.0	70.0	90.4

Legger (mNAP)	9.00	9.20	9.20	13.96	13.96	11.35	11.20	9.45	9.50
Afstand (m)	-60.0	-16.5	-14.1	-2.3	2.2	10.1	15.1	19.0	70.0

Legenda

- Profiel van vrije ruimte (PvVR)
- Beheerprofiel
- Leggerprofiel
- Maatgevend Hoogwater 2023 (MWH mNAP)
- Afrastering
- Bebouwing
- Bomenrij
- Haag
- Muur
- Profiel van vrije ruimte wijziging
- Waterkering vastgesteld
- Beschermingszone A vastgesteld
- Beschermingszone B vastgesteld
- Beschermingszone B verwijderd
- Waterkering wijziging
- Beschermingszone A wijziging
- Beschermingszone B wijziging

Legger Maasdijk

Dwarsprofiel: 150+50-151+50

Gemaakt door:
Cluster Gis, Servicestaf
Gemaakt op:
05-05-2018
Versie:
Ontwerp,
DB d.d. 14-5-2018

Schaal:
Lengteschaal 1:500
Hoogteschaal 1:200
Bladnummer:
1 van 1
Papierformaat:
A3

Waterschap Aa en Maas

Dwarsprofiel: 151+50-153+65

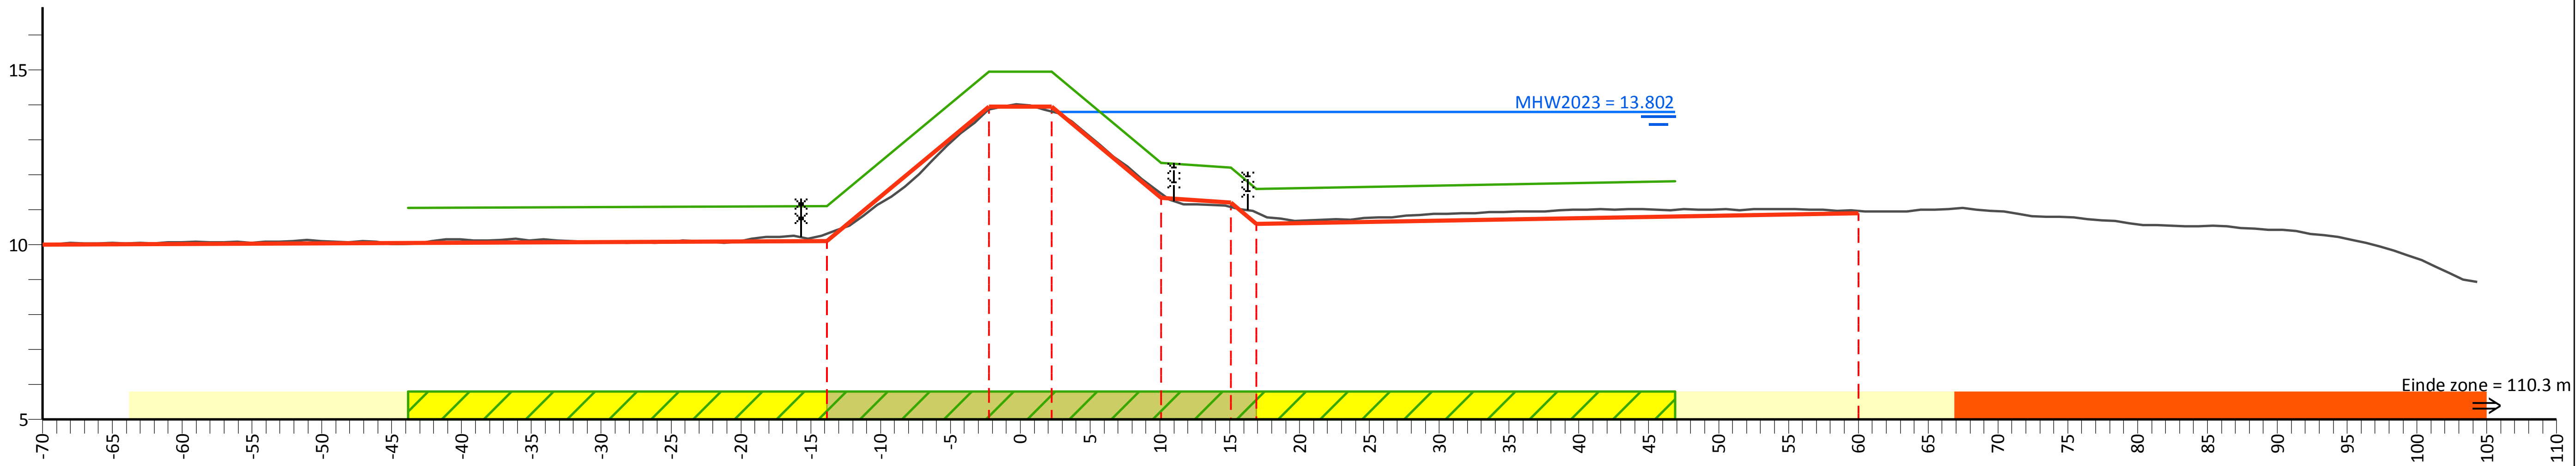

PvVR (mNAP)	11.05	11.10	14.96	14.96	12.35	12.20	11.60	11.81
Afstand (m)	-43.8	-13.8	-2.3	2.3	10.1	15.1	16.9	46.9

AHN (mNAP)	10.03	10.32	13.87	13.81	11.46	11.08	10.93	10.96	22.33
Afstand (m)	-70.0	-13.8	-2.3	2.3	10.1	15.1	16.9	60.0	104.3

Legger (mNAP)	10.00	10.10	13.96	13.96	11.35	11.20	10.60	10.90
Afstand (m)	-70.0	-13.8	-2.3	2.3	10.1	15.1	16.9	60.0

Legenda

- Profiel van vrije ruimte (PvVR)
- Beheerprofiel
- Leggerprofiel
- Maatgevend Hoogwater 2023 (MWH mNAP)
- Afrastering
- Bebouwing
- Bomenrij
- Haag
- Muur
- Profiel van vrije ruimte wijziging
- Waterkering vastgesteld
- Beschermingszone A vastgesteld
- Beschermingszone B vastgesteld
- Beschermingszone B verwijderd
- Waterkering wijziging
- Beschermingszone A wijziging
- Beschermingszone B wijziging

Legger Maasdijk

Dwarsprofiel: 151+50-153+65

Gemaakt door:
Cluster Gis, Servicestaf
Gemaakt op:
06-05-2018
Versie:
Ontwerp,
DB d.d. 14-5-2018

Schaal:
Lengteschaal 1:500
Hoogteschaal 1:200
Bladnummer:
1 van 1
Papierformaat:
A3

Waterschap Aa en Maas

Dwarsprofiel: 153+65-154+15

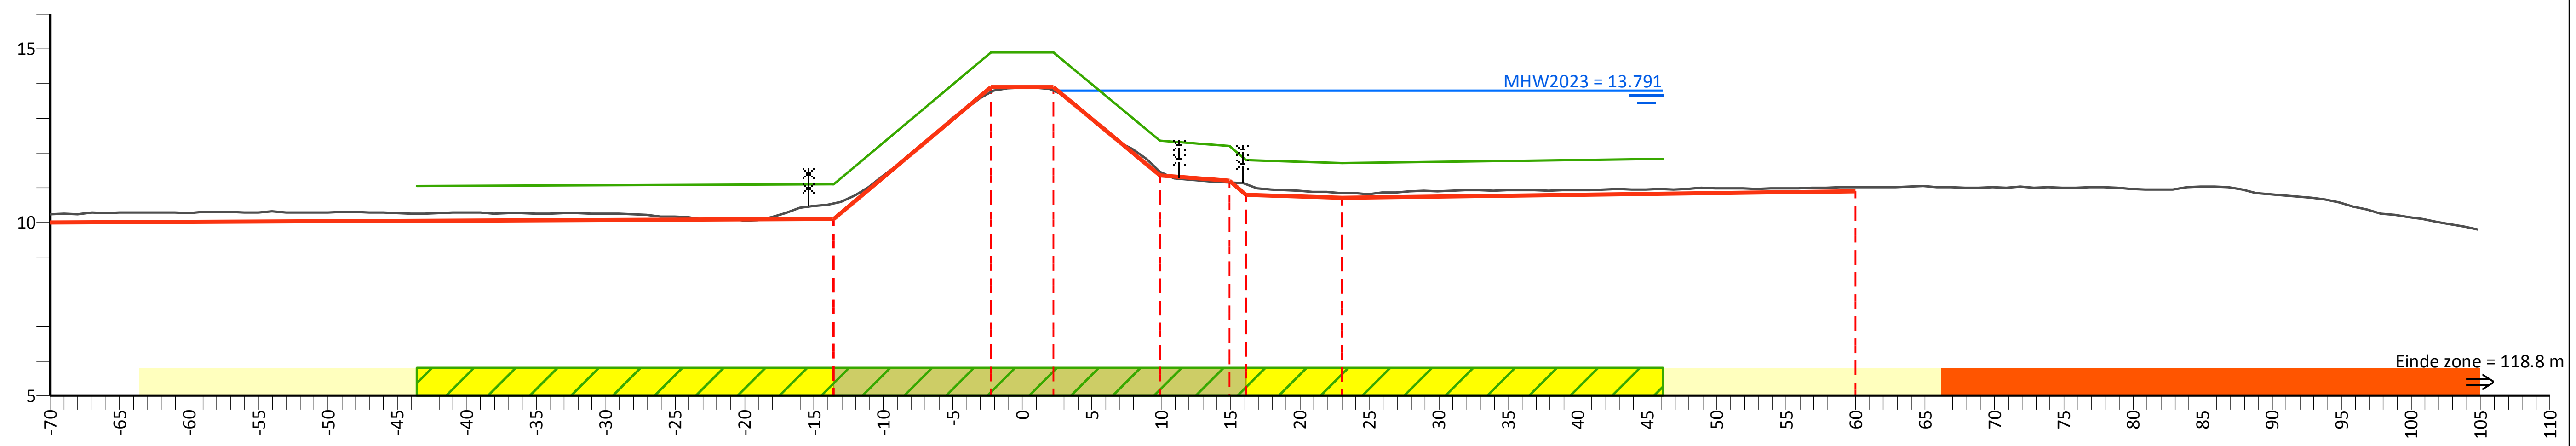

PvVR (mNAP)		11.05	11.10	14.90	14.90	12.35	12.20	11.80	11.70	11.82		
Afstand (m)		-43.6	-13.6	-2.3	2.3	9.9	14.9	16.1	23.0	46.1		
AHN (mNAP)	10.23		10.54	13.75	13.79	11.46	11.14	11.11	10.85		11.01	24.48
Afstand (m)	-70.0		-13.6	-2.3	2.3	9.9	14.9	16.1	23.0		60.0	104.8
Legger (mNAP)	10.00		10.10	13.90	13.90	11.35	11.20	10.80	10.70		10.90	
Afstand (m)	-70.0		-13.6	-2.3	2.3	9.9	14.9	16.1	23.0		60.0	

Legenda

- Profiel van vrije ruimte (PvVR)
- Beheerprofiel
- Leggerprofiel
- Maatgevend Hoogwater 2023 (MWH mNAP)
- Afrastering
- Bebouwing
- Bomenrij
- Haag
- Muur
- Profiel van vrije ruimte wijziging
- Waterkering vastgesteld
- Beschermingszone A vastgesteld
- Beschermingszone B vastgesteld
- Beschermingszone B verwijderd
- Waterkering wijziging
- Beschermingszone A wijziging
- Beschermingszone B wijziging

Legger Maasdijk

Dwarsprofiel: 153+65-154+15

Gemaakt door:
Cluster Gis, Servicestaf
Gemaakt op:
05-05-2018
Versie:
Ontwerp,
DB d.d. 14-5-2018

Schaal:
Lengteschaal 1:500
Hoogteschaal 1:200
Bladnummer:
1 van 1
Papierformaat:
A3

Waterschap Aa en Maas

Dwarsprofiel: 154+15-156+13

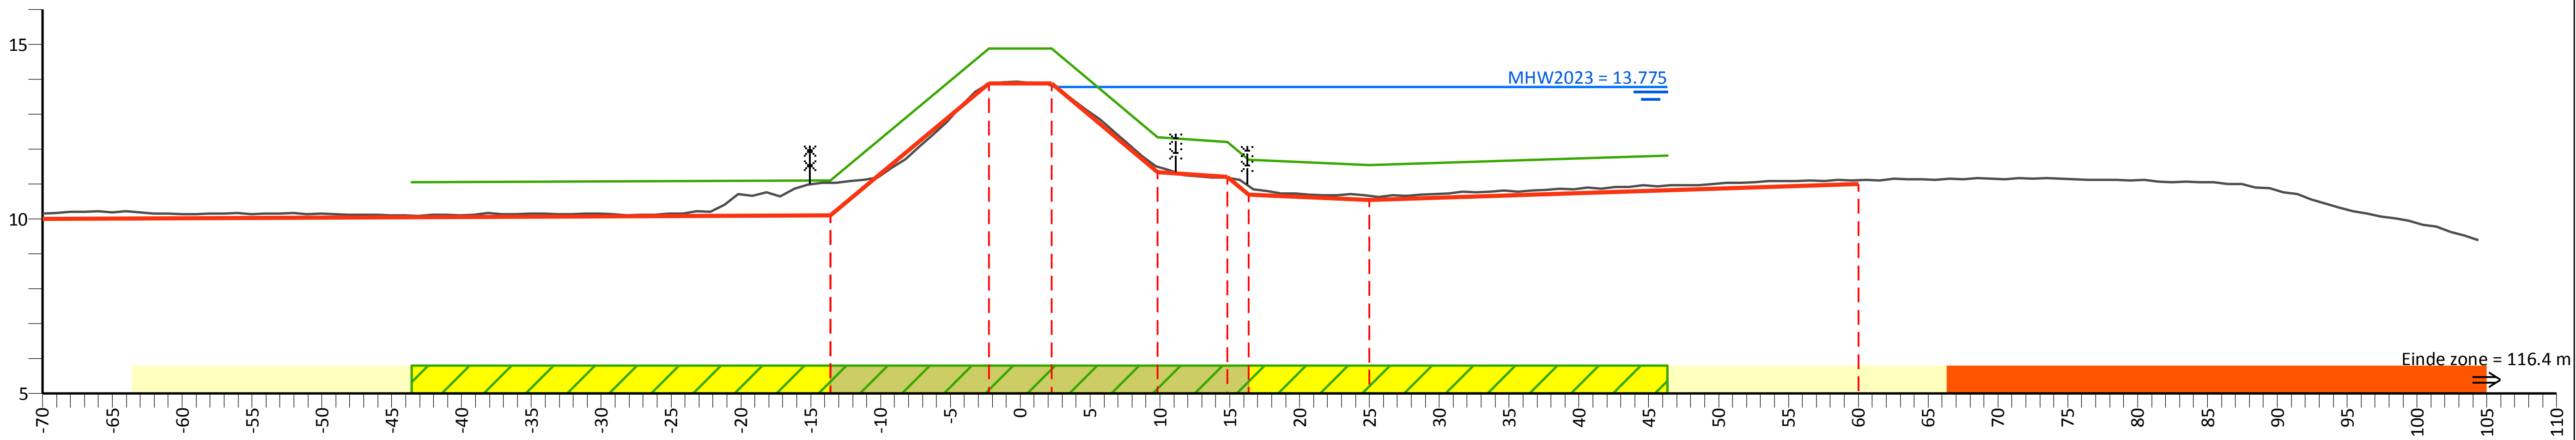

PvVR (mNAP)	11.05	11.10	14.88	14.88	12.35	12.20	11.70	11.55	11.82
Afstand (m)	-43.6	-13.6	-2.3	2.3	9.8	14.8	16.3	25.0	46.3

AHN (mNAP)	10.16	11.04	13.88	13.81	11.49	11.18	10.95	10.67	11.11	23.48
Afstand (m)	-70.0	-13.6	-2.3	2.3	9.8	14.8	16.3	25.0	60.0	104.4

Legger (mNAP)	10.00	10.10	13.88	13.88	11.35	11.20	10.70	10.55	11.00
Afstand (m)	-70.0	-13.6	-2.3	2.3	9.8	14.8	16.3	25.0	60.0

Legenda

- Profiel van vrije ruimte (PvVR)
- Beheerprofiel
- Leggerprofiel
- Maatgevend Hoogwater 2023 (MWH mNAP)
- Afrastering
- Bebouwing
- Bomenrij
- Haag
- Muur
- Profiel van vrije ruimte wijziging
- Waterkering vastgesteld
- Beschermingszone A vastgesteld
- Beschermingszone B vastgesteld
- Beschermingszone B verwijderd
- Waterkering wijziging
- Beschermingszone A wijziging
- Beschermingszone B wijziging

Legger Maasdijk

Dwarsprofiel: 154+15-156+13

Gemaakt door:
Cluster Gis, Servicestaf
Gemaakt op:
06-05-2018
Versie:
Ontwerp,
DB d.d. 14-5-2018

Schaal:
Lengteschaal 1:500
Hoogteschaal 1:200
Bladnummer:
1 van 1
Papierformaat:
A3

Waterschap Aa en Maas

Dwarsprofiel: 156+13-156+63

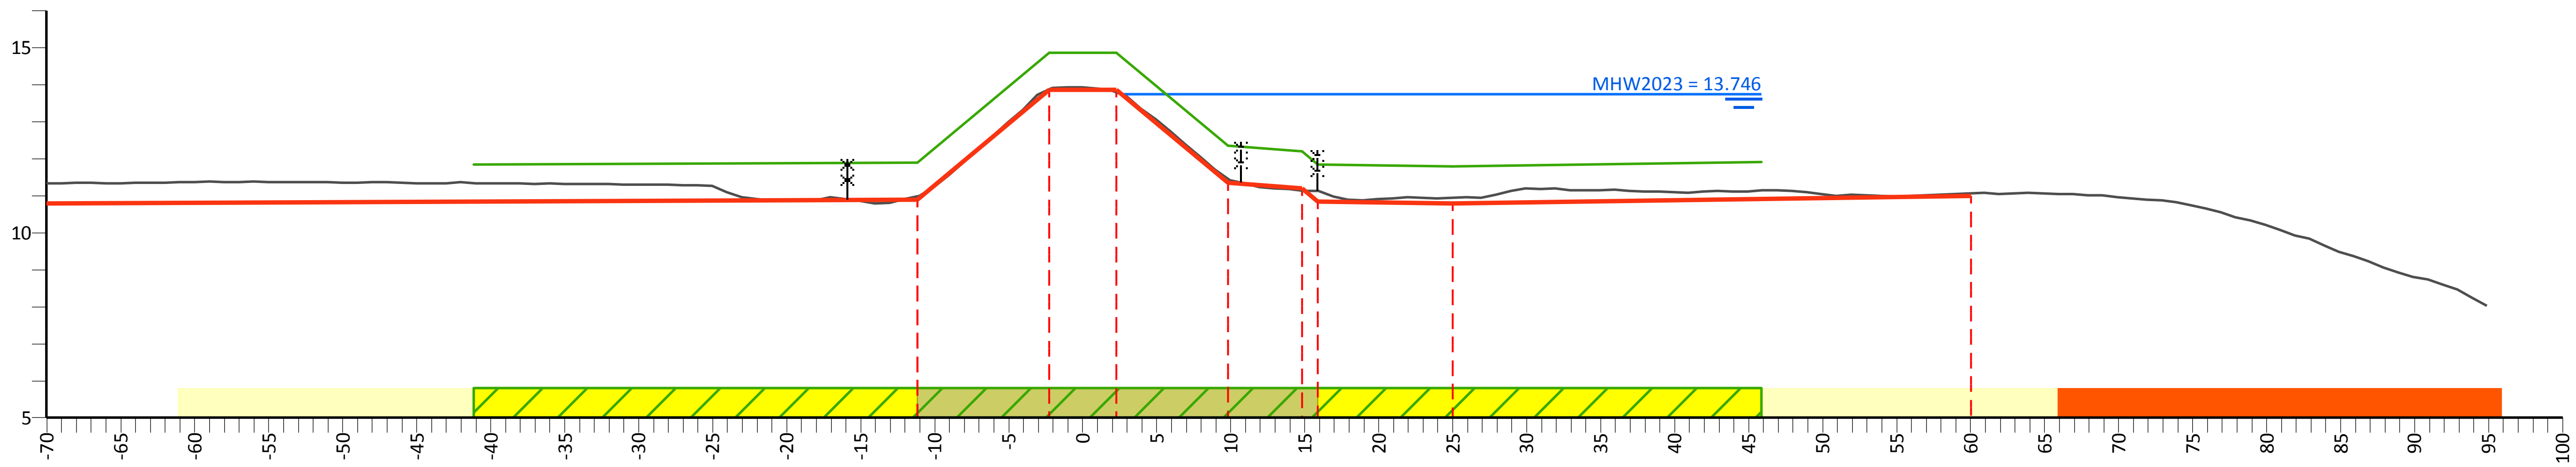

PvVR (mNAP)		11.85	11.90	14.87	14.87	12.35	11.85	11.80	11.92		
Afstand (m)		-41.2	-11.2	-2.3	2.3	9.8	15.9	25.0	45.9		
AHN (mNAP)	11.34		10.99	13.87	13.80	11.46	11.14	10.95		11.07	20.09
Afstand (m)	-70.0		-11.2	-2.3	2.3	9.8	15.9	25.0		60.0	94.9
Legger (mNAP)	10.80		10.90	13.87	13.87	11.35	10.85	10.80		11.00	
Afstand (m)	-70.0		-11.2	-2.3	2.3	9.8	15.9	25.0		60.0	

Legenda

- Profiel van vrije ruimte (PvVR)
- Beheerprofiel
- Leggerprofiel
- Maatgevend Hoogwater 2023 (MWH mNAP)
- Afrastering
- Bebouwing
- Bomenrij
- Haag
- Muur
- Profiel van vrije ruimte wijziging
- Waterkering vastgesteld
- Beschermingszone A vastgesteld
- Beschermingszone B vastgesteld
- Beschermingszone B verwijderd
- Waterkering wijziging
- Beschermingszone A wijziging
- Beschermingszone B wijziging

Legger Maasdijk

Dwarsprofiel: 156+13-156+63

Gemaakt door:
Cluster Gis, Servicestaf
Gemaakt op:
05-05-2018
Versie:
Ontwerp,
DB d.d. 14-5-2018

Schaal:
Lengteschaal 1:500
Hoogteschaal 1:200
Bladnummer:
1 van 1
Papierformaat:
A3

Waterschap Aa en Maas

Dwarsprofiel: 156+63-158+00

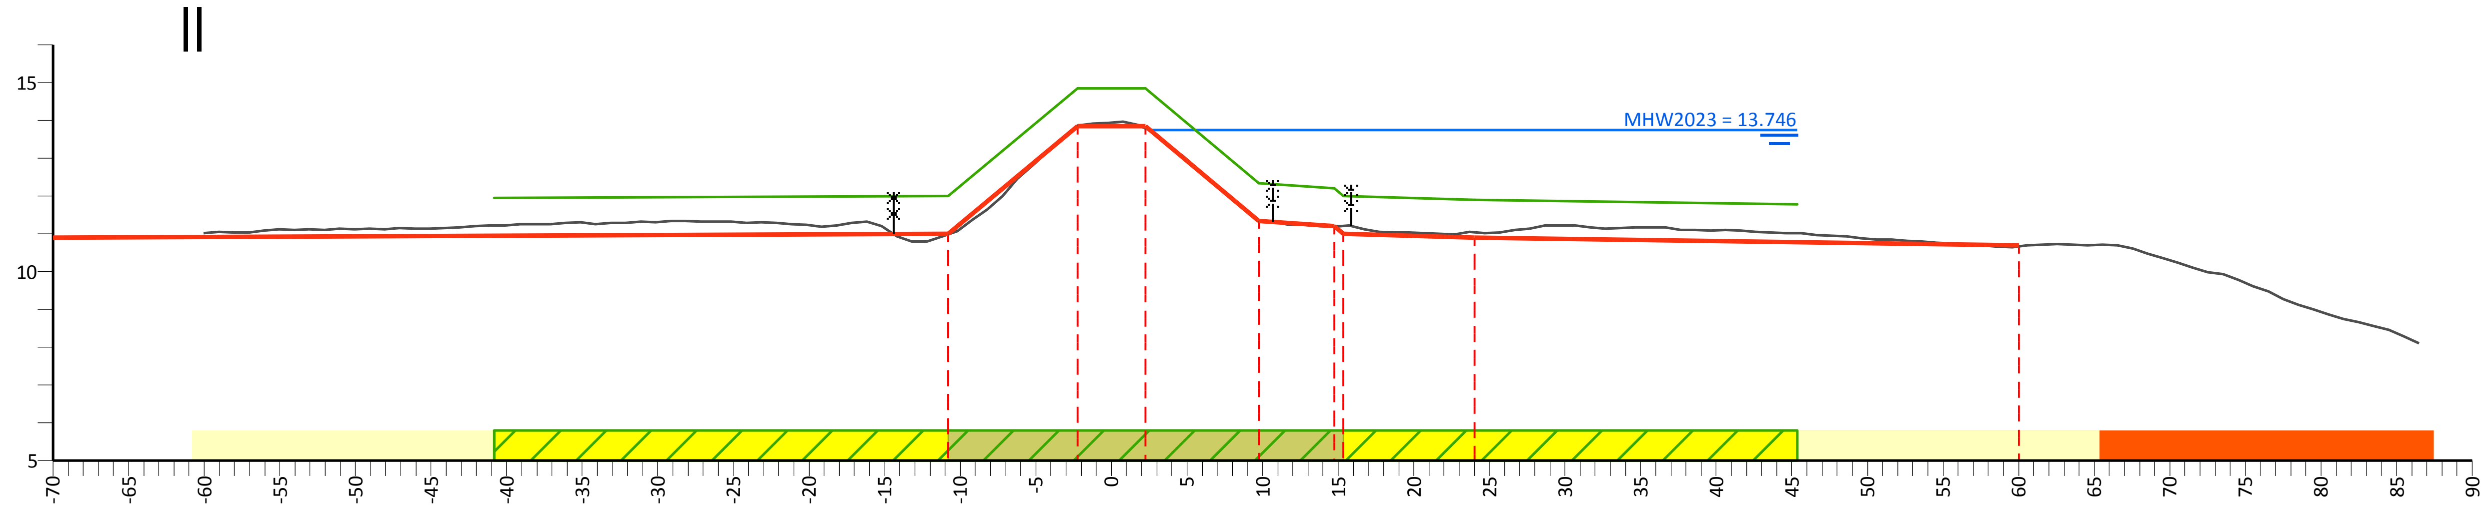

PvVR (mNAP)	11.95	12.00	14.85	14.85	12.35	12.00	11.90	11.78
Afstand (m)	-40.8	-10.8	-2.3	2.3	9.8	15.4	24.0	45.4

AHN (mNAP)	27.57	10.99	13.86	13.80	11.35	11.21	11.05	10.68	20.28
Afstand (m)	-60.0	-10.8	-2.3	2.3	9.8	15.4	24.0	60.0	86.5

Legger (mNAP)	10.90	11.00	13.85	13.85	11.35	11.00	10.90	10.70
Afstand (m)	-70.0	-10.8	-2.3	2.3	9.8	15.4	24.0	60.0

Legenda

- Profiel van vrije ruimte (PvVR)
- Beheerprofiel
- Leggerprofiel
- Maatgevend Hoogwater 2023 (MWH mNAP)
- Afrastering
- Bebouwing
- Bomenrij
- Haag
- Muur
- Profiel van vrije ruimte wijziging
- Waterkering vastgesteld
- Beschermingszone A vastgesteld
- Beschermingszone B vastgesteld
- Beschermingszone B verwijderd
- Waterkering wijziging
- Beschermingszone A wijziging
- Beschermingszone B wijziging

Legger Maasdijk

Dwarsprofiel: 156+63-158+00

Gemaakt door:
Cluster Gis, Servicestaf
Gemaakt op:
06-05-2018
Versie:
Ontwerp,
DB d.d. 14-5-2018

Schaal:
Lengteschaal 1:500
Hoogteschaal 1:200
Bladnummer:
1 van 1
Papierformaat:
A3

Waterschap Aa en Maas

Dwarsprofiel: 158+00-160+65

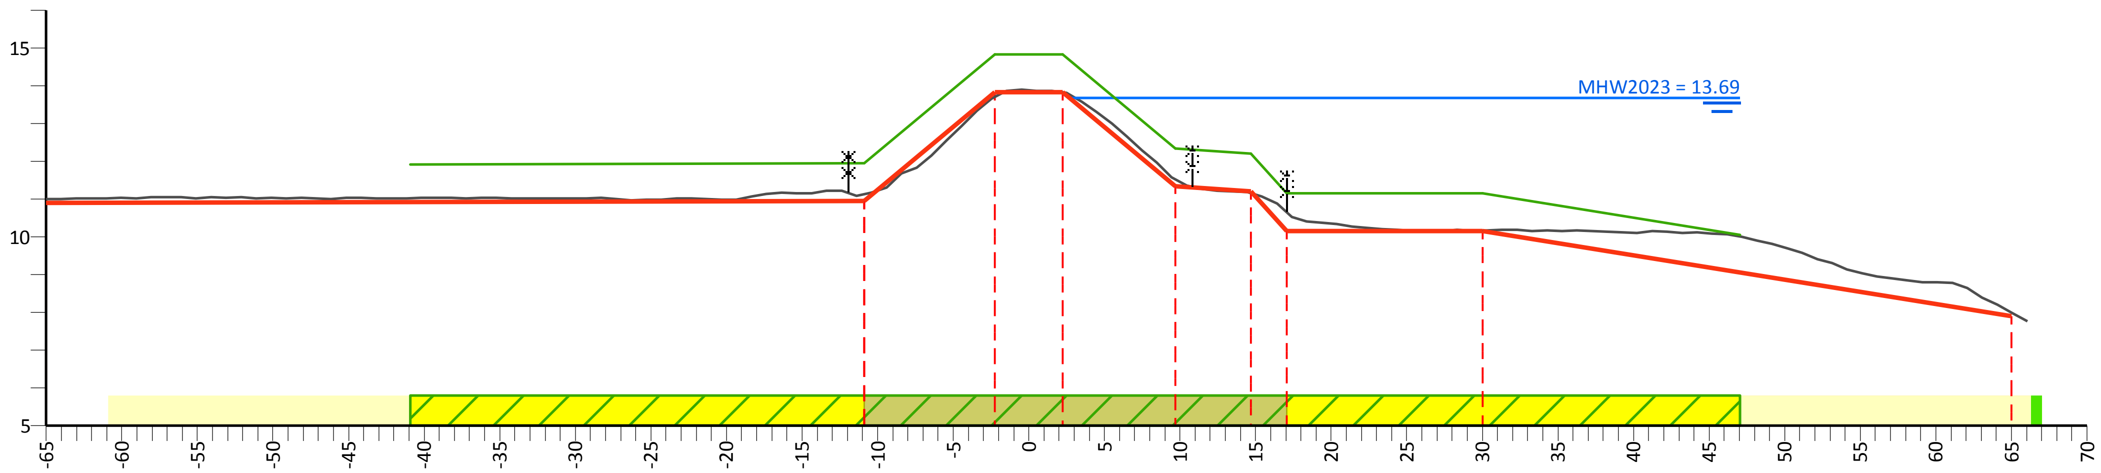

PvVR (mNAP)	11.92	11.95	14.83	14.83	12.35	12.20	11.15	11.15	10.05	
Afstand (m)	-40.9	-10.9	-2.3	2.3	9.7	14.7	17.0	30.0	47.0	
AHN (mNAP)	11.01	11.13	13.70	13.82	11.53	11.16	10.66	10.17	8.00	19.43
Afstand (m)	-65.0	-10.9	-2.3	2.3	9.7	14.7	17.0	30.0	65.0	66.1
Legger (mNAP)	10.90	10.95	13.83	13.83	11.35	11.20	10.15	10.15	7.90	
Afstand (m)	-65.0	-10.9	-2.3	2.3	9.7	14.7	17.0	30.0	65.0	

Legenda

- Profiel van vrije ruimte (PvVR)
- Beheerprofiel
- Leggerprofiel
- Maatgevend Hoogwater 2023 (MWH mNAP)
- Afrastering
- Bebouwing
- Bomenrij
- Haag
- Muur
- Profiel van vrije ruimte wijziging
- Waterkering vastgesteld
- Beschermingszone A vastgesteld
- Beschermingszone B vastgesteld
- Beschermingszone B verwijderd
- Waterkering wijziging
- Beschermingszone A wijziging
- Beschermingszone B wijziging

Legger Maasdijk

Dwarsprofiel: 158+00-160+65

Gemaakt door: Cluster Gis, Servicestaf
Gemaakt op: 06-05-2018
Versie: Ontwerp, DB d.d. 14-5-2018

Schaal: Lengteschaal 1:500 Hoogteschaal 1:200
Bladnummer: 1 van 1
Papierformaat: A3

Waterschap Aa en Maas

Dwarsprofiel: 160+65-162+00

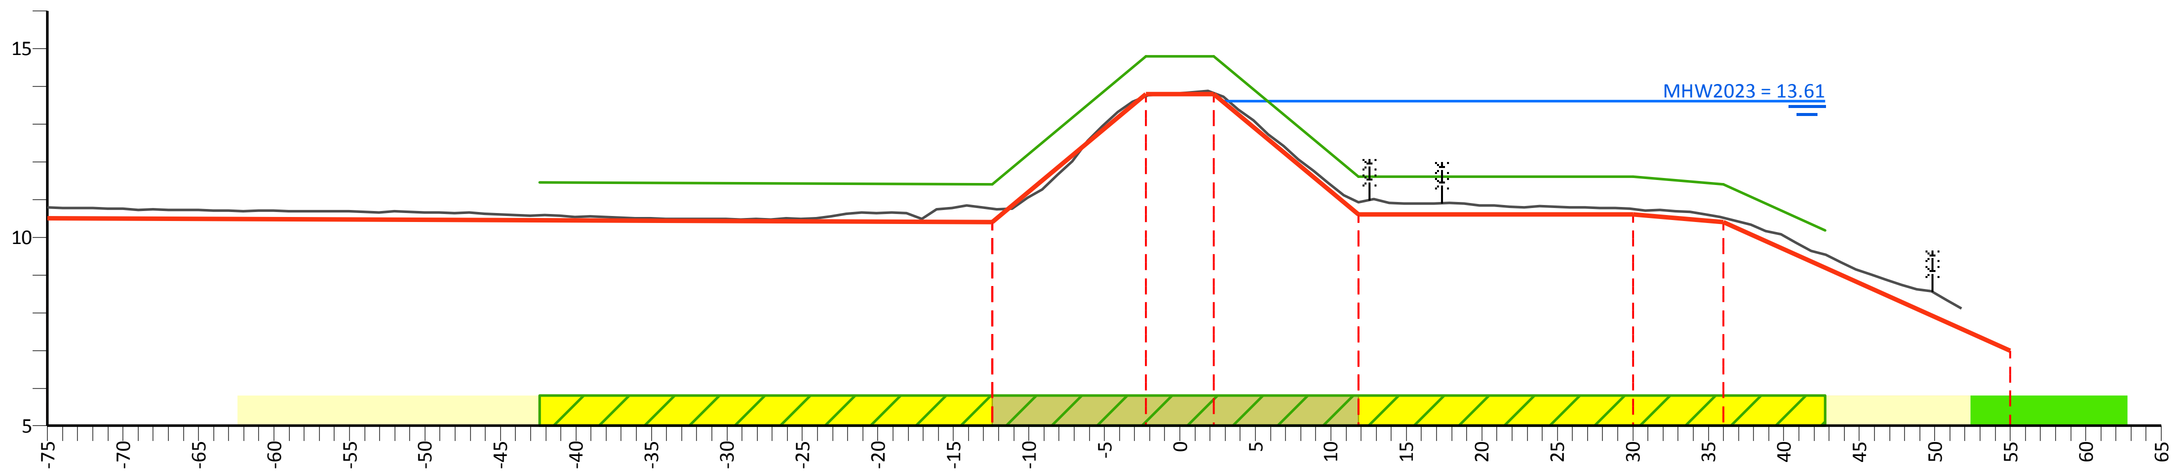

PvVR (mNAP)		11.45	11.40	14.79	14.79	11.60	11.60	11.40	10.19		
Afstand (m)		-42.4	-12.4	-2.3	2.3	11.8	30.0	36.0	42.8		
AHN (mNAP)	10.79		10.76	13.74	13.82	10.92	10.75	10.52		20.27	
Afstand (m)	-75.0		-12.4	-2.3	2.3	11.8	30.0	36.0		51.8	
Legger (mNAP)	10.50		10.40	13.79	13.79	10.60	10.60	10.40			7.00
Afstand (m)	-75.0		-12.4	-2.3	2.3	11.8	30.0	36.0			55.0

Legenda

- Profiel van vrije ruimte (PvVR)
- Beheerprofiel
- Leggerprofiel
- Maatgevend Hoogwater 2023 (MWH mNAP)
- Afrastering
- Bebouwing
- Bomenrij
- Haag
- Muur
- Profiel van vrije ruimte wijziging
- Waterkering vastgesteld
- Beschermingszone A vastgesteld
- Beschermingszone B vastgesteld
- Beschermingszone B verwijderd
- Waterkering wijziging
- Beschermingszone A wijziging
- Beschermingszone B wijziging

Legger Maasdijk

Dwarsprofiel: 160+65-162+00

Gemaakt door:
Cluster Gis, Servicestaf
Gemaakt op:
05-05-2018
Versie:
Ontwerp,
DB d.d. 14-5-2018

Schaal:
Lengteschaal 1:500
Hoogteschaal 1:200
Bladnummer:
1 van 1
Papierformaat:
A3

Waterschap Aa en Maas

Dwarsprofiel: 162+00-164+00

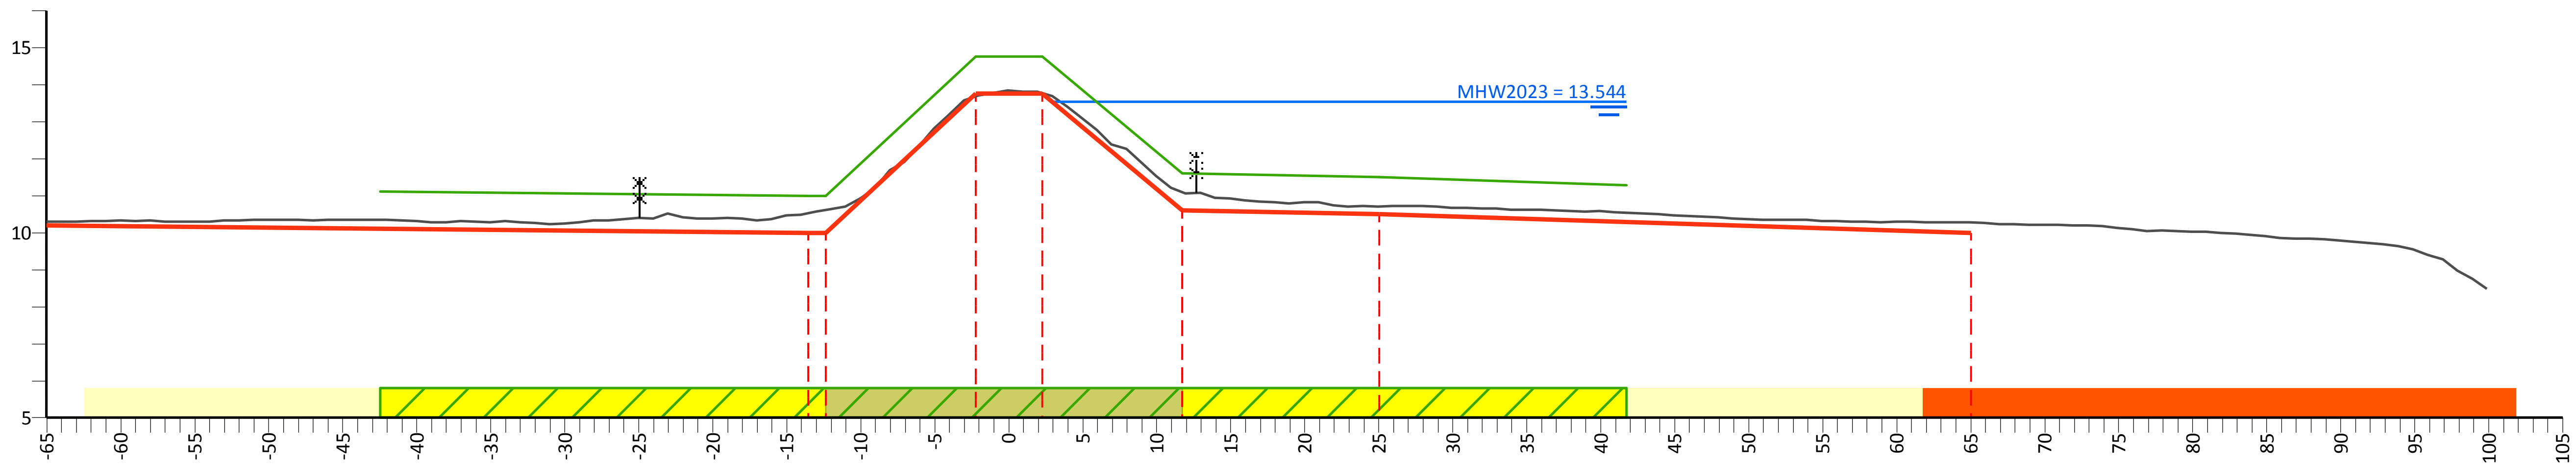

PvVR (mNAP)	11.11	11.00		14.76	14.76	11.60	11.50	11.29
Afstand (m)	-42.5	-13.5	-12.4	-2.3	2.3	11.7	25.0	41.8

AHN (mNAP)	10.30	10.54	10.62	13.68	13.77	11.10	10.70	10.28	21.23
Afstand (m)	-65.0	-13.5	-12.4	-2.3	2.3	11.7	25.0	65.0	99.9

Legger (mNAP)	10.20	10.00		13.76	13.76	10.60	10.50	10.00
Afstand (m)	-65.0	-13.5	-12.4	-2.3	2.3	11.7	25.0	65.0

Legenda

- Profiel van vrije ruimte (PvVR)
- Beheerprofiel
- Leggerprofiel
- Maatgevend Hoogwater 2023 (MWH mNAP)
- Afrastering
- Bebouwing
- Bomenrij
- Haag
- Muur
- Profiel van vrije ruimte wijziging
- Waterkering vastgesteld
- Beschermingszone A vastgesteld
- Beschermingszone B vastgesteld
- Beschermingszone B verwijderd
- Waterkering wijziging
- Beschermingszone A wijziging
- Beschermingszone B wijziging

Legger Maasdijk

Dwarsprofiel: 162+00-164+00

Gemaakt door:
Cluster Gis, Servicestaf
Gemaakt op:
05-05-2018
Versie:
Ontwerp,
DB d.d. 14-5-2018

Schaal:
Lengteschaal 1:500
Hoogteschaal 1:200
Bladnummer:
1 van 1
Papierformaat:
A3

Waterschap Aa en Maas

Dwarsprofiel: 164+00-166+50

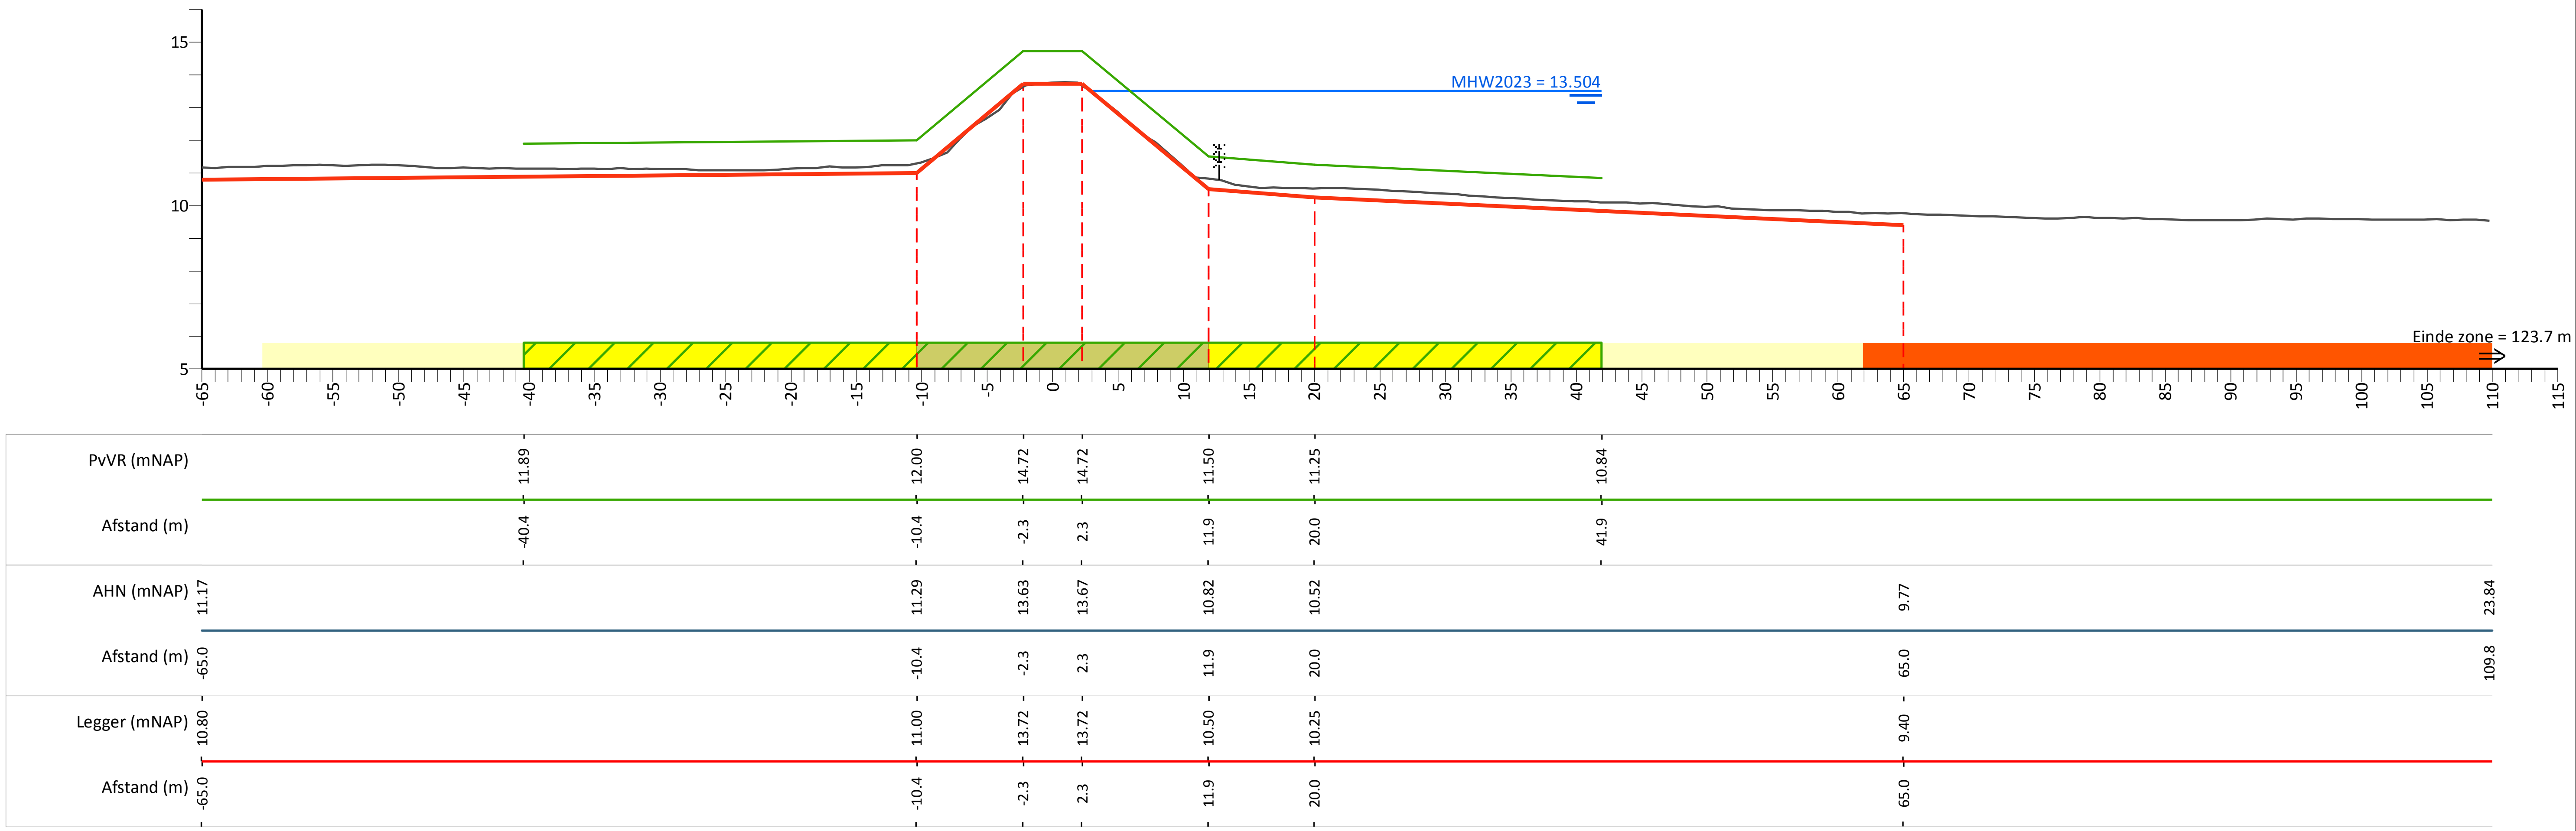

Legenda

- Profiel van vrije ruimte (PvVR)
- Beheerprofiel
- Leggerprofiel
- Maatgevend Hoogwater 2023 (MWH mNAP)
- Afrastering
- Bebouwing
- Bomenrij
- Haag
- Muur
- Profiel van vrije ruimte wijziging
- Waterkering vastgesteld
- Beschermingszone A vastgesteld
- Beschermingszone B vastgesteld
- Beschermingszone B verwijderd
- Waterkering wijziging
- Beschermingszone A wijziging
- Beschermingszone B wijziging

Legger Maasdijk

Dwarsprofiel: 164+00-166+50

Gemaakt door:
Cluster Gis, Servicestaf
Gemaakt op:
05-05-2018
Versie:
Ontwerp,
DB d.d. 14-5-2018

Schaal:
Lengteschaal 1:500
Hoogteschaal 1:200
Bladnummer:
1 van 1
Papierformaat:
A3

Waterschap Aa en Maas

Dwarsprofiel: 166+50-168+05

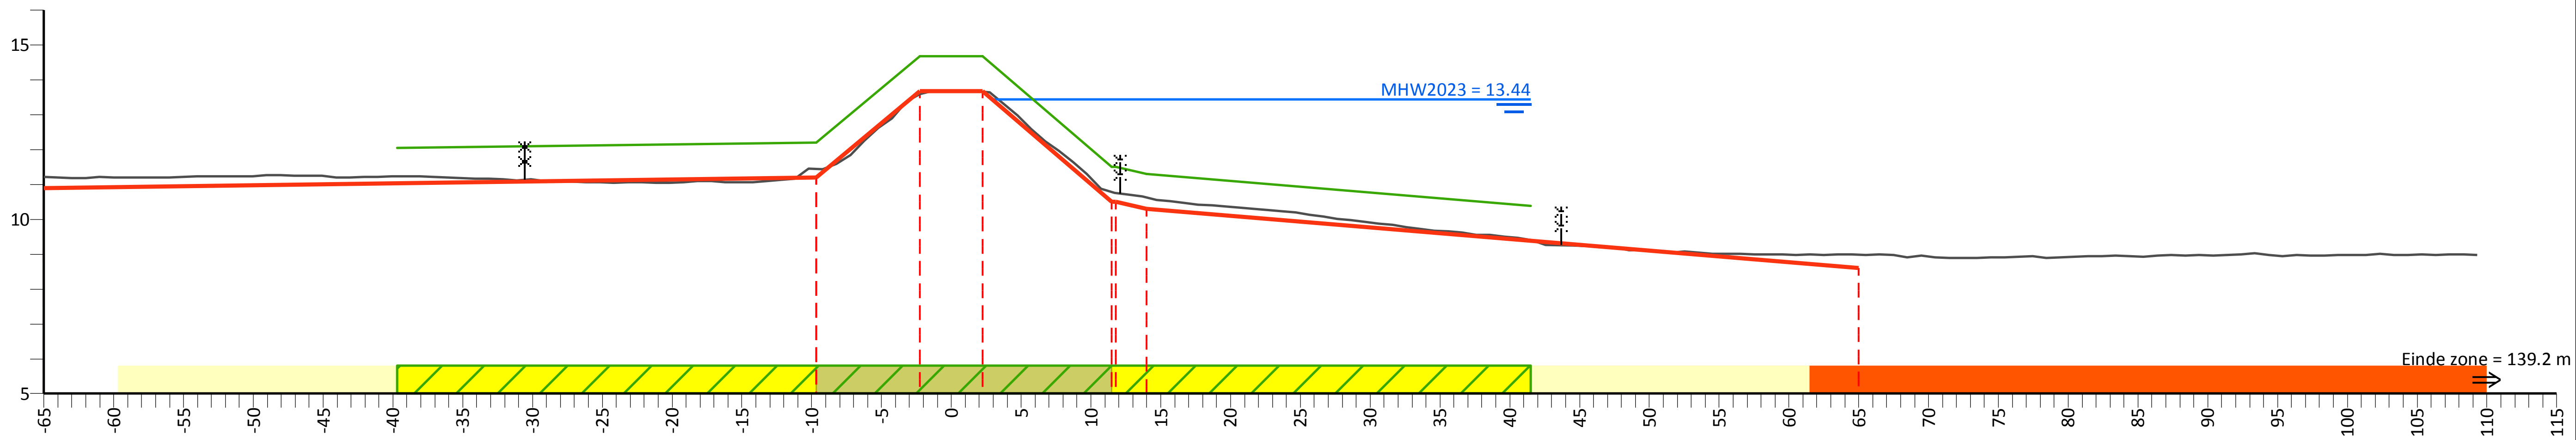

PvVR (mNAP)	12.04	12.20	14.68	14.68	11.50	11.30	10.38
Afstand (m)	-39.7	-9.7	-2.3	2.3	11.8	14.0	41.5

AHN (mNAP)	11.22	11.44	13.60	13.66	10.76	10.62	8.99	22.45
Afstand (m)	-65.0	-9.7	-2.3	2.3	11.8	14.0	65.0	109.3

Legger (mNAP)	10.90	11.20	13.68	13.68	10.50	10.30	8.60
Afstand (m)	-65.0	-9.7	-2.3	2.3	11.8	14.0	65.0

Legenda

- Profiel van vrije ruimte (PvVR)
- Beheerprofiel
- Leggerprofiel
- Maatgevend Hoogwater 2023 (MWH mNAP)
- Afrastering
- Bebouwing
- Bomenrij
- Haag
- Muur
- Profiel van vrije ruimte wijziging
- Waterkering vastgesteld
- Beschermingszone A vastgesteld
- Beschermingszone B vastgesteld
- Beschermingszone B verwijderd
- Waterkering wijziging
- Beschermingszone A wijziging
- Beschermingszone B wijziging

Legger Maasdijk

Dwarsprofiel: 166+50-168+05

Gemaakt door:
Cluster Gis, Servicestaf
Gemaakt op:
05-05-2018
Versie:
Ontwerp,
DB d.d. 14-5-2018

Schaal:
Lengteschaal 1:500
Hoogteschaal 1:200
Bladnummer:
1 van 1
Papierformaat:
A3

Waterschap Aa en Maas

Dwarsprofiel: 168+05-169+50

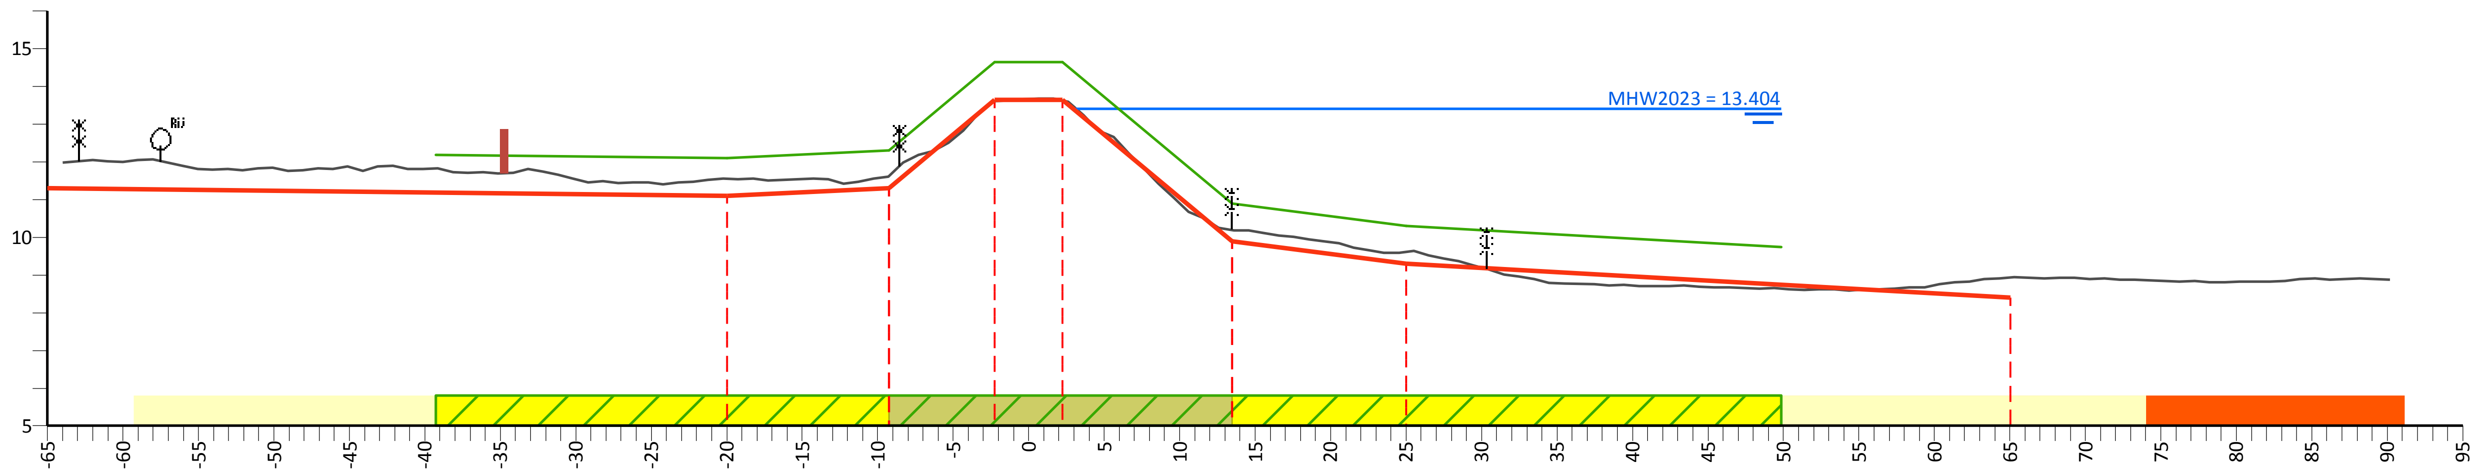

PvVR (mNAP)	12.19	12.10	12.30	14.64	14.64	10.90	10.30	9.74
Afstand (m)	-39.3	-20.0	-9.3	-2.3	2.3	13.5	25.0	49.8

AHN (mNAP)	29.96	11.56	11.61	13.61	13.63	10.19	9.61	8.93	22.18
Afstand (m)	-64.0	-20.0	-9.3	-2.3	2.3	13.5	25.0	65.0	90.2

Legger (mNAP)	11.30	11.10	11.30	13.64	13.64	9.90	9.30	8.40
Afstand (m)	-65.0	-20.0	-9.3	-2.3	2.3	13.5	25.0	65.0

Legenda

- Profiel van vrije ruimte (PvVR)
- Beheerprofiel
- Leggerprofiel
- Maatgevend Hoogwater 2023 (MWH mNAP)
- Afrastering
- Bebouwing
- Bomenrij
- Haag
- Muur
- Profiel van vrije ruimte wijziging
- Waterkering vastgesteld
- Beschermingszone A vastgesteld
- Beschermingszone B vastgesteld
- Beschermingszone B verwijderd
- Waterkering wijziging
- Beschermingszone A wijziging
- Beschermingszone B wijziging

Legger Maasdijk

Dwarsprofiel: 168+05-169+50

Gemaakt door:
Cluster Gis, Servicestaf
Gemaakt op:
06-05-2018
Versie:
Ontwerp,
DB d.d. 14-5-2018

Schaal:
Lengteschaal 1:500
Hoogteschaal 1:200
Bladnummer:
1 van 1
Papierformaat:
A3

Waterschap Aa en Maas

Dwarsprofiel: 169+50-170+20

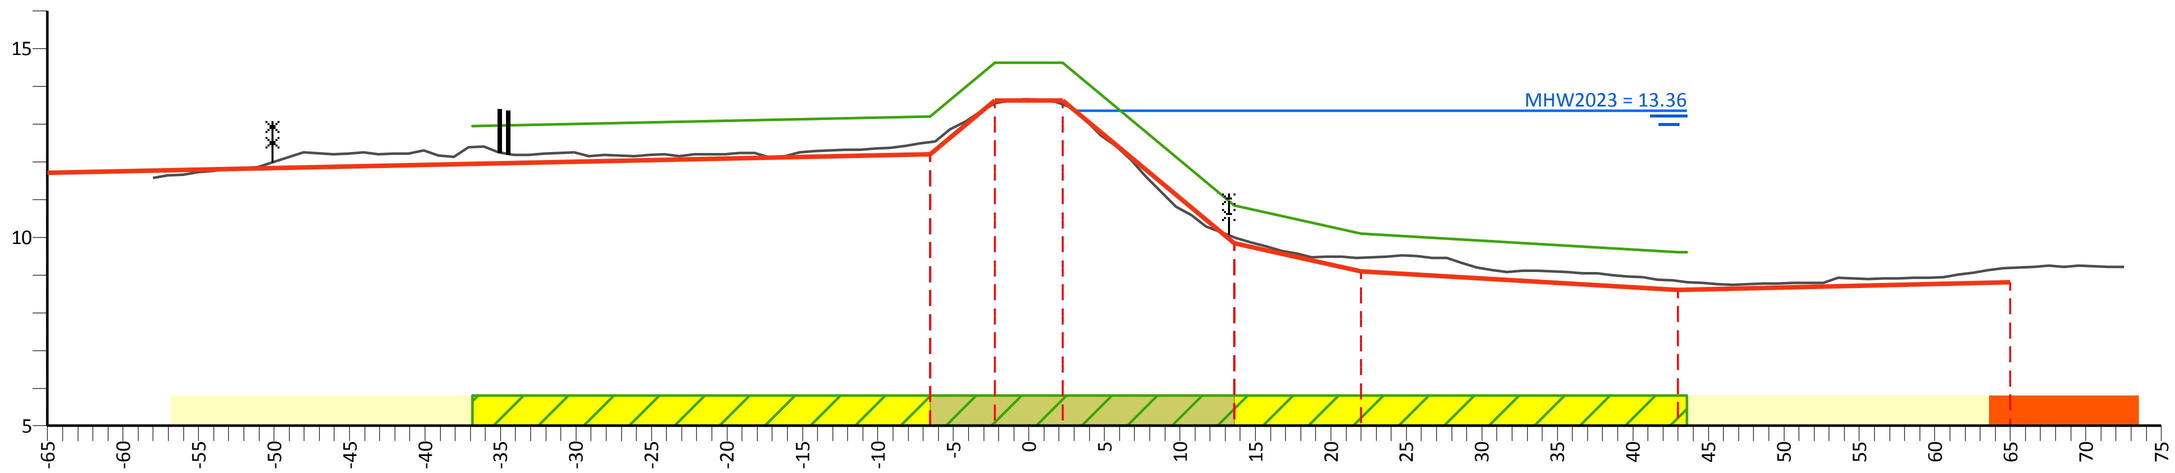

PvVR (mNAP)	12.94	13.20	14.63	14.63	10.85	10.10	9.61
Afstand (m)	-36.9	-6.5	-2.3	2.3	13.6	22.0	43.6

AHN (mNAP)	28.93	12.52	13.55	13.52	10.00	9.45	8.84	9.19	23.02
Afstand (m)	-58.0	-6.5	-2.3	2.3	13.6	22.0	43.0	65.0	72.5

Legger (mNAP)	11.70	12.20	13.63	13.63	9.85	9.10	8.60	8.80
Afstand (m)	-65.0	-6.5	-2.3	2.3	13.6	22.0	43.0	65.0

Legenda

- Profiel van vrije ruimte (PvVR)
- Beheerprofiel
- Leggerprofiel
- Maatgevend Hoogwater 2023 (MWH mNAP)
- Afrastering
- Bebouwing
- Bomenrij
- Haag
- Muur
- Profiel van vrije ruimte wijziging
- Waterkering vastgesteld
- Beschermingszone A vastgesteld
- Beschermingszone B vastgesteld
- Beschermingszone B verwijderd
- Waterkering wijziging
- Beschermingszone A wijziging
- Beschermingszone B wijziging

Legger Maasdijk

Dwarsprofiel: 169+50-170+20

Gemaakt door:
Cluster Gis, Servicestaf
Gemaakt op:
05-05-2018
Versie:
Ontwerp,
DB d.d. 14-5-2018

Schaal:
Lengteschaal 1:500
Hoogteschaal 1:200
Bladnummer:
1 van 1
Papierformaat:
A3

Waterschap Aa en Maas

Dwarsprofiel: 171+30-172+50

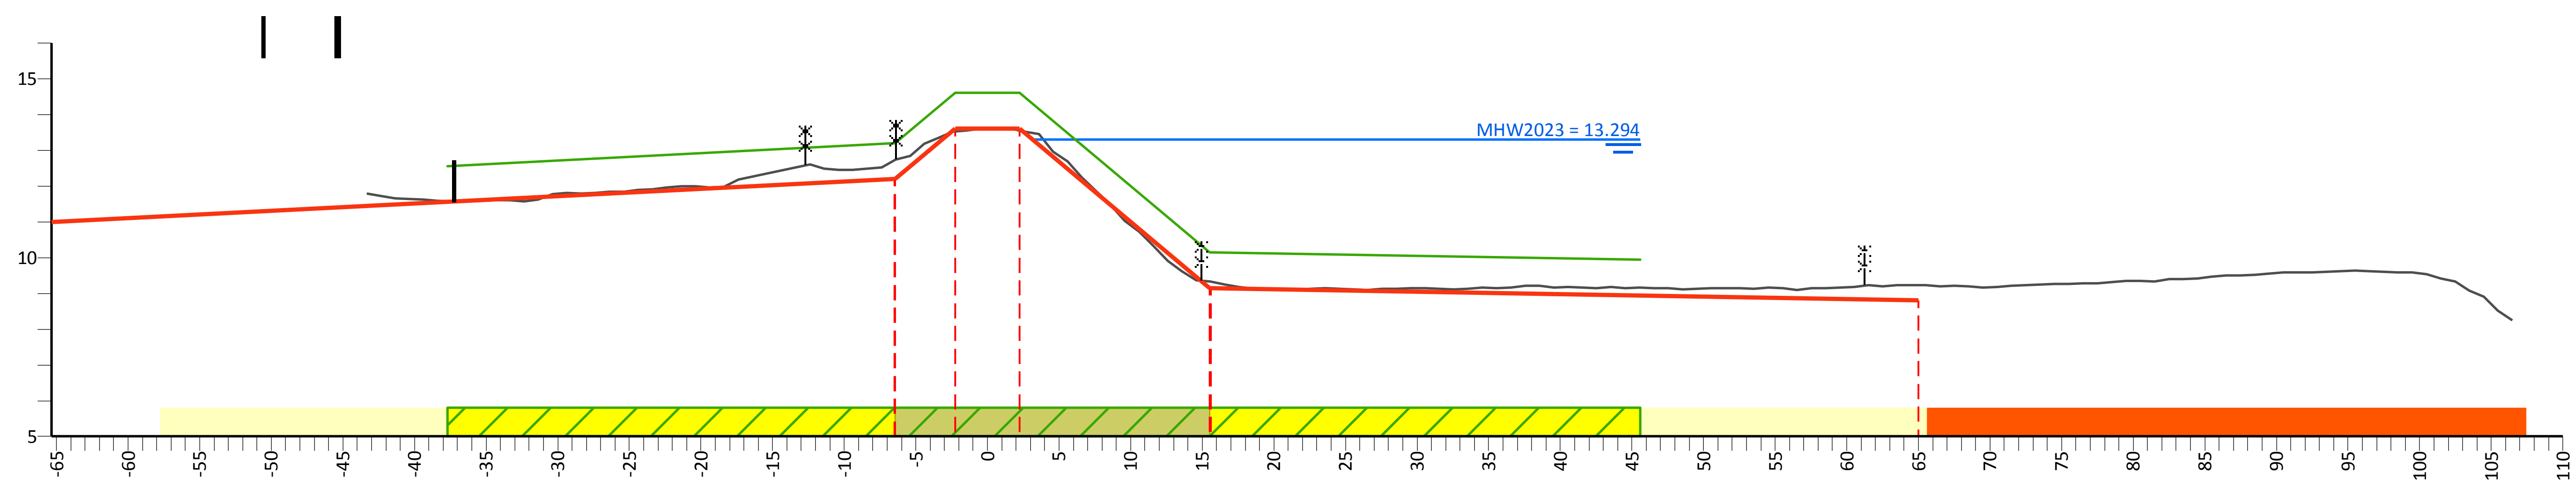

PvVR (mNAP)	12.56	13.20	14.60	14.60	10.15	9.94
Afstand (m)	-37.7	-6.5	-2.3	2.3	15.6	45.6

AHN (mNAP)	29.47	12.73	13.52	13.55	9.33	9.23	20.64
Afstand (m)	-43.4	-6.5	-2.3	2.3	15.6	65.0	106.5

Legger (mNAP)	11.00	12.20	13.60	13.60	9.15	8.80
Afstand (m)	-65.3	-6.5	-2.3	2.3	15.6	65.0

Legenda

- Profiel van vrije ruimte (PvVR)
- Beheerprofiel
- Leggerprofiel
- Maatgevend Hoogwater 2023 (MWH mNAP)
- Afrastering
- Bebouwing
- Bomenrij
- Haag
- Muur
- Profiel van vrije ruimte wijziging
- Waterkering vastgesteld
- Beschermingszone A vastgesteld
- Beschermingszone B vastgesteld
- Beschermingszone B verwijderd
- Waterkering wijziging
- Beschermingszone A wijziging
- Beschermingszone B wijziging

Legger Maasdijk

Dwarsprofiel: 171+30-172+50

Gemaakt door:
Cluster Gis, Servicestaf
Gemaakt op:
05-05-2018
Versie:
Ontwerp,
DB d.d. 14-5-2018

Schaal:
Lengteschaal 1:500
Hoogteschaal 1:200
Bladnummer:
1 van 1
Papierformaat:
A3

Waterschap Aa en Maas

Dwarsprofiel: 172+50-173+90

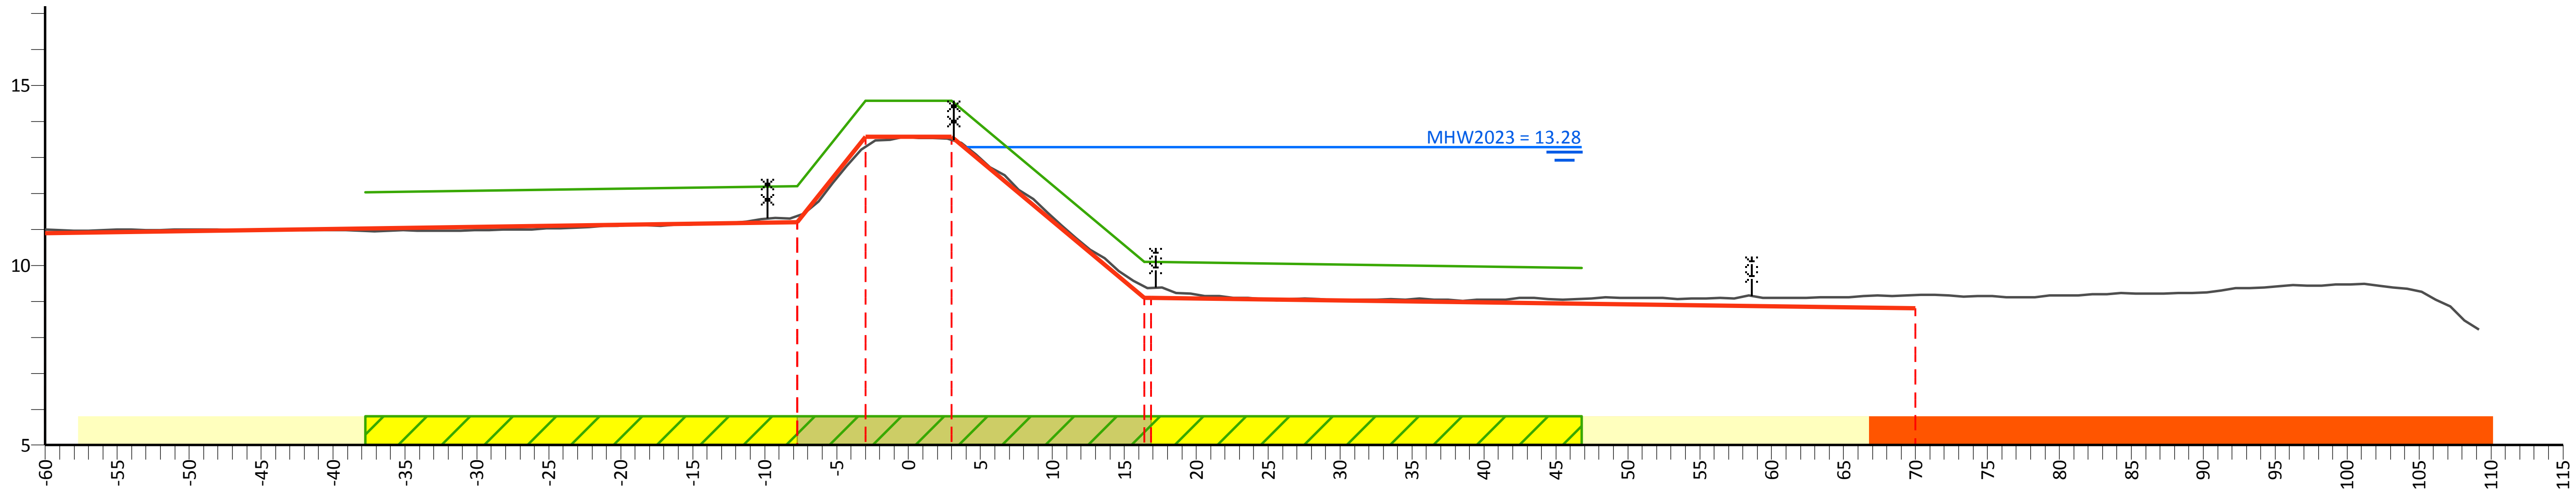

PvVR (mNAP)		12.03	12.20	14.57	14.57	10.10	9.93	
Afstand (m)		-37.7	-7.7	-3.0	3.0	16.9	46.8	
AHN (mNAP)	10.99		11.37	13.29	13.48	9.37	9.18	20.54
Afstand (m)	-60.0		-7.7	-3.0	3.0	16.9	70.0	109.2
Legger (mNAP)	10.90		11.20	13.57	13.57	9.10	8.80	
Afstand (m)	-60.0		-7.7	-3.0	3.0	16.9	70.0	

Legenda

- Profiel van vrije ruimte (PvVR)
- Beheerprofiel
- Leggerprofiel
- Maatgevend Hoogwater 2023 (MWH mNAP)
- Afrastering
- Bebouwing
- Bomenrij
- Haag
- Muur
- Profiel van vrije ruimte wijziging
- Waterkering vastgesteld
- Beschermingszone A vastgesteld
- Beschermingszone B vastgesteld
- Beschermingszone B verwijderd
- Waterkering wijziging
- Beschermingszone A wijziging
- Beschermingszone B wijziging

Legger Maasdijk

Dwarsprofiel: 172+50-173+90

Gemaakt door: Cluster Gis, Servicestaf
Gemaakt op: 04-05-2018
Versie: Ontwerp, DB d.d. 14-5-2018

Schaal: Lengteschaal 1:500 Hoogteschaal 1:200
Bladnummer: 1 van 1
Papierformaat: A3

Waterschap Aa en Maas

Dwarsprofiel: 173+90-176+00

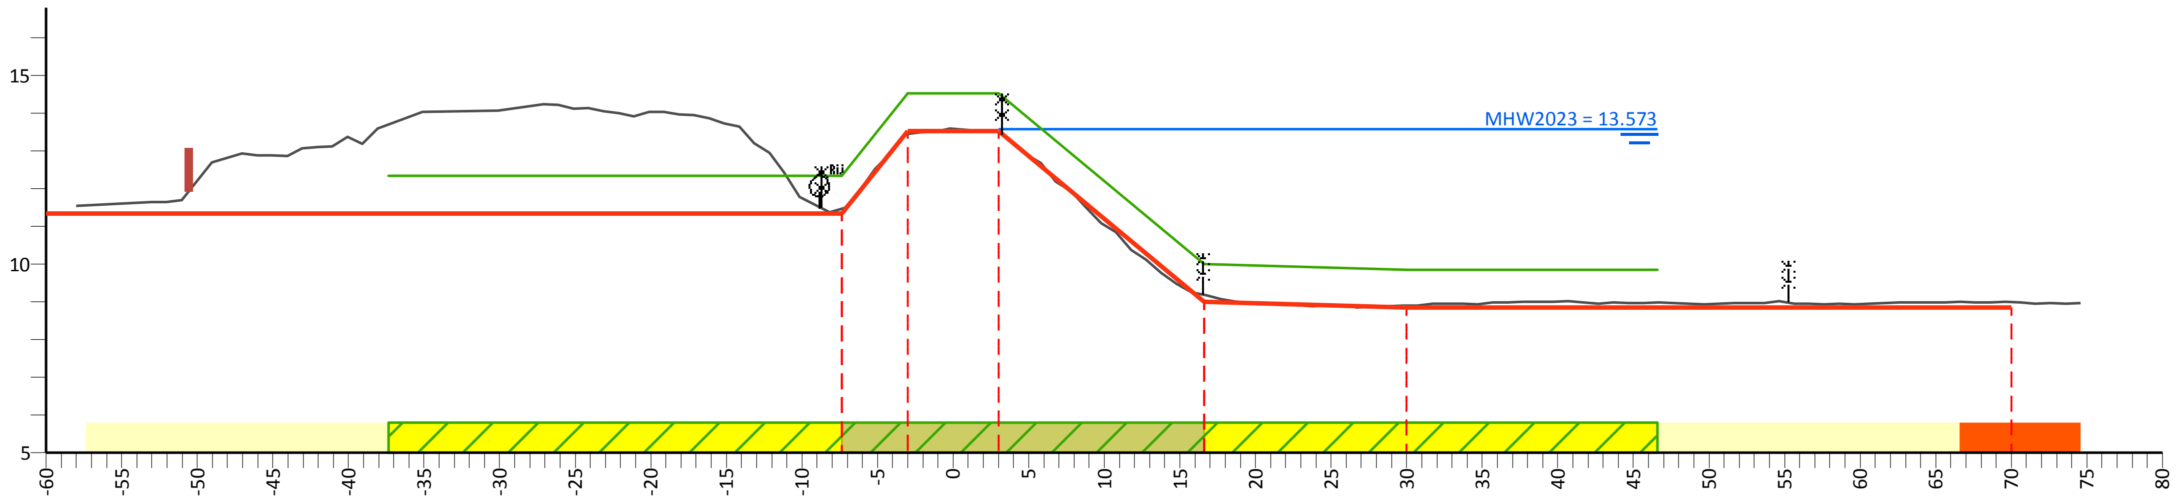

PvVR (mNAP)	12.35	12.35	14.53	14.53	10.00	9.85	9.85
Afstand (m)	-37.4	-7.4	-3.0	3.0	16.6	30.0	46.6

AHN (mNAP)	28.88	11.47	13.46	13.48	9.19	8.90	9.00	22.43
Afstand (m)	-58.0	-7.4	-3.0	3.0	16.6	30.0	70.0	74.6

Legger (mNAP)	11.35	11.35	13.53	13.53	9.00	8.85	8.85
Afstand (m)	-60.0	-7.4	-3.0	3.0	16.6	30.0	70.0

Legenda

- Profiel van vrije ruimte (PvVR)
- Beheerprofiel
- Leggerprofiel
- Maatgevend Hoogwater 2023 (MWH mNAP)
- Afrastering
- Bebouwing
- Bomenrij
- Haag
- Muur
- Profiel van vrije ruimte wijziging
- Waterkering vastgesteld
- Beschermingszone A vastgesteld
- Beschermingszone B vastgesteld
- Beschermingszone B verwijderd
- Waterkering wijziging
- Beschermingszone A wijziging
- Beschermingszone B wijziging

Legger Maasdijk

Dwarsprofiel: 173+90-176+00

Gemaakt door:
Cluster Gis, Servicestaf
Gemaakt op:
06-05-2018
Versie:
Ontwerp,
DB d.d. 14-5-2018

Schaal:
Lengteschaal 1:500
Hoogteschaal 1:200
Bladnummer:
1 van 1
Papierformaat:
A3

Waterschap Aa en Maas

Dwarsprofiel: 176+00-177+20

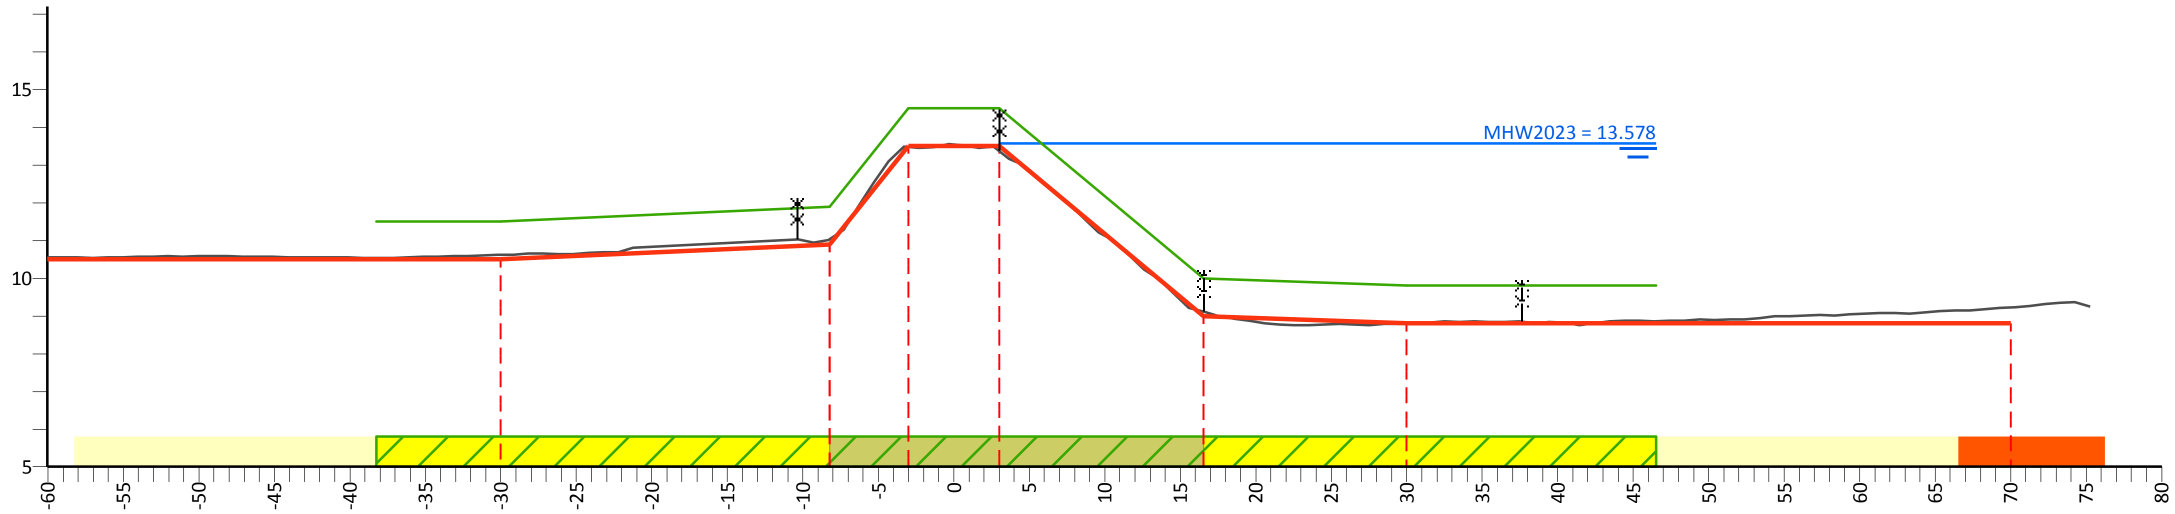

PvVR (mNAP)	11.50	11.50	11.90	14.51	14.51	10.00	9.80	9.80
Afstand (m)	-38.2	-30.0	-8.2	-3.0	3.0	16.5	30.0	46.5

AHN (mNAP)	10.55	10.62	11.03	13.47	13.38	9.12	8.81	9.23	23.12
Afstand (m)	-60.0	-30.0	-8.2	-3.0	3.0	16.5	30.0	70.0	75.3

Legger (mNAP)	10.50	10.50	10.90	13.51	13.51	9.00	8.80	8.80
Afstand (m)	-60.0	-30.0	-8.2	-3.0	3.0	16.5	30.0	70.0

Legenda

- Profiel van vrije ruimte (PvVR)
- Beheerprofiel
- Leggerprofiel
- Maatgevend Hoogwater 2023 (MWH mNAP)
- Afrastering
- Bebouwing
- Bomenrij
- Haag
- Muur
- Profiel van vrije ruimte wijziging
- Waterkering vastgesteld
- Beschermingszone A vastgesteld
- Beschermingszone B vastgesteld
- Beschermingszone B verwijderd
- Waterkering wijziging
- Beschermingszone A wijziging
- Beschermingszone B wijziging

Legger Maasdijk

Dwarsprofiel: 176+00-177+20

Gemaakt door:
Cluster Gis, Servicestaf
Gemaakt op:
05-05-2018
Versie:
Ontwerp,
DB d.d. 14-5-2018

Schaal:
Lengteschaal 1:500
Hoogteschaal 1:200
Bladnummer:
1 van 1
Papierformaat:
A3

Waterschap Aa en Maas

Dwarsprofiel: 177+20-177+70

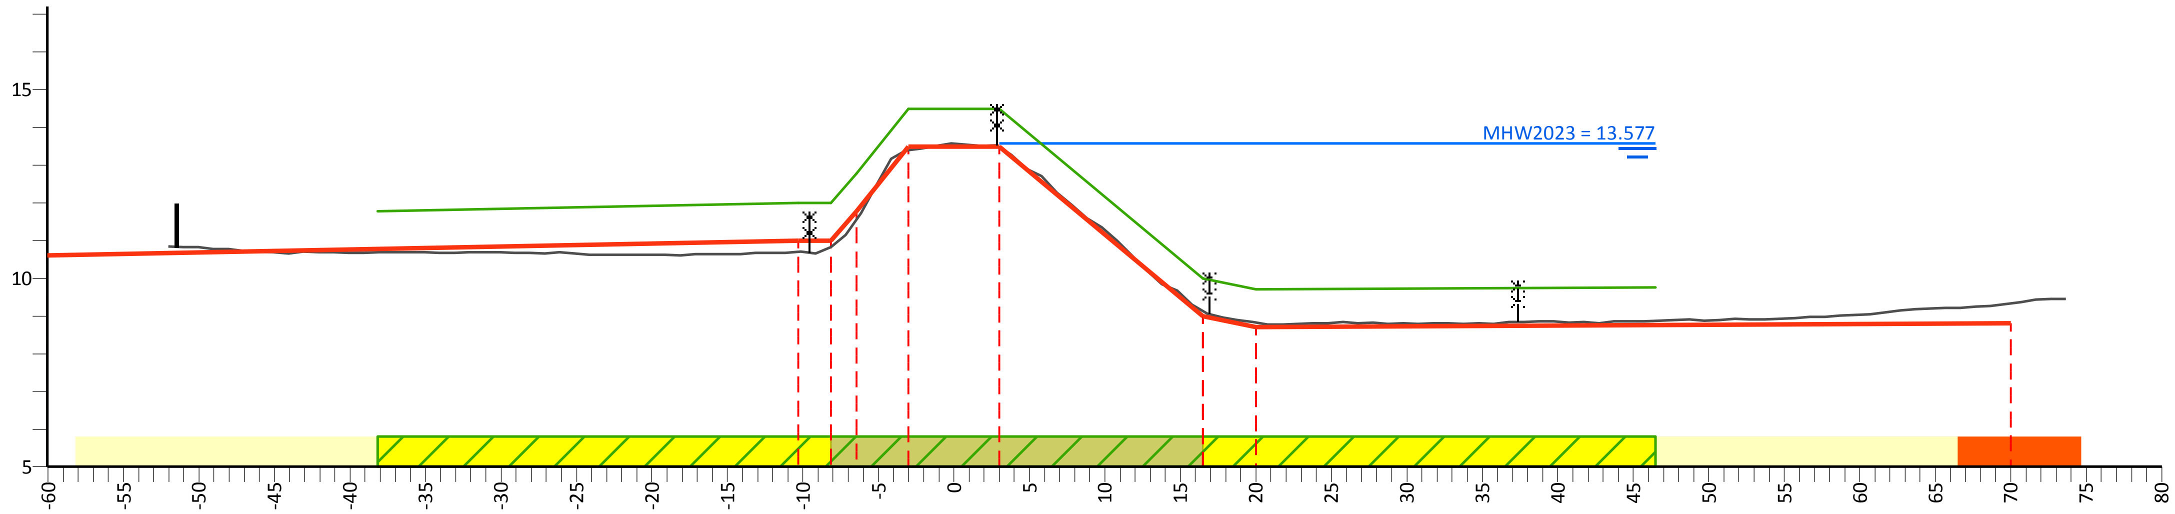

PvVR (mNAP)			11.78	12.00	12.00	12.77	14.49	14.49	10.00	9.70	9.75		
Afstand (m)			-38.2	-10.3	-8.2	-6.4	-3.0	3.0	16.5	20.0	46.5		
AHN (mNAP)		27.10		10.70	10.82	11.56	13.40	13.48	9.13	8.83		9.33	23.63
Afstand (m)		-52.1		-10.3	-8.2	-6.4	-3.0	3.0	16.5	20.0		70.0	73.7
Legger (mNAP)	10.60			11.00	11.00	11.77	13.49	13.49	9.00	8.70		8.80	
Afstand (m)	-60.0			-10.3	-8.2	-6.4	-3.0	3.0	16.5	20.0		70.0	

Legenda

- Profiel van vrije ruimte (PvVR)
- Beheerprofiel
- Leggerprofiel
- Maatgevend Hoogwater 2023 (MWH mNAP)
- Afrastering
- Bebouwing
- Bomenrij
- Haag
- Muur
- Profiel van vrije ruimte wijziging
- Waterkering vastgesteld
- Beschermingszone A vastgesteld
- Beschermingszone B vastgesteld
- Beschermingszone B verwijderd
- Waterkering wijziging
- Beschermingszone A wijziging
- Beschermingszone B wijziging

Legger Maasdijk

Dwarsprofiel: 177+20-177+70

Gemaakt door:
Cluster Gis, Servicestaf
Gemaakt op:
05-05-2018
Versie:
Ontwerp,
DB d.d. 14-5-2018

Schaal:
Lengteschaal 1:500
Hoogteschaal 1:200
Bladnummer:
1 van 1
Papierformaat:
A3

Waterschap Aa en Maas

Dwarsprofiel: 177+70-179+30

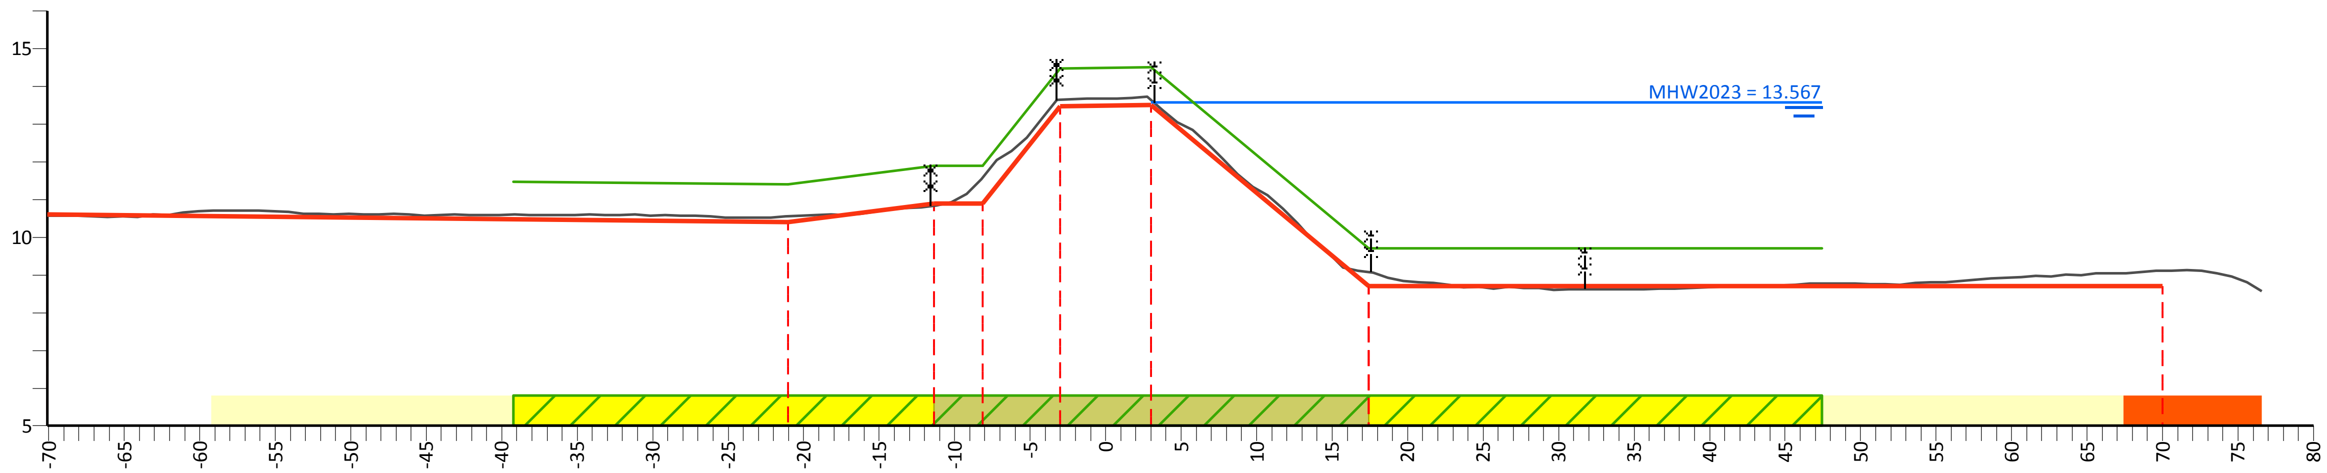

PvVR (mNAP)	11.47	11.40	11.90	11.90	14.47	14.51	9.70	9.70
Afstand (m)	-39.2	-21.0	-11.4	-8.2	-3.0	3.0	17.4	47.4

AHN (mNAP)	10.57	10.56	10.83	11.58	13.65	13.63	9.08	9.11	21.43
Afstand (m)	-70.1	-21.0	-11.4	-8.2	-3.0	3.0	17.4	70.0	76.6

Legger (mNAP)	10.60	10.40	10.90	10.90	13.47	13.51	8.70	8.70
Afstand (m)	-70.1	-21.0	-11.4	-8.2	-3.0	3.0	17.4	70.0

Legenda

- Profiel van vrije ruimte (PvVR)
- Beheerprofiel
- Leggerprofiel
- Maatgevend Hoogwater 2023 (MWH mNAP)
- Afrastering
- Bebouwing
- Bomenrij
- Haag
- Muur
- Profiel van vrije ruimte wijziging
- Waterkering vastgesteld
- Beschermingszone A vastgesteld
- Beschermingszone B vastgesteld
- Beschermingszone B verwijderd
- Waterkering wijziging
- Beschermingszone A wijziging
- Beschermingszone B wijziging

Legger Maasdijk

Dwarsprofiel: 177+70-179+30

Gemaakt door:
Cluster Gis, Servicestaf
Gemaakt op:
05-05-2018
Versie:
Ontwerp,
DB d.d. 14-5-2018

Schaal:
Lengteschaal 1:500
Hoogteschaal 1:200
Bladnummer:
1 van 1
Papierformaat:
A3

Waterschap Aa en Maas

Dwarsprofiel: 179+30-179+80

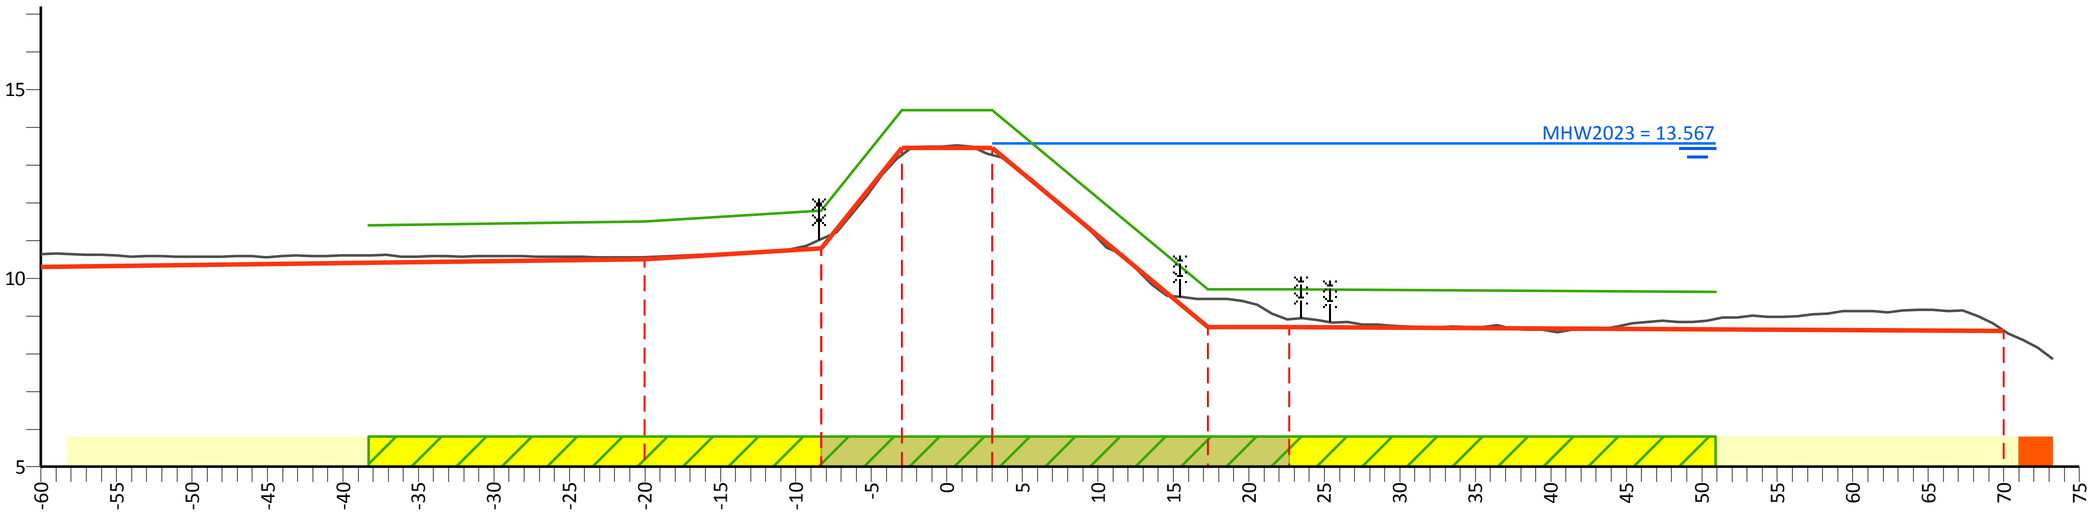

PvVR (mNAP)	11.41	11.50	11.80	14.46	14.46	9.70	9.70	9.64
Afstand (m)	-38.3	-20.0	-8.3	-3.0	3.0	17.3	22.7	50.9

AHN (mNAP)	10.64	10.56	11.04	13.27	13.27	9.45	8.92	8.61	19.64
Afstand (m)	-60.0	-20.0	-8.3	-3.0	3.0	17.3	22.7	70.0	73.3

Legger (mNAP)	10.30	10.50	10.80	13.46	13.46	8.70	8.70	8.60
Afstand (m)	-60.0	-20.0	-8.3	-3.0	3.0	17.3	22.7	70.0

Legenda

- Profiel van vrije ruimte (PvVR)
- Beheerprofiel
- Leggerprofiel
- Maatgevend Hoogwater 2023 (MWH mNAP)
- Afrastering
- Bebouwing
- Bomenrij
- Haag
- Muur
- Profiel van vrije ruimte wijziging
- Waterkering vastgesteld
- Beschermingszone A vastgesteld
- Beschermingszone B vastgesteld
- Beschermingszone B verwijderd
- Waterkering wijziging
- Beschermingszone A wijziging
- Beschermingszone B wijziging

Legger Maasdijk

Dwarsprofiel: 179+30-179+80

Gemaakt door:
Cluster Gis, Servicestaf
Gemaakt op:
05-05-2018
Versie:
Ontwerp,
DB d.d. 14-5-2018

Schaal:
Lengteschaal 1:500
Hoogteschaal 1:200
Bladnummer:
1 van 1
Papierformaat:
A3

Waterschap Aa en Maas

Dwarsprofiel: 179+80-182+30

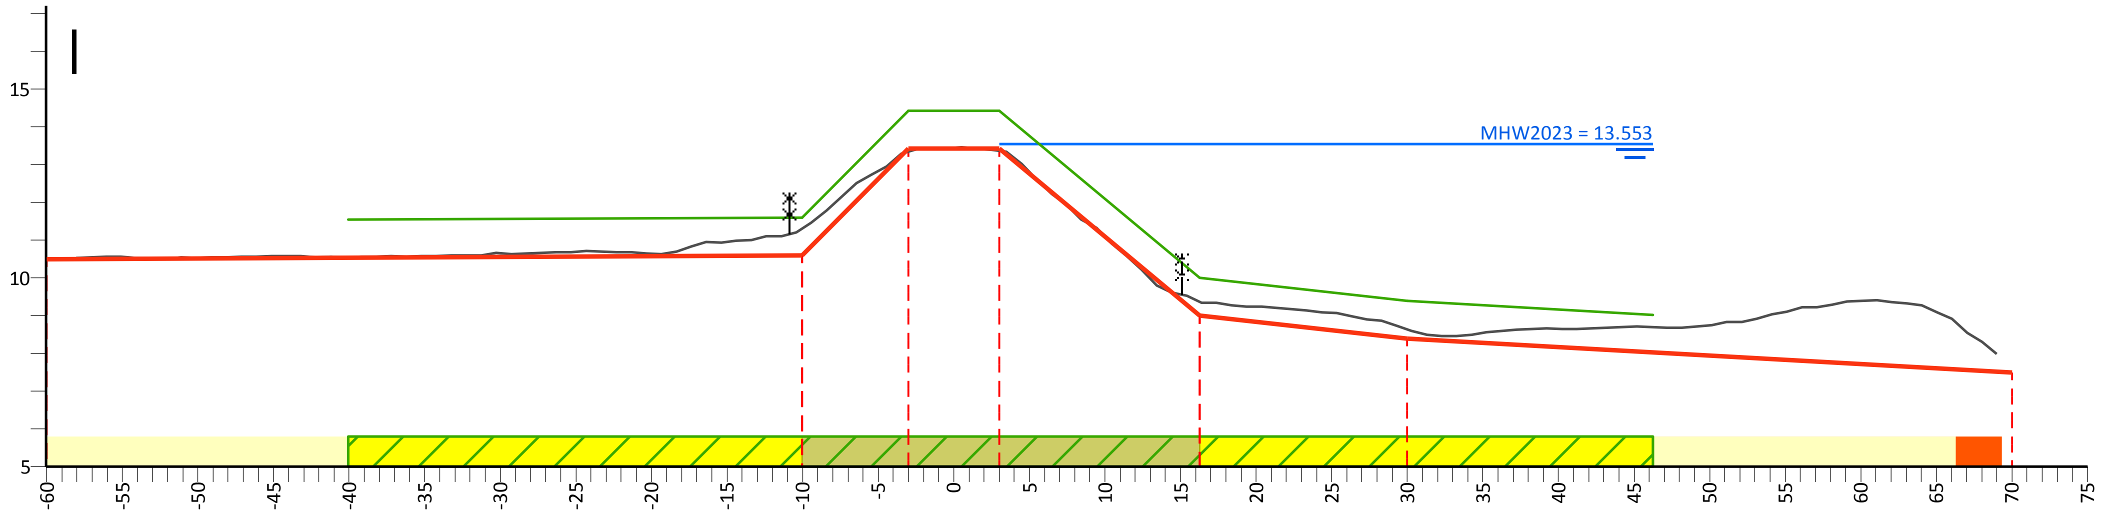

PvVR (mNAP)			11.54	11.60	14.42	14.42	10.00	9.40	9.03		
Afstand (m)			-40.1	-10.1	-3.0	3.0	16.3	30.0	46.3		
AHN (mNAP)		26.32		11.30	13.35	13.37	9.37	8.65		19.98	
Afstand (m)		-58.1		-10.1	-3.0	3.0	16.3	30.0		69.0	
Legger (mNAP)	10.50			10.60	13.42	13.42	9.00	8.40			7.50
Afstand (m)	-60.0			-10.1	-3.0	3.0	16.3	30.0			70.0

Legenda

- Profiel van vrije ruimte (PvVR)
- Beheerprofiel
- Leggerprofiel
- Maatgevend Hoogwater 2023 (MWH mNAP)
- Afrastering
- Bebouwing
- Bomenrij
- Haag
- Muur
- Profiel van vrije ruimte wijziging
- Waterkering vastgesteld
- Beschermingszone A vastgesteld
- Beschermingszone B vastgesteld
- Beschermingszone B verwijderd
- Waterkering wijziging
- Beschermingszone A wijziging
- Beschermingszone B wijziging

Legger Maasdijk

Dwarsprofiel: 179+80-182+30

Gemaakt door:
Cluster Gis, Servicestaf
Gemaakt op:
06-05-2018
Versie:
Ontwerp,
DB d.d. 14-5-2018

Schaal:
Lengteschaal 1:500
Hoogteschaal 1:200
Bladnummer:
1 van 1
Papierformaat:
A3

Waterschap Aa en Maas

Dwarsprofiel: 182+30-184+00

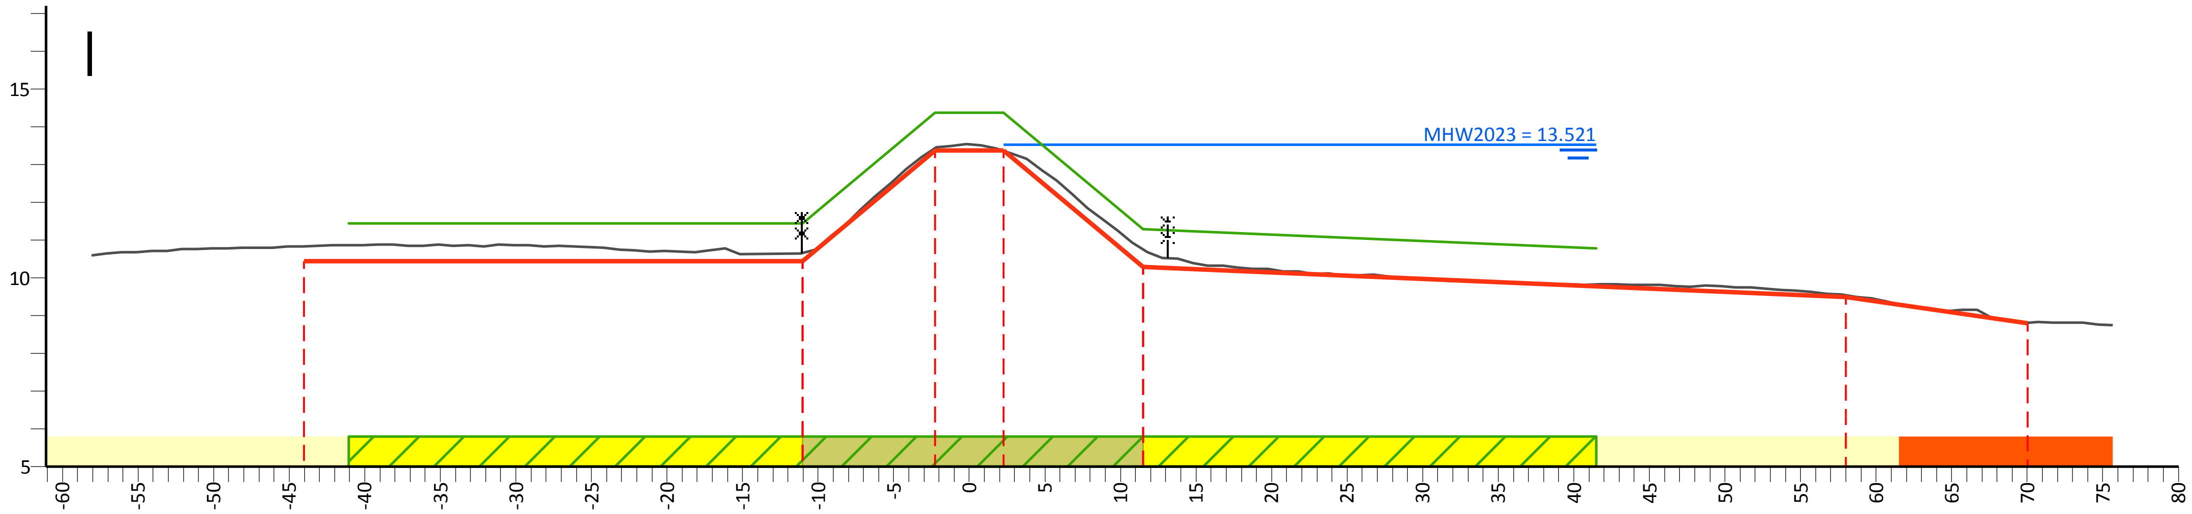

PvVR (mNAP)	11.45	11.45	14.38	14.38	11.30	10.78			
Afstand (m)	-41.1	-11.1	-2.3	2.3	11.5	41.5			
AHN (mNAP)	26.48	10.84	10.66	13.45	13.37	10.76	9.54	8.82	21.89
Afstand (m)	-58.1	-44.0	-11.1	-2.3	2.3	11.5	58.0	70.0	75.7
Legger (mNAP)	10.45	10.45	13.38	13.38	10.30	9.50	8.80		
Afstand (m)	-44.0	-11.1	-2.3	2.3	11.5	58.0	70.0		

Legenda

- Profiel van vrije ruimte (PvVR)
- Beheerprofiel
- Leggerprofiel
- Maatgevend Hoogwater 2023 (MWH mNAP)
- Afrastering
- Bebouwing
- Bomenrij
- Haag
- Muur
- Profiel van vrije ruimte wijziging
- Waterkering vastgesteld
- Beschermingszone A vastgesteld
- Beschermingszone B vastgesteld
- Beschermingszone B verwijderd
- Waterkering wijziging
- Beschermingszone A wijziging
- Beschermingszone B wijziging

Legger Maasdijk

Dwarsprofiel: 182+30-184+00

Gemaakt door:
Cluster Gis, Servicestaf
Gemaakt op:
06-05-2018
Versie:
Ontwerp,
DB d.d. 14-5-2018

Schaal:
Lengteschaal 1:500
Hoogteschaal 1:200
Bladnummer:
1 van 1
Papierformaat:
A3

Waterschap Aa en Maas

Dwarsprofiel: 184+00-186+00

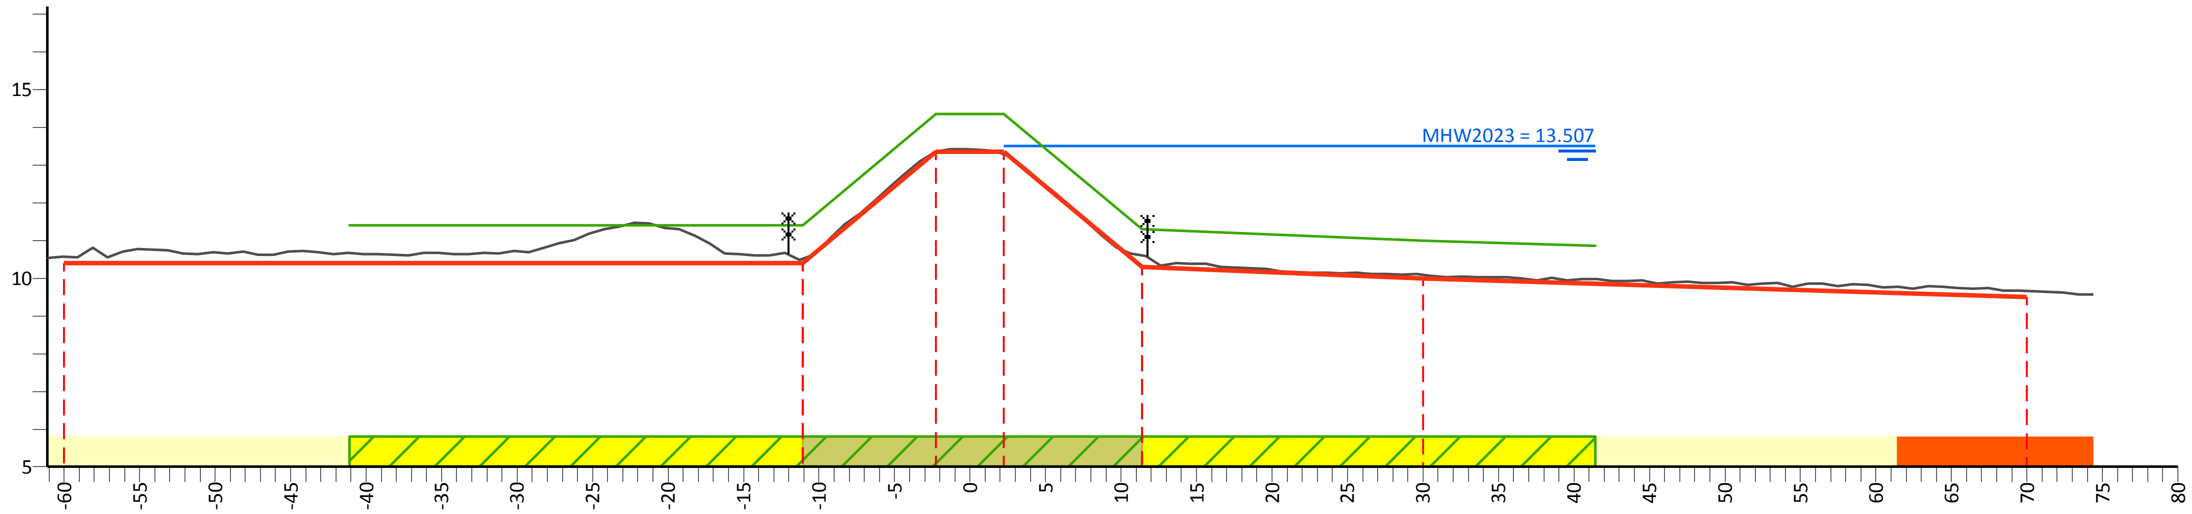

PvVR (mNAP)	11.40	11.40	14.35	14.35	11.30	11.00	10.86
Afstand (m)	-41.1	-11.1	-2.3	2.3	11.4	30.0	41.4

AHN (mNAP)	26.34	10.57	10.51	13.36	13.28	10.61	10.09	9.67	23.91
Afstand (m)	-61.1	-60.0	-11.1	-2.3	2.3	11.4	30.0	70.0	74.4

Legger (mNAP)	10.40	10.40	13.35	13.35	10.30	10.00	9.50
Afstand (m)	-60.0	-11.1	-2.3	2.3	11.4	30.0	70.0

Legenda

- Profiel van vrije ruimte (PvVR)
- Beheerprofiel
- Leggerprofiel
- Maatgevend Hoogwater 2023 (MWH mNAP)
- Afrastering
- Bebouwing
- Bomenrij
- Haag
- Muur
- Profiel van vrije ruimte wijziging
- Waterkering vastgesteld
- Beschermingszone A vastgesteld
- Beschermingszone B vastgesteld
- Beschermingszone B verwijderd
- Waterkering wijziging
- Beschermingszone A wijziging
- Beschermingszone B wijziging

Legger Maasdijk

Dwarsprofiel: 184+00-186+00

Gemaakt door:
Cluster Gis, Servicestaf
Gemaakt op:
05-05-2018
Versie:
Ontwerp,
DB d.d. 14-5-2018

Schaal:
Lengteschaal 1:500
Hoogteschaal 1:200
Bladnummer:
1 van 1
Papierformaat:
A3

Waterschap Aa en Maas

Dwarsprofiel: 186+00-188+20

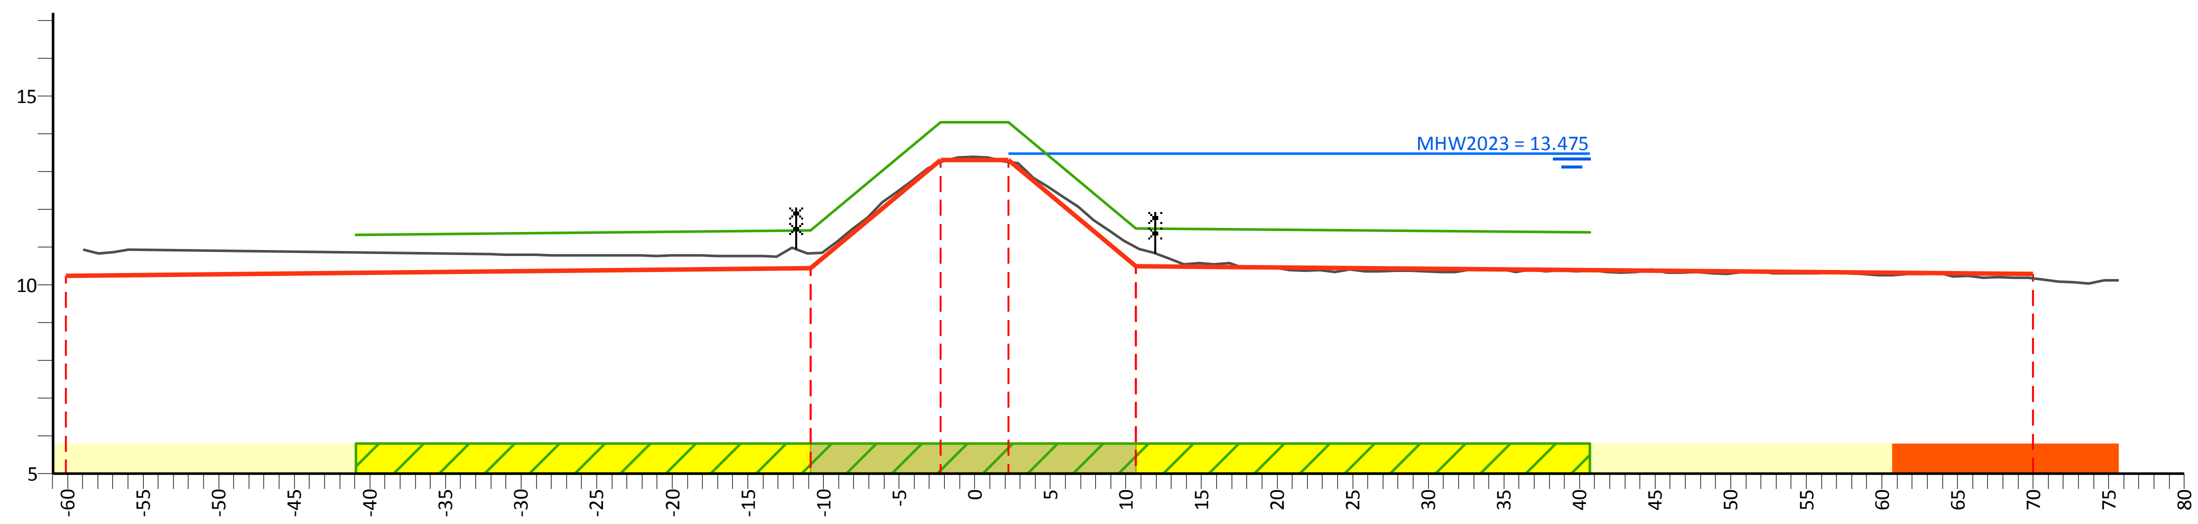

PvVR (mNAP)			11.33	11.45	14.31	14.31	11.50	11.40		
Afstand (m)			-40.9	-10.9	-2.3	2.3	10.7	40.7		
AHN (mNAP)		27.36		10.84	13.25	13.26	11.00		10.18	25.32
Afstand (m)		-59.0		-10.9	-2.3	2.3	10.7		70.0	75.7
Legger (mNAP)	10.25			10.45	13.31	13.31	10.50		10.30	
Afstand (m)	-60.1			-10.9	-2.3	2.3	10.7		70.0	

Legenda

- Profiel van vrije ruimte (PvVR)
- Beheerprofiel
- Leggerprofiel
- Maatgevend Hoogwater 2023 (MWH mNAP)
- Afrastering
- Bebouwing
- Bomenrij
- Haag
- Muur
- Profiel van vrije ruimte wijziging
- Waterkering vastgesteld
- Beschermingszone A vastgesteld
- Beschermingszone B vastgesteld
- Beschermingszone B verwijderd
- Waterkering wijziging
- Beschermingszone A wijziging
- Beschermingszone B wijziging

Legger Maasdijk

Dwarsprofiel: 186+00-188+20

Gemaakt door:
Cluster Gis, Servicestaf
Gemaakt op:
04-05-2018
Versie:
Ontwerp,
DB d.d. 14-5-2018

Schaal:
Lengteschaal 1:500
Hoogteschaal 1:200
Bladnummer:
1 van 1
Papierformaat:
A3

Waterschap Aa en Maas

Dwarsprofiel: 188+87-190+00

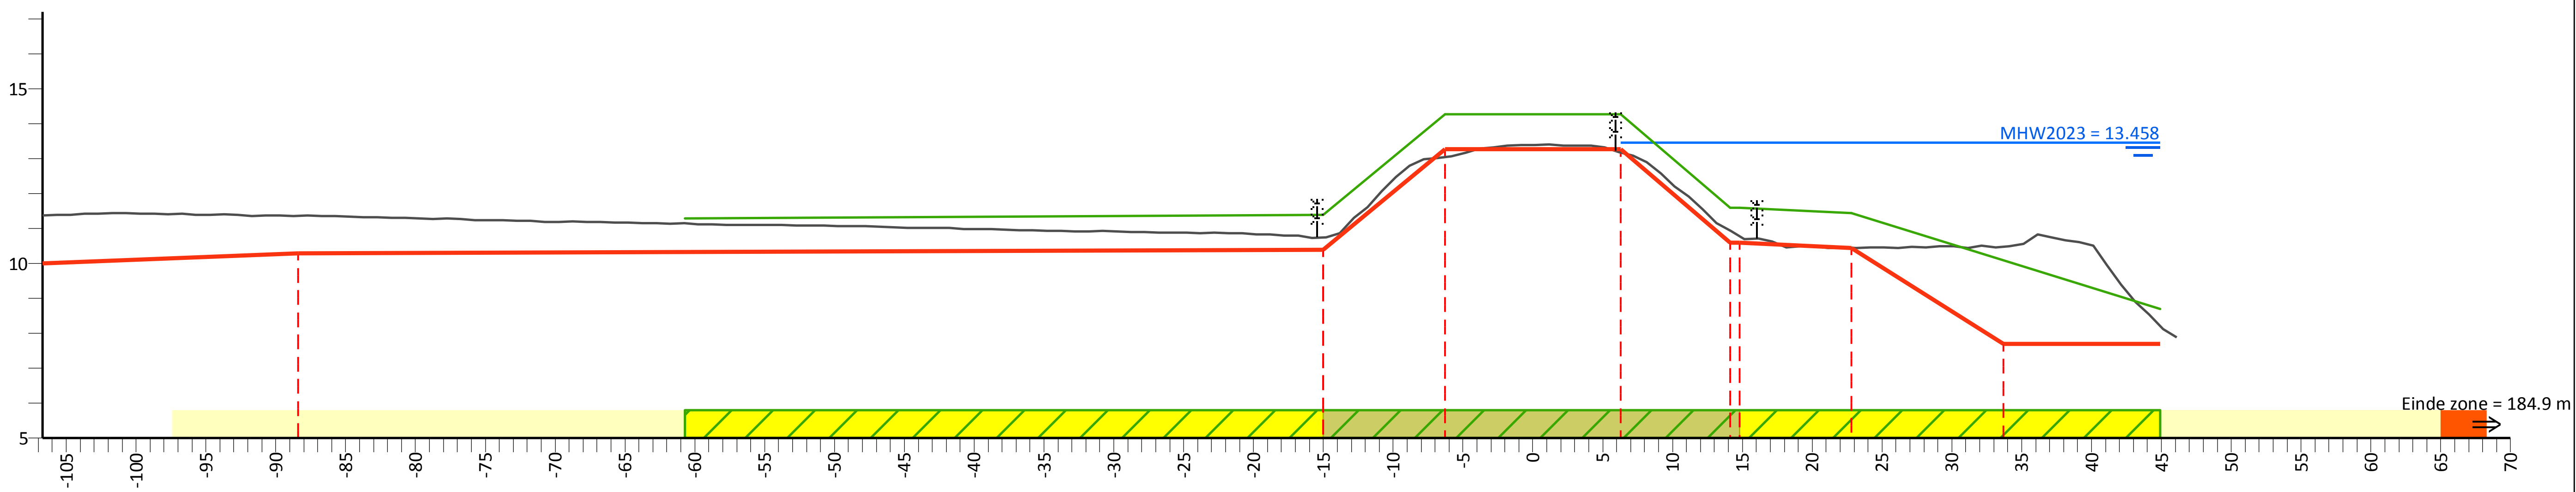

PvVR (mNAP)	11.30	11.40	14.27	14.27	11.60	11.45	8.70
Afstand (m)	-60.7	-15.0	-6.3	6.3	14.8	22.8	44.9

AHN (mNAP)	11.38	11.37	10.75	13.04	13.18	10.78	10.45	10.48	19.74
Afstand (m)	-106.7	-88.4	-15.0	-6.3	6.3	14.8	22.8	33.7	46.1

Legger (mNAP)	10.00	10.30	10.40	13.27	13.27	10.60	10.45	7.70
Afstand (m)	-106.7	-88.4	-15.0	-6.3	6.3	14.8	22.8	33.7

Legenda

- Profiel van vrije ruimte (PvVR)
- Beheerprofiel
- Leggerprofiel
- Maatgevend Hoogwater 2023 (MWH mNAP)
- Afrastering
- Bebouwing
- Bomenrij
- Haag
- Muur
- Profiel van vrije ruimte wijziging
- Waterkering vastgesteld
- Beschermingszone A vastgesteld
- Beschermingszone B vastgesteld
- Beschermingszone B verwijderd
- Waterkering wijziging
- Beschermingszone A wijziging
- Beschermingszone B wijziging

Legger Maasdijk

Dwarsprofiel: 188+87-190+00

Gemaakt door:
Cluster Gis, Servicestaf
Gemaakt op:
06-05-2018
Versie:
Ontwerp,
DB d.d. 14-5-2018
Schaal:
Lengteschaal 1:500
Hoogteschaal 1:200
Bladnummer:
1 van 1
Papierformaat:
A3
Waterschap Aa en Maas

Dwarsprofiel: 190+00-192+00

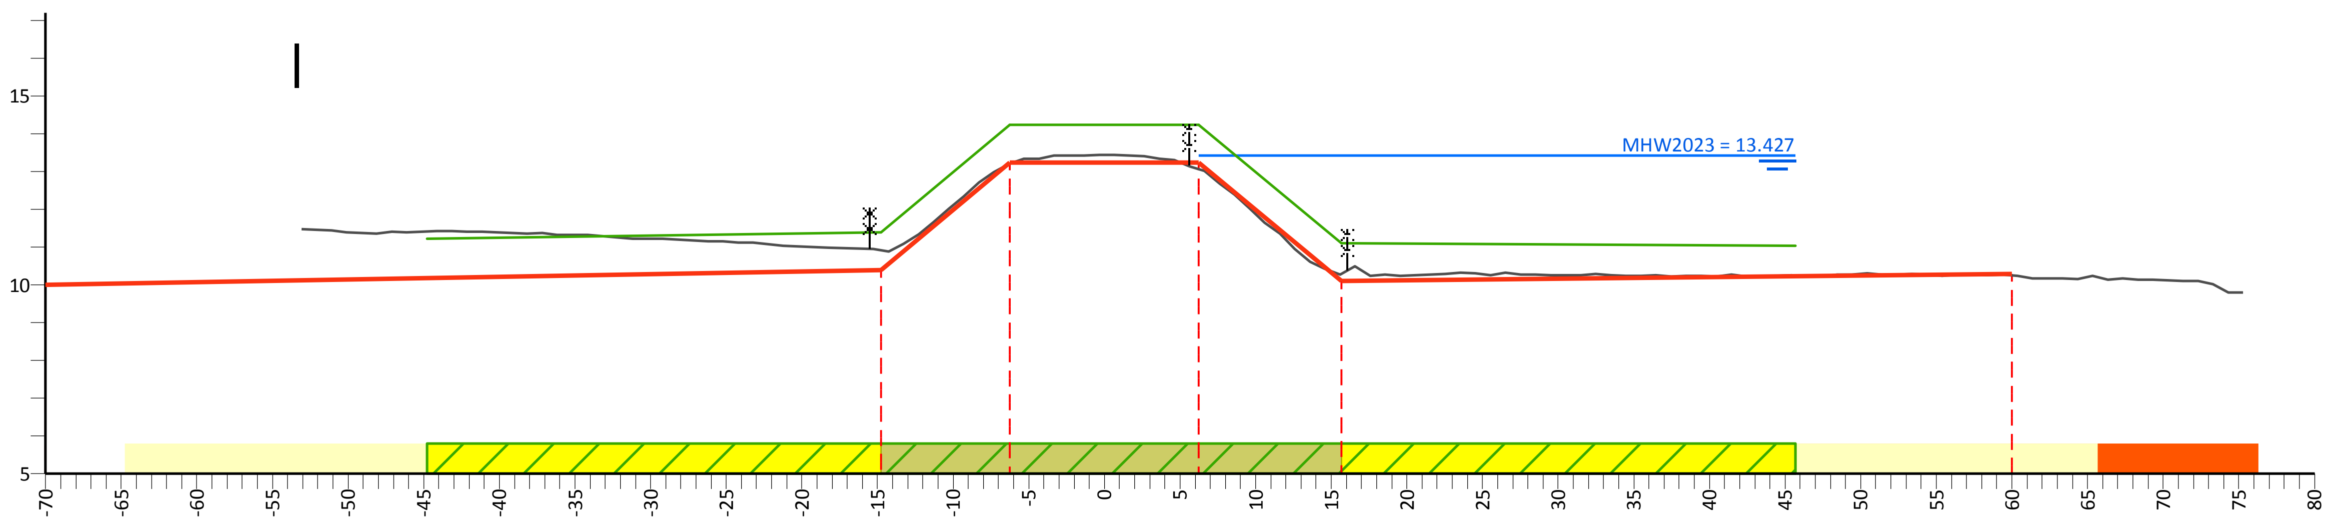

PvVR (mNAP)	11.23	11.40	14.24	14.24	11.10	11.04	
Afstand (m)	-44.8	-14.8	-6.3	6.3	15.7	45.7	
AHN (mNAP)	28.70	10.92	13.21	13.07	10.30	10.25	24.49
Afstand (m)	-53.1	-14.8	-6.3	6.3	15.7	60.0	75.3
Legger (mNAP)	10.00	10.40	13.24	13.24	10.10	10.30	
Afstand (m)	-70.0	-14.8	-6.3	6.3	15.7	60.0	

Legenda

- Profiel van vrije ruimte (PvVR)
- Beheerprofiel
- Leggerprofiel
- Maatgevend Hoogwater 2023 (MWH mNAP)
- Afrastering
- Bebouwing
- Bomenrij
- Haag
- Muur
- Profiel van vrije ruimte wijziging
- Waterkering vastgesteld
- Beschermingszone A vastgesteld
- Beschermingszone B vastgesteld
- Beschermingszone B verwijderd
- Waterkering wijziging
- Beschermingszone A wijziging
- Beschermingszone B wijziging

Legger Maasdijk

Dwarsprofiel: 190+00-192+00

Gemaakt door:
Cluster Gis, Servicestaf
Gemaakt op:
10-05-2018
Versie:
Ontwerp,
DB d.d. 14-5-2018

Schaal:
Lengteschaal 1:500
Hoogteschaal 1:200
Bladnummer:
1 van 1
Papierformaat:
A3

Waterschap Aa en Maas

Dwarsprofiel: 192+00-194+60

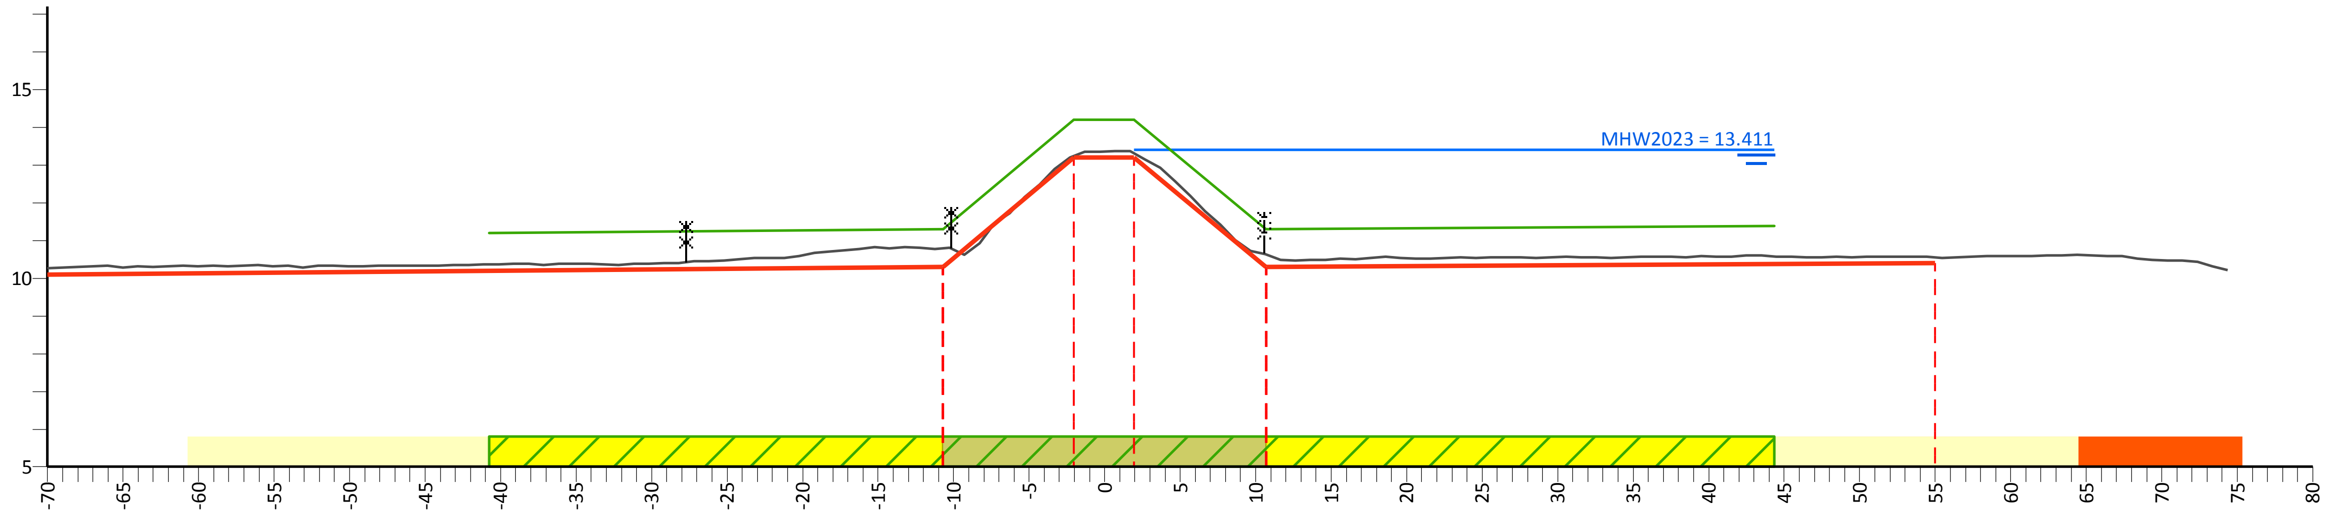

PvVR (mNAP)	11.20	11.30	14.20	14.20	11.30	11.38
Afstand (m)	-40.7	-10.7	-2.0	2.0	10.7	44.3

AHN (mNAP)	10.27	10.80	13.24	13.30	10.64	10.55	25.52
Afstand (m)	-70.0	-10.7	-2.0	2.0	10.7	55.0	74.4

Legger (mNAP)	10.10	10.30	13.20	13.20	10.30	10.40
Afstand (m)	-70.0	-10.7	-2.0	2.0	10.7	55.0

Legenda

- Profiel van vrije ruimte (PvVR)
- Beheerprofiel
- Leggerprofiel
- Maatgevend Hoogwater 2023 (MWH mNAP)
- Afrastering
- Bebouwing
- Bomenrij
- Haag
- Muur
- Profiel van vrije ruimte wijziging
- Waterkering vastgesteld
- Beschermingszone A vastgesteld
- Beschermingszone B vastgesteld
- Beschermingszone B verwijderd
- Waterkering wijziging
- Beschermingszone A wijziging
- Beschermingszone B wijziging

Legger Maasdijk

Dwarsprofiel: 192+00-194+60

Gemaakt door:
Cluster Gis, Servicestaf
Gemaakt op:
05-05-2018
Versie:
Ontwerp,
DB d.d. 14-5-2018

Schaal:
Lengteschaal 1:500
Hoogteschaal 1:200
Bladnummer:
1 van 1
Papierformaat:
A3

Waterschap Aa en Maas

Dwarsprofiel: 194+60-195+77

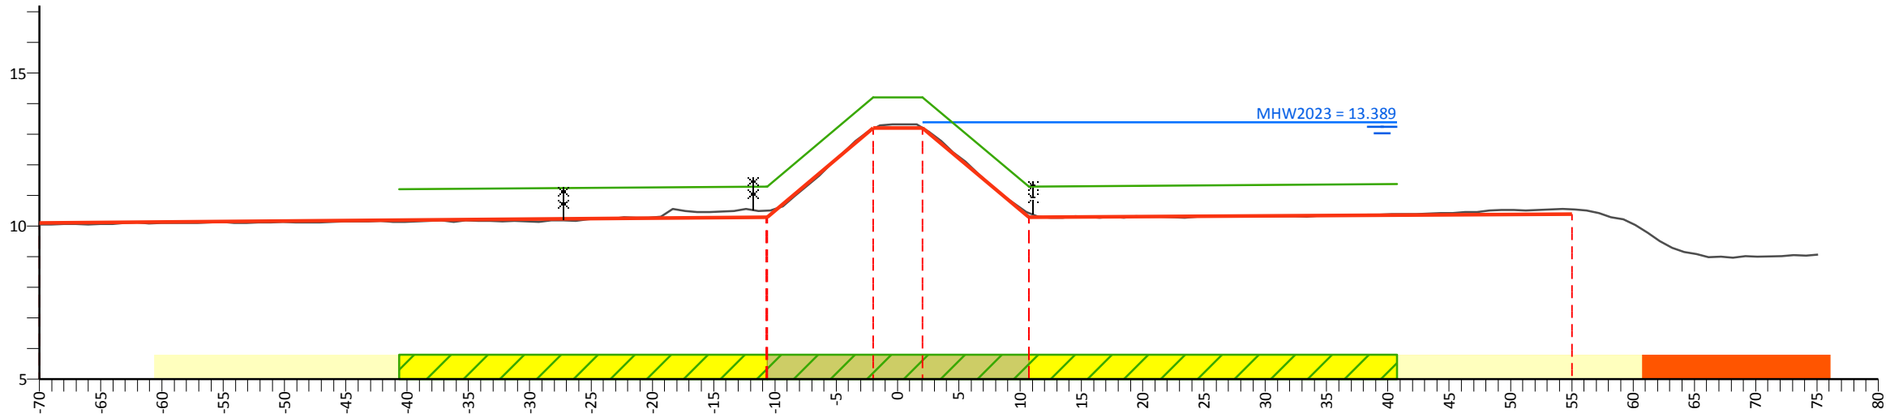

PvVR (mNAP)	11.20		11.30	14.20	14.20	11.30		11.38	
Afstand (m)	-40.6		-10.6	-2.0	2.0	10.7		40.7	
AHN (mNAP)	10.06		10.51	13.19	13.21	10.42		10.55	22.70
Afstand (m)	-70.0		-10.6	-2.0	2.0	10.7		55.0	75.1
Legger (mNAP)	10.10		10.30	13.20	13.20	10.30		10.40	
Afstand (m)	-70.0		-10.6	-2.0	2.0	10.7		55.0	

Legenda

- Profiel van vrije ruimte (PvVR)
- Beheerprofiel
- Leggerprofiel
- Maatgevend Hoogwater 2023 (MWH mNAP)
- Afrastering
- Bebouwing
- Bomenrij
- Haag
- Muur
- Profiel van vrije ruimte wijziging
- Waterkering vastgesteld
- Beschermingszone A vastgesteld
- Beschermingszone B vastgesteld
- Beschermingszone B verwijderd
- Waterkering wijziging
- Beschermingszone A wijziging
- Beschermingszone B wijziging

Legger Maasdijk

Dwarsprofiel: 194+60-195+77

Gemaakt door: Cluster Gis, Servicestaf
Gemaakt op: 06-05-2018
Versie: Ontwerp, DB d.d. 14-5-2018

Schaal: Lengteschaal 1:500, Hoogteschaal 1:200
Bladnummer: 1 van 1
Papierformaat: A3

Waterschap Aa en Maas

Dwarsprofiel: 195+77-196+23

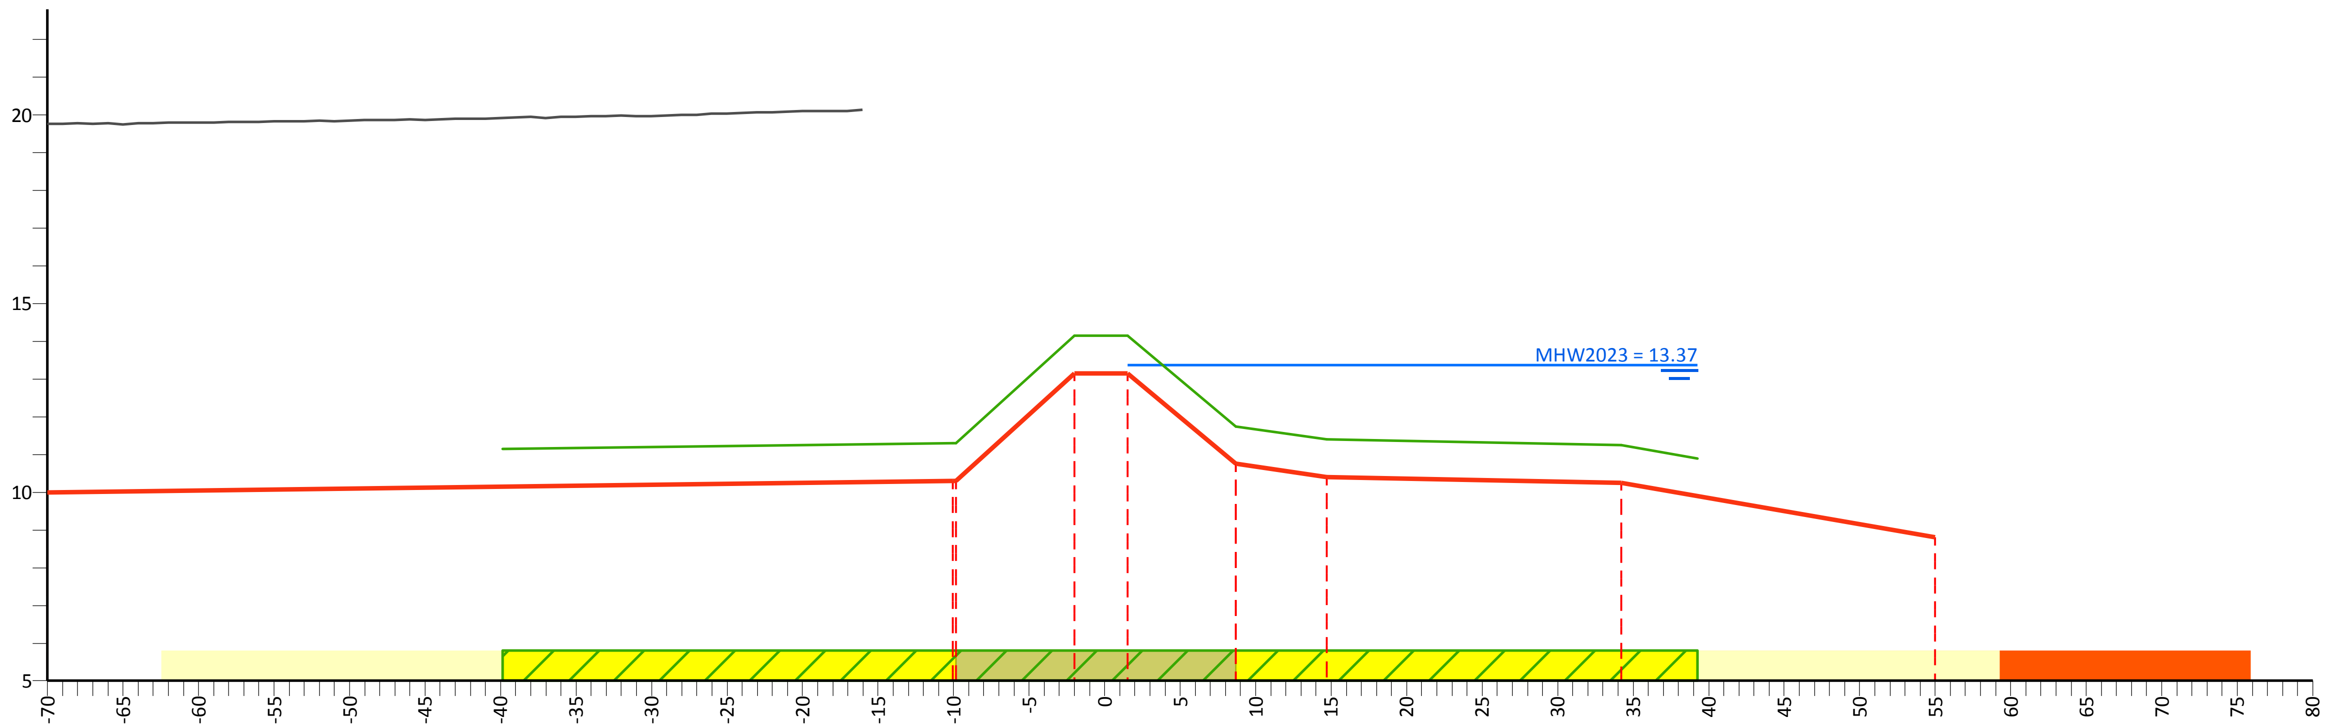

PvVR (mNAP)	11.15	11.30	14.15	14.15	11.75	11.40	11.25	10.90
Afstand (m)	-39.9	-9.8	-2.0	1.5	8.7	14.7	34.2	39.2

AHN (mNAP)	19.77	50.35
Afstand (m)	-70.0	-16.0

Legger (mNAP)	10.00	10.30	13.15	13.15	10.75	10.40	10.25	8.80
Afstand (m)	-70.0	-9.8	-2.0	1.5	8.7	14.7	34.2	55.0

Legenda

- Profiel van vrije ruimte (PvVR)
- Beheerprofiel
- Leggerprofiel
- Maatgevend Hoogwater 2023 (MWH mNAP)
- Afrastering
- Bebouwing
- Bomenrij
- Haag
- Muur
- Profiel van vrije ruimte wijziging
- Waterkering vastgesteld
- Beschermingszone A vastgesteld
- Beschermingszone B vastgesteld
- Beschermingszone B verwijderd
- Waterkering wijziging
- Beschermingszone A wijziging
- Beschermingszone B wijziging

Legger Maasdijk

Dwarsprofiel: 195+77-196+23

Gemaakt door:
Cluster Gis, Servicestaf
Gemaakt op:
05-05-2018
Versie:
Ontwerp,
DB d.d. 14-5-2018

Schaal:
Lengteschaal 1:500
Hoogteschaal 1:200
Bladnummer:
1 van 1
Papierformaat:
A3

Waterschap Aa en Maas

Dwarsprofiel: 196+23-198+00

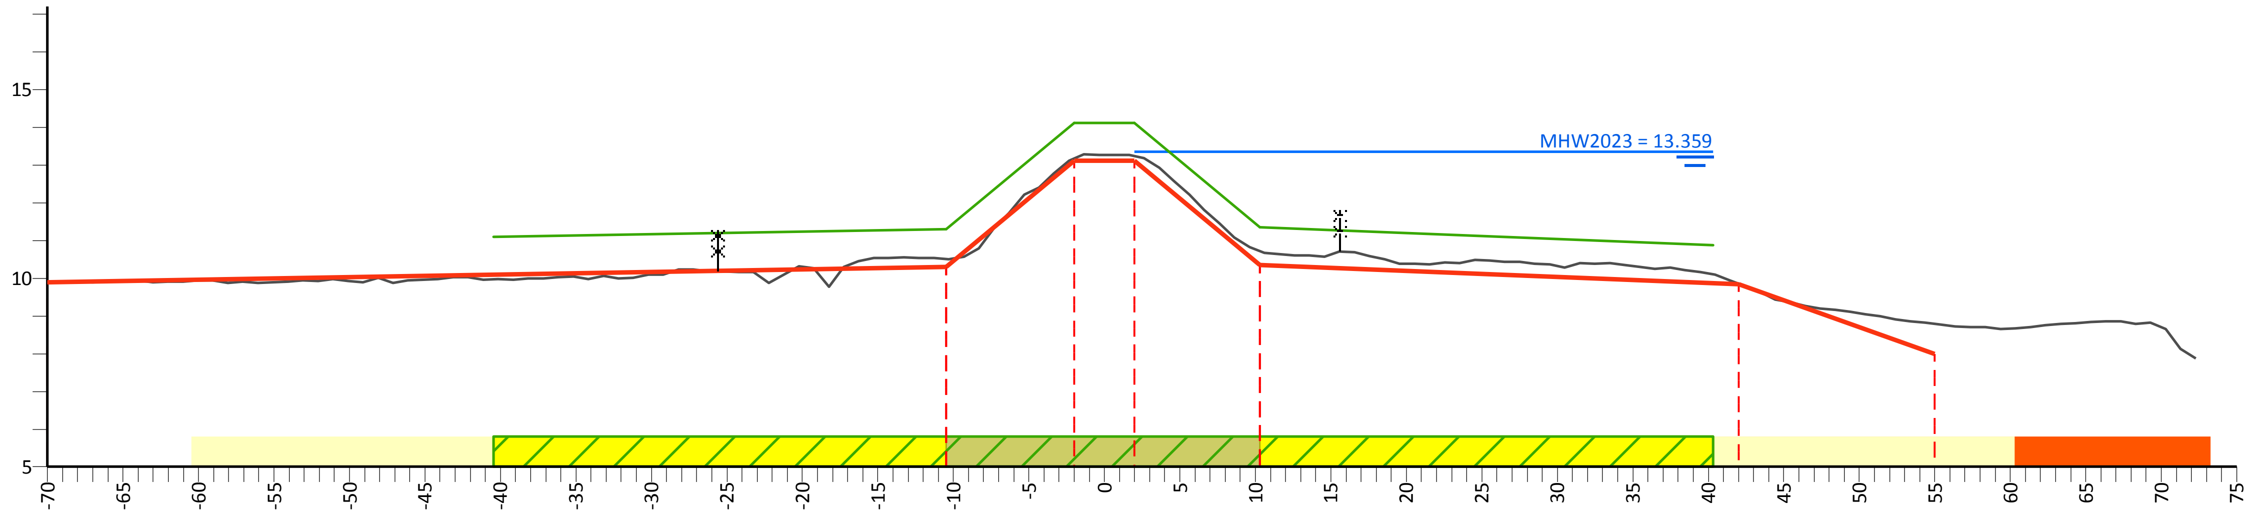

PvVR (mNAP)	11.10	11.30	14.12	14.12	11.35	10.88
Afstand (m)	-40.5	-10.5	-2.0	2.0	10.3	40.3

AHN (mNAP)	9.87	10.51	13.17	13.23	10.71	9.86	8.79	19.70
Afstand (m)	-70.0	-10.5	-2.0	2.0	10.3	42.0	55.0	72.3

Legger (mNAP)	9.90	10.30	13.12	13.12	10.35	9.85	8.00
Afstand (m)	-70.0	-10.5	-2.0	2.0	10.3	42.0	55.0

Legenda

- Profiel van vrije ruimte (PvVR)
- Beheerprofiel
- Leggerprofiel
- Maatgevend Hoogwater 2023 (MWH mNAP)
- Afrastering
- Bebouwing
- Bomenrij
- Haag
- Muur
- Profiel van vrije ruimte wijziging
- Waterkering vastgesteld
- Beschermingszone A vastgesteld
- Beschermingszone B vastgesteld
- Beschermingszone B verwijderd
- Waterkering wijziging
- Beschermingszone A wijziging
- Beschermingszone B wijziging

Legger Maasdijk

Dwarsprofiel: 196+23-198+00

Gemaakt door:
Cluster Gis, Servicestaf
Gemaakt op:
05-05-2018
Versie:
Ontwerp,
DB d.d. 14-5-2018

Schaal:
Lengteschaal 1:500
Hoogteschaal 1:200
Bladnummer:
1 van 1
Papierformaat:
A3

Waterschap Aa en Maas

Dwarsprofiel: 198+00-200+00

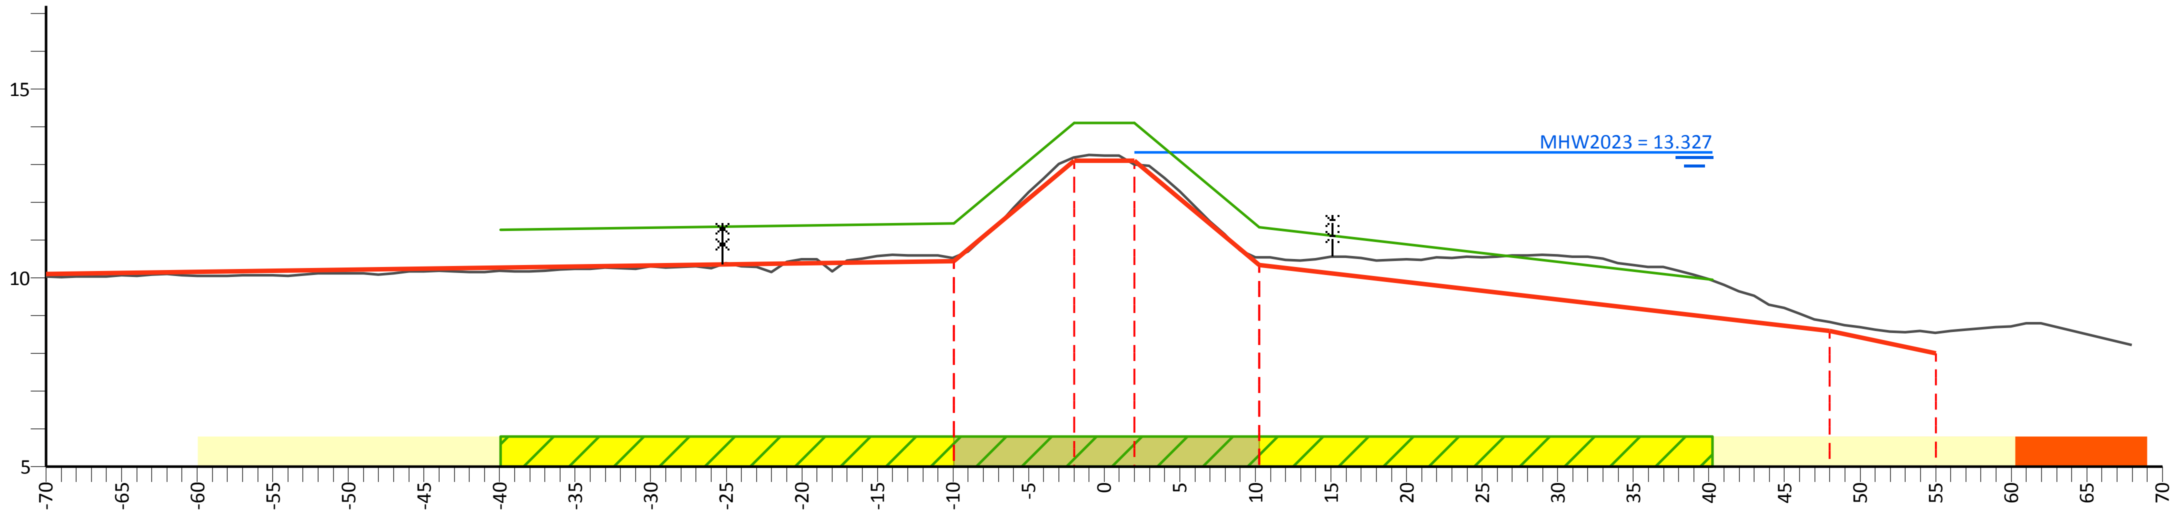

PvVR (mNAP)		11.28	11.45	14.10	14.10	11.35	9.96	
Afstand (m)		-40.0	-10.0	-2.0	2.0	10.3	40.3	

AHN (mNAP)	10.04	10.54	13.20	13.01	10.55	8.83	8.56	20.57
Afstand (m)	-70.0	-10.0	-2.0	2.0	10.3	48.0	55.0	68.0

Legger (mNAP)	10.10	10.45	13.10	13.10	10.35	8.60	8.00
Afstand (m)	-70.0	-10.0	-2.0	2.0	10.3	48.0	55.0

Legenda

- Profiel van vrije ruimte (PvVR)
- Beheerprofiel
- Leggerprofiel
- Maatgevend Hoogwater 2023 (MWH mNAP)
- Afrastering
- Bebouwing
- Bomenrij
- Haag
- Muur
- Profiel van vrije ruimte wijziging
- Waterkering vastgesteld
- Beschermingszone A vastgesteld
- Beschermingszone B vastgesteld
- Beschermingszone B verwijderd
- Waterkering wijziging
- Beschermingszone A wijziging
- Beschermingszone B wijziging

Legger Maasdijk

Dwarsprofiel: 198+00-200+00

Gemaakt door: Cluster Gis, Servicestaf
Gemaakt op: 06-05-2018
Versie: Ontwerp, DB d.d. 14-5-2018

Schaal: Lengteschaal 1:500 Hoogteschaal 1:200
Bladnummer: 1 van 1
Papierformaat: A3

Waterschap Aa en Maas

Dwarsprofiel: 200+00-202+00

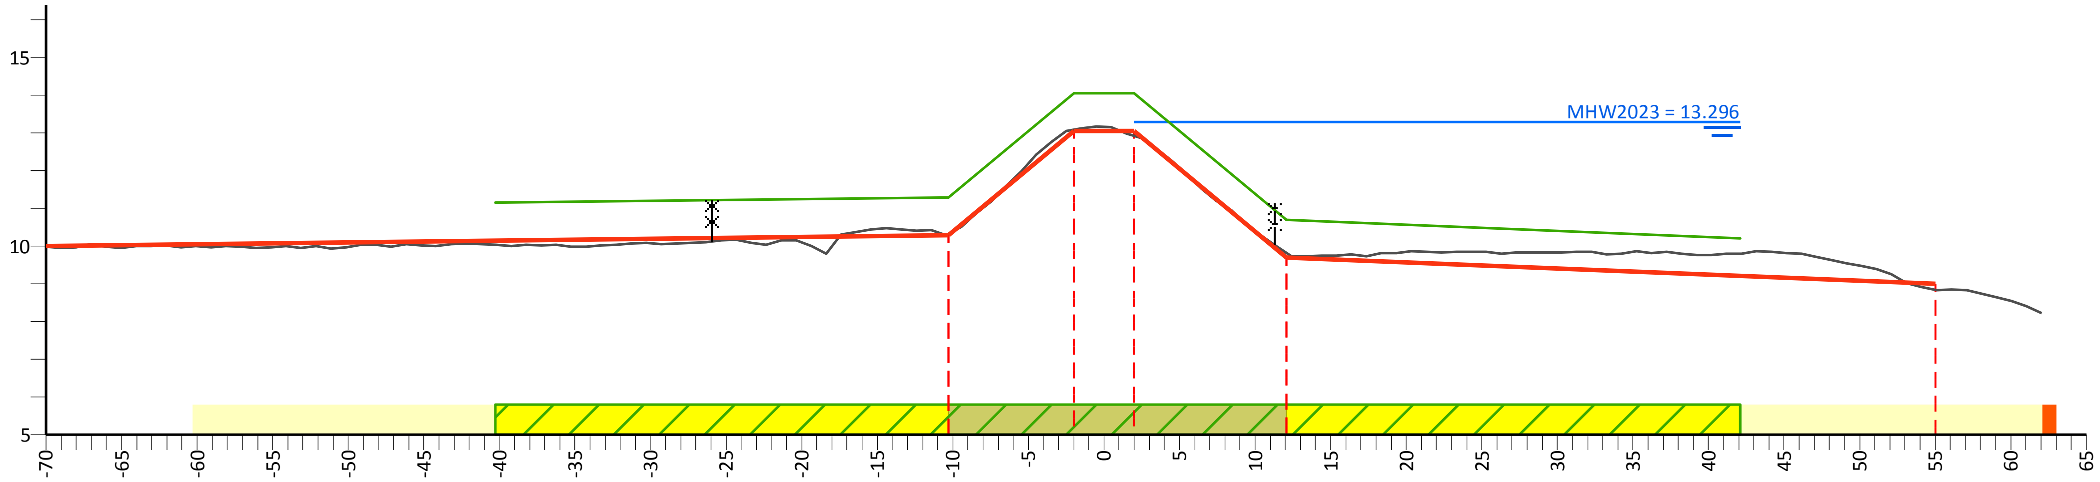

PvVR (mNAP)		11.15	11.30	14.06	14.06	10.70	10.21		
Afstand (m)		-40.3	-10.3	-2.0	2.0	12.1	42.1		
AHN (mNAP)	9.99		10.33	13.10	12.93	9.83		8.85	20.57
Afstand (m)	-70.0		-10.3	-2.0	2.0	12.1		55.0	62.0
Legger (mNAP)	10.00		10.30	13.06	13.06	9.70		9.00	
Afstand (m)	-70.0		-10.3	-2.0	2.0	12.1		55.0	

Legenda

- Profiel van vrije ruimte (PvVR)
- Beheerprofiel
- Leggerprofiel
- Maatgevend Hoogwater 2023 (MWH mNAP)
- Afrastering
- Bebouwing
- Bomenrij
- Haag
- Muur
- Profiel van vrije ruimte wijziging
- Waterkering vastgesteld
- Beschermingszone A vastgesteld
- Beschermingszone B vastgesteld
- Beschermingszone B verwijderd
- Waterkering wijziging
- Beschermingszone A wijziging
- Beschermingszone B wijziging

Legger Maasdijk

Dwarsprofiel: 200+00-202+00

Gemaakt door:
Cluster Gis, Servicestaf
Gemaakt op:
06-05-2018
Versie:
Ontwerp,
DB d.d. 14-5-2018

Schaal:
Lengteschaal 1:500
Hoogteschaal 1:200
Bladnummer:
1 van 1
Papierformaat:
A3

Waterschap Aa en Maas

Dwarsprofiel: 202+00-203+80

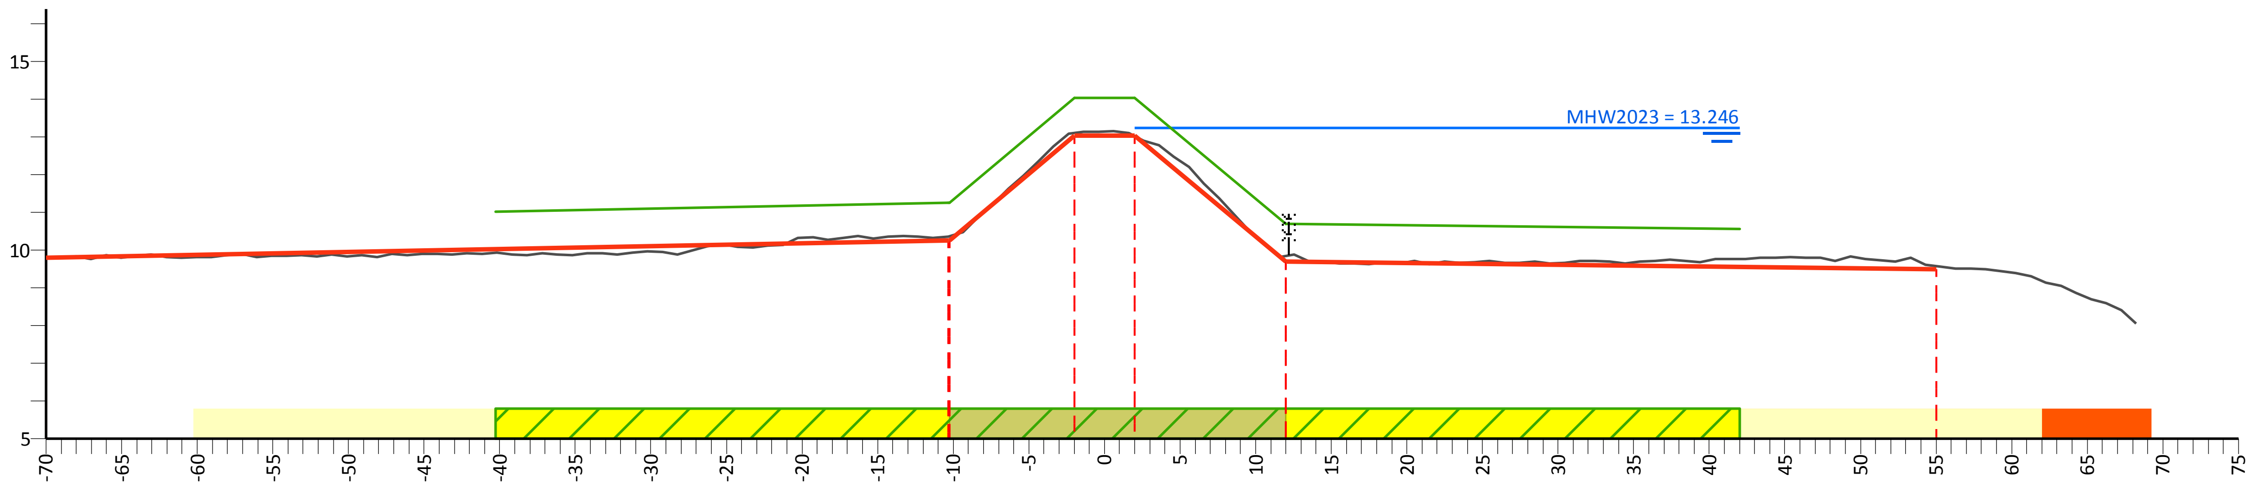

PvVR (mNAP)	11.03	11.26	14.03	14.03	10.70	10.56	
Afstand (m)	-40.3	-10.3	-2.0	2.0	12.0	42.0	
AHN (mNAP)	9.78	10.37	13.11	13.03	9.85	9.58	20.15
Afstand (m)	-70.0	-10.3	-2.0	2.0	12.0	55.0	68.2
Legger (mNAP)	9.80	10.26	13.03	13.03	9.70	9.50	
Afstand (m)	-70.0	-10.3	-2.0	2.0	12.0	55.0	

Legenda

- Profiel van vrije ruimte (PvVR)
- Beheerprofiel
- Leggerprofiel
- Maatgevend Hoogwater 2023 (MWH mNAP)
- Afrastering
- Bebouwing
- Bomenrij
- Haag
- Muur
- Profiel van vrije ruimte wijziging
- Waterkering vastgesteld
- Beschermingszone A vastgesteld
- Beschermingszone B vastgesteld
- Beschermingszone B verwijderd
- Waterkering wijziging
- Beschermingszone A wijziging
- Beschermingszone B wijziging

Legger Maasdijk

Dwarsprofiel: 202+00-203+80

Gemaakt door:
Cluster Gis, Servicestaf
Gemaakt op:
06-05-2018
Versie:
Ontwerp,
DB d.d. 14-5-2018

Schaal:
Lengteschaal 1:500
Hoogteschaal 1:200
Bladnummer:
1 van 1
Papierformaat:
A3

Waterschap Aa en Maas

Dwarsprofiel: 203+80-206+00

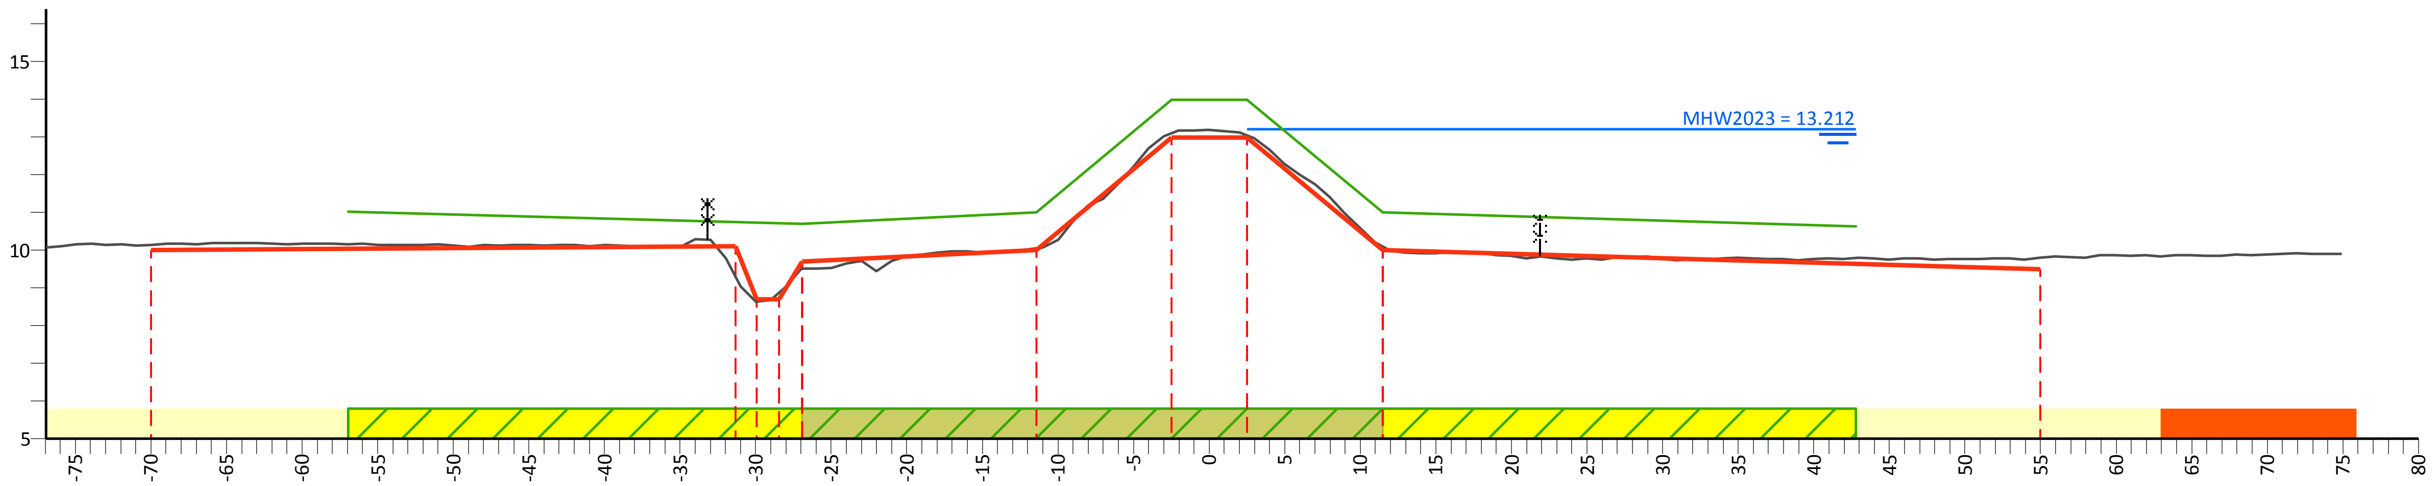

PvVR (mNAP)	11.03	10.70	11.01	13.99	13.99	11.00	10.64
Afstand (m)	-56.9	-26.9	-11.4	-2.5	2.5	11.5	42.8

AHN (mNAP)	25.17	10.13	9.31	8.63	8.89	9.52	10.05	13.10	13.05	10.09	9.80	24.75
Afstand (m)	-76.9	-70.0	-31.3	-29.9	-28.4	-26.9	-11.4	-2.5	2.5	11.5	55.0	74.9

Legger (mNAP)	10.00	10.10	8.70		9.70	10.01	12.99	12.99	10.00	9.50
Afstand (m)	-70.0	-31.3	-29.9	-28.4	-26.9	-11.4	-2.5	2.5	11.5	55.0

Legenda

- Profiel van vrije ruimte (PvVR)
- Beheerprofiel
- Leggerprofiel
- Maatgevend Hoogwater 2023 (MWH mNAP)
- Afrastering
- Bebouwing
- Bomenrij
- Haag
- Muur
- Profiel van vrije ruimte wijziging
- Waterkering vastgesteld
- Beschermingszone A vastgesteld
- Beschermingszone B vastgesteld
- Beschermingszone B verwijderd
- Waterkering wijziging
- Beschermingszone A wijziging
- Beschermingszone B wijziging

Legger Maasdijk

Dwarsprofiel: 203+80-206+00

Gemaakt door:
Cluster Gis, Servicestaf
Gemaakt op:
06-05-2018
Versie:
Ontwerp,
DB d.d. 14-5-2018

Schaal:
Lengteschaal 1:500
Hoogteschaal 1:200
Bladnummer:
1 van 1
Papierformaat:
A3

Waterschap Aa en Maas

Dwarsprofiel: 206+00-208+00

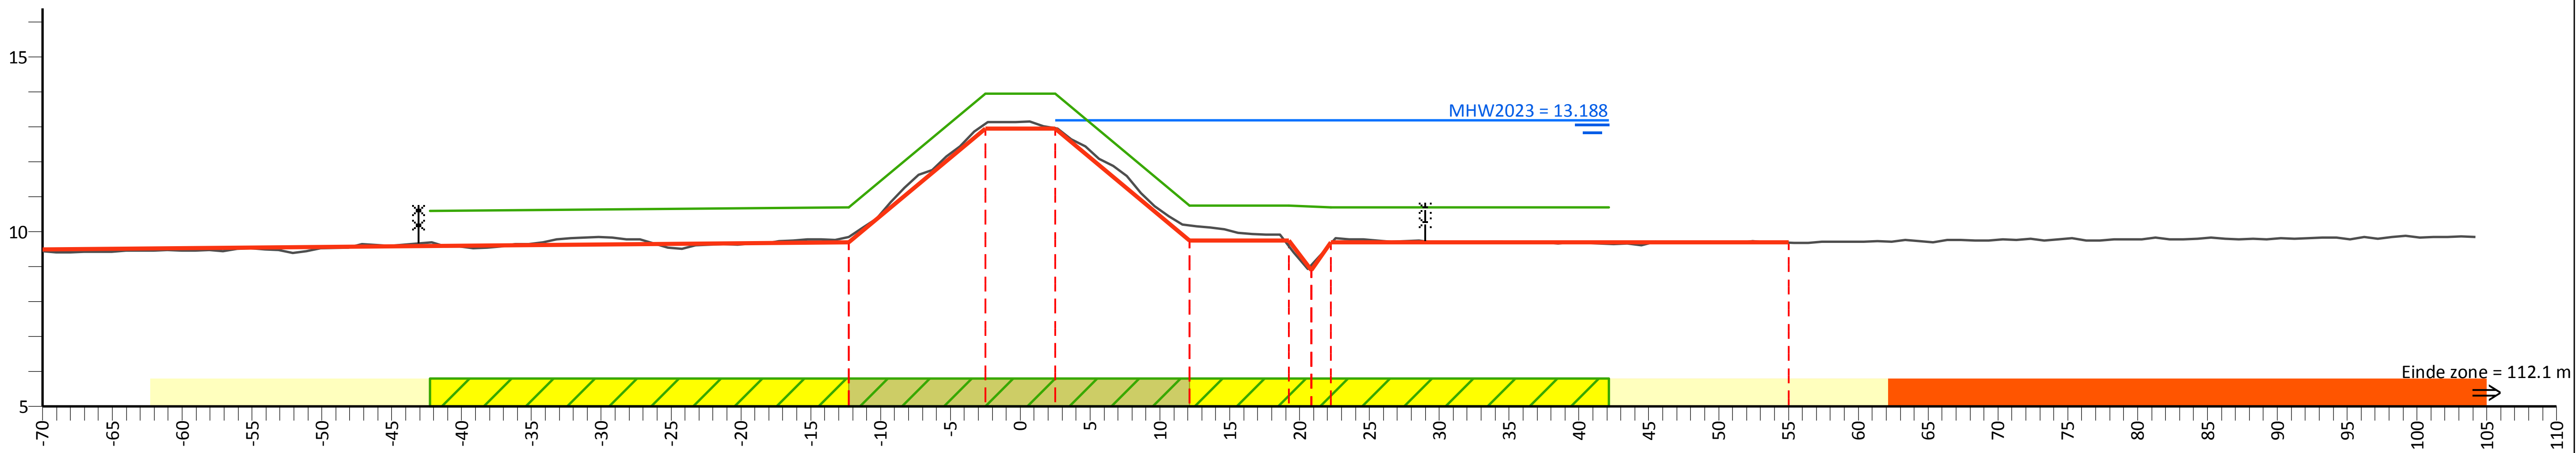

PvVR (mNAP)		10.60	10.70	13.96	13.96	10.75	10.75	10.70	10.70	
Afstand (m)		-42.3	-12.3	-2.5	2.5	12.1	19.3	22.3	42.1	

AHN (mNAP)	9.45	9.85	13.10	12.96	10.18	9.58	9.06	9.67	9.69	24.65
Afstand (m)	-70.0	-12.3	-2.5	2.5	12.1	19.3	20.9	22.3	55.0	104.2

Legger (mNAP)	9.50	9.70	12.96	12.96	9.75	9.75	8.90	9.70	9.70
Afstand (m)	-70.0	-12.3	-2.5	2.5	12.1	19.3	20.9	22.3	55.0

Legenda

- Profiel van vrije ruimte (PvVR)
- Beheerprofiel
- Leggerprofiel
- Maatgevend Hoogwater 2023 (MWH mNAP)
- Afrastering
- Bebouwing
- Bomenrij
- Haag
- Muur
- Profiel van vrije ruimte wijziging
- Waterkering vastgesteld
- Beschermingszone A vastgesteld
- Beschermingszone B vastgesteld
- Beschermingszone B verwijderd
- Waterkering wijziging
- Beschermingszone A wijziging
- Beschermingszone B wijziging

Legger Maasdijk

Dwarsprofiel: 206+00-208+00

Gemaakt door:
Cluster Gis, Servicestaf
Gemaakt op:
06-05-2018
Versie:
Ontwerp,
DB d.d. 14-5-2018

Schaal:
Lengteschaal 1:500
Hoogteschaal 1:200
Bladnummer:
1 van 1
Papierformaat:
A3

Waterschap Aa en Maas

Dwarsprofiel: 208+00-209+50

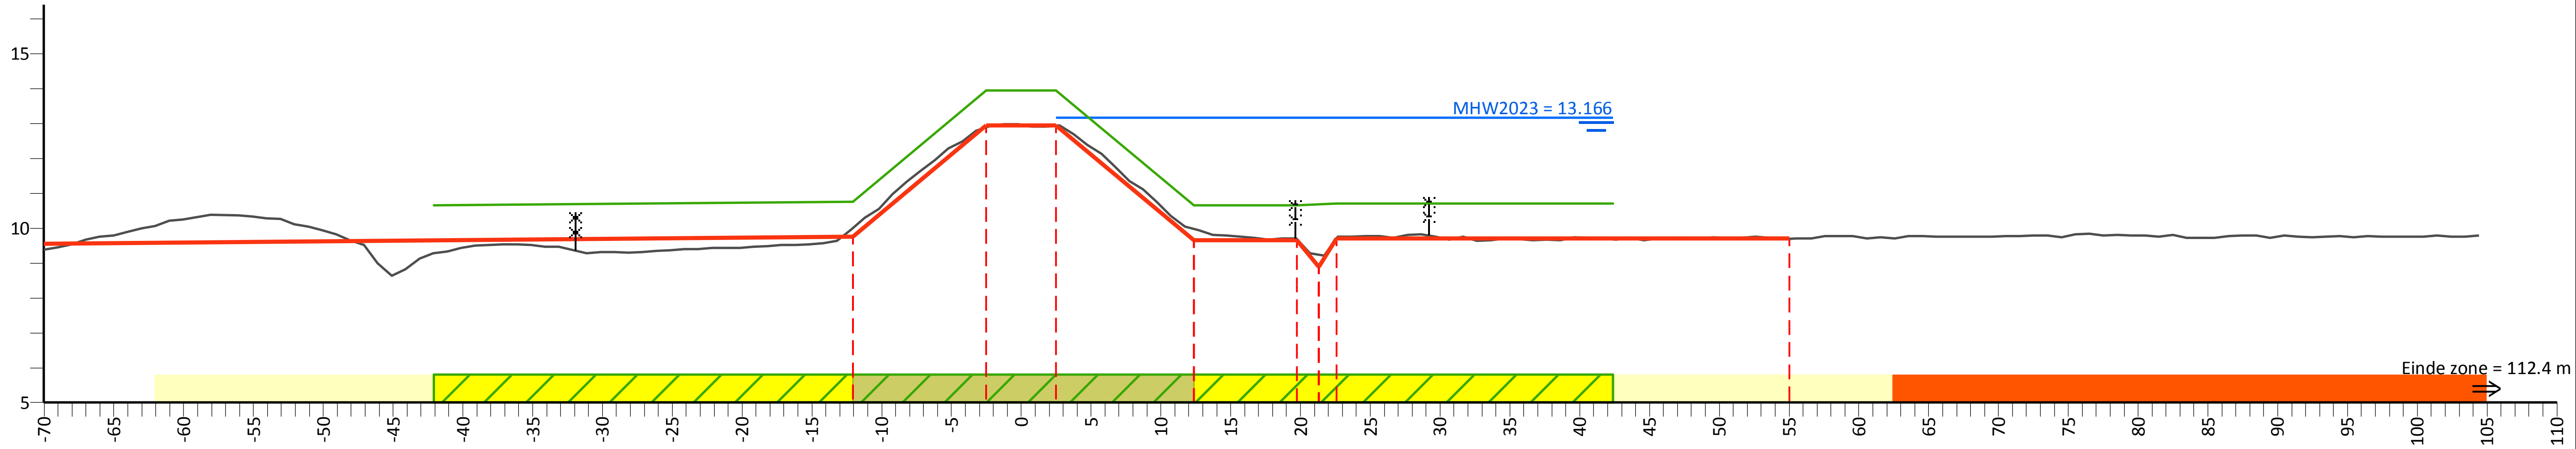

PvVR (mNAP)	10.65	10.75	13.94	13.94	10.65	10.65	10.70	10.70
Afstand (m)	-42.1	-12.1	-2.5	2.5	12.4	19.7	22.6	42.4

AHN (mNAP)	9.38	10.01	12.90	12.93	9.97	9.68	9.24	9.71	9.70	24.49
Afstand (m)	-70.0	-12.1	-2.5	2.5	12.4	19.7	21.3	22.6	55.0	104.4

Legger (mNAP)	9.55	9.75	12.94	12.94	9.65	9.65	8.90	9.70	9.70
Afstand (m)	-70.0	-12.1	-2.5	2.5	12.4	19.7	21.3	22.6	55.0

Legenda

- Profiel van vrije ruimte (PvVR)
- Beheerprofiel
- Leggerprofiel
- Maatgevend Hoogwater 2023 (MWH mNAP)
- Afrastering
- Bebouwing
- Bomenrij
- Haag
- Muur
- Profiel van vrije ruimte wijziging
- Waterkering vastgesteld
- Beschermingszone A vastgesteld
- Beschermingszone B vastgesteld
- Beschermingszone B verwijderd
- Waterkering wijziging
- Beschermingszone A wijziging
- Beschermingszone B wijziging

Legger Maasdijk

Dwarsprofiel: 208+00-209+50

Gemaakt door:
Cluster Gis, Servicestaf
Gemaakt op:
05-05-2018
Versie:
Ontwerp,
DB d.d. 14-5-2018
Schaal:
Lengteschaal 1:500
Hoogteschaal 1:200
Bladnummer:
1 van 1
Papierformaat:
A3
Waterschap Aa en Maas

Dwarsprofiel: 209+50-211+10

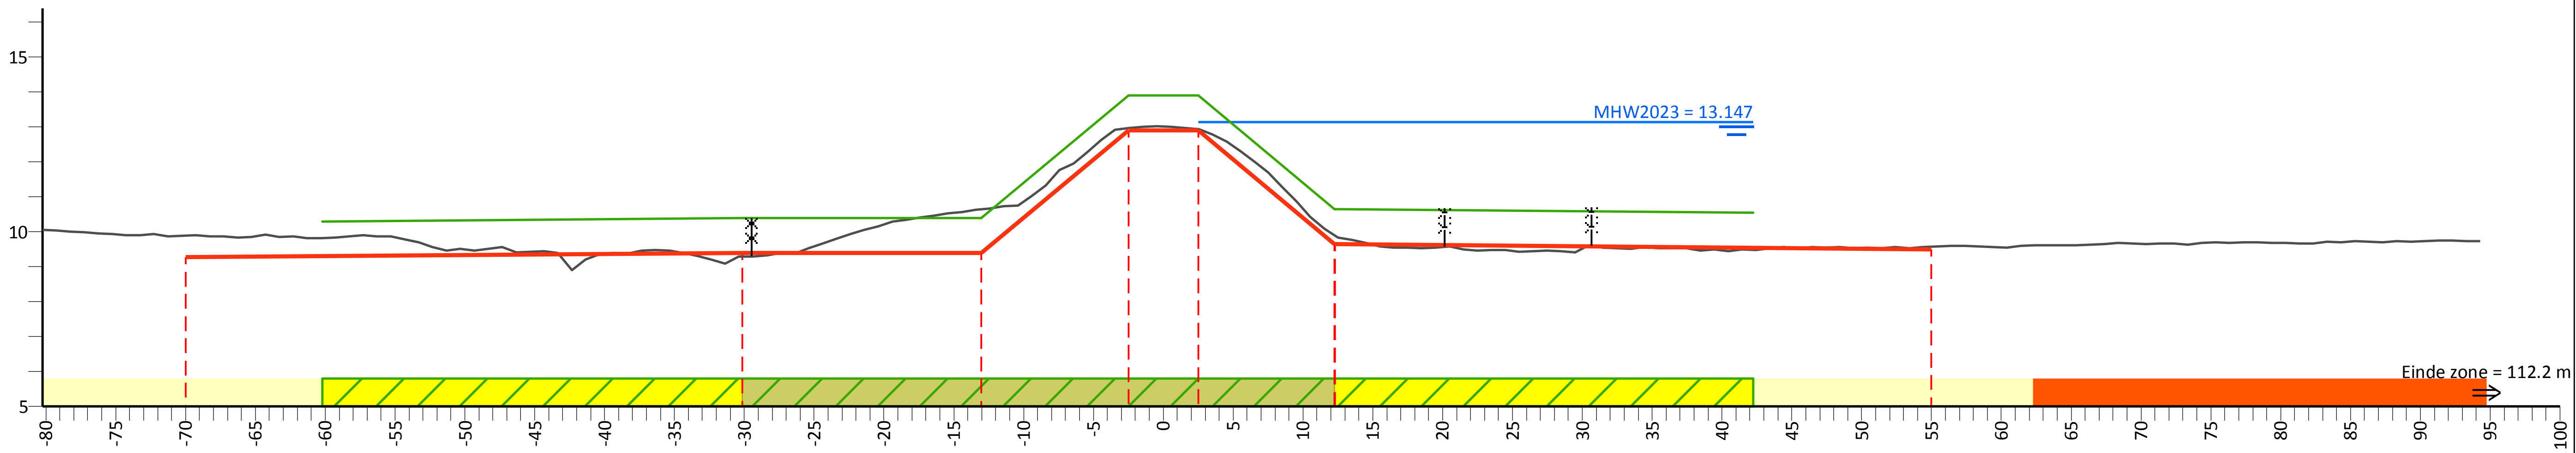

PvVR (mNAP)	10.30	10.40	10.40	13.91	13.91	10.65	10.54
Afstand (m)	-60.2	-30.2	-13.0	-2.5	2.5	12.3	42.3

AHN (mNAP)	25.16	9.89	9.29	10.64	12.96	12.94	9.89	9.57	24.36
Afstand (m)	-80.2	-70.0	-30.2	-13.0	-2.5	2.5	12.3	55.0	94.3

Legger (mNAP)	9.28	9.40	9.40	12.91	12.91	9.65	9.50
Afstand (m)	-70.0	-30.2	-13.0	-2.5	2.5	12.3	55.0

Legenda

- Profiel van vrije ruimte (PvVR)
- Beheerprofiel
- Leggerprofiel
- Maatgevend Hoogwater 2023 (MWH mNAP)
- Afrastering
- Bebouwing
- Bomenrij
- Haag
- Muur
- Profiel van vrije ruimte wijziging
- Waterkering vastgesteld
- Beschermingszone A vastgesteld
- Beschermingszone B vastgesteld
- Beschermingszone B verwijderd
- Waterkering wijziging
- Beschermingszone A wijziging
- Beschermingszone B wijziging

Legger Maasdijk

Dwarsprofiel: 209+50-211+10

Gemaakt door:
Cluster Gis, Servicestaf
Gemaakt op:
06-05-2018
Versie:
Ontwerp,
DB d.d. 14-5-2018

Schaal:
Lengteschaal 1:500
Hoogteschaal 1:200
Bladnummer:
1 van 1
Papierformaat:
A3

Waterschap Aa en Maas

Dwarsprofiel: 211+10-213+00

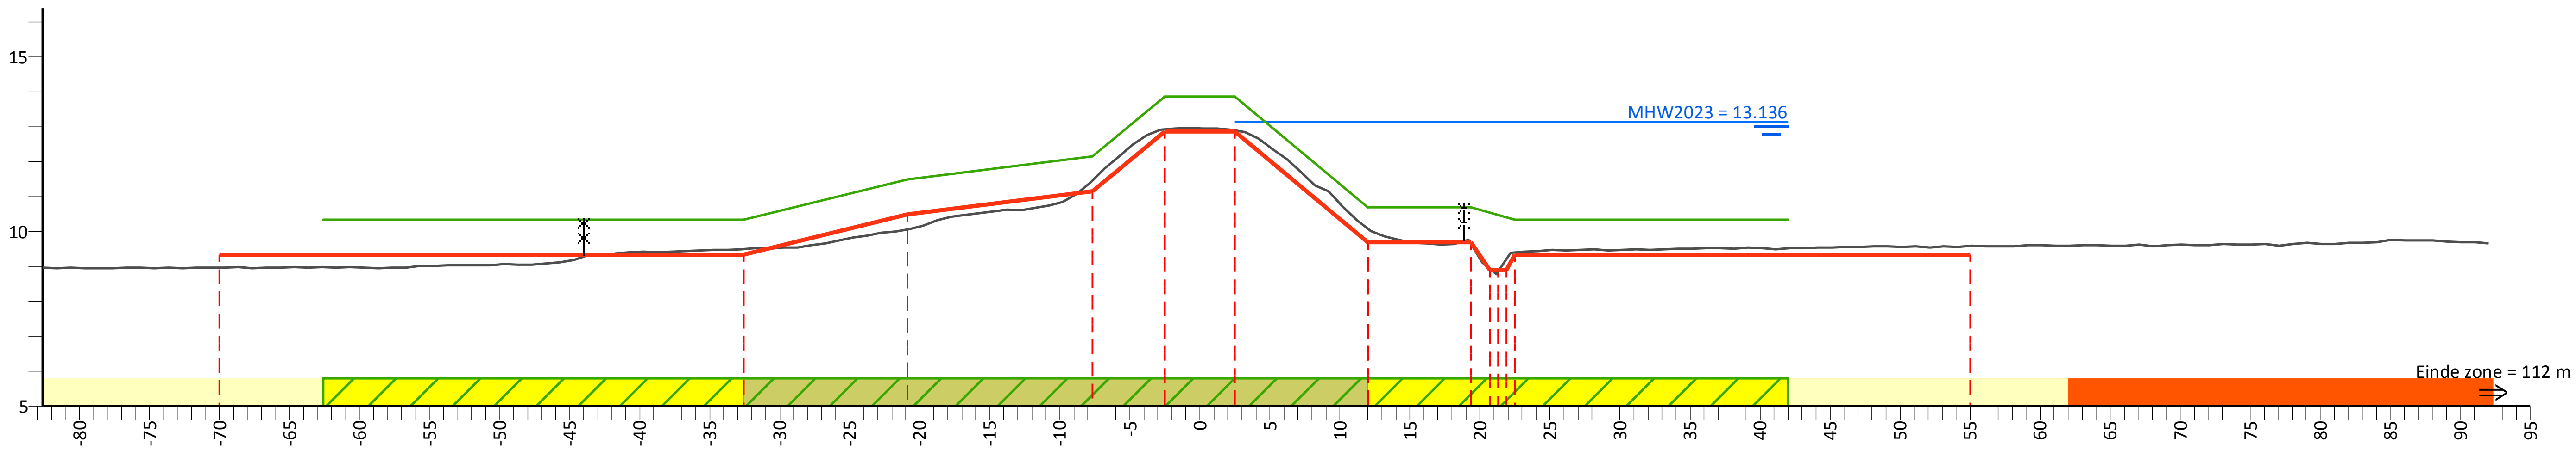

PvVR (mNAP)	10.35	10.35	11.49	12.15	13.87	13.87	10.70	10.70	10.35	10.35
Afstand (m)	-62.6	-32.6	-20.9	-7.7	-2.5	2.5	12.0	19.4	22.5	42.0

AHN (mNAP)	22.41	8.98	9.51	10.06	11.47	12.93	12.89	10.08	9.65	8.86	9.41	9.59	24.18
Afstand (m)	-82.6	-70.0	-32.6	-20.9	-7.7	-2.5	2.5	12.0	19.4	21.3	22.5	55.0	92.0

Legger (mNAP)	9.35	9.35	10.49	11.15	12.87	12.87	9.70	9.70	8.90	9.35	9.35
Afstand (m)	-70.0	-32.6	-20.9	-7.7	-2.5	2.5	12.0	19.4	21.3	22.5	55.0

Legenda

- Profiel van vrije ruimte (PvVR)
- Beheerprofiel
- Leggerprofiel
- Maatgevend Hoogwater 2023 (MWH mNAP)
- Afrastering
- Bebouwing
- Bomenrij
- Haag
- Muur
- Profiel van vrije ruimte wijziging
- Waterkering vastgesteld
- Beschermingszone A vastgesteld
- Beschermingszone B vastgesteld
- Beschermingszone B verwijderd
- Waterkering wijziging
- Beschermingszone A wijziging
- Beschermingszone B wijziging

Legger Maasdijk

Dwarsprofiel: 211+10-213+00

Gemaakt door:
Cluster Gis, Servicestaf
Gemaakt op:
06-05-2018
Versie:
Ontwerp,
DB d.d. 14-5-2018

Schaal:
Lengteschaal 1:500
Hoogteschaal 1:200
Bladnummer:
1 van 1
Papierformaat:
A3

Waterschap Aa en Maas

Dwarsprofiel: 213+00-215+00

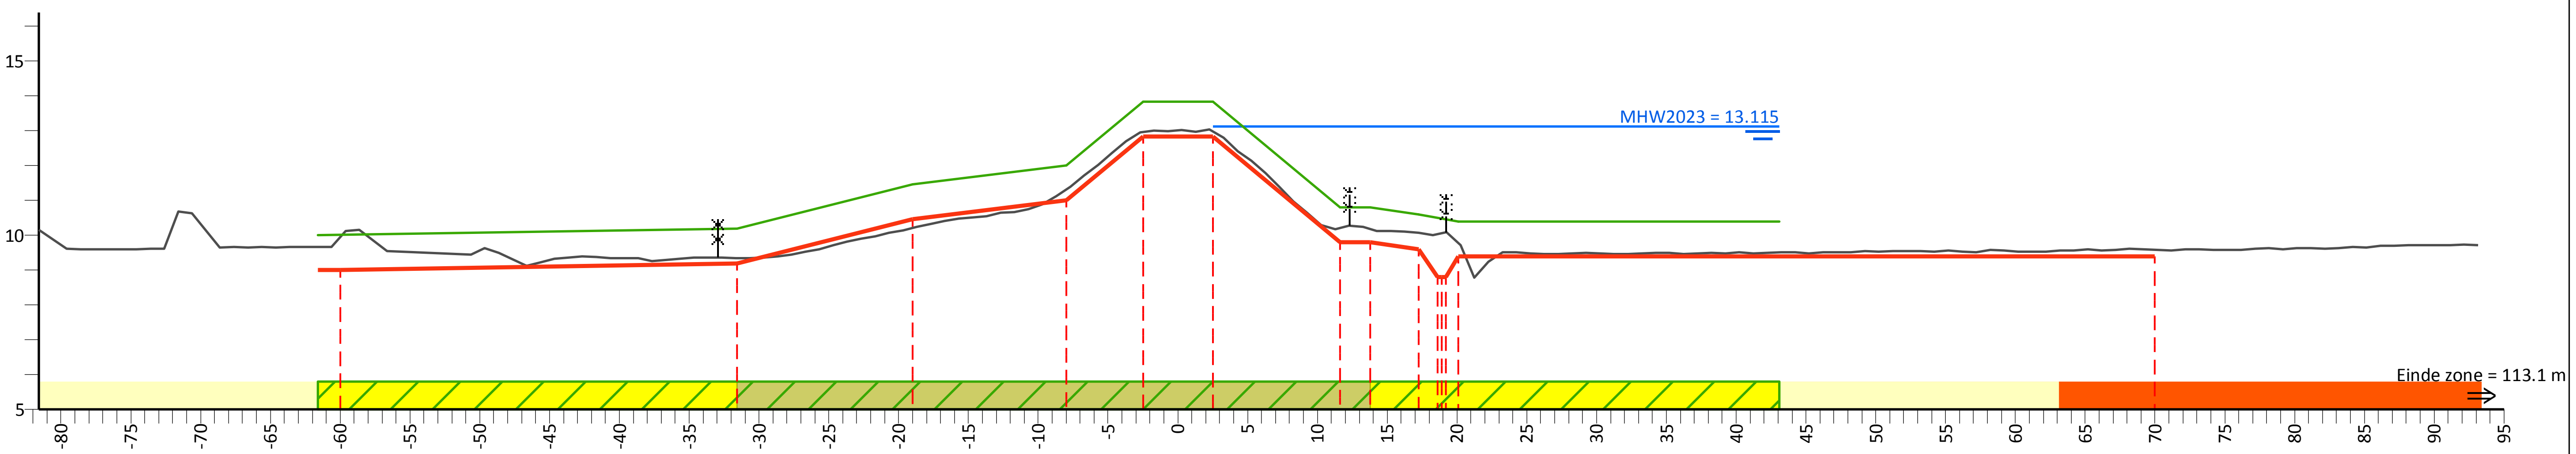

PvVR (mNAP)	10.00	10.20	11.46	12.01	13.84	13.84	10.80	10.80	10.60	10.40	10.40
Afstand (m)	-61.6	-31.6	-19.0	-8.0	-2.5	2.5	11.6	13.8	17.3	20.1	43.1

AHN (mNAP)	25.38	9.95	9.34	10.21	11.32	12.97	12.99	10.21	10.18	10.07	9.77	9.59	24.30
Afstand (m)	-81.6	-60.0	-31.6	-19.0	-8.0	-2.5	2.5	11.6	13.8	17.3	20.1	70.0	93.1

Legger (mNAP)	9.00	9.20	10.46	11.01	12.84	12.84	9.80	9.80	9.60	9.40	9.40
Afstand (m)	-60.0	-31.6	-19.0	-8.0	-2.5	2.5	11.6	13.8	17.3	20.1	70.0

Legenda

- Profiel van vrije ruimte (PvVR)
- Beheerprofiel
- Leggerprofiel
- Maatgevend Hoogwater 2023 (MWH mNAP)
- Afrastering
- Bebouwing
- Bomenrij
- Haag
- Muur
- Profiel van vrije ruimte wijziging
- Waterkering vastgesteld
- Beschermingszone A vastgesteld
- Beschermingszone B vastgesteld
- Beschermingszone B verwijderd
- Waterkering wijziging
- Beschermingszone A wijziging
- Beschermingszone B wijziging

Legger Maasdijk

Dwarsprofiel: 213+00-215+00

Gemaakt door: Cluster Gis, Servicestaf
Gemaakt op: 06-05-2018
Versie: Ontwerp, DB d.d. 14-5-2018

Schaal: Lengteschaal 1:500 Hoogteschaal 1:200
Bladnummer: 1 van 1
Papierformaat: A3

Waterschap Aa en Maas

Dwarsprofiel: 215+00-218+00

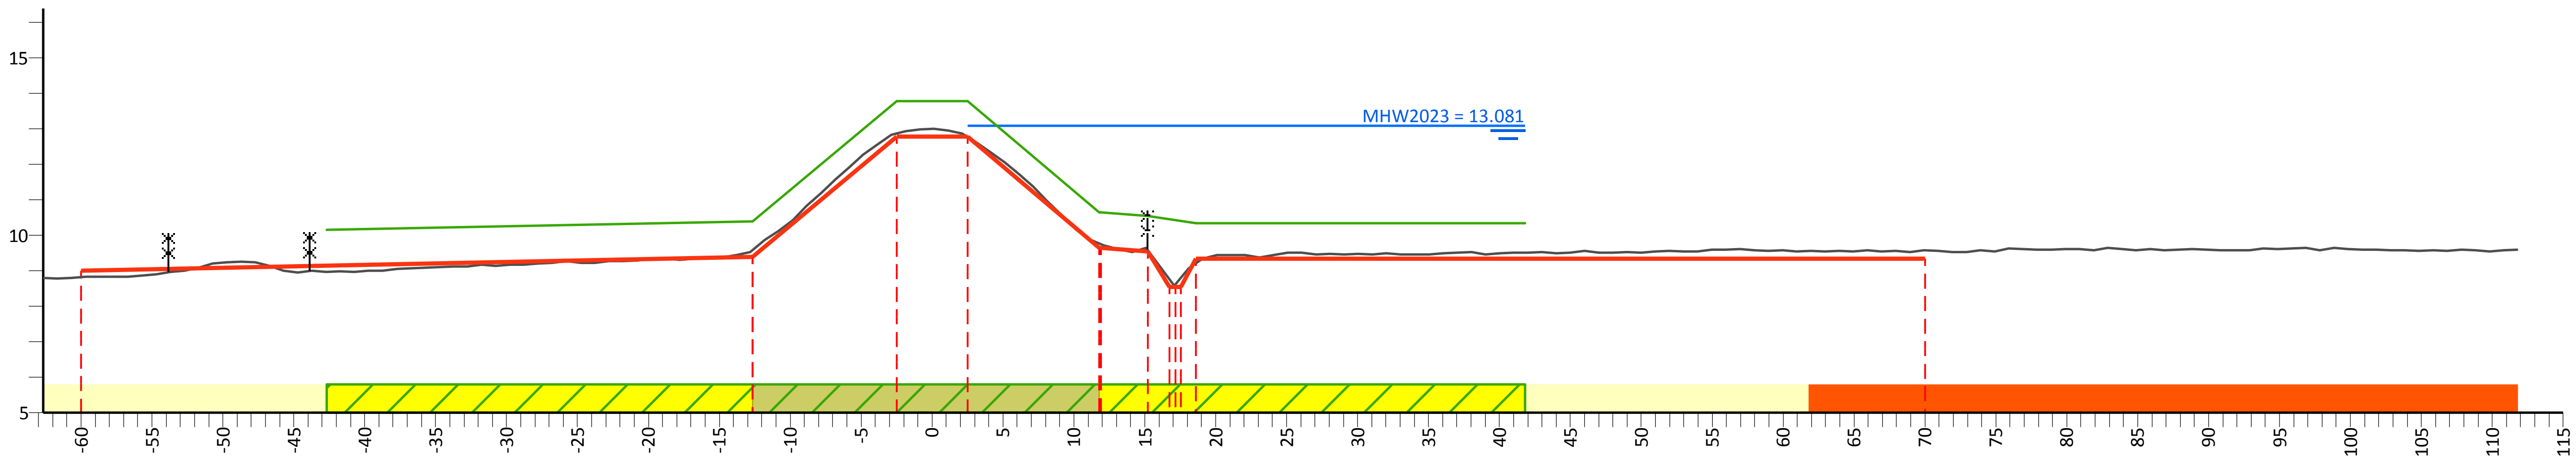

PvVR (mNAP)	10.15	10.40	13.79	13.79	10.65	10.55	10.35	10.35
Afstand (m)	-42.7	-12.7	-2.5	2.5	11.9	15.2	18.6	41.8

AHN (mNAP)	22.00	8.82	9.58	12.88	12.78	9.76	9.60	8.81	9.22	9.58	24.01
Afstand (m)	-62.7	-60.0	-12.7	-2.5	2.5	11.9	15.2	17.6	18.6	70.0	111.8

Legger (mNAP)	9.00	9.40	12.79	12.79	9.65	9.55	8.55	9.35	9.35
Afstand (m)	-60.0	-12.7	-2.5	2.5	11.9	15.2	17.6	18.6	70.0

Legenda

- Profiel van vrije ruimte (PvVR)
- Beheerprofiel
- Leggerprofiel
- Maatgevend Hoogwater 2023 (MWH mNAP)
- Afrastering
- Bebouwing
- Bomenrij
- Haag
- Muur
- Profiel van vrije ruimte wijziging
- Waterkering vastgesteld
- Beschermingszone A vastgesteld
- Beschermingszone B vastgesteld
- Beschermingszone B verwijderd
- Waterkering wijziging
- Beschermingszone A wijziging
- Beschermingszone B wijziging

Legger Maasdijk

Dwarsprofiel: 215+00-218+00

Gemaakt door:
Cluster Gis, Servicestaf
Gemaakt op:
06-05-2018
Versie:
Ontwerp,
DB d.d. 14-5-2018

Schaal:
Lengteschaal 1:500
Hoogteschaal 1:200
Bladnummer:
1 van 1
Papierformaat:
A3

Waterschap Aa en Maas

Dwarsprofiel: 218+00-220+00

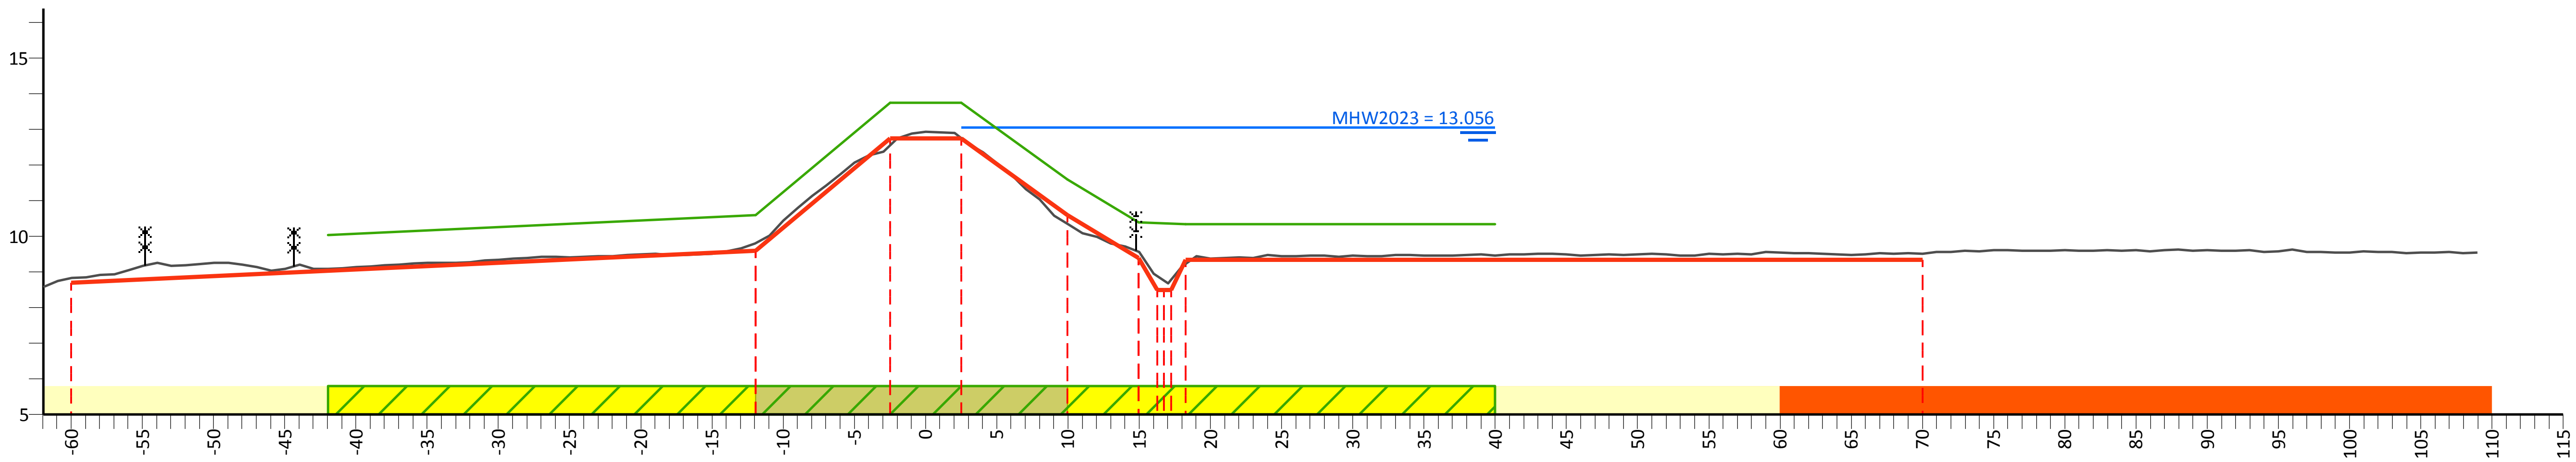

PvVR (mNAP)			10.04	10.60	13.75	13.75	11.60	10.40	10.35	10.35	
Afstand (m)			-42.0	-12.0	-2.5	2.5	10.0	15.0	18.3	40.0	
AHN (mNAP)	21.44	8.83	9.80	12.56	12.76	10.36	9.57	8.80	9.22	9.52	23.85
Afstand (m)	-62.0	-60.0	-12.0	-2.5	2.5	10.0	15.0	17.3	18.3	70.0	109.0
Legger (mNAP)	8.70	9.60	12.75	12.75	10.60	9.40	8.50	9.35	9.35		
Afstand (m)	-60.0	-12.0	-2.5	2.5	10.0	15.0	17.3	18.3	70.0		

Legenda

- Profiel van vrije ruimte (PvVR)
- Beheerprofiel
- Leggerprofiel
- Maatgevend Hoogwater 2023 (MWH mNAP)
- Afrastering
- Bebouwing
- Bomenrij
- Haag
- Muur
- Profiel van vrije ruimte wijziging
- Waterkering vastgesteld
- Beschermingszone A vastgesteld
- Beschermingszone B vastgesteld
- Beschermingszone B verwijderd
- Waterkering wijziging
- Beschermingszone A wijziging
- Beschermingszone B wijziging

Legger Maasdijk

Dwarsprofiel: 218+00-220+00

Gemaakt door: Cluster Gis, Servicestaf
Gemaakt op: 06-05-2018
Versie: Ontwerp, DB d.d. 14-5-2018
Schaal: Lengteschaal 1:500 Hoogteschaal 1:200
Bladnummer: 1 van 1
Papierformaat: A3
Waterschap Aa en Maas

Dwarsprofiel: 220+00-222+00

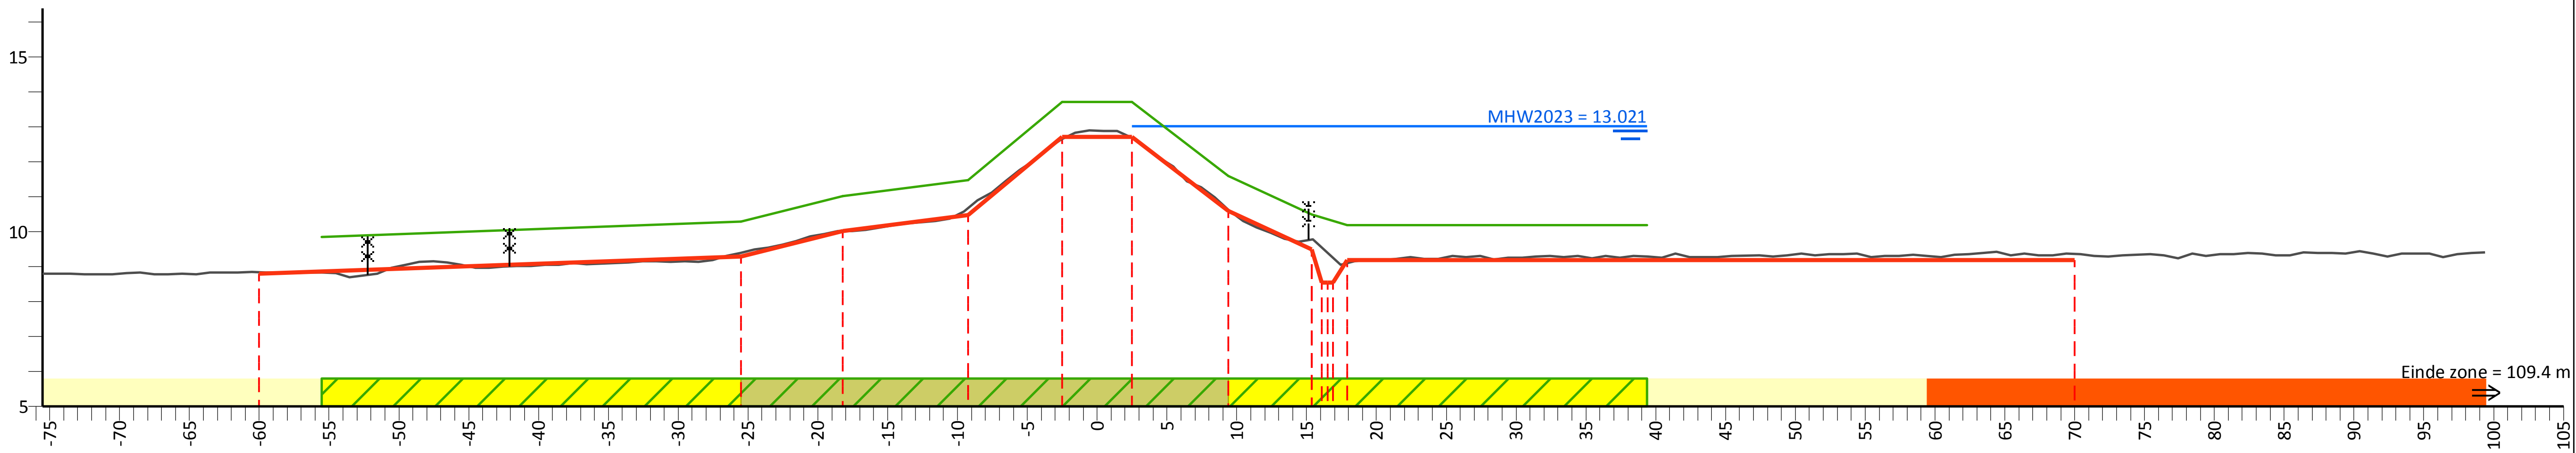

Afstand (m)	-55.5	-25.5	-18.2	-9.2	-2.5	2.5	9.4	15.4	17.9	39.4
PvVR (mNAP)	9.86	10.30	11.03	11.48	13.72	13.72	11.60	10.50	10.20	10.20

Afstand (m)	-75.5	-60.0	-25.5	-18.2	-9.2	-2.5	2.5	9.4	15.4	17.9	70.0	99.4
AHN (mNAP)	22.00	8.84	9.40	10.02	10.69	12.66	12.68	10.64	9.78	9.11	9.37	23.55

Afstand (m)	-60.0	-25.5	-18.2	-9.2	-2.5	2.5	9.4	15.4	17.9	70.0
Legger (mNAP)	8.80	9.30	10.03	10.48	12.72	12.72	10.60	9.50	9.20	9.20

Legenda

- Profiel van vrije ruimte (PvVR)
- Beheerprofiel
- Leggerprofiel
- Maatgevend Hoogwater 2023 (MWH mNAP)
- Afrastering
- Bebouwing
- Bomenrij
- Haag
- Muur
- Profiel van vrije ruimte wijziging
- Waterkering vastgesteld
- Beschermingszone A vastgesteld
- Beschermingszone B vastgesteld
- Beschermingszone B verwijderd
- Waterkering wijziging
- Beschermingszone A wijziging
- Beschermingszone B wijziging

Legger Maasdijk

Dwarsprofiel: 220+00-222+00

Gemaakt door:
Cluster Gis, Servicestaf
Gemaakt op:
06-05-2018
Versie:
Ontwerp,
DB d.d. 14-5-2018

Schaal:
Lengteschaal 1:500
Hoogteschaal 1:200
Bladnummer:
1 van 1
Papierformaat:
A3

Waterschap Aa en Maas

Dwarsprofiel: 222+00-224+20

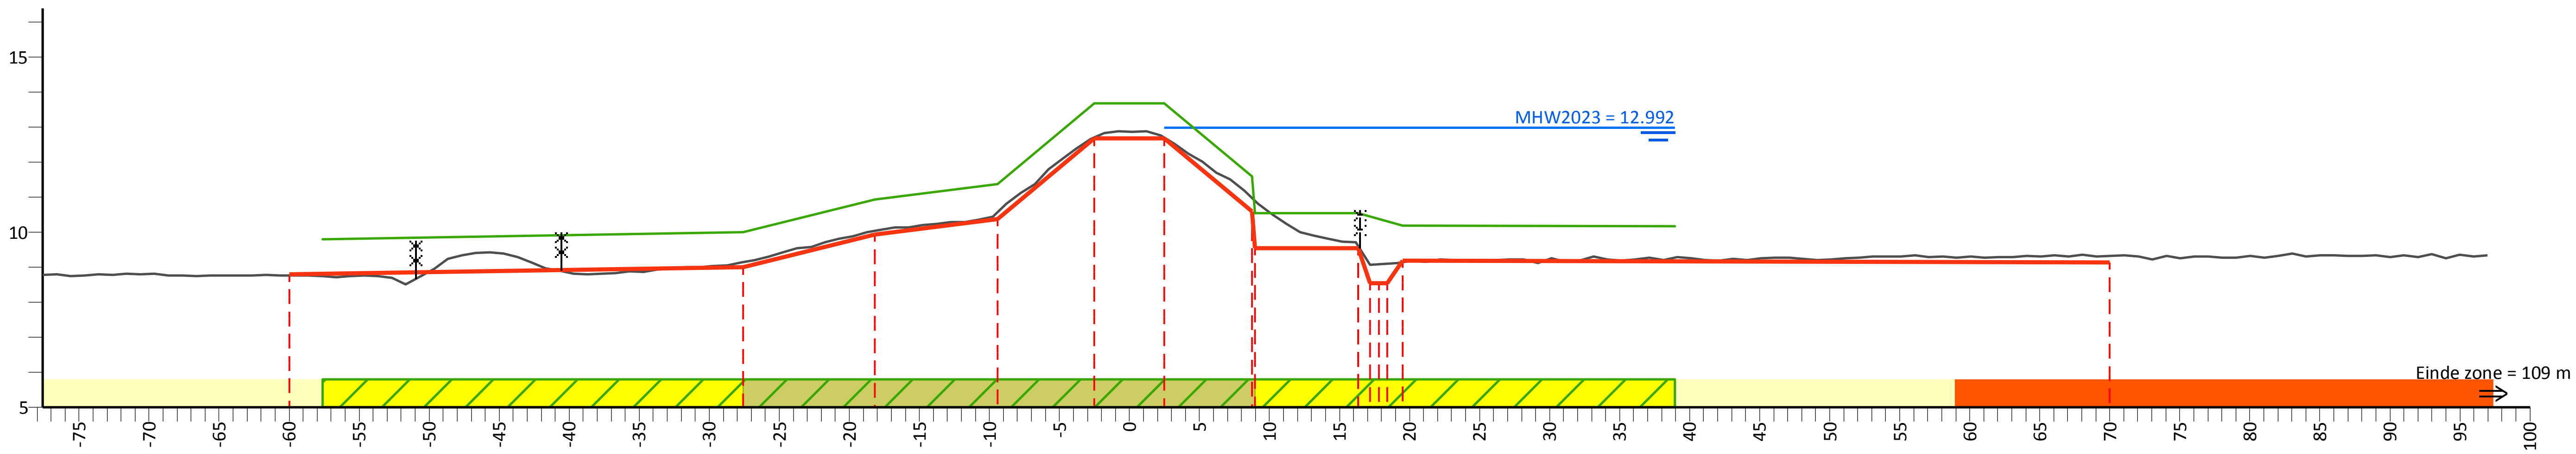

PvVR (mNAP)	9.81	10.00	10.94	11.38	13.68	13.68	10.55	10.55	10.20	10.18
Afstand (m)	-57.6	-27.6	-18.2	-9.4	-2.5	2.5	9.0	16.4	19.5	39.0

AHN (mNAP)	21.97	8.77	9.15	10.04	10.58	12.72	12.70	10.91	9.61	9.10	9.14	9.33	23.37
Afstand (m)	-77.6	-60.0	-27.6	-18.2	-9.4	-2.5	2.5	9.0	16.4	18.4	19.5	70.0	97.0

Legger (mNAP)	8.80	9.00	9.94	10.38	12.68	12.68	9.55	9.55	8.55	9.20	9.15
Afstand (m)	-60.0	-27.6	-18.2	-9.4	-2.5	2.5	9.0	16.4	18.4	19.5	70.0

Legenda

- Profiel van vrije ruimte (PvVR)
- Beheerprofiel
- Leggerprofiel
- Maatgevend Hoogwater 2023 (MWH mNAP)
- Afrastering
- Bebouwing
- Bomenrij
- Haag
- Muur
- Profiel van vrije ruimte wijziging
- Waterkering vastgesteld
- Beschermingszone A vastgesteld
- Beschermingszone B vastgesteld
- Beschermingszone B verwijderd
- Waterkering wijziging
- Beschermingszone A wijziging
- Beschermingszone B wijziging

Legger Maasdijk

Dwarsprofiel: 222+00-224+20

Gemaakt door:
Cluster Gis, Servicestaf
Gemaakt op:
06-05-2018
Versie:
Ontwerp,
DB d.d. 14-5-2018

Schaal:
Lengteschaal 1:500
Hoogteschaal 1:200
Bladnummer:
1 van 1
Papierformaat:
A3

Waterschap Aa en Maas

Dwarsprofiel: 224+20-226+00

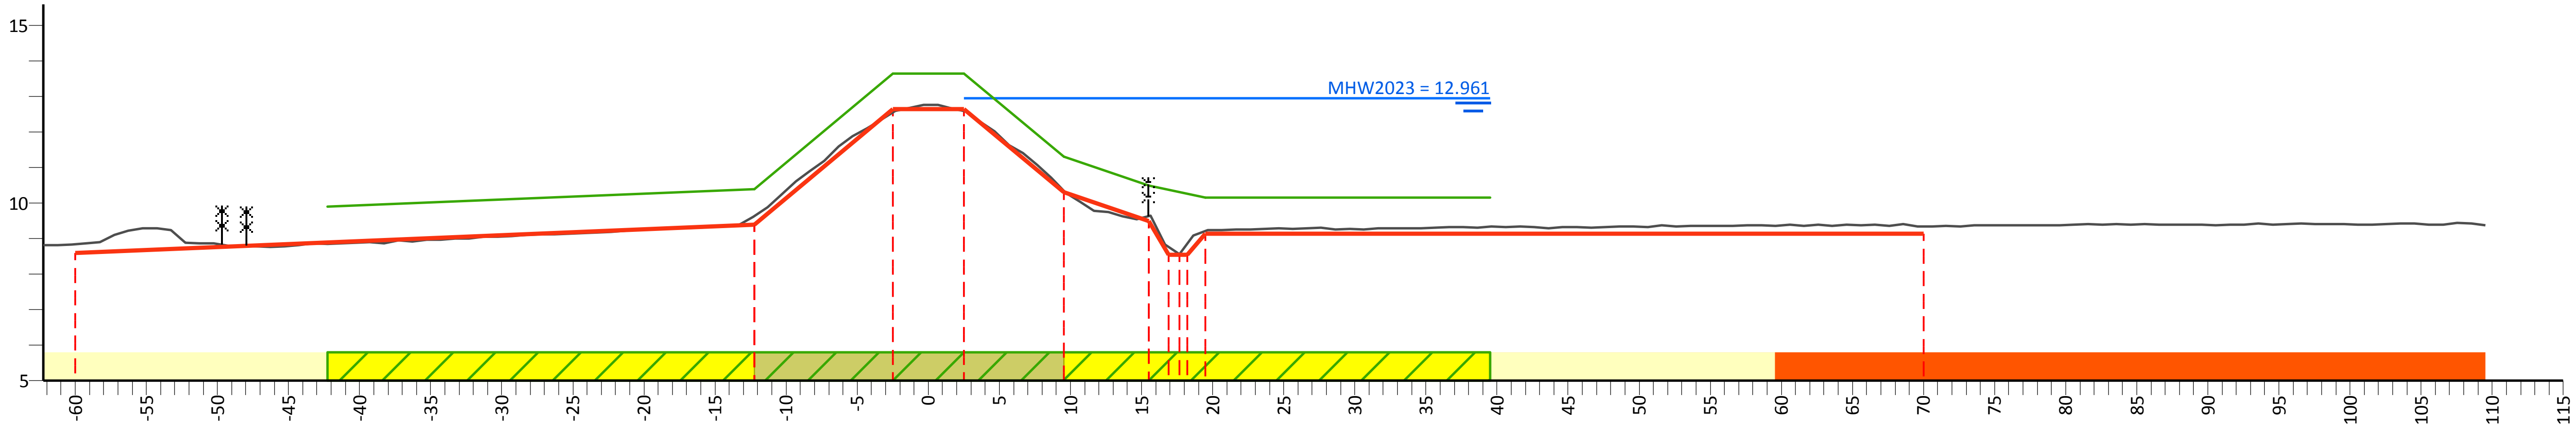

PvVR (mNAP)	9.90	10.40	13.65	13.65	11.31	10.50	10.15	10.15
Afstand (m)	-42.3	-12.3	-2.5	2.5	9.5	15.5	19.5	39.5

AHN (mNAP)	22.04	8.84	9.63	12.55	12.59	10.35	9.63	8.77	8.86	9.22	9.35	23.46
Afstand (m)	-62.3	-60.0	-12.3	-2.5	2.5	9.5	15.5	16.9	18.2	19.5	70.0	109.5

Legger (mNAP)	8.60	9.40	12.65	12.65	10.31	9.50	8.55		9.15	9.15
Afstand (m)	-60.0	-12.3	-2.5	2.5	9.5	15.5	16.9	18.2	19.5	70.0

Legenda

- Profiel van vrije ruimte (PvVR)
- Beheerprofiel
- Leggerprofiel
- Maatgevend Hoogwater 2023 (MWH mNAP)
- Afrastering
- Bebouwing
- Bomenrij
- Haag
- Muur
- Profiel van vrije ruimte wijziging
- Waterkering vastgesteld
- Beschermingszone A vastgesteld
- Beschermingszone B vastgesteld
- Beschermingszone B verwijderd
- Waterkering wijziging
- Beschermingszone A wijziging
- Beschermingszone B wijziging

Legger Maasdijk

Dwarsprofiel: 224+20-226+00

Gemaakt door:
Cluster Gis, Servicestaf
Gemaakt op:
09-05-2018
Versie:
Ontwerp,
DB d.d. 14-5-2018

Schaal:
Lengteschaal 1:500
Hoogteschaal 1:200
Bladnummer:
1 van 1
Papierformaat:
A3

Waterschap Aa en Maas

Dwarsprofiel: 226+00-228+00

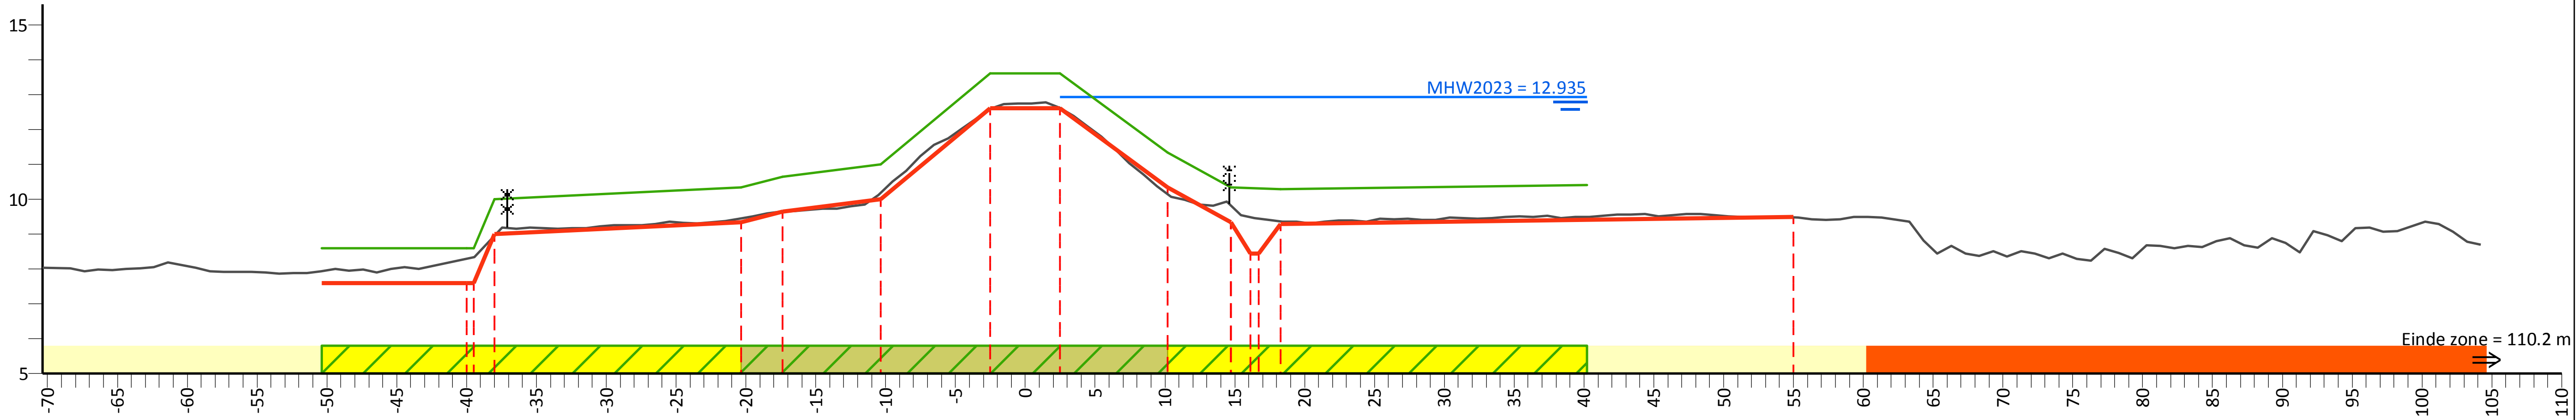

PvVR (mNAP)	8.60	8.60	10.00	10.35	10.65	11.00	13.62	13.62	11.35	10.35	10.30	10.42
Afstand (m)	-50.4	-39.5	-38.0	-20.4	-17.4	-10.4	-2.5	2.5	10.2	14.7	18.3	40.2

AHN (mNAP)	20.10	8.34	8.96	9.45	9.65	10.19	12.61	12.63	10.14	9.83	9.45	9.38	9.49	21.75
Afstand (m)	-70.4	-39.5	-38.0	-20.4	-17.4	-10.4	-2.5	2.5	10.2	14.7	16.7	18.3	55.0	104.2

Legger (mNAP)	7.60	9.00	9.35	9.65	10.00	12.62	12.62	10.35	9.35	8.45	9.30	9.50
Afstand (m)	-39.5	-38.0	-20.4	-17.4	-10.4	-2.5	2.5	10.2	14.7	16.7	18.3	55.0

Legenda

- Profiel van vrije ruimte (PvVR)
- Beheerprofiel
- Leggerprofiel
- Maatgevend Hoogwater 2023 (MWH mNAP)
- Afrastering
- Bebouwing
- Bomenrij
- Haag
- Muur
- Profiel van vrije ruimte wijziging
- Waterkering vastgesteld
- Beschermingszone A vastgesteld
- Beschermingszone B vastgesteld
- Beschermingszone B verwijderd
- Waterkering wijziging
- Beschermingszone A wijziging
- Beschermingszone B wijziging

Legger Maasdijk

Dwarsprofiel: 226+00-228+00

Gemaakt door:
Cluster Gis, Servicestaf
Gemaakt op:
09-05-2018
Versie:
Ontwerp,
DB d.d. 14-5-2018

Schaal:
Lengteschaal 1:500
Hoogteschaal 1:200
Bladnummer:
1 van 1
Papierformaat:
A3

Waterschap Aa en Maas

Dwarsprofiel: 228+00-230+00

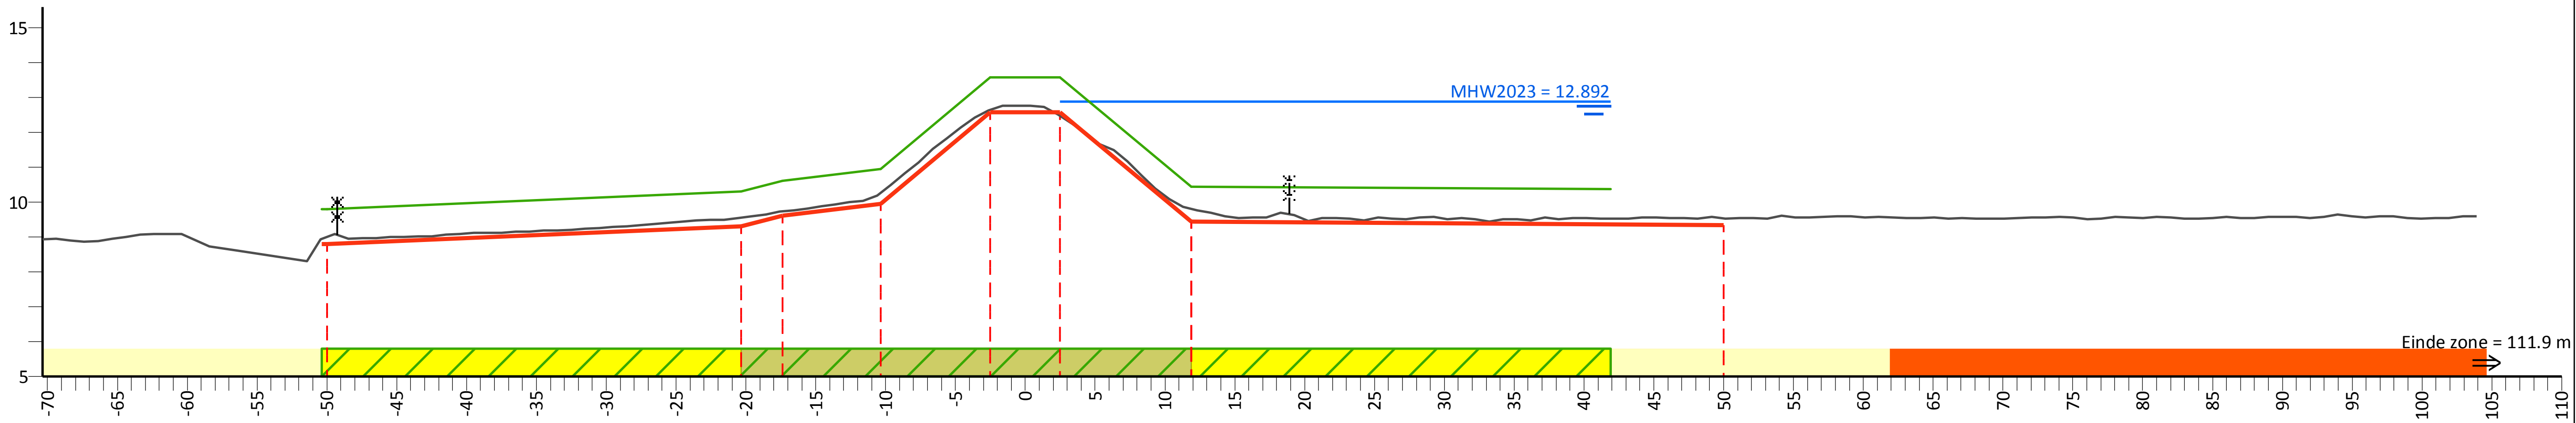

PvVR (mNAP)		9.80	10.31	10.61	10.96	13.58	13.58	10.45	10.37		
Afstand (m)		-50.0	-20.4	-17.4	-10.4	-2.5	2.5	11.9	41.9		
AHN (mNAP)	22.35	9.01	9.56	9.75	10.27	12.65	12.47	9.81		9.54	23.98
Afstand (m)	-70.4	-50.0	-20.4	-17.4	-10.4	-2.5	2.5	11.9		50.0	103.9
Legger (mNAP)		8.80	9.31	9.61	9.96	12.58	12.58	9.45		9.35	
Afstand (m)		-50.0	-20.4	-17.4	-10.4	-2.5	2.5	11.9		50.0	

Legenda

- Profiel van vrije ruimte (PvVR)
- Beheerprofiel
- Leggerprofiel
- Maatgevend Hoogwater 2023 (MWH mNAP)
- Afrastering
- Bebouwing
- Bomenrij
- Haag
- Muur
- Profiel van vrije ruimte wijziging
- Waterkering vastgesteld
- Beschermingszone A vastgesteld
- Beschermingszone B vastgesteld
- Beschermingszone B verwijderd
- Waterkering wijziging
- Beschermingszone A wijziging
- Beschermingszone B wijziging

Legger Maasdijk

Dwarsprofiel: 228+00-230+00

Gemaakt door:
Cluster Gis, Servicestaf
Gemaakt op:
06-05-2018
Versie:
Ontwerp,
DB d.d. 14-5-2018

Schaal:
Lengteschaal 1:500
Hoogteschaal 1:200
Bladnummer:
1 van 1
Papierformaat:
A3

Waterschap Aa en Maas

Dwarsprofiel: 230+00-232+00

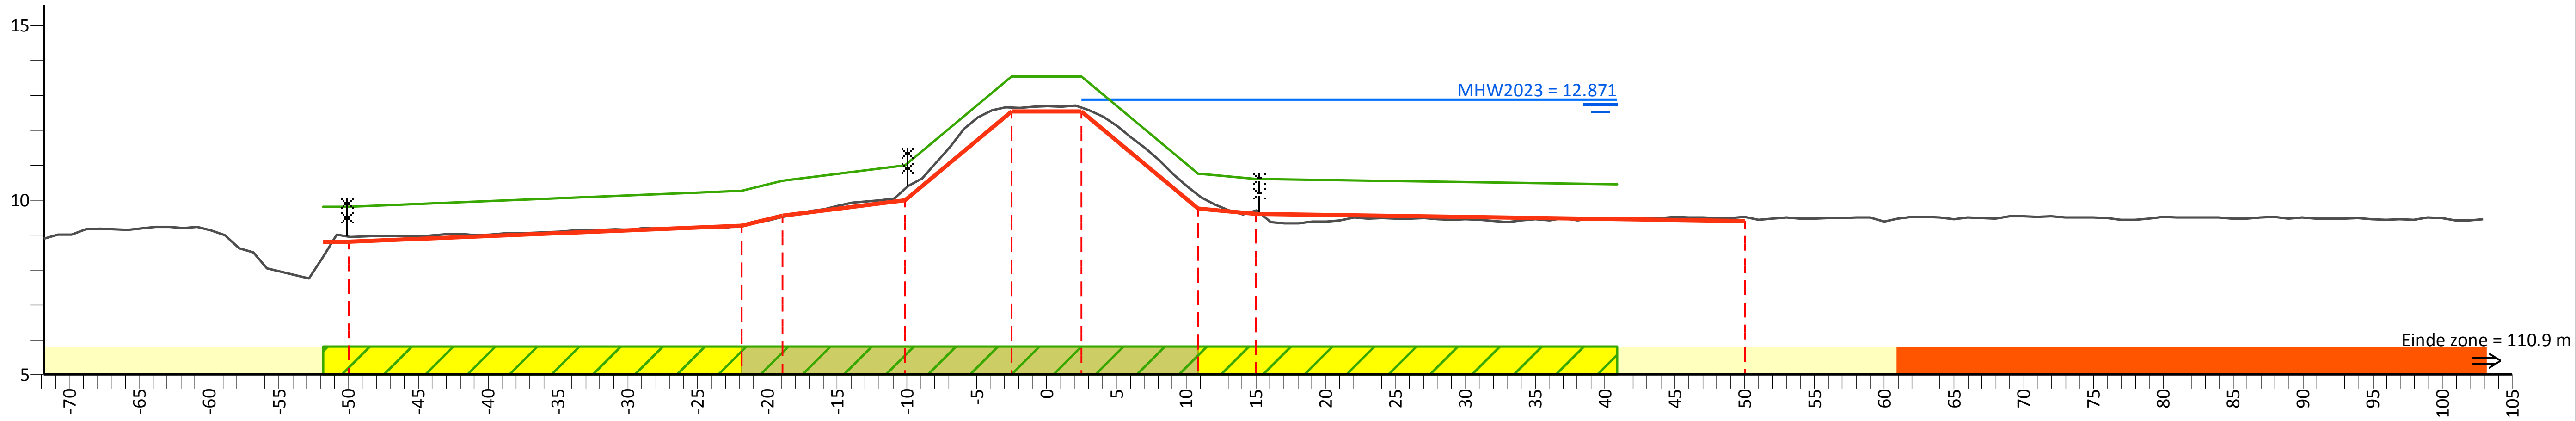

PvVR (mNAP)	9.80	9.80	10.27	10.56	11.00	13.54	13.54	10.75	10.60	10.45
Afstand (m)	-51.8	-50.0	-21.8	-18.9	-10.1	-2.5	2.5	10.9	15.0	40.9

AHN (mNAP)	22.22	8.95	9.29	9.51	10.33	12.65	12.65	10.14	9.70	9.51	23.65
Afstand (m)	-71.8	-50.0	-21.8	-18.9	-10.1	-2.5	2.5	10.9	15.0	50.0	102.9

Legger (mNAP)	8.80	9.27	9.56	10.00	12.54	12.54	9.75	9.60	9.40
Afstand (m)	-50.0	-21.8	-18.9	-10.1	-2.5	2.5	10.9	15.0	50.0

Legenda

- Profiel van vrije ruimte (PvVR)
- Beheerprofiel
- Leggerprofiel
- Maatgevend Hoogwater 2023 (MWH mNAP)
- Afrastering
- Bebouwing
- Bomenrij
- Haag
- Muur
- Profiel van vrije ruimte wijziging
- Waterkering vastgesteld
- Beschermingszone A vastgesteld
- Beschermingszone B vastgesteld
- Beschermingszone B verwijderd
- Waterkering wijziging
- Beschermingszone A wijziging
- Beschermingszone B wijziging

Legger Maasdijk

Dwarsprofiel: 230+00-232+00

Gemaakt door:
Cluster Gis, Servicestaf
Gemaakt op:
05-05-2018
Versie:
Ontwerp,
DB d.d. 14-5-2018

Schaal:
Lengteschaal 1:500
Hoogteschaal 1:200
Bladnummer:
1 van 1
Papierformaat:
A3

Waterschap Aa en Maas

Dwarsprofiel: 232+00-234+00

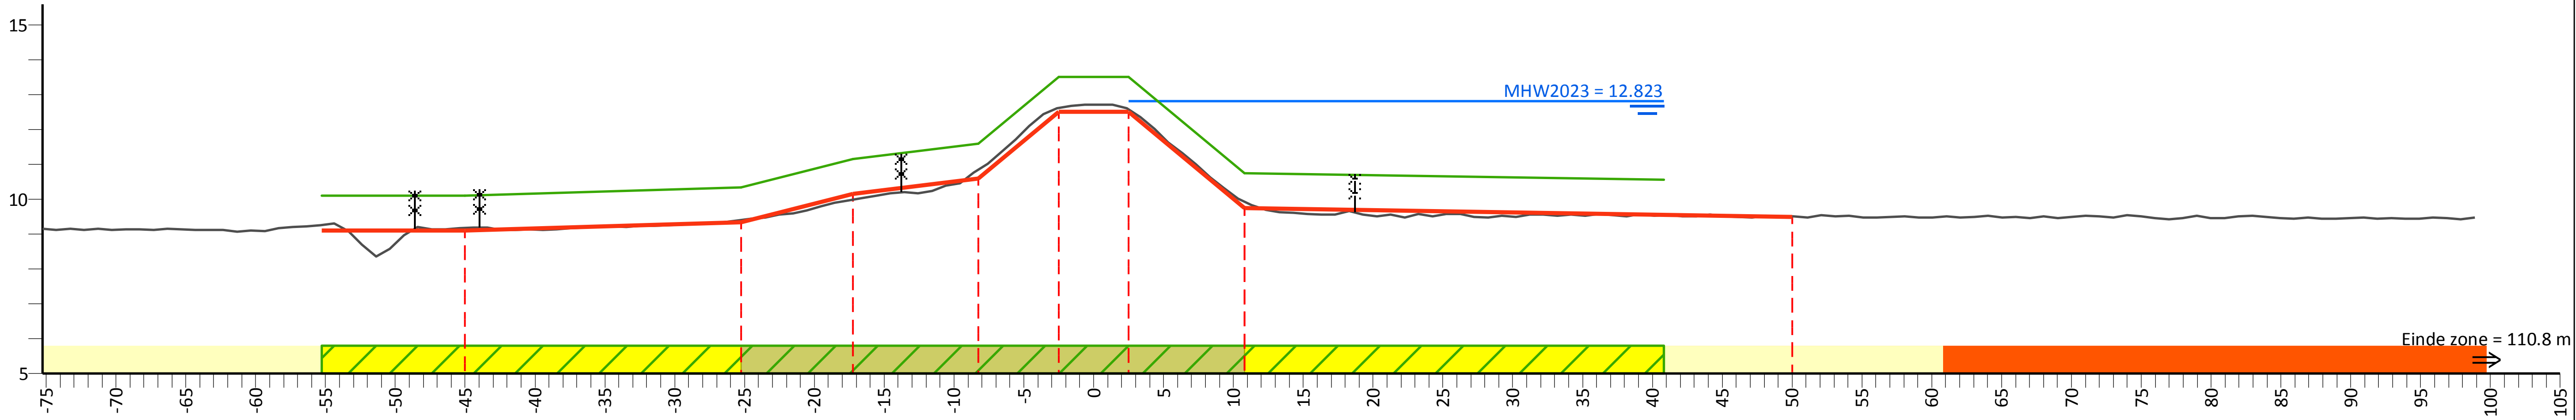

PvVR (mNAP)	10.10	10.10	10.35	11.15	11.60	13.52	13.52	10.75	10.56
Afstand (m)	-55.3	-45.0	-25.3	-17.3	-8.3	-2.5	2.5	10.8	40.8

AHN (mNAP)	22.90	9.18	9.41	9.99	10.86	12.63	12.57	9.93	9.51	23.71
Afstand (m)	-75.3	-45.0	-25.3	-17.3	-8.3	-2.5	2.5	10.8	50.0	98.9

Legger (mNAP)	9.10	9.35	10.15	10.60	12.52	12.52	9.75	9.50
Afstand (m)	-45.0	-25.3	-17.3	-8.3	-2.5	2.5	10.8	50.0

Legenda

- Profiel van vrije ruimte (PvVR)
- Beheerprofiel
- Leggerprofiel
- Maatgevend Hoogwater 2023 (MWH mNAP)
- Afrastering
- Bebouwing
- Bomenrij
- Haag
- Muur
- Profiel van vrije ruimte wijziging
- Waterkering vastgesteld
- Beschermingszone A vastgesteld
- Beschermingszone B vastgesteld
- Beschermingszone B verwijderd
- Waterkering wijziging
- Beschermingszone A wijziging
- Beschermingszone B wijziging

Legger Maasdijk

Dwarsprofiel: 232+00-234+00

Gemaakt door:
Cluster Gis, Servicestaf
Gemaakt op:
06-05-2018
Versie:
Ontwerp,
DB d.d. 14-5-2018

Schaal:
Lengteschaal 1:500
Hoogteschaal 1:200
Bladnummer:
1 van 1
Papierformaat:
A3

Waterschap Aa en Maas

Dwarsprofiel: 234+00-236+00

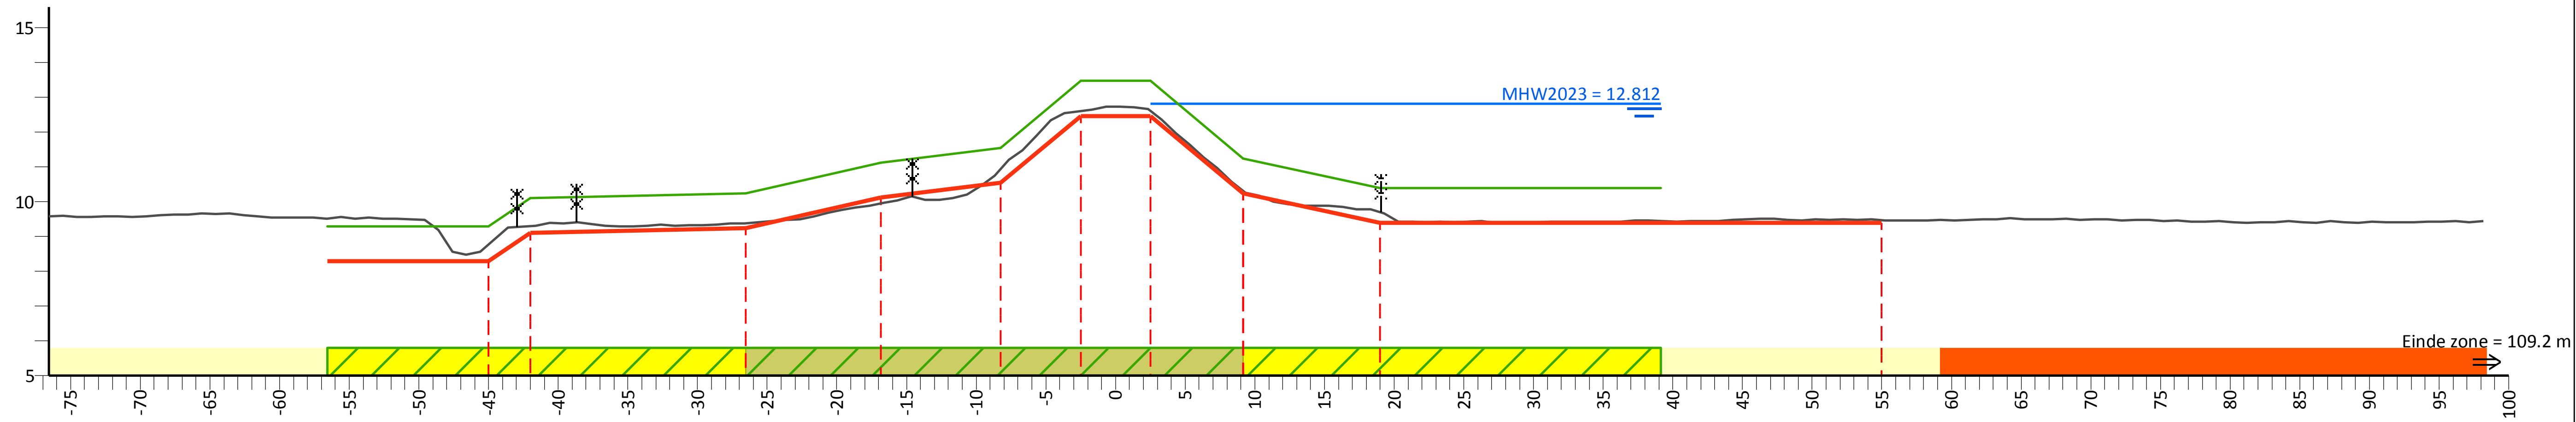

PvVR (mNAP)	9.30	9.30	10.10	10.25	11.12	11.55	13.47	13.47	11.25	10.40	10.40
Afstand (m)	-56.6	-45.0	-42.0	-26.6	-16.9	-8.3	-2.5	2.5	9.2	19.0	39.2

AHN (mNAP)	23.95	8.78	9.30	9.38	9.95	10.94	12.61	12.62	10.31	9.70	9.47	23.60
Afstand (m)	-76.6	-45.0	-42.0	-26.6	-16.9	-8.3	-2.5	2.5	9.2	19.0	55.0	98.2

Legger (mNAP)	8.30	9.10	9.25	10.12	10.55	12.47	12.47	10.25	9.40	9.40
Afstand (m)	-45.0	-42.0	-26.6	-16.9	-8.3	-2.5	2.5	9.2	19.0	55.0

Legenda

- Profiel van vrije ruimte (PvVR)
- Beheerprofiel
- Leggerprofiel
- Maatgevend Hoogwater 2023 (MWH mNAP)
- Afrastering
- Bebouwing
- Bomenrij
- Haag
- Muur
- Profiel van vrije ruimte wijziging
- Waterkering vastgesteld
- Beschermingszone A vastgesteld
- Beschermingszone B vastgesteld
- Beschermingszone B verwijderd
- Waterkering wijziging
- Beschermingszone A wijziging
- Beschermingszone B wijziging

Legger Maasdijk

Dwarsprofiel: 234+00-236+00

Gemaakt door: Cluster Gis, Servicestaf
Gemaakt op: 06-05-2018
Versie: Ontwerp, DB d.d. 14-5-2018
Schaal: Lengteschaal 1:500 Hoogteschaal 1:200
Bladnummer: 1 van 1
Papierformaat: A3
Waterschap Aa en Maas

Dwarsprofiel: 236+00-238+00

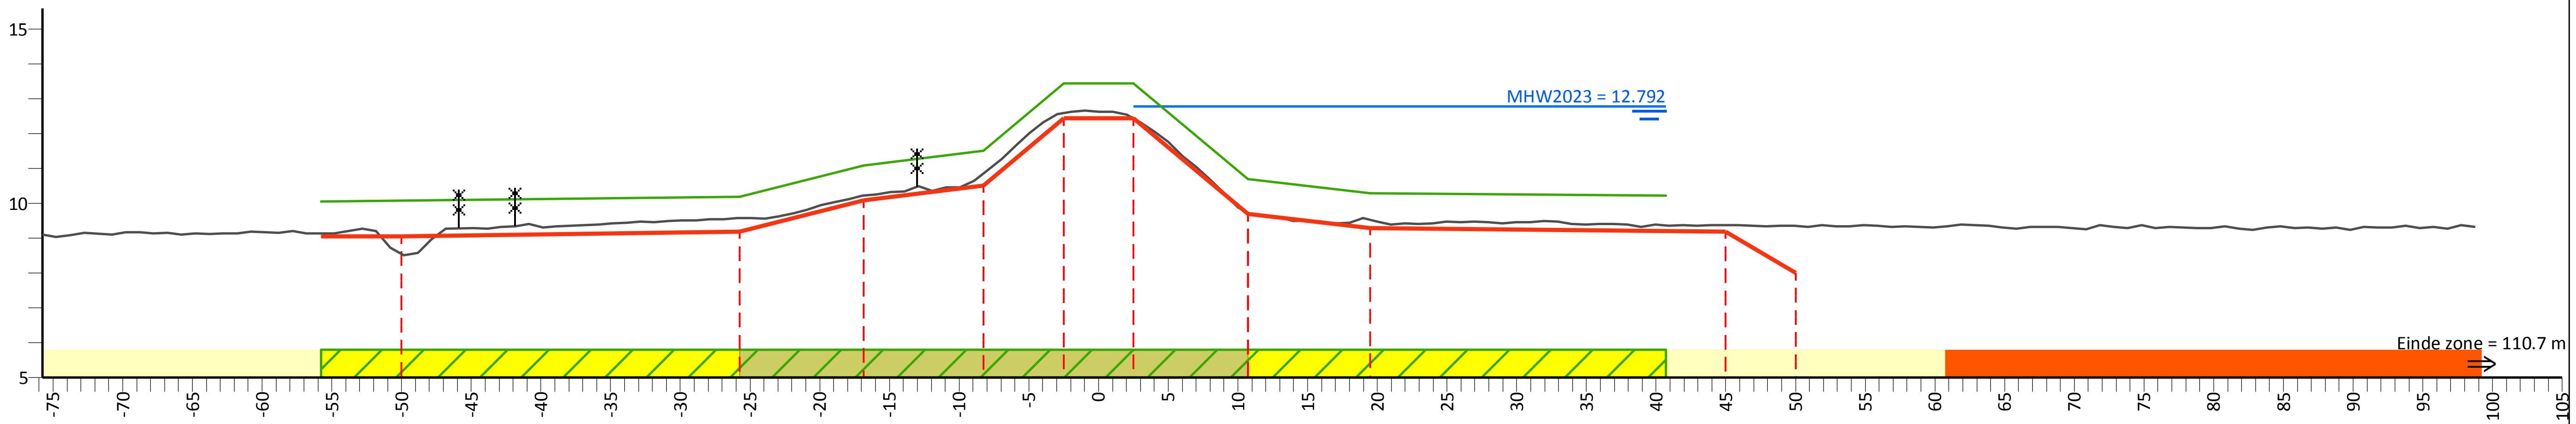

PvVR (mNAP)	10.05	10.20	11.09	11.52	13.44	13.44	10.70	10.30	10.22
Afstand (m)	-55.8	-25.8	-16.9	-8.3	-2.5	2.5	10.7	19.5	40.7

AHN (mNAP)	22.76	8.55	9.57	10.22	10.86	12.59	12.44	9.73	9.53	9.38	9.36	23.30
Afstand (m)	-75.8	-50.0	-25.8	-16.9	-8.3	-2.5	2.5	10.7	19.5	45.0	50.0	98.8

Legger (mNAP)	9.05	9.20	10.09	10.52	12.44	12.44	9.70	9.30	9.20	8.00
Afstand (m)	-50.0	-25.8	-16.9	-8.3	-2.5	2.5	10.7	19.5	45.0	50.0

Legenda

- Profiel van vrije ruimte (PvVR)
- Beheerprofiel
- Leggerprofiel
- Maatgevend Hoogwater 2023 (MWH mNAP)
- Afrastering
- Bebouwing
- Bomenrij
- Haag
- Muur
- Profiel van vrije ruimte wijziging
- Waterkering vastgesteld
- Beschermingszone A vastgesteld
- Beschermingszone B vastgesteld
- Beschermingszone B verwijderd
- Waterkering wijziging
- Beschermingszone A wijziging
- Beschermingszone B wijziging

Legger Maasdijk

Dwarsprofiel: 236+00-238+00

Gemaakt door:
Cluster Gis, Servicestaf
Gemaakt op:
06-05-2018
Versie:
Ontwerp,
DB d.d. 14-5-2018

Schaal:
Lengteschaal 1:500
Hoogteschaal 1:200
Bladnummer:
1 van 1
Papierformaat:
A3

Waterschap Aa en Maas

Dwarsprofiel: 238+00-240+00

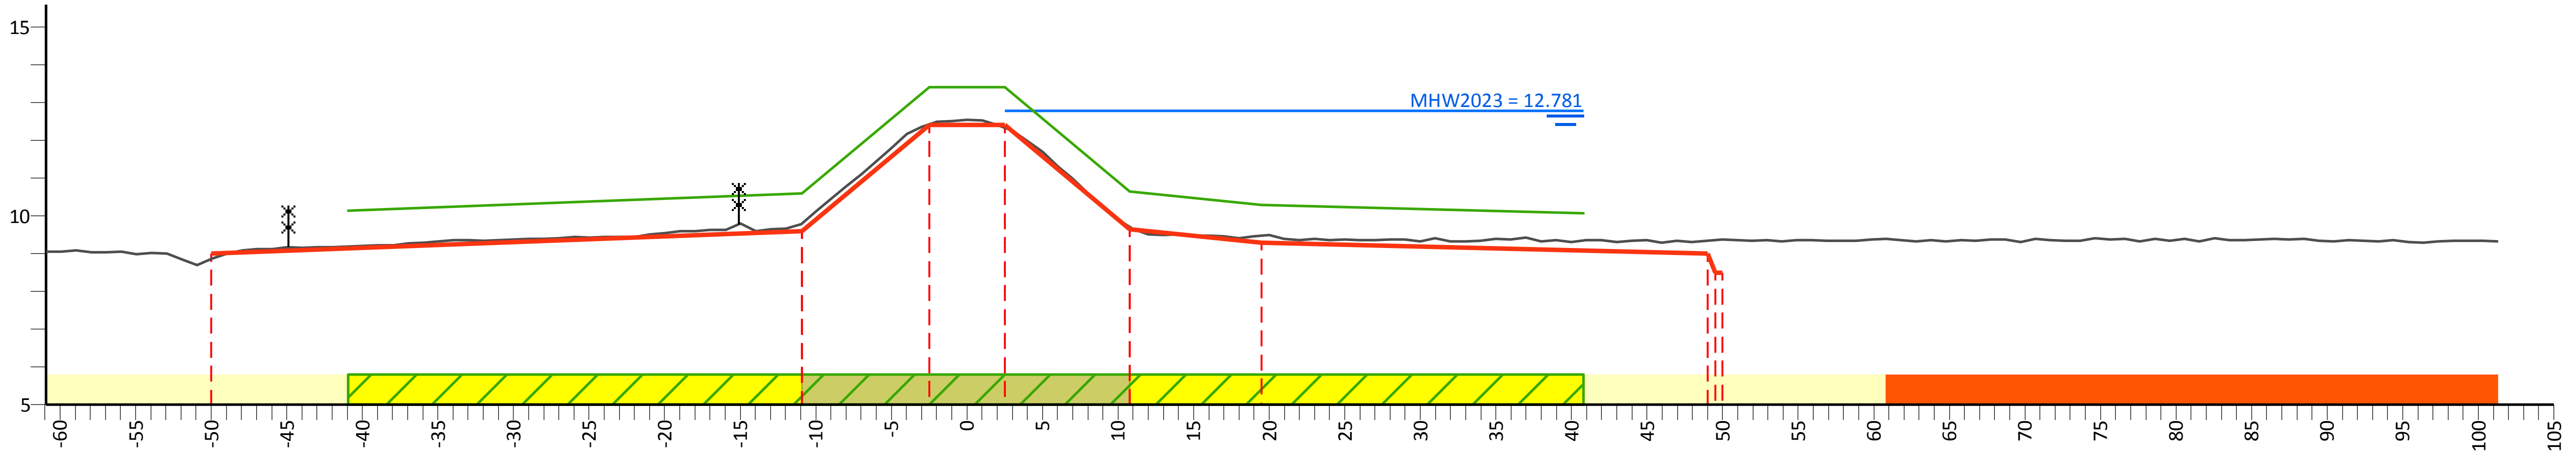

PvVR (mNAP)	10.14	10.60	13.41	13.41	10.65	10.30	10.08
Afstand (m)	-40.9	-10.9	-2.5	2.5	10.8	19.5	40.8

AHN (mNAP)	22.64	8.87	9.80	12.42	12.34	9.70	9.48	9.37	23.33
Afstand (m)	-60.9	-50.0	-10.9	-2.5	2.5	10.8	19.5	50.0	101.3

Legger (mNAP)	9.00	9.60	12.41	12.41	9.65	9.30	8.50
Afstand (m)	-50.0	-10.9	-2.5	2.5	10.8	19.5	50.0

Legenda

- Profiel van vrije ruimte (PvVR)
- Beheerprofiel
- Leggerprofiel
- Maatgevend Hoogwater 2023 (MWH mNAP)
- Afrastering
- Bebouwing
- Bomenrij
- Haag
- Muur
- Profiel van vrije ruimte wijziging
- Waterkering vastgesteld
- Beschermingszone A vastgesteld
- Beschermingszone B vastgesteld
- Beschermingszone B verwijderd
- Waterkering wijziging
- Beschermingszone A wijziging
- Beschermingszone B wijziging

Legger Maasdijk

Dwarsprofiel: 238+00-240+00

Gemaakt door:
Cluster Gis, Servicestaf
Gemaakt op:
06-05-2018
Versie:
Ontwerp,
DB d.d. 14-5-2018

Schaal:
Lengteschaal 1:500
Hoogteschaal 1:200
Bladnummer:
1 van 1
Papierformaat:
A3

Waterschap Aa en Maas

Dwarsprofiel: 240+00-242+00

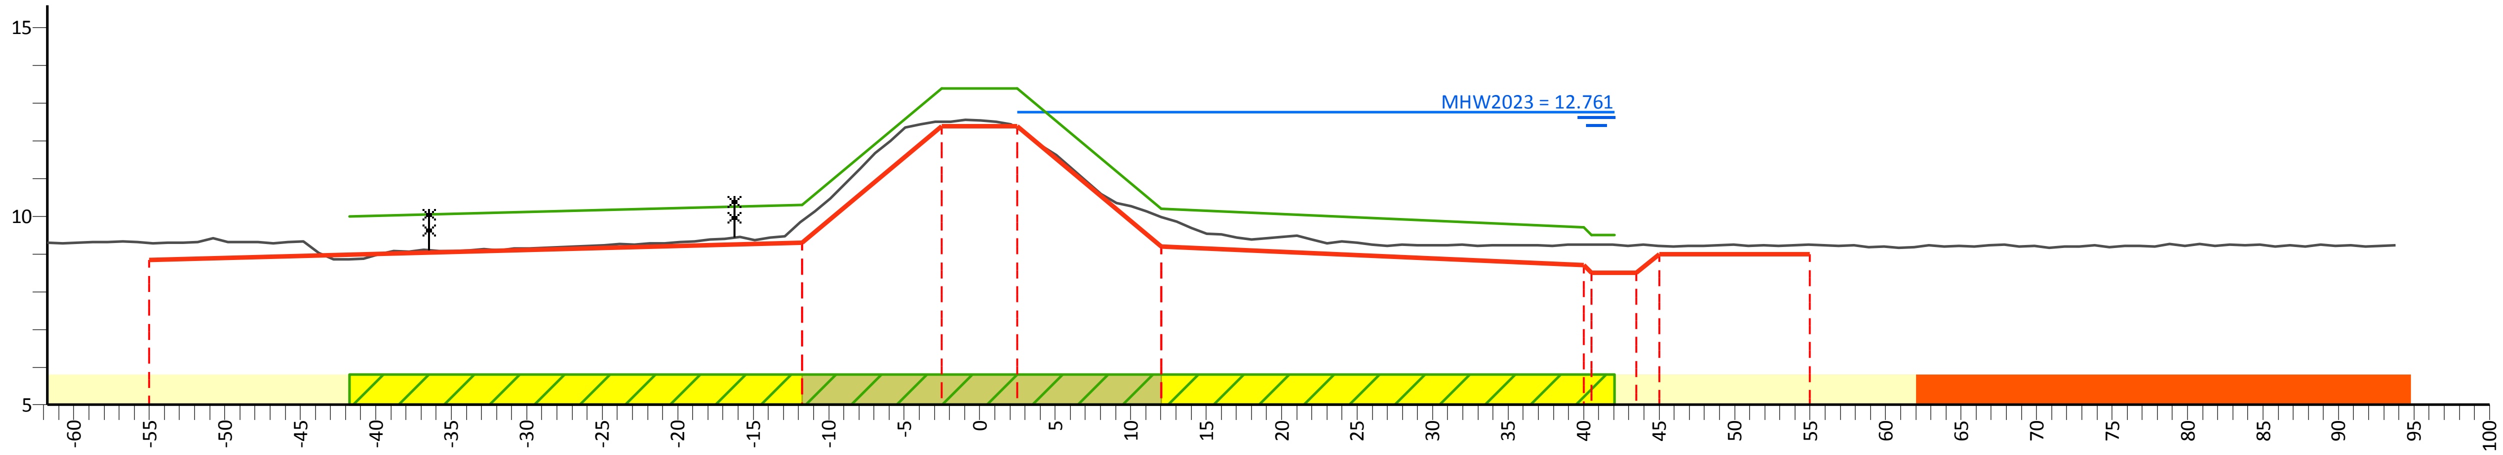

PvVR (mNAP)	9.99	10.30	13.38	13.38	10.20	9.50	
Afstand (m)	-41.7	-11.7	-2.5	2.5	12.0	40.5	42.0

AHN (mNAP)	23.25	9.29	9.89	12.51	12.33	9.97	9.24	9.23	9.22	9.25	23.06
Afstand (m)	-61.7	-55.0	-11.7	-2.5	2.5	12.0	40.5	43.5	45.0	55.0	93.8

Legger (mNAP)	8.85	9.30	12.38	12.38	9.20	8.50	8.50	9.00	9.00
Afstand (m)	-55.0	-11.7	-2.5	2.5	12.0	40.5	43.5	45.0	55.0

Legenda

- Profiel van vrije ruimte (PvVR)
- Beheerprofiel
- Leggerprofiel
- Maatgevend Hoogwater 2023 (MWH mNAP)
- Afrastering
- Bebouwing
- Bomenrij
- Haag
- Muur
- Profiel van vrije ruimte wijziging
- Waterkering vastgesteld
- Beschermingszone A vastgesteld
- Beschermingszone B vastgesteld
- Beschermingszone B verwijderd
- Waterkering wijziging
- Beschermingszone A wijziging
- Beschermingszone B wijziging

Legger Maasdijk

Dwarsprofiel: 240+00-242+00

Gemaakt door:
Cluster Gis, Servicestaf
Gemaakt op:
05-05-2018
Versie:
Ontwerp,
DB d.d. 14-5-2018

Schaal:
Lengteschaal 1:500
Hoogteschaal 1:200
Bladnummer:
1 van 1
Papierformaat:
A3

Waterschap Aa en Maas

Dwarsprofiel: 242+00-244+70

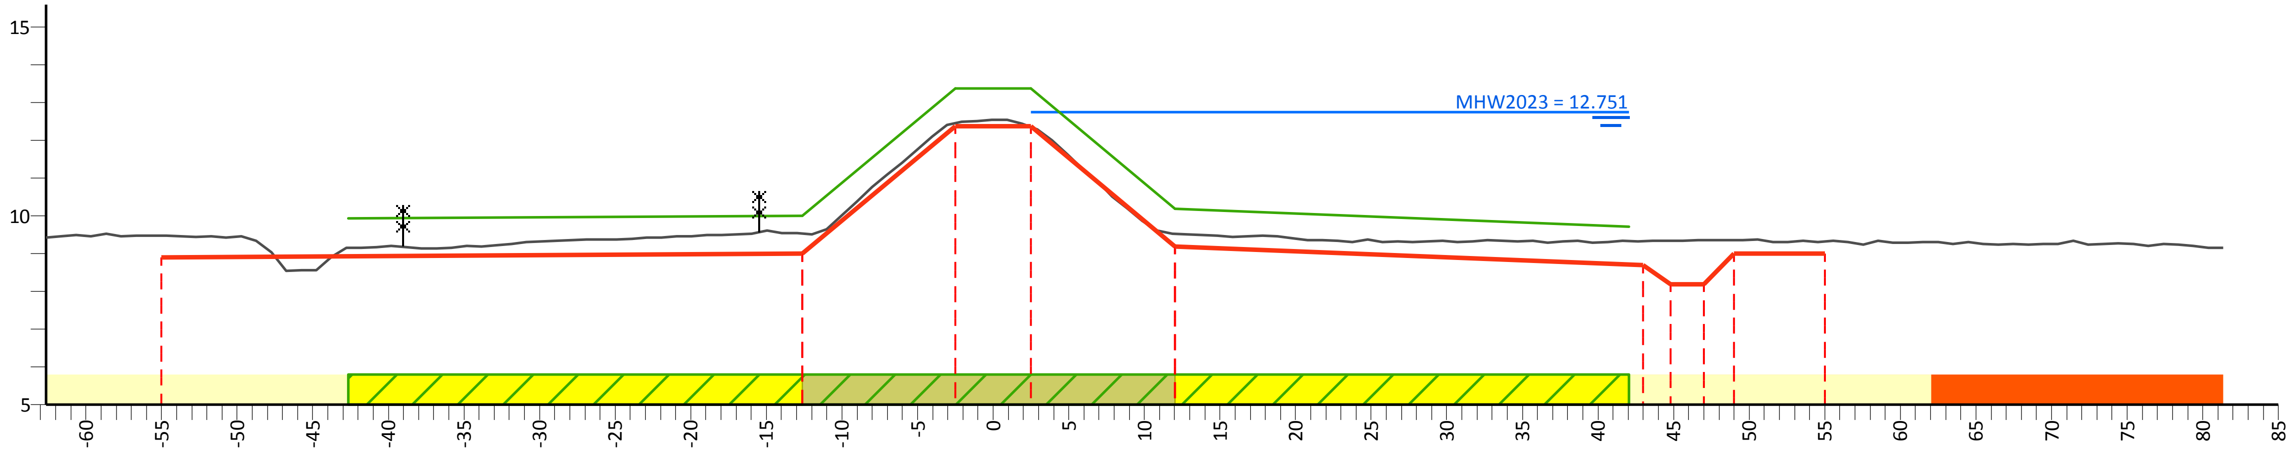

PvVR (mNAP)	9.93	10.00	13.38	13.38	10.20	9.72
Afstand (m)	-42.6	-12.6	-2.5	2.5	12.0	42.0

AHN (mNAP)	23.55	9.49	9.54	12.46	12.35	9.53	9.34	9.35	9.36	9.36	9.33	22.91
Afstand (m)	-62.6	-55.0	-12.6	-2.5	2.5	12.0	43.0	44.8	47.0	49.0	55.0	81.4

Legger (mNAP)	8.90	9.00	12.38	12.38	9.20	8.70	8.20	8.20	9.00	9.00
Afstand (m)	-55.0	-12.6	-2.5	2.5	12.0	43.0	44.8	47.0	49.0	55.0

Legenda

- Profiel van vrije ruimte (PvVR)
- Beheerprofiel
- Leggerprofiel
- Maatgevend Hoogwater 2023 (MWH mNAP)
- Afrastering
- Bebouwing
- Bomenrij
- Haag
- Muur
- Profiel van vrije ruimte wijziging
- Waterkering vastgesteld
- Beschermingszone A vastgesteld
- Beschermingszone B vastgesteld
- Beschermingszone B verwijderd
- Waterkering wijziging
- Beschermingszone A wijziging
- Beschermingszone B wijziging

Legger Maasdijk

Dwarsprofiel: 242+00-244+70

Gemaakt door:
Cluster Gis, Servicestaf
Gemaakt op:
06-05-2018
Versie:
Ontwerp,
DB d.d. 14-5-2018

Schaal:
Lengteschaal 1:500
Hoogteschaal 1:200
Bladnummer:
1 van 1
Papierformaat:
A3

Waterschap Aa en Maas

Dwarsprofiel: 244+70-246+10

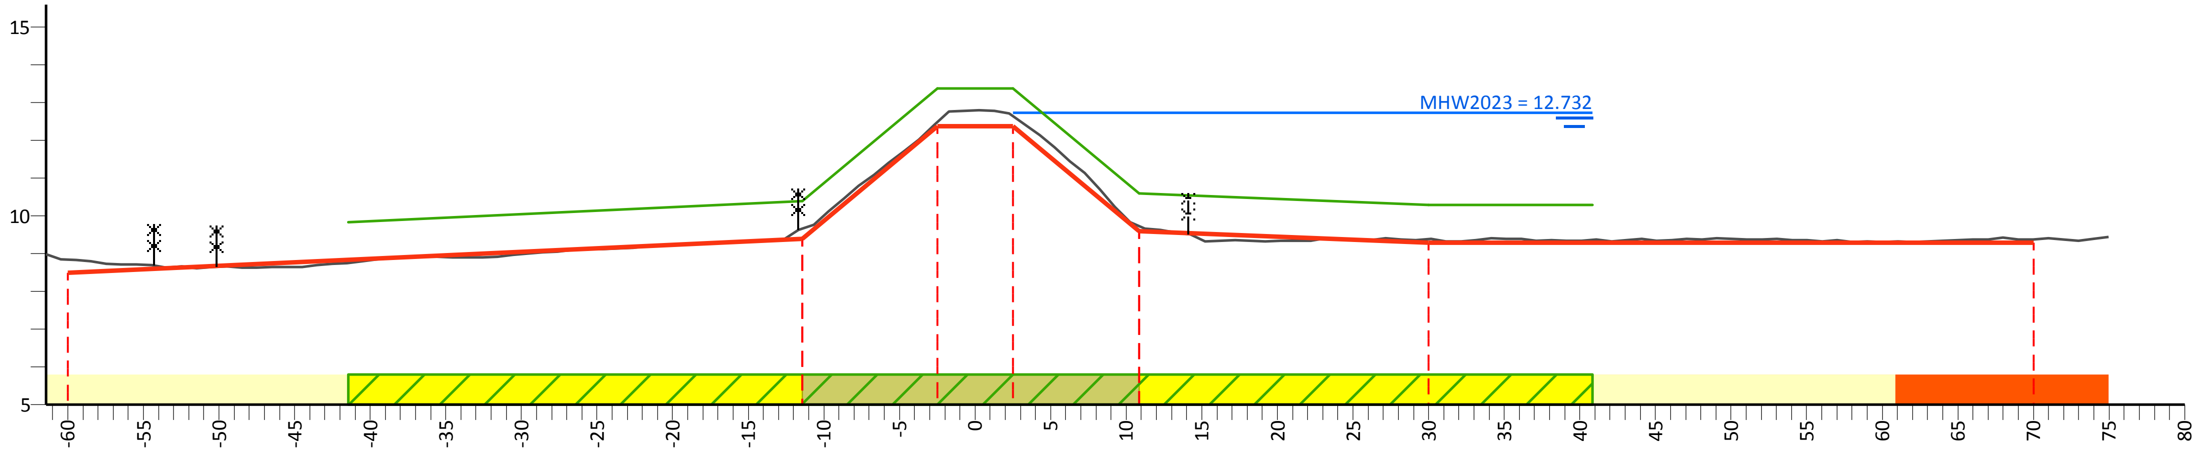

PvVR (mNAP)	9.84	10.40	13.38	13.38	10.60	10.30	10.30
Afstand (m)	-41.4	-11.4	-2.5	2.5	10.8	30.0	40.9

AHN (mNAP)	22.49	8.85	9.67	12.49	12.65	9.74	9.38	9.38	23.63
Afstand (m)	-61.4	-60.0	-11.4	-2.5	2.5	10.8	30.0	70.0	75.0

Legger (mNAP)	8.50	9.40	12.38	12.38	9.60	9.30	9.30
Afstand (m)	-60.0	-11.4	-2.5	2.5	10.8	30.0	70.0

Legenda

- Profiel van vrije ruimte (PvVR)
- Beheerprofiel
- Leggerprofiel
- Maatgevend Hoogwater 2023 (MWH mNAP)
- Afrastering
- Bebouwing
- Bomenrij
- Haag
- Muur
- Profiel van vrije ruimte wijziging
- Waterkering vastgesteld
- Beschermingszone A vastgesteld
- Beschermingszone B vastgesteld
- Beschermingszone B verwijderd
- Waterkering wijziging
- Beschermingszone A wijziging
- Beschermingszone B wijziging

Legger Maasdijk

Dwarsprofiel: 244+70-246+10

Gemaakt door:
Cluster Gis, Servicestaf
Gemaakt op:
06-05-2018
Versie:
Ontwerp,
DB d.d. 14-5-2018

Schaal:
Lengteschaal 1:500
Hoogteschaal 1:200
Bladnummer:
1 van 1
Papierformaat:
A3

Waterschap Aa en Maas

Dwarsprofiel: 246+10-247+55

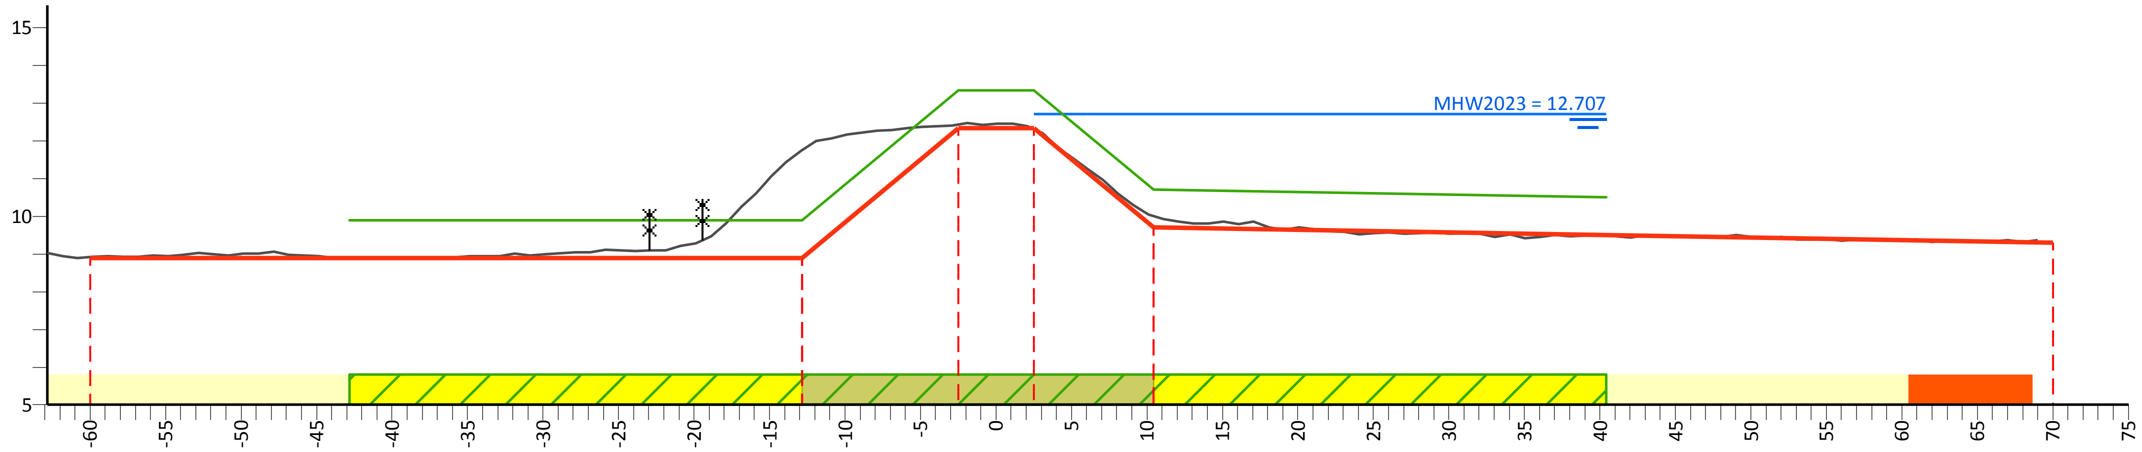

PvVR (mNAP)	9.90	9.90	13.34	13.34	10.70	10.50
Afstand (m)	-42.8	-12.8	-2.5	2.5	10.4	40.4

AHN (mNAP)	22.57	8.92	11.76	12.43	12.31	10.00	23.43
Afstand (m)	-62.8	-60.0	-12.8	-2.5	2.5	10.4	69.0

Legger (mNAP)	8.90	8.90	12.34	12.34	9.70	9.30
Afstand (m)	-60.0	-12.8	-2.5	2.5	10.4	70.0

Legenda

- Profiel van vrije ruimte (PvVR)
- Beheerprofiel
- Leggerprofiel
- Maatgevend Hoogwater 2023 (MWH mNAP)
- Afrastering
- Bebouwing
- Bomenrij
- Haag
- Muur
- Profiel van vrije ruimte wijziging
- Waterkering vastgesteld
- Beschermingszone A vastgesteld
- Beschermingszone B vastgesteld
- Beschermingszone B verwijderd
- Waterkering wijziging
- Beschermingszone A wijziging
- Beschermingszone B wijziging

Legger Maasdijk

Dwarsprofiel: 246+10-247+55

Gemaakt door:
Cluster Gis, Servicestaf
Gemaakt op:
05-05-2018
Versie:
Ontwerp,
DB d.d. 14-5-2018

Schaal:
Lengteschaal 1:500
Hoogteschaal 1:200
Bladnummer:
1 van 1
Papierformaat:
A3

Waterschap Aa en Maas

Dwarsprofiel: 247+55-250+00

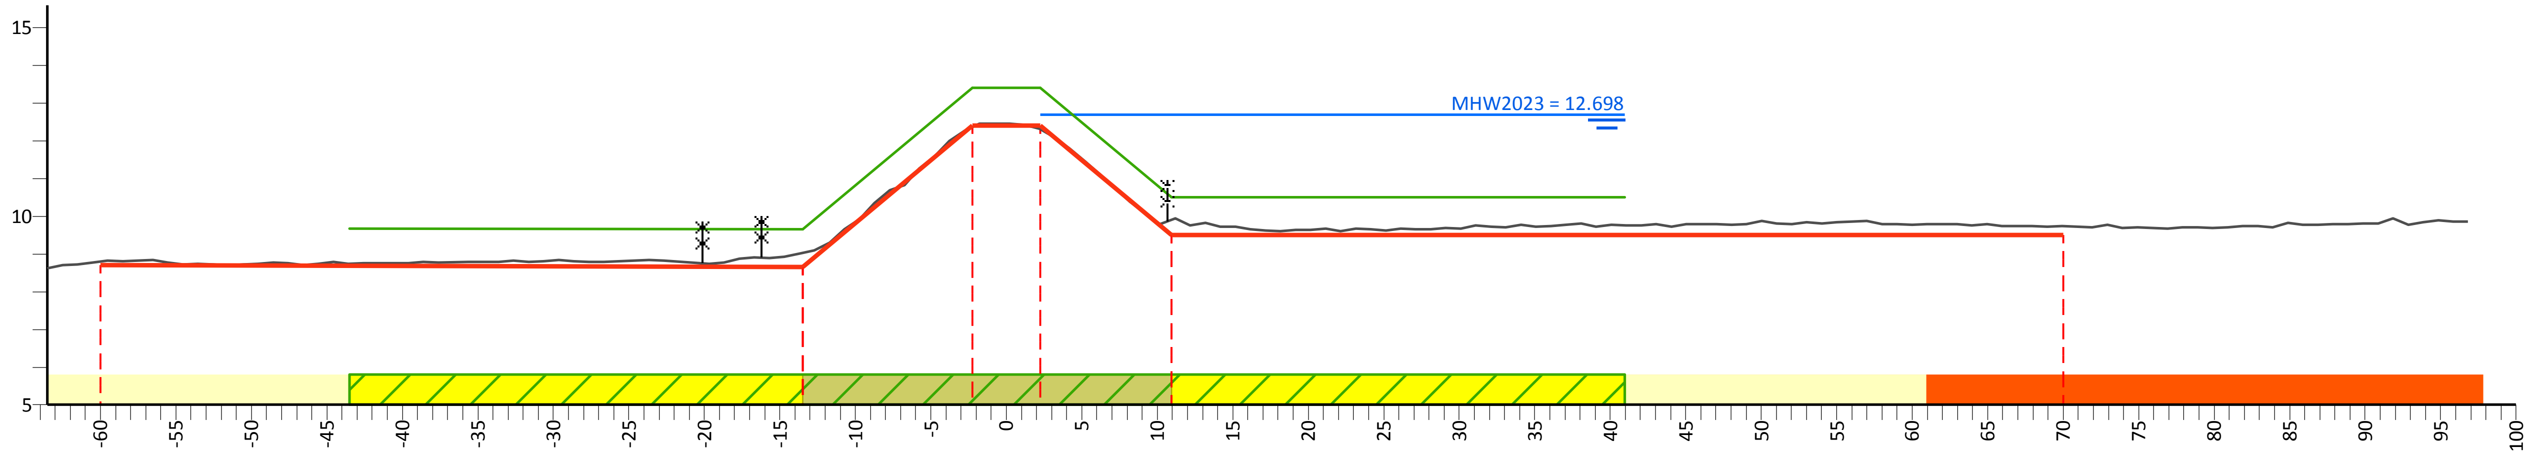

PvVR (mNAP)			9.68	9.65	13.40	13.40	10.50	10.50		
Afstand (m)			-43.5	-13.5	-2.3	2.3	11.0	41.0		
AHN (mNAP)	21.55	8.79		9.03	12.36	12.31	9.91		9.73	24.66
Afstand (m)	-63.5	-60.0		-13.5	-2.3	2.3	11.0		70.0	96.8
Legger (mNAP)		8.70		8.65	12.40	12.40	9.50		9.50	
Afstand (m)		-60.0		-13.5	-2.3	2.3	11.0		70.0	

Legenda

- Profiel van vrije ruimte (PvVR)
- Beheerprofiel
- Leggerprofiel
- Maatgevend Hoogwater 2023 (MWH mNAP)
- Afrastering
- Bebouwing
- Bomenrij
- Haag
- Muur
- Profiel van vrije ruimte wijziging
- Waterkering vastgesteld
- Beschermingszone A vastgesteld
- Beschermingszone B vastgesteld
- Beschermingszone B verwijderd
- Waterkering wijziging
- Beschermingszone A wijziging
- Beschermingszone B wijziging

Legger Maasdijk

Dwarsprofiel: 247+55-250+00

Gemaakt door:
Cluster Gis, Servicestaf
Gemaakt op:
05-05-2018
Versie:
Ontwerp,
DB d.d. 14-5-2018

Schaal:
Lengteschaal 1:500
Hoogteschaal 1:200
Bladnummer:
1 van 1
Papierformaat:
A3

Waterschap Aa en Maas

Dwarsprofiel: 250+00-251+60

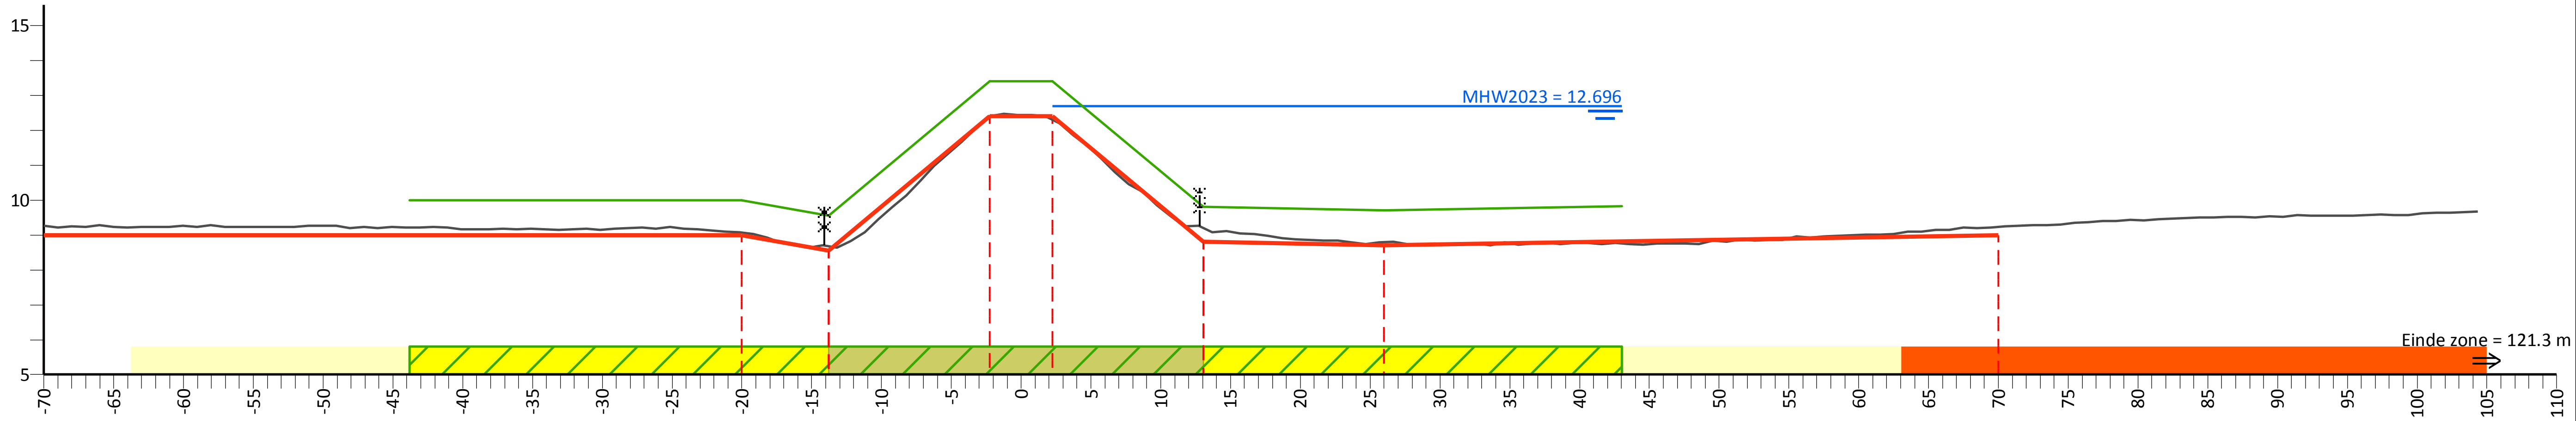

PvVR (mNAP)	10.00	10.00	9.55	13.40	13.40	9.80	9.70	9.82
Afstand (m)	-43.8	-20.0	-13.8	-2.3	2.3	13.1	26.0	43.1

AHN (mNAP)	9.27	9.06	8.68	12.41	12.30	9.19	8.79	9.24	24.18
Afstand (m)	-70.0	-20.0	-13.8	-2.3	2.3	13.1	26.0	70.0	104.4

Legger (mNAP)	9.00	9.00	8.55	12.40	12.40	8.80	8.70	9.00
Afstand (m)	-70.0	-20.0	-13.8	-2.3	2.3	13.1	26.0	70.0

Legenda

- Profiel van vrije ruimte (PvVR)
- Beheerprofiel
- Leggerprofiel
- Maatgevend Hoogwater 2023 (MWH mNAP)
- Afrastering
- Bebouwing
- Bomenrij
- Haag
- Muur
- Profiel van vrije ruimte wijziging
- Waterkering vastgesteld
- Beschermingszone A vastgesteld
- Beschermingszone B vastgesteld
- Beschermingszone B verwijderd
- Waterkering wijziging
- Beschermingszone A wijziging
- Beschermingszone B wijziging

Legger Maasdijk

Dwarsprofiel: 250+00-251+60

Gemaakt door:
Cluster Gis, Servicestaf
Gemaakt op:
05-05-2018
Versie:
Ontwerp,
DB d.d. 14-5-2018

Schaal:
Lengteschaal 1:500
Hoogteschaal 1:200
Bladnummer:
1 van 1
Papierformaat:
A3

Waterschap Aa en Maas

Dwarsprofiel: 251+60-253+10

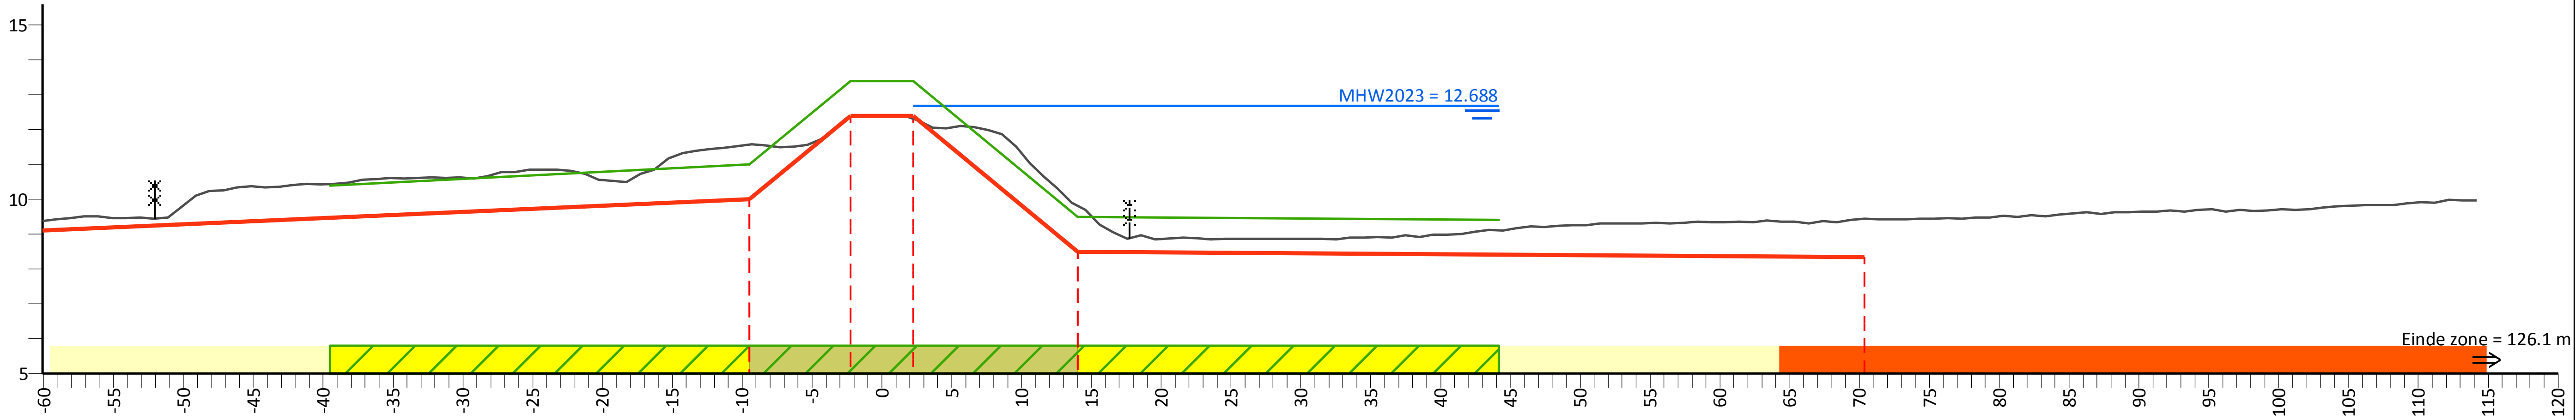

PvVR (mNAP)	10.39	11.00	13.40	13.40	9.50	9.42	
Afstand (m)	-39.5	-9.5	-2.3	2.3	14.0	44.2	
AHN (mNAP)	9.37	11.57	12.37	12.31	9.82	9.44	24.94
Afstand (m)	-60.1	-9.5	-2.3	2.3	14.0	70.3	114.2
Legger (mNAP)	9.10	10.00	12.40	12.40	8.50	8.35	
Afstand (m)	-60.1	-9.5	-2.3	2.3	14.0	70.3	

Legenda

- Profiel van vrije ruimte (PvVR)
- Beheerprofiel
- Leggerprofiel
- Maatgevend Hoogwater 2023 (MWH mNAP)
- Afrastering
- Bebouwing
- Bomenrij
- Haag
- Muur
- Profiel van vrije ruimte wijziging
- Waterkering vastgesteld
- Beschermingszone A vastgesteld
- Beschermingszone B vastgesteld
- Beschermingszone B verwijderd
- Waterkering wijziging
- Beschermingszone A wijziging
- Beschermingszone B wijziging

Legger Maasdijk

Dwarsprofiel: 251+60-253+10

Gemaakt door:
Cluster Gis, Servicestaf
Gemaakt op:
09-05-2018
Versie:
Ontwerp,
DB d.d. 14-5-2018

Schaal:
Lengteschaal 1:500
Hoogteschaal 1:200
Bladnummer:
1 van 1
Papierformaat:
A3

Waterschap Aa en Maas

Dwarsprofiel: 253+10-254+00

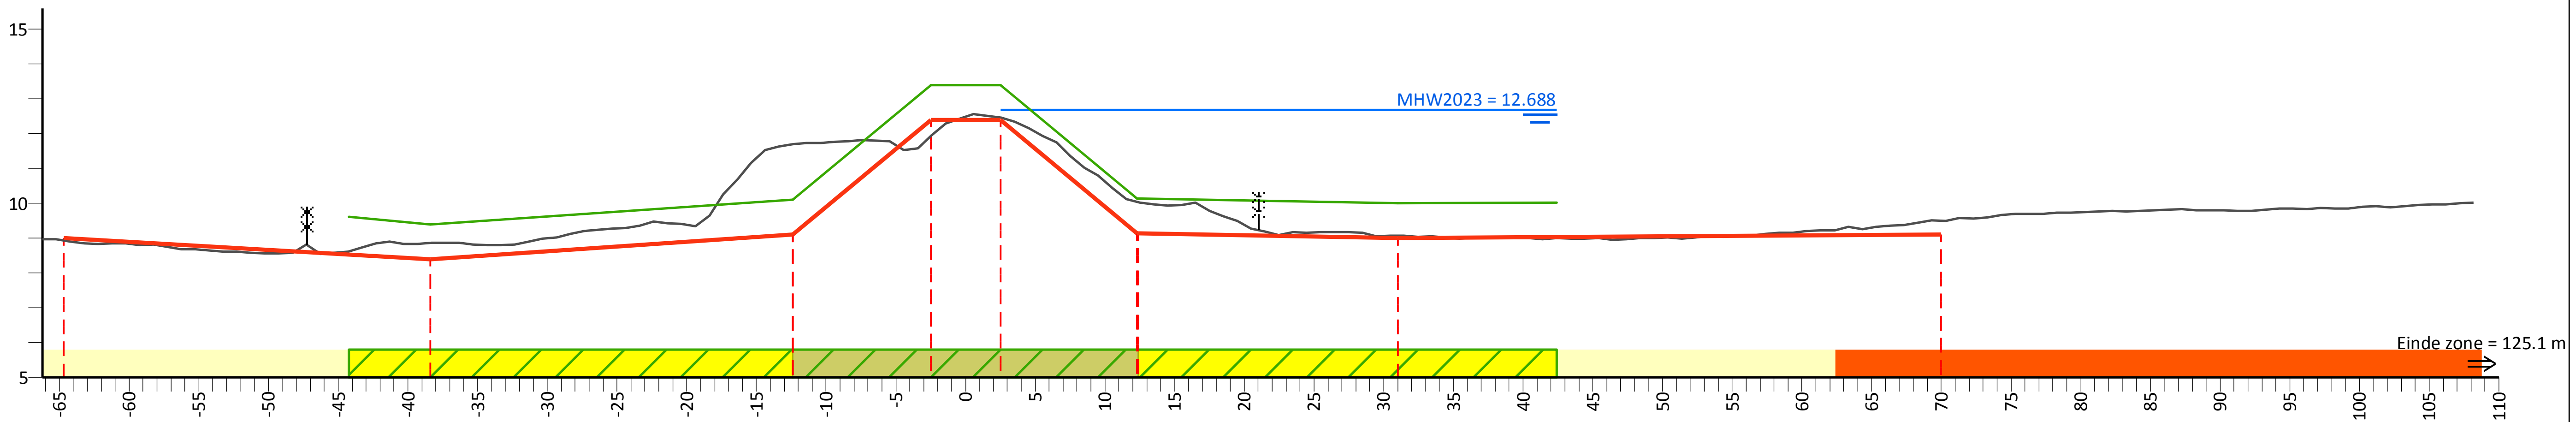

PvVR (mNAP)	9.62	9.40	10.10	13.40	13.40	10.14	10.00	10.03
Afstand (m)	-44.2	-38.4	-12.4	-2.5	2.5	12.4	31.0	42.4

AHN (mNAP)	22.45	8.93	8.87	11.70	11.93	12.46	10.04	9.07	9.50	25.04
Afstand (m)	-66.2	-64.7	-38.4	-12.4	-2.5	2.5	12.4	31.0	70.0	108.2

Legger (mNAP)	9.00	8.40	9.10	12.40	12.40	9.14	9.00	9.10
Afstand (m)	-64.7	-38.4	-12.4	-2.5	2.5	12.4	31.0	70.0

Legenda

- Profiel van vrije ruimte (PvVR)
- Beheerprofiel
- Leggerprofiel
- Maatgevend Hoogwater 2023 (MWH mNAP)
- Afrastering
- Bebouwing
- Bomenrij
- Haag
- Muur
- Profiel van vrije ruimte wijziging
- Waterkering vastgesteld
- Beschermingszone A vastgesteld
- Beschermingszone B vastgesteld
- Beschermingszone B verwijderd
- Waterkering wijziging
- Beschermingszone A wijziging
- Beschermingszone B wijziging

Legger Maasdijk

Dwarsprofiel: 253+10-254+00

Gemaakt door:
Cluster Gis, Servicestaf
Gemaakt op:
06-05-2018
Versie:
Ontwerp,
DB d.d. 14-5-2018

Schaal:
Lengteschaal 1:500
Hoogteschaal 1:200
Bladnummer:
1 van 1
Papierformaat:
A3

Waterschap Aa en Maas

Dwarsprofiel: 254+00-256+00

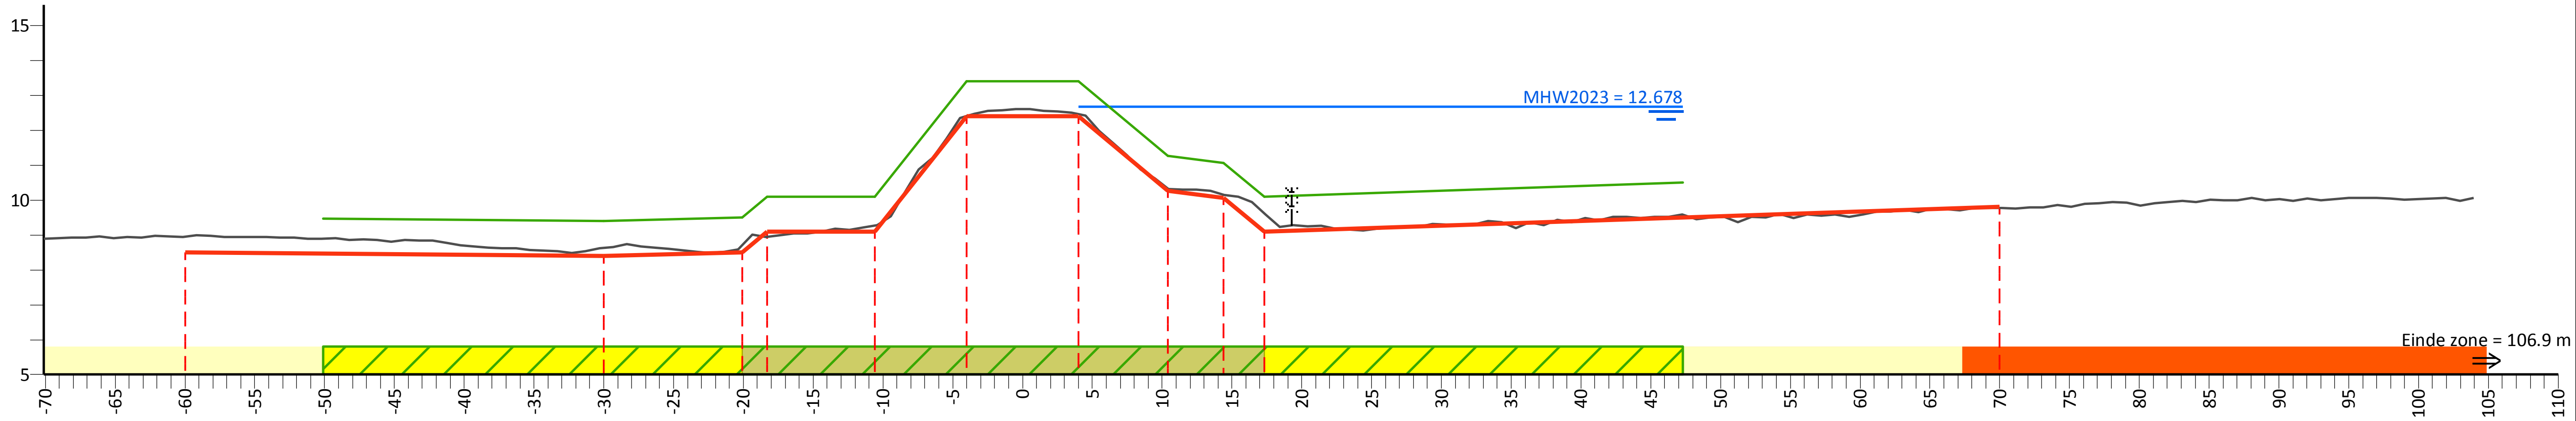

PvVR (mNAP)	9.47	9.40	9.50	10.10	10.10	13.40	13.40	11.27	11.07	10.10	10.50
Afstand (m)	-50.1	-30.0	-20.1	-18.3	-10.6	-4.0	4.0	10.4	14.4	17.3	47.3

AHN (mNAP)	22.24	8.95	8.63	8.70	8.95	9.27	12.41	12.46	10.34	10.16	9.63	9.78	25.14
Afstand (m)	-70.1	-60.0	-30.0	-20.1	-18.3	-10.6	-4.0	4.0	10.4	14.4	17.3	70.0	104.0

Legger (mNAP)	8.50	8.40	8.50	9.10	9.10	12.40	12.40	10.27	10.07	9.10	9.80
Afstand (m)	-60.0	-30.0	-20.1	-18.3	-10.6	-4.0	4.0	10.4	14.4	17.3	70.0

Legenda

- Profiel van vrije ruimte (PvVR)
- Beheerprofiel
- Leggerprofiel
- Maatgevend Hoogwater 2023 (MWH mNAP)
- Afrastering
- Bebouwing
- Bomenrij
- Haag
- Muur
- Profiel van vrije ruimte wijziging
- Waterkering vastgesteld
- Beschermingszone A vastgesteld
- Beschermingszone B vastgesteld
- Beschermingszone B verwijderd
- Waterkering wijziging
- Beschermingszone A wijziging
- Beschermingszone B wijziging

Legger Maasdijk

Dwarsprofiel: 254+00-256+00

Gemaakt door:
Cluster Gis, Servicestaf
Gemaakt op:
05-05-2018
Versie:
Ontwerp,
DB d.d. 14-5-2018

Schaal:
Lengteschaal 1:500
Hoogteschaal 1:200
Bladnummer:
1 van 1
Papierformaat:
A3

Waterschap Aa en Maas

Dwarsprofiel: 256+00-258+00

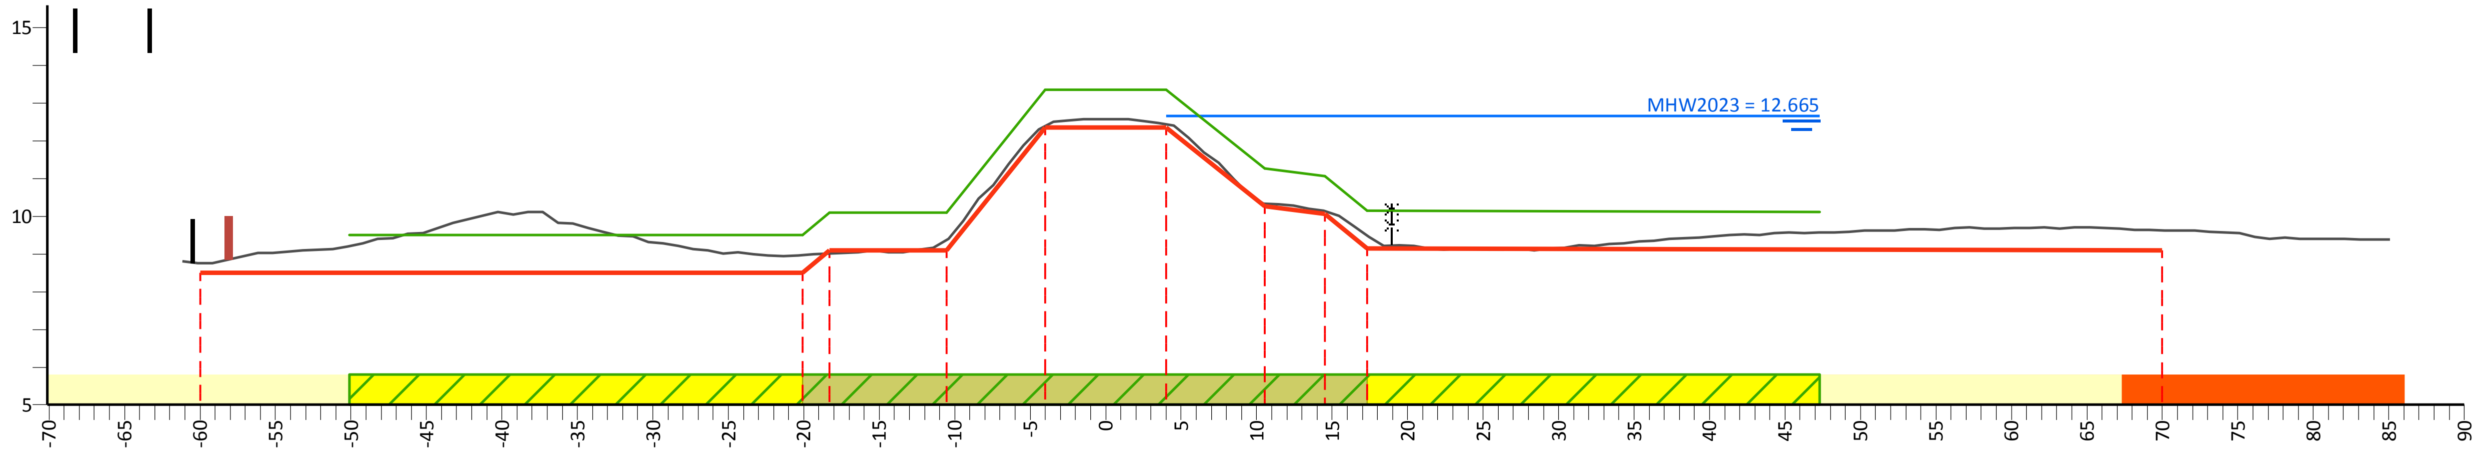

PvVR (mNAP)	9.50	9.50	10.10	10.10	13.36	13.36	11.27	11.07	10.15	10.12
Afstand (m)	-50.1	-20.1	-18.3	-10.5	-4.0	4.0	10.5	14.5	17.3	47.3

AHN (mNAP)	22.01	8.76	8.97	9.01	9.38	12.40	12.44	10.33	10.14	9.49	9.63	23.46
Afstand (m)	-61.2	-60.0	-20.1	-18.3	-10.5	-4.0	4.0	10.5	14.5	17.3	70.0	85.1

Legger (mNAP)	8.50	8.50	9.10	9.10	12.36	12.36	10.27	10.07	9.15	9.10
Afstand (m)	-60.0	-20.1	-18.3	-10.5	-4.0	4.0	10.5	14.5	17.3	70.0

Legenda

- Profiel van vrije ruimte (PvVR)
- Beheerprofiel
- Leggerprofiel
- Maatgevend Hoogwater 2023 (MWH mNAP)
- Afrastering
- Bebouwing
- Bomenrij
- Haag
- Muur
- Profiel van vrije ruimte wijziging
- Waterkering vastgesteld
- Beschermingszone A vastgesteld
- Beschermingszone B vastgesteld
- Beschermingszone B verwijderd
- Waterkering wijziging
- Beschermingszone A wijziging
- Beschermingszone B wijziging

Legger Maasdijk

Dwarsprofiel: 256+00-258+00

Gemaakt door: Cluster Gis, Servicestaf
Gemaakt op: 05-05-2018
Versie: Ontwerp, DB d.d. 14-5-2018
Schaal: Lengteschaal 1:500 Hoogteschaal 1:200
Bladnummer: 1 van 1
Papierformaat: A3
Waterschap Aa en Maas

Dwarsprofiel: 258+00-260+00

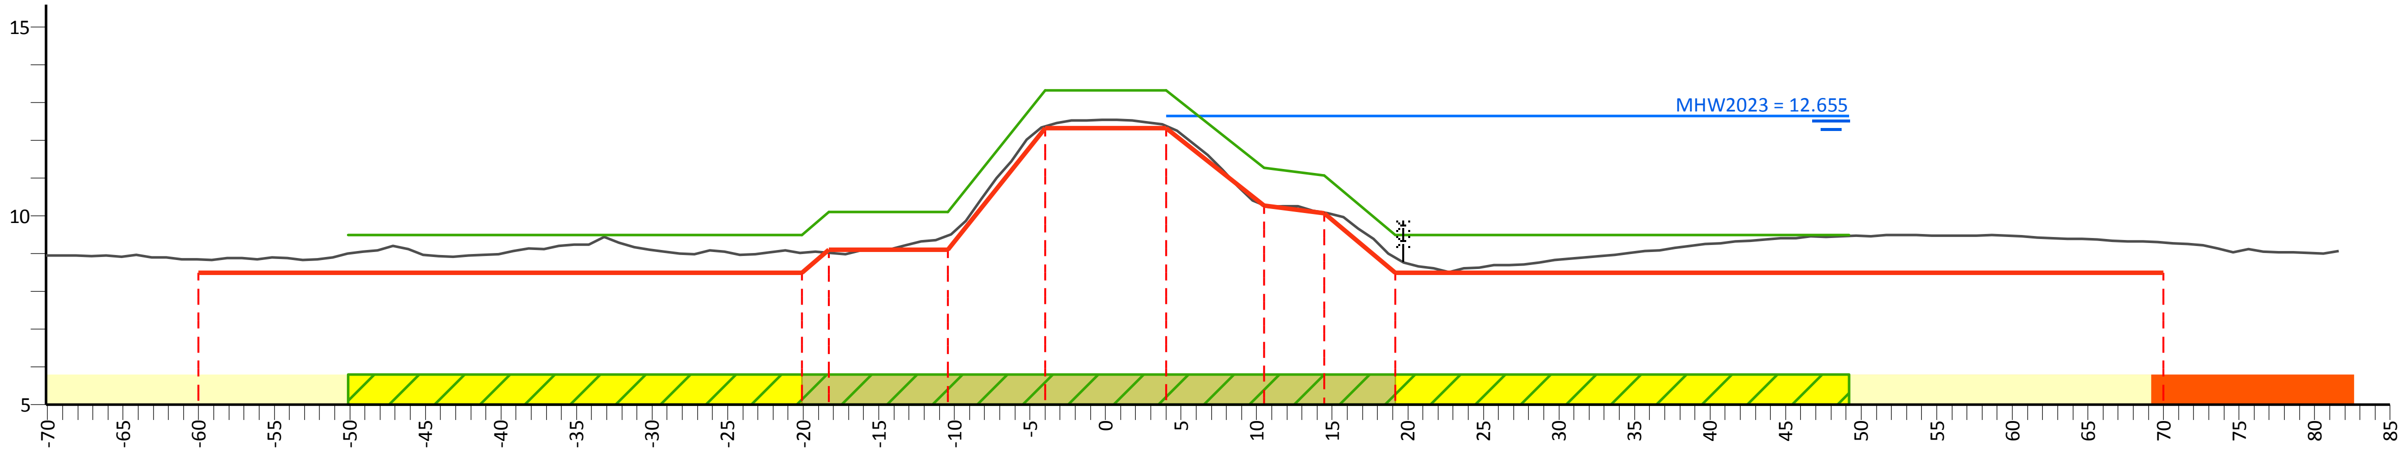

PvVR (mNAP)	9.50	9.50	10.10	10.10	13.32	13.32	11.27	11.07	9.50	9.50
Afstand (m)	-50.1	-20.1	-18.3	-10.4	-4.0	4.0	10.5	14.5	19.2	49.2

AHN (mNAP)	22.39	8.86	9.03	9.02	9.48	12.37	12.38	10.29	10.09	8.89	9.30	22.68
Afstand (m)	-70.1	-60.0	-20.1	-18.3	-10.4	-4.0	4.0	10.5	14.5	19.2	70.0	81.6

Legger (mNAP)	8.50	8.50	9.10	9.10	12.32	12.32	10.27	10.07	8.50	8.50
Afstand (m)	-60.0	-20.1	-18.3	-10.4	-4.0	4.0	10.5	14.5	19.2	70.0

Legenda

- Profiel van vrije ruimte (PvVR)
- Beheerprofiel
- Leggerprofiel
- Maatgevend Hoogwater 2023 (MWH mNAP)
- Afrastering
- Bebouwing
- Bomenrij
- Haag
- Muur
- Profiel van vrije ruimte wijziging
- Waterkering vastgesteld
- Beschermingszone A vastgesteld
- Beschermingszone B vastgesteld
- Beschermingszone B verwijderd
- Waterkering wijziging
- Beschermingszone A wijziging
- Beschermingszone B wijziging

Legger Maasdijk

Dwarsprofiel: 258+00-260+00

Gemaakt door:
Cluster Gis, Servicestaf
Gemaakt op:
06-05-2018
Versie:
Ontwerp,
DB d.d. 14-5-2018

Schaal:
Lengteschaal 1:500
Hoogteschaal 1:200
Bladnummer:
1 van 1
Papierformaat:
A3

Waterschap Aa en Maas

Dwarsprofiel: 260+00-261+90

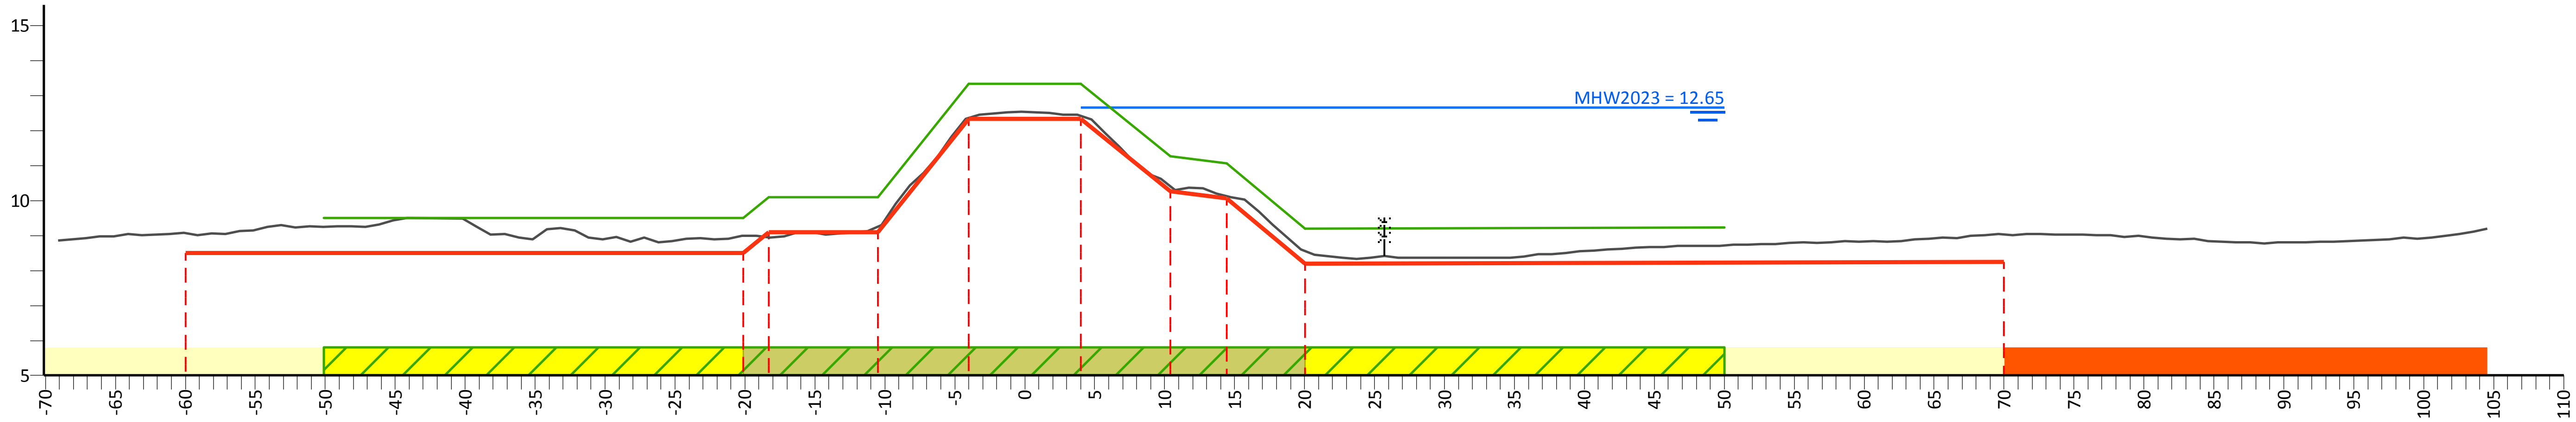

PvVR (mNAP)	9.50	9.50	10.10	10.10	13.34	13.34	11.27	11.07	9.20	9.23
Afstand (m)	-50.1	-20.1	-18.3	-10.5	-4.0	4.0	10.4	14.4	20.0	50.0

AHN (mNAP)	22.15	9.08	8.99	8.96	9.26	12.36	12.42	10.40	10.13	8.56	9.03	23.01
Afstand (m)	-69.1	-60.0	-20.1	-18.3	-10.5	-4.0	4.0	10.4	14.4	20.0	70.0	104.6

Legger (mNAP)	8.50	8.50	9.10	9.10	12.34	12.34	10.27	10.07	8.20	8.25
Afstand (m)	-60.0	-20.1	-18.3	-10.5	-4.0	4.0	10.4	14.4	20.0	70.0

Legenda

- Profiel van vrije ruimte (PvVR)
- Beheerprofiel
- Leggerprofiel
- Maatgevend Hoogwater 2023 (MWH mNAP)
- Afrastering
- Bebouwing
- Bomenrij
- Haag
- Muur
- Profiel van vrije ruimte wijziging
- Waterkering vastgesteld
- Beschermingszone A vastgesteld
- Beschermingszone B vastgesteld
- Beschermingszone B verwijderd
- Waterkering wijziging
- Beschermingszone A wijziging
- Beschermingszone B wijziging

Legger Maasdijk

Dwarsprofiel: 260+00-261+90

Gemaakt door:
Cluster Gis, Servicestaf
Gemaakt op:
04-05-2018
Versie:
Ontwerp,
DB d.d. 14-5-2018

Schaal:
Lengteschaal 1:500
Hoogteschaal 1:200
Bladnummer:
1 van 1
Papierformaat:
A3

Waterschap Aa en Maas

Dwarsprofiel: 261+90-263+90

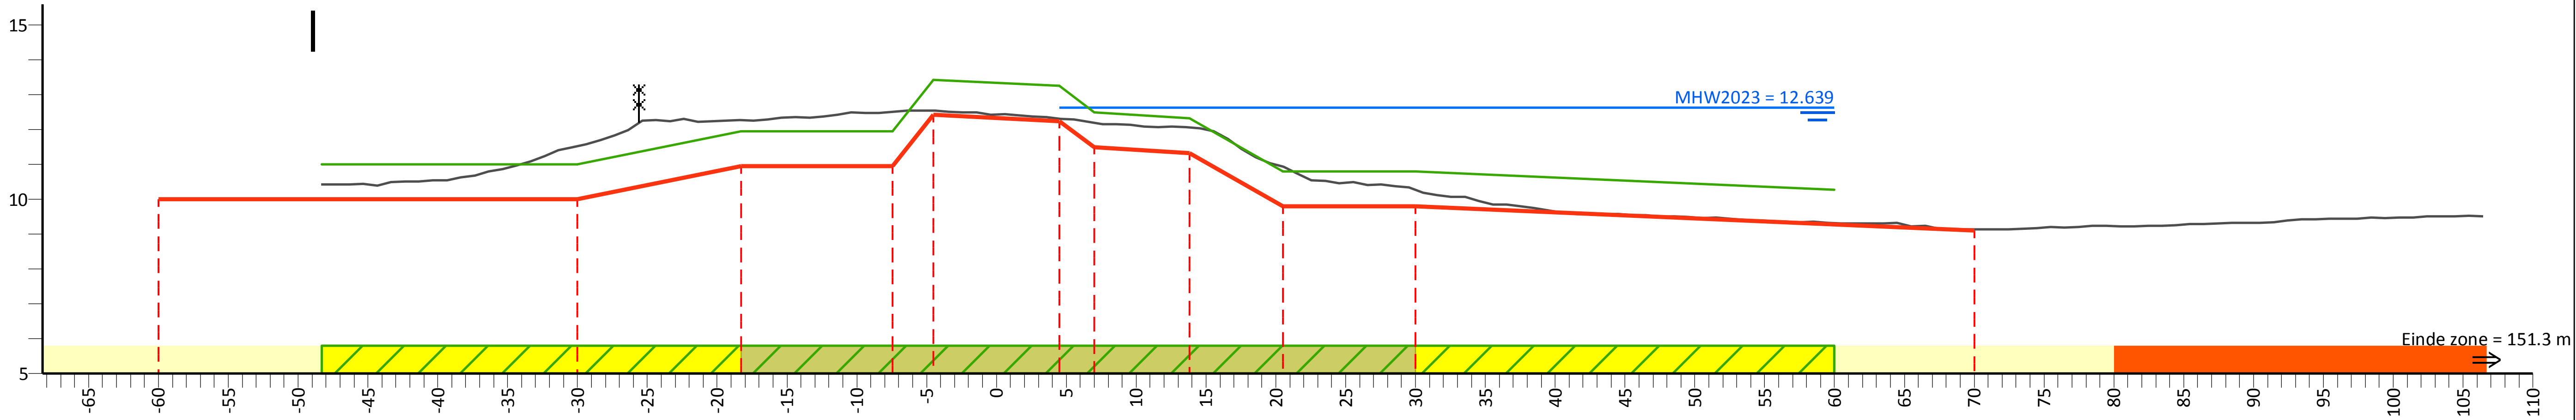

PvVR (mNAP)	11.00	11.00	11.95	11.95	13.42	13.25	12.50	12.33	10.80	10.80	10.27
Afstand (m)	-48.3	-30.0	-18.3	-7.4	-4.5	4.5	7.0	13.8	20.5	30.0	60.0

AHN (mNAP)	26.08	11.53	12.27	12.51	12.55	12.31	12.19	12.06	10.93	10.28	9.14	23.80
Afstand (m)	-48.3	-30.0	-18.3	-7.4	-4.5	4.5	7.0	13.8	20.5	30.0	70.0	106.4

Legger (mNAP)	10.00	10.00	10.95	10.95	12.42	12.25	11.50	11.33	9.80	9.80	9.10
Afstand (m)	-60.0	-30.0	-18.3	-7.4	-4.5	4.5	7.0	13.8	20.5	30.0	70.0

Legenda

- Profiel van vrije ruimte (PvVR)
- Beheerprofiel
- Leggerprofiel
- Maatgevend Hoogwater 2023 (MWH mNAP)
- Afrastering
- Bebouwing
- Bomenrij
- Haag
- Muur
- Profiel van vrije ruimte wijziging
- Waterkering vastgesteld
- Beschermingszone A vastgesteld
- Beschermingszone B vastgesteld
- Beschermingszone B verwijderd
- Waterkering wijziging
- Beschermingszone A wijziging
- Beschermingszone B wijziging

Legger Maasdijk

Dwarsprofiel: 261+90-263+90

Gemaakt door: Cluster Gis, Servicestaf
Gemaakt op: 06-05-2018
Versie: Ontwerp, DB d.d. 14-5-2018

Schaal: Lengteschaal 1:500 Hoogteschaal 1:200
Bladnummer: 1 van 1
Papierformaat: A3

Waterschap Aa en Maas

Dwarsprofiel: 263+90-265+05

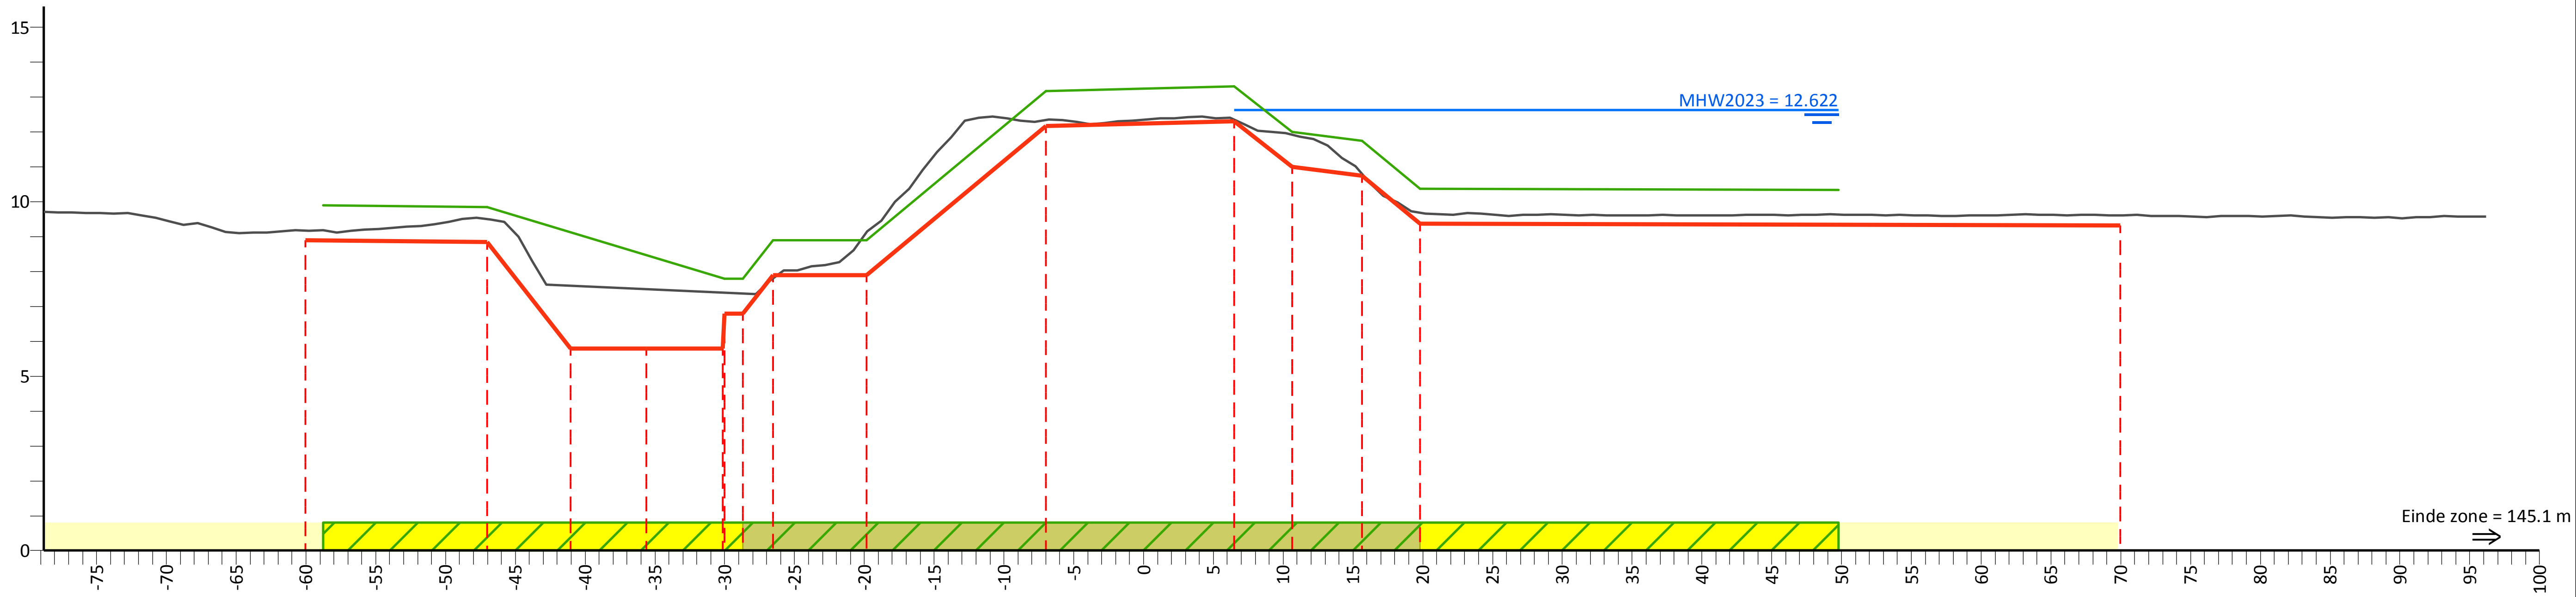

Afstand (m)	PvVR (mNAP)
-58.8	9.89
-47.0	9.84
-30.0	7.80
-28.7	
-26.5	8.90
-19.8	8.90
-7.0	13.17
6.5	13.31
10.6	12.00
15.6	11.75
19.8	10.37
49.8	10.34

Afstand (m)	AHN (mNAP)
-78.8	24.27
-60.1	9.17
-47.0	9.50
-41.0	7.59
-35.6	7.50
-30.0	7.39
-28.7	7.37
-26.5	7.81
-19.8	9.14
-7.0	12.34
6.5	12.34
10.6	11.92
15.6	10.81
19.8	9.69
70.0	9.62
96.2	23.95

Afstand (m)	Legger (mNAP)
-60.1	8.90
-47.0	8.84
-41.0	5.80
-35.6	5.80
-30.0	6.80
-28.7	
-26.5	7.90
-19.8	7.90
-7.0	12.17
6.5	12.31
10.6	11.00
15.6	10.75
19.8	9.37
70.0	9.32

Legenda

- Profiel van vrije ruimte (PvVR)
- Beheerprofiel
- Leggerprofiel
- Maatgevend Hoogwater 2023 (MWH mNAP)
- Afrastering
- Bebouwing
- Bomenrij
- Haag
- Muur
- Profiel van vrije ruimte wijziging
- Waterkering vastgesteld
- Beschermingszone A vastgesteld
- Beschermingszone B vastgesteld
- Beschermingszone B verwijderd
- Waterkering wijziging
- Beschermingszone A wijziging
- Beschermingszone B wijziging

Legger Maasdijk

Dwarsprofiel: 263+90-265+05

Gemaakt door: Cluster Gis, Servicestaf
Gemaakt op: 05-05-2018
Versie: Ontwerp, DB d.d. 14-5-2018

Schaal: Lengteschaal 1:500 Hoogteschaal 1:200
Bladnummer: 1 van 1
Papierformaat: A3

Waterschap Aa en Maas

Dwarsprofiel: 265+05-266+00

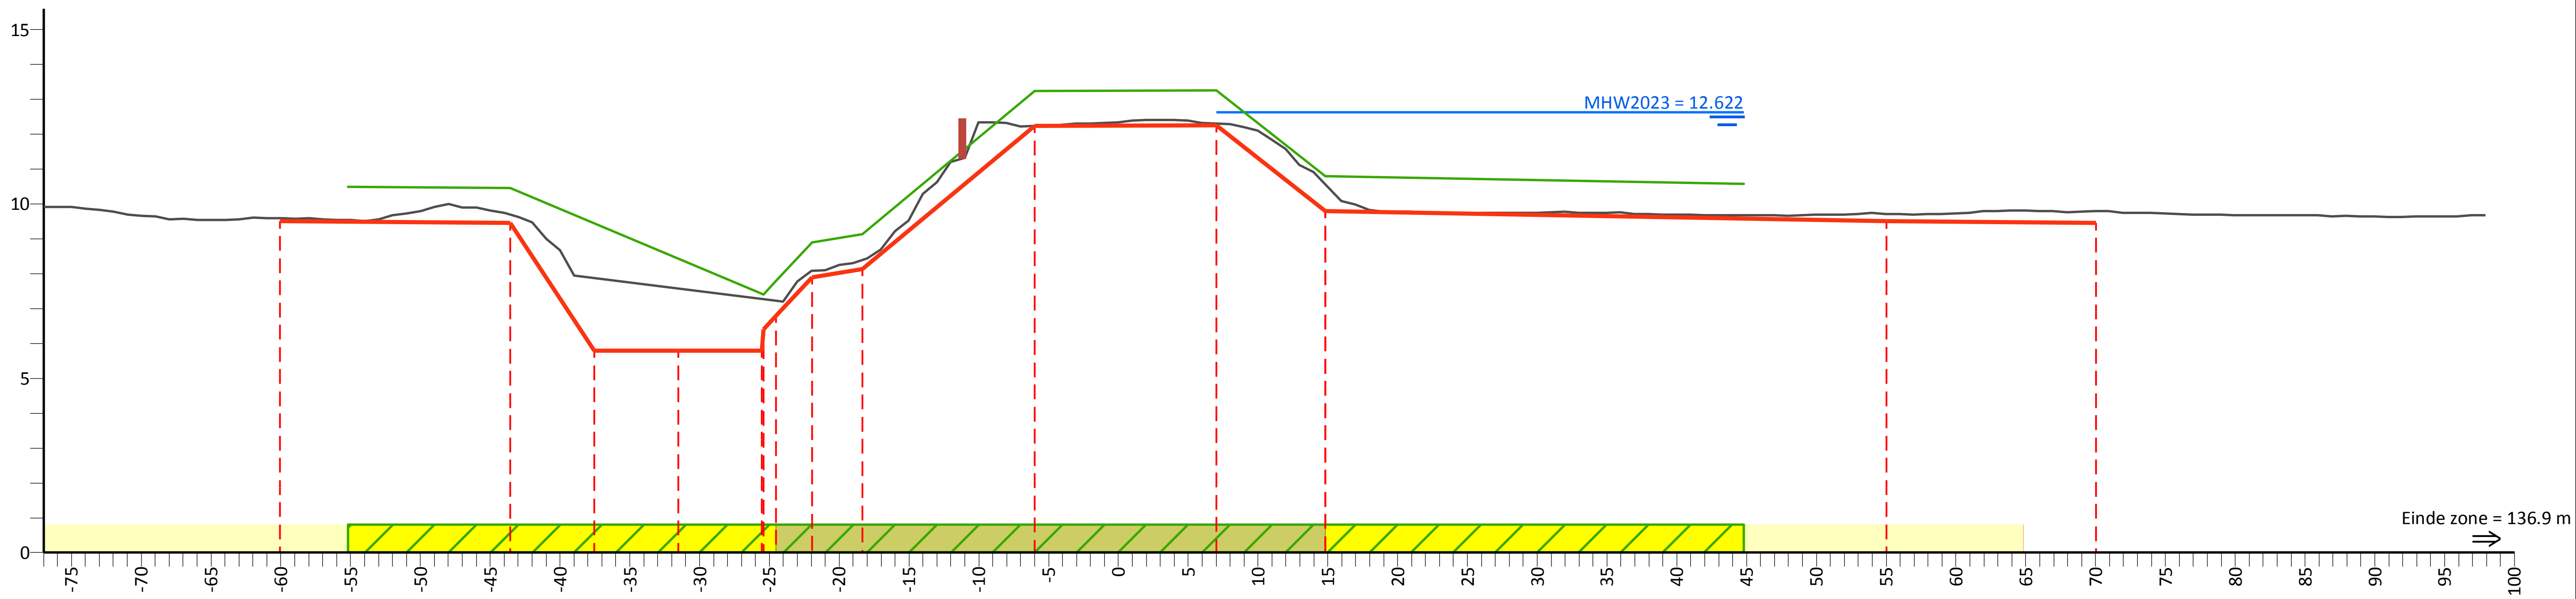

PvVR (mNAP)	10.49	10.45	7.80	8.90	9.14	13.24	13.26	10.80	10.58
Afstand (m)	-55.2	-43.6	-24.5	-21.9	-18.3	-6.0	7.0	14.8	44.8

AHN (mNAP)	24.80	9.60	9.69	7.88	7.58	7.23	8.08	8.40	12.24	12.30	10.57	9.71	9.80	24.19
Afstand (m)	-77.0	-60.1	-43.6	-37.6	-31.5	-24.5	-21.9	-18.3	-6.0	7.0	14.8	55.0	70.0	97.9

Legger (mNAP)	9.50	9.45	5.80	5.80	6.80	7.90	8.14	12.24	12.26	9.80	9.50	9.45
Afstand (m)	-60.1	-43.6	-37.6	-31.5	-24.5	-21.9	-18.3	-6.0	7.0	14.8	55.0	70.0

Legenda

- Profiel van vrije ruimte (PvVR)
- Beheerprofiel
- Leggerprofiel
- Maatgevend Hoogwater 2023 (MWH mNAP)
- Afrastering
- Bebouwing
- Bomenrij
- Haag
- Muur
- Profiel van vrije ruimte wijziging
- Waterkering vastgesteld
- Beschermingszone A vastgesteld
- Beschermingszone B vastgesteld
- Beschermingszone B verwijderd
- Waterkering wijziging
- Beschermingszone A wijziging
- Beschermingszone B wijziging

Legger Maasdijk

Dwarsprofiel: 265+05-266+00

Gemaakt door:
Cluster Gis, Servicestaf
Gemaakt op:
05-05-2018
Versie:
Ontwerp,
DB d.d. 14-5-2018

Schaal:
Lengteschaal 1:500
Hoogteschaal 1:200
Bladnummer:
1 van 1
Papierformaat:
A3

Waterschap Aa en Maas

Dwarsprofiel: 266+00-266+25

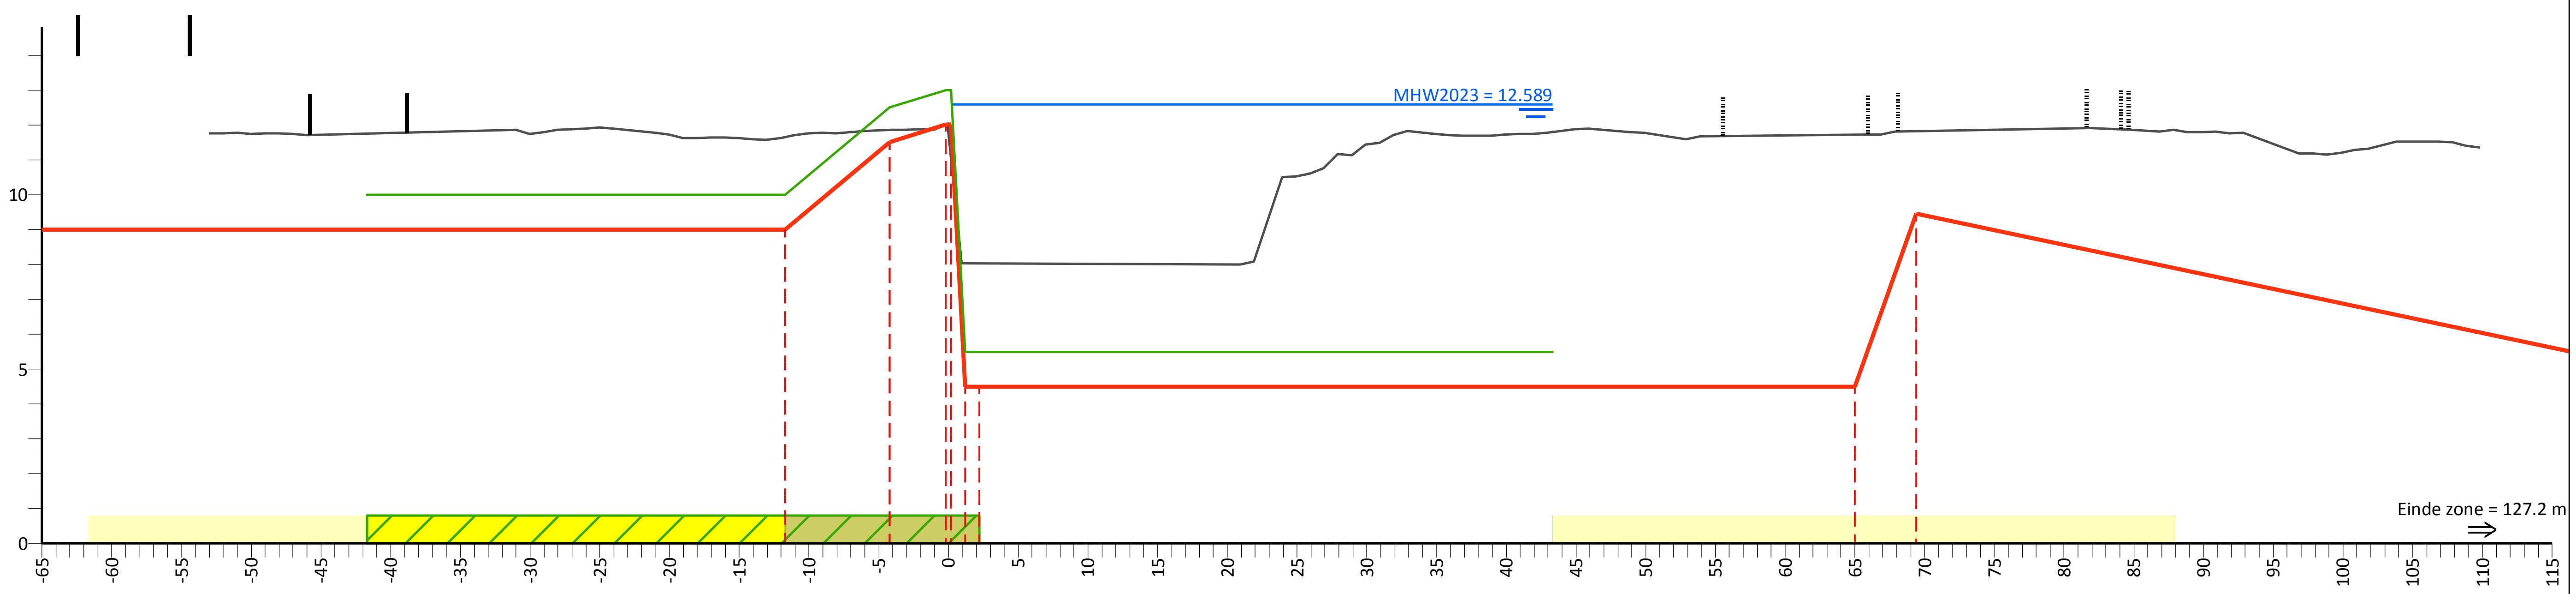

PvVR (mNAP)	10.00	10.00	12.50	5.50	5.50		
Afstand (m)	-41.7	-11.7	-4.2	2.2	43.3		
AHN (mNAP)	29.40	11.66	11.85	8.04	11.73	11.82	28.39
Afstand (m)	-53.0	-11.7	-4.2	2.2	65.0	69.4	109.8
Legger (mNAP)	9.00	9.00	11.50	4.50	4.50	9.45	
Afstand (m)	-65.0	-11.7	-4.2	2.2	65.0	69.4	

Legenda

- Profiel van vrije ruimte (PvVR)
- Beheerprofiel
- Leggerprofiel
- Maatgevend Hoogwater 2023 (MWH mNAP)
- Afrastering
- Bebouwing
- Bomenrij
- Haag
- Muur
- Profiel van vrije ruimte wijziging
- Waterkering vastgesteld
- Beschermingszone A vastgesteld
- Beschermingszone B vastgesteld
- Beschermingszone B verwijderd
- Waterkering wijziging
- Beschermingszone A wijziging
- Beschermingszone B wijziging

Legger Maasdijk

Dwarsprofiel: 266+00-266+25

Gemaakt door:
Cluster Gis, Servicestaf
Gemaakt op:
10-05-2018
Versie:
Ontwerp,
DB d.d. 14-5-2018

Schaal:
Lengteschaal 1:500
Hoogteschaal 1:200
Bladnummer:
1 van 1
Papierformaat:
A3

Waterschap Aa en Maas

Dwarsprofiel: 266+25-267+30

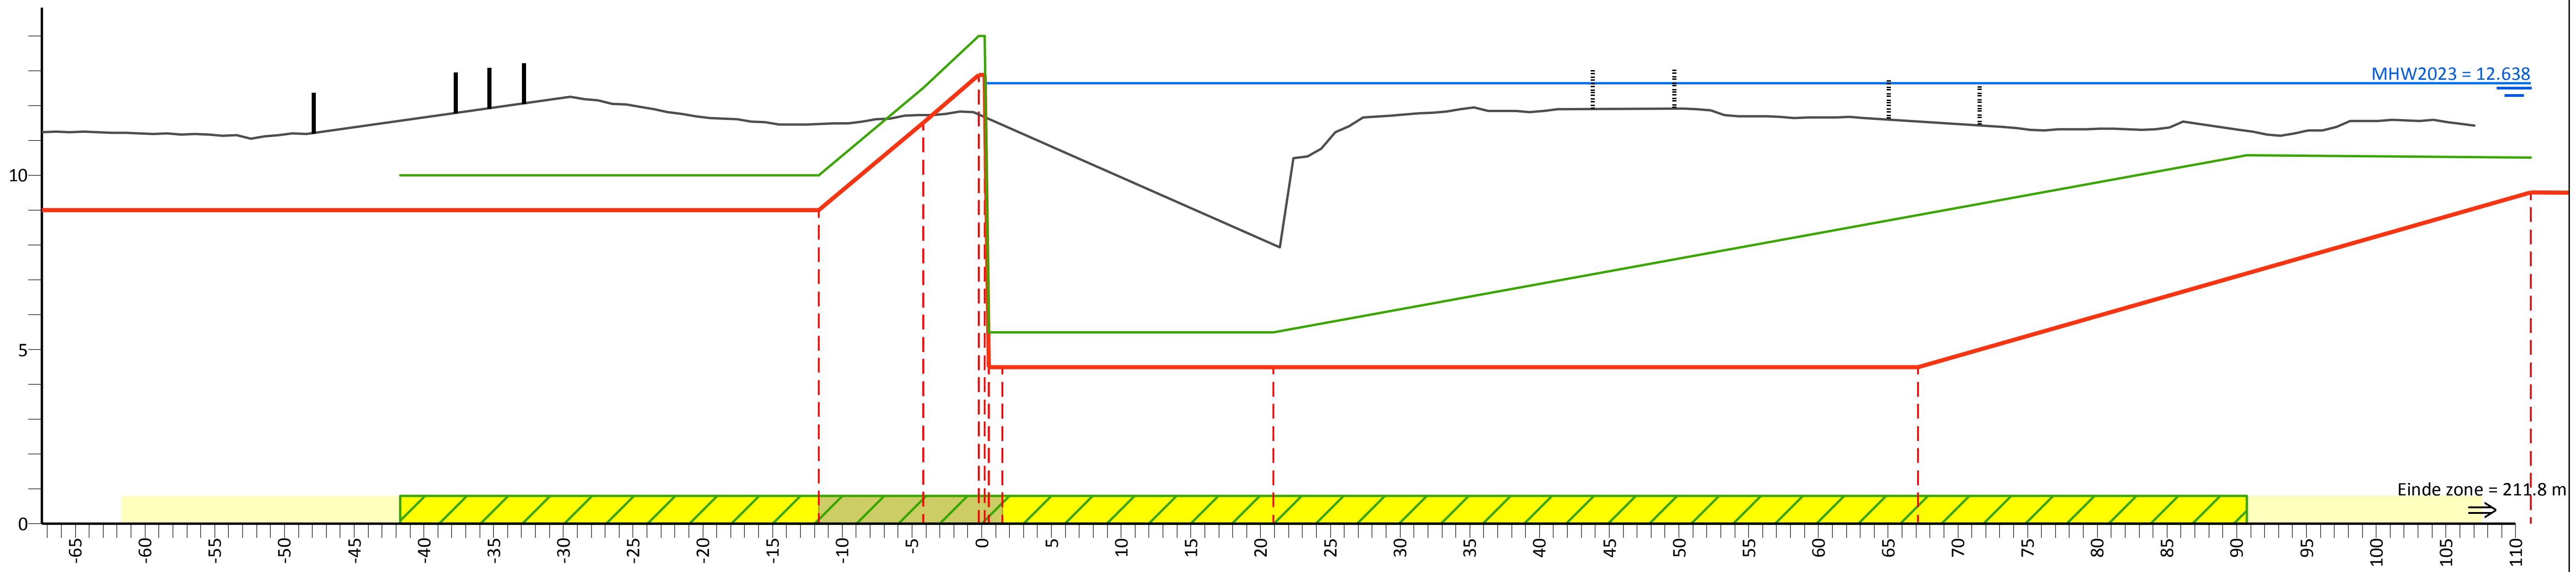

PvVR (mNAP)	10.00	10.00	12.50	5.50		5.50	10.58	10.50
Afstand (m)	-41.7	-11.7	-4.2	0.5	1.5	20.9	90.7	111.1

AHN (mNAP)	11.23	11.47	11.73	11.63	11.45	8.02	11.55	28.55
Afstand (m)	-67.4	-11.7	-4.2	0.5	1.5	20.9	67.1	107.1

Legger (mNAP)	9.00	9.00	11.50	4.50		4.50	4.50	9.50
Afstand (m)	-67.4	-11.7	-4.2	0.5	1.5	20.9	67.1	111.1

Legenda

- Profiel van vrije ruimte (PvVR)
- Beheerprofiel
- Leggerprofiel
- Maatgevend Hoogwater 2023 (MWH mNAP)
- Afrastering
- Bebouwing
- Bomenrij
- Haag
- Muur
- Profiel van vrije ruimte wijziging
- Waterkering vastgesteld
- Beschermingszone A vastgesteld
- Beschermingszone B vastgesteld
- Beschermingszone B verwijderd
- Waterkering wijziging
- Beschermingszone A wijziging
- Beschermingszone B wijziging

Legger Maasdijk

Dwarsprofiel: 266+25-267+30

Gemaakt door:
Cluster Gis, Servicestaf
Gemaakt op:
10-05-2018
Versie:
Ontwerp,
DB d.d. 14-5-2018

Schaal:
Lengteschaal 1:500
Hoogteschaal 1:200
Bladnummer:
1 van 1
Papierformaat:
A3

Waterschap Aa en Maas

Dwarsprofiel: 267+30-267+50

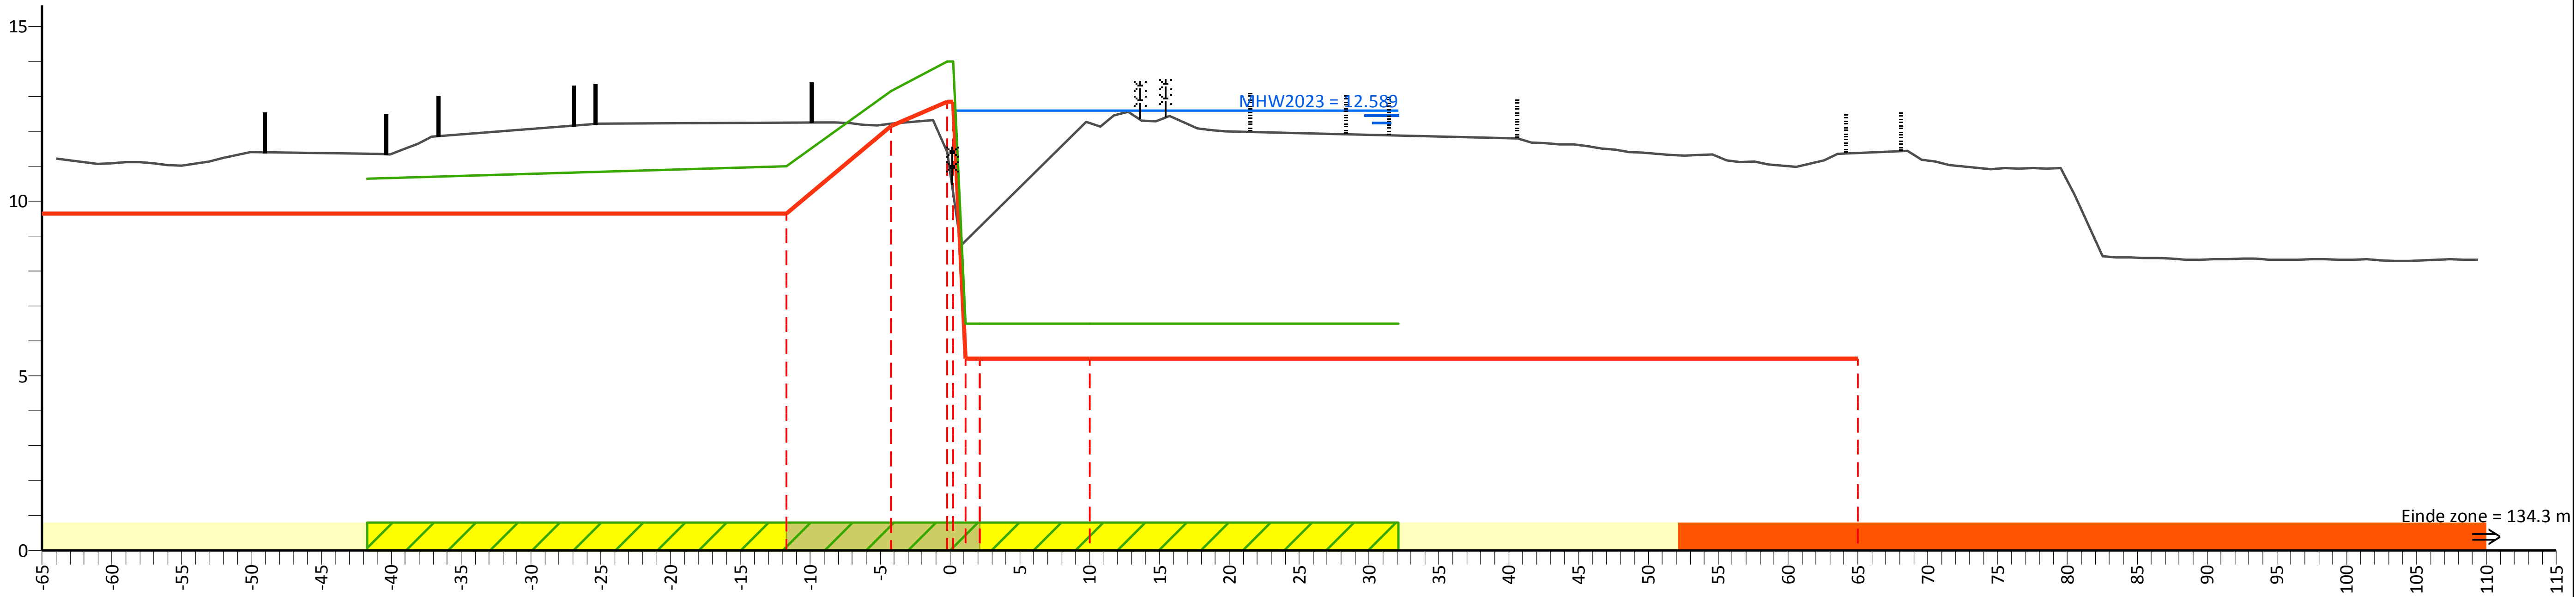

PvVR (mNAP)	10.65	11.00	13.15	6.50	6.50	6.50
Afstand (m)	-41.7	-11.7	-4.2	2.1	10.0	32.1

AHN (mNAP)	28.04	12.25	12.22	9.25	12.24	11.38	20.81
Afstand (m)	-64.0	-11.7	-4.2	2.1	10.0	65.0	109.4

Legger (mNAP)	9.65	9.65	12.15	5.50	5.50	5.50
Afstand (m)	-65.0	-11.7	-4.2	2.1	10.0	65.0

Legenda

- Profiel van vrije ruimte (PvVR)
- Beheerprofiel
- Leggerprofiel
- Maatgevend Hoogwater 2023 (MWH mNAP)
- Afrastering
- Bebouwing
- Bomenrij
- Haag
- Muur
- Profiel van vrije ruimte wijziging
- Waterkering vastgesteld
- Beschermingszone A vastgesteld
- Beschermingszone B vastgesteld
- Beschermingszone B verwijderd
- Waterkering wijziging
- Beschermingszone A wijziging
- Beschermingszone B wijziging

Legger Maasdijk

Dwarsprofiel: 267+30-267+50

Gemaakt door:
Cluster Gis, Servicestaf
Gemaakt op:
11-05-2018
Versie:
Ontwerp,
DB d.d. 14-5-2018

Schaal:
Lengteschaal 1:500
Hoogteschaal 1:200
Bladnummer:
1 van 1
Papierformaat:
A3

Waterschap Aa en Maas

Dwarsprofiel: 267+50-267+60

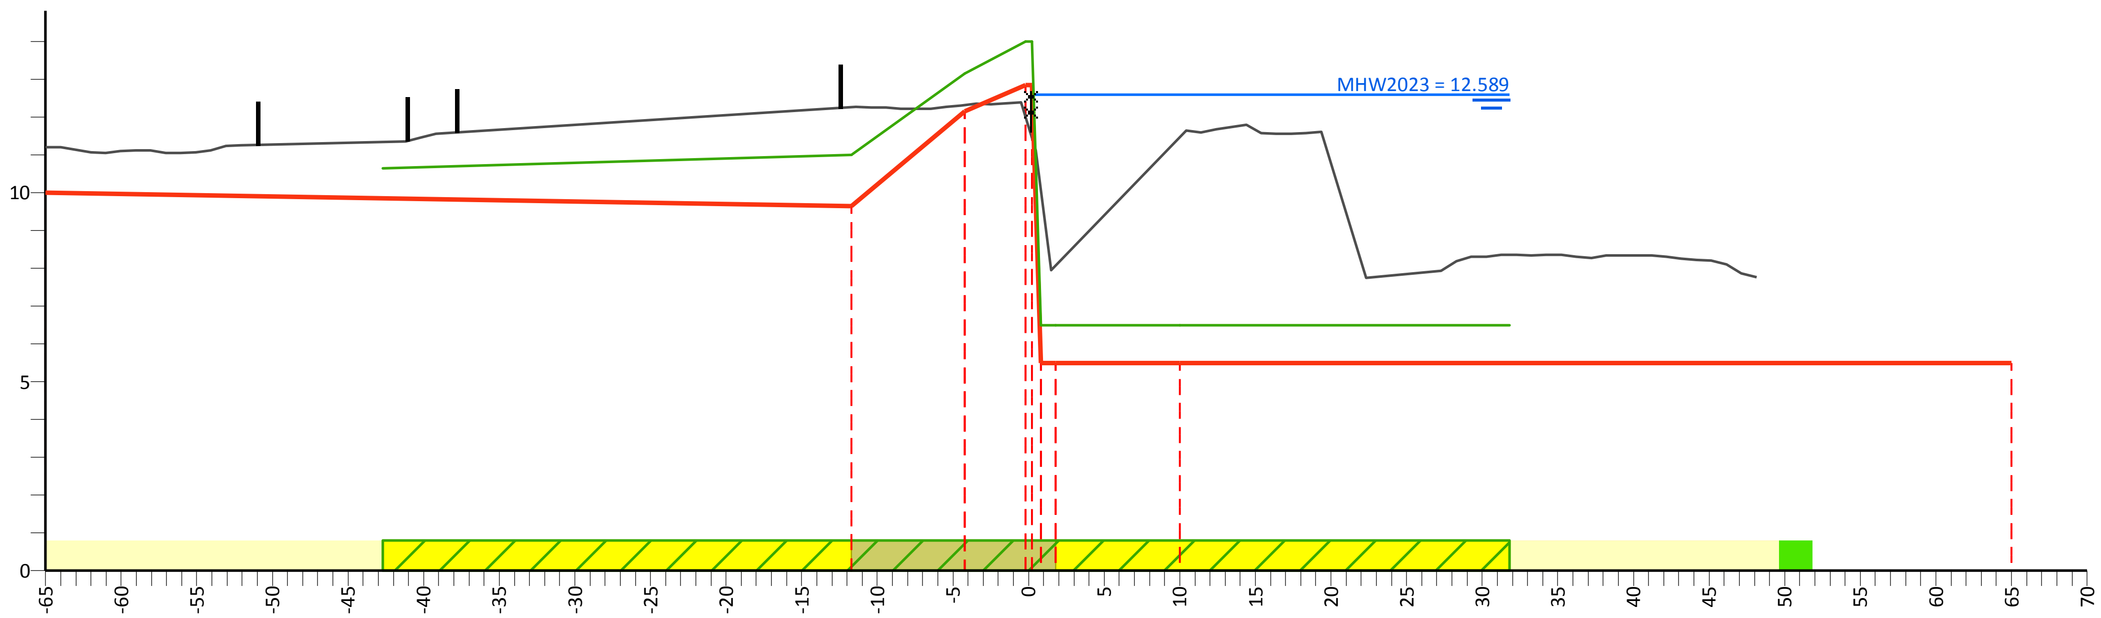

PvVR (mNAP)	10.65	11.00	13.15	14.00	6.50	6.50	6.50
Afstand (m)	-42.7	-11.7	-4.2	-0.2	1.8	10.0	31.8
AHN (mNAP)	11.21	12.25	12.31	12.03	8.08	11.47	19.43
Afstand (m)	-65.0	-11.7	-4.2	-0.2	1.8	10.0	48.1
Legger (mNAP)	10.00	9.65	12.15	12.85	5.50	5.50	5.50
Afstand (m)	-65.0	-11.7	-4.2	-0.2	1.8	10.0	65.0

Legenda

- Profiel van vrije ruimte (PvVR)
- Beheerprofiel
- Leggerprofiel
- Maatgevend Hoogwater 2023 (MWH mNAP)
- Afrastering
- Bebouwing
- Bomenrij
- Haag
- Muur
- Profiel van vrije ruimte wijziging
- Waterkering vastgesteld
- Beschermingszone A vastgesteld
- Beschermingszone B vastgesteld
- Beschermingszone B verwijderd
- Waterkering wijziging
- Beschermingszone A wijziging
- Beschermingszone B wijziging

Legger Maasdijk

Dwarsprofiel: 267+50-267+60

Gemaakt door:
Cluster Gis, Servicestaf
Gemaakt op:
11-05-2018
Versie:
Ontwerp,
DB d.d. 14-5-2018

Schaal:
Lengteschaal 1:500
Hoogteschaal 1:200
Bladnummer:
1 van 1
Papierformaat:
A3

Waterschap Aa en Maas

Dwarsprofiel: 267+60-267+85

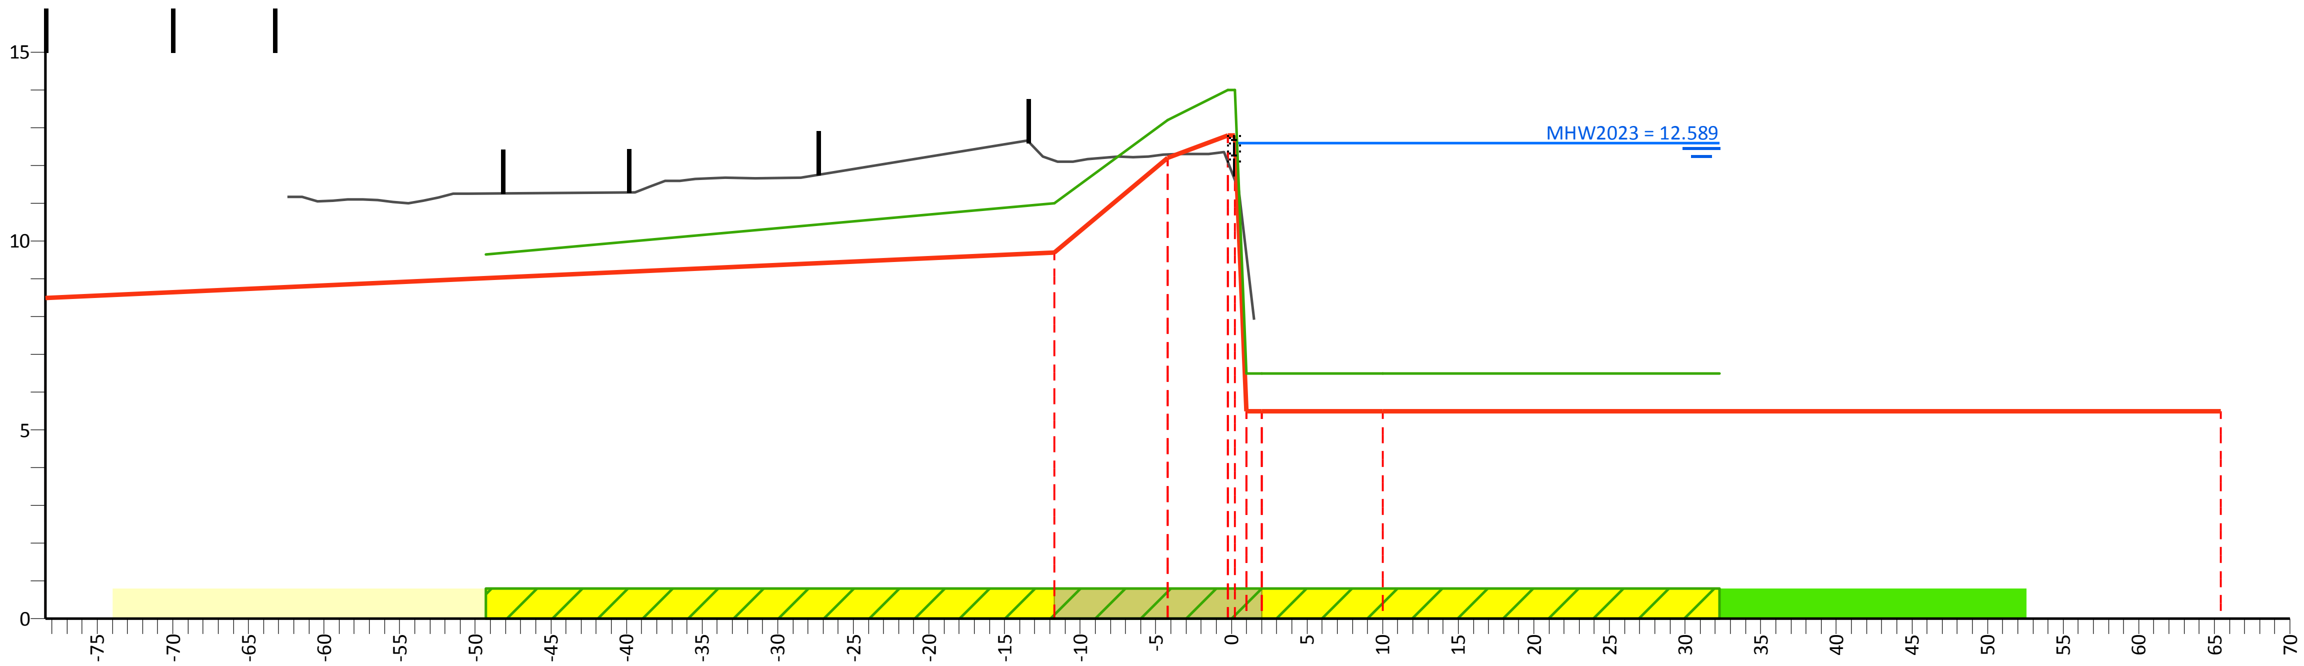

PvVR (mNAP)		9.65	11.00	13.20	14.00	6.50	6.50	6.50	
Afstand (m)		-49.3	-11.7	-4.2	-0.2 1.0	2.0	10.0	32.3	
AHN (mNAP)	27.94		12.13	12.29	11.63	19.79			
Afstand (m)	-62.4		-11.7	-4.2	0.2	1.5			
Legger (mNAP)	8.50		9.70	12.20	12.80	5.50	5.50		5.50
Afstand (m)	-78.4		-11.7	-4.2	-0.2 1.0	2.0	10.0		65.4

Legenda

- Profiel van vrije ruimte (PvVR)
- Beheerprofiel
- Leggerprofiel
- Maatgevend Hoogwater 2023 (MWH mNAP)
- Afrastering
- Bebouwing
- Bomenrij
- Haag
- Muur
- Profiel van vrije ruimte wijziging
- Waterkering vastgesteld
- Beschermingszone A vastgesteld
- Beschermingszone B vastgesteld
- Beschermingszone B verwijderd
- Waterkering wijziging
- Beschermingszone A wijziging
- Beschermingszone B wijziging

Legger Maasdijk

Dwarsprofiel: 267+60-267+85

Gemaakt door: Cluster Gis, Servicestaf
Gemaakt op: 11-05-2018
Versie: Ontwerp, DB d.d. 14-5-2018

Schaal: Lengteschaal 1:500 Hoogteschaal 1:200
Bladnummer: 1 van 1
Papierformaat: A3

Waterschap Aa en Maas

Dwarsprofiel: 267+85-268+30

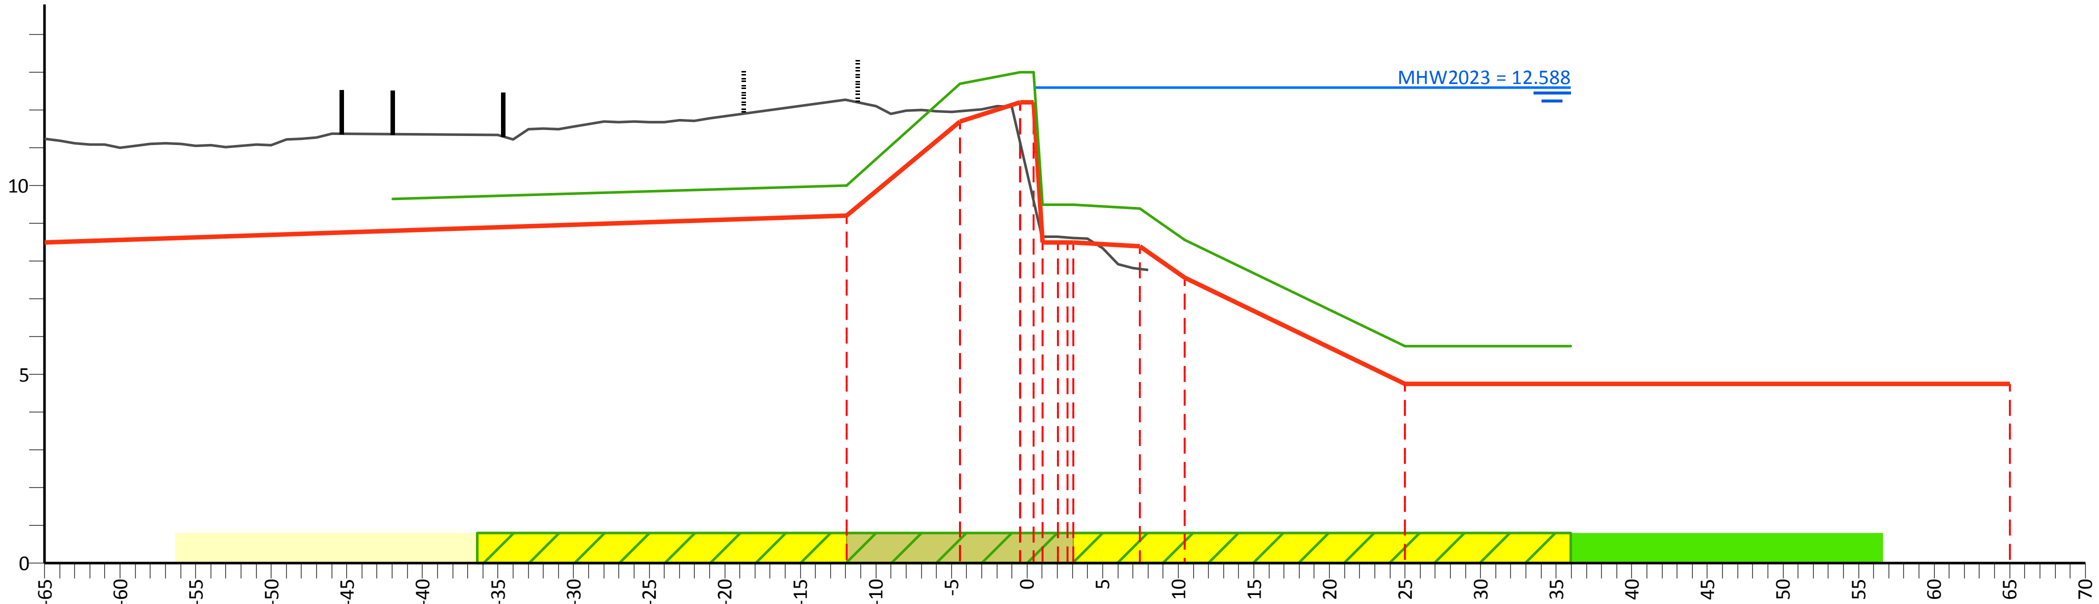

PvVR (mNAP)	9.65	10.00	12.70	13.00	9.50	9.50	9.40	8.56	5.75	5.75
Afstand (m)	-42.0	-12.0	-4.5	-0.5	2.0	3.0	7.4	10.4	25.0	36.0

AHN (mNAP)	11.24	12.27	11.96	11.14	8.65	8.62	19.43
Afstand (m)	-65.0	-12.0	-4.5	-0.5	2.0	3.0	8.0

Legger (mNAP)	8.50	9.20	11.70	12.20	8.50	8.50	8.40	7.56	4.75	4.75
Afstand (m)	-65.0	-12.0	-4.5	-0.5	2.0	3.0	7.4	10.4	25.0	65.0

Legenda

- Profiel van vrije ruimte (PvVR)
- Beheerprofiel
- Leggerprofiel
- Maatgevend Hoogwater 2023 (MWH mNAP)
- Afrastering
- Bebouwing
- Bomenrij
- Haag
- Muur
- Profiel van vrije ruimte wijziging
- Waterkering vastgesteld
- Beschermingszone A vastgesteld
- Beschermingszone B vastgesteld
- Beschermingszone B verwijderd
- Waterkering wijziging
- Beschermingszone A wijziging
- Beschermingszone B wijziging

Legger Maasdijk

Dwarsprofiel: 267+85-268+30

Gemaakt door: Cluster Gis, Servicestaf
Gemaakt op: 11-05-2018
Versie: Ontwerp, DB d.d. 14-5-2018

Schaal: Lengteschaal 1:500
Hoogteschaal 1:200
Bladnummer: 1 van 1
Papierformaat: A3

Waterschap Aa en Maas

Dwarsprofiel: 268+30-268+70

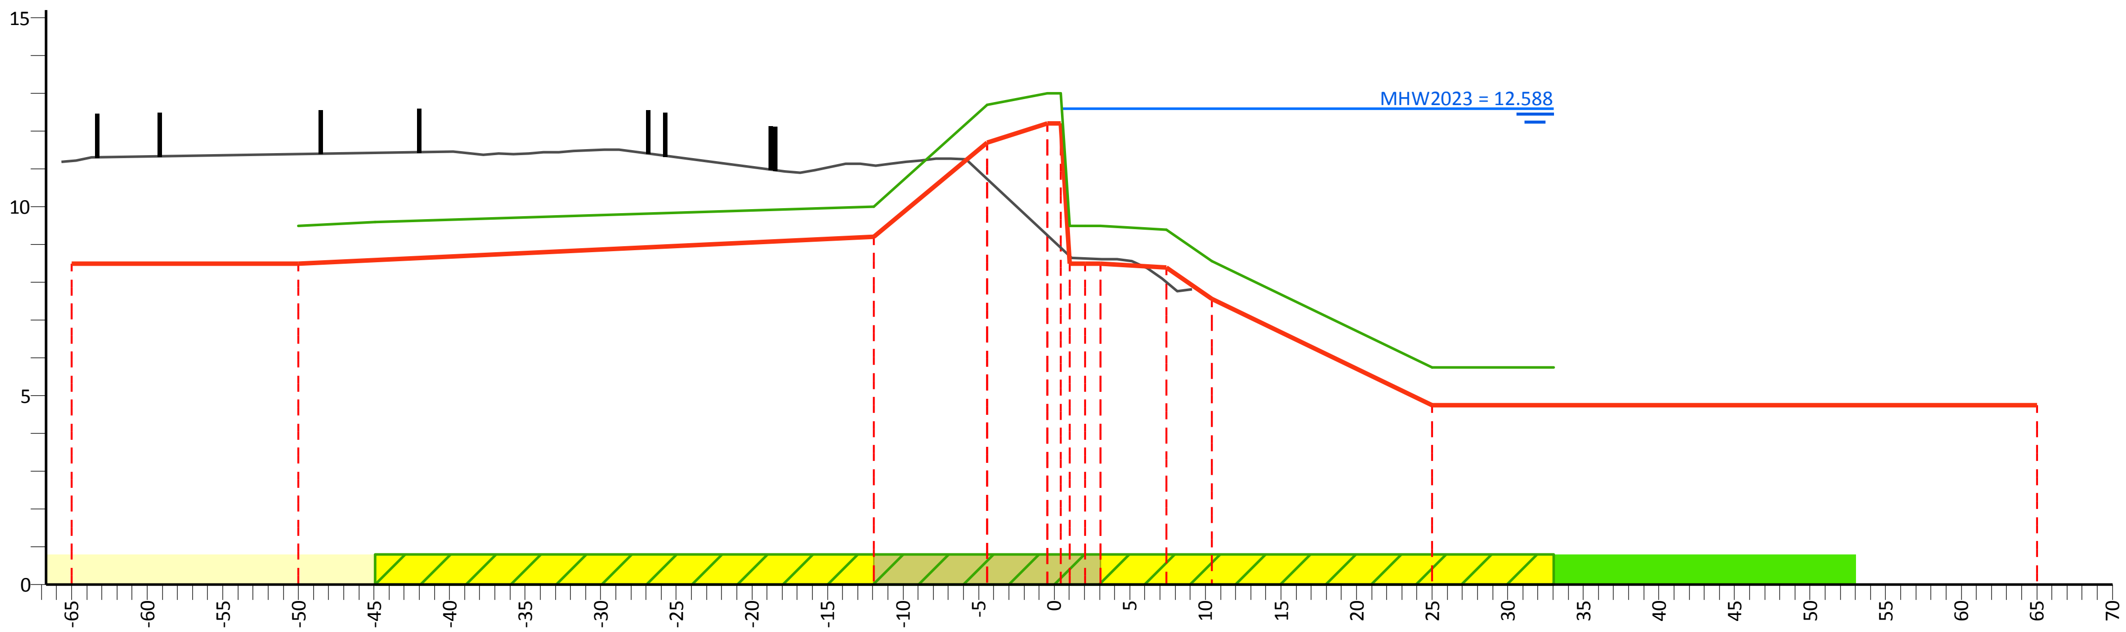

PvVR (mNAP)	9.50	9.59	10.00	12.70	13.00	9.50	9.50	9.40	8.56	5.75	5.75
Afstand (m)	-50.0	-44.9	-12.0	-4.5	-0.5		3.0	7.4	10.4	25.0	33.0
AHN (mNAP)	27.95	11.40	11.10	10.73	9.24	8.62	8.00	19.55			
Afstand (m)	-65.7	-50.0	-12.0	-4.5	-0.5	3.0	7.4	9.1			
Legger (mNAP)	8.50	8.50	9.20	11.70	12.20	8.50	8.50	8.40	7.56	4.75	4.75
Afstand (m)	-65.0	-50.0	-12.0	-4.5	-0.5		3.0	7.4	10.4	25.0	65.0

Legenda

- Profiel van vrije ruimte (PvVR)
- Beheerprofiel
- Leggerprofiel
- Maatgevend Hoogwater 2023 (MWH mNAP)
- Afrastering
- Bebouwing
- Bomenrij
- Haag
- Muur
- Profiel van vrije ruimte wijziging
- Waterkering vastgesteld
- Beschermingszone A vastgesteld
- Beschermingszone B vastgesteld
- Beschermingszone B verwijderd
- Waterkering wijziging
- Beschermingszone A wijziging
- Beschermingszone B wijziging

Legger Maasdijk

Dwarsprofiel: 268+30-268+70

Gemaakt door:
Cluster Gis, Servicestaf
Gemaakt op:
11-05-2018
Versie:
Ontwerp,
DB d.d. 14-5-2018
Schaal:
Lengteschaal 1:500
Hoogteschaal 1:200
Bladnummer:
1 van 1
Papierformaat:
A3
Waterschap Aa en Maas

Dwarsprofiel: 268+70-268+85

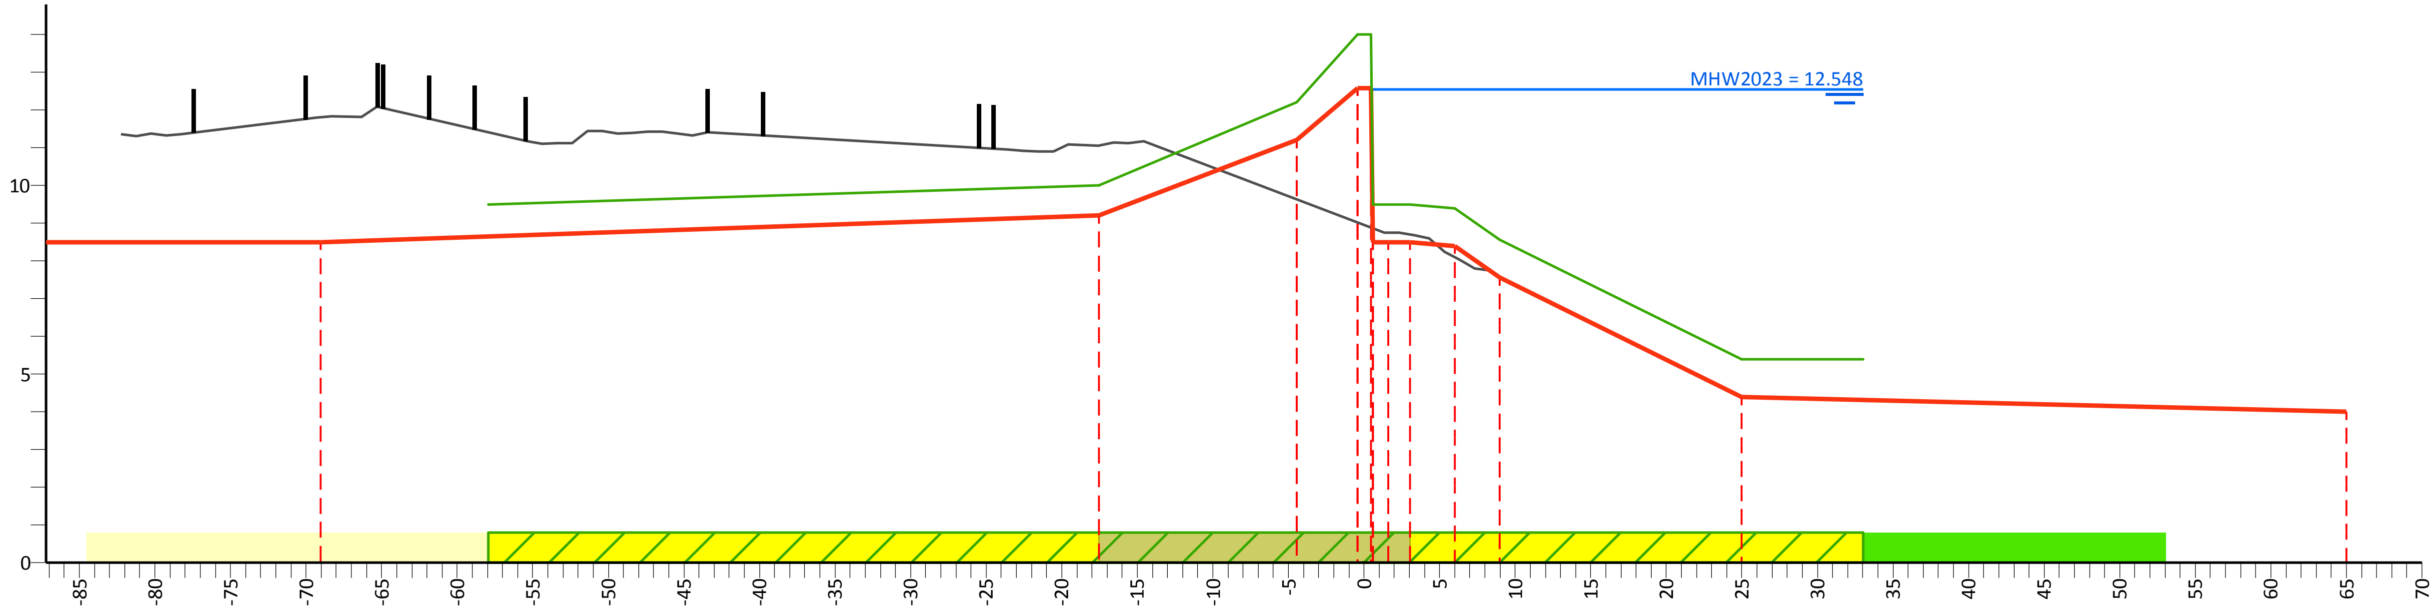

PvVR (mNAP)	9.50	10.00	12.20	14.00	9.50		9.50	9.40	8.56	5.39	5.39
Afstand (m)	-57.9	-17.5	-4.5	-0.5	0.6	1.6	3.0	6.0	9.0	25.0	33.0

AHN (mNAP)	28.38	11.81	11.06	9.63	9.01	8.86	8.74	8.70	8.10	19.38
Afstand (m)	-82.2	-69.0	-17.5	-4.5	-0.5	0.6	1.6	3.0	6.0	8.3

Legger (mNAP)	8.50	8.50	9.20	11.20	12.58	8.50		8.50	8.40	7.56	4.39	4.00
Afstand (m)	-87.2	-69.0	-17.5	-4.5	-0.5	0.6	1.6	3.0	6.0	9.0	25.0	65.0

Legenda

- Profiel van vrije ruimte (PvVR)
- Beheerprofiel
- Leggerprofiel
- Maatgevend Hoogwater 2023 (MWH mNAP)
- Afrastering
- Bebouwing
- Bomenrij
- Haag
- Muur
- Profiel van vrije ruimte wijziging
- Waterkering vastgesteld
- Beschermingszone A vastgesteld
- Beschermingszone B vastgesteld
- Beschermingszone B verwijderd
- Waterkering wijziging
- Beschermingszone A wijziging
- Beschermingszone B wijziging

Legger Maasdijk

Dwarsprofiel: 268+70-268+85

Gemaakt door:
Cluster Gis, Servicestaf
Gemaakt op:
11-05-2018
Versie:
Ontwerp,
DB d.d. 14-5-2018

Schaal:
Lengteschaal 1:500
Hoogteschaal 1:200
Bladnummer:
1 van 1
Papierformaat:
A3

Waterschap Aa en Maas

Dwarsprofiel: 268+85-269+60

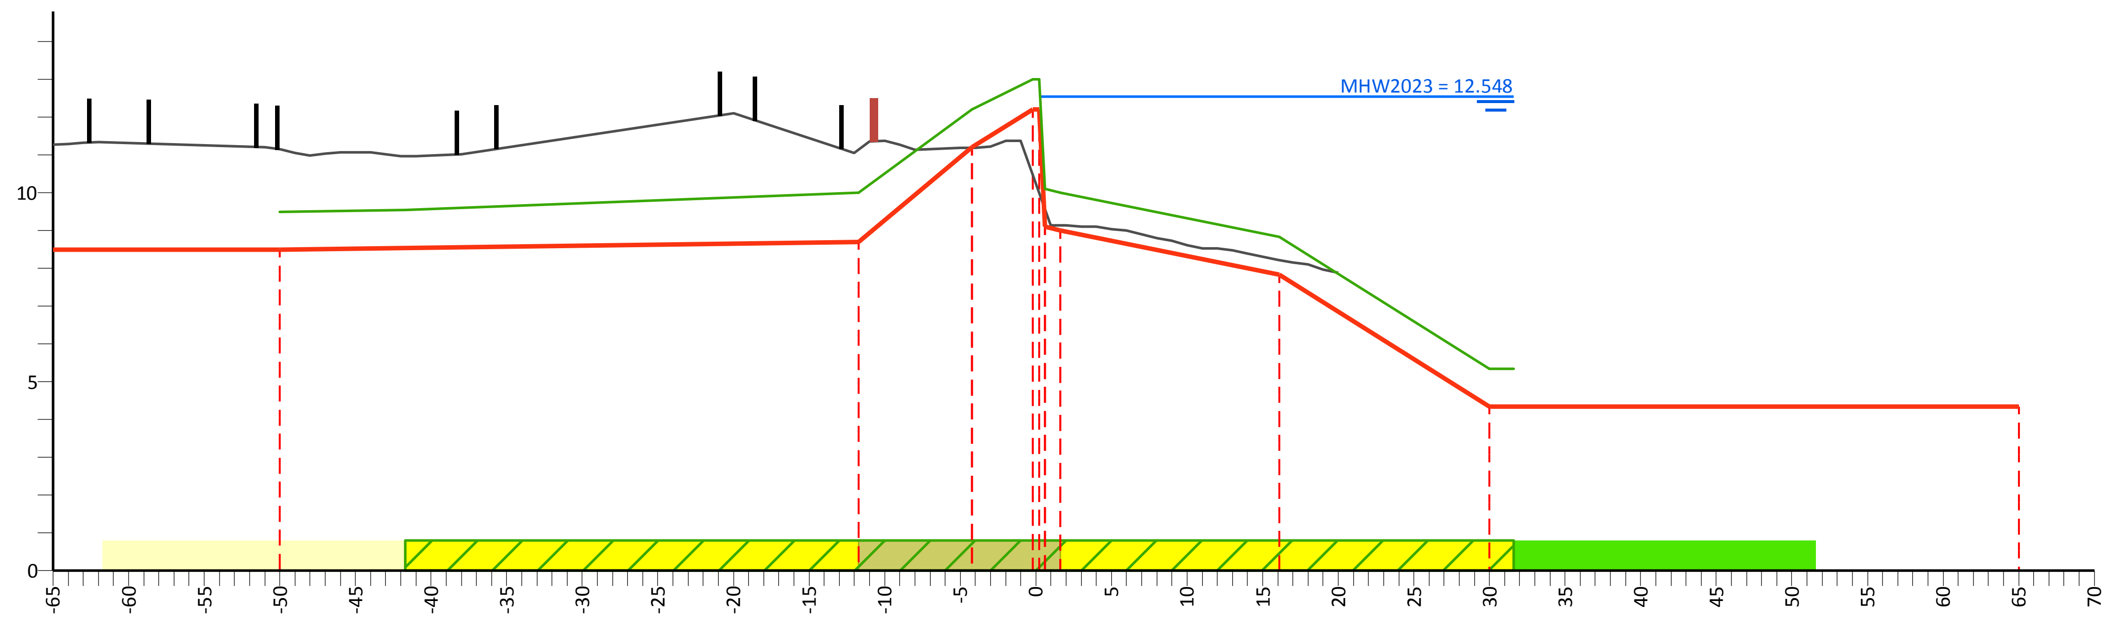

PvVR (mNAP)		9.50	9.54	10.00	12.20	10.00	8.83		5.35		
Afstand (m)		-50.0	-41.7	-11.7	-4.2	1.6	16.1		30.0	31.6	
AHN (mNAP)	11.28	11.15		11.14	11.19	9.14	8.21	19.73			
Afstand (m)	-65.0	-50.0		-11.7	-4.2	1.6	16.1	20.0			
Legger (mNAP)	8.50	8.50		8.70	11.20	9.00	7.83		4.35		4.35
Afstand (m)	-65.0	-50.0		-11.7	-4.2	1.6	16.1		30.0		65.0

Legenda

- Profiel van vrije ruimte (PvVR)
- Beheerprofiel
- Leggerprofiel
- Maatgevend Hoogwater 2023 (MWH mNAP)
- Afrastering
- Bebouwing
- Bomenrij
- Haag
- Muur
- Profiel van vrije ruimte wijziging
- Waterkering vastgesteld
- Beschermingszone A vastgesteld
- Beschermingszone B vastgesteld
- Beschermingszone B verwijderd
- Waterkering wijziging
- Beschermingszone A wijziging
- Beschermingszone B wijziging

Legger Maasdijk

Dwarsprofiel: 268+85-269+60

Gemaakt door:
Cluster Gis, Servicestaf
Gemaakt op:
09-05-2018
Versie:
Ontwerp,
DB d.d. 14-5-2018

Schaal:
Lengteschaal 1:500
Hoogteschaal 1:200
Bladnummer:
1 van 1
Papierformaat:
A3

Waterschap Aa en Maas

Dwarsprofiel: 269+60-269+90

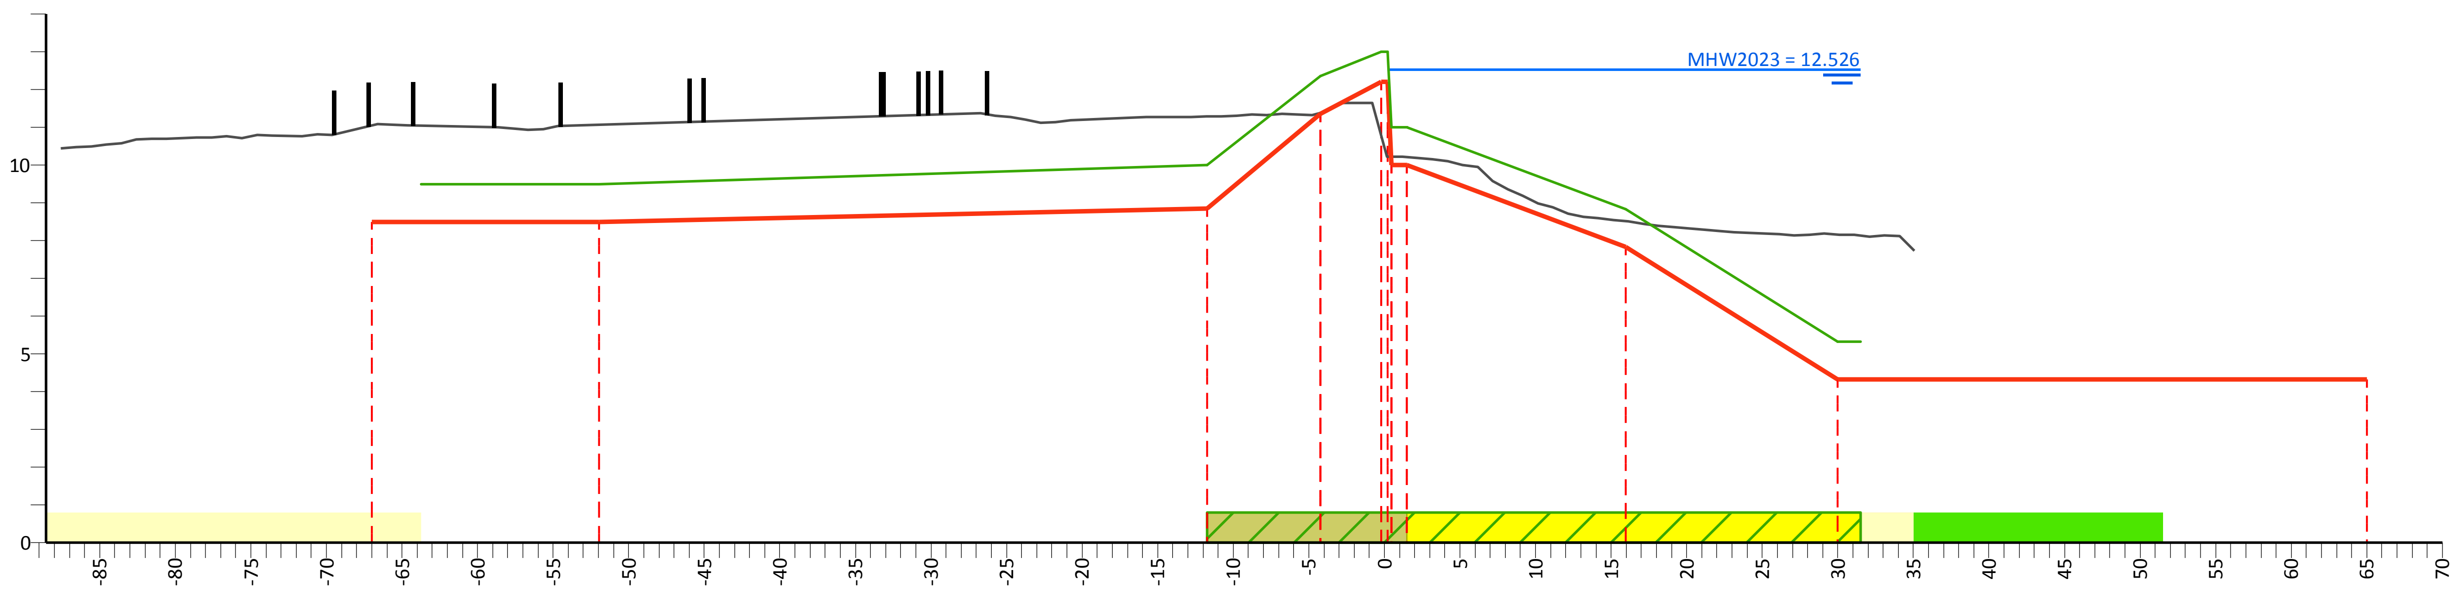

PvVR (mNAP)			9.50	9.50	10.00	12.35	11.00		8.83	5.32			
Afstand (m)			-63.7	-52.0	-11.7	-4.2		1.5	16.0	30.0	31.5		
AHN (mNAP)	26.09	11.05		11.06	11.29	11.39		10.21	8.52	8.16		19.32	
Afstand (m)	-87.6	-67.0		-52.0	-11.7	-4.2		1.5	16.0	30.0		35.1	
Legger (mNAP)		8.50		8.50	8.85	11.35	10.00		7.83	4.32			4.32
Afstand (m)		-67.0		-52.0	-11.7	-4.2		1.5	16.0	30.0			65.0

Legenda

- Profiel van vrije ruimte (PvVR)
- Beheerprofiel
- Leggerprofiel
- Maatgevend Hoogwater 2023 (MWH mNAP)
- Afrastering
- Bebouwing
- Bomenrij
- Haag
- Muur
- Profiel van vrije ruimte wijziging
- Waterkering vastgesteld
- Beschermingszone A vastgesteld
- Beschermingszone B vastgesteld
- Beschermingszone B verwijderd
- Waterkering wijziging
- Beschermingszone A wijziging
- Beschermingszone B wijziging

Legger Maasdijk

Dwarsprofiel: 269+60-269+90

Gemaakt door:
Cluster Gis, Servicestaf
Gemaakt op:
09-05-2018
Versie:
Ontwerp,
DB d.d. 14-5-2018

Schaal:
Lengteschaal 1:500
Hoogteschaal 1:200
Bladnummer:
1 van 1
Papierformaat:
A3

Waterschap Aa en Maas

Dwarsprofiel: 269+90-270+20

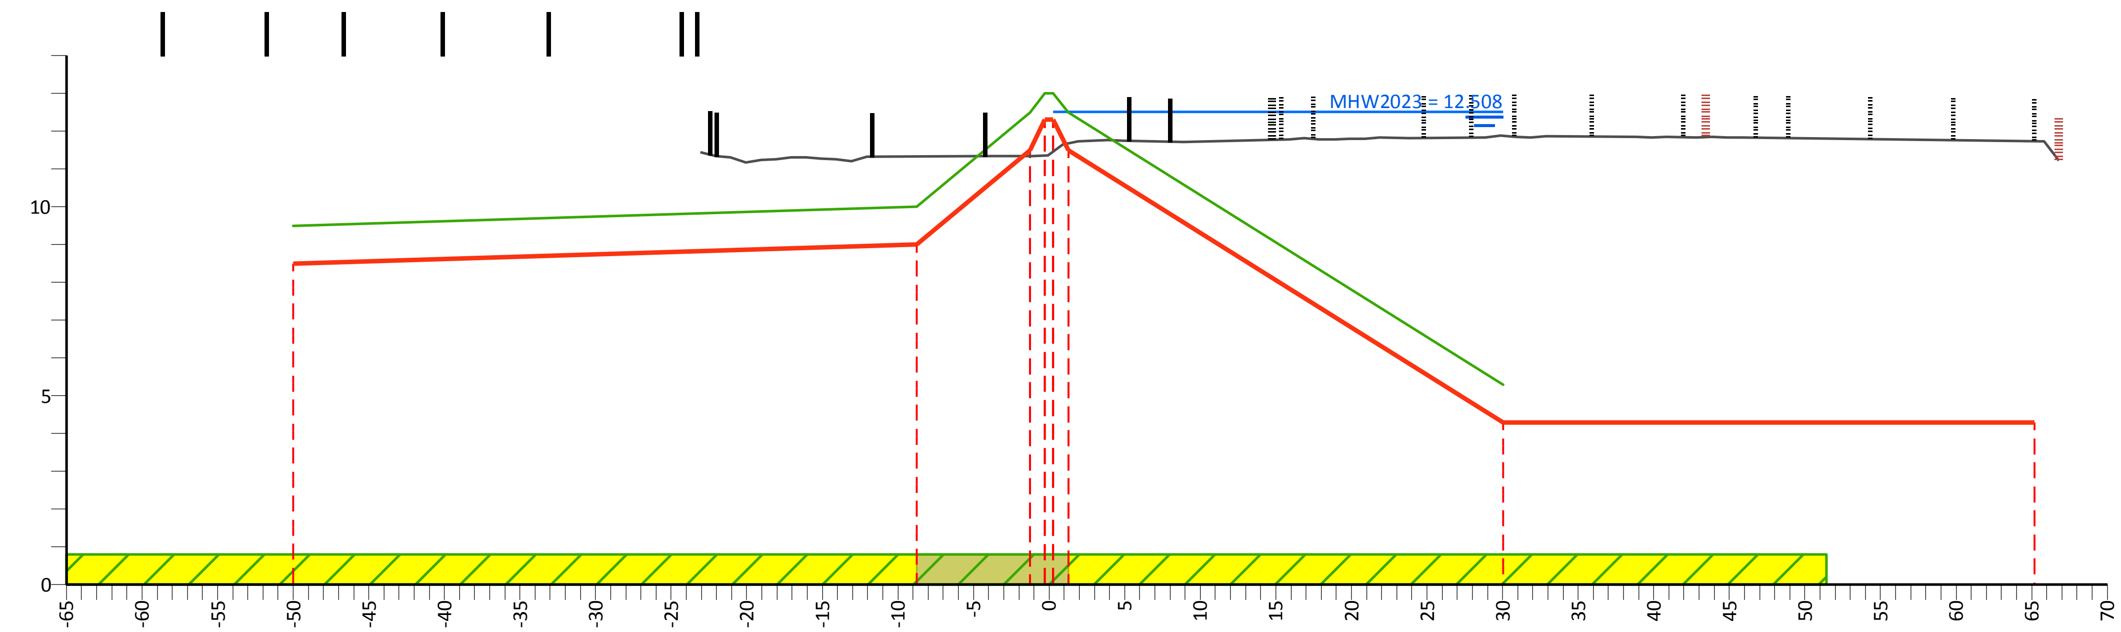

PvVR (mNAP)	9.50	10.00	12.50	13.00	5.30	
Afstand (m)	-50.0	-8.8	-1.3	0.3	30.0	

AHN (mNAP)	28.62	11.33	11.35	11.46	11.88	11.73	28.05
Afstand (m)	-23.1	-8.8	-1.3	0.3	30.0	65.2	66.8

Legger (mNAP)	8.50	9.00	11.50	12.30	4.30	4.30
Afstand (m)	-50.0	-8.8	-1.3	0.3	30.0	65.2

Legenda

- Profiel van vrije ruimte (PvVR)
- Beheerprofiel
- Leggerprofiel
- Maatgevend Hoogwater 2023 (MWH mNAP)
- Afrastering
- Bebouwing
- Bomenrij
- Haag
- Muur
- Profiel van vrije ruimte wijziging
- Waterkering vastgesteld
- Beschermingszone A vastgesteld
- Beschermingszone B vastgesteld
- Beschermingszone B verwijderd
- Waterkering wijziging
- Beschermingszone A wijziging
- Beschermingszone B wijziging

Legger Maasdijk

Dwarsprofiel: 269+90-270+20

Gemaakt door:
Cluster Gis, Servicestaf
Gemaakt op:
11-05-2018
Versie:
Ontwerp,
DB d.d. 14-5-2018

Schaal:
Lengteschaal 1:500
Hoogteschaal 1:200
Bladnummer:
1 van 1
Papierformaat:
A3

Waterschap Aa en Maas

Dwarsprofiel: 270+20-270+45

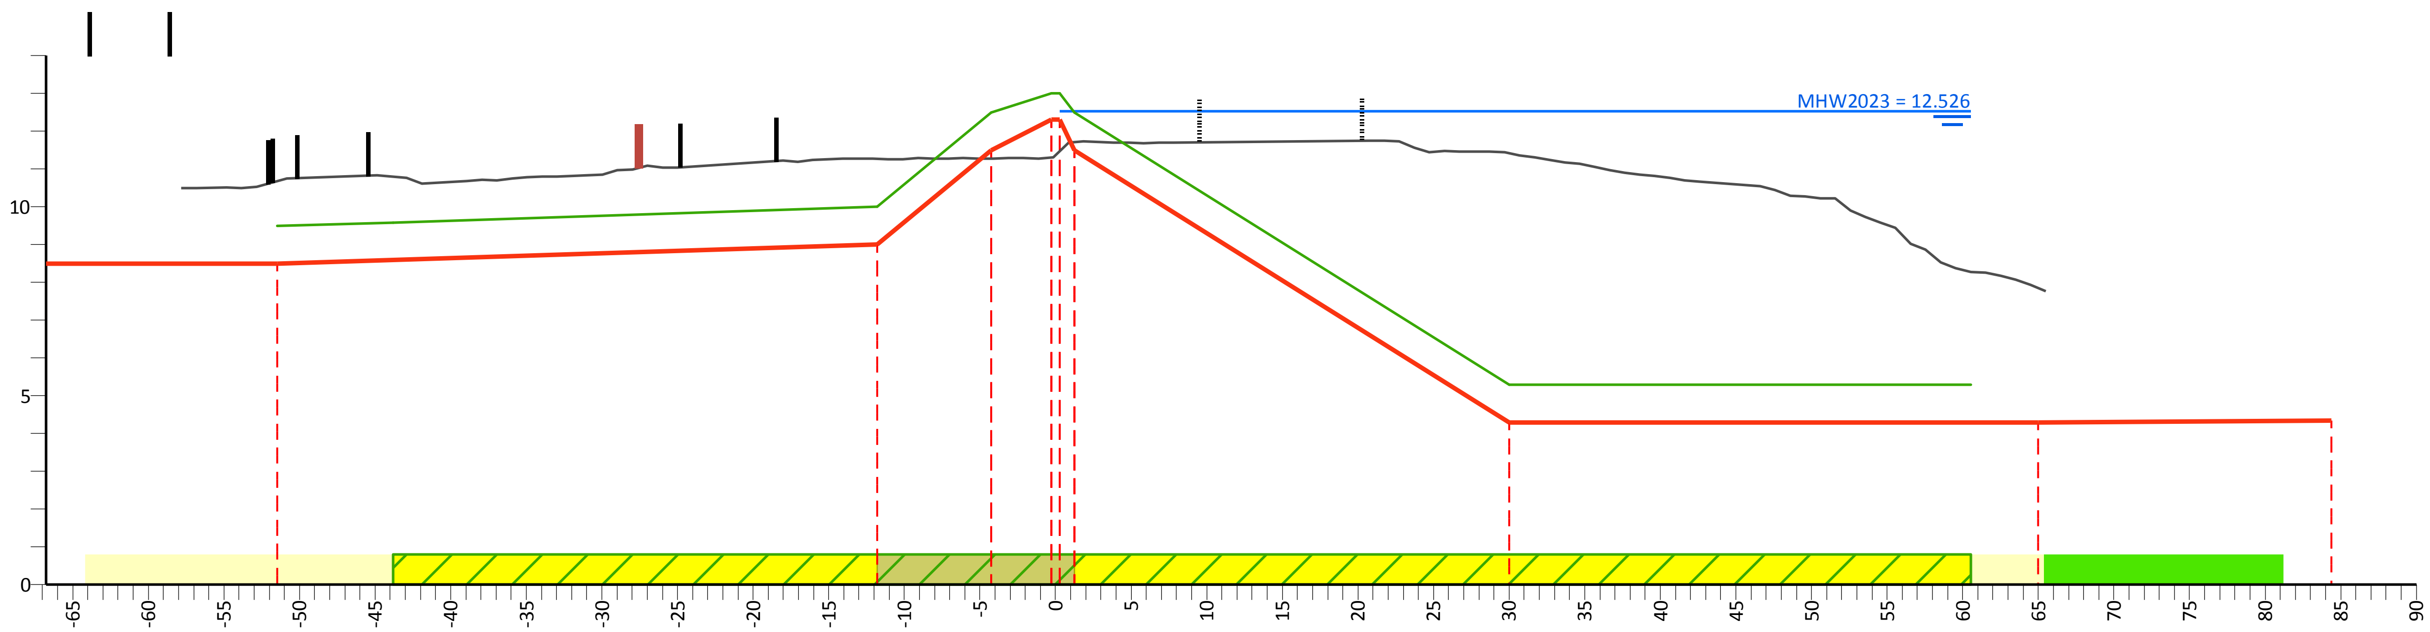

PvVR (mNAP)	9.50	9.58	10.00	12.50	13.00	12.50	5.30	5.30
Afstand (m)	-51.5	-43.8	-11.8	-4.3	0.3	1.3	30.0	60.5

AHN (mNAP)	26.23	10.67	11.27	11.28	11.47	11.71	11.41	19.44
Afstand (m)	-57.8	-51.5	-11.8	-4.3	0.3	1.3	30.0	65.5

Legger (mNAP)	8.50	8.50	9.00	11.50	12.30	11.50	4.30	4.30	4.35
Afstand (m)	-66.8	-51.5	-11.8	-4.3	0.3	1.3	30.0	65.0	84.4

Legenda

- Profiel van vrije ruimte (PvVR)
- Beheerprofiel
- Leggerprofiel
- Maatgevend Hoogwater 2023 (MWH mNAP)
- Afrastering
- Bebouwing
- Bomenrij
- Haag
- Muur
- Profiel van vrije ruimte wijziging
- Waterkering vastgesteld
- Beschermingszone A vastgesteld
- Beschermingszone B vastgesteld
- Beschermingszone B verwijderd
- Waterkering wijziging
- Beschermingszone A wijziging
- Beschermingszone B wijziging

Legger Maasdijk

Dwarsprofiel: 270+20-270+45

Gemaakt door:
Cluster Gis, Servicestaf
Gemaakt op:
11-05-2018
Versie:
Ontwerp,
DB d.d. 14-5-2018

Schaal:
Lengteschaal 1:500
Hoogteschaal 1:200
Bladnummer:
1 van 1
Papierformaat:
A3

Waterschap Aa en Maas

Dwarsprofiel: 270+45-270+90

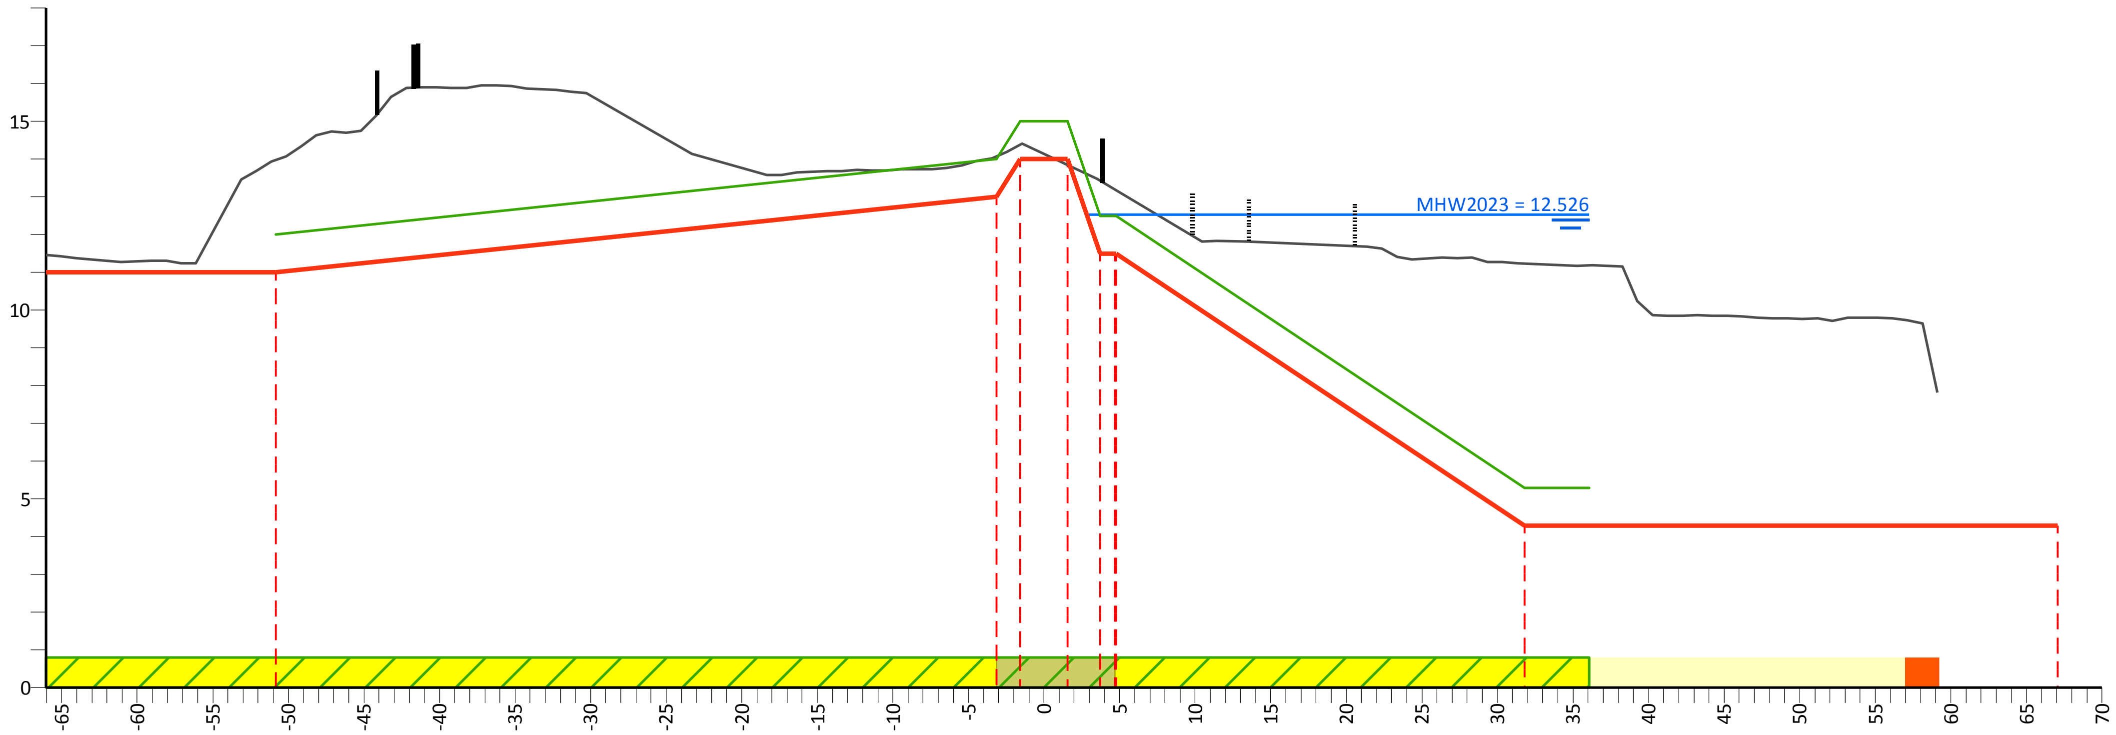

PvVR (mNAP)	12.00	14.00	15.00	15.00	12.50		5.30	5.30
Afstand (m)	-50.8	-3.1	-1.6	1.6	3.7	4.8	31.8	36.1

AHN (mNAP)	11.46	13.98	14.07	14.39	13.84	13.43	13.18	11.23	19.53
Afstand (m)	-66.0	-50.8	-3.1	-1.6	1.6	3.7	4.8	31.8	59.1

Legger (mNAP)	11.00	11.00	13.00	14.00	14.00	11.50		4.30	4.30
Afstand (m)	-66.0	-50.8	-3.1	-1.6	1.6	3.7	4.8	31.8	67.1

Legenda

- Profiel van vrije ruimte (PvVR)
- Beheerprofiel
- Leggerprofiel
- Maatgevend Hoogwater 2023 (MWH mNAP)
- Afrastering
- Bebouwing
- Bomenrij
- Haag
- Muur
- Profiel van vrije ruimte wijziging
- Waterkering vastgesteld
- Beschermingszone A vastgesteld
- Beschermingszone B vastgesteld
- Beschermingszone B verwijderd
- Waterkering wijziging
- Beschermingszone A wijziging
- Beschermingszone B wijziging

Legger Maasdijk

Dwarsprofiel: 270+45-270+90

Gemaakt door:
Cluster Gis, Servicestaf
Gemaakt op:
11-05-2018
Versie:
Ontwerp,
DB d.d. 14-5-2018

Schaal:
Lengteschaal 1:500
Hoogteschaal 1:200
Bladnummer:
1 van 1
Papierformaat:
A3

Waterschap Aa en Maas

Dwarsprofiel: 270+90-272+05

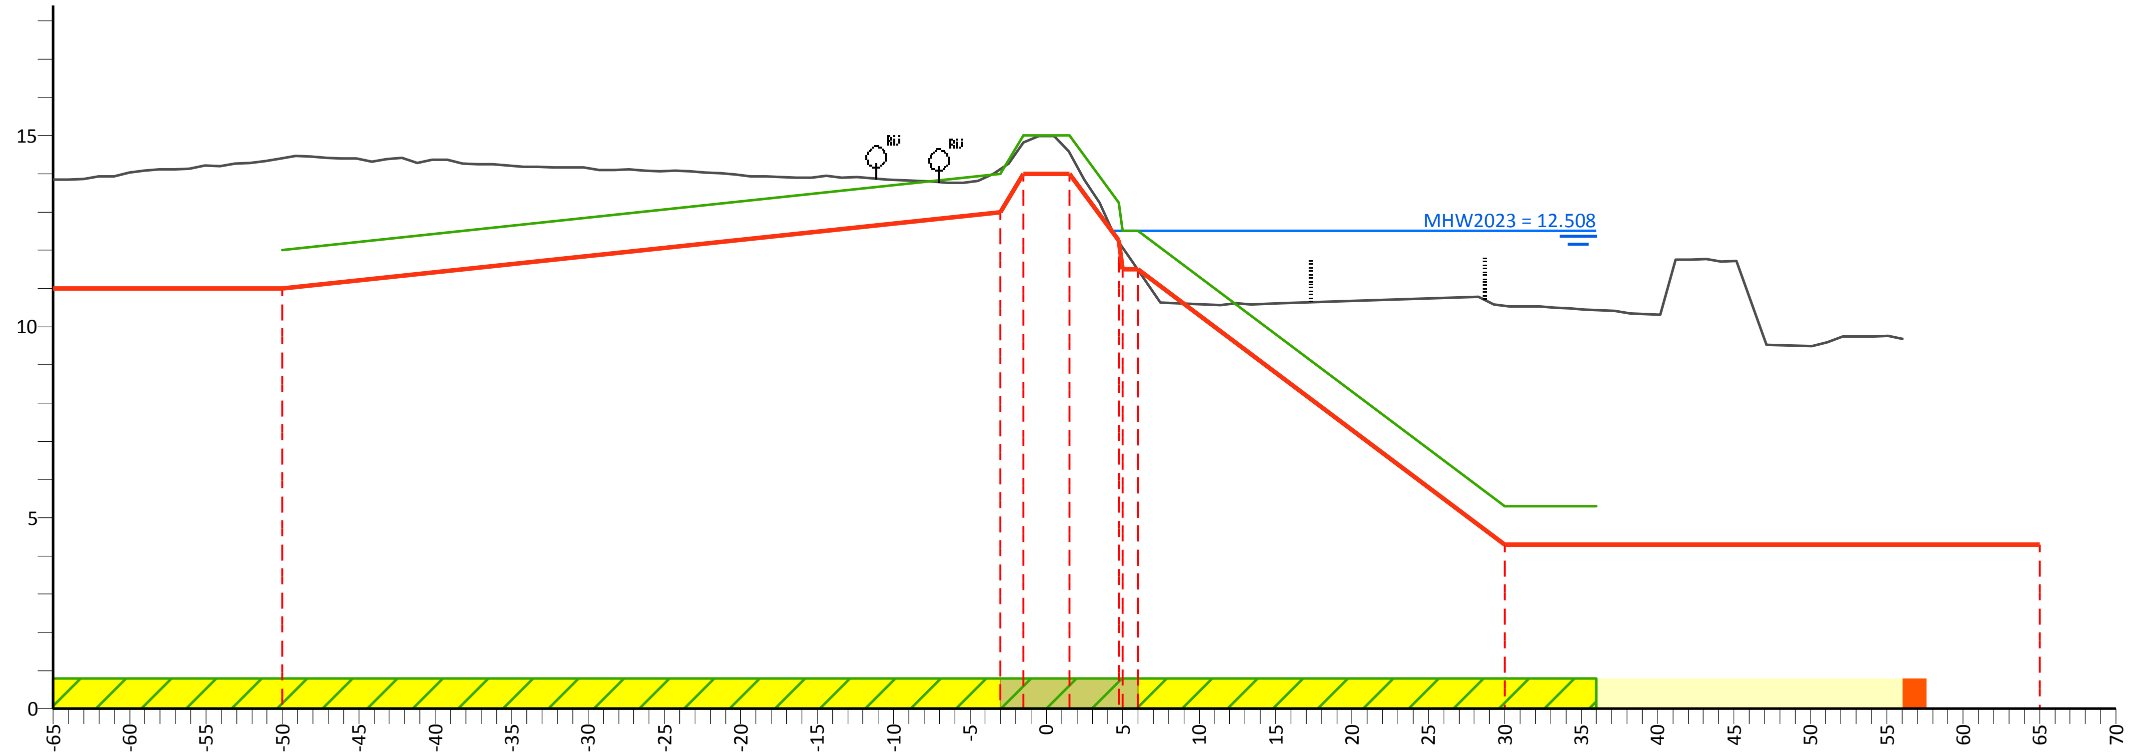

PvVR (mNAP)	12.00	14.00	15.00	15.00	12.50		5.30	5.30
Afstand (m)	-50.0	-3.0	-1.5	1.5		6.0	30.0	36.0

AHN (mNAP)	13.84	14.41	14.13	14.82	14.57	11.48	10.55	24.20
Afstand (m)	-65.0	-50.0	-3.0	-1.5	1.5	6.0	30.0	56.1

Legger (mNAP)	11.00	11.00	13.00	14.00	14.00	11.50		4.30	4.30
Afstand (m)	-65.0	-50.0	-3.0	-1.5	1.5		6.0	30.0	65.0

Legenda

- Profiel van vrije ruimte (PvVR)
- Beheerprofiel
- Leggerprofiel
- Maatgevend Hoogwater 2023 (MWH mNAP)
- Afrastering
- Bebouwing
- Bomenrij
- Haag
- Muur
- Profiel van vrije ruimte wijziging
- Waterkering vastgesteld
- Beschermingszone A vastgesteld
- Beschermingszone B vastgesteld
- Beschermingszone B verwijderd
- Waterkering wijziging
- Beschermingszone A wijziging
- Beschermingszone B wijziging

Legger Maasdijk

Dwarsprofiel: 270+90-272+05

Gemaakt door:
Cluster Gis, Servicestaf
Gemaakt op:
10-05-2018
Versie:
Ontwerp,
DB d.d. 14-5-2018

Schaal:
Lengteschaal 1:500
Hoogteschaal 1:200
Bladnummer:
1 van 1
Papierformaat:
A3

Waterschap Aa en Maas

Dwarsprofiel: 272+05-272+75

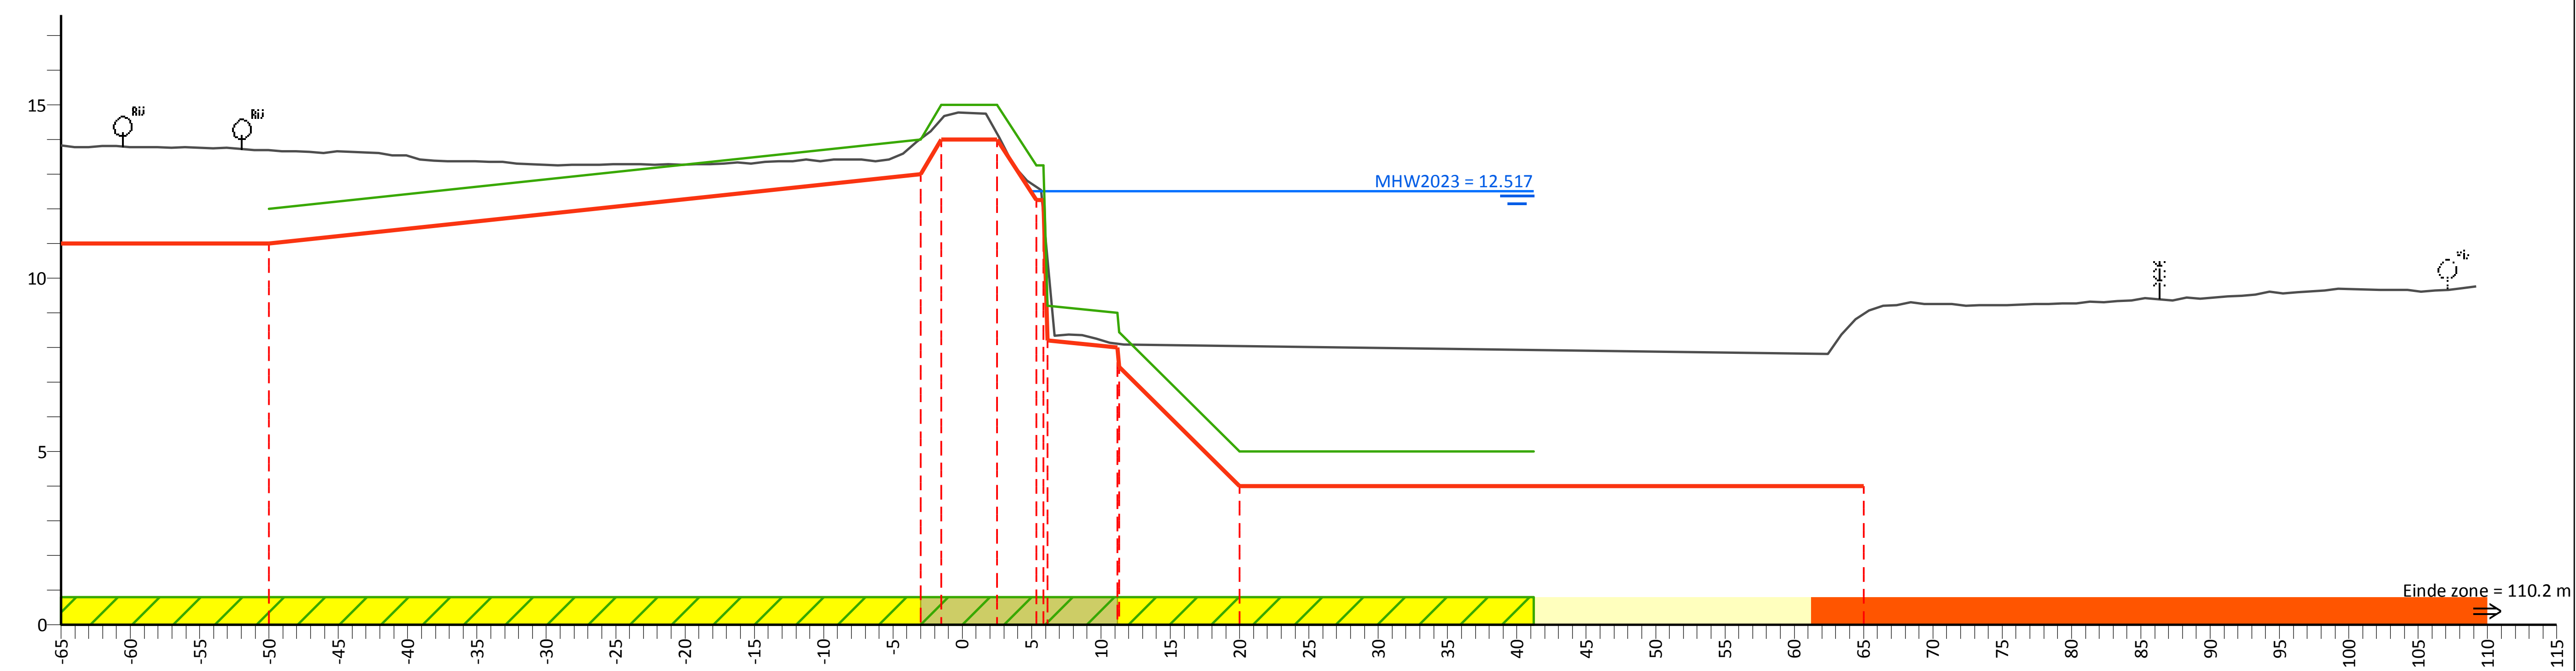

PvVR (mNAP)	12.00	14.00	15.00	15.00	9.20	8.45	5.00	5.00
Afstand (m)	-50.0	-3.0	-1.5	2.5	6.2	11.3	20.0	41.2

AHN (mNAP)	34.59	13.70	14.02	14.59	14.19	10.54	8.11	8.05	8.97	24.43
Afstand (m)	-65.0	-50.0	-3.0	-1.5	2.5	6.2	11.3	20.0	65.0	109.2

Legger (mNAP)	11.00	11.00	13.00	14.00	14.00	8.20	7.45	4.00	4.00
Afstand (m)	-65.0	-50.0	-3.0	-1.5	2.5	6.2	11.3	20.0	65.0

Legenda

- Profiel van vrije ruimte (PvVR)
- Beheerprofiel
- Leggerprofiel
- Maatgevend Hoogwater 2023 (MWH mNAP)
- Afrastering
- Bebouwing
- Bomenrij
- Haag
- Muur
- Profiel van vrije ruimte wijziging
- Waterkering vastgesteld
- Beschermingszone A vastgesteld
- Beschermingszone B vastgesteld
- Beschermingszone B verwijderd
- Waterkering wijziging
- Beschermingszone A wijziging
- Beschermingszone B wijziging

Legger Maasdijk

Dwarsprofiel: 272+05-272+75

Gemaakt door:
Cluster Gis, Servicestaf
Gemaakt op:
09-05-2018
Versie:
Ontwerp,
DB d.d. 14-5-2018

Schaal:
Lengteschaal 1:500
Hoogteschaal 1:200
Bladnummer:
1 van 1
Papierformaat:
A3

Waterschap Aa en Maas

Dwarsprofiel: 272+75-273+35

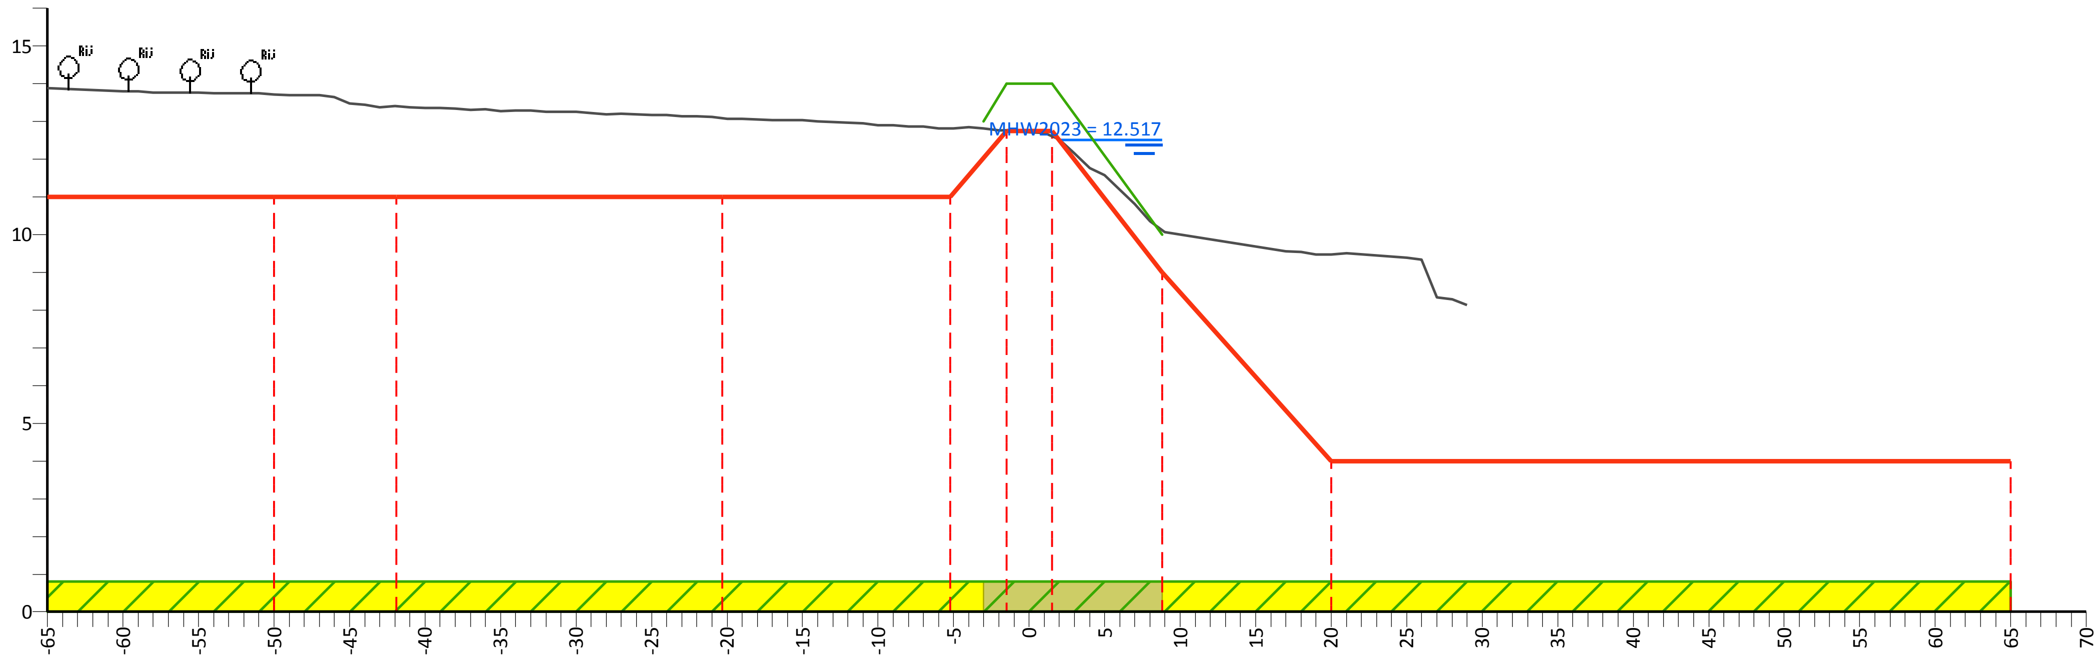

PvVR (mNAP)	13.00	14.00	14.00	10.00
Afstand (m)	-3.0	-1.5	1.5	8.8

AHN (mNAP)	13.89	13.71	13.40	13.09	12.81	12.76	12.61	10.12	9.48	20.31
Afstand (m)	-65.0	-50.0	-41.9	-20.3	-5.2	-1.5	1.5	8.8	20.0	29.0

Legger (mNAP)	11.00	11.00	11.00	11.00	11.00	12.75	12.75	9.00	4.00	4.00
Afstand (m)	-65.0	-50.0	-41.9	-20.3	-5.2	-1.5	1.5	8.8	20.0	65.0

Legenda

- Profiel van vrije ruimte (PvVR)
- Beheerprofiel
- Leggerprofiel
- Maatgevend Hoogwater 2023 (MWH mNAP)
- Afrastering
- Bebouwing
- Bomenrij
- Haag
- Muur
- Profiel van vrije ruimte wijziging
- Waterkering vastgesteld
- Beschermingszone A vastgesteld
- Beschermingszone B vastgesteld
- Beschermingszone B verwijderd
- Waterkering wijziging
- Beschermingszone A wijziging
- Beschermingszone B wijziging

Legger Maasdijk

Dwarsprofiel: 272+75-273+35

Gemaakt door:
Cluster Gis, Servicestaf
Gemaakt op:
05-05-2018
Versie:
Ontwerp,
DB d.d. 14-5-2018

Schaal:
Lengteschaal 1:500
Hoogteschaal 1:200
Bladnummer:
1 van 1
Papierformaat:
A3

Waterschap Aa en Maas

Dwarsprofiel: 273+35-273+80

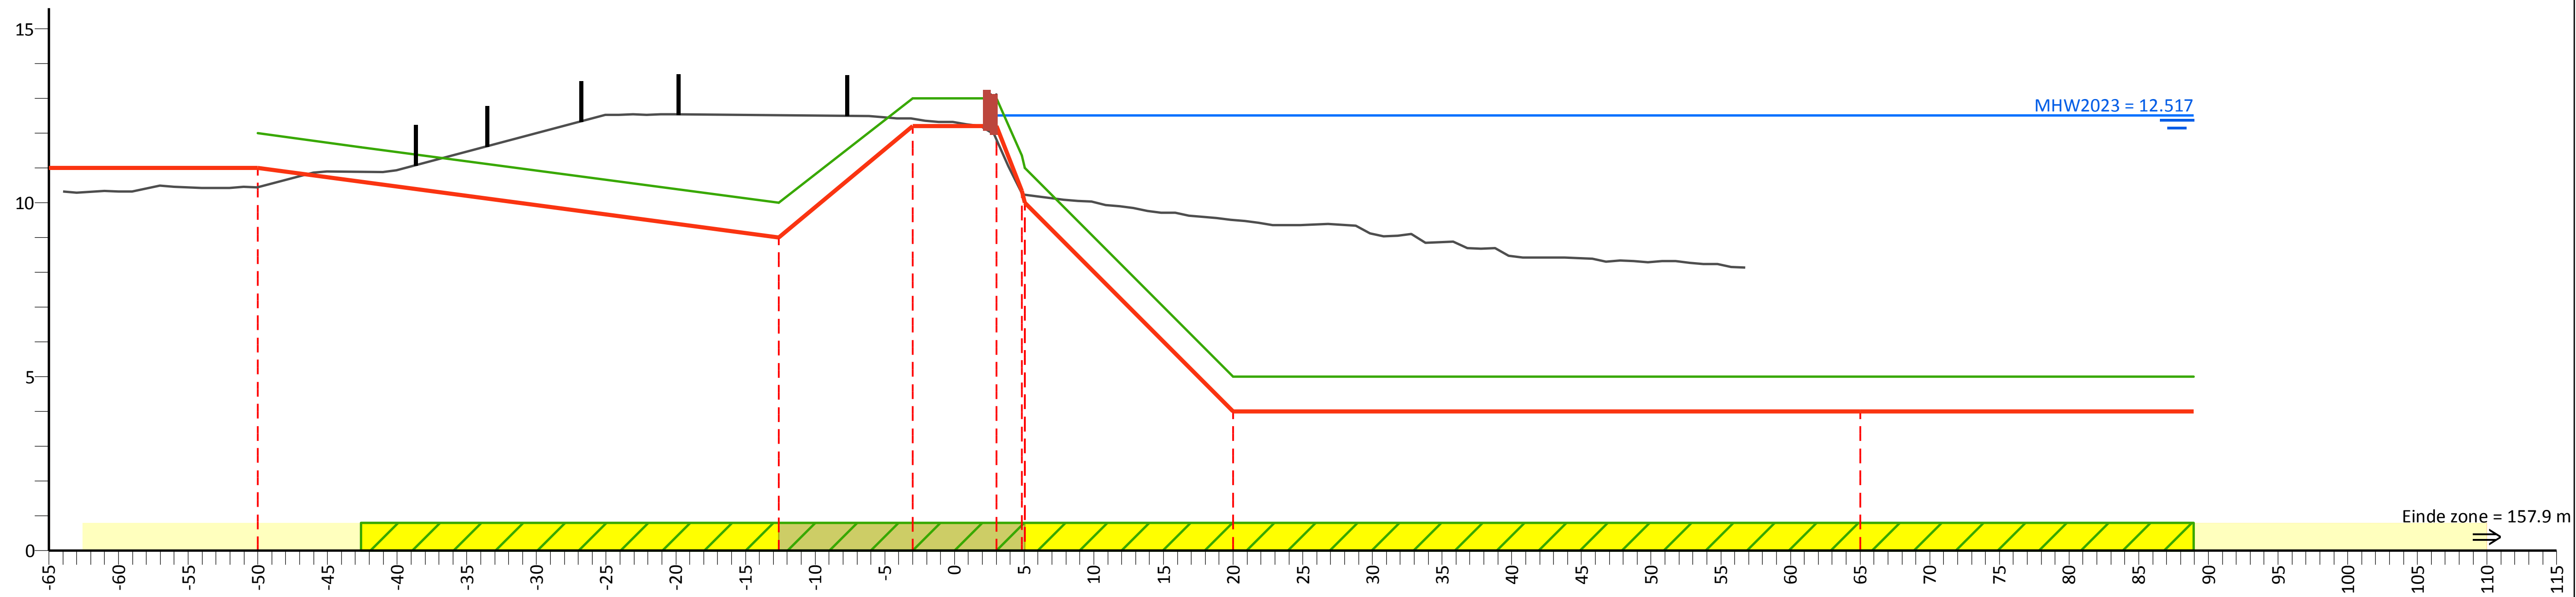

PvVR (mNAP)	12.00	11.60	10.00	13.00	13.00	11.00	5.00	5.00
Afstand (m)	-50.0	-42.6	-12.6	-3.0	3.0	5.1	20.0	89.0

AHN (mNAP)	25.80	10.45	12.52	12.41	11.84	10.23	9.51	20.34
Afstand (m)	-64.0	-50.0	-12.6	-3.0	3.0	5.1	20.0	56.8

Legger (mNAP)	11.00	11.00	9.00	12.20	12.20	10.00	4.00	4.00
Afstand (m)	-65.0	-50.0	-12.6	-3.0	3.0	5.1	20.0	65.0

Legenda

- Profiel van vrije ruimte (PvVR)
- Beheerprofiel
- Leggerprofiel
- Maatgevend Hoogwater 2023 (MWH mNAP)
- Afrastering
- Bebouwing
- Bomenrij
- Haag
- Muur
- Profiel van vrije ruimte wijziging
- Waterkering vastgesteld
- Beschermingszone A vastgesteld
- Beschermingszone B vastgesteld
- Beschermingszone B verwijderd
- Waterkering wijziging
- Beschermingszone A wijziging
- Beschermingszone B wijziging

Legger Maasdijk

Dwarsprofiel: 273+35-273+80

Gemaakt door:
Cluster Gis, Servicestaf
Gemaakt op:
09-05-2018
Versie:
Ontwerp,
DB d.d. 14-5-2018

Schaal:
Lengteschaal 1:500
Hoogteschaal 1:200
Bladnummer:
1 van 1
Papierformaat:
A3

Waterschap Aa en Maas

Dwarsprofiel: 273+80-274+15

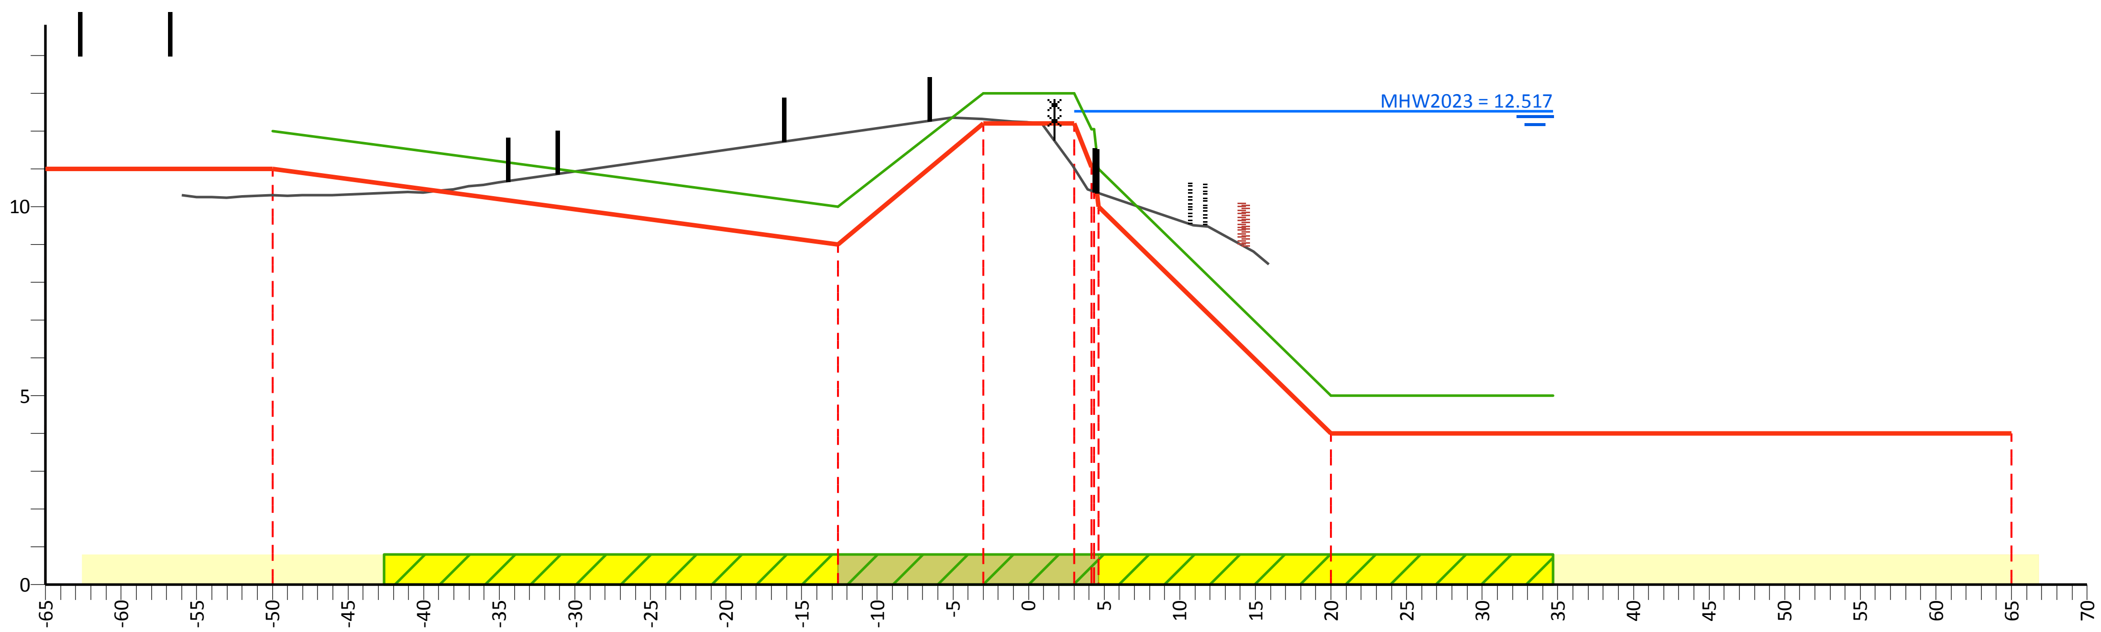

PvVR (mNAP)	12.00	11.60	10.00	13.00	13.00	11.00	5.00	5.00
Afstand (m)	-50.0	-42.6	-12.6	-3.0	3.0	4.6	20.0	34.7

AHN (mNAP)	25.77	10.30	11.92	12.32	11.03	10.36	21.21
Afstand (m)	-56.0	-50.0	-12.6	-3.0	3.0	4.6	15.9

Legger (mNAP)	11.00	11.00	9.00	12.20	12.20	10.00	4.00	4.00
Afstand (m)	-65.0	-50.0	-12.6	-3.0	3.0	4.6	20.0	65.0

Legenda

- Profiel van vrije ruimte (PvVR)
- Beheerprofiel
- Leggerprofiel
- Maatgevend Hoogwater 2023 (MWH mNAP)
- Afrastering
- Bebouwing
- Bomenrij
- Haag
- Muur
- Profiel van vrije ruimte wijziging
- Waterkering vastgesteld
- Beschermingszone A vastgesteld
- Beschermingszone B vastgesteld
- Beschermingszone B verwijderd
- Waterkering wijziging
- Beschermingszone A wijziging
- Beschermingszone B wijziging

Legger Maasdijk

Dwarsprofiel: 273+80-274+15

Gemaakt door:
Cluster Gis, Servicestaf
Gemaakt op:
11-05-2018
Versie:
Ontwerp,
DB d.d. 14-5-2018

Schaal:
Lengteschaal 1:500
Hoogteschaal 1:200
Bladnummer:
1 van 1
Papierformaat:
A3

Waterschap Aa en Maas

Dwarsprofiel: 274+15-274+70

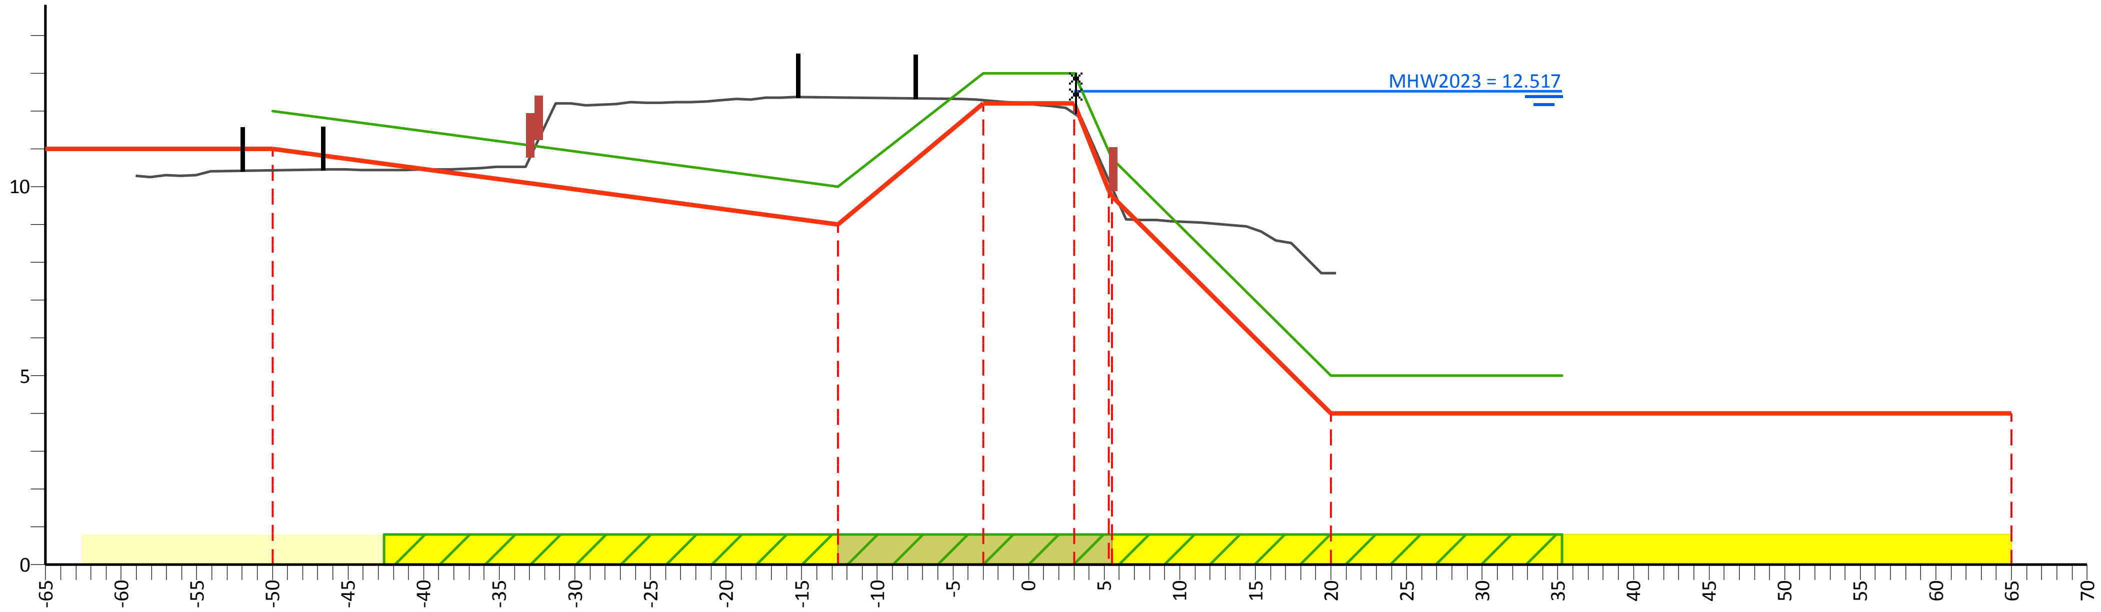

PvVR (mNAP)			12.00	11.60	10.00	13.00	13.00	10.75	5.00	5.00	
Afstand (m)			-50.0	-42.6	-12.6	-3.0	3.0	5.5	20.0	35.3	
AHN (mNAP)		25.70	10.43		12.36	12.28	11.94	9.98	19.30		
Afstand (m)		-59.1	-50.0		-12.6	-3.0	3.0	5.5	20.3		
Legger (mNAP)	11.00		11.00		9.00	12.20	12.20	9.75	4.00		4.00
Afstand (m)	-65.0		-50.0		-12.6	-3.0	3.0	5.5	20.0		65.0

Legenda

- Profiel van vrije ruimte (PvVR)
- Beheerprofiel
- Leggerprofiel
- Maatgevend Hoogwater 2023 (MWH mNAP)
- Afrastering
- Bebouwing
- Bomenrij
- Haag
- Muur
- Profiel van vrije ruimte wijziging
- Waterkering vastgesteld
- Beschermingszone A vastgesteld
- Beschermingszone B vastgesteld
- Beschermingszone B verwijderd
- Waterkering wijziging
- Beschermingszone A wijziging
- Beschermingszone B wijziging

Legger Maasdijk

Dwarsprofiel: 274+15-274+70

Gemaakt door: Cluster Gis, Servicestaf
Gemaakt op: 11-05-2018
Versie: Ontwerp, DB d.d. 14-5-2018
Schaal: Lengteschaal 1:500 Hoogteschaal 1:200
Bladnummer: 1 van 1
Papierformaat: A3
Waterschap Aa en Maas

Dwarsprofiel: 274+70-275+50

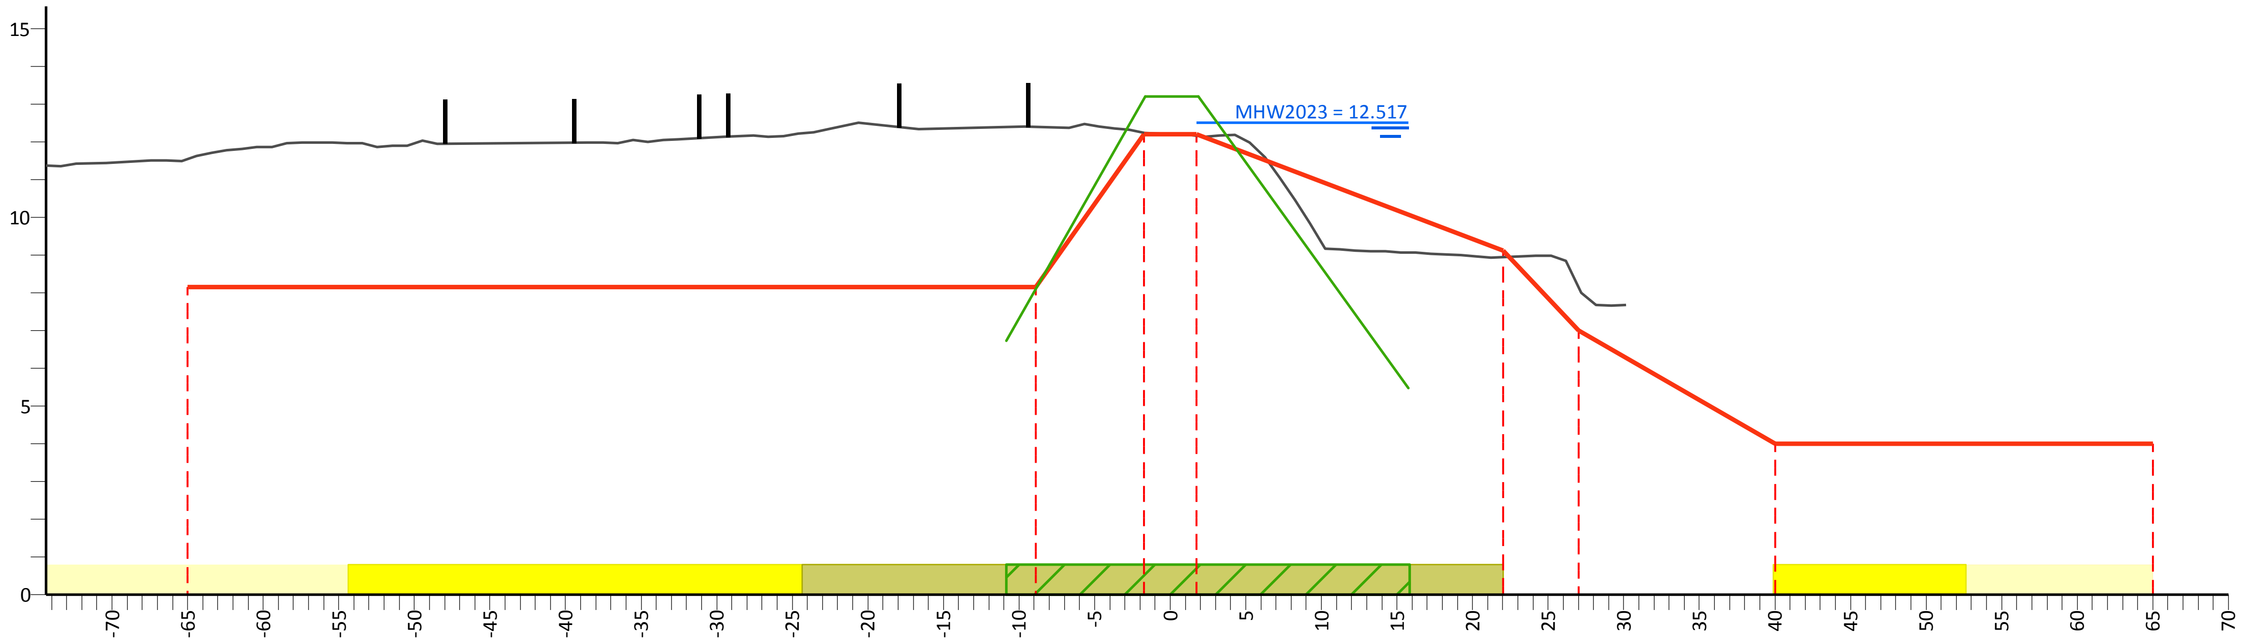

PvVR (mNAP)	6.74	13.20	13.20	5.47				
Afstand (m)	-10.9	-1.6	1.9	15.8				
AHN (mNAP)	28.44	11.55	12.40	12.24	12.16	8.96	8.15	19.20
Afstand (m)	-74.4	-65.0	-8.9	-1.8	1.8	22.0	27.0	30.2
Legger (mNAP)	8.15	8.15	12.20	12.20	9.13	7.00	4.00	4.00
Afstand (m)	-65.0	-8.9	-1.8	1.8	22.0	27.0	40.0	65.0

Legenda

- Profiel van vrije ruimte (PvVR)
- Beheerprofiel
- Leggerprofiel
- Maatgevend Hoogwater 2023 (MWH mNAP)
- Afrastering
- Bebouwing
- Bomenrij
- Haag
- Muur
- Profiel van vrije ruimte wijziging
- Waterkering vastgesteld
- Beschermingszone A vastgesteld
- Beschermingszone B vastgesteld
- Beschermingszone B verwijderd
- Waterkering wijziging
- Beschermingszone A wijziging
- Beschermingszone B wijziging

Legger Maasdijk

Dwarsprofiel: 274+70-275+50

Gemaakt door:
Cluster Gis, Servicestaf
Gemaakt op:
09-05-2018
Versie:
Ontwerp,
DB d.d. 14-5-2018

Schaal:
Lengteschaal 1:500
Hoogteschaal 1:200
Bladnummer:
1 van 1
Papierformaat:
A3

Waterschap Aa en Maas

Dwarsprofiel: 275+50-276+85

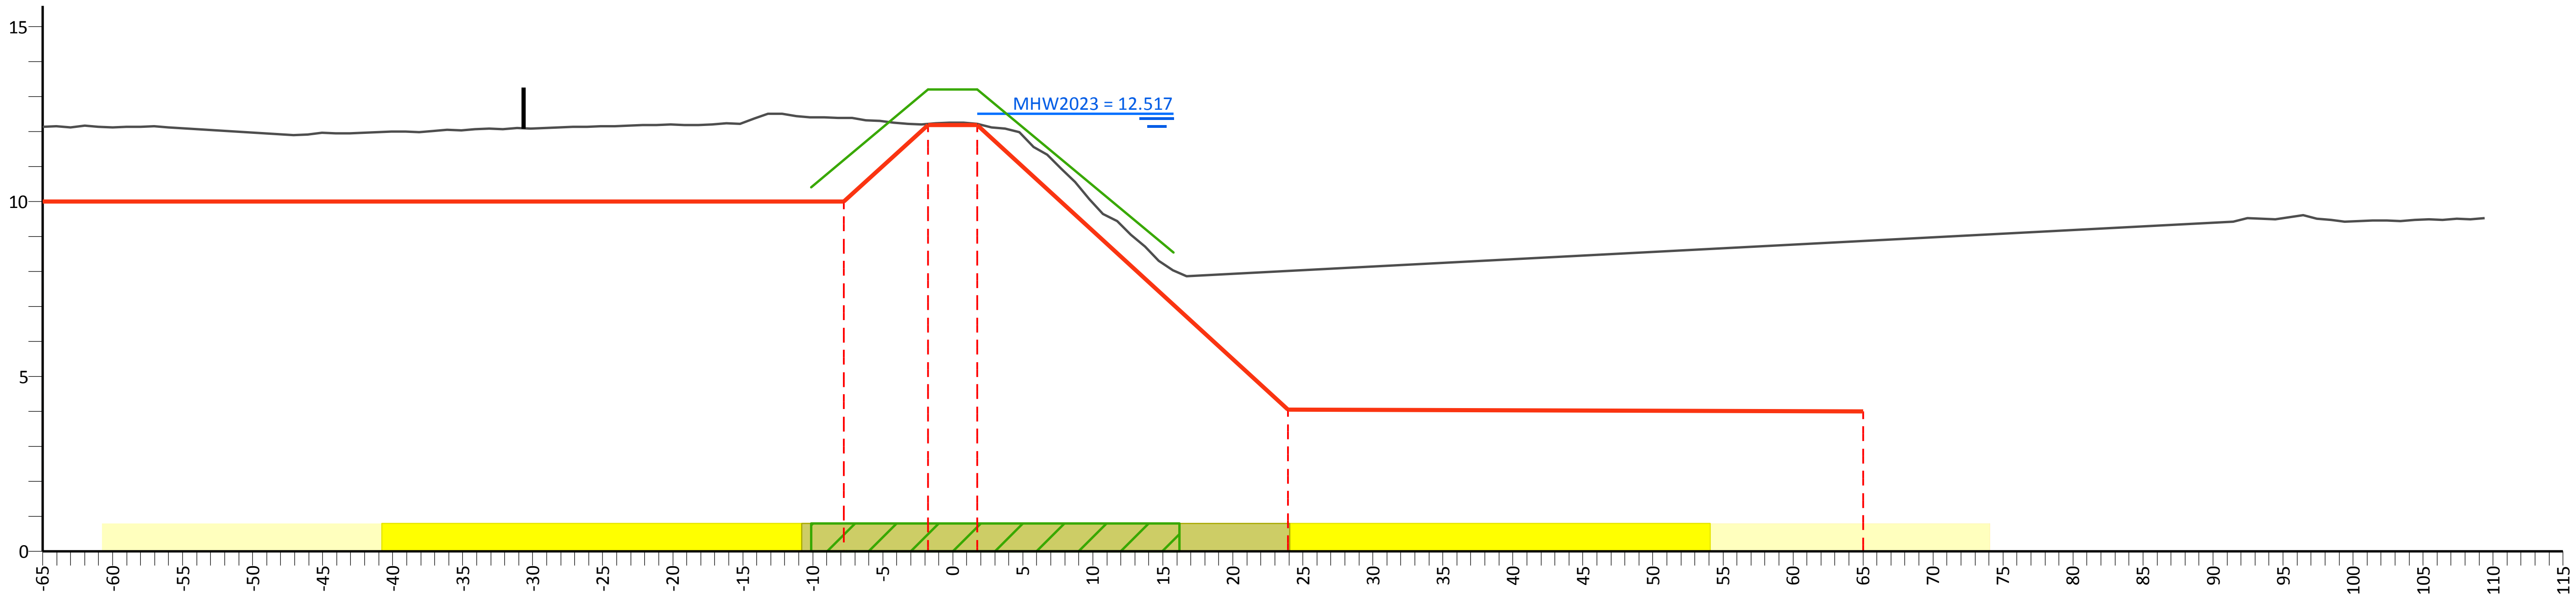

PvVR (mNAP)		10.41		13.20	13.20	8.54			
Afstand (m)		-10.1		-1.8	1.8	15.8			
AHN (mNAP)	12.13		12.39	12.22	12.22		8.02	8.87	23.82
Afstand (m)	-65.0		-7.8	-1.8	1.8		23.9	65.0	109.4
Legger (mNAP)	10.00		10.00	12.19	12.19		4.06	4.00	
Afstand (m)	-65.0		-7.8	-1.8	1.8		23.9	65.0	

Legenda

- Profiel van vrije ruimte (PvVR)
- Beheerprofiel
- Leggerprofiel
- Maatgevend Hoogwater 2023 (MWH mNAP)
- Afrastering
- Bebouwing
- Bomenrij
- Haag
- Muur
- Profiel van vrije ruimte wijziging
- Waterkering vastgesteld
- Beschermingszone A vastgesteld
- Beschermingszone B vastgesteld
- Beschermingszone B verwijderd
- Waterkering wijziging
- Beschermingszone A wijziging
- Beschermingszone B wijziging

Legger Maasdijk

Dwarsprofiel: 275+50-276+85

Gemaakt door:
Cluster Gis, Servicestaf
Gemaakt op:
09-05-2018
Versie:
Ontwerp,
DB d.d. 14-5-2018

Schaal:
Lengteschaal 1:500
Hoogteschaal 1:200
Bladnummer:
1 van 1
Papierformaat:
A3

Waterschap Aa en Maas

Dwarsprofiel: 277+18-278+00

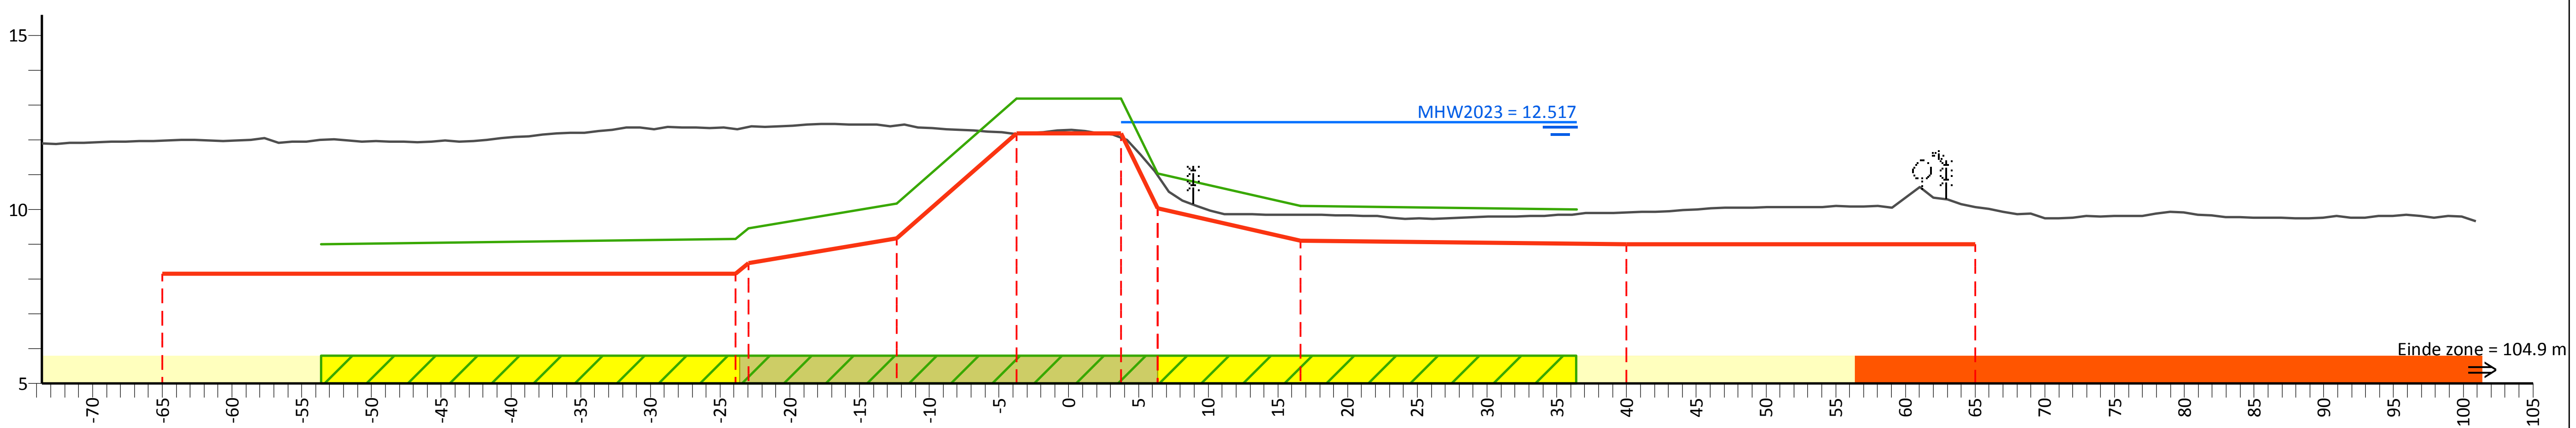

PvVR (mNAP)	9.00	9.47	10.18	13.18	13.18	11.03	10.10	10.00
Afstand (m)	-53.6	-23.0	-12.3	-3.8	3.8	6.4	16.6	36.4

AHN (mNAP)	29.73	11.98	12.37	12.41	12.18	12.07	10.97	9.85	9.91	10.07	24.18
Afstand (m)	-73.6	-65.0	-23.0	-12.3	-3.8	3.8	6.4	16.6	40.0	65.0	100.9

Legger (mNAP)	8.15	8.47	9.18	12.18	12.18	10.03	9.10	9.00	9.00
Afstand (m)	-65.0	-23.0	-12.3	-3.8	3.8	6.4	16.6	40.0	65.0

Legenda

- Profiel van vrije ruimte (PvVR)
- Beheerprofiel
- Leggerprofiel
- Maatgevend Hoogwater 2023 (MWH mNAP)
- Afrastering
- Bebouwing
- Bomenrij
- Haag
- Muur
- Profiel van vrije ruimte wijziging
- Waterkering vastgesteld
- Beschermingszone A vastgesteld
- Beschermingszone B vastgesteld
- Beschermingszone B verwijderd
- Waterkering wijziging
- Beschermingszone A wijziging
- Beschermingszone B wijziging

Legger Maasdijk

Dwarsprofiel: 277+18-278+00

Gemaakt door:
Cluster Gis, Servicestaf
Gemaakt op:
11-05-2018
Versie:
Ontwerp,
DB d.d. 14-5-2018

Schaal:
Lengteschaal 1:500
Hoogteschaal 1:200
Bladnummer:
1 van 1
Papierformaat:
A3

Waterschap Aa en Maas

Dwarsprofiel: 278+00-280+00

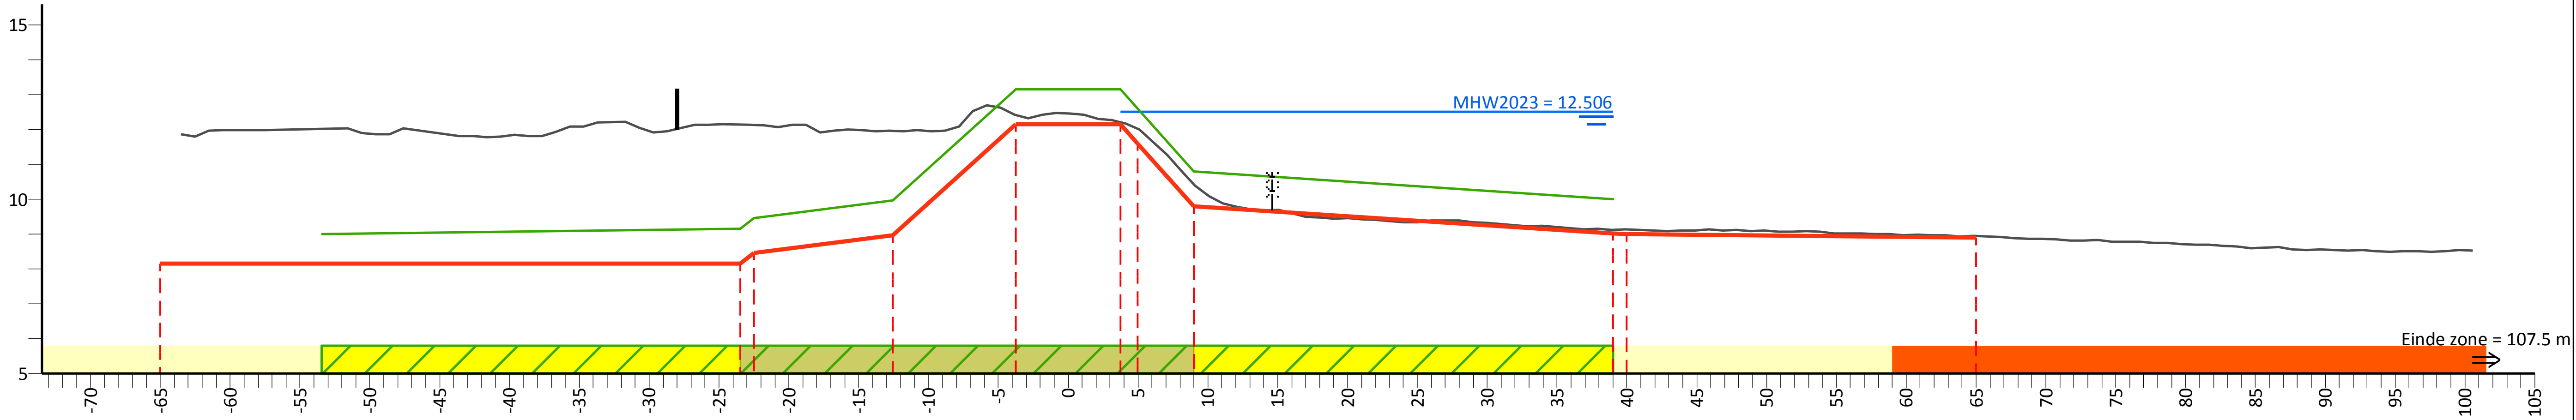

PvVR (mNAP)	9.00	9.47	9.97	13.15	13.15	10.80	10.00
Afstand (m)	-53.4	-22.5	-12.6	-3.8	3.8	9.0	39.0

AHN (mNAP)	29.68	12.13	11.97	12.42	12.20	12.02	10.43	9.12	8.95	21.34
Afstand (m)	-63.5	-22.5	-12.6	-3.8	3.8	5.0	9.0	39.0	65.0	100.6

Legger (mNAP)	8.15	8.47	8.97	12.15	12.15	11.60	9.80	9.03	8.90
Afstand (m)	-65.0	-22.5	-12.6	-3.8	3.8	5.0	9.0	39.0	65.0

Legenda

- Profiel van vrije ruimte (PvVR)
- Beheerprofiel
- Leggerprofiel
- Maatgevend Hoogwater 2023 (MWH mNAP)
- Afrastering
- Bebouwing
- Bomenrij
- Haag
- Muur
- Profiel van vrije ruimte wijziging
- Waterkering vastgesteld
- Beschermingszone A vastgesteld
- Beschermingszone B vastgesteld
- Beschermingszone B verwijderd
- Waterkering wijziging
- Beschermingszone A wijziging
- Beschermingszone B wijziging

Legger Maasdijk

Dwarsprofiel: 278+00-280+00

Gemaakt door:
Cluster Gis, Servicestaf
Gemaakt op:
10-05-2018
Versie:
Ontwerp,
DB d.d. 14-5-2018

Schaal:
Lengteschaal 1:500
Hoogteschaal 1:200
Bladnummer:
1 van 1
Papierformaat:
A3

Waterschap Aa en Maas

Dwarsprofiel: 280+00-282+00

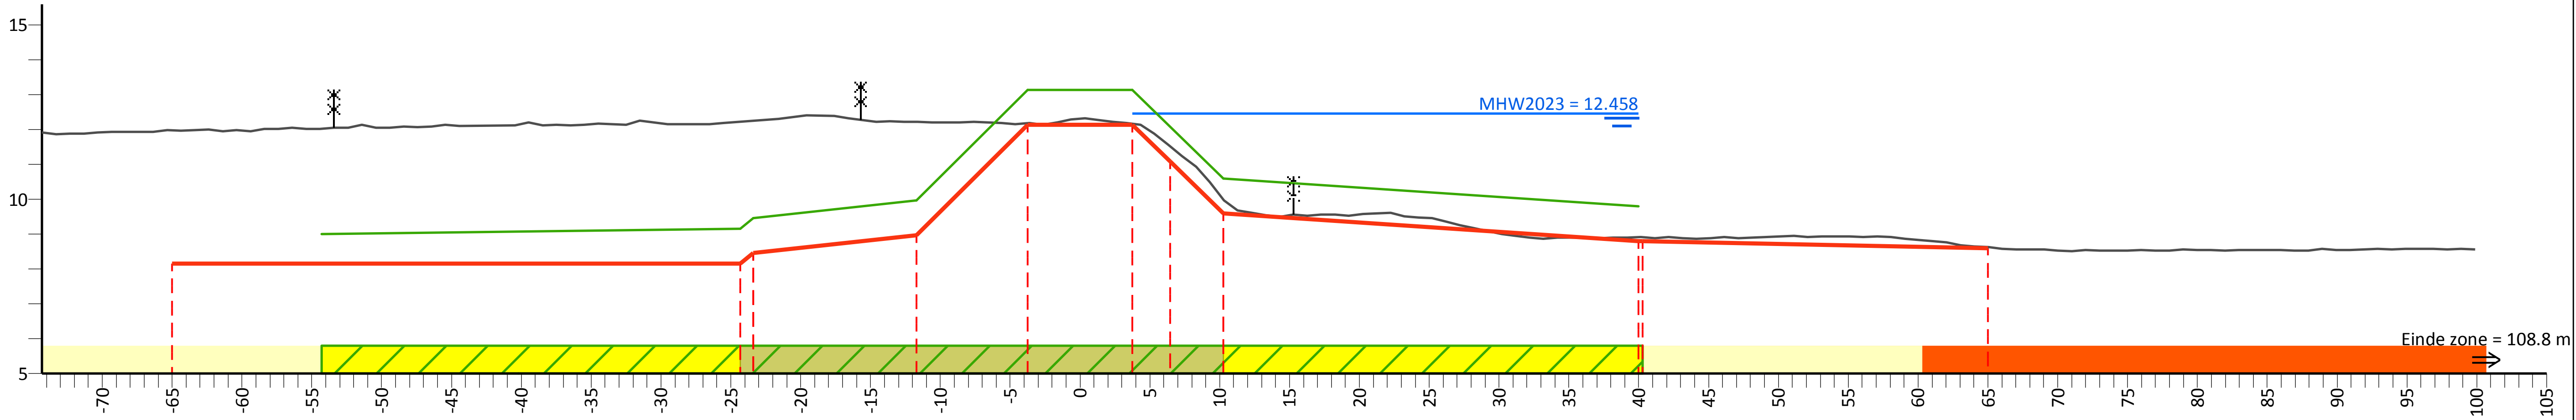

PvVR (mNAP)	9.00	9.46	9.97	13.13	13.13	10.59	9.80
Afstand (m)	-54.3	-23.4	-11.7	-3.8	3.8	10.3	40.0

AHN (mNAP)	29.77	11.98	12.25	12.22	12.18	12.16	11.53	9.97	8.92	8.64	21.43
Afstand (m)	-74.3	-65.0	-23.4	-11.7	-3.8	3.8	6.4	10.3	40.3	65.0	99.9

Legger (mNAP)	8.15	8.46	8.97	12.13	12.13	11.08	9.59	8.80	8.60
Afstand (m)	-65.0	-23.4	-11.7	-3.8	3.8	6.4	10.3	40.3	65.0

Legenda

- Profiel van vrije ruimte (PvVR)
- Beheerprofiel
- Leggerprofiel
- Maatgevend Hoogwater 2023 (MWH mNAP)
- Afrastering
- Bebouwing
- Bomenrij
- Haag
- Muur
- Profiel van vrije ruimte wijziging
- Waterkering vastgesteld
- Beschermingszone A vastgesteld
- Beschermingszone B vastgesteld
- Beschermingszone B verwijderd
- Waterkering wijziging
- Beschermingszone A wijziging
- Beschermingszone B wijziging

Legger Maasdijk

Dwarsprofiel: 280+00-282+00

Gemaakt door:
Cluster Gis, Servicestaf
Gemaakt op:
10-05-2018
Versie:
Ontwerp,
DB d.d. 14-5-2018

Schaal:
Lengteschaal 1:500
Hoogteschaal 1:200
Bladnummer:
1 van 1
Papierformaat:
A3

Waterschap Aa en Maas

Dwarsprofiel: 282+00-283+50

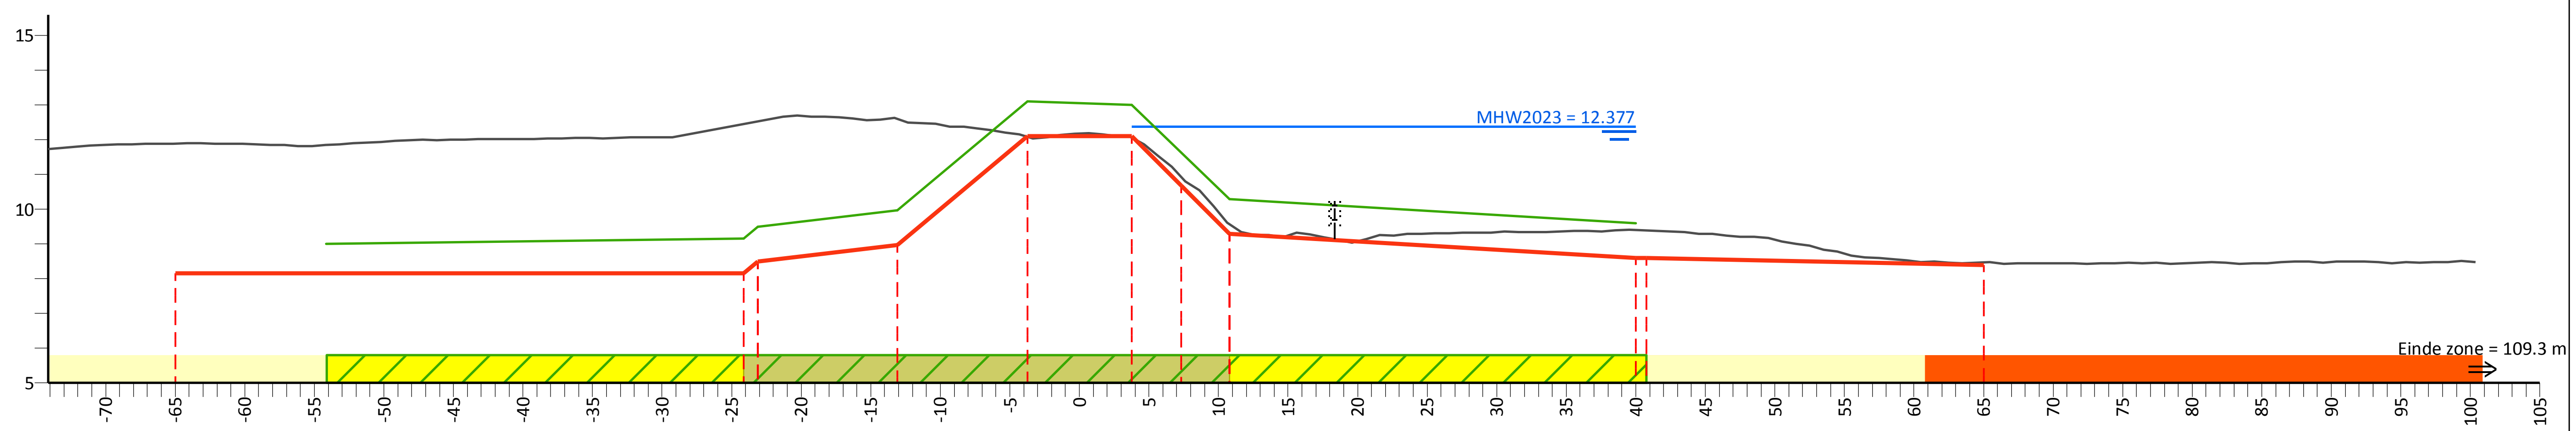

PvVR (mNAP)	9.00	9.15	9.49	9.97	13.10	13.00	10.29	9.60
Afstand (m)	-54.1	-24.1	-23.1	-13.1	-3.8	3.8	10.8	40.0

AHN (mNAP)	29.33	11.89	12.45	12.52	12.60	12.09	12.06	10.93	9.57	9.40	8.47	21.20
Afstand (m)	-74.1	-65.0	-24.1	-23.1	-13.1	-3.8	3.8	7.3	10.8	40.8	65.0	100.4

Legger (mNAP)	8.15	8.15	8.49	8.97	12.10	12.10	10.67	9.29	8.59	8.40
Afstand (m)	-65.0	-24.1	-23.1	-13.1	-3.8	3.8	7.3	10.8	40.8	65.0

Legenda

- Profiel van vrije ruimte (PvVR)
- Beheerprofiel
- Leggerprofiel
- Maatgevend Hoogwater 2023 (MWH mNAP)
- Afrastering
- Bebouwing
- Bomenrij
- Haag
- Muur
- Profiel van vrije ruimte wijziging
- Waterkering vastgesteld
- Beschermingszone A vastgesteld
- Beschermingszone B vastgesteld
- Beschermingszone B verwijderd
- Waterkering wijziging
- Beschermingszone A wijziging
- Beschermingszone B wijziging

Legger Maasdijk

Dwarsprofiel: 282+00-283+50

Gemaakt door:
Cluster Gis, Servicestaf
Gemaakt op:
10-05-2018
Versie:
Ontwerp,
DB d.d. 14-5-2018

Schaal:
Lengteschaal 1:500
Hoogteschaal 1:200
Bladnummer:
1 van 1
Papierformaat:
A3

Waterschap Aa en Maas

Dwarsprofiel: 283+50-286+00

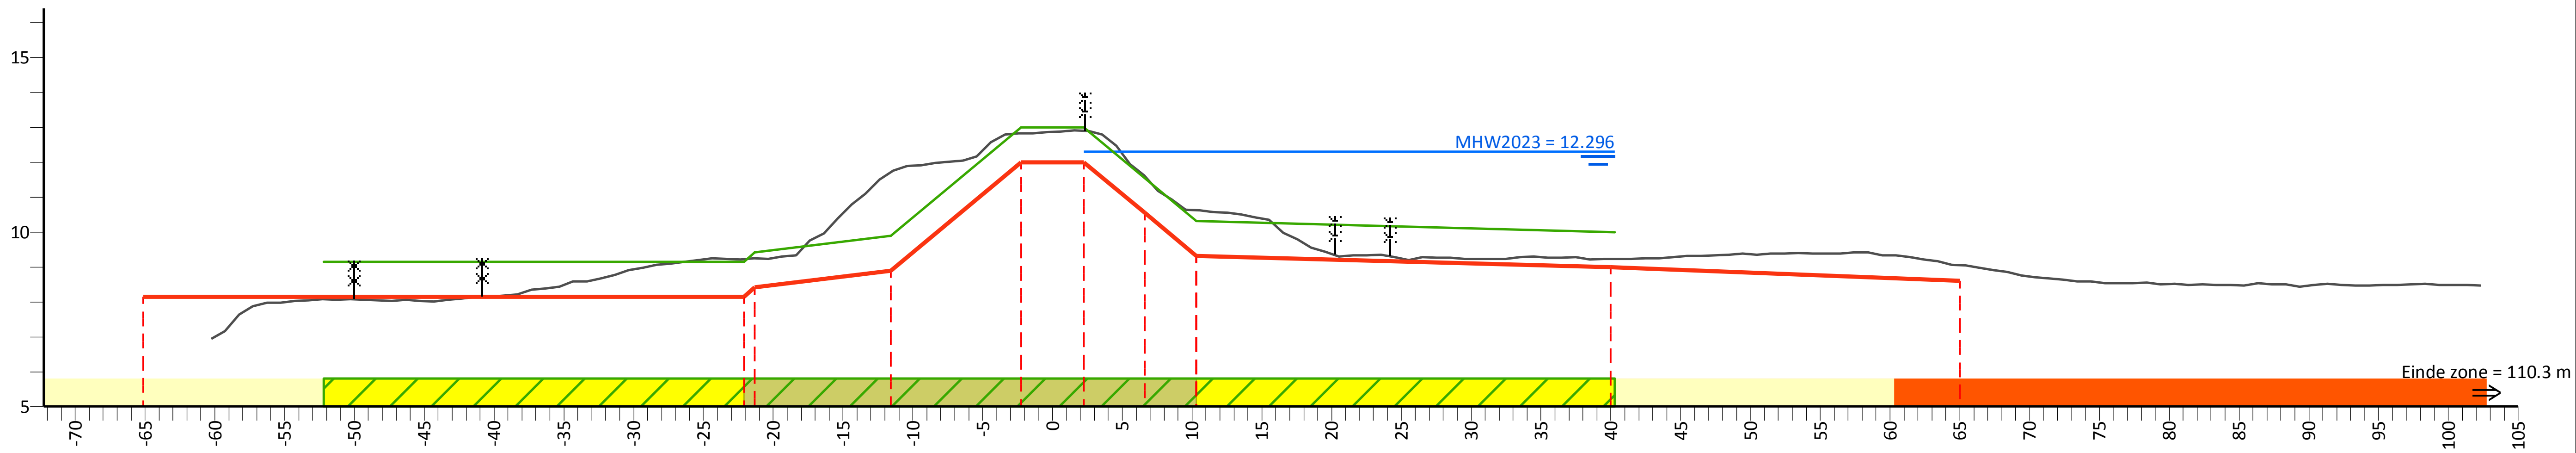

PvVR (mNAP)	9.15	9.41	9.90	13.00	13.00	10.32	9.99
Afstand (m)	-52.2	-21.3	-11.6	-2.3	2.3	10.3	40.3

AHN (mNAP)	17.35	9.24	11.72	12.83	12.90	11.60	10.62	9.23	9.05	21.17
Afstand (m)	-60.3	-21.3	-11.6	-2.3	2.3	6.6	10.3	40.0	65.0	102.3

Legger (mNAP)	8.15	8.41	8.90	12.00	12.00	10.55	9.32	9.00	8.60
Afstand (m)	-65.1	-21.3	-11.6	-2.3	2.3	6.6	10.3	40.0	65.0

Legenda

- Profiel van vrije ruimte (PvVR)
- Beheerprofiel
- Leggerprofiel
- Maatgevend Hoogwater 2023 (MWH mNAP)
- Afrastering
- Bebouwing
- Bomenrij
- Haag
- Muur
- Profiel van vrije ruimte wijziging
- Waterkering vastgesteld
- Beschermingszone A vastgesteld
- Beschermingszone B vastgesteld
- Beschermingszone B verwijderd
- Waterkering wijziging
- Beschermingszone A wijziging
- Beschermingszone B wijziging

Legger Maasdijk

Dwarsprofiel: 283+50-286+00

Gemaakt door:
Cluster Gis, Servicestaf
Gemaakt op:
05-05-2018
Versie:
Ontwerp,
DB d.d. 14-5-2018

Schaal:
Lengteschaal 1:500
Hoogteschaal 1:200
Bladnummer:
1 van 1
Papierformaat:
A3

Waterschap Aa en Maas

Dwarsprofiel: 286+00-287+50

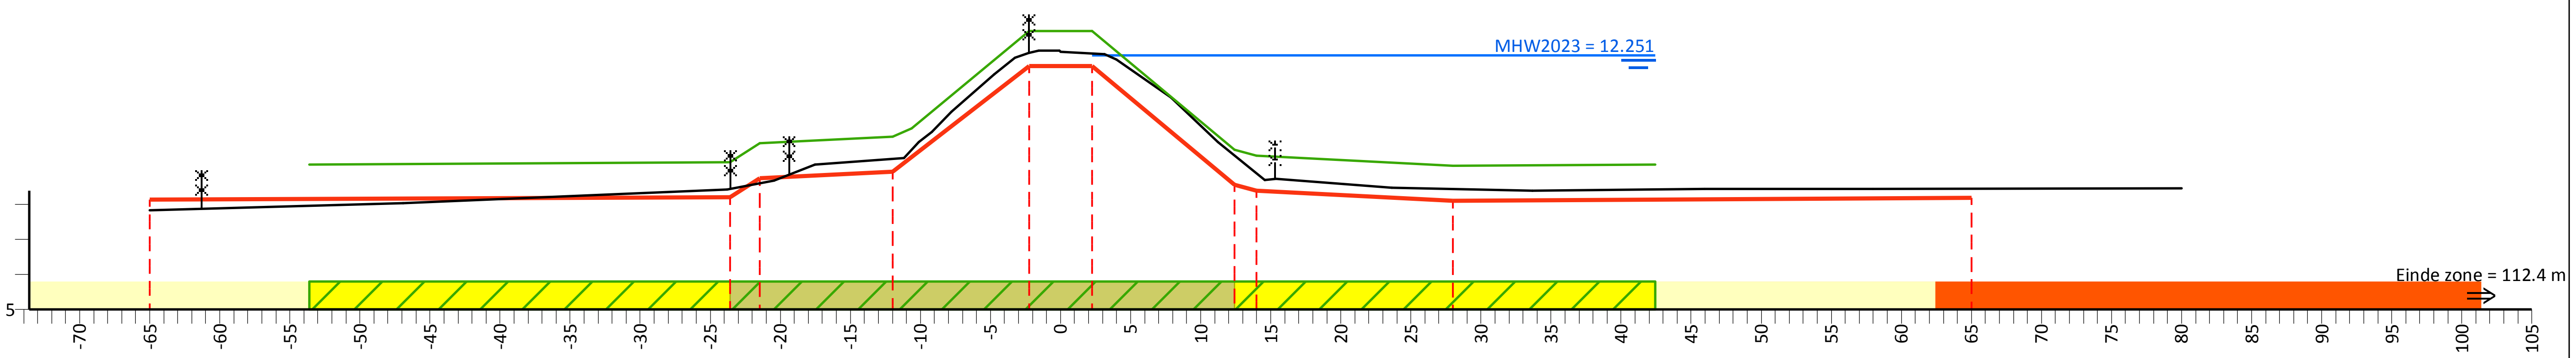

PvVR (mNAP)	9.15	9.21	9.75	9.94	10.17	12.96	12.96	9.57	9.40	9.10	9.14
Afstand (m)	-53.6	-23.6	-21.5	-12.0	-10.6	-2.3	2.3	12.4	14.0	28.0	42.4

Beheerprofiel (mNAP)	7.84	8.04	8.43	8.68	9.15	9.32	10.07	10.65	11.72	12.19	12.40	12.37	12.15	11.05	9.78	8.74	8.48	8.39	8.44	8.44	8.46
Afstand (m)	-65.0	-46.9	-23.8	-20.5	-17.6	-11.2	-9.2	-7.8	-4.7	-3.2	-1.6	0.0	4.0	7.9	11.2	15.4	23.6	33.7	45.9	58.0	80.0

Legger (mNAP)	8.15	8.21	8.75	8.94	11.96	11.96	8.57	8.40	8.10	8.20
Afstand (m)	-65.0	-23.6	-21.5	-12.0	-2.3	2.3	12.4	14.0	28.0	65.0

Legenda

- Profiel van vrije ruimte (PvVR)
- Beheerprofiel
- Leggerprofiel
- Maatgevend Hoogwater 2023 (MWH mNAP)
- Afrastering
- Bebouwing
- Bomenrij
- Haag
- Muur
- Profiel van vrije ruimte wijziging
- Waterkering vastgesteld
- Beschermingszone A vastgesteld
- Beschermingszone B vastgesteld
- Beschermingszone B verwijderd
- Waterkering wijziging
- Beschermingszone A wijziging
- Beschermingszone B wijziging

Legger Maasdijk

Dwarsprofiel: 286+00-287+50

Gemaakt door: Cluster Gis, Servicestaf
Gemaakt op: 09-05-2018
Versie: Ontwerp, DB d.d. 14-5-2018

Schaal: Lengteschaal 1:500
Hoogteschaal 1:200
Bladnummer: 1 van 1
Papierformaat: A3

Waterschap Aa en Maas

Dwarsprofiel: 287+50-288+65

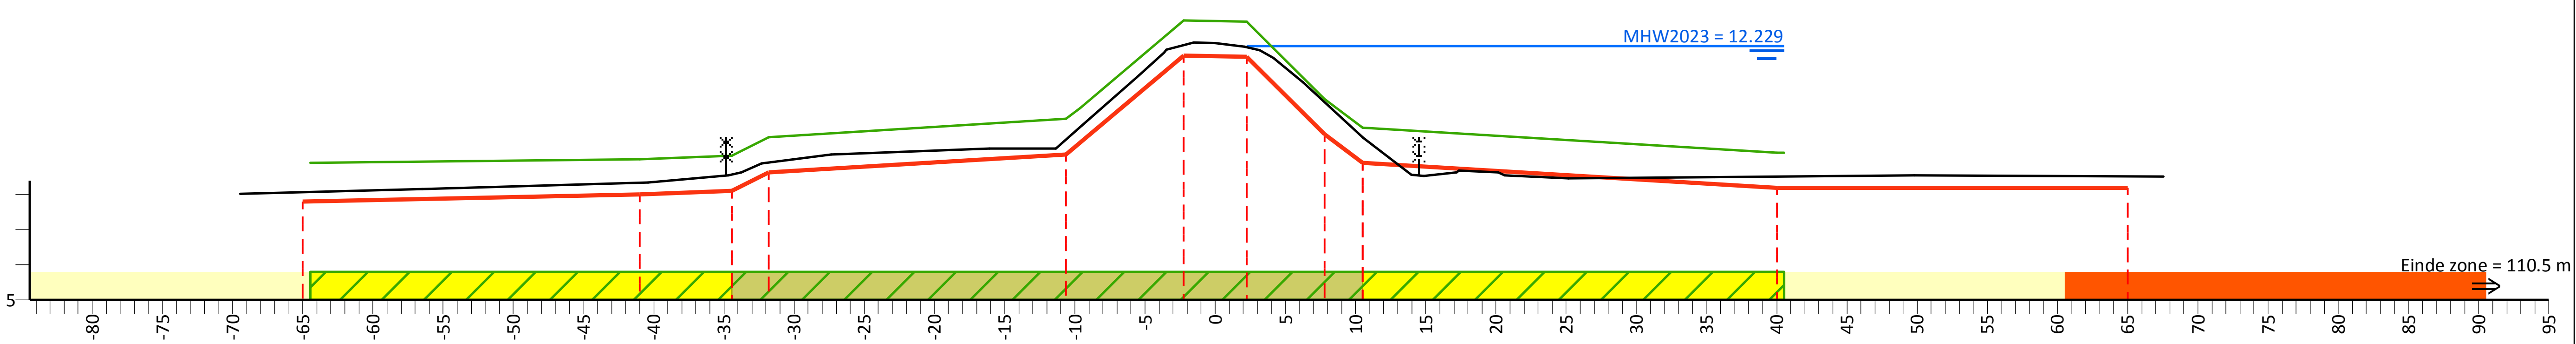

PvVR (mNAP)	8.90	9.00	9.10	9.63	10.15	10.46	12.96	12.92	10.71	9.90	9.20
Afstand (m)	-64.5	-41.0	-34.4	-31.8	-10.7	-9.6	-2.3	2.3	7.8	10.5	40.5

Beheerprofiel (mNAP)	8.03	8.16	8.34	8.63	8.88	9.15	9.32	9.31	9.95	11.40	12.13	12.33	12.31	12.22	11.88	11.20	9.62	8.53	8.69	8.55	8.47	8.50	8.55	8.52
Afstand (m)	-69.5	-56.5	-40.4	-33.8	-32.3	-27.4	-16.1	-11.4	-9.6	-5.4	-3.5	-1.5	0.0	2.1	4.1	6.3	10.5	14.8	17.3	20.6	25.1	35.6	49.8	67.5

Legger (mNAP)	7.80	8.00	8.10	8.63	9.15	11.96	11.92	9.71	8.90	8.20	8.20
Afstand (m)	-65.0	-41.0	-34.4	-31.8	-10.7	-2.3	2.3	7.8	10.5	40.0	65.0

Legenda

- Profiel van vrije ruimte (PvVR)
- Beheerprofiel
- Leggerprofiel
- Maatgevend Hoogwater 2023 (MWH mNAP)
- Afrastering
- Bebouwing
- Bomenrij
- Haag
- Muur
- Profiel van vrije ruimte wijziging
- Waterkering vastgesteld
- Beschermingszone A vastgesteld
- Beschermingszone B vastgesteld
- Beschermingszone B verwijderd
- Waterkering wijziging
- Beschermingszone A wijziging
- Beschermingszone B wijziging

Legger Maasdijk

Dwarsprofiel: 287+50-288+65

Gemaakt door:
Cluster Gis, Servicestaf
Gemaakt op:
09-05-2018
Versie:
Ontwerp,
DB d.d. 14-5-2018

Schaal:
Lengteschaal 1:500
Hoogteschaal 1:200
Bladnummer:
1 van 1
Papierformaat:
A3

Waterschap Aa en Maas

Dwarsprofiel: 288+65-290+00

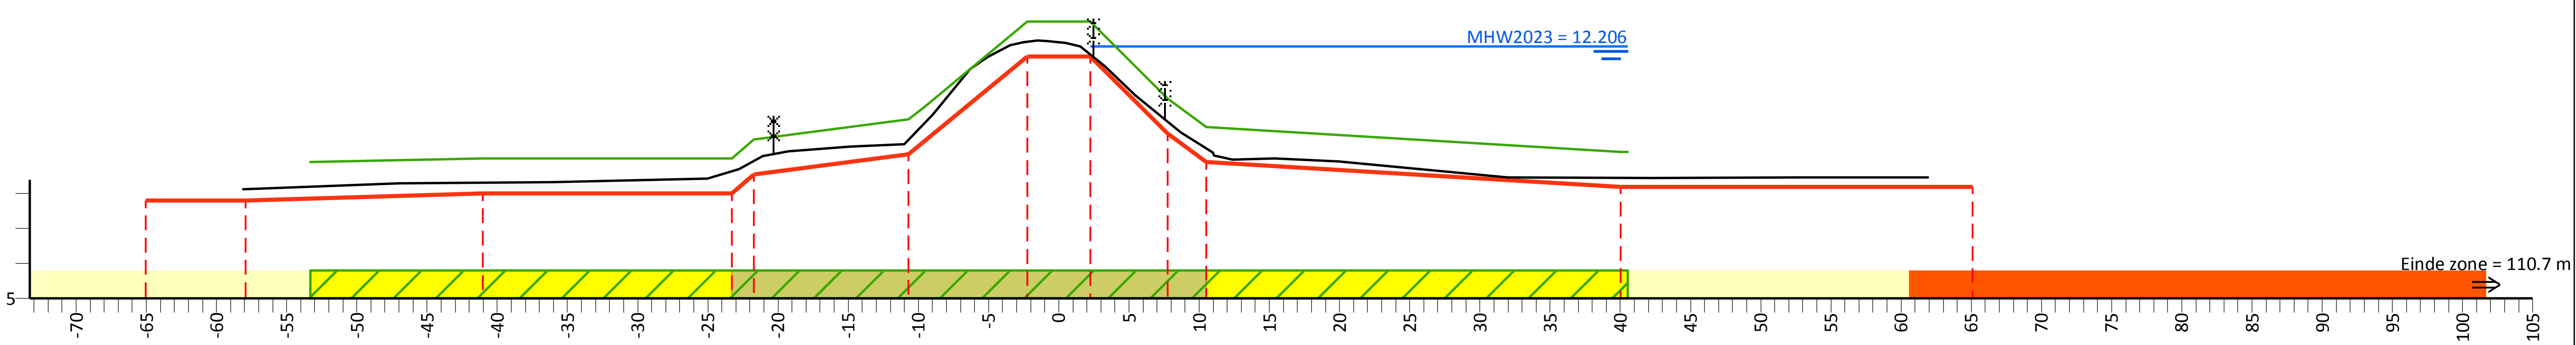

PvVR (mNAP)	Afstand (m)
8.90	-53.3
9.00	-41.0
9.00	-23.3
9.55	-21.7
10.46	-9.6
12.92	-2.3
12.92	2.3
10.71	7.8
9.90	10.5
9.20	40.5

Beheerprofiel (mNAP)	Afstand (m)
8.12	-58.1
8.29	-47.0
8.33	-36.1
8.43	-25.1
8.70	-22.8
9.08	-21.1
9.21	-19.3
9.34	-14.9
9.41	-11.0
10.26	-9.0
11.57	-6.3
11.90	-5.1
12.32	-2.6
12.36	-0.8
12.32	0.5
12.20	1.5
11.65	3.3
10.82	5.4
9.74	8.7
9.09	11.1
8.98	12.4
9.00	15.4
8.91	19.9
8.70	25.7
8.47	32.0
8.45	42.3
8.46	52.7
8.46	61.9

Legger (mNAP)	Afstand (m)
7.80	-65.0
7.80	-57.9
8.00	-41.0
8.00	-23.3
8.55	-21.7
9.13	-10.7
11.92	-2.3
11.92	2.3
9.71	7.8
8.90	10.5
8.20	40.0
8.20	65.1

Legenda

- Profiel van vrije ruimte (PvVR)
- Beheerprofiel
- Leggerprofiel
- Maatgevend Hoogwater 2023 (MWH mNAP)
- Afrastering
- Bebouwing
- Bomenrij
- Haag
- Muur
- Profiel van vrije ruimte wijziging
- Waterkering vastgesteld
- Beschermingszone A vastgesteld
- Beschermingszone B vastgesteld
- Beschermingszone B verwijderd
- Waterkering wijziging
- Beschermingszone A wijziging
- Beschermingszone B wijziging

Legger Maasdijk

Dwarsprofiel: 288+65-290+00

Gemaakt door: Cluster Gis, Servicestaf
Gemaakt op: 09-05-2018
Versie: Ontwerp, DB d.d. 14-5-2018

Schaal: Lengteschaal 1:500, Hoogteschaal 1:200
Bladnummer: 1 van 1
Papierformaat: A3

Waterschap Aa en Maas

Dwarsprofiel: 290+00-292+00

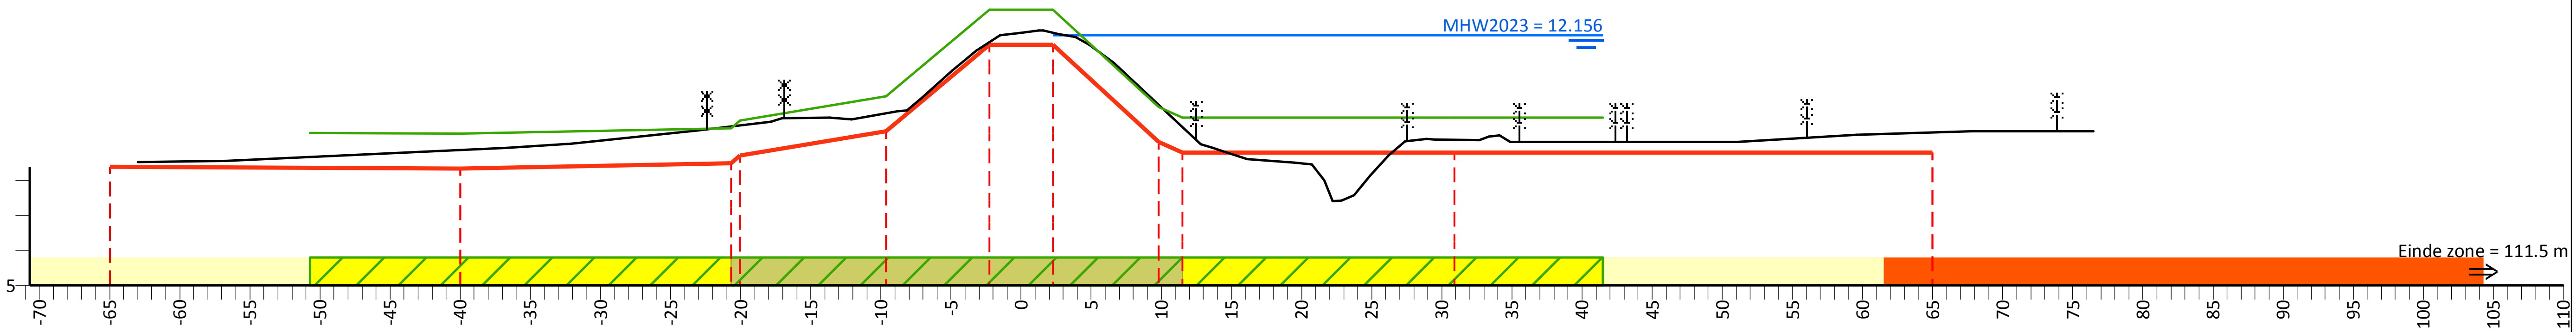

PvVR (mNAP)	9.37	9.35	9.72	10.41	12.88	12.88	10.10	9.80	9.80	9.80
Afstand (m)	-50.7	-40.0	-20.0	-9.7	-2.3	2.3	9.8	11.5	30.9	41.5

Beheerprofiel (mNAP)	8.53	8.57	8.94	9.05	9.43	9.79	9.80	9.75	10.00	10.38	11.14	11.72	12.16	12.23	12.29	12.20	11.88	11.36	10.31	8.81	8.62	8.51	8.01	7.58	8.14	8.74	9.12	9.17	9.26	9.11	9.10	9.11	9.31	9.42	9.41
Afstand (m)	-63.0	-56.7	-36.6	-32.1	-23.2	-17.0	-13.7	-12.1	-8.2	-7.0	-4.9	-3.2	-1.5	0.0	1.6	2.6	4.9	6.6	9.4	14.6	16.1	19.5	21.6	23.8	24.9	26.2	27.4	29.5	33.4	34.9	43.3	51.1	59.6	67.8	76.4

Legger (mNAP)	8.40	8.35	8.72	9.41	11.88	11.88	9.10	8.80	8.80	8.80
Afstand (m)	-65.0	-40.0	-20.0	-9.7	-2.3	2.3	9.8	11.5	30.9	65.0

Legenda

- Profiel van vrije ruimte (PvVR)
- Beheerprofiel
- Leggerprofiel
- Maatgevend Hoogwater 2023 (MWH mNAP)
- Afrastering
- Bebouwing
- Bomenrij
- Haag
- Muur
- Profiel van vrije ruimte wijziging
- Waterkering vastgesteld
- Beschermingszone A vastgesteld
- Beschermingszone B vastgesteld
- Beschermingszone B verwijderd
- Waterkering wijziging
- Beschermingszone A wijziging
- Beschermingszone B wijziging

Legger Maasdijk

Dwarsprofiel: 290+00-292+00

Gemaakt door:
Cluster Gis, Servicestaf
Gemaakt op:
09-05-2018
Versie:
Ontwerp,
DB d.d. 14-5-2018

Schaal:
Lengteschaal 1:500
Hoogteschaal 1:200
Bladnummer:
1 van 1
Papierformaat:
A3

Waterschap Aa en Maas

Dwarsprofiel: 292+00-294+00

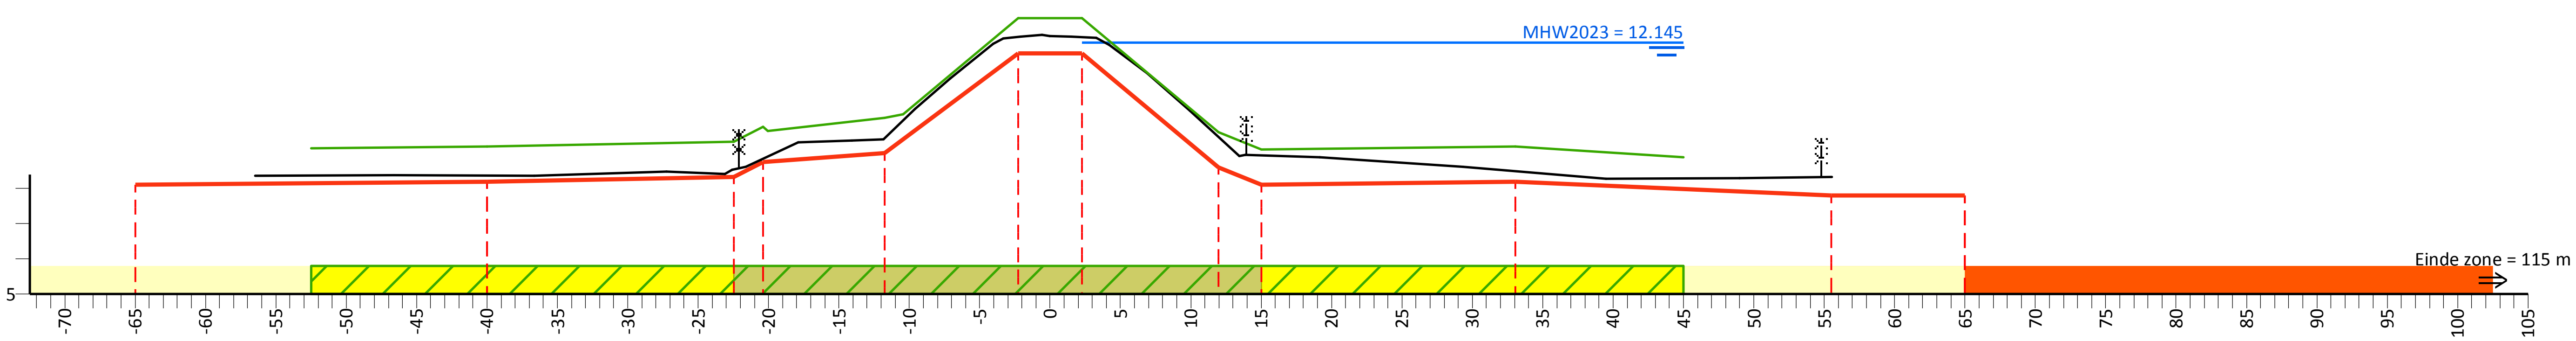

PvVR (mNAP)	9.15	9.20	9.33	9.63	10.00	10.11	12.84	12.84	9.60	9.10	9.20	8.89
Afstand (m)	-52.5	-40.0	-22.5	-20.1	-11.7	-10.4	-2.3	2.3	12.0	15.0	33.1	45.0

Beheerprofiel (mNAP)	8.35	8.37	8.37	8.48	8.62	9.30	9.37	9.40	10.26	11.13	12.25	12.31	12.33	12.30	12.08	11.28	10.21	8.96	8.88	8.61	8.28	8.29	8.32
Afstand (m)	-56.5	-46.6	-36.7	-27.3	-21.6	-17.9	-14.1	-11.9	-9.6	-7.1	-3.3	-2.1	0.0	1.5	4.2	6.9	9.9	13.9	19.2	29.3	39.5	49.0	55.5

Legger (mNAP)	8.10	8.20	8.33	8.75	9.00	11.84	11.84	8.60	8.10	8.20	7.80	7.80
Afstand (m)	-65.0	-40.0	-22.5	-20.4	-11.7	-2.3	2.3	12.0	15.0	33.1	55.5	65.0

Legenda

- Profiel van vrije ruimte (PvVR)
- Beheerprofiel
- Leggerprofiel
- Maatgevend Hoogwater 2023 (MWH mNAP)
- Afrastering
- Bebouwing
- Bomenrij
- Haag
- Muur
- Profiel van vrije ruimte wijziging
- Waterkering vastgesteld
- Beschermingszone A vastgesteld
- Beschermingszone B vastgesteld
- Beschermingszone B verwijderd
- Waterkering wijziging
- Beschermingszone A wijziging
- Beschermingszone B wijziging

Legger Maasdijk

Dwarsprofiel: 292+00-294+00

Gemaakt door:
Cluster Gis, Servicestaf
Gemaakt op:
09-05-2018
Versie:
Ontwerp,
DB d.d. 14-5-2018

Schaal:
Lengteschaal 1:500
Hoogteschaal 1:200
Bladnummer:
1 van 1
Papierformaat:
A3

Waterschap Aa en Maas

Dwarsprofiel: 294+00-296+30

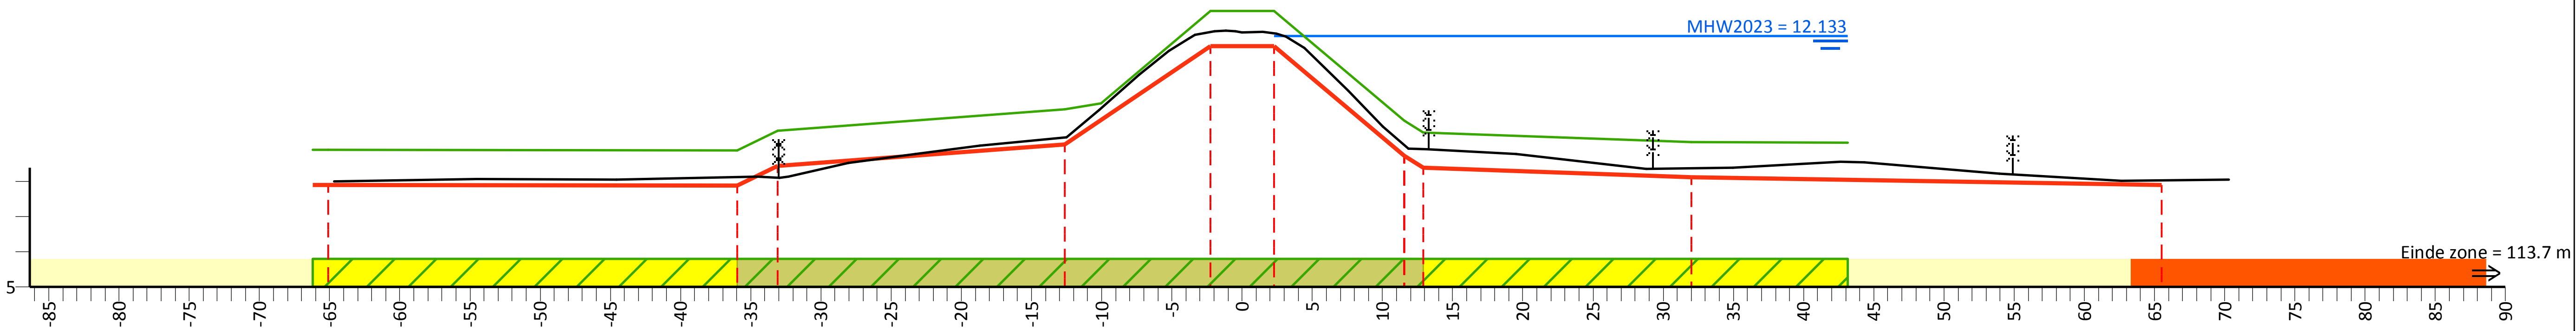

PvVR (mNAP)	8.90		8.88	9.45	10.05	10.23	12.85	12.85	9.73	9.40	9.12	9.11
Afstand (m)	-66.2	-65.1	-36.0	-33.1	-12.6	-10.0	-2.3	2.3	11.6	12.9	32.0	43.1

Beheerprofiel (mNAP)	8.01	8.08	8.05	8.14	8.14	8.53	8.79	9.02	9.25	10.03	11.04	11.72	12.18	12.30	12.25	12.26	12.13	11.80	10.58	9.57	8.94	8.92	8.79	8.36	8.40	8.57	8.54	8.23	8.03	8.05
Afstand (m)	-64.7	-54.5	-44.6	-34.5	-32.3	-28.1	-23.3	-18.7	-12.5	-10.2	-7.4	-5.2	-3.4	-1.1	0.0	1.5	3.1	4.5	7.6	10.0	11.9	13.2	19.5	28.8	35.0	42.7	44.4	53.9	62.6	70.3

Legger (mNAP)	7.90	7.88	8.45	9.05	11.85	11.85	8.73	8.40	8.12	7.90
Afstand (m)	-65.1	-36.0	-33.1	-12.6	-2.3	2.3	11.6	12.9	32.0	65.5

Legenda

- Profiel van vrije ruimte (PvVR)
- Beheerprofiel
- Leggerprofiel
- Maatgevend Hoogwater 2023 (MWH mNAP)
- Afrastering
- Bebouwing
- Bomenrij
- Haag
- Muur
- Profiel van vrije ruimte wijziging
- Waterkering vastgesteld
- Beschermingszone A vastgesteld
- Beschermingszone B vastgesteld
- Beschermingszone B verwijderd
- Waterkering wijziging
- Beschermingszone A wijziging
- Beschermingszone B wijziging

Legger Maasdijk

Dwarsprofiel: 294+00-296+30

Gemaakt door:
Cluster Gis, Servicestaf
Gemaakt op:
09-05-2018
Versie:
Ontwerp,
DB d.d. 14-5-2018

Schaal:
Lengteschaal 1:500
Hoogteschaal 1:200
Bladnummer:
1 van 1
Papierformaat:
A3

Waterschap Aa en Maas

Dwarsprofiel: 296+30-298+40

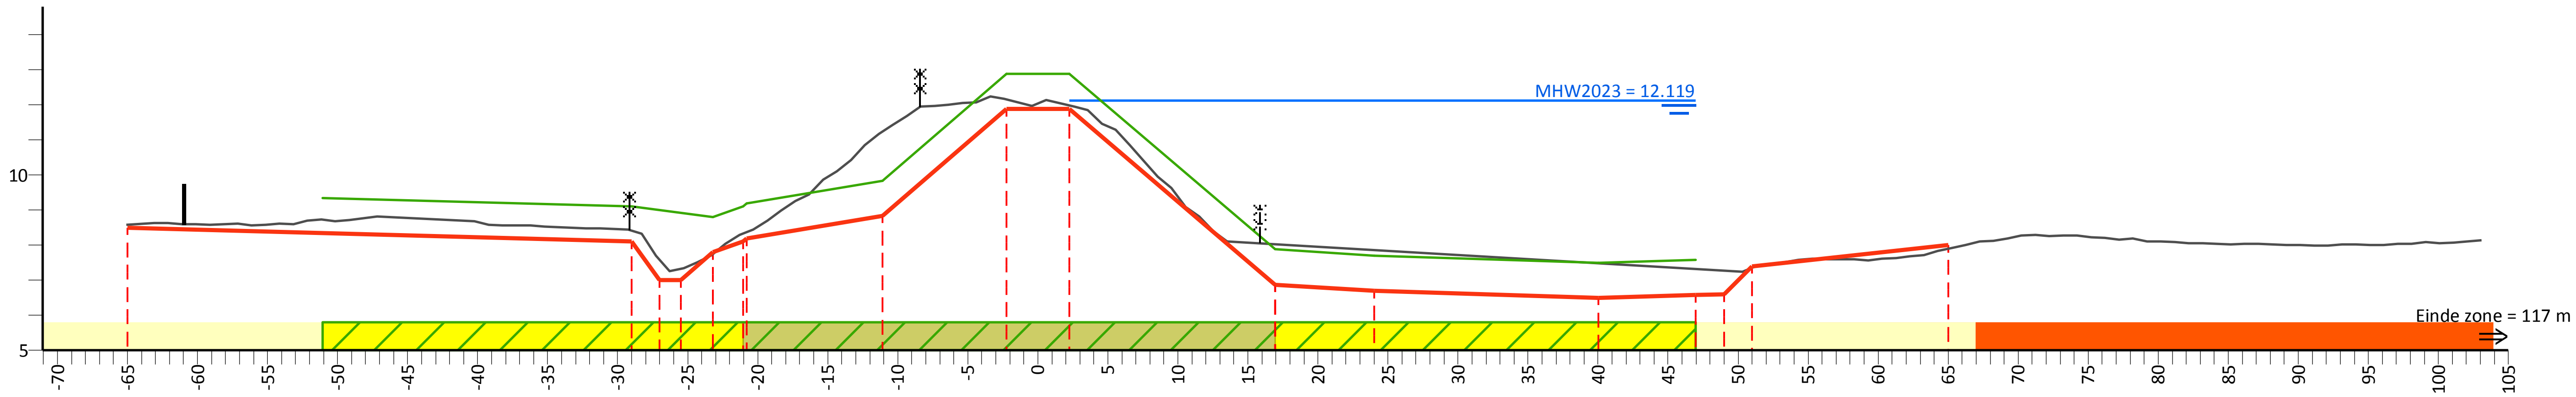

PvVR (mNAP)	9.35	9.10	8.80	9.19	9.84	12.88	12.88	7.88	7.70	7.50	7.58
Afstand (m)	-51.1	-29.0	-23.2	-20.8	-11.1	-2.3	2.3	17.0	24.0	40.0	47.0

AHN (mNAP)	21.47	8.41	7.58	7.32	7.76	8.38	11.25	12.16	11.99	8.03	7.87	7.49	7.32	7.28	7.36	7.90	20.35
Afstand (m)	-65.1	-29.0	-27.0	-25.5	-23.2	-20.8	-11.1	-2.3	2.3	17.0	24.0	40.0	47.0	49.0	51.0	65.0	103.1

Legger (mNAP)	8.50	8.10	7.00		7.80	8.19	8.84	11.88	11.88	6.88	6.70	6.50	6.58	6.60	7.40	8.00
Afstand (m)	-65.0	-29.0	-27.0	-25.5	-23.2	-20.8	-11.1	-2.3	2.3	17.0	24.0	40.0	47.0	49.0	51.0	65.0

Legenda

- Profiel van vrije ruimte (PvVR)
- Beheerprofiel
- Leggerprofiel
- Maatgevend Hoogwater 2023 (MWH mNAP)
- Afrastering
- Bebouwing
- Bomenrij
- Haag
- Muur
- Profiel van vrije ruimte wijziging
- Waterkering vastgesteld
- Beschermingszone A vastgesteld
- Beschermingszone B vastgesteld
- Beschermingszone B verwijderd
- Waterkering wijziging
- Beschermingszone A wijziging
- Beschermingszone B wijziging

Legger Maasdijk

Dwarsprofiel: 296+30-298+40

Gemaakt door: Cluster Gis, Servicestaf
Gemaakt op: 06-05-2018
Versie: Ontwerp, DB d.d. 14-5-2018

Schaal: Lengteschaal 1:500, Hoogteschaal 1:200
Bladnummer: 1 van 1
Papierformaat: A3

Waterschap Aa en Maas

Dwarsprofiel: 298+40-300+40

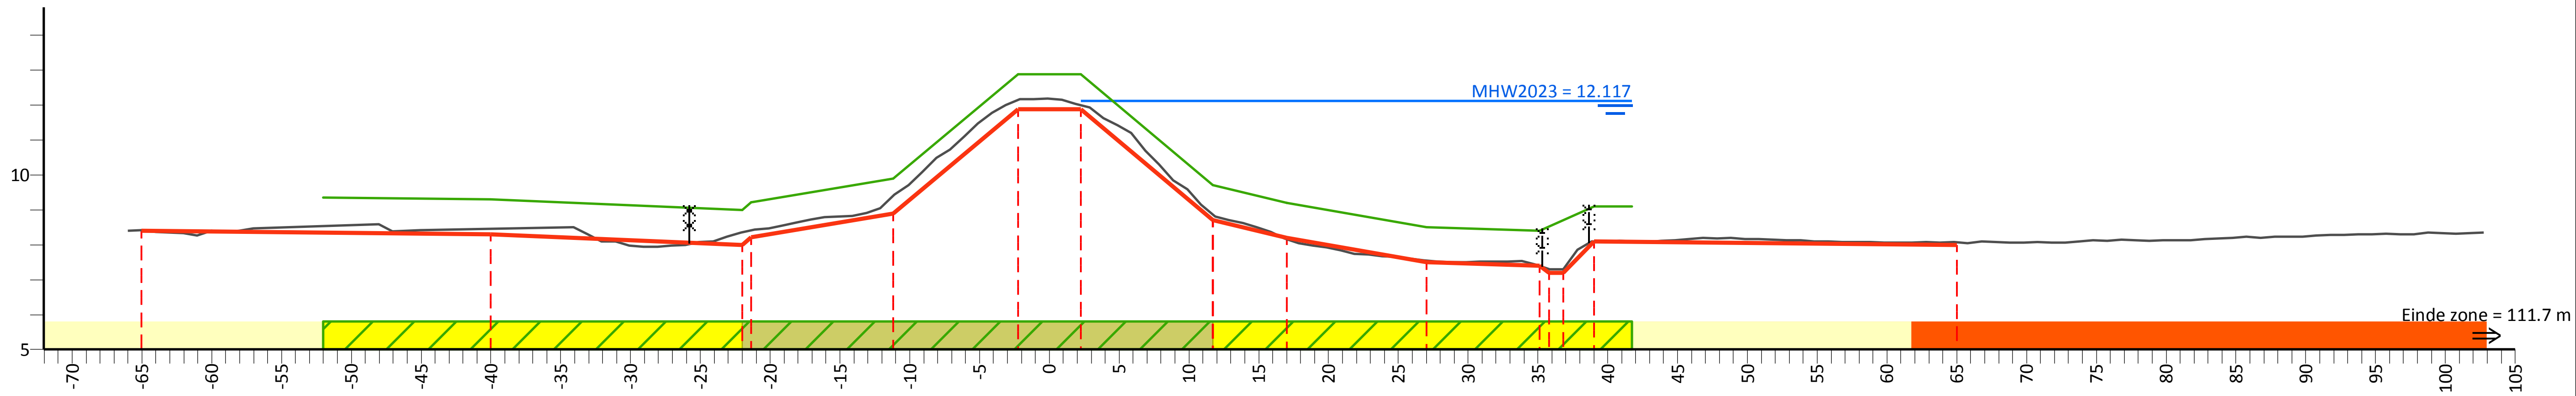

PvVR (mNAP)	9.35	9.30	9.21	9.89	12.87	12.87	9.71	9.20	8.50	8.40	9.10	9.09
Afstand (m)	-52.0	-40.0	-21.4	-11.2	-2.3	2.3	11.7	17.0	27.0	35.1	39.0	41.7

AHN (mNAP)	21.01 8.41	8.46	8.41	9.39	12.14	11.99	8.85	8.17	7.55	7.29	8.09	8.07	20.86
Afstand (m)	-66.0 -65.0	-40.0	-21.4	-11.2	-2.3	2.3	11.7	17.0	27.0	36.8	39.0	65.0	102.7

Legger (mNAP)	8.40	8.30	8.21	8.89	11.87	11.87	8.71	8.20	7.50	7.20	8.10	8.00
Afstand (m)	-65.0	-40.0	-21.4	-11.2	-2.3	2.3	11.7	17.0	27.0	36.8	39.0	65.0

Legenda

- Profiel van vrije ruimte (PvVR)
- Beheerprofiel
- Leggerprofiel
- Maatgevend Hoogwater 2023 (MWH mNAP)
- Afrastering
- Bebouwing
- Bomenrij
- Haag
- Muur
- Profiel van vrije ruimte wijziging
- Waterkering vastgesteld
- Beschermingszone A vastgesteld
- Beschermingszone B vastgesteld
- Beschermingszone B verwijderd
- Waterkering wijziging
- Beschermingszone A wijziging
- Beschermingszone B wijziging

Legger Maasdijk

Dwarsprofiel: 298+40-300+40

Gemaakt door: Cluster Gis, Servicestaf
Gemaakt op: 05-05-2018
Versie: Ontwerp, DB d.d. 14-5-2018

Schaal: Lengteschaal 1:500 Hoogteschaal 1:200
Bladnummer: 1 van 1
Papierformaat: A3

Waterschap Aa en Maas

Dwarsprofiel: 300+40-302+50

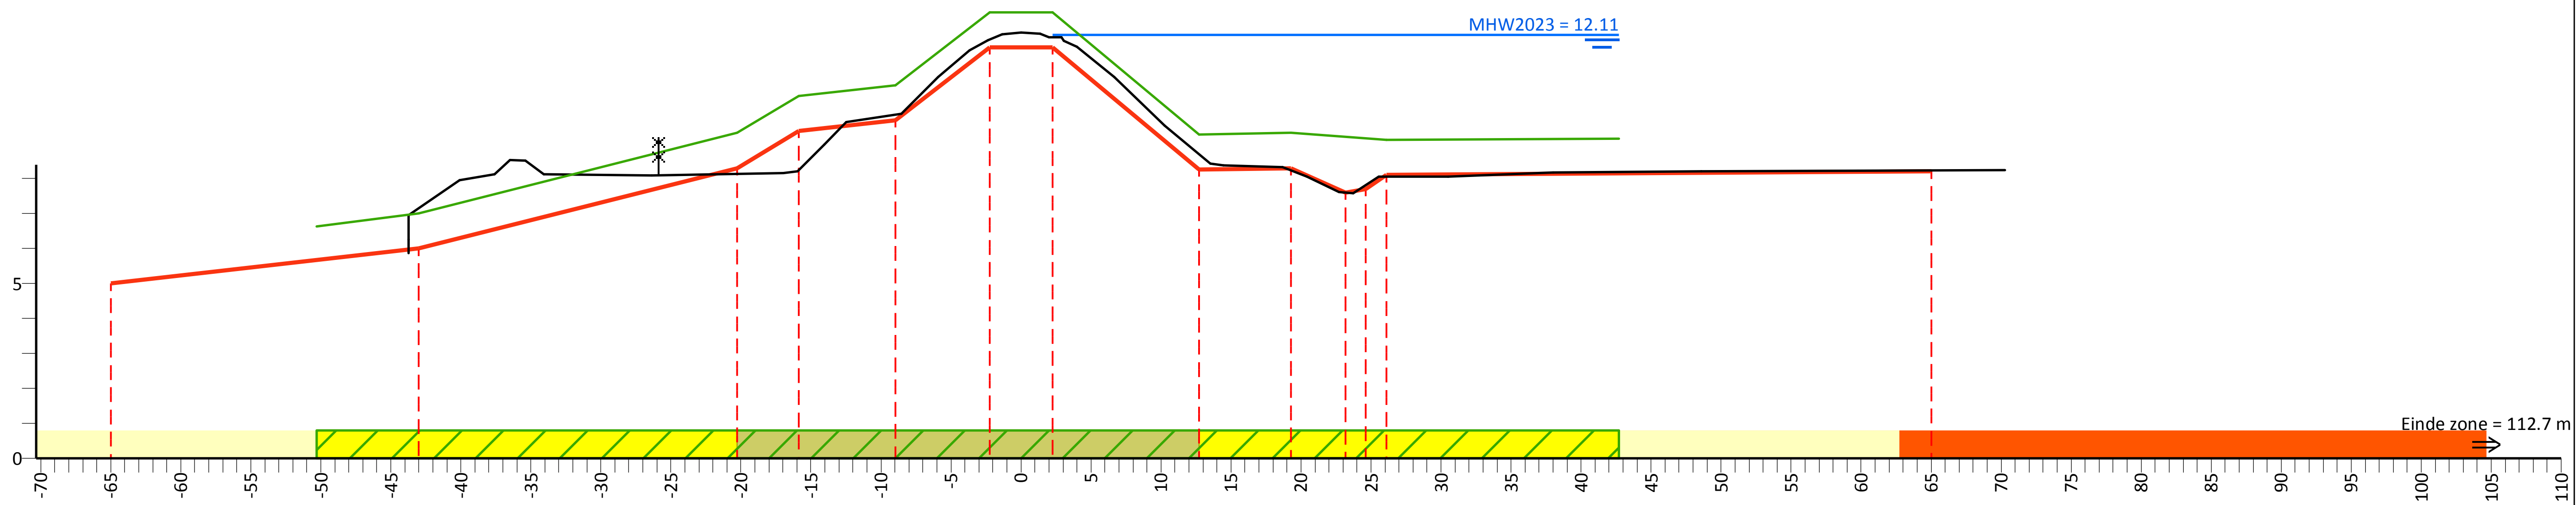

PvVR (mNAP)	6.63	7.00	9.30	10.36	10.67	12.75	12.75	9.26	9.30	9.10	9.14
Afstand (m)	-50.3	-43.0	-20.3	-15.9	-9.0	-2.3	2.3	12.7	19.3	26.1	42.7

Beheerprofiel (mNAP)	6.96	7.96	8.12	8.53	8.51	8.13	8.08	8.20	8.97	9.61	9.85	10.90	11.67	12.13	12.17	11.76	10.89	9.51	8.38	8.34	8.32	8.06	7.58	8.06	8.05	8.18	8.21	8.22	8.25
Afstand (m)	-43.7	-40.1	-37.6	-36.5	-35.4	-34.1	-26.4	-15.9	-14.1	-12.5	-8.5	-5.9	-3.7	-1.4	0.0	4.0	6.7	10.3	14.5	17.2	18.7	20.4	23.7	25.6	30.5	38.0	48.6	59.8	70.3

Legger (mNAP)	5.00	6.00	8.30	9.36	9.67	11.75	11.75	8.26	8.30	7.60	7.70	8.10	8.20
Afstand (m)	-65.0	-43.0	-20.3	-15.9	-9.0	-2.3	2.3	12.7	19.3	23.2	24.6	26.1	65.0

Legenda

- Profiel van vrije ruimte (PvVR)
- Beheerprofiel
- Leggerprofiel
- Maatgevend Hoogwater 2023 (MWH mNAP)
- Afrastering
- Bebouwing
- Bomenrij
- Haag
- Muur
- Profiel van vrije ruimte wijziging
- Waterkering vastgesteld
- Beschermingszone A vastgesteld
- Beschermingszone B vastgesteld
- Beschermingszone B verwijderd
- Waterkering wijziging
- Beschermingszone A wijziging
- Beschermingszone B wijziging

Legger Maasdijk

Dwarsprofiel: 300+40-302+50

Gemaakt door:
Cluster Gis, Servicestaf
Gemaakt op:
09-05-2018
Versie:
Ontwerp,
DB d.d. 14-5-2018

Schaal:
Lengteschaal 1:500
Hoogteschaal 1:200
Bladnummer:
1 van 1
Papierformaat:
A3

Waterschap Aa en Maas

Dwarsprofiel: 302+50-304+00

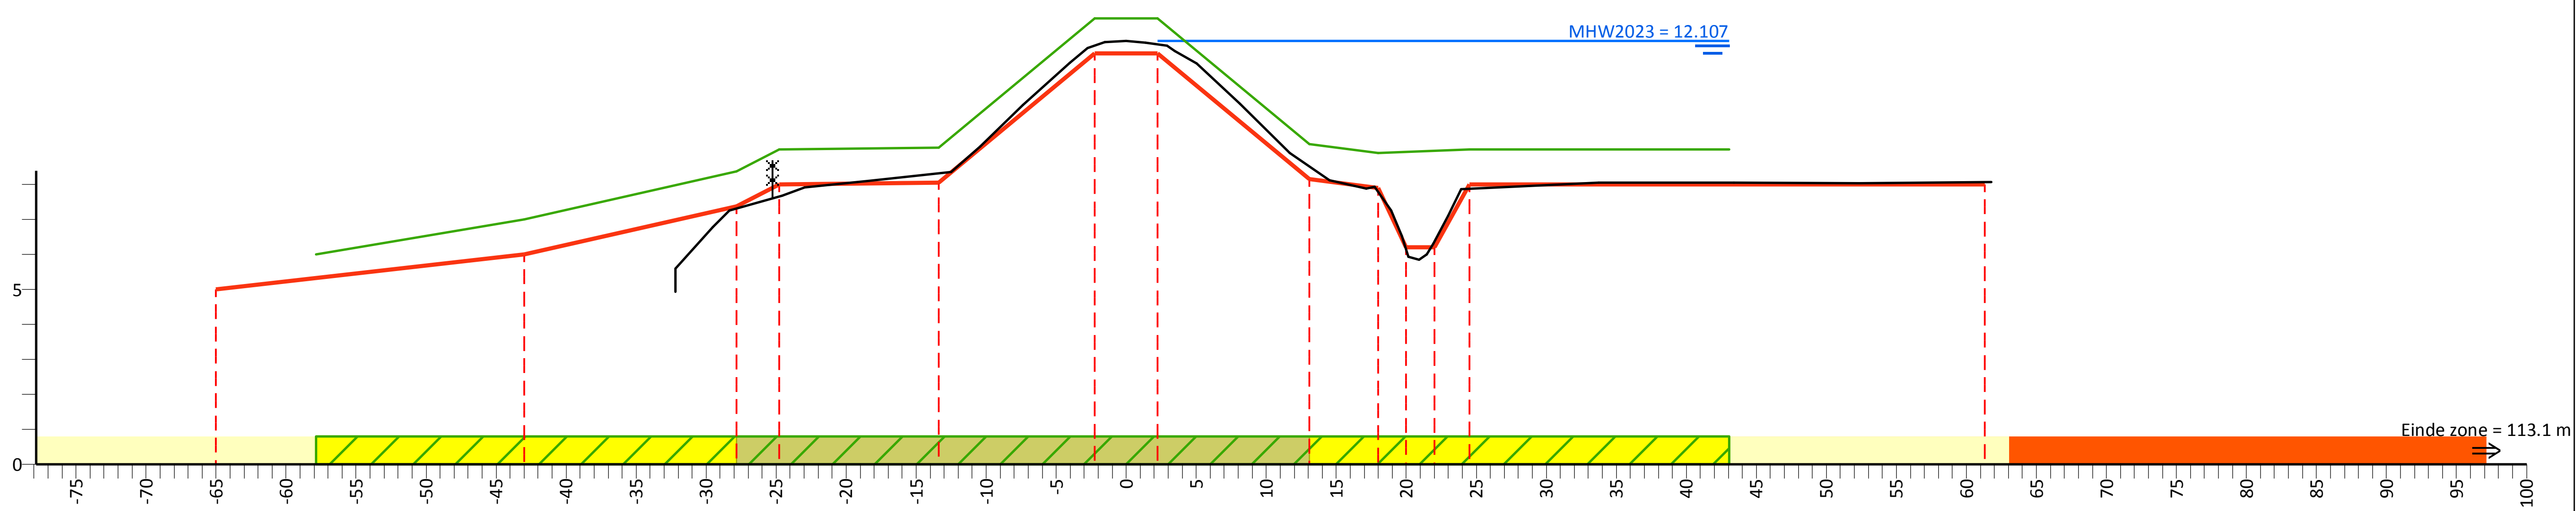

PvVR (mNAP)	Afstand (m)
6.00	-57.9
7.00	-43.0
8.37	-27.9
9.00	-24.8
9.06	-13.4
12.75	-2.3
12.75	2.3
9.15	13.1
8.90	18.0
9.00	24.5
9.00	43.1

Beheerprofiel (mNAP)	Afstand (m)
5.60	-32.2
6.78	-29.5
7.26	-28.3
7.68	-24.6
7.93	-23.0
8.11	-18.4
8.37	-12.5
9.09	-10.4
10.27	-7.4
11.48	-4.1
11.90	-2.7
12.07	-1.5
12.10	0.0
12.05	1.4
11.82	3.5
11.46	5.1
10.32	8.1
8.91	11.7
8.12	14.5
7.93	17.7
6.54	19.7
5.85	20.9
7.87	23.9
8.05	33.7
8.06	43.4
8.03	52.4
8.07	61.8

Legger (mNAP)	Afstand (m)
5.00	-65.0
6.00	-43.0
7.37	-27.9
8.00	-24.8
8.06	-13.4
11.75	-2.3
11.75	2.3
8.15	13.1
7.90	18.0
6.20	20.0
6.20	22.0
8.00	24.5
8.00	61.3

Legenda

- Profiel van vrije ruimte (PvVR)
- Beheerprofiel
- Leggerprofiel
- Maatgevend Hoogwater 2023 (MWH mNAP)
- Afrastering
- Bebouwing
- Bomenrij
- Haag
- Muur
- Profiel van vrije ruimte wijziging
- Waterkering vastgesteld
- Beschermingszone A vastgesteld
- Beschermingszone B vastgesteld
- Beschermingszone B verwijderd
- Waterkering wijziging
- Beschermingszone A wijziging
- Beschermingszone B wijziging

Legger Maasdijk

Dwarsprofiel: 302+50-304+00

Gemaakt door: Cluster Gis, Servicestaf
Gemaakt op: 09-05-2018
Versie: Ontwerp, DB d.d. 14-5-2018

Schaal: Lengteschaal 1:500
Hoogteschaal 1:200
Bladnummer: 1 van 1
Papierformaat: A3

Waterschap Aa en Maas

Dwarsprofiel: 304+00-304+80

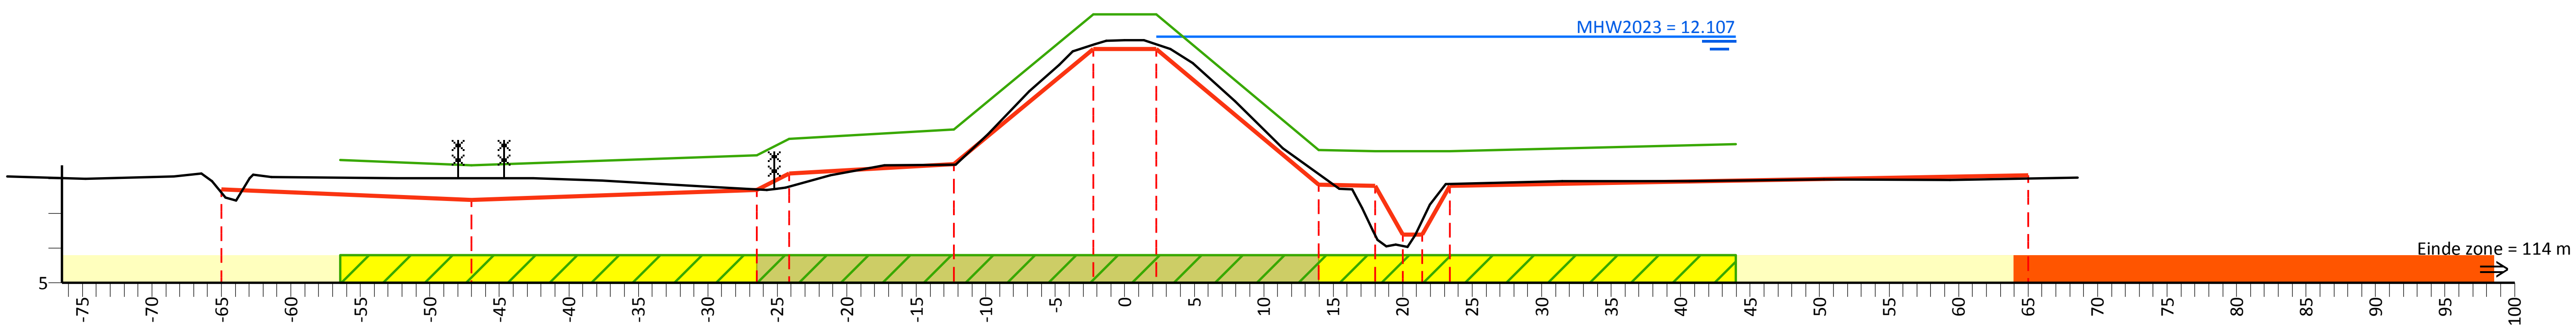

PvVR (mNAP)	8.55	8.40	8.69	9.15	9.43	12.74	12.74	8.84	8.80	8.80	9.00
Afstand (m)	-56.5	-47.0	-26.5	-24.2	-12.3	-2.3	2.3	14.0	18.0	23.4	44.0

Beheerprofiel (mNAP)	8.00	8.08	7.94	7.39	8.12	8.06	8.03	8.02	7.96	7.77	7.68	7.76	8.10	8.40	8.41	9.29	10.52	11.67	11.98	12.01	11.99	11.74	11.34	10.25	8.88	7.72	7.16	6.24	6.11	6.38	7.25	7.85	7.94	7.93	7.99	7.97	8.05
Afstand (m)	-74.8	-68.4	-65.7	-63.9	-62.7	-61.4	-52.4	-42.6	-37.6	-29.6	-25.8	-24.4	-21.2	-17.3	-12.2	-9.9	-6.9	-3.8	-1.3	0.0	1.4	3.3	4.9	7.9	11.4	15.4	17.1	18.2	19.5	20.9	21.9	23.1	31.5	40.6	50.3	59.4	68.6

Legger (mNAP)	7.70	7.40	7.69	8.15	8.43	11.74	11.74	7.84	7.80	6.40		7.80	8.10
Afstand (m)	-65.0	-47.0	-26.5	-24.2	-12.3	-2.3	2.3	14.0	18.0	20.0	21.4	23.4	65.0

Legenda

- Profiel van vrije ruimte (PvVR)
- Beheerprofiel
- Leggerprofiel
- Maatgevend Hoogwater 2023 (MWH mNAP)
- Afrastering
- Bebouwing
- Bomenrij
- Haag
- Muur
- Profiel van vrije ruimte wijziging
- Waterkering vastgesteld
- Beschermingszone A vastgesteld
- Beschermingszone B vastgesteld
- Beschermingszone B verwijderd
- Waterkering wijziging
- Beschermingszone A wijziging
- Beschermingszone B wijziging

Legger Maasdijk

Dwarsprofiel: 304+00-304+80

Gemaakt door: Cluster Gis, Servicestaf
Gemaakt op: 11-05-2018
Versie: Ontwerp, DB d.d. 14-5-2018

Schaal: Lengteschaal 1:500 Hoogteschaal 1:200
Bladnummer: 1 van 1
Papierformaat: A3

Waterschap Aa en Maas

Dwarsprofiel: 304+80-306+00

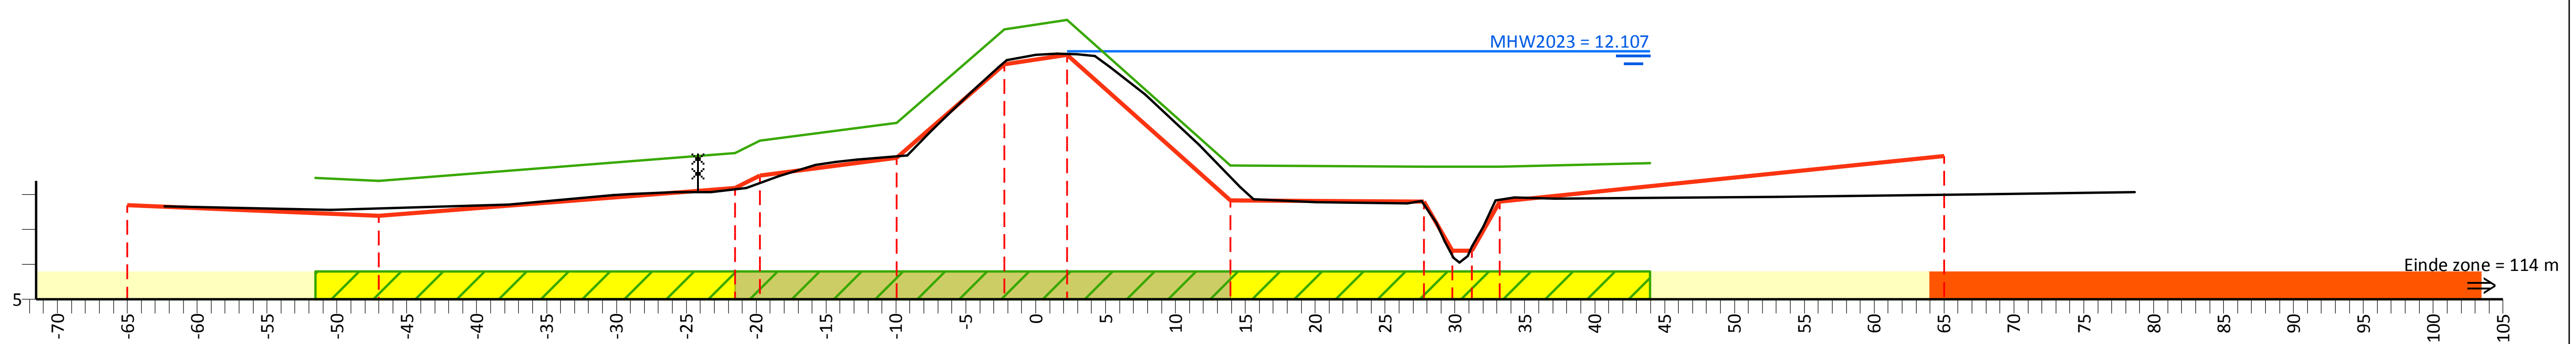

PvVR

Afstand (m)	PvVR (mNAP)
-51.5	8.48
-47.0	8.40
-21.5	9.19
-19.8	9.55
-10.0	10.06
-2.3	12.74
2.3	13.00
14.0	8.84
27.8	8.80
33.2	8.80
44.0	8.90

Beheerprofiel

Afstand (m)	Beheerprofiel (mNAP)
-62.3	7.67
-50.4	7.57
-37.7	7.71
-30.2	7.98
-28.8	8.02
-25.8	8.07
-23.3	8.07
-20.7	8.19
-18.4	8.53
-15.7	8.85
-14.3	8.94
-12.8	9.01
-9.2	9.12
-7.5	9.83
-4.6	10.94
-2.1	11.85
0.0	12.00
1.5	12.05
3.0	12.03
4.2	11.97
5.3	11.65
7.8	10.87
11.7	9.43
15.6	7.87
20.1	7.79
26.6	7.75
27.6	7.83
29.3	6.68
31.2	6.52
32.9	7.84
34.3	7.92
37.2	7.90
53.1	7.94
66.6	8.01
78.7	8.08

Legger

Afstand (m)	Legger (mNAP)
-65.0	7.70
-47.0	7.40
-21.5	8.19
-19.8	8.55
-10.0	9.06
-2.3	11.74
2.3	12.00
14.0	7.84
27.8	7.80
29.8	6.40
31.2	
33.2	7.80
65.0	9.10

Legenda

- Profiel van vrije ruimte (PvVR)
- Beheerprofiel
- Leggerprofiel
- Maatgevend Hoogwater 2023 (MWH mNAP)
- Afrastering
- Bebouwing
- Bomenrij
- Haag
- Muur
- Profiel van vrije ruimte wijziging
- Waterkering vastgesteld
- Beschermingszone A vastgesteld
- Beschermingszone B vastgesteld
- Beschermingszone B verwijderd
- Waterkering wijziging
- Beschermingszone A wijziging
- Beschermingszone B wijziging

Legger Maasdijk

Dwarsprofiel: 304+80-306+00

Gemaakt door: Cluster Gis, Servicestaf
Gemaakt op: 09-05-2018
Versie: Ontwerp, DB d.d. 14-5-2018

Schaal: Lengteschaal 1:500
Hoogteschaal 1:200
Bladnummer: 1 van 1
Papierformaat: A3

Waterschap Aa en Maas

Dwarsprofiel: 306+00-308+00

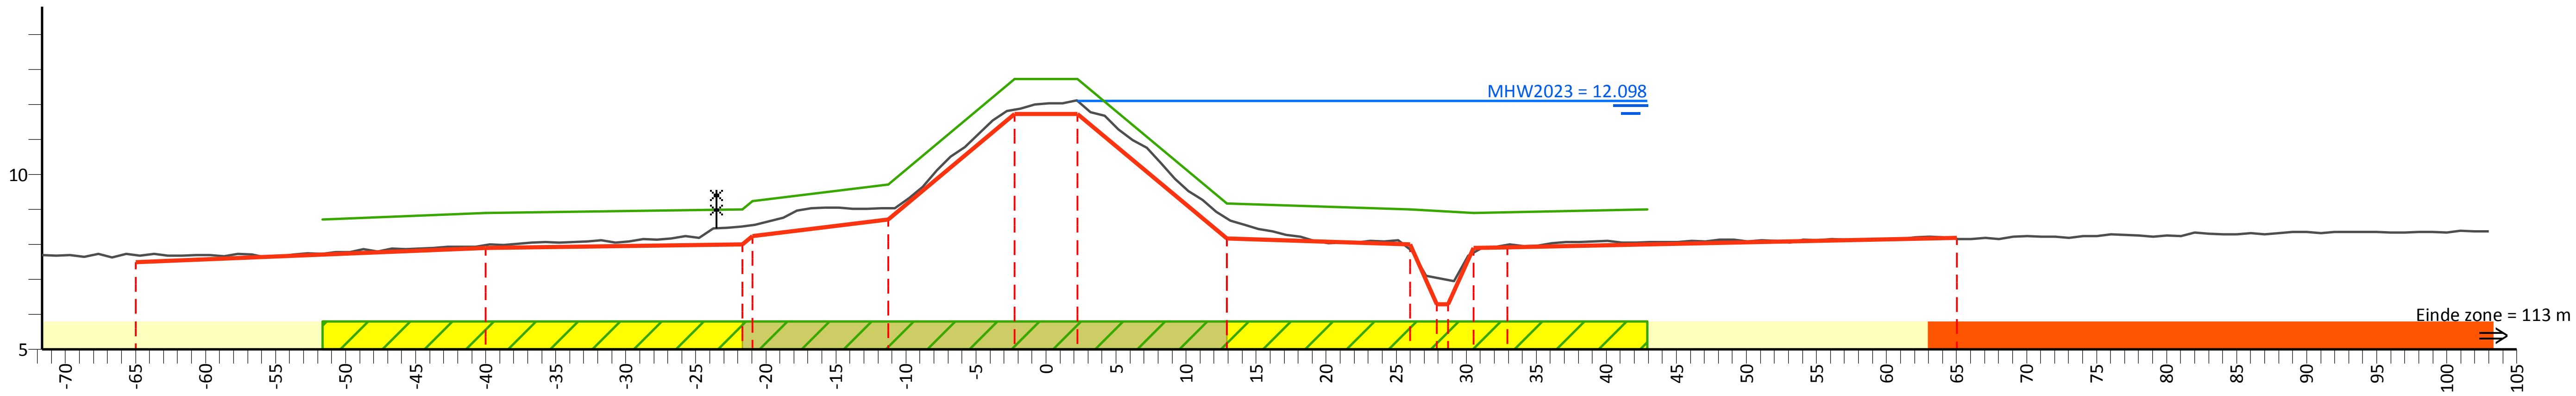

PvVR (mNAP)	8.71	8.90	9.24	9.72	12.73	12.73	9.17	9.00	8.90	9.01
Afstand (m)	-51.7	-40.0	-20.9	-11.3	-2.3	2.3	12.9	26.0	30.5	42.9

AHN (mNAP)	19.24	7.69	7.98	8.55	9.04	11.86	12.09	8.74	7.85	6.99	7.76	8.00	8.17	20.94
Afstand (m)	-71.7	-65.0	-40.0	-20.9	-11.3	-2.3	2.3	12.9	26.0	28.7	30.5	32.9	65.0	103.0

Legger (mNAP)	7.50	7.90	8.24	8.72	11.73	11.73	8.17	8.00	6.30	7.90	7.92	8.20
Afstand (m)	-65.0	-40.0	-20.9	-11.3	-2.3	2.3	12.9	26.0	28.7	30.5	32.9	65.0

Legenda

- Profiel van vrije ruimte (PvVR)
- Beheerprofiel
- Leggerprofiel
- Maatgevend Hoogwater 2023 (MWH mNAP)
- Afrastering
- Bebouwing
- Bomenrij
- Haag
- Muur
- Profiel van vrije ruimte wijziging
- Waterkering vastgesteld
- Beschermingszone A vastgesteld
- Beschermingszone B vastgesteld
- Beschermingszone B verwijderd
- Waterkering wijziging
- Beschermingszone A wijziging
- Beschermingszone B wijziging

Legger Maasdijk

Dwarsprofiel: 306+00-308+00

Gemaakt door:
Cluster Gis, Servicestaf
Gemaakt op:
10-05-2018
Versie:
Ontwerp,
DB d.d. 14-5-2018

Schaal:
Lengteschaal 1:500
Hoogteschaal 1:200
Bladnummer:
1 van 1
Papierformaat:
A3

Waterschap Aa en Maas

Dwarsprofiel: 308+00-310+00

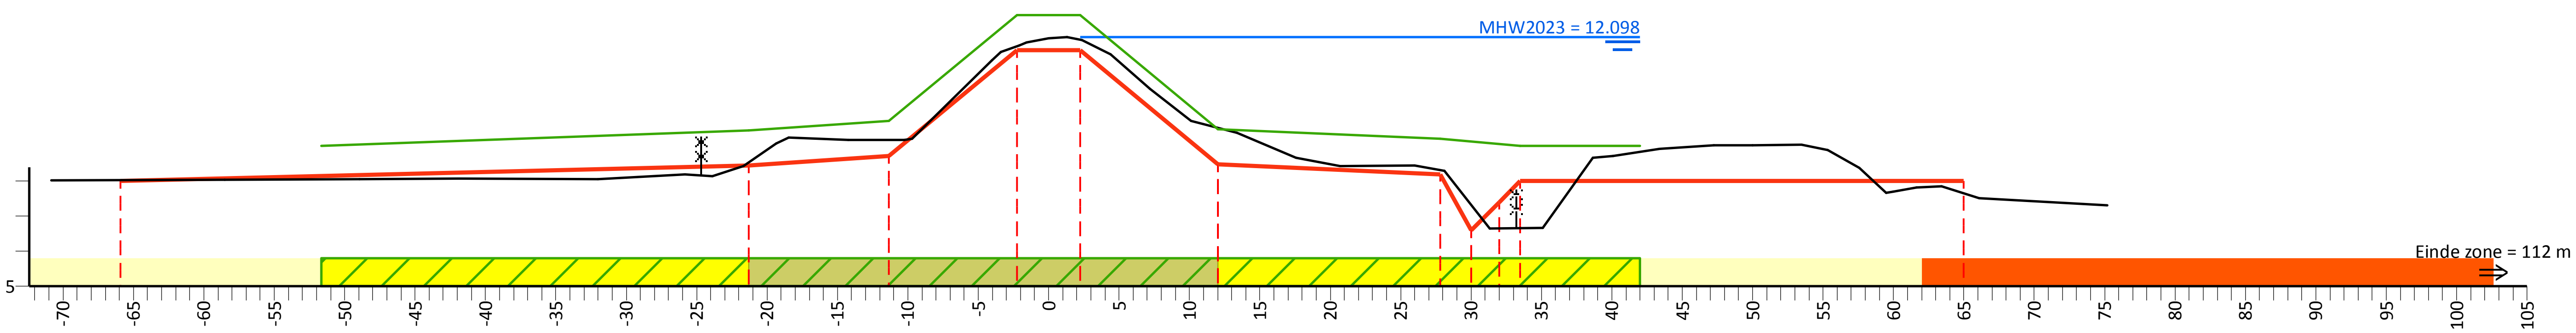

PvVR (mNAP)	9.00	9.44	9.71	12.73	12.73	9.48	9.20	9.00	9.00
Afstand (m)	-51.7	-21.3	-11.4	-2.3	2.3	12.0	27.8	33.5	42.0

Beheerprofiel (mNAP)	8.03	8.04	8.05	8.07	8.06	8.20	8.15	8.44	9.24	9.18
Afstand (m)	-70.8	-58.5	-48.9	-41.9	-32.0	-25.9	-23.9	-21.7	-18.5	-14.2

Beheerprofiel (mNAP)	9.21	10.34	11.68	11.95	12.07	12.11	12.02	11.62	10.64	9.71
Afstand (m)	-9.7	-6.8	-3.4	-1.6	0.0	1.3	2.4	4.4	7.2	10.1

Beheerprofiel (mNAP)	9.38	8.67	8.43	8.45	8.30	6.65	6.67	8.66	8.72	8.93
Afstand (m)	13.4	17.5	20.7	26.0	28.1	31.3	35.1	38.7	40.1	43.4

Beheerprofiel (mNAP)	9.02	9.02	9.04	8.88	8.37	7.70	7.82	7.86	7.51	7.31
Afstand (m)	47.3	50.0	53.5	55.3	57.6	60.0	61.7	63.4	66.1	75.2

Legger (mNAP)	8.00	8.44	8.71	11.73	11.73	8.48	8.20	6.60	7.40	8.00	8.00
Afstand (m)	-65.9	-21.3	-11.4	-2.3	2.3	12.0	27.8	30.0	32.0	33.5	65.0

Legenda

- Profiel van vrije ruimte (PvVR)
- Beheerprofiel
- Leggerprofiel
- Maatgevend Hoogwater 2023 (MWH mNAP)
- Afrastering
- Bebouwing
- Bomenrij
- Haag
- Muur
- Profiel van vrije ruimte wijziging
- Waterkering vastgesteld
- Beschermingszone A vastgesteld
- Beschermingszone B vastgesteld
- Beschermingszone B verwijderd
- Waterkering wijziging
- Beschermingszone A wijziging
- Beschermingszone B wijziging

Legger Maasdijk

Dwarsprofiel: 308+00-310+00

Gemaakt door:
Cluster Gis, Servicestaf
Gemaakt op:
11-05-2018
Versie:
Ontwerp,
DB d.d. 14-5-2018

Schaal:
Lengteschaal 1:500
Hoogteschaal 1:200
Bladnummer:
1 van 1
Papierformaat:
A3

Waterschap Aa en Maas

Dwarsprofiel: 310+00-310+90

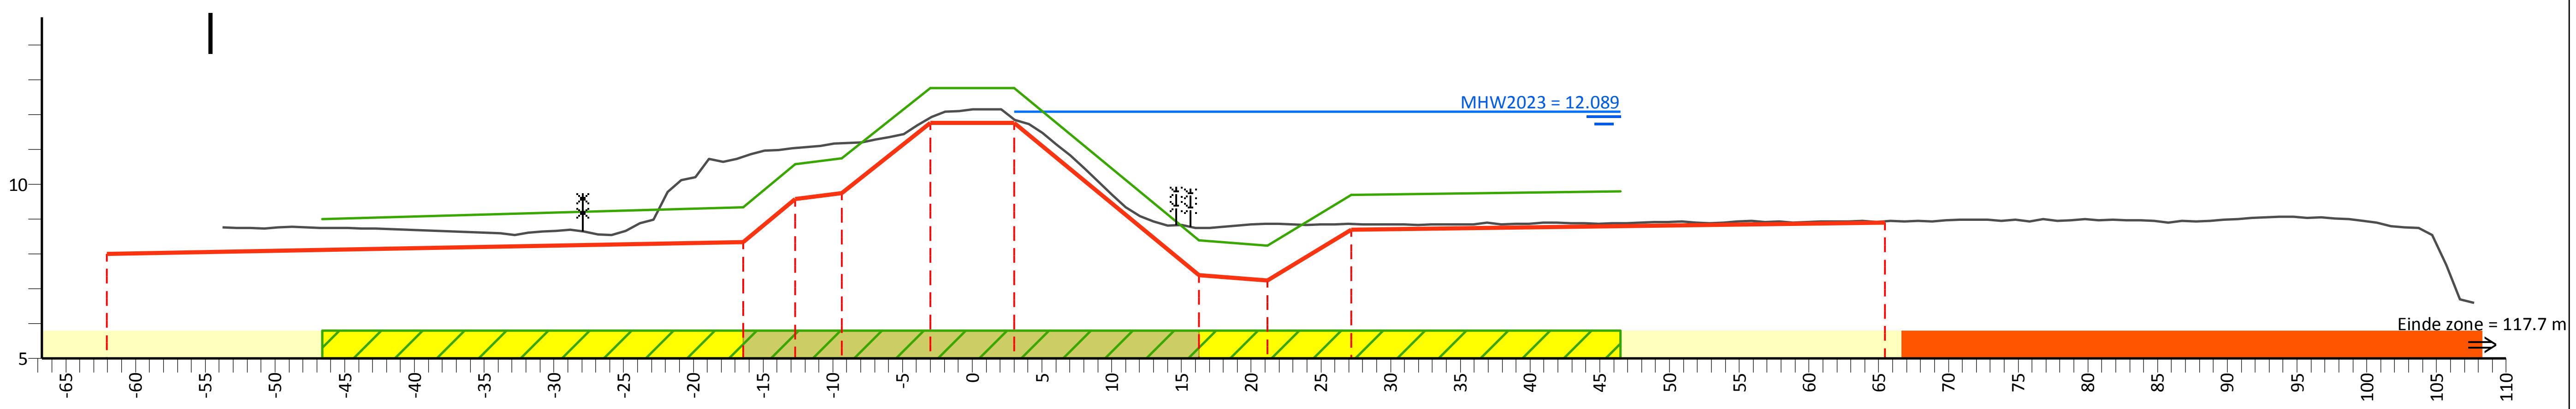

PvVR (mNAP)	9.00	9.35	10.58	10.75	12.77	12.77	8.39	8.25	9.70	9.80
Afstand (m)	-46.6	-16.4	-12.7	-9.4	-3.0	3.0	16.3	21.2	27.2	46.5

AHN (mNAP)	21.91	10.80	11.05	11.19	11.92	11.86	8.75	8.87	8.87	8.94	16.50
Afstand (m)	-53.8	-16.4	-12.7	-9.4	-3.0	3.0	16.3	21.2	27.2	65.5	107.7

Legger (mNAP)	8.00	8.35	9.58	9.75	11.77	11.77	7.39	7.25	8.70	8.90
Afstand (m)	-62.1	-16.4	-12.7	-9.4	-3.0	3.0	16.3	21.2	27.2	65.5

Legenda

- Profiel van vrije ruimte (PvVR)
- Beheerprofiel
- Leggerprofiel
- Maatgevend Hoogwater 2023 (MWH mNAP)
- Afrastering
- Bebouwing
- Bomenrij
- Haag
- Muur
- Profiel van vrije ruimte wijziging
- Waterkering vastgesteld
- Beschermingszone A vastgesteld
- Beschermingszone B vastgesteld
- Beschermingszone B verwijderd
- Waterkering wijziging
- Beschermingszone A wijziging
- Beschermingszone B wijziging

Legger Maasdijk

Dwarsprofiel: 310+00-310+90

Gemaakt door:
Cluster Gis, Servicestaf
Gemaakt op:
10-05-2018
Versie:
Ontwerp,
DB d.d. 14-5-2018

Schaal:
Lengteschaal 1:500
Hoogteschaal 1:200
Bladnummer:
1 van 1
Papierformaat:
A3

Waterschap Aa en Maas

Dwarsprofiel: 310+90-312+30

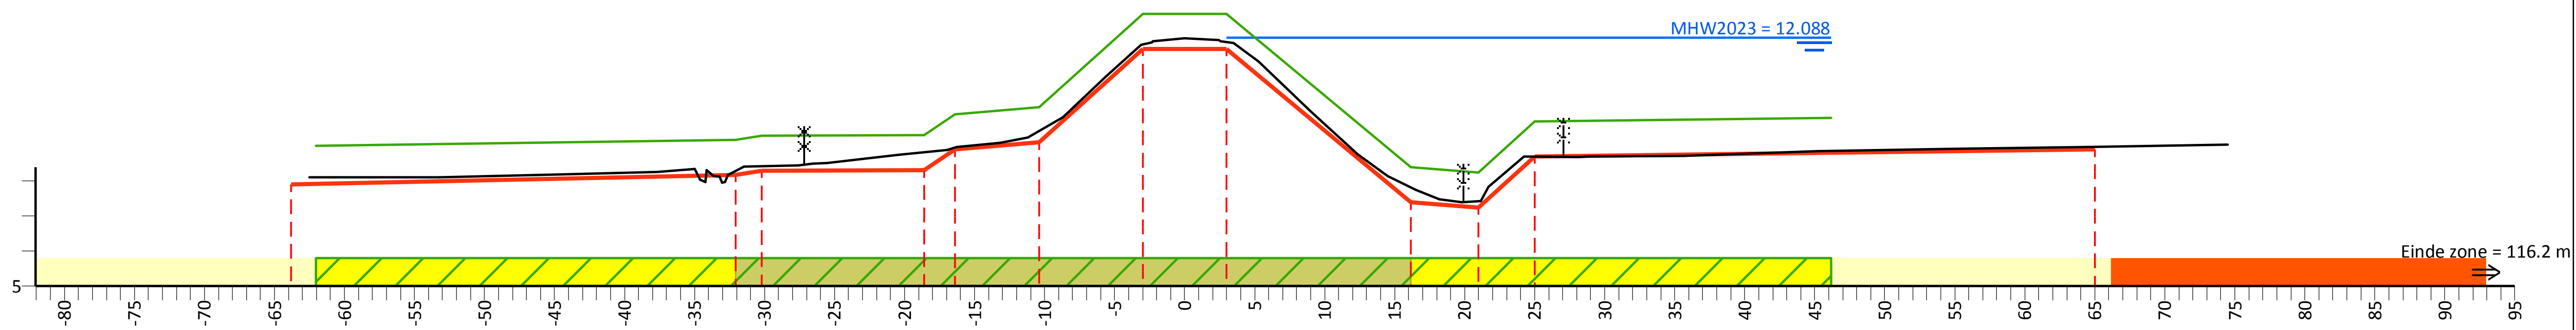

PvVR (mNAP)	9.00	9.18	9.30	9.31	9.90	10.10	12.77	12.77	8.39	8.25	9.70	9.80
Afstand (m)	-62.1	-32.1	-30.2	-18.6	-16.4	-10.4	-3.0	3.0	16.2	21.0	25.0	46.2

Beheerprofiel (mNAP)	8.10	8.11	8.19	8.26	8.14	8.40	8.50	8.52	8.76	8.97	9.08	9.24	9.82	10.98	11.99	12.06	11.94	11.40	9.99	8.76	8.15	7.75	7.48	7.40	7.84	8.70	8.71	8.72	8.85	8.93	8.96	9.05
Afstand (m)	-62.5	-53.2	-44.3	-37.7	-33.7	-31.5	-26.6	-25.6	-20.4	-16.3	-13.2	-11.2	-8.7	-5.6	-2.3	0.0	3.5	5.3	9.0	12.3	14.5	16.5	18.2	19.8	21.7	24.3	28.9	35.6	45.2	55.0	64.5	74.5

Legger (mNAP)	7.90	8.18	8.30	8.31	8.90	9.10	11.77	11.77	7.39	7.25	8.70	8.90
Afstand (m)	-63.8	-32.1	-30.2	-18.6	-16.4	-10.4	-3.0	3.0	16.2	21.0	25.0	65.0

Legenda

- Profiel van vrije ruimte (PvVR)
- Beheerprofiel
- Leggerprofiel
- Maatgevend Hoogwater 2023 (MWH mNAP)
- Afrastering
- Bebouwing
- Bomenrij
- Haag
- Muur
- Profiel van vrije ruimte wijziging
- Waterkering vastgesteld
- Beschermingszone A vastgesteld
- Beschermingszone B vastgesteld
- Beschermingszone B verwijderd
- Waterkering wijziging
- Beschermingszone A wijziging
- Beschermingszone B wijziging

Legger Maasdijk

Dwarsprofiel: 310+90-312+30

Gemaakt door:
Cluster Gis, Servicestaf
Gemaakt op:
11-05-2018
Versie:
Ontwerp,
DB d.d. 14-5-2018

Schaal:
Lengteschaal 1:500
Hoogteschaal 1:200
Bladnummer:
1 van 1
Papierformaat:
A3

Waterschap Aa en Maas

Dwarsprofiel: 312+30-314+30

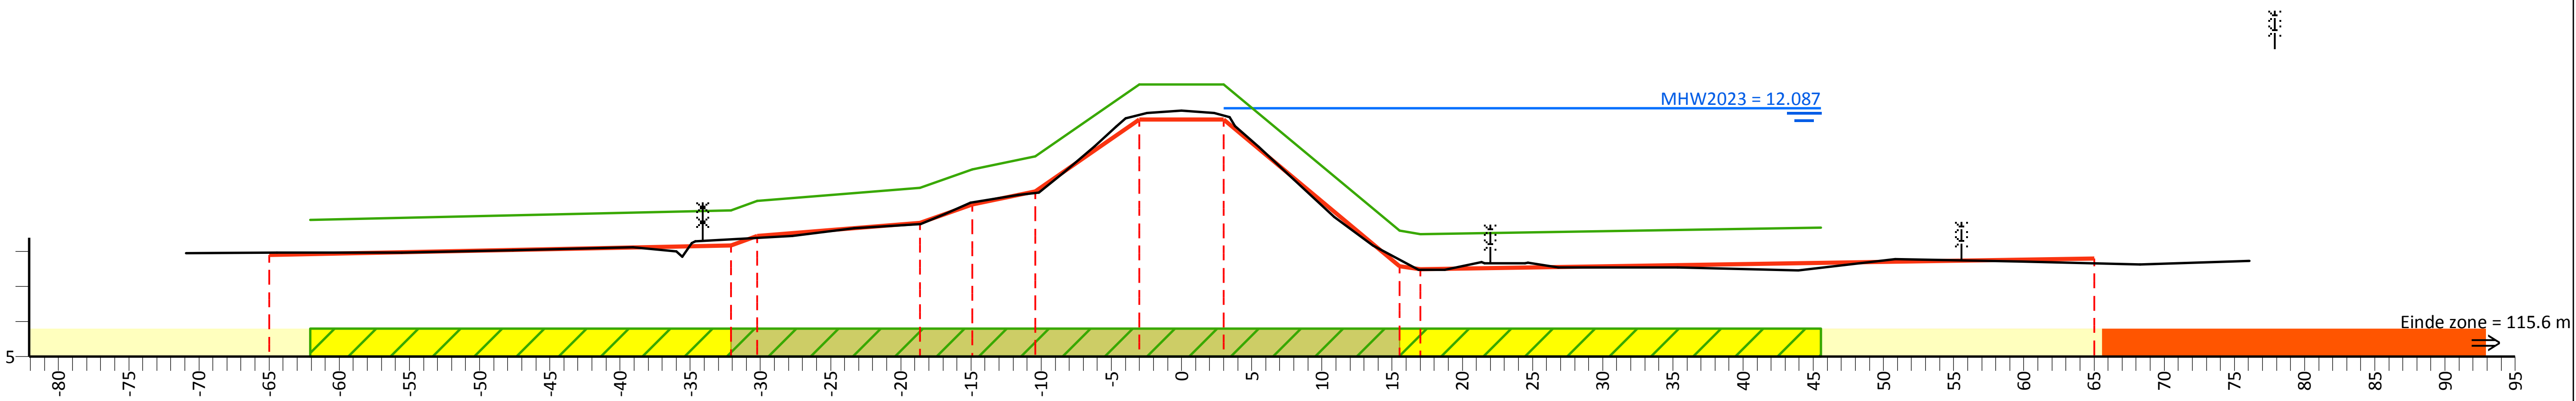

PvVR (mNAP)	Afstand (m)
8.91	-62.1
9.18	-32.1
9.45	-30.2
9.82	-18.6
10.35	-14.9
10.71	-10.4
12.77	-3.0
12.77	3.0
8.59	15.6
8.50	17.0
8.68	45.6

Beheerprofiel (mNAP)	Afstand (m)
7.96	-70.9
7.98	-64.5
7.97	-55.6
8.04	-47.6
8.13	-39.1
8.29	-34.6
8.38	-30.8
8.44	-27.7
8.67	-23.3
8.79	-18.6
9.08	-16.8
9.40	-15.0
9.62	-11.7
9.68	-10.2
10.23	-8.5
11.00	-6.2
11.81	-4.0
11.95	-2.5
12.01	0.0
11.94	2.3
11.58	3.8
10.98	5.5
10.05	8.0
8.98	10.9
8.17	13.6
7.48	16.9
7.48	18.7
7.67	21.6
7.69	24.7
7.56	26.8
7.55	35.3
7.46	43.9
7.78	50.8
7.72	59.7
7.63	68.3
7.73	76.1

Legger (mNAP)	Afstand (m)
7.90	-65.0
8.18	-32.1
8.45	-30.2
8.82	-18.6
9.35	-14.9
9.71	-10.4
11.77	-3.0
11.77	3.0
7.59	15.6
7.50	17.0
7.80	65.0

Legenda

- Profiel van vrije ruimte (PvVR)
- Beheerprofiel
- Leggerprofiel
- Maatgevend Hoogwater 2023 (MWH mNAP)
- Afrastering
- Bebouwing
- Bomenrij
- Haag
- Muur
- Profiel van vrije ruimte wijziging
- Waterkering vastgesteld
- Beschermingszone A vastgesteld
- Beschermingszone B vastgesteld
- Beschermingszone B verwijderd
- Waterkering wijziging
- Beschermingszone A wijziging
- Beschermingszone B wijziging

Legger Maasdijk

Dwarsprofiel: 312+30-314+30

Gemaakt door: Cluster Gis, Servicestaf
Gemaakt op: 11-05-2018
Versie: Ontwerp, DB d.d. 14-5-2018

Schaal: Lengteschaal 1:500 Hoogteschaal 1:200
Bladnummer: 1 van 1
Papierformaat: A3

Waterschap Aa en Maas

Dwarsprofiel: 314+00-316+00

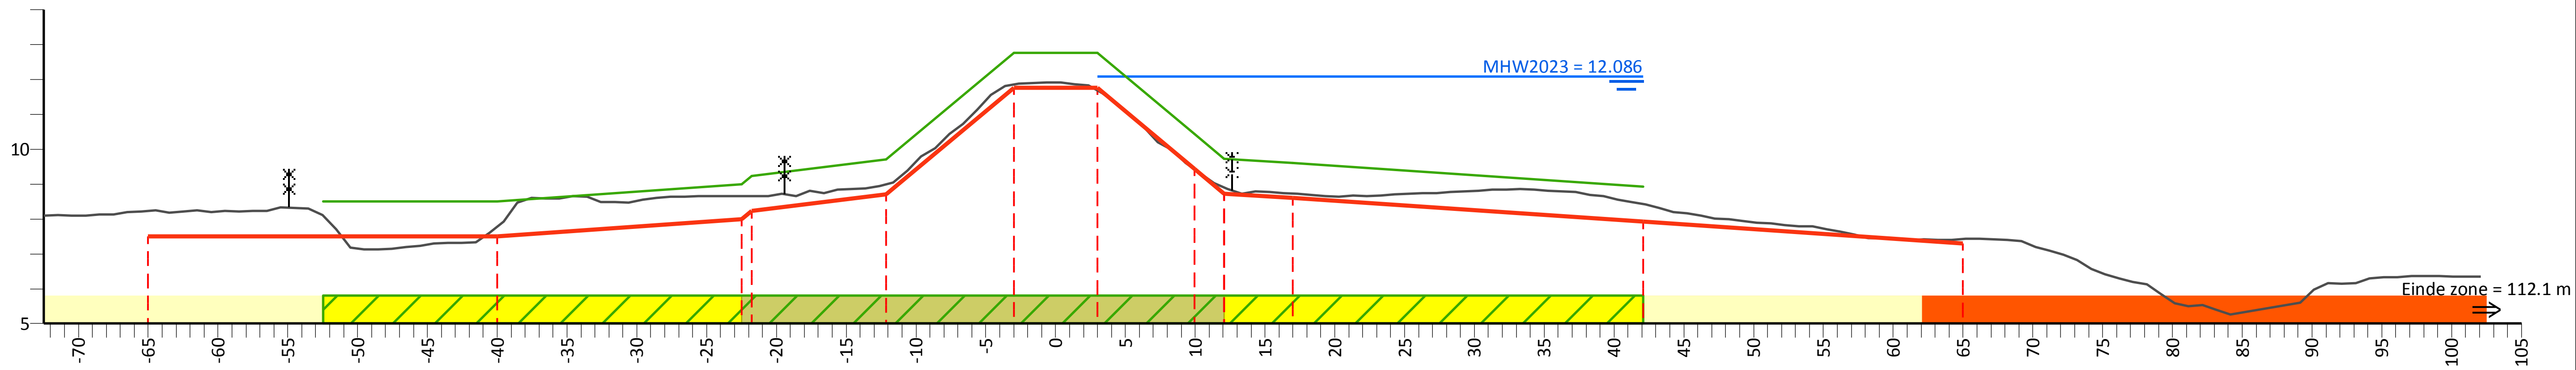

PvVR (mNAP)	8.50	8.50	9.23	9.71	12.76	12.76	10.44	9.73	9.60	8.92
Afstand (m)	-52.5	-40.0	-21.8	-12.2	-3.0	3.0	10.0	12.1	17.0	42.1

AHN (mNAP)	20.26	8.23	7.78	8.66	9.00	11.85	11.68	9.43	8.89	8.72	8.44	7.42	15.86
Afstand (m)	-72.5	-65.0	-40.0	-21.8	-12.2	-3.0	3.0	10.0	12.1	17.0	42.1	65.0	102.1

Legger (mNAP)	7.50	7.50	8.23	8.71	11.76	11.76	9.44	8.73	8.60	7.92	7.30
Afstand (m)	-65.0	-40.0	-21.8	-12.2	-3.0	3.0	10.0	12.1	17.0	42.1	65.0

Legenda

- Profiel van vrije ruimte (PvVR)
- Beheerprofiel
- Leggerprofiel
- Maatgevend Hoogwater 2023 (MWH mNAP)
- Afrastering
- Bebouwing
- Bomenrij
- Haag
- Muur
- Profiel van vrije ruimte wijziging
- Waterkering vastgesteld
- Beschermingszone A vastgesteld
- Beschermingszone B vastgesteld
- Beschermingszone B verwijderd
- Waterkering wijziging
- Beschermingszone A wijziging
- Beschermingszone B wijziging

Legger Maasdijk

Dwarsprofiel: 314+00-316+00

Gemaakt door:
Cluster Gis, Servicestaf
Gemaakt op:
05-05-2018
Versie:
Ontwerp,
DB d.d. 14-5-2018

Schaal:
Lengteschaal 1:500
Hoogteschaal 1:200
Bladnummer:
1 van 1
Papierformaat:
A3

Waterschap Aa en Maas

Dwarsprofiel: 316+00-316+85

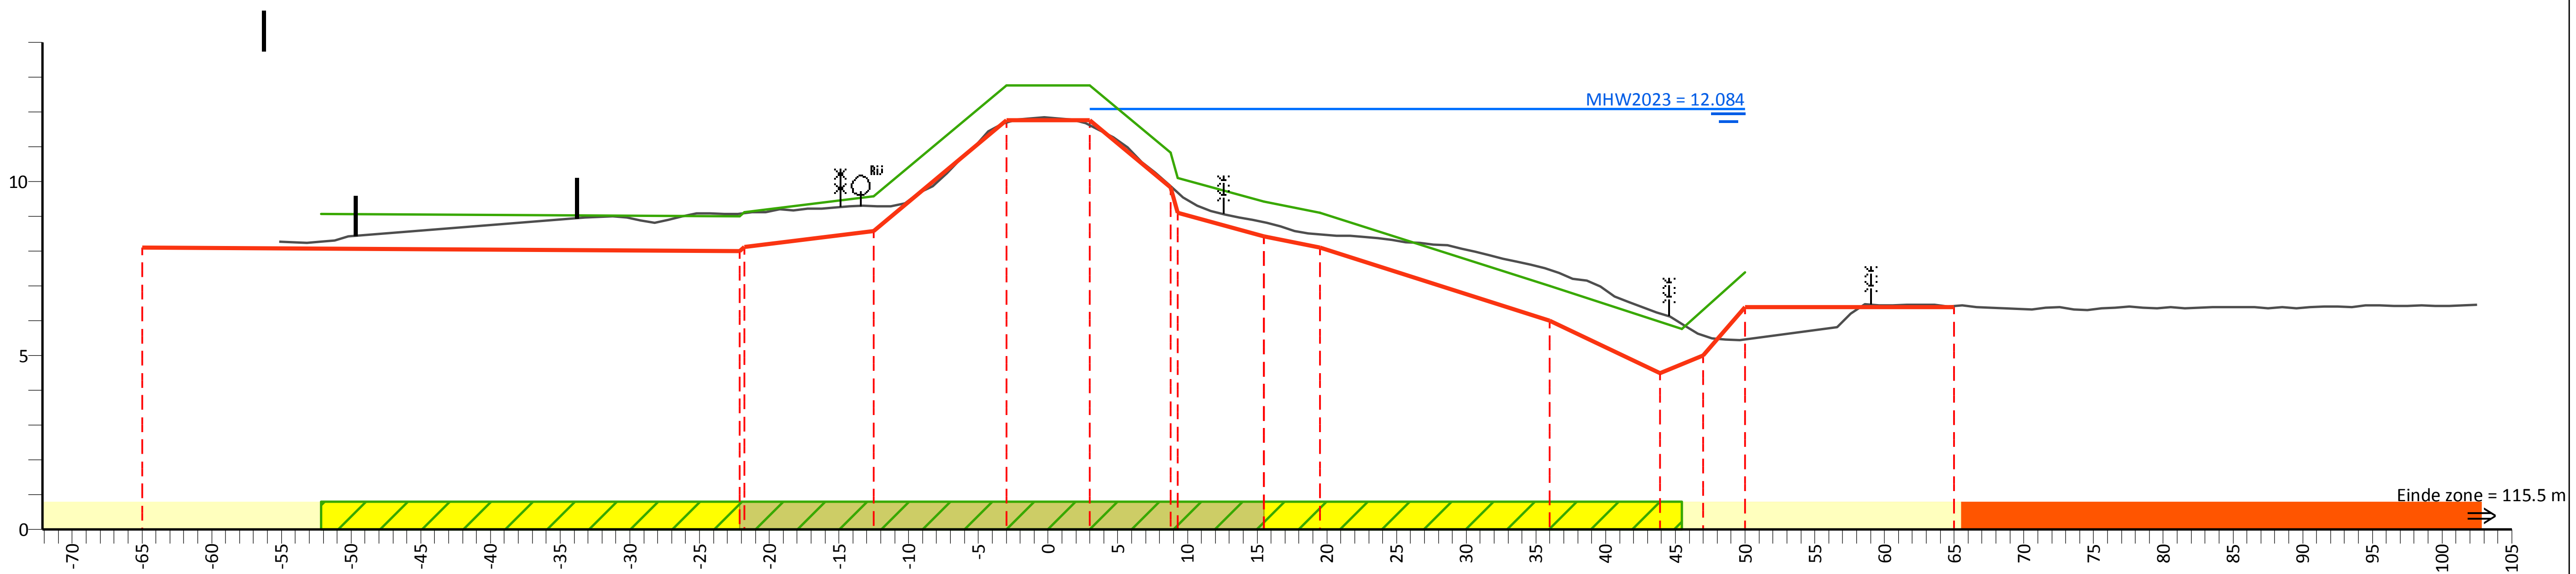

PvVR (mNAP)	9.07	9.12	9.58	12.76	12.76	10.10	9.42	9.10	7.00	5.76	7.40
Afstand (m)	-52.1	-21.8	-12.5	-3.0	3.0	9.3	15.5	19.5	36.0	45.5	50.0

AHN (mNAP)	20.70	9.09	9.30	11.69	11.62	9.69	8.83	8.49	7.46	6.22	5.58	5.47	6.43	16.14
Afstand (m)	-55.2	-21.8	-12.5	-3.0	3.0	9.3	15.5	19.5	36.0	43.9	47.0	50.0	65.0	102.5

Legger (mNAP)	8.10	8.12	8.58	11.76	11.76	9.10	8.42	8.10	6.00	4.50	5.00	6.40	6.40
Afstand (m)	-65.0	-21.8	-12.5	-3.0	3.0	9.3	15.5	19.5	36.0	43.9	47.0	50.0	65.0

Legenda

- Profiel van vrije ruimte (PvVR)
- Beheerprofiel
- Leggerprofiel
- Maatgevend Hoogwater 2023 (MWH mNAP)
- Afrastering
- Bebouwing
- Bomenrij
- Haag
- Muur
- Profiel van vrije ruimte wijziging
- Waterkering vastgesteld
- Beschermingszone A vastgesteld
- Beschermingszone B vastgesteld
- Beschermingszone B verwijderd
- Waterkering wijziging
- Beschermingszone A wijziging
- Beschermingszone B wijziging

Legger Maasdijk

Dwarsprofiel: 316+00-316+85

Gemaakt door:
Cluster Gis, Servicestaf
Gemaakt op:
06-05-2018
Versie:
Ontwerp,
DB d.d. 14-5-2018

Schaal:
Lengteschaal 1:500
Hoogteschaal 1:200
Bladnummer:
1 van 1
Papierformaat:
A3

Waterschap Aa en Maas

Dwarsprofiel: 316+85-318+00

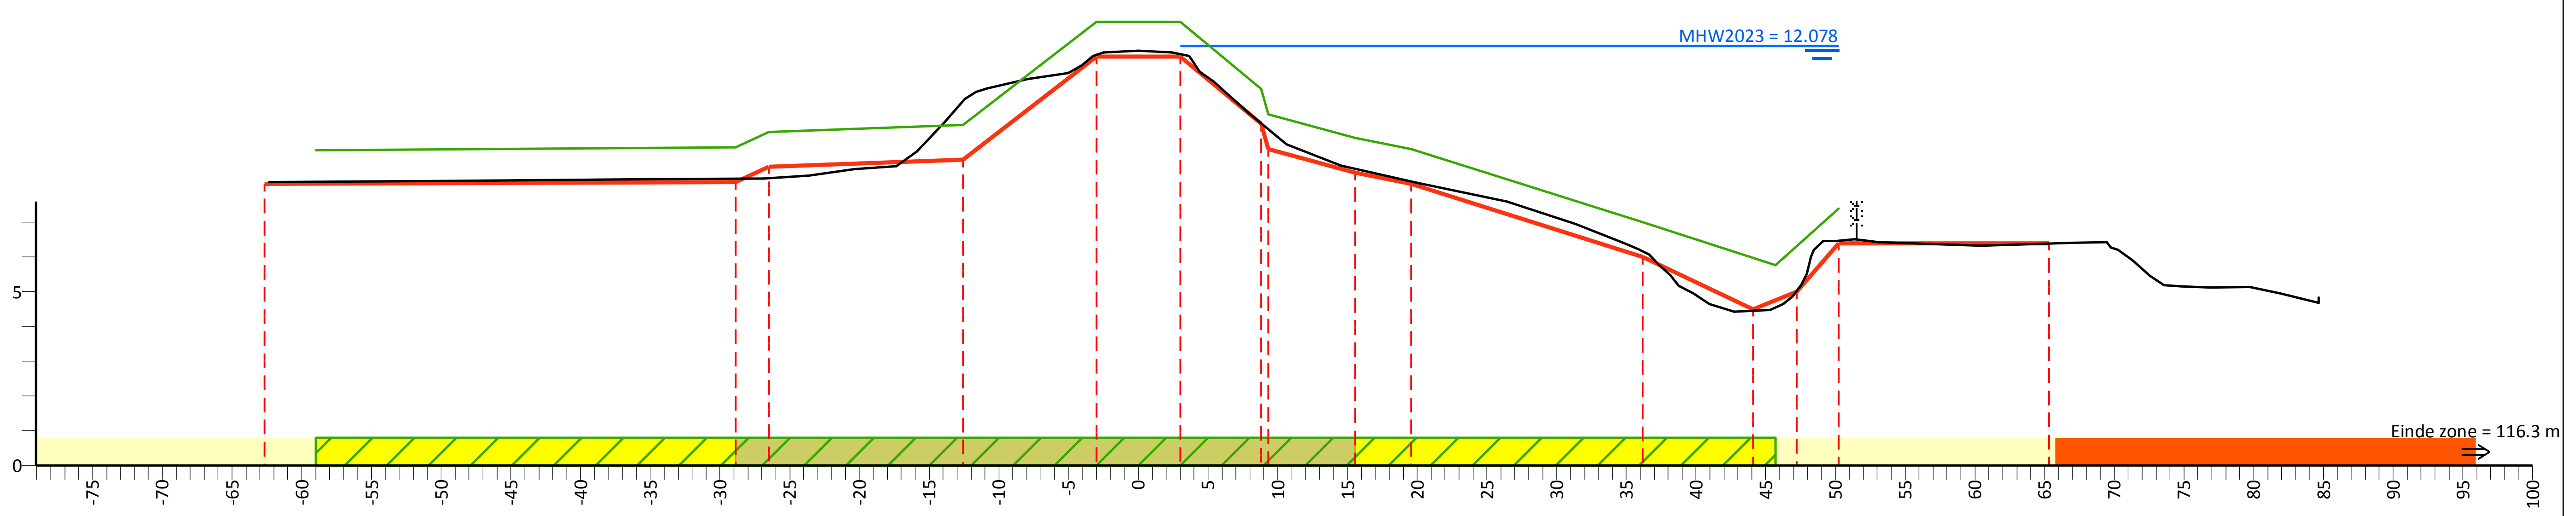

Afstand (m)	PvVR (mNAP)
-59.0	9.07
-28.9	9.15
-26.5	9.60
-12.6	9.80
-3.0	12.76
3.0	12.76
9.3	10.10
15.5	9.42
19.6	9.10
36.2	7.00
45.7	5.76
50.2	7.40

Afstand (m)	Beheerprofiel (mNAP)
-62.3	8.15
-49.3	8.18
-34.7	8.25
-26.9	8.25
-23.6	8.34
-20.4	8.52
-17.4	8.61
-15.9	9.04
-13.8	9.90
-12.5	10.54
-10.8	10.85
-7.9	11.11
-4.1	11.51
-2.5	11.88
0.0	11.94
2.4	11.89
5.4	11.06
7.9	10.14
10.6	9.24
14.5	8.62
20.0	8.14
26.4	7.60
31.3	6.95
34.8	6.41
35.9	6.22
37.3	5.78
39.8	4.96
41.0	4.64
42.7	4.43
45.3	4.49
46.9	4.87
50.1	6.46
51.4	6.52
53.1	6.43
60.4	6.32
67.1	6.41
70.3	6.20
71.3	5.90
72.5	5.46
73.6	5.20
74.8	5.16
76.9	5.13
79.7	5.15
81.9	4.95
84.7	4.83

Afstand (m)	Legger (mNAP)
-62.7	8.10
-28.9	8.15
-26.5	8.60
-12.6	8.80
-3.0	11.76
3.0	11.76
9.3	9.10
15.5	8.42
19.6	8.10
36.2	6.00
44.1	4.50
47.2	5.00
50.2	6.40
65.3	6.40

Legenda

- Profiel van vrije ruimte (PvVR)
- Beheerprofiel
- Leggerprofiel
- Maatgevend Hoogwater 2023 (MWH mNAP)
- Afrastering
- Bebouwing
- Bomenrij
- Haag
- Muur
- Profiel van vrije ruimte wijziging
- Waterkering vastgesteld
- Beschermingszone A vastgesteld
- Beschermingszone B vastgesteld
- Beschermingszone B verwijderd
- Waterkering wijziging
- Beschermingszone A wijziging
- Beschermingszone B wijziging

Legger Maasdijk

Dwarsprofiel: 316+85-318+00

Gemaakt door: Cluster Gis, Servicestaf
Gemaakt op: 09-05-2018
Versie: Ontwerp, DB d.d. 14-5-2018

Schaal: Lengteschaal 1:500, Hoogteschaal 1:200
Bladnummer: 1 van 1
Papierformaat: A3

Waterschap Aa en Maas

Dwarsprofiel: 318+00-318+90

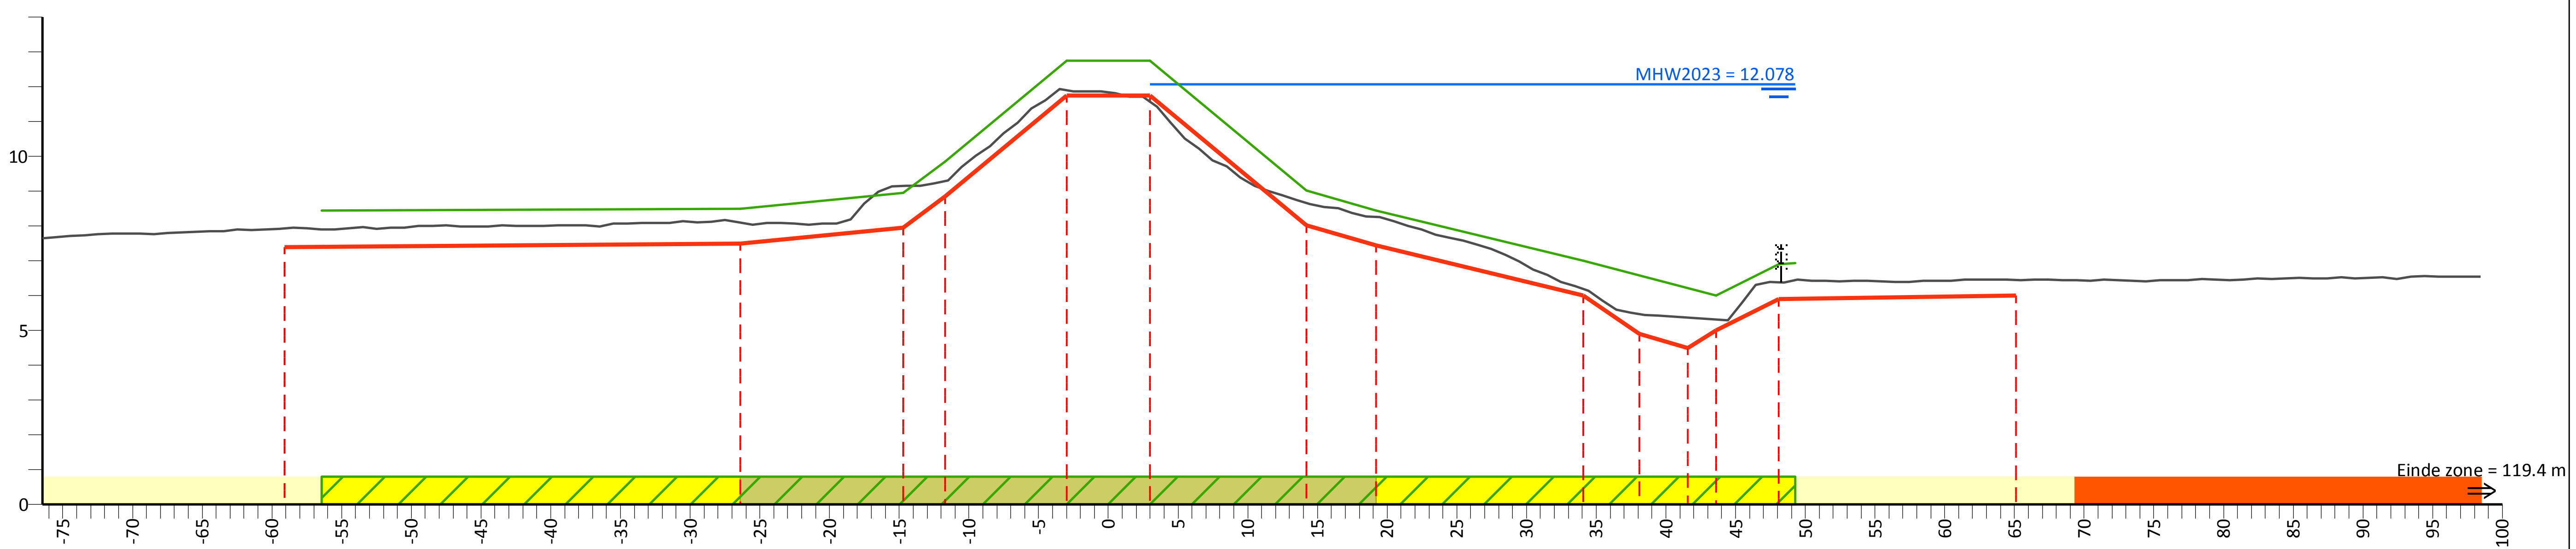

PvVR (mNAP)	8.44	8.50	8.95	9.85	12.75	12.75	9.02	8.45	7.00	6.00	6.90	6.93
Afstand (m)	-56.5	-26.4	-14.7	-11.7	-3.0	3.0	14.2	19.2	34.1	43.6	48.1	49.3

AHN (mNAP)	19.14	7.94	8.10	9.15	9.30	11.90	11.56	8.66	8.26	6.19	5.47	5.37	5.31	6.38	6.45	16.38
Afstand (m)	-76.5	-59.1	-26.4	-14.7	-11.7	-3.0	3.0	14.2	19.2	34.1	38.1	41.6	43.6	48.1	65.1	98.4

Legger (mNAP)	7.40	7.50	7.95	8.85	11.75	11.75	8.02	7.45	6.00	4.90	4.50	5.00	5.90	6.00
Afstand (m)	-59.1	-26.4	-14.7	-11.7	-3.0	3.0	14.2	19.2	34.1	38.1	41.6	43.6	48.1	65.1

Legenda

- Profiel van vrije ruimte (PvVR)
- Beheerprofiel
- Leggerprofiel
- Maatgevend Hoogwater 2023 (MWH mNAP)
- Afrastering
- Bebouwing
- Bomenrij
- Haag
- Muur
- Profiel van vrije ruimte wijziging
- Waterkering vastgesteld
- Beschermingszone A vastgesteld
- Beschermingszone B vastgesteld
- Beschermingszone B verwijderd
- Waterkering wijziging
- Beschermingszone A wijziging
- Beschermingszone B wijziging

Legger Maasdijk

Dwarsprofiel: 318+00-318+90

Gemaakt door:
Cluster Gis, Servicestaf
Gemaakt op:
06-05-2018
Versie:
Ontwerp,
DB d.d. 14-5-2018

Schaal:
Lengteschaal 1:500
Hoogteschaal 1:200
Bladnummer:
1 van 1
Papierformaat:
A3

Waterschap Aa en Maas

Dwarsprofiel: 318+90-319+20

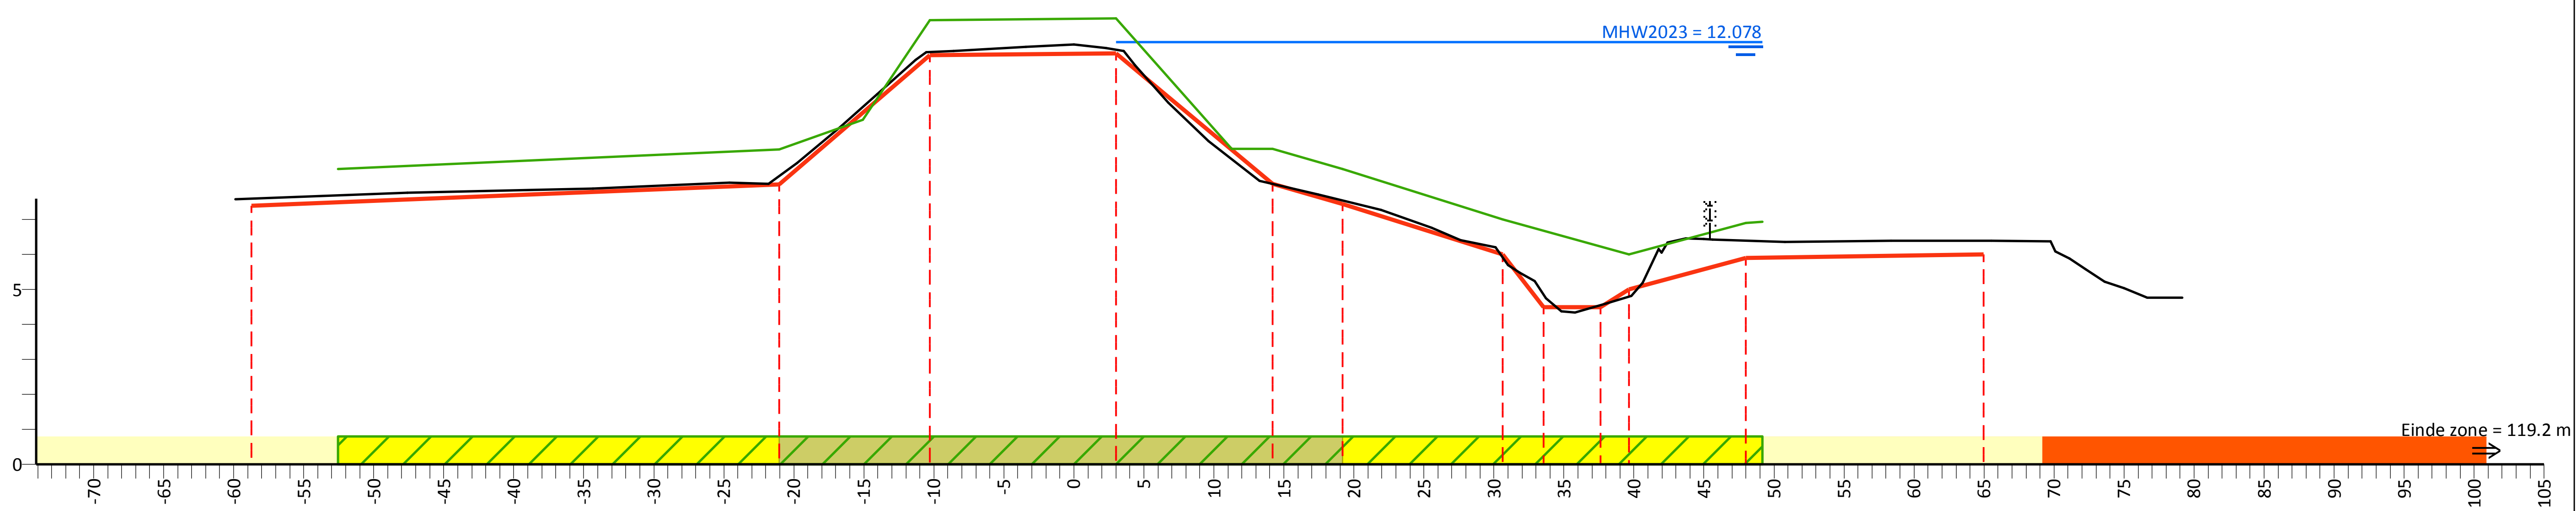

PvVR (mNAP)	Afstand (m)
8.44	-52.6
9.01	-21.1
9.85	-15.1
12.70	-10.3
12.75	3.0
9.02	11.3
9.02	14.2
8.45	19.2
7.00	30.6
6.00	39.6
6.90	48.0
6.93	49.2

Beheerprofiel (mNAP)	Afstand (m)
7.57	-59.9
7.76	-47.6
7.89	-34.4
8.06	-24.6
8.01	-21.8
8.61	-19.8
9.63	-16.7
10.57	-14.1
11.78	-10.5
11.81	-8.6
11.94	-3.4
12.00	0.0
11.91	2.3
11.40	4.4
10.34	6.8
9.24	9.6
8.11	13.3
7.72	17.5
7.27	21.9
6.77	25.6
6.41	27.6
6.21	30.1
5.47	31.9
4.75	33.7
4.34	35.8
4.60	38.0
5.20	40.6
6.34	42.4
6.46	43.7
6.43	45.6
6.36	50.8
6.39	58.4
6.39	65.5
5.89	71.1
5.59	72.3
5.23	73.6
5.03	75.0
4.76	76.7
4.78	79.1

Legger (mNAP)	Afstand (m)
7.40	-58.7
8.01	-21.1
11.70	-10.3
11.75	3.0
8.02	14.2
7.45	19.2
6.00	30.6
4.50	33.5
4.50	37.6
5.00	39.6
5.90	48.0
6.00	65.0

Legenda

- Profiel van vrije ruimte (PvVR)
- Beheerprofiel
- Leggerprofiel
- Maatgevend Hoogwater 2023 (MWH mNAP)
- Afrastering
- Bebouwing
- Bomenrij
- Haag
- Muur
- Profiel van vrije ruimte wijziging
- Waterkering vastgesteld
- Beschermingszone A vastgesteld
- Beschermingszone B vastgesteld
- Beschermingszone B verwijderd
- Waterkering wijziging
- Beschermingszone A wijziging
- Beschermingszone B wijziging

Legger Maasdijk

Dwarsprofiel: 318+90-319+20

Gemaakt door: Cluster Gis, Servicestaf
Gemaakt op: 09-05-2018
Versie: Ontwerp, DB d.d. 14-5-2018

Schaal: Lengteschaal 1:500, Hoogteschaal 1:200
Bladnummer: 1 van 1
Papierformaat: A3

Waterschap Aa en Maas

Dwarsprofiel: 319+20-320+00

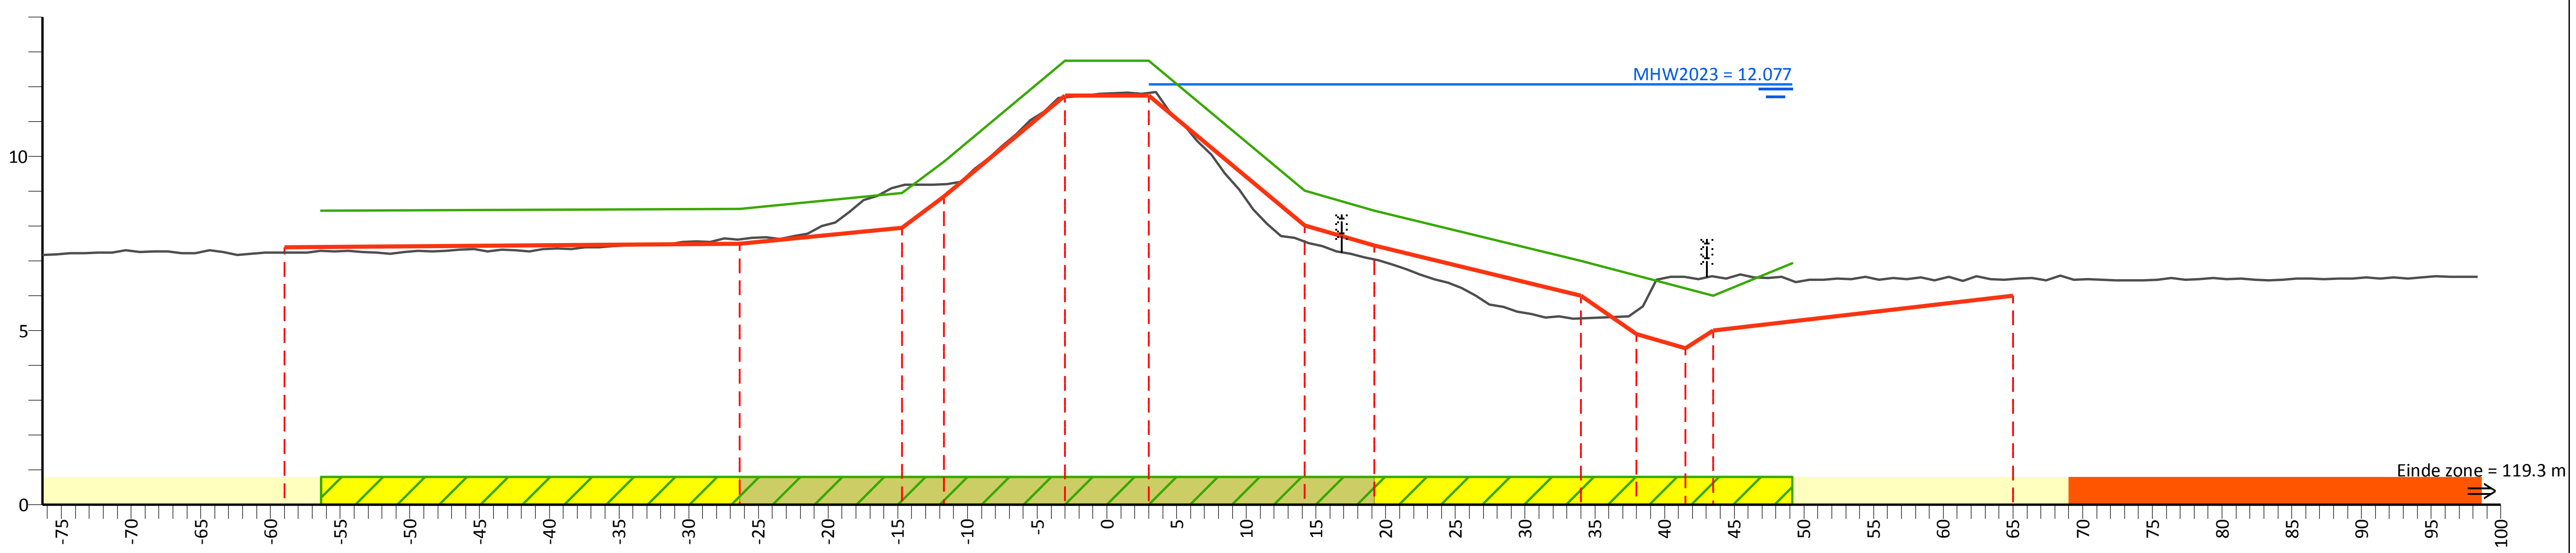

PvVR (mNAP)	8.44	8.50	8.95	9.85	12.75	12.75	9.02	8.45	7.00	6.00	6.93
Afstand (m)	-56.4	-26.4	-14.7	-11.7	-3.0	3.0	14.2	19.2	34.0	43.5	49.2

AHN (mNAP)	17.95	7.25	7.62	9.17	9.21	11.70	11.82	7.56	7.05	5.36	5.58	6.54	6.56	6.48	16.36
Afstand (m)	-76.4	-59.0	-26.4	-14.7	-11.7	-3.0	3.0	14.2	19.2	34.0	38.0	41.5	43.5	65.0	98.3

Legger (mNAP)	7.40	7.50	7.95	8.85	11.75	11.75	8.02	7.45	6.00	4.90	4.50	5.00	6.00
Afstand (m)	-59.0	-26.4	-14.7	-11.7	-3.0	3.0	14.2	19.2	34.0	38.0	41.5	43.5	65.0

Legenda

- Profiel van vrije ruimte (PvVR)
- Beheerprofiel
- Leggerprofiel
- Maatgevend Hoogwater 2023 (MWH mNAP)
- Afrastering
- Bebouwing
- Bomenrij
- Haag
- Muur
- Profiel van vrije ruimte wijziging
- Waterkering vastgesteld
- Beschermingszone A vastgesteld
- Beschermingszone B vastgesteld
- Beschermingszone B verwijderd
- Waterkering wijziging
- Beschermingszone A wijziging
- Beschermingszone B wijziging

Legger Maasdijk

Dwarsprofiel: 319+20-320+00

Gemaakt door:
Cluster Gis, Servicestaf
Gemaakt op:
06-05-2018
Versie:
Ontwerp,
DB d.d. 14-5-2018

Schaal:
Lengteschaal 1:500
Hoogteschaal 1:200
Bladnummer:
1 van 1
Papierformaat:
A3

Waterschap Aa en Maas

Dwarsprofiel: 320+00-322+00

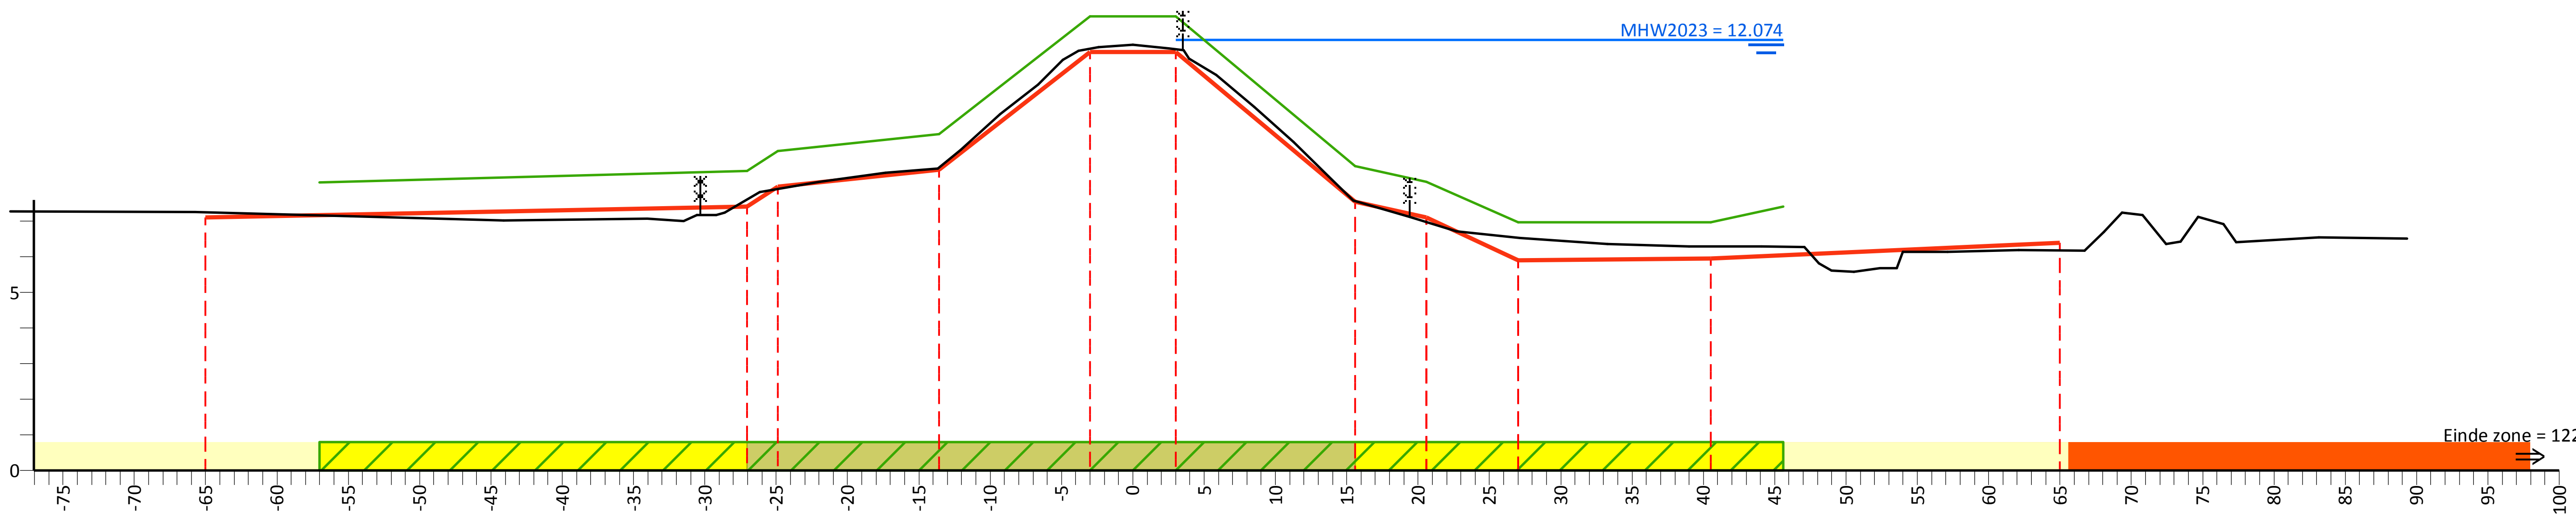

PvVR (mNAP)	8.08	8.40	8.96	9.44	12.75	12.75	8.55	8.11	6.96	6.96	7.40
Afstand (m)	-57.0	-27.0	-24.9	-13.6	-3.0	3.0	15.6	20.6	27.0	40.5	45.6

Beheerprofiel (mNAP)	Afstand (m)
7.28	
7.26	-65.7
7.14	-54.8
7.01	-44.1
7.06	-34.0
7.18	-30.6
7.23	-28.6
7.81	-26.1
8.10	-22.0
8.36	-17.4
8.47	-13.7
9.00	-12.1
10.00	-9.3
10.83	-6.7
11.51	-4.9
11.78	-3.8
11.88	-2.4
11.95	0.0
11.84	2.5
11.56	3.9
11.10	5.8
10.20	8.5
9.22	11.3
8.26	13.7
7.58	15.4
7.12	19.4
6.71	22.7
6.53	27.1
6.36	33.3
6.30	39.0
6.30	44.1
5.62	49.0
5.58	50.6
5.68	52.4
6.13	54.0
6.13	57.1
6.19	62.1
6.17	66.7
6.69	68.1
7.24	69.3
7.16	70.8
6.37	72.4
6.43	73.4
7.12	74.7
6.41	77.3
6.54	83.1
6.52	89.3

Legger (mNAP)	7.10	7.40	7.96	8.44	11.75	11.75	7.55	7.11	5.90	5.96	6.40
Afstand (m)	-65.0	-27.0	-24.9	-13.6	-3.0	3.0	15.6	20.6	27.0	40.5	65.0

Legenda

- Profiel van vrije ruimte (PvVR)
- Beheerprofiel
- Leggerprofiel
- Maatgevend Hoogwater 2023 (MWH mNAP)
- Afrastering
- Bebouwing
- Bomenrij
- Haag
- Muur
- Profiel van vrije ruimte wijziging
- Waterkering vastgesteld
- Beschermingszone A vastgesteld
- Beschermingszone B vastgesteld
- Beschermingszone B verwijderd
- Waterkering wijziging
- Beschermingszone A wijziging
- Beschermingszone B wijziging

Legger Maasdijk

Dwarsprofiel: 320+00-322+00

Gemaakt door:
Cluster Gis, Servicestaf
Gemaakt op:
11-05-2018
Versie:
Ontwerp,
DB d.d. 14-5-2018

Schaal:
Lengteschaal 1:500
Hoogteschaal 1:200
Bladnummer:
1 van 1
Papierformaat:
A3

Waterschap Aa en Maas

Dwarsprofiel: 322+00-324+00

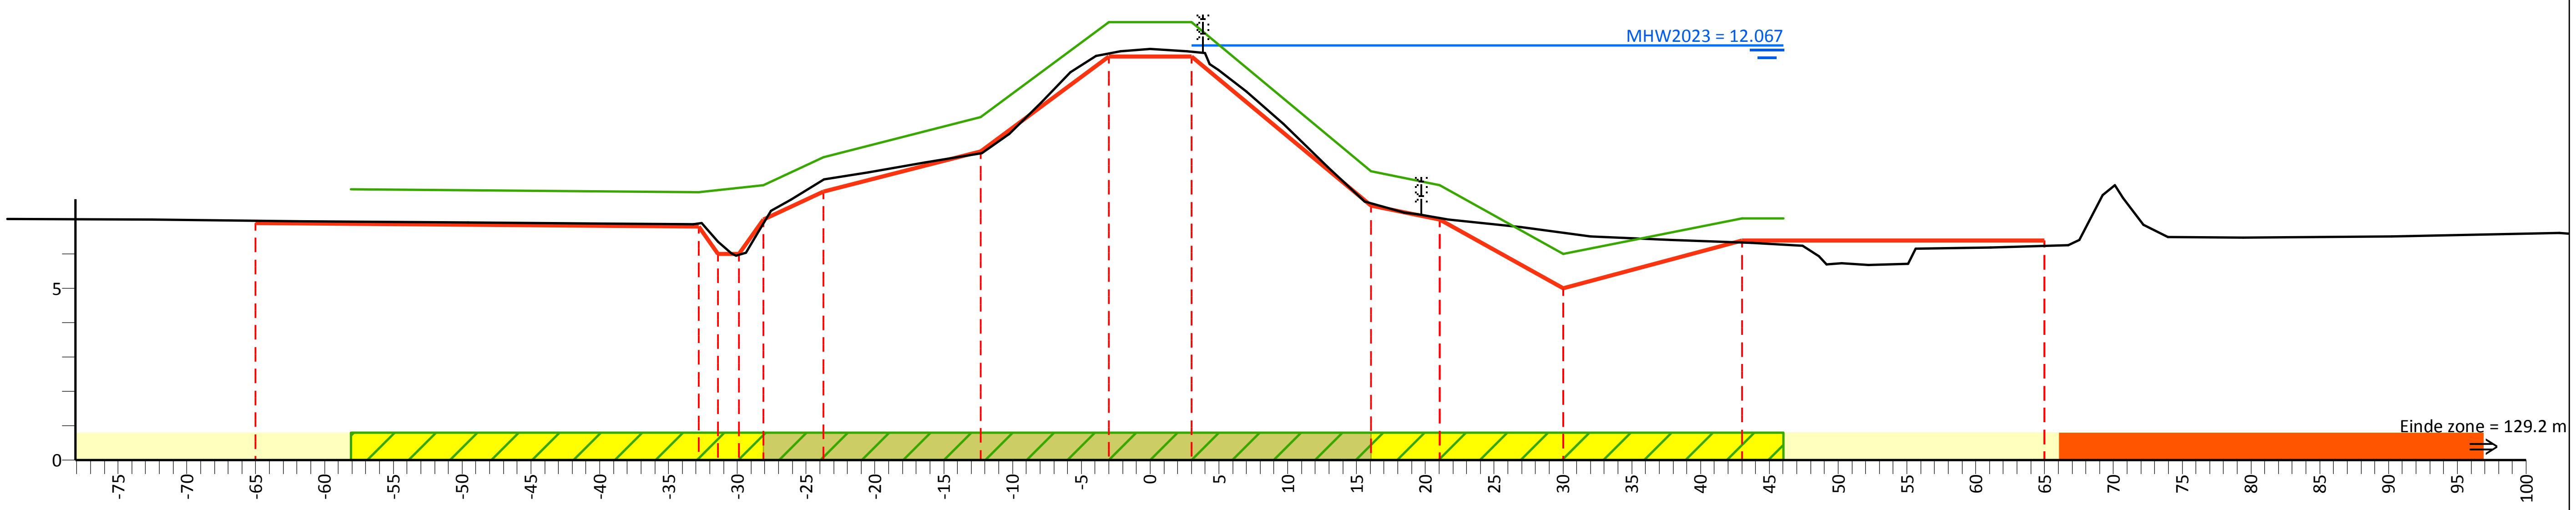

PvVR

Afstand (m)	PvVR (mNAP)
-58.1	7.88
-32.8	7.80
-28.1	8.00
-23.7	8.81
-12.3	9.98
-3.0	12.75
3.0	12.75
16.0	8.41
21.0	8.00
30.0	6.00
43.0	7.03
46.0	7.03

Beheerprofiel

Afstand (m)	Beheerprofiel (mNAP)
-83.1	
-72.5	7.00
-61.6	6.95
-49.6	6.92
-39.4	6.88
-32.6	6.91
-31.4	6.36
-30.1	5.95
-28.7	6.49
-27.6	7.26
-26.1	7.57
-23.7	8.16
-20.5	8.37
-16.4	8.66
-12.3	8.94
-10.2	9.50
-7.9	10.41
-5.8	11.29
-3.9	11.77
-2.2	11.89
0.0	11.96
2.7	11.90
4.9	11.35
7.0	10.73
9.7	9.78
12.9	8.52
14.2	8.05
15.6	7.53
19.5	7.15
21.7	7.00
27.0	6.78
32.0	6.51
37.9	6.41
43.7	6.33
47.4	6.24
49.2	5.71
50.3	5.72
52.2	5.68
55.7	6.15
61.1	6.19
67.5	6.41
69.2	7.71
70.7	7.62
72.2	6.85
74.0	6.49
79.4	6.48
90.2	6.51
102.4	6.62

Legger

Afstand (m)	Legger (mNAP)
-65.0	6.90
-32.8	6.80
-31.4	6.00
-29.9	
-28.1	7.00
-23.7	7.81
-12.3	8.98
-3.0	11.75
3.0	11.75
16.0	7.41
21.0	7.00
30.0	5.00
43.0	6.40
65.0	6.40

Legenda

- Profiel van vrije ruimte (PvVR)
- Beheerprofiel
- Leggerprofiel
- Maatgevend Hoogwater 2023 (MWH mNAP)
- Afrastering
- Bebouwing
- Bomenrij
- Haag
- Muur
- Profiel van vrije ruimte wijziging
- Waterkering vastgesteld
- Beschermingszone A vastgesteld
- Beschermingszone B vastgesteld
- Beschermingszone B verwijderd
- Waterkering wijziging
- Beschermingszone A wijziging
- Beschermingszone B wijziging

Legger Maasdijk

Dwarsprofiel: 322+00-324+00

Gemaakt door: Cluster Gis, Servicestaf
Gemaakt op: 11-05-2018
Versie: Ontwerp, DB d.d. 14-5-2018

Schaal: Lengteschaal 1:500, Hoogteschaal 1:200
Bladnummer: 1 van 1
Papierformaat: A3

Waterschap Aa en Maas

Dwarsprofiel: 324+00-325+58

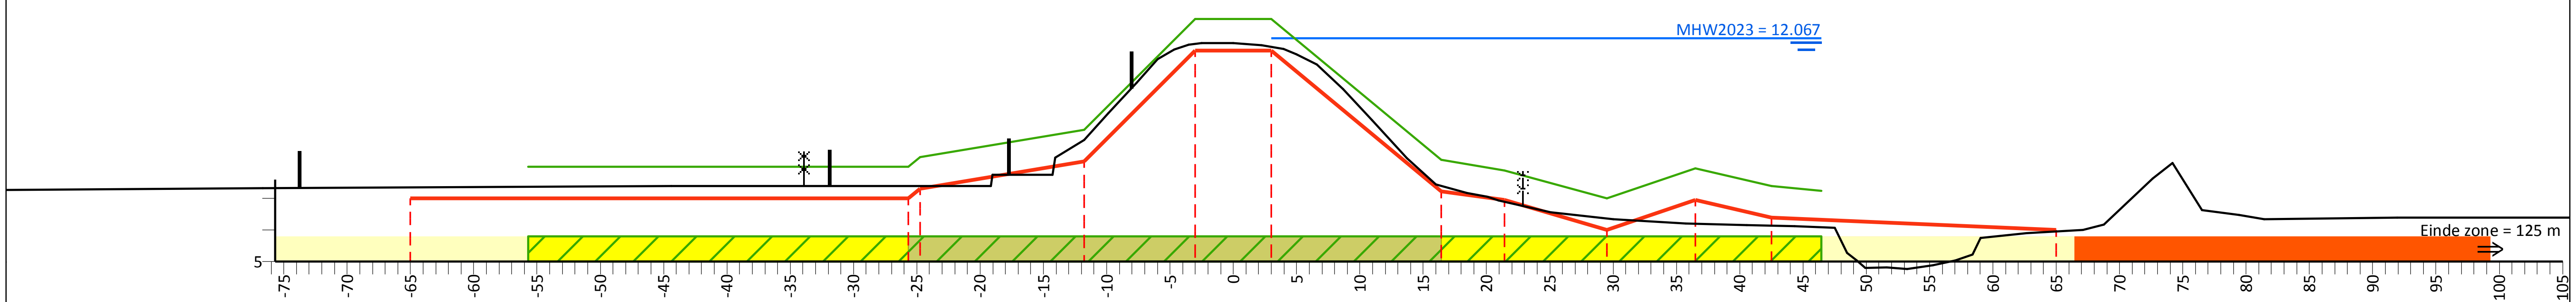

Afstand (m)	PvVR (mNAP)
-55.7	8.00
-24.7	8.32
-11.8	9.18
-3.0	12.69
3.0	12.69
16.4	8.22
21.4	7.88
29.5	7.00
36.5	7.96
42.5	7.39
46.4	7.25

Afstand (m)	Beheerprofiel (mNAP)
-76.7	7.33
-44.4	7.40
-19.0	7.75
-14.1	8.29
-11.8	8.85
-9.9	9.69
-7.6	10.66
-6.0	11.41
-4.7	11.72
-2.5	11.93
0.0	11.92
2.2	11.86
4.0	11.74
5.0	11.56
6.6	11.24
8.7	10.46
11.0	9.49
13.7	8.27
16.0	7.44
18.4	7.18
20.9	6.95
25.1	6.57
30.0	6.34
35.7	6.22
40.6	6.17
44.4	6.13
48.5	5.28
49.9	4.80
51.6	4.82
53.2	4.76
55.3	4.89
57.1	5.05
59.0	5.75
62.7	5.91
67.1	6.01
68.8	6.17
72.6	7.63
74.2	8.12
76.5	6.64
79.4	6.48
81.4	6.35
91.9	6.40

Afstand (m)	Legger (mNAP)
-65.0	7.00
-24.7	7.32
-11.8	8.18
-3.0	11.69
3.0	11.69
16.4	7.22
21.4	6.95
29.5	6.00
36.5	6.96
42.5	6.39
65.0	6.00

Legenda

- Profiel van vrije ruimte (PvVR)
- Beheerprofiel
- Leggerprofiel
- Maatgevend Hoogwater 2023 (MWH mNAP)
- Afrastering
- Bebouwing
- Bomenrij
- Haag
- Muur
- Profiel van vrije ruimte wijziging
- Waterkering vastgesteld
- Beschermingszone A vastgesteld
- Beschermingszone B vastgesteld
- Beschermingszone B verwijderd
- Waterkering wijziging
- Beschermingszone A wijziging
- Beschermingszone B wijziging

Legger Maasdijk

Dwarsprofiel: 324+00-325+58

Gemaakt door: Cluster Gis, Servicestaf
Gemaakt op: 09-05-2018
Versie: Ontwerp, DB d.d. 14-5-2018

Schaal: Lengteschaal 1:500 Hoogteschaal 1:200
Bladnummer: 1 van 1
Papierformaat: A3

Waterschap Aa en Maas

Dwarsprofiel: 325+58-328+00

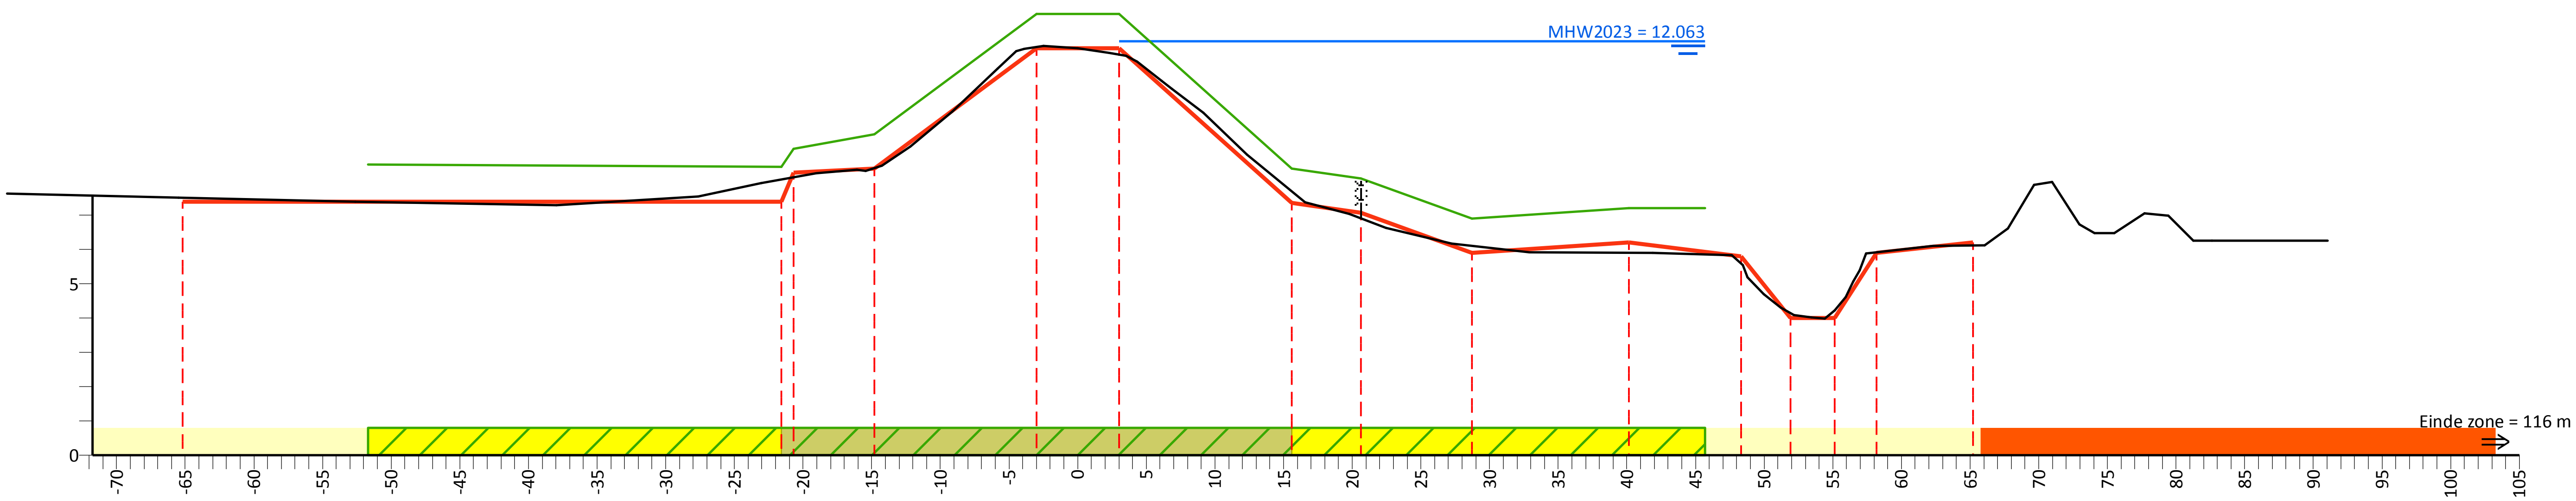

PvVR (mNAP)	Afstand (m)
8.48	-51.7
8.94	-20.7
9.35	-14.8
12.86	-3.0
12.86	3.0
8.35	15.6
8.07	20.6
6.90	28.7
7.20	40.1
7.20	45.7

Beheerprofiel (mNAP)	Afstand (m)
	-78.0
7.52	-65.5
7.39	-52.6
7.28	-38.0
7.55	-27.6
7.94	-23.1
8.23	-19.1
8.29	-15.4
8.44	-14.3
8.99	-12.2
10.01	-9.2
11.27	-5.8
11.85	-3.9
11.93	-2.5
11.86	0.0
11.73	2.3
11.48	4.3
10.68	6.9
9.98	9.1
8.77	12.4
7.37	16.6
7.03	19.8
6.63	22.5
6.17	27.2
5.92	32.9
5.89	41.9
5.83	47.6
5.20	48.8
4.70	50.0
4.09	52.2
4.02	53.4
4.22	55.1
5.89	57.4
6.10	62.3
6.12	66.1
6.61	67.8
7.88	69.7
7.96	71.0
6.74	73.0
6.48	74.1
	75.5
7.06	77.7
6.98	79.5
6.26	81.3
	82.6
6.25	91.0

Legger (mNAP)	Afstand (m)
7.40	-65.2
8.24	-20.7
8.35	-14.8
11.86	-3.0
11.86	3.0
7.35	15.6
7.07	20.6
5.90	28.7
6.20	40.1
5.80	48.3
4.00	51.9
4.00	55.1
5.90	58.2
6.20	65.2

Legenda

- Profiel van vrije ruimte (PvVR)
- Beheerprofiel
- Leggerprofiel
- Maatgevend Hoogwater 2023 (MWH mNAP)
- Afrastering
- Bebouwing
- Bomenrij
- Haag
- Muur
- Profiel van vrije ruimte wijziging
- Waterkering vastgesteld
- Beschermingszone A vastgesteld
- Beschermingszone B vastgesteld
- Beschermingszone B verwijderd
- Waterkering wijziging
- Beschermingszone A wijziging
- Beschermingszone B wijziging

Legger Maasdijk

Dwarsprofiel: 325+58-328+00

Gemaakt door: Cluster Gis, Servicestaf
Gemaakt op: 11-05-2018
Versie: Ontwerp, DB d.d. 14-5-2018

Schaal: Lengteschaal 1:500, Hoogteschaal 1:200
Bladnummer: 1 van 1
Papierformaat: A3

Waterschap Aa en Maas

Dwarsprofiel: 328+00-330+00

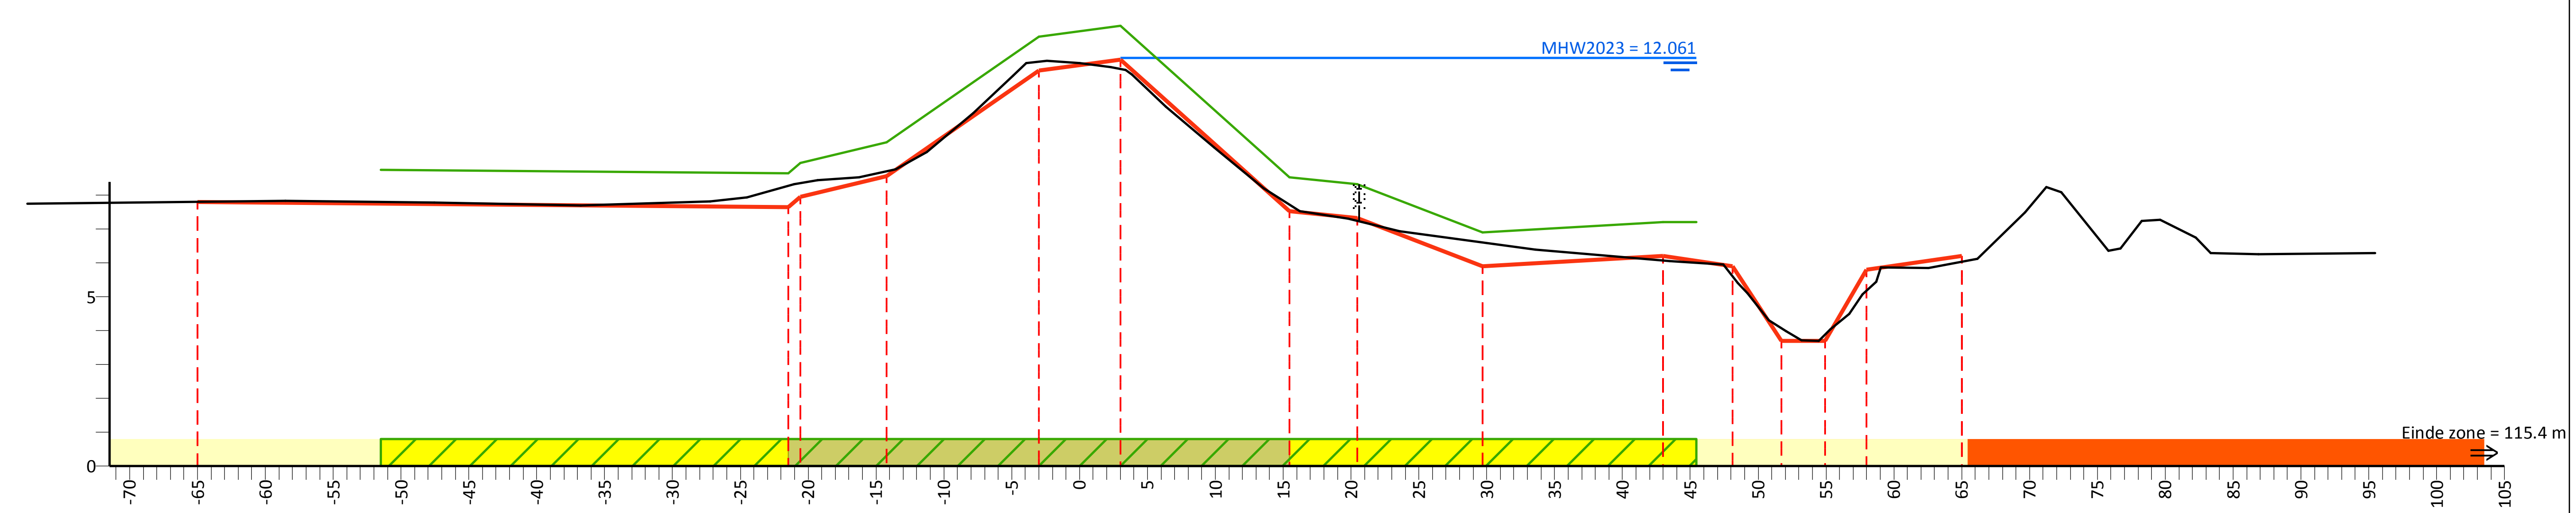

Afstand (m)	PvVR (mNAP)
-51.5	8.75
-20.6	8.95
-14.2	9.57
-3.0	12.68
3.0	13.00
15.5	8.53
20.5	8.32
29.7	6.90
43.0	7.20
45.5	7.20

Afstand (m)	Beheerprofiel (mNAP)
-77.5	
-58.5	7.83
-47.6	7.78
-36.8	7.71
-27.2	7.82
-24.5	7.94
-21.0	8.32
-19.3	8.45
-16.3	8.53
-13.6	8.77
-11.3	9.27
-7.8	10.42
-3.9	11.89
-2.4	11.97
0.0	11.90
2.3	11.79
3.4	11.70
4.7	11.26
6.4	10.61
9.9	9.41
13.6	8.21
16.2	7.54
19.8	7.31
23.6	6.93
33.6	6.39
43.5	6.05
47.5	5.95
49.2	5.10
50.8	4.31
52.0	3.99
53.2	3.72
55.3	4.05
57.7	5.07
59.0	5.86
62.6	5.86
66.1	6.12
69.7	7.49
71.2	8.24
72.3	8.09
76.7	6.43
78.3	7.24
79.6	7.27
83.3	6.29
86.9	6.26
95.5	6.29

Afstand (m)	Legger (mNAP)
-65.0	7.80
-20.6	7.95
-14.2	8.57
-3.0	11.68
3.0	12.00
15.5	7.53
20.5	7.32
29.7	5.90
43.0	6.20
48.1	5.90
51.7	3.70
54.9	3.70
58.0	5.80
65.0	6.20

Legenda

- Profiel van vrije ruimte (PvVR)
- Beheerprofiel
- Leggerprofiel
- Maatgevend Hoogwater 2023 (MWH mNAP)
- Afrastering
- Bebouwing
- Bomenrij
- Haag
- Muur
- Profiel van vrije ruimte wijziging
- Waterkering vastgesteld
- Beschermingszone A vastgesteld
- Beschermingszone B vastgesteld
- Beschermingszone B verwijderd
- Waterkering wijziging
- Beschermingszone A wijziging
- Beschermingszone B wijziging

Legger Maasdijk

Dwarsprofiel: 328+00-330+00

Gemaakt door: Cluster Gis, Servicestaf
Gemaakt op: 09-05-2018
Versie: Ontwerp, DB d.d. 14-5-2018

Schaal: Lengteschaal 1:500
Hoogteschaal 1:200
Bladnummer: 1 van 1
Papierformaat: A3

Waterschap Aa en Maas

Dwarsprofiel: 330+00-332+00

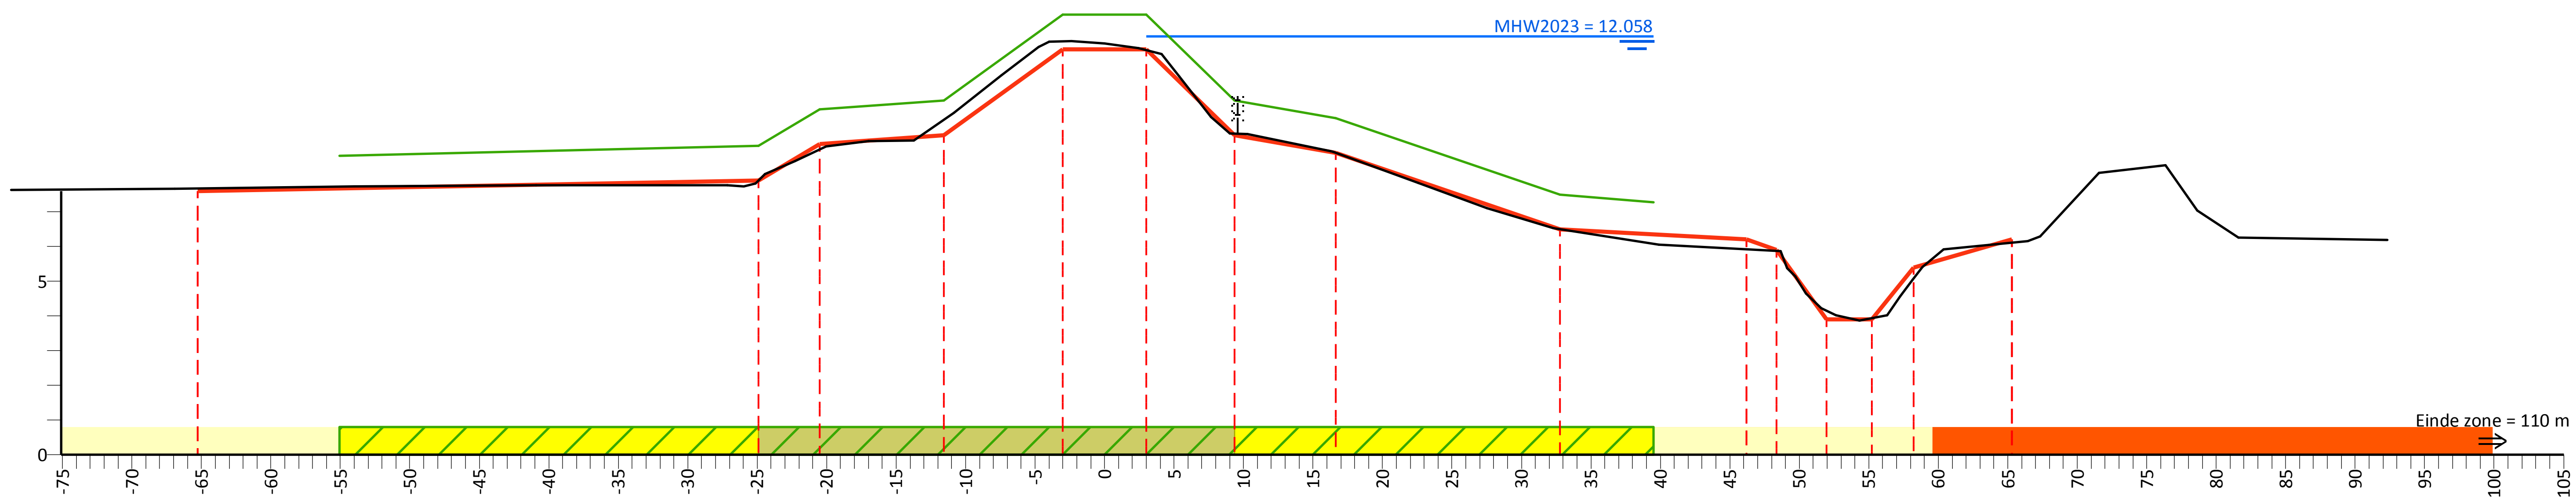

PvVR (mNAP)	Afstand (m)
8.61	-55.1
8.90	-24.9
9.95	-20.5
10.20	-11.6
12.68	-3.0
12.68	3.0
10.20	9.4
9.70	16.7
7.50	32.8
7.27	39.5

Beheerprofiel (mNAP)	Afstand (m)
7.67	-66.9
7.73	-54.0
7.77	-40.9
7.76	-27.1
7.73	-26.0
8.09	-24.5
8.46	-22.3
8.89	-20.0
9.04	-17.0
9.05	-13.7
9.85	-10.8
10.93	-7.4
11.91	-4.0
11.92	-2.4
11.86	0.0
11.72	2.4
11.55	4.1
10.91	5.4
9.74	7.7
9.25	9.0
9.24	10.3
8.73	16.4
7.84	22.6
7.10	27.5
6.52	32.3
6.06	39.9
5.91	46.3
5.38	49.1
4.65	50.5
4.23	51.6
4.03	52.7
3.88	54.3
4.57	57.3
5.41	58.9
5.92	60.4
6.30	67.3
8.12	71.6
8.35	76.4
7.03	78.6
6.25	81.6
6.18	92.3

Legger (mNAP)	Afstand (m)
7.60	-65.3
7.90	-24.9
8.95	-20.5
9.20	-11.6
11.68	-3.0
11.68	3.0
9.20	9.4
8.70	16.7
6.50	32.8
6.20	46.2
5.90	48.4
3.90	52.0
3.90	55.2
5.40	58.2
6.20	65.3

Legenda

- Profiel van vrije ruimte (PvVR)
- Beheerprofiel
- Leggerprofiel
- Maatgevend Hoogwater 2023 (MWH mNAP)
- Afrastering
- Bebouwing
- Bomenrij
- Haag
- Muur
- Profiel van vrije ruimte wijziging
- Waterkering vastgesteld
- Beschermingszone A vastgesteld
- Beschermingszone B vastgesteld
- Beschermingszone B verwijderd
- Waterkering wijziging
- Beschermingszone A wijziging
- Beschermingszone B wijziging

Legger Maasdijk

Dwarsprofiel: 330+00-332+00

Gemaakt door: Cluster Gis, Servicestaf
Gemaakt op: 09-05-2018
Versie: Ontwerp, DB d.d. 14-5-2018

Schaal: Lengteschaal 1:500, Hoogteschaal 1:200
Bladnummer: 1 van 1
Papierformaat: A3

Waterschap Aa en Maas

Dwarsprofiel: 332+00-334+00

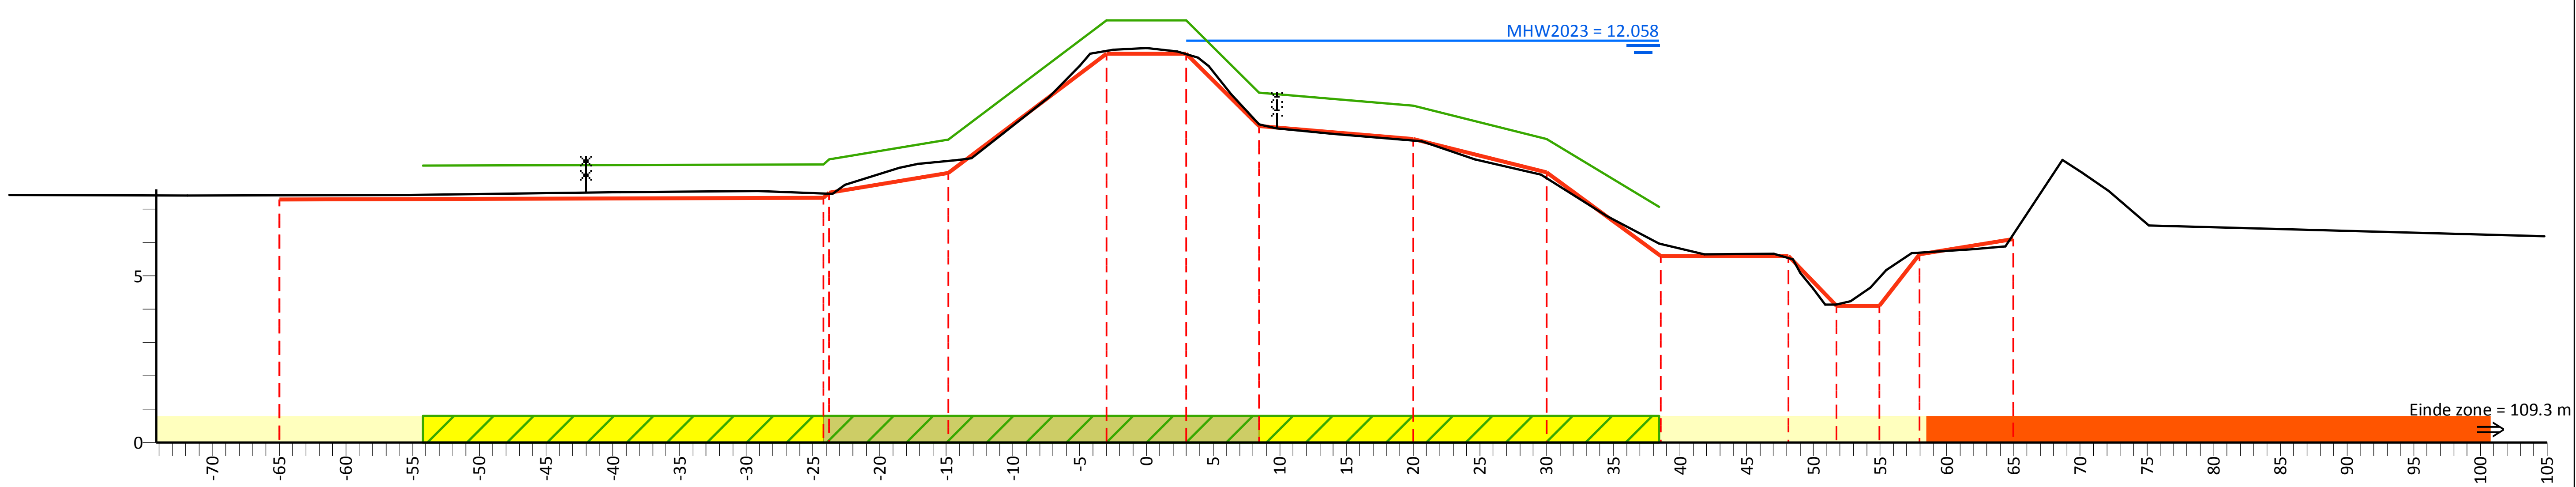

Afstand (m)	PvVR (mNAP)
-54.2	8.31
-23.8	8.49
-14.8	9.09
-3.0	12.67
3.0	12.67
8.4	10.49
20.0	10.10
30.0	9.10
38.4	7.07

Afstand (m)	Beheerprofiel (mNAP)
-85.2	7.42
-71.9	7.42
-55.3	7.44
-39.5	7.51
-29.1	7.55
-22.6	7.73
-18.6	8.24
-17.1	8.37
-13.1	8.53
-10.7	9.27
-7.3	10.35
-4.2	11.66
-2.5	11.78
0.0	11.82
2.3	11.73
4.7	11.30
6.4	10.47
8.5	9.54
9.7	9.42
14.0	9.26
20.7	9.03
24.6	8.49
29.6	8.03
34.5	6.80
38.4	5.97
41.8	5.65
47.0	5.66
50.0	4.62
51.7	4.15
52.8	4.25
54.3	4.65
55.5	5.17
57.3	5.68
62.0	5.80
64.4	5.89
68.7	8.47
70.1	8.11
72.1	7.55
75.2	6.51
104.8	6.19

Afstand (m)	Legger (mNAP)
-65.0	7.30
-23.8	7.49
-14.8	8.09
-3.0	11.67
3.0	11.67
8.4	9.49
20.0	9.10
30.0	8.10
38.5	5.60
48.1	5.60
51.7	4.10
54.9	4.10
58.0	5.65
65.0	6.10

Legenda

- Profiel van vrije ruimte (PvVR)
- Beheerprofiel
- Leggerprofiel
- Maatgevend Hoogwater 2023 (MWH mNAP)
- Afrastering
- Bebouwing
- Bomenrij
- Haag
- Muur
- Profiel van vrije ruimte wijziging
- Waterkering vastgesteld
- Beschermingszone A vastgesteld
- Beschermingszone B vastgesteld
- Beschermingszone B verwijderd
- Waterkering wijziging
- Beschermingszone A wijziging
- Beschermingszone B wijziging

Legger Maasdijk

Dwarsprofiel: 332+00-334+00

Gemaakt door:
Cluster Gis, Servicestaf
Gemaakt op:
09-05-2018
Versie:
Ontwerp,
DB d.d. 14-5-2018

Schaal:
Lengteschaal 1:500
Hoogteschaal 1:200
Bladnummer:
1 van 1
Papierformaat:
A3

Waterschap Aa en Maas

Dwarsprofiel: 334+00-336+00

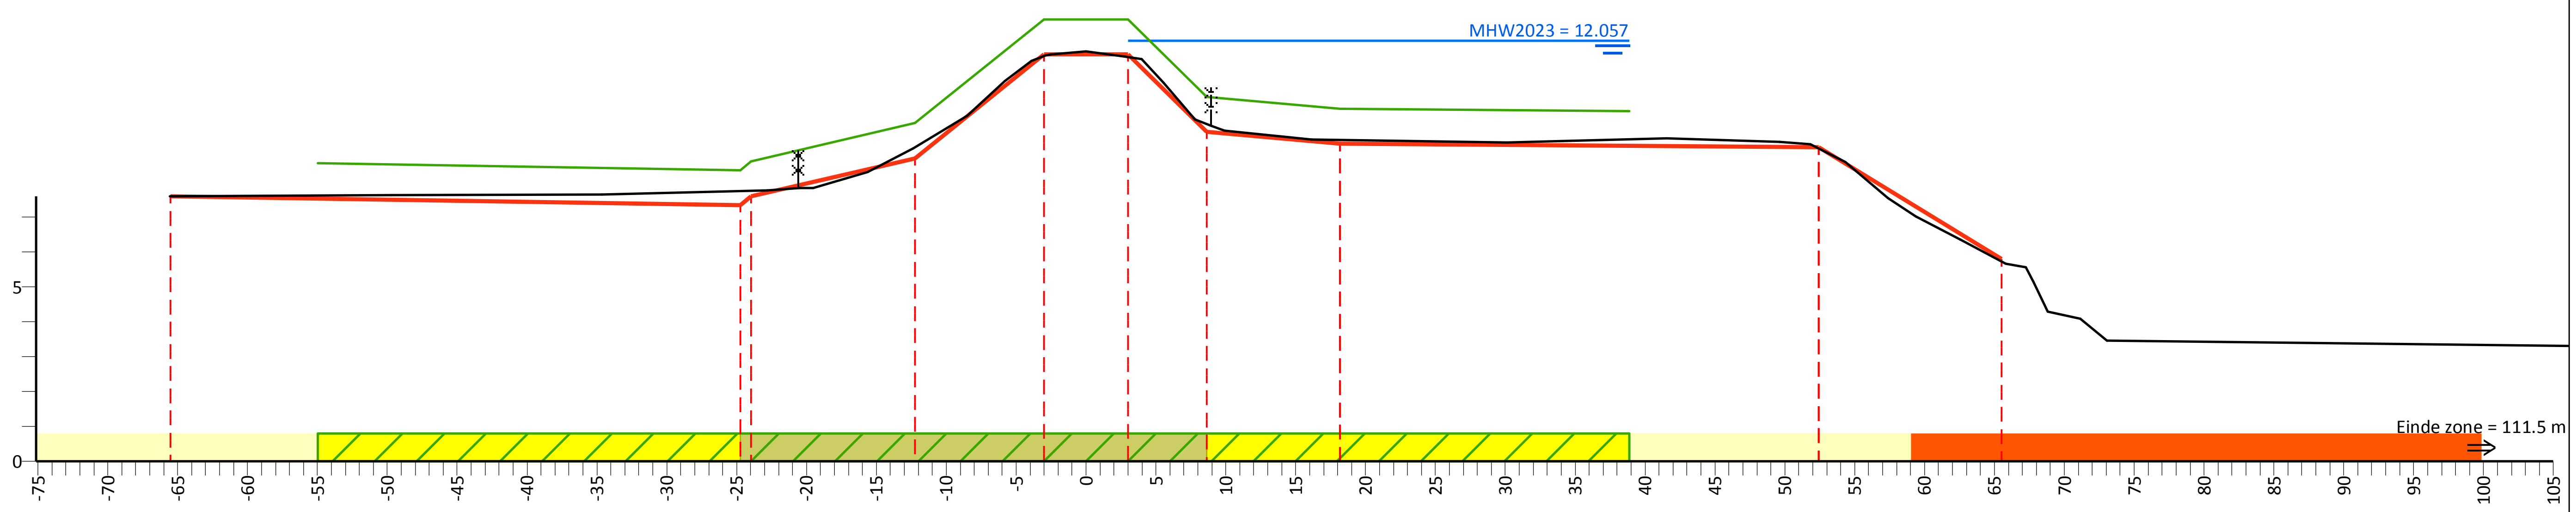

PvVR (mNAP)	8.54	8.60	9.69	12.67	12.67	10.45	10.10	10.04
Afstand (m)	-55.0	-24.0	-12.2	-3.0	3.0	8.6	18.2	38.9

Beheerprofiel (mNAP)	7.61	7.63	7.65	7.77	7.83	8.30	8.97	9.90	10.90	11.47	11.66	11.75	11.62	11.52	10.86
Afstand (m)	-65.6	-49.7	-34.6	-22.8	-19.5	-15.6	-12.4	-8.5	-5.8	-3.9	-2.5	0.0	2.5	4.0	5.6

Beheerprofiel (mNAP)	9.81	9.47	9.23	9.13	9.25	9.15	9.09	8.57	7.54	7.03	6.36	5.66	4.29	4.09	3.46
Afstand (m)	7.8	9.9	16.2	30.1	41.5	49.6	51.8	54.3	57.4	59.4	62.6	65.8	68.8	71.2	73.0

Legger (mNAP)	7.60	7.60	8.69	11.67	11.67	9.45	9.10	9.00	5.80
Afstand (m)	-65.5	-24.0	-12.2	-3.0	3.0	8.6	18.2	52.4	65.5

Legenda

- Profiel van vrije ruimte (PvVR)
- Beheerprofiel
- Leggerprofiel
- Maatgevend Hoogwater 2023 (MWH mNAP)
- Afrastering
- Bebouwing
- Bomenrij
- Haag
- Muur
- Profiel van vrije ruimte wijziging
- Waterkering vastgesteld
- Beschermingszone A vastgesteld
- Beschermingszone B vastgesteld
- Beschermingszone B verwijderd
- Waterkering wijziging
- Beschermingszone A wijziging
- Beschermingszone B wijziging

Legger Maasdijk

Dwarsprofiel: 334+00-336+00

Gemaakt door:
Cluster Gis, Servicestaf
Gemaakt op:
09-05-2018
Versie:
Ontwerp,
DB d.d. 14-5-2018

Schaal:
Lengteschaal 1:500
Hoogteschaal 1:200
Bladnummer:
1 van 1
Papierformaat:
A3

Waterschap Aa en Maas

Dwarsprofiel: 336+00-337+78

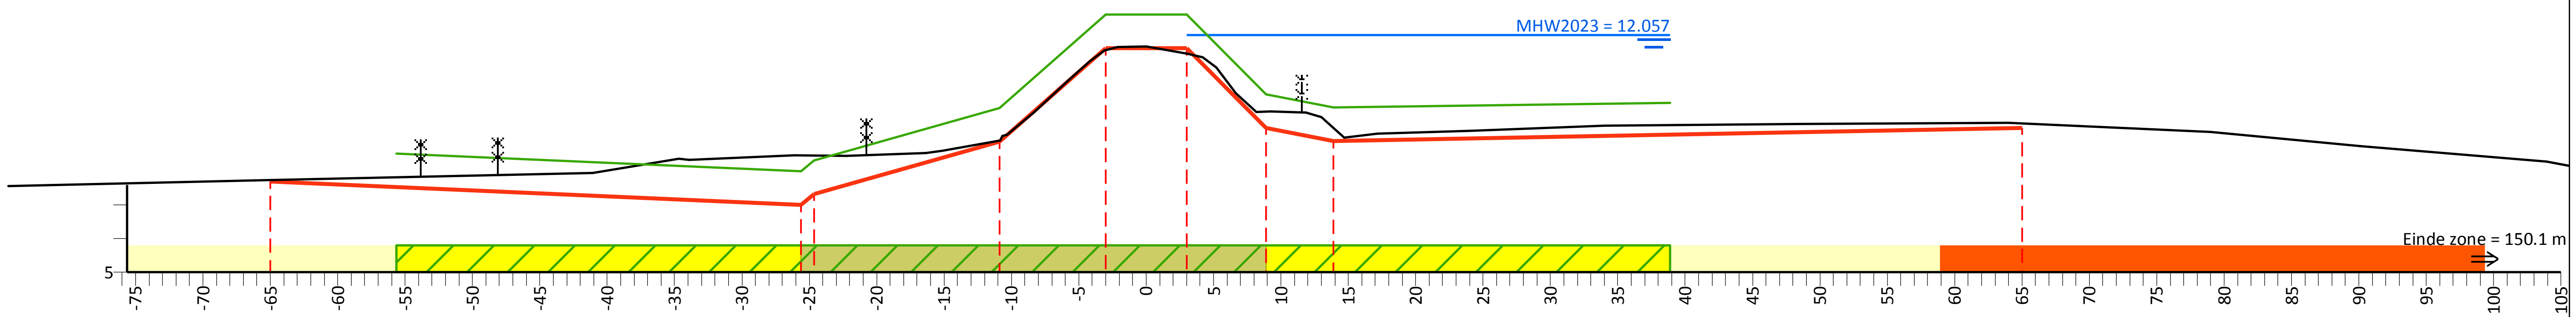

PvVR (mNAP)	Afstand (m)
8.54	-55.6
8.00	-25.6
8.33	-24.7
9.88	-10.9
12.66	-3.0
12.66	3.0
10.30	8.9
9.90	13.9
10.04	38.9

Beheerprofiel (mNAP)	Afstand (m)
7.57	-84.4
7.74	-66.1
7.96	-41.1
8.34	-33.9
8.48	-26.1
8.46	-22.3
8.56	-16.3
8.62	-15.1
9.08	-10.3
9.76	-8.3
10.70	-5.8
11.28	-4.2
11.69	-2.1
11.72	0.0
11.51	2.9
11.40	4.2
11.09	5.2
10.34	6.7
9.77	8.2
9.79	9.3
9.76	11.9
9.62	13.0
9.00	14.7
9.13	17.2
9.21	24.1
9.36	34.0
9.42	48.5
9.44	64.0
9.17	79.0
8.76	90.2
8.30	104.0

Legger (mNAP)	Afstand (m)
7.70	-65.0
7.00	-25.6
7.33	-24.7
8.88	-10.9
11.66	-3.0
11.66	3.0
9.30	8.9
8.90	13.9
9.30	65.0

Legenda

- Profiel van vrije ruimte (PvVR)
- Beheerprofiel
- Leggerprofiel
- Maatgevend Hoogwater 2023 (MWH mNAP)
- Afrastering
- Bebouwing
- Bomenrij
- Haag
- Muur
- Profiel van vrije ruimte wijziging
- Waterkering vastgesteld
- Beschermingszone A vastgesteld
- Beschermingszone B vastgesteld
- Beschermingszone B verwijderd
- Waterkering wijziging
- Beschermingszone A wijziging
- Beschermingszone B wijziging

Legger Maasdijk

Dwarsprofiel: 336+00-337+78

Gemaakt door: Cluster Gis, Servicestaf
Gemaakt op: 09-05-2018
Versie: Ontwerp, DB d.d. 14-5-2018

Schaal: Lengteschaal 1:500 Hoogteschaal 1:200
Bladnummer: 1 van 1
Papierformaat: A3

Waterschap Aa en Maas

Dwarsprofiel: 338+60- 340+00

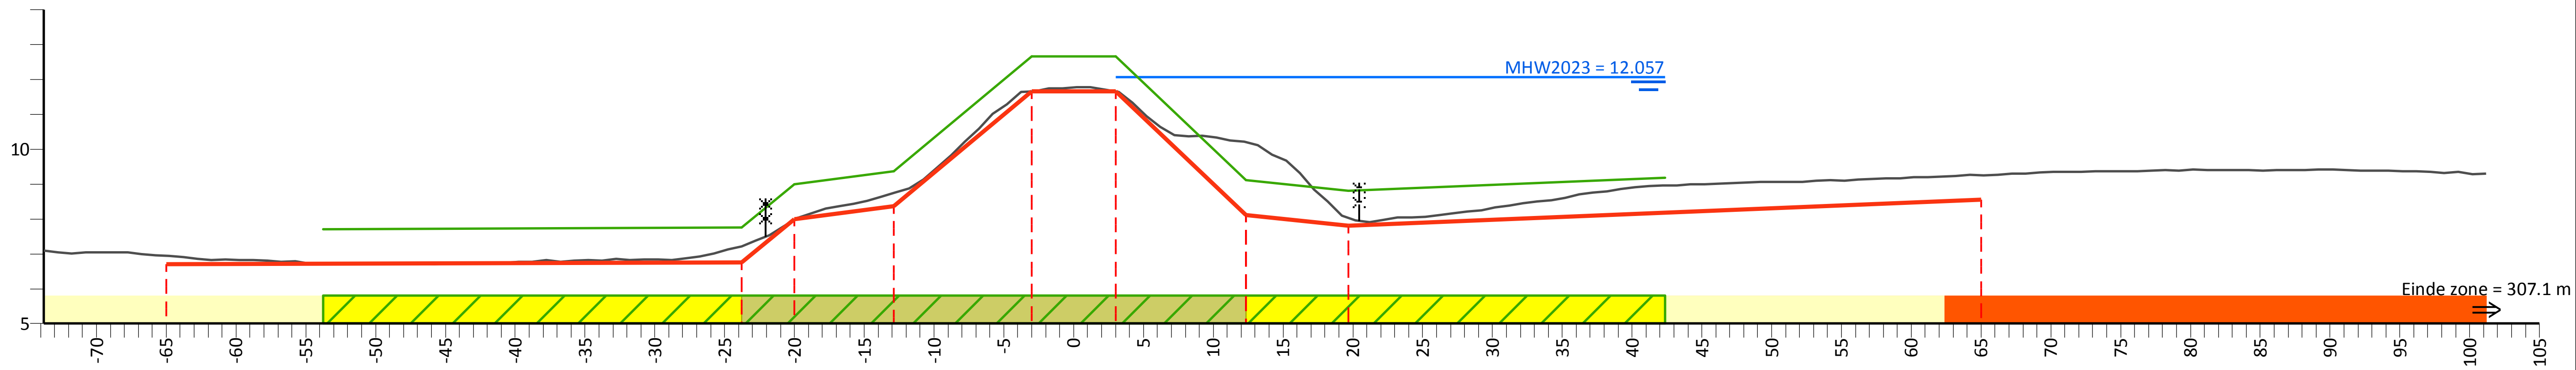

PvVR (mNAP)	7.71	7.75	9.00	9.36	12.65	12.65	9.12	8.80	9.18
Afstand (m)	-53.8	-23.8	-20.0	-12.9	-3.0	3.0	12.4	19.7	42.4

AHN (mNAP)	17.72	6.95	7.21	7.97	8.74	11.66	11.65	10.21	8.02	9.25	23.26
Afstand (m)	-73.8	-65.0	-23.8	-20.0	-12.9	-3.0	3.0	12.4	19.7	65.0	101.2

Legger (mNAP)	6.70	6.75	8.00	8.36	11.65	11.65	8.12	7.80	8.55
Afstand (m)	-65.0	-23.8	-20.0	-12.9	-3.0	3.0	12.4	19.7	65.0

Legenda

- Profiel van vrije ruimte (PvVR)
- Beheerprofiel
- Leggerprofiel
- Maatgevend Hoogwater 2023 (MWH mNAP)
- Afrastering
- Bebouwing
- Bomenrij
- Haag
- Muur
- Profiel van vrije ruimte wijziging
- Waterkering vastgesteld
- Beschermingszone A vastgesteld
- Beschermingszone B vastgesteld
- Beschermingszone B verwijderd
- Waterkering wijziging
- Beschermingszone A wijziging
- Beschermingszone B wijziging

Legger Maasdijk

Dwarsprofiel: 338+60- 340+00

Gemaakt door:
Cluster Gis, Servicestaf
Gemaakt op:
05-05-2018
Versie:
Ontwerp,
DB d.d. 14-5-2018

Schaal:
Lengteschaal 1:500
Hoogteschaal 1:200
Bladnummer:
1 van 1
Papierformaat:
A3

Waterschap Aa en Maas

Dwarsprofiel: 340+00-342+45

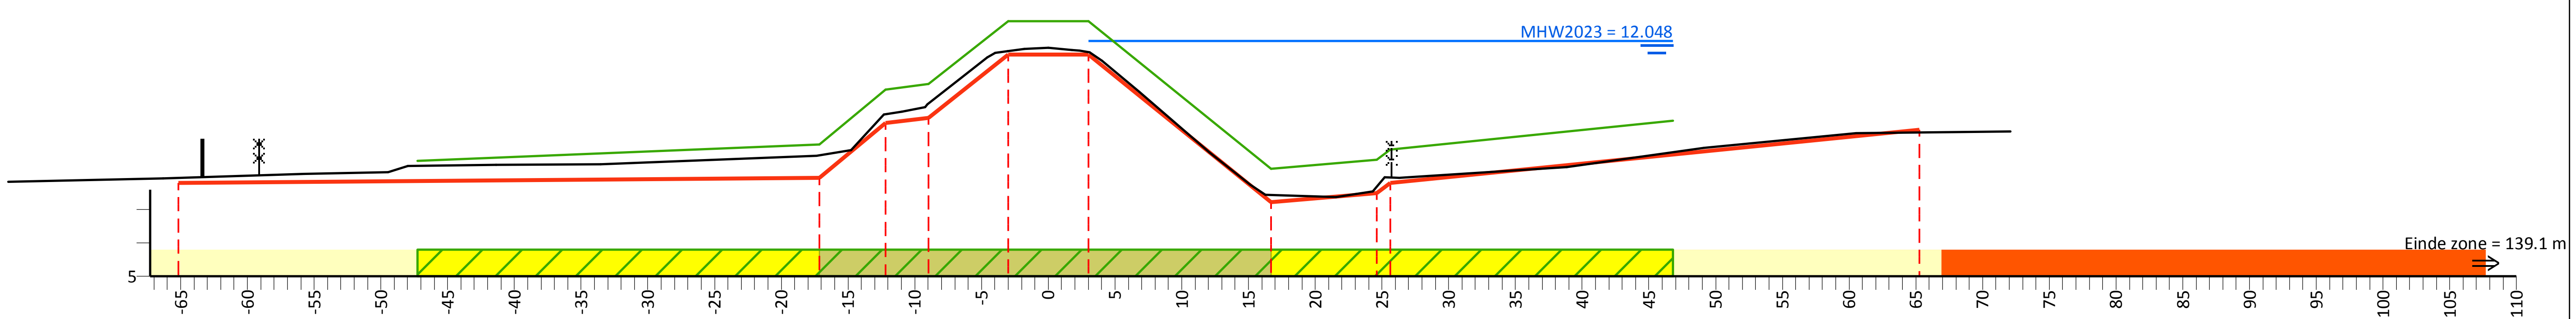

PvVR (mNAP)	8.46	8.95	10.60	10.76	12.65	12.65	8.23	8.50	8.80	9.66
Afstand (m)	-47.3	-17.2	-12.2	-9.0	-3.0	3.0	16.7	24.6	25.6	46.8

Beheerprofiel (mNAP)	7.84	7.94	8.07	8.13	8.31	8.35	8.37	8.62	8.79	9.86	9.93	10.15	10.88	11.75	11.82	11.85	11.78	11.46	10.53	8.71	7.75	7.45	7.39	7.97	7.95	8.28	8.85	9.29	9.34
Afstand (m)	-77.9	-66.3	-55.7	-49.5	-48.0	-41.4	-33.5	-17.4	-14.8	-12.3	-11.0	-9.1	-6.7	-3.0	-1.8	0.0	1.8	4.0	6.8	12.1	15.1	16.3	21.6	25.2	26.3	38.9	49.2	60.5	72.1

Legger (mNAP)	7.80	7.95	9.60	9.76	11.65	11.65	7.23	7.50	7.80	9.40
Afstand (m)	-65.2	-17.2	-12.2	-9.0	-3.0	3.0	16.7	24.6	25.6	65.3

Legenda

- Profiel van vrije ruimte (PvVR)
- Beheerprofiel
- Leggerprofiel
- Maatgevend Hoogwater 2023 (MWH mNAP)
- Afrastering
- Bebouwing
- Bomenrij
- Haag
- Muur
- Profiel van vrije ruimte wijziging
- Waterkering vastgesteld
- Beschermingszone A vastgesteld
- Beschermingszone B vastgesteld
- Beschermingszone B verwijderd
- Waterkering wijziging
- Beschermingszone A wijziging
- Beschermingszone B wijziging

Legger Maasdijk

Dwarsprofiel: 340+00-342+45

Gemaakt door: Cluster Gis, Servicestaf
Gemaakt op: 09-05-2018
Versie: Ontwerp, DB d.d. 14-5-2018

Schaal: Lengteschaal 1:500 Hoogteschaal 1:200
Bladnummer: 1 van 1
Papierformaat: A3

Waterschap Aa en Maas

Dwarsprofiel: 342+00- 344+00

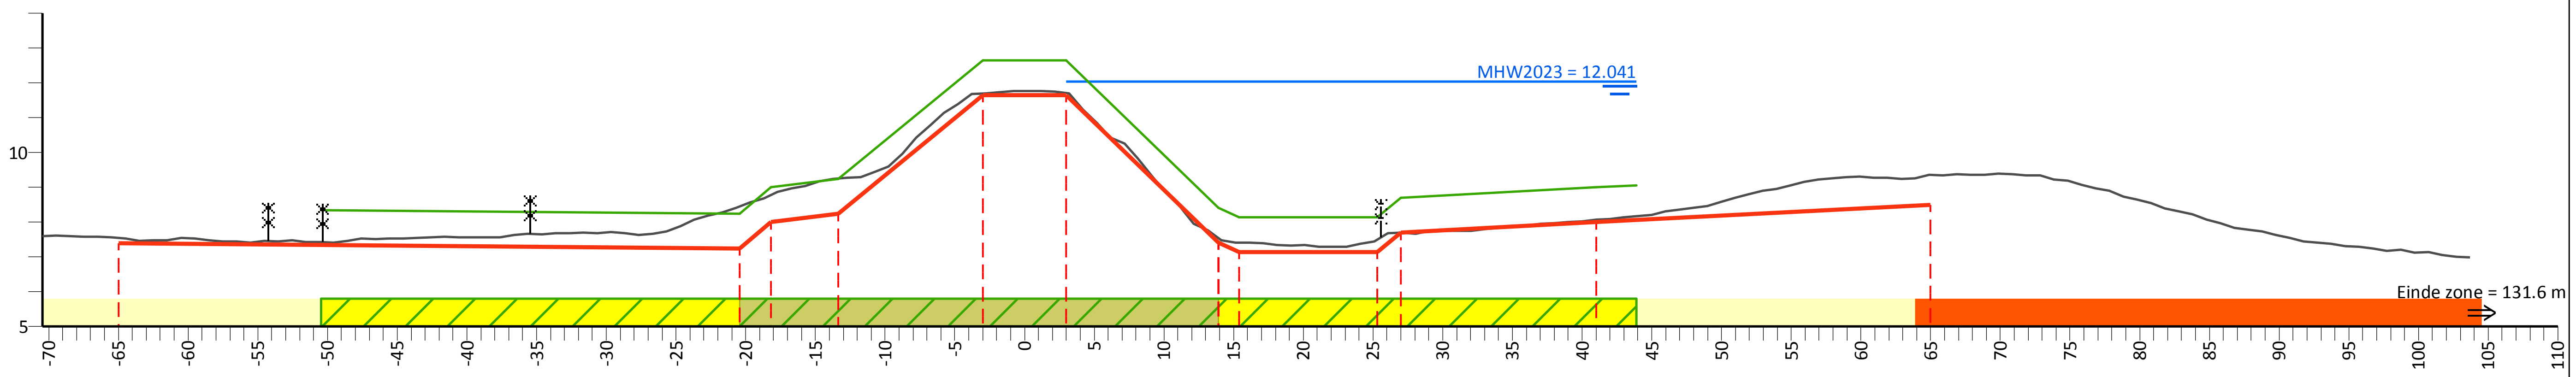

PvVR (mNAP)	8.35	8.25	9.00	9.24	12.65	12.65	8.42	8.15	8.15	8.70	9.00	9.06
Afstand (m)	-50.5	-20.5	-18.2	-13.4	-3.0	3.0	13.9	15.4	25.3	27.0	41.0	43.9

AHN (mNAP)	19.02	7.54	8.45	8.78	9.26	11.70	11.71	7.55	7.42	7.50	7.71	8.07	9.36	17.48
Afstand (m)	-70.5	-65.0	-20.5	-18.2	-13.4	-3.0	3.0	13.9	15.4	25.3	27.0	41.0	65.0	103.7

Legger (mNAP)	7.40	7.25	8.00	8.24	11.65	11.65	7.42	7.15	7.15	7.70	8.00	8.50
Afstand (m)	-65.0	-20.5	-18.2	-13.4	-3.0	3.0	13.9	15.4	25.3	27.0	41.0	65.0

Legenda

- Profiel van vrije ruimte (PvVR)
- Beheerprofiel
- Leggerprofiel
- Maatgevend Hoogwater 2023 (MWH mNAP)
- Afrastering
- Bebouwing
- Bomenrij
- Haag
- Muur
- Profiel van vrije ruimte wijziging
- Waterkering vastgesteld
- Beschermingszone A vastgesteld
- Beschermingszone B vastgesteld
- Beschermingszone B verwijderd
- Waterkering wijziging
- Beschermingszone A wijziging
- Beschermingszone B wijziging

Legger Maasdijk

Dwarsprofiel: 342+00- 344+00

Gemaakt door:
Cluster Gis, Servicestaf
Gemaakt op:
06-05-2018
Versie:
Ontwerp,
DB d.d. 14-5-2018

Schaal:
Lengteschaal 1:500
Hoogteschaal 1:200
Bladnummer:
1 van 1
Papierformaat:
A3

Waterschap Aa en Maas

Dwarsprofiel: 344+00- 346+00

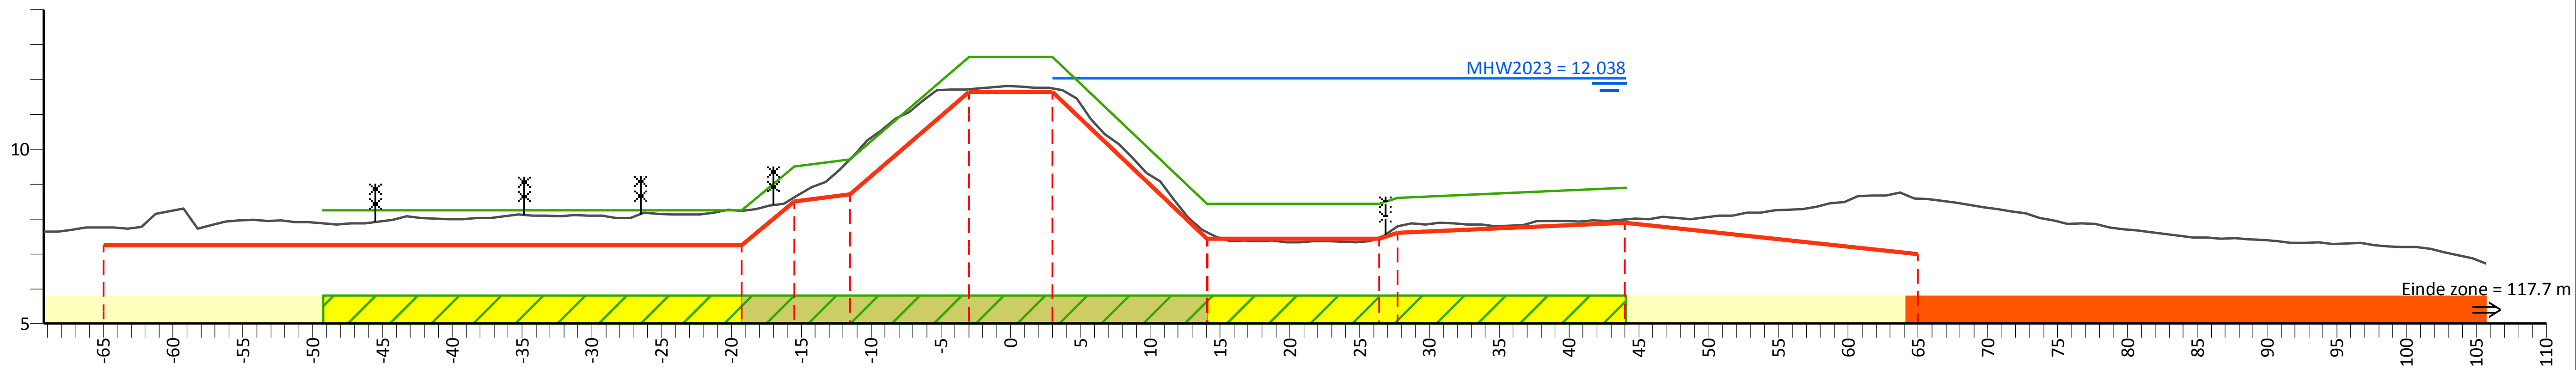

PvVR (mNAP)	8.25	8.25	9.50	9.70	12.64	12.64	8.43	8.43	8.60	8.90
Afstand (m)	-49.3	-19.3	-15.5	-11.5	-3.0	3.0	14.1	26.4	27.7	44.1

AHN (mNAP)	19.09	7.75	8.24	8.62	9.71	11.72	11.74	7.61	7.47	7.78	7.99	8.58	16.81
Afstand (m)	-69.3	-65.0	-19.3	-15.5	-11.5	-3.0	3.0	14.1	26.4	27.7	44.0	65.0	105.7

Legger (mNAP)	7.25	7.25	8.50	8.70	11.64	11.64	7.43	7.43	7.60	7.90	7.00
Afstand (m)	-65.0	-19.3	-15.5	-11.5	-3.0	3.0	14.1	26.4	27.7	44.0	65.0

Legenda

- Profiel van vrije ruimte (PvVR)
- Beheerprofiel
- Leggerprofiel
- Maatgevend Hoogwater 2023 (MWH mNAP)
- Afrastering
- Bebouwing
- Bomenrij
- Haag
- Muur
- Profiel van vrije ruimte wijziging
- Waterkering vastgesteld
- Beschermingszone A vastgesteld
- Beschermingszone B vastgesteld
- Beschermingszone B verwijderd
- Waterkering wijziging
- Beschermingszone A wijziging
- Beschermingszone B wijziging

Legger Maasdijk

Dwarsprofiel: 344+00- 346+00

Gemaakt door:
Cluster Gis, Servicestaf
Gemaakt op:
05-05-2018
Versie:
Ontwerp,
DB d.d. 14-5-2018

Schaal:
Lengteschaal 1:500
Hoogteschaal 1:200
Bladnummer:
1 van 1
Papierformaat:
A3

Waterschap
Aa en Maas

Dwarsprofiel: 346+00- 348+00

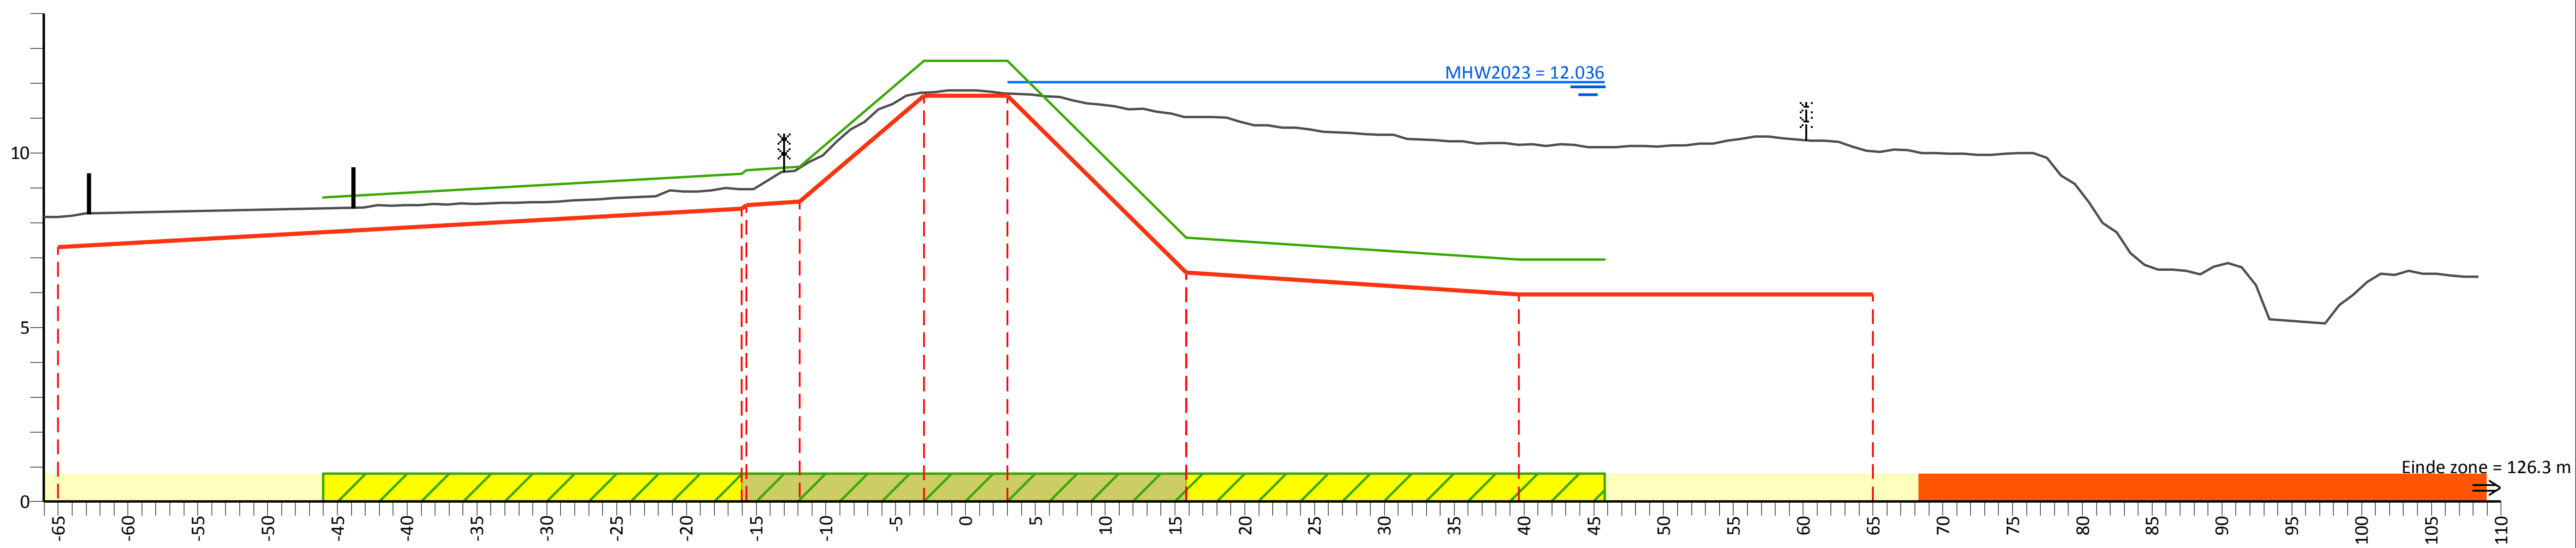

PvVR (mNAP)		8.73	9.50	9.60	12.64	12.64	7.58	6.95	6.95	
Afstand (m)		-46.0	-15.7	-11.9	-3.0	3.0	15.8	39.7	45.8	

AHN (mNAP)	20.41	8.17	8.96	9.56	11.73	11.71	11.03	10.24	10.05	16.14
Afstand (m)	-66.0	-65.0	-15.7	-11.9	-3.0	3.0	15.8	39.7	65.0	108.4

Legger (mNAP)	7.30	8.50	8.60	11.64	11.64	6.58	5.95	5.95
Afstand (m)	-65.0	-15.7	-11.9	-3.0	3.0	15.8	39.7	65.0

Legenda

Profiel van vrije ruimte (PvVR)
Beheerprofiel
Leggerprofiel
Maatgevend Hoogwater 2023 (MWH mNAP)
Afrastering
Bebouwing
Bomenrij
Haag
Muur
Profiel van vrije ruimte wijziging
Waterkering vastgesteld
Beschermingszone A vastgesteld
Beschermingszone B vastgesteld
Beschermingszone B verwijderd
Waterkering wijziging
Beschermingszone A wijziging
Beschermingszone B wijziging

Legger Maasdijk

Dwarsprofiel: 346+00- 348+00

Gemaakt door:
Cluster Gis, Servicestaf
Gemaakt op:
05-05-2018
Versie:
Ontwerp,
DB d.d. 14-5-2018

Schaal:
Lengteschaal 1:500
Hoogteschaal 1:200
Bladnummer:
1 van 1
Papierformaat:
A3

Waterschap Aa en Maas

Dwarsprofiel: 346+00-347+00

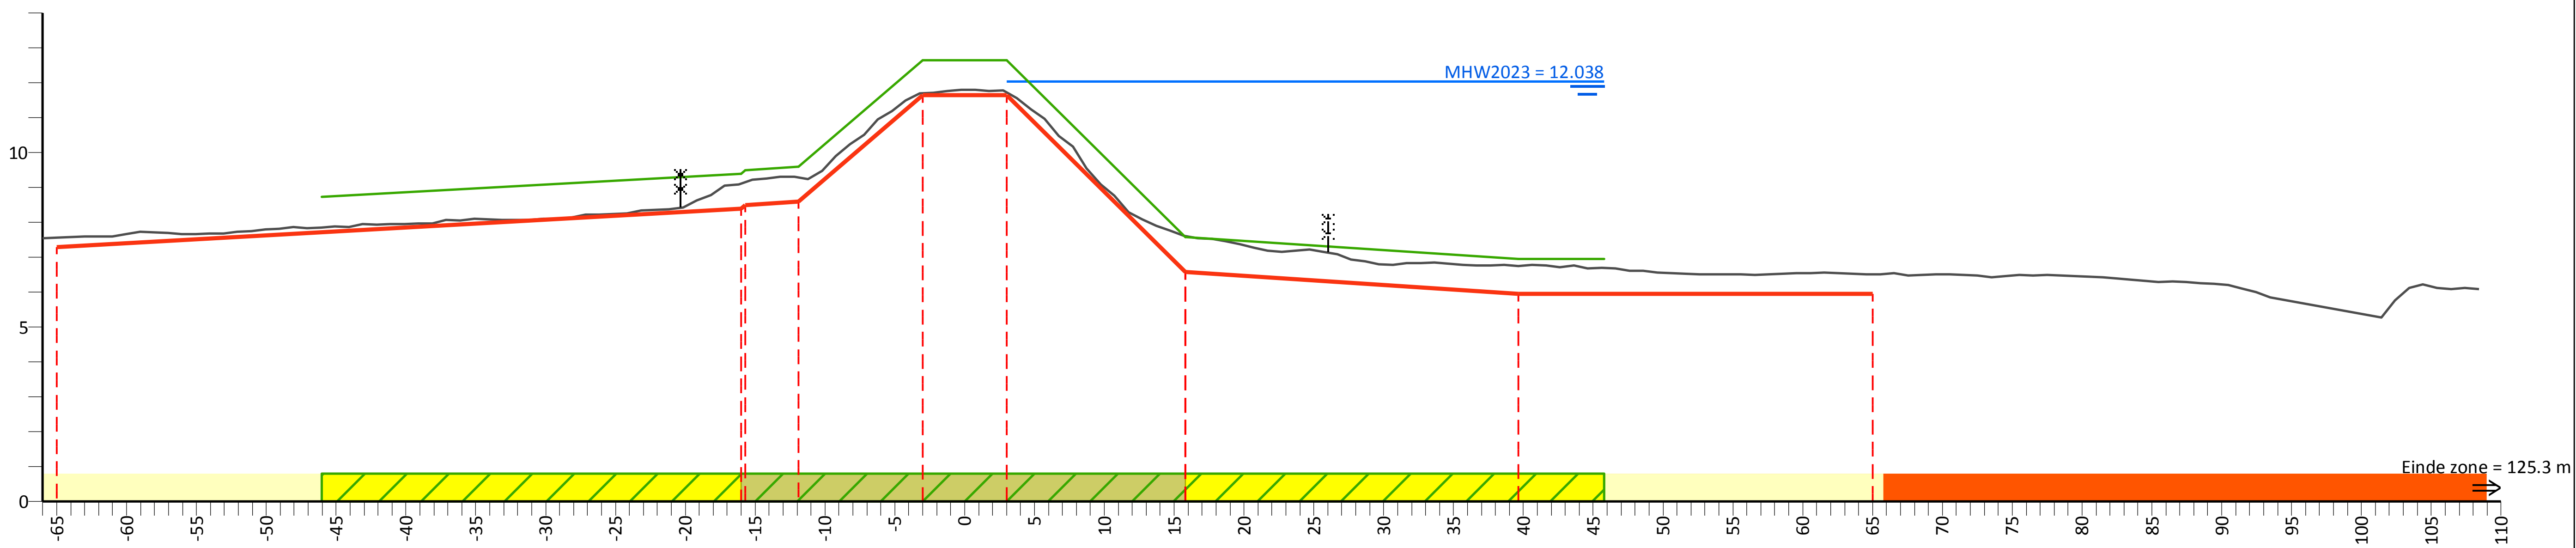

PvVR (mNAP)	8.73	9.50	9.60	12.64	12.64	7.58	6.95	6.95
Afstand (m)	-46.0	-15.7	-11.9	-3.0	3.0	15.8	39.7	45.8

AHN (mNAP)	18.85	9.15	9.29	11.70	11.73	7.61	6.75	6.52	15.24
Afstand (m)	-66.0	-15.7	-11.9	-3.0	3.0	15.8	39.7	65.0	108.4

Legger (mNAP)	7.30	8.50	8.60	11.64	11.64	6.58	5.95	5.95
Afstand (m)	-65.0	-15.7	-11.9	-3.0	3.0	15.8	39.7	65.0

Legenda

- Profiel van vrije ruimte (PvVR)
- Beheerprofiel
- Leggerprofiel
- Maatgevend Hoogwater 2023 (MWH mNAP)
- Afrastering
- Bebouwing
- Bomenrij
- Haag
- Muur
- Profiel van vrije ruimte wijziging
- Waterkering vastgesteld
- Beschermingszone A vastgesteld
- Beschermingszone B vastgesteld
- Beschermingszone B verwijderd
- Waterkering wijziging
- Beschermingszone A wijziging
- Beschermingszone B wijziging

Legger Maasdijk

Dwarsprofiel: 346+00-347+00

Gemaakt door:
Cluster Gis, Servicestaf
Gemaakt op:
06-05-2018
Versie:
Ontwerp,
DB d.d. 14-5-2018

Schaal:
Lengteschaal 1:500
Hoogteschaal 1:200
Bladnummer:
1 van 1
Papierformaat:
A3

Waterschap Aa en Maas

Dwarsprofiel: 347+00-348+00

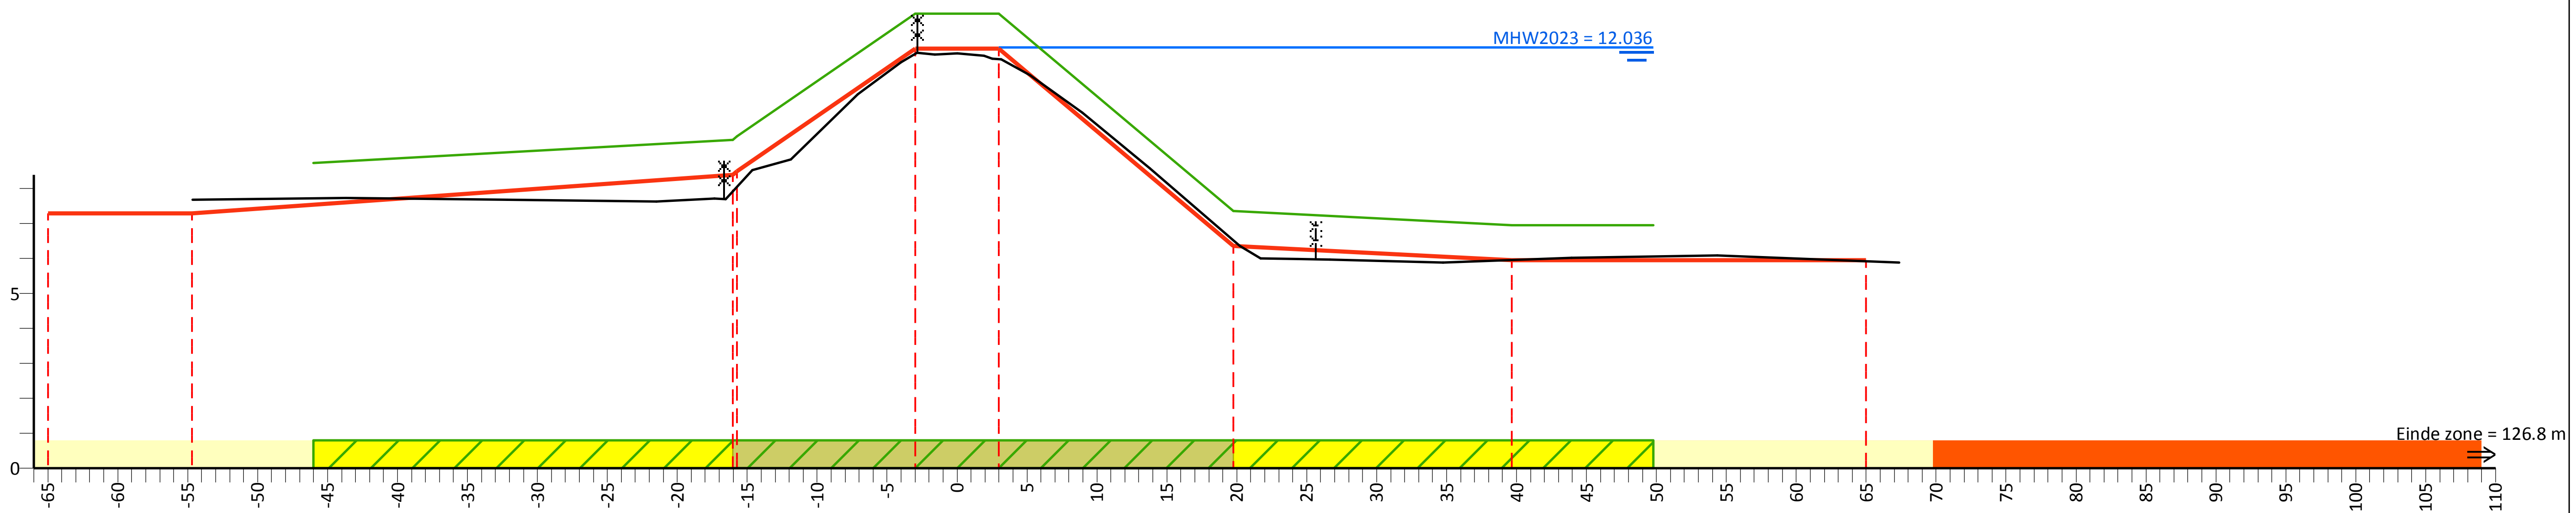

PvVR (mNAP)	8.73	9.50	13.00	13.00	7.36	6.95	6.95
Afstand (m)	-46.0	-15.7	-3.0	3.0	19.8	39.7	49.8

Beheerprofiel (mNAP)	7.68	7.74	7.68	7.63	7.70	8.52	8.83	10.69	11.61	11.88	11.84	11.86	11.80	11.70	11.24	10.17	8.57	6.36	6.01	5.98	5.96	5.89	6.02	6.09	5.88
Afstand (m)	-54.7	-43.7	-32.2	-21.5	-16.5	-14.6	-11.9	-7.1	-4.0	-2.9	-1.6	0.0	1.9	3.2	5.2	9.0	13.8	20.2	21.7	24.4	26.7	34.7	43.9	54.3	67.3

Legger (mNAP)	7.30	7.30	8.50	12.00	12.00	6.36	5.95	5.95
Afstand (m)	-65.0	-54.7	-15.7	-3.0	3.0	19.8	39.7	65.0

Legenda

- Profiel van vrije ruimte (PvVR)
- Beheerprofiel
- Leggerprofiel
- Maatgevend Hoogwater 2023 (MWH mNAP)
- Afrastering
- Bebouwing
- Bomenrij
- Haag
- Muur
- Profiel van vrije ruimte wijziging
- Waterkering vastgesteld
- Beschermingszone A vastgesteld
- Beschermingszone B vastgesteld
- Beschermingszone B verwijderd
- Waterkering wijziging
- Beschermingszone A wijziging
- Beschermingszone B wijziging

Legger Maasdijk

Dwarsprofiel: 347+00-348+00

Gemaakt door:
Cluster Gis, Servicestaf
Gemaakt op:
09-05-2018
Versie:
Ontwerp,
DB d.d. 14-5-2018

Schaal:
Lengteschaal 1:500
Hoogteschaal 1:200
Bladnummer:
1 van 1
Papierformaat:
A3

Waterschap Aa en Maas

Dwarsprofiel: 348+75-350+00

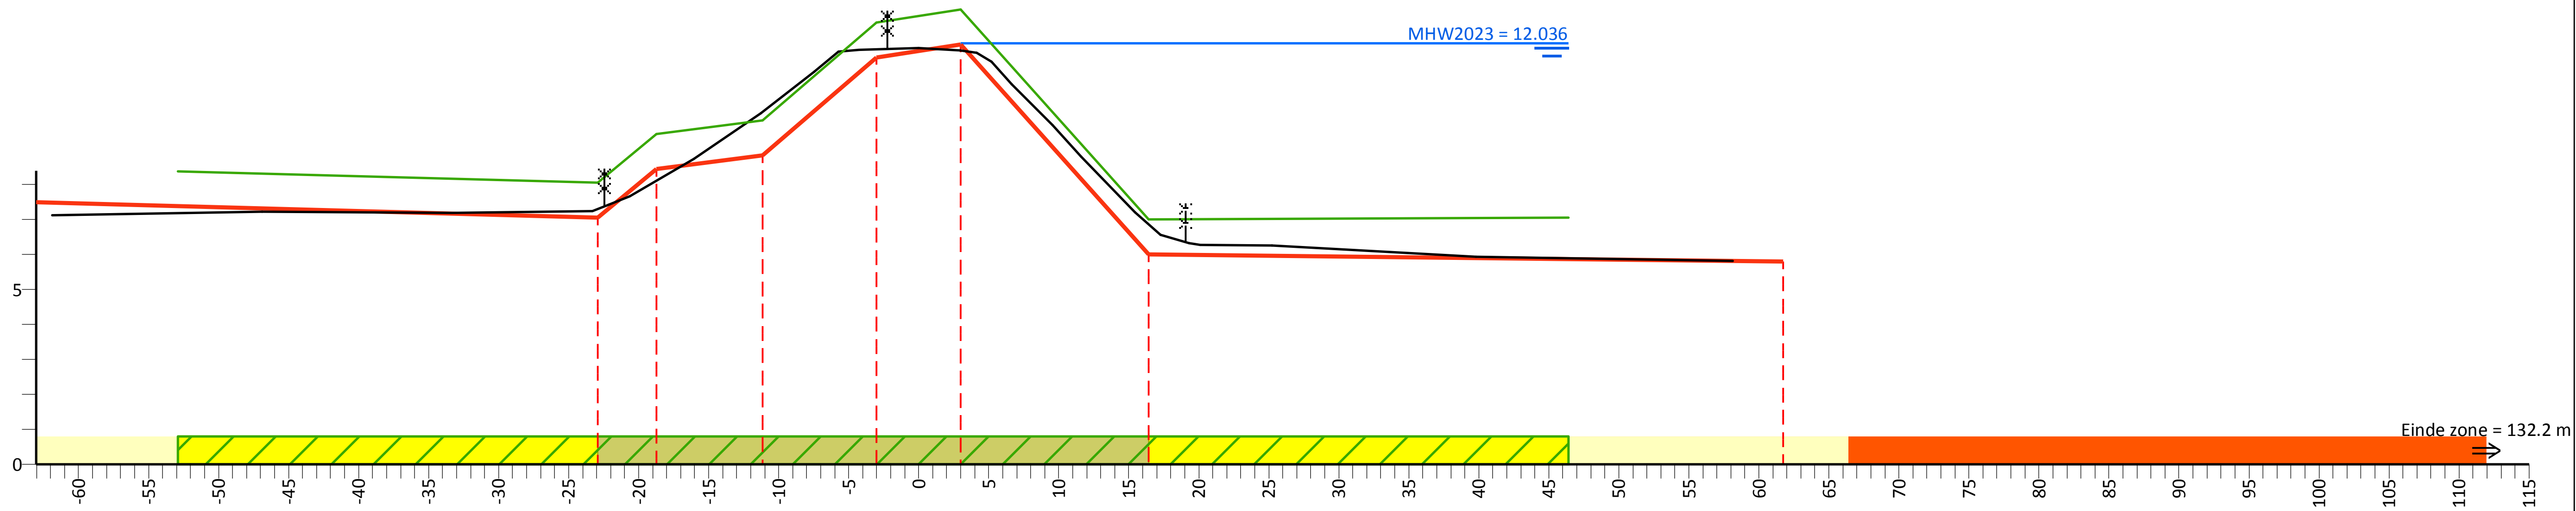

PvVR (mNAP)	8.37	8.05	9.44	9.83	12.63	13.00	7.00	7.05
Afstand (m)	-52.9	-22.9	-18.7	-11.2	-3.0	3.0	16.4	46.4

Beheerprofiel (mNAP)	7.12	7.22	7.19	7.24	7.42	7.66	8.74	10.04	11.22	11.80	11.84	11.90	11.84	11.52	10.87	9.69	8.80	7.21	6.57	6.28	6.27	5.93	5.82
Afstand (m)	-61.9	-46.9	-33.3	-23.3	-22.1	-20.6	-16.1	-11.3	-7.5	-5.7	-4.2	0.0	3.0	5.2	6.6	9.6	11.6	15.4	17.3	20.1	25.2	39.8	58.1

Legger (mNAP)	7.50	7.05	8.44	8.83	11.63	12.00	6.00	5.80
Afstand (m)	-63.0	-22.9	-18.7	-11.2	-3.0	3.0	16.4	61.8

Legenda

- Profiel van vrije ruimte (PvVR)
- Beheerprofiel
- Leggerprofiel
- Maatgevend Hoogwater 2023 (MWH mNAP)
- Afrastering
- Bebouwing
- Bomenrij
- Haag
- Muur
- Profiel van vrije ruimte wijziging
- Waterkering vastgesteld
- Beschermingszone A vastgesteld
- Beschermingszone B vastgesteld
- Beschermingszone B verwijderd
- Waterkering wijziging
- Beschermingszone A wijziging
- Beschermingszone B wijziging

Legger Maasdijk

Dwarsprofiel: 348+75-350+00

Gemaakt door:
Cluster Gis, Servicestaf
Gemaakt op:
09-05-2018
Versie:
Ontwerp,
DB d.d. 14-5-2018

Schaal:
Lengteschaal 1:500
Hoogteschaal 1:200
Bladnummer:
1 van 1
Papierformaat:
A3

Waterschap Aa en Maas

Dwarsprofiel: 350+00- 352+00

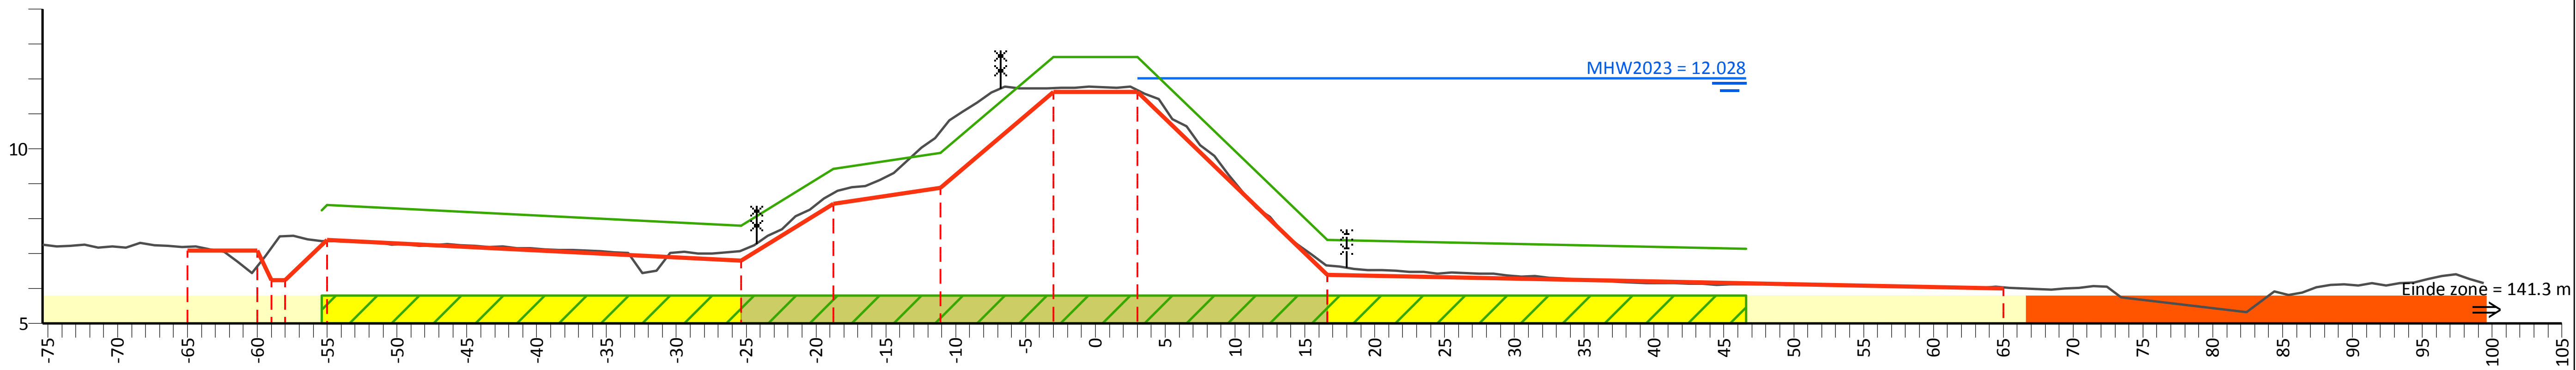

PvVR (mNAP)	8.40	7.80	9.43	9.89	12.63	12.63	7.40	7.15
Afstand (m)	-55.0	-25.4	-18.7	-11.1	-3.0	3.0	16.6	46.6

AHN (mNAP)	18.15	7.20	7.51	7.36	7.08	8.74	10.50	11.75	11.69	6.67	6.04	15.41
Afstand (m)	-75.4	-65.0	-58.0	-55.0	-25.4	-18.7	-11.1	-3.0	3.0	16.6	65.0	99.4

Legger (mNAP)	7.10	6.25	7.40	6.80	8.43	8.89	11.63	11.63	6.40	6.00
Afstand (m)	-65.0	-58.0	-55.0	-25.4	-18.7	-11.1	-3.0	3.0	16.6	65.0

Legenda

- Profiel van vrije ruimte (PvVR)
- Beheerprofiel
- Leggerprofiel
- Maatgevend Hoogwater 2023 (MWH mNAP)
- Afrastering
- Bebouwing
- Bomenrij
- Haag
- Muur
- Profiel van vrije ruimte wijziging
- Waterkering vastgesteld
- Beschermingszone A vastgesteld
- Beschermingszone B vastgesteld
- Beschermingszone B verwijderd
- Waterkering wijziging
- Beschermingszone A wijziging
- Beschermingszone B wijziging

Legger Maasdijk

Dwarsprofiel: 350+00- 352+00

Gemaakt door: Cluster Gis, Servicestaf
Gemaakt op: 06-05-2018
Versie: Ontwerp, DB d.d. 14-5-2018

Schaal: Lengteschaal 1:500, Hoogteschaal 1:200
Bladnummer: 1 van 1
Papierformaat: A3

Waterschap Aa en Maas

Dwarsprofiel: 352+00- 354+00

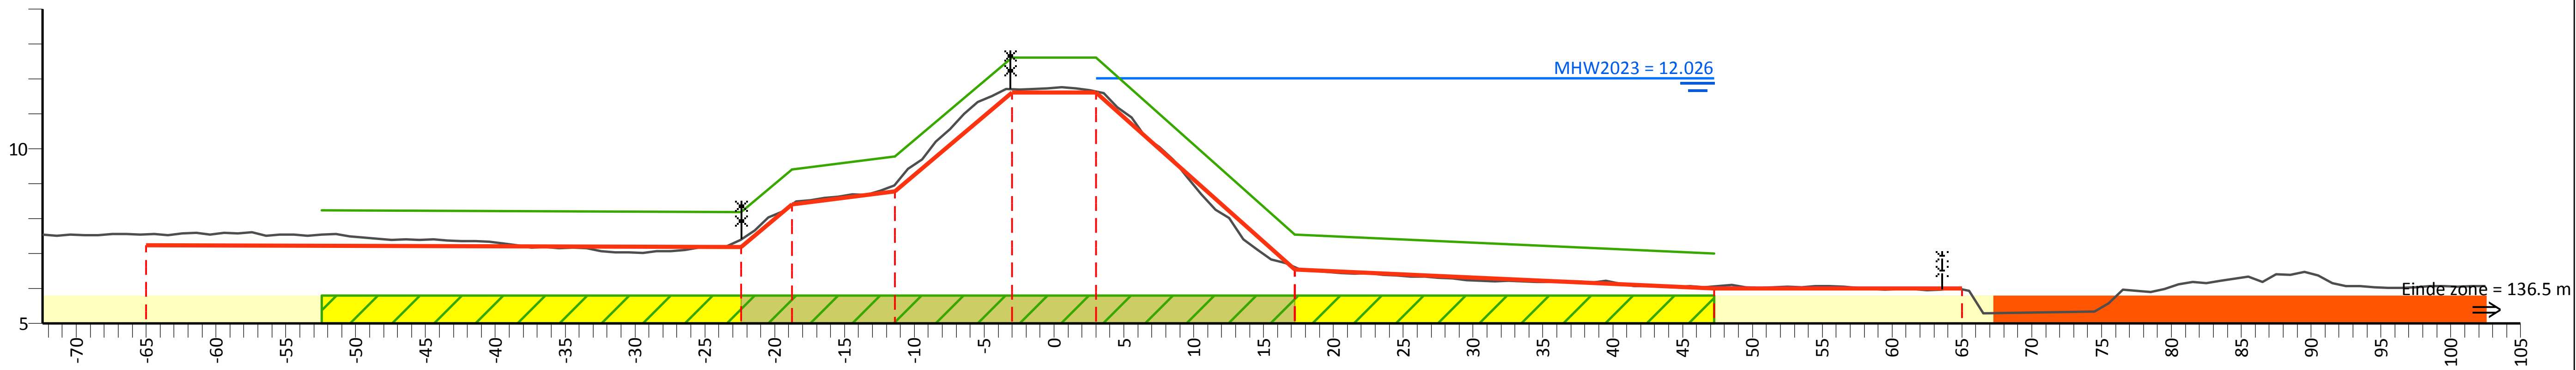

PvVR (mNAP)	8.24	8.20	9.42	9.79	12.62	12.62	7.55	7.00
Afstand (m)	-52.4	-22.4	-18.8	-11.4	-3.0	3.0	17.3	47.3

AHN (mNAP)	18.88	7.55	7.40	8.41	8.98	11.71	11.64	6.61	6.07	5.99	15.17
Afstand (m)	-72.4	-65.0	-22.4	-18.8	-11.4	-3.0	3.0	17.3	47.3	65.0	102.5

Legger (mNAP)	7.25	7.20	8.42	8.79	11.62	11.62	6.55	6.00	6.00
Afstand (m)	-65.0	-22.4	-18.8	-11.4	-3.0	3.0	17.3	47.3	65.0

Legenda

- Profiel van vrije ruimte (PvVR)
- Beheerprofiel
- Leggerprofiel
- Maatgevend Hoogwater 2023 (MWH mNAP)
- Afrastering
- Bebouwing
- Bomenrij
- Haag
- Muur
- Profiel van vrije ruimte wijziging
- Waterkering vastgesteld
- Beschermingszone A vastgesteld
- Beschermingszone B vastgesteld
- Beschermingszone B verwijderd
- Waterkering wijziging
- Beschermingszone A wijziging
- Beschermingszone B wijziging

Legger Maasdijk

Dwarsprofiel: 352+00- 354+00

Gemaakt door:
Cluster Gis, Servicestaf
Gemaakt op:
06-05-2018
Versie:
Ontwerp,
DB d.d. 14-5-2018

Schaal:
Lengteschaal 1:500
Hoogteschaal 1:200
Bladnummer:
1 van 1
Papierformaat:
A3

Waterschap Aa en Maas

Dwarsprofiel: 354+00-356+00

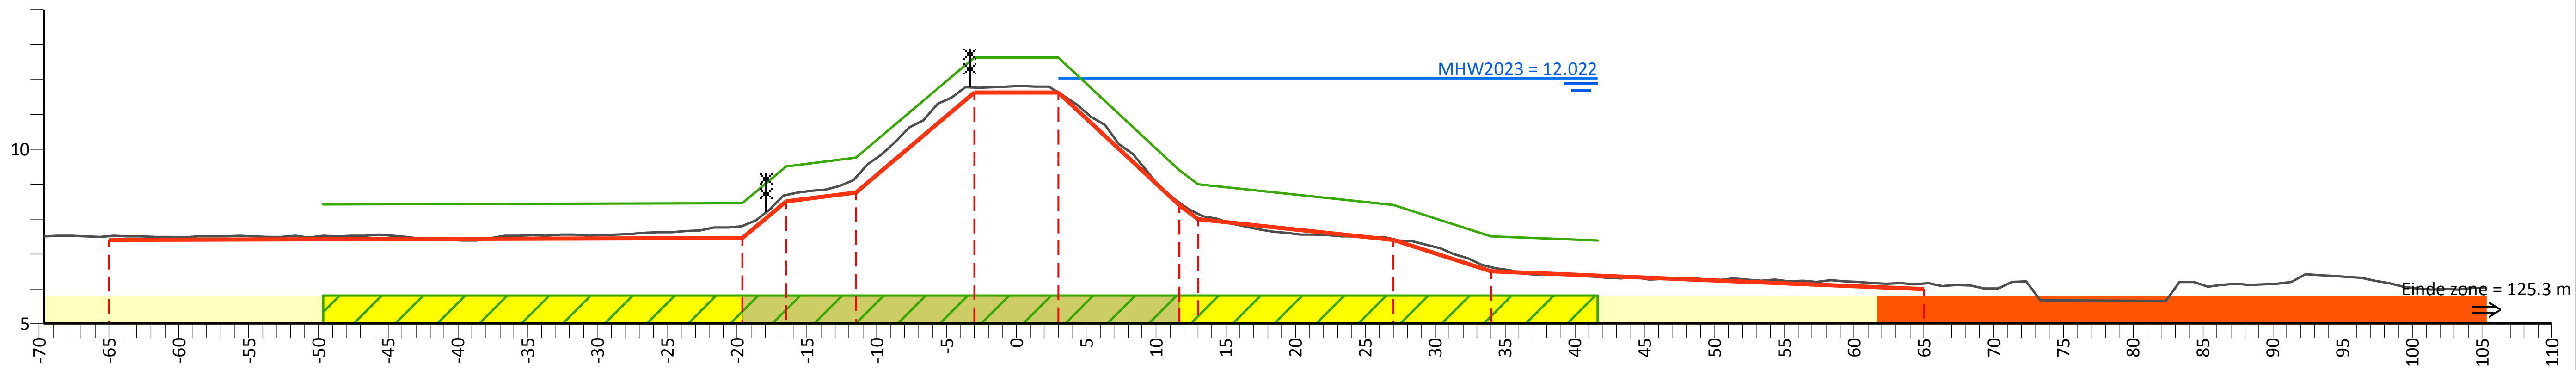

PvVR (mNAP)	8.42	8.45	9.50	9.75	12.62	12.62	9.40	9.00	8.40	7.50	7.38
Afstand (m)	-49.7	-19.7	-16.5	-11.5	-3.0	3.0	11.7	13.0	27.0	34.0	41.7

AHN (mNAP)	18.77	7.50	7.79	8.68	9.19	11.77	11.63	8.48	8.15	7.42	6.62	6.15	15.05
Afstand (m)	-69.7	-65.0	-19.7	-16.5	-11.5	-3.0	3.0	11.7	13.0	27.0	34.0	65.0	105.3

Legger (mNAP)	7.40	7.45	8.50	8.75	11.62	11.62	8.40	8.00	7.40	6.50	6.00
Afstand (m)	-65.0	-19.7	-16.5	-11.5	-3.0	3.0	11.7	13.0	27.0	34.0	65.0

Legenda

- Profiel van vrije ruimte (PvVR)
- Beheerprofiel
- Leggerprofiel
- Maatgevend Hoogwater 2023 (MWH mNAP)
- Afrastering
- Bebouwing
- Bomenrij
- Haag
- Muur
- Profiel van vrije ruimte wijziging
- Waterkering vastgesteld
- Beschermingszone A vastgesteld
- Beschermingszone B vastgesteld
- Beschermingszone B verwijderd
- Waterkering wijziging
- Beschermingszone A wijziging
- Beschermingszone B wijziging

Legger Maasdijk

Dwarsprofiel: 354+00-356+00

Gemaakt door:
Cluster Gis, Servicestaf
Gemaakt op:
05-05-2018
Versie:
Ontwerp,
DB d.d. 14-5-2018

Schaal:
Lengteschaal 1:500
Hoogteschaal 1:200
Bladnummer:
1 van 1
Papierformaat:
A3

Waterschap Aa en Maas

Dwarsprofiel: 356+00-358+00

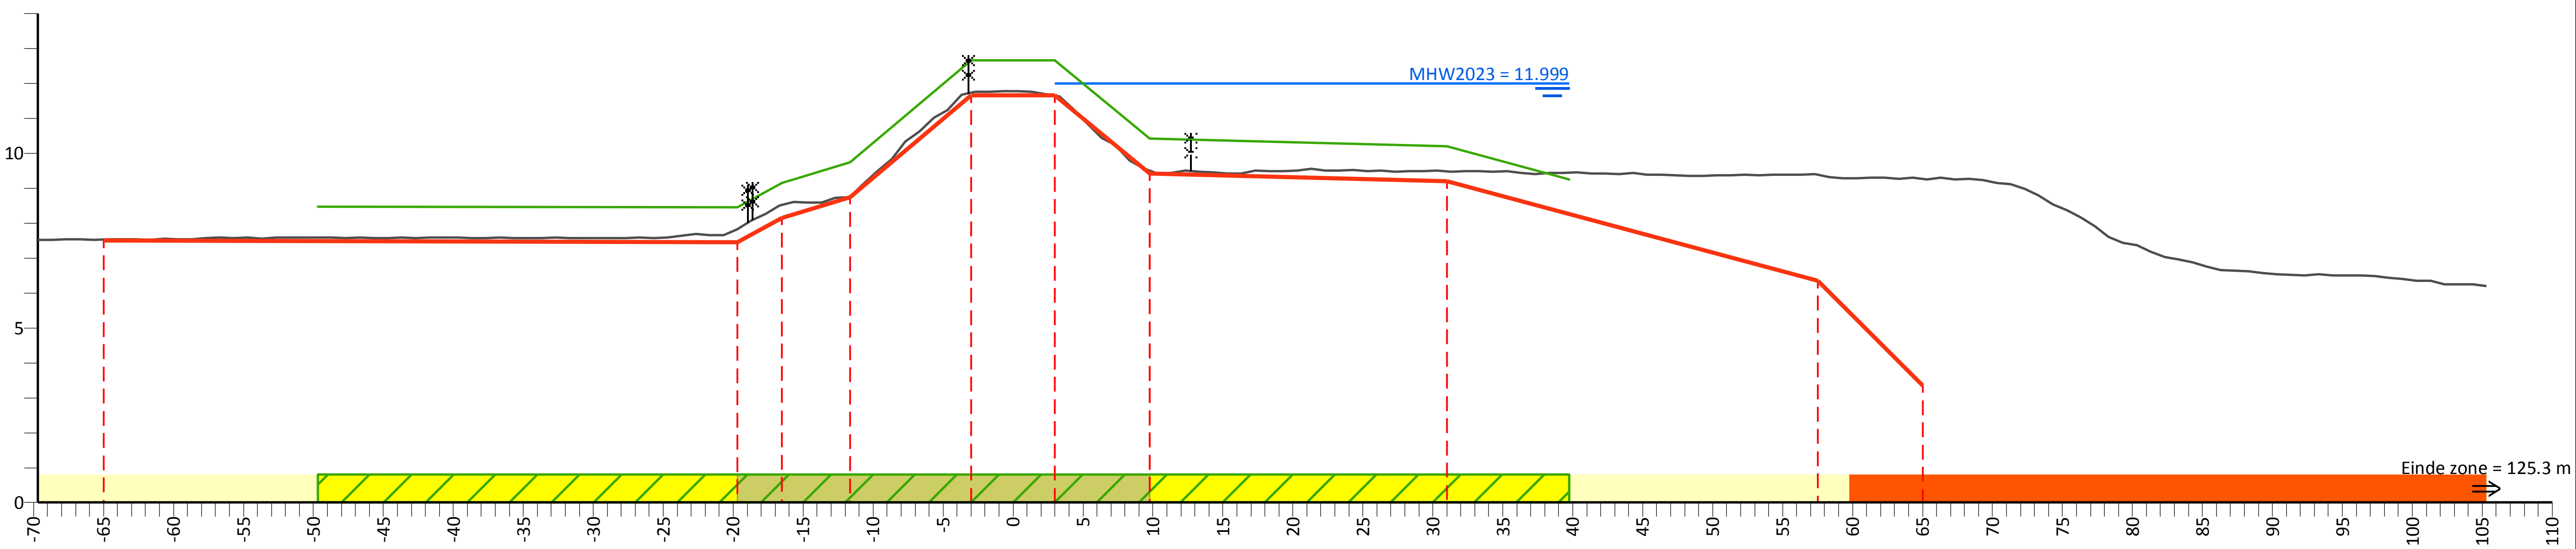

PvVR (mNAP)	8.48	8.45	9.15	9.75	12.66	12.66	10.43	10.20	9.26
Afstand (m)	-49.7	-19.7	-16.5	-11.7	-3.0	3.0	9.8	31.0	39.8

AHN (mNAP)	18.80	7.54	7.83	8.52	8.76	11.73	11.64	9.51	9.48	9.38	9.26	15.50
Afstand (m)	-69.7	-65.0	-19.7	-16.5	-11.7	-3.0	3.0	9.8	31.0	57.5	65.0	105.3

Legger (mNAP)	7.50	7.45	8.15	8.75	11.66	11.66	9.43	9.20	6.35	3.35
Afstand (m)	-65.0	-19.7	-16.5	-11.7	-3.0	3.0	9.8	31.0	57.5	65.0

Legenda

- Profiel van vrije ruimte (PvVR)
- Beheerprofiel
- Leggerprofiel
- Maatgevend Hoogwater 2023 (MWH mNAP)
- Afrastering
- Bebouwing
- Bomenrij
- Haag
- Muur
- Profiel van vrije ruimte wijziging
- Waterkering vastgesteld
- Beschermingszone A vastgesteld
- Beschermingszone B vastgesteld
- Beschermingszone B verwijderd
- Waterkering wijziging
- Beschermingszone A wijziging
- Beschermingszone B wijziging

Legger Maasdijk

Dwarsprofiel: 356+00-358+00

Gemaakt door:
Cluster Gis, Servicestaf
Gemaakt op:
05-05-2018
Versie:
Ontwerp,
DB d.d. 14-5-2018

Schaal:
Lengteschaal 1:500
Hoogteschaal 1:200
Bladnummer:
1 van 1
Papierformaat:
A3

Waterschap Aa en Maas

Dwarsprofiel: 358+00-360+00

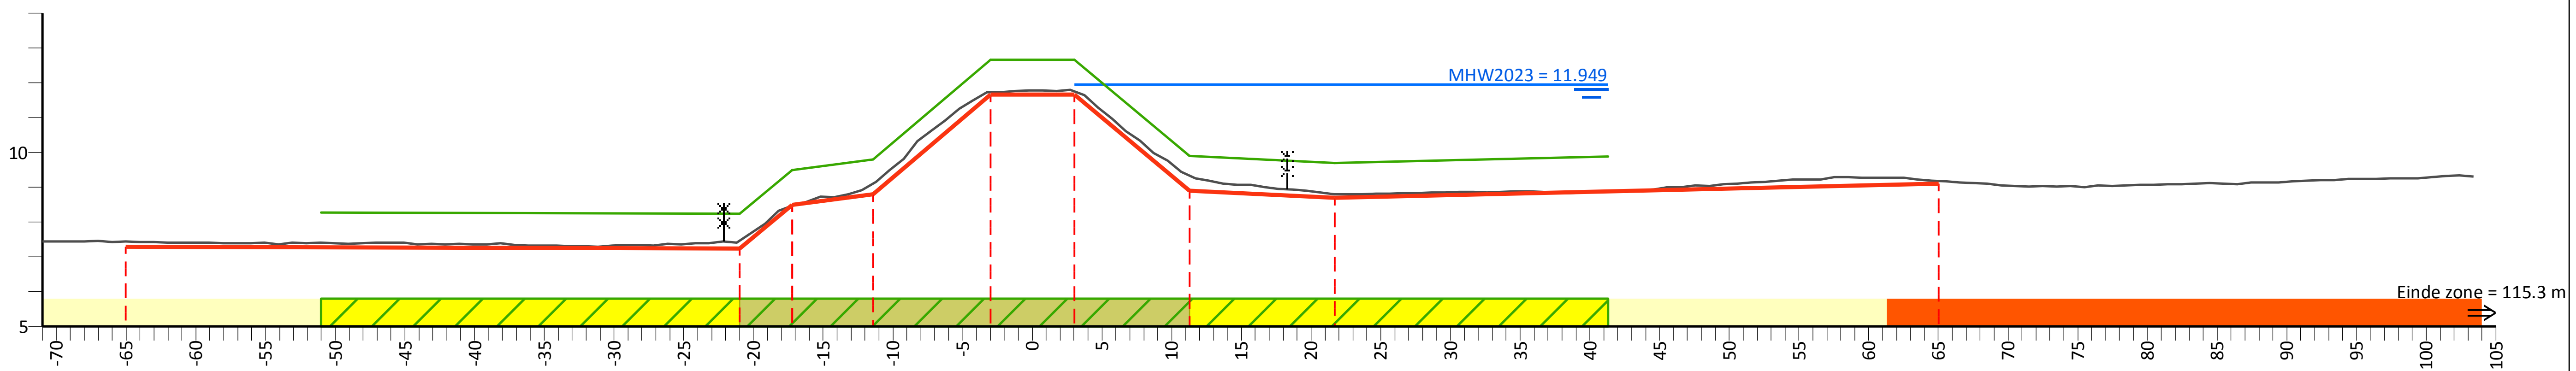

PvVR (mNAP)	8.28	8.25	9.50	9.80	12.66	12.66	9.90	9.70	9.88
Afstand (m)	-51.0	-21.0	-17.2	-11.4	-3.0	3.0	11.3	21.7	41.3

AHN (mNAP)	18.60	7.45	7.47	8.48	9.11	11.73	11.75	9.33	8.81	9.18	23.29
Afstand (m)	-71.0	-65.0	-21.0	-17.2	-11.4	-3.0	3.0	11.3	21.7	65.0	103.4

Legger (mNAP)	7.30	7.25	8.50	8.80	11.66	11.66	8.90	8.70	9.10
Afstand (m)	-65.0	-21.0	-17.2	-11.4	-3.0	3.0	11.3	21.7	65.0

Legenda

- Profiel van vrije ruimte (PvVR)
- Beheerprofiel
- Leggerprofiel
- Maatgevend Hoogwater 2023 (MWH mNAP)
- Afrastering
- Bebouwing
- Bomenrij
- Haag
- Muur
- Profiel van vrije ruimte wijziging
- Waterkering vastgesteld
- Beschermingszone A vastgesteld
- Beschermingszone B vastgesteld
- Beschermingszone B verwijderd
- Waterkering wijziging
- Beschermingszone A wijziging
- Beschermingszone B wijziging

Legger Maasdijk

Dwarsprofiel: 358+00-360+00

Gemaakt door:
Cluster Gis, Servicestaf
Gemaakt op:
06-05-2018
Versie:
Ontwerp,
DB d.d. 14-5-2018

Schaal:
Lengteschaal 1:500
Hoogteschaal 1:200
Bladnummer:
1 van 1
Papierformaat:
A3

Waterschap Aa en Maas

Dwarsprofiel: 360+00-361+00

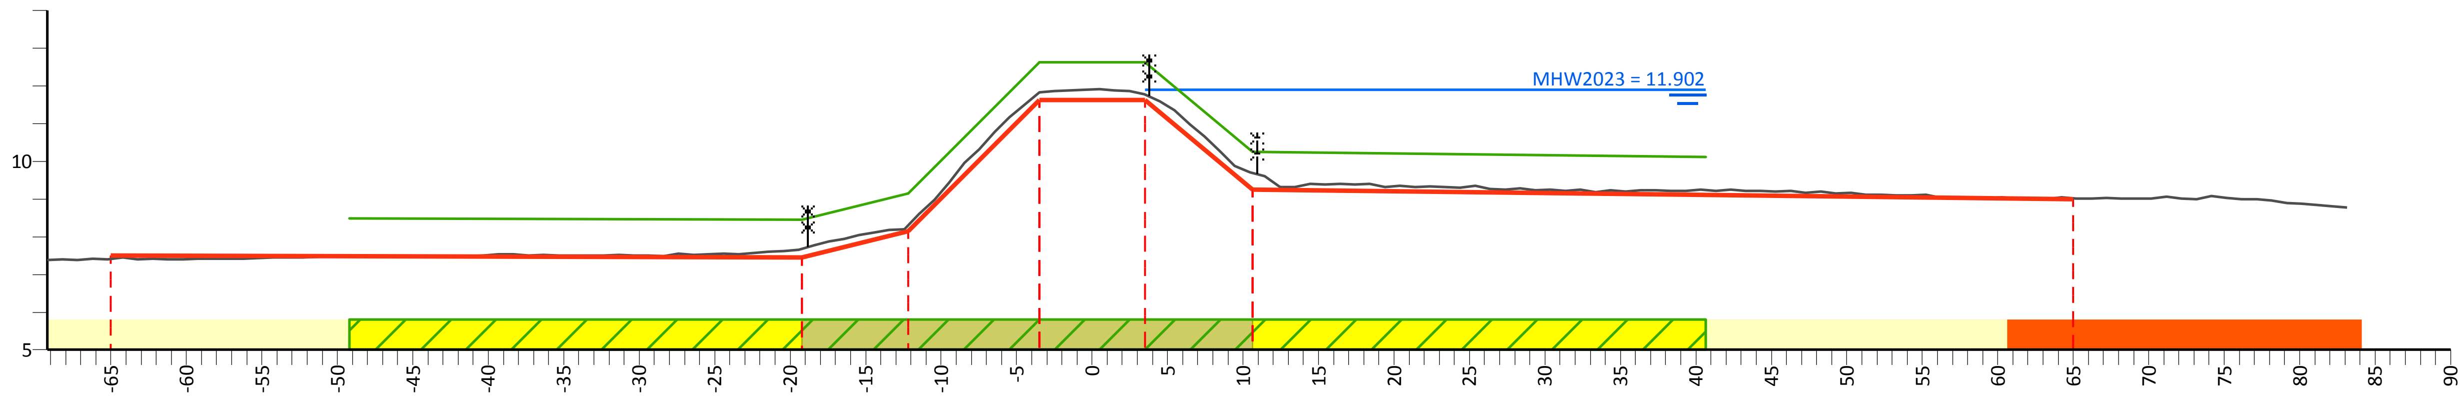

PvVR (mNAP)			8.48	8.45	9.15	12.63	12.63	10.25	10.11		
Afstand (m)			-49.2	-19.2	-12.2	-3.5	3.5	10.6	40.6		
AHN (mNAP)	18.46	7.41		7.68	8.30	11.82	11.77	9.69		9.02	21.93
Afstand (m)	-69.2	-65.0		-19.2	-12.2	-3.5	3.5	10.6		65.0	83.1
Legger (mNAP)		7.50		7.45	8.15	11.63	11.63	9.25		9.00	
Afstand (m)		-65.0		-19.2	-12.2	-3.5	3.5	10.6		65.0	

Legenda

- Profiel van vrije ruimte (PvVR)
- Beheerprofiel
- Leggerprofiel
- Maatgevend Hoogwater 2023 (MWH mNAP)
- Afrastering
- Bebouwing
- Bomenrij
- Haag
- Muur
- Profiel van vrije ruimte wijziging
- Waterkering vastgesteld
- Beschermingszone A vastgesteld
- Beschermingszone B vastgesteld
- Beschermingszone B verwijderd
- Waterkering wijziging
- Beschermingszone A wijziging
- Beschermingszone B wijziging

Legger Maasdijk

Dwarsprofiel: 360+00-361+00

Gemaakt door:
Cluster Gis, Servicestaf
Gemaakt op:
06-05-2018
Versie:
Ontwerp,
DB d.d. 14-5-2018

Schaal:
Lengteschaal 1:500
Hoogteschaal 1:200
Bladnummer:
1 van 1
Papierformaat:
A3

Waterschap Aa en Maas

Dwarsprofiel: 361+00-363+00

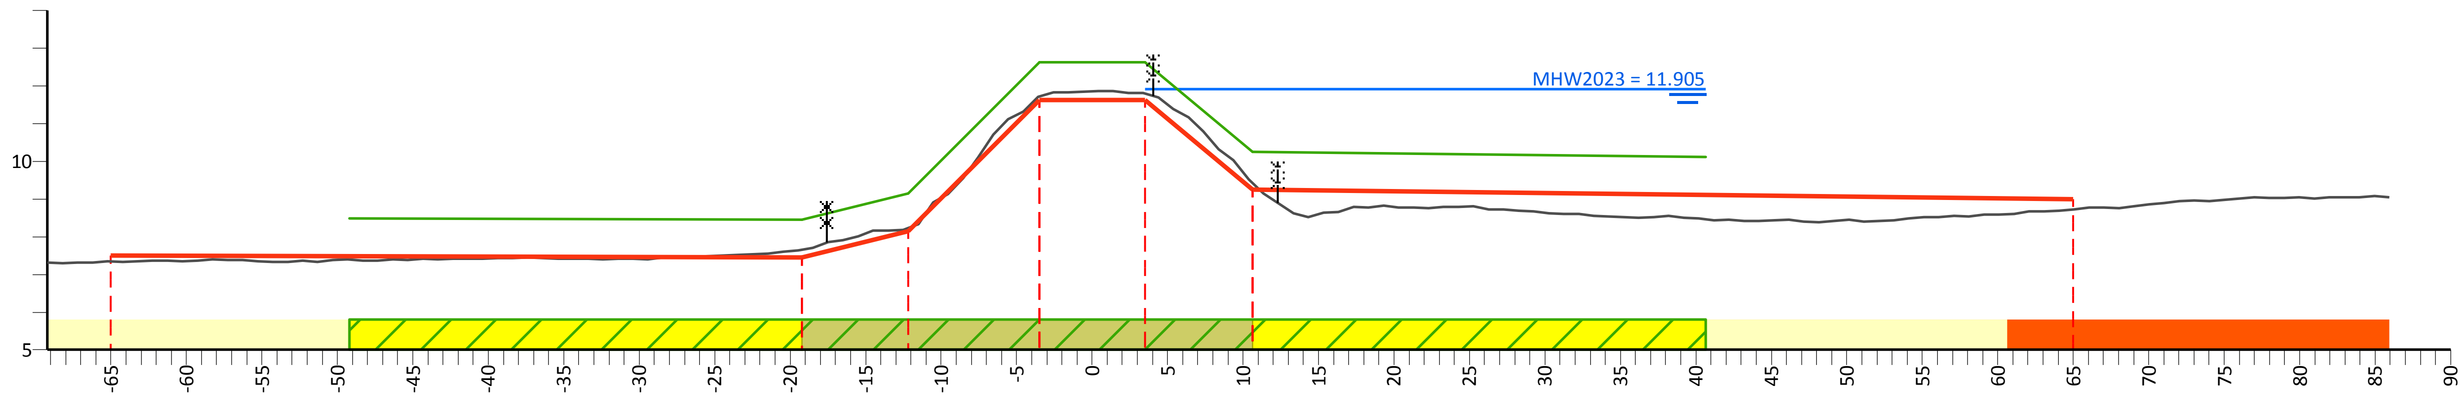

PvVR (mNAP)			8.48	8.45	9.15	12.63	12.63	10.25	10.11		
Afstand (m)			-49.2	-19.2	-12.2	-3.5	3.5	10.6	40.6		
AHN (mNAP)	18.30	7.35		7.66	8.23	11.72	11.80	9.41		8.72	22.62
Afstand (m)	-69.2	-65.0		-19.2	-12.2	-3.5	3.5	10.6		65.0	85.9
Legger (mNAP)		7.50		7.45	8.15	11.63	11.63	9.25		9.00	
Afstand (m)		-65.0		-19.2	-12.2	-3.5	3.5	10.6		65.0	

Legenda

- Profiel van vrije ruimte (PvVR)
- Beheerprofiel
- Leggerprofiel
- Maatgevend Hoogwater 2023 (MWH mNAP)
- Afrastering
- Bebouwing
- Bomenrij
- Haag
- Muur
- Profiel van vrije ruimte wijziging
- Waterkering vastgesteld
- Beschermingszone A vastgesteld
- Beschermingszone B vastgesteld
- Beschermingszone B verwijderd
- Waterkering wijziging
- Beschermingszone A wijziging
- Beschermingszone B wijziging

Legger Maasdijk

Dwarsprofiel: 361+00-363+00

Gemaakt door:
Cluster Gis, Servicestaf
Gemaakt op:
04-05-2018
Versie:
Ontwerp,
DB d.d. 14-5-2018

Schaal:
Lengteschaal 1:500
Hoogteschaal 1:200
Bladnummer:
1 van 1
Papierformaat:
A3

Waterschap Aa en Maas

Dwarsprofiel: 363+00-364+50

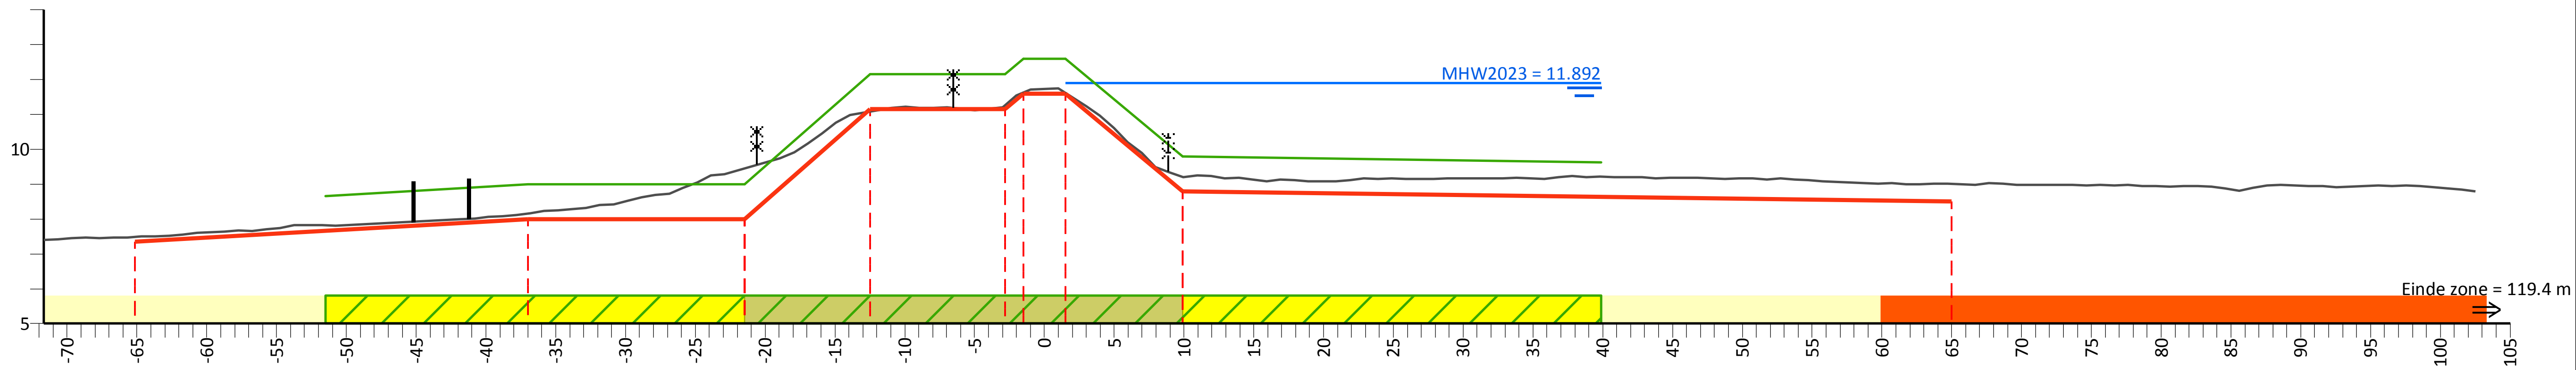

PvVR (mNAP)			8.66	9.00	9.00	12.15	12.15	12.59	12.59	9.79	9.63		
Afstand (m)			-51.5	-37.0	-21.5	-12.5	-2.8	-1.5	1.5	9.9	39.9		
AHN (mNAP)	18.49	7.49		8.16	9.44	11.08	11.26	11.62	11.61	9.20		9.01	21.99
Afstand (m)	-71.7	-65.1		-37.0	-21.5	-12.5	-2.8	-1.5	1.5	9.9		65.0	102.5
Legger (mNAP)		7.35		8.00	8.00	11.15	11.15	11.59	11.59	8.79		8.50	
Afstand (m)		-65.1		-37.0	-21.5	-12.5	-2.8	-1.5	1.5	9.9		65.0	

Legenda

- Profiel van vrije ruimte (PvVR)
- Beheerprofiel
- Leggerprofiel
- Maatgevend Hoogwater 2023 (MWH mNAP)
- Afrastering
- Bebouwing
- Bomenrij
- Haag
- Muur
- Profiel van vrije ruimte wijziging
- Waterkering vastgesteld
- Beschermingszone A vastgesteld
- Beschermingszone B vastgesteld
- Beschermingszone B verwijderd
- Waterkering wijziging
- Beschermingszone A wijziging
- Beschermingszone B wijziging

Legger Maasdijk

Dwarsprofiel: 363+00-364+50

Gemaakt door:
Cluster Gis, Servicestaf
Gemaakt op:
05-05-2018
Versie:
Ontwerp,
DB d.d. 14-5-2018

Schaal:
Lengteschaal 1:500
Hoogteschaal 1:200
Bladnummer:
1 van 1
Papierformaat:
A3

Waterschap Aa en Maas

Dwarsprofiel: 364+50-366+00

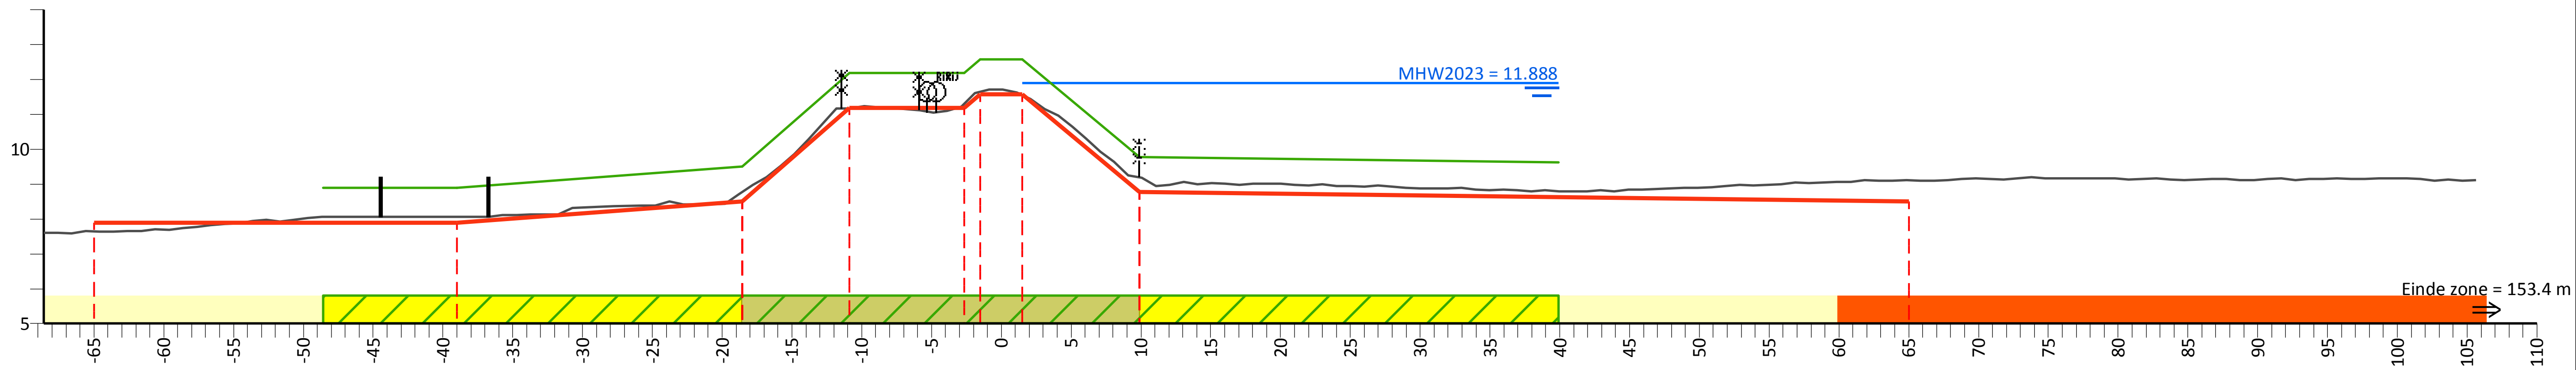

PvVR (mNAP)	8.90	8.90	9.50	12.19	12.19	12.57	12.57	9.77	9.62
Afstand (m)	-48.6	-39.0	-18.6	-10.9	-2.6	-1.5	1.5	9.9	39.9

AHN (mNAP)	18.99	7.64	8.06	8.76	11.16	11.31	11.64	11.55	9.19	9.12	22.80
Afstand (m)	-68.6	-65.0	-39.0	-18.6	-10.9	-2.6	-1.5	1.5	9.9	65.0	105.7

Legger (mNAP)	7.90	7.90	8.50	11.19	11.19	11.57	11.57	8.77	8.50
Afstand (m)	-65.0	-39.0	-18.6	-10.9	-2.6	-1.5	1.5	9.9	65.0

Legenda

- Profiel van vrije ruimte (PvVR)
- Beheerprofiel
- Leggerprofiel
- Maatgevend Hoogwater 2023 (MWH mNAP)
- Afrastering
- Bebouwing
- Bomenrij
- Haag
- Muur
- Profiel van vrije ruimte wijziging
- Waterkering vastgesteld
- Beschermingszone A vastgesteld
- Beschermingszone B vastgesteld
- Beschermingszone B verwijderd
- Waterkering wijziging
- Beschermingszone A wijziging
- Beschermingszone B wijziging

Legger Maasdijk

Dwarsprofiel: 364+50-366+00

Gemaakt door:
Cluster Gis, Servicestaf
Gemaakt op:
05-05-2018
Versie:
Ontwerp,
DB d.d. 14-5-2018

Schaal:
Lengteschaal 1:500
Hoogteschaal 1:200
Bladnummer:
1 van 1
Papierformaat:
A3

Waterschap Aa en Maas

Dwarsprofiel: 366+00-367+50

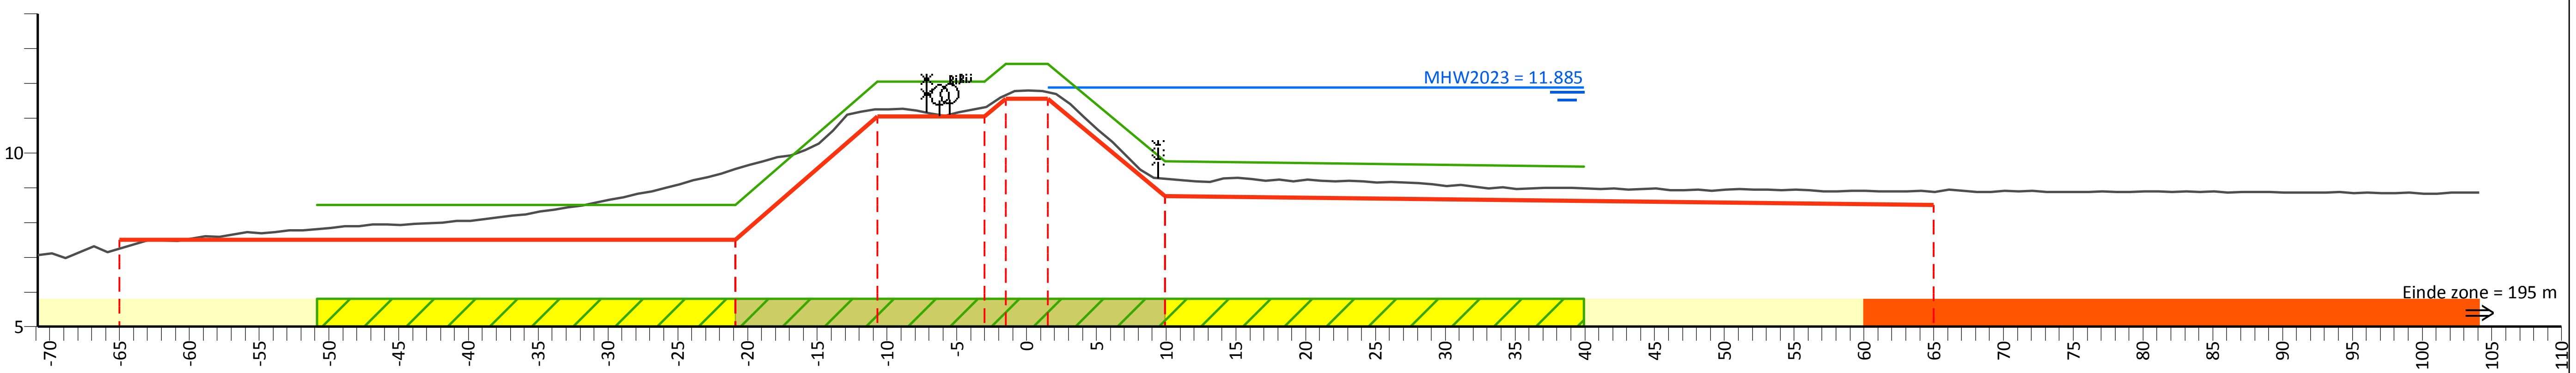

PvVR (mNAP)	8.50	8.50	12.05	12.05	12.56	12.56	9.75	9.61
Afstand (m)	-50.9	-20.9	-10.7	-3.0	-1.5	1.5	9.9	39.9

AHN (mNAP)	17.65	7.25	9.53	11.25	11.30	11.66	11.75	9.26	8.87	22.14
Afstand (m)	-70.9	-65.0	-20.9	-10.7	-3.0	-1.5	1.5	9.9	65.0	104.1

Legger (mNAP)	7.50	7.50	11.05	11.05	11.56	11.56	8.75	8.50
Afstand (m)	-65.0	-20.9	-10.7	-3.0	-1.5	1.5	9.9	65.0

Legenda

- Profiel van vrije ruimte (PvVR)
- Beheerprofiel
- Leggerprofiel
- Maatgevend Hoogwater 2023 (MWH mNAP)
- Afrastering
- Bebouwing
- Bomenrij
- Haag
- Muur
- Profiel van vrije ruimte wijziging
- Waterkering vastgesteld
- Beschermingszone A vastgesteld
- Beschermingszone B vastgesteld
- Beschermingszone B verwijderd
- Waterkering wijziging
- Beschermingszone A wijziging
- Beschermingszone B wijziging

Legger Maasdijk

Dwarsprofiel: 366+00-367+50

Gemaakt door:
Cluster Gis, Servicestaf
Gemaakt op:
05-05-2018
Versie:
Ontwerp,
DB d.d. 14-5-2018

Schaal:
Lengteschaal 1:500
Hoogteschaal 1:200
Bladnummer:
1 van 1
Papierformaat:
A3

Waterschap Aa en Maas

Dwarsprofiel: 367+50-369+50

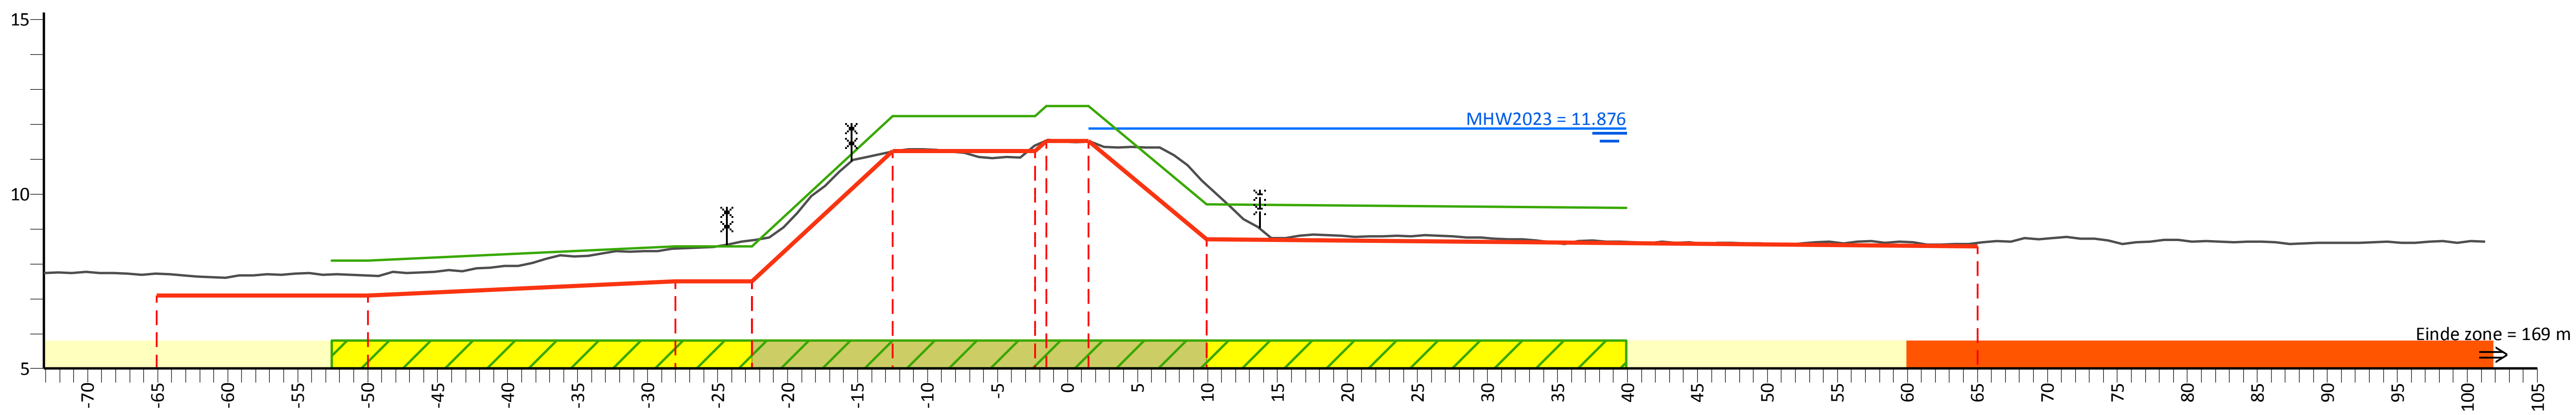

PvVR (mNAP)	8.10	8.10	8.50	8.50	12.24	12.52	12.52	9.71	9.60
Afstand (m)	-52.6	-50.0	-28.0	-22.6	-12.5	-1.5	1.5	9.9	39.9

AHN (mNAP)	19.34	7.73	7.67	8.44	8.67	11.22	11.53	11.50	10.27	8.60	21.60
Afstand (m)	-73.1	-65.1	-50.0	-28.0	-22.6	-12.5	-1.5	1.5	9.9	65.0	101.3

Legger (mNAP)	7.10	7.10	7.50	7.50	11.24	11.52	11.52	8.71	8.50
Afstand (m)	-65.1	-50.0	-28.0	-22.6	-12.5	-1.5	1.5	9.9	65.0

Legenda

- Profiel van vrije ruimte (PvVR)
- Beheerprofiel
- Leggerprofiel
- Maatgevend Hoogwater 2023 (MWH mNAP)
- Afrastering
- Bebouwing
- Bomenrij
- Haag
- Muur
- Profiel van vrije ruimte wijziging
- Waterkering vastgesteld
- Beschermingszone A vastgesteld
- Beschermingszone B vastgesteld
- Beschermingszone B verwijderd
- Waterkering wijziging
- Beschermingszone A wijziging
- Beschermingszone B wijziging

Legger Maasdijk

Dwarsprofiel: 367+50-369+50

Gemaakt door:
Cluster Gis, Servicestaf
Gemaakt op:
05-05-2018
Versie:
Ontwerp,
DB d.d. 14-5-2018

Schaal:
Lengteschaal 1:500
Hoogteschaal 1:200
Bladnummer:
1 van 1
Papierformaat:
A3

Waterschap Aa en Maas

Dwarsprofiel: 369+50-370+50

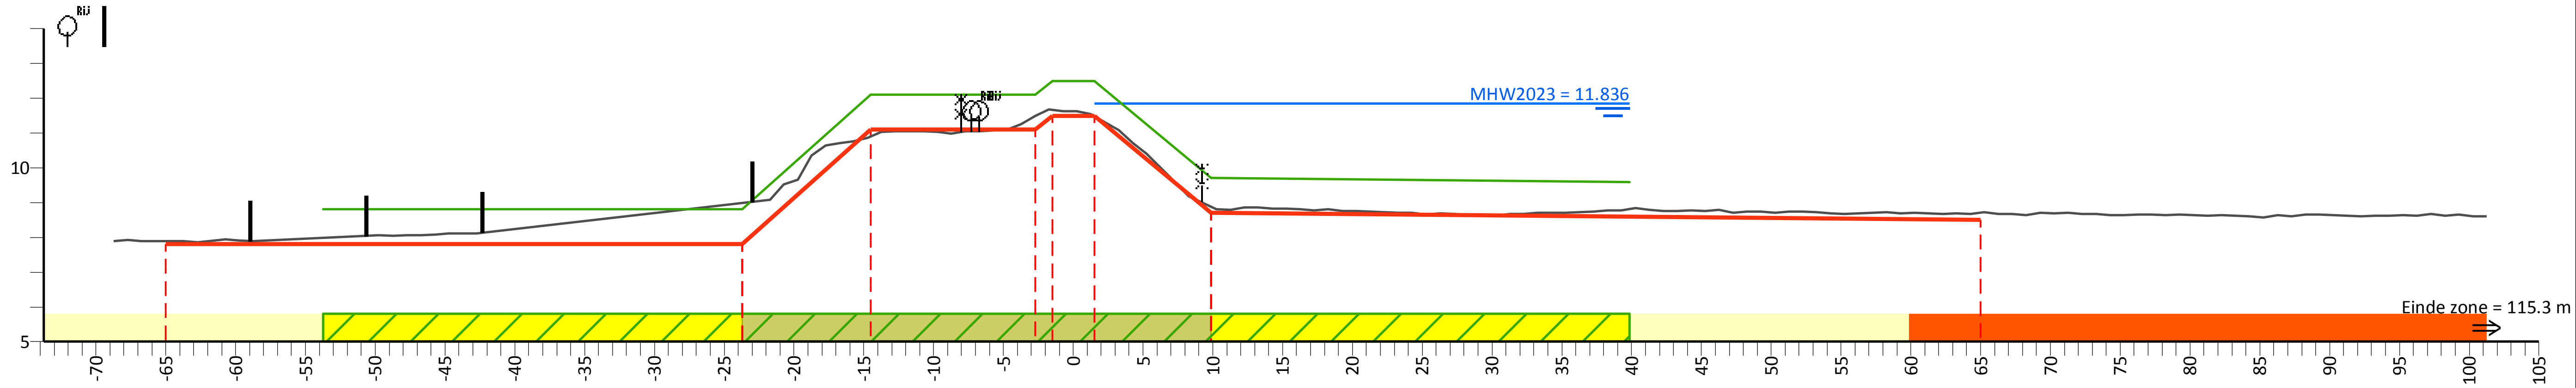

PvVR (mNAP)			8.80	8.80	12.09	12.09	12.49	12.49	9.70	9.59		
Afstand (m)			-53.7	-23.7	-14.5	-2.7	-1.5	1.5	9.9	39.9		
AHN (mNAP)	19.72	7.89		8.99	10.90	11.50	11.67	11.48	8.89		8.71	21.49
Afstand (m)	-68.7	-65.0		-23.7	-14.5	-2.7	-1.5	1.5	9.9		65.0	101.3
Legger (mNAP)		7.80		7.80	11.09	11.09	11.49	11.49	8.70		8.50	
Afstand (m)		-65.0		-23.7	-14.5	-2.7	-1.5	1.5	9.9		65.0	

Legenda

- Profiel van vrije ruimte (PvVR)
- Beheerprofiel
- Leggerprofiel
- Maatgevend Hoogwater 2023 (MWH mNAP)
- Afrastering
- Bebouwing
- Bomenrij
- Haag
- Muur
- Profiel van vrije ruimte wijziging
- Waterkering vastgesteld
- Beschermingszone A vastgesteld
- Beschermingszone B vastgesteld
- Beschermingszone B verwijderd
- Waterkering wijziging
- Beschermingszone A wijziging
- Beschermingszone B wijziging

Legger Maasdijk

Dwarsprofiel: 369+50-370+50

Gemaakt door:
Cluster Gis, Servicestaf
Gemaakt op:
05-05-2018
Versie:
Ontwerp,
DB d.d. 14-5-2018

Schaal:
Lengteschaal 1:500
Hoogteschaal 1:200
Bladnummer:
1 van 1
Papierformaat:
A3

Waterschap Aa en Maas

Dwarsprofiel: 370+50-372+00

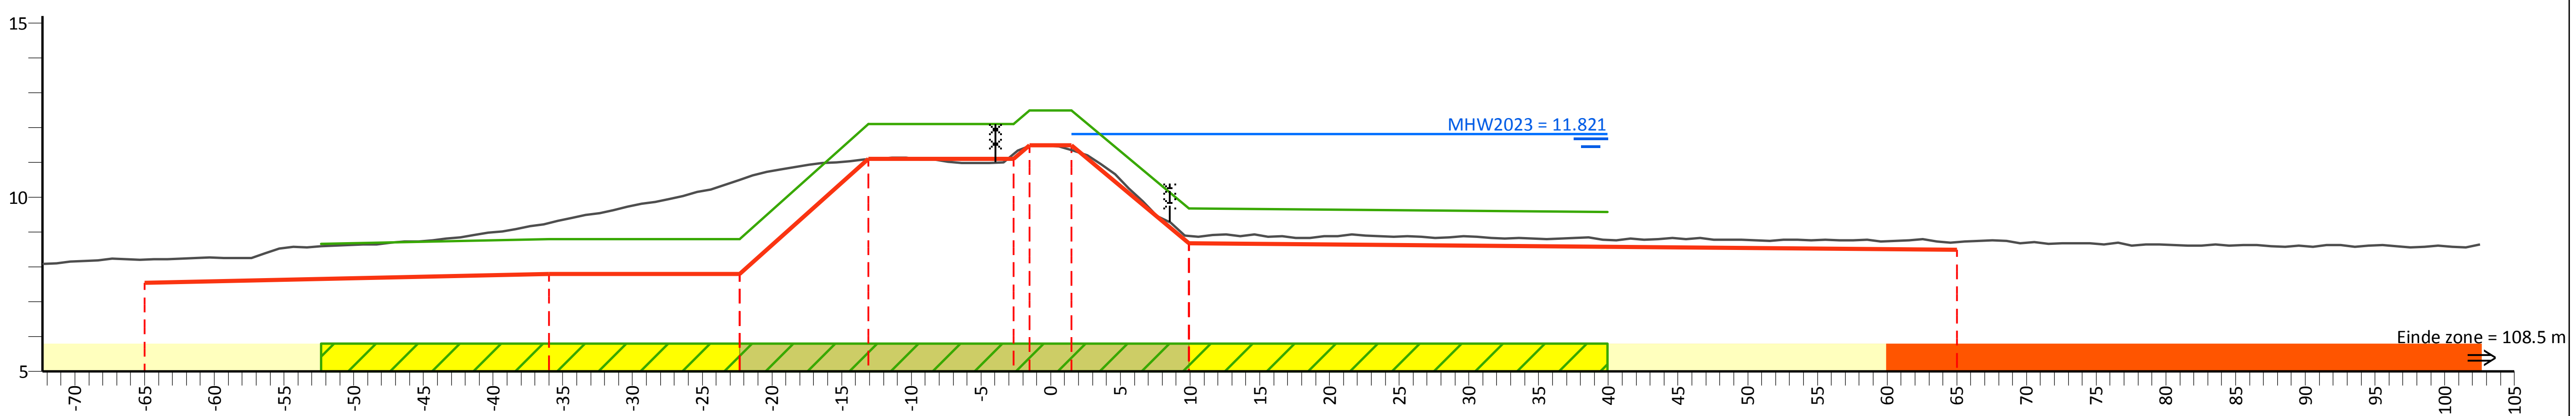

PvVR (mNAP)	8.66	8.80	8.80	12.10	12.10	12.49	12.49	9.68	9.58
Afstand (m)	-52.3	-36.0	-22.3	-13.1	-2.7	-1.5	1.5	9.9	39.9

AHN (mNAP)	20.23	8.22	9.27	10.51	11.10	11.25	11.48	11.35	8.90	8.72	21.64
Afstand (m)	-72.3	-65.0	-36.0	-22.3	-13.1	-2.7	-1.5	1.5	9.9	65.0	102.5

Legger (mNAP)	7.55	7.80	7.80	11.10	11.10	11.49	11.49	8.68	8.50
Afstand (m)	-65.0	-36.0	-22.3	-13.1	-2.7	-1.5	1.5	9.9	65.0

Legenda

- Profiel van vrije ruimte (PvVR)
- Beheerprofiel
- Leggerprofiel
- Maatgevend Hoogwater 2023 (MWH mNAP)
- Afrastering
- Bebouwing
- Bomenrij
- Haag
- Muur
- Profiel van vrije ruimte wijziging
- Waterkering vastgesteld
- Beschermingszone A vastgesteld
- Beschermingszone B vastgesteld
- Beschermingszone B verwijderd
- Waterkering wijziging
- Beschermingszone A wijziging
- Beschermingszone B wijziging

Legger Maasdijk

Dwarsprofiel: 370+50-372+00

Gemaakt door:
Cluster Gis, Servicestaf
Gemaakt op:
06-05-2018
Versie:
Ontwerp,
DB d.d. 14-5-2018

Schaal:
Lengteschaal 1:500
Hoogteschaal 1:200
Bladnummer:
1 van 1
Papierformaat:
A3

Waterschap Aa en Maas

Dwarsprofiel: 372+00-373+50

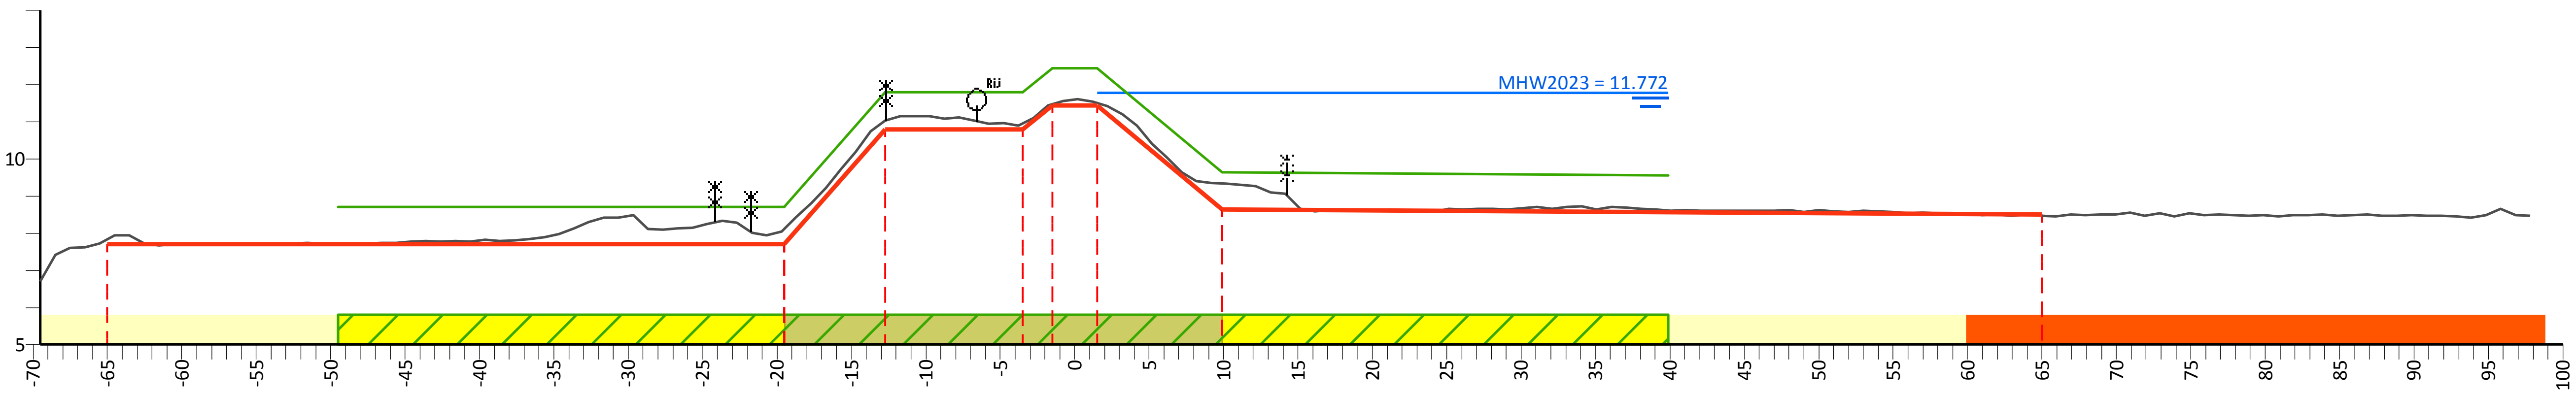

PvVR (mNAP)	8.70	8.70	11.80	11.80	12.44	12.44	9.64	9.56
Afstand (m)	-49.5	-19.5	-12.8	-3.5	-1.5	1.5	9.9	39.9

AHN (mNAP)	16.77	7.84	8.13	11.03	10.95	11.47	11.50	9.34	8.47	21.16
Afstand (m)	-69.5	-65.0	-19.5	-12.8	-3.5	-1.5	1.5	9.9	65.0	97.8

Legger (mNAP)	7.70	7.70	10.80	10.80	11.44	11.44	8.64	8.50
Afstand (m)	-65.0	-19.5	-12.8	-3.5	-1.5	1.5	9.9	65.0

Legenda

- Profiel van vrije ruimte (PvVR)
- Beheerprofiel
- Leggerprofiel
- Maatgevend Hoogwater 2023 (MWH mNAP)
- Afrastering
- Bebouwing
- Bomenrij
- Haag
- Muur
- Profiel van vrije ruimte wijziging
- Waterkering vastgesteld
- Beschermingszone A vastgesteld
- Beschermingszone B vastgesteld
- Beschermingszone B verwijderd
- Waterkering wijziging
- Beschermingszone A wijziging
- Beschermingszone B wijziging

Legger Maasdijk

Dwarsprofiel: 372+00-373+50

Gemaakt door:
Cluster Gis, Servicestaf
Gemaakt op:
05-05-2018
Versie:
Ontwerp,
DB d.d. 14-5-2018

Schaal:
Lengteschaal 1:500
Hoogteschaal 1:200
Bladnummer:
1 van 1
Papierformaat:
A3

Waterschap Aa en Maas

Dwarsprofiel: 373+50-374+30

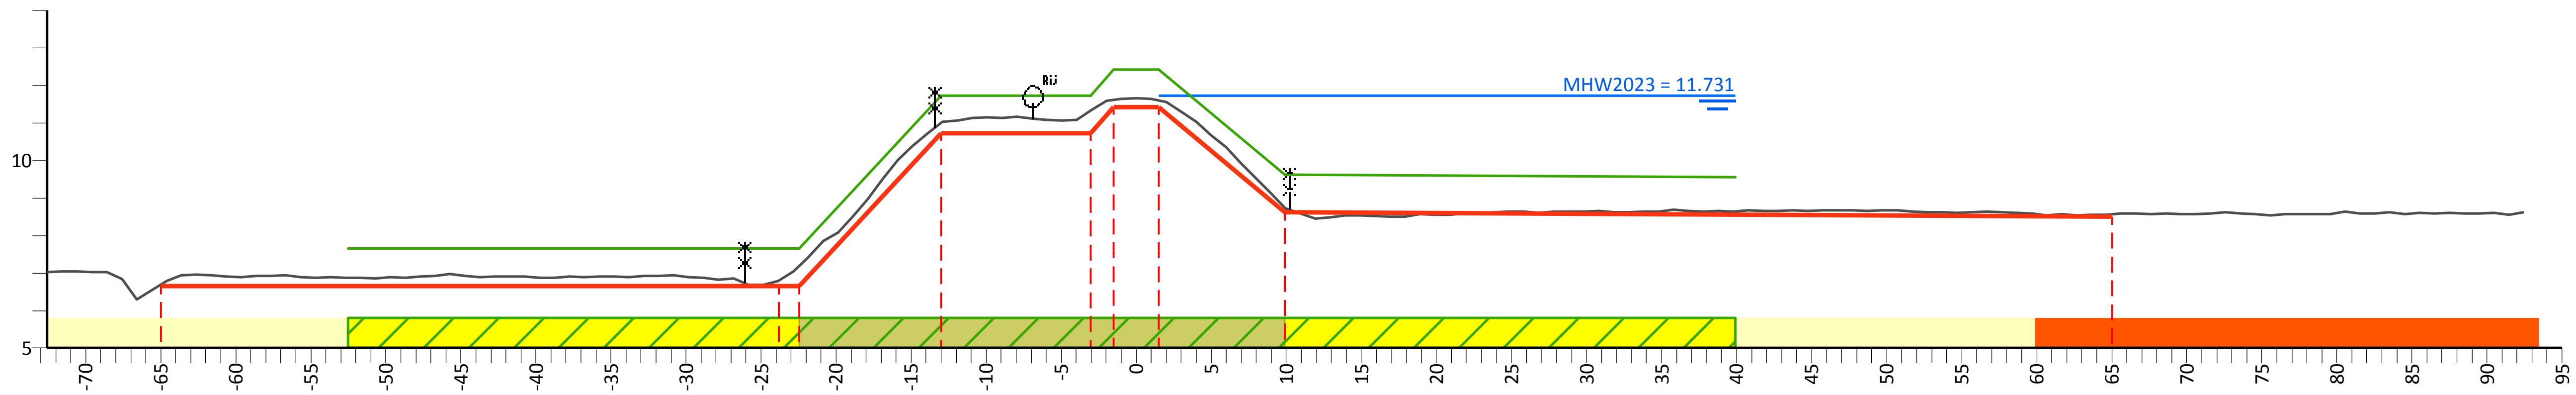

PvVR (mNAP)			7.65	7.65		11.73	11.73	12.42	12.42	9.62	9.55		
Afstand (m)			-52.5	-23.8	-22.5	-13.0	-3.0	-1.5	1.5	9.9	39.9		
AHN (mNAP)	17.55	6.69		6.80	7.19	10.99	11.34	11.61	11.59	8.75		8.57	21.56
Afstand (m)	-72.6	-65.0		-23.8	-22.5	-13.0	-3.0	-1.5	1.5	9.9		65.0	92.5
Legger (mNAP)		6.65		6.65		10.73	10.73	11.42	11.42	8.62		8.50	
Afstand (m)		-65.0		-23.8	-22.5	-13.0	-3.0	-1.5	1.5	9.9		65.0	

Legenda

- Profiel van vrije ruimte (PvVR)
- Beheerprofiel
- Leggerprofiel
- Maatgevend Hoogwater 2023 (MWH mNAP)
- Afrastering
- Bebouwing
- Bomenrij
- Haag
- Muur
- Profiel van vrije ruimte wijziging
- Waterkering vastgesteld
- Beschermingszone A vastgesteld
- Beschermingszone B vastgesteld
- Beschermingszone B verwijderd
- Waterkering wijziging
- Beschermingszone A wijziging
- Beschermingszone B wijziging

Legger Maasdijk

Dwarsprofiel: 373+50-374+30

Gemaakt door:
Cluster Gis, Servicestaf
Gemaakt op:
05-05-2018
Versie:
Ontwerp,
DB d.d. 14-5-2018
Schaal:
Lengteschaal 1:500
Hoogteschaal 1:200
Bladnummer:
1 van 1
Papierformaat:
A3

Waterschap Aa en Maas

Dwarsprofiel: 374+30-375+50

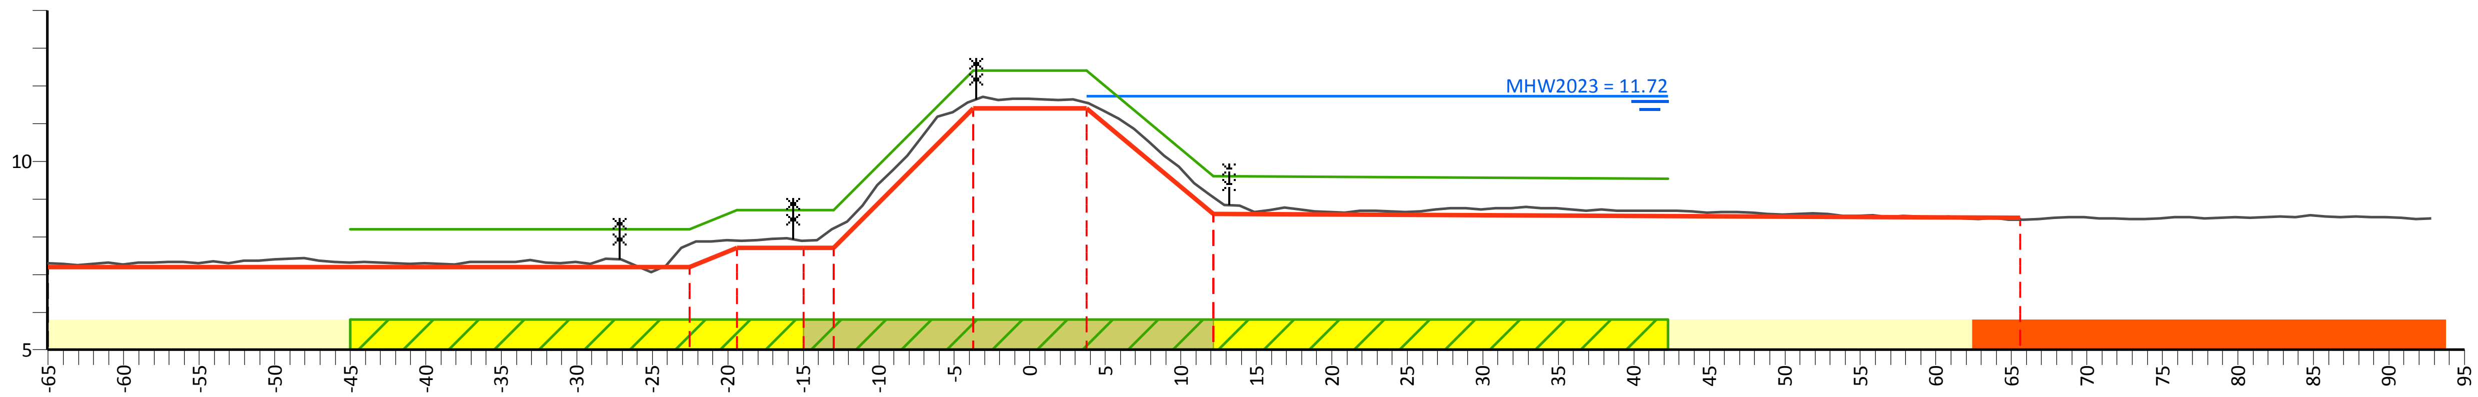

PvVR (mNAP)	8.20	8.20	8.70	8.70	8.70	12.40	12.40	9.60	9.54	
Afstand (m)	-45.0	-22.6	-19.4	-15.0	-13.0	-3.8	3.8	12.2	42.3	
AHN (mNAP)	18.24	7.80	7.90	7.89	8.22	11.61	11.55	9.05	8.45	21.19
Afstand (m)	-65.1	-22.6	-19.4	-15.0	-13.0	-3.8	3.8	12.2	65.6	92.8
Legger (mNAP)	7.20	7.20	7.70	7.70	7.70	11.40	11.40	8.60	8.50	
Afstand (m)	-65.0	-22.6	-19.4	-15.0	-13.0	-3.8	3.8	12.2	65.6	

Legenda

- Profiel van vrije ruimte (PvVR)
- Beheerprofiel
- Leggerprofiel
- Maatgevend Hoogwater 2023 (MWH mNAP)
- Afrastering
- Bebouwing
- Bomenrij
- Haag
- Muur
- Profiel van vrije ruimte wijziging
- Waterkering vastgesteld
- Beschermingszone A vastgesteld
- Beschermingszone B vastgesteld
- Beschermingszone B verwijderd
- Waterkering wijziging
- Beschermingszone A wijziging
- Beschermingszone B wijziging

Legger Maasdijk

Dwarsprofiel: 374+30-375+50

Gemaakt door:
Cluster Gis, Servicestaf
Gemaakt op:
05-05-2018
Versie:
Ontwerp,
DB d.d. 14-5-2018

Schaal:
Lengteschaal 1:500
Hoogteschaal 1:200
Bladnummer:
1 van 1
Papierformaat:
A3

Waterschap Aa en Maas

Dwarsprofiel: 375+50-376+50

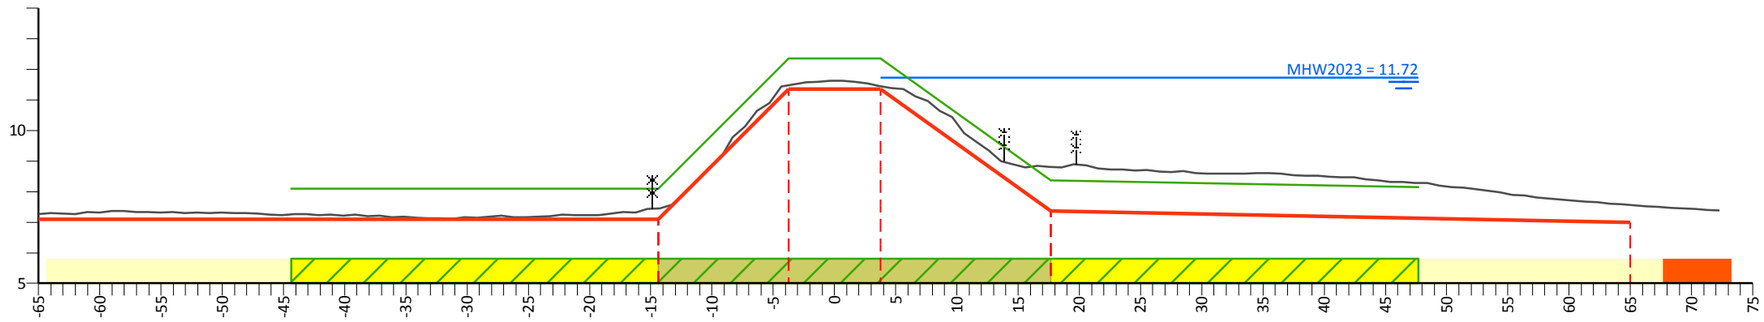

PvVR (mNAP)	8.10		8.10		12.35	12.35		8.37				8.14	
Afstand (m)	-44.4		-14.4		-3.8	3.8		17.7				47.7	
AHN (mNAP)	7.27		7.45		11.48	11.45		8.81				7.57	18.45
Afstand (m)	-65.0		-14.4		-3.8	3.8		17.7				65.0	72.3
Legger (mNAP)	7.10		7.10		11.35	11.35		7.37				7.00	
Afstand (m)	-65.0		-14.4		-3.8	3.8		17.7				65.0	

Legenda

- Profiel van vrije ruimte (PvVR)
- Beheerprofiel
- Leggerprofiel
- Maatgevend Hoogwater 2023 (MWH mNAP)
- Afrastering
- Bebouwing
- Bomenrij
- Haag
- Muur
- Profiel van vrije ruimte wijziging
- Waterkering vastgesteld
- Beschermingszone A vastgesteld
- Beschermingszone B vastgesteld
- Beschermingszone B verwijderd
- Waterkering wijziging
- Beschermingszone A wijziging
- Beschermingszone B wijziging

Legger Maasdijk

Dwarsprofiel: 375+50-376+50

Gemaakt door:
Cluster Gis, Servicestaf
Gemaakt op:
05-05-2018
Versie:
Ontwerp,
DB d.d. 14-5-2018

Schaal:
Lengteschaal 1:500
Hoogteschaal 1:200
Bladnummer:
1 van 1
Papierformaat:
A3

Waterschap Aa en Maas

Dwarsprofiel: 376+50-377+50

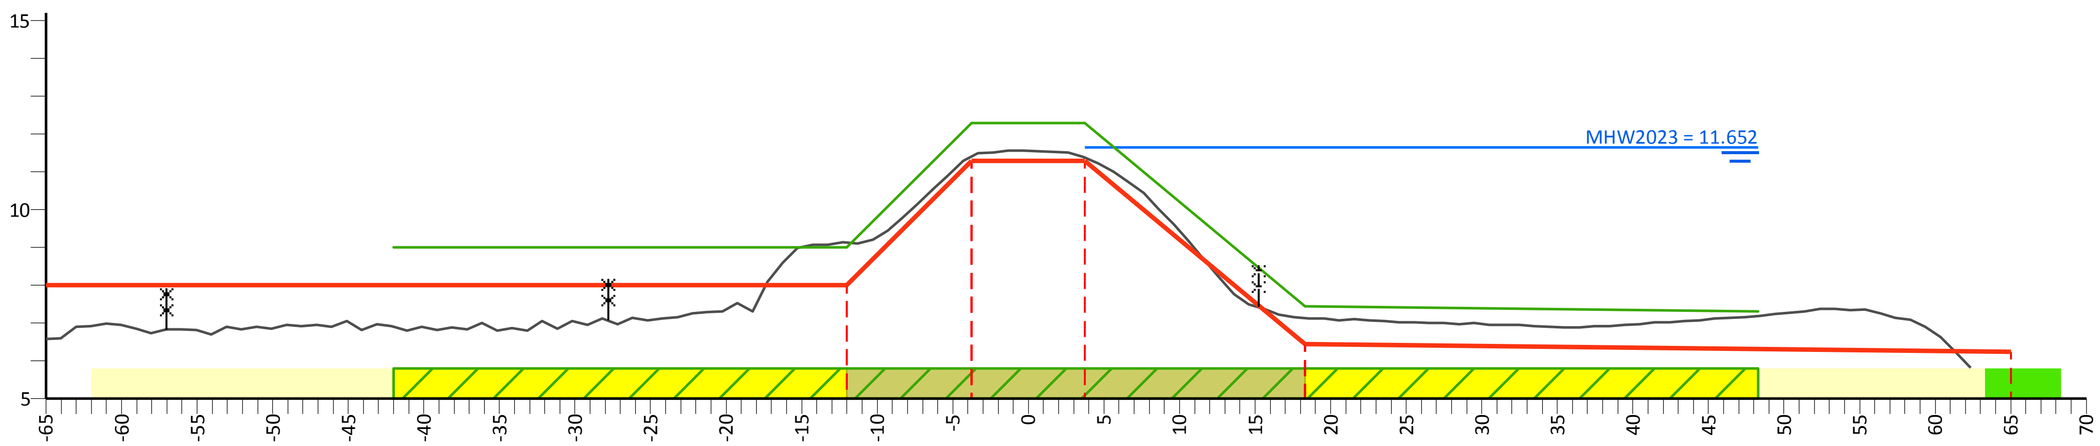

PvVR (mNAP)	9.00	9.00	12.30	12.30	7.45	7.32
Afstand (m)	-42.0	-12.0	-3.8	3.8	18.3	48.3

AHN (mNAP)	6.58	9.13	11.41	11.38	7.13	14.57
Afstand (m)	-65.0	-12.0	-3.8	3.8	18.3	62.3

Legger (mNAP)	8.00	8.00	11.30	11.30	6.45	6.25
Afstand (m)	-65.0	-12.0	-3.8	3.8	18.3	65.0

Legenda

- Profiel van vrije ruimte (PvVR)
- Beheerprofiel
- Leggerprofiel
- Maatgevend Hoogwater 2023 (MWH mNAP)
- Afrastering
- Bebouwing
- Bomenrij
- Haag
- Muur
- Profiel van vrije ruimte wijziging
- Waterkering vastgesteld
- Beschermingszone A vastgesteld
- Beschermingszone B vastgesteld
- Beschermingszone B verwijderd
- Waterkering wijziging
- Beschermingszone A wijziging
- Beschermingszone B wijziging

Legger Maasdijk

Dwarsprofiel: 376+50-377+50

Gemaakt door:
Cluster Gis, Servicestaf
Gemaakt op:
06-05-2018
Versie:
Ontwerp,
DB d.d. 14-5-2018

Schaal:
Lengteschaal 1:500
Hoogteschaal 1:200
Bladnummer:
1 van 1
Papierformaat:
A3

Waterschap Aa en Maas

Dwarsprofiel: 377+50-379+50

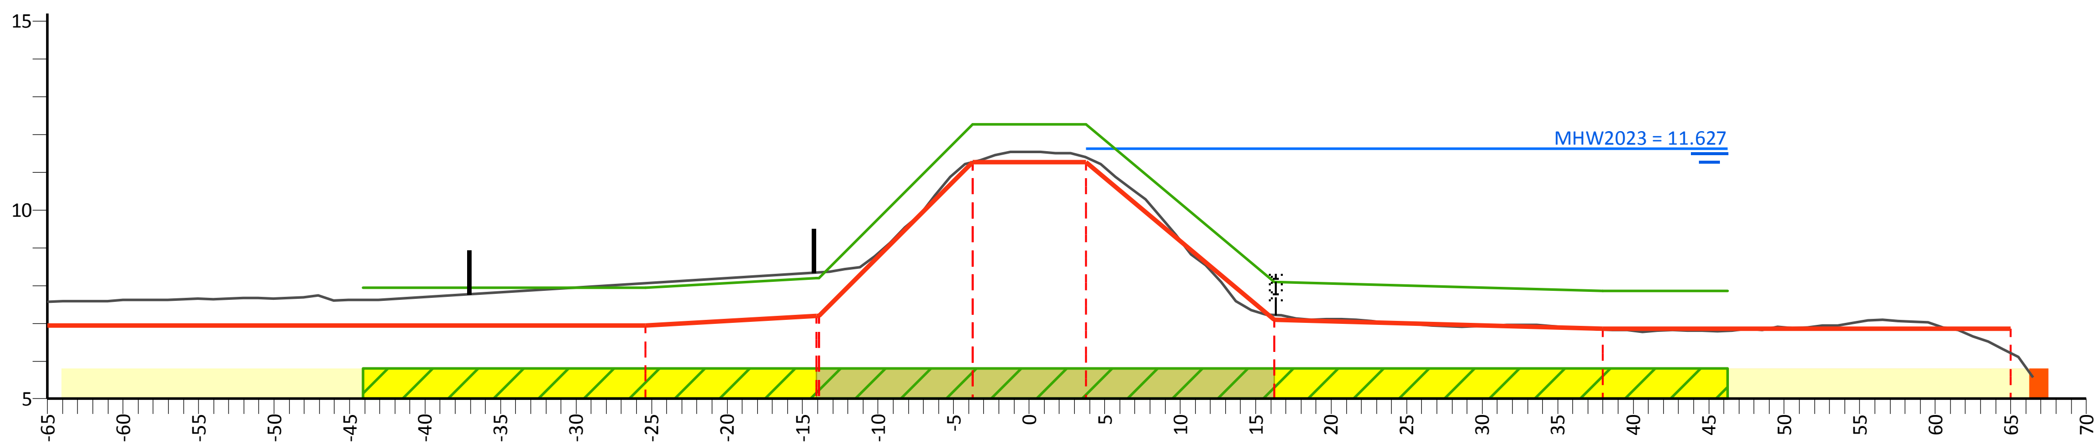

PvVR (mNAP)	7.95	7.95	8.20	12.26	12.26	8.10	7.85	7.85
Afstand (m)	-44.1	-25.4	-13.9	-3.8	3.8	16.2	38.0	46.2

AHN (mNAP)	7.57	8.06	8.35	11.27	11.40	7.22	6.83	6.21	13.94
Afstand (m)	-65.0	-25.4	-13.9	-3.8	3.8	16.2	38.0	65.0	66.5

Legger (mNAP)	6.95	6.95	7.20	11.26	11.26	7.10	6.85	6.85
Afstand (m)	-65.0	-25.4	-13.9	-3.8	3.8	16.2	38.0	65.0

Legenda

- Profiel van vrije ruimte (PvVR)
- Beheerprofiel
- Leggerprofiel
- Maatgevend Hoogwater 2023 (MWH mNAP)
- Afrastering
- Bebouwing
- Bomenrij
- Haag
- Muur
- Profiel van vrije ruimte wijziging
- Waterkering vastgesteld
- Beschermingszone A vastgesteld
- Beschermingszone B vastgesteld
- Beschermingszone B verwijderd
- Waterkering wijziging
- Beschermingszone A wijziging
- Beschermingszone B wijziging

Legger Maasdijk

Dwarsprofiel: 377+50-379+50

Gemaakt door:
Cluster Gis, Servicestaf
Gemaakt op:
05-05-2018
Versie:
Ontwerp,
DB d.d. 14-5-2018

Schaal:
Lengteschaal 1:500
Hoogteschaal 1:200
Bladnummer:
1 van 1
Papierformaat:
A3

Waterschap Aa en Maas

Dwarsprofiel: 379+50-482+00

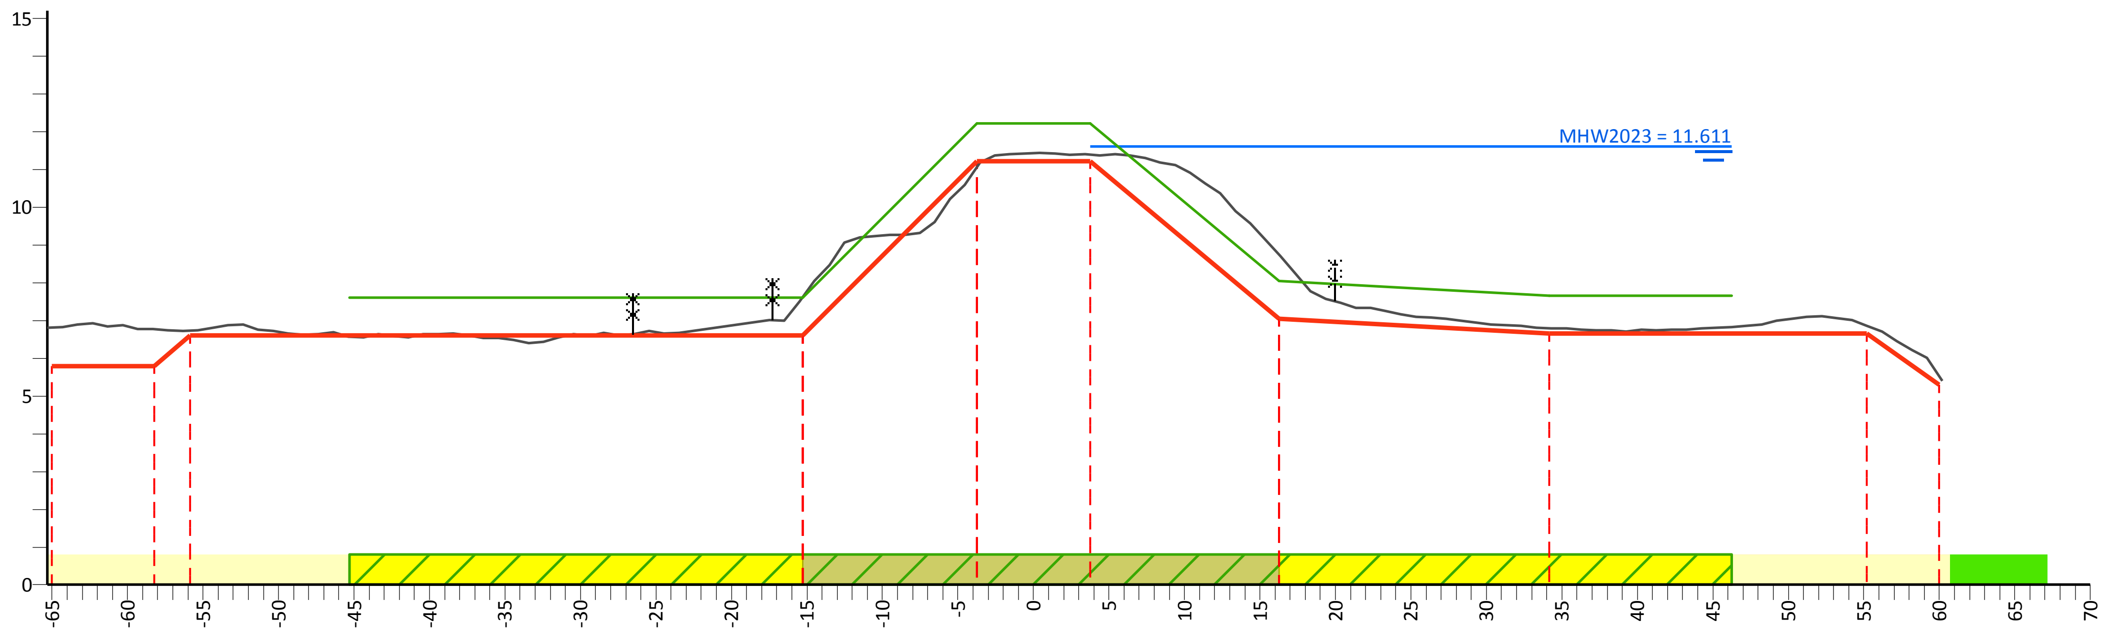

PvVR (mNAP)				7.60	7.60	12.22	12.22	8.05	7.65	7.65		
Afstand (m)				-45.3	-15.3	-3.8	3.8	16.3	34.2	46.3		
AHN (mNAP)	17.04	6.77	6.74		7.62	11.07	11.39	8.75	6.80		6.86	13.49
Afstand (m)	-65.3	-58.3	-55.9		-15.3	-3.8	3.8	16.3	34.2		55.2	60.2
Legger (mNAP)	5.80	5.80	6.60		6.60	11.22	11.22	7.05	6.65		6.65	5.30
Afstand (m)	-65.0	-58.3	-55.9		-15.3	-3.8	3.8	16.3	34.2		55.2	60.0

Legenda

- Profiel van vrije ruimte (PvVR)
- Beheerprofiel
- Leggerprofiel
- Maatgevend Hoogwater 2023 (MWH mNAP)
- Afrastering
- Bebouwing
- Bomenrij
- Haag
- Muur
- Profiel van vrije ruimte wijziging
- Waterkering vastgesteld
- Beschermingszone A vastgesteld
- Beschermingszone B vastgesteld
- Beschermingszone B verwijderd
- Waterkering wijziging
- Beschermingszone A wijziging
- Beschermingszone B wijziging

Legger Maasdijk

Dwarsprofiel: 379+50-482+00

Gemaakt door:
Cluster Gis, Servicestaf
Gemaakt op:
05-05-2018
Versie:
Ontwerp,
DB d.d. 14-5-2018

Schaal:
Lengteschaal 1:500
Hoogteschaal 1:200
Bladnummer:
1 van 1
Papierformaat:
A3

Waterschap Aa en Maas

Dwarsprofiel: 382+00-383+70

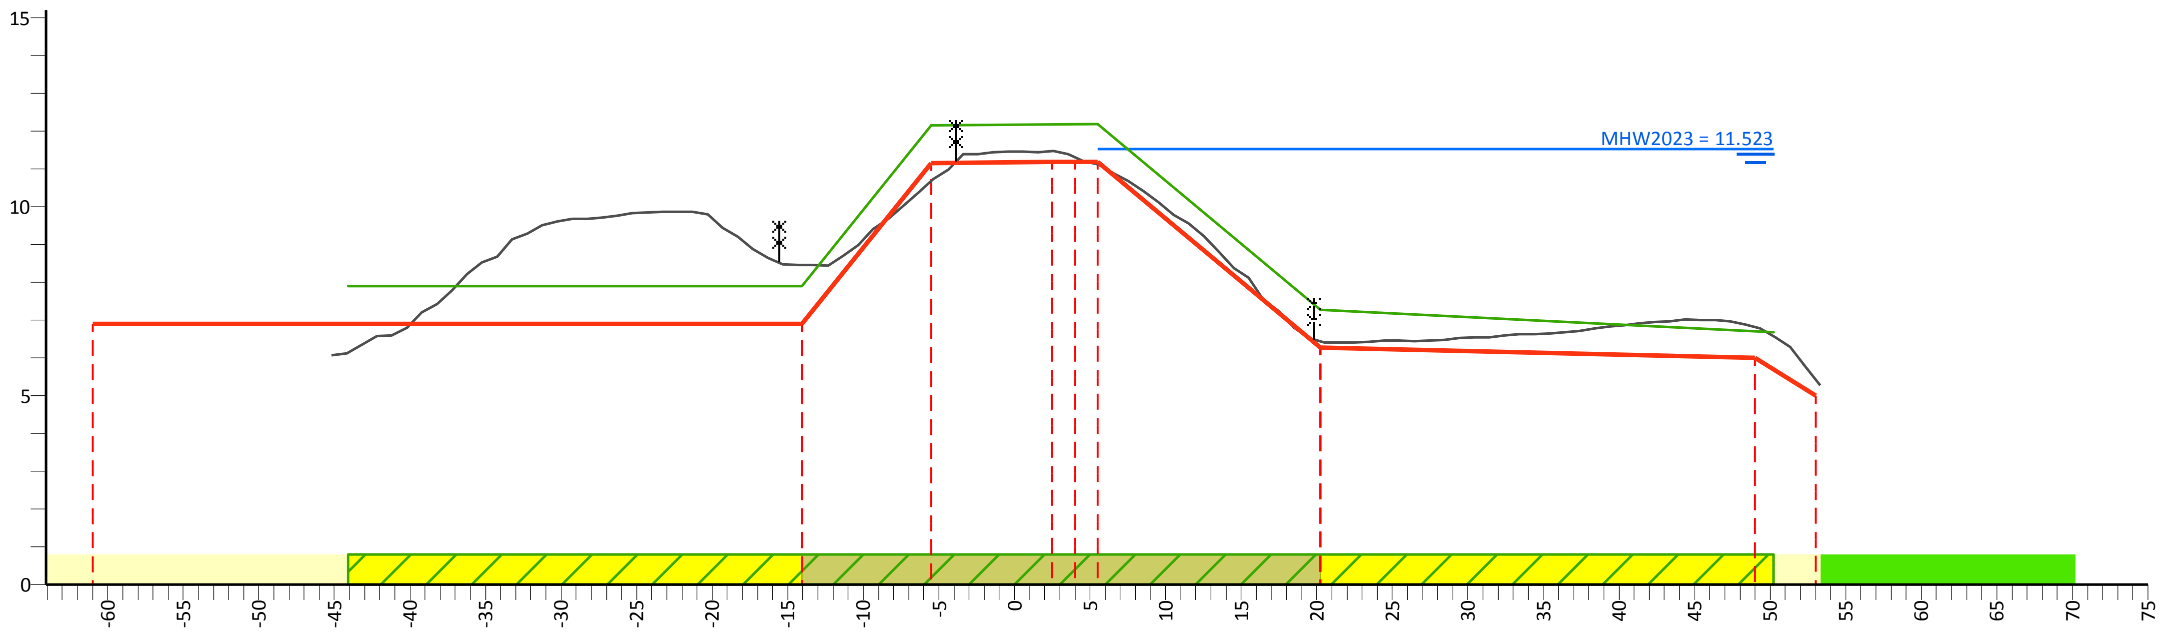

PvVR (mNAP)	7.90	7.90	12.16	12.19	7.28	6.69
Afstand (m)	-44.1	-14.1	-5.5	5.5	20.2	50.2

AHN (mNAP)	15.18	8.46	10.69	11.48	11.31	11.13	6.44	6.82	13.18
Afstand (m)	-45.2	-14.1	-5.5	2.5	4.0	5.5	20.2	49.0	53.3

Legger (mNAP)	6.90	6.90	11.16	11.19		11.19	6.28	6.00	5.00
Afstand (m)	-61.0	-14.1	-5.5	2.5	4.0	5.5	20.2	49.0	53.0

Legenda

- Profiel van vrije ruimte (PvVR)
- Beheerprofiel
- Leggerprofiel
- Maatgevend Hoogwater 2023 (MWH mNAP)
- Afrastering
- Bebouwing
- Bomenrij
- Haag
- Muur
- Profiel van vrije ruimte wijziging
- Waterkering vastgesteld
- Beschermingszone A vastgesteld
- Beschermingszone B vastgesteld
- Beschermingszone B verwijderd
- Waterkering wijziging
- Beschermingszone A wijziging
- Beschermingszone B wijziging

Legger Maasdijk

Dwarsprofiel: 382+00-383+70

Gemaakt door:
Cluster Gis, Servicestaf
Gemaakt op:
06-05-2018
Versie:
Ontwerp,
DB d.d. 14-5-2018

Schaal:
Lengteschaal 1:500
Hoogteschaal 1:200
Bladnummer:
1 van 1
Papierformaat:
A3

Waterschap Aa en Maas

Dwarsprofiel: 383+70-384+50

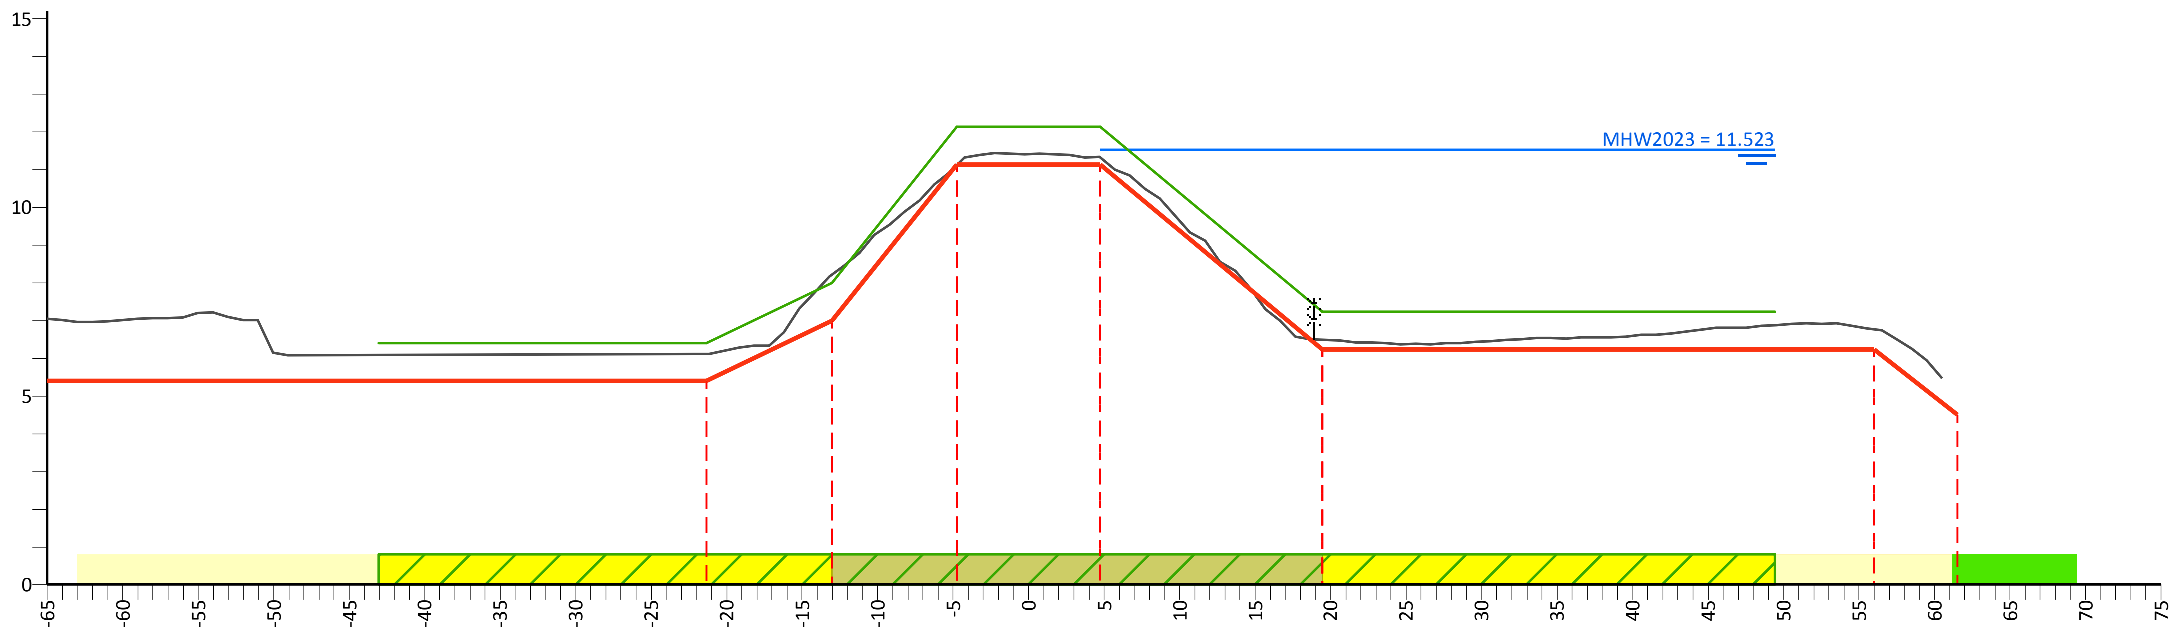

PvVR (mNAP)	6.40	6.40	8.00	12.14	12.14	7.24	7.24
Afstand (m)	-43.0	-21.4	-13.0	-4.8	4.8	19.5	49.5

AHN (mNAP)	7.05	6.12	8.21	11.13	11.33	6.49	6.77	13.67
Afstand (m)	-65.0	-21.4	-13.0	-4.8	4.8	19.5	56.0	60.5

Legger (mNAP)	5.40	5.40	7.00	11.14	11.14	6.24	6.24	4.50
Afstand (m)	-65.0	-21.4	-13.0	-4.8	4.8	19.5	56.0	61.5

Legenda

- Profiel van vrije ruimte (PvVR)
- Beheerprofiel
- Leggerprofiel
- Maatgevend Hoogwater 2023 (MWH mNAP)
- Afrastering
- Bebouwing
- Bomenrij
- Haag
- Muur
- Profiel van vrije ruimte wijziging
- Waterkering vastgesteld
- Beschermingszone A vastgesteld
- Beschermingszone B vastgesteld
- Beschermingszone B verwijderd
- Waterkering wijziging
- Beschermingszone A wijziging
- Beschermingszone B wijziging

Legger Maasdijk

Dwarsprofiel: 383+70-384+50

Gemaakt door:
Cluster Gis, Servicestaf
Gemaakt op:
05-05-2018
Versie:
Ontwerp,
DB d.d. 14-5-2018

Schaal:
Lengteschaal 1:500
Hoogteschaal 1:200
Bladnummer:
1 van 1
Papierformaat:
A3

Waterschap Aa en Maas

Dwarsprofiel: 384+50-385+50

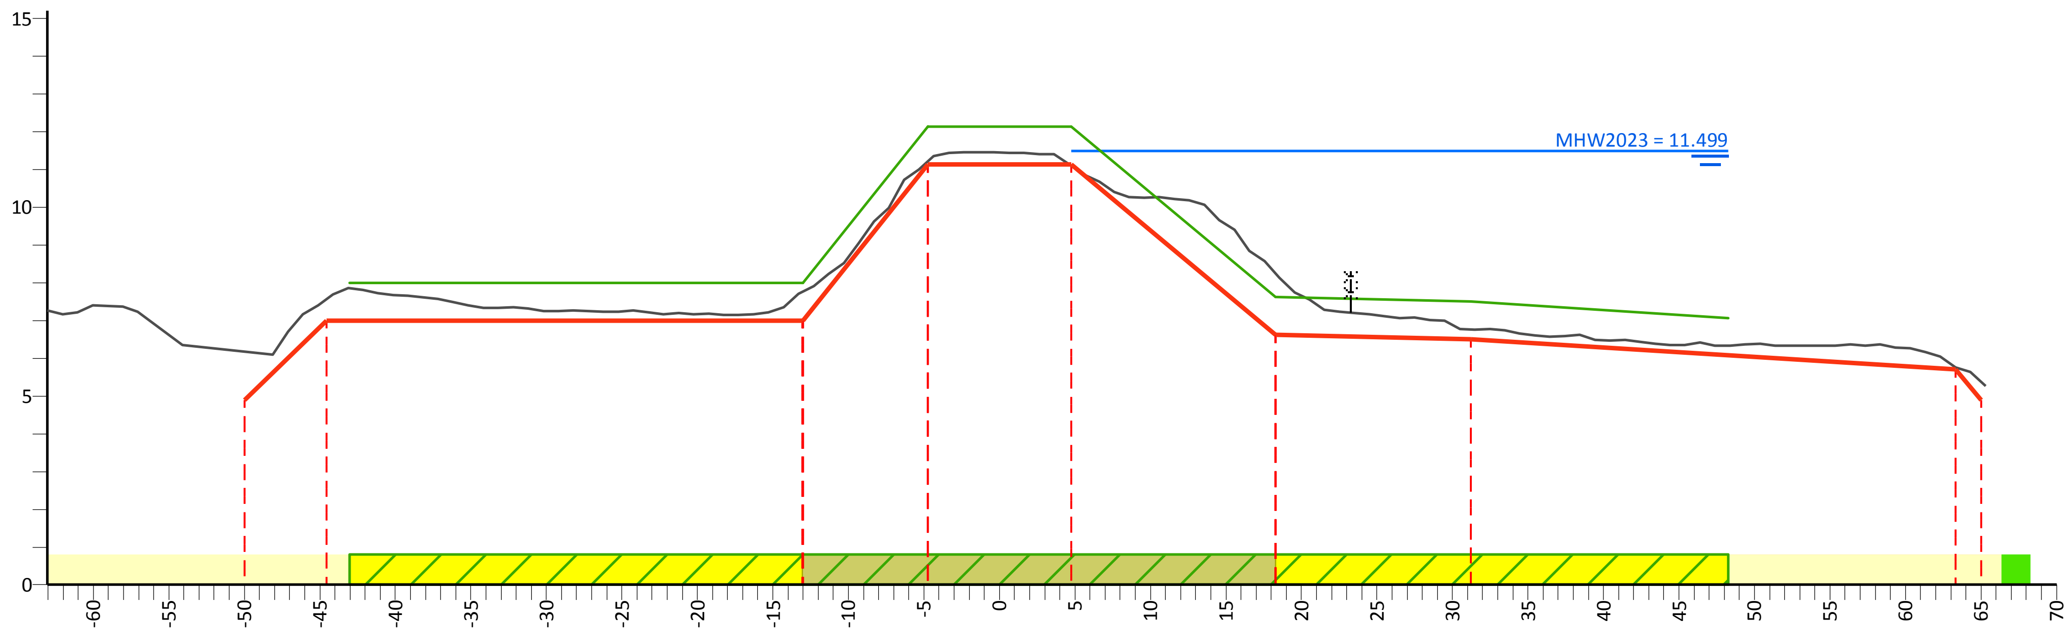

PvVR (mNAP)	8.00	8.00	12.13	12.13	7.62	7.50	7.07
Afstand (m)	-43.0	-13.0	-4.8	4.8	18.3	31.2	48.3

AHN (mNAP)	18.18	6.18	7.56	7.77	11.21	11.10	8.25	6.76	5.76	13.15
Afstand (m)	-63.0	-50.0	-44.6	-13.0	-4.8	4.8	18.3	31.2	63.3	65.3

Legger (mNAP)	4.90	7.00	7.00	11.13	11.13	6.62	6.50	5.70	4.90
Afstand (m)	-50.0	-44.6	-13.0	-4.8	4.8	18.3	31.2	63.3	65.0

Legenda

- Profiel van vrije ruimte (PvVR)
- Beheerprofiel
- Leggerprofiel
- Maatgevend Hoogwater 2023 (MWH mNAP)
- Afrastering
- Bebouwing
- Bomenrij
- Haag
- Muur
- Profiel van vrije ruimte wijziging
- Waterkering vastgesteld
- Beschermingszone A vastgesteld
- Beschermingszone B vastgesteld
- Beschermingszone B verwijderd
- Waterkering wijziging
- Beschermingszone A wijziging
- Beschermingszone B wijziging

Legger Maasdijk

Dwarsprofiel: 384+50-385+50

Gemaakt door:
Cluster Gis, Servicestaf
Gemaakt op:
05-05-2018
Versie:
Ontwerp,
DB d.d. 14-5-2018

Schaal:
Lengteschaal 1:500
Hoogteschaal 1:200
Bladnummer:
1 van 1
Papierformaat:
A3

Waterschap Aa en Maas

Dwarsprofiel: 385+50-386+30

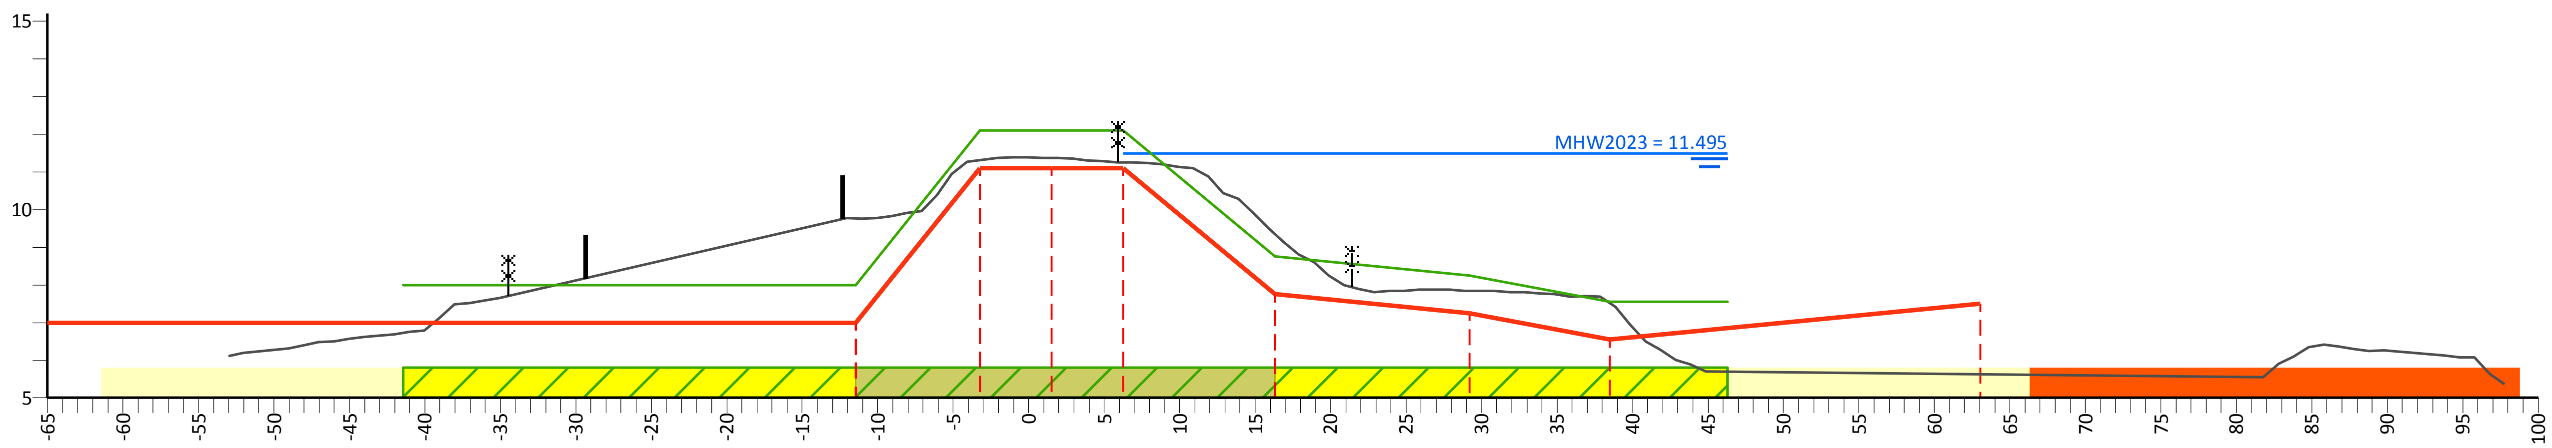

PvVR (mNAP)	8.00	8.00	12.10	12.10	8.75	8.25	7.55	7.55		
Afstand (m)	-41.5	-11.5	-3.3	6.3	16.3	29.2	38.5	46.3		
AHN (mNAP)	15.27	9.77	11.31	11.37	11.25	9.35	7.84	7.52	5.63	13.43
Afstand (m)	-53.0	-11.5	-3.3	1.5	6.3	16.3	29.2	38.5	63.1	97.8
Legger (mNAP)	7.00	7.00	11.10	11.10	11.10	7.75	7.25	6.55	7.50	
Afstand (m)	-65.0	-11.5	-3.3	1.5	6.3	16.3	29.2	38.5	63.1	

Legenda

- Profiel van vrije ruimte (PvVR)
- Beheerprofiel
- Leggerprofiel
- Maatgevend Hoogwater 2023 (MWH mNAP)
- Afrastering
- Bebouwing
- Bomenrij
- Haag
- Muur
- Profiel van vrije ruimte wijziging
- Waterkering vastgesteld
- Beschermingszone A vastgesteld
- Beschermingszone B vastgesteld
- Beschermingszone B verwijderd
- Waterkering wijziging
- Beschermingszone A wijziging
- Beschermingszone B wijziging

Legger Maasdijk

Dwarsprofiel: 385+50-386+30

Gemaakt door:
Cluster Gis, Servicestaf
Gemaakt op:
05-05-2018
Versie:
Ontwerp,
DB d.d. 14-5-2018

Schaal:
Lengteschaal 1:500
Hoogteschaal 1:200
Bladnummer:
1 van 1
Papierformaat:
A3

Waterschap Aa en Maas

Dwarsprofiel: 386+30-386+50

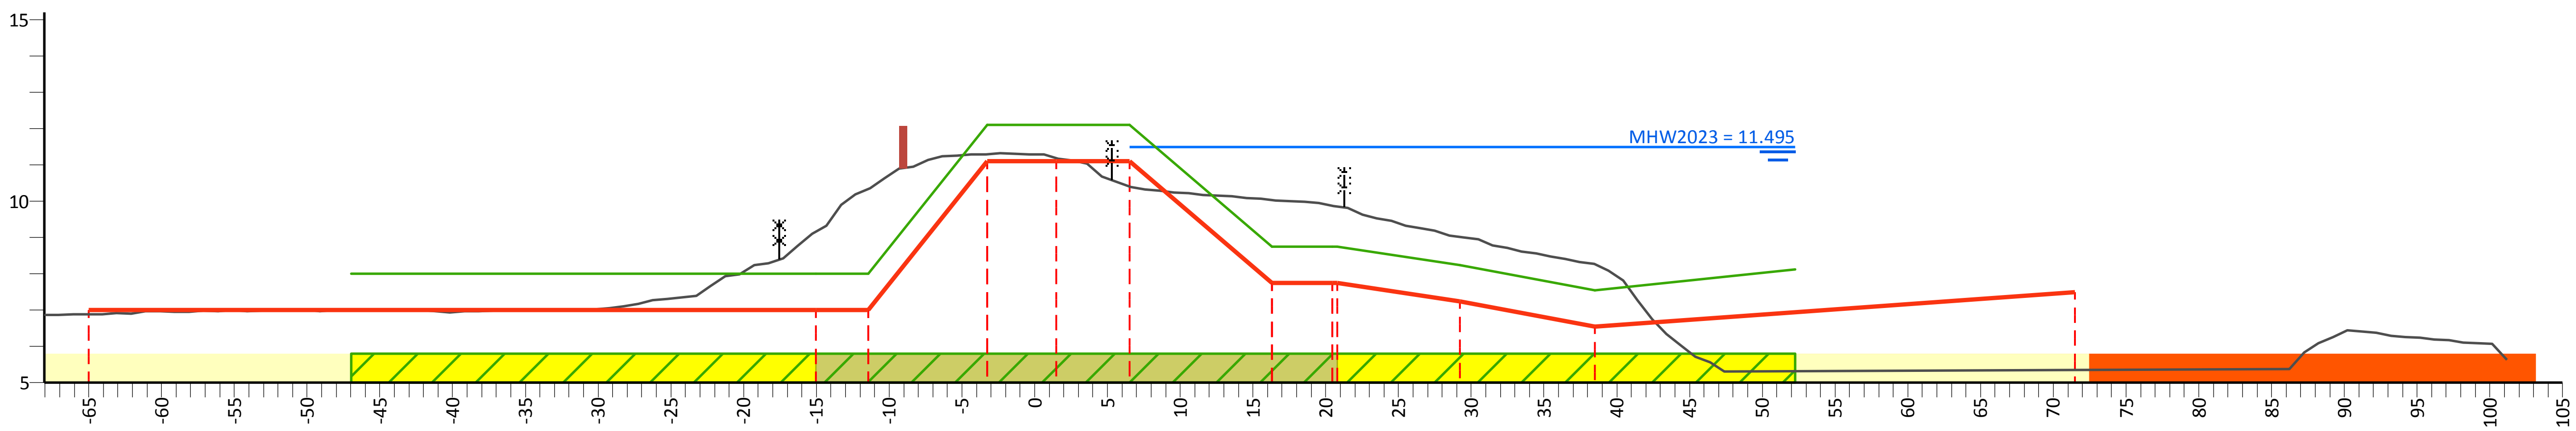

PvVR (mNAP)	8.00	8.00	8.00	12.10	12.10	8.75	8.75	8.25	7.55	8.12
Afstand (m)	-47.0	-15.0	-11.5	-3.3	6.5	16.3	20.8	29.2	38.5	52.3

AHN (mNAP)	17.20	6.89	9.16	10.35	11.29	11.18	10.41	10.04	9.85	9.02	8.27	5.36	14.11
Afstand (m)	-68.1	-65.0	-15.0	-11.5	-3.3	1.5	6.5	16.3	20.8	29.2	38.5	71.5	101.2

Legger (mNAP)	7.00	7.00	7.00	11.10	11.10	11.10	7.75	7.75	7.25	6.55	7.50
Afstand (m)	-65.0	-15.0	-11.5	-3.3	1.5	6.5	16.3	20.8	29.2	38.5	71.5

Legenda

- Profiel van vrije ruimte (PvVR)
- Beheerprofiel
- Leggerprofiel
- Maatgevend Hoogwater 2023 (MWH mNAP)
- Afrastering
- Bebouwing
- Bomenrij
- Haag
- Muur
- Profiel van vrije ruimte wijziging
- Waterkering vastgesteld
- Beschermingszone A vastgesteld
- Beschermingszone B vastgesteld
- Beschermingszone B verwijderd
- Waterkering wijziging
- Beschermingszone A wijziging
- Beschermingszone B wijziging

Legger Maasdijk

Dwarsprofiel: 386+30-386+50

Gemaakt door:
Cluster Gis, Servicestaf
Gemaakt op:
09-05-2018
Versie:
Ontwerp,
DB d.d. 14-5-2018

Schaal:
Lengteschaal 1:500
Hoogteschaal 1:200
Bladnummer:
1 van 1
Papierformaat:
A3

Waterschap Aa en Maas

Dwarsprofiel: 386+50-387+50

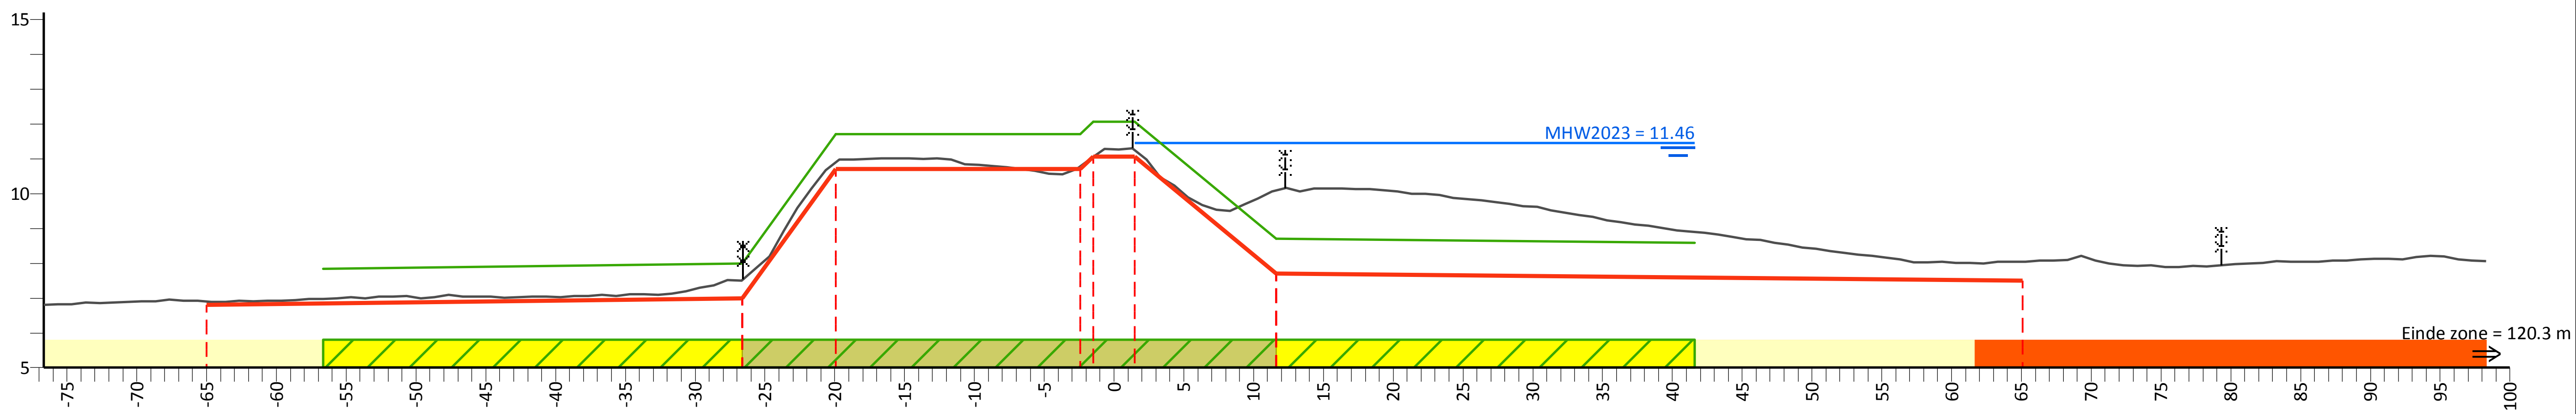

PvVR (mNAP)			7.84	8.00	11.70	12.07	12.07	8.70	8.59		
Afstand (m)			-56.7	-26.7	-20.0	-1.5	1.5	11.6	41.6		
AHN (mNAP)	17.01	6.91		7.51	10.89	11.05	11.25	10.09		8.05	20.16
Afstand (m)	-76.7	-65.0		-26.7	-20.0	-1.5	1.5	11.6		65.1	98.3
Legger (mNAP)		6.80		7.00	10.70	11.07	11.07	7.70		7.50	
Afstand (m)		-65.0		-26.7	-20.0	-1.5	1.5	11.6		65.1	

Legenda

- Profiel van vrije ruimte (PvVR)
- Beheerprofiel
- Leggerprofiel
- Maatgevend Hoogwater 2023 (MWH mNAP)
- Afrastering
- Bebouwing
- Bomenrij
- Haag
- Muur
- Profiel van vrije ruimte wijziging
- Waterkering vastgesteld
- Beschermingszone A vastgesteld
- Beschermingszone B vastgesteld
- Beschermingszone B verwijderd
- Waterkering wijziging
- Beschermingszone A wijziging
- Beschermingszone B wijziging

Legger Maasdijk

Dwarsprofiel: 386+50-387+50

Gemaakt door: Cluster Gis, Servicestaf
Gemaakt op: 05-05-2018
Versie: Ontwerp, DB d.d. 14-5-2018
Schaal: Lengteschaal 1:500 Hoogteschaal 1:200
Bladnummer: 1 van 1
Papierformaat: A3
Waterschap Aa en Maas

Dwarsprofiel: 387+50-388+50

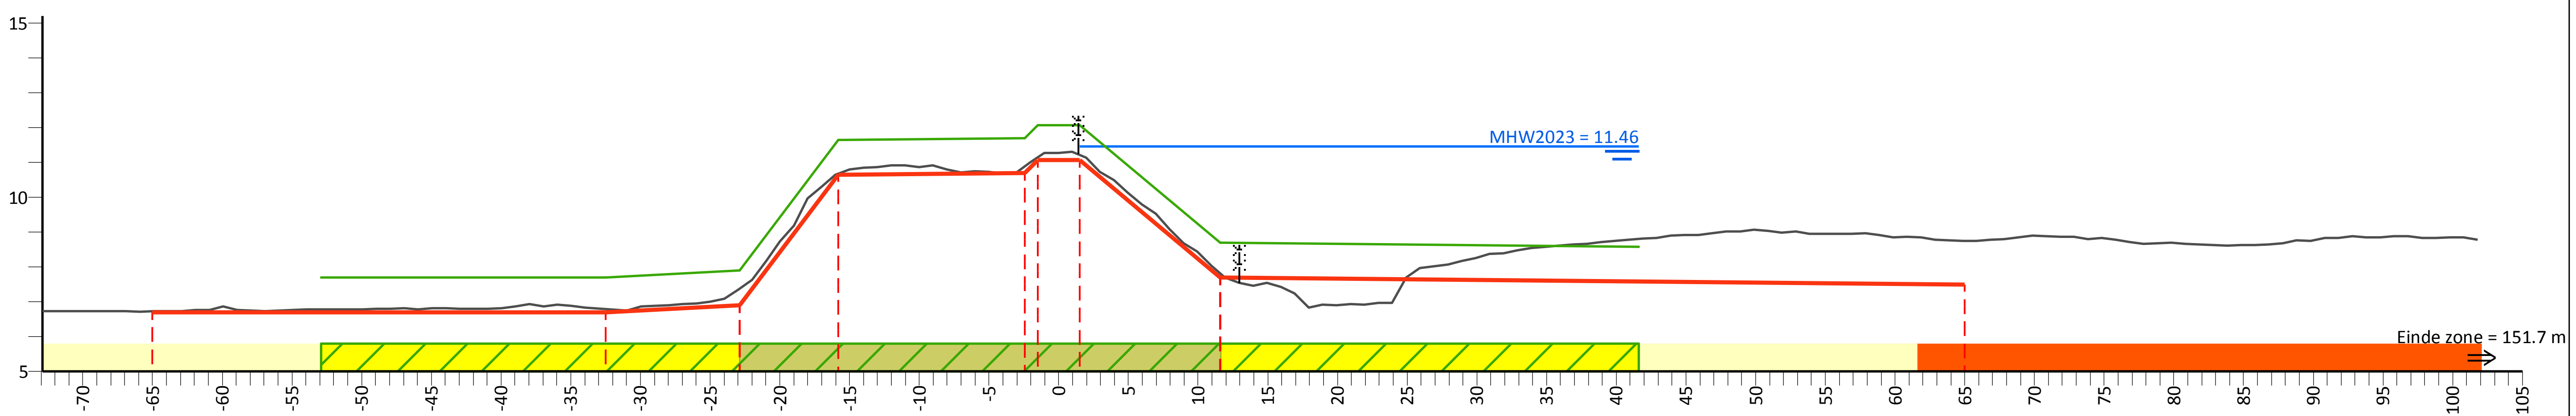

PvVR (mNAP)		7.70	7.70	7.90	11.65	12.07	12.07	8.70	8.59	
Afstand (m)		-52.9	-32.5	-22.9	-15.8	-1.5	1.5	11.6	41.6	

AHN (mNAP)	16.85	6.73	6.80	7.38	10.69	11.15	11.23	7.82	8.76	21.97
Afstand (m)	-72.9	-65.0	-32.5	-22.9	-15.8	-1.5	1.5	11.6	65.0	101.8

Legger (mNAP)	6.70	6.70	6.90	10.65	11.07	11.07	7.70	7.50	
Afstand (m)	-65.0	-32.5	-22.9	-15.8	-1.5	1.5	11.6	65.0	

Legenda

- Profiel van vrije ruimte (PvVR)
- Beheerprofiel
- Leggerprofiel
- Maatgevend Hoogwater 2023 (MWH mNAP)
- Afrastering
- Bebouwing
- Bomenrij
- Haag
- Muur
- Profiel van vrije ruimte wijziging
- Waterkering vastgesteld
- Beschermingszone A vastgesteld
- Beschermingszone B vastgesteld
- Beschermingszone B verwijderd
- Waterkering wijziging
- Beschermingszone A wijziging
- Beschermingszone B wijziging

Legger Maasdijk

Dwarsprofiel: 387+50-388+50

Gemaakt door:
Cluster Gis, Servicestaf
Gemaakt op:
06-05-2018
Versie:
Ontwerp,
DB d.d. 14-5-2018

Schaal:
Lengteschaal 1:500
Hoogteschaal 1:200
Bladnummer:
1 van 1
Papierformaat:
A3

Waterschap Aa en Maas

Dwarsprofiel: 388+50-388+70

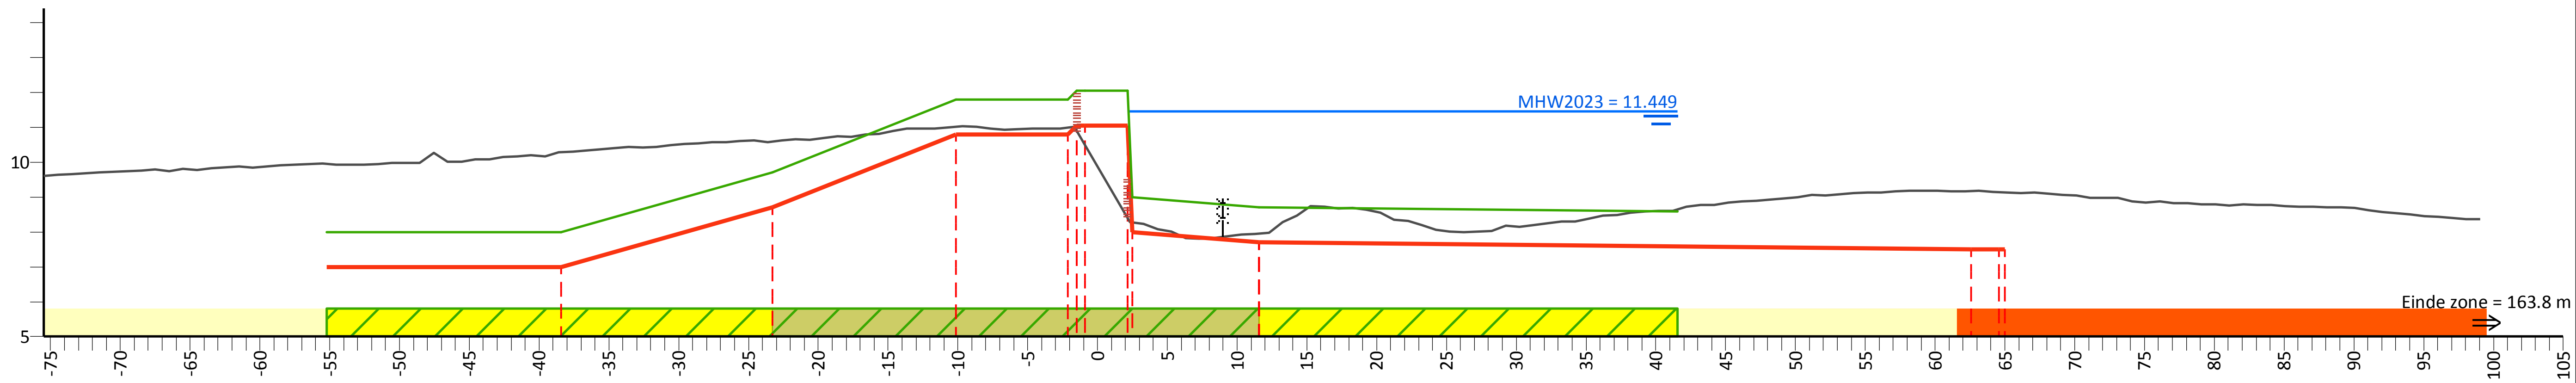

PvVR (mNAP)	8.00	8.00	9.70	11.80	11.80	12.05	9.00	8.70	8.59
Afstand (m)	-55.2	-38.4	-23.3	-10.2	-2.1	-0.9	2.5	11.6	41.6

AHN (mNAP)	23.99	10.28	10.59	11.02	10.99	10.49	8.28	7.95	9.17	9.13	20.90
Afstand (m)	-75.5	-38.4	-23.3	-10.2	-2.1	-0.9	2.5	11.6	62.6	65.0	99.0

Legger (mNAP)	7.00	8.70	10.80	10.80	11.05	8.00	7.70	7.50	7.50
Afstand (m)	-38.4	-23.3	-10.2	-2.1	-0.9	2.5	11.6	62.6	65.0

Legenda

- Profiel van vrije ruimte (PvVR)
- Beheerprofiel
- Leggerprofiel
- Maatgevend Hoogwater 2023 (MWH mNAP)
- Afrastering
- Bebouwing
- Bomenrij
- Haag
- Muur
- Profiel van vrije ruimte wijziging
- Waterkering vastgesteld
- Beschermingszone A vastgesteld
- Beschermingszone B vastgesteld
- Beschermingszone B verwijderd
- Waterkering wijziging
- Beschermingszone A wijziging
- Beschermingszone B wijziging

Legger Maasdijk

Dwarsprofiel: 388+50-388+70

Gemaakt door:
Cluster Gis, Servicestaf
Gemaakt op:
05-05-2018
Versie:
Ontwerp,
DB d.d. 14-5-2018

Schaal:
Lengteschaal 1:500
Hoogteschaal 1:200
Bladnummer:
1 van 1
Papierformaat:
A3

Waterschap Aa en Maas

Dwarsprofiel: 388+70-389+30

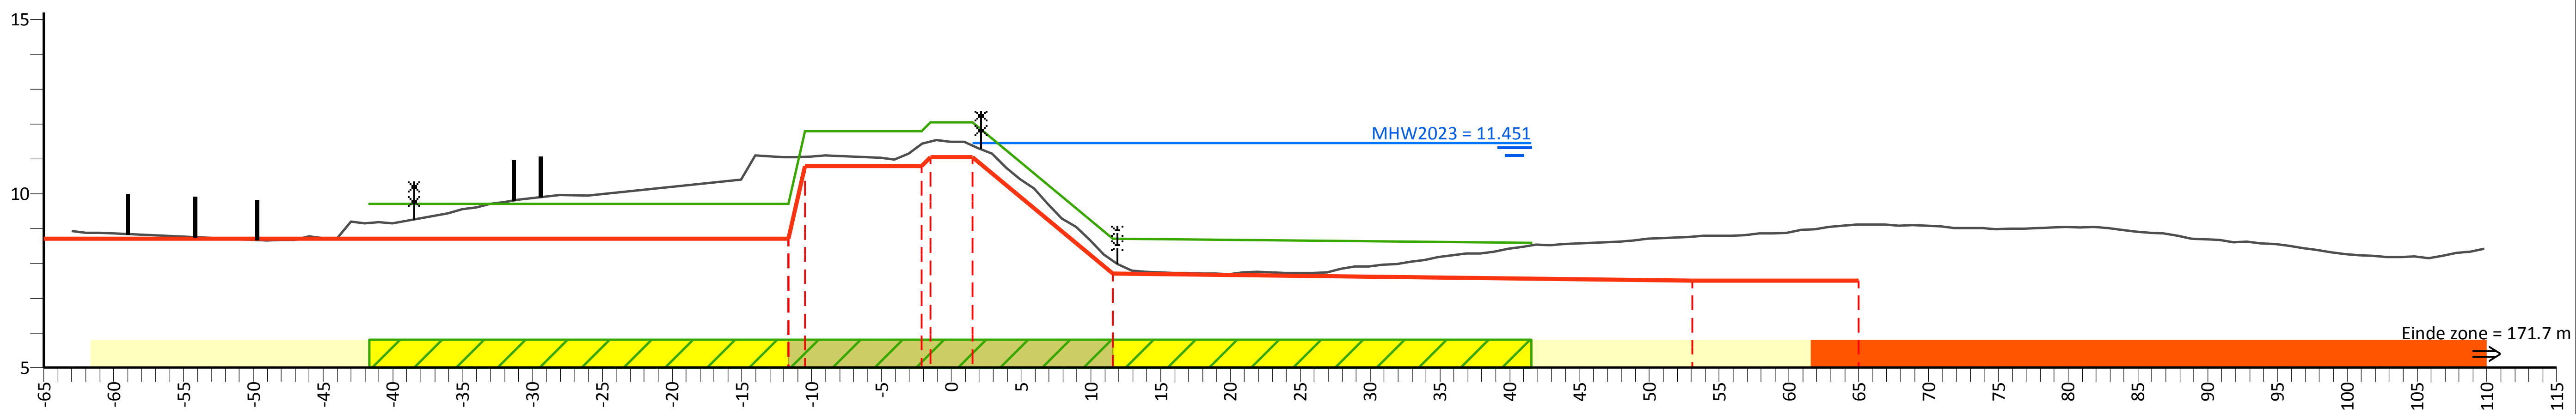

PvVR (mNAP)	9.70	9.70	11.80	12.05	12.05	8.70	8.59
Afstand (m)	-41.7	-11.7	-10.5	-1.5	1.5	11.6	41.6

AHN (mNAP)	22.34	11.05	11.06	11.50	11.38	8.07	8.77	9.12	21.06
Afstand (m)	-63.0	-11.7	-10.5	-1.5	1.5	11.6	53.1	65.0	109.8

Legger (mNAP)	8.70	8.70	10.80	11.05	11.05	7.70	7.50	7.50
Afstand (m)	-65.0	-11.7	-10.5	-1.5	1.5	11.6	53.1	65.0

Legenda

- Profiel van vrije ruimte (PvVR)
- Beheerprofiel
- Leggerprofiel
- Maatgevend Hoogwater 2023 (MWH mNAP)
- Afrastering
- Bebouwing
- Bomenrij
- Haag
- Muur
- Profiel van vrije ruimte wijziging
- Waterkering vastgesteld
- Beschermingszone A vastgesteld
- Beschermingszone B vastgesteld
- Beschermingszone B verwijderd
- Waterkering wijziging
- Beschermingszone A wijziging
- Beschermingszone B wijziging

Legger Maasdijk

Dwarsprofiel: 388+70-389+30

Gemaakt door:
Cluster Gis, Servicestaf
Gemaakt op:
05-05-2018
Versie:
Ontwerp,
DB d.d. 14-5-2018

Schaal:
Lengteschaal 1:500
Hoogteschaal 1:200
Bladnummer:
1 van 1
Papierformaat:
A3

Waterschap Aa en Maas

Dwarsprofiel: 389+30-390+00

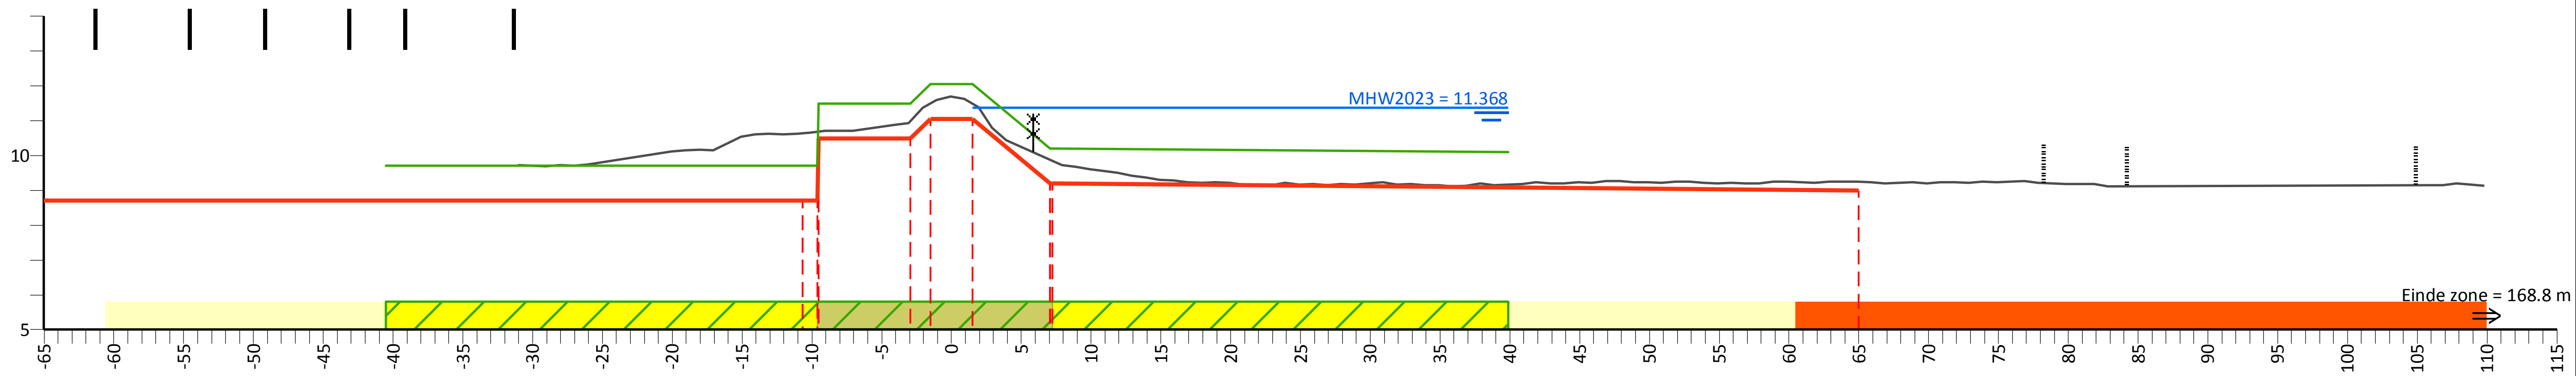

PvVR (mNAP)	9.70	9.70	11.48	11.48	12.05	12.05	10.20	10.09
Afstand (m)	-40.5	-10.7	-9.5	-2.9	-1.5	1.5	7.2	39.9

AHN (mNAP)	24.30	10.63	10.68	10.99	11.50	11.49	9.85	9.24	22.83
Afstand (m)	-31.0	-10.7	-9.5	-2.9	-1.5	1.5	7.2	65.0	109.8

Legger (mNAP)	8.70	8.70	10.48	10.48	11.05	11.05	9.20	9.00
Afstand (m)	-65.0	-10.7	-9.5	-2.9	-1.5	1.5	7.2	65.0

Legenda

- Profiel van vrije ruimte (PvVR)
- Beheerprofiel
- Leggerprofiel
- Maatgevend Hoogwater 2023 (MWH mNAP)
- Afrastering
- Bebouwing
- Bomenrij
- Haag
- Muur
- Profiel van vrije ruimte wijziging
- Waterkering vastgesteld
- Beschermingszone A vastgesteld
- Beschermingszone B vastgesteld
- Beschermingszone B verwijderd
- Waterkering wijziging
- Beschermingszone A wijziging
- Beschermingszone B wijziging

Legger Maasdijk

Dwarsprofiel: 389+30-390+00

Gemaakt door:
Cluster Gis, Servicestaf
Gemaakt op:
05-05-2018
Versie:
Ontwerp,
DB d.d. 14-5-2018

Schaal:
Lengteschaal 1:500
Hoogteschaal 1:200
Bladnummer:
1 van 1
Papierformaat:
A3

Waterschap Aa en Maas

Dwarsprofiel: 390+00-390+30

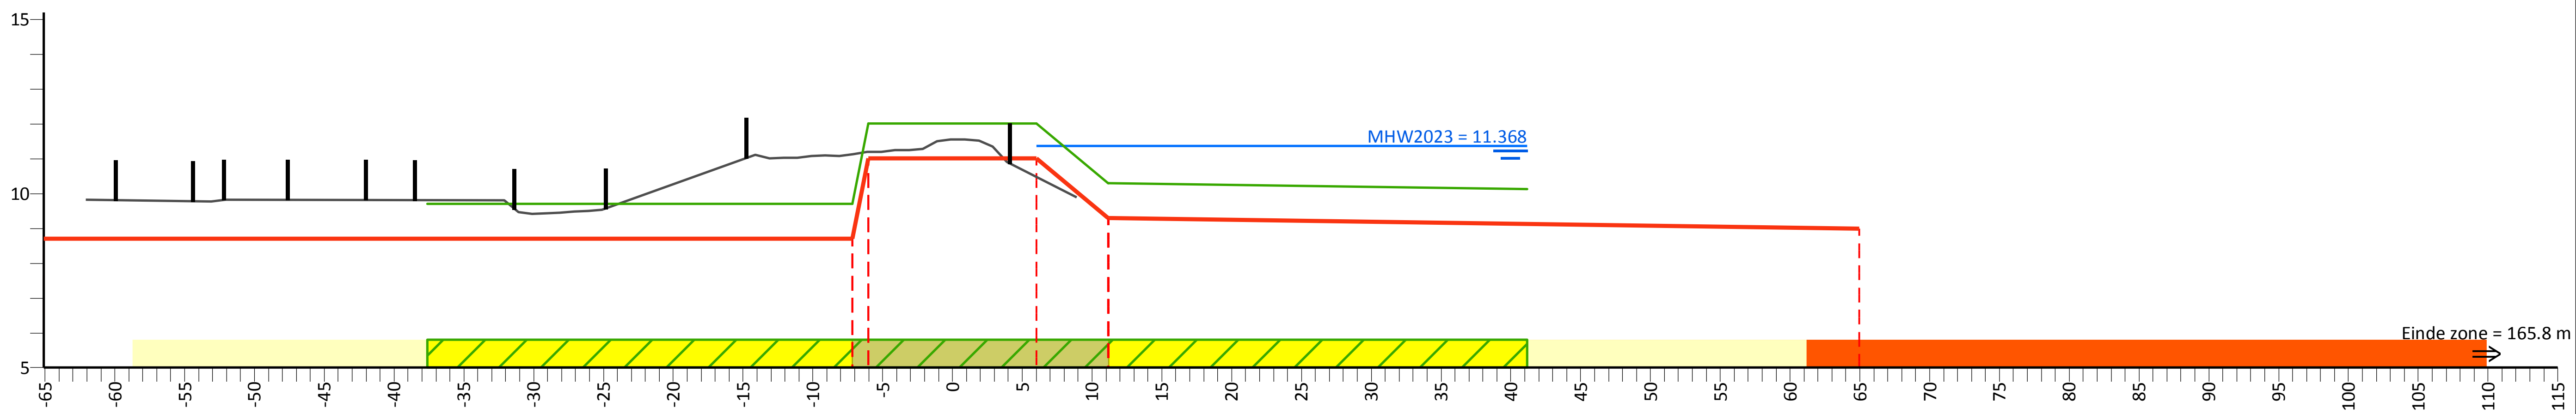

PvVR (mNAP)	9.70	9.70	12.02	12.02	10.30	10.13
Afstand (m)	-37.6	-7.2	-6.0	6.0	11.2	41.2

AHN (mNAP)	24.55	11.13	11.19	10.48	24.75
Afstand (m)	-62.1	-7.2	-6.0	6.0	8.9

Legger (mNAP)	8.70	8.70	11.02	11.02	9.30	9.00
Afstand (m)	-65.1	-7.2	-6.0	6.0	11.2	65.0

Legenda

- Profiel van vrije ruimte (PvVR)
- Beheerprofiel
- Leggerprofiel
- Maatgevend Hoogwater 2023 (MWH mNAP)
- Afrastering
- Bebouwing
- Bomenrij
- Haag
- Muur
- Profiel van vrije ruimte wijziging
- Waterkering vastgesteld
- Beschermingszone A vastgesteld
- Beschermingszone B vastgesteld
- Beschermingszone B verwijderd
- Waterkering wijziging
- Beschermingszone A wijziging
- Beschermingszone B wijziging

Legger Maasdijk

Dwarsprofiel: 390+00-390+30

Gemaakt door:
Cluster Gis, Servicestaf
Gemaakt op:
05-05-2018
Versie:
Ontwerp,
DB d.d. 14-5-2018

Schaal:
Lengteschaal 1:500
Hoogteschaal 1:200
Bladnummer:
1 van 1
Papierformaat:
A3

Waterschap Aa en Maas

Dwarsprofiel: 390+30-391+30

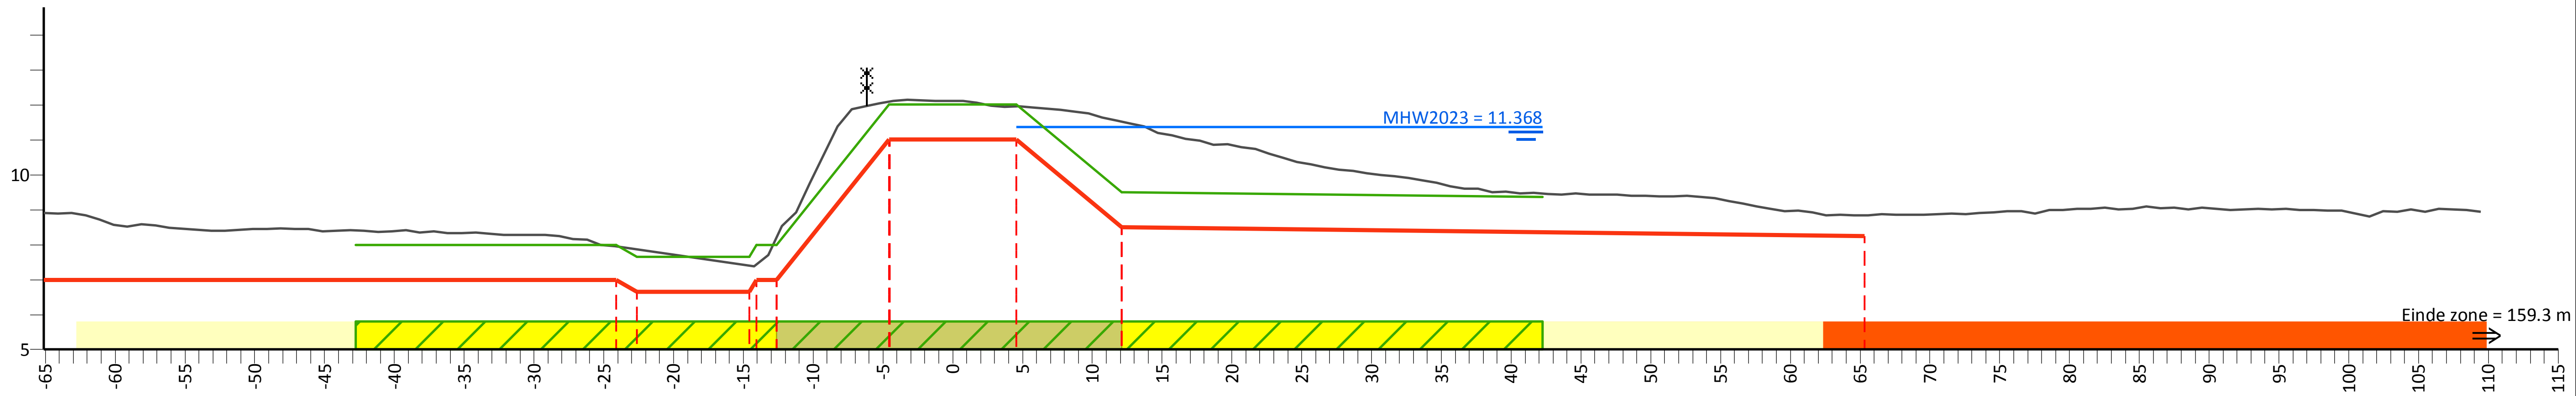

PvVR (mNAP)	8.00	8.00	7.65	8.00		12.02	12.02	9.50	9.36
Afstand (m)	-42.8	-24.1	-22.6	-14.1	-12.6	-4.5	4.6	12.1	42.3

AHN (mNAP)	8.91	7.95	7.87	7.44	8.23	12.10	11.96	11.53	8.83	22.38
Afstand (m)	-65.1	-24.1	-22.6	-14.1	-12.6	-4.5	4.6	12.1	65.3	109.5

Legger (mNAP)	7.00	7.00	6.65	7.00		11.02	11.02	8.50	8.25
Afstand (m)	-65.1	-24.1	-22.6	-14.1	-12.6	-4.5	4.6	12.1	65.3

Legenda

Profiel van vrije ruimte (PvVR)
Beheerprofiel
Leggerprofiel
Maatgevend Hoogwater 2023 (MWH mNAP)
Afrastering
Bebouwing
Bomenrij
Haag
Muur
Profiel van vrije ruimte wijziging
Waterkering vastgesteld
Beschermingszone A vastgesteld
Beschermingszone B vastgesteld
Beschermingszone B verwijderd
Waterkering wijziging
Beschermingszone A wijziging
Beschermingszone B wijziging

Legger Maasdijk

Dwarsprofiel: 390+30-391+30

Gemaakt door:
Cluster Gis, Servicestaf
Gemaakt op:
05-05-2018
Versie:
Ontwerp,
DB d.d. 14-5-2018

Schaal:
Lengteschaal 1:500
Hoogteschaal 1:200
Bladnummer:
1 van 1
Papierformaat:
A3

Waterschap Aa en Maas

Dwarsprofiel: 391+30-392+00

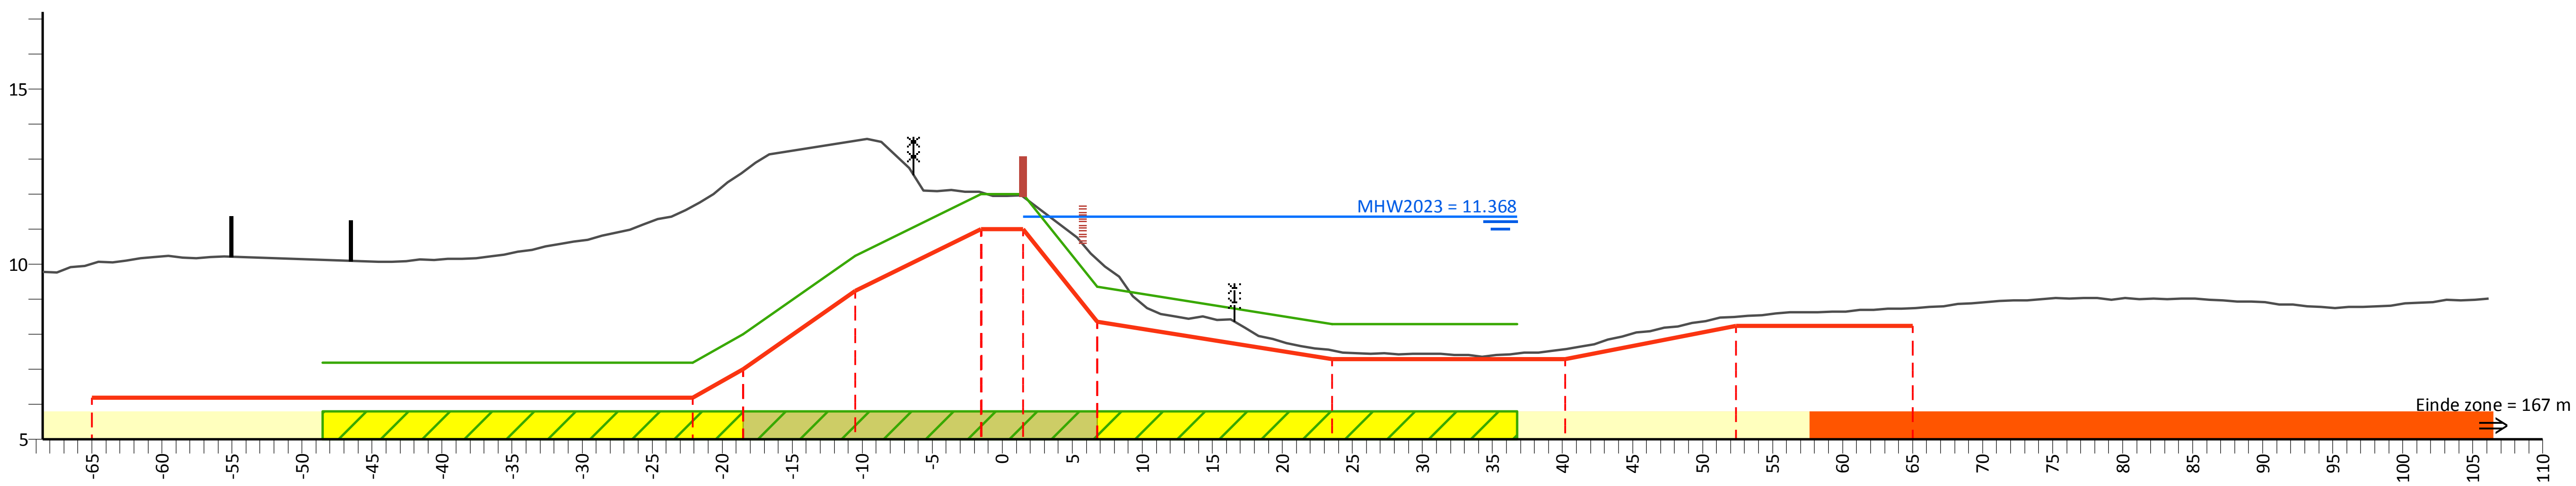

PvVR (mNAP)	7.20	7.20	8.00	10.24	12.01	12.01	9.37	8.30	8.30
Afstand (m)	-48.5	-22.1	-18.5	-10.5	-1.5	1.5	6.8	23.6	36.8

AHN (mNAP)	24.47	10.01	11.66	12.63	13.52	12.05	11.92	10.14	7.54	7.58	8.51	8.75	22.55
Afstand (m)	-68.5	-65.0	-22.1	-18.5	-10.5	-1.5	1.5	6.8	23.6	40.2	52.4	65.0	106.1

Legger (mNAP)	6.20	6.20	7.00	9.24	11.01	11.01	8.37	7.30	7.30	8.25	8.25
Afstand (m)	-65.0	-22.1	-18.5	-10.5	-1.5	1.5	6.8	23.6	40.2	52.4	65.0

Legenda

- Profiel van vrije ruimte (PvVR)
- Beheerprofiel
- Leggerprofiel
- Maatgevend Hoogwater 2023 (MWH mNAP)
- Afrastering
- Bebouwing
- Bomenrij
- Haag
- Muur
- Profiel van vrije ruimte wijziging
- Waterkering vastgesteld
- Beschermingszone A vastgesteld
- Beschermingszone B vastgesteld
- Beschermingszone B verwijderd
- Waterkering wijziging
- Beschermingszone A wijziging
- Beschermingszone B wijziging

Legger Maasdijk

Dwarsprofiel: 391+30-392+00

Gemaakt door:
Cluster Gis, Servicestaf
Gemaakt op:
06-05-2018
Versie:
Ontwerp,
DB d.d. 14-5-2018

Schaal:
Lengteschaal 1:500
Hoogteschaal 1:200
Bladnummer:
1 van 1
Papierformaat:
A3

Waterschap Aa en Maas

Dwarsprofiel: 392+00-393+70

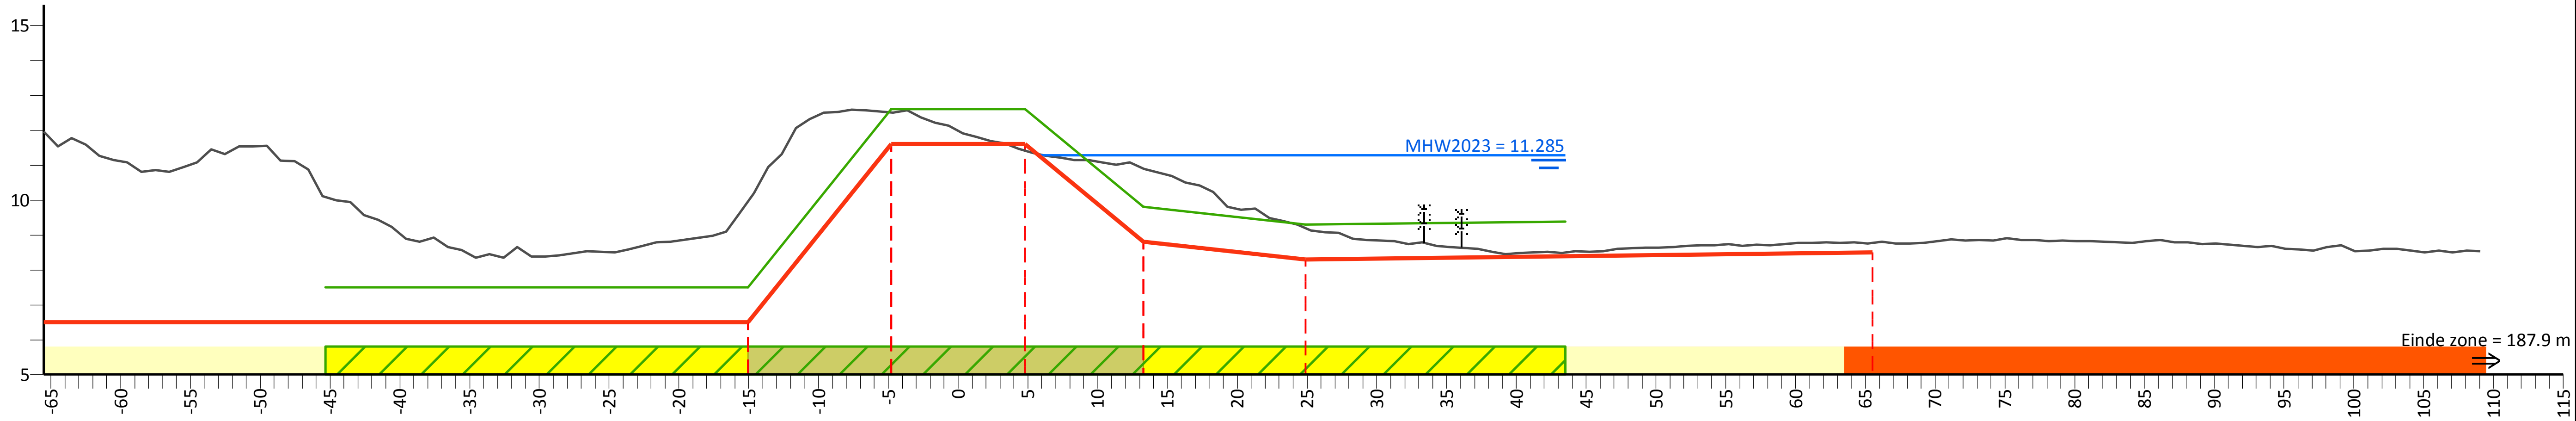

PvVR (mNAP)	7.50	7.50	12.60	12.60	9.80	9.30	9.39
Afstand (m)	-45.3	-15.1	-4.8	4.8	13.3	24.9	43.5

AHN (mNAP)	11.95	9.95	12.51	11.42	10.90	9.20	8.78	21.33
Afstand (m)	-65.5	-15.1	-4.8	4.8	13.3	24.9	65.5	109.1

Legger (mNAP)	6.50	6.50	11.60	11.60	8.80	8.30	8.50
Afstand (m)	-65.5	-15.1	-4.8	4.8	13.3	24.9	65.5

Legenda

- Profiel van vrije ruimte (PvVR)
- Beheerprofiel
- Leggerprofiel
- Maatgevend Hoogwater 2023 (MWH mNAP)
- Afrastering
- Bebouwing
- Bomenrij
- Haag
- Muur
- Profiel van vrije ruimte wijziging
- Waterkering vastgesteld
- Beschermingszone A vastgesteld
- Beschermingszone B vastgesteld
- Beschermingszone B verwijderd
- Waterkering wijziging
- Beschermingszone A wijziging
- Beschermingszone B wijziging

Legger Maasdijk

Dwarsprofiel: 392+00-393+70

Gemaakt door:
Cluster Gis, Servicestaf
Gemaakt op:
05-05-2018
Versie:
Ontwerp,
DB d.d. 14-5-2018

Schaal:
Lengteschaal 1:500
Hoogteschaal 1:200
Bladnummer:
1 van 1
Papierformaat:
A3

Waterschap Aa en Maas

Dwarsprofiel: 393+70-394+50

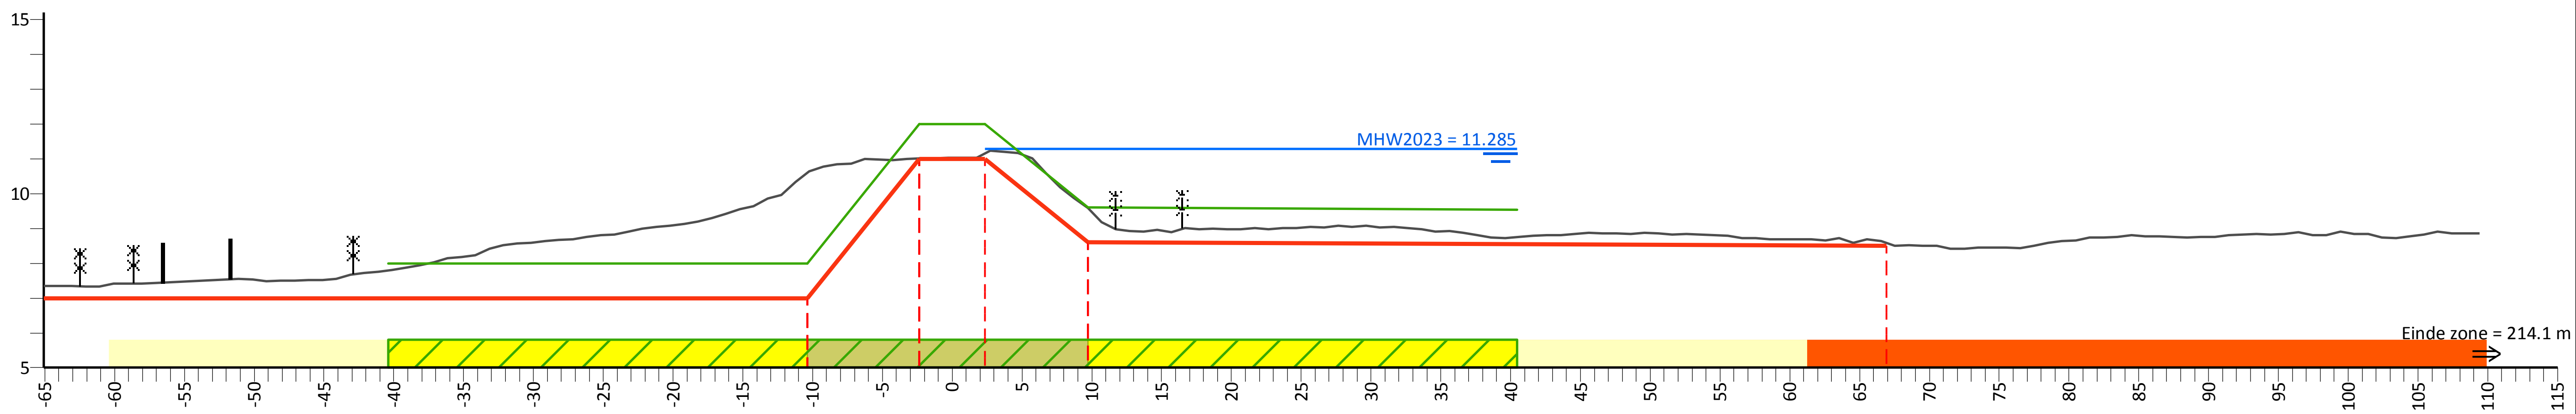

PvVR (mNAP)	8.00	8.00	12.00	12.00	9.60	9.54
Afstand (m)	-40.4	-10.4	-2.4	2.4	9.7	40.5

AHN (mNAP)	7.36	10.60	11.01	11.16	9.57	8.59	22.13
Afstand (m)	-65.1	-10.4	-2.4	2.4	9.7	66.9	109.4

Legger (mNAP)	7.00	7.00	11.00	11.00	8.60	8.50
Afstand (m)	-65.1	-10.4	-2.4	2.4	9.7	66.9

Legenda

- Profiel van vrije ruimte (PvVR)
- Beheerprofiel
- Leggerprofiel
- Maatgevend Hoogwater 2023 (MWH mNAP)
- Afrastering
- Bebouwing
- Bomenrij
- Haag
- Muur
- Profiel van vrije ruimte wijziging
- Waterkering vastgesteld
- Beschermingszone A vastgesteld
- Beschermingszone B vastgesteld
- Beschermingszone B verwijderd
- Waterkering wijziging
- Beschermingszone A wijziging
- Beschermingszone B wijziging

Legger Maasdijk

Dwarsprofiel: 393+70-394+50

Gemaakt door:
Cluster Gis, Servicestaf
Gemaakt op:
05-05-2018
Versie:
Ontwerp,
DB d.d. 14-5-2018

Schaal:
Lengteschaal 1:500
Hoogteschaal 1:200
Bladnummer:
1 van 1
Papierformaat:
A3

Waterschap Aa en Maas

Dwarsprofiel: 394+50-395+50

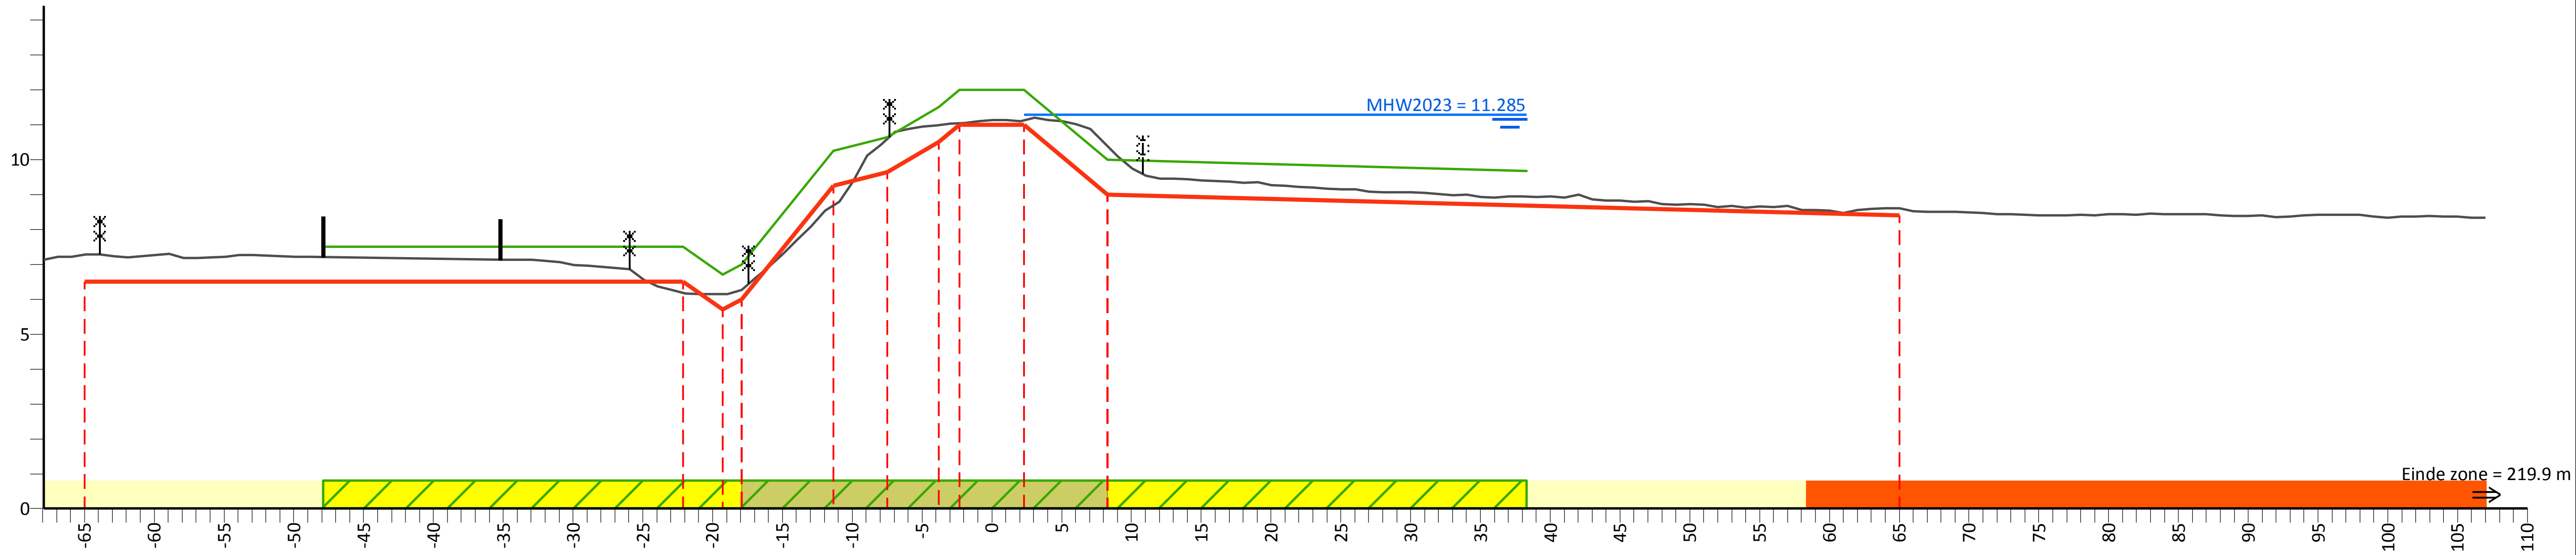

PvVR (mNAP)	7.50	7.50	6.70	7.00	10.25	10.65	11.50	12.00	12.00	10.00	9.68	
Afstand (m)	-47.9	-22.1	-19.3	-17.9	-11.4	-7.5	-3.8	-2.3	2.3	8.3	38.3	

AHN (mNAP)	17.84	7.28	6.18	6.14	6.28	8.69	10.59	10.99	11.04	11.12	10.39	8.61	20.86
Afstand (m)	-67.9	-65.0	-22.1	-19.3	-17.9	-11.4	-7.5	-3.8	-2.3	2.3	8.3	65.0	107.0

Legger (mNAP)	6.50	6.50	5.70	6.00	9.25	9.65	10.50	11.00	11.00	9.00	8.40
Afstand (m)	-65.0	-22.1	-19.3	-17.9	-11.4	-7.5	-3.8	-2.3	2.3	8.3	65.0

Legenda

- Profiel van vrije ruimte (PvVR)
- Beheerprofiel
- Leggerprofiel
- Maatgevend Hoogwater 2023 (MWH mNAP)
- Afrastering
- Bebouwing
- Bomenrij
- Haag
- Muur
- Profiel van vrije ruimte wijziging
- Waterkering vastgesteld
- Beschermingszone A vastgesteld
- Beschermingszone B vastgesteld
- Beschermingszone B verwijderd
- Waterkering wijziging
- Beschermingszone A wijziging
- Beschermingszone B wijziging

Legger Maasdijk

Dwarsprofiel: 394+50-395+50

Gemaakt door:
Cluster Gis, Servicestaf
Gemaakt op:
05-05-2018
Versie:
Ontwerp,
DB d.d. 14-5-2018

Schaal:
Lengteschaal 1:500
Hoogteschaal 1:200
Bladnummer:
1 van 1
Papierformaat:
A3

Waterschap Aa en Maas

Dwarsprofiel: 395+50-396+50

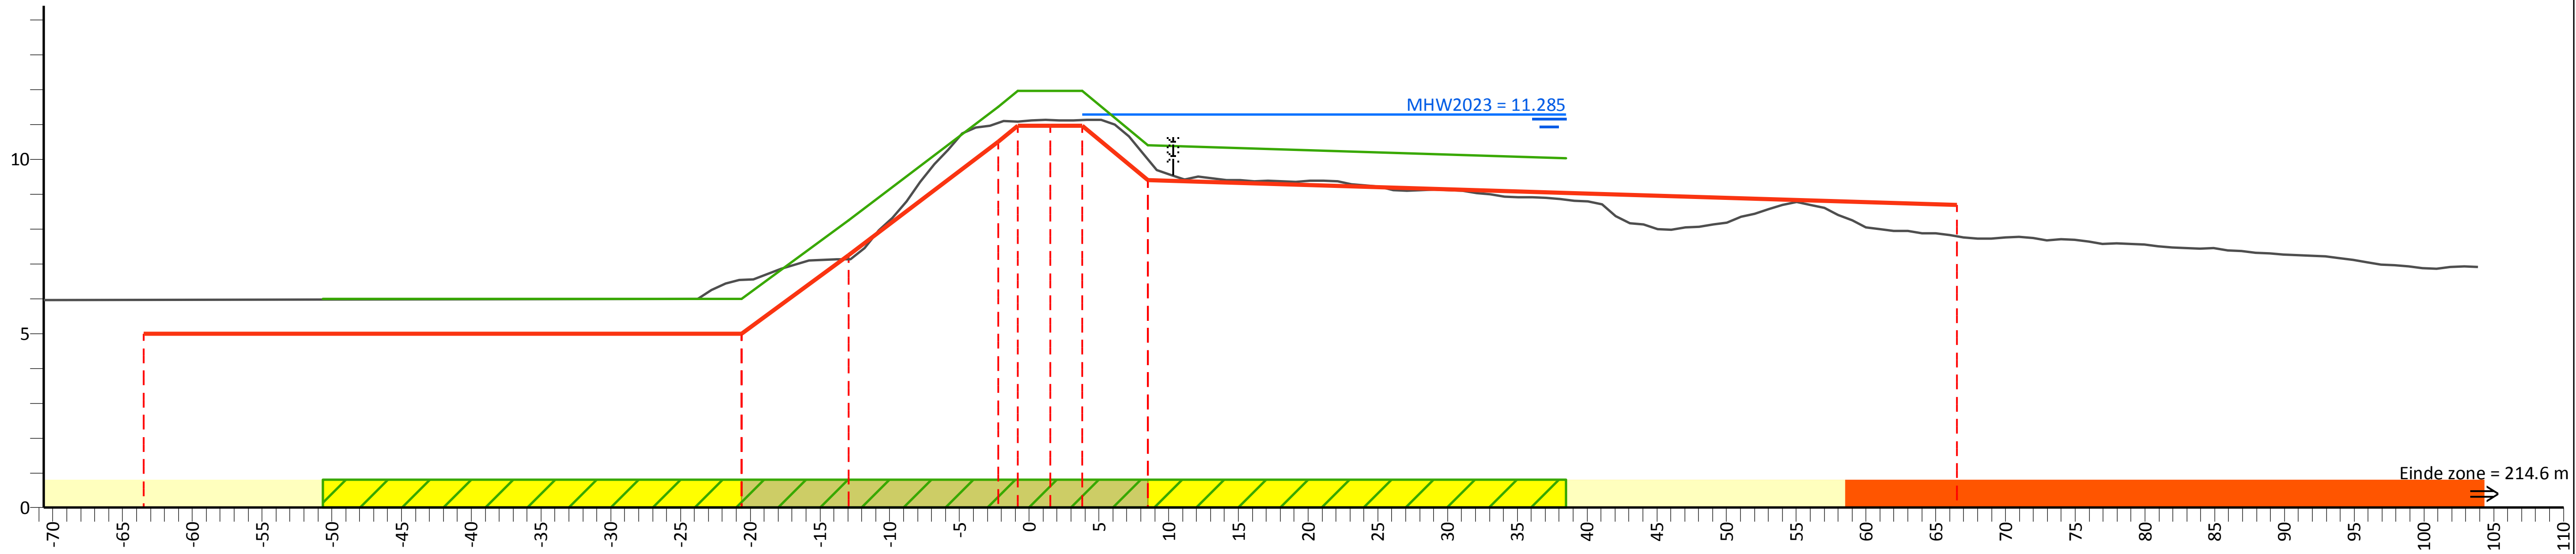

PvVR (mNAP)	6.00	6.00	8.25	11.50	11.97	11.97	10.40	10.04
Afstand (m)	-50.6	-20.6	-13.0	-2.2	-0.8	3.8	8.5	38.5

AHN (mNAP)	14.90	5.97	6.53	7.13	11.05	11.09	11.12	11.13	10.00	7.79	17.28
Afstand (m)	-70.6	-63.5	-20.6	-13.0	-2.2	-0.8	1.5	3.8	8.5	66.5	103.9

Legger (mNAP)	5.00	5.00	7.25	10.50	10.97	10.97	10.97	9.40	8.70
Afstand (m)	-63.5	-20.6	-13.0	-2.2	-0.8	1.5	3.8	8.5	66.5

Legenda

- Profiel van vrije ruimte (PvVR)
- Beheerprofiel
- Leggerprofiel
- Maatgevend Hoogwater 2023 (MWH mNAP)
- Afrastering
- Bebouwing
- Bomenrij
- Haag
- Muur
- Profiel van vrije ruimte wijziging
- Waterkering vastgesteld
- Beschermingszone A vastgesteld
- Beschermingszone B vastgesteld
- Beschermingszone B verwijderd
- Waterkering wijziging
- Beschermingszone A wijziging
- Beschermingszone B wijziging

Legger Maasdijk

Dwarsprofiel: 395+50-396+50

Gemaakt door:
Cluster Gis, Servicestaf
Gemaakt op:
05-05-2018
Versie:
Ontwerp,
DB d.d. 14-5-2018

Schaal:
Lengteschaal 1:500
Hoogteschaal 1:200
Bladnummer:
1 van 1
Papierformaat:
A3

Waterschap Aa en Maas

Dwarsprofiel: 396+50-397+00

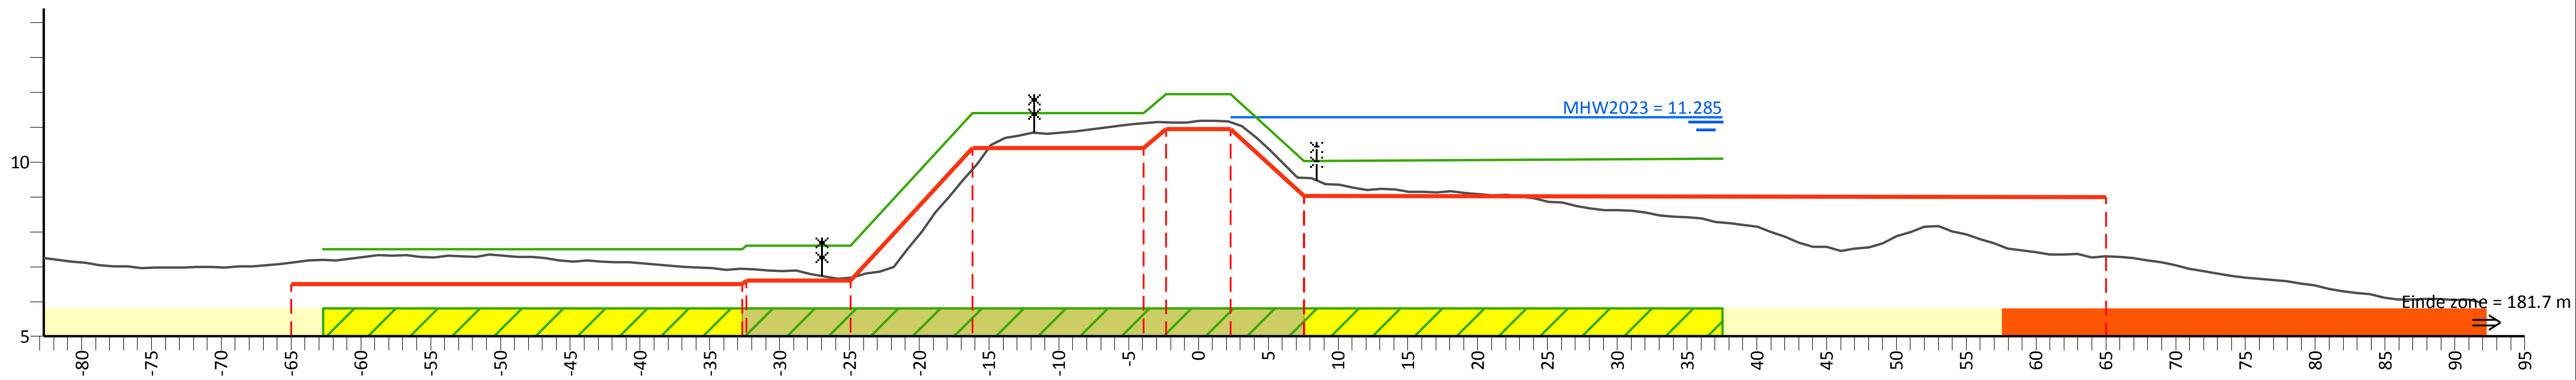

PvVR (mNAP)	7.50	7.60	7.60	11.40	11.40	11.94	11.95	10.02	10.10
Afstand (m)	-62.7	-32.4	-24.9	-16.2	-4.0	-2.3	2.3	7.6	37.6

AHN (mNAP)	18.10	7.12	6.93	6.69	9.78	11.11	11.13	11.14	9.55	7.30	14.94
Afstand (m)	-82.7	-65.0	-32.4	-24.9	-16.2	-4.0	-2.3	2.3	7.6	65.0	91.9

Legger (mNAP)	6.50	6.60	6.60	10.40	10.40	10.94	10.95	9.02	9.00
Afstand (m)	-65.0	-32.4	-24.9	-16.2	-4.0	-2.3	2.3	7.6	65.0

Legenda

- Profiel van vrije ruimte (PvVR)
- Beheerprofiel
- Leggerprofiel
- Maatgevend Hoogwater 2023 (MWH mNAP)
- Afrastering
- Bebouwing
- Bomenrij
- Haag
- Muur
- Profiel van vrije ruimte wijziging
- Waterkering vastgesteld
- Beschermingszone A vastgesteld
- Beschermingszone B vastgesteld
- Beschermingszone B verwijderd
- Waterkering wijziging
- Beschermingszone A wijziging
- Beschermingszone B wijziging

Legger Maasdijk

Dwarsprofiel: 396+50-397+00

Gemaakt door: Cluster Gis, Servicestaf
Gemaakt op: 05-05-2018
Versie: Ontwerp, DB d.d. 14-5-2018
Schaal: Lengteschaal 1:500 Hoogteschaal 1:200
Bladnummer: 1 van 1
Papierformaat: A3

Waterschap Aa en Maas

Dwarsprofiel: 397+00-398+60

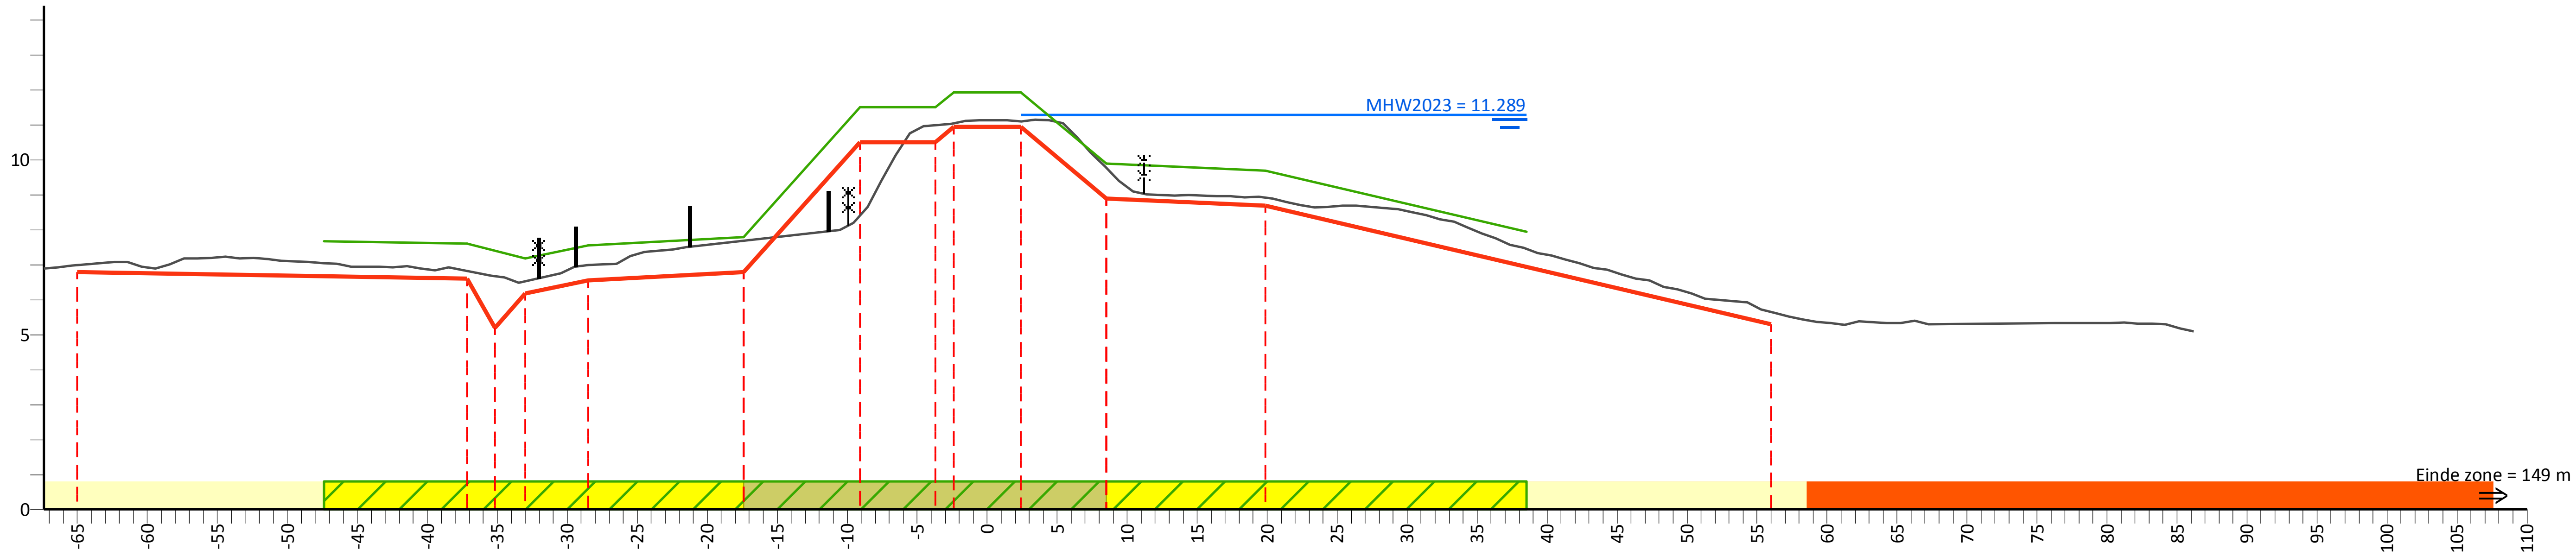

PvVR (mNAP)	7.67	7.60	7.19	7.55	7.80	11.50	11.50	11.94	11.94	9.90	9.70	7.94
Afstand (m)	-47.4	-37.2	-33.0	-28.5	-17.4	-9.1	-3.7	-2.4	2.4	8.5	19.9	38.5

AHN (mNAP)	17.22	7.00	6.82	6.67	6.53	6.99	7.69	8.40	11.00	11.04	11.11	9.77	8.92	5.65	12.74
Afstand (m)	-67.4	-65.0	-37.2	-35.2	-33.0	-28.5	-17.4	-9.1	-3.7	-2.4	2.4	8.5	19.9	56.0	86.2

Legger (mNAP)	6.80	6.60	5.20	6.19	6.55	6.80	10.50	10.50	10.94	10.94	8.90	8.70	5.30
Afstand (m)	-65.0	-37.2	-35.2	-33.0	-28.5	-17.4	-9.1	-3.7	-2.4	2.4	8.5	19.9	56.0

Legenda

- Profiel van vrije ruimte (PvVR)
- Beheerprofiel
- Leggerprofiel
- Maatgevend Hoogwater 2023 (MWH mNAP)
- Afrastering
- Bebouwing
- Bomenrij
- Haag
- Muur
- Profiel van vrije ruimte wijziging
- Waterkering vastgesteld
- Beschermingszone A vastgesteld
- Beschermingszone B vastgesteld
- Beschermingszone B verwijderd
- Waterkering wijziging
- Beschermingszone A wijziging
- Beschermingszone B wijziging

Legger Maasdijk

Dwarsprofiel: 397+00-398+60

Gemaakt door: Cluster Gis, Servicestaf
Gemaakt op: 04-05-2018
Versie: Ontwerp, DB d.d. 14-5-2018

Schaal: Lengteschaal 1:500
Hoogteschaal 1:200
Bladnummer: 1 van 1
Papierformaat: A3

Waterschap Aa en Maas

Dwarsprofiel: 398+60-399+50

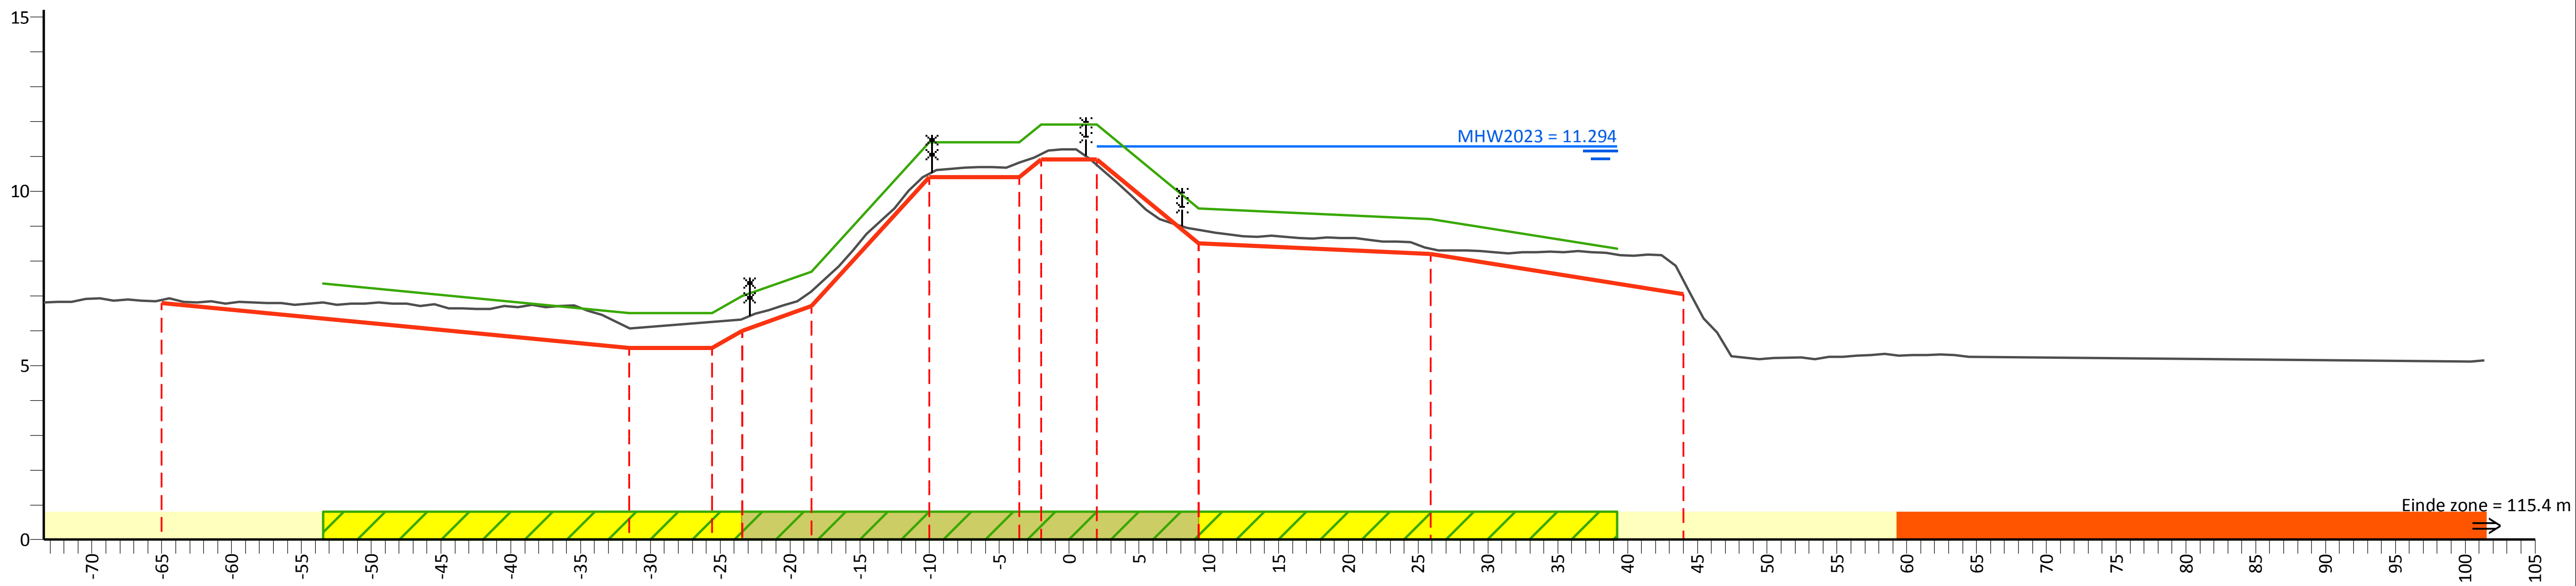

PvVR (mNAP)	7.35	6.50	6.50	7.00	7.70	11.40	11.40	11.92	11.92	9.50	9.20	8.35
Afstand (m)	-53.4	-31.5	-25.6	-23.4	-18.4	-10.0	-3.6	-2.0	2.0	9.3	25.9	39.3

AHN (mNAP)	17.03	6.88	6.07	6.25	6.32	7.14	10.50	10.82	11.07	10.75	8.89	8.36	7.45	12.87
Afstand (m)	-73.4	-65.0	-31.5	-25.6	-23.4	-18.4	-10.0	-3.6	-2.0	2.0	9.3	25.9	44.0	101.4

Legger (mNAP)	6.80	5.50	5.50	6.00	6.70	10.40	10.40	10.92	10.92	8.50	8.20	7.05
Afstand (m)	-65.0	-31.5	-25.6	-23.4	-18.4	-10.0	-3.6	-2.0	2.0	9.3	25.9	44.0

Legenda

- Profiel van vrije ruimte (PvVR)
- Beheerprofiel
- Leggerprofiel
- Maatgevend Hoogwater 2023 (MWH mNAP)
- Afrastering
- Bebouwing
- Bomenrij
- Haag
- Muur
- Profiel van vrije ruimte wijziging
- Waterkering vastgesteld
- Beschermingszone A vastgesteld
- Beschermingszone B vastgesteld
- Beschermingszone B verwijderd
- Waterkering wijziging
- Beschermingszone A wijziging
- Beschermingszone B wijziging

Legger Maasdijk

Dwarsprofiel: 398+60-399+50

Gemaakt door:
Cluster Gis, Servicestaf
Gemaakt op:
05-05-2018
Versie:
Ontwerp,
DB d.d. 14-5-2018

Schaal:
Lengteschaal 1:500
Hoogteschaal 1:200
Bladnummer:
1 van 1
Papierformaat:
A3

Waterschap Aa en Maas

Dwarsprofiel: 399+50-402+00

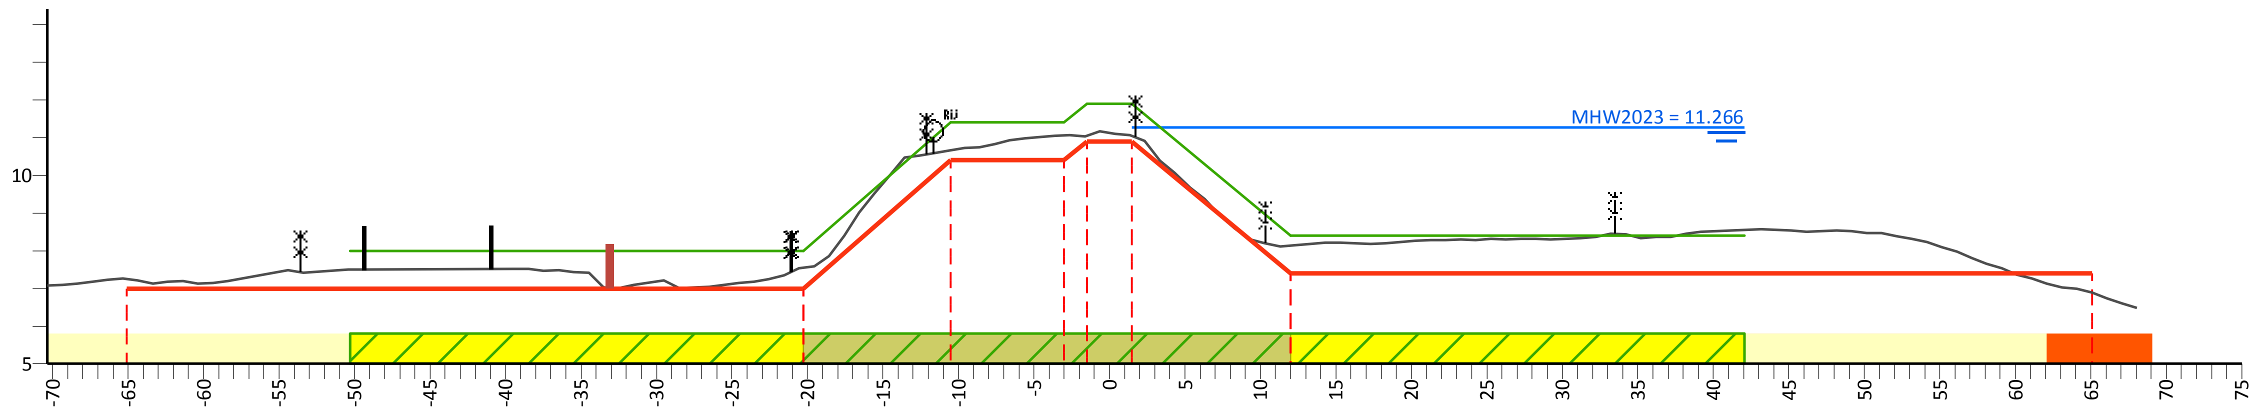

PvVR (mNAP)			8.00	8.00	11.40	11.40	11.90	11.90	8.40	8.40		
Afstand (m)			-50.3	-20.3	-10.5	-3.0	-1.5	1.5	12.0	42.1		
AHN (mNAP)	17.71	7.25		7.55	10.66	11.05		11.04	8.14		6.90	16.20
Afstand (m)	-70.3	-65.1		-20.3	-10.5	-3.0	-1.5	1.5	12.0		65.1	68.1
Legger (mNAP)		7.00		7.00	10.40	10.40	10.90	10.90	7.40		7.40	
Afstand (m)		-65.1		-20.3	-10.5	-3.0	-1.5	1.5	12.0		65.1	

Legenda

- Profiel van vrije ruimte (PvVR)
- Beheerprofiel
- Leggerprofiel
- Maatgevend Hoogwater 2023 (MWH mNAP)
- Afrastering
- Bebouwing
- Bomenrij
- Haag
- Muur
- Profiel van vrije ruimte wijziging
- Waterkering vastgesteld
- Beschermingszone A vastgesteld
- Beschermingszone B vastgesteld
- Beschermingszone B verwijderd
- Waterkering wijziging
- Beschermingszone A wijziging
- Beschermingszone B wijziging

Legger Maasdijk

Dwarsprofiel: 399+50-402+00

Gemaakt door:
Cluster Gis, Servicestaf
Gemaakt op:
05-05-2018
Versie:
Ontwerp,
DB d.d. 14-5-2018

Schaal:
Lengteschaal 1:500
Hoogteschaal 1:200
Bladnummer:
1 van 1
Papierformaat:
A3

Waterschap Aa en Maas

Dwarsprofiel: 402+00-403+50

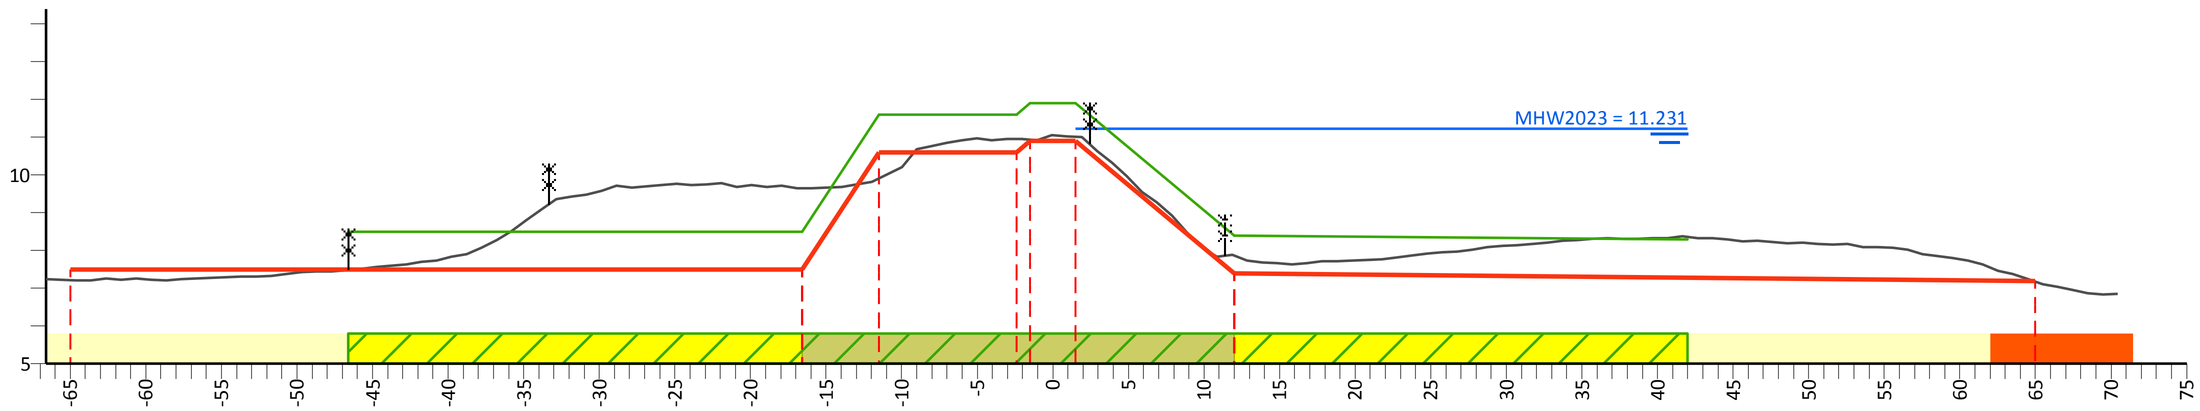

PvVR (mNAP)			8.50	8.50	11.60	11.90	11.90	8.40	8.29		
Afstand (m)			-46.6	-16.6	-11.5	-1.5	1.5	12.0	42.0		
AHN (mNAP)	18.13	7.22		9.65	9.91	10.94	11.01	7.86		7.17	17.14
Afstand (m)	-66.6	-65.0		-16.6	-11.5	-1.5	1.5	12.0		65.0	70.5
Legger (mNAP)		7.50		7.50	10.60	10.90	10.90	7.40		7.20	
Afstand (m)		-65.0		-16.6	-11.5	-1.5	1.5	12.0		65.0	

Legenda

- Profiel van vrije ruimte (PvVR)
- Beheerprofiel
- Leggerprofiel
- Maatgevend Hoogwater 2023 (MWH mNAP)
- Afrastering
- Bebouwing
- Bomenrij
- Haag
- Muur
- Profiel van vrije ruimte wijziging
- Waterkering vastgesteld
- Beschermingszone A vastgesteld
- Beschermingszone B vastgesteld
- Beschermingszone B verwijderd
- Waterkering wijziging
- Beschermingszone A wijziging
- Beschermingszone B wijziging

Legger Maasdijk

Dwarsprofiel: 402+00-403+50

Gemaakt door:
Cluster Gis, Servicestaf
Gemaakt op:
06-05-2018
Versie:
Ontwerp,
DB d.d. 14-5-2018

Schaal:
Lengteschaal 1:500
Hoogteschaal 1:200
Bladnummer:
1 van 1
Papierformaat:
A3

Waterschap Aa en Maas

Dwarsprofiel: 403+50-404+50

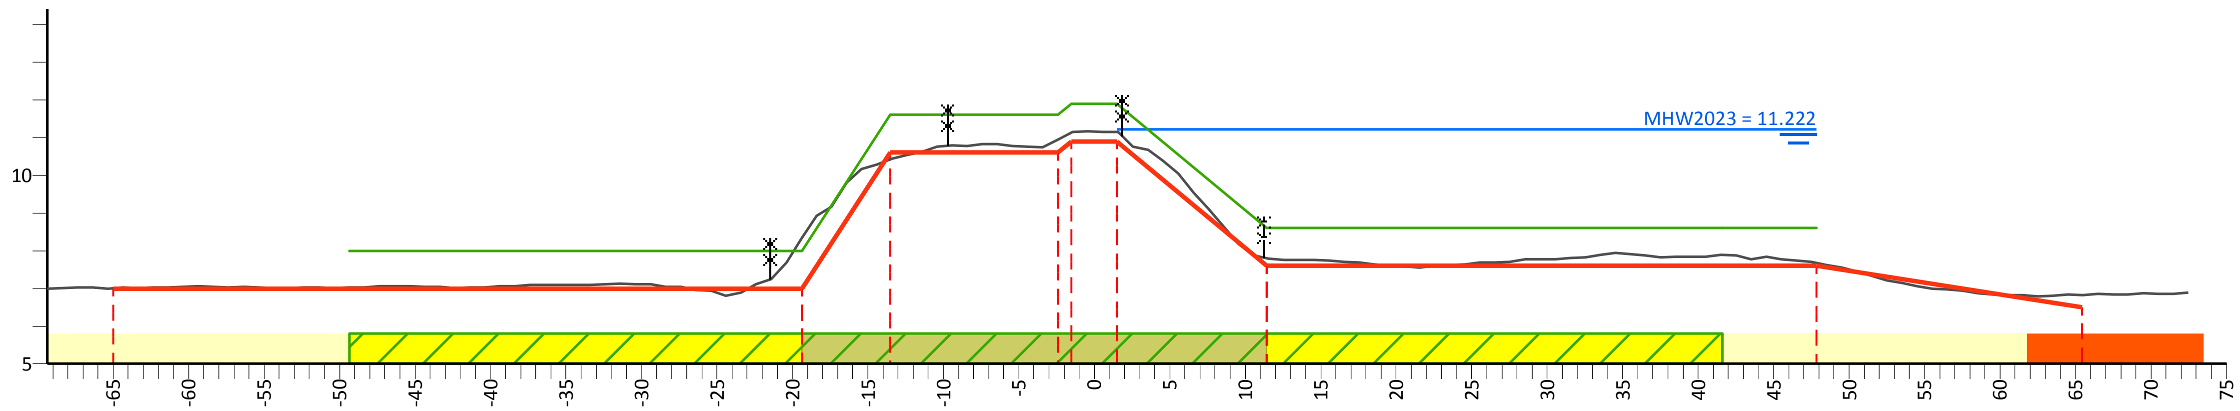

PvVR (mNAP)	8.00	8.00	11.60	11.90	11.90	8.60	8.60	8.60
Afstand (m)	-49.4	-19.4	-13.5	-1.5	1.5	11.4	41.6	47.9

AHN (mNAP)	17.49	7.00	8.35	10.42	11.14	11.14	7.80	7.68	6.82	17.24
Afstand (m)	-69.4	-65.0	-19.4	-13.5	-1.5	1.5	11.4	47.9	65.4	72.5

Legger (mNAP)	7.00	7.00	10.60	10.90	10.90	7.60	7.60	6.50
Afstand (m)	-65.0	-19.4	-13.5	-1.5	1.5	11.4	47.9	65.4

Legenda

- Profiel van vrije ruimte (PvVR)
- Beheerprofiel
- Leggerprofiel
- Maatgevend Hoogwater 2023 (MWH mNAP)
- Afrastering
- Bebouwing
- Bomenrij
- Haag
- Muur
- Profiel van vrije ruimte wijziging
- Waterkering vastgesteld
- Beschermingszone A vastgesteld
- Beschermingszone B vastgesteld
- Beschermingszone B verwijderd
- Waterkering wijziging
- Beschermingszone A wijziging
- Beschermingszone B wijziging

Legger Maasdijk

Dwarsprofiel: 403+50-404+50

Gemaakt door:
Cluster Gis, Servicestaf
Gemaakt op:
05-05-2018
Versie:
Ontwerp,
DB d.d. 14-5-2018

Schaal:
Lengteschaal 1:500
Hoogteschaal 1:200
Bladnummer:
1 van 1
Papierformaat:
A3

Waterschap Aa en Maas

Dwarsprofiel: 404+50-405+80

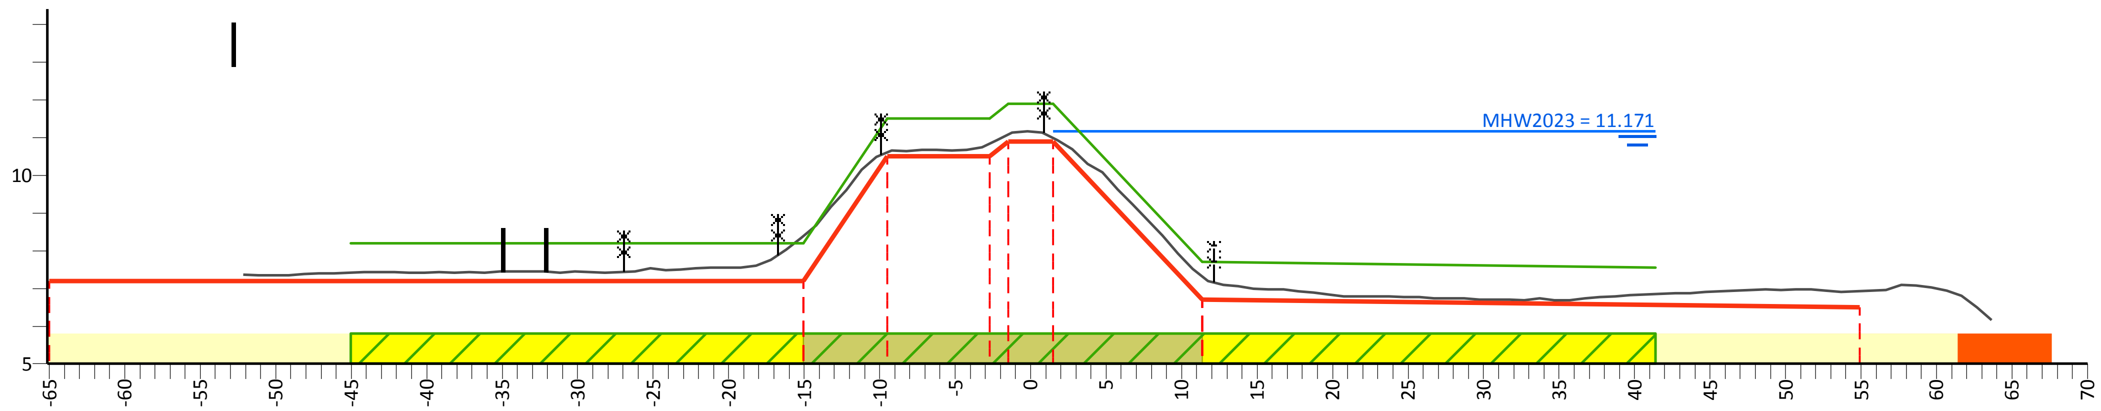

PvVR (mNAP)	8.20	8.20	11.50	11.50	11.90	11.90	7.70	7.56
Afstand (m)	-45.1	-15.1	-9.5	-2.7	-1.5	1.5	11.4	41.4

AHN (mNAP)	18.41	8.38	10.61	10.84	11.07	10.99	7.32	6.93	15.42
Afstand (m)	-52.1	-15.1	-9.5	-2.7	-1.5	1.5	11.4	54.9	63.7

Legger (mNAP)	7.20	7.20	10.50	10.50	10.90	10.90	6.70	6.50
Afstand (m)	-65.0	-15.1	-9.5	-2.7	-1.5	1.5	11.4	54.9

Legenda

- Profiel van vrije ruimte (PvVR)
- Beheerprofiel
- Leggerprofiel
- Maatgevend Hoogwater 2023 (MWH mNAP)
- Afrastering
- Bebouwing
- Bomenrij
- Haag
- Muur
- Profiel van vrije ruimte wijziging
- Waterkering vastgesteld
- Beschermingszone A vastgesteld
- Beschermingszone B vastgesteld
- Beschermingszone B verwijderd
- Waterkering wijziging
- Beschermingszone A wijziging
- Beschermingszone B wijziging

Legger Maasdijk

Dwarsprofiel: 404+50-405+80

Gemaakt door:
Cluster Gis, Servicestaf
Gemaakt op:
05-05-2018
Versie:
Ontwerp,
DB d.d. 14-5-2018

Schaal:
Lengteschaal 1:500
Hoogteschaal 1:200
Bladnummer:
1 van 1
Papierformaat:
A3

Waterschap Aa en Maas

Dwarsprofiel: 405+80-408+00

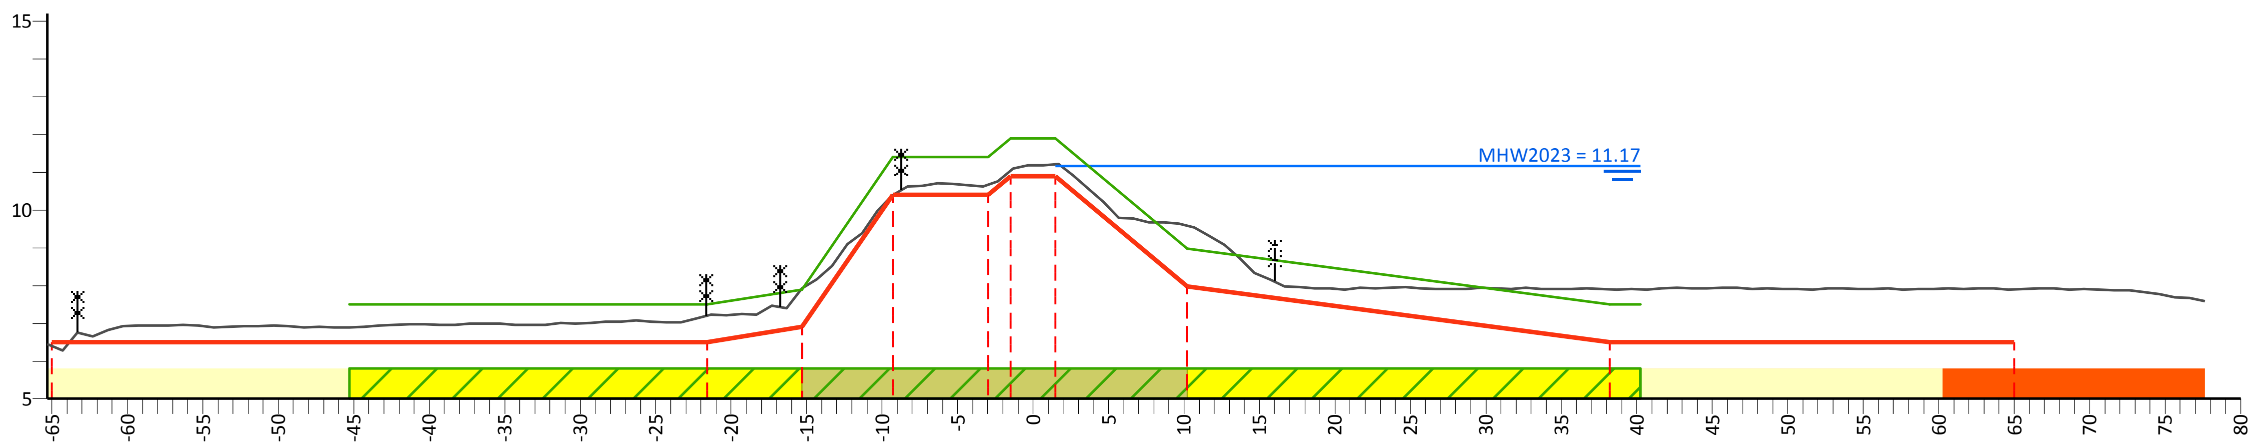

PvVR (mNAP)	7.50	7.50	7.90	11.40	11.40	11.89	11.89	8.98	7.50	7.50
Afstand (m)	-45.3	-21.6	-15.3	-9.3	-3.0	-1.5	1.5	10.2	38.2	40.2

AHN (mNAP)	16.14	7.20	7.93	10.39	10.68	11.04	11.20	9.58	7.90	7.90	18.95
Afstand (m)	-65.3	-21.6	-15.3	-9.3	-3.0	-1.5	1.5	10.2	38.2	65.0	77.6

Legger (mNAP)	6.50	6.50	6.90	10.40	10.40	10.89	10.89	7.98	6.50	6.50
Afstand (m)	-65.0	-21.6	-15.3	-9.3	-3.0	-1.5	1.5	10.2	38.2	65.0

Legenda

- Profiel van vrije ruimte (PvVR)
- Beheerprofiel
- Leggerprofiel
- Maatgevend Hoogwater 2023 (MWH mNAP)
- Afrastering
- Bebouwing
- Bomenrij
- Haag
- Muur
- Profiel van vrije ruimte wijziging
- Waterkering vastgesteld
- Beschermingszone A vastgesteld
- Beschermingszone B vastgesteld
- Beschermingszone B verwijderd
- Waterkering wijziging
- Beschermingszone A wijziging
- Beschermingszone B wijziging

Legger Maasdijk

Dwarsprofiel: 405+80-408+00

Gemaakt door:
Cluster Gis, Servicestaf
Gemaakt op:
05-05-2018
Versie:
Ontwerp,
DB d.d. 14-5-2018
Schaal:
Lengteschaal 1:500
Hoogteschaal 1:200
Bladnummer:
1 van 1
Papierformaat:
A3

Waterschap Aa en Maas

Dwarsprofiel: 408+00-409+30

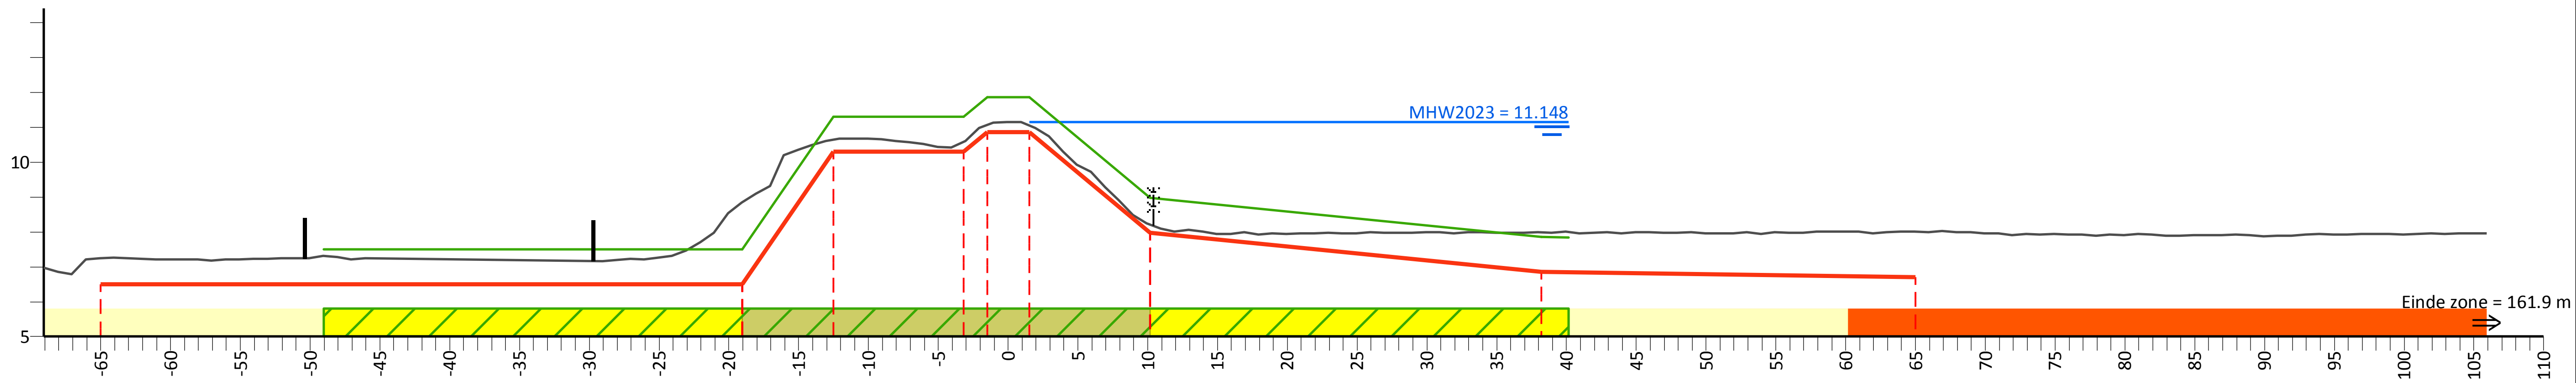

PvVR (mNAP)	7.50	7.50	11.30	11.30	11.86	11.86	8.97	7.85	7.84
Afstand (m)	-49.0	-19.0	-12.5	-3.2	-1.5	1.5	10.2	38.2	40.2

AHN (mNAP)	17.45	7.24	8.84	10.65	10.59	11.06	11.05	8.22	7.99	8.01	19.90
Afstand (m)	-69.1	-65.0	-19.0	-12.5	-3.2	-1.5	1.5	10.2	38.2	65.0	105.9

Legger (mNAP)	6.50	6.50	10.30	10.30	10.86	10.86	7.97	6.85	6.70
Afstand (m)	-65.0	-19.0	-12.5	-3.2	-1.5	1.5	10.2	38.2	65.0

Legenda

- Profiel van vrije ruimte (PvVR)
- Beheerprofiel
- Leggerprofiel
- Maatgevend Hoogwater 2023 (MWH mNAP)
- Afrastering
- Bebouwing
- Bomenrij
- Haag
- Muur
- Profiel van vrije ruimte wijziging
- Waterkering vastgesteld
- Beschermingszone A vastgesteld
- Beschermingszone B vastgesteld
- Beschermingszone B verwijderd
- Waterkering wijziging
- Beschermingszone A wijziging
- Beschermingszone B wijziging

Legger Maasdijk

Dwarsprofiel: 408+00-409+30

Gemaakt door:
Cluster Gis, Servicestaf
Gemaakt op:
05-05-2018
Versie:
Ontwerp,
DB d.d. 14-5-2018

Schaal:
Lengteschaal 1:500
Hoogteschaal 1:200
Bladnummer:
1 van 1
Papierformaat:
A3

Waterschap Aa en Maas

Dwarsprofiel: 409+30+410+50

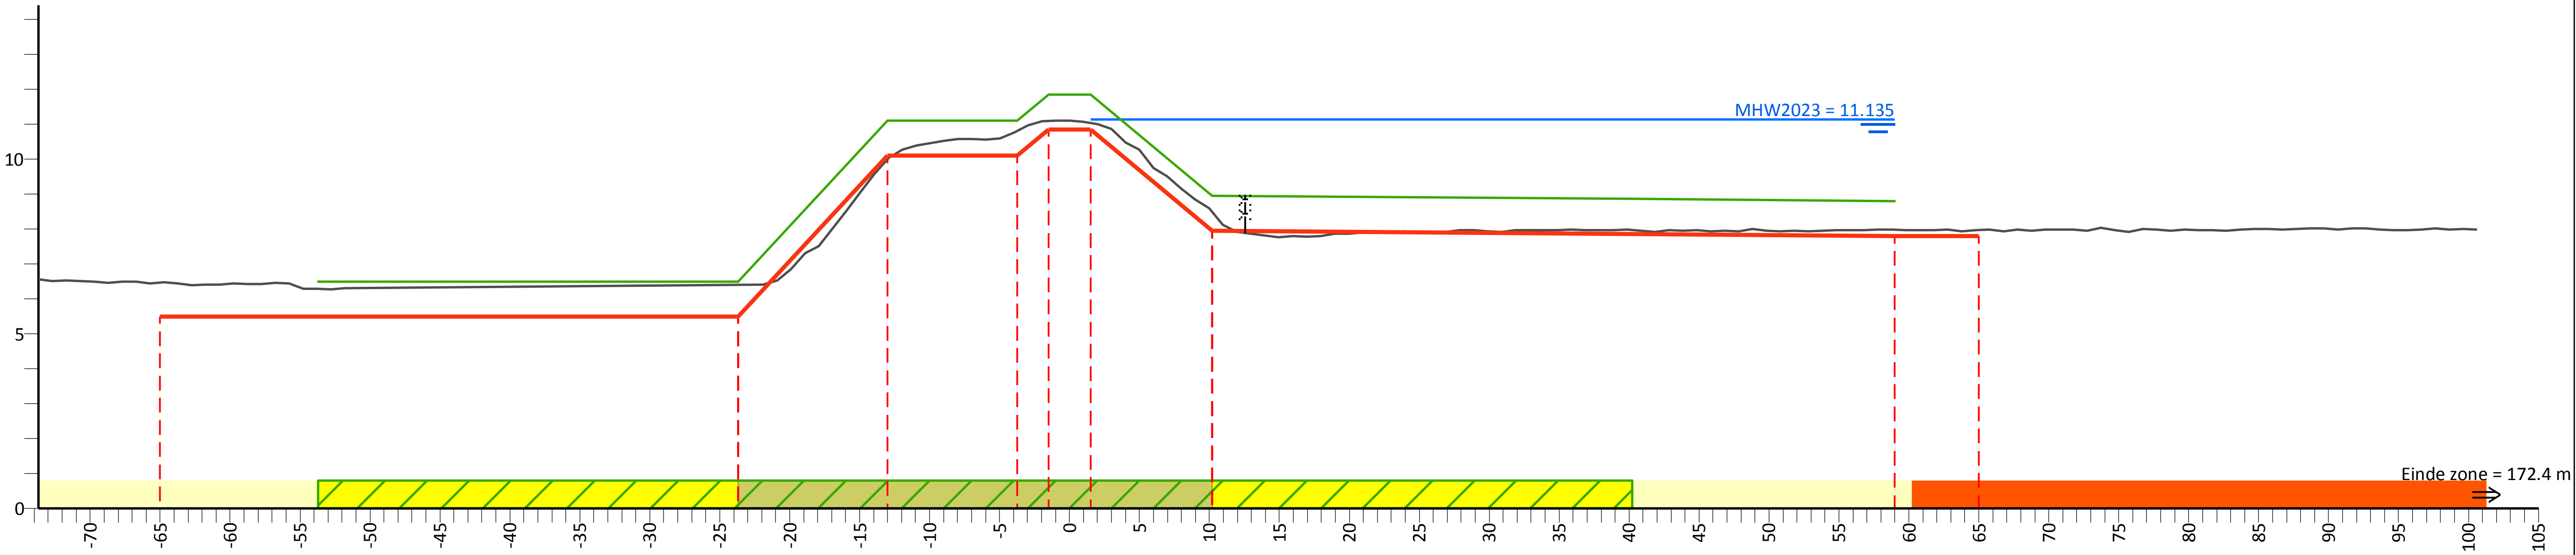

PvVR (mNAP)			6.50	6.50	11.10	11.10	11.85	11.85	8.95	8.86	8.80		
Afstand (m)			-53.7	-23.7	-13.0	-3.8	-1.5	1.5	10.2	40.2	59.0		
AHN (mNAP)	16.39	6.47		6.41	10.00	10.81	11.09	11.04	8.49		7.98	7.97	19.99
Afstand (m)	-73.7	-65.0		-23.7	-13.0	-3.8	-1.5	1.5	10.2		59.0	65.0	100.6
Legger (mNAP)		5.50		5.50	10.10	10.10	10.85	10.85	7.95		7.80	7.80	
Afstand (m)		-65.0		-23.7	-13.0	-3.8	-1.5	1.5	10.2		59.0	65.0	

Legenda

- Profiel van vrije ruimte (PvVR)
- Beheerprofiel
- Leggerprofiel
- Maatgevend Hoogwater 2023 (MWH mNAP)
- Afrastering
- Bebouwing
- Bomenrij
- Haag
- Muur
- Profiel van vrije ruimte wijziging
- Waterkering vastgesteld
- Beschermingszone A vastgesteld
- Beschermingszone B vastgesteld
- Beschermingszone B verwijderd
- Waterkering wijziging
- Beschermingszone A wijziging
- Beschermingszone B wijziging

Legger Maasdijk

Dwarsprofiel: 409+30+410+50

Gemaakt door:
Cluster Gis, Servicestaf
Gemaakt op:
06-05-2018
Versie:
Ontwerp,
DB d.d. 14-5-2018

Schaal:
Lengteschaal 1:500
Hoogteschaal 1:200
Bladnummer:
1 van 1
Papierformaat:
A3

Waterschap Aa en Maas

Dwarsprofiel: 410+50-411+50

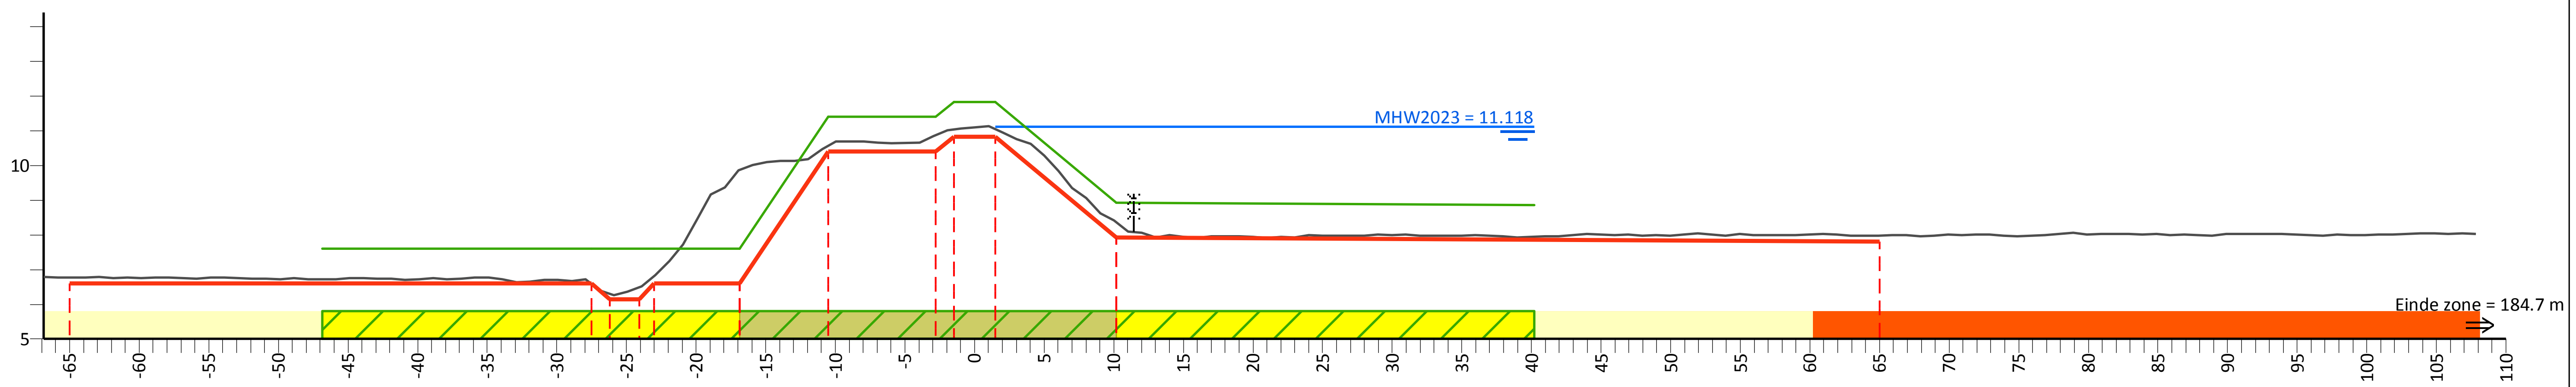

PvVR (mNAP)	7.60	7.60	7.60	7.60	11.40	11.40	11.83	11.83	8.93	8.86
Afstand (m)	-46.9	-27.5	-23.0	-16.9	-10.5	-2.8	-1.5	1.5	10.2	40.2

AHN (mNAP)	16.96	6.78	6.59	6.30	6.49	6.81	9.87	10.57	10.88	11.04	11.04	8.36	7.98	20.05
Afstand (m)	-66.9	-65.0	-27.5	-26.2	-24.1	-23.0	-16.9	-10.5	-2.8	-1.5	1.5	10.2	65.0	107.9

Legger (mNAP)	6.60	6.60	6.15	6.15	6.60	6.60	10.40	10.40	10.83	10.83	7.93	7.80
Afstand (m)	-65.0	-27.5	-26.2	-24.1	-23.0	-16.9	-10.5	-2.8	-1.5	1.5	10.2	65.0

Legenda

- Profiel van vrije ruimte (PvVR)
- Beheerprofiel
- Leggerprofiel
- Maatgevend Hoogwater 2023 (MWH mNAP)
- Afrastering
- Bebouwing
- Bomenrij
- Haag
- Muur
- Profiel van vrije ruimte wijziging
- Waterkering vastgesteld
- Beschermingszone A vastgesteld
- Beschermingszone B vastgesteld
- Beschermingszone B verwijderd
- Waterkering wijziging
- Beschermingszone A wijziging
- Beschermingszone B wijziging

Legger Maasdijk

Dwarsprofiel: 410+50-411+50

Gemaakt door:
Cluster Gis, Servicestaf
Gemaakt op:
05-05-2018
Versie:
Ontwerp,
DB d.d. 14-5-2018

Schaal:
Lengteschaal 1:500
Hoogteschaal 1:200
Bladnummer:
1 van 1
Papierformaat:
A3

Waterschap Aa en Maas

Dwarsprofiel: 411+50-413+00

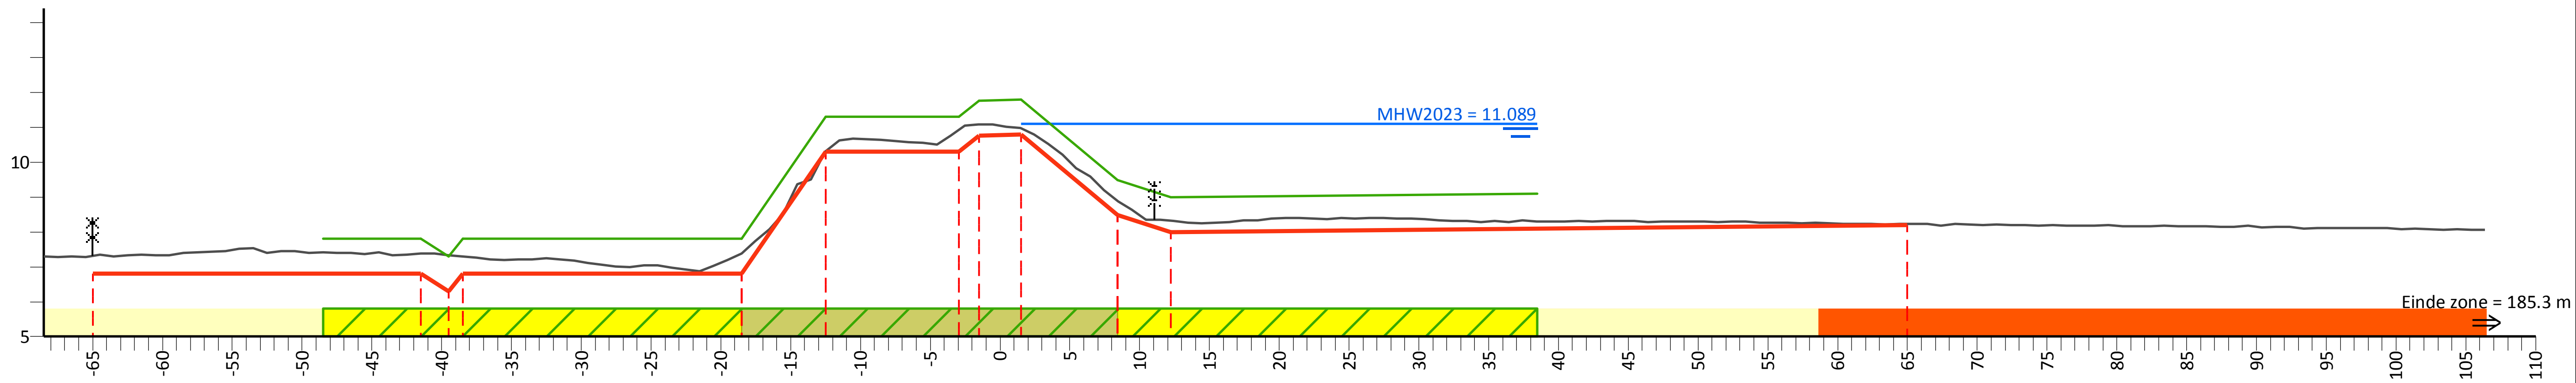

PvVR (mNAP)	7.80	7.80	7.80	7.80	11.30	11.30	11.76	11.79	9.49	9.00	9.10
Afstand (m)	-48.5	-41.5	-38.5	-18.5	-12.5	-3.0	-1.5	1.5	8.4	12.3	38.5

AHN (mNAP)	18.25	7.31	7.38	7.29	7.39	10.31	10.92	11.09	10.97	8.89	8.33	8.23	20.14
Afstand (m)	-68.5	-65.0	-41.5	-38.5	-18.5	-12.5	-3.0	-1.5	1.5	8.4	12.3	65.0	106.4

Legger (mNAP)	6.80	6.80	6.80	6.80	10.30	10.30	10.76	10.79	8.49	8.00	8.20
Afstand (m)	-65.0	-41.5	-38.5	-18.5	-12.5	-3.0	-1.5	1.5	8.4	12.3	65.0

Legenda

- Profiel van vrije ruimte (PvVR)
- Beheerprofiel
- Leggerprofiel
- Maatgevend Hoogwater 2023 (MWH mNAP)
- Afrastering
- Bebouwing
- Bomenrij
- Haag
- Muur
- Profiel van vrije ruimte wijziging
- Waterkering vastgesteld
- Beschermingszone A vastgesteld
- Beschermingszone B vastgesteld
- Beschermingszone B verwijderd
- Waterkering wijziging
- Beschermingszone A wijziging
- Beschermingszone B wijziging

Legger Maasdijk

Dwarsprofiel: 411+50-413+00

Gemaakt door:
Cluster Gis, Servicestaf
Gemaakt op:
05-05-2018
Versie:
Ontwerp,
DB d.d. 14-5-2018

Schaal:
Lengteschaal 1:500
Hoogteschaal 1:200
Bladnummer:
1 van 1
Papierformaat:
A3

Waterschap
Aa en Maas

Dwarsprofiel: 413+00-415+50

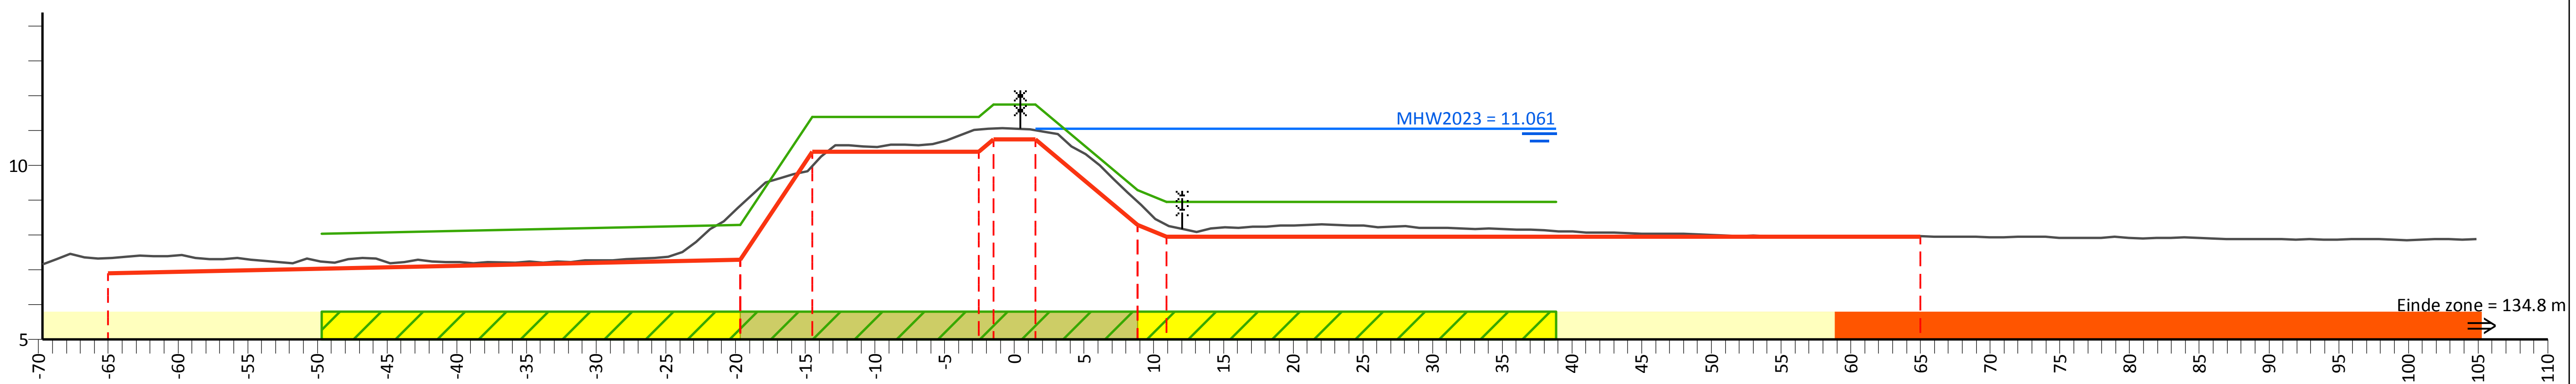

PvVR (mNAP)	8.04	8.30	11.40	11.75	11.75	9.30	8.95	8.95
Afstand (m)	-49.7	-19.7	-14.5	-1.5	1.5	8.9	10.9	38.9

AHN (mNAP)	17.90	7.34	8.84	9.98	11.06	11.02	8.96	8.30	7.97	19.70
Afstand (m)	-69.7	-65.0	-19.7	-14.5	-1.5	1.5	8.9	10.9	65.0	104.9

Legger (mNAP)	6.90	7.30	10.40	10.75	10.75	8.30	7.95	7.95
Afstand (m)	-65.0	-19.7	-14.5	-1.5	1.5	8.9	10.9	65.0

Legenda

- Profiel van vrije ruimte (PvVR)
- Beheerprofiel
- Leggerprofiel
- Maatgevend Hoogwater 2023 (MWH mNAP)
- Afrastering
- Bebouwing
- Bomenrij
- Haag
- Muur
- Profiel van vrije ruimte wijziging
- Waterkering vastgesteld
- Beschermingszone A vastgesteld
- Beschermingszone B vastgesteld
- Beschermingszone B verwijderd
- Waterkering wijziging
- Beschermingszone A wijziging
- Beschermingszone B wijziging

Legger Maasdijk

Dwarsprofiel: 413+00-415+50

Gemaakt door:
Cluster Gis, Servicestaf
Gemaakt op:
06-05-2018
Versie:
Ontwerp,
DB d.d. 14-5-2018

Schaal:
Lengteschaal 1:500
Hoogteschaal 1:200
Bladnummer:
1 van 1
Papierformaat:
A3

Waterschap Aa en Maas

Dwarsprofiel: 415+50-416+50

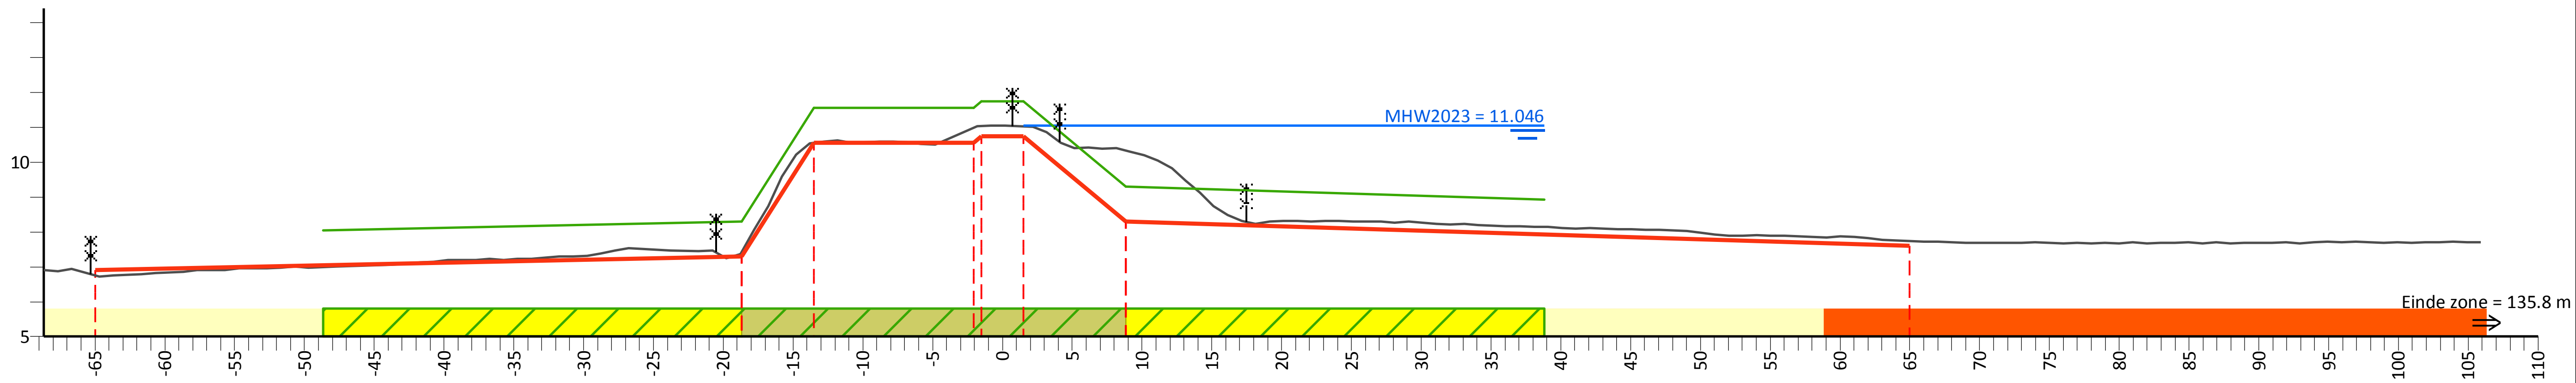

PvVR (mNAP)	8.04	8.30	11.55	11.74	11.74	9.30	8.93
Afstand (m)	-48.7	-18.7	-13.5	-1.5	1.5	8.8	38.8

AHN (mNAP)	17.28	6.76	7.46	10.55	11.04	11.02	10.33	7.74	19.27
Afstand (m)	-68.7	-65.0	-18.7	-13.5	-1.5	1.5	8.8	65.0	105.9

Legger (mNAP)	6.90	7.30	10.55	10.74	10.74	8.30	7.60
Afstand (m)	-65.0	-18.7	-13.5	-1.5	1.5	8.8	65.0

Legenda

- Profiel van vrije ruimte (PvVR)
- Beheerprofiel
- Leggerprofiel
- Maatgevend Hoogwater 2023 (MWH mNAP)
- Afrastering
- Bebouwing
- Bomenrij
- Haag
- Muur
- Profiel van vrije ruimte wijziging
- Waterkering vastgesteld
- Beschermingszone A vastgesteld
- Beschermingszone B vastgesteld
- Beschermingszone B verwijderd
- Waterkering wijziging
- Beschermingszone A wijziging
- Beschermingszone B wijziging

Legger Maasdijk

Dwarsprofiel: 415+50-416+50

Gemaakt door:
Cluster Gis, Servicestaf
Gemaakt op:
05-05-2018
Versie:
Ontwerp,
DB d.d. 14-5-2018

Schaal:
Lengteschaal 1:500
Hoogteschaal 1:200
Bladnummer:
1 van 1
Papierformaat:
A3

Waterschap Aa en Maas

Dwarsprofiel: 416+50-417+50

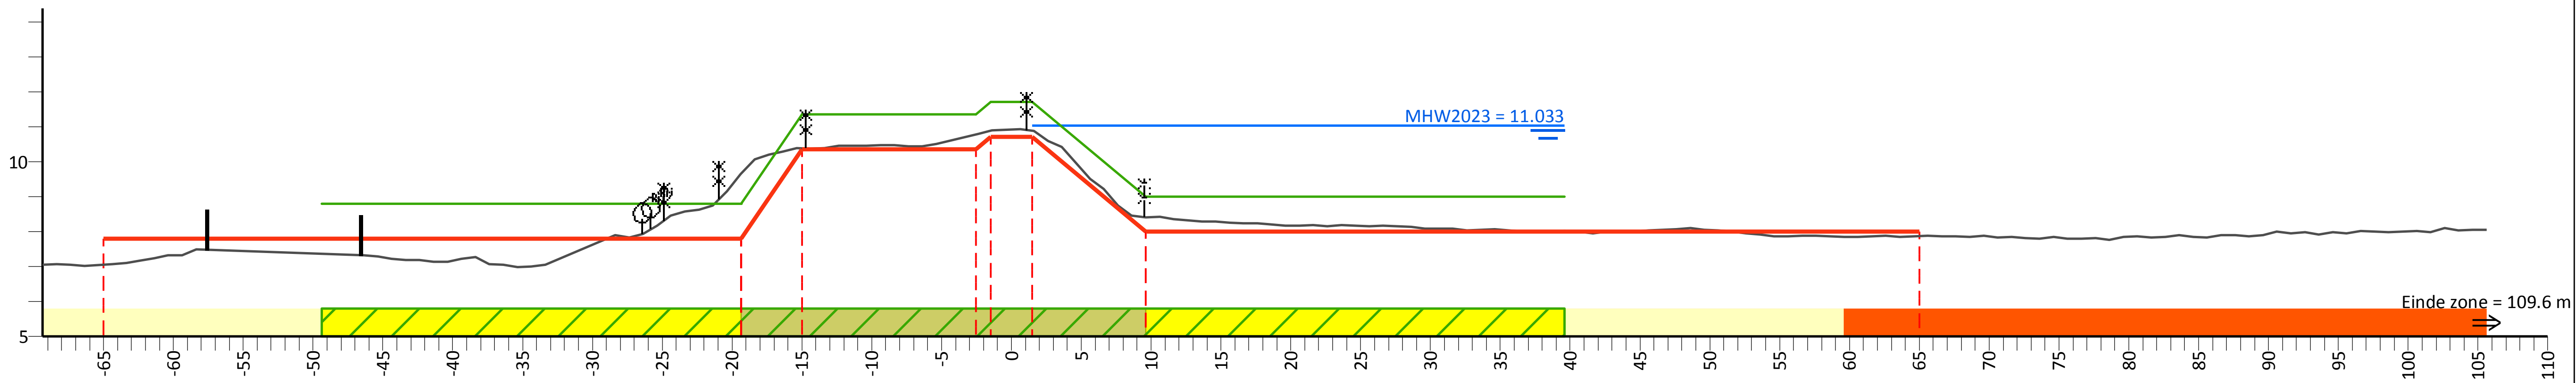

PvVR (mNAP)	8.80	8.80	11.36	11.36	11.71	9.01	9.00		
Afstand (m)	-49.4	-19.4	-15.0	-2.6	1.5	9.6	39.6		

AHN (mNAP)	17.64	7.06	9.66	10.39	10.79	10.89	8.42	7.88	20.14
Afstand (m)	-69.4	-65.0	-19.4	-15.0	-2.6	1.5	9.6	65.0	105.6

Legger (mNAP)	7.80	7.80	10.36	10.36	10.71	8.01	8.00
Afstand (m)	-65.0	-19.4	-15.0	-2.6	1.5	9.6	65.0

Legenda

- Profiel van vrije ruimte (PvVR)
- Beheerprofiel
- Leggerprofiel
- Maatgevend Hoogwater 2023 (MWH mNAP)
- Afrastering
- Bebouwing
- Bomenrij
- Haag
- Muur
- Profiel van vrije ruimte wijziging
- Waterkering vastgesteld
- Beschermingszone A vastgesteld
- Beschermingszone B vastgesteld
- Beschermingszone B verwijderd
- Waterkering wijziging
- Beschermingszone A wijziging
- Beschermingszone B wijziging

Legger Maasdijk

Dwarsprofiel: 416+50-417+50

Gemaakt door: Cluster Gis, Servicestaf
Gemaakt op: 06-05-2018
Versie: Ontwerp, DB d.d. 14-5-2018

Schaal: Lengteschaal 1:500
Hoogteschaal 1:200
Bladnummer: 1 van 1
Papierformaat: A3

Waterschap Aa en Maas

Dwarsprofiel: 417+50-418+40

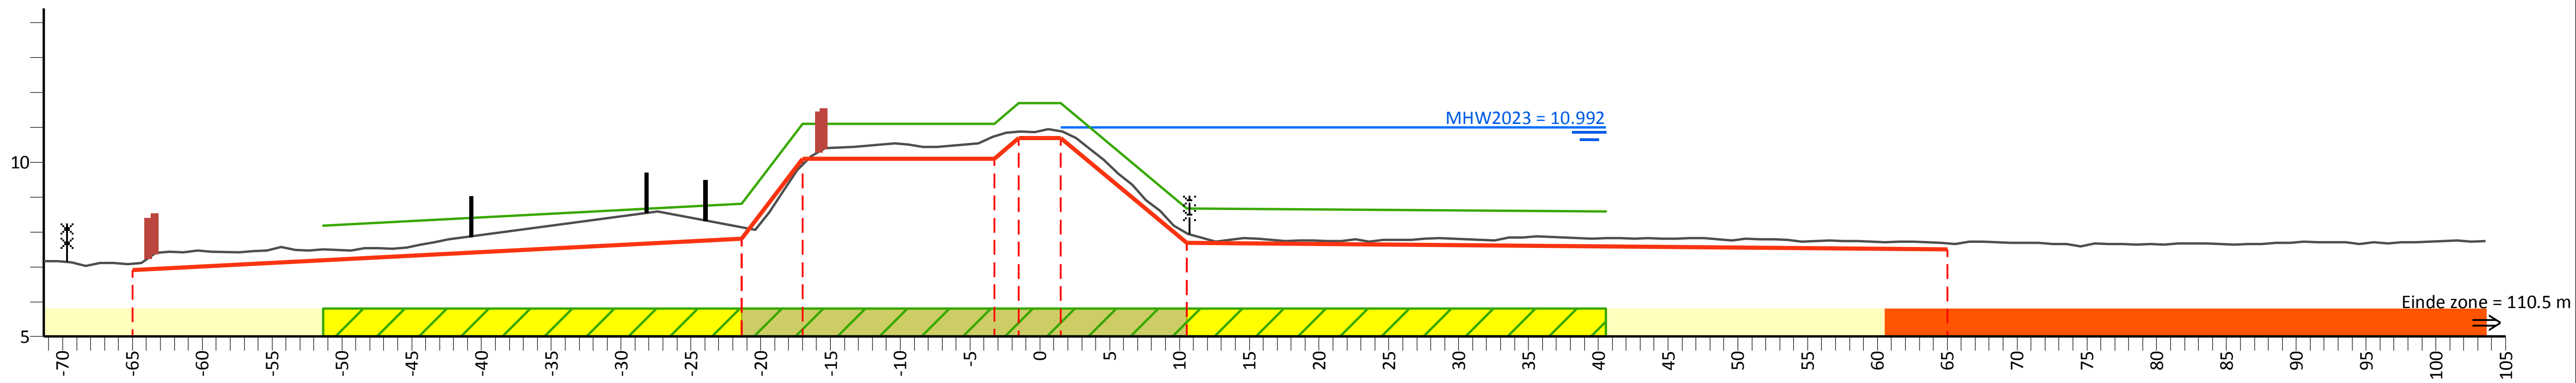

PvVR (mNAP)	8.18	8.80	11.10	11.10	11.69	11.69	8.68	8.58
Afstand (m)	-51.3	-21.3	-17.0	-3.3	-1.5	1.5	10.5	40.5

AHN (mNAP)	17.90	7.09	8.14	9.92	10.74	10.87	10.88	7.96	7.68	19.37
Afstand (m)	-71.3	-65.0	-21.3	-17.0	-3.3	-1.5	1.5	10.5	65.0	103.5

Legger (mNAP)	6.90	7.80	10.10	10.10	10.69	10.69	7.68	7.50
Afstand (m)	-65.0	-21.3	-17.0	-3.3	-1.5	1.5	10.5	65.0

Legenda

- Profiel van vrije ruimte (PvVR)
- Beheerprofiel
- Leggerprofiel
- Maatgevend Hoogwater 2023 (MWH mNAP)
- Afrastering
- Bebouwing
- Bomenrij
- Haag
- Muur
- Profiel van vrije ruimte wijziging
- Waterkering vastgesteld
- Beschermingszone A vastgesteld
- Beschermingszone B vastgesteld
- Beschermingszone B verwijderd
- Waterkering wijziging
- Beschermingszone A wijziging
- Beschermingszone B wijziging

Legger Maasdijk

Dwarsprofiel: 417+50-418+40

Gemaakt door:
Cluster Gis, Servicestaf
Gemaakt op:
05-05-2018
Versie:
Ontwerp,
DB d.d. 14-5-2018

Schaal:
Lengteschaal 1:500
Hoogteschaal 1:200
Bladnummer:
1 van 1
Papierformaat:
A3

Waterschap Aa en Maas

Dwarsprofiel: 418+40-419+50

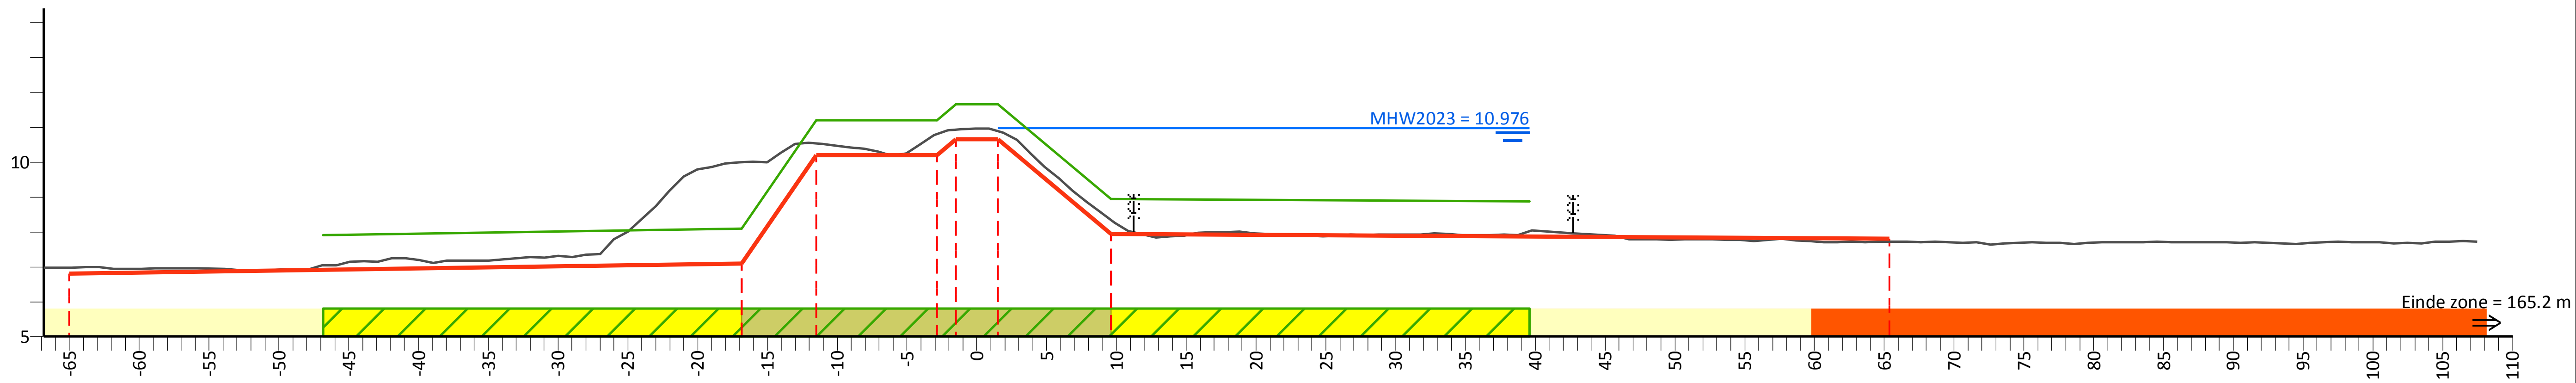

PvVR (mNAP)			7.91	8.10	11.20	11.20	11.65	11.65	8.95	8.87		
Afstand (m)			-46.8	-16.8	-11.5	-2.9	-1.5	1.5	9.6	39.6		
AHN (mNAP)	17.45	6.98		10.00	10.54	10.80	10.93	10.89	8.35		7.72	19.33
Afstand (m)	-66.8	-65.0		-16.8	-11.5	-2.9	-1.5	1.5	9.6		65.4	107.5
Legger (mNAP)		6.80		7.10	10.20	10.20	10.65	10.65	7.95		7.80	
Afstand (m)		-65.0		-16.8	-11.5	-2.9	-1.5	1.5	9.6		65.4	

Legenda

- Profiel van vrije ruimte (PvVR)
- Beheerprofiel
- Leggerprofiel
- Maatgevend Hoogwater 2023 (MWH mNAP)
- Afrastering
- Bebouwing
- Bomenrij
- Haag
- Muur
- Profiel van vrije ruimte wijziging
- Waterkering vastgesteld
- Beschermingszone A vastgesteld
- Beschermingszone B vastgesteld
- Beschermingszone B verwijderd
- Waterkering wijziging
- Beschermingszone A wijziging
- Beschermingszone B wijziging

Legger Maasdijk

Dwarsprofiel: 418+40-419+50

Gemaakt door:
Cluster Gis, Servicestaf
Gemaakt op:
05-05-2018
Versie:
Ontwerp,
DB d.d. 14-5-2018

Schaal:
Lengteschaal 1:500
Hoogteschaal 1:200
Bladnummer:
1 van 1
Papierformaat:
A3

Waterschap Aa en Maas

Dwarsprofiel: 419+50-420+50

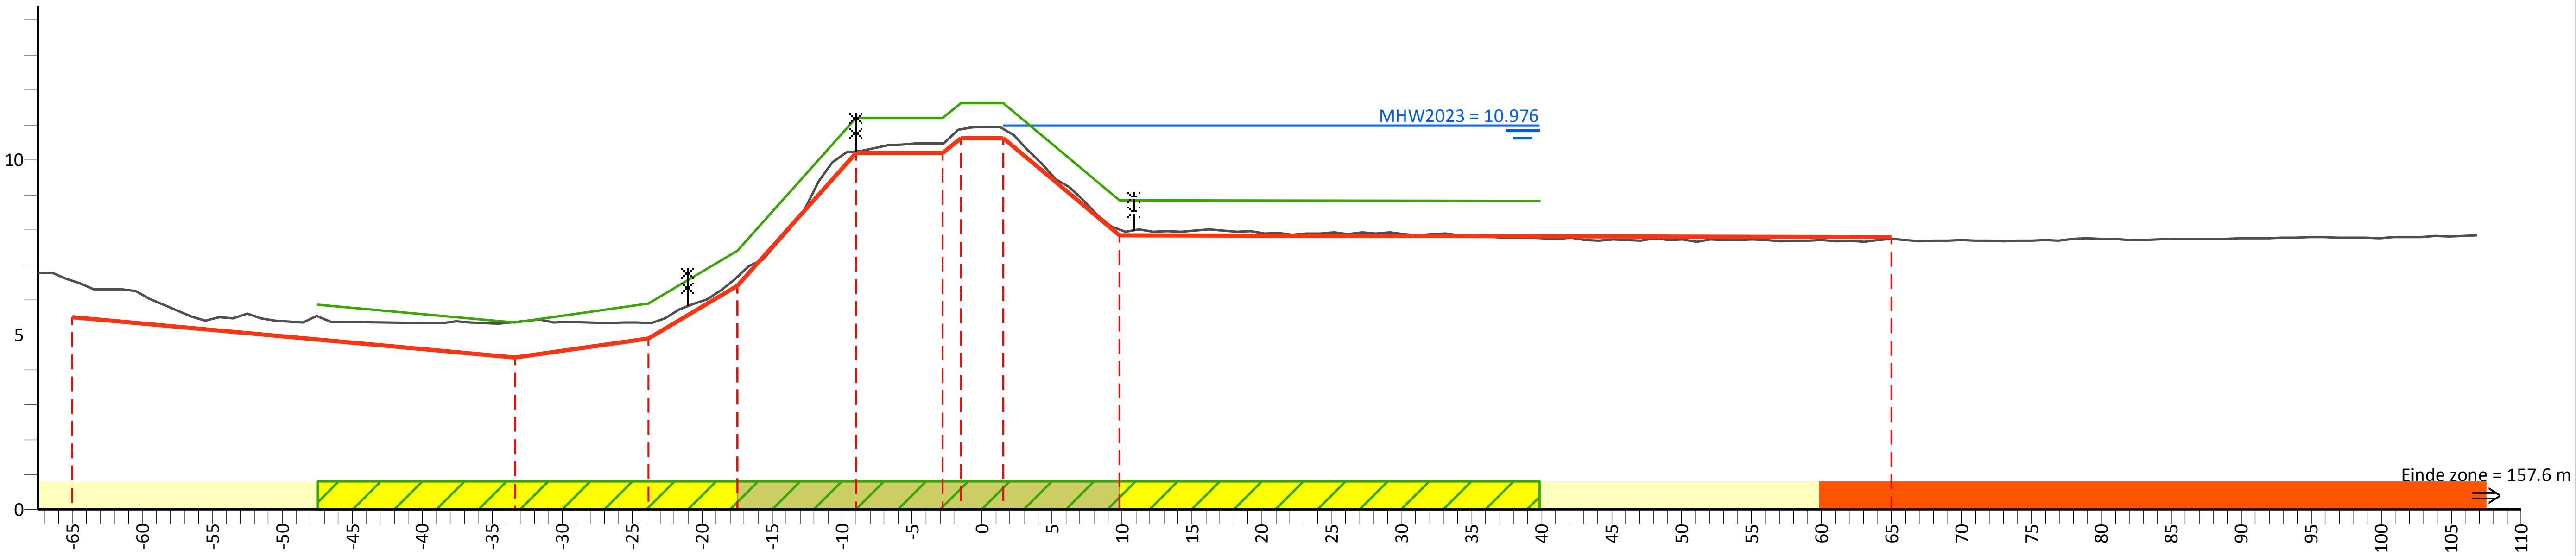

PvVR (mNAP)	5.86	5.35	5.90	7.40	11.20	11.20	11.63	11.63	8.85	8.82
Afstand (m)	-47.5	-33.4	-23.9	-17.5	-9.0	-2.8	-1.5	1.5	9.8	39.8

AHN (mNAP)	16.92	6.54	5.36	5.34	6.66	10.24	10.48	10.88	10.89	8.01	7.74	19.61
Afstand (m)	-67.5	-65.0	-33.4	-23.9	-17.5	-9.0	-2.8	-1.5	1.5	9.8	65.0	106.9

Legger (mNAP)	5.50	4.35	4.90	6.40	10.20	10.20	10.63	10.63	7.85	7.80
Afstand (m)	-65.0	-33.4	-23.9	-17.5	-9.0	-2.8	-1.5	1.5	9.8	65.0

Legenda

- Profiel van vrije ruimte (PvVR)
- Beheerprofiel
- Leggerprofiel
- Maatgevend Hoogwater 2023 (MWH mNAP)
- Afrastering
- Bebouwing
- Bomenrij
- Haag
- Muur
- Profiel van vrije ruimte wijziging
- Waterkering vastgesteld
- Beschermingszone A vastgesteld
- Beschermingszone B vastgesteld
- Beschermingszone B verwijderd
- Waterkering wijziging
- Beschermingszone A wijziging
- Beschermingszone B wijziging

Legger Maasdijk

Dwarsprofiel: 419+50-420+50

Gemaakt door: Cluster Gis, Servicestaf
Gemaakt op: 05-05-2018
Versie: Ontwerp, DB d.d. 14-5-2018

Schaal: Lengteschaal 1:500
Hoogteschaal 1:200
Bladnummer: 1 van 1
Papierformaat: A3

Waterschap Aa en Maas

Dwarsprofiel: 420+50-421+50

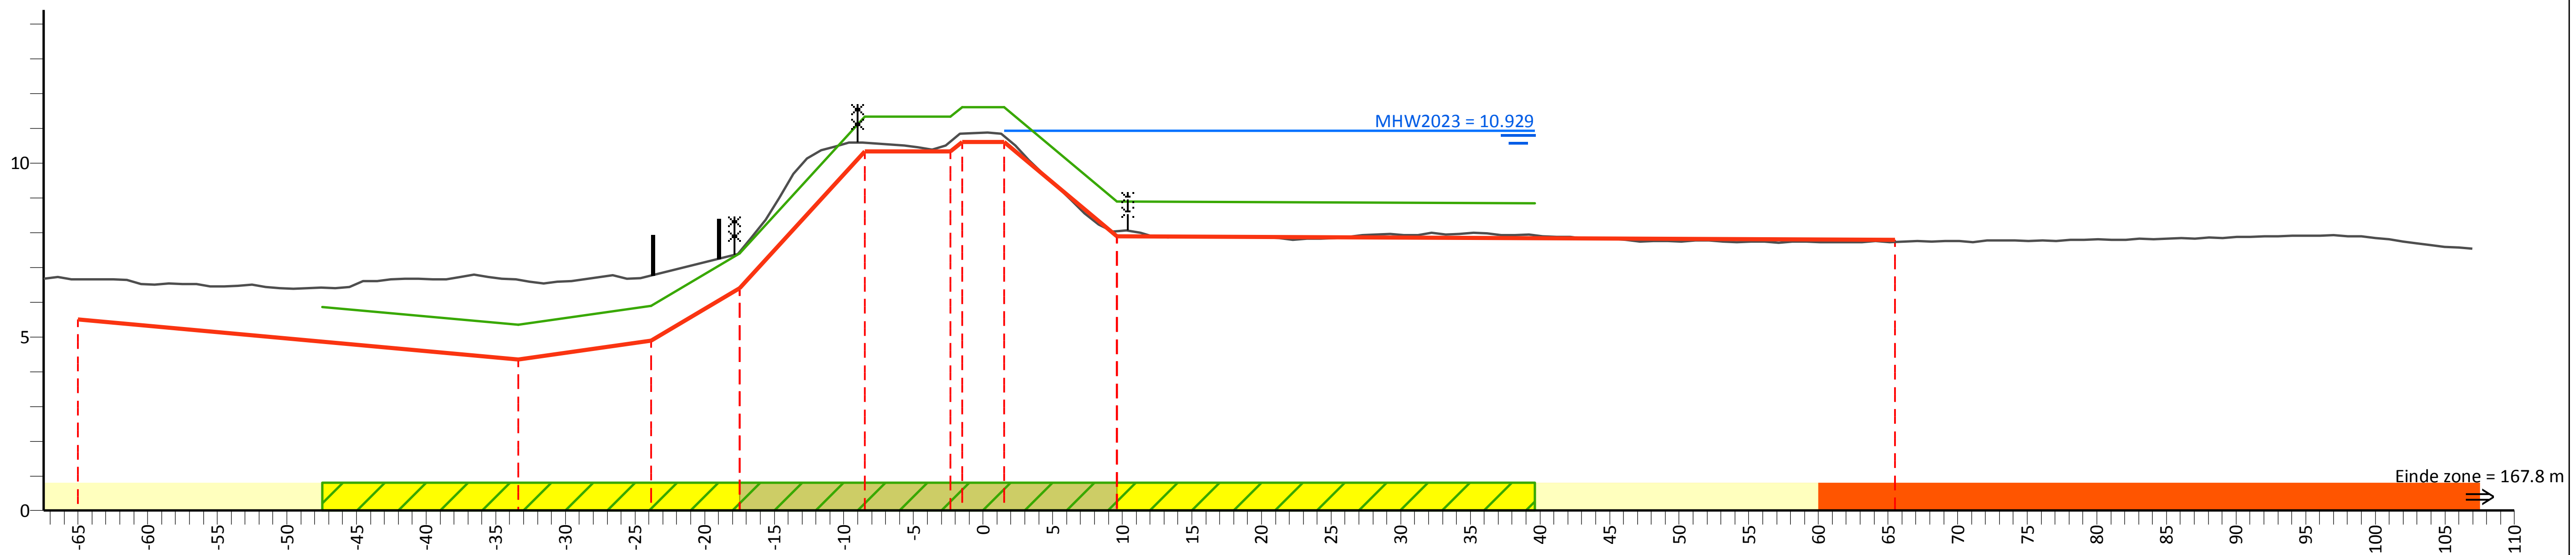

PvVR (mNAP)	5.86	5.35	5.90	7.40	11.33	11.61	11.61	8.90	8.85
Afstand (m)	-47.5	-33.4	-23.9	-17.5	-8.5	-1.5	1.5	9.6	39.6

AHN (mNAP)	16.69	6.66	6.65	6.77	7.46	10.59	10.85	10.78	8.04	7.74	18.83
Afstand (m)	-67.5	-65.0	-33.4	-23.9	-17.5	-8.5	-1.5	1.5	9.6	65.5	107.0

Legger (mNAP)	5.50	4.35	4.90	6.40	10.33	10.61	10.61	7.90	7.80
Afstand (m)	-65.0	-33.4	-23.9	-17.5	-8.5	-1.5	1.5	9.6	65.5

Legenda

- Profiel van vrije ruimte (PvVR)
- Beheerprofiel
- Leggerprofiel
- Maatgevend Hoogwater 2023 (MWH mNAP)
- Afrastering
- Bebouwing
- Bomenrij
- Haag
- Muur
- Profiel van vrije ruimte wijziging
- Waterkering vastgesteld
- Beschermingszone A vastgesteld
- Beschermingszone B vastgesteld
- Beschermingszone B verwijderd
- Waterkering wijziging
- Beschermingszone A wijziging
- Beschermingszone B wijziging

Legger Maasdijk

Dwarsprofiel: 420+50-421+50

Gemaakt door:
Cluster Gis, Servicestaf
Gemaakt op:
05-05-2018
Versie:
Ontwerp,
DB d.d. 14-5-2018

Schaal:
Lengteschaal 1:500
Hoogteschaal 1:200
Bladnummer:
1 van 1
Papierformaat:
A3

Waterschap Aa en Maas

Dwarsprofiel: 421+50-423+00

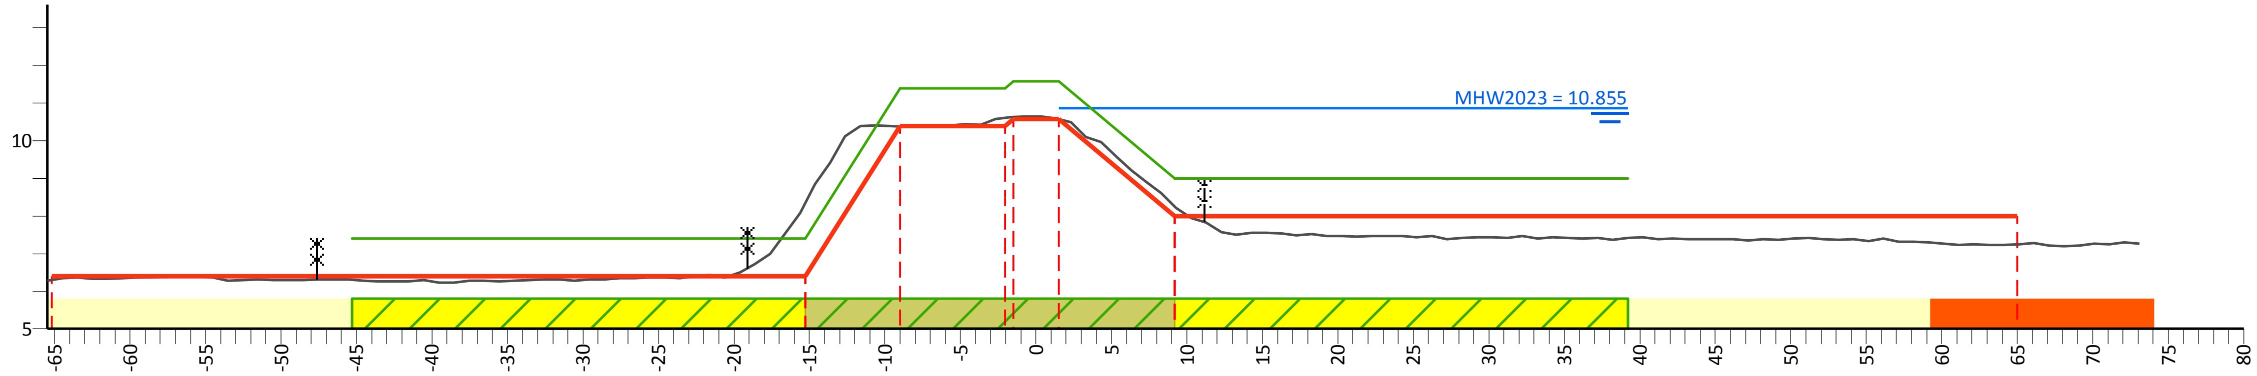

PvVR (mNAP)	7.40	7.40	11.39	11.57	11.57	9.00	9.00
Afstand (m)	-45.3	-15.3	-9.0	-1.5	1.5	9.2	39.2

AHN (mNAP)	15.72	8.36	10.38	10.63	10.58	8.24	7.24	18.14
Afstand (m)	-65.5	-15.3	-9.0	-1.5	1.5	9.2	65.0	73.1

Legger (mNAP)	6.40	6.40	10.39	10.57	10.57	8.00	8.00
Afstand (m)	-65.2	-15.3	-9.0	-1.5	1.5	9.2	65.0

Legenda

- Profiel van vrije ruimte (PvVR)
- Beheerprofiel
- Leggerprofiel
- Maatgevend Hoogwater 2023 (MWH mNAP)
- Afrastering
- Bebouwing
- Bomenrij
- Haag
- Muur
- Profiel van vrije ruimte wijziging
- Waterkering vastgesteld
- Beschermingszone A vastgesteld
- Beschermingszone B vastgesteld
- Beschermingszone B verwijderd
- Waterkering wijziging
- Beschermingszone A wijziging
- Beschermingszone B wijziging

Legger Maasdijk

Dwarsprofiel: 421+50-423+00

Gemaakt door:
Cluster Gis, Servicestaf
Gemaakt op:
05-05-2018
Versie:
Ontwerp,
DB d.d. 14-5-2018

Schaal:
Lengteschaal 1:500
Hoogteschaal 1:200
Bladnummer:
1 van 1
Papierformaat:
A3

Waterschap Aa en Maas

Dwarsprofiel: 423+00-424+30

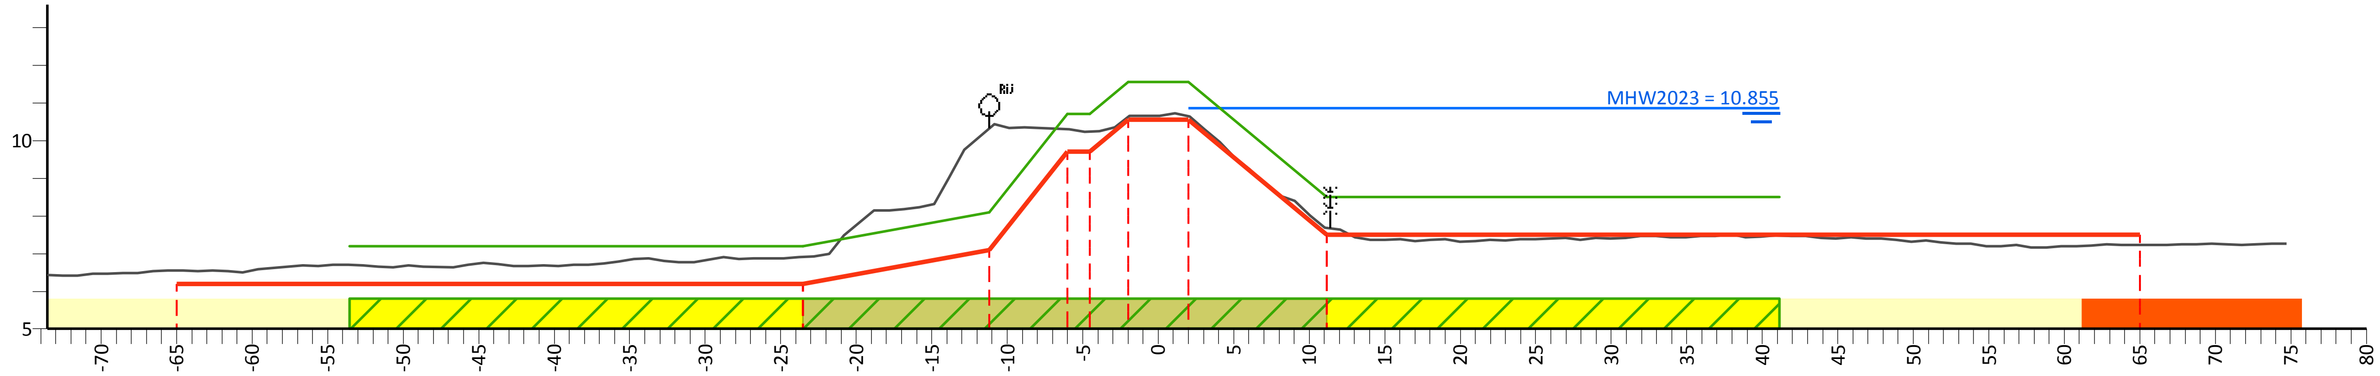

PvVR (mNAP)	7.20	7.20	8.10	10.70		11.55	11.55	8.50	8.50
Afstand (m)	-53.6	-23.6	-11.2	-6.0	-4.6	-2.0	2.0	11.2	41.2

AHN (mNAP)	16.07	6.55	6.91	10.31	10.30	10.24	10.63	10.64	7.68	7.23	18.16
Afstand (m)	-73.6	-65.0	-23.6	-11.2	-6.0	-4.6	-2.0	2.0	11.2	65.0	74.7

Legger (mNAP)	6.20	6.20	7.10	9.70		10.55	10.55	7.50	7.50
Afstand (m)	-65.0	-23.6	-11.2	-6.0	-4.6	-2.0	2.0	11.2	65.0

Legenda

- Profiel van vrije ruimte (PvVR)
- Beheerprofiel
- Leggerprofiel
- Maatgevend Hoogwater 2023 (MWH mNAP)
- Afrastering
- Bebouwing
- Bomenrij
- Haag
- Muur
- Profiel van vrije ruimte wijziging
- Waterkering vastgesteld
- Beschermingszone A vastgesteld
- Beschermingszone B vastgesteld
- Beschermingszone B verwijderd
- Waterkering wijziging
- Beschermingszone A wijziging
- Beschermingszone B wijziging

Legger Maasdijk

Dwarsprofiel: 423+00-424+30

Gemaakt door:
Cluster Gis, Servicestaf
Gemaakt op:
05-05-2018
Versie:
Ontwerp,
DB d.d. 14-5-2018

Schaal:
Lengteschaal 1:500
Hoogteschaal 1:200
Bladnummer:
1 van 1
Papierformaat:
A3

Waterschap Aa en Maas

Dwarsprofiel: 424+30-426+60

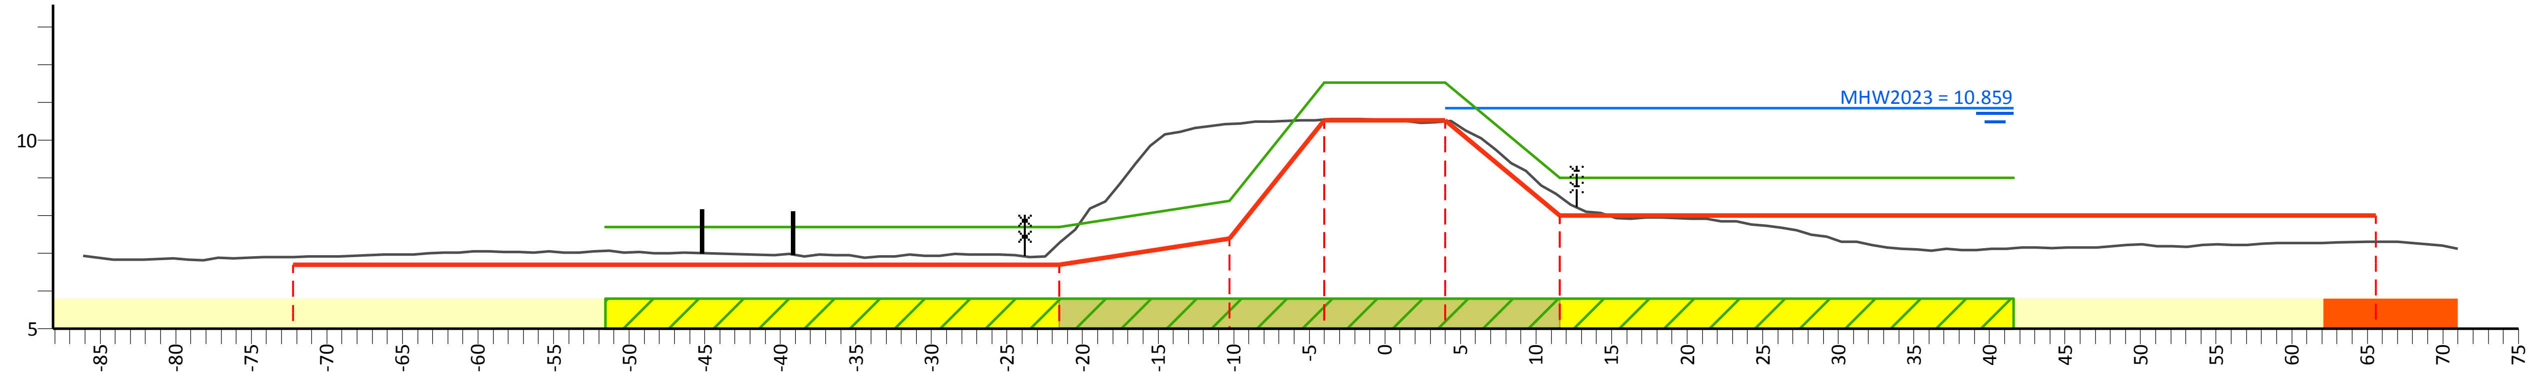

PvVR (mNAP)	7.70	7.70	8.40	11.53	11.53	9.00	9.00	
Afstand (m)	-51.6	-21.6	-10.3	-4.0	4.0	11.6	41.6	

AHN (mNAP)	17.33	6.90	7.27	10.43	10.55	10.50	8.51	7.32	17.82
Afstand (m)	-86.1	-72.2	-21.6	-10.3	-4.0	4.0	11.6	65.6	71.0

Legger (mNAP)	6.70	6.70	7.40	10.53	10.53	8.00	8.00
Afstand (m)	-72.2	-21.6	-10.3	-4.0	4.0	11.6	65.6

Legenda

- Profiel van vrije ruimte (PvVR)
- Beheerprofiel
- Leggerprofiel
- Maatgevend Hoogwater 2023 (MWH mNAP)
- Afrastering
- Bebouwing
- Bomenrij
- Haag
- Muur
- Profiel van vrije ruimte wijziging
- Waterkering vastgesteld
- Beschermingszone A vastgesteld
- Beschermingszone B vastgesteld
- Beschermingszone B verwijderd
- Waterkering wijziging
- Beschermingszone A wijziging
- Beschermingszone B wijziging

Legger Maasdijk

Dwarsprofiel: 424+30-426+60

Gemaakt door:
Cluster Gis, Servicestaf
Gemaakt op:
06-05-2018
Versie:
Ontwerp,
DB d.d. 14-5-2018

Schaal:
Lengteschaal 1:500
Hoogteschaal 1:200
Bladnummer:
1 van 1
Papierformaat:
A3

Waterschap Aa en Maas

Dwarsprofiel: 426+60-428+00

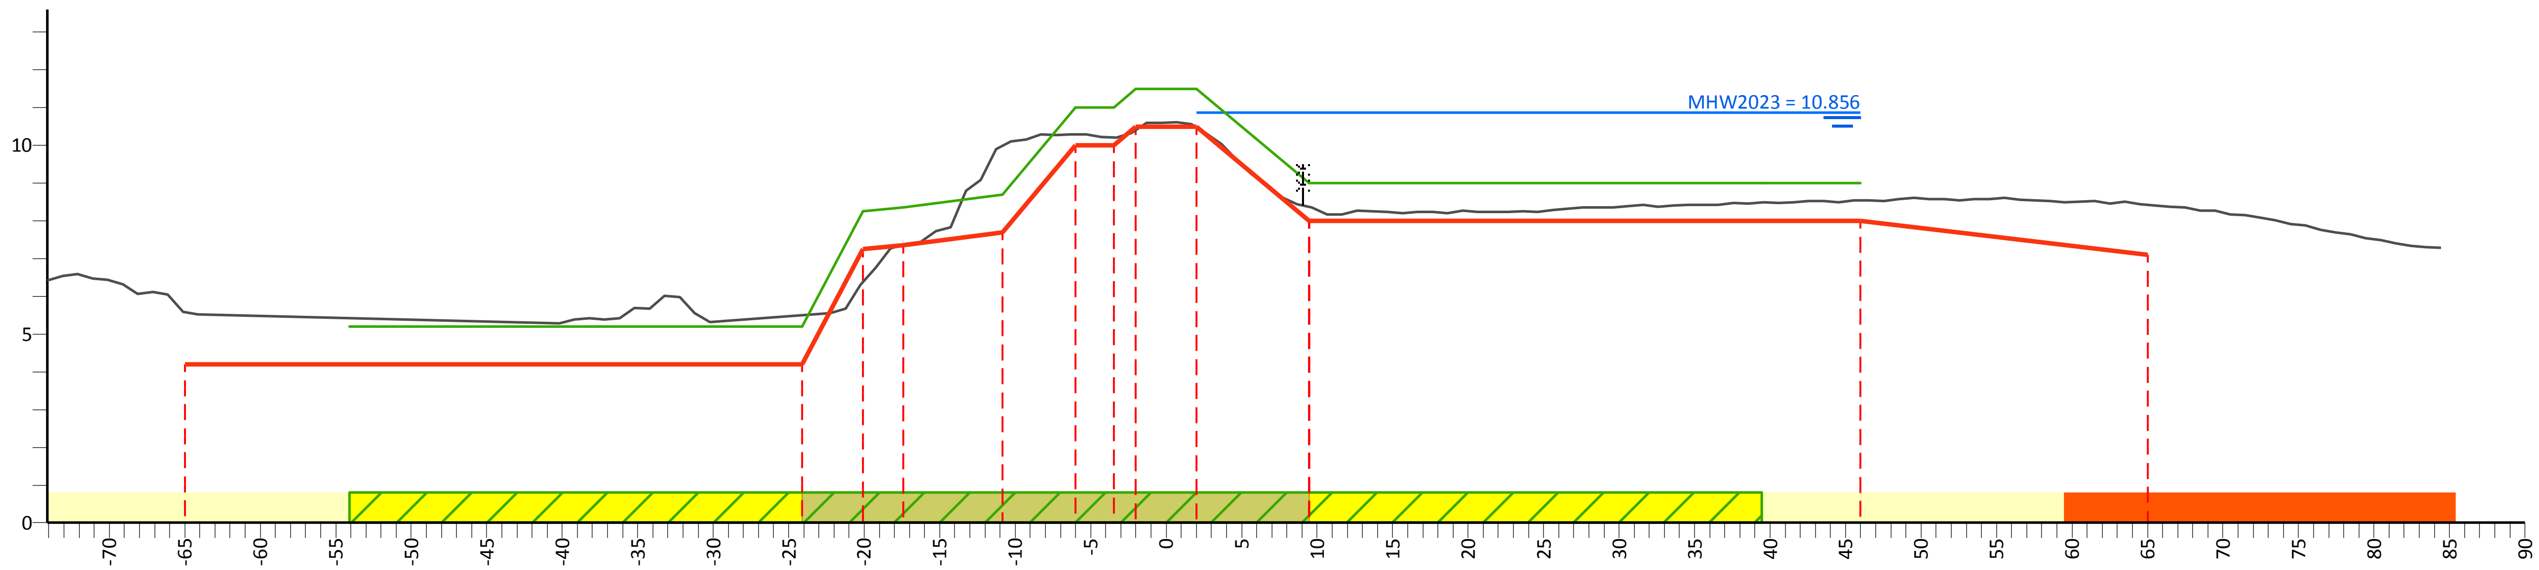

PvVR (mNAP)	5.20	5.20	8.25	8.35	8.70	11.00	11.00	11.49	11.49	9.00	9.00	9.00
Afstand (m)	-54.1	-24.1	-20.1	-17.4	-10.8	-6.0	-3.5	-2.0	2.0	9.5	39.5	46.0

AHN (mNAP)	16.06	5.58	5.50	6.37	7.37	9.99	10.29	10.20	10.40	10.48	8.37	8.54	8.42	18.20
Afstand (m)	-74.1	-65.0	-24.1	-20.1	-17.4	-10.8	-6.0	-3.5	-2.0	2.0	9.5	46.0	65.0	84.4

Legger (mNAP)	4.20	4.20	7.25	7.35	7.70	10.00	10.00	10.49	10.49	8.00	8.00	7.10
Afstand (m)	-65.0	-24.1	-20.1	-17.4	-10.8	-6.0	-3.5	-2.0	2.0	9.5	46.0	65.0

Legenda

- Profiel van vrije ruimte (PvVR)
- Beheerprofiel
- Leggerprofiel
- Maatgevend Hoogwater 2023 (MWH mNAP)
- Afrastering
- Bebouwing
- Bomenrij
- Haag
- Muur
- Profiel van vrije ruimte wijziging
- Waterkering vastgesteld
- Beschermingszone A vastgesteld
- Beschermingszone B vastgesteld
- Beschermingszone B verwijderd
- Waterkering wijziging
- Beschermingszone A wijziging
- Beschermingszone B wijziging

Legger Maasdijk

Dwarsprofiel: 426+60-428+00

Gemaakt door:
Cluster Gis, Servicestaf
Gemaakt op:
05-05-2018
Versie:
Ontwerp,
DB d.d. 14-5-2018

Schaal:
Lengteschaal 1:500
Hoogteschaal 1:200
Bladnummer:
1 van 1
Papierformaat:
A3

Waterschap Aa en Maas

Dwarsprofiel: 428+00-429+20

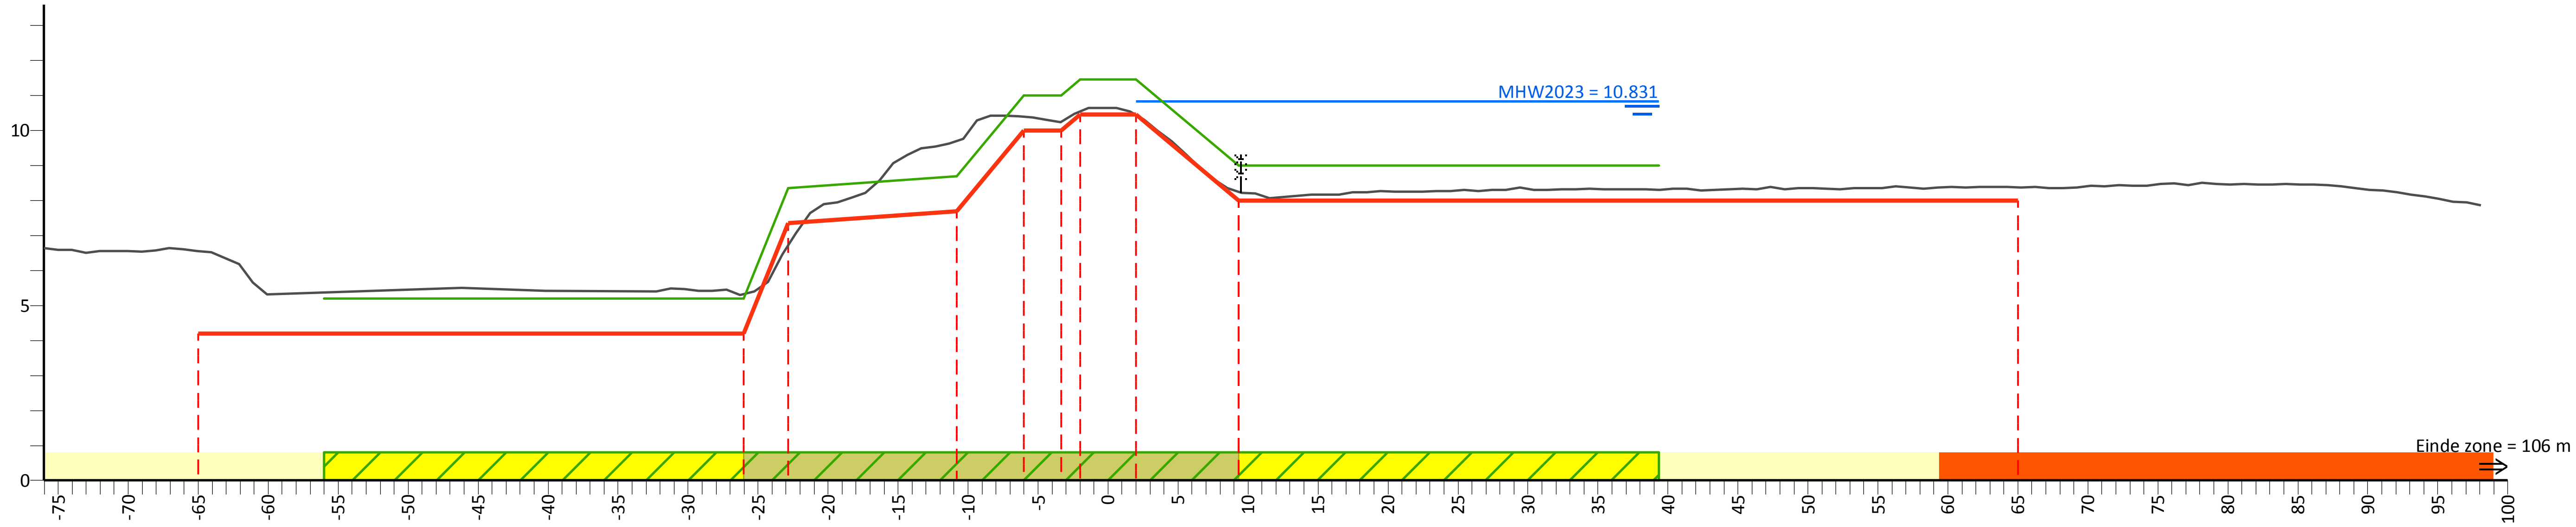

PvVR (mNAP)	5.20	5.20	8.35	8.70	11.00	11.00	11.45	11.45	9.00	9.00
Afstand (m)	-56.0	-26.0	-22.9	-10.8	-6.0	-3.4	-2.0	2.0	9.4	39.4

AHN (mNAP)	16.60	6.56	5.33	6.72	9.70	10.39	10.25	10.54	10.44	8.24	8.38	19.65
Afstand (m)	-76.0	-65.0	-26.0	-22.9	-10.8	-6.0	-3.4	-2.0	2.0	9.4	65.0	98.1

Legger (mNAP)	4.20	4.20	7.35	7.70	10.00	10.00	10.45	10.45	8.00	8.00
Afstand (m)	-65.0	-26.0	-22.9	-10.8	-6.0	-3.4	-2.0	2.0	9.4	65.0

Legenda

- Profiel van vrije ruimte (PvVR)
- Beheerprofiel
- Leggerprofiel
- Maatgevend Hoogwater 2023 (MWH mNAP)
- Afrastering
- Bebouwing
- Bomenrij
- Haag
- Muur
- Profiel van vrije ruimte wijziging
- Waterkering vastgesteld
- Beschermingszone A vastgesteld
- Beschermingszone B vastgesteld
- Beschermingszone B verwijderd
- Waterkering wijziging
- Beschermingszone A wijziging
- Beschermingszone B wijziging

Legger Maasdijk

Dwarsprofiel: 428+00-429+20

Gemaakt door:
Cluster Gis, Servicestaf
Gemaakt op:
05-05-2018
Versie:
Ontwerp,
DB d.d. 14-5-2018

Schaal:
Lengteschaal 1:500
Hoogteschaal 1:200
Bladnummer:
1 van 1
Papierformaat:
A3

Waterschap Aa en Maas

Dwarsprofiel: 429+20-430+40

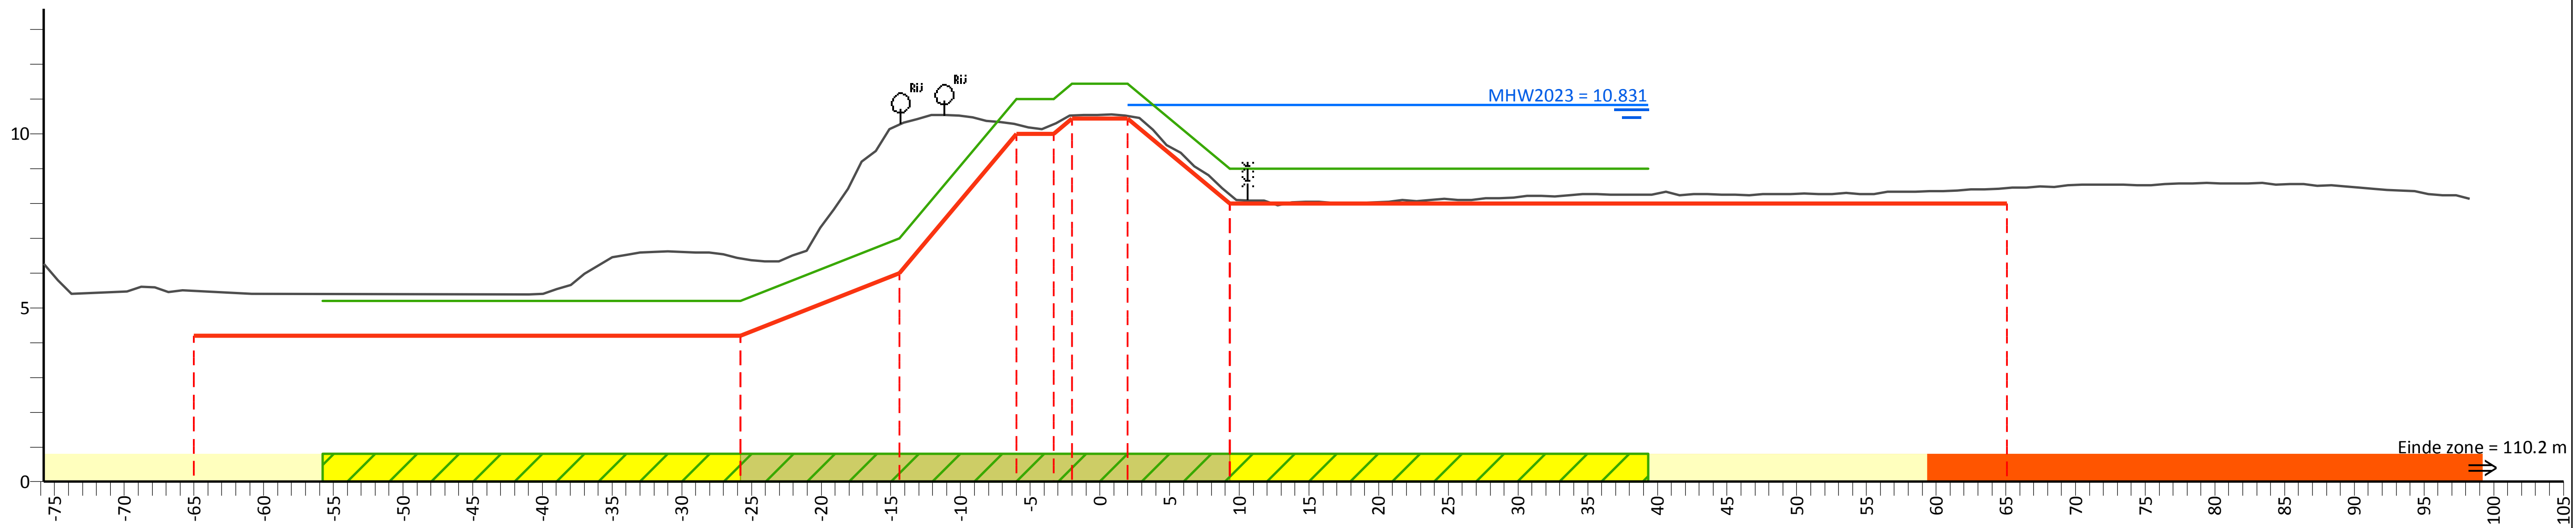

PvVR (mNAP)	5.20	5.20	7.00	11.00	11.00	11.44	11.44	9.00	9.00
Afstand (m)	-55.8	-25.8	-14.4	-6.0	-3.3	-2.0	2.0	9.3	39.3

AHN (mNAP)	15.66	5.48	6.41	10.27	10.28	10.28	10.52	10.51	8.26	8.44	20.32
Afstand (m)	-75.8	-65.0	-25.8	-14.4	-6.0	-3.3	-2.0	2.0	9.3	65.1	98.3

Legger (mNAP)	4.20	4.20	6.00	10.00	10.00	10.44	10.44	8.00	8.00
Afstand (m)	-65.0	-25.8	-14.4	-6.0	-3.3	-2.0	2.0	9.3	65.1

Legenda

- Profiel van vrije ruimte (PvVR)
- Beheerprofiel
- Leggerprofiel
- Maatgevend Hoogwater 2023 (MWH mNAP)
- Afrastering
- Bebouwing
- Bomenrij
- Haag
- Muur
- Profiel van vrije ruimte wijziging
- Waterkering vastgesteld
- Beschermingszone A vastgesteld
- Beschermingszone B vastgesteld
- Beschermingszone B verwijderd
- Waterkering wijziging
- Beschermingszone A wijziging
- Beschermingszone B wijziging

Legger Maasdijk

Dwarsprofiel: 429+20-430+40

Gemaakt door:
Cluster Gis, Servicestaf
Gemaakt op:
05-05-2018
Versie:
Ontwerp,
DB d.d. 14-5-2018

Schaal:
Lengteschaal 1:500
Hoogteschaal 1:200
Bladnummer:
1 van 1
Papierformaat:
A3

Waterschap Aa en Maas

Dwarsprofiel: 430+40-431+50

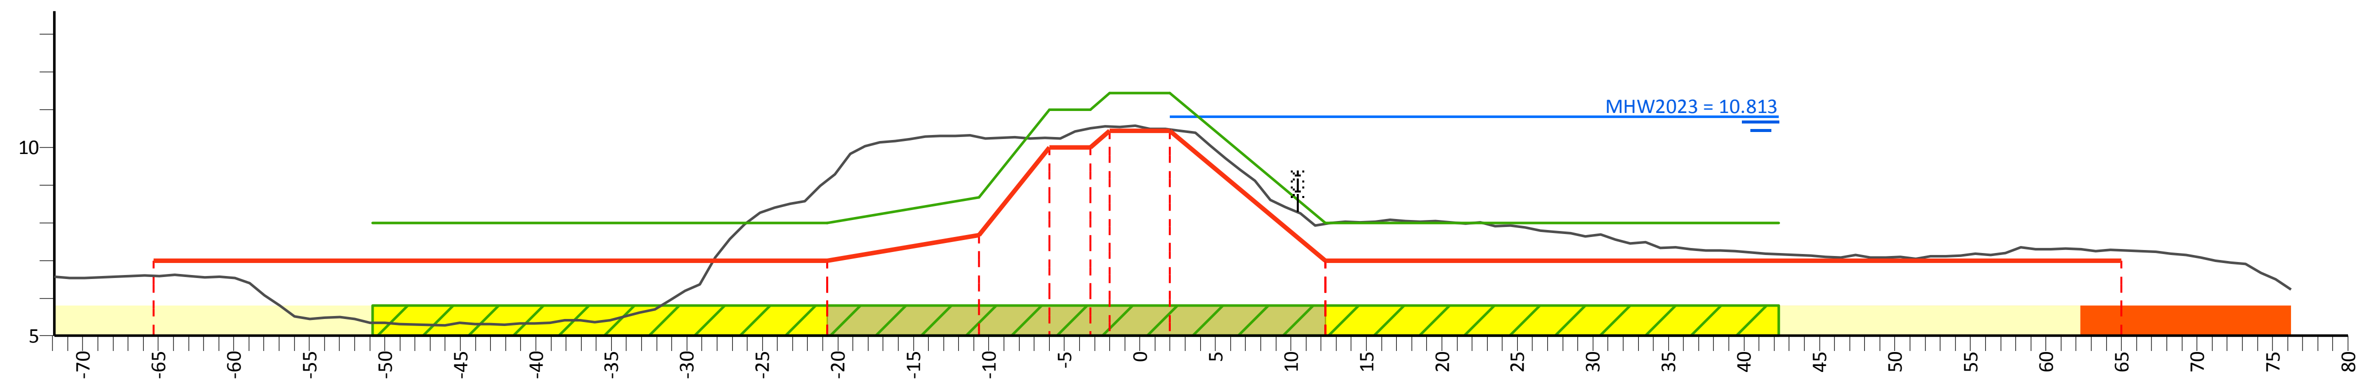

PvVR (mNAP)	8.00	8.00	8.67	11.00	11.00	11.43	11.43	8.00	8.00
Afstand (m)	-50.8	-20.7	-10.7	-6.0	-3.3	-2.0	2.0	12.3	42.3

AHN (mNAP)	16.43	6.60	9.12	10.27	10.25	10.50	10.55	10.47	7.97	7.26	15.57
Afstand (m)	-71.9	-65.3	-20.7	-10.7	-6.0	-3.3	-2.0	2.0	12.3	65.0	76.2

Legger (mNAP)	7.00	7.00	7.67	10.00	10.00	10.43	10.43	7.00	7.00
Afstand (m)	-65.3	-20.7	-10.7	-6.0	-3.3	-2.0	2.0	12.3	65.0

Legenda

- Profiel van vrije ruimte (PvVR)
- Beheerprofiel
- Leggerprofiel
- Maatgevend Hoogwater 2023 (MWH mNAP)
- Afrastering
- Bebouwing
- Bomenrij
- Haag
- Muur
- Profiel van vrije ruimte wijziging
- Waterkering vastgesteld
- Beschermingszone A vastgesteld
- Beschermingszone B vastgesteld
- Beschermingszone B verwijderd
- Waterkering wijziging
- Beschermingszone A wijziging
- Beschermingszone B wijziging

Legger Maasdijk

Dwarsprofiel: 430+40-431+50

Gemaakt door:
Cluster Gis, Servicestaf
Gemaakt op:
05-05-2018
Versie:
Ontwerp,
DB d.d. 14-5-2018

Schaal:
Lengteschaal 1:500
Hoogteschaal 1:200
Bladnummer:
1 van 1
Papierformaat:
A3

Waterschap Aa en Maas

Dwarsprofiel: 431+50-432+50

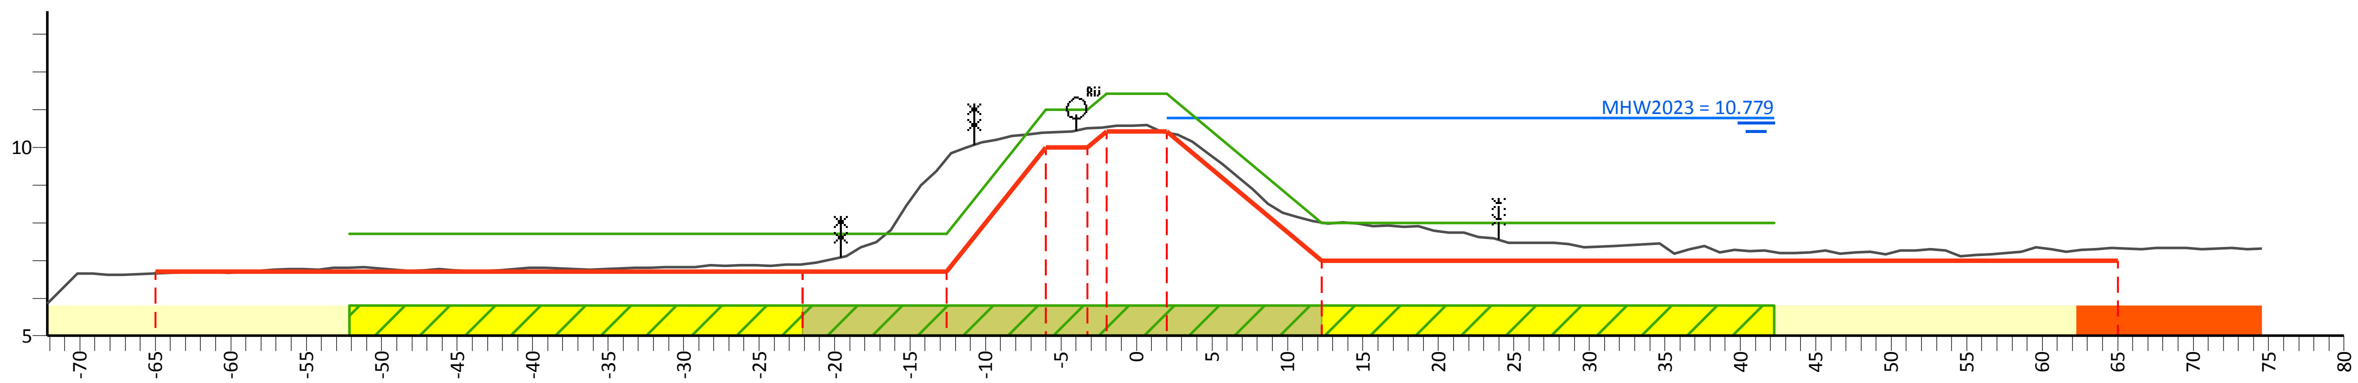

PvVR (mNAP)	7.70	7.70	7.70	11.00	11.00	11.42	11.42	8.00	8.00
Afstand (m)	-52.1	-22.1	-12.6	-6.0	-3.3	-2.0	2.0	12.3	42.3

AHN (mNAP)	14.65	6.66	6.90	9.68	10.38	10.51	10.54	10.38	8.01	7.32	18.29
Afstand (m)	-72.1	-65.0	-22.1	-12.6	-6.0	-3.3	-2.0	2.0	12.3	65.0	74.6

Legger (mNAP)	6.70	6.70	6.70	10.00	10.00	10.42	10.42	7.00	7.00
Afstand (m)	-65.0	-22.1	-12.6	-6.0	-3.3	-2.0	2.0	12.3	65.0

Legenda

- Profiel van vrije ruimte (PvVR)
- Beheerprofiel
- Leggerprofiel
- Maatgevend Hoogwater 2023 (MWH mNAP)
- Afrastering
- Bebouwing
- Bomenrij
- Haag
- Muur
- Profiel van vrije ruimte wijziging
- Waterkering vastgesteld
- Beschermingszone A vastgesteld
- Beschermingszone B vastgesteld
- Beschermingszone B verwijderd
- Waterkering wijziging
- Beschermingszone A wijziging
- Beschermingszone B wijziging

Legger Maasdijk

Dwarsprofiel: 431+50-432+50

Gemaakt door:
Cluster Gis, Servicestaf
Gemaakt op:
05-05-2018
Versie:
Ontwerp,
DB d.d. 14-5-2018

Schaal:
Lengteschaal 1:500
Hoogteschaal 1:200
Bladnummer:
1 van 1
Papierformaat:
A3

Waterschap Aa en Maas

Dwarsprofiel: 432+50-433+30

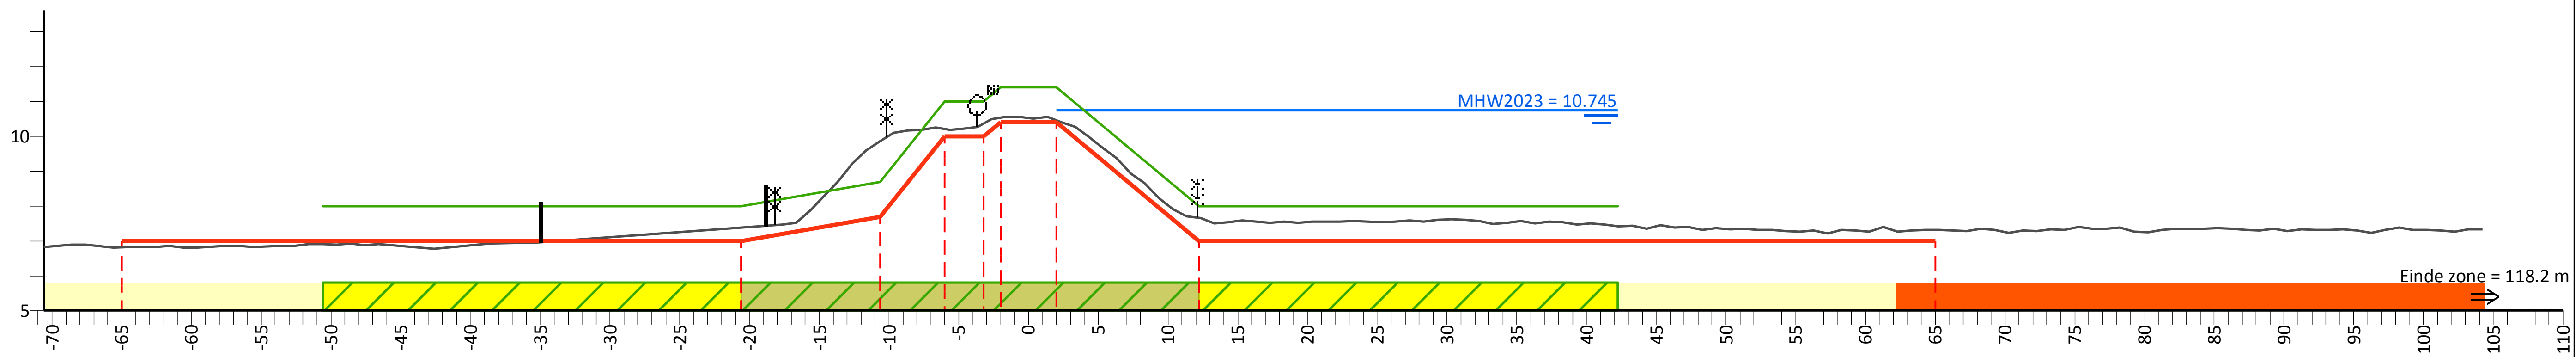

PvVR (mNAP)	8.00	8.00	8.69	11.00	11.00	11.41	11.41	8.00	8.00
Afstand (m)	-50.6	-20.6	-10.6	-6.0	-3.2	-2.0	2.0	12.2	42.2

AHN (mNAP)	17.05	6.82	7.38	9.86	10.21	10.36	10.53	10.45	7.66	7.32	18.34
Afstand (m)	-70.6	-65.0	-20.6	-10.6	-6.0	-3.2	-2.0	2.0	12.2	65.0	104.2

Legger (mNAP)	7.00	7.00	7.69	10.00	10.00	10.41	10.41	7.00	7.00
Afstand (m)	-65.0	-20.6	-10.6	-6.0	-3.2	-2.0	2.0	12.2	65.0

Legenda

- Profiel van vrije ruimte (PvVR)
- Beheerprofiel
- Leggerprofiel
- Maatgevend Hoogwater 2023 (MWH mNAP)
- Afrastering
- Bebouwing
- Bomenrij
- Haag
- Muur
- Profiel van vrije ruimte wijziging
- Waterkering vastgesteld
- Beschermingszone A vastgesteld
- Beschermingszone B vastgesteld
- Beschermingszone B verwijderd
- Waterkering wijziging
- Beschermingszone A wijziging
- Beschermingszone B wijziging

Legger Maasdijk

Dwarsprofiel: 432+50-433+30

Gemaakt door:
Cluster Gis, Servicestaf
Gemaakt op:
05-05-2018
Versie:
Ontwerp,
DB d.d. 14-5-2018

Schaal:
Lengteschaal 1:500
Hoogteschaal 1:200
Bladnummer:
1 van 1
Papierformaat:
A3

Waterschap Aa en Maas

Dwarsprofiel: 433+30-435+50

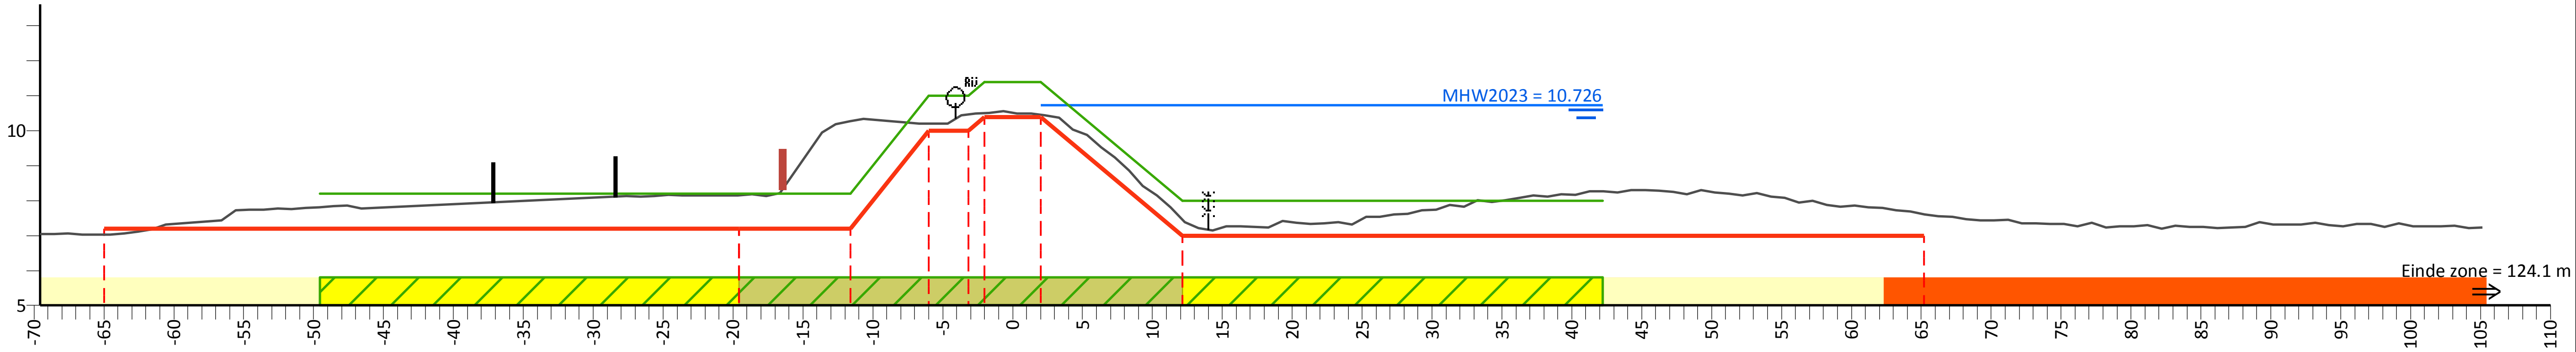

PvVR (mNAP)	8.20	8.20	8.20	11.00	11.00	11.38	11.38	8.00	8.00
Afstand (m)	-49.6	-19.6	-11.6	-6.0	-3.1	-2.0	2.0	12.1	42.2

AHN (mNAP)	17.63	7.02	8.14	10.27	10.19	10.46	10.50	10.45	7.45	7.60	18.09
Afstand (m)	-69.6	-65.0	-19.6	-11.6	-6.0	-3.1	-2.0	2.0	12.1	65.2	105.1

Legger (mNAP)	7.20	7.20	7.20	10.00	10.00	10.38	10.38	7.00	7.00
Afstand (m)	-65.0	-19.6	-11.6	-6.0	-3.1	-2.0	2.0	12.1	65.2

Legenda

- Profiel van vrije ruimte (PvVR)
- Beheerprofiel
- Leggerprofiel
- Maatgevend Hoogwater 2023 (MWH mNAP)
- Afrastering
- Bebouwing
- Bomenrij
- Haag
- Muur
- Profiel van vrije ruimte wijziging
- Waterkering vastgesteld
- Beschermingszone A vastgesteld
- Beschermingszone B vastgesteld
- Beschermingszone B verwijderd
- Waterkering wijziging
- Beschermingszone A wijziging
- Beschermingszone B wijziging

Legger Maasdijk

Dwarsprofiel: 433+30-435+50

Gemaakt door:
Cluster Gis, Servicestaf
Gemaakt op:
05-05-2018
Versie:
Ontwerp,
DB d.d. 14-5-2018

Schaal:
Lengteschaal 1:500
Hoogteschaal 1:200
Bladnummer:
1 van 1
Papierformaat:
A3

Waterschap Aa en Maas

Dwarsprofiel: 435+50-436+30

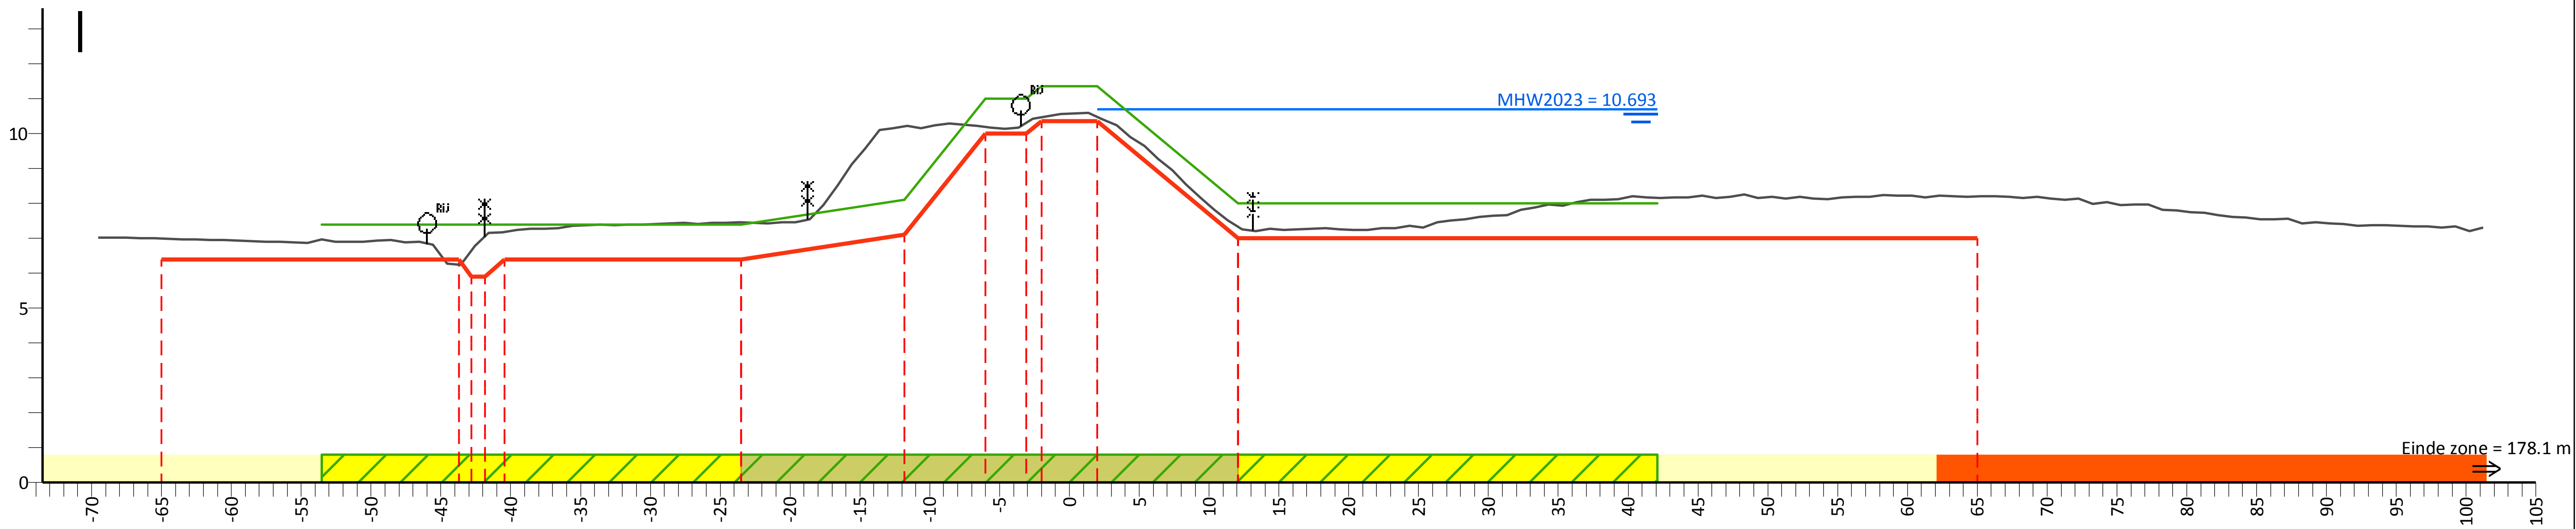

PvVR (mNAP)	7.40	7.40	7.40	7.40	8.10	11.00	11.36	11.36	8.00	8.00	
Afstand (m)	-53.5	-43.7	-40.5	-23.5	-11.8	-6.0	-2.0	2.0	12.1	42.1	

AHN (mNAP)	17.54	6.99	7.05	7.18	7.46	10.21	10.19	10.48	10.48	7.33	8.21	18.29
Afstand (m)	-69.5	-65.0	-41.9	-40.5	-23.5	-11.8	-6.0	-2.0	2.0	12.1	65.0	101.2

Legger (mNAP)	6.40	5.90	6.40	6.40	7.10	10.00	10.36	10.36	7.00	7.00
Afstand (m)	-65.0	-41.9	-40.5	-23.5	-11.8	-6.0	-2.0	2.0	12.1	65.0

Legenda

- Profiel van vrije ruimte (PvVR)
- Beheerprofiel
- Leggerprofiel
- Maatgevend Hoogwater 2023 (MWH mNAP)
- Afrastering
- Bebouwing
- Bomenrij
- Haag
- Muur
- Profiel van vrije ruimte wijziging
- Waterkering vastgesteld
- Beschermingszone A vastgesteld
- Beschermingszone B vastgesteld
- Beschermingszone B verwijderd
- Waterkering wijziging
- Beschermingszone A wijziging
- Beschermingszone B wijziging

Legger Maasdijk

Dwarsprofiel: 435+50-436+30

Gemaakt door:
Cluster Gis, Servicestaf
Gemaakt op:
06-05-2018
Versie:
Ontwerp,
DB d.d. 14-5-2018

Schaal:
Lengteschaal 1:500
Hoogteschaal 1:200
Bladnummer:
1 van 1
Papierformaat:
A3

Waterschap Aa en Maas

Dwarsprofiel: 436+30-438+00

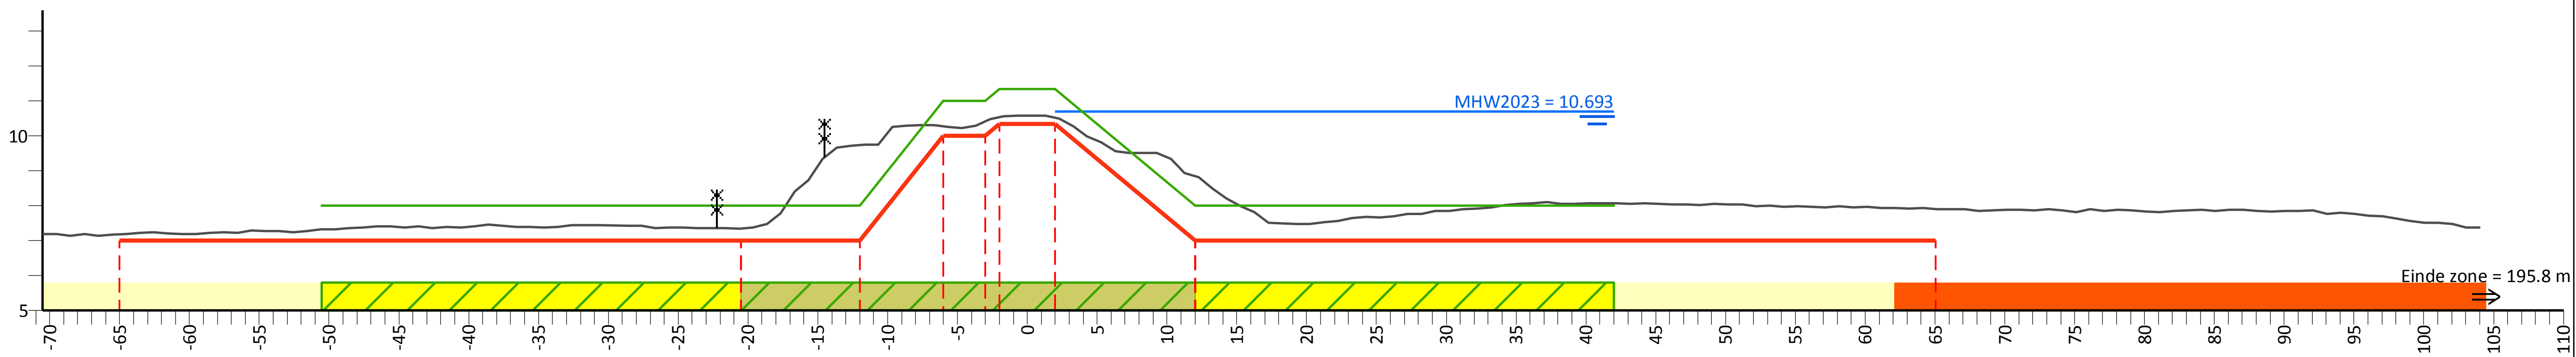

PvVR (mNAP)	8.00	8.00	8.00	11.00	11.34	11.34	8.00	8.00
Afstand (m)	-50.5	-20.5	-12.0	-6.0	-2.0	2.0	12.0	42.0

AHN (mNAP)	17.97	7.19	7.36	9.74	10.28	10.53	10.51	8.85	7.91	18.45
Afstand (m)	-70.5	-65.0	-20.5	-12.0	-6.0	-2.0	2.0	12.0	65.1	104.0

Legger (mNAP)	7.00	7.00	7.00	10.00	10.34	10.34	7.00	7.00
Afstand (m)	-65.0	-20.5	-12.0	-6.0	-2.0	2.0	12.0	65.1

Legenda

- Profiel van vrije ruimte (PvVR)
- Beheerprofiel
- Leggerprofiel
- Maatgevend Hoogwater 2023 (MWH mNAP)
- Afrastering
- Bebouwing
- Bomenrij
- Haag
- Muur
- Profiel van vrije ruimte wijziging
- Waterkering vastgesteld
- Beschermingszone A vastgesteld
- Beschermingszone B vastgesteld
- Beschermingszone B verwijderd
- Waterkering wijziging
- Beschermingszone A wijziging
- Beschermingszone B wijziging

Legger Maasdijk

Dwarsprofiel: 436+30-438+00

Gemaakt door: Cluster Gis, Servicestaf
Gemaakt op: 06-05-2018
Versie: Ontwerp, DB d.d. 14-5-2018

Schaal: Lengteschaal 1:500 Hoogteschaal 1:200
Bladnummer: 1 van 1
Papierformaat: A3

Waterschap Aa en Maas

Dwarsprofiel: 438+00-439+20

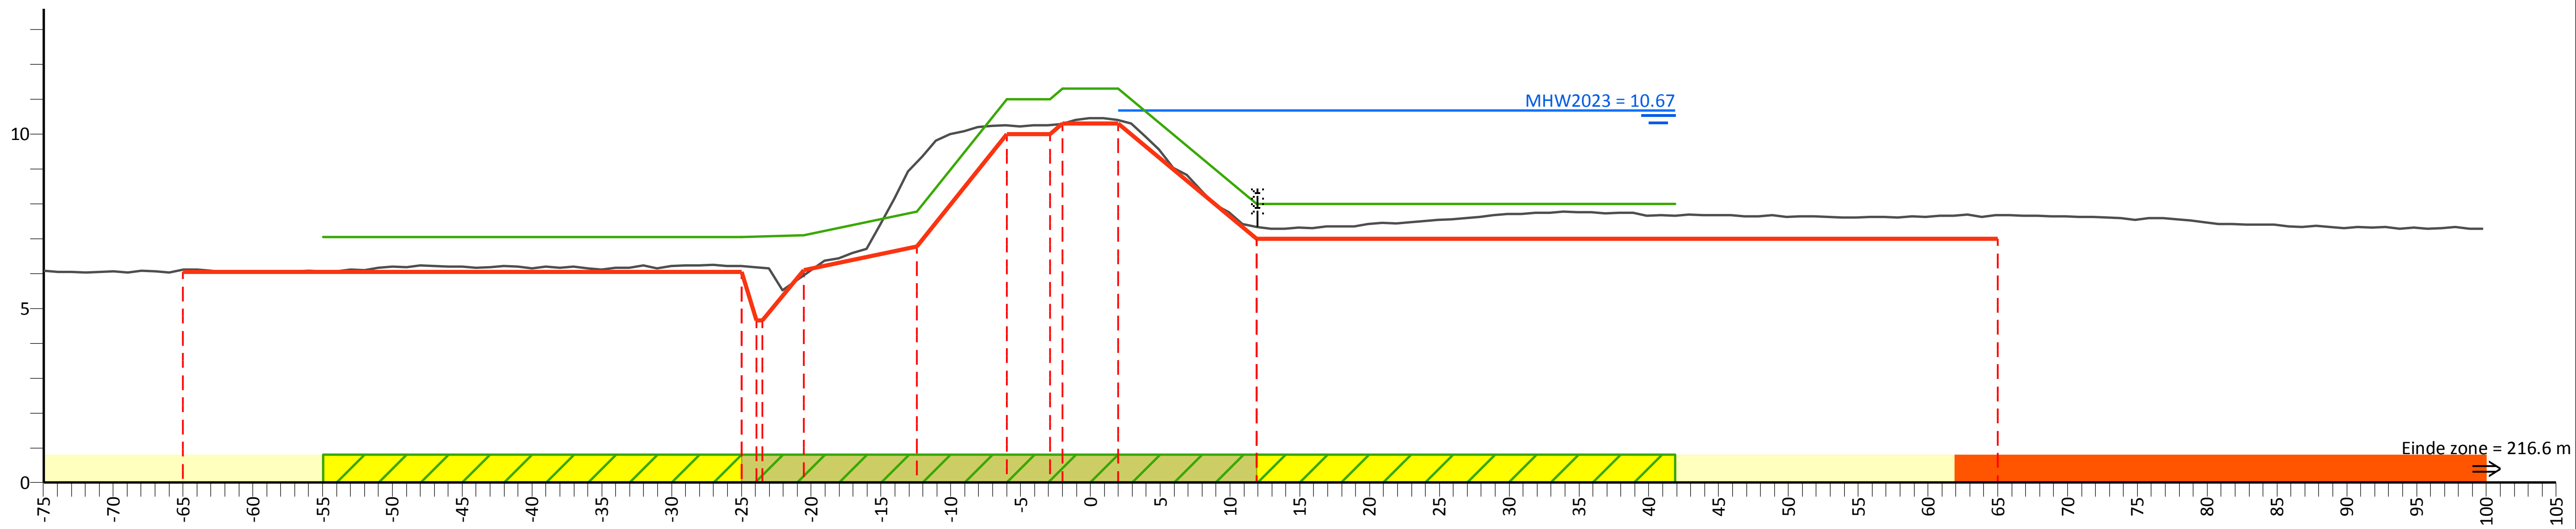

PvVR (mNAP)	7.05	7.05	7.10	7.78	11.00	11.30	11.30	8.00	8.00			
Afstand (m)	-55.0	-25.0	-20.5	-12.4	-6.0	-2.0	2.0	11.9	41.9			
AHN (mNAP)	15.19	6.10	6.22	6.16	5.94	9.18	10.26	10.30	10.40	7.34	7.67	18.22
Afstand (m)	-75.0	-65.0	-25.0	-23.5	-20.5	-12.4	-6.0	-2.0	2.0	11.9	65.0	99.8
Legger (mNAP)	6.05	6.05	4.65	6.10	6.78	10.00	10.30	10.30	7.00	7.00		
Afstand (m)	-65.0	-25.0	-23.5	-20.5	-12.4	-6.0	-2.0	2.0	11.9	65.0		

Legenda

- Profiel van vrije ruimte (PvVR)
- Beheerprofiel
- Leggerprofiel
- Maatgevend Hoogwater 2023 (MWH mNAP)
- Afrastering
- Bebouwing
- Bomenrij
- Haag
- Muur
- Profiel van vrije ruimte wijziging
- Waterkering vastgesteld
- Beschermingszone A vastgesteld
- Beschermingszone B vastgesteld
- Beschermingszone B verwijderd
- Waterkering wijziging
- Beschermingszone A wijziging
- Beschermingszone B wijziging

Legger Maasdijk

Dwarsprofiel: 438+00-439+20

Gemaakt door:
Cluster Gis, Servicestaf
Gemaakt op:
05-05-2018
Versie:
Ontwerp,
DB d.d. 14-5-2018

Schaal:
Lengteschaal 1:500
Hoogteschaal 1:200
Bladnummer:
1 van 1
Papierformaat:
A3

Waterschap Aa en Maas

Dwarsprofiel: 439+20-440+20

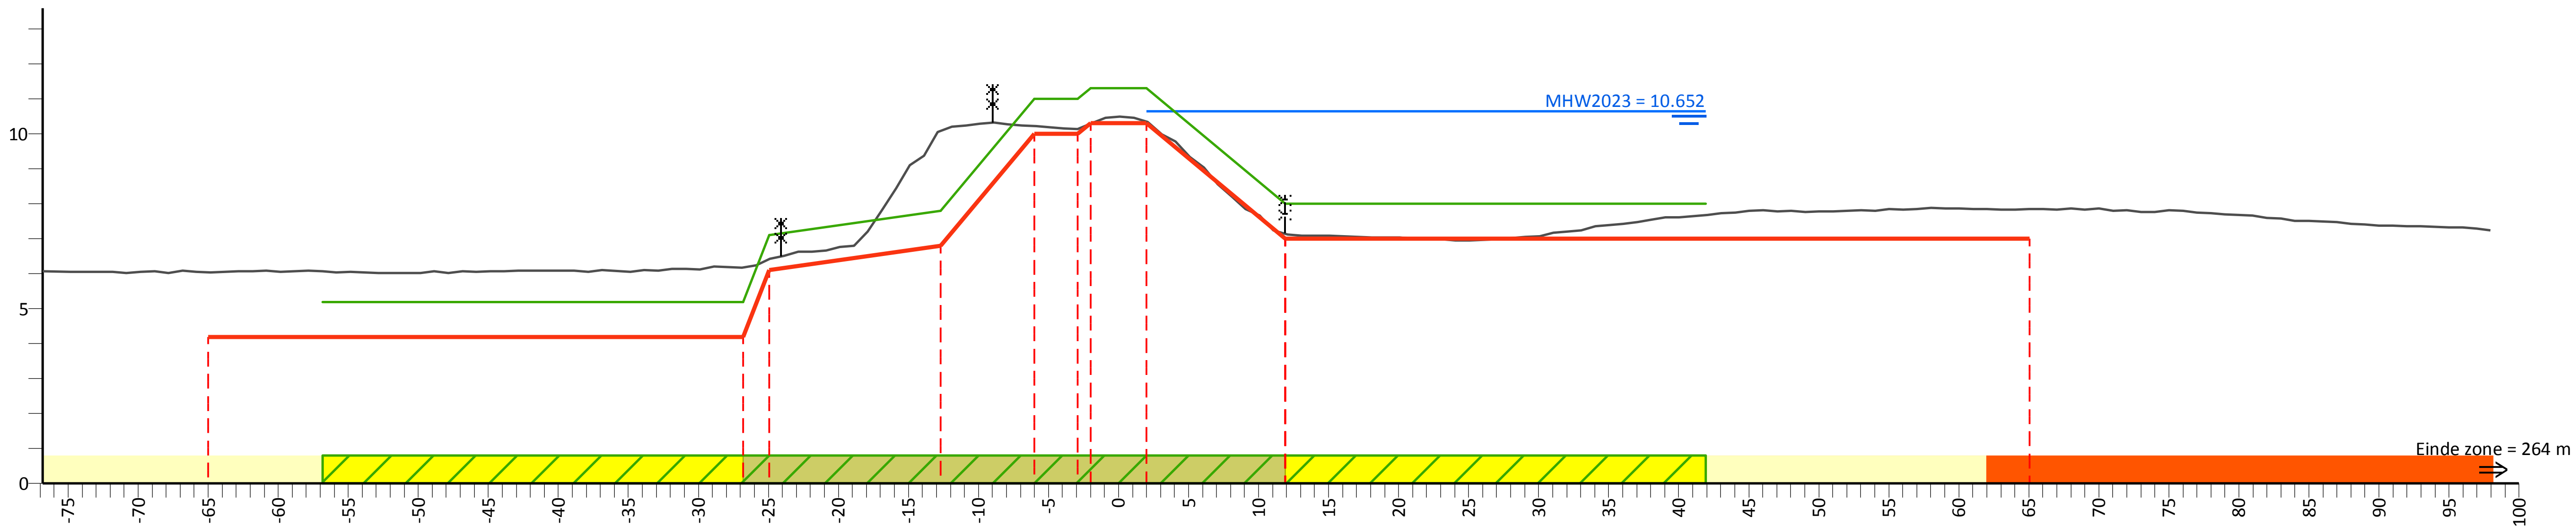

PvVR (mNAP)	5.20	5.20	7.10	7.80	11.00	11.30	11.30	8.00	8.00
Afstand (m)	-56.8	-26.8	-24.9	-12.7	-6.0	-2.0	2.0	11.9	41.9

AHN (mNAP)	15.20	6.04	6.18	6.42	10.08	10.23	10.29	10.36	7.14	7.85	18.09
Afstand (m)	-76.8	-65.0	-26.8	-24.9	-12.7	-6.0	-2.0	2.0	11.9	65.1	98.0

Legger (mNAP)	4.20	4.20	6.10	6.80	10.00	10.30	10.30	7.00	7.00
Afstand (m)	-65.0	-26.8	-24.9	-12.7	-6.0	-2.0	2.0	11.9	65.1

Legenda

- Profiel van vrije ruimte (PvVR)
- Beheerprofiel
- Leggerprofiel
- Maatgevend Hoogwater 2023 (MWH mNAP)
- Afrastering
- Bebouwing
- Bomenrij
- Haag
- Muur
- Profiel van vrije ruimte wijziging
- Waterkering vastgesteld
- Beschermingszone A vastgesteld
- Beschermingszone B vastgesteld
- Beschermingszone B verwijderd
- Waterkering wijziging
- Beschermingszone A wijziging
- Beschermingszone B wijziging

Legger Maasdijk

Dwarsprofiel: 439+20-440+20

Gemaakt door: Cluster Gis, Servicestaf
Gemaakt op: 06-05-2018
Versie: Ontwerp, DB d.d. 14-5-2018

Schaal: Lengteschaal 1:500
Hoogteschaal 1:200
Bladnummer: 1 van 1
Papierformaat: A3

Waterschap Aa en Maas

Dwarsprofiel: 440+20-442+00

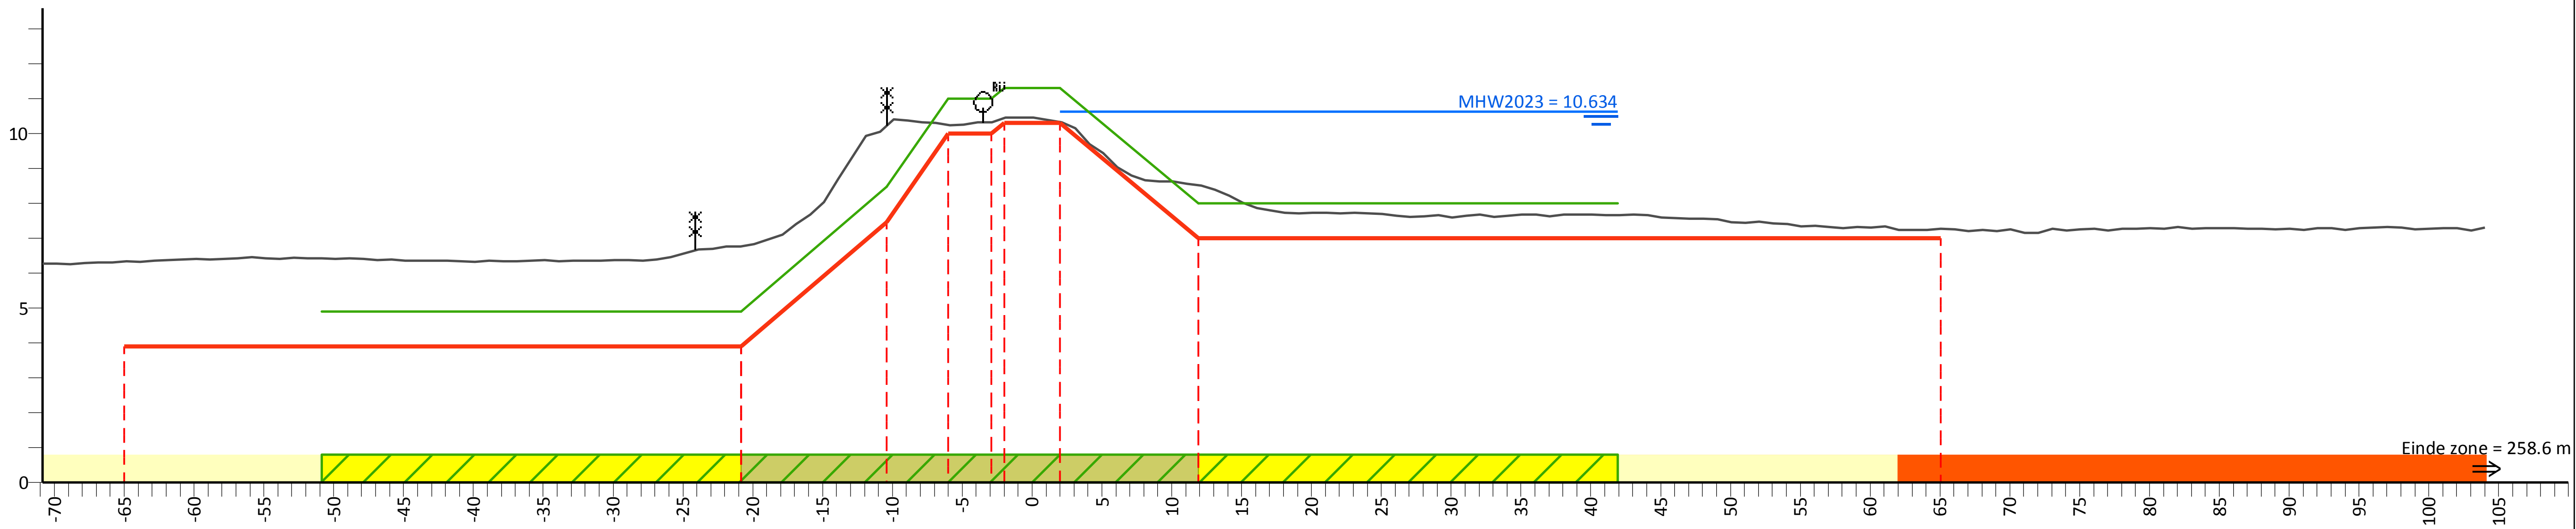

PvVR

PvVR (mNAP)	4.90	4.90	8.47	11.00	11.30	11.30	8.00	8.00
Afstand (m)	-50.9	-20.9	-10.4	-6.0	-2.0	2.0	11.9	41.9

AHN

AHN (mNAP)	15.71	6.33	6.76	10.22	10.25	10.45	10.33	8.51	7.27	18.29
Afstand (m)	-70.9	-65.0	-20.9	-10.4	-6.0	-2.0	2.0	11.9	65.1	104.0

Legger

Legger (mNAP)	3.90	3.90	7.47	10.00	10.30	10.30	7.00	7.00
Afstand (m)	-65.0	-20.9	-10.4	-6.0	-2.0	2.0	11.9	65.1

Legenda

- Profiel van vrije ruimte (PvVR)
- Beheerprofiel
- Leggerprofiel
- Maatgevend Hoogwater 2023 (MWH mNAP)
- Afrastering
- Bebouwing
- Bomenrij
- Haag
- Muur
- Profiel van vrije ruimte wijziging
- Waterkering vastgesteld
- Beschermingszone A vastgesteld
- Beschermingszone B vastgesteld
- Beschermingszone B verwijderd
- Waterkering wijziging
- Beschermingszone A wijziging
- Beschermingszone B wijziging

Legger Maasdijk

Dwarsprofiel: 440+20-442+00

Gemaakt door:
Cluster Gis, Servicestaf
Gemaakt op:
06-05-2018
Versie:
Ontwerp,
DB d.d. 14-5-2018

Schaal:
Lengteschaal 1:500
Hoogteschaal 1:200
Bladnummer:
1 van 1
Papierformaat:
A3

Waterschap Aa en Maas

Dwarsprofiel: 442+00-443+50

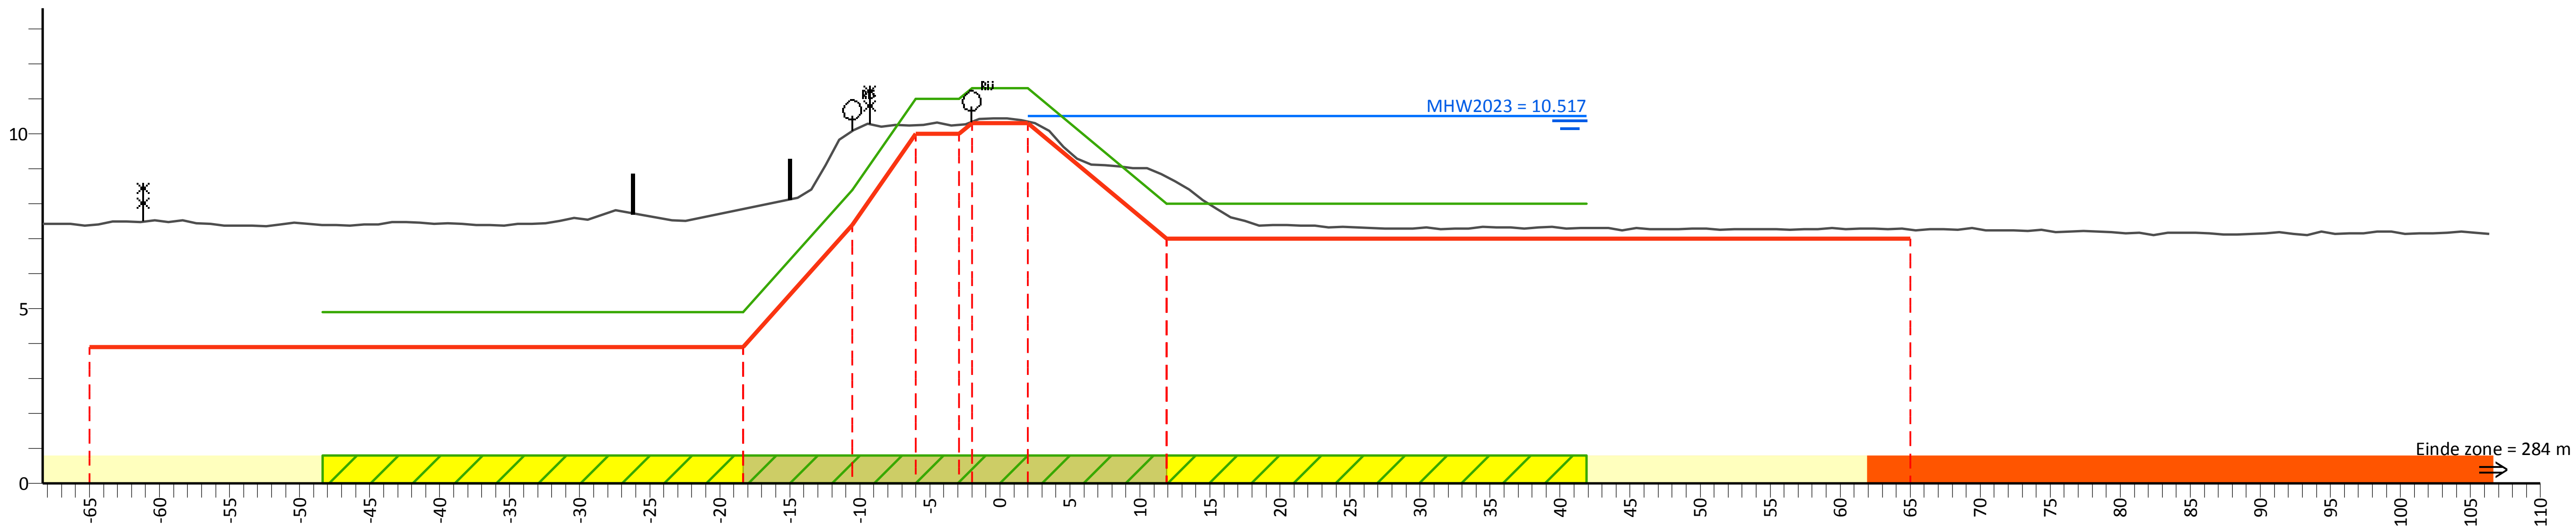

PvVR (mNAP)	4.90	4.90	8.40	11.00	11.30	11.30	8.00	8.00
Afstand (m)	-48.4	-18.4	-10.6	-6.0	-2.0	2.0	11.9	41.9

AHN (mNAP)	18.59	7.39	7.86	10.08	10.25	10.35	10.36	8.77	7.27	17.85
Afstand (m)	-68.4	-65.0	-18.4	-10.6	-6.0	-2.0	2.0	11.9	65.0	106.3

Legger (mNAP)	3.90	3.90	7.40	10.00	10.30	10.30	7.00	7.00
Afstand (m)	-65.0	-18.4	-10.6	-6.0	-2.0	2.0	11.9	65.0

Legenda

- Profiel van vrije ruimte (PvVR)
- Beheerprofiel
- Leggerprofiel
- Maatgevend Hoogwater 2023 (MWH mNAP)
- Afrastering
- Bebouwing
- Bomenrij
- Haag
- Muur
- Profiel van vrije ruimte wijziging
- Waterkering vastgesteld
- Beschermingszone A vastgesteld
- Beschermingszone B vastgesteld
- Beschermingszone B verwijderd
- Waterkering wijziging
- Beschermingszone A wijziging
- Beschermingszone B wijziging

Legger Maasdijk

Dwarsprofiel: 442+00-443+50

Gemaakt door:
Cluster Gis, Servicestaf
Gemaakt op:
06-05-2018
Versie:
Ontwerp,
DB d.d. 14-5-2018

Schaal:
Lengteschaal 1:500
Hoogteschaal 1:200
Bladnummer:
1 van 1
Papierformaat:
A3

Waterschap Aa en Maas

Dwarsprofiel: 443+50-444+40

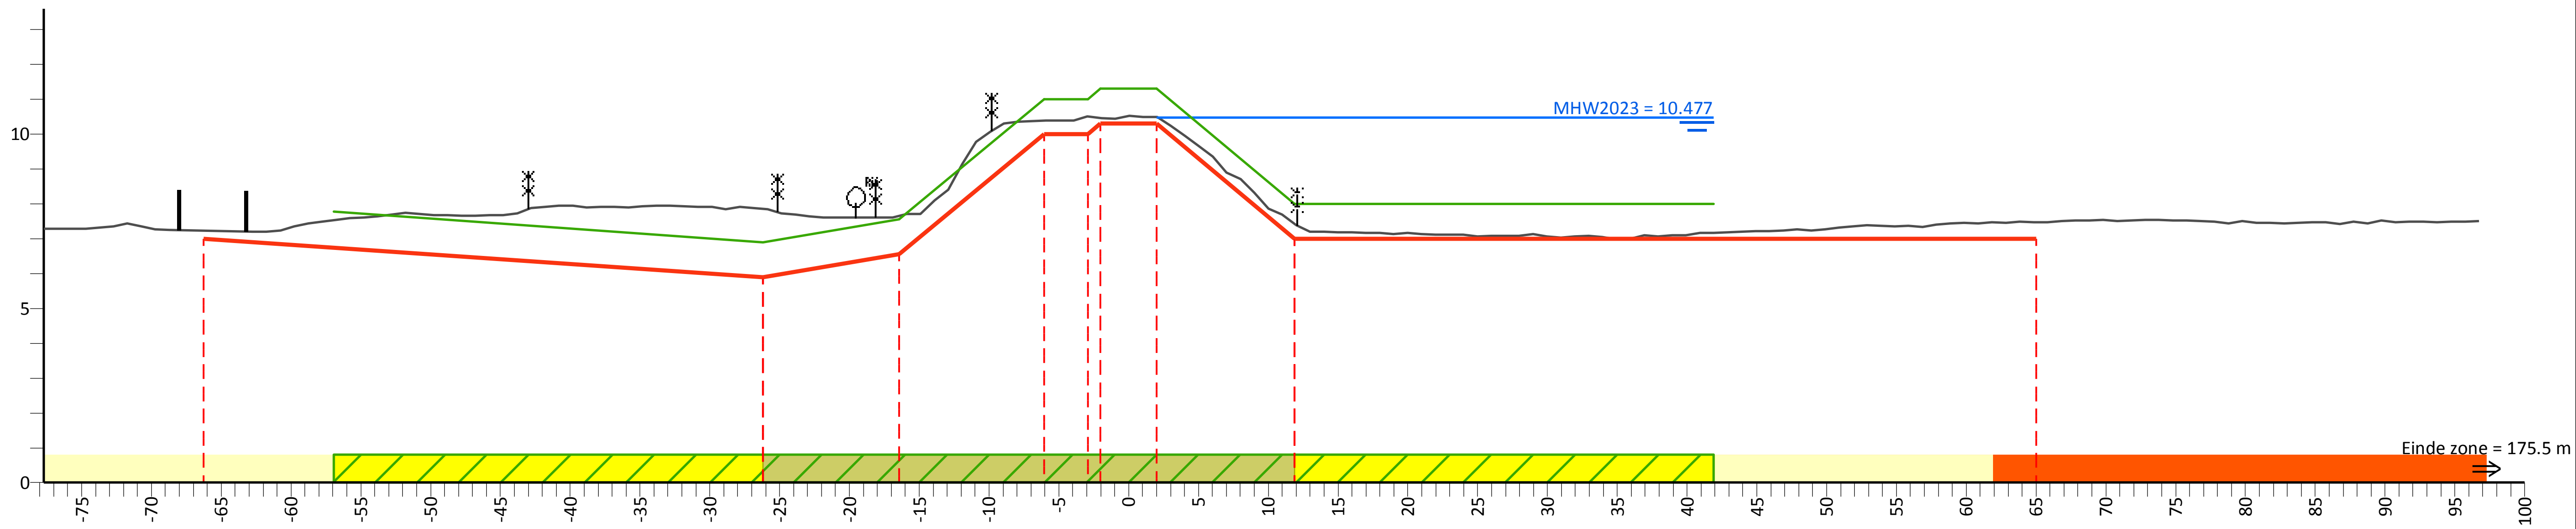

PvVR (mNAP)	7.77	6.90	7.56	11.00	11.30	11.30	8.00	8.00
Afstand (m)	-57.0	-26.2	-16.4	-6.0	-2.0	2.0	11.9	41.9

AHN (mNAP)	18.20	7.23	7.86	7.65	10.39	10.46	10.48	7.42	7.48	18.75
Afstand (m)	-77.7	-66.3	-26.2	-16.4	-6.0	-2.0	2.0	11.9	65.0	96.7

Legger (mNAP)	7.00	5.90	6.56	10.00	10.30	10.30	7.00	7.00
Afstand (m)	-66.3	-26.2	-16.4	-6.0	-2.0	2.0	11.9	65.0

Legenda

- Profiel van vrije ruimte (PvVR)
- Beheerprofiel
- Leggerprofiel
- Maatgevend Hoogwater 2023 (MWH mNAP)
- Afrastering
- Bebouwing
- Bomenrij
- Haag
- Muur
- Profiel van vrije ruimte wijziging
- Waterkering vastgesteld
- Beschermingszone A vastgesteld
- Beschermingszone B vastgesteld
- Beschermingszone B verwijderd
- Waterkering wijziging
- Beschermingszone A wijziging
- Beschermingszone B wijziging

Legger Maasdijk

Dwarsprofiel: 443+50-444+40

Gemaakt door:
Cluster Gis, Servicestaf
Gemaakt op:
05-05-2018
Versie:
Ontwerp,
DB d.d. 14-5-2018

Schaal:
Lengteschaal 1:500
Hoogteschaal 1:200
Bladnummer:
1 van 1
Papierformaat:
A3

Waterschap Aa en Maas

Dwarsprofiel: 444+40-445+30

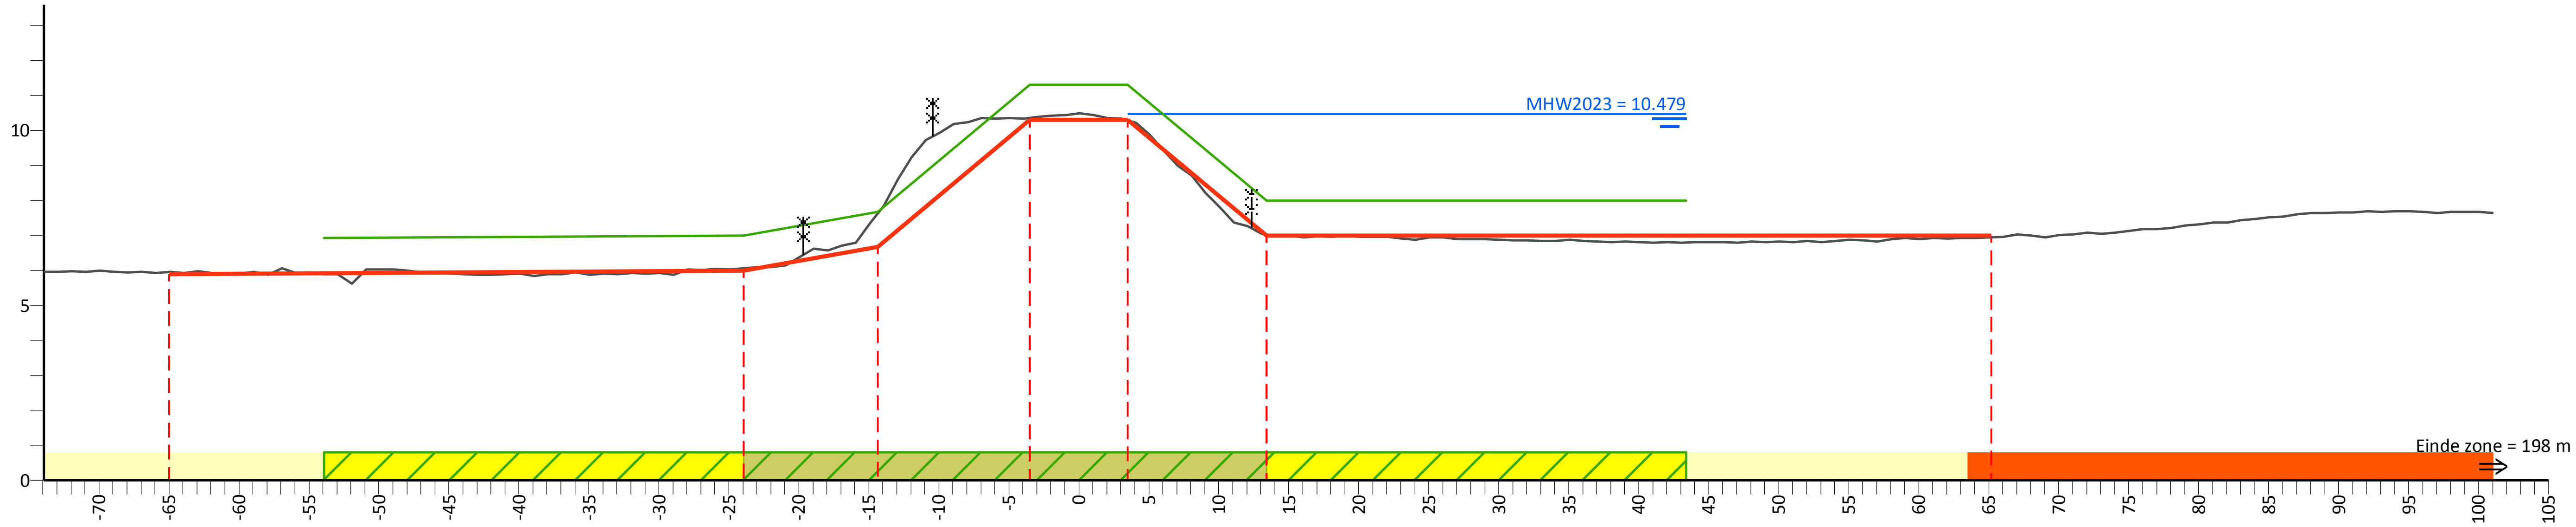

PvVR (mNAP)	6.93	7.00	7.68	11.30	11.30	8.00	8.00
Afstand (m)	-53.9	-23.9	-14.4	-3.5	3.5	13.4	43.4

AHN (mNAP)	14.91	5.96	6.06	7.64	10.36	10.28	7.02	6.95	19.10
Afstand (m)	-73.9	-65.0	-23.9	-14.4	-3.5	3.5	13.4	65.2	101.1

Legger (mNAP)	5.90	6.00	6.68	10.30	10.30	7.00	7.00
Afstand (m)	-65.0	-23.9	-14.4	-3.5	3.5	13.4	65.2

Legenda

- Profiel van vrije ruimte (PvVR)
- Beheerprofiel
- Leggerprofiel
- Maatgevend Hoogwater 2023 (MWH mNAP)
- Afrastering
- Bebouwing
- Bomenrij
- Haag
- Muur
- Profiel van vrije ruimte wijziging
- Waterkering vastgesteld
- Beschermingszone A vastgesteld
- Beschermingszone B vastgesteld
- Beschermingszone B verwijderd
- Waterkering wijziging
- Beschermingszone A wijziging
- Beschermingszone B wijziging

Legger Maasdijk

Dwarsprofiel: 444+40-445+30

Gemaakt door:
Cluster Gis, Servicestaf
Gemaakt op:
05-05-2018
Versie:
Ontwerp,
DB d.d. 14-5-2018

Schaal:
Lengteschaal 1:500
Hoogteschaal 1:200
Bladnummer:
1 van 1
Papierformaat:
A3

Waterschap Aa en Maas

Dwarsprofiel: 445+30-446+00

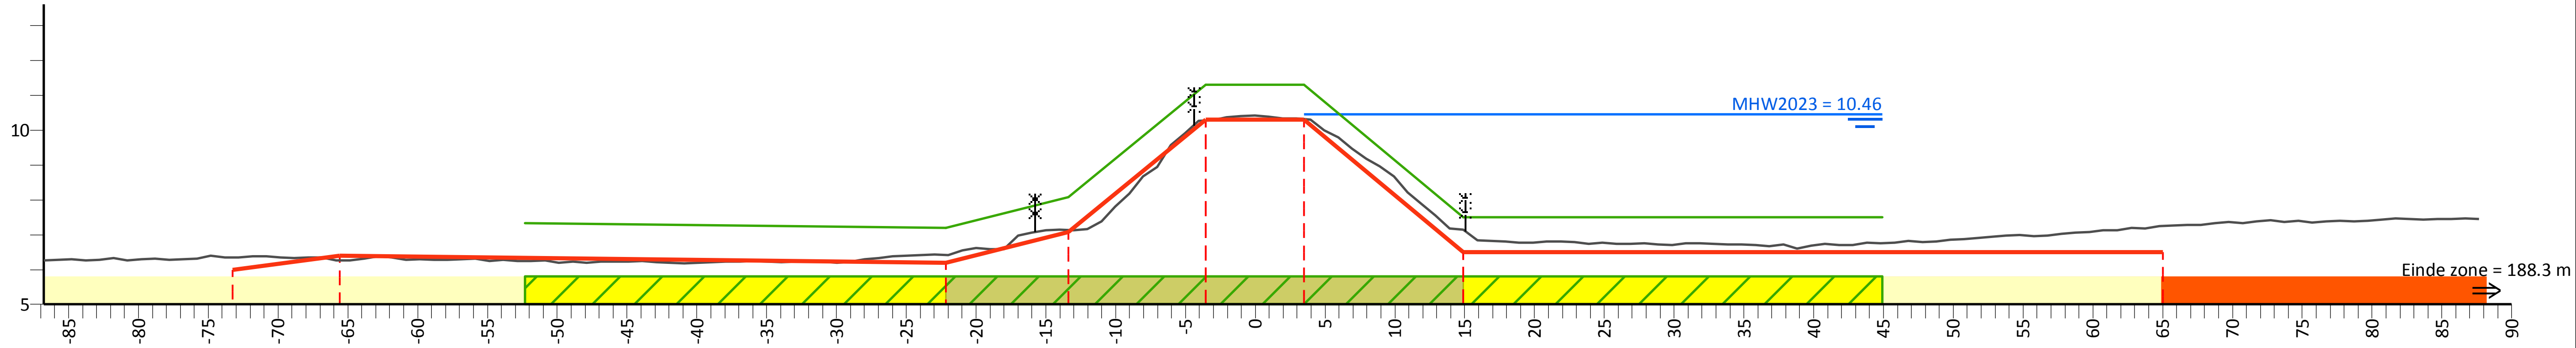

PvVR (mNAP)				7.34	7.20	8.07	11.30	11.30	7.50	7.50		
Afstand (m)				-52.3	-22.2	-13.4	-3.5	3.5	14.9	44.9		
AHN (mNAP)	15.65	6.35	6.27		6.42	7.14	10.28	10.32	7.14		7.25	18.64
Afstand (m)	-86.8	-73.3	-65.6		-22.2	-13.4	-3.5	3.5	14.9		65.0	87.7
Legger (mNAP)		6.00	6.40		6.20	7.07	10.30	10.30	6.50		6.50	
Afstand (m)		-73.3	-65.6		-22.2	-13.4	-3.5	3.5	14.9		65.0	

Legenda

- Profiel van vrije ruimte (PvVR)
- Beheerprofiel
- Leggerprofiel
- Maatgevend Hoogwater 2023 (MWH mNAP)
- Afrastering
- Bebouwing
- Bomenrij
- Haag
- Muur
- Profiel van vrije ruimte wijziging
- Waterkering vastgesteld
- Beschermingszone A vastgesteld
- Beschermingszone B vastgesteld
- Beschermingszone B verwijderd
- Waterkering wijziging
- Beschermingszone A wijziging
- Beschermingszone B wijziging

Legger Maasdijk

Dwarsprofiel: 445+30-446+00

Gemaakt door:
Cluster Gis, Servicestaf
Gemaakt op:
05-05-2018
Versie:
Ontwerp,
DB d.d. 14-5-2018

Schaal:
Lengteschaal 1:500
Hoogteschaal 1:200
Bladnummer:
1 van 1
Papierformaat:
A3

Waterschap Aa en Maas

Dwarsprofiel: 446+00-447+50

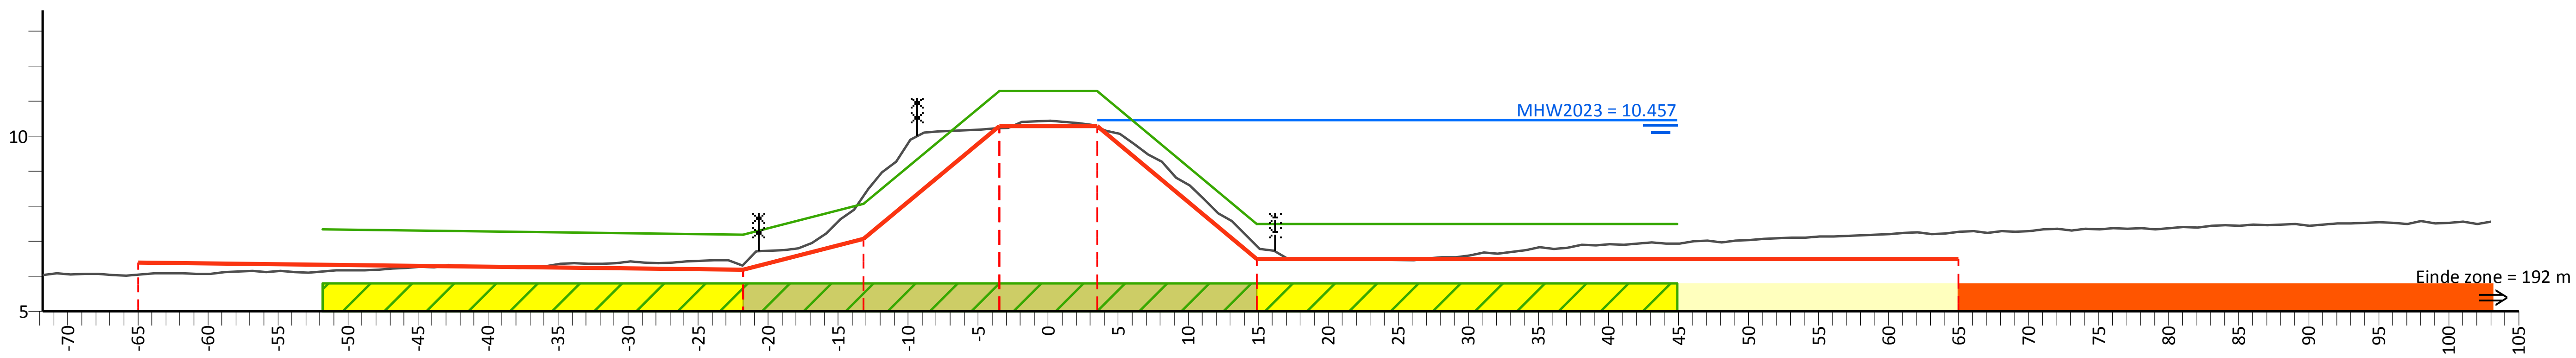

PvVR (mNAP)	7.34	7.20	8.07	11.30	11.30	7.50	7.50
Afstand (m)	-51.8	-21.8	-13.2	-3.5	3.5	14.9	44.9

AHN (mNAP)	15.11	6.06	6.33	8.30	10.23	10.26	6.87	7.28	18.91
Afstand (m)	-71.8	-65.0	-21.8	-13.2	-3.5	3.5	14.9	65.0	103.0

Legger (mNAP)	6.40	6.20	7.07	10.30	10.30	6.50	6.50
Afstand (m)	-65.0	-21.8	-13.2	-3.5	3.5	14.9	65.0

Legenda

- Profiel van vrije ruimte (PvVR)
- Beheerprofiel
- Leggerprofiel
- Maatgevend Hoogwater 2023 (MWH mNAP)
- Afrastering
- Bebouwing
- Bomenrij
- Haag
- Muur
- Profiel van vrije ruimte wijziging
- Waterkering vastgesteld
- Beschermingszone A vastgesteld
- Beschermingszone B vastgesteld
- Beschermingszone B verwijderd
- Waterkering wijziging
- Beschermingszone A wijziging
- Beschermingszone B wijziging

Legger Maasdijk

Dwarsprofiel: 446+00-447+50

Gemaakt door:
Cluster Gis, Servicestaf
Gemaakt op:
06-05-2018
Versie:
Ontwerp,
DB d.d. 14-5-2018

Schaal:
Lengteschaal 1:500
Hoogteschaal 1:200
Bladnummer:
1 van 1
Papierformaat:
A3

Waterschap Aa en Maas

Dwarsprofiel: 447+50-448+50

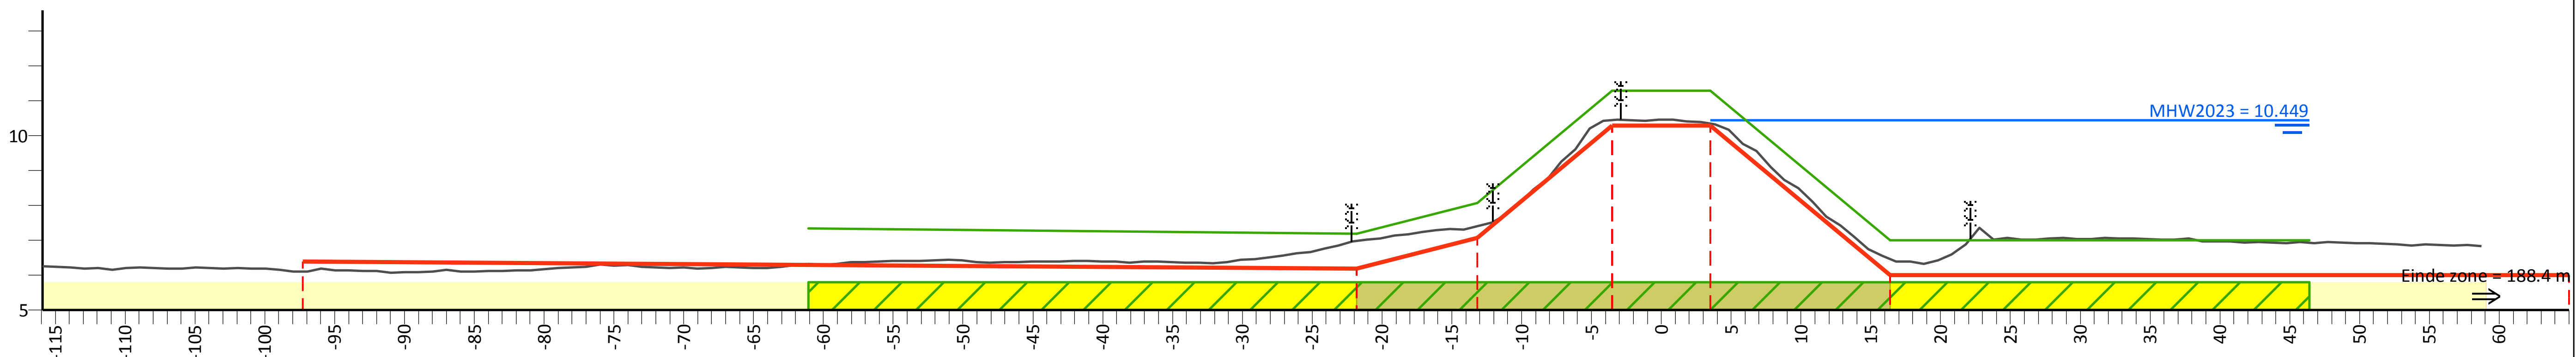

PvVR (mNAP)	7.34	7.20	8.07	11.30	11.30	7.00	7.00
Afstand (m)	-61.1	-21.8	-13.2	-3.5	3.5	16.4	46.4

AHN (mNAP)	15.64	6.11	6.99	7.41	10.45	10.35	6.47	17.12
Afstand (m)	-115.9	-97.3	-21.8	-13.2	-3.5	3.5	16.4	58.7

Legger (mNAP)	6.40	6.20	7.07	10.30	10.30	6.00
Afstand (m)	-97.3	-21.8	-13.2	-3.5	3.5	16.4

Legenda

- Profiel van vrije ruimte (PvVR)
- Beheerprofiel
- Leggerprofiel
- Maatgevend Hoogwater 2023 (MWH mNAP)
- Afrastering
- Bebouwing
- Bomenrij
- Haag
- Muur
- Profiel van vrije ruimte wijziging
- Waterkering vastgesteld
- Beschermingszone A vastgesteld
- Beschermingszone B vastgesteld
- Beschermingszone B verwijderd
- Waterkering wijziging
- Beschermingszone A wijziging
- Beschermingszone B wijziging

Legger Maasdijk

Dwarsprofiel: 447+50-448+50

Gemaakt door:
Cluster Gis, Servicestaf
Gemaakt op:
06-05-2018
Versie:
Ontwerp,
DB d.d. 14-5-2018

Schaal:
Lengteschaal 1:500
Hoogteschaal 1:200
Bladnummer:
1 van 1
Papierformaat:
A3

Waterschap Aa en Maas

Dwarsprofiel: 448+50-450+00

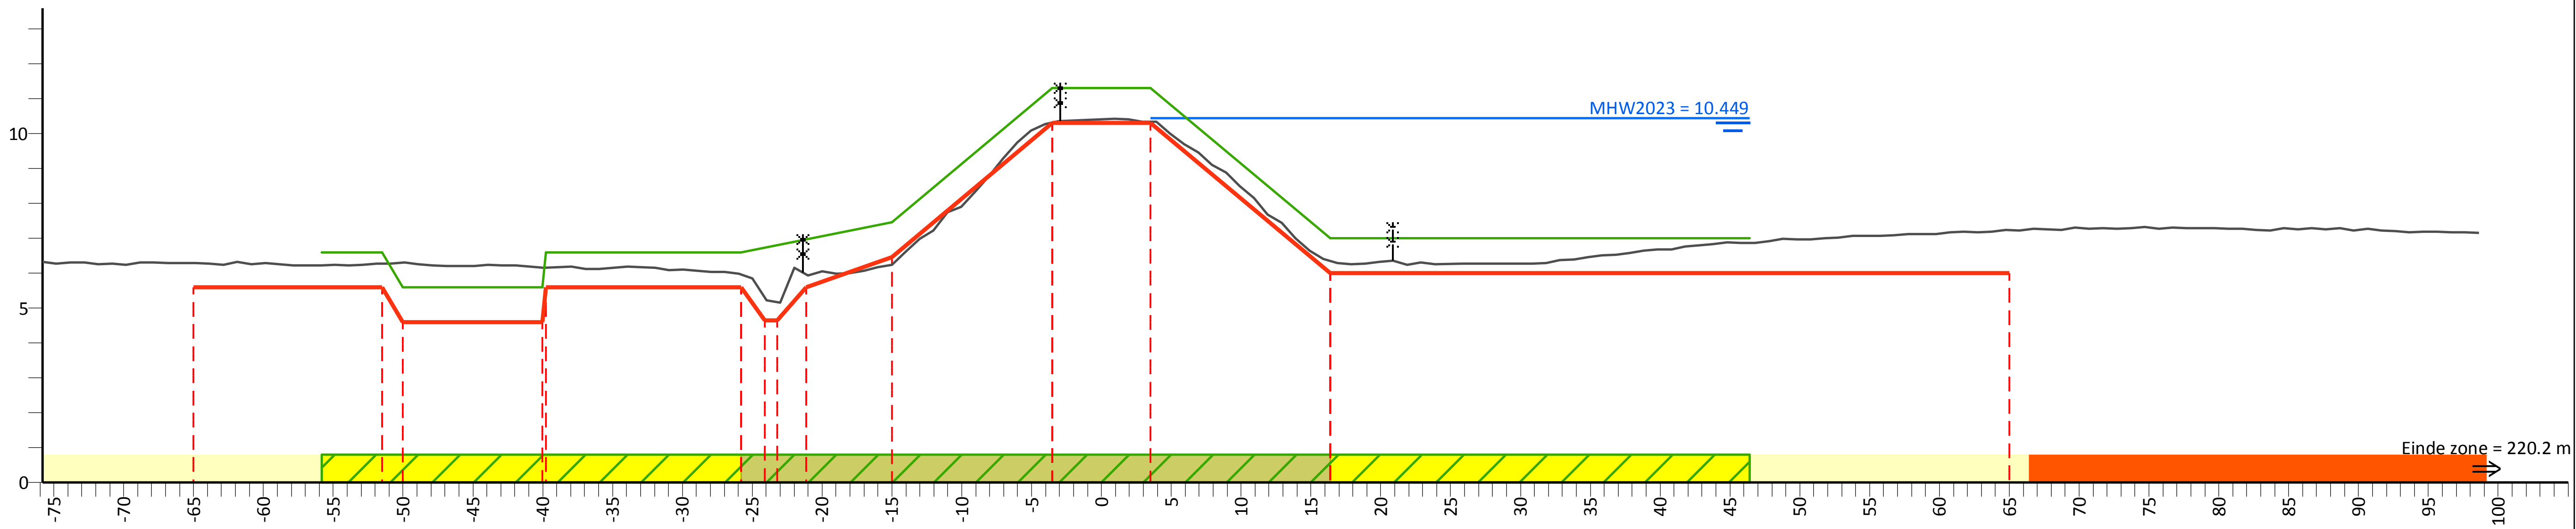

PvVR (mNAP)	6.60	6.60	5.60	6.60	6.60	7.47	11.30	11.30	7.00	7.00
Afstand (m)	-55.8	-51.5	-50.0	-39.8	-25.8	-15.0	-3.5	3.5	16.4	46.4

AHN (mNAP)	15.82	6.29	6.28	6.30	6.16	5.97	5.17	5.97	6.24	10.32	10.34	6.36	7.23	17.88
Afstand (m)	-75.8	-65.0	-51.5	-50.0	-39.8	-25.8	-23.2	-21.2	-15.0	-3.5	3.5	16.4	65.0	98.6

Legger (mNAP)	5.60	5.60	4.60	5.60	5.60	4.65	5.60	6.47	10.30	10.30	6.00	6.00
Afstand (m)	-65.0	-51.5	-50.0	-39.8	-25.8	-23.2	-21.2	-15.0	-3.5	3.5	16.4	65.0

Legenda

- Profiel van vrije ruimte (PvVR)
- Beheerprofiel
- Leggerprofiel
- Maatgevend Hoogwater 2023 (MWH mNAP)
- Afrastering
- Bebouwing
- Bomenrij
- Haag
- Muur
- Profiel van vrije ruimte wijziging
- Waterkering vastgesteld
- Beschermingszone A vastgesteld
- Beschermingszone B vastgesteld
- Beschermingszone B verwijderd
- Waterkering wijziging
- Beschermingszone A wijziging
- Beschermingszone B wijziging

Legger Maasdijk

Dwarsprofiel: 448+50-450+00

Gemaakt door: Cluster Gis, Servicestaf
Gemaakt op: 06-05-2018
Versie: Ontwerp, DB d.d. 14-5-2018
Schaal: Lengteschaal 1:500 Hoogteschaal 1:200
Bladnummer: 1 van 1
Papierformaat: A3
Waterschap Aa en Maas

Dwarsprofiel: 450+00-451+00

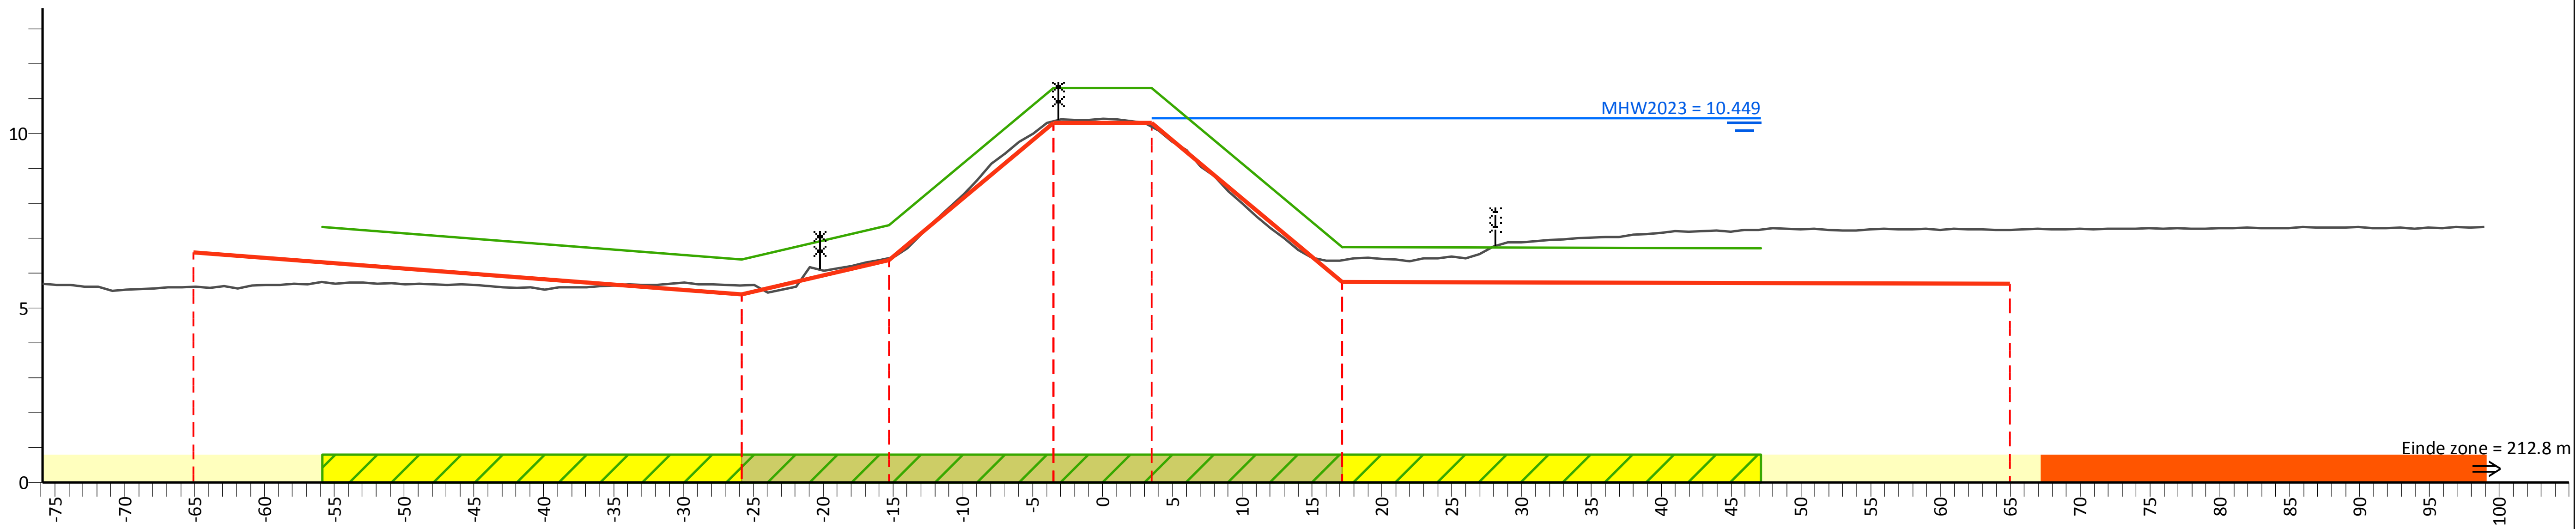

PvVR (mNAP)	7.32	6.40	7.38	11.30	11.30	6.75	6.72
Afstand (m)	-55.9	-25.8	-15.3	-3.5	3.5	17.2	47.2

AHN (mNAP)	14.24	5.61	5.65	6.43	10.35	10.20	6.38	7.24	18.32
Afstand (m)	-75.9	-65.1	-25.8	-15.3	-3.5	3.5	17.2	65.0	98.9

Legger (mNAP)	6.60	5.40	6.38	10.30	10.30	5.75	5.70
Afstand (m)	-65.1	-25.8	-15.3	-3.5	3.5	17.2	65.0

Legenda

- Profiel van vrije ruimte (PvVR)
- Beheerprofiel
- Leggerprofiel
- Maatgevend Hoogwater 2023 (MWH mNAP)
- Afrastering
- Bebouwing
- Bomenrij
- Haag
- Muur
- Profiel van vrije ruimte wijziging
- Waterkering vastgesteld
- Beschermingszone A vastgesteld
- Beschermingszone B vastgesteld
- Beschermingszone B verwijderd
- Waterkering wijziging
- Beschermingszone A wijziging
- Beschermingszone B wijziging

Legger Maasdijk

Dwarsprofiel: 450+00-451+00

Gemaakt door:
Cluster Gis, Servicestaf
Gemaakt op:
06-05-2018
Versie:
Ontwerp,
DB d.d. 14-5-2018

Schaal:
Lengteschaal 1:500
Hoogteschaal 1:200
Bladnummer:
1 van 1
Papierformaat:
A3

Waterschap Aa en Maas

Dwarsprofiel: 451+00-452+00

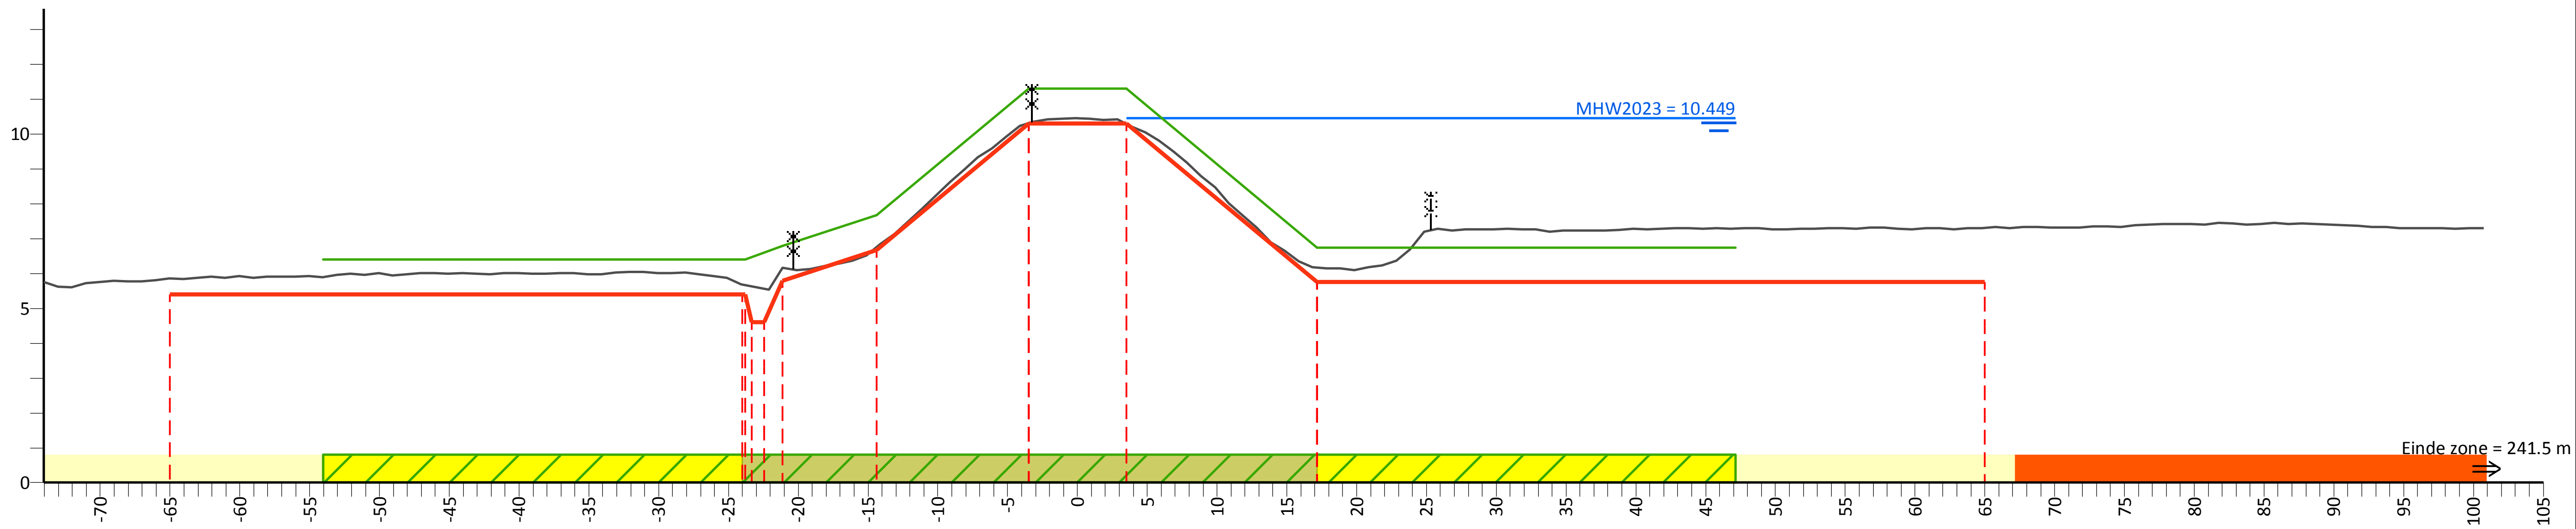

PvVR (mNAP)	6.40	6.40	6.80	7.67	11.30	11.30	6.75	6.75
Afstand (m)	-54.0	-23.8	-21.2	-14.4	-3.5	3.5	17.2	47.2

AHN (mNAP)	14.39	5.85	5.56	6.14	6.76	10.31	10.29	6.17	7.31	18.24
Afstand (m)	-74.0	-65.0	-22.5	-21.2	-14.4	-3.5	3.5	17.2	65.0	100.7

Legger (mNAP)	5.40	4.60	5.80	6.67	10.30	10.30	5.75	5.75
Afstand (m)	-65.0	-22.5	-21.2	-14.4	-3.5	3.5	17.2	65.0

Legenda

- Profiel van vrije ruimte (PvVR)
- Beheerprofiel
- Leggerprofiel
- Maatgevend Hoogwater 2023 (MWH mNAP)
- Afrastering
- Bebouwing
- Bomenrij
- Haag
- Muur
- Profiel van vrije ruimte wijziging
- Waterkering vastgesteld
- Beschermingszone A vastgesteld
- Beschermingszone B vastgesteld
- Beschermingszone B verwijderd
- Waterkering wijziging
- Beschermingszone A wijziging
- Beschermingszone B wijziging

Legger Maasdijk

Dwarsprofiel: 451+00-452+00

Gemaakt door:
Cluster Gis, Servicestaf
Gemaakt op:
05-05-2018
Versie:
Ontwerp,
DB d.d. 14-5-2018

Schaal:
Lengteschaal 1:500
Hoogteschaal 1:200
Bladnummer:
1 van 1
Papierformaat:
A3

Waterschap Aa en Maas

Dwarsprofiel: 452+00-453+00

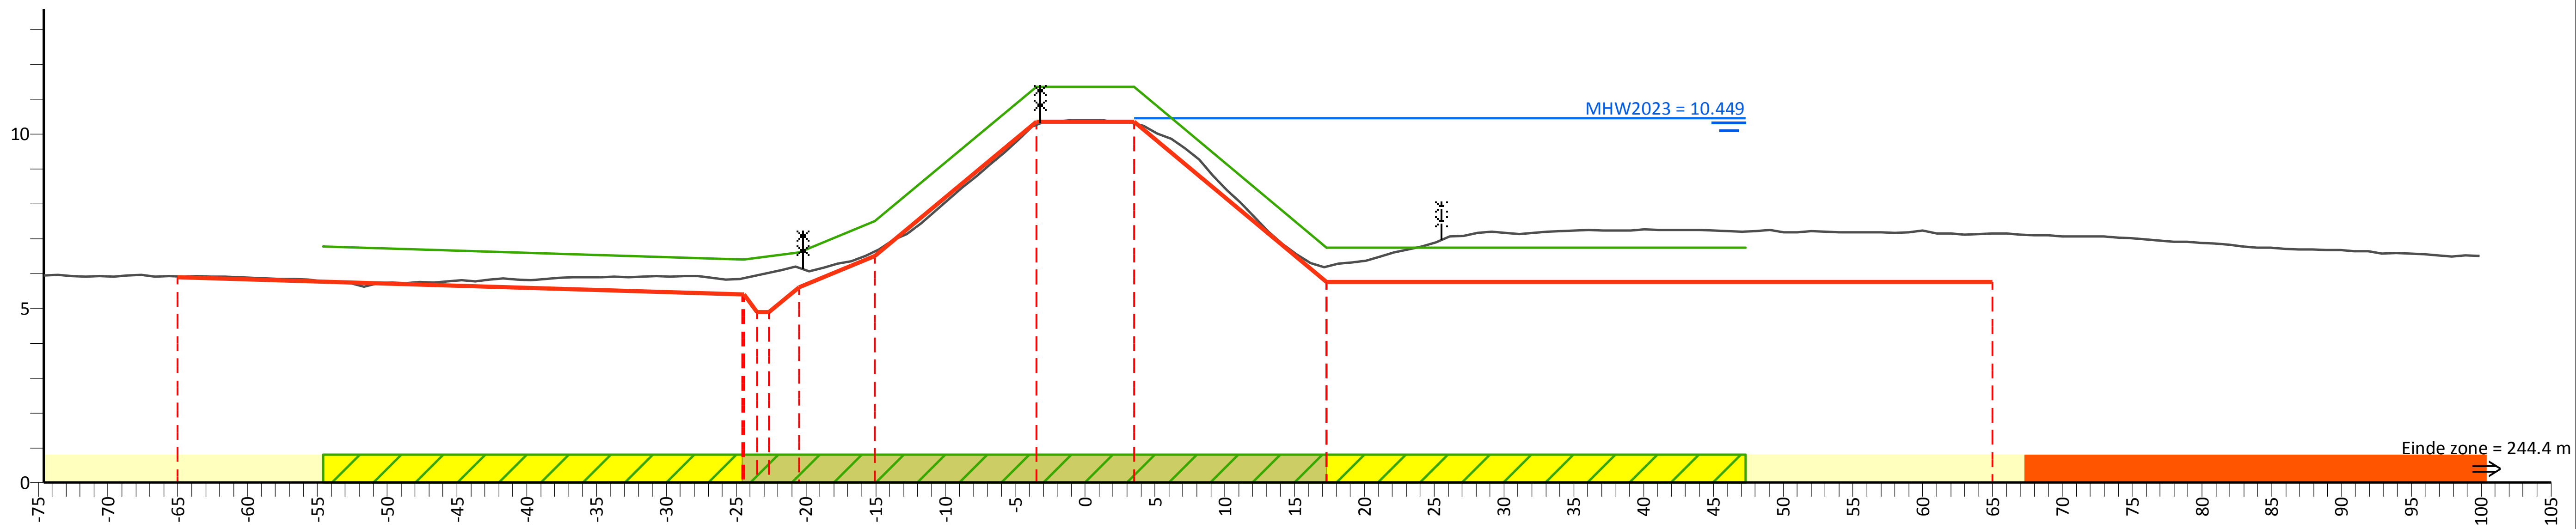

PvVR (mNAP)	6.77	6.40	6.60	7.50	11.35	11.35	6.75	6.75		
Afstand (m)	-54.6	-24.5	-20.5	-15.1	-3.5	3.5	17.3	47.3		
AHN (mNAP)	14.86	5.92	6.02	6.17	6.63	10.26	10.31	6.20	7.14	16.24
Afstand (m)	-74.6	-65.0	-22.7	-20.5	-15.1	-3.5	3.5	17.3	65.0	99.9
Legger (mNAP)	5.90	4.90	5.60	6.50	10.35	10.35	5.75	5.75		
Afstand (m)	-65.0	-22.7	-20.5	-15.1	-3.5	3.5	17.3	65.0		

Legenda

- Profiel van vrije ruimte (PvVR)
- Beheerprofiel
- Leggerprofiel
- Maatgevend Hoogwater 2023 (MWH mNAP)
- Afrastering
- Bebouwing
- Bomenrij
- Haag
- Muur
- Profiel van vrije ruimte wijziging
- Waterkering vastgesteld
- Beschermingszone A vastgesteld
- Beschermingszone B vastgesteld
- Beschermingszone B verwijderd
- Waterkering wijziging
- Beschermingszone A wijziging
- Beschermingszone B wijziging

Legger Maasdijk

Dwarsprofiel: 452+00-453+00

Gemaakt door:
Cluster Gis, Servicestaf
Gemaakt op:
05-05-2018
Versie:
Ontwerp,
DB d.d. 14-5-2018

Schaal:
Lengteschaal 1:500
Hoogteschaal 1:200
Bladnummer:
1 van 1
Papierformaat:
A3

Waterschap Aa en Maas

Dwarsprofiel: 453+00-454+60

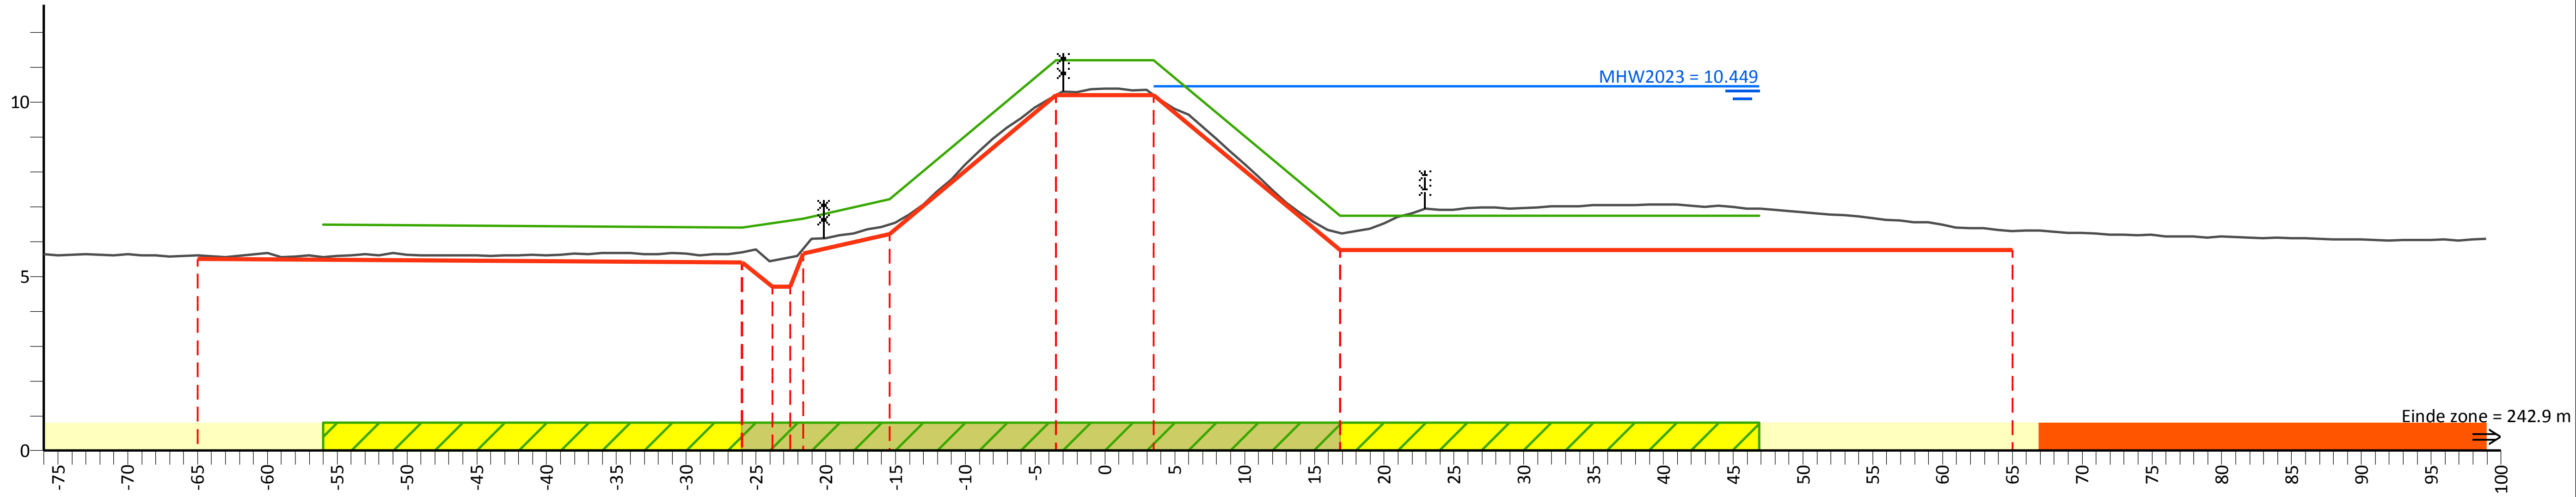

PvVR (mNAP)	6.48	6.40	6.65	7.22	11.20	11.20	6.75	6.75
Afstand (m)	-56.0	-26.0	-21.6	-15.4	-3.5	3.5	16.9	46.9

AHN (mNAP)	14.11	5.60	5.69	5.46	5.55	6.49	10.20	10.20	6.25	6.30	15.18
Afstand (m)	-76.0	-65.0	-26.0	-23.8	-22.6	-15.4	-3.5	3.5	16.9	65.0	98.9

Legger (mNAP)	5.50	5.40	4.70		5.65	6.22	10.20	10.20	5.75	5.75
Afstand (m)	-65.0	-26.0	-23.8	-22.6	-21.6	-15.4	-3.5	3.5	16.9	65.0

Legenda

- Profiel van vrije ruimte (PvVR)
- Beheerprofiel
- Leggerprofiel
- Maatgevend Hoogwater 2023 (MWH mNAP)
- Afrastering
- Bebouwing
- Bomenrij
- Haag
- Muur
- Profiel van vrije ruimte wijziging
- Waterkering vastgesteld
- Beschermingszone A vastgesteld
- Beschermingszone B vastgesteld
- Beschermingszone B verwijderd
- Waterkering wijziging
- Beschermingszone A wijziging
- Beschermingszone B wijziging

Legger Maasdijk

Dwarsprofiel: 453+00-454+60

Gemaakt door:
Cluster Gis, Servicestaf
Gemaakt op:
05-05-2018
Versie:
Ontwerp,
DB d.d. 14-5-2018

Schaal:
Lengteschaal 1:500
Hoogteschaal 1:200
Bladnummer:
1 van 1
Papierformaat:
A3

Waterschap Aa en Maas

Dwarsprofiel: 454+60-455+50

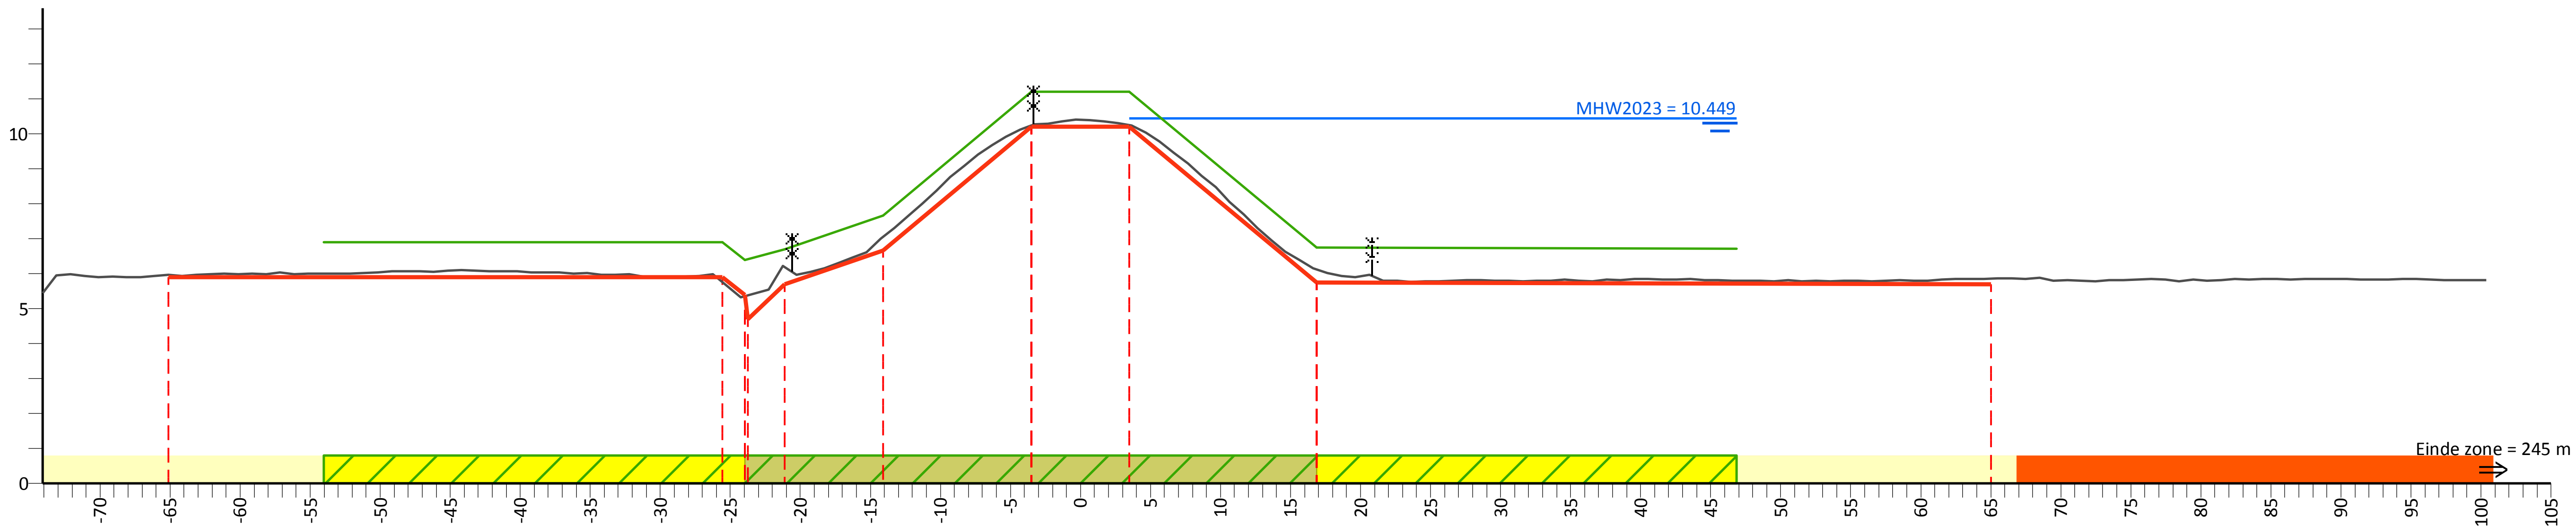

PvVR (mNAP)	6.90	6.90	6.40	6.70	7.67	11.20	11.20	6.75	6.72
Afstand (m)	-54.0	-25.6	-23.9	-21.1	-14.1	-3.5	3.5	16.9	46.9

AHN (mNAP)	13.64	5.98	5.76	5.39	6.19	7.07	10.25	10.26	6.13	5.86	14.54
Afstand (m)	-74.1	-65.1	-25.6	-23.8	-21.1	-14.1	-3.5	3.5	16.9	65.0	100.4

Legger (mNAP)	5.90	5.90	4.70	5.70	6.67	10.20	10.20	5.75	5.70
Afstand (m)	-65.1	-25.6	-23.8	-21.1	-14.1	-3.5	3.5	16.9	65.0

Legenda

- Profiel van vrije ruimte (PvVR)
- Beheerprofiel
- Leggerprofiel
- Maatgevend Hoogwater 2023 (MWH mNAP)
- Afrastering
- Bebouwing
- Bomenrij
- Haag
- Muur
- Profiel van vrije ruimte wijziging
- Waterkering vastgesteld
- Beschermingszone A vastgesteld
- Beschermingszone B vastgesteld
- Beschermingszone B verwijderd
- Waterkering wijziging
- Beschermingszone A wijziging
- Beschermingszone B wijziging

Legger Maasdijk

Dwarsprofiel: 454+60-455+50

Gemaakt door: Cluster Gis, Servicestaf
Gemaakt op: 06-05-2018
Versie: Ontwerp, DB d.d. 14-5-2018
Schaal: Lengteschaal 1:500 Hoogteschaal 1:200
Bladnummer: 1 van 1
Papierformaat: A3
Waterschap Aa en Maas

Dwarsprofiel: 455+50-456+40

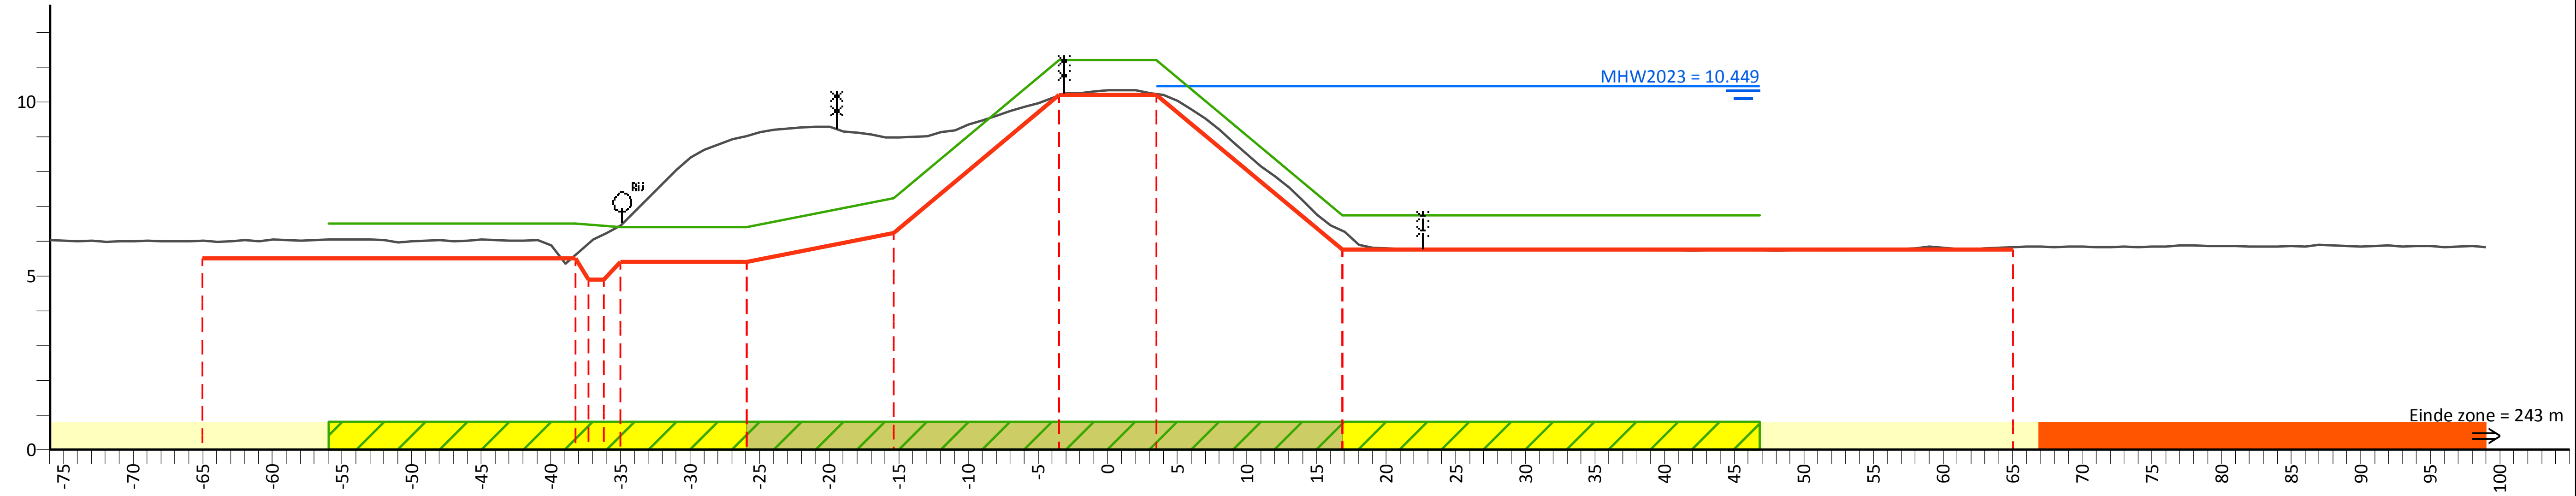

PvVR (mNAP)			6.50	6.50		6.40	6.40	7.24	11.20	11.20	6.75	6.75		
Afstand (m)			-56.0	-38.2		-35.0	-25.9	-15.4	-3.5	3.5	16.9	46.9		
AHN (mNAP)	15.07	6.02		5.61	6.19	6.44	9.01	8.98	10.18	10.22	6.30		5.82	14.59
Afstand (m)	-76.0	-65.0		-38.2	-36.2	-35.0	-25.9	-15.4	-3.5	3.5	16.9		65.0	99.0
Legger (mNAP)		5.50		5.50	4.90	5.40	5.40	6.24	10.20	10.20	5.75		5.75	
Afstand (m)		-65.0		-38.2	-36.2	-35.0	-25.9	-15.4	-3.5	3.5	16.9		65.0	

Legenda

- Profiel van vrije ruimte (PvVR)
- Beheerprofiel
- Leggerprofiel
- Maatgevend Hoogwater 2023 (MWH mNAP)
- Afrastering
- Bebouwing
- Bomenrij
- Haag
- Muur
- Profiel van vrije ruimte wijziging
- Waterkering vastgesteld
- Beschermingszone A vastgesteld
- Beschermingszone B vastgesteld
- Beschermingszone B verwijderd
- Waterkering wijziging
- Beschermingszone A wijziging
- Beschermingszone B wijziging

Legger Maasdijk

Dwarsprofiel: 455+50-456+40

Gemaakt door: Cluster Gis, Servicestaf
Gemaakt op: 05-05-2018
Versie: Ontwerp, DB d.d. 14-5-2018

Schaal: Lengteschaal 1:500 Hoogteschaal 1:200
Bladnummer: 1 van 1
Papierformaat: A3

Waterschap Aa en Maas

Dwarsprofiel: 456+40- 457+90

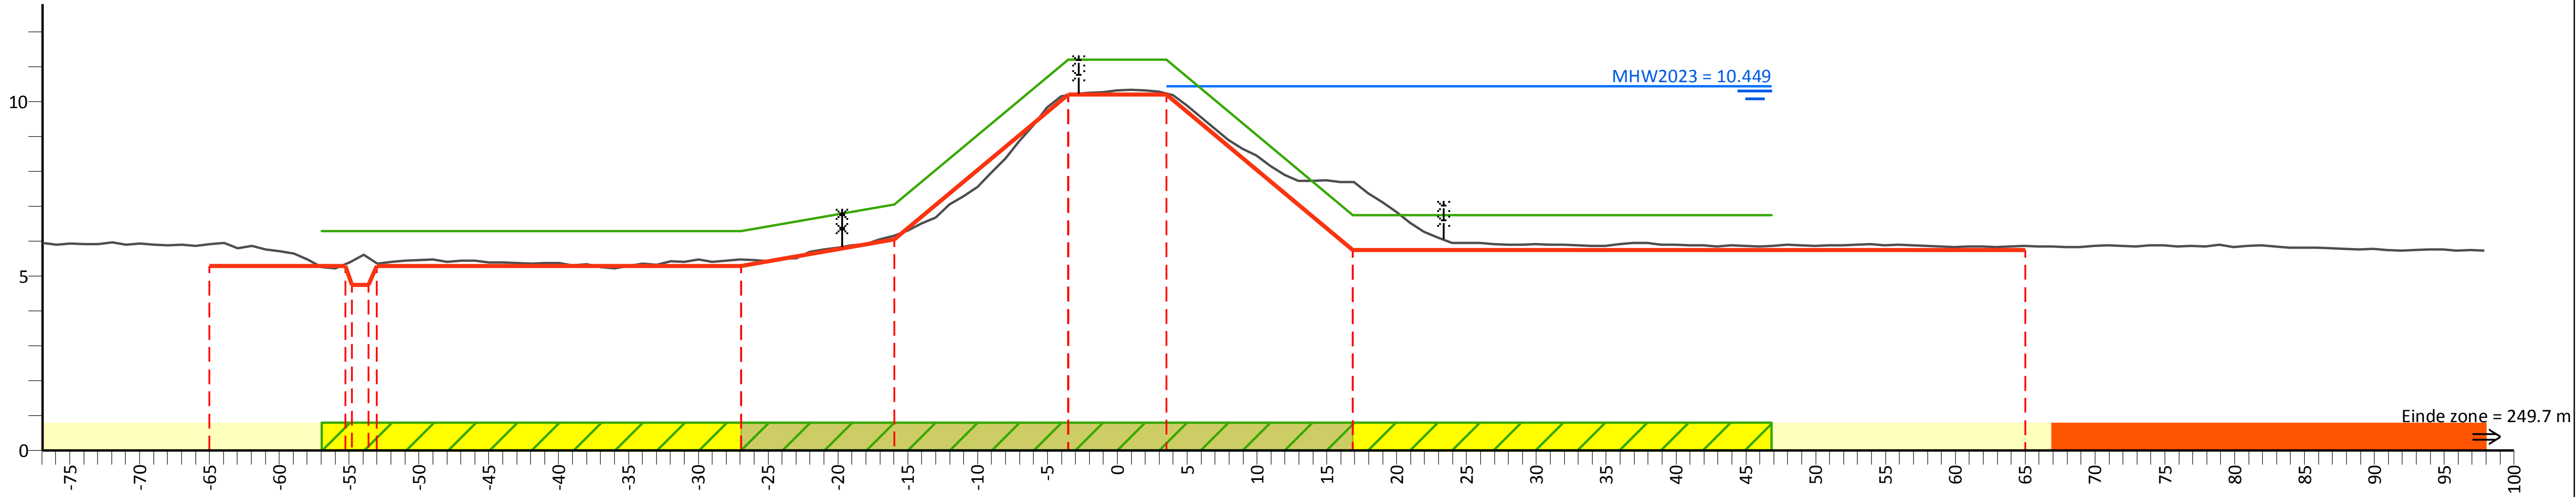

PvVR (mNAP)	6.30		6.30	6.30	7.05	11.20	11.20	6.75	6.75
Afstand (m)	-57.0	-55.3	-53.0	-26.9	-16.0	-3.5	3.5	16.9	46.9

AHN (mNAP)	14.88	5.91	5.43	5.37	5.48	6.17	10.19	10.23	7.69	5.88	14.33
Afstand (m)	-77.0	-65.0	-54.8	-53.0	-26.9	-16.0	-3.5	3.5	16.9	65.0	97.9

Legger (mNAP)	5.30	4.75	5.30	5.30	6.05	10.20	10.20	5.75	5.75
Afstand (m)	-65.0	-54.8	-53.0	-26.9	-16.0	-3.5	3.5	16.9	65.0

Legenda

- Profiel van vrije ruimte (PvVR)
- Beheerprofiel
- Leggerprofiel
- Maatgevend Hoogwater 2023 (MWH mNAP)
- Afrastering
- Bebouwing
- Bomenrij
- Haag
- Muur
- Profiel van vrije ruimte wijziging
- Waterkering vastgesteld
- Beschermingszone A vastgesteld
- Beschermingszone B vastgesteld
- Beschermingszone B verwijderd
- Waterkering wijziging
- Beschermingszone A wijziging
- Beschermingszone B wijziging

Legger Maasdijk

Dwarsprofiel: 456+40- 457+90

Gemaakt door:
Cluster Gis, Servicestaf
Gemaakt op:
06-05-2018
Versie:
Ontwerp,
DB d.d. 14-5-2018

Schaal:
Lengteschaal 1:500
Hoogteschaal 1:200
Bladnummer:
1 van 1
Papierformaat:
A3

Waterschap Aa en Maas

Dwarsprofiel: 457+90-458+50

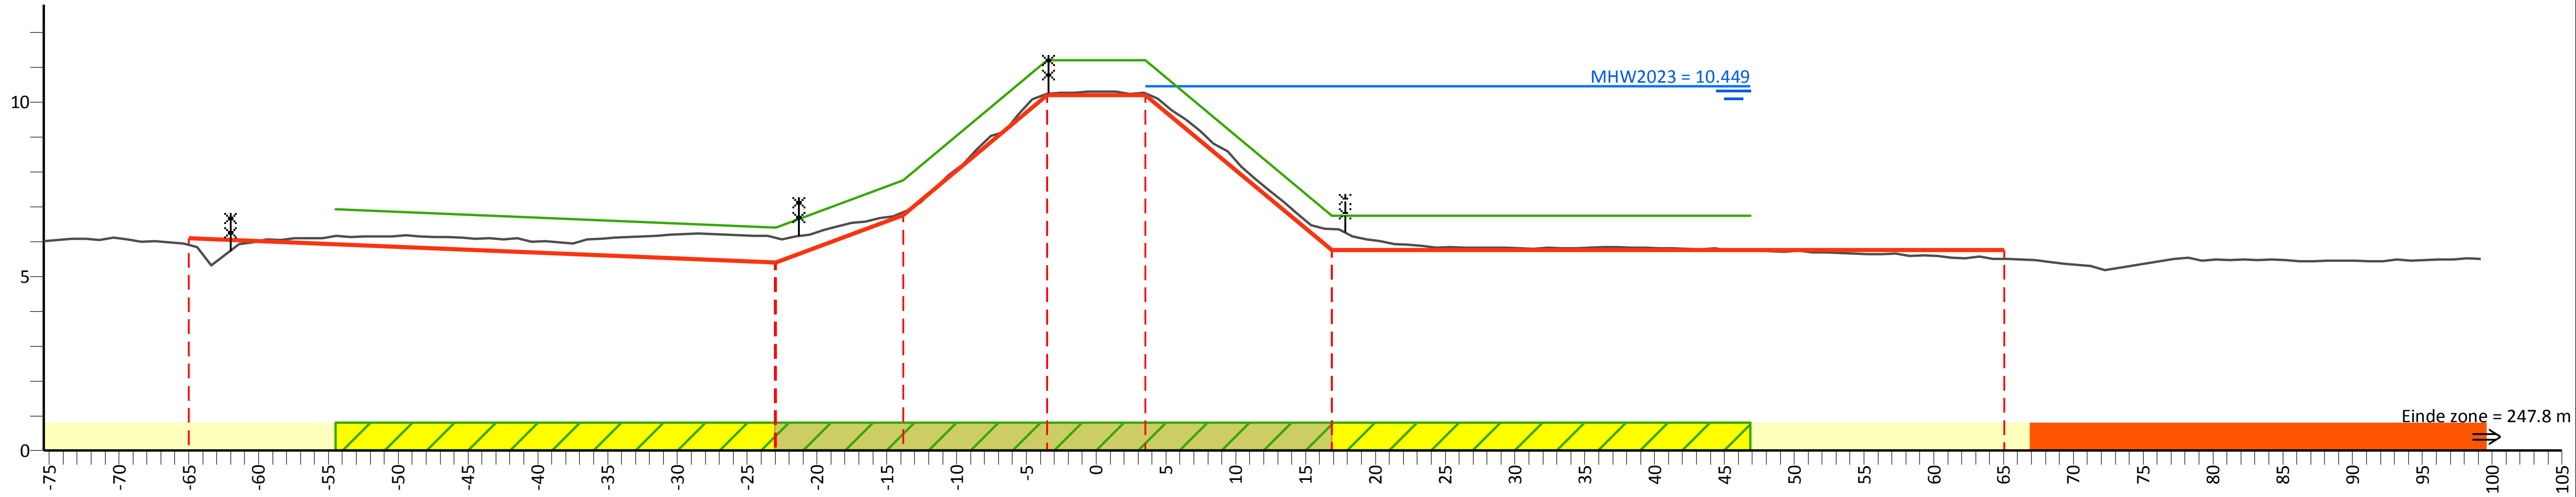

PvVR (mNAP)	6.93	6.40	7.76	11.20	11.20	6.75	6.75	
Afstand (m)	-54.5	-22.9	-13.8	-3.5	3.5	16.9	46.9	
AHN (mNAP)	15.05	5.90	6.11	6.84	10.25	10.26	6.36	5.50	13.78
Afstand (m)	-75.4	-65.0	-22.9	-13.8	-3.5	3.5	16.9	65.0	99.2
Legger (mNAP)	6.10	5.40	6.76	10.20	10.20	5.75	5.75	
Afstand (m)	-65.0	-22.9	-13.8	-3.5	3.5	16.9	65.0	

Legenda

- Profiel van vrije ruimte (PvVR)
- Beheerprofiel
- Leggerprofiel
- Maatgevend Hoogwater 2023 (MWH mNAP)
- Afrastering
- Bebouwing
- Bomenrij
- Haag
- Muur
- Profiel van vrije ruimte wijziging
- Waterkering vastgesteld
- Beschermingszone A vastgesteld
- Beschermingszone B vastgesteld
- Beschermingszone B verwijderd
- Waterkering wijziging
- Beschermingszone A wijziging
- Beschermingszone B wijziging

Legger Maasdijk

Dwarsprofiel: 457+90-458+50

Gemaakt door:
Cluster Gis, Servicestaf
Gemaakt op:
05-05-2018
Versie:
Ontwerp,
DB d.d. 14-5-2018

Schaal:
Lengteschaal 1:500
Hoogteschaal 1:200
Bladnummer:
1 van 1
Papierformaat:
A3

Waterschap Aa en Maas

Dwarsprofiel: 458+50-459+00

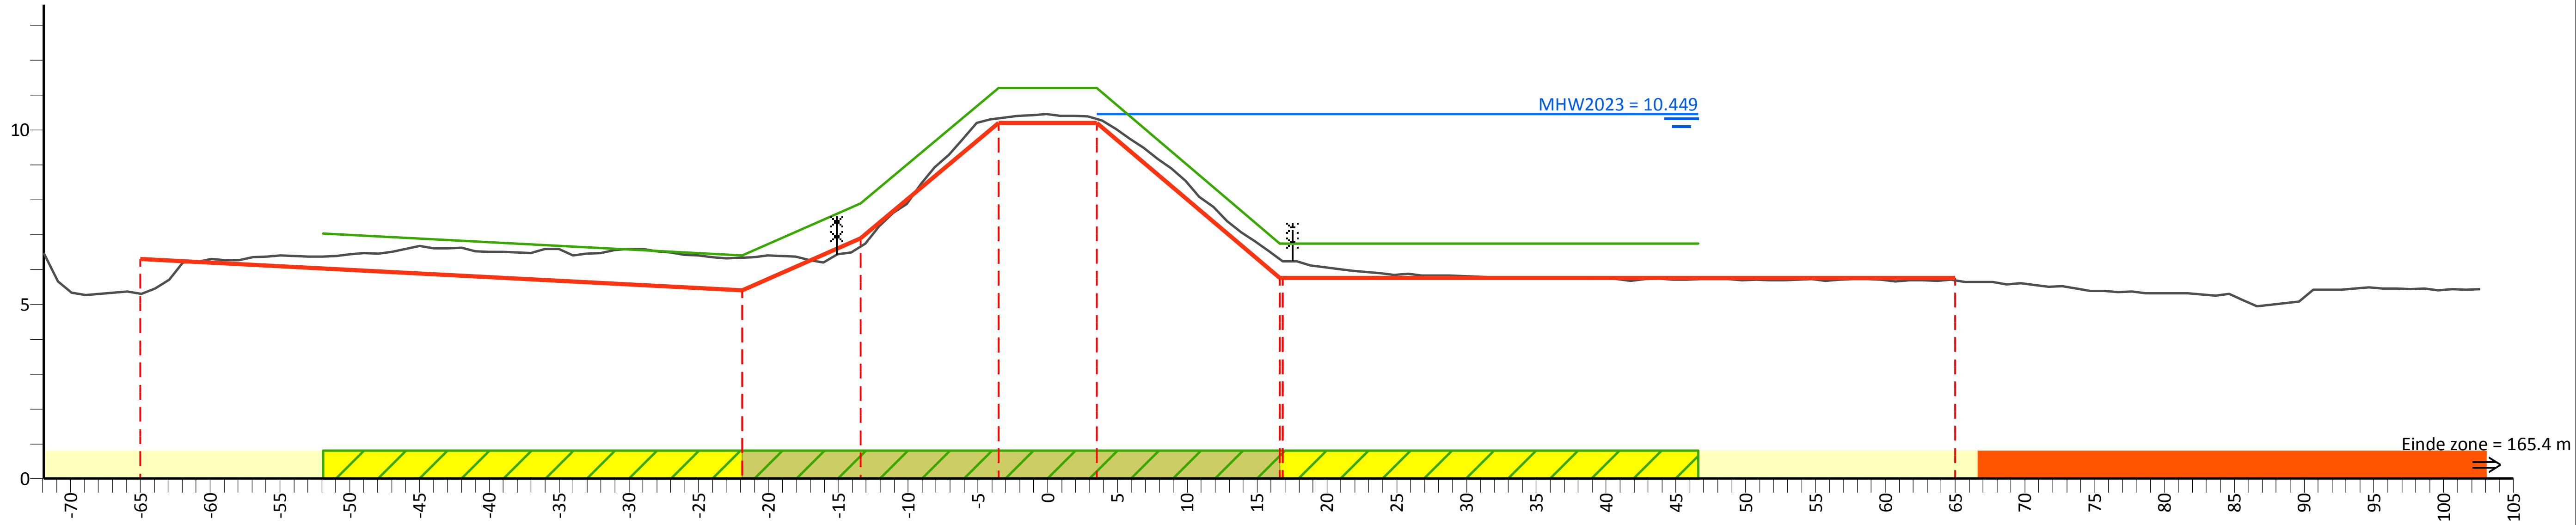

PvVR (mNAP)	7.03	6.40	7.90	11.20	11.20	6.75	6.75
Afstand (m)	-51.9	-21.9	-13.4	-3.5	3.5	16.9	46.6

AHN (mNAP)	16.18	5.31	6.34	6.65	10.34	10.32	6.23	5.68	13.58
Afstand (m)	-71.9	-65.0	-21.9	-13.4	-3.5	3.5	16.9	65.0	102.6

Legger (mNAP)	6.30	5.40	6.90	10.20	10.20	5.75	5.75
Afstand (m)	-65.0	-21.9	-13.4	-3.5	3.5	16.9	65.0

Legenda

- Profiel van vrije ruimte (PvVR)
- Beheerprofiel
- Leggerprofiel
- Maatgevend Hoogwater 2023 (MWH mNAP)
- Afrastering
- Bebouwing
- Bomenrij
- Haag
- Muur
- Profiel van vrije ruimte wijziging
- Waterkering vastgesteld
- Beschermingszone A vastgesteld
- Beschermingszone B vastgesteld
- Beschermingszone B verwijderd
- Waterkering wijziging
- Beschermingszone A wijziging
- Beschermingszone B wijziging

Legger Maasdijk

Dwarsprofiel: 458+50-459+00

Gemaakt door:
Cluster Gis, Servicestaf
Gemaakt op:
05-05-2018
Versie:
Ontwerp,
DB d.d. 14-5-2018

Schaal:
Lengteschaal 1:500
Hoogteschaal 1:200
Bladnummer:
1 van 1
Papierformaat:
A3

Waterschap Aa en Maas

Dwarsprofiel: 459+00-460+00

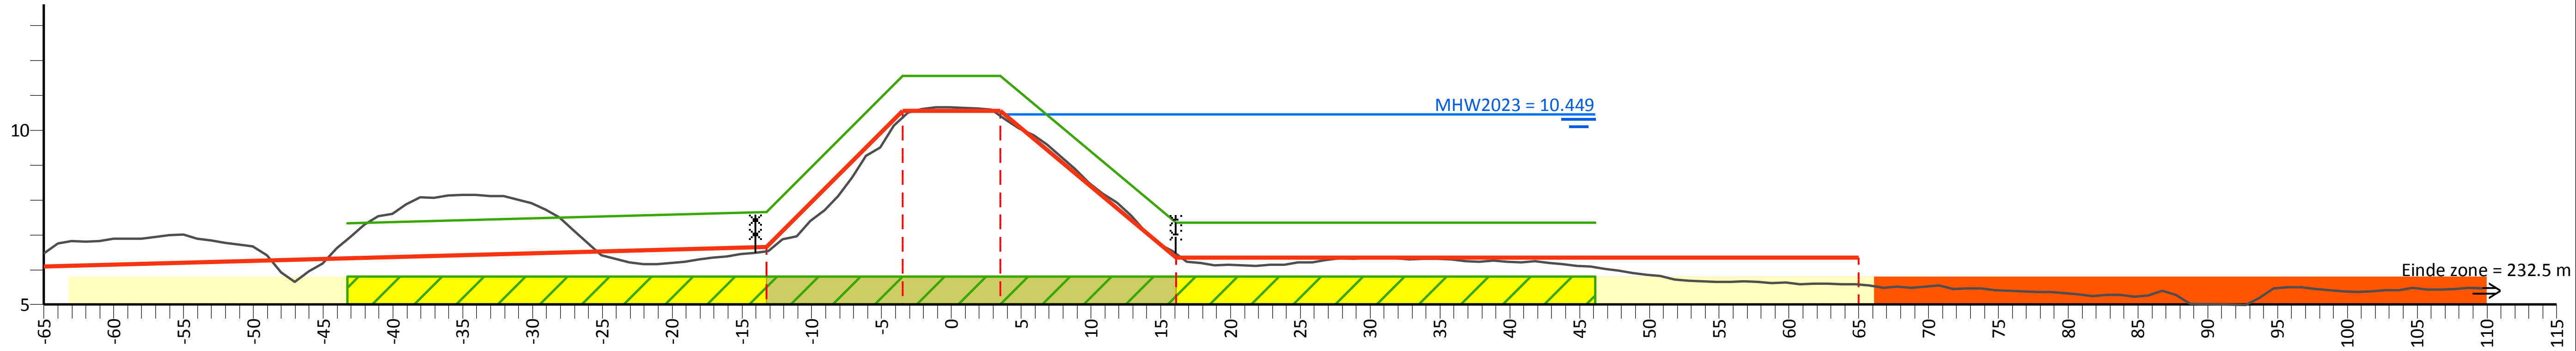

PvVR (mNAP)	7.33	7.65	11.55	11.55	7.35	7.35
Afstand (m)	-43.3	-13.3	-3.5	3.5	16.1	46.1

AHN (mNAP)	6.47	6.52	10.36	10.41	6.46	5.58	13.65
Afstand (m)	-65.0	-13.3	-3.5	3.5	16.1	65.0	109.7

Legger (mNAP)	6.10	6.65	10.55	10.55	6.35	6.35
Afstand (m)	-65.0	-13.3	-3.5	3.5	16.1	65.0

Legenda

- Profiel van vrije ruimte (PvVR)
- Beheerprofiel
- Leggerprofiel
- Maatgevend Hoogwater 2023 (MWH mNAP)
- Afrastering
- Bebouwing
- Bomenrij
- Haag
- Muur
- Profiel van vrije ruimte wijziging
- Waterkering vastgesteld
- Beschermingszone A vastgesteld
- Beschermingszone B vastgesteld
- Beschermingszone B verwijderd
- Waterkering wijziging
- Beschermingszone A wijziging
- Beschermingszone B wijziging

Legger Maasdijk

Dwarsprofiel: 459+00-460+00

Gemaakt door:
Cluster Gis, Servicestaf
Gemaakt op:
05-05-2018
Versie:
Ontwerp,
DB d.d. 14-5-2018

Schaal:
Lengteschaal 1:500
Hoogteschaal 1:200
Bladnummer:
1 van 1
Papierformaat:
A3

Waterschap Aa en Maas

Dwarsprofiel: 459+00

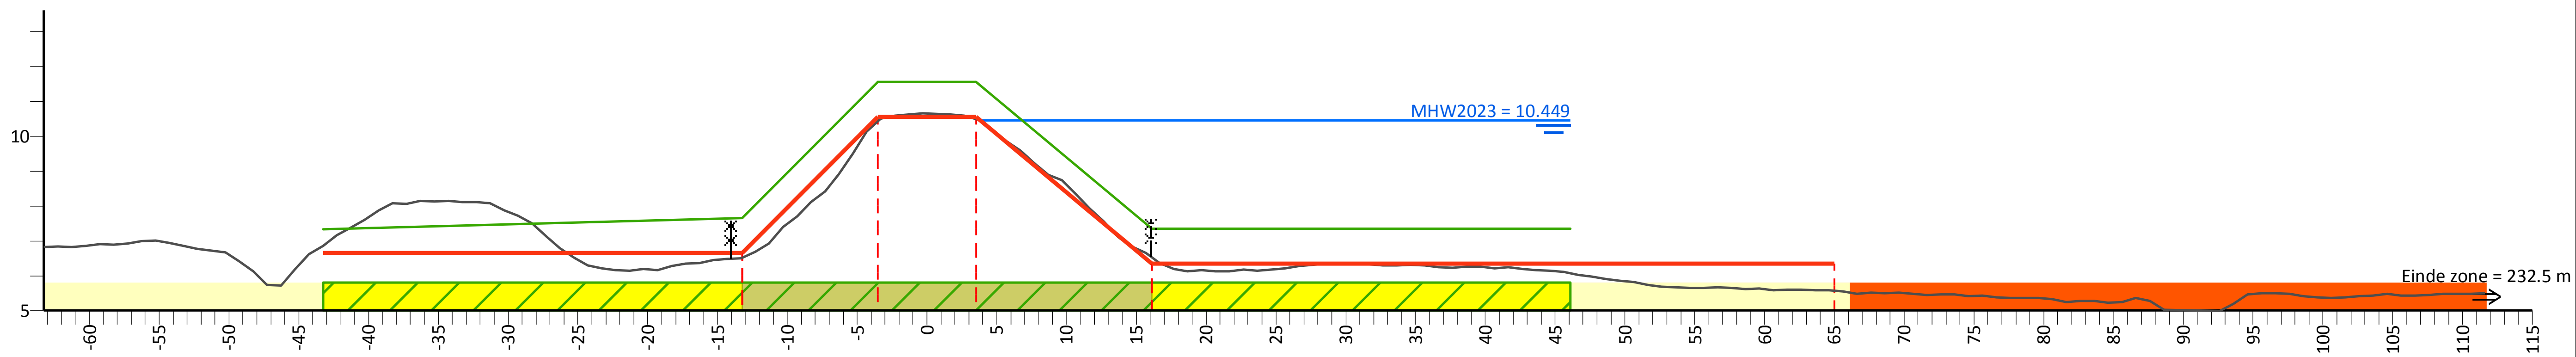

PvVR (mNAP)		7.33	7.65	11.55	11.55	7.35	7.35		
Afstand (m)		-43.3	-13.3	-3.5	3.5	16.1	46.1		
AHN (mNAP)	17.07		6.51	10.44	10.49	6.53		5.57	13.75
Afstand (m)	-63.3		-13.3	-3.5	3.5	16.1		65.0	111.6
Legger (mNAP)			6.65	10.55	10.55	6.35		6.35	
Afstand (m)			-13.3	-3.5	3.5	16.1		65.0	

Legenda

- Profiel van vrije ruimte (PvVR)
- Beheerprofiel
- Leggerprofiel
- Maatgevend Hoogwater 2023 (MWH mNAP)
- Afrastering
- Bebouwing
- Bomenrij
- Haag
- Muur
- Profiel van vrije ruimte wijziging
- Waterkering vastgesteld
- Beschermingszone A vastgesteld
- Beschermingszone B vastgesteld
- Beschermingszone B verwijderd
- Waterkering wijziging
- Beschermingszone A wijziging
- Beschermingszone B wijziging

Legger Maasdijk

Dwarsprofiel: 459+00

Gemaakt door:
Cluster Gis, Servicestaf
Gemaakt op:
05-05-2018
Versie:
Ontwerp,
DB d.d. 14-5-2018

Schaal:
Lengteschaal 1:500
Hoogteschaal 1:200
Bladnummer:
1 van 1
Papierformaat:
A3

Waterschap Aa en Maas

Dwarsprofiel: 460+00-462+00

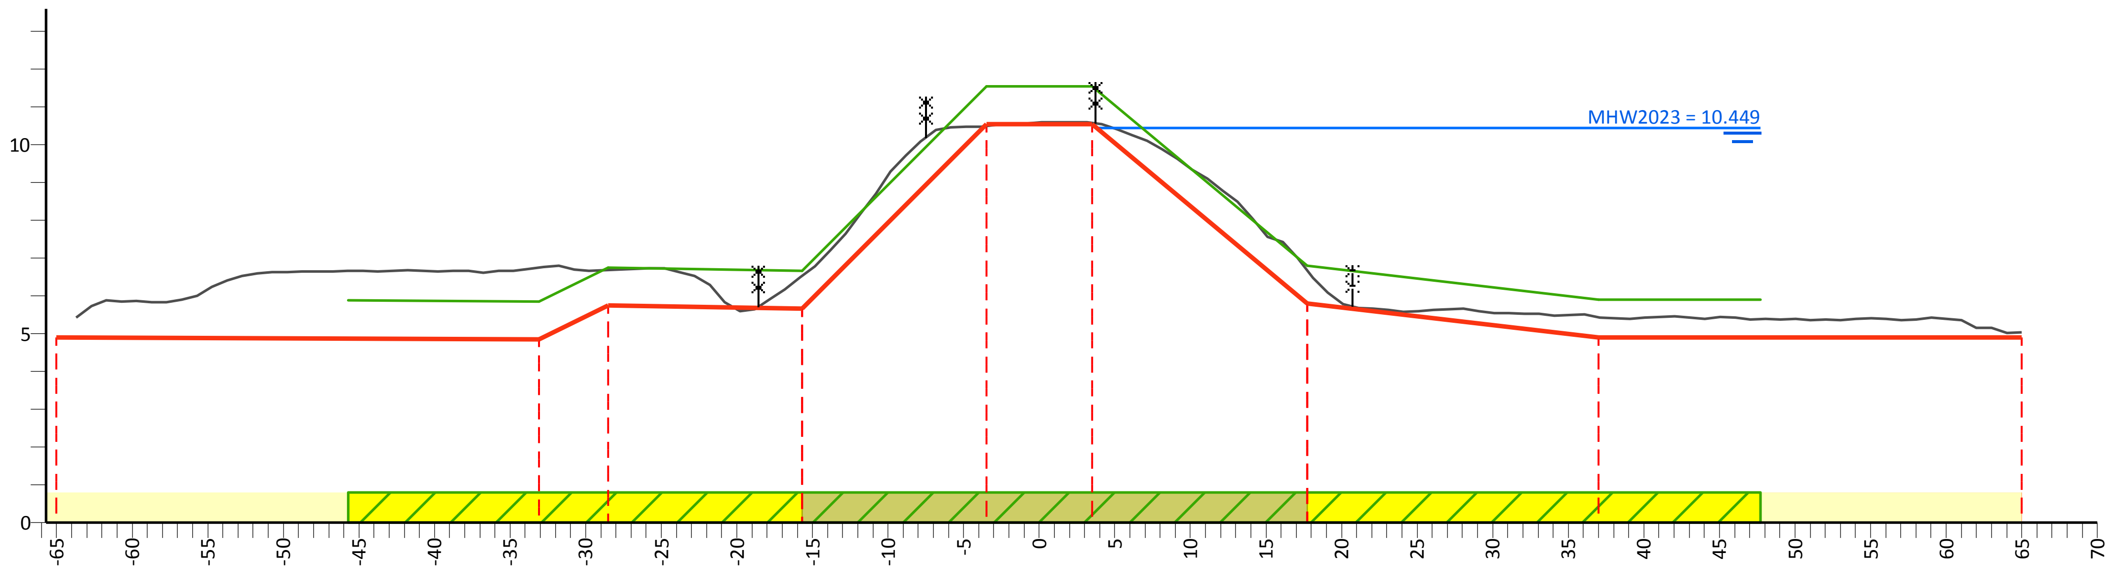

PvVR (mNAP)		5.88	5.86	6.75	6.66	11.54	11.54	6.80	5.90	5.90	
Afstand (m)		-45.7	-33.1	-28.5	-15.7	-3.5	3.5	17.7	37.0	47.7	
AHN (mNAP)	13.57		6.74	6.69	6.53	10.50	10.58	6.69	5.43		12.58
Afstand (m)	-63.7		-33.1	-28.5	-15.7	-3.5	3.5	17.7	37.0		65.0
Legger (mNAP)	4.90		4.86	5.75	5.66	10.54	10.54	5.80	4.90		4.90
Afstand (m)	-65.0		-33.1	-28.5	-15.7	-3.5	3.5	17.7	37.0		65.0

Legenda

- Profiel van vrije ruimte (PvVR)
- Beheerprofiel
- Leggerprofiel
- Maatgevend Hoogwater 2023 (MWH mNAP)
- Afrastering
- Bebouwing
- Bomenrij
- Haag
- Muur
- Profiel van vrije ruimte wijziging
- Waterkering vastgesteld
- Beschermingszone A vastgesteld
- Beschermingszone B vastgesteld
- Beschermingszone B verwijderd
- Waterkering wijziging
- Beschermingszone A wijziging
- Beschermingszone B wijziging

Legger Maasdijk

Dwarsprofiel: 460+00-462+00

Gemaakt door:
Cluster Gis, Servicestaf
Gemaakt op:
06-05-2018
Versie:
Ontwerp,
DB d.d. 14-5-2018

Schaal:
Lengteschaal 1:500
Hoogteschaal 1:200
Bladnummer:
1 van 1
Papierformaat:
A3

Waterschap Aa en Maas

Dwarsprofiel: 462+00-464+00

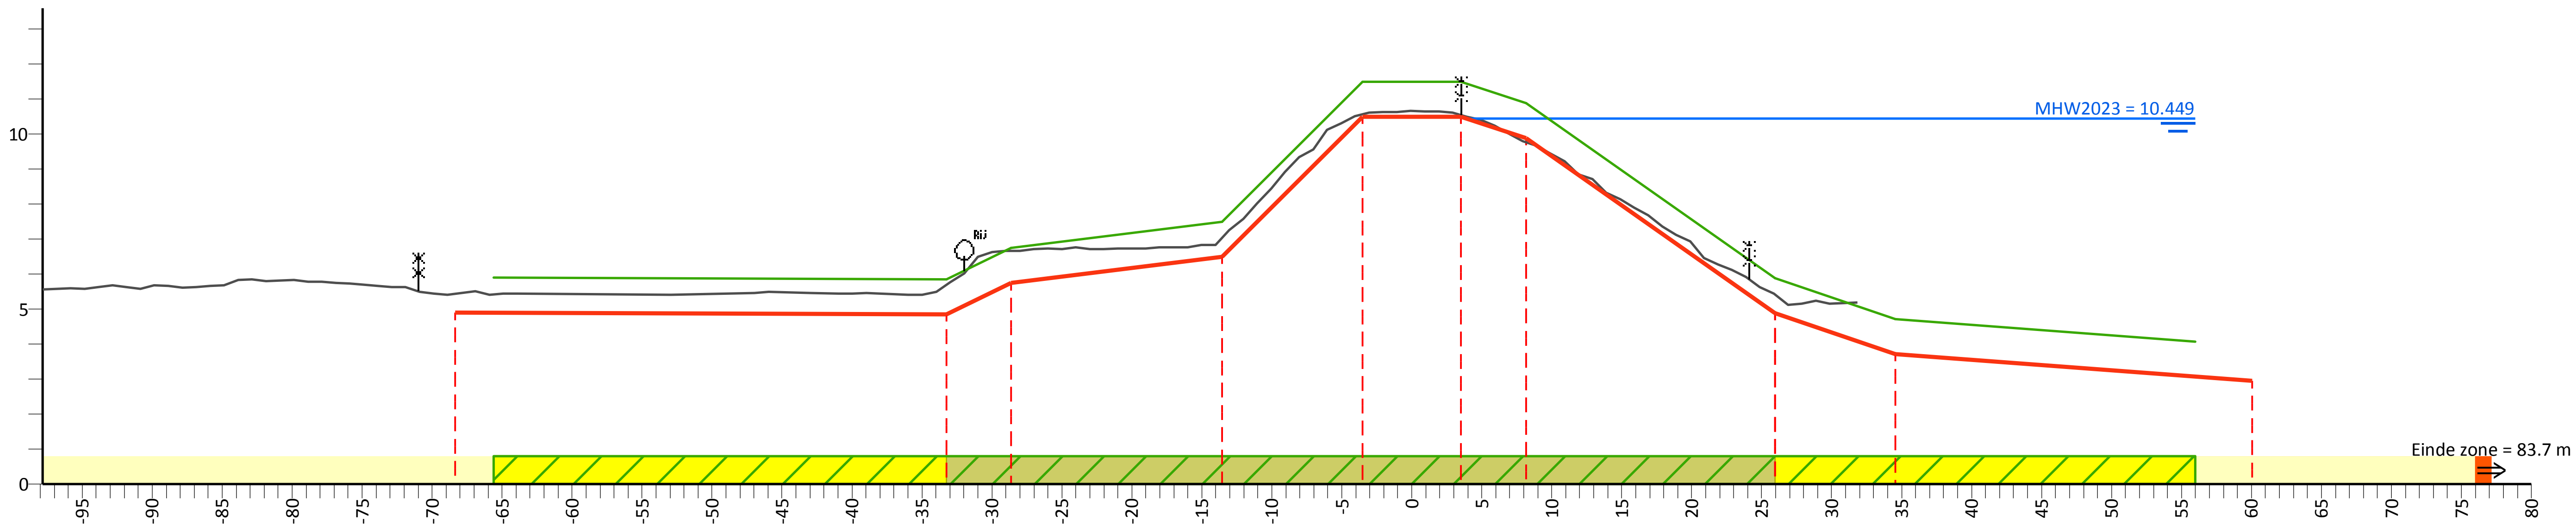

PvVR (mNAP)			5.90	5.86	6.75	7.50	11.50	11.50	10.89	5.89		4.72	4.07	
Afstand (m)			-65.6	-33.3	-28.6	-13.6	-3.5	3.5	8.2	25.9		34.5	56.0	
AHN (mNAP)	13.93	5.44		5.69	6.66	7.03	10.56	10.54	9.77	5.43	12.98			
Afstand (m)	-97.8	-68.4		-33.3	-28.6	-13.6	-3.5	3.5	8.2	25.9	31.9			
Legger (mNAP)		4.90		4.86	5.75	6.50	10.50	10.50	9.89	4.89		3.72		2.95
Afstand (m)		-68.4		-33.3	-28.6	-13.6	-3.5	3.5	8.2	25.9		34.5		60.1

Legenda

- Profiel van vrije ruimte (PvVR)
- Beheerprofiel
- Leggerprofiel
- Maatgevend Hoogwater 2023 (MWH mNAP)
- Afrastering
- Bebouwing
- Bomenrij
- Haag
- Muur
- Profiel van vrije ruimte wijziging
- Waterkering vastgesteld
- Beschermingszone A vastgesteld
- Beschermingszone B vastgesteld
- Beschermingszone B verwijderd
- Waterkering wijziging
- Beschermingszone A wijziging
- Beschermingszone B wijziging

Legger Maasdijk

Dwarsprofiel: 462+00-464+00

Gemaakt door:
Cluster Gis, Servicestaf
Gemaakt op:
06-05-2018
Versie:
Ontwerp,
DB d.d. 14-5-2018

Schaal:
Lengteschaal 1:500
Hoogteschaal 1:200
Bladnummer:
1 van 1
Papierformaat:
A3

Waterschap Aa en Maas

Dwarsprofiel: 464+00-466+00

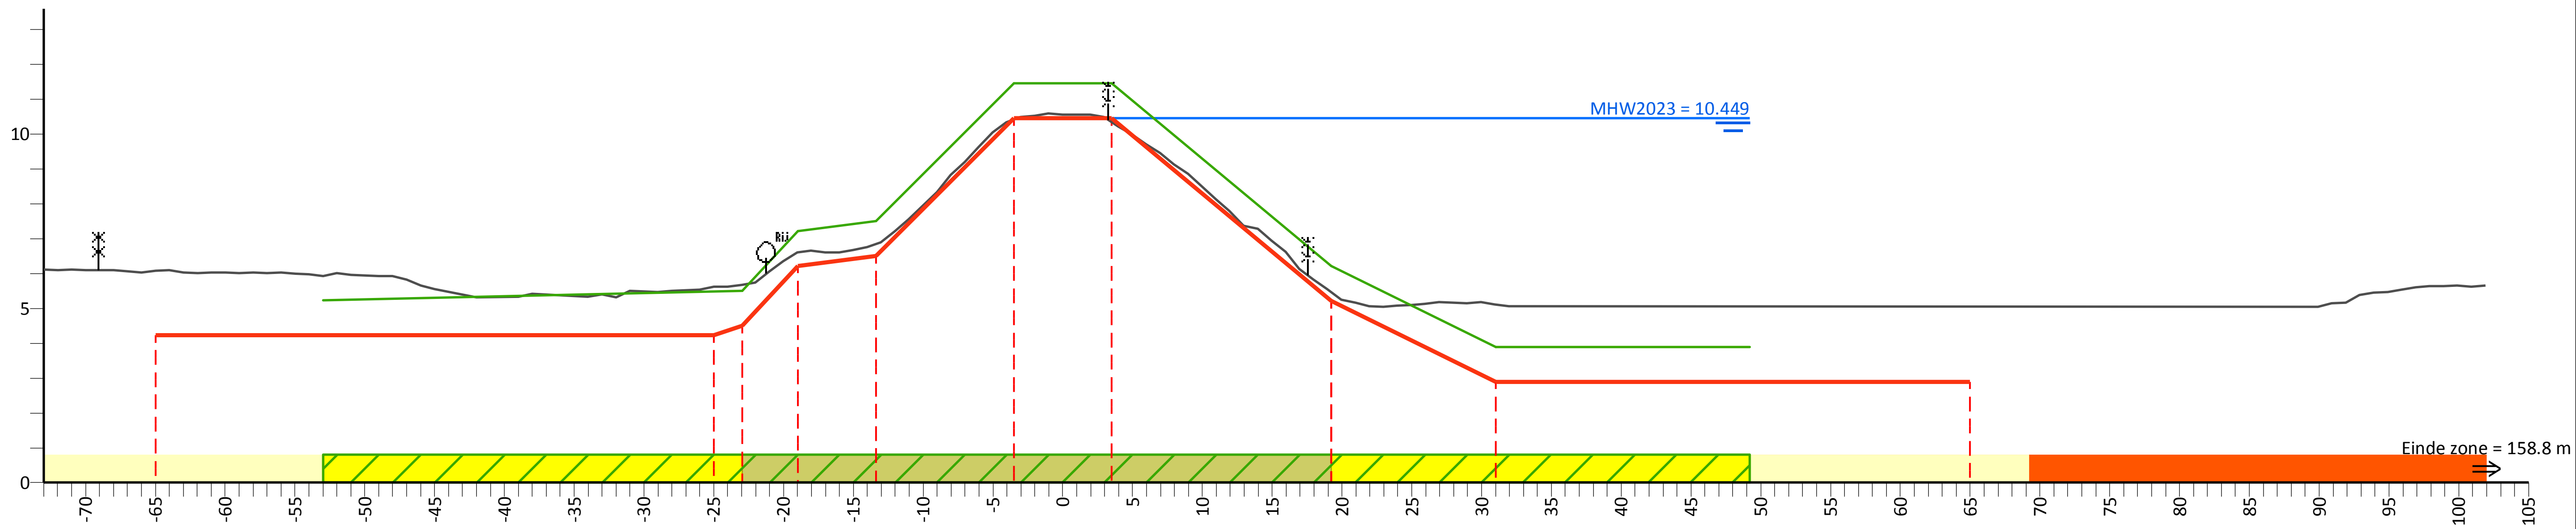

PvVR (mNAP)	5.23	5.50	7.22	7.50	11.45	11.45	6.21	3.90	3.90
Afstand (m)	-53.0	-23.0	-19.0	-13.4	-3.5	3.5	19.2	31.0	49.2

AHN (mNAP)	15.28	6.07	5.62	5.67	6.61	6.85	10.41	10.34	5.48	5.11	5.05	14.14
Afstand (m)	-73.0	-65.0	-25.0	-23.0	-19.0	-13.4	-3.5	3.5	19.2	31.0	65.0	101.9

Legger (mNAP)	4.23	4.23	4.50	6.22	6.50	10.45	10.45	5.21	2.90	2.90
Afstand (m)	-65.0	-25.0	-23.0	-19.0	-13.4	-3.5	3.5	19.2	31.0	65.0

Legenda

- Profiel van vrije ruimte (PvVR)
- Beheerprofiel
- Leggerprofiel
- Maatgevend Hoogwater 2023 (MWH mNAP)
- Afrastering
- Bebouwing
- Bomenrij
- Haag
- Muur
- Profiel van vrije ruimte wijziging
- Waterkering vastgesteld
- Beschermingszone A vastgesteld
- Beschermingszone B vastgesteld
- Beschermingszone B verwijderd
- Waterkering wijziging
- Beschermingszone A wijziging
- Beschermingszone B wijziging

Legger Maasdijk

Dwarsprofiel: 464+00-466+00

Gemaakt door:
Cluster Gis, Servicestaf
Gemaakt op:
05-05-2018
Versie:
Ontwerp,
DB d.d. 14-5-2018

Schaal:
Lengteschaal 1:500
Hoogteschaal 1:200
Bladnummer:
1 van 1
Papierformaat:
A3

Waterschap Aa en Maas

Dwarsprofiel: 466+00-467+50

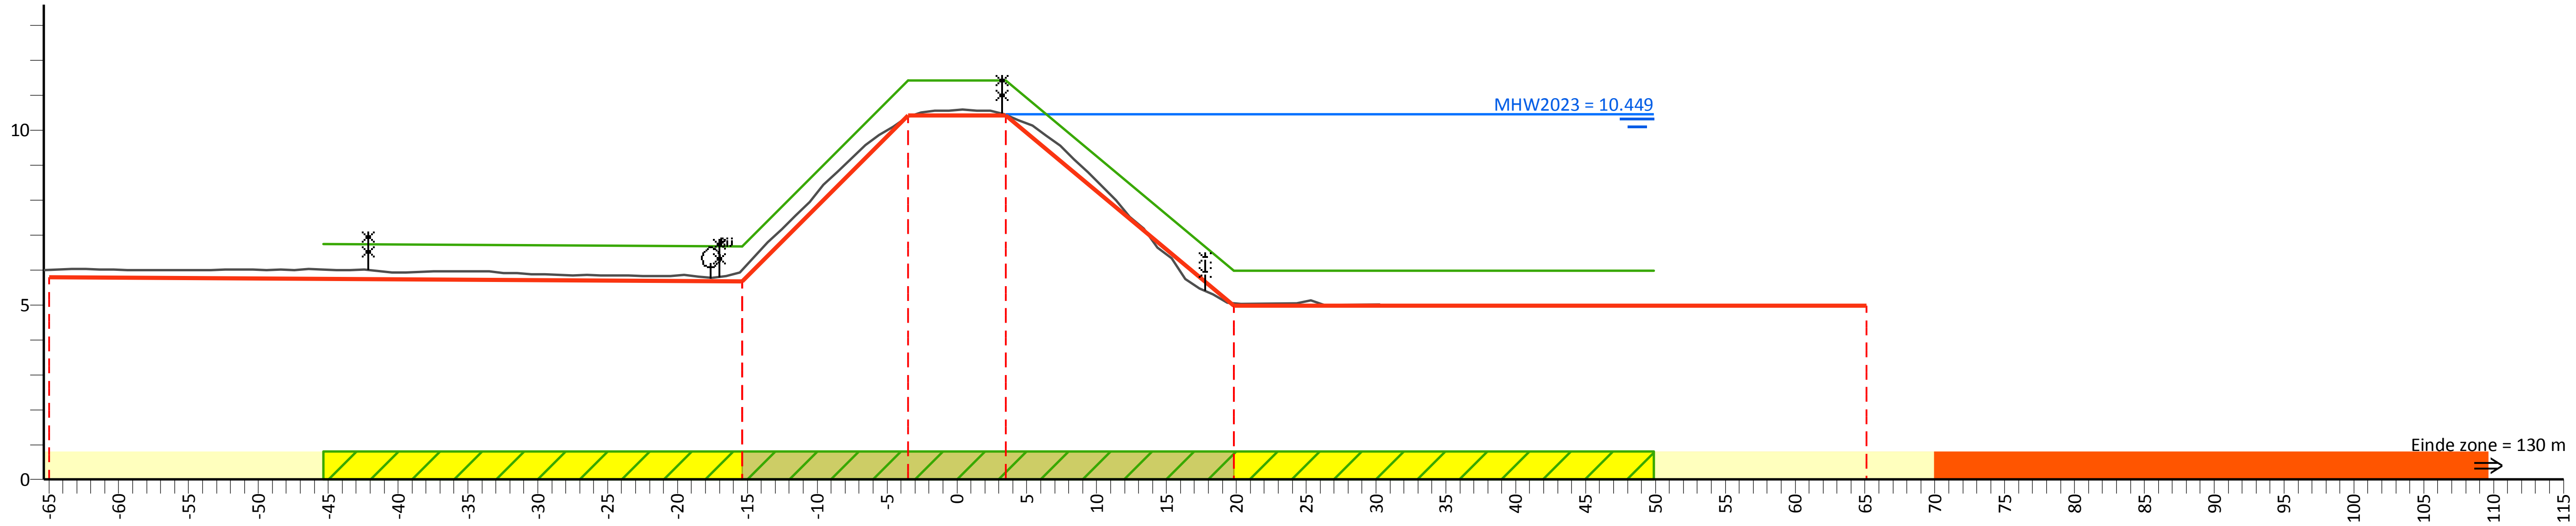

PvVR (mNAP)	6.75	6.68	11.42	11.42	5.98	5.98
Afstand (m)	-45.4	-15.4	-3.5	3.5	19.8	49.9
AHN (mNAP)	15.00	6.00	10.39	10.44	5.05	12.53
Afstand (m)	-65.4	-15.4	-3.5	3.5	19.8	30.3
Legger (mNAP)	5.80	5.68	10.42	10.42	4.98	4.98
Afstand (m)	-65.0	-15.4	-3.5	3.5	19.8	65.1

Legenda

- Profiel van vrije ruimte (PvVR)
- Beheerprofiel
- Leggerprofiel
- Maatgevend Hoogwater 2023 (MWH mNAP)
- Afrastering
- Bebouwing
- Bomenrij
- Haag
- Muur
- Profiel van vrije ruimte wijziging
- Waterkering vastgesteld
- Beschermingszone A vastgesteld
- Beschermingszone B vastgesteld
- Beschermingszone B verwijderd
- Waterkering wijziging
- Beschermingszone A wijziging
- Beschermingszone B wijziging

Legger Maasdijk

Dwarsprofiel: 466+00-467+50

Gemaakt door:
Cluster Gis, Servicestaf
Gemaakt op:
05-05-2018
Versie:
Ontwerp,
DB d.d. 14-5-2018

Schaal:
Lengteschaal 1:500
Hoogteschaal 1:200
Bladnummer:
1 van 1
Papierformaat:
A3

Waterschap Aa en Maas

Dwarsprofiel: 467+50-470+00

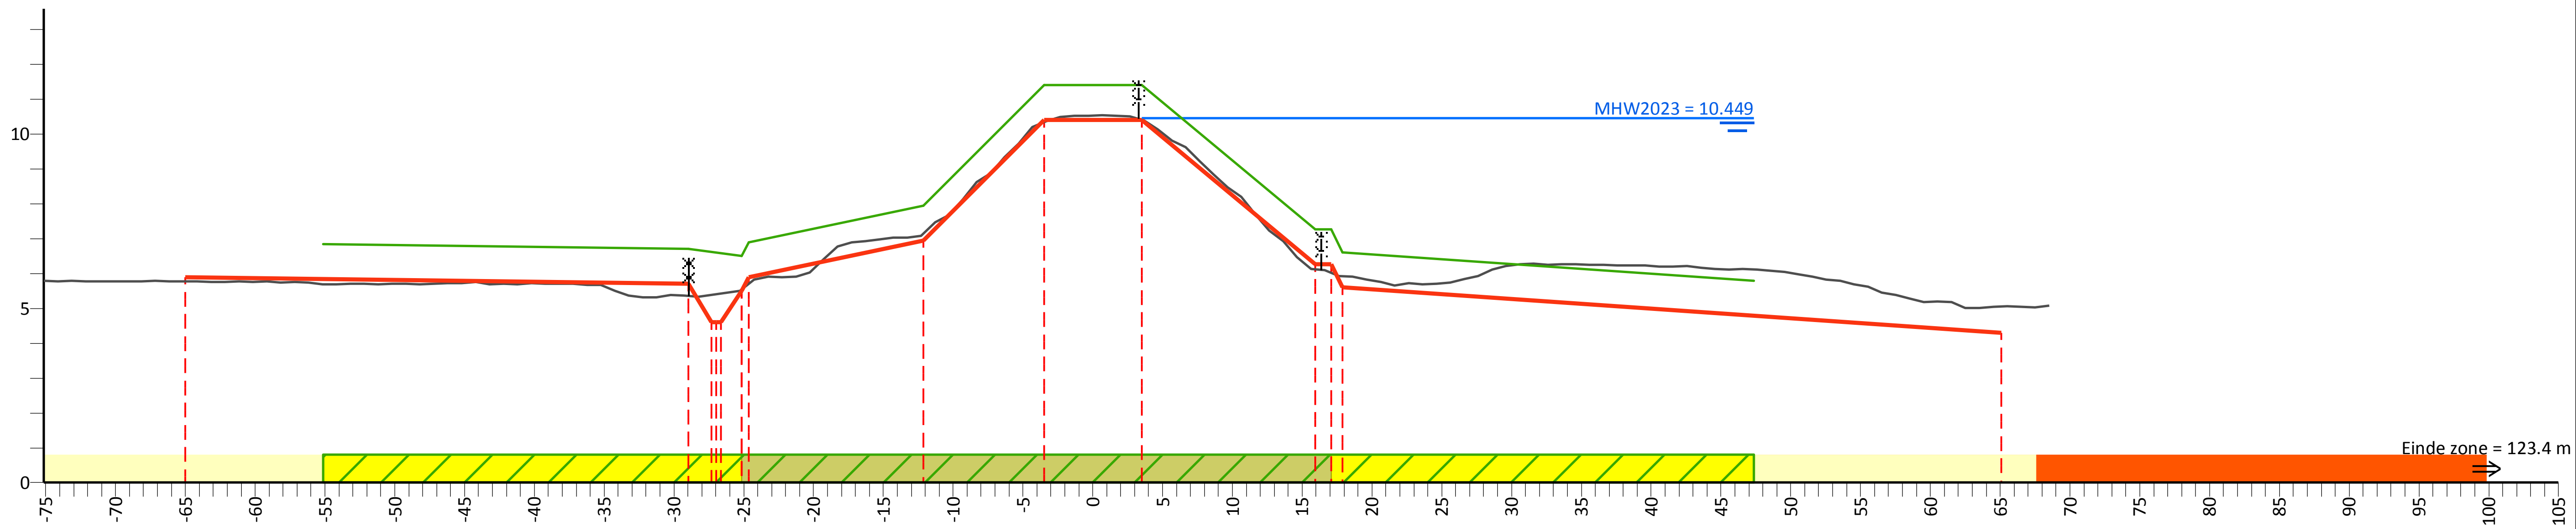

PvVR (mNAP)	6.85	6.70	6.90	7.95	11.40	11.40	7.26	6.60	5.79
Afstand (m)	-55.1	-29.0	-24.6	-12.1	-3.5	3.5	15.9	17.9	47.4

AHN (mNAP)	14.48	5.77	5.36	5.42	5.70	7.15	10.35	10.41	6.12	5.92	5.06	12.68
Afstand (m)	-75.1	-65.0	-29.0	-26.6	-24.6	-12.1	-3.5	3.5	15.9	17.9	65.1	68.5

Legger (mNAP)	5.90	5.70	4.60	5.90	6.95	10.40	10.40	6.26	5.60	4.30
Afstand (m)	-65.0	-29.0	-26.6	-24.6	-12.1	-3.5	3.5	15.9	17.9	65.1

Legenda

- Profiel van vrije ruimte (PvVR)
- Beheerprofiel
- Leggerprofiel
- Maatgevend Hoogwater 2023 (MWH mNAP)
- Afrastering
- Bebouwing
- Bomenrij
- Haag
- Muur
- Profiel van vrije ruimte wijziging
- Waterkering vastgesteld
- Beschermingszone A vastgesteld
- Beschermingszone B vastgesteld
- Beschermingszone B verwijderd
- Waterkering wijziging
- Beschermingszone A wijziging
- Beschermingszone B wijziging

Legger Maasdijk

Dwarsprofiel: 467+50-470+00

Gemaakt door: Cluster Gis, Servicestaf
Gemaakt op: 05-05-2018
Versie: Ontwerp, DB d.d. 14-5-2018

Schaal: Lengteschaal 1:500 Hoogteschaal 1:200
Bladnummer: 1 van 1
Papierformaat: A3

Waterschap Aa en Maas

Dwarsprofiel: 470+00-472+00

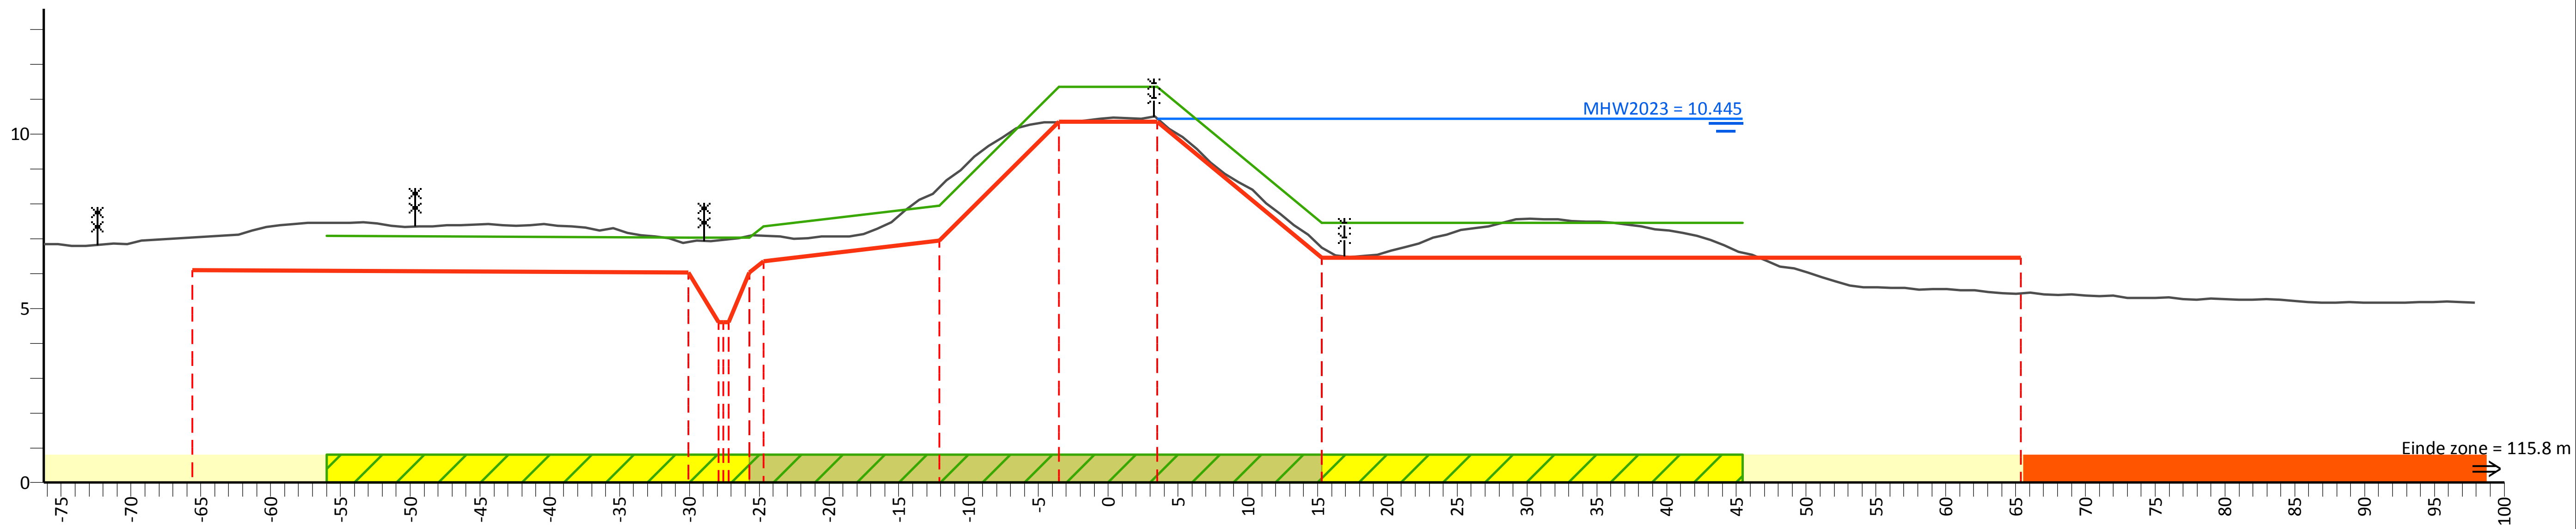

PvVR (mNAP)	7.08	7.03	7.35	7.95	11.35	11.35	7.46	7.46
Afstand (m)	-56.0	-30.1	-24.7	-12.1	-3.5	3.5	15.3	45.5

AHN (mNAP)	17.11	7.04	6.90	6.99	7.08	8.47	10.33	10.44	6.75	5.43	12.90
Afstand (m)	-76.2	-65.6	-30.1	-27.2	-24.7	-12.1	-3.5	3.5	15.3	65.4	97.9

Legger (mNAP)	6.10	6.03	4.60	6.35	6.95	10.35	10.35	6.46	6.46
Afstand (m)	-65.6	-30.1	-27.2	-24.7	-12.1	-3.5	3.5	15.3	65.4

Legenda

- Profiel van vrije ruimte (PvVR)
- Beheerprofiel
- Leggerprofiel
- Maatgevend Hoogwater 2023 (MWH mNAP)
- Afrastering
- Bebouwing
- Bomenrij
- Haag
- Muur
- Profiel van vrije ruimte wijziging
- Waterkering vastgesteld
- Beschermingszone A vastgesteld
- Beschermingszone B vastgesteld
- Beschermingszone B verwijderd
- Waterkering wijziging
- Beschermingszone A wijziging
- Beschermingszone B wijziging

Legger Maasdijk

Dwarsprofiel: 470+00-472+00

Gemaakt door: Cluster Gis, Servicestaf
Gemaakt op: 04-05-2018
Versie: Ontwerp, DB d.d. 14-5-2018

Schaal: Lengteschaal 1:500
Hoogteschaal 1:200
Bladnummer: 1 van 1
Papierformaat: A3

Waterschap Aa en Maas

Dwarsprofiel: 472+00-474+00

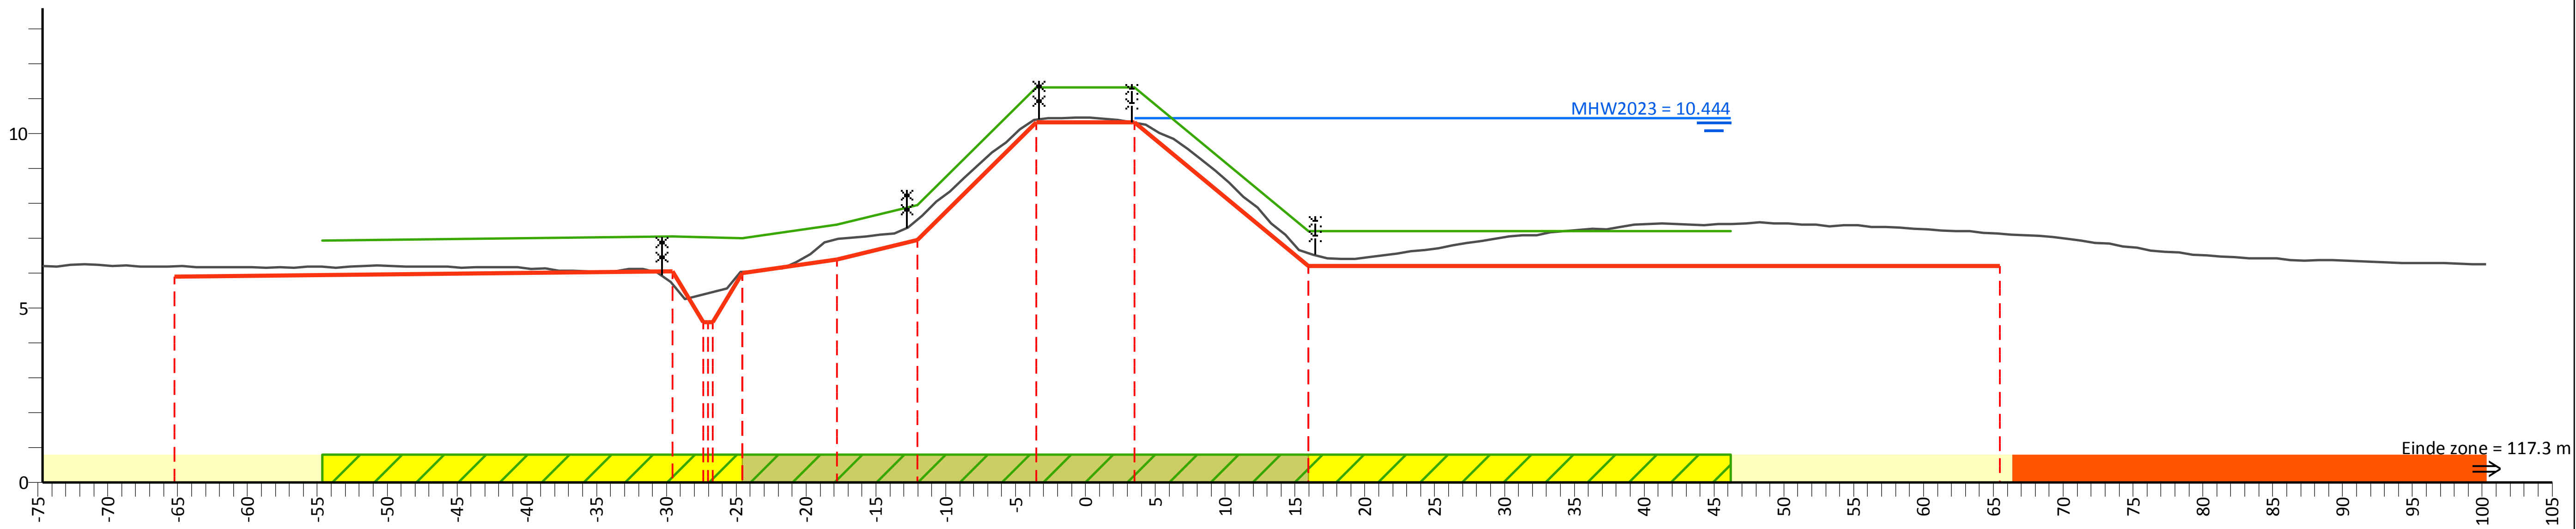

PvVR (mNAP)	6.94	7.05	7.00	7.40	7.95	11.32	11.32	7.20	7.20
Afstand (m)	-54.6	-29.6	-24.6	-17.8	-12.0	-3.5	3.5	16.0	46.2

AHN (mNAP)	15.53	6.20	5.68	5.47	6.04	6.97	7.54	10.39	10.31	6.58	7.13	15.65
Afstand (m)	-74.7	-65.2	-29.6	-26.7	-24.6	-17.8	-12.0	-3.5	3.5	16.0	65.5	100.3

Legger (mNAP)	5.90	6.05	4.60	6.00	6.40	6.95	10.32	10.32	6.20	6.20
Afstand (m)	-65.2	-29.6	-26.7	-24.6	-17.8	-12.0	-3.5	3.5	16.0	65.5

Legenda

- Profiel van vrije ruimte (PvVR)
- Beheerprofiel
- Leggerprofiel
- Maatgevend Hoogwater 2023 (MWH mNAP)
- Afrastering
- Bebouwing
- Bomenrij
- Haag
- Muur
- Profiel van vrije ruimte wijziging
- Waterkering vastgesteld
- Beschermingszone A vastgesteld
- Beschermingszone B vastgesteld
- Beschermingszone B verwijderd
- Waterkering wijziging
- Beschermingszone A wijziging
- Beschermingszone B wijziging

Legger Maasdijk

Dwarsprofiel: 472+00-474+00

Gemaakt door:
Cluster Gis, Servicestaf
Gemaakt op:
06-05-2018
Versie:
Ontwerp,
DB d.d. 14-5-2018

Schaal:
Lengteschaal 1:500
Hoogteschaal 1:200
Bladnummer:
1 van 1
Papierformaat:
A3

Waterschap Aa en Maas

Dwarsprofiel: 474+00-476+00

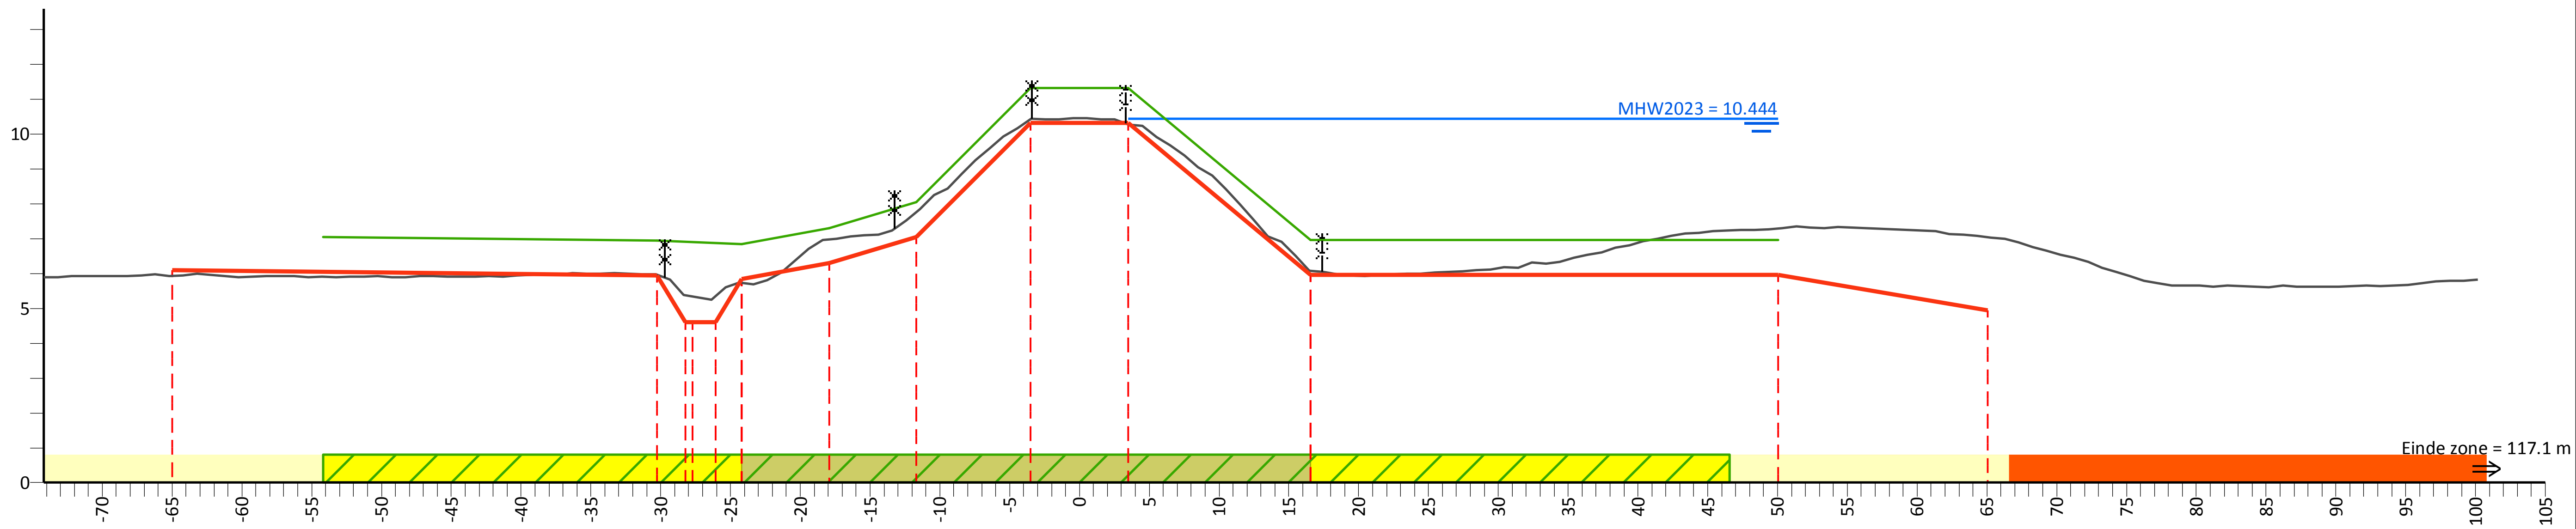

PvVR (mNAP)	7.05	6.95	6.85	7.30	8.05	11.32	11.32	6.97	6.97	6.97
Afstand (m)	-54.2	-30.3	-24.2	-17.9	-11.7	-3.5	3.5	16.6	46.6	50.0

AHN (mNAP)	14.73	5.93	5.97	5.34	5.36	5.73	6.97	7.76	10.43	10.27	6.09	7.29	7.04	14.57
Afstand (m)	-74.2	-65.0	-30.3	-27.7	-26.1	-24.2	-17.9	-11.7	-3.5	3.5	16.6	50.0	65.0	100.2

Legger (mNAP)	6.10	5.95	4.60		5.85	6.30	7.05	10.32	10.32	5.97	5.97	4.95
Afstand (m)	-65.0	-30.3	-27.7	-26.1	-24.2	-17.9	-11.7	-3.5	3.5	16.6	50.0	65.0

Legenda

- Profiel van vrije ruimte (PvVR)
- Beheerprofiel
- Leggerprofiel
- Maatgevend Hoogwater 2023 (MWH mNAP)
- Afrastering
- Bebouwing
- Bomenrij
- Haag
- Muur
- Profiel van vrije ruimte wijziging
- Waterkering vastgesteld
- Beschermingszone A vastgesteld
- Beschermingszone B vastgesteld
- Beschermingszone B verwijderd
- Waterkering wijziging
- Beschermingszone A wijziging
- Beschermingszone B wijziging

Legger Maasdijk

Dwarsprofiel: 474+00-476+00

Gemaakt door:
Cluster Gis, Servicestaf
Gemaakt op:
05-05-2018
Versie:
Ontwerp,
DB d.d. 14-5-2018

Schaal:
Lengteschaal 1:500
Hoogteschaal 1:200
Bladnummer:
1 van 1
Papierformaat:
A3

Waterschap Aa en Maas

Dwarsprofiel: 476+00-478+00

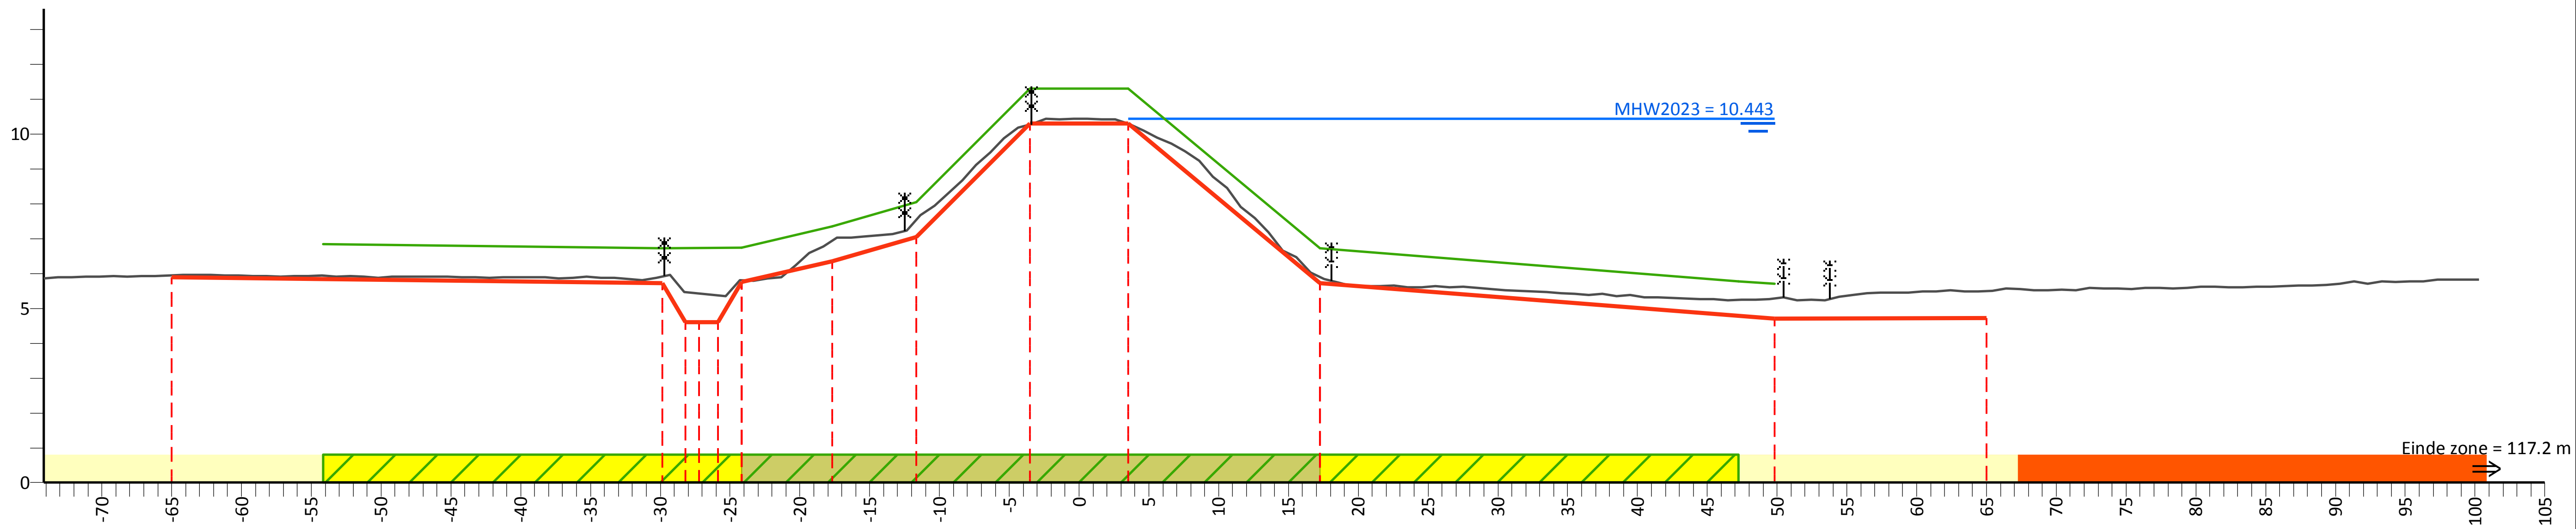

PvVR (mNAP)	6.85	6.73	6.75	7.35	8.05	11.31	11.31	6.73	5.78	5.70
Afstand (m)	-54.2	-29.9	-24.2	-17.7	-11.7	-3.5	3.5	17.2	47.2	49.8

AHN (mNAP)	14.66	5.94	5.91	5.43	5.37	5.81	6.94	7.54	10.27	10.30	5.90	5.28	5.50	14.57
Afstand (m)	-74.2	-65.0	-29.9	-27.2	-25.9	-24.2	-17.7	-11.7	-3.5	3.5	17.2	49.8	65.0	100.3

Legger (mNAP)	5.90	5.73	4.60	4.60	5.75	6.35	7.05	10.31	10.31	5.73	4.70	4.73
Afstand (m)	-65.0	-29.9	-27.2	-25.9	-24.2	-17.7	-11.7	-3.5	3.5	17.2	49.8	65.0

Legenda

- Profiel van vrije ruimte (PvVR)
- Beheerprofiel
- Leggerprofiel
- Maatgevend Hoogwater 2023 (MWH mNAP)
- Afrastering
- Bebouwing
- Bomenrij
- Haag
- Muur
- Profiel van vrije ruimte wijziging
- Waterkering vastgesteld
- Beschermingszone A vastgesteld
- Beschermingszone B vastgesteld
- Beschermingszone B verwijderd
- Waterkering wijziging
- Beschermingszone A wijziging
- Beschermingszone B wijziging

Legger Maasdijk

Dwarsprofiel: 476+00-478+00

Gemaakt door:
Cluster Gis, Servicestaf
Gemaakt op:
05-05-2018
Versie:
Ontwerp,
DB d.d. 14-5-2018

Schaal:
Lengteschaal 1:500
Hoogteschaal 1:200
Bladnummer:
1 van 1
Papierformaat:
A3

Waterschap Aa en Maas

Dwarsprofiel: 478+00-480+00

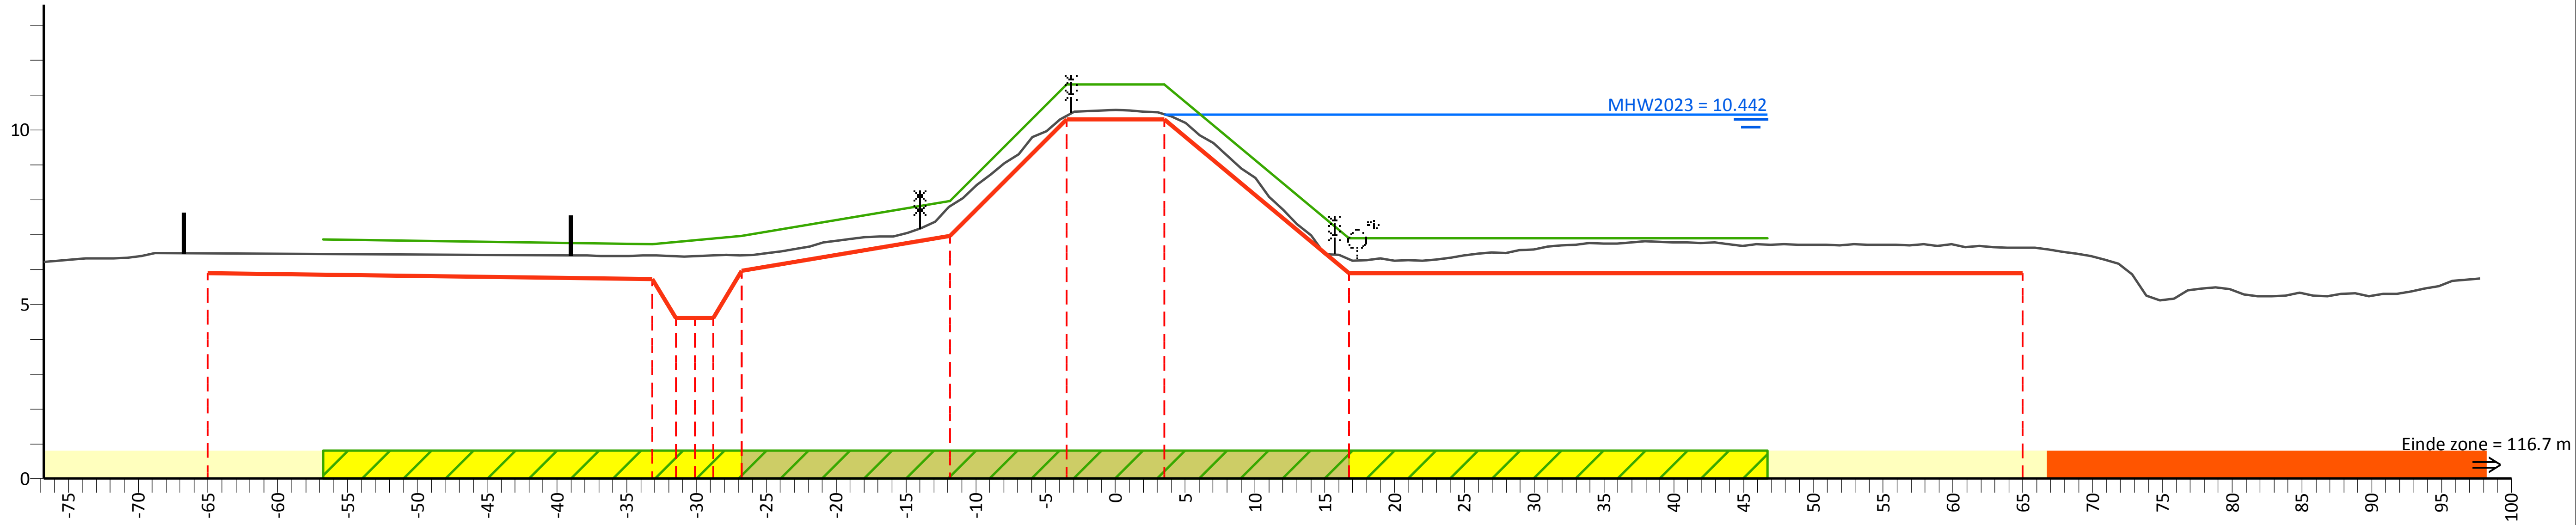

PvVR (mNAP)	6.86	6.73	6.96	7.96	11.30	11.30	6.89	6.89				
Afstand (m)	-56.8	-33.2	-26.8	-11.9	-3.5	3.5	16.7	46.7				
AHN (mNAP)	15.56	6.46	6.40	6.38	6.41	6.41	7.81	10.40	10.46	6.30	6.63	14.36
Afstand (m)	-76.8	-65.0	-33.2	-31.5	-30.1 / -28.8	-26.8	-11.9	-3.5	3.5	16.7	65.0	97.8
Legger (mNAP)	5.90	5.73	4.60	4.60	5.96	6.96	10.30	10.30	5.89	5.89		
Afstand (m)	-65.0	-33.2	-31.5 / -30.1	-28.8	-26.8	-11.9	-3.5	3.5	16.7	65.0		

Legenda

- Profiel van vrije ruimte (PvVR)
- Beheerprofiel
- Leggerprofiel
- Maatgevend Hoogwater 2023 (MWH mNAP)
- Afrastering
- Bebouwing
- Bomenrij
- Haag
- Muur
- Profiel van vrije ruimte wijziging
- Waterkering vastgesteld
- Beschermingszone A vastgesteld
- Beschermingszone B vastgesteld
- Beschermingszone B verwijderd
- Waterkering wijziging
- Beschermingszone A wijziging
- Beschermingszone B wijziging

Legger Maasdijk

Dwarsprofiel: 478+00-480+00

Gemaakt door: Cluster Gis, Servicestaf
Gemaakt op: 05-05-2018
Versie: Ontwerp, DB d.d. 14-5-2018

Schaal: Lengteschaal 1:500 Hoogteschaal 1:200
Bladnummer: 1 van 1
Papierformaat: A3

Waterschap Aa en Maas

Dwarsprofiel: 480+00-482+00

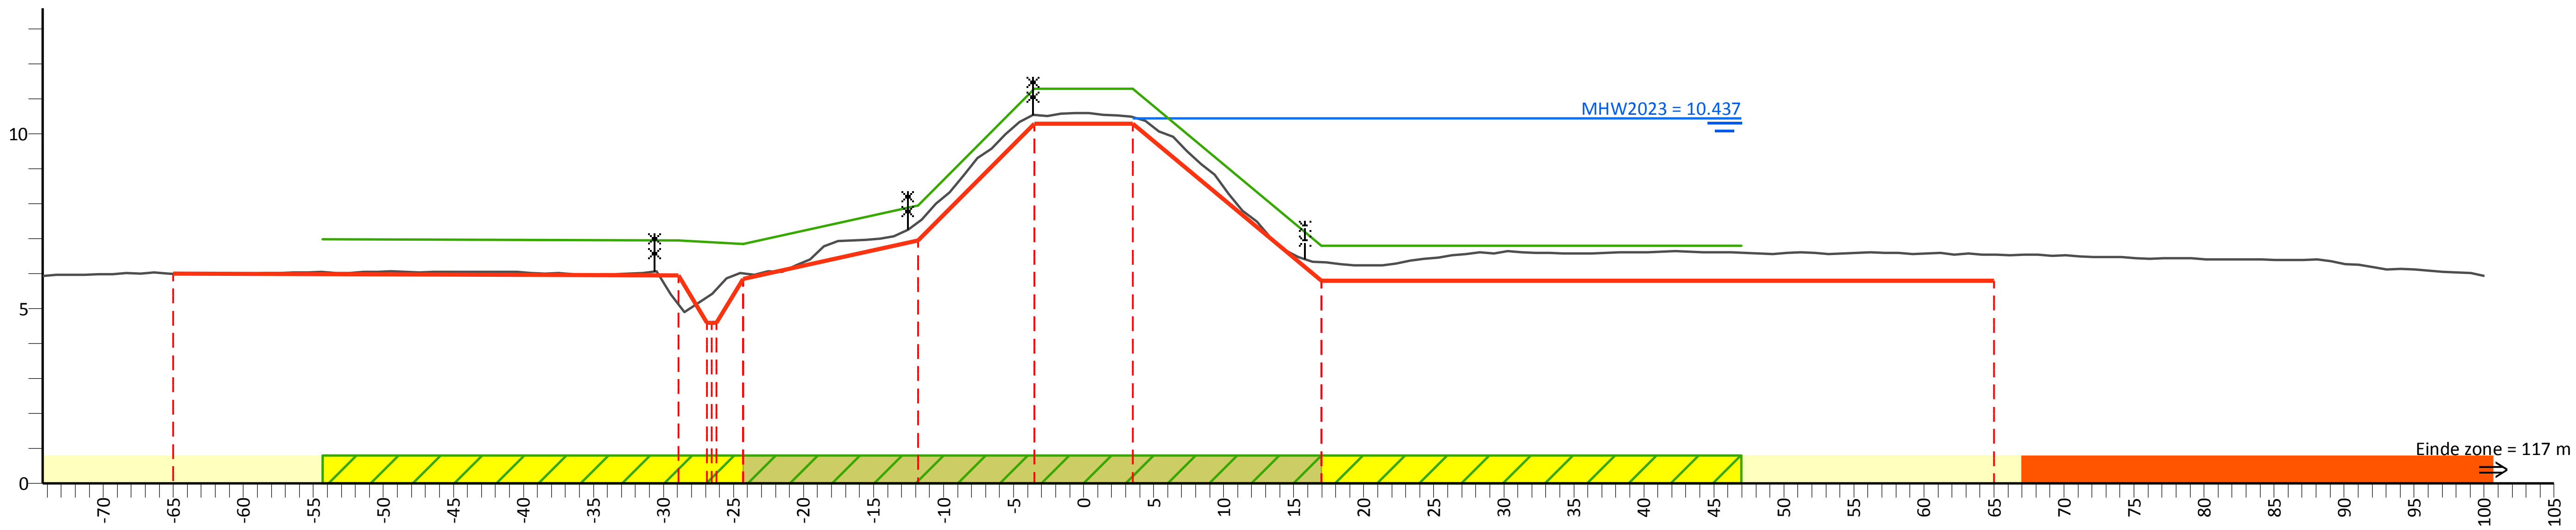

PvVR (mNAP)	6.99	6.95	6.85	7.96	11.29	11.29	6.80	6.80
Afstand (m)	-54.3	-28.9	-24.3	-11.8	-3.5	3.5	17.0	47.0

AHN (mNAP)	14.83	6.00	5.13	5.56	6.01	7.47	10.54	10.48	6.33	6.54	14.85
Afstand (m)	-74.3	-65.0	-28.9	-26.2	-24.3	-11.8	-3.5	3.5	17.0	65.0	100.0

Legger (mNAP)	6.00	5.95	4.60	5.85	6.96	10.29	10.29	5.80	5.80
Afstand (m)	-65.0	-28.9	-26.2	-24.3	-11.8	-3.5	3.5	17.0	65.0

Legenda

- Profiel van vrije ruimte (PvVR)
- Beheerprofiel
- Leggerprofiel
- Maatgevend Hoogwater 2023 (MWH mNAP)
- Afrastering
- Bebouwing
- Bomenrij
- Haag
- Muur
- Profiel van vrije ruimte wijziging
- Waterkering vastgesteld
- Beschermingszone A vastgesteld
- Beschermingszone B vastgesteld
- Beschermingszone B verwijderd
- Waterkering wijziging
- Beschermingszone A wijziging
- Beschermingszone B wijziging

Legger Maasdijk

Dwarsprofiel: 480+00-482+00

Gemaakt door:
Cluster Gis, Servicestaf
Gemaakt op:
06-05-2018
Versie:
Ontwerp,
DB d.d. 14-5-2018

Schaal:
Lengteschaal 1:500
Hoogteschaal 1:200
Bladnummer:
1 van 1
Papierformaat:
A3

Waterschap Aa en Maas

Dwarsprofiel: 482+00-484+00

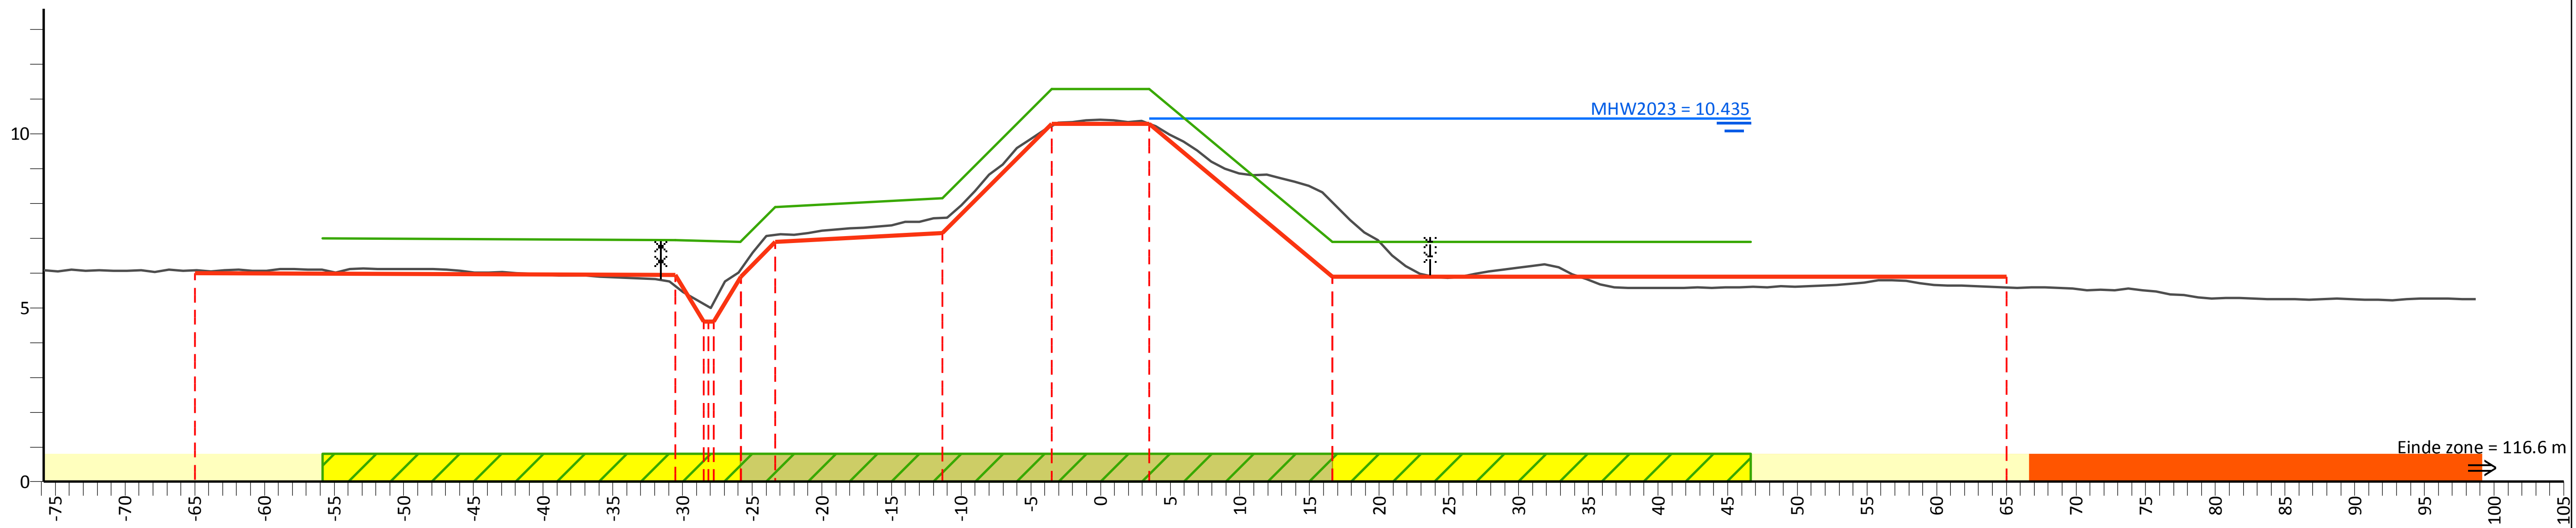

PvVR (mNAP)	6.99	6.95	6.90	7.90	8.15	11.28	11.28	6.90	6.90
Afstand (m)	-55.8	-30.5	-25.8	-23.3	-11.3	-3.5	3.5	16.6	46.6

AHN (mNAP)	15.20	6.07	5.63	5.13	6.09	7.10	7.58	10.22	10.29	8.03	5.58	13.14
Afstand (m)	-75.8	-65.0	-30.5	-27.8	-25.8	-23.3	-11.3	-3.5	3.5	16.6	65.0	98.7

Legger (mNAP)	6.00	5.95	4.60	5.90	6.90	7.15	10.28	10.28	5.90	5.90
Afstand (m)	-65.0	-30.5	-27.8	-25.8	-23.3	-11.3	-3.5	3.5	16.6	65.0

Legenda

- Profiel van vrije ruimte (PvVR)
- Beheerprofiel
- Leggerprofiel
- Maatgevend Hoogwater 2023 (MWH mNAP)
- Afrastering
- Bebouwing
- Bomenrij
- Haag
- Muur
- Profiel van vrije ruimte wijziging
- Waterkering vastgesteld
- Beschermingszone A vastgesteld
- Beschermingszone B vastgesteld
- Beschermingszone B verwijderd
- Waterkering wijziging
- Beschermingszone A wijziging
- Beschermingszone B wijziging

Legger Maasdijk

Dwarsprofiel: 482+00-484+00

Gemaakt door:
Cluster Gis, Servicestaf
Gemaakt op:
05-05-2018
Versie:
Ontwerp,
DB d.d. 14-5-2018

Schaal:
Lengteschaal 1:500
Hoogteschaal 1:200
Bladnummer:
1 van 1
Papierformaat:
A3

Waterschap Aa en Maas

Dwarsprofiel: 484+00-485+30

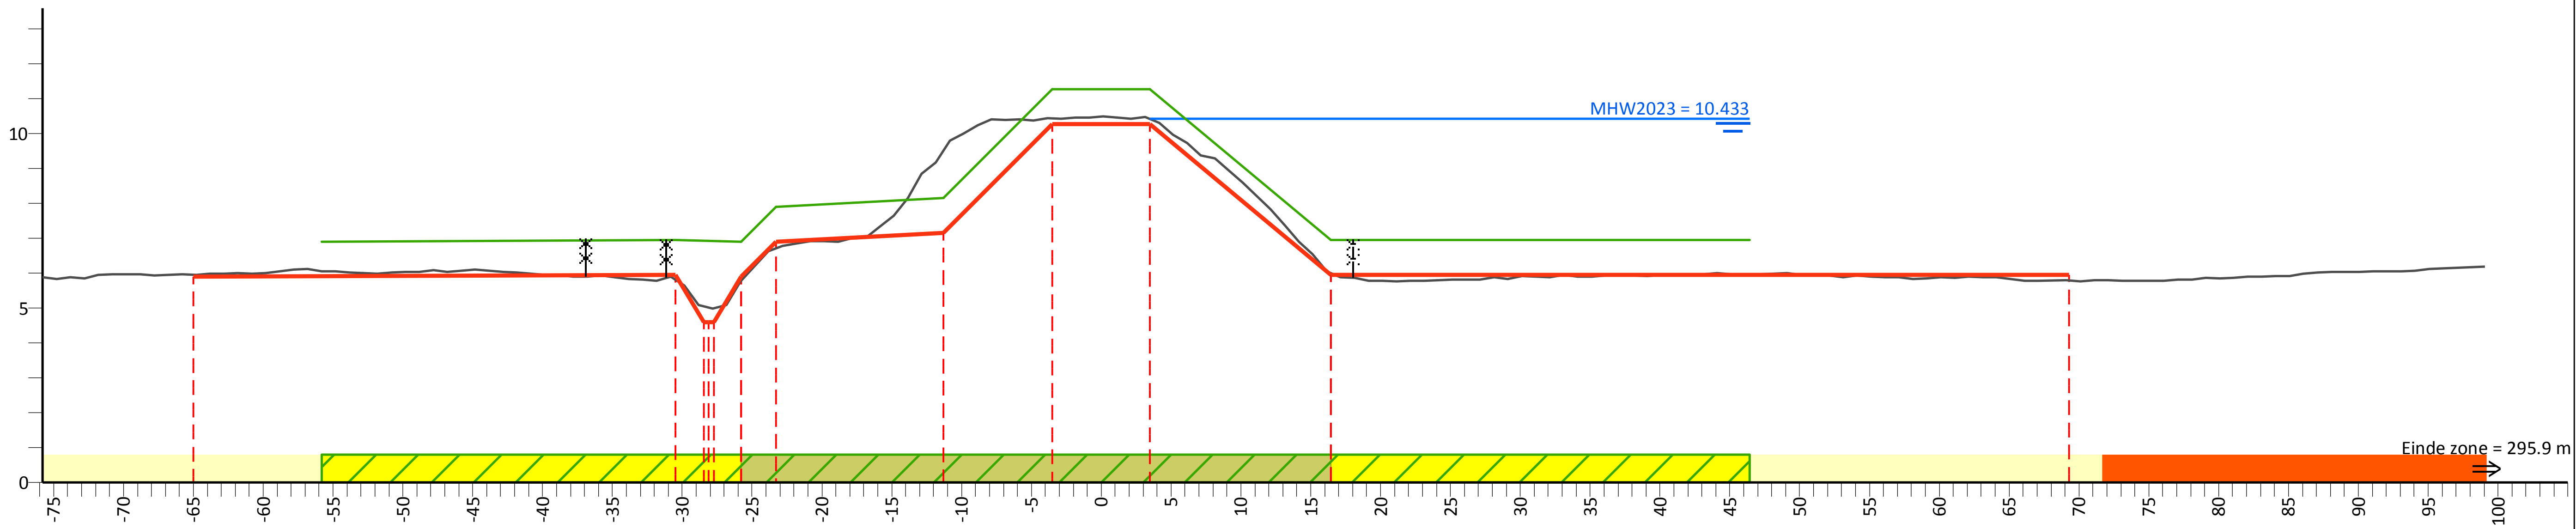

PvVR (mNAP)	6.91	6.95	6.90	7.90	8.15	11.27	11.27	6.96	6.96
Afstand (m)	-55.8	-30.5	-25.8	-23.3	-11.3	-3.5	3.5	16.4	46.4

AHN (mNAP)	14.71	5.96	5.81	5.00	5.79	6.71	9.51	10.44	10.42	6.00	5.80	15.48
Afstand (m)	-75.8	-65.0	-30.5	-27.8	-25.8	-23.3	-11.3	-3.5	3.5	16.4	69.3	99.1

Legger (mNAP)	5.90	5.95	4.60	5.90	6.90	7.15	10.27	10.27	5.96	5.96
Afstand (m)	-65.0	-30.5	-27.8	-25.8	-23.3	-11.3	-3.5	3.5	16.4	69.3

Legenda

- Profiel van vrije ruimte (PvVR)
- Beheerprofiel
- Leggerprofiel
- Maatgevend Hoogwater 2023 (MWH mNAP)
- Afrastering
- Bebouwing
- Bomenrij
- Haag
- Muur
- Profiel van vrije ruimte wijziging
- Waterkering vastgesteld
- Beschermingszone A vastgesteld
- Beschermingszone B vastgesteld
- Beschermingszone B verwijderd
- Waterkering wijziging
- Beschermingszone A wijziging
- Beschermingszone B wijziging

Legger Maasdijk

Dwarsprofiel: 484+00-485+30

Gemaakt door: Cluster Gis, Servicestaf
Gemaakt op: 06-05-2018
Versie: Ontwerp, DB d.d. 14-5-2018

Schaal: Lengteschaal 1:500 Hoogteschaal 1:200
Bladnummer: 1 van 1
Papierformaat: A3

Waterschap Aa en Maas

Dwarsprofiel: 485+30-488+00

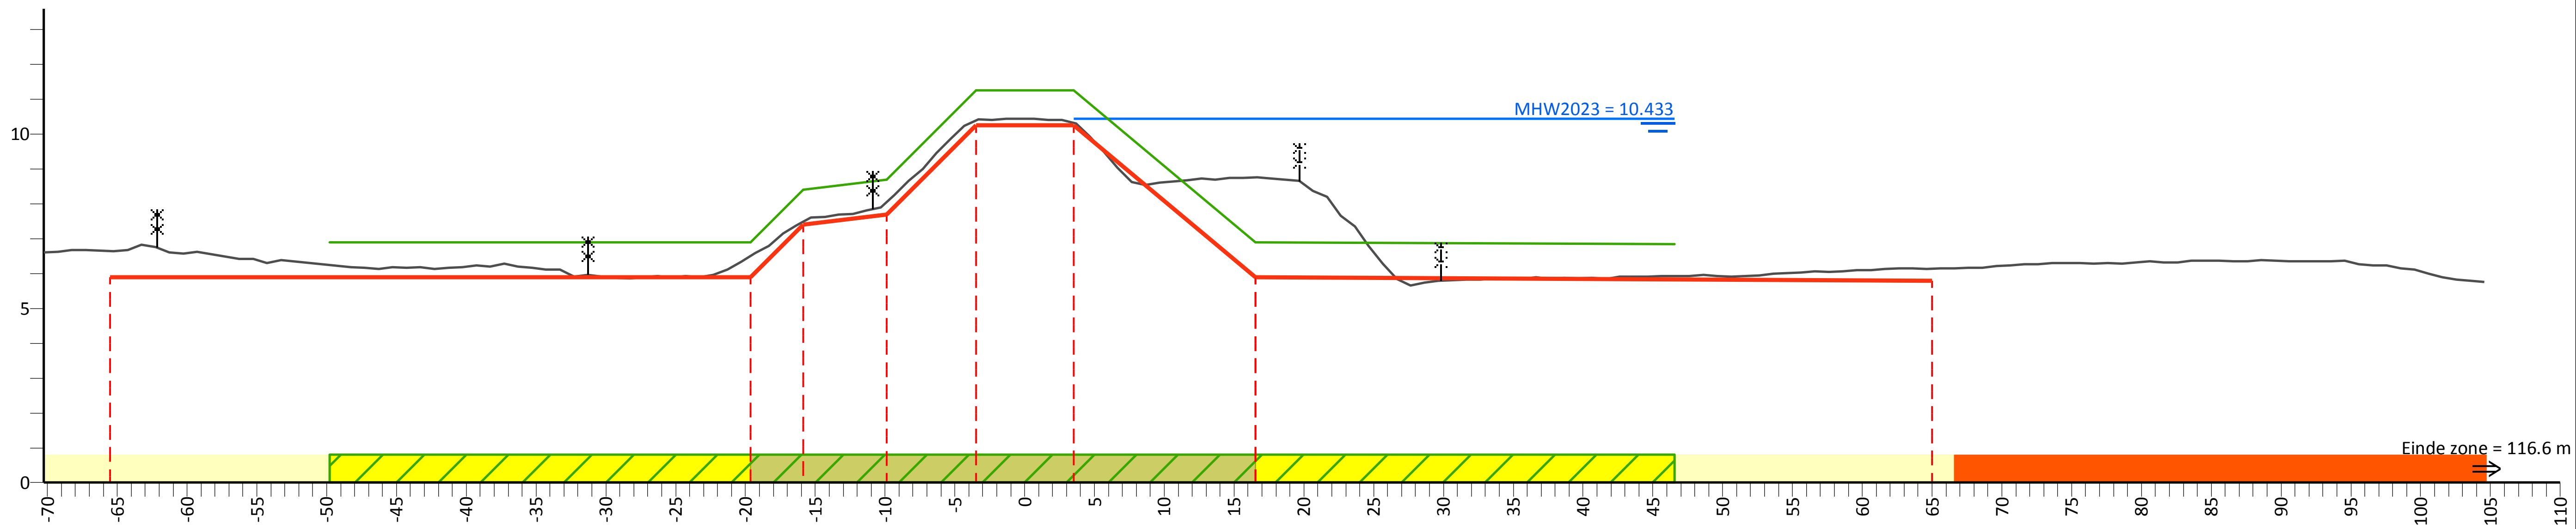

PvVR (mNAP)	6.90	6.90	8.40	8.70	11.25	11.25	6.90	6.84
Afstand (m)	-49.8	-19.6	-15.9	-9.9	-3.5	3.5	16.6	46.6

AHN (mNAP)	16.52	6.65	6.51	7.48	8.05	10.40	10.32	8.75	6.14	14.40
Afstand (m)	-70.3	-65.5	-19.6	-15.9	-9.9	-3.5	3.5	16.6	65.0	104.6

Legger (mNAP)	5.90	5.90	7.40	7.70	10.25	10.25	5.90	5.80
Afstand (m)	-65.5	-19.6	-15.9	-9.9	-3.5	3.5	16.6	65.0

Legenda

- Profiel van vrije ruimte (PvVR)
- Beheerprofiel
- Leggerprofiel
- Maatgevend Hoogwater 2023 (MWH mNAP)
- Afrastering
- Bebouwing
- Bomenrij
- Haag
- Muur
- Profiel van vrije ruimte wijziging
- Waterkering vastgesteld
- Beschermingszone A vastgesteld
- Beschermingszone B vastgesteld
- Beschermingszone B verwijderd
- Waterkering wijziging
- Beschermingszone A wijziging
- Beschermingszone B wijziging

Legger Maasdijk

Dwarsprofiel: 485+30-488+00

Gemaakt door: Cluster Gis, Servicestaf
Gemaakt op: 05-05-2018
Versie: Ontwerp, DB d.d. 14-5-2018

Schaal: Lengteschaal 1:500 Hoogteschaal 1:200
Bladnummer: 1 van 1
Papierformaat: A3

Waterschap Aa en Maas

Dwarsprofiel: 488+00- 490+00

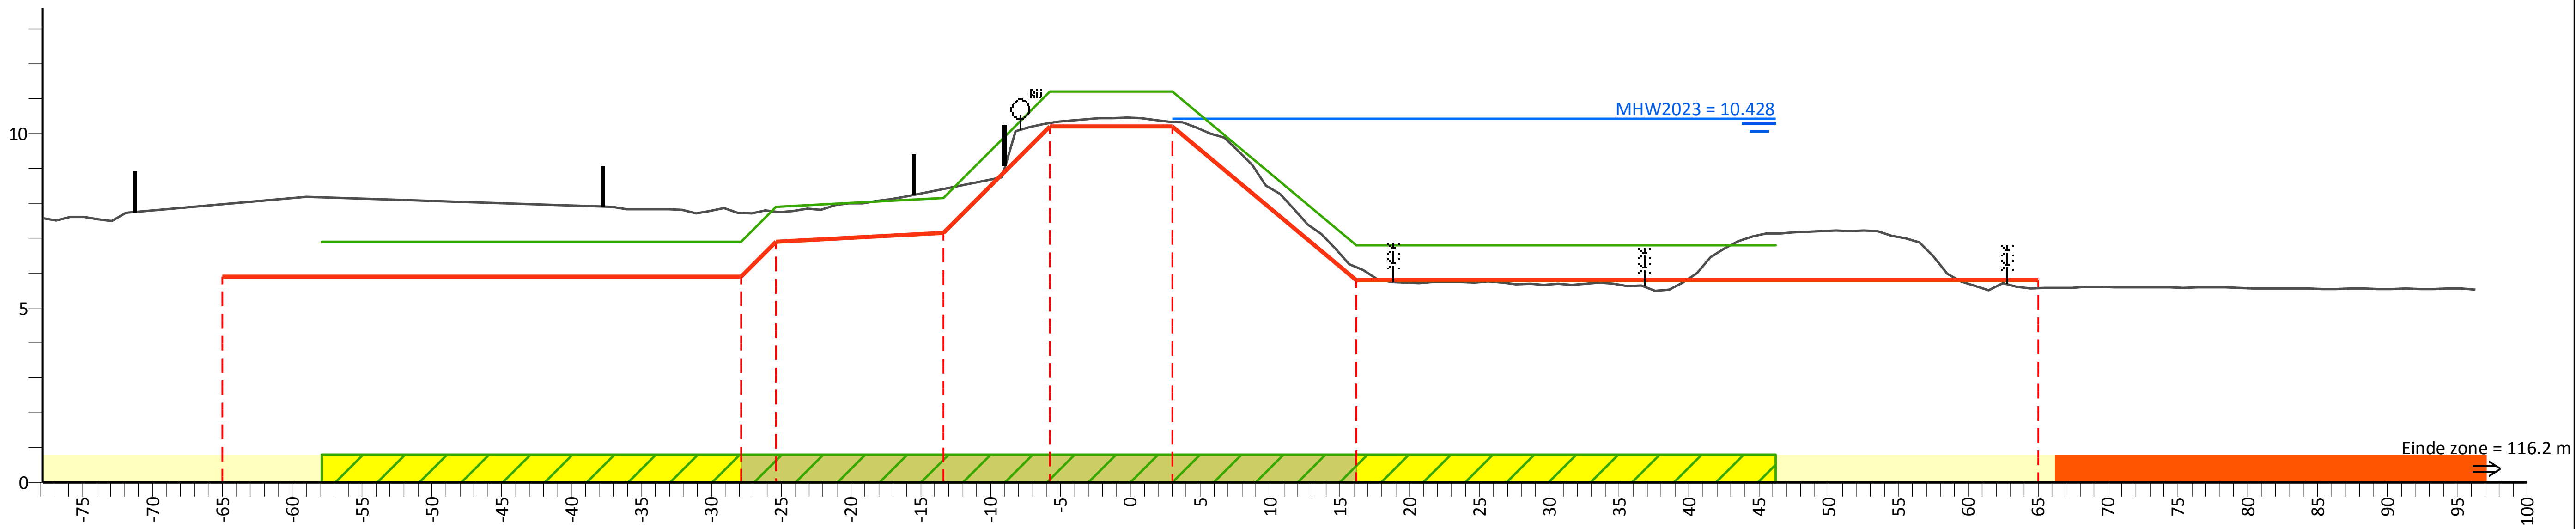

PvVR (mNAP)	6.90	6.90	7.90	8.15	11.20	11.20	6.80	6.80
Afstand (m)	-57.9	-27.9	-25.4	-13.4	-5.8	3.0	16.2	46.2

AHN (mNAP)	18.93	7.98	7.73	7.76	8.42	10.30	10.34	6.17	5.57	13.82
Afstand (m)	-77.9	-65.0	-27.9	-25.4	-13.4	-5.8	3.0	16.2	65.0	96.3

Legger (mNAP)	5.90	5.90	6.90	7.15	10.20	10.20	5.80	5.80
Afstand (m)	-65.0	-27.9	-25.4	-13.4	-5.8	3.0	16.2	65.0

Legenda

- Profiel van vrije ruimte (PvVR)
- Beheerprofiel
- Leggerprofiel
- Maatgevend Hoogwater 2023 (MWH mNAP)
- Afrastering
- Bebouwing
- Bomenrij
- Haag
- Muur
- Profiel van vrije ruimte wijziging
- Waterkering vastgesteld
- Beschermingszone A vastgesteld
- Beschermingszone B vastgesteld
- Beschermingszone B verwijderd
- Waterkering wijziging
- Beschermingszone A wijziging
- Beschermingszone B wijziging

Legger Maasdijk

Dwarsprofiel: 488+00- 490+00

Gemaakt door:
Cluster Gis, Servicestaf
Gemaakt op:
06-05-2018
Versie:
Ontwerp,
DB d.d. 14-5-2018

Schaal:
Lengteschaal 1:500
Hoogteschaal 1:200
Bladnummer:
1 van 1
Papierformaat:
A3

Waterschap Aa en Maas

Dwarsprofiel: 490+00-492+20

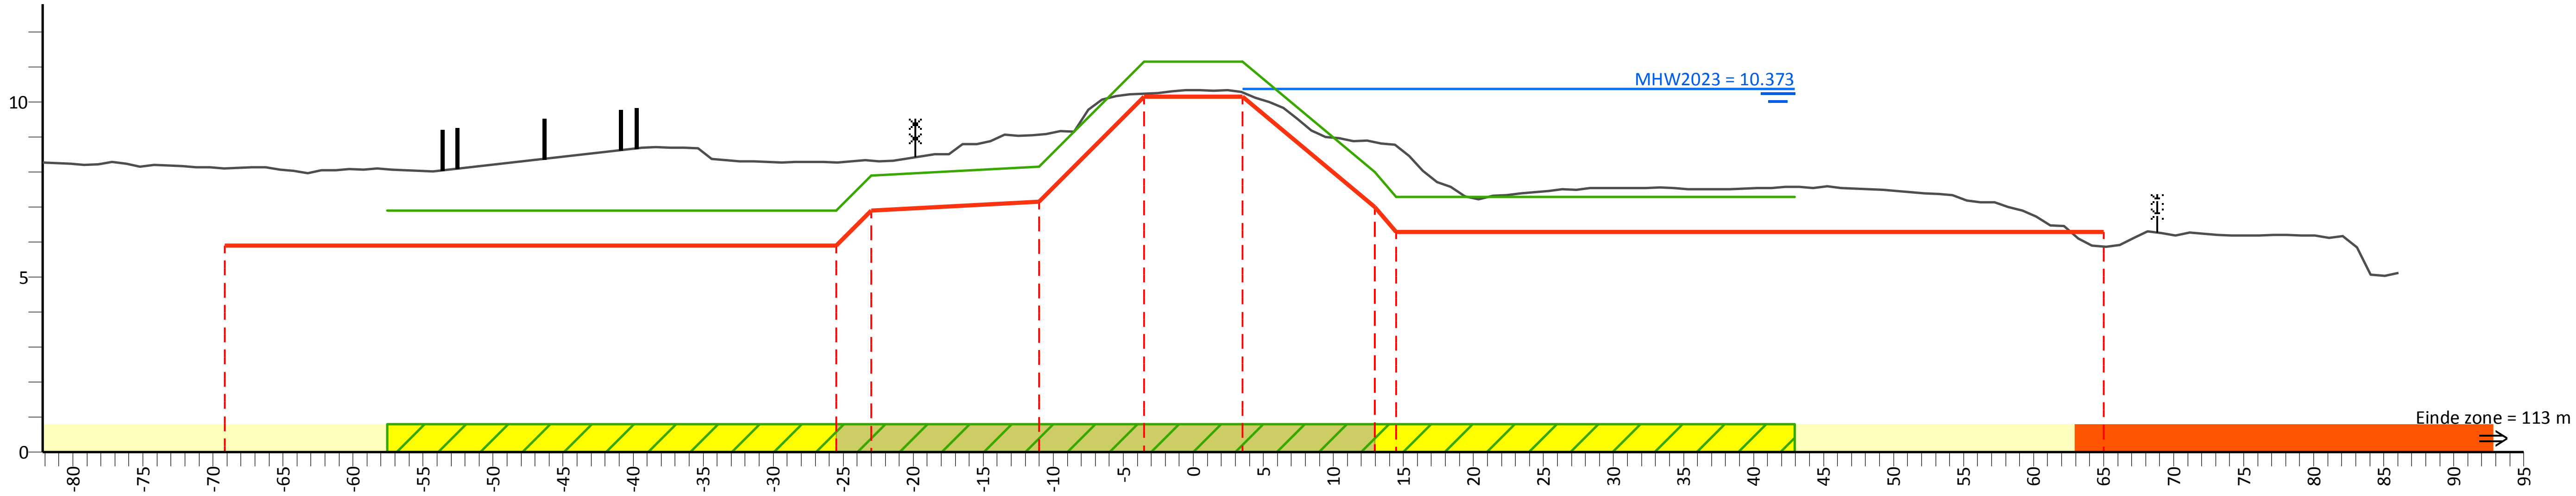

PvVR (mNAP)	6.90	6.90	7.90	8.15	11.15	11.15	8.00	7.30	7.30
Afstand (m)	-57.6	-25.5	-23.0	-11.0	-3.5	3.5	13.0	14.5	43.0

AHN (mNAP)	20.69	8.11	8.28	8.33	9.07	10.25	10.28	8.86	8.75	5.88	12.80
Afstand (m)	-82.2	-69.2	-25.5	-23.0	-11.0	-3.5	3.5	13.0	14.5	65.0	86.1

Legger (mNAP)	5.90	5.90	6.90	7.15	10.15	10.15	7.00	6.30	6.30
Afstand (m)	-69.2	-25.5	-23.0	-11.0	-3.5	3.5	13.0	14.5	65.0

Legenda

- Profiel van vrije ruimte (PvVR)
- Beheerprofiel
- Leggerprofiel
- Maatgevend Hoogwater 2023 (MWH mNAP)
- Afrastering
- Bebouwing
- Bomenrij
- Haag
- Muur
- Profiel van vrije ruimte wijziging
- Waterkering vastgesteld
- Beschermingszone A vastgesteld
- Beschermingszone B vastgesteld
- Beschermingszone B verwijderd
- Waterkering wijziging
- Beschermingszone A wijziging
- Beschermingszone B wijziging

Legger Maasdijk

Dwarsprofiel: 490+00-492+20

Gemaakt door:
Cluster Gis, Servicestaf
Gemaakt op:
06-05-2018
Versie:
Ontwerp,
DB d.d. 14-5-2018

Schaal:
Lengteschaal 1:500
Hoogteschaal 1:200
Bladnummer:
1 van 1
Papierformaat:
A3

Waterschap Aa en Maas

Dwarsprofiel: 492+20-493+00

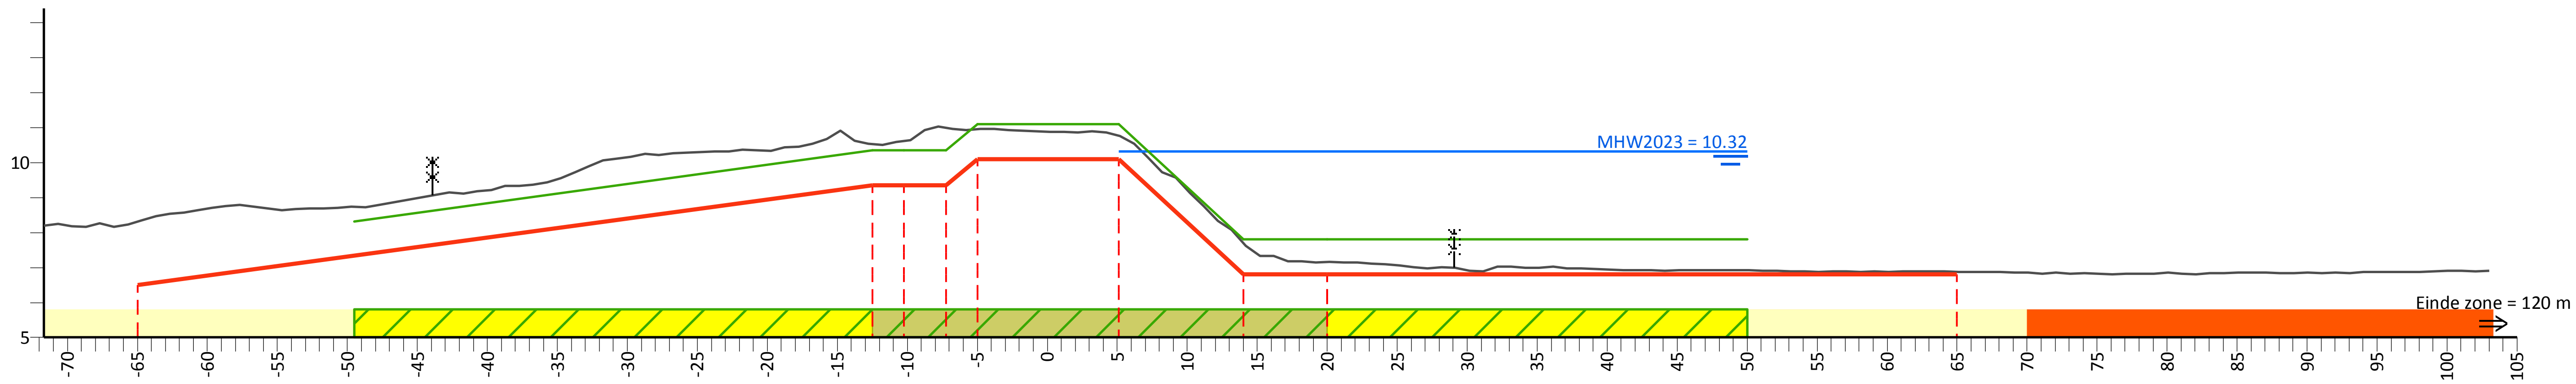

PvVR (mNAP)	8.31	10.35	10.35	10.35	11.10	11.10	7.80	7.80	7.80	
Afstand (m)	-49.5	-12.5	-10.3	-7.3	-5.0	5.1	14.0	20.0	50.0	

AHN (mNAP)	20.48	8.31	10.52	10.62	10.99	10.96	10.76	7.71	7.16	6.88	17.29
Afstand (m)	-71.7	-65.0	-12.5	-10.3	-7.3	-5.0	5.1	14.0	20.0	65.0	103.0

Legger (mNAP)	6.50	9.35	9.35	9.35	10.10	10.10	6.80	6.80	6.80
Afstand (m)	-65.0	-12.5	-10.3	-7.3	-5.0	5.1	14.0	20.0	65.0

Legenda

- Profiel van vrije ruimte (PvVR)
- Beheerprofiel
- Leggerprofiel
- Maatgevend Hoogwater 2023 (MWH mNAP)
- Afrastering
- Bebouwing
- Bomenrij
- Haag
- Muur
- Profiel van vrije ruimte wijziging
- Waterkering vastgesteld
- Beschermingszone A vastgesteld
- Beschermingszone B vastgesteld
- Beschermingszone B verwijderd
- Waterkering wijziging
- Beschermingszone A wijziging
- Beschermingszone B wijziging

Legger Maasdijk

Dwarsprofiel: 492+20-493+00

Gemaakt door:
Cluster Gis, Servicestaf
Gemaakt op:
05-05-2018
Versie:
Ontwerp,
DB d.d. 14-5-2018

Schaal:
Lengteschaal 1:500
Hoogteschaal 1:200
Bladnummer:
1 van 1
Papierformaat:
A3

Waterschap Aa en Maas

Dwarsprofiel: 493+00-495+00

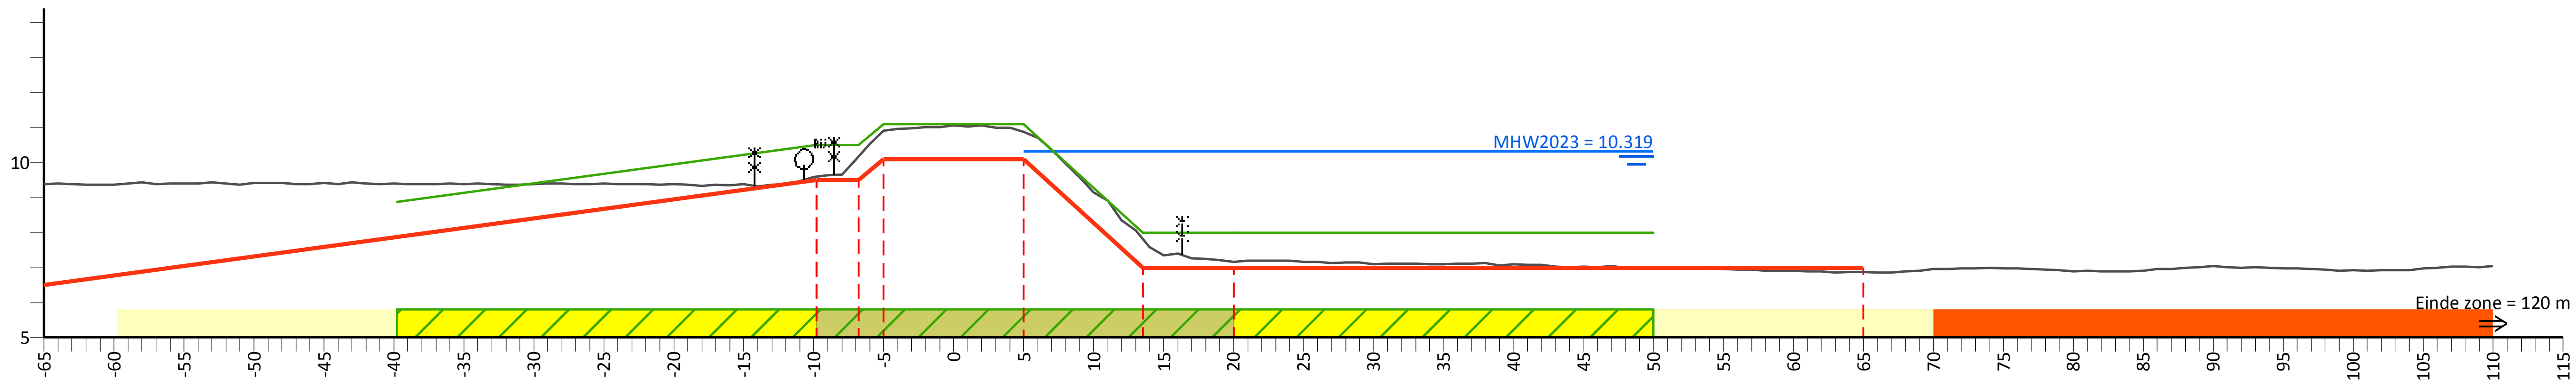

PvVR (mNAP)	8.87	10.50	10.50	11.10	11.10	8.00	8.00	8.00
Afstand (m)	-39.8	-9.8	-6.8	-5.0	5.0	13.5	20.0	50.0

AHN (mNAP)	9.38	9.59	10.17	10.90	10.87	7.81	7.17	6.87	17.60
Afstand (m)	-65.0	-9.8	-6.8	-5.0	5.0	13.5	20.0	65.0	110.0

Legger (mNAP)	6.50	9.50	9.50	10.10	10.10	7.00	7.00	7.00
Afstand (m)	-65.0	-9.8	-6.8	-5.0	5.0	13.5	20.0	65.0

Legenda

- Profiel van vrije ruimte (PvVR)
- Beheerprofiel
- Leggerprofiel
- Maatgevend Hoogwater 2023 (MWH mNAP)
- Afrastering
- Bebouwing
- Bomenrij
- Haag
- Muur
- Profiel van vrije ruimte wijziging
- Waterkering vastgesteld
- Beschermingszone A vastgesteld
- Beschermingszone B vastgesteld
- Beschermingszone B verwijderd
- Waterkering wijziging
- Beschermingszone A wijziging
- Beschermingszone B wijziging

Legger Maasdijk

Dwarsprofiel: 493+00-495+00

Gemaakt door:
Cluster Gis, Servicestaf
Gemaakt op:
05-05-2018
Versie:
Ontwerp,
DB d.d. 14-5-2018

Schaal:
Lengteschaal 1:500
Hoogteschaal 1:200
Bladnummer:
1 van 1
Papierformaat:
A3

Waterschap Aa en Maas

Dwarsprofiel: 495+00-496+00

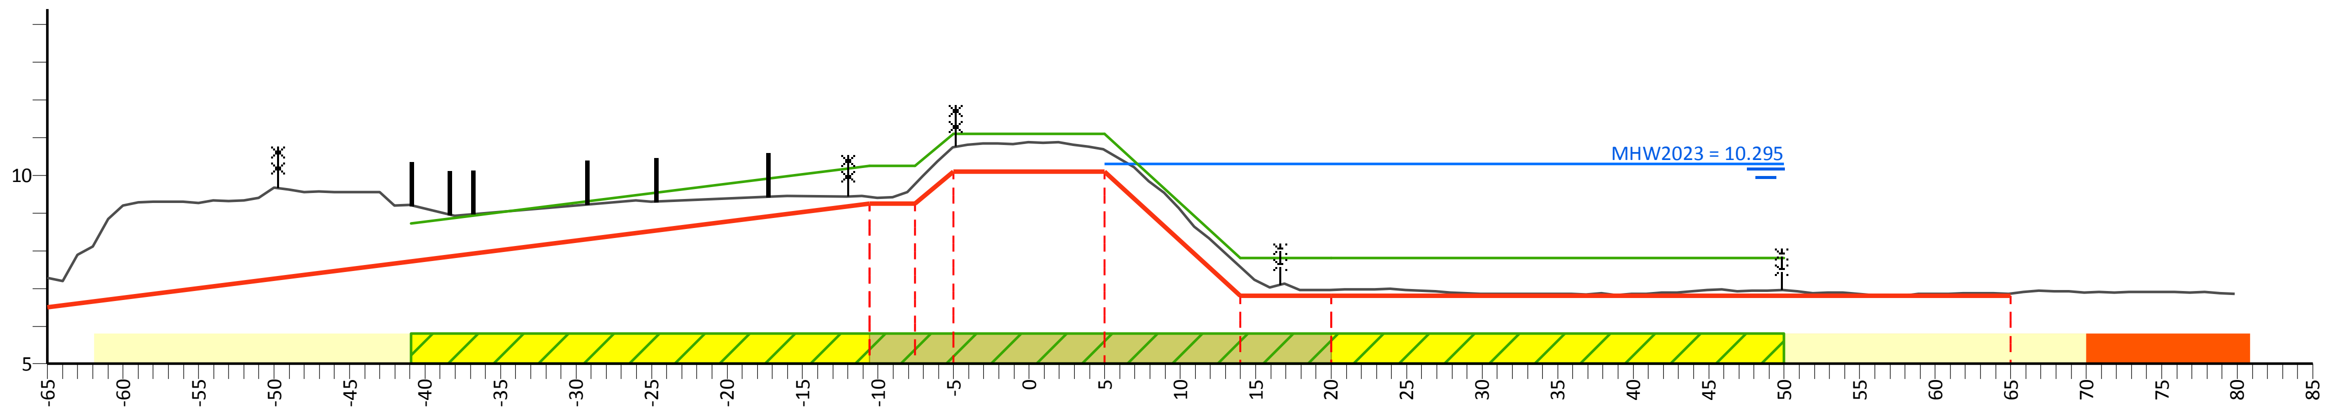

PvVR (mNAP)	8.72	10.25	10.25	11.10	11.10	7.80	7.80	7.80
Afstand (m)	-40.9	-10.6	-7.6	-5.0	5.0	14.0	20.0	50.0

AHN (mNAP)	7.28	9.42	9.77	10.75	10.67	7.57	6.96	6.87	17.13
Afstand (m)	-65.0	-10.6	-7.6	-5.0	5.0	14.0	20.0	65.0	79.8

Legger (mNAP)	6.50	9.25	9.25	10.10	10.10	6.80	6.80	6.80
Afstand (m)	-65.0	-10.6	-7.6	-5.0	5.0	14.0	20.0	65.0

Legenda

Profiel van vrije ruimte (PvVR)
Beheerprofiel
Leggerprofiel
Maatgevend Hoogwater 2023 (MWH mNAP)

Afrastering
Bebouwing

Bomenrij
Haag
Muur

Profiel van vrije ruimte wijziging
Waterkering vastgesteld
Beschermingszone A vastgesteld
Beschermingszone B vastgesteld

Beschermingszone B verwijderd
Waterkering wijziging
Beschermingszone A wijziging
Beschermingszone B wijziging

Legger Maasdijk

Dwarsprofiel: 495+00-496+00

Gemaakt door:
Cluster Gis, Servicestaf
Gemaakt op:
05-05-2018
Versie:
Ontwerp,
DB d.d. 14-5-2018

Schaal:
Lengteschaal 1:500
Hoogteschaal 1:200
Bladnummer:
1 van 1
Papierformaat:
A3

Waterschap Aa en Maas

Dwarsprofiel: 496+00-498+00

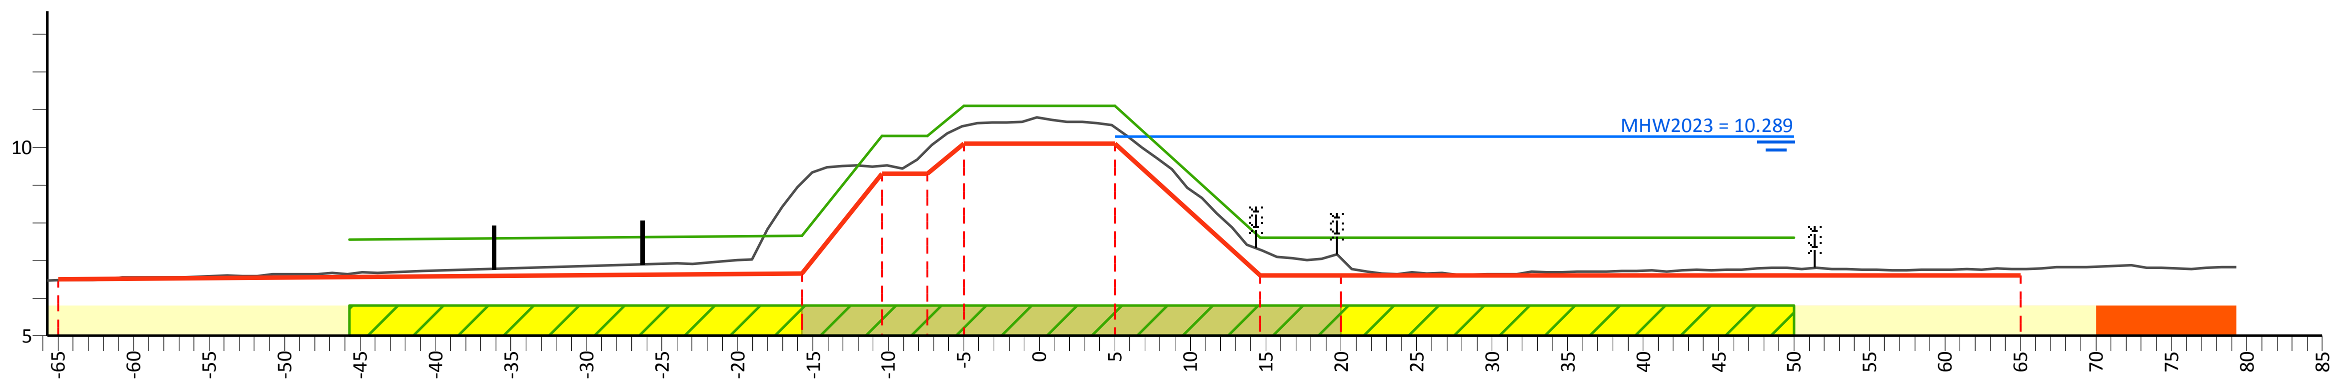

PvVR (mNAP)	7.56	7.65	10.30	10.30	11.10	11.10	7.60	7.60	7.60
Afstand (m)	-45.7	-15.7	-10.4	-7.4	-5.0	5.0	14.6	20.0	50.0

AHN (mNAP)	16.17	9.07	9.51	9.94	10.56	10.54	7.28	7.06	6.77	17.06
Afstand (m)	-65.7	-15.7	-10.4	-7.4	-5.0	5.0	14.6	20.0	65.0	79.3

Legger (mNAP)	6.50	6.65	9.30	9.30	10.10	10.10	6.60	6.60	6.60
Afstand (m)	-65.0	-15.7	-10.4	-7.4	-5.0	5.0	14.6	20.0	65.0

Legenda

- Profiel van vrije ruimte (PvVR)
- Beheerprofiel
- Leggerprofiel
- Maatgevend Hoogwater 2023 (MWH mNAP)
- Afrastering
- Bebouwing
- Bomenrij
- Haag
- Muur
- Profiel van vrije ruimte wijziging
- Waterkering vastgesteld
- Beschermingszone A vastgesteld
- Beschermingszone B vastgesteld
- Beschermingszone B verwijderd
- Waterkering wijziging
- Beschermingszone A wijziging
- Beschermingszone B wijziging

Legger Maasdijk

Dwarsprofiel: 496+00-498+00

Gemaakt door:
Cluster Gis, Servicestaf
Gemaakt op:
05-05-2018
Versie:
Ontwerp,
DB d.d. 14-5-2018

Schaal:
Lengteschaal 1:500
Hoogteschaal 1:200
Bladnummer:
1 van 1
Papierformaat:
A3

Waterschap Aa en Maas

Dwarsprofiel: 498+00- 500+00

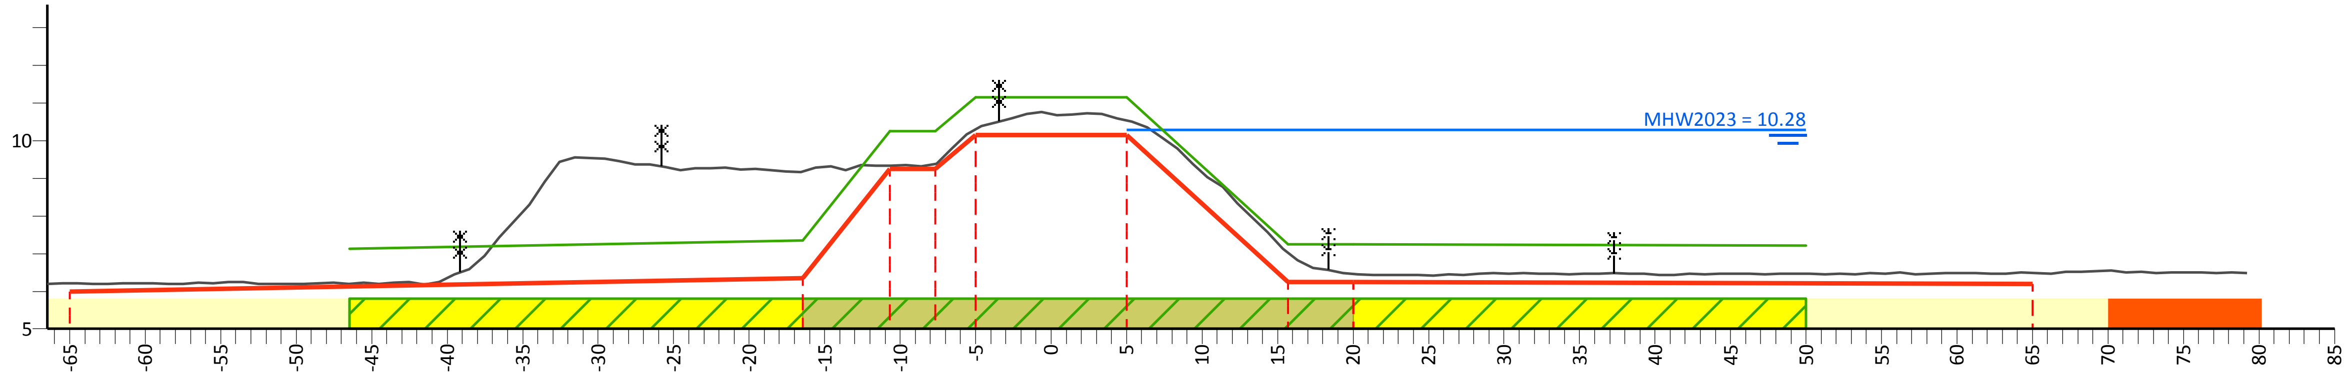

PvVR (mNAP)	7.13	7.35	10.25	10.25	11.14	11.14	7.25	7.25	7.22
Afstand (m)	-46.5	-16.5	-10.7	-7.7	-5.0	5.0	15.7	20.0	50.0

AHN (mNAP)	15.49	6.21	9.17	9.33	9.39	10.30	10.54	7.02	6.46	6.49	16.21
Afstand (m)	-66.5	-65.0	-16.5	-10.7	-7.7	-5.0	5.0	15.7	20.0	65.0	79.2

Legger (mNAP)	6.00	6.35	9.25	9.25	10.14	10.14	6.25	6.25	6.20
Afstand (m)	-65.0	-16.5	-10.7	-7.7	-5.0	5.0	15.7	20.0	65.0

Legenda

- Profiel van vrije ruimte (PvVR)
- Beheerprofiel
- Leggerprofiel
- Maatgevend Hoogwater 2023 (MWH mNAP)
- Afrastering
- Bebouwing
- Bomenrij
- Haag
- Muur
- Profiel van vrije ruimte wijziging
- Waterkering vastgesteld
- Beschermingszone A vastgesteld
- Beschermingszone B vastgesteld
- Beschermingszone B verwijderd
- Waterkering wijziging
- Beschermingszone A wijziging
- Beschermingszone B wijziging

Legger Maasdijk

Dwarsprofiel: 498+00- 500+00

Gemaakt door:
Cluster Gis, Servicestaf
Gemaakt op:
05-05-2018
Versie:
Ontwerp,
DB d.d. 14-5-2018

Schaal:
Lengteschaal 1:500
Hoogteschaal 1:200
Bladnummer:
1 van 1
Papierformaat:
A3

Waterschap Aa en Maas

Dwarsprofiel: 500+00-502+00

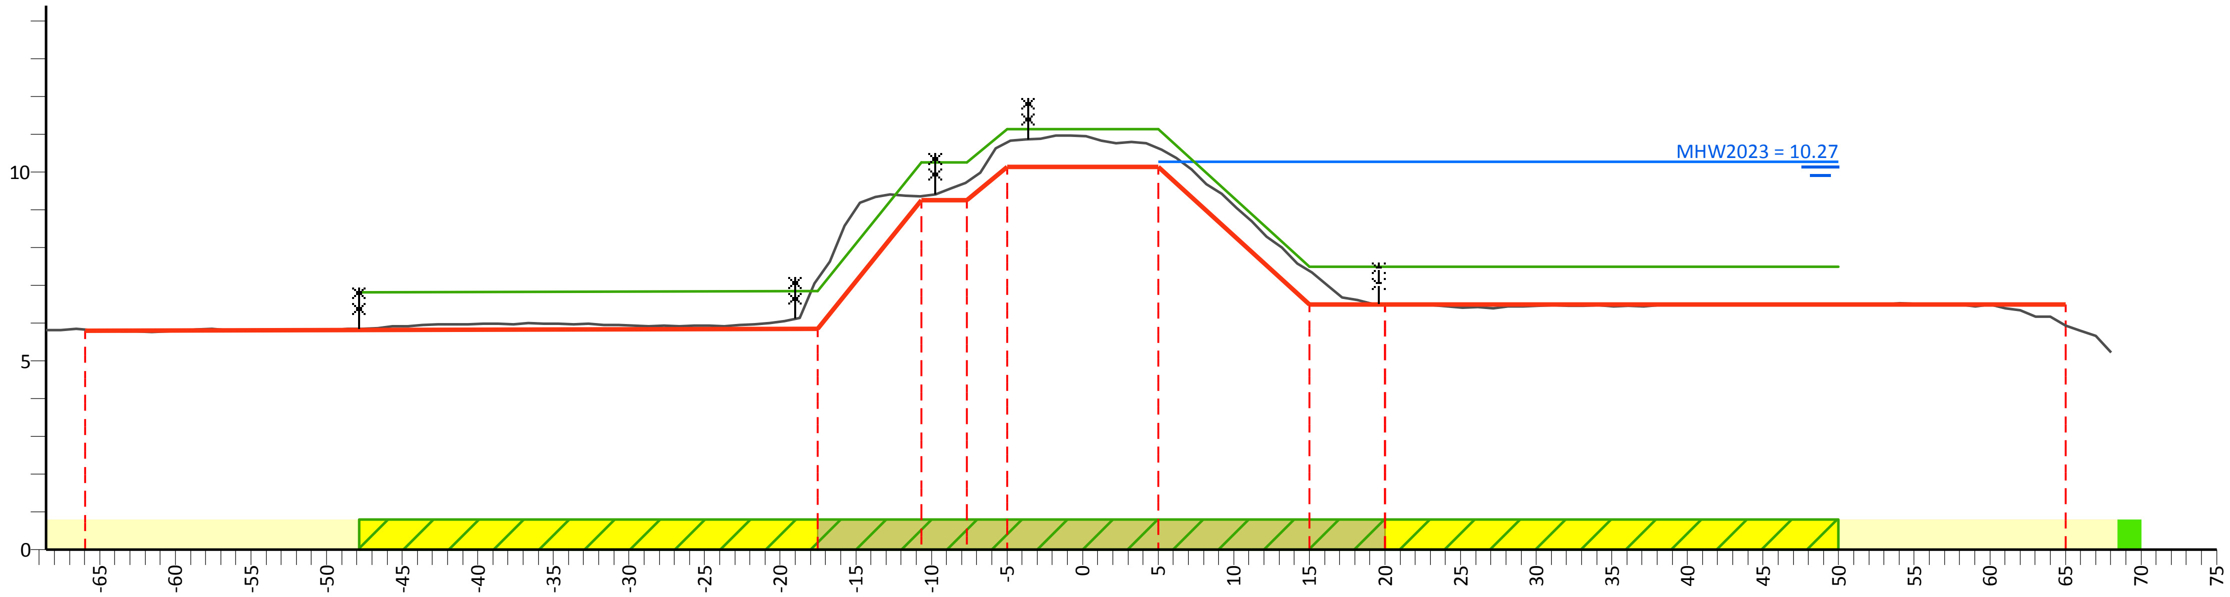

PvVR (mNAP)	6.82	6.85	10.25	10.25	11.14	11.14	7.50	7.50	7.50	
Afstand (m)	-47.9	-17.5	-10.7	-7.7	-5.0	5.0	15.0	20.0	50.0	

AHN (mNAP)	14.54	5.84	7.19	9.36	9.74	10.78	10.63	7.38	6.51	5.93	13.06
Afstand (m)	-68.6	-66.0	-17.5	-10.7	-7.7	-5.0	5.0	15.0	20.0	65.0	68.0

Legger (mNAP)	5.80	5.85	9.25	9.25	10.14	10.14	6.50	6.50	6.50
Afstand (m)	-66.0	-17.5	-10.7	-7.7	-5.0	5.0	15.0	20.0	65.0

Legenda

- Profiel van vrije ruimte (PvVR)
- Beheerprofiel
- Leggerprofiel
- Maatgevend Hoogwater 2023 (MWH mNAP)
- Afrastering
- Bebouwing
- Bomenrij
- Haag
- Muur
- Profiel van vrije ruimte wijziging
- Waterkering vastgesteld
- Beschermingszone A vastgesteld
- Beschermingszone B vastgesteld
- Beschermingszone B verwijderd
- Waterkering wijziging
- Beschermingszone A wijziging
- Beschermingszone B wijziging

Legger Maasdijk

Dwarsprofiel: 500+00-502+00

Gemaakt door:
Cluster Gis, Servicestaf
Gemaakt op:
06-05-2018
Versie:
Ontwerp,
DB d.d. 14-5-2018

Schaal:
Lengteschaal 1:500
Hoogteschaal 1:200
Bladnummer:
1 van 1
Papierformaat:
A3

Waterschap Aa en Maas

Dwarsprofiel: 502+00-504+00

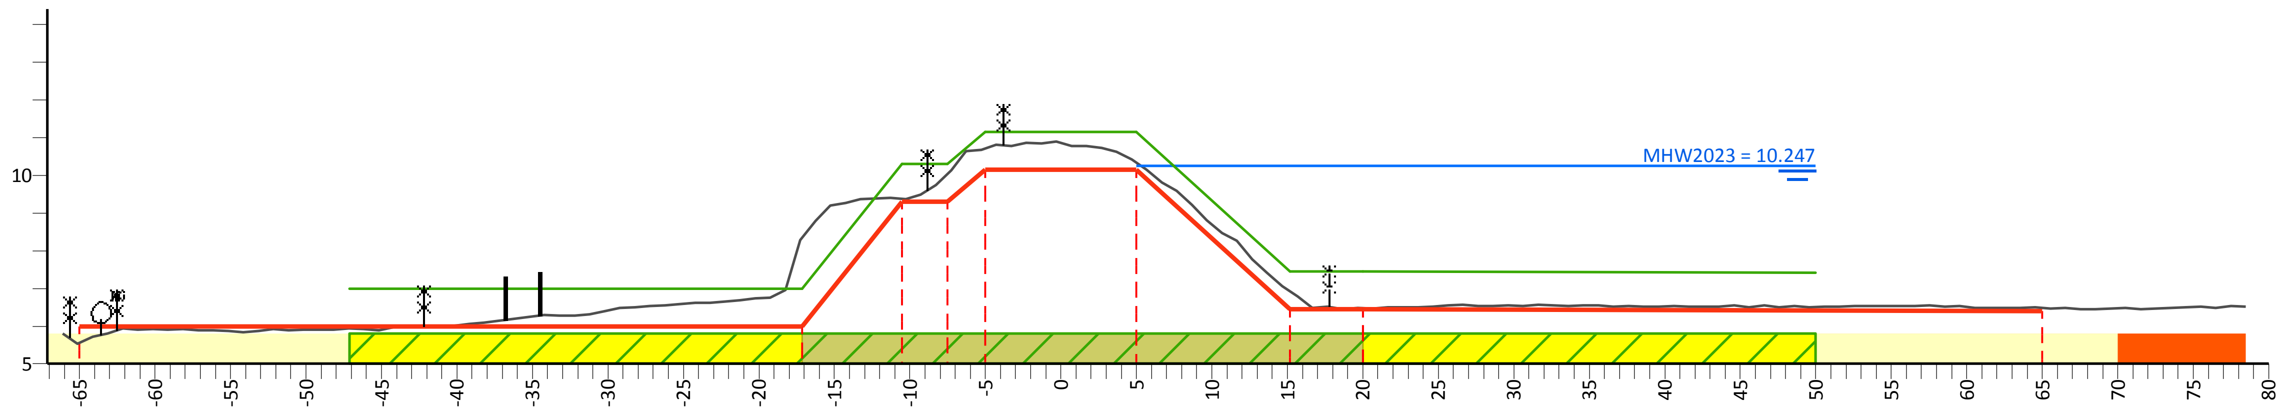

PvVR (mNAP)	7.00	7.00	10.30	10.30	11.14	11.14	7.45	7.45	7.42	
Afstand (m)	-47.1	-17.1	-10.5	-7.5	-5.0	5.0	15.2	20.0	50.0	

AHN (mNAP)	14.52	5.55	8.35	9.38	10.03	10.72	10.34	6.93	6.48	6.49	16.28
Afstand (m)	-66.1	-65.0	-17.1	-10.5	-7.5	-5.0	5.0	15.2	20.0	65.0	78.5

Legger (mNAP)	6.00	6.00	9.30	9.30	10.14	10.14	6.45	6.45	6.40
Afstand (m)	-65.0	-17.1	-10.5	-7.5	-5.0	5.0	15.2	20.0	65.0

Legenda

- Profiel van vrije ruimte (PvVR)
- Beheerprofiel
- Leggerprofiel
- Maatgevend Hoogwater 2023 (MWH mNAP)
- Afrastering
- Bebouwing
- Bomenrij
- Haag
- Muur
- Profiel van vrije ruimte wijziging
- Waterkering vastgesteld
- Beschermingszone A vastgesteld
- Beschermingszone B vastgesteld
- Beschermingszone B verwijderd
- Waterkering wijziging
- Beschermingszone A wijziging
- Beschermingszone B wijziging

Legger Maasdijk

Dwarsprofiel: 502+00-504+00

Gemaakt door:
Cluster Gis, Servicestaf
Gemaakt op:
05-05-2018
Versie:
Ontwerp,
DB d.d. 14-5-2018

Schaal:
Lengteschaal 1:500
Hoogteschaal 1:200
Bladnummer:
1 van 1
Papierformaat:
A3

Waterschap Aa en Maas

Dwarsprofiel: 504+00- 506+00

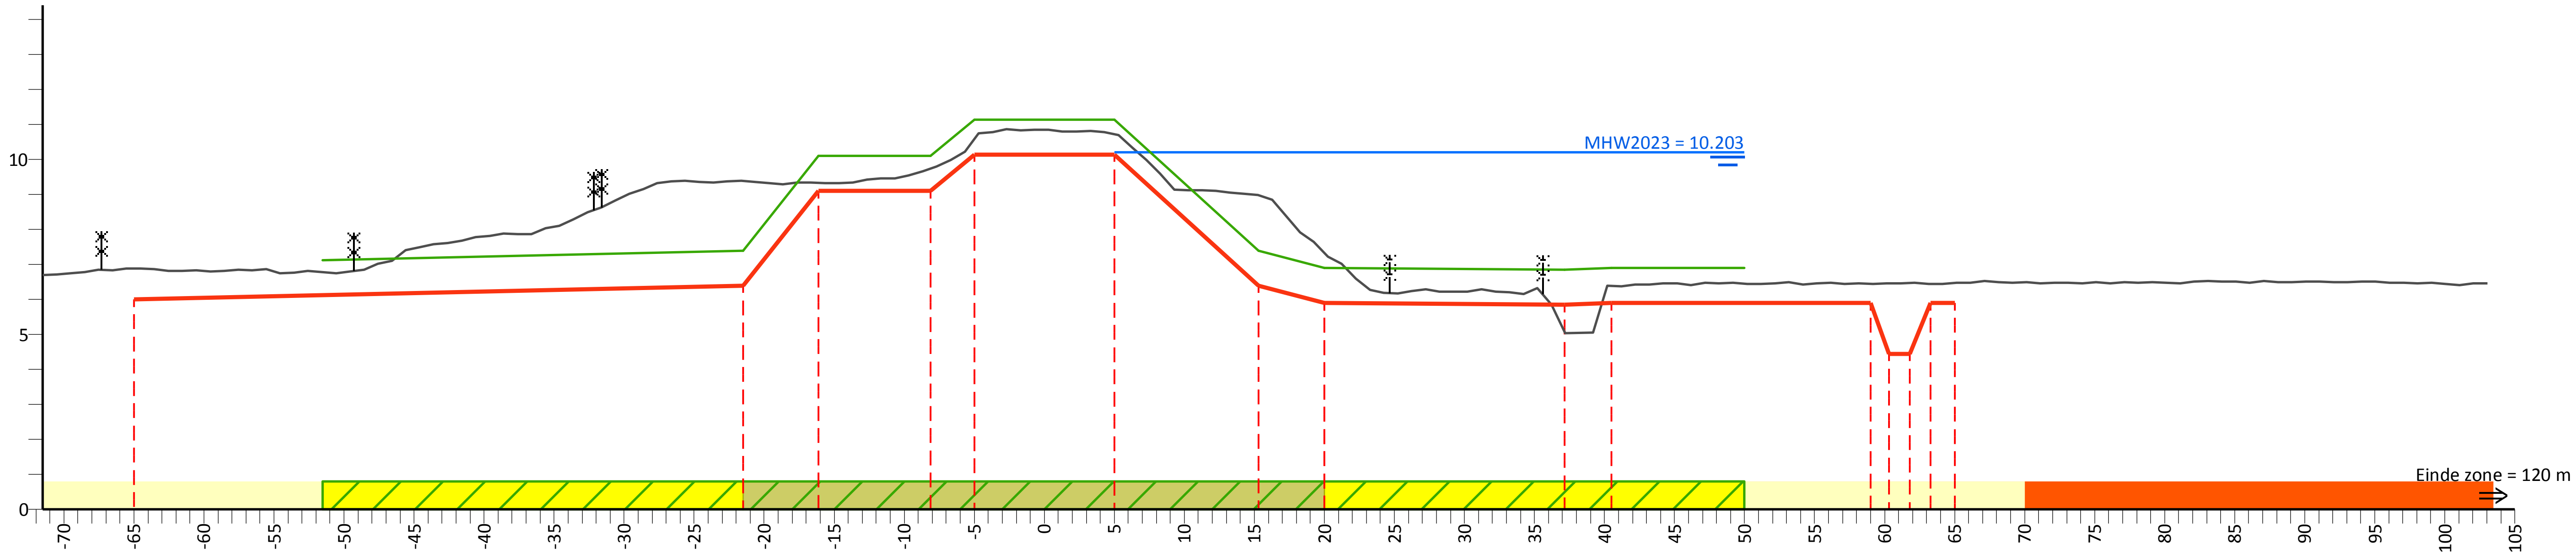

PvVR (mNAP)	7.12	7.40	10.10	10.10	11.14	11.14	7.40	6.90	6.85	6.90	6.90
Afstand (m)	-51.5	-21.5	-16.1	-8.1	-5.0	5.0	15.3	20.0	37.2	40.5	50.0

AHN (mNAP)	16.75	6.89	9.38	9.34	9.74	10.59	10.72	8.98	7.33	5.09	6.39	6.45	6.47	6.48	6.45	6.48	16.15
Afstand (m)	-71.5	-65.0	-21.5	-16.1	-8.1	-5.0	5.0	15.3	20.0	37.2	40.5	59.0	60.3	61.8	63.3	65.0	103.0

Legger (mNAP)	6.00	6.40	9.10	9.10	10.14	10.14	6.40	5.90	5.85	5.90	5.90	4.45		5.90	
Afstand (m)	-65.0	-21.5	-16.1	-8.1	-5.0	5.0	15.3	20.0	37.2	40.5	59.0	60.3	61.8	63.3	65.0

Legenda

- Profiel van vrije ruimte (PvVR)
- Beheerprofiel
- Leggerprofiel
- Maatgevend Hoogwater 2023 (MWH mNAP)
- Afrastering
- Bebouwing
- Bomenrij
- Haag
- Muur
- Profiel van vrije ruimte wijziging
- Waterkering vastgesteld
- Beschermingszone A vastgesteld
- Beschermingszone B vastgesteld
- Beschermingszone B verwijderd
- Waterkering wijziging
- Beschermingszone A wijziging
- Beschermingszone B wijziging

Legger Maasdijk

Dwarsprofiel: 504+00- 506+00

Gemaakt door:
Cluster Gis, Servicestaf
Gemaakt op:
06-05-2018
Versie:
Ontwerp,
DB d.d. 14-5-2018

Schaal:
Lengteschaal 1:500
Hoogteschaal 1:200
Bladnummer:
1 van 1
Papierformaat:
A3

Waterschap Aa en Maas

Dwarsprofiel: 506+00-508+00

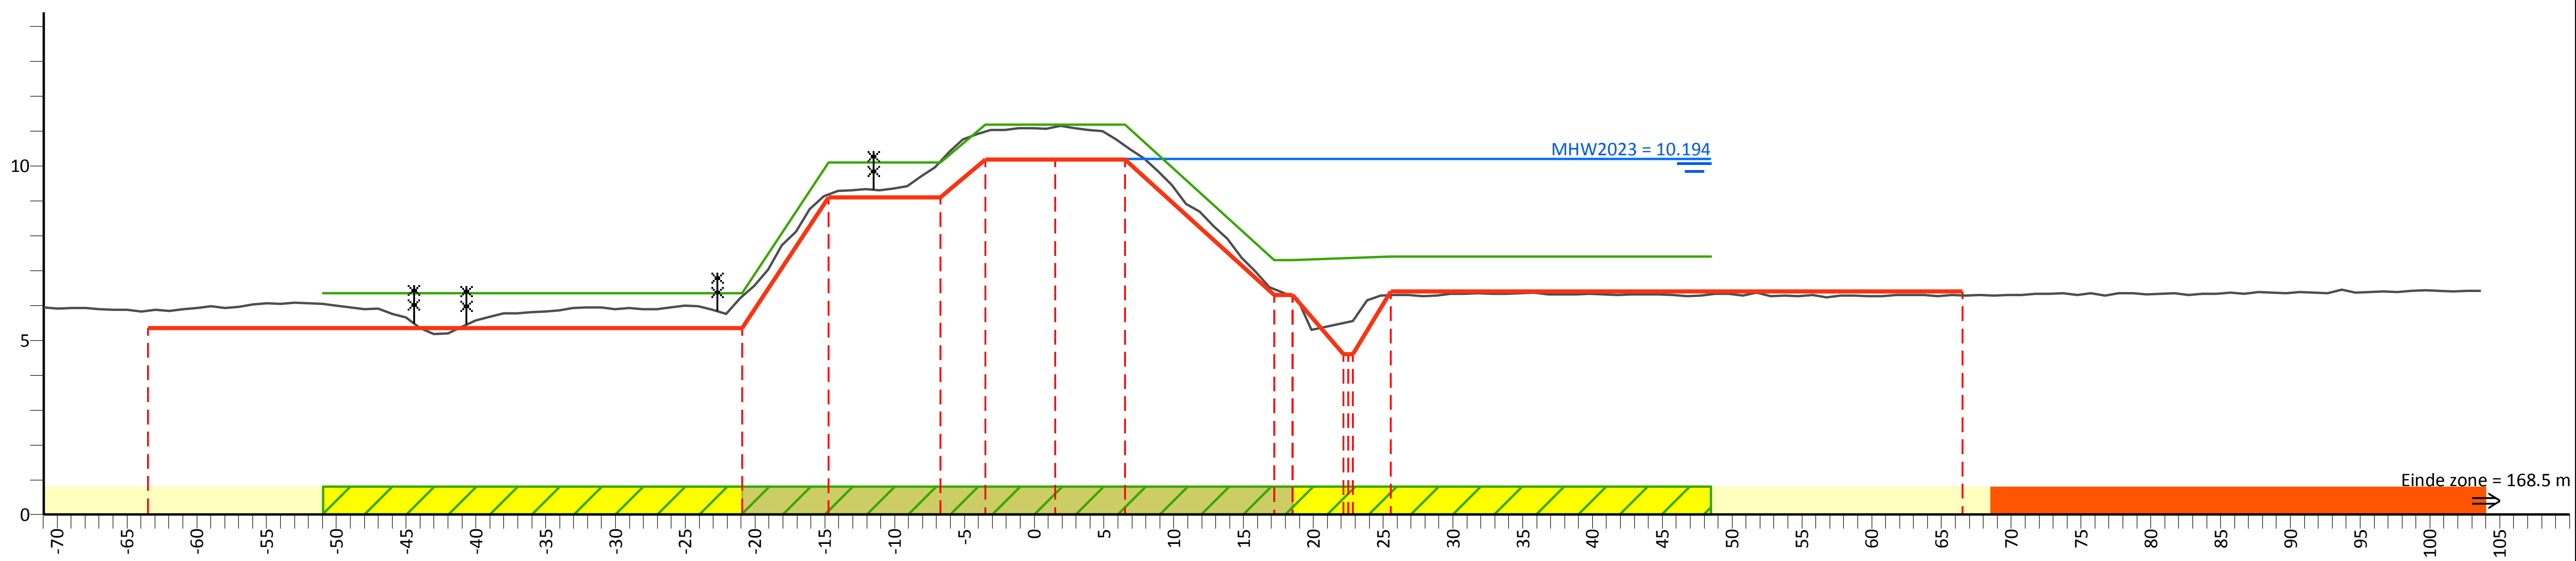

PvVR (mNAP)	6.35	6.35	10.10	10.10	11.18	11.18	7.30		7.40	7.40
Afstand (m)	-51.0	-20.9	-14.7	-6.7	-3.5	6.5	17.2	18.5	25.6	48.5

AHN (mNAP)	14.88	5.85	6.26	9.19	10.13	10.98	11.12	10.58	6.47	6.25	5.57	6.29	6.29	16.05
Afstand (m)	-71.0	-63.5	-20.9	-14.7	-6.7	-3.5	1.5	6.5	17.2	18.5	22.9	25.6	66.5	103.7

Legger (mNAP)	5.35	5.35	9.10	9.10	10.18	10.18	10.18	6.30		4.60	6.40	6.40
Afstand (m)	-63.5	-20.9	-14.7	-6.7	-3.5	1.5	6.5	17.2	18.5	22.9	25.6	66.5

Legenda

- Profiel van vrije ruimte (PvVR)
- Beheerprofiel
- Leggerprofiel
- Maatgevend Hoogwater 2023 (MWH mNAP)
- Afrastering
- Bebouwing
- Bomenrij
- Haag
- Muur
- Profiel van vrije ruimte wijziging
- Waterkering vastgesteld
- Beschermingszone A vastgesteld
- Beschermingszone B vastgesteld
- Beschermingszone B verwijderd
- Waterkering wijziging
- Beschermingszone A wijziging
- Beschermingszone B wijziging

Legger Maasdijk

Dwarsprofiel: 506+00-508+00

Gemaakt door:
Cluster Gis, Servicestaf
Gemaakt op:
05-05-2018
Versie:
Ontwerp,
DB d.d. 14-5-2018

Schaal:
Lengteschaal 1:500
Hoogteschaal 1:200
Bladnummer:
1 van 1
Papierformaat:
A3

Waterschap Aa en Maas

Dwarsprofiel: 508+00-510+00

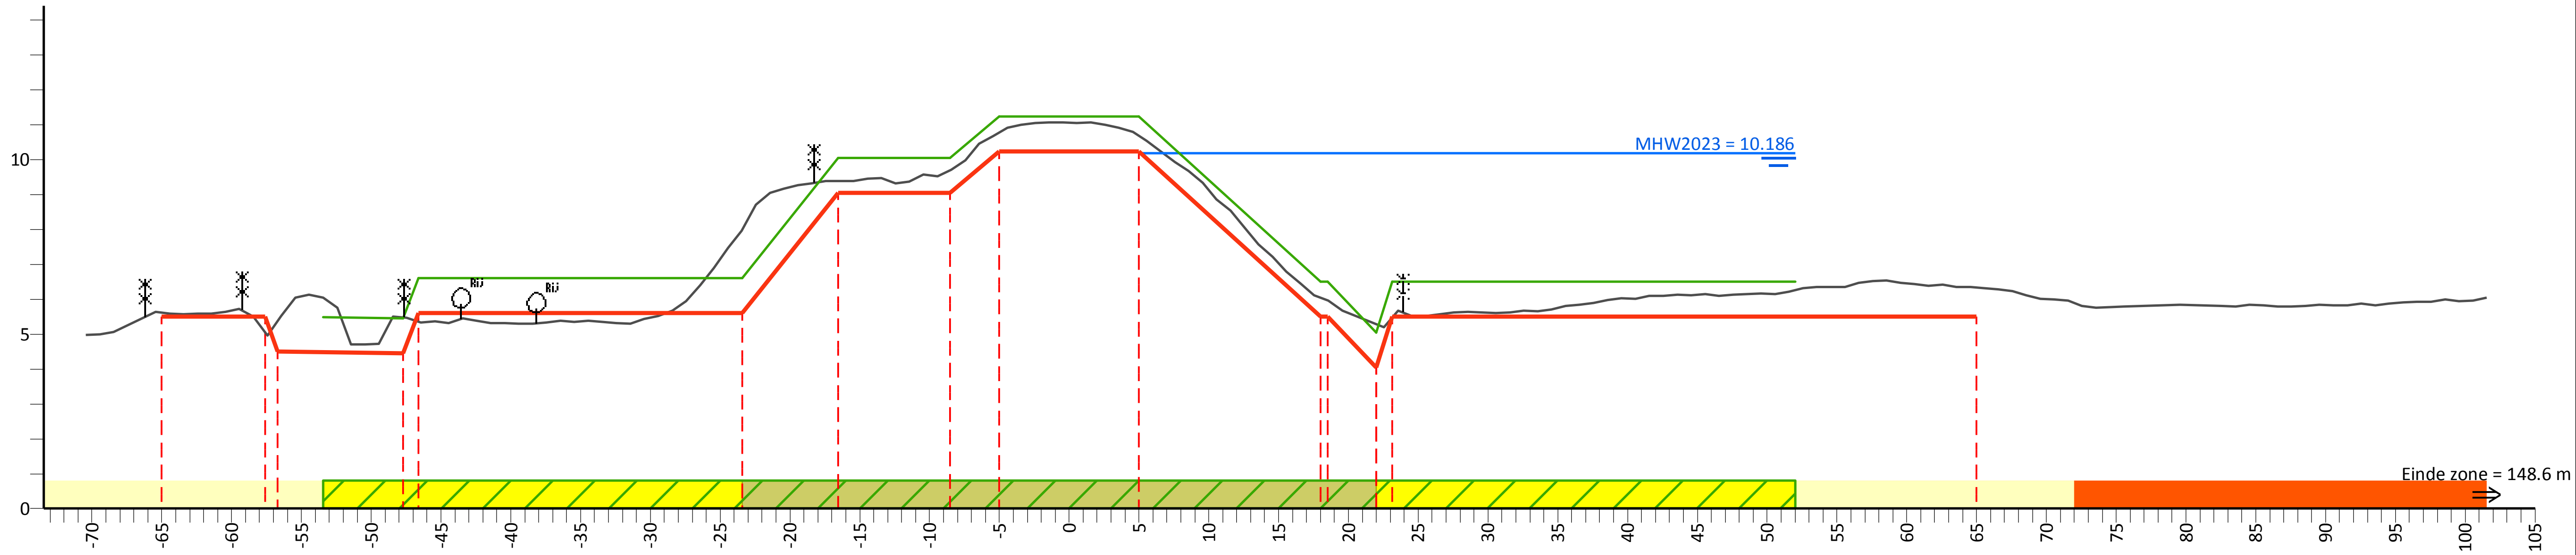

PvVR (mNAP)	5.48	5.45	6.60	6.60	10.05	10.05	11.23	11.23	6.50	5.05	6.50	6.50
Afstand (m)	-53.4	-47.7	-46.6	-23.4	-16.5	-8.5	-5.0	5.0	18.5	22.0	23.2	52.0

AHN (mNAP)	12.43	5.62	5.37	5.48	5.35	7.96	9.39	9.70	10.78	10.68	5.98	5.29	5.48	6.33	15.12
Afstand (m)	-70.4	-65.0	-56.7	-47.7	-46.6	-23.4	-16.5	-8.5	-5.0	5.0	18.5	22.0	23.2	65.0	101.6

Legger (mNAP)	5.50	4.50	4.45	5.60	5.60	9.05	9.05	10.23	10.23	5.50	4.05	5.50	5.50
Afstand (m)	-65.0	-56.7	-47.7	-46.6	-23.4	-16.5	-8.5	-5.0	5.0	18.5	22.0	23.2	65.0

Legenda

- Profiel van vrije ruimte (PvVR)
- Beheerprofiel
- Leggerprofiel
- Maatgevend Hoogwater 2023 (MWH mNAP)
- Afrastering
- Bebouwing
- Bomenrij
- Haag
- Muur
- Profiel van vrije ruimte wijziging
- Waterkering vastgesteld
- Beschermingszone A vastgesteld
- Beschermingszone B vastgesteld
- Beschermingszone B verwijderd
- Waterkering wijziging
- Beschermingszone A wijziging
- Beschermingszone B wijziging

Legger Maasdijk

Dwarsprofiel: 508+00-510+00

Gemaakt door:
Cluster Gis, Servicestaf
Gemaakt op:
05-05-2018
Versie:
Ontwerp,
DB d.d. 14-5-2018

Schaal:
Lengteschaal 1:500
Hoogteschaal 1:200
Bladnummer:
1 van 1
Papierformaat:
A3

Waterschap Aa en Maas

Dwarsprofiel: 510+00-512+00

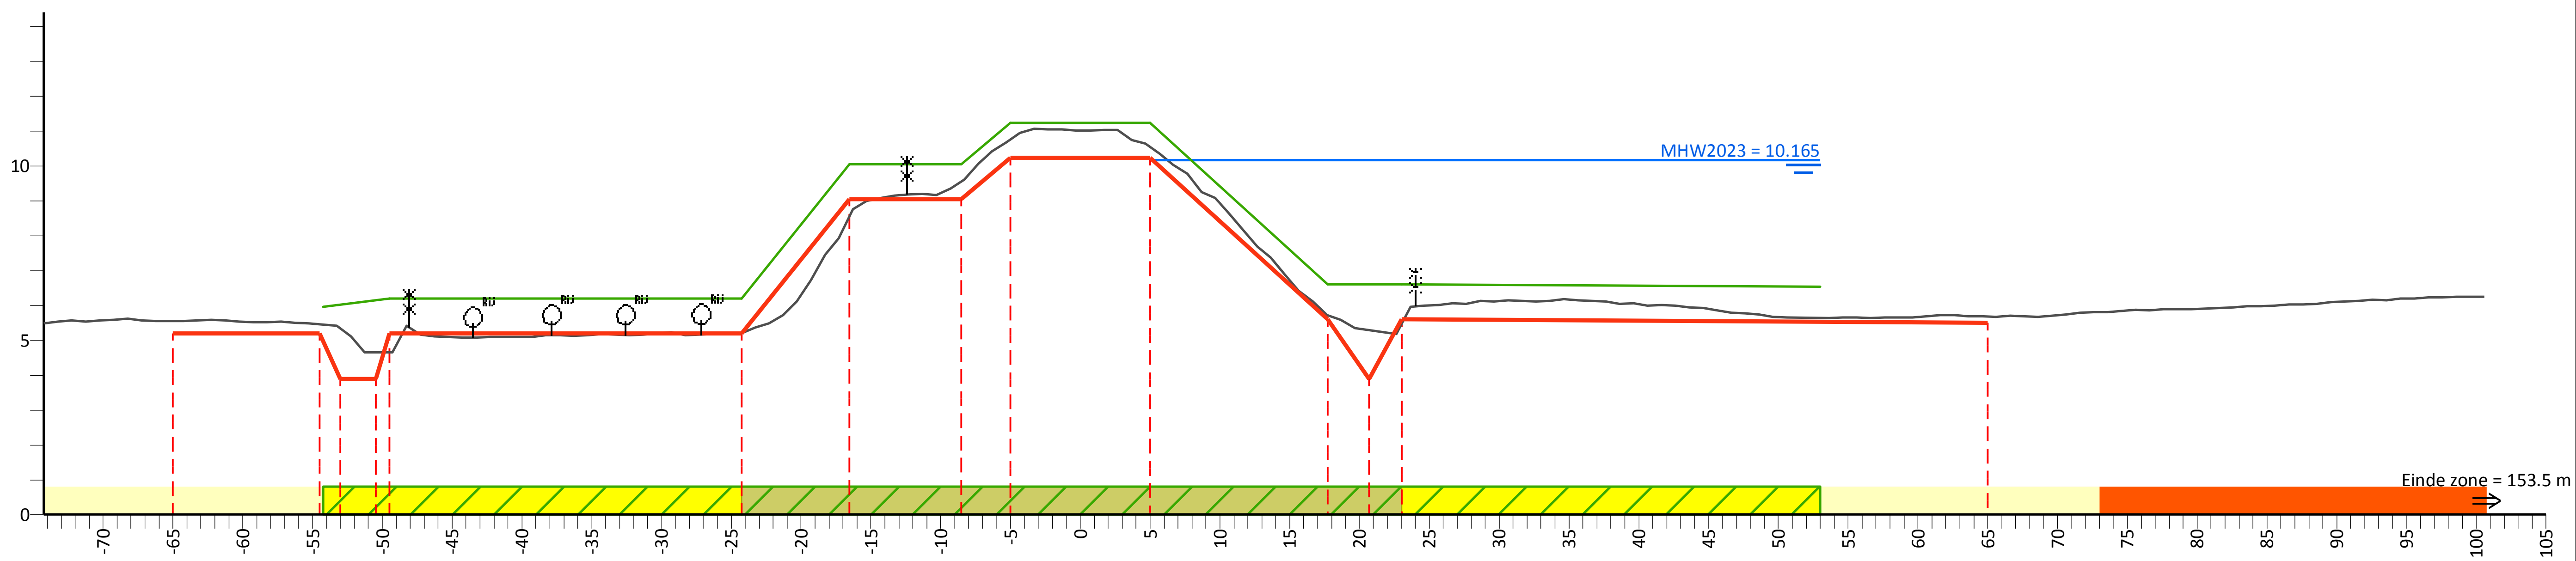

PvVR (mNAP)	5.97	6.20	6.20	10.05	10.05	11.23	11.23	6.60	6.60	6.53
Afstand (m)	-54.2	-49.5	-24.2	-16.5	-8.5	-5.0	5.0	17.7	23.0	53.0

AHN (mNAP)	13.71	5.56	5.46	5.34	4.66	5.21	8.57	9.55	10.76	10.55	5.72	5.29	5.45	5.68	15.62
Afstand (m)	-74.2	-65.0	-54.5	-53.0	-49.5	-24.2	-16.5	-8.5	-5.0	5.0	17.7	20.7	23.0	65.0	100.6

Legger (mNAP)	5.20	5.20	3.90	5.20	5.20	9.05	9.05	10.23	10.23	5.60	3.90	5.60	5.50
Afstand (m)	-65.0	-54.5	-53.0	-49.5	-24.2	-16.5	-8.5	-5.0	5.0	17.7	20.7	23.0	65.0

Legenda

- Profiel van vrije ruimte (PvVR)
- Beheerprofiel
- Leggerprofiel
- Maatgevend Hoogwater 2023 (MWH mNAP)
- Afrastering
- Bebouwing
- Bomenrij
- Haag
- Muur
- Profiel van vrije ruimte wijziging
- Waterkering vastgesteld
- Beschermingszone A vastgesteld
- Beschermingszone B vastgesteld
- Beschermingszone B verwijderd
- Waterkering wijziging
- Beschermingszone A wijziging
- Beschermingszone B wijziging

Legger Maasdijk

Dwarsprofiel: 510+00-512+00

Gemaakt door: Cluster Gis, Servicestaf
Gemaakt op: 05-05-2018
Versie: Ontwerp, DB d.d. 14-5-2018

Schaal: Lengteschaal 1:500
Hoogteschaal 1:200
Bladnummer: 1 van 1
Papierformaat: A3

Waterschap Aa en Maas

Dwarsprofiel: 512+00-514+00

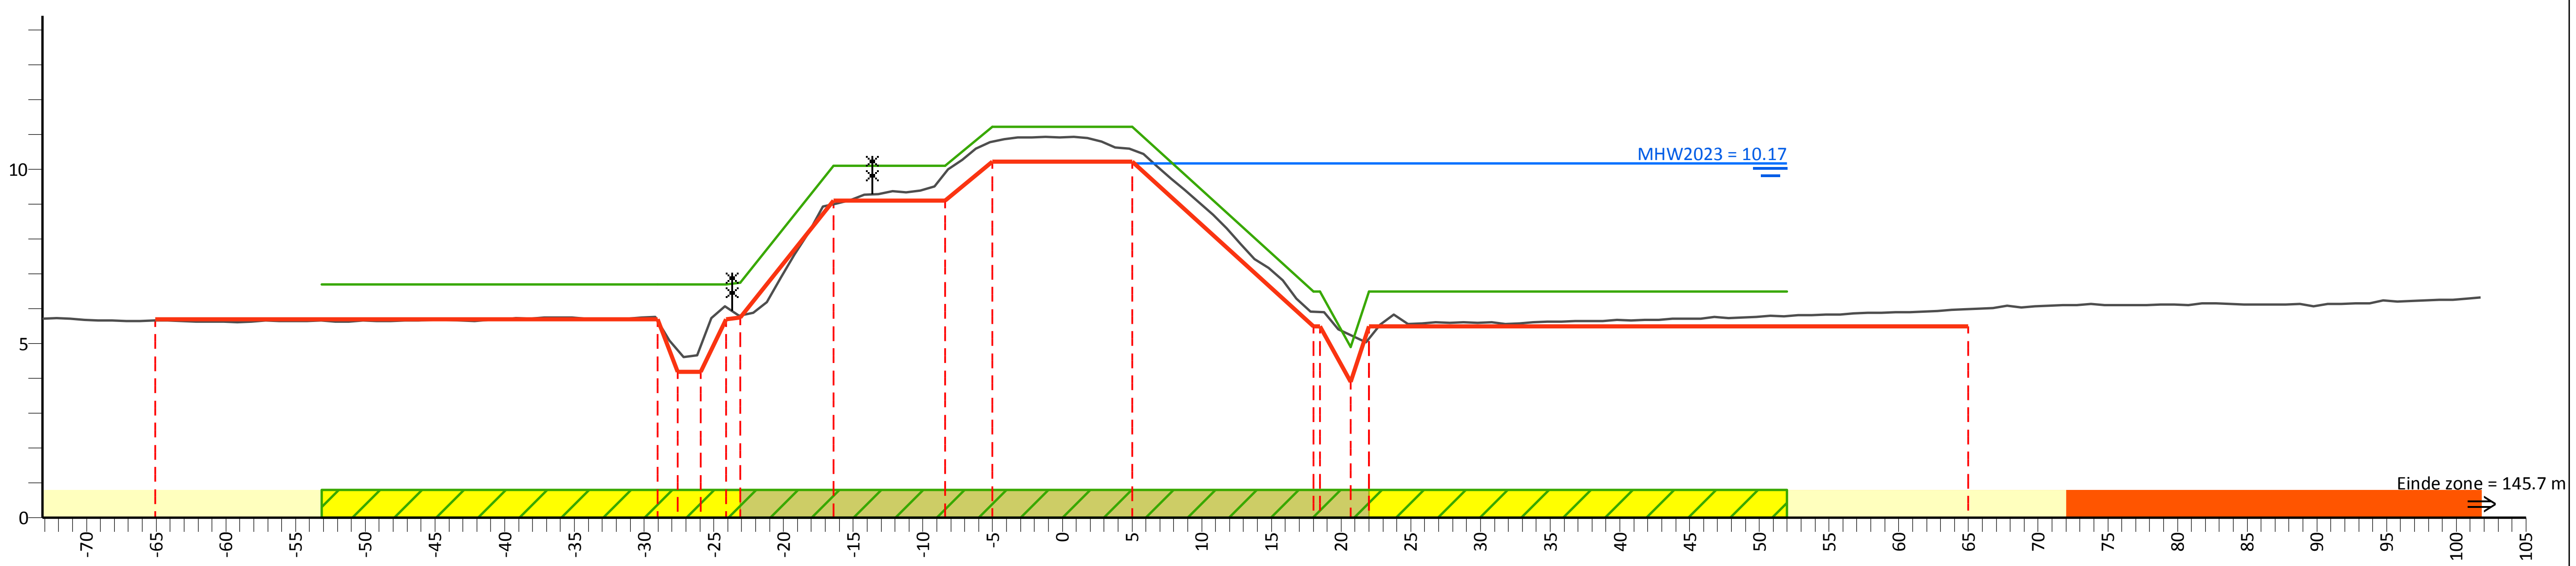

PvVR (mNAP)	6.70	6.70	6.70	6.75	10.10	10.10	11.23	11.23	6.50	4.90	6.50	6.50
Afstand (m)	-53.1	-29.0	-24.1	-23.1	-16.4	-8.4	-5.0	5.0	18.5	20.7	22.0	52.0

AHN (mNAP)	14.28	5.66	5.67	4.80	4.94	6.06	5.81	9.00	9.91	10.79	10.57	5.91	5.24	5.14	5.99	15.80
Afstand (m)	-73.2	-65.1	-29.0	-27.6	-25.9	-24.1	-23.1	-16.4	-8.4	-5.0	5.0	18.5	20.7	22.0	65.0	101.8

Legger (mNAP)	5.70	5.70	4.20		5.70	5.75	9.10	9.10	10.23	10.23	5.50	3.90	5.50	5.50
Afstand (m)	-65.1	-29.0	-27.6	-25.9	-24.1	-23.1	-16.4	-8.4	-5.0	5.0	18.5	20.7	22.0	65.0

Legenda

- Profiel van vrije ruimte (PvVR)
- Beheerprofiel
- Leggerprofiel
- Maatgevend Hoogwater 2023 (MWH mNAP)
- Afrastering
- Bebouwing
- Bomenrij
- Haag
- Muur
- Profiel van vrije ruimte wijziging
- Waterkering vastgesteld
- Beschermingszone A vastgesteld
- Beschermingszone B vastgesteld
- Beschermingszone B verwijderd
- Waterkering wijziging
- Beschermingszone A wijziging
- Beschermingszone B wijziging

Legger Maasdijk

Dwarsprofiel: 512+00-514+00

Gemaakt door:
Cluster Gis, Servicestaf
Gemaakt op:
06-05-2018
Versie:
Ontwerp,
DB d.d. 14-5-2018

Schaal:
Lengteschaal 1:500
Hoogteschaal 1:200
Bladnummer:
1 van 1
Papierformaat:
A3

Waterschap Aa en Maas

Dwarsprofiel: 514+00-516+00

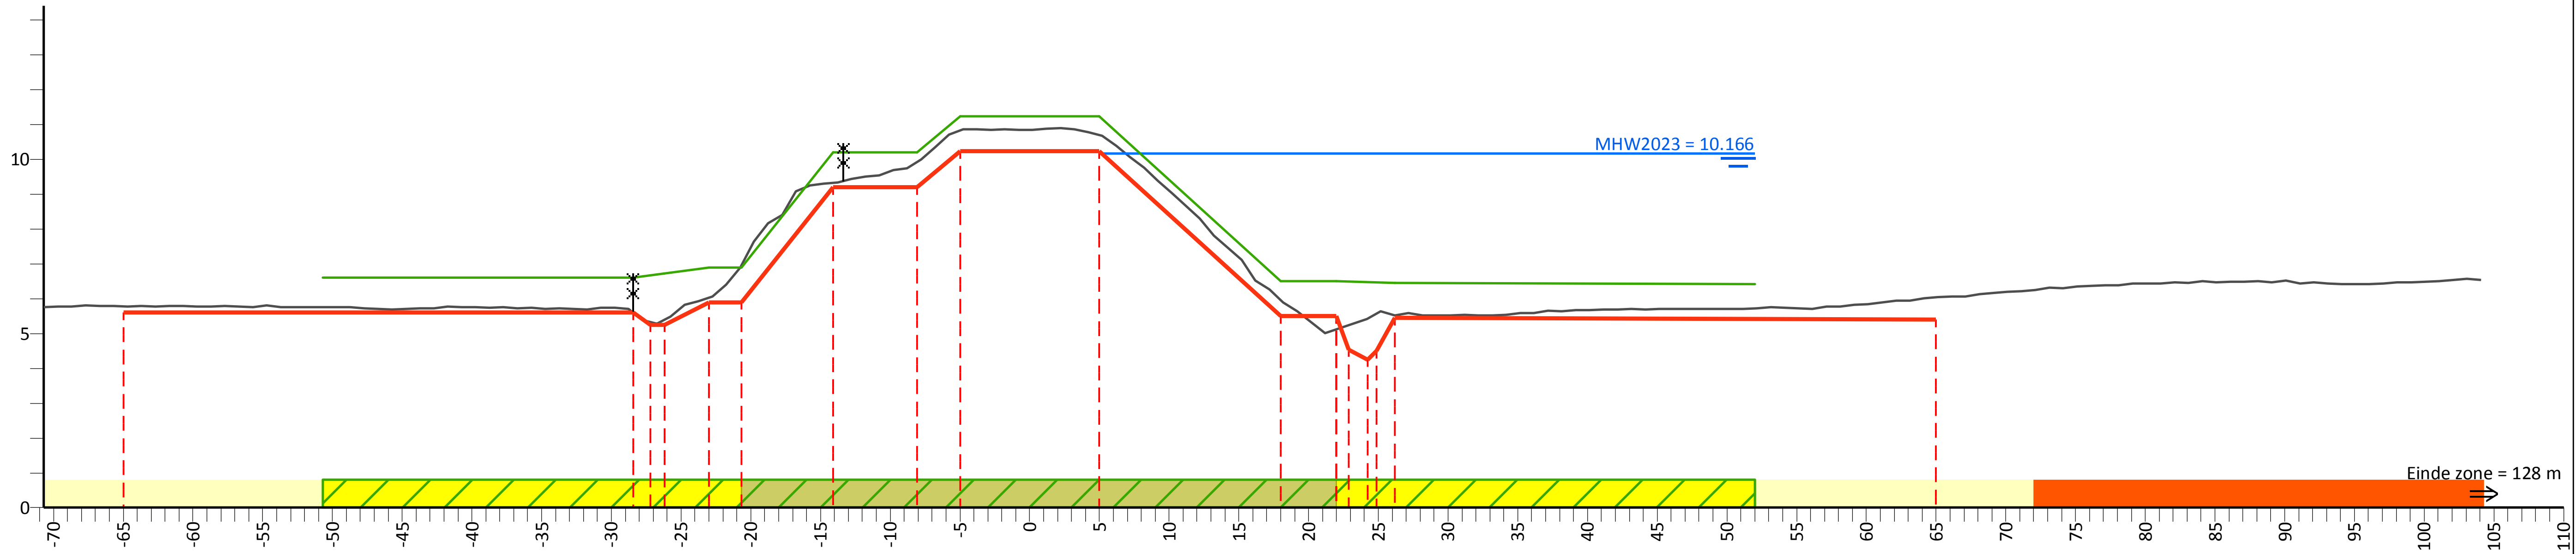

PvVR (mNAP)	6.60	6.60	6.90	6.90	10.20	10.20	11.23	11.23	6.50	6.50	6.45	6.42
Afstand (m)	-50.7	-28.5	-23.0	-20.7	-14.1	-8.1	-5.0	5.0	18.0	22.0	26.2	52.0

AHN (mNAP)	14.40	5.78	5.62	5.39	6.03	6.94	9.32	9.92	10.83	10.70	5.97	5.25	5.56	5.52	6.04	16.36
Afstand (m)	-70.7	-65.0	-28.5	-26.2	-23.0	-20.7	-14.1	-8.1	-5.0	5.0	18.0	22.9	24.9	26.2	65.0	104.1

Legger (mNAP)	5.60	5.60	5.25		5.90	5.90	9.20	9.20	10.23	10.23	5.50		4.54		4.50	5.45	5.40
Afstand (m)	-65.0	-28.5		-26.2	-23.0	-20.7	-14.1	-8.1	-5.0	5.0	18.0		22.9		24.9	26.2	65.0

Legenda

- Profiel van vrije ruimte (PvVR)
- Beheerprofiel
- Leggerprofiel
- Maatgevend Hoogwater 2023 (MWH mNAP)
- Afrastering
- Bebouwing
- Bomenrij
- Haag
- Muur
- Profiel van vrije ruimte wijziging
- Waterkering vastgesteld
- Beschermingszone A vastgesteld
- Beschermingszone B vastgesteld
- Beschermingszone B verwijderd
- Waterkering wijziging
- Beschermingszone A wijziging
- Beschermingszone B wijziging

Legger Maasdijk

Dwarsprofiel: 514+00-516+00

Gemaakt door: Cluster Gis, Servicestaf
Gemaakt op: 05-05-2018
Versie: Ontwerp, DB d.d. 14-5-2018

Schaal: Lengteschaal 1:500, Hoogteschaal 1:200
Bladnummer: 1 van 1
Papierformaat: A3

Waterschap Aa en Maas

Dwarsprofiel: 516+00-517+00

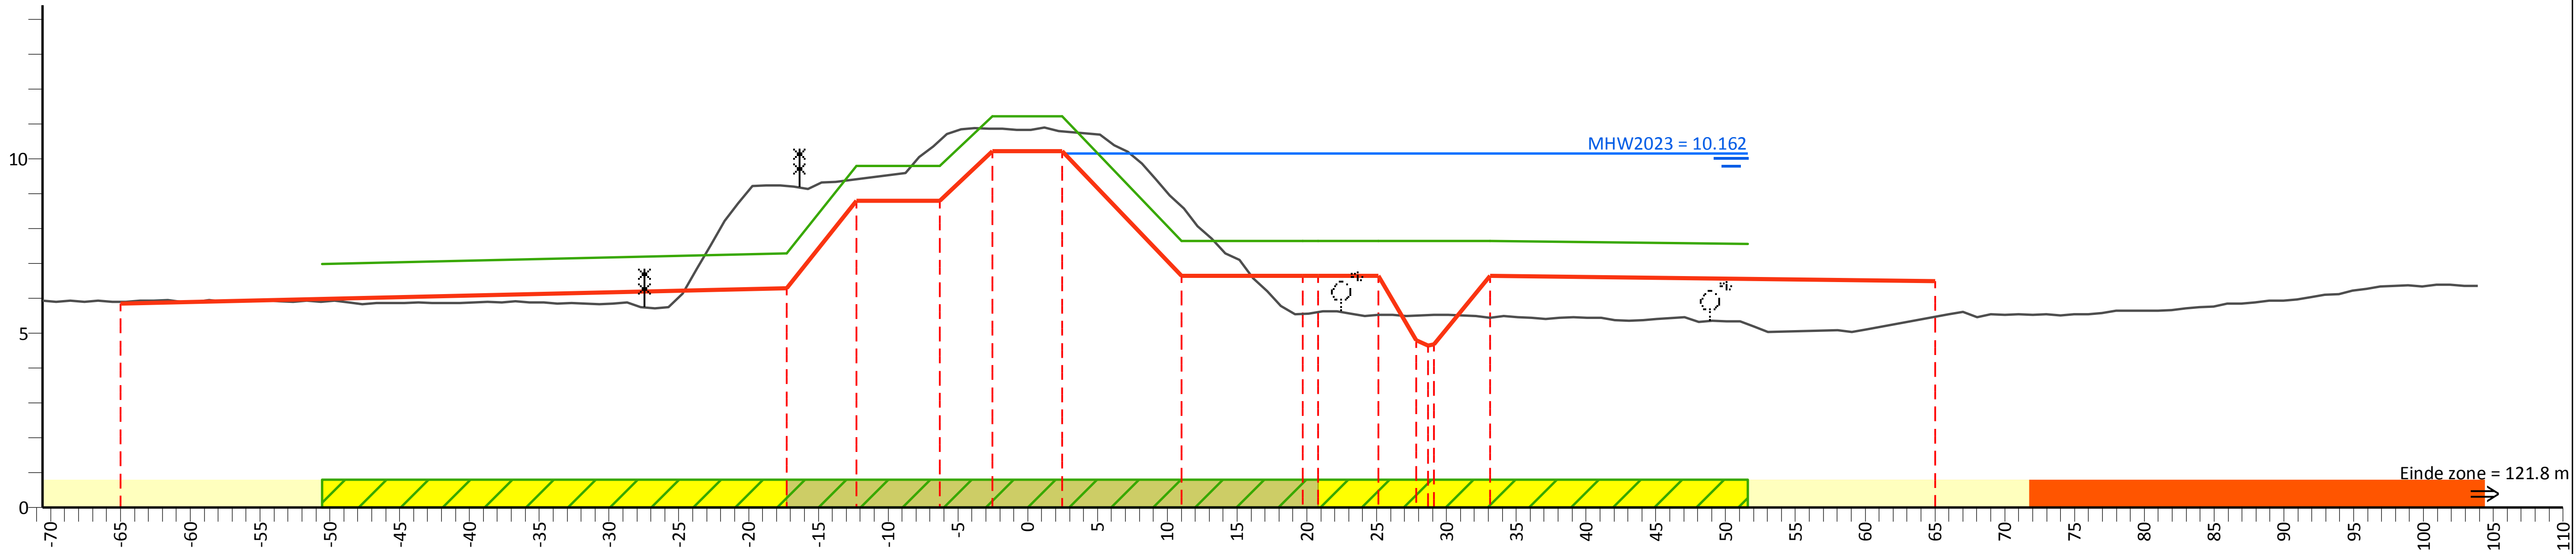

PvVR (mNAP)	6.99	7.30	9.80	9.80	11.23	11.23	7.65	7.65	7.65	7.65	7.56
Afstand (m)	-50.6	-17.3	-12.3	-6.3	-2.5	2.5	11.0	19.7 20.8	25.1	33.1	51.6

AHN (mNAP)	14.84	5.90	9.23	9.41	10.53	10.87	10.80	8.65	5.56 5.62	5.52	5.51 5.53	5.45	5.47	15.89
Afstand (m)	-70.6	-65.0	-17.3	-12.3	-6.3	-2.5	2.5	11.0	19.7 20.8	25.1	27.8 29.1	33.1	65.0	103.9

Legger (mNAP)	5.85	6.30	8.80	8.80	10.23	10.23	6.65	6.65	6.65	4.80 4.69	6.65	6.50
Afstand (m)	-65.0	-17.3	-12.3	-6.3	-2.5	2.5	11.0	19.7 20.8	25.1	27.8 29.1	33.1	65.0

Legenda

- Profiel van vrije ruimte (PvVR)
- Beheerprofiel
- Leggerprofiel
- Maatgevend Hoogwater 2023 (MWH mNAP)
- Afrastering
- Bebouwing
- Bomenrij
- Haag
- Muur
- Profiel van vrije ruimte wijziging
- Waterkering vastgesteld
- Beschermingszone A vastgesteld
- Beschermingszone B vastgesteld
- Beschermingszone B verwijderd
- Waterkering wijziging
- Beschermingszone A wijziging
- Beschermingszone B wijziging

Legger Maasdijk

Dwarsprofiel: 516+00-517+00

Gemaakt door:
Cluster Gis, Servicestaf
Gemaakt op:
09-05-2018
Versie:
Ontwerp,
DB d.d. 14-5-2018

Schaal:
Lengteschaal 1:500
Hoogteschaal 1:200
Bladnummer:
1 van 1
Papierformaat:
A3

Waterschap Aa en Maas

Dwarsprofiel: 517+00-519+00

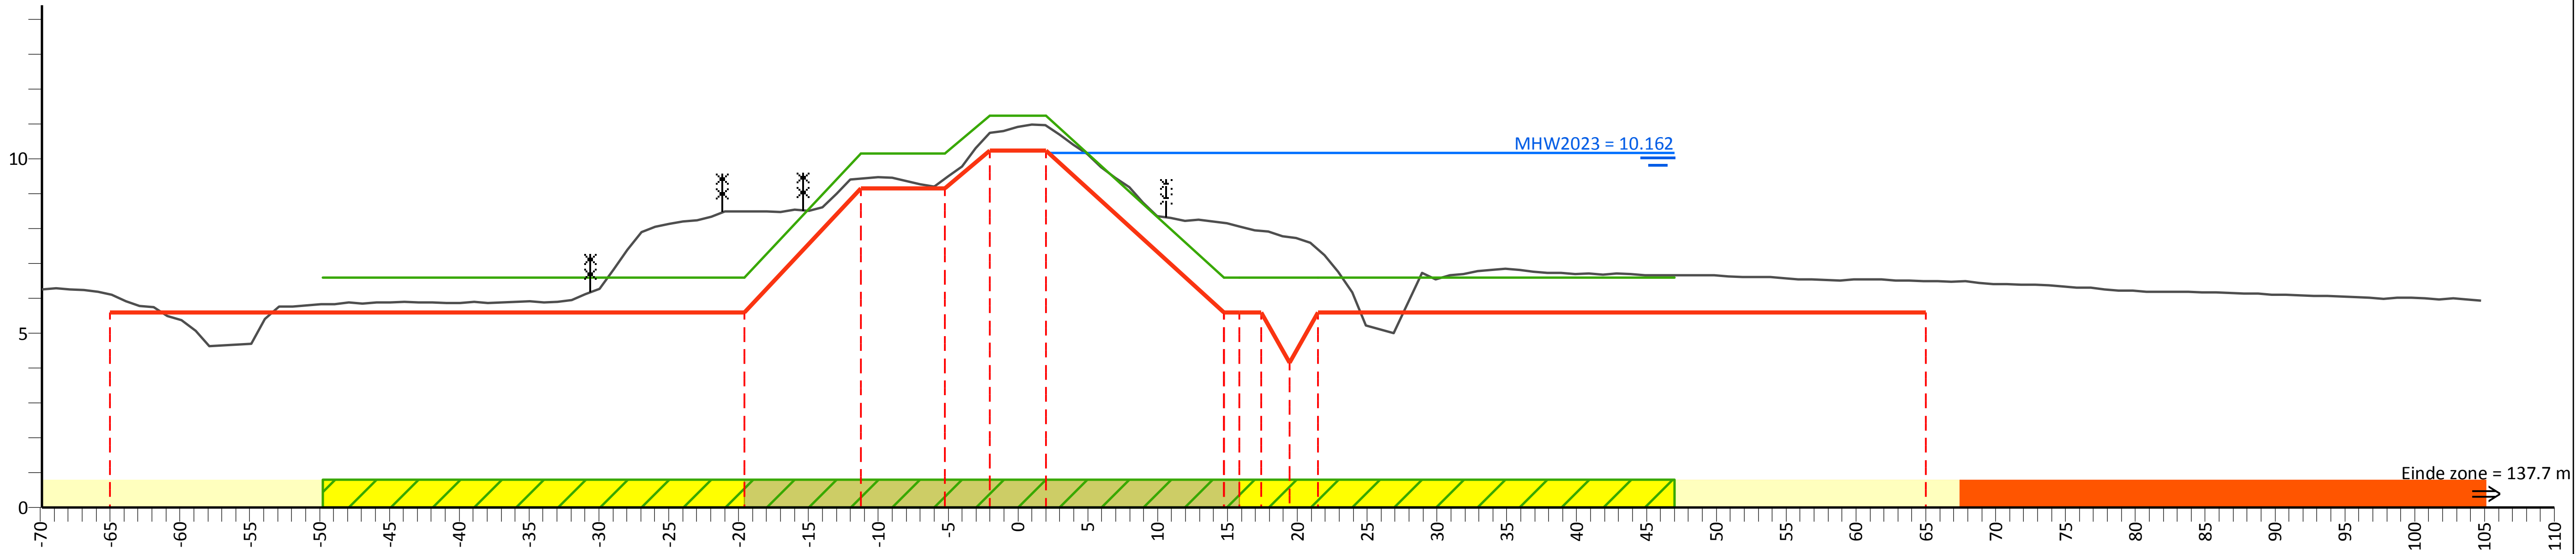

PvVR (mNAP)	6.60	6.60	10.15	10.15	11.23	11.23	6.60		6.60	6.60
Afstand (m)	-49.8	-19.6	-11.2	-5.2	-2.0	2.0	14.7	15.8	21.5	47.0

AHN (mNAP)	15.65	6.12	8.50	9.43	9.42	10.74	10.95	8.17	8.06	7.94	7.75	7.39	6.49	14.85
Afstand (m)	-69.9	-65.0	-19.6	-11.2	-5.2	-2.0	2.0	14.7	15.8	17.4	19.5	21.5	65.0	104.7

Legger (mNAP)	5.60	5.60	9.15	9.15	10.23	10.23	5.60		5.60	4.15	5.60	5.60
Afstand (m)	-65.0	-19.6	-11.2	-5.2	-2.0	2.0	14.7	15.8	17.4	19.5	21.5	65.0

Legenda

- Profiel van vrije ruimte (PvVR)
- Beheerprofiel
- Leggerprofiel
- Maatgevend Hoogwater 2023 (MWH mNAP)
- Afrastering
- Bebouwing
- Bomenrij
- Haag
- Muur
- Profiel van vrije ruimte wijziging
- Waterkering vastgesteld
- Beschermingszone A vastgesteld
- Beschermingszone B vastgesteld
- Beschermingszone B verwijderd
- Waterkering wijziging
- Beschermingszone A wijziging
- Beschermingszone B wijziging

Legger Maasdijk

Dwarsprofiel: 517+00-519+00

Gemaakt door:
Cluster Gis, Servicestaf
Gemaakt op:
10-05-2018
Versie:
Ontwerp,
DB d.d. 14-5-2018

Schaal:
Lengteschaal 1:500
Hoogteschaal 1:200
Bladnummer:
1 van 1
Papierformaat:
A3

Waterschap Aa en Maas

Dwarsprofiel: 519+00- 521+00

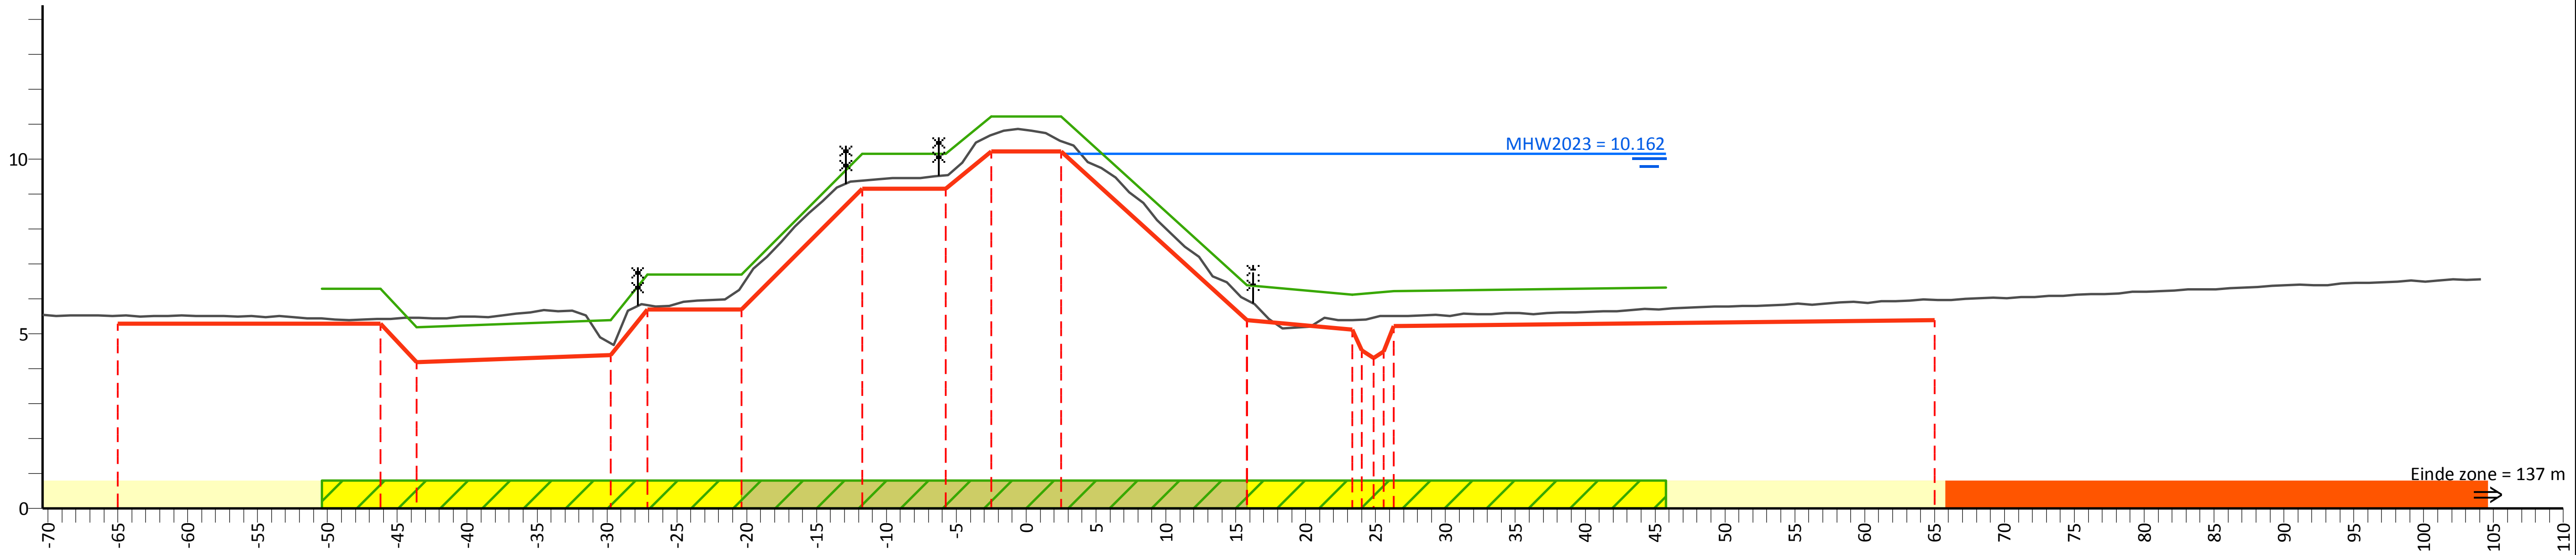

PvVR (mNAP)	6.30	6.30	5.20	5.40	6.70	6.70	10.15	10.15	11.23	11.23	6.40	6.12	6.23	6.32
Afstand (m)	-50.4	-46.2	-43.6	-29.7	-27.1	-20.4	-11.7	-5.7	-2.5	2.5	15.8	23.3	26.3	45.8

AHN (mNAP)	13.89	5.52	5.42	5.47	4.74	5.82	6.36	9.38	9.54	10.69	10.51	5.97	5.47	5.52	5.98	16.43
Afstand (m)	-70.4	-65.0	-46.2	-43.6	-29.7	-27.1	-20.4	-11.7	-5.7	-2.5	2.5	15.8	24.9	26.3	65.0	104.1

Legger (mNAP)	5.30	5.30	4.20	4.40	5.70	5.70	9.15	9.15	10.23	10.23	5.40	4.31	5.23	5.40
Afstand (m)	-65.0	-46.2	-43.6	-29.7	-27.1	-20.4	-11.7	-5.7	-2.5	2.5	15.8	24.9	26.3	65.0

Legenda

- Profiel van vrije ruimte (PvVR)
- Beheerprofiel
- Leggerprofiel
- Maatgevend Hoogwater 2023 (MWH mNAP)
- Afrastering
- Bebouwing
- Bomenrij
- Haag
- Muur
- Profiel van vrije ruimte wijziging
- Waterkering vastgesteld
- Beschermingszone A vastgesteld
- Beschermingszone B vastgesteld
- Beschermingszone B verwijderd
- Waterkering wijziging
- Beschermingszone A wijziging
- Beschermingszone B wijziging

Legger Maasdijk

Dwarsprofiel: 519+00- 521+00

Gemaakt door:
Cluster Gis, Servicestaf
Gemaakt op:
06-05-2018
Versie:
Ontwerp,
DB d.d. 14-5-2018

Schaal:
Lengteschaal 1:500
Hoogteschaal 1:200
Bladnummer:
1 van 1
Papierformaat:
A3

Waterschap Aa en Maas

Dwarsprofiel: 521+00-522+00

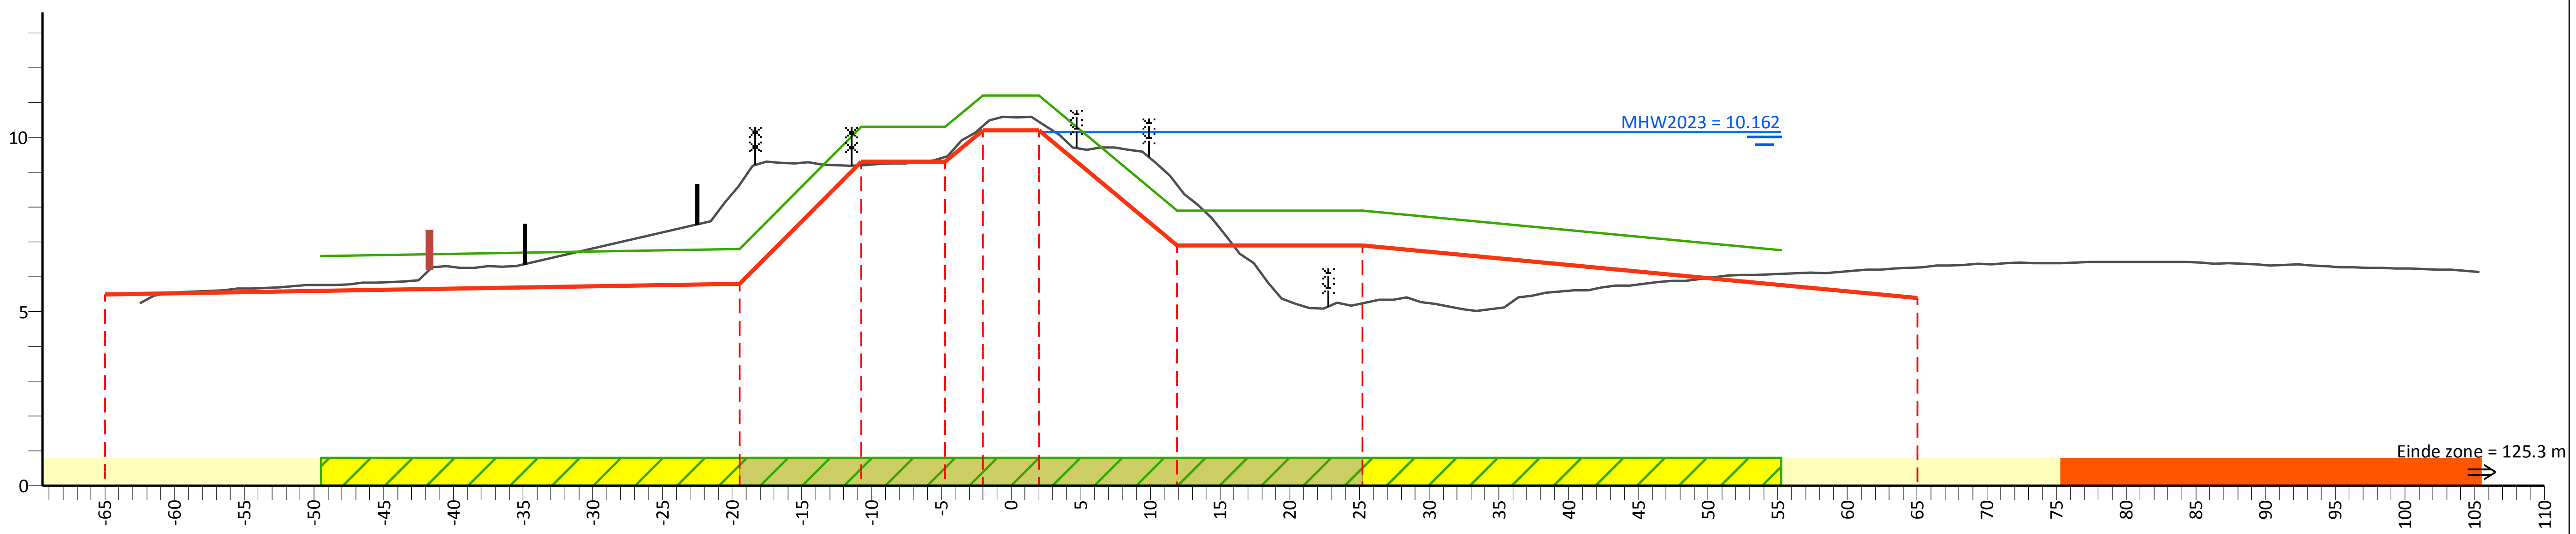

PvVR (mNAP)	6.60	6.80	10.30	10.30	11.21	11.21	7.90	7.90	6.77
Afstand (m)	-49.5	-19.5	-10.7	-4.7	-2.0	2.0	11.9	25.2	55.2

AHN (mNAP)	13.10	8.62	9.21	9.44	10.33	10.45	8.64	5.24	6.28	15.37
Afstand (m)	-62.5	-19.5	-10.7	-4.7	-2.0	2.0	11.9	25.2	65.0	105.3

Legger (mNAP)	5.50	5.80	9.30	9.30	10.21	10.21	6.90	6.90	5.40
Afstand (m)	-65.0	-19.5	-10.7	-4.7	-2.0	2.0	11.9	25.2	65.0

Legenda

- Profiel van vrije ruimte (PvVR)
- Beheerprofiel
- Leggerprofiel
- Maatgevend Hoogwater 2023 (MWH mNAP)
- Afrastering
- Bebouwing
- Bomenrij
- Haag
- Muur
- Profiel van vrije ruimte wijziging
- Waterkering vastgesteld
- Beschermingszone A vastgesteld
- Beschermingszone B vastgesteld
- Beschermingszone B verwijderd
- Waterkering wijziging
- Beschermingszone A wijziging
- Beschermingszone B wijziging

Legger Maasdijk

Dwarsprofiel: 521+00-522+00

Gemaakt door:
Cluster Gis, Servicestaf
Gemaakt op:
06-05-2018
Versie:
Ontwerp,
DB d.d. 14-5-2018

Schaal:
Lengteschaal 1:500
Hoogteschaal 1:200
Bladnummer:
1 van 1
Papierformaat:
A3

Waterschap Aa en Maas

Dwarsprofiel: 522+00-524+00

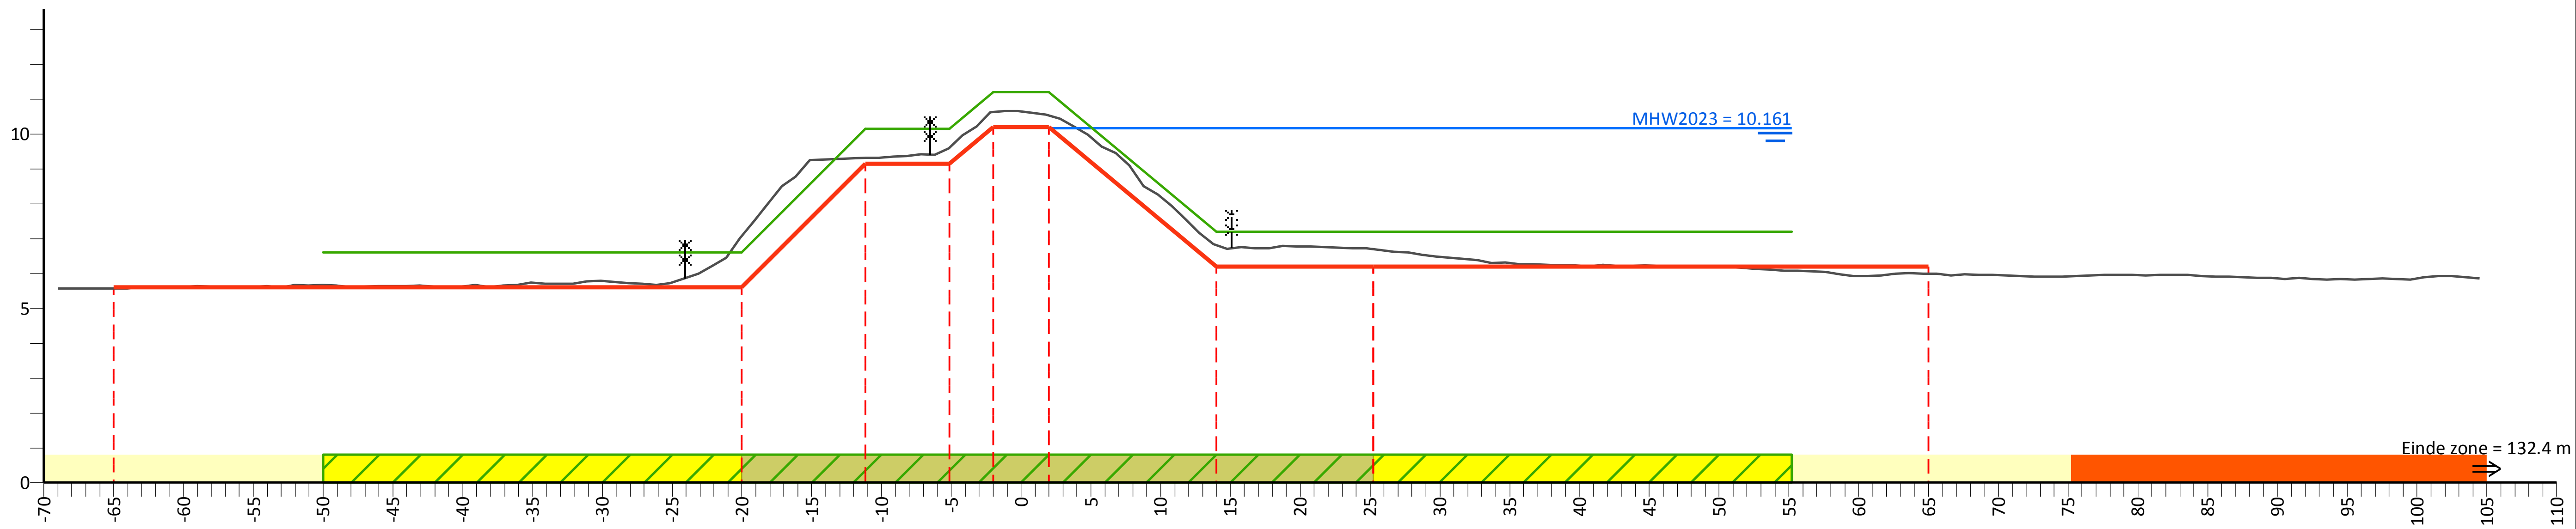

PvVR (mNAP)	6.60	6.60	10.15	10.15	11.20	11.20	7.20	7.20	7.20
Afstand (m)	-50.0	-20.0	-11.2	-5.2	-2.0	2.0	14.0	25.2	55.2

AHN (mNAP)	13.95	5.58	7.08	9.31	9.61	10.63	10.54	6.82	6.70	6.00	14.65
Afstand (m)	-69.0	-65.0	-20.0	-11.2	-5.2	-2.0	2.0	14.0	25.2	65.0	104.5

Legger (mNAP)	5.60	5.60	9.15	9.15	10.20	10.20	6.20	6.20	6.20
Afstand (m)	-65.0	-20.0	-11.2	-5.2	-2.0	2.0	14.0	25.2	65.0

Legenda

- Profiel van vrije ruimte (PvVR)
- Beheerprofiel
- Leggerprofiel
- Maatgevend Hoogwater 2023 (MWH mNAP)
- Afrastering
- Bebouwing
- Bomenrij
- Haag
- Muur
- Profiel van vrije ruimte wijziging
- Waterkering vastgesteld
- Beschermingszone A vastgesteld
- Beschermingszone B vastgesteld
- Beschermingszone B verwijderd
- Waterkering wijziging
- Beschermingszone A wijziging
- Beschermingszone B wijziging

Legger Maasdijk

Dwarsprofiel: 522+00-524+00

Gemaakt door: Cluster Gis, Servicestaf
Gemaakt op: 05-05-2018
Versie: Ontwerp, DB d.d. 14-5-2018
Schaal: Lengteschaal 1:500 Hoogteschaal 1:200
Bladnummer: 1 van 1
Papierformaat: A3
Waterschap Aa en Maas

Dwarsprofiel: 524+00-526+00

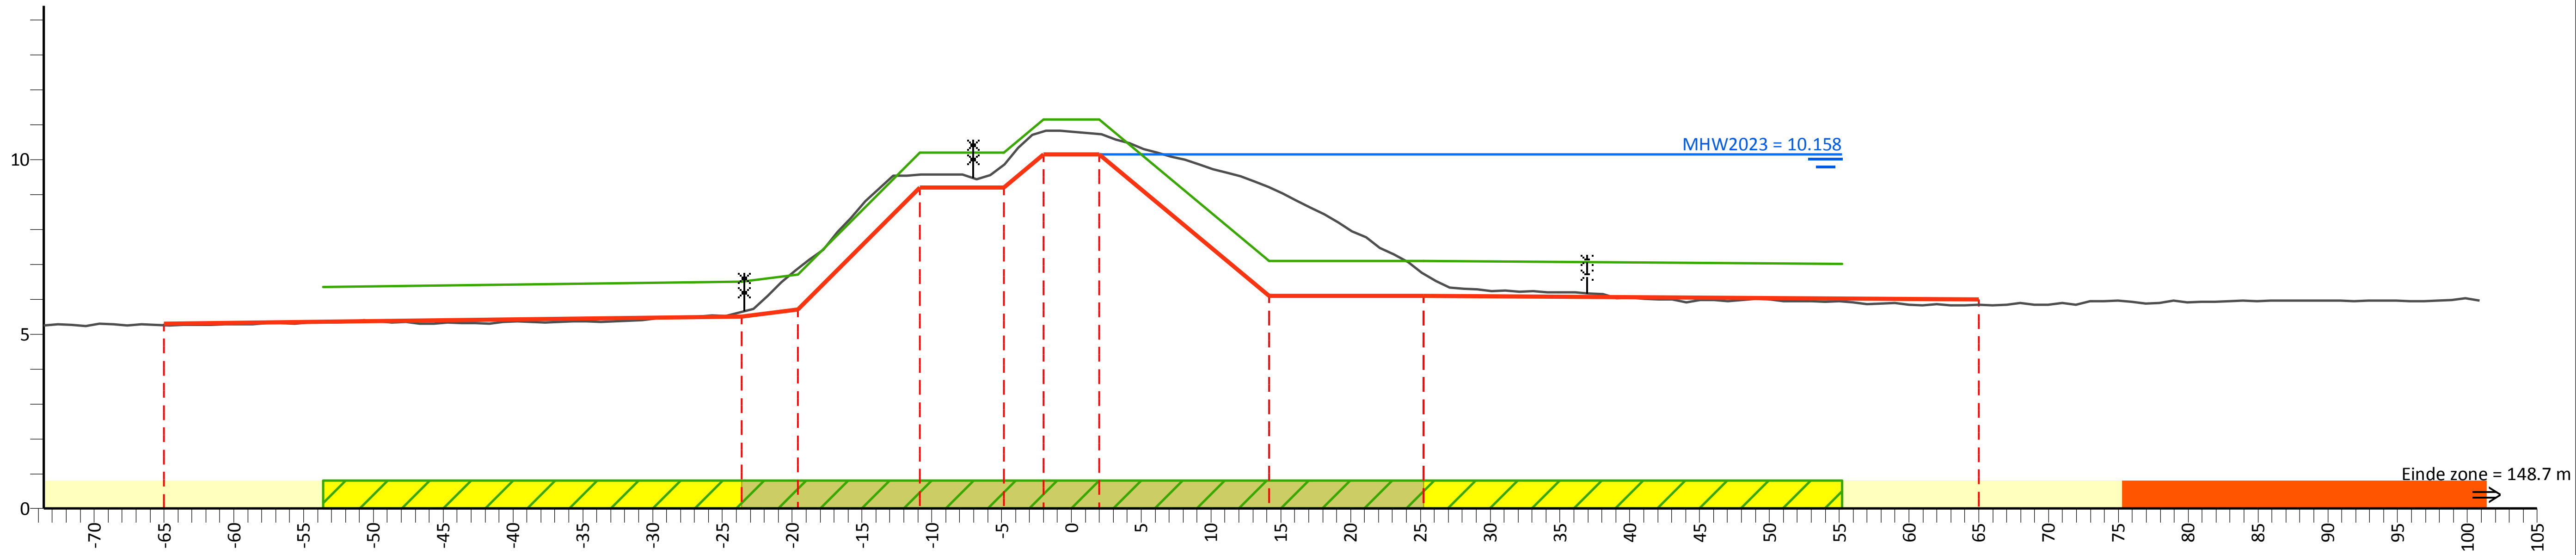

PvVR (mNAP)	6.36	6.50	6.70	10.20	10.20	11.15	11.15	7.10	7.10	7.02
Afstand (m)	-53.6	-23.6	-19.6	-10.9	-4.9	-2.0	2.0	14.2	25.2	55.2

AHN (mNAP)	13.13	5.26	5.64	6.88	9.57	9.85	10.80	10.73	9.22	6.72	5.85	14.91
Afstand (m)	-73.6	-65.0	-23.6	-19.6	-10.9	-4.9	-2.0	2.0	14.2	25.2	65.0	100.9

Legger (mNAP)	5.30	5.50	5.70	9.20	9.20	10.15	10.15	6.10	6.10	6.00
Afstand (m)	-65.0	-23.6	-19.6	-10.9	-4.9	-2.0	2.0	14.2	25.2	65.0

Legenda

- Profiel van vrije ruimte (PvVR)
- Beheerprofiel
- Leggerprofiel
- Maatgevend Hoogwater 2023 (MWH mNAP)
- Afrastering
- Bebouwing
- Bomenrij
- Haag
- Muur
- Profiel van vrije ruimte wijziging
- Waterkering vastgesteld
- Beschermingszone A vastgesteld
- Beschermingszone B vastgesteld
- Beschermingszone B verwijderd
- Waterkering wijziging
- Beschermingszone A wijziging
- Beschermingszone B wijziging

Legger Maasdijk

Dwarsprofiel: 524+00-526+00

Gemaakt door: Cluster Gis, Servicestaf
Gemaakt op: 05-05-2018
Versie: Ontwerp, DB d.d. 14-5-2018

Schaal: Lengteschaal 1:500, Hoogteschaal 1:200
Bladnummer: 1 van 1
Papierformaat: A3

Waterschap Aa en Maas

Dwarsprofiel: 526+00- 527+00

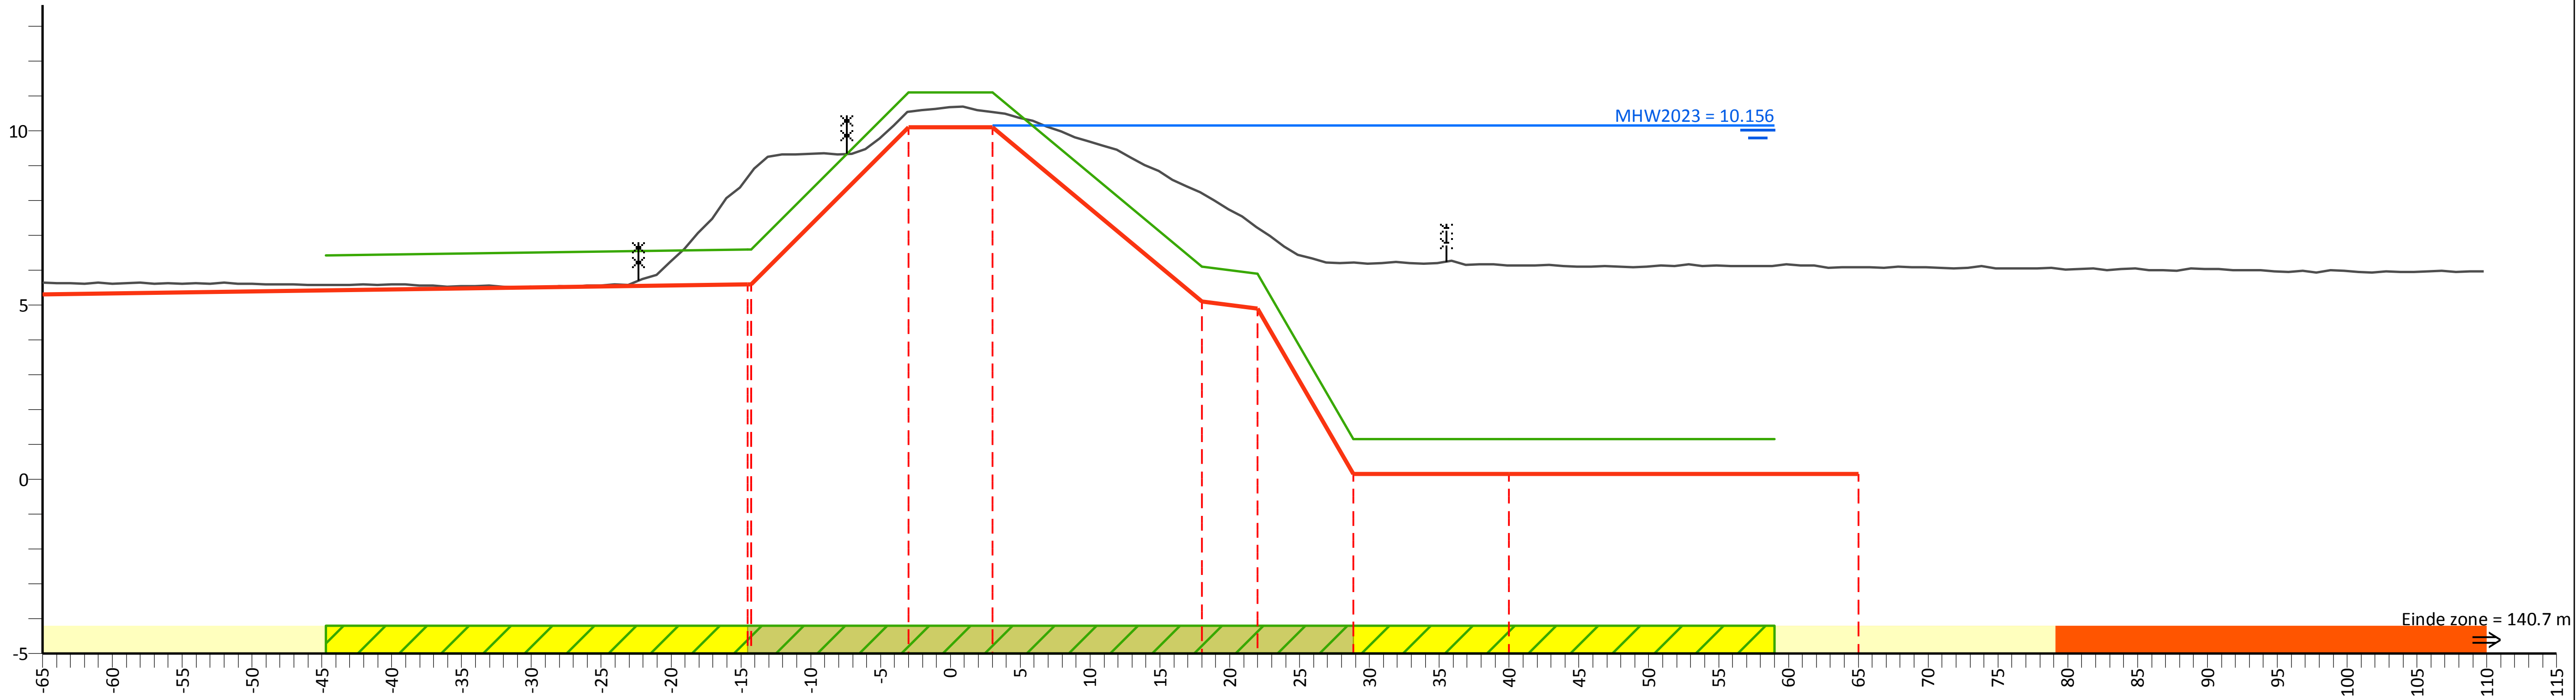

PvVR (mNAP)	6.42	6.60	11.10	11.10	6.10	5.90	1.15	1.15	1.15
Afstand (m)	-44.7	-14.3	-3.0	3.0	18.0	22.0	28.9	40.0	59.0

AHN (mNAP)	5.65	8.82	10.55	10.54	8.21	7.22	6.23	6.13	6.09	14.93
Afstand (m)	-65.0	-14.3	-3.0	3.0	18.0	22.0	28.9	40.0	65.0	109.8

Legger (mNAP)	5.30	5.60	10.10	10.10	5.10	4.90	0.15	0.15	0.15
Afstand (m)	-65.0	-14.3	-3.0	3.0	18.0	22.0	28.9	40.0	65.0

Legenda

- Profiel van vrije ruimte (PvVR)
- Beheerprofiel
- Leggerprofiel
- Maatgevend Hoogwater 2023 (MWH mNAP)
- Afrastering
- Bebouwing
- Bomenrij
- Haag
- Muur
- Profiel van vrije ruimte wijziging
- Waterkering vastgesteld
- Beschermingszone A vastgesteld
- Beschermingszone B vastgesteld
- Beschermingszone B verwijderd
- Waterkering wijziging
- Beschermingszone A wijziging
- Beschermingszone B wijziging

Legger Maasdijk

Dwarsprofiel: 526+00- 527+00

Gemaakt door:
Cluster Gis, Servicestaf
Gemaakt op:
09-05-2018
Versie:
Ontwerp,
DB d.d. 14-5-2018

Schaal:
Lengteschaal 1:500
Hoogteschaal 1:200
Bladnummer:
1 van 1
Papierformaat:
A3

Waterschap Aa en Maas

Dwarsprofiel: 527+00-528+00

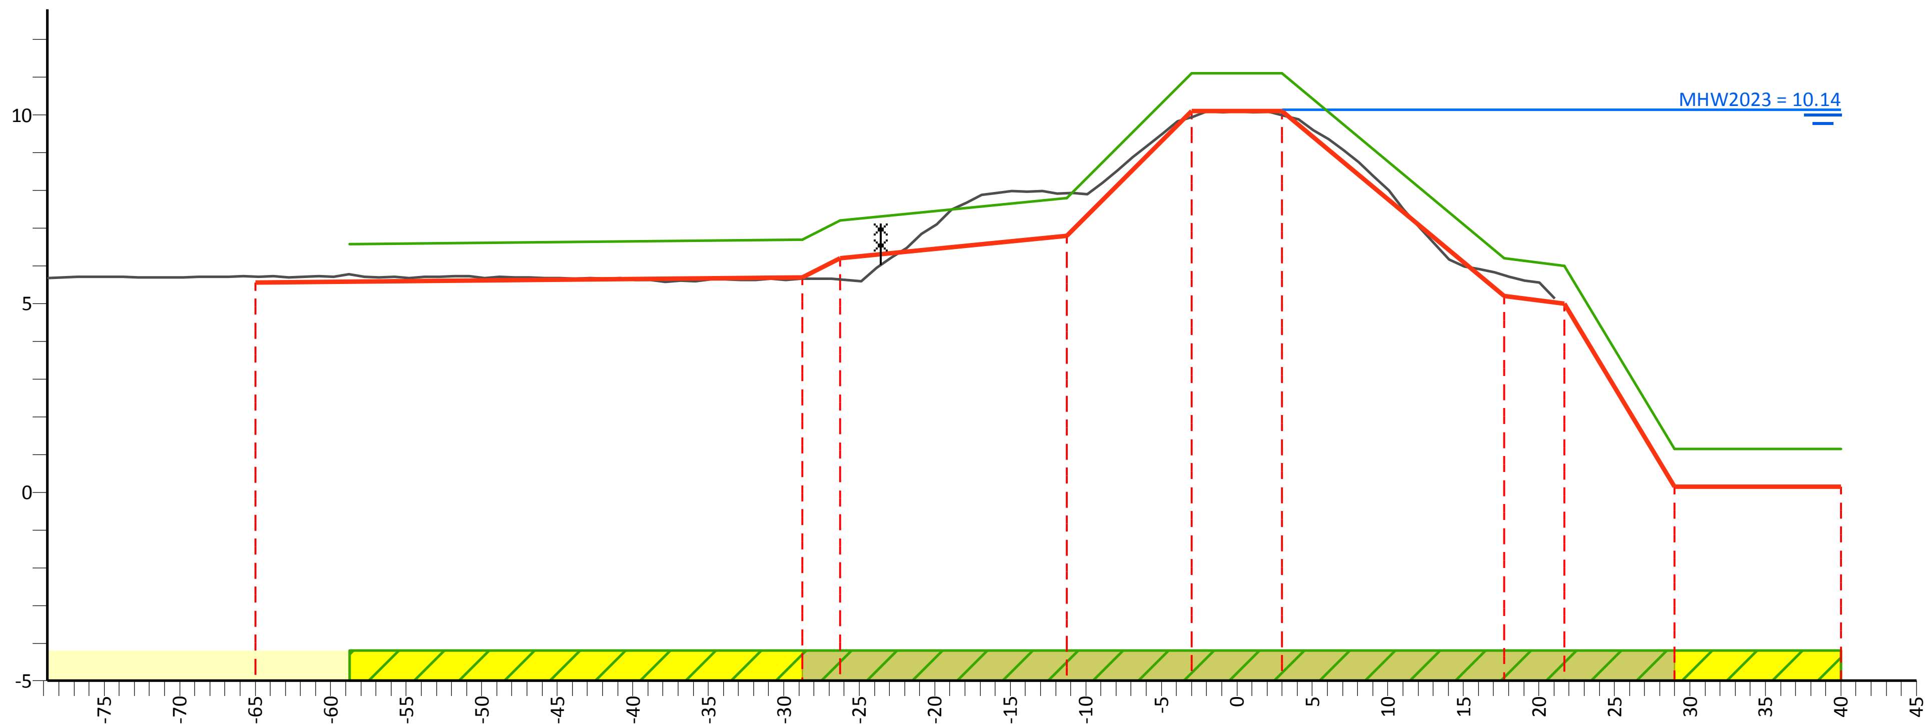

PvVR (mNAP)	6.58	6.70	7.20	7.80	11.10	11.10	6.20	6.00	1.15	1.15
Afstand (m)	-58.8	-28.8	-26.3	-11.3	-3.0	3.0	17.7	21.7	29.0	40.0

AHN (mNAP)	14.20	5.71	5.66	5.64	7.93	9.95	10.00	5.75	12.82
Afstand (m)	-78.8	-65.0	-28.8	-26.3	-11.3	-3.0	3.0	17.7	21.0

Legger (mNAP)	5.55	5.70	6.20	6.80	10.10	10.10	5.20	5.00	0.15	0.15
Afstand (m)	-65.0	-28.8	-26.3	-11.3	-3.0	3.0	17.7	21.7	29.0	40.0

Legenda

- Profiel van vrije ruimte (PvVR)
- Beheerprofiel
- Leggerprofiel
- Maatgevend Hoogwater 2023 (MWH mNAP)
- Afrastering
- Bebouwing
- Bomenrij
- Haag
- Muur
- Profiel van vrije ruimte wijziging
- Waterkering vastgesteld
- Beschermingszone A vastgesteld
- Beschermingszone B vastgesteld
- Beschermingszone B verwijderd
- Waterkering wijziging
- Beschermingszone A wijziging
- Beschermingszone B wijziging

Legger Maasdijk

Dwarsprofiel: 527+00-528+00

Gemaakt door:
Cluster Gis, Servicestaf
Gemaakt op:
06-05-2018
Versie:
Ontwerp,
DB d.d. 14-5-2018

Schaal:
Lengteschaal 1:500
Hoogteschaal 1:200
Bladnummer:
1 van 1
Papierformaat:
A3

Waterschap Aa en Maas

Dwarsprofiel: 528+00- 529+60

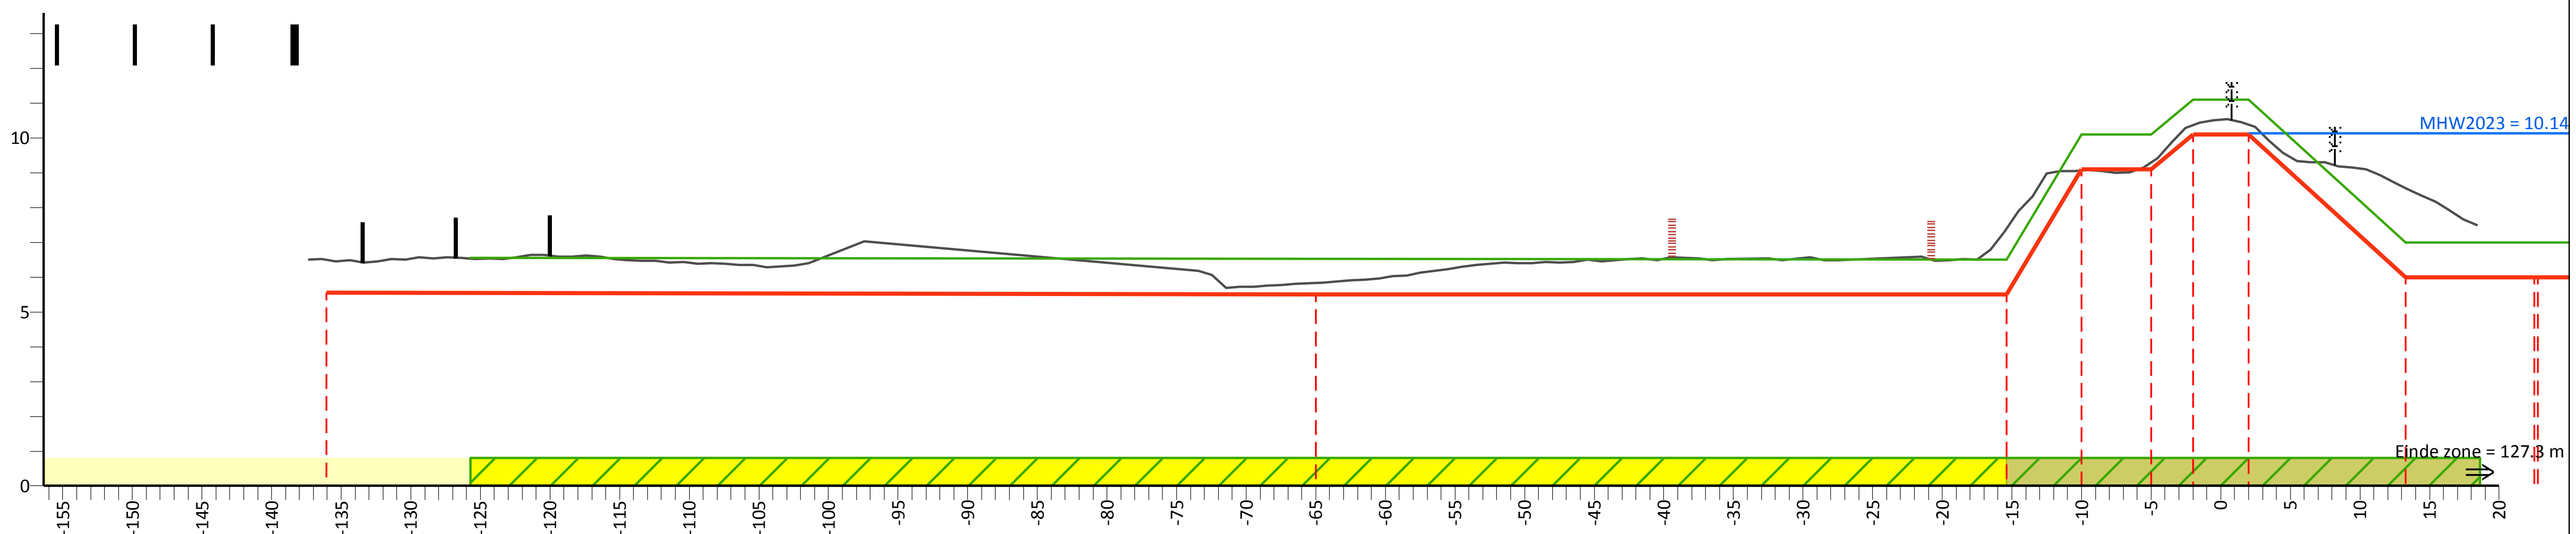

PvVR (mNAP)			6.55		6.50	10.10	10.10	11.10	11.10	7.00		7.00
Afstand (m)			-125.7		-15.4	-10.0	-5.0	-2.0	2.0	13.3		22.8
AHN (mNAP)	16.24	6.50		5.84	7.39	9.07	9.29	10.36	10.38	8.56	18.71	
Afstand (m)	-137.4	-136.1		-65.0	-15.4	-10.0	-5.0	-2.0	2.0	13.3	18.4	
Legger (mNAP)		5.55		5.50	5.50	9.10	9.10	10.10	10.10	6.00		6.00
Afstand (m)		-136.1		-65.0	-15.4	-10.0	-5.0	-2.0	2.0	13.3		22.8

Legenda

- Profiel van vrije ruimte (PvVR)
- Beheerprofiel
- Leggerprofiel
- Maatgevend Hoogwater 2023 (MWH mNAP)
- Afrastering
- Bebouwing
- Bomenrij
- Haag
- Muur
- Profiel van vrije ruimte wijziging
- Waterkering vastgesteld
- Beschermingszone A vastgesteld
- Beschermingszone B vastgesteld
- Beschermingszone B verwijderd
- Waterkering wijziging
- Beschermingszone A wijziging
- Beschermingszone B wijziging

Legger Maasdijk

Dwarsprofiel: 528+00- 529+60

Gemaakt door:
Cluster Gis, Servicestaf
Gemaakt op:
05-05-2018
Versie:
Ontwerp,
DB d.d. 14-5-2018

Schaal:
Lengteschaal 1:500
Hoogteschaal 1:200
Bladnummer:
1 van 1
Papierformaat:
A3

Waterschap Aa en Maas

Dwarsprofiel: 529+60-530+55

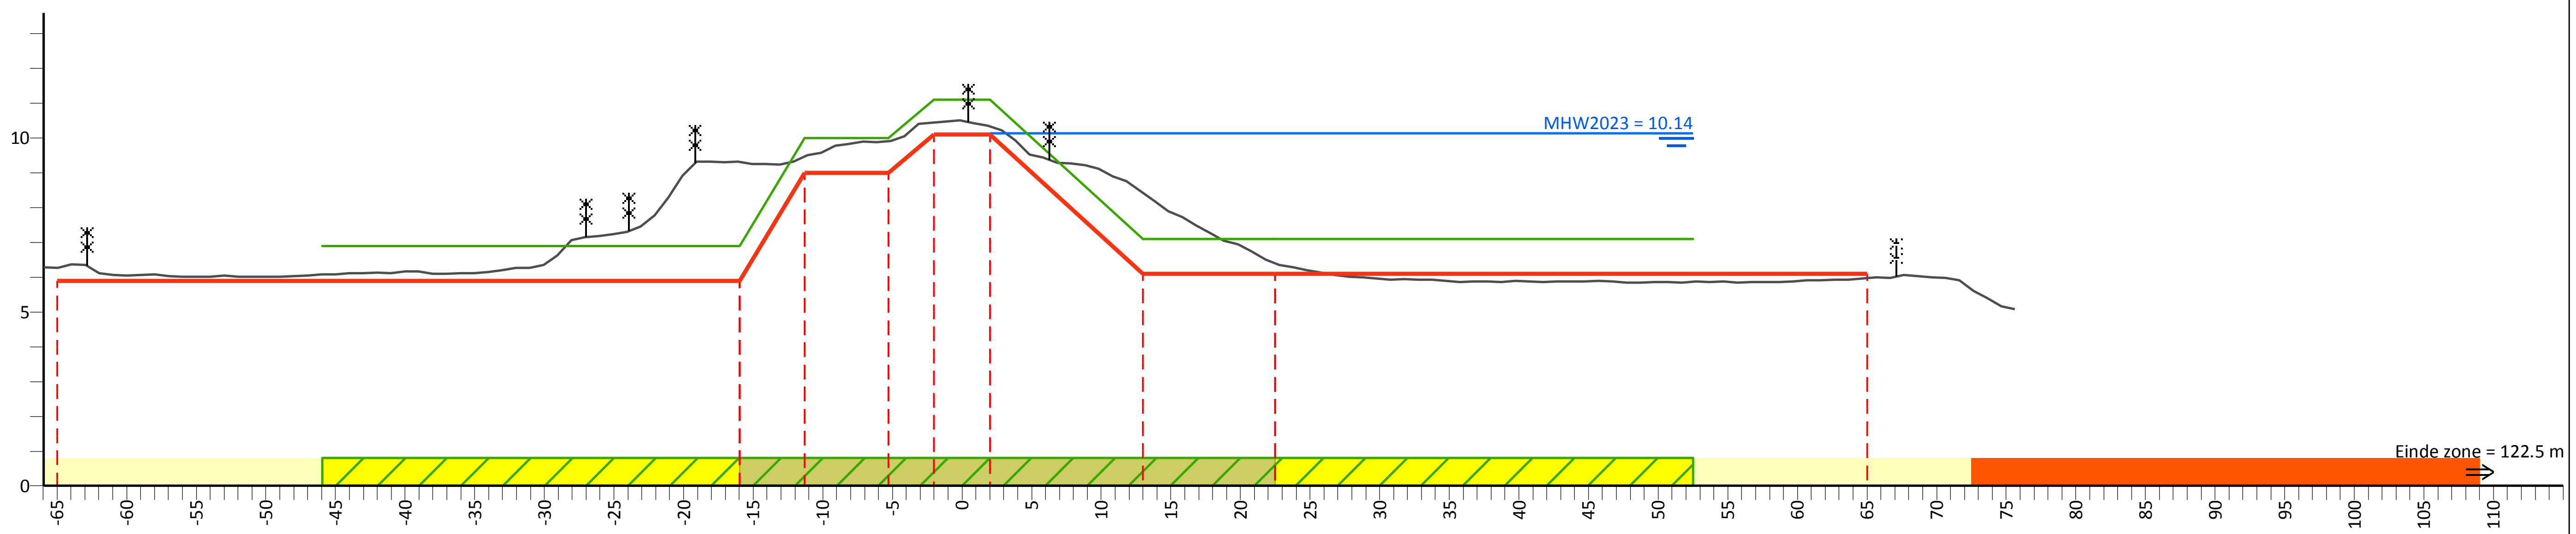

PvVR (mNAP)	6.90	6.90	10.00	10.00	11.10	11.10	7.10	7.10	7.10
Afstand (m)	-46.0	-16.0	-11.3	-5.3	-2.0	2.0	13.0	22.5	52.5

AHN (mNAP)	15.73	9.31	9.47	9.91	10.45	10.33	8.42	6.40	5.98	12.71
Afstand (m)	-66.0	-16.0	-11.3	-5.3	-2.0	2.0	13.0	22.5	65.0	75.6

Legger (mNAP)	5.90	5.90	9.00	9.00	10.10	10.10	6.10	6.10	6.10
Afstand (m)	-65.0	-16.0	-11.3	-5.3	-2.0	2.0	13.0	22.5	65.0

Legenda

- Profiel van vrije ruimte (PvVR)
- Beheerprofiel
- Leggerprofiel
- Maatgevend Hoogwater 2023 (MWH mNAP)
- Afrastering
- Bebouwing
- Bomenrij
- Haag
- Muur
- Profiel van vrije ruimte wijziging
- Waterkering vastgesteld
- Beschermingszone A vastgesteld
- Beschermingszone B vastgesteld
- Beschermingszone B verwijderd
- Waterkering wijziging
- Beschermingszone A wijziging
- Beschermingszone B wijziging

Legger Maasdijk

Dwarsprofiel: 529+60-530+55

Gemaakt door:
Cluster Gis, Servicestaf
Gemaakt op:
05-05-2018
Versie:
Ontwerp,
DB d.d. 14-5-2018

Schaal:
Lengteschaal 1:500
Hoogteschaal 1:200
Bladnummer:
1 van 1
Papierformaat:
A3

Waterschap Aa en Maas

Dwarsprofiel: 530+55-532+00

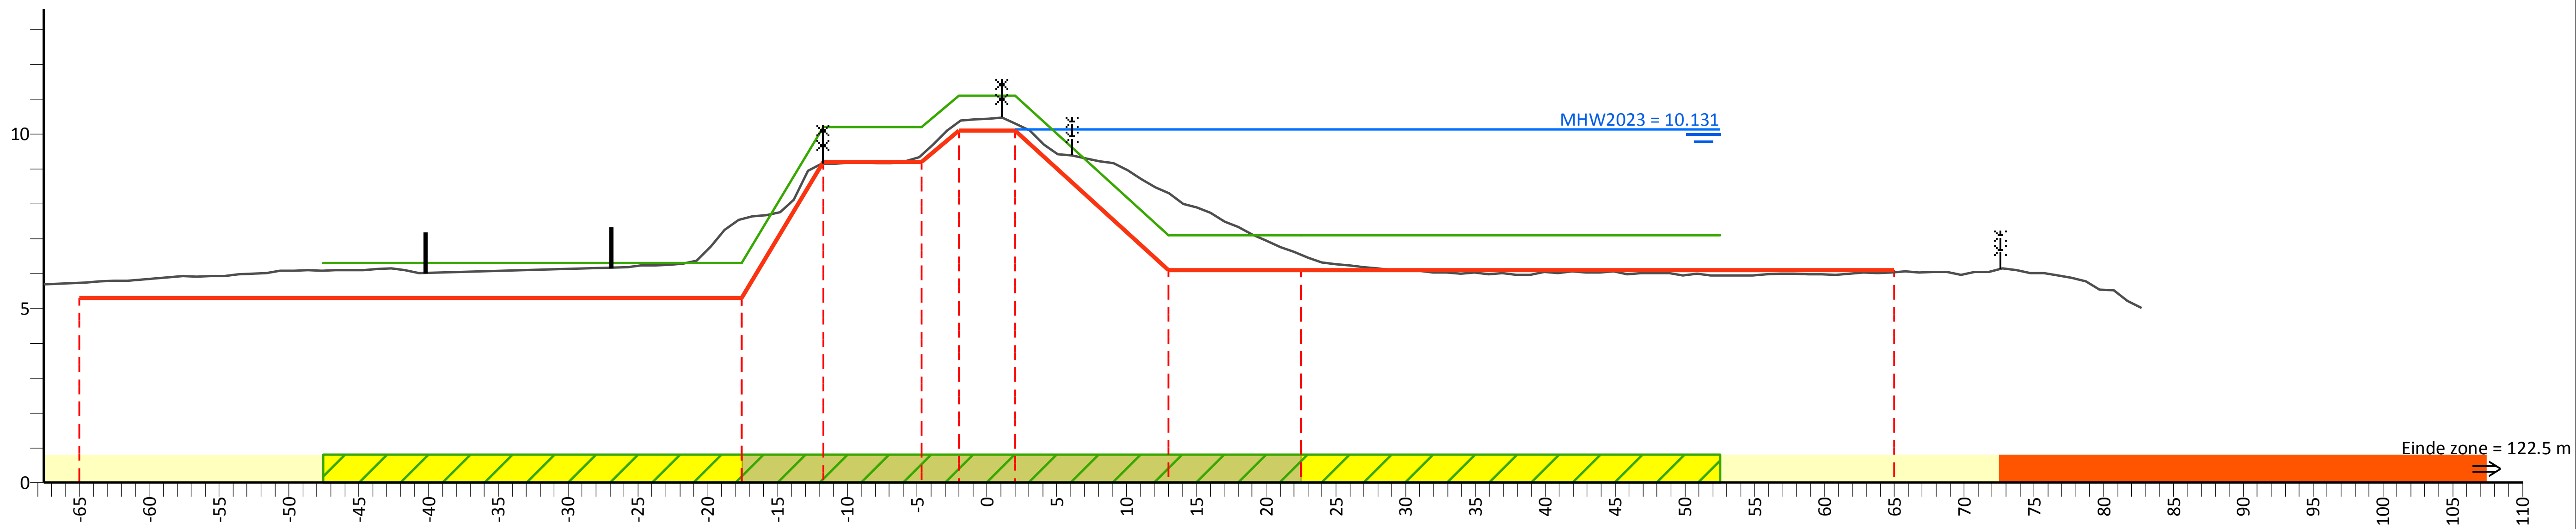

Afstand (m)	PvVR (mNAP)
-47.6	6.30
-17.6	6.30
-11.7	10.20
-4.7	10.20
-2.0	11.10
2.0	11.10
13.0	7.10
22.5	7.10
52.5	7.10

Afstand (m)	AHN (mNAP)
-67.6	14.22
-65.0	5.73
-17.6	7.57
-11.7	9.16
-4.7	9.39
-2.0	10.36
2.0	10.30
13.0	8.31
22.5	6.54
65.0	6.03
82.7	12.55

Afstand (m)	Legger (mNAP)
-65.0	5.30
-17.6	5.30
-11.7	9.20
-4.7	9.20
-2.0	10.10
2.0	10.10
13.0	6.10
22.5	6.10
65.0	6.10

Legenda

- Profiel van vrije ruimte (PvVR)
- Beheerprofiel
- Leggerprofiel
- Maatgevend Hoogwater 2023 (MWH mNAP)
- Afrastering
- Bebouwing
- Bomenrij
- Haag
- Muur
- Profiel van vrije ruimte wijziging
- Waterkering vastgesteld
- Beschermingszone A vastgesteld
- Beschermingszone B vastgesteld
- Beschermingszone B verwijderd
- Waterkering wijziging
- Beschermingszone A wijziging
- Beschermingszone B wijziging

Legger Maasdijk

Dwarsprofiel: 530+55-532+00

Gemaakt door:
Cluster Gis, Servicestaf
Gemaakt op:
05-05-2018
Versie:
Ontwerp,
DB d.d. 14-5-2018

Schaal:
Lengteschaal 1:500
Hoogteschaal 1:200
Bladnummer:
1 van 1
Papierformaat:
A3

Waterschap Aa en Maas

Dwarsprofiel: 532+00-534+50

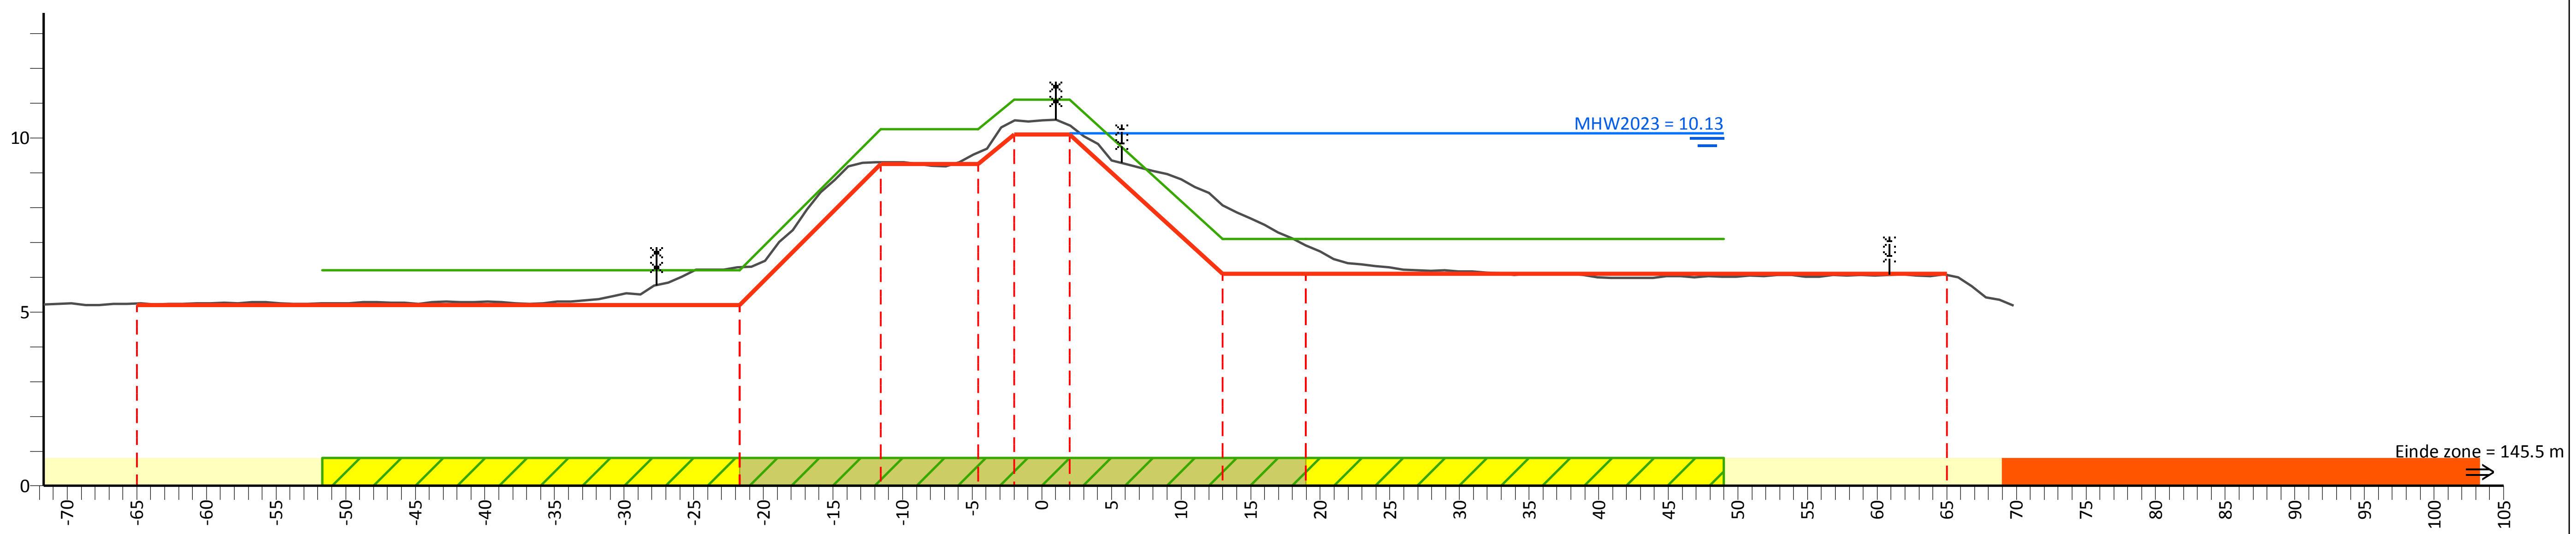

PvVR (mNAP)	6.20	6.20	10.25	10.25	11.10	11.10	7.10	7.10	7.10
Afstand (m)	-51.7	-21.7	-11.6	-4.6	-2.0	2.0	13.0	19.0	49.0

AHN (mNAP)	13.06	5.25	6.28	9.30	9.58	10.50	10.36	8.07	6.91	6.06	12.95
Afstand (m)	-71.7	-65.0	-21.7	-11.6	-4.6	-2.0	2.0	13.0	19.0	65.0	69.8

Legger (mNAP)	5.20	5.20	9.25	9.25	10.10	10.10	6.10	6.10	6.10
Afstand (m)	-65.0	-21.7	-11.6	-4.6	-2.0	2.0	13.0	19.0	65.0

Legenda

- Profiel van vrije ruimte (PvVR)
- Beheerprofiel
- Leggerprofiel
- Maatgevend Hoogwater 2023 (MWH mNAP)
- Afrastering
- Bebouwing
- Bomenrij
- Haag
- Muur
- Profiel van vrije ruimte wijziging
- Waterkering vastgesteld
- Beschermingszone A vastgesteld
- Beschermingszone B vastgesteld
- Beschermingszone B verwijderd
- Waterkering wijziging
- Beschermingszone A wijziging
- Beschermingszone B wijziging

Legger Maasdijk

Dwarsprofiel: 532+00-534+50

Gemaakt door:
Cluster Gis, Servicestaf
Gemaakt op:
04-05-2018
Versie:
Ontwerp,
DB d.d. 14-5-2018

Schaal:
Lengteschaal 1:500
Hoogteschaal 1:200
Bladnummer:
1 van 1
Papierformaat:
A3

Waterschap Aa en Maas

Dwarsprofiel: 534+50-536+00

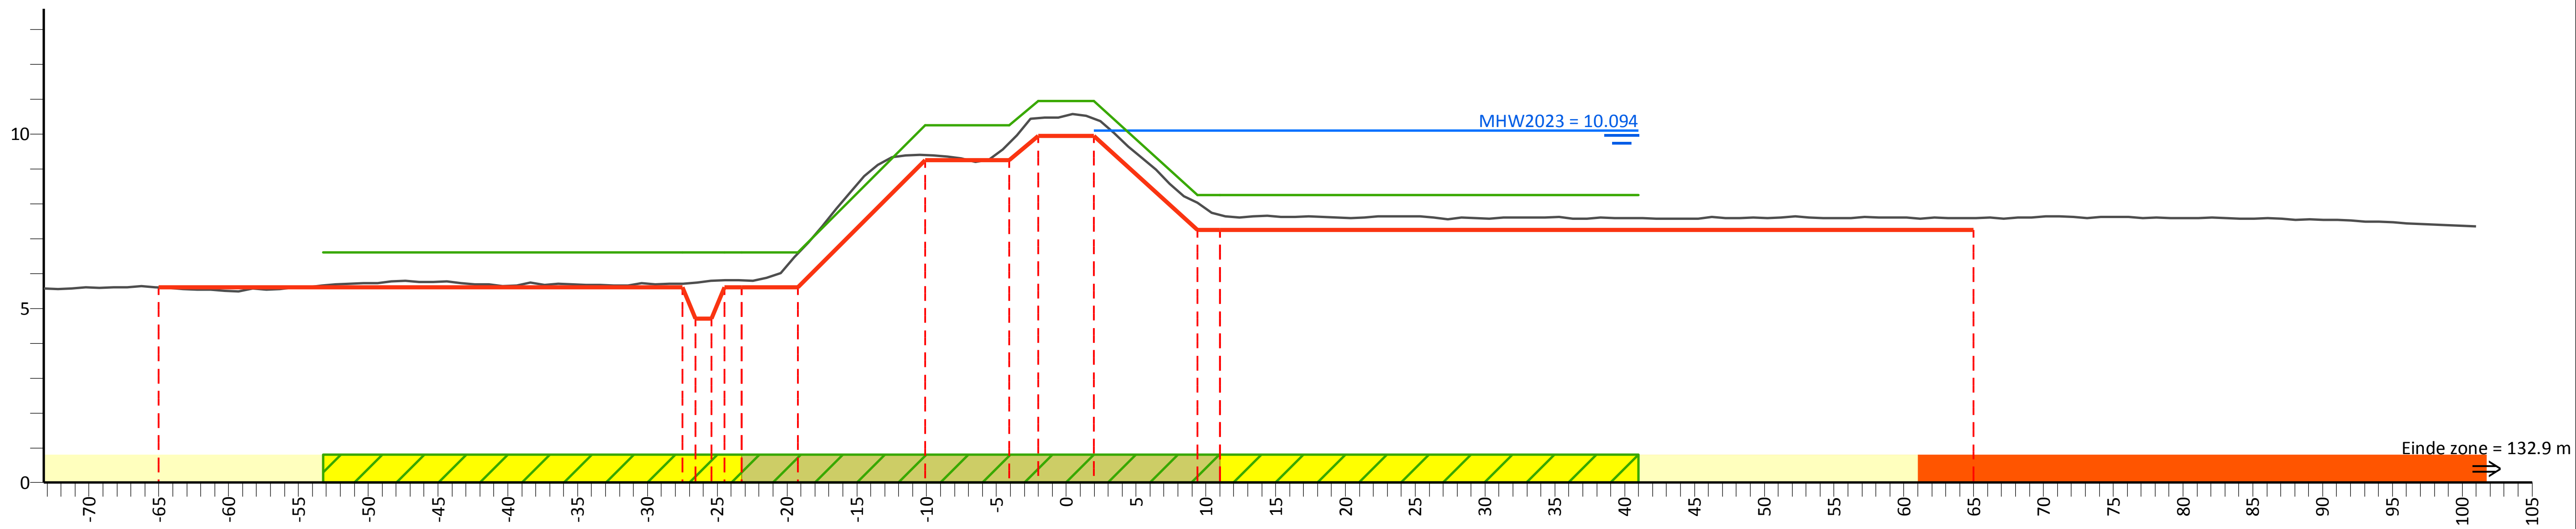

PvVR (mNAP)	6.60	6.60	6.60		6.60	10.25	10.25	10.95	10.95	8.25		8.25
Afstand (m)	-53.2	-27.5	-24.5	-23.2	-19.2	-10.1	-4.1	-2.0	2.0	9.4	11.0	41.0

AHN (mNAP)	13.95	5.60	5.74	5.81	5.80	6.57	9.40	9.73	10.46	10.44	8.03	7.69	7.59	18.38
Afstand (m)	-73.2	-65.0	-26.6	-24.5	-23.2	-19.2	-10.1	-4.1	-2.0	2.0	9.4	11.0	65.0	101.0

Legger (mNAP)	5.60	4.70	5.60		5.60	9.25	9.25	9.95	9.95	7.25		7.25
Afstand (m)	-65.0	-26.6	-24.5	-23.2	-19.2	-10.1	-4.1	-2.0	2.0	9.4	11.0	65.0

Legenda

- Profiel van vrije ruimte (PvVR)
- Beheerprofiel
- Leggerprofiel
- Maatgevend Hoogwater 2023 (MWH mNAP)
- Afrastering
- Bebouwing
- Bomenrij
- Haag
- Muur
- Profiel van vrije ruimte wijziging
- Waterkering vastgesteld
- Beschermingszone A vastgesteld
- Beschermingszone B vastgesteld
- Beschermingszone B verwijderd
- Waterkering wijziging
- Beschermingszone A wijziging
- Beschermingszone B wijziging

Legger Maasdijk

Dwarsprofiel: 534+50-536+00

Gemaakt door:
Cluster Gis, Servicestaf
Gemaakt op:
05-05-2018
Versie:
Ontwerp,
DB d.d. 14-5-2018

Schaal:
Lengteschaal 1:500
Hoogteschaal 1:200
Bladnummer:
1 van 1
Papierformaat:
A3

Waterschap Aa en Maas

Dwarsprofiel: 536+00-538+00

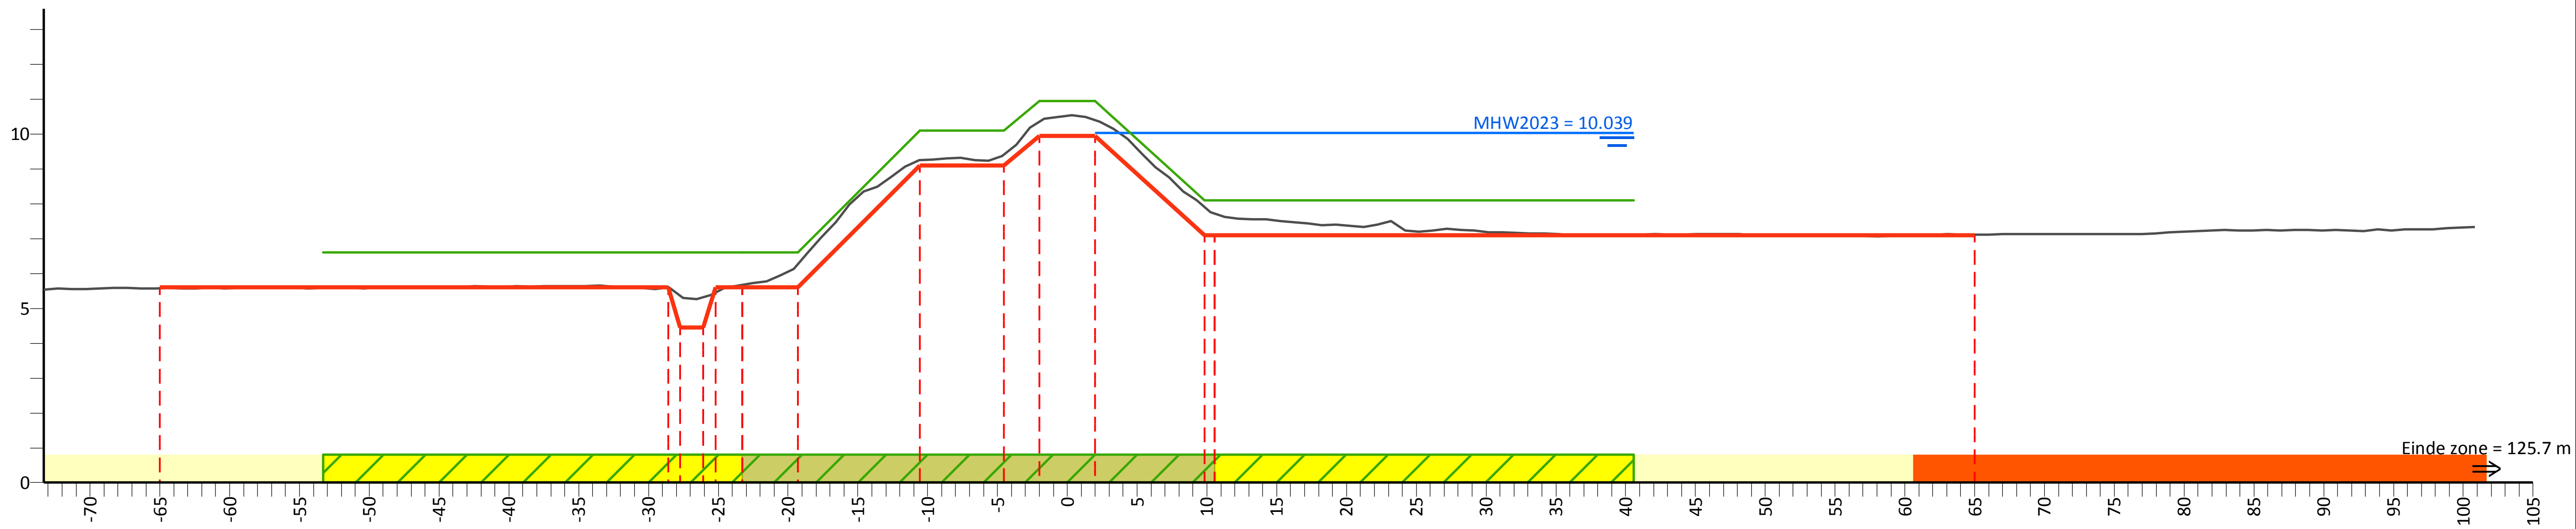

PvVR (mNAP)	6.60	6.60	6.60	6.60	6.60	10.10	10.10	10.95	10.95	8.10	8.10
Afstand (m)	-53.3	-28.6	-25.2	-23.3	-19.3	-10.6	-4.6	-2.0	2.0	10.6	40.6

AHN (mNAP)	13.84	5.58	5.36	5.46	5.67	6.27	9.26	9.40	10.36	10.39	7.72	7.12	18.32
Afstand (m)	-73.3	-65.0	-27.8	-25.2	-23.3	-19.3	-10.6	-4.6	-2.0	2.0	10.6	65.0	100.8

Legger (mNAP)	5.60	4.45	5.60	5.60	5.60	9.10	9.10	9.95	9.95	7.10	7.10
Afstand (m)	-65.0	-27.8	-25.2	-23.3	-19.3	-10.6	-4.6	-2.0	2.0	10.6	65.0

Legenda

- Profiel van vrije ruimte (PvVR)
- Beheerprofiel
- Leggerprofiel
- Maatgevend Hoogwater 2023 (MWH mNAP)
- Afrastering
- Bebouwing
- Bomenrij
- Haag
- Muur
- Profiel van vrije ruimte wijziging
- Waterkering vastgesteld
- Beschermingszone A vastgesteld
- Beschermingszone B vastgesteld
- Beschermingszone B verwijderd
- Waterkering wijziging
- Beschermingszone A wijziging
- Beschermingszone B wijziging

Legger Maasdijk

Dwarsprofiel: 536+00-538+00

Gemaakt door:
Cluster Gis, Servicestaf
Gemaakt op:
05-05-2018
Versie:
Ontwerp,
DB d.d. 14-5-2018

Schaal:
Lengteschaal 1:500
Hoogteschaal 1:200
Bladnummer:
1 van 1
Papierformaat:
A3

Waterschap Aa en Maas

Dwarsprofiel: 538+00-540+00

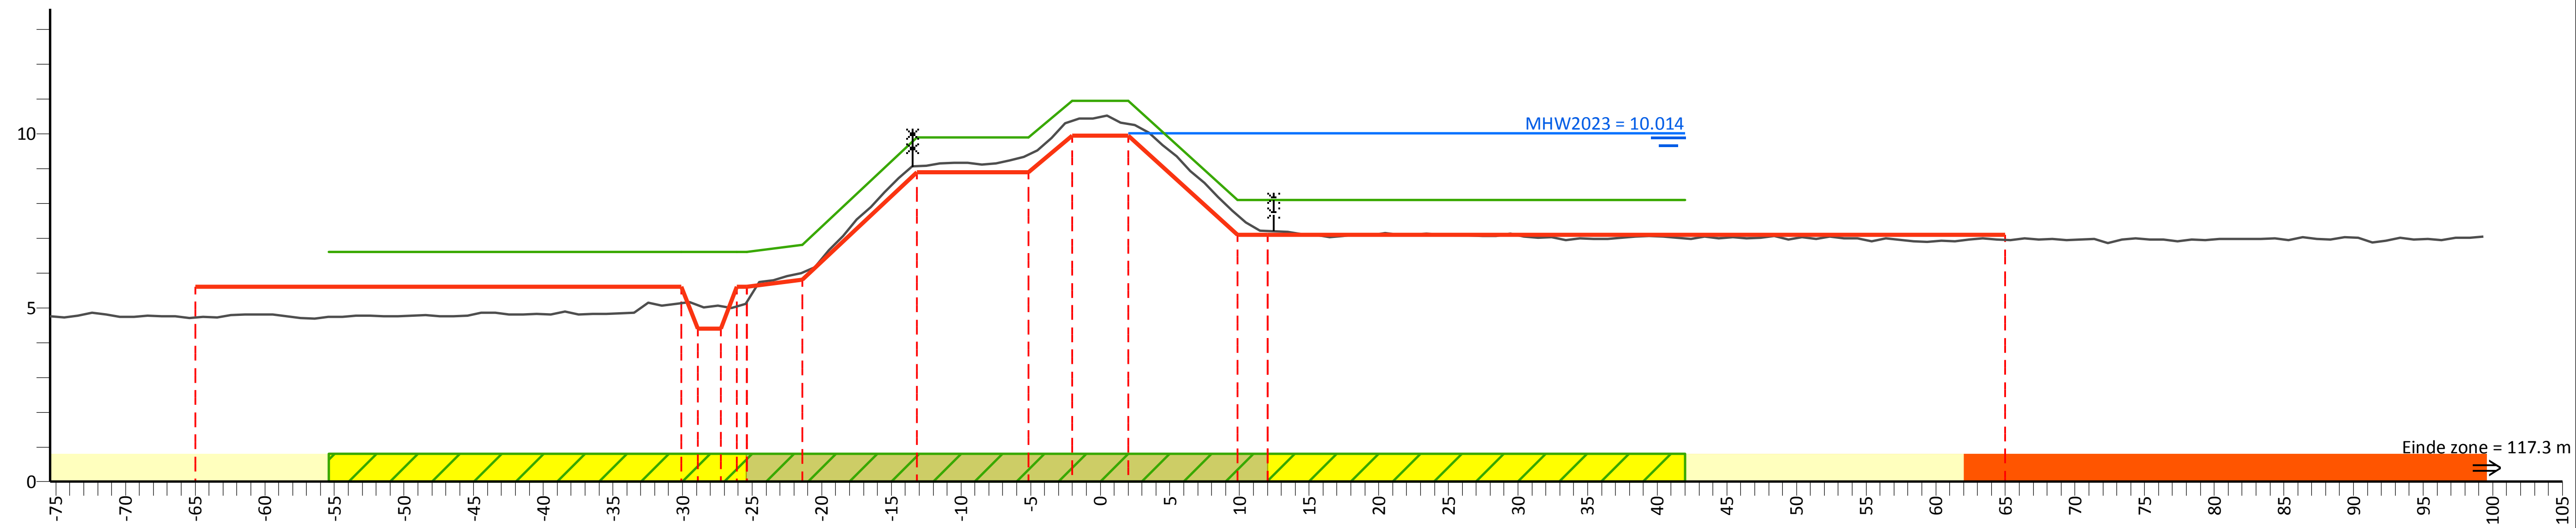

PvVR (mNAP)	6.60	6.60	6.60	6.81	9.90	9.90	10.95	10.95	8.10	8.10	8.10
Afstand (m)	-55.4	-30.1	-25.4	-21.4	-13.2	-5.2	-2.0	2.0	9.8	12.0	42.0

AHN (mNAP)	11.89	4.72	5.13	5.08	5.04	5.16	6.01	9.07	9.40	10.37	10.28	7.67	7.21	6.95	17.61
Afstand (m)	-75.4	-65.0	-30.1	-28.9	-27.3	-25.4	-21.4	-13.2	-5.2	-2.0	2.0	9.8	12.0	65.0	99.3

Legger (mNAP)	5.60	5.60	4.40		5.60	5.81	8.90	8.90	9.95	9.95	7.10	7.10	7.10
Afstand (m)	-65.0	-30.1	-28.9	-27.3	-25.4	-21.4	-13.2	-5.2	-2.0	2.0	9.8	12.0	65.0

Legenda

- Profiel van vrije ruimte (PvVR)
- Beheerprofiel
- Leggerprofiel
- Maatgevend Hoogwater 2023 (MWH mNAP)
- Afrastering
- Bebouwing
- Bomenrij
- Haag
- Muur
- Profiel van vrije ruimte wijziging
- Waterkering vastgesteld
- Beschermingszone A vastgesteld
- Beschermingszone B vastgesteld
- Beschermingszone B verwijderd
- Waterkering wijziging
- Beschermingszone A wijziging
- Beschermingszone B wijziging

Legger Maasdijk

Dwarsprofiel: 538+00-540+00

Gemaakt door:
Cluster Gis, Servicestaf
Gemaakt op:
05-05-2018
Versie:
Ontwerp,
DB d.d. 14-5-2018

Schaal:
Lengteschaal 1:500
Hoogteschaal 1:200
Bladnummer:
1 van 1
Papierformaat:
A3

Waterschap Aa en Maas

Dwarsprofiel: 540+00-542+00

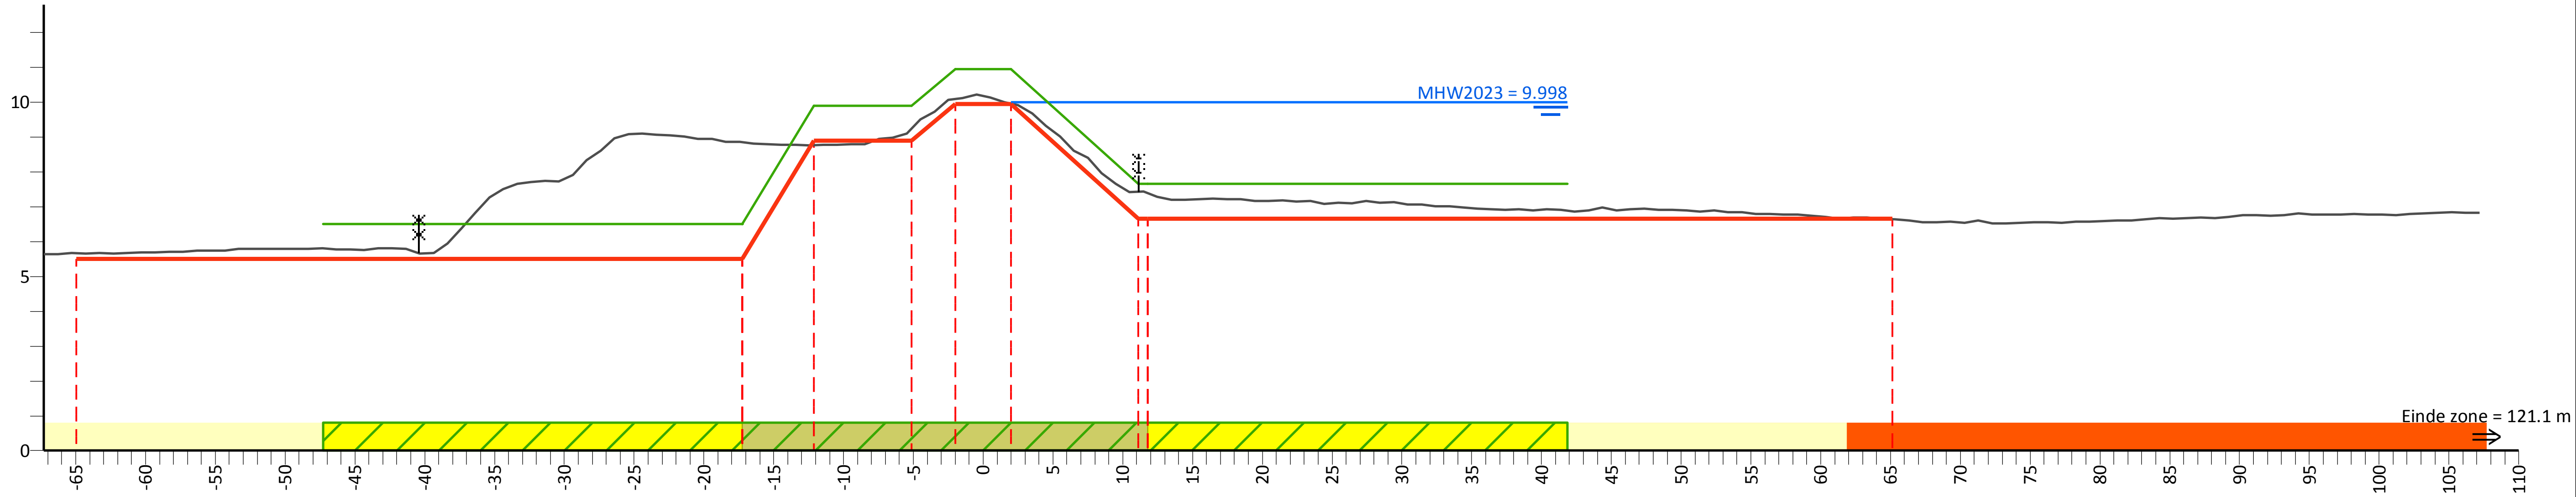

PvVR (mNAP)	6.50	6.50	9.90	9.90	10.95	10.95	7.65	7.65		
Afstand (m)	-47.3	-17.2	-12.1	-5.2	-2.0	2.0	11.8	41.8		
AHN (mNAP)	14.11	5.67	8.85	8.77	9.23	10.09	9.96	7.39	6.65	17.08
Afstand (m)	-67.3	-64.9	-17.2	-12.1	-5.2	-2.0	2.0	11.8	65.1	107.2
Legger (mNAP)	5.50	5.50	8.90	8.90	9.95	9.95	6.65	6.65		
Afstand (m)	-64.9	-17.2	-12.1	-5.2	-2.0	2.0	11.8	65.1		

Legenda

- Profiel van vrije ruimte (PvVR)
- Beheerprofiel
- Leggerprofiel
- Maatgevend Hoogwater 2023 (MWH mNAP)
- Afrastering
- Bebouwing
- Bomenrij
- Haag
- Muur
- Profiel van vrije ruimte wijziging
- Waterkering vastgesteld
- Beschermingszone A vastgesteld
- Beschermingszone B vastgesteld
- Beschermingszone B verwijderd
- Waterkering wijziging
- Beschermingszone A wijziging
- Beschermingszone B wijziging

Legger Maasdijk

Dwarsprofiel: 540+00-542+00

Gemaakt door:
Cluster Gis, Servicestaf
Gemaakt op:
05-05-2018
Versie:
Ontwerp,
DB d.d. 14-5-2018

Schaal:
Lengteschaal 1:500
Hoogteschaal 1:200
Bladnummer:
1 van 1
Papierformaat:
A3

Waterschap Aa en Maas

Dwarsprofiel: 542+00-544+60

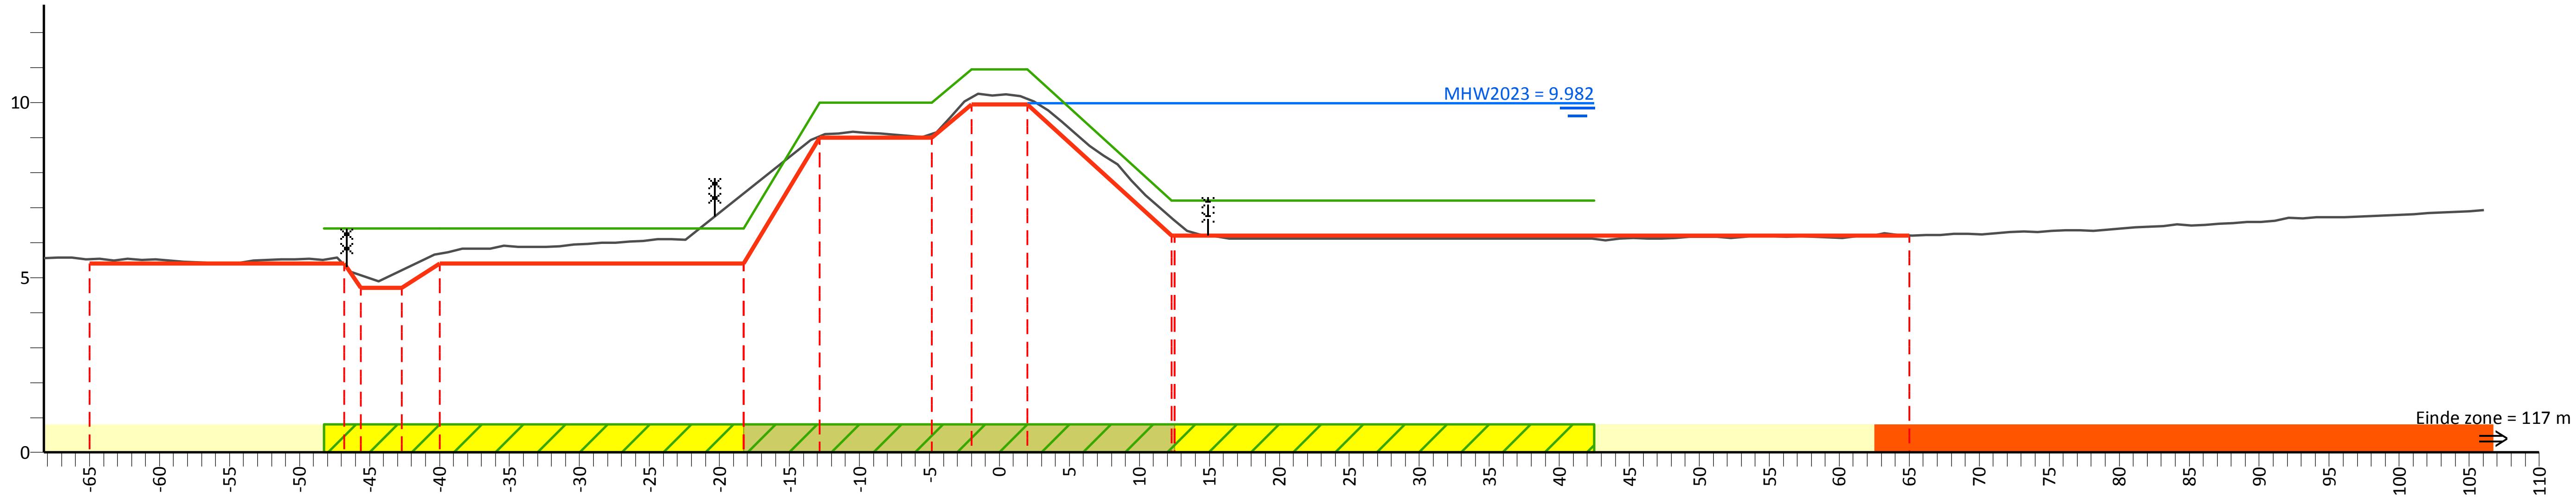

PvVR (mNAP)	6.40		6.40	6.40	10.00	10.00	10.95	10.95	7.20	7.20
Afstand (m)	-48.3	-46.8	-40.0	-18.3	-12.9	-4.9	-2.0	2.0	12.5	42.5

AHN (mNAP)	13.87	5.52	5.36	5.06	5.21	5.68	7.41	9.03	9.10	10.15	10.10	6.63	6.20	17.34
Afstand (m)	-68.3	-65.0	-46.8	-45.6	-42.7	-40.0	-18.3	-12.9	-4.9	-2.0	2.0	12.5	65.0	106.1

Legger (mNAP)	5.40	5.40	4.70	4.70	5.40	5.40	9.00	9.00	9.95	9.95	6.20	6.20
Afstand (m)	-65.0	-46.8	-45.6	-42.7	-40.0	-18.3	-12.9	-4.9	-2.0	2.0	12.5	65.0

Legenda

- Profiel van vrije ruimte (PvVR)
- Beheerprofiel
- Leggerprofiel
- Maatgevend Hoogwater 2023 (MWH mNAP)
- Afrastering
- Bebouwing
- Bomenrij
- Haag
- Muur
- Profiel van vrije ruimte wijziging
- Waterkering vastgesteld
- Beschermingszone A vastgesteld
- Beschermingszone B vastgesteld
- Beschermingszone B verwijderd
- Waterkering wijziging
- Beschermingszone A wijziging
- Beschermingszone B wijziging

Legger Maasdijk

Dwarsprofiel: 542+00-544+60

Gemaakt door:
Cluster Gis, Servicestaf
Gemaakt op:
05-05-2018
Versie:
Ontwerp,
DB d.d. 14-5-2018

Schaal:
Lengteschaal 1:500
Hoogteschaal 1:200
Bladnummer:
1 van 1
Papierformaat:
A3

Waterschap Aa en Maas

Dwarsprofiel: 544+60-546+00

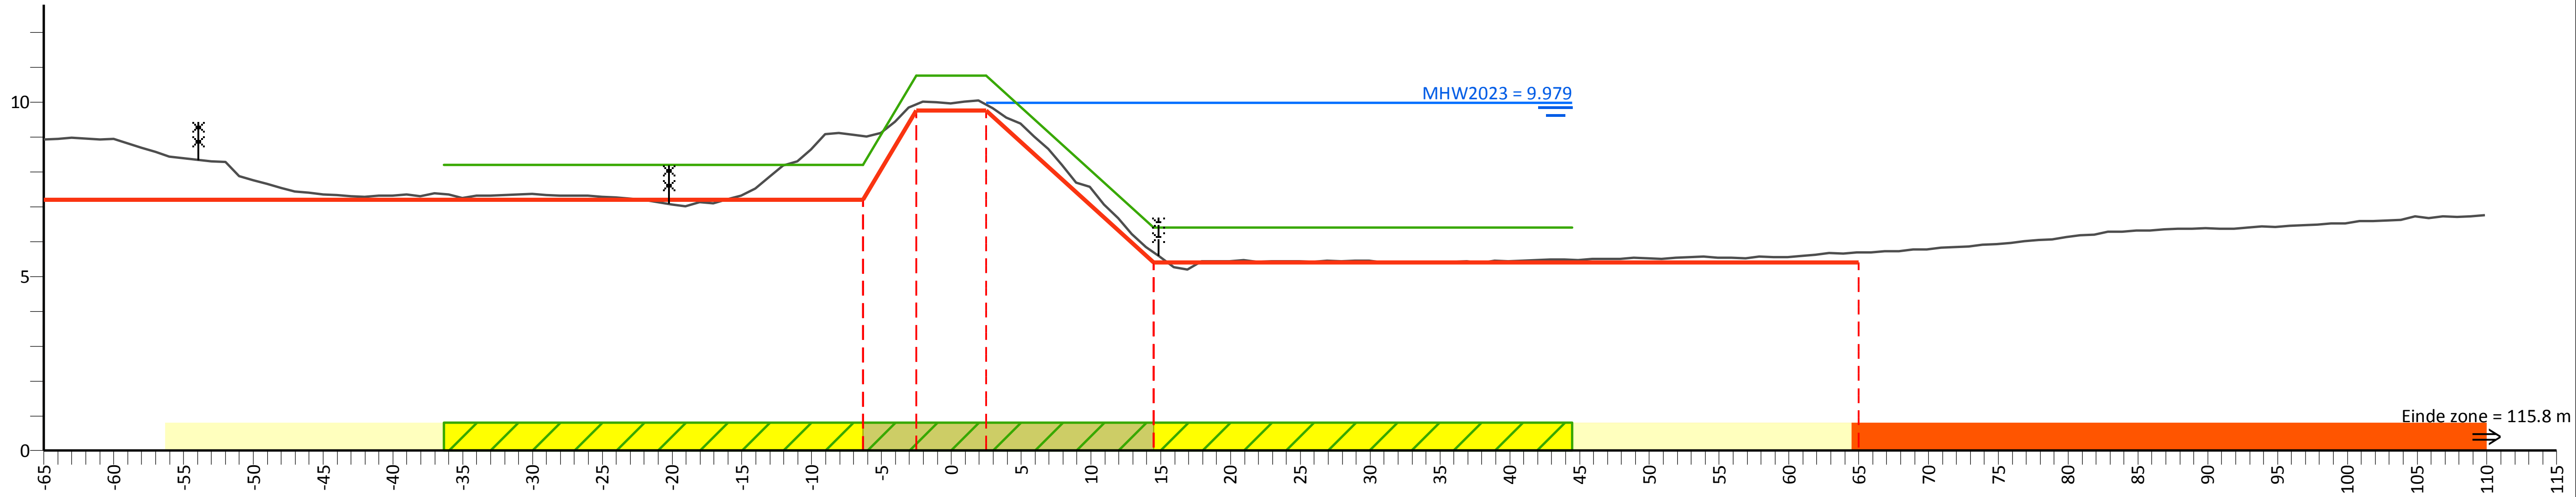

PvVR (mNAP)	8.20	8.20	10.76	10.76	6.40	6.40	
Afstand (m)	-36.3	-6.3	-2.5	2.5	14.5	44.5	
AHN (mNAP)	8.92	9.04	9.94	9.92	5.69	5.69	16.89
Afstand (m)	-65.0	-6.3	-2.5	2.5	14.5	65.0	109.8
Legger (mNAP)	7.20	7.20	9.76	9.76	5.40	5.40	
Afstand (m)	-65.0	-6.3	-2.5	2.5	14.5	65.0	

Legenda

- Profiel van vrije ruimte (PvVR)
- Beheerprofiel
- Leggerprofiel
- Maatgevend Hoogwater 2023 (MWH mNAP)
- Afrastering
- Bebouwing
- Bomenrij
- Haag
- Muur
- Profiel van vrije ruimte wijziging
- Waterkering vastgesteld
- Beschermingszone A vastgesteld
- Beschermingszone B vastgesteld
- Beschermingszone B verwijderd
- Waterkering wijziging
- Beschermingszone A wijziging
- Beschermingszone B wijziging

Legger Maasdijk

Dwarsprofiel: 544+60-546+00

Gemaakt door: Cluster Gis, Servicestaf
Gemaakt op: 05-05-2018
Versie: Ontwerp, DB d.d. 14-5-2018

Schaal: Lengteschaal 1:500 Hoogteschaal 1:200
Bladnummer: 1 van 1
Papierformaat: A3

Waterschap Aa en Maas

Dwarsprofiel: 546+00-547+80

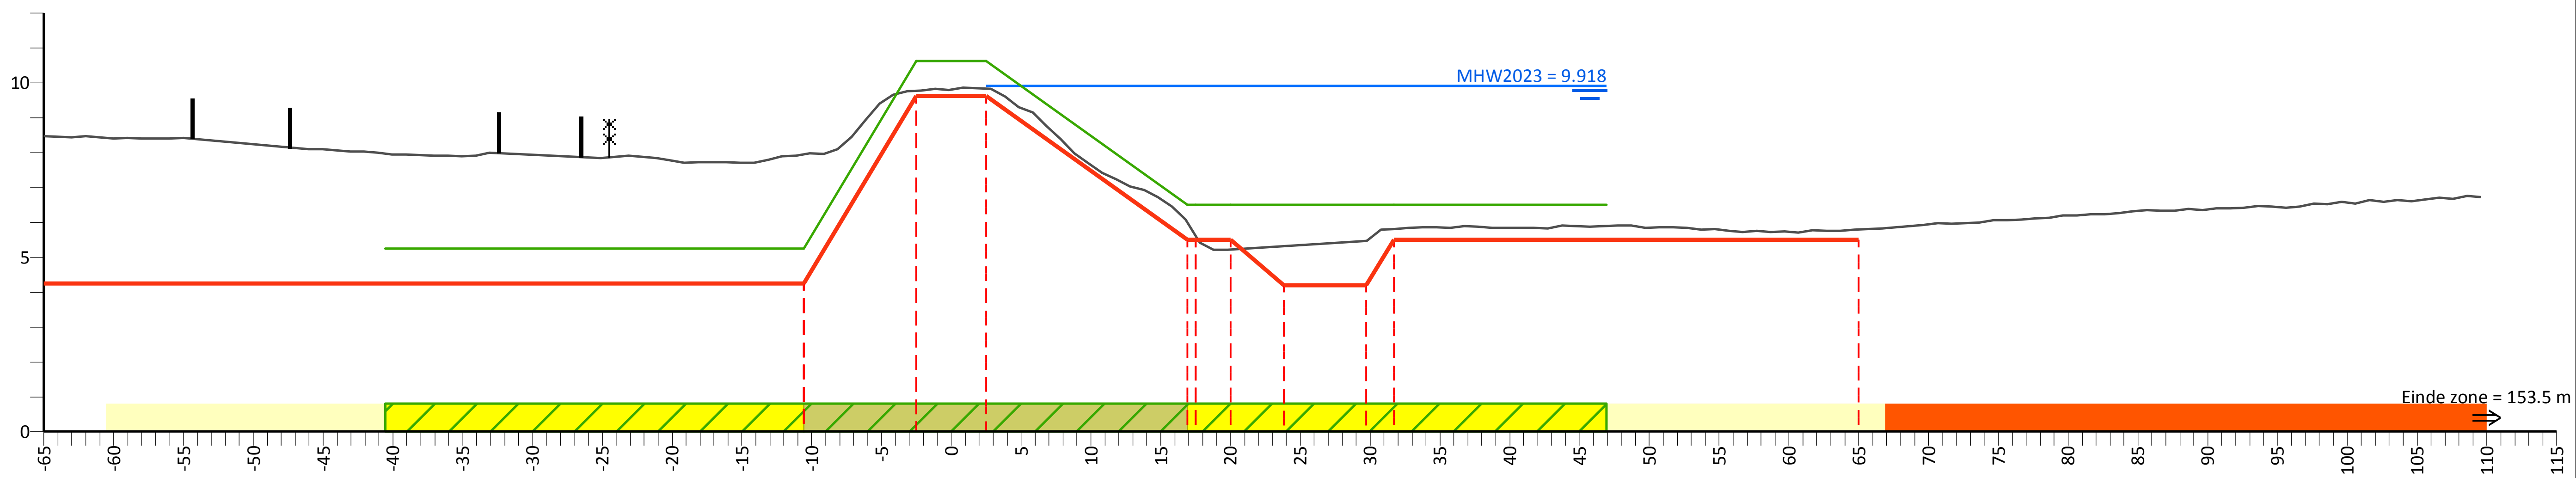

PvVR (mNAP)	5.25	5.25	10.62	10.62	6.50	6.50	6.50	6.50
Afstand (m)	-40.6	-10.6	-2.5	2.5	17.5	20.0	31.7	46.9

AHN (mNAP)	8.47	7.95	9.77	9.84	5.61	5.22	5.32	5.46	5.80	5.80	16.80
Afstand (m)	-65.0	-10.6	-2.5	2.5	17.5	20.0	23.8	29.7	31.7	65.0	109.6

Legger (mNAP)	4.25	4.25	9.62	9.62	5.50	5.50	4.20	4.20	5.50	5.50
Afstand (m)	-65.0	-10.6	-2.5	2.5	17.5	20.0	23.8	29.7	31.7	65.0

Legenda

- Profiel van vrije ruimte (PvVR)
- Beheerprofiel
- Leggerprofiel
- Maatgevend Hoogwater 2023 (MWH mNAP)
- Afrastering
- Bebouwing
- Bomenrij
- Haag
- Muur
- Profiel van vrije ruimte wijziging
- Waterkering vastgesteld
- Beschermingszone A vastgesteld
- Beschermingszone B vastgesteld
- Beschermingszone B verwijderd
- Waterkering wijziging
- Beschermingszone A wijziging
- Beschermingszone B wijziging

Legger Maasdijk

Dwarsprofiel: 546+00-547+80

Gemaakt door:
Cluster Gis, Servicestaf
Gemaakt op:
05-05-2018
Versie:
Ontwerp,
DB d.d. 14-5-2018

Schaal:
Lengteschaal 1:500
Hoogteschaal 1:200
Bladnummer:
1 van 1
Papierformaat:
A3

Waterschap Aa en Maas

Dwarsprofiel: 547+80-548+50

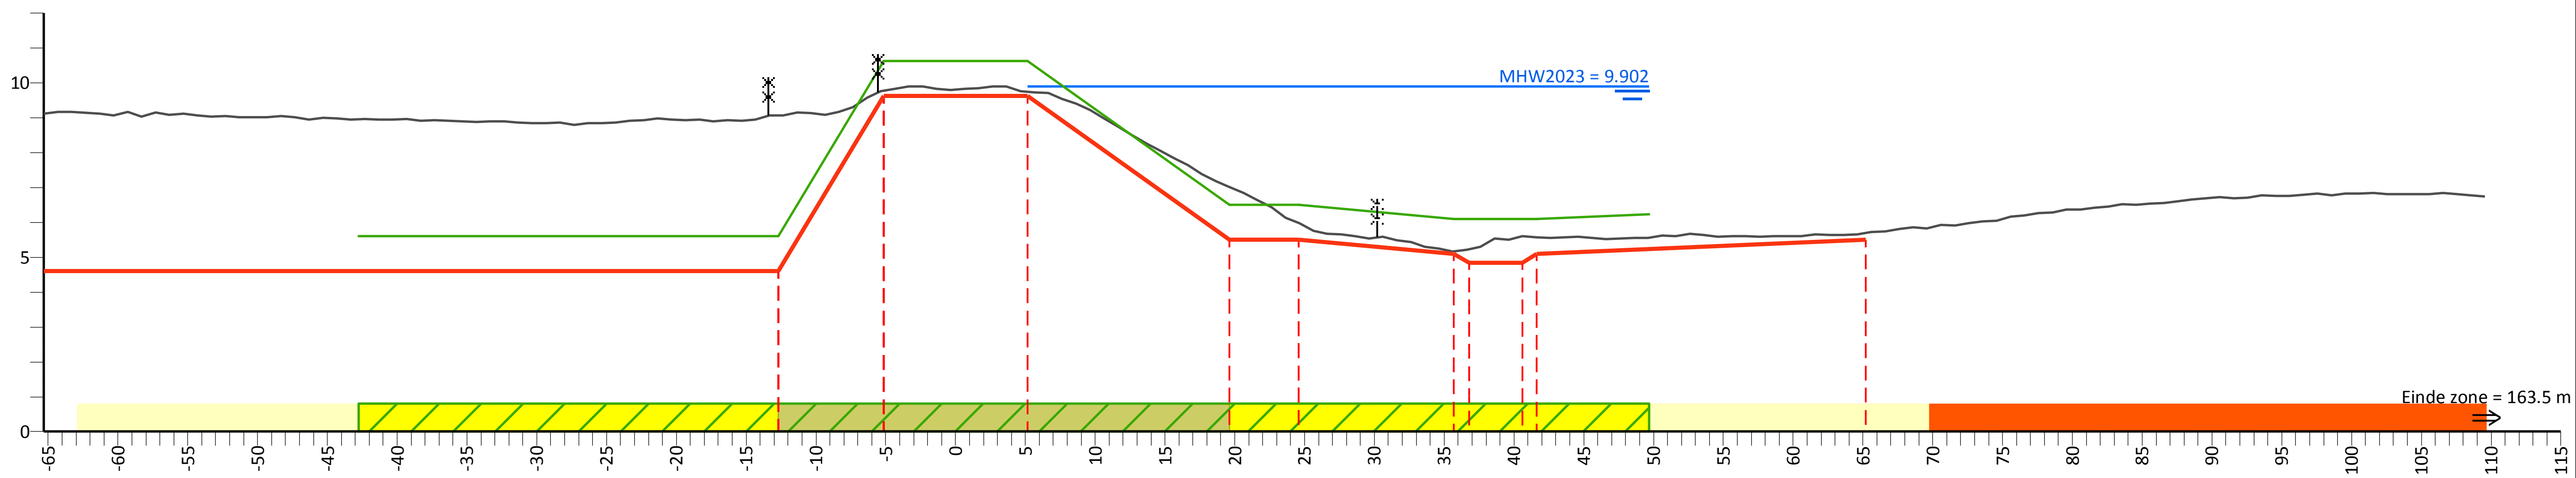

PvVR (mNAP)	5.60	5.60	10.62	10.62	6.50	6.50	6.10	6.10	6.24
Afstand (m)	-42.8	-12.7	-5.1	5.2	19.6	24.6	35.7	41.6	49.7

AHN (mNAP)	9.11	9.07	9.78	9.75	7.02	5.98	5.17	5.24	5.57	5.70	16.86
Afstand (m)	-65.3	-12.7	-5.1	5.2	19.6	24.6	35.7	36.8	41.6	65.2	109.6

Legger (mNAP)	4.60	4.60	9.62	9.62	5.50	5.50	5.10	4.85	5.10	5.50
Afstand (m)	-65.3	-12.7	-5.1	5.2	19.6	24.6	35.7	36.8	41.6	65.2

Legenda

- Profiel van vrije ruimte (PvVR)
- Beheerprofiel
- Leggerprofiel
- Maatgevend Hoogwater 2023 (MWH mNAP)
- Afrastering
- Bebouwing
- Bomenrij
- Haag
- Muur
- Profiel van vrije ruimte wijziging
- Waterkering vastgesteld
- Beschermingszone A vastgesteld
- Beschermingszone B vastgesteld
- Beschermingszone B verwijderd
- Waterkering wijziging
- Beschermingszone A wijziging
- Beschermingszone B wijziging

Legger Maasdijk

Dwarsprofiel: 547+80-548+50

Gemaakt door:
Cluster Gis, Servicestaf
Gemaakt op:
05-05-2018
Versie:
Ontwerp,
DB d.d. 14-5-2018

Schaal:
Lengteschaal 1:500
Hoogteschaal 1:200
Bladnummer:
1 van 1
Papierformaat:
A3

Waterschap Aa en Maas

Dwarsprofiel: 548+50-550+10

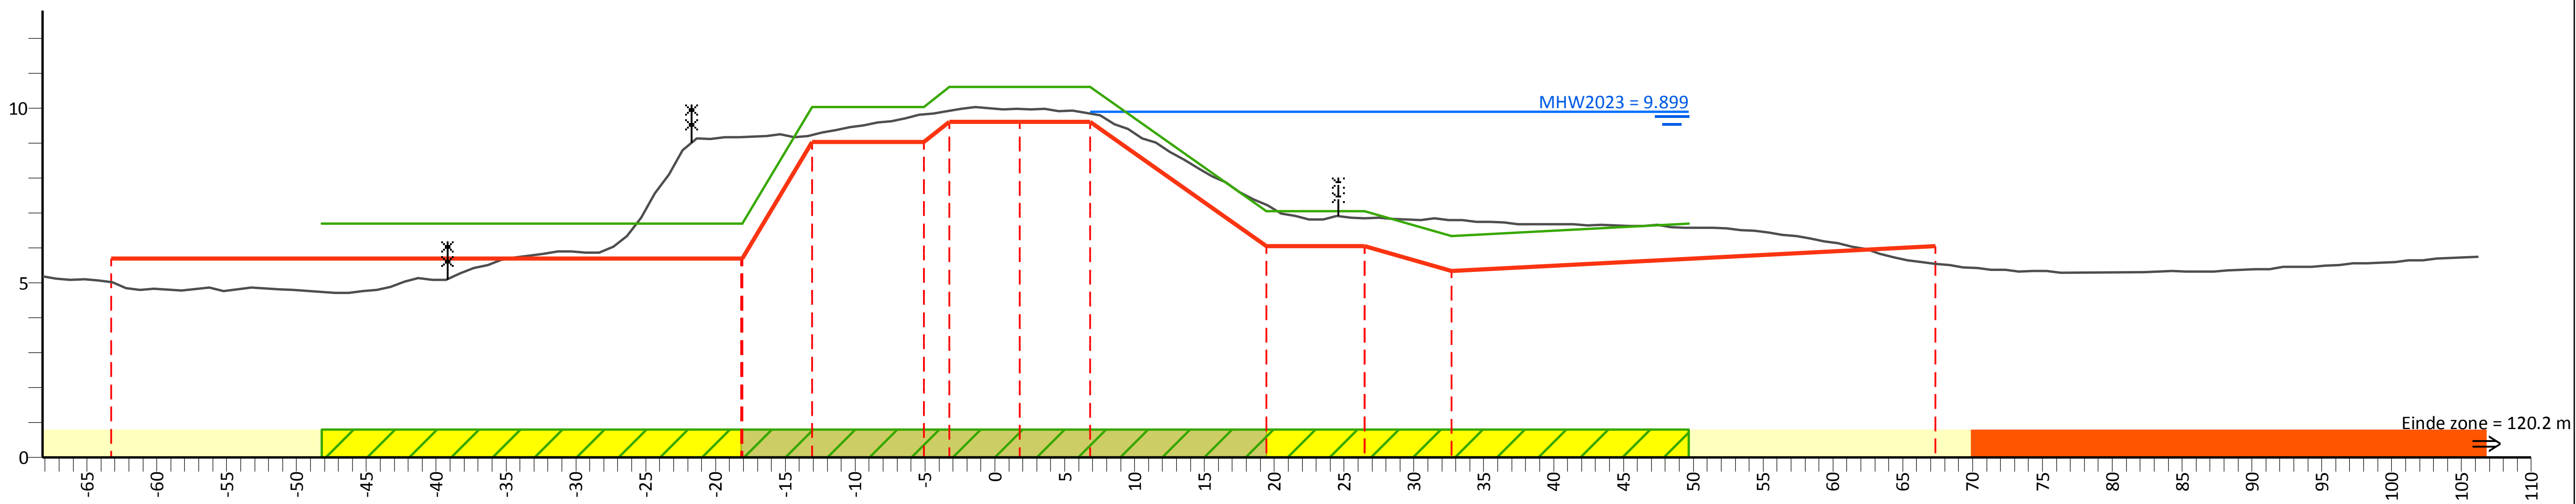

PvVR (mNAP)	6.70	6.70	10.03	10.03	10.62	10.62	7.05	7.05	6.35	6.70
Afstand (m)	-48.2	-18.1	-13.1	-5.1	-3.3	6.8	19.4	26.5	32.7	49.7

AHN (mNAP)	13.00	5.02	9.17	9.24	9.83	9.93	9.98	9.84	7.23	6.86	6.81	5.55	14.39
Afstand (m)	-68.2	-63.3	-18.1	-13.1	-5.1	-3.3	1.8	6.8	19.4	26.5	32.7	67.3	106.2

Legger (mNAP)	5.70	5.70	9.03	9.03	9.62	9.62	9.62	6.05	6.05	5.35	6.05
Afstand (m)	-63.3	-18.1	-13.1	-5.1	-3.3	1.8	6.8	19.4	26.5	32.7	67.3

Legenda

- Profiel van vrije ruimte (PvVR)
- Beheerprofiel
- Leggerprofiel
- Maatgevend Hoogwater 2023 (MWH mNAP)
- Afrastering
- Bebouwing
- Bomenrij
- Haag
- Muur
- Profiel van vrije ruimte wijziging
- Waterkering vastgesteld
- Beschermingszone A vastgesteld
- Beschermingszone B vastgesteld
- Beschermingszone B verwijderd
- Waterkering wijziging
- Beschermingszone A wijziging
- Beschermingszone B wijziging

Legger Maasdijk

Dwarsprofiel: 548+50-550+10

Gemaakt door:
Cluster Gis, Servicestaf
Gemaakt op:
06-05-2018
Versie:
Ontwerp,
DB d.d. 14-5-2018

Schaal:
Lengteschaal 1:500
Hoogteschaal 1:200
Bladnummer:
1 van 1
Papierformaat:
A3

Waterschap Aa en Maas

Dwarsprofiel: 550+10-552+30

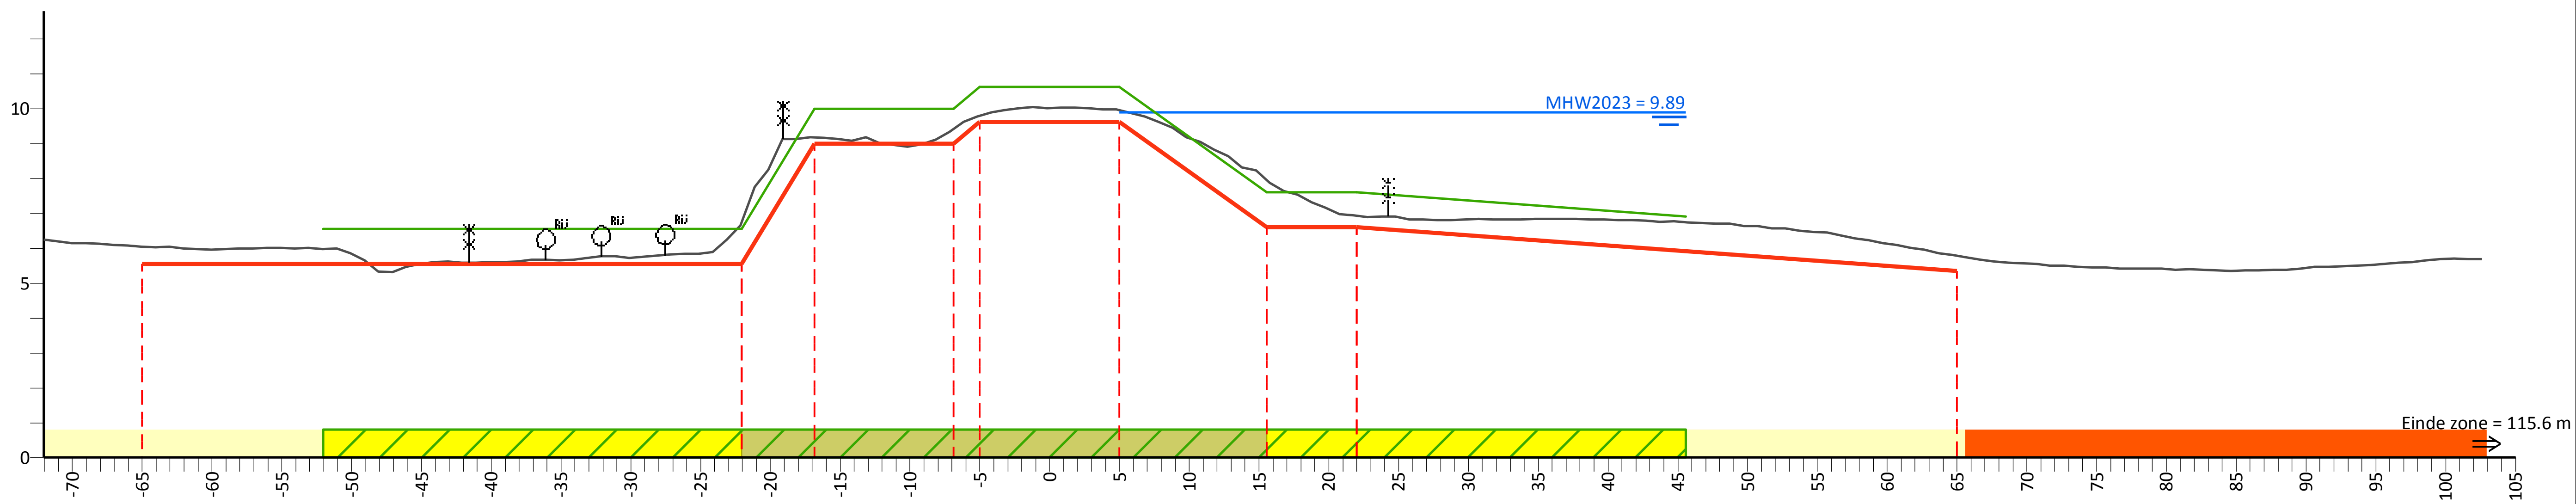

PvVR (mNAP)	6.55	6.55	10.00	10.00	10.62	10.62	7.60	7.60	6.91
Afstand (m)	-52.0	-22.0	-16.9	-6.9	-5.0	5.0	15.6	22.0	45.6

AHN (mNAP)	15.62	6.04	6.78	9.18	9.43	9.81	9.96	7.95	6.94	5.79	14.21
Afstand (m)	-72.0	-65.0	-22.0	-16.9	-6.9	-5.0	5.0	15.6	22.0	65.0	102.6

Legger (mNAP)	5.55	5.55	9.00	9.00	9.62	9.62	6.60	6.60	5.35
Afstand (m)	-65.0	-22.0	-16.9	-6.9	-5.0	5.0	15.6	22.0	65.0

Legenda

- Profiel van vrije ruimte (PvVR)
- Beheerprofiel
- Leggerprofiel
- Maatgevend Hoogwater 2023 (MWH mNAP)
- Afrastering
- Bebouwing
- Bomenrij
- Haag
- Muur
- Profiel van vrije ruimte wijziging
- Waterkering vastgesteld
- Beschermingszone A vastgesteld
- Beschermingszone B vastgesteld
- Beschermingszone B verwijderd
- Waterkering wijziging
- Beschermingszone A wijziging
- Beschermingszone B wijziging

Legger Maasdijk

Dwarsprofiel: 550+10-552+30

Gemaakt door:
Cluster Gis, Servicestaf
Gemaakt op:
05-05-2018
Versie:
Ontwerp,
DB d.d. 14-5-2018
Schaal:
Lengteschaal 1:500
Hoogteschaal 1:200
Bladnummer:
1 van 1
Papierformaat:
A3

Waterschap Aa en Maas

Dwarsprofiel: 552+30-553+50

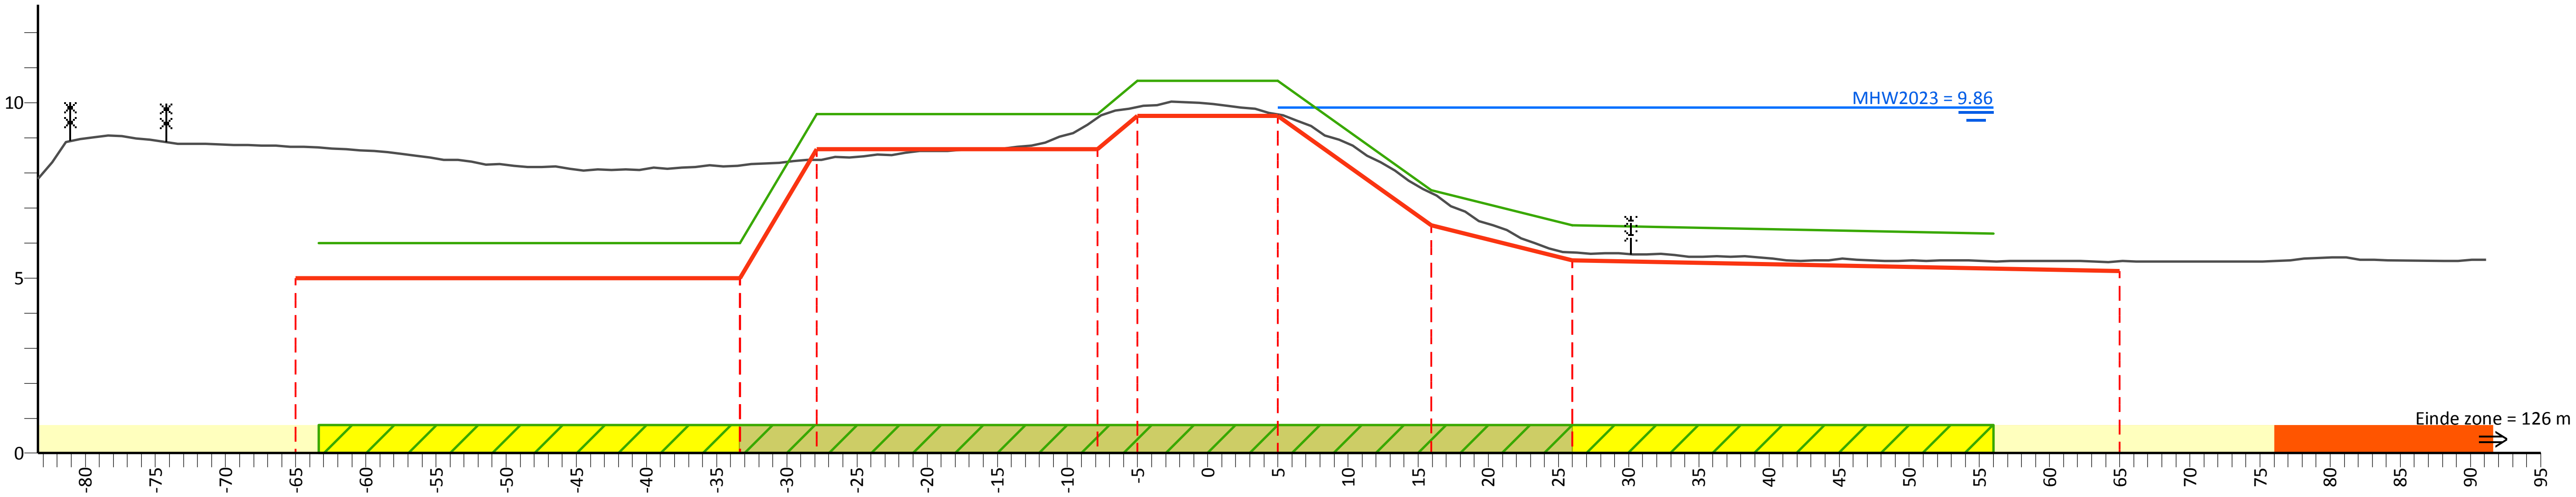

PvVR (mNAP)	6.00	6.00	9.67	9.67	10.62	10.62	7.50	6.50	6.27
Afstand (m)	-63.4	-33.4	-27.9	-7.9	-5.0	5.0	15.9	26.0	56.0

AHN (mNAP)	19.57	8.74	8.21	8.37	9.58	9.88	9.67	7.43	5.73	5.48	13.82
Afstand (m)	-83.4	-65.0	-33.4	-27.9	-7.9	-5.0	5.0	15.9	26.0	65.0	91.1

Legger (mNAP)	5.00	5.00	8.67	8.67	9.62	9.62	6.50	5.50	5.20
Afstand (m)	-65.0	-33.4	-27.9	-7.9	-5.0	5.0	15.9	26.0	65.0

Legenda

- Profiel van vrije ruimte (PvVR)
- Beheerprofiel
- Leggerprofiel
- Maatgevend Hoogwater 2023 (MWH mNAP)
- Afrastering
- Bebouwing
- Bomenrij
- Haag
- Muur
- Profiel van vrije ruimte wijziging
- Waterkering vastgesteld
- Beschermingszone A vastgesteld
- Beschermingszone B vastgesteld
- Beschermingszone B verwijderd
- Waterkering wijziging
- Beschermingszone A wijziging
- Beschermingszone B wijziging

Legger Maasdijk

Dwarsprofiel: 552+30-553+50

Gemaakt door: Cluster Gis, Servicestaf
Gemaakt op: 05-05-2018
Versie: Ontwerp, DB d.d. 14-5-2018

Schaal: Lengteschaal 1:500 Hoogteschaal 1:200
Bladnummer: 1 van 1
Papierformaat: A3

Waterschap Aa en Maas

Dwarsprofiel: 553+50-554+50

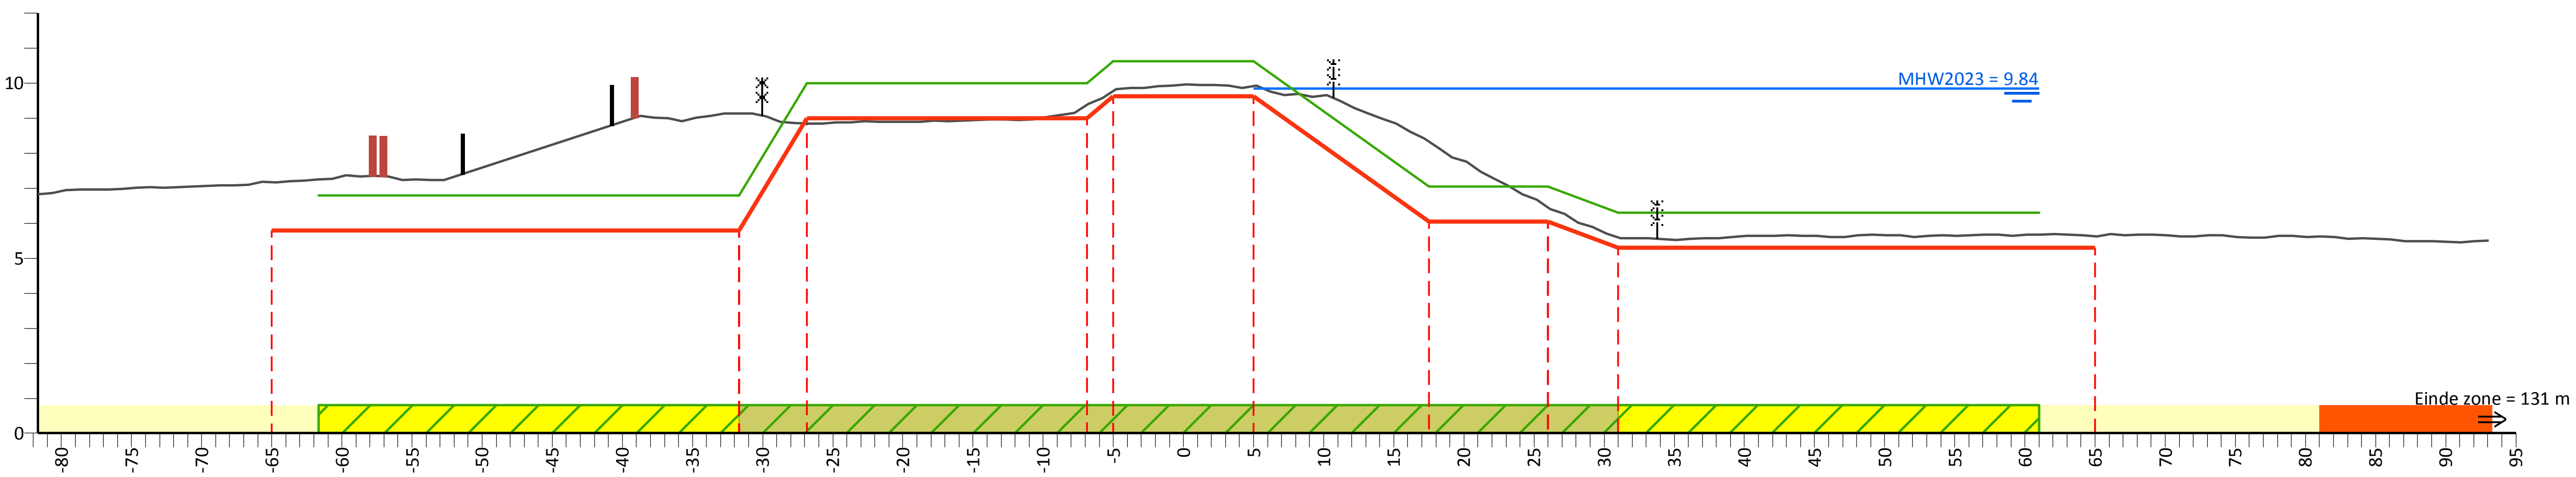

PvVR (mNAP)	6.80	6.80	10.00	10.00	10.62	10.62	7.05	7.05	6.30	6.30
Afstand (m)	-61.7	-31.7	-26.9	-6.9	-5.0	5.0	17.5	26.0	31.0	61.0

AHN (mNAP)	17.07	7.17	9.14	8.85	9.38	9.78	9.92	8.33	6.45	5.59	5.63	13.74
Afstand (m)	-81.7	-65.0	-31.7	-26.9	-6.9	-5.0	5.0	17.5	26.0	31.0	65.0	93.1

Legger (mNAP)	5.80	5.80	9.00	9.00	9.62	9.62	6.05	6.05	5.30	5.30
Afstand (m)	-65.0	-31.7	-26.9	-6.9	-5.0	5.0	17.5	26.0	31.0	65.0

Legenda

- Profiel van vrije ruimte (PvVR)
- Beheerprofiel
- Leggerprofiel
- Maatgevend Hoogwater 2023 (MWH mNAP)
- Afrastering
- Bebouwing
- Bomenrij
- Haag
- Muur
- Profiel van vrije ruimte wijziging
- Waterkering vastgesteld
- Beschermingszone A vastgesteld
- Beschermingszone B vastgesteld
- Beschermingszone B verwijderd
- Waterkering wijziging
- Beschermingszone A wijziging
- Beschermingszone B wijziging

Legger Maasdijk

Dwarsprofiel: 553+50-554+50

Gemaakt door:
Cluster Gis, Servicestaf
Gemaakt op:
05-05-2018
Versie:
Ontwerp,
DB d.d. 14-5-2018
Schaal:
Lengteschaal 1:500
Hoogteschaal 1:200
Bladnummer:
1 van 1
Papierformaat:
A3
Waterschap Aa en Maas

Dwarsprofiel: 554+50-555+80

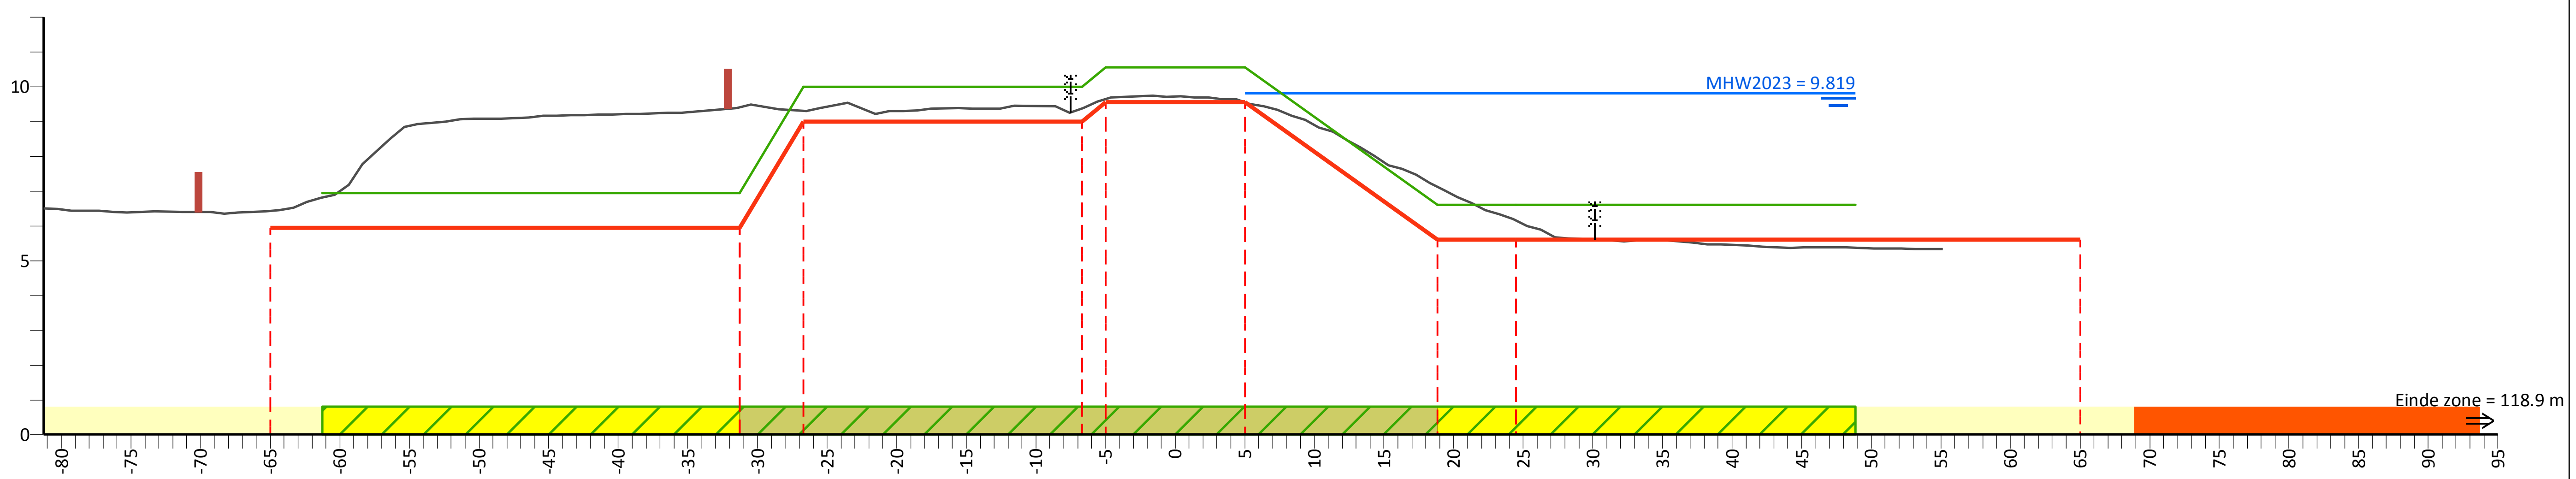

PvVR (mNAP)	6.95	6.95	10.00	10.00	10.56	10.56	6.60	6.60	6.60
Afstand (m)	-61.3	-31.3	-26.7	-6.7	-5.0	5.0	18.9	24.5	48.9

AHN (mNAP)	16.25	6.43	9.41	9.30	9.38	9.65	9.56	7.12	6.16	13.35
Afstand (m)	-81.3	-65.0	-31.3	-26.7	-6.7	-5.0	5.0	18.9	24.5	55.1

Legger (mNAP)	5.95	5.95	9.00	9.00	9.56	9.56	5.60	5.60	5.60
Afstand (m)	-65.0	-31.3	-26.7	-6.7	-5.0	5.0	18.9	24.5	65.0

Legenda

- Profiel van vrije ruimte (PvVR)
- Beheerprofiel
- Leggerprofiel
- Maatgevend Hoogwater 2023 (MWH mNAP)
- Afrastering
- Bebouwing
- Bomenrij
- Haag
- Muur
- Profiel van vrije ruimte wijziging
- Waterkering vastgesteld
- Beschermingszone A vastgesteld
- Beschermingszone B vastgesteld
- Beschermingszone B verwijderd
- Waterkering wijziging
- Beschermingszone A wijziging
- Beschermingszone B wijziging

Legger Maasdijk

Dwarsprofiel: 554+50-555+80

Gemaakt door:
Cluster Gis, Servicestaf
Gemaakt op:
05-05-2018
Versie:
Ontwerp,
DB d.d. 14-5-2018

Schaal:
Lengteschaal 1:500
Hoogteschaal 1:200
Bladnummer:
1 van 1
Papierformaat:
A3

Waterschap Aa en Maas

Dwarsprofiel: 555+80-558+50

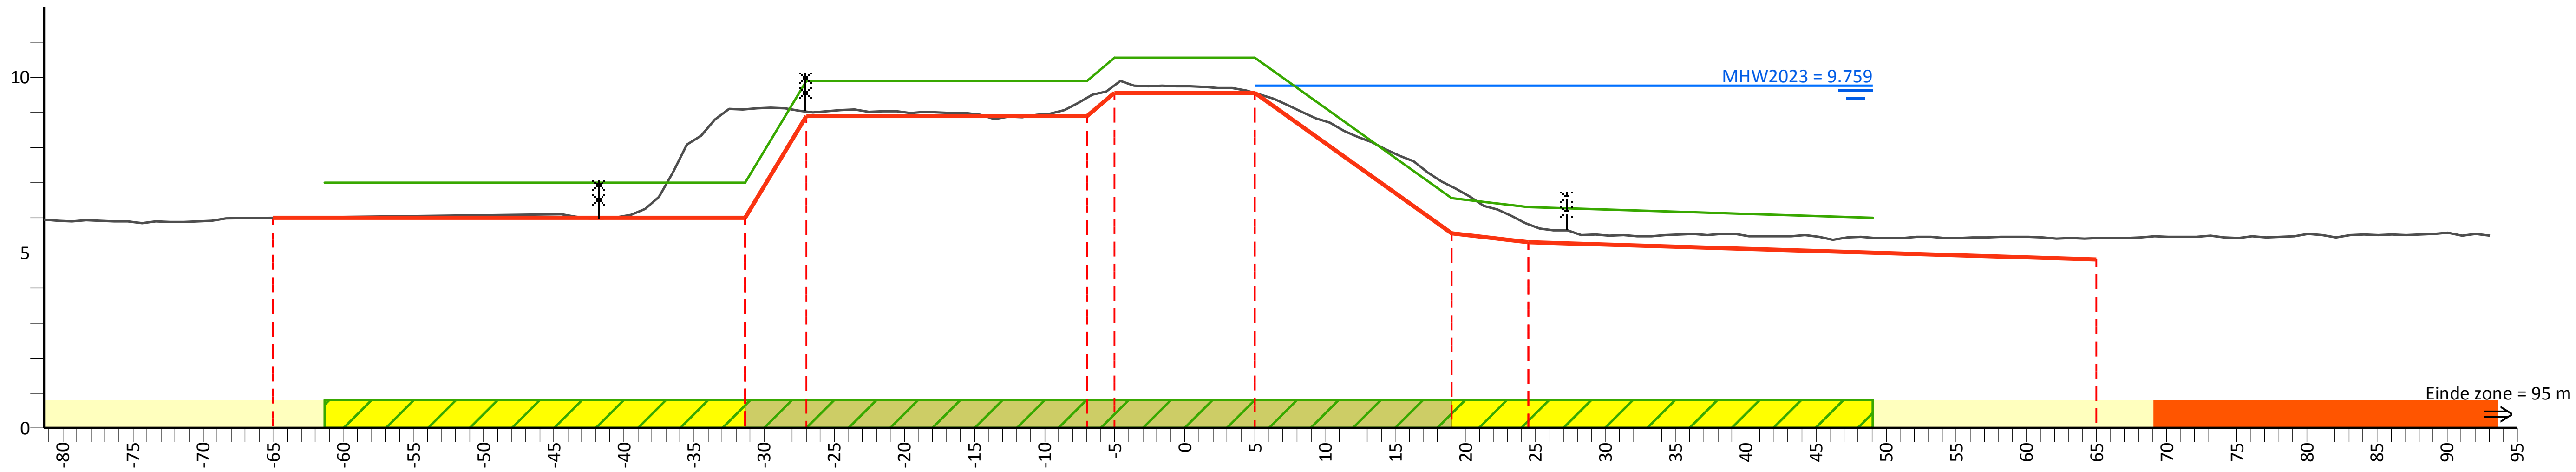

PvVR (mNAP)	7.00	7.00	9.90	9.90	10.56	10.56	6.55	6.30	6.00
Afstand (m)	-61.3	-31.3	-27.0	-7.0	-5.0	5.0	19.0	24.5	49.0

AHN (mNAP)	14.86	6.00	9.10	9.03	9.42	9.78	9.55	6.88	5.81	5.42	13.73
Afstand (m)	-81.3	-65.0	-31.3	-27.0	-7.0	-5.0	5.0	19.0	24.5	65.0	93.0

Legger (mNAP)	6.00	6.00	8.90	8.90	9.56	9.56	5.55	5.30	4.80
Afstand (m)	-65.0	-31.3	-27.0	-7.0	-5.0	5.0	19.0	24.5	65.0

Legenda

- Profiel van vrije ruimte (PvVR)
- Beheerprofiel
- Leggerprofiel
- Maatgevend Hoogwater 2023 (MWH mNAP)
- Afrastering
- Bebouwing
- Bomenrij
- Haag
- Muur
- Profiel van vrije ruimte wijziging
- Waterkering vastgesteld
- Beschermingszone A vastgesteld
- Beschermingszone B vastgesteld
- Beschermingszone B verwijderd
- Waterkering wijziging
- Beschermingszone A wijziging
- Beschermingszone B wijziging

Legger Maasdijk

Dwarsprofiel: 555+80-558+50

Gemaakt door:
Cluster Gis, Servicestaf
Gemaakt op:
05-05-2018
Versie:
Ontwerp,
DB d.d. 14-5-2018

Schaal:
Lengteschaal 1:500
Hoogteschaal 1:200
Bladnummer:
1 van 1
Papierformaat:
A3

Waterschap Aa en Maas

Dwarsprofiel: 558+50-560+10

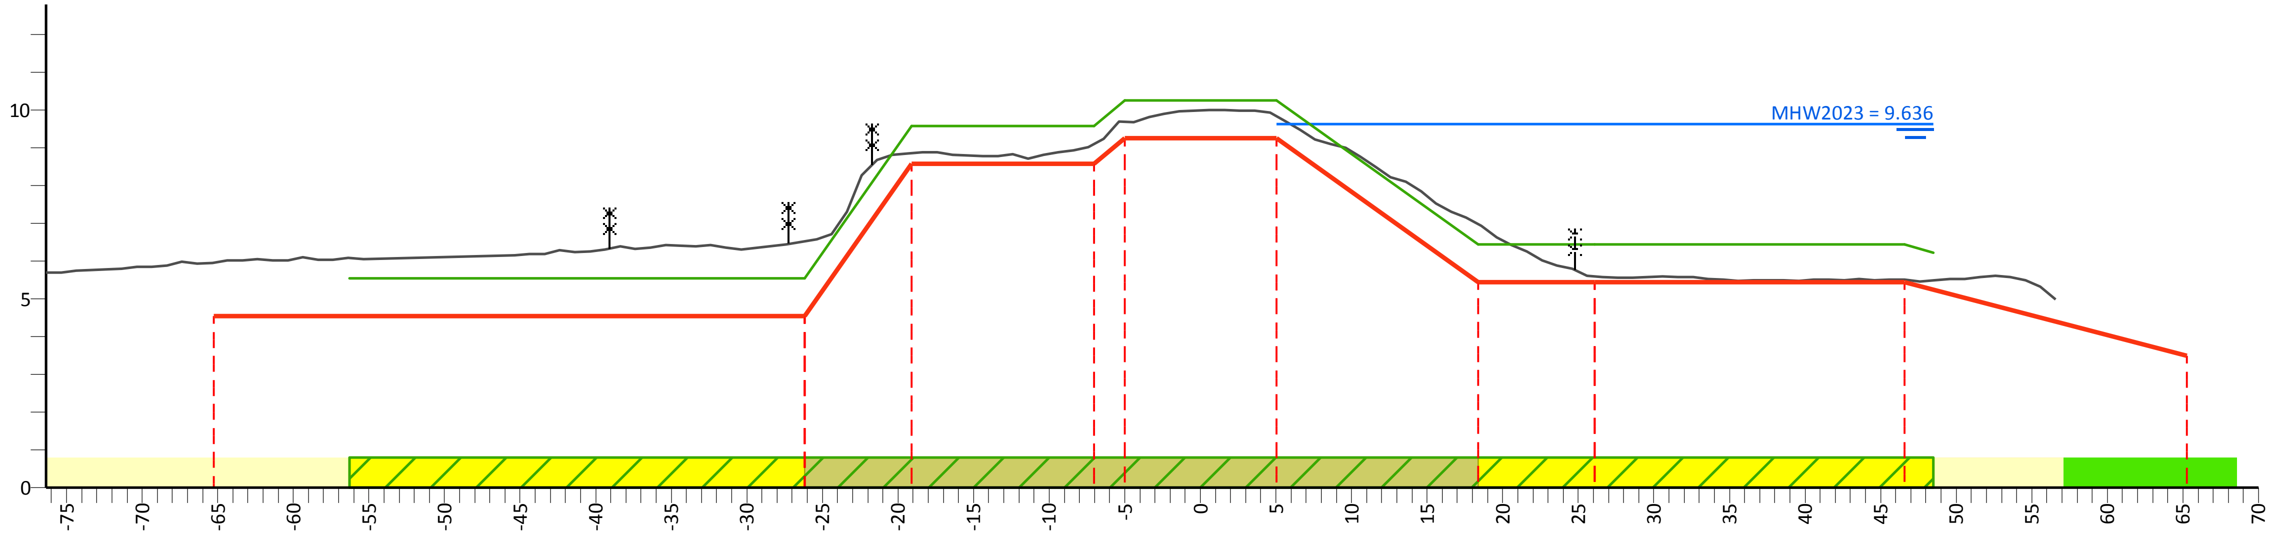

PvVR (mNAP)			5.55	5.55	9.58	9.58	10.25	10.25	6.45	6.45	6.45	6.23		
Afstand (m)			-56.3	-26.2	-19.1	-7.0	-5.0	5.0	18.4	26.1	46.6	48.5		
AHN (mNAP)	14.24	5.96		6.53	8.87	9.10	9.69	9.84	6.98	5.60	5.52		12.48	
Afstand (m)	-76.4	-65.3		-26.2	-19.1	-7.0	-5.0	5.0	18.4	26.1	46.6		56.6	
Legger (mNAP)		4.55		4.55	8.58	8.58	9.25	9.25	5.45	5.45	5.45			3.50
Afstand (m)		-65.3		-26.2	-19.1	-7.0	-5.0	5.0	18.4	26.1	46.6			65.3

Legenda

- Profiel van vrije ruimte (PvVR)
- Beheerprofiel
- Leggerprofiel
- Maatgevend Hoogwater 2023 (MWH mNAP)
- Afrastering
- Bebouwing
- Bomenrij
- Haag
- Muur
- Profiel van vrije ruimte wijziging
- Waterkering vastgesteld
- Beschermingszone A vastgesteld
- Beschermingszone B vastgesteld
- Beschermingszone B verwijderd
- Waterkering wijziging
- Beschermingszone A wijziging
- Beschermingszone B wijziging

Legger Maasdijk

Dwarsprofiel: 558+50-560+10

Gemaakt door:
Cluster Gis, Servicestaf
Gemaakt op:
06-05-2018
Versie:
Ontwerp,
DB d.d. 14-5-2018

Schaal:
Lengteschaal 1:500
Hoogteschaal 1:200
Bladnummer:
1 van 1
Papierformaat:
A3

Waterschap Aa en Maas

Dwarsprofiel: 560+10-562+70

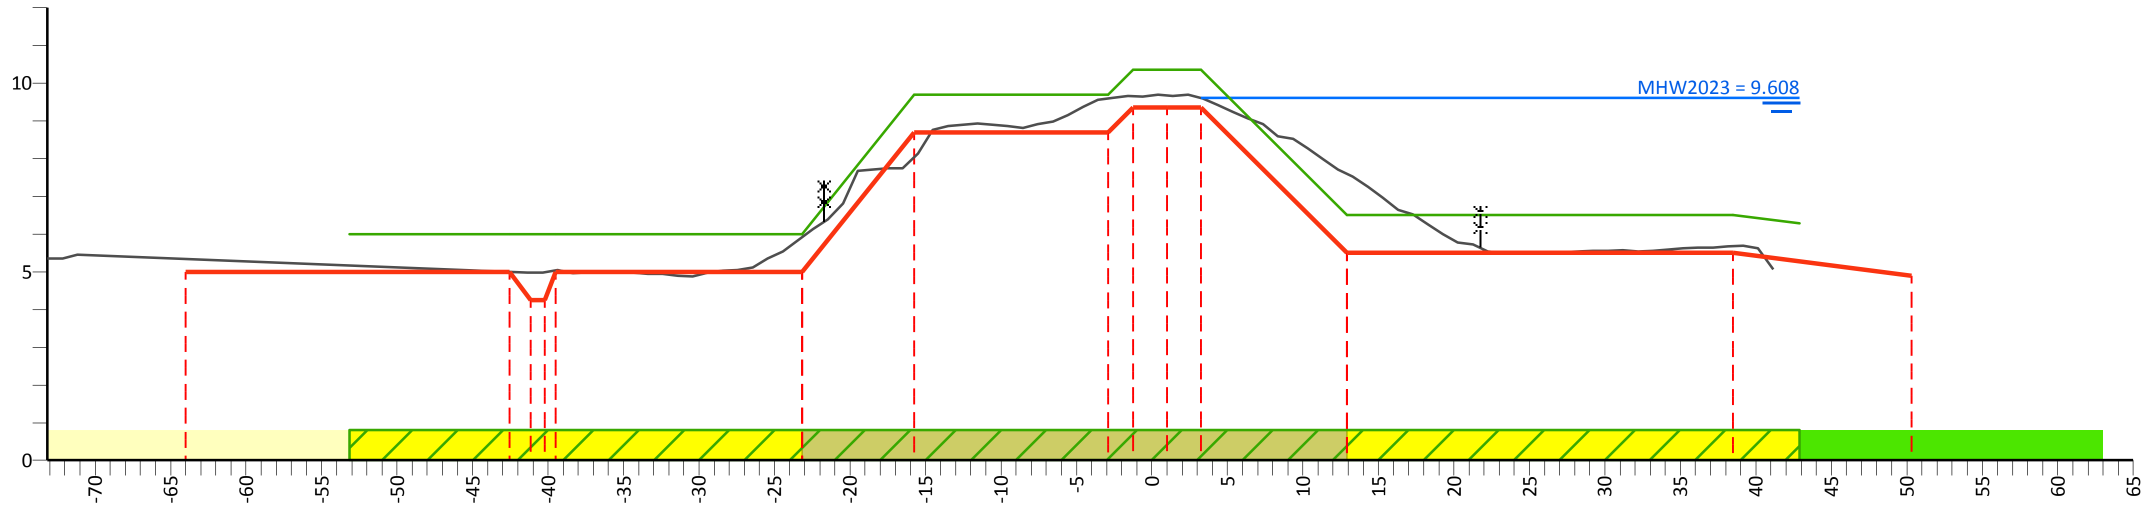

PvVR (mNAP)	6.00	6.00	6.00	6.00	9.70	9.70	10.36	10.36	6.50	6.50	6.28
Afstand (m)	-53.2	-42.6	-39.5	-23.2	-15.8	-2.9	-1.3	3.3	12.9	38.5	42.9

AHN (mNAP)	13.38	5.33	4.99	4.97	5.04	5.93	8.04	9.59	9.66	9.67	9.61	7.60	5.68	12.65
Afstand (m)	-73.2	-64.0	-42.6	-41.2	-39.5	-23.2	-15.8	-2.9	-1.3	1.0	3.3	12.9	38.5	41.1

Legger (mNAP)	5.00	5.00	4.25	5.00	5.00	8.70	8.70	9.36	9.36	9.36	5.50	5.50	4.90
Afstand (m)	-64.0	-42.6	-41.2	-39.5	-23.2	-15.8	-2.9	-1.3	1.0	3.3	12.9	38.5	50.3

Legenda

- Profiel van vrije ruimte (PvVR)
- Beheerprofiel
- Leggerprofiel
- Maatgevend Hoogwater 2023 (MWH mNAP)
- Afrastering
- Bebouwing
- Bomenrij
- Haag
- Muur
- Profiel van vrije ruimte wijziging
- Waterkering vastgesteld
- Beschermingszone A vastgesteld
- Beschermingszone B vastgesteld
- Beschermingszone B verwijderd
- Waterkering wijziging
- Beschermingszone A wijziging
- Beschermingszone B wijziging

Legger Maasdijk

Dwarsprofiel: 560+10-562+70

Gemaakt door:
Cluster Gis, Servicestaf
Gemaakt op:
05-05-2018
Versie:
Ontwerp,
DB d.d. 14-5-2018

Schaal:
Lengteschaal 1:500
Hoogteschaal 1:200
Bladnummer:
1 van 1
Papierformaat:
A3

Waterschap Aa en Maas

Dwarsprofiel: 562+70-563+40

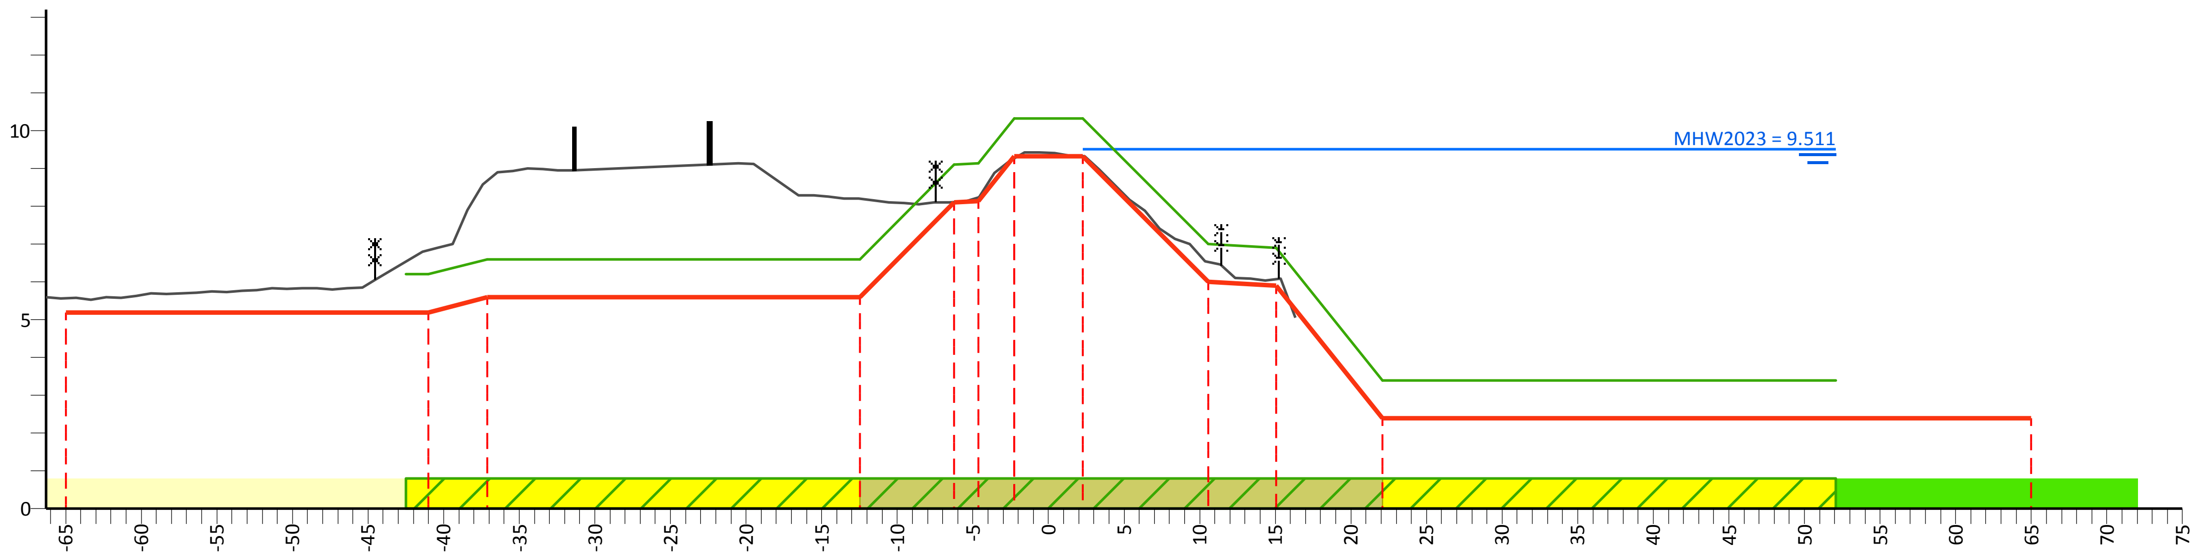

PvVR (mNAP)	6.20 6.60 6.60 9.10 9.14 10.33 10.33 7.00 6.90 3.40 3.40
Afstand (m)	-42.5 -41.0 -37.1 -12.5 -6.2 -4.6 -2.3 2.3 10.6 15.1 22.1 52.1
AHN (mNAP)	13.99 5.57 6.84 8.69 8.20 8.12 8.24 9.27 9.33 6.53 6.08 12.63
Afstand (m)	-66.3 -65.0 -41.0 -37.1 -12.5 -6.2 -4.6 -2.3 2.3 10.6 15.1 16.3
Legger (mNAP)	5.20 5.20 5.60 5.60 8.10 8.14 9.33 9.33 6.00 5.90 2.40 2.40
Afstand (m)	-65.0 -41.0 -37.1 -12.5 -6.2 -4.6 -2.3 2.3 10.6 15.1 22.1 65.0

Legenda

- Profiel van vrije ruimte (PvVR)
- Beheerprofiel
- Leggerprofiel
- Maatgevend Hoogwater 2023 (MWH mNAP)
- Afrastering
- Bebouwing
- Bomenrij
- Haag
- Muur
- Profiel van vrije ruimte wijziging
- Waterkering vastgesteld
- Beschermingszone A vastgesteld
- Beschermingszone B vastgesteld
- Beschermingszone B verwijderd
- Waterkering wijziging
- Beschermingszone A wijziging
- Beschermingszone B wijziging

Legger Maasdijk

Dwarsprofiel: 562+70-563+40

Gemaakt door: Cluster Gis, Servicestaf
Gemaakt op: 06-05-2018
Versie: Ontwerp, DB d.d. 14-5-2018

Schaal: Lengteschaal 1:500 Hoogteschaal 1:200
Bladnummer: 1 van 1
Papierformaat: A3

Waterschap Aa en Maas

Dwarsprofiel: 563+40-563+80

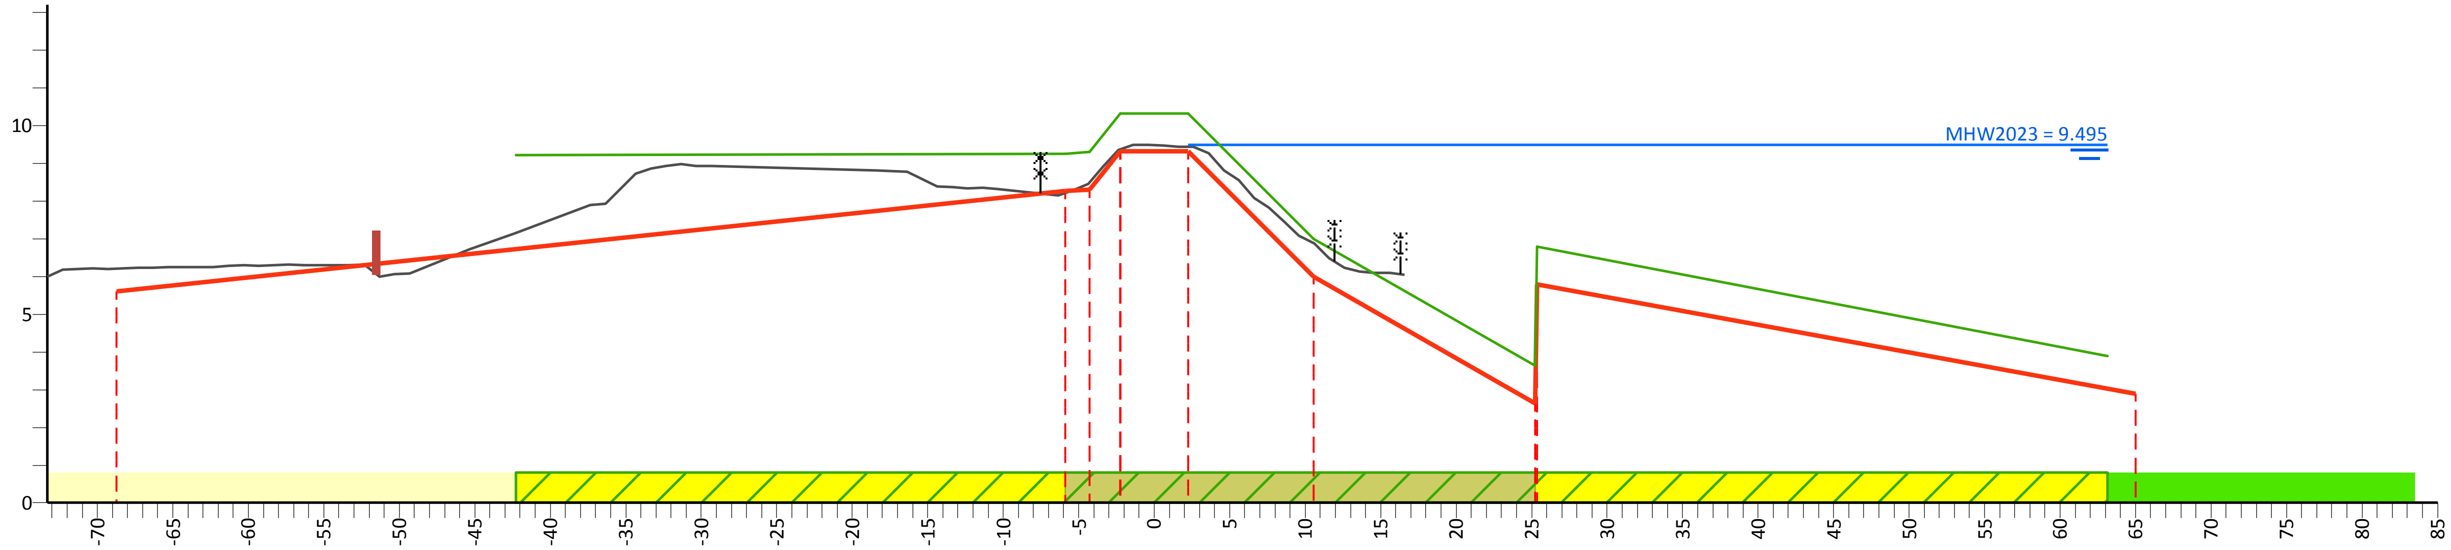

PvVR (mNAP)	9.22	9.26	9.30	10.32	10.32	7.00	6.80	3.90		
Afstand (m)	-42.3	-5.9	-4.3	-2.3	2.3	10.6	25.4	63.2		
AHN (mNAP)	15.00	6.20	8.22	8.49	9.37	9.44	6.89	15.12		
Afstand (m)	-73.3	-68.7	-5.9	-4.3	-2.3	2.3	10.6	16.6		
Legger (mNAP)	5.60	8.26	8.30	9.32	9.32	6.00	5.80	2.90		
Afstand (m)	-68.7	-5.9	-4.3	-2.3	2.3	10.6	25.4	65.0		

Legenda

- Profiel van vrije ruimte (PvVR)
- Beheerprofiel
- Leggerprofiel
- Maatgevend Hoogwater 2023 (MWH mNAP)
- Afrastering
- Bebouwing
- Bomenrij
- Haag
- Muur
- Profiel van vrije ruimte wijziging
- Waterkering vastgesteld
- Beschermingszone A vastgesteld
- Beschermingszone B vastgesteld
- Beschermingszone B verwijderd
- Waterkering wijziging
- Beschermingszone A wijziging
- Beschermingszone B wijziging

Legger Maasdijk

Dwarsprofiel: 563+40-563+80

Gemaakt door:
Cluster Gis, Servicestaf
Gemaakt op:
05-05-2018
Versie:
Ontwerp,
DB d.d. 14-5-2018

Schaal:
Lengteschaal 1:500
Hoogteschaal 1:200
Bladnummer:
1 van 1
Papierformaat:
A3

Waterschap Aa en Maas

Dwarsprofiel: 563+80-566+10

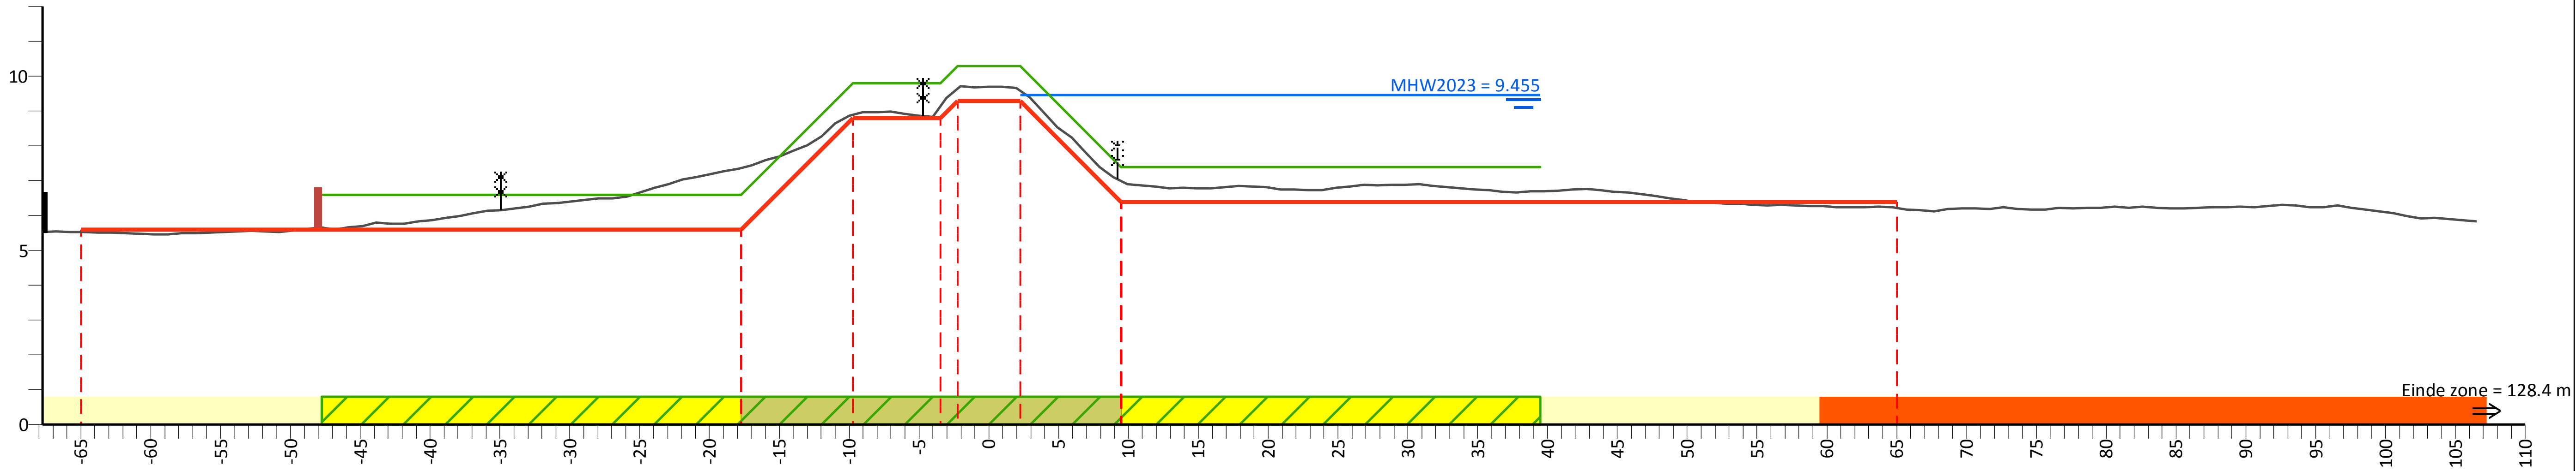

PvVR (mNAP)	6.60	6.60	9.80	9.80	10.29	10.29	7.40	7.40		
Afstand (m)	-47.8	-17.8	-9.8	-3.5	-2.3	2.3	9.5	39.5		
AHN (mNAP)	13.84	5.53	7.36	8.89	9.13	9.64	9.59	6.99	6.22	14.61
Afstand (m)	-67.8	-65.0	-17.8	-9.8	-3.5	-2.3	2.3	9.5	65.0	106.5
Legger (mNAP)	5.60	5.60	8.80	8.80	9.29	9.29	6.40	6.40		
Afstand (m)	-65.0	-17.8	-9.8	-3.5	-2.3	2.3	9.5	65.0		

Legenda

- Profiel van vrije ruimte (PvVR)
- Beheerprofiel
- Leggerprofiel
- Maatgevend Hoogwater 2023 (MWH mNAP)
- Afrastering
- Bebouwing
- Bomenrij
- Haag
- Muur
- Profiel van vrije ruimte wijziging
- Waterkering vastgesteld
- Beschermingszone A vastgesteld
- Beschermingszone B vastgesteld
- Beschermingszone B verwijderd
- Waterkering wijziging
- Beschermingszone A wijziging
- Beschermingszone B wijziging

Legger Maasdijk

Dwarsprofiel: 563+80-566+10

Gemaakt door:
Cluster Gis, Servicestaf
Gemaakt op:
06-05-2018
Versie:
Ontwerp,
DB d.d. 14-5-2018

Schaal:
Lengteschaal 1:500
Hoogteschaal 1:200
Bladnummer:
1 van 1
Papierformaat:
A3

Waterschap Aa en Maas

Dwarsprofiel: 566+10-567+90

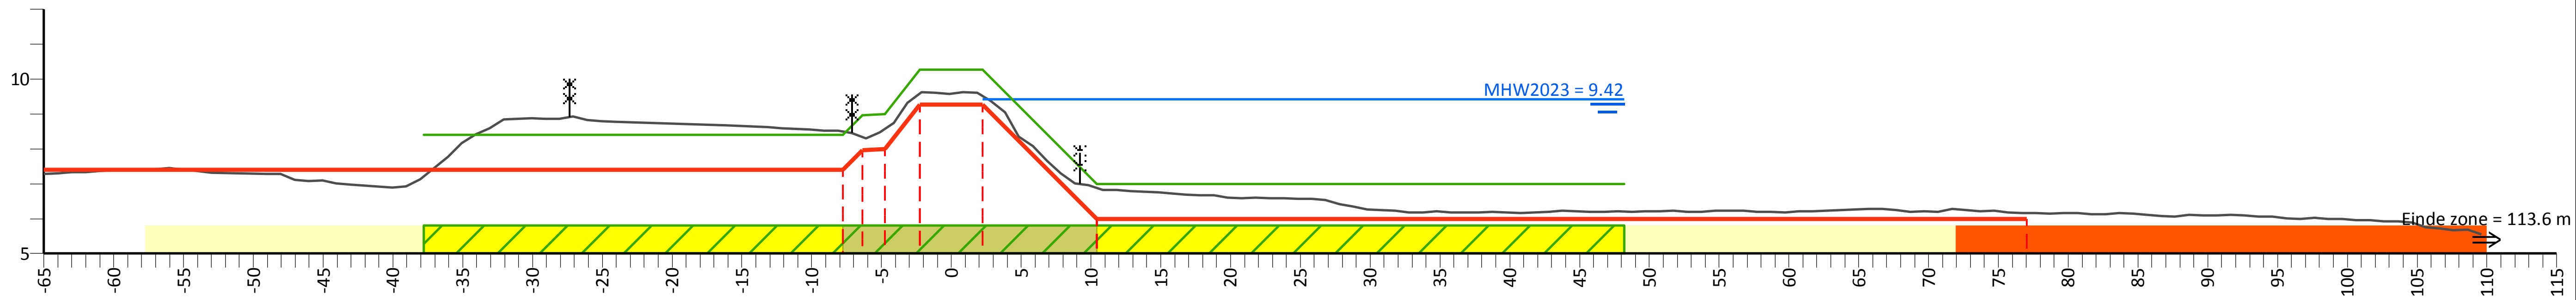

PvVR (mNAP)	8.40	8.40	8.96	9.00	10.26	10.26	7.00	7.00
Afstand (m)	-37.8	-7.8	-6.4	-4.8	-2.3	2.3	10.4	48.2

AHN (mNAP)	7.28	8.49	8.33	8.57	9.58	9.51	6.89	6.16	13.89
Afstand (m)	-65.0	-7.8	-6.4	-4.8	-2.3	2.3	10.4	77.1	109.6

Legger (mNAP)	7.40	7.40	7.96	8.00	9.26	9.26	6.00	6.00
Afstand (m)	-65.0	-7.8	-6.4	-4.8	-2.3	2.3	10.4	77.1

Legenda

Profiel van vrije ruimte (PvVR)
Beheerprofiel
Leggerprofiel
Maatgevend Hoogwater 2023 (MWH mNAP)
Afrastering
Bebouwing
Bomenrij
Haag
Muur
Profiel van vrije ruimte wijziging
Waterkering vastgesteld
Beschermingszone A vastgesteld
Beschermingszone B vastgesteld
Beschermingszone B verwijderd
Waterkering wijziging
Beschermingszone A wijziging
Beschermingszone B wijziging

Legger Maasdijk

Dwarsprofiel: 566+10-567+90

Gemaakt door:
Cluster Gis, Servicestaf
Gemaakt op:
05-05-2018
Versie:
Ontwerp,
DB d.d. 14-5-2018

Schaal:
Lengteschaal 1:500
Hoogteschaal 1:200
Bladnummer:
1 van 1
Papierformaat:
A3

Waterschap Aa en Maas

Dwarsprofiel: 567+90-568+90

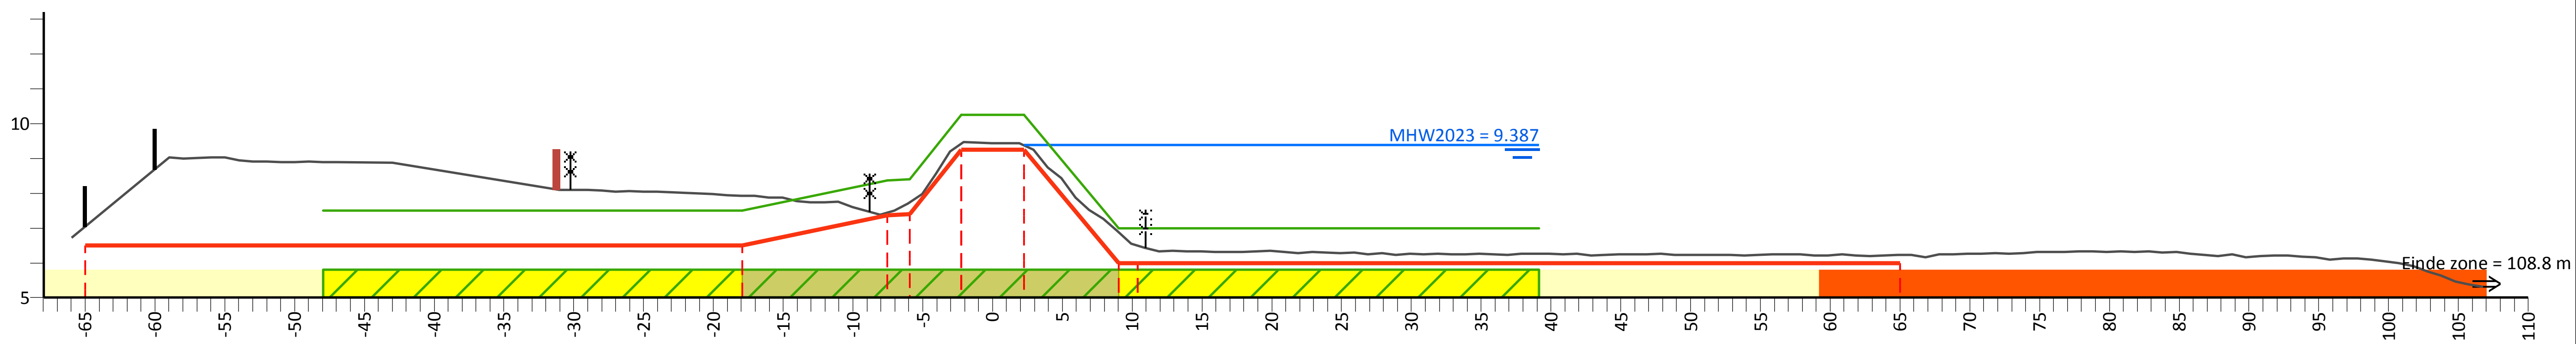

PvVR (mNAP)	7.50	7.50	8.36	8.40	10.25	10.25	7.00		7.00
Afstand (m)	-48.0	-18.0	-7.6	-6.0	-2.3	2.3	9.0	10.4	39.1

AHN (mNAP)	16.79	7.93	7.45	7.73	9.42	9.37	6.88	6.50	6.22	13.30
Afstand (m)	-66.0	-18.0	-7.6	-6.0	-2.3	2.3	9.0	10.4	65.0	106.8

Legger (mNAP)	6.50	6.50	7.36	7.40	9.25	9.25	6.00		6.00
Afstand (m)	-65.0	-18.0	-7.6	-6.0	-2.3	2.3	9.0	10.4	65.0

Legenda

- Profiel van vrije ruimte (PvVR)
- Beheerprofiel
- Leggerprofiel
- Maatgevend Hoogwater 2023 (MWH mNAP)
- Afrastering
- Bebouwing
- Bomenrij
- Haag
- Muur
- Profiel van vrije ruimte wijziging
- Waterkering vastgesteld
- Beschermingszone A vastgesteld
- Beschermingszone B vastgesteld
- Beschermingszone B verwijderd
- Waterkering wijziging
- Beschermingszone A wijziging
- Beschermingszone B wijziging

Legger Maasdijk

Dwarsprofiel: 567+90-568+90

Gemaakt door:
Cluster Gis, Servicestaf
Gemaakt op:
04-05-2018
Versie:
Ontwerp,
DB d.d. 14-5-2018
Schaal:
Lengteschaal 1:500
Hoogteschaal 1:200
Bladnummer:
1 van 1
Papierformaat:
A3
Waterschap Aa en Maas

Dwarsprofiel: 568+90-569+20

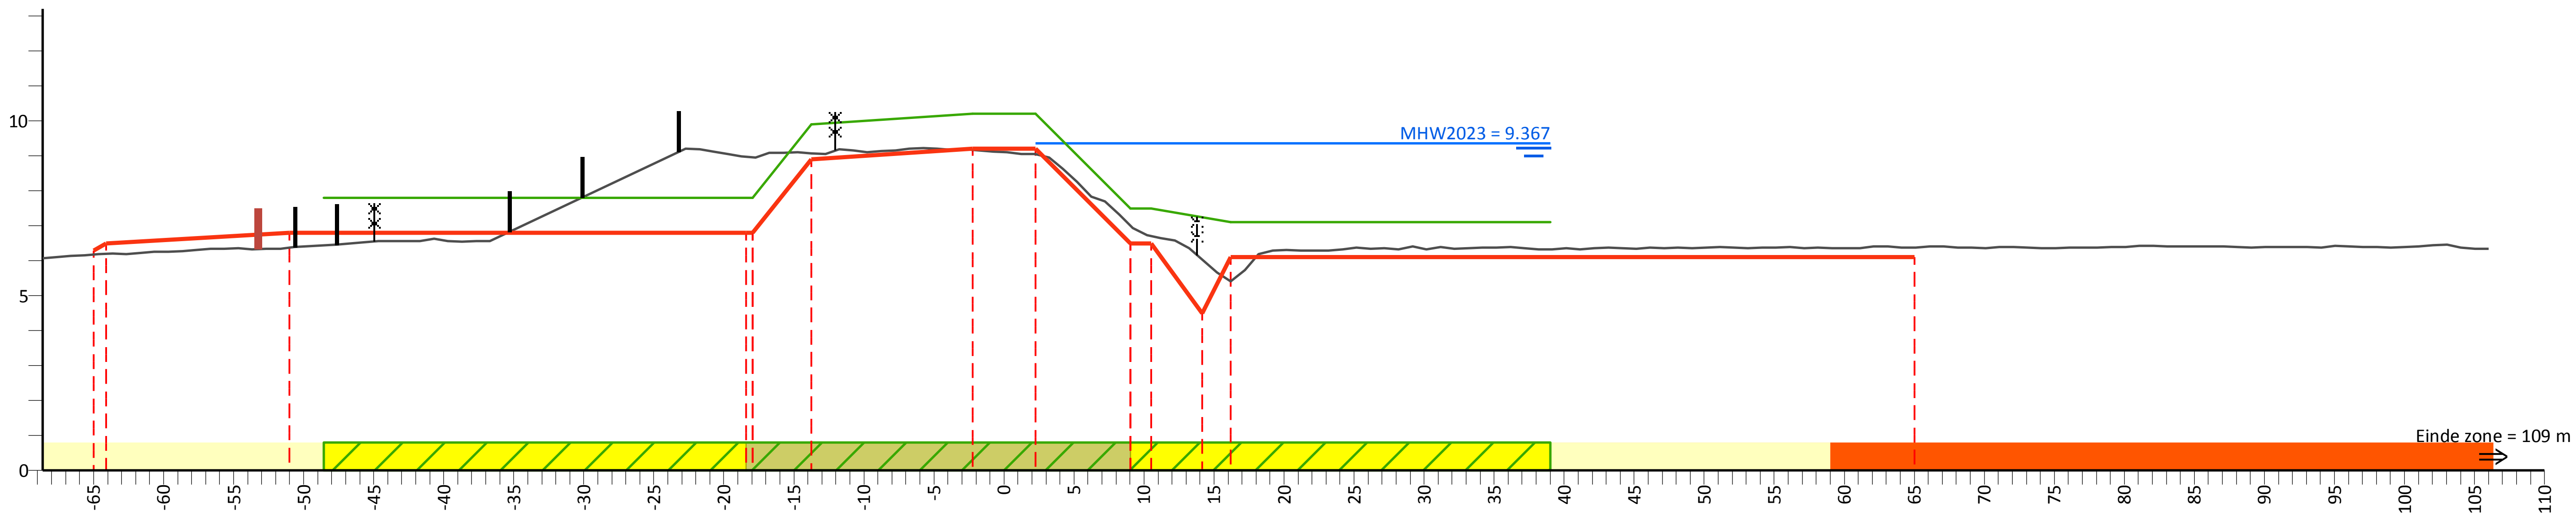

PvVR (mNAP)	7.80	7.80	9.90	10.21	10.21	7.50		7.10	7.10
Afstand (m)	-48.6	-18.0	-13.8	-2.3	2.3	9.0	10.5	16.2	39.0

AHN (mNAP)	15.19	6.20	6.38	8.95	9.07	9.17	9.04	7.01	6.71	6.03	5.42	6.38	15.87
Afstand (m)	-68.6	-64.1	-51.0	-18.0	-13.8	-2.3	2.3	9.0	10.5	14.2	16.2	65.0	106.0

Legger (mNAP)	6.50	6.80	6.80	8.90	9.21	9.21	6.50		4.50	6.10	6.10
Afstand (m)	-64.1	-51.0	-18.0	-13.8	-2.3	2.3	9.0	10.5	14.2	16.2	65.0

Legenda

- Profiel van vrije ruimte (PvVR)
- Beheerprofiel
- Leggerprofiel
- Maatgevend Hoogwater 2023 (MWH mNAP)
- Afrastering
- Bebouwing
- Bomenrij
- Haag
- Muur
- Profiel van vrije ruimte wijziging
- Waterkering vastgesteld
- Beschermingszone A vastgesteld
- Beschermingszone B vastgesteld
- Beschermingszone B verwijderd
- Waterkering wijziging
- Beschermingszone A wijziging
- Beschermingszone B wijziging

Legger Maasdijk

Dwarsprofiel: 568+90-569+20

Gemaakt door:
Cluster Gis, Servicestaf
Gemaakt op:
06-05-2018
Versie:
Ontwerp,
DB d.d. 14-5-2018

Schaal:
Lengteschaal 1:500
Hoogteschaal 1:200
Bladnummer:
1 van 1
Papierformaat:
A3

Waterschap Aa en Maas

Dwarsprofiel: 569+20-571+10

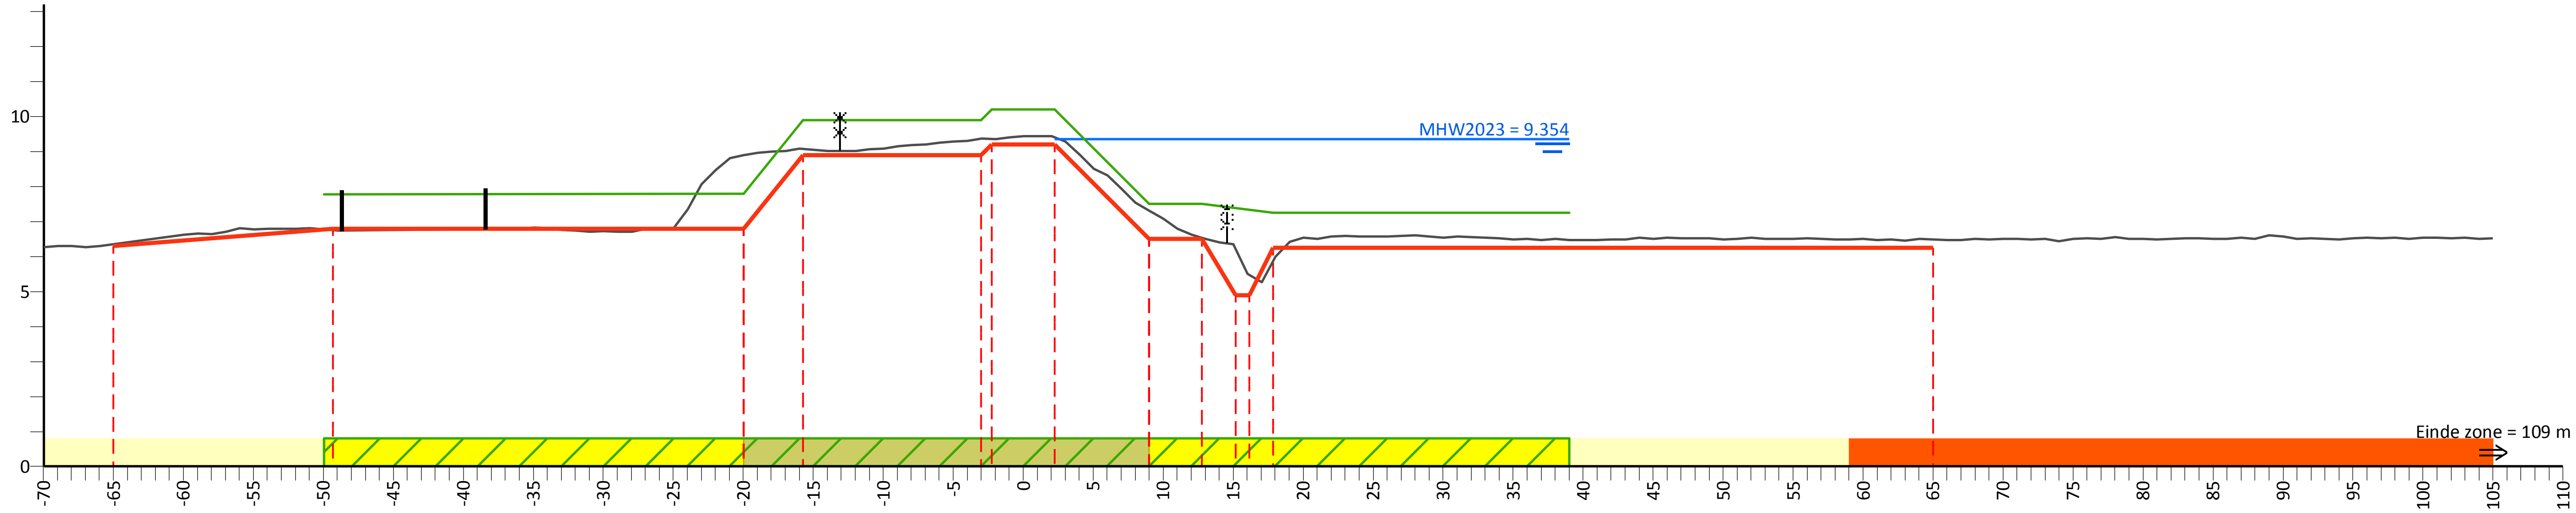

PvVR (mNAP)	7.78	7.80	9.90	10.20	10.20	7.50	7.50	7.25	7.25
Afstand (m)	-50.0	-20.0	-15.8	-2.3	2.3	9.0	12.8	17.9	39.0

AHN (mNAP)	15.67	6.35	6.75	8.89	9.07	9.36	9.40	7.31	6.54	5.47	5.87	6.49	16.29
Afstand (m)	-70.0	-65.0	-49.3	-20.0	-15.8	-2.3	2.3	9.0	12.8	16.2	17.9	65.0	105.0

Legger (mNAP)	6.30	6.80	6.80	8.90	9.20	9.20	6.50	6.50	4.90	6.25	6.25
Afstand (m)	-65.0	-49.3	-20.0	-15.8	-2.3	2.3	9.0	12.8	16.2	17.9	65.0

Legenda

- Profiel van vrije ruimte (PvVR)
- Beheerprofiel
- Leggerprofiel
- Maatgevend Hoogwater 2023 (MWH mNAP)
- Afrastering
- Bebouwing
- Bomenrij
- Haag
- Muur
- Profiel van vrije ruimte wijziging
- Waterkering vastgesteld
- Beschermingszone A vastgesteld
- Beschermingszone B vastgesteld
- Beschermingszone B verwijderd
- Waterkering wijziging
- Beschermingszone A wijziging
- Beschermingszone B wijziging

Legger Maasdijk

Dwarsprofiel: 569+20-571+10

Gemaakt door:
Cluster Gis, Servicestaf
Gemaakt op:
05-05-2018
Versie:
Ontwerp,
DB d.d. 14-5-2018

Schaal:
Lengteschaal 1:500
Hoogteschaal 1:200
Bladnummer:
1 van 1
Papierformaat:
A3

Waterschap Aa en Maas

Dwarsprofiel: 571+10-573+10

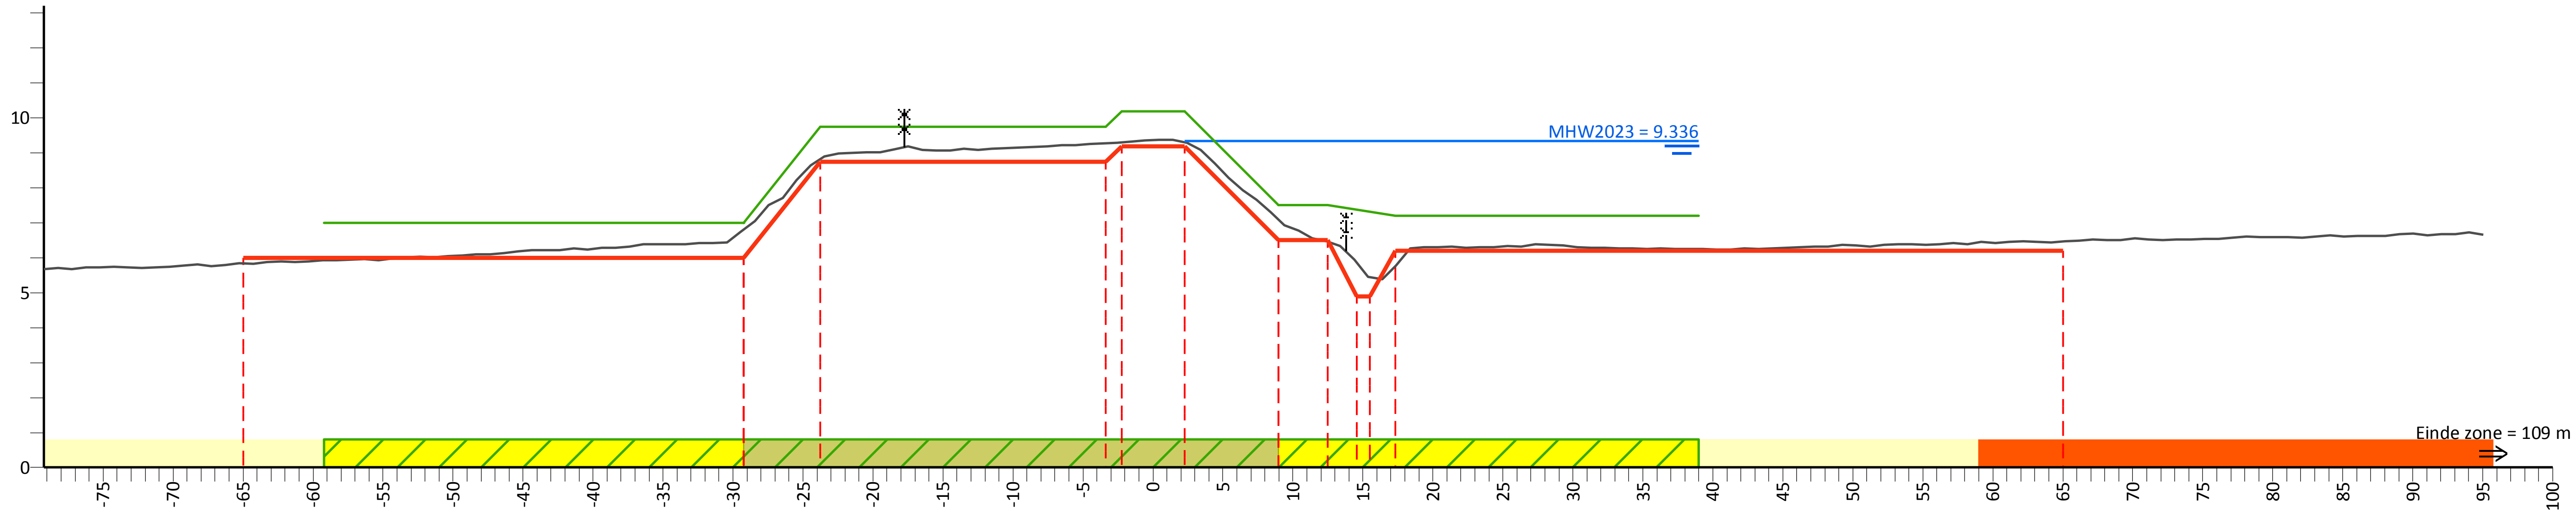

PvVR (mNAP)	7.00	7.00	9.74	9.74	10.19	10.19	7.50	7.50	7.20	7.20
Afstand (m)	-59.2	-29.2	-23.8	-3.4	-2.3	2.3	9.0	12.5	17.3	39.0

AHN (mNAP)	14.18	5.84	6.81	8.82	9.28	9.30	9.30	7.09	6.46	5.45	5.75	6.47	16.65
Afstand (m)	-79.2	-65.0	-29.2	-23.8	-3.4	-2.3	2.3	9.0	12.5	15.5	17.3	65.0	95.0

Legger (mNAP)	6.00	6.00	8.74	8.74	9.19	9.19	6.50	6.50	4.90	6.20	6.20
Afstand (m)	-65.0	-29.2	-23.8	-3.4	-2.3	2.3	9.0	12.5	15.5	17.3	65.0

Legenda

- Profiel van vrije ruimte (PvVR)
- Beheerprofiel
- Leggerprofiel
- Maatgevend Hoogwater 2023 (MWH mNAP)
- Afrastering
- Bebouwing
- Bomenrij
- Haag
- Muur
- Profiel van vrije ruimte wijziging
- Waterkering vastgesteld
- Beschermingszone A vastgesteld
- Beschermingszone B vastgesteld
- Beschermingszone B verwijderd
- Waterkering wijziging
- Beschermingszone A wijziging
- Beschermingszone B wijziging

Legger Maasdijk

Dwarsprofiel: 571+10-573+10

Gemaakt door:
Cluster Gis, Servicestaf
Gemaakt op:
05-05-2018
Versie:
Ontwerp,
DB d.d. 14-5-2018

Schaal:
Lengteschaal 1:500
Hoogteschaal 1:200
Bladnummer:
1 van 1
Papierformaat:
A3

Waterschap Aa en Maas

Dwarsprofiel: 573+10-574+40

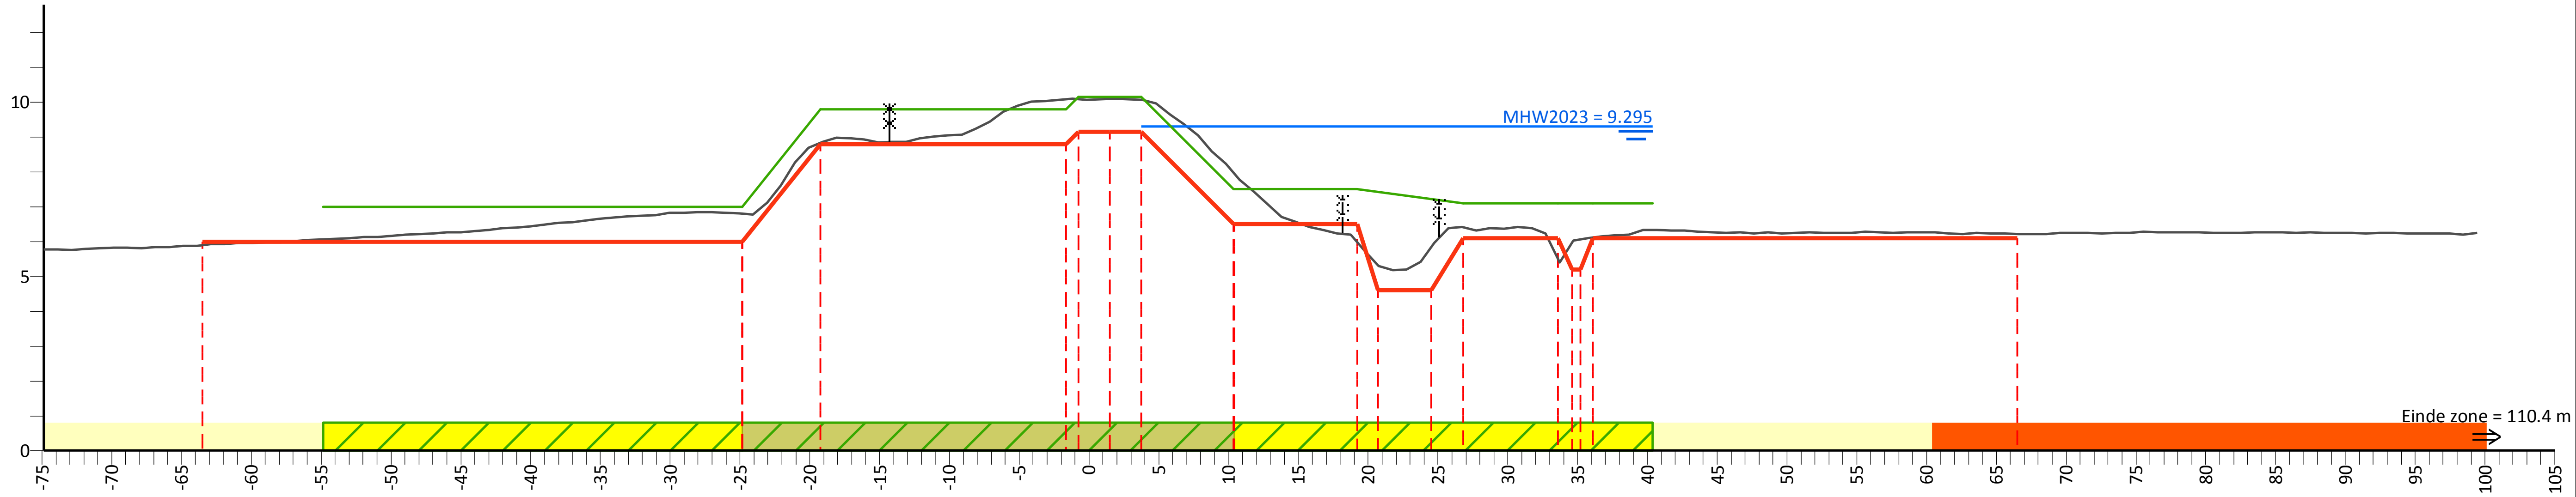

PvVR (mNAP)	7.00	7.00	9.80	10.15	10.15	7.50	7.50	7.10	7.10	7.10	7.10
Afstand (m)	-54.9	-24.9	-19.3	-0.8	3.8	10.4	19.2	26.8	33.6	36.1	40.4

AHN (mNAP)	14.45	5.90	6.81	8.83	10.09	10.10	10.06	7.97	5.99	5.32	5.84	6.41	5.49	6.12	6.21	15.62
Afstand (m)	-74.9	-63.5	-24.9	-19.3	-0.8	1.5	3.8	10.4	19.2	20.7	24.5	26.8	33.6	36.1	66.5	99.4

Legger (mNAP)	6.00	6.00	8.80	9.15	9.15	9.15	6.50	6.50	4.60	4.60	6.10	6.10	6.10	6.10
Afstand (m)	-63.5	-24.9	-19.3	-0.8	1.5	3.8	10.4	19.2	20.7	24.5	26.8	33.6	36.1	66.5

Legenda

- Profiel van vrije ruimte (PvVR)
- Beheerprofiel
- Leggerprofiel
- Maatgevend Hoogwater 2023 (MWH mNAP)
- Afrastering
- Bebouwing
- Bomenrij
- Haag
- Muur
- Profiel van vrije ruimte wijziging
- Waterkering vastgesteld
- Beschermingszone A vastgesteld
- Beschermingszone B vastgesteld
- Beschermingszone B verwijderd
- Waterkering wijziging
- Beschermingszone A wijziging
- Beschermingszone B wijziging

Legger Maasdijk

Dwarsprofiel: 573+10-574+40

Gemaakt door:
Cluster Gis, Servicestaf
Gemaakt op:
05-05-2018
Versie:
Ontwerp,
DB d.d. 14-5-2018

Schaal:
Lengteschaal 1:500
Hoogteschaal 1:200
Bladnummer:
1 van 1
Papierformaat:
A3

Waterschap Aa en Maas

Dwarsprofiel: 574+40-576+00

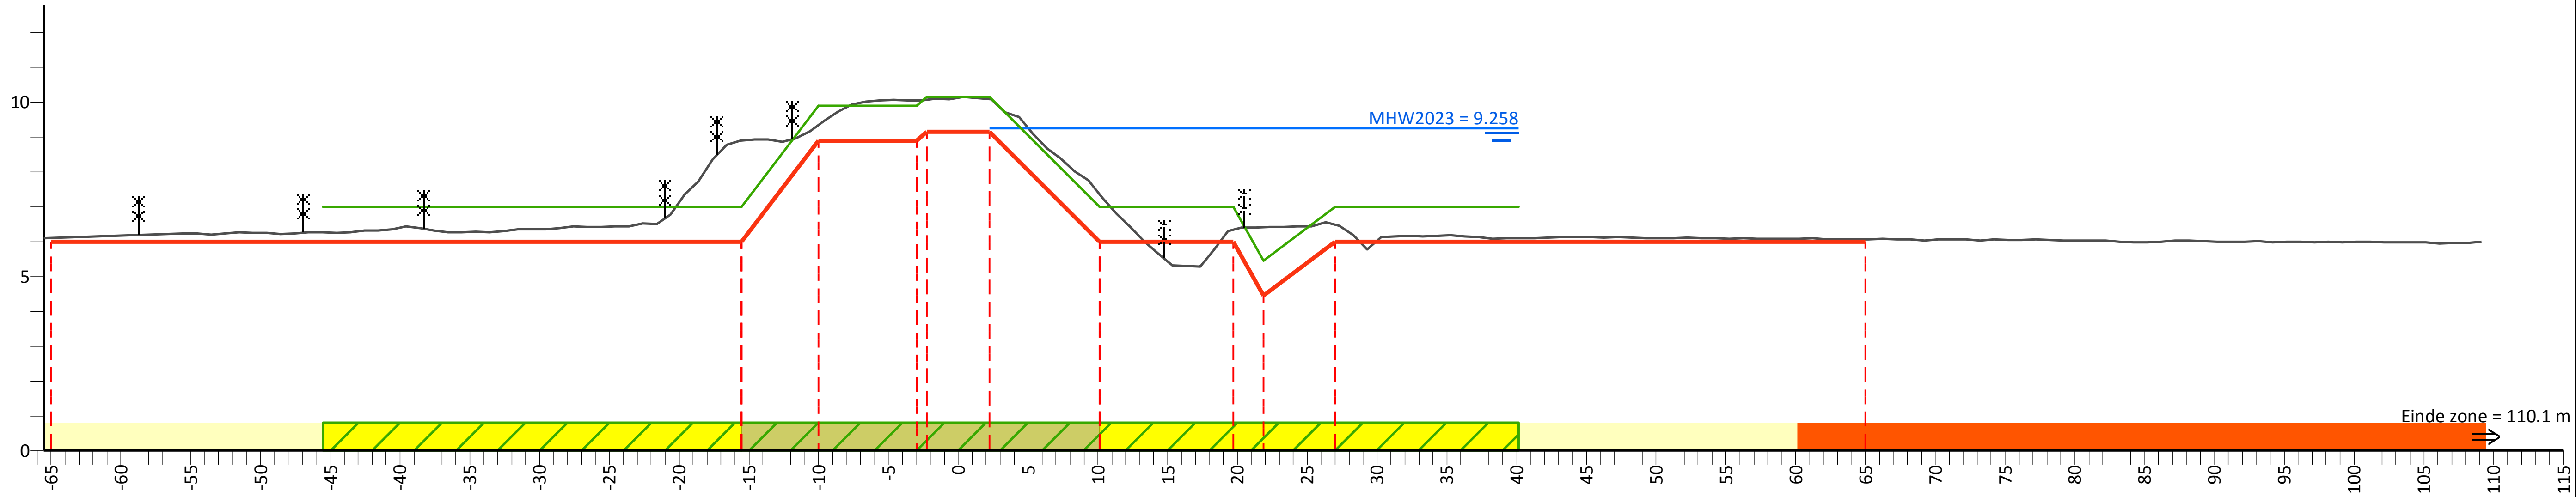

PvVR (mNAP)	7.00	7.00	9.90	10.15	10.15	7.00	7.00	5.45	7.00	7.00
Afstand (m)	-45.5	-15.5	-10.0	-2.3	2.3	10.1	19.7	21.9	27.0	40.1

AHN (mNAP)	15.23	8.90	9.34	10.07	10.08	7.36	6.34	6.41	6.48	6.06	14.97
Afstand (m)	-65.5	-15.5	-10.0	-2.3	2.3	10.1	19.7	21.9	27.0	65.0	109.1

Legger (mNAP)	6.00	6.00	8.90	9.15	9.15	6.00	6.00	4.45	6.00	6.00
Afstand (m)	-65.0	-15.5	-10.0	-2.3	2.3	10.1	19.7	21.9	27.0	65.0

Legenda

- Profiel van vrije ruimte (PvVR)
- Beheerprofiel
- Leggerprofiel
- Maatgevend Hoogwater 2023 (MWH mNAP)
- Afrastering
- Bebouwing
- Bomenrij
- Haag
- Muur
- Profiel van vrije ruimte wijziging
- Waterkering vastgesteld
- Beschermingszone A vastgesteld
- Beschermingszone B vastgesteld
- Beschermingszone B verwijderd
- Waterkering wijziging
- Beschermingszone A wijziging
- Beschermingszone B wijziging

Legger Maasdijk

Dwarsprofiel: 574+40-576+00

Gemaakt door:
Cluster Gis, Servicestaf
Gemaakt op:
05-05-2018
Versie:
Ontwerp,
DB d.d. 14-5-2018

Schaal:
Lengteschaal 1:500
Hoogteschaal 1:200
Bladnummer:
1 van 1
Papierformaat:
A3

Waterschap Aa en Maas

Dwarsprofiel: 576+00-578+10

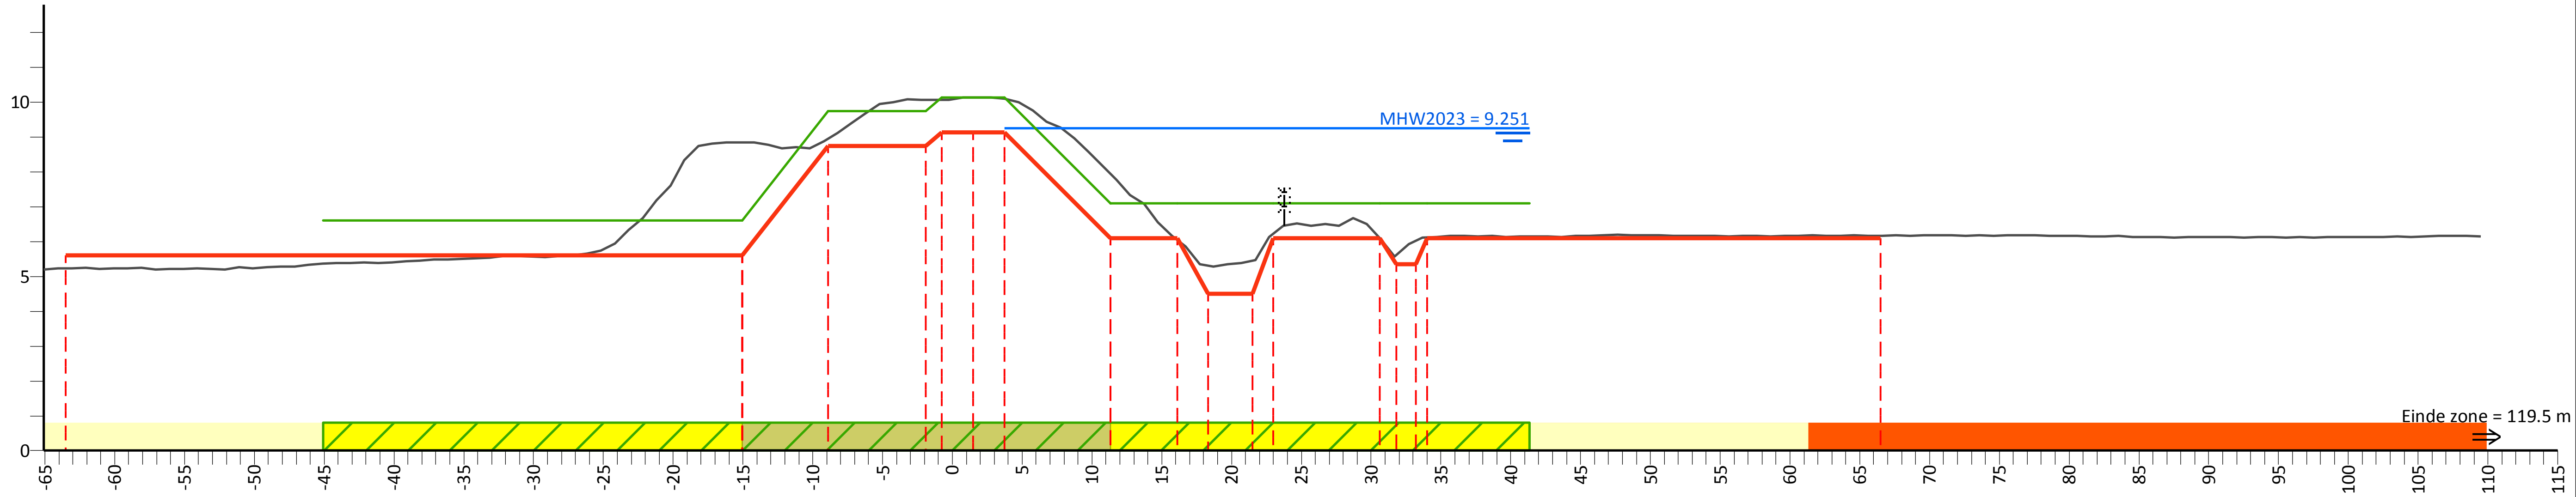

PvVR (mNAP)	6.60	6.60	9.75	9.75	10.13	10.13	7.10	7.10	7.10	7.10	7.10	7.10
Afstand (m)	-45.1	-15.1	-8.9	-1.9	-0.8	3.8	11.3	16.1	23.0	30.6	34.0	41.3

AHN (mNAP)	13.00	5.23	8.85	8.96	10.07		10.13	10.10	7.94	6.05	5.31	5.46	6.22	6.11	5.62	6.12	6.17	15.36
Afstand (m)	-65.1	-63.5	-15.1	-8.9	-1.9	-0.8	1.5	3.8	11.3	16.1	18.3	21.5	23.0	30.6	31.8	34.0	66.5	109.5

Legger (mNAP)	5.60	5.60	8.75	8.75	9.13	9.13	9.13	6.10	6.10	4.50	4.50	6.10	6.10	5.35	6.10	6.10
Afstand (m)	-63.5	-15.1	-8.9	-1.9	-0.8	1.5	3.8	11.3	16.1	18.3	21.5	23.0	30.6	31.8	34.0	66.5

Legenda

- Profiel van vrije ruimte (PvVR)
- Beheerprofiel
- Leggerprofiel
- Maatgevend Hoogwater 2023 (MWH mNAP)
- Afrastering
- Bebouwing
- Bomenrij
- Haag
- Muur
- Profiel van vrije ruimte wijziging
- Waterkering vastgesteld
- Beschermingszone A vastgesteld
- Beschermingszone B vastgesteld
- Beschermingszone B verwijderd
- Waterkering wijziging
- Beschermingszone A wijziging
- Beschermingszone B wijziging

Legger Maasdijk

Dwarsprofiel: 576+00-578+10

Gemaakt door:
Cluster Gis, Servicestaf
Gemaakt op:
04-05-2018
Versie:
Ontwerp,
DB d.d. 14-5-2018

Schaal:
Lengteschaal 1:500
Hoogteschaal 1:200
Bladnummer:
1 van 1
Papierformaat:
A3

Waterschap Aa en Maas

Dwarsprofiel: 578+10-579+90

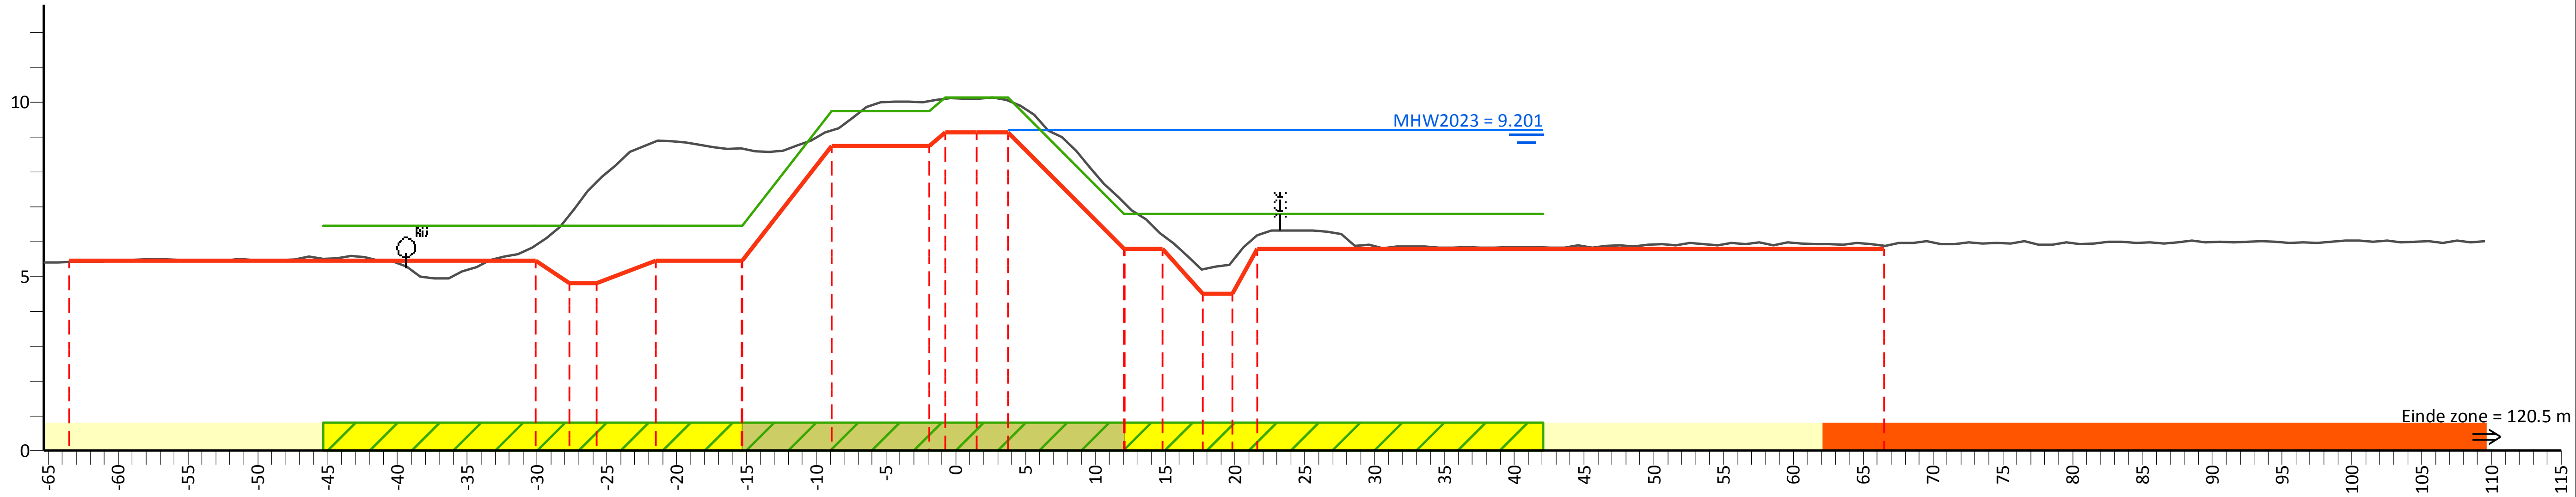

PvVR (mNAP)	6.45	6.45	6.45	6.45	9.75	9.75	10.13	10.13	6.80	6.80	6.80	6.80
Afstand (m)	-45.3	-30.1	-21.5	-15.3	-8.9	-1.9	-0.8	3.8	12.1	14.8	21.6	42.1

AHN (mNAP)	13.51	5.42	5.89	6.76	7.70	8.87	8.67	9.19	10.03	10.10	10.10	10.05	7.10	6.19	5.21	5.44	6.19	5.89	15.03
Afstand (m)	-65.3	-63.5	-30.1	-27.7	-25.8	-21.5	-15.3	-8.9	-1.9	-0.8	1.5	3.8	12.1	14.8	17.7	19.8	21.6	66.5	109.5

Legger (mNAP)	5.45	5.45	4.80	4.80	5.45	5.45	8.75	8.75	9.13	9.13	9.13	5.80	5.80	4.50	4.50	5.80	5.80
Afstand (m)	-63.5	-30.1	-27.7	-25.8	-21.5	-15.3	-8.9	-1.9	-0.8	1.5	3.8	12.1	14.8	17.7	19.8	21.6	66.5

Legenda

- Profiel van vrije ruimte (PvVR)
- Beheerprofiel
- Leggerprofiel
- Maatgevend Hoogwater 2023 (MWH mNAP)
- Afrastering
- Bebouwing
- Bomenrij
- Haag
- Muur
- Profiel van vrije ruimte wijziging
- Waterkering vastgesteld
- Beschermingszone A vastgesteld
- Beschermingszone B vastgesteld
- Beschermingszone B verwijderd
- Waterkering wijziging
- Beschermingszone A wijziging
- Beschermingszone B wijziging

Legger Maasdijk

Dwarsprofiel: 578+10-579+90

Gemaakt door:
Cluster Gis, Servicestaf
Gemaakt op:
05-05-2018
Versie:
Ontwerp,
DB d.d. 14-5-2018

Schaal:
Lengteschaal 1:500
Hoogteschaal 1:200
Bladnummer:
1 van 1
Papierformaat:
A3

Waterschap Aa en Maas

Dwarsprofiel: 579+90-580+90

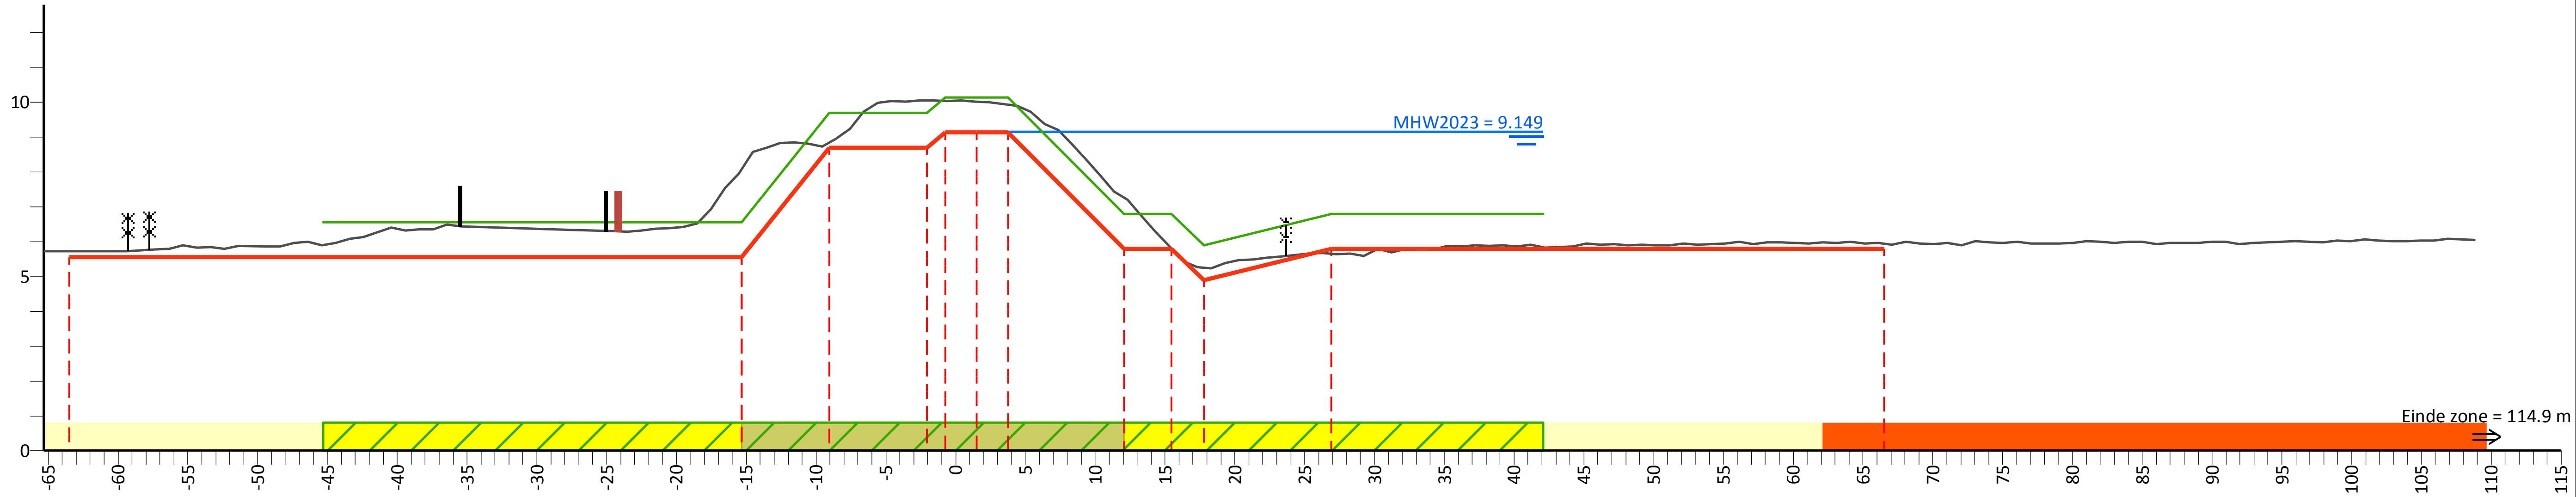

PvVR (mNAP)	6.55	6.55	9.70	9.70	10.13	10.13	6.80	6.80	5.90	6.80	6.80
Afstand (m)	-45.3	-15.3	-9.0	-2.0	-0.8	3.8	12.1	15.5	17.8	26.9	42.1

AHN (mNAP)	14.33	5.72	8.10	8.85	10.05	10.03	10.02	9.93	7.26	5.80	5.25	5.65	5.94	15.11
Afstand (m)	-65.3	-63.5	-15.3	-9.0	-2.0	-0.8	1.5	3.8	12.1	15.5	17.8	26.9	66.5	108.9

Legger (mNAP)	5.55	5.55	8.70	8.70	9.13	9.13	9.13	5.80	5.80	4.90	5.80	5.80
Afstand (m)	-63.5	-15.3	-9.0	-2.0	-0.8	1.5	3.8	12.1	15.5	17.8	26.9	66.5

Legenda

- Profiel van vrije ruimte (PvVR)
- Beheerprofiel
- Leggerprofiel
- Maatgevend Hoogwater 2023 (MWH mNAP)
- Afrastering
- Bebouwing
- Bomenrij
- Haag
- Muur
- Profiel van vrije ruimte wijziging
- Waterkering vastgesteld
- Beschermingszone A vastgesteld
- Beschermingszone B vastgesteld
- Beschermingszone B verwijderd
- Waterkering wijziging
- Beschermingszone A wijziging
- Beschermingszone B wijziging

Legger Maasdijk

Dwarsprofiel: 579+90-580+90

Gemaakt door: Cluster Gis, Servicestaf
Gemaakt op: 05-05-2018
Versie: Ontwerp, DB d.d. 14-5-2018

Schaal: Lengteschaal 1:500, Hoogteschaal 1:200
Bladnummer: 1 van 1
Papierformaat: A3

Waterschap Aa en Maas

Dwarsprofiel: 580+90-581+90

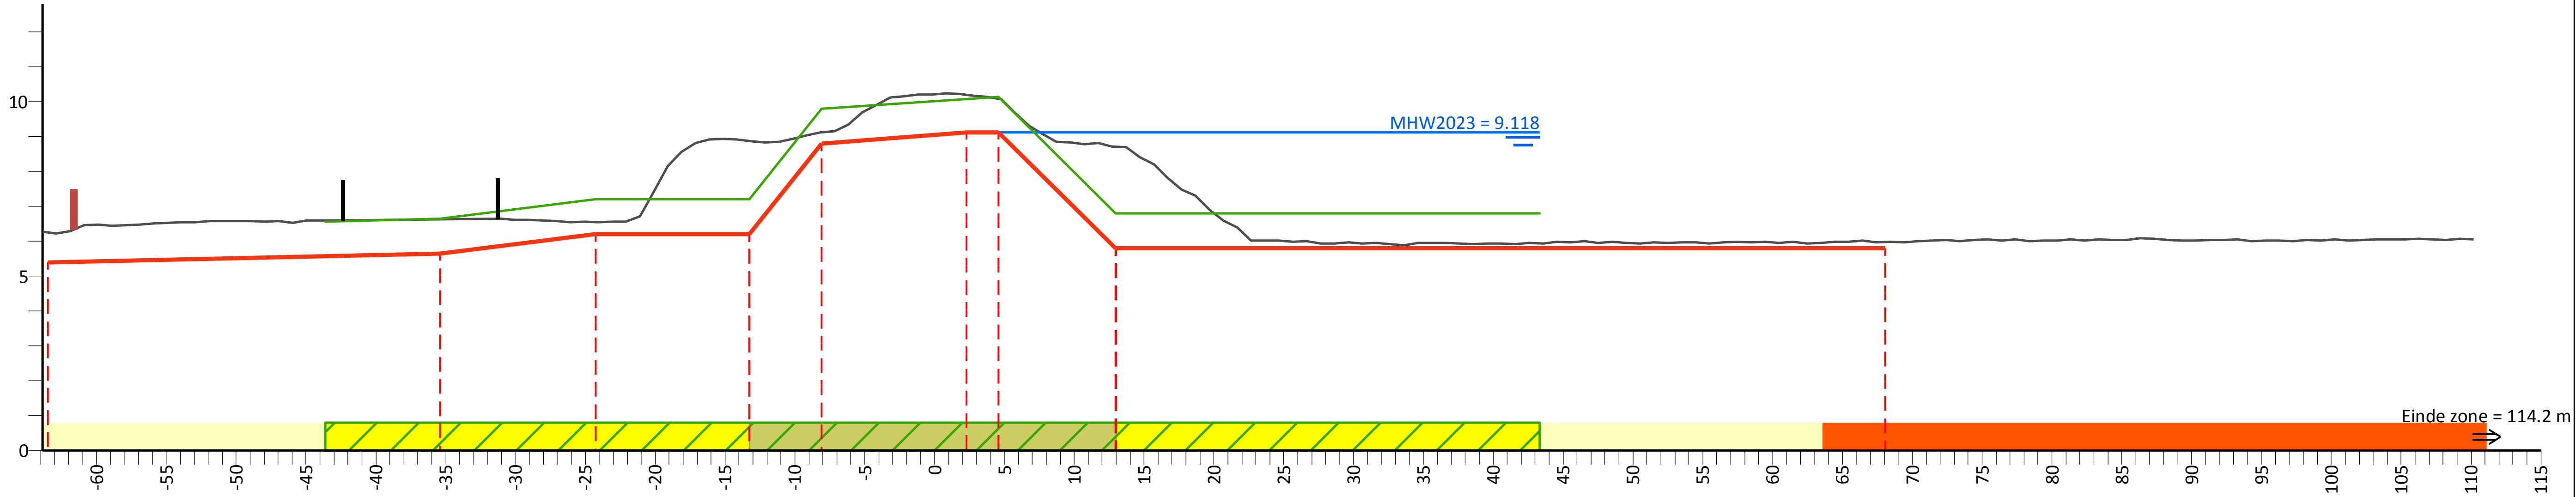

PvVR (mNAP)		6.57	6.65	7.20	7.20	9.80		10.13	6.80	6.80		
Afstand (m)		-43.6	-35.4	-24.3	-13.3	-8.1		4.6	13.0	43.3		
AHN (mNAP)	15.71		6.63	6.55	8.88	9.12	10.20	10.09	8.71		5.98	15.13
Afstand (m)	-63.9		-35.4	-24.3	-13.3	-8.1	2.3	4.6	13.0		68.1	110.2
Legger (mNAP)	5.40		5.65	6.20	6.20	8.80	9.13	9.13	5.80		5.80	
Afstand (m)	-63.5		-35.4	-24.3	-13.3	-8.1	2.3	4.6	13.0		68.1	

Legenda

- Profiel van vrije ruimte (PvVR)
- Beheerprofiel
- Leggerprofiel
- Maatgevend Hoogwater 2023 (MWH mNAP)
- Afrastering
- Bebouwing
- Bomenrij
- Haag
- Muur
- Profiel van vrije ruimte wijziging
- Waterkering vastgesteld
- Beschermingszone A vastgesteld
- Beschermingszone B vastgesteld
- Beschermingszone B verwijderd
- Waterkering wijziging
- Beschermingszone A wijziging
- Beschermingszone B wijziging

Legger Maasdijk

Dwarsprofiel: 580+90-581+90

Gemaakt door:
Cluster Gis, Servicestaf
Gemaakt op:
06-05-2018
Versie:
Ontwerp,
DB d.d. 14-5-2018

Schaal:
Lengteschaal 1:500
Hoogteschaal 1:200
Bladnummer:
1 van 1
Papierformaat:
A3

Waterschap Aa en Maas

Dwarsprofiel: 581+90-583+10

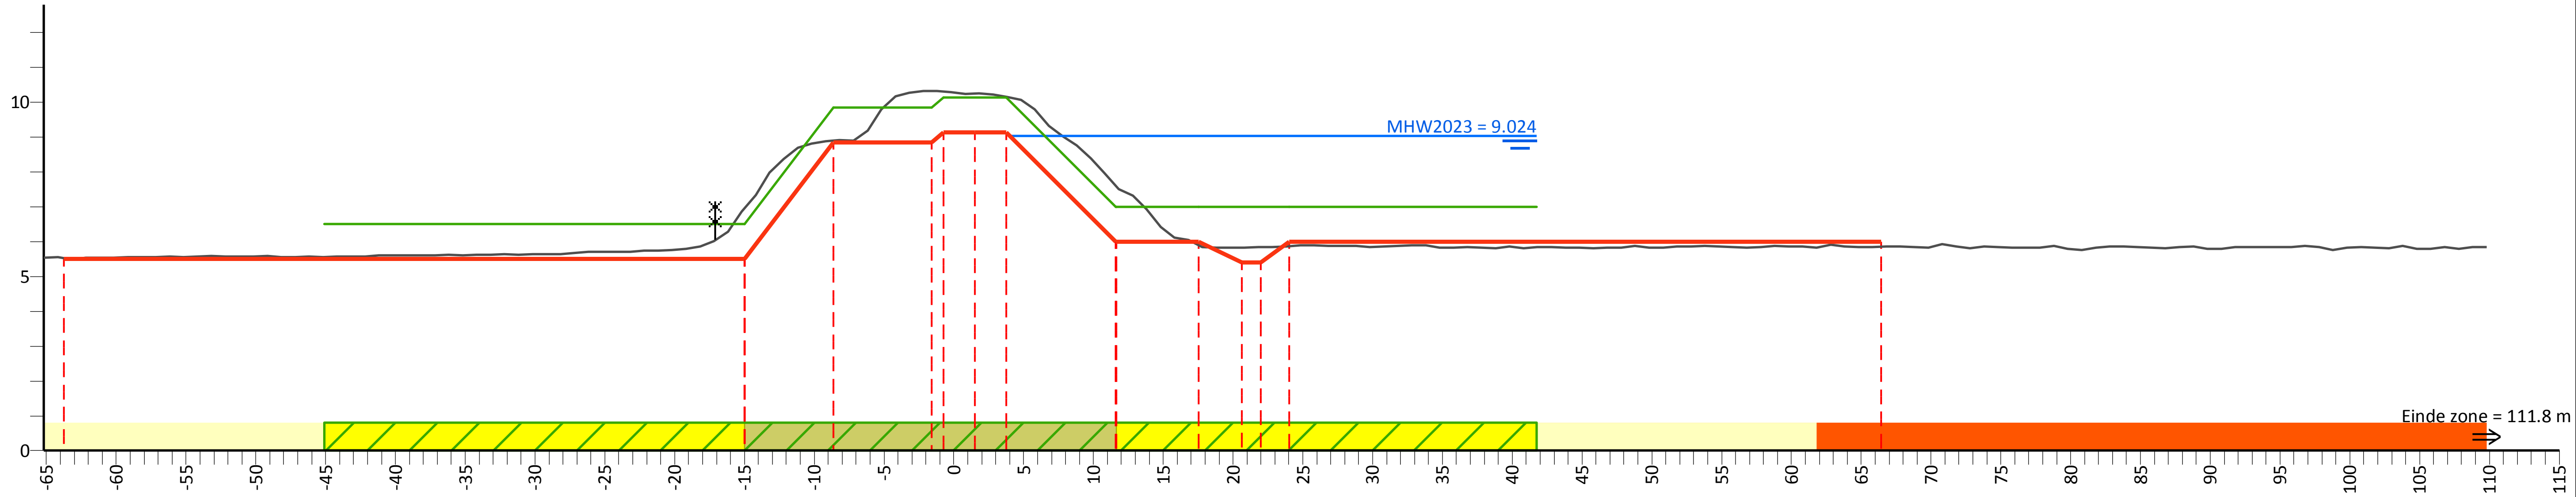

PvVR (mNAP)	6.50	6.50	9.85	10.13	10.13	7.00	7.00	7.00	7.00
Afstand (m)	-45.1	-15.0	-8.6	-0.8	3.8	11.6	17.6	24.0	41.7

AHN (mNAP)	13.83	5.52	6.96	8.90	10.30	10.25	10.15	7.60	5.90	5.82	5.85	5.87	5.85	14.60
Afstand (m)	-65.2	-63.7	-15.0	-8.6	-0.8	1.5	3.8	11.6	17.6	20.6	22.0	24.0	66.4	109.8

Legger (mNAP)	5.50	5.50	8.85	9.13	9.13	9.13	6.00	6.00	5.40		6.00	6.00
Afstand (m)	-63.7	-15.0	-8.6	-0.8	1.5	3.8	11.6	17.6	20.6	22.0	24.0	66.4

Legenda

- Profiel van vrije ruimte (PvVR)
- Beheerprofiel
- Leggerprofiel
- Maatgevend Hoogwater 2023 (MWH mNAP)
- Afrastering
- Bebouwing
- Bomenrij
- Haag
- Muur
- Profiel van vrije ruimte wijziging
- Waterkering vastgesteld
- Beschermingszone A vastgesteld
- Beschermingszone B vastgesteld
- Beschermingszone B verwijderd
- Waterkering wijziging
- Beschermingszone A wijziging
- Beschermingszone B wijziging

Legger Maasdijk

Dwarsprofiel: 581+90-583+10

Gemaakt door:
Cluster Gis, Servicestaf
Gemaakt op:
05-05-2018
Versie:
Ontwerp,
DB d.d. 14-5-2018

Schaal:
Lengteschaal 1:500
Hoogteschaal 1:200
Bladnummer:
1 van 1
Papierformaat:
A3

Waterschap Aa en Maas

Dwarsprofiel: 583+10-585+00

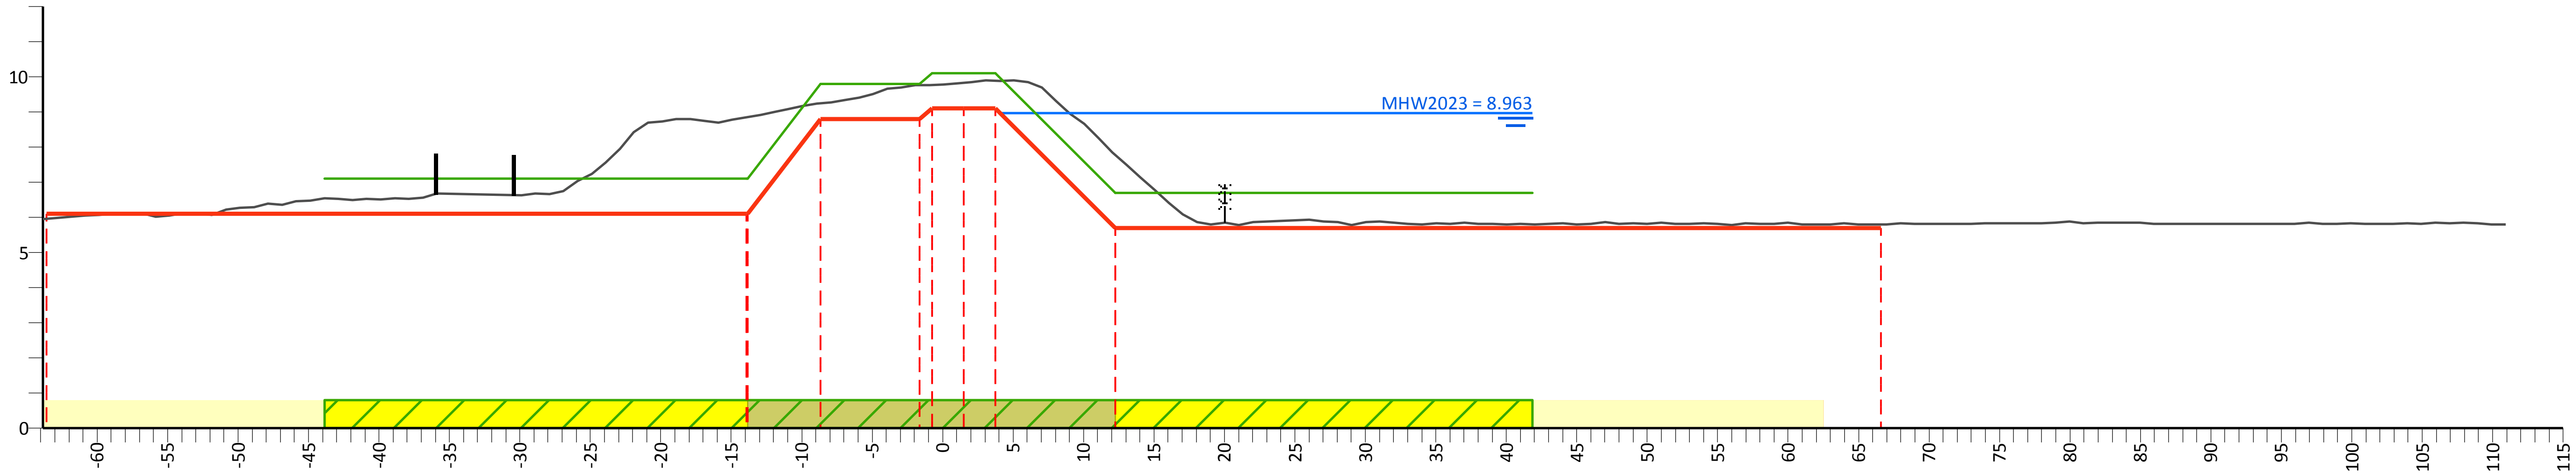

PvVR (mNAP): 7.10, 7.10, 9.80, 10.10, 10.10, 6.70, 6.70

Afstand (m): -43.9, -13.8, -8.7, -0.8, 3.8, 12.3, 41.8

AHN (mNAP): 14.87, 8.86, 9.25, 9.77, 9.83, 9.89, 7.77, 5.81, 14.50

Afstand (m): -63.9, -13.8, -8.7, -0.8, 1.5, 3.8, 12.3, 66.6, 110.9

Legger (mNAP): 6.10, 6.10, 8.80, 9.10, 9.10, 9.10, 5.70, 5.70

Afstand (m): -63.6, -13.8, -8.7, -0.8, 1.5, 3.8, 12.3, 66.6

Legenda

- Profiel van vrije ruimte (PvVR)
- Beheerprofiel
- Leggerprofiel
- Maatgevend Hoogwater 2023 (MWH mNAP)
- Afrastering
- Bebouwing
- Bomenrij
- Haag
- Muur
- Profiel van vrije ruimte wijziging
- Waterkering vastgesteld
- Beschermingszone A vastgesteld
- Beschermingszone B vastgesteld
- Beschermingszone B verwijderd
- Waterkering wijziging
- Beschermingszone A wijziging
- Beschermingszone B wijziging

Legger Maasdijk

Dwarsprofiel: 583+10-585+00

Gemaakt door: Cluster Gis, Servicestaf
Gemaakt op: 06-05-2018
Versie: Ontwerp, DB d.d. 14-5-2018

Schaal: Lengteschaal 1:500 Hoogteschaal 1:200
Bladnummer: 1 van 1
Papierformaat: A3

Waterschap Aa en Maas

Dwarsprofiel: 585+00-586+50

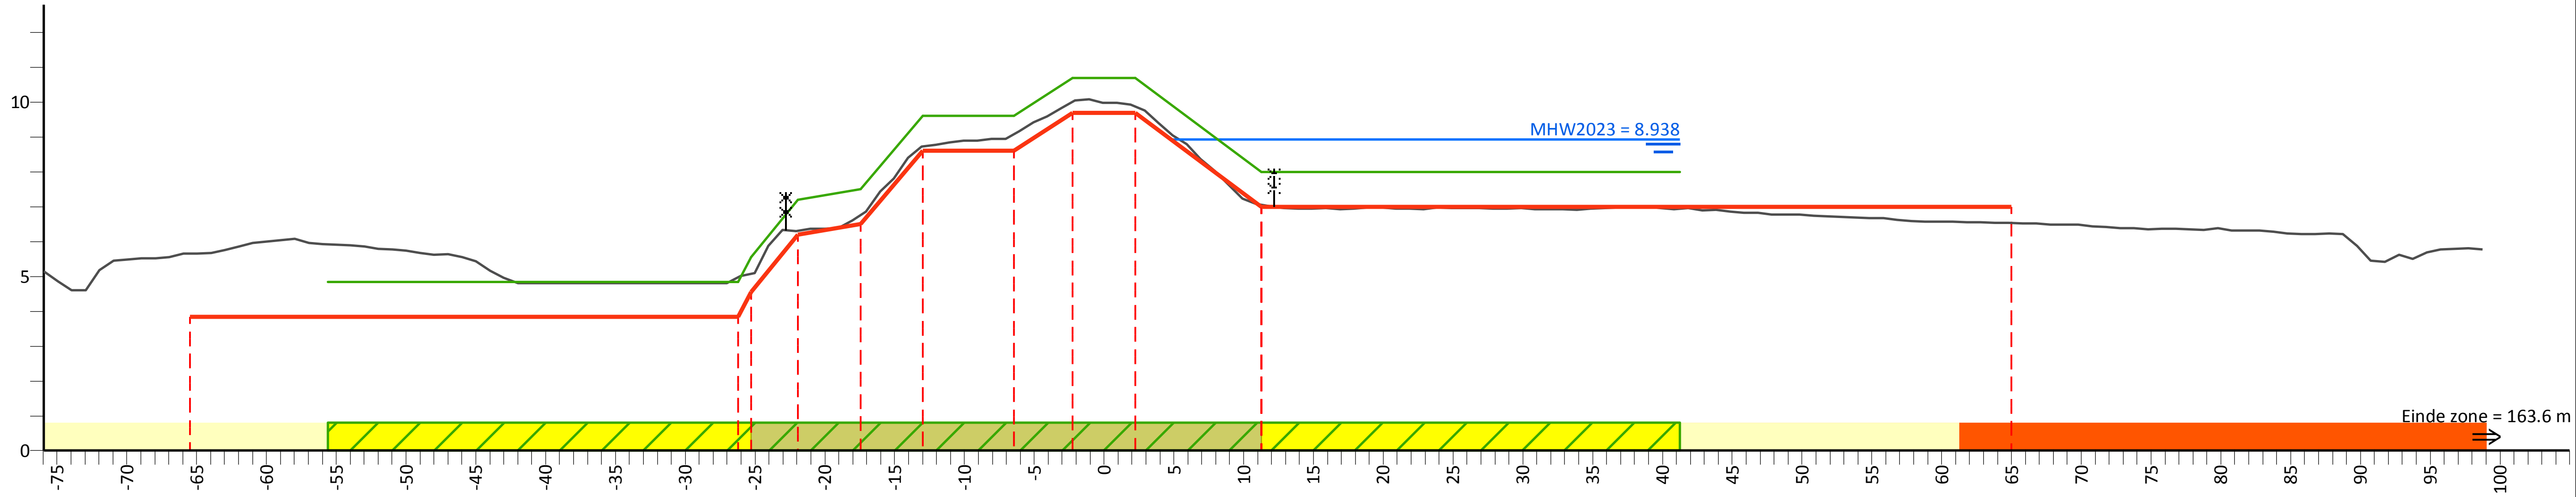

PvVR (mNAP)	4.85	5.55	7.20	7.50	9.60	9.60	10.70	10.70	8.00	8.00
Afstand (m)	-55.6	-25.3	-22.0	-17.5	-13.0	-6.5	-2.3	2.3	11.3	41.3

AHN (mNAP)	12.86	5.66	5.08	6.30	6.76	8.74	9.08	10.01	9.87	7.06	6.54	14.45
Afstand (m)	-75.9	-65.5	-25.3	-22.0	-17.5	-13.0	-6.5	-2.3	2.3	11.3	65.0	98.7

Legger (mNAP)	3.85	4.55	6.20	6.50	8.60	8.60	9.70	9.70	7.00	7.00
Afstand (m)	-65.5	-25.3	-22.0	-17.5	-13.0	-6.5	-2.3	2.3	11.3	65.0

Legenda

- Profiel van vrije ruimte (PvVR)
- Beheerprofiel
- Leggerprofiel
- Maatgevend Hoogwater 2023 (MWH mNAP)
- Afrastering
- Bebouwing
- Bomenrij
- Haag
- Muur
- Profiel van vrije ruimte wijziging
- Waterkering vastgesteld
- Beschermingszone A vastgesteld
- Beschermingszone B vastgesteld
- Beschermingszone B verwijderd
- Waterkering wijziging
- Beschermingszone A wijziging
- Beschermingszone B wijziging

Legger Maasdijk

Dwarsprofiel: 585+00-586+50

Gemaakt door:
Cluster Gis, Servicestaf
Gemaakt op:
05-05-2018
Versie:
Ontwerp,
DB d.d. 14-5-2018

Schaal:
Lengteschaal 1:500
Hoogteschaal 1:200
Bladnummer:
1 van 1
Papierformaat:
A3

Waterschap Aa en Maas

Dwarsprofiel: 586+50-587+10

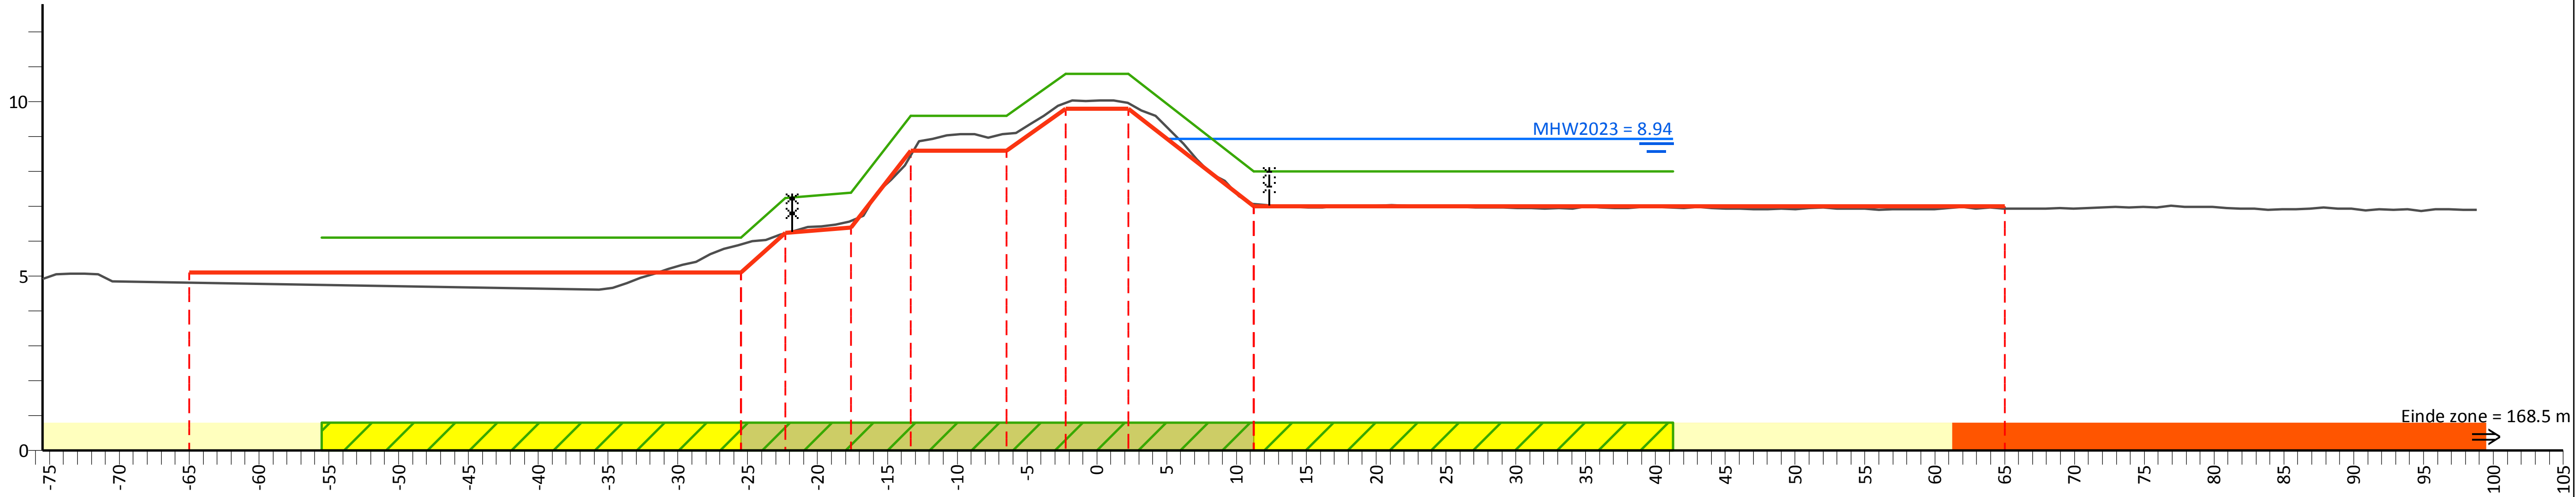

PvVR (mNAP)	6.10	6.10	7.25	7.40	9.60	9.60	10.80	10.80	8.00	8.00
Afstand (m)	-55.5	-25.5	-22.3	-17.6	-13.4	-6.5	-2.3	2.3	11.3	41.3

AHN (mNAP)	12.32	4.81	5.91	6.23	6.59	8.45	9.08	9.97	9.96	7.07	6.94	17.25
Afstand (m)	-75.5	-65.0	-25.5	-22.3	-17.6	-13.4	-6.5	-2.3	2.3	11.3	65.0	98.8

Legger (mNAP)	5.10	5.10	6.25	6.40	8.60	8.60	9.80	9.80	7.00	7.00
Afstand (m)	-65.0	-25.5	-22.3	-17.6	-13.4	-6.5	-2.3	2.3	11.3	65.0

Legenda

- Profiel van vrije ruimte (PvVR)
- Beheerprofiel
- Leggerprofiel
- Maatgevend Hoogwater 2023 (MWH mNAP)
- Afrastering
- Bebouwing
- Bomenrij
- Haag
- Muur
- Profiel van vrije ruimte wijziging
- Waterkering vastgesteld
- Beschermingszone A vastgesteld
- Beschermingszone B vastgesteld
- Beschermingszone B verwijderd
- Waterkering wijziging
- Beschermingszone A wijziging
- Beschermingszone B wijziging

Legger Maasdijk

Dwarsprofiel: 586+50-587+10

Gemaakt door:
Cluster Gis, Servicestaf
Gemaakt op:
06-05-2018
Versie:
Ontwerp,
DB d.d. 14-5-2018

Schaal:
Lengteschaal 1:500
Hoogteschaal 1:200
Bladnummer:
1 van 1
Papierformaat:
A3

Waterschap Aa en Maas

Dwarsprofiel: 587+10-588+20

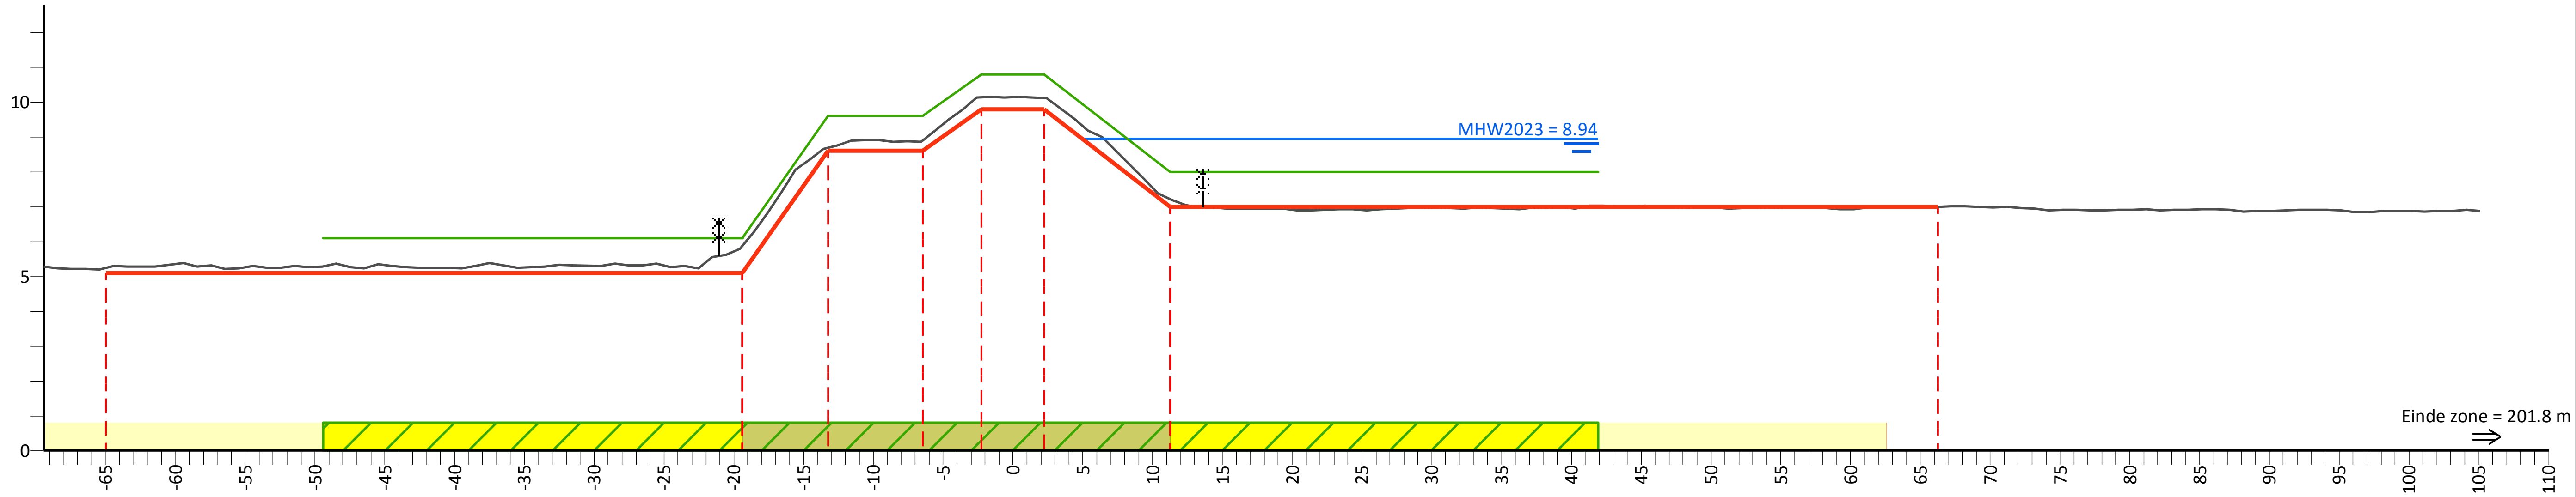

PvVR (mNAP)			6.10	6.10	9.60	9.60	10.80	10.80	8.00	8.00		
Afstand (m)			-49.4	-19.4	-13.3	-6.5	-2.3	2.3	11.3	41.9		
AHN (mNAP)	13.21	5.25		5.87	8.69	8.91	10.14	10.11	7.22		7.00	17.21
Afstand (m)	-69.4	-65.0		-19.4	-13.3	-6.5	-2.3	2.3	11.3		66.3	105.1
Legger (mNAP)		5.10		5.10	8.60	8.60	9.80	9.80	7.00		7.00	
Afstand (m)		-65.0		-19.4	-13.3	-6.5	-2.3	2.3	11.3		66.3	

Legenda

- Profiel van vrije ruimte (PvVR)
- Beheerprofiel
- Leggerprofiel
- Maatgevend Hoogwater 2023 (MWH mNAP)
- Afrastering
- Bebouwing
- Bomenrij
- Haag
- Muur
- Profiel van vrije ruimte wijziging
- Waterkering vastgesteld
- Beschermingszone A vastgesteld
- Beschermingszone B vastgesteld
- Beschermingszone B verwijderd
- Waterkering wijziging
- Beschermingszone A wijziging
- Beschermingszone B wijziging

Legger Maasdijk

Dwarsprofiel: 587+10-588+20

Gemaakt door:
Cluster Gis, Servicestaf
Gemaakt op:
05-05-2018
Versie:
Ontwerp,
DB d.d. 14-5-2018

Schaal:
Lengteschaal 1:500
Hoogteschaal 1:200
Bladnummer:
1 van 1
Papierformaat:
A3

Waterschap Aa en Maas

Dwarsprofiel: 588+20-589+00

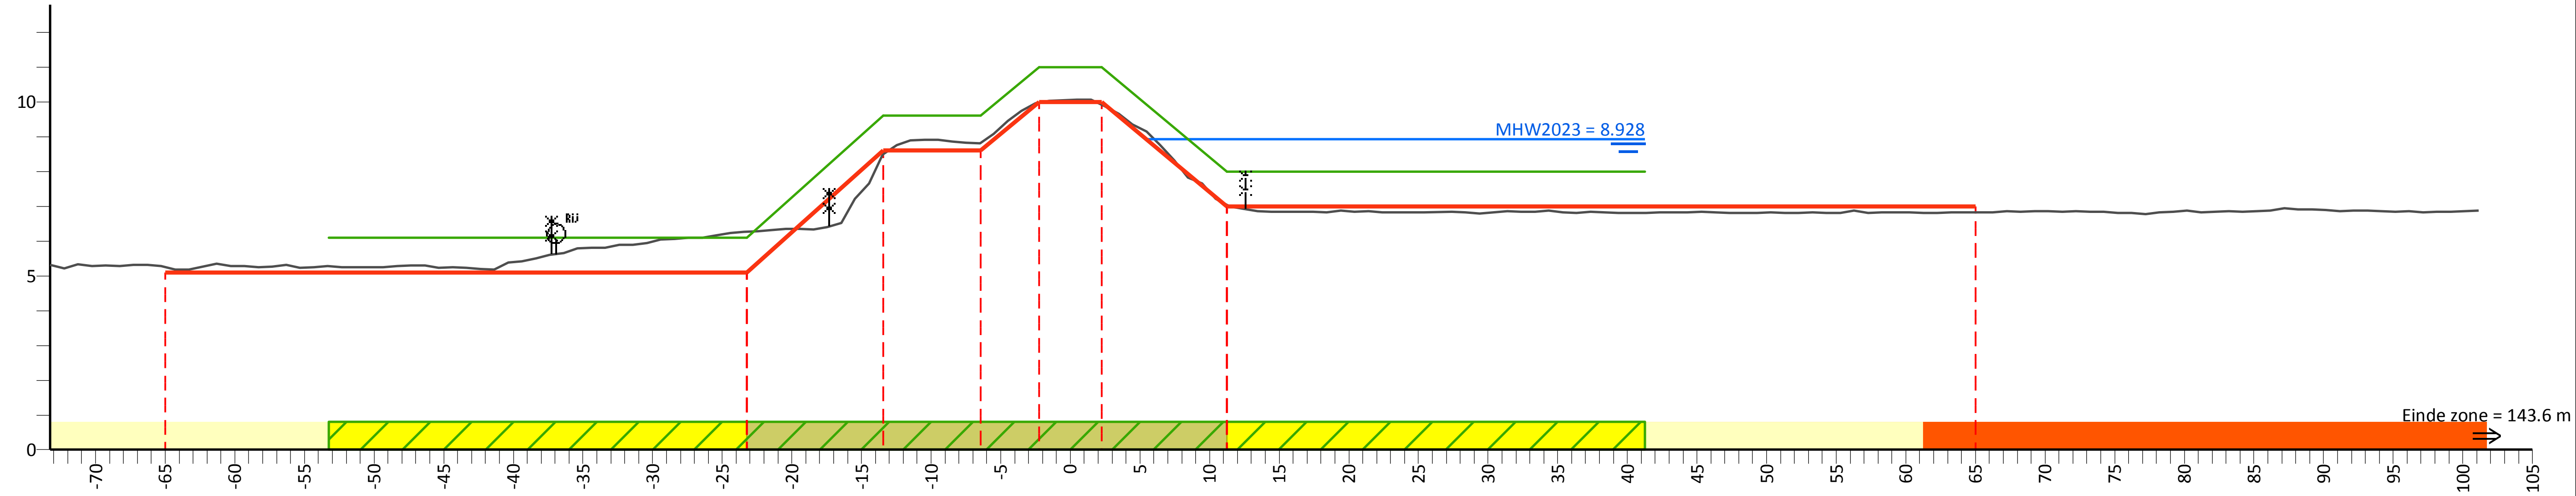

PvVR (mNAP)	6.10	6.10	9.60	9.60	11.00	11.00	8.00	8.00
Afstand (m)	-53.3	-23.3	-13.5	-6.5	-2.3	2.3	11.3	41.3

AHN (mNAP)	13.30	5.26	6.27	8.49	8.83	9.98	9.93	7.03	6.83	17.18
Afstand (m)	-73.3	-65.0	-23.3	-13.5	-6.5	-2.3	2.3	11.3	65.0	101.1

Legger (mNAP)	5.10	5.10	8.60	8.60	10.00	10.00	7.00	7.00
Afstand (m)	-65.0	-23.3	-13.5	-6.5	-2.3	2.3	11.3	65.0

Legenda

- Profiel van vrije ruimte (PvVR)
- Beheerprofiel
- Leggerprofiel
- Maatgevend Hoogwater 2023 (MWH mNAP)
- Afrastering
- Bebouwing
- Bomenrij
- Haag
- Muur
- Profiel van vrije ruimte wijziging
- Waterkering vastgesteld
- Beschermingszone A vastgesteld
- Beschermingszone B vastgesteld
- Beschermingszone B verwijderd
- Waterkering wijziging
- Beschermingszone A wijziging
- Beschermingszone B wijziging

Legger Maasdijk

Dwarsprofiel: 588+20-589+00

Gemaakt door: Cluster Gis, Servicestaf
Gemaakt op: 05-05-2018
Versie: Ontwerp, DB d.d. 14-5-2018
Schaal: Lengteschaal 1:500 Hoogteschaal 1:200
Bladnummer: 1 van 1
Papierformaat: A3
Waterschap Aa en Maas

Dwarsprofiel: 589+00-589+90

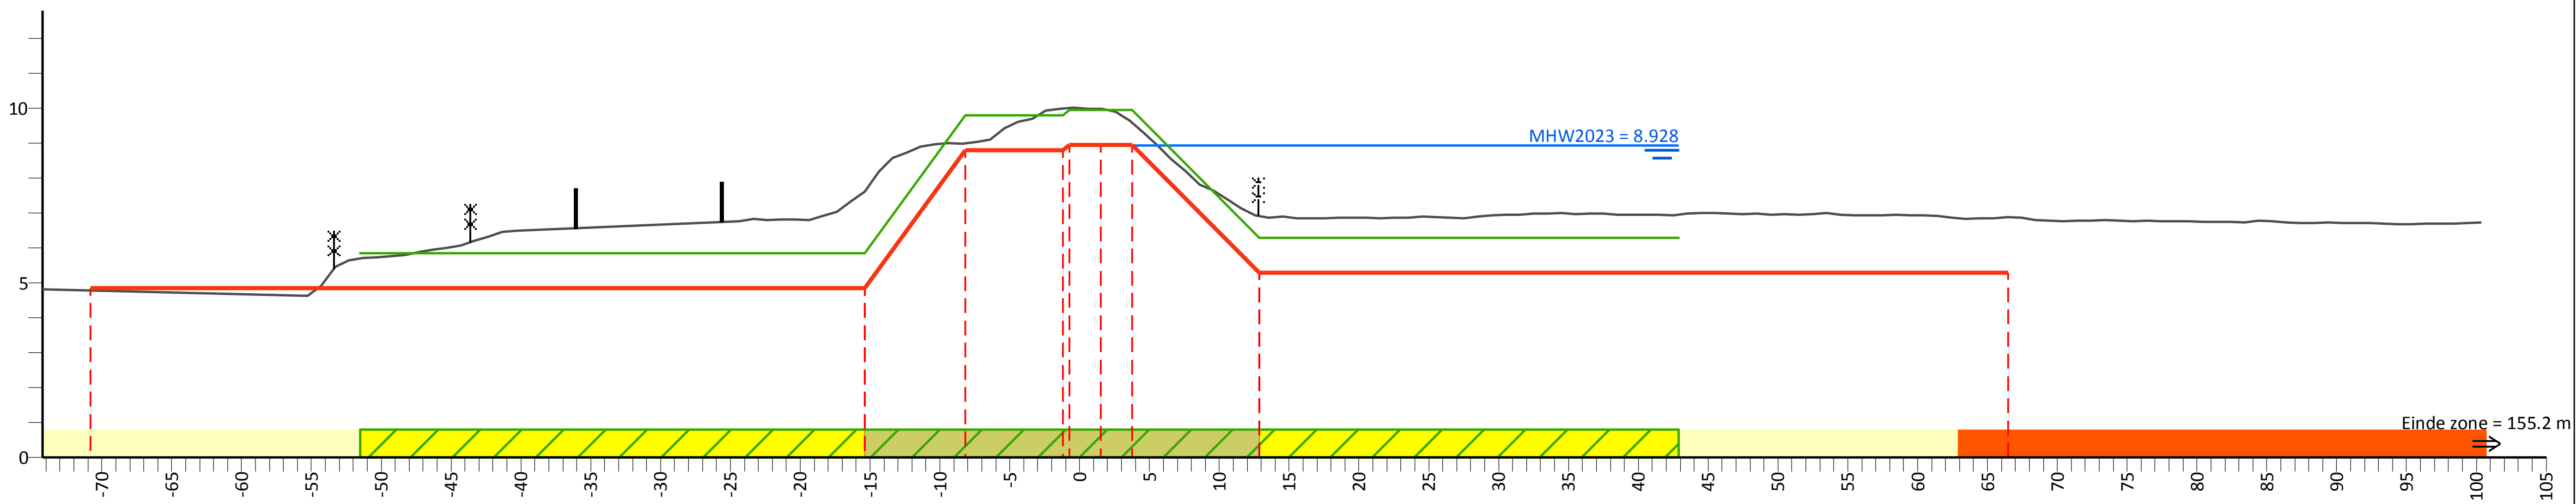

PvVR (mNAP)	5.85	5.85	9.80	9.95	9.95	6.30	6.30
Afstand (m)	-51.5	-15.4	-8.2	-0.8	3.8	12.9	42.9

AHN (mNAP)	12.04	4.78	7.62	9.00	10.01	9.99	9.58	6.91	6.88	16.84
Afstand (m)	-74.3	-70.8	-15.4	-8.2	-0.8	1.5	3.8	12.9	66.5	100.4

Legger (mNAP)	4.85	4.85	8.80	8.95	8.95	8.95	5.30	5.30
Afstand (m)	-70.8	-15.4	-8.2	-0.8	1.5	3.8	12.9	66.5

Legenda

- Profiel van vrije ruimte (PvVR)
- Beheerprofiel
- Leggerprofiel
- Maatgevend Hoogwater 2023 (MWH mNAP)
- Afrastering
- Bebouwing
- Bomenrij
- Haag
- Muur
- Profiel van vrije ruimte wijziging
- Waterkering vastgesteld
- Beschermingszone A vastgesteld
- Beschermingszone B vastgesteld
- Beschermingszone B verwijderd
- Waterkering wijziging
- Beschermingszone A wijziging
- Beschermingszone B wijziging

Legger Maasdijk

Dwarsprofiel: 589+00-589+90

Gemaakt door: Cluster Gis, Servicestaf
Gemaakt op: 06-05-2018
Versie: Ontwerp, DB d.d. 14-5-2018
Schaal: Lengteschaal 1:500 Hoogteschaal 1:200
Bladnummer: 1 van 1
Papierformaat: A3
Waterschap Aa en Maas

Dwarsprofiel: 589+90-592+00

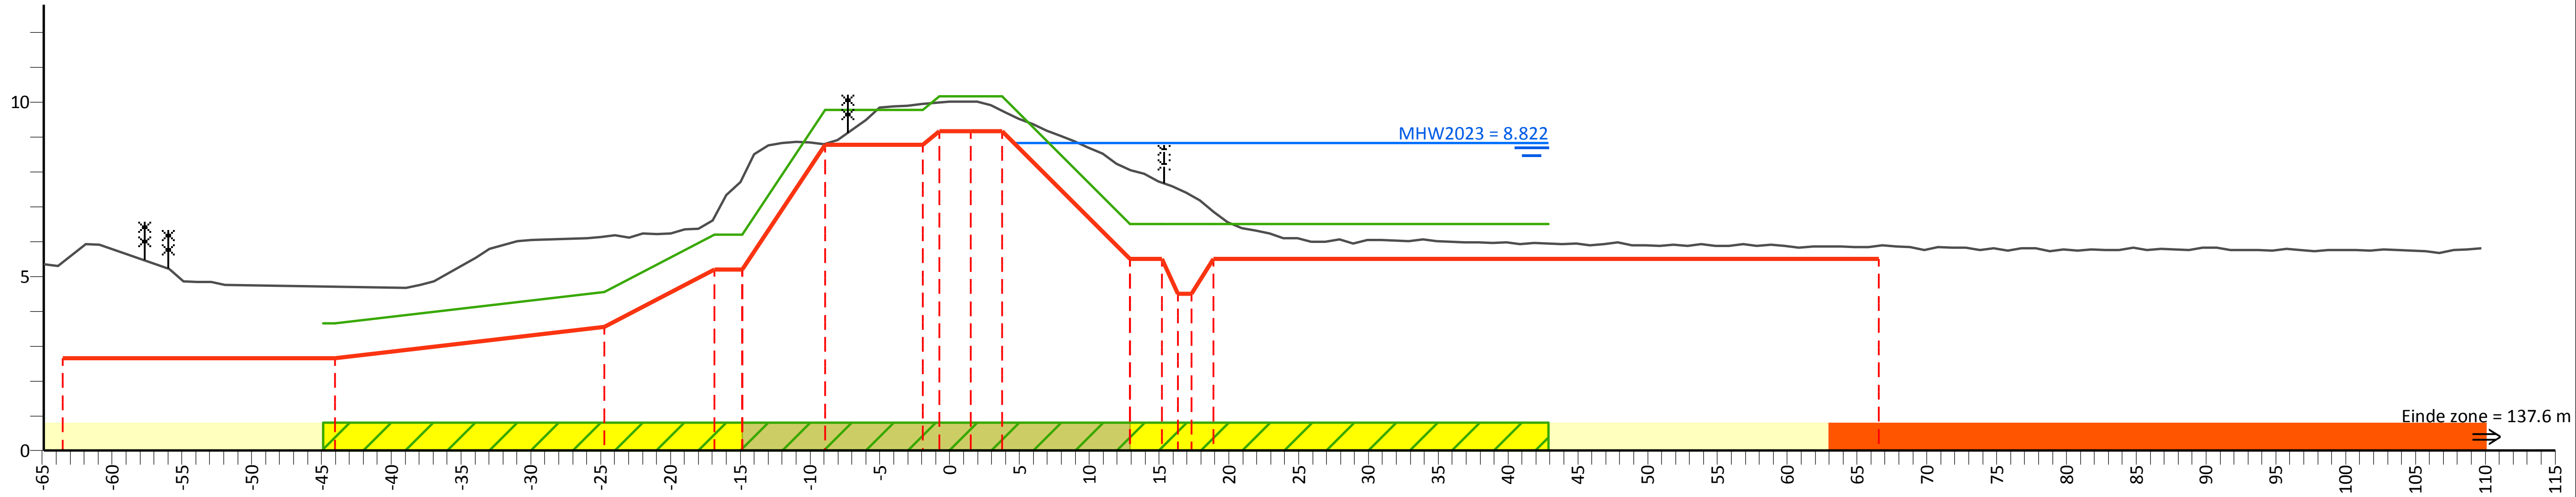

PvVR (mNAP)			3.65	4.55	6.20	6.20	9.77	9.77	10.16		10.16	6.50	6.50			6.50	6.50		
Afstand (m)			-44.0	-24.8	-16.9	-14.9	-8.9	-1.9	-0.8		3.8	12.9	15.2			18.9	42.9		
AHN (mNAP)	13.39	5.41	4.71	6.14	6.71	7.81	8.81	9.95	9.98	10.02	9.76	8.05	7.69		7.32	6.85		5.88	14.53
Afstand (m)	-64.9	-63.5	-44.0	-24.8	-16.9	-14.9	-8.9	-1.9	-0.8	1.5	3.8	12.9	15.2		17.3	18.9		66.5	109.7
Legger (mNAP)		2.65	2.65	3.55	5.20	5.20	8.77	8.77	9.16	9.16	9.16	5.50	5.50	4.50		5.50		5.50	
Afstand (m)		-63.5	-44.0	-24.8	-16.9	-14.9	-8.9	-1.9	-0.8	1.5	3.8	12.9	15.2		17.3	18.9		66.5	

Legenda

- Profiel van vrije ruimte (PvVR)
- Beheerprofiel
- Leggerprofiel
- Maatgevend Hoogwater 2023 (MWH mNAP)
- Afrastering
- Bebouwing
- Bomenrij
- Haag
- Muur
- Profiel van vrije ruimte wijziging
- Waterkering vastgesteld
- Beschermingszone A vastgesteld
- Beschermingszone B vastgesteld
- Beschermingszone B verwijderd
- Waterkering wijziging
- Beschermingszone A wijziging
- Beschermingszone B wijziging

Legger Maasdijk

Dwarsprofiel: 589+90-592+00

Gemaakt door: Cluster Gis, Servicestaf
Gemaakt op: 05-05-2018
Versie: Ontwerp, DB d.d. 14-5-2018

Schaal: Lengteschaal 1:500
Hoogteschaal 1:200
Bladnummer: 1 van 1
Papierformaat: A3

Waterschap Aa en Maas

Dwarsprofiel: 592+00-594+10

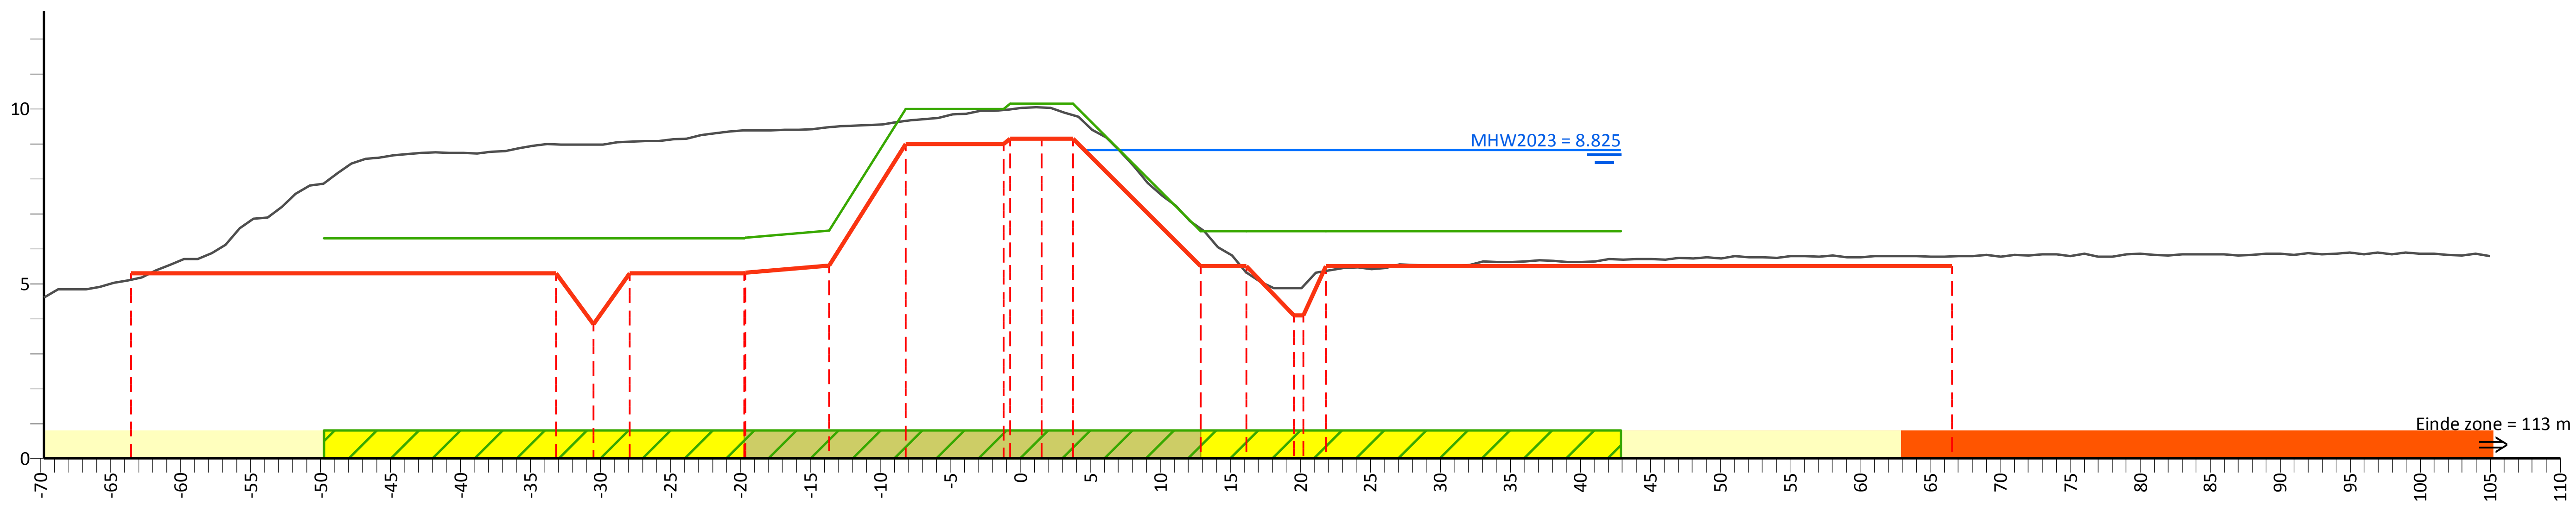

PvVR (mNAP)	6.30	6.30	6.30	6.32	6.52	10.00	10.15	10.15	6.50	6.50	6.50	6.50
Afstand (m)	-49.7	-33.2	-27.9	-19.7	-13.7	-8.2	-0.8	3.8	12.9	16.2	21.8	42.9

AHN (mNAP)	11.50	5.11	8.99	8.98	9.06	9.38	9.48	9.66	9.99	10.04	9.83	6.56	5.32	4.93	5.37	5.78	14.49
Afstand (m)	-69.8	-63.5	-33.2	-30.5	-27.9	-19.7	-13.7	-8.2	-0.8	1.5	3.8	12.9	16.2	20.2	21.8	66.5	105.0

Legger (mNAP)	5.30	5.30	3.85	5.30	5.32	5.52	9.00	9.15	9.15	9.15	5.50	5.50	4.10	5.50	5.50
Afstand (m)	-63.5	-33.2	-30.5	-27.9	-19.7	-13.7	-8.2	-0.8	1.5	3.8	12.9	16.2	20.2	21.8	66.5

Legenda

- Profiel van vrije ruimte (PvVR)
- Beheerprofiel
- Leggerprofiel
- Maatgevend Hoogwater 2023 (MWH mNAP)
- Afrastering
- Bebouwing
- Bomenrij
- Haag
- Muur
- Profiel van vrije ruimte wijziging
- Waterkering vastgesteld
- Beschermingszone A vastgesteld
- Beschermingszone B vastgesteld
- Beschermingszone B verwijderd
- Waterkering wijziging
- Beschermingszone A wijziging
- Beschermingszone B wijziging

Legger Maasdijk

Dwarsprofiel: 592+00-594+10

Gemaakt door:
Cluster Gis, Servicestaf
Gemaakt op:
05-05-2018
Versie:
Ontwerp,
DB d.d. 14-5-2018

Schaal:
Lengteschaal 1:500
Hoogteschaal 1:200
Bladnummer:
1 van 1
Papierformaat:
A3

Waterschap Aa en Maas

Dwarsprofiel: 594+10-596+10

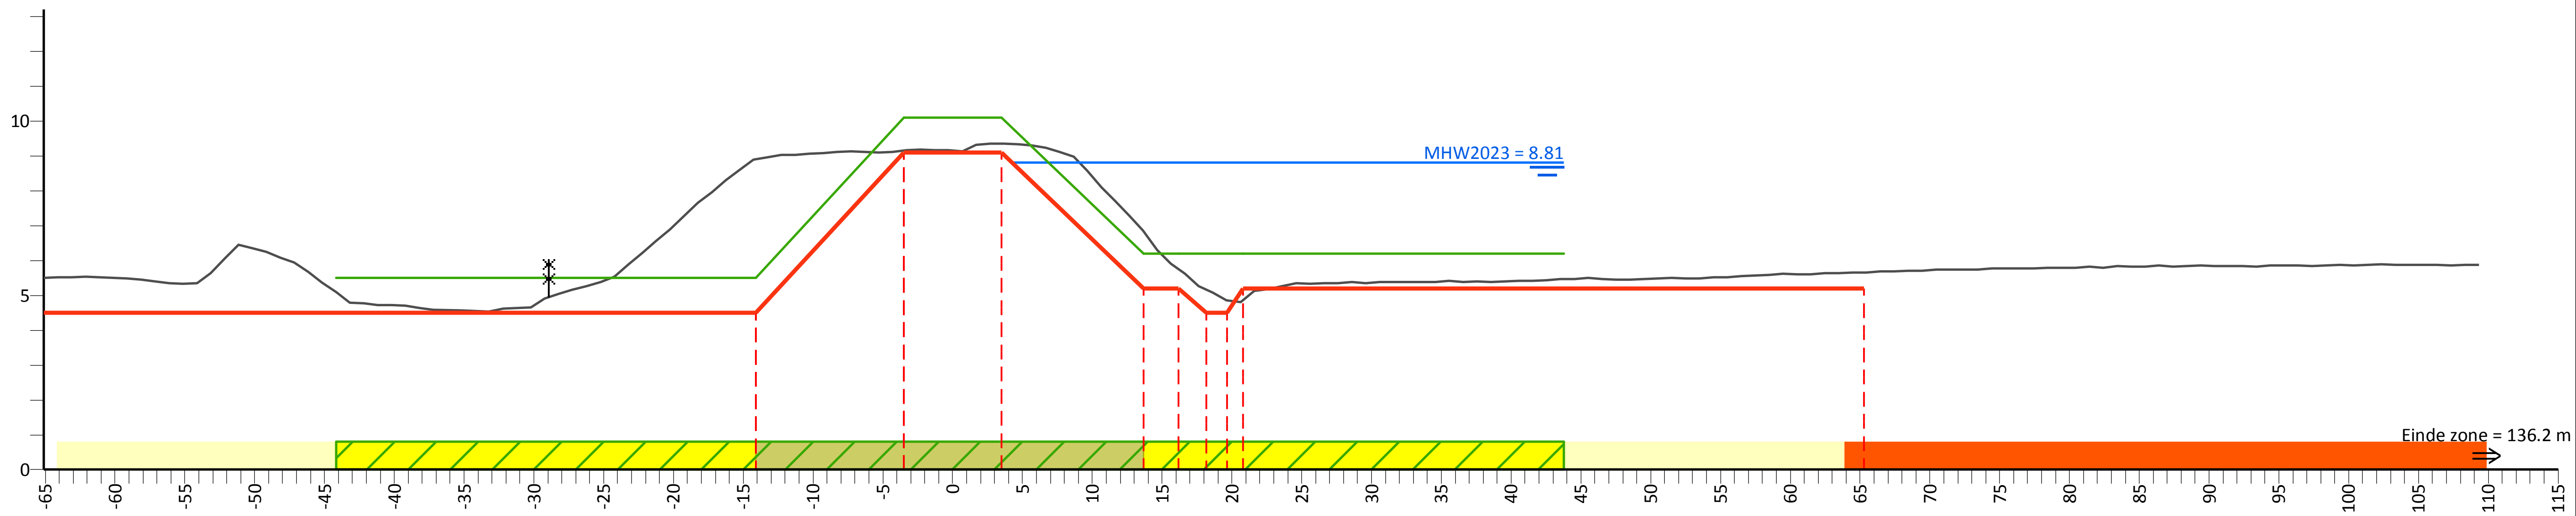

PvVR (mNAP)	5.50	5.50	10.10	10.10	6.20	6.20	6.20	6.20				
Afstand (m)	-44.1	-14.1	-3.5	3.5	13.7	16.2	20.8	43.8				
AHN (mNAP)	5.51	8.91	9.16	9.35	6.85	5.75	5.16	4.86	5.66	14.68		
Afstand (m)	-65.1	-14.1	-3.5	3.5	13.7	16.2	18.2	19.6	20.8	65.3	109.3	
Legger (mNAP)	4.50	4.50	9.10	9.10	5.20	5.20	4.50	5.20	5.20			
Afstand (m)	-65.1	-14.1	-3.5	3.5	13.7	16.2	18.2	19.6	20.8	65.3		

Legenda

- Profiel van vrije ruimte (PvVR)
- Beheerprofiel
- Leggerprofiel
- Maatgevend Hoogwater 2023 (MWH mNAP)
- Afrastering
- Bebouwing
- Bomenrij
- Haag
- Muur
- Profiel van vrije ruimte wijziging
- Waterkering vastgesteld
- Beschermingszone A vastgesteld
- Beschermingszone B vastgesteld
- Beschermingszone B verwijderd
- Waterkering wijziging
- Beschermingszone A wijziging
- Beschermingszone B wijziging

Legger Maasdijk

Dwarsprofiel: 594+10-596+10

Gemaakt door: Cluster Gis, Servicestaf
Gemaakt op: 05-05-2018
Versie: Ontwerp, DB d.d. 14-5-2018

Schaal: Lengteschaal 1:500
Hoogteschaal 1:200
Bladnummer: 1 van 1
Papierformaat: A3

Waterschap Aa en Maas

Dwarsprofiel: 596+10-598+10

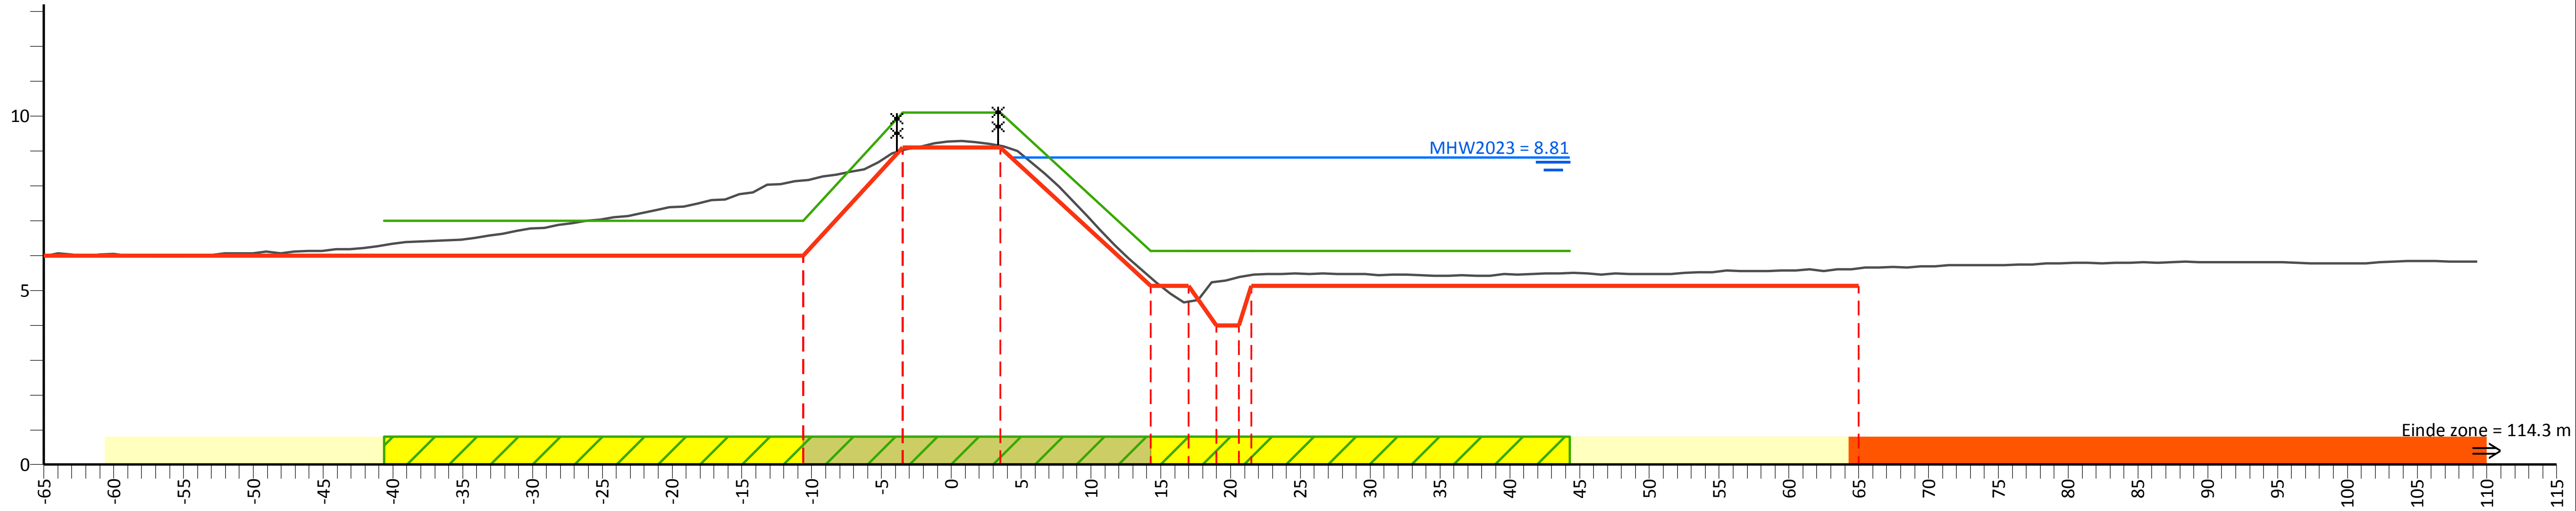

PvVR (mNAP)	7.00	7.00	10.10	10.10	6.13	6.13	6.13	6.13
Afstand (m)	-40.6	-10.6	-3.5	3.5	14.3	17.0	21.5	44.3

AHN (mNAP)	5.98	8.15	9.02	9.16	5.37	4.67	5.25	5.44	5.63	14.58
Afstand (m)	-65.0	-10.6	-3.5	3.5	14.3	17.0	19.0	21.5	65.0	109.3

Legger (mNAP)	6.00	6.00	9.10	9.10	5.13	5.13	4.00	5.13	5.13
Afstand (m)	-65.0	-10.6	-3.5	3.5	14.3	17.0	19.0	21.5	65.0

Legenda

- Profiel van vrije ruimte (PvVR)
- Beheerprofiel
- Leggerprofiel
- Maatgevend Hoogwater 2023 (MWH mNAP)
- Afrastering
- Bebouwing
- Bomenrij
- Haag
- Muur
- Profiel van vrije ruimte wijziging
- Waterkering vastgesteld
- Beschermingszone A vastgesteld
- Beschermingszone B vastgesteld
- Beschermingszone B verwijderd
- Waterkering wijziging
- Beschermingszone A wijziging
- Beschermingszone B wijziging

Legger Maasdijk

Dwarsprofiel: 596+10-598+10

Gemaakt door:
Cluster Gis, Servicestaf
Gemaakt op:
05-05-2018
Versie:
Ontwerp,
DB d.d. 14-5-2018

Schaal:
Lengteschaal 1:500
Hoogteschaal 1:200
Bladnummer:
1 van 1
Papierformaat:
A3

Waterschap Aa en Maas

Dwarsprofiel: 598+10-600+10

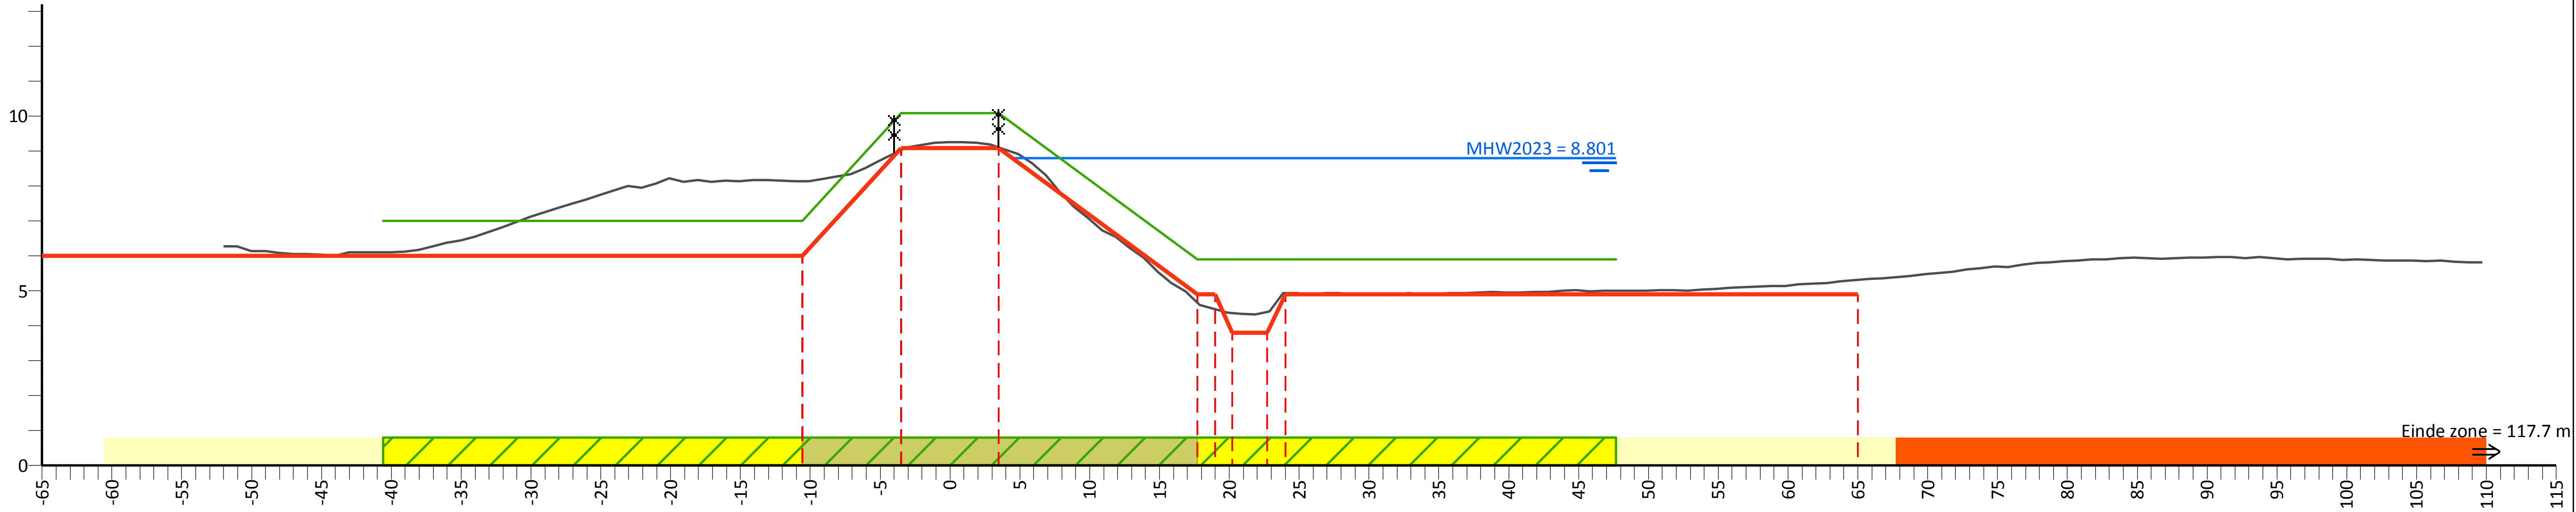

PvVR (mNAP)	7.00	7.00	10.08	10.08	5.90		5.90	5.90
Afstand (m)	-40.6	-10.6	-3.5	3.5	17.7	19.0	24.0	47.7

AHN (mNAP)	15.70	8.14	9.02	9.10	4.66	4.48	4.37	4.40	4.94	5.32	14.52
Afstand (m)	-52.0	-10.6	-3.5	3.5	17.7	19.0	20.2	22.7	24.0	65.0	109.7

Legger (mNAP)	6.00	6.00	9.08	9.08	4.90		3.80	3.80	4.90	4.90
Afstand (m)	-65.0	-10.6	-3.5	3.5	17.7	19.0	20.2	22.7	24.0	65.0

Legenda

- Profiel van vrije ruimte (PvVR)
- Beheerprofiel
- Leggerprofiel
- Maatgevend Hoogwater 2023 (MWH mNAP)
- Afrastering
- Bebouwing
- Bomenrij
- Haag
- Muur
- Profiel van vrije ruimte wijziging
- Waterkering vastgesteld
- Beschermingszone A vastgesteld
- Beschermingszone B vastgesteld
- Beschermingszone B verwijderd
- Waterkering wijziging
- Beschermingszone A wijziging
- Beschermingszone B wijziging

Legger Maasdijk

Dwarsprofiel: 598+10-600+10

Gemaakt door:
Cluster Gis, Servicestaf
Gemaakt op:
10-05-2018
Versie:
Ontwerp,
DB d.d. 14-5-2018

Schaal:
Lengteschaal 1:500
Hoogteschaal 1:200
Bladnummer:
1 van 1
Papierformaat:
A3

Waterschap Aa en Maas

Dwarsprofiel: 600+10- 602+10

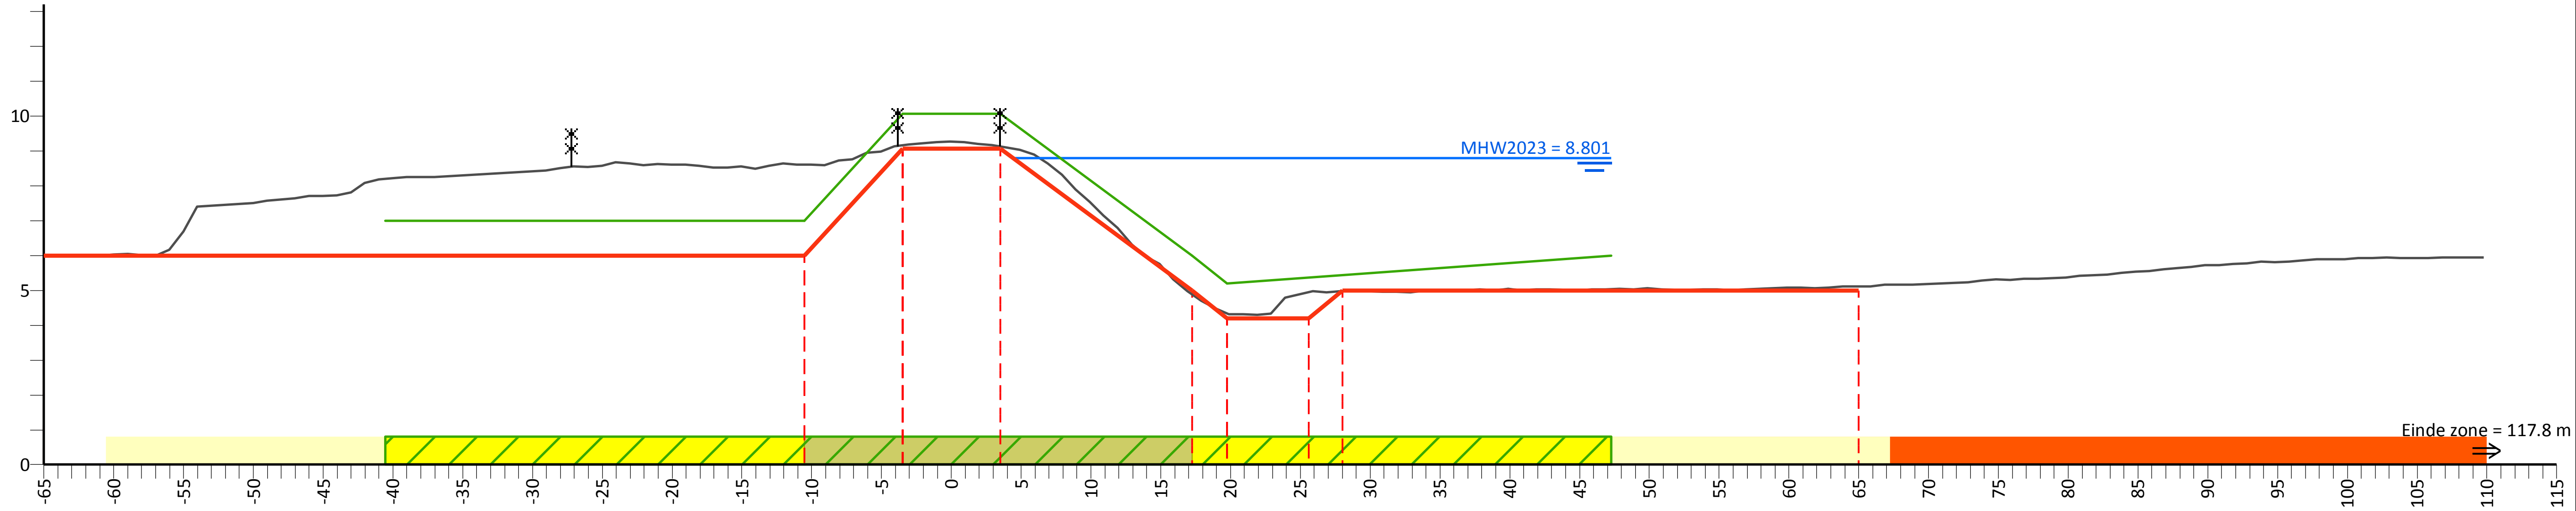

PvVR (mNAP)			7.00	7.00	10.06	10.06	6.00	5.20			6.00		
Afstand (m)			-40.5	-10.5	-3.5	3.5	17.3	19.7			47.3		
AHN (mNAP)		15.02		8.60	9.16	9.13	4.88	4.34	4.95	4.98		5.12	14.88
Afstand (m)		-62.0		-10.5	-3.5	3.5	17.3	19.7	25.6	28.0		65.0	109.8
Legger (mNAP)	6.00			6.00	9.06	9.06	5.00	4.20	4.20	5.00		5.00	
Afstand (m)	-65.0			-10.5	-3.5	3.5	17.3	19.7	25.6	28.0		65.0	

Legenda

- Profiel van vrije ruimte (PvVR)
- Beheerprofiel
- Leggerprofiel
- Maatgevend Hoogwater 2023 (MWH mNAP)
- Afrastering
- Bebouwing
- Bomenrij
- Haag
- Muur
- Profiel van vrije ruimte wijziging
- Waterkering vastgesteld
- Beschermingszone A vastgesteld
- Beschermingszone B vastgesteld
- Beschermingszone B verwijderd
- Waterkering wijziging
- Beschermingszone A wijziging
- Beschermingszone B wijziging

Legger Maasdijk

Dwarsprofiel: 600+10- 602+10

Gemaakt door:
Cluster Gis, Servicestaf
Gemaakt op:
05-05-2018
Versie:
Ontwerp,
DB d.d. 14-5-2018

Schaal:
Lengteschaal 1:500
Hoogteschaal 1:200
Bladnummer:
1 van 1
Papierformaat:
A3

Waterschap Aa en Maas

Dwarsprofiel: 602+10-604+10

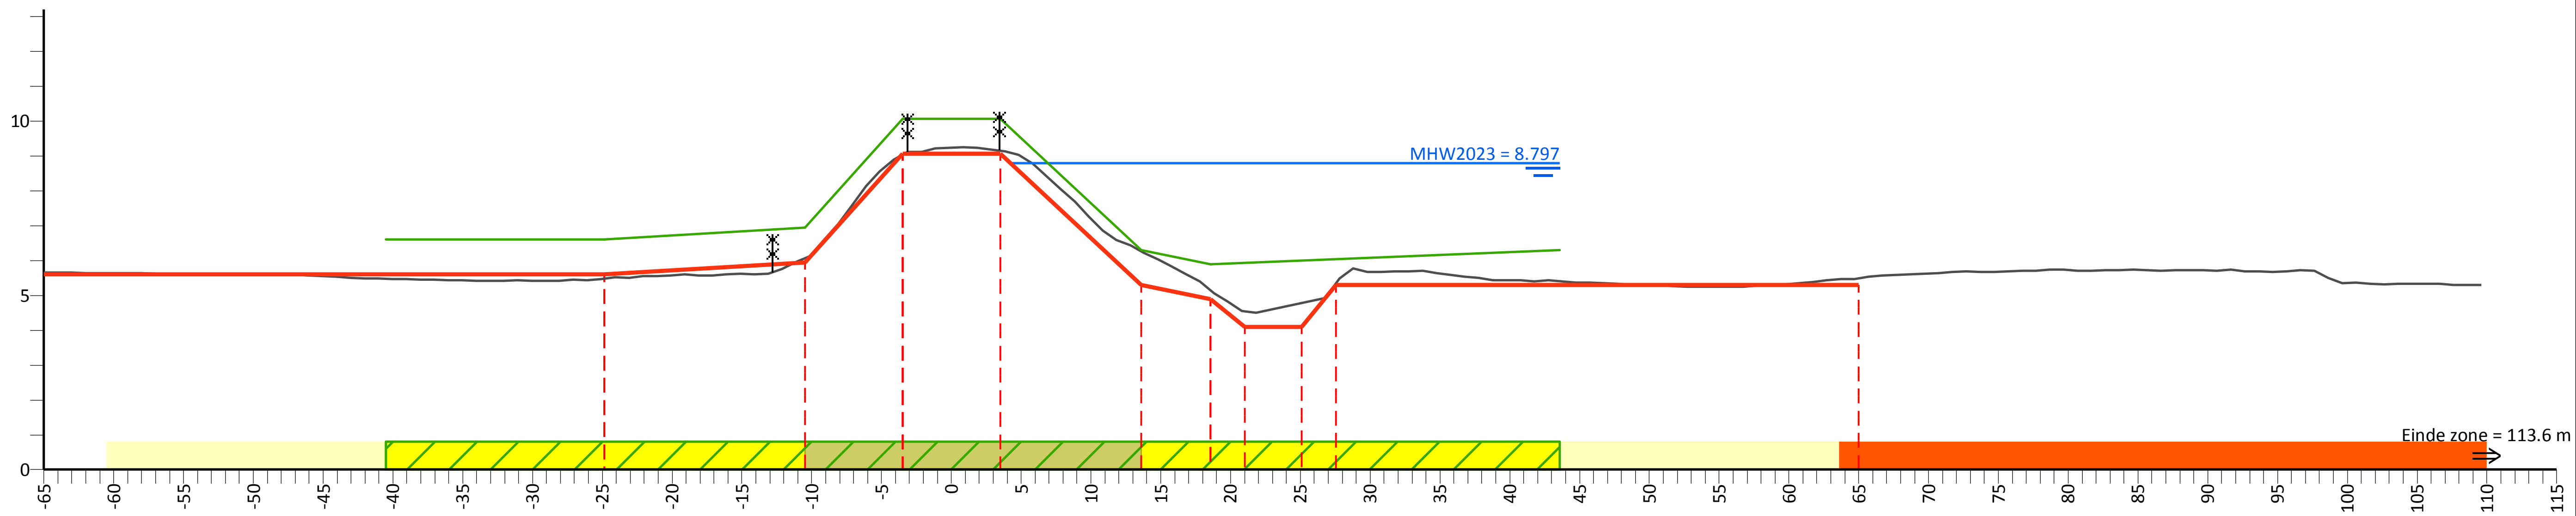

PvVR (mNAP)	6.60	6.60	6.95	10.07	10.07	6.30	5.90	6.30
Afstand (m)	-40.5	-24.9	-10.5	-3.5	3.5	13.6	18.6	43.6

AHN (mNAP)	5.66	5.48	6.06	9.04	9.15	6.26	5.14	4.54	4.78	5.35	5.50	13.26
Afstand (m)	-65.0	-24.9	-10.5	-3.5	3.5	13.6	18.6	21.0	25.1	27.6	65.0	109.6

Legger (mNAP)	5.60	5.60	5.95	9.07	9.07	5.30	4.90	4.10	4.10	5.30	5.30
Afstand (m)	-65.0	-24.9	-10.5	-3.5	3.5	13.6	18.6	21.0	25.1	27.6	65.0

Legenda

- Profiel van vrije ruimte (PvVR)
- Beheerprofiel
- Leggerprofiel
- Maatgevend Hoogwater 2023 (MWH mNAP)
- Afrastering
- Bebouwing
- Bomenrij
- Haag
- Muur
- Profiel van vrije ruimte wijziging
- Waterkering vastgesteld
- Beschermingszone A vastgesteld
- Beschermingszone B vastgesteld
- Beschermingszone B verwijderd
- Waterkering wijziging
- Beschermingszone A wijziging
- Beschermingszone B wijziging

Legger Maasdijk

Dwarsprofiel: 602+10-604+10

Gemaakt door:
Cluster Gis, Servicestaf
Gemaakt op:
05-05-2018
Versie:
Ontwerp,
DB d.d. 14-5-2018

Schaal:
Lengteschaal 1:500
Hoogteschaal 1:200
Bladnummer:
1 van 1
Papierformaat:
A3

Waterschap Aa en Maas

Dwarsprofiel: 604+10-606+10

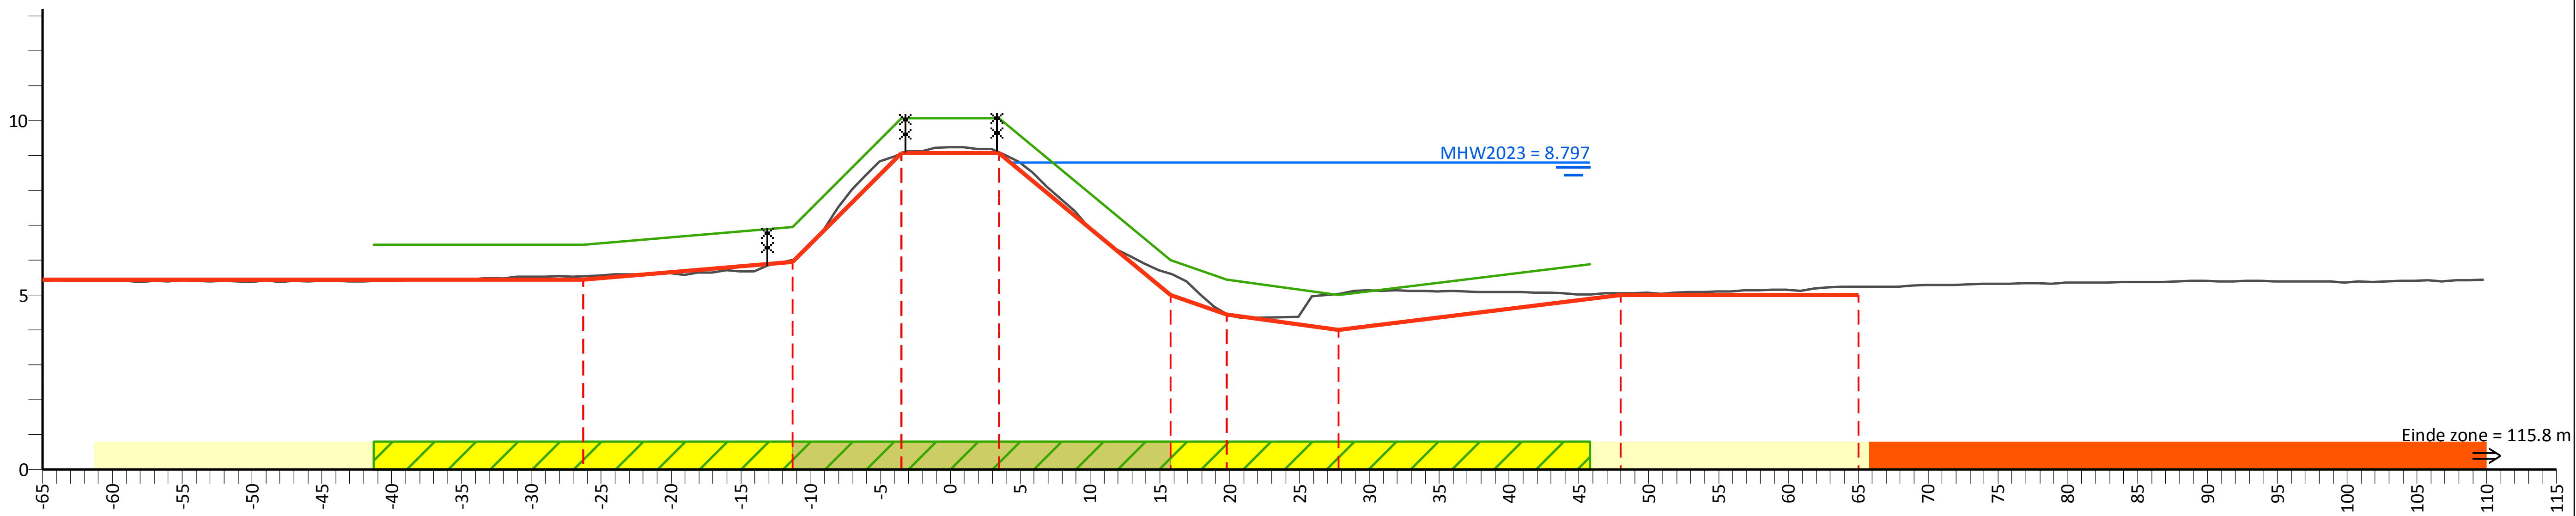

PvVR (mNAP)	6.45	6.45	6.95	10.07	10.07	6.00	5.45	5.00	5.89
Afstand (m)	-41.3	-26.3	-11.3	-3.5	3.5	15.8	19.8	27.8	45.8

AHN (mNAP)	5.41	5.55	6.01	9.06	9.09	5.61	4.46	5.04	5.06	5.25	13.61
Afstand (m)	-65.0	-26.3	-11.3	-3.5	3.5	15.8	19.8	27.8	48.0	65.0	109.8

Legger (mNAP)	5.45	5.45	5.95	9.07	9.07	5.00	4.45	4.00	5.00	5.00
Afstand (m)	-65.0	-26.3	-11.3	-3.5	3.5	15.8	19.8	27.8	48.0	65.0

Legenda

- Profiel van vrije ruimte (PvVR)
- Beheerprofiel
- Leggerprofiel
- Maatgevend Hoogwater 2023 (MWH mNAP)
- Afrastering
- Bebouwing
- Bomenrij
- Haag
- Muur
- Profiel van vrije ruimte wijziging
- Waterkering vastgesteld
- Beschermingszone A vastgesteld
- Beschermingszone B vastgesteld
- Beschermingszone B verwijderd
- Waterkering wijziging
- Beschermingszone A wijziging
- Beschermingszone B wijziging

Legger Maasdijk

Dwarsprofiel: 604+10-606+10

Gemaakt door:
Cluster Gis, Servicestaf
Gemaakt op:
06-05-2018
Versie:
Ontwerp,
DB d.d. 14-5-2018

Schaal:
Lengteschaal 1:500
Hoogteschaal 1:200
Bladnummer:
1 van 1
Papierformaat:
A3

Waterschap Aa en Maas

Dwarsprofiel: 606+10-608+10

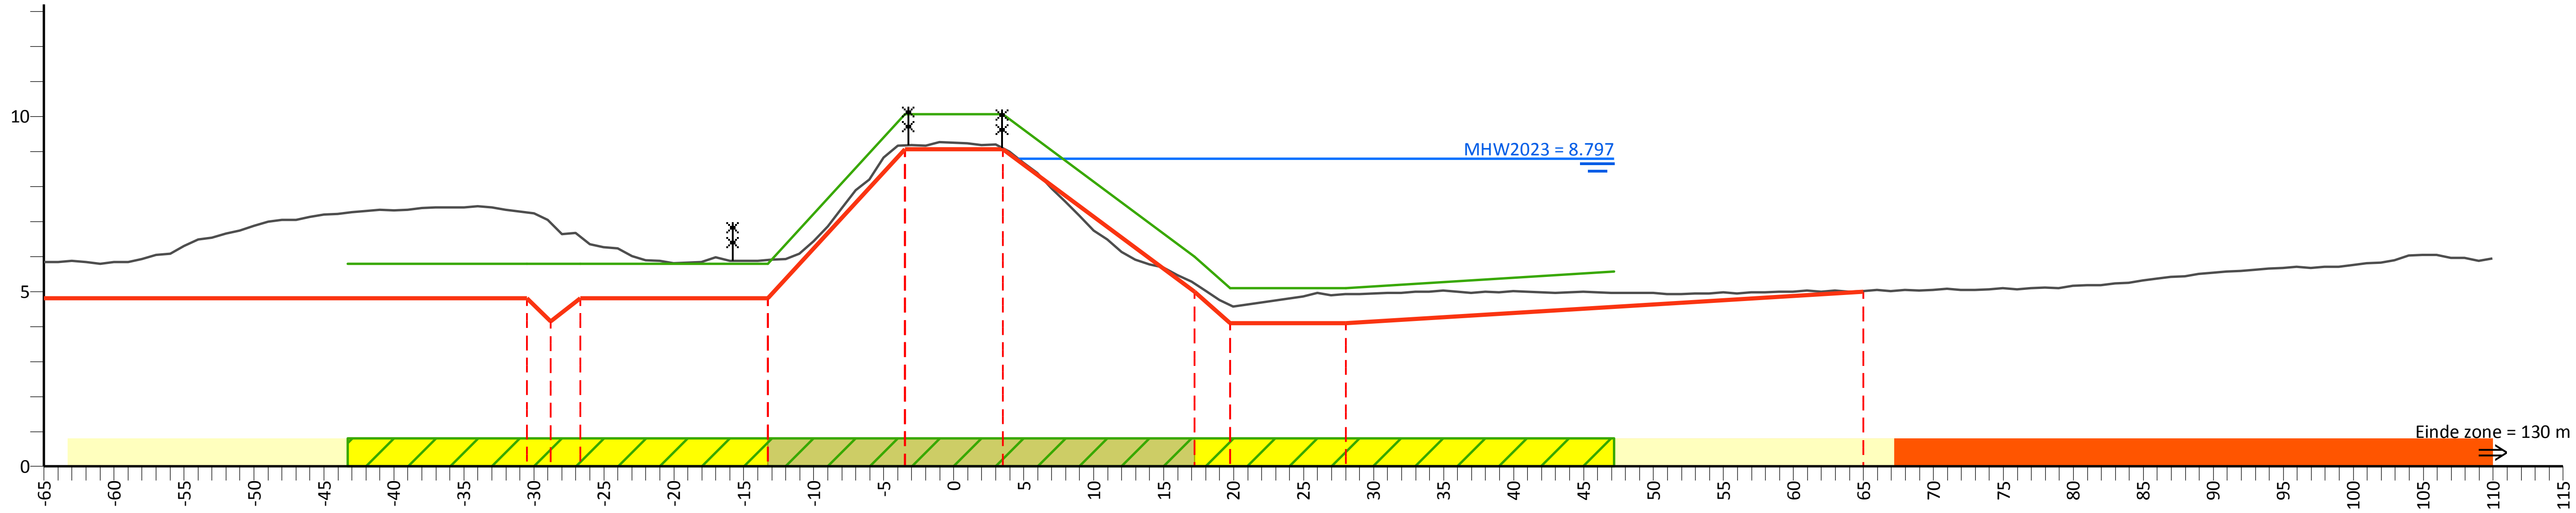

PvVR (mNAP)	5.80	5.80	5.80	5.80	10.06	10.06	6.00	5.10	5.10	5.57
Afstand (m)	-43.3	-30.5	-26.7	-13.3	-3.5	3.5	17.2	19.7	28.0	47.2

AHN (mNAP)	5.85	7.26	6.97	6.58	5.90	9.18	9.09	5.23	4.62	4.92	5.01	14.86
Afstand (m)	-65.0	-30.5	-28.8	-26.7	-13.3	-3.5	3.5	17.2	19.7	28.0	65.0	110.0

Legger (mNAP)	4.80	4.80	4.15	4.80	4.80	9.06	9.06	5.00	4.10	4.10	5.00
Afstand (m)	-65.0	-30.5	-28.8	-26.7	-13.3	-3.5	3.5	17.2	19.7	28.0	65.0

Legenda

- Profiel van vrije ruimte (PvVR)
- Beheerprofiel
- Leggerprofiel
- Maatgevend Hoogwater 2023 (MWH mNAP)
- Afrastering
- Bebouwing
- Bomenrij
- Haag
- Muur
- Profiel van vrije ruimte wijziging
- Waterkering vastgesteld
- Beschermingszone A vastgesteld
- Beschermingszone B vastgesteld
- Beschermingszone B verwijderd
- Waterkering wijziging
- Beschermingszone A wijziging
- Beschermingszone B wijziging

Legger Maasdijk

Dwarsprofiel: 606+10-608+10

Gemaakt door:
Cluster Gis, Servicestaf
Gemaakt op:
05-05-2018
Versie:
Ontwerp,
DB d.d. 14-5-2018

Schaal:
Lengteschaal 1:500
Hoogteschaal 1:200
Bladnummer:
1 van 1
Papierformaat:
A3

Waterschap Aa en Maas

Dwarsprofiel: 608+10-610+10

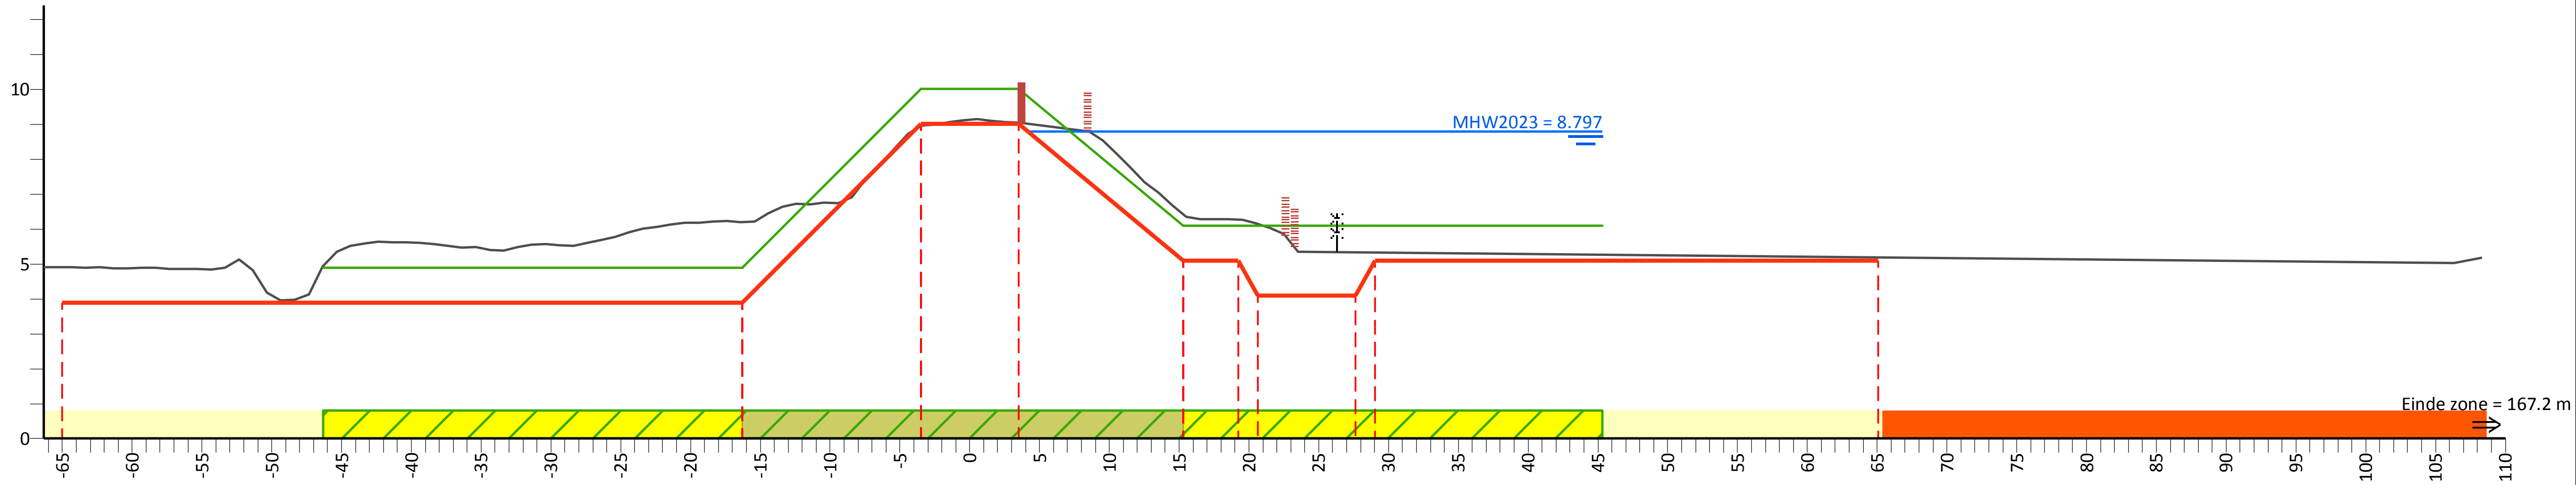

PvVR (mNAP)	4.90	4.90	10.02	10.02	6.10	6.10	6.10	6.10
Afstand (m)	-46.3	-16.3	-3.5	3.5	15.3	19.2	29.0	45.3

AHN (mNAP)	12.27	4.92	6.20	8.95	9.05	6.43	6.27	6.16	5.34		5.20	12.98
Afstand (m)	-66.3	-65.0	-16.3	-3.5	3.5	15.3	19.2	20.6	27.6	29.0	65.1	108.3

Legger (mNAP)	3.90	3.90	9.02	9.02	5.10	5.10	4.10	4.10	5.10	5.10
Afstand (m)	-65.0	-16.3	-3.5	3.5	15.3	19.2	20.6	27.6	29.0	65.1

Legenda

- Profiel van vrije ruimte (PvVR)
- Beheerprofiel
- Leggerprofiel
- Maatgevend Hoogwater 2023 (MWH mNAP)
- Afrastering
- Bebouwing
- Bomenrij
- Haag
- Muur
- Profiel van vrije ruimte wijziging
- Waterkering vastgesteld
- Beschermingszone A vastgesteld
- Beschermingszone B vastgesteld
- Beschermingszone B verwijderd
- Waterkering wijziging
- Beschermingszone A wijziging
- Beschermingszone B wijziging

Legger Maasdijk

Dwarsprofiel: 608+10-610+10

Gemaakt door: Cluster Gis, Servicestaf
Gemaakt op: 05-05-2018
Versie: Ontwerp, DB d.d. 14-5-2018
Schaal: Lengteschaal 1:500 Hoogteschaal 1:200
Bladnummer: 1 van 1
Papierformaat: A3
Waterschap Aa en Maas

Dwarsprofiel: 610+10-612+10

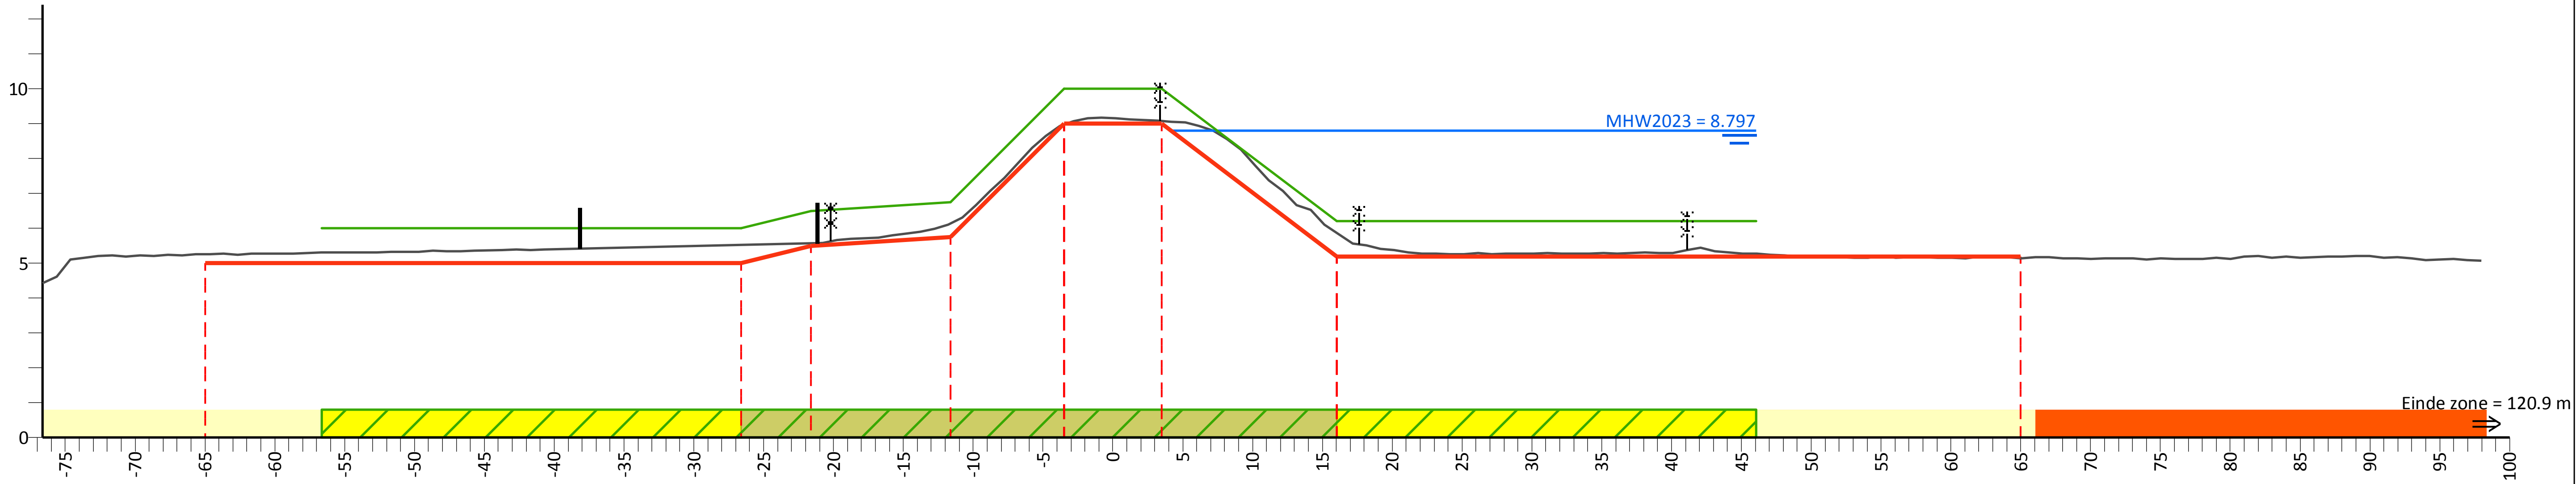

PvVR (mNAP)	6.00	6.00	6.50	6.75	10.00	10.00	6.20	6.20
Afstand (m)	-56.6	-26.6	-21.6	-11.6	-3.5	3.5	16.0	46.0

AHN (mNAP)	11.07	5.26	5.53	5.58	6.13	8.98	9.07	5.86	5.15	12.70
Afstand (m)	-76.6	-65.0	-26.6	-21.6	-11.6	-3.5	3.5	16.0	65.0	98.0

Legger (mNAP)	5.00	5.00	5.50	5.75	9.00	9.00	5.20	5.20
Afstand (m)	-65.0	-26.6	-21.6	-11.6	-3.5	3.5	16.0	65.0

Legenda

- Profiel van vrije ruimte (PvVR)
- Beheerprofiel
- Leggerprofiel
- Maatgevend Hoogwater 2023 (MWH mNAP)
- Afrastering
- Bebouwing
- Bomenrij
- Haag
- Muur
- Profiel van vrije ruimte wijziging
- Waterkering vastgesteld
- Beschermingszone A vastgesteld
- Beschermingszone B vastgesteld
- Beschermingszone B verwijderd
- Waterkering wijziging
- Beschermingszone A wijziging
- Beschermingszone B wijziging

Legger Maasdijk

Dwarsprofiel: 610+10-612+10

Gemaakt door: Cluster Gis, Servicestaf
Gemaakt op: 06-05-2018
Versie: Ontwerp, DB d.d. 14-5-2018

Schaal: Lengteschaal 1:500 Hoogteschaal 1:200
Bladnummer: 1 van 1
Papierformaat: A3

Waterschap Aa en Maas

Dwarsprofiel: 612+10-614+00

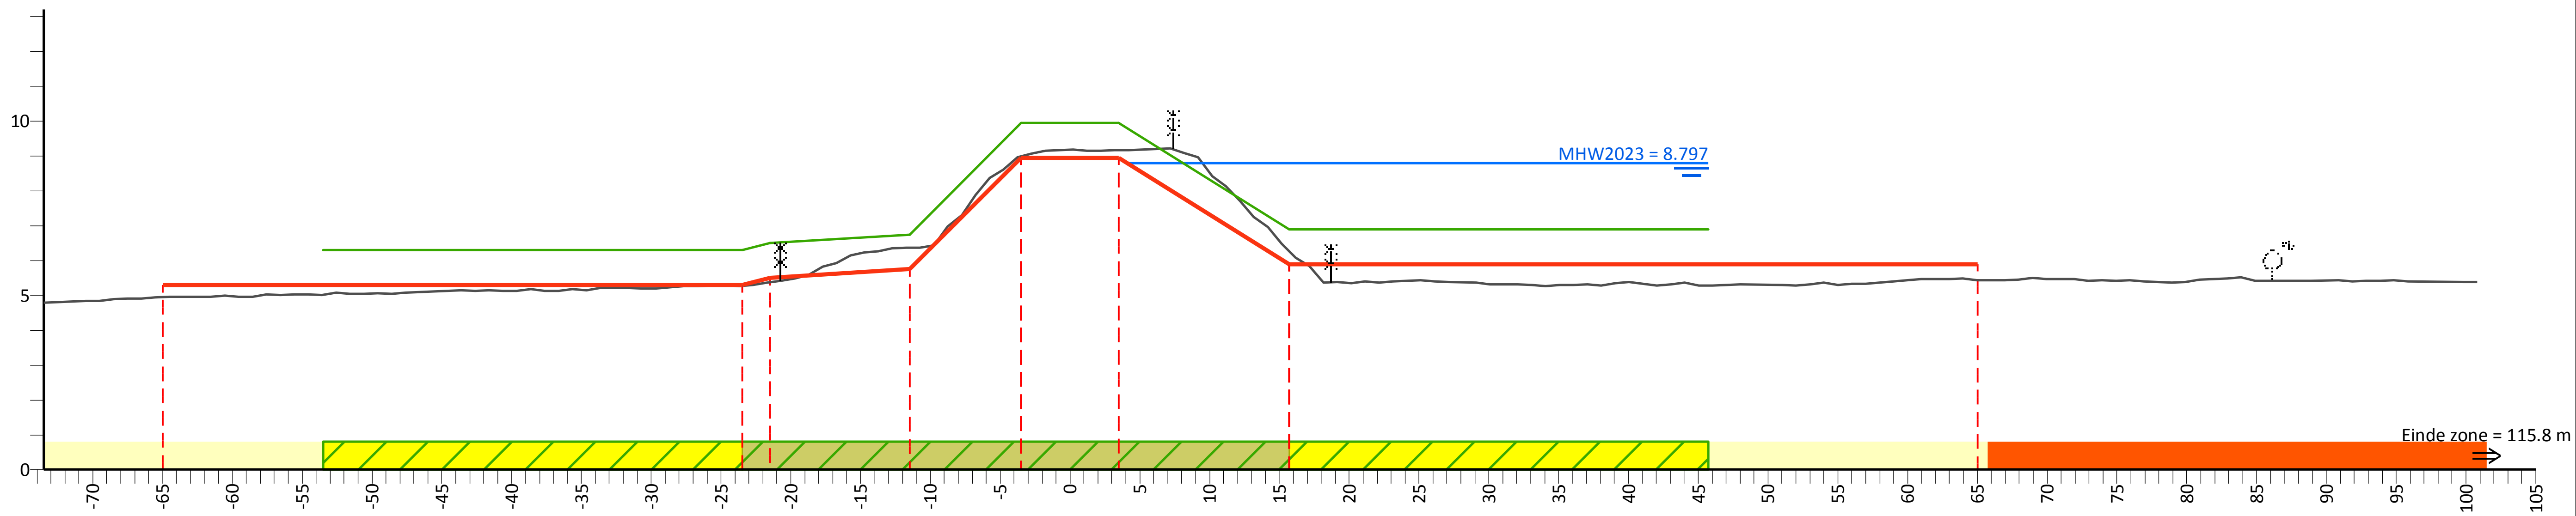

PvVR (mNAP)	6.30	6.30	6.50	6.75	9.95	9.95	6.90	6.90		
Afstand (m)	-53.5	-23.5	-21.5	-11.5	-3.5	3.5	15.7	45.7		

AHN (mNAP)	12.00	4.95	5.28	5.37	6.37	8.99	9.16	6.27	5.43	13.45
Afstand (m)	-73.5	-65.0	-23.5	-21.5	-11.5	-3.5	3.5	15.7	65.0	100.8

Legger (mNAP)	5.30	5.30	5.50	5.75	8.95	8.95	5.90	5.90
Afstand (m)	-65.0	-23.5	-21.5	-11.5	-3.5	3.5	15.7	65.0

Legenda

- Profiel van vrije ruimte (PvVR)
- Beheerprofiel
- Leggerprofiel
- Maatgevend Hoogwater 2023 (MWH mNAP)
- Afrastering
- Bebouwing
- Bomenrij
- Haag
- Muur
- Profiel van vrije ruimte wijziging
- Waterkering vastgesteld
- Beschermingszone A vastgesteld
- Beschermingszone B vastgesteld
- Beschermingszone B verwijderd
- Waterkering wijziging
- Beschermingszone A wijziging
- Beschermingszone B wijziging

Legger Maasdijk

Dwarsprofiel: 612+10-614+00

Gemaakt door:
Cluster Gis, Servicestaf
Gemaakt op:
05-05-2018
Versie:
Ontwerp,
DB d.d. 14-5-2018

Schaal:
Lengteschaal 1:500
Hoogteschaal 1:200
Bladnummer:
1 van 1
Papierformaat:
A3

Waterschap Aa en Maas

Dwarsprofiel: 614+00-615+30

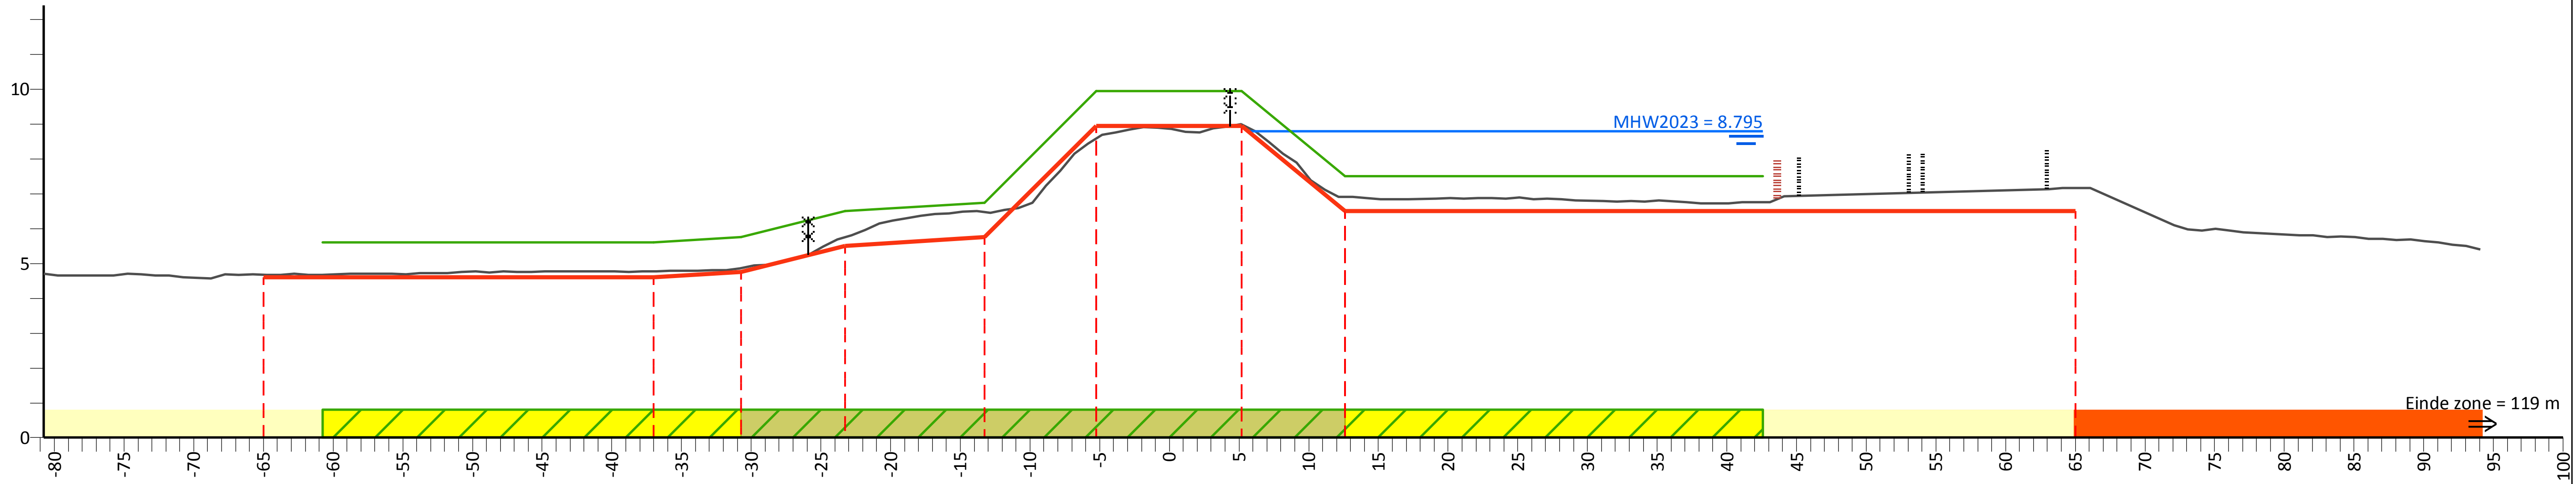

PvVR (mNAP)	5.60	5.60	5.75	6.50	6.75	9.95	9.95	7.50	7.50
Afstand (m)	-60.8	-37.0	-30.8	-23.3	-13.3	-5.3	5.2	12.6	42.6

AHN (mNAP)	11.75	4.68	4.77	4.86	5.76	6.48	8.58	8.99	6.92	7.16	13.49
Afstand (m)	-80.8	-65.0	-37.0	-30.8	-23.3	-13.3	-5.3	5.2	12.6	65.0	94.1

Legger (mNAP)	4.60	4.60	4.75	5.50	5.75	8.95	8.95	6.50	6.50
Afstand (m)	-65.0	-37.0	-30.8	-23.3	-13.3	-5.3	5.2	12.6	65.0

Legenda

- Profiel van vrije ruimte (PvVR)
- Beheerprofiel
- Leggerprofiel
- Maatgevend Hoogwater 2023 (MWH mNAP)
- Afrastering
- Bebouwing
- Bomenrij
- Haag
- Muur
- Profiel van vrije ruimte wijziging
- Waterkering vastgesteld
- Beschermingszone A vastgesteld
- Beschermingszone B vastgesteld
- Beschermingszone B verwijderd
- Waterkering wijziging
- Beschermingszone A wijziging
- Beschermingszone B wijziging

Legger Maasdijk

Dwarsprofiel: 614+00-615+30

Gemaakt door:
Cluster Gis, Servicestaf
Gemaakt op:
05-05-2018
Versie:
Ontwerp,
DB d.d. 14-5-2018

Schaal:
Lengteschaal 1:500
Hoogteschaal 1:200
Bladnummer:
1 van 1
Papierformaat:
A3

Waterschap Aa en Maas

Dwarsprofiel: 615+30-616+60

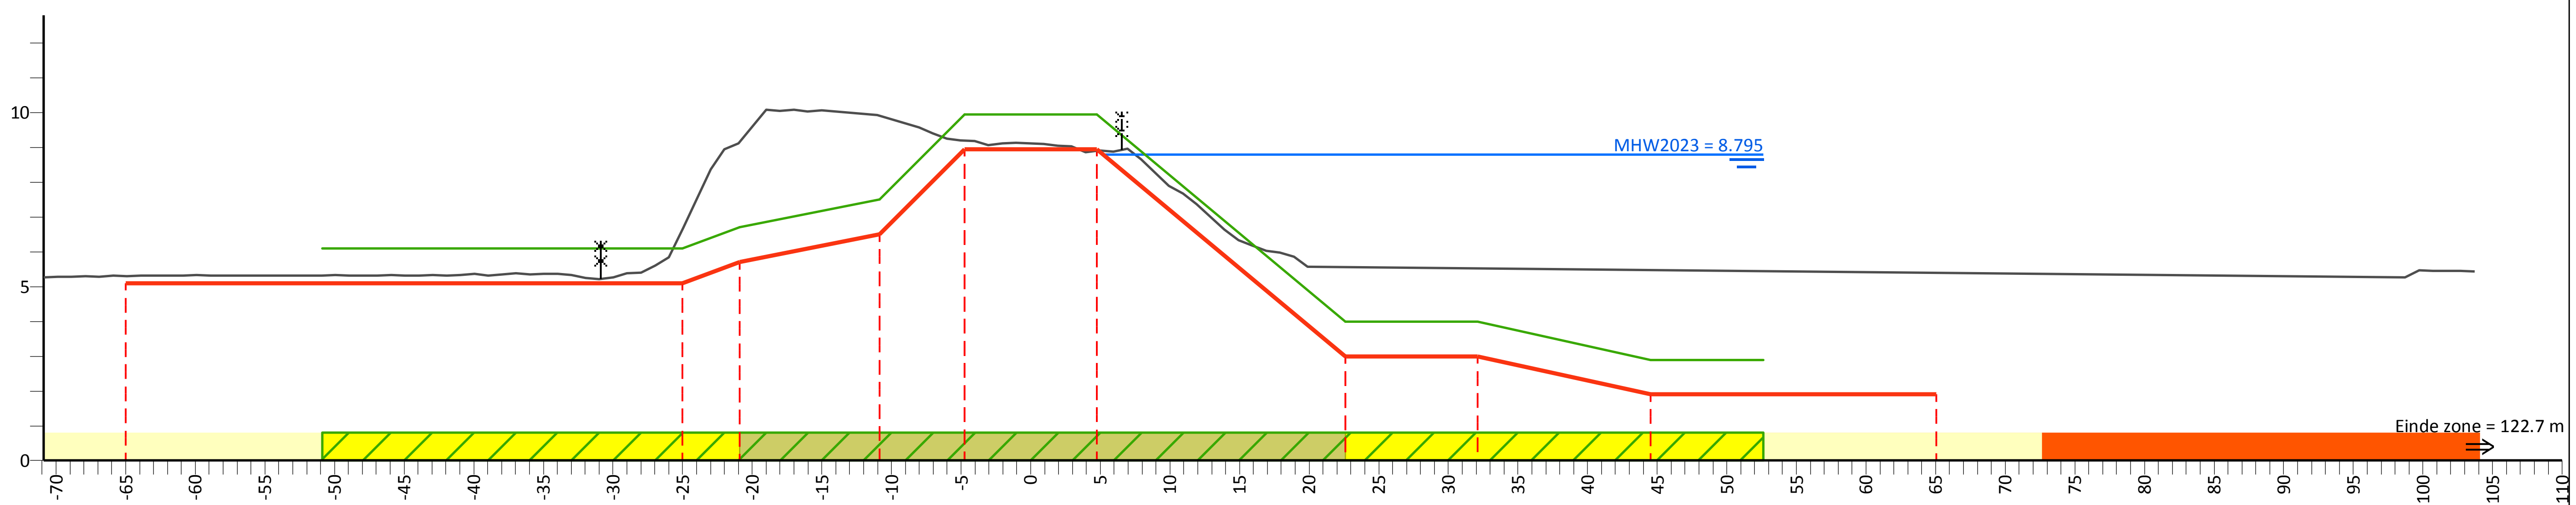

PvVR (mNAP)	6.10	6.10	6.70	7.50	9.95	9.95	4.00	4.00	2.90	2.90
Afstand (m)	-50.9	-25.0	-20.9	-10.9	-4.8	4.8	22.6	32.1	44.5	52.6

AHN (mNAP)	13.16	5.31	6.67	9.17	9.92	9.19	8.90	5.56	5.52	5.48	5.40	13.60
Afstand (m)	-70.9	-65.0	-25.0	-20.9	-10.9	-4.8	4.8	22.6	32.1	44.5	65.0	103.7

Legger (mNAP)	5.10	5.10	5.70	6.50	8.95	8.95	3.00	3.00	1.90	1.90
Afstand (m)	-65.0	-25.0	-20.9	-10.9	-4.8	4.8	22.6	32.1	44.5	65.0

Legenda

- Profiel van vrije ruimte (PvVR)
- Beheerprofiel
- Leggerprofiel
- Maatgevend Hoogwater 2023 (MWH mNAP)
- Afrastering
- Bebouwing
- Bomenrij
- Haag
- Muur
- Profiel van vrije ruimte wijziging
- Waterkering vastgesteld
- Beschermingszone A vastgesteld
- Beschermingszone B vastgesteld
- Beschermingszone B verwijderd
- Waterkering wijziging
- Beschermingszone A wijziging
- Beschermingszone B wijziging

Legger Maasdijk

Dwarsprofiel: 615+30-616+60

Gemaakt door:
Cluster Gis, Servicestaf
Gemaakt op:
05-05-2018
Versie:
Ontwerp,
DB d.d. 14-5-2018

Schaal:
Lengteschaal 1:500
Hoogteschaal 1:200
Bladnummer:
1 van 1
Papierformaat:
A3

Waterschap Aa en Maas

Dwarsprofiel: 616+60-617+10

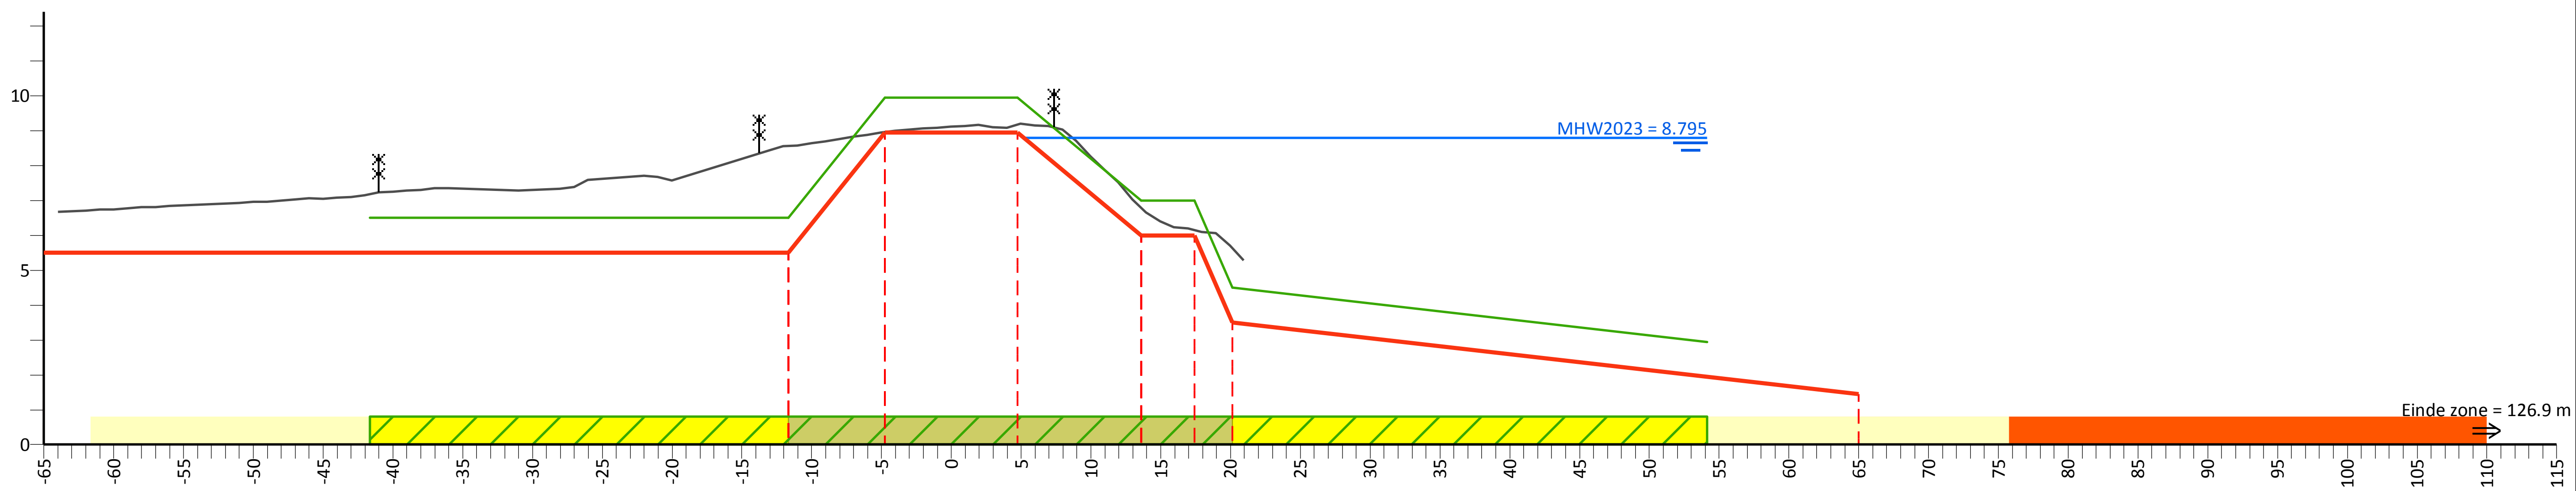

PvVR (mNAP)	6.50	6.50	9.95	9.95	7.00	7.00	4.50	2.95
Afstand (m)	-41.7	-11.7	-4.8	4.8	13.6	17.4	20.1	54.1

AHN (mNAP)	16.70	8.56	8.96	9.17	6.78	6.15	13.23
Afstand (m)	-64.0	-11.7	-4.8	4.8	13.6	17.4	20.9

Legger (mNAP)	5.50	5.50	8.95	8.95	6.00	6.00	3.50	1.45
Afstand (m)	-65.0	-11.7	-4.8	4.8	13.6	17.4	20.1	65.0

Legenda

- Profiel van vrije ruimte (PvVR)
- Beheerprofiel
- Leggerprofiel
- Maatgevend Hoogwater 2023 (MWH mNAP)
- Afrastering
- Bebouwing
- Bomenrij
- Haag
- Muur
- Profiel van vrije ruimte wijziging
- Waterkering vastgesteld
- Beschermingszone A vastgesteld
- Beschermingszone B vastgesteld
- Beschermingszone B verwijderd
- Waterkering wijziging
- Beschermingszone A wijziging
- Beschermingszone B wijziging

Legger Maasdijk

Dwarsprofiel: 616+60-617+10

Gemaakt door:
Cluster Gis, Servicestaf
Gemaakt op:
04-05-2018
Versie:
Ontwerp,
DB d.d. 14-5-2018

Schaal:
Lengteschaal 1:500
Hoogteschaal 1:200
Bladnummer:
1 van 1
Papierformaat:
A3

Waterschap
Aa en Maas

Dwarsprofiel: 617+10- 618+40

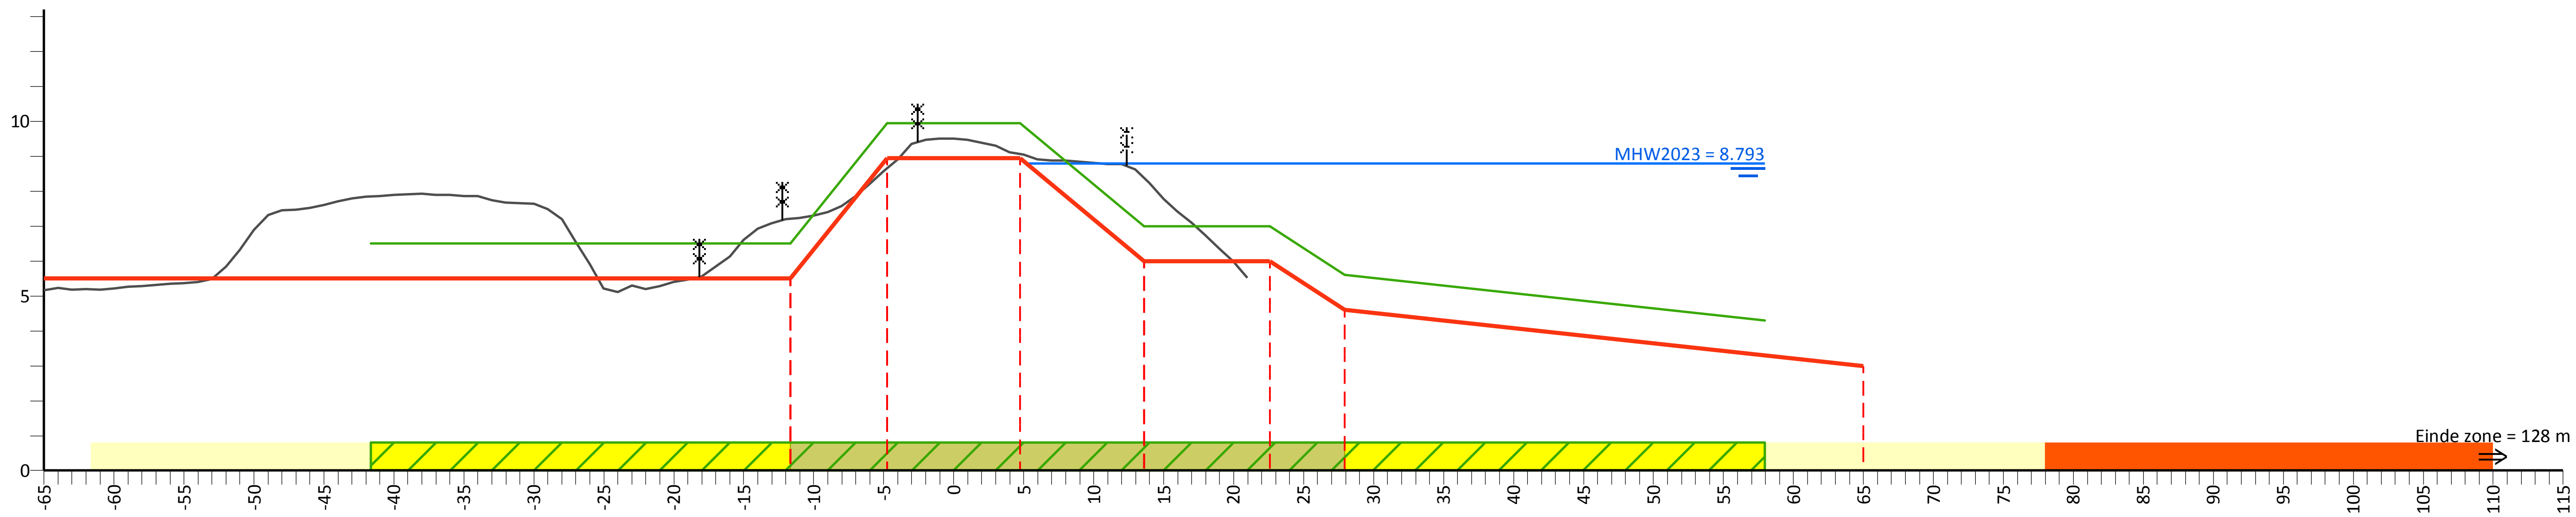

PvVR (mNAP)	6.50	6.50	9.95	9.95	7.00	7.00	5.60	4.30
Afstand (m)	-41.7	-11.7	-4.8	4.8	13.6	22.6	28.0	58.0

AHN (mNAP)	5.17	7.21	8.67	9.06	8.38	13.80
Afstand (m)	-65.0	-11.7	-4.8	4.8	13.6	21.0

Legger (mNAP)	5.50	5.50	8.95	8.95	6.00	6.00	4.60	3.00
Afstand (m)	-65.0	-11.7	-4.8	4.8	13.6	22.6	28.0	65.0

Legenda

- Profiel van vrije ruimte (PvVR)
- Beheerprofiel
- Leggerprofiel
- Maatgevend Hoogwater 2023 (MWH mNAP)
- Afrastering
- Bebouwing
- Bomenrij
- Haag
- Muur
- Profiel van vrije ruimte wijziging
- Waterkering vastgesteld
- Beschermingszone A vastgesteld
- Beschermingszone B vastgesteld
- Beschermingszone B verwijderd
- Waterkering wijziging
- Beschermingszone A wijziging
- Beschermingszone B wijziging

Legger Maasdijk

Dwarsprofiel: 617+10- 618+40

Gemaakt door:
Cluster Gis, Servicestaf
Gemaakt op:
05-05-2018
Versie:
Ontwerp,
DB d.d. 14-5-2018

Schaal:
Lengteschaal 1:500
Hoogteschaal 1:200
Bladnummer:
1 van 1
Papierformaat:
A3

Waterschap Aa en Maas

Dwarsprofiel: 618+40-619+10

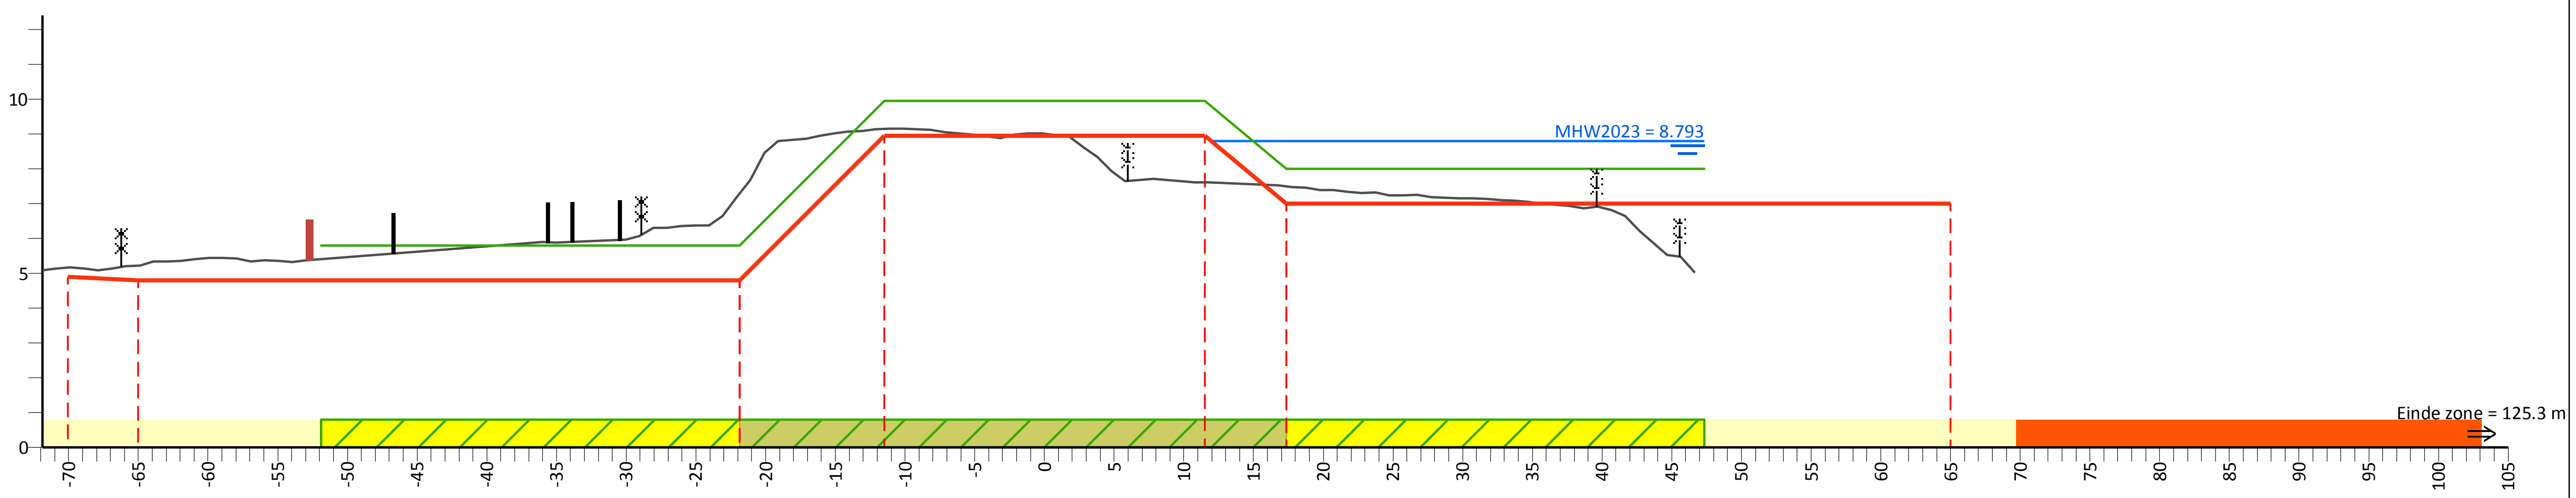

PvVR (mNAP)	5.80	5.80	9.95	9.95	8.00	8.00
Afstand (m)	-51.9	-21.9	-11.5	11.5	17.4	47.4

AHN (mNAP)	12.72	5.17	5.23	7.29	9.15	7.61	7.50	12.56
Afstand (m)	-71.9	-70.1	-65.0	-21.9	-11.5	11.5	17.4	46.7

Legger (mNAP)	4.90	4.80	4.80	8.95	8.95	7.00	7.00
Afstand (m)	-70.1	-65.0	-21.9	-11.5	11.5	17.4	65.0

Legenda

- Profiel van vrije ruimte (PvVR)
- Beheerprofiel
- Leggerprofiel
- Maatgevend Hoogwater 2023 (MWH mNAP)
- Afrastering
- Bebouwing
- Bomenrij
- Haag
- Muur
- Profiel van vrije ruimte wijziging
- Waterkering vastgesteld
- Beschermingszone A vastgesteld
- Beschermingszone B vastgesteld
- Beschermingszone B verwijderd
- Waterkering wijziging
- Beschermingszone A wijziging
- Beschermingszone B wijziging

Legger Maasdijk

Dwarsprofiel: 618+40-619+10

Gemaakt door:
Cluster Gis, Servicestaf
Gemaakt op:
06-05-2018
Versie:
Ontwerp,
DB d.d. 14-5-2018

Schaal:
Lengteschaal 1:500
Hoogteschaal 1:200
Bladnummer:
1 van 1
Papierformaat:
A3

Waterschap Aa en Maas

Dwarsprofiel: 619+10-622+10

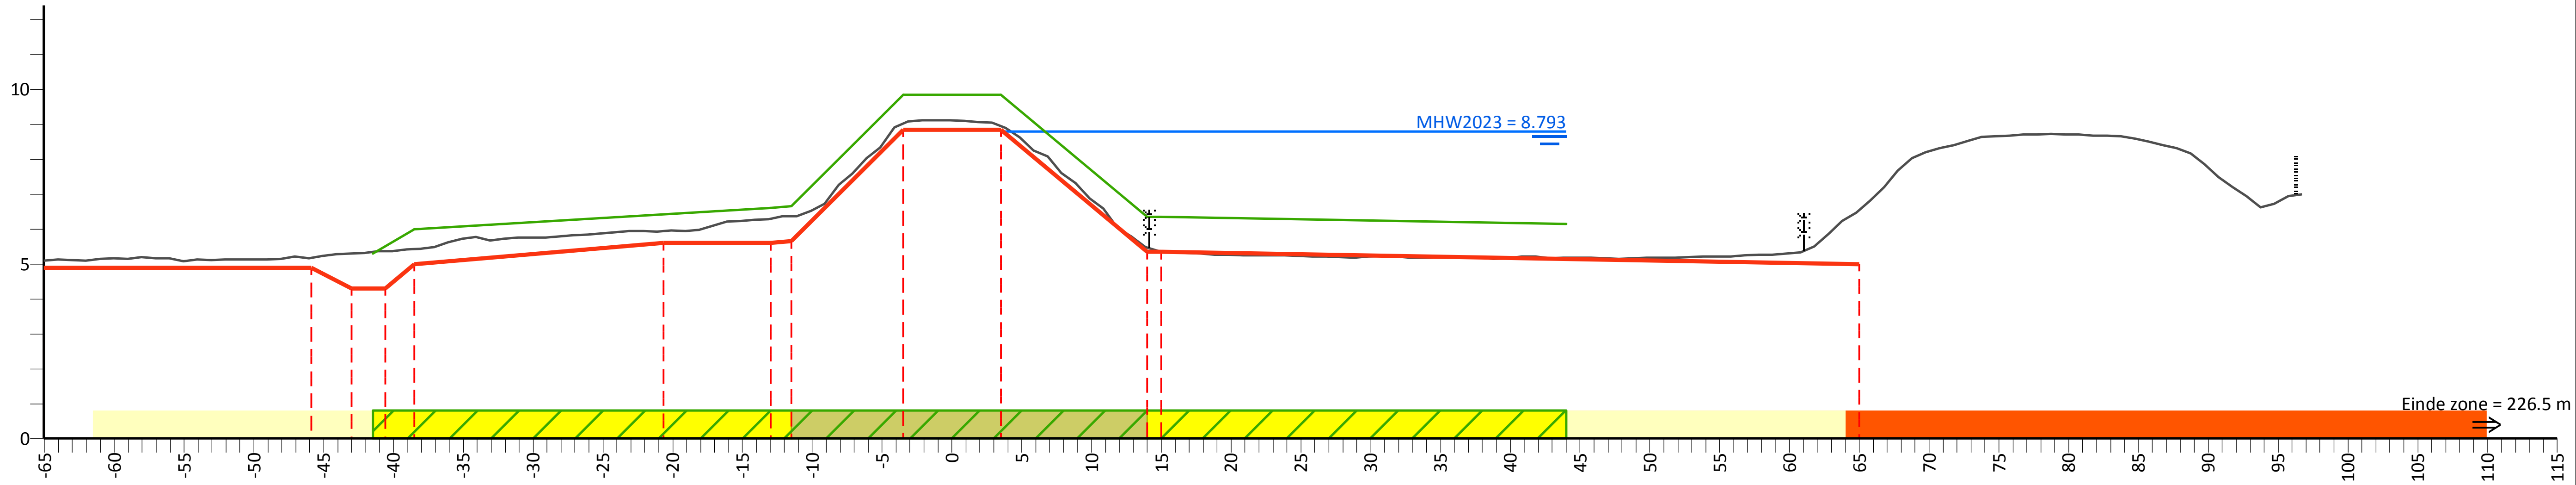

PvVR (mNAP)	5.30	6.00	6.60	6.65	9.85	9.85	6.35		6.15
Afstand (m)	-41.5	-38.5	-13.0	-11.5	-3.5	3.5	14.0	15.0	44.0

AHN (mNAP)	5.09	5.18	5.29	5.37	5.43	5.94	6.29	6.37	9.02	8.95	5.47	5.36	6.55	17.50
Afstand (m)	-65.0	-45.9	-43.0	-40.6	-38.5	-20.7	-13.0	-11.5	-3.5	3.5	14.0	15.0	65.0	96.7

Legger (mNAP)	4.90	4.90	4.30	4.30	5.00	5.60	5.60	5.65	8.85	8.85	5.35		5.00
Afstand (m)	-65.0	-45.9	-43.0	-40.6	-38.5	-20.7	-13.0	-11.5	-3.5	3.5	14.0	15.0	65.0

Legenda

- Profiel van vrije ruimte (PvVR)
- Beheerprofiel
- Leggerprofiel
- Maatgevend Hoogwater 2023 (MWH mNAP)
- Afrastering
- Bebouwing
- Bomenrij
- Haag
- Muur
- Profiel van vrije ruimte wijziging
- Waterkering vastgesteld
- Beschermingszone A vastgesteld
- Beschermingszone B vastgesteld
- Beschermingszone B verwijderd
- Waterkering wijziging
- Beschermingszone A wijziging
- Beschermingszone B wijziging

Legger Maasdijk

Dwarsprofiel: 619+10-622+10

Gemaakt door:
Cluster Gis, Servicestaf
Gemaakt op:
05-05-2018
Versie:
Ontwerp,
DB d.d. 14-5-2018

Schaal:
Lengteschaal 1:500
Hoogteschaal 1:200
Bladnummer:
1 van 1
Papierformaat:
A3

Waterschap Aa en Maas

Dwarsprofiel: 622+10- 623+90

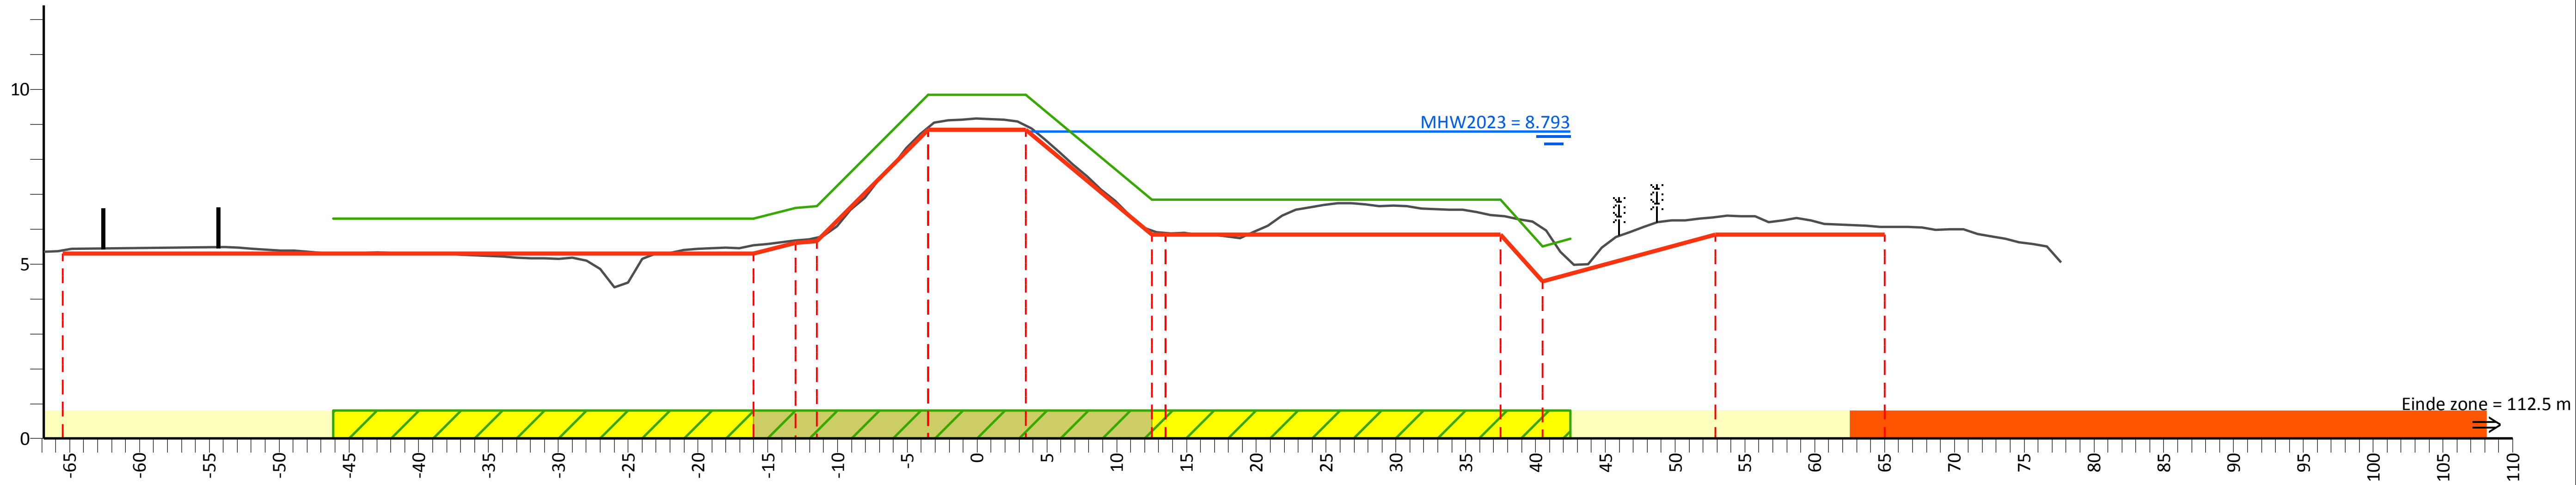

PvVR (mNAP)	6.30	6.30	6.60	6.65	9.85	9.85	6.85	6.85	5.50	5.72				
Afstand (m)	-46.1	-16.0	-13.0	-11.5	-3.5	3.5	12.5	13.5	37.5	40.5	42.5			
AHN (mNAP)	13.39	5.39	5.54	5.67	5.75	8.92	8.96	5.96	5.89	6.38	6.03	6.35	6.06	12.62
Afstand (m)	-66.9	-65.5	-16.0	-13.0	-11.5	-3.5	3.5	12.5	13.5	37.5	40.5	52.9	65.0	77.6
Legger (mNAP)	5.30	5.30	5.60	5.65	8.85	8.85	5.85	5.85	4.50	5.85	5.85			
Afstand (m)	-65.5	-16.0	-13.0	-11.5	-3.5	3.5	12.5	13.5	37.5	40.5	52.9	65.0		

Legenda

- Profiel van vrije ruimte (PvVR)
- Beheerprofiel
- Leggerprofiel
- Maatgevend Hoogwater 2023 (MWH mNAP)
- Afrastering
- Bebouwing
- Bomenrij
- Haag
- Muur
- Profiel van vrije ruimte wijziging
- Waterkering vastgesteld
- Beschermingszone A vastgesteld
- Beschermingszone B vastgesteld
- Beschermingszone B verwijderd
- Waterkering wijziging
- Beschermingszone A wijziging
- Beschermingszone B wijziging

Legger Maasdijk

Dwarsprofiel: 622+10- 623+90

Gemaakt door:
Cluster Gis, Servicestaf
Gemaakt op:
05-05-2018
Versie:
Ontwerp,
DB d.d. 14-5-2018

Schaal:
Lengteschaal 1:500
Hoogteschaal 1:200
Bladnummer:
1 van 1
Papierformaat:
A3

Waterschap Aa en Maas

Dwarsprofiel: 623+90- 626+00

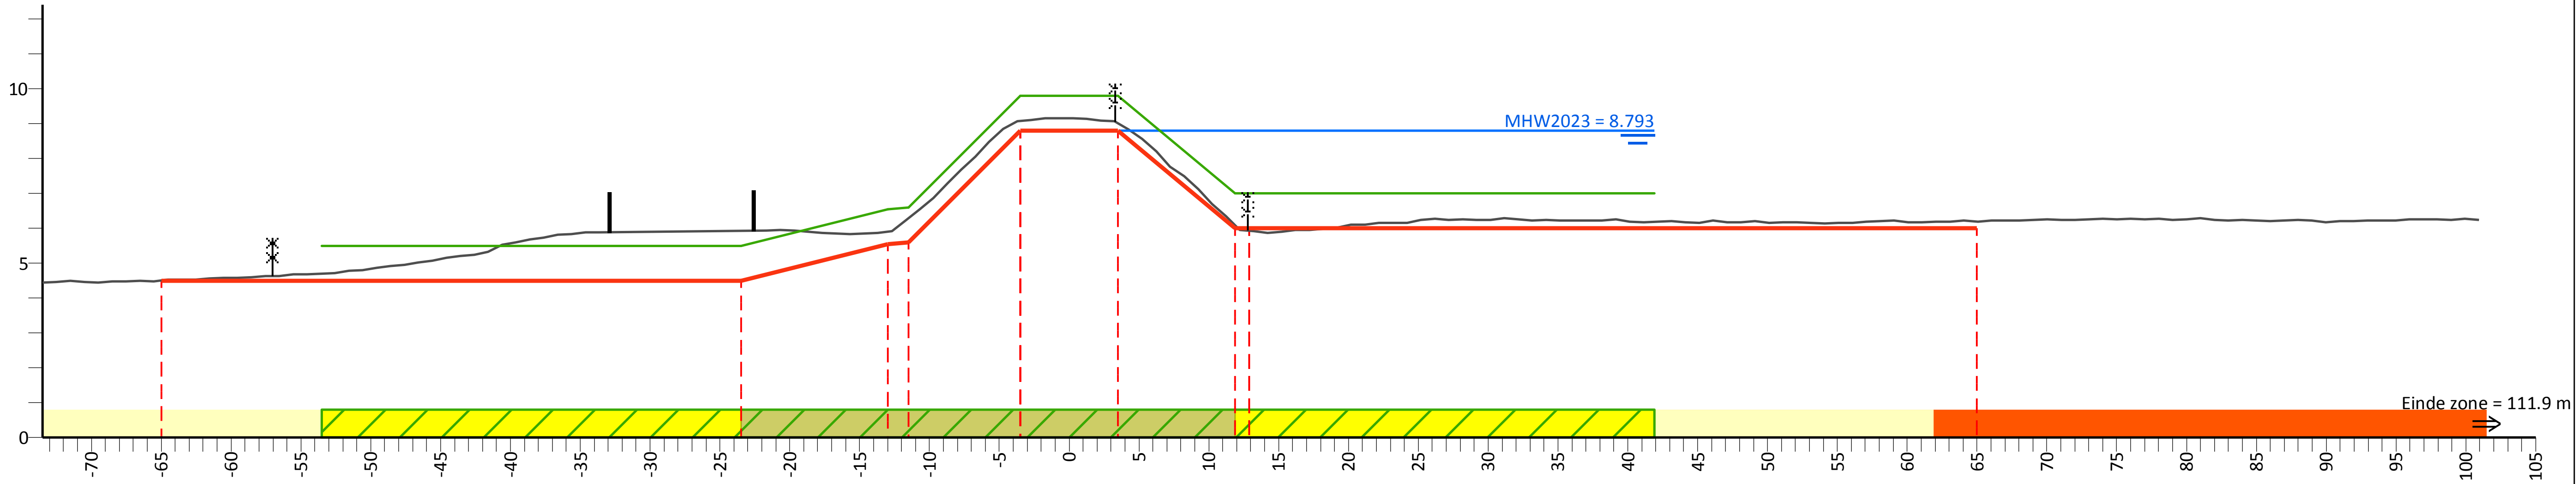

PvVR (mNAP)	5.50	5.50	6.55	6.60	9.80	9.80	7.00	7.00
Afstand (m)	-53.5	-23.5	-13.0	-11.5	-3.5	3.5	12.9	41.9

AHN (mNAP)	11.11	4.51	5.93	5.90	6.29	9.07	9.01	5.93	6.20	15.61
Afstand (m)	-73.5	-65.0	-23.5	-13.0	-11.5	-3.5	3.5	12.9	65.0	100.9

Legger (mNAP)	4.50	4.50	5.55	5.60	8.80	8.80	6.00	6.00
Afstand (m)	-65.0	-23.5	-13.0	-11.5	-3.5	3.5	12.9	65.0

Legenda

- Profiel van vrije ruimte (PvVR)
- Beheerprofiel
- Leggerprofiel
- Maatgevend Hoogwater 2023 (MWH mNAP)
- Afrastering
- Bebouwing
- Bomenrij
- Haag
- Muur
- Profiel van vrije ruimte wijziging
- Waterkering vastgesteld
- Beschermingszone A vastgesteld
- Beschermingszone B vastgesteld
- Beschermingszone B verwijderd
- Waterkering wijziging
- Beschermingszone A wijziging
- Beschermingszone B wijziging

Legger Maasdijk

Dwarsprofiel: 623+90- 626+00

Gemaakt door:
Cluster Gis, Servicestaf
Gemaakt op:
06-05-2018
Versie:
Ontwerp,
DB d.d. 14-5-2018

Schaal:
Lengteschaal 1:500
Hoogteschaal 1:200
Bladnummer:
1 van 1
Papierformaat:
A3

Waterschap Aa en Maas

Dwarsprofiel: 626+00- 627+50

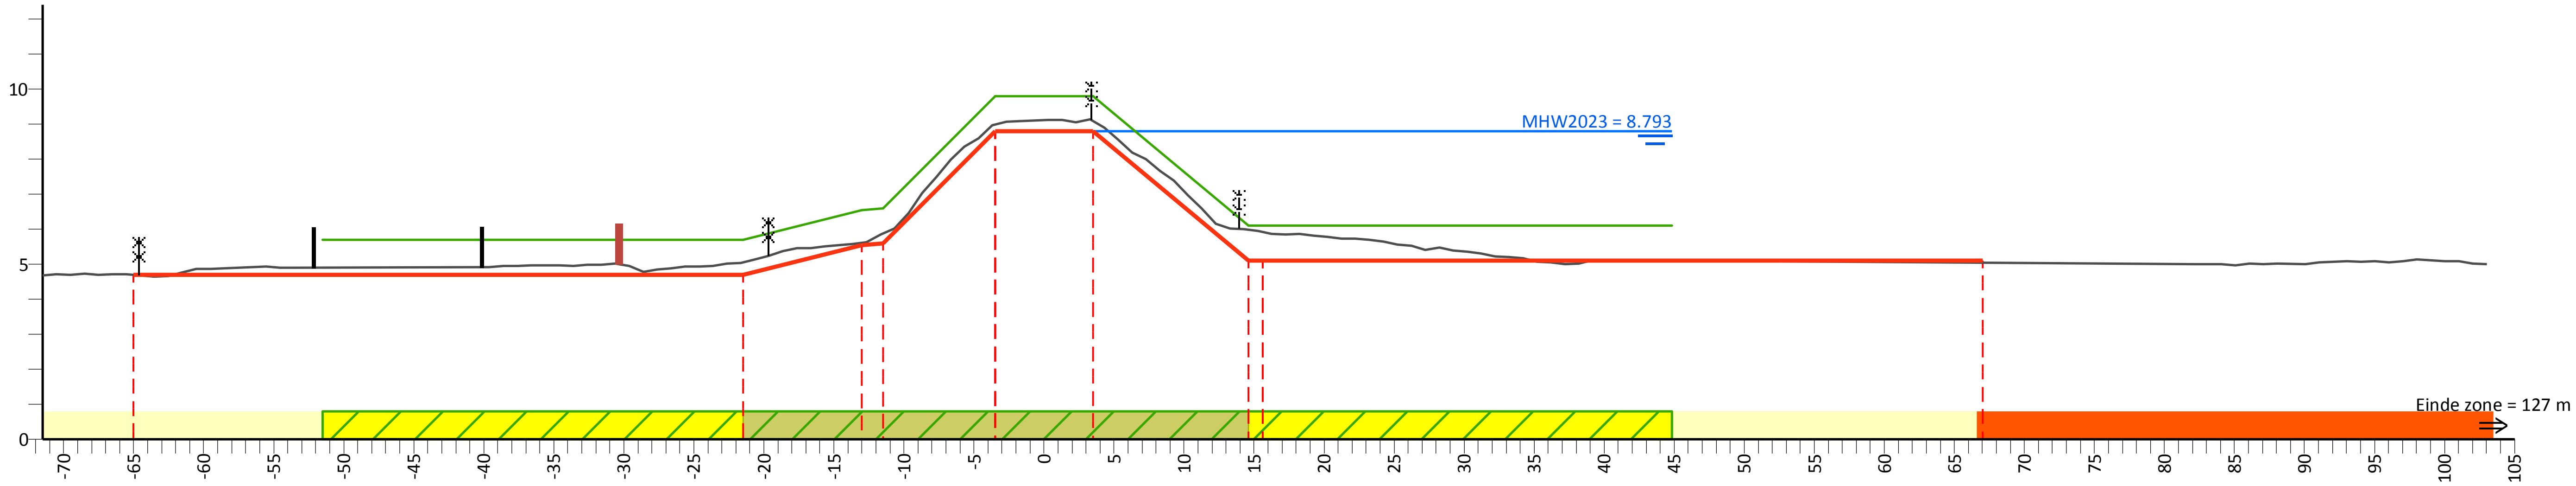

PvVR (mNAP)	5.70	5.70	6.55	6.60	9.80	9.80	6.10		6.10
Afstand (m)	-51.5	-21.5	-13.0	-11.5	-3.5	3.5	14.6	15.6	44.8

AHN (mNAP)	11.70	4.70	5.06	5.62	5.89	8.98	9.09	5.99	5.93	5.05	12.51
Afstand (m)	-71.5	-65.0	-21.5	-13.0	-11.5	-3.5	3.5	14.6	15.6	67.0	103.0

Legger (mNAP)	4.70	4.70	5.55	5.60	8.80	8.80	5.10		5.10
Afstand (m)	-65.0	-21.5	-13.0	-11.5	-3.5	3.5	14.6	15.6	67.0

Legenda

- Profiel van vrije ruimte (PvVR)
- Beheerprofiel
- Leggerprofiel
- Maatgevend Hoogwater 2023 (MWH mNAP)
- Afrastering
- Bebouwing
- Bomenrij
- Haag
- Muur
- Profiel van vrije ruimte wijziging
- Waterkering vastgesteld
- Beschermingszone A vastgesteld
- Beschermingszone B vastgesteld
- Beschermingszone B verwijderd
- Waterkering wijziging
- Beschermingszone A wijziging
- Beschermingszone B wijziging

Legger Maasdijk

Dwarsprofiel: 626+00- 627+50

Gemaakt door:
Cluster Gis, Servicestaf
Gemaakt op:
06-05-2018
Versie:
Ontwerp,
DB d.d. 14-5-2018

Schaal:
Lengteschaal 1:500
Hoogteschaal 1:200
Bladnummer:
1 van 1
Papierformaat:
A3

Waterschap Aa en Maas

Dwarsprofiel: 627+50- 628+60

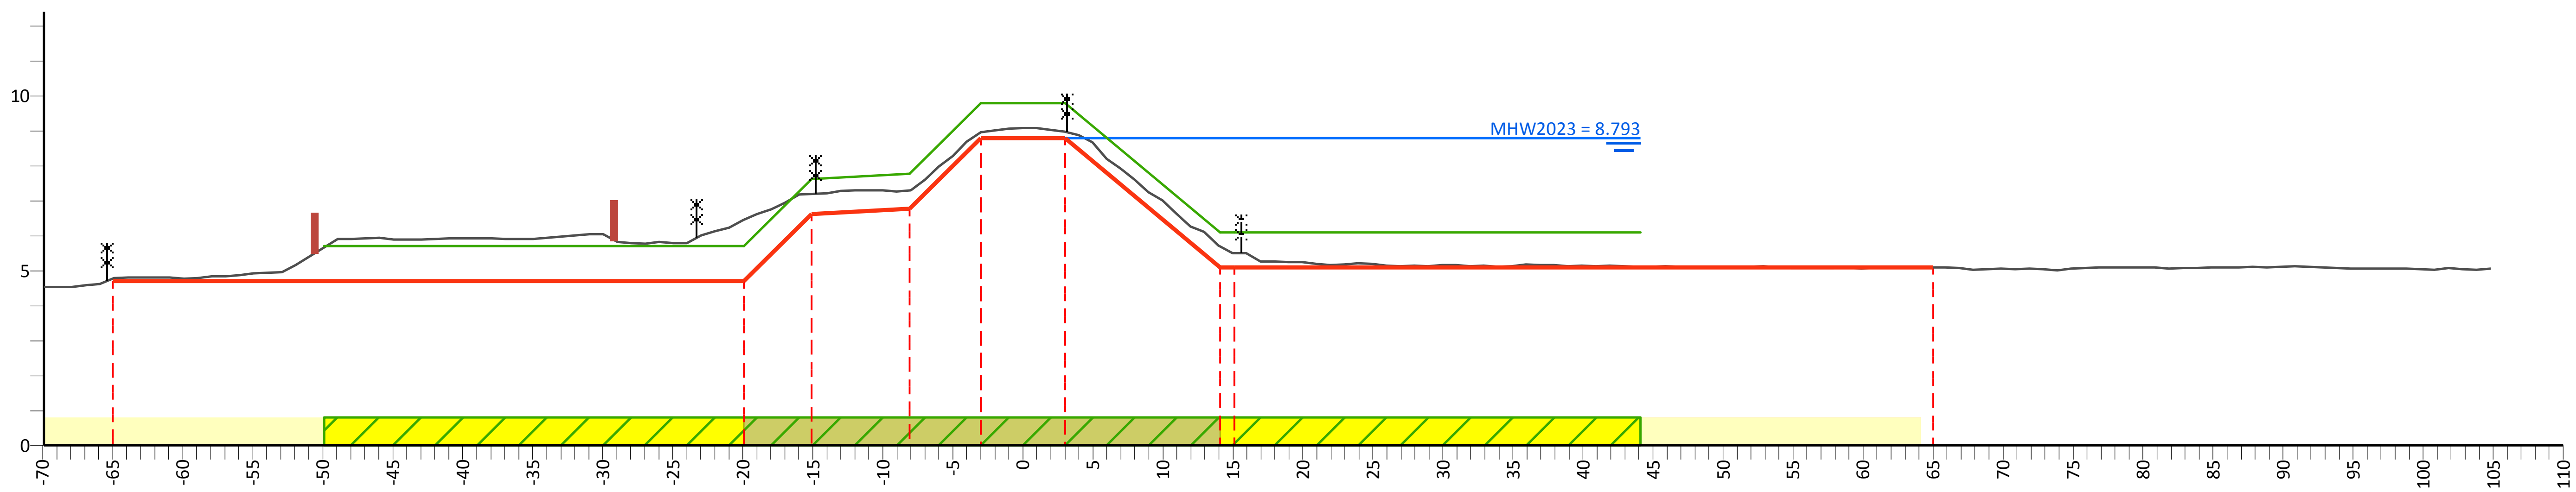

PvVR (mNAP)	5.70	5.70	7.63	7.77	9.80	9.80	6.10	6.10
Afstand (m)	-49.9	-19.9	-15.1	-8.1	-3.0	3.0	15.1	44.1

AHN (mNAP)	11.35	4.77	6.47	7.20	7.31	8.96	8.99	5.50	5.10	12.64
Afstand (m)	-69.9	-65.0	-19.9	-15.1	-8.1	-3.0	3.0	15.1	65.0	104.8

Legger (mNAP)	4.70	4.70	6.63	6.77	8.80	8.80	5.10	5.10
Afstand (m)	-65.0	-19.9	-15.1	-8.1	-3.0	3.0	15.1	65.0

Legenda

- Profiel van vrije ruimte (PvVR)
- Beheerprofiel
- Leggerprofiel
- Maatgevend Hoogwater 2023 (MWH mNAP)
- Afrastering
- Bebouwing
- Bomenrij
- Haag
- Muur
- Profiel van vrije ruimte wijziging
- Waterkering vastgesteld
- Beschermingszone A vastgesteld
- Beschermingszone B vastgesteld
- Beschermingszone B verwijderd
- Waterkering wijziging
- Beschermingszone A wijziging
- Beschermingszone B wijziging

Legger Maasdijk

Dwarsprofiel: 627+50- 628+60

Gemaakt door:
Cluster Gis, Servicestaf
Gemaakt op:
05-05-2018
Versie:
Ontwerp,
DB d.d. 14-5-2018

Schaal:
Lengteschaal 1:500
Hoogteschaal 1:200
Bladnummer:
1 van 1
Papierformaat:
A3

Waterschap Aa en Maas

Dwarsprofiel: 628+60- 630+15

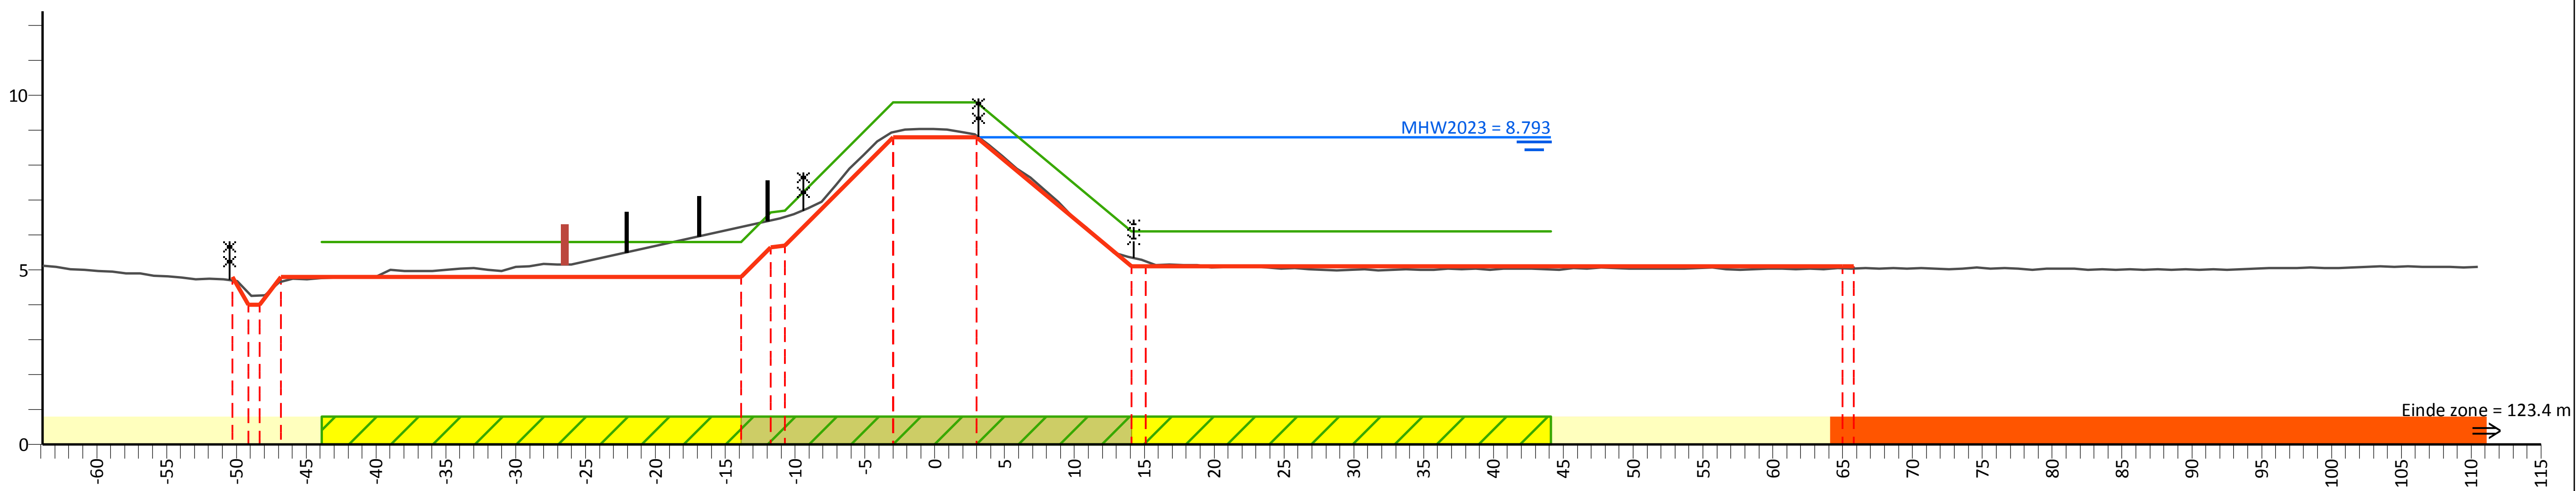

PvVR (mNAP)	5.80	5.80	6.70	9.80	9.80	6.10	6.10
Afstand (m)	-43.9	-13.9	-10.8	-3.0	3.0	15.1	44.1

AHN (mNAP)	12.83	4.70	4.27	4.67	6.24	6.52	8.95	8.85	5.25	5.04	12.72
Afstand (m)	-63.9	-50.3	-48.4	-46.8	-13.9	-10.8	-3.0	3.0	15.1	65.8	110.5

Legger (mNAP)	4.80	4.00	4.80	4.80	5.70	8.80	8.80	5.10	5.10
Afstand (m)	-50.3	-48.4	-46.8	-13.9	-10.8	-3.0	3.0	15.1	65.8

Legenda

- Profiel van vrije ruimte (PvVR)
- Beheerprofiel
- Leggerprofiel
- Maatgevend Hoogwater 2023 (MWH mNAP)
- Afrastering
- Bebouwing
- Bomenrij
- Haag
- Muur
- Profiel van vrije ruimte wijziging
- Waterkering vastgesteld
- Beschermingszone A vastgesteld
- Beschermingszone B vastgesteld
- Beschermingszone B verwijderd
- Waterkering wijziging
- Beschermingszone A wijziging
- Beschermingszone B wijziging

Legger Maasdijk

Dwarsprofiel: 628+60- 630+15

Gemaakt door:
Cluster Gis, Servicestaf
Gemaakt op:
09-05-2018
Versie:
Ontwerp,
DB d.d. 14-5-2018

Schaal:
Lengteschaal 1:500
Hoogteschaal 1:200
Bladnummer:
1 van 1
Papierformaat:
A3

Waterschap Aa en Maas

Dwarsprofiel: 630+15- 632+50

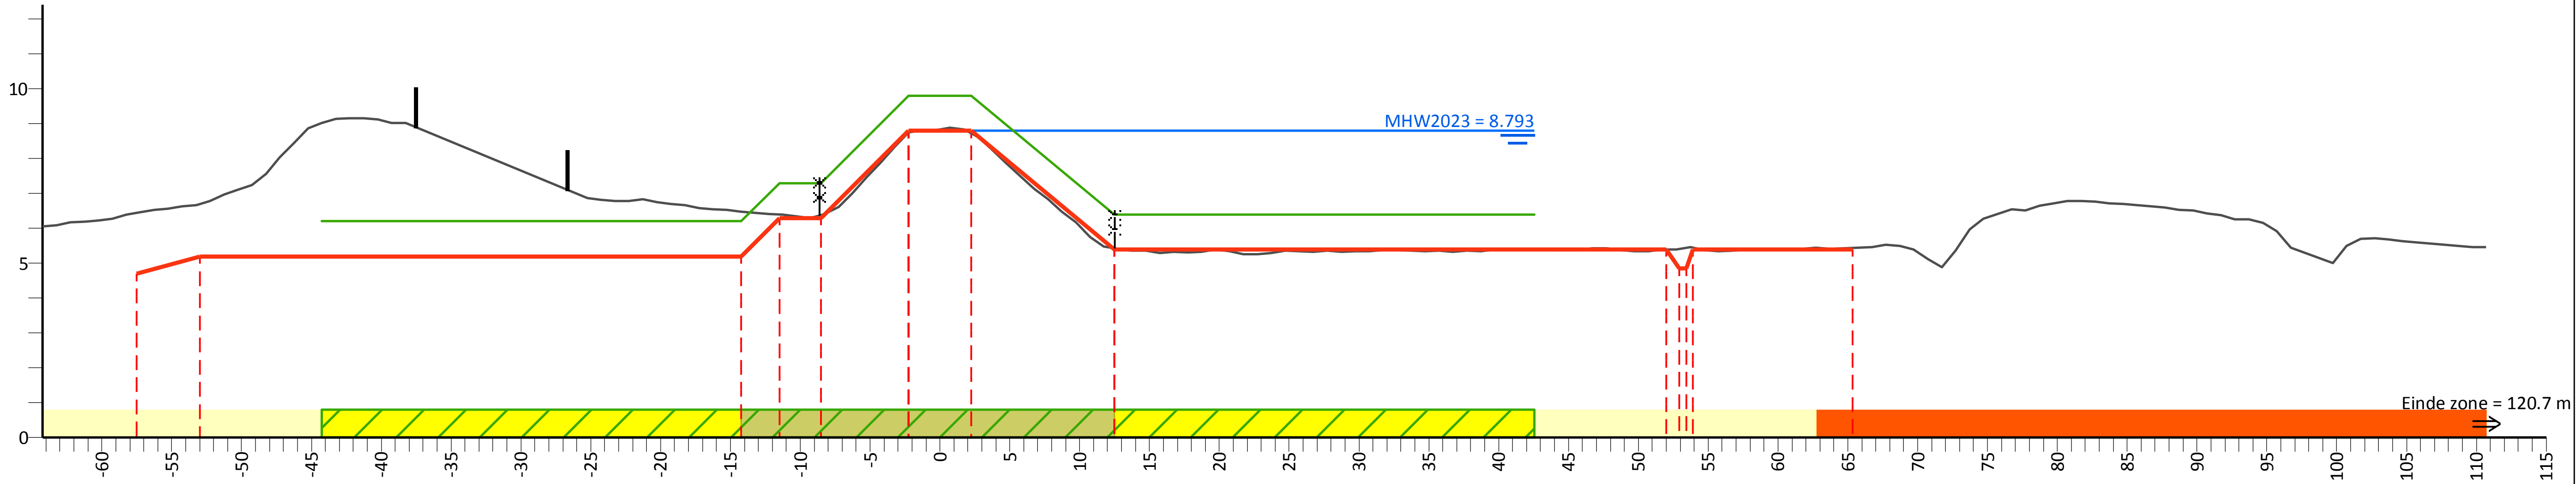

PvVR (mNAP)	6.20	6.20	7.30	7.30	9.80	9.80	6.40	6.40
Afstand (m)	-44.3	-14.3	-11.5	-8.5	-2.3	2.3	12.5	42.6

AHN (mNAP)	15.15	6.45	6.70	6.48	6.39	6.38	8.75	8.73	5.42	5.44	5.44	13.65
Afstand (m)	-64.3	-57.5	-53.0	-14.3	-11.5	-8.5	-2.3	2.3	12.5	53.9	65.3	110.7

Legger (mNAP)	4.70	5.20	5.20	6.30	6.30	8.80	8.80	5.40	5.40	5.40
Afstand (m)	-57.5	-53.0	-14.3	-11.5	-8.5	-2.3	2.3	12.5	53.9	65.3

Legenda

- Profiel van vrije ruimte (PvVR)
- Beheerprofiel
- Leggerprofiel
- Maatgevend Hoogwater 2023 (MWH mNAP)
- Afrastering
- Bebouwing
- Bomenrij
- Haag
- Muur
- Profiel van vrije ruimte wijziging
- Waterkering vastgesteld
- Beschermingszone A vastgesteld
- Beschermingszone B vastgesteld
- Beschermingszone B verwijderd
- Waterkering wijziging
- Beschermingszone A wijziging
- Beschermingszone B wijziging

Legger Maasdijk

Dwarsprofiel: 630+15- 632+50

Gemaakt door:
Cluster Gis, Servicestaf
Gemaakt op:
09-05-2018
Versie:
Ontwerp,
DB d.d. 14-5-2018

Schaal:
Lengteschaal 1:500
Hoogteschaal 1:200
Bladnummer:
1 van 1
Papierformaat:
A3

Waterschap Aa en Maas

Dwarsprofiel: 632+50- 633+30

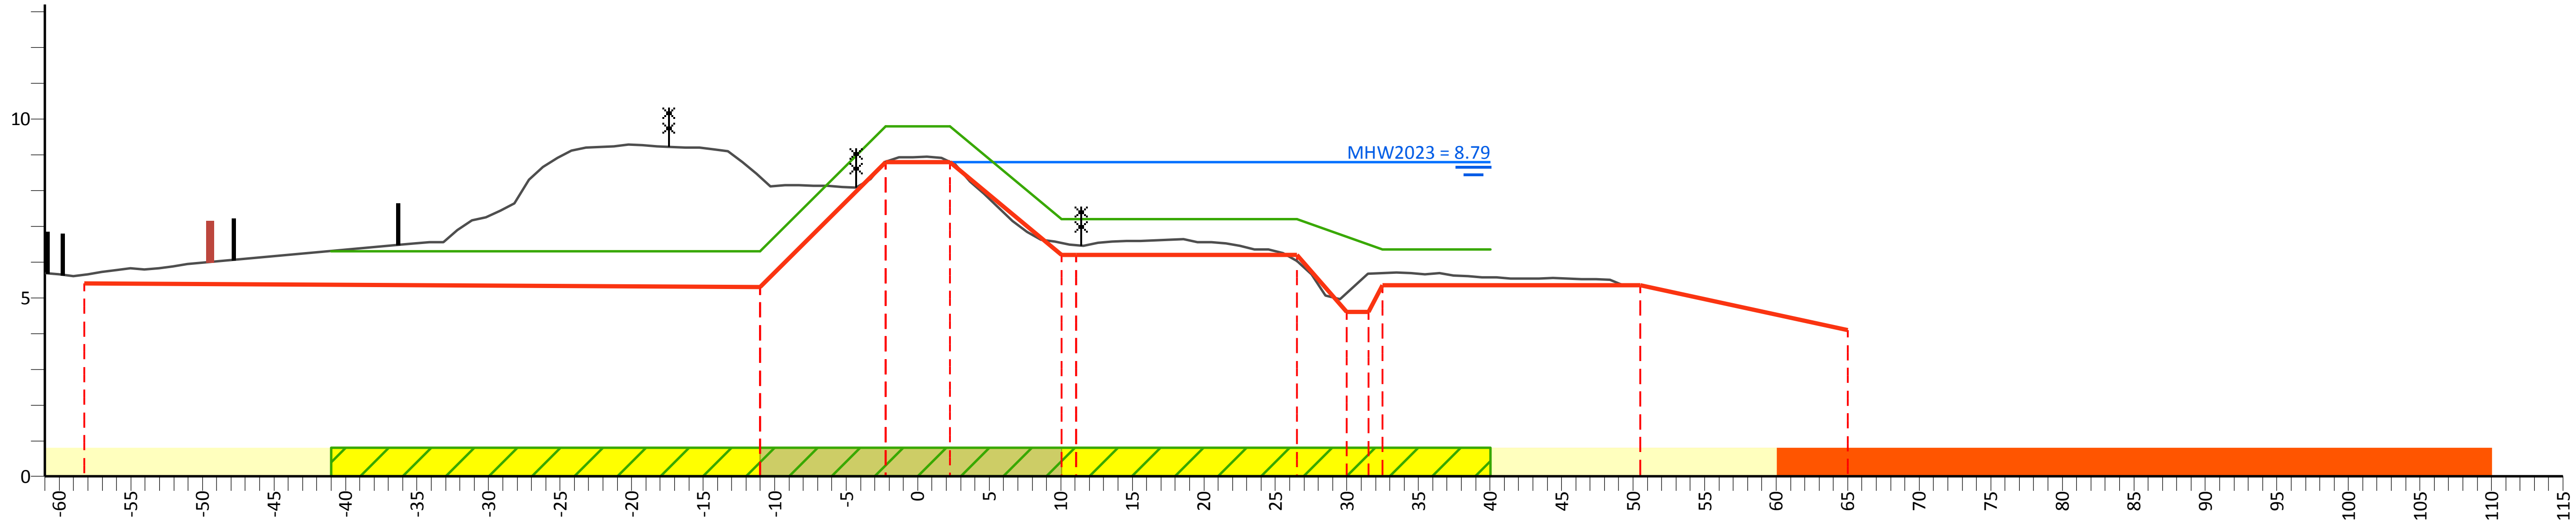

PvVR (mNAP)	6.30	6.30	9.80	9.80	7.20	7.20	6.35	6.35		
Afstand (m)	-41.0	-11.0	-2.3	2.3	11.1	26.5	32.5	40.1		
AHN (mNAP)	14.23	5.64	8.38	8.81	8.80	6.47	6.03	5.14	5.69	13.33
Afstand (m)	-61.0	-58.2	-11.0	-2.3	2.3	11.1	26.5	30.0	32.5	49.4
Legger (mNAP)	5.40	5.30	8.80	8.80	6.20	6.20	4.60	5.35	5.35	4.10
Afstand (m)	-58.2	-11.0	-2.3	2.3	11.1	26.5	30.0	32.5	50.5	65.0

Legenda

- Profiel van vrije ruimte (PvVR)
- Beheerprofiel
- Leggerprofiel
- Maatgevend Hoogwater 2023 (MWH mNAP)
- Afrastering
- Bebouwing
- Bomenrij
- Haag
- Muur
- Profiel van vrije ruimte wijziging
- Waterkering vastgesteld
- Beschermingszone A vastgesteld
- Beschermingszone B vastgesteld
- Beschermingszone B verwijderd
- Waterkering wijziging
- Beschermingszone A wijziging
- Beschermingszone B wijziging

Legger Maasdijk

Dwarsprofiel: 632+50- 633+30

Gemaakt door: Cluster Gis, Servicestaf
Gemaakt op: 05-05-2018
Versie: Ontwerp, DB d.d. 14-5-2018

Schaal: Lengteschaal 1:500
Hoogteschaal 1:200
Bladnummer: 1 van 1
Papierformaat: A3

Waterschap Aa en Maas

Dwarsprofiel: 633+30- 634+50

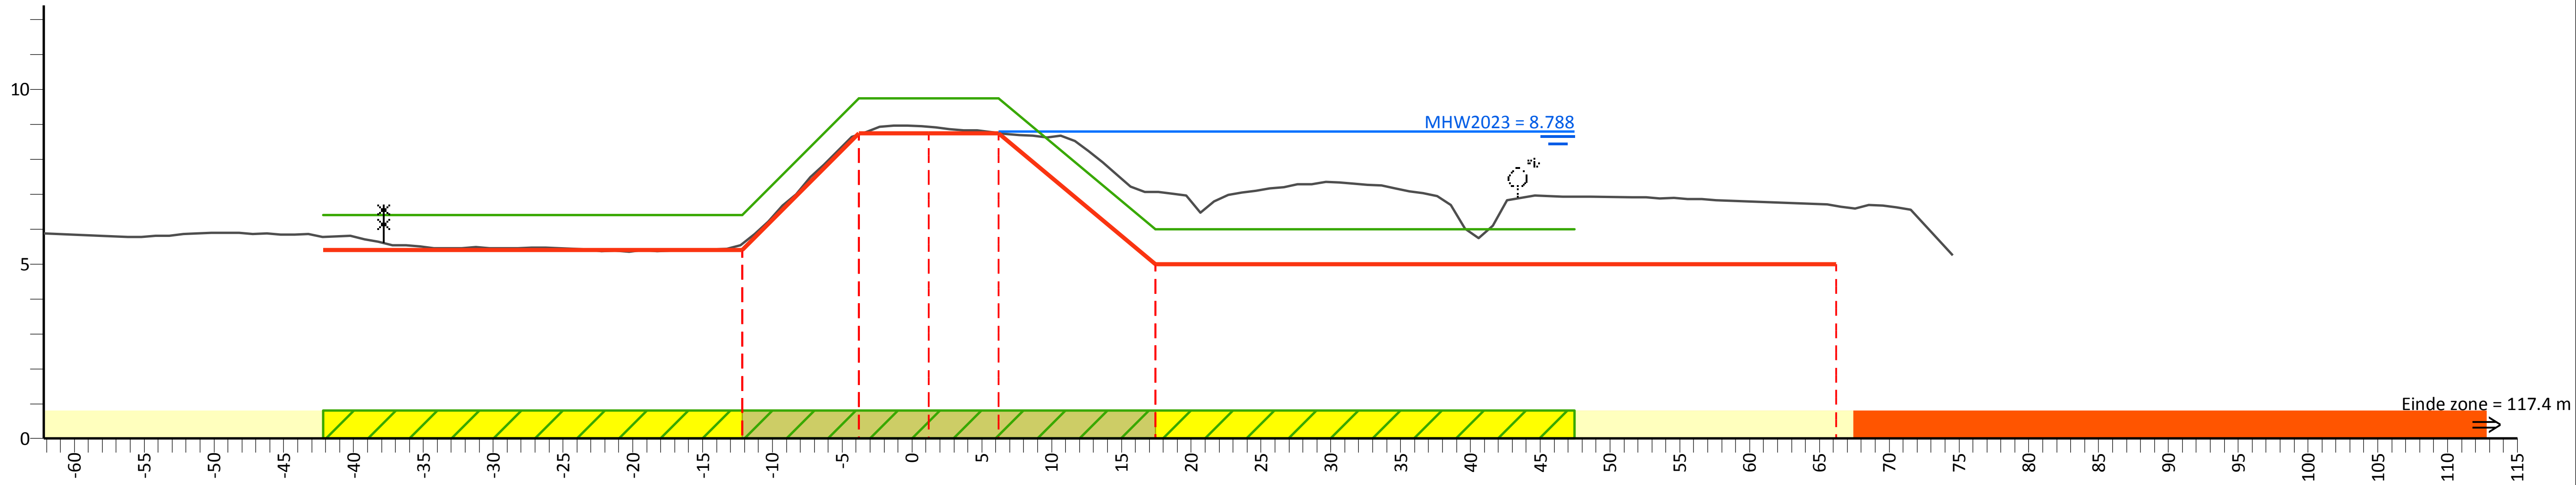

PvVR (mNAP)	6.40	6.40	9.75	9.75	6.00	6.00
Afstand (m)	-42.2	-12.2	-3.8	6.2	17.5	47.5

AHN (mNAP)	14.68	5.57	8.71	8.93	8.75	7.07	6.67	13.12
Afstand (m)	-62.2	-12.2	-3.8	1.2	6.2	17.5	66.2	74.5

Legger (mNAP)	5.40	8.75	8.75	8.75	5.00	5.00
Afstand (m)	-12.2	-3.8	1.2	6.2	17.5	66.2

Legenda

- Profiel van vrije ruimte (PvVR)
- Beheerprofiel
- Leggerprofiel
- Maatgevend Hoogwater 2023 (MWH mNAP)
- Afrastering
- Bebouwing
- Bomenrij
- Haag
- Muur
- Profiel van vrije ruimte wijziging
- Waterkering vastgesteld
- Beschermingszone A vastgesteld
- Beschermingszone B vastgesteld
- Beschermingszone B verwijderd
- Waterkering wijziging
- Beschermingszone A wijziging
- Beschermingszone B wijziging

Legger Maasdijk

Dwarsprofiel: 633+30- 634+50

Gemaakt door:
Cluster Gis, Servicestaf
Gemaakt op:
05-05-2018
Versie:
Ontwerp,
DB d.d. 14-5-2018

Schaal:
Lengteschaal 1:500
Hoogteschaal 1:200
Bladnummer:
1 van 1
Papierformaat:
A3

Waterschap Aa en Maas

Dwarsprofiel: 634+50- 636+00

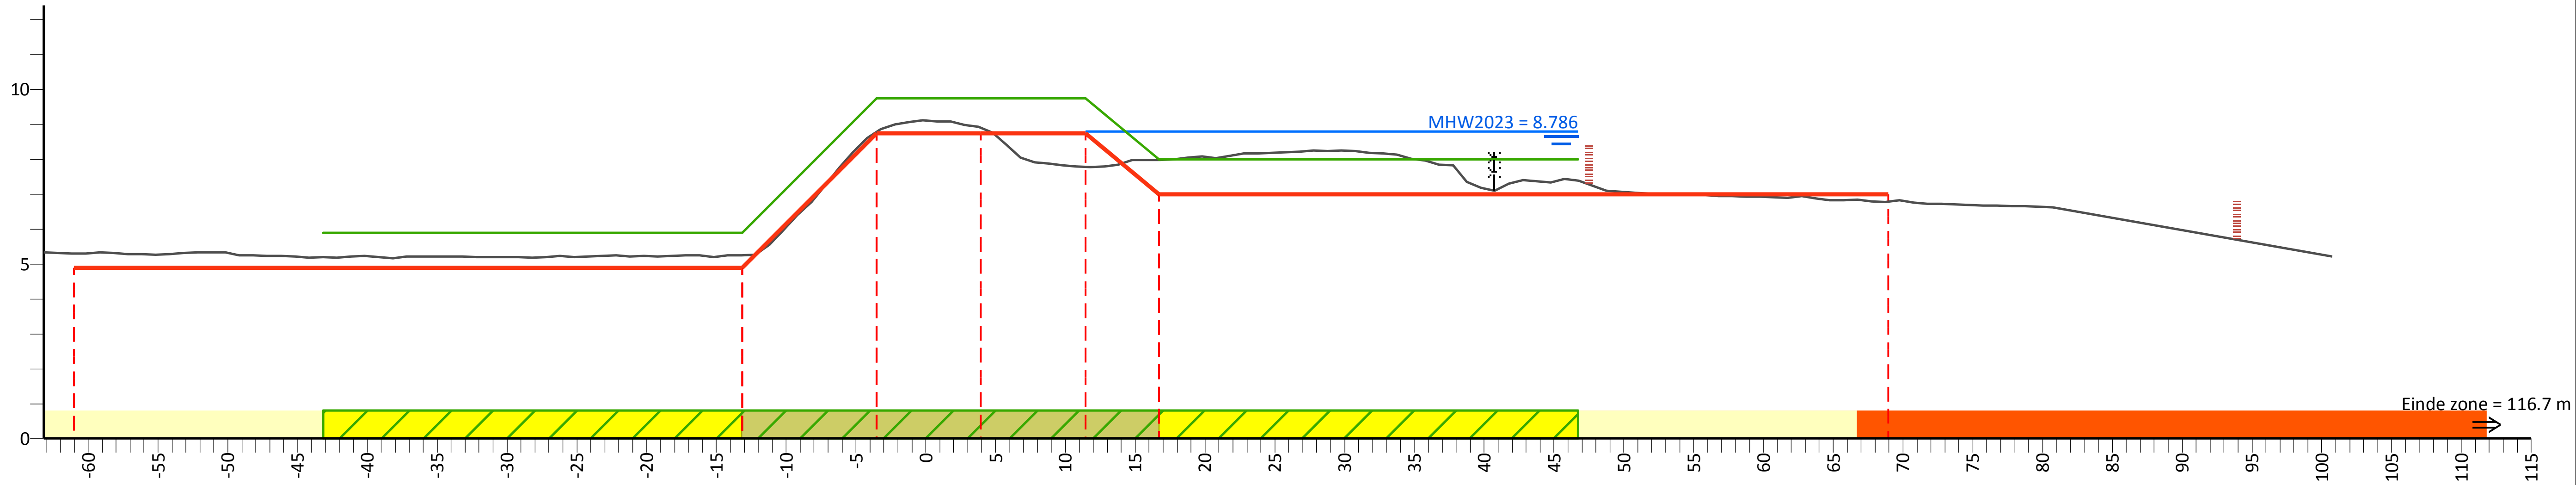

PvVR (mNAP)	5.90	5.90	9.75	9.75	8.00	8.00
Afstand (m)	-43.2	-13.2	-3.5	11.5	16.7	46.7

AHN (mNAP)	13.36	5.31	5.25	8.78	8.90	7.79	7.97	6.78	13.03
Afstand (m)	-63.2	-61.0	-13.2	-3.5	4.0	11.5	16.7	69.0	100.7

Legger (mNAP)	4.90	4.90	8.75	8.75	8.75	7.00	7.00
Afstand (m)	-61.0	-13.2	-3.5	4.0	11.5	16.7	69.0

Legenda

- Profiel van vrije ruimte (PvVR)
- Beheerprofiel
- Leggerprofiel
- Maatgevend Hoogwater 2023 (MWH mNAP)
- Afrastering
- Bebouwing
- Bomenrij
- Haag
- Muur
- Profiel van vrije ruimte wijziging
- Waterkering vastgesteld
- Beschermingszone A vastgesteld
- Beschermingszone B vastgesteld
- Beschermingszone B verwijderd
- Waterkering wijziging
- Beschermingszone A wijziging
- Beschermingszone B wijziging

Legger Maasdijk

Dwarsprofiel: 634+50- 636+00

Gemaakt door:
Cluster Gis, Servicestaf
Gemaakt op:
04-05-2018
Versie:
Ontwerp,
DB d.d. 14-5-2018

Schaal:
Lengteschaal 1:500
Hoogteschaal 1:200
Bladnummer:
1 van 1
Papierformaat:
A3

Waterschap Aa en Maas

Dwarsprofiel: 636+00- 638+00

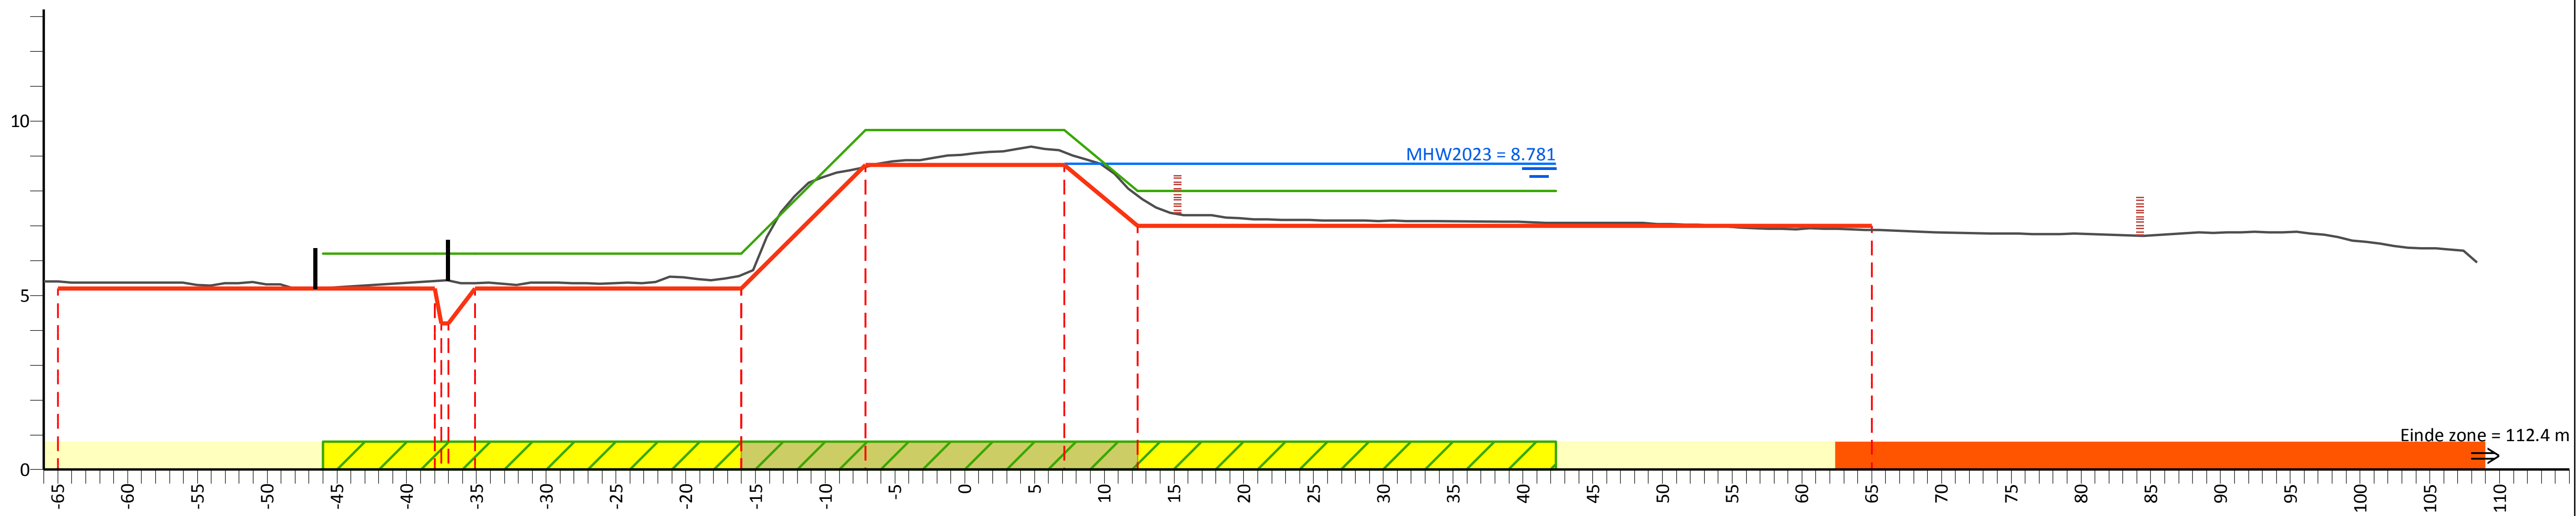

PvVR (mNAP)	6.20	6.20	6.20	6.20	9.75	9.75	8.00	8.00
Afstand (m)	-46.0	-38.0	-35.1	-16.0	-7.1	7.1	12.4	42.4

AHN (mNAP)	5.40	5.42	5.43	5.35	5.59	8.68	9.11	7.87	6.88	14.85
Afstand (m)	-65.0	-38.0	-37.0	-35.1	-16.0	-7.1	7.1	12.4	65.0	108.4

Legger (mNAP)	5.20	5.20	4.20	5.20	5.20	8.75	8.75	7.00	7.00
Afstand (m)	-65.0	-38.0	-37.0	-35.1	-16.0	-7.1	7.1	12.4	65.0

Legenda

- Profiel van vrije ruimte (PvVR)
- Beheerprofiel
- Leggerprofiel
- Maatgevend Hoogwater 2023 (MWH mNAP)
- Afrastering
- Bebouwing
- Bomenrij
- Haag
- Muur
- Profiel van vrije ruimte wijziging
- Waterkering vastgesteld
- Beschermingszone A vastgesteld
- Beschermingszone B vastgesteld
- Beschermingszone B verwijderd
- Waterkering wijziging
- Beschermingszone A wijziging
- Beschermingszone B wijziging

Legger Maasdijk

Dwarsprofiel: 636+00- 638+00

Gemaakt door:
Cluster Gis, Servicestaf
Gemaakt op:
05-05-2018
Versie:
Ontwerp,
DB d.d. 14-5-2018

Schaal:
Lengteschaal 1:500
Hoogteschaal 1:200
Bladnummer:
1 van 1
Papierformaat:
A3

Waterschap Aa en Maas

Dwarsprofiel: 638+00- 640+00

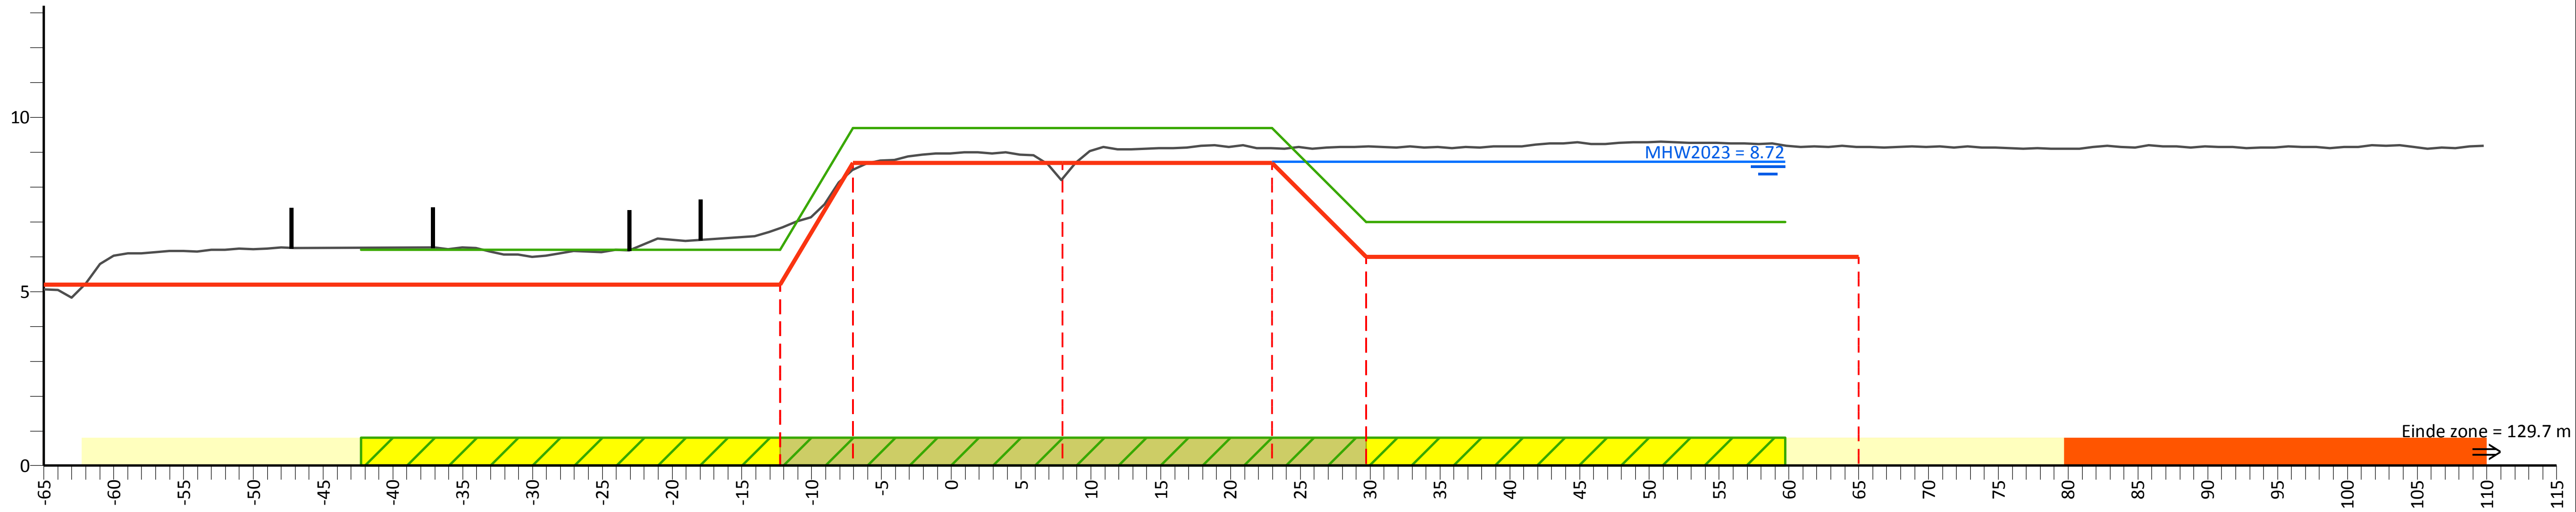

PvVR (mNAP)	6.20	6.20	9.70	9.70	7.00	7.00
Afstand (m)	-42.3	-12.3	-7.0	23.0	29.7	59.7

AHN (mNAP)	5.07	6.81	8.50	8.24	9.11	9.16	9.15	22.95
Afstand (m)	-65.0	-12.3	-7.0	8.0	23.0	29.7	65.0	109.8

Legger (mNAP)	5.20	5.20	8.70	8.70	8.70	6.00	6.00
Afstand (m)	-65.0	-12.3	-7.0	8.0	23.0	29.7	65.0

Legenda

- Profiel van vrije ruimte (PvVR)
- Beheerprofiel
- Leggerprofiel
- Maatgevend Hoogwater 2023 (MWH mNAP)
- Afrastering
- Bebouwing
- Bomenrij
- Haag
- Muur
- Profiel van vrije ruimte wijziging
- Waterkering vastgesteld
- Beschermingszone A vastgesteld
- Beschermingszone B vastgesteld
- Beschermingszone B verwijderd
- Waterkering wijziging
- Beschermingszone A wijziging
- Beschermingszone B wijziging

Legger Maasdijk

Dwarsprofiel: 638+00- 640+00

Gemaakt door:
Cluster Gis, Servicestaf
Gemaakt op:
05-05-2018
Versie:
Ontwerp,
DB d.d. 14-5-2018

Schaal:
Lengteschaal 1:500
Hoogteschaal 1:200
Bladnummer:
1 van 1
Papierformaat:
A3

Waterschap Aa en Maas

Dwarsprofiel: 640+00- 642+00

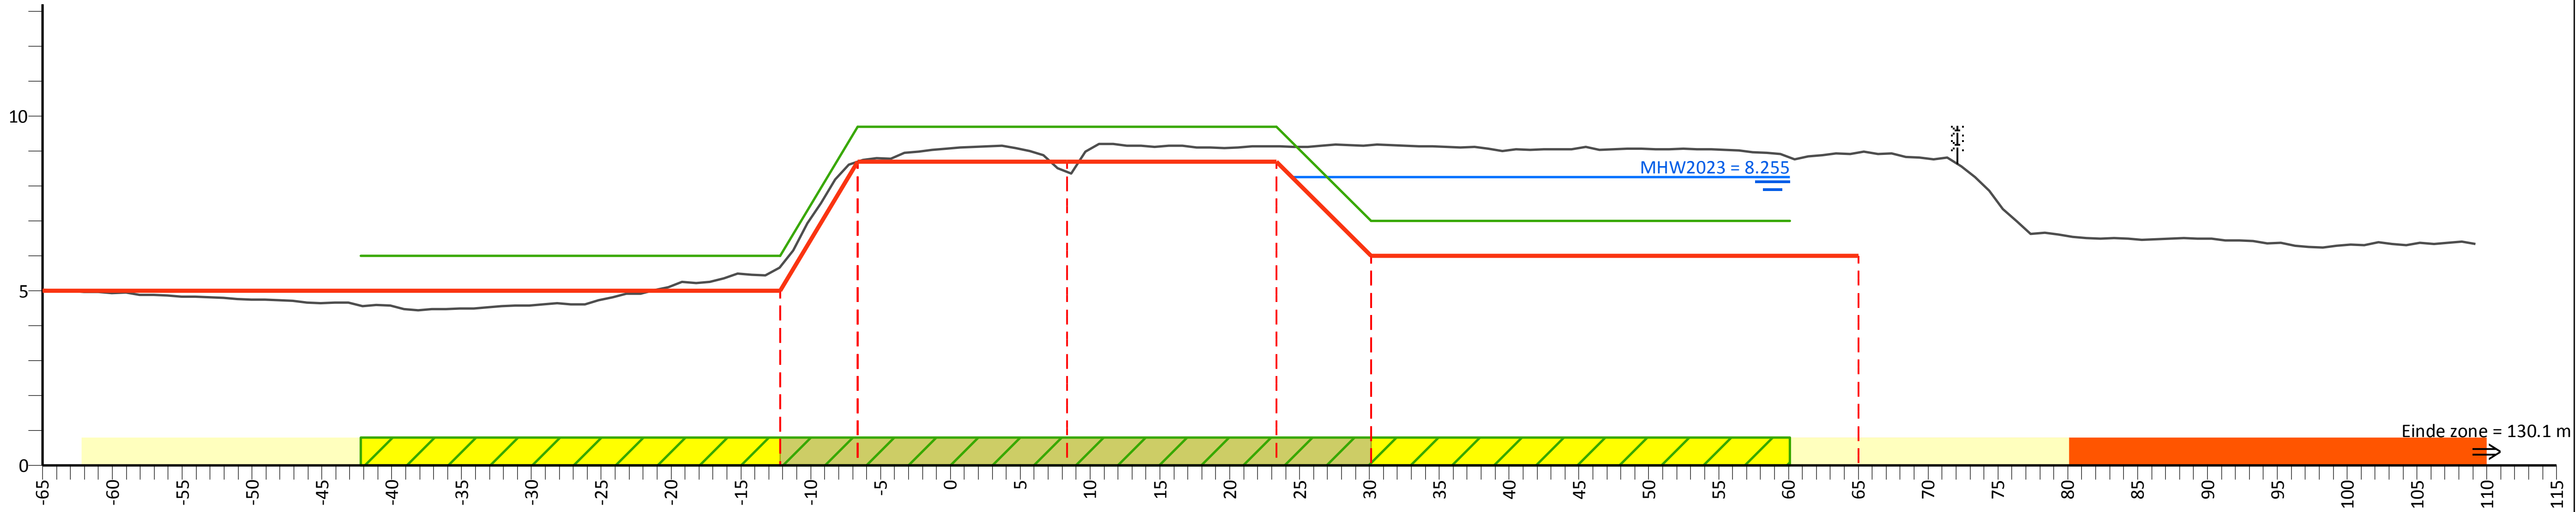

PvVR (mNAP)	6.00	6.00	9.70	9.70	7.00	7.00		
Afstand (m)	-42.2	-12.2	-6.7	23.4	30.1	60.1		
AHN (mNAP)	5.04	5.69	8.70	8.41	9.14	9.18	8.96	15.86
Afstand (m)	-65.0	-12.2	-6.7	8.4	23.4	30.1	65.0	109.2
Legger (mNAP)	5.00	5.00	8.70	8.70	8.70	6.00	6.00	
Afstand (m)	-65.0	-12.2	-6.7	8.4	23.4	30.1	65.0	

Legenda

- Profiel van vrije ruimte (PvVR)
- Beheerprofiel
- Leggerprofiel
- Maatgevend Hoogwater 2023 (MWH mNAP)
- Afrastering
- Bebouwing
- Bomenrij
- Haag
- Muur
- Profiel van vrije ruimte wijziging
- Waterkering vastgesteld
- Beschermingszone A vastgesteld
- Beschermingszone B vastgesteld
- Beschermingszone B verwijderd
- Waterkering wijziging
- Beschermingszone A wijziging
- Beschermingszone B wijziging

Legger Maasdijk

Dwarsprofiel: 640+00- 642+00

Gemaakt door:
Cluster Gis, Servicestaf
Gemaakt op:
06-05-2018
Versie:
Ontwerp,
DB d.d. 14-5-2018

Schaal:
Lengteschaal 1:500
Hoogteschaal 1:200
Bladnummer:
1 van 1
Papierformaat:
A3

Waterschap Aa en Maas

Dwarsprofiel: 642+00- 643+20

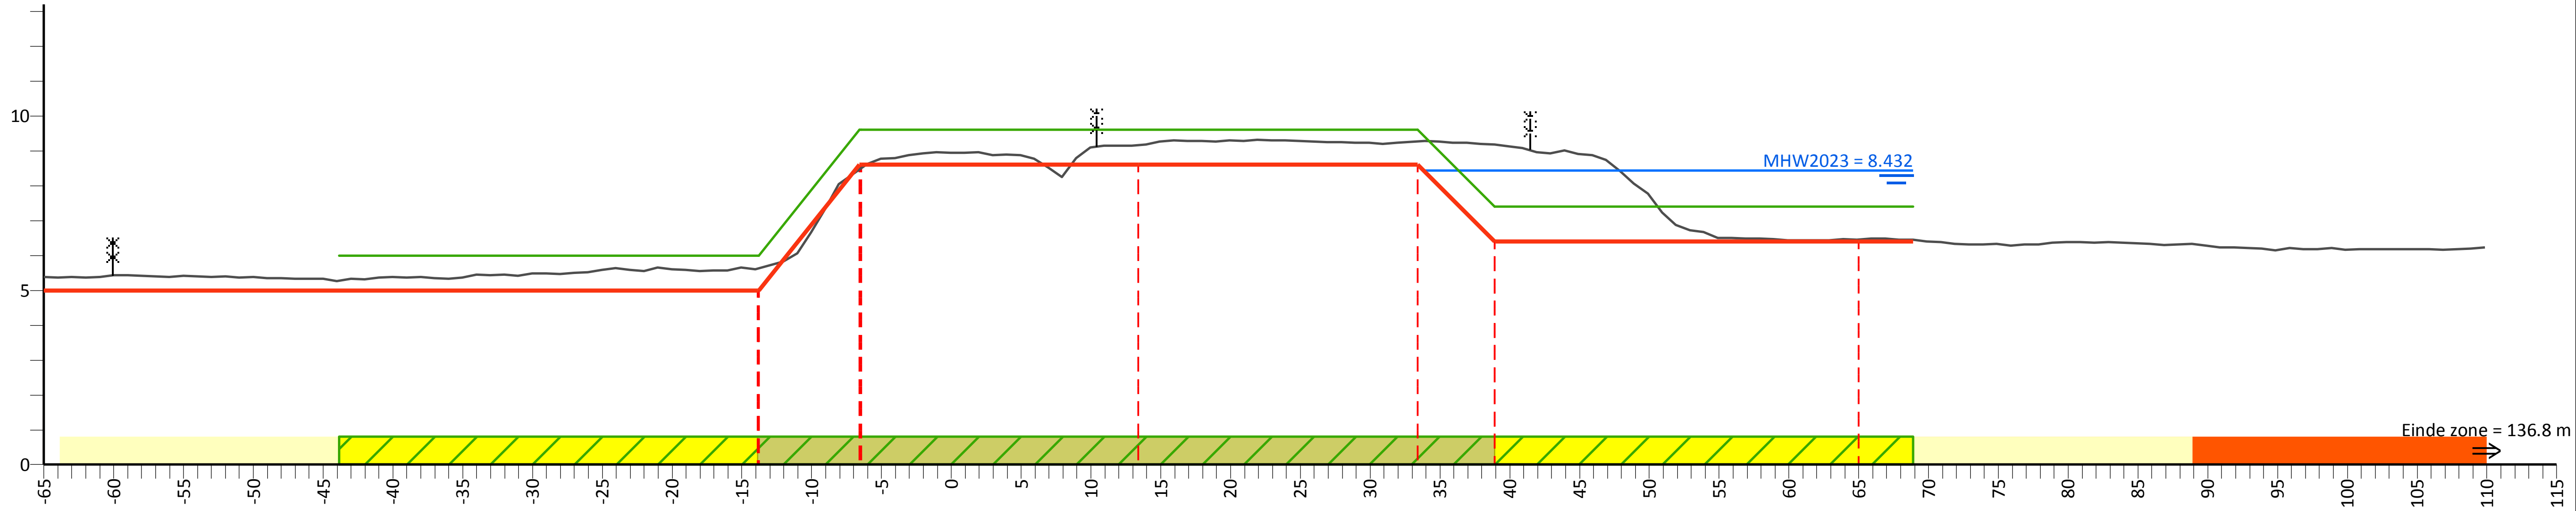

PvVR (mNAP)	6.00	6.00	9.60	9.60	7.40	7.40		
Afstand (m)	-43.9	-13.8	-6.5	33.4	38.9	68.9		
AHN (mNAP)	5.38	5.63	8.50	9.16	9.27	9.18	6.46	15.59
Afstand (m)	-65.0	-13.8	-6.5	13.4	33.4	38.9	65.0	109.9
Legger (mNAP)	5.00	5.00	8.60	8.60	8.60	6.40	6.40	
Afstand (m)	-65.0	-13.8	-6.5	13.4	33.4	38.9	65.0	

Legenda

- Profiel van vrije ruimte (PvVR)
- Beheerprofiel
- Leggerprofiel
- Maatgevend Hoogwater 2023 (MWH mNAP)
- Afrastering
- Bebouwing
- Bomenrij
- Haag
- Muur
- Profiel van vrije ruimte wijziging
- Waterkering vastgesteld
- Beschermingszone A vastgesteld
- Beschermingszone B vastgesteld
- Beschermingszone B verwijderd
- Waterkering wijziging
- Beschermingszone A wijziging
- Beschermingszone B wijziging

Legger Maasdijk

Dwarsprofiel: 642+00- 643+20

Gemaakt door:
Cluster Gis, Servicestaf
Gemaakt op:
05-05-2018
Versie:
Ontwerp,
DB d.d. 14-5-2018

Schaal:
Lengteschaal 1:500
Hoogteschaal 1:200
Bladnummer:
1 van 1
Papierformaat:
A3

Waterschap Aa en Maas

Dwarsprofiel: 643+20- 645+00

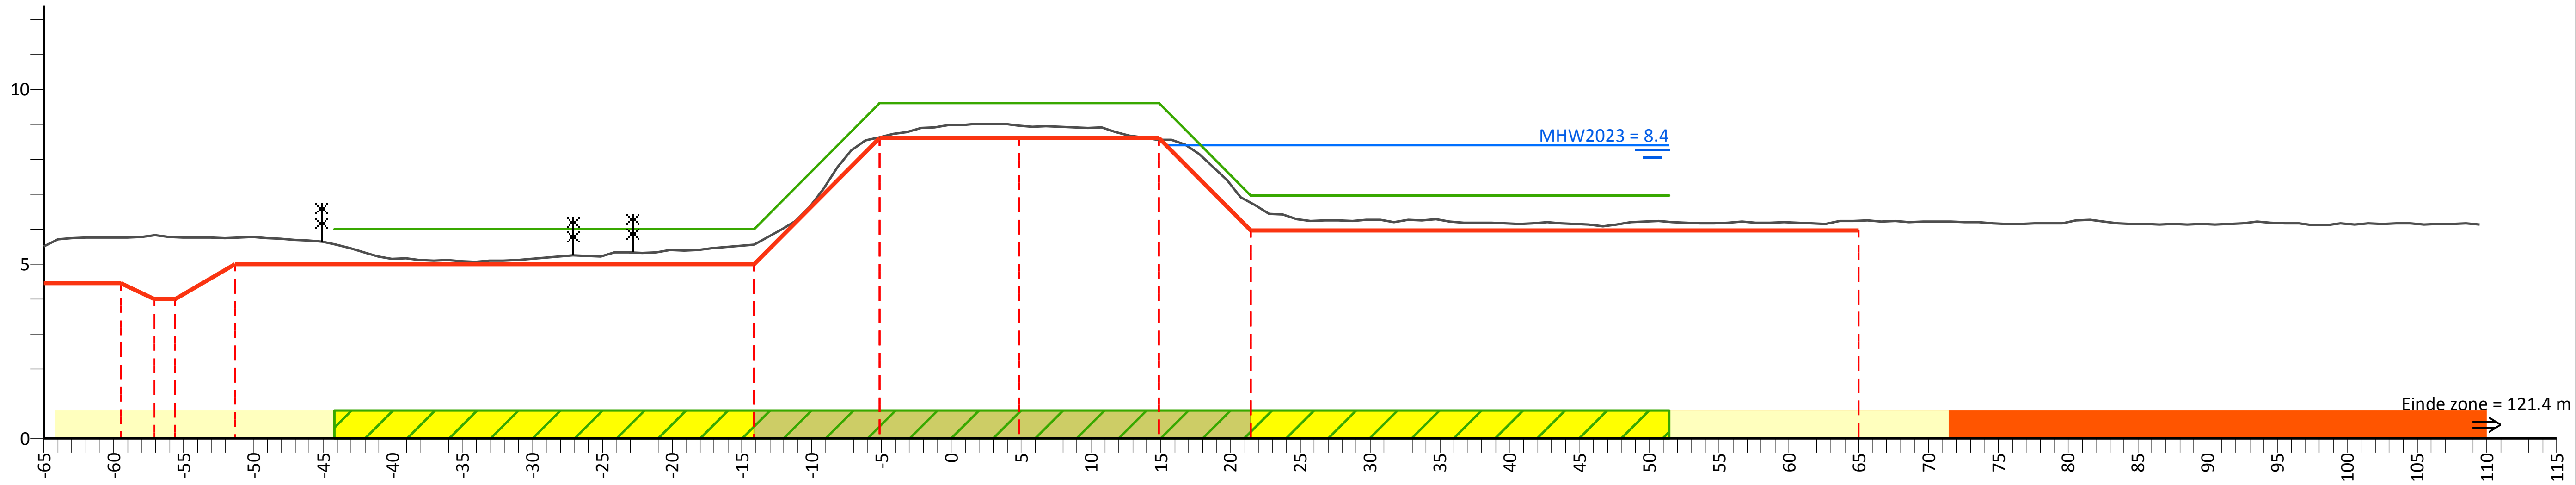

PvVR (mNAP)	6.00	6.00	9.60	9.60	6.97	6.97
Afstand (m)	-44.2	-14.1	-5.1	14.9	21.4	51.4

AHN (mNAP)	5.51	5.76	5.82	5.76	5.75	5.55	8.63	8.96	8.56	6.75	6.23	15.31
Afstand (m)	-65.0	-59.5	-57.1	-55.6	-51.3	-14.1	-5.1	4.9	14.9	21.4	65.0	109.5

Legger (mNAP)	4.45	4.45	4.00		5.00	5.00	8.60	8.60	8.60	5.97	5.97
Afstand (m)	-65.0	-59.5	-57.1	-55.6	-51.3	-14.1	-5.1	4.9	14.9	21.4	65.0

Legenda

- Profiel van vrije ruimte (PvVR)
- Beheerprofiel
- Leggerprofiel
- Maatgevend Hoogwater 2023 (MWH mNAP)
- Afrastering
- Bebouwing
- Bomenrij
- Haag
- Muur
- Profiel van vrije ruimte wijziging
- Waterkering vastgesteld
- Beschermingszone A vastgesteld
- Beschermingszone B vastgesteld
- Beschermingszone B verwijderd
- Waterkering wijziging
- Beschermingszone A wijziging
- Beschermingszone B wijziging

Legger Maasdijk

Dwarsprofiel: 643+20- 645+00

Gemaakt door:
Cluster Gis, Servicestaf
Gemaakt op:
05-05-2018
Versie:
Ontwerp,
DB d.d. 14-5-2018

Schaal:
Lengteschaal 1:500
Hoogteschaal 1:200
Bladnummer:
1 van 1
Papierformaat:
A3

Waterschap Aa en Maas

Dwarsprofiel: 645+00- 646+00

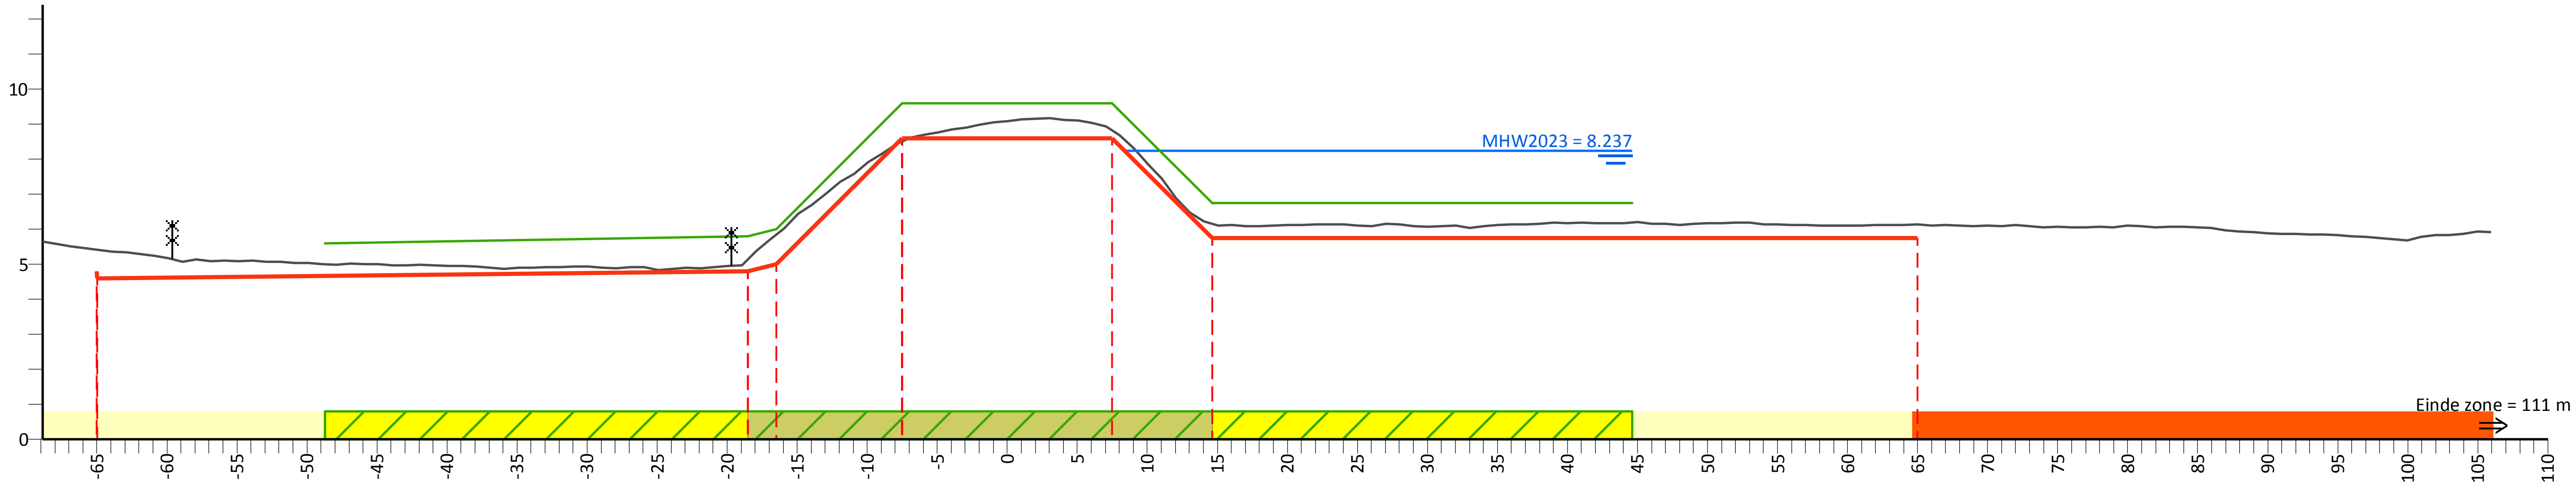

PvVR (mNAP)	5.60	5.80	6.00	9.60	9.60	6.75	6.75		
Afstand (m)	-48.7	-18.5	-16.5	-7.5	7.5	14.6	44.6		
AHN (mNAP)	14.12	5.42	5.15	5.84	8.51	8.82	6.15	6.15	14.79
Afstand (m)	-68.9	-65.0	-18.5	-16.5	-7.5	7.5	14.6	65.0	106.0
Legger (mNAP)	4.60	4.80	5.00	8.60	8.60	5.75	5.75		
Afstand (m)	-65.0	-18.5	-16.5	-7.5	7.5	14.6	65.0		

Legenda

- Profiel van vrije ruimte (PvVR)
- Beheerprofiel
- Leggerprofiel
- Maatgevend Hoogwater 2023 (MWH mNAP)
- Afrastering
- Bebouwing
- Rij Bomenrij
- Haag
- Muur
- Profiel van vrije ruimte wijziging
- Waterkering vastgesteld
- Beschermingszone A vastgesteld
- Beschermingszone B vastgesteld
- Beschermingszone B verwijderd
- Waterkering wijziging
- Beschermingszone A wijziging
- Beschermingszone B wijziging

Legger Maasdijk

Dwarsprofiel: 645+00- 646+00

Gemaakt door:
Cluster Gis, Servicestaf
Gemaakt op:
06-05-2018
Versie:
Ontwerp,
DB d.d. 14-5-2018

Schaal:
Lengteschaal 1:500
Hoogteschaal 1:200
Bladnummer:
1 van 1
Papierformaat:
A3

Waterschap Aa en Maas

Dwarsprofiel: 646+00- 647+50

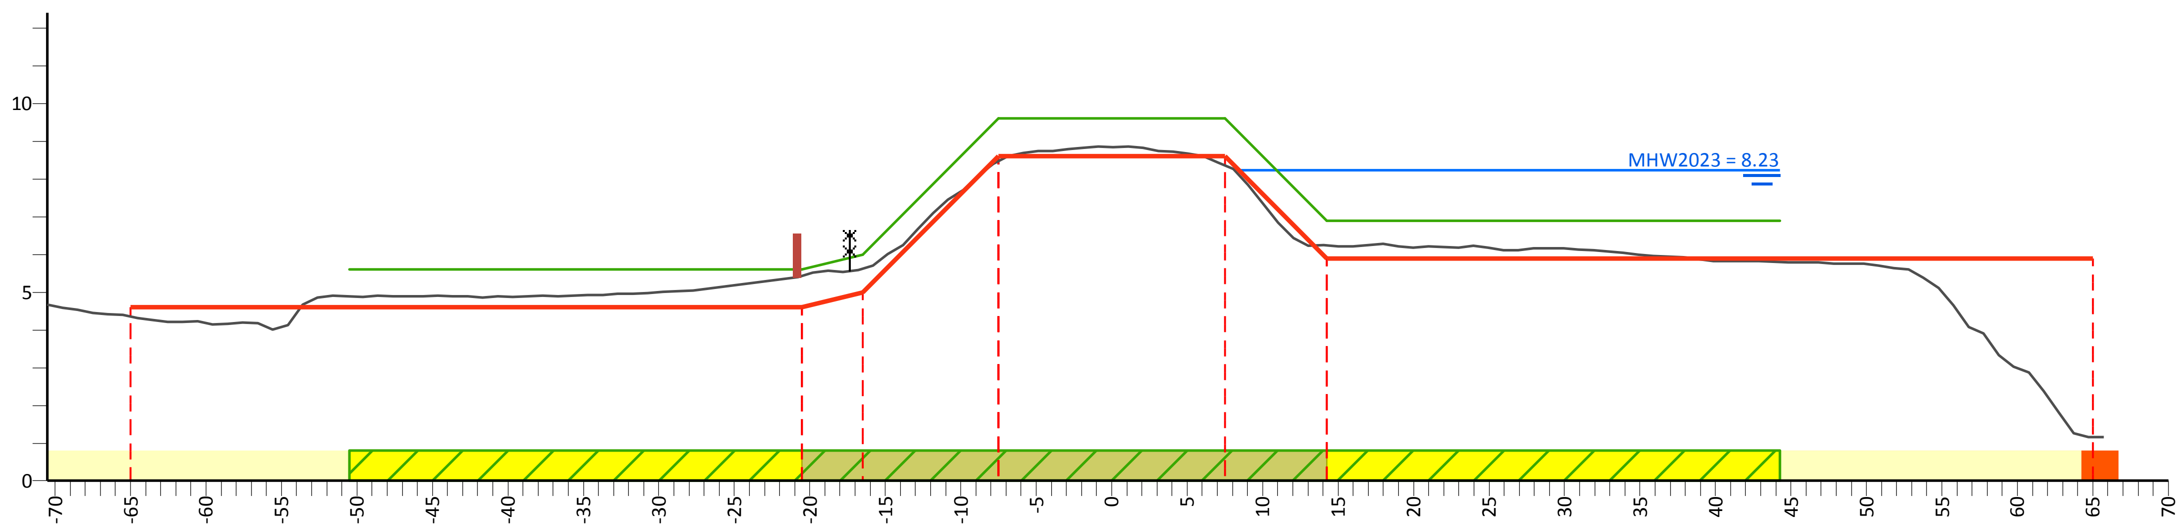

PvVR (mNAP)			5.60	5.60	6.00	9.60	9.60	6.90	6.90	
Afstand (m)			-50.5	-20.5	-16.5	-7.5	7.5	14.3	44.3	
AHN (mNAP)	11.67	4.35		5.44	5.63	8.48	8.36	6.24		2.89
Afstand (m)	-70.5	-65.0		-20.5	-16.5	-7.5	7.5	14.3		65.7
Legger (mNAP)		4.60		4.60	5.00	8.60	8.60	5.90		5.90
Afstand (m)		-65.0		-20.5	-16.5	-7.5	7.5	14.3		65.0

Legenda

- Profiel van vrije ruimte (PvVR)
- Beheerprofiel
- Leggerprofiel
- Maatgevend Hoogwater 2023 (MWH mNAP)
- Afrastering
- Bebouwing
- Bomenrij
- Haag
- Muur
- Profiel van vrije ruimte wijziging
- Waterkering vastgesteld
- Beschermingszone A vastgesteld
- Beschermingszone B vastgesteld
- Beschermingszone B verwijderd
- Waterkering wijziging
- Beschermingszone A wijziging
- Beschermingszone B wijziging

Legger Maasdijk

Dwarsprofiel: 646+00- 647+50

Gemaakt door:
Cluster Gis, Servicestaf
Gemaakt op:
05-05-2018
Versie:
Ontwerp,
DB d.d. 14-5-2018

Schaal:
Lengteschaal 1:500
Hoogteschaal 1:200
Bladnummer:
1 van 1
Papierformaat:
A3

Waterschap Aa en Maas

Dwarsprofiel: 647+50- 648+50

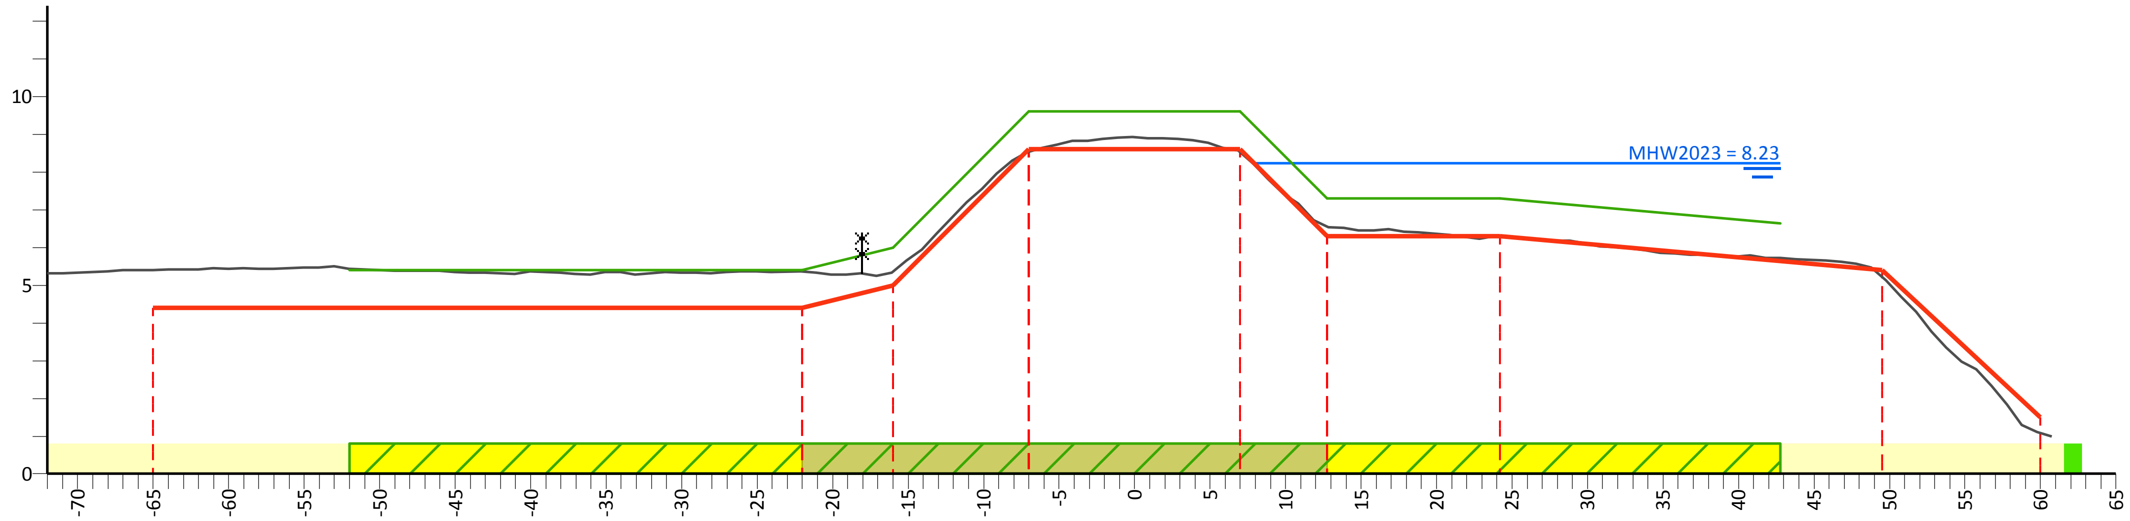

PvVR (mNAP)	5.40	5.40	6.00	9.60	9.60	7.30	7.30	6.64
Afstand (m)	-52.0	-22.0	-16.0	-7.0	7.0	12.8	24.2	42.8

AHN (mNAP)	13.30	5.41	5.36	5.36	8.53	8.52	6.56	6.29	5.23	2.46
Afstand (m)	-72.0	-65.0	-22.0	-16.0	-7.0	7.0	12.8	24.2	49.5	60.8

Legger (mNAP)	4.40	4.40	5.00	8.60	8.60	6.30	6.30	5.40	1.50
Afstand (m)	-65.0	-22.0	-16.0	-7.0	7.0	12.8	24.2	49.5	60.0

Legenda

- Profiel van vrije ruimte (PvVR)
- Beheerprofiel
- Leggerprofiel
- Maatgevend Hoogwater 2023 (MWH mNAP)
- Afrastering
- Bebouwing
- Bomenrij
- Haag
- Muur
- Profiel van vrije ruimte wijziging
- Waterkering vastgesteld
- Beschermingszone A vastgesteld
- Beschermingszone B vastgesteld
- Beschermingszone B verwijderd
- Waterkering wijziging
- Beschermingszone A wijziging
- Beschermingszone B wijziging

Legger Maasdijk

Dwarsprofiel: 647+50- 648+50

Gemaakt door:
Cluster Gis, Servicestaf
Gemaakt op:
05-05-2018
Versie:
Ontwerp,
DB d.d. 14-5-2018

Schaal:
Lengteschaal 1:500
Hoogteschaal 1:200
Bladnummer:
1 van 1
Papierformaat:
A3

Waterschap Aa en Maas

Dwarsprofiel: 648+50- 649+50

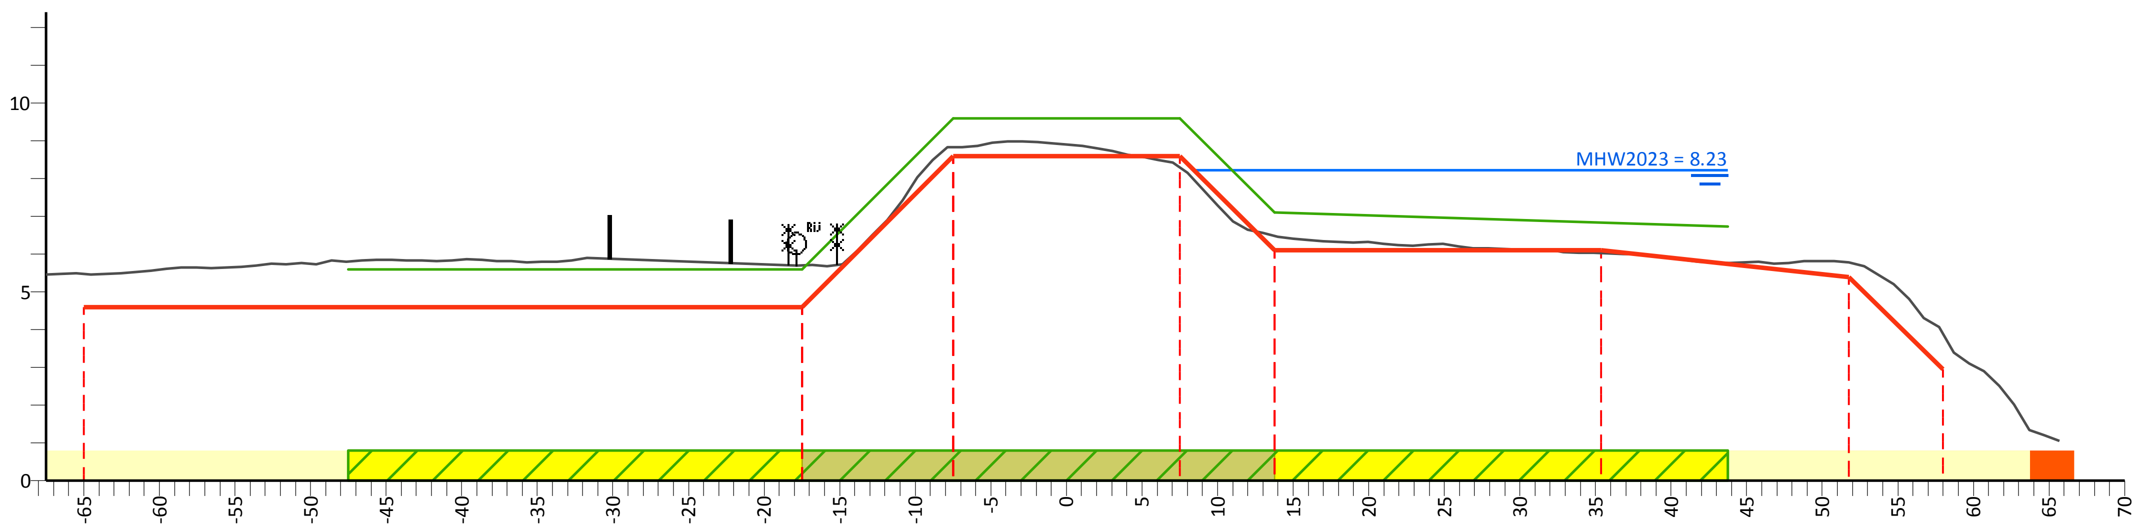

PvVR (mNAP)	5.60	5.60	9.60	9.60	7.10	6.74
Afstand (m)	-47.5	-17.5	-7.5	7.5	13.8	43.8

AHN (mNAP)	13.64	5.47	5.70	8.84	8.29	6.49	6.03	5.78	3.89	2.65
Afstand (m)	-67.5	-65.0	-17.5	-7.5	7.5	13.8	35.4	51.8	58.0	65.7

Legger (mNAP)	4.60	4.60	8.60	8.60	6.10	6.10	5.40	2.95
Afstand (m)	-65.0	-17.5	-7.5	7.5	13.8	35.4	51.8	58.0

Legenda

- Profiel van vrije ruimte (PvVR)
- Beheerprofiel
- Leggerprofiel
- Maatgevend Hoogwater 2023 (MWH mNAP)
- Afrastering
- Bebouwing
- Bomenrij
- Haag
- Muur
- Profiel van vrije ruimte wijziging
- Waterkering vastgesteld
- Beschermingszone A vastgesteld
- Beschermingszone B vastgesteld
- Beschermingszone B verwijderd
- Waterkering wijziging
- Beschermingszone A wijziging
- Beschermingszone B wijziging

Legger Maasdijk

Dwarsprofiel: 648+50- 649+50

Gemaakt door: Cluster Gis, Servicestaf
Gemaakt op: 06-05-2018
Versie: Ontwerp, DB d.d. 14-5-2018

Schaal: Lengteschaal 1:500 Hoogteschaal 1:200
Bladnummer: 1 van 1
Papierformaat: A3

Waterschap Aa en Maas

Dwarsprofiel: 649+50- 651+20

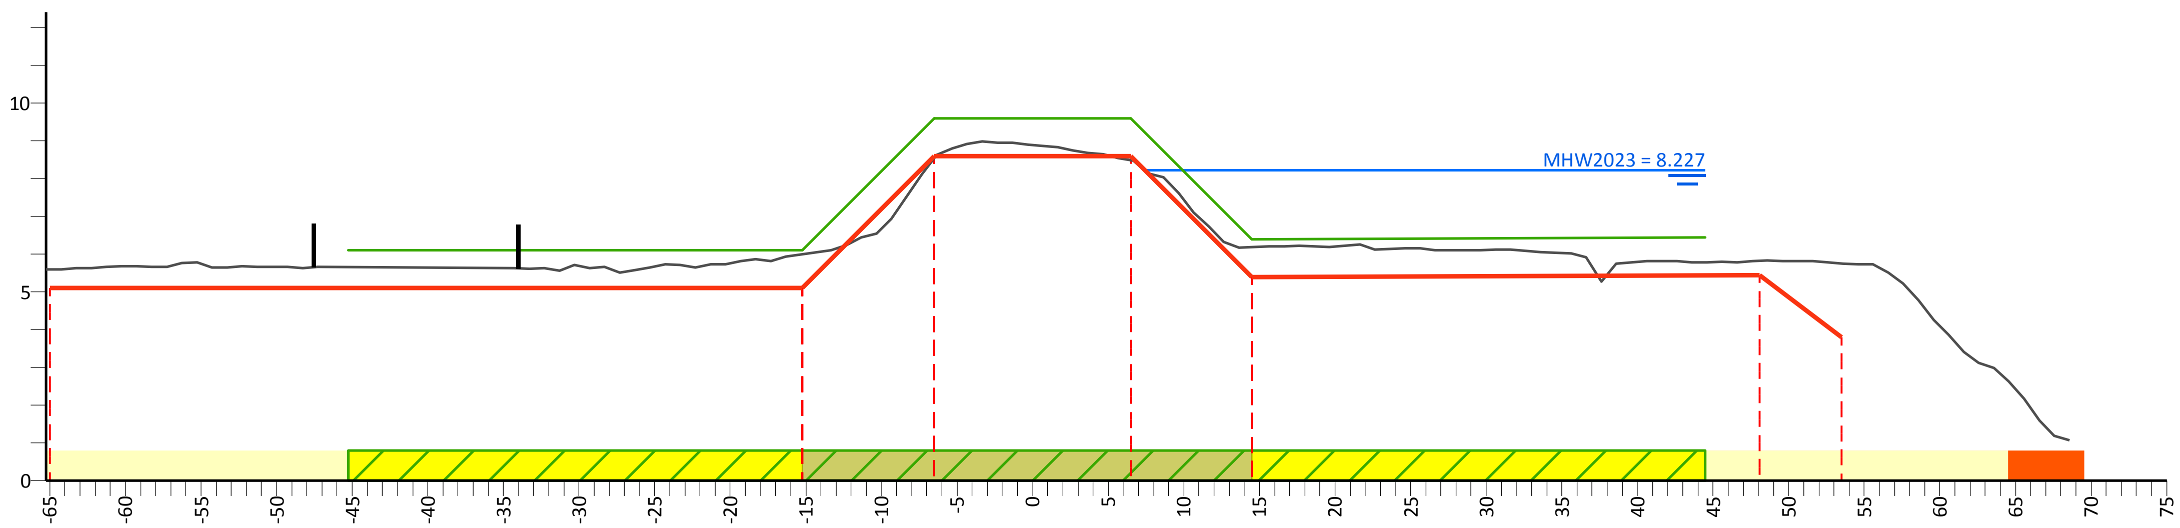

PvVR (mNAP)		6.10	6.10	9.60	9.60	6.40	6.44			
Afstand (m)		-45.3	-15.3	-6.5	6.5	14.5	44.5			
AHN (mNAP)	14.00		6.00	8.54	8.48	6.19		5.83	5.75	2.67
Afstand (m)	-65.3		-15.3	-6.5	6.5	14.5		48.1	53.5	68.6
Legger (mNAP)	5.10		5.10	8.60	8.60	5.40		5.45	3.80	
Afstand (m)	-65.0		-15.3	-6.5	6.5	14.5		48.1	53.5	

Legenda

- Profiel van vrije ruimte (PvVR)
- Beheerprofiel
- Leggerprofiel
- Maatgevend Hoogwater 2023 (MWH mNAP)
- Afrastering
- Bebouwing
- Bomenrij
- Haag
- Muur
- Profiel van vrije ruimte wijziging
- Waterkering vastgesteld
- Beschermingszone A vastgesteld
- Beschermingszone B vastgesteld
- Beschermingszone B verwijderd
- Waterkering wijziging
- Beschermingszone A wijziging
- Beschermingszone B wijziging

Legger Maasdijk

Dwarsprofiel: 649+50- 651+20

Gemaakt door:
Cluster Gis, Servicestaf
Gemaakt op:
06-05-2018
Versie:
Ontwerp,
DB d.d. 14-5-2018

Schaal:
Lengteschaal 1:500
Hoogteschaal 1:200
Bladnummer:
1 van 1
Papierformaat:
A3

Waterschap
Aa en Maas

Dwarsprofiel: 651+20- 652+50

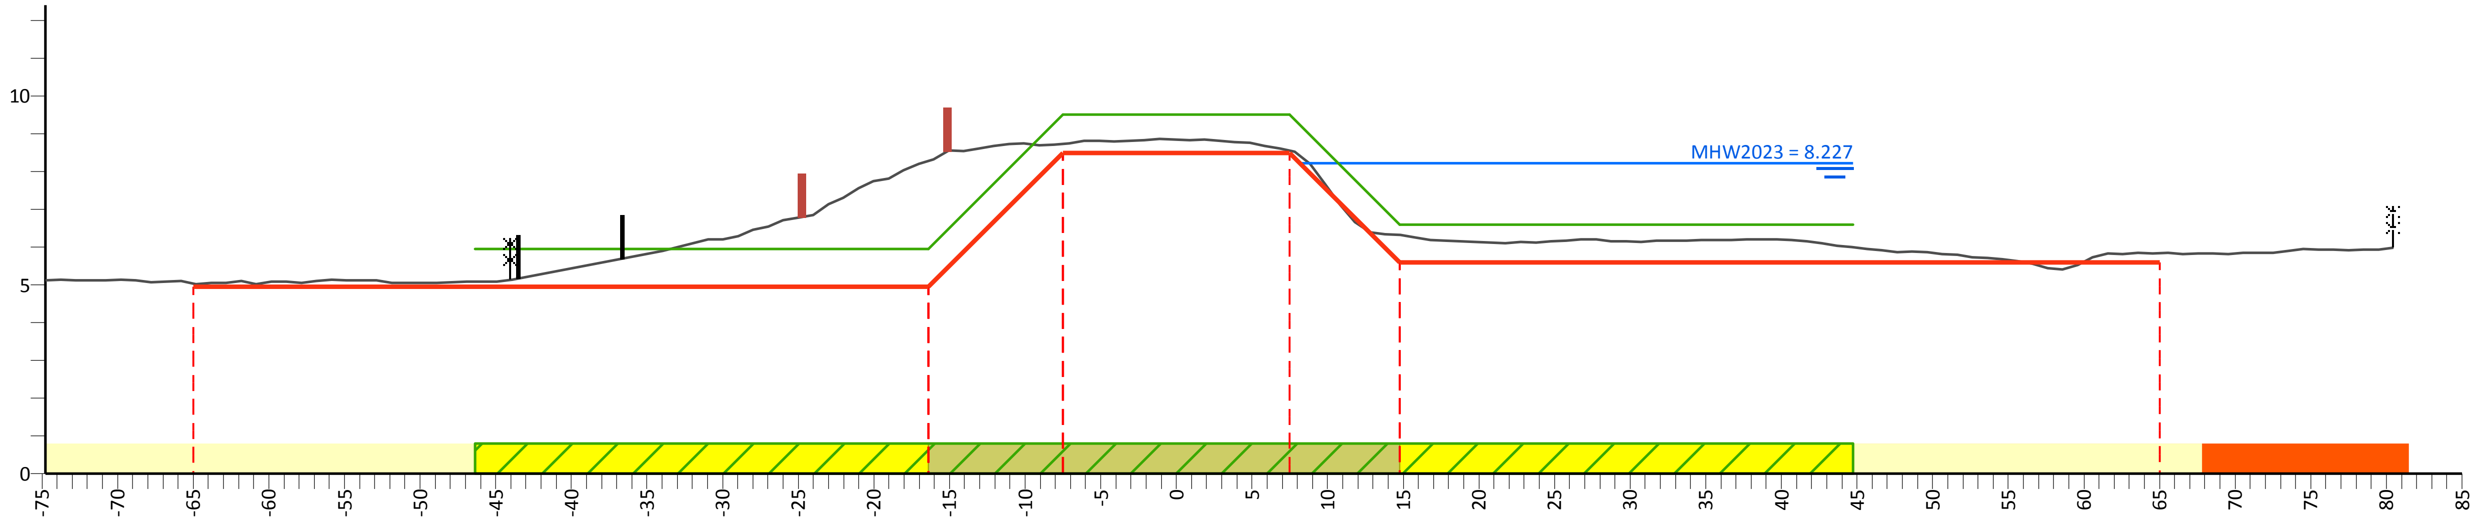

PvVR (mNAP)	5.95	5.95	9.50	9.50	6.60	6.60
Afstand (m)	-46.4	-16.4	-7.5	7.5	14.8	44.8

AHN (mNAP)	12.82	5.04	8.28	8.74	8.56	6.32	5.84	14.97
Afstand (m)	-74.8	-65.0	-16.4	-7.5	7.5	14.8	65.0	80.5

Legger (mNAP)	4.95	4.95	8.50	8.50	5.60	5.60
Afstand (m)	-65.0	-16.4	-7.5	7.5	14.8	65.0

Legenda

- Profiel van vrije ruimte (PvVR)
- Beheerprofiel
- Leggerprofiel
- Maatgevend Hoogwater 2023 (MWH mNAP)
- Afrastering
- Bebouwing
- Bomenrij
- Haag
- Muur
- Profiel van vrije ruimte wijziging
- Waterkering vastgesteld
- Beschermingszone A vastgesteld
- Beschermingszone B vastgesteld
- Beschermingszone B verwijderd
- Waterkering wijziging
- Beschermingszone A wijziging
- Beschermingszone B wijziging

Legger Maasdijk

Dwarsprofiel: 651+20- 652+50

Gemaakt door:
Cluster Gis, Servicestaf
Gemaakt op:
10-05-2018
Versie:
Ontwerp,
DB d.d. 14-5-2018

Schaal:
Lengteschaal 1:500
Hoogteschaal 1:200
Bladnummer:
1 van 1
Papierformaat:
A3

Waterschap Aa en Maas

Dwarsprofiel: 652+50-652+90

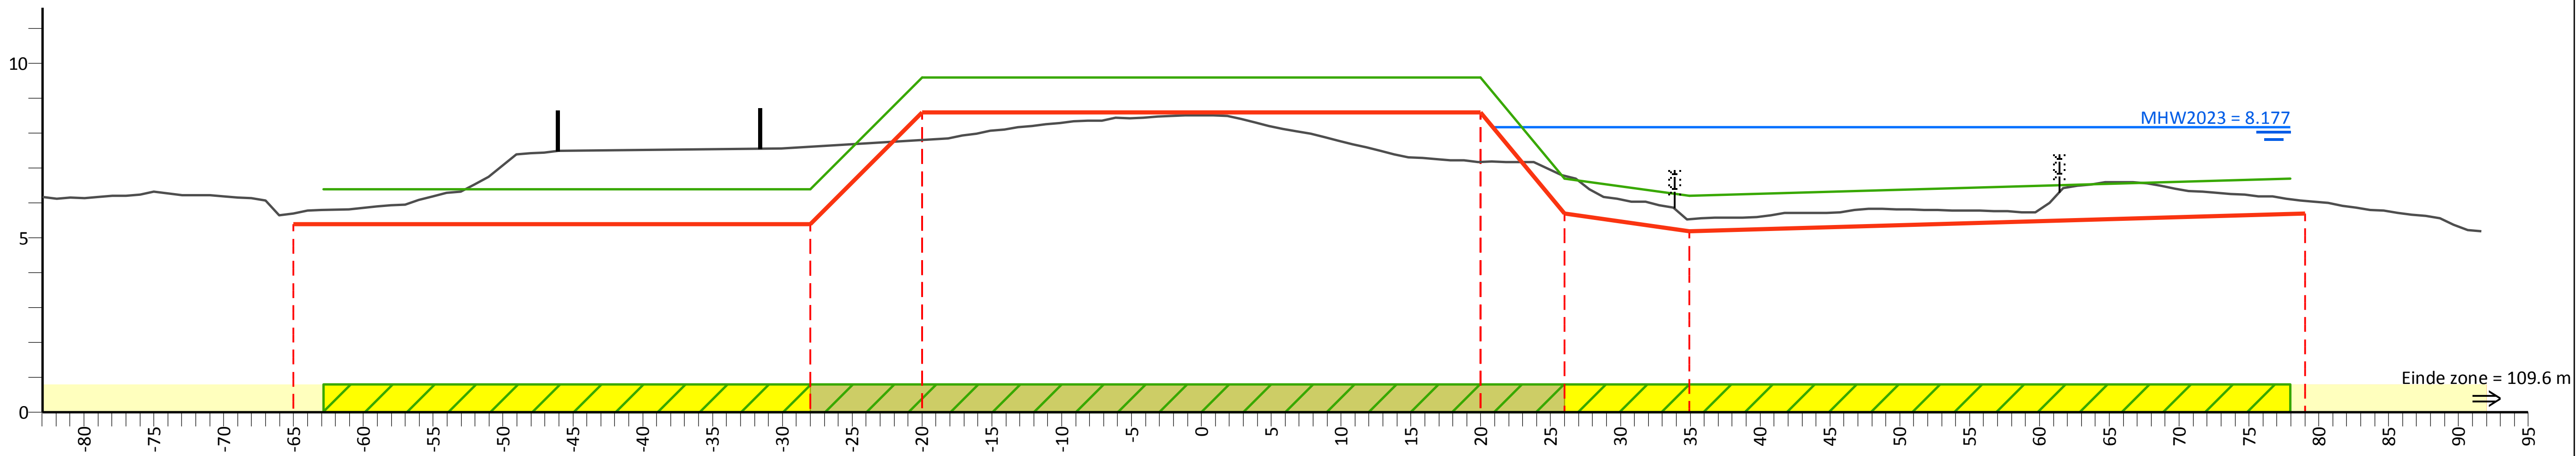

PvVR (mNAP)	6.40	6.40	9.60	9.60	6.70	6.20	6.70
Afstand (m)	-62.9	-28.0	-20.0	20.0	26.0	35.0	78.0

AHN (mNAP)	15.42	5.69	7.62	7.81	7.18	6.79	5.53	6.07	12.96
Afstand (m)	-83.0	-65.0	-28.0	-20.0	20.0	26.0	35.0	79.0	91.7

Legger (mNAP)	5.40	5.40	8.60	8.60	5.70	5.20	5.70
Afstand (m)	-65.0	-28.0	-20.0	20.0	26.0	35.0	79.0

Legenda

- Profiel van vrije ruimte (PvVR)
- Beheerprofiel
- Leggerprofiel
- Maatgevend Hoogwater 2023 (MWH mNAP)
- Afrastering
- Bebouwing
- Bomenrij
- Haag
- Muur
- Profiel van vrije ruimte wijziging
- Waterkering vastgesteld
- Beschermingszone A vastgesteld
- Beschermingszone B vastgesteld
- Beschermingszone B verwijderd
- Waterkering wijziging
- Beschermingszone A wijziging
- Beschermingszone B wijziging

Legger Maasdijk

Dwarsprofiel: 652+50-652+90

Gemaakt door:
Cluster Gis, Servicestaf
Gemaakt op:
06-05-2018
Versie:
Ontwerp,
DB d.d. 14-5-2018

Schaal:
Lengteschaal 1:500
Hoogteschaal 1:200
Bladnummer:
1 van 1
Papierformaat:
A3

Waterschap Aa en Maas

Dwarsprofiel: 652+90-653+50

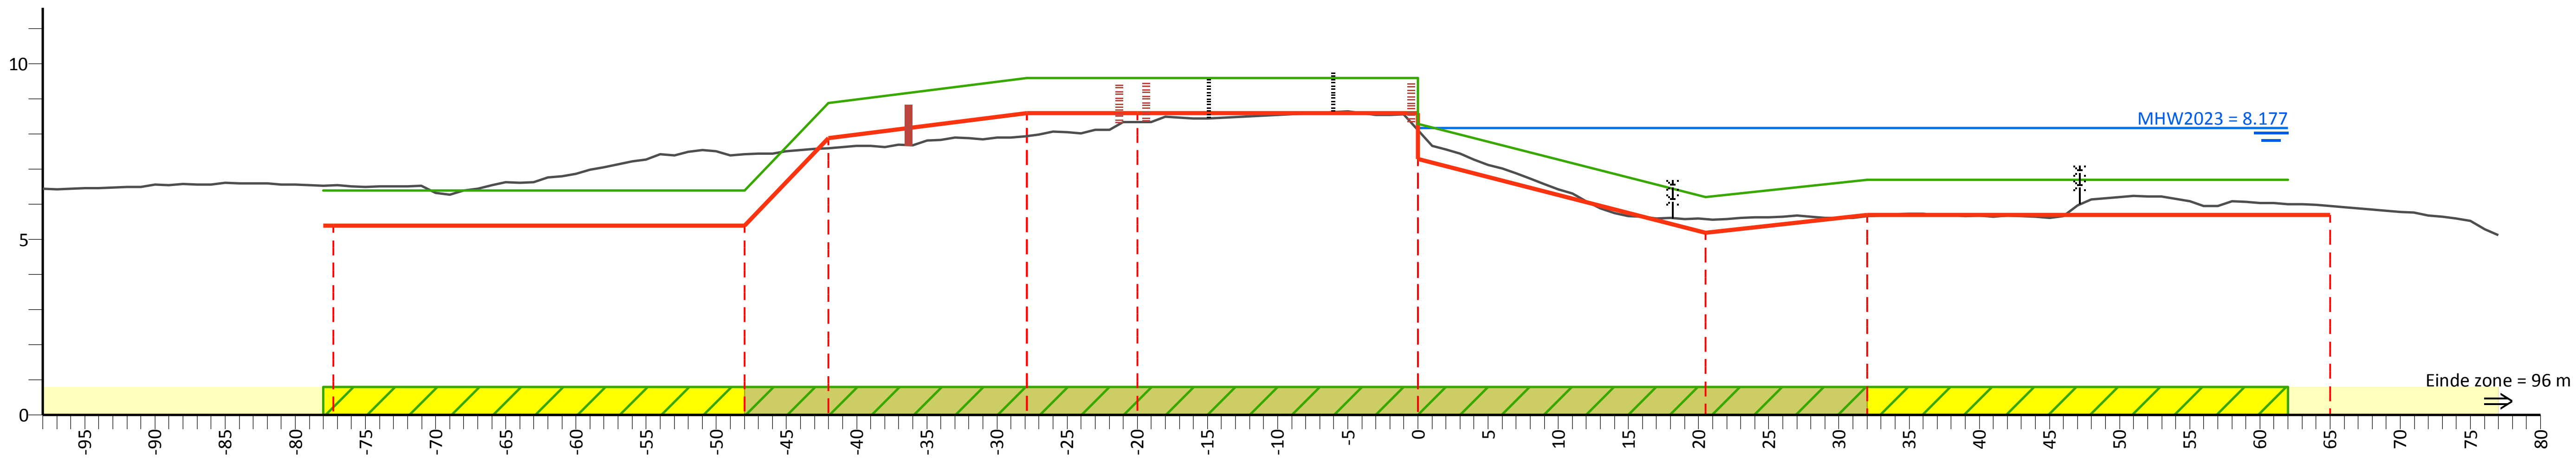

PvVR (mNAP)	6.40	6.40	8.89	9.60	8.30	6.20	6.70	6.70
Afstand (m)	-78.0	-48.0	-42.0	-27.9	0.0	20.5	32.0	62.0

AHN (mNAP)	16.10	6.54	7.44	7.60	7.94	8.34	8.11	5.58	5.66	5.95	12.82
Afstand (m)	-98.0	-77.3	-48.0	-42.0	-27.9	-20.0	0.0	20.5	32.0	65.0	77.0

Legger (mNAP)	5.40	5.40	7.89	8.60	8.60	7.30	5.20	5.70	5.70
Afstand (m)	-77.3	-48.0	-42.0	-27.9	-20.0	0.0	20.5	32.0	65.0

Legenda

- Profiel van vrije ruimte (PvVR)
- Beheerprofiel
- Leggerprofiel
- Maatgevend Hoogwater 2023 (MWH mNAP)
- Afrastering
- Bebouwing
- Bomenrij
- Haag
- Muur
- Profiel van vrije ruimte wijziging
- Waterkering vastgesteld
- Beschermingszone A vastgesteld
- Beschermingszone B vastgesteld
- Beschermingszone B verwijderd
- Waterkering wijziging
- Beschermingszone A wijziging
- Beschermingszone B wijziging

Legger Maasdijk

Dwarsprofiel: 652+90-653+50

Gemaakt door:
Cluster Gis, Servicestaf
Gemaakt op:
09-05-2018
Versie:
Ontwerp,
DB d.d. 14-5-2018

Schaal:
Lengteschaal 1:500
Hoogteschaal 1:200
Bladnummer:
1 van 1
Papierformaat:
A3

Waterschap Aa en Maas

Dwarsprofiel: 653+50-654+00

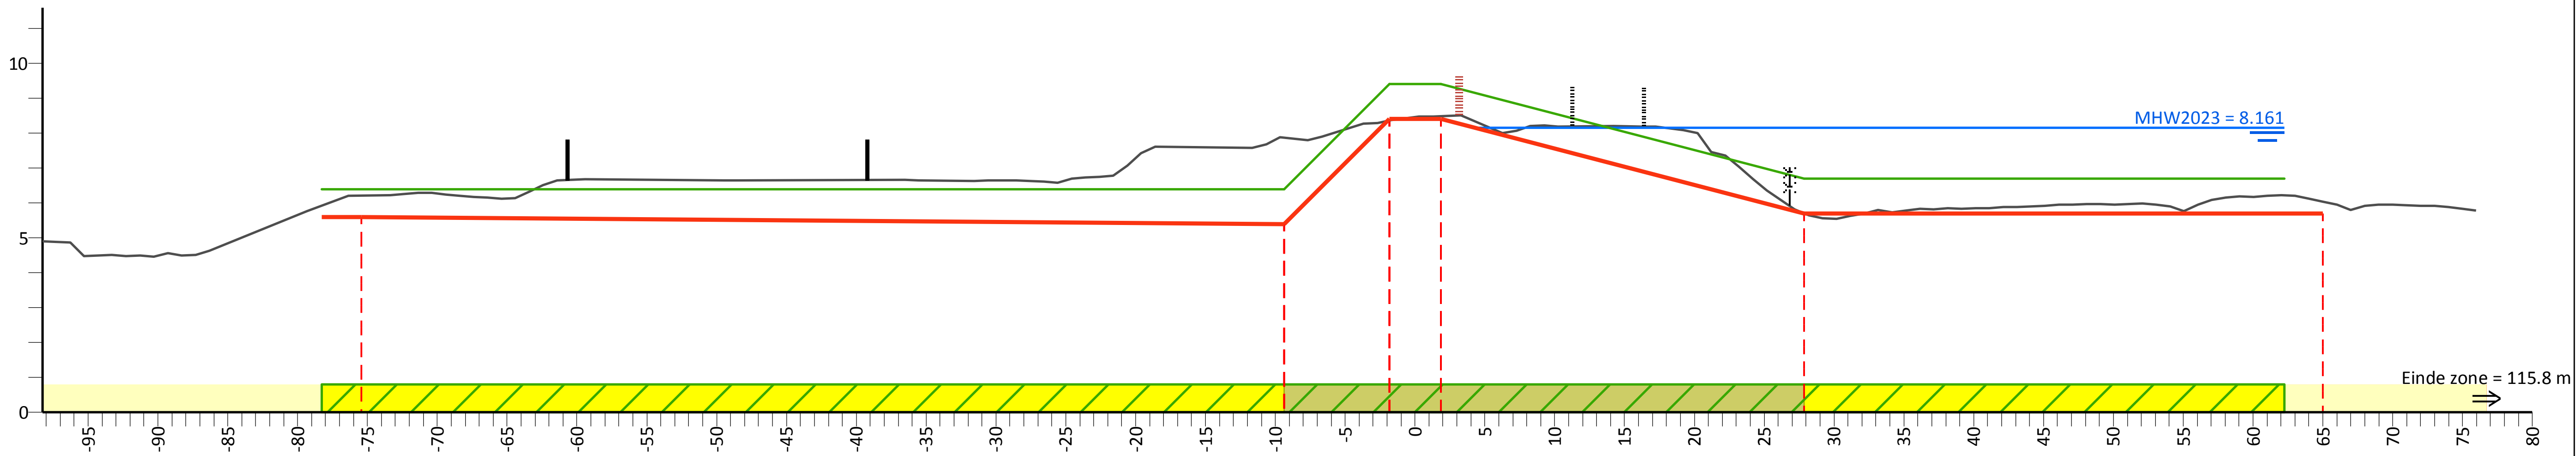

PvVR (mNAP)	6.40	6.40	9.41	9.41	6.70	6.70		
Afstand (m)	-78.3	-9.4	-1.9	1.9	27.9	62.2		
AHN (mNAP)	12.27	6.21	7.88	8.36	8.49	5.71	6.04	14.45
Afstand (m)	-98.3	-75.4	-9.4	-1.9	1.9	27.9	65.0	76.0
Legger (mNAP)	5.60	5.40	8.41	8.41	5.70	5.70		
Afstand (m)	-75.4	-9.4	-1.9	1.9	27.9	65.0		

Legenda

- Profiel van vrije ruimte (PvVR)
- Beheerprofiel
- Leggerprofiel
- Maatgevend Hoogwater 2023 (MWH mNAP)
- Afrastering
- Bebouwing
- Bomenrij
- Haag
- Muur
- Profiel van vrije ruimte wijziging
- Waterkering vastgesteld
- Beschermingszone A vastgesteld
- Beschermingszone B vastgesteld
- Beschermingszone B verwijderd
- Waterkering wijziging
- Beschermingszone A wijziging
- Beschermingszone B wijziging

Legger Maasdijk

Dwarsprofiel: 653+50-654+00

Gemaakt door:
Cluster Gis, Servicestaf
Gemaakt op:
09-05-2018
Versie:
Ontwerp,
DB d.d. 14-5-2018

Schaal:
Lengteschaal 1:500
Hoogteschaal 1:200
Bladnummer:
1 van 1
Papierformaat:
A3

Waterschap Aa en Maas

Dwarsprofiel: 654+00- 656+10

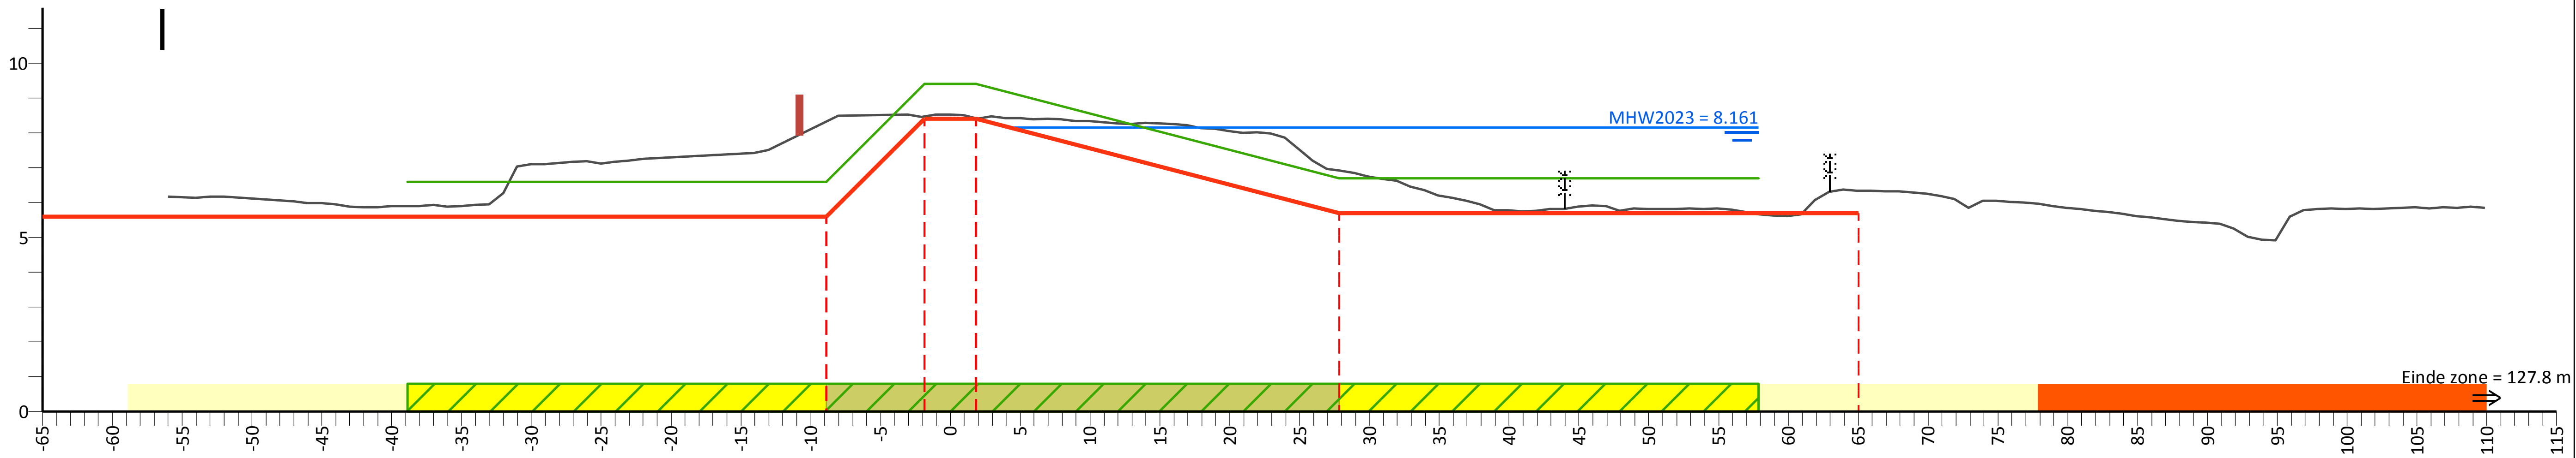

PvVR (mNAP)			6.60	6.60	9.41	9.41	6.70	6.70		
Afstand (m)			-38.9	-8.9	-1.9	1.9	27.9	57.9		
AHN (mNAP)		15.42		8.33	8.47	8.42	6.93		6.34	14.65
Afstand (m)		-56.0		-8.9	-1.9	1.9	27.9		65.0	109.9
Legger (mNAP)	5.60			5.60	8.41	8.41	5.70		5.70	
Afstand (m)	-65.0			-8.9	-1.9	1.9	27.9		65.0	

Legenda

- Profiel van vrije ruimte (PvVR)
- Beheerprofiel
- Leggerprofiel
- Maatgevend Hoogwater 2023 (MWH mNAP)
- Afrastering
- Bebouwing
- Bomenrij
- Haag
- Muur
- Profiel van vrije ruimte wijziging
- Waterkering vastgesteld
- Beschermingszone A vastgesteld
- Beschermingszone B vastgesteld
- Beschermingszone B verwijderd
- Waterkering wijziging
- Beschermingszone A wijziging
- Beschermingszone B wijziging

Legger Maasdijk

Dwarsprofiel: 654+00- 656+10

Gemaakt door:
Cluster Gis, Servicestaf
Gemaakt op:
09-05-2018
Versie:
Ontwerp,
DB d.d. 14-5-2018

Schaal:
Lengteschaal 1:500
Hoogteschaal 1:200
Bladnummer:
1 van 1
Papierformaat:
A3

Waterschap Aa en Maas

Dwarsprofiel: 656+10-657+20

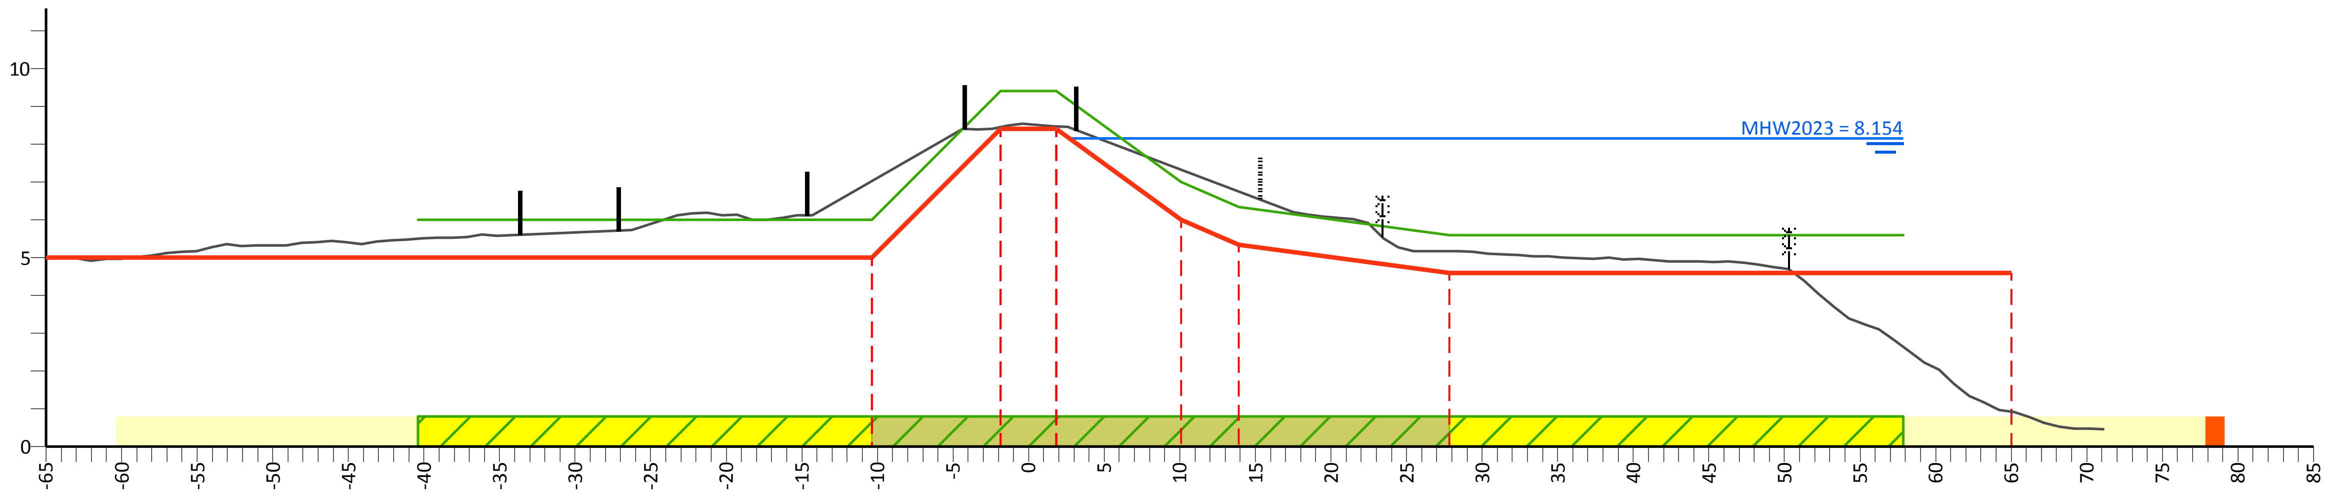

PvVR (mNAP)	6.00	6.00	9.41	9.41	7.00	6.35	5.60	5.60
Afstand (m)	-40.4	-10.4	-1.9	1.9	10.1	13.9	27.9	57.9

AHN (mNAP)	4.98	7.03	8.46	8.47	7.32	6.74	5.18	0.93	1.16
Afstand (m)	-65.0	-10.4	-1.9	1.9	10.1	13.9	27.9	65.0	71.2

Legger (mNAP)	5.00	5.00	8.41	8.41	6.00	5.35	4.60	4.60
Afstand (m)	-65.0	-10.4	-1.9	1.9	10.1	13.9	27.9	65.0

Legenda

- Profiel van vrije ruimte (PvVR)
- Beheerprofiel
- Leggerprofiel
- Maatgevend Hoogwater 2023 (MWH mNAP)
- Afrastering
- Bebouwing
- Bomenrij
- Haag
- Muur
- Profiel van vrije ruimte wijziging
- Waterkering vastgesteld
- Beschermingszone A vastgesteld
- Beschermingszone B vastgesteld
- Beschermingszone B verwijderd
- Waterkering wijziging
- Beschermingszone A wijziging
- Beschermingszone B wijziging

Legger Maasdijk

Dwarsprofiel: 656+10-657+20

Gemaakt door:
Cluster Gis, Servicestaf
Gemaakt op:
06-05-2018
Versie:
Ontwerp,
DB d.d. 14-5-2018

Schaal:
Lengteschaal 1:500
Hoogteschaal 1:200
Bladnummer:
1 van 1
Papierformaat:
A3

Waterschap Aa en Maas

Dwarsprofiel: 657+20- 658+00

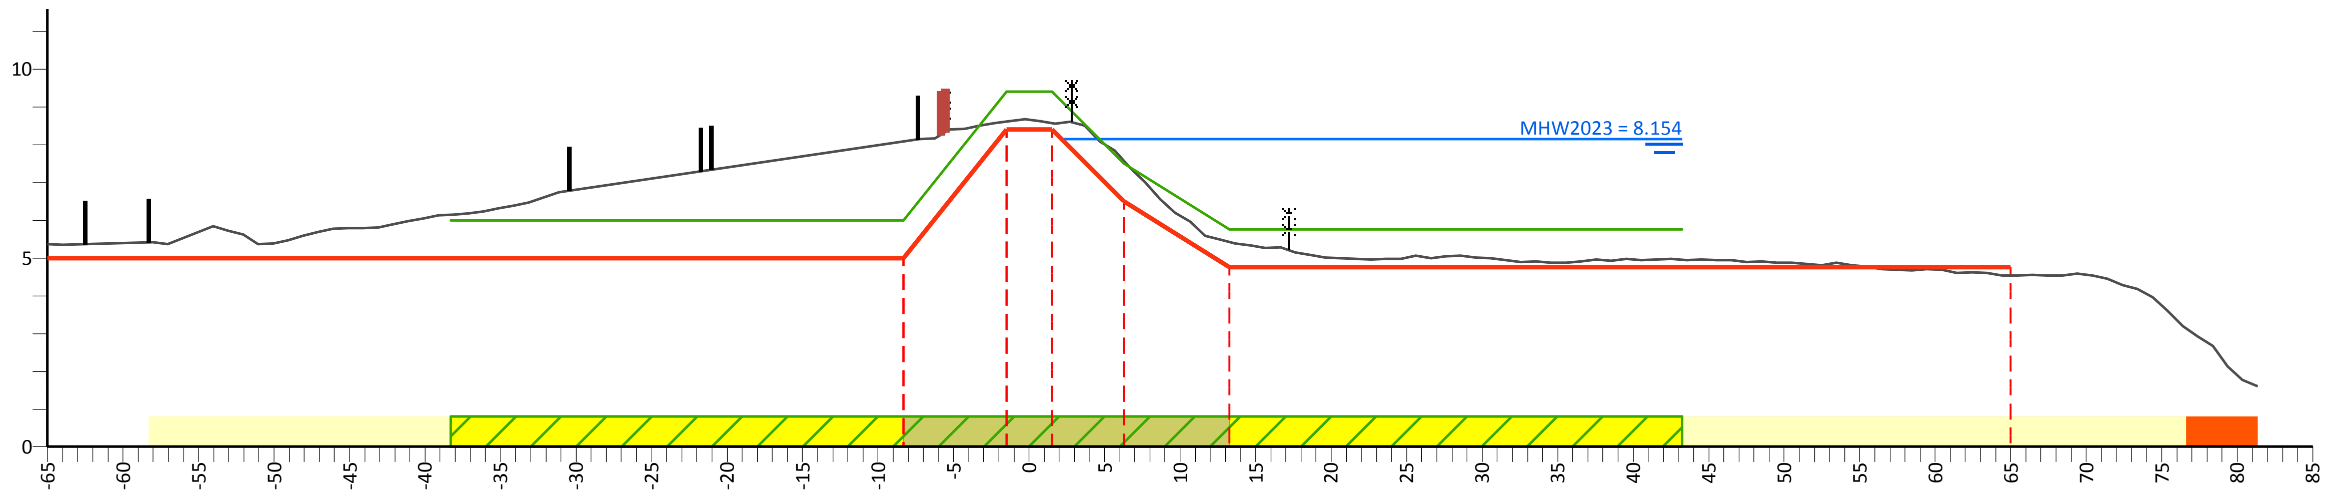

PvVR (mNAP)	6.00	6.00	9.40	9.40	7.50	5.75	5.75
Afstand (m)	-38.3	-8.3	-1.5	1.5	6.3	13.3	43.3

AHN (mNAP)	5.37	8.10	8.61	8.57	7.59	5.43	4.53	4.01
Afstand (m)	-65.0	-8.3	-1.5	1.5	6.3	13.3	65.0	81.4

Legger (mNAP)	5.00	5.00	8.40	8.40	6.50	4.75	4.75
Afstand (m)	-65.0	-8.3	-1.5	1.5	6.3	13.3	65.0

Legenda

- Profiel van vrije ruimte (PvVR)
- Beheerprofiel
- Leggerprofiel
- Maatgevend Hoogwater 2023 (MWH mNAP)
- Afrastering
- Bebouwing
- Bomenrij
- Haag
- Muur
- Profiel van vrije ruimte wijziging
- Waterkering vastgesteld
- Beschermingszone A vastgesteld
- Beschermingszone B vastgesteld
- Beschermingszone B verwijderd
- Waterkering wijziging
- Beschermingszone A wijziging
- Beschermingszone B wijziging

Legger Maasdijk

Dwarsprofiel: 657+20- 658+00

Gemaakt door:
Cluster Gis, Servicestaf
Gemaakt op:
05-05-2018
Versie:
Ontwerp,
DB d.d. 14-5-2018

Schaal:
Lengteschaal 1:500
Hoogteschaal 1:200
Bladnummer:
1 van 1
Papierformaat:
A3

Waterschap Aa en Maas

Dwarsprofiel: 658+00- 659+20

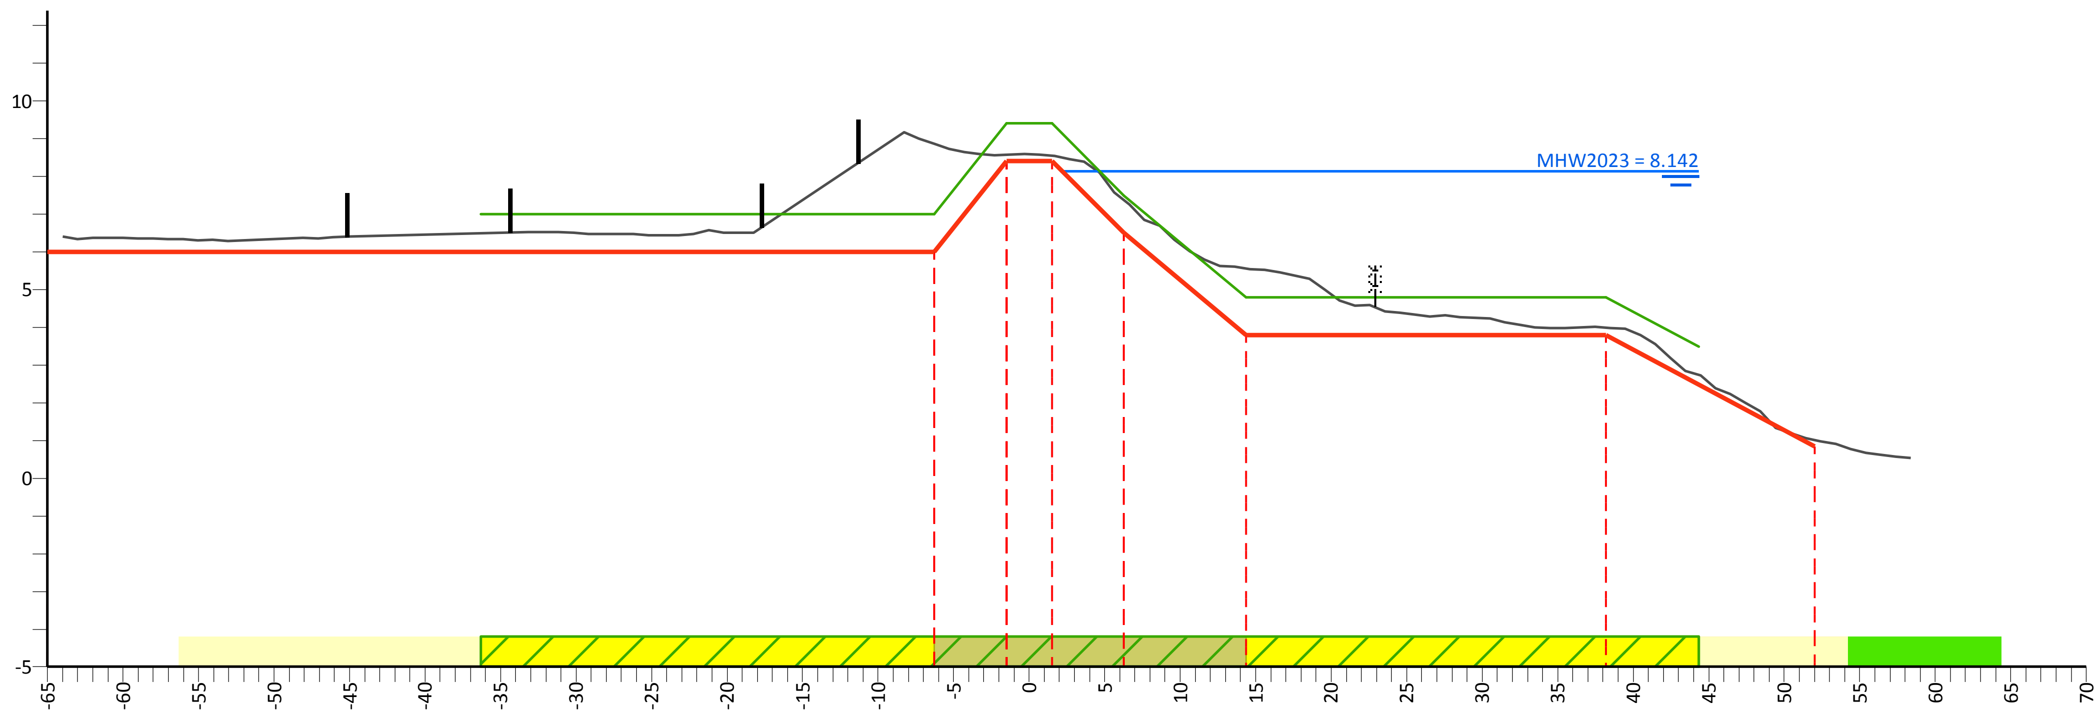

PvVR (mNAP)	7.00	7.00	9.40	9.40	7.50	4.80	4.80	3.49
Afstand (m)	-36.3	-6.3	-1.5	1.5	6.3	14.4	38.2	44.4

AHN (mNAP)	16.01	8.86	8.58	8.54	7.38	5.56	3.99	1.01	1.33
Afstand (m)	-64.0	-6.3	-1.5	1.5	6.3	14.4	38.2	52.0	58.4

Legger (mNAP)	6.00	6.00	8.40	8.40	6.50	3.80	3.80	0.85
Afstand (m)	-65.0	-6.3	-1.5	1.5	6.3	14.4	38.2	52.0

Legenda

- Profiel van vrije ruimte (PvVR)
- Beheerprofiel
- Leggerprofiel
- Maatgevend Hoogwater 2023 (MWH mNAP)
- Afrastering
- Bebouwing
- Bomenrij
- Haag
- Muur
- Profiel van vrije ruimte wijziging
- Waterkering vastgesteld
- Beschermingszone A vastgesteld
- Beschermingszone B vastgesteld
- Beschermingszone B verwijderd
- Waterkering wijziging
- Beschermingszone A wijziging
- Beschermingszone B wijziging

Legger Maasdijk

Dwarsprofiel: 658+00- 659+20

Gemaakt door:
Cluster Gis, Servicestaf
Gemaakt op:
05-05-2018
Versie:
Ontwerp,
DB d.d. 14-5-2018

Schaal:
Lengteschaal 1:500
Hoogteschaal 1:200
Bladnummer:
1 van 1
Papierformaat:
A3

Waterschap Aa en Maas

Dwarsprofiel: 659+20-662+00

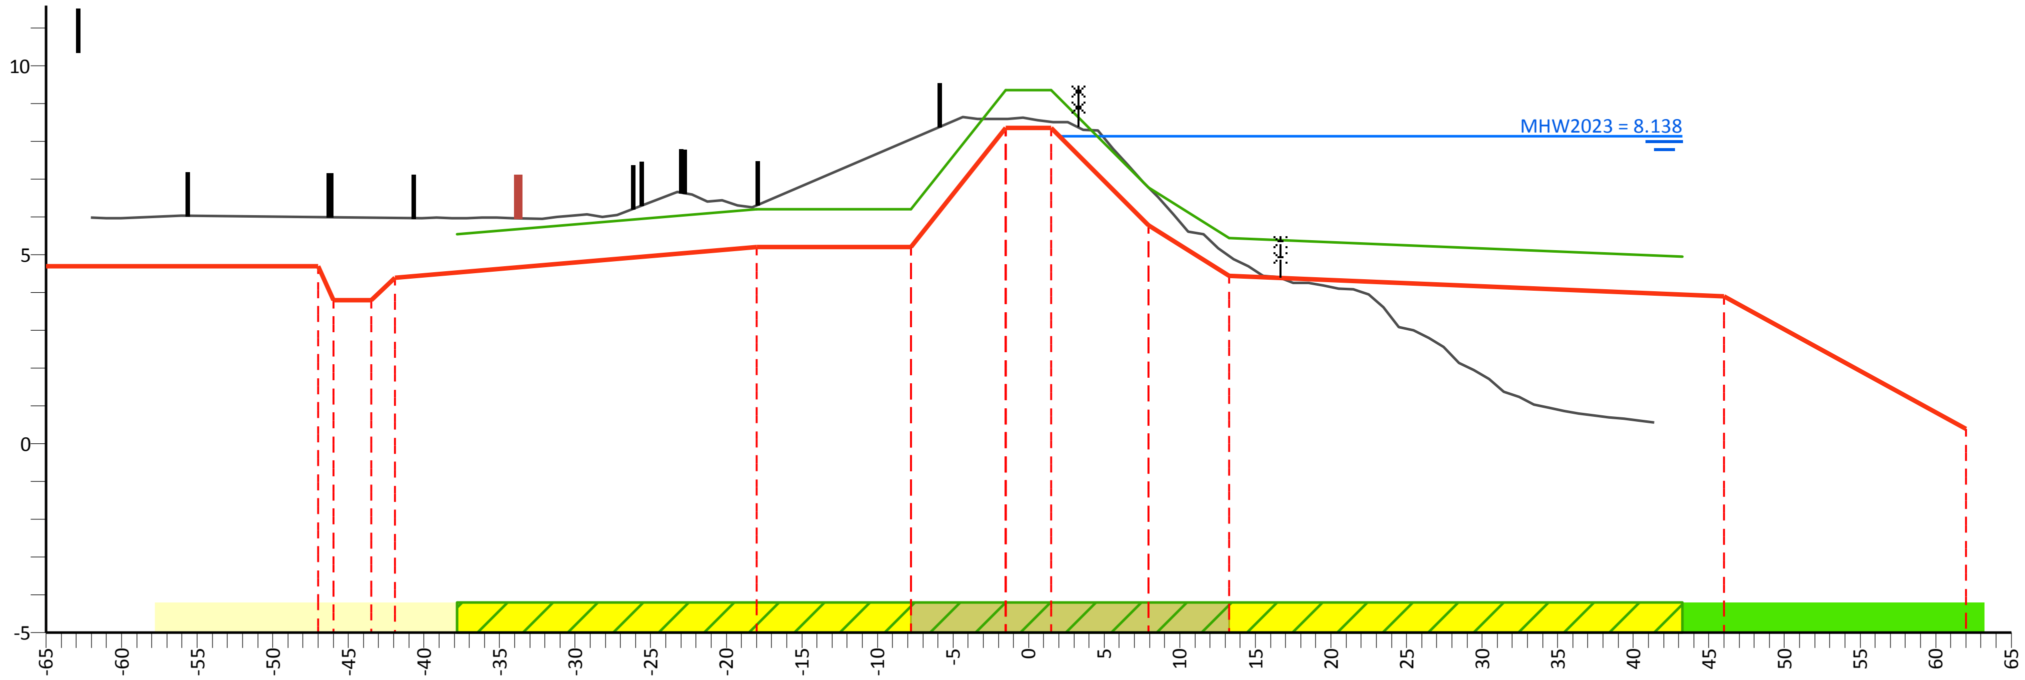

PvVR (mNAP)	5.54	6.20	6.20	9.35	9.35	6.78	5.45	4.95
Afstand (m)	-37.8	-18.0	-7.8	-1.5	1.5	7.9	13.3	43.3

AHN (mNAP)	14.95	6.00	5.98		6.30	8.06	8.60	8.52	6.78	4.97	1.40
Afstand (m)	-62.0	-46.0	-43.5	-41.9	-18.0	-7.8	-1.5	1.5	7.9	13.3	41.4

Legger (mNAP)	4.70	3.80	3.80	4.40	5.20	5.20	8.35	8.35	5.78	4.45	3.90	0.40
Afstand (m)	-65.0	-46.0	-43.5	-41.9	-18.0	-7.8	-1.5	1.5	7.9	13.3	46.0	62.0

Legenda

- Profiel van vrije ruimte (PvVR)
- Beheerprofiel
- Leggerprofiel
- Maatgevend Hoogwater 2023 (MWH mNAP)
- Afrastering
- Bebouwing
- Bomenrij
- Haag
- Muur
- Profiel van vrije ruimte wijziging
- Waterkering vastgesteld
- Beschermingszone A vastgesteld
- Beschermingszone B vastgesteld
- Beschermingszone B verwijderd
- Waterkering wijziging
- Beschermingszone A wijziging
- Beschermingszone B wijziging

Legger Maasdijk

Dwarsprofiel: 659+20-662+00

Gemaakt door:
Cluster Gis, Servicestaf
Gemaakt op:
06-05-2018
Versie:
Ontwerp,
DB d.d. 14-5-2018

Schaal:
Lengteschaal 1:500
Hoogteschaal 1:200
Bladnummer:
1 van 1
Papierformaat:
A3

Waterschap Aa en Maas

Dwarsprofiel: 662+00- 664+00

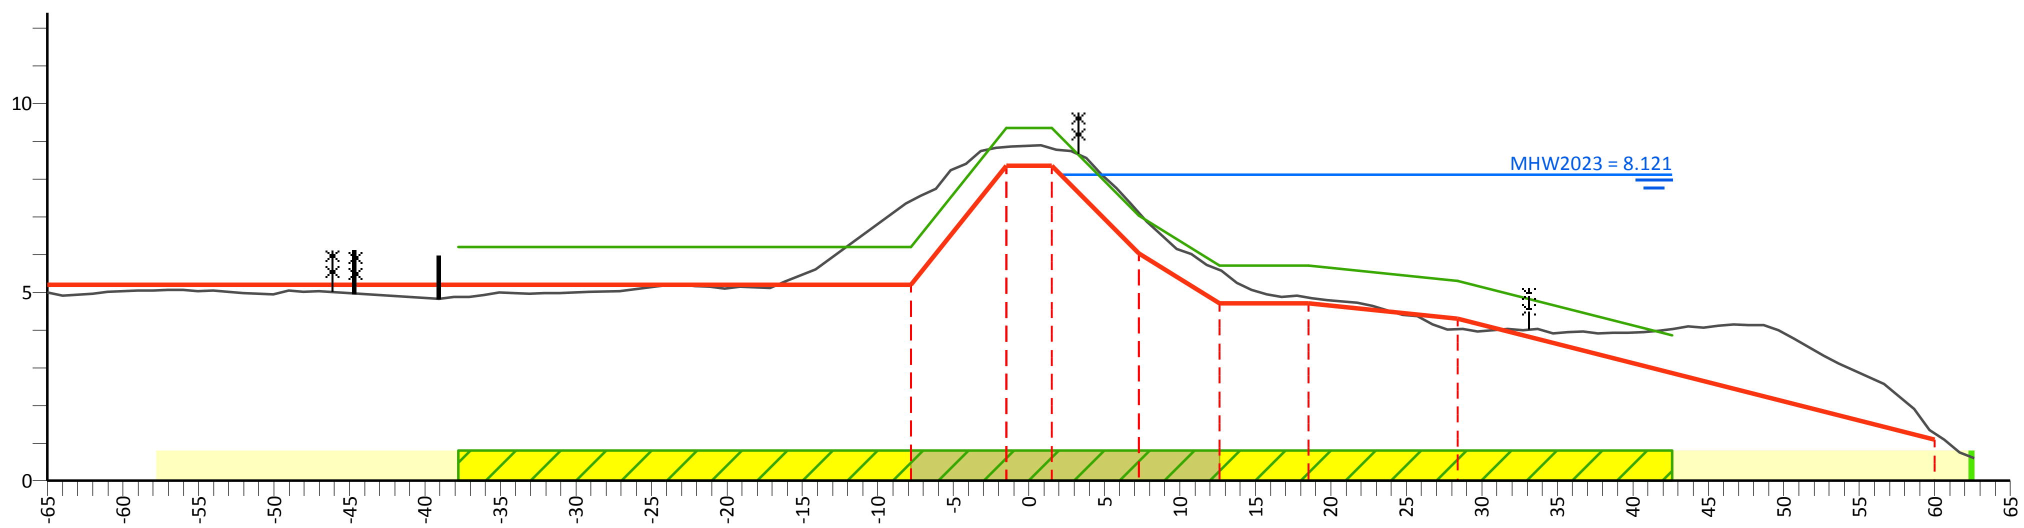

PvVR (mNAP)	6.20	6.20	9.35	9.35	7.03	5.70	5.70	5.30	3.86
Afstand (m)	-37.8	-7.8	-1.5	1.5	7.3	12.6	18.5	28.4	42.6

AHN (mNAP)	5.00	7.43	8.85	8.81	7.10	5.60	4.86	4.03	1.25	1.50
Afstand (m)	-65.0	-7.8	-1.5	1.5	7.3	12.6	18.5	28.4	60.0	62.6

Legger (mNAP)	5.20	5.20	8.35	8.35	6.03	4.70	4.70	4.30	1.10
Afstand (m)	-65.0	-7.8	-1.5	1.5	7.3	12.6	18.5	28.4	60.0

Legenda

- Profiel van vrije ruimte (PvVR)
- Beheerprofiel
- Leggerprofiel
- Maatgevend Hoogwater 2023 (MWH mNAP)
- Afrastering
- Bebouwing
- Bomenrij
- Haag
- Muur
- Profiel van vrije ruimte wijziging
- Waterkering vastgesteld
- Beschermingszone A vastgesteld
- Beschermingszone B vastgesteld
- Beschermingszone B verwijderd
- Waterkering wijziging
- Beschermingszone A wijziging
- Beschermingszone B wijziging

Legger Maasdijk

Dwarsprofiel: 662+00- 664+00

Gemaakt door:
Cluster Gis, Servicestaf
Gemaakt op:
05-05-2018
Versie:
Ontwerp,
DB d.d. 14-5-2018

Schaal:
Lengteschaal 1:500
Hoogteschaal 1:200
Bladnummer:
1 van 1
Papierformaat:
A3

Waterschap Aa en Maas

Dwarsprofiel: 664+00- 665+75

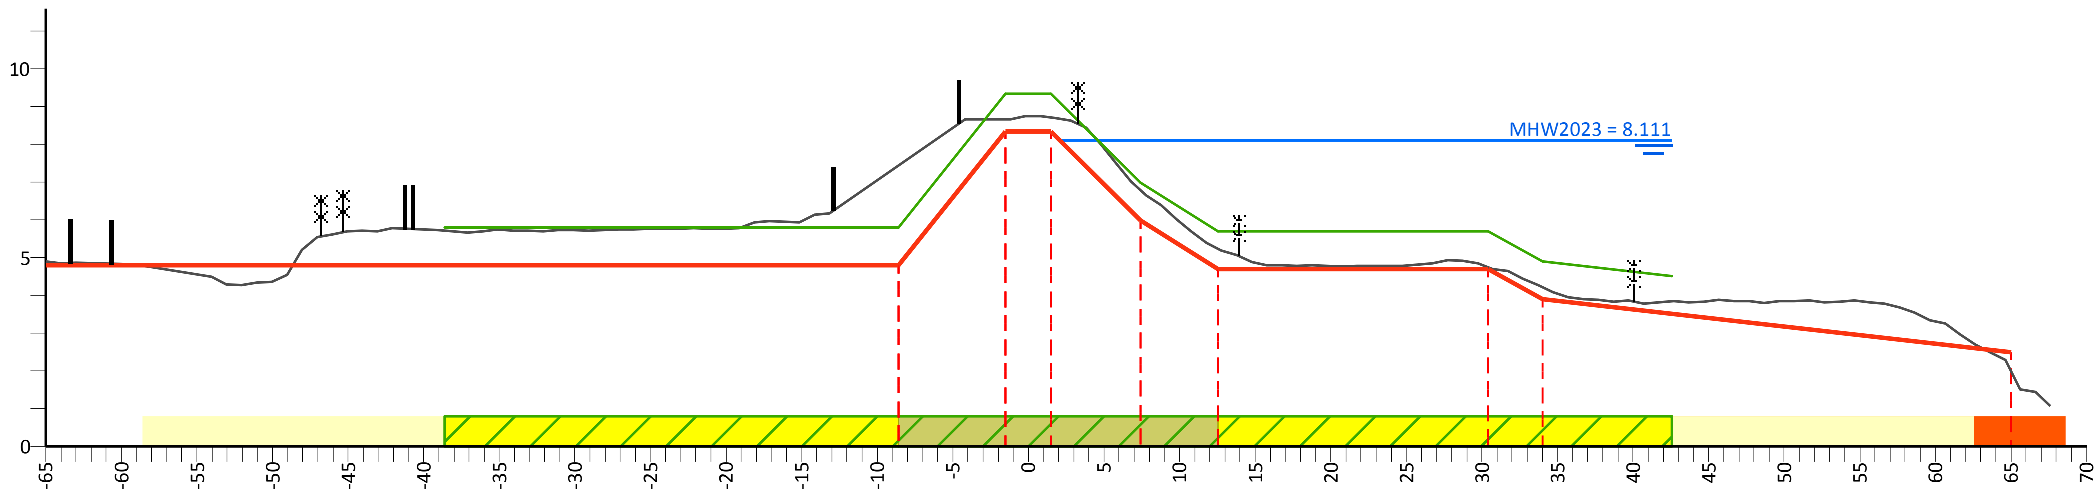

PvVR (mNAP)		5.80	5.80	9.35	9.35	6.98	5.70	5.70	4.90	4.51		
Afstand (m)		-38.6	-8.6	-1.5	1.5	7.4	12.6	30.4	34.0	42.6		
AHN (mNAP)	4.91		7.44	8.67	8.71	6.79	5.24	4.75	4.23		2.00	2.69
Afstand (m)	-65.0		-8.6	-1.5	1.5	7.4	12.6	30.4	34.0		65.0	67.6
Legger (mNAP)	4.80		4.80	8.35	8.35	5.98	4.70	4.70	3.90		2.50	
Afstand (m)	-65.0		-8.6	-1.5	1.5	7.4	12.6	30.4	34.0		65.0	

Legenda

- Profiel van vrije ruimte (PvVR)
- Beheerprofiel
- Leggerprofiel
- Maatgevend Hoogwater 2023 (MWH mNAP)
- Afrastering
- Bebouwing
- Bomenrij
- Haag
- Muur
- Profiel van vrije ruimte wijziging
- Waterkering vastgesteld
- Beschermingszone A vastgesteld
- Beschermingszone B vastgesteld
- Beschermingszone B verwijderd
- Waterkering wijziging
- Beschermingszone A wijziging
- Beschermingszone B wijziging

Legger Maasdijk

Dwarsprofiel: 664+00- 665+75

Gemaakt door:
Cluster Gis, Servicestaf
Gemaakt op:
06-05-2018
Versie:
Ontwerp,
DB d.d. 14-5-2018

Schaal:
Lengteschaal 1:500
Hoogteschaal 1:200
Bladnummer:
1 van 1
Papierformaat:
A3

Waterschap Aa en Maas

Dwarsprofiel: 665+75-665+95

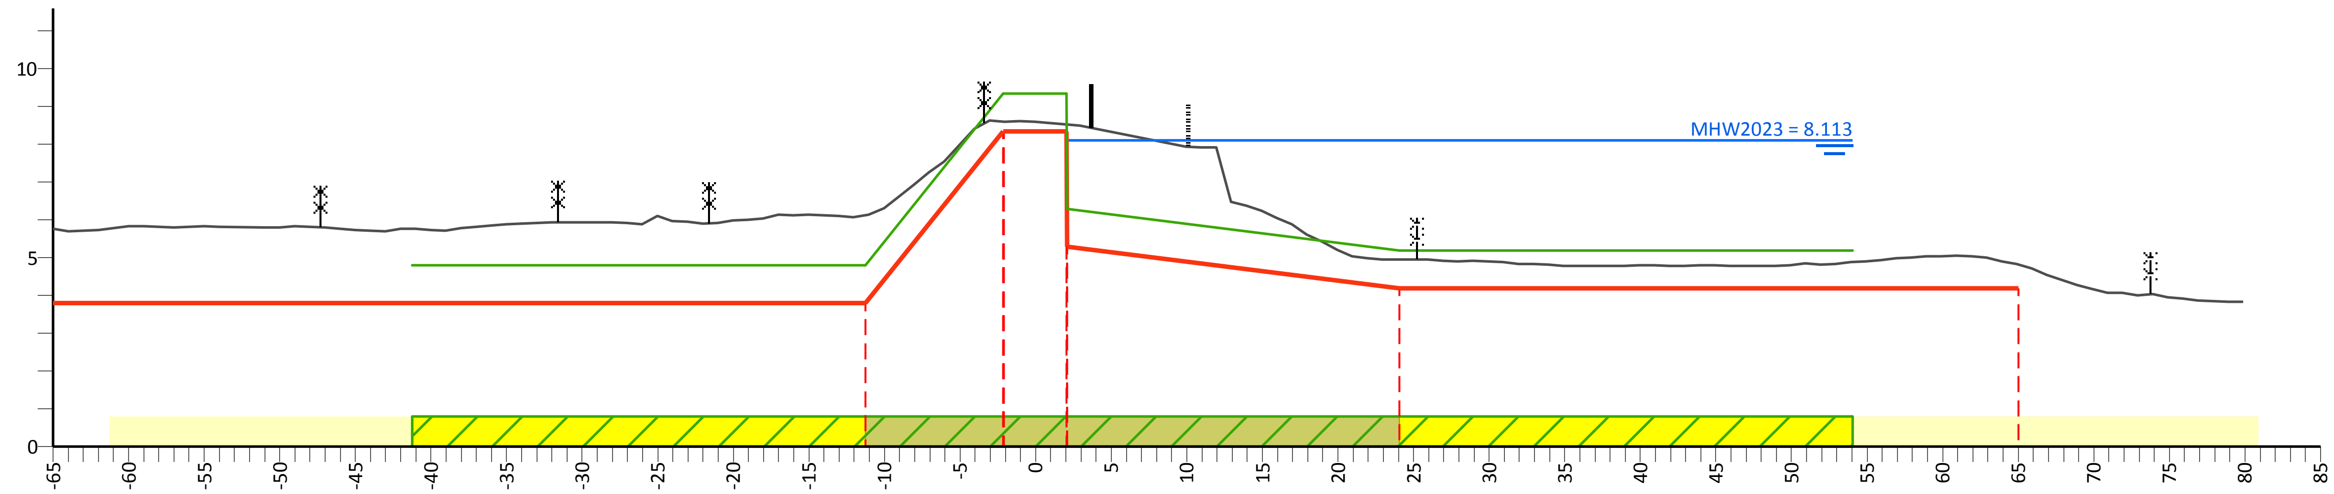

PvVR (mNAP)		4.80	4.80	9.35	6.30	5.20	5.20		
Afstand (m)		-41.3	-11.3	-2.1	2.1	24.1	54.1		
AHN (mNAP)	5.77		6.13	8.59	8.53	4.96		4.83	9.60
Afstand (m)	-65.0		-11.3	-2.1	2.1	24.1		65.0	79.9
Legger (mNAP)	3.80		3.80	8.35	5.30	4.20		4.20	
Afstand (m)	-65.0		-11.3	-2.1	2.1	24.1		65.0	

Legenda

- Profiel van vrije ruimte (PvVR)
- Beheerprofiel
- Leggerprofiel
- Maatgevend Hoogwater 2023 (MWH mNAP)
- Afrastering
- Bebouwing
- Bomenrij
- Haag
- Muur
- Profiel van vrije ruimte wijziging
- Waterkering vastgesteld
- Beschermingszone A vastgesteld
- Beschermingszone B vastgesteld
- Beschermingszone B verwijderd
- Waterkering wijziging
- Beschermingszone A wijziging
- Beschermingszone B wijziging

Legger Maasdijk

Dwarsprofiel: 665+75-665+95

Gemaakt door:
Cluster Gis, Servicestaf
Gemaakt op:
06-05-2018
Versie:
Ontwerp,
DB d.d. 14-5-2018

Schaal:
Lengteschaal 1:500
Hoogteschaal 1:200
Bladnummer:
1 van 1
Papierformaat:
A3

Waterschap Aa en Maas

Dwarsprofiel: 665+95-666+35

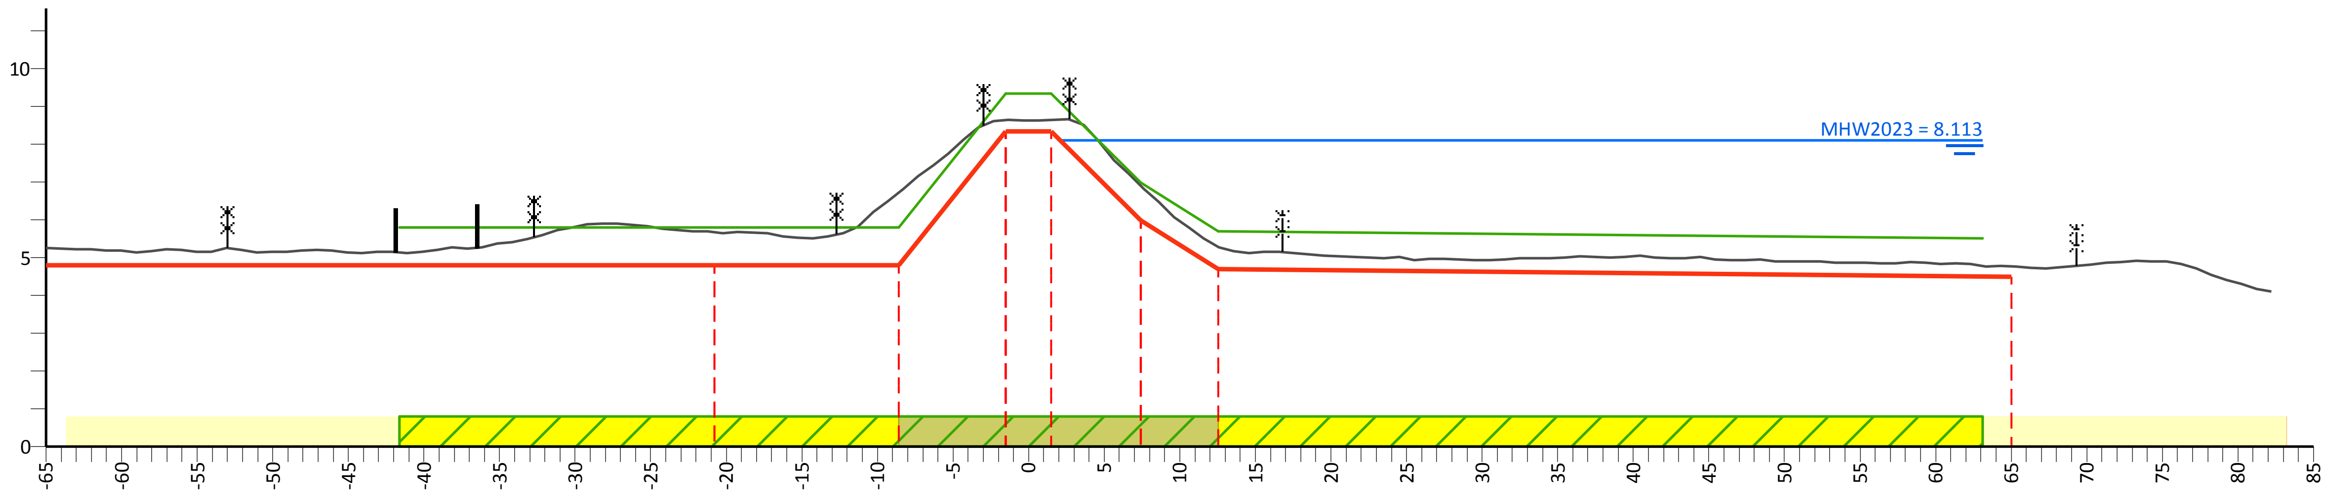

PvVR (mNAP)		5.80	5.80	5.80	9.35	9.35	6.98	5.70	5.51
Afstand (m)		-41.6	-20.8	-8.6	-1.5	1.5	7.4	12.6	63.1
AHN (mNAP)	5.26	5.68	6.73	8.64	8.64	6.89	5.28	4.78	10.25
Afstand (m)	-65.0	-20.8	-8.6	-1.5	1.5	7.4	12.6	65.0	82.2
Legger (mNAP)	4.80	4.80	4.80	8.35	8.35	5.98	4.70	4.50	
Afstand (m)	-65.0	-20.8	-8.6	-1.5	1.5	7.4	12.6	65.0	

Legenda

Profiel van vrije ruimte (PvVR)
Beheerprofiel
Leggerprofiel
Maatgevend Hoogwater 2023 (MWH mNAP)

Afrastering
Bebouwing

Bomenrij
Haag
Muur

Profiel van vrije ruimte wijziging
Waterkering vastgesteld
Beschermingszone A vastgesteld
Beschermingszone B vastgesteld

Beschermingszone B verwijderd
Waterkering wijziging
Beschermingszone A wijziging
Beschermingszone B wijziging

Legger Maasdijk

Dwarsprofiel: 665+95-666+35

Gemaakt door:
Cluster Gis, Servicestaf
Gemaakt op:
06-05-2018
Versie:
Ontwerp,
DB d.d. 14-5-2018

Schaal:
Lengteschaal 1:500
Hoogteschaal 1:200
Bladnummer:
1 van 1
Papierformaat:
A3

Waterschap Aa en Maas

Dwarsprofiel: 666+35- 666+90

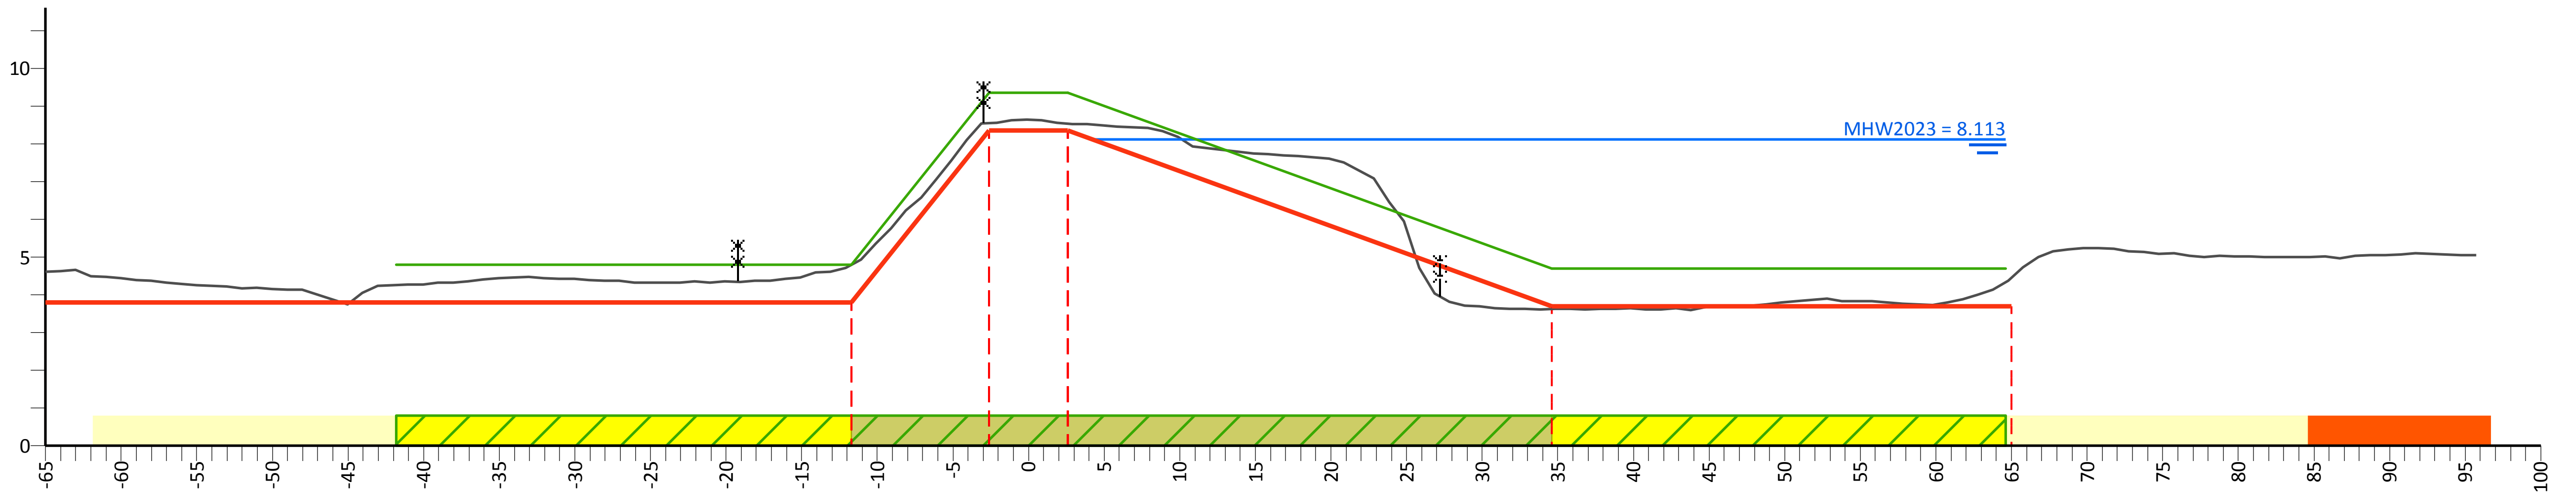

PvVR (mNAP)	4.80	4.80	9.35	9.35	4.70	4.70
Afstand (m)	-41.8	-11.7	-2.6	2.6	34.6	64.6

AHN (mNAP)	4.62	4.81	8.56	8.54	3.63	4.46	12.64
Afstand (m)	-65.0	-11.7	-2.6	2.6	34.6	65.0	95.7

Legger (mNAP)	3.80	3.80	8.35	8.35	3.70	3.70
Afstand (m)	-65.0	-11.7	-2.6	2.6	34.6	65.0

Legenda

- Profiel van vrije ruimte (PvVR)
- Beheerprofiel
- Leggerprofiel
- Maatgevend Hoogwater 2023 (MWH mNAP)
- Afrastering
- Bebouwing
- Bomenrij
- Haag
- Muur
- Profiel van vrije ruimte wijziging
- Waterkering vastgesteld
- Beschermingszone A vastgesteld
- Beschermingszone B vastgesteld
- Beschermingszone B verwijderd
- Waterkering wijziging
- Beschermingszone A wijziging
- Beschermingszone B wijziging

Legger Maasdijk

Dwarsprofiel: 666+35- 666+90

Gemaakt door:
Cluster Gis, Servicestaf
Gemaakt op:
10-05-2018
Versie:
Ontwerp,
DB d.d. 14-5-2018

Schaal:
Lengteschaal 1:500
Hoogteschaal 1:200
Bladnummer:
1 van 1
Papierformaat:
A3

Waterschap Aa en Maas

Dwarsprofiel: 666+90- 668+00

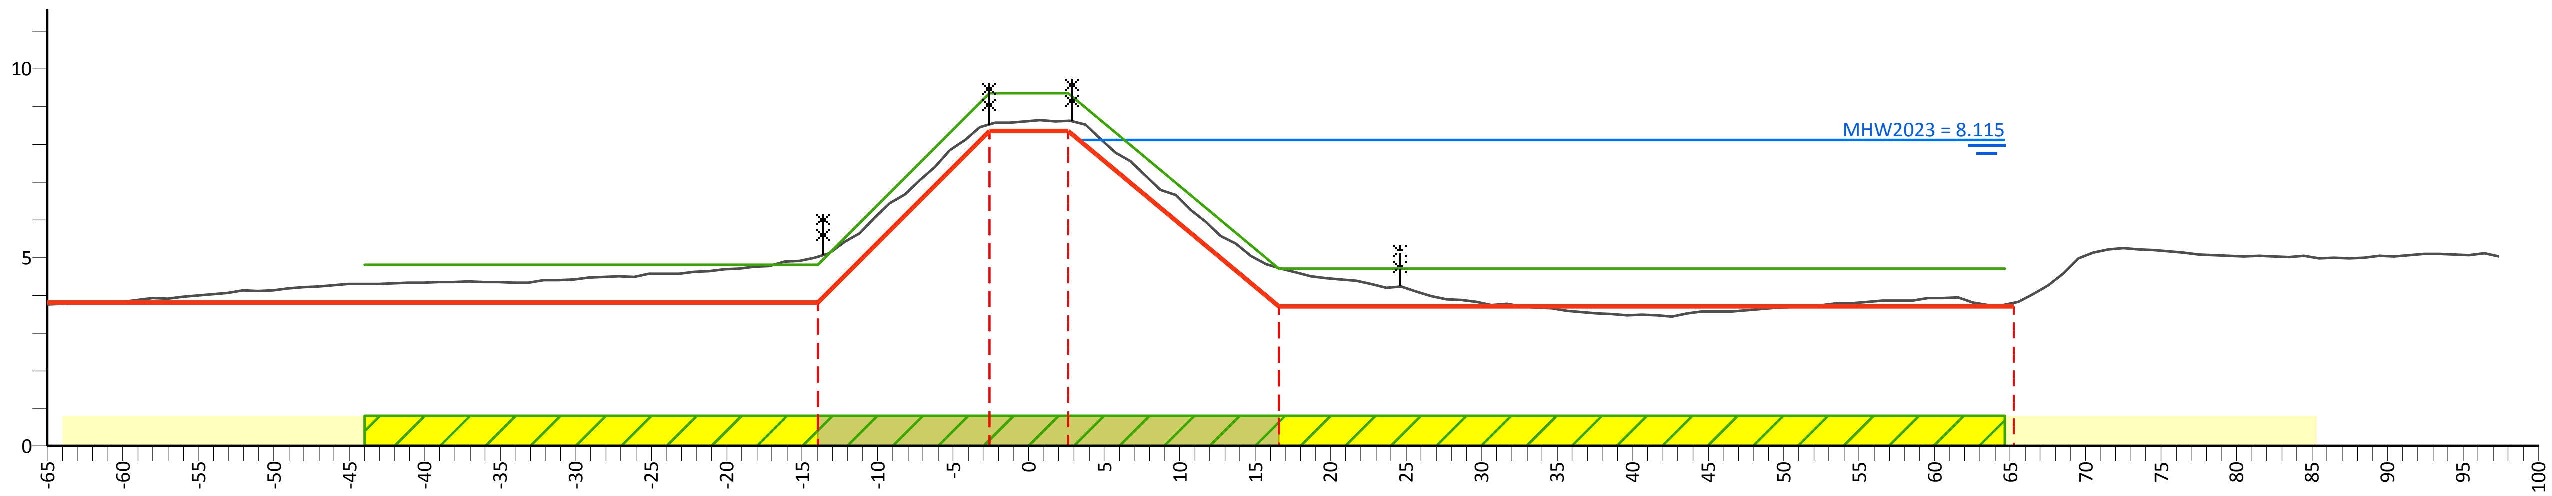

PvVR (mNAP)	4.80	4.80	9.35	9.35	4.70	4.70	
Afstand (m)	-44.0	-14.0	-2.6	2.6	16.6	64.7	

AHN (mNAP)	3.75	5.02	8.53	8.62	4.73	3.80	12.57
Afstand (m)	-65.0	-14.0	-2.6	2.6	16.6	65.3	97.4

Legger (mNAP)	3.80	3.80	8.35	8.35	3.70	3.70
Afstand (m)	-65.0	-14.0	-2.6	2.6	16.6	65.3

Legenda

- Profiel van vrije ruimte (PvVR)
- Beheerprofiel
- Leggerprofiel
- Maatgevend Hoogwater 2023 (MWH mNAP)
- Afrastering
- Bebouwing
- Bomenrij
- Haag
- Muur
- Profiel van vrije ruimte wijziging
- Waterkering vastgesteld
- Beschermingszone A vastgesteld
- Beschermingszone B vastgesteld
- Beschermingszone B verwijderd
- Waterkering wijziging
- Beschermingszone A wijziging
- Beschermingszone B wijziging

Legger Maasdijk

Dwarsprofiel: 666+90- 668+00

Gemaakt door:
Cluster Gis, Servicestaf
Gemaakt op:
05-05-2018
Versie:
Ontwerp,
DB d.d. 14-5-2018

Schaal:
Lengteschaal 1:500
Hoogteschaal 1:200
Bladnummer:
1 van 1
Papierformaat:
A3

Waterschap Aa en Maas

Dwarsprofiel: 668+00-669+50

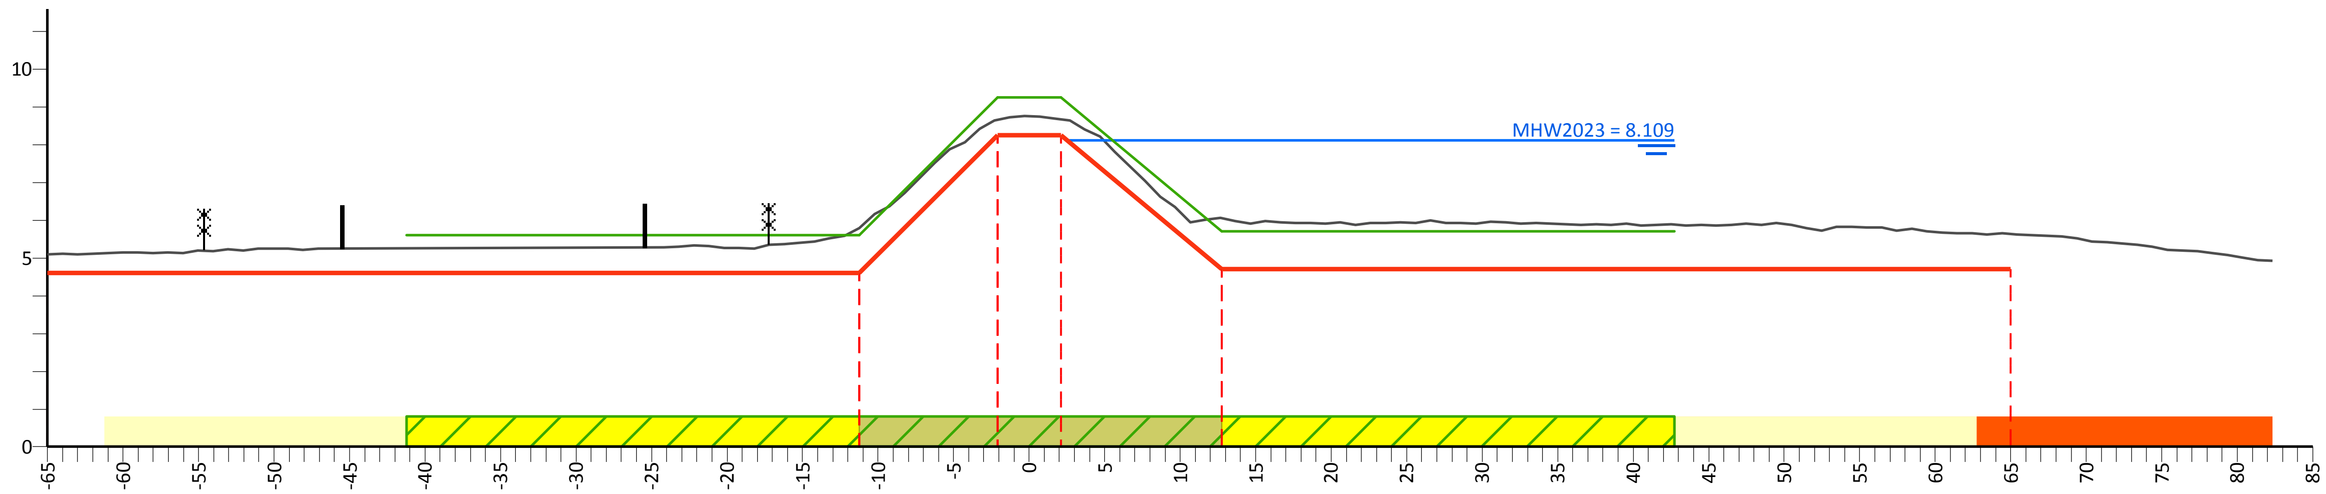

PvVR (mNAP)	5.60	5.60	9.25	9.25	5.70	5.70		
Afstand (m)	-41.2	-11.2	-2.1	2.1	12.8	42.8		
AHN (mNAP)	5.09	5.80	8.66	8.67	6.06	5.64	12.31	
Afstand (m)	-65.0	-11.2	-2.1	2.1	12.8	65.0	82.3	
Legger (mNAP)	4.60	4.60	8.25	8.25	4.70	4.70		
Afstand (m)	-65.0	-11.2	-2.1	2.1	12.8	65.0		

Legenda

- Profiel van vrije ruimte (PvVR)
- Beheerprofiel
- Leggerprofiel
- Maatgevend Hoogwater 2023 (MWH mNAP)
- Afrastering
- Bebouwing
- Bomenrij
- Haag
- Muur
- Profiel van vrije ruimte wijziging
- Waterkering vastgesteld
- Beschermingszone A vastgesteld
- Beschermingszone B vastgesteld
- Beschermingszone B verwijderd
- Waterkering wijziging
- Beschermingszone A wijziging
- Beschermingszone B wijziging

Legger Maasdijk

Dwarsprofiel: 668+00-669+50

Gemaakt door:
Cluster Gis, Servicestaf
Gemaakt op:
05-05-2018
Versie:
Ontwerp,
DB d.d. 14-5-2018

Schaal:
Lengteschaal 1:500
Hoogteschaal 1:200
Bladnummer:
1 van 1
Papierformaat:
A3

Waterschap Aa en Maas

Dwarsprofiel: 669+50-670+60

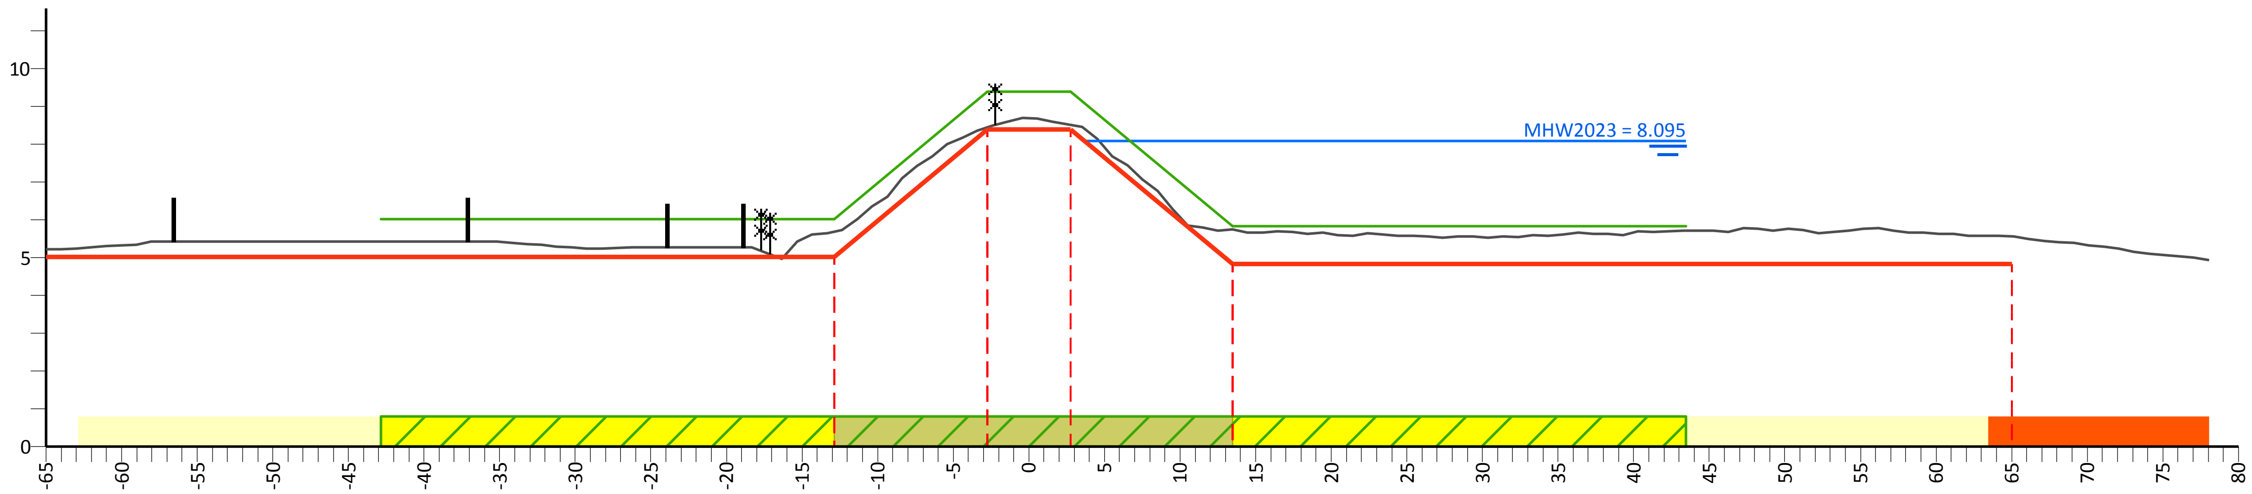

PvVR (mNAP)		6.03	6.03	9.40	9.40	5.83	5.83		
Afstand (m)		-42.9	-12.9	-2.8	2.8	13.5	43.5		
AHN (mNAP)	5.22		5.69	8.45	8.51	5.75		5.57	12.35
Afstand (m)	-65.0		-12.9	-2.8	2.8	13.5		65.0	78.1
Legger (mNAP)	5.03		5.03	8.40	8.40	4.83		4.83	
Afstand (m)	-65.0		-12.9	-2.8	2.8	13.5		65.0	

Legenda

- Profiel van vrije ruimte (PvVR)
- Beheerprofiel
- Leggerprofiel
- Maatgevend Hoogwater 2023 (MWH mNAP)
- Afrastering
- Bebouwing
- Bomenrij
- Haag
- Muur
- Profiel van vrije ruimte wijziging
- Waterkering vastgesteld
- Beschermingszone A vastgesteld
- Beschermingszone B vastgesteld
- Beschermingszone B verwijderd
- Waterkering wijziging
- Beschermingszone A wijziging
- Beschermingszone B wijziging

Legger Maasdijk

Dwarsprofiel: 669+50-670+60

Gemaakt door:
Cluster Gis, Servicestaf
Gemaakt op:
06-05-2018
Versie:
Ontwerp,
DB d.d. 14-5-2018

Schaal:
Lengteschaal 1:500
Hoogteschaal 1:200
Bladnummer:
1 van 1
Papierformaat:
A3

Waterschap Aa en Maas

Dwarsprofiel: 670+60-671+50

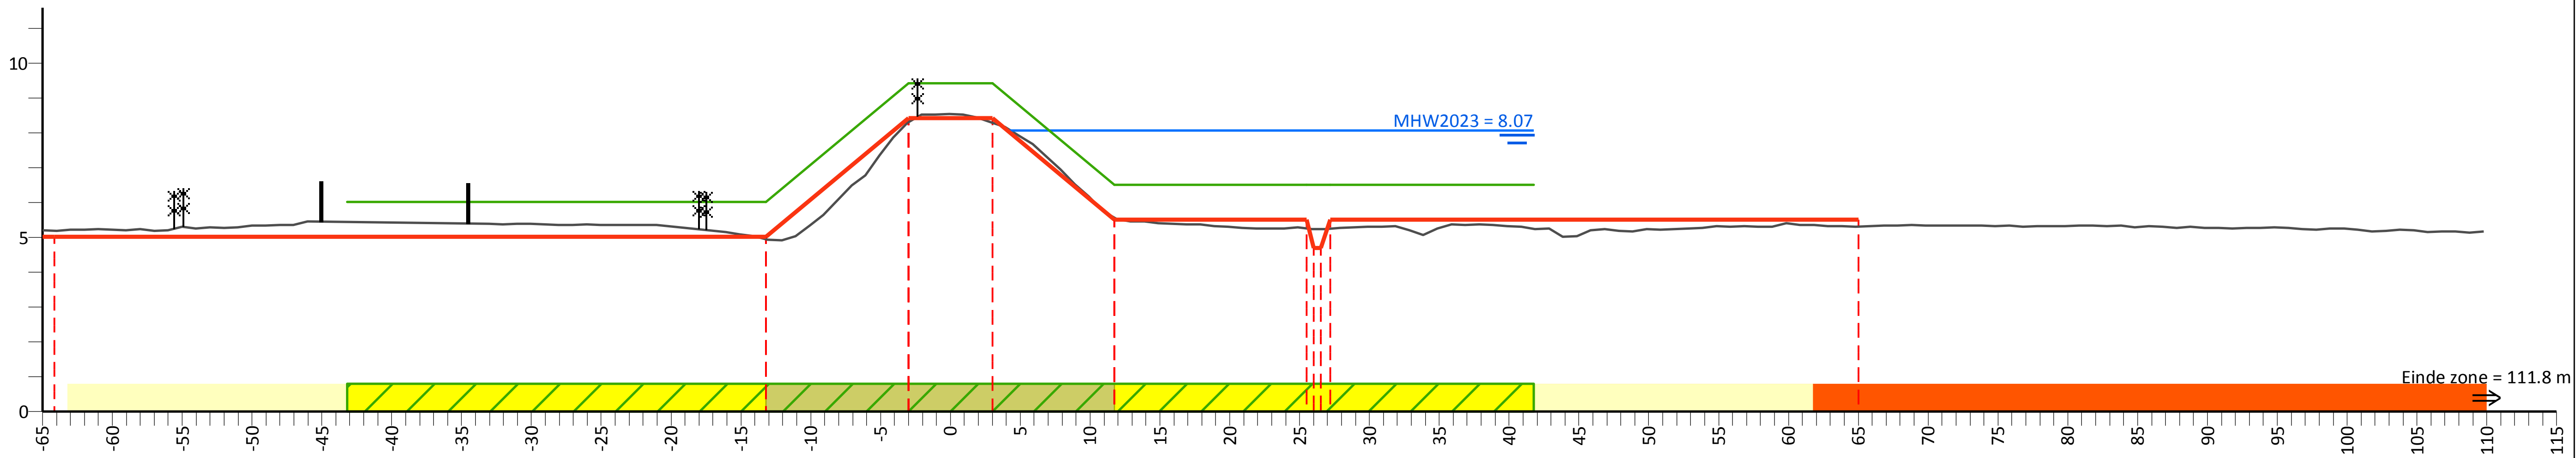

PvVR (mNAP)	6.03	6.03	9.43	9.43	6.51	6.51		6.51
Afstand (m)	-43.2	-13.2	-3.0	3.0	11.8	25.5	27.2	41.8

AHN (mNAP)	5.20	4.95	8.32	8.30	5.56	5.25	5.26	5.31	12.95
Afstand (m)	-64.2	-13.2	-3.0	3.0	11.8	26.0	27.2	65.0	109.8

Legger (mNAP)	5.03	5.03	8.43	8.43	5.51	4.70	5.51	5.51
Afstand (m)	-64.2	-13.2	-3.0	3.0	11.8	26.0	27.2	65.0

Legenda

- Profiel van vrije ruimte (PvVR)
- Beheerprofiel
- Leggerprofiel
- Maatgevend Hoogwater 2023 (MWH mNAP)
- Afrastering
- Bebouwing
- Bomenrij
- Haag
- Muur
- Profiel van vrije ruimte wijziging
- Waterkering vastgesteld
- Beschermingszone A vastgesteld
- Beschermingszone B vastgesteld
- Beschermingszone B verwijderd
- Waterkering wijziging
- Beschermingszone A wijziging
- Beschermingszone B wijziging

Legger Maasdijk

Dwarsprofiel: 670+60-671+50

Gemaakt door:
Cluster Gis, Servicestaf
Gemaakt op:
09-05-2018
Versie:
Ontwerp,
DB d.d. 14-5-2018

Schaal:
Lengteschaal 1:500
Hoogteschaal 1:200
Bladnummer:
1 van 1
Papierformaat:
A3

Waterschap Aa en Maas

Dwarsprofiel: 671+50-672+70

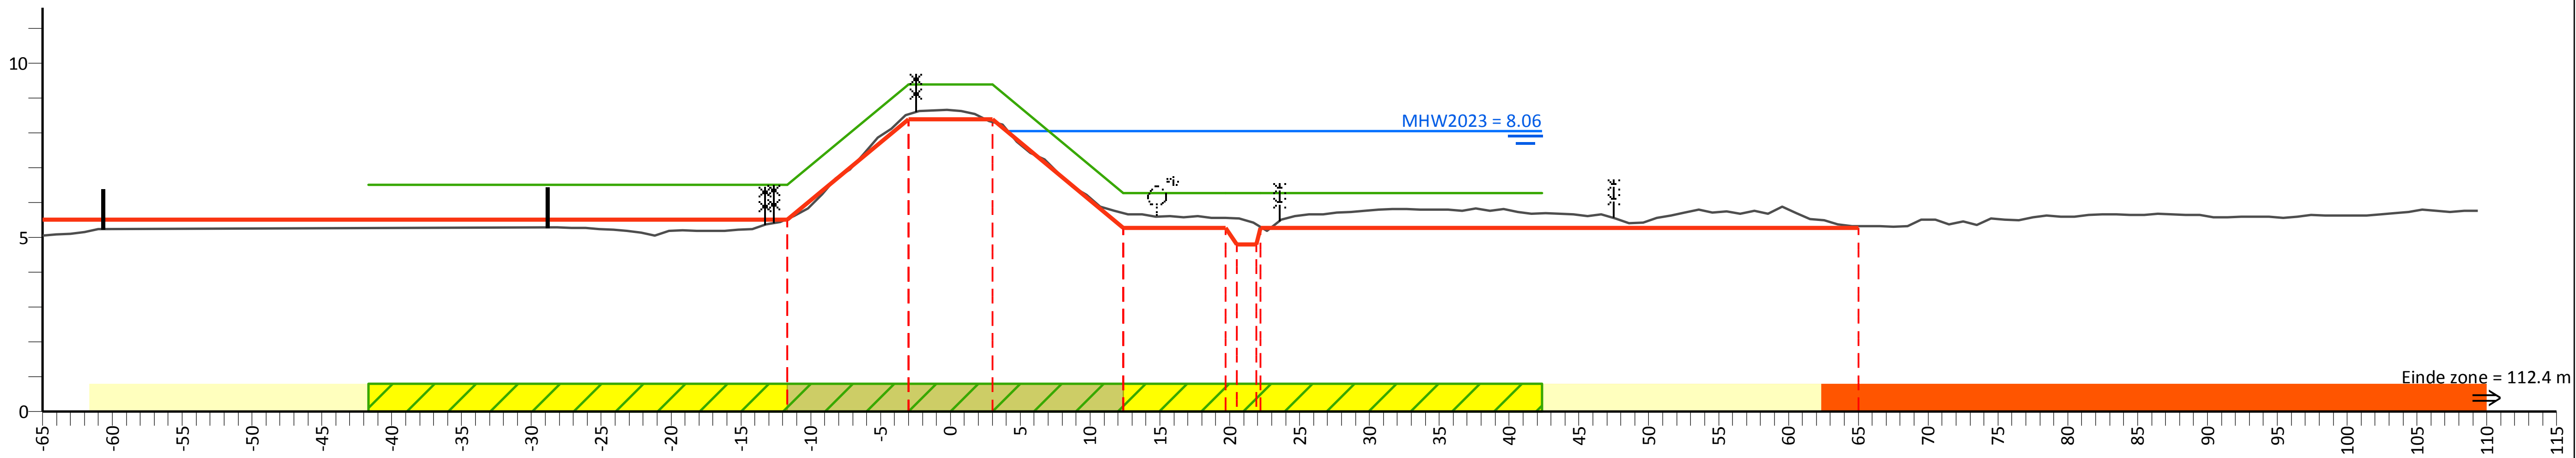

PvVR (mNAP)	6.51	6.51	9.40	9.40	6.28	6.28	6.28	6.28
Afstand (m)	-41.7	-11.7	-3.0	3.0	12.4	19.7	22.2	42.4

AHN (mNAP)	5.06	5.53	8.54	8.32	5.70	5.56	5.30	5.33	14.40
Afstand (m)	-65.0	-11.7	-3.0	3.0	12.4	19.7	22.2	65.0	109.4

Legger (mNAP)	5.51	5.51	8.40	8.40	5.28	5.28	5.28	5.28
Afstand (m)	-65.0	-11.7	-3.0	3.0	12.4	19.7	22.2	65.0

Legenda

- Profiel van vrije ruimte (PvVR)
- Beheerprofiel
- Leggerprofiel
- Maatgevend Hoogwater 2023 (MWH mNAP)
- Afrastering
- Bebouwing
- Bomenrij
- Haag
- Muur
- Profiel van vrije ruimte wijziging
- Waterkering vastgesteld
- Beschermingszone A vastgesteld
- Beschermingszone B vastgesteld
- Beschermingszone B verwijderd
- Waterkering wijziging
- Beschermingszone A wijziging
- Beschermingszone B wijziging

Legger Maasdijk

Dwarsprofiel: 671+50-672+70

Gemaakt door:
Cluster Gis, Servicestaf
Gemaakt op:
09-05-2018
Versie:
Ontwerp,
DB d.d. 14-5-2018

Schaal:
Lengteschaal 1:500
Hoogteschaal 1:200
Bladnummer:
1 van 1
Papierformaat:
A3

Waterschap Aa en Maas

Dwarsprofiel: 672+70-673+50

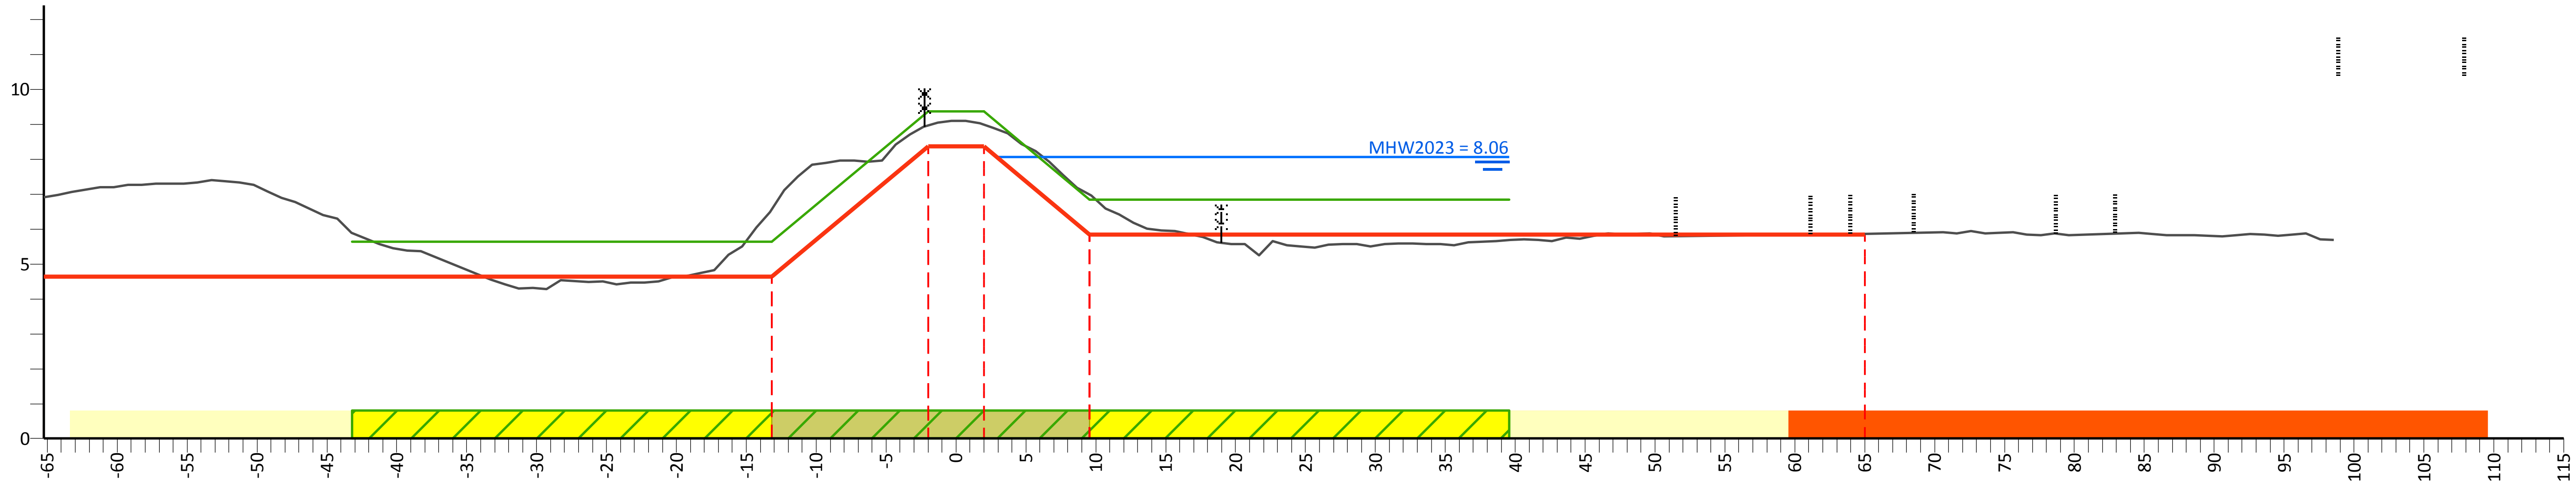

PvVR (mNAP)	5.64	5.64	9.37	9.37	6.85	6.85	
Afstand (m)	-43.2	-13.2	-2.0	2.0	9.6	39.6	

AHN (mNAP)	6.91	6.55	8.96	8.98	6.99	5.86	14.23
Afstand (m)	-65.2	-13.2	-2.0	2.0	9.6	65.0	98.6

Legger (mNAP)	4.64	4.64	8.37	8.37	5.85	5.85
Afstand (m)	-65.2	-13.2	-2.0	2.0	9.6	65.0

Legenda

- Profiel van vrije ruimte (PvVR)
- Beheerprofiel
- Leggerprofiel
- Maatgevend Hoogwater 2023 (MWH mNAP)
- Afrastering
- Bebouwing
- Bomenrij
- Haag
- Muur
- Profiel van vrije ruimte wijziging
- Waterkering vastgesteld
- Beschermingszone A vastgesteld
- Beschermingszone B vastgesteld
- Beschermingszone B verwijderd
- Waterkering wijziging
- Beschermingszone A wijziging
- Beschermingszone B wijziging

Legger Maasdijk

Dwarsprofiel: 672+70-673+50

Gemaakt door:
Cluster Gis, Servicestaf
Gemaakt op:
05-05-2018
Versie:
Ontwerp,
DB d.d. 14-5-2018

Schaal:
Lengteschaal 1:500
Hoogteschaal 1:200
Bladnummer:
1 van 1
Papierformaat:
A3

Waterschap Aa en Maas

Dwarsprofiel: 673+50-674+50

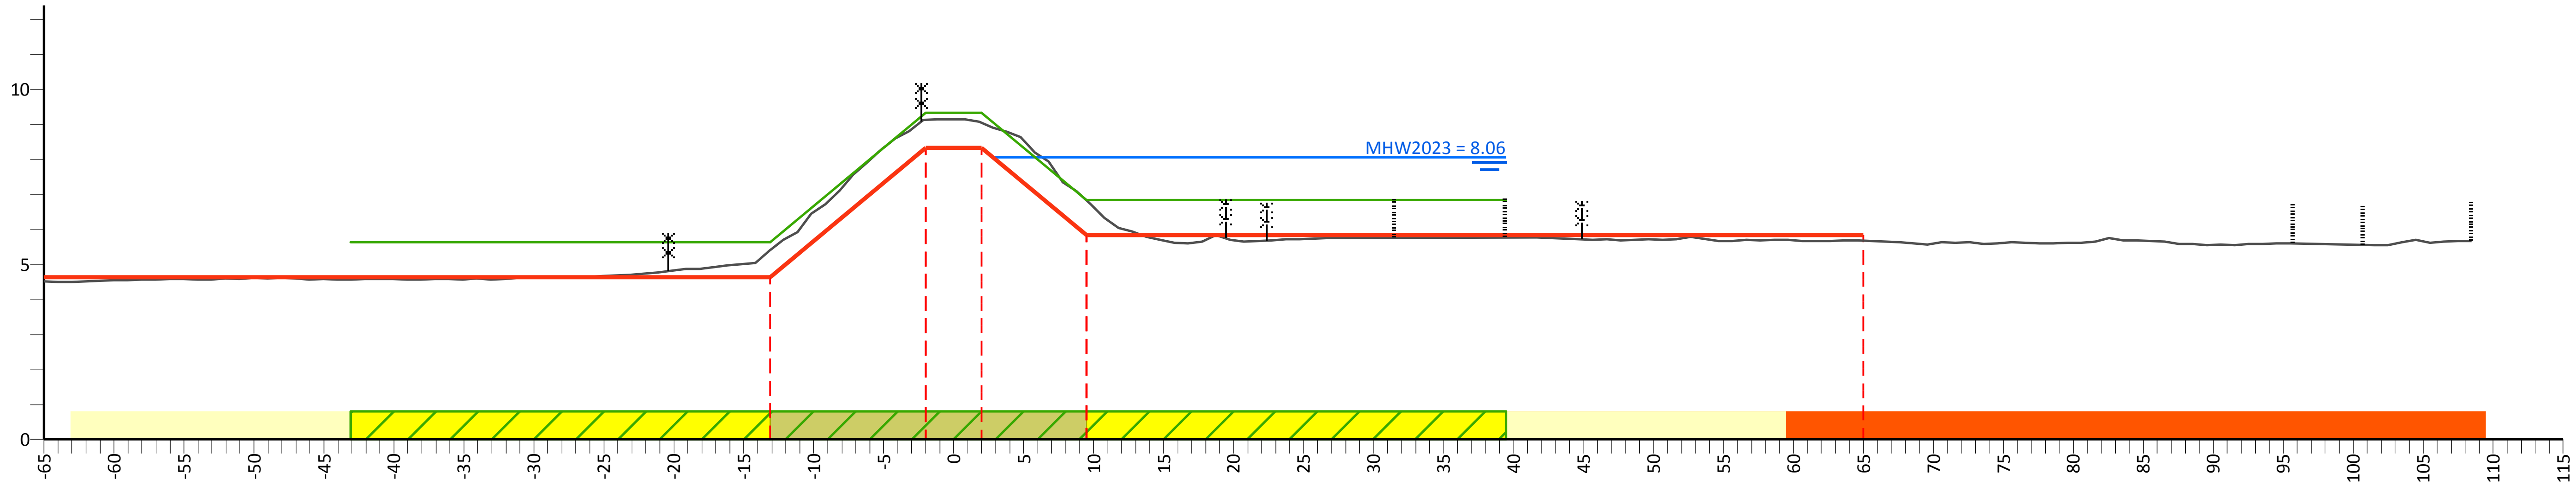

PvVR (mNAP)	5.64	5.64	9.34	9.34	6.85	6.85
Afstand (m)	-43.1	-13.1	-2.0	2.0	9.5	39.5

AHN (mNAP)	4.52	5.43	9.13	9.05	6.84	5.69	14.17
Afstand (m)	-65.0	-13.1	-2.0	2.0	9.5	65.0	108.5

Legger (mNAP)	4.64	4.64	8.34	8.34	5.85	5.85
Afstand (m)	-65.0	-13.1	-2.0	2.0	9.5	65.0

Legenda

- Profiel van vrije ruimte (PvVR)
- Beheerprofiel
- Leggerprofiel
- Maatgevend Hoogwater 2023 (MWH mNAP)
- Afrastering
- Bebouwing
- Bomenrij
- Haag
- Muur
- Profiel van vrije ruimte wijziging
- Waterkering vastgesteld
- Beschermingszone A vastgesteld
- Beschermingszone B vastgesteld
- Beschermingszone B verwijderd
- Waterkering wijziging
- Beschermingszone A wijziging
- Beschermingszone B wijziging

Legger Maasdijk

Dwarsprofiel: 673+50-674+50

Gemaakt door:
Cluster Gis, Servicestaf
Gemaakt op:
05-05-2018
Versie:
Ontwerp,
DB d.d. 14-5-2018

Schaal:
Lengteschaal 1:500
Hoogteschaal 1:200
Bladnummer:
1 van 1
Papierformaat:
A3

Waterschap Aa en Maas

Dwarsprofiel: 674+50-675+50

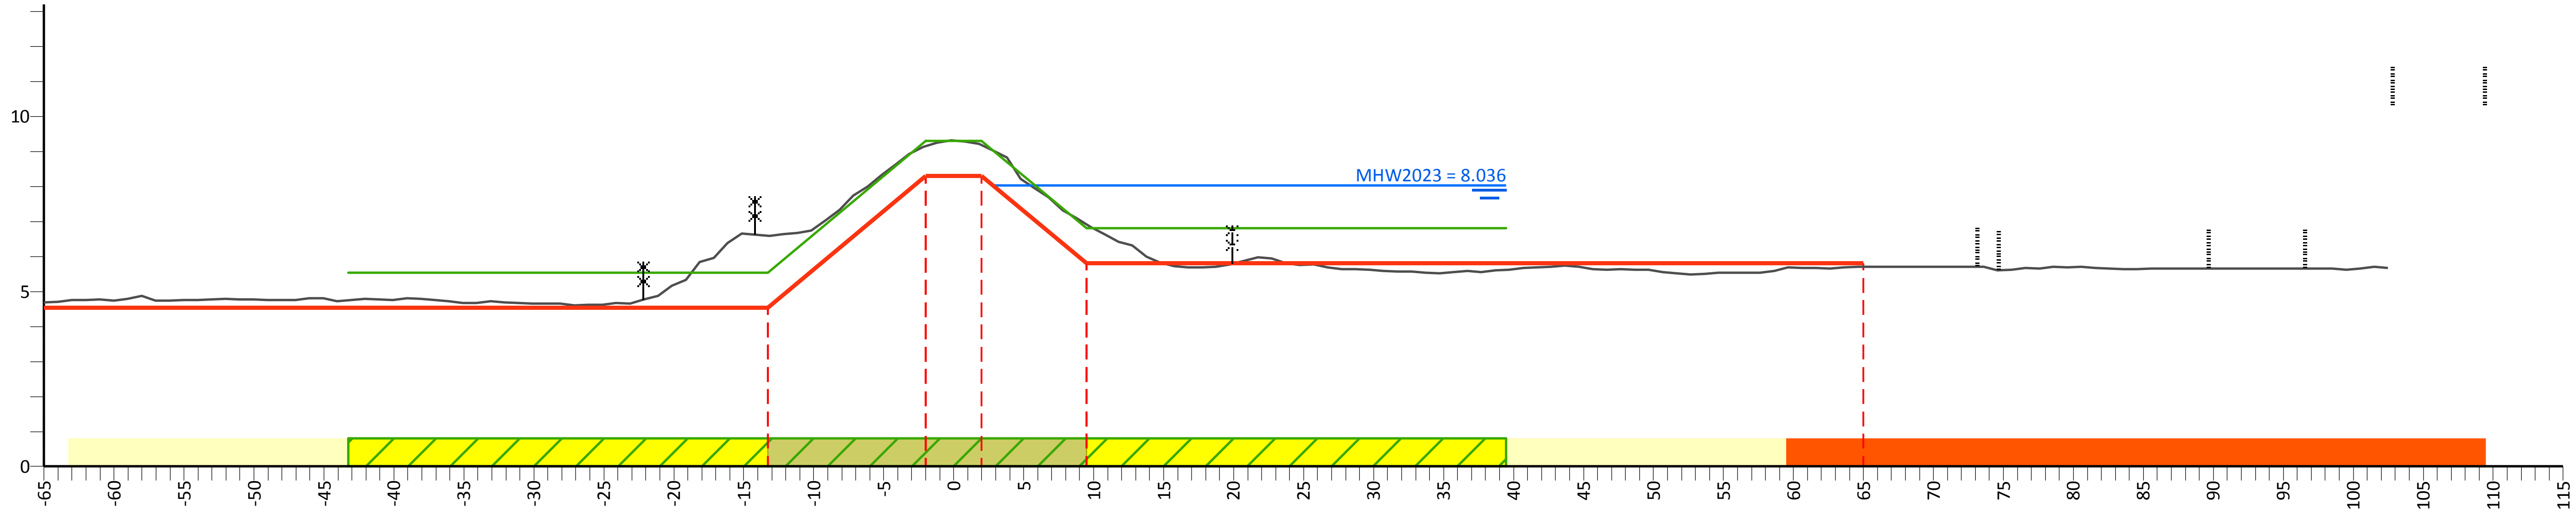

PvVR (mNAP)	5.54	5.54	9.30	9.30	6.81	6.81
Afstand (m)	-43.3	-13.3	-2.0	2.0	9.5	39.5

AHN (mNAP)	4.69	6.59	9.15	9.18	6.92	5.71	14.20
Afstand (m)	-65.0	-13.3	-2.0	2.0	9.5	65.0	102.5

Legger (mNAP)	4.54	4.54	8.30	8.30	5.81	5.81
Afstand (m)	-65.0	-13.3	-2.0	2.0	9.5	65.0

Legenda

- Profiel van vrije ruimte (PvVR)
- Beheerprofiel
- Leggerprofiel
- Maatgevend Hoogwater 2023 (MWH mNAP)
- Afrastering
- Bebouwing
- Bomenrij
- Haag
- Muur
- Profiel van vrije ruimte wijziging
- Waterkering vastgesteld
- Beschermingszone A vastgesteld
- Beschermingszone B vastgesteld
- Beschermingszone B verwijderd
- Waterkering wijziging
- Beschermingszone A wijziging
- Beschermingszone B wijziging

Legger Maasdijk

Dwarsprofiel: 674+50-675+50

Gemaakt door:
Cluster Gis, Servicestaf
Gemaakt op:
05-05-2018
Versie:
Ontwerp,
DB d.d. 14-5-2018

Schaal:
Lengteschaal 1:500
Hoogteschaal 1:200
Bladnummer:
1 van 1
Papierformaat:
A3

Waterschap Aa en Maas

Dwarsprofiel: 675+50-676+50

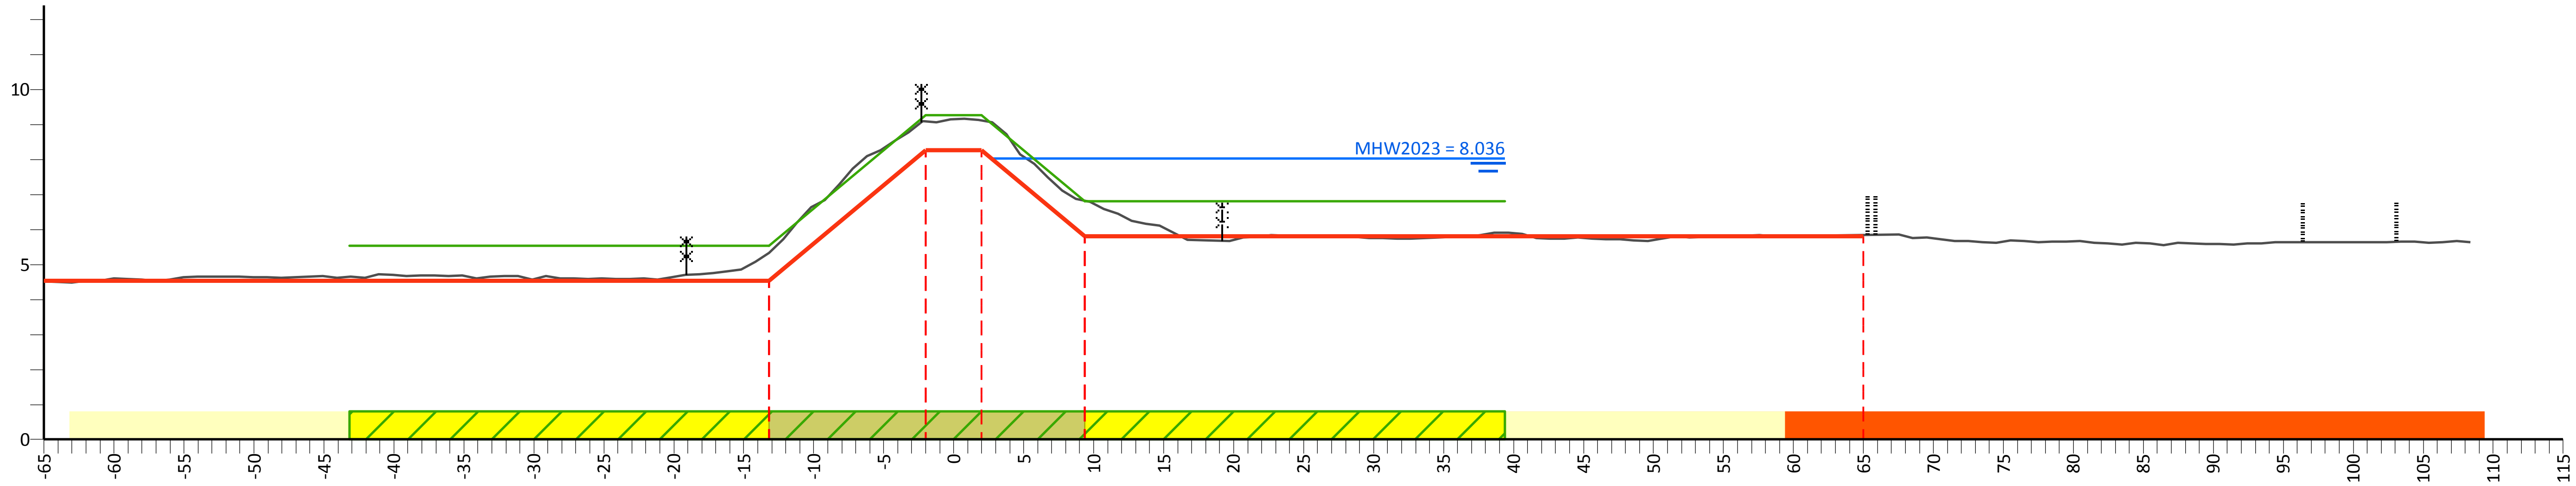

PvVR (mNAP)		5.54	5.54	9.27	9.27	6.81	6.81		
Afstand (m)		-43.2	-13.2	-2.0	2.0	9.4	39.4		
AHN (mNAP)	4.52		5.33	9.10	9.11	6.82		5.85	14.10
Afstand (m)	-65.0		-13.2	-2.0	2.0	9.4		65.0	108.4
Legger (mNAP)	4.54		4.54	8.27	8.27	5.81		5.81	
Afstand (m)	-65.0		-13.2	-2.0	2.0	9.4		65.0	

Legenda

- Profiel van vrije ruimte (PvVR)
- Beheerprofiel
- Leggerprofiel
- Maatgevend Hoogwater 2023 (MWH mNAP)
- Afrastering
- Bebouwing
- Bomenrij
- Haag
- Muur
- Profiel van vrije ruimte wijziging
- Waterkering vastgesteld
- Beschermingszone A vastgesteld
- Beschermingszone B vastgesteld
- Beschermingszone B verwijderd
- Waterkering wijziging
- Beschermingszone A wijziging
- Beschermingszone B wijziging

Legger Maasdijk

Dwarsprofiel: 675+50-676+50

Gemaakt door:
Cluster Gis, Servicestaf
Gemaakt op:
05-05-2018
Versie:
Ontwerp,
DB d.d. 14-5-2018

Schaal:
Lengteschaal 1:500
Hoogteschaal 1:200
Bladnummer:
1 van 1
Papierformaat:
A3

Waterschap Aa en Maas

Dwarsprofiel: 676+50-677+50

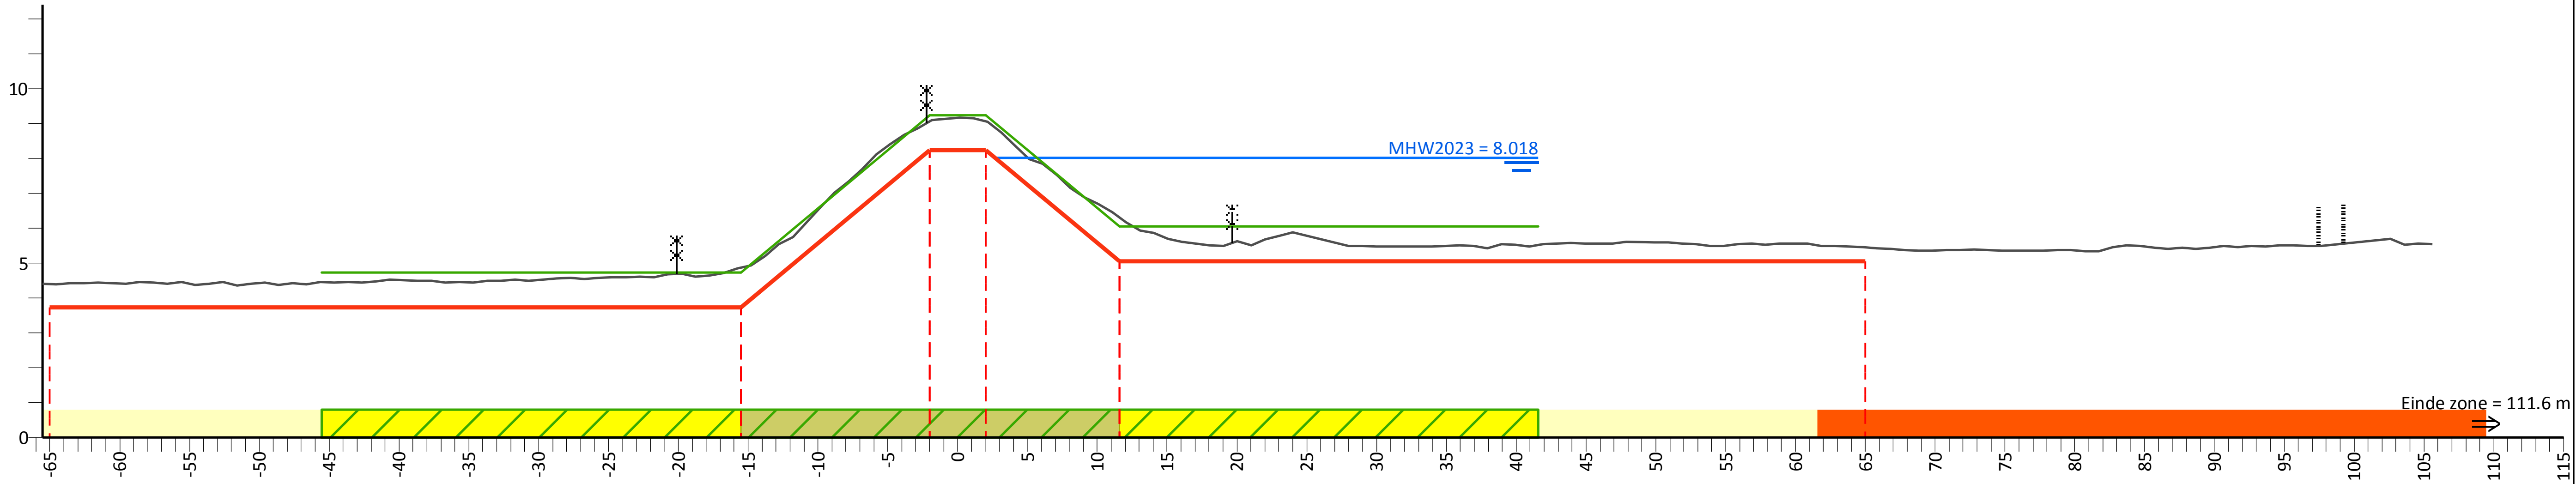

PvVR (mNAP)	4.73	4.73	9.24	9.24	6.05	6.05
Afstand (m)	-45.5	-15.5	-2.0	2.0	11.6	41.6

AHN (mNAP)	11.05	4.88	9.07	9.07	6.32	5.45	13.87
Afstand (m)	-65.5	-15.5	-2.0	2.0	11.6	65.0	105.6

Legger (mNAP)	3.73	3.73	8.24	8.24	5.05	5.05
Afstand (m)	-65.0	-15.5	-2.0	2.0	11.6	65.0

Legenda

- Profiel van vrije ruimte (PvVR)
- Beheerprofiel
- Leggerprofiel
- Maatgevend Hoogwater 2023 (MWH mNAP)
- Afrastering
- Bebouwing
- Bomenrij
- Haag
- Muur
- Profiel van vrije ruimte wijziging
- Waterkering vastgesteld
- Beschermingszone A vastgesteld
- Beschermingszone B vastgesteld
- Beschermingszone B verwijderd
- Waterkering wijziging
- Beschermingszone A wijziging
- Beschermingszone B wijziging

Legger Maasdijk

Dwarsprofiel: 676+50-677+50

Gemaakt door:
Cluster Gis, Servicestaf
Gemaakt op:
06-05-2018
Versie:
Ontwerp,
DB d.d. 14-5-2018

Schaal:
Lengteschaal 1:500
Hoogteschaal 1:200
Bladnummer:
1 van 1
Papierformaat:
A3

Waterschap Aa en Maas

Dwarsprofiel: 677+50-678+10

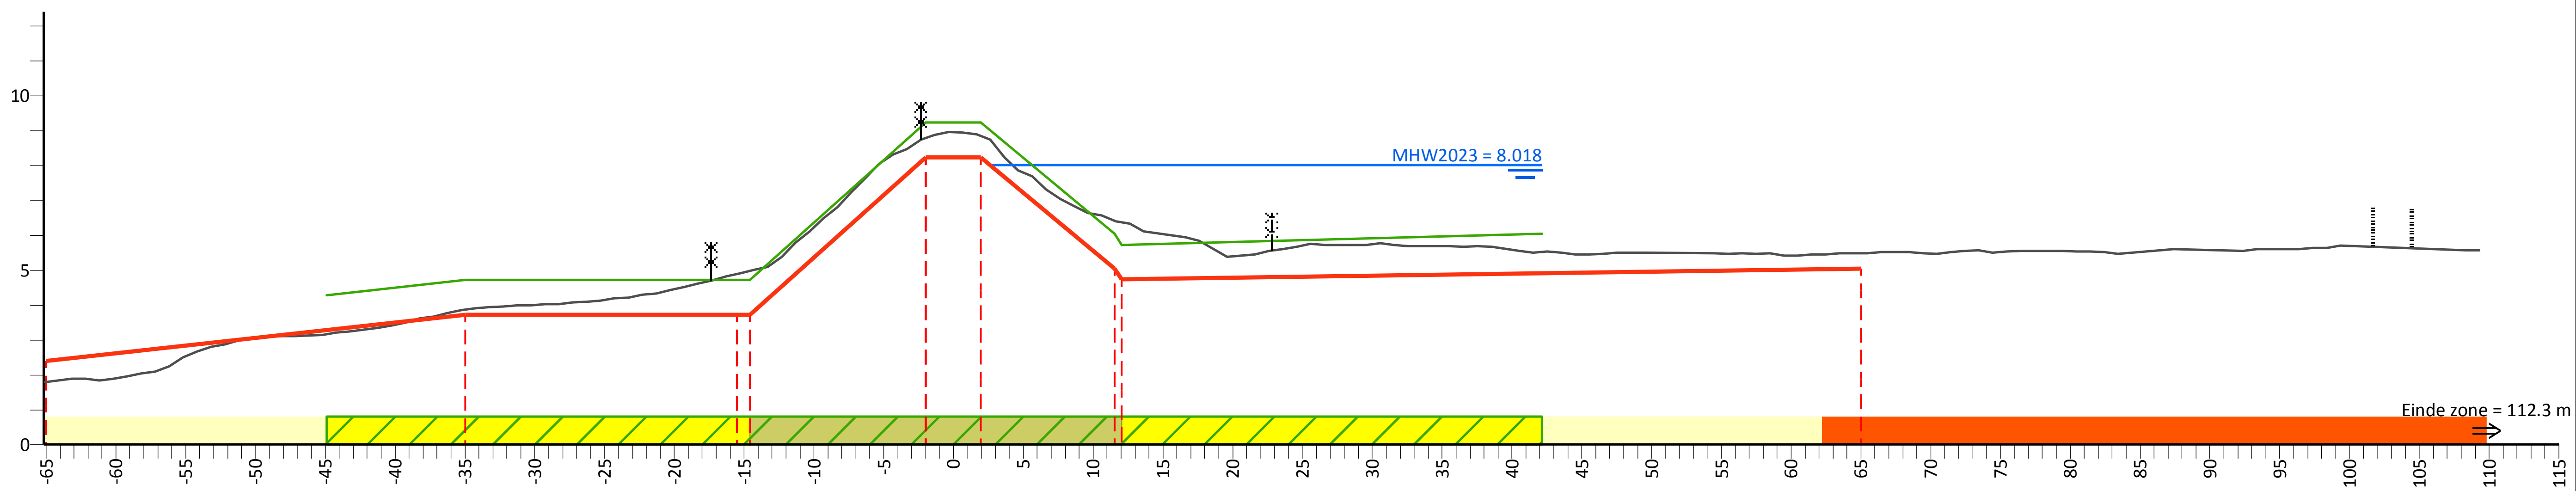

PvVR (mNAP)	4.29	4.73	4.73	9.23	9.23	5.73	6.05		
Afstand (m)	-44.9	-35.0	-14.6	-2.0	2.0	12.0	42.1		
AHN (mNAP)	4.49	3.87	4.99	8.79	8.84	6.38	5.49	13.93	
Afstand (m)	-65.2	-35.0	-14.6	-2.0	2.0	12.0	65.0	109.3	
Legger (mNAP)	2.40	3.73	3.73	8.23	8.23	4.73	5.05		
Afstand (m)	-65.0	-35.0	-14.6	-2.0	2.0	12.0	65.0		

Legenda

- Profiel van vrije ruimte (PvVR)
- Beheerprofiel
- Leggerprofiel
- Maatgevend Hoogwater 2023 (MWH mNAP)
- Afrastering
- Bebouwing
- Bomenrij
- Haag
- Muur
- Profiel van vrije ruimte wijziging
- Waterkering vastgesteld
- Beschermingszone A vastgesteld
- Beschermingszone B vastgesteld
- Beschermingszone B verwijderd
- Waterkering wijziging
- Beschermingszone A wijziging
- Beschermingszone B wijziging

Legger Maasdijk

Dwarsprofiel: 677+50-678+10

Gemaakt door:
Cluster Gis, Servicestaf
Gemaakt op:
05-05-2018
Versie:
Ontwerp,
DB d.d. 14-5-2018

Schaal:
Lengteschaal 1:500
Hoogteschaal 1:200
Bladnummer:
1 van 1
Papierformaat:
A3

Waterschap Aa en Maas

Dwarsprofiel: 678+10-680+40

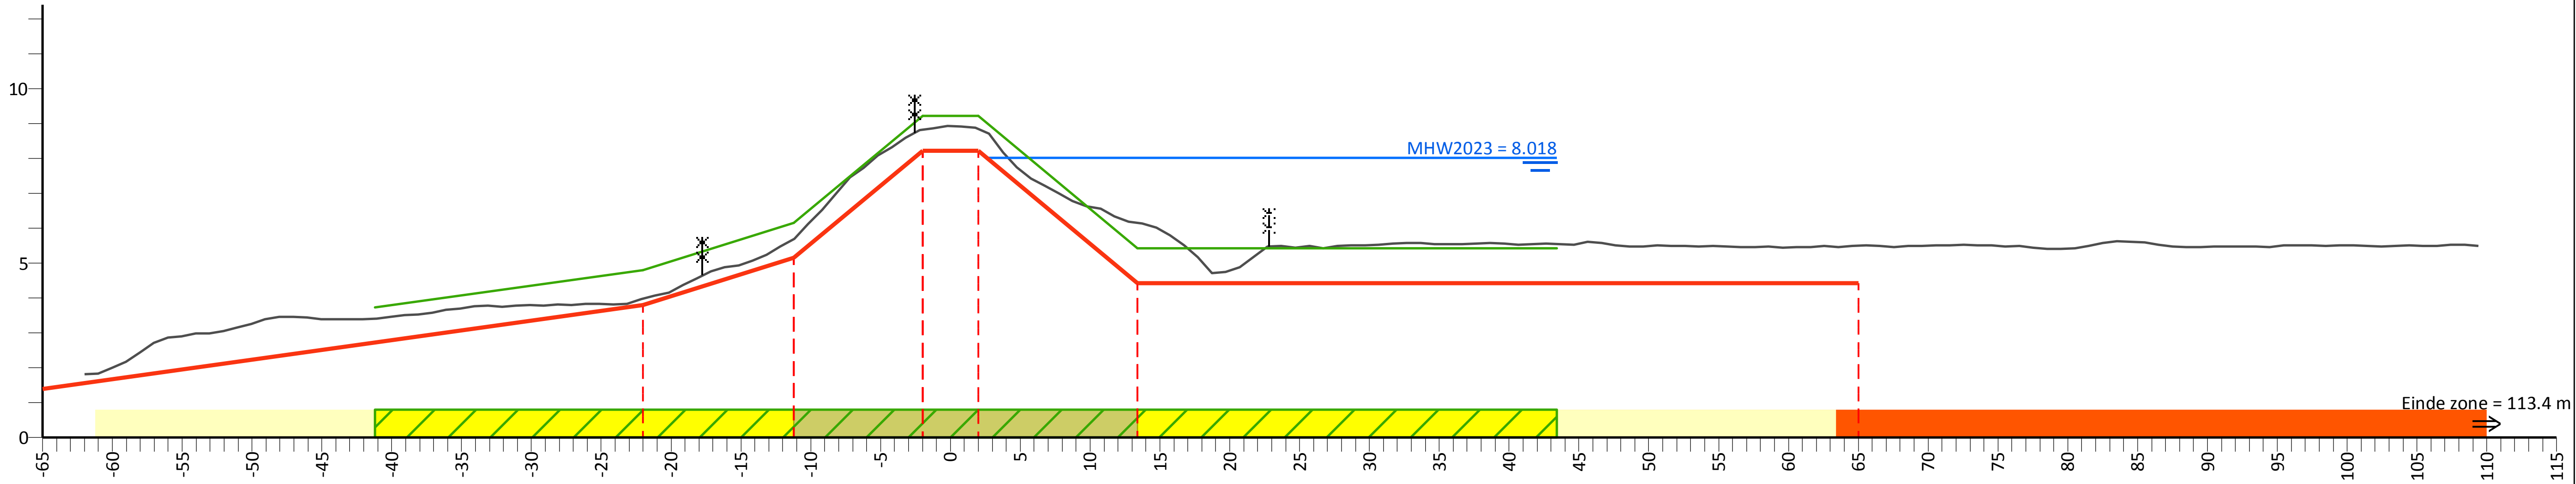

PvVR (mNAP)			3.73	4.80	6.16	9.23	9.23	5.43	5.43		
Afstand (m)			-41.2	-22.0	-11.2	-2.0	2.0	13.4	43.4		
AHN (mNAP)		4.53		3.99	5.69	8.84	8.84	6.16		5.51	13.75
Afstand (m)		-62.0		-22.0	-11.2	-2.0	2.0	13.4		65.0	109.4
Legger (mNAP)	1.40			3.80	5.16	8.23	8.23	4.43		4.43	
Afstand (m)	-65.0			-22.0	-11.2	-2.0	2.0	13.4		65.0	

Legenda

- Profiel van vrije ruimte (PvVR)
- Beheerprofiel
- Leggerprofiel
- Maatgevend Hoogwater 2023 (MWH mNAP)
- Afrastering
- Bebouwing
- Bomenrij
- Haag
- Muur
- Profiel van vrije ruimte wijziging
- Waterkering vastgesteld
- Beschermingszone A vastgesteld
- Beschermingszone B vastgesteld
- Beschermingszone B verwijderd
- Waterkering wijziging
- Beschermingszone A wijziging
- Beschermingszone B wijziging

Legger Maasdijk

Dwarsprofiel: 678+10-680+40

Gemaakt door:
Cluster Gis, Servicestaf
Gemaakt op:
06-05-2018
Versie:
Ontwerp,
DB d.d. 14-5-2018

Schaal:
Lengteschaal 1:500
Hoogteschaal 1:200
Bladnummer:
1 van 1
Papierformaat:
A3

Waterschap Aa en Maas

Dwarsprofiel: 680+40-681+70

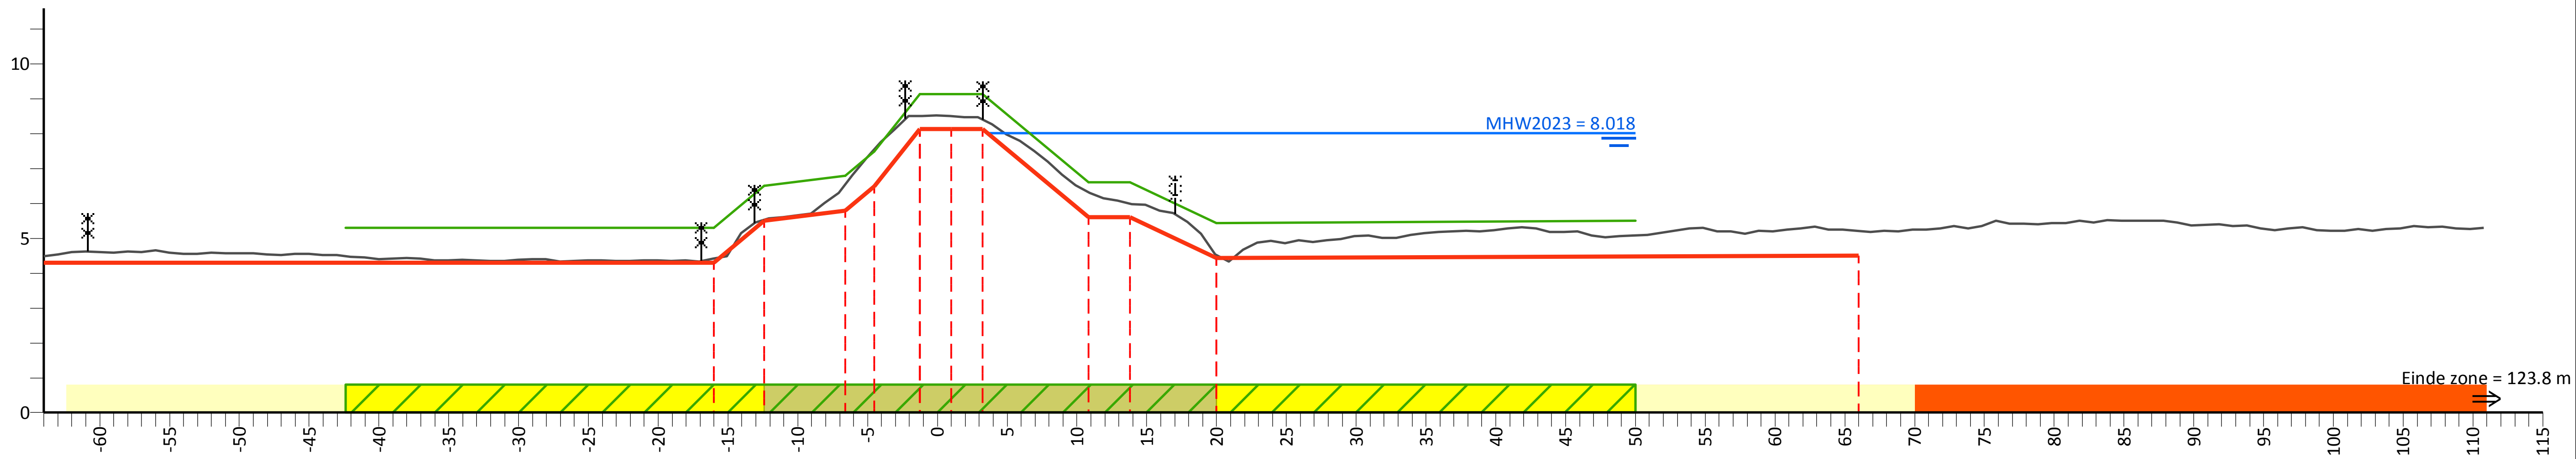

PvVR (mNAP)	5.30	5.30	6.51	6.80	7.49	9.13	9.13	6.60	6.60	5.43	5.50
Afstand (m)	-42.4	-16.0	-12.4	-6.6	-4.5	-1.3	3.3	10.8	13.8	20.0	50.0

AHN (mNAP)	4.49	4.43	5.53	6.54	7.55	8.51	8.50	8.41	6.32	5.99	4.52	5.20	13.24
Afstand (m)	-64.0	-16.0	-12.4	-6.6	-4.5	-1.3	1.0	3.3	10.8	13.8	20.0	66.0	110.8

Legger (mNAP)	4.30	4.30	5.51	5.80	6.49	8.13	8.13	8.13	5.60	5.60	4.43	4.50
Afstand (m)	-64.0	-16.0	-12.4	-6.6	-4.5	-1.3	1.0	3.3	10.8	13.8	20.0	66.0

Legenda

- Profiel van vrije ruimte (PvVR)
- Beheerprofiel
- Leggerprofiel
- Maatgevend Hoogwater 2023 (MWH mNAP)
- Afrastering
- Bebouwing
- Bomenrij
- Haag
- Muur
- Profiel van vrije ruimte wijziging
- Waterkering vastgesteld
- Beschermingszone A vastgesteld
- Beschermingszone B vastgesteld
- Beschermingszone B verwijderd
- Waterkering wijziging
- Beschermingszone A wijziging
- Beschermingszone B wijziging

Legger Maasdijk

Dwarsprofiel: 680+40-681+70

Gemaakt door:
Cluster Gis, Servicestaf
Gemaakt op:
05-05-2018
Versie:
Ontwerp,
DB d.d. 14-5-2018

Schaal:
Lengteschaal 1:500
Hoogteschaal 1:200
Bladnummer:
1 van 1
Papierformaat:
A3

Waterschap Aa en Maas

Dwarsprofiel: 681+70-682+90

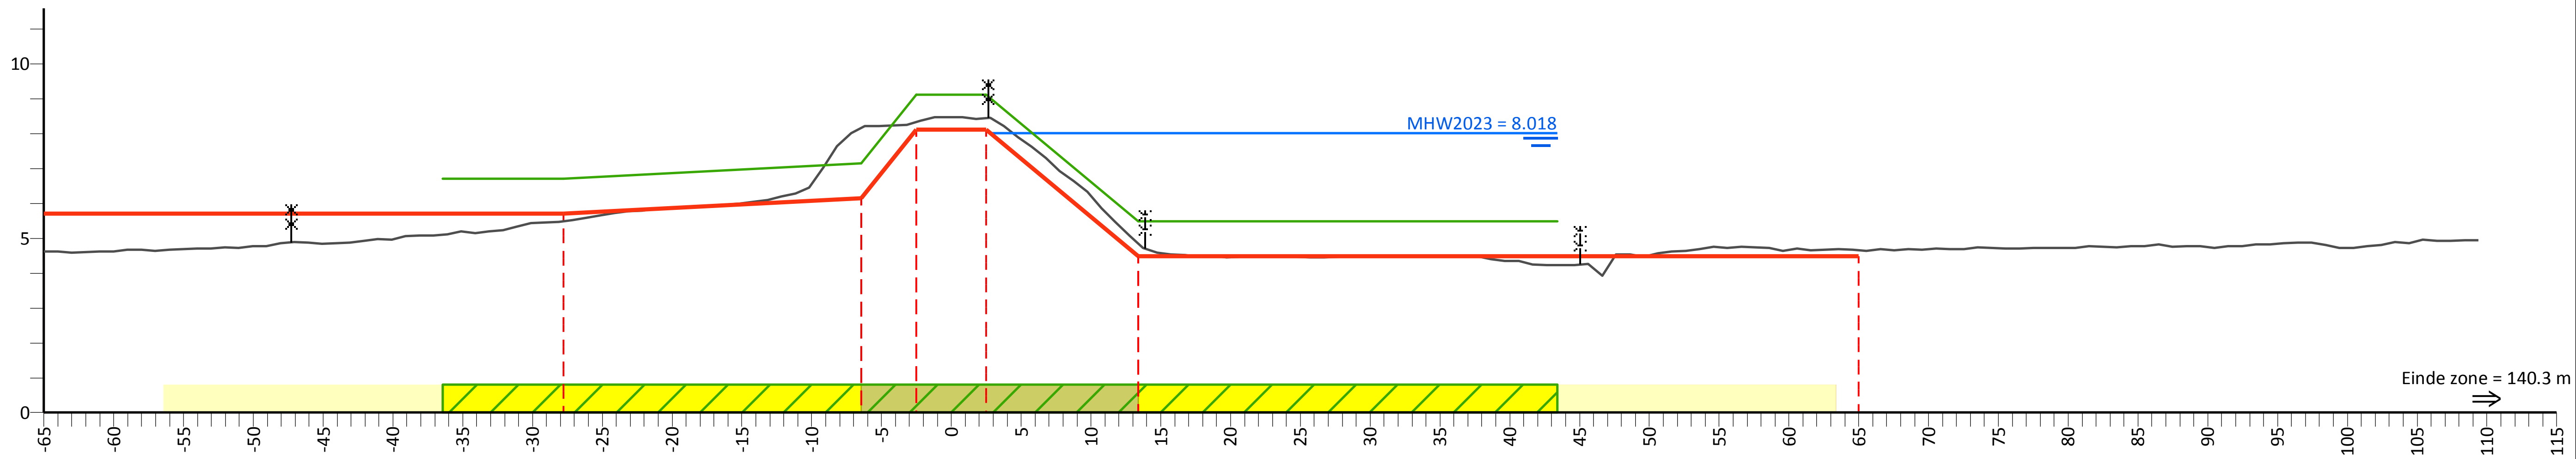

PvVR (mNAP)	6.70	6.70	7.15	9.12	9.12	5.49	5.49
Afstand (m)	-36.4	-27.8	-6.4	-2.5	2.5	13.4	43.4

AHN (mNAP)	4.62	5.48	8.16	8.34	8.45	4.85	4.65	12.35
Afstand (m)	-65.0	-27.8	-6.4	-2.5	2.5	13.4	65.0	109.4

Legger (mNAP)	5.70	5.70	6.15	8.12	8.12	4.49	4.49
Afstand (m)	-65.0	-27.8	-6.4	-2.5	2.5	13.4	65.0

Legenda

- Profiel van vrije ruimte (PvVR)
- Beheerprofiel
- Leggerprofiel
- Maatgevend Hoogwater 2023 (MWH mNAP)
- Afrastering
- Bebouwing
- Bomenrij
- Haag
- Muur
- Profiel van vrije ruimte wijziging
- Waterkering vastgesteld
- Beschermingszone A vastgesteld
- Beschermingszone B vastgesteld
- Beschermingszone B verwijderd
- Waterkering wijziging
- Beschermingszone A wijziging
- Beschermingszone B wijziging

Legger Maasdijk

Dwarsprofiel: 681+70-682+90

Gemaakt door:
Cluster Gis, Servicestaf
Gemaakt op:
05-05-2018
Versie:
Ontwerp,
DB d.d. 14-5-2018

Schaal:
Lengteschaal 1:500
Hoogteschaal 1:200
Bladnummer:
1 van 1
Papierformaat:
A3

Waterschap Aa en Maas

Dwarsprofiel: 682+90-684+10

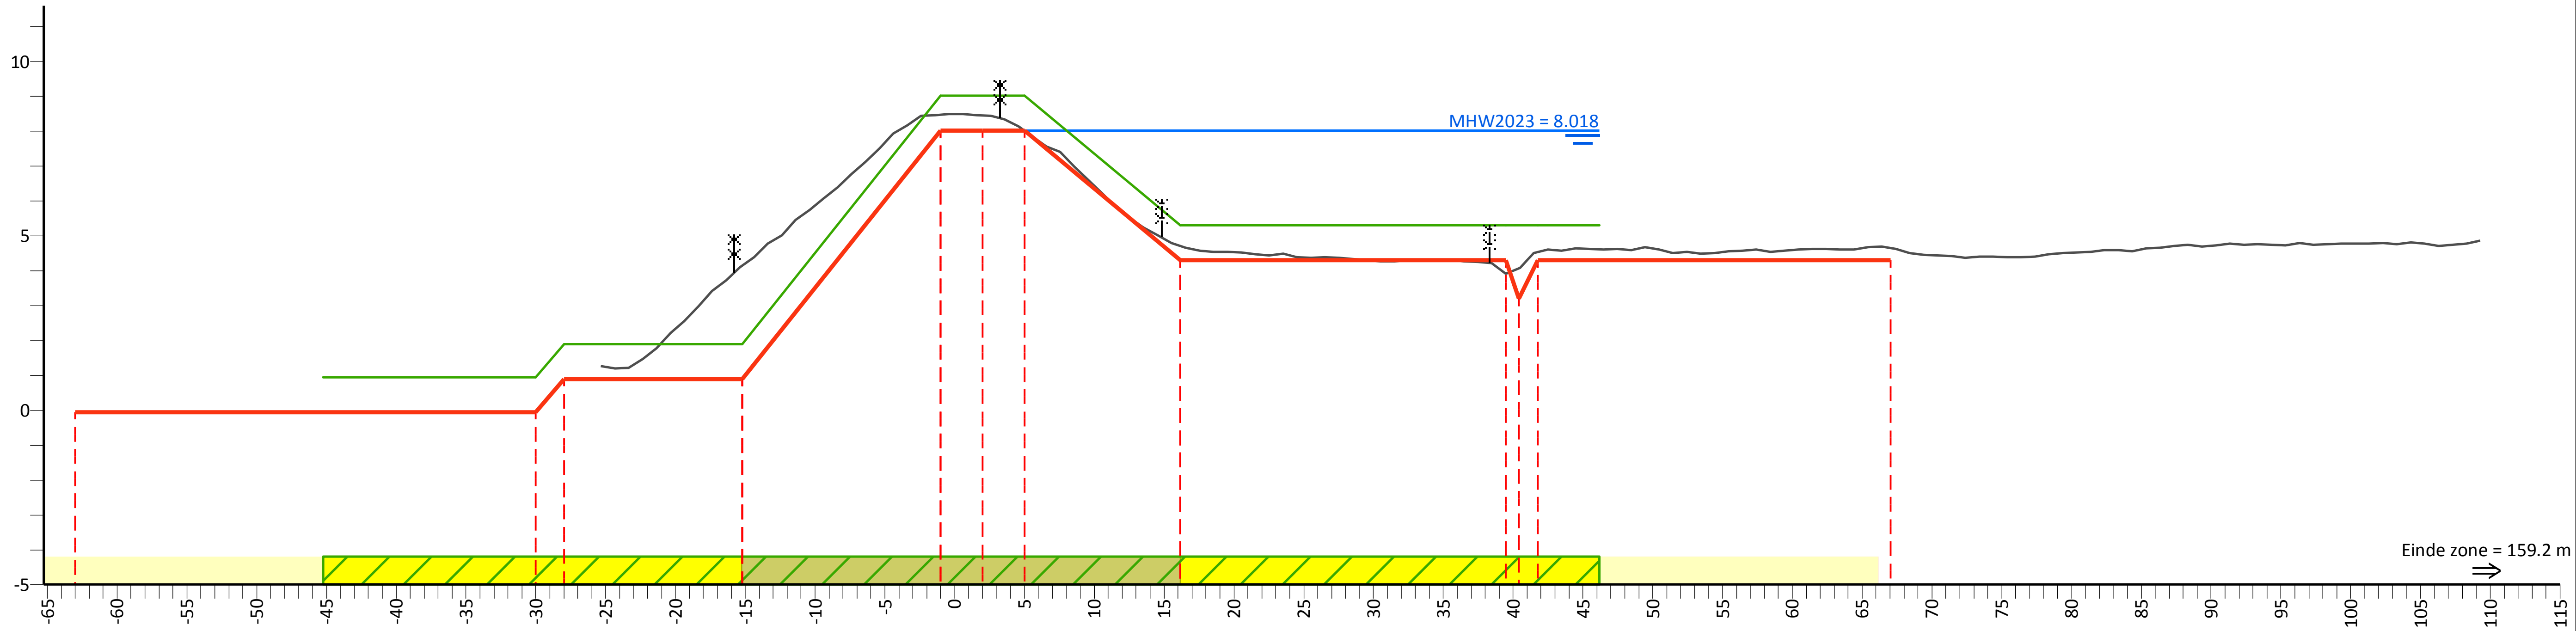

PvVR (mNAP)	0.95	0.95	1.90	1.90	9.02	9.02	5.30	5.30	5.30	5.30
Afstand (m)	-45.2	-30.0	-28.0	-15.2	-1.0	5.0	16.2	39.5	41.8	46.2

AHN (mNAP)	3.18	4.14	8.47	8.45	8.01	4.70	4.07	4.54	4.65	12.16
Afstand (m)	-25.4	-15.2	-1.0	2.0	5.0	16.2	40.4	41.8	67.1	109.3

Legger (mNAP)	-0.05	-0.05	0.90	0.90	8.02	8.02	8.02	4.30	3.20	4.30	4.30
Afstand (m)	-63.0	-30.0	-28.0	-15.2	-1.0	2.0	5.0	16.2	40.4	41.8	67.1

Legenda

- Profiel van vrije ruimte (PvVR)
- Beheerprofiel
- Leggerprofiel
- Maatgevend Hoogwater 2023 (MWH mNAP)
- Afrastering
- Bebouwing
- Bomenrij
- Haag
- Muur
- Profiel van vrije ruimte wijziging
- Waterkering vastgesteld
- Beschermingszone A vastgesteld
- Beschermingszone B vastgesteld
- Beschermingszone B verwijderd
- Waterkering wijziging
- Beschermingszone A wijziging
- Beschermingszone B wijziging

Legger Maasdijk

Dwarsprofiel: 682+90-684+10

Gemaakt door: Cluster Gis, Servicestaf
Gemaakt op: 05-05-2018
Versie: Ontwerp, DB d.d. 14-5-2018

Schaal: Lengteschaal 1:500 Hoogteschaal 1:200
Bladnummer: 1 van 1
Papierformaat: A3

Waterschap Aa en Maas

Dwarsprofiel: 684+10-686+70

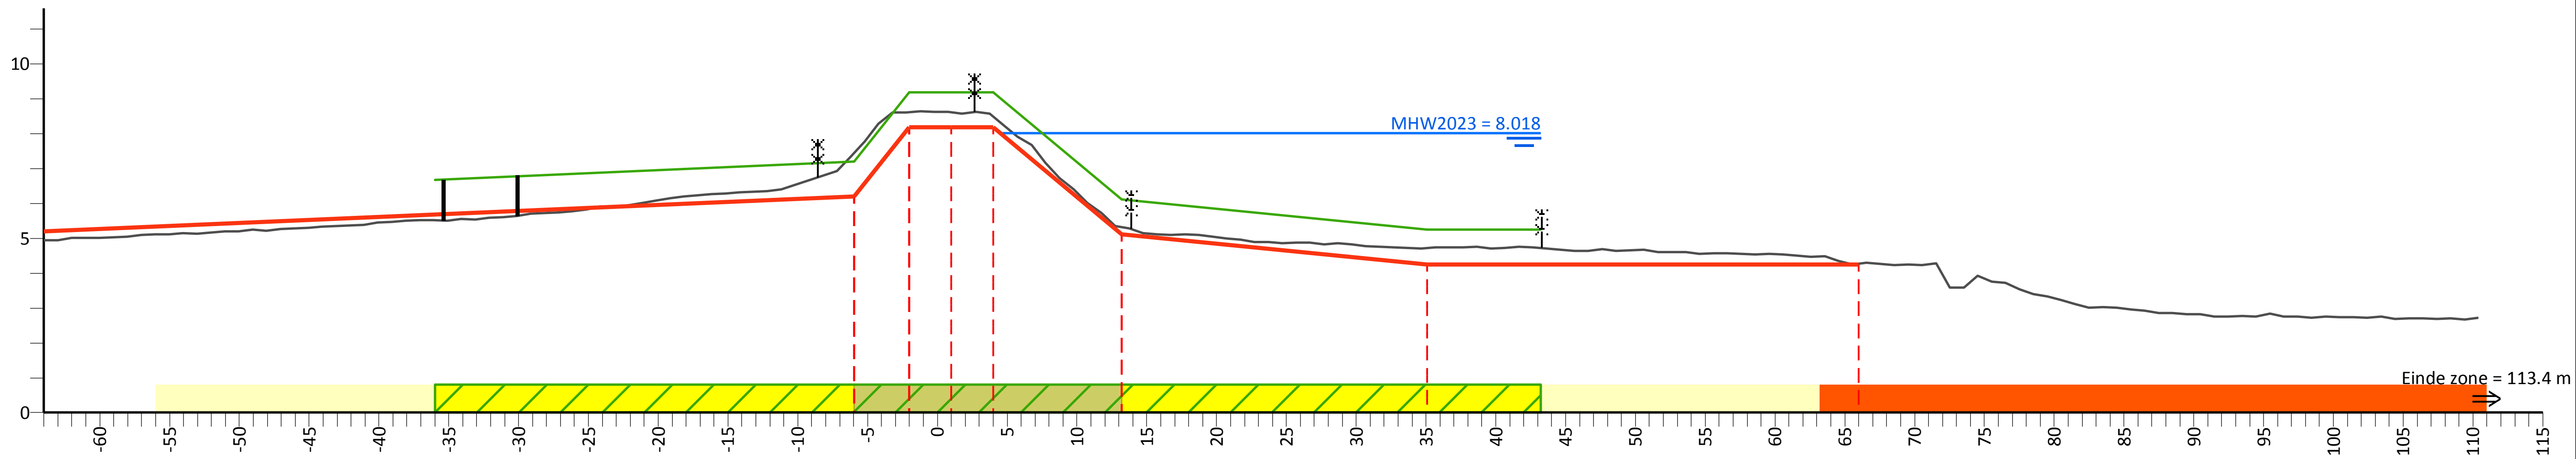

PvVR (mNAP)	6.68	7.20	9.19	9.19	6.12	5.25	5.25
Afstand (m)	-36.0	-6.0	-2.0	4.0	13.2	35.1	43.2

AHN (mNAP)	4.94	7.44	8.62	8.61	8.49	5.31	4.72	4.27	6.82
Afstand (m)	-64.0	-6.0	-2.0	1.0	4.0	13.2	35.1	66.0	110.4

Legger (mNAP)	5.20	6.20	8.19	8.19	8.19	5.12	4.25	4.25
Afstand (m)	-64.0	-6.0	-2.0	1.0	4.0	13.2	35.1	66.0

Legenda

- Profiel van vrije ruimte (PvVR)
- Beheerprofiel
- Leggerprofiel
- Maatgevend Hoogwater 2023 (MWH mNAP)
- Afrastering
- Bebouwing
- Bomenrij
- Haag
- Muur
- Profiel van vrije ruimte wijziging
- Waterkering vastgesteld
- Beschermingszone A vastgesteld
- Beschermingszone B vastgesteld
- Beschermingszone B verwijderd
- Waterkering wijziging
- Beschermingszone A wijziging
- Beschermingszone B wijziging

Legger Maasdijk

Dwarsprofiel: 684+10-686+70

Gemaakt door: Cluster Gis, Servicestaf
Gemaakt op: 06-05-2018
Versie: Ontwerp, DB d.d. 14-5-2018

Schaal: Lengteschaal 1:500 Hoogteschaal 1:200
Bladnummer: 1 van 1
Papierformaat: A3

Waterschap Aa en Maas

Dwarsprofiel: 686+70-687+90

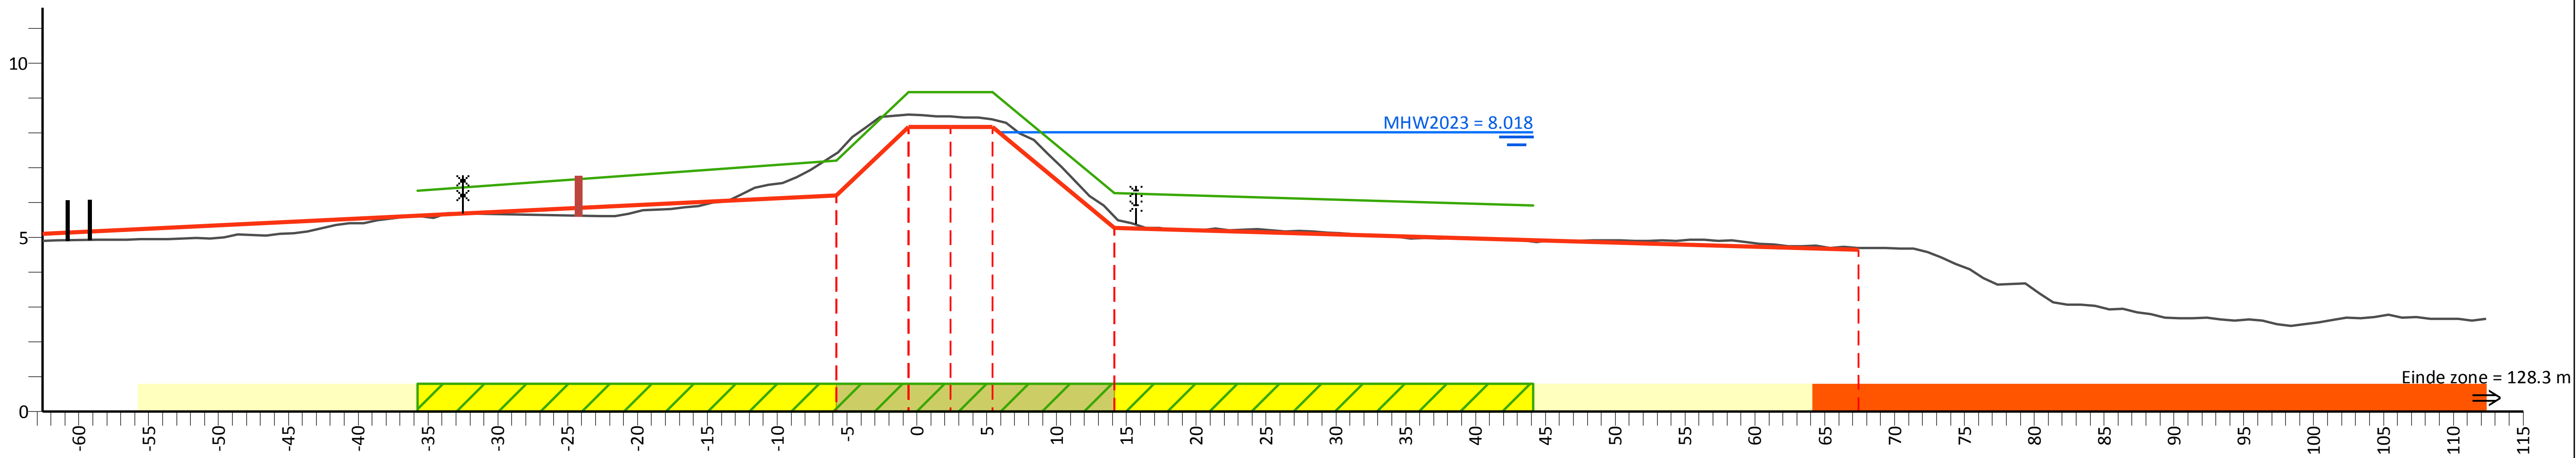

PvVR (mNAP)		6.34	7.20	9.18		9.18	6.27	5.92
Afstand (m)		-35.8	-5.8	-0.6		5.4	14.1	44.1

AHN (mNAP)	4.91	7.40	8.54	8.47	8.40	5.60	4.70	6.68
Afstand (m)	-62.6	-5.8	-0.6	2.4	5.4	14.1	67.4	112.4

Legger (mNAP)	5.10	6.20	8.18	8.18	8.18	5.27	4.65
Afstand (m)	-62.6	-5.8	-0.6	2.4	5.4	14.1	67.4

Legenda

- Profiel van vrije ruimte (PvVR)
- Beheerprofiel
- Leggerprofiel
- Maatgevend Hoogwater 2023 (MWH mNAP)
- Afrastering
- Bebouwing
- Bomenrij
- Haag
- Muur
- Profiel van vrije ruimte wijziging
- Waterkering vastgesteld
- Beschermingszone A vastgesteld
- Beschermingszone B vastgesteld
- Beschermingszone B verwijderd
- Waterkering wijziging
- Beschermingszone A wijziging
- Beschermingszone B wijziging

Legger Maasdijk

Dwarsprofiel: 686+70-687+90

Gemaakt door:
Cluster Gis, Servicestaf
Gemaakt op:
06-05-2018
Versie:
Ontwerp,
DB d.d. 14-5-2018

Schaal:
Lengteschaal 1:500
Hoogteschaal 1:200
Bladnummer:
1 van 1
Papierformaat:
A3

Waterschap Aa en Maas

Dwarsprofiel: 687+90-690+10

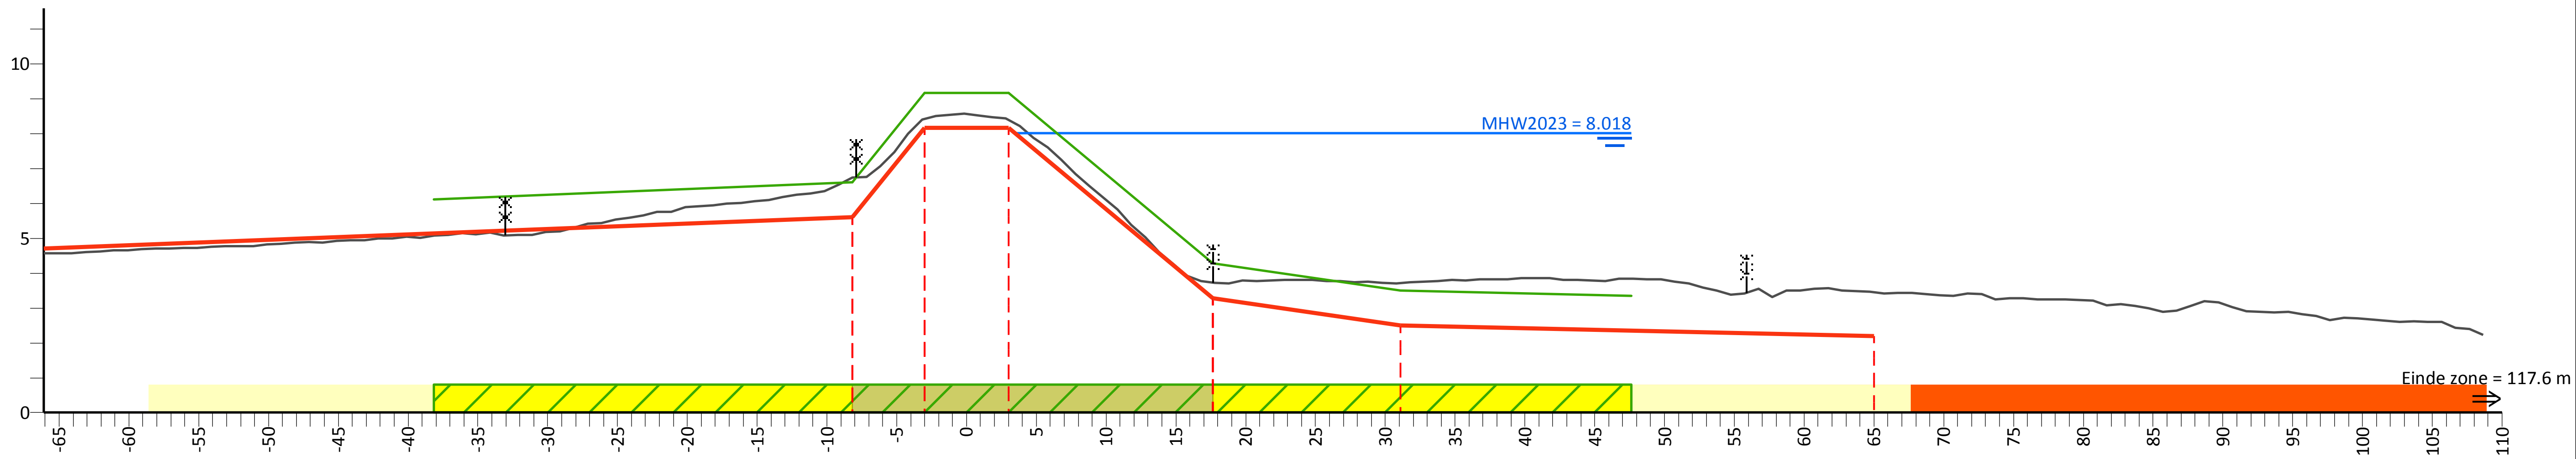

PvVR (mNAP)		6.12	6.60	9.17	9.17	4.29	3.50	3.35		
Afstand (m)		-38.2	-8.2	-3.0	3.0	17.6	31.1	47.6		
AHN (mNAP)	4.57		6.74	8.42	8.39	3.73	3.72		3.45	5.59
Afstand (m)	-66.1		-8.2	-3.0	3.0	17.6	31.1		65.0	108.7
Legger (mNAP)	4.70		5.60	8.17	8.17	3.29	2.50		2.20	
Afstand (m)	-66.1		-8.2	-3.0	3.0	17.6	31.1		65.0	

Legenda

- Profiel van vrije ruimte (PvVR)
- Beheerprofiel
- Leggerprofiel
- Maatgevend Hoogwater 2023 (MWH mNAP)
- Afrastering
- Bebouwing
- Bomenrij
- Haag
- Muur
- Profiel van vrije ruimte wijziging
- Waterkering vastgesteld
- Beschermingszone A vastgesteld
- Beschermingszone B vastgesteld
- Beschermingszone B verwijderd
- Waterkering wijziging
- Beschermingszone A wijziging
- Beschermingszone B wijziging

Legger Maasdijk

Dwarsprofiel: 687+90-690+10

Gemaakt door:
Cluster Gis, Servicestaf
Gemaakt op:
05-05-2018
Versie:
Ontwerp,
DB d.d. 14-5-2018

Schaal:
Lengteschaal 1:500
Hoogteschaal 1:200
Bladnummer:
1 van 1
Papierformaat:
A3

Waterschap Aa en Maas

Dwarsprofiel: 690+10-692+10

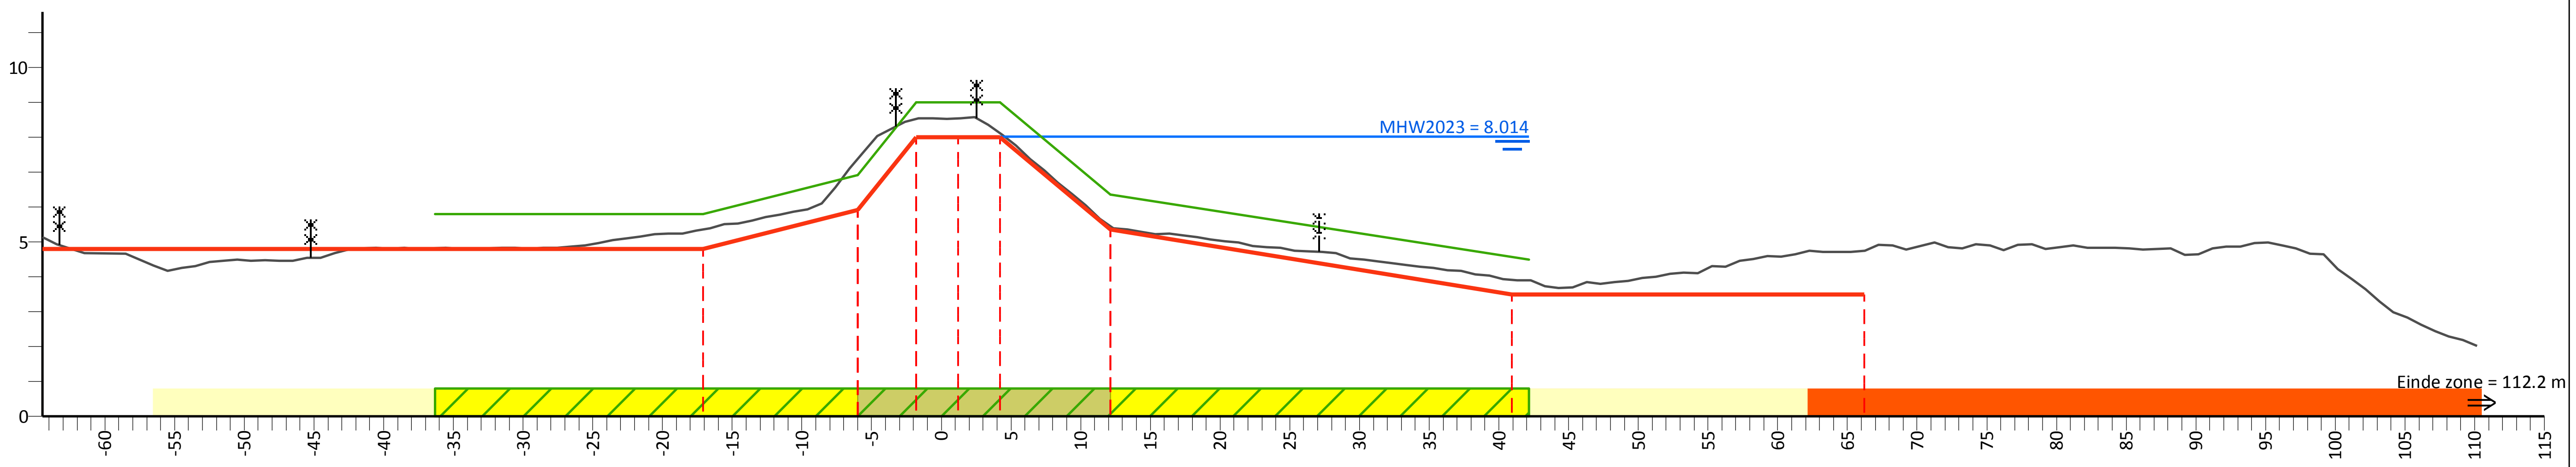

PvVR (mNAP)		5.80	5.80	6.92	9.01		9.01	6.36		4.50		
Afstand (m)		-36.3	-17.1	-6.0	-1.8		4.2	12.2		42.2		
AHN (mNAP)	5.14		5.36	7.38	8.53	8.54	8.12	5.45	3.92		4.74	5.07
Afstand (m)	-64.5		-17.1	-6.0	-1.8	1.2	4.2	12.2	41.0		66.2	110.2
Legger (mNAP)	4.80		4.80	5.92	8.01	8.01	8.01	5.36	3.50		3.50	
Afstand (m)	-64.5		-17.1	-6.0	-1.8	1.2	4.2	12.2	41.0		66.2	

Legenda

- Profiel van vrije ruimte (PvVR)
- Beheerprofiel
- Leggerprofiel
- Maatgevend Hoogwater 2023 (MWH mNAP)
- Afrastering
- Bebouwing
- Bomenrij
- Haag
- Muur
- Profiel van vrije ruimte wijziging
- Waterkering vastgesteld
- Beschermingszone A vastgesteld
- Beschermingszone B vastgesteld
- Beschermingszone B verwijderd
- Waterkering wijziging
- Beschermingszone A wijziging
- Beschermingszone B wijziging

Legger Maasdijk

Dwarsprofiel: 690+10-692+10

Gemaakt door:
Cluster Gis, Servicestaf
Gemaakt op:
06-05-2018
Versie:
Ontwerp,
DB d.d. 14-5-2018

Schaal:
Lengteschaal 1:500
Hoogteschaal 1:200
Bladnummer:
1 van 1
Papierformaat:
A3

Waterschap Aa en Maas

Dwarsprofiel: 692+10-694+00

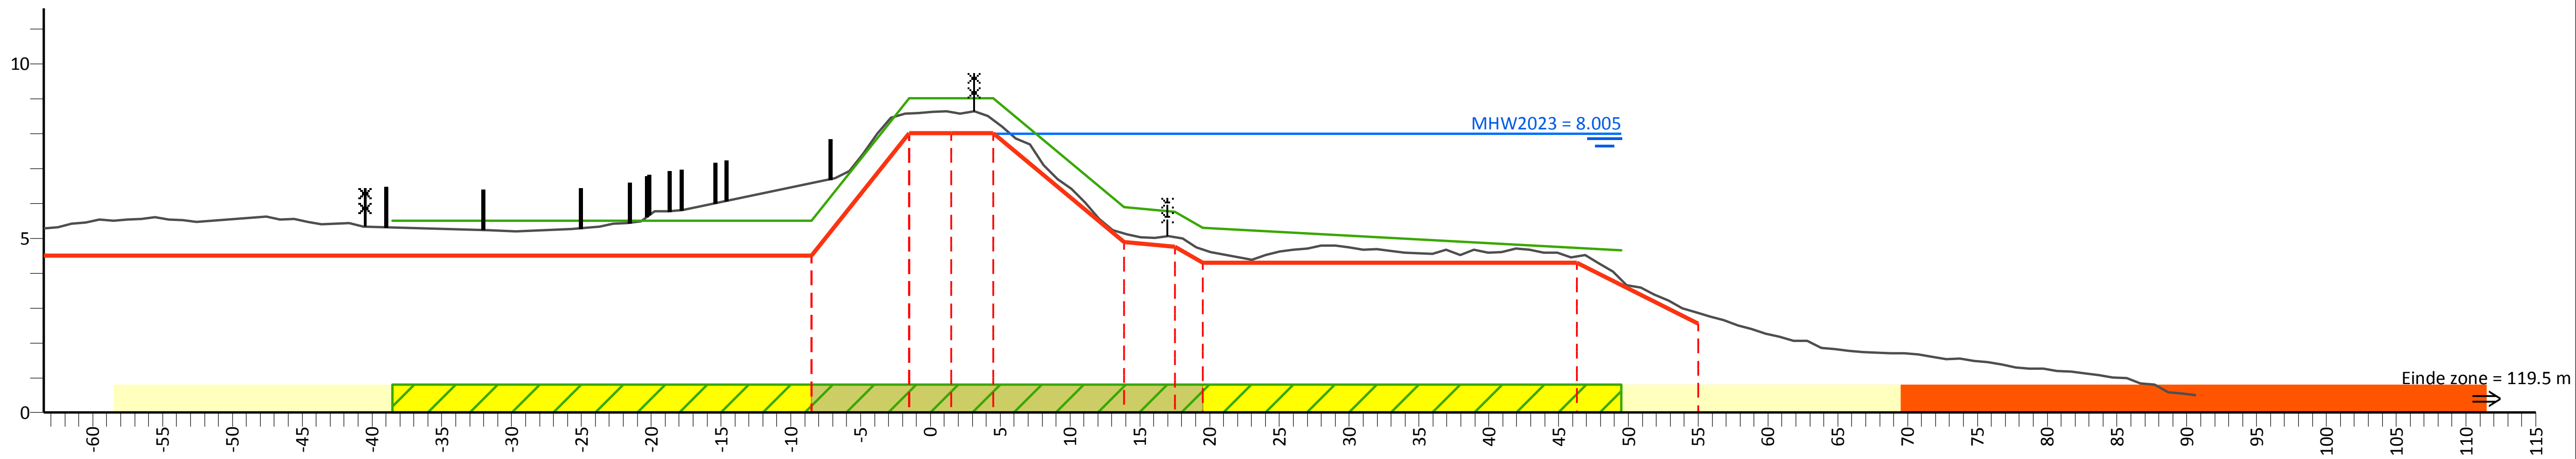

PvVR (mNAP)	5.50	5.50	9.01	9.01	5.89	5.75	5.30	4.66
Afstand (m)	-38.5	-8.5	-1.5	4.5	13.9	17.5	19.5	49.5

AHN (mNAP)	5.28	6.58	8.58	8.62	8.39	5.14	5.03	4.68	4.48	2.85	1.24
Afstand (m)	-63.5	-8.5	-1.5	1.5	4.5	13.9	17.5	19.5	46.3	55.0	90.7

Legger (mNAP)	4.50	4.50	8.01	8.01	8.01	4.89	4.75	4.30	4.30	2.55
Afstand (m)	-63.5	-8.5	-1.5	1.5	4.5	13.9	17.5	19.5	46.3	55.0

Legenda

- Profiel van vrije ruimte (PvVR)
- Beheerprofiel
- Leggerprofiel
- Maatgevend Hoogwater 2023 (MWH mNAP)
- Afrastering
- Bebouwing
- Bomenrij
- Haag
- Muur
- Profiel van vrije ruimte wijziging
- Waterkering vastgesteld
- Beschermingszone A vastgesteld
- Beschermingszone B vastgesteld
- Beschermingszone B verwijderd
- Waterkering wijziging
- Beschermingszone A wijziging
- Beschermingszone B wijziging

Legger Maasdijk

Dwarsprofiel: 692+10-694+00

Gemaakt door:
Cluster Gis, Servicestaf
Gemaakt op:
05-05-2018
Versie:
Ontwerp,
DB d.d. 14-5-2018

Schaal:
Lengteschaal 1:500
Hoogteschaal 1:200
Bladnummer:
1 van 1
Papierformaat:
A3

Waterschap Aa en Maas

Dwarsprofiel: 694+00-695+60

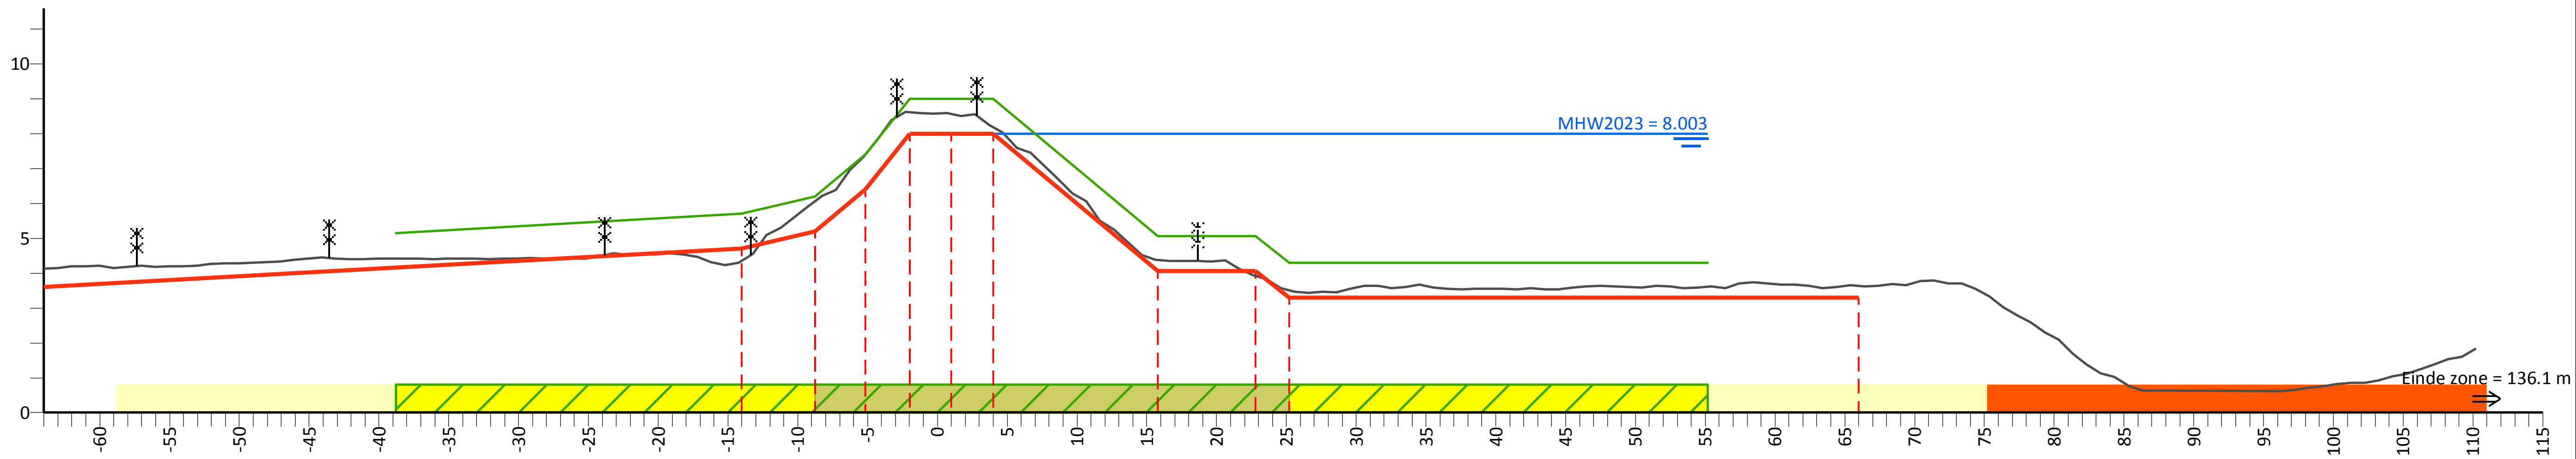

PvVR (mNAP)	5.15	5.70	6.20	7.40	8.99	8.99	5.06	5.06	4.30	4.30
Afstand (m)	-38.8	-14.0	-8.8	-5.2	-2.0	4.0	15.8	22.8	25.2	55.2

AHN (mNAP)	4.13	4.36	6.06	7.39	8.62	8.56	8.19	4.39	3.92	3.51	3.63	4.62
Afstand (m)	-64.0	-14.0	-8.8	-5.2	-2.0	1.0	4.0	15.8	22.8	25.2	66.0	110.2

Legger (mNAP)	3.60	4.70	5.20	6.40	7.99	7.99	7.99	4.06	4.06	3.30	3.30
Afstand (m)	-64.0	-14.0	-8.8	-5.2	-2.0	1.0	4.0	15.8	22.8	25.2	66.0

Legenda

- Profiel van vrije ruimte (PvVR)
- Beheerprofiel
- Leggerprofiel
- Maatgevend Hoogwater 2023 (MWH mNAP)
- Afrastering
- Bebouwing
- Bomenrij
- Haag
- Muur
- Profiel van vrije ruimte wijziging
- Waterkering vastgesteld
- Beschermingszone A vastgesteld
- Beschermingszone B vastgesteld
- Beschermingszone B verwijderd
- Waterkering wijziging
- Beschermingszone A wijziging
- Beschermingszone B wijziging

Legger Maasdijk

Dwarsprofiel: 694+00-695+60

Gemaakt door:
Cluster Gis, Servicestaf
Gemaakt op:
04-05-2018
Versie:
Ontwerp,
DB d.d. 14-5-2018

Schaal:
Lengteschaal 1:500
Hoogteschaal 1:200
Bladnummer:
1 van 1
Papierformaat:
A3

Waterschap Aa en Maas

Dwarsprofiel: 695+60-698+10

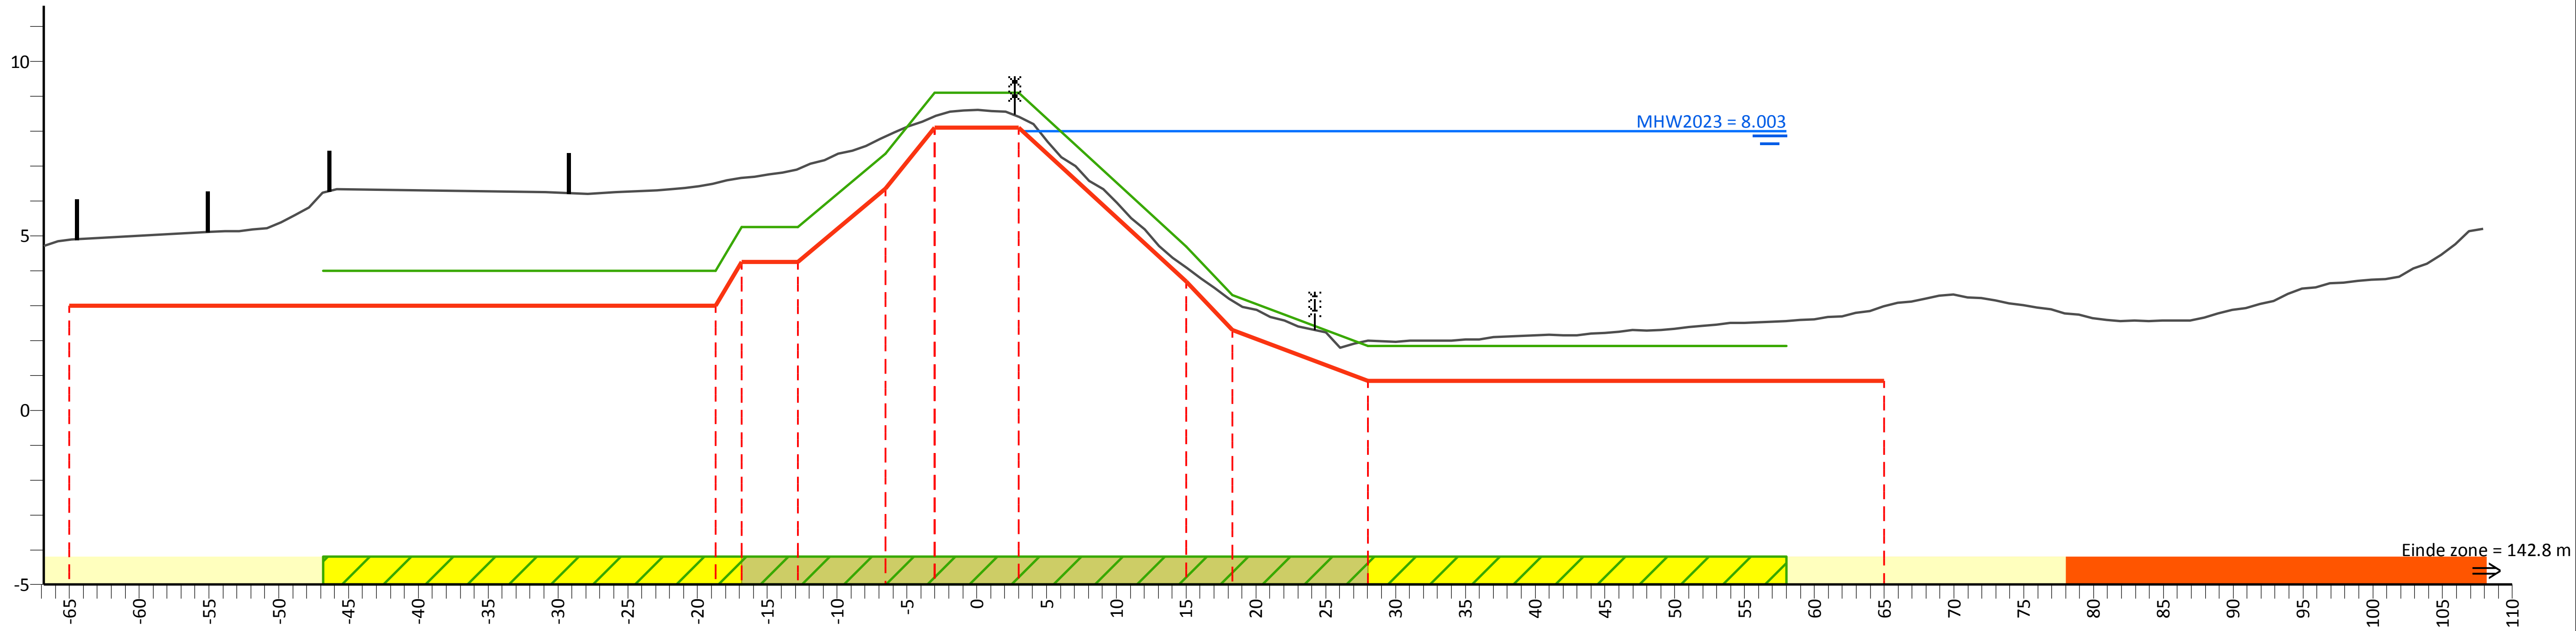

PvVR (mNAP)	4.00	4.00	5.25	5.25	7.35	9.11	9.11	4.70	3.30	1.85	1.85
Afstand (m)	-46.8	-18.7	-16.8	-12.8	-6.5	-3.0	3.0	15.0	18.3	28.0	58.0

AHN (mNAP)	11.78	4.89	6.51	6.66	6.92	7.86	8.43	8.42	4.09	3.14	1.99	2.98	13.01
Afstand (m)	-66.8	-65.0	-18.7	-16.8	-12.8	-6.5	-3.0	3.0	15.0	18.3	28.0	65.0	107.9

Legger (mNAP)	3.00	3.00	4.25	4.25	6.35	8.11	8.11	3.70	2.30	0.85	0.85
Afstand (m)	-65.0	-18.7	-16.8	-12.8	-6.5	-3.0	3.0	15.0	18.3	28.0	65.0

Legenda

- Profiel van vrije ruimte (PvVR)
- Beheerprofiel
- Leggerprofiel
- Maatgevend Hoogwater 2023 (MWH mNAP)
- Afrastering
- Bebouwing
- Bomenrij
- Haag
- Muur
- Profiel van vrije ruimte wijziging
- Waterkering vastgesteld
- Beschermingszone A vastgesteld
- Beschermingszone B vastgesteld
- Beschermingszone B verwijderd
- Waterkering wijziging
- Beschermingszone A wijziging
- Beschermingszone B wijziging

Legger Maasdijk

Dwarsprofiel: 695+60-698+10

Gemaakt door:
Cluster Gis, Servicestaf
Gemaakt op:
05-05-2018
Versie:
Ontwerp,
DB d.d. 14-5-2018

Schaal:
Lengteschaal 1:500
Hoogteschaal 1:200
Bladnummer:
1 van 1
Papierformaat:
A3

Waterschap Aa en Maas

Dwarsprofiel: 698+10-699+90

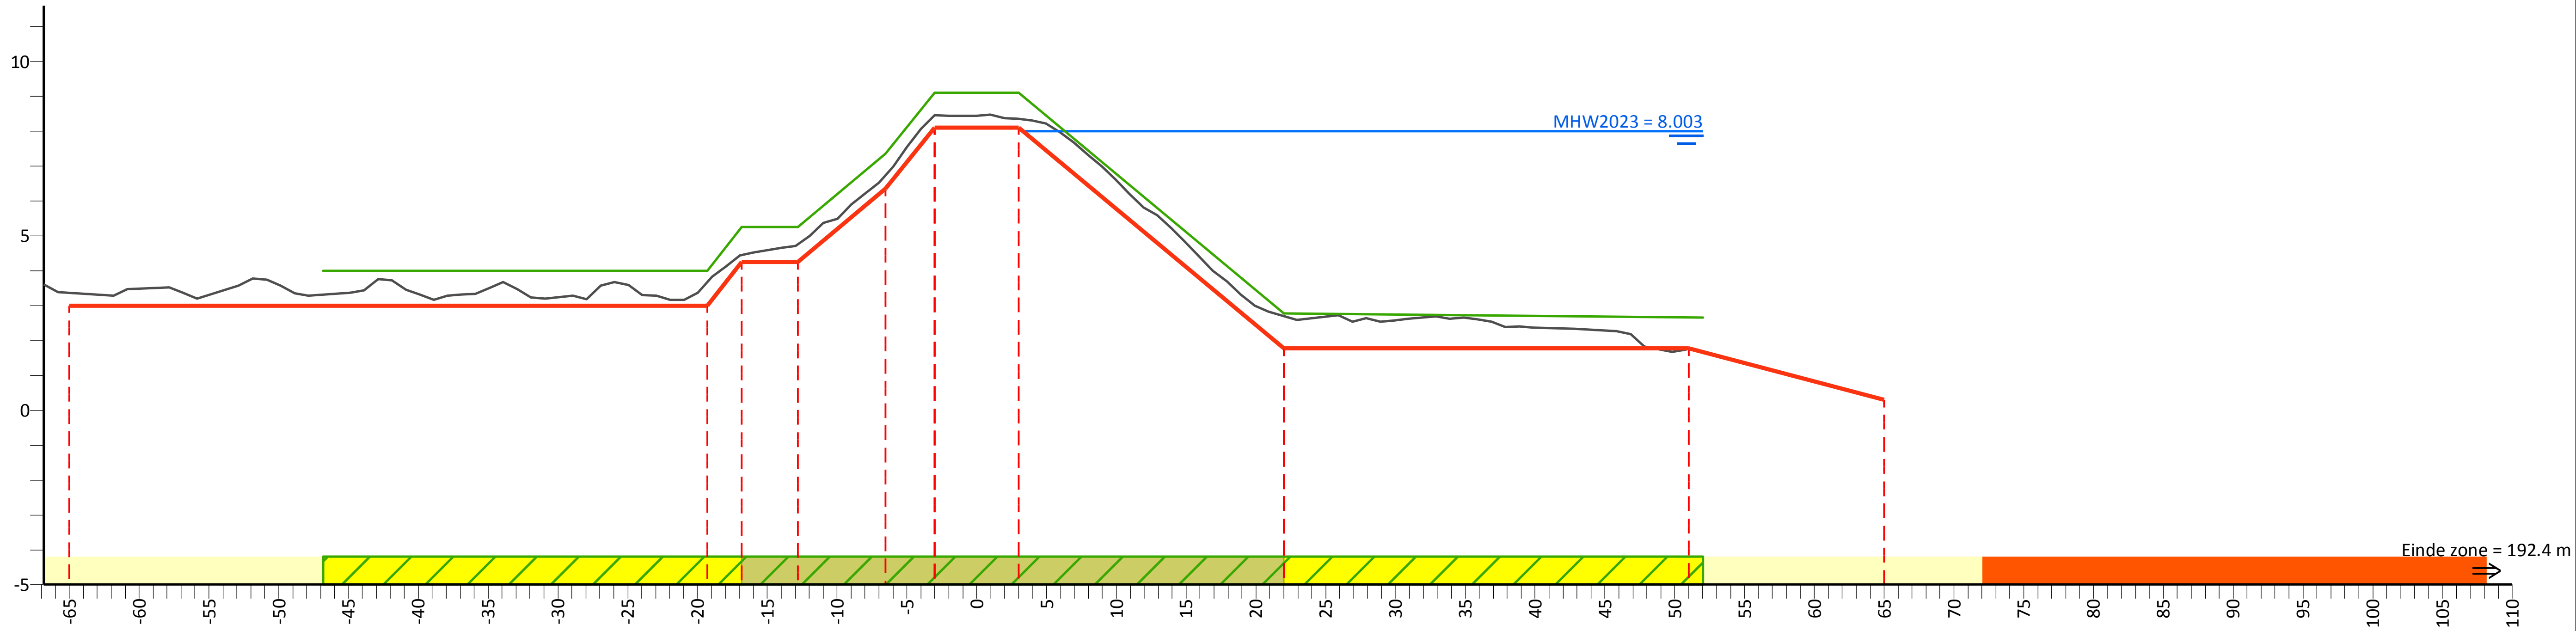

PvVR (mNAP)			4.00	4.00	5.25	5.25	7.35	9.11	9.11	2.77			2.66	
Afstand (m)			-46.8	-19.3	-16.8	-12.8	-6.5	-3.0	3.0	22.0			52.0	
AHN (mNAP)	9.02	3.37		3.67	4.45	4.76	6.74	8.46	8.35	2.69	4.35			
Afstand (m)	-66.8	-65.0		-19.3	-16.8	-12.8	-6.5	-3.0	3.0	22.0	50.8			
Legger (mNAP)		3.00		3.00	4.25	4.25	6.35	8.11	8.11	1.77		1.77		0.30
Afstand (m)		-65.0		-19.3	-16.8	-12.8	-6.5	-3.0	3.0	22.0		51.0		65.0

Legenda

- Profiel van vrije ruimte (PvVR)
- Beheerprofiel
- Leggerprofiel
- Maatgevend Hoogwater 2023 (MWH mNAP)
- Afrastering
- Bebouwing
- Bomenrij
- Haag
- Muur
- Profiel van vrije ruimte wijziging
- Waterkering vastgesteld
- Beschermingszone A vastgesteld
- Beschermingszone B vastgesteld
- Beschermingszone B verwijderd
- Waterkering wijziging
- Beschermingszone A wijziging
- Beschermingszone B wijziging

Legger Maasdijk

Dwarsprofiel: 698+10-699+90

Gemaakt door:
Cluster Gis, Servicestaf
Gemaakt op:
05-05-2018
Versie:
Ontwerp,
DB d.d. 14-5-2018

Schaal:
Lengteschaal 1:500
Hoogteschaal 1:200
Bladnummer:
1 van 1
Papierformaat:
A3

Waterschap Aa en Maas

Dwarsprofiel: 699+90-700+50

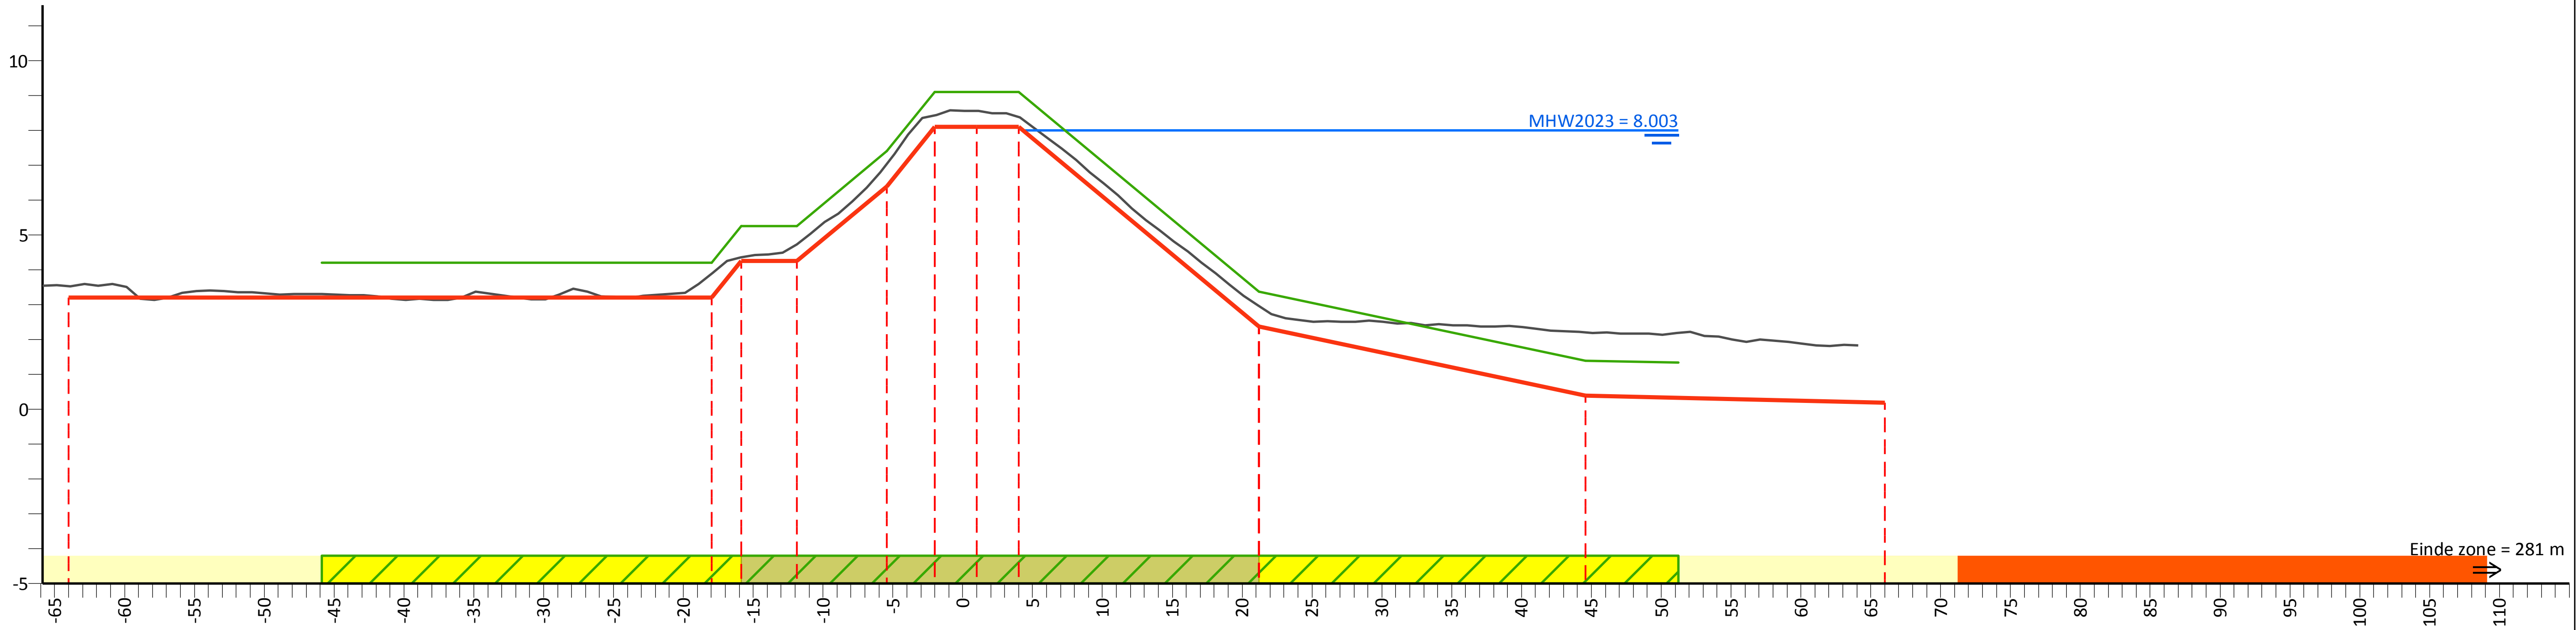

PvVR (mNAP)	4.20	4.20	5.25	5.25	7.40	9.11	9.11	3.37	1.40	1.34
Afstand (m)	-45.9	-18.0	-15.9	-11.9	-5.4	-2.0	4.0	21.2	44.6	51.2

AHN (mNAP)	8.89	3.53	3.89	4.35	4.73	7.04	8.43	8.55	8.38	2.95	2.21	4.57
Afstand (m)	-65.9	-64.0	-18.0	-15.9	-11.9	-5.4	-2.0	1.0	4.0	21.2	44.6	64.1

Legger (mNAP)	3.20	3.20	4.25	4.25	6.40	8.11	8.11	8.11	2.37	0.40	0.20
Afstand (m)	-64.0	-18.0	-15.9	-11.9	-5.4	-2.0	1.0	4.0	21.2	44.6	66.0

Legenda

- Profiel van vrije ruimte (PvVR)
- Beheerprofiel
- Leggerprofiel
- Maatgevend Hoogwater 2023 (MWH mNAP)
- Afrastering
- Bebouwing
- Bomenrij
- Haag
- Muur
- Profiel van vrije ruimte wijziging
- Waterkering vastgesteld
- Beschermingszone A vastgesteld
- Beschermingszone B vastgesteld
- Beschermingszone B verwijderd
- Waterkering wijziging
- Beschermingszone A wijziging
- Beschermingszone B wijziging

Legger Maasdijk

Dwarsprofiel: 699+90-700+50

Gemaakt door:
Cluster Gis, Servicestaf
Gemaakt op:
06-05-2018
Versie:
Ontwerp,
DB d.d. 14-5-2018

Schaal:
Lengteschaal 1:500
Hoogteschaal 1:200
Bladnummer:
1 van 1
Papierformaat:
A3

Waterschap Aa en Maas

Dwarsprofiel: 700+50-701+30

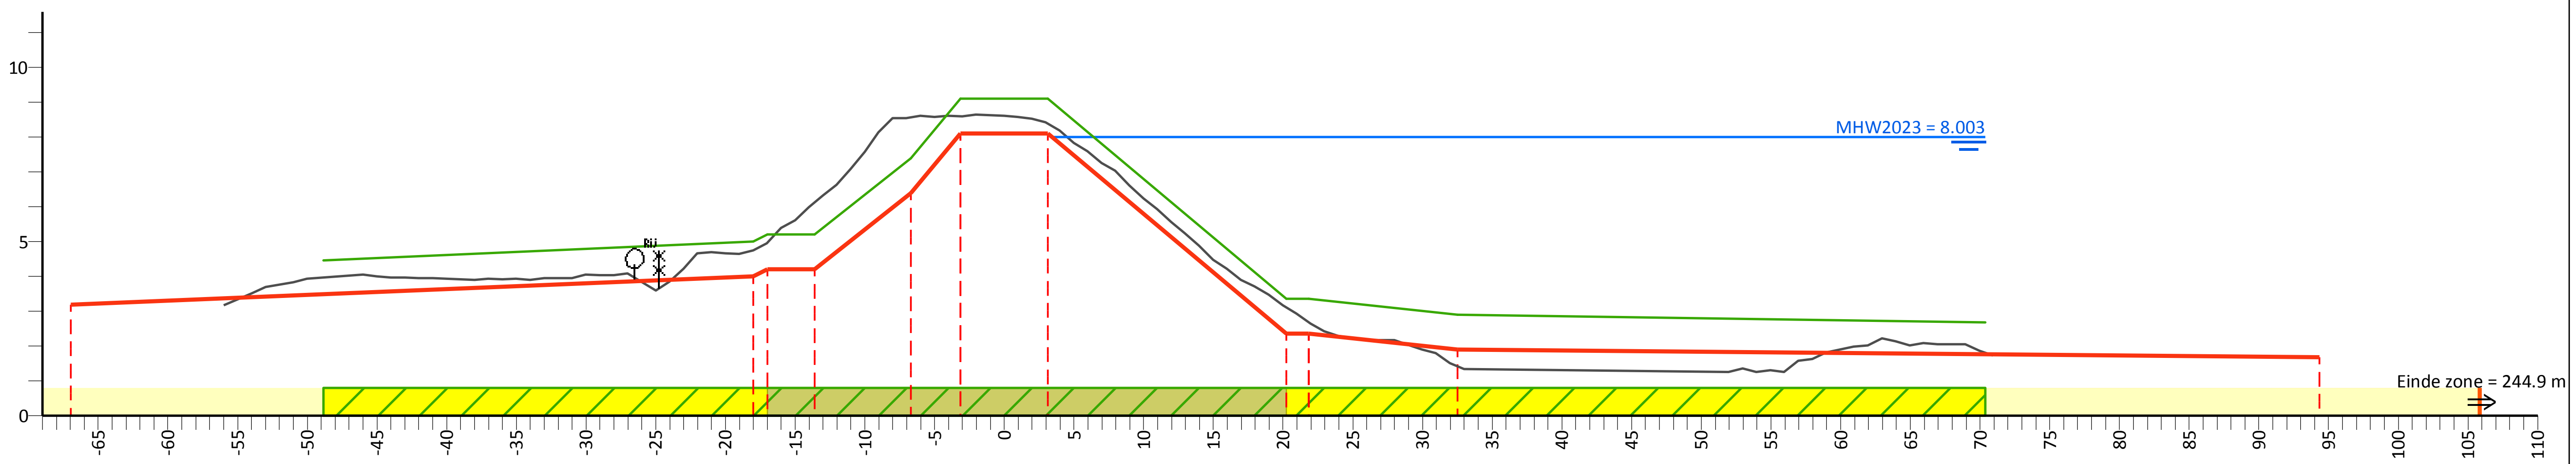

PvVR (mNAP)	4.47	5.21	5.21	7.40	9.11	9.11	3.37		2.90	2.69
Afstand (m)	-48.8	-17.0	-13.6	-6.7	-3.1	3.1	20.2	21.8	32.5	70.4

AHN (mNAP)	7.92	4.96	6.13	8.57	8.60	8.39	3.11	2.69	1.43	4.33
Afstand (m)	-56.0	-17.0	-13.6	-6.7	-3.1	3.1	20.2	21.8	32.5	71.0

Legger (mNAP)	3.20	4.21	4.21	6.40	8.11	8.11	2.37		1.90	1.69
Afstand (m)	-67.0	-17.0	-13.6	-6.7	-3.1	3.1	20.2	21.8	32.5	94.3

Legenda

- Profiel van vrije ruimte (PvVR)
- Beheerprofiel
- Leggerprofiel
- Maatgevend Hoogwater 2023 (MWH mNAP)
- Afrastering
- Bebouwing
- Bomenrij
- Haag
- Muur
- Profiel van vrije ruimte wijziging
- Waterkering vastgesteld
- Beschermingszone A vastgesteld
- Beschermingszone B vastgesteld
- Beschermingszone B verwijderd
- Waterkering wijziging
- Beschermingszone A wijziging
- Beschermingszone B wijziging

Legger Maasdijk

Dwarsprofiel: 700+50-701+30

Gemaakt door:
Cluster Gis, Servicestaf
Gemaakt op:
09-05-2018
Versie:
Ontwerp,
DB d.d. 14-5-2018

Schaal:
Lengteschaal 1:500
Hoogteschaal 1:200
Bladnummer:
1 van 1
Papierformaat:
A3

Waterschap Aa en Maas

Dwarsprofiel: 701+30-702+00

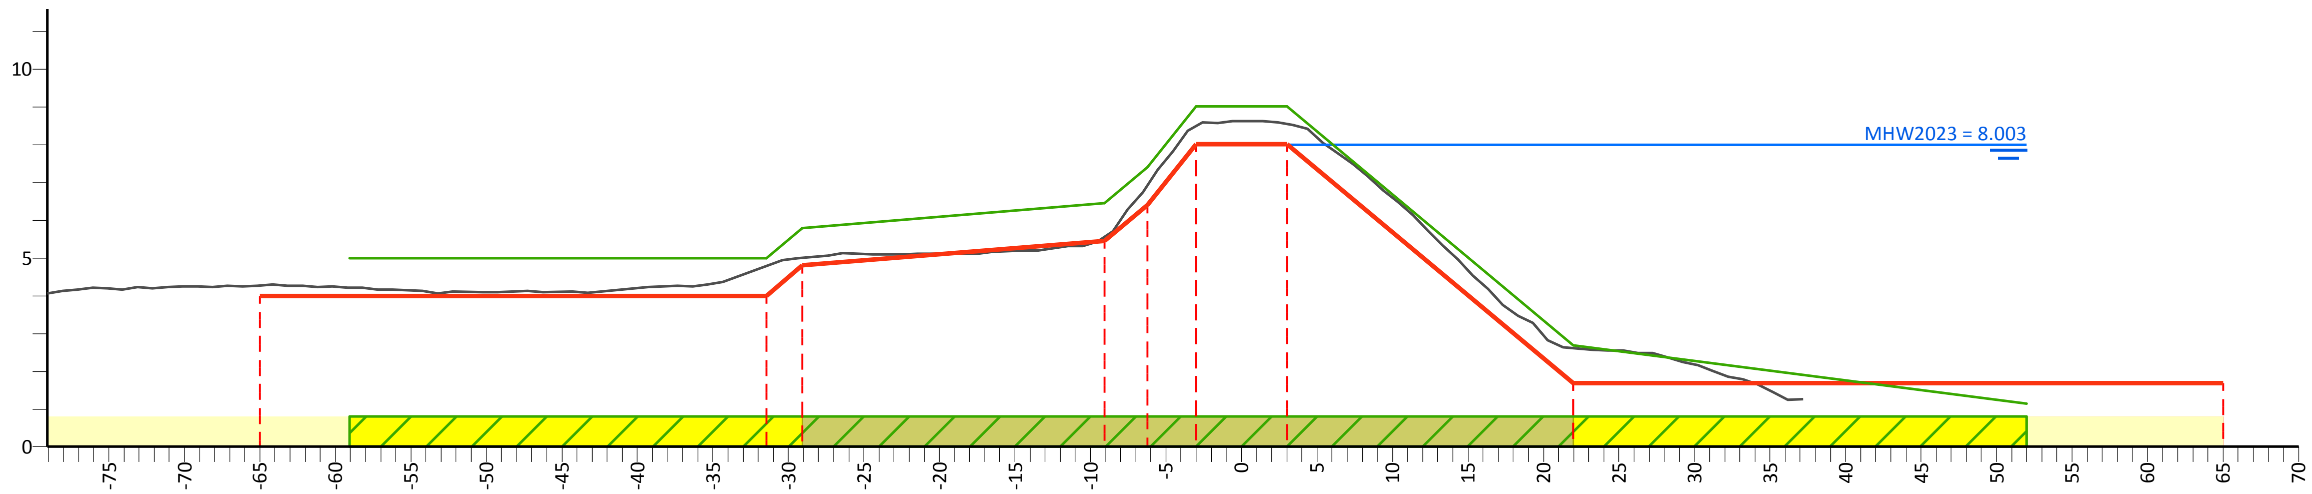

PvVR (mNAP)	5.00	5.00	5.80	6.46	7.40	9.02	9.02	2.69	1.15
Afstand (m)	-59.1	-31.5	-29.1	-9.1	-6.2	-3.0	3.0	22.0	52.0

AHN (mNAP)	10.18	4.28	4.79	5.01	5.56	6.92	8.49	8.56	2.61	3.17
Afstand (m)	-79.1	-65.0	-31.5	-29.1	-9.1	-6.2	-3.0	3.0	22.0	37.2

Legger (mNAP)	4.00	4.00	4.80	5.46	6.40	8.02	8.02	1.69	1.69
Afstand (m)	-65.0	-31.5	-29.1	-9.1	-6.2	-3.0	3.0	22.0	65.0

Legenda

- Profiel van vrije ruimte (PvVR)
- Beheerprofiel
- Leggerprofiel
- Maatgevend Hoogwater 2023 (MWH mNAP)
- Afrastering
- Bebouwing
- Bomenrij
- Haag
- Muur
- Profiel van vrije ruimte wijziging
- Waterkering vastgesteld
- Beschermingszone A vastgesteld
- Beschermingszone B vastgesteld
- Beschermingszone B verwijderd
- Waterkering wijziging
- Beschermingszone A wijziging
- Beschermingszone B wijziging

Legger Maasdijk

Dwarsprofiel: 701+30-702+00

Gemaakt door:
Cluster Gis, Servicestaf
Gemaakt op:
06-05-2018
Versie:
Ontwerp,
DB d.d. 14-5-2018

Schaal:
Lengteschaal 1:500
Hoogteschaal 1:200
Bladnummer:
1 van 1
Papierformaat:
A3

Waterschap Aa en Maas

Dwarsprofiel: 702+00-702+50

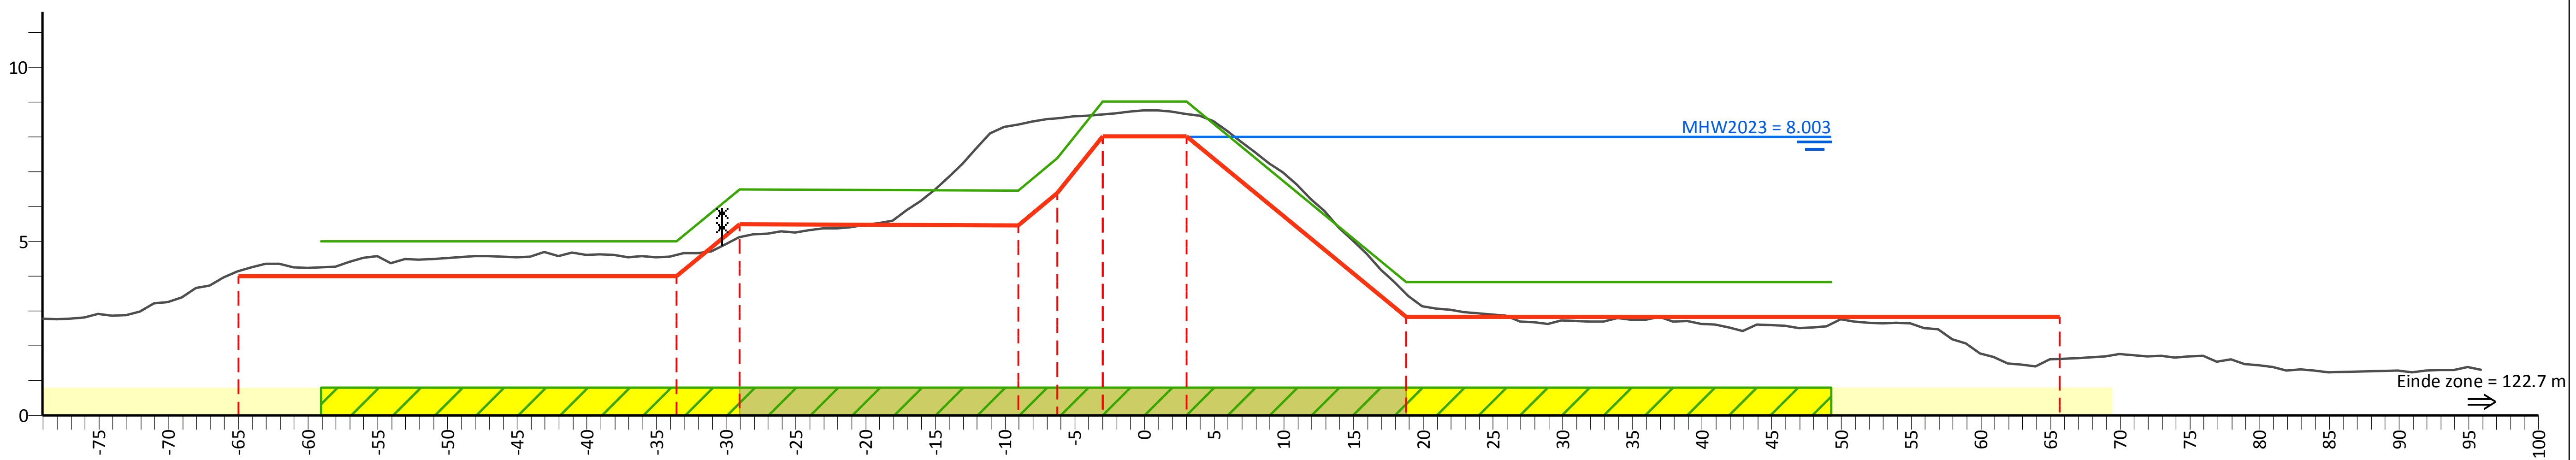

PvVR (mNAP)	5.00	5.00	6.50	6.46	7.40	9.02	9.02	3.84	3.84
Afstand (m)	-59.1	-33.6	-29.1	-9.1	-6.2	-3.0	3.0	18.8	49.3

AHN (mNAP)	6.95	4.14	4.61	5.12	8.35	8.54	8.66	8.66	3.49	1.62	3.30
Afstand (m)	-79.1	-65.0	-33.6	-29.1	-9.1	-6.2	-3.0	3.0	18.8	65.6	95.9

Legger (mNAP)	4.00	4.00	5.50	5.46	6.40	8.02	8.02	2.84	2.84
Afstand (m)	-65.0	-33.6	-29.1	-9.1	-6.2	-3.0	3.0	18.8	65.6

Legenda

- Profiel van vrije ruimte (PvVR)
- Beheerprofiel
- Leggerprofiel
- Maatgevend Hoogwater 2023 (MWH mNAP)
- Afrastering
- Bebouwing
- Bomenrij
- Haag
- Muur
- Profiel van vrije ruimte wijziging
- Waterkering vastgesteld
- Beschermingszone A vastgesteld
- Beschermingszone B vastgesteld
- Beschermingszone B verwijderd
- Waterkering wijziging
- Beschermingszone A wijziging
- Beschermingszone B wijziging

Legger Maasdijk

Dwarsprofiel: 702+00-702+50

Gemaakt door:
Cluster Gis, Servicestaf
Gemaakt op:
06-05-2018
Versie:
Ontwerp,
DB d.d. 14-5-2018

Schaal:
Lengteschaal 1:500
Hoogteschaal 1:200
Bladnummer:
1 van 1
Papierformaat:
A3

Waterschap Aa en Maas

Dwarsprofiel: 702+50-703+90

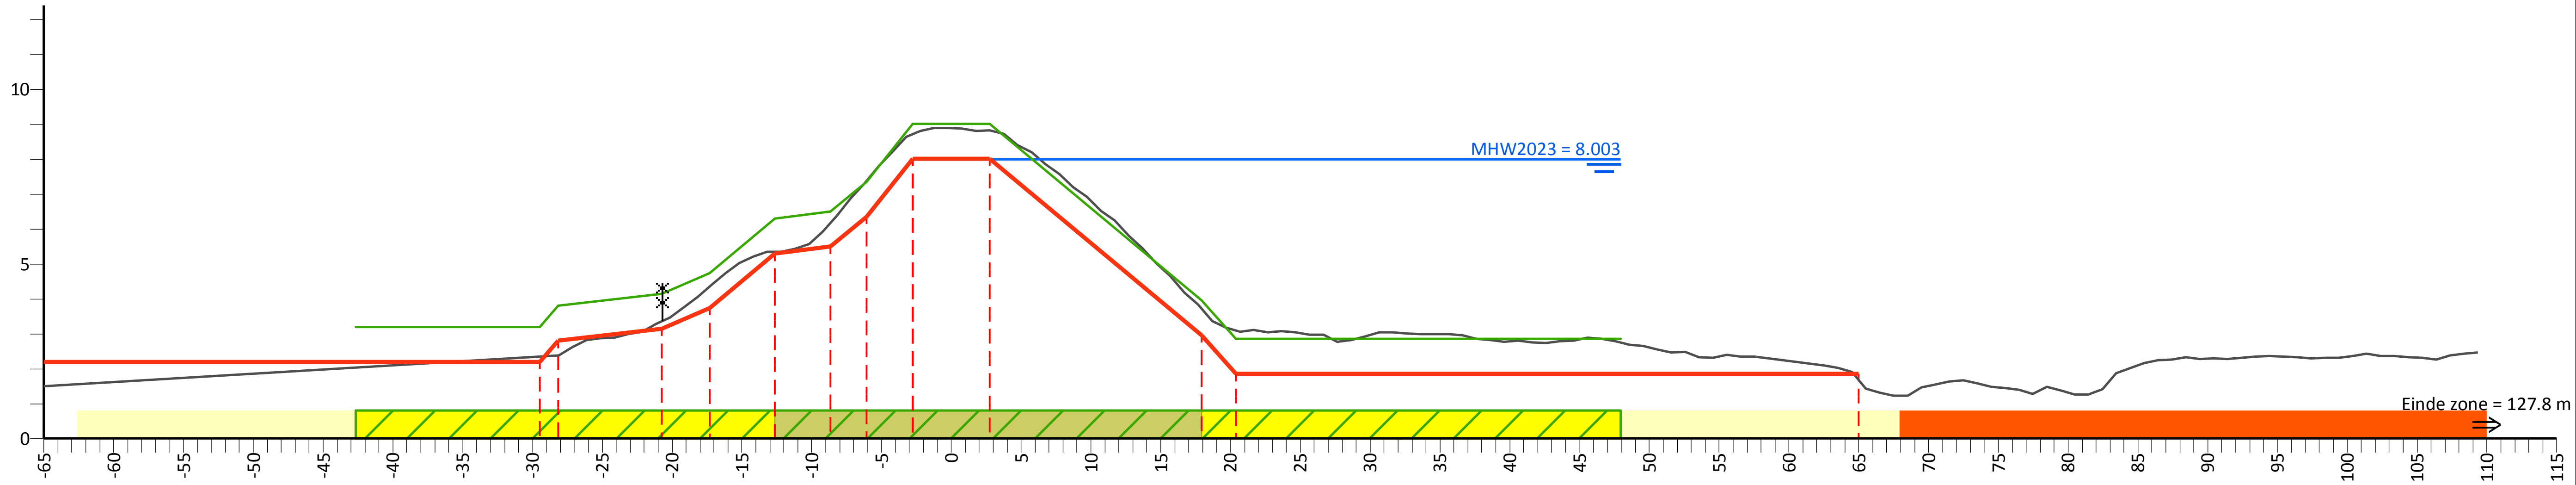

PvVR (mNAP)		3.20	3.20	3.80	4.15	4.74	6.30	6.50	7.36	9.02	9.02	3.96	2.85	2.85		
Afstand (m)		-42.7	-29.5	-28.2	-20.8	-17.3	-12.7	-8.7	-6.1	-2.8	2.8	17.9	20.4	47.9		
AHN (mNAP)	1.50		2.35	2.38	3.36	4.35	5.35	6.18	7.39	8.72	8.83	3.73	3.09		1.68	6.18
Afstand (m)	-65.0		-29.5	-28.2	-20.8	-17.3	-12.7	-8.7	-6.1	-2.8	2.8	17.9	20.4		65.0	109.4
Legger (mNAP)	2.20		2.20	2.80	3.15	3.74	5.30	5.50	6.36	8.02	8.02	2.96	1.85		1.85	
Afstand (m)	-65.0		-29.5	-28.2	-20.8	-17.3	-12.7	-8.7	-6.1	-2.8	2.8	17.9	20.4		65.0	

Legenda

- Profiel van vrije ruimte (PvVR)
- Beheerprofiel
- Leggerprofiel
- Maatgevend Hoogwater 2023 (MWH mNAP)
- Afrastering
- Bebouwing
- Bomenrij
- Haag
- Muur
- Profiel van vrije ruimte wijziging
- Waterkering vastgesteld
- Beschermingszone A vastgesteld
- Beschermingszone B vastgesteld
- Beschermingszone B verwijderd
- Waterkering wijziging
- Beschermingszone A wijziging
- Beschermingszone B wijziging

Legger Maasdijk

Dwarsprofiel: 702+50-703+90

Gemaakt door:
Cluster Gis, Servicestaf
Gemaakt op:
05-05-2018
Versie:
Ontwerp,
DB d.d. 14-5-2018

Schaal:
Lengteschaal 1:500
Hoogteschaal 1:200
Bladnummer:
1 van 1
Papierformaat:
A3

Waterschap
Aa en Maas

Dwarsprofiel: 703+90-706+00

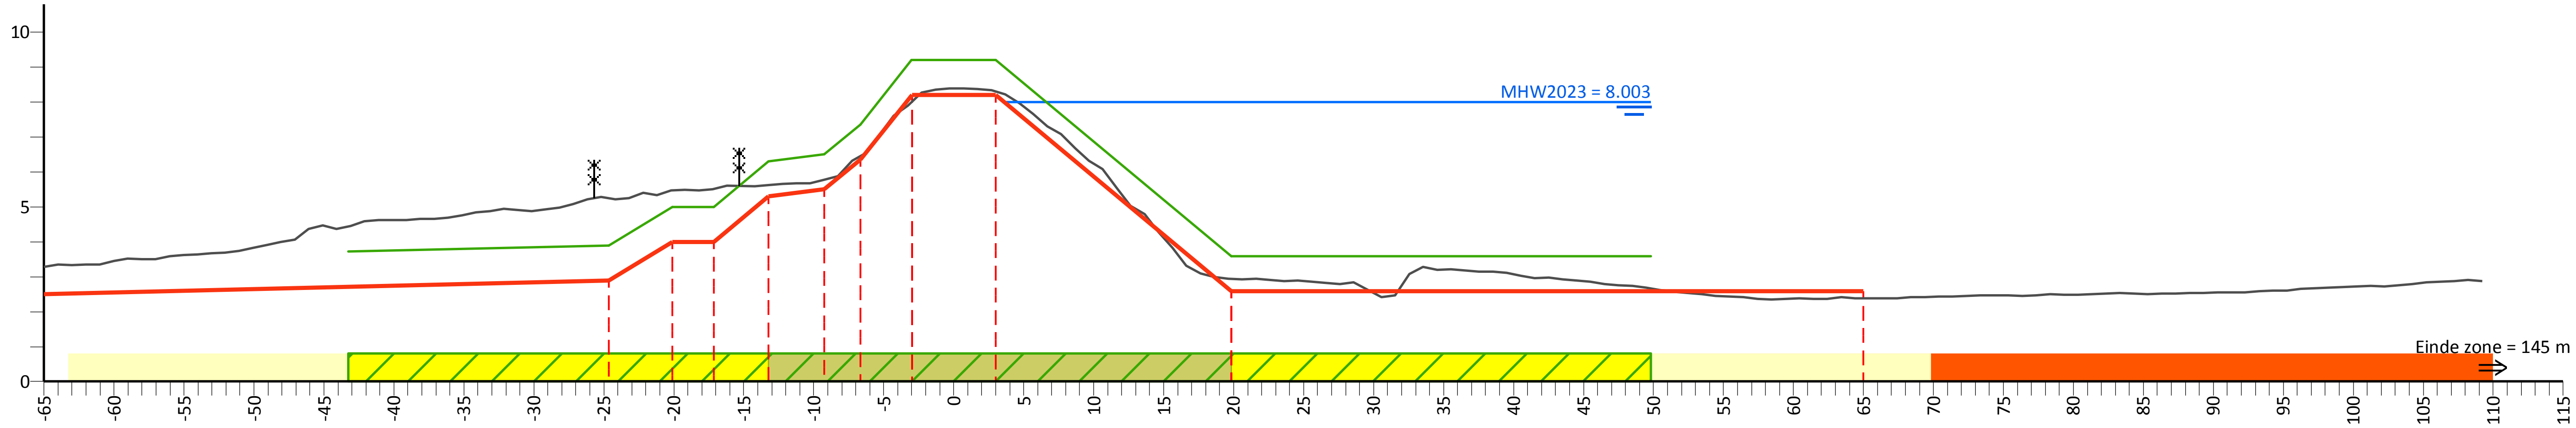

PvVR (mNAP)	3.72	3.90	5.00	5.00	6.30	6.50	7.36	9.20	9.20	3.59	3.59
Afstand (m)	-43.3	-24.7	-20.1	-17.2	-13.3	-9.3	-6.7	-3.0	3.0	19.8	49.8

AHN (mNAP)	3.27	5.25	5.47	5.50	5.62	5.77	6.45	8.00	8.30	2.94	2.39	7.20
Afstand (m)	-65.0	-24.7	-20.1	-17.2	-13.3	-9.3	-6.7	-3.0	3.0	19.8	65.0	109.2

Legger (mNAP)	2.50	2.90	4.00	4.00	5.30	5.50	6.36	8.20	8.20	2.59	2.59
Afstand (m)	-65.0	-24.7	-20.1	-17.2	-13.3	-9.3	-6.7	-3.0	3.0	19.8	65.0

Legenda

- Profiel van vrije ruimte (PvVR)
- Beheerprofiel
- Leggerprofiel
- Maatgevend Hoogwater 2023 (MWH mNAP)
- Afrastering
- Bebouwing
- Bomenrij
- Haag
- Muur
- Profiel van vrije ruimte wijziging
- Waterkering vastgesteld
- Beschermingszone A vastgesteld
- Beschermingszone B vastgesteld
- Beschermingszone B verwijderd
- Waterkering wijziging
- Beschermingszone A wijziging
- Beschermingszone B wijziging

Legger Maasdijk

Dwarsprofiel: 703+90-706+00

Gemaakt door:
Cluster Gis, Servicestaf
Gemaakt op:
05-05-2018
Versie:
Ontwerp,
DB d.d. 14-5-2018

Schaal:
Lengteschaal 1:500
Hoogteschaal 1:200
Bladnummer:
1 van 1
Papierformaat:
A3

Waterschap Aa en Maas

Dwarsprofiel: 706+00-708+10

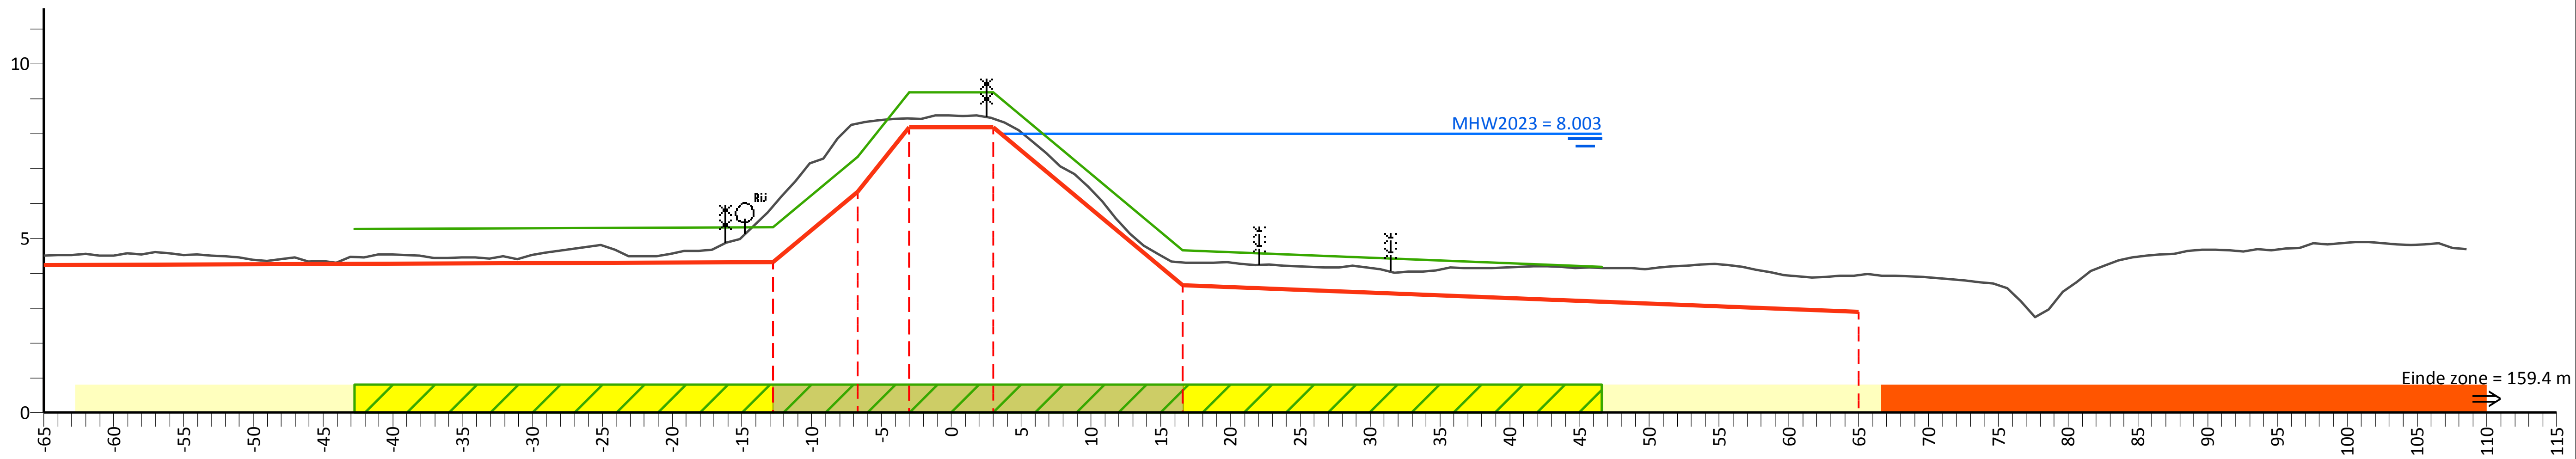

PvVR (mNAP)	5.27	5.32	7.34	9.19	9.19	4.66	4.18
Afstand (m)	-42.8	-12.8	-6.7	-3.0	3.0	16.6	46.6

AHN (mNAP)	4.50	5.92	8.28	8.44	8.43	4.30	3.94	11.72
Afstand (m)	-65.0	-12.8	-6.7	-3.0	3.0	16.6	65.0	108.5

Legger (mNAP)	4.24	4.32	6.34	8.19	8.19	3.66	2.89
Afstand (m)	-65.0	-12.8	-6.7	-3.0	3.0	16.6	65.0

Legenda

- Profiel van vrije ruimte (PvVR)
- Beheerprofiel
- Leggerprofiel
- Maatgevend Hoogwater 2023 (MWH mNAP)
- Afrastering
- Bebouwing
- Bomenrij
- Haag
- Muur
- Profiel van vrije ruimte wijziging
- Waterkering vastgesteld
- Beschermingszone A vastgesteld
- Beschermingszone B vastgesteld
- Beschermingszone B verwijderd
- Waterkering wijziging
- Beschermingszone A wijziging
- Beschermingszone B wijziging

Legger Maasdijk

Dwarsprofiel: 706+00-708+10

Gemaakt door:
Cluster Gis, Servicestaf
Gemaakt op:
05-05-2018
Versie:
Ontwerp,
DB d.d. 14-5-2018

Schaal:
Lengteschaal 1:500
Hoogteschaal 1:200
Bladnummer:
1 van 1
Papierformaat:
A3

Waterschap Aa en Maas

Dwarsprofiel: 708+10-709+90

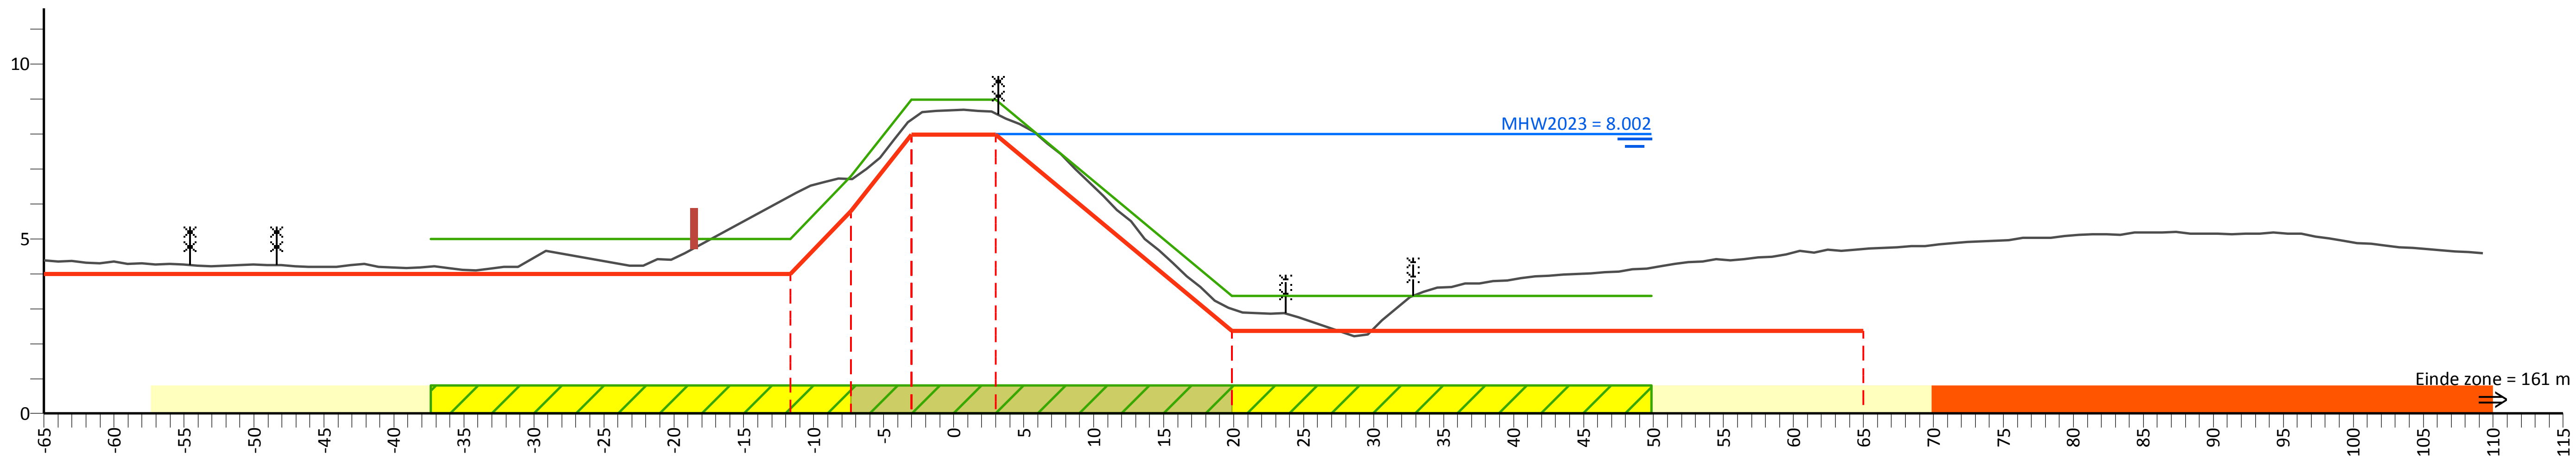

PvVR (mNAP)	5.00	5.00	6.80	8.98	8.98	3.36	3.36
Afstand (m)	-37.4	-11.7	-7.4	-3.0	3.0	19.9	49.9

AHN (mNAP)	4.38	6.22	6.72	8.42	8.59	2.99	4.71	11.45
Afstand (m)	-65.0	-11.7	-7.4	-3.0	3.0	19.9	65.0	109.2

Legger (mNAP)	4.00	4.00	5.80	7.98	7.98	2.36	2.36
Afstand (m)	-65.0	-11.7	-7.4	-3.0	3.0	19.9	65.0

Legenda

- Profiel van vrije ruimte (PvVR)
- Beheerprofiel
- Leggerprofiel
- Maatgevend Hoogwater 2023 (MWH mNAP)
- Afrastering
- Bebouwing
- Bomenrij
- Haag
- Muur
- Profiel van vrije ruimte wijziging
- Waterkering vastgesteld
- Beschermingszone A vastgesteld
- Beschermingszone B vastgesteld
- Beschermingszone B verwijderd
- Waterkering wijziging
- Beschermingszone A wijziging
- Beschermingszone B wijziging

Legger Maasdijk

Dwarsprofiel: 708+10-709+90

Gemaakt door:
Cluster Gis, Servicestaf
Gemaakt op:
05-05-2018
Versie:
Ontwerp,
DB d.d. 14-5-2018

Schaal:
Lengteschaal 1:500
Hoogteschaal 1:200
Bladnummer:
1 van 1
Papierformaat:
A3

Waterschap Aa en Maas

Dwarsprofiel: 709+90-711+90

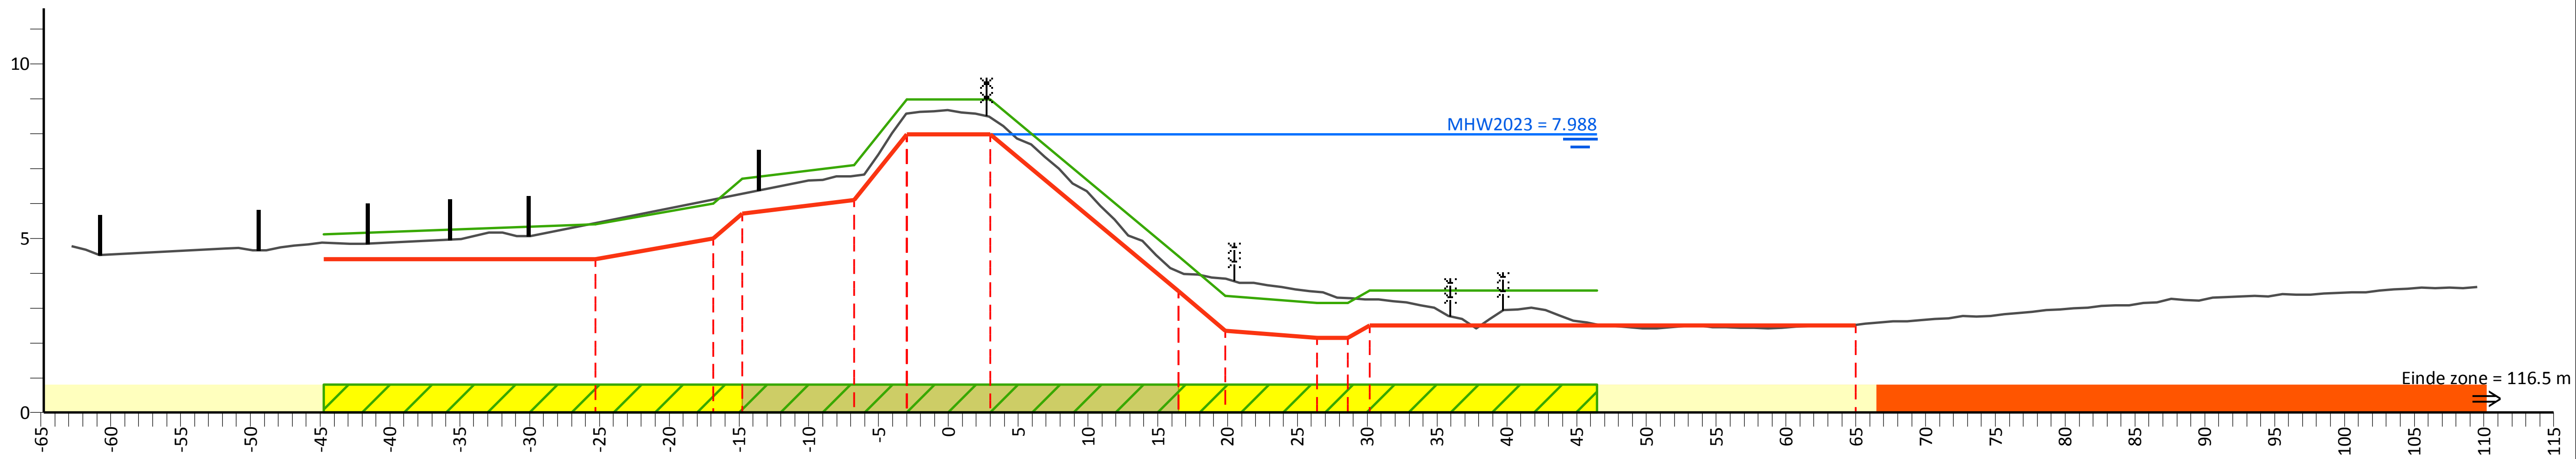

PvVR (mNAP)	5.11	5.40	6.00	6.70	7.10	8.98	8.98	4.49	3.35	3.15	3.15	3.50	3.50
Afstand (m)	-44.8	-25.3	-16.9	-14.8	-6.8	-3.0	3.0	16.5	19.9	26.4	28.6	30.2	46.5

AHN (mNAP)	11.92	5.44	6.11	6.28	6.79	8.58	8.46	4.04	3.85	3.47	3.28	3.25	2.52	9.01
Afstand (m)	-62.8	-25.3	-16.9	-14.8	-6.8	-3.0	3.0	16.5	19.9	26.4	28.6	30.2	65.0	109.5

Legger (mNAP)	4.40	5.00	5.70	6.10	7.98	7.98	3.49	2.35	2.15	2.15	2.50	2.50
Afstand (m)	-25.3	-16.9	-14.8	-6.8	-3.0	3.0	16.5	19.9	26.4	28.6	30.2	65.0

Legenda

- Profiel van vrije ruimte (PvVR)
- Beheerprofiel
- Leggerprofiel
- Maatgevend Hoogwater 2023 (MWH mNAP)
- Afrastering
- Bebouwing
- Bomenrij
- Haag
- Muur
- Profiel van vrije ruimte wijziging
- Waterkering vastgesteld
- Beschermingszone A vastgesteld
- Beschermingszone B vastgesteld
- Beschermingszone B verwijderd
- Waterkering wijziging
- Beschermingszone A wijziging
- Beschermingszone B wijziging

Legger Maasdijk

Dwarsprofiel: 709+90-711+90

Gemaakt door:
Cluster Gis, Servicestaf
Gemaakt op:
05-05-2018
Versie:
Ontwerp,
DB d.d. 14-5-2018

Schaal:
Lengteschaal 1:500
Hoogteschaal 1:200
Bladnummer:
1 van 1
Papierformaat:
A3

Waterschap Aa en Maas

Dwarsprofiel: 711+90-713+90

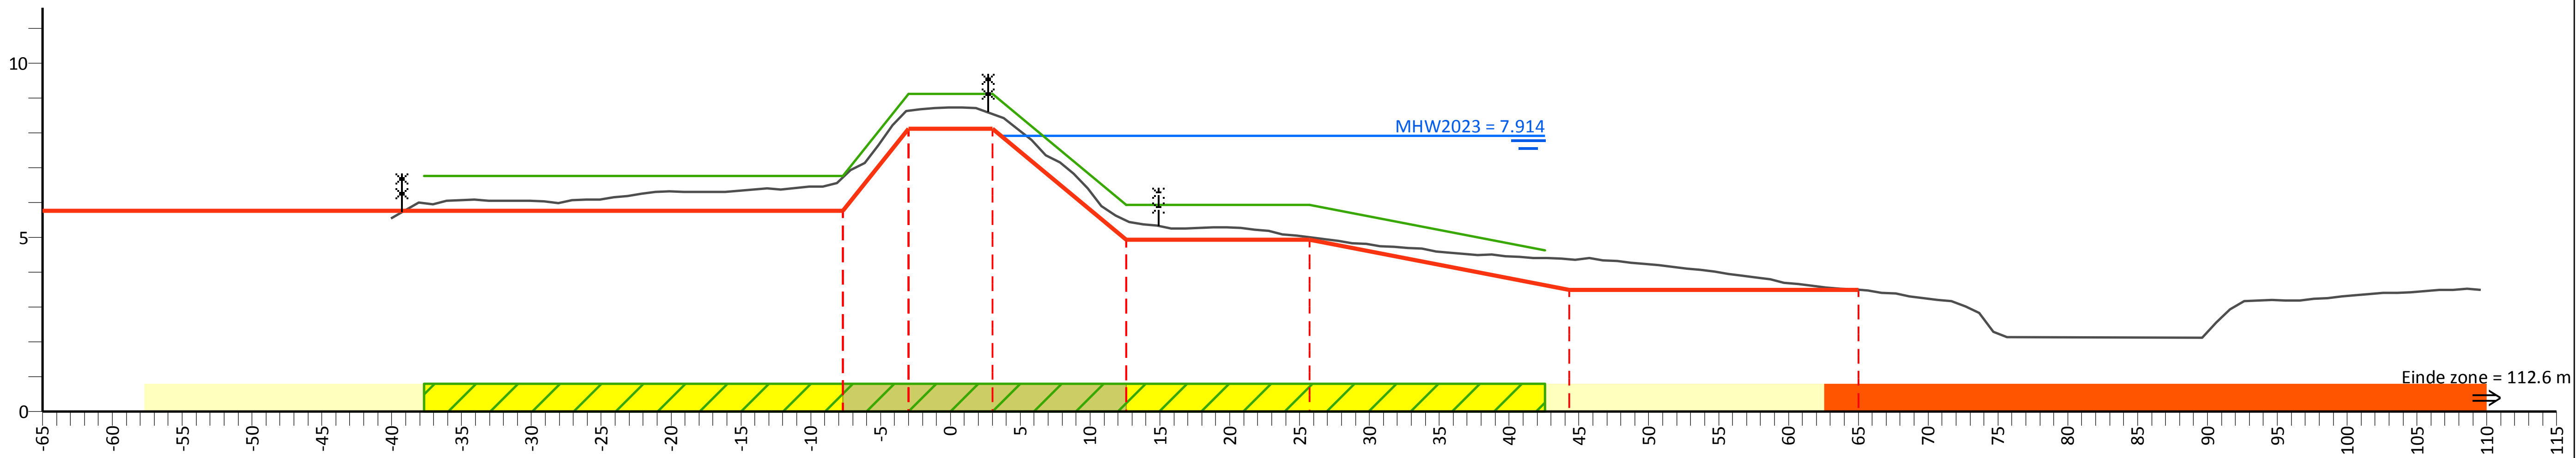

PvVR (mNAP)	6.77	6.77	9.12	9.12	5.93	5.93	4.63
Afstand (m)	-37.7	-7.7	-3.0	3.0	12.6	25.7	42.6

AHN (mNAP)	13.87	6.73	8.65	8.55	5.49	5.00	4.37	3.50	8.73
Afstand (m)	-40.1	-7.7	-3.0	3.0	12.6	25.7	44.3	65.0	109.6

Legger (mNAP)	5.77	5.77	8.12	8.12	4.93	4.93	3.50	3.50
Afstand (m)	-65.0	-7.7	-3.0	3.0	12.6	25.7	44.3	65.0

Legenda

- Profiel van vrije ruimte (PvVR)
- Beheerprofiel
- Leggerprofiel
- Maatgevend Hoogwater 2023 (MWH mNAP)
- Afrastering
- Bebouwing
- Bomenrij
- Haag
- Muur
- Profiel van vrije ruimte wijziging
- Waterkering vastgesteld
- Beschermingszone A vastgesteld
- Beschermingszone B vastgesteld
- Beschermingszone B verwijderd
- Waterkering wijziging
- Beschermingszone A wijziging
- Beschermingszone B wijziging

Legger Maasdijk

Dwarsprofiel: 711+90-713+90

Gemaakt door:
Cluster Gis, Servicestaf
Gemaakt op:
06-05-2018
Versie:
Ontwerp,
DB d.d. 14-5-2018
Schaal:
Lengteschaal 1:500
Hoogteschaal 1:200
Bladnummer:
1 van 1
Papierformaat:
A3

Waterschap Aa en Maas

Dwarsprofiel: 713+90-715+50

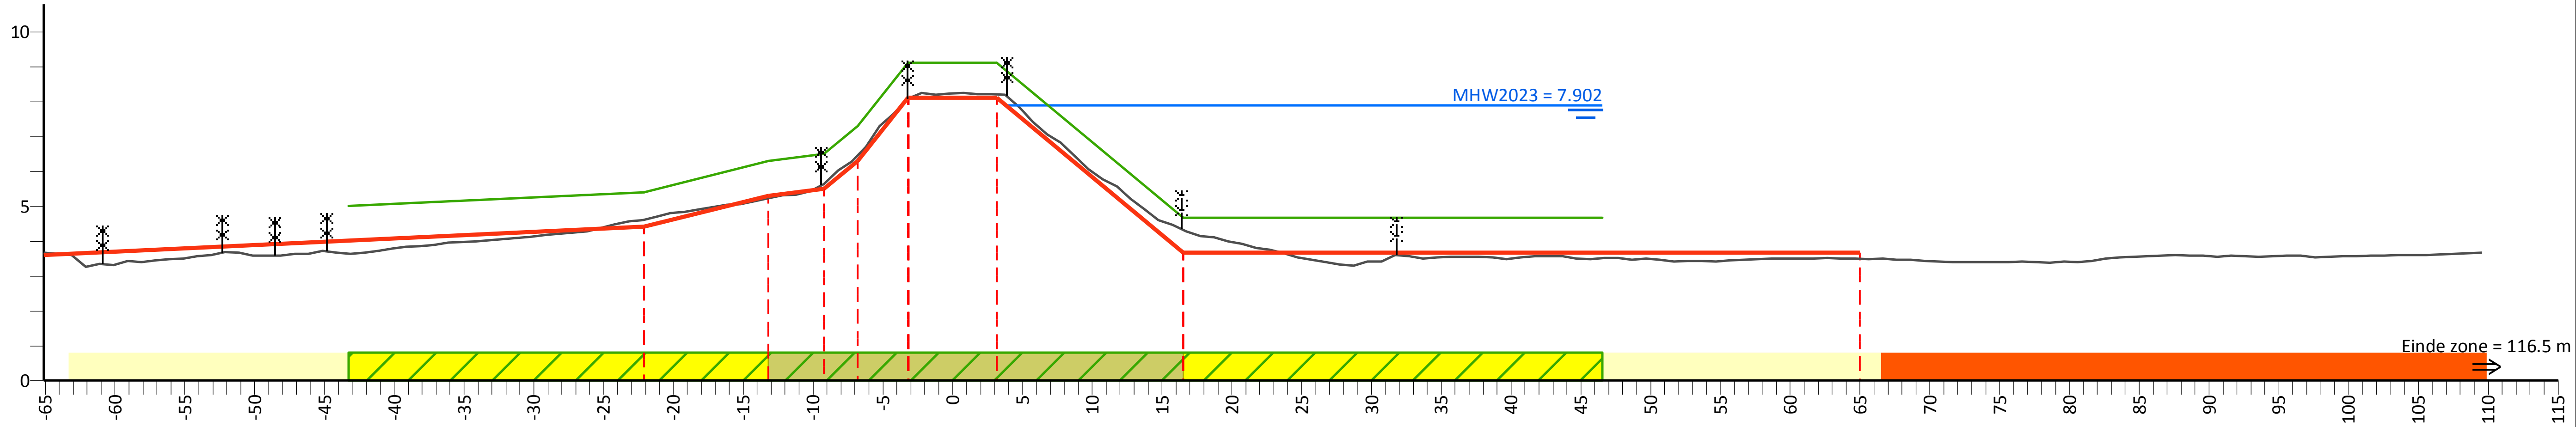

PvVR (mNAP)	5.01	5.41	6.30	6.50	7.30	9.12	9.12	4.67	4.67
Afstand (m)	-43.3	-22.1	-13.2	-9.2	-6.8	-3.2	3.2	16.5	46.5

AHN (mNAP)	3.68	4.61	5.23	5.65	6.45	8.09	8.21	4.33	3.49	9.18
Afstand (m)	-65.1	-22.1	-13.2	-9.2	-6.8	-3.2	3.2	16.5	65.0	109.5

Legger (mNAP)	3.60	4.41	5.30	5.50	6.30	8.12	8.12	3.67	3.67
Afstand (m)	-65.1	-22.1	-13.2	-9.2	-6.8	-3.2	3.2	16.5	65.0

Legenda

- Profiel van vrije ruimte (PvVR)
- Beheerprofiel
- Leggerprofiel
- Maatgevend Hoogwater 2023 (MWH mNAP)
- Afrastering
- Bebouwing
- Bomenrij
- Haag
- Muur
- Profiel van vrije ruimte wijziging
- Waterkering vastgesteld
- Beschermingszone A vastgesteld
- Beschermingszone B vastgesteld
- Beschermingszone B verwijderd
- Waterkering wijziging
- Beschermingszone A wijziging
- Beschermingszone B wijziging

Legger Maasdijk

Dwarsprofiel: 713+90-715+50

Gemaakt door:
Cluster Gis, Servicestaf
Gemaakt op:
05-05-2018
Versie:
Ontwerp,
DB d.d. 14-5-2018

Schaal:
Lengteschaal 1:500
Hoogteschaal 1:200
Bladnummer:
1 van 1
Papierformaat:
A3

Waterschap Aa en Maas

Dwarsprofiel: 715+50-716+20

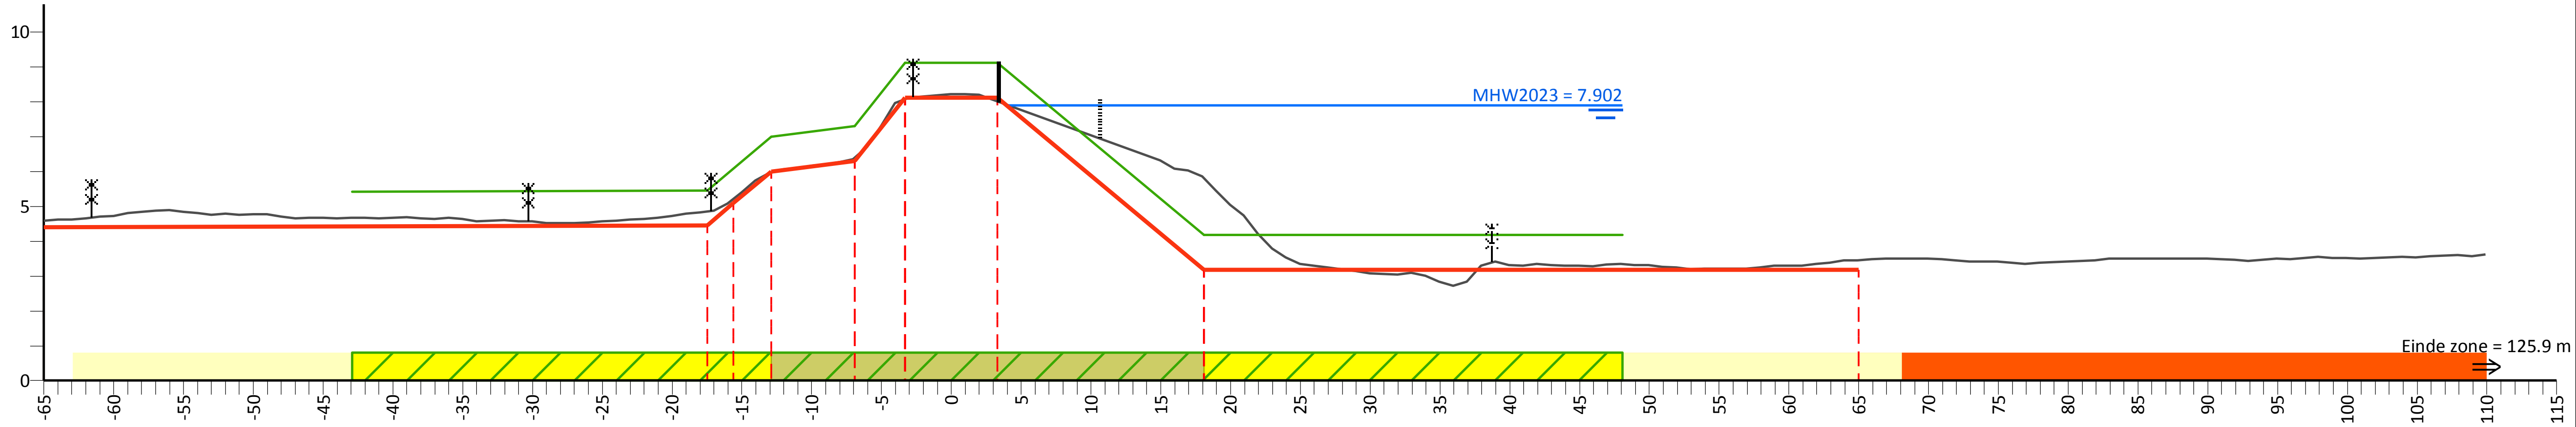

PvVR (mNAP)	5.42	5.45	7.00	7.30	9.11	9.11	4.18	4.18
Afstand (m)	-42.9	-17.5	-12.9	-6.9	-3.3	3.3	18.1	48.1

AHN (mNAP)	4.59	4.85	5.21	5.98	6.39	8.08	8.01	5.80	3.45	9.05
Afstand (m)	-65.0	-17.5	-15.6	-12.9	-6.9	-3.3	3.3	18.1	65.0	109.9

Legger (mNAP)	4.40	4.45	5.10	6.00	6.30	8.11	8.11	3.18	3.18
Afstand (m)	-65.0	-17.5	-15.6	-12.9	-6.9	-3.3	3.3	18.1	65.0

Legenda

- Profiel van vrije ruimte (PvVR)
- Beheerprofiel
- Leggerprofiel
- Maatgevend Hoogwater 2023 (MWH mNAP)
- Afrastering
- Bebouwing
- Bomenrij
- Haag
- Muur
- Profiel van vrije ruimte wijziging
- Waterkering vastgesteld
- Beschermingszone A vastgesteld
- Beschermingszone B vastgesteld
- Beschermingszone B verwijderd
- Waterkering wijziging
- Beschermingszone A wijziging
- Beschermingszone B wijziging

Legger Maasdijk

Dwarsprofiel: 715+50-716+20

Gemaakt door:
Cluster Gis, Servicestaf
Gemaakt op:
05-05-2018
Versie:
Ontwerp,
DB d.d. 14-5-2018

Schaal:
Lengteschaal 1:500
Hoogteschaal 1:200
Bladnummer:
1 van 1
Papierformaat:
A3

Waterschap Aa en Maas

Dwarsprofiel: 716+20-718+00

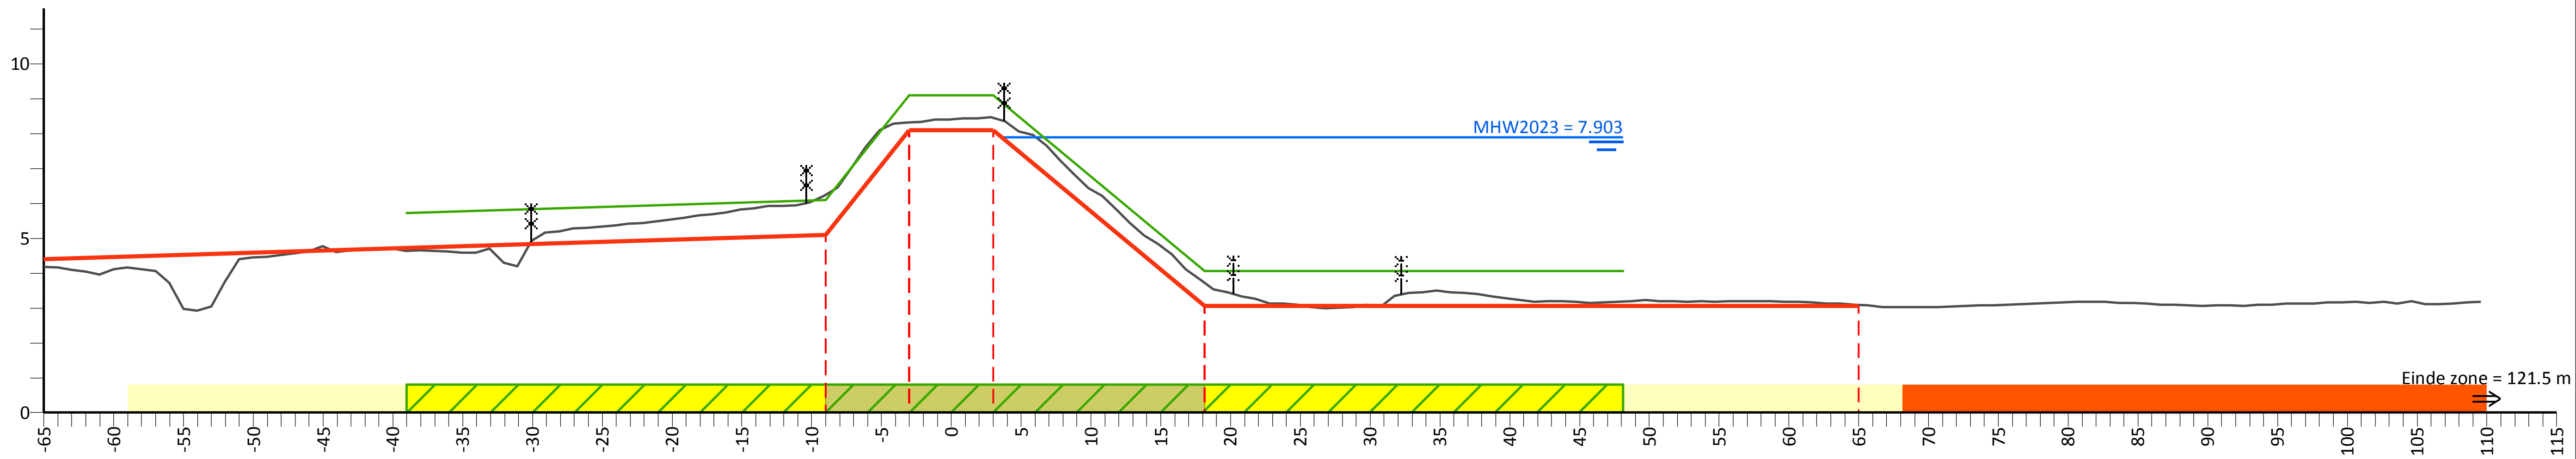

PvVR (mNAP)		5.72	6.10	9.10	9.10	4.06	4.06		
Afstand (m)		-39.0	-9.0	-3.0	3.0	18.1	48.1		
AHN (mNAP)	4.18		6.24	8.32	8.45	3.73		3.09	7.95
Afstand (m)	-65.0		-9.0	-3.0	3.0	18.1		65.0	109.6
Legger (mNAP)	4.40		5.10	8.10	8.10	3.06		3.06	
Afstand (m)	-65.0		-9.0	-3.0	3.0	18.1		65.0	

Legenda

- Profiel van vrije ruimte (PvVR)
- Beheerprofiel
- Leggerprofiel
- Maatgevend Hoogwater 2023 (MWH mNAP)
- Afrastering
- Bebouwing
- Bomenrij
- Haag
- Muur
- Profiel van vrije ruimte wijziging
- Waterkering vastgesteld
- Beschermingszone A vastgesteld
- Beschermingszone B vastgesteld
- Beschermingszone B verwijderd
- Waterkering wijziging
- Beschermingszone A wijziging
- Beschermingszone B wijziging

Legger Maasdijk

Dwarsprofiel: 716+20-718+00

Gemaakt door:
Cluster Gis, Servicestaf
Gemaakt op:
05-05-2018
Versie:
Ontwerp,
DB d.d. 14-5-2018

Schaal:
Lengteschaal 1:500
Hoogteschaal 1:200
Bladnummer:
1 van 1
Papierformaat:
A3

Waterschap Aa en Maas

Dwarsprofiel: 718+00-720+00

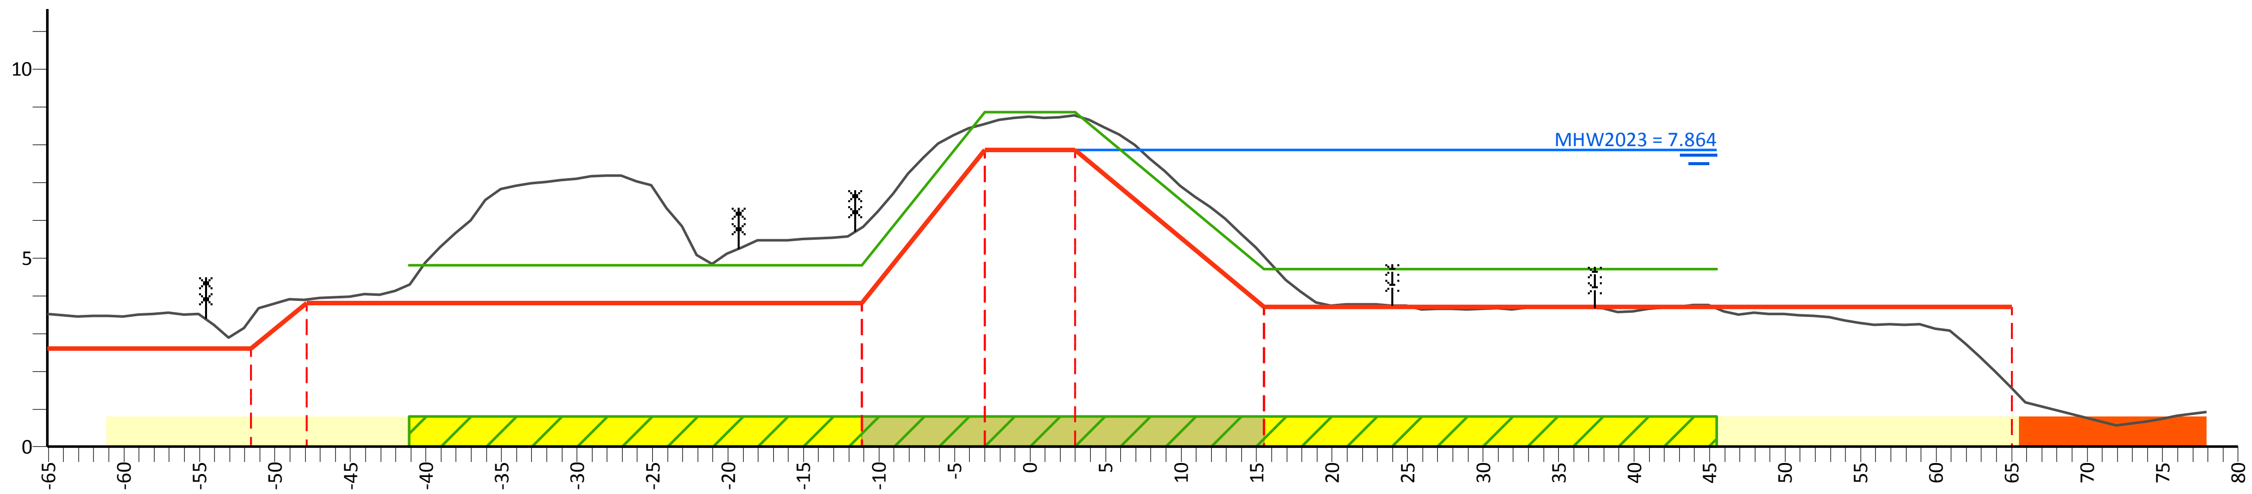

PvVR (mNAP)	4.80	4.80	8.86	8.86	4.70	4.70
Afstand (m)	-41.1	-11.1	-3.0	3.0	15.5	45.5

AHN (mNAP)	3.52	3.39	3.91	5.81	8.55	8.77	5.04	1.56	2.32
Afstand (m)	-65.1	-51.6	-47.9	-11.1	-3.0	3.0	15.5	65.0	77.9

Legger (mNAP)	2.60	2.60	3.80	3.80	7.86	7.86	3.70	3.70
Afstand (m)	-65.1	-51.6	-47.9	-11.1	-3.0	3.0	15.5	65.0

Legenda

- Profiel van vrije ruimte (PvVR)
- Beheerprofiel
- Leggerprofiel
- Maatgevend Hoogwater 2023 (MWH mNAP)
- Afrastering
- Bebouwing
- Bomenrij
- Haag
- Muur
- Profiel van vrije ruimte wijziging
- Waterkering vastgesteld
- Beschermingszone A vastgesteld
- Beschermingszone B vastgesteld
- Beschermingszone B verwijderd
- Waterkering wijziging
- Beschermingszone A wijziging
- Beschermingszone B wijziging

Legger Maasdijk

Dwarsprofiel: 718+00-720+00

Gemaakt door:
Cluster Gis, Servicestaf
Gemaakt op:
05-05-2018
Versie:
Ontwerp,
DB d.d. 14-5-2018

Schaal:
Lengteschaal 1:500
Hoogteschaal 1:200
Bladnummer:
1 van 1
Papierformaat:
A3

Waterschap Aa en Maas

Dwarsprofiel: 720+00-722+00

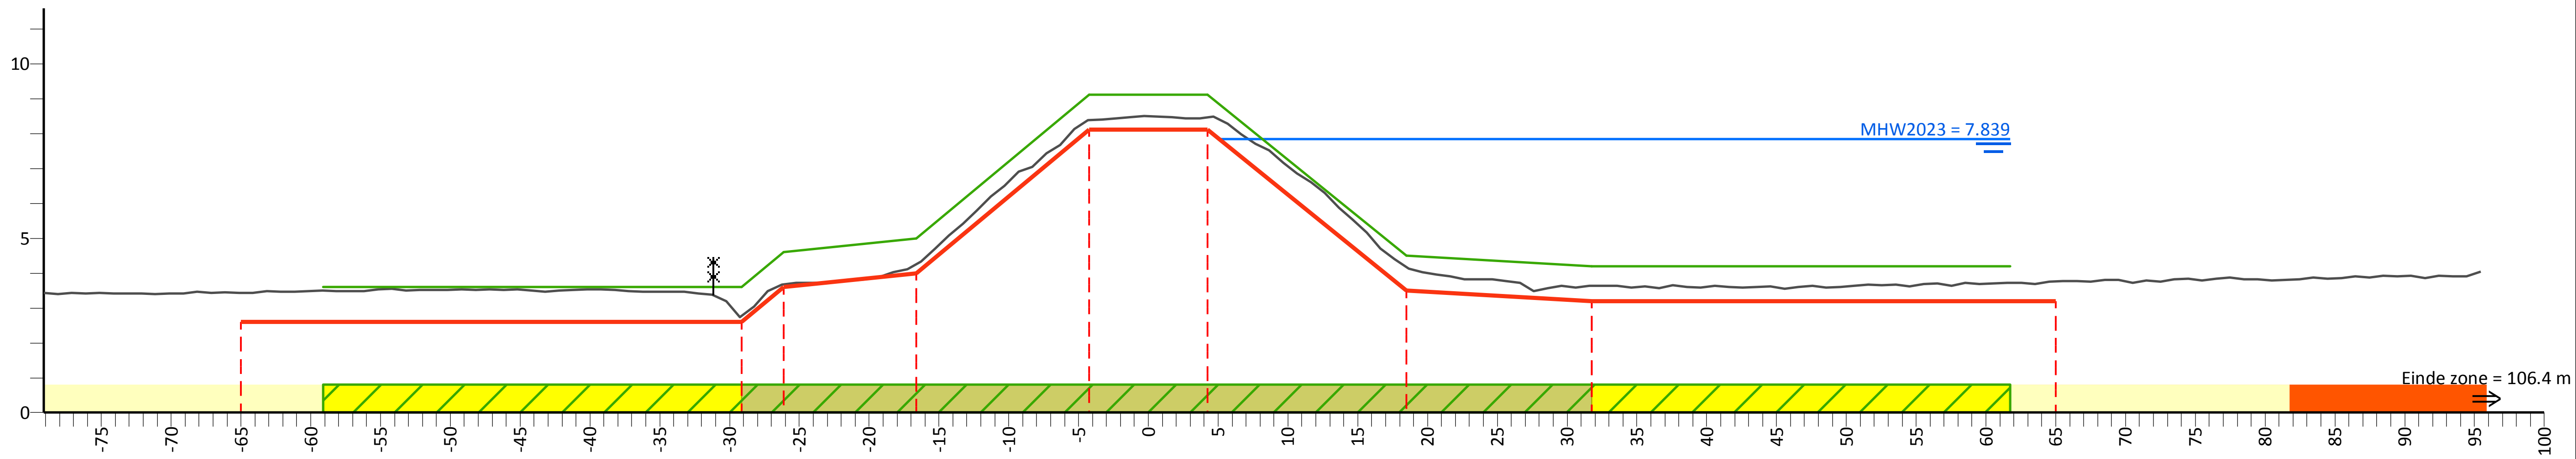

PvVR (mNAP)	3.60	3.60	4.60	5.00	9.12	9.12	4.50	4.20	4.20		
Afstand (m)	-59.1	-29.1	-26.1	-16.6	-4.2	4.3	18.5	31.7	61.7		
AHN (mNAP)	8.58	3.43	2.79	3.68	4.27	8.39	8.47	4.16	3.63	3.76	10.11
Afstand (m)	-79.1	-65.0	-29.1	-26.1	-16.6	-4.2	4.3	18.5	31.7	65.0	95.4
Legger (mNAP)	2.60	2.60	3.60	4.00	8.12	8.12	3.50	3.20	3.20		
Afstand (m)	-65.0	-29.1	-26.1	-16.6	-4.2	4.3	18.5	31.7	65.0		

Legenda

- Profiel van vrije ruimte (PvVR)
- Beheerprofiel
- Leggerprofiel
- Maatgevend Hoogwater 2023 (MWH mNAP)
- Afrastering
- Bebouwing
- Bomenrij
- Haag
- Muur
- Profiel van vrije ruimte wijziging
- Waterkering vastgesteld
- Beschermingszone A vastgesteld
- Beschermingszone B vastgesteld
- Beschermingszone B verwijderd
- Waterkering wijziging
- Beschermingszone A wijziging
- Beschermingszone B wijziging

Legger Maasdijk

Dwarsprofiel: 720+00-722+00

Gemaakt door:
Cluster Gis, Servicestaf
Gemaakt op:
05-05-2018
Versie:
Ontwerp,
DB d.d. 14-5-2018

Schaal:
Lengteschaal 1:500
Hoogteschaal 1:200
Bladnummer:
1 van 1
Papierformaat:
A3

Waterschap Aa en Maas

Dwarsprofiel: 722+00-724+00

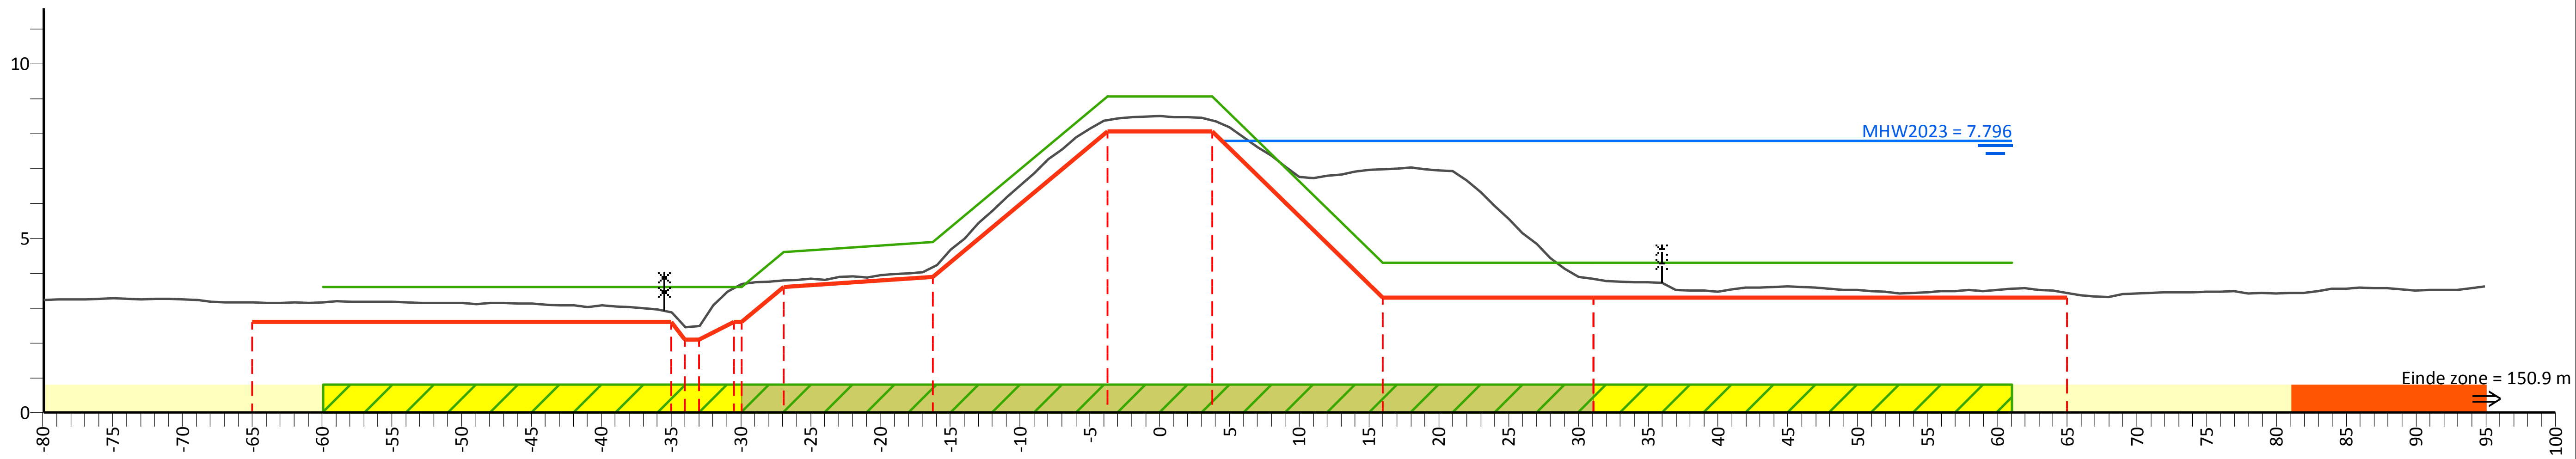

PvVR (mNAP)	3.60	3.60	3.60	4.60	4.90	9.07	9.07	4.30	4.30	4.30
Afstand (m)	-59.9	-35.0	-29.9	-26.9	-16.3	-3.8	3.8	16.0	31.1	61.1

AHN (mNAP)	8.08	3.17	2.88	2.48	3.69	3.79	4.18	8.39	8.38	6.98	3.83	3.44	9.05
Afstand (m)	-79.9	-65.0	-35.0	-33.0	-29.9	-26.9	-16.3	-3.8	3.8	16.0	31.1	65.0	95.0

Legger (mNAP)	2.60	2.60	2.10	2.60	3.60	3.90	8.07	8.07	3.30	3.30	3.30
Afstand (m)	-65.0	-35.0	-33.0	-29.9	-26.9	-16.3	-3.8	3.8	16.0	31.1	65.0

Legenda

- Profiel van vrije ruimte (PvVR)
- Beheerprofiel
- Leggerprofiel
- Maatgevend Hoogwater 2023 (MWH mNAP)
- Afrastering
- Bebouwing
- Bomenrij
- Haag
- Muur
- Profiel van vrije ruimte wijziging
- Waterkering vastgesteld
- Beschermingszone A vastgesteld
- Beschermingszone B vastgesteld
- Beschermingszone B verwijderd
- Waterkering wijziging
- Beschermingszone A wijziging
- Beschermingszone B wijziging

Legger Maasdijk

Dwarsprofiel: 722+00-724+00

Gemaakt door: Cluster Gis, Servicestaf
Gemaakt op: 05-05-2018
Versie: Ontwerp, DB d.d. 14-5-2018

Schaal: Lengteschaal 1:500 Hoogteschaal 1:200
Bladnummer: 1 van 1
Papierformaat: A3

Waterschap Aa en Maas

Dwarsprofiel: 724+00-726+30

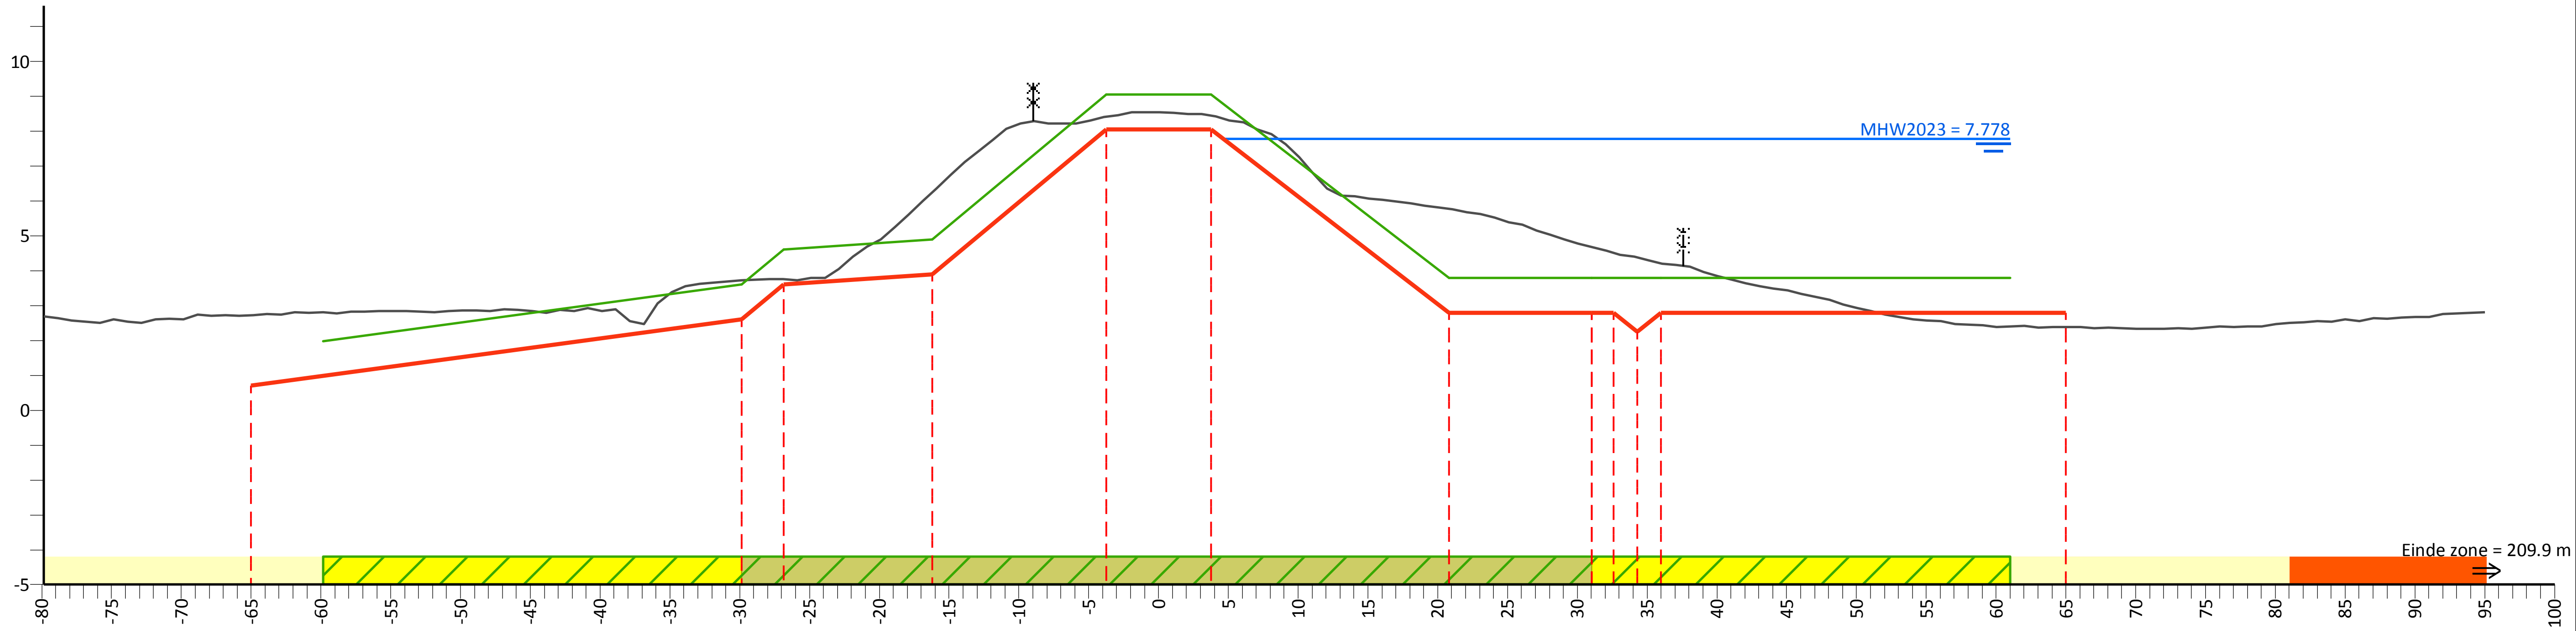

PvVR (mNAP)	1.98	3.60	4.60	4.90	9.05	9.05	3.80	3.80	3.80	3.80
Afstand (m)	-59.8	-29.8	-26.8	-16.2	-3.8	3.8	20.8	31.0	36.0	61.0

AHN (mNAP)	6.74	2.72	3.72	3.76	6.24	8.42	8.45	5.78	4.68	4.51	4.38	4.21	2.39	7.02
Afstand (m)	-79.8	-65.0	-29.8	-26.8	-16.2	-3.8	3.8	20.8	31.0	32.6	34.3	36.0	65.0	95.0

Legger (mNAP)	0.70	2.60	3.60	3.90	8.05	8.05	2.80	2.80		2.25	2.80	2.80
Afstand (m)	-65.0	-29.8	-26.8	-16.2	-3.8	3.8	20.8	31.0	32.6	34.3	36.0	65.0

Legenda

- Profiel van vrije ruimte (PvVR)
- Beheerprofiel
- Leggerprofiel
- Maatgevend Hoogwater 2023 (MWH mNAP)
- Afrastering
- Bebouwing
- Bomenrij
- Haag
- Muur
- Profiel van vrije ruimte wijziging
- Waterkering vastgesteld
- Beschermingszone A vastgesteld
- Beschermingszone B vastgesteld
- Beschermingszone B verwijderd
- Waterkering wijziging
- Beschermingszone A wijziging
- Beschermingszone B wijziging

Legger Maasdijk

Dwarsprofiel: 724+00-726+30

Gemaakt door:
Cluster Gis, Servicestaf
Gemaakt op:
05-05-2018
Versie:
Ontwerp,
DB d.d. 14-5-2018

Schaal:
Lengteschaal 1:500
Hoogteschaal 1:200
Bladnummer:
1 van 1
Papierformaat:
A3

Waterschap Aa en Maas

Dwarsprofiel: 726+30-728+00

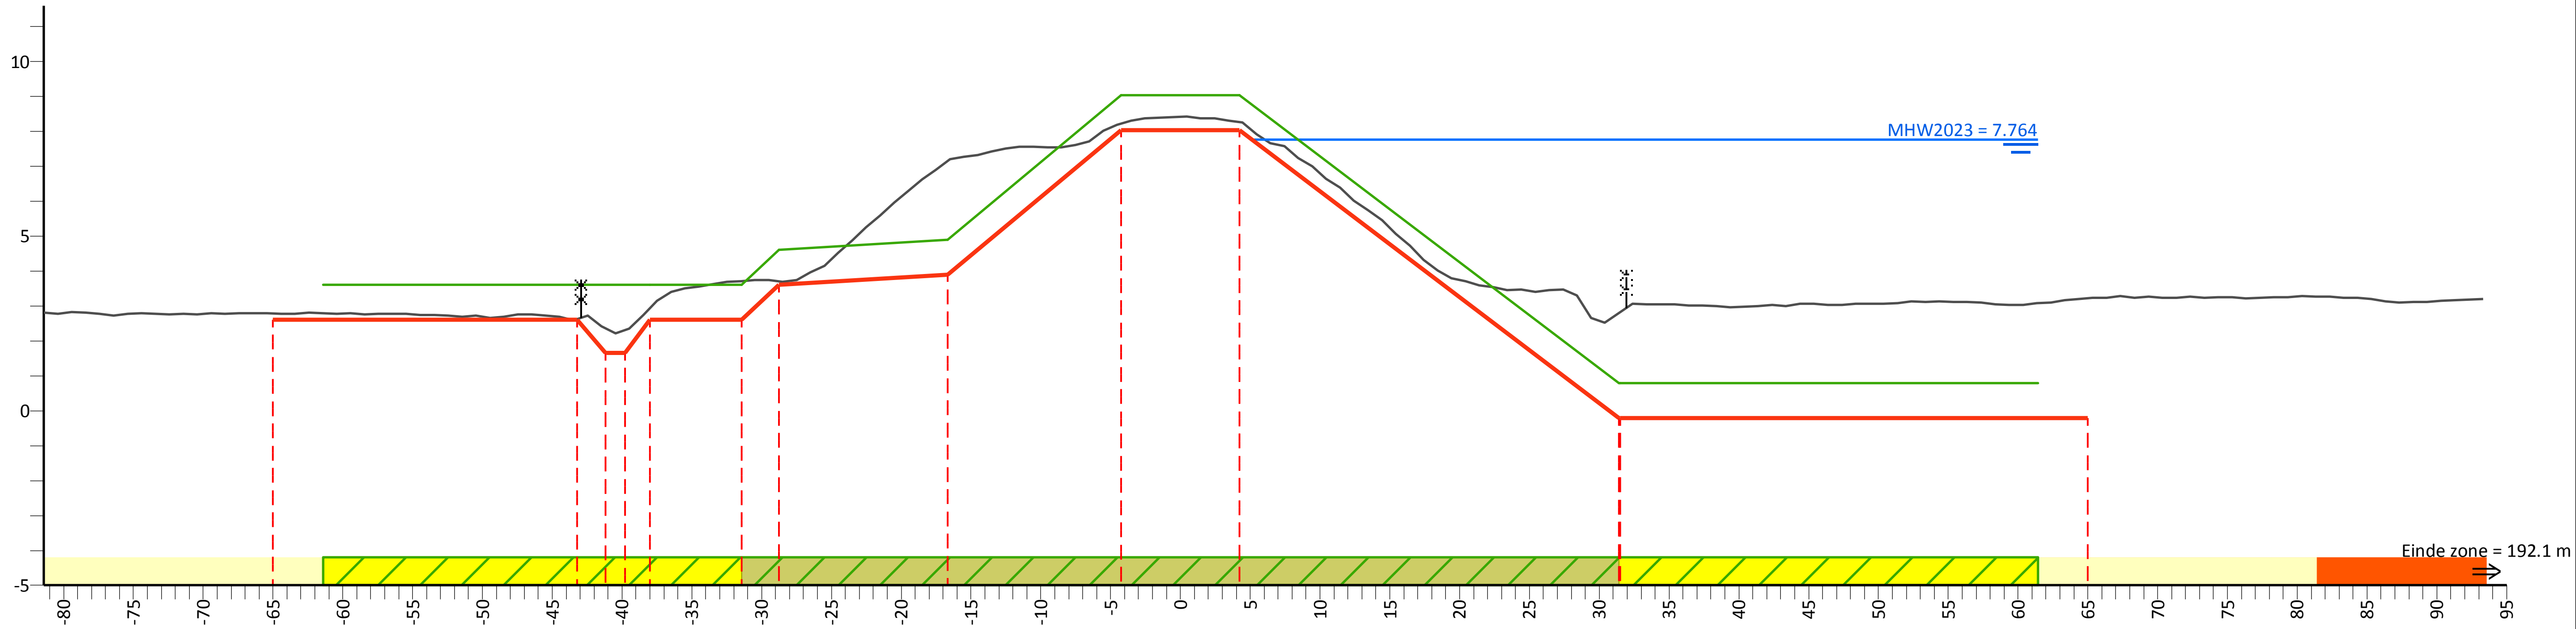

PvVR (mNAP)	3.60	3.60	3.60	3.60	4.60	4.90	9.04	9.04	0.79	0.79
Afstand (m)	-61.4	-43.2	-38.0	-31.4	-28.8	-16.7	-4.3	4.3	31.5	61.4

AHN (mNAP)	7.02	2.79	2.63	2.36	2.31	2.94	3.71	3.70	7.16	8.22	8.27	2.81	3.22	7.99
Afstand (m)	-81.4	-65.0	-43.2	-41.2	-39.8	-38.0	-31.4	-28.8	-16.7	-4.3	4.3	31.5	65.0	93.3

Legger (mNAP)	2.60	2.60	1.65		2.60	2.60	3.60	3.90	8.04	8.04	-0.21	-0.21
Afstand (m)	-65.0	-43.2	-41.2	-39.8	-38.0	-31.4	-28.8	-16.7	-4.3	4.3	31.5	65.0

Legenda

- Profiel van vrije ruimte (PvVR)
- Beheerprofiel
- Leggerprofiel
- Maatgevend Hoogwater 2023 (MWH mNAP)
- Afrastering
- Bebouwing
- Bomenrij
- Haag
- Muur
- Profiel van vrije ruimte wijziging
- Waterkering vastgesteld
- Beschermingszone A vastgesteld
- Beschermingszone B vastgesteld
- Beschermingszone B verwijderd
- Waterkering wijziging
- Beschermingszone A wijziging
- Beschermingszone B wijziging

Legger Maasdijk

Dwarsprofiel: 726+30-728+00

Gemaakt door:
Cluster Gis, Servicestaf
Gemaakt op:
05-05-2018
Versie:
Ontwerp,
DB d.d. 14-5-2018

Schaal:
Lengteschaal 1:500
Hoogteschaal 1:200
Bladnummer:
1 van 1
Papierformaat:
A3

Waterschap Aa en Maas

Dwarsprofiel: 728+00-730+10

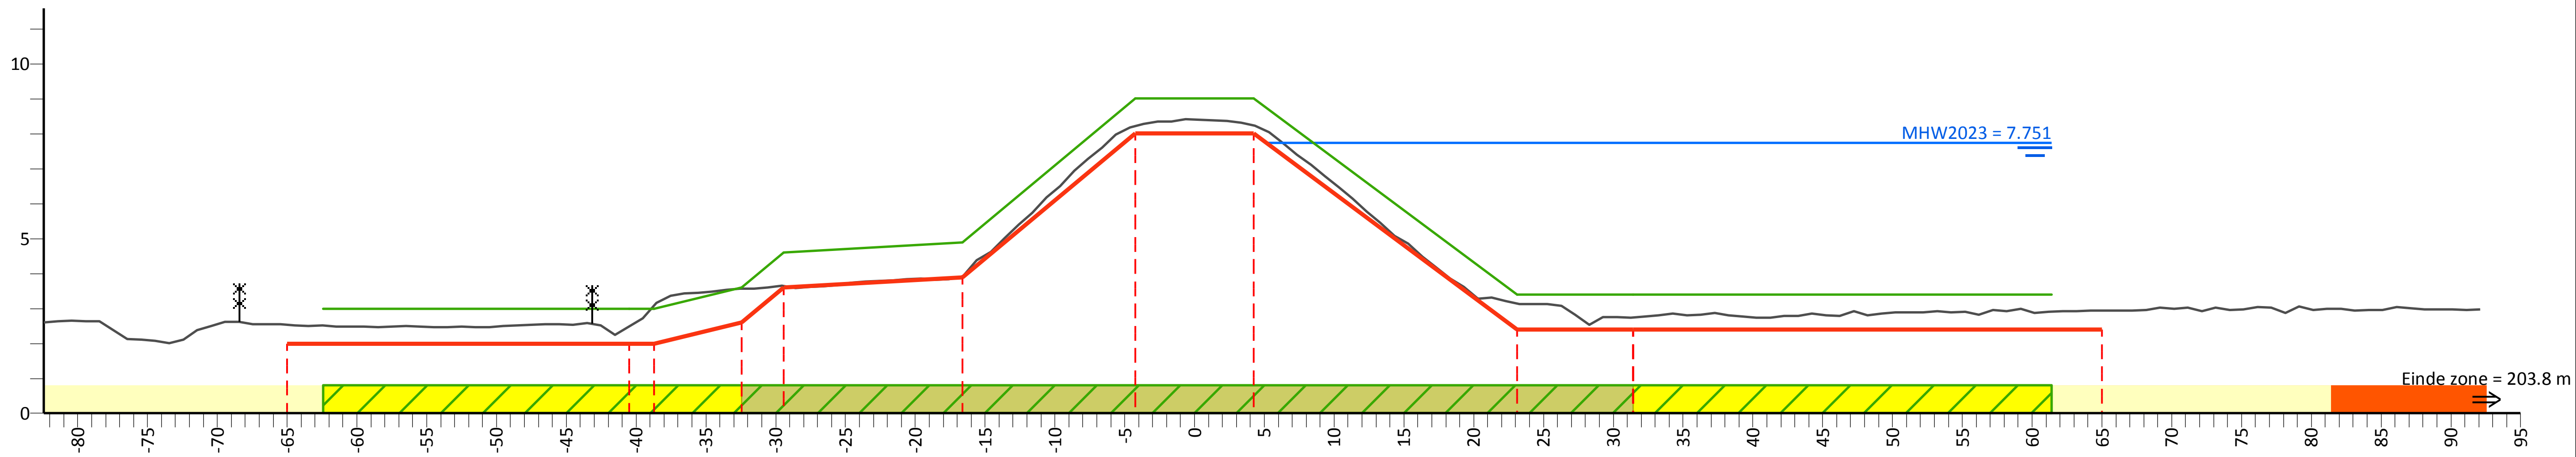

PvVR (mNAP)		3.00	3.00		3.60	4.60	4.90	9.02	9.02	3.40	3.40	3.40	
Afstand (m)		-62.4	-40.5	-38.7	-32.4	-29.4	-16.6	-4.3	4.3	23.1	31.4	61.4	

AHN (mNAP)	6.52	2.53	2.49	3.09	3.57	3.65	3.93	8.22	8.24	3.14	2.74	2.94	7.45
Afstand (m)	-82.4	-65.0	-40.5	-38.7	-32.4	-29.4	-16.6	-4.3	4.3	23.1	31.4	65.0	92.1

Legger (mNAP)	2.00	2.00		2.60	3.60	3.90	8.02	8.02	2.40	2.40	2.40
Afstand (m)	-65.0	-40.5	-38.7	-32.4	-29.4	-16.6	-4.3	4.3	23.1	31.4	65.0

Legenda

- Profiel van vrije ruimte (PvVR)
- Beheerprofiel
- Leggerprofiel
- Maatgevend Hoogwater 2023 (MWH mNAP)
- Afrastering
- Bebouwing
- Bomenrij
- Haag
- Muur
- Profiel van vrije ruimte wijziging
- Waterkering vastgesteld
- Beschermingszone A vastgesteld
- Beschermingszone B vastgesteld
- Beschermingszone B verwijderd
- Waterkering wijziging
- Beschermingszone A wijziging
- Beschermingszone B wijziging

Legger Maasdijk

Dwarsprofiel: 728+00-730+10

Gemaakt door:
Cluster Gis, Servicestaf
Gemaakt op:
05-05-2018
Versie:
Ontwerp,
DB d.d. 14-5-2018

Schaal:
Lengteschaal 1:500
Hoogteschaal 1:200
Bladnummer:
1 van 1
Papierformaat:
A3

Waterschap Aa en Maas

Dwarsprofiel: 731+10-732+10

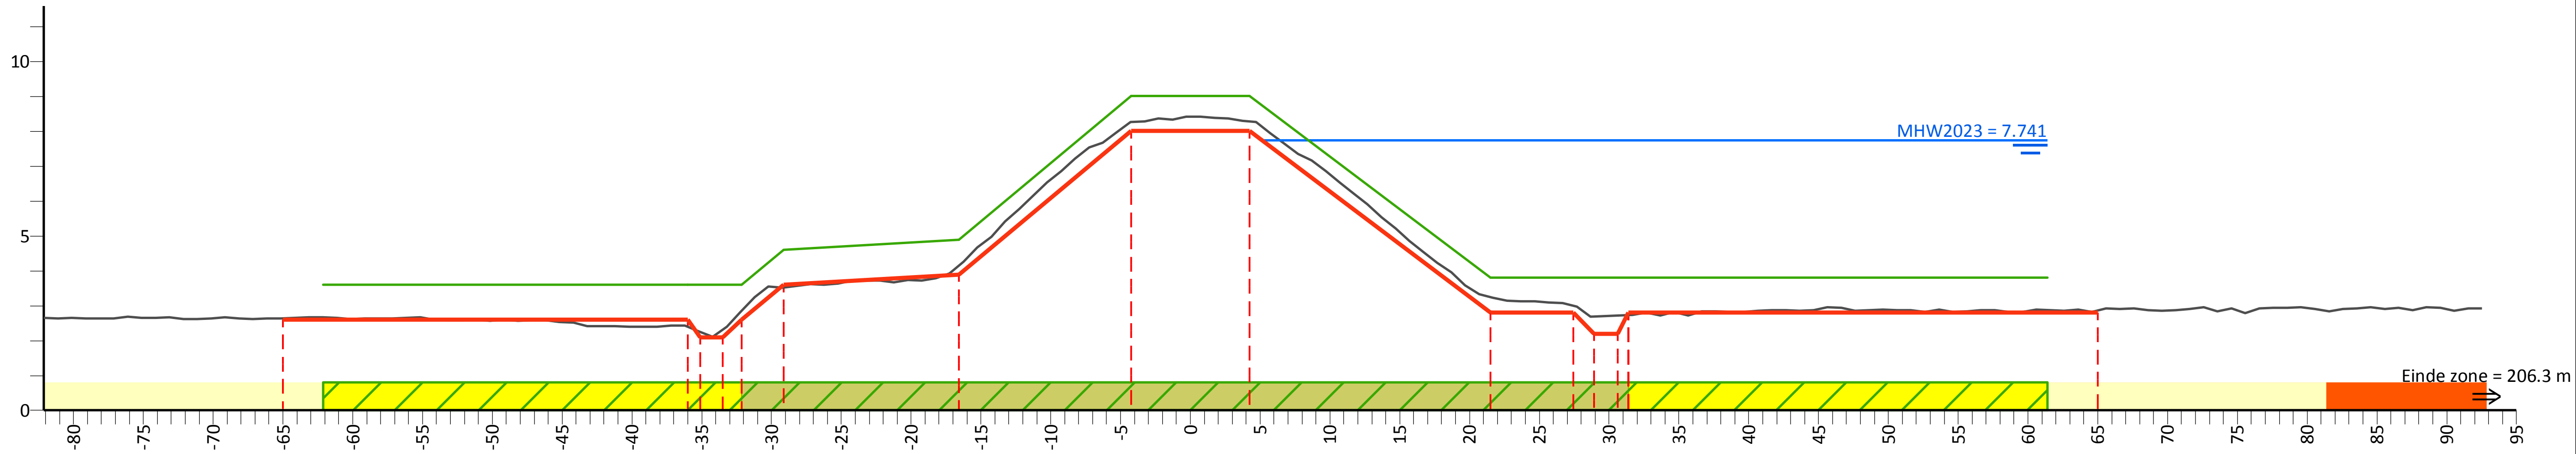

PvVR (mNAP)	3.60	3.60	3.60	4.60	4.90	9.01	9.01	3.80	3.80	3.80	3.80
Afstand (m)	-62.1	-36.0	-32.1	-29.1	-16.6	-4.3	4.3	21.5	27.5	31.4	61.4

AHN (mNAP)	6.66	2.64	2.25	2.32	2.87	3.53	4.15	8.26	8.29	3.24	3.00	2.69	2.74	2.87	7.29
Afstand (m)	-82.1	-65.0	-35.1	-33.5	-32.1	-29.1	-16.6	-4.3	4.3	21.5	27.5	28.9	31.4	65.0	92.5

Legger (mNAP)	2.60	2.10		2.60	3.60	3.90	8.01	8.01	2.80	2.80	2.20	2.80	2.80
Afstand (m)	-65.0	-35.1	-33.5	-32.1	-29.1	-16.6	-4.3	4.3	21.5	27.5	28.9	31.4	65.0

Legenda

- Profiel van vrije ruimte (PvVR)
- Beheerprofiel
- Leggerprofiel
- Maatgevend Hoogwater 2023 (MWH mNAP)
- Afrastering
- Bebouwing
- Bomenrij
- Haag
- Muur
- Profiel van vrije ruimte wijziging
- Waterkering vastgesteld
- Beschermingszone A vastgesteld
- Beschermingszone B vastgesteld
- Beschermingszone B verwijderd
- Waterkering wijziging
- Beschermingszone A wijziging
- Beschermingszone B wijziging

Legger Maasdijk

Dwarsprofiel: 731+10-732+10

Gemaakt door:
Cluster Gis, Servicestaf
Gemaakt op:
05-05-2018
Versie:
Ontwerp,
DB d.d. 14-5-2018

Schaal:
Lengteschaal 1:500
Hoogteschaal 1:200
Bladnummer:
1 van 1
Papierformaat:
A3

Waterschap Aa en Maas

Dwarsprofiel: 732+10-734+00

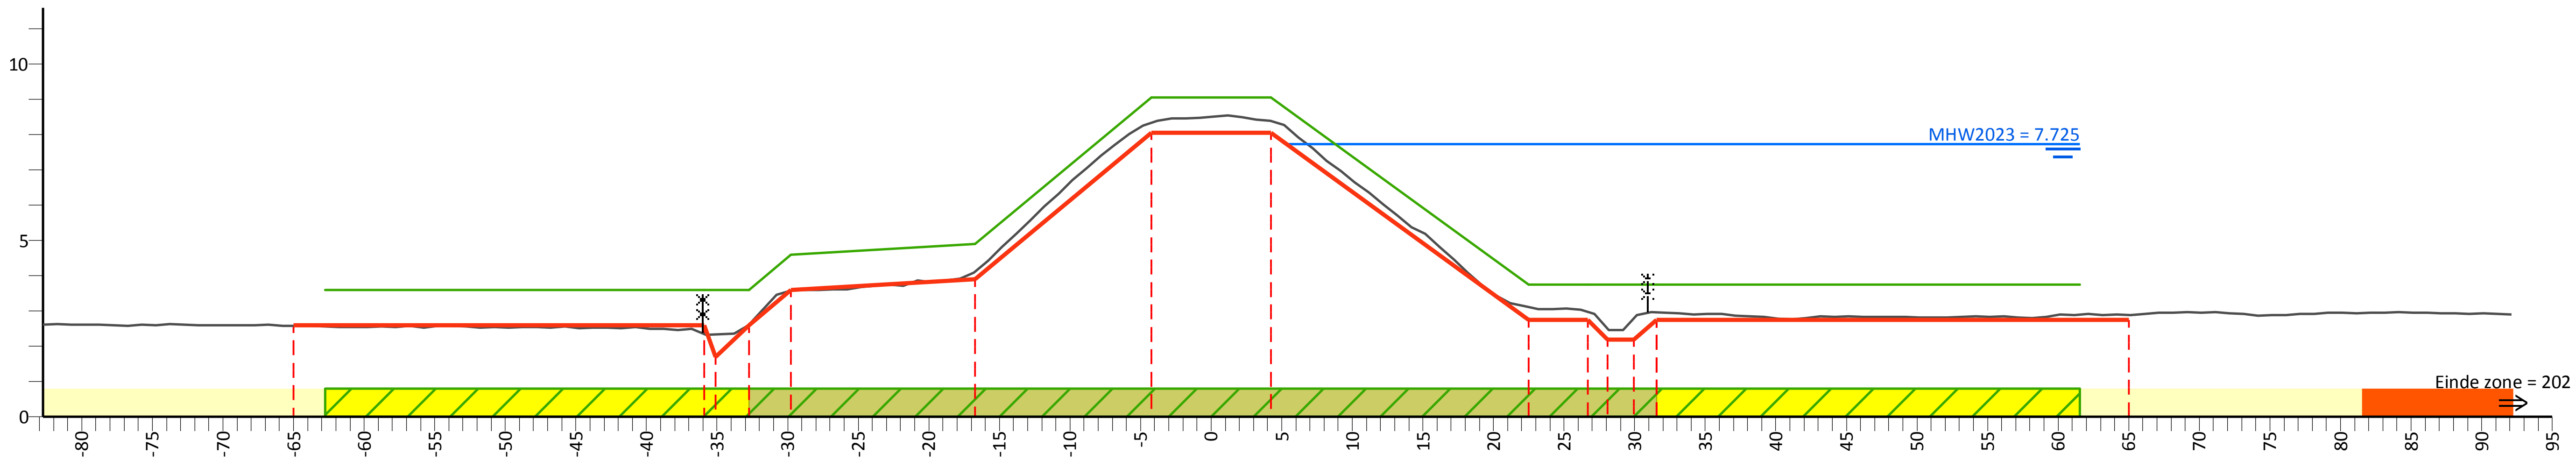

PvVR (mNAP)	3.60	3.60	3.60	4.60	4.90	9.06	9.06	3.75	3.75	3.75	3.75
Afstand (m)	-62.8	-35.9	-32.8	-29.8	-16.7	-4.3	4.3	22.5	26.7	31.5	61.5

AHN (mNAP)	6.56	2.58	2.34	2.62	3.58	4.11	8.33	8.38	3.11	2.98	2.49	2.79	2.97	2.89	7.25
Afstand (m)	-82.8	-65.0	-35.1	-32.8	-29.8	-16.7	-4.3	4.3	22.5	26.7	28.1	30.0	31.5	65.0	92.1

Legger (mNAP)	2.60	1.70	2.60	3.60	3.90	8.06	8.06	2.75	2.75	2.20	2.20	2.75	2.75
Afstand (m)	-65.0	-35.1	-32.8	-29.8	-16.7	-4.3	4.3	22.5	26.7	28.1	30.0	31.5	65.0

Legenda

- Profiel van vrije ruimte (PvVR)
- Beheerprofiel
- Leggerprofiel
- Maatgevend Hoogwater 2023 (MWH mNAP)
- Afrastering
- Bebouwing
- Bomenrij
- Haag
- Muur
- Profiel van vrije ruimte wijziging
- Waterkering vastgesteld
- Beschermingszone A vastgesteld
- Beschermingszone B vastgesteld
- Beschermingszone B verwijderd
- Waterkering wijziging
- Beschermingszone A wijziging
- Beschermingszone B wijziging

Legger Maasdijk

Dwarsprofiel: 732+10-734+00

Gemaakt door:
Cluster Gis, Servicestaf
Gemaakt op:
06-05-2018
Versie:
Ontwerp,
DB d.d. 14-5-2018

Schaal:
Lengteschaal 1:500
Hoogteschaal 1:200
Bladnummer:
1 van 1
Papierformaat:
A3

Waterschap Aa en Maas

Dwarsprofiel: 734+00-736+10

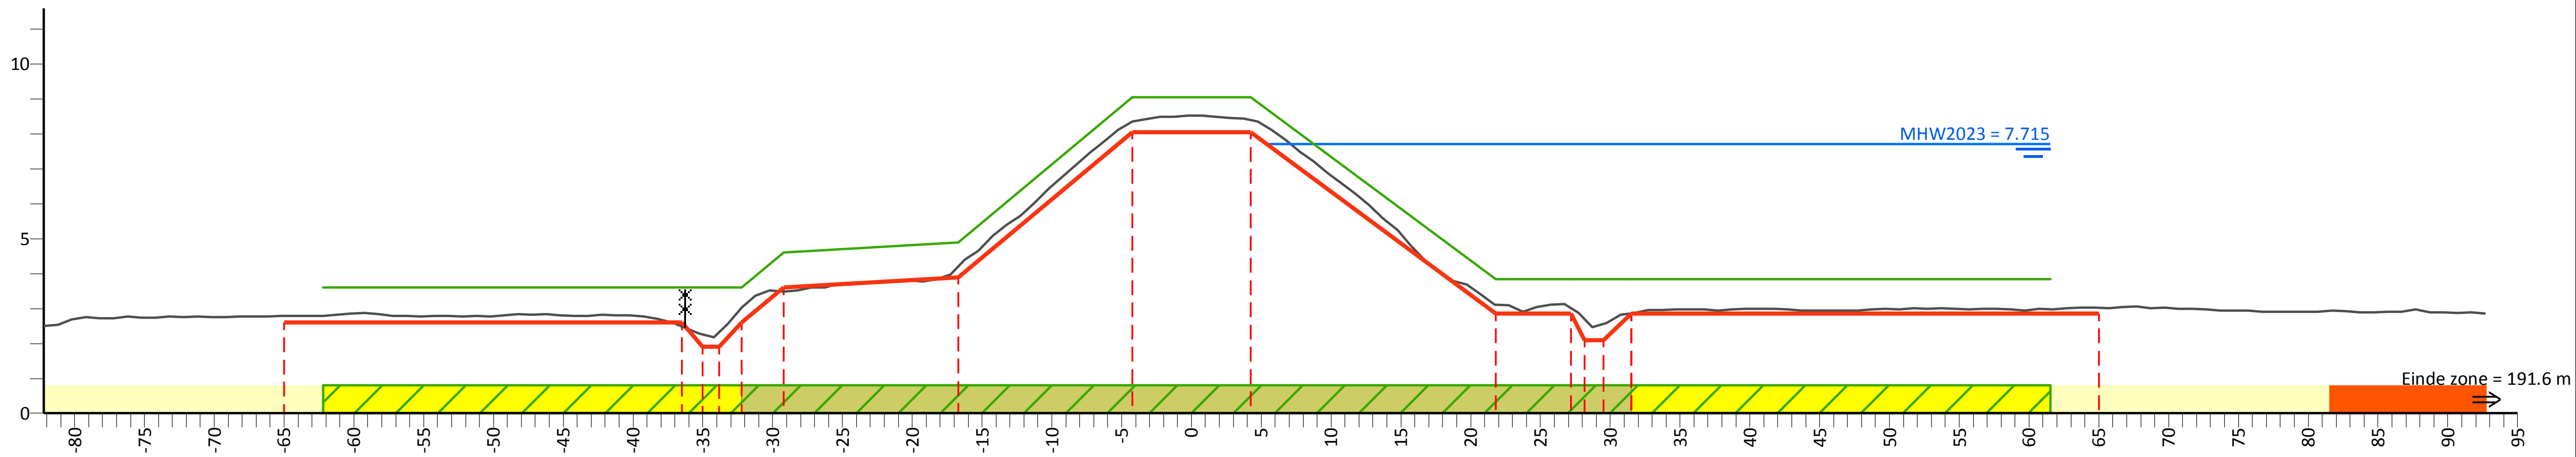

PvVR (mNAP)	3.60	3.60	3.60	4.60	4.90	9.05	9.05	3.85	3.85	3.85	3.85
Afstand (m)	-62.2	-36.5	-32.2	-29.2	-16.7	-4.3	4.3	21.8	27.2	31.5	61.5

AHN (mNAP)	6.28	2.79	2.49	2.26	2.32	3.03	3.49	4.20	8.36	8.39	3.12	2.71	2.56	2.87	3.02	7.17
Afstand (m)	-82.2	-65.0	-36.5	-35.0	-33.9	-32.2	-29.2	-16.7	-4.3	4.3	21.8	28.2	29.5	31.5	65.0	92.7

Legger (mNAP)	2.60	2.60	1.90		2.60	3.60	3.90	8.05	8.05	2.85	2.10		2.85	2.85
Afstand (m)	-65.0	-36.5	-35.0	-33.9	-32.2	-29.2	-16.7	-4.3	4.3	21.8	28.2	29.5	31.5	65.0

Legenda

- Profiel van vrije ruimte (PvVR)
- Beheerprofiel
- Leggerprofiel
- Maatgevend Hoogwater 2023 (MWH mNAP)
- Afrastering
- Bebouwing
- Bomenrij
- Haag
- Muur
- Profiel van vrije ruimte wijziging
- Waterkering vastgesteld
- Beschermingszone A vastgesteld
- Beschermingszone B vastgesteld
- Beschermingszone B verwijderd
- Waterkering wijziging
- Beschermingszone A wijziging
- Beschermingszone B wijziging

Legger Maasdijk

Dwarsprofiel: 734+00-736+10

Gemaakt door:
Cluster Gis, Servicestaf
Gemaakt op:
05-05-2018
Versie:
Ontwerp,
DB d.d. 14-5-2018

Schaal:
Lengteschaal 1:500
Hoogteschaal 1:200
Bladnummer:
1 van 1
Papierformaat:
A3

Waterschap Aa en Maas

Dwarsprofiel: 736+10-738+10

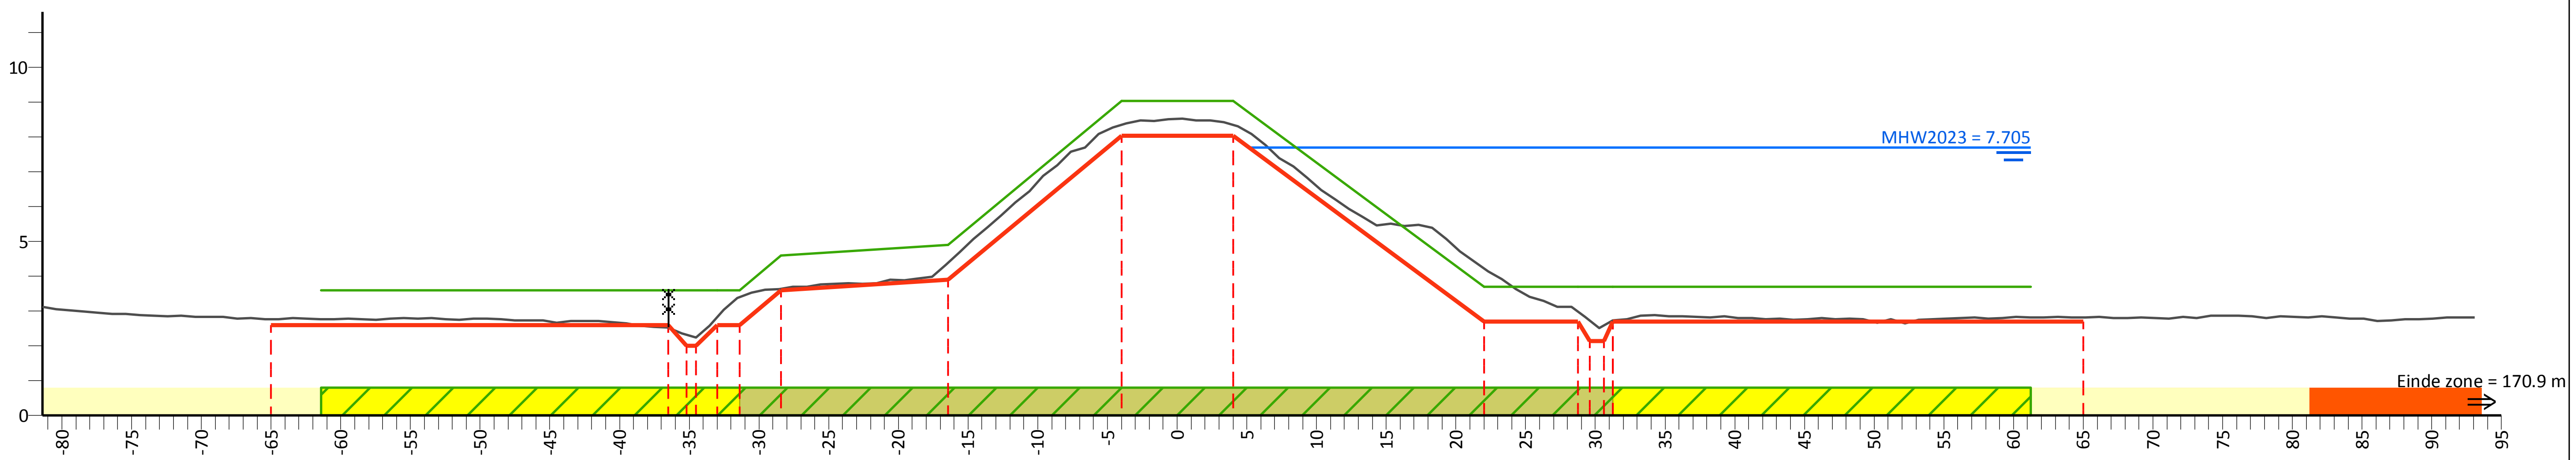

PvVR (mNAP)	3.60	3.60	3.60		4.60	4.90	9.04	9.04	3.70	3.70	3.70	3.70
Afstand (m)	-61.4	-36.5	-33.0	-31.4	-28.4	-16.4	-4.0	4.0	22.0	28.8	31.2	61.2

AHN (mNAP)	7.81	2.77	2.53	2.25	2.83	3.41	3.64	4.39	8.36	8.35	4.22	2.73	2.59	2.82	7.06
Afstand (m)	-81.4	-65.0	-36.5	-34.5	-33.0	-31.4	-28.4	-16.4	-4.0	4.0	22.0	29.6	31.2	65.0	93.1

Legger (mNAP)	2.60	2.60	2.00	2.60		3.60	3.90	8.04	8.04	2.70	2.15	2.70	2.70
Afstand (m)	-65.0	-36.5	-34.5	-33.0	-31.4	-28.4	-16.4	-4.0	4.0	22.0	29.6	31.2	65.0

Legenda

- Profiel van vrije ruimte (PvVR)
- Beheerprofiel
- Leggerprofiel
- Maatgevend Hoogwater 2023 (MWH mNAP)
- Afrastering
- Bebouwing
- Bomenrij
- Haag
- Muur
- Profiel van vrije ruimte wijziging
- Waterkering vastgesteld
- Beschermingszone A vastgesteld
- Beschermingszone B vastgesteld
- Beschermingszone B verwijderd
- Waterkering wijziging
- Beschermingszone A wijziging
- Beschermingszone B wijziging

Legger Maasdijk

Dwarsprofiel: 736+10-738+10

Gemaakt door: Cluster Gis, Servicestaf
Gemaakt op: 06-05-2018
Versie: Ontwerp, DB d.d. 14-5-2018

Schaal: Lengteschaal 1:500, Hoogteschaal 1:200
Bladnummer: 1 van 1
Papierformaat: A3

Waterschap Aa en Maas

Dwarsprofiel: 738+10- 740+00

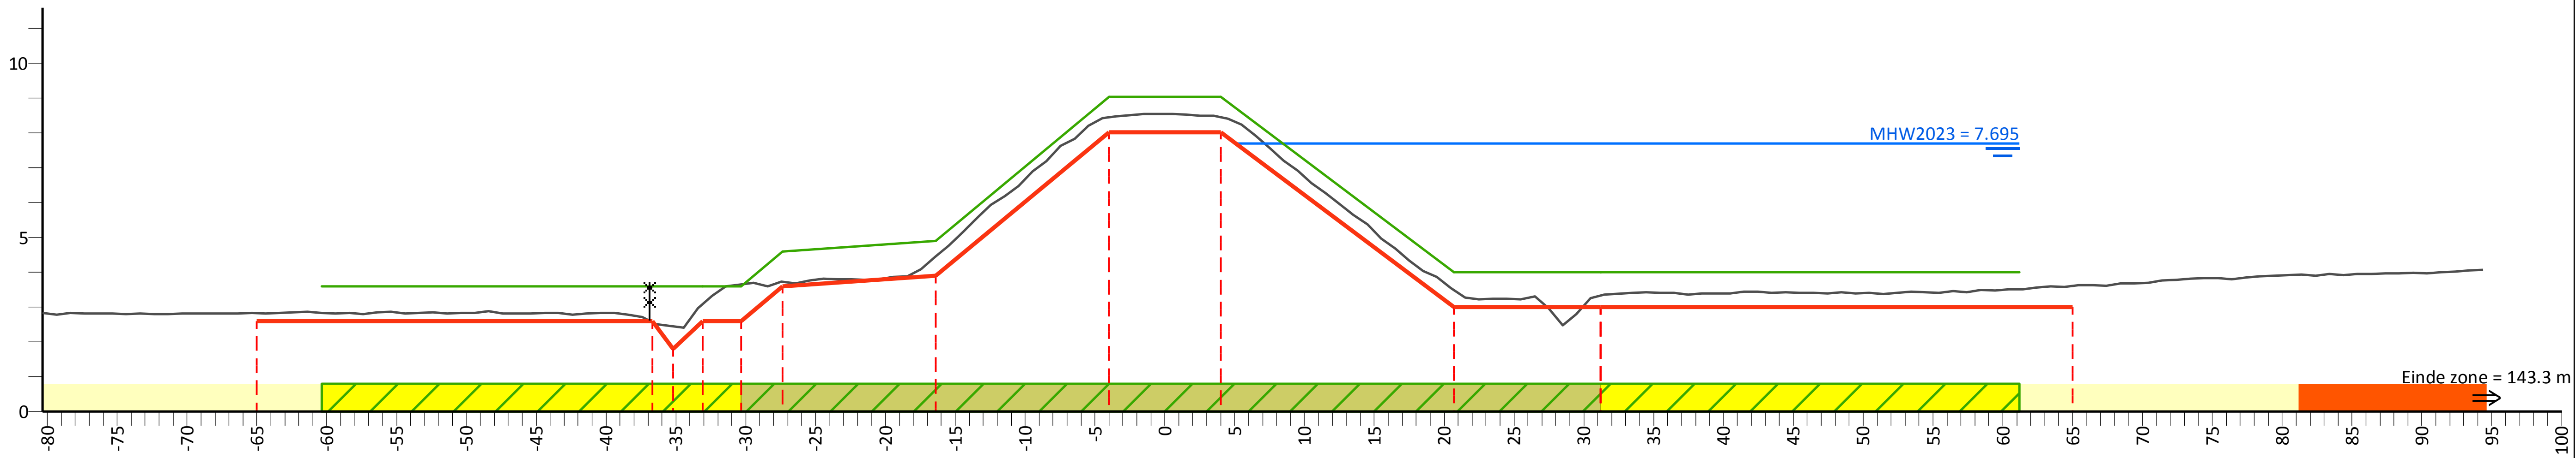

PvVR (mNAP)	3.60	3.60	3.60	3.60	4.60	4.90	9.03	9.03	4.00	4.00	4.00
Afstand (m)	-60.4	-36.7	-33.1	-30.4	-27.4	-16.4	-4.0	4.0	20.7	31.2	61.2

AHN (mNAP)	7.08	2.83	2.58	2.46	3.09	3.65	3.73	4.47	8.45	8.46	3.49	3.33	3.61	10.18
Afstand (m)	-80.4	-65.0	-36.7	-35.2	-33.1	-30.4	-27.4	-16.4	-4.0	4.0	20.7	31.2	65.0	94.4

Legger (mNAP)	2.60	2.60	1.80	2.60	2.60	3.60	3.90	8.03	8.03	3.00	3.00	3.00
Afstand (m)	-65.0	-36.7	-35.2	-33.1	-30.4	-27.4	-16.4	-4.0	4.0	20.7	31.2	65.0

Legenda

- Profiel van vrije ruimte (PvVR)
- Beheerprofiel
- Leggerprofiel
- Maatgevend Hoogwater 2023 (MWH mNAP)
- Afrastering
- Bebouwing
- Bomenrij
- Haag
- Muur
- Profiel van vrije ruimte wijziging
- Waterkering vastgesteld
- Beschermingszone A vastgesteld
- Beschermingszone B vastgesteld
- Beschermingszone B verwijderd
- Waterkering wijziging
- Beschermingszone A wijziging
- Beschermingszone B wijziging

Legger Maasdijk

Dwarsprofiel: 738+10- 740+00

Gemaakt door:
Cluster Gis, Servicestaf
Gemaakt op:
06-05-2018
Versie:
Ontwerp,
DB d.d. 14-5-2018

Schaal:
Lengteschaal 1:500
Hoogteschaal 1:200
Bladnummer:
1 van 1
Papierformaat:
A3

Waterschap Aa en Maas

Dwarsprofiel: 740+00- 742+50

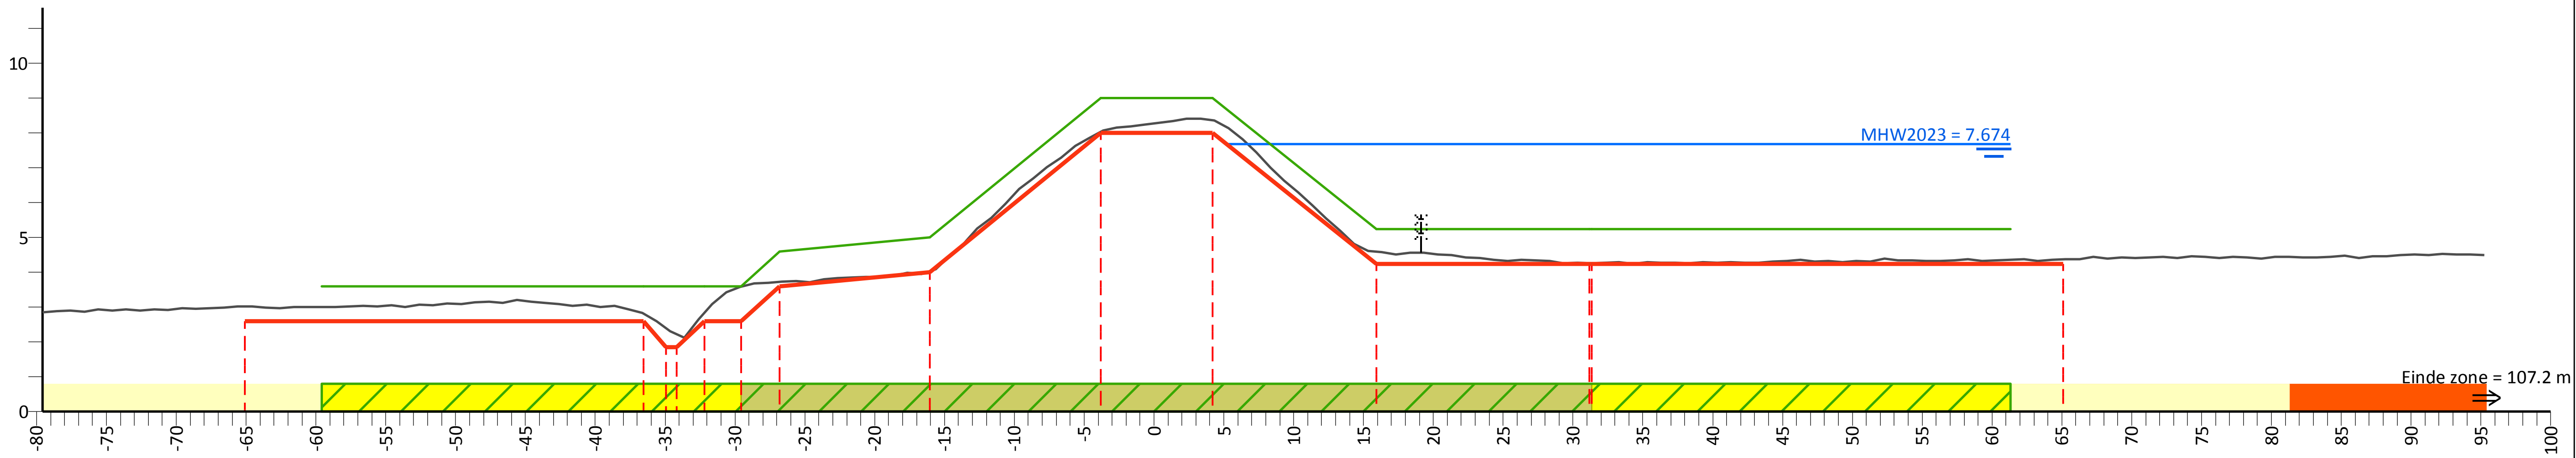

PvVR (mNAP)	3.60	3.60	3.60	3.60	4.60	5.00	9.01	9.01	5.25	5.25	5.25
Afstand (m)	-59.6	-36.5	-32.2	-29.6	-26.8	-16.1	-3.8	4.2	15.9	31.3	61.3

AHN (mNAP)	7.15	3.02	2.82	2.24	2.84	3.59	3.73	4.04	8.04	8.37	4.60	4.27	4.38	11.25
Afstand (m)	-79.6	-65.1	-36.5	-34.2	-32.2	-29.6	-26.8	-16.1	-3.8	4.2	15.9	31.3	65.1	95.2

Legger (mNAP)	2.60	2.60	1.85	2.60	2.60	3.60	4.00	8.01	8.01	4.25	4.25	4.25
Afstand (m)	-65.1	-36.5	-34.2	-32.2	-29.6	-26.8	-16.1	-3.8	4.2	15.9	31.3	65.1

Legenda

- Profiel van vrije ruimte (PvVR)
- Beheerprofiel
- Leggerprofiel
- Maatgevend Hoogwater 2023 (MWH mNAP)
- Afrastering
- Bebouwing
- Bomenrij
- Haag
- Muur
- Profiel van vrije ruimte wijziging
- Waterkering vastgesteld
- Beschermingszone A vastgesteld
- Beschermingszone B vastgesteld
- Beschermingszone B verwijderd
- Waterkering wijziging
- Beschermingszone A wijziging
- Beschermingszone B wijziging

Legger Maasdijk

Dwarsprofiel: 740+00- 742+50

Gemaakt door:
Cluster Gis, Servicestaf
Gemaakt op:
06-05-2018
Versie:
Ontwerp,
DB d.d. 14-5-2018

Schaal:
Lengteschaal 1:500
Hoogteschaal 1:200
Bladnummer:
1 van 1
Papierformaat:
A3

Waterschap Aa en Maas

Dwarsprofiel: 742+50-743+20

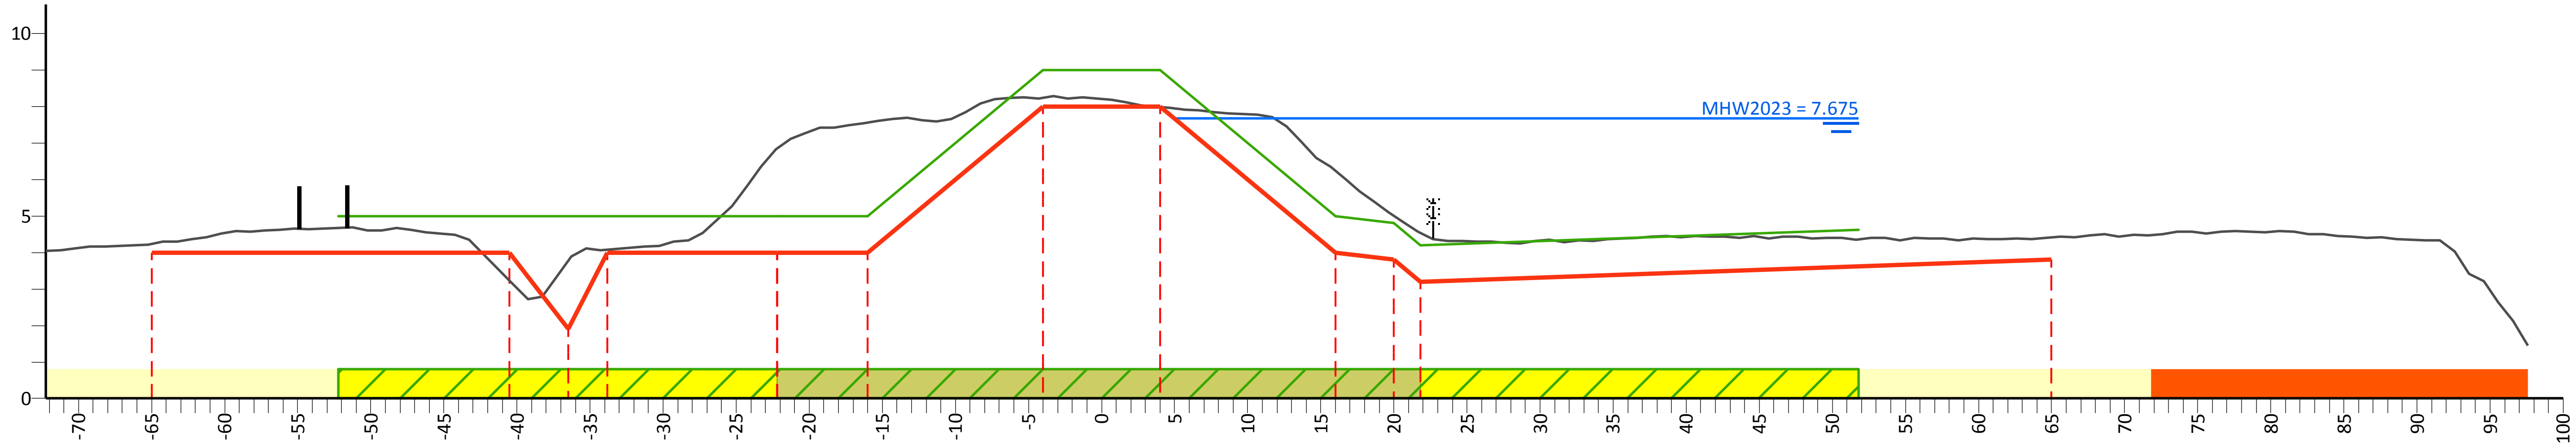

PvVR (mNAP)	5.00	5.00	5.00	9.00	9.00	5.00	4.80	4.20	4.62
Afstand (m)	-52.2	-22.2	-16.0	-4.0	4.0	16.0	20.0	21.8	51.8

AHN (mNAP)	10.11	4.24	3.23	3.76	4.08	6.84	7.56	8.24	7.98	6.24	5.01	4.54	4.42	3.63
Afstand (m)	-72.2	-65.0	-40.5	-36.5	-33.8	-22.2	-16.0	-4.0	4.0	16.0	20.0	21.8	65.0	97.6

Legger (mNAP)	4.00	4.00	1.90	4.00	4.00	4.00	8.00	8.00	4.00	3.80	3.20	3.80
Afstand (m)	-65.0	-40.5	-36.5	-33.8	-22.2	-16.0	-4.0	4.0	16.0	20.0	21.8	65.0

Legenda

- Profiel van vrije ruimte (PvVR)
- Beheerprofiel
- Leggerprofiel
- Maatgevend Hoogwater 2023 (MWH mNAP)
- Afrastering
- Bebouwing
- Bomenrij
- Haag
- Muur
- Profiel van vrije ruimte wijziging
- Waterkering vastgesteld
- Beschermingszone A vastgesteld
- Beschermingszone B vastgesteld
- Beschermingszone B verwijderd
- Waterkering wijziging
- Beschermingszone A wijziging
- Beschermingszone B wijziging

Legger Maasdijk

Dwarsprofiel: 742+50-743+20

Gemaakt door: Cluster Gis, Servicestaf
Gemaakt op: 05-05-2018
Versie: Ontwerp, DB d.d. 14-5-2018

Schaal: Lengteschaal 1:500 Hoogteschaal 1:200
Bladnummer: 1 van 1
Papierformaat: A3

Waterschap Aa en Maas

Dwarsprofiel: 743+20-744+60

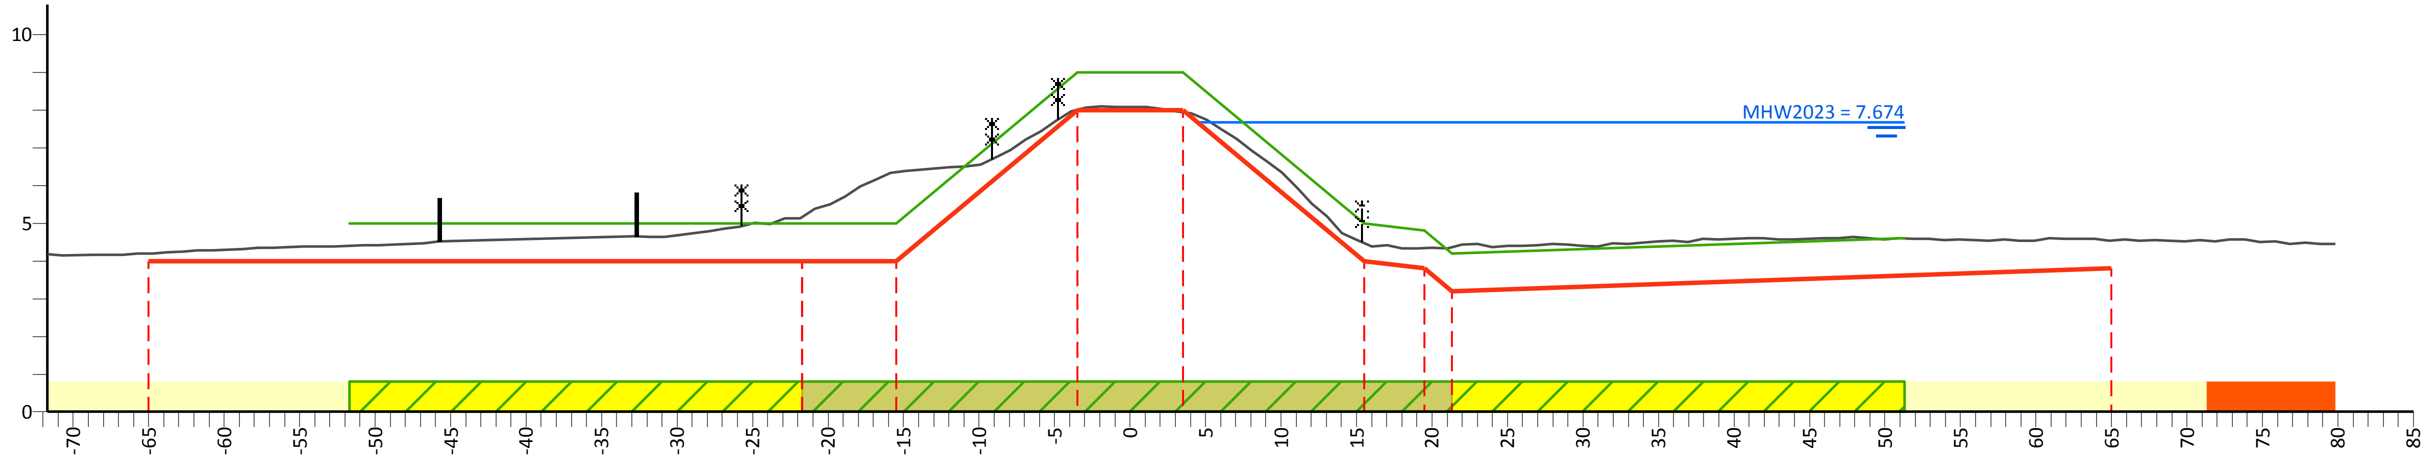

PvVR (mNAP)			5.00	5.00	5.00	9.00	9.00	5.00	4.80	4.20	4.61		
Afstand (m)			-51.7	-21.7	-15.5	-3.5	3.5	15.5	19.5	21.3	51.3		
AHN (mNAP)	10.44	4.19		5.16	6.36	8.01	7.94	4.47	4.34	4.37		4.55	11.12
Afstand (m)	-71.7	-65.0		-21.7	-15.5	-3.5	3.5	15.5	19.5	21.3		65.0	79.8
Legger (mNAP)		4.00		4.00	4.00	8.00	8.00	4.00	3.80	3.20		3.80	
Afstand (m)		-65.0		-21.7	-15.5	-3.5	3.5	15.5	19.5	21.3		65.0	

Legenda

- Profiel van vrije ruimte (PvVR)
- Beheerprofiel
- Leggerprofiel
- Maatgevend Hoogwater 2023 (MWH mNAP)
- Afrastering
- Bebouwing
- Bomenrij
- Haag
- Muur
- Profiel van vrije ruimte wijziging
- Waterkering vastgesteld
- Beschermingszone A vastgesteld
- Beschermingszone B vastgesteld
- Beschermingszone B verwijderd
- Waterkering wijziging
- Beschermingszone A wijziging
- Beschermingszone B wijziging

Legger Maasdijk

Dwarsprofiel: 743+20-744+60

Gemaakt door:
Cluster Gis, Servicestaf
Gemaakt op:
05-05-2018
Versie:
Ontwerp,
DB d.d. 14-5-2018

Schaal:
Lengteschaal 1:500
Hoogteschaal 1:200
Bladnummer:
1 van 1
Papierformaat:
A3

Waterschap Aa en Maas

Dwarsprofiel: 744+60-746+20

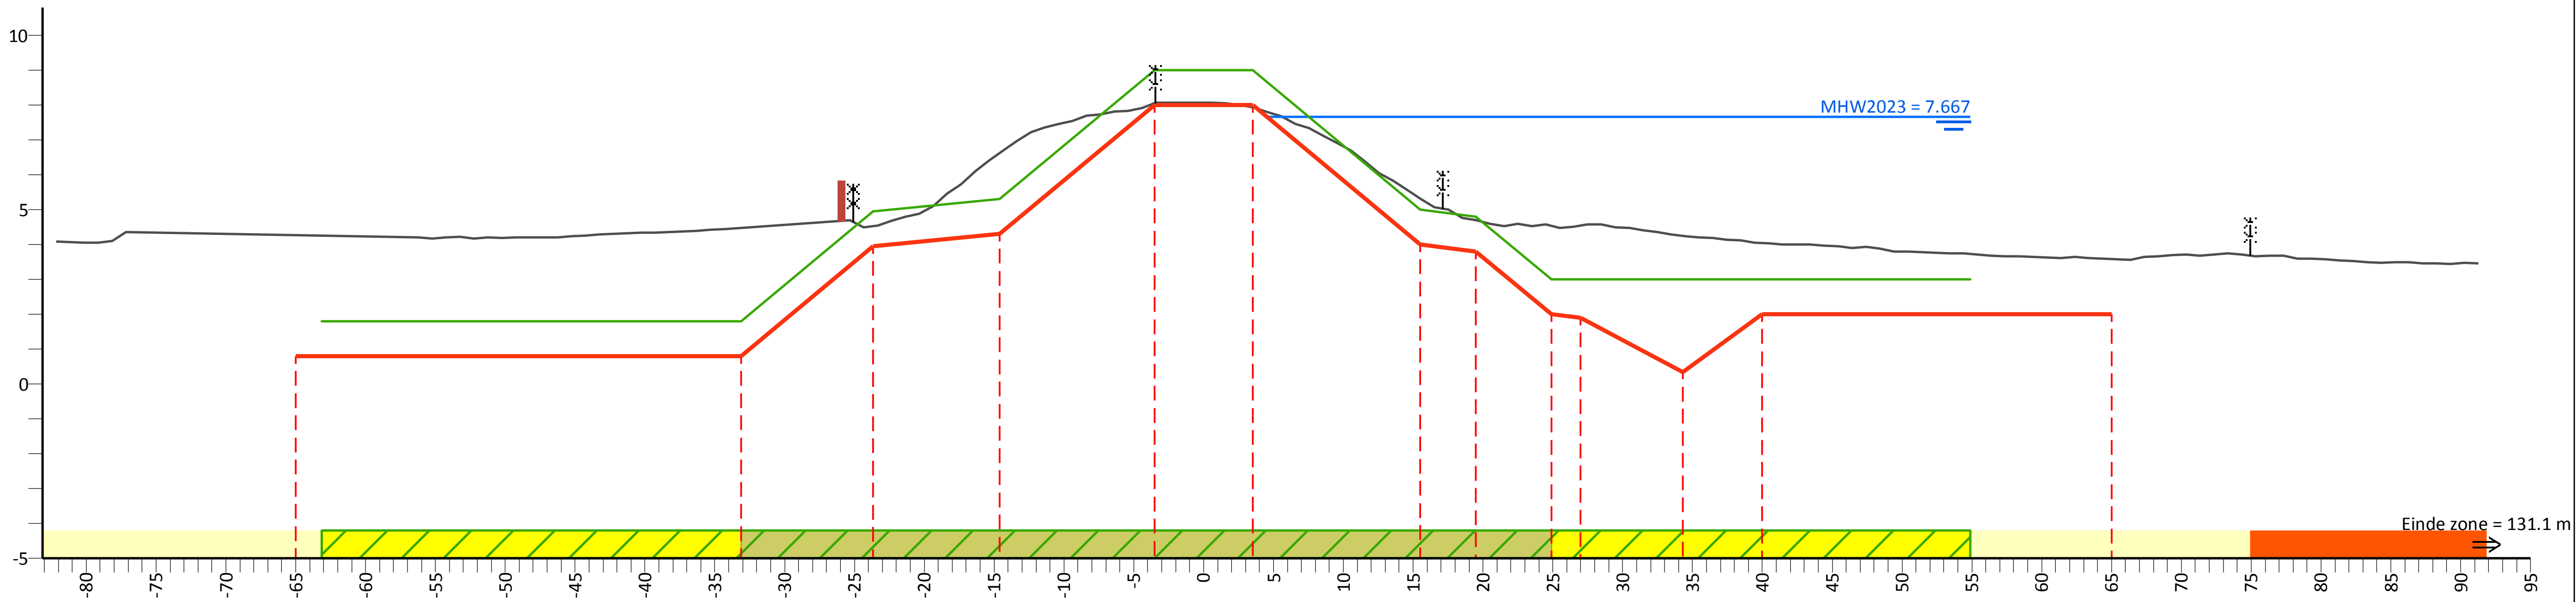

PvVR (mNAP)	1.80	1.80	4.95	5.30	9.00	9.00	5.00	4.80	3.00	3.00
Afstand (m)	-63.1	-33.1	-23.7	-14.6	-3.5	3.5	15.5	19.5	24.9	54.9

AHN (mNAP)	10.21	4.27	4.47	4.53	6.63	8.05	7.93	5.31	4.70	4.53	4.55	4.25	4.05	3.58	8.67
Afstand (m)	-82.1	-65.0	-33.1	-23.7	-14.6	-3.5	3.5	15.5	19.5	24.9	27.0	34.3	40.0	65.0	91.3

Legger (mNAP)	0.80	0.80	3.95	4.30	8.00	8.00	4.00	3.80	2.00	1.90	0.35	2.00	2.00
Afstand (m)	-65.0	-33.1	-23.7	-14.6	-3.5	3.5	15.5	19.5	24.9	27.0	34.3	40.0	65.0

Legenda

- Profiel van vrije ruimte (PvVR)
- Beheerprofiel
- Leggerprofiel
- Maatgevend Hoogwater 2023 (MWH mNAP)
- Afrastering
- Bebouwing
- Bomenrij
- Haag
- Muur
- Profiel van vrije ruimte wijziging
- Waterkering vastgesteld
- Beschermingszone A vastgesteld
- Beschermingszone B vastgesteld
- Beschermingszone B verwijderd
- Waterkering wijziging
- Beschermingszone A wijziging
- Beschermingszone B wijziging

Legger Maasdijk

Dwarsprofiel: 744+60-746+20

Gemaakt door: Cluster Gis, Servicestaf
Gemaakt op: 06-05-2018
Versie: Ontwerp, DB d.d. 14-5-2018

Schaal: Lengteschaal 1:500, Hoogteschaal 1:200
Bladnummer: 1 van 1
Papierformaat: A3

Waterschap Aa en Maas

Dwarsprofiel: 746+20-748+50

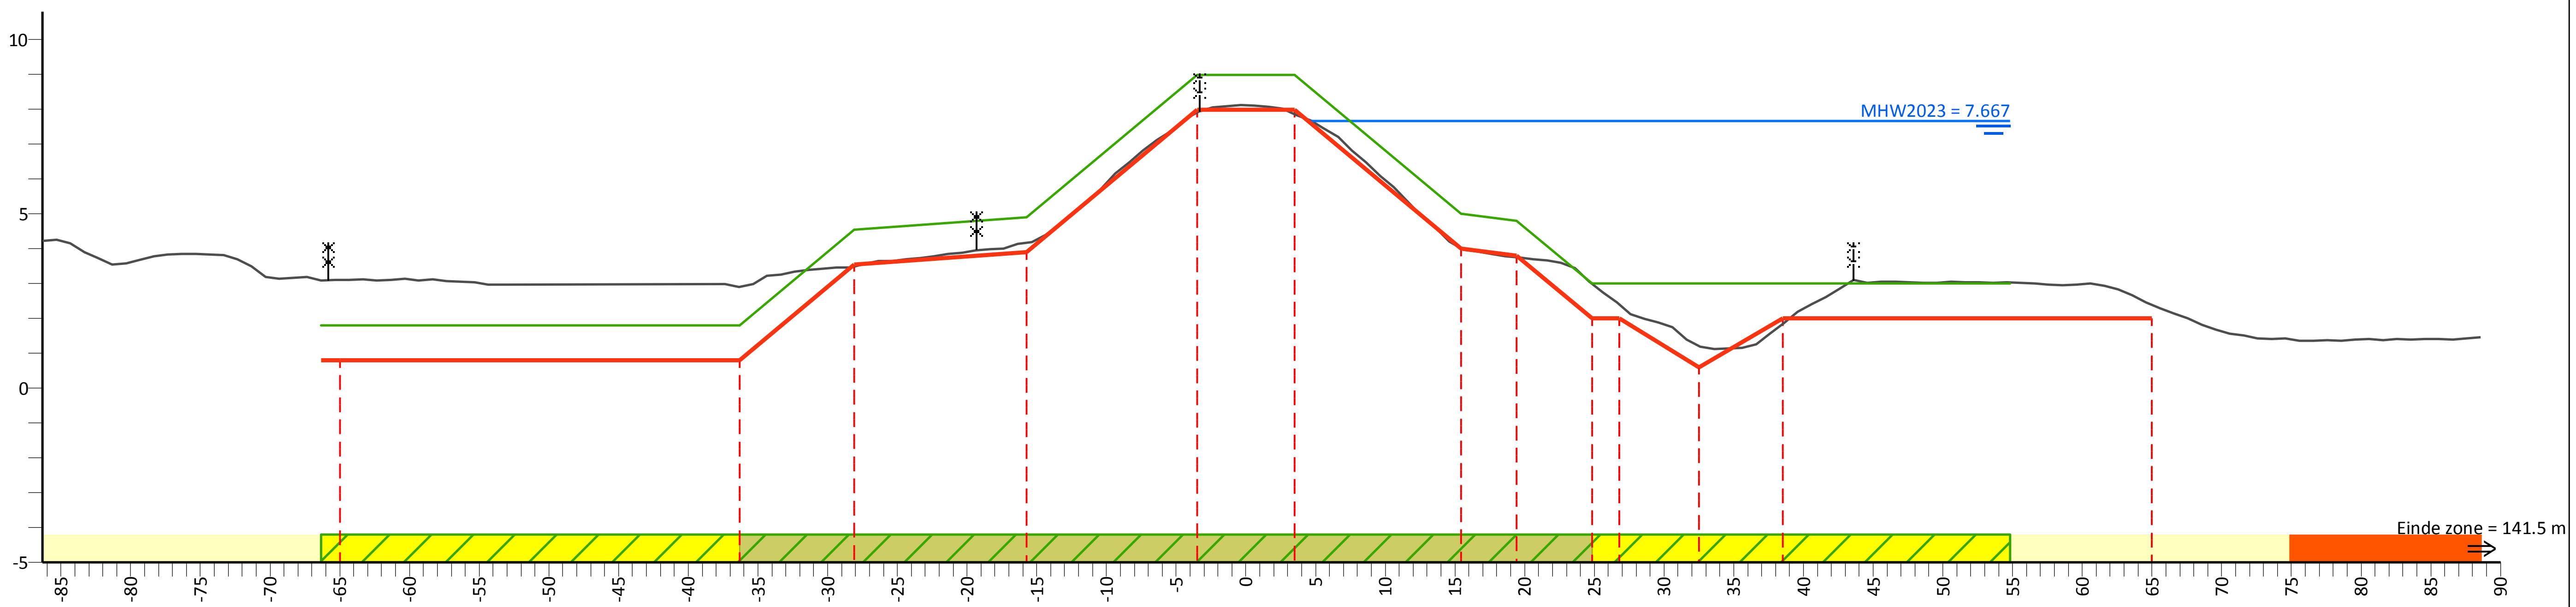

PvVR (mNAP)	1.80	1.80	4.55	4.90	8.98	8.98	5.00	4.80	3.00	3.00
Afstand (m)	-66.3	-36.3	-28.1	-15.7	-3.5	3.5	15.4	19.4	24.8	54.8

AHN (mNAP)	10.56	3.10	2.90	3.50	4.17	7.90	7.86	4.01	3.75	2.99	2.39	1.21	1.84	2.39	3.64
Afstand (m)	-86.3	-65.0	-36.3	-28.1	-15.7	-3.5	3.5	15.4	19.4	24.8	26.8	32.5	38.5	65.0	88.6

Legger (mNAP)	0.80	0.80	3.55	3.90	7.98	7.98	4.00	3.80	2.00	2.00	0.60	2.00	2.00
Afstand (m)	-65.0	-36.3	-28.1	-15.7	-3.5	3.5	15.4	19.4	24.8	26.8	32.5	38.5	65.0

Legenda

- Profiel van vrije ruimte (PvVR)
- Beheerprofiel
- Leggerprofiel
- Maatgevend Hoogwater 2023 (MWH mNAP)
- Afrastering
- Bebouwing
- Bomenrij
- Haag
- Muur
- Profiel van vrije ruimte wijziging
- Waterkering vastgesteld
- Beschermingszone A vastgesteld
- Beschermingszone B vastgesteld
- Beschermingszone B verwijderd
- Waterkering wijziging
- Beschermingszone A wijziging
- Beschermingszone B wijziging

Legger Maasdijk

Dwarsprofiel: 746+20-748+50

Gemaakt door:
Cluster Gis, Servicestaf
Gemaakt op:
06-05-2018
Versie:
Ontwerp,
DB d.d. 14-5-2018

Schaal:
Lengteschaal 1:500
Hoogteschaal 1:200
Bladnummer:
1 van 1
Papierformaat:
A3

Waterschap Aa en Maas

Dwarsprofiel: 748+50-749+50

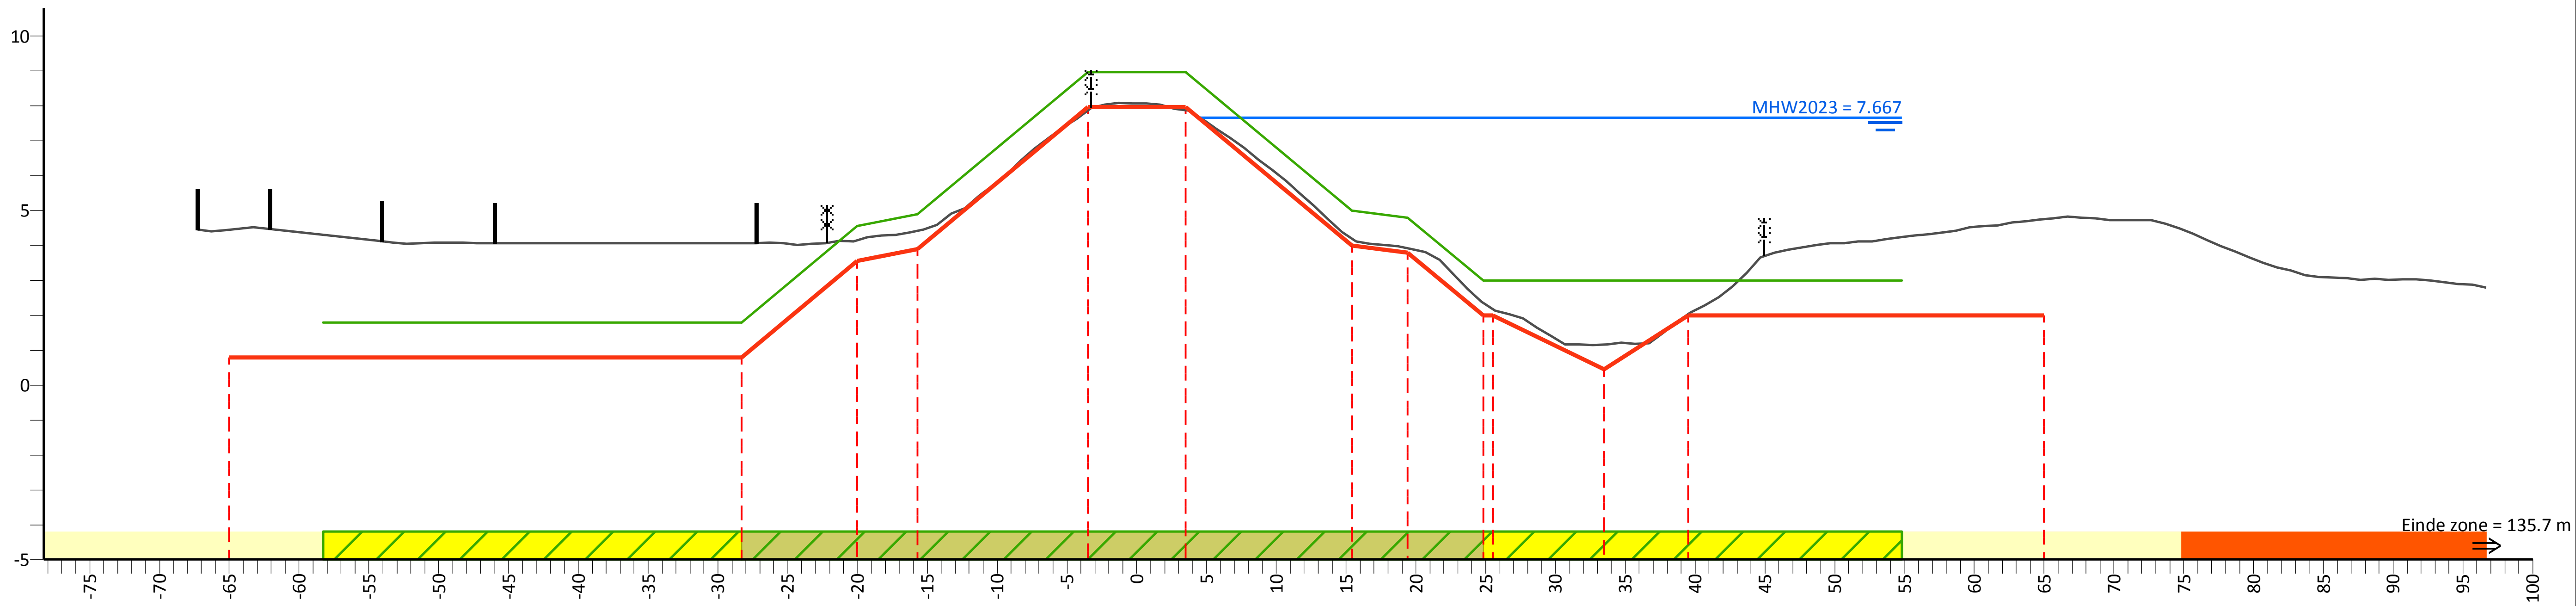

PvVR (mNAP)	1.80	1.80	4.55	4.90	8.97	8.97	5.00	4.80	3.00	3.00
Afstand (m)	-58.3	-28.3	-20.0	-15.7	-3.5	3.5	15.4	19.4	24.8	54.8

AHN (mNAP)	11.13	4.45	4.06	4.15	4.42	7.87	7.87	4.20	3.92	2.17	1.17	2.02	4.76	7.00
Afstand (m)	-67.3	-65.0	-28.3	-20.0	-15.7	-3.5	3.5	15.4	19.4	25.5	33.5	39.5	65.0	96.7

Legger (mNAP)	0.80	0.80	3.55	3.90	7.97	7.97	4.00	3.80	2.00	0.45	2.00	2.00
Afstand (m)	-65.0	-28.3	-20.0	-15.7	-3.5	3.5	15.4	19.4	25.5	33.5	39.5	65.0

Legenda

- Profiel van vrije ruimte (PvVR)
- Beheerprofiel
- Leggerprofiel
- Maatgevend Hoogwater 2023 (MWH mNAP)
- Afrastering
- Bebouwing
- Bomenrij
- Haag
- Muur
- Profiel van vrije ruimte wijziging
- Waterkering vastgesteld
- Beschermingszone A vastgesteld
- Beschermingszone B vastgesteld
- Beschermingszone B verwijderd
- Waterkering wijziging
- Beschermingszone A wijziging
- Beschermingszone B wijziging

Legger Maasdijk

Dwarsprofiel: 748+50-749+50

Gemaakt door:
Cluster Gis, Servicestaf
Gemaakt op:
05-05-2018
Versie:
Ontwerp,
DB d.d. 14-5-2018

Schaal:
Lengteschaal 1:500
Hoogteschaal 1:200
Bladnummer:
1 van 1
Papierformaat:
A3

Waterschap Aa en Maas

Dwarsprofiel: 749+50- 750+50

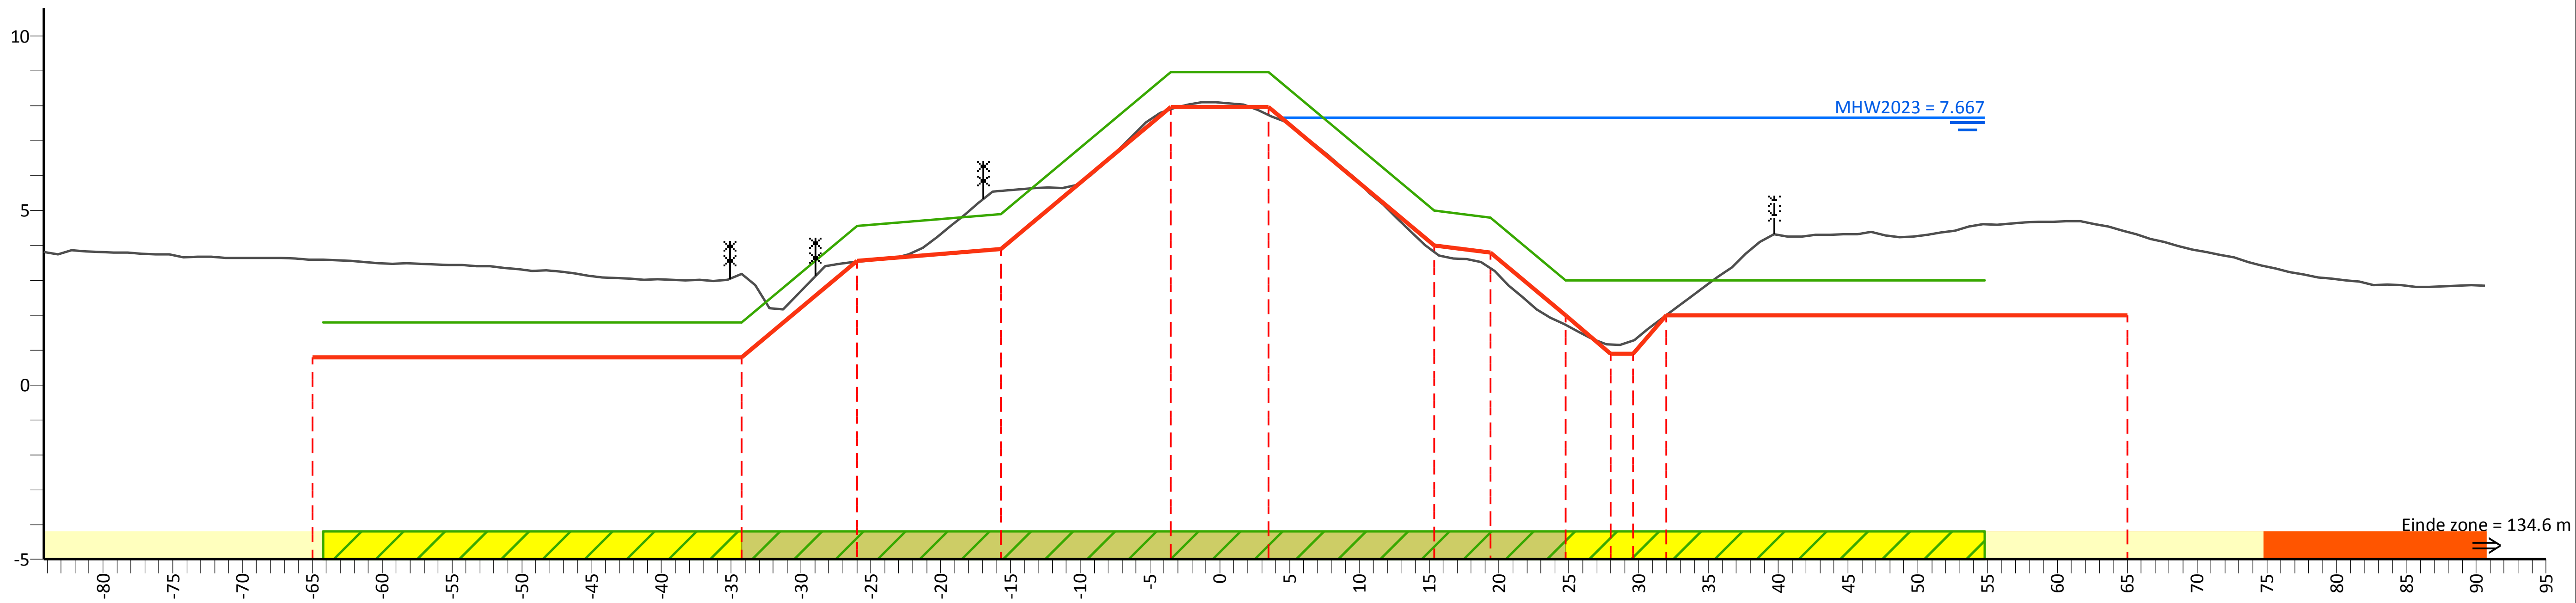

PvVR (mNAP)	1.80	1.80	4.55	4.90	8.96	8.96	5.00	4.80	3.00	3.00
Afstand (m)	-64.2	-34.2	-26.0	-15.7	-3.5	3.5	15.4	19.4	24.8	54.8

AHN (mNAP)	9.51	3.59	3.18	3.53	5.56	7.91	7.74	3.80	3.35	1.72	1.16	1.27	2.01	4.38	7.12
Afstand (m)	-84.2	-65.0	-34.2	-26.0	-15.7	-3.5	3.5	15.4	19.4	24.8	28.0	29.6	32.0	65.0	90.6

Legger (mNAP)	0.80	0.80	3.55	3.90	7.96	7.96	4.00	3.80	2.00	0.90		2.00	2.00
Afstand (m)	-65.0	-34.2	-26.0	-15.7	-3.5	3.5	15.4	19.4	24.8	28.0	29.6	32.0	65.0

Legenda

- Profiel van vrije ruimte (PvVR)
- Beheerprofiel
- Leggerprofiel
- Maatgevend Hoogwater 2023 (MWH mNAP)
- Afrastering
- Bebouwing
- Bomenrij
- Haag
- Muur
- Profiel van vrije ruimte wijziging
- Waterkering vastgesteld
- Beschermingszone A vastgesteld
- Beschermingszone B vastgesteld
- Beschermingszone B verwijderd
- Waterkering wijziging
- Beschermingszone A wijziging
- Beschermingszone B wijziging

Legger Maasdijk

Dwarsprofiel: 749+50- 750+50

Gemaakt door:
Cluster Gis, Servicestaf
Gemaakt op:
05-05-2018
Versie:
Ontwerp,
DB d.d. 14-5-2018

Schaal:
Lengteschaal 1:500
Hoogteschaal 1:200
Bladnummer:
1 van 1
Papierformaat:
A3

Waterschap Aa en Maas

Dwarsprofiel: 750+50- 752+00

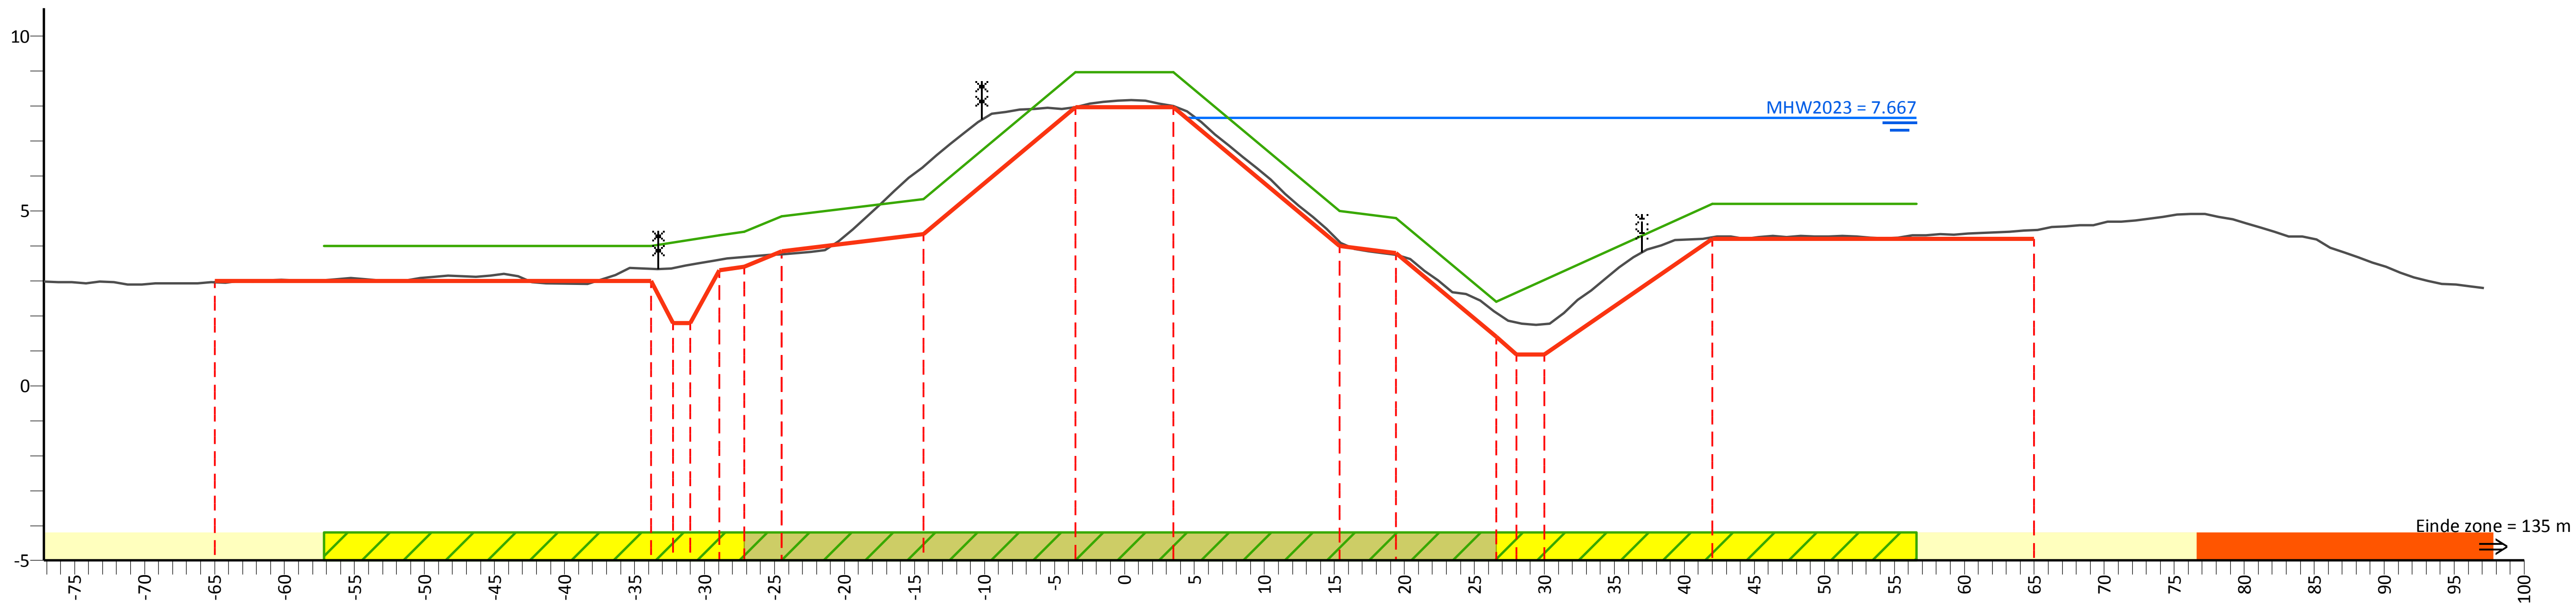

PvVR (mNAP)	4.00	4.00	4.30	4.40	4.85	5.34	8.96	8.96	5.00	4.80	2.40	5.20	5.20
Afstand (m)	-57.2	-33.8	-28.9	-27.2	-24.5	-14.4	-3.5	3.5	15.4	19.4	26.6	42.0	56.6

AHN (mNAP)	7.47	2.96	3.35	3.37	3.46	3.60	3.69	3.76	6.26	7.96	8.00	4.11	3.74	2.09	1.81	1.76	4.25	4.45	7.00
Afstand (m)	-77.2	-65.0	-33.8	-32.3	-31.0	-28.9	-27.2	-24.5	-14.4	-3.5	3.5	15.4	19.4	26.6	28.0	30.0	42.0	65.0	97.1

Legger (mNAP)	3.00	3.00	1.80		3.30	3.40	3.85	4.34	7.96	7.96	4.00	3.80	1.40	0.90	0.90	4.20	4.20
Afstand (m)	-65.0	-33.8	-32.3	-31.0	-28.9	-27.2	-24.5	-14.4	-3.5	3.5	15.4	19.4	26.6	28.0	30.0	42.0	65.0

Legenda

- Profiel van vrije ruimte (PvVR)
- Beheerprofiel
- Leggerprofiel
- Maatgevend Hoogwater 2023 (MWH mNAP)
- Afrastering
- Bebouwing
- Bomenrij
- Haag
- Muur
- Profiel van vrije ruimte wijziging
- Waterkering vastgesteld
- Beschermingszone A vastgesteld
- Beschermingszone B vastgesteld
- Beschermingszone B verwijderd
- Waterkering wijziging
- Beschermingszone A wijziging
- Beschermingszone B wijziging

Legger Maasdijk

Dwarsprofiel: 750+50- 752+00

Gemaakt door:
Cluster Gis, Servicestaf
Gemaakt op:
05-05-2018
Versie:
Ontwerp,
DB d.d. 14-5-2018

Schaal:
Lengteschaal 1:500
Hoogteschaal 1:200
Bladnummer:
1 van 1
Papierformaat:
A3

Waterschap Aa en Maas

Dwarsprofiel: 752+00-754+00

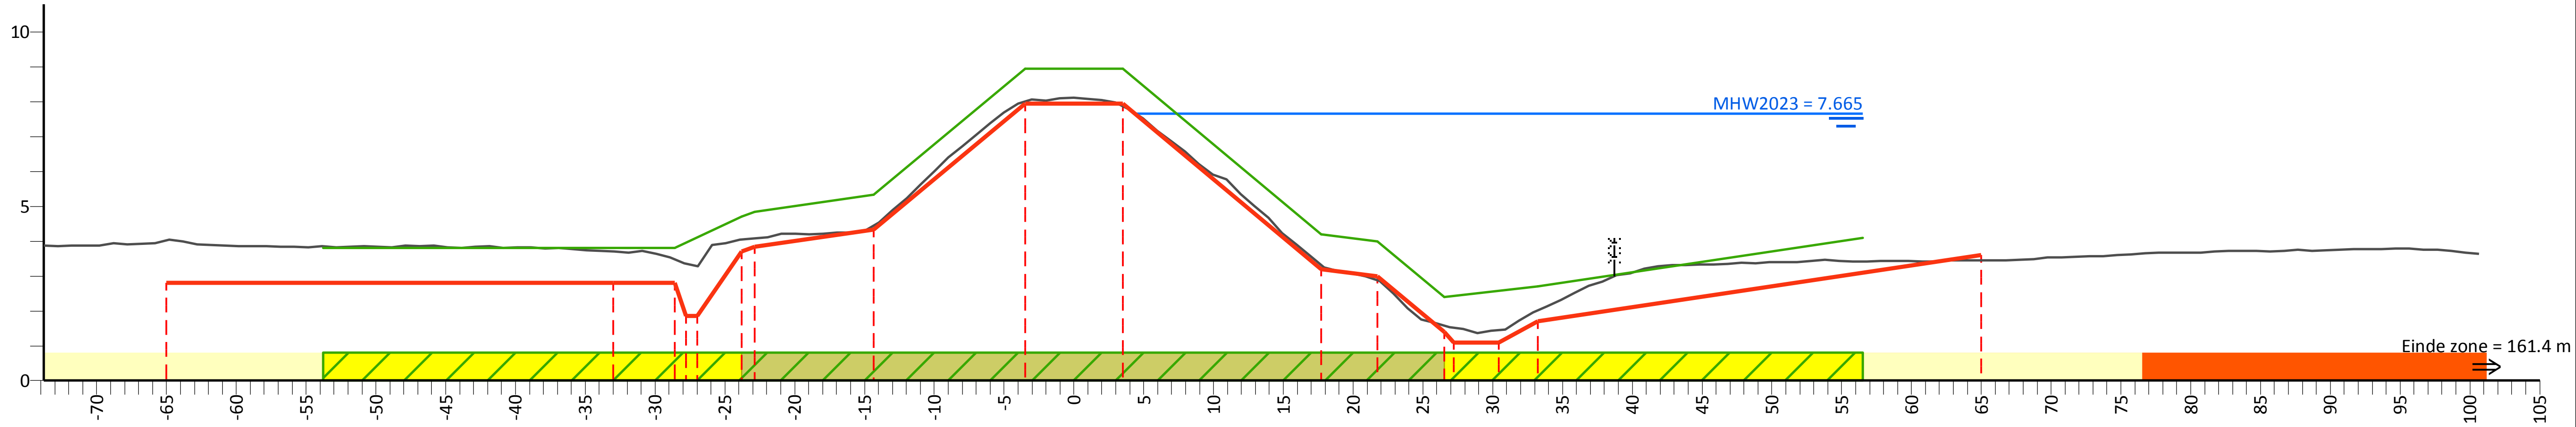

PvVR (mNAP)	3.80	3.80	4.85	5.33	8.94	8.94	4.20	4.00	2.40	2.70	4.09
Afstand (m)	-53.8	-28.6	-22.9	-14.3	-3.5	3.5	17.7	21.7	26.5	33.3	56.5

AHN (mNAP)	9.69	4.03	3.70	3.48	3.29	4.09	4.46	8.00	7.88	3.32	2.89	1.52	1.45	2.03	3.45	9.09
Afstand (m)	-73.8	-65.0	-33.0	-28.6	-27.0	-22.9	-14.3	-3.5	3.5	17.7	21.7	27.2	30.4	33.3	65.0	100.7

Legger (mNAP)	2.80	2.80	2.80	1.85	3.85	4.33	7.94	7.94	3.20	3.00	1.10	1.10	1.70	3.60
Afstand (m)	-65.0	-33.0	-28.6	-27.0	-22.9	-14.3	-3.5	3.5	17.7	21.7	27.2	30.4	33.3	65.0

Legenda

- Profiel van vrije ruimte (PvVR)
- Beheerprofiel
- Leggerprofiel
- Maatgevend Hoogwater 2023 (MWH mNAP)
- Afrastering
- Bebouwing
- Bomenrij
- Haag
- Muur
- Profiel van vrije ruimte wijziging
- Waterkering vastgesteld
- Beschermingszone A vastgesteld
- Beschermingszone B vastgesteld
- Beschermingszone B verwijderd
- Waterkering wijziging
- Beschermingszone A wijziging
- Beschermingszone B wijziging

Legger Maasdijk

Dwarsprofiel: 752+00-754+00

Gemaakt door:
Cluster Gis, Servicestaf
Gemaakt op:
05-05-2018
Versie:
Ontwerp,
DB d.d. 14-5-2018

Schaal:
Lengteschaal 1:500
Hoogteschaal 1:200
Bladnummer:
1 van 1
Papierformaat:
A3

Waterschap Aa en Maas

Dwarsprofiel: 754+00- 755+50

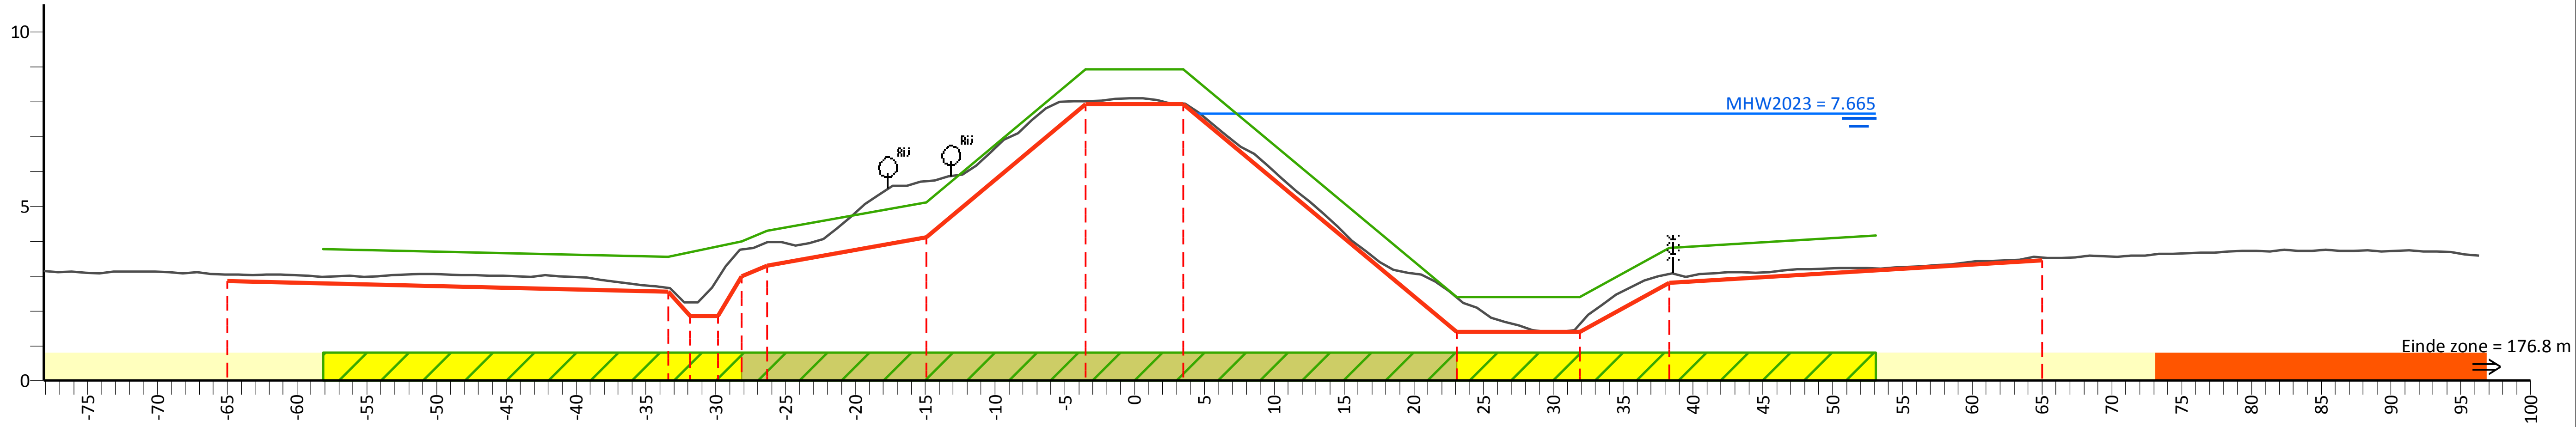

PvVR (mNAP)	3.78	3.55	4.00	4.30	5.12	8.93	8.93	2.40	2.40	3.80	4.16
Afstand (m)	-58.1	-33.4	-28.1	-26.3	-14.9	-3.5	3.5	23.1	31.9	38.3	53.1

AHN (mNAP)	7.86	3.05	2.66	2.25	2.94	3.77	3.97	5.72	8.02	7.94	2.38	1.63	3.06	3.53	8.98
Afstand (m)	-78.1	-65.0	-33.4	-31.9	-29.9	-28.1	-26.3	-14.9	-3.5	3.5	23.1	31.9	38.3	65.0	96.3

Legger (mNAP)	2.85	2.55	1.85	1.85	3.00	3.30	4.12	7.93	7.93	1.40	1.40	2.80	3.45
Afstand (m)	-65.0	-33.4	-31.9	-29.9	-28.1	-26.3	-14.9	-3.5	3.5	23.1	31.9	38.3	65.0

Legenda

- Profiel van vrije ruimte (PvVR)
- Beheerprofiel
- Leggerprofiel
- Maatgevend Hoogwater 2023 (MWH mNAP)
- Afrastering
- Bebouwing
- Bomenrij
- Haag
- Muur
- Profiel van vrije ruimte wijziging
- Waterkering vastgesteld
- Beschermingszone A vastgesteld
- Beschermingszone B vastgesteld
- Beschermingszone B verwijderd
- Waterkering wijziging
- Beschermingszone A wijziging
- Beschermingszone B wijziging

Legger Maasdijk

Dwarsprofiel: 754+00- 755+50

Gemaakt door: Cluster Gis, Servicestaf
Gemaakt op: 05-05-2018
Versie: Ontwerp, DB d.d. 14-5-2018

Schaal: Lengteschaal 1:500
Hoogteschaal 1:200
Bladnummer: 1 van 1
Papierformaat: A3

Waterschap Aa en Maas

Dwarsprofiel: 755+50- 756+80

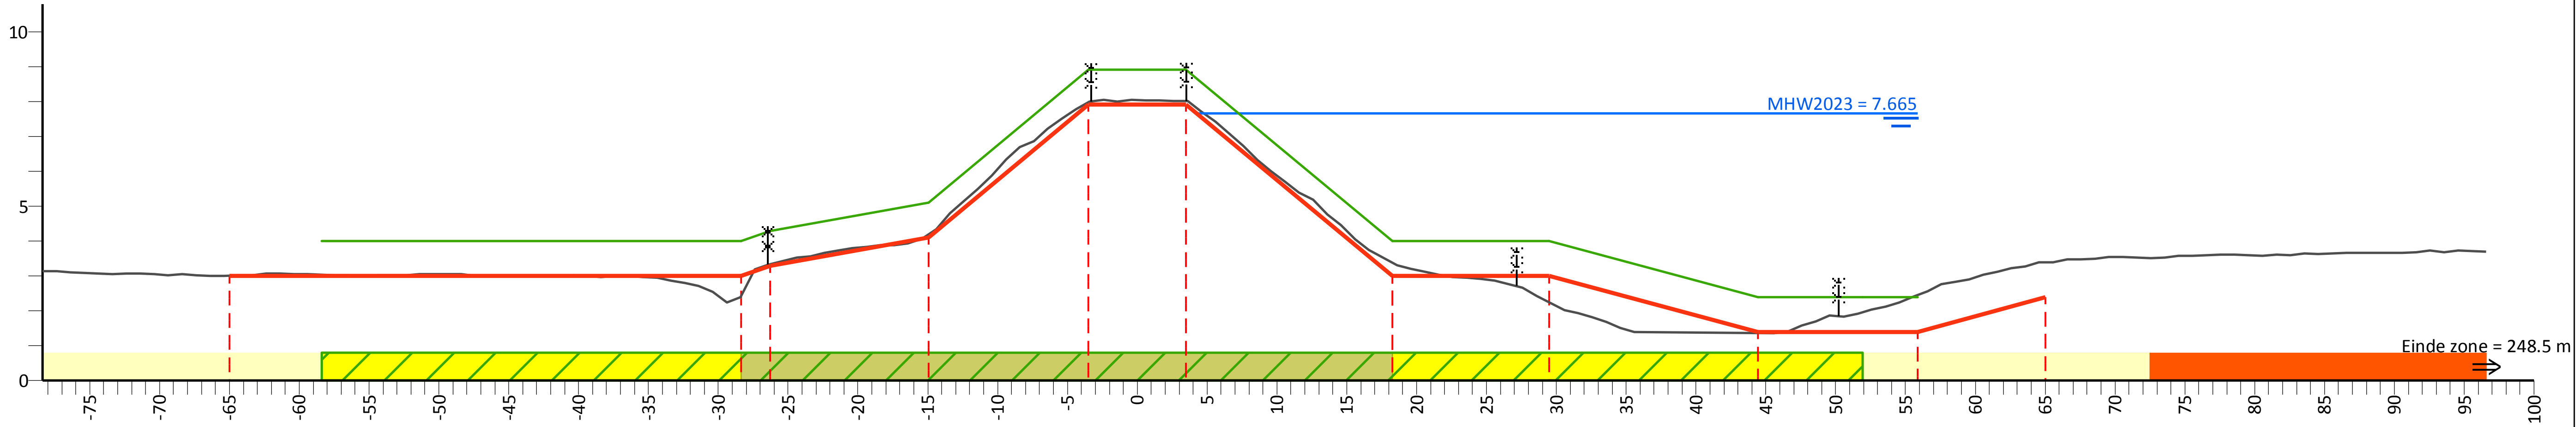

PvVR (mNAP)	4.00	4.00	4.30	5.11	8.92	8.92	4.00	4.00	2.40	2.40	2.40
Afstand (m)	-58.4	-28.4	-26.3	-14.9	-3.5	3.5	18.3	29.5	44.5	52.0	55.9

AHN (mNAP)	7.84	3.02	2.40	3.34	4.20	7.98	8.02	3.38	2.24	1.37	2.46	3.40	9.27
Afstand (m)	-78.4	-65.0	-28.4	-26.3	-14.9	-3.5	3.5	18.3	29.5	44.5	55.9	65.0	96.6

Legger (mNAP)	3.00	3.00	3.30	4.11	7.92	7.92	3.00	3.00	1.40	1.40	2.40
Afstand (m)	-65.0	-28.4	-26.3	-14.9	-3.5	3.5	18.3	29.5	44.5	55.9	65.0

Legenda

- Profiel van vrije ruimte (PvVR)
- Beheerprofiel
- Leggerprofiel
- Maatgevend Hoogwater 2023 (MWH mNAP)
- Afrastering
- Bebouwing
- Bomenrij
- Haag
- Muur
- Profiel van vrije ruimte wijziging
- Waterkering vastgesteld
- Beschermingszone A vastgesteld
- Beschermingszone B vastgesteld
- Beschermingszone B verwijderd
- Waterkering wijziging
- Beschermingszone A wijziging
- Beschermingszone B wijziging

Legger Maasdijk

Dwarsprofiel: 755+50- 756+80

Gemaakt door:
Cluster Gis, Servicestaf
Gemaakt op:
06-05-2018
Versie:
Ontwerp,
DB d.d. 14-5-2018

Schaal:
Lengteschaal 1:500
Hoogteschaal 1:200
Bladnummer:
1 van 1
Papierformaat:
A3

Waterschap Aa en Maas

Dwarsprofiel: 756+80- 758+80

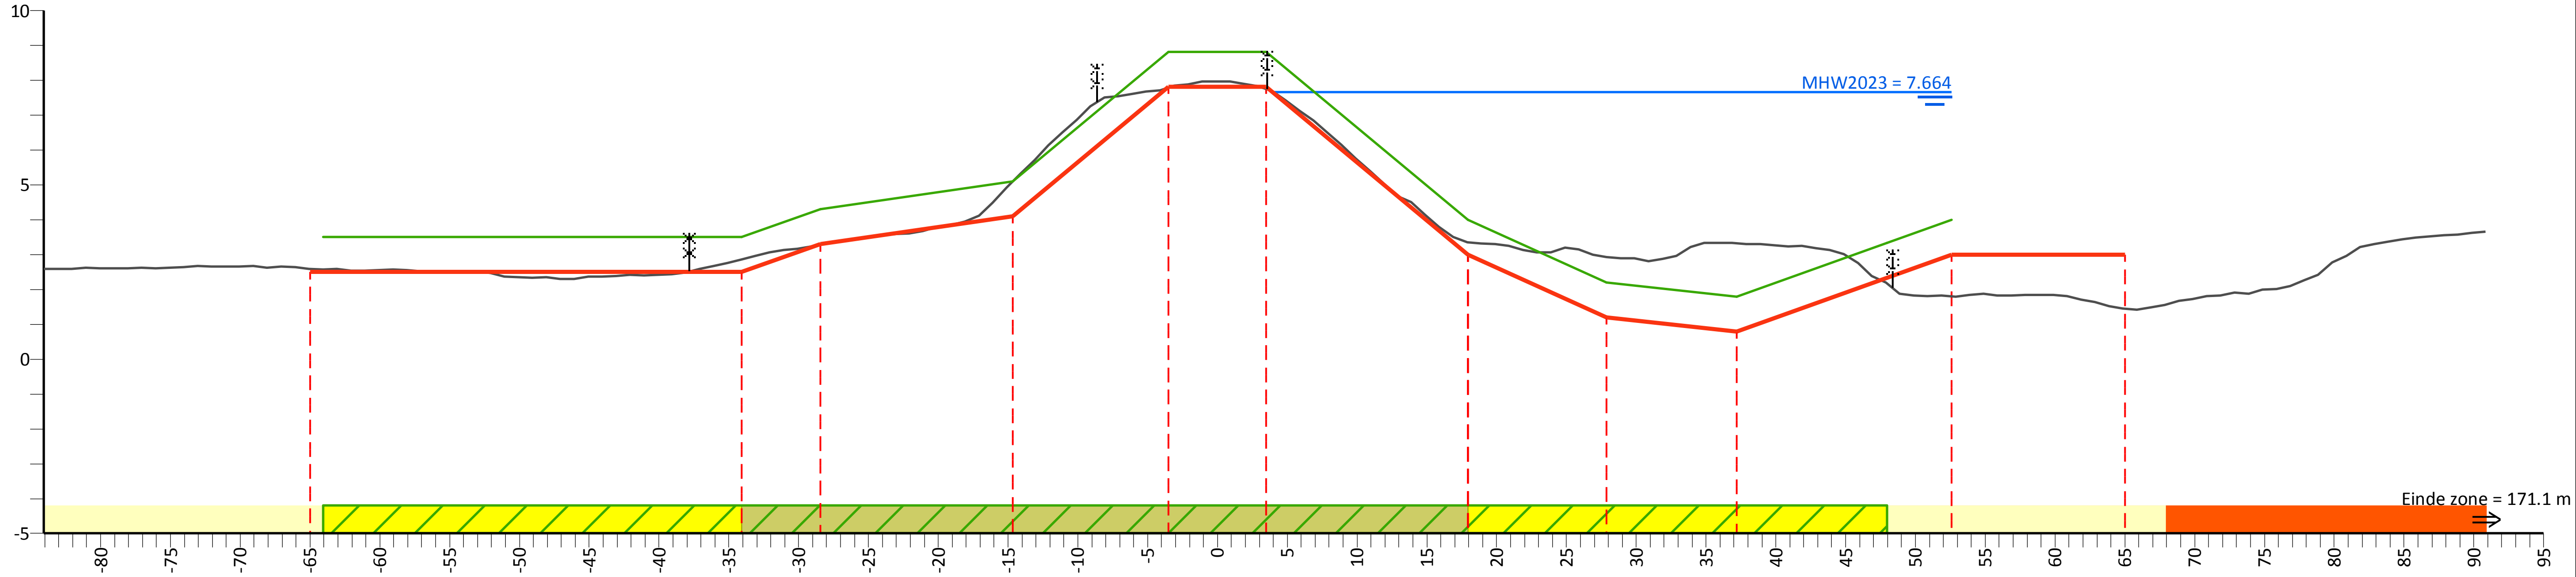

PvVR (mNAP)	3.50	3.50	4.30	5.10	8.82	8.82	4.00	2.20	1.80	3.34	4.00
Afstand (m)	-64.1	-34.1	-28.5	-14.7	-3.5	3.5	18.0	27.9	37.2	48.0	52.6

AHN (mNAP)	6.48	2.60	2.86	3.29	5.10	7.80	7.75	3.35	2.94	3.32	1.80	1.45	9.15
Afstand (m)	-84.1	-65.0	-34.1	-28.5	-14.7	-3.5	3.5	18.0	27.9	37.2	52.6	65.0	90.9

Legger (mNAP)	2.50	2.50	3.30	4.10	7.82	7.82	3.00	1.20	0.80	3.00	3.00
Afstand (m)	-65.0	-34.1	-28.5	-14.7	-3.5	3.5	18.0	27.9	37.2	52.6	65.0

Legenda

- Profiel van vrije ruimte (PvVR)
- Beheerprofiel
- Leggerprofiel
- Maatgevend Hoogwater 2023 (MWH mNAP)
- Afrastering
- Bebouwing
- Bomenrij
- Haag
- Muur
- Profiel van vrije ruimte wijziging
- Waterkering vastgesteld
- Beschermingszone A vastgesteld
- Beschermingszone B vastgesteld
- Beschermingszone B verwijderd
- Waterkering wijziging
- Beschermingszone A wijziging
- Beschermingszone B wijziging

Legger Maasdijk

Dwarsprofiel: 756+80- 758+80

Gemaakt door:
Cluster Gis, Servicestaf
Gemaakt op:
05-05-2018
Versie:
Ontwerp,
DB d.d. 14-5-2018

Schaal:
Lengteschaal 1:500
Hoogteschaal 1:200
Bladnummer:
1 van 1
Papierformaat:
A3

Waterschap Aa en Maas

Dwarsprofiel: 758+80- 759+80

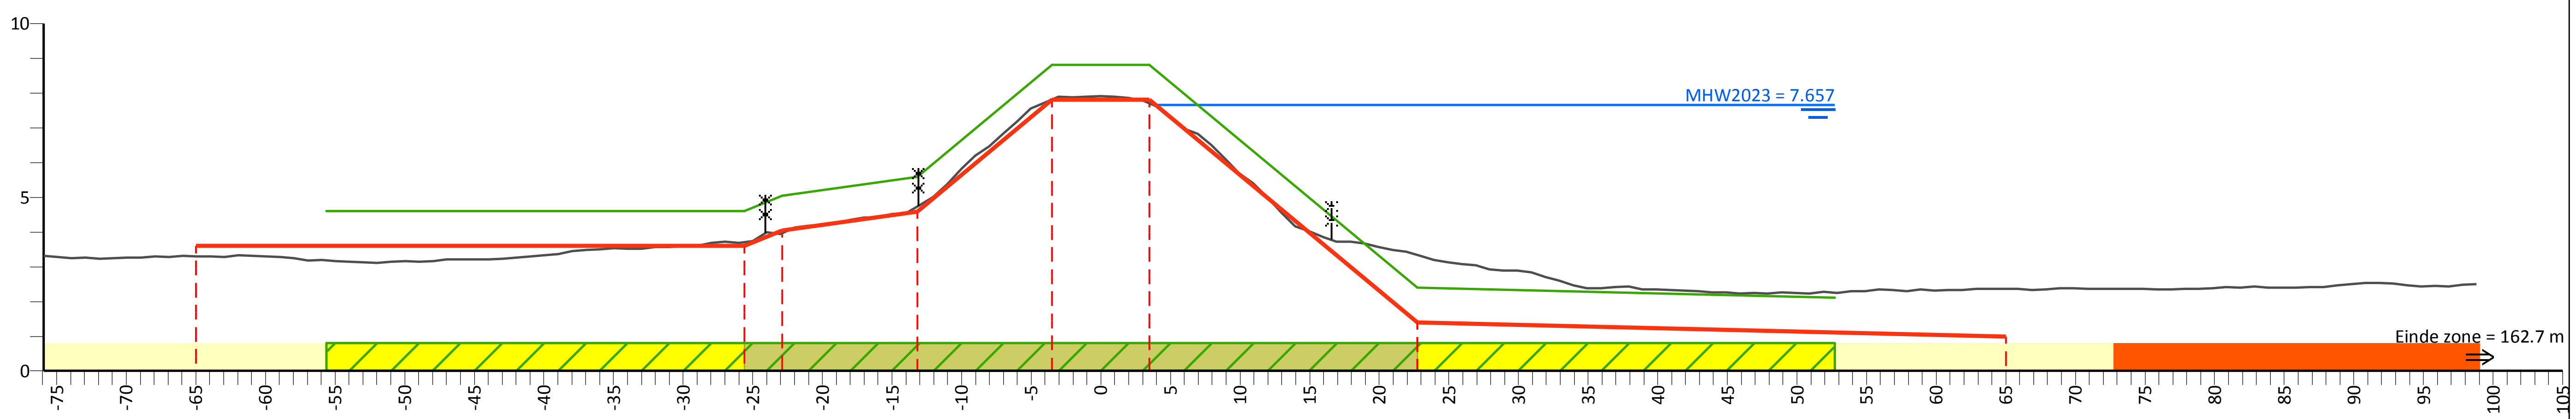

PvVR (mNAP)	4.60	4.60	5.05	5.59	8.81	8.81	2.40	2.12
Afstand (m)	-55.6	-25.6	-22.9	-13.2	-3.5	3.5	22.7	52.7

AHN (mNAP)	8.31	3.29	3.71	3.96	4.74	7.82	7.70	3.35	2.36	6.25
Afstand (m)	-75.9	-65.0	-25.6	-22.9	-13.2	-3.5	3.5	22.7	65.0	98.8

Legger (mNAP)	3.60	3.60	4.05	4.59	7.81	7.81	1.40	1.00
Afstand (m)	-65.0	-25.6	-22.9	-13.2	-3.5	3.5	22.7	65.0

Legenda

- Profiel van vrije ruimte (PvVR)
- Beheerprofiel
- Leggerprofiel
- Maatgevend Hoogwater 2023 (MWH mNAP)
- Afrastering
- Bebouwing
- Bomenrij
- Haag
- Muur
- Profiel van vrije ruimte wijziging
- Waterkering vastgesteld
- Beschermingszone A vastgesteld
- Beschermingszone B vastgesteld
- Beschermingszone B verwijderd
- Waterkering wijziging
- Beschermingszone A wijziging
- Beschermingszone B wijziging

Legger Maasdijk

Dwarsprofiel: 758+80- 759+80

Gemaakt door:
Cluster Gis, Servicestaf
Gemaakt op:
05-05-2018
Versie:
Ontwerp,
DB d.d. 14-5-2018

Schaal:
Lengteschaal 1:500
Hoogteschaal 1:200
Bladnummer:
1 van 1
Papierformaat:
A3

Waterschap Aa en Maas

Dwarsprofiel: 759+80- 761+50

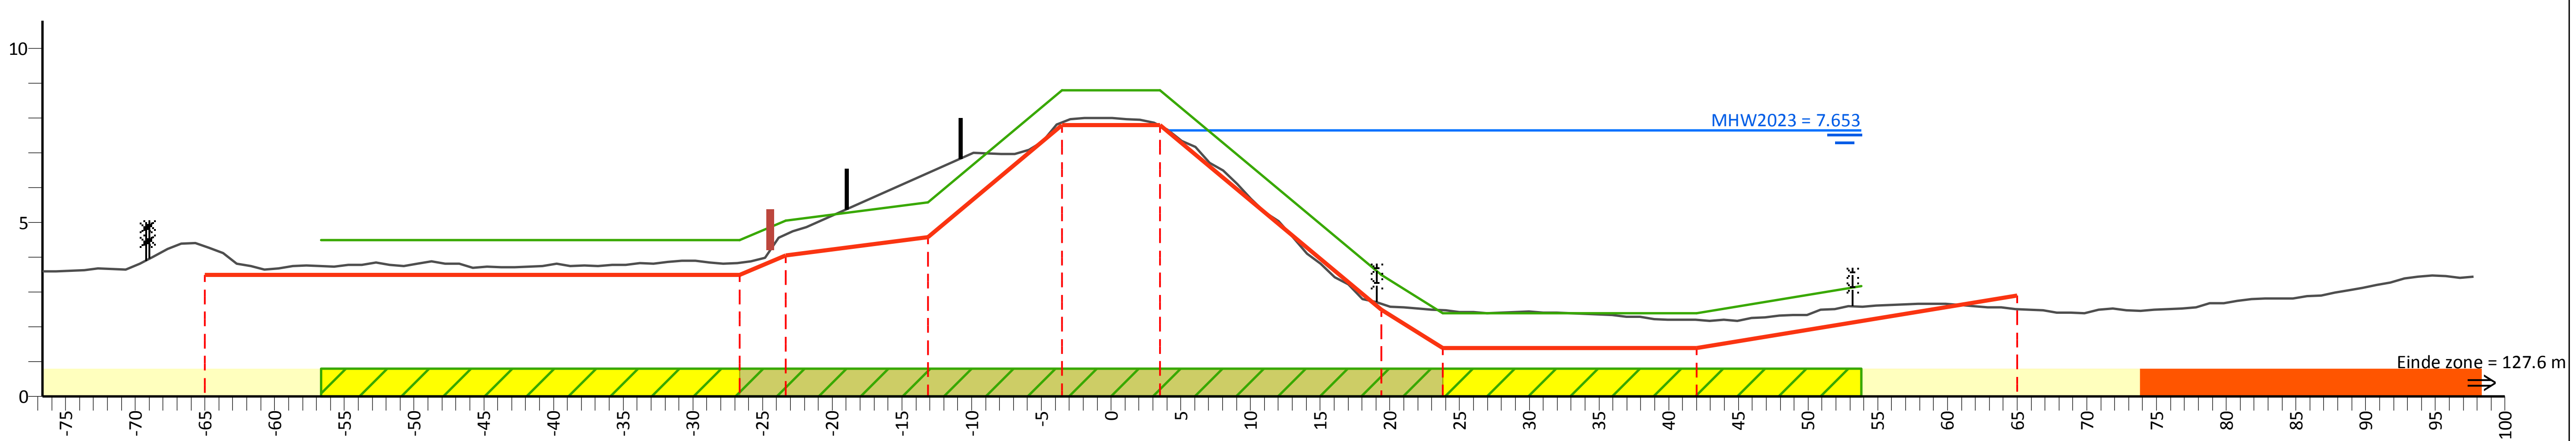

PvVR (mNAP)	4.50	4.50	5.05	5.59	8.80	8.80	3.50	2.40	2.40	3.17
Afstand (m)	-56.7	-26.7	-23.4	-13.1	-3.5	3.5	19.4	23.8	42.0	53.8

AHN (mNAP)	8.99	4.32	3.84	4.66	6.43	7.88	7.79	2.67	2.49	2.22	2.51	8.63
Afstand (m)	-76.7	-65.0	-26.7	-23.4	-13.1	-3.5	3.5	19.4	23.8	42.0	65.0	97.8

Legger (mNAP)	3.50	3.50	4.05	4.59	7.80	7.80	2.50	1.40	1.40	2.90
Afstand (m)	-65.0	-26.7	-23.4	-13.1	-3.5	3.5	19.4	23.8	42.0	65.0

Legenda

- Profiel van vrije ruimte (PvVR)
- Beheerprofiel
- Leggerprofiel
- Maatgevend Hoogwater 2023 (MWH mNAP)
- Afrastering
- Bebouwing
- Bomenrij
- Haag
- Muur
- Profiel van vrije ruimte wijziging
- Waterkering vastgesteld
- Beschermingszone A vastgesteld
- Beschermingszone B vastgesteld
- Beschermingszone B verwijderd
- Waterkering wijziging
- Beschermingszone A wijziging
- Beschermingszone B wijziging

Legger Maasdijk

Dwarsprofiel: 759+80- 761+50

Gemaakt door:
Cluster Gis, Servicestaf
Gemaakt op:
06-05-2018
Versie:
Ontwerp,
DB d.d. 14-5-2018

Schaal:
Lengteschaal 1:500
Hoogteschaal 1:200
Bladnummer:
1 van 1
Papierformaat:
A3

Waterschap Aa en Maas

Dwarsprofiel: 761+50-762+10

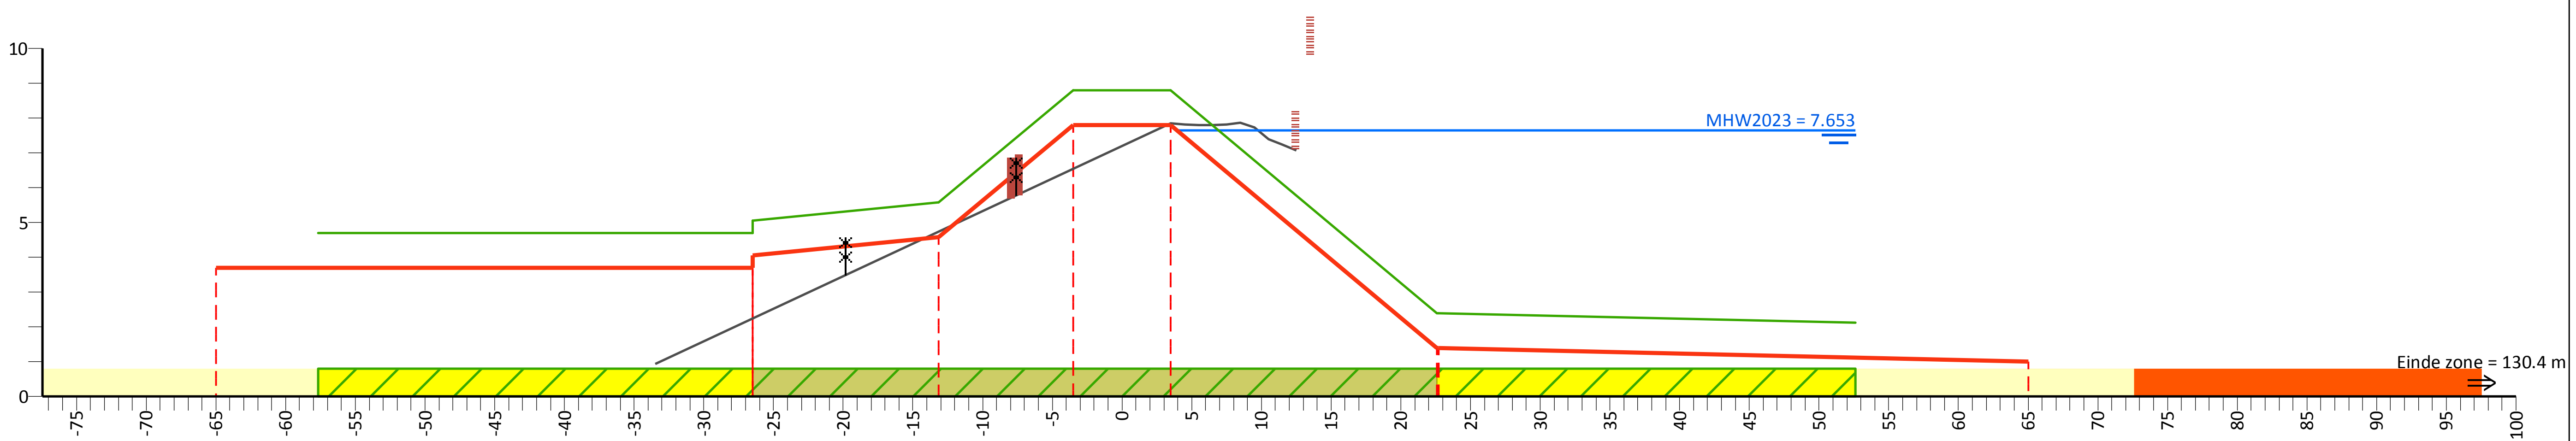

PvVR (mNAP)	4.70	5.05	5.58	8.80	8.80	2.40	2.12
Afstand (m)	-57.7	-26.5	-13.2	-3.5	3.5	22.7	52.6

AHN (mNAP)	2.35	2.24	4.74	6.54	7.85	17.69
Afstand (m)	-33.5	-26.5	-13.2	-3.5	3.5	12.5

Legger (mNAP)	3.70	4.05	4.58	7.80	7.80	1.40	1.00
Afstand (m)	-65.0	-26.5	-13.2	-3.5	3.5	22.7	65.0

Legenda

- Profiel van vrije ruimte (PvVR)
- Beheerprofiel
- Leggerprofiel
- Maatgevend Hoogwater 2023 (MWH mNAP)
- Afrastering
- Bebouwing
- Bomenrij
- Haag
- Muur
- Profiel van vrije ruimte wijziging
- Waterkering vastgesteld
- Beschermingszone A vastgesteld
- Beschermingszone B vastgesteld
- Beschermingszone B verwijderd
- Waterkering wijziging
- Beschermingszone A wijziging
- Beschermingszone B wijziging

Legger Maasdijk

Dwarsprofiel: 761+50-762+10

Gemaakt door:
Cluster Gis, Servicestaf
Gemaakt op:
06-05-2018
Versie:
Ontwerp,
DB d.d. 14-5-2018

Schaal:
Lengteschaal 1:500
Hoogteschaal 1:200
Bladnummer:
1 van 1
Papierformaat:
A3

Waterschap Aa en Maas

Dwarsprofiel: 762+10-764+00

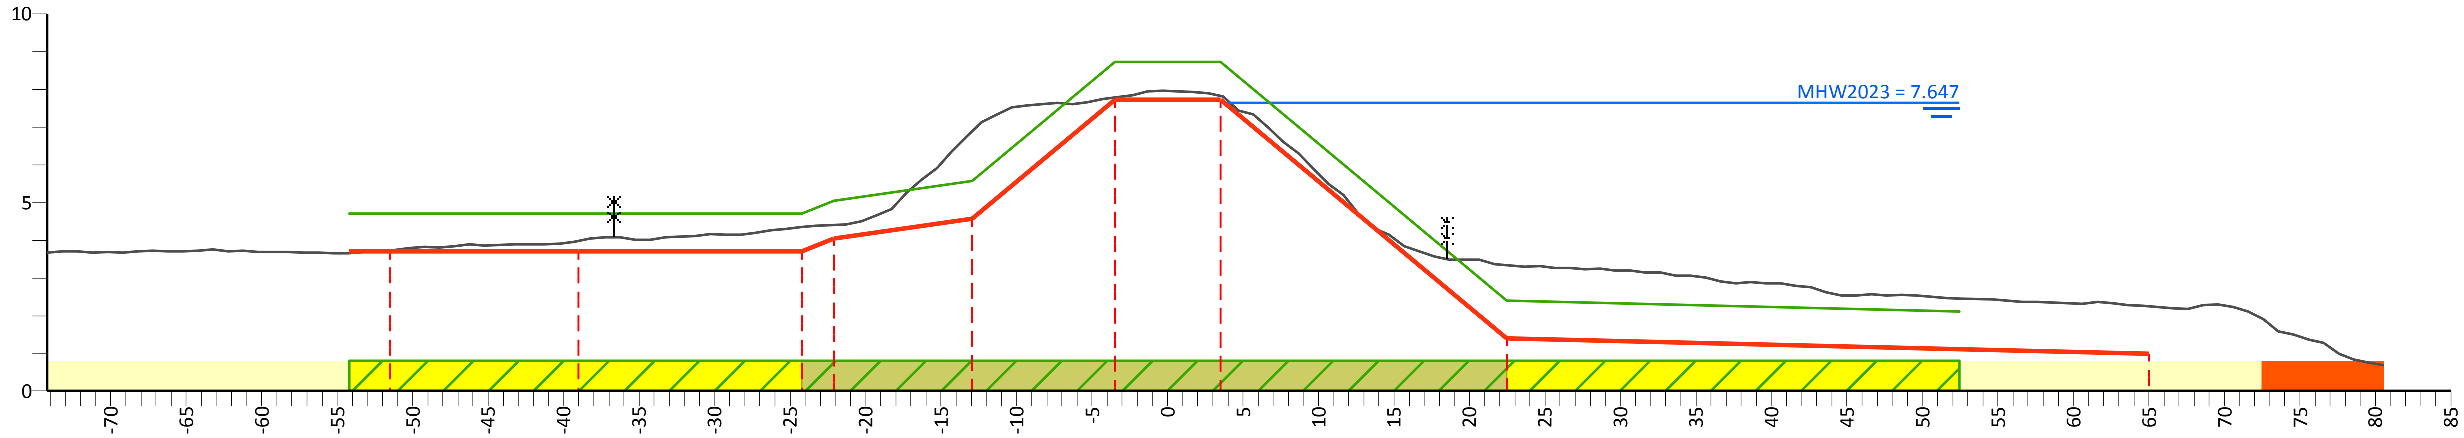

PvVR (mNAP)	4.70	4.70	5.05	5.57	8.72	8.72	2.40	2.12
Afstand (m)	-54.2	-24.2	-22.1	-13.0	-3.5	3.5	22.5	52.5

AHN (mNAP)	9.20	3.74	3.98	4.35	4.40	6.89	7.78	7.83	3.35	2.25	1.71
Afstand (m)	-74.2	-51.5	-39.0	-24.2	-22.1	-13.0	-3.5	3.5	22.5	65.0	80.6

Legger (mNAP)	3.70	3.70	3.70	4.05	4.57	7.72	7.72	1.40	1.00
Afstand (m)	-51.5	-39.0	-24.2	-22.1	-13.0	-3.5	3.5	22.5	65.0

Legenda

- Profiel van vrije ruimte (PvVR)
- Beheerprofiel
- Leggerprofiel
- Maatgevend Hoogwater 2023 (MWH mNAP)
- Afrastering
- Bebouwing
- Bomenrij
- Haag
- Muur
- Profiel van vrije ruimte wijziging
- Waterkering vastgesteld
- Beschermingszone A vastgesteld
- Beschermingszone B vastgesteld
- Beschermingszone B verwijderd
- Waterkering wijziging
- Beschermingszone A wijziging
- Beschermingszone B wijziging

Legger Maasdijk

Dwarsprofiel: 762+10-764+00

Gemaakt door: Cluster Gis, Servicestaf
Gemaakt op: 05-05-2018
Versie: Ontwerp, DB d.d. 14-5-2018
Schaal: Lengteschaal 1:500 Hoogteschaal 1:200
Bladnummer: 1 van 1
Papierformaat: A3

Waterschap Aa en Maas

Dwarsprofiel: 764+00-766+40

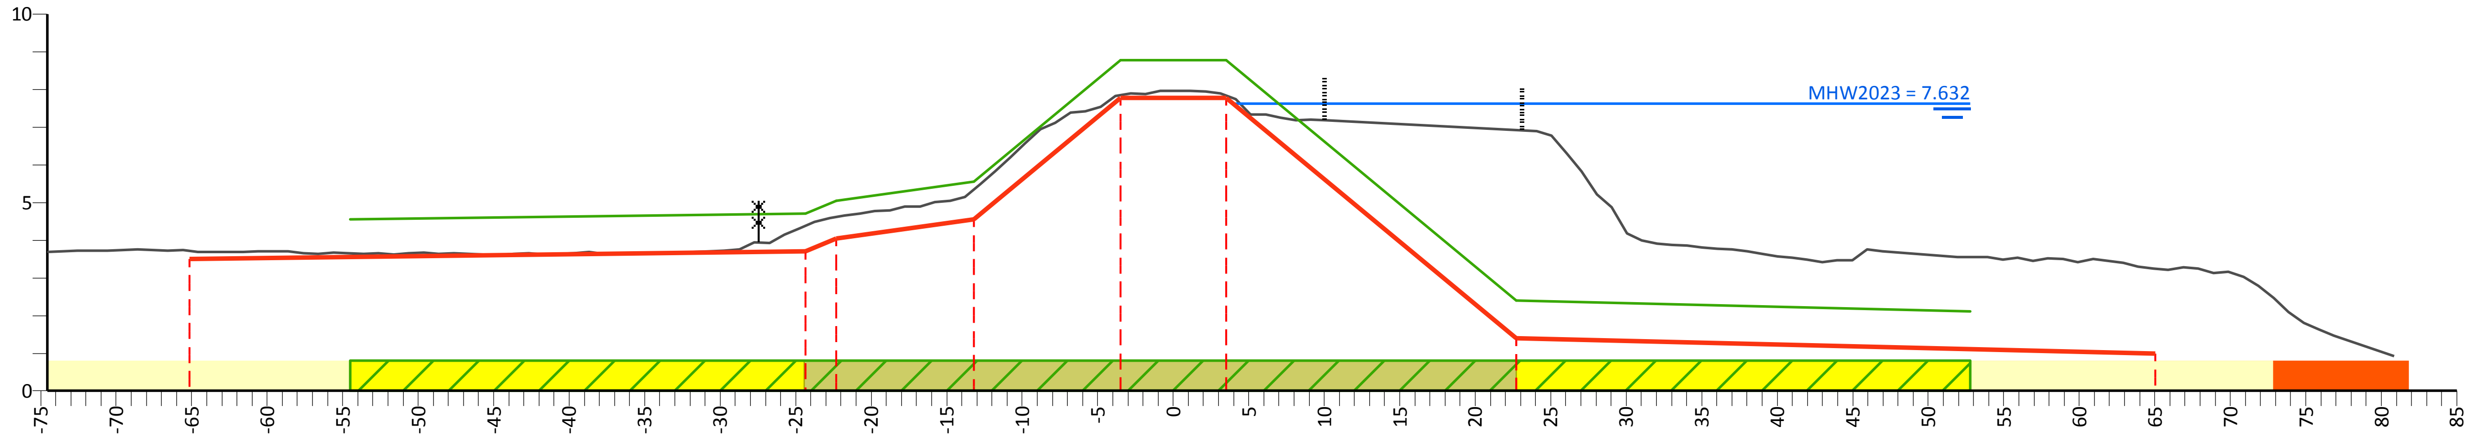

PvVR (mNAP)	4.55	4.70	5.05	5.56	8.78	8.78	2.40	2.12
Afstand (m)	-54.5	-24.4	-22.3	-13.2	-3.5	3.5	22.7	52.8

AHN (mNAP)	9.22	3.72	4.39	4.62	5.35	7.85	7.85	6.92	3.24	2.33
Afstand (m)	-74.5	-65.2	-24.4	-22.3	-13.2	-3.5	3.5	22.7	65.0	80.8

Legger (mNAP)	3.50	3.70	4.05	4.56	7.78	7.78	1.40	1.00
Afstand (m)	-65.2	-24.4	-22.3	-13.2	-3.5	3.5	22.7	65.0

Legenda

- Profiel van vrije ruimte (PvVR)
- Beheerprofiel
- Leggerprofiel
- Maatgevend Hoogwater 2023 (MWH mNAP)
- Afrastering
- Bebouwing
- Bomenrij (Rij)
- Haag
- Muur
- Profiel van vrije ruimte wijziging
- Waterkering vastgesteld
- Beschermingszone A vastgesteld
- Beschermingszone B vastgesteld
- Beschermingszone B verwijderd
- Waterkering wijziging
- Beschermingszone A wijziging
- Beschermingszone B wijziging

Legger Maasdijk

Dwarsprofiel: 764+00-766+40

Gemaakt door:
Cluster Gis, Servicestaf
Gemaakt op:
05-05-2018
Versie:
Ontwerp,
DB d.d. 14-5-2018

Schaal:
Lengteschaal 1:500
Hoogteschaal 1:200
Bladnummer:
1 van 1
Papierformaat:
A3

Waterschap Aa en Maas

Dwarsprofiel: 766+40-767+50

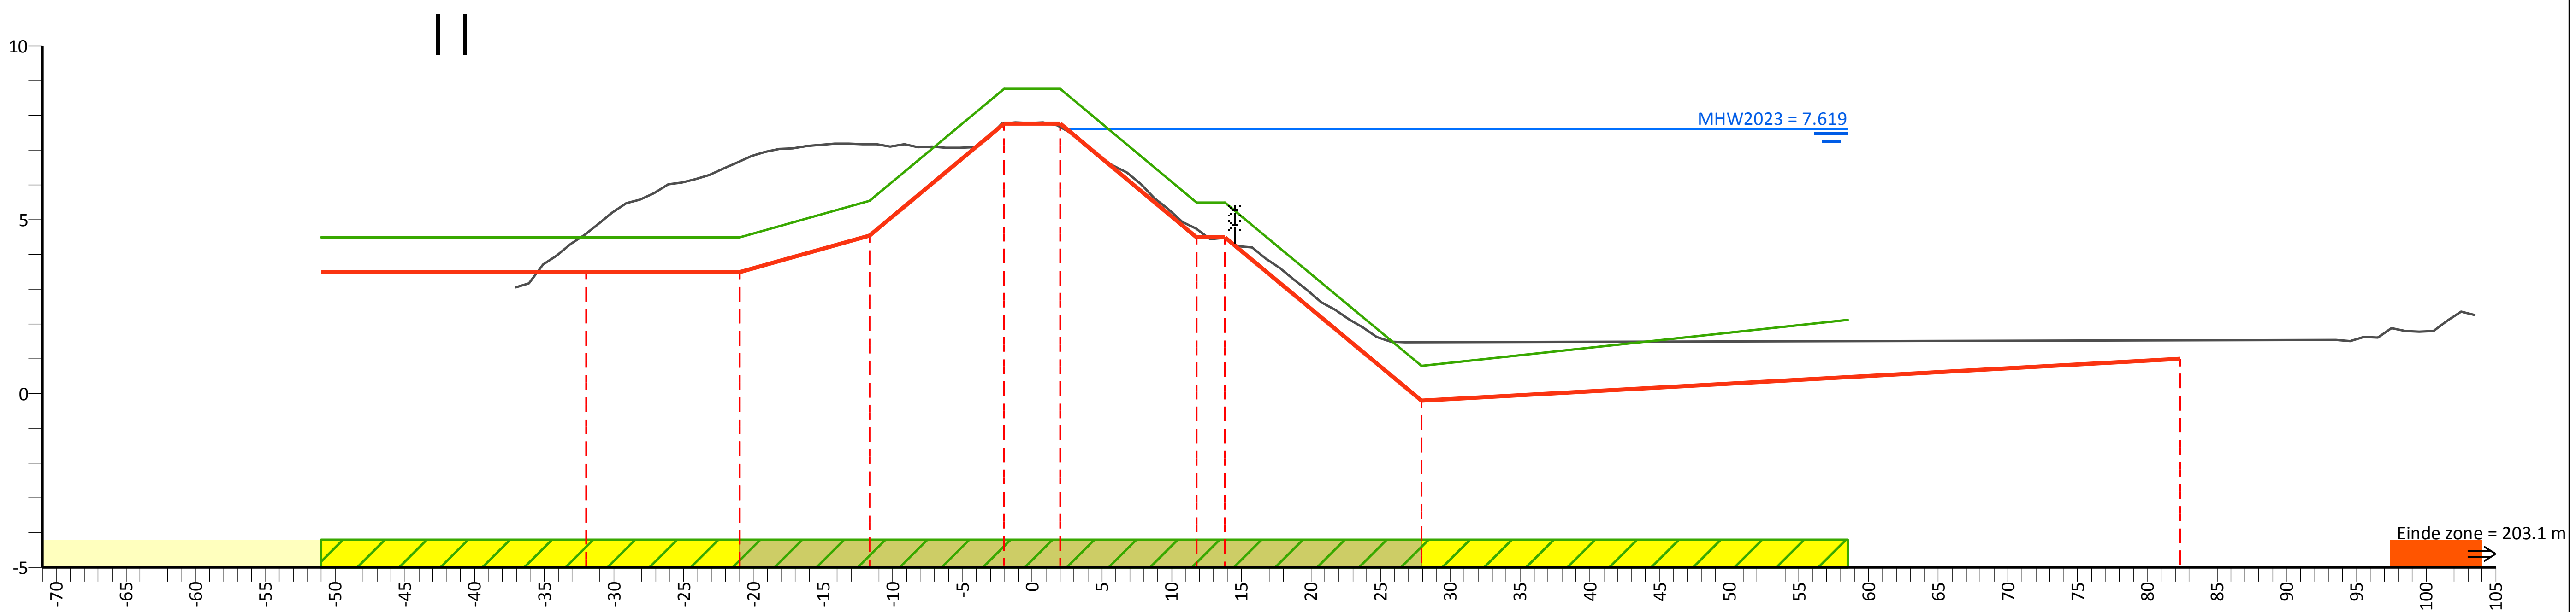

PvVR (mNAP)	4.50	4.50	5.55	8.77	8.77	5.50	5.50	0.80	2.12
Afstand (m)	-51.0	-21.0	-11.7	-2.0	2.0	11.8	13.8	27.9	58.5

AHN (mNAP)	7.64	4.60	6.67	7.18	7.77	7.66	4.74	4.46	1.49	1.54	5.67
Afstand (m)	-37.1	-32.0	-21.0	-11.7	-2.0	2.0	11.8	13.8	27.9	82.3	103.5

Legger (mNAP)	3.50	3.50	4.55	7.77	7.77	4.50	4.50	-0.20	1.00
Afstand (m)	-32.0	-21.0	-11.7	-2.0	2.0	11.8	13.8	27.9	82.3

Legenda

- Profiel van vrije ruimte (PvVR)
- Beheerprofiel
- Leggerprofiel
- Maatgevend Hoogwater 2023 (MWH mNAP)
- Afrastering
- Bebouwing
- Bomenrij
- Haag
- Muur
- Profiel van vrije ruimte wijziging
- Waterkering vastgesteld
- Beschermingszone A vastgesteld
- Beschermingszone B vastgesteld
- Beschermingszone B verwijderd
- Waterkering wijziging
- Beschermingszone A wijziging
- Beschermingszone B wijziging

Legger Maasdijk

Dwarsprofiel: 766+40-767+50

Gemaakt door: Cluster Gis, Servicestaf
Gemaakt op: 06-05-2018
Versie: Ontwerp, DB d.d. 14-5-2018
Schaal: Lengteschaal 1:500 Hoogteschaal 1:200
Bladnummer: 1 van 1
Papierformaat: A3

Waterschap Aa en Maas

Dwarsprofiel: 766+80-766+80

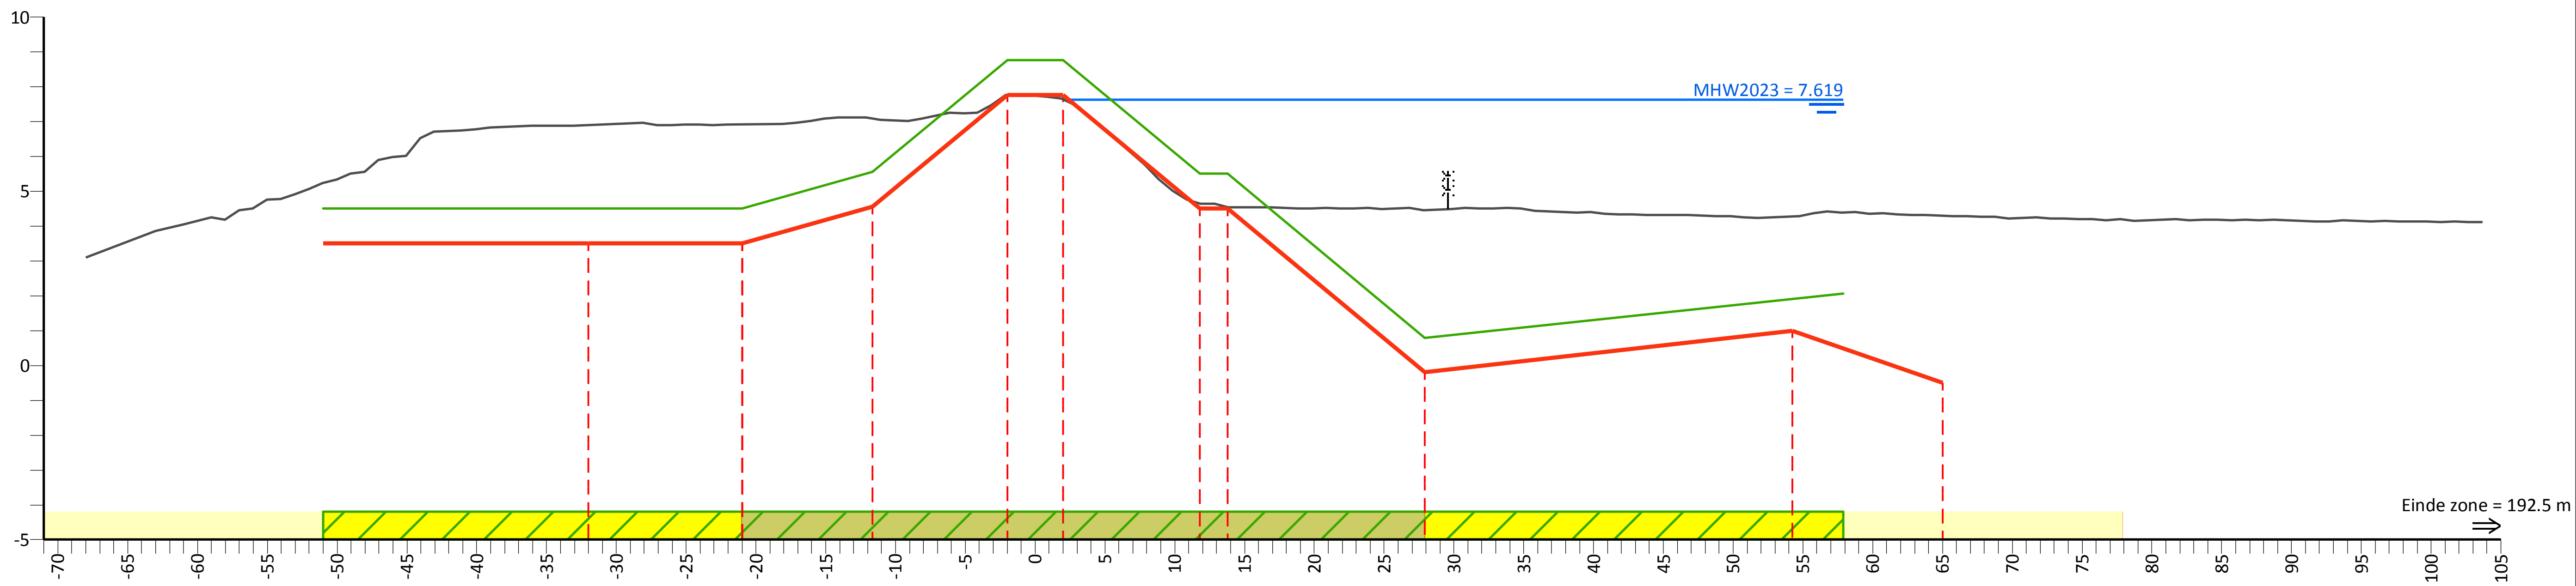

PvVR (mNAP)	4.50	4.50	5.55	8.77	8.77	5.50	5.50	0.80	2.07			
Afstand (m)	-51.0	-21.0	-11.7	-2.0	2.0	11.8	13.8	27.9	57.9			
AHN (mNAP)	7.75	6.89	6.92	7.08	7.77	7.63	4.65	4.55	4.46	4.28	4.30	10.30
Afstand (m)	-68.0	-32.0	-21.0	-11.7	-2.0	2.0	11.8	13.8	27.9	54.2	65.0	103.7
Legger (mNAP)	3.50	3.50	4.55	7.77	7.77	4.50	4.50	-0.20	1.00	-0.50		
Afstand (m)	-32.0	-21.0	-11.7	-2.0	2.0	11.8	13.8	27.9	54.2	65.0		

Legenda

- Profiel van vrije ruimte (PvVR)
- Beheerprofiel
- Leggerprofiel
- Maatgevend Hoogwater 2023 (MWH mNAP)
- Afrastering
- Bebouwing
- Bomenrij
- Haag
- Muur
- Profiel van vrije ruimte wijziging
- Waterkering vastgesteld
- Beschermingszone A vastgesteld
- Beschermingszone B vastgesteld
- Beschermingszone B verwijderd
- Waterkering wijziging
- Beschermingszone A wijziging
- Beschermingszone B wijziging

Legger Maasdijk

Dwarsprofiel: 766+80-766+80

Gemaakt door:
Cluster Gis, Servicestaf
Gemaakt op:
05-05-2018
Versie:
Ontwerp,
DB d.d. 14-5-2018

Schaal:
Lengteschaal 1:500
Hoogteschaal 1:200
Bladnummer:
1 van 1
Papierformaat:
A3

Waterschap Aa en Maas

Dwarsprofiel: 767+50-768+00

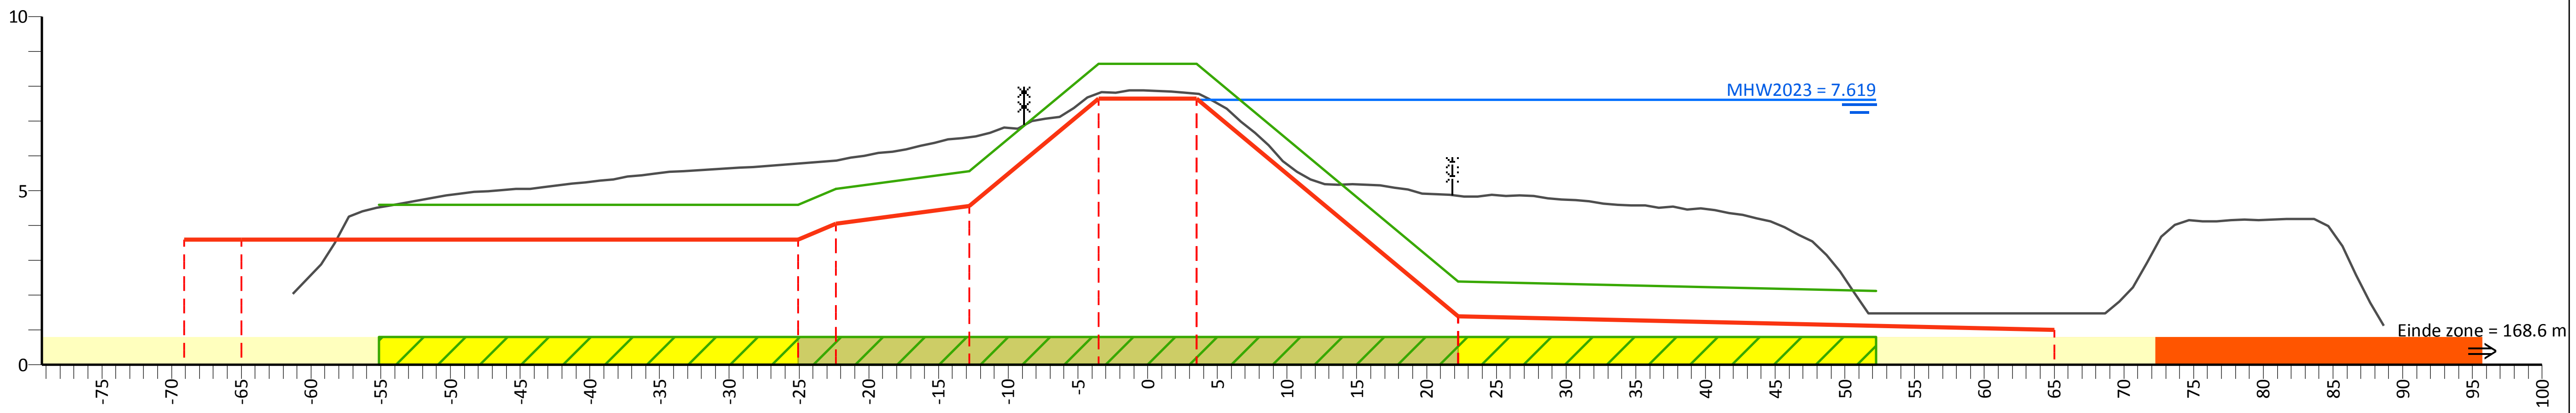

PvVR (mNAP)				4.60	4.60	5.05	5.56	8.65	8.65	2.40	2.12		
Afstand (m)				-55.1	-25.1	-22.4	-12.8	-3.5	3.5	22.3	52.3		
AHN (mNAP)			5.09		5.78	5.87	6.54	7.81	7.79	4.86		1.49	2.83
Afstand (m)			-61.3		-25.1	-22.4	-12.8	-3.5	3.5	22.3		65.0	88.7
Legger (mNAP)	3.60	3.60			3.60	4.05	4.56	7.65	7.65	1.40		1.00	
Afstand (m)	-69.1	-65.0			-25.1	-22.4	-12.8	-3.5	3.5	22.3		65.0	

Legenda

- Profiel van vrije ruimte (PvVR)
- Beheerprofiel
- Leggerprofiel
- Maatgevend Hoogwater 2023 (MWH mNAP)
- Afrastering
- Bebouwing
- Bomenrij
- Haag
- Muur
- Profiel van vrije ruimte wijziging
- Waterkering vastgesteld
- Beschermingszone A vastgesteld
- Beschermingszone B vastgesteld
- Beschermingszone B verwijderd
- Waterkering wijziging
- Beschermingszone A wijziging
- Beschermingszone B wijziging

Legger Maasdijk

Dwarsprofiel: 767+50-768+00

Gemaakt door:
Cluster Gis, Servicestaf
Gemaakt op:
11-05-2018
Versie:
Ontwerp,
DB d.d. 14-5-2018

Schaal:
Lengteschaal 1:500
Hoogteschaal 1:200
Bladnummer:
1 van 1
Papierformaat:
A3

Waterschap Aa en Maas

Dwarsprofiel: 768+00-769+80

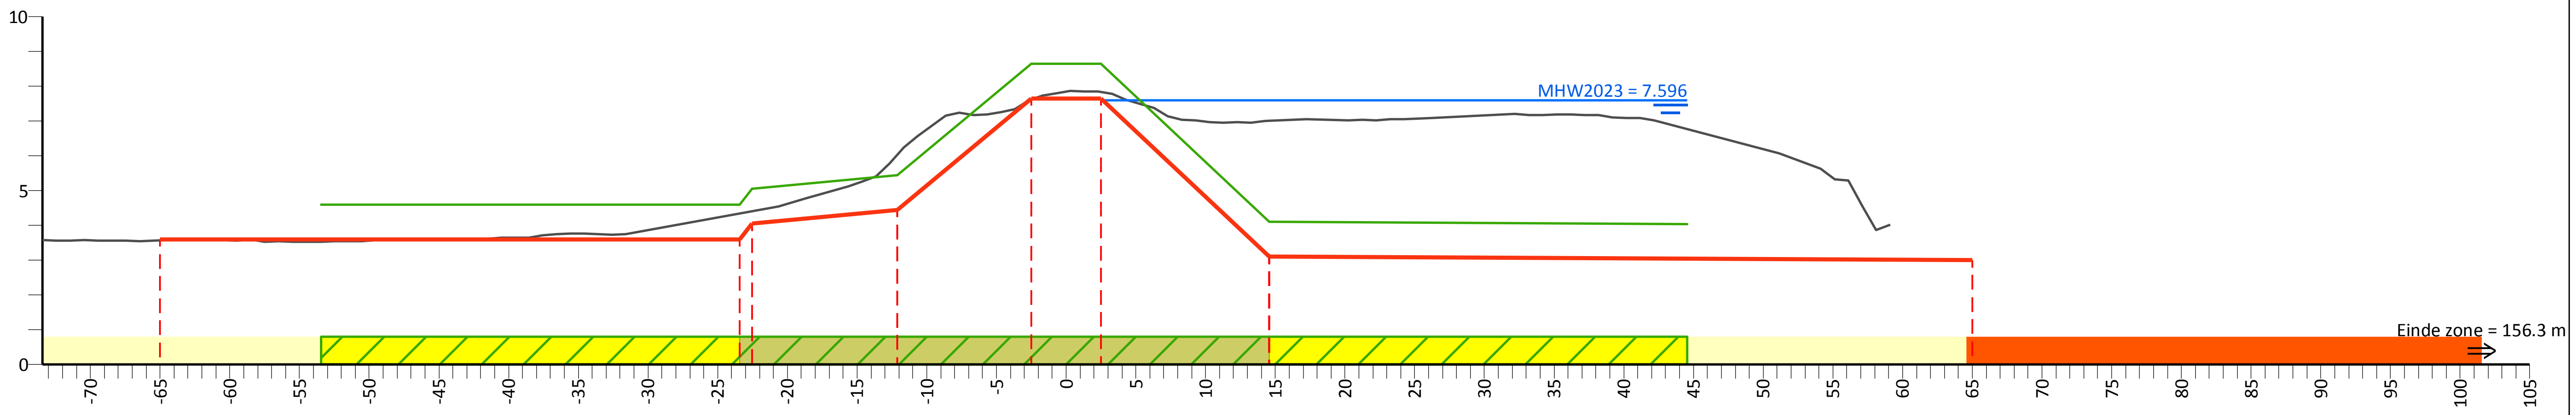

PvVR (mNAP)	4.60	5.05	5.45	8.65	8.65	4.10	4.04
Afstand (m)	-53.4	-22.5	-12.1	-2.5	2.5	14.6	44.6

AHN (mNAP)	8.97	3.57	4.40	6.04	7.62	7.84	7.01	10.05
Afstand (m)	-73.4	-65.0	-22.5	-12.1	-2.5	2.5	14.6	59.1

Legger (mNAP)	3.60	4.05	4.45	7.65	7.65	3.10	3.00
Afstand (m)	-65.0	-22.5	-12.1	-2.5	2.5	14.6	65.0

Legenda

- Profiel van vrije ruimte (PvVR)
- Beheerprofiel
- Leggerprofiel
- Maatgevend Hoogwater 2023 (MWH mNAP)
- Afrastering
- Bebouwing
- Bomenrij
- Haag
- Muur
- Profiel van vrije ruimte wijziging
- Waterkering vastgesteld
- Beschermingszone A vastgesteld
- Beschermingszone B vastgesteld
- Beschermingszone B verwijderd
- Waterkering wijziging
- Beschermingszone A wijziging
- Beschermingszone B wijziging

Legger Maasdijk

Dwarsprofiel: 768+00-769+80

Gemaakt door: Cluster Gis, Servicestaf
Gemaakt op: 06-05-2018
Versie: Ontwerp, DB d.d. 14-5-2018

Schaal: Lengteschaal 1:500 Hoogteschaal 1:200
Bladnummer: 1 van 1
Papierformaat: A3

Waterschap Aa en Maas

Dwarsprofiel: 769+80-771+50

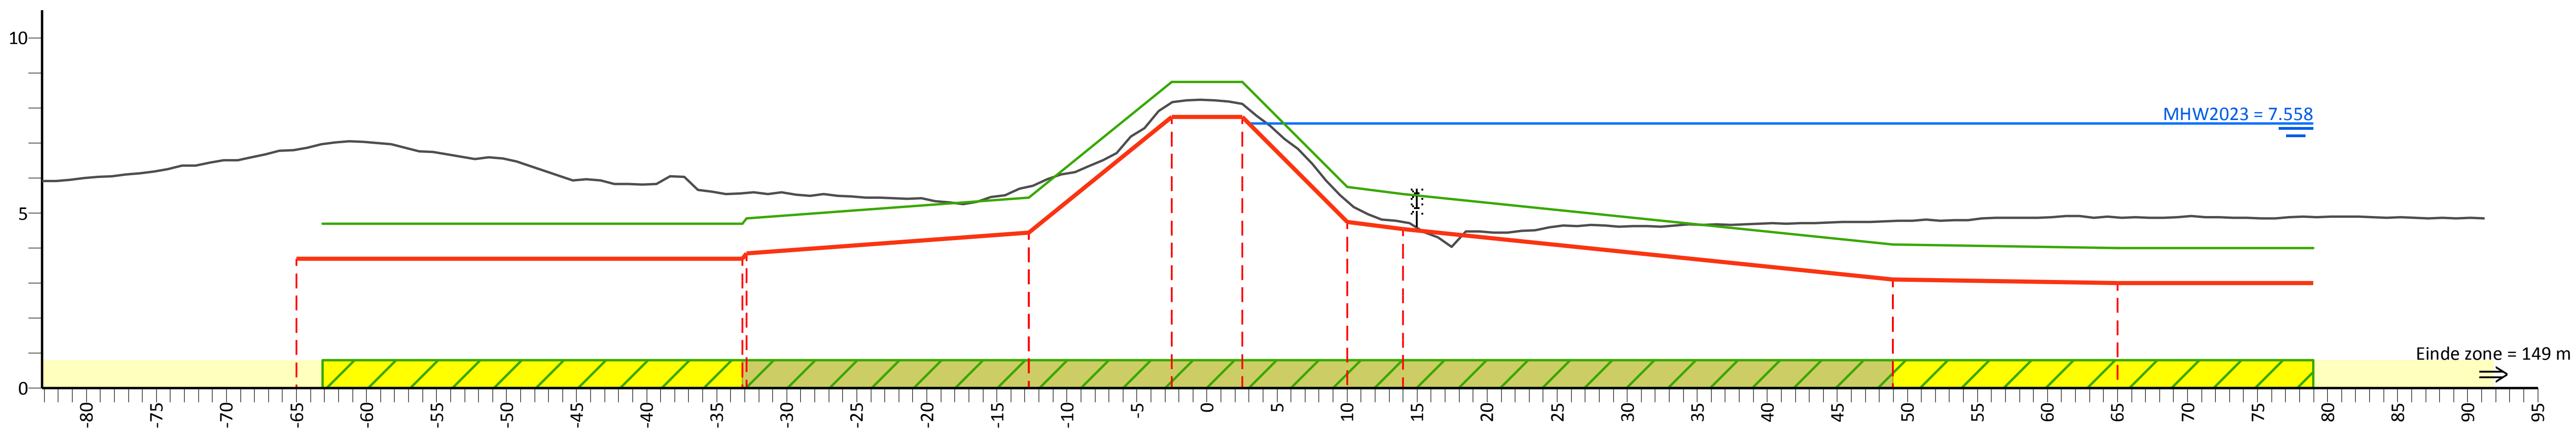

PvVR (mNAP)	4.70	4.85	5.45	8.75	8.75	5.75	5.55	4.10	4.00	4.00
Afstand (m)	-63.2	-32.9	-12.7	-2.5	2.5	10.0	14.0	49.0	65.0	79.0

AHN (mNAP)	14.80	6.81	5.58	5.76	8.16	8.13	5.34	4.75	4.78	4.88	12.12
Afstand (m)	-83.2	-65.0	-32.9	-12.7	-2.5	2.5	10.0	14.0	49.0	65.0	91.2

Legger (mNAP)	3.70	3.85	4.45	7.75	7.75	4.75	4.55	3.10	3.00
Afstand (m)	-65.0	-32.9	-12.7	-2.5	2.5	10.0	14.0	49.0	65.0

Legenda

- Profiel van vrije ruimte (PvVR)
- Beheerprofiel
- Leggerprofiel
- Maatgevend Hoogwater 2023 (MWH mNAP)
- Afrastering
- Bebouwing
- Bomenrij
- Haag
- Muur
- Profiel van vrije ruimte wijziging
- Waterkering vastgesteld
- Beschermingszone A vastgesteld
- Beschermingszone B vastgesteld
- Beschermingszone B verwijderd
- Waterkering wijziging
- Beschermingszone A wijziging
- Beschermingszone B wijziging

Legger Maasdijk

Dwarsprofiel: 769+80-771+50

Gemaakt door:
Cluster Gis, Servicestaf
Gemaakt op:
11-05-2018
Versie:
Ontwerp,
DB d.d. 14-5-2018

Schaal:
Lengteschaal 1:500
Hoogteschaal 1:200
Bladnummer:
1 van 1
Papierformaat:
A3

Waterschap Aa en Maas

Dwarsprofiel: 771+50-772+20

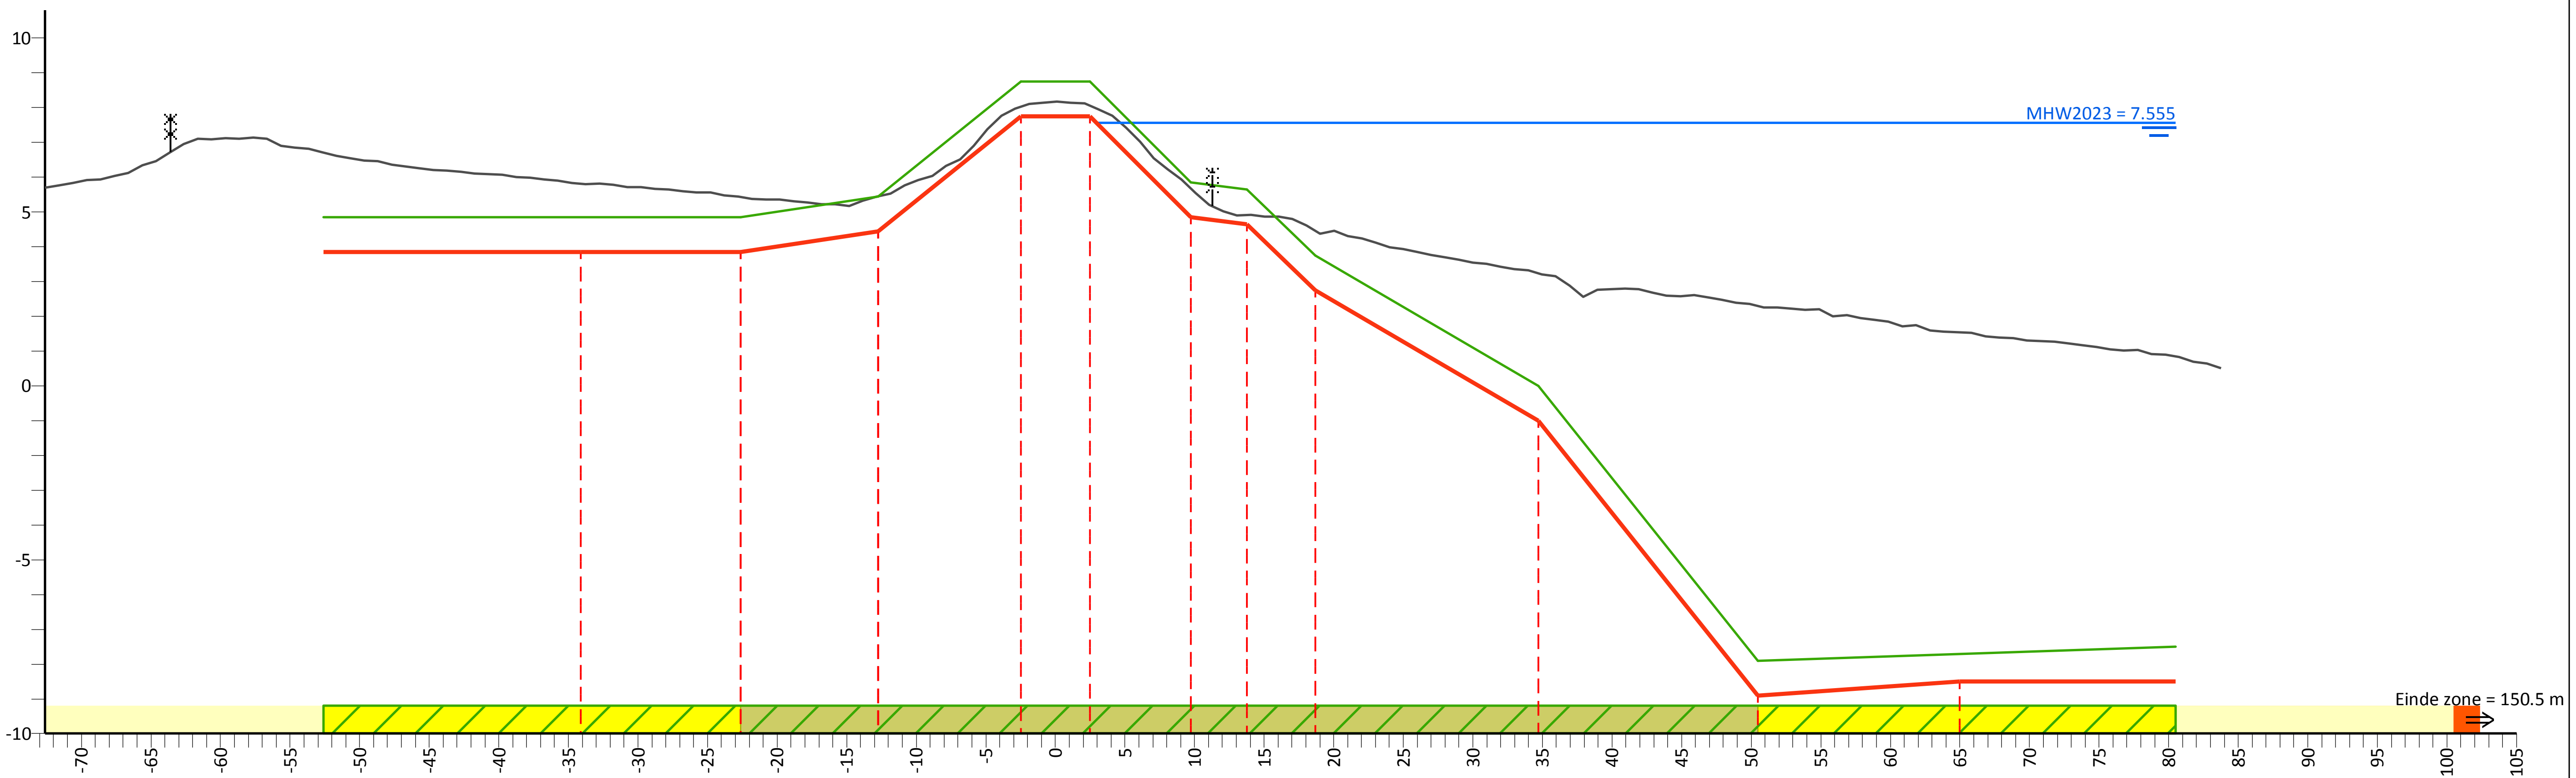

PvVR (mNAP)	4.85	4.85	5.45	8.75	8.75	5.85	5.65	3.75	0.00	-7.90	-7.50
Afstand (m)	-52.6	-22.6	-12.7	-2.5	2.5	9.8	13.8	18.7	34.7	50.5	80.5

AHN (mNAP)	14.26	5.81	5.43	5.45	8.03	8.06	5.66	4.91	4.46	3.24	2.30	1.54	1.29
Afstand (m)	-72.6	-34.1	-22.6	-12.7	-2.5	2.5	9.8	13.8	18.7	34.7	50.5	65.0	83.8

Legger (mNAP)	3.85	3.85	4.45	7.75	7.75	4.85	4.65	2.75	-1.00	-8.90	-8.50
Afstand (m)	-34.1	-22.6	-12.7	-2.5	2.5	9.8	13.8	18.7	34.7	50.5	65.0

Legenda

- Profiel van vrije ruimte (PvVR)
- Beheerprofiel
- Leggerprofiel
- Maatgevend Hoogwater 2023 (MWH mNAP)
- Afrastering
- Bebouwing
- Bomenrij
- Haag
- Muur
- Profiel van vrije ruimte wijziging
- Waterkering vastgesteld
- Beschermingszone A vastgesteld
- Beschermingszone B vastgesteld
- Beschermingszone B verwijderd
- Waterkering wijziging
- Beschermingszone A wijziging
- Beschermingszone B wijziging

Legger Maasdijk

Dwarsprofiel: 771+50-772+20

Gemaakt door:
Cluster Gis, Servicestaf
Gemaakt op:
04-05-2018
Versie:
Ontwerp,
DB d.d. 14-5-2018

Schaal:
Lengteschaal 1:500
Hoogteschaal 1:200
Bladnummer:
1 van 1
Papierformaat:
A3

Waterschap Aa en Maas

Dwarsprofiel: 772+20-773+40

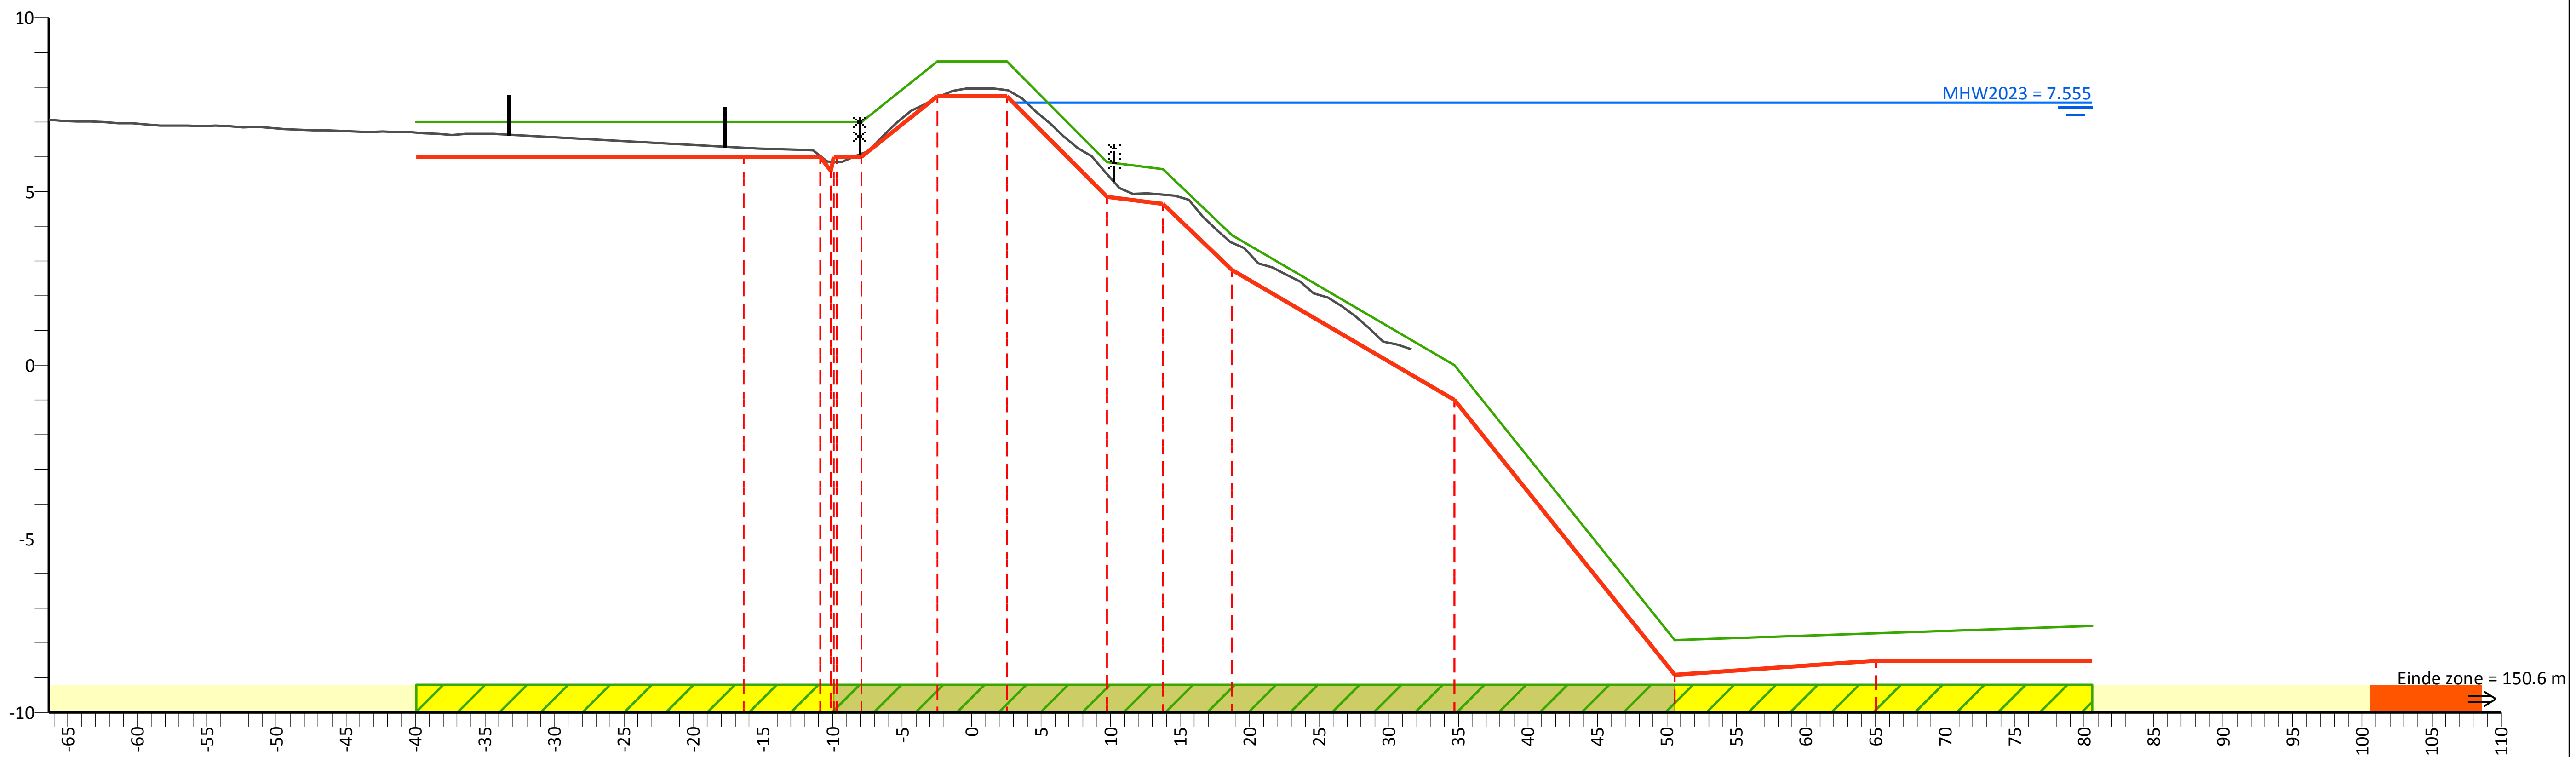

PvVR (mNAP)	7.00	7.00		8.75	8.75	5.85	5.65	3.75	0.00	-7.90	-7.50
Afstand (m)	-39.9	-9.7	-7.9	-2.5	2.6	9.8	13.8	18.7	34.7	50.6	80.6

AHN (mNAP)	17.65	6.25	6.03	5.86	6.08	7.71	7.92	5.50	4.90	3.53	1.15
Afstand (m)	-66.4	-16.4	-10.9	-9.7	-7.9	-2.5	2.6	9.8	13.8	18.7	31.6

Legger (mNAP)	6.00	6.00		6.00	7.75	7.75	4.85	4.65	2.75	-1.00	-8.90	-8.50
Afstand (m)	-16.4	-10.9	-9.7	-7.9	-2.5	2.6	9.8	13.8	18.7	34.7	50.6	65.0

Legenda

- Profiel van vrije ruimte (PvVR)
- Beheerprofiel
- Leggerprofiel
- Maatgevend Hoogwater 2023 (MWH mNAP)
- Afrastering
- Bebouwing
- Bomenrij
- Haag
- Muur
- Profiel van vrije ruimte wijziging
- Waterkering vastgesteld
- Beschermingszone A vastgesteld
- Beschermingszone B vastgesteld
- Beschermingszone B verwijderd
- Waterkering wijziging
- Beschermingszone A wijziging
- Beschermingszone B wijziging

Legger Maasdijk

Dwarsprofiel: 772+20-773+40

Gemaakt door:
Cluster Gis, Servicestaf
Gemaakt op:
06-05-2018
Versie:
Ontwerp,
DB d.d. 14-5-2018

Schaal:
Lengteschaal 1:500
Hoogteschaal 1:200
Bladnummer:
1 van 1
Papierformaat:
A3

Waterschap Aa en Maas

Dwarsprofiel: 773+40-774+50

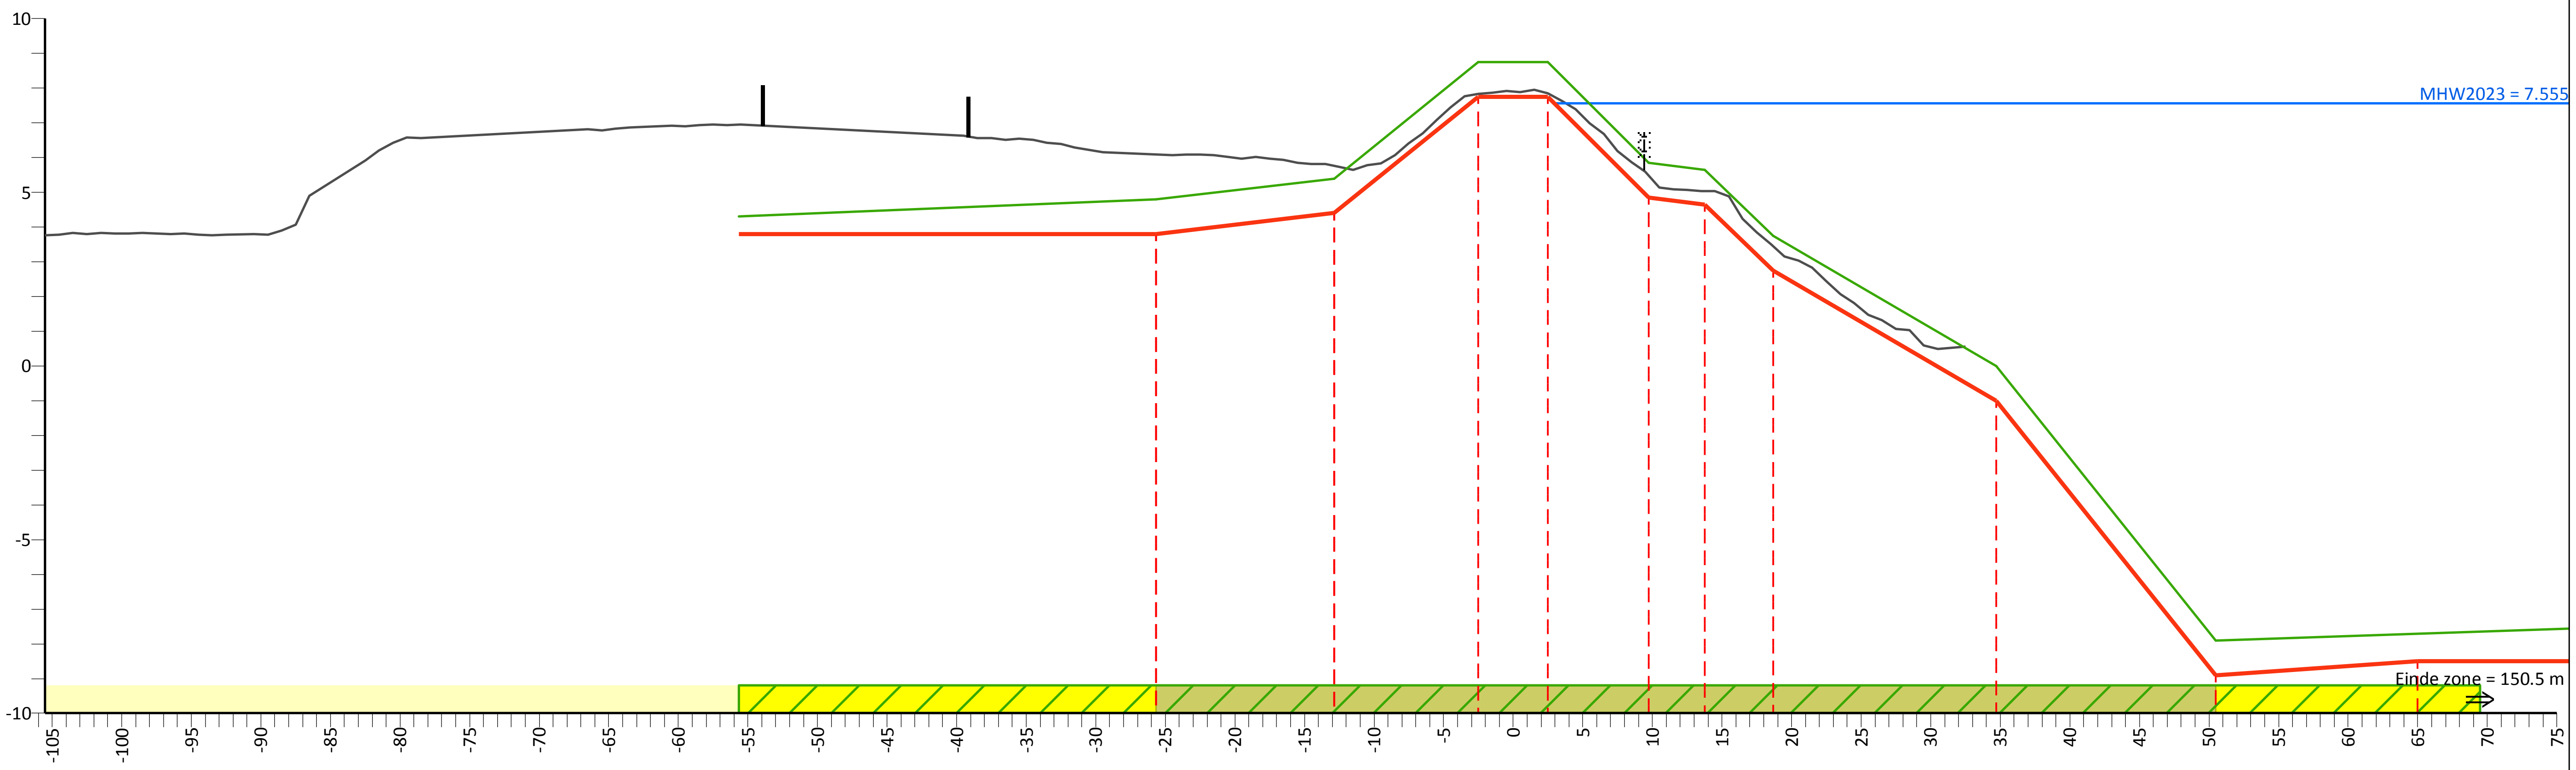

PvVR (mNAP)		4.30	4.80	5.40	8.75	8.75	5.85	5.65	3.75		0.00	-7.90	
Afstand (m)		-55.7	-25.7	-12.9	-2.5	2.5	9.8	13.8	18.7		34.7	50.5	
AHN (mNAP)	9.42		6.09	5.77	7.83	7.85	5.48	5.04	3.44	1.38			
Afstand (m)	-105.5		-25.7	-12.9	-2.5	2.5	9.8	13.8	18.7	32.5			
Legger (mNAP)			3.80	4.40	7.75	7.75	4.85	4.65	2.75		-1.00	-8.90	-8.50
Afstand (m)			-25.7	-12.9	-2.5	2.5	9.8	13.8	18.7		34.7	50.5	65.0

Legenda

- Profiel van vrije ruimte (PvVR)
- Beheerprofiel
- Leggerprofiel
- Maatgevend Hoogwater 2023 (MWH mNAP)
- Afrastering
- Bebouwing
- Bomenrij
- Haag
- Muur
- Profiel van vrije ruimte wijziging
- Waterkering vastgesteld
- Beschermingszone A vastgesteld
- Beschermingszone B vastgesteld
- Beschermingszone B verwijderd
- Waterkering wijziging
- Beschermingszone A wijziging
- Beschermingszone B wijziging

Legger Maasdijk

Dwarsprofiel: 773+40-774+50

Gemaakt door:
Cluster Gis, Servicestaf
Gemaakt op:
05-05-2018
Versie:
Ontwerp,
DB d.d. 14-5-2018

Schaal:
Lengteschaal 1:500
Hoogteschaal 1:200
Bladnummer:
1 van 1
Papierformaat:
A3

Waterschap Aa en Maas

Dwarsprofiel: 774+50-777+00

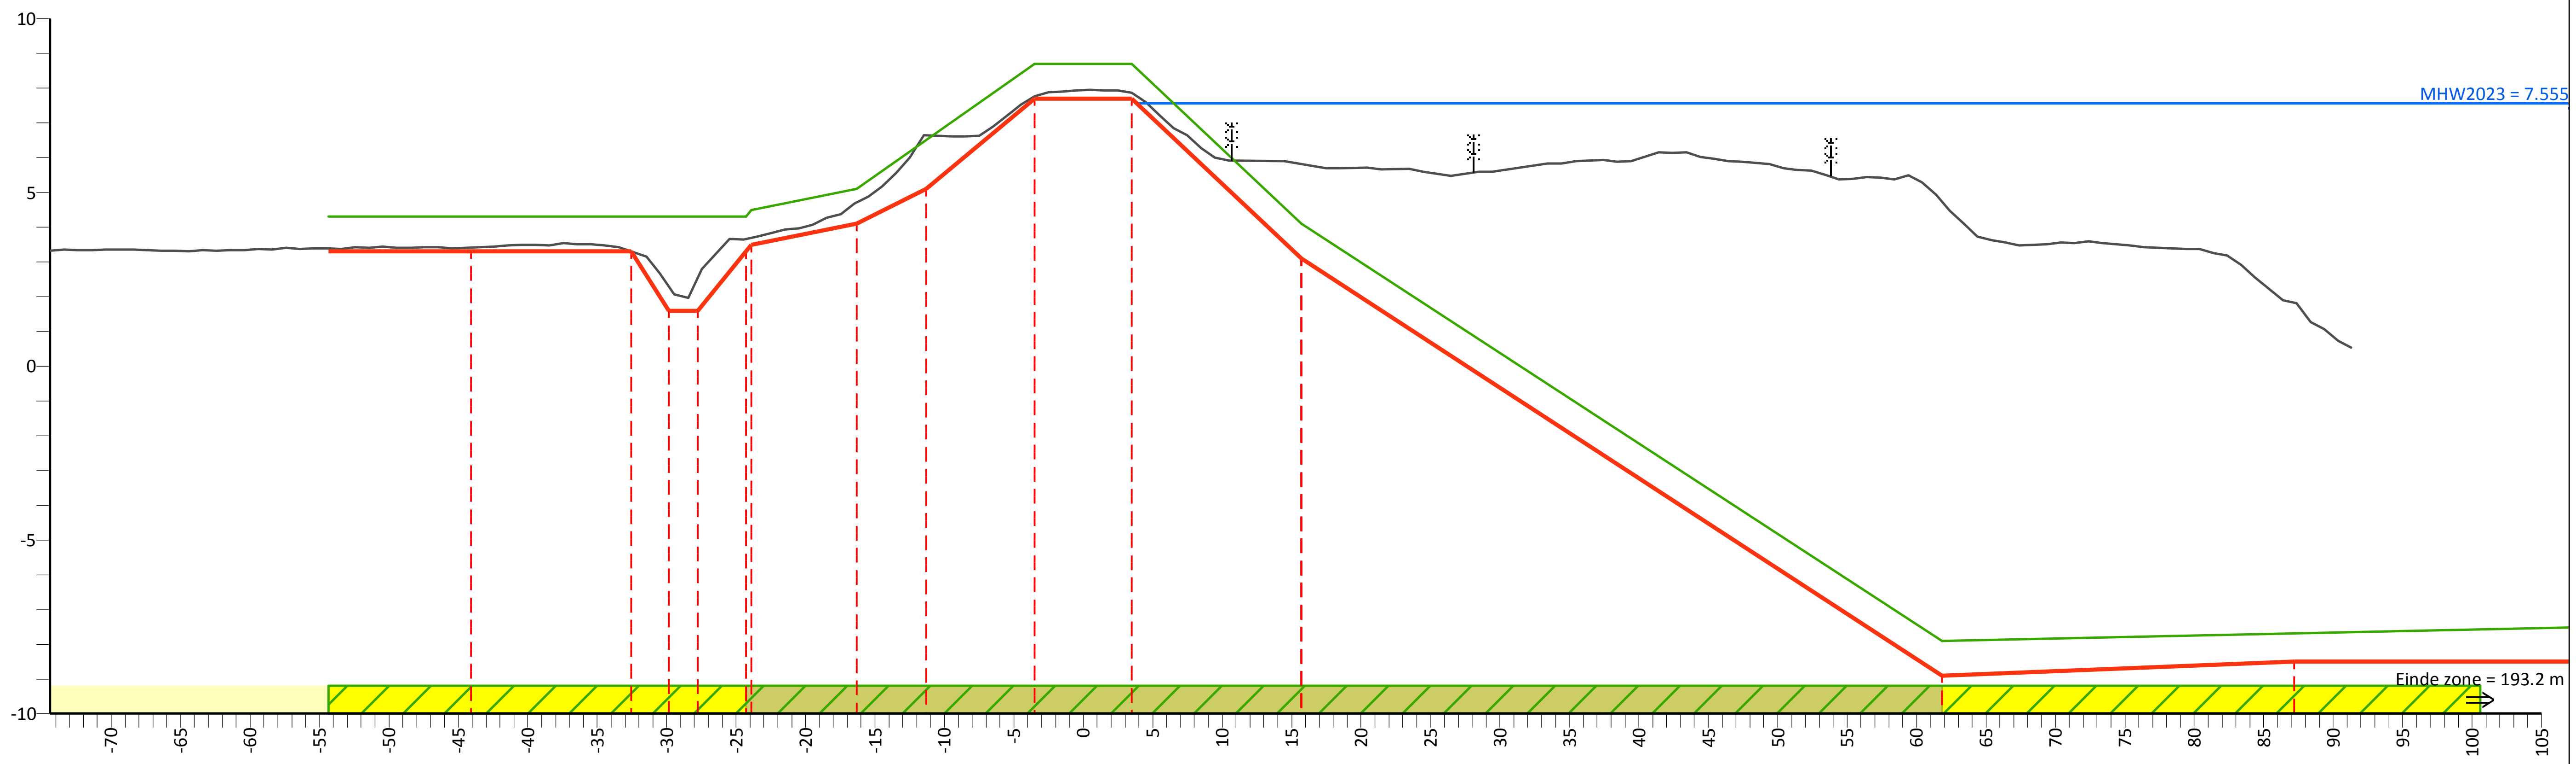

PvVR (mNAP)	4.30	4.49	5.10	8.70	8.70	4.10	-7.90
Afstand (m)	-54.4	-23.9	-16.3	-3.5	3.5	15.7	61.9

AHN (mNAP)	8.32	3.41	3.30	2.30	2.56	3.69	4.71	6.64	7.77	7.86	5.82	4.73	1.83	1.30
Afstand (m)	-74.4	-44.1	-32.6	-29.9	-27.8	-23.9	-16.3	-11.3	-3.5	3.5	15.7	61.9	87.2	91.4

Legger (mNAP)	3.30	3.30	1.60	1.60	3.49	4.10	5.10	7.70	7.70	3.10	-8.90	-8.50
Afstand (m)	-44.1	-32.6	-29.9	-27.8	-23.9	-16.3	-11.3	-3.5	3.5	15.7	61.9	87.2

Legenda

- Profiel van vrije ruimte (PvVR)
- Beheerprofiel
- Leggerprofiel
- Maatgevend Hoogwater 2023 (MWH mNAP)
- Afrastering
- Bebouwing
- Bomenrij
- Haag
- Muur
- Profiel van vrije ruimte wijziging
- Waterkering vastgesteld
- Beschermingszone A vastgesteld
- Beschermingszone B vastgesteld
- Beschermingszone B verwijderd
- Waterkering wijziging
- Beschermingszone A wijziging
- Beschermingszone B wijziging

Legger Maasdijk

Dwarsprofiel: 774+50-777+00

Gemaakt door:
Cluster Gis, Servicestaf
Gemaakt op:
05-05-2018
Versie:
Ontwerp,
DB d.d. 14-5-2018

Schaal:
Lengteschaal 1:500
Hoogteschaal 1:200
Bladnummer:
1 van 1
Papierformaat:
A3

Waterschap Aa en Maas

Dwarsprofiel: 777+00-778+00

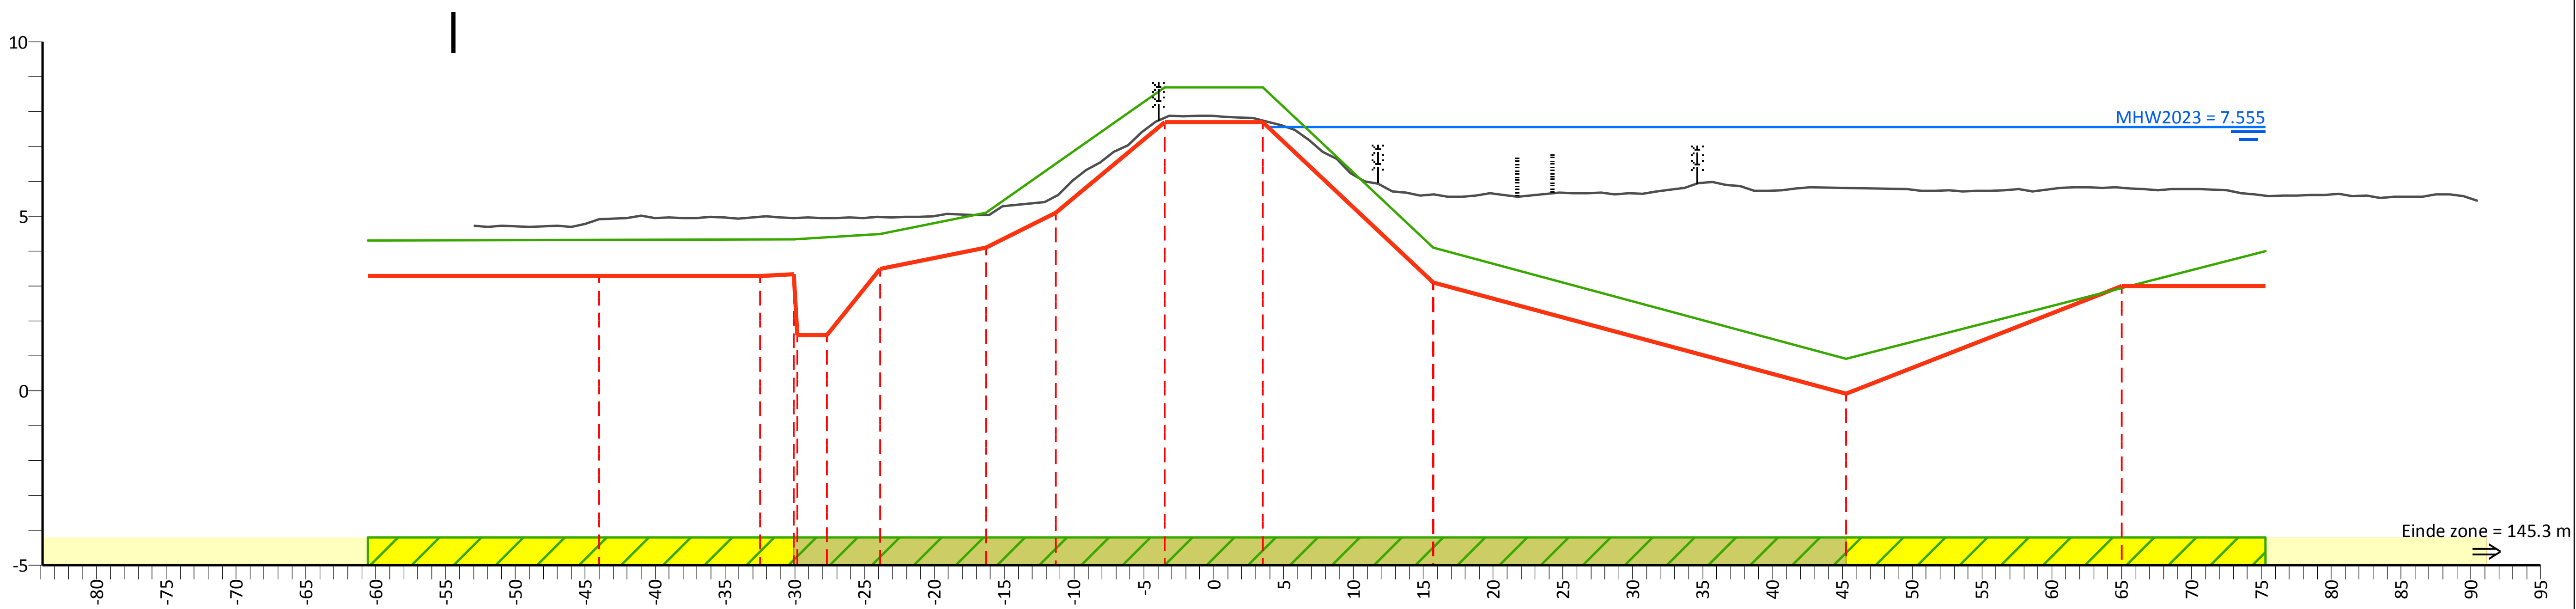

PvVR (mNAP)	4.30	4.35	4.49	5.10	8.70	8.70	4.10	0.91	4.00
Afstand (m)	-60.6	-30.1	-23.9	-16.3	-3.5	3.5	15.7	45.3	75.3

AHN (mNAP)	11.82	4.92	4.99	4.96	4.96	4.98	5.03	5.58	7.82	7.74	5.62	5.82	5.82	13.60
Afstand (m)	-53.0	-44.0	-32.5	-29.8	-27.7	-23.9	-16.3	-11.3	-3.5	3.5	15.7	45.3	65.0	90.5

Legger (mNAP)	3.30	3.30	1.60	1.60	3.49	4.10	5.10	7.70	7.70	3.10	-0.09	3.00
Afstand (m)	-44.0	-32.5	-29.8	-27.7	-23.9	-16.3	-11.3	-3.5	3.5	15.7	45.3	65.0

Legenda

Profiel van vrije ruimte (PvVR)
Beheerprofiel
Leggerprofiel
Maatgevend Hoogwater 2023 (MWH mNAP)

Afrastering
Bebouwing

Bomenrij
Haag
Muur

Profiel van vrije ruimte wijziging
Waterkering vastgesteld
Beschermingszone A vastgesteld
Beschermingszone B vastgesteld

Beschermingszone B verwijderd
Waterkering wijziging
Beschermingszone A wijziging
Beschermingszone B wijziging

Legger Maasdijk

Dwarsprofiel: 777+00-778+00

Gemaakt door:
Cluster Gis, Servicestaf
Gemaakt op:
06-05-2018
Versie:
Ontwerp,
DB d.d. 14-5-2018

Schaal:
Lengteschaal 1:500
Hoogteschaal 1:200
Bladnummer:
1 van 1
Papierformaat:
A3

Waterschap Aa en Maas

Dwarsprofiel: 778+00-780+00

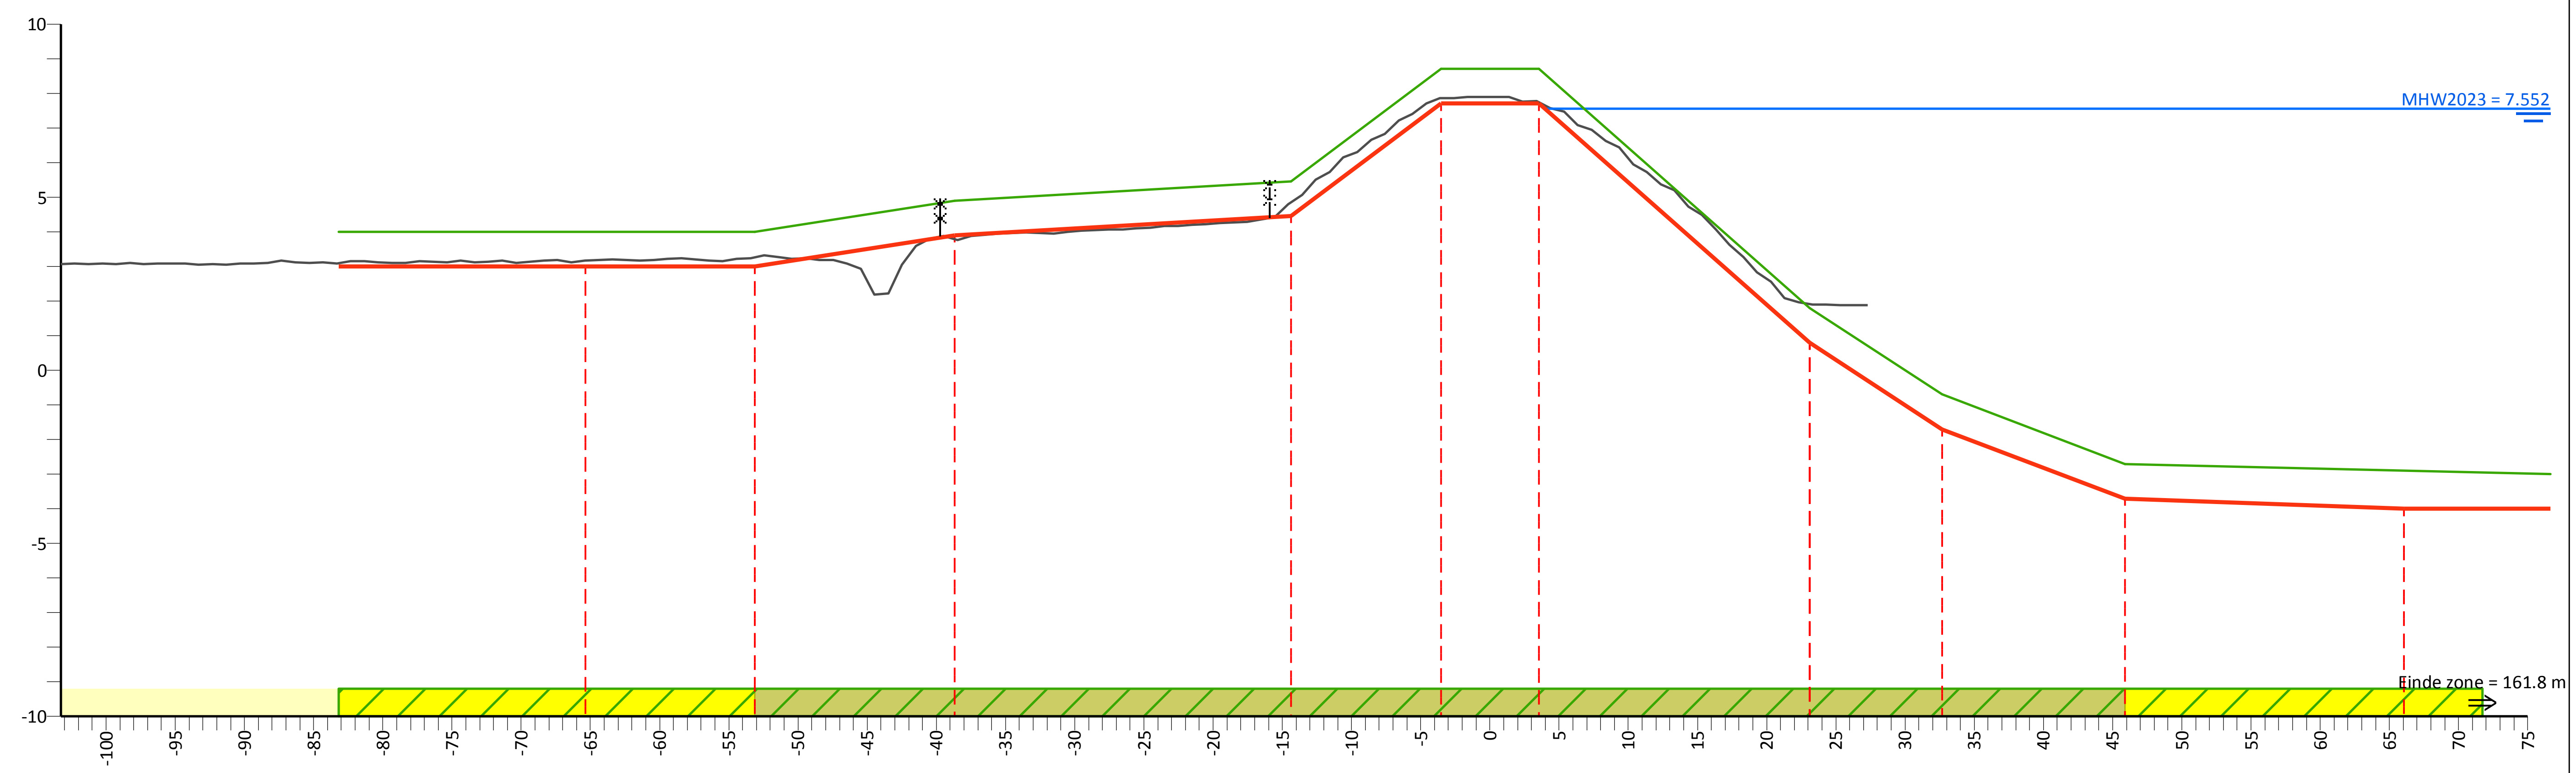

PvVR (mNAP)	4.00	4.00	4.90	5.46	8.71	8.71	1.80	-0.70	-2.70	-3.00
Afstand (m)	-83.2	-53.1	-38.7	-14.4	-3.5	3.5	23.1	32.7	45.9	76.6

AHN (mNAP)	7.66	3.16	3.26	3.79	4.85	7.87	7.75	1.92	4.72
Afstand (m)	-103.3	-65.4	-53.1	-38.7	-14.4	-3.5	3.5	23.1	27.3

Legger (mNAP)	3.00	3.00	3.90	4.46	7.71	7.71	0.80	-1.70	-3.70	-4.00
Afstand (m)	-65.4	-53.1	-38.7	-14.4	-3.5	3.5	23.1	32.7	45.9	66.1

Legenda

- Profiel van vrije ruimte (PvVR)
- Beheerprofiel
- Leggerprofiel
- Maatgevend Hoogwater 2023 (MWH mNAP)
- Afrastering
- Bebouwing
- Bomenrij
- Haag
- Muur
- Profiel van vrije ruimte wijziging
- Waterkering vastgesteld
- Beschermingszone A vastgesteld
- Beschermingszone B vastgesteld
- Beschermingszone B verwijderd
- Waterkering wijziging
- Beschermingszone A wijziging
- Beschermingszone B wijziging

Legger Maasdijk

Dwarsprofiel: 778+00-780+00

Gemaakt door: Cluster Gis, Servicestaf
Gemaakt op: 06-05-2018
Versie: Ontwerp, DB d.d. 14-5-2018
Schaal: Lengteschaal 1:500 Hoogteschaal 1:200
Bladnummer: 1 van 1
Papierformaat: A3
Waterschap Aa en Maas

Dwarsprofiel: 780+00-782+00

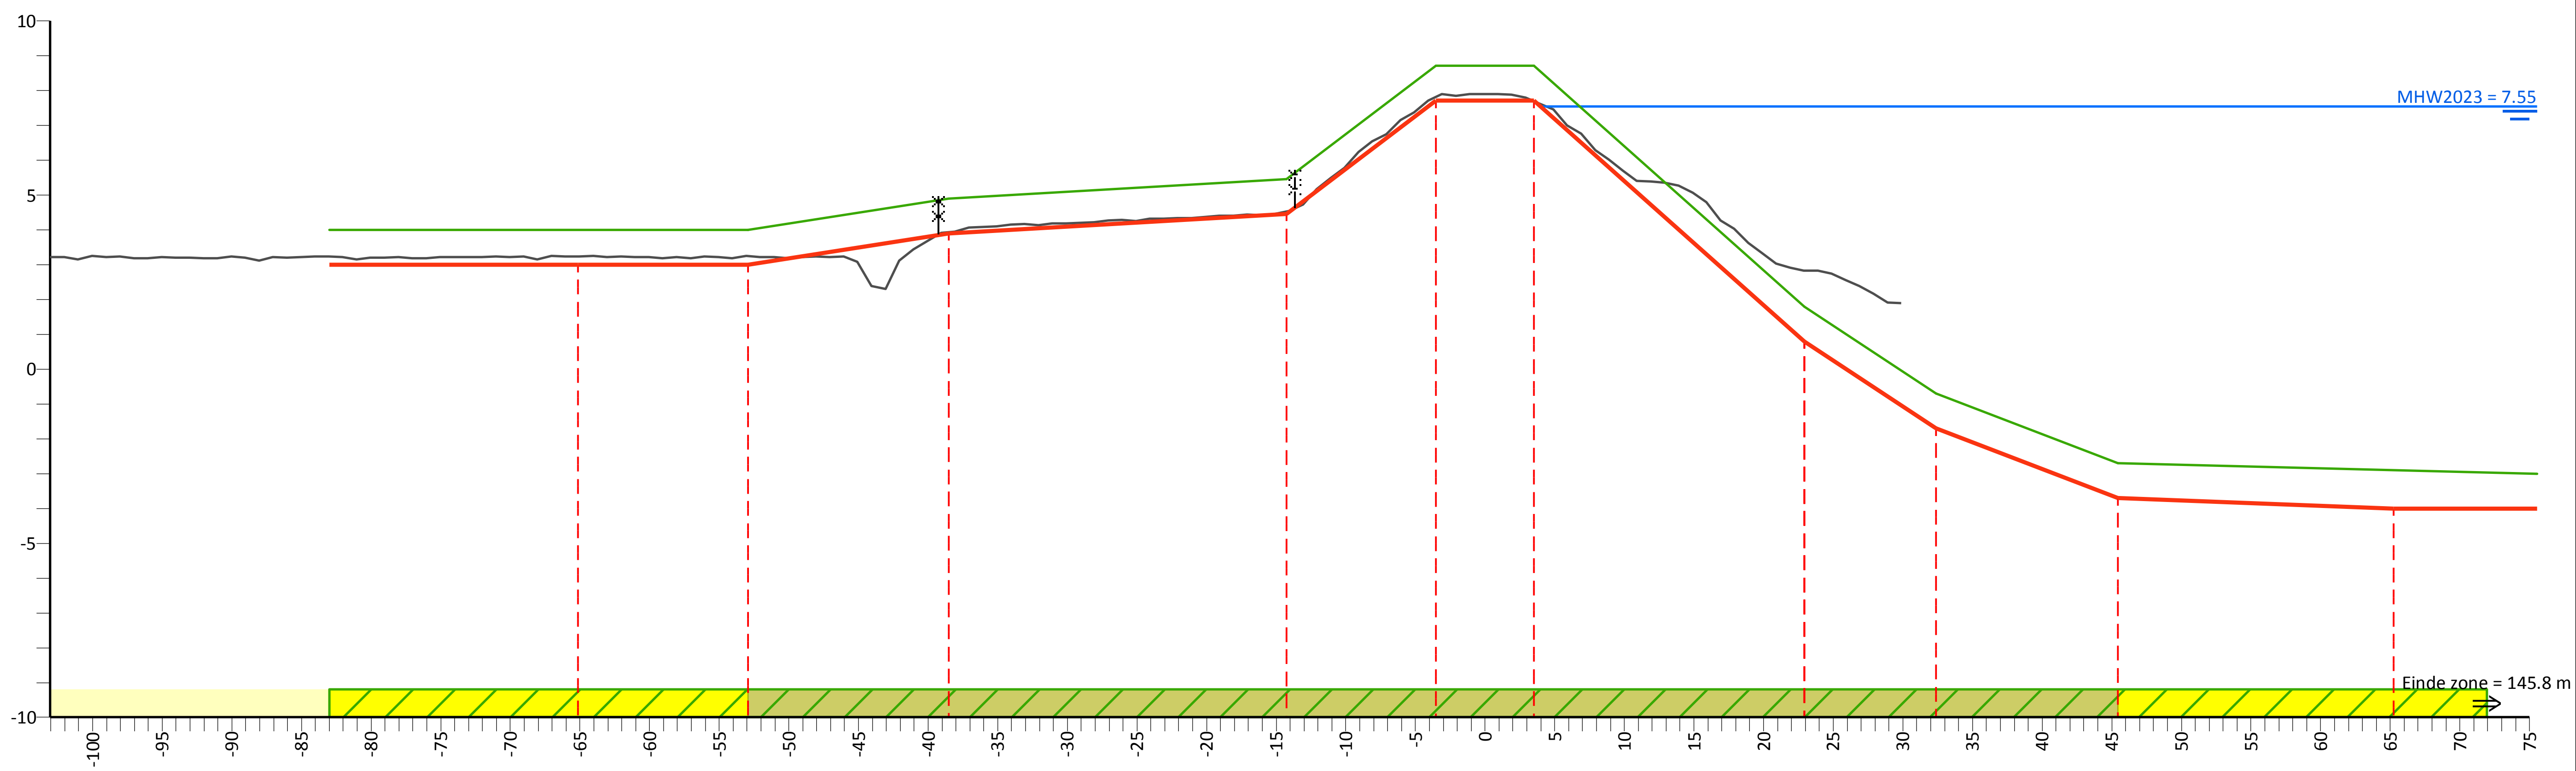

PvVR (mNAP)	4.00	4.00	4.90	5.46	8.71	8.71	1.80	-0.70	-2.70	-3.00
Afstand (m)	-83.0	-52.9	-38.5	-14.3	-3.5	3.5	22.9	32.4	45.4	75.6

AHN (mNAP)	8.04	3.24	3.24	3.94	4.53	7.82	7.70	2.83	4.75
Afstand (m)	-103.0	-65.2	-52.9	-38.5	-14.3	-3.5	3.5	22.9	29.9

Legger (mNAP)	3.00	3.00	3.90	4.46	7.71	7.71	0.80	-1.70	-3.70	-4.00
Afstand (m)	-65.2	-52.9	-38.5	-14.3	-3.5	3.5	22.9	32.4	45.4	65.3

Legenda

- Profiel van vrije ruimte (PvVR)
- Beheerprofiel
- Leggerprofiel
- Maatgevend Hoogwater 2023 (MWH mNAP)
- Afrastering
- Bebouwing
- Bomenrij
- Haag
- Muur
- Profiel van vrije ruimte wijziging
- Waterkering vastgesteld
- Beschermingszone A vastgesteld
- Beschermingszone B vastgesteld
- Beschermingszone B verwijderd
- Waterkering wijziging
- Beschermingszone A wijziging
- Beschermingszone B wijziging

Legger Maasdijk

Dwarsprofiel: 780+00-782+00

Gemaakt door:
Cluster Gis, Servicestaf
Gemaakt op:
05-05-2018
Versie:
Ontwerp,
DB d.d. 14-5-2018

Schaal:
Lengteschaal 1:500
Hoogteschaal 1:200
Bladnummer:
1 van 1
Papierformaat:
A3

Waterschap Aa en Maas

Dwarsprofiel: 782+00-784+50

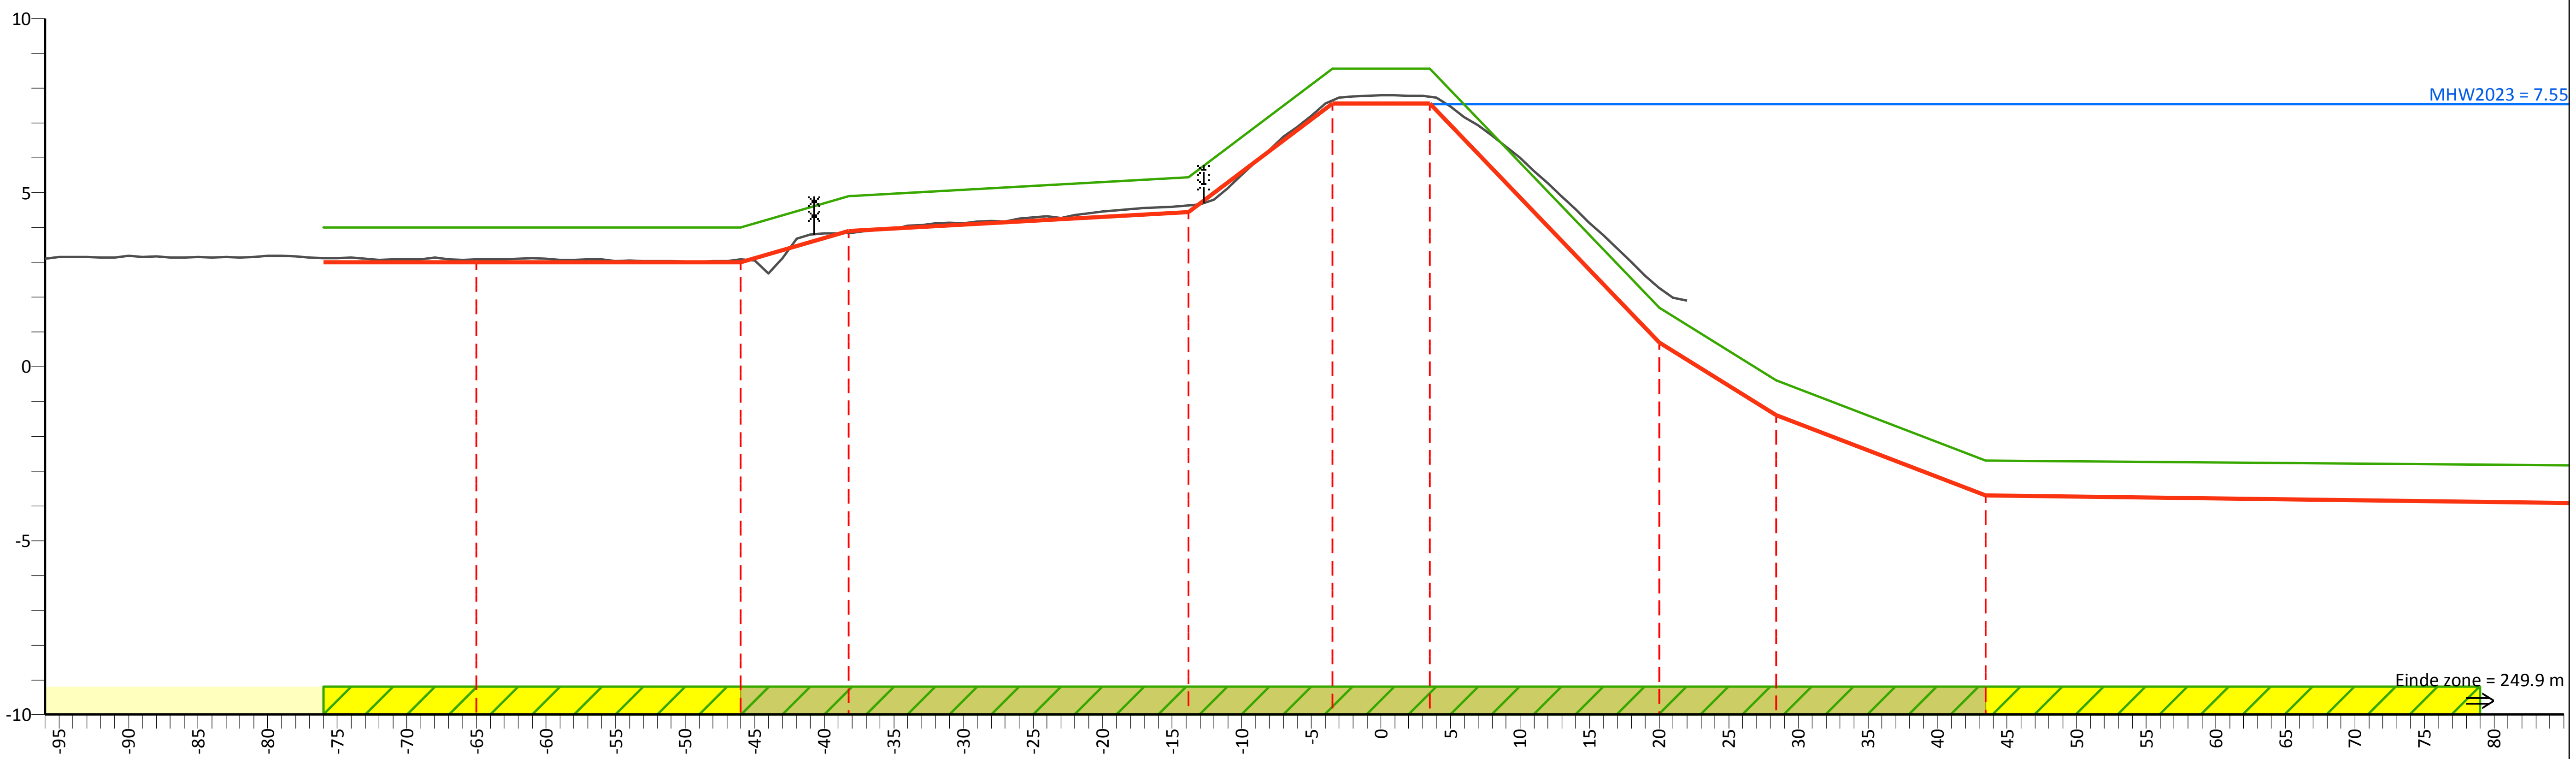

PvVR (mNAP)	4.00	4.00	4.90	5.45	8.57	8.57	1.70	-0.40	-2.70
Afstand (m)	-76.0	-46.0	-38.3	-13.8	-3.5	3.5	20.0	28.4	43.5

AHN (mNAP)	7.77	3.09	3.08	3.85	4.63	7.65	7.75	2.28	4.75
Afstand (m)	-96.0	-65.0	-46.0	-38.3	-13.8	-3.5	3.5	20.0	22.0

Legger (mNAP)	3.00	3.00	3.90	4.45	7.57	7.57	0.70	-1.40	-3.70
Afstand (m)	-65.0	-46.0	-38.3	-13.8	-3.5	3.5	20.0	28.4	43.5

Legenda

- Profiel van vrije ruimte (PvVR)
- Beheerprofiel
- Leggerprofiel
- Maatgevend Hoogwater 2023 (MWH mNAP)
- Afrastering
- Bebouwing
- Bomenrij
- Haag
- Muur
- Profiel van vrije ruimte wijziging
- Waterkering vastgesteld
- Beschermingszone A vastgesteld
- Beschermingszone B vastgesteld
- Beschermingszone B verwijderd
- Waterkering wijziging
- Beschermingszone A wijziging
- Beschermingszone B wijziging

Legger Maasdijk

Dwarsprofiel: 782+00-784+50

Gemaakt door:
Cluster Gis, Servicestaf
Gemaakt op:
05-05-2018
Versie:
Ontwerp,
DB d.d. 14-5-2018

Schaal:
Lengteschaal 1:500
Hoogteschaal 1:200
Bladnummer:
1 van 1
Papierformaat:
A3

Waterschap Aa en Maas

Dwarsprofiel: 784+50-786+30

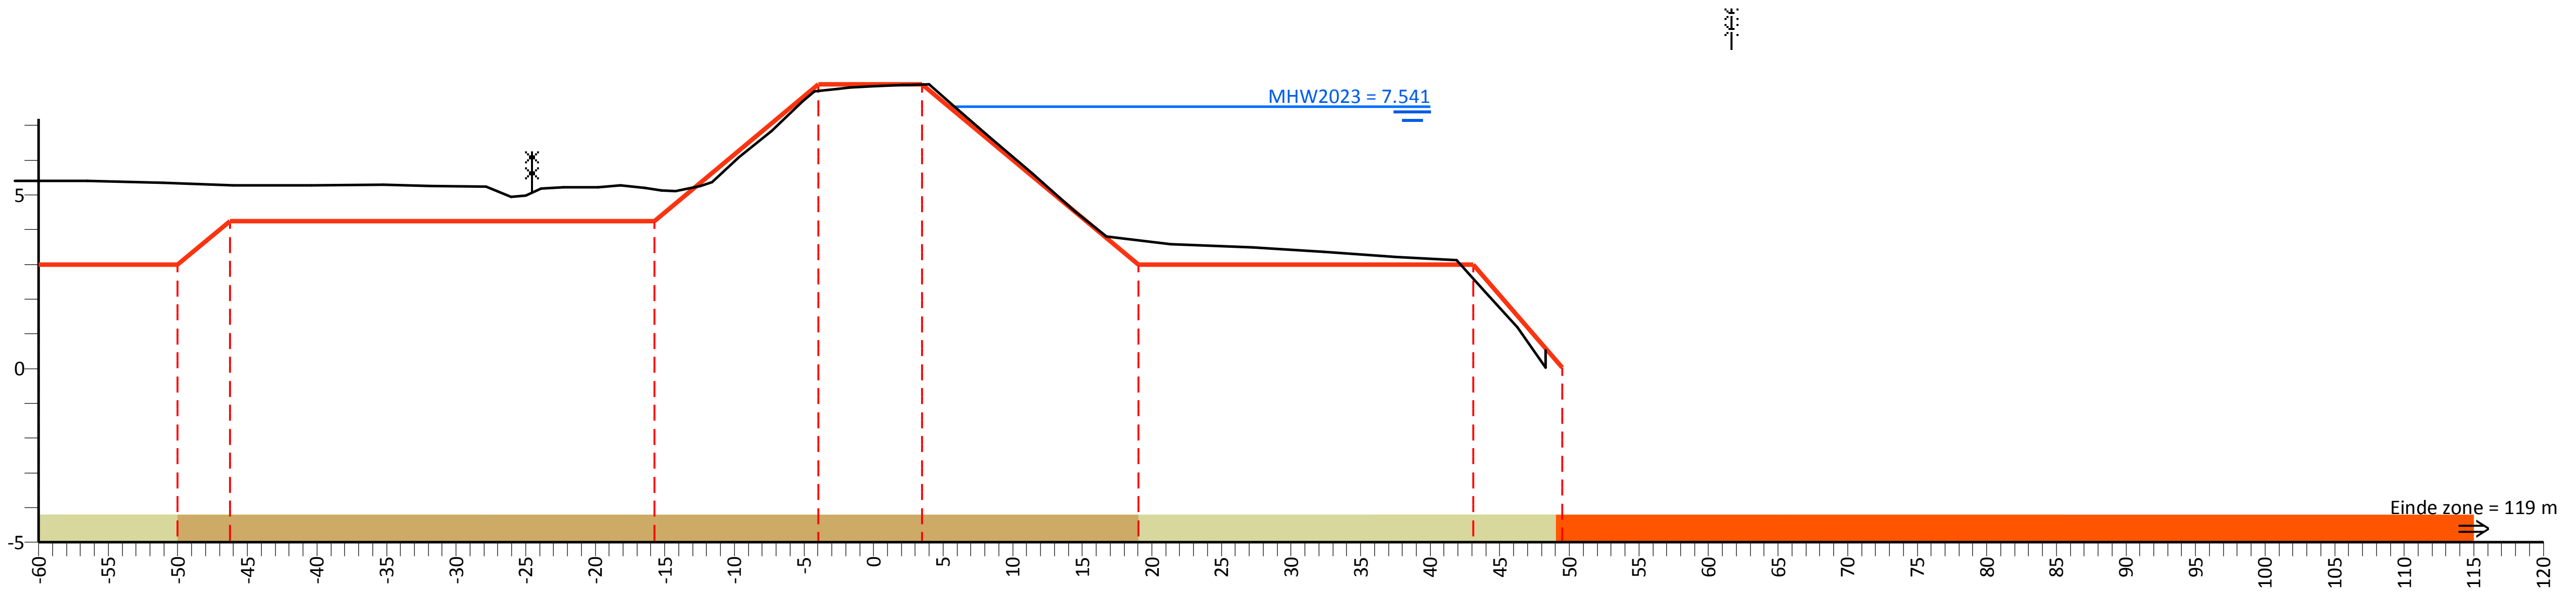

PvVR (mNAP)

Afstand (m)

Beheerprofiel

Afstand (m)	Beheerprofiel (mNAP)
	5.40
-56.5	5.40
-51.0	5.35
-46.0	5.28
-40.4	5.27
-35.2	5.30
-31.9	5.25
-27.9	5.25
-25.0	4.98
-22.3	5.22
-19.8	5.21
-18.2	5.27
-16.4	5.20
-14.2	5.12
-11.6	5.37
-9.7	6.08
-7.3	6.84
-4.2	7.98
-1.7	8.09
0.0	8.12
2.5	8.17
4.0	8.18
5.5	7.63
8.4	6.67
11.4	5.61
14.4	4.54
16.8	3.80
21.3	3.58
27.2	3.49
32.4	3.36
37.5	3.21
41.9	3.13
43.9	2.22
46.3	1.19
48.3	0.54

Legger

Afstand (m)	Legger (mNAP)
-60.0	3.00
-50.0	3.00
-46.3	4.25
-15.8	4.25
-4.0	8.18
3.5	8.18
19.0	3.00
43.1	3.00
49.5	0.03

Legenda

- Profiel van vrije ruimte (PvVR)
- Beheerprofiel
- Leggerprofiel
- Maatgevend Hoogwater 2023 (MWH mNAP)
- Afrastering
- Bebouwing
- Bomenrij
- Haag
- Muur
- Profiel van vrije ruimte wijziging
- Waterkering vastgesteld
- Beschermingszone A vastgesteld
- Beschermingszone B vastgesteld
- Beschermingszone B verwijderd
- Waterkering wijziging
- Beschermingszone A wijziging
- Beschermingszone B wijziging

Legger Maasdijk

Dwarsprofiel: 784+50-786+30

Gemaakt door:
Cluster Gis, Servicestaf
Gemaakt op:
11-05-2018
Versie:
Ontwerp,
DB d.d. 14-5-2018

Schaal:
Lengteschaal 1:500
Hoogteschaal 1:200
Bladnummer:
1 van 1
Papierformaat:
A3

Waterschap Aa en Maas

Dwarsprofiel: 786+195-787+50

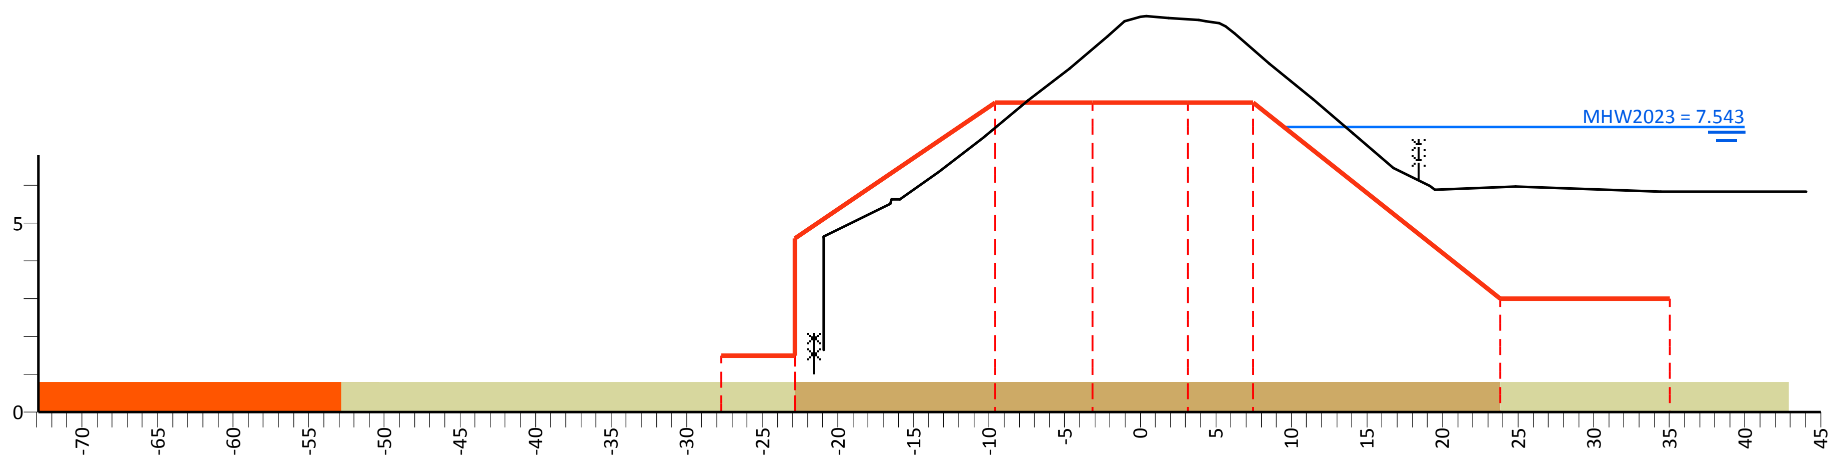

PvVR (mNAP)	
Afstand (m)	

Beheerprofiel (mNAP)	4.64	5.63	6.36	7.25	8.25	9.08	9.93	10.33	10.47	10.43	10.37	10.01	9.23	8.27	7.37	6.46	5.88	5.96	5.84	5.83
Afstand (m)	-20.9	-15.9	-13.3	-10.4	-7.4	-4.7	-2.2	-1.0	0.4	1.9	3.9	6.3	8.5	11.5	14.1	16.7	19.5	24.8	34.5	44.1

Legger (mNAP)	1.50	4.60	8.18	8.18	8.18	8.18	3.00	3.00
Afstand (m)	-27.7	-22.9	-9.6	-3.2	3.2	7.5	23.8	35.0

Legenda

- Profiel van vrije ruimte (PvVR)
- Beheerprofiel
- Leggerprofiel
- Maatgevend Hoogwater 2023 (MWH mNAP)
- Afrastering
- Bebouwing
- Bomenrij
- Haag
- Muur
- Profiel van vrije ruimte wijziging
- Waterkering vastgesteld
- Beschermingszone A vastgesteld
- Beschermingszone B vastgesteld
- Beschermingszone B verwijderd
- Waterkering wijziging
- Beschermingszone A wijziging
- Beschermingszone B wijziging

Legger Maasdijk

Dwarsprofiel: 786+195-787+50

Gemaakt door:
Cluster Gis, Servicestaf
Gemaakt op:
11-05-2018
Versie:
Ontwerp,
DB d.d. 14-5-2018

Schaal:
Lengteschaal 1:500
Hoogteschaal 1:200
Bladnummer:
1 van 1
Papierformaat:
A3

Waterschap Aa en Maas

Dwarsprofiel: 786+30-789+195

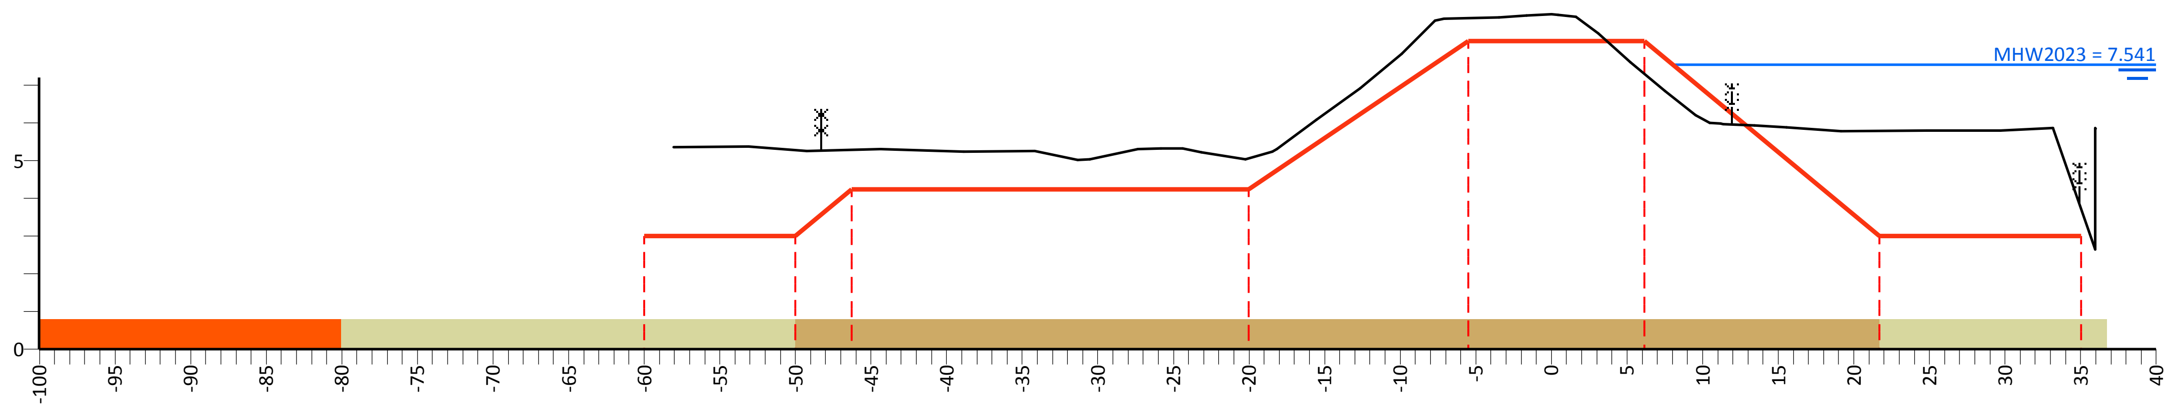

PvVR (mNAP)

Afstand (m)

Beheerprofiel (mNAP)	5.36	5.37	5.26	5.30	5.25	5.26	5.05	5.32	5.33	5.32	5.22	5.03	5.31	6.10	6.91	7.84	8.77	8.80	8.85	8.86	8.83	8.37	7.61	6.85	5.97	5.94	5.88	5.79	5.81	5.81	5.86	5.87
Afstand (m)	-58.0	-53.1	-49.3	-44.4	-38.9	-34.2	-30.5	-27.4	-25.8	-24.4	-23.1	-20.2	-18.2	-15.5	-12.7	-9.9	-7.1	-3.5	-1.7	0.4	1.6	3.1	5.2	7.5	11.4	13.4	15.6	19.1	24.8	29.7	33.2	36.0

Legger (mNAP)	3.00	3.00	4.25	4.25	8.18	8.18	3.00	3.00
Afstand (m)	-60.0	-50.0	-46.3	-20.1	-5.5	6.2	21.7	35.0

Legenda

- Profiel van vrije ruimte (PvVR)
- Beheerprofiel
- Leggerprofiel
- Maatgevend Hoogwater 2023 (MWH mNAP)
- Afrastering
- Bebouwing
- Bomenrij
- Haag
- Muur
- Profiel van vrije ruimte wijziging
- Waterkering vastgesteld
- Beschermingszone A vastgesteld
- Beschermingszone B vastgesteld
- Beschermingszone B verwijderd
- Waterkering wijziging
- Beschermingszone A wijziging
- Beschermingszone B wijziging

Legger Maasdijk

Dwarsprofiel: 786+30-789+195

Gemaakt door:
Cluster Gis, Servicestaf
Gemaakt op:
11-05-2018
Versie:
Ontwerp,
DB d.d. 14-5-2018

Schaal:
Lengteschaal 1:500
Hoogteschaal 1:200
Bladnummer:
1 van 1
Papierformaat:
A3

Waterschap Aa en Maas

Dwarsprofiel: 787+215-788+35

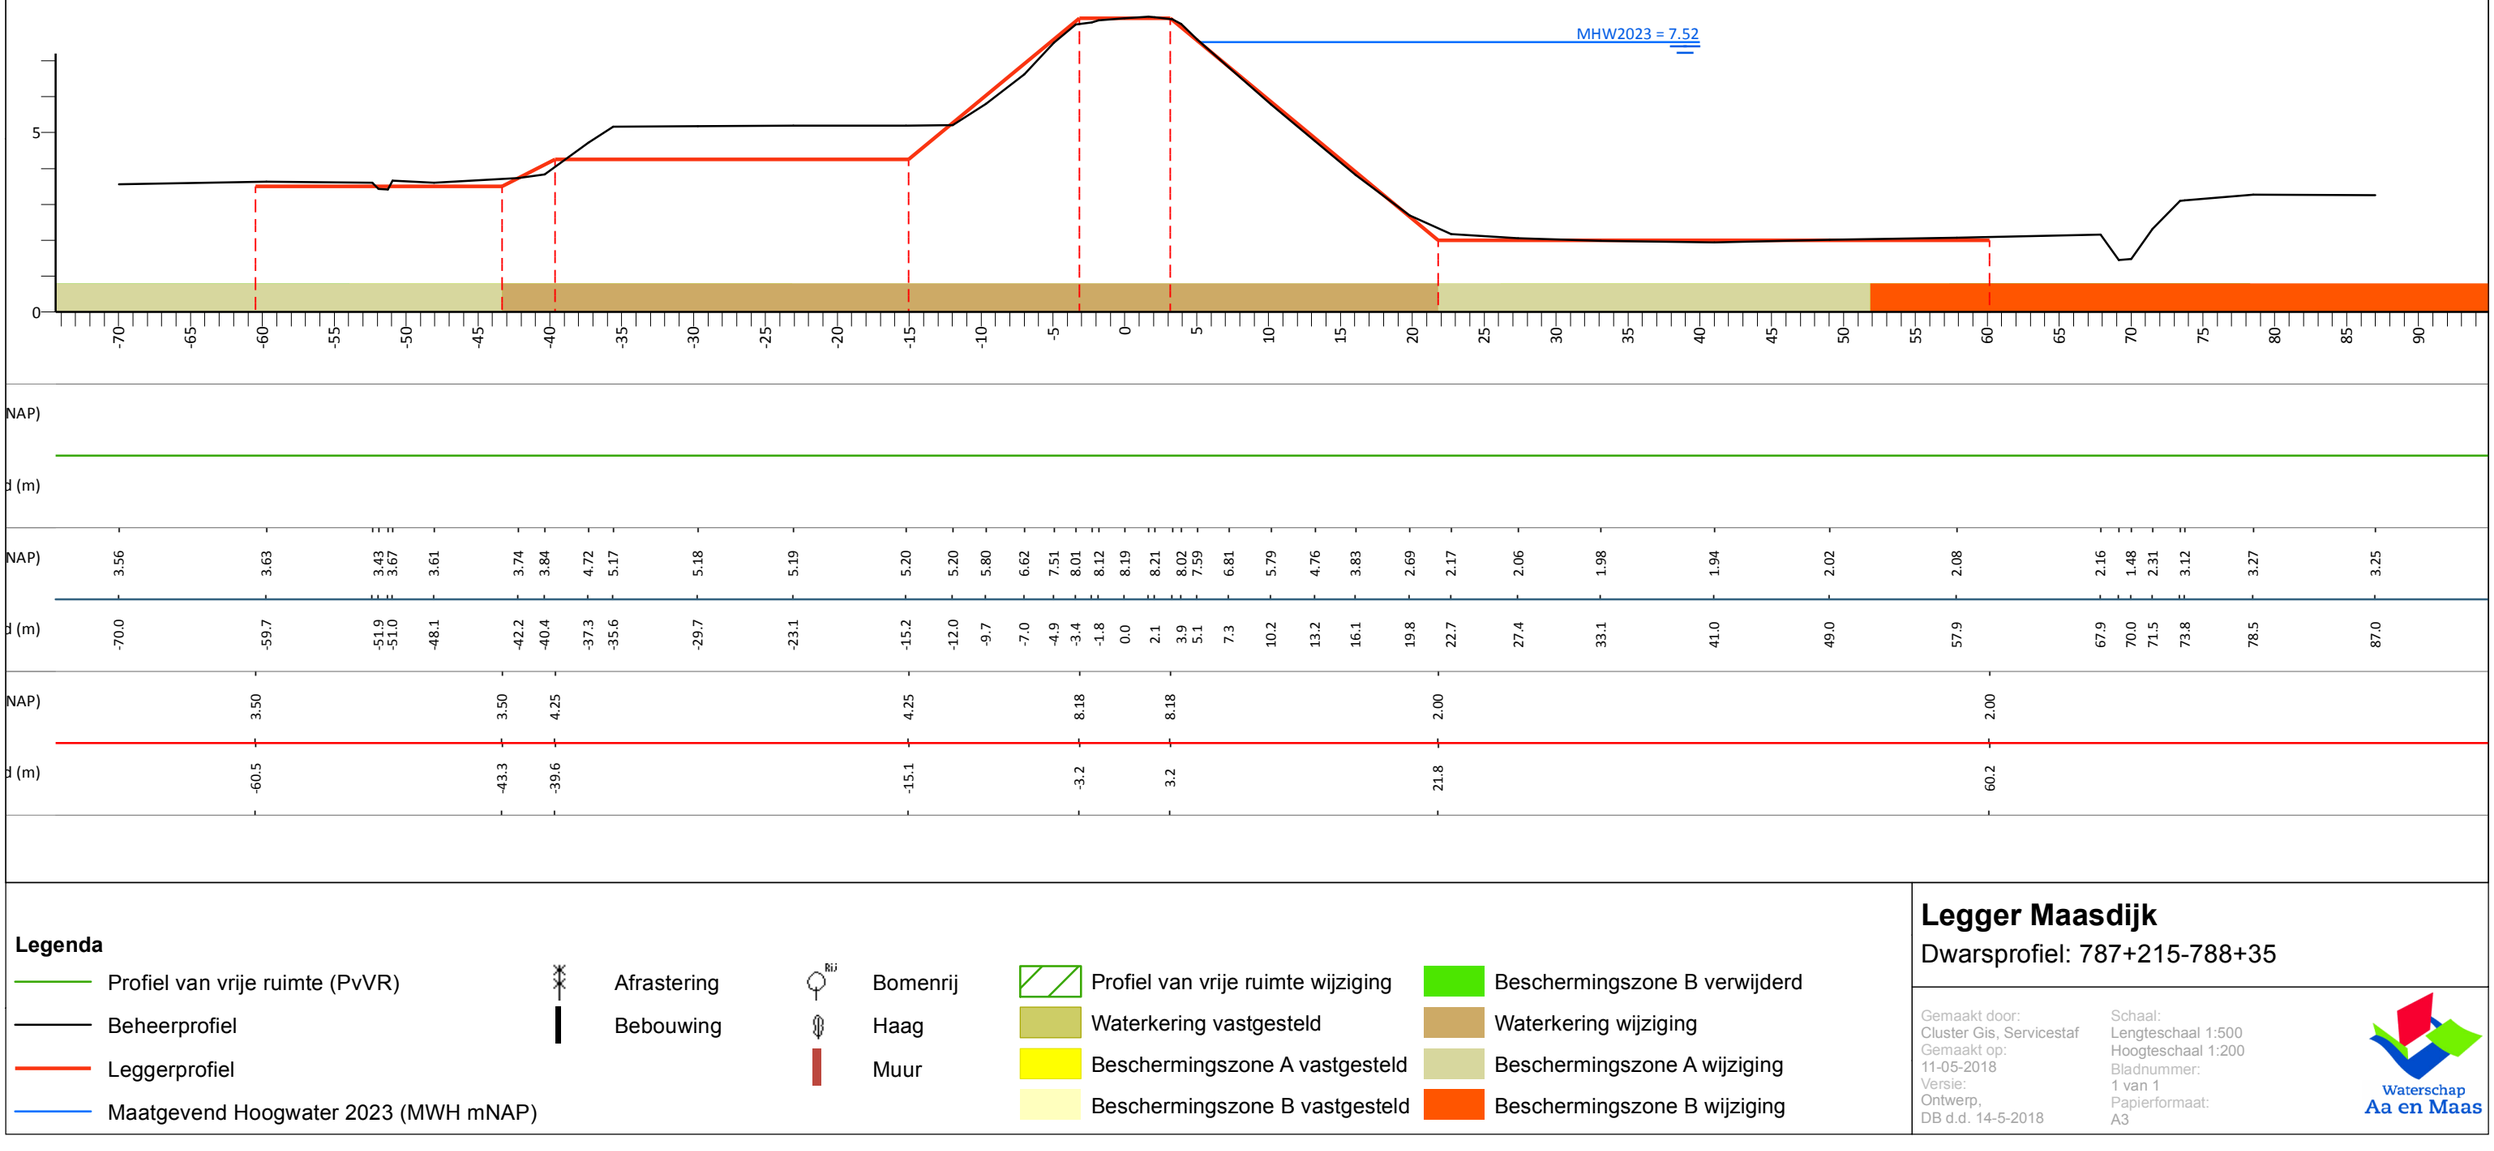

Legenda

- Profiel van vrije ruimte (PvVR)
- Beheerprofiel
- Leggerprofiel
- Maatgevend Hoogwater 2023 (MWH mNAP)
- Afrastering
- Bebouwing
- Bomenrij
- Haag
- Muur
- Profiel van vrije ruimte wijziging
- Waterkering vastgesteld
- Beschermingszone A vastgesteld
- Beschermingszone B vastgesteld
- Beschermingszone B verwijderd
- Waterkering wijziging
- Beschermingszone A wijziging
- Beschermingszone B wijziging

Legger Maasdijk

Dwarsprofiel: 787+215-788+35

Gemaakt door:
Cluster Gis, Servicestaf
Gemaakt op:
11-05-2018
Versie:
Ontwerp,
DB d.d. 14-5-2018

Schaal:
Lengteschaal 1:500
Hoogteschaal 1:200
Bladnummer:
1 van 1
Papierformaat:
A3

Waterschap Aa en Maas

Dwarsprofiel: 787+50-787+215

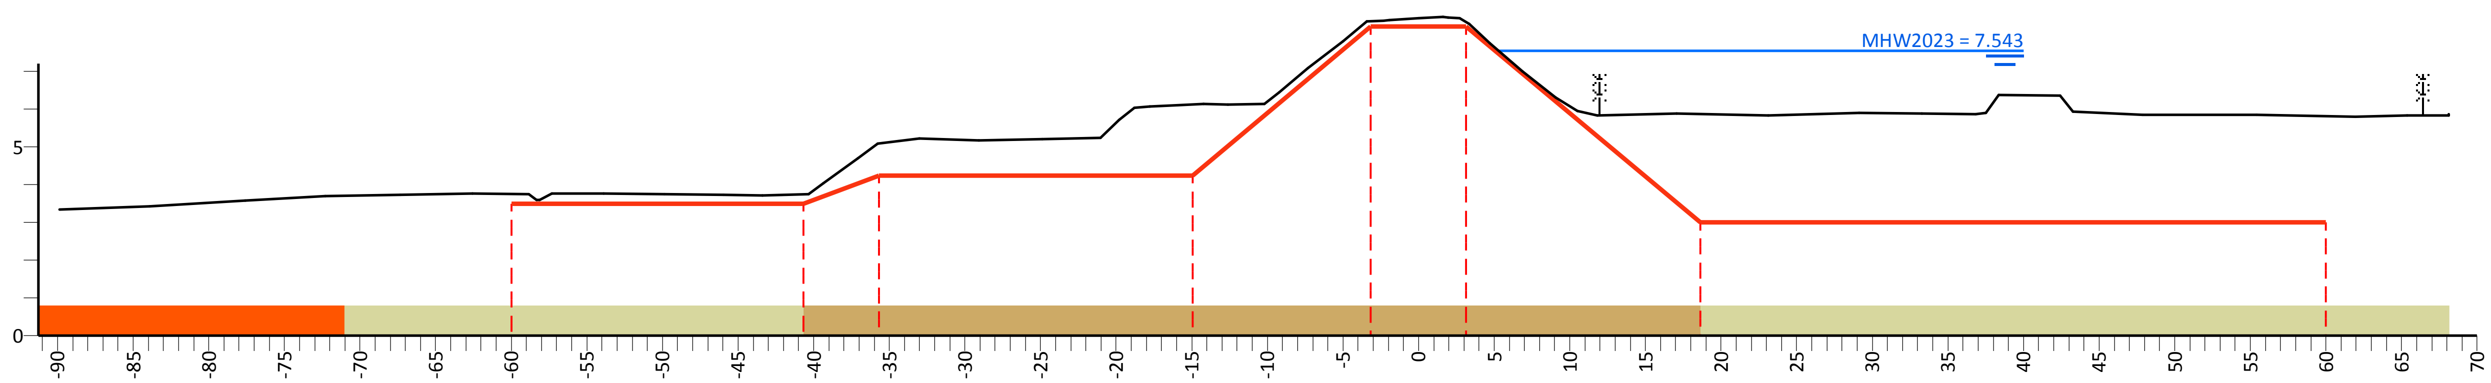

PvVR (mNAP)

Afstand (m)

Beheerprofiel (mNAP)	Afstand (m)
3.34	-89.9
3.43	-83.9
3.57	-77.6
3.70	-72.3
3.74	-67.4
3.76	-62.6
3.77	-57.3
3.76	-53.9
3.74	-49.9
3.74	-46.0
3.72	-43.4
4.04	-39.4
4.71	-37.1
5.09	-35.8
5.23	-33.0
5.18	-29.1
5.21	-24.9
5.23	-21.1
5.71	-19.8
6.07	-17.8
6.11	-16.0
6.14	-14.2
6.12	-12.6
6.13	-10.2
6.44	-9.2
7.08	-7.3
7.80	-5.0
8.33	-3.4
8.36	-1.9
8.41	0.0
8.42	2.0
8.26	3.3
7.74	4.7
7.00	6.9
6.30	9.1
5.95	10.5
5.83	11.8
5.88	17.1
5.84	23.1
5.90	29.1
5.89	33.3
5.90	37.5
5.94	43.3
5.86	47.9
5.85	55.4
5.79	61.9
5.84	65.4
5.86	68.1

Legger (mNAP)	Afstand (m)
3.50	-60.0
3.50	-40.7
4.25	-35.7
4.25	-15.0
8.18	-3.2
8.18	3.2
3.00	18.7
3.00	60.0

Legenda

- Profiel van vrije ruimte (PvVR)
- Beheerprofiel
- Leggerprofiel
- Maatgevend Hoogwater 2023 (MWH mNAP)
- Afrastering
- Bebouwing
- Bomenrij
- Haag
- Muur
- Profiel van vrije ruimte wijziging
- Waterkering vastgesteld
- Beschermingszone A vastgesteld
- Beschermingszone B vastgesteld
- Beschermingszone B verwijderd
- Waterkering wijziging
- Beschermingszone A wijziging
- Beschermingszone B wijziging

Legger Maasdijk

Dwarsprofiel: 787+50-787+215

Gemaakt door:
Cluster Gis, Servicestaf
Gemaakt op:
11-05-2018
Versie:
Ontwerp,
DB d.d. 14-5-2018

Schaal:
Lengteschaal 1:500
Hoogteschaal 1:200
Bladnummer:
1 van 1
Papierformaat:
A3

Waterschap Aa en Maas

Dwarsprofiel: 787+50-789+50

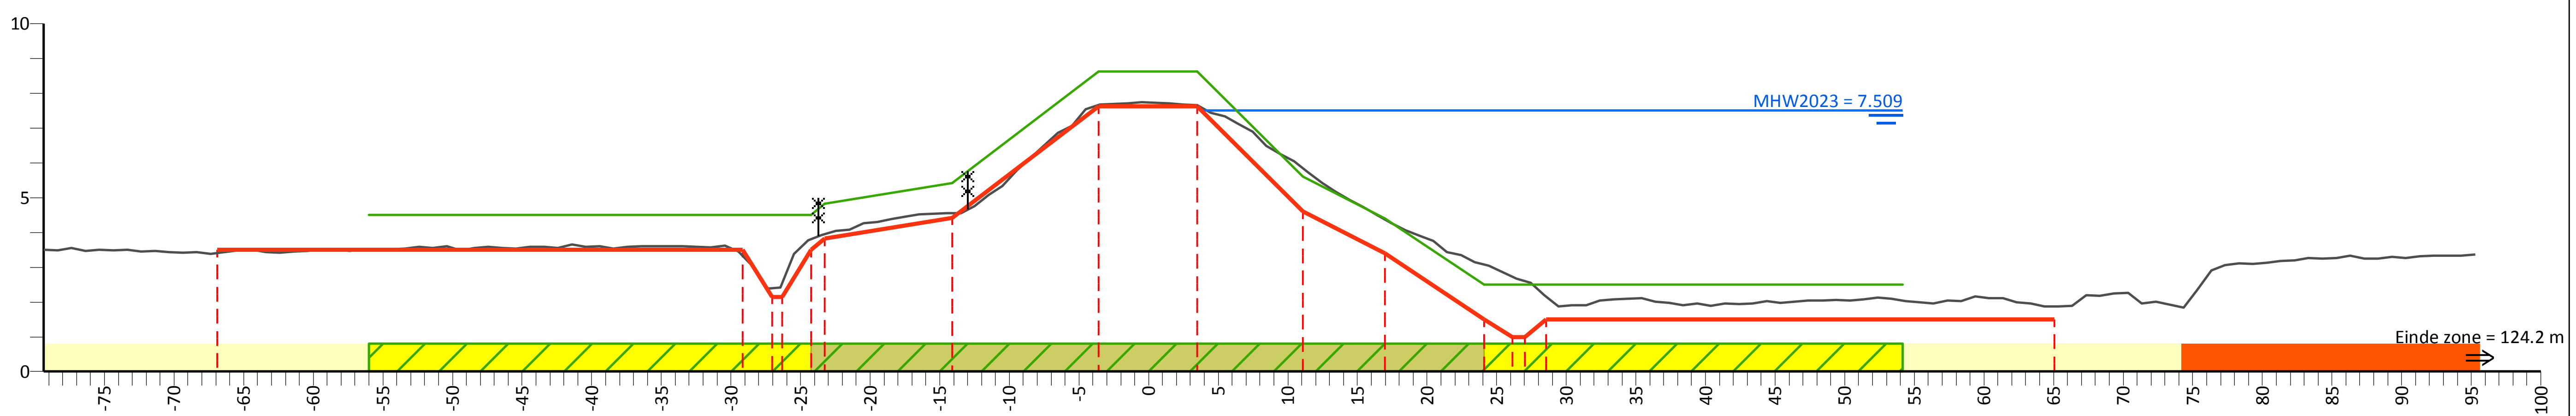

PvVR (mNAP)	4.50	4.82	5.42	8.62	8.62	5.60	4.40	2.50	2.50
Afstand (m)	-56.0	-23.3	-14.1	-3.6	3.5	11.1	17.0	24.1	54.1

AHN (mNAP)	8.75	3.41	3.31	2.53	3.95	4.56	7.67	7.65	5.86	4.37	3.08	2.60	2.16	1.88	8.43
Afstand (m)	-79.4	-66.9	-29.1	-26.3	-23.3	-14.1	-3.6	3.5	11.1	17.0	24.1	27.0	28.5	65.1	95.3

Legger (mNAP)	3.50	3.50	2.15	3.82	4.42	7.62	7.62	4.60	3.40	1.50	1.00	1.50	1.50
Afstand (m)	-66.9	-29.1	-26.3	-23.3	-14.1	-3.6	3.5	11.1	17.0	24.1	27.0	28.5	65.1

Legenda

- Profiel van vrije ruimte (PvVR)
- Beheerprofiel
- Leggerprofiel
- Maatgevend Hoogwater 2023 (MWH mNAP)
- Afrastering
- Bebouwing
- Bomenrij
- Haag
- Muur
- Profiel van vrije ruimte wijziging
- Waterkering vastgesteld
- Beschermingszone A vastgesteld
- Beschermingszone B vastgesteld
- Beschermingszone B verwijderd
- Waterkering wijziging
- Beschermingszone A wijziging
- Beschermingszone B wijziging

Legger Maasdijk

Dwarsprofiel: 787+50-789+50

Gemaakt door:
Cluster Gis, Servicestaf
Gemaakt op:
05-05-2018
Versie:
Ontwerp,
DB d.d. 14-5-2018

Schaal:
Lengteschaal 1:500
Hoogteschaal 1:200
Bladnummer:
1 van 1
Papierformaat:
A3

Waterschap Aa en Maas

Dwarsprofiel: 789+50-791+50

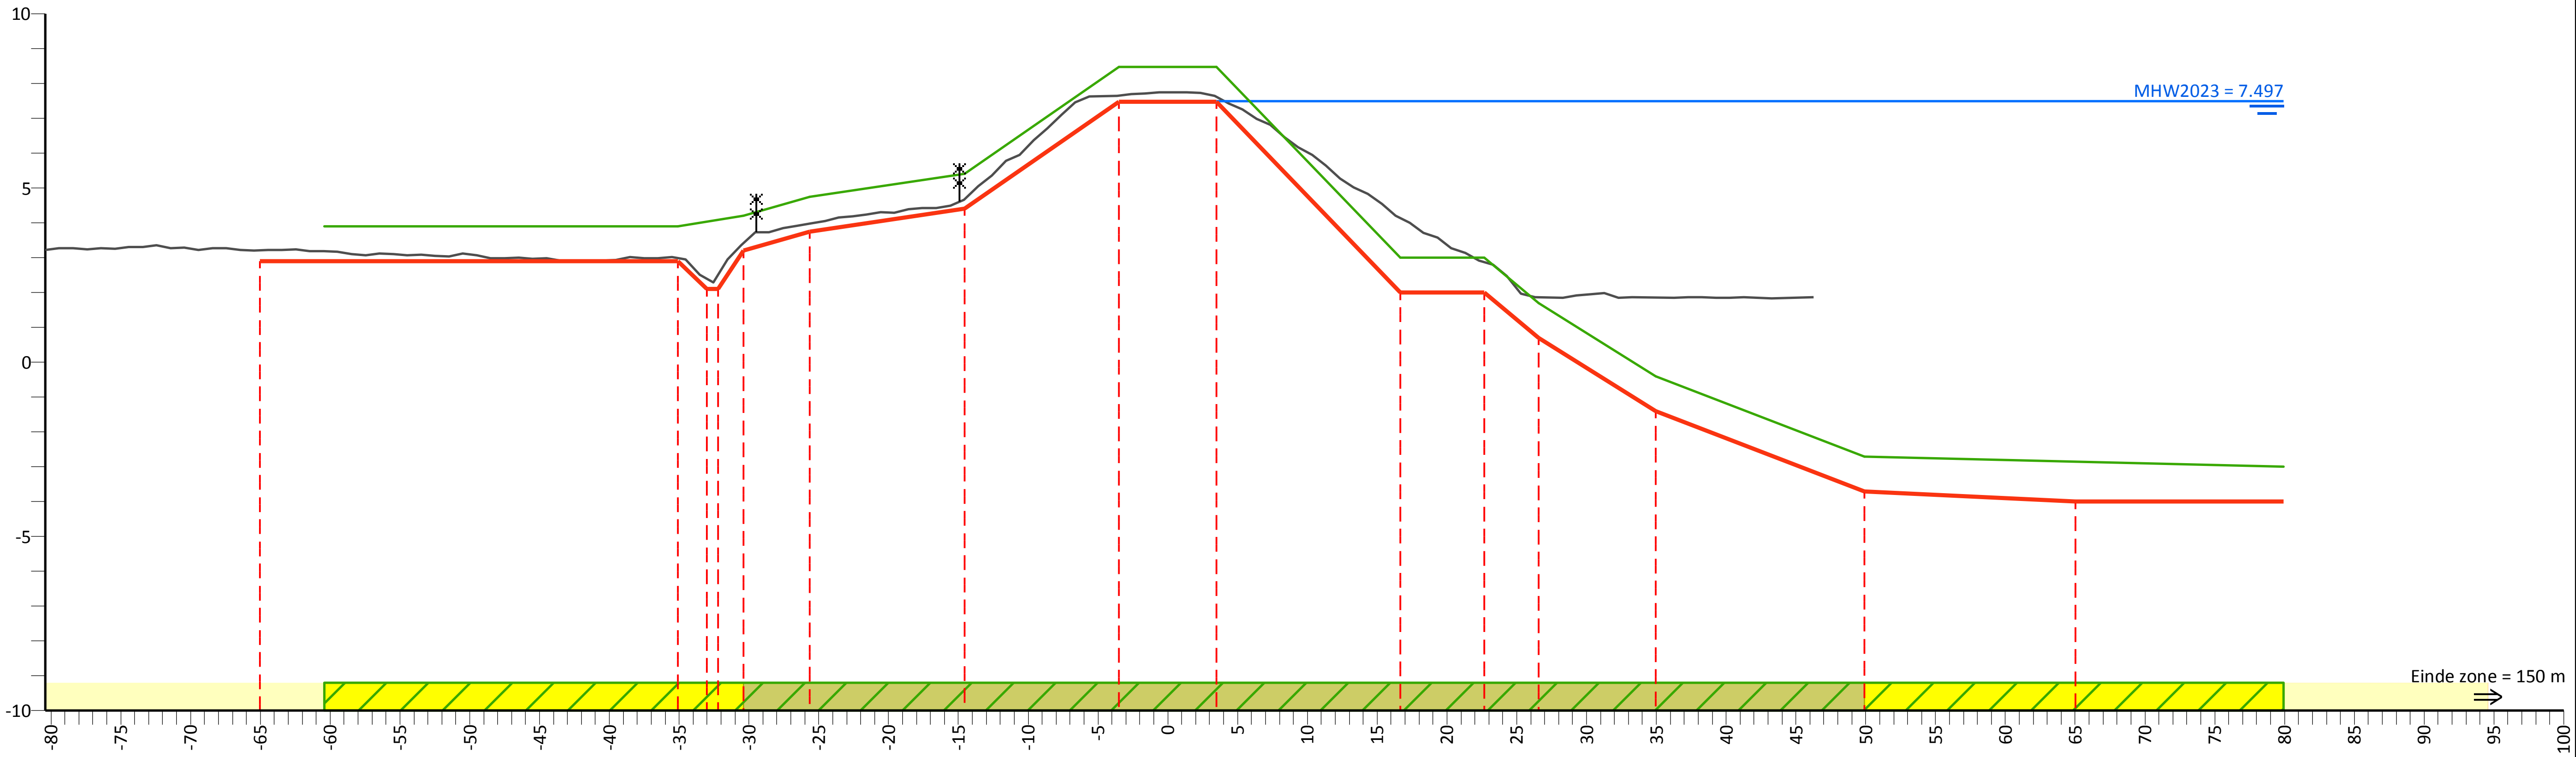

PvVR (mNAP)	3.90	3.90	4.20	4.75	5.41	8.48	8.48	3.00	3.00	1.70	-0.40	-2.70	-3.00
Afstand (m)	-60.4	-35.1	-30.4	-25.7	-14.6	-3.5	3.5	16.7	22.7	26.6	35.0	49.9	79.9

AHN (mNAP)	8.07	3.21	2.99	2.50	3.41	3.98	4.68	7.65	7.62	4.14	2.87	1.86	1.86	4.67
Afstand (m)	-80.4	-65.0	-35.1	-32.2	-30.4	-25.7	-14.6	-3.5	3.5	16.7	22.7	26.6	35.0	46.2

Legger (mNAP)	2.90	2.90	2.10	3.20	3.75	4.41	7.48	7.48	2.00	2.00	0.70	-1.40	-3.70	-4.00
Afstand (m)	-65.0	-35.1	-32.2	-30.4	-25.7	-14.6	-3.5	3.5	16.7	22.7	26.6	35.0	49.9	65.0

Legenda

- Profiel van vrije ruimte (PvVR)
- Beheerprofiel
- Leggerprofiel
- Maatgevend Hoogwater 2023 (MWH mNAP)
- Afrastering
- Bebouwing
- Bomenrij
- Haag
- Muur
- Profiel van vrije ruimte wijziging
- Waterkering vastgesteld
- Beschermingszone A vastgesteld
- Beschermingszone B vastgesteld
- Beschermingszone B verwijderd
- Waterkering wijziging
- Beschermingszone A wijziging
- Beschermingszone B wijziging

Legger Maasdijk

Dwarsprofiel: 789+50-791+50

Gemaakt door:
Cluster Gis, Servicestaf
Gemaakt op:
09-05-2018
Versie:
Ontwerp,
DB d.d. 14-5-2018

Schaal:
Lengteschaal 1:500
Hoogteschaal 1:200
Bladnummer:
1 van 1
Papierformaat:
A3

Waterschap Aa en Maas

Dwarsprofiel: 791+50-794+00

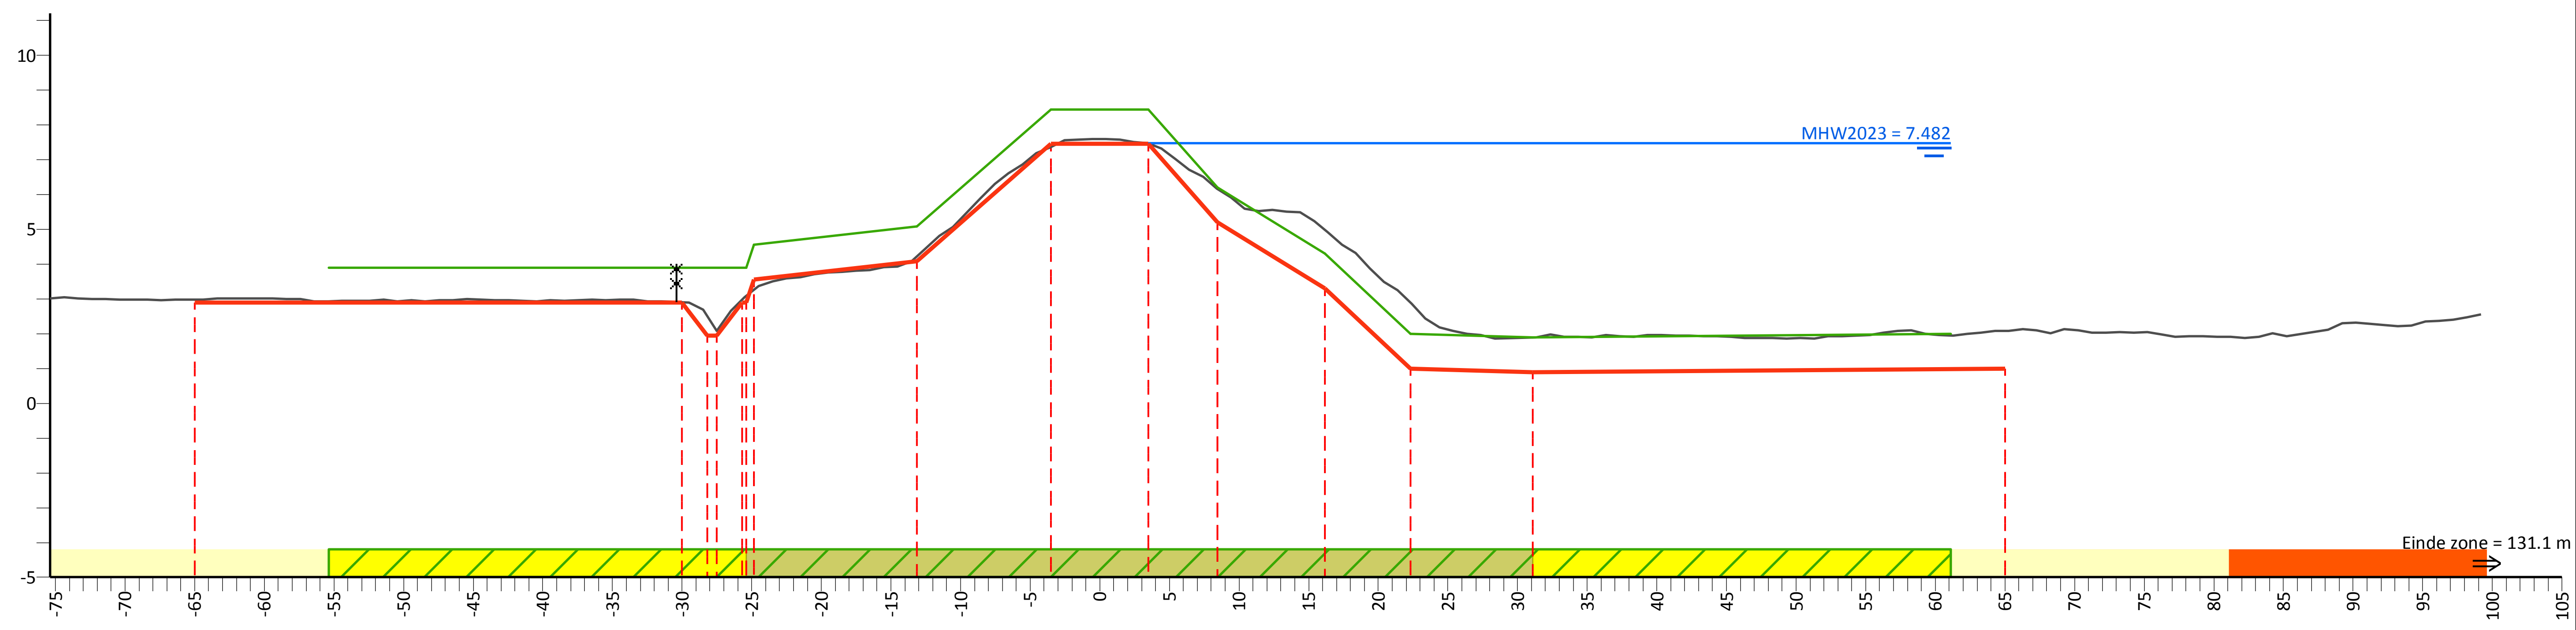

PvVR (mNAP)	3.90	3.90	4.55	5.08	8.45	8.45	6.20	4.30	2.00	1.90	1.99
Afstand (m)	-55.4	-30.0	-24.8	-13.1	-3.5	3.5	8.5	16.2	22.3	31.1	61.1

AHN (mNAP)	7.54	2.98	2.90	2.09	3.27	4.22	7.36	7.46	6.16	4.99	2.89	1.89	2.08	6.38
Afstand (m)	-75.4	-65.0	-30.0	-27.5	-24.8	-13.1	-3.5	3.5	8.5	16.2	22.3	31.1	65.0	99.2

Legger (mNAP)	2.90	2.90	1.95	3.55	4.08	7.45	7.45	5.20	3.30	1.00	0.90	1.00
Afstand (m)	-65.0	-30.0	-27.5	-24.8	-13.1	-3.5	3.5	8.5	16.2	22.3	31.1	65.0

Legenda

- Profiel van vrije ruimte (PvVR)
- Beheerprofiel
- Leggerprofiel
- Maatgevend Hoogwater 2023 (MWH mNAP)
- Afrastering
- Bebouwing
- Bomenrij
- Haag
- Muur
- Profiel van vrije ruimte wijziging
- Waterkering vastgesteld
- Beschermingszone A vastgesteld
- Beschermingszone B vastgesteld
- Beschermingszone B verwijderd
- Waterkering wijziging
- Beschermingszone A wijziging
- Beschermingszone B wijziging

Legger Maasdijk

Dwarsprofiel: 791+50-794+00

Gemaakt door: Cluster Gis, Servicestaf
Gemaakt op: 05-05-2018
Versie: Ontwerp, DB d.d. 14-5-2018
Schaal: Lengteschaal 1:500 Hoogteschaal 1:200
Bladnummer: 1 van 1
Papierformaat: A3

Waterschap Aa en Maas

Dwarsprofiel: 794+00-796+00

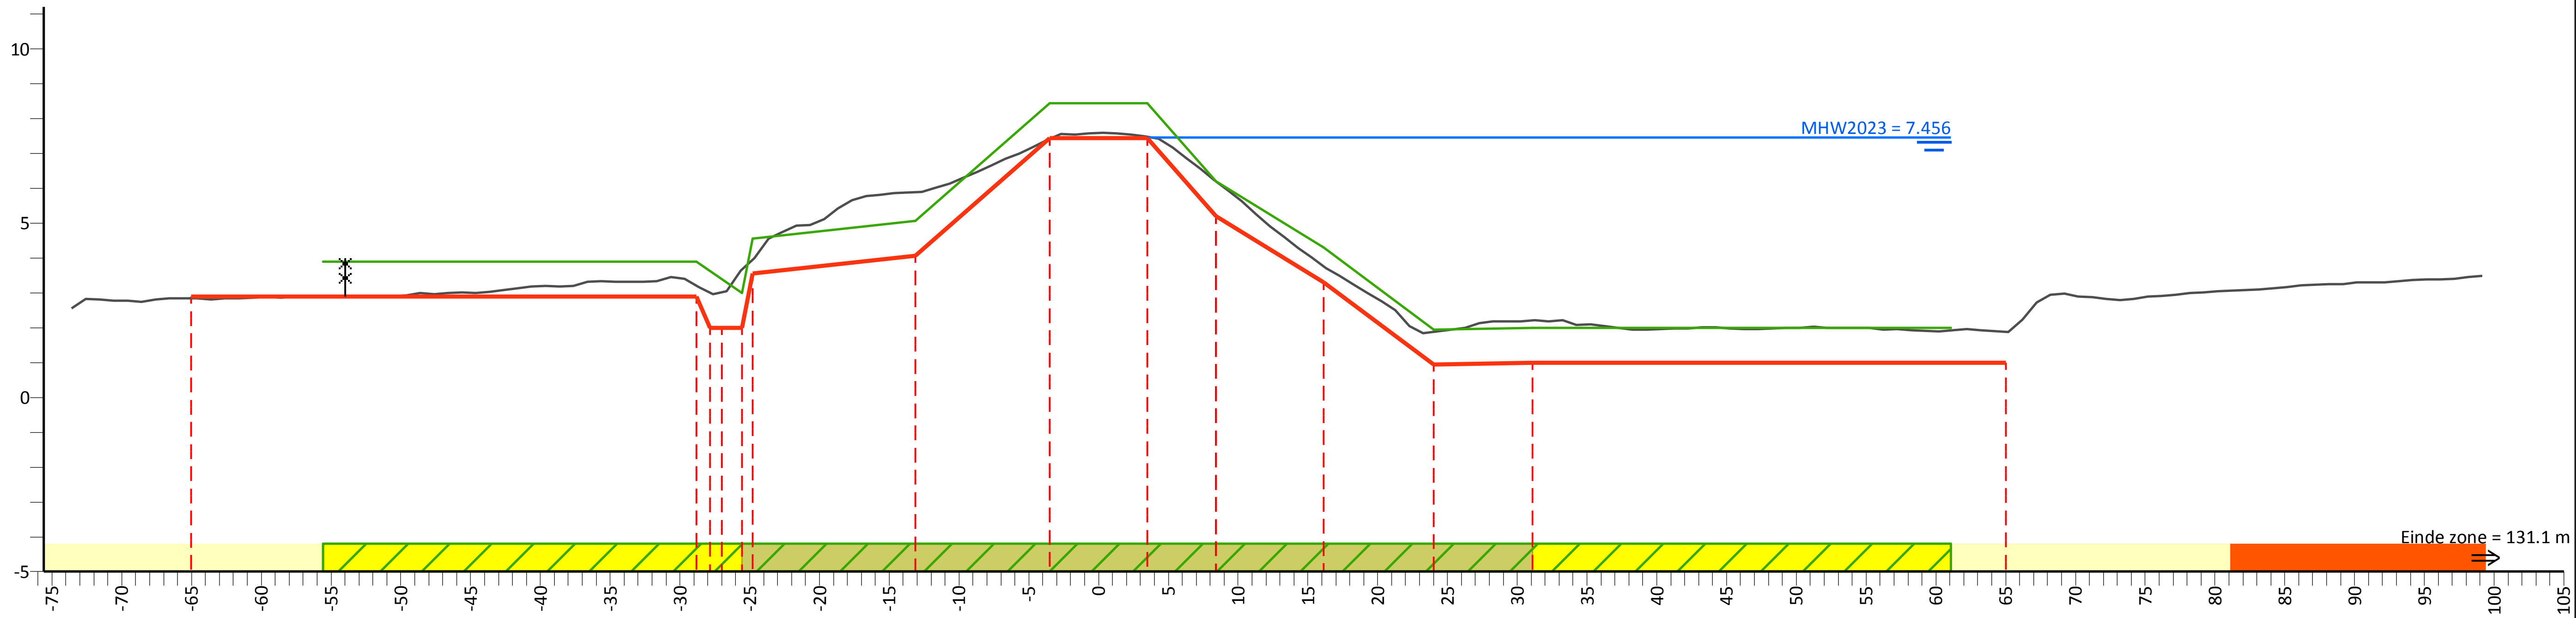

PvVR (mNAP)	3.90	3.90	4.55	5.07	8.44	8.44	6.20	4.30	1.95	2.00	2.00
Afstand (m)	-55.6	-28.8	-24.8	-13.1	-3.5	3.5	8.4	16.1	24.0	31.1	61.1

AHN (mNAP)	6.38	2.85	3.20	3.01	3.96	5.89	7.43	7.47	6.19	3.75	1.88	2.21	1.88	8.70
Afstand (m)	-73.6	-65.0	-28.8	-27.0	-24.8	-13.1	-3.5	3.5	8.4	16.1	24.0	31.1	65.0	99.2

Legger (mNAP)	2.90	2.90	2.00	3.55	4.07	7.44	7.44	5.20	3.30	0.95	1.00	1.00
Afstand (m)	-65.0	-28.8	-27.0	-24.8	-13.1	-3.5	3.5	8.4	16.1	24.0	31.1	65.0

Legenda

- Profiel van vrije ruimte (PvVR)
- Beheerprofiel
- Leggerprofiel
- Maatgevend Hoogwater 2023 (MWH mNAP)
- Afrastering
- Bebouwing
- Bomenrij
- Haag
- Muur
- Profiel van vrije ruimte wijziging
- Waterkering vastgesteld
- Beschermingszone A vastgesteld
- Beschermingszone B vastgesteld
- Beschermingszone B verwijderd
- Waterkering wijziging
- Beschermingszone A wijziging
- Beschermingszone B wijziging

Legger Maasdijk

Dwarsprofiel: 794+00-796+00

Gemaakt door:
Cluster Gis, Servicestaf
Gemaakt op:
04-05-2018
Versie:
Ontwerp,
DB d.d. 14-5-2018

Schaal:
Lengteschaal 1:500
Hoogteschaal 1:200
Bladnummer:
1 van 1
Papierformaat:
A3

Waterschap Aa en Maas

Dwarsprofiel: 796+00-798+00

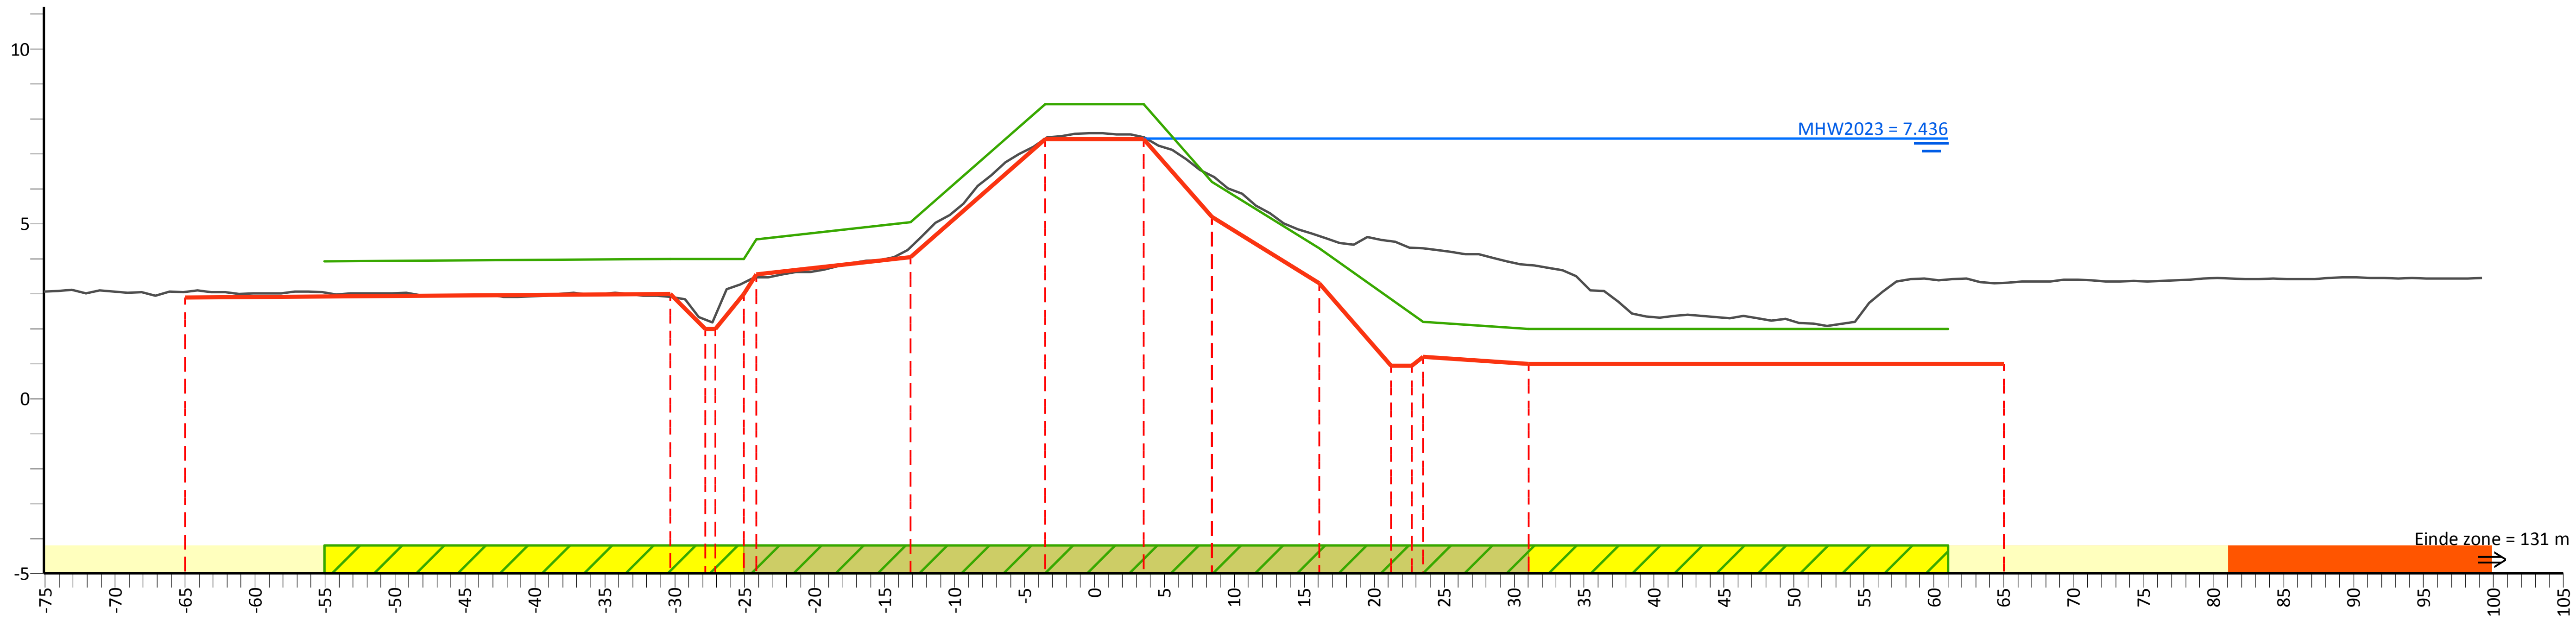

PvVR (mNAP)	3.93	4.00	4.55	5.05	8.42	8.42	6.20	4.30	2.20	2.00	2.00
Afstand (m)	-55.1	-30.3	-24.2	-13.1	-3.5	3.5	8.4	16.1	23.5	31.0	61.0

AHN (mNAP)	7.67	3.06	2.92	2.36	3.47	4.34	7.45	7.48	6.37	4.65	4.51	4.31	3.82	3.31	8.64
Afstand (m)	-75.1	-65.0	-30.3	-27.1	-24.2	-13.1	-3.5	3.5	8.4	16.1	21.2	23.5	31.0	65.0	99.2

Legger (mNAP)	2.90	3.00	2.00	3.55	4.05	7.42	7.42	5.20	3.30	0.95	1.20	1.00	1.00
Afstand (m)	-65.0	-30.3	-27.1	-24.2	-13.1	-3.5	3.5	8.4	16.1	21.2	23.5	31.0	65.0

Legenda

- Profiel van vrije ruimte (PvVR)
- Beheerprofiel
- Leggerprofiel
- Maatgevend Hoogwater 2023 (MWH mNAP)
- Afrastering
- Bebouwing
- Bomenrij
- Haag
- Muur
- Profiel van vrije ruimte wijziging
- Waterkering vastgesteld
- Beschermingszone A vastgesteld
- Beschermingszone B vastgesteld
- Beschermingszone B verwijderd
- Waterkering wijziging
- Beschermingszone A wijziging
- Beschermingszone B wijziging

Legger Maasdijk

Dwarsprofiel: 796+00-798+00

Gemaakt door:
Cluster Gis, Servicestaf
Gemaakt op:
05-05-2018
Versie:
Ontwerp,
DB d.d. 14-5-2018

Schaal:
Lengteschaal 1:500
Hoogteschaal 1:200
Bladnummer:
1 van 1
Papierformaat:
A3

Waterschap Aa en Maas

Dwarsprofiel: 798+00-800+00

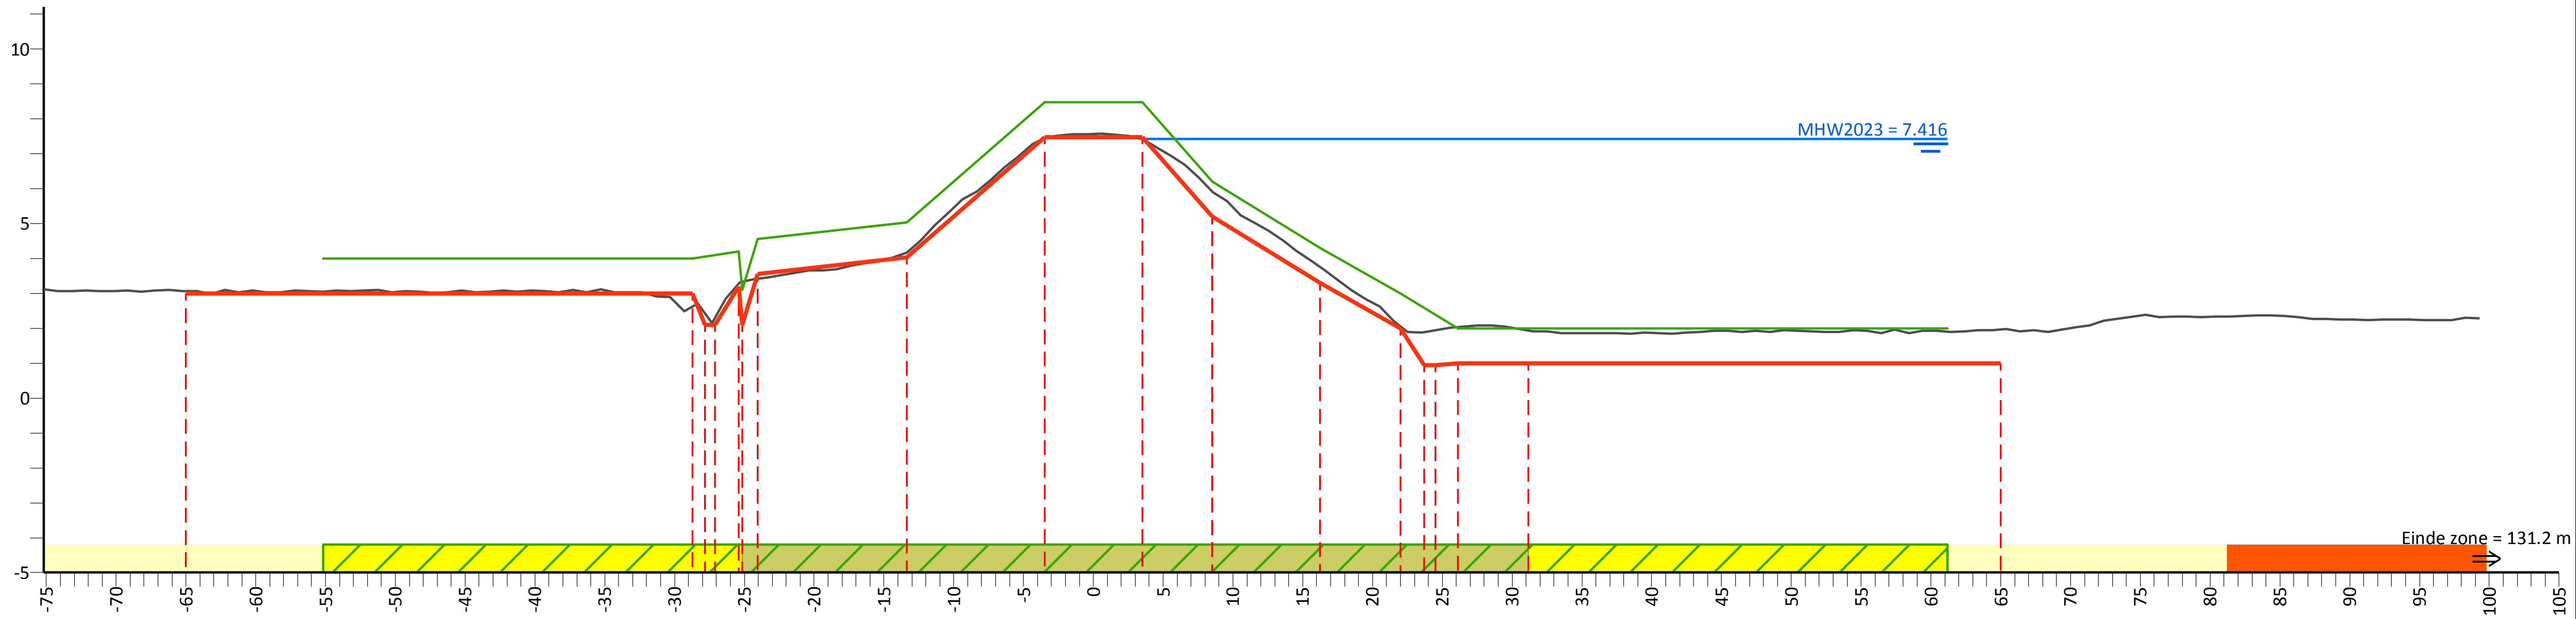

PvVR (mNAP)	4.00	4.00	3.10	4.55	5.04	8.48	8.48	6.20	4.30	3.00	2.00	2.00	2.00
Afstand (m)	-55.2	-28.7	-25.2	-24.1	-13.3	-3.5	3.5	8.5	16.2	22.0	26.1	31.2	61.2

AHN (mNAP)	7.81	3.07	2.62	2.29	3.34	3.42	4.17	7.45	7.41	5.92	3.76	2.05	1.94	2.03	1.94	1.97	5.72
Afstand (m)	-75.2	-65.0	-28.7	-27.1	-25.2	-24.1	-13.3	-3.5	3.5	8.5	16.2	22.0	24.5	26.1	31.2	65.0	99.3

Legger (mNAP)	3.00	3.00	2.10	2.10	3.55	4.04	7.48	7.48	5.20	3.30	2.00	0.95	1.00	1.00	1.00
Afstand (m)	-65.0	-28.7	-27.1	-25.2	-24.1	-13.3	-3.5	3.5	8.5	16.2	22.0	24.5	26.1	31.2	65.0

Legenda

- Profiel van vrije ruimte (PvVR)
- Beheerprofiel
- Leggerprofiel
- Maatgevend Hoogwater 2023 (MWH mNAP)
- Afrastering
- Bebouwing
- Bomenrij
- Haag
- Muur
- Profiel van vrije ruimte wijziging
- Waterkering vastgesteld
- Beschermingszone A vastgesteld
- Beschermingszone B vastgesteld
- Beschermingszone B verwijderd
- Waterkering wijziging
- Beschermingszone A wijziging
- Beschermingszone B wijziging

Legger Maasdijk

Dwarsprofiel: 798+00-800+00

Gemaakt door:
Cluster Gis, Servicestaf
Gemaakt op:
05-05-2018
Versie:
Ontwerp,
DB d.d. 14-5-2018

Schaal:
Lengteschaal 1:500
Hoogteschaal 1:200
Bladnummer:
1 van 1
Papierformaat:
A3

Waterschap Aa en Maas

Dwarsprofiel: 800+00-802+50

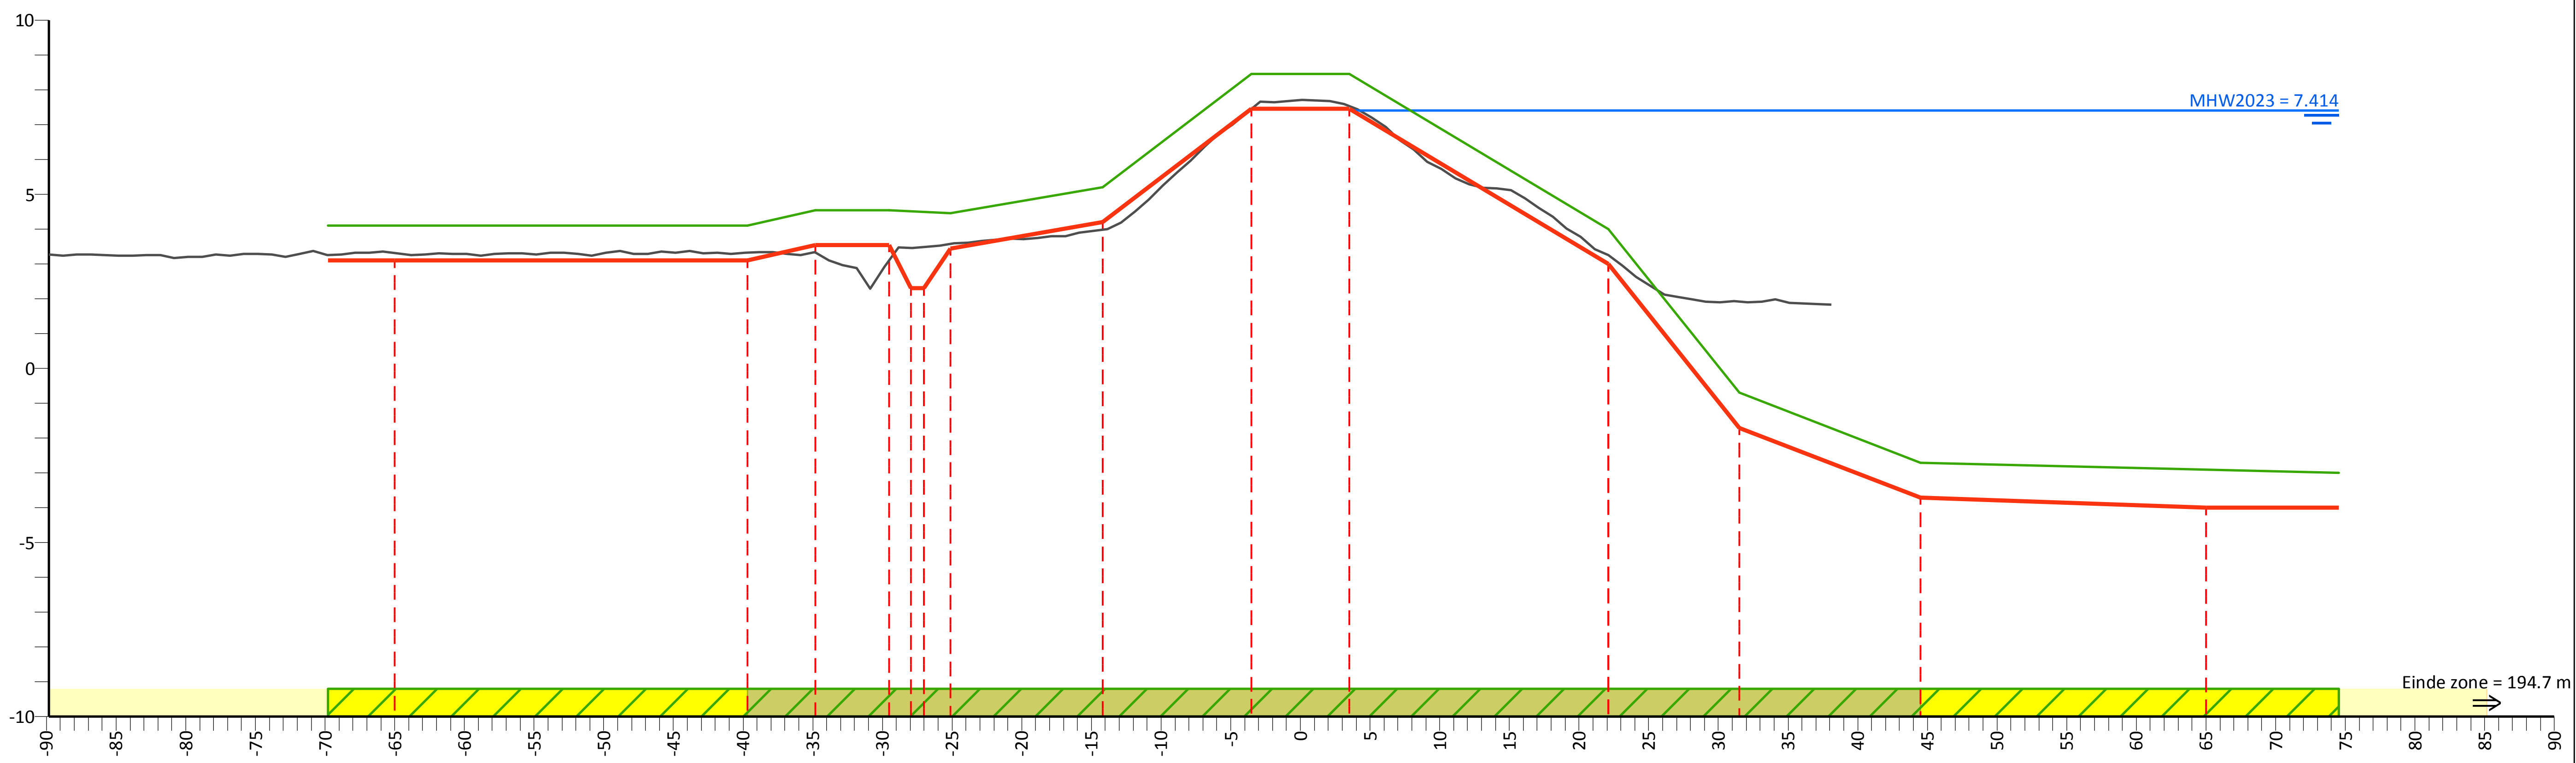

PvVR (mNAP)	4.10	4.10	4.55	4.55	4.45	5.21	8.45	8.45	4.00	-0.70	-2.70	-3.00
Afstand (m)	-69.8	-39.7	-34.8	-29.5	-25.1	-14.2	-3.5	3.5	22.1	31.5	44.5	74.5

AHN (mNAP)	8.20	3.32	3.32	3.32	3.11	3.49	3.58	3.99	7.46	7.53	3.25	1.91	4.58
Afstand (m)	-89.8	-65.0	-39.7	-34.8	-29.5	-27.0	-25.1	-14.2	-3.5	3.5	22.1	31.5	38.1

Legger (mNAP)	3.10	3.10	3.55	3.55	2.30		3.45	4.21	7.45	7.45	3.00	-1.70	-3.70	-4.00
Afstand (m)	-65.0	-39.7	-34.8	-29.5		-27.0	-25.1	-14.2	-3.5	3.5	22.1	31.5	44.5	65.0

Legenda

- Profiel van vrije ruimte (PvVR)
- Beheerprofiel
- Leggerprofiel
- Maatgevend Hoogwater 2023 (MWH mNAP)
- Afrastering
- Bebouwing
- Bomenrij
- Haag
- Muur
- Profiel van vrije ruimte wijziging
- Waterkering vastgesteld
- Beschermingszone A vastgesteld
- Beschermingszone B vastgesteld
- Beschermingszone B verwijderd
- Waterkering wijziging
- Beschermingszone A wijziging
- Beschermingszone B wijziging

Legger Maasdijk

Dwarsprofiel: 800+00-802+50

Gemaakt door:
Cluster Gis, Servicestaf
Gemaakt op:
09-05-2018
Versie:
Ontwerp,
DB d.d. 14-5-2018

Schaal:
Lengteschaal 1:500
Hoogteschaal 1:200
Bladnummer:
1 van 1
Papierformaat:
A3

Waterschap Aa en Maas

Dwarsprofiel: 802+50-804+00

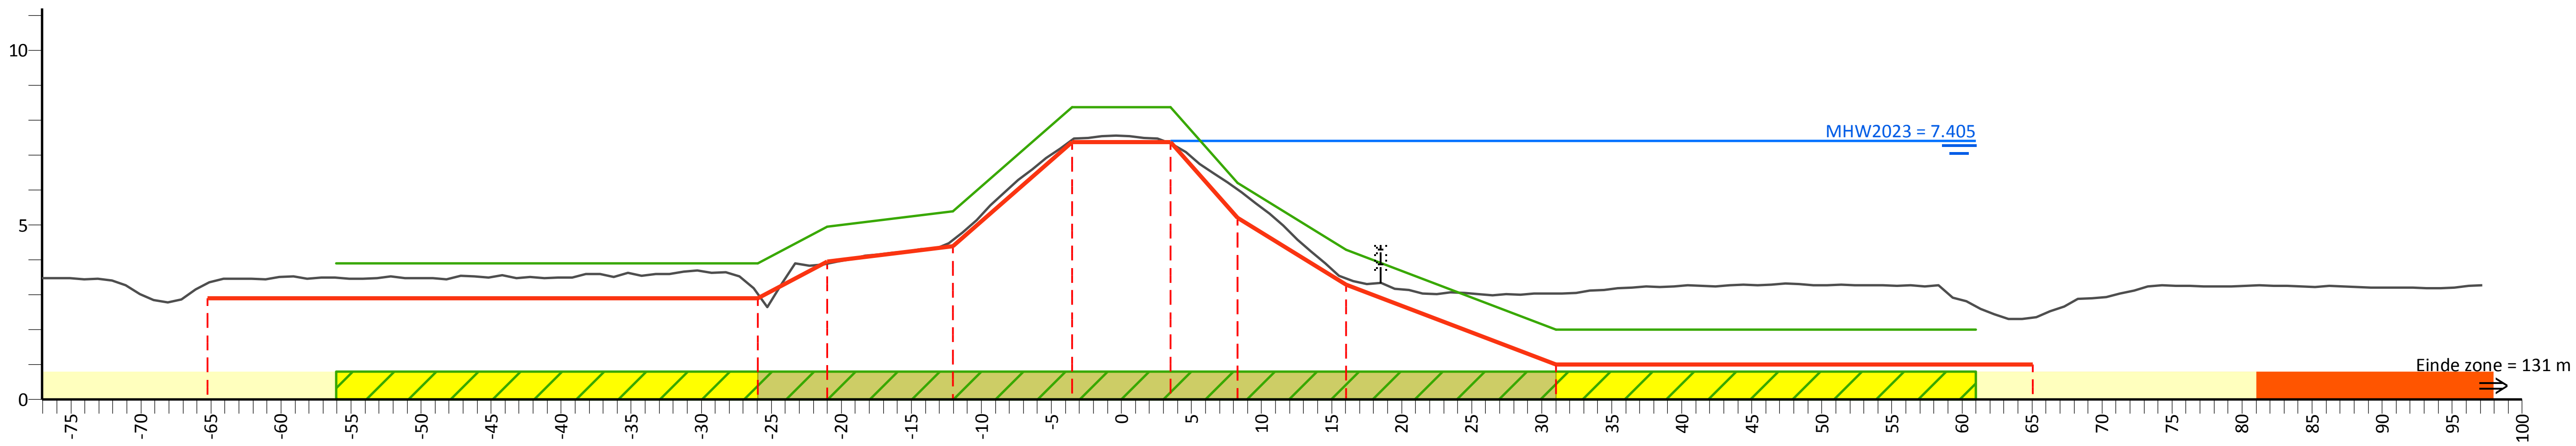

PvVR (mNAP)	3.90	3.90	4.95	5.40	8.37	8.37	6.20	4.30	2.00	2.00
Afstand (m)	-56.1	-25.9	-21.0	-12.0	-3.5	3.5	8.3	16.0	31.0	61.0

AHN (mNAP)	8.68	3.34	3.01	3.90	4.57	7.43	7.34	6.02	3.47	3.05	2.35	8.18
Afstand (m)	-77.1	-65.2	-25.9	-21.0	-12.0	-3.5	3.5	8.3	16.0	31.0	65.0	97.2

Legger (mNAP)	2.90	2.90	3.95	4.40	7.37	7.37	5.20	3.30	1.00	1.00
Afstand (m)	-65.2	-25.9	-21.0	-12.0	-3.5	3.5	8.3	16.0	31.0	65.0

Legenda

- Profiel van vrije ruimte (PvVR)
- Beheerprofiel
- Leggerprofiel
- Maatgevend Hoogwater 2023 (MWH mNAP)
- Afrastering
- Bebouwing
- Bomenrij
- Haag
- Muur
- Profiel van vrije ruimte wijziging
- Waterkering vastgesteld
- Beschermingszone A vastgesteld
- Beschermingszone B vastgesteld
- Beschermingszone B verwijderd
- Waterkering wijziging
- Beschermingszone A wijziging
- Beschermingszone B wijziging

Legger Maasdijk

Dwarsprofiel: 802+50-804+00

Gemaakt door:
Cluster Gis, Servicestaf
Gemaakt op:
10-05-2018
Versie:
Ontwerp,
DB d.d. 14-5-2018

Schaal:
Lengteschaal 1:500
Hoogteschaal 1:200
Bladnummer:
1 van 1
Papierformaat:
A3

Waterschap Aa en Maas

Dwarsprofiel: 804+00-805+70

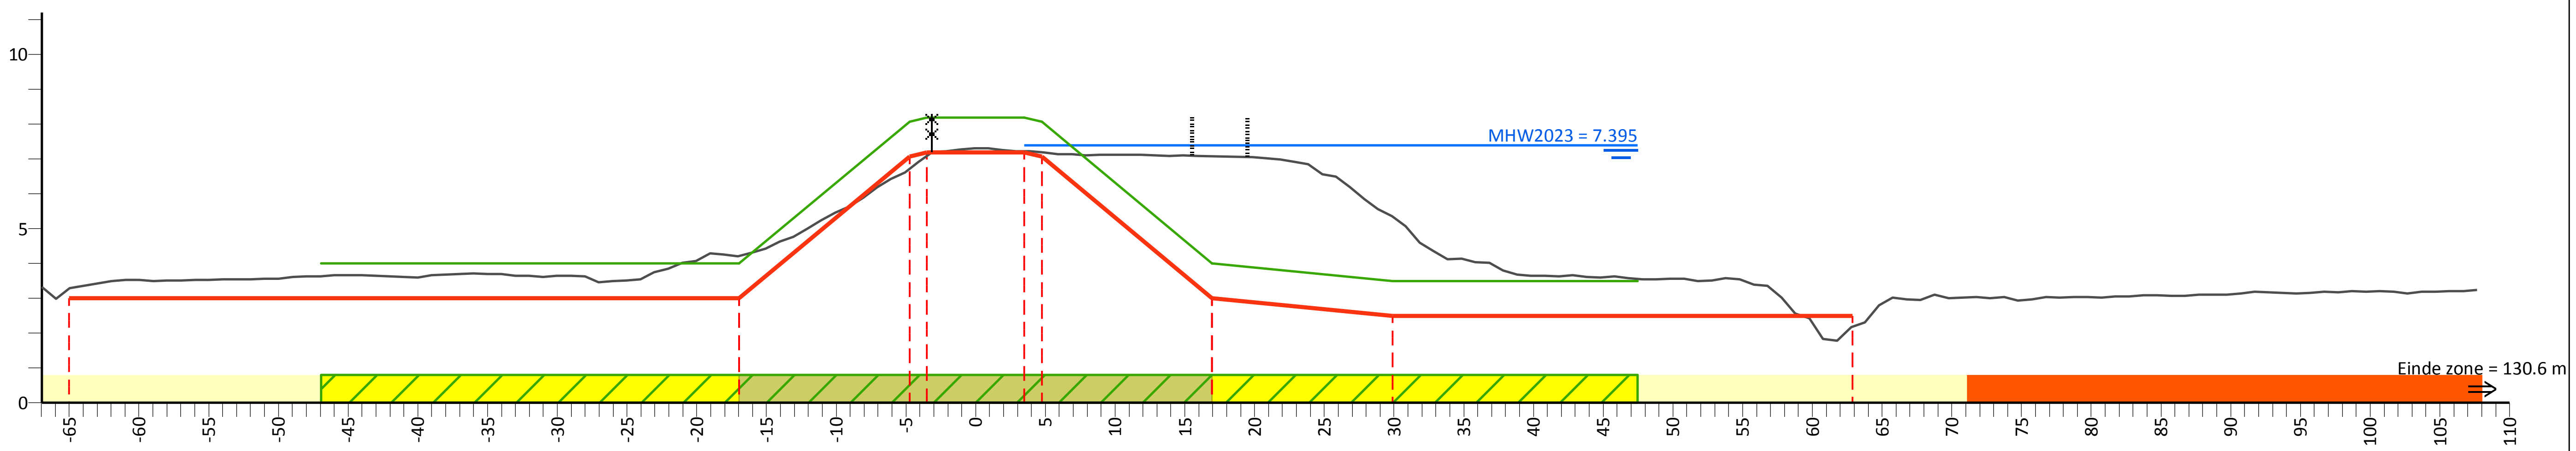

PvVR (mNAP)	4.00	4.00	8.06	8.19	8.19	8.06	4.00	3.50	3.50
Afstand (m)	-47.0	-17.0	-4.8	-3.5	3.5	4.8	17.0	29.9	47.5

AHN (mNAP)	8.32	3.29	4.22	6.71	7.09	7.22	7.19	7.08	5.35	2.19	8.12
Afstand (m)	-67.0	-65.0	-17.0	-4.8	-3.5	3.5	4.8	17.0	29.9	62.9	107.7

Legger (mNAP)	3.00	3.00	7.07	7.19	7.19	7.07	3.00	2.50	2.50
Afstand (m)	-65.0	-17.0	-4.8	-3.5	3.5	4.8	17.0	29.9	62.9

Legenda

- Profiel van vrije ruimte (PvVR)
- Beheerprofiel
- Leggerprofiel
- Maatgevend Hoogwater 2023 (MWH mNAP)
- Afrastering
- Bebouwing
- Bomenrij
- Haag
- Muur
- Profiel van vrije ruimte wijziging
- Waterkering vastgesteld
- Beschermingszone A vastgesteld
- Beschermingszone B vastgesteld
- Beschermingszone B verwijderd
- Waterkering wijziging
- Beschermingszone A wijziging
- Beschermingszone B wijziging

Legger Maasdijk

Dwarsprofiel: 804+00-805+70

Gemaakt door:
Cluster Gis, Servicestaf
Gemaakt op:
10-05-2018
Versie:
Ontwerp,
DB d.d. 14-5-2018

Schaal:
Lengteschaal 1:500
Hoogteschaal 1:200
Bladnummer:
1 van 1
Papierformaat:
A3

Waterschap Aa en Maas

Dwarsprofiel: 805+70-807+90

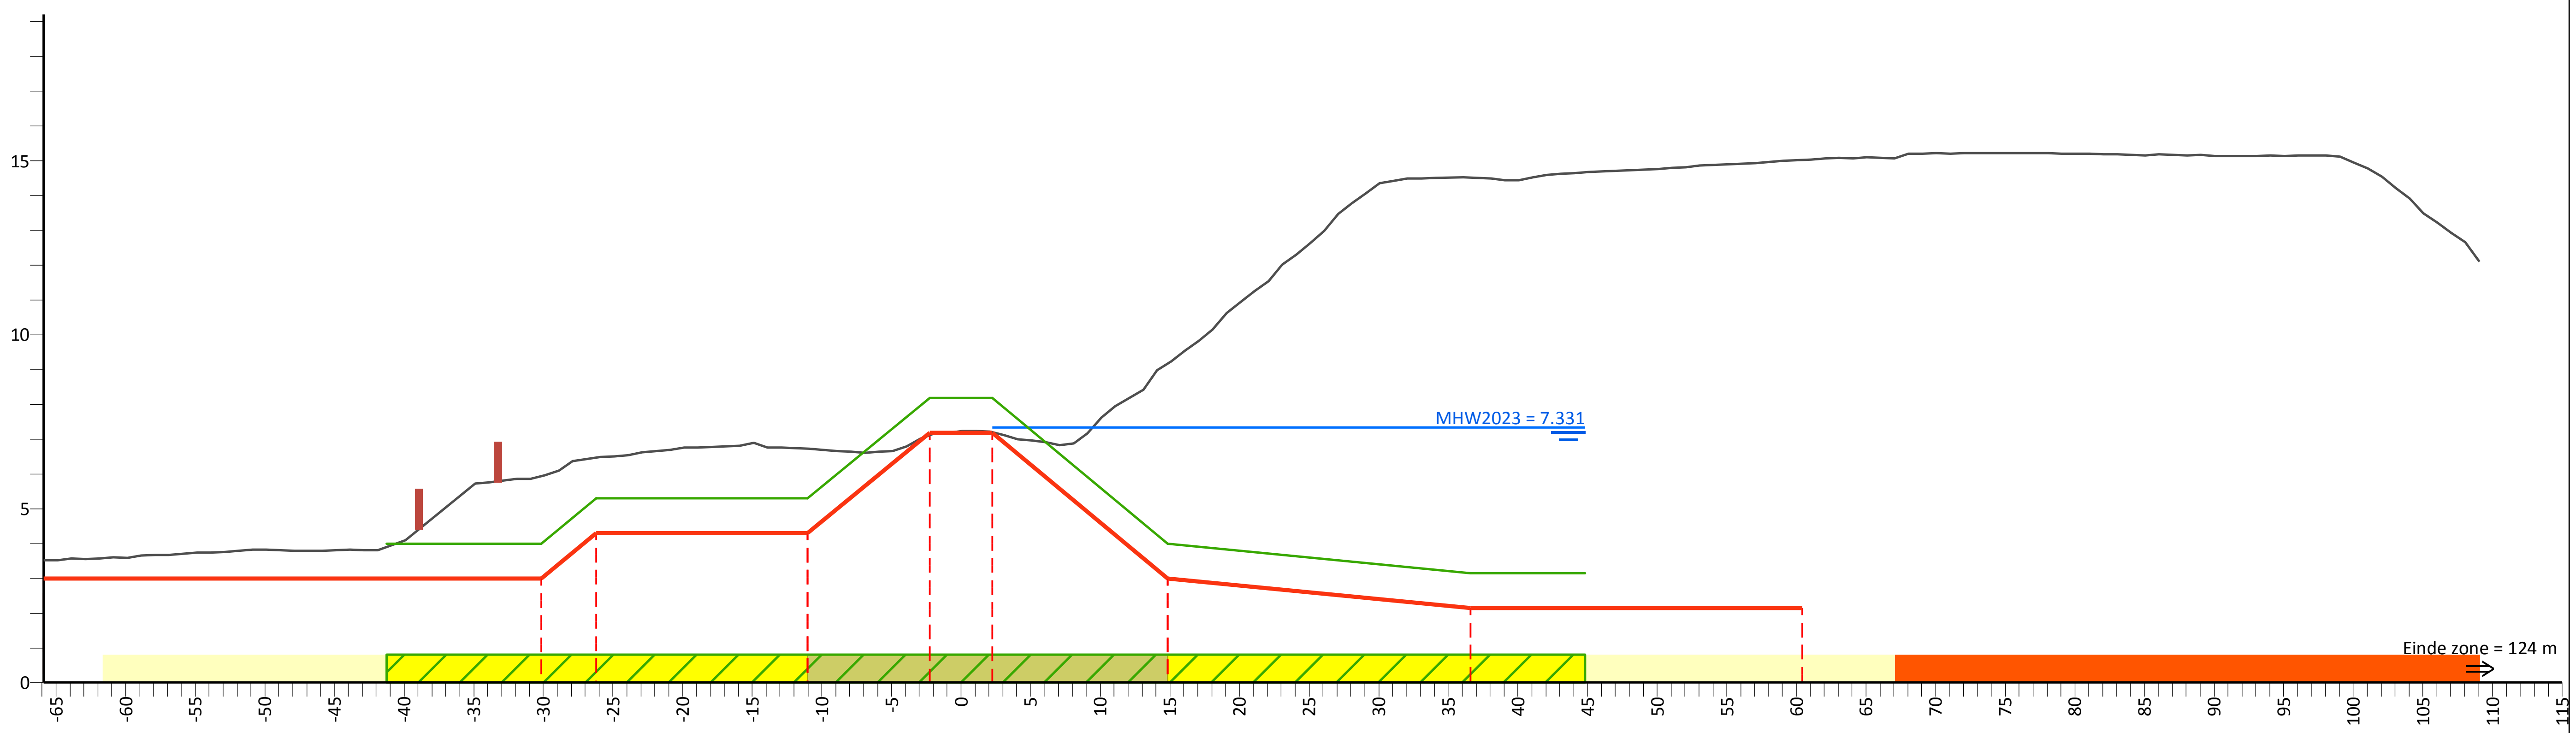

PvVR (mNAP)	4.00	4.00	5.30	5.30	8.19	8.19	4.00	3.15	3.15
Afstand (m)	-41.2	-30.1	-26.2	-11.0	-2.3	2.3	14.8	36.6	44.8

AHN (mNAP)	3.52	5.94	6.47	6.72	7.11	7.20	9.17	14.52	15.02	30.27
Afstand (m)	-65.9	-30.1	-26.2	-11.0	-2.3	2.3	14.8	36.6	60.4	109.0

Legger (mNAP)	3.00	3.00	4.30	4.30	7.19	7.19	3.00	2.15	2.15
Afstand (m)	-65.9	-30.1	-26.2	-11.0	-2.3	2.3	14.8	36.6	60.4

Legenda

- Profiel van vrije ruimte (PvVR)
- Beheerprofiel
- Leggerprofiel
- Maatgevend Hoogwater 2023 (MWH mNAP)
- Afrastering
- Bebouwing
- Bomenrij
- Haag
- Muur
- Profiel van vrije ruimte wijziging
- Waterkering vastgesteld
- Beschermingszone A vastgesteld
- Beschermingszone B vastgesteld
- Beschermingszone B verwijderd
- Waterkering wijziging
- Beschermingszone A wijziging
- Beschermingszone B wijziging

Legger Maasdijk

Dwarsprofiel: 805+70-807+90

Gemaakt door:
Cluster Gis, Servicestaf
Gemaakt op:
05-05-2018
Versie:
Ontwerp,
DB d.d. 14-5-2018

Schaal:
Lengteschaal 1:500
Hoogteschaal 1:200
Bladnummer:
1 van 1
Papierformaat:
A3

Waterschap Aa en Maas

Dwarsprofiel: 807+90-808+70

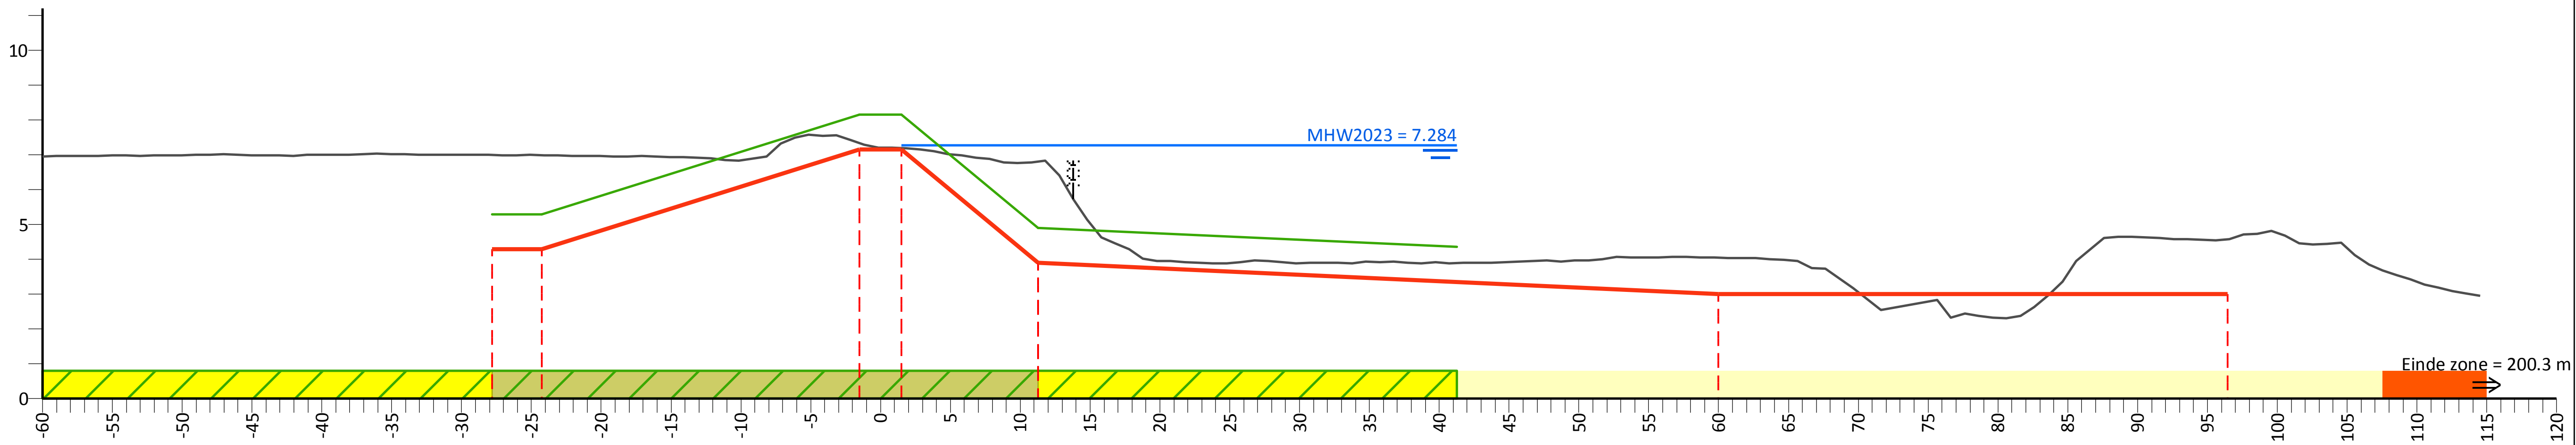

PvVR (mNAP)	5.30	5.30	8.16	8.16	4.90	4.37
Afstand (m)	-27.8	-24.3	-1.5	1.5	11.3	41.3

AHN (mNAP)	17.39	7.00	6.99	7.34	7.20	6.80	4.05	4.58	7.39
Afstand (m)	-60.0	-27.8	-24.3	-1.5	1.5	11.3	60.0	96.4	114.5

Legger (mNAP)	4.30	4.30	7.16	7.16	3.90	3.00	3.00
Afstand (m)	-27.8	-24.3	-1.5	1.5	11.3	60.0	96.4

Legenda

- Profiel van vrije ruimte (PvVR)
- Beheerprofiel
- Leggerprofiel
- Maatgevend Hoogwater 2023 (MWH mNAP)
- Afrastering
- Bebouwing
- Bomenrij
- Haag
- Muur
- Profiel van vrije ruimte wijziging
- Waterkering vastgesteld
- Beschermingszone A vastgesteld
- Beschermingszone B vastgesteld
- Beschermingszone B verwijderd
- Waterkering wijziging
- Beschermingszone A wijziging
- Beschermingszone B wijziging

Legger Maasdijk

Dwarsprofiel: 807+90-808+70

Gemaakt door:
Cluster Gis, Servicestaf
Gemaakt op:
06-05-2018
Versie:
Ontwerp,
DB d.d. 14-5-2018

Schaal:
Lengteschaal 1:500
Hoogteschaal 1:200
Bladnummer:
1 van 1
Papierformaat:
A3

Waterschap Aa en Maas

Dwarsprofiel: 808+70-809+60

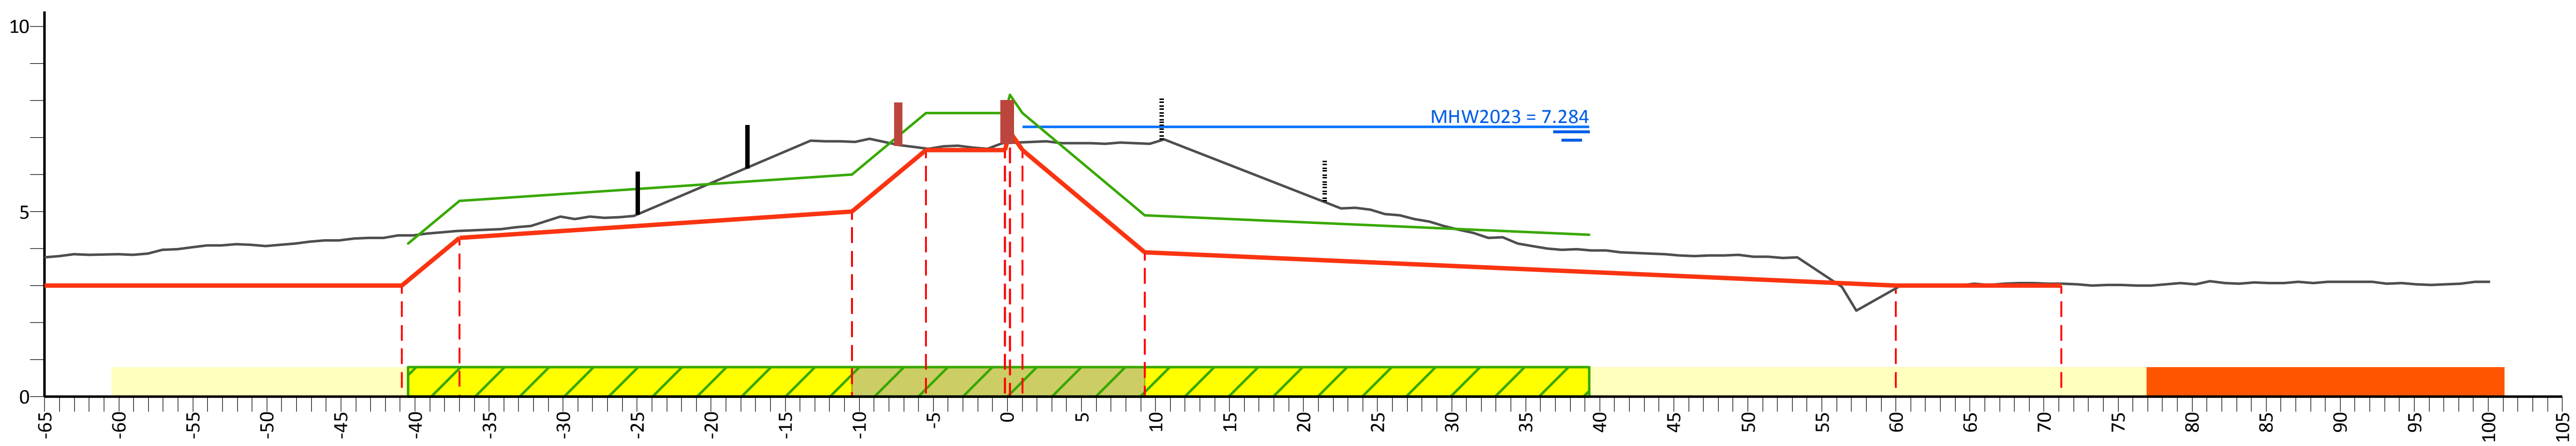

PvVR (mNAP)	4.14	5.30	6.00	7.66	7.66		4.90	4.37
Afstand (m)	-40.5	-37.0	-10.5	-5.5	-0.2	1.0	9.3	39.3

AHN (mNAP)	3.76	4.36	4.48	6.89	6.70	6.86	6.88	6.84	2.94	3.05	7.76
Afstand (m)	-65.0	-40.9	-37.0	-10.5	-5.5	-0.2	1.0	9.3	60.0	71.2	100.1

Legger (mNAP)	3.00	3.00	4.30	5.00	6.66	6.66		3.90	3.00	3.00
Afstand (m)	-65.0	-40.9	-37.0	-10.5	-5.5	-0.2	1.0	9.3	60.0	71.2

Legenda

- Profiel van vrije ruimte (PvVR)
- Beheerprofiel
- Leggerprofiel
- Maatgevend Hoogwater 2023 (MWH mNAP)
- Afrastering
- Bebouwing
- Bomenrij
- Haag
- Muur
- Profiel van vrije ruimte wijziging
- Waterkering vastgesteld
- Beschermingszone A vastgesteld
- Beschermingszone B vastgesteld
- Beschermingszone B verwijderd
- Waterkering wijziging
- Beschermingszone A wijziging
- Beschermingszone B wijziging

Legger Maasdijk

Dwarsprofiel: 808+70-809+60

Gemaakt door:
Cluster Gis, Servicestaf
Gemaakt op:
10-05-2018
Versie:
Ontwerp,
DB d.d. 14-5-2018

Schaal:
Lengteschaal 1:500
Hoogteschaal 1:200
Bladnummer:
1 van 1
Papierformaat:
A3

Waterschap Aa en Maas

Dwarsprofiel: 809+60-810+50

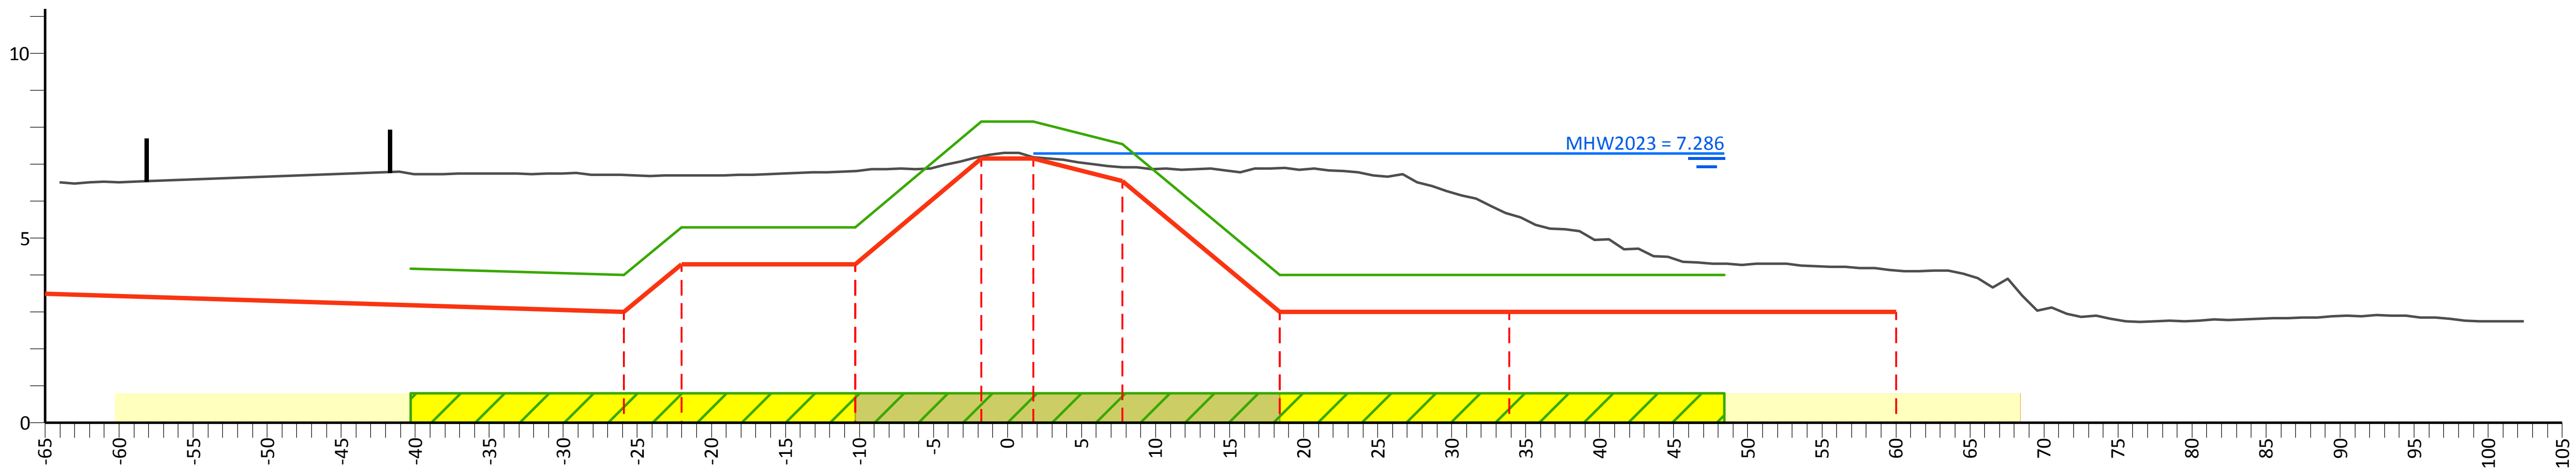

PvVR (mNAP)	4.18	4.00	5.30	5.30	8.15	8.15	7.55	4.00	4.00
Afstand (m)	-40.3	-25.9	-22.0	-10.3	-1.8	1.8	7.8	18.4	48.4

AHN (mNAP)	16.27	6.71	6.71	6.82	7.21	7.19	6.91	6.90	5.66	4.12	6.90
Afstand (m)	-64.0	-25.9	-22.0	-10.3	-1.8	1.8	7.8	18.4	33.9	60.0	102.4

Legger (mNAP)	3.50	3.00	4.30	4.30	7.15	7.15	6.55	3.00	3.00	3.00
Afstand (m)	-65.0	-25.9	-22.0	-10.3	-1.8	1.8	7.8	18.4	33.9	60.0

Legenda

- Profiel van vrije ruimte (PvVR)
- Beheerprofiel
- Leggerprofiel
- Maatgevend Hoogwater 2023 (MWH mNAP)
- Afrastering
- Bebouwing
- Bomenrij
- Haag
- Muur
- Profiel van vrije ruimte wijziging
- Waterkering vastgesteld
- Beschermingszone A vastgesteld
- Beschermingszone B vastgesteld
- Beschermingszone B verwijderd
- Waterkering wijziging
- Beschermingszone A wijziging
- Beschermingszone B wijziging

Legger Maasdijk

Dwarsprofiel: 809+60-810+50

Gemaakt door: Cluster Gis, Servicestaf
Gemaakt op: 06-05-2018
Versie: Ontwerp, DB d.d. 14-5-2018

Schaal: Lengteschaal 1:500 Hoogteschaal 1:200
Bladnummer: 1 van 1
Papierformaat: A3

Waterschap Aa en Maas

Dwarsprofiel: 810+50-812+50

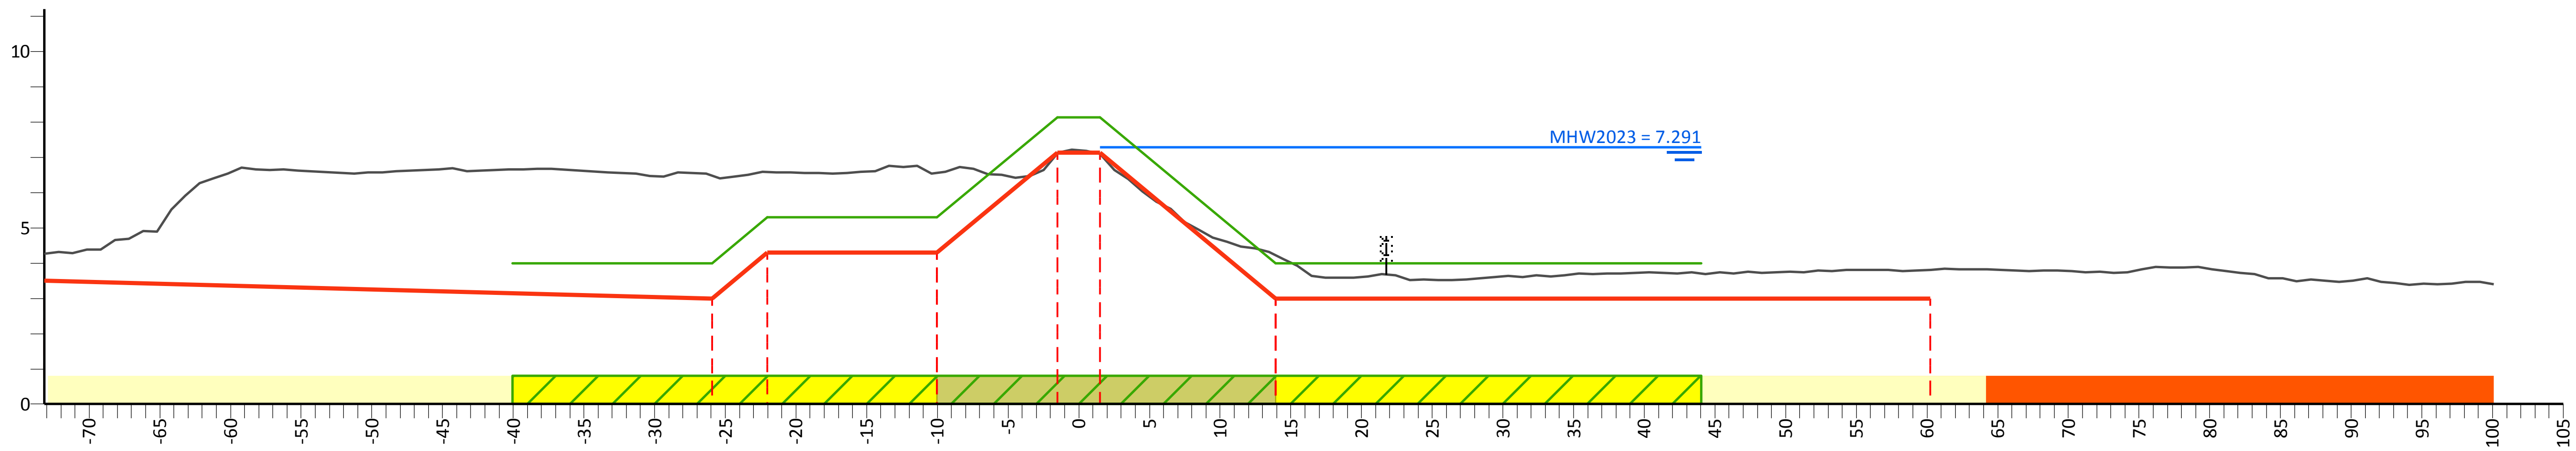

PvVR (mNAP)	4.00	4.00	5.30	5.30	8.14	8.14	4.00	4.00	
Afstand (m)	-40.1	-25.9	-22.0	-10.0	-1.5	1.5	13.9	44.1	
AHN (mNAP)	4.26	6.47	6.58	6.56	7.12	7.10	4.22	3.81	8.48
Afstand (m)	-73.2	-25.9	-22.0	-10.0	-1.5	1.5	13.9	60.2	100.1
Legger (mNAP)	3.50	3.00	4.30	4.30	7.14	7.14	3.00	3.00	
Afstand (m)	-73.2	-25.9	-22.0	-10.0	-1.5	1.5	13.9	60.2	

Legenda

- Profiel van vrije ruimte (PvVR)
- Beheerprofiel
- Leggerprofiel
- Maatgevend Hoogwater 2023 (MWH mNAP)
- Afrastering
- Bebouwing
- Bomenrij
- Haag
- Muur
- Profiel van vrije ruimte wijziging
- Waterkering vastgesteld
- Beschermingszone A vastgesteld
- Beschermingszone B vastgesteld
- Beschermingszone B verwijderd
- Waterkering wijziging
- Beschermingszone A wijziging
- Beschermingszone B wijziging

Legger Maasdijk

Dwarsprofiel: 810+50-812+50

Gemaakt door:
Cluster Gis, Servicestaf
Gemaakt op:
05-05-2018
Versie:
Ontwerp,
DB d.d. 14-5-2018

Schaal:
Lengteschaal 1:500
Hoogteschaal 1:200
Bladnummer:
1 van 1
Papierformaat:
A3

Waterschap Aa en Maas

Dwarsprofiel: 812+50-814+00

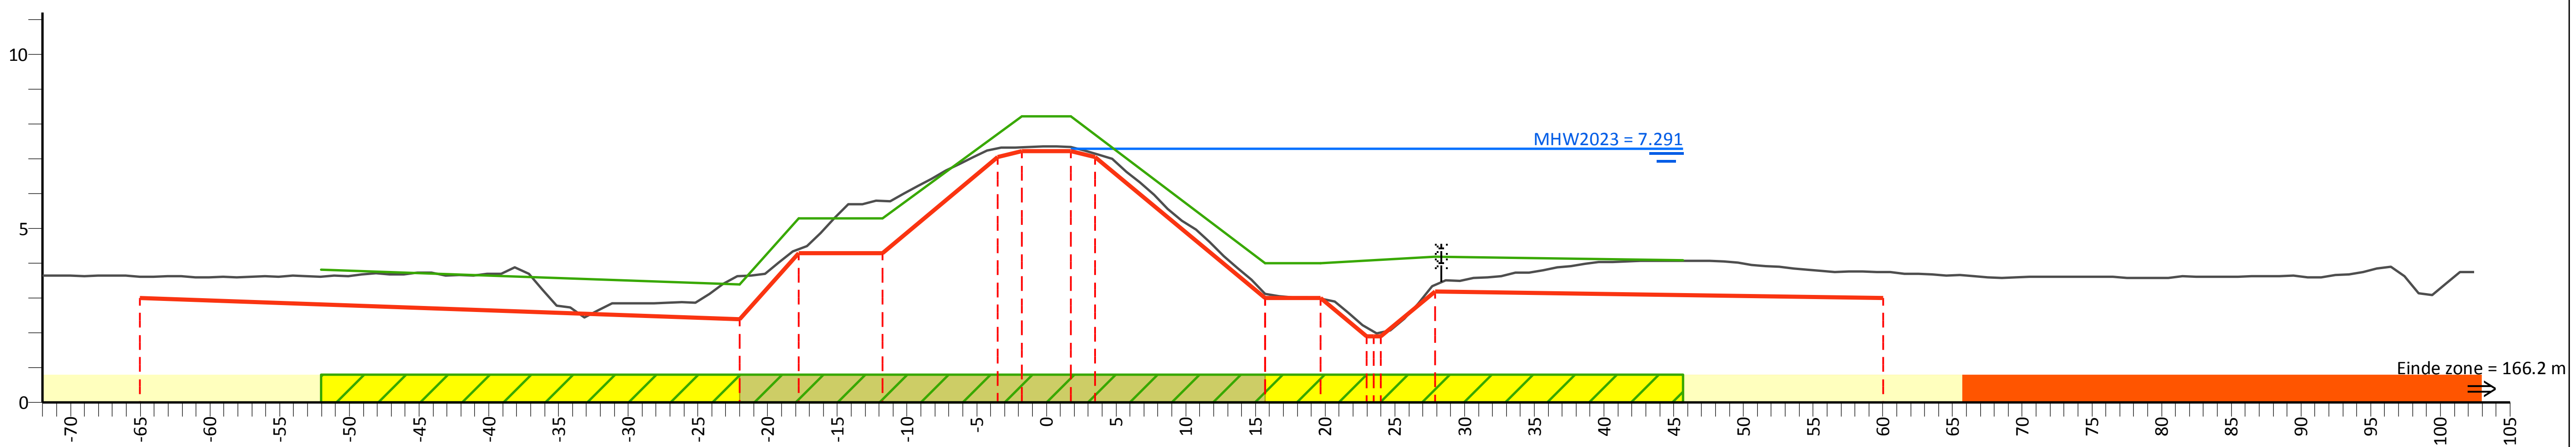

PvVR (mNAP)	3.82	3.40	5.30	5.30	8.23	8.23	4.00	4.00	4.20	4.09
Afstand (m)	-52.0	-22.0	-17.8	-11.8	-1.8	1.8	15.7	19.7	27.9	45.7

AHN (mNAP)	9.11	3.62	3.63	4.40	5.79	7.30	7.33	7.34	7.16	3.13	3.00	2.01	3.39	3.76	9.36
Afstand (m)	-72.0	-65.0	-22.0	-17.8	-11.8	-3.5	-1.8	1.8	3.5	15.7	19.7	24.0	27.9	60.0	102.4

Legger (mNAP)	3.00	2.40	4.30	4.30	7.05	7.23	7.23	7.05	3.00	3.00	1.90		3.20	3.00
Afstand (m)	-65.0	-22.0	-17.8	-11.8	-3.5	-1.8	1.8	3.5	15.7	19.7		24.0	27.9	60.0

Legenda

- Profiel van vrije ruimte (PvVR)
- Beheerprofiel
- Leggerprofiel
- Maatgevend Hoogwater 2023 (MWH mNAP)
- Afrastering
- Bebouwing
- Bomenrij
- Haag
- Muur
- Profiel van vrije ruimte wijziging
- Waterkering vastgesteld
- Beschermingszone A vastgesteld
- Beschermingszone B vastgesteld
- Beschermingszone B verwijderd
- Waterkering wijziging
- Beschermingszone A wijziging
- Beschermingszone B wijziging

Legger Maasdijk

Dwarsprofiel: 812+50-814+00

Gemaakt door:
Cluster Gis, Servicestaf
Gemaakt op:
06-05-2018
Versie:
Ontwerp,
DB d.d. 14-5-2018

Schaal:
Lengteschaal 1:500
Hoogteschaal 1:200
Bladnummer:
1 van 1
Papierformaat:
A3

Waterschap Aa en Maas

Dwarsprofiel: 814+00-815+00

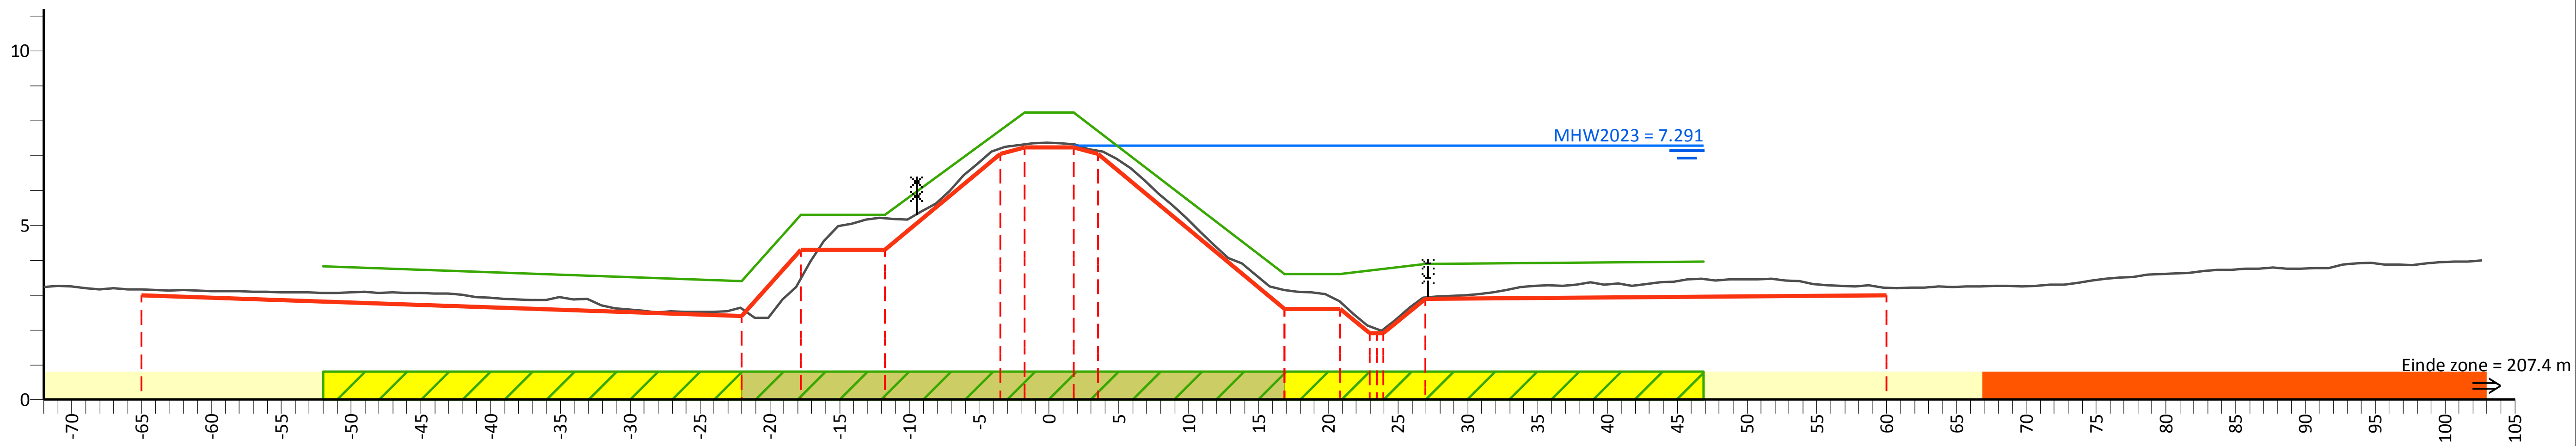

PvVR (mNAP)	3.82	3.40	5.30	5.30	8.23	8.23	3.60	3.60	3.90	3.96
Afstand (m)	-52.0	-22.0	-17.8	-11.8	-1.8	1.8	16.9	20.9	27.0	46.9

AHN (mNAP)	8.07	3.16	2.61	3.49	5.20	7.21	7.33	7.32	7.14	3.14	2.80	2.03	2.94	3.21	10.00
Afstand (m)	-72.0	-65.0	-22.0	-17.8	-11.8	-3.5	-1.8	1.8	3.5	16.9	20.9	24.0	27.0	60.0	102.6

Legger (mNAP)	3.00	2.40	4.30	4.30	7.05	7.23	7.23	7.05	2.60	2.60	1.90		2.90	3.00
Afstand (m)	-65.0	-22.0	-17.8	-11.8	-3.5	-1.8	1.8	3.5	16.9	20.9		24.0	27.0	60.0

Legenda

- Profiel van vrije ruimte (PvVR)
- Beheerprofiel
- Leggerprofiel
- Maatgevend Hoogwater 2023 (MWH mNAP)
- Afrastering
- Bebouwing
- Bomenrij
- Haag
- Muur
- Profiel van vrije ruimte wijziging
- Waterkering vastgesteld
- Beschermingszone A vastgesteld
- Beschermingszone B vastgesteld
- Beschermingszone B verwijderd
- Waterkering wijziging
- Beschermingszone A wijziging
- Beschermingszone B wijziging

Legger Maasdijk

Dwarsprofiel: 814+00-815+00

Gemaakt door: Cluster Gis, Servicestaf
Gemaakt op: 05-05-2018
Versie: Ontwerp, DB d.d. 14-5-2018

Schaal: Lengteschaal 1:500 Hoogteschaal 1:200
Bladnummer: 1 van 1
Papierformaat: A3

Waterschap Aa en Maas

Dwarsprofiel: 815+00-816+00

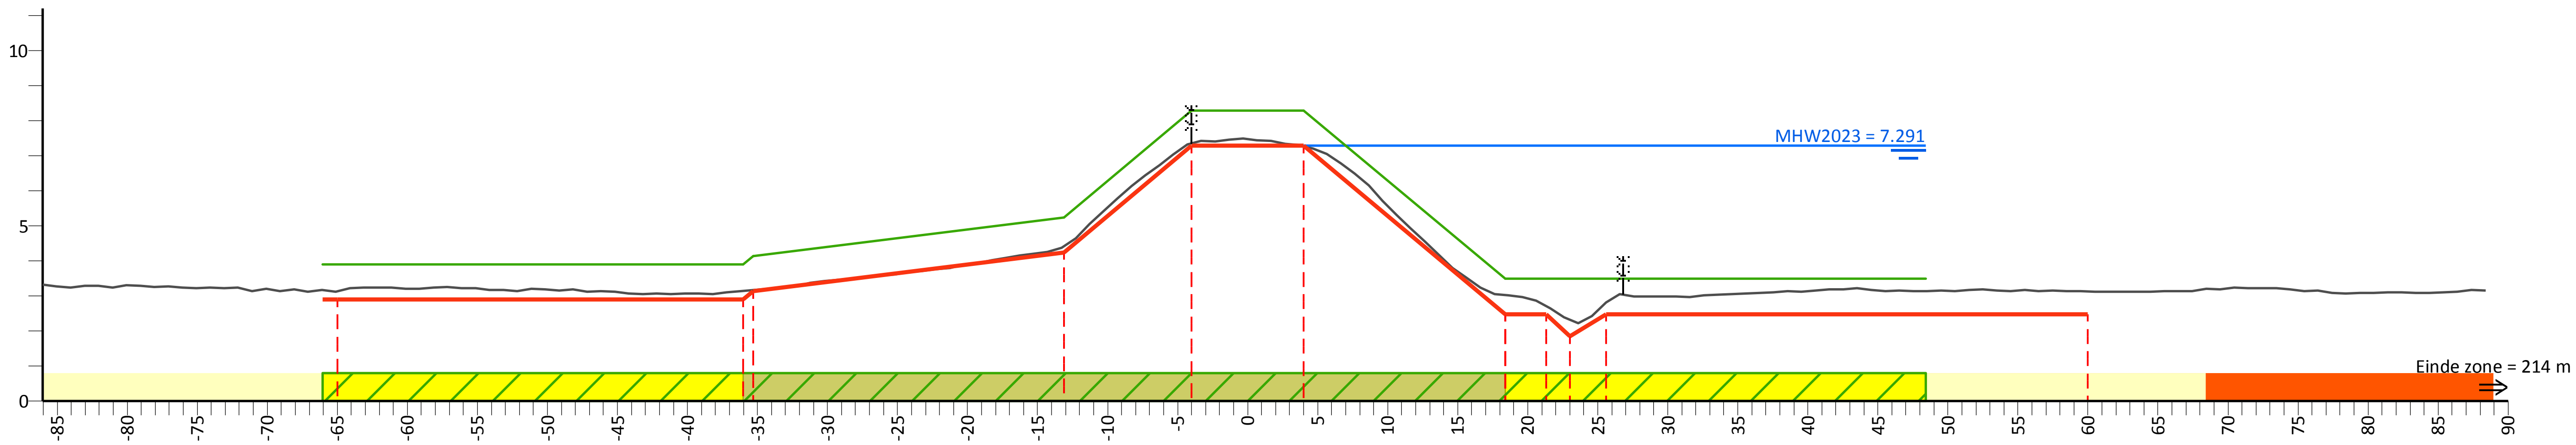

PvVR (mNAP)	3.90	4.14	5.25	8.29	8.29	3.49	3.49
Afstand (m)	-66.0	-35.3	-13.1	-4.0	4.0	18.4	48.4

AHN (mNAP)	8.33	3.14	3.18	4.42	7.36	7.27	3.03	2.72	2.33	2.82	3.13	7.88
Afstand (m)	-86.0	-65.0	-35.3	-13.1	-4.0	4.0	18.4	21.3	23.0	25.6	60.0	88.4

Legger (mNAP)	2.90	3.14	4.25	7.29	7.29	2.49	2.49	1.85	2.49	2.49
Afstand (m)	-65.0	-35.3	-13.1	-4.0	4.0	18.4	21.3	23.0	25.6	60.0

Legenda

- Profiel van vrije ruimte (PvVR)
- Beheerprofiel
- Leggerprofiel
- Maatgevend Hoogwater 2023 (MWH mNAP)
- Afrastering
- Bebouwing
- Bomenrij
- Haag
- Muur
- Profiel van vrije ruimte wijziging
- Waterkering vastgesteld
- Beschermingszone A vastgesteld
- Beschermingszone B vastgesteld
- Beschermingszone B verwijderd
- Waterkering wijziging
- Beschermingszone A wijziging
- Beschermingszone B wijziging

Legger Maasdijk

Dwarsprofiel: 815+00-816+00

Gemaakt door:
Cluster Gis, Servicestaf
Gemaakt op:
06-05-2018
Versie:
Ontwerp,
DB d.d. 14-5-2018

Schaal:
Lengteschaal 1:500
Hoogteschaal 1:200
Bladnummer:
1 van 1
Papierformaat:
A3

Waterschap Aa en Maas

Dwarsprofiel: 816+00-818+00

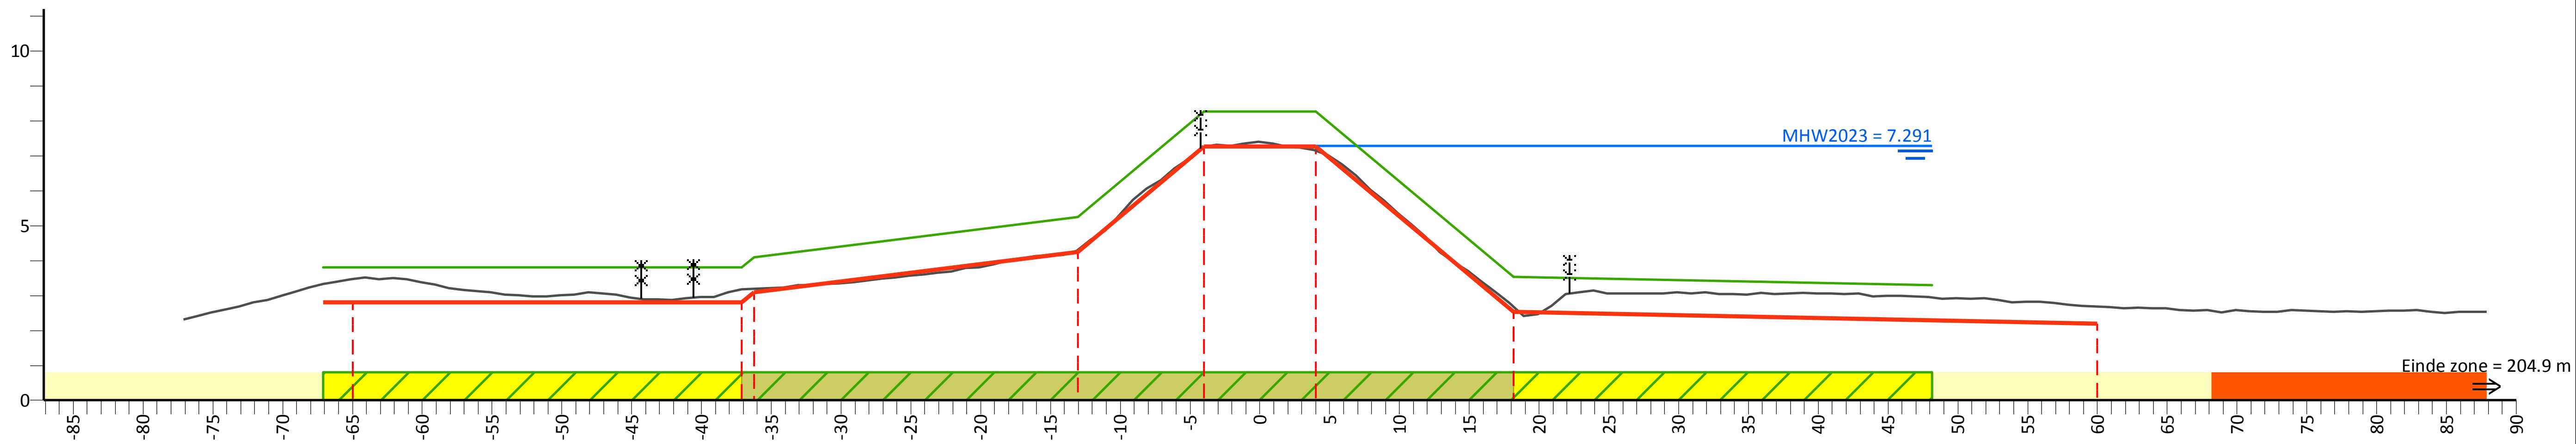

PvVR (mNAP)	3.80	4.09	5.25	8.26	8.26	3.54	3.30		
Afstand (m)	-67.1	-36.2	-13.0	-4.0	4.0	18.2	48.2		
AHN (mNAP)	5.77	3.47	3.20	4.31	7.26	7.14	2.70	2.69	6.33
Afstand (m)	-77.1	-65.0	-36.2	-13.0	-4.0	4.0	18.2	60.0	87.9
Legger (mNAP)	2.80	3.09	4.25	7.26	7.26	2.54	2.20		
Afstand (m)	-65.0	-36.2	-13.0	-4.0	4.0	18.2	60.0		

Legenda

- Profiel van vrije ruimte (PvVR)
- Beheerprofiel
- Leggerprofiel
- Maatgevend Hoogwater 2023 (MWH mNAP)
- Afrastering
- Bebouwing
- Bomenrij
- Haag
- Muur
- Profiel van vrije ruimte wijziging
- Waterkering vastgesteld
- Beschermingszone A vastgesteld
- Beschermingszone B vastgesteld
- Beschermingszone B verwijderd
- Waterkering wijziging
- Beschermingszone A wijziging
- Beschermingszone B wijziging

Legger Maasdijk

Dwarsprofiel: 816+00-818+00

Gemaakt door: Cluster Gis, Servicestaf
Gemaakt op: 05-05-2018
Versie: Ontwerp, DB d.d. 14-5-2018

Schaal: Lengteschaal 1:500 Hoogteschaal 1:200
Bladnummer: 1 van 1
Papierformaat: A3

Waterschap Aa en Maas

Dwarsprofiel: 818+00-820+00

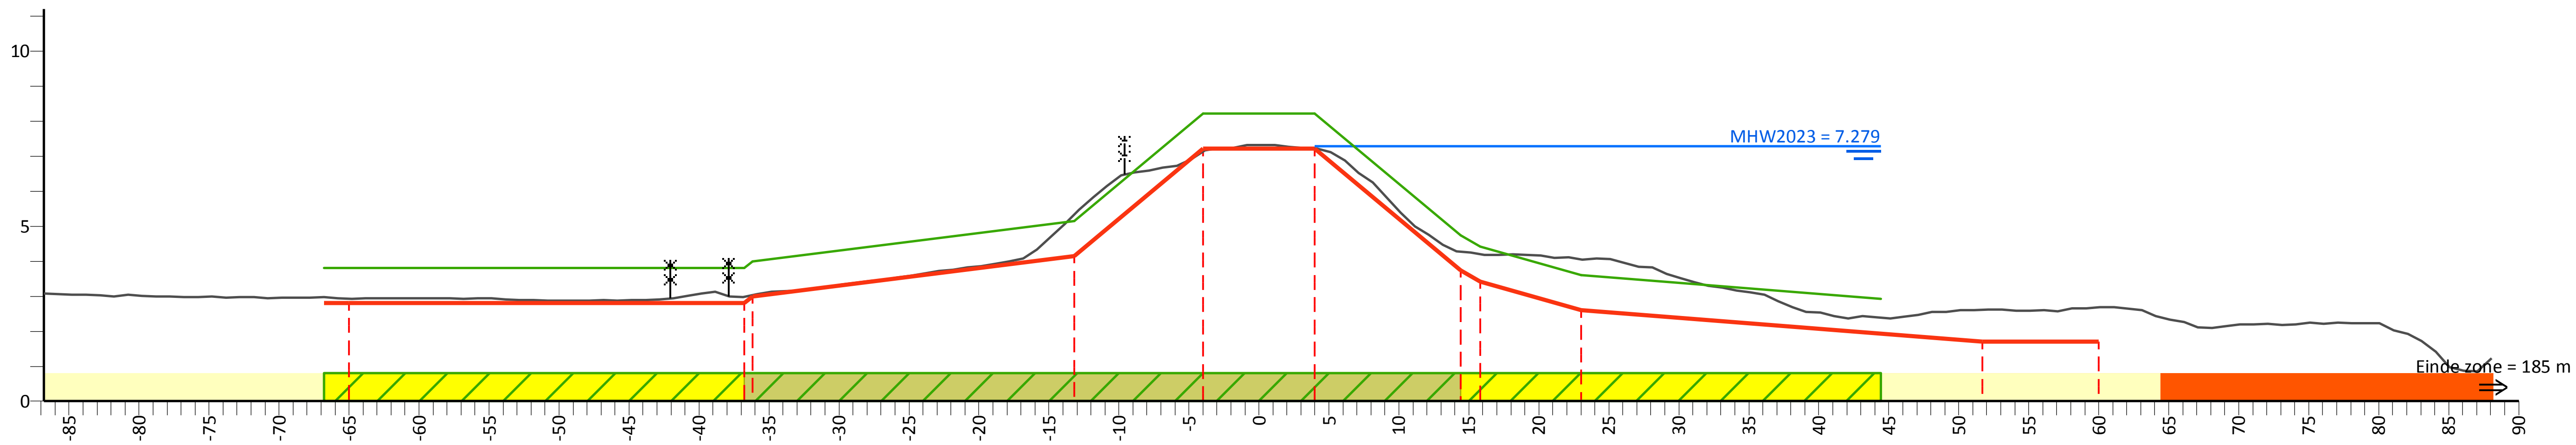

PvVR (mNAP)	3.80	4.00	5.15	8.21	8.21	4.74	4.42	3.60	2.93
Afstand (m)	-66.8	-36.2	-13.2	-4.0	4.0	14.4	15.8	23.0	44.4

AHN (mNAP)	7.69	2.93	3.03	5.33	7.14	7.22	4.28	4.21	4.06	2.62	2.69	3.08
Afstand (m)	-86.8	-65.0	-36.2	-13.2	-4.0	4.0	14.4	15.8	23.0	51.7	60.0	88.1

Legger (mNAP)	2.80	3.00	4.15	7.21	7.21	3.74	3.42	2.60	1.70	1.70
Afstand (m)	-65.0	-36.2	-13.2	-4.0	4.0	14.4	15.8	23.0	51.7	60.0

Legenda

- Profiel van vrije ruimte (PvVR)
- Beheerprofiel
- Leggerprofiel
- Maatgevend Hoogwater 2023 (MWH mNAP)
- Afrastering
- Bebouwing
- Bomenrij
- Haag
- Muur
- Profiel van vrije ruimte wijziging
- Waterkering vastgesteld
- Beschermingszone A vastgesteld
- Beschermingszone B vastgesteld
- Beschermingszone B verwijderd
- Waterkering wijziging
- Beschermingszone A wijziging
- Beschermingszone B wijziging

Legger Maasdijk

Dwarsprofiel: 818+00-820+00

Gemaakt door:
Cluster Gis, Servicestaf
Gemaakt op:
05-05-2018
Versie:
Ontwerp,
DB d.d. 14-5-2018

Schaal:
Lengteschaal 1:500
Hoogteschaal 1:200
Bladnummer:
1 van 1
Papierformaat:
A3

Waterschap Aa en Maas

Dwarsprofiel: 820+00-822+00

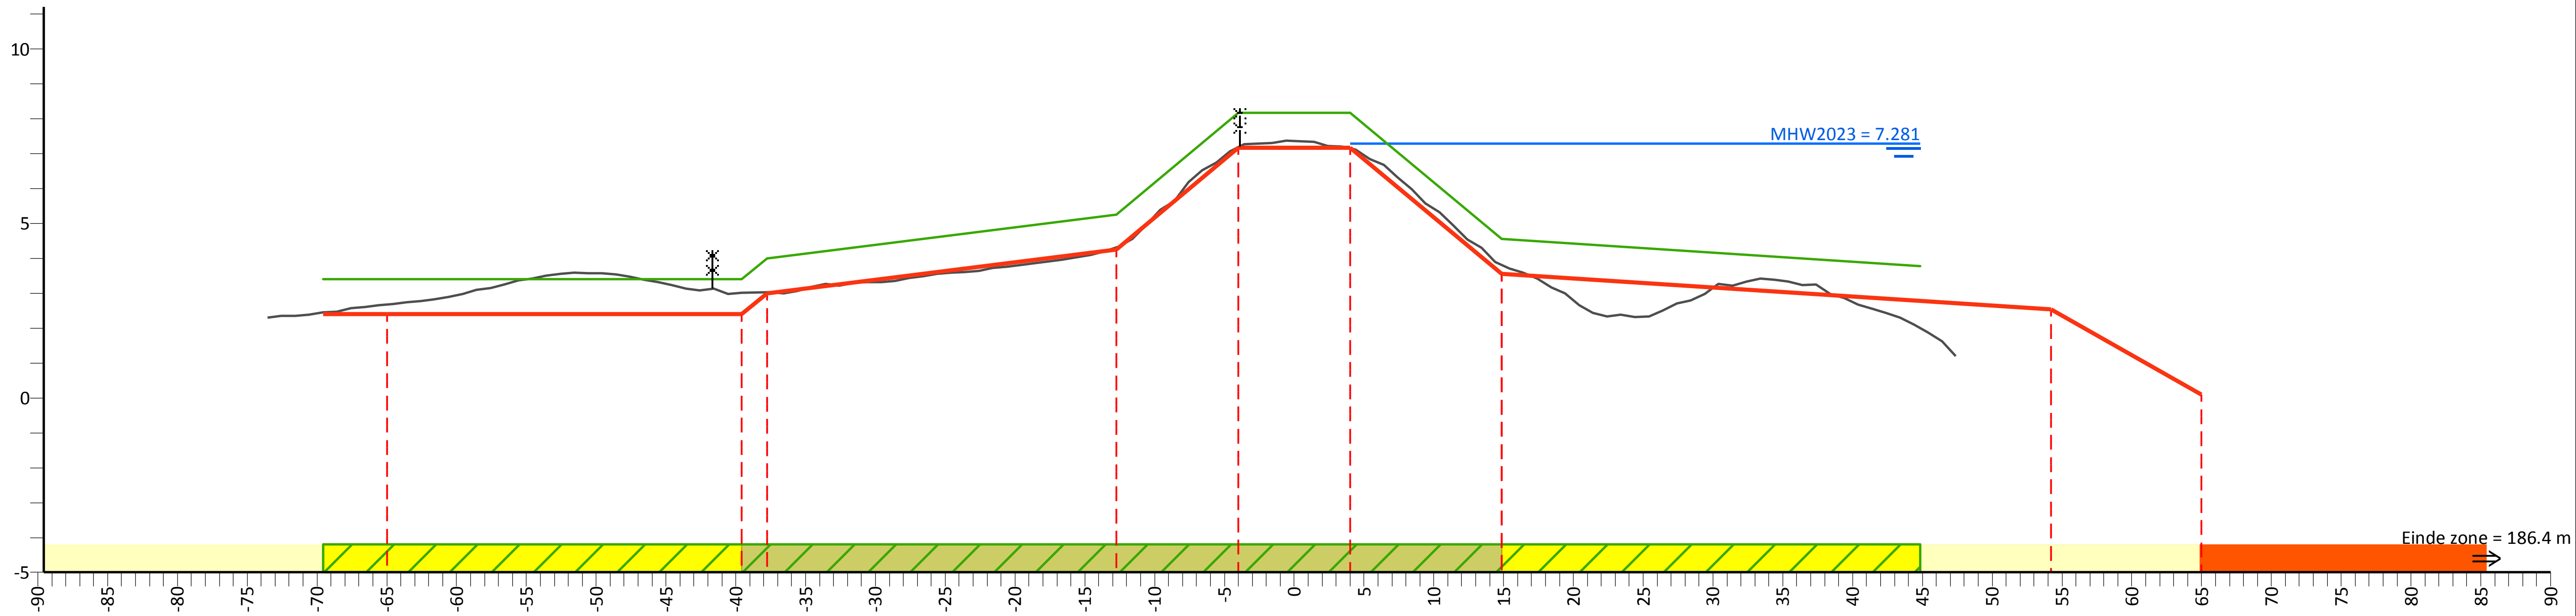

PvVR (mNAP)	3.40	3.40	4.00	5.25	8.17	8.17	4.55	3.78
Afstand (m)	-69.6	-39.6	-37.8	-12.8	-4.0	4.0	14.9	44.9

AHN (mNAP)	5.75	2.68	3.01	3.02	4.31	7.19	7.15	3.81	3.02
Afstand (m)	-73.6	-65.0	-39.6	-37.8	-12.8	-4.0	4.0	14.9	47.4

Legger (mNAP)	2.40	2.40	3.00	4.25	7.17	7.17	3.55	2.54	0.10
Afstand (m)	-65.0	-39.6	-37.8	-12.8	-4.0	4.0	14.9	54.2	65.0

Legenda

- Profiel van vrije ruimte (PvVR)
- Beheerprofiel
- Leggerprofiel
- Maatgevend Hoogwater 2023 (MWH mNAP)
- Afrastering
- Bebouwing
- Bomenrij
- Haag
- Muur
- Profiel van vrije ruimte wijziging
- Waterkering vastgesteld
- Beschermingszone A vastgesteld
- Beschermingszone B vastgesteld
- Beschermingszone B verwijderd
- Waterkering wijziging
- Beschermingszone A wijziging
- Beschermingszone B wijziging

Legger Maasdijk

Dwarsprofiel: 820+00-822+00

Gemaakt door:
Cluster Gis, Servicestaf
Gemaakt op:
05-05-2018
Versie:
Ontwerp,
DB d.d. 14-5-2018

Schaal:
Lengteschaal 1:500
Hoogteschaal 1:200
Bladnummer:
1 van 1
Papierformaat:
A3

Waterschap Aa en Maas

Dwarsprofiel: 822+00-824+00

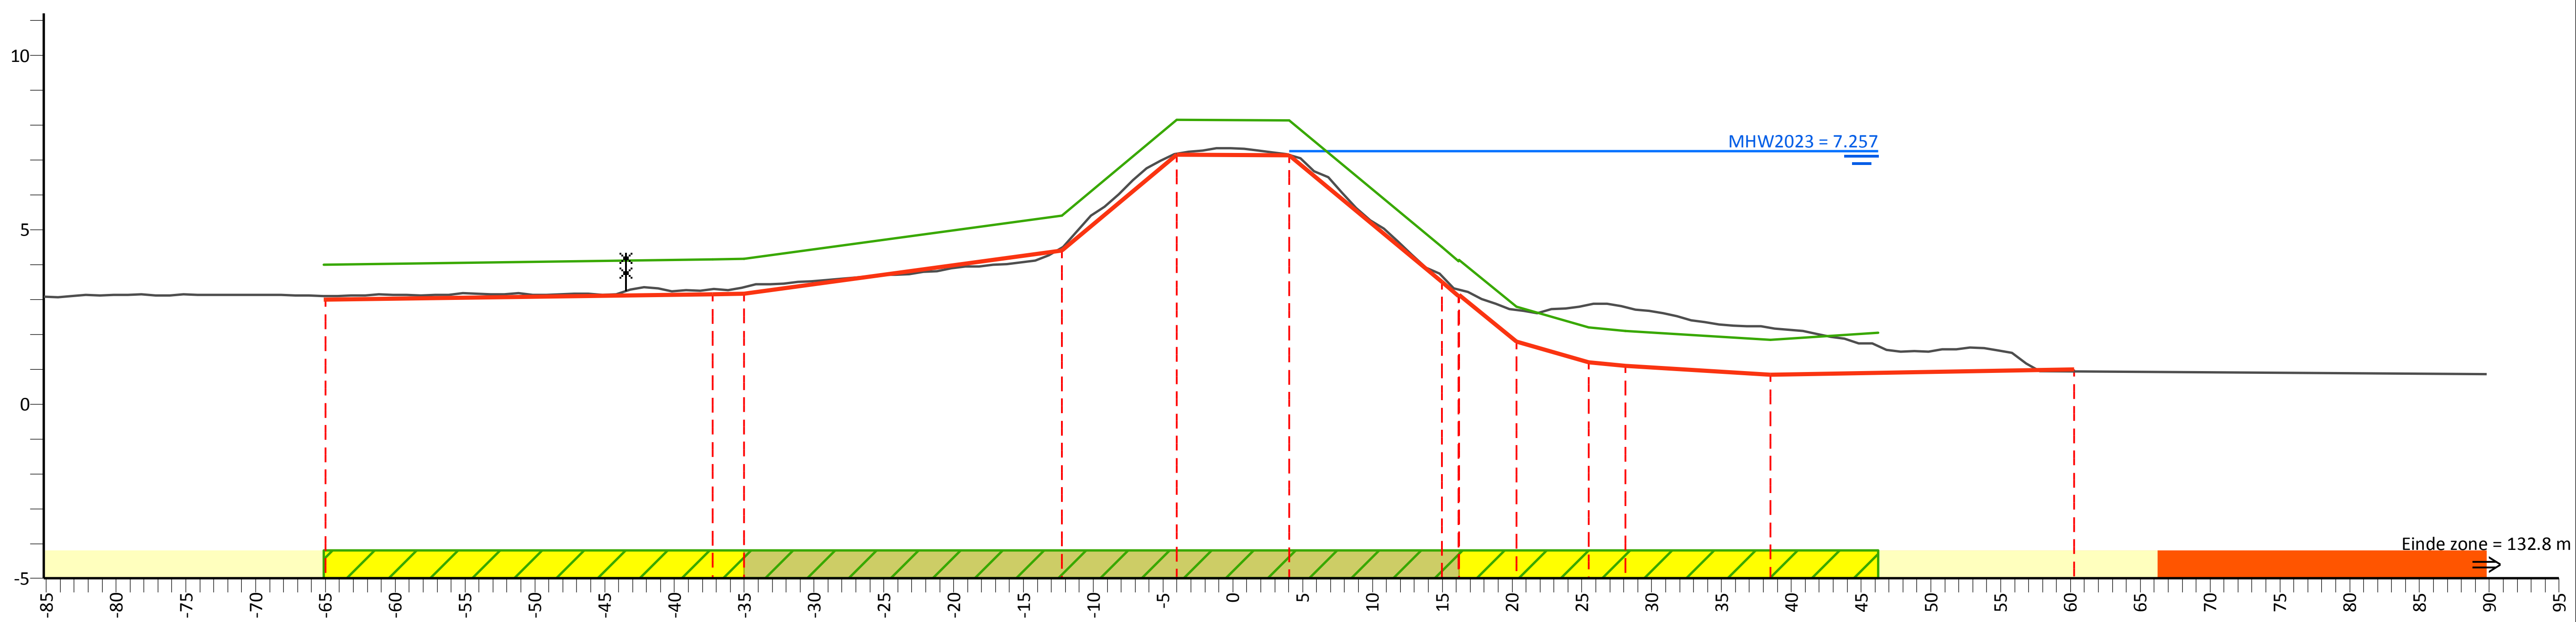

PvVR (mNAP)	4.00	4.15	4.16	5.40	8.15	8.13	4.50	4.13	2.79	2.20	2.10	1.85	2.05
Afstand (m)	-65.1	-37.3	-35.0	-12.3	-4.0	4.0	15.0	16.2	20.3	25.5	28.1	38.5	46.2

AHN (mNAP)	7.70	3.10	3.30	3.35	4.50	7.18	7.14	3.68	3.28	2.70	2.85	2.78	2.19	0.93	2.15
Afstand (m)	-85.2	-65.0	-37.3	-35.0	-12.3	-4.0	4.0	15.0	16.2	20.3	25.5	28.1	38.5	60.3	89.8

Legger (mNAP)	3.00	3.15	3.16	4.40	7.15	7.13	3.50	3.13	1.79	1.20	1.10	0.85	1.00
Afstand (m)	-65.0	-37.3	-35.0	-12.3	-4.0	4.0	15.0	16.2	20.3	25.5	28.1	38.5	60.3

Legenda

- Profiel van vrije ruimte (PvVR)
- Beheerprofiel
- Leggerprofiel
- Maatgevend Hoogwater 2023 (MWH mNAP)
- Afrastering
- Bebouwing
- Bomenrij
- Haag
- Muur
- Profiel van vrije ruimte wijziging
- Waterkering vastgesteld
- Beschermingszone A vastgesteld
- Beschermingszone B vastgesteld
- Beschermingszone B verwijderd
- Waterkering wijziging
- Beschermingszone A wijziging
- Beschermingszone B wijziging

Legger Maasdijk

Dwarsprofiel: 822+00-824+00

Gemaakt door:
Cluster Gis, Servicestaf
Gemaakt op:
05-05-2018
Versie:
Ontwerp,
DB d.d. 14-5-2018

Schaal:
Lengteschaal 1:500
Hoogteschaal 1:200
Bladnummer:
1 van 1
Papierformaat:
A3

Waterschap Aa en Maas

Dwarsprofiel: 824+00-826+00

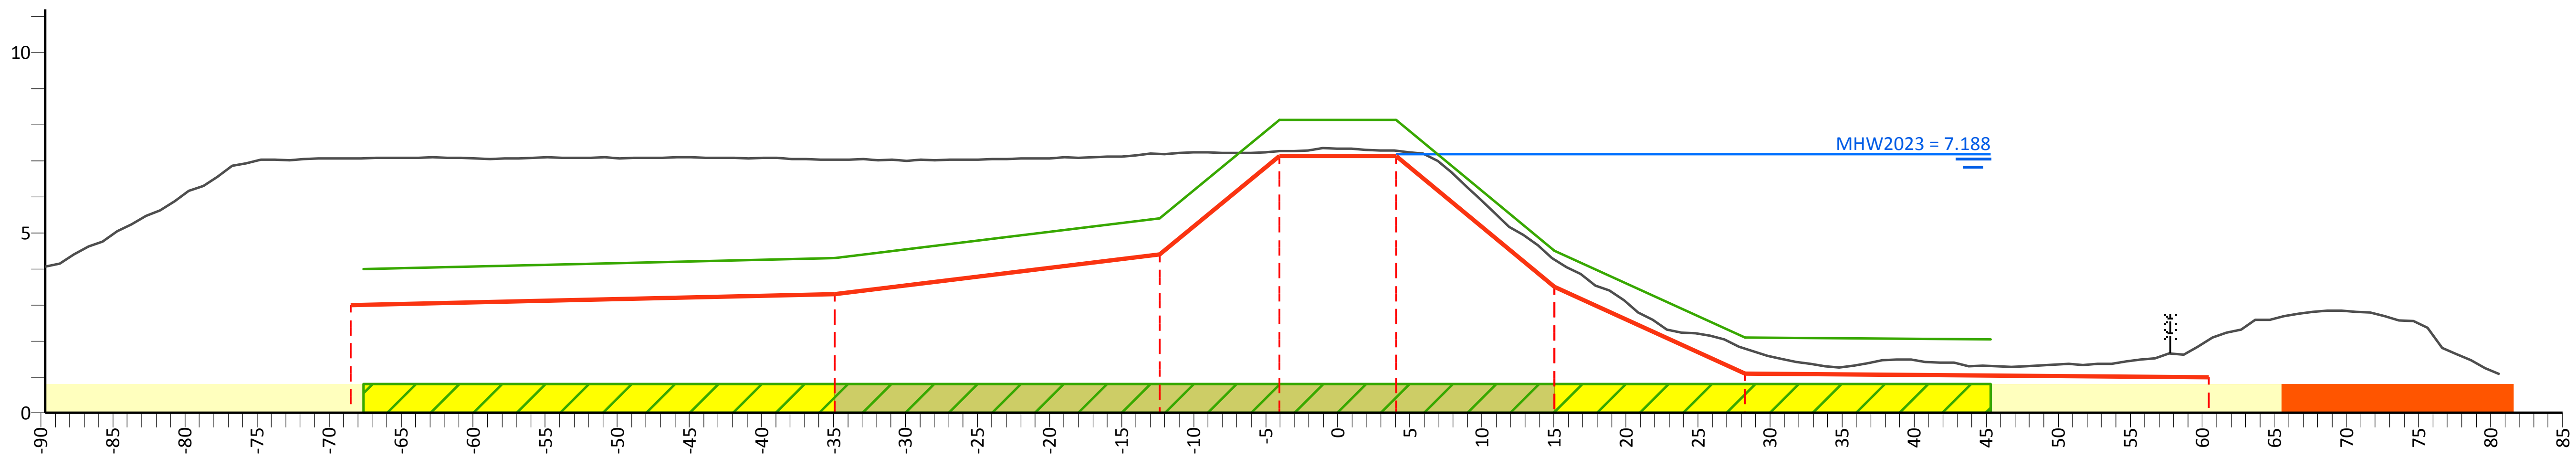

PvVR (mNAP)	4.00	4.30	5.40	8.13	8.13	4.50	2.10	2.05	
Afstand (m)	-67.6	-34.9	-12.3	-4.0	4.0	15.0	28.3	45.3	

AHN (mNAP)	10.14	7.07	7.03	7.19	7.26	7.27	4.26	1.78	2.03	2.69
Afstand (m)	-89.7	-68.5	-34.9	-12.3	-4.0	4.0	15.0	28.3	60.4	80.6

Legger (mNAP)	3.00	3.30	4.40	7.13	7.13	3.50	1.10	1.00
Afstand (m)	-68.5	-34.9	-12.3	-4.0	4.0	15.0	28.3	60.4

Legenda

- Profiel van vrije ruimte (PvVR)
- Beheerprofiel
- Leggerprofiel
- Maatgevend Hoogwater 2023 (MWH mNAP)
- Afrastering
- Bebouwing
- Bomenrij
- Haag
- Muur
- Profiel van vrije ruimte wijziging
- Waterkering vastgesteld
- Beschermingszone A vastgesteld
- Beschermingszone B vastgesteld
- Beschermingszone B verwijderd
- Waterkering wijziging
- Beschermingszone A wijziging
- Beschermingszone B wijziging

Legger Maasdijk

Dwarsprofiel: 824+00-826+00

Gemaakt door:
Cluster Gis, Servicestaf
Gemaakt op:
05-05-2018
Versie:
Ontwerp,
DB d.d. 14-5-2018

Schaal:
Lengteschaal 1:500
Hoogteschaal 1:200
Bladnummer:
1 van 1
Papierformaat:
A3

Waterschap Aa en Maas

Dwarsprofiel: 826+00-828+00

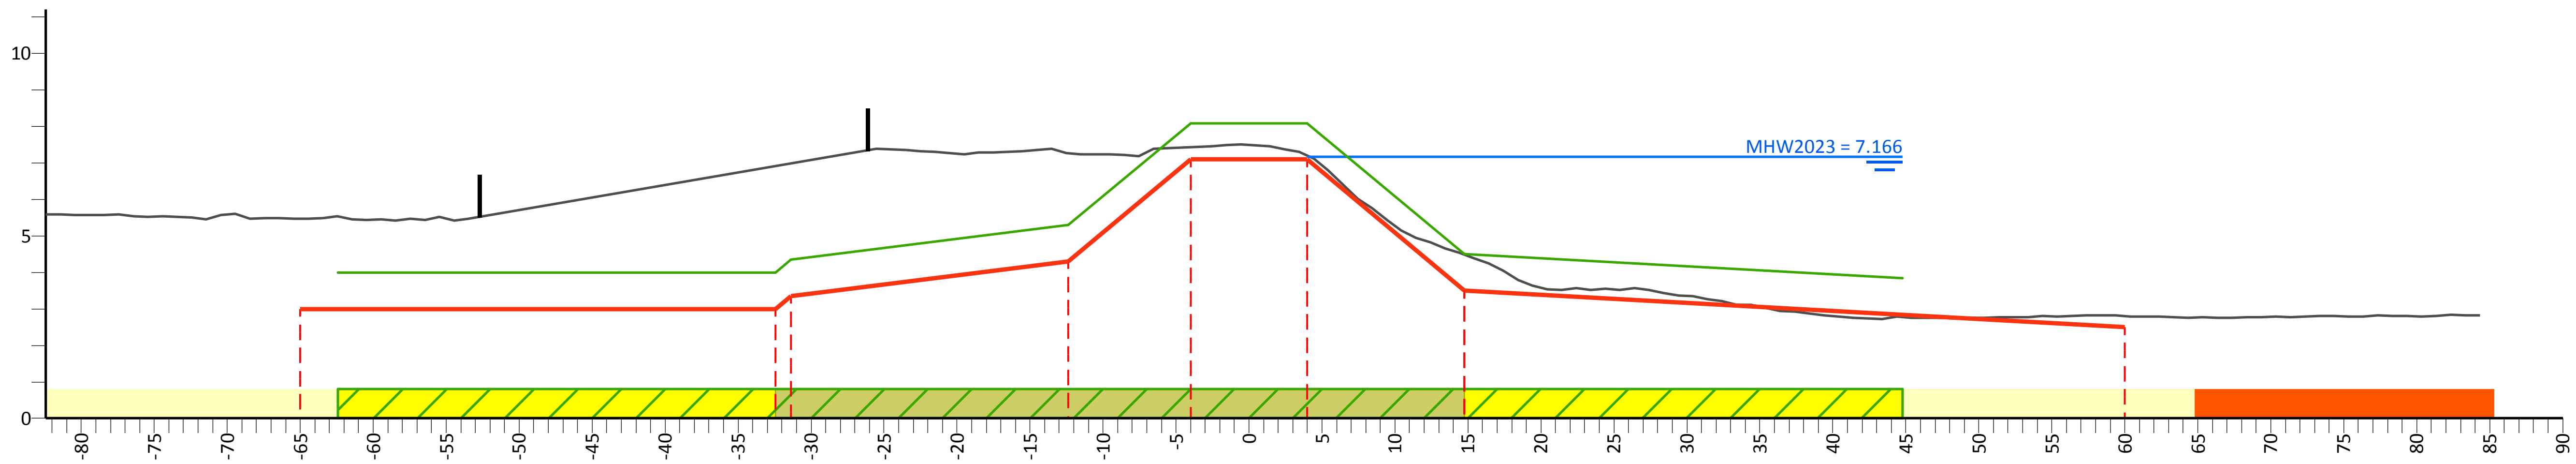

PvVR (mNAP)	4.00	4.00	4.35	5.30	8.09	8.09	4.50	3.84
Afstand (m)	-62.4	-32.4	-31.4	-12.4	-4.0	4.0	14.8	44.8

AHN (mNAP)	13.97	5.47	6.91	6.98	7.26	7.43	7.20	4.48	2.80	7.08
Afstand (m)	-82.4	-65.0	-32.4	-31.4	-12.4	-4.0	4.0	14.8	60.0	84.3

Legger (mNAP)	3.00	3.00	3.35	4.30	7.09	7.09	3.50	2.50
Afstand (m)	-65.0	-32.4	-31.4	-12.4	-4.0	4.0	14.8	60.0

Legenda

- Profiel van vrije ruimte (PvVR)
- Beheerprofiel
- Leggerprofiel
- Maatgevend Hoogwater 2023 (MWH mNAP)
- Afrastering
- Bebouwing
- Bomenrij
- Haag
- Muur
- Profiel van vrije ruimte wijziging
- Waterkering vastgesteld
- Beschermingszone A vastgesteld
- Beschermingszone B vastgesteld
- Beschermingszone B verwijderd
- Waterkering wijziging
- Beschermingszone A wijziging
- Beschermingszone B wijziging

Legger Maasdijk

Dwarsprofiel: 826+00-828+00

Gemaakt door:
Cluster Gis, Servicestaf
Gemaakt op:
05-05-2018
Versie:
Ontwerp,
DB d.d. 14-5-2018

Schaal:
Lengteschaal 1:500
Hoogteschaal 1:200
Bladnummer:
1 van 1
Papierformaat:
A3

Waterschap Aa en Maas

Dwarsprofiel: 828+00-830+00

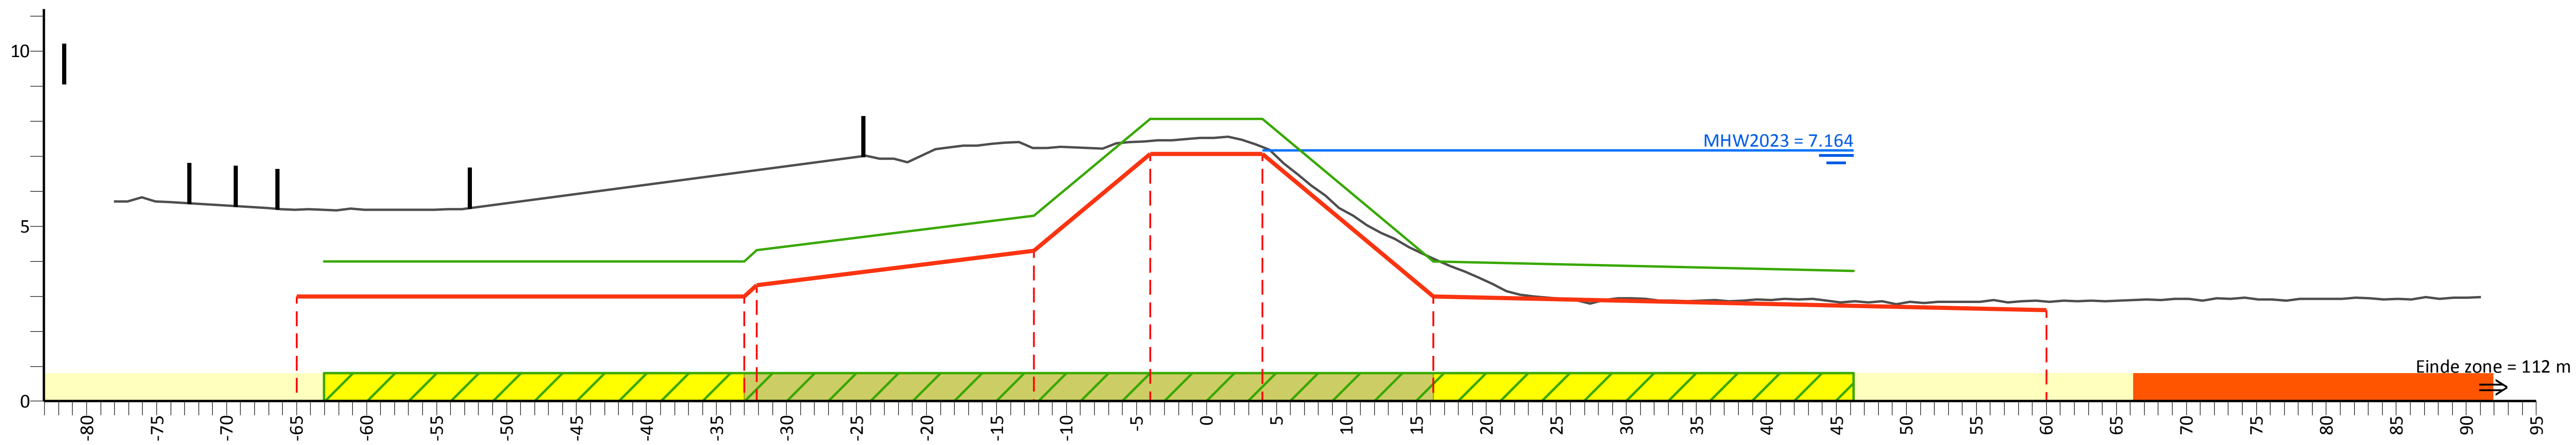

PvVR (mNAP)	4.00	4.31	5.30	8.07	8.07	4.00	3.73
Afstand (m)	-63.0	-32.1	-12.3	-4.0	4.0	16.2	46.2

AHN (mNAP)	14.26	5.47	6.60	7.23	7.44	7.26	4.07	2.84	7.44
Afstand (m)	-78.1	-65.0	-32.1	-12.3	-4.0	4.0	16.2	60.0	91.1

Legger (mNAP)	3.00	3.31	4.30	7.07	7.07	3.00	2.60
Afstand (m)	-65.0	-32.1	-12.3	-4.0	4.0	16.2	60.0

Legenda

- Profiel van vrije ruimte (PvVR)
- Beheerprofiel
- Leggerprofiel
- Maatgevend Hoogwater 2023 (MWH mNAP)
- Afrastering
- Bebouwing
- Bomenrij
- Haag
- Muur
- Profiel van vrije ruimte wijziging
- Waterkering vastgesteld
- Beschermingszone A vastgesteld
- Beschermingszone B vastgesteld
- Beschermingszone B verwijderd
- Waterkering wijziging
- Beschermingszone A wijziging
- Beschermingszone B wijziging

Legger Maasdijk

Dwarsprofiel: 828+00-830+00

Gemaakt door:
Cluster Gis, Servicestaf
Gemaakt op:
05-05-2018
Versie:
Ontwerp,
DB d.d. 14-5-2018

Schaal:
Lengteschaal 1:500
Hoogteschaal 1:200
Bladnummer:
1 van 1
Papierformaat:
A3

Waterschap Aa en Maas

Dwarsprofiel: 830+00-832+00

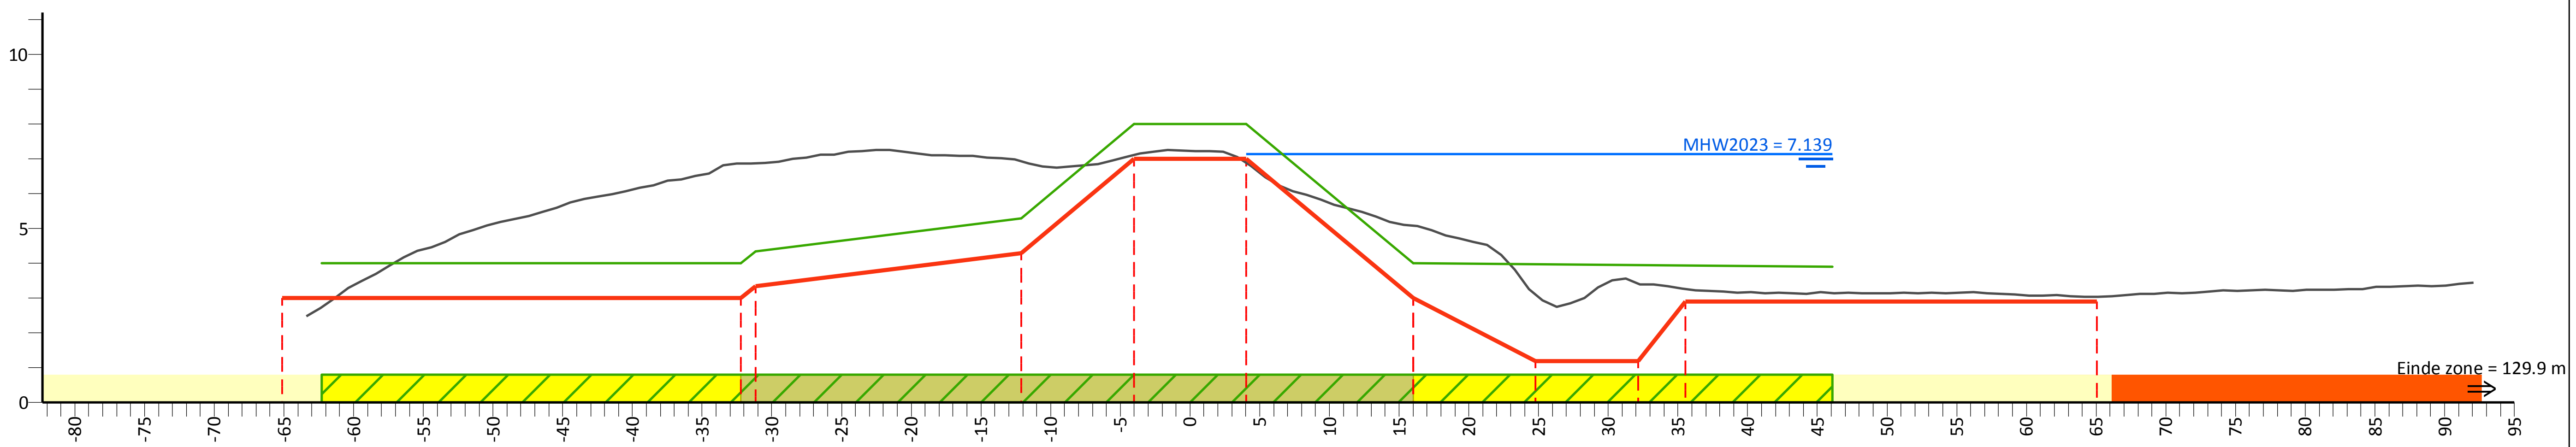

PvVR (mNAP)	4.00	4.00	4.35	5.30	8.00	8.00	4.00	3.90
Afstand (m)	-62.3	-32.2	-31.2	-12.1	-4.0	4.0	16.0	46.1

AHN (mNAP)	6.20	6.87		6.93	7.12	6.90	5.08	3.11	3.41	3.26	3.04	8.61
Afstand (m)	-63.4	-32.2	-31.2	-12.1	-4.0	4.0	16.0	24.8	32.2	35.6	65.1	92.1

Legger (mNAP)	3.00	3.00	3.35	4.30	7.00	7.00	3.00	1.20	1.20	2.90	2.90
Afstand (m)	-65.1	-32.2	-31.2	-12.1	-4.0	4.0	16.0	24.8	32.2	35.6	65.1

Legenda

- Profiel van vrije ruimte (PvVR)
- Beheerprofiel
- Leggerprofiel
- Maatgevend Hoogwater 2023 (MWH mNAP)
- Afrastering
- Bebouwing
- Bomenrij
- Haag
- Muur
- Profiel van vrije ruimte wijziging
- Waterkering vastgesteld
- Beschermingszone A vastgesteld
- Beschermingszone B vastgesteld
- Beschermingszone B verwijderd
- Waterkering wijziging
- Beschermingszone A wijziging
- Beschermingszone B wijziging

Legger Maasdijk

Dwarsprofiel: 830+00-832+00

Gemaakt door:
Cluster Gis, Servicestaf
Gemaakt op:
06-05-2018
Versie:
Ontwerp,
DB d.d. 14-5-2018

Schaal:
Lengteschaal 1:500
Hoogteschaal 1:200
Bladnummer:
1 van 1
Papierformaat:
A3

Waterschap Aa en Maas

Dwarsprofiel: 832+00-834+00

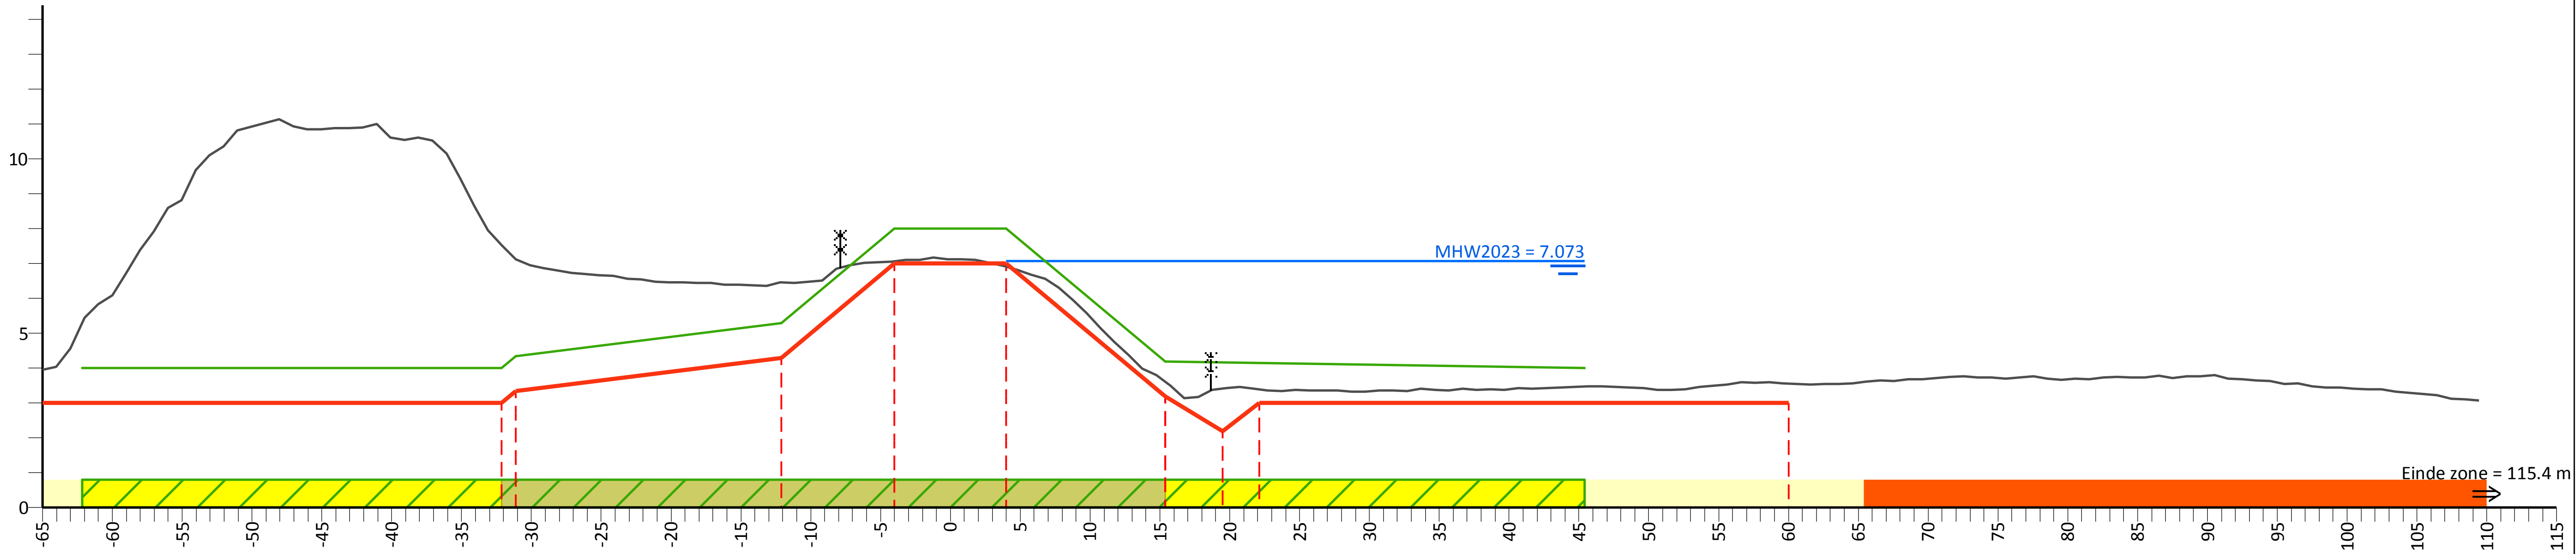

PvVR (mNAP)	4.00	4.00	4.35	5.30	8.00	8.00	4.20	4.00
Afstand (m)	-62.2	-32.2	-31.1	-12.1	-4.0	4.0	15.4	45.4

AHN (mNAP)	3.96	7.53	7.12	6.45	7.07	6.92	3.60	3.42	3.40	3.56	7.70
Afstand (m)	-65.0	-32.2	-31.1	-12.1	-4.0	4.0	15.4	19.5	22.1	60.0	109.4

Legger (mNAP)	3.00	3.00	3.35	4.30	7.00	7.00	3.20	2.20	3.00	3.00
Afstand (m)	-65.0	-32.2	-31.1	-12.1	-4.0	4.0	15.4	19.5	22.1	60.0

Legenda

- Profiel van vrije ruimte (PvVR)
- Beheerprofiel
- Leggerprofiel
- Maatgevend Hoogwater 2023 (MWH mNAP)
- Afrastering
- Bebouwing
- Bomenrij
- Haag
- Muur
- Profiel van vrije ruimte wijziging
- Waterkering vastgesteld
- Beschermingszone A vastgesteld
- Beschermingszone B vastgesteld
- Beschermingszone B verwijderd
- Waterkering wijziging
- Beschermingszone A wijziging
- Beschermingszone B wijziging

Legger Maasdijk

Dwarsprofiel: 832+00-834+00

Gemaakt door:
Cluster Gis, Servicestaf
Gemaakt op:
06-05-2018
Versie:
Ontwerp,
DB d.d. 14-5-2018

Schaal:
Lengteschaal 1:500
Hoogteschaal 1:200
Bladnummer:
1 van 1
Papierformaat:
A3

Waterschap Aa en Maas

Dwarsprofiel: 834+00-836+00

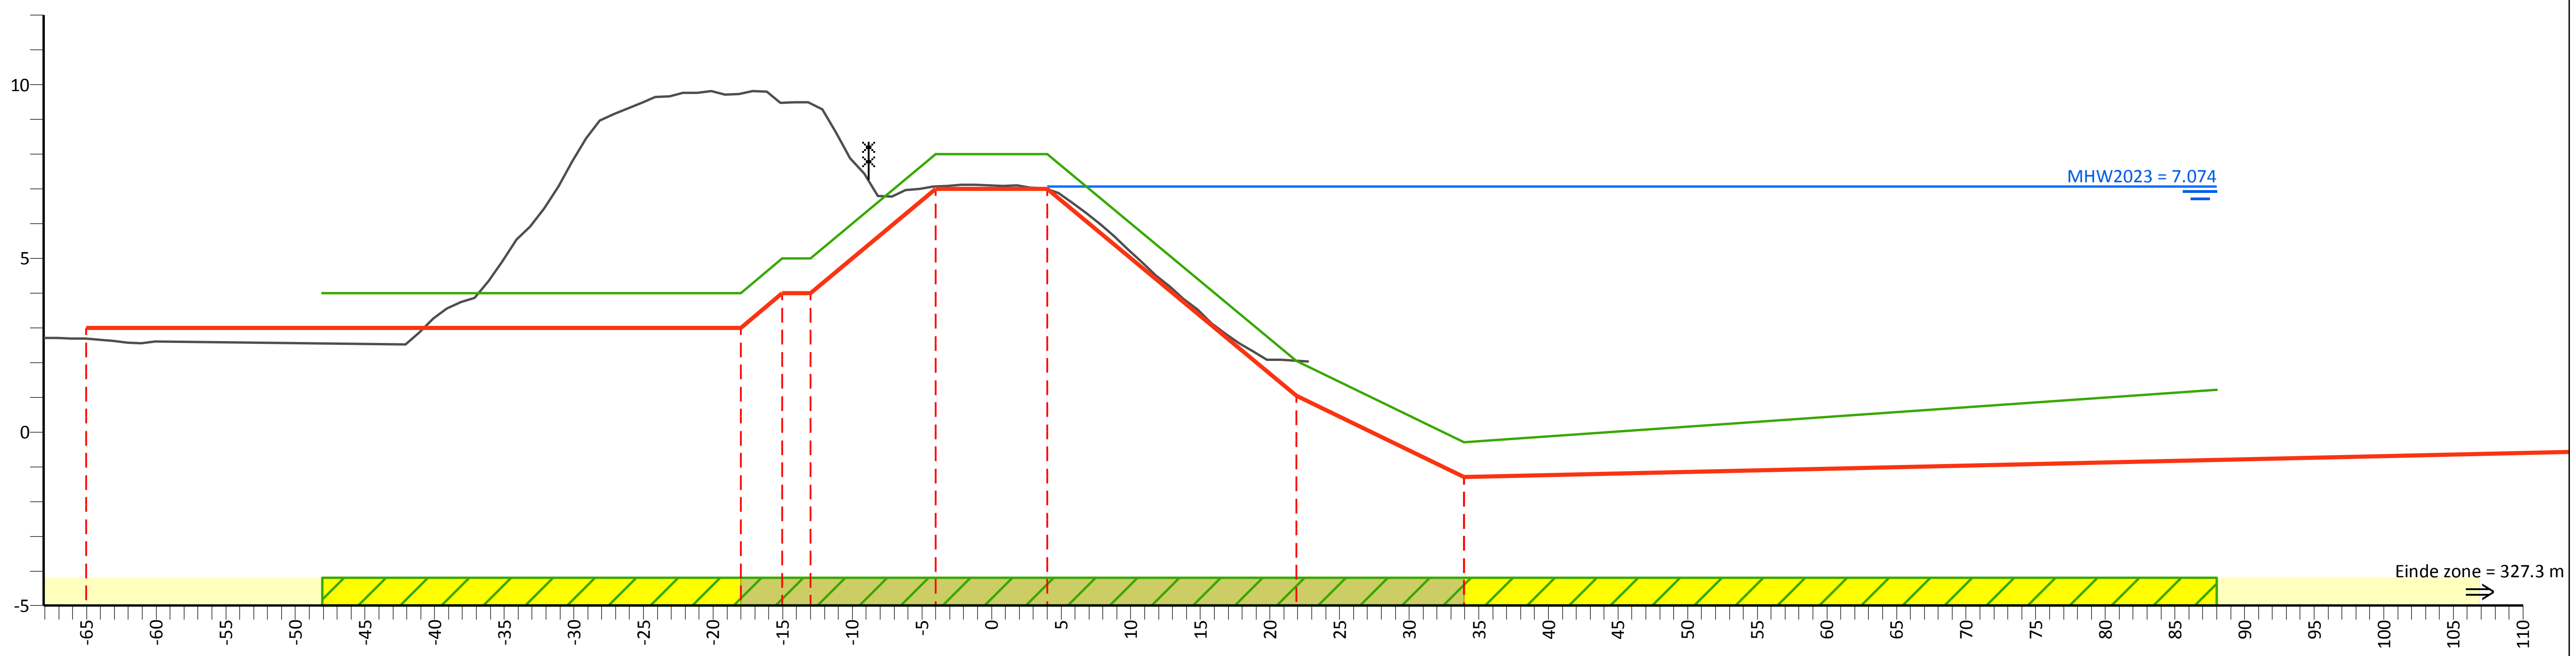

PvVR (mNAP)			4.00	4.00	5.00	5.00	8.00	8.00	2.05	-0.30	1.22
Afstand (m)			-48.1	-18.0	-15.0	-13.0	-4.0	4.0	21.9	33.9	88.0
AHN (mNAP)	6.78	2.69		9.74	9.47	9.46	7.07	7.00	5.08		
Afstand (m)	-68.1	-65.0		-18.0	-15.0	-13.0	-4.0	4.0	22.8		
Legger (mNAP)		3.00		3.00	4.00	4.00	7.00	7.00	1.05	-1.30	
Afstand (m)		-65.0		-18.0	-15.0	-13.0	-4.0	4.0	21.9	33.9	

Legenda

- Profiel van vrije ruimte (PvVR)
- Beheerprofiel
- Leggerprofiel
- Maatgevend Hoogwater 2023 (MWH mNAP)
- Afrastering
- Bebouwing
- Bomenrij
- Haag
- Muur
- Profiel van vrije ruimte wijziging
- Waterkering vastgesteld
- Beschermingszone A vastgesteld
- Beschermingszone B vastgesteld
- Beschermingszone B verwijderd
- Waterkering wijziging
- Beschermingszone A wijziging
- Beschermingszone B wijziging

Legger Maasdijk

Dwarsprofiel: 834+00-836+00

Gemaakt door:
Cluster Gis, Servicestaf
Gemaakt op:
05-05-2018
Versie:
Ontwerp,
DB d.d. 14-5-2018

Schaal:
Lengteschaal 1:500
Hoogteschaal 1:200
Bladnummer:
1 van 1
Papierformaat:
A3

Waterschap Aa en Maas

Dwarsprofiel: 836+00-838+20

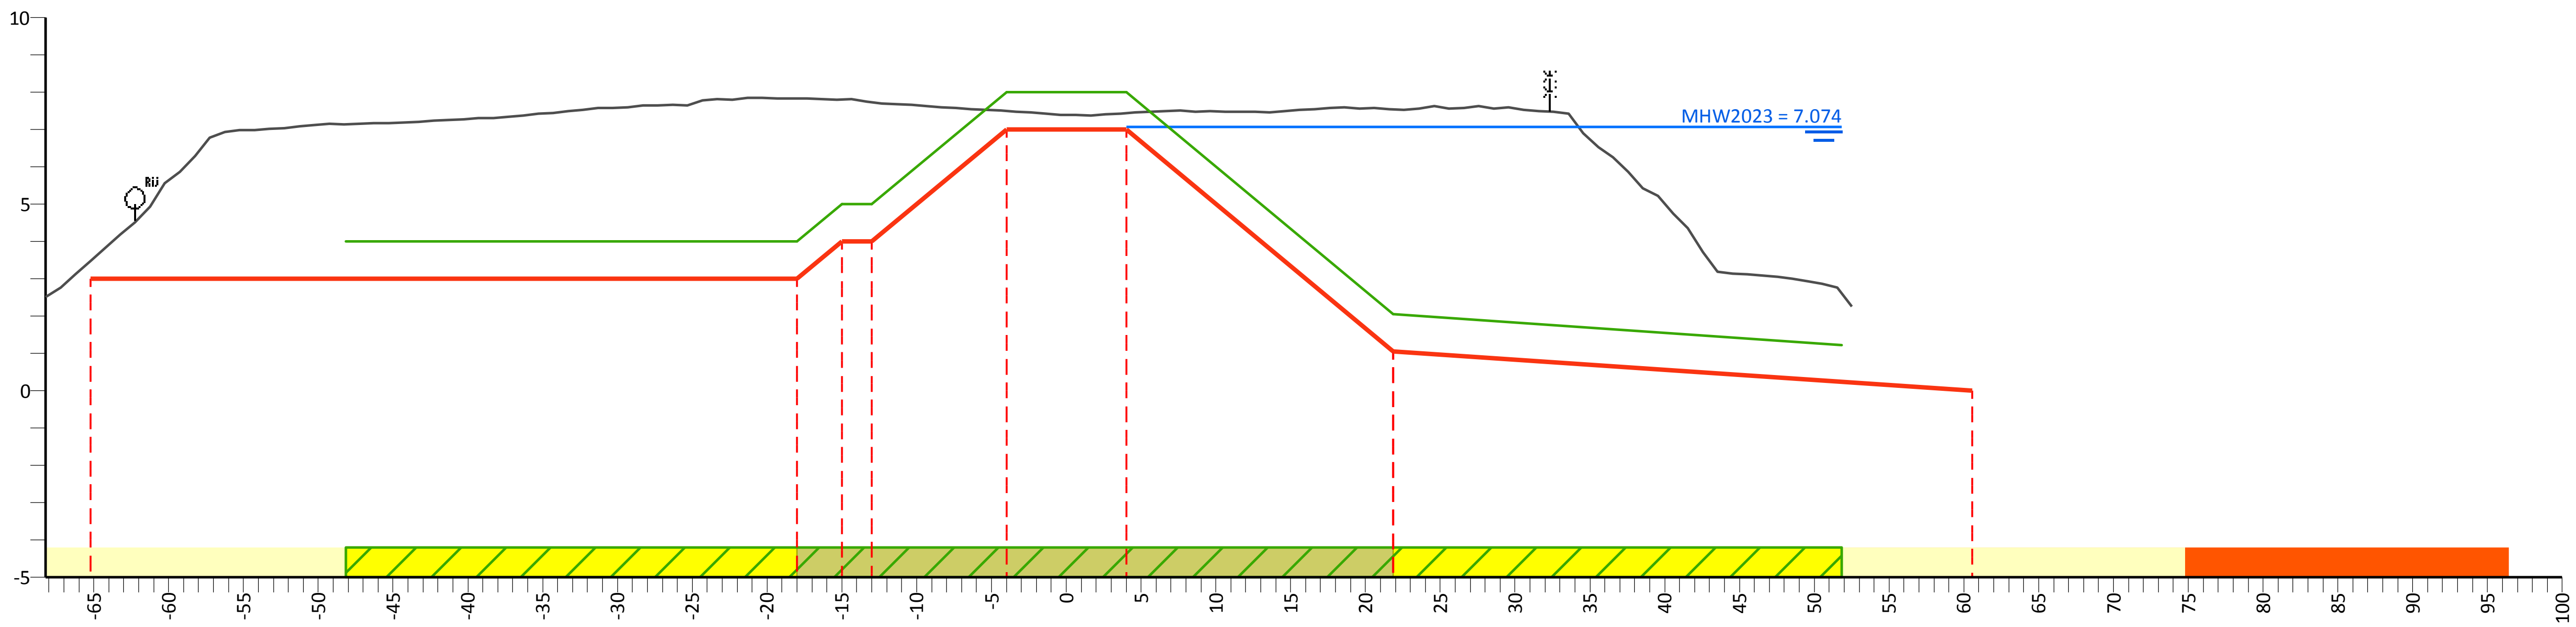

PvVR (mNAP)	4.00	4.00	5.00	5.00	8.00	8.00	2.05	1.22
Afstand (m)	-48.1	-18.0	-15.0	-13.0	-4.0	4.0	21.9	51.9

AHN (mNAP)	6.28	3.48	7.83	7.80	7.73	7.50	7.44	7.54	5.66
Afstand (m)	-68.2	-65.2	-18.0	-15.0	-13.0	-4.0	4.0	21.9	52.5

Legger (mNAP)	3.00	3.00	4.00	4.00	7.00	7.00	1.05	0.00
Afstand (m)	-65.2	-18.0	-15.0	-13.0	-4.0	4.0	21.9	60.6

Legenda

- Profiel van vrije ruimte (PvVR)
- Beheerprofiel
- Leggerprofiel
- Maatgevend Hoogwater 2023 (MWH mNAP)
- Afrastering
- Bebouwing
- Bomenrij
- Haag
- Muur
- Profiel van vrije ruimte wijziging
- Waterkering vastgesteld
- Beschermingszone A vastgesteld
- Beschermingszone B vastgesteld
- Beschermingszone B verwijderd
- Waterkering wijziging
- Beschermingszone A wijziging
- Beschermingszone B wijziging

Legger Maasdijk

Dwarsprofiel: 836+00-838+20

Gemaakt door:
Cluster Gis, Servicestaf
Gemaakt op:
06-05-2018
Versie:
Ontwerp,
DB d.d. 14-5-2018

Schaal:
Lengteschaal 1:500
Hoogteschaal 1:200
Bladnummer:
1 van 1
Papierformaat:
A3

Waterschap Aa en Maas

Dwarsprofiel: 838+60-840+00

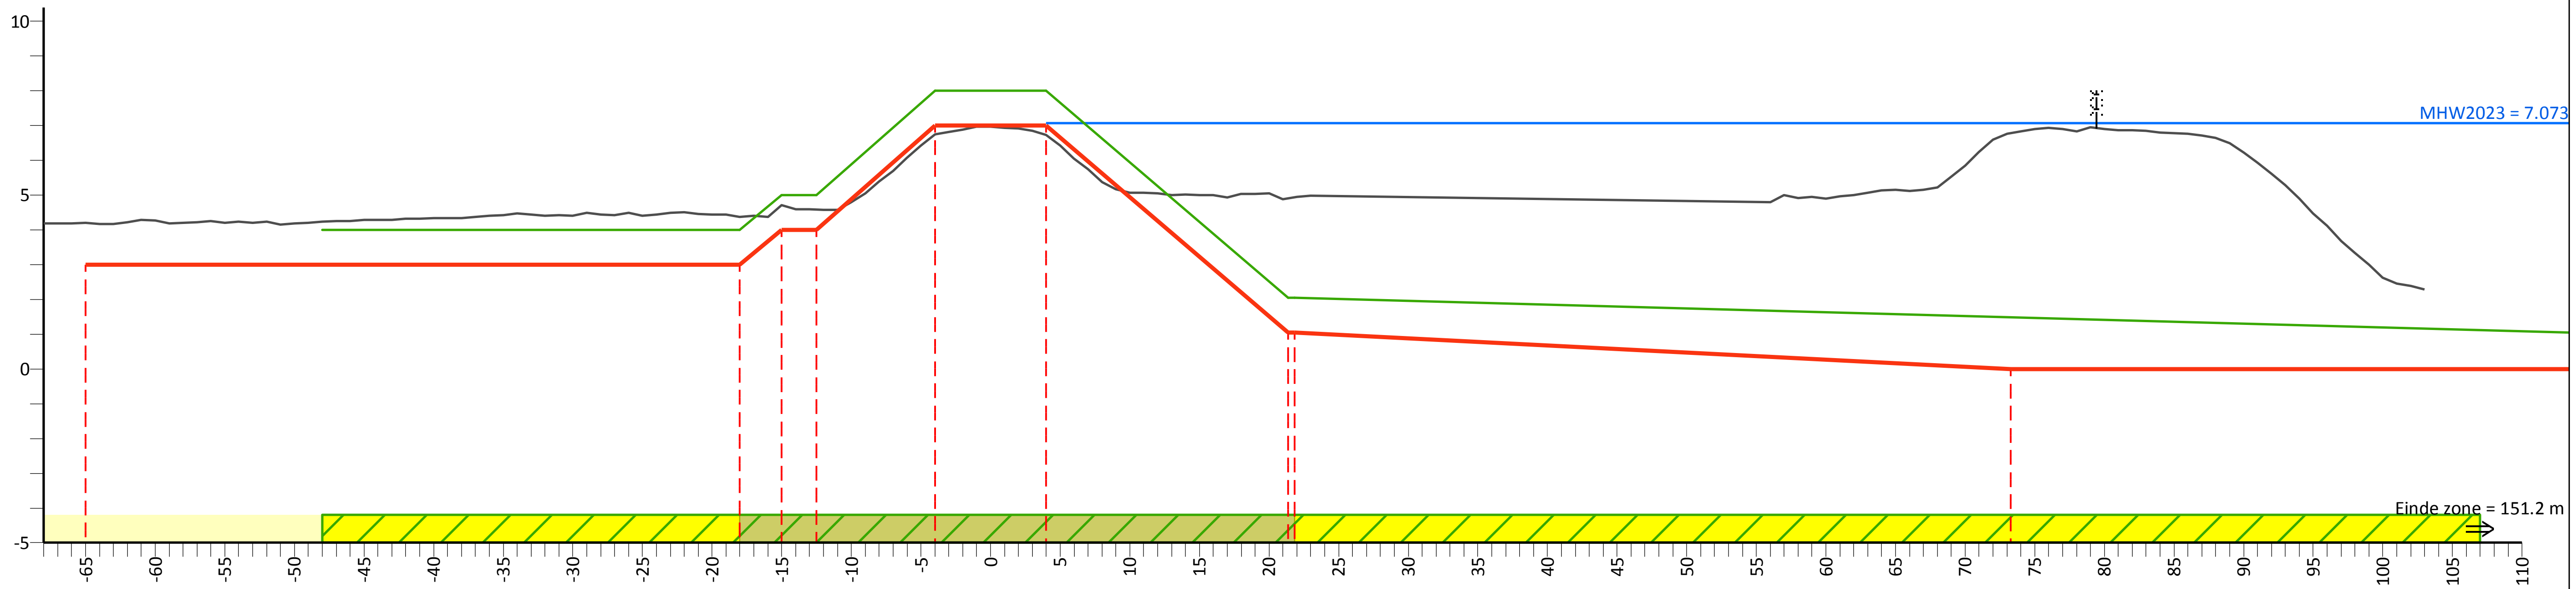

PvVR (mNAP)			4.00	4.00	5.00	5.00	8.00	8.00	2.05	
Afstand (m)			-48.0	-18.0	-15.0	-12.5	-4.0	4.0	21.9	

AHN (mNAP)	10.44	4.19	4.38	4.71	4.58	6.75	6.73	4.93	6.78	5.72
Afstand (m)	-68.0	-65.0	-18.0	-15.0	-12.5	-4.0	4.0	21.9	73.3	103.0

Legger (mNAP)	3.00	3.00	4.00	4.00	7.00	7.00	1.05	0.00
Afstand (m)	-65.0	-18.0	-15.0	-12.5	-4.0	4.0	21.9	73.3

Legenda

- Profiel van vrije ruimte (PvVR)
- Beheerprofiel
- Leggerprofiel
- Maatgevend Hoogwater 2023 (MWH mNAP)
- Afrastering
- Bebouwing
- Bomenrij
- Haag
- Muur
- Profiel van vrije ruimte wijziging
- Waterkering vastgesteld
- Beschermingszone A vastgesteld
- Beschermingszone B vastgesteld
- Beschermingszone B verwijderd
- Waterkering wijziging
- Beschermingszone A wijziging
- Beschermingszone B wijziging

Legger Maasdijk

Dwarsprofiel: 838+60-840+00

Gemaakt door:
Cluster Gis, Servicestaf
Gemaakt op:
04-05-2018
Versie:
Ontwerp,
DB d.d. 14-5-2018

Schaal:
Lengteschaal 1:500
Hoogteschaal 1:200
Bladnummer:
1 van 1
Papierformaat:
A3

Waterschap Aa en Maas

Dwarsprofiel: 840+00-841+00

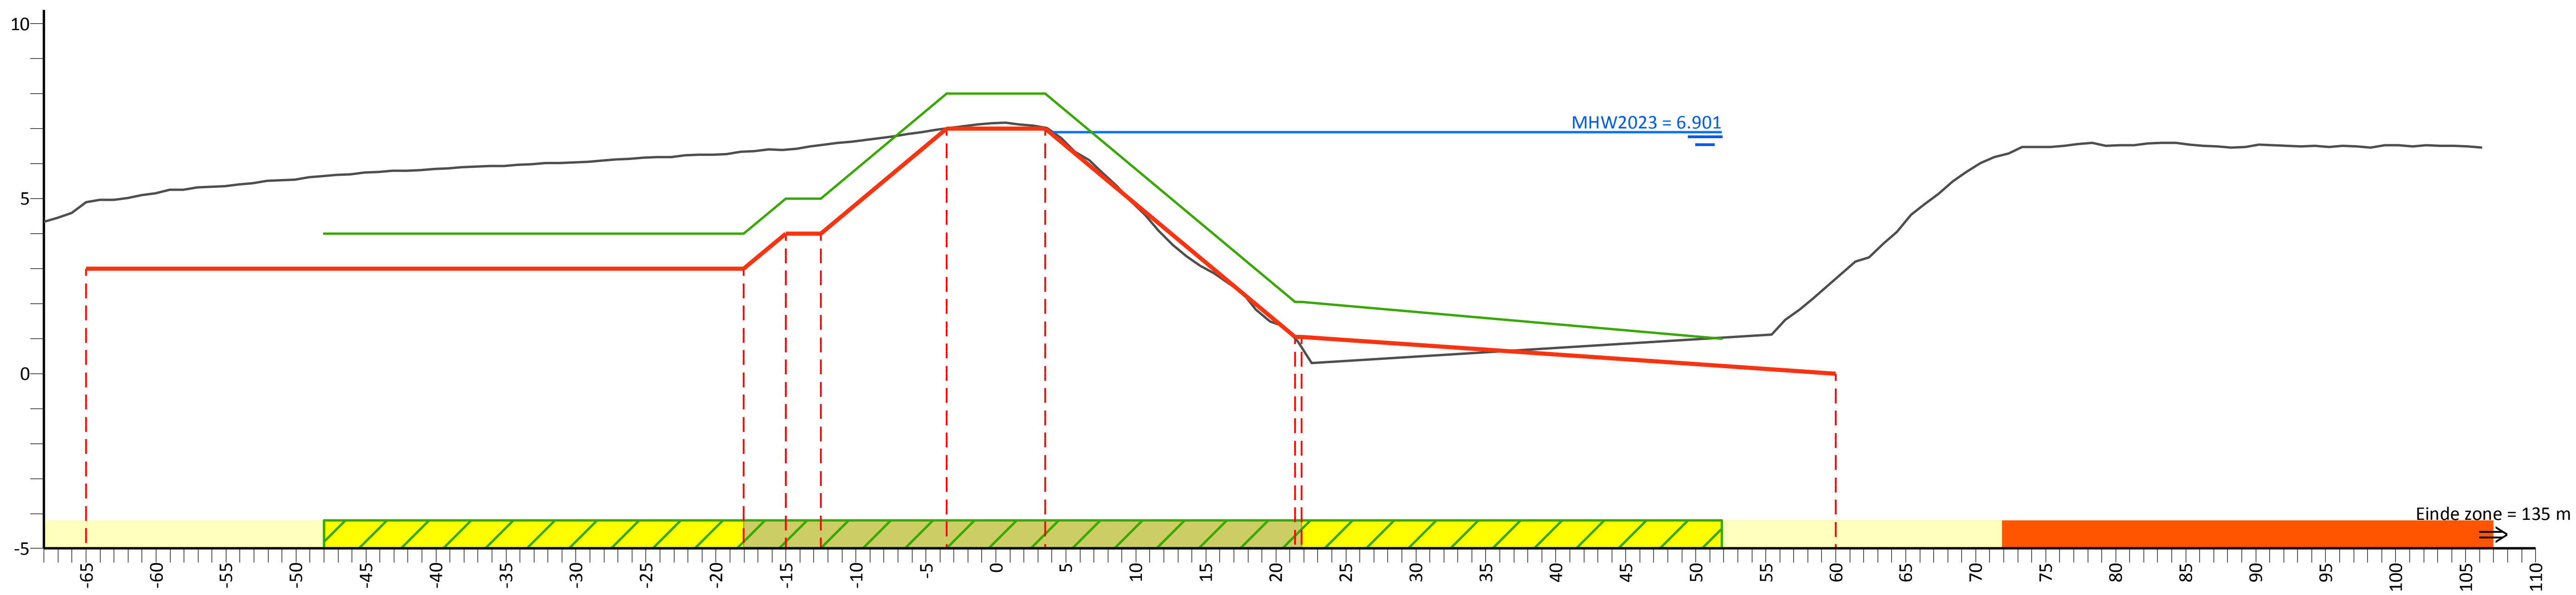

PvVR (mNAP)	4.00	4.00	5.00	5.00	8.00	8.00	2.05	1.00
Afstand (m)	-48.0	-18.0	-15.0	-12.5	-3.5	3.5	21.9	51.9

AHN (mNAP)	10.83	4.90	6.33	6.40	6.53	7.00	7.02	0.75	2.71	16.13
Afstand (m)	-68.0	-65.0	-18.0	-15.0	-12.5	-3.5	3.5	21.9	60.0	106.2

Legger (mNAP)	3.00	3.00	4.00	4.00	7.00	7.00	1.05	0.00
Afstand (m)	-65.0	-18.0	-15.0	-12.5	-3.5	3.5	21.9	60.0

Legenda

- Profiel van vrije ruimte (PvVR)
- Beheerprofiel
- Leggerprofiel
- Maatgevend Hoogwater 2023 (MWH mNAP)
- Afrastering
- Bebouwing
- Bomenrij
- Haag
- Muur
- Profiel van vrije ruimte wijziging
- Waterkering vastgesteld
- Beschermingszone A vastgesteld
- Beschermingszone B vastgesteld
- Beschermingszone B verwijderd
- Waterkering wijziging
- Beschermingszone A wijziging
- Beschermingszone B wijziging

Legger Maasdijk

Dwarsprofiel: 840+00-841+00

Gemaakt door: Cluster Gis, Servicestaf
Gemaakt op: 05-05-2018
Versie: Ontwerp, DB d.d. 14-5-2018

Schaal: Lengteschaal 1:500
Hoogteschaal 1:200
Bladnummer: 1 van 1
Papierformaat: A3

Waterschap Aa en Maas

Dwarsprofiel: 841+00-842+00

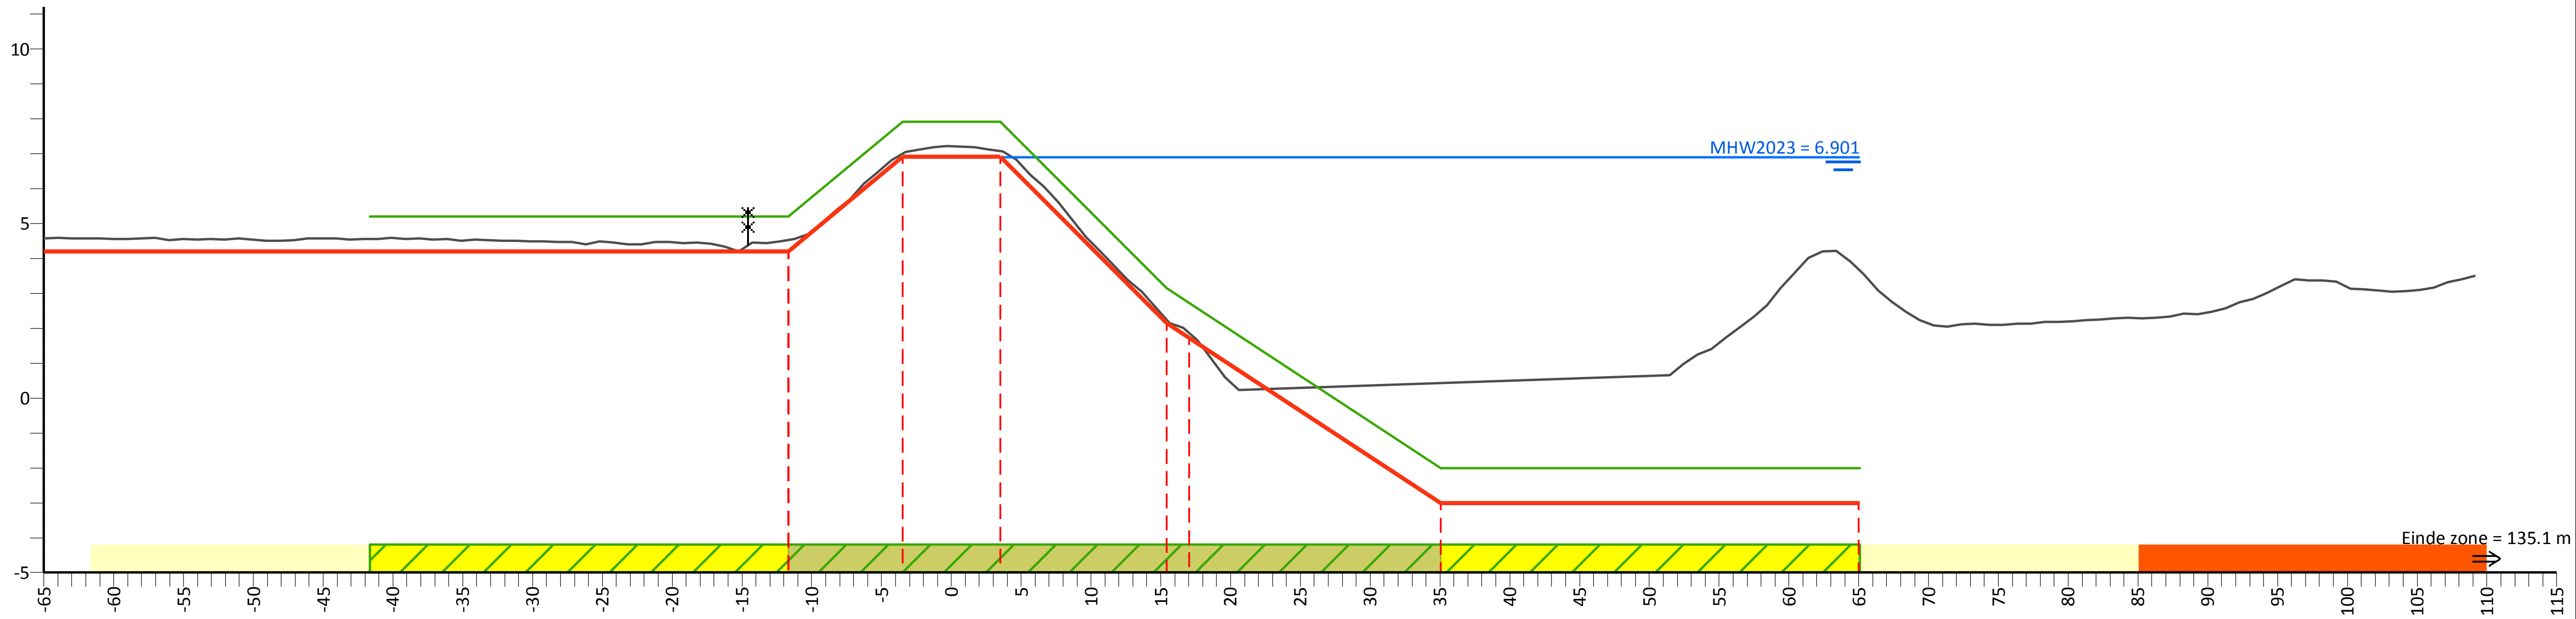

PvVR (mNAP)	5.20	5.20	7.92	7.92	3.14	2.73	-2.00	-2.00
Afstand (m)	-41.7	-11.7	-3.5	3.5	15.4	17.0	35.1	65.1

AHN (mNAP)	4.57	4.53	7.00	7.07	2.23	1.86	0.44	3.69	8.78
Afstand (m)	-65.0	-11.7	-3.5	3.5	15.4	17.0	35.1	65.0	109.2

Legger (mNAP)	4.20	4.20	6.92	6.92	2.14	1.73	-3.00	-3.00
Afstand (m)	-65.0	-11.7	-3.5	3.5	15.4	17.0	35.1	65.0

Legenda

- Profiel van vrije ruimte (PvVR)
- Beheerprofiel
- Leggerprofiel
- Maatgevend Hoogwater 2023 (MWH mNAP)
- Afrastering
- Bebouwing
- Bomenrij
- Haag
- Muur
- Profiel van vrije ruimte wijziging
- Waterkering vastgesteld
- Beschermingszone A vastgesteld
- Beschermingszone B vastgesteld
- Beschermingszone B verwijderd
- Waterkering wijziging
- Beschermingszone A wijziging
- Beschermingszone B wijziging

Legger Maasdijk

Dwarsprofiel: 841+00-842+00

Gemaakt door:
Cluster Gis, Servicestaf
Gemaakt op:
04-05-2018
Versie:
Ontwerp,
DB d.d. 14-5-2018

Schaal:
Lengteschaal 1:500
Hoogteschaal 1:200
Bladnummer:
1 van 1
Papierformaat:
A3

Waterschap Aa en Maas

Dwarsprofiel: 842+00-844+00

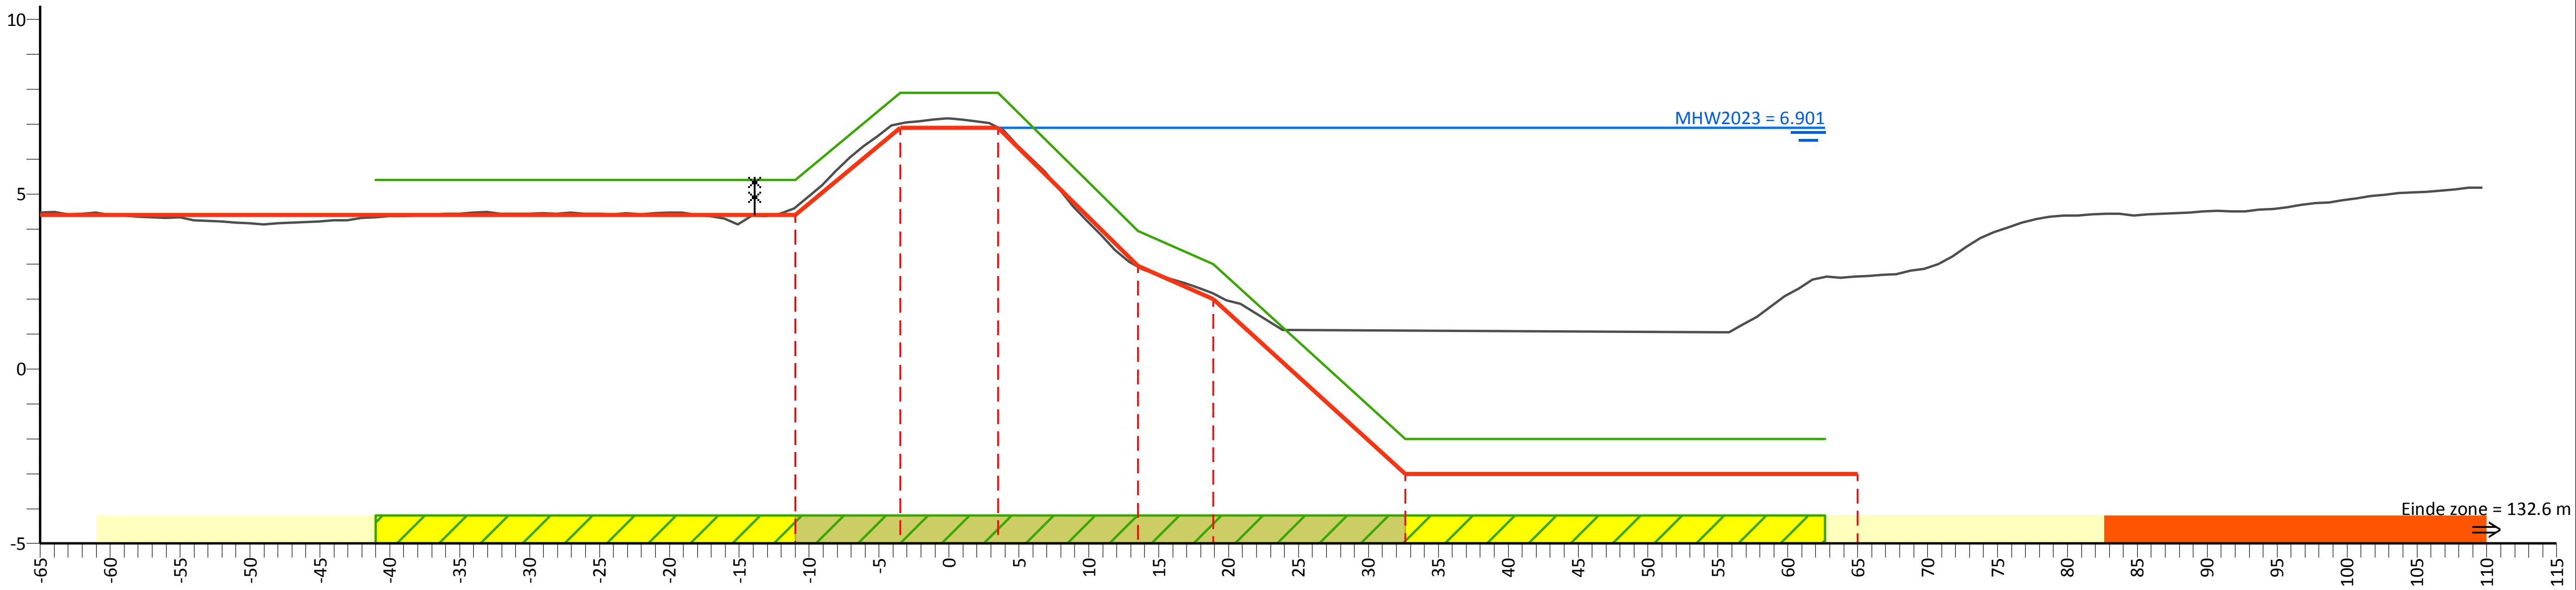

PvVR (mNAP)	5.40	5.40	7.90	7.90	3.95	2.99	-2.00	-2.00
Afstand (m)	-41.0	-11.0	-3.5	3.5	13.5	18.9	32.7	62.7

AHN (mNAP)	4.48	4.62	7.01	6.91	2.92	2.16	1.09	2.64	12.98
Afstand (m)	-65.0	-11.0	-3.5	3.5	13.5	18.9	32.7	65.0	109.7

Legger (mNAP)	4.40	4.40	6.90	6.90	2.95	1.99	-3.00	-3.00
Afstand (m)	-65.0	-11.0	-3.5	3.5	13.5	18.9	32.7	65.0

Legenda

- Profiel van vrije ruimte (PvVR)
- Beheerprofiel
- Leggerprofiel
- Maatgevend Hoogwater 2023 (MWH mNAP)
- Afrastering
- Bebouwing
- Bomenrij
- Haag
- Muur
- Profiel van vrije ruimte wijziging
- Waterkering vastgesteld
- Beschermingszone A vastgesteld
- Beschermingszone B vastgesteld
- Beschermingszone B verwijderd
- Waterkering wijziging
- Beschermingszone A wijziging
- Beschermingszone B wijziging

Legger Maasdijk

Dwarsprofiel: 842+00-844+00

Gemaakt door: Cluster Gis, Servicestaf
Gemaakt op: 05-05-2018
Versie: Ontwerp, DB d.d. 14-5-2018

Schaal: Lengteschaal 1:500, Hoogteschaal 1:200
Bladnummer: 1 van 1
Papierformaat: A3

Waterschap Aa en Maas

Dwarsprofiel: 844+00-846+00

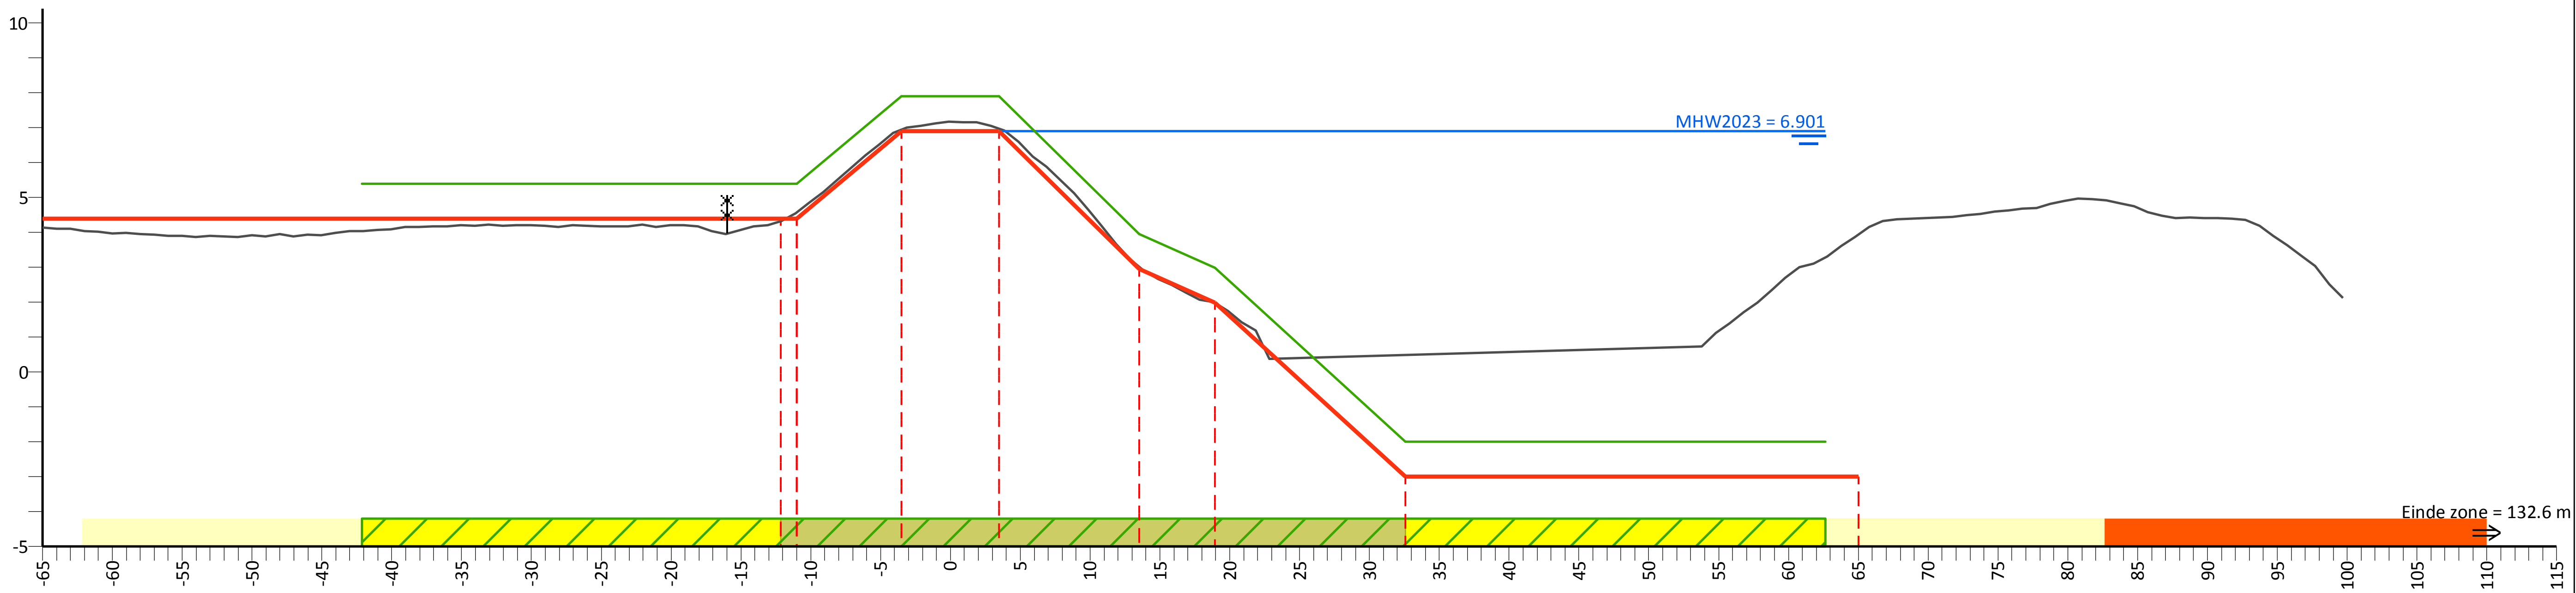

PvVR (mNAP)	5.40	5.40		7.90	7.90	3.95	2.99	-2.00	-2.00
Afstand (m)	-42.1	-12.1	-11.0	-3.5	3.5	13.5	18.9	32.6	62.6

AHN (mNAP)	4.14	4.32	4.57	6.94	6.97	3.01	1.99	0.49	3.93	5.32
Afstand (m)	-65.0	-12.1	-11.0	-3.5	3.5	13.5	18.9	32.6	65.0	99.7

Legger (mNAP)	4.40	4.40		6.90	6.90	2.95	1.99	-3.00	-3.00
Afstand (m)	-65.0	-12.1	-11.0	-3.5	3.5	13.5	18.9	32.6	65.0

Legenda

- Profiel van vrije ruimte (PvVR)
- Beheerprofiel
- Leggerprofiel
- Maatgevend Hoogwater 2023 (MWH mNAP)
- Afrastering
- Bebouwing
- Bomenrij
- Haag
- Muur
- Profiel van vrije ruimte wijziging
- Waterkering vastgesteld
- Beschermingszone A vastgesteld
- Beschermingszone B vastgesteld
- Beschermingszone B verwijderd
- Waterkering wijziging
- Beschermingszone A wijziging
- Beschermingszone B wijziging

Legger Maasdijk

Dwarsprofiel: 844+00-846+00

Gemaakt door:
Cluster Gis, Servicestaf
Gemaakt op:
06-05-2018
Versie:
Ontwerp,
DB d.d. 14-5-2018

Schaal:
Lengteschaal 1:500
Hoogteschaal 1:200
Bladnummer:
1 van 1
Papierformaat:
A3

Waterschap Aa en Maas

Dwarsprofiel: 846+00-848+00

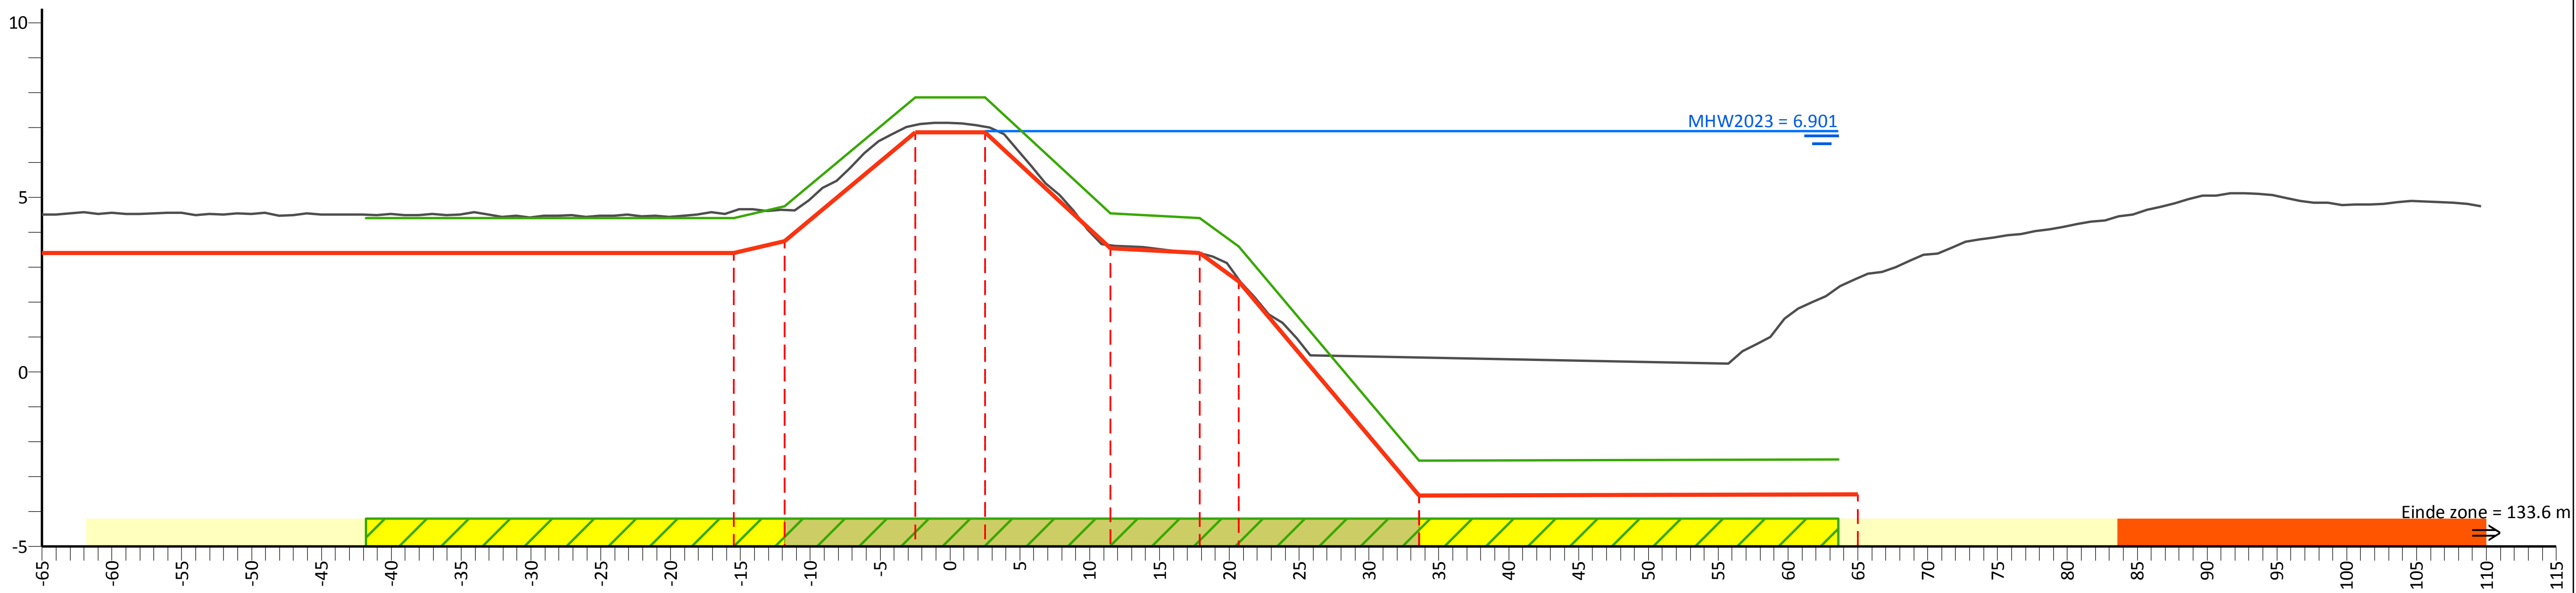

PvVR (mNAP)	4.40	4.40	4.75	7.86	7.86	4.54	4.40	3.59	-2.54	-2.50
Afstand (m)	-41.8	-15.5	-11.8	-2.5	2.5	11.5	17.9	20.7	33.6	63.6

AHN (mNAP)	4.51	4.61	4.64	7.07	7.02	3.63	3.41	2.66	0.42	2.69	11.85
Afstand (m)	-65.0	-15.5	-11.8	-2.5	2.5	11.5	17.9	20.7	33.6	65.0	109.6

Legger (mNAP)	3.40	3.40	3.75	6.86	6.86	3.54	3.40	2.59	-3.54	-3.50
Afstand (m)	-65.0	-15.5	-11.8	-2.5	2.5	11.5	17.9	20.7	33.6	65.0

Legenda

- Profiel van vrije ruimte (PvVR)
- Beheerprofiel
- Leggerprofiel
- Maatgevend Hoogwater 2023 (MWH mNAP)
- Afrastering
- Bebouwing
- Bomenrij
- Haag
- Muur
- Profiel van vrije ruimte wijziging
- Waterkering vastgesteld
- Beschermingszone A vastgesteld
- Beschermingszone B vastgesteld
- Beschermingszone B verwijderd
- Waterkering wijziging
- Beschermingszone A wijziging
- Beschermingszone B wijziging

Legger Maasdijk

Dwarsprofiel: 846+00-848+00

Gemaakt door: Cluster Gis, Servicestaf
Gemaakt op: 10-05-2018
Versie: Ontwerp, DB d.d. 14-5-2018

Schaal: Lengteschaal 1:500
Hoogteschaal 1:200
Bladnummer: 1 van 1
Papierformaat: A3

Waterschap Aa en Maas

Dwarsprofiel: 848+00-849+70

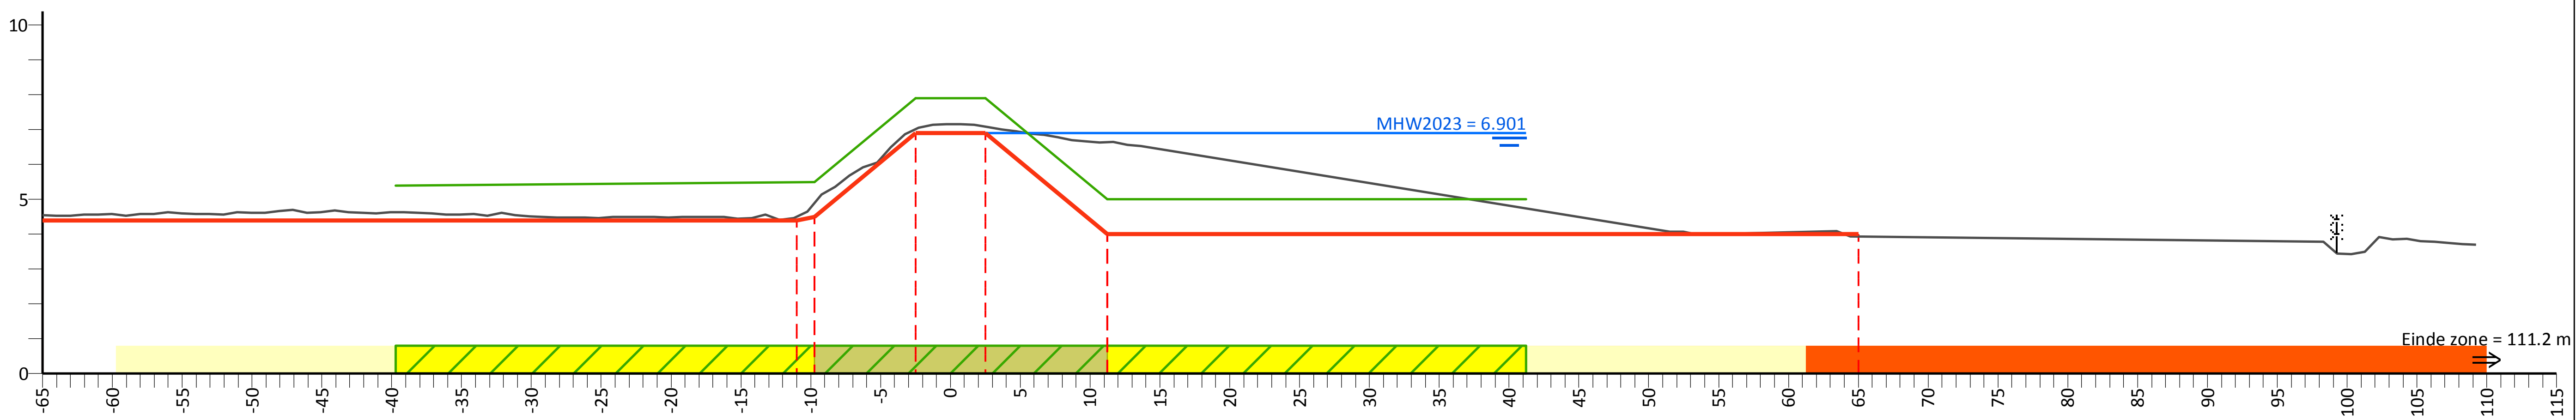

PvVR (mNAP)	5.40	5.50	7.91	7.91	5.00	5.00
Afstand (m)	-39.7	-9.7	-2.5	2.5	11.2	41.2

AHN (mNAP)	4.55	4.51	4.91	7.01	7.08	6.64	3.94	9.26
Afstand (m)	-65.0	-11.0	-9.7	-2.5	2.5	11.2	65.0	109.2

Legger (mNAP)	4.40	4.40	4.50	6.91	6.91	4.00	4.00
Afstand (m)	-65.0	-11.0	-9.7	-2.5	2.5	11.2	65.0

Legenda

- Profiel van vrije ruimte (PvVR)
- Beheerprofiel
- Leggerprofiel
- Maatgevend Hoogwater 2023 (MWH mNAP)
- Afrastering
- Bebouwing
- Bomenrij
- Haag
- Muur
- Profiel van vrije ruimte wijziging
- Waterkering vastgesteld
- Beschermingszone A vastgesteld
- Beschermingszone B vastgesteld
- Beschermingszone B verwijderd
- Waterkering wijziging
- Beschermingszone A wijziging
- Beschermingszone B wijziging

Legger Maasdijk

Dwarsprofiel: 848+00-849+70

Gemaakt door:
Cluster Gis, Servicestaf
Gemaakt op:
06-05-2018
Versie:
Ontwerp,
DB d.d. 14-5-2018

Schaal:
Lengteschaal 1:500
Hoogteschaal 1:200
Bladnummer:
1 van 1
Papierformaat:
A3

Waterschap Aa en Maas

Dwarsprofiel: 849+70-850+70

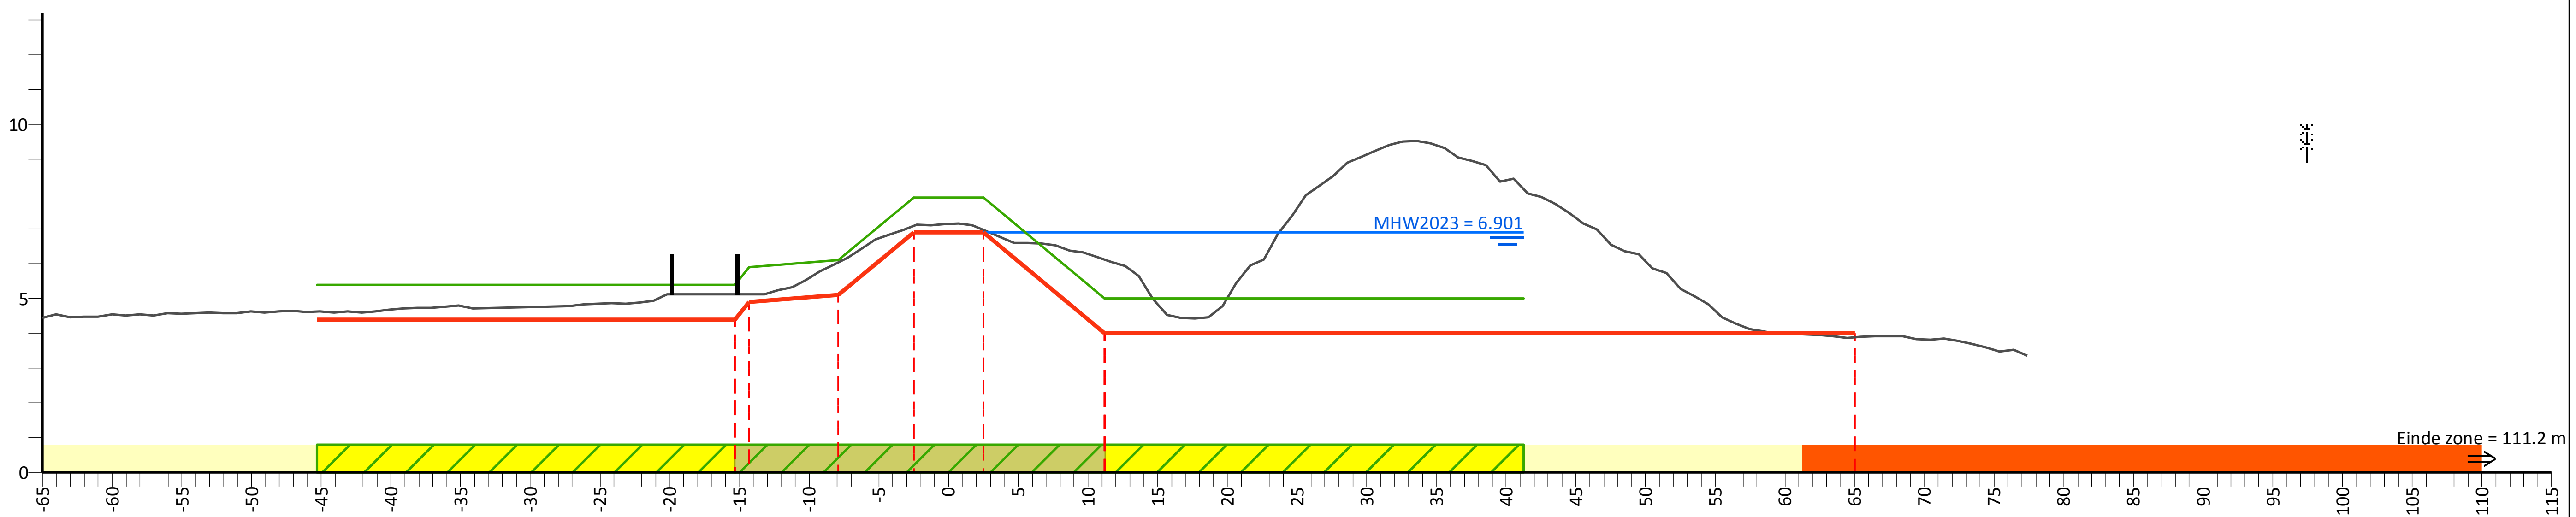

PvVR (mNAP)	5.40	5.40 5.90	6.10	7.90	7.90	5.00	5.00
Afstand (m)	-45.3	-15.3 -14.3	-7.9	-2.5	2.5	11.2	41.2

AHN (mNAP)	11.12	5.12	6.04	7.09	6.97	6.12	3.89	8.41
Afstand (m)	-65.0	-15.3 -14.3	-7.9	-2.5	2.5	11.2	65.0	77.4

Legger (mNAP)	4.40 4.90	5.10	6.90	6.90	4.00	4.00
Afstand (m)	-15.3 -14.3	-7.9	-2.5	2.5	11.2	65.0

Legenda

- Profiel van vrije ruimte (PvVR)
- Beheerprofiel
- Leggerprofiel
- Maatgevend Hoogwater 2023 (MWH mNAP)
- Afrastering
- Bebouwing
- Bomenrij
- Haag
- Muur
- Profiel van vrije ruimte wijziging
- Waterkering vastgesteld
- Beschermingszone A vastgesteld
- Beschermingszone B vastgesteld
- Beschermingszone B verwijderd
- Waterkering wijziging
- Beschermingszone A wijziging
- Beschermingszone B wijziging

Legger Maasdijk

Dwarsprofiel: 849+70-850+70

Gemaakt door:
Cluster Gis, Servicestaf
Gemaakt op:
06-05-2018
Versie:
Ontwerp,
DB d.d. 14-5-2018

Schaal:
Lengteschaal 1:500
Hoogteschaal 1:200
Bladnummer:
1 van 1
Papierformaat:
A3

Waterschap Aa en Maas

Dwarsprofiel: 850+70-852+50

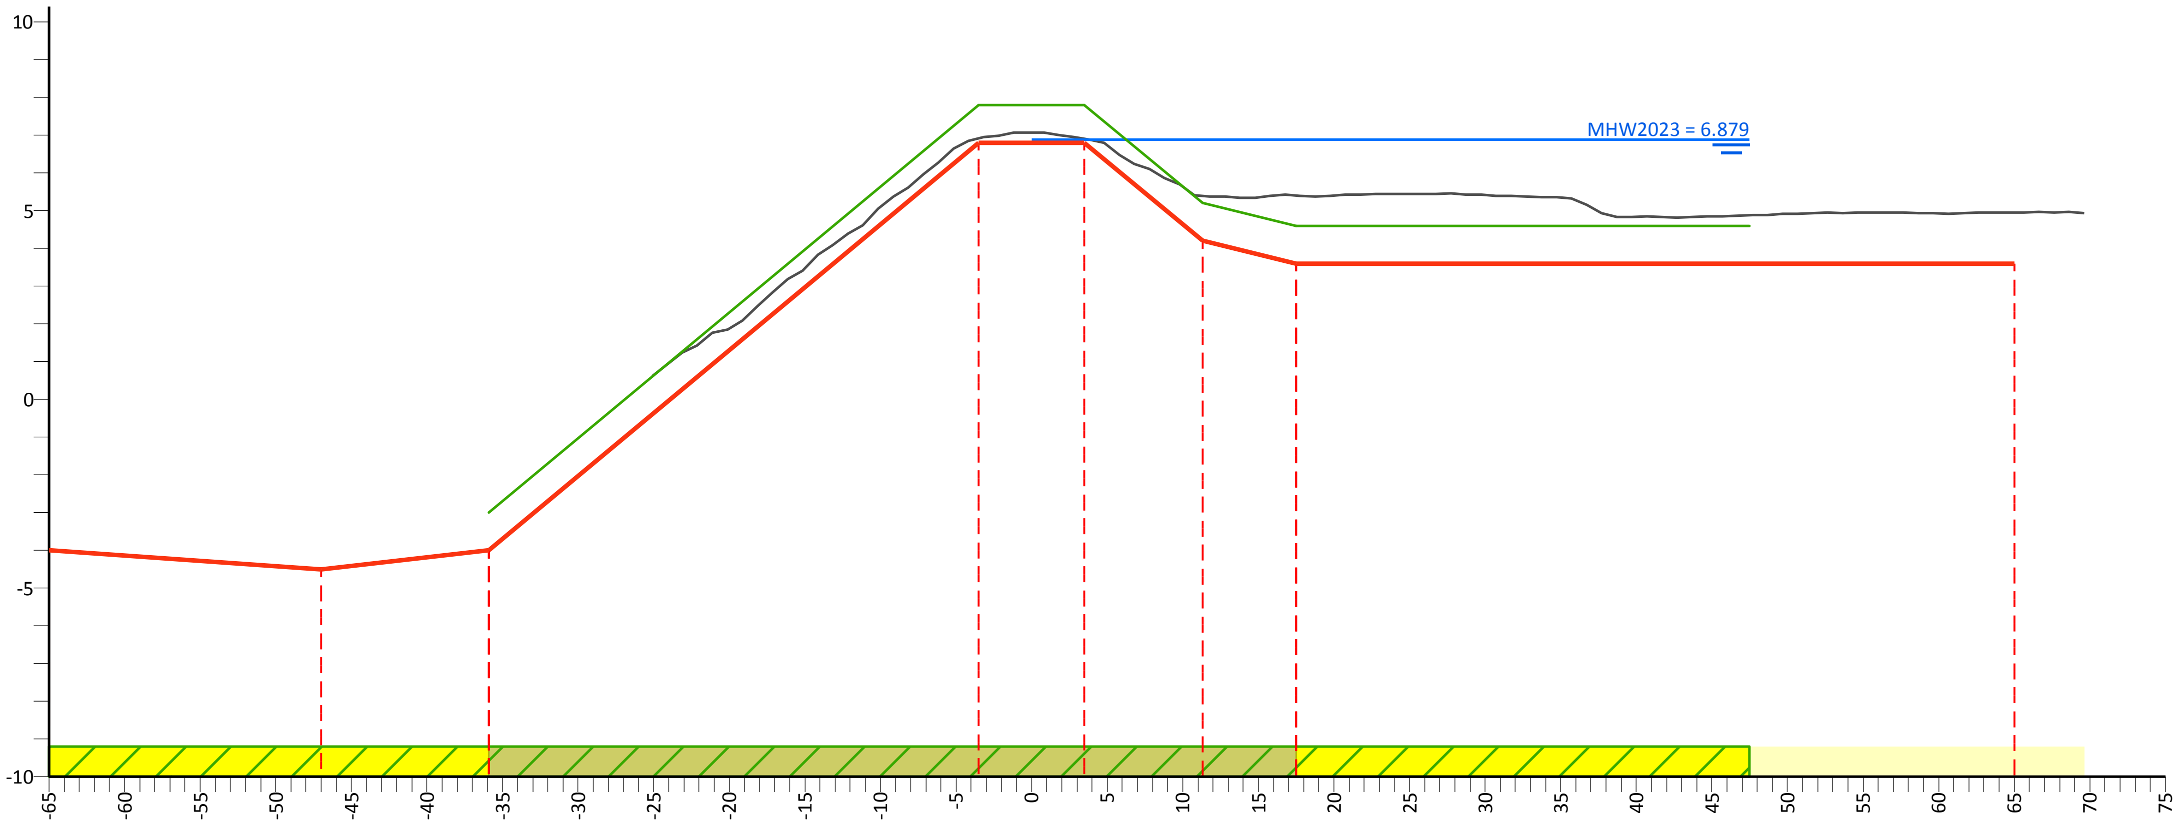

PvVR (mNAP)	-3.00	7.80	7.80	5.20	4.60	4.60
Afstand (m)	-35.9	-3.5	3.5	11.3	17.5	47.5

AHN (mNAP)	1.53	6.91	6.90	5.39	5.40	4.96	12.32
Afstand (m)	-25.1	-3.5	3.5	11.3	17.5	65.0	69.6

Legger (mNAP)	-4.00	-4.50	-4.00	6.80	6.80	4.20	3.60	3.60
Afstand (m)	-65.0	-47.0	-35.9	-3.5	3.5	11.3	17.5	65.0

Legenda

- Profiel van vrije ruimte (PvVR)
- Beheerprofiel
- Leggerprofiel
- Maatgevend Hoogwater 2023 (MWH mNAP)
- Afrastering
- Bebouwing
- Bomenrij
- Haag
- Muur
- Profiel van vrije ruimte wijziging
- Waterkering vastgesteld
- Beschermingszone A vastgesteld
- Beschermingszone B vastgesteld
- Beschermingszone B verwijderd
- Waterkering wijziging
- Beschermingszone A wijziging
- Beschermingszone B wijziging

Legger Maasdijk

Dwarsprofiel: 850+70-852+50

Gemaakt door:
Cluster Gis, Servicestaf
Gemaakt op:
06-05-2018
Versie:
Ontwerp,
DB d.d. 14-5-2018

Schaal:
Lengteschaal 1:500
Hoogteschaal 1:200
Bladnummer:
1 van 1
Papierformaat:
A3

Waterschap Aa en Maas

Dwarsprofiel: 852+50-854+00

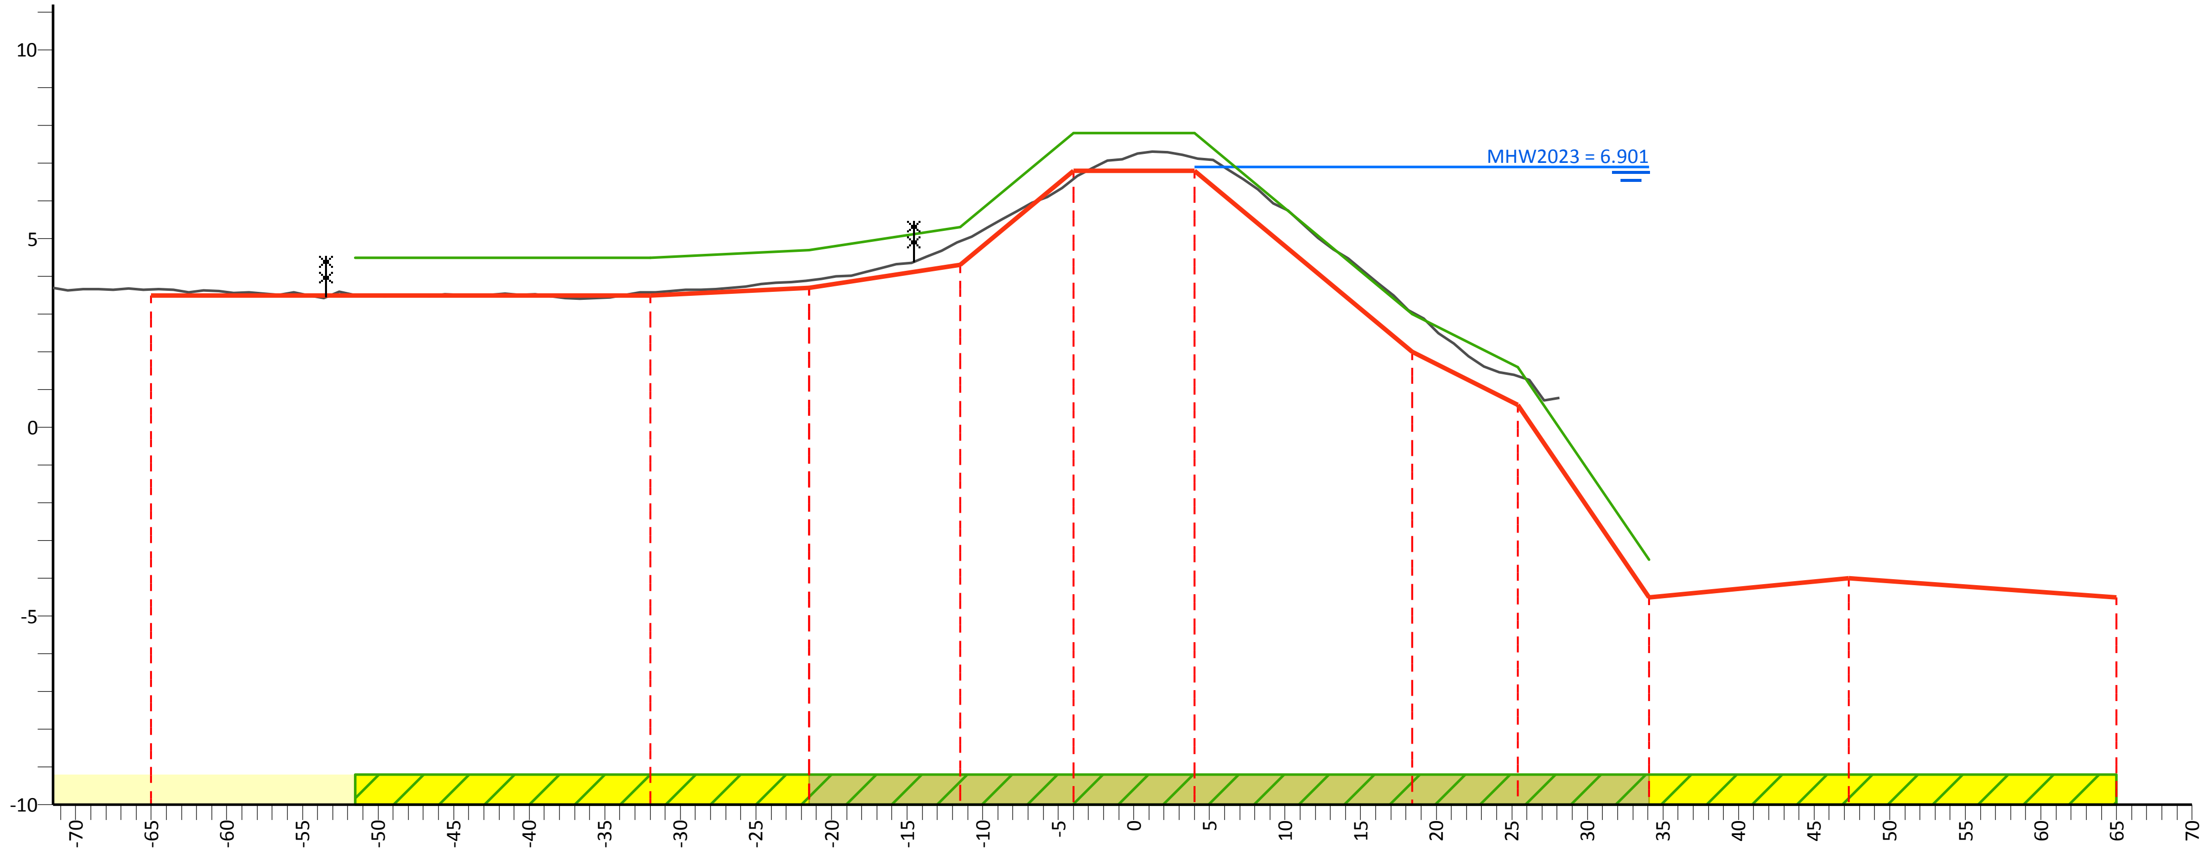

PvVR (mNAP)	4.50	4.50	4.70	5.30	7.80	7.80	3.00	1.60	-3.50
Afstand (m)	-51.5	-32.0	-21.5	-11.5	-4.0	4.0	18.4	25.4	34.1

AHN (mNAP)	9.25	3.65	3.58	3.89	4.94	6.57	7.14	3.05	1.35	1.98
Afstand (m)	-71.5	-65.0	-32.0	-21.5	-11.5	-4.0	4.0	18.4	25.4	28.1

Legger (mNAP)	3.50	3.50	3.70	4.30	6.80	6.80	2.00	0.60	-4.50	-4.00	-4.50
Afstand (m)	-65.0	-32.0	-21.5	-11.5	-4.0	4.0	18.4	25.4	34.1	47.3	65.0

Legenda

- Profiel van vrije ruimte (PvVR)
- Beheerprofiel
- Leggerprofiel
- Maatgevend Hoogwater 2023 (MWH mNAP)
- Afrastering
- Bebouwing
- Bomenrij
- Haag
- Muur
- Profiel van vrije ruimte wijziging
- Waterkering vastgesteld
- Beschermingszone A vastgesteld
- Beschermingszone B vastgesteld
- Beschermingszone B verwijderd
- Waterkering wijziging
- Beschermingszone A wijziging
- Beschermingszone B wijziging

Legger Maasdijk

Dwarsprofiel: 852+50-854+00

Gemaakt door:
Cluster Gis, Servicestaf
Gemaakt op:
06-05-2018
Versie:
Ontwerp,
DB d.d. 14-5-2018

Schaal:
Lengteschaal 1:500
Hoogteschaal 1:200
Bladnummer:
1 van 1
Papierformaat:
A3

Waterschap Aa en Maas

Dwarsprofiel: 854+00-854+50

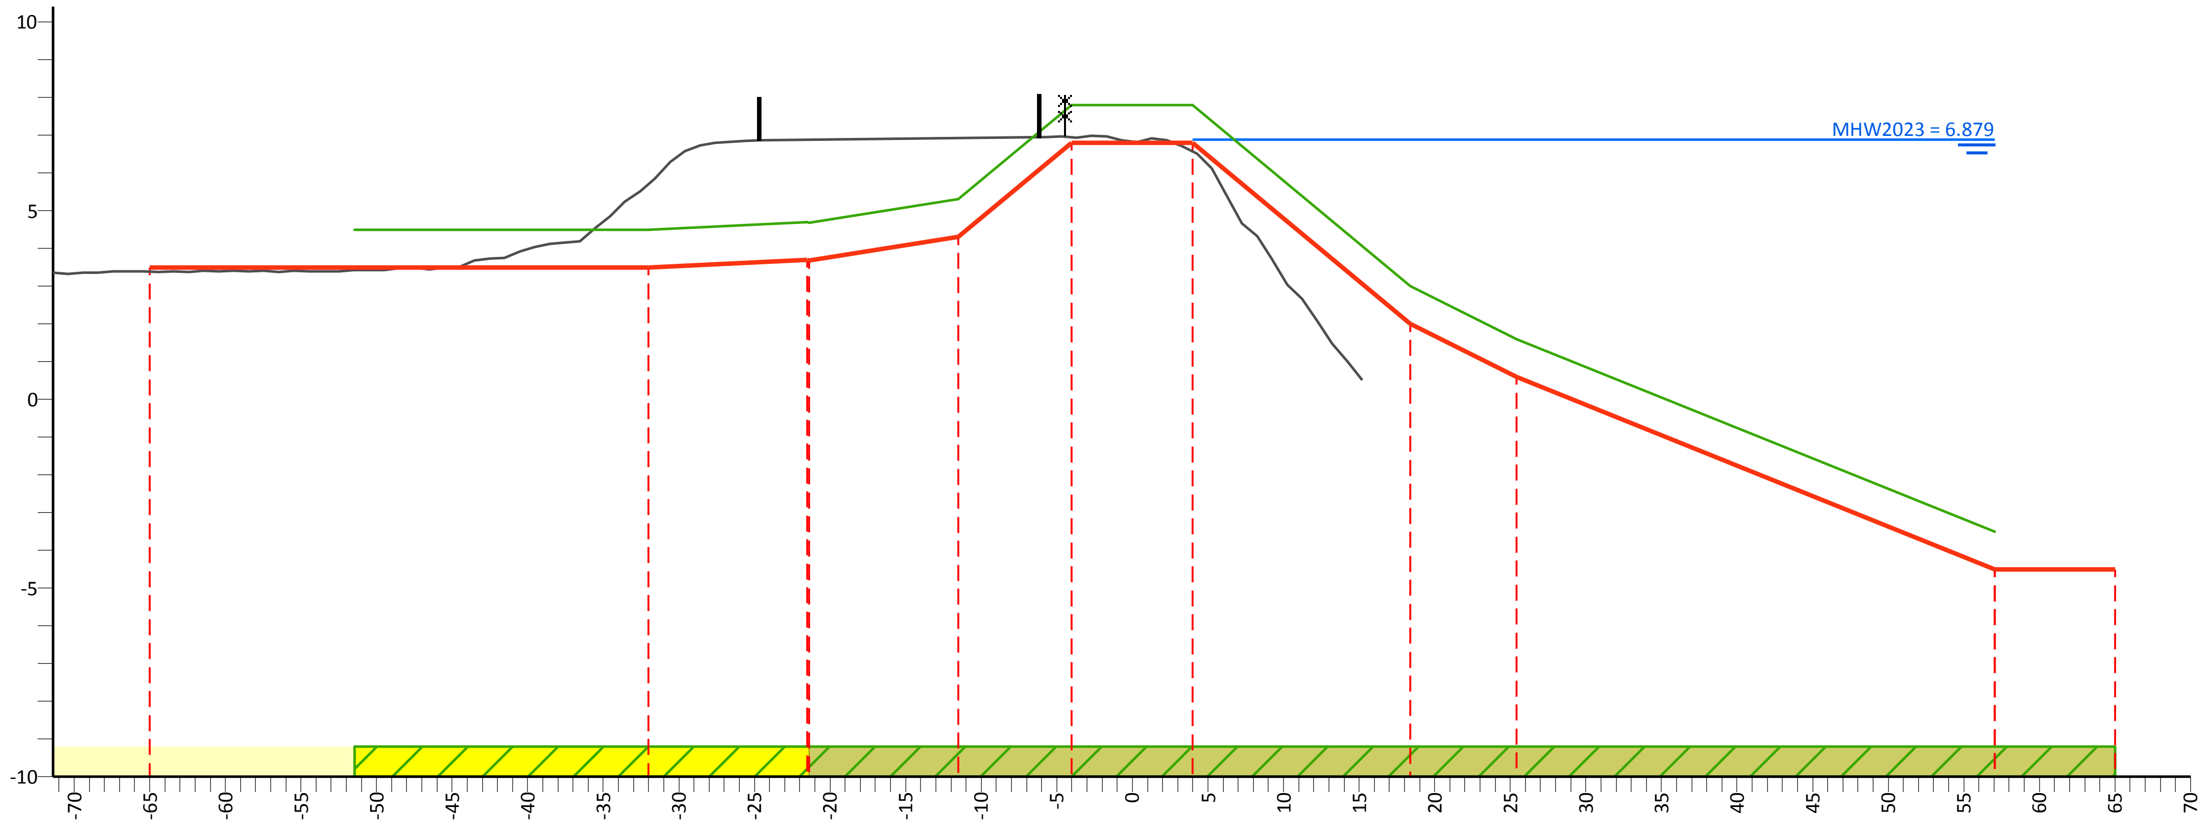

PvVR (mNAP)	4.50	4.50	4.67	5.30	7.80	7.80	3.00	1.60	-3.50
Afstand (m)	-51.5	-32.0	-21.4	-11.5	-4.0	4.0	18.4	25.4	57.0

AHN (mNAP)	8.37	3.38	5.70	6.87	6.92	6.94	6.57	1.28
Afstand (m)	-71.4	-65.0	-32.0	-21.4	-11.5	-4.0	4.0	15.2

Legger (mNAP)	3.50	3.50	3.67	4.30	6.80	6.80	2.00	0.60	-4.50	-4.50
Afstand (m)	-65.0	-32.0	-21.4	-11.5	-4.0	4.0	18.4	25.4	57.0	65.0

Legenda

- Profiel van vrije ruimte (PvVR)
- Beheerprofiel
- Leggerprofiel
- Maatgevend Hoogwater 2023 (MWH mNAP)
- Afrastering
- Bebouwing
- Bomenrij
- Haag
- Muur
- Profiel van vrije ruimte wijziging
- Waterkering vastgesteld
- Beschermingszone A vastgesteld
- Beschermingszone B vastgesteld
- Beschermingszone B verwijderd
- Waterkering wijziging
- Beschermingszone A wijziging
- Beschermingszone B wijziging

Legger Maasdijk

Dwarsprofiel: 854+00-854+50

Gemaakt door:
Cluster Gis, Servicestaf
Gemaakt op:
06-05-2018
Versie:
Ontwerp,
DB d.d. 14-5-2018

Schaal:
Lengteschaal 1:500
Hoogteschaal 1:200
Bladnummer:
1 van 1
Papierformaat:
A3

Waterschap Aa en Maas

Dwarsprofiel: 854+50-856+00

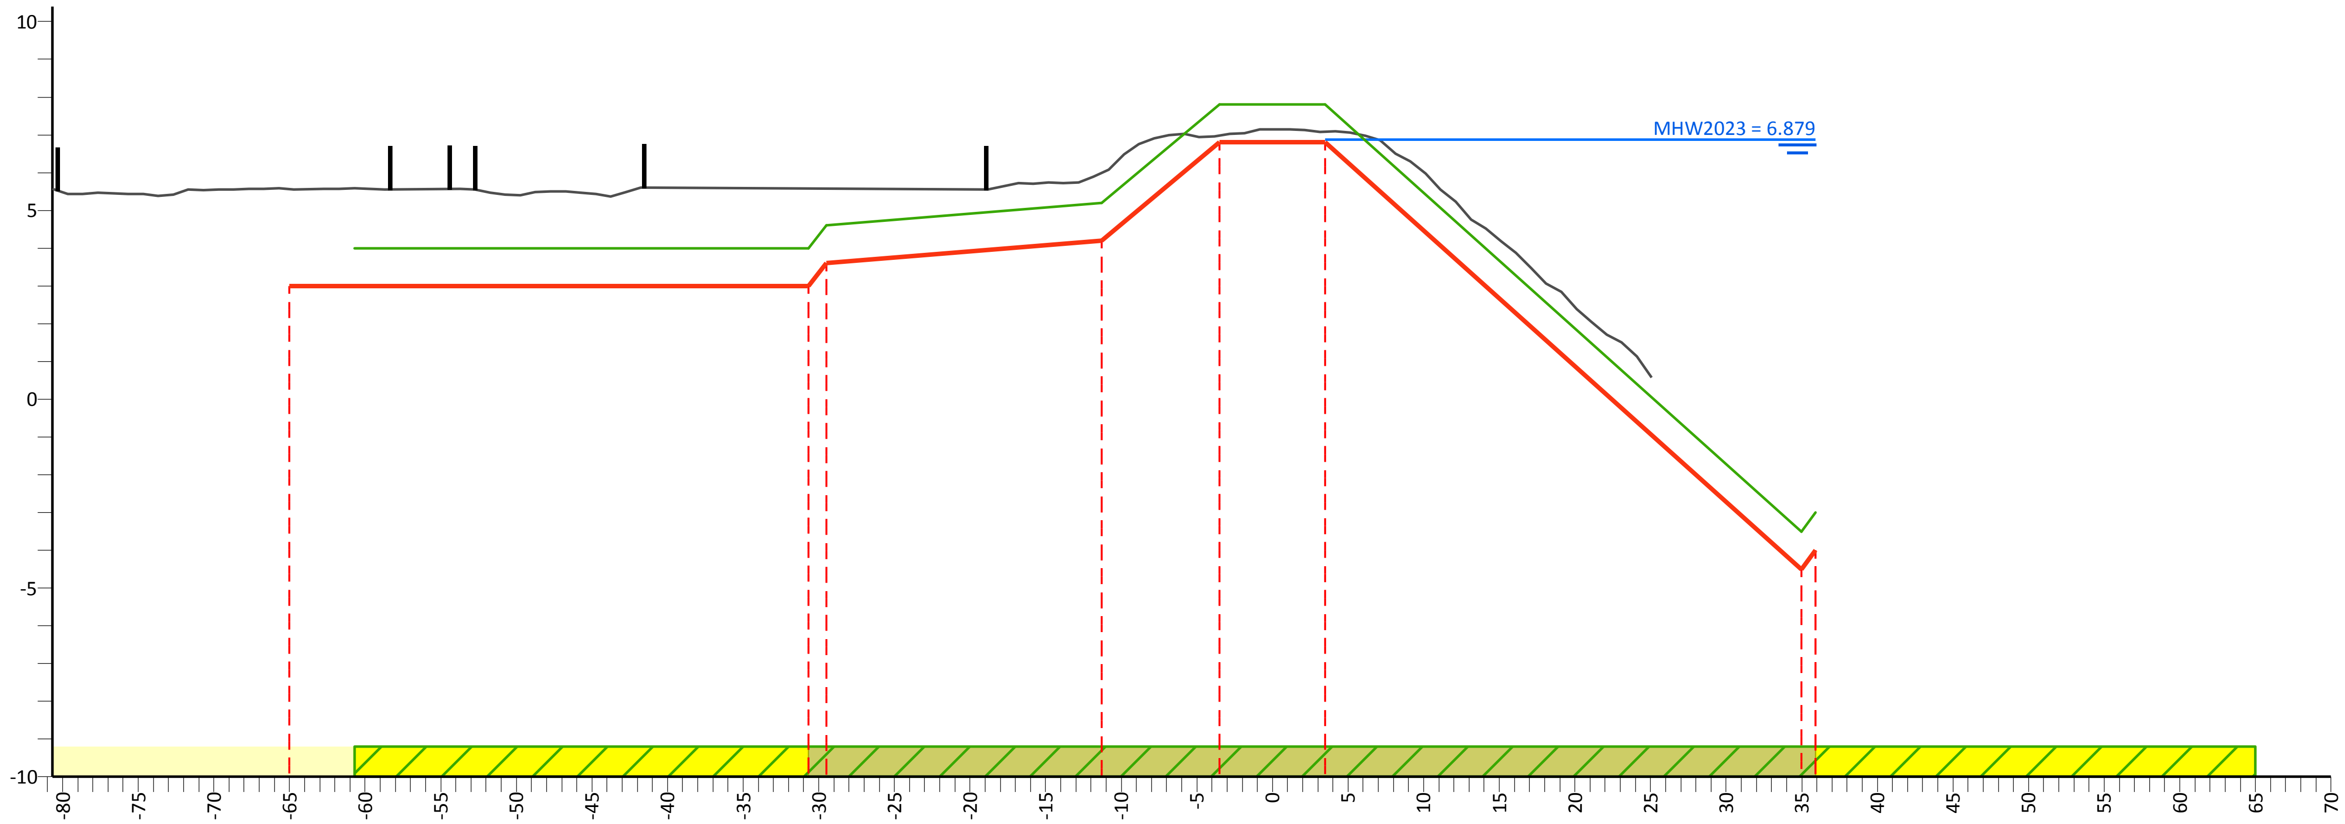

PvVR (mNAP)	4.00	4.00	4.60	5.20	7.80	7.80	-3.00	
Afstand (m)	-60.7	-30.7	-29.5	-11.3	-3.5	3.5	35.9	
AHN (mNAP)	13.93	5.56	5.58	5.57	5.99	6.98	7.09	1.42
Afstand (m)	-80.7	-65.0	-30.7	-29.5	-11.3	-3.5	3.5	25.1
Legger (mNAP)	3.00	3.00	3.60	4.20	6.80	6.80	-4.00	
Afstand (m)	-65.0	-30.7	-29.5	-11.3	-3.5	3.5	35.9	

Legenda

- Profiel van vrije ruimte (PvVR)
- Beheerprofiel
- Leggerprofiel
- Maatgevend Hoogwater 2023 (MWH mNAP)
- Afrastering
- Bebouwing
- Bomenrij
- Haag
- Muur
- Profiel van vrije ruimte wijziging
- Waterkering vastgesteld
- Beschermingszone A vastgesteld
- Beschermingszone B vastgesteld
- Beschermingszone B verwijderd
- Waterkering wijziging
- Beschermingszone A wijziging
- Beschermingszone B wijziging

Legger Maasdijk

Dwarsprofiel: 854+50-856+00

Gemaakt door:
Cluster Gis, Servicestaf
Gemaakt op:
11-05-2018
Versie:
Ontwerp,
DB d.d. 14-5-2018

Schaal:
Lengteschaal 1:500
Hoogteschaal 1:200
Bladnummer:
1 van 1
Papierformaat:
A3

Waterschap Aa en Maas

Dwarsprofiel: 856+00-857+00

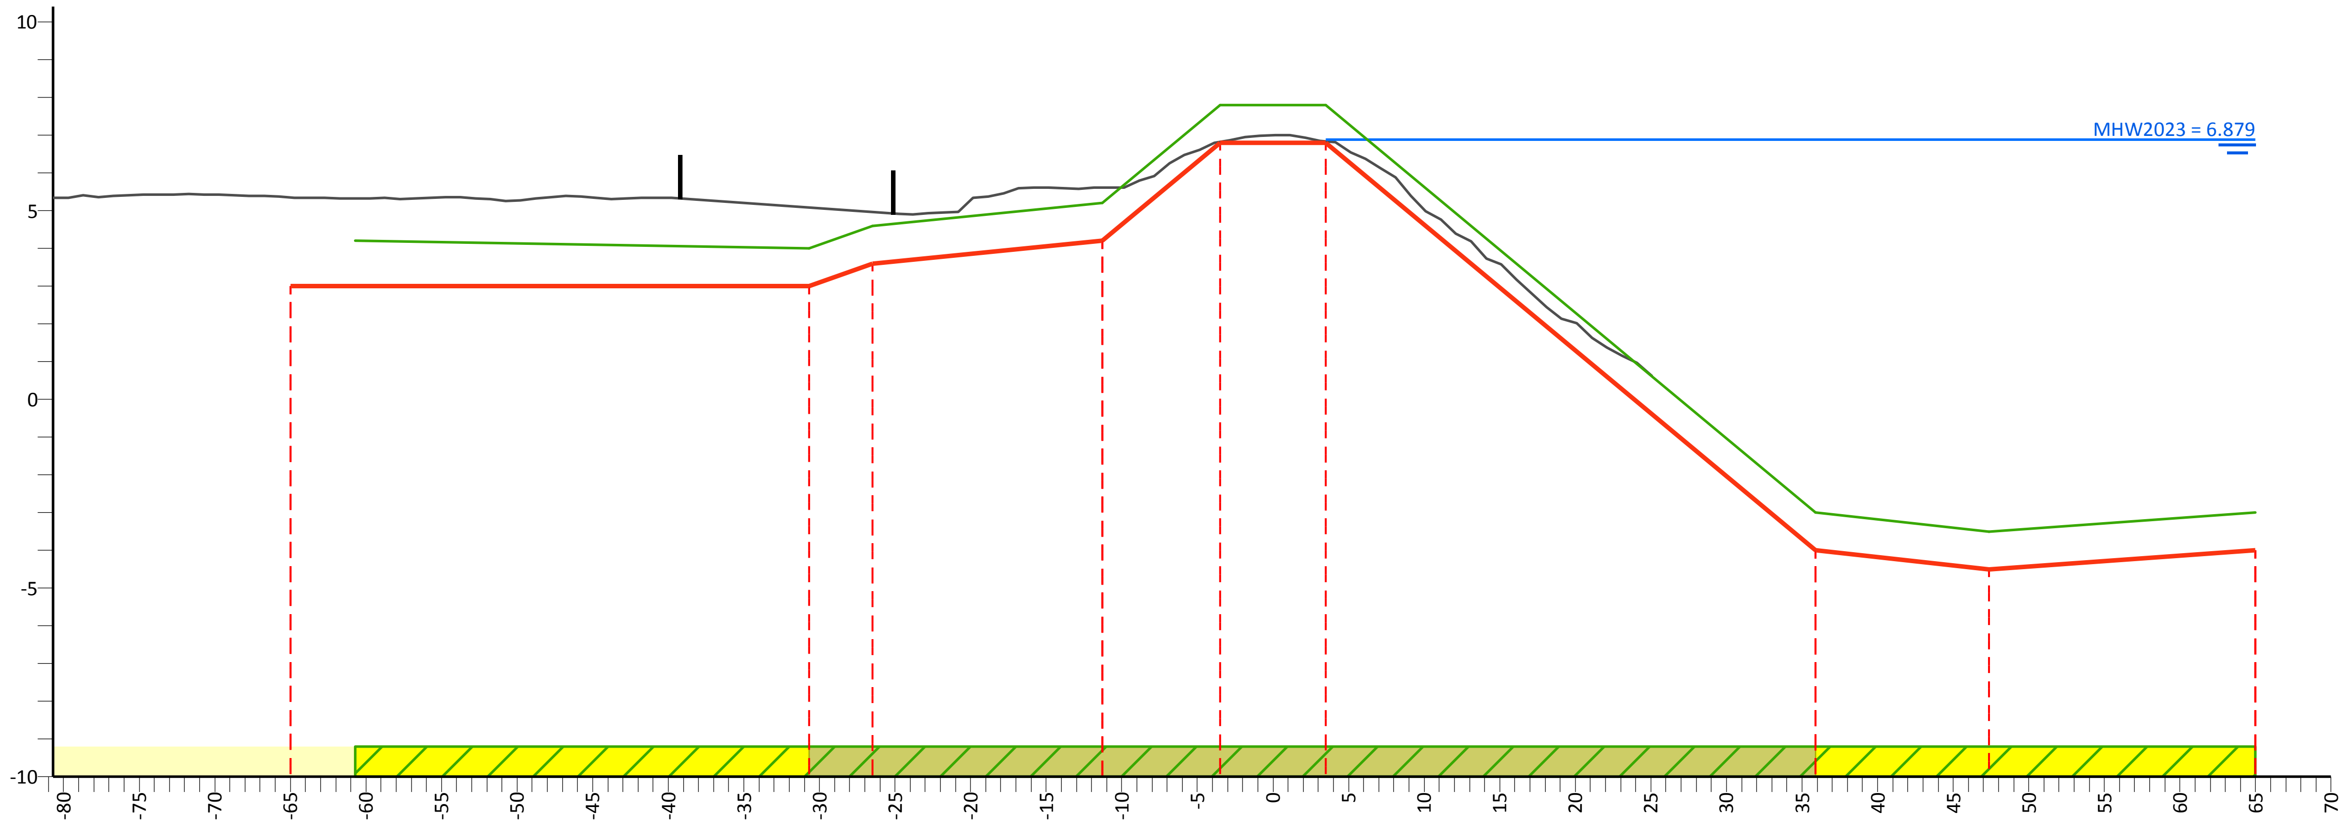

PvVR (mNAP)	4.20	4.00	4.60	5.20	7.80	7.80	-3.00	-3.50	-3.00
Afstand (m)	-60.7	-30.7	-26.5	-11.3	-3.5	3.5	35.9	47.4	65.0

AHN (mNAP)	13.35	5.35	5.08	4.96	5.61	6.83	6.84	1.53
Afstand (m)	-80.7	-65.0	-30.7	-26.5	-11.3	-3.5	3.5	25.1

Legger (mNAP)	3.00	3.00	3.60	4.20	6.80	6.80	-4.00	-4.50	-4.00
Afstand (m)	-65.0	-30.7	-26.5	-11.3	-3.5	3.5	35.9	47.4	65.0

Legenda

- Profiel van vrije ruimte (PvVR)
- Beheerprofiel
- Leggerprofiel
- Maatgevend Hoogwater 2023 (MWH mNAP)
- Afrastering
- Bebouwing
- Bomenrij
- Haag
- Muur
- Profiel van vrije ruimte wijziging
- Waterkering vastgesteld
- Beschermingszone A vastgesteld
- Beschermingszone B vastgesteld
- Beschermingszone B verwijderd
- Waterkering wijziging
- Beschermingszone A wijziging
- Beschermingszone B wijziging

Legger Maasdijk

Dwarsprofiel: 856+00-857+00

Gemaakt door:
Cluster Gis, Servicestaf
Gemaakt op:
09-05-2018
Versie:
Ontwerp,
DB d.d. 14-5-2018

Schaal:
Lengteschaal 1:500
Hoogteschaal 1:200
Bladnummer:
1 van 1
Papierformaat:
A3

Waterschap Aa en Maas

Dwarsprofiel: 857+00-858+00

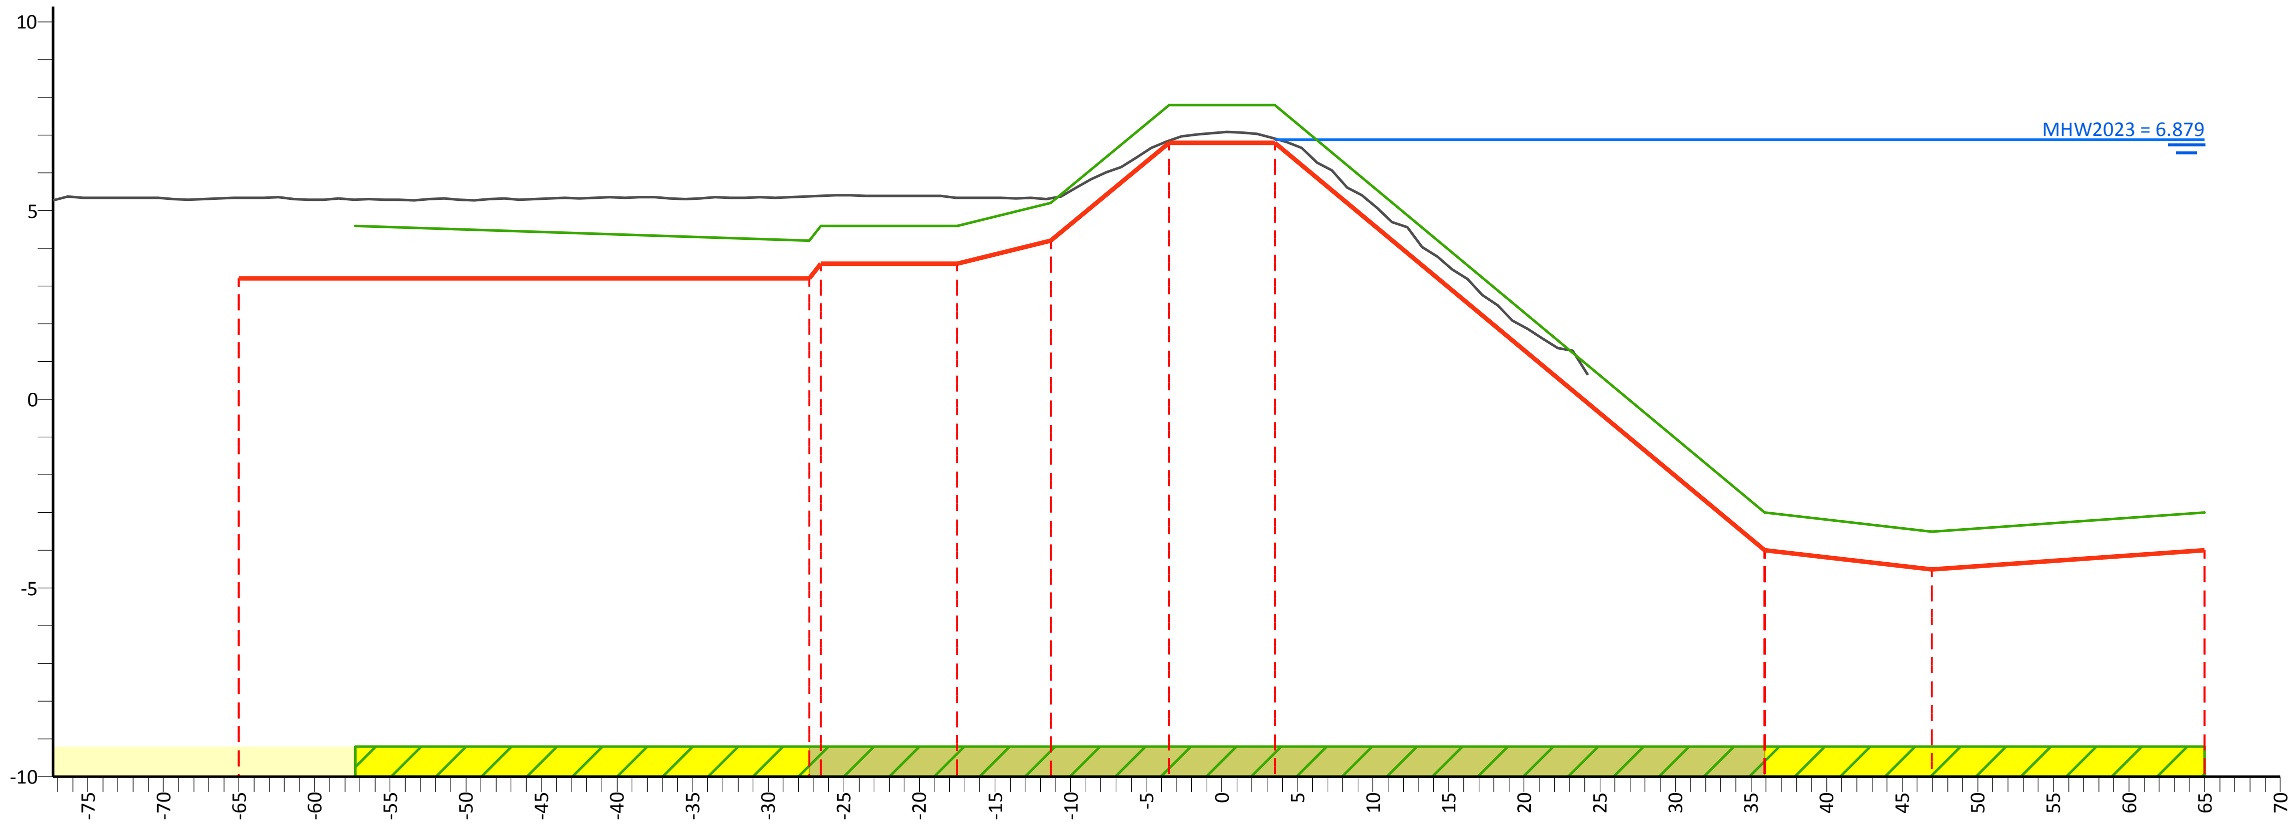

PvVR (mNAP)	4.60	4.60	4.60	5.20	7.80	7.80	-3.00	-3.50	-3.00
Afstand (m)	-57.3	-26.5	-17.5	-11.3	-3.5	3.5	35.9	47.0	65.0

AHN (mNAP)	13.19	5.33	5.39	5.34	5.33	6.85	6.91	1.60
Afstand (m)	-77.3	-65.0	-26.5	-17.5	-11.3	-3.5	3.5	24.2

Legger (mNAP)	3.20	3.60	3.60	4.20	6.80	6.80	-4.00	-4.50	-4.00
Afstand (m)	-65.0	-26.5	-17.5	-11.3	-3.5	3.5	35.9	47.0	65.0

Legenda

- Profiel van vrije ruimte (PvVR)
- Beheerprofiel
- Leggerprofiel
- Maatgevend Hoogwater 2023 (MWH mNAP)
- Afrastering
- Bebouwing
- Bomenrij
- Haag
- Muur
- Profiel van vrije ruimte wijziging
- Waterkering vastgesteld
- Beschermingszone A vastgesteld
- Beschermingszone B vastgesteld
- Beschermingszone B verwijderd
- Waterkering wijziging
- Beschermingszone A wijziging
- Beschermingszone B wijziging

Legger Maasdijk

Dwarsprofiel: 857+00-858+00

Gemaakt door:
Cluster Gis, Servicestaf
Gemaakt op:
09-05-2018
Versie:
Ontwerp,
DB d.d. 14-5-2018

Schaal:
Lengteschaal 1:500
Hoogteschaal 1:200
Bladnummer:
1 van 1
Papierformaat:
A3

Waterschap Aa en Maas

Dwarsprofiel: 858+00-859+50

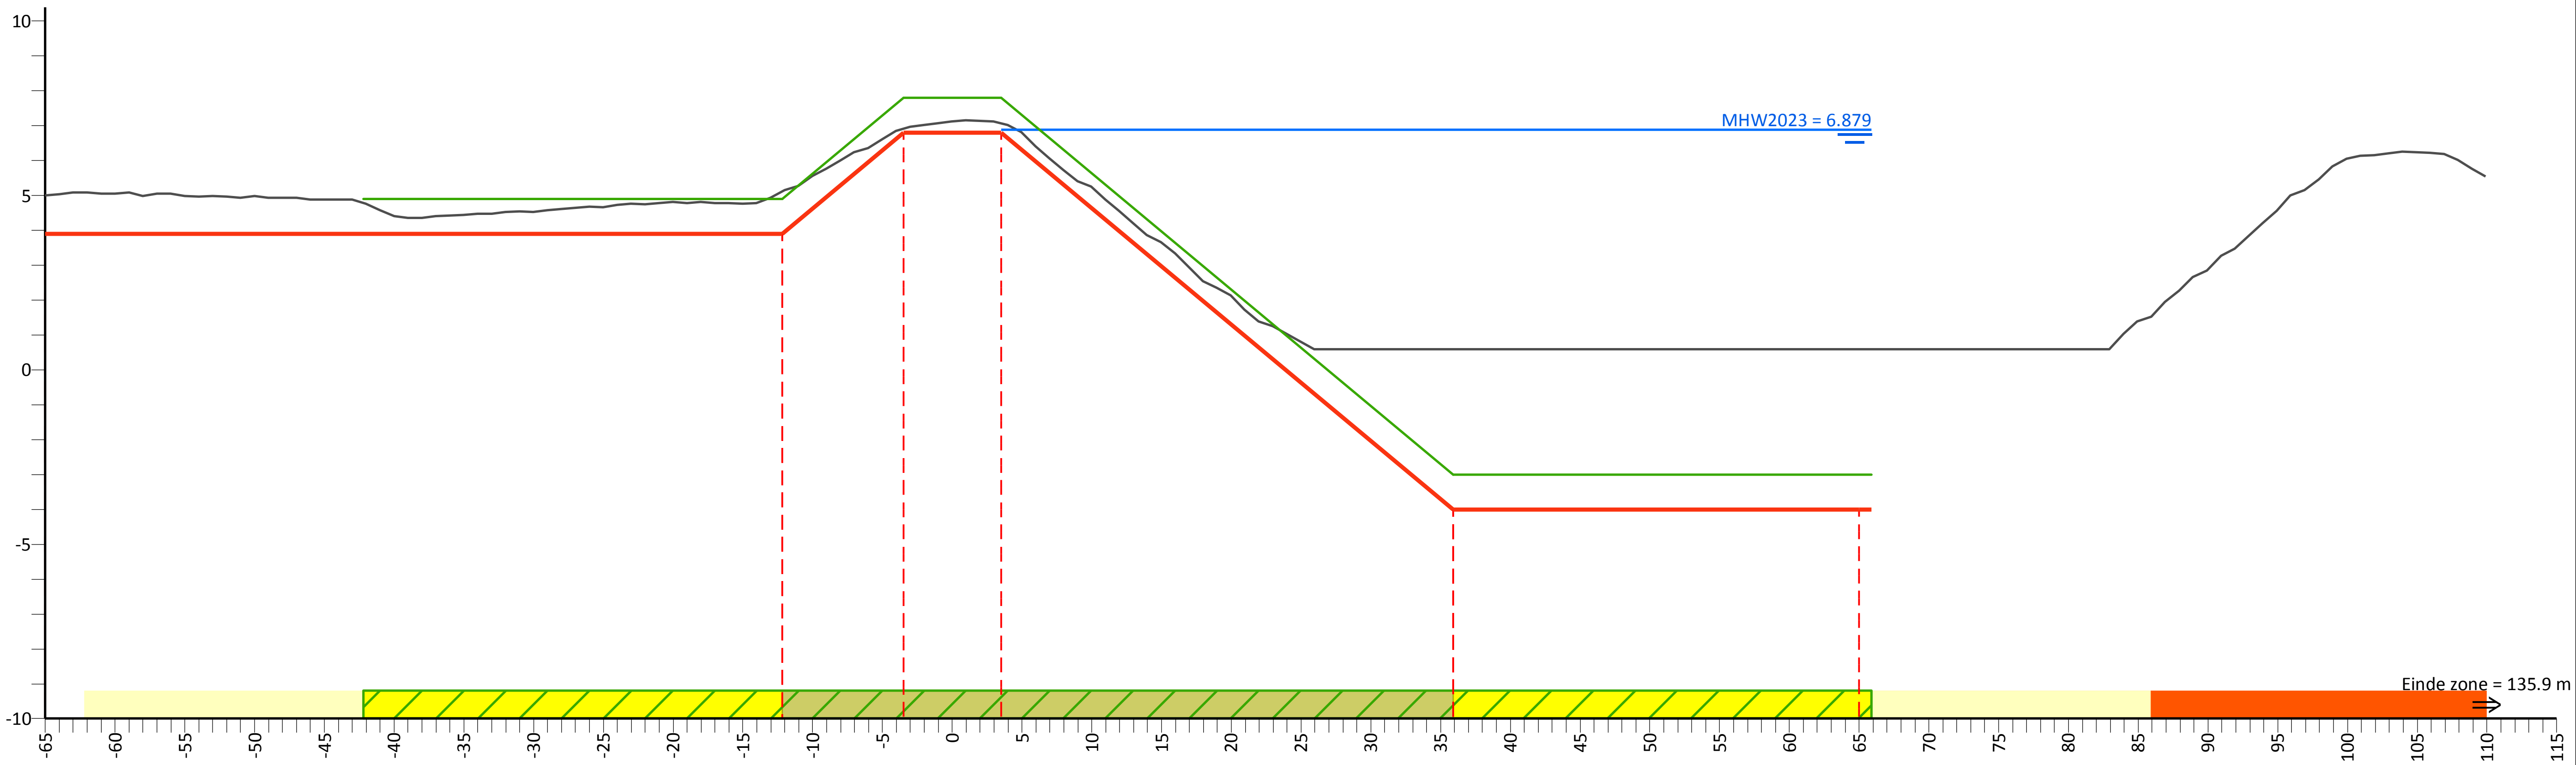

PvVR (mNAP)	4.90	4.90	7.80	7.80	-3.00	-3.00
Afstand (m)	-42.2	-12.2	-3.5	3.5	35.9	65.9

AHN (mNAP)	5.00	5.12	6.92	7.06	0.60	0.60	13.87
Afstand (m)	-65.0	-12.2	-3.5	3.5	35.9	65.0	109.9

Legger (mNAP)	3.90	3.90	6.80	6.80	-4.00	-4.00
Afstand (m)	-65.0	-12.2	-3.5	3.5	35.9	65.0

Legenda

- Profiel van vrije ruimte (PvVR)
- Beheerprofiel
- Leggerprofiel
- Maatgevend Hoogwater 2023 (MWH mNAP)
- Afrastering
- Bebouwing
- Bomenrij
- Haag
- Muur
- Profiel van vrije ruimte wijziging
- Waterkering vastgesteld
- Beschermingszone A vastgesteld
- Beschermingszone B vastgesteld
- Beschermingszone B verwijderd
- Waterkering wijziging
- Beschermingszone A wijziging
- Beschermingszone B wijziging

Legger Maasdijk

Dwarsprofiel: 858+00-859+50

Gemaakt door:
Cluster Gis, Servicestaf
Gemaakt op:
05-05-2018
Versie:
Ontwerp,
DB d.d. 14-5-2018

Schaal:
Lengteschaal 1:500
Hoogteschaal 1:200
Bladnummer:
1 van 1
Papierformaat:
A3

Waterschap Aa en Maas

Dwarsprofiel: 859+50-860+00

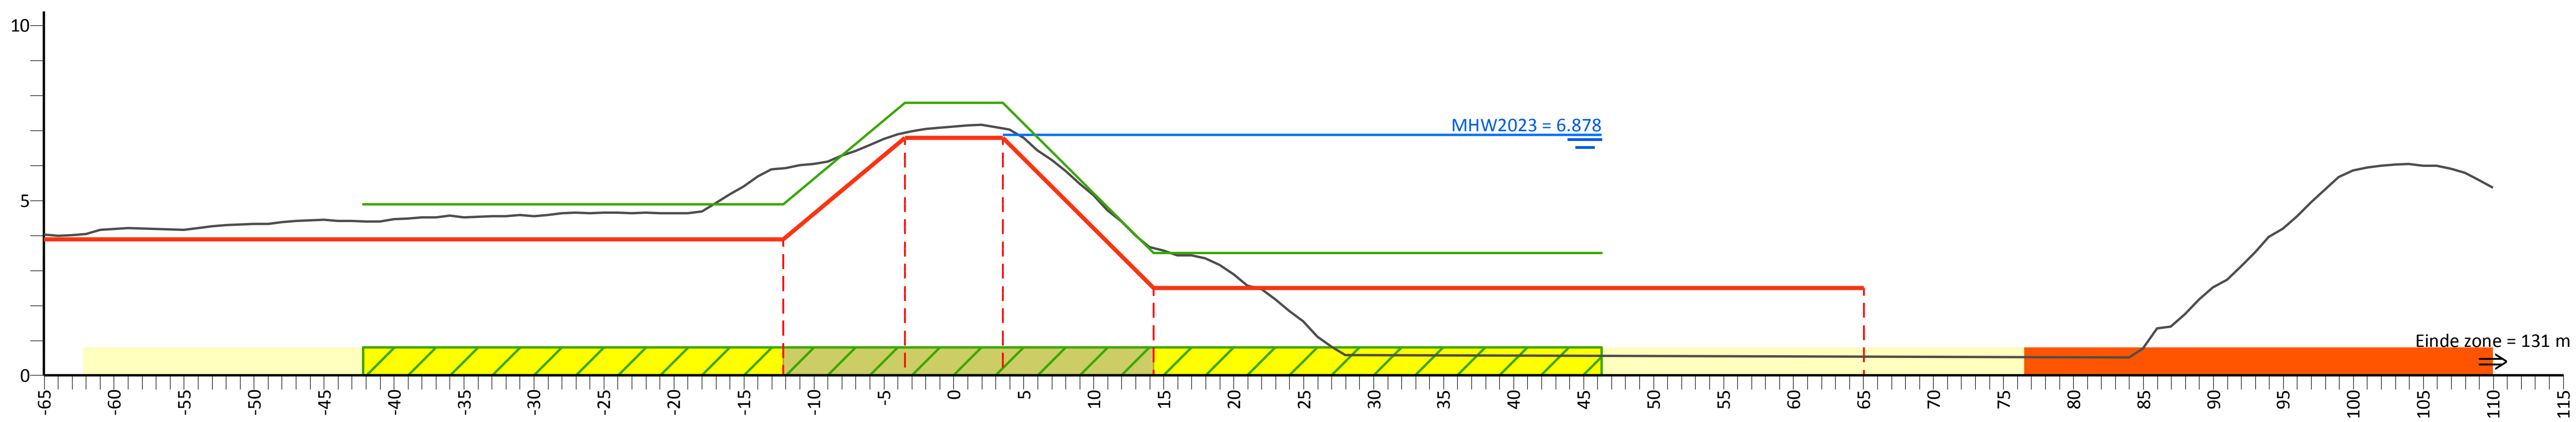

PvVR (mNAP)	4.90	4.90	7.80	7.80	3.50	3.50
Afstand (m)	-42.2	-12.2	-3.5	3.5	14.3	46.3

AHN (mNAP)	4.02	5.91	6.94	7.07	3.64	0.54	13.42
Afstand (m)	-65.0	-12.2	-3.5	3.5	14.3	65.0	110.0

Legger (mNAP)	3.90	3.90	6.80	6.80	2.50	2.50
Afstand (m)	-65.0	-12.2	-3.5	3.5	14.3	65.0

Legenda

- Profiel van vrije ruimte (PvVR)
- Beheerprofiel
- Leggerprofiel
- Maatgevend Hoogwater 2023 (MWH mNAP)
- Afrastering
- Bebouwing
- Bomenrij
- Haag
- Muur
- Profiel van vrije ruimte wijziging
- Waterkering vastgesteld
- Beschermingszone A vastgesteld
- Beschermingszone B vastgesteld
- Beschermingszone B verwijderd
- Waterkering wijziging
- Beschermingszone A wijziging
- Beschermingszone B wijziging

Legger Maasdijk

Dwarsprofiel: 859+50-860+00

Gemaakt door:
Cluster Gis, Servicestaf
Gemaakt op:
05-05-2018
Versie:
Ontwerp,
DB d.d. 14-5-2018

Schaal:
Lengteschaal 1:500
Hoogteschaal 1:200
Bladnummer:
1 van 1
Papierformaat:
A3

Waterschap Aa en Maas

Dwarsprofiel: 860+00-862+00

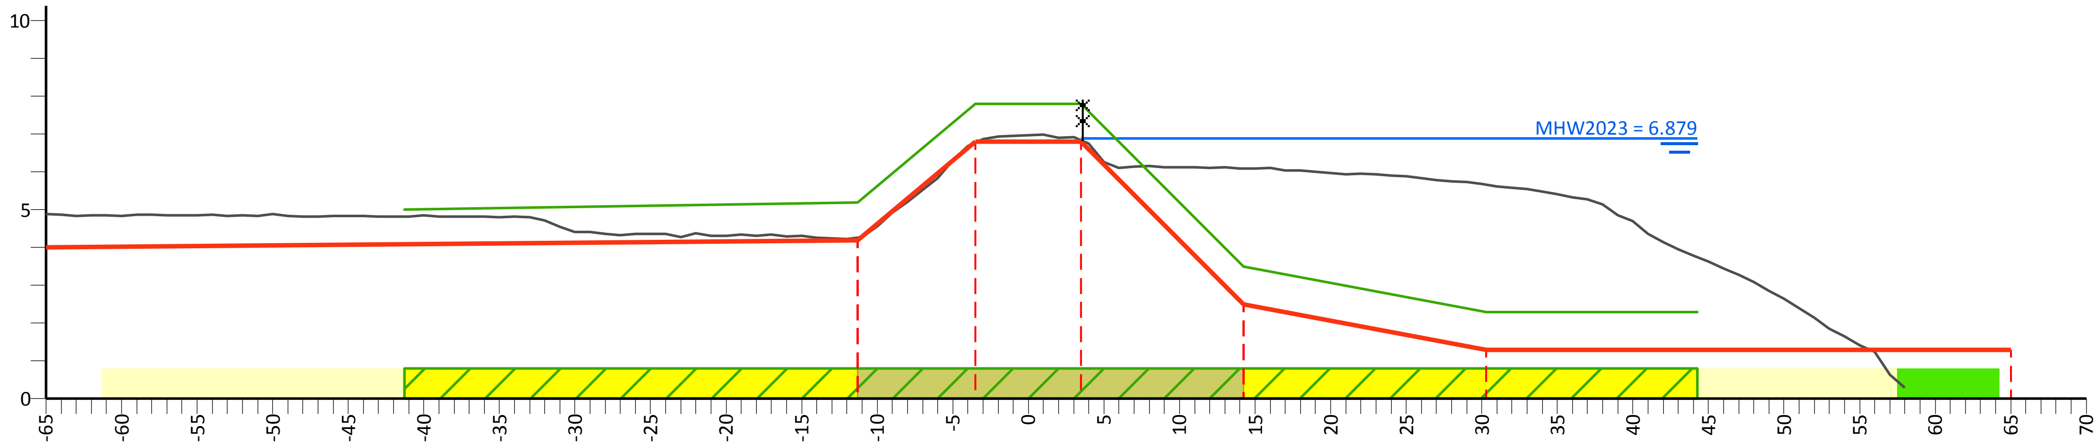

PvVR (mNAP)	5.00	5.20	7.80	7.80	3.50	2.30	2.30
Afstand (m)	-41.3	-11.3	-3.5	3.5	14.3	30.3	44.3

AHN (mNAP)	4.88	4.26	6.78	6.83	6.09	5.66	0.76
Afstand (m)	-65.0	-11.3	-3.5	3.5	14.3	30.3	58.0

Legger (mNAP)	4.00	4.20	6.80	6.80	2.50	1.30	1.30
Afstand (m)	-65.0	-11.3	-3.5	3.5	14.3	30.3	65.0

Legenda

- Profiel van vrije ruimte (PvVR)
- Beheerprofiel
- Leggerprofiel
- Maatgevend Hoogwater 2023 (MWH mNAP)
- Afrastering
- Bebouwing
- Bomenrij
- Haag
- Muur
- Profiel van vrije ruimte wijziging
- Waterkering vastgesteld
- Beschermingszone A vastgesteld
- Beschermingszone B vastgesteld
- Beschermingszone B verwijderd
- Waterkering wijziging
- Beschermingszone A wijziging
- Beschermingszone B wijziging

Legger Maasdijk

Dwarsprofiel: 860+00-862+00

Gemaakt door:
Cluster Gis, Servicestaf
Gemaakt op:
06-05-2018
Versie:
Ontwerp,
DB d.d. 14-5-2018
Schaal:
Lengteschaal 1:500
Hoogteschaal 1:200
Bladnummer:
1 van 1
Papierformaat:
A3
Waterschap
Aa en Maas

Dwarsprofiel: 862+00-864+00

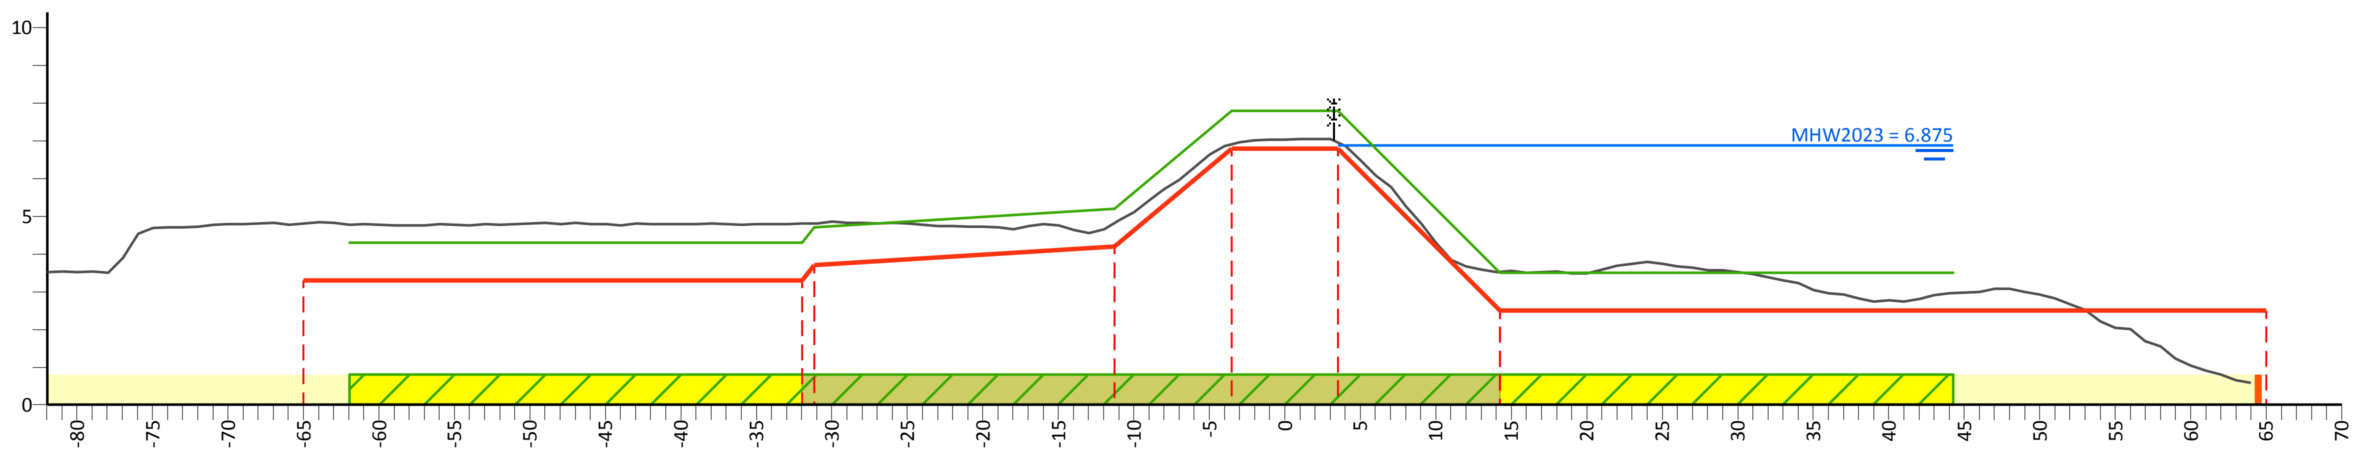

PvVR (mNAP)		4.30	4.70	5.20	7.80	7.80	3.50	3.50
Afstand (m)		-62.0	-31.2	-11.3	-3.5	3.5	14.3	44.3

AHN (mNAP)	8.78	4.80	4.81	4.81	6.91	6.96	3.52	1.47
Afstand (m)	-82.0	-65.0	-31.2	-11.3	-3.5	3.5	14.3	64.0

Legger (mNAP)	3.30	3.70	4.20	6.80	6.80	2.50	2.50
Afstand (m)	-65.0	-31.2	-11.3	-3.5	3.5	14.3	65.0

Legenda

- Profiel van vrije ruimte (PvVR)
- Beheerprofiel
- Leggerprofiel
- Maatgevend Hoogwater 2023 (MWH mNAP)
- Afrastering
- Bebouwing
- Bomenrij
- Haag
- Muur
- Profiel van vrije ruimte wijziging
- Waterkering vastgesteld
- Beschermingszone A vastgesteld
- Beschermingszone B vastgesteld
- Beschermingszone B verwijderd
- Waterkering wijziging
- Beschermingszone A wijziging
- Beschermingszone B wijziging

Legger Maasdijk

Dwarsprofiel: 862+00-864+00

Gemaakt door:
Cluster Gis, Servicestaf
Gemaakt op:
05-05-2018
Versie:
Ontwerp,
DB d.d. 14-5-2018

Schaal:
Lengteschaal 1:500
Hoogteschaal 1:200
Bladnummer:
1 van 1
Papierformaat:
A3

Waterschap Aa en Maas

Dwarsprofiel: 864+00-866+00

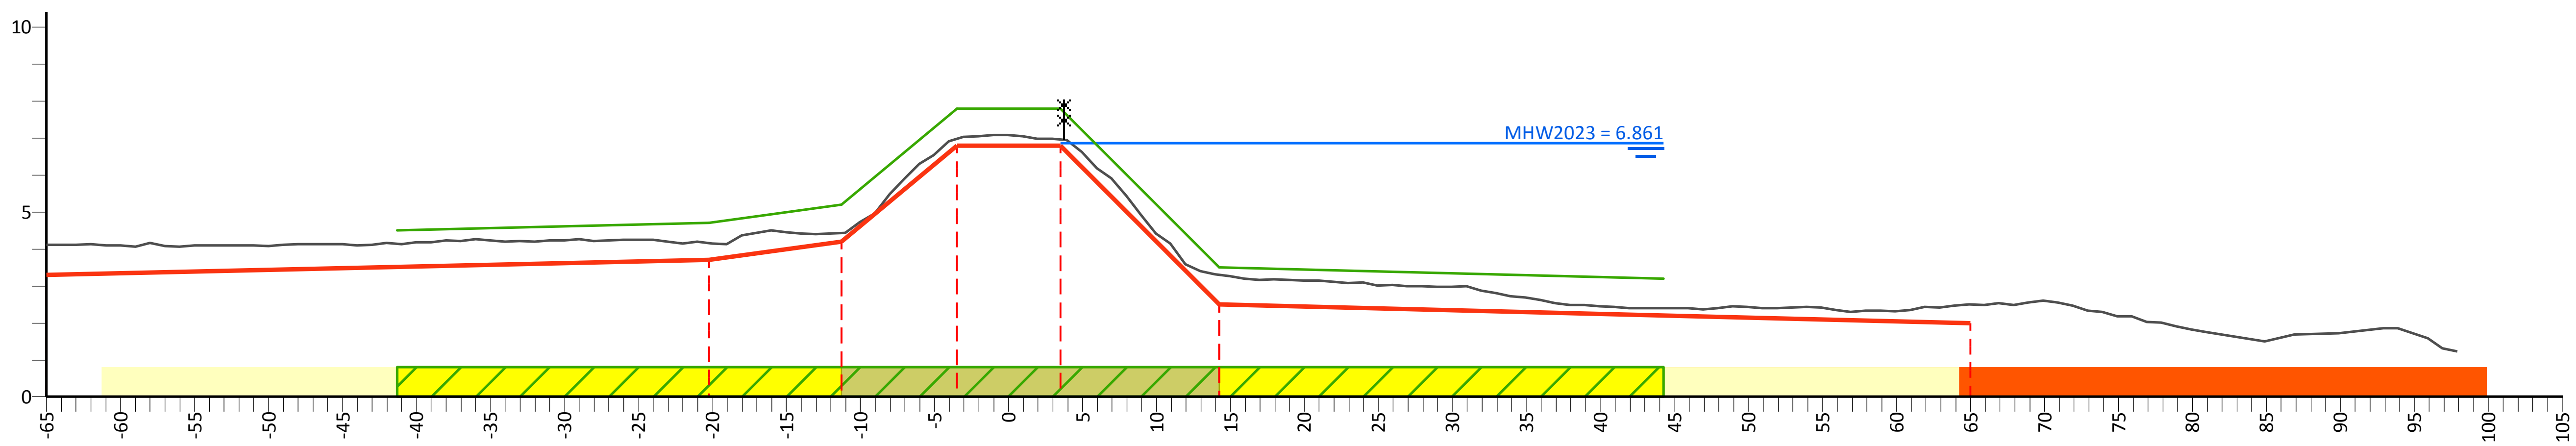

PvVR (mNAP)	4.51	4.70	5.20	7.80	7.80	3.50	3.20
Afstand (m)	-41.3	-20.3	-11.3	-3.5	3.5	14.3	44.3

AHN (mNAP)	4.11	4.16	4.43	6.97	6.96	3.30	2.50	3.06
Afstand (m)	-65.0	-20.3	-11.3	-3.5	3.5	14.3	65.0	97.9

Legger (mNAP)	3.30	3.70	4.20	6.80	6.80	2.50	2.00
Afstand (m)	-65.0	-20.3	-11.3	-3.5	3.5	14.3	65.0

Legenda

- Profiel van vrije ruimte (PvVR)
- Beheerprofiel
- Leggerprofiel
- Maatgevend Hoogwater 2023 (MWH mNAP)
- Afrastering
- Bebouwing
- Bomenrij
- Haag
- Muur
- Profiel van vrije ruimte wijziging
- Waterkering vastgesteld
- Beschermingszone A vastgesteld
- Beschermingszone B vastgesteld
- Beschermingszone B verwijderd
- Waterkering wijziging
- Beschermingszone A wijziging
- Beschermingszone B wijziging

Legger Maasdijk

Dwarsprofiel: 864+00-866+00

Gemaakt door:
Cluster Gis, Servicestaf
Gemaakt op:
05-05-2018
Versie:
Ontwerp,
DB d.d. 14-5-2018

Schaal:
Lengteschaal 1:500
Hoogteschaal 1:200
Bladnummer:
1 van 1
Papierformaat:
A3

Waterschap Aa en Maas

Dwarsprofiel: 866+00-868+00

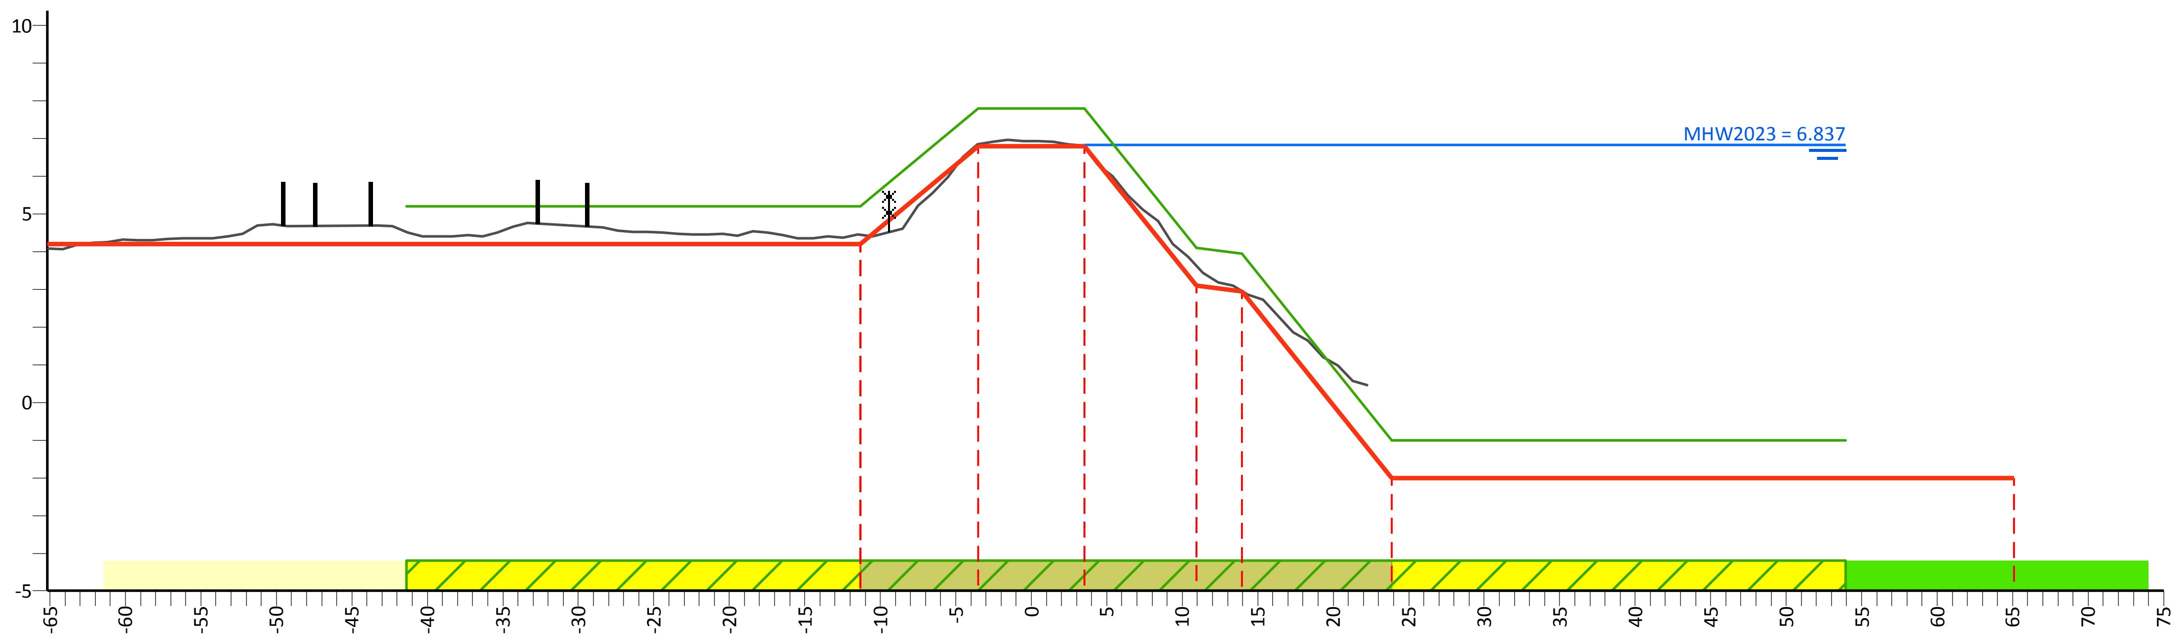

PvVR (mNAP)	5.20	5.20	7.80	7.80	4.10	3.95	-1.00	-1.00
Afstand (m)	-41.4	-11.3	-3.5	3.5	10.9	13.9	23.9	53.9

AHN (mNAP)	4.08	4.45	6.86	6.77	3.62	2.96	1.11
Afstand (m)	-65.2	-11.3	-3.5	3.5	10.9	13.9	22.3

Legger (mNAP)	4.20	4.20	6.80	6.80	3.10	2.95	-2.00	-2.00
Afstand (m)	-65.2	-11.3	-3.5	3.5	10.9	13.9	23.9	65.1

Legenda

- Profiel van vrije ruimte (PvVR)
- Beheerprofiel
- Leggerprofiel
- Maatgevend Hoogwater 2023 (MWH mNAP)
- Afrastering
- Bebouwing
- Bomenrij
- Haag
- Muur
- Profiel van vrije ruimte wijziging
- Waterkering vastgesteld
- Beschermingszone A vastgesteld
- Beschermingszone B vastgesteld
- Beschermingszone B verwijderd
- Waterkering wijziging
- Beschermingszone A wijziging
- Beschermingszone B wijziging

Legger Maasdijk

Dwarsprofiel: 866+00-868+00

Gemaakt door:
Cluster Gis, Servicestaf
Gemaakt op:
05-05-2018
Versie:
Ontwerp,
DB d.d. 14-5-2018
Schaal:
Lengteschaal 1:500
Hoogteschaal 1:200
Bladnummer:
1 van 1
Papierformaat:
A3

Waterschap Aa en Maas

Dwarsprofiel: 868+00-870+00

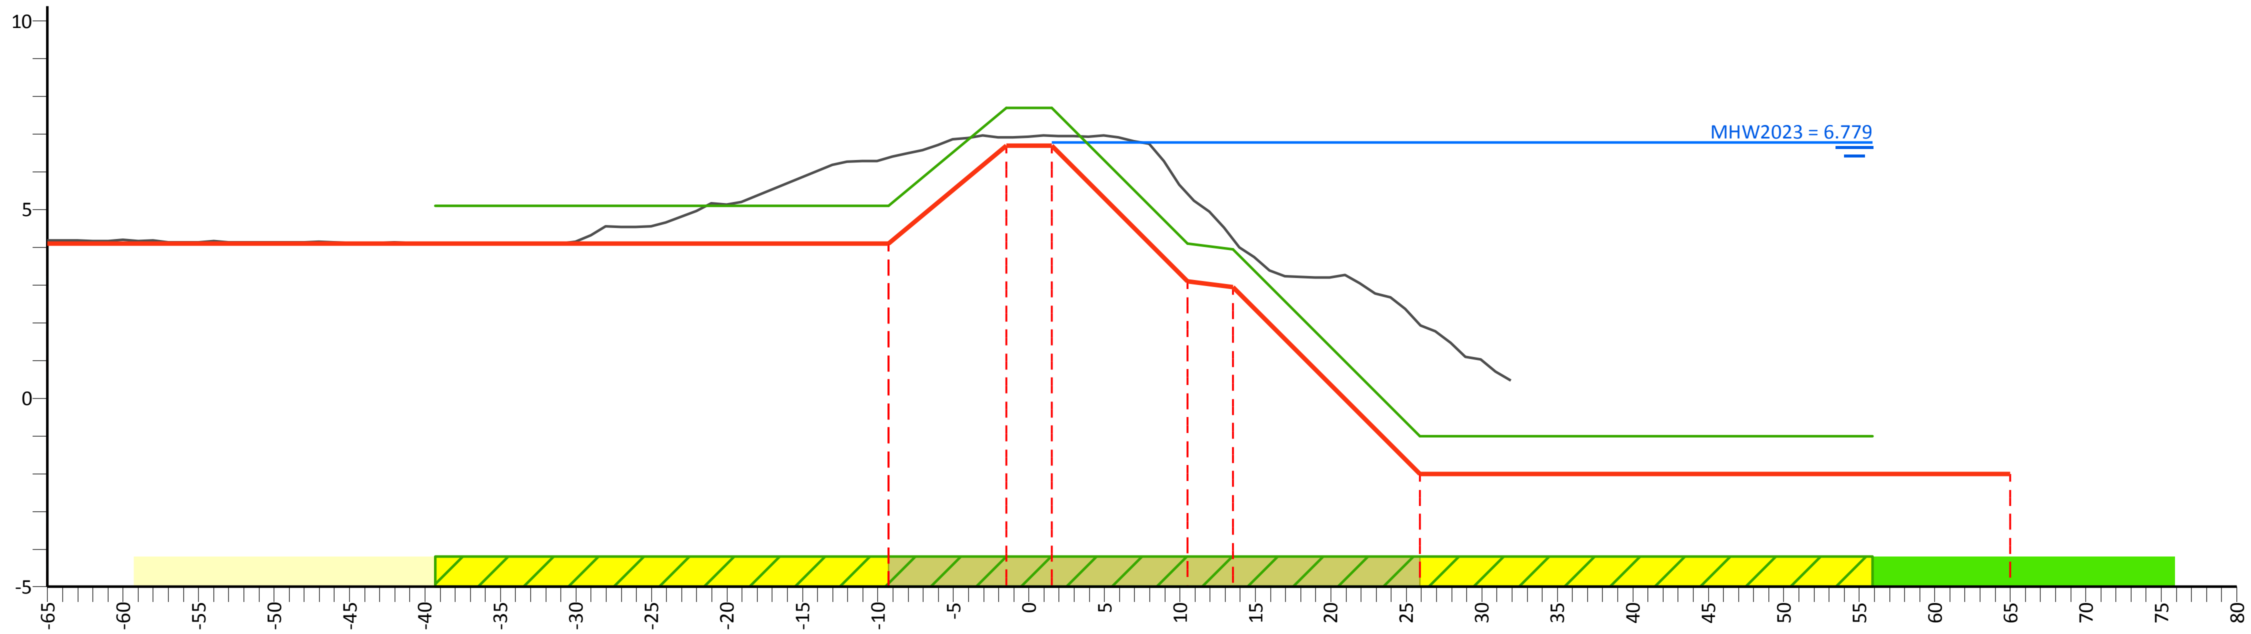

PvVR (mNAP)	5.10	5.10	7.70	7.70	4.10	3.95	-1.00	-1.00
Afstand (m)	-39.3	-9.3	-1.5	1.5	10.5	13.5	25.9	55.9

AHN (mNAP)	4.18	6.37	6.92	6.96	5.42	4.23	1.95	1.16
Afstand (m)	-65.0	-9.3	-1.5	1.5	10.5	13.5	25.9	31.9

Legger (mNAP)	4.10	4.10	6.70	6.70	3.10	2.95	-2.00	-2.00
Afstand (m)	-65.0	-9.3	-1.5	1.5	10.5	13.5	25.9	65.0

Legenda

- Profiel van vrije ruimte (PvVR)
- Beheerprofiel
- Leggerprofiel
- Maatgevend Hoogwater 2023 (MWH mNAP)
- Afrastering
- Bebouwing
- Bomenrij
- Haag
- Muur
- Profiel van vrije ruimte wijziging
- Waterkering vastgesteld
- Beschermingszone A vastgesteld
- Beschermingszone B vastgesteld
- Beschermingszone B verwijderd
- Waterkering wijziging
- Beschermingszone A wijziging
- Beschermingszone B wijziging

Legger Maasdijk

Dwarsprofiel: 868+00-870+00

Gemaakt door: Cluster Gis, Servicestaf
Gemaakt op: 05-05-2018
Versie: Ontwerp, DB d.d. 14-5-2018

Schaal: Lengteschaal 1:500
Hoogteschaal 1:200
Bladnummer: 1 van 1
Papierformaat: A3

Waterschap Aa en Maas

Dwarsprofiel: 870+00-871+00

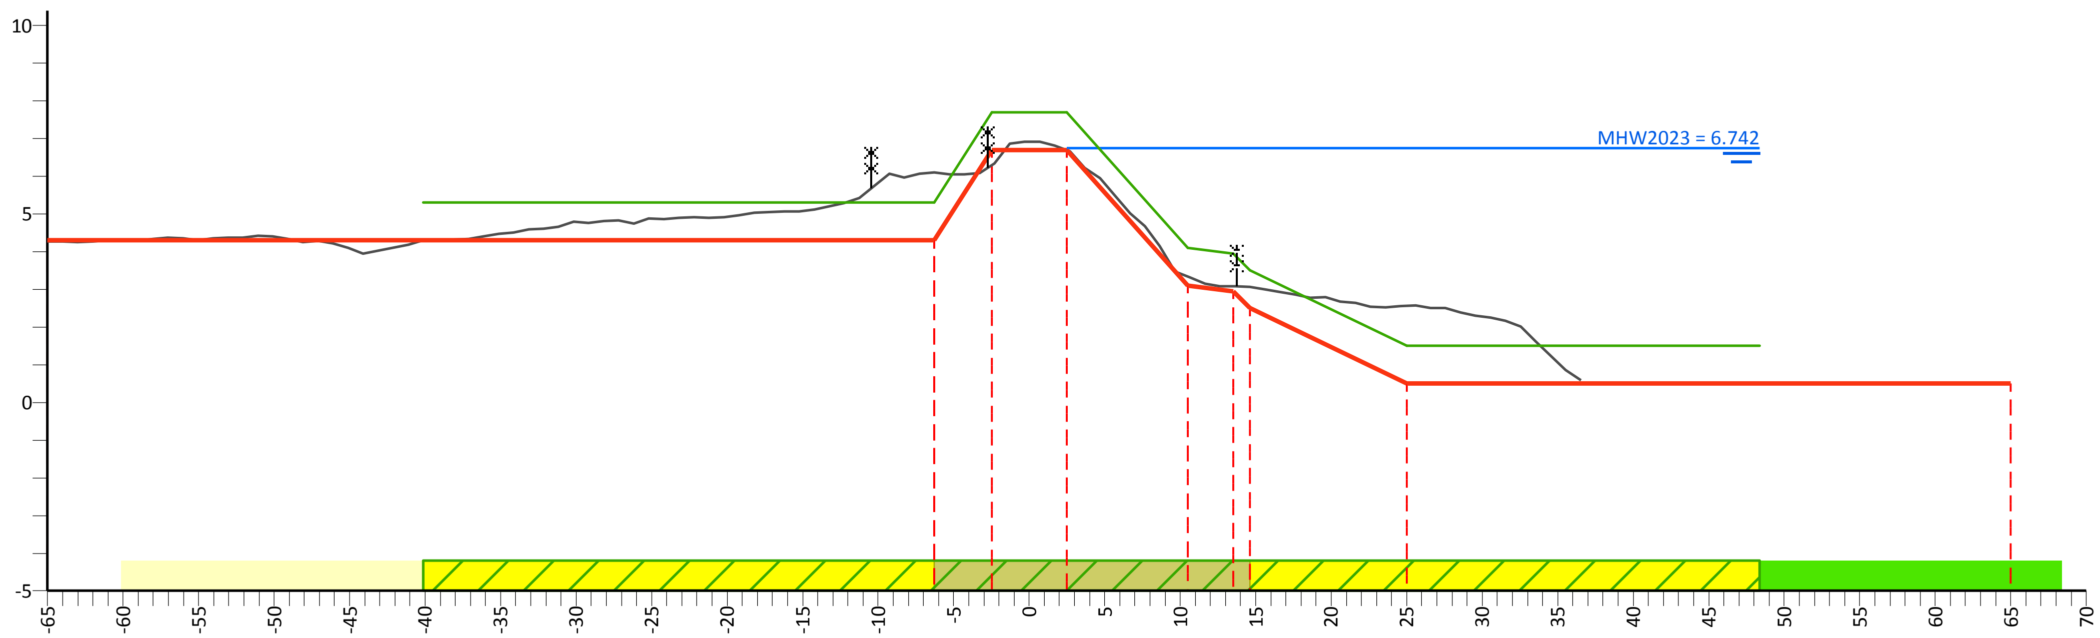

PvVR (mNAP)	5.30	5.30	7.70	7.70	4.10	3.95	3.50	1.50	1.50
Afstand (m)	-40.1	-6.3	-2.5	2.5	10.5	13.5	14.6	25.0	48.4

AHN (mNAP)	4.27	6.11	6.29	6.69	3.35	3.09	3.07	2.56	1.46
Afstand (m)	-65.0	-6.3	-2.5	2.5	10.5	13.5	14.6	25.0	36.5

Legger (mNAP)	4.30	4.30	6.70	6.70	3.10	2.95	2.50	0.50	0.50
Afstand (m)	-65.0	-6.3	-2.5	2.5	10.5	13.5	14.6	25.0	65.0

Legenda

- Profiel van vrije ruimte (PvVR)
- Beheerprofiel
- Leggerprofiel
- Maatgevend Hoogwater 2023 (MWH mNAP)
- Afrastering
- Bebouwing
- Bomenrij
- Haag
- Muur
- Profiel van vrije ruimte wijziging
- Waterkering vastgesteld
- Beschermingszone A vastgesteld
- Beschermingszone B vastgesteld
- Beschermingszone B verwijderd
- Waterkering wijziging
- Beschermingszone A wijziging
- Beschermingszone B wijziging

Legger Maasdijk

Dwarsprofiel: 870+00-871+00

Gemaakt door:
Cluster Gis, Servicestaf
Gemaakt op:
05-05-2018
Versie:
Ontwerp,
DB d.d. 14-5-2018

Schaal:
Lengteschaal 1:500
Hoogteschaal 1:200
Bladnummer:
1 van 1
Papierformaat:
A3

Waterschap Aa en Maas

Dwarsprofiel: 871+00-871+75

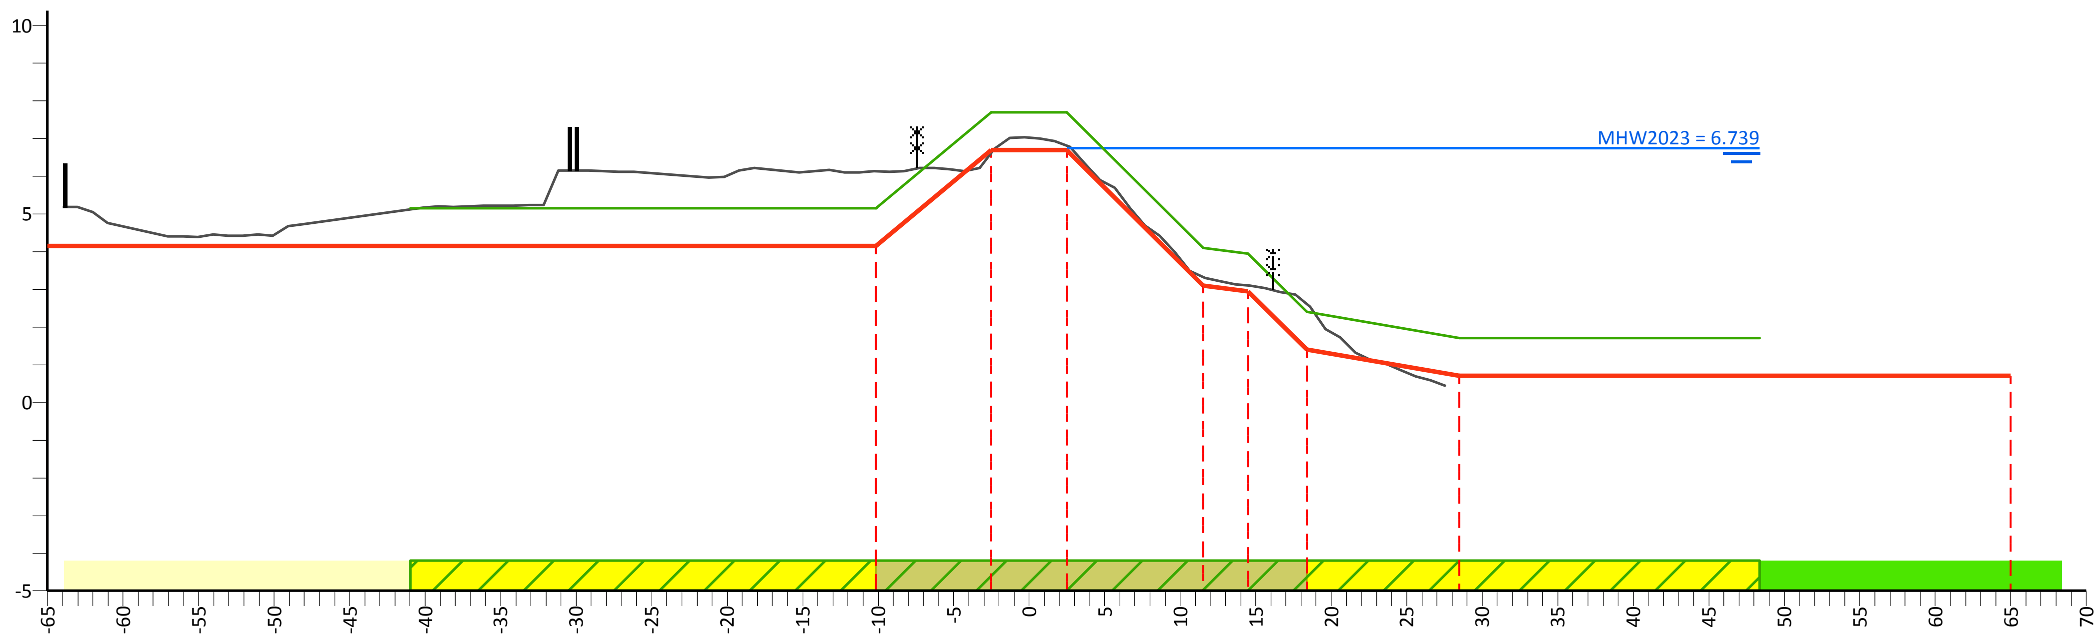

PvVR (mNAP)		5.15	5.15	7.70	7.70	4.10	3.95	2.40	1.70	1.70	
Afstand (m)		-41.0	-10.2	-2.5	2.5	11.5	14.5	18.4	28.5	48.4	
AHN (mNAP)	12.95		6.14	6.62	6.81	3.32	3.11	2.61	1.09		
Afstand (m)	-64.0		-10.2	-2.5	2.5	11.5	14.5	18.4	27.6		
Legger (mNAP)	4.15		4.15	6.70	6.70	3.10	2.95	1.40	0.70		0.70
Afstand (m)	-65.0		-10.2	-2.5	2.5	11.5	14.5	18.4	28.5		65.0

Legenda

- Profiel van vrije ruimte (PvVR)
- Beheerprofiel
- Leggerprofiel
- Maatgevend Hoogwater 2023 (MWH mNAP)
- Afrastering
- Bebouwing
- Bomenrij
- Haag
- Muur
- Profiel van vrije ruimte wijziging
- Waterkering vastgesteld
- Beschermingszone A vastgesteld
- Beschermingszone B vastgesteld
- Beschermingszone B verwijderd
- Waterkering wijziging
- Beschermingszone A wijziging
- Beschermingszone B wijziging

Legger Maasdijk

Dwarsprofiel: 871+00-871+75

Gemaakt door:
Cluster Gis, Servicestaf
Gemaakt op:
05-05-2018
Versie:
Ontwerp,
DB d.d. 14-5-2018

Schaal:
Lengteschaal 1:500
Hoogteschaal 1:200
Bladnummer:
1 van 1
Papierformaat:
A3

Waterschap Aa en Maas

Dwarsprofiel: 871+75-872+00

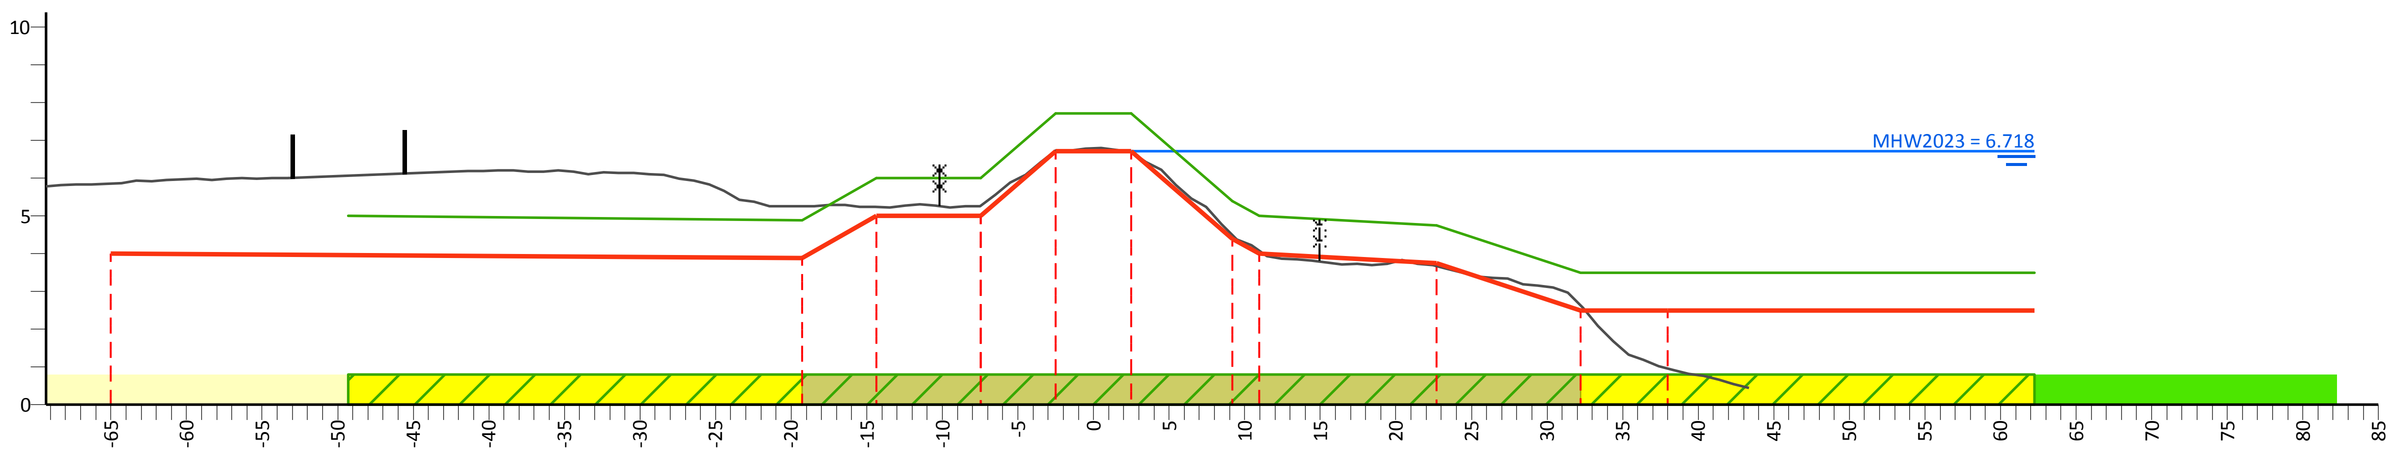

PvVR (mNAP)	5.00	4.89	6.00	6.00	7.71	7.71	5.40	5.00	4.75	3.50	3.50	3.50
Afstand (m)	-49.3	-19.3	-14.4	-7.5	-2.5	2.5	9.2	11.0	22.7	32.2	38.0	62.2

AHN (mNAP)	14.47	5.86	5.26	5.25	5.27	6.73	6.69	4.49	4.08	3.67	2.63	0.96	1.11
Afstand (m)	-69.3	-65.0	-19.3	-14.4	-7.5	-2.5	2.5	9.2	11.0	22.7	32.2	38.0	43.4

Legger (mNAP)	4.00	3.89	5.00	5.00	6.71	6.71	4.40	4.00	3.75	2.50	2.50
Afstand (m)	-65.0	-19.3	-14.4	-7.5	-2.5	2.5	9.2	11.0	22.7	32.2	38.0

Legenda

- Profiel van vrije ruimte (PvVR)
- Beheerprofiel
- Leggerprofiel
- Maatgevend Hoogwater 2023 (MWH mNAP)
- Afrastering
- Bebouwing
- Bomenrij
- Haag
- Muur
- Profiel van vrije ruimte wijziging
- Waterkering vastgesteld
- Beschermingszone A vastgesteld
- Beschermingszone B vastgesteld
- Beschermingszone B verwijderd
- Waterkering wijziging
- Beschermingszone A wijziging
- Beschermingszone B wijziging

Legger Maasdijk

Dwarsprofiel: 871+75-872+00

Gemaakt door:
Cluster Gis, Servicestaf
Gemaakt op:
06-05-2018
Versie:
Ontwerp,
DB d.d. 14-5-2018

Schaal:
Lengteschaal 1:500
Hoogteschaal 1:200
Bladnummer:
1 van 1
Papierformaat:
A3

Waterschap Aa en Maas

Dwarsprofiel: 872+00-874+20

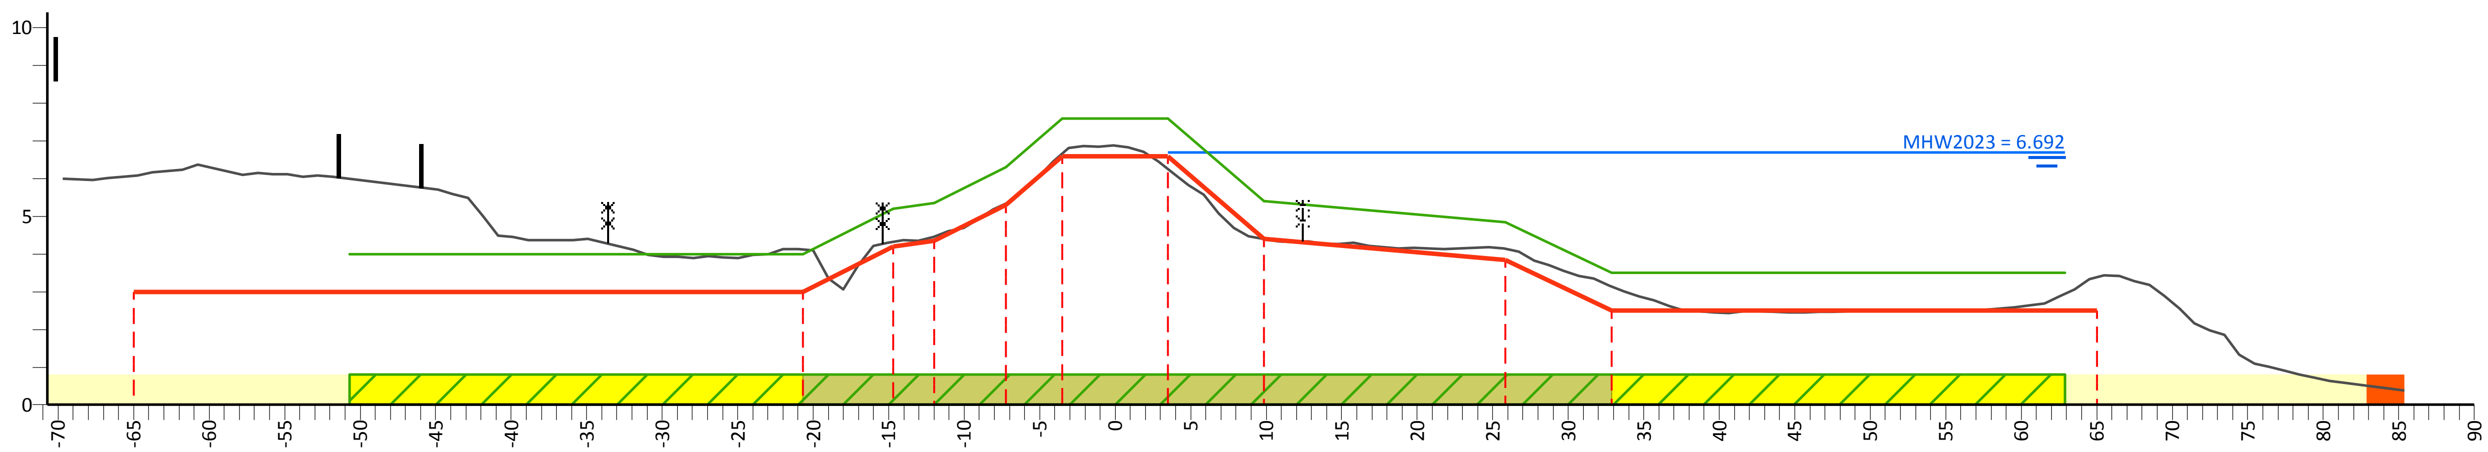

PvVR (mNAP)	4.00	4.00	5.20	5.35	6.30	7.59	7.59	5.40	4.85	3.50	3.50
Afstand (m)	-50.7	-20.7	-14.7	-12.0	-7.2	-3.5	3.5	9.9	25.9	32.9	62.9

AHN (mNAP)	14.97	6.07	4.12	4.32	4.47	5.34	6.66	6.25	4.40	4.13	3.14	3.39	0.96
Afstand (m)	-69.7	-65.0	-20.7	-14.7	-12.0	-7.2	-3.5	3.5	9.9	25.9	32.9	65.0	85.4

Legger (mNAP)	3.00	3.00	4.20	4.35	5.30	6.59	6.59	4.40	3.85	2.50	2.50
Afstand (m)	-65.0	-20.7	-14.7	-12.0	-7.2	-3.5	3.5	9.9	25.9	32.9	65.0

Legenda

- Profiel van vrije ruimte (PvVR)
- Beheerprofiel
- Leggerprofiel
- Maatgevend Hoogwater 2023 (MWH mNAP)
- Afrastering
- Bebouwing
- Bomenrij
- Haag
- Muur
- Profiel van vrije ruimte wijziging
- Waterkering vastgesteld
- Beschermingszone A vastgesteld
- Beschermingszone B vastgesteld
- Beschermingszone B verwijderd
- Waterkering wijziging
- Beschermingszone A wijziging
- Beschermingszone B wijziging

Legger Maasdijk

Dwarsprofiel: 872+00-874+20

Gemaakt door:
Cluster Gis, Servicestaf
Gemaakt op:
05-05-2018
Versie:
Ontwerp,
DB d.d. 14-5-2018

Schaal:
Lengteschaal 1:500
Hoogteschaal 1:200
Bladnummer:
1 van 1
Papierformaat:
A3

Waterschap Aa en Maas

Dwarsprofiel: 874+20-876+00

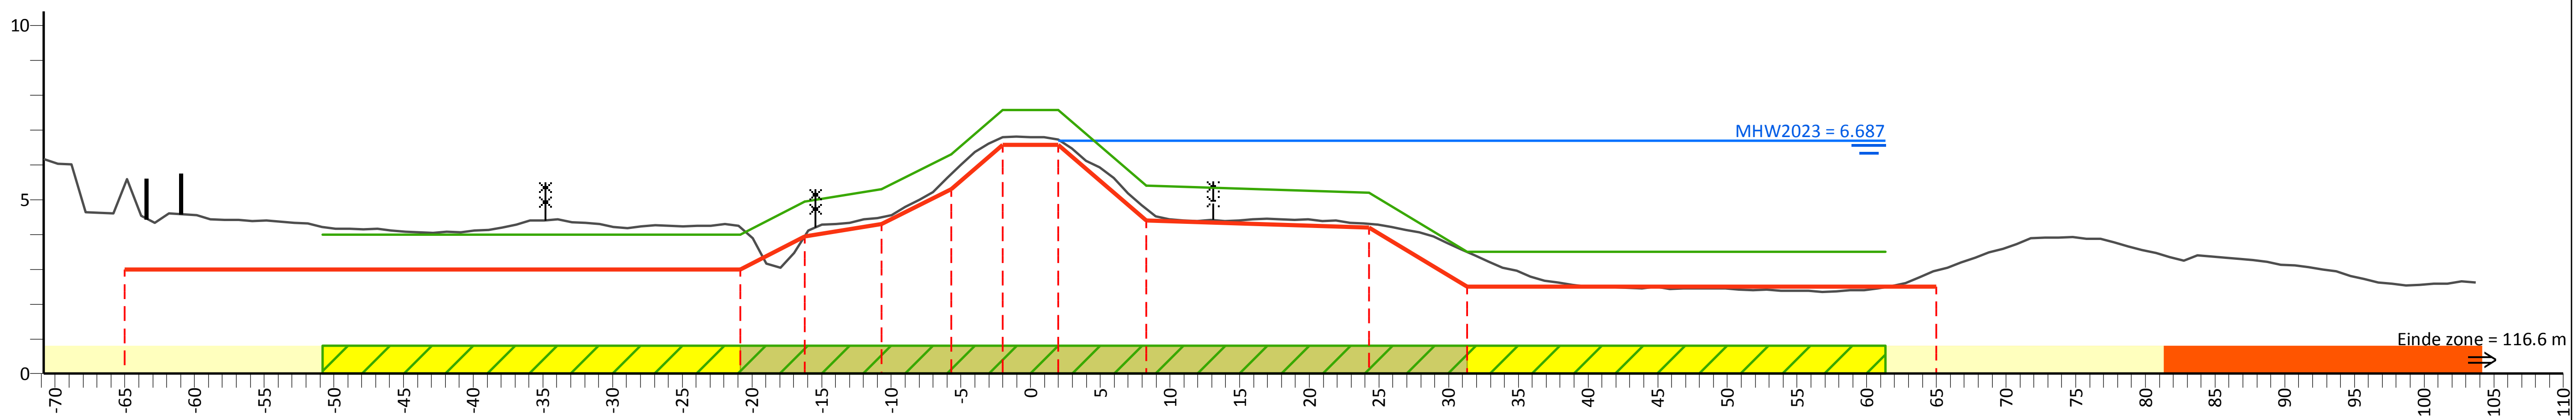

PvVR (mNAP)	4.00	4.00	4.95	5.30	6.30	7.57	7.57	5.40	5.20	3.50	3.50
Afstand (m)	-50.8	-20.8	-16.2	-10.7	-5.7	-2.0	2.0	8.3	24.3	31.3	61.3

AHN (mNAP)	15.43	5.42	4.19	3.97	4.49	5.74	6.80	6.72	4.74	4.31	3.50	2.97	6.55
Afstand (m)	-70.8	-65.0	-20.8	-16.2	-10.7	-5.7	-2.0	2.0	8.3	24.3	31.3	65.0	103.7

Legger (mNAP)	3.00	3.00	3.95	4.30	5.30	6.57	6.57	4.40	4.20	2.50	2.50
Afstand (m)	-65.0	-20.8	-16.2	-10.7	-5.7	-2.0	2.0	8.3	24.3	31.3	65.0

Legenda

- Profiel van vrije ruimte (PvVR)
- Beheerprofiel
- Leggerprofiel
- Maatgevend Hoogwater 2023 (MWH mNAP)
- Afrastering
- Bebouwing
- Bomenrij
- Haag
- Muur
- Profiel van vrije ruimte wijziging
- Waterkering vastgesteld
- Beschermingszone A vastgesteld
- Beschermingszone B vastgesteld
- Beschermingszone B verwijderd
- Waterkering wijziging
- Beschermingszone A wijziging
- Beschermingszone B wijziging

Legger Maasdijk

Dwarsprofiel: 874+20-876+00

Gemaakt door:
Cluster Gis, Servicestaf
Gemaakt op:
05-05-2018
Versie:
Ontwerp,
DB d.d. 14-5-2018

Schaal:
Lengteschaal 1:500
Hoogteschaal 1:200
Bladnummer:
1 van 1
Papierformaat:
A3

Waterschap Aa en Maas

Dwarsprofiel: 876+00-878+00

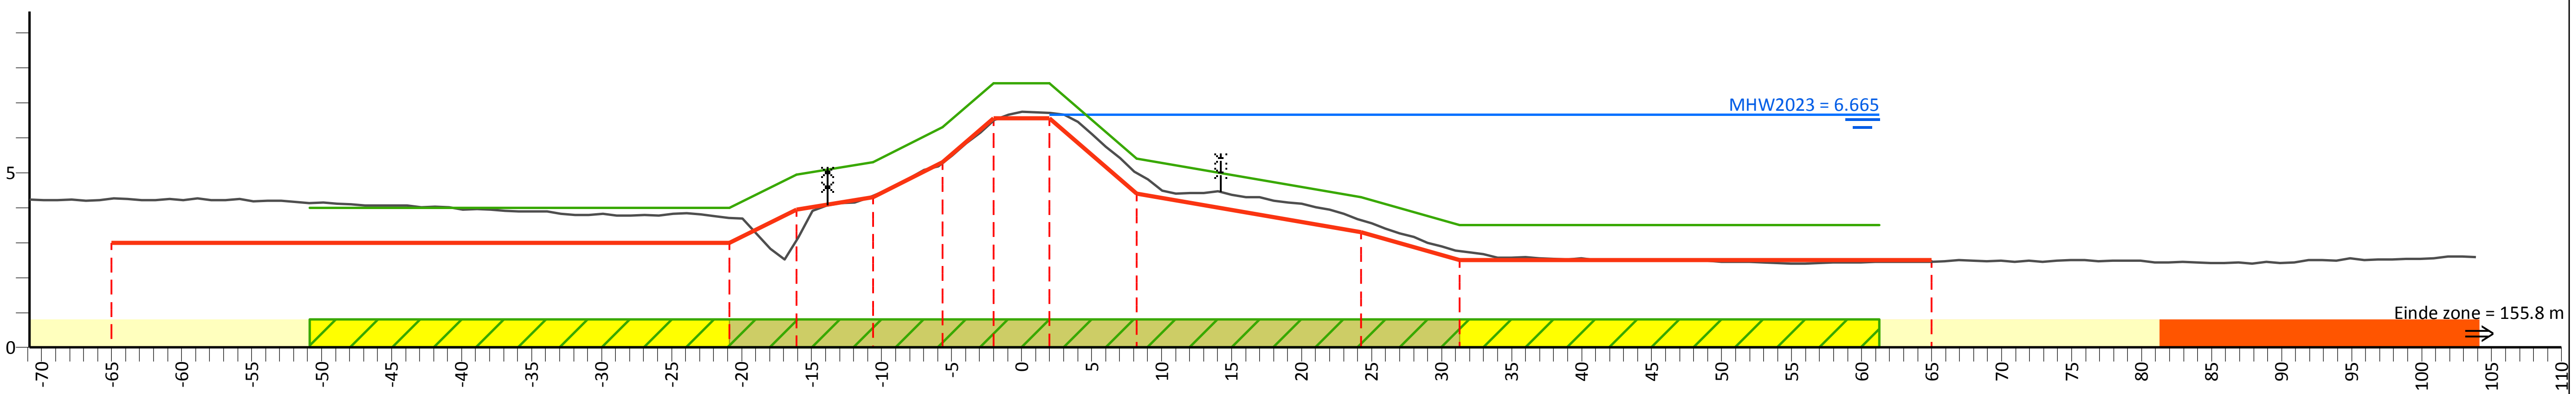

PvVR (mNAP)	4.00	4.00	4.95	5.30	6.30	7.55	7.55	5.40	4.30	3.50	3.50
Afstand (m)	-50.9	-20.9	-16.1	-10.6	-5.6	-2.0	2.0	8.2	24.2	31.3	61.3

AHN (mNAP)	10.57	4.25	3.70	3.04	4.34	5.28	6.50	6.71	4.98	3.65	2.76	2.45	6.46
Afstand (m)	-70.9	-65.0	-20.9	-16.1	-10.6	-5.6	-2.0	2.0	8.2	24.2	31.3	65.0	103.9

Legger (mNAP)	3.00	3.00	3.95	4.30	5.30	6.55	6.55	4.40	3.30	2.50	2.50
Afstand (m)	-65.0	-20.9	-16.1	-10.6	-5.6	-2.0	2.0	8.2	24.2	31.3	65.0

Legenda

- Profiel van vrije ruimte (PvVR)
- Beheerprofiel
- Leggerprofiel
- Maatgevend Hoogwater 2023 (MWH mNAP)
- Afrastering
- Bebouwing
- Bomenrij
- Haag
- Muur
- Profiel van vrije ruimte wijziging
- Waterkering vastgesteld
- Beschermingszone A vastgesteld
- Beschermingszone B vastgesteld
- Beschermingszone B verwijderd
- Waterkering wijziging
- Beschermingszone A wijziging
- Beschermingszone B wijziging

Legger Maasdijk

Dwarsprofiel: 876+00-878+00

Gemaakt door:
Cluster Gis, Servicestaf
Gemaakt op:
05-05-2018
Versie:
Ontwerp,
DB d.d. 14-5-2018

Schaal:
Lengteschaal 1:500
Hoogteschaal 1:200
Bladnummer:
1 van 1
Papierformaat:
A3

Waterschap Aa en Maas

Dwarsprofiel: 878+00-880+00

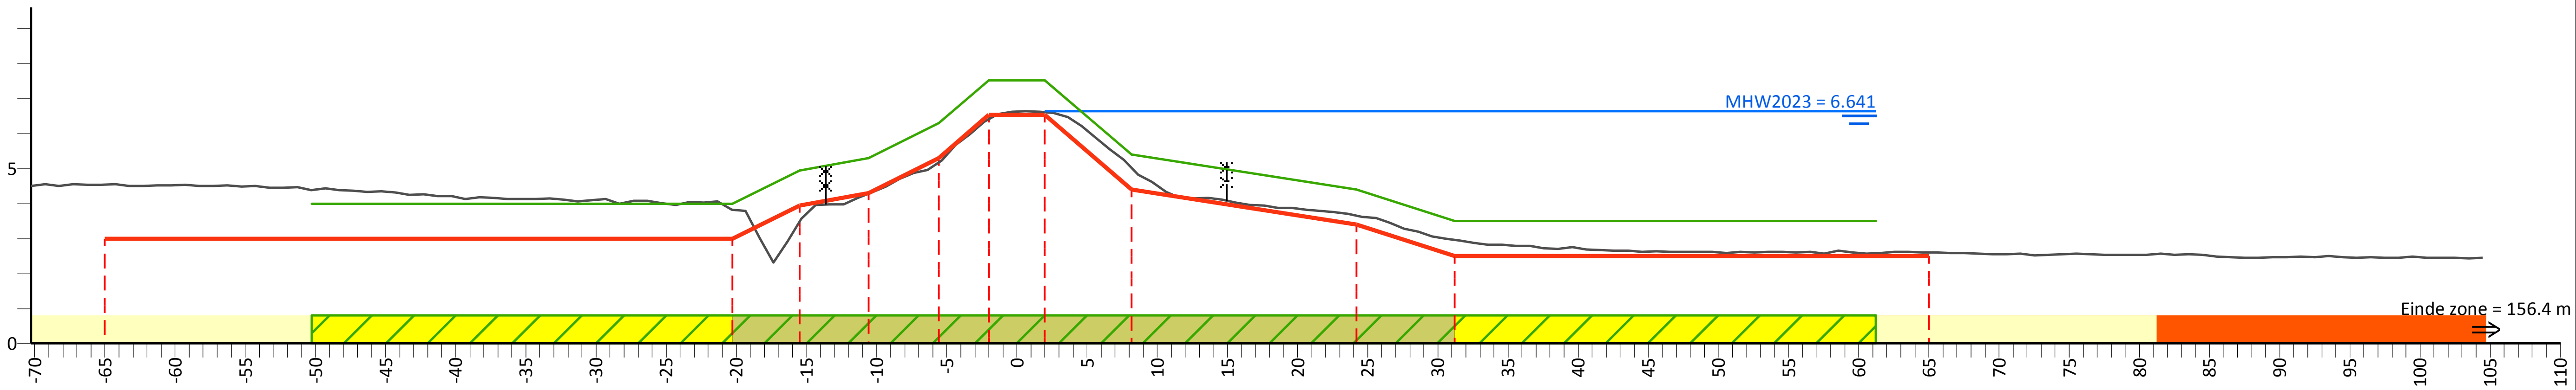

PvVR (mNAP)	4.00	4.00	4.95	5.30	6.30	7.53	7.53	5.40	4.40	3.50	3.50
Afstand (m)	-50.3	-20.3	-15.5	-10.6	-5.6	-2.0	2.0	8.2	24.2	31.2	61.2

AHN (mNAP)	11.24	4.55	3.82	3.47	4.28	5.18	6.41	6.62	5.02	3.65	2.95	2.60	6.13
Afstand (m)	-70.3	-65.0	-20.3	-15.5	-10.6	-5.6	-2.0	2.0	8.2	24.2	31.2	65.0	104.5

Legger (mNAP)	3.00	3.00	3.95	4.30	5.30	6.53	6.53	4.40	3.40	2.50	2.50
Afstand (m)	-65.0	-20.3	-15.5	-10.6	-5.6	-2.0	2.0	8.2	24.2	31.2	65.0

Legenda

- Profiel van vrije ruimte (PvVR)
- Beheerprofiel
- Leggerprofiel
- Maatgevend Hoogwater 2023 (MWH mNAP)
- Afrastering
- Bebouwing
- Bomenrij
- Haag
- Muur
- Profiel van vrije ruimte wijziging
- Waterkering vastgesteld
- Beschermingszone A vastgesteld
- Beschermingszone B vastgesteld
- Beschermingszone B verwijderd
- Waterkering wijziging
- Beschermingszone A wijziging
- Beschermingszone B wijziging

Legger Maasdijk

Dwarsprofiel: 878+00-880+00

Gemaakt door:
Cluster Gis, Servicestaf
Gemaakt op:
05-05-2018
Versie:
Ontwerp,
DB d.d. 14-5-2018

Schaal:
Lengteschaal 1:500
Hoogteschaal 1:200
Bladnummer:
1 van 1
Papierformaat:
A3

Waterschap Aa en Maas

Dwarsprofiel: 880+00-882+00

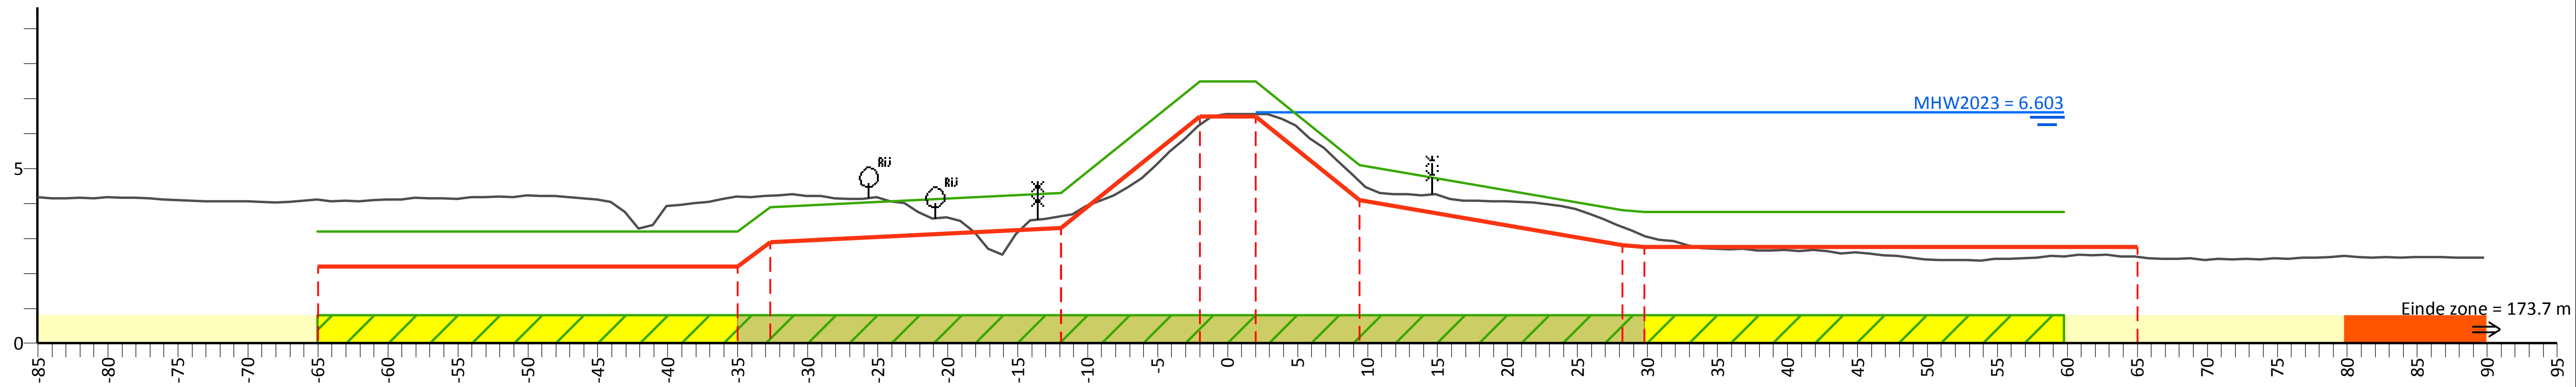

PvVR (mNAP)	3.20	3.20	3.90	4.30	7.49	7.49	5.10	3.80	3.75	3.75
Afstand (m)	-65.0	-35.0	-32.7	-11.9	-2.0	2.0	9.4	28.2	29.8	59.8

AHN (mNAP)	10.44	4.11	4.19	4.22	3.64	6.25	6.55	4.64	3.33	3.07	2.47	6.13
Afstand (m)	-85.0	-65.0	-35.0	-32.7	-11.9	-2.0	2.0	9.4	28.2	29.8	65.0	89.8

Legger (mNAP)	2.20	2.20	2.90	3.30	6.49	6.49	4.10	2.80	2.75	2.75
Afstand (m)	-65.0	-35.0	-32.7	-11.9	-2.0	2.0	9.4	28.2	29.8	65.0

Legenda

- Profiel van vrije ruimte (PvVR)
- Beheerprofiel
- Leggerprofiel
- Maatgevend Hoogwater 2023 (MWH mNAP)
- Afrastering
- Bebouwing
- Bomenrij
- Haag
- Muur
- Profiel van vrije ruimte wijziging
- Waterkering vastgesteld
- Beschermingszone A vastgesteld
- Beschermingszone B vastgesteld
- Beschermingszone B verwijderd
- Waterkering wijziging
- Beschermingszone A wijziging
- Beschermingszone B wijziging

Legger Maasdijk

Dwarsprofiel: 880+00-882+00

Gemaakt door:
Cluster Gis, Servicestaf
Gemaakt op:
05-05-2018
Versie:
Ontwerp,
DB d.d. 14-5-2018

Schaal:
Lengteschaal 1:500
Hoogteschaal 1:200
Bladnummer:
1 van 1
Papierformaat:
A3

Waterschap Aa en Maas

Dwarsprofiel: 882+00-884+00

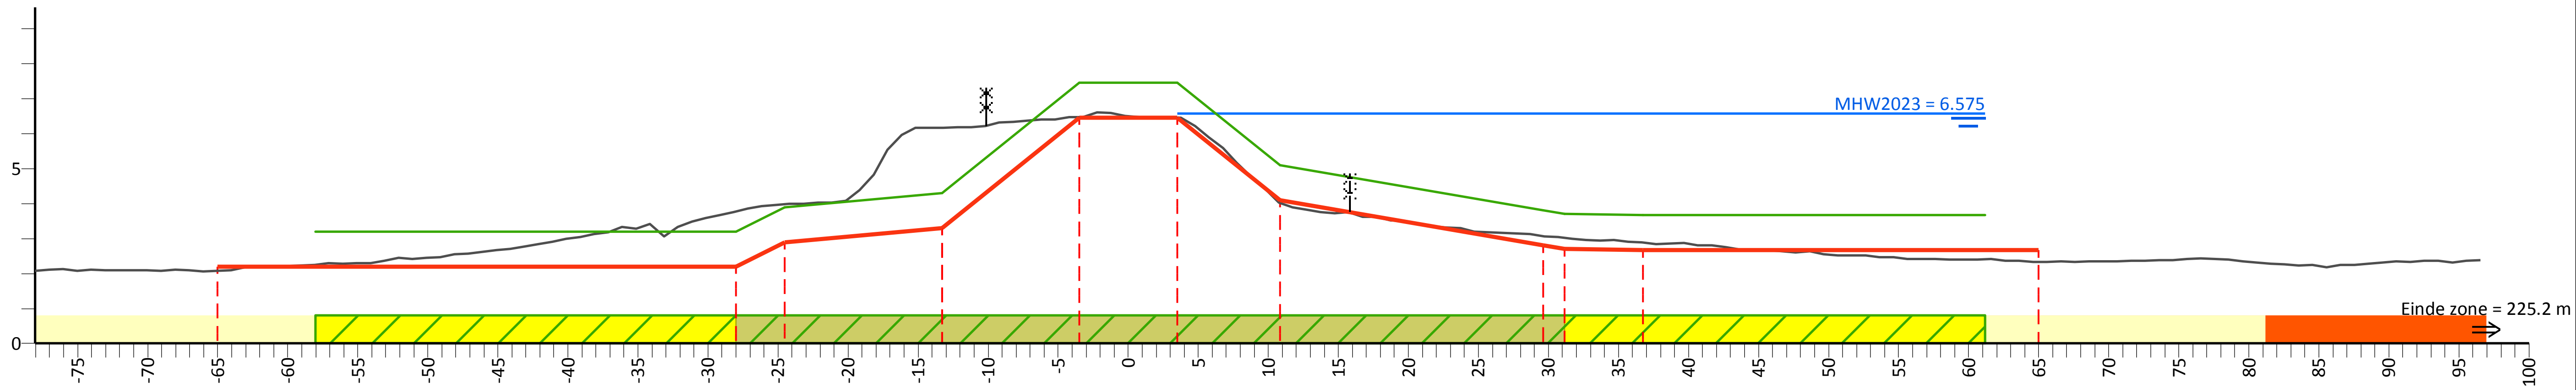

PvVR (mNAP)	3.20	3.20	3.90	4.30	7.46	7.46	5.10	3.80	3.70	3.67	3.67
Afstand (m)	-58.0	-28.0	-24.5	-13.3	-3.5	3.5	10.8	29.6	31.2	36.7	61.2

AHN (mNAP)	5.21	2.08	3.77	3.98	6.17	6.47	6.45	4.02	3.07	3.02	2.89	2.33	5.95
Afstand (m)	-78.0	-65.0	-28.0	-24.5	-13.3	-3.5	3.5	10.8	29.6	31.2	36.7	65.0	96.5

Legger (mNAP)	2.20	2.20	2.90	3.30	6.46	6.46	4.10	2.80	2.70	2.67	2.67
Afstand (m)	-65.0	-28.0	-24.5	-13.3	-3.5	3.5	10.8	29.6	31.2	36.7	65.0

Legenda

- Profiel van vrije ruimte (PvVR)
- Beheerprofiel
- Leggerprofiel
- Maatgevend Hoogwater 2023 (MWH mNAP)
- Afrastering
- Bebouwing
- Bomenrij
- Haag
- Muur
- Profiel van vrije ruimte wijziging
- Waterkering vastgesteld
- Beschermingszone A vastgesteld
- Beschermingszone B vastgesteld
- Beschermingszone B verwijderd
- Waterkering wijziging
- Beschermingszone A wijziging
- Beschermingszone B wijziging

Legger Maasdijk

Dwarsprofiel: 882+00-884+00

Gemaakt door:
Cluster Gis, Servicestaf
Gemaakt op:
05-05-2018
Versie:
Ontwerp,
DB d.d. 14-5-2018

Schaal:
Lengteschaal 1:500
Hoogteschaal 1:200
Bladnummer:
1 van 1
Papierformaat:
A3

Waterschap Aa en Maas

Dwarsprofiel: 884+00-886+00

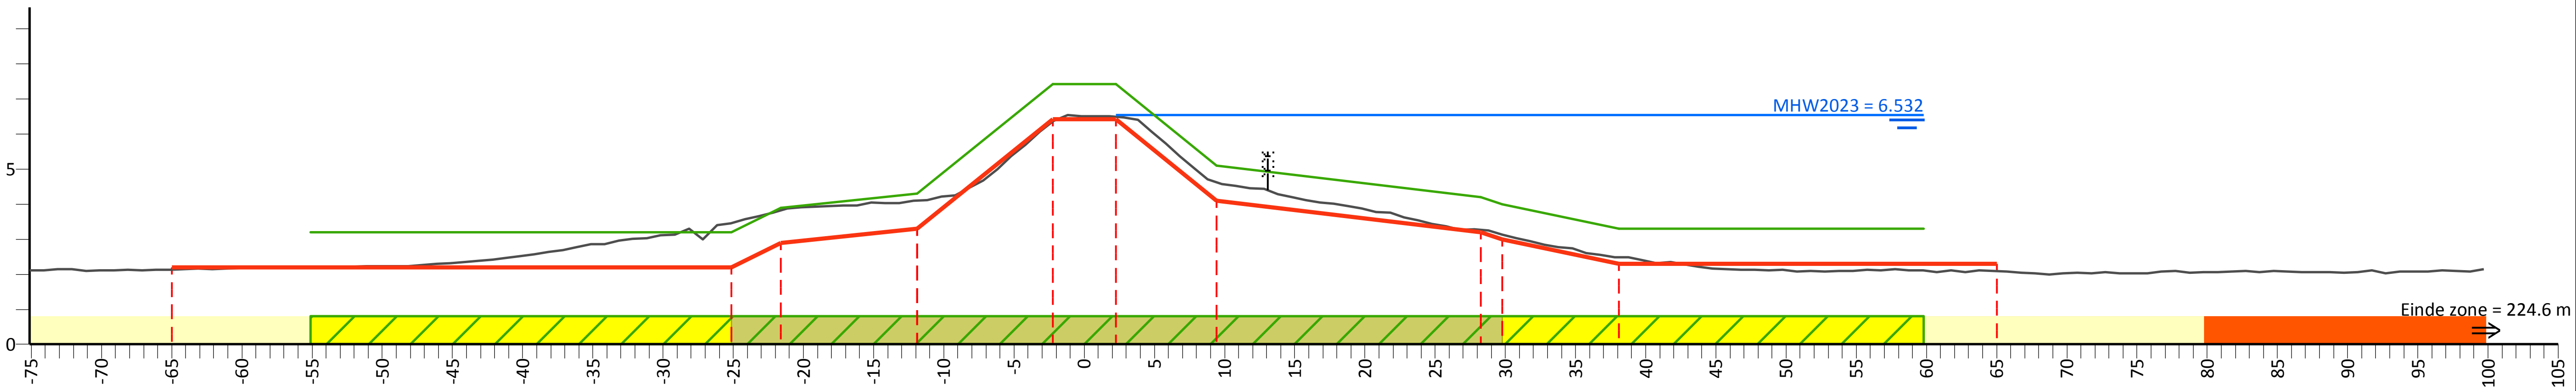

PvVR (mNAP)	3.20	3.20	3.90	4.30	7.42	7.42	5.10	4.20	4.00	3.30	3.30
Afstand (m)	-55.1	-25.1	-21.6	-11.9	-2.3	2.3	9.4	28.2	29.8	38.1	59.8

AHN (mNAP)	5.27	2.13	3.46	3.82	4.10	6.34	6.48	4.62	3.27	3.13	2.48	2.08	5.37
Afstand (m)	-75.1	-65.0	-25.1	-21.6	-11.9	-2.3	2.3	9.4	28.2	29.8	38.1	65.0	99.7

Legger (mNAP)	2.20	2.20	2.90	3.30	6.42	6.42	4.10	3.20	3.00	2.30	2.30
Afstand (m)	-65.0	-25.1	-21.6	-11.9	-2.3	2.3	9.4	28.2	29.8	38.1	65.0

Legenda

- Profiel van vrije ruimte (PvVR)
- Beheerprofiel
- Leggerprofiel
- Maatgevend Hoogwater 2023 (MWH mNAP)
- Afrastering
- Bebouwing
- Bomenrij
- Haag
- Muur
- Profiel van vrije ruimte wijziging
- Waterkering vastgesteld
- Beschermingszone A vastgesteld
- Beschermingszone B vastgesteld
- Beschermingszone B verwijderd
- Waterkering wijziging
- Beschermingszone A wijziging
- Beschermingszone B wijziging

Legger Maasdijk

Dwarsprofiel: 884+00-886+00

Gemaakt door:
Cluster Gis, Servicestaf
Gemaakt op:
05-05-2018
Versie:
Ontwerp,
DB d.d. 14-5-2018

Schaal:
Lengteschaal 1:500
Hoogteschaal 1:200
Bladnummer:
1 van 1
Papierformaat:
A3

Waterschap Aa en Maas

Dwarsprofiel: 886+0-888+00

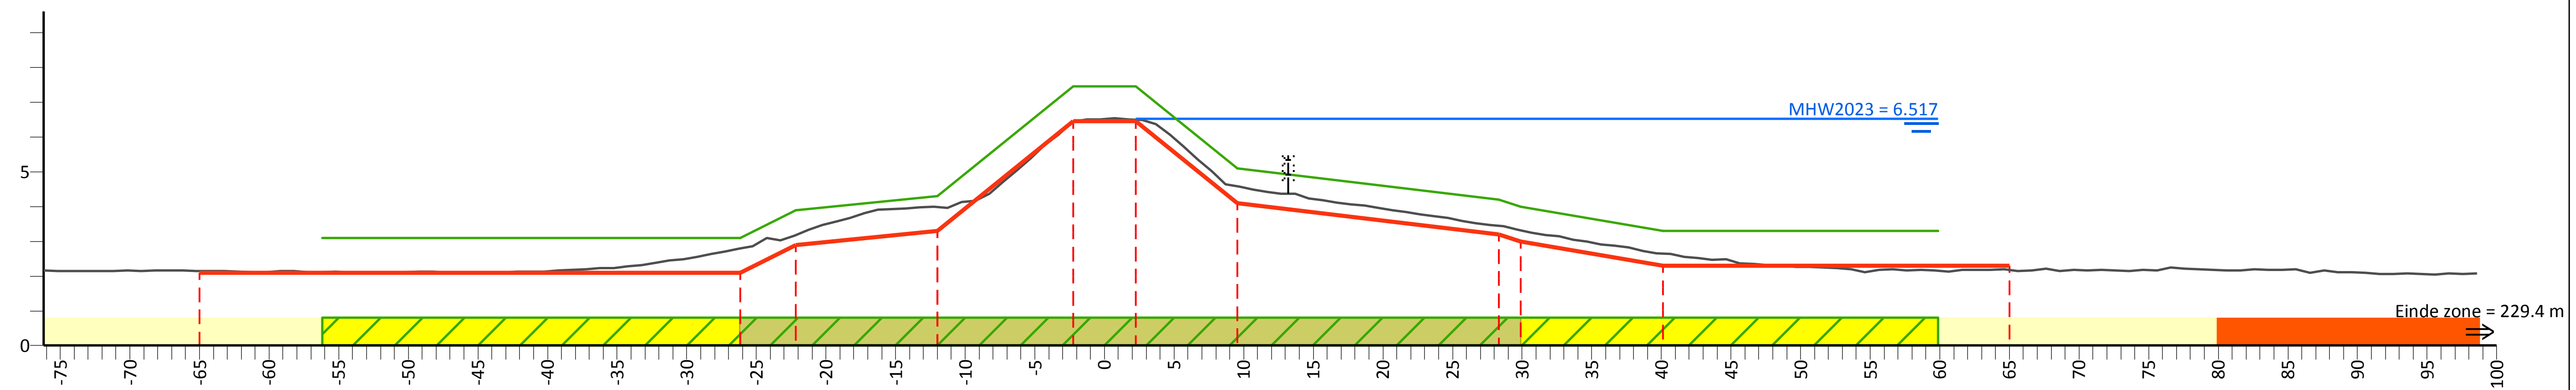

PvVR (mNAP)	3.10	3.10	3.90	4.30	7.45	7.45	5.10	4.20	4.00	3.30	3.30		
Afstand (m)	-56.2	-26.2	-22.2	-12.0	-2.3	2.3	9.5	28.3	29.9	40.1	59.9		
AHN (mNAP)	5.41	2.14	2.79	3.17	3.99	6.43	6.50	4.57	3.44	3.32	2.65	2.18	5.19
Afstand (m)	-76.2	-65.0	-26.2	-22.2	-12.0	-2.3	2.3	9.5	28.3	29.9	40.1	65.0	98.6
Legger (mNAP)	2.10	2.10	2.90	3.30	6.45	6.45	4.10	3.20	3.00	2.30	2.30		
Afstand (m)	-65.0	-26.2	-22.2	-12.0	-2.3	2.3	9.5	28.3	29.9	40.1	65.0		

Legenda

- Profiel van vrije ruimte (PvVR)
- Beheerprofiel
- Leggerprofiel
- Maatgevend Hoogwater 2023 (MWH mNAP)
- Afrastering
- Bebouwing
- Bomenrij
- Haag
- Muur
- Profiel van vrije ruimte wijziging
- Waterkering vastgesteld
- Beschermingszone A vastgesteld
- Beschermingszone B vastgesteld
- Beschermingszone B verwijderd
- Waterkering wijziging
- Beschermingszone A wijziging
- Beschermingszone B wijziging

Legger Maasdijk

Dwarsprofiel: 886+0-888+00

Gemaakt door:
Cluster Gis, Servicestaf
Gemaakt op:
05-05-2018
Versie:
Ontwerp,
DB d.d. 14-5-2018

Schaal:
Lengteschaal 1:500
Hoogteschaal 1:200
Bladnummer:
1 van 1
Papierformaat:
A3

Waterschap Aa en Maas

Dwarsprofiel: 888+00-890+00

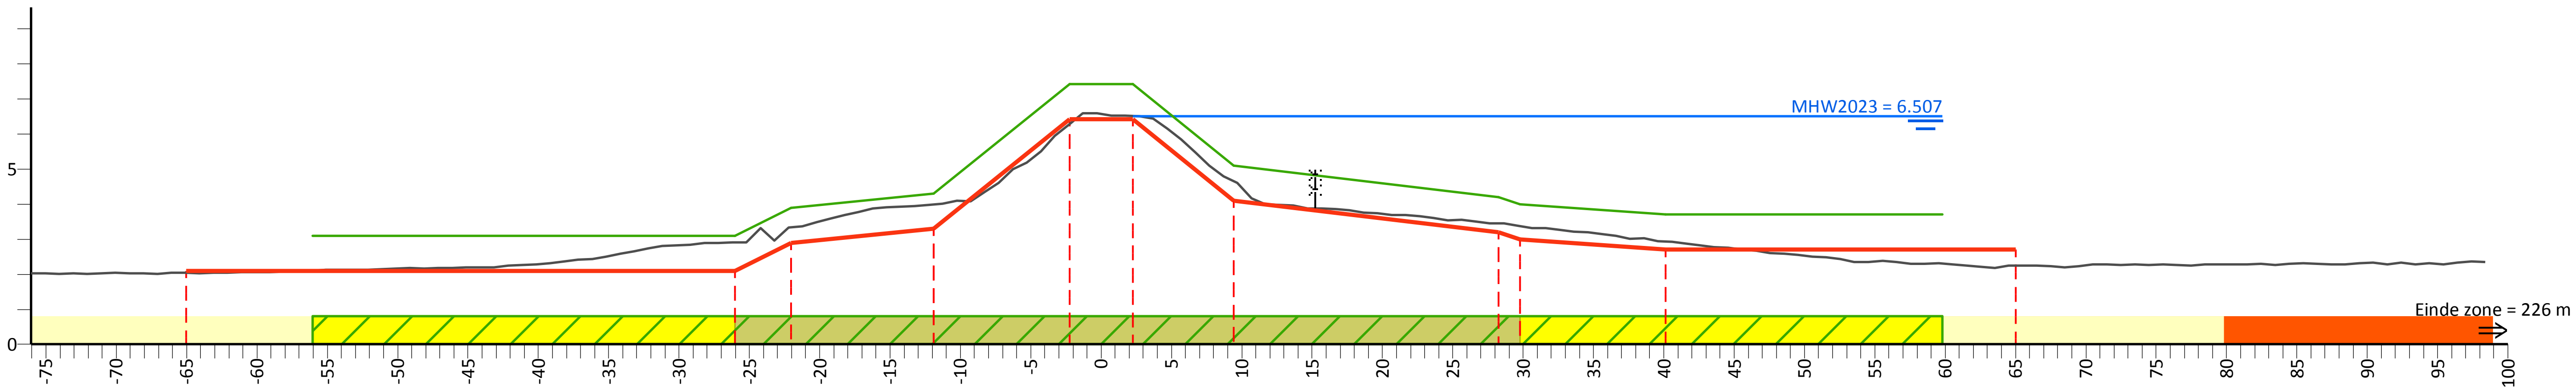

PvVR (mNAP)	3.10	3.10	3.90	4.30	7.42	7.42	5.10	4.20	4.00	3.70	3.70
Afstand (m)	-56.0	-26.0	-22.0	-11.9	-2.3	2.3	9.4	28.3	29.8	40.1	59.8

AHN (mNAP)	5.08	2.05	2.92	3.34	3.99	6.28	6.51	4.65	3.45	3.37	2.93	2.25	5.86
Afstand (m)	-76.0	-65.0	-26.0	-22.0	-11.9	-2.3	2.3	9.4	28.3	29.8	40.1	65.0	98.4

Legger (mNAP)	2.10	2.10	2.90	3.30	6.42	6.42	4.10	3.20	3.00	2.70	2.70
Afstand (m)	-65.0	-26.0	-22.0	-11.9	-2.3	2.3	9.4	28.3	29.8	40.1	65.0

Legenda

- Profiel van vrije ruimte (PvVR)
- Beheerprofiel
- Leggerprofiel
- Maatgevend Hoogwater 2023 (MWH mNAP)
- Afrastering
- Bebouwing
- Bomenrij
- Haag
- Muur
- Profiel van vrije ruimte wijziging
- Waterkering vastgesteld
- Beschermingszone A vastgesteld
- Beschermingszone B vastgesteld
- Beschermingszone B verwijderd
- Waterkering wijziging
- Beschermingszone A wijziging
- Beschermingszone B wijziging

Legger Maasdijk

Dwarsprofiel: 888+00-890+00

Gemaakt door:
Cluster Gis, Servicestaf
Gemaakt op:
05-05-2018
Versie:
Ontwerp,
DB d.d. 14-5-2018

Schaal:
Lengteschaal 1:500
Hoogteschaal 1:200
Bladnummer:
1 van 1
Papierformaat:
A3

Waterschap Aa en Maas

Dwarsprofiel: 890+00-892+00

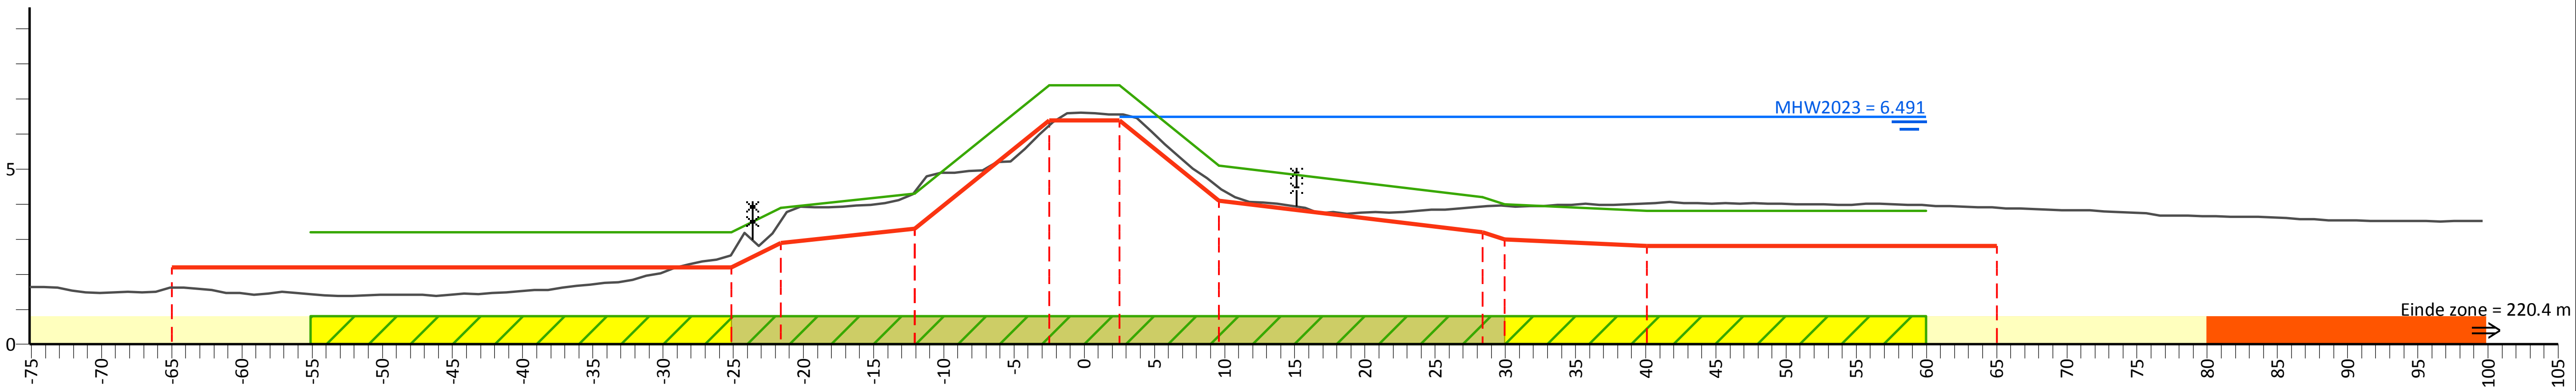

PvVR (mNAP)	3.20	3.20	3.90	4.30	7.39	7.39	5.10	4.20	4.00	3.80	3.80
Afstand (m)	-55.1	-25.1	-21.6	-12.1	-2.5	2.5	9.6	28.4	30.0	40.1	60.0

AHN (mNAP)	4.09	1.61	2.59	3.52	4.35	6.24	6.56	4.46	3.94	3.95	4.02	3.90	8.78
Afstand (m)	-75.1	-65.0	-25.1	-21.6	-12.1	-2.5	2.5	9.6	28.4	30.0	40.1	65.0	99.6

Legger (mNAP)	2.20	2.20	2.90	3.30	6.39	6.39	4.10	3.20	3.00	2.80	2.80
Afstand (m)	-65.0	-25.1	-21.6	-12.1	-2.5	2.5	9.6	28.4	30.0	40.1	65.0

Legenda

- Profiel van vrije ruimte (PvVR)
- Beheerprofiel
- Leggerprofiel
- Maatgevend Hoogwater 2023 (MWH mNAP)
- Afrastering
- Bebouwing
- Bomenrij
- Haag
- Muur
- Profiel van vrije ruimte wijziging
- Waterkering vastgesteld
- Beschermingszone A vastgesteld
- Beschermingszone B vastgesteld
- Beschermingszone B verwijderd
- Waterkering wijziging
- Beschermingszone A wijziging
- Beschermingszone B wijziging

Legger Maasdijk

Dwarsprofiel: 890+00-892+00

Gemaakt door:
Cluster Gis, Servicestaf
Gemaakt op:
05-05-2018
Versie:
Ontwerp,
DB d.d. 14-5-2018

Schaal:
Lengteschaal 1:500
Hoogteschaal 1:200
Bladnummer:
1 van 1
Papierformaat:
A3

Waterschap Aa en Maas

Dwarsprofiel: 892+00-893+00

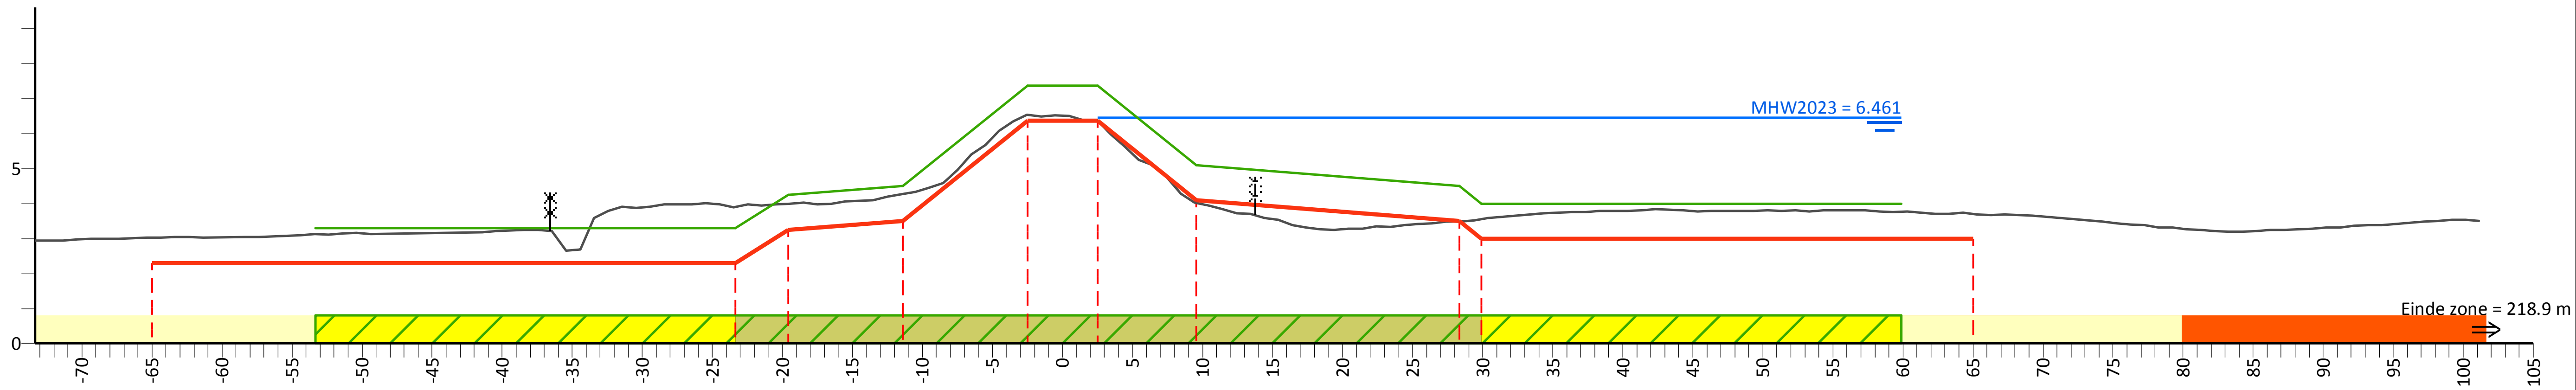

PvVR (mNAP)	3.30	3.30	4.25	4.50	7.37	7.37	5.10	4.50	4.00	4.00
Afstand (m)	-53.3	-23.3	-19.6	-11.4	-2.5	2.5	9.5	28.3	29.9	59.9

AHN (mNAP)	7.35	3.03	3.90	3.99	4.28	6.54	6.36	4.01	3.49	3.55	3.71	8.77
Afstand (m)	-73.3	-65.0	-23.3	-19.6	-11.4	-2.5	2.5	9.5	28.3	29.9	65.0	101.2

Legger (mNAP)	2.30	2.30	3.25	3.50	6.37	6.37	4.10	3.50	3.00	3.00
Afstand (m)	-65.0	-23.3	-19.6	-11.4	-2.5	2.5	9.5	28.3	29.9	65.0

Legenda

- Profiel van vrije ruimte (PvVR)
- Beheerprofiel
- Leggerprofiel
- Maatgevend Hoogwater 2023 (MWH mNAP)
- Afrastering
- Bebouwing
- Bomenrij
- Haag
- Muur
- Profiel van vrije ruimte wijziging
- Waterkering vastgesteld
- Beschermingszone A vastgesteld
- Beschermingszone B vastgesteld
- Beschermingszone B verwijderd
- Waterkering wijziging
- Beschermingszone A wijziging
- Beschermingszone B wijziging

Legger Maasdijk

Dwarsprofiel: 892+00-893+00

Gemaakt door: Cluster Gis, Servicestaf
Gemaakt op: 05-05-2018
Versie: Ontwerp, DB d.d. 14-5-2018
Schaal: Lengteschaal 1:500 Hoogteschaal 1:200
Bladnummer: 1 van 1
Papierformaat: A3
Waterschap Aa en Maas

Dwarsprofiel: 893+00-894+00

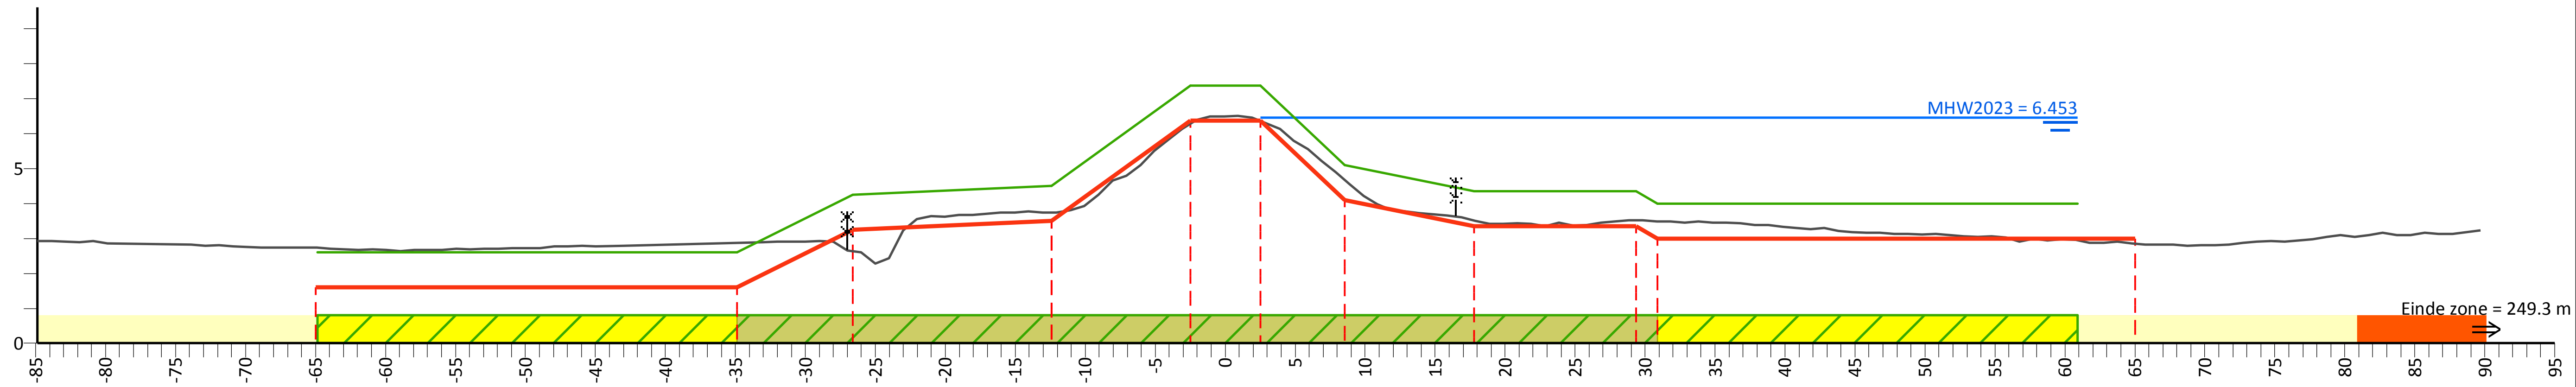

PvVR (mNAP)	2.60	2.60	4.25	4.50	7.37	7.37	5.10	4.35	4.35	4.00	4.00
Afstand (m)	-64.9	-34.9	-26.6	-12.4	-2.5	2.5	8.5	17.8	29.3	30.9	60.9

AHN (mNAP)	7.31	2.73	2.88	2.64	3.74	6.28	6.36	4.68	3.51	3.52	3.48	2.85	8.07
Afstand (m)	-84.9	-65.0	-34.9	-26.6	-12.4	-2.5	2.5	8.5	17.8	29.3	30.9	65.0	89.7

Legger (mNAP)	1.60	1.60	3.25	3.50	6.37	6.37	4.10	3.35	3.35	3.00	3.00
Afstand (m)	-65.0	-34.9	-26.6	-12.4	-2.5	2.5	8.5	17.8	29.3	30.9	65.0

Legenda

- Profiel van vrije ruimte (PvVR)
- Beheerprofiel
- Leggerprofiel
- Maatgevend Hoogwater 2023 (MWH mNAP)
- Afrastering
- Bebouwing
- Bomenrij
- Haag
- Muur
- Profiel van vrije ruimte wijziging
- Waterkering vastgesteld
- Beschermingszone A vastgesteld
- Beschermingszone B vastgesteld
- Beschermingszone B verwijderd
- Waterkering wijziging
- Beschermingszone A wijziging
- Beschermingszone B wijziging

Legger Maasdijk

Dwarsprofiel: 893+00-894+00

Gemaakt door:
Cluster Gis, Servicestaf
Gemaakt op:
05-05-2018
Versie:
Ontwerp,
DB d.d. 14-5-2018

Schaal:
Lengteschaal 1:500
Hoogteschaal 1:200
Bladnummer:
1 van 1
Papierformaat:
A3

Waterschap Aa en Maas

Dwarsprofiel: 894+00-894+50

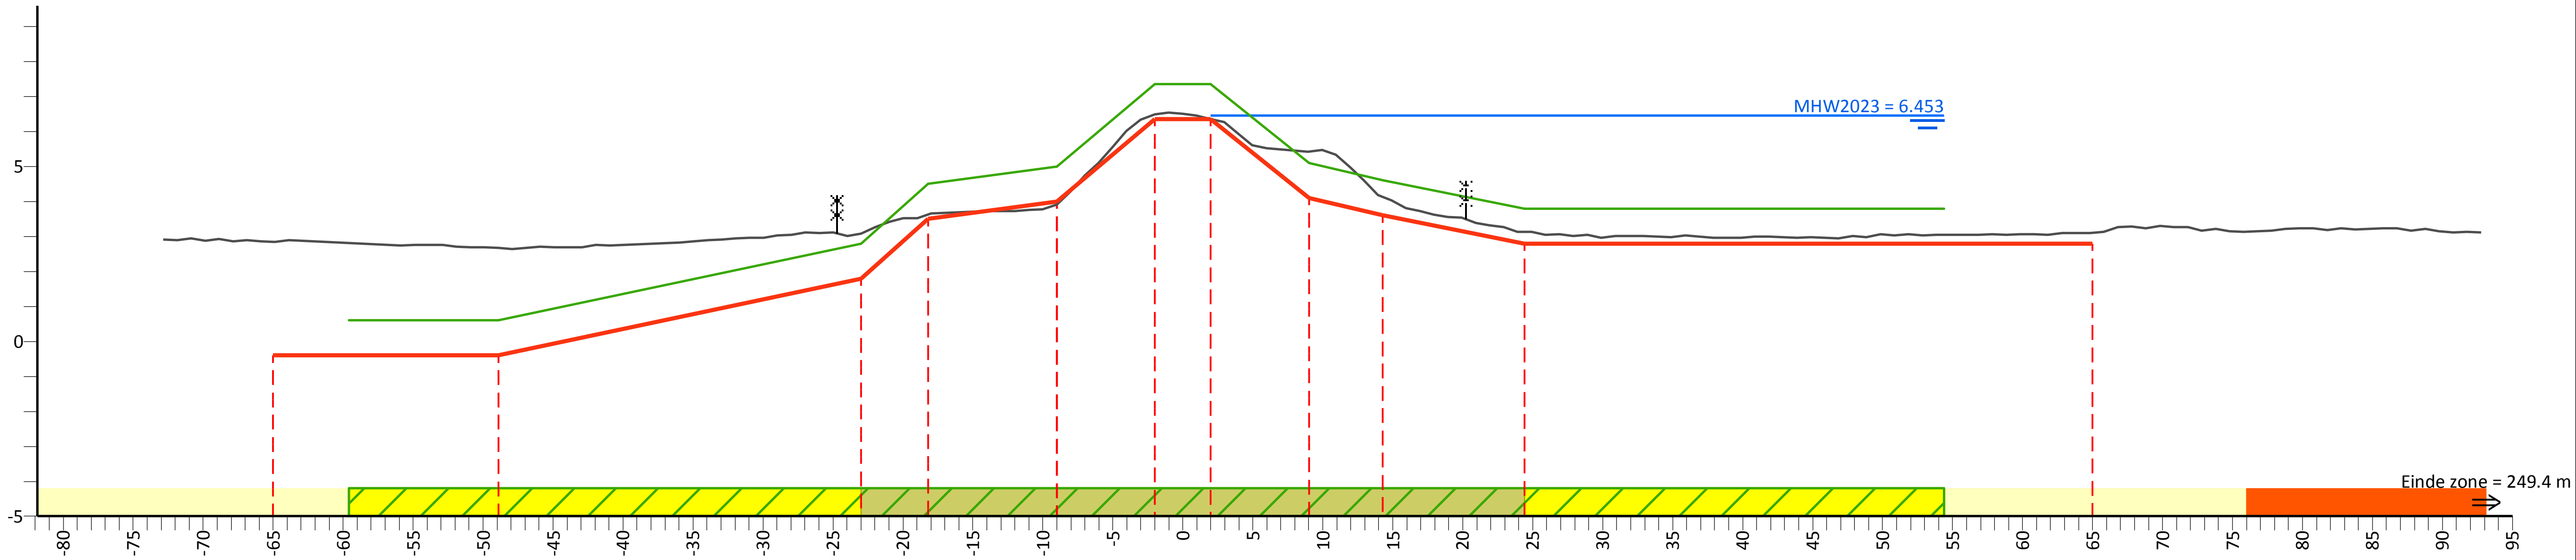

PvVR (mNAP)	0.60	0.60	2.80	4.50	5.00	7.36	7.36	5.10	4.60	3.80	3.80
Afstand (m)	-59.6	-48.9	-23.0	-18.2	-9.0	-2.0	2.0	9.0	14.3	24.4	54.4

AHN (mNAP)	7.30	2.84	2.67	3.09	3.64	3.92	6.50	6.35	5.43	4.13	3.13	3.11	7.79
Afstand (m)	-72.9	-65.0	-48.9	-23.0	-18.2	-9.0	-2.0	2.0	9.0	14.3	24.4	65.0	92.8

Legger (mNAP)	-0.40	-0.40	1.80	3.50	4.00	6.36	6.36	4.10	3.60	2.80	2.80
Afstand (m)	-65.0	-48.9	-23.0	-18.2	-9.0	-2.0	2.0	9.0	14.3	24.4	65.0

Legenda

- Profiel van vrije ruimte (PvVR)
- Beheerprofiel
- Leggerprofiel
- Maatgevend Hoogwater 2023 (MWH mNAP)
- Afrastering
- Bebouwing
- Bomenrij
- Haag
- Muur
- Profiel van vrije ruimte wijziging
- Waterkering vastgesteld
- Beschermingszone A vastgesteld
- Beschermingszone B vastgesteld
- Beschermingszone B verwijderd
- Waterkering wijziging
- Beschermingszone A wijziging
- Beschermingszone B wijziging

Legger Maasdijk

Dwarsprofiel: 894+00-894+50

Gemaakt door:
Cluster Gis, Servicestaf
Gemaakt op:
05-05-2018
Versie:
Ontwerp,
DB d.d. 14-5-2018

Schaal:
Lengteschaal 1:500
Hoogteschaal 1:200
Bladnummer:
1 van 1
Papierformaat:
A3

Waterschap Aa en Maas

Dwarsprofiel: 894+50-896+00

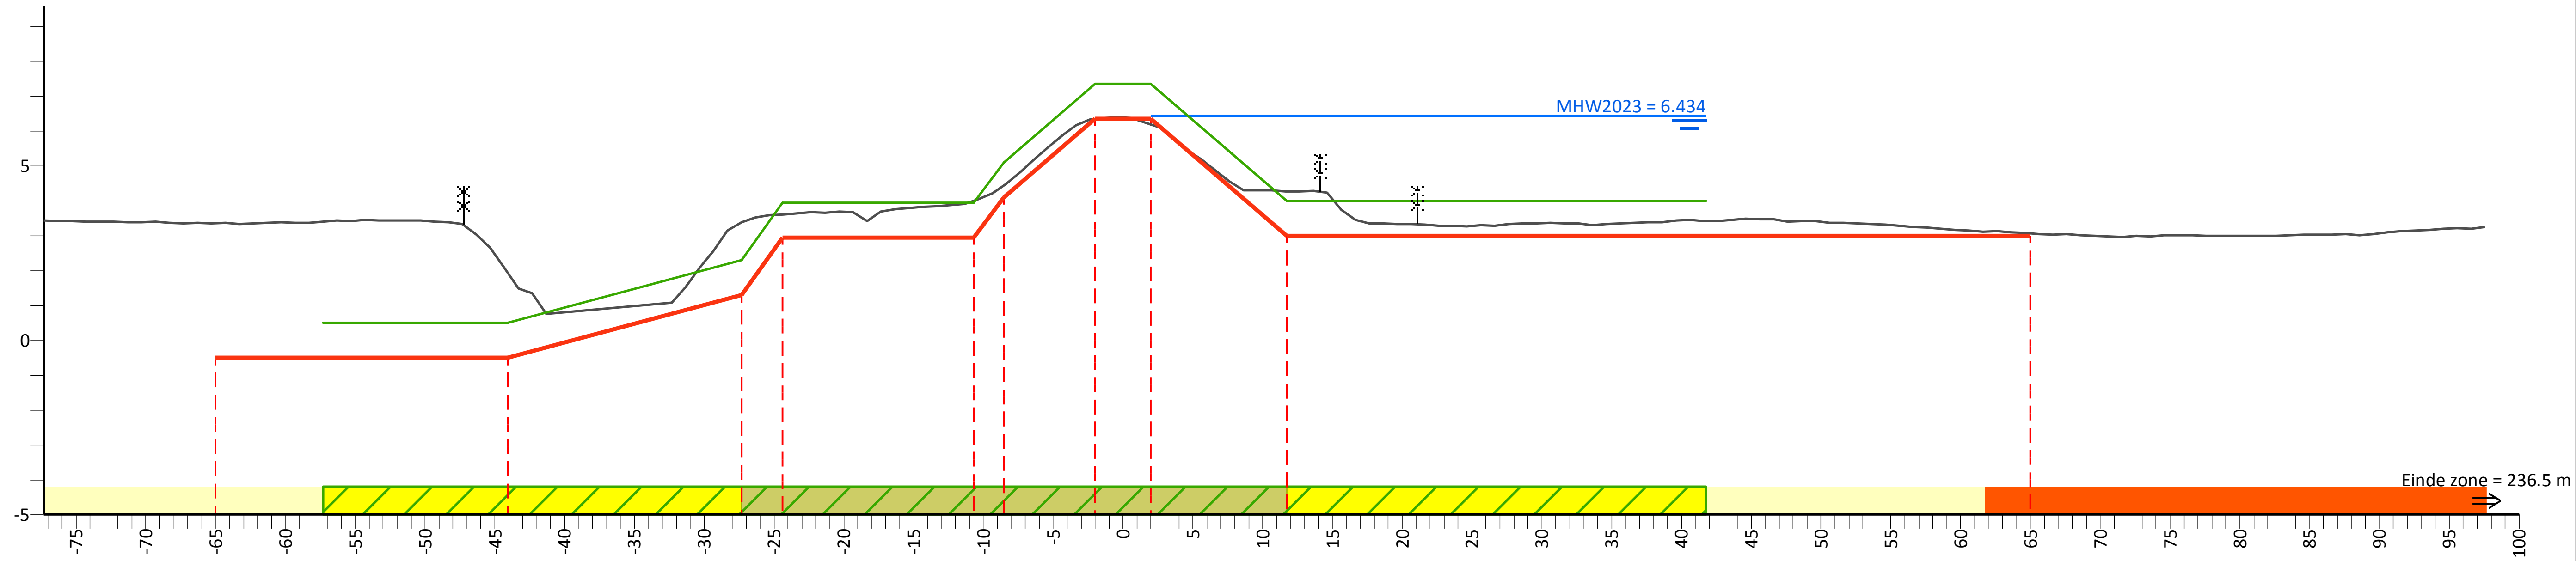

PvVR (mNAP)	0.50	0.50	2.30	3.95	3.95	5.10	7.36	7.36	4.00	4.00
Afstand (m)	-57.3	-44.1	-27.3	-24.4	-10.7	-8.6	-2.0	2.0	11.7	41.7

AHN (mNAP)	8.62	3.36	1.91	3.39	3.61	4.00	4.43	6.35	6.19	4.27	3.07	8.11
Afstand (m)	-77.3	-65.0	-44.1	-27.3	-24.4	-10.7	-8.6	-2.0	2.0	11.7	65.0	97.6

Legger (mNAP)	-0.50	-0.50	1.30	2.95	2.95	4.10	6.36	6.36	3.00	3.00
Afstand (m)	-65.0	-44.1	-27.3	-24.4	-10.7	-8.6	-2.0	2.0	11.7	65.0

Legenda

- Profiel van vrije ruimte (PvVR)
- Beheerprofiel
- Leggerprofiel
- Maatgevend Hoogwater 2023 (MWH mNAP)
- Afrastering
- Bebouwing
- Bomenrij
- Haag
- Muur
- Profiel van vrije ruimte wijziging
- Waterkering vastgesteld
- Beschermingszone A vastgesteld
- Beschermingszone B vastgesteld
- Beschermingszone B verwijderd
- Waterkering wijziging
- Beschermingszone A wijziging
- Beschermingszone B wijziging

Legger Maasdijk

Dwarsprofiel: 894+50-896+00

Gemaakt door:
Cluster Gis, Servicestaf
Gemaakt op:
05-05-2018
Versie:
Ontwerp,
DB d.d. 14-5-2018

Schaal:
Lengteschaal 1:500
Hoogteschaal 1:200
Bladnummer:
1 van 1
Papierformaat:
A3

Waterschap Aa en Maas

Dwarsprofiel: 896+00-898+00

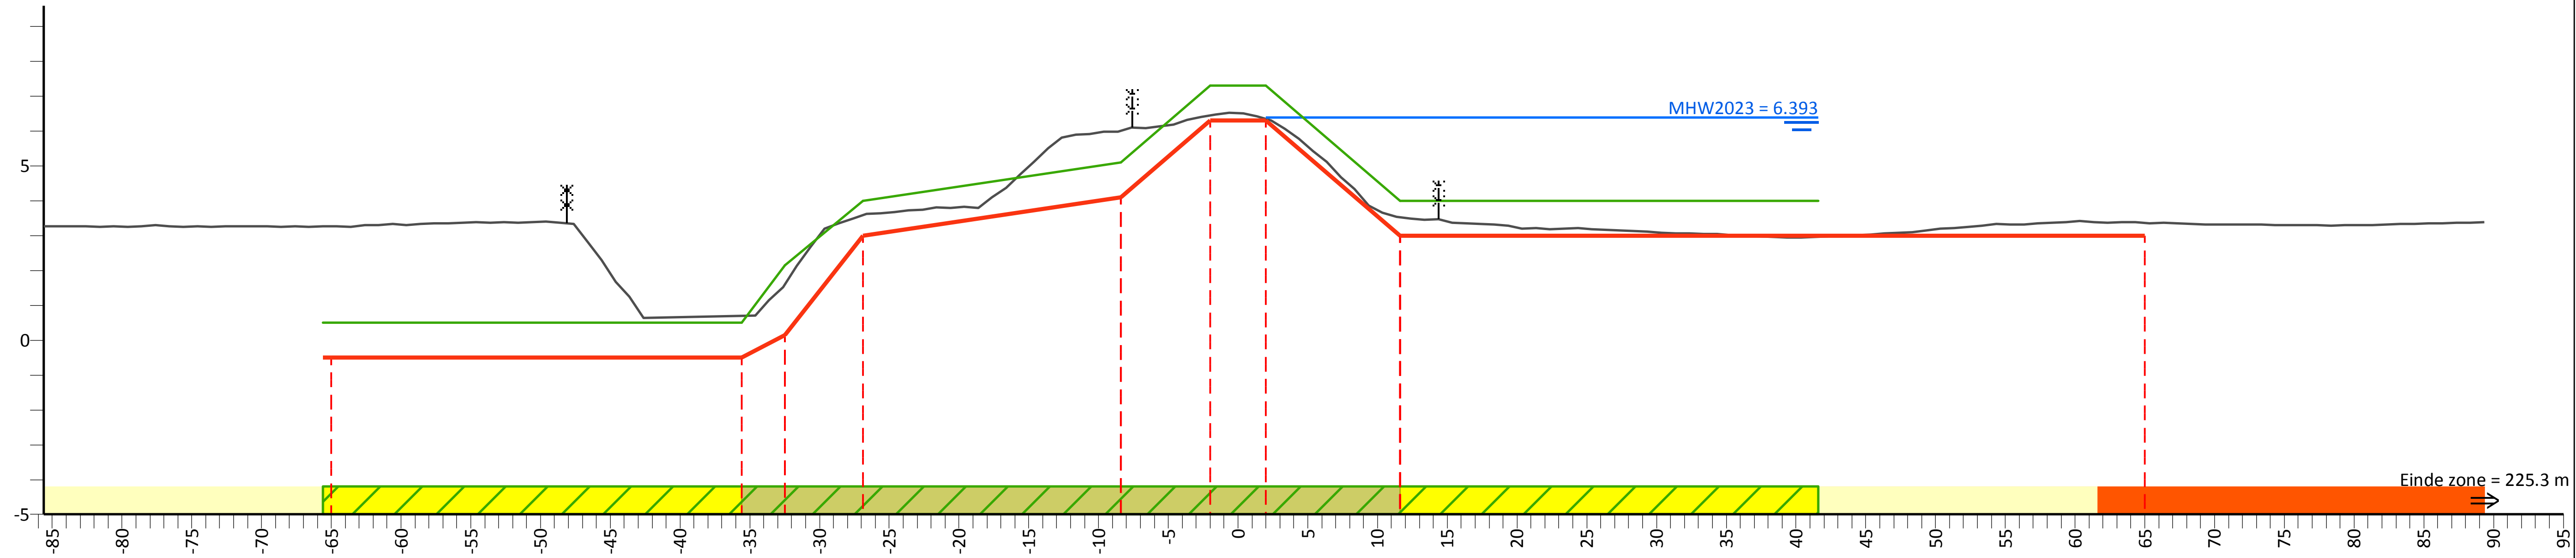

PvVR (mNAP)	0.50	0.50	2.15	4.00	5.10	7.31	7.31	4.00	4.00
Afstand (m)	-65.0	-35.6	-32.5	-26.9	-8.4	-2.0	2.0	11.6	41.6

AHN (mNAP)	8.16	3.27	0.70	1.60	3.58	6.01	6.45	6.35	3.52	3.36	8.48
Afstand (m)	-85.6	-65.0	-35.6	-32.5	-26.9	-8.4	-2.0	2.0	11.6	65.0	89.3

Legger (mNAP)	-0.50	-0.50	0.15	3.00	4.10	6.31	6.31	3.00	3.00
Afstand (m)	-65.0	-35.6	-32.5	-26.9	-8.4	-2.0	2.0	11.6	65.0

Legenda

- Profiel van vrije ruimte (PvVR)
- Beheerprofiel
- Leggerprofiel
- Maatgevend Hoogwater 2023 (MWH mNAP)
- Afrastering
- Bebouwing
- Bomenrij
- Haag
- Muur
- Profiel van vrije ruimte wijziging
- Waterkering vastgesteld
- Beschermingszone A vastgesteld
- Beschermingszone B vastgesteld
- Beschermingszone B verwijderd
- Waterkering wijziging
- Beschermingszone A wijziging
- Beschermingszone B wijziging

Legger Maasdijk

Dwarsprofiel: 896+00-898+00

Gemaakt door:
Cluster Gis, Servicestaf
Gemaakt op:
05-05-2018
Versie:
Ontwerp,
DB d.d. 14-5-2018

Schaal:
Lengteschaal 1:500
Hoogteschaal 1:200
Bladnummer:
1 van 1
Papierformaat:
A3

Waterschap Aa en Maas

Dwarsprofiel: 898+00-899+50

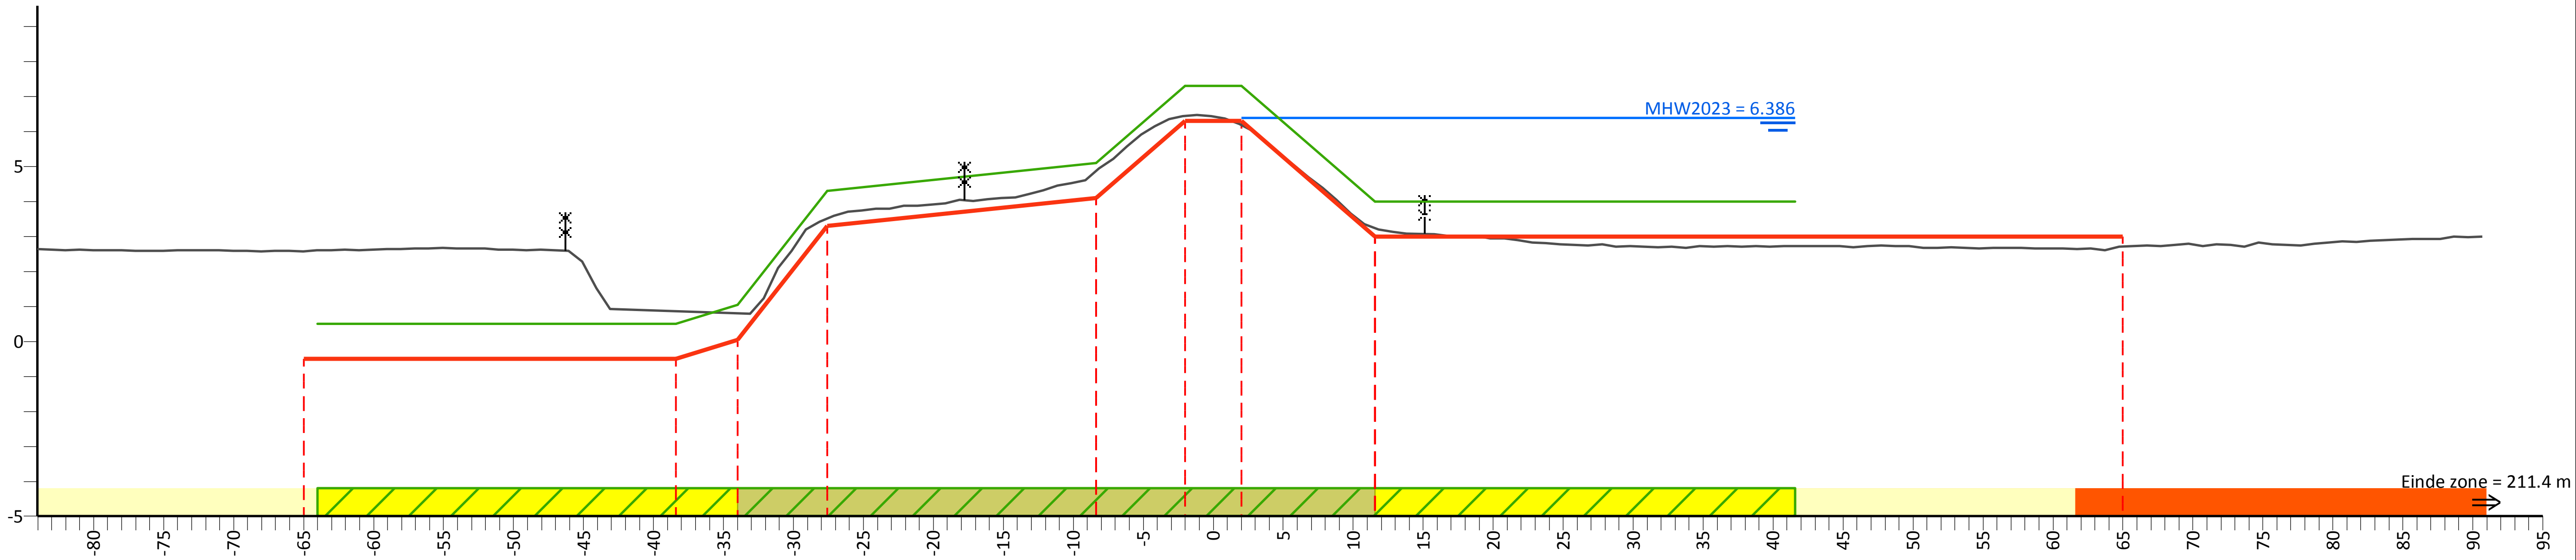

PvVR (mNAP)	0.50	0.50	1.05	4.30	5.10	7.30	7.30	4.00	4.00
Afstand (m)	-64.0	-38.4	-34.0	-27.6	-8.4	-2.0	2.0	11.6	41.6

AHN (mNAP)	6.60	2.58	0.86	0.81	3.51	4.87	6.44	6.19	3.24	2.72	7.47
Afstand (m)	-84.0	-65.0	-38.4	-34.0	-27.6	-8.4	-2.0	2.0	11.6	65.0	90.7

Legger (mNAP)	-0.50	-0.50	0.05	3.30	4.10	6.30	6.30	3.00	3.00
Afstand (m)	-65.0	-38.4	-34.0	-27.6	-8.4	-2.0	2.0	11.6	65.0

Legenda

- Profiel van vrije ruimte (PvVR)
- Beheerprofiel
- Leggerprofiel
- Maatgevend Hoogwater 2023 (MWH mNAP)
- Afrastering
- Bebouwing
- Bomenrij
- Haag
- Muur
- Profiel van vrije ruimte wijziging
- Waterkering vastgesteld
- Beschermingszone A vastgesteld
- Beschermingszone B vastgesteld
- Beschermingszone B verwijderd
- Waterkering wijziging
- Beschermingszone A wijziging
- Beschermingszone B wijziging

Legger Maasdijk

Dwarsprofiel: 898+00-899+50

Gemaakt door:
Cluster Gis, Servicestaf
Gemaakt op:
05-05-2018
Versie:
Ontwerp,
DB d.d. 14-5-2018

Schaal:
Lengteschaal 1:500
Hoogteschaal 1:200
Bladnummer:
1 van 1
Papierformaat:
A3

Waterschap Aa en Maas

Dwarsprofiel: 899+50-902+00

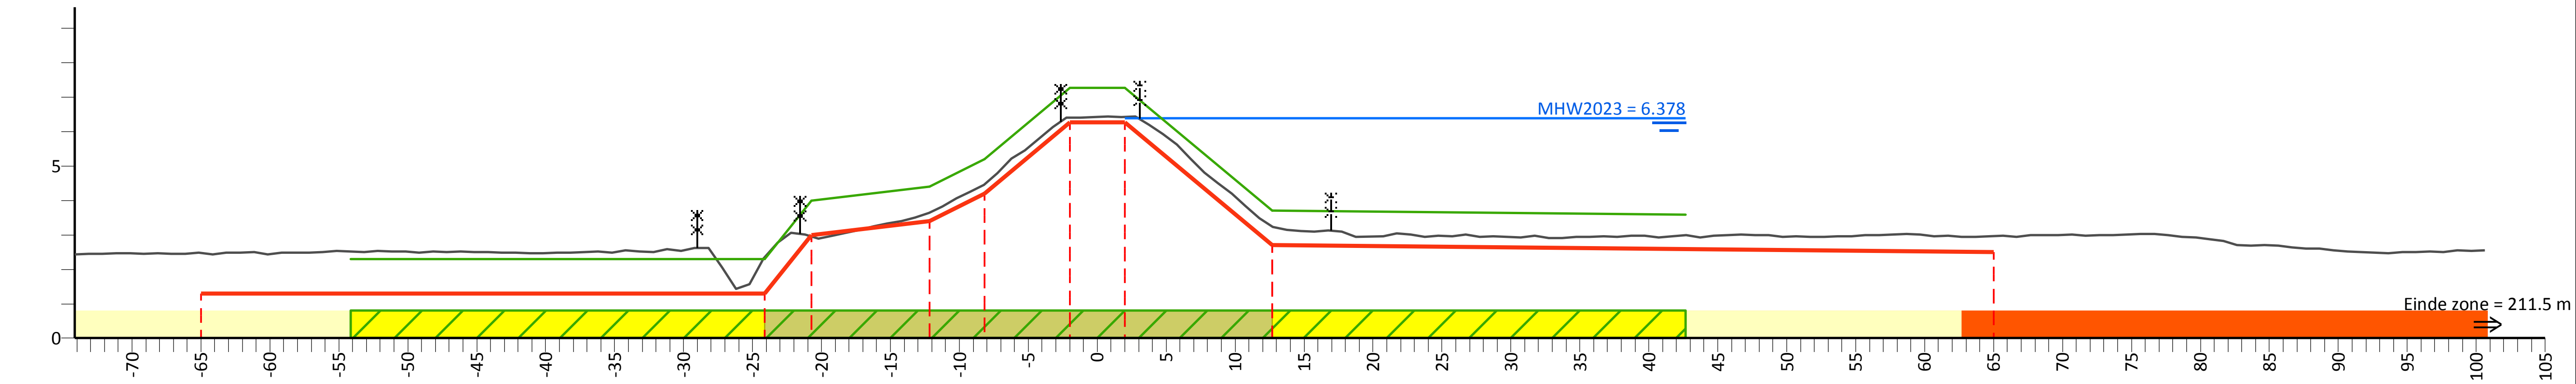

PvVR (mNAP)	2.30	2.30	4.00	4.40	5.20	7.26	7.26	3.70	3.59
Afstand (m)	-54.1	-24.1	-20.7	-12.2	-8.2	-2.0	2.0	12.7	42.7

AHN (mNAP)	6.09	2.47	2.34	2.96	3.65	4.47	6.40	6.43	3.25	2.97	6.40
Afstand (m)	-74.1	-65.0	-24.1	-20.7	-12.2	-8.2	-2.0	2.0	12.7	65.0	100.6

Legger (mNAP)	1.30	1.30	3.00	3.40	4.20	6.26	6.26	2.70	2.50
Afstand (m)	-65.0	-24.1	-20.7	-12.2	-8.2	-2.0	2.0	12.7	65.0

Legenda

- Profiel van vrije ruimte (PvVR)
- Beheerprofiel
- Leggerprofiel
- Maatgevend Hoogwater 2023 (MWH mNAP)
- Afrastering
- Bebouwing
- Bomenrij
- Haag
- Muur
- Profiel van vrije ruimte wijziging
- Waterkering vastgesteld
- Beschermingszone A vastgesteld
- Beschermingszone B vastgesteld
- Beschermingszone B verwijderd
- Waterkering wijziging
- Beschermingszone A wijziging
- Beschermingszone B wijziging

Legger Maasdijk

Dwarsprofiel: 899+50-902+00

Gemaakt door:
Cluster Gis, Servicestaf
Gemaakt op:
05-05-2018
Versie:
Ontwerp,
DB d.d. 14-5-2018

Schaal:
Lengteschaal 1:500
Hoogteschaal 1:200
Bladnummer:
1 van 1
Papierformaat:
A3

Waterschap Aa en Maas

Dwarsprofiel: 902+00-904+00

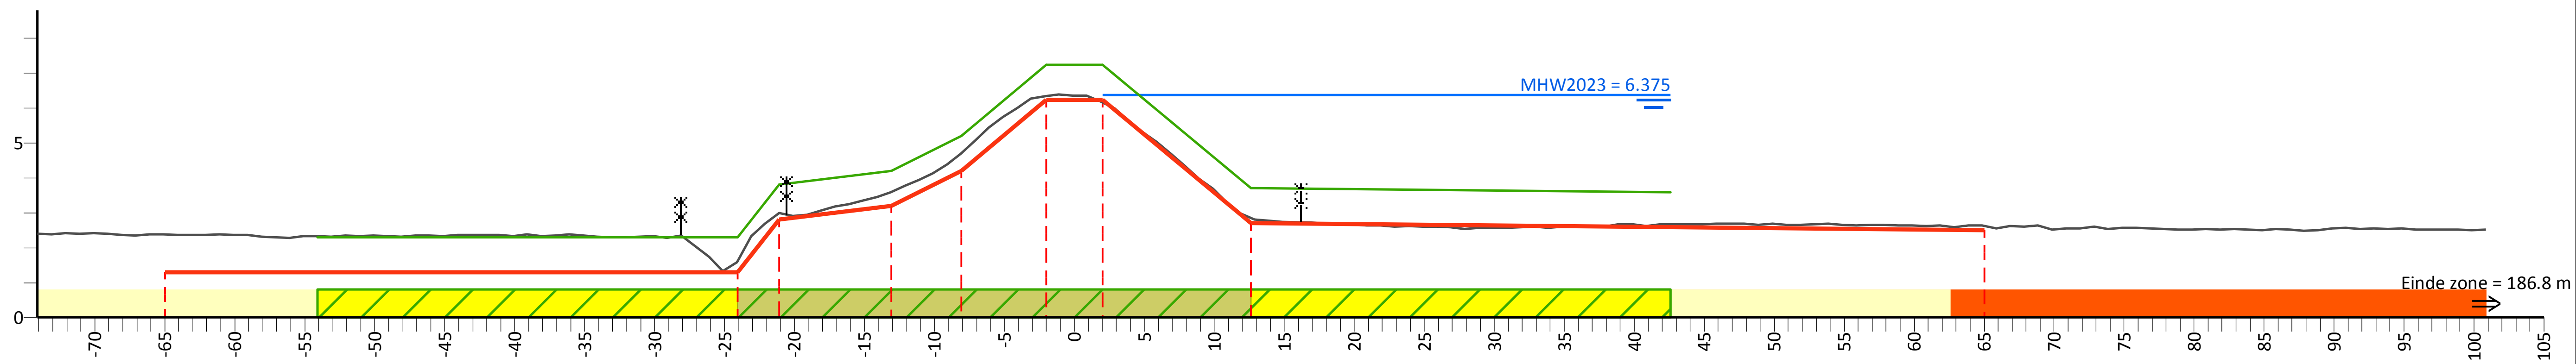

PvVR (mNAP)	2.30	2.30	3.80	4.20	5.20	7.23	7.23	3.70	3.59
Afstand (m)	-54.1	-24.1	-21.1	-13.1	-8.1	-2.0	2.0	12.6	42.6

AHN (mNAP)	5.98	2.39	1.60	2.98	3.58	4.70	6.35	6.15	2.86	2.63	6.29
Afstand (m)	-74.1	-65.0	-24.1	-21.1	-13.1	-8.1	-2.0	2.0	12.6	65.0	100.8

Legger (mNAP)	1.30	1.30	2.80	3.20	4.20	6.23	6.23	2.70	2.50
Afstand (m)	-65.0	-24.1	-21.1	-13.1	-8.1	-2.0	2.0	12.6	65.0

Legenda

- Profiel van vrije ruimte (PvVR)
- Beheerprofiel
- Leggerprofiel
- Maatgevend Hoogwater 2023 (MWH mNAP)
- Afrastering
- Bebouwing
- Bomenrij
- Haag
- Muur
- Profiel van vrije ruimte wijziging
- Waterkering vastgesteld
- Beschermingszone A vastgesteld
- Beschermingszone B vastgesteld
- Beschermingszone B verwijderd
- Waterkering wijziging
- Beschermingszone A wijziging
- Beschermingszone B wijziging

Legger Maasdijk

Dwarsprofiel: 902+00-904+00

Gemaakt door:
Cluster Gis, Servicestaf
Gemaakt op:
05-05-2018
Versie:
Ontwerp,
DB d.d. 14-5-2018

Schaal:
Lengteschaal 1:500
Hoogteschaal 1:200
Bladnummer:
1 van 1
Papierformaat:
A3

Waterschap Aa en Maas

Dwarsprofiel: 904+00-906+20

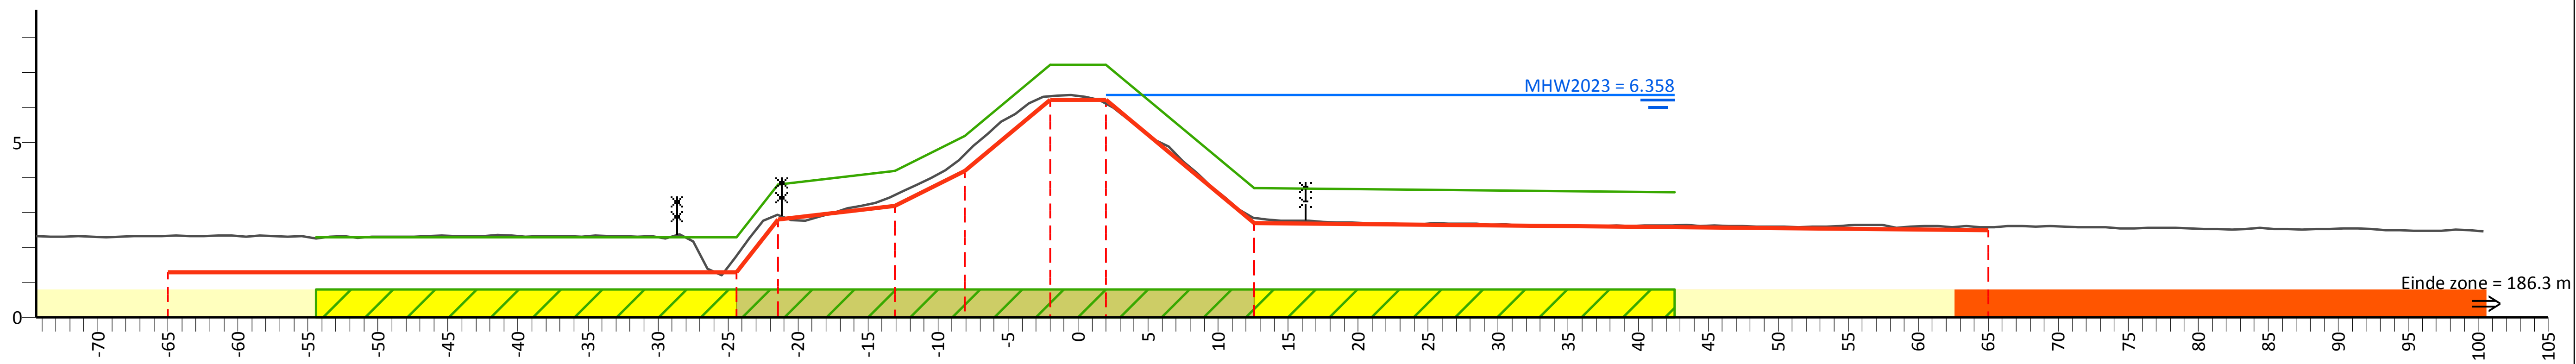

PvVR (mNAP)	2.30	2.30	3.80	4.20	5.20	7.23	7.23	3.70	3.59
Afstand (m)	-54.4	-24.4	-21.4	-13.1	-8.1	-2.0	2.0	12.6	42.6

AHN (mNAP)	5.84	2.33	1.75	2.93	3.51	4.66	6.33	6.11	2.84	2.59	6.18
Afstand (m)	-74.4	-65.0	-24.4	-21.4	-13.1	-8.1	-2.0	2.0	12.6	65.0	100.4

Legger (mNAP)	1.30	1.30	2.80	3.20	4.20	6.23	6.23	2.70	2.50
Afstand (m)	-65.0	-24.4	-21.4	-13.1	-8.1	-2.0	2.0	12.6	65.0

Legenda

- Profiel van vrije ruimte (PvVR)
- Beheerprofiel
- Leggerprofiel
- Maatgevend Hoogwater 2023 (MWH mNAP)
- Afrastering
- Bebouwing
- Bomenrij
- Haag
- Muur
- Profiel van vrije ruimte wijziging
- Waterkering vastgesteld
- Beschermingszone A vastgesteld
- Beschermingszone B vastgesteld
- Beschermingszone B verwijderd
- Waterkering wijziging
- Beschermingszone A wijziging
- Beschermingszone B wijziging

Legger Maasdijk

Dwarsprofiel: 904+00-906+20

Gemaakt door: Cluster Gis, Servicestaf
Gemaakt op: 06-05-2018
Versie: Ontwerp, DB d.d. 14-5-2018

Schaal: Lengteschaal 1:500, Hoogteschaal 1:200
Bladnummer: 1 van 1
Papierformaat: A3

Waterschap Aa en Maas

Dwarsprofiel: 906+20-906+50

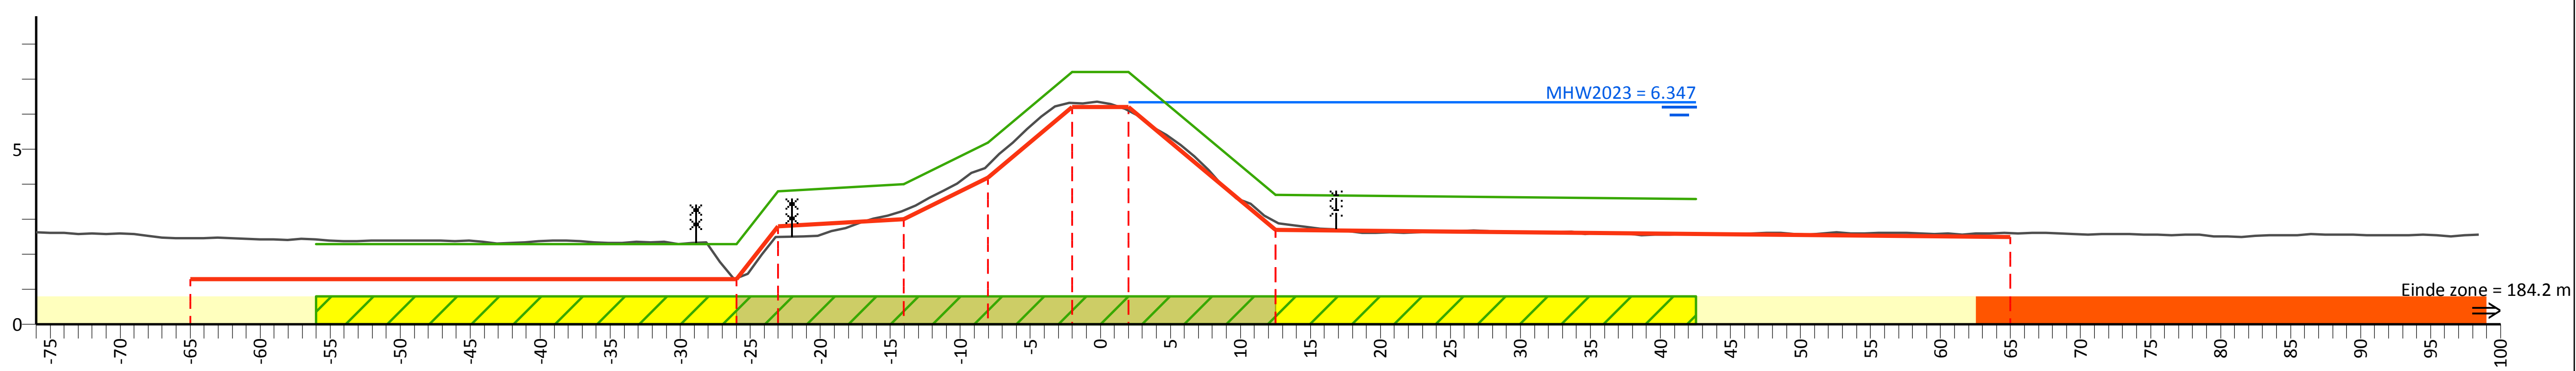

PvVR (mNAP)	2.30	2.30	3.80	4.00	5.20	7.21	7.21	3.70	3.59
Afstand (m)	-56.0	-26.0	-23.0	-14.0	-8.0	-2.0	2.0	12.5	42.5

AHN (mNAP)	6.60	2.46	1.32	2.50	3.25	4.54	6.32	6.11	2.92	2.61	6.40
Afstand (m)	-76.0	-65.0	-26.0	-23.0	-14.0	-8.0	-2.0	2.0	12.5	65.0	98.4

Legger (mNAP)	1.30	1.30	2.80	3.00	4.20	6.21	6.21	2.70	2.50
Afstand (m)	-65.0	-26.0	-23.0	-14.0	-8.0	-2.0	2.0	12.5	65.0

Legenda

- Profiel van vrije ruimte (PvVR)
- Beheerprofiel
- Leggerprofiel
- Maatgevend Hoogwater 2023 (MWH mNAP)
- Afrastering
- Bebouwing
- Bomenrij
- Haag
- Muur
- Profiel van vrije ruimte wijziging
- Waterkering vastgesteld
- Beschermingszone A vastgesteld
- Beschermingszone B vastgesteld
- Beschermingszone B verwijderd
- Waterkering wijziging
- Beschermingszone A wijziging
- Beschermingszone B wijziging

Legger Maasdijk

Dwarsprofiel: 906+20-906+50

Gemaakt door:
Cluster Gis, Servicestaf
Gemaakt op:
06-05-2018
Versie:
Ontwerp,
DB d.d. 14-5-2018

Schaal:
Lengteschaal 1:500
Hoogteschaal 1:200
Bladnummer:
1 van 1
Papierformaat:
A3

Waterschap Aa en Maas

Dwarsprofiel: 906+50-908+50

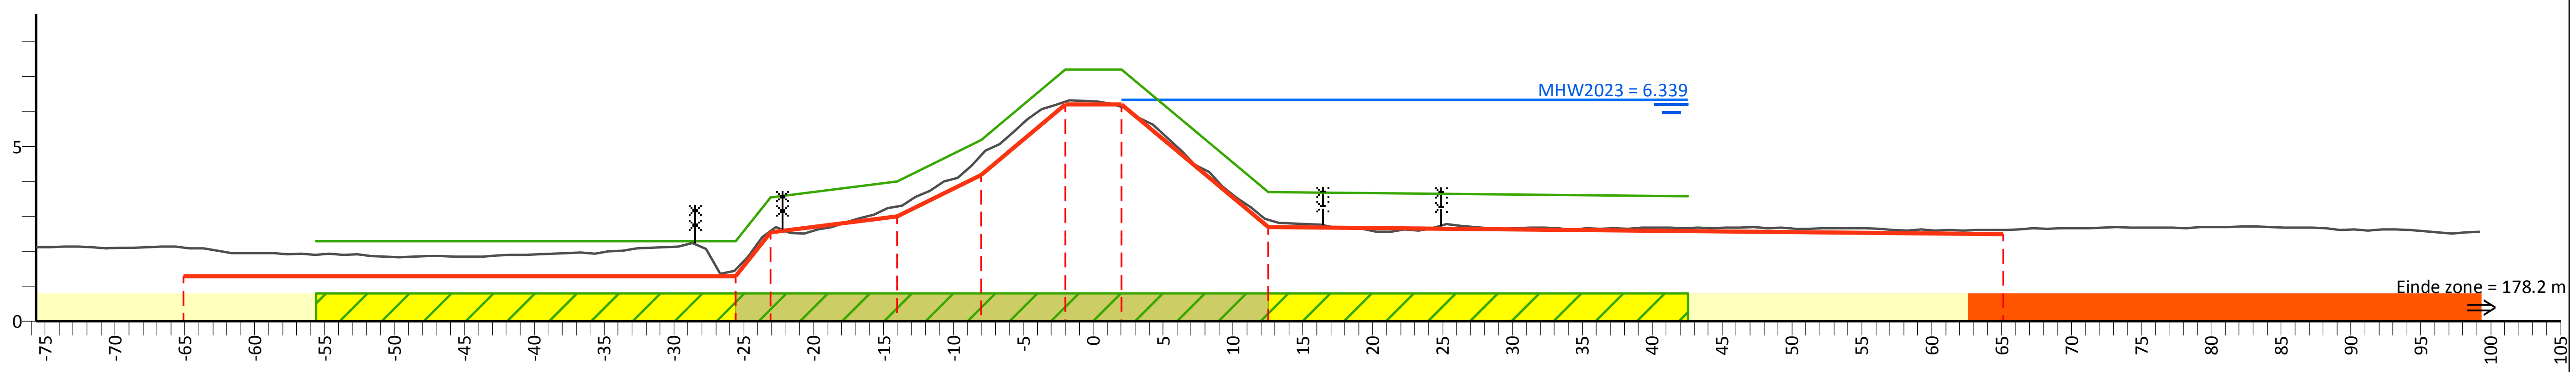

PvVR (mNAP)	2.30	2.30	3.55	4.00	5.20	7.20	7.20	3.70	3.59
Afstand (m)	-55.6	-25.6	-23.1	-14.0	-8.0	-2.0	2.0	12.5	42.6

AHN (mNAP)	5.32	2.11	1.50	2.59	3.29	4.76	6.28	6.14	2.92	2.62	6.40
Afstand (m)	-75.7	-65.1	-25.6	-23.1	-14.0	-8.0	-2.0	2.0	12.5	65.1	99.2

Legger (mNAP)	1.30	1.30	2.55	3.00	4.20	6.20	6.20	2.70	2.50
Afstand (m)	-65.1	-25.6	-23.1	-14.0	-8.0	-2.0	2.0	12.5	65.1

Legenda

- Profiel van vrije ruimte (PvVR)
- Beheerprofiel
- Leggerprofiel
- Maatgevend Hoogwater 2023 (MWH mNAP)
- Afrastering
- Bebouwing
- Bomenrij
- Haag
- Muur
- Profiel van vrije ruimte wijziging
- Waterkering vastgesteld
- Beschermingszone A vastgesteld
- Beschermingszone B vastgesteld
- Beschermingszone B verwijderd
- Waterkering wijziging
- Beschermingszone A wijziging
- Beschermingszone B wijziging

Legger Maasdijk

Dwarsprofiel: 906+50-908+50

Gemaakt door:
Cluster Gis, Servicestaf
Gemaakt op:
06-05-2018
Versie:
Ontwerp,
DB d.d. 14-5-2018

Schaal:
Lengteschaal 1:500
Hoogteschaal 1:200
Bladnummer:
1 van 1
Papierformaat:
A3

Waterschap Aa en Maas

Dwarsprofiel: 908+50-909+50

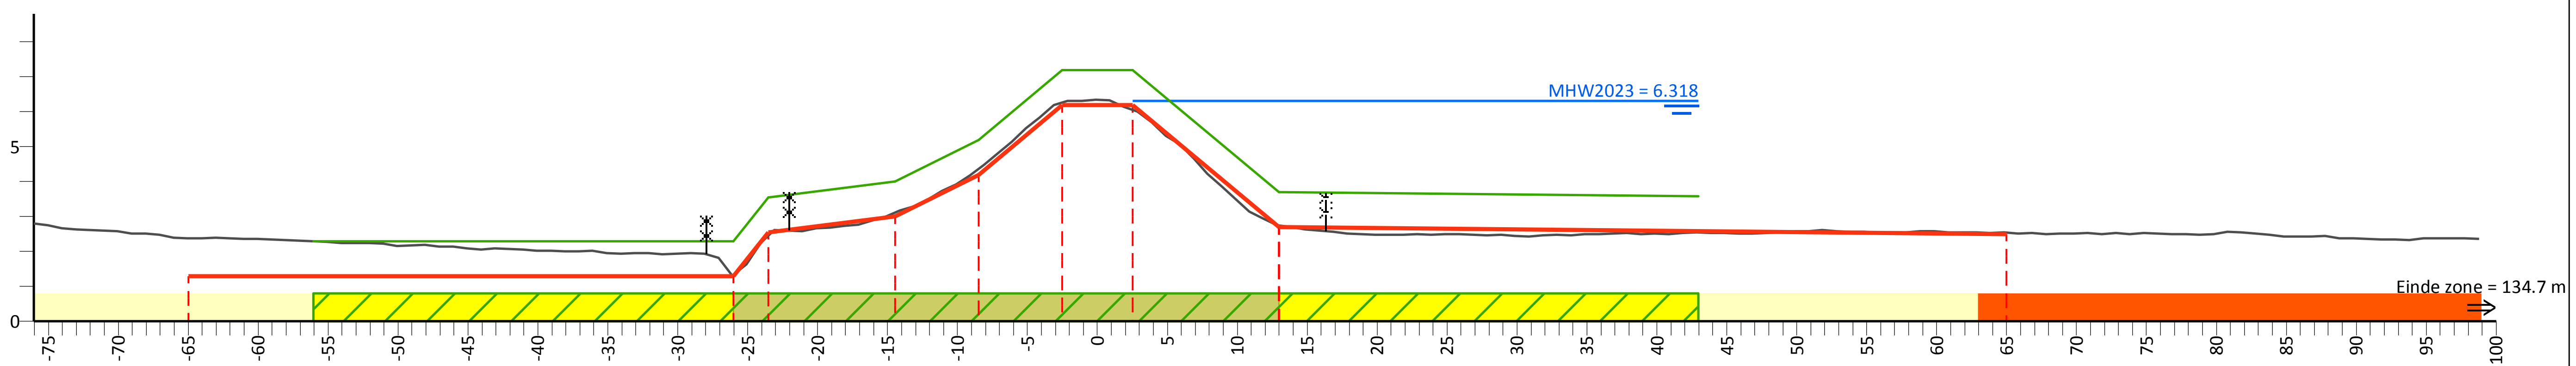

PvVR (mNAP)	2.30	2.30	3.55	4.00	5.20	7.19	7.19	3.70	3.58		
Afstand (m)	-56.0	-26.0	-23.5	-14.5	-8.5	-2.5	2.5	13.0	43.0		
AHN (mNAP)	7.03	2.38	1.33	2.45	3.12	4.38	6.27	6.06	2.74	2.54	5.91
Afstand (m)	-76.0	-65.0	-26.0	-23.5	-14.5	-8.5	-2.5	2.5	13.0	65.0	98.8
Legger (mNAP)	1.30	1.30	2.55	3.00	4.20	6.19	6.19	2.70	2.50		
Afstand (m)	-65.0	-26.0	-23.5	-14.5	-8.5	-2.5	2.5	13.0	65.0		

Legenda

- Profiel van vrije ruimte (PvVR)
- Beheerprofiel
- Leggerprofiel
- Maatgevend Hoogwater 2023 (MWH mNAP)
- Afrastering
- Bebouwing
- Bomenrij
- Haag
- Muur
- Profiel van vrije ruimte wijziging
- Waterkering vastgesteld
- Beschermingszone A vastgesteld
- Beschermingszone B vastgesteld
- Beschermingszone B verwijderd
- Waterkering wijziging
- Beschermingszone A wijziging
- Beschermingszone B wijziging

Legger Maasdijk

Dwarsprofiel: 908+50-909+50

Gemaakt door: Cluster Gis, Servicestaf
Gemaakt op: 06-05-2018
Versie: Ontwerp, DB d.d. 14-5-2018

Schaal: Lengteschaal 1:500
Hoogteschaal 1:200
Bladnummer: 1 van 1
Papierformaat: A3

Waterschap Aa en Maas

Dwarsprofiel: 909+50-910+50

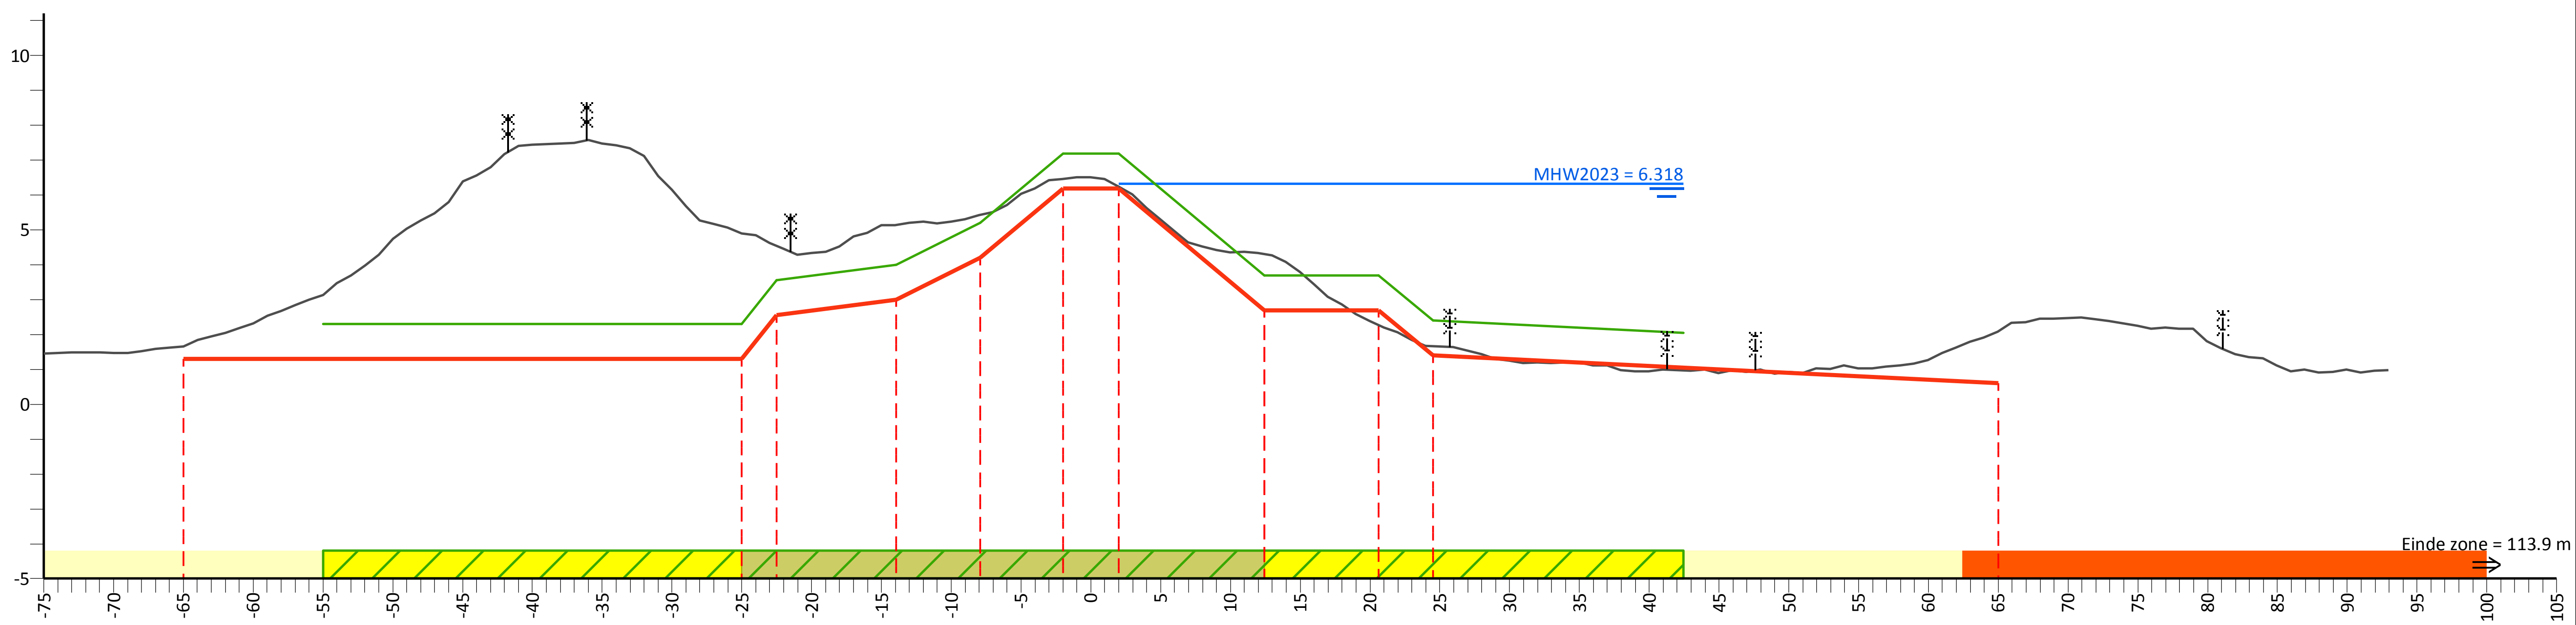

PvVR (mNAP)	2.30	2.30	3.55	4.00	5.20	7.18	7.18	3.70	3.70	2.40	2.05		
Afstand (m)	-55.0	-25.0	-22.5	-13.9	-7.9	-2.0	2.0	12.4	20.6	24.5	42.4		
AHN (mNAP)	3.65	1.65	4.89	4.54	5.14	5.43	6.46	6.23	4.30	2.27	1.67	2.09	2.44
Afstand (m)	-75.0	-65.0	-25.0	-22.5	-13.9	-7.9	-2.0	2.0	12.4	20.6	24.5	65.0	93.0
Legger (mNAP)	1.30	1.30	2.55	3.00	4.20	6.18	6.18	2.70	2.70	1.40	0.60		
Afstand (m)	-65.0	-25.0	-22.5	-13.9	-7.9	-2.0	2.0	12.4	20.6	24.5	65.0		

Legenda

- Profiel van vrije ruimte (PvVR)
- Beheerprofiel
- Leggerprofiel
- Maatgevend Hoogwater 2023 (MWH mNAP)
- Afrastering
- Bebouwing
- Bomenrij
- Haag
- Muur
- Profiel van vrije ruimte wijziging
- Waterkering vastgesteld
- Beschermingszone A vastgesteld
- Beschermingszone B vastgesteld
- Beschermingszone B verwijderd
- Waterkering wijziging
- Beschermingszone A wijziging
- Beschermingszone B wijziging

Legger Maasdijk

Dwarsprofiel: 909+50-910+50

Gemaakt door:
Cluster Gis, Servicestaf
Gemaakt op:
05-05-2018
Versie:
Ontwerp,
DB d.d. 14-5-2018

Schaal:
Lengteschaal 1:500
Hoogteschaal 1:200
Bladnummer:
1 van 1
Papierformaat:
A3

Waterschap Aa en Maas

Dwarsprofiel: 910+50-911+90

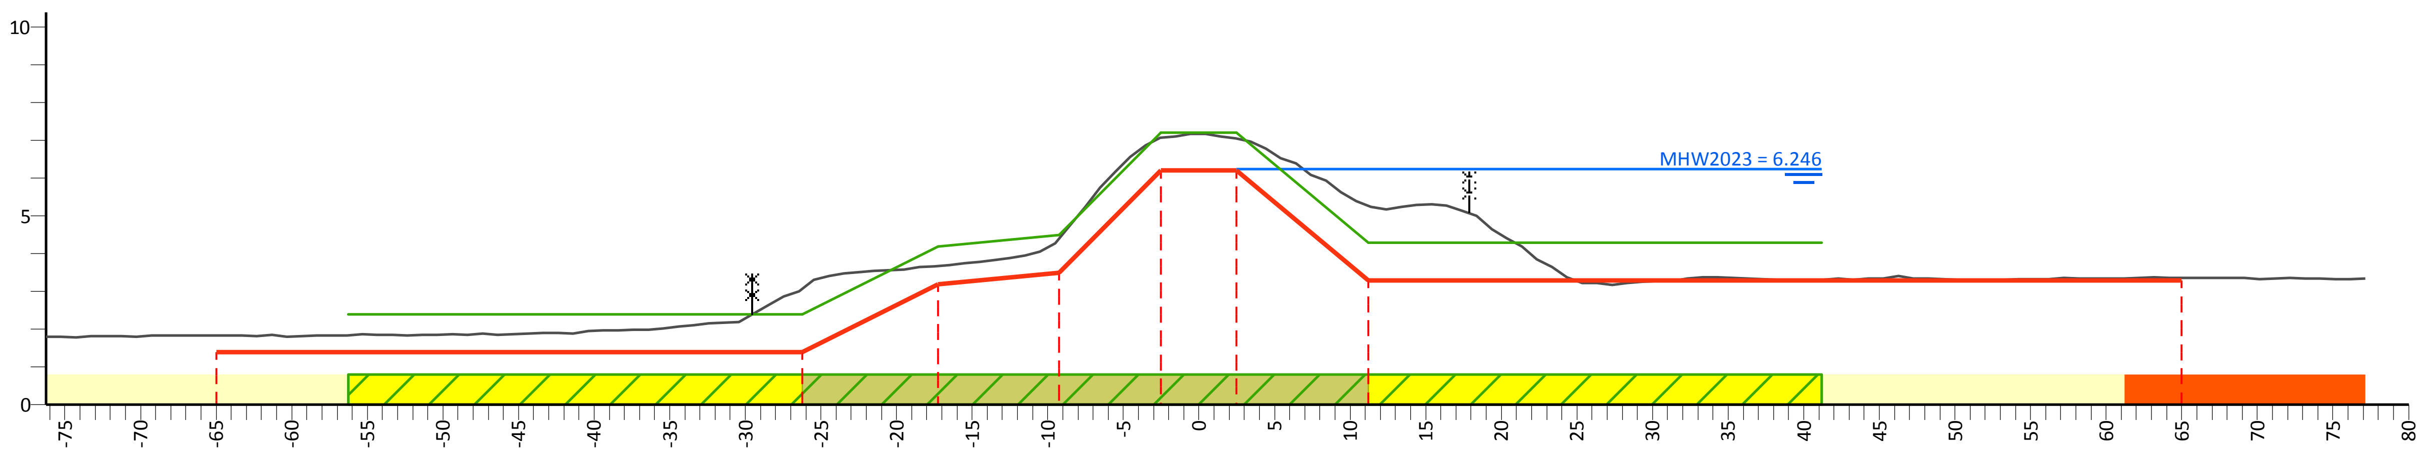

PvVR (mNAP)	2.40	2.40	4.20	4.50	7.20	7.20	4.30	4.30
Afstand (m)	-56.3	-26.3	-17.3	-9.3	-2.5	2.5	11.2	41.2

AHN (mNAP)	4.52	1.83	3.07	3.67	4.41	7.07	7.04	5.28	3.36	8.35
Afstand (m)	-76.3	-65.0	-26.3	-17.3	-9.3	-2.5	2.5	11.2	65.0	77.1

Legger (mNAP)	1.40	1.40	3.20	3.50	6.20	6.20	3.30	3.30
Afstand (m)	-65.0	-26.3	-17.3	-9.3	-2.5	2.5	11.2	65.0

Legenda

- Profiel van vrije ruimte (PvVR)
- Beheerprofiel
- Leggerprofiel
- Maatgevend Hoogwater 2023 (MWH mNAP)
- Afrastering
- Bebouwing
- Bomenrij
- Haag
- Muur
- Profiel van vrije ruimte wijziging
- Waterkering vastgesteld
- Beschermingszone A vastgesteld
- Beschermingszone B vastgesteld
- Beschermingszone B verwijderd
- Waterkering wijziging
- Beschermingszone A wijziging
- Beschermingszone B wijziging

Legger Maasdijk

Dwarsprofiel: 910+50-911+90

Gemaakt door:
Cluster Gis, Servicestaf
Gemaakt op:
06-05-2018
Versie:
Ontwerp,
DB d.d. 14-5-2018

Schaal:
Lengteschaal 1:500
Hoogteschaal 1:200
Bladnummer:
1 van 1
Papierformaat:
A3

Waterschap Aa en Maas

Dwarsprofiel: 911+90-912+90

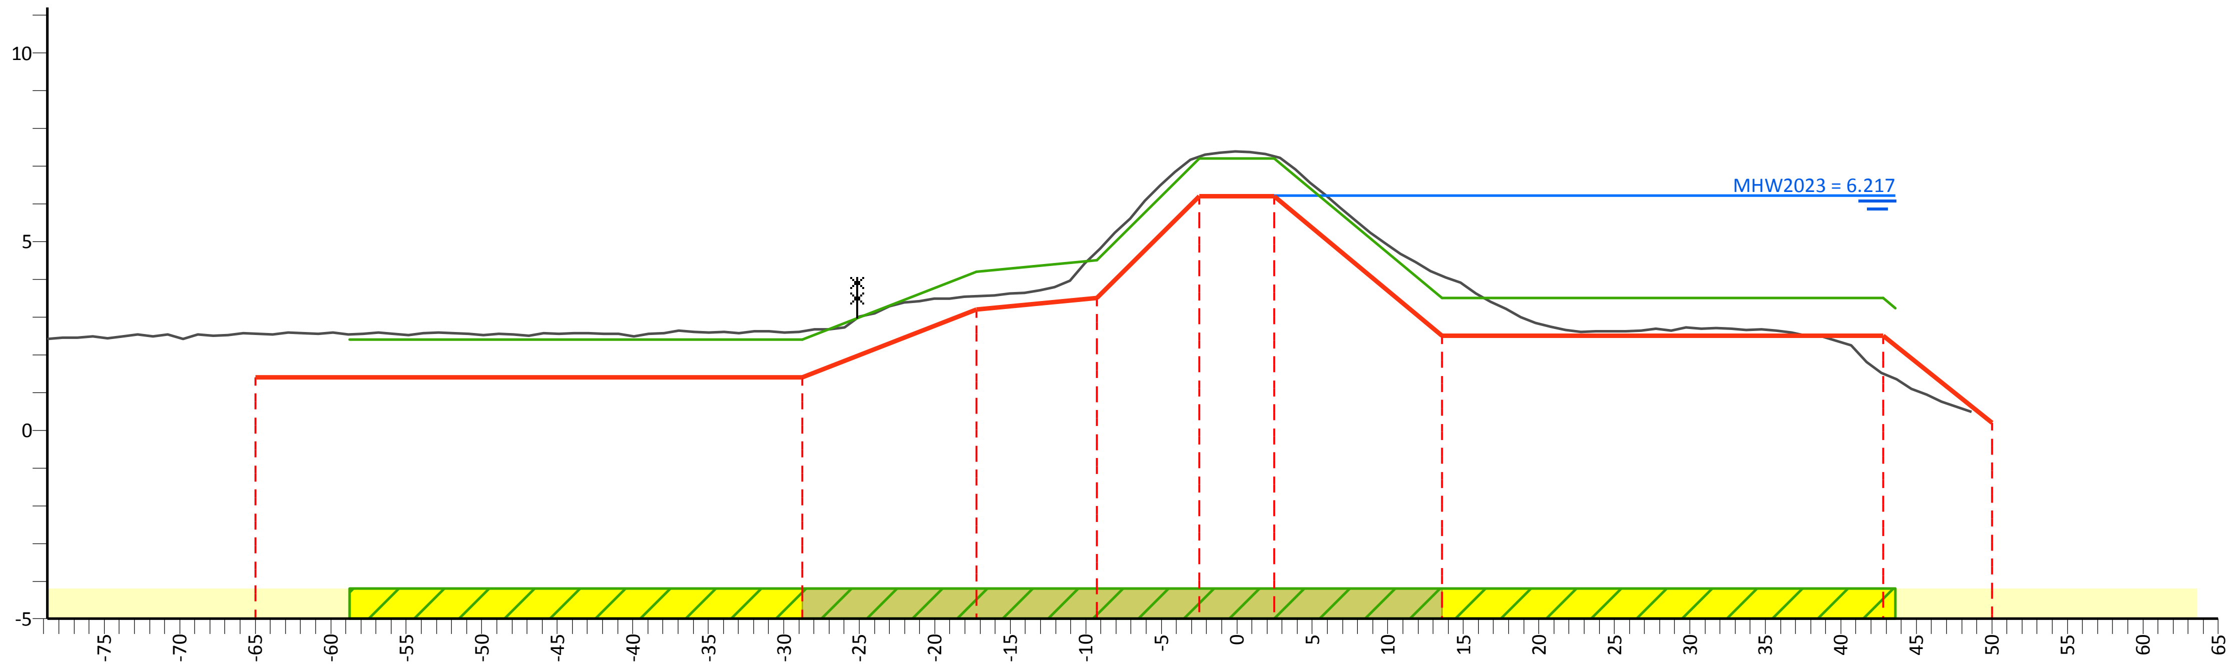

PvVR (mNAP)	2.40	2.40	4.20	4.50	7.20	7.20	3.50	3.24
Afstand (m)	-58.8	-28.8	-17.3	-9.3	-2.5	2.5	13.6	43.6

AHN (mNAP)	6.05	2.56	2.63	3.56	4.74	7.25	7.26	4.09	1.50	1.23
Afstand (m)	-78.8	-65.0	-28.8	-17.3	-9.3	-2.5	2.5	13.6	42.8	48.7

Legger (mNAP)	1.40	1.40	3.20	3.50	6.20	6.20	2.50	2.50	0.20
Afstand (m)	-65.0	-28.8	-17.3	-9.3	-2.5	2.5	13.6	42.8	50.0

Legenda

- Profiel van vrije ruimte (PvVR)
- Beheerprofiel
- Leggerprofiel
- Maatgevend Hoogwater 2023 (MWH mNAP)
- Afrastering
- Bebouwing
- Bomenrij
- Haag
- Muur
- Profiel van vrije ruimte wijziging
- Waterkering vastgesteld
- Beschermingszone A vastgesteld
- Beschermingszone B vastgesteld
- Beschermingszone B verwijderd
- Waterkering wijziging
- Beschermingszone A wijziging
- Beschermingszone B wijziging

Legger Maasdijk

Dwarsprofiel: 911+90-912+90

Gemaakt door:
Cluster Gis, Servicestaf
Gemaakt op:
05-05-2018
Versie:
Ontwerp,
DB d.d. 14-5-2018

Schaal:
Lengteschaal 1:500
Hoogteschaal 1:200
Bladnummer:
1 van 1
Papierformaat:
A3

Waterschap Aa en Maas

Dwarsprofiel: 912+90-913+90

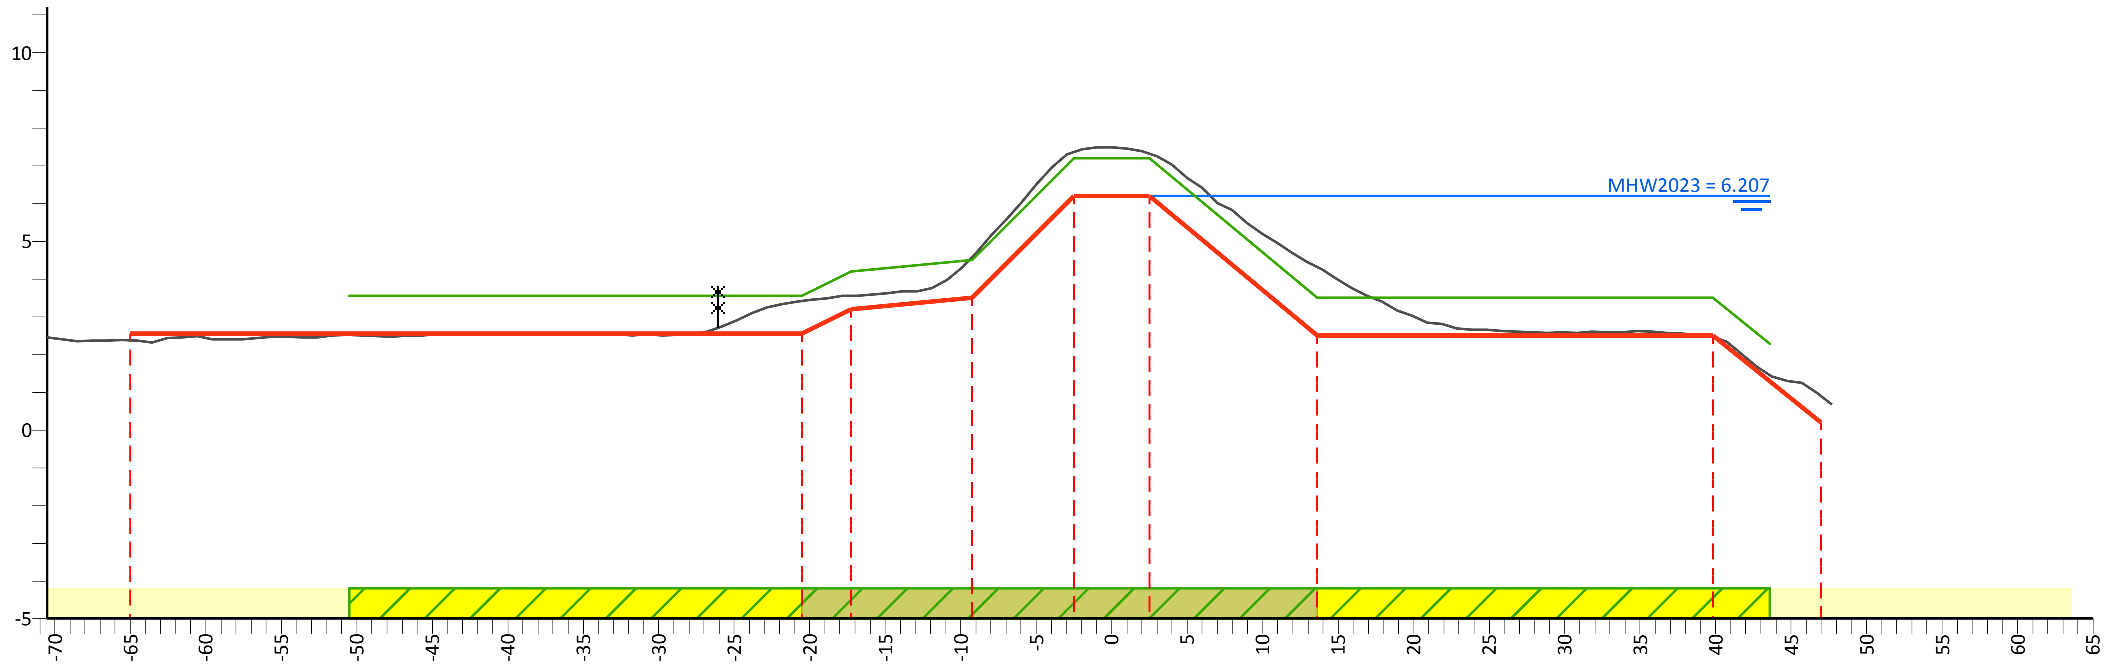

PvVR (mNAP)	3.55	3.55	4.20	4.50	7.20	7.20	3.50	3.50	2.29
Afstand (m)	-50.5	-20.5	-17.3	-9.3	-2.5	2.5	13.6	39.8	43.6

AHN (mNAP)	6.15	2.38	3.42	3.56	4.59	7.37	7.32	4.32	2.48	1.67
Afstand (m)	-70.5	-65.0	-20.5	-17.3	-9.3	-2.5	2.5	13.6	39.8	47.7

Legger (mNAP)	2.55	2.55	3.20	3.50	6.20	6.20	2.50	2.50	0.20
Afstand (m)	-65.0	-20.5	-17.3	-9.3	-2.5	2.5	13.6	39.8	47.0

Legenda

- Profiel van vrije ruimte (PvVR)
- Beheerprofiel
- Leggerprofiel
- Maatgevend Hoogwater 2023 (MWH mNAP)
- Afrastering
- Bebouwing
- Bomenrij
- Haag
- Muur
- Profiel van vrije ruimte wijziging
- Waterkering vastgesteld
- Beschermingszone A vastgesteld
- Beschermingszone B vastgesteld
- Beschermingszone B verwijderd
- Waterkering wijziging
- Beschermingszone A wijziging
- Beschermingszone B wijziging

Legger Maasdijk

Dwarsprofiel: 912+90-913+90

Gemaakt door:
Cluster Gis, Servicestaf
Gemaakt op:
05-05-2018
Versie:
Ontwerp,
DB d.d. 14-5-2018

Schaal:
Lengteschaal 1:500
Hoogteschaal 1:200
Bladnummer:
1 van 1
Papierformaat:
A3

Waterschap Aa en Maas

Dwarsprofiel: 913+90-915+10

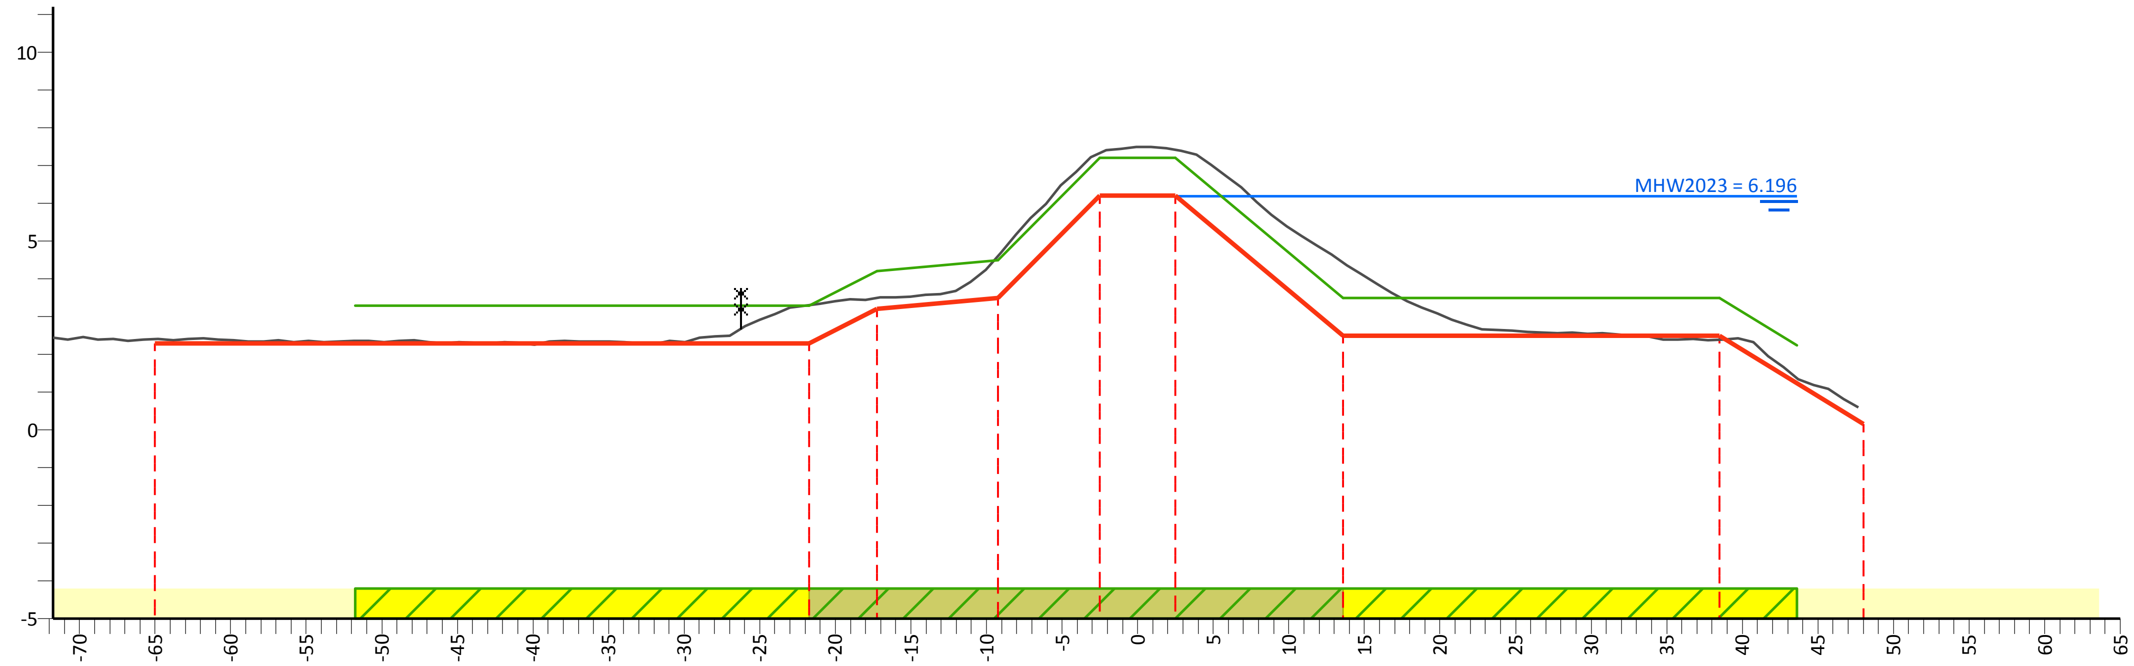

PvVR (mNAP)	3.30	3.30	4.20	4.50	7.20	7.20	3.50	3.50	2.24
Afstand (m)	-51.8	-21.8	-17.3	-9.3	-2.5	2.5	13.6	38.5	43.6

AHN (mNAP)	6.09	2.41	3.30	3.49	4.60	7.33	7.42	4.43	2.39	1.50
Afstand (m)	-71.8	-65.0	-21.8	-17.3	-9.3	-2.5	2.5	13.6	38.5	47.7

Legger (mNAP)	2.30	2.30	3.20	3.50	6.20	6.20	2.50	2.50	0.15
Afstand (m)	-65.0	-21.8	-17.3	-9.3	-2.5	2.5	13.6	38.5	48.0

Legenda

- Profiel van vrije ruimte (PvVR)
- Beheerprofiel
- Leggerprofiel
- Maatgevend Hoogwater 2023 (MWH mNAP)
- Afrastering
- Bebouwing
- Bomenrij
- Haag
- Muur
- Profiel van vrije ruimte wijziging
- Waterkering vastgesteld
- Beschermingszone A vastgesteld
- Beschermingszone B vastgesteld
- Beschermingszone B verwijderd
- Waterkering wijziging
- Beschermingszone A wijziging
- Beschermingszone B wijziging

Legger Maasdijk

Dwarsprofiel: 913+90-915+10

Gemaakt door:
Cluster Gis, Servicestaf
Gemaakt op:
06-05-2018
Versie:
Ontwerp,
DB d.d. 14-5-2018

Schaal:
Lengteschaal 1:500
Hoogteschaal 1:200
Bladnummer:
1 van 1
Papierformaat:
A3

Waterschap Aa en Maas

Dwarsprofiel: 915+10-916+90

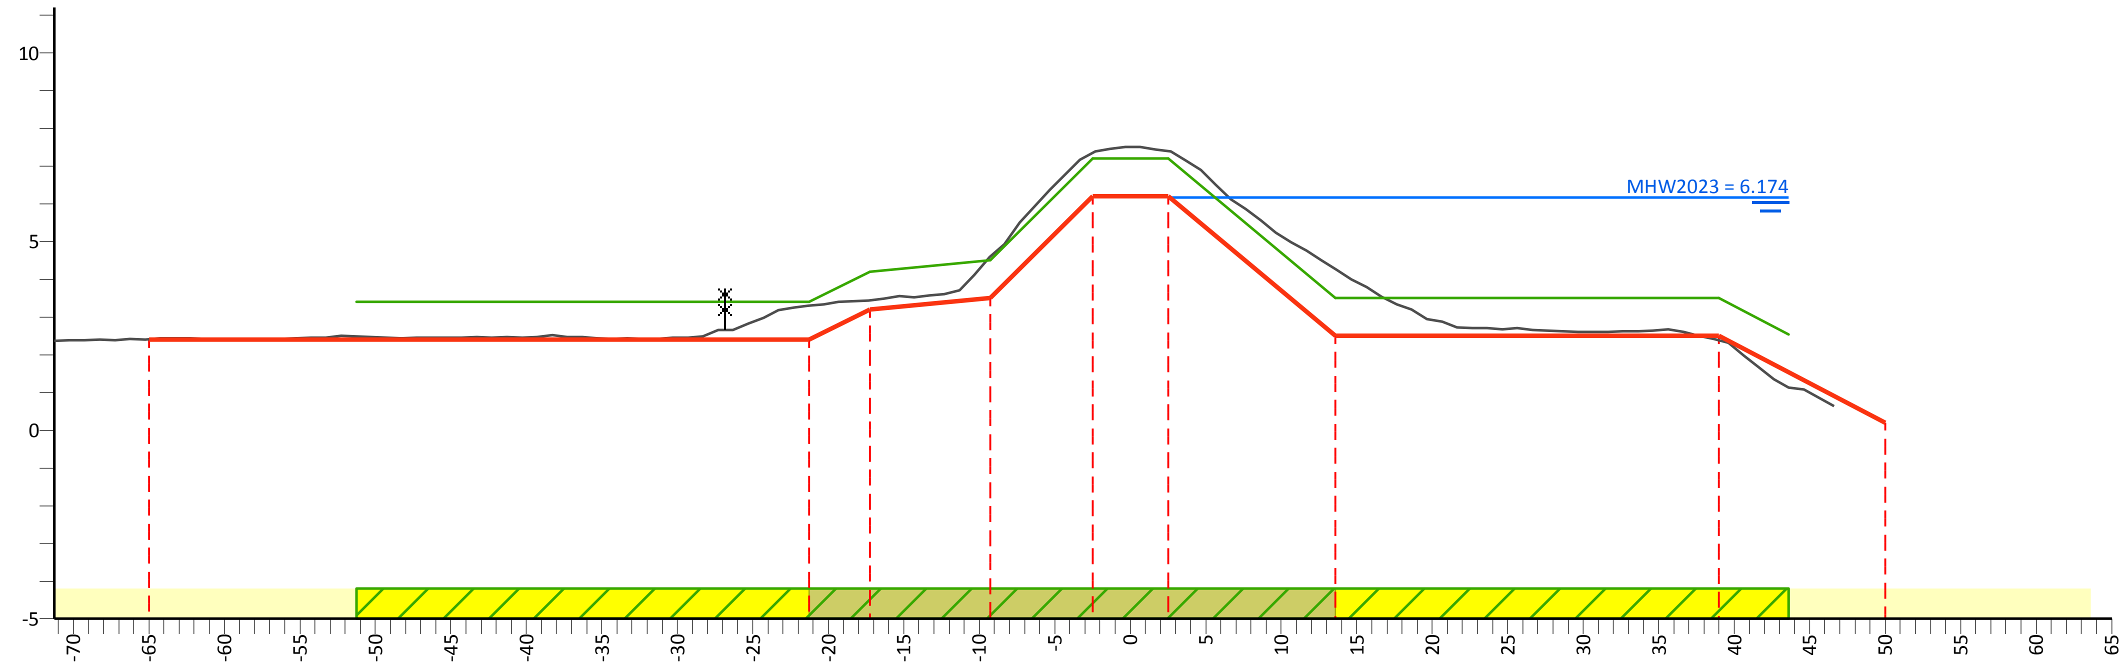

PvVR (mNAP)	3.40	3.40	4.20	4.50	7.20	7.20	3.50	3.50	2.54
Afstand (m)	-51.3	-21.3	-17.3	-9.3	-2.5	2.5	13.6	39.0	43.6

AHN (mNAP)	5.92	2.41	3.30	3.44	4.61	7.35	7.40	4.27	2.38	1.61
Afstand (m)	-71.3	-65.0	-21.3	-17.3	-9.3	-2.5	2.5	13.6	39.0	46.6

Legger (mNAP)	2.40	2.40	3.20	3.50	6.20	6.20	2.50	2.50	0.20
Afstand (m)	-65.0	-21.3	-17.3	-9.3	-2.5	2.5	13.6	39.0	50.0

Legenda

- Profiel van vrije ruimte (PvVR)
- Beheerprofiel
- Leggerprofiel
- Maatgevend Hoogwater 2023 (MWH mNAP)
- Afrastering
- Bebouwing
- Bomenrij
- Haag
- Muur
- Profiel van vrije ruimte wijziging
- Waterkering vastgesteld
- Beschermingszone A vastgesteld
- Beschermingszone B vastgesteld
- Beschermingszone B verwijderd
- Waterkering wijziging
- Beschermingszone A wijziging
- Beschermingszone B wijziging

Legger Maasdijk

Dwarsprofiel: 915+10-916+90

Gemaakt door:
Cluster Gis, Servicestaf
Gemaakt op:
05-05-2018
Versie:
Ontwerp,
DB d.d. 14-5-2018

Schaal:
Lengteschaal 1:500
Hoogteschaal 1:200
Bladnummer:
1 van 1
Papierformaat:
A3

Waterschap Aa en Maas

Dwarsprofiel: 916+90-917+90

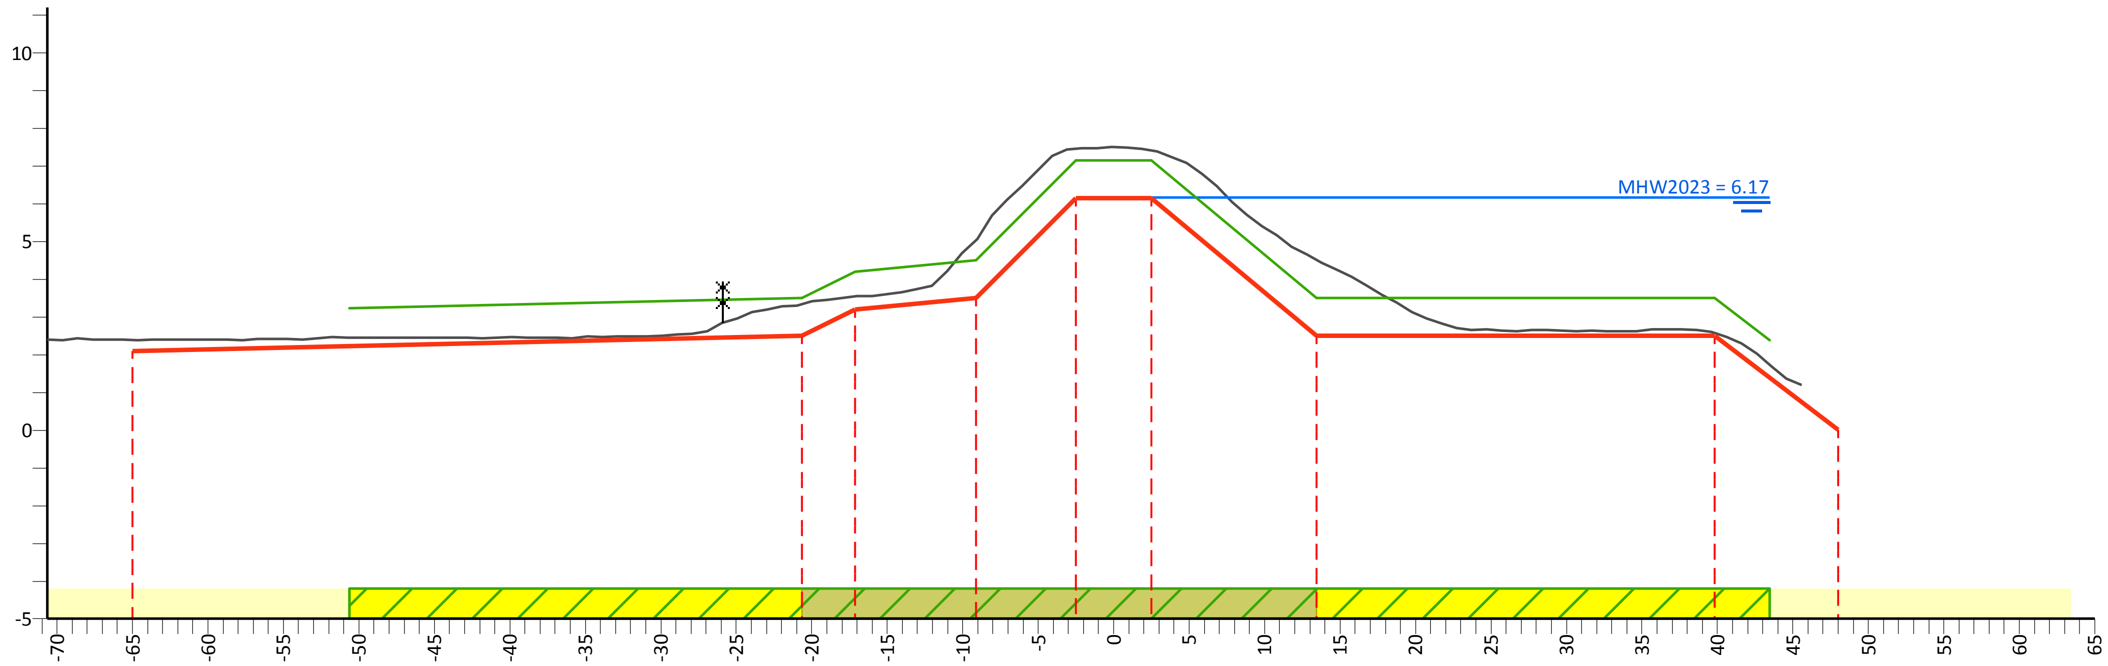

PvVR (mNAP)	3.23	3.50	4.20	4.50	7.15	7.15	3.50	3.50	2.39	
Afstand (m)	-50.6	-20.6	-17.1	-9.1	-2.5	2.5	13.5	39.8	43.5	
AHN (mNAP)	6.01	2.40	3.34	3.55	5.04	7.47	7.41	4.51	2.58	2.99
Afstand (m)	-70.6	-65.0	-20.6	-17.1	-9.1	-2.5	2.5	13.5	39.8	45.6
Legger (mNAP)	2.10	2.50	3.20	3.50	6.15	6.15	2.50	2.50	0.01	
Afstand (m)	-65.0	-20.6	-17.1	-9.1	-2.5	2.5	13.5	39.8	48.0	

Legenda

- Profiel van vrije ruimte (PvVR)
- Beheerprofiel
- Leggerprofiel
- Maatgevend Hoogwater 2023 (MWH mNAP)
- Afrastering
- Bebouwing
- Bomenrij
- Haag
- Muur
- Profiel van vrije ruimte wijziging
- Waterkering vastgesteld
- Beschermingszone A vastgesteld
- Beschermingszone B vastgesteld
- Beschermingszone B verwijderd
- Waterkering wijziging
- Beschermingszone A wijziging
- Beschermingszone B wijziging

Legger Maasdijk

Dwarsprofiel: 916+90-917+90

Gemaakt door:
Cluster Gis, Servicestaf
Gemaakt op:
05-05-2018
Versie:
Ontwerp,
DB d.d. 14-5-2018

Schaal:
Lengteschaal 1:500
Hoogteschaal 1:200
Bladnummer:
1 van 1
Papierformaat:
A3

Waterschap Aa en Maas

Dwarsprofiel: 917+90-918+90

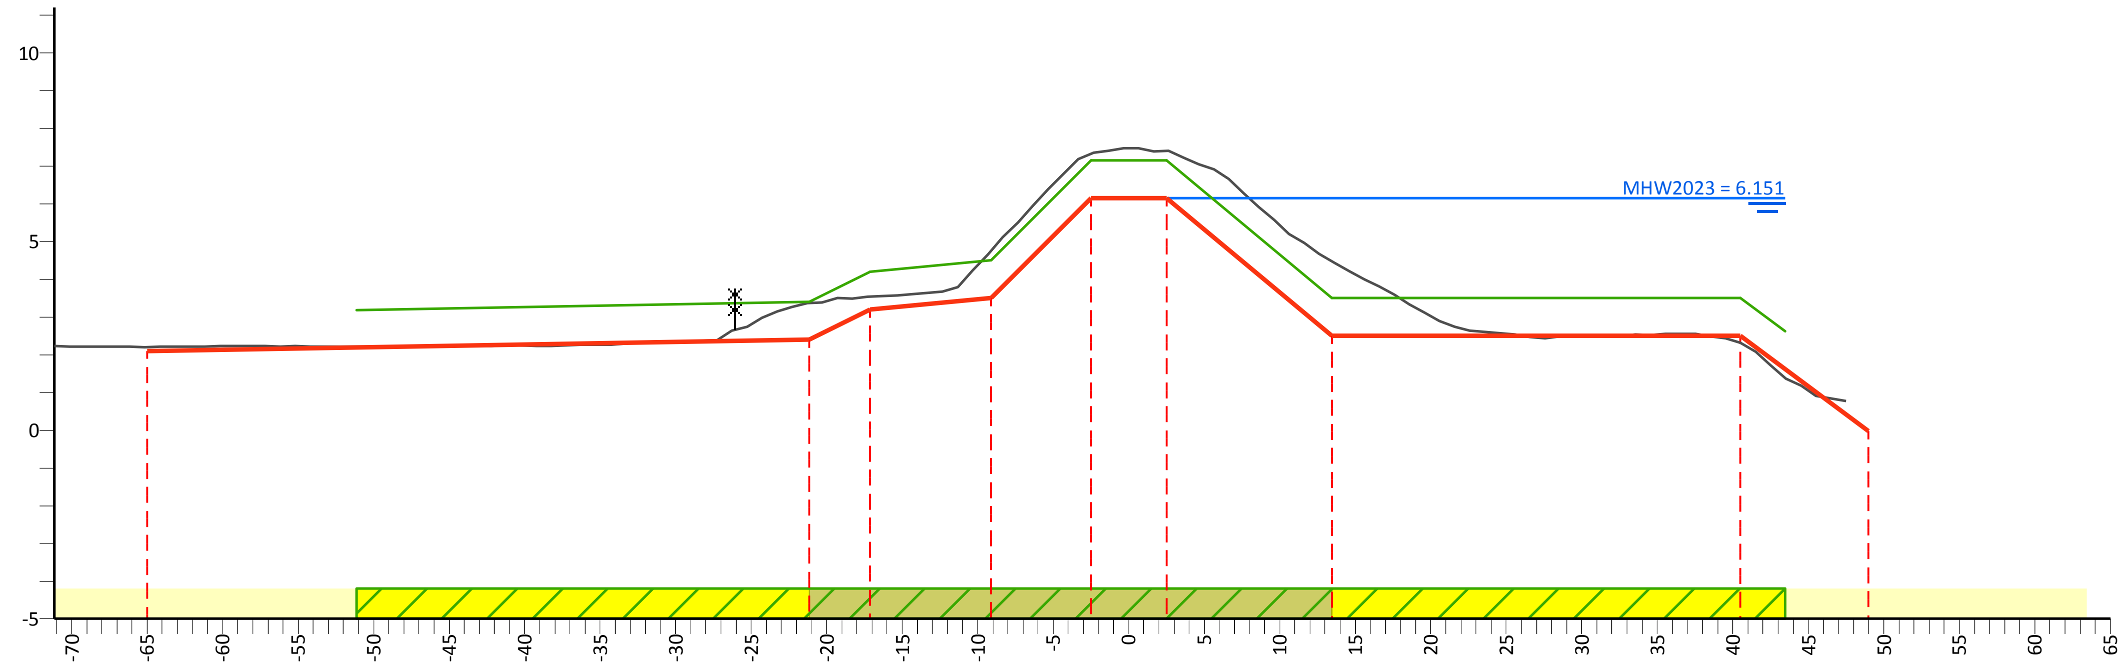

PvVR (mNAP)	3.19	3.40	4.20	4.50	7.15	7.15	3.50	3.50	2.62
Afstand (m)	-51.1	-21.1	-17.1	-9.1	-2.5	2.5	13.5	40.5	43.5

AHN (mNAP)	5.57	2.21	3.37	3.54	4.75	7.33	7.40	4.47	2.32	1.93
Afstand (m)	-71.1	-65.0	-21.1	-17.1	-9.1	-2.5	2.5	13.5	40.5	47.5

Legger (mNAP)	2.10	2.40	3.20	3.50	6.15	6.15	2.50	2.50	-0.03
Afstand (m)	-65.0	-21.1	-17.1	-9.1	-2.5	2.5	13.5	40.5	49.0

Legenda

- Profiel van vrije ruimte (PvVR)
- Beheerprofiel
- Leggerprofiel
- Maatgevend Hoogwater 2023 (MWH mNAP)
- Afrastering
- Bebouwing
- Bomenrij
- Haag
- Muur
- Profiel van vrije ruimte wijziging
- Waterkering vastgesteld
- Beschermingszone A vastgesteld
- Beschermingszone B vastgesteld
- Beschermingszone B verwijderd
- Waterkering wijziging
- Beschermingszone A wijziging
- Beschermingszone B wijziging

Legger Maasdijk

Dwarsprofiel: 917+90-918+90

Gemaakt door:
Cluster Gis, Servicestaf
Gemaakt op:
05-05-2018
Versie:
Ontwerp,
DB d.d. 14-5-2018

Schaal:
Lengteschaal 1:500
Hoogteschaal 1:200
Bladnummer:
1 van 1
Papierformaat:
A3

Waterschap Aa en Maas

Dwarsprofiel: 918+90-919+90

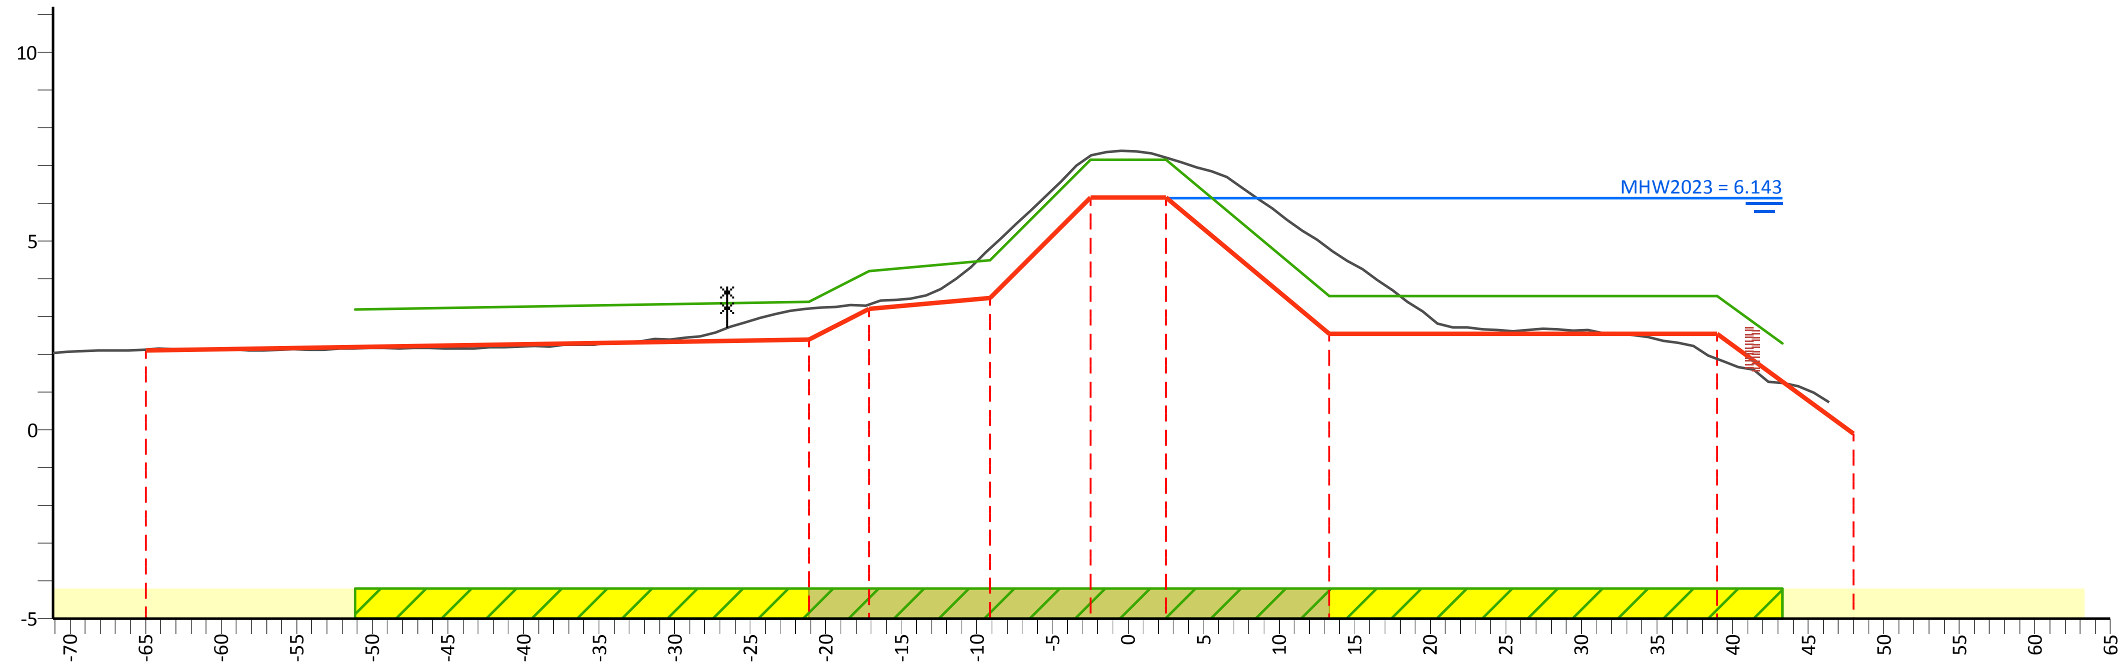

PvVR (mNAP)	3.19	3.40	4.20	4.50	7.15	7.15	3.55	3.55	2.29
Afstand (m)	-51.1	-21.1	-17.1	-9.1	-2.5	2.5	13.3	39.0	43.3

AHN (mNAP)	5.12	2.12	3.21	3.32	4.81	7.24	7.21	4.80	1.88	1.83
Afstand (m)	-71.1	-65.0	-21.1	-17.1	-9.1	-2.5	2.5	13.3	39.0	46.4

Legger (mNAP)	2.10	2.40	3.20	3.50	6.15	6.15	2.55	2.55	-0.09
Afstand (m)	-65.0	-21.1	-17.1	-9.1	-2.5	2.5	13.3	39.0	48.0

Legenda

- Profiel van vrije ruimte (PvVR)
- Beheerprofiel
- Leggerprofiel
- Maatgevend Hoogwater 2023 (MWH mNAP)
- Afrastering
- Bebouwing
- Bomenrij
- Haag
- Muur
- Profiel van vrije ruimte wijziging
- Waterkering vastgesteld
- Beschermingszone A vastgesteld
- Beschermingszone B vastgesteld
- Beschermingszone B verwijderd
- Waterkering wijziging
- Beschermingszone A wijziging
- Beschermingszone B wijziging

Legger Maasdijk

Dwarsprofiel: 918+90-919+90

Gemaakt door:
Cluster Gis, Servicestaf
Gemaakt op:
06-05-2018
Versie:
Ontwerp,
DB d.d. 14-5-2018

Schaal:
Lengteschaal 1:500
Hoogteschaal 1:200
Bladnummer:
1 van 1
Papierformaat:
A3

Waterschap Aa en Maas

Dwarsprofiel: 919+90-921+90

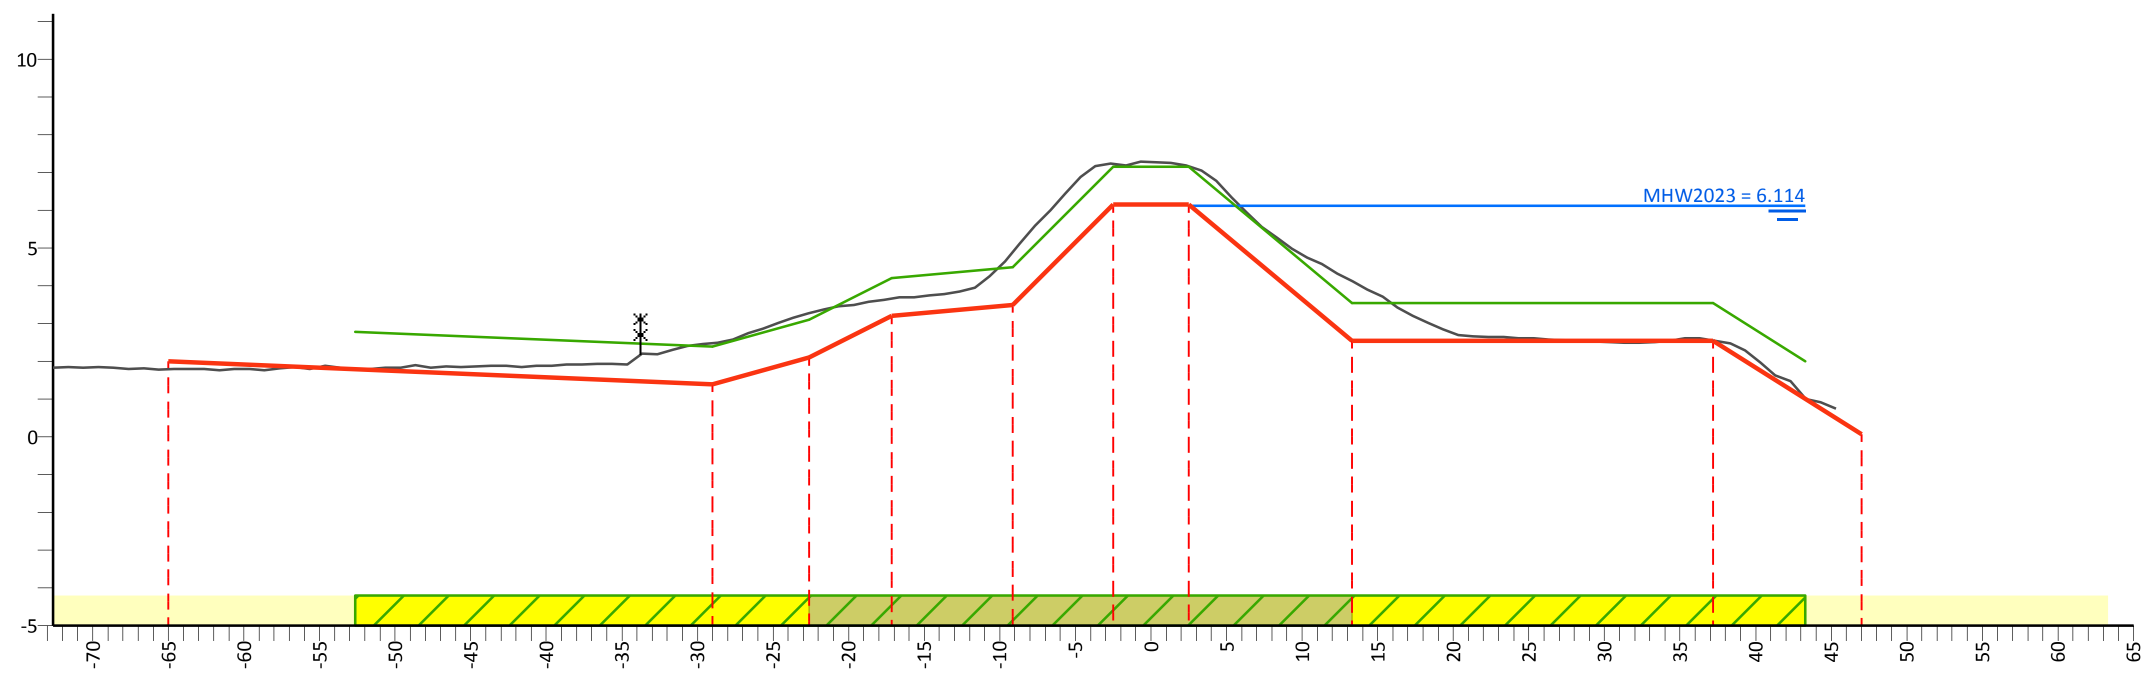

PvVR (mNAP)	2.79	2.40	3.10	4.20	4.50	7.15	7.15	3.55	3.55	2.01		
Afstand (m)	-52.6	-29.0	-22.6	-17.1	-9.1	-2.5	2.5	13.3	37.2	43.3		
AHN (mNAP)	4.61	1.79	2.48	3.28	3.67	4.90	7.23	7.17	4.13	2.56	1.87	
Afstand (m)	-72.6	-65.0	-29.0	-22.6	-17.1	-9.1	-2.5	2.5	13.3	37.2	45.3	
Legger (mNAP)	2.00	1.40	2.10	3.20	3.50	6.15	6.15	2.55	2.55	0.08		
Afstand (m)	-65.0	-29.0	-22.6	-17.1	-9.1	-2.5	2.5	13.3	37.2	47.0		

Legenda

- Profiel van vrije ruimte (PvVR)
- Beheerprofiel
- Leggerprofiel
- Maatgevend Hoogwater 2023 (MWH mNAP)
- Afrastering
- Bebouwing
- Bomenrij
- Haag
- Muur
- Profiel van vrije ruimte wijziging
- Waterkering vastgesteld
- Beschermingszone A vastgesteld
- Beschermingszone B vastgesteld
- Beschermingszone B verwijderd
- Waterkering wijziging
- Beschermingszone A wijziging
- Beschermingszone B wijziging

Legger Maasdijk

Dwarsprofiel: 919+90-921+90

Gemaakt door:
Cluster Gis, Servicestaf
Gemaakt op:
06-05-2018
Versie:
Ontwerp,
DB d.d. 14-5-2018

Schaal:
Lengteschaal 1:500
Hoogteschaal 1:200
Bladnummer:
1 van 1
Papierformaat:
A3

Waterschap Aa en Maas

Dwarsprofiel: 921+90-923+10

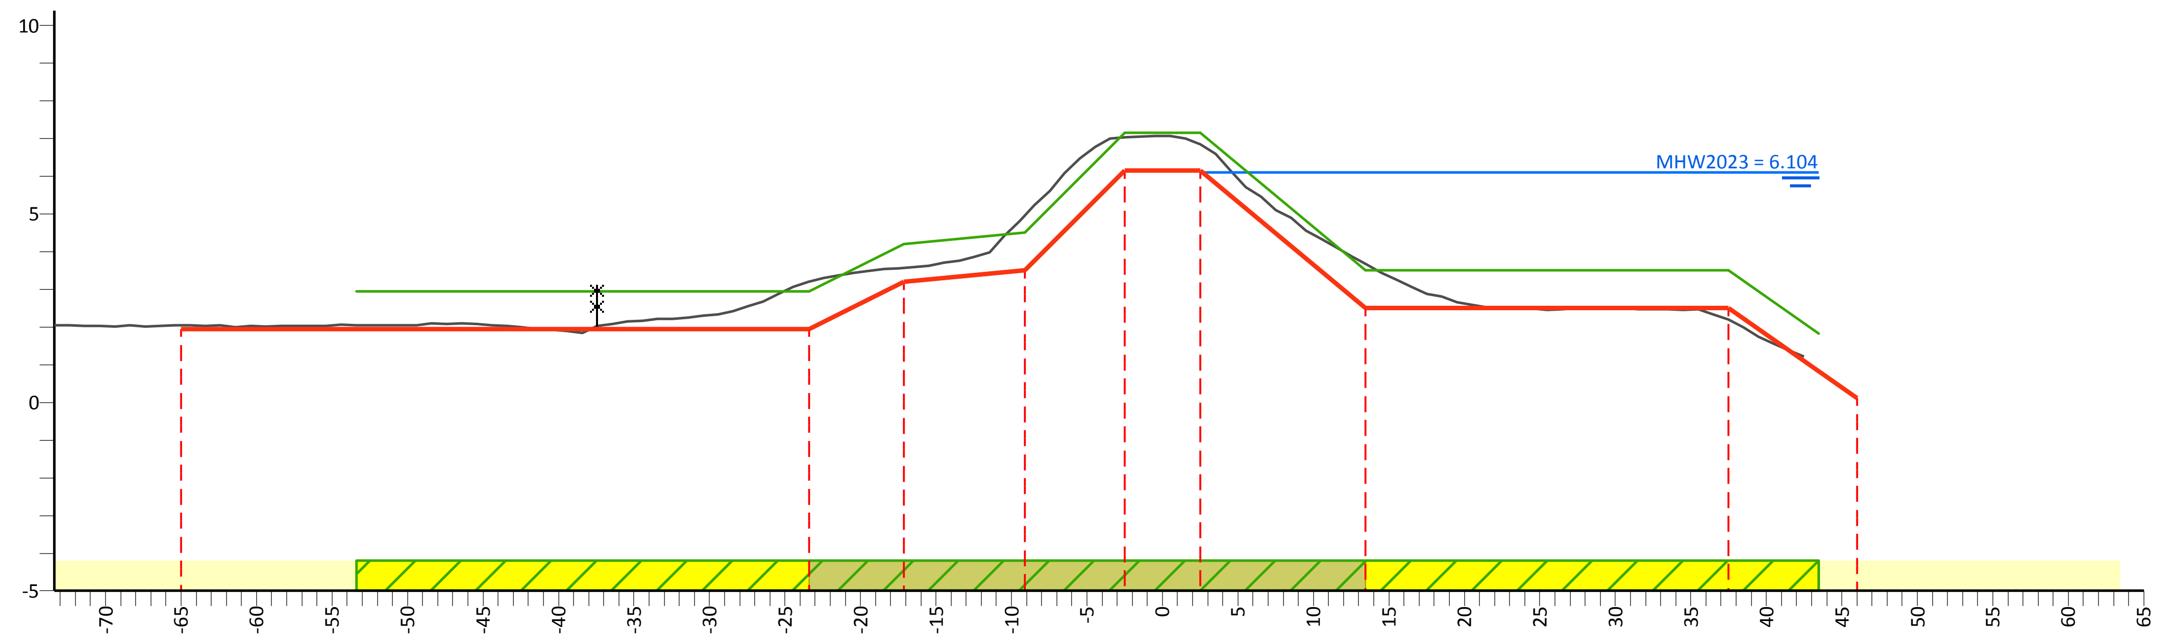

PvVR (mNAP)	2.95	2.95	4.20	4.50	7.15	7.15	3.50	3.50	1.83
Afstand (m)	-53.4	-23.4	-17.1	-9.1	-2.5	2.5	13.5	37.5	43.5

AHN (mNAP)	5.12	2.04	3.21	3.57	4.95	7.03	6.84	3.67	2.20	3.06
Afstand (m)	-73.4	-65.0	-23.4	-17.1	-9.1	-2.5	2.5	13.5	37.5	42.5

Legger (mNAP)	1.95	1.95	3.20	3.50	6.15	6.15	2.50	2.50	0.12
Afstand (m)	-65.0	-23.4	-17.1	-9.1	-2.5	2.5	13.5	37.5	46.0

Legenda

- Profiel van vrije ruimte (PvVR)
- Beheerprofiel
- Leggerprofiel
- Maatgevend Hoogwater 2023 (MWH mNAP)
- Afrastering
- Bebouwing
- Bomenrij
- Haag
- Muur
- Profiel van vrije ruimte wijziging
- Waterkering vastgesteld
- Beschermingszone A vastgesteld
- Beschermingszone B vastgesteld
- Beschermingszone B verwijderd
- Waterkering wijziging
- Beschermingszone A wijziging
- Beschermingszone B wijziging

Legger Maasdijk

Dwarsprofiel: 921+90-923+10

Gemaakt door:
Cluster Gis, Servicestaf
Gemaakt op:
04-05-2018
Versie:
Ontwerp,
DB d.d. 14-5-2018

Schaal:
Lengteschaal 1:500
Hoogteschaal 1:200
Bladnummer:
1 van 1
Papierformaat:
A3

Waterschap Aa en Maas

Dwarsprofiel: 923+10-924+30

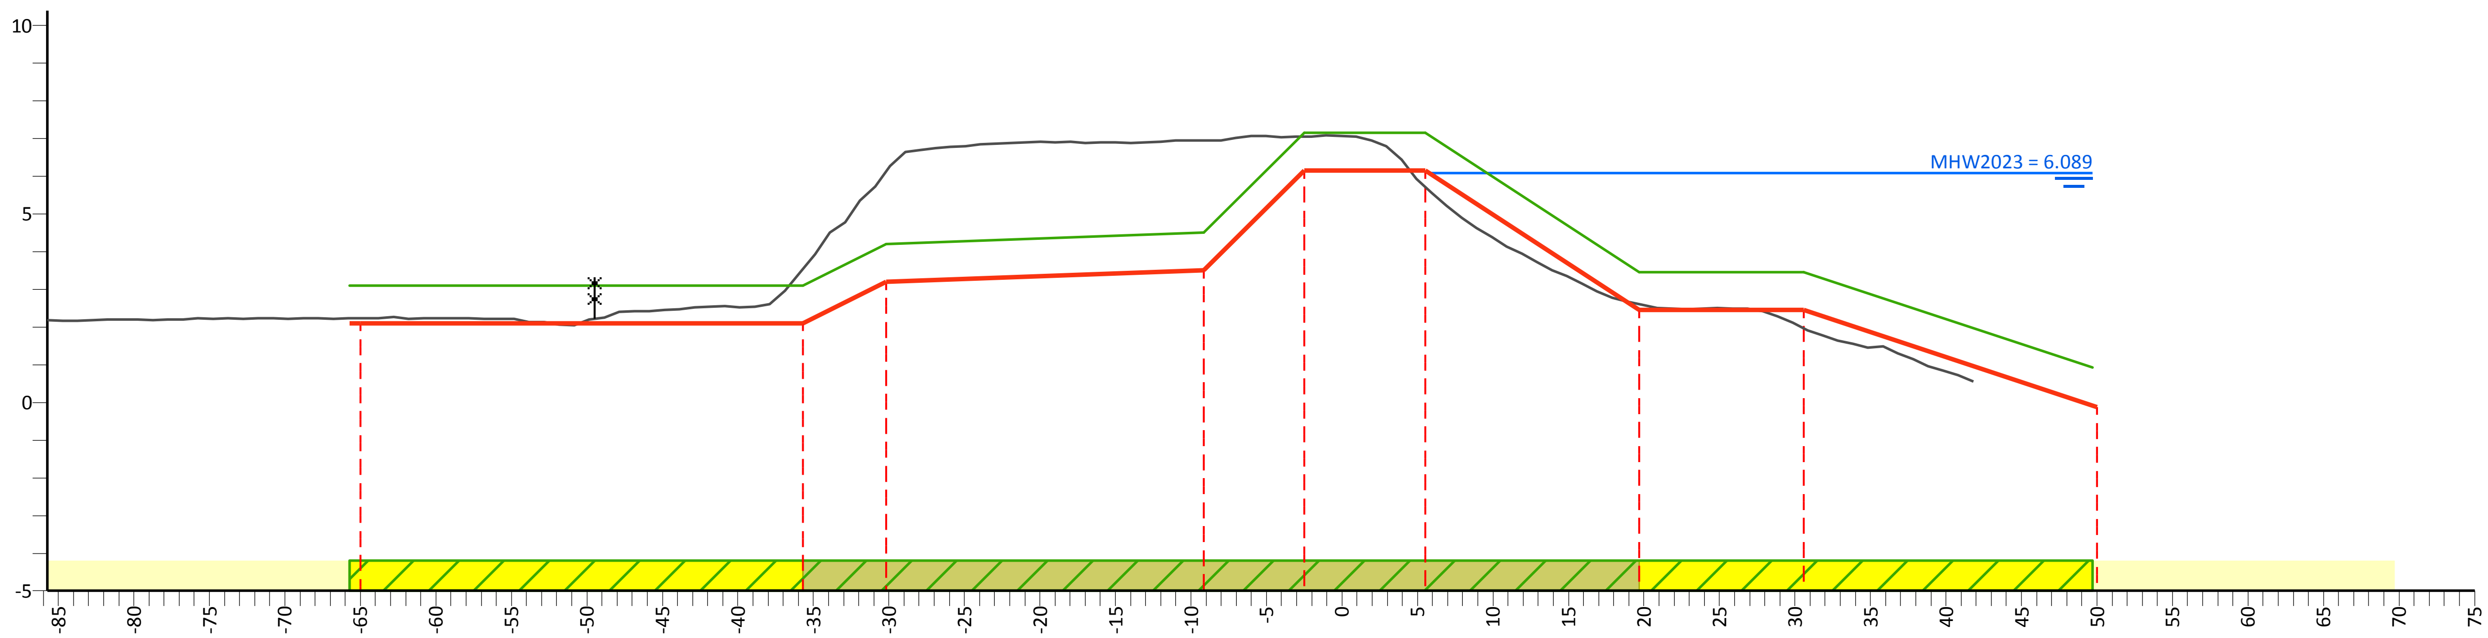

PvVR (mNAP)	3.10	3.10	4.20	4.50	7.15	7.15	3.45	3.45	0.92
Afstand (m)	-65.7	-35.7	-30.2	-9.1	-2.5	5.5	19.7	30.6	49.7

AHN (mNAP)	5.45	2.23	3.54	6.13	6.95	7.05	5.72	2.60	1.96	1.37
Afstand (m)	-85.7	-65.0	-35.7	-30.2	-9.1	-2.5	5.5	19.7	30.6	41.8

Legger (mNAP)	2.10	2.10	3.20	3.50	6.15	6.15	2.45	2.45	-0.12
Afstand (m)	-65.0	-35.7	-30.2	-9.1	-2.5	5.5	19.7	30.6	50.0

Legenda

- Profiel van vrije ruimte (PvVR)
- Beheerprofiel
- Leggerprofiel
- Maatgevend Hoogwater 2023 (MWH mNAP)
- Afrastering
- Bebouwing
- Bomenrij
- Haag
- Muur
- Profiel van vrije ruimte wijziging
- Waterkering vastgesteld
- Beschermingszone A vastgesteld
- Beschermingszone B vastgesteld
- Beschermingszone B verwijderd
- Waterkering wijziging
- Beschermingszone A wijziging
- Beschermingszone B wijziging

Legger Maasdijk

Dwarsprofiel: 923+10-924+30

Gemaakt door:
Cluster Gis, Servicestaf
Gemaakt op:
05-05-2018
Versie:
Ontwerp,
DB d.d. 14-5-2018

Schaal:
Lengteschaal 1:500
Hoogteschaal 1:200
Bladnummer:
1 van 1
Papierformaat:
A3

Waterschap Aa en Maas

Dwarsprofiel: 924+30-925+50

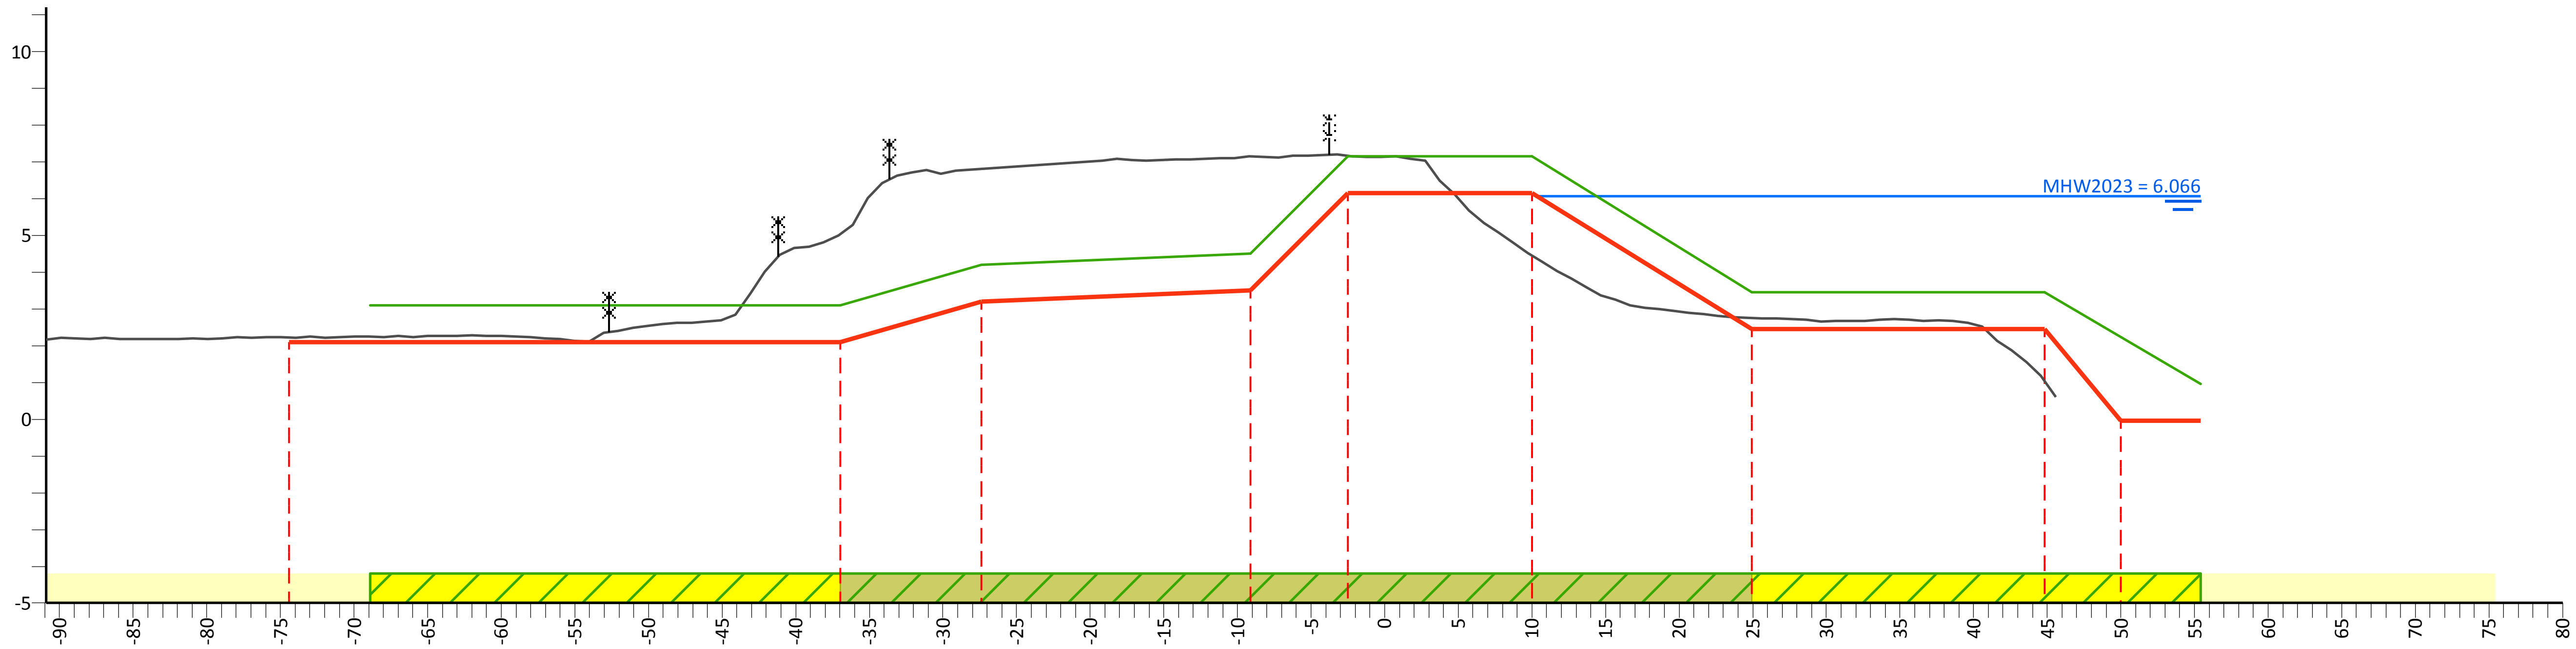

PvVR (mNAP)	3.10	3.10	4.20	4.50	7.15	7.15	3.45	3.45	0.96
Afstand (m)	-68.9	-37.0	-27.4	-9.1	-2.5	10.0	24.9	44.8	55.4

AHN (mNAP)	5.42	2.22	5.04	6.81	7.15	7.17	4.45	2.75	1.52
Afstand (m)	-90.9	-74.4	-37.0	-27.4	-9.1	-2.5	10.0	24.9	45.6

Legger (mNAP)	2.10	2.10	3.20	3.50	6.15	6.15	2.45	2.45	-0.04
Afstand (m)	-74.4	-37.0	-27.4	-9.1	-2.5	10.0	24.9	44.8	50.0

Legenda

- Profiel van vrije ruimte (PvVR)
- Beheerprofiel
- Leggerprofiel
- Maatgevend Hoogwater 2023 (MWH mNAP)
- Afrastering
- Bebouwing
- Bomenrij
- Haag
- Muur
- Profiel van vrije ruimte wijziging
- Waterkering vastgesteld
- Beschermingszone A vastgesteld
- Beschermingszone B vastgesteld
- Beschermingszone B verwijderd
- Waterkering wijziging
- Beschermingszone A wijziging
- Beschermingszone B wijziging

Legger Maasdijk

Dwarsprofiel: 924+30-925+50

Gemaakt door:
Cluster Gis, Servicestaf
Gemaakt op:
05-05-2018
Versie:
Ontwerp,
DB d.d. 14-5-2018

Schaal:
Lengteschaal 1:500
Hoogteschaal 1:200
Bladnummer:
1 van 1
Papierformaat:
A3

Waterschap Aa en Maas

Dwarsprofiel: 925+50-926+30

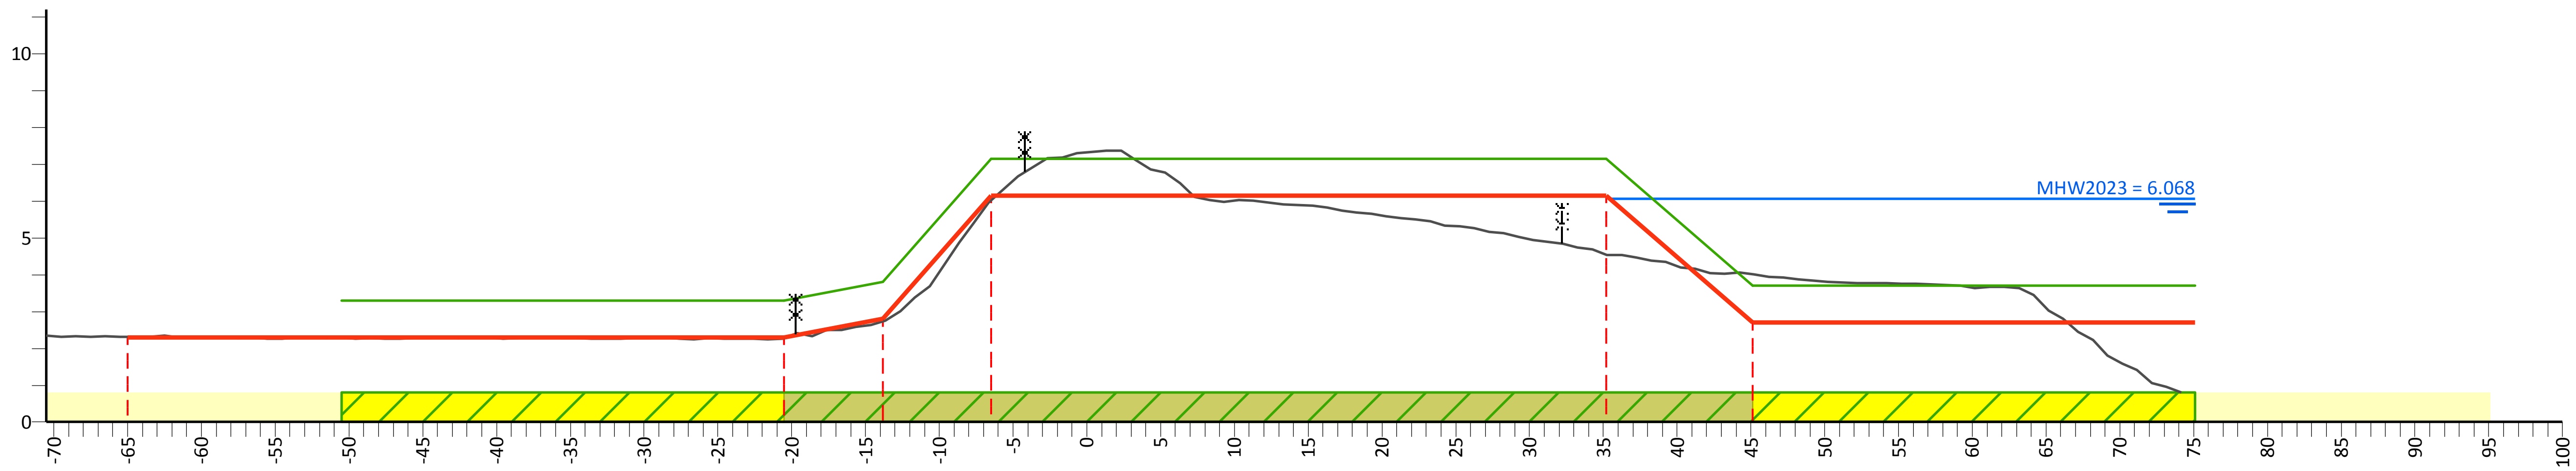

PvVR (mNAP)	3.30	3.30	3.80	7.15	7.15	3.70	3.70
Afstand (m)	-50.5	-20.5	-13.8	-6.5	35.2	45.1	75.1

AHN (mNAP)	5.85	2.32	2.29	2.74	6.02	4.54	4.02	2.03
Afstand (m)	-70.5	-65.0	-20.5	-13.8	-6.5	35.2	45.1	74.2

Legger (mNAP)	2.30	2.30	2.80	6.15	6.15	2.70
Afstand (m)	-65.0	-20.5	-13.8	-6.5	35.2	45.1

Legenda

- Profiel van vrije ruimte (PvVR)
- Beheerprofiel
- Leggerprofiel
- Maatgevend Hoogwater 2023 (MWH mNAP)
- Afrastering
- Bebouwing
- Bomenrij
- Haag
- Muur
- Profiel van vrije ruimte wijziging
- Waterkering vastgesteld
- Beschermingszone A vastgesteld
- Beschermingszone B vastgesteld
- Beschermingszone B verwijderd
- Waterkering wijziging
- Beschermingszone A wijziging
- Beschermingszone B wijziging

Legger Maasdijk

Dwarsprofiel: 925+50-926+30

Gemaakt door:
Cluster Gis, Servicestaf
Gemaakt op:
05-05-2018
Versie:
Ontwerp,
DB d.d. 14-5-2018

Schaal:
Lengteschaal 1:500
Hoogteschaal 1:200
Bladnummer:
1 van 1
Papierformaat:
A3

Waterschap Aa en Maas

Dwarsprofiel: 926+30-928+90

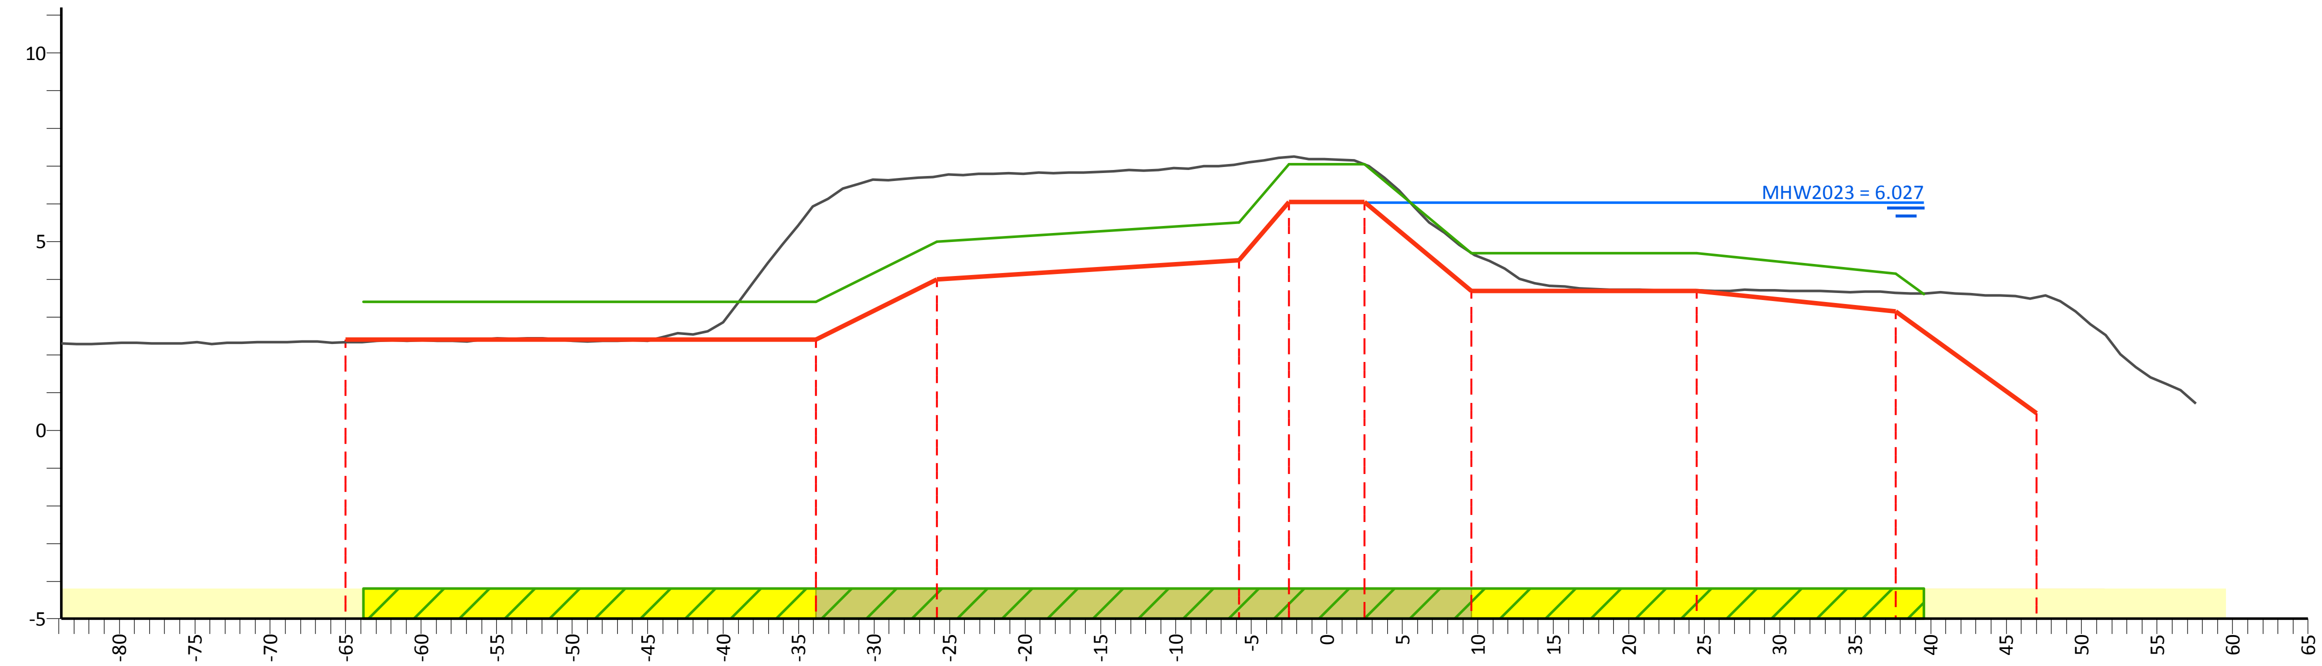

PvVR (mNAP)	3.40	3.40	5.00	5.50	7.05	7.05	4.70	4.70	4.15	3.61
Afstand (m)	-63.8	-33.8	-25.8	-5.8	-2.5	2.5	9.6	24.5	37.7	39.6

AHN (mNAP)	5.76	2.34	5.98	6.73	7.06	7.24	7.05	4.70	3.71	3.64	3.52	1.76
Afstand (m)	-83.8	-65.0	-33.8	-25.8	-5.8	-2.5	2.5	9.6	24.5	37.7	47.0	57.6

Legger (mNAP)	2.40	2.40	4.00	4.50	6.05	6.05	3.70	3.70	3.15	0.45
Afstand (m)	-65.0	-33.8	-25.8	-5.8	-2.5	2.5	9.6	24.5	37.7	47.0

Legenda

- Profiel van vrije ruimte (PvVR)
- Beheerprofiel
- Leggerprofiel
- Maatgevend Hoogwater 2023 (MWH mNAP)
- Afrastering
- Bebouwing
- Bomenrij
- Haag
- Muur
- Profiel van vrije ruimte wijziging
- Waterkering vastgesteld
- Beschermingszone A vastgesteld
- Beschermingszone B vastgesteld
- Beschermingszone B verwijderd
- Waterkering wijziging
- Beschermingszone A wijziging
- Beschermingszone B wijziging

Legger Maasdijk

Dwarsprofiel: 926+30-928+90

Gemaakt door: Cluster Gis, Servicestaf
Gemaakt op: 05-05-2018
Versie: Ontwerp, DB d.d. 14-5-2018

Schaal: Lengteschaal 1:500
Hoogteschaal 1:200
Bladnummer: 1 van 1
Papierformaat: A3

Waterschap Aa en Maas

Dwarsprofiel: 928+90-929+90

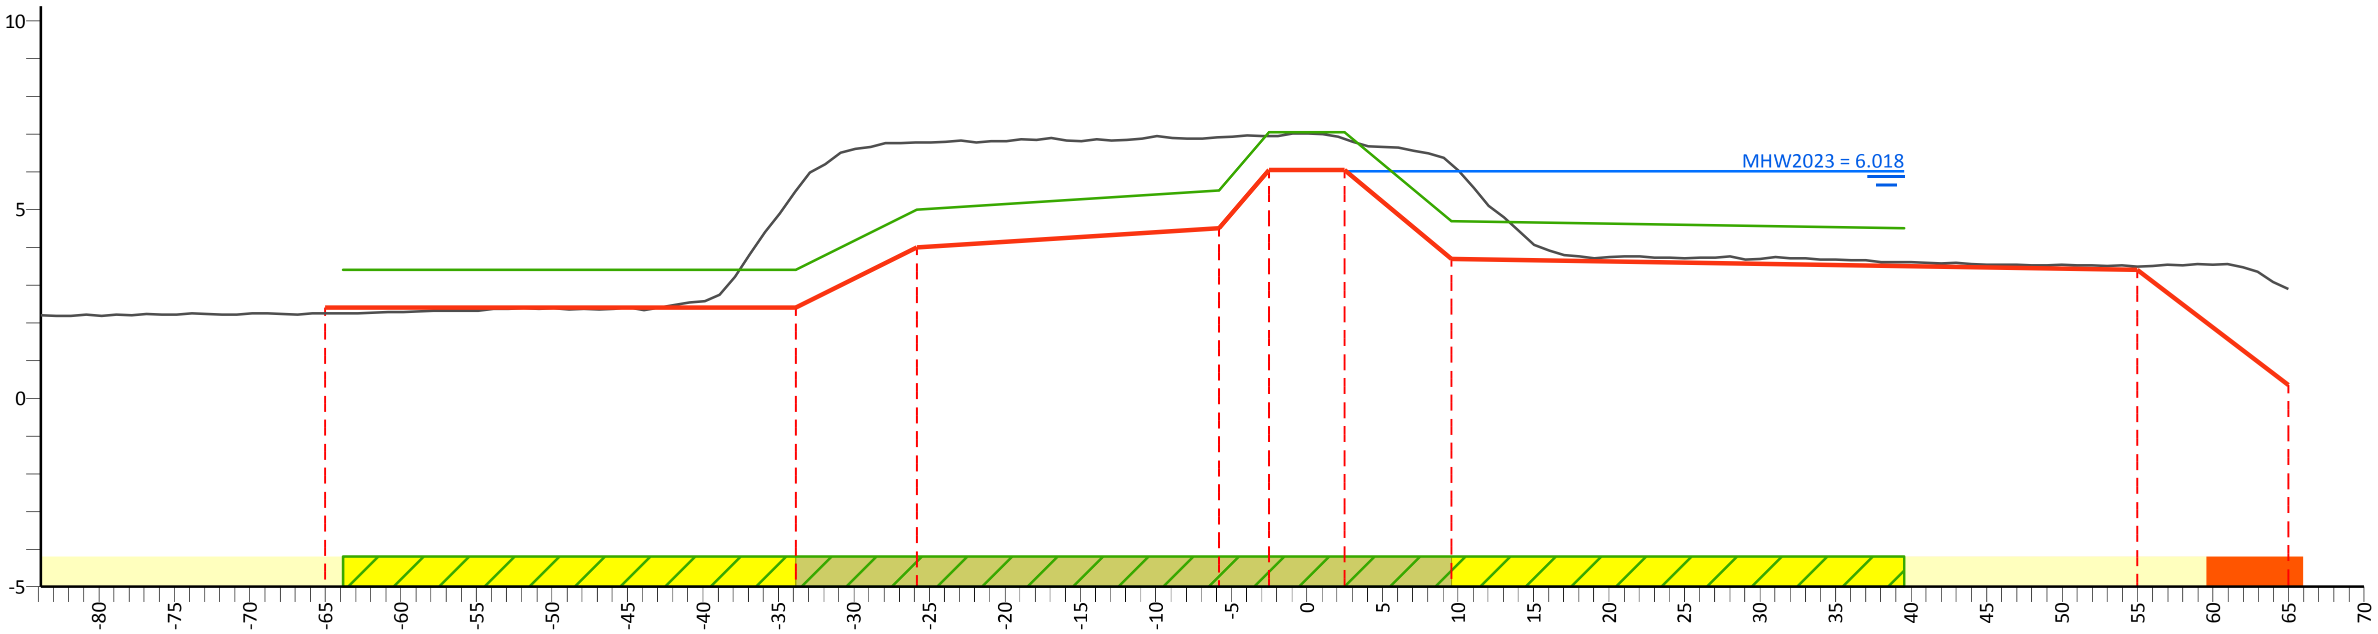

PvVR (mNAP)	3.40	3.40	5.00	5.50	7.05	7.05	4.70	4.50
Afstand (m)	-63.8	-33.8	-25.8	-5.8	-2.5	2.5	9.6	39.6

AHN (mNAP)	5.51	2.25	5.51	6.77	6.92	6.95	6.88	6.20	3.49	7.25
Afstand (m)	-83.8	-65.0	-33.8	-25.8	-5.8	-2.5	2.5	9.6	55.0	65.0

Legger (mNAP)	2.40	2.40	4.00	4.50	6.05	6.05	3.70	3.40	0.35
Afstand (m)	-65.0	-33.8	-25.8	-5.8	-2.5	2.5	9.6	55.0	65.0

Legenda

- Profiel van vrije ruimte (PvVR)
- Beheerprofiel
- Leggerprofiel
- Maatgevend Hoogwater 2023 (MWH mNAP)
- Afrastering
- Bebouwing
- Bomenrij
- Haag
- Muur
- Profiel van vrije ruimte wijziging
- Waterkering vastgesteld
- Beschermingszone A vastgesteld
- Beschermingszone B vastgesteld
- Beschermingszone B verwijderd
- Waterkering wijziging
- Beschermingszone A wijziging
- Beschermingszone B wijziging

Legger Maasdijk

Dwarsprofiel: 928+90-929+90

Gemaakt door:
Cluster Gis, Servicestaf
Gemaakt op:
05-05-2018
Versie:
Ontwerp,
DB d.d. 14-5-2018

Schaal:
Lengteschaal 1:500
Hoogteschaal 1:200
Bladnummer:
1 van 1
Papierformaat:
A3

Waterschap Aa en Maas

Dwarsprofiel: 929+90-930+90

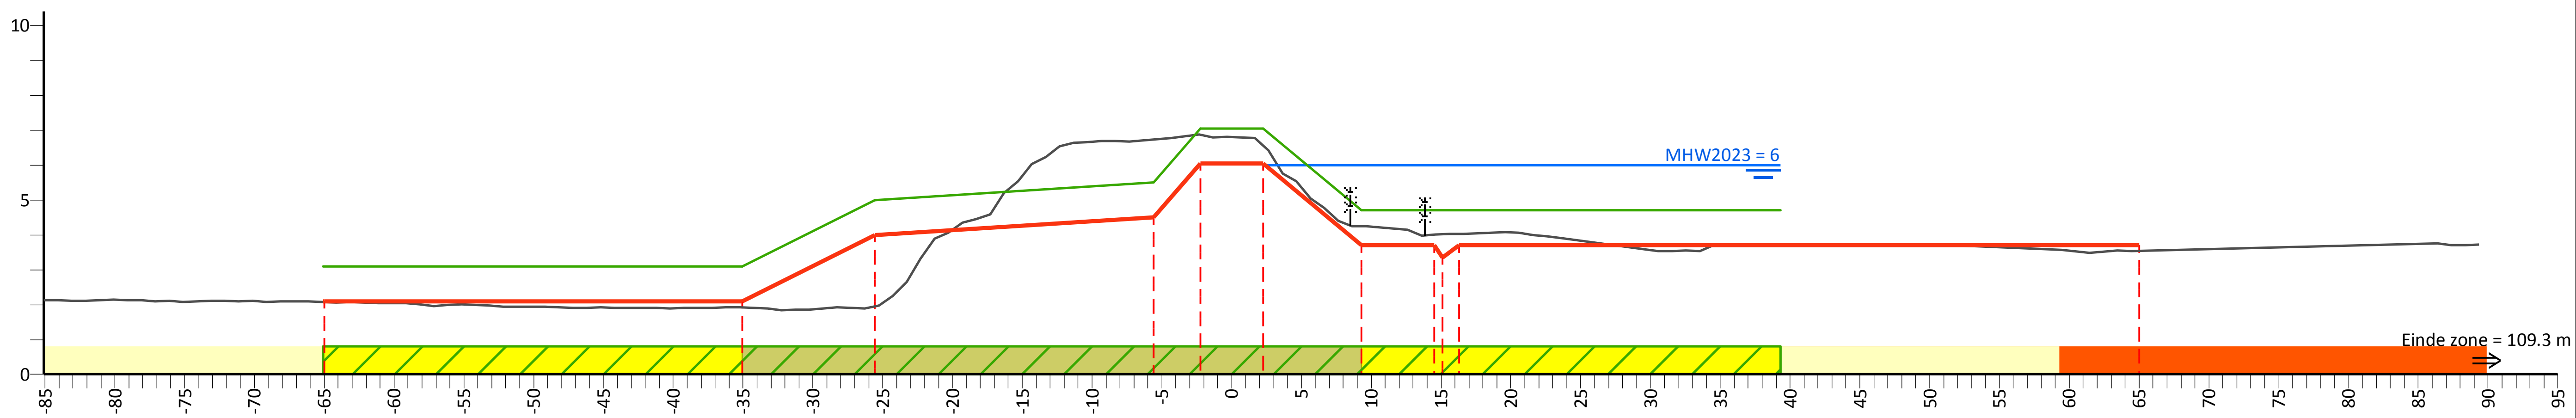

PvVR (mNAP)	3.10	3.10	5.00	5.50	7.05	7.05	4.70	4.70
Afstand (m)	-65.1	-35.1	-25.6	-5.6	-2.3	2.3	9.3	39.3

AHN (mNAP)	5.31	2.08	1.93	1.95	6.73	6.87	6.56	4.25	4.02	4.03	3.55	9.31
Afstand (m)	-85.1	-65.0	-35.1	-25.6	-5.6	-2.3	2.3	9.3	15.1	16.3	65.0	89.4

Legger (mNAP)	2.10	2.10	4.00	4.50	6.05	6.05	3.70	3.35	3.70	3.70
Afstand (m)	-65.0	-35.1	-25.6	-5.6	-2.3	2.3	9.3	15.1	16.3	65.0

Legenda

- Profiel van vrije ruimte (PvVR)
- Beheerprofiel
- Leggerprofiel
- Maatgevend Hoogwater 2023 (MWH mNAP)
- Afrastering
- Bebouwing
- Bomenrij
- Haag
- Muur
- Profiel van vrije ruimte wijziging
- Waterkering vastgesteld
- Beschermingszone A vastgesteld
- Beschermingszone B vastgesteld
- Beschermingszone B verwijderd
- Waterkering wijziging
- Beschermingszone A wijziging
- Beschermingszone B wijziging

Legger Maasdijk

Dwarsprofiel: 929+90-930+90

Gemaakt door:
Cluster Gis, Servicestaf
Gemaakt op:
05-05-2018
Versie:
Ontwerp,
DB d.d. 14-5-2018

Schaal:
Lengteschaal 1:500
Hoogteschaal 1:200
Bladnummer:
1 van 1
Papierformaat:
A3

Waterschap Aa en Maas

Dwarsprofiel: 930+90-932+90

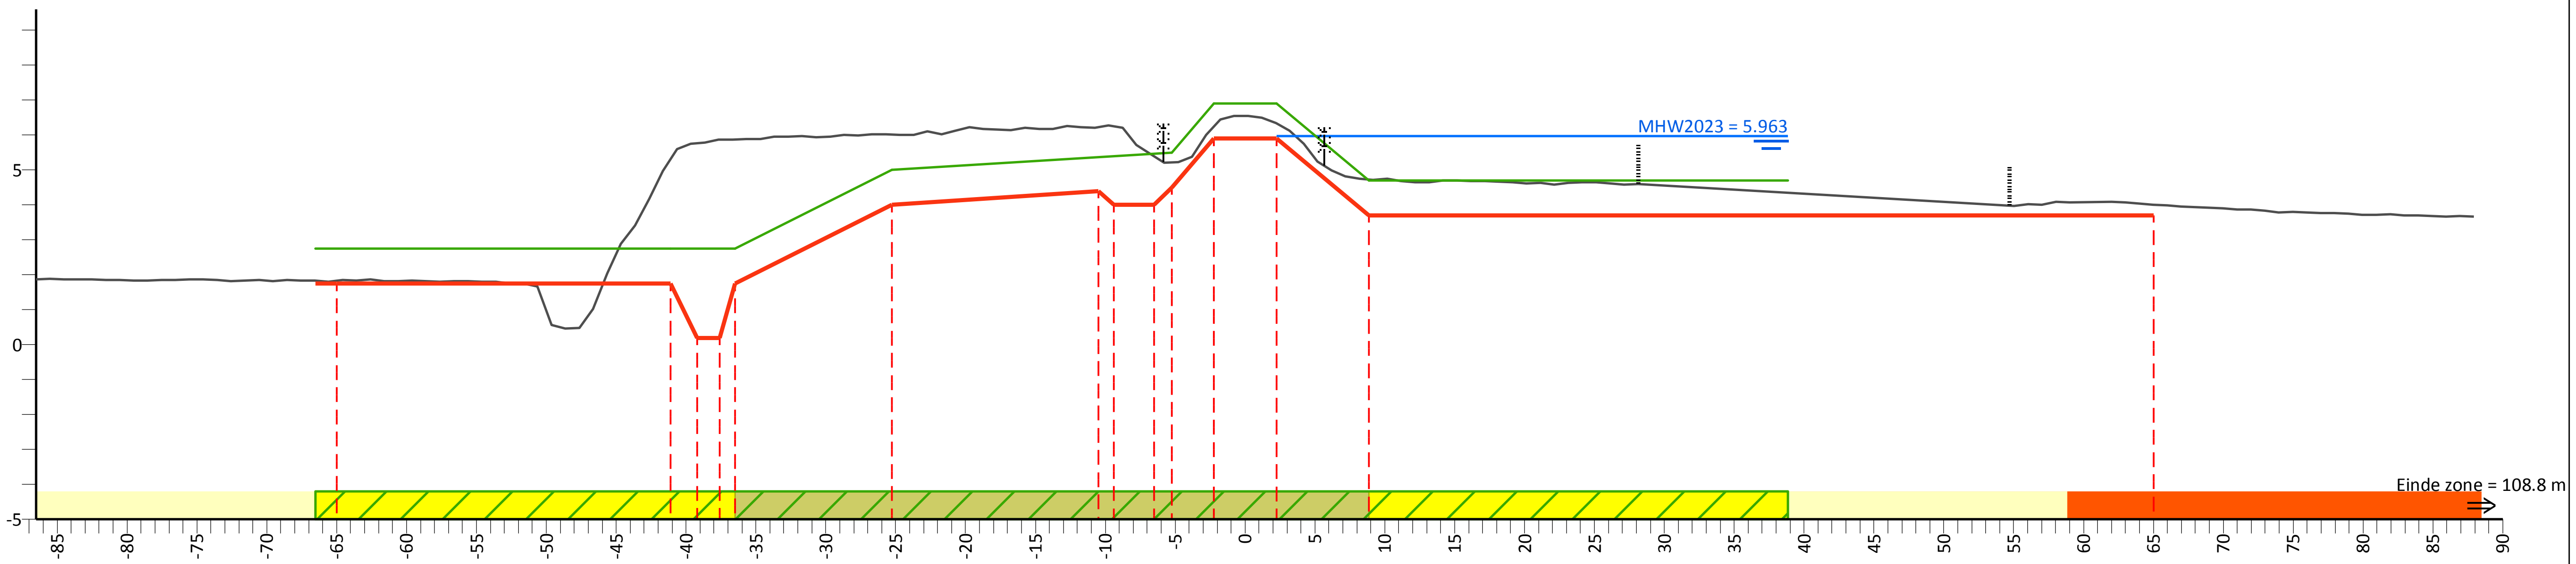

PvVR (mNAP)	2.75	2.75	2.75	5.00	5.50	6.90	6.90	4.70	4.70
Afstand (m)	-66.5	-41.1	-36.5	-25.3	-5.3	-2.3	2.3	8.9	38.9

AHN (mNAP)	4.68	1.83	5.31	5.76	5.86	5.87	6.01	6.22	6.24	5.39	5.21	6.24	6.33	4.72	4.00	9.18
Afstand (m)	-86.5	-65.0	-41.1	-39.2	-37.6	-36.5	-25.3	-10.5	-9.4	-6.5	-5.3	-2.3	2.3	8.9	65.0	87.9

Legger (mNAP)	1.75	1.75	0.20		1.75	4.00	4.40	4.00	4.00	4.50	5.90	5.90	3.70	3.70
Afstand (m)	-65.0	-41.1	-39.2	-37.6	-36.5	-25.3	-10.5	-9.4	-6.5	-5.3	-2.3	2.3	8.9	65.0

Legenda

- Profiel van vrije ruimte (PvVR)
- Beheerprofiel
- Leggerprofiel
- Maatgevend Hoogwater 2023 (MWH mNAP)
- Afrastering
- Bebouwing
- Bomenrij
- Haag
- Muur
- Profiel van vrije ruimte wijziging
- Waterkering vastgesteld
- Beschermingszone A vastgesteld
- Beschermingszone B vastgesteld
- Beschermingszone B verwijderd
- Waterkering wijziging
- Beschermingszone A wijziging
- Beschermingszone B wijziging

Legger Maasdijk

Dwarsprofiel: 930+90-932+90

Gemaakt door:
Cluster Gis, Servicestaf
Gemaakt op:
06-05-2018
Versie:
Ontwerp,
DB d.d. 14-5-2018

Schaal:
Lengteschaal 1:500
Hoogteschaal 1:200
Bladnummer:
1 van 1
Papierformaat:
A3

Waterschap Aa en Maas

Dwarsprofiel: 932+90-933+90

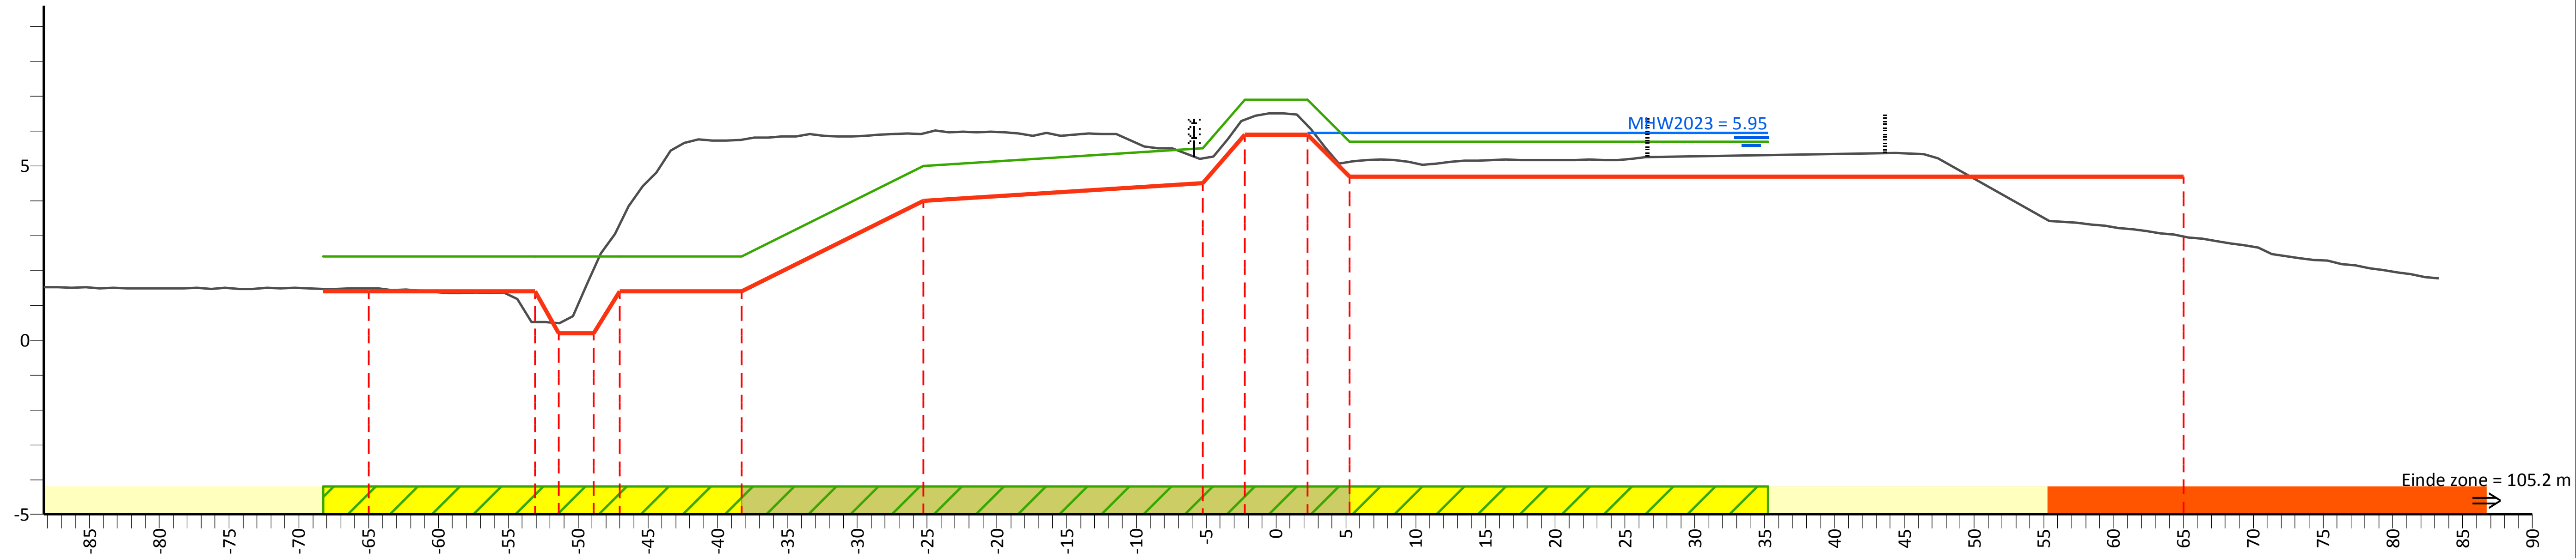

PvVR (mNAP)	2.40	2.40	2.40	2.40	5.00	5.50	6.90	6.90	5.70	5.70
Afstand (m)	-68.3	-53.1	-47.0	-38.3	-25.3	-5.3	-2.3	2.3	5.3	35.3

AHN (mNAP)	3.78	1.49	0.52	0.49	2.02	3.34	5.75	5.93	5.21	6.32	6.16	5.11	2.97	4.43
Afstand (m)	-88.3	-65.0	-53.1	-51.4	-48.9	-47.0	-38.3	-25.3	-5.3	-2.3	2.3	5.3	65.0	83.3

Legger (mNAP)	1.40	1.40	0.20	0.20	1.40	1.40	4.00	4.50	5.90	5.90	4.70	4.70
Afstand (m)	-65.0	-53.1	-51.4	-48.9	-47.0	-38.3	-25.3	-5.3	-2.3	2.3	5.3	65.0

Legenda

- Profiel van vrije ruimte (PvVR)
- Beheerprofiel
- Leggerprofiel
- Maatgevend Hoogwater 2023 (MWH mNAP)
- Afrastering
- Bebouwing
- Bomenrij
- Haag
- Muur
- Profiel van vrije ruimte wijziging
- Waterkering vastgesteld
- Beschermingszone A vastgesteld
- Beschermingszone B vastgesteld
- Beschermingszone B verwijderd
- Waterkering wijziging
- Beschermingszone A wijziging
- Beschermingszone B wijziging

Legger Maasdijk

Dwarsprofiel: 932+90-933+90

Gemaakt door:
Cluster Gis, Servicestaf
Gemaakt op:
05-05-2018
Versie:
Ontwerp,
DB d.d. 14-5-2018

Schaal:
Lengteschaal 1:500
Hoogteschaal 1:200
Bladnummer:
1 van 1
Papierformaat:
A3

Waterschap Aa en Maas

Dwarsprofiel: 933+90-935+10

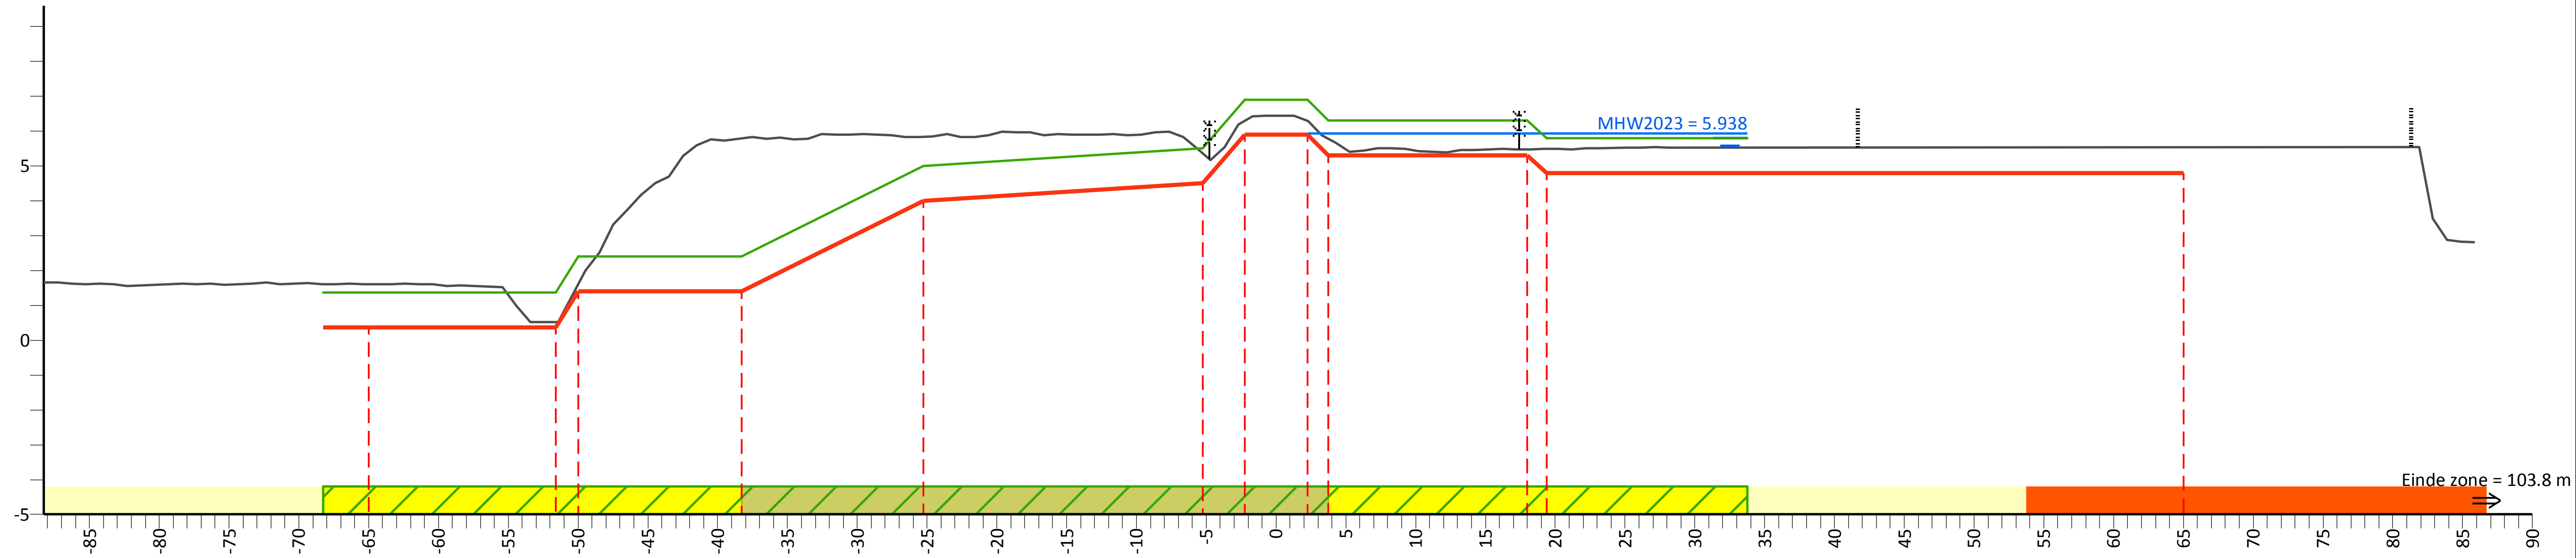

Afstand (m)	-68.3	-51.6	-50.0	-38.3	-25.3	-5.3	-2.3	2.3	3.8	18.0	19.4	33.8
PvVR (mNAP)	1.37	1.37	2.40	2.40	5.00	5.50	6.90	6.90	6.30	6.30	5.80	5.80

Afstand (m)	-88.3	-65.0	-51.6	-50.0	-38.3	-25.3	-5.3	-2.3	2.3	3.8	18.0	19.4	65.0	85.9
AHN (mNAP)	4.16	1.61	0.52	1.59	5.79	5.84	5.37	6.29	6.29	5.78	5.48	5.49	5.54	7.01

Afstand (m)	-65.0	-51.6	-50.0	-38.3	-25.3	-5.3	-2.3	2.3	3.8	18.0	19.4	65.0
Legger (mNAP)	0.37	0.37	1.40	1.40	4.00	4.50	5.90	5.90	5.30	5.30	4.80	4.80

Legenda

- Profiel van vrije ruimte (PvVR)
- Beheerprofiel
- Leggerprofiel
- Maatgevend Hoogwater 2023 (MWH mNAP)
- Afrastering
- Bebouwing
- Bomenrij
- Haag
- Muur
- Profiel van vrije ruimte wijziging
- Waterkering vastgesteld
- Beschermingszone A vastgesteld
- Beschermingszone B vastgesteld
- Beschermingszone B verwijderd
- Waterkering wijziging
- Beschermingszone A wijziging
- Beschermingszone B wijziging

Legger Maasdijk

Dwarsprofiel: 933+90-935+10

Gemaakt door: Cluster Gis, Servicestaf
Gemaakt op: 05-05-2018
Versie: Ontwerp, DB d.d. 14-5-2018
Schaal: Lengteschaal 1:500 Hoogteschaal 1:200
Bladnummer: 1 van 1
Papierformaat: A3
Waterschap Aa en Maas

Dwarsprofiel: 935+10-936+30

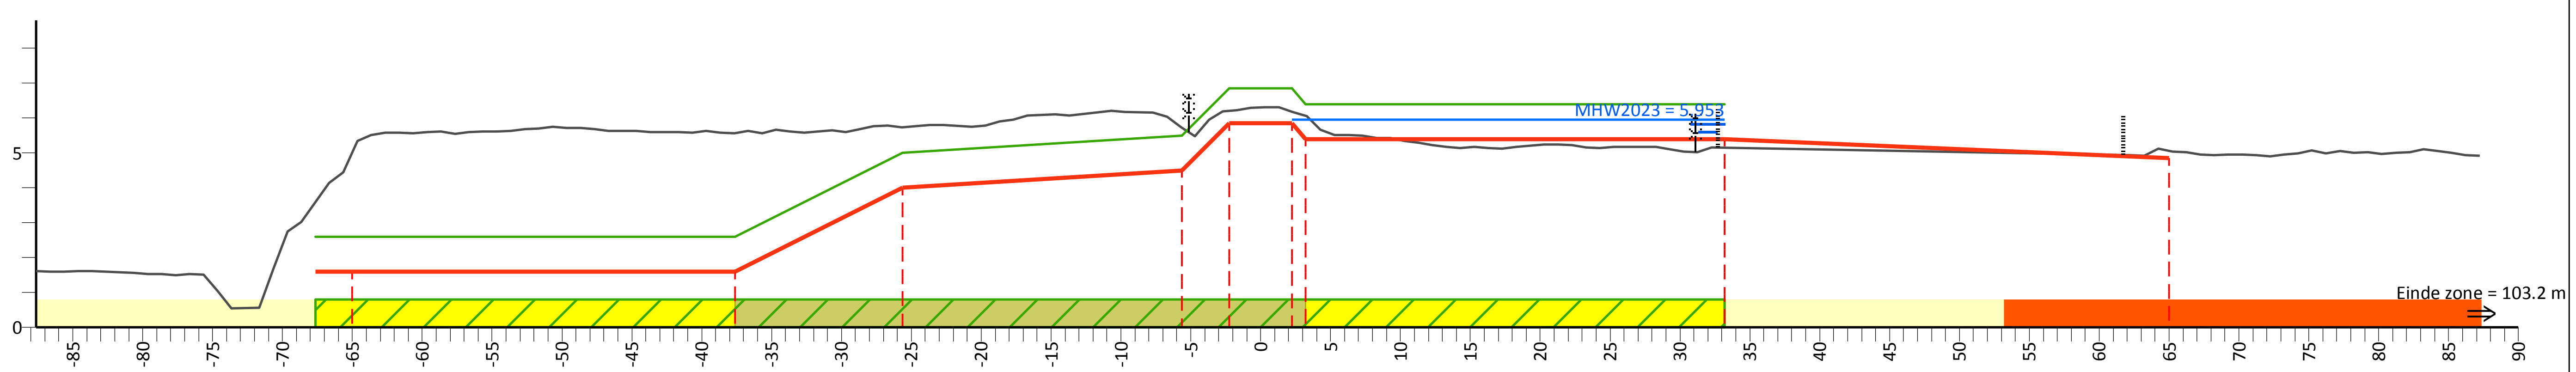

PvVR (mNAP)	2.60	2.60	5.00	5.50	6.85	6.85		6.40
Afstand (m)	-67.6	-37.6	-25.6	-5.6	-2.3	2.3	3.2	33.2

AHN (mNAP)	4.03	5.02	5.56	5.73	5.72	6.21	6.18	5.14	5.07	12.30
Afstand (m)	-87.6	-65.0	-37.6	-25.6	-5.6	-2.3	2.3	33.2	65.0	87.2

Legger (mNAP)	1.60	1.60	4.00	4.50	5.85	5.85	5.40	4.85
Afstand (m)	-65.0	-37.6	-25.6	-5.6	-2.3	2.3	33.2	65.0

Legenda

- Profiel van vrije ruimte (PvVR)
- Beheerprofiel
- Leggerprofiel
- Maatgevend Hoogwater 2023 (MWH mNAP)
- Afrastering
- Bebouwing
- Bomenrij
- Haag
- Muur
- Profiel van vrije ruimte wijziging
- Waterkering vastgesteld
- Beschermingszone A vastgesteld
- Beschermingszone B vastgesteld
- Beschermingszone B verwijderd
- Waterkering wijziging
- Beschermingszone A wijziging
- Beschermingszone B wijziging

Legger Maasdijk

Dwarsprofiel: 935+10-936+30

Gemaakt door:
Cluster Gis, Servicestaf
Gemaakt op:
06-05-2018
Versie:
Ontwerp,
DB d.d. 14-5-2018

Schaal:
Lengteschaal 1:500
Hoogteschaal 1:200
Bladnummer:
1 van 1
Papierformaat:
A3

Waterschap Aa en Maas

Dwarsprofiel: 936+30-936+90

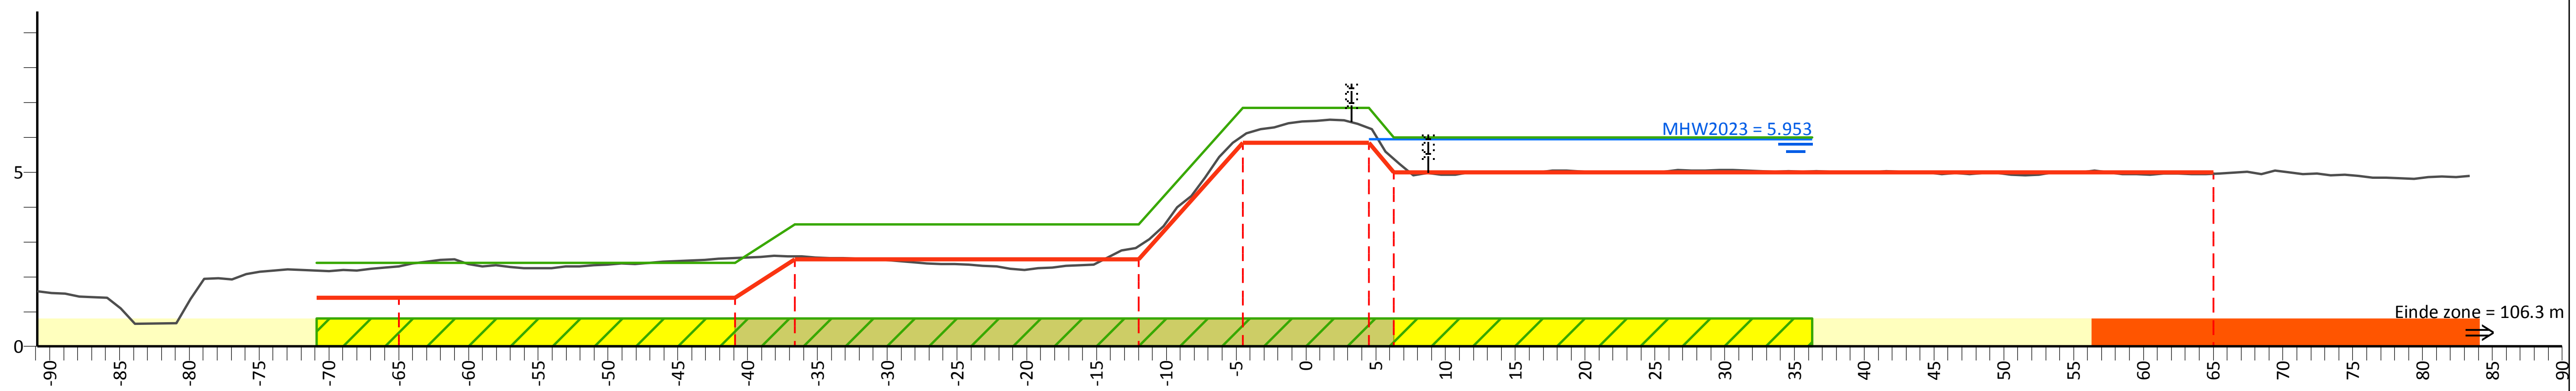

PvVR (mNAP)		2.40		2.40	3.50	3.50	6.85	6.85	6.00	6.00		
Afstand (m)		-70.9		-40.9	-36.6	-12.0	-4.5	4.5	6.3	36.3		
AHN (mNAP)	3.95		2.30	2.54	2.59	2.88	6.04	6.26	5.39		4.95	12.22
Afstand (m)	-90.9		-65.0	-40.9	-36.6	-12.0	-4.5	4.5	6.3		65.0	83.4
Legger (mNAP)			1.40	1.40	2.50	2.50	5.85	5.85	5.00		5.00	
Afstand (m)			-65.0	-40.9	-36.6	-12.0	-4.5	4.5	6.3		65.0	

Legenda

- Profiel van vrije ruimte (PvVR)
- Beheerprofiel
- Leggerprofiel
- Maatgevend Hoogwater 2023 (MWH mNAP)
- Afrastering
- Bebouwing
- Bomenrij
- Haag
- Muur
- Profiel van vrije ruimte wijziging
- Waterkering vastgesteld
- Beschermingszone A vastgesteld
- Beschermingszone B vastgesteld
- Beschermingszone B verwijderd
- Waterkering wijziging
- Beschermingszone A wijziging
- Beschermingszone B wijziging

Legger Maasdijk

Dwarsprofiel: 936+30-936+90

Gemaakt door: Cluster Gis, Servicestaf
Gemaakt op: 05-05-2018
Versie: Ontwerp, DB d.d. 14-5-2018

Schaal: Lengteschaal 1:500, Hoogteschaal 1:200
Bladnummer: 1 van 1
Papierformaat: A3

Waterschap Aa en Maas

Dwarsprofiel: 936+90-938+80

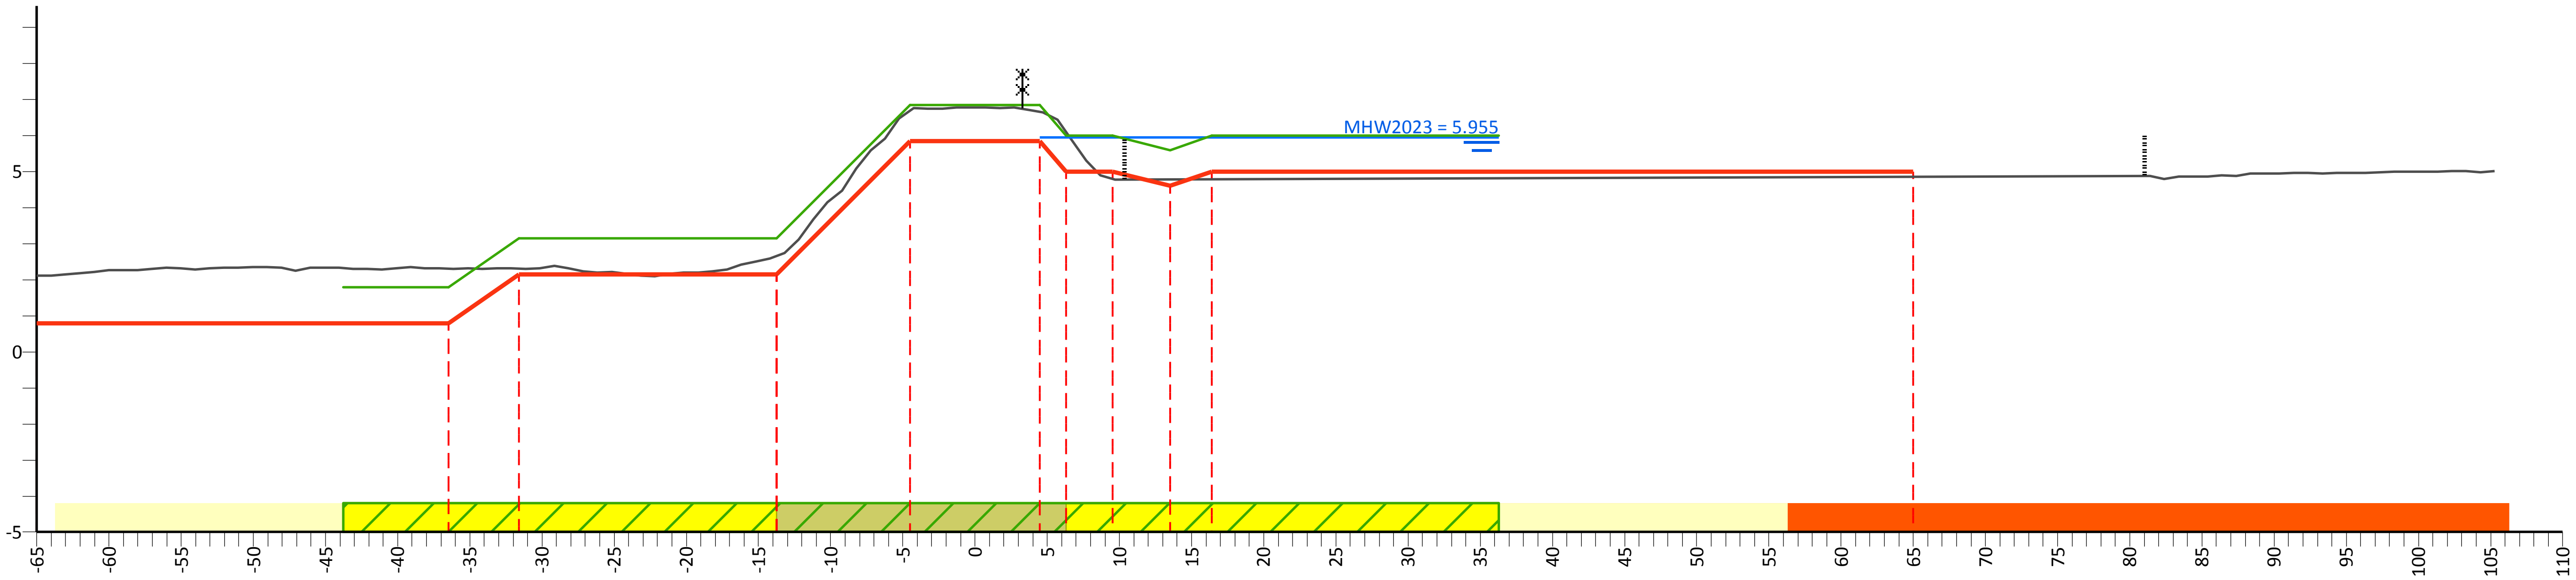

PvVR (mNAP)	1.80	1.80	3.15	3.15	6.85	6.85	6.00	6.00	5.60	6.00	6.00
Afstand (m)	-43.8	-36.5	-31.6	-13.8	-4.5	4.5	6.3	9.6	13.5	16.4	36.3

AHN (mNAP)	2.11	2.31	2.31	2.66	6.69	6.66	6.11	4.79	4.78	4.78	4.86	12.54
Afstand (m)	-65.0	-36.5	-31.6	-13.8	-4.5	4.5	6.3	9.6	13.5	16.4	65.0	105.3

Legger (mNAP)	0.80	0.80	2.15	2.15	5.85	5.85	5.00	5.00	4.60	5.00	5.00
Afstand (m)	-65.0	-36.5	-31.6	-13.8	-4.5	4.5	6.3	9.6	13.5	16.4	65.0

Legenda

- Profiel van vrije ruimte (PvVR)
- Beheerprofiel
- Leggerprofiel
- Maatgevend Hoogwater 2023 (MWH mNAP)
- Afrastering
- Bebouwing
- Bomenrij
- Haag
- Muur
- Profiel van vrije ruimte wijziging
- Waterkering vastgesteld
- Beschermingszone A vastgesteld
- Beschermingszone B vastgesteld
- Beschermingszone B verwijderd
- Waterkering wijziging
- Beschermingszone A wijziging
- Beschermingszone B wijziging

Legger Maasdijk

Dwarsprofiel: 936+90-938+80

Gemaakt door:
Cluster Gis, Servicestaf
Gemaakt op:
05-05-2018
Versie:
Ontwerp,
DB d.d. 14-5-2018

Schaal:
Lengteschaal 1:500
Hoogteschaal 1:200
Bladnummer:
1 van 1
Papierformaat:
A3

Waterschap Aa en Maas

Dwarsprofiel: 938+80-939+80

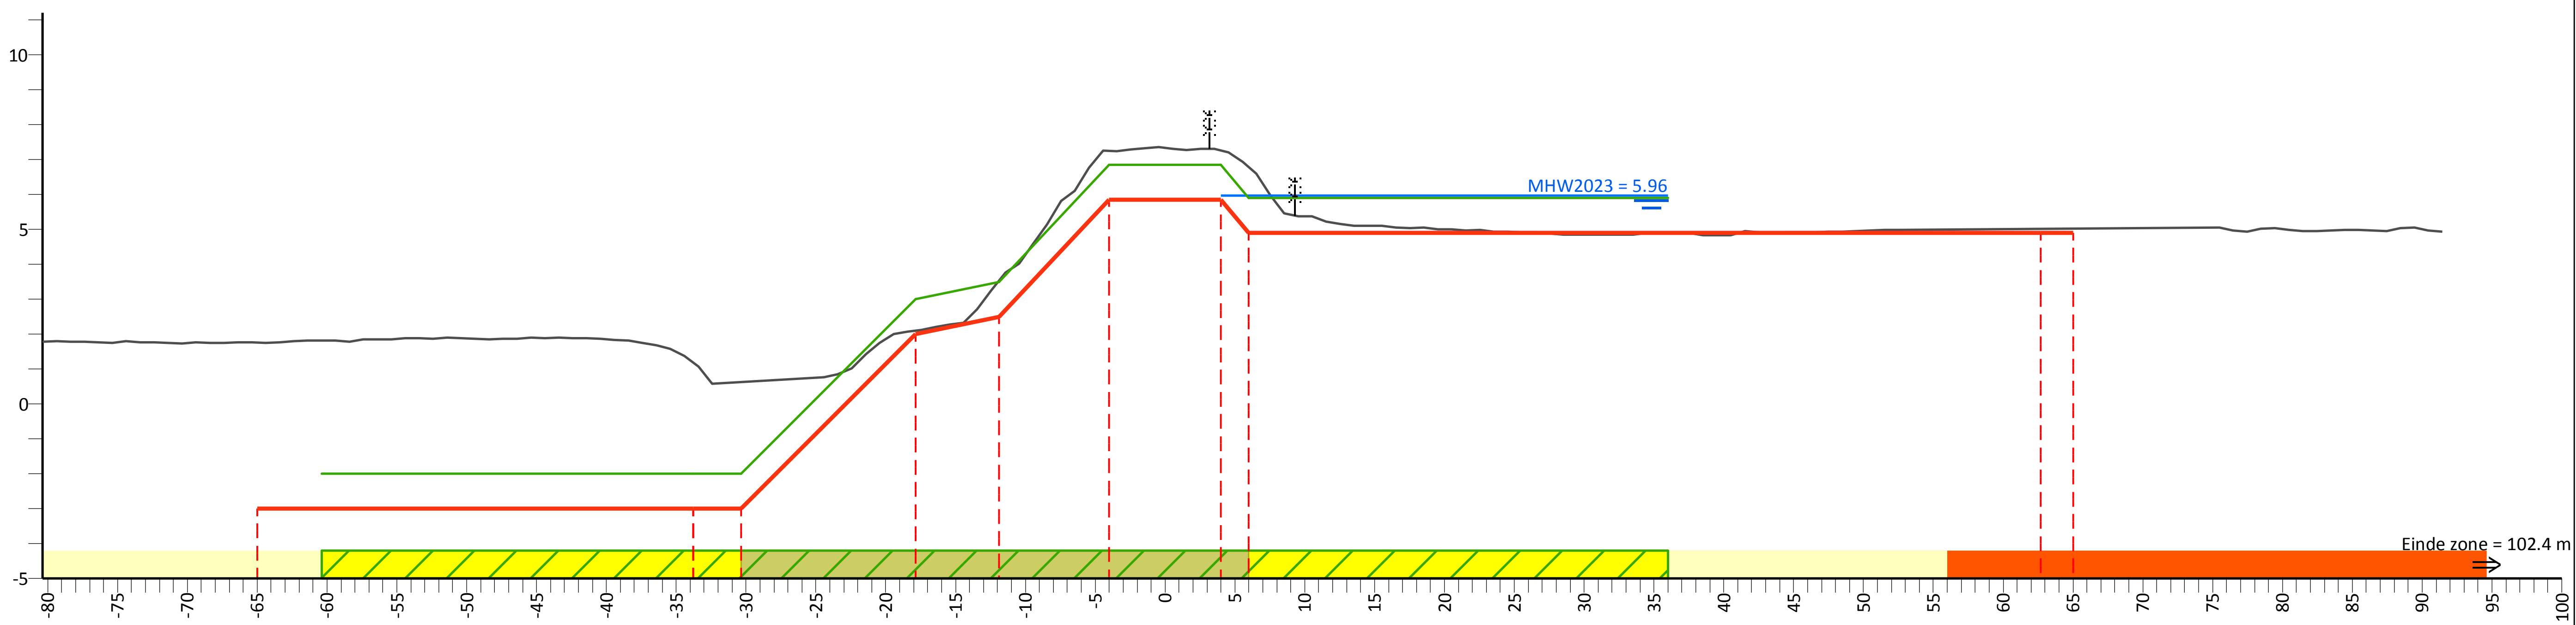

PvVR (mNAP)	-2.00	-2.00	-2.00	3.00	3.50	6.85	6.85	5.90	5.90			
Afstand (m)	-60.4	-33.8	-30.4	-17.9	-11.9	-4.0	4.0	6.0	36.0			
AHN (mNAP)	4.45	1.76	1.17	0.62	2.10	3.55	7.25	7.26	6.77	5.01	5.02	12.35
Afstand (m)	-80.4	-65.0	-33.8	-30.4	-17.9	-11.9	-4.0	4.0	6.0	62.7	65.0	91.5
Legger (mNAP)	-3.00	-3.00	-3.00	2.00	2.50	5.85	5.85	4.90	4.90	4.90		
Afstand (m)	-65.0	-33.8	-30.4	-17.9	-11.9	-4.0	4.0	6.0	62.7	65.0		

Legenda

- Profiel van vrije ruimte (PvVR)
- Beheerprofiel
- Leggerprofiel
- Maatgevend Hoogwater 2023 (MWH mNAP)
- Afrastering
- Bebouwing
- Bomenrij
- Haag
- Muur
- Profiel van vrije ruimte wijziging
- Waterkering vastgesteld
- Beschermingszone A vastgesteld
- Beschermingszone B vastgesteld
- Beschermingszone B verwijderd
- Waterkering wijziging
- Beschermingszone A wijziging
- Beschermingszone B wijziging

Legger Maasdijk

Dwarsprofiel: 938+80-939+80

Gemaakt door:
Cluster Gis, Servicestaf
Gemaakt op:
06-05-2018
Versie:
Ontwerp,
DB d.d. 14-5-2018

Schaal:
Lengteschaal 1:500
Hoogteschaal 1:200
Bladnummer:
1 van 1
Papierformaat:
A3

Waterschap Aa en Maas

Dwarsprofiel: 939+80-940+50

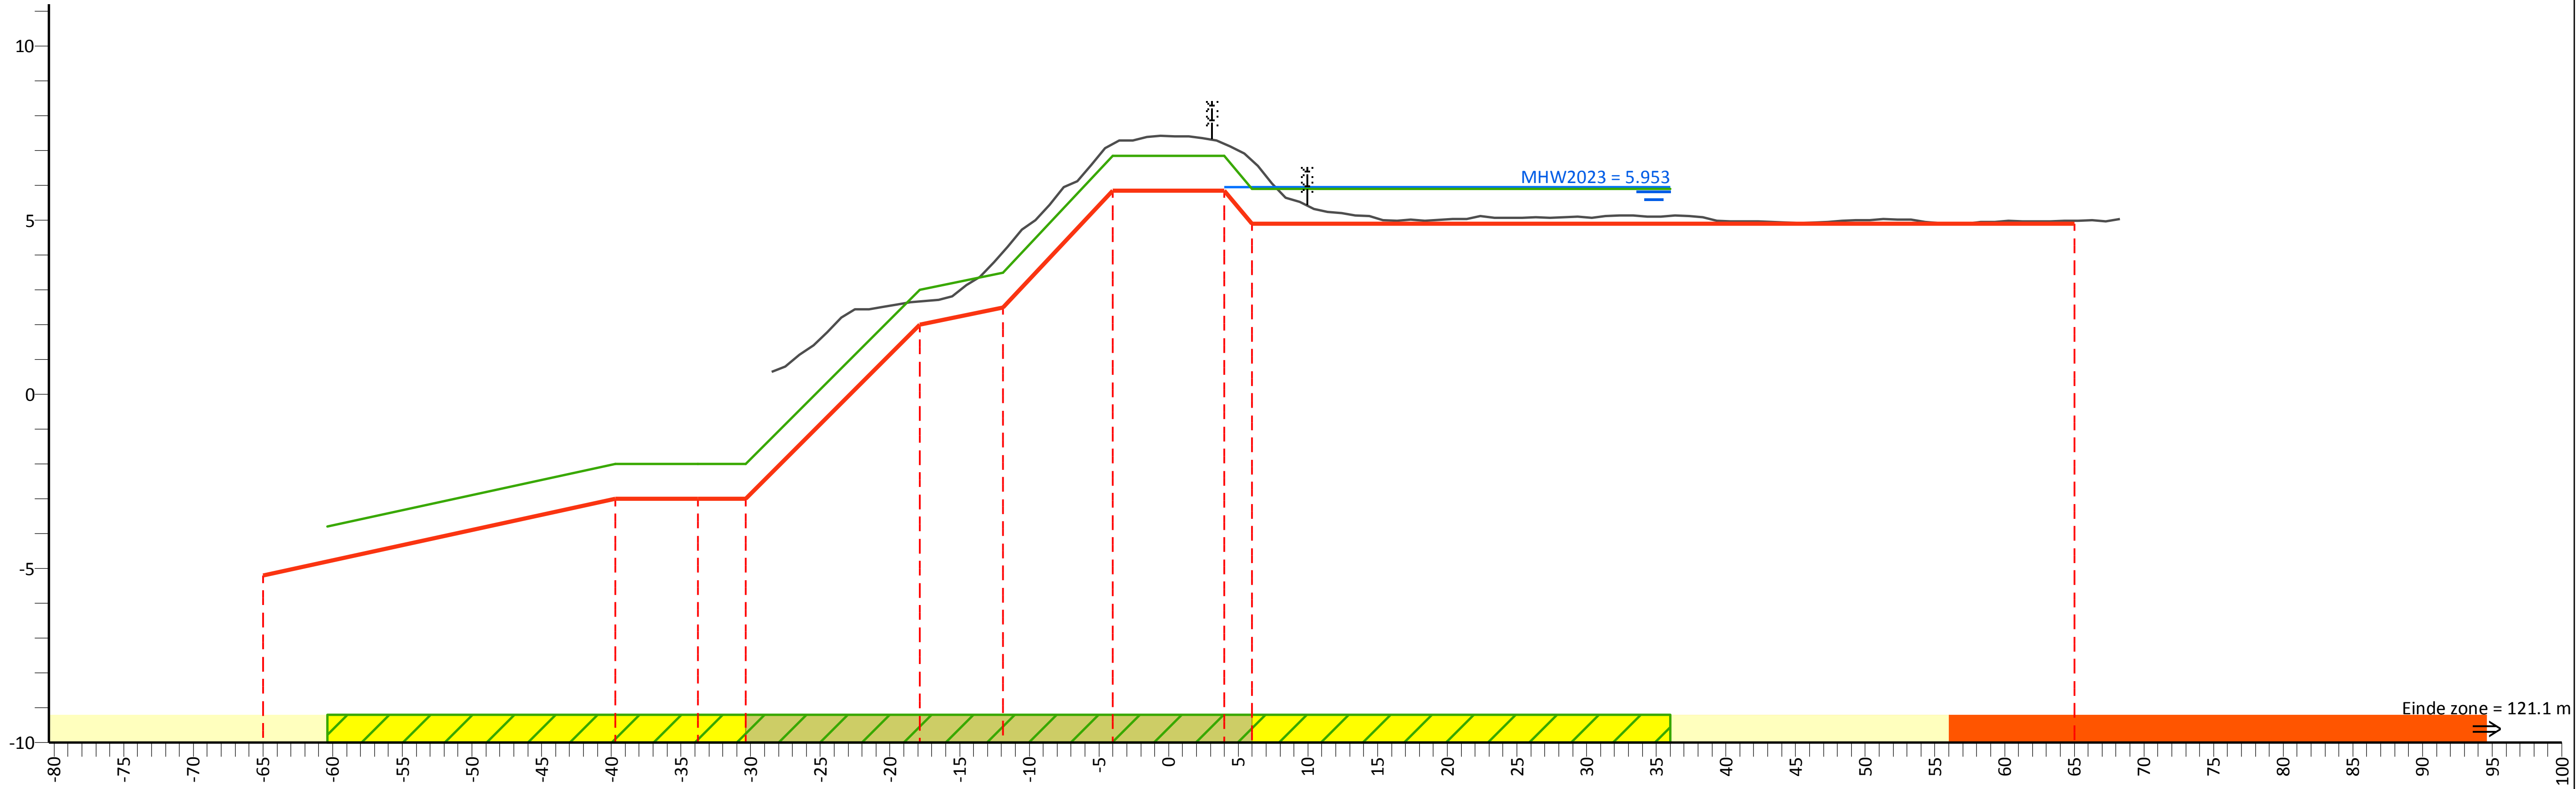

PvVR (mNAP)	-3.80	-2.00	-2.00	-2.00	3.00	3.50	6.85	6.85	5.90	5.90
Afstand (m)	-60.4	-39.7	-33.8	-30.4	-17.9	-11.9	-4.0	4.0	6.0	36.0
AHN (mNAP)	1.61	2.66	4.09	7.19	7.19	6.71	4.98	12.60		
Afstand (m)	-28.5	-17.9	-11.9	-4.0	4.0	6.0	65.0	68.3		
Legger (mNAP)	-5.20	-3.00	-3.00	-3.00	2.00	2.50	5.85	5.85	4.90	4.90
Afstand (m)	-65.0	-39.7	-33.8	-30.4	-17.9	-11.9	-4.0	4.0	6.0	65.0

Legenda

- Profiel van vrije ruimte (PvVR)
- Beheerprofiel
- Leggerprofiel
- Maatgevend Hoogwater 2023 (MWH mNAP)
- Afrastering
- Bebouwing
- Bomenrij
- Haag
- Muur
- Profiel van vrije ruimte wijziging
- Waterkering vastgesteld
- Beschermingszone A vastgesteld
- Beschermingszone B vastgesteld
- Beschermingszone B verwijderd
- Waterkering wijziging
- Beschermingszone A wijziging
- Beschermingszone B wijziging

Legger Maasdijk

Dwarsprofiel: 939+80-940+50

Gemaakt door: Cluster Gis, Servicestaf
Gemaakt op: 06-05-2018
Versie: Ontwerp, DB d.d. 14-5-2018

Schaal: Lengteschaal 1:500, Hoogteschaal 1:200
Bladnummer: 1 van 1
Papierformaat: A3

Waterschap Aa en Maas

Dwarsprofiel: 940+50-941+30

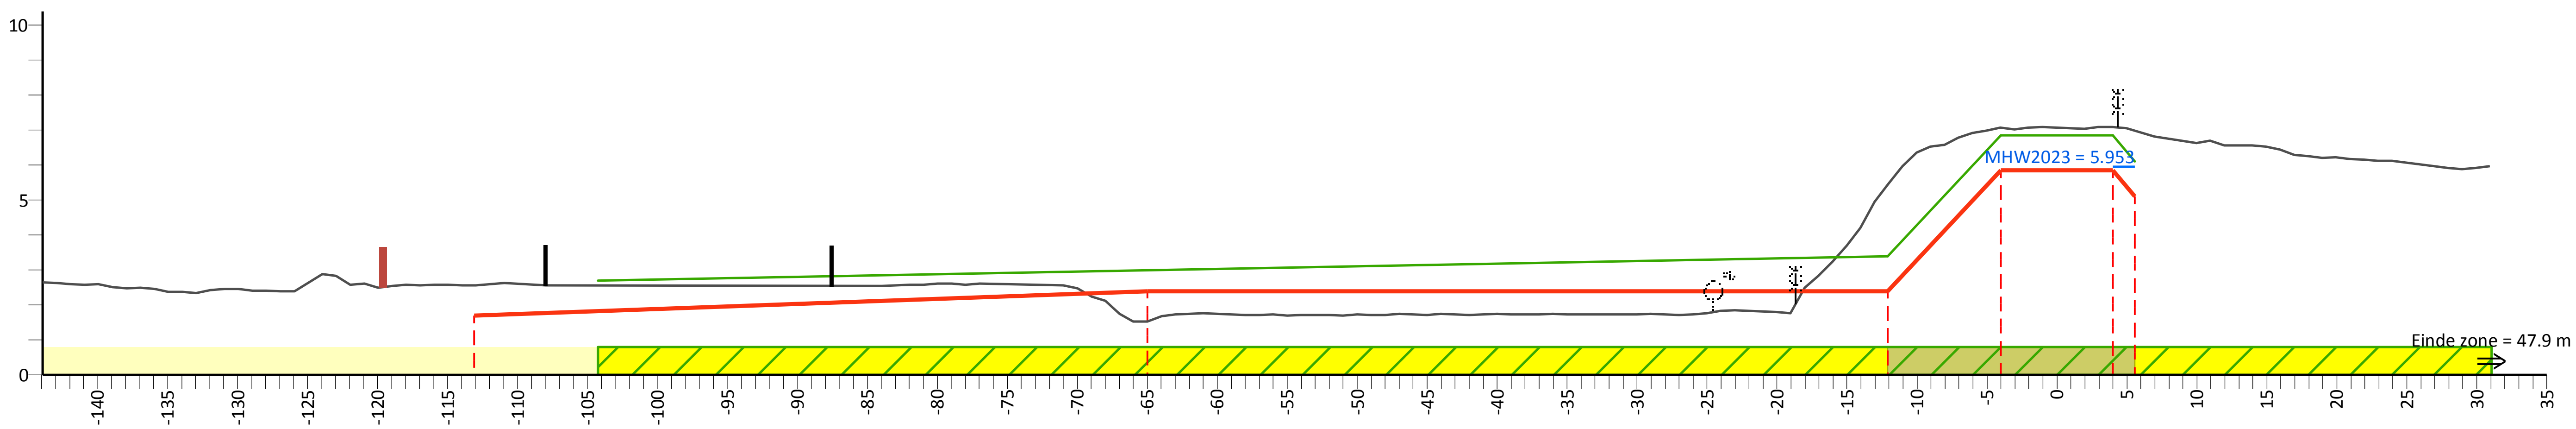

PvVR (mNAP)	2.70	3.40	6.85	6.85	6.10
Afstand (m)	-104.2	-12.1	-4.0	4.0	5.6

AHN (mNAP)	6.64	2.57	1.53	5.42	7.08	7.09	6.98	14.93
Afstand (m)	-143.9	-113.1	-65.0	-12.1	-4.0	4.0	5.6	30.9

Legger (mNAP)	1.70	2.40	2.40	5.85	5.85	5.10
Afstand (m)	-113.1	-65.0	-12.1	-4.0	4.0	5.6

Legenda

- Profiel van vrije ruimte (PvVR)
- Beheerprofiel
- Leggerprofiel
- Maatgevend Hoogwater 2023 (MWH mNAP)
- Afrastering
- Bebouwing
- Bomenrij
- Haag
- Muur
- Profiel van vrije ruimte wijziging
- Waterkering vastgesteld
- Beschermingszone A vastgesteld
- Beschermingszone B vastgesteld
- Beschermingszone B verwijderd
- Waterkering wijziging
- Beschermingszone A wijziging
- Beschermingszone B wijziging

Legger Maasdijk

Dwarsprofiel: 940+50-941+30

Gemaakt door:
Cluster Gis, Servicestaf
Gemaakt op:
06-05-2018
Versie:
Ontwerp,
DB d.d. 14-5-2018

Schaal:
Lengteschaal 1:500
Hoogteschaal 1:200
Bladnummer:
1 van 1
Papierformaat:
A3

Waterschap Aa en Maas

Dwarsprofiel: 941+30-942+30

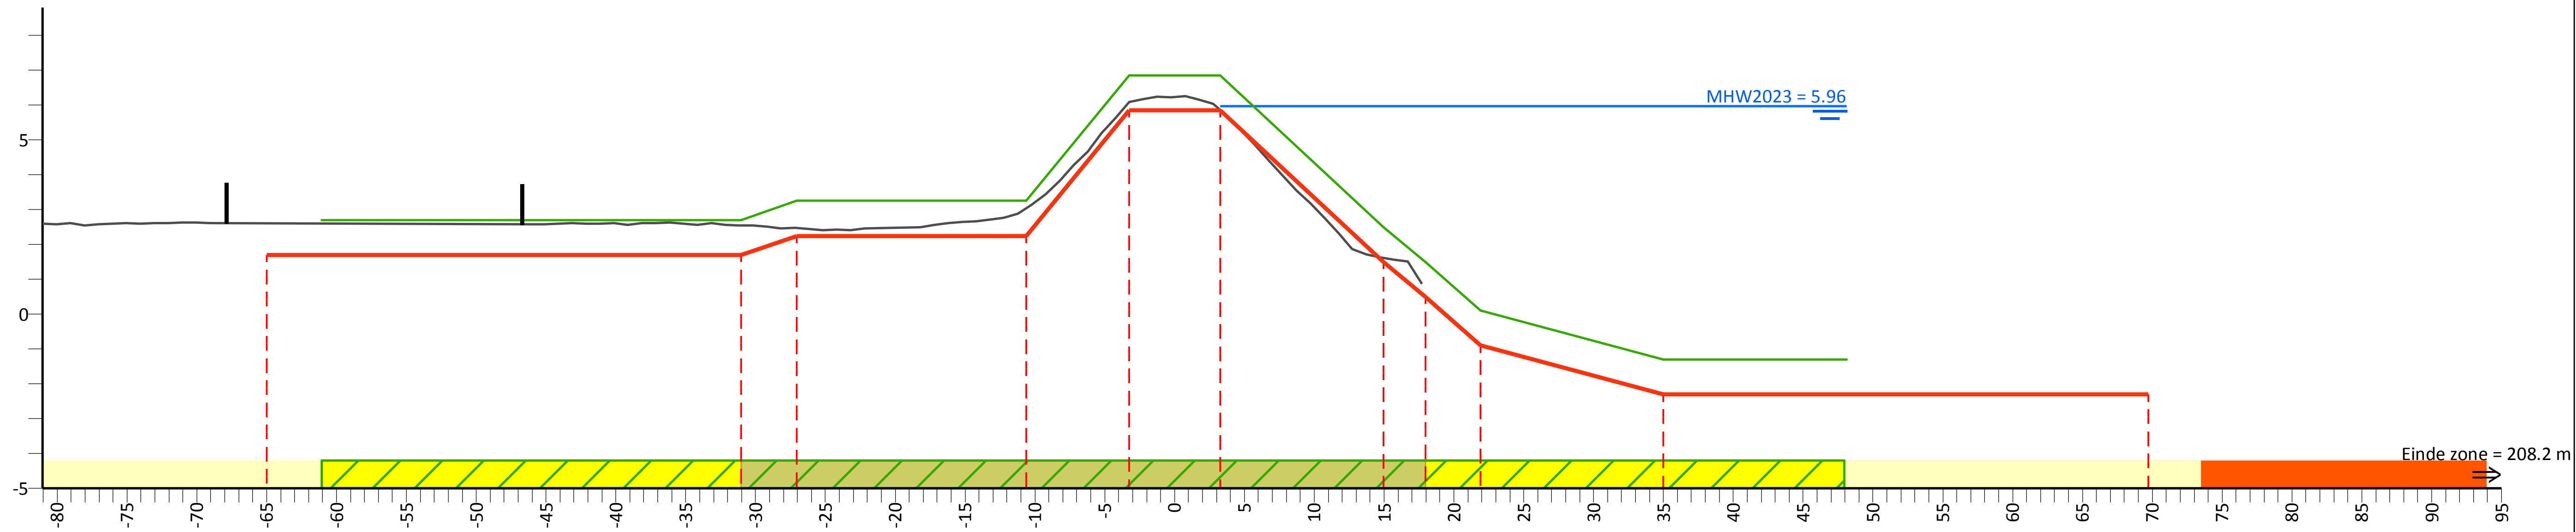

PvVR (mNAP)	2.70	2.70	3.25	3.25	6.85	6.85	2.50	1.50	0.10	-1.30	-1.30
Afstand (m)	-61.1	-31.1	-27.1	-10.6	-3.3	3.3	15.0	18.0	21.9	35.0	48.1
AHN (mNAP)	6.49	2.60	2.54	2.47	3.04	6.08	5.87	1.62	2.15		
Afstand (m)	-81.1	-65.0	-31.1	-27.1	-10.6	-3.3	3.3	15.0	17.7		
Legger (mNAP)	1.70	1.70	2.25	2.25	5.85	5.85	1.50	0.50	-0.90	-2.30	-2.30
Afstand (m)	-65.0	-31.1	-27.1	-10.6	-3.3	3.3	15.0	18.0	21.9	35.0	69.7

Legenda

- Profiel van vrije ruimte (PvVR)
- Beheerprofiel
- Leggerprofiel
- Maatgevend Hoogwater 2023 (MWH mNAP)
- Afrastering
- Bebouwing
- Bomenrij
- Haag
- Muur
- Profiel van vrije ruimte wijziging
- Waterkering vastgesteld
- Beschermingszone A vastgesteld
- Beschermingszone B vastgesteld
- Beschermingszone B verwijderd
- Waterkering wijziging
- Beschermingszone A wijziging
- Beschermingszone B wijziging

Legger Maasdijk

Dwarsprofiel: 941+30-942+30

Gemaakt door: Cluster Gis, Servicestaf
Gemaakt op: 09-05-2018
Versie: Ontwerp, DB d.d. 14-5-2018

Schaal: Lengteschaal 1:500, Hoogteschaal 1:200
Bladnummer: 1 van 1
Papierformaat: A3

Waterschap Aa en Maas

Dwarsprofiel: 942+30-943+70

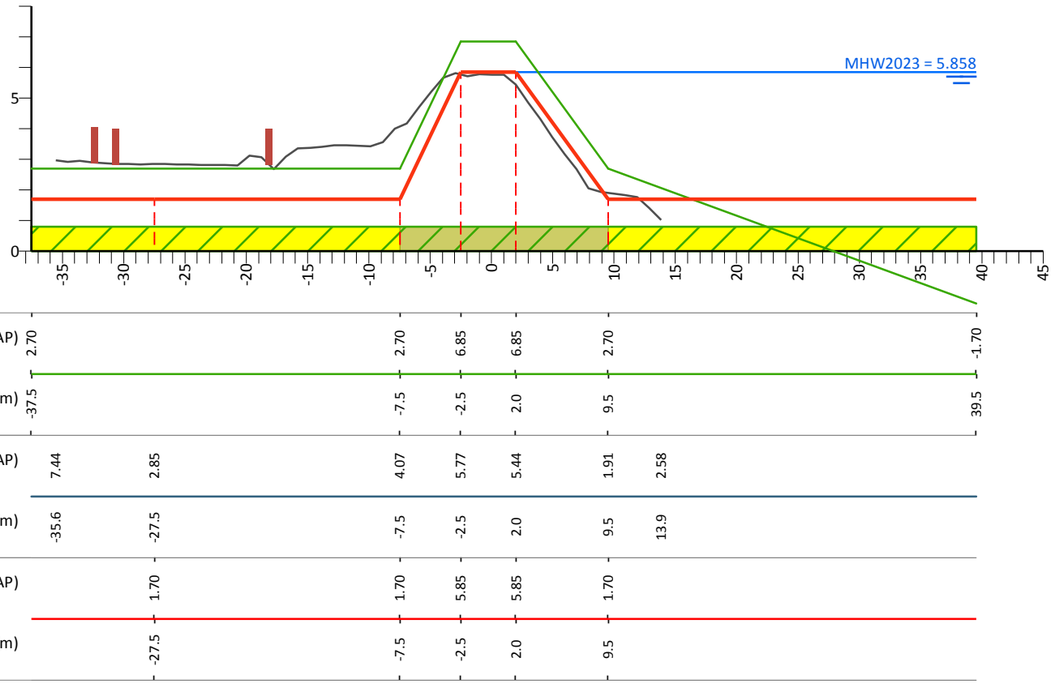

Legenda

- Profiel van vrije ruimte (PvVR)
- Beheerprofiel
- Leggerprofiel
- Maatgevend Hoogwater 2023 (MWH mNAP)
- Afrastering
- Bebouwing
- Bomenrij
- Haag
- Muur
- Profiel van vrije ruimte wijziging
- Waterkering vastgesteld
- Beschermingszone A vastgesteld
- Beschermingszone B vastgesteld
- Beschermingszone B verwijderd
- Waterkering wijziging
- Beschermingszone A wijziging
- Beschermingszone B wijziging

Legger Maasdijk

Dwarsprofiel: 942+30-943+70

Gemaakt door: Cluster Gis, Servicestaf
Gemaakt op: 06-05-2018
Versie: Ontwerp, DB d.d. 14-5-2018

Schaal: Lengteschaal 1:500 Hoogteschaal 1:200
Bladnummer: 1 van 1
Papierformaat: A3

Waterschap Aa en Maas

Dwarsprofiel: 943+70-948+60

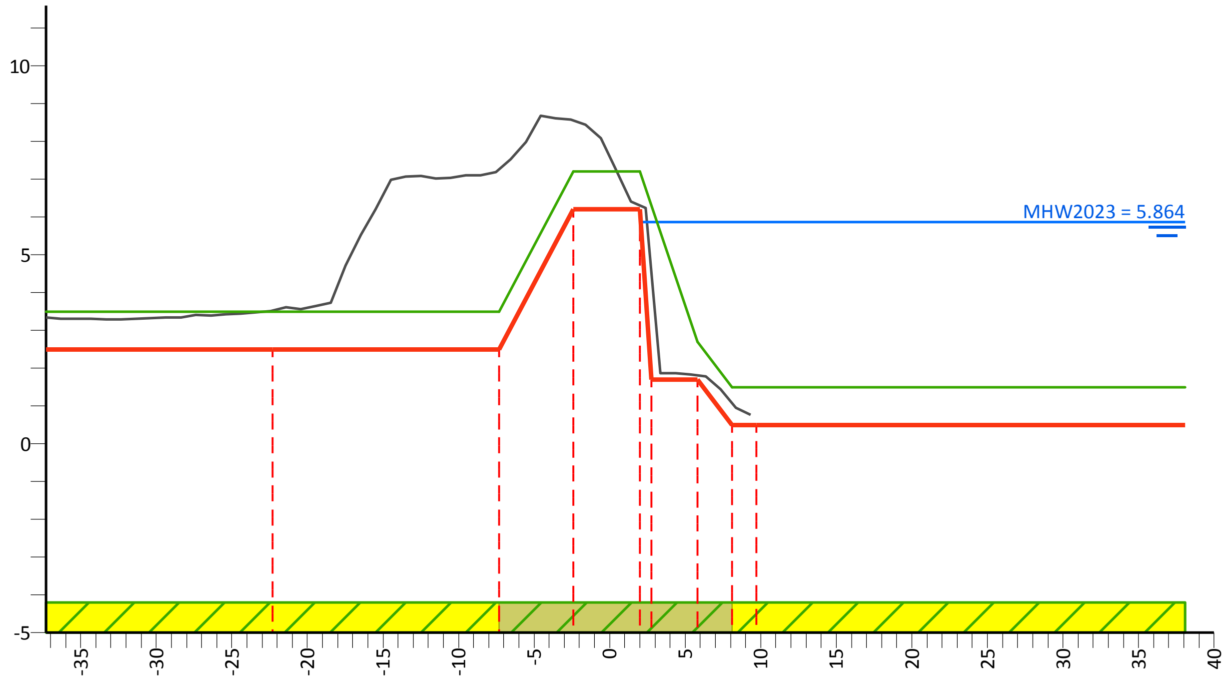

PvVR (mNAP)	3.50		3.50	7.20	7.20	2.70	1.50		1.50
Afstand (m)	-37.3		-7.3	-2.4	2.0	5.8	8.1		38.1
AHN (mNAP)	8.35	3.52	7.27	8.56	4.63	1.81	1.07	1.90	
Afstand (m)	-37.3	-22.3	-7.3	-2.4	2.8	5.8	8.1	9.3	
Legger (mNAP)		2.50	2.50	6.20	1.70	1.70	0.50		
Afstand (m)		-22.3	-7.3	-2.4	2.8	5.8	8.1	9.7	

Legenda

- Profiel van vrije ruimte (PvVR)
- Beheerprofiel
- Leggerprofiel
- Maatgevend Hoogwater 2023 (MWH mNAP)
- Afrastering
- Bebouwing
- Bomenrij
- Haag
- Muur
- Profiel van vrije ruimte wijziging
- Waterkering vastgesteld
- Beschermingszone A vastgesteld
- Beschermingszone B vastgesteld
- Beschermingszone B verwijderd
- Waterkering wijziging
- Beschermingszone A wijziging
- Beschermingszone B wijziging

Legger Maasdijk

Dwarsprofiel: 943+70-948+60

Gemaakt door:
Cluster Gis, Servicestaf
Gemaakt op:
06-05-2018
Versie:
Ontwerp,
DB d.d. 14-5-2018

Schaal:
Lengteschaal 1:500
Hoogteschaal 1:200
Bladnummer:
1 van 1
Papierformaat:
A3

Waterschap Aa en Maas

Dwarsprofiel: 948+60-951+00

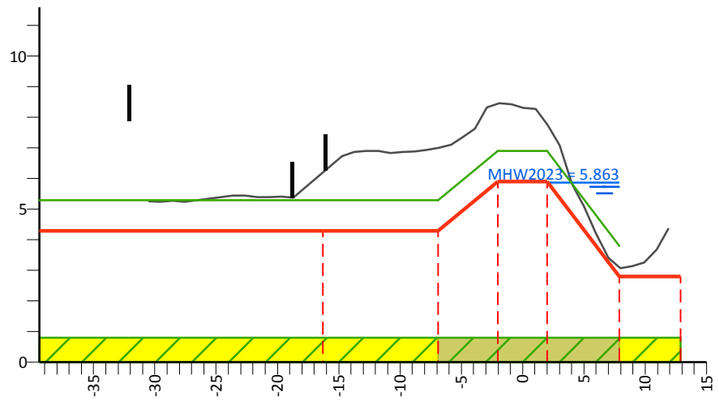

PvVR (mNAP)	5.30			5.30	6.90	6.90	3.80		
Afstand (m)	-39.4			-6.9	-2.0	2.0	7.9		
AHN (mNAP)		13.15	6.20	6.99	8.45	7.77	3.10	10.94	
Afstand (m)		-30.5	-16.3	-6.9	-2.0	2.0	7.9	11.9	
Legger (mNAP)			4.30	4.30	5.90	5.90	2.80	2.80	
Afstand (m)			-16.3	-6.9	-2.0	2.0	7.9	12.9	

Legenda

- Profiel van vrije ruimte (PvVR)
- Beheerprofiel
- Leggerprofiel
- Maatgevend Hoogwater 2023 (MWH mNAP)
- Afrastering
- Bebouwing
- Bomenrij
- Haag
- Muur
- Profiel van vrije ruimte wijziging
- Waterkering vastgesteld
- Beschermingszone A vastgesteld
- Beschermingszone B vastgesteld
- Beschermingszone B verwijderd
- Waterkering wijziging
- Beschermingszone A wijziging
- Beschermingszone B wijziging

Legger Maasdijk

Dwarsprofiel: 948+60-951+00

Gemaakt door:
Cluster Gis, Servicestaf
Gemaakt op:
06-05-2018
Versie:
Ontwerp,
DB d.d. 14-5-2018

Schaal:
Lengteschaal 1:500
Hoogteschaal 1:200
Bladnummer:
1 van 1
Papierformaat:
A3

Waterschap Aa en Maas

Dwarsprofiel: 951+00-952+00

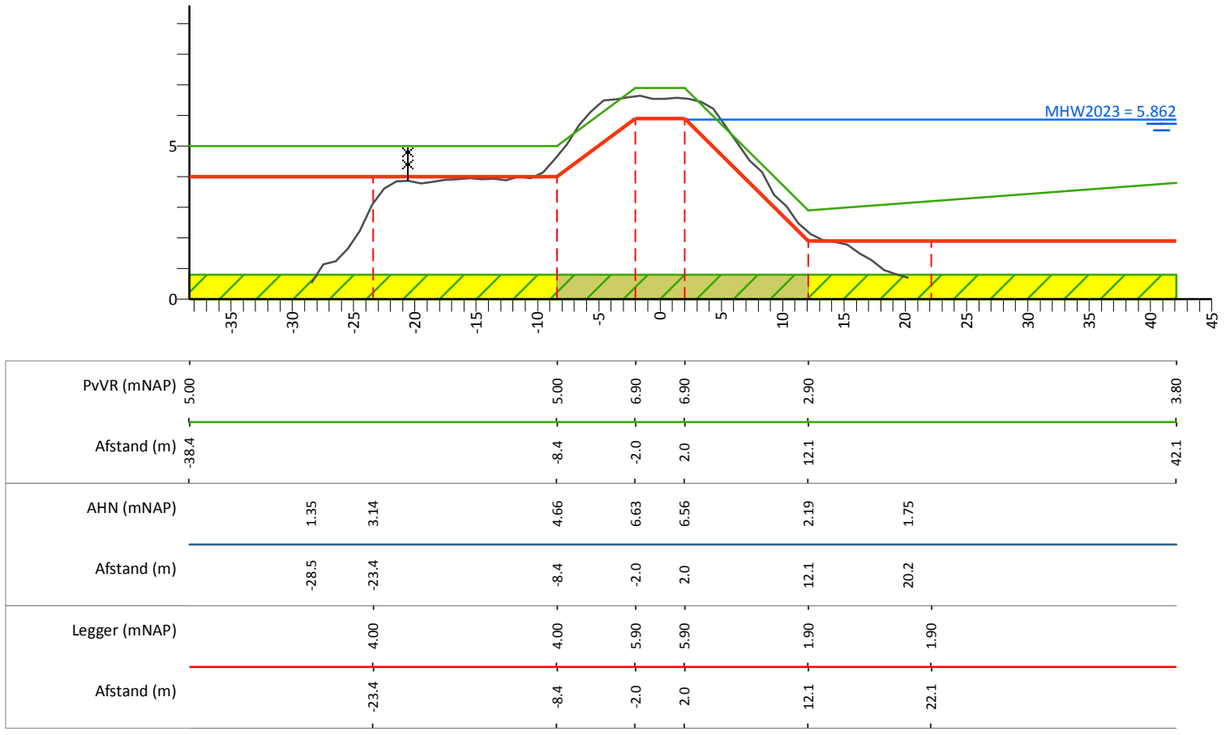

Legenda

- Profiel van vrije ruimte (PvVR)
- Beheerprofiel
- Leggerprofiel
- Maatgevend Hoogwater 2023 (MWH mNAP)
- Afrastering
- Bebouwing
- Bomenrij
- Haag
- Muur
- Profiel van vrije ruimte wijziging
- Waterkering vastgesteld
- Beschermingszone A vastgesteld
- Beschermingszone B vastgesteld
- Beschermingszone B verwijderd
- Waterkering wijziging
- Beschermingszone A wijziging
- Beschermingszone B wijziging

Legger Maasdijk

Dwarsprofiel: 951+00-952+00

Gemaakt door: Cluster Gis, Servicestaf
Gemaakt op: 06-05-2018
Versie: Ontwerp, DB d.d. 14-5-2018

Schaal: Lengteschaal 1:500 Hoogteschaal 1:200
Bladnummer: 1 van 1
Papierformaat: A3

Waterschap Aa en Maas

Dwarsprofiel: 952+00-953+00

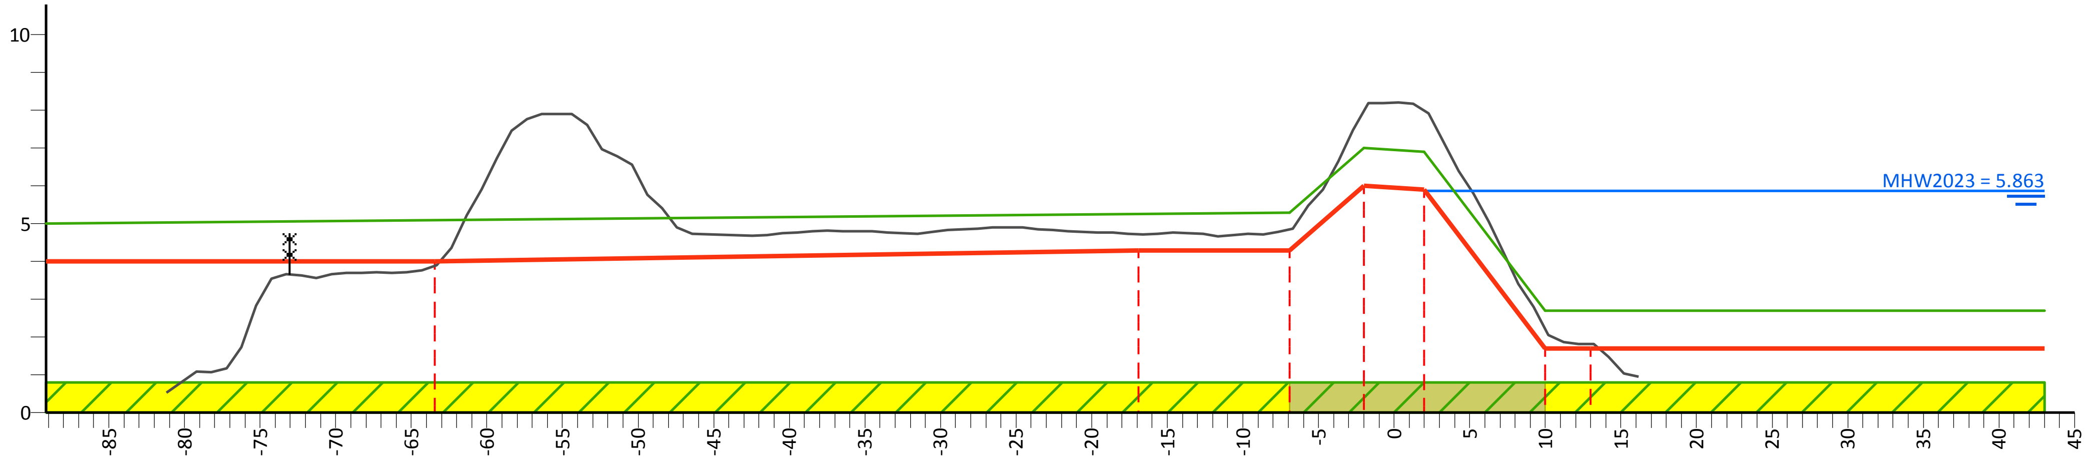

PvVR (mNAP)	5.00	5.30	7.00	6.90	2.70	2.70
Afstand (m)	-89.2	-6.9	-2.0	2.0	10.0	43.0

AHN (mNAP)	1.35	3.88	4.73	4.85	7.98	7.98	2.22	1.82	2.40
Afstand (m)	-81.2	-63.5	-16.9	-6.9	-2.0	2.0	10.0	13.0	16.2

Legger (mNAP)	4.00	4.30	4.30	6.00	5.90	1.70	1.70
Afstand (m)	-63.5	-16.9	-6.9	-2.0	2.0	10.0	13.0

Legenda

Profiel van vrije ruimte (PvVR)
Beheerprofiel
Leggerprofiel
Maatgevend Hoogwater 2023 (MWH mNAP)

Afrastering
Bebouwing

Bomenrij
Haag
Muur

Profiel van vrije ruimte wijziging
Waterkering vastgesteld
Beschermingszone A vastgesteld
Beschermingszone B vastgesteld

Beschermingszone B verwijderd
Waterkering wijziging
Beschermingszone A wijziging
Beschermingszone B wijziging

Legger Maasdijk

Dwarsprofiel: 952+00-953+00

Gemaakt door:
Cluster Gis, Servicestaf
Gemaakt op:
06-05-2018
Versie:
Ontwerp,
DB d.d. 14-5-2018

Schaal:
Lengteschaal 1:500
Hoogteschaal 1:200
Bladnummer:
1 van 1
Papierformaat:
A3

Waterschap Aa en Maas

Dwarsprofiel: 953+00-953+50

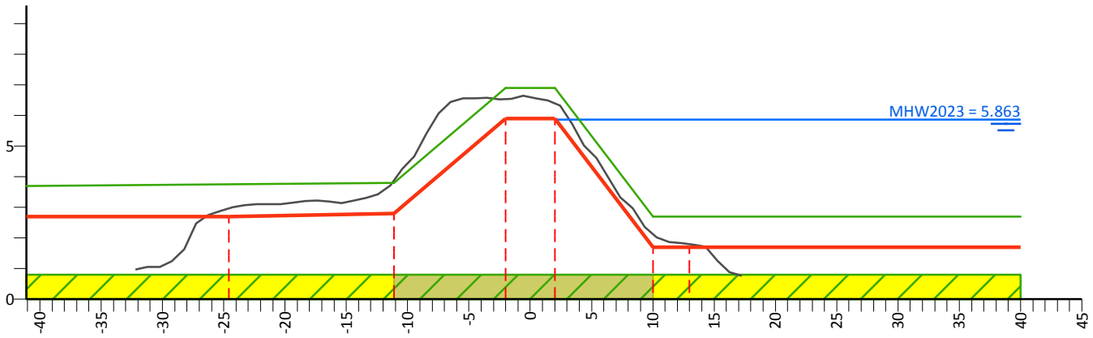

PvVR (mNAP)	3.70			3.80		6.90	6.90	2.70				2.70
Afstand (m)	-41.1			-11.1		-2.0	2.0	10.0				40.0
AHN (mNAP)		2.43	2.96	3.90		6.54	6.40	2.14	1.81	1.93		
Afstand (m)		-32.2	-24.6	-11.1		-2.0	2.0	10.0	13.0	17.3		
Legger (mNAP)			2.70	2.80		5.90	5.90	1.70	1.70			
Afstand (m)			-24.6	-11.1		-2.0	2.0	10.0	13.0			

Legenda

- Profiel van vrije ruimte (PvVR)
- Beheerprofiel
- Leggerprofiel
- Maatgevend Hoogwater 2023 (MWH mNAP)
- Afrastering
- Bebouwing
- Bomenrij
- Haag
- Muur
- Profiel van vrije ruimte wijziging
- Waterkering vastgesteld
- Beschermingszone A vastgesteld
- Beschermingszone B vastgesteld
- Beschermingszone B verwijderd
- Waterkering wijziging
- Beschermingszone A wijziging
- Beschermingszone B wijziging

Legger Maasdijk

Dwarsprofiel: 953+00-953+50

Gemaakt door:
Cluster Gis, Servicestaf
Gemaakt op:
06-05-2018
Versie:
Ontwerp,
DB d.d. 14-5-2018

Schaal:
Lengteschaal 1:500
Hoogteschaal 1:200
Bladnummer:
1 van 1
Papierformaat:
A3

Waterschap Aa en Maas

Dwarsprofiel: 953+50-954+90

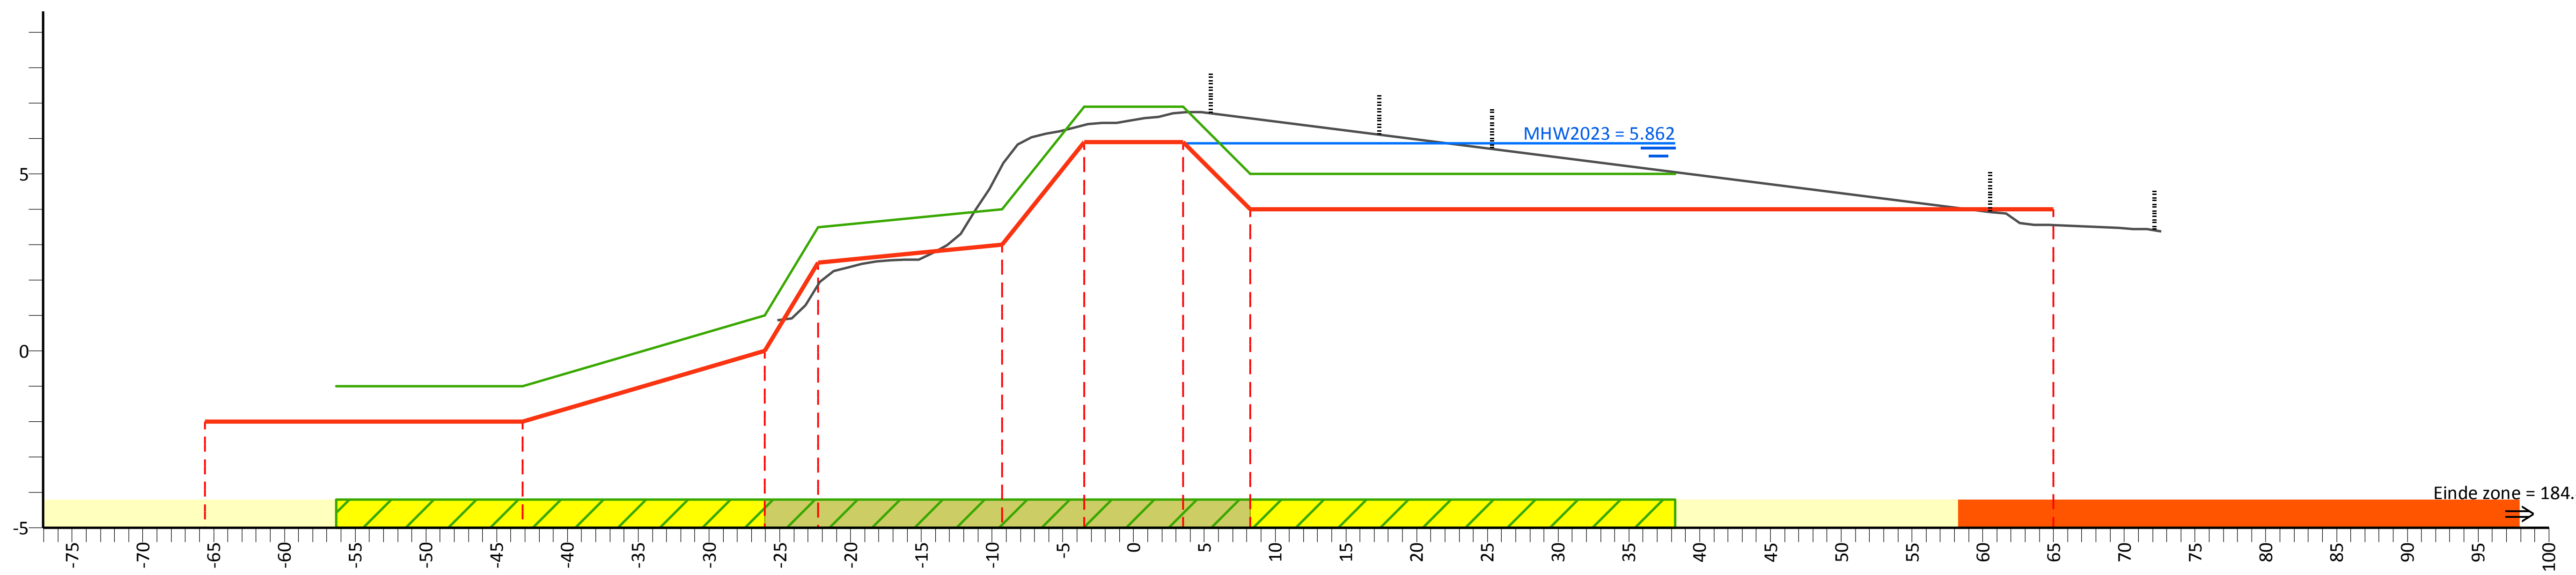

PvVR (mNAP)	-1.00	-1.00	1.00	3.50	4.00	6.90	6.90	5.00	5.00
Afstand (m)	-56.3	-43.2	-26.1	-22.3	-9.3	-3.5	3.5	8.3	38.3

AHN (mNAP)	2.16	1.87	5.24	6.38	6.73	6.57	3.55	8.45
Afstand (m)	-25.2	-22.3	-9.3	-3.5	3.5	8.3	65.0	72.6

Legger (mNAP)	-2.00	-2.00	0.00	2.50	3.00	5.90	5.90	4.00	4.00
Afstand (m)	-65.6	-43.2	-26.1	-22.3	-9.3	-3.5	3.5	8.3	65.0

Legenda

- Profiel van vrije ruimte (PvVR)
- Beheerprofiel
- Leggerprofiel
- Maatgevend Hoogwater 2023 (MWH mNAP)
- Afrastering
- Bebouwing
- Bomenrij
- Haag
- Muur
- Profiel van vrije ruimte wijziging
- Waterkering vastgesteld
- Beschermingszone A vastgesteld
- Beschermingszone B vastgesteld
- Beschermingszone B verwijderd
- Waterkering wijziging
- Beschermingszone A wijziging
- Beschermingszone B wijziging

Legger Maasdijk

Dwarsprofiel: 953+50-954+90

Gemaakt door:
Cluster Gis, Servicestaf
Gemaakt op:
06-05-2018
Versie:
Ontwerp,
DB d.d. 14-5-2018

Schaal:
Lengteschaal 1:500
Hoogteschaal 1:200
Bladnummer:
1 van 1
Papierformaat:
A3

Waterschap Aa en Maas

Dwarsprofiel: 954+90-956+10

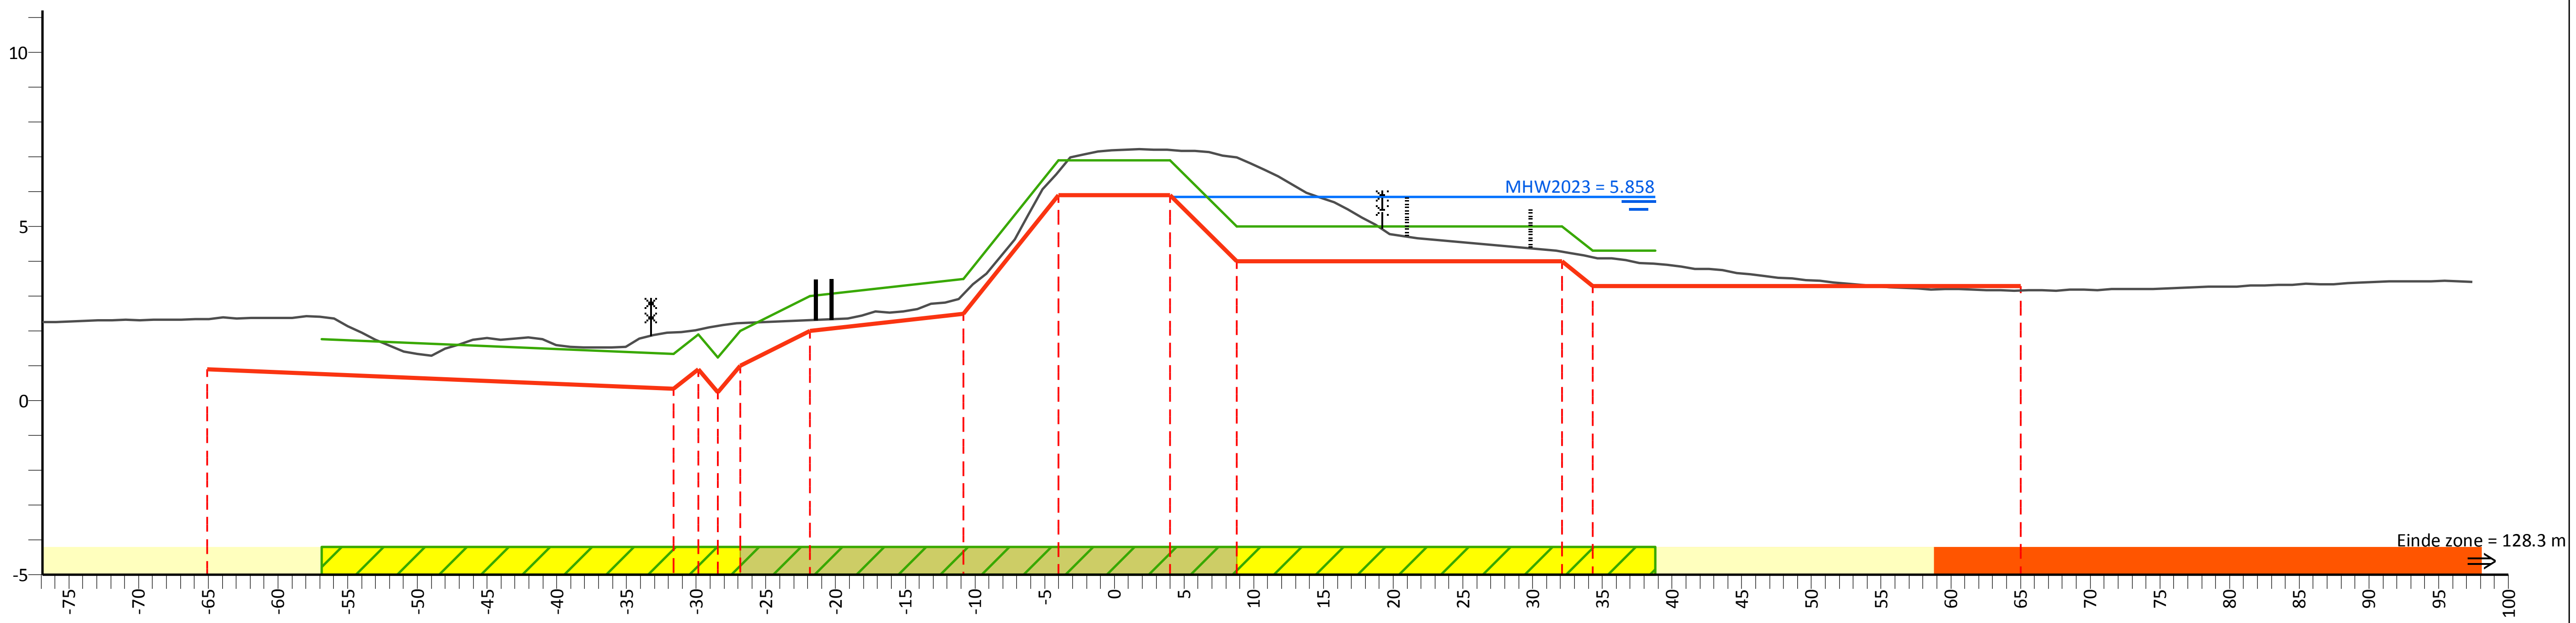

PvVR (mNAP)	1.77	1.35	1.90	1.25	2.00	3.00	3.50	6.90	6.90	5.00	5.00	4.30	4.30
Afstand (m)	-56.9	-31.6	-29.8	-28.4	-26.8	-21.8	-10.8	-4.0	4.0	8.8	32.1	34.3	38.8

AHN (mNAP)	5.63	2.34	1.96	2.04	2.14	2.23	2.31	3.06	6.58	7.20	6.98	4.28	4.12	3.17	8.53
Afstand (m)	-76.9	-65.1	-31.6	-29.8	-28.4	-26.8	-21.8	-10.8	-4.0	4.0	8.8	32.1	34.3	65.0	97.4

Legger (mNAP)	0.90	0.35	0.90	0.25	1.00	2.00	2.50	5.90	5.90	4.00	4.00	3.30	3.30
Afstand (m)	-65.1	-31.6	-29.8	-28.4	-26.8	-21.8	-10.8	-4.0	4.0	8.8	32.1	34.3	65.0

Legenda

- Profiel van vrije ruimte (PvVR)
- Beheerprofiel
- Leggerprofiel
- Maatgevend Hoogwater 2023 (MWH mNAP)
- Afrastering
- Bebouwing
- Bomenrij
- Haag
- Muur
- Profiel van vrije ruimte wijziging
- Waterkering vastgesteld
- Beschermingszone A vastgesteld
- Beschermingszone B vastgesteld
- Beschermingszone B verwijderd
- Waterkering wijziging
- Beschermingszone A wijziging
- Beschermingszone B wijziging

Legger Maasdijk

Dwarsprofiel: 954+90-956+10

Gemaakt door:
Cluster Gis, Servicestaf
Gemaakt op:
06-05-2018
Versie:
Ontwerp,
DB d.d. 14-5-2018

Schaal:
Lengteschaal 1:500
Hoogteschaal 1:200
Bladnummer:
1 van 1
Papierformaat:
A3

Waterschap Aa en Maas

Dwarsprofiel: 956+10-957+70

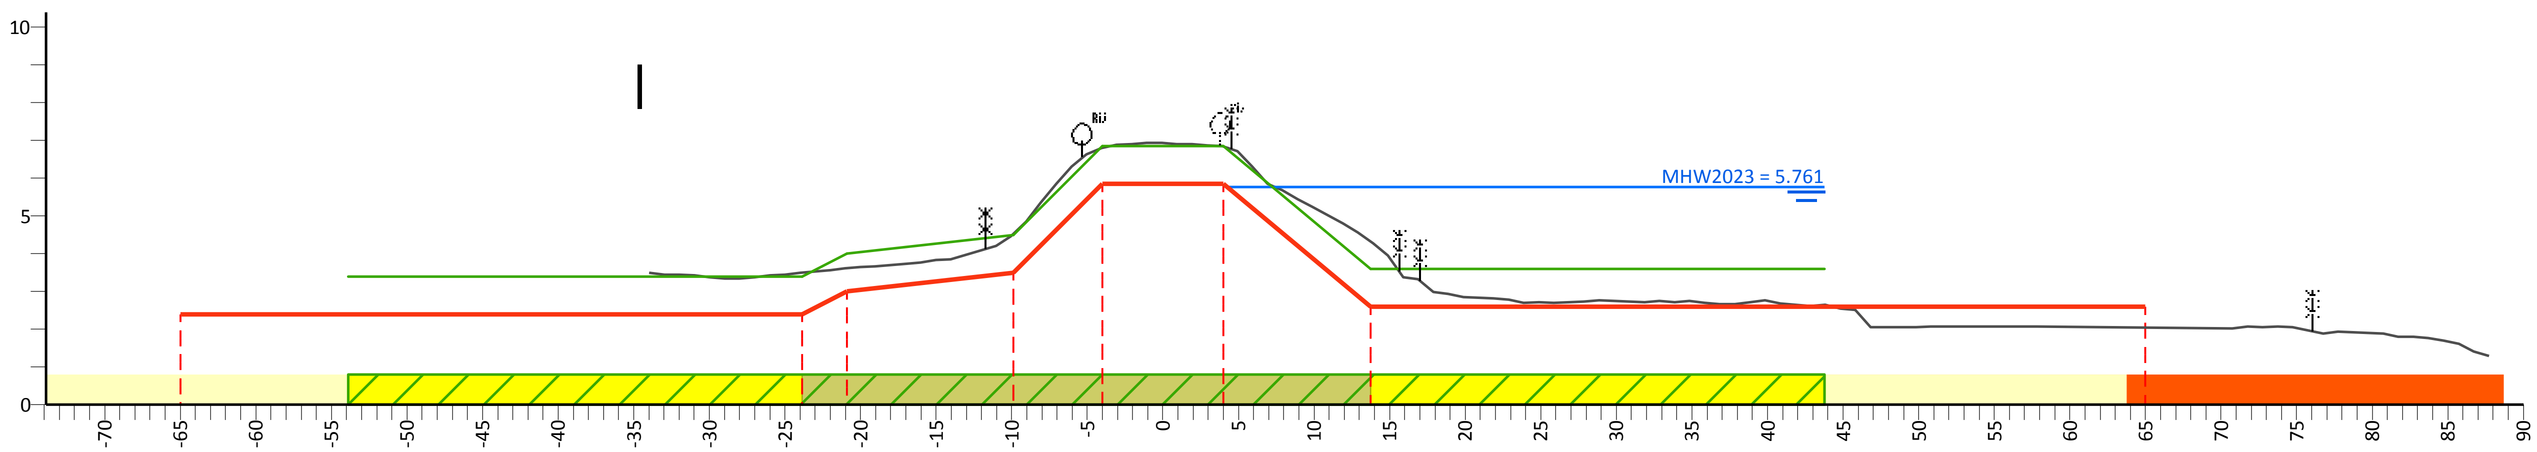

PvVR (mNAP)	3.40	3.40	4.00	4.50	6.85	6.85	3.60	3.60	
Afstand (m)	-53.9	-23.9	-20.9	-9.9	-4.0	4.0	13.8	43.8	
AHN (mNAP)	8.73	3.50	3.61	4.53	6.80	6.84	4.32	2.04	3.23
Afstand (m)	-34.0	-23.9	-20.9	-9.9	-4.0	4.0	13.8	65.0	87.7
Legger (mNAP)	2.40	2.40	3.00	3.50	5.85	5.85	2.60	2.60	
Afstand (m)	-65.0	-23.9	-20.9	-9.9	-4.0	4.0	13.8	65.0	

Legenda

- Profiel van vrije ruimte (PvVR)
- Beheerprofiel
- Leggerprofiel
- Maatgevend Hoogwater 2023 (MWH mNAP)
- Afrastering
- Bebouwing
- Bomenrij
- Haag
- Muur
- Profiel van vrije ruimte wijziging
- Waterkering vastgesteld
- Beschermingszone A vastgesteld
- Beschermingszone B vastgesteld
- Beschermingszone B verwijderd
- Waterkering wijziging
- Beschermingszone A wijziging
- Beschermingszone B wijziging

Legger Maasdijk

Dwarsprofiel: 956+10-957+70

Gemaakt door: Cluster Gis, Servicestaf
Gemaakt op: 06-05-2018
Versie: Ontwerp, DB d.d. 14-5-2018

Schaal: Lengteschaal 1:500
Hoogteschaal 1:200
Bladnummer: 1 van 1
Papierformaat: A3

Waterschap Aa en Maas

Dwarsprofiel: 957+70-959+10

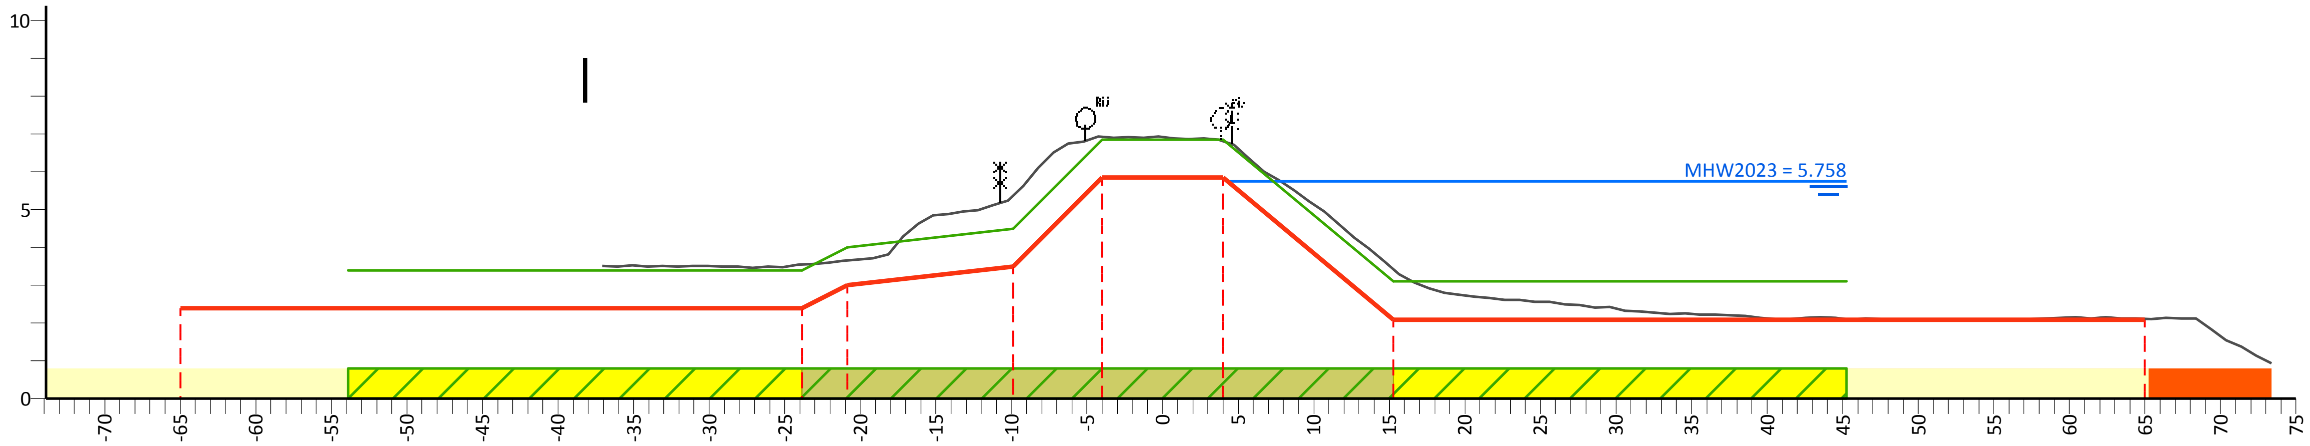

PvVR (mNAP)		3.40		3.40	4.00	4.50	6.85	6.85	3.10	3.10		
Afstand (m)		-53.9		-23.9	-20.9	-9.9	-4.0	4.0	15.3	45.3		
AHN (mNAP)			8.77	3.55	3.66	5.37	6.92	6.81	3.43		2.12	2.35
Afstand (m)			-37.1	-23.9	-20.9	-9.9	-4.0	4.0	15.3		65.0	73.4
Legger (mNAP)	2.40			2.40	3.00	3.50	5.85	5.85	2.10		2.10	
Afstand (m)	-65.0			-23.9	-20.9	-9.9	-4.0	4.0	15.3		65.0	

Legenda

- Profiel van vrije ruimte (PvVR)
- Beheerprofiel
- Leggerprofiel
- Maatgevend Hoogwater 2023 (MWH mNAP)
- Afrastering
- Bebouwing
- Bomenrij
- Haag
- Muur
- Profiel van vrije ruimte wijziging
- Waterkering vastgesteld
- Beschermingszone A vastgesteld
- Beschermingszone B vastgesteld
- Beschermingszone B verwijderd
- Waterkering wijziging
- Beschermingszone A wijziging
- Beschermingszone B wijziging

Legger Maasdijk

Dwarsprofiel: 957+70-959+10

Gemaakt door:
Cluster Gis, Servicestaf
Gemaakt op:
06-05-2018
Versie:
Ontwerp,
DB d.d. 14-5-2018

Schaal:
Lengteschaal 1:500
Hoogteschaal 1:200
Bladnummer:
1 van 1
Papierformaat:
A3

Waterschap Aa en Maas

Dwarsprofiel: 959+10-961+10

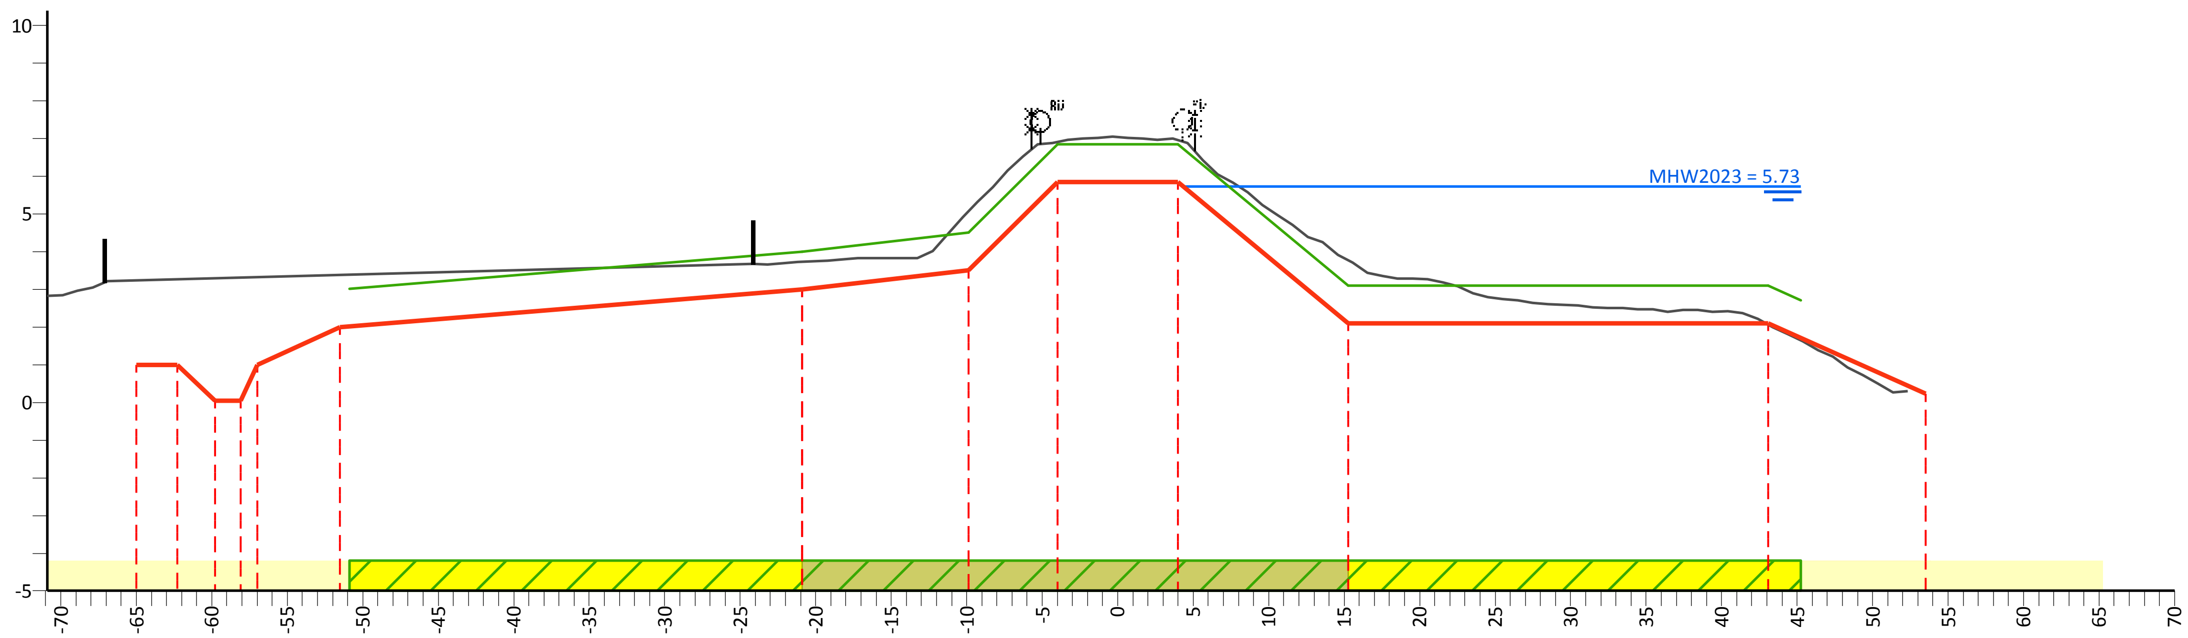

PvVR (mNAP)	3.02	4.00	4.50	6.85	6.85	3.10	3.10	2.71
Afstand (m)	-50.9	-20.9	-9.9	-4.0	4.0	15.3	43.1	45.3

AHN (mNAP)	7.08	3.23	3.26	3.29	3.30	3.32	3.38	3.73	5.07	6.90	6.96	3.77	2.06	0.74
Afstand (m)	-70.9	-65.0	-62.3	-59.8	-58.1	-57.0	-51.5	-20.9	-9.9	-4.0	4.0	15.3	43.1	52.3

Legger (mNAP)	1.00	1.00	0.05		1.00	2.00	3.00	3.50	5.85	5.85	2.10	2.10	0.23
Afstand (m)	-65.0	-62.3	-59.8	-58.1	-57.0	-51.5	-20.9	-9.9	-4.0	4.0	15.3	43.1	53.5

Legenda

- Profiel van vrije ruimte (PvVR)
- Beheerprofiel
- Leggerprofiel
- Maatgevend Hoogwater 2023 (MWH mNAP)
- Afrastering
- Bebouwing
- Bomenrij
- Haag
- Muur
- Profiel van vrije ruimte wijziging
- Waterkering vastgesteld
- Beschermingszone A vastgesteld
- Beschermingszone B vastgesteld
- Beschermingszone B verwijderd
- Waterkering wijziging
- Beschermingszone A wijziging
- Beschermingszone B wijziging

Legger Maasdijk

Dwarsprofiel: 959+10-961+10

Gemaakt door: Cluster Gis, Servicestaf
Gemaakt op: 05-05-2018
Versie: Ontwerp, DB d.d. 14-5-2018

Schaal: Lengteschaal 1:500
Hoogteschaal 1:200
Bladnummer: 1 van 1
Papierformaat: A3

Waterschap Aa en Maas

Dwarsprofiel: 961+10-961+90

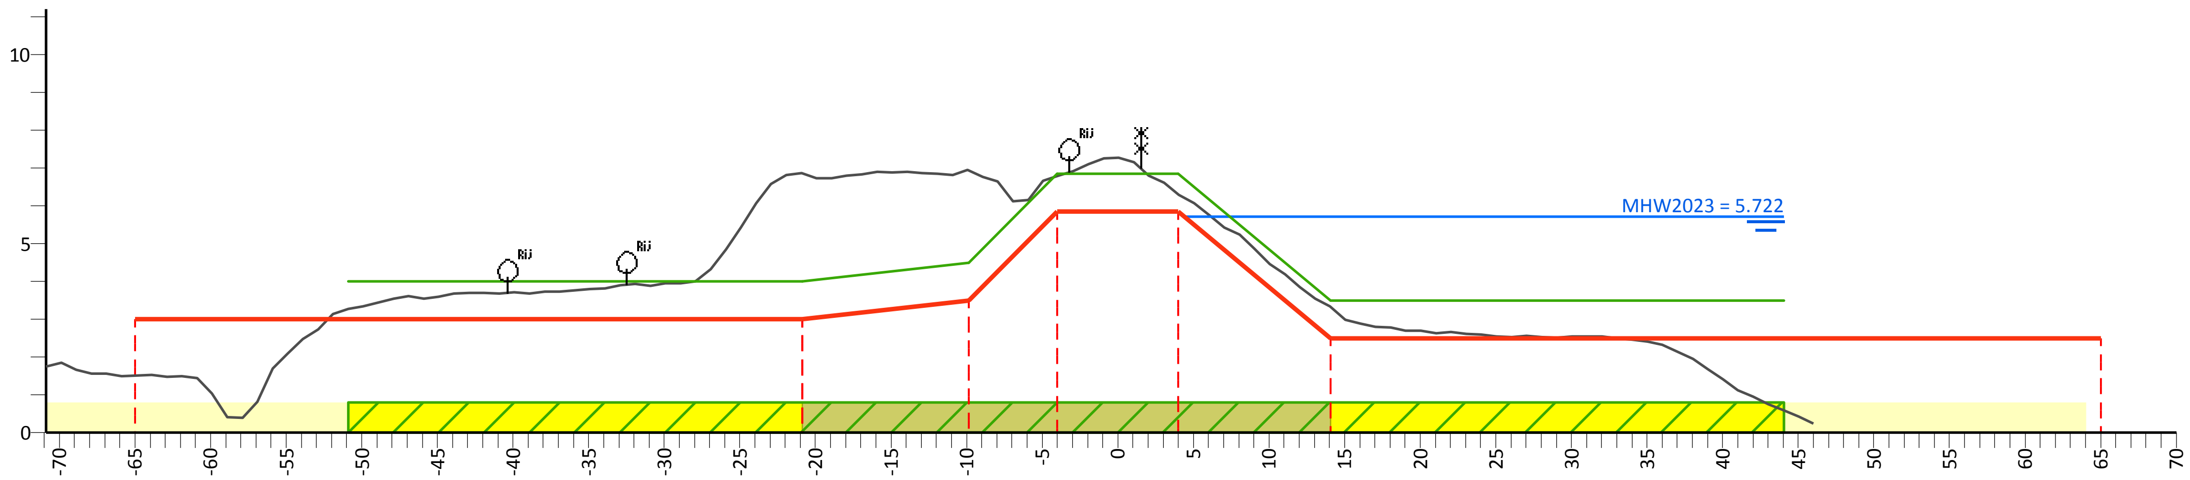

PvVR (mNAP)		4.00	4.00	4.50	6.85	6.85	3.50	3.50
Afstand (m)		-50.9	-20.9	-9.9	-4.0	4.0	14.1	44.1

AHN (mNAP)	4.38	1.51	6.87	6.95	6.80	6.32	3.34	0.62
Afstand (m)	-70.9	-65.0	-20.9	-9.9	-4.0	4.0	14.1	46.0

Legger (mNAP)	3.00	3.00	3.50	5.85	5.85	2.50	2.50
Afstand (m)	-65.0	-20.9	-9.9	-4.0	4.0	14.1	65.0

Legenda

- Profiel van vrije ruimte (PvVR)
- Beheerprofiel
- Leggerprofiel
- Maatgevend Hoogwater 2023 (MWH mNAP)
- Afrastering
- Bebouwing
- Bomenrij
- Haag
- Muur
- Profiel van vrije ruimte wijziging
- Waterkering vastgesteld
- Beschermingszone A vastgesteld
- Beschermingszone B vastgesteld
- Beschermingszone B verwijderd
- Waterkering wijziging
- Beschermingszone A wijziging
- Beschermingszone B wijziging

Legger Maasdijk

Dwarsprofiel: 961+10-961+90

Gemaakt door:
Cluster Gis, Servicestaf
Gemaakt op:
06-05-2018
Versie:
Ontwerp,
DB d.d. 14-5-2018

Schaal:
Lengteschaal 1:500
Hoogteschaal 1:200
Bladnummer:
1 van 1
Papierformaat:
A3

Waterschap Aa en Maas

Dwarsprofiel: 961+90-962+90

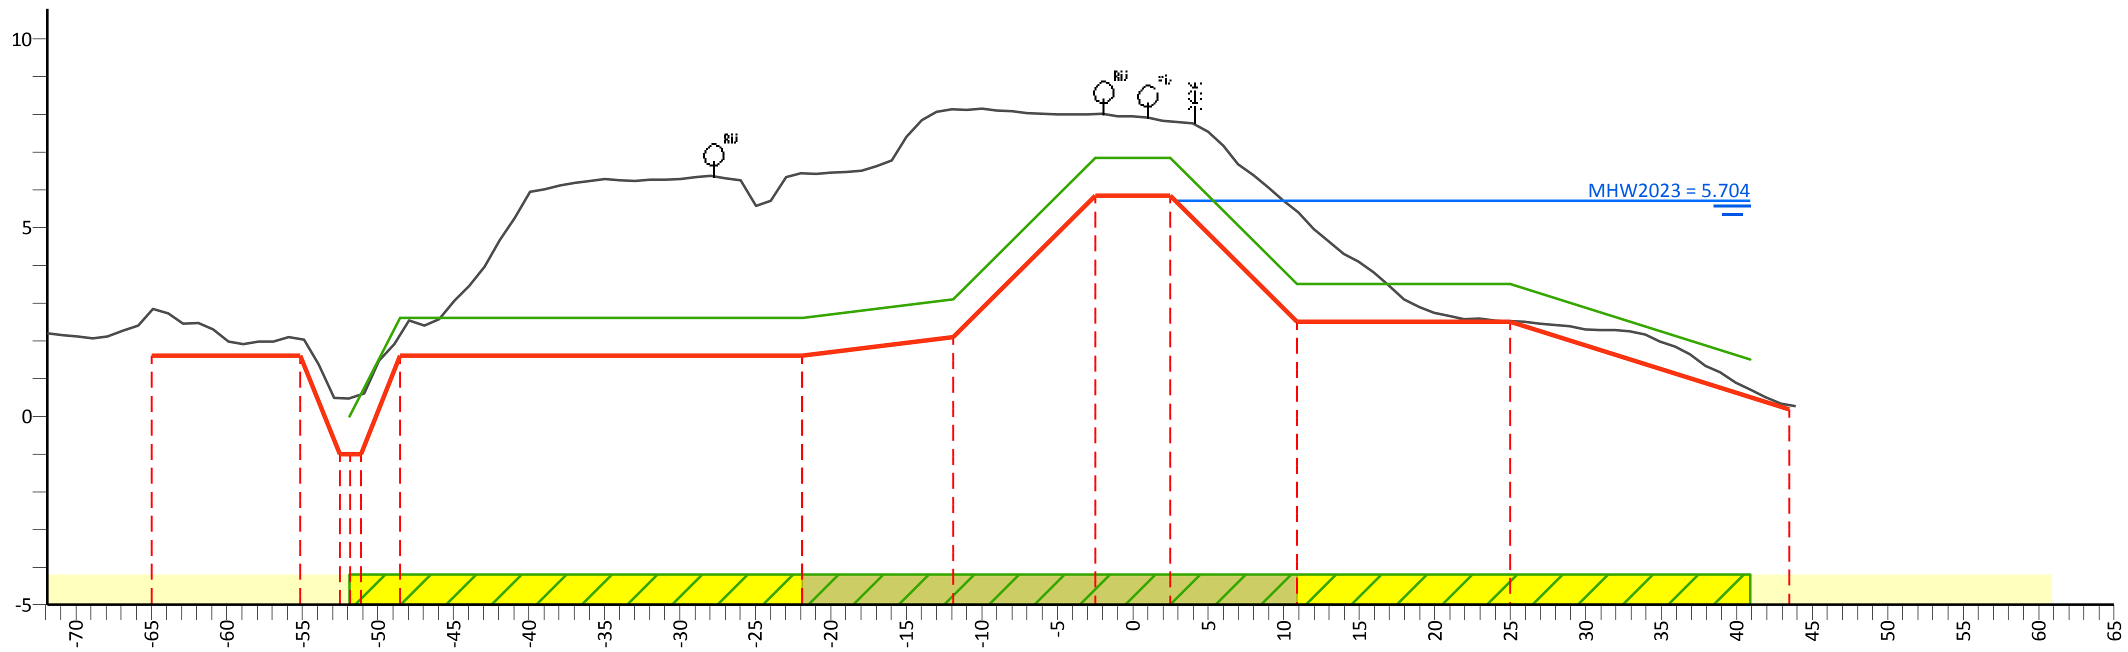

PvVR (mNAP)	0.00	2.60	2.60	3.10	6.85	6.85	3.50	3.50	1.51
Afstand (m)	-51.9	-48.5	-21.9	-11.9	-2.5	2.5	10.9	25.0	40.9

AHN (mNAP)	5.51	2.79	2.04	0.48	0.57	2.16	6.43	8.13	8.01	7.81	5.43	2.53	0.68
Afstand (m)	-71.9	-65.0	-55.1	-52.5	-51.1	-48.5	-21.9	-11.9	-2.5	2.5	10.9	25.0	43.9

Legger (mNAP)	1.60	1.60	-1.00		1.60	1.60	2.10	5.85	5.85	2.50	2.50	0.18
Afstand (m)	-65.0	-55.1	-52.5	-51.1	-48.5	-21.9	-11.9	-2.5	2.5	10.9	25.0	43.5

Legenda

- Profiel van vrije ruimte (PvVR)
- Beheerprofiel
- Leggerprofiel
- Maatgevend Hoogwater 2023 (MWH mNAP)
- Afrastering
- Bebouwing
- Bomenrij
- Haag
- Muur
- Profiel van vrije ruimte wijziging
- Waterkering vastgesteld
- Beschermingszone A vastgesteld
- Beschermingszone B vastgesteld
- Beschermingszone B verwijderd
- Waterkering wijziging
- Beschermingszone A wijziging
- Beschermingszone B wijziging

Legger Maasdijk

Dwarsprofiel: 961+90-962+90

Gemaakt door:
Cluster Gis, Servicestaf
Gemaakt op:
05-05-2018
Versie:
Ontwerp,
DB d.d. 14-5-2018

Schaal:
Lengteschaal 1:500
Hoogteschaal 1:200
Bladnummer:
1 van 1
Papierformaat:
A3

Waterschap Aa en Maas

Dwarsprofiel: 962+90-963+90

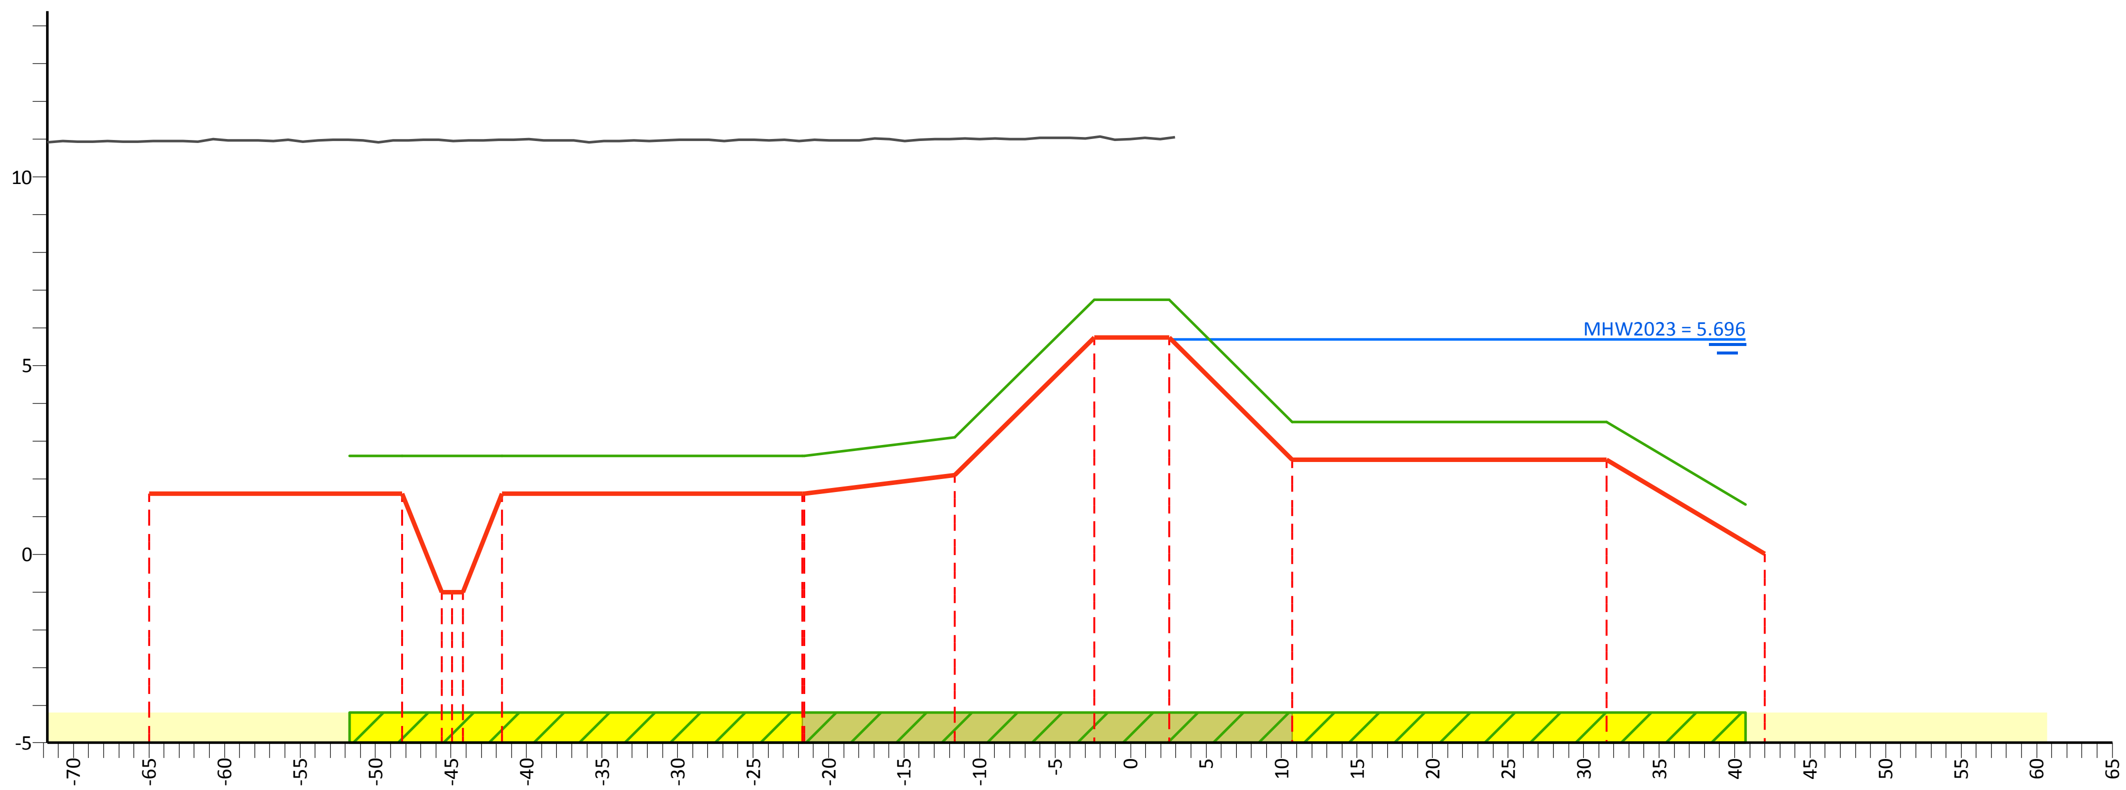

PvVR (mNAP)	2.60	2.60	2.60	2.60	3.10	6.75	6.75	3.50	3.50	1.32
Afstand (m)	-51.7	-48.2	-41.6	-21.6	-11.6	-2.4	2.6	10.7	31.5	40.7

AHN (mNAP)	27.28	10.95	10.98	10.98	10.96	10.98	10.96	11.01	11.05	27.63
Afstand (m)	-71.7	-65.0	-48.2	-45.6	-44.2	-41.6	-21.6	-11.6	-2.4	3.0

Legger (mNAP)	1.60	1.60	-1.00		1.60	1.60	2.10	5.75	5.75	2.50	2.50	0.01
Afstand (m)	-65.0	-48.2	-45.6	-44.2	-41.6	-21.6	-11.6	-2.4	2.6	10.7	31.5	42.0

Legenda

- Profiel van vrije ruimte (PvVR)
- Beheerprofiel
- Leggerprofiel
- Maatgevend Hoogwater 2023 (MWH mNAP)
- Afrastering
- Bebouwing
- Bomenrij
- Haag
- Muur
- Profiel van vrije ruimte wijziging
- Waterkering vastgesteld
- Beschermingszone A vastgesteld
- Beschermingszone B vastgesteld
- Beschermingszone B verwijderd
- Waterkering wijziging
- Beschermingszone A wijziging
- Beschermingszone B wijziging

Legger Maasdijk

Dwarsprofiel: 962+90-963+90

Gemaakt door:
Cluster Gis, Servicestaf
Gemaakt op:
05-05-2018
Versie:
Ontwerp,
DB d.d. 14-5-2018

Schaal:
Lengteschaal 1:500
Hoogteschaal 1:200
Bladnummer:
1 van 1
Papierformaat:
A3

Waterschap Aa en Maas

Dwarsprofiel: 963+90-965+90

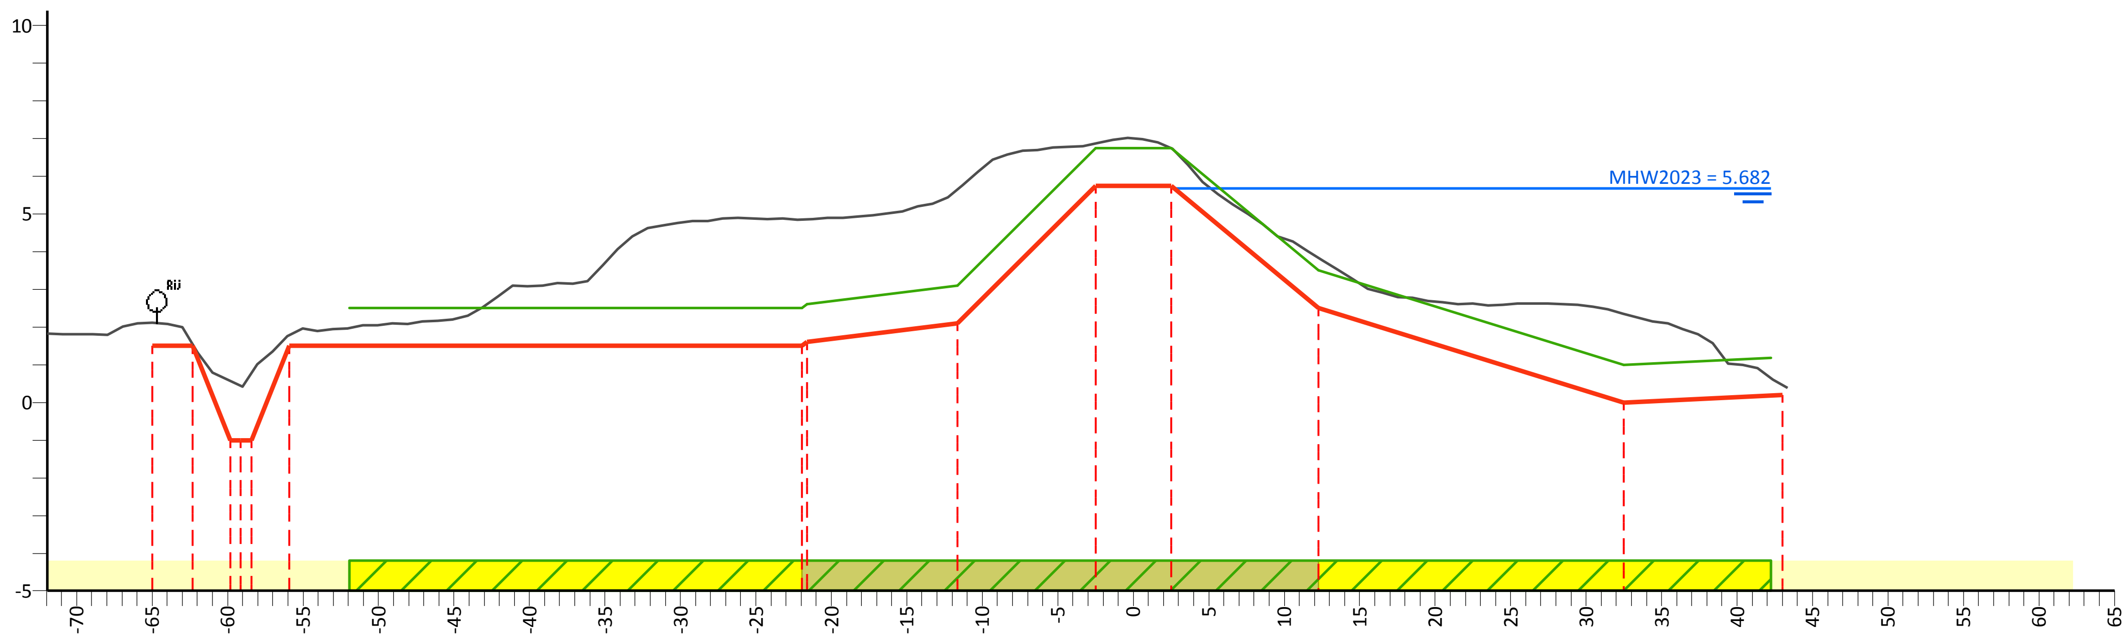

PvVR (mNAP)	2.50	2.60	3.10	6.75	6.75	3.50	1.00	1.19
Afstand (m)	-51.9	-21.6	-11.6	-2.5	2.5	12.3	32.5	42.3

AHN (mNAP)	4.57	2.11	1.55	0.57	0.76	1.77	4.86	5.65	6.88	6.74	3.84	2.35	0.96
Afstand (m)	-71.9	-65.0	-62.3	-59.8	-58.4	-55.9	-21.6	-11.6	-2.5	2.5	12.3	32.5	43.4

Legger (mNAP)	1.50	1.50	-1.00		1.50	1.60	2.10	5.75	5.75	2.50	0.00	0.20
Afstand (m)	-65.0	-62.3	-59.8	-58.4	-55.9	-21.6	-11.6	-2.5	2.5	12.3	32.5	43.0

Legenda

- Profiel van vrije ruimte (PvVR)
- Beheerprofiel
- Leggerprofiel
- Maatgevend Hoogwater 2023 (MWH mNAP)
- Afrastering
- Bebouwing
- Bomenrij
- Haag
- Muur
- Profiel van vrije ruimte wijziging
- Waterkering vastgesteld
- Beschermingszone A vastgesteld
- Beschermingszone B vastgesteld
- Beschermingszone B verwijderd
- Waterkering wijziging
- Beschermingszone A wijziging
- Beschermingszone B wijziging

Legger Maasdijk

Dwarsprofiel: 963+90-965+90

Gemaakt door:
Cluster Gis, Servicestaf
Gemaakt op:
05-05-2018
Versie:
Ontwerp,
DB d.d. 14-5-2018

Schaal:
Lengteschaal 1:500
Hoogteschaal 1:200
Bladnummer:
1 van 1
Papierformaat:
A3

Waterschap Aa en Maas

Dwarsprofiel: 965+90-966+90

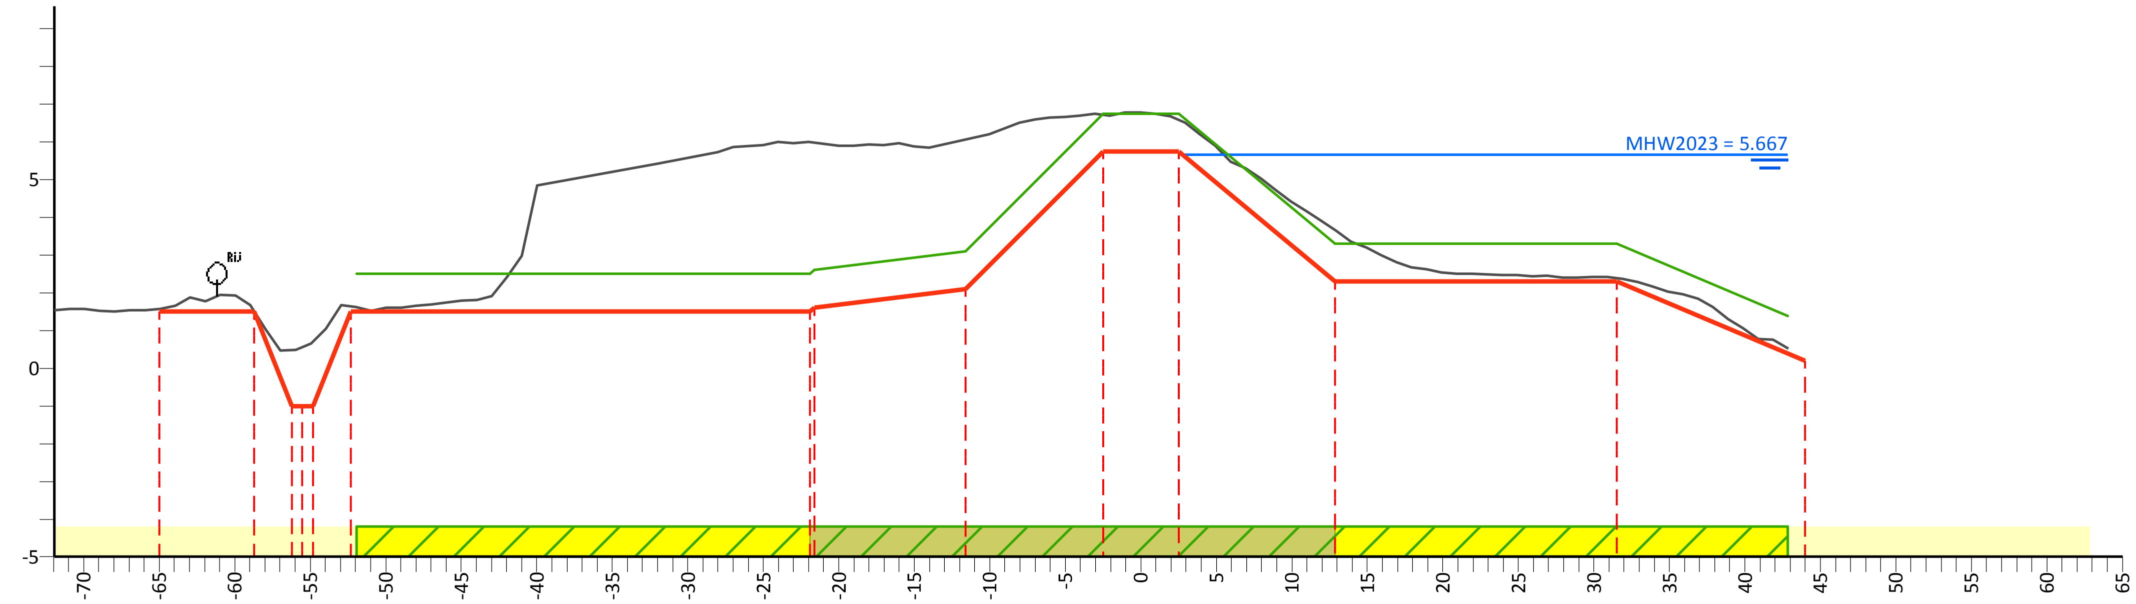

PvVR (mNAP)	2.50	2.60	3.10	6.75	6.75	3.30	3.30	1.39
Afstand (m)	-51.9	-21.6	-11.6	-2.5	2.5	12.9	31.5	42.9

AHN (mNAP)	3.87	1.57	1.53	0.48	0.70	1.64	5.98	6.06	6.72	6.58	3.66	2.39	1.28
Afstand (m)	-71.9	-65.0	-58.7	-56.2	-54.8	-52.3	-21.6	-11.6	-2.5	2.5	12.9	31.5	42.9

Legger (mNAP)	1.50	1.50	-1.00		1.50	1.60	2.10	5.75	5.75	2.30	2.30	0.20
Afstand (m)	-65.0	-58.7	-56.2	-54.8	-52.3	-21.6	-11.6	-2.5	2.5	12.9	31.5	44.0

Legenda

- Profiel van vrije ruimte (PvVR)
- Beheerprofiel
- Leggerprofiel
- Maatgevend Hoogwater 2023 (MWH mNAP)
- Afrastering
- Bebouwing
- Bomenrij
- Haag
- Muur
- Profiel van vrije ruimte wijziging
- Waterkering vastgesteld
- Beschermingszone A vastgesteld
- Beschermingszone B vastgesteld
- Beschermingszone B verwijderd
- Waterkering wijziging
- Beschermingszone A wijziging
- Beschermingszone B wijziging

Legger Maasdijk

Dwarsprofiel: 965+90-966+90

Gemaakt door:
Cluster Gis, Servicestaf
Gemaakt op:
05-05-2018
Versie:
Ontwerp,
DB d.d. 14-5-2018

Schaal:
Lengteschaal 1:500
Hoogteschaal 1:200
Bladnummer:
1 van 1
Papierformaat:
A3

Waterschap Aa en Maas

Dwarsprofiel: 966+90-967+90

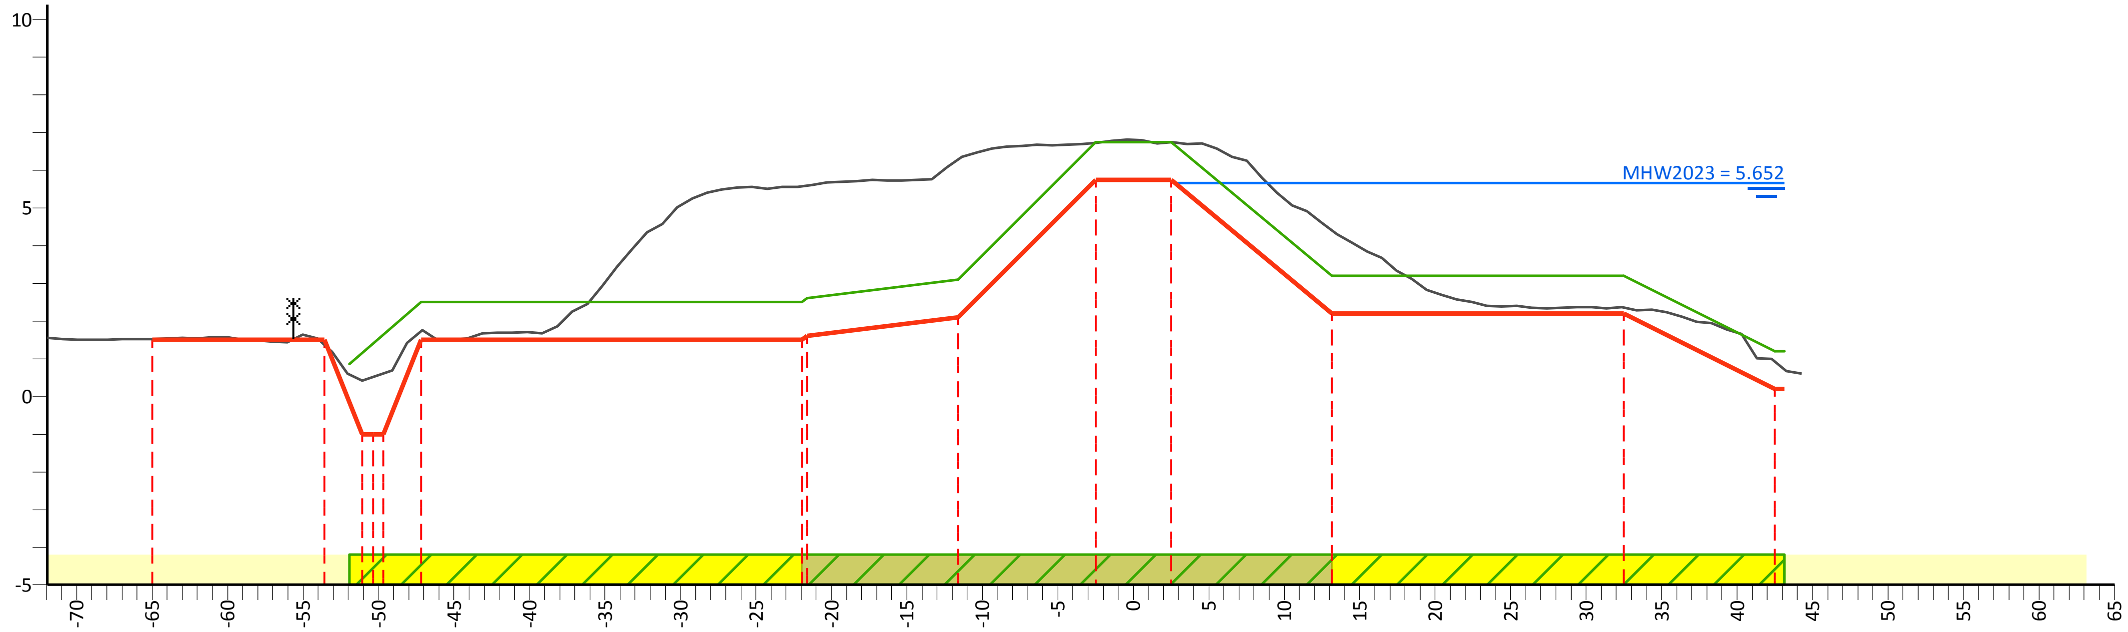

PvVR (mNAP)	0.86	2.50	2.60	3.10	6.75	6.75	3.20	3.20	1.20
Afstand (m)	-51.9	-47.2	-21.6	-11.6	-2.5	2.5	13.2	32.5	43.2

AHN (mNAP)	3.88	1.52	1.37	0.42	0.62	1.74	5.59	6.28	6.73	6.75	4.40	2.35	0.92	1.52
Afstand (m)	-71.9	-65.0	-53.6	-51.1	-49.7	-47.2	-21.6	-11.6	-2.5	2.5	13.2	32.5	42.5	44.3

Legger (mNAP)	1.50	1.50	-1.00		1.50	1.60	2.10	5.75	5.75	2.20	2.20	0.20
Afstand (m)	-65.0	-53.6	-51.1	-49.7	-47.2	-21.6	-11.6	-2.5	2.5	13.2	32.5	42.5

Legenda

- Profiel van vrije ruimte (PvVR)
- Beheerprofiel
- Leggerprofiel
- Maatgevend Hoogwater 2023 (MWH mNAP)
- Afrastering
- Bebouwing
- Bomenrij
- Haag
- Muur
- Profiel van vrije ruimte wijziging
- Waterkering vastgesteld
- Beschermingszone A vastgesteld
- Beschermingszone B vastgesteld
- Beschermingszone B verwijderd
- Waterkering wijziging
- Beschermingszone A wijziging
- Beschermingszone B wijziging

Legger Maasdijk

Dwarsprofiel: 966+90-967+90

Gemaakt door:
Cluster Gis, Servicestaf
Gemaakt op:
05-05-2018
Versie:
Ontwerp,
DB d.d. 14-5-2018

Schaal:
Lengteschaal 1:500
Hoogteschaal 1:200
Bladnummer:
1 van 1
Papierformaat:
A3

Waterschap Aa en Maas

Dwarsprofiel: 967+90-968+90

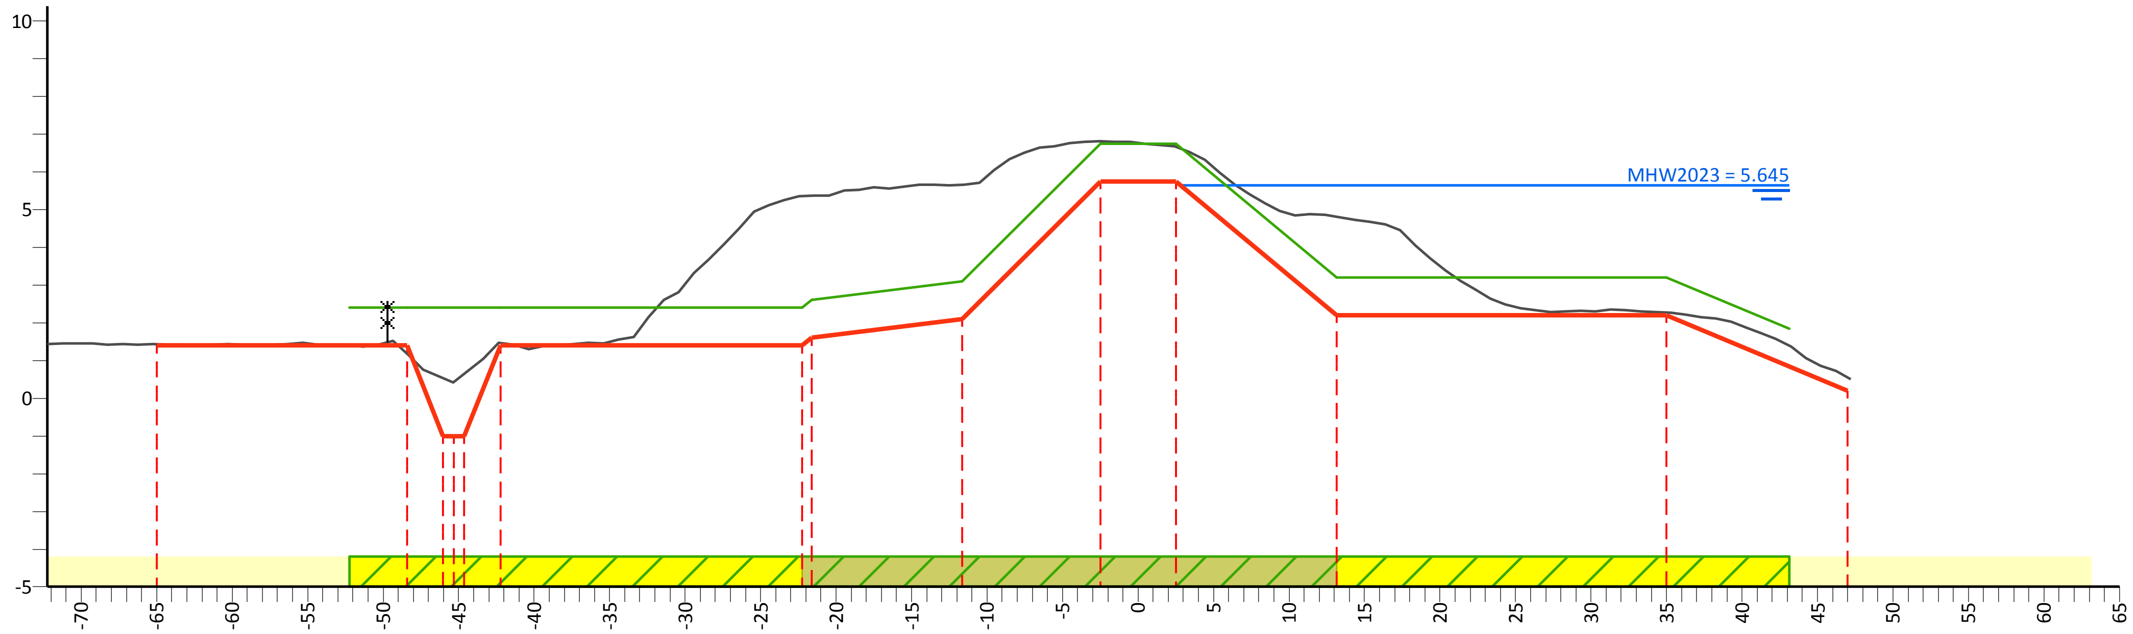

PvVR (mNAP)	2.40	2.40	2.40	2.60	3.10	6.75	6.75	3.20	3.20	1.84
Afstand (m)	-52.2	-48.4	-42.2	-21.6	-11.6	-2.5	2.5	13.2	35.0	43.2

AHN (mNAP)	3.59	1.43	1.17	0.53	0.64	1.46	5.36	5.66	6.81	6.66	4.81	2.27	1.26
Afstand (m)	-72.2	-65.0	-48.4	-46.0	-44.6	-42.2	-21.6	-11.6	-2.5	2.5	13.2	35.0	47.2

Legger (mNAP)	1.40	1.40	-1.00		1.40	1.60	2.10	5.75	5.75	2.20	2.20	0.20
Afstand (m)	-65.0	-48.4	-46.0	-44.6	-42.2	-21.6	-11.6	-2.5	2.5	13.2	35.0	47.0

Legenda

- Profiel van vrije ruimte (PvVR)
- Beheerprofiel
- Leggerprofiel
- Maatgevend Hoogwater 2023 (MWH mNAP)
- Afrastering
- Bebouwing
- Bomenrij
- Haag
- Muur
- Profiel van vrije ruimte wijziging
- Waterkering vastgesteld
- Beschermingszone A vastgesteld
- Beschermingszone B vastgesteld
- Beschermingszone B verwijderd
- Waterkering wijziging
- Beschermingszone A wijziging
- Beschermingszone B wijziging

Legger Maasdijk

Dwarsprofiel: 967+90-968+90

Gemaakt door:
Cluster Gis, Servicestaf
Gemaakt op:
05-05-2018
Versie:
Ontwerp,
DB d.d. 14-5-2018

Schaal:
Lengteschaal 1:500
Hoogteschaal 1:200
Bladnummer:
1 van 1
Papierformaat:
A3

Waterschap Aa en Maas

Dwarsprofiel: 968+90-969+90

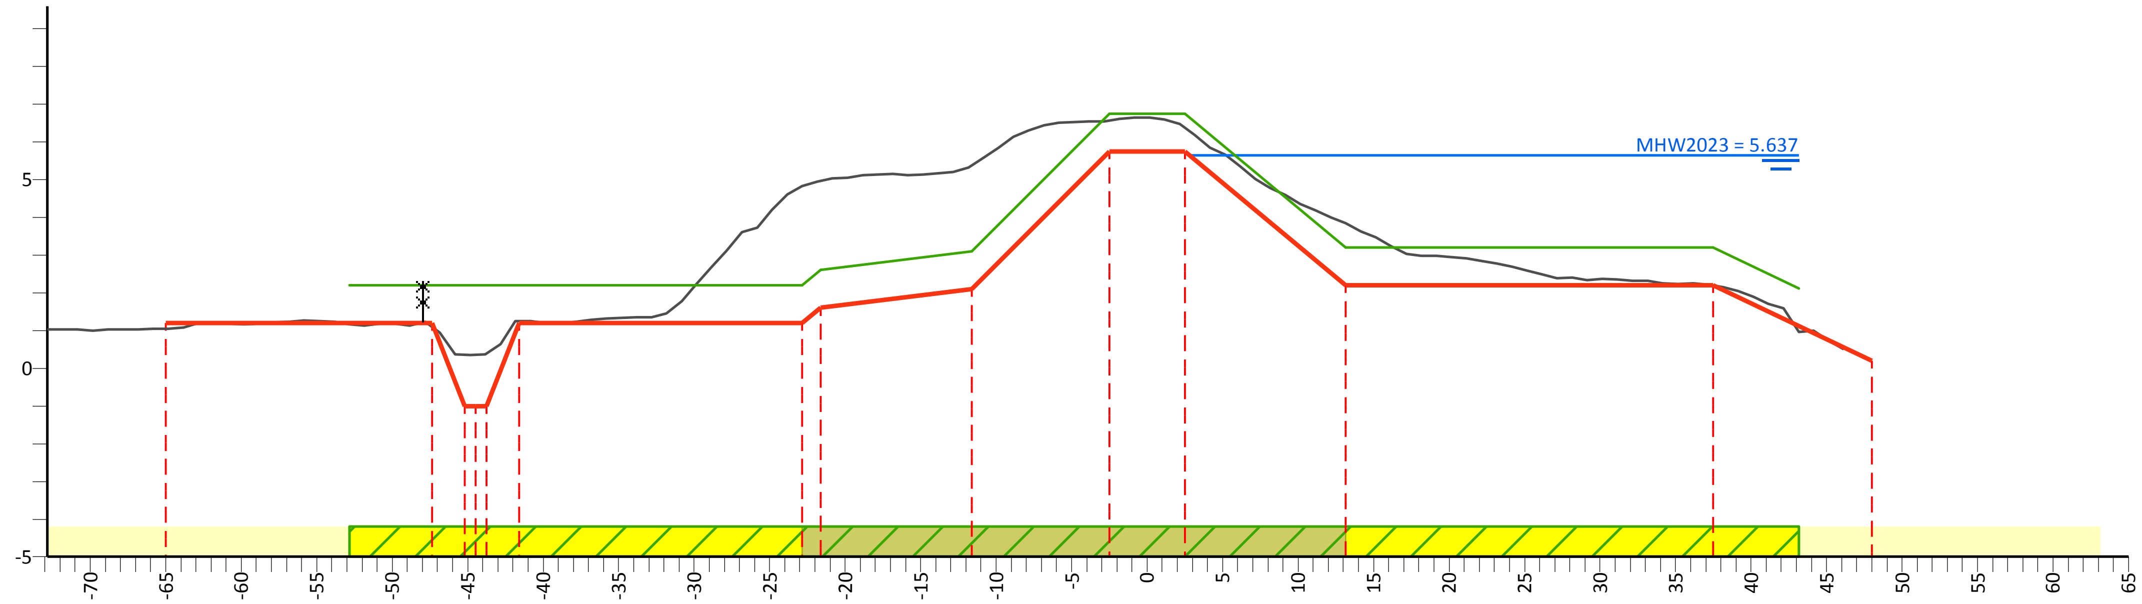

PvVR (mNAP)	2.20	2.20	2.20	2.20	2.60	3.10	6.75	6.75	3.20	3.20	2.12
Afstand (m)	-52.8	-47.4	-41.6	-22.8	-21.6	-11.6	-2.5	2.5	13.2	37.5	43.2

AHN (mNAP)	2.56	1.05	1.11	0.36	0.39	1.24	4.83	4.96	5.37	6.57	6.37	3.84	2.19	1.27
Afstand (m)	-72.8	-65.0	-47.4	-45.2	-43.8	-41.6	-22.8	-21.6	-11.6	-2.5	2.5	13.2	37.5	46.2

Legger (mNAP)	1.20	1.20	-1.00		1.20	1.20	1.60	2.10	5.75	5.75	2.20	2.20	0.20
Afstand (m)	-65.0	-47.4	-45.2	-43.8	-41.6	-22.8	-21.6	-11.6	-2.5	2.5	13.2	37.5	48.0

Legenda

- Profiel van vrije ruimte (PvVR)
- Beheerprofiel
- Leggerprofiel
- Maatgevend Hoogwater 2023 (MWH mNAP)
- Afrastering
- Bebouwing
- Bomenrij
- Haag
- Muur
- Profiel van vrije ruimte wijziging
- Waterkering vastgesteld
- Beschermingszone A vastgesteld
- Beschermingszone B vastgesteld
- Beschermingszone B verwijderd
- Waterkering wijziging
- Beschermingszone A wijziging
- Beschermingszone B wijziging

Legger Maasdijk

Dwarsprofiel: 968+90-969+90

Gemaakt door:
Cluster Gis, Servicestaf
Gemaakt op:
05-05-2018
Versie:
Ontwerp,
DB d.d. 14-5-2018

Schaal:
Lengteschaal 1:500
Hoogteschaal 1:200
Bladnummer:
1 van 1
Papierformaat:
A3

Waterschap Aa en Maas

Dwarsprofiel: 969+90-970+50

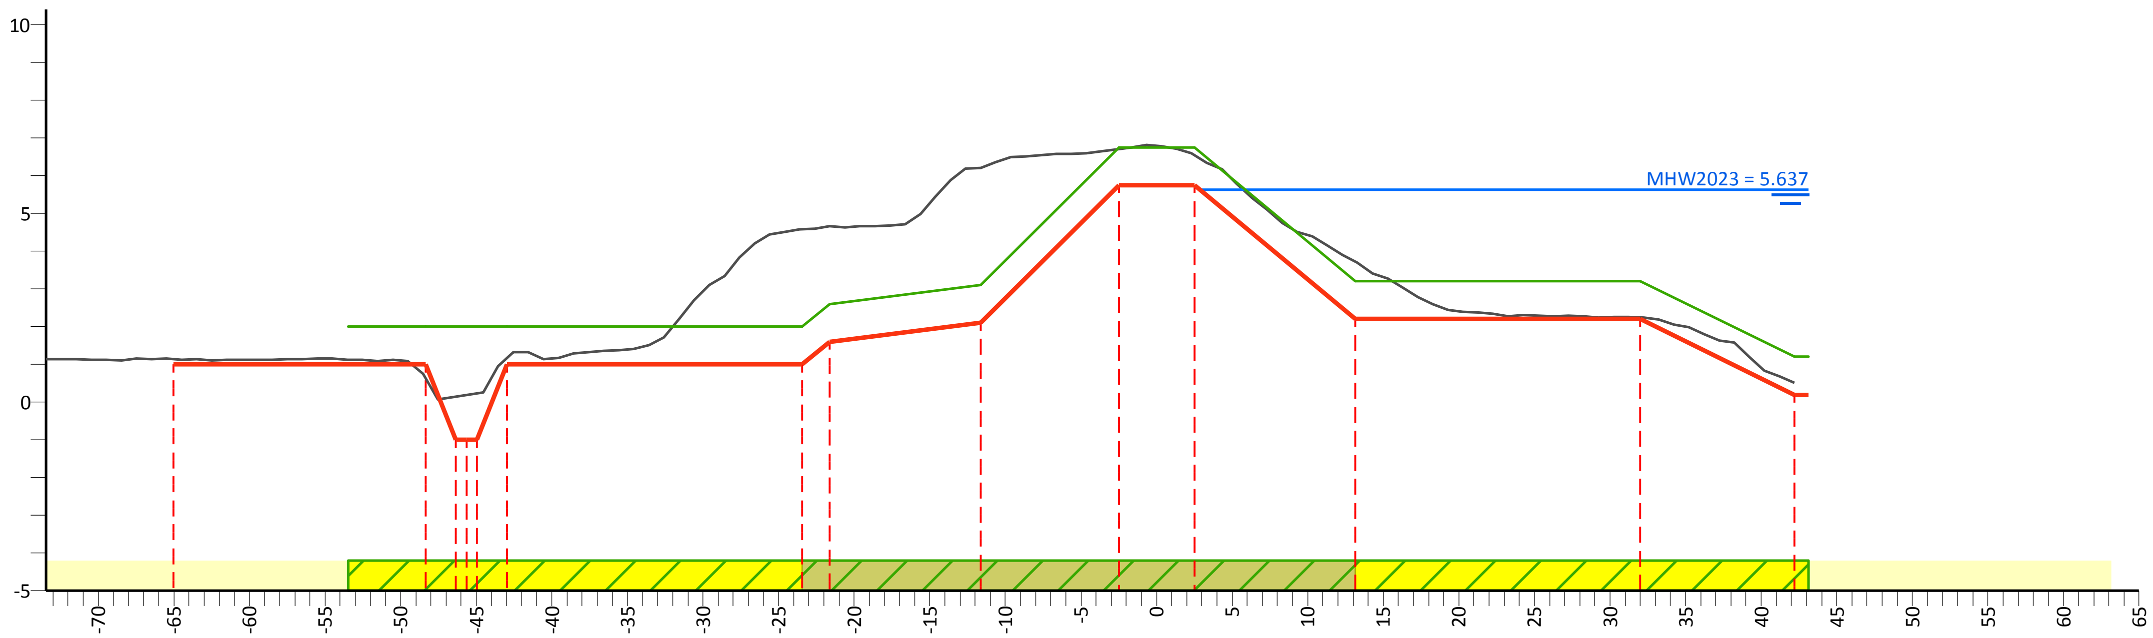

PvVR (mNAP)	2.00	2.00	2.00	2.00	2.60	3.10	6.75	6.75	3.20	3.20	1.20
Afstand (m)	-53.5	-48.4	-43.0	-23.4	-21.6	-11.6	-2.5	2.5	13.2	32.0	43.2

AHN (mNAP)	2.84	1.14	0.62	0.15	0.24	1.18	4.58	4.66	6.21	6.71	6.55	3.73	2.24	1.30
Afstand (m)	-73.5	-65.0	-48.4	-46.4	-44.9	-43.0	-23.4	-21.6	-11.6	-2.5	2.5	13.2	32.0	42.2

Legger (mNAP)	1.00	1.00	-1.00		1.00	1.00	1.60	2.10	5.75	5.75	2.20	2.20	0.20
Afstand (m)	-65.0	-48.4	-46.4	-44.9	-43.0	-23.4	-21.6	-11.6	-2.5	2.5	13.2	32.0	42.2

Legenda

- Profiel van vrije ruimte (PvVR)
- Beheerprofiel
- Leggerprofiel
- Maatgevend Hoogwater 2023 (MWH mNAP)
- Afrastering
- Bebouwing
- Bomenrij
- Haag
- Muur
- Profiel van vrije ruimte wijziging
- Waterkering vastgesteld
- Beschermingszone A vastgesteld
- Beschermingszone B vastgesteld
- Beschermingszone B verwijderd
- Waterkering wijziging
- Beschermingszone A wijziging
- Beschermingszone B wijziging

Legger Maasdijk

Dwarsprofiel: 969+90-970+50

Gemaakt door:
Cluster Gis, Servicestaf
Gemaakt op:
06-05-2018
Versie:
Ontwerp,
DB d.d. 14-5-2018

Schaal:
Lengteschaal 1:500
Hoogteschaal 1:200
Bladnummer:
1 van 1
Papierformaat:
A3

Waterschap Aa en Maas

Dwarsprofiel: 970+50-972+10

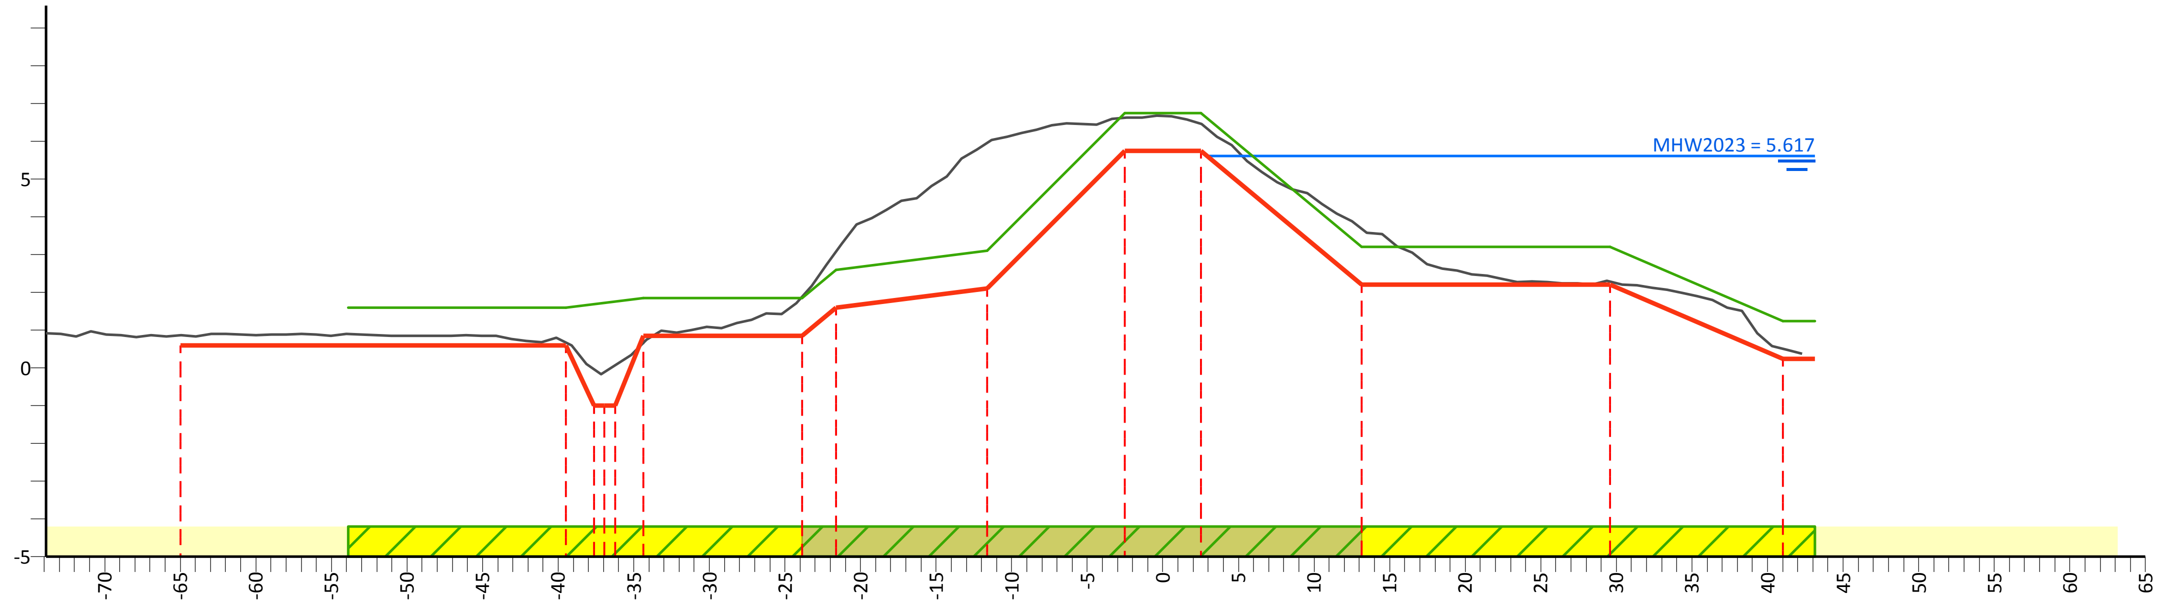

PvVR (mNAP)	1.60	1.60	1.85	1.85	2.60	3.10	6.75	6.75	3.20	3.20	1.25	1.25
Afstand (m)	-53.9	-39.5	-34.4	-23.9	-21.6	-11.6	-2.5	2.5	13.2	29.6	41.0	43.2

AHN (mNAP)	2.29	0.87	0.67	0.07	0.67	1.88	3.09	5.96	6.63	6.48	3.69	2.29	0.51	0.96
Afstand (m)	-73.9	-65.0	-39.5	-36.2	-34.4	-23.9	-21.6	-11.6	-2.5	2.5	13.2	29.6	41.0	42.3

Legger (mNAP)	0.60	0.60	-1.00		0.85	0.85	1.60	2.10	5.75	5.75	2.20	2.20	0.25
Afstand (m)	-65.0	-39.5	-37.6	-36.2	-34.4	-23.9	-21.6	-11.6	-2.5	2.5	13.2	29.6	41.0

Legenda

- Profiel van vrije ruimte (PvVR)
- Beheerprofiel
- Leggerprofiel
- Maatgevend Hoogwater 2023 (MWH mNAP)
- Afrastering
- Bebouwing
- Bomenrij
- Haag
- Muur
- Profiel van vrije ruimte wijziging
- Waterkering vastgesteld
- Beschermingszone A vastgesteld
- Beschermingszone B vastgesteld
- Beschermingszone B verwijderd
- Waterkering wijziging
- Beschermingszone A wijziging
- Beschermingszone B wijziging

Legger Maasdijk

Dwarsprofiel: 970+50-972+10

Gemaakt door:
Cluster Gis, Servicestaf
Gemaakt op:
06-05-2018
Versie:
Ontwerp,
DB d.d. 14-5-2018

Schaal:
Lengteschaal 1:500
Hoogteschaal 1:200
Bladnummer:
1 van 1
Papierformaat:
A3

Waterschap Aa en Maas

Dwarsprofiel: 972+10-973+90

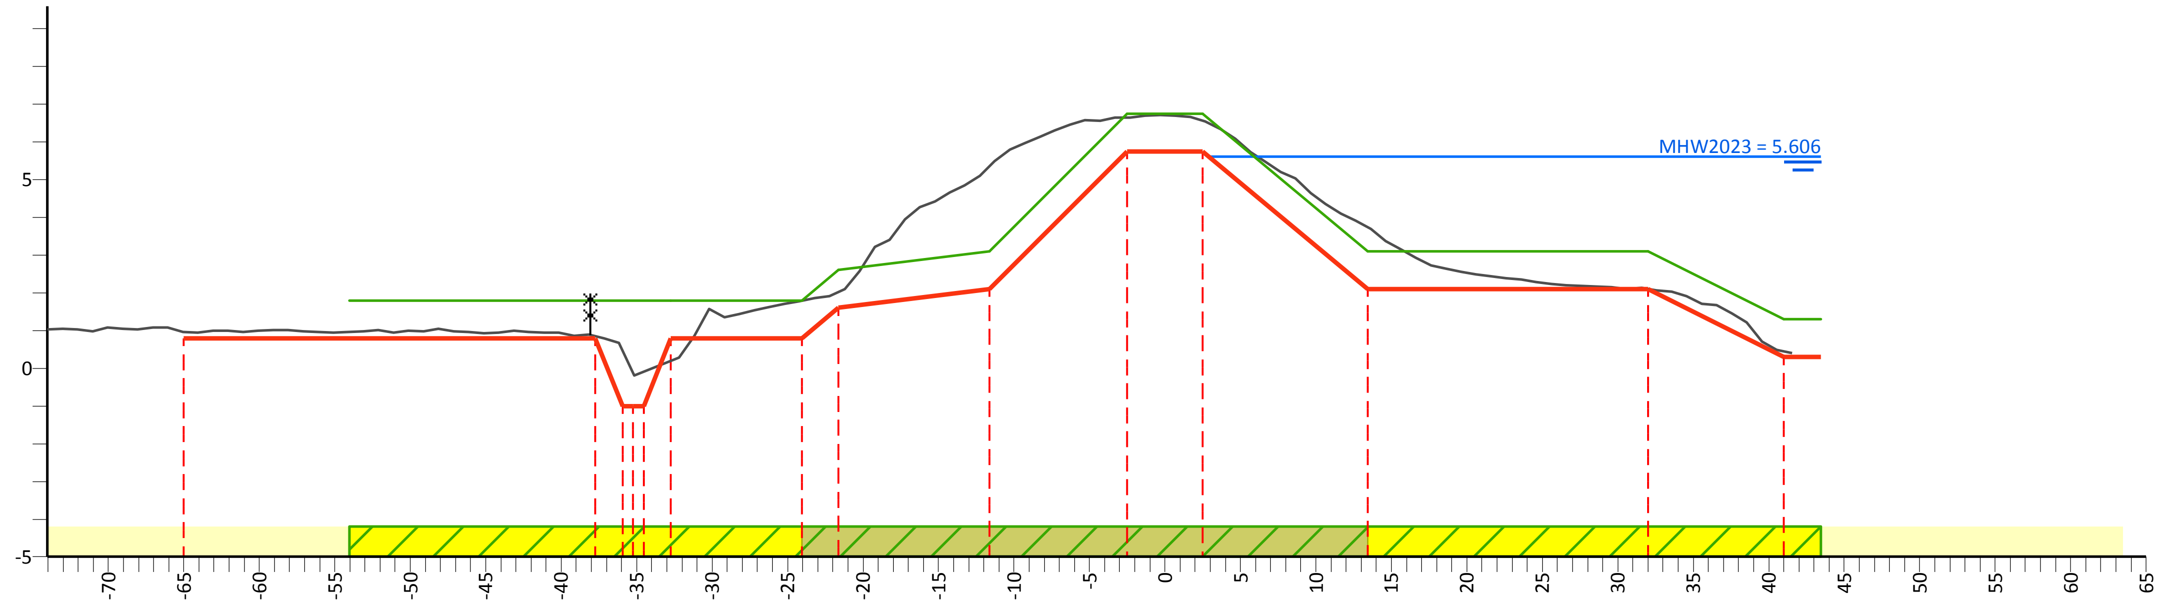

PvVR (mNAP)	1.80	1.80	1.80	1.80	2.60	3.10	6.75	6.75	3.10	3.10	1.30	1.30
Afstand (m)	-54.0	-37.7	-32.7	-24.0	-21.6	-11.6	-2.5	2.5	13.5	32.0	41.0	43.5

AHN (mNAP)	2.58	0.97	0.84	0.46	0.19	1.79	2.02	5.34	6.65	6.57	3.73	2.11	1.02
Afstand (m)	-74.0	-65.0	-37.7	-35.9	-32.7	-24.0	-21.6	-11.6	-2.5	2.5	13.5	32.0	41.5

Legger (mNAP)	0.80	0.80	-1.00		0.80	0.80	1.60	2.10	5.75	5.75	2.10	2.10	0.30
Afstand (m)	-65.0	-37.7	-35.9	-34.5	-32.7	-24.0	-21.6	-11.6	-2.5	2.5	13.5	32.0	41.0

Legenda

- Profiel van vrije ruimte (PvVR)
- Beheerprofiel
- Leggerprofiel
- Maatgevend Hoogwater 2023 (MWH mNAP)
- Afrastering
- Bebouwing
- Bomenrij
- Haag
- Muur
- Profiel van vrije ruimte wijziging
- Waterkering vastgesteld
- Beschermingszone A vastgesteld
- Beschermingszone B vastgesteld
- Beschermingszone B verwijderd
- Waterkering wijziging
- Beschermingszone A wijziging
- Beschermingszone B wijziging

Legger Maasdijk

Dwarsprofiel: 972+10-973+90

Gemaakt door:
Cluster Gis, Servicestaf
Gemaakt op:
05-05-2018
Versie:
Ontwerp,
DB d.d. 14-5-2018

Schaal:
Lengteschaal 1:500
Hoogteschaal 1:200
Bladnummer:
1 van 1
Papierformaat:
A3

Waterschap Aa en Maas

Dwarsprofiel: 973+90-976+90

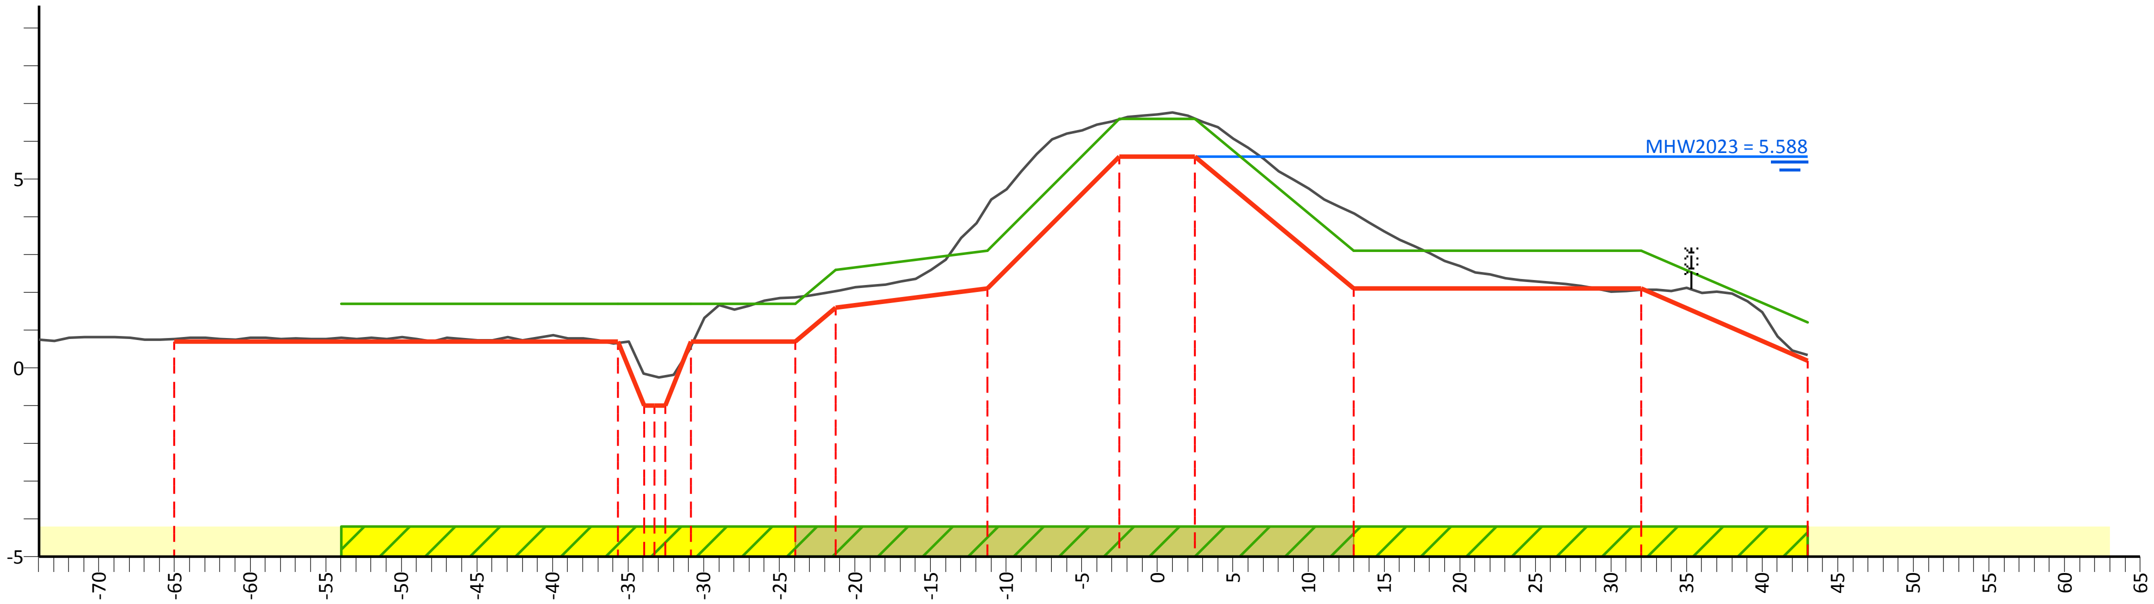

PvVR (mNAP)	1.70	1.70	1.70	1.70	2.60	3.10	6.60	6.60	3.10	3.10	1.20
Afstand (m)	-54.0	-35.7	-30.9	-24.0	-21.3	-11.3	-2.5	2.5	13.0	32.0	43.0

AHN (mNAP)	1.88	0.77	0.67	0.56	1.86	2.03	4.29	6.58	6.60	4.09	2.08	0.88
Afstand (m)	-74.0	-65.0	-35.7	-30.9	-24.0	-21.3	-11.3	-2.5	2.5	13.0	32.0	43.0

Legger (mNAP)	0.70	0.70	-1.00		0.70	0.70	1.60	2.10	5.60	5.60	2.10	2.10	0.20
Afstand (m)	-65.0	-35.7	-34.0	-32.6	-30.9	-24.0	-21.3	-11.3	-2.5	2.5	13.0	32.0	43.0

Legenda

- Profiel van vrije ruimte (PvVR)
- Beheerprofiel
- Leggerprofiel
- Maatgevend Hoogwater 2023 (MWH mNAP)
- Afrastering
- Bebouwing
- Bomenrij (Rij)
- Haag
- Muur
- Profiel van vrije ruimte wijziging
- Waterkering vastgesteld
- Beschermingszone A vastgesteld
- Beschermingszone B vastgesteld
- Beschermingszone B verwijderd
- Waterkering wijziging
- Beschermingszone A wijziging
- Beschermingszone B wijziging

Legger Maasdijk

Dwarsprofiel: 973+90-976+90

Gemaakt door:
Cluster Gis, Servicestaf
Gemaakt op:
06-05-2018
Versie:
Ontwerp,
DB d.d. 14-5-2018

Schaal:
Lengteschaal 1:500
Hoogteschaal 1:200
Bladnummer:
1 van 1
Papierformaat:
A3

Waterschap Aa en Maas

Dwarsprofiel: 976+90-977+90

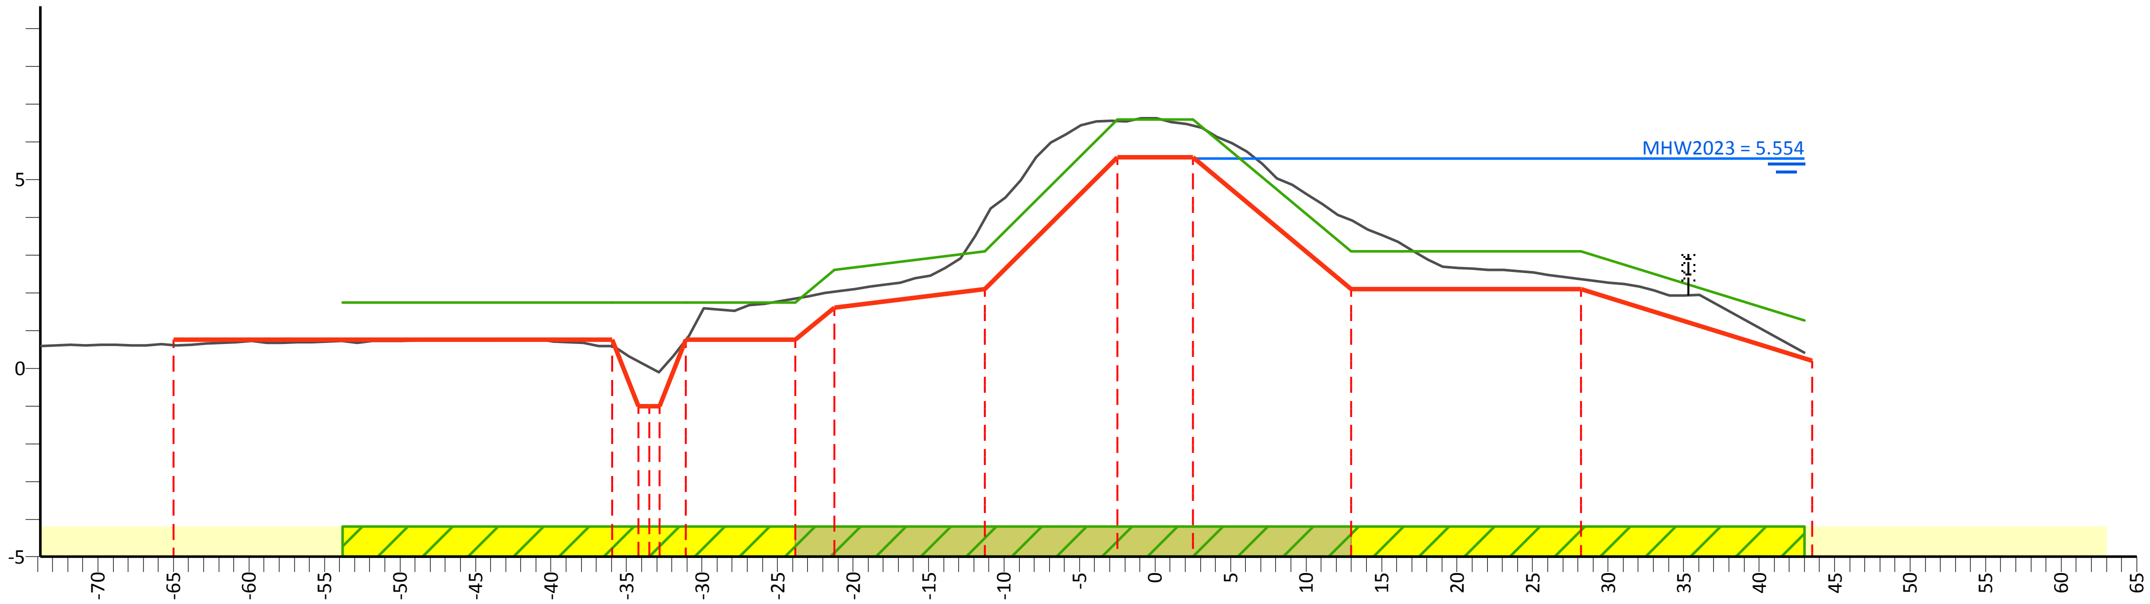

PvVR (mNAP)	1.75	1.75	1.75	1.75	2.60	3.10	6.60	6.60	3.10	3.10	1.26
Afstand (m)	-53.8	-36.0	-31.1	-23.8	-21.3	-11.3	-2.5	2.5	13.0	28.2	43.0

AHN (mNAP)	1.46	0.61	0.58	0.03	0.76	1.84	2.03	3.97	6.56	6.44	3.93	2.36	1.02
Afstand (m)	-73.8	-65.0	-36.0	-33.5	-31.1	-23.8	-21.3	-11.3	-2.5	2.5	13.0	28.2	43.0

Legger (mNAP)	0.75	0.75	-1.00		0.75	0.75	1.60	2.10	5.60	5.60	2.10	2.10	0.20
Afstand (m)	-65.0	-36.0	-34.2	-32.8	-31.1	-23.8	-21.3	-11.3	-2.5	2.5	13.0	28.2	43.5

Legenda

- Profiel van vrije ruimte (PvVR)
- Beheerprofiel
- Leggerprofiel
- Maatgevend Hoogwater 2023 (MWH mNAP)
- Afrastering
- Bebouwing
- Bomenrij
- Haag
- Muur
- Profiel van vrije ruimte wijziging
- Waterkering vastgesteld
- Beschermingszone A vastgesteld
- Beschermingszone B vastgesteld
- Beschermingszone B verwijderd
- Waterkering wijziging
- Beschermingszone A wijziging
- Beschermingszone B wijziging

Legger Maasdijk

Dwarsprofiel: 976+90-977+90

Gemaakt door:
Cluster Gis, Servicestaf
Gemaakt op:
05-05-2018
Versie:
Ontwerp,
DB d.d. 14-5-2018

Schaal:
Lengteschaal 1:500
Hoogteschaal 1:200
Bladnummer:
1 van 1
Papierformaat:
A3

Waterschap Aa en Maas

Dwarsprofiel: 977+90-978+90

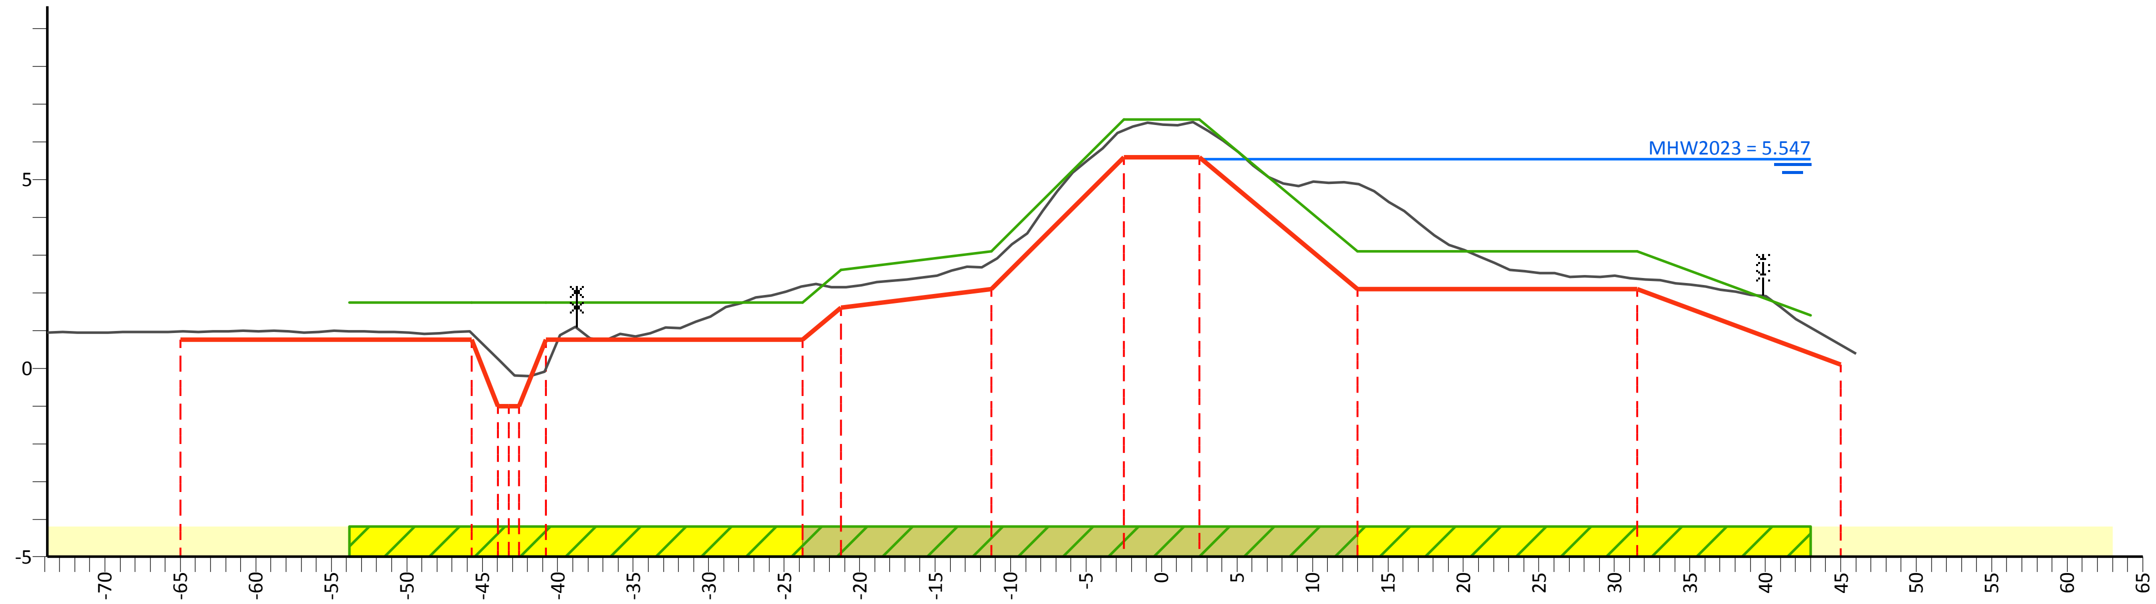

PvVR (mNAP)	1.75	1.75	1.75	1.75	2.60	3.10	6.60	6.60	3.10	3.10	1.40
Afstand (m)	-53.8	-45.7	-40.8	-23.8	-21.3	-11.3	-2.5	2.5	13.0	31.5	43.0

AHN (mNAP)	2.37	0.97	0.93	0.24	2.18	2.15	2.83	6.30	6.42	4.89	2.37	0.62	0.97
Afstand (m)	-73.8	-65.0	-45.7	-44.0	-23.8	-21.3	-11.3	-2.5	2.5	13.0	31.5	45.0	46.0

Legger (mNAP)	0.75	0.75	-1.00		0.75	0.75	1.60	2.10	5.60	5.60	2.10	2.10	0.10
Afstand (m)	-65.0	-45.7	-44.0	-42.6	-40.8	-23.8	-21.3	-11.3	-2.5	2.5	13.0	31.5	45.0

Legenda

- Profiel van vrije ruimte (PvVR)
- Beheerprofiel
- Leggerprofiel
- Maatgevend Hoogwater 2023 (MWH mNAP)
- Afrastering
- Bebouwing
- Bomenrij (Rij)
- Haag
- Muur
- Profiel van vrije ruimte wijziging
- Waterkering vastgesteld
- Beschermingszone A vastgesteld
- Beschermingszone B vastgesteld
- Beschermingszone B verwijderd
- Waterkering wijziging
- Beschermingszone A wijziging
- Beschermingszone B wijziging

Legger Maasdijk

Dwarsprofiel: 977+90-978+90

Gemaakt door:
Cluster Gis, Servicestaf
Gemaakt op:
05-05-2018
Versie:
Ontwerp,
DB d.d. 14-5-2018

Schaal:
Lengteschaal 1:500
Hoogteschaal 1:200
Bladnummer:
1 van 1
Papierformaat:
A3

Waterschap Aa en Maas

Dwarsprofiel: 978+90-980+90

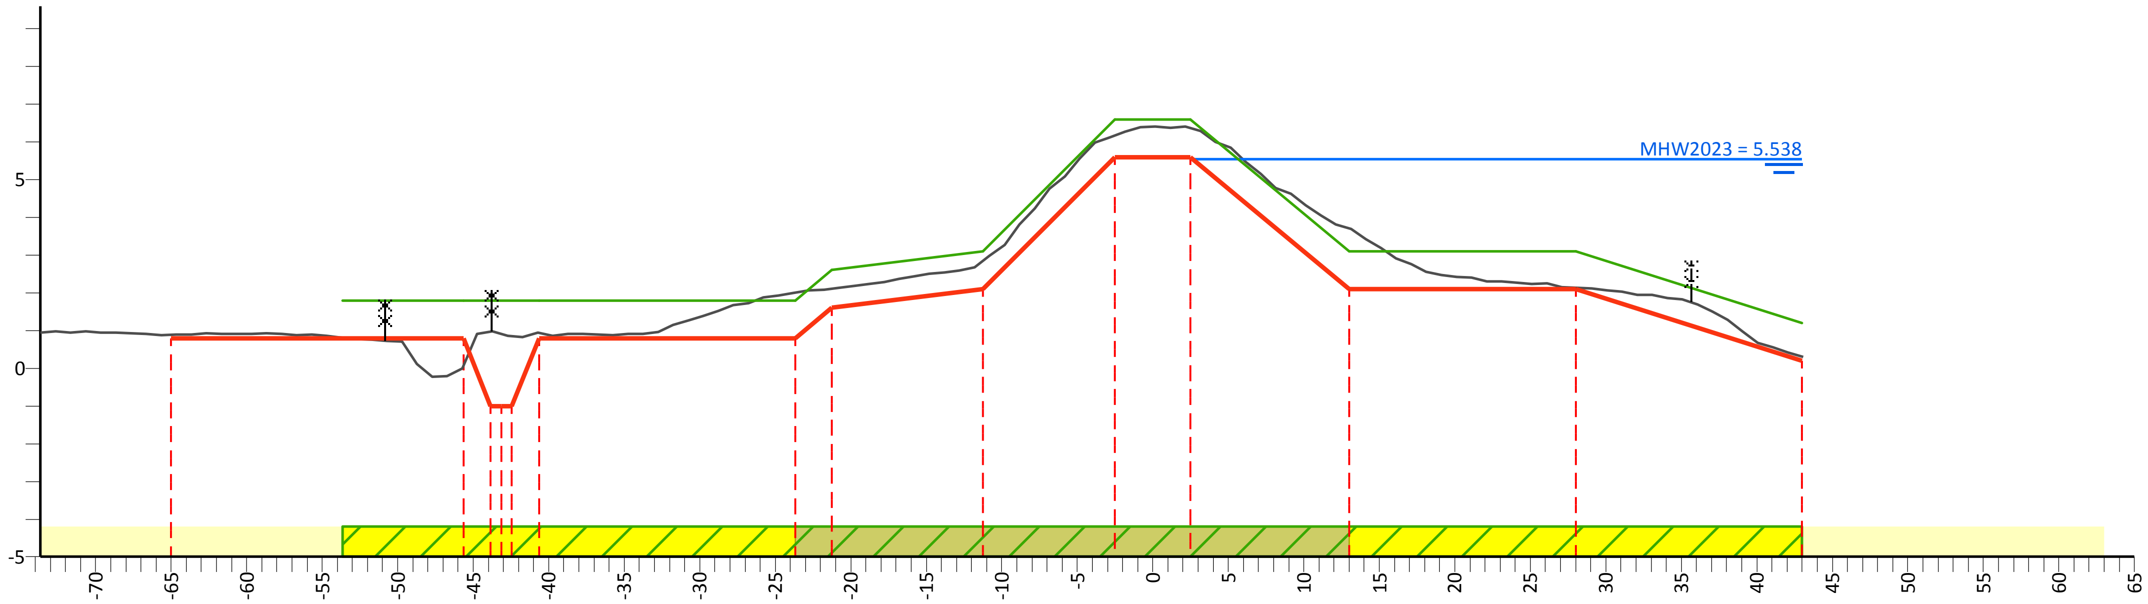

PvVR (mNAP)			1.80	1.80			1.80	1.80	2.60	3.10	6.60	6.60	3.10	3.10	1.20
Afstand (m)			-53.7	-45.7			-40.7	-23.7	-21.3	-11.3	-2.5	2.5	13.0	28.0	43.0
AHN (mNAP)	2.38	0.89		0.07	0.98	0.85	0.95	2.00	2.10	2.85	6.17	6.37	3.71	2.13	0.77
Afstand (m)	-73.7	-65.0		-45.7	-43.9	-42.5	-40.7	-23.7	-21.3	-11.3	-2.5	2.5	13.0	28.0	43.1
Legger (mNAP)		0.80		0.80	-1.00		0.80	0.80	1.60	2.10	5.60	5.60	2.10	2.10	0.20
Afstand (m)		-65.0		-45.7	-43.9	-42.5	-40.7	-23.7	-21.3	-11.3	-2.5	2.5	13.0	28.0	43.0

Legenda

- Profiel van vrije ruimte (PvVR)
- Beheerprofiel
- Leggerprofiel
- Maatgevend Hoogwater 2023 (MWH mNAP)
- Afrastering
- Bebouwing
- Bomenrij
- Haag
- Muur
- Profiel van vrije ruimte wijziging
- Waterkering vastgesteld
- Beschermingszone A vastgesteld
- Beschermingszone B vastgesteld
- Beschermingszone B verwijderd
- Waterkering wijziging
- Beschermingszone A wijziging
- Beschermingszone B wijziging

Legger Maasdijk

Dwarsprofiel: 978+90-980+90

Gemaakt door:
Cluster Gis, Servicestaf
Gemaakt op:
05-05-2018
Versie:
Ontwerp,
DB d.d. 14-5-2018

Schaal:
Lengteschaal 1:500
Hoogteschaal 1:200
Bladnummer:
1 van 1
Papierformaat:
A3

Waterschap Aa en Maas

Dwarsprofiel: 980+90-982+10

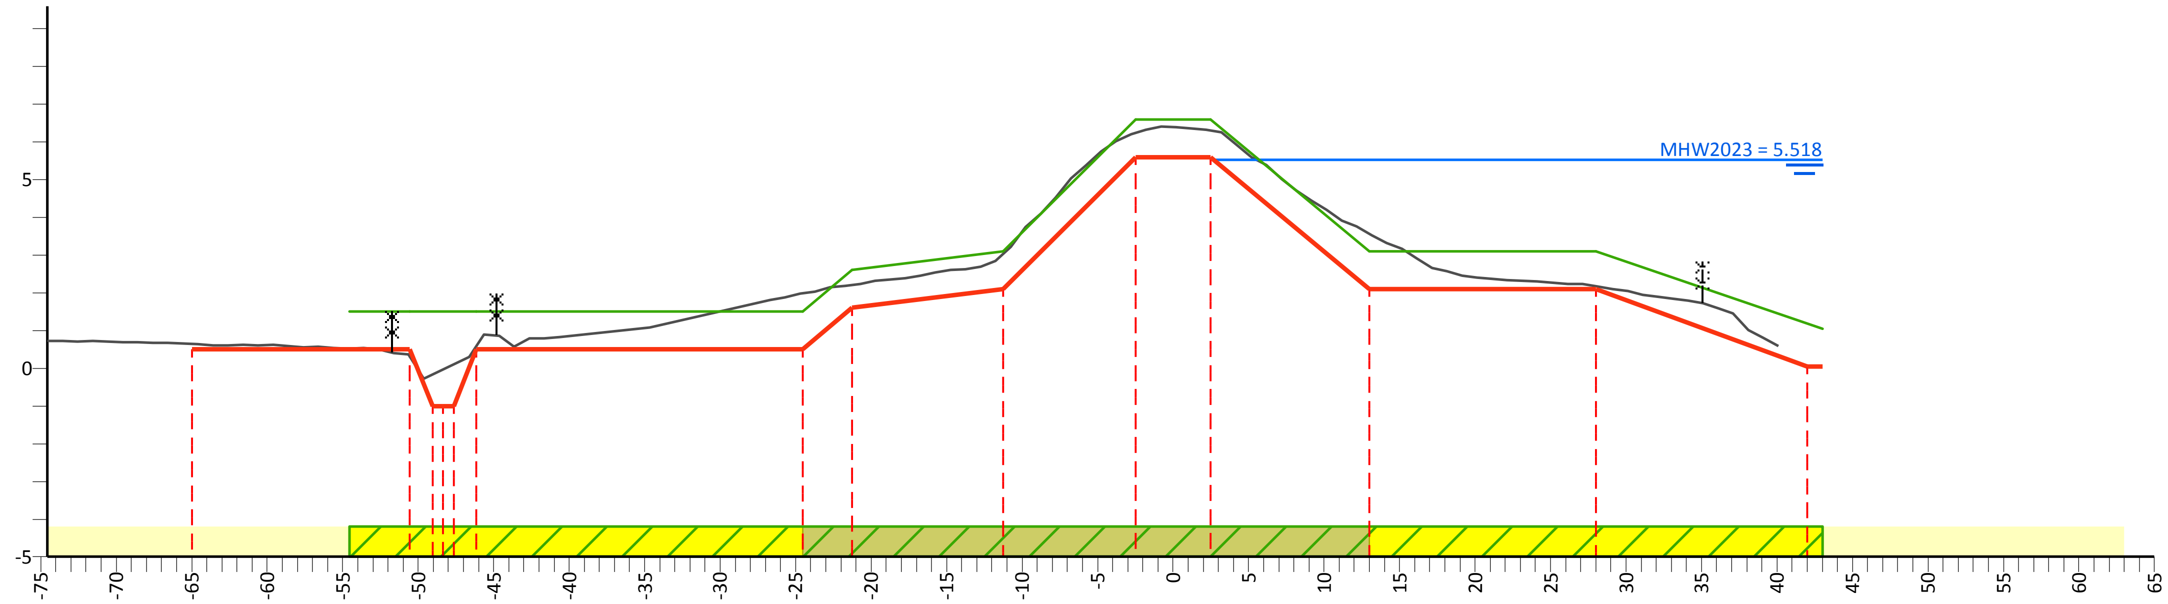

PvVR (mNAP)			1.50	1.50			1.50	1.50	2.60	3.10	6.60	6.60	3.10	3.10			1.05
Afstand (m)			-54.6	-50.6			-46.2	-24.6	-21.3	-11.3	-2.5	2.5	13.0	28.0			43.0
AHN (mNAP)	1.79	0.64		0.31		0.10	0.60	1.98	2.20	3.03	6.23	6.30	3.57	2.17	1.48		
Afstand (m)	-74.6	-65.0		-50.6		-47.7	-46.2	-24.6	-21.3	-11.3	-2.5	2.5	13.0	28.0	40.1		
Legger (mNAP)		0.50		0.50	-1.00		0.50	0.50	1.60	2.10	5.60	5.60	2.10	2.10		0.05	
Afstand (m)		-65.0		-50.6	-49.1	-47.7	-46.2	-24.6	-21.3	-11.3	-2.5	2.5	13.0	28.0		42.0	

Legenda

- Profiel van vrije ruimte (PvVR)
- Beheerprofiel
- Leggerprofiel
- Maatgevend Hoogwater 2023 (MWH mNAP)
- Afrastering
- Bebouwing
- Bomenrij
- Haag
- Muur
- Profiel van vrije ruimte wijziging
- Waterkering vastgesteld
- Beschermingszone A vastgesteld
- Beschermingszone B vastgesteld
- Beschermingszone B verwijderd
- Waterkering wijziging
- Beschermingszone A wijziging
- Beschermingszone B wijziging

Legger Maasdijk

Dwarsprofiel: 980+90-982+10

Gemaakt door:
Cluster Gis, Servicestaf
Gemaakt op:
05-05-2018
Versie:
Ontwerp,
DB d.d. 14-5-2018

Schaal:
Lengteschaal 1:500
Hoogteschaal 1:200
Bladnummer:
1 van 1
Papierformaat:
A3

Waterschap Aa en Maas

Dwarsprofiel: 982+10-983+90

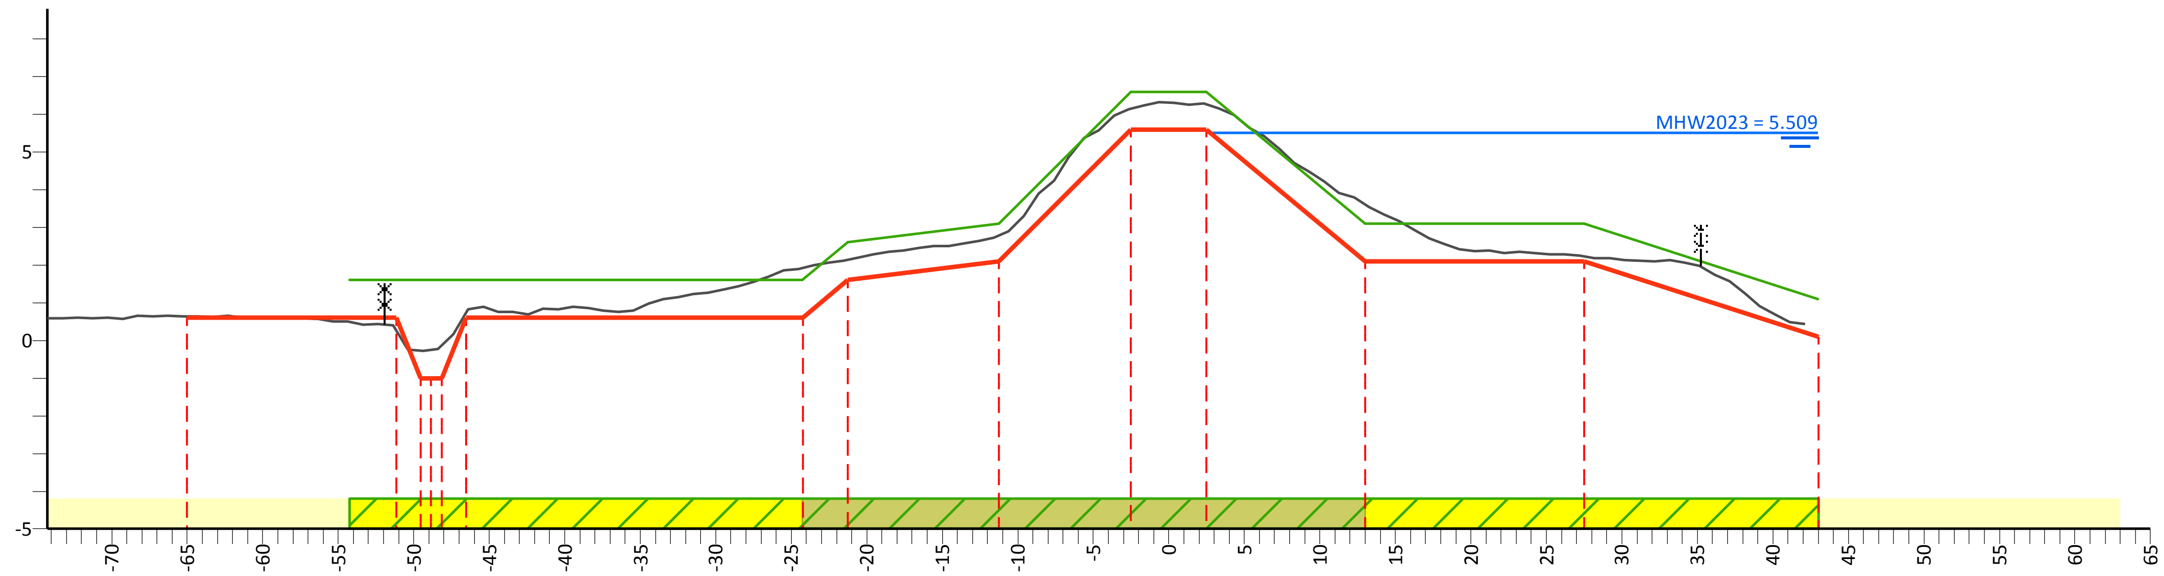

PvVR (mNAP)	1.60	1.60	1.60	1.60	2.60	3.10	6.60	6.60	3.10	3.10	1.10
Afstand (m)	-54.3	-51.2	-46.6	-24.3	-21.3	-11.3	-2.5	2.5	13.0	27.5	43.0

AHN (mNAP)	1.49	0.64	0.25	0.73	1.92	2.14	2.78	6.15	6.27	3.61	2.22	1.10
Afstand (m)	-74.3	-65.0	-51.2	-46.6	-24.3	-21.3	-11.3	-2.5	2.5	13.0	27.5	42.1

Legger (mNAP)	0.60	0.60	-1.00		0.60	0.60	1.60	2.10	5.60	5.60	2.10	2.10	0.10
Afstand (m)	-65.0	-51.2	-49.6	-48.2	-46.6	-24.3	-21.3	-11.3	-2.5	2.5	13.0	27.5	43.0

Legenda

- Profiel van vrije ruimte (PvVR)
- Beheerprofiel
- Leggerprofiel
- Maatgevend Hoogwater 2023 (MWH mNAP)
- Afrastering
- Bebouwing
- Bomenrij
- Haag
- Muur
- Profiel van vrije ruimte wijziging
- Waterkering vastgesteld
- Beschermingszone A vastgesteld
- Beschermingszone B vastgesteld
- Beschermingszone B verwijderd
- Waterkering wijziging
- Beschermingszone A wijziging
- Beschermingszone B wijziging

Legger Maasdijk

Dwarsprofiel: 982+10-983+90

Gemaakt door:
Cluster Gis, Servicestaf
Gemaakt op:
05-05-2018
Versie:
Ontwerp,
DB d.d. 14-5-2018

Schaal:
Lengteschaal 1:500
Hoogteschaal 1:200
Bladnummer:
1 van 1
Papierformaat:
A3

Waterschap Aa en Maas

Dwarsprofiel: 983+90-987+10

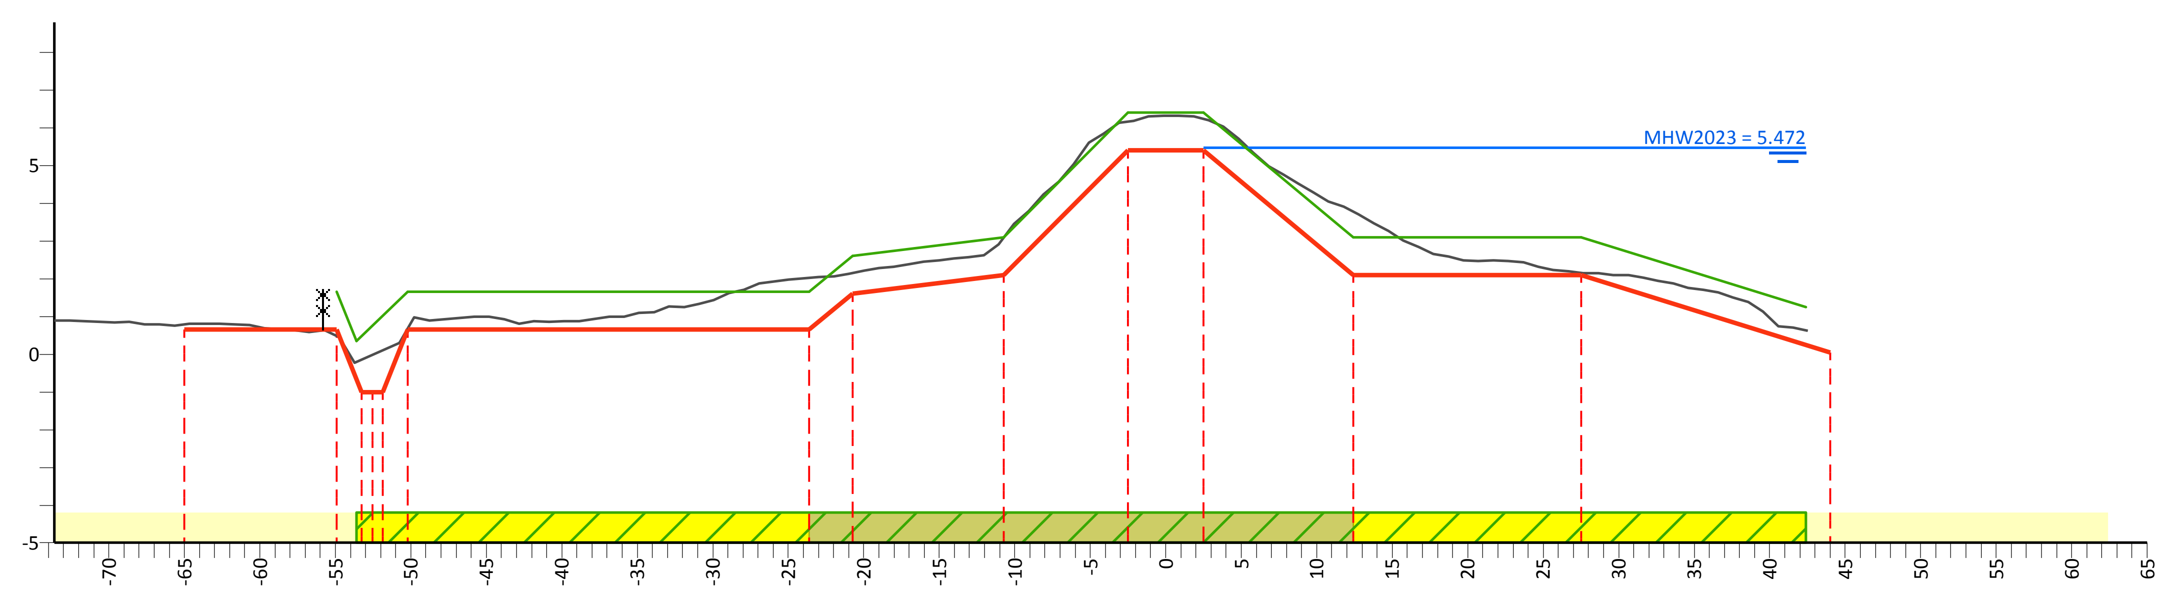

PvVR (mNAP)	1.65	0.35	1.65	1.65	2.60	3.10	6.40	6.40	3.10	3.10	1.25
Afstand (m)	-54.9	-53.6	-50.2	-23.6	-20.8	-10.8	-2.5	2.5	12.4	27.5	42.4

AHN (mNAP)	2.23	0.79	0.49	0.11	0.69	2.03	2.15	3.08	6.17	6.24	3.79	2.16	1.57
Afstand (m)	-73.6	-65.0	-54.9	-51.9	-50.2	-23.6	-20.8	-10.8	-2.5	2.5	12.4	27.5	42.6

Legger (mNAP)	0.65	0.65	-1.00		0.65	0.65	1.60	2.10	5.40	5.40	2.10	2.10	0.05
Afstand (m)	-65.0	-54.9	-53.3	-51.9	-50.2	-23.6	-20.8	-10.8	-2.5	2.5	12.4	27.5	44.0

Legenda

- Profiel van vrije ruimte (PvVR)
- Beheerprofiel
- Leggerprofiel
- Maatgevend Hoogwater 2023 (MWH mNAP)
- Afrastering
- Bebouwing
- Bomenrij
- Haag
- Muur
- Profiel van vrije ruimte wijziging
- Waterkering vastgesteld
- Beschermingszone A vastgesteld
- Beschermingszone B vastgesteld
- Beschermingszone B verwijderd
- Waterkering wijziging
- Beschermingszone A wijziging
- Beschermingszone B wijziging

Legger Maasdijk

Dwarsprofiel: 983+90-987+10

Gemaakt door: Cluster Gis, Servicestaf
Gemaakt op: 05-05-2018
Versie: Ontwerp, DB d.d. 14-5-2018

Schaal: Lengteschaal 1:500 Hoogteschaal 1:200
Bladnummer: 1 van 1
Papierformaat: A3

Waterschap Aa en Maas

Dwarsprofiel: 987+10-989+90

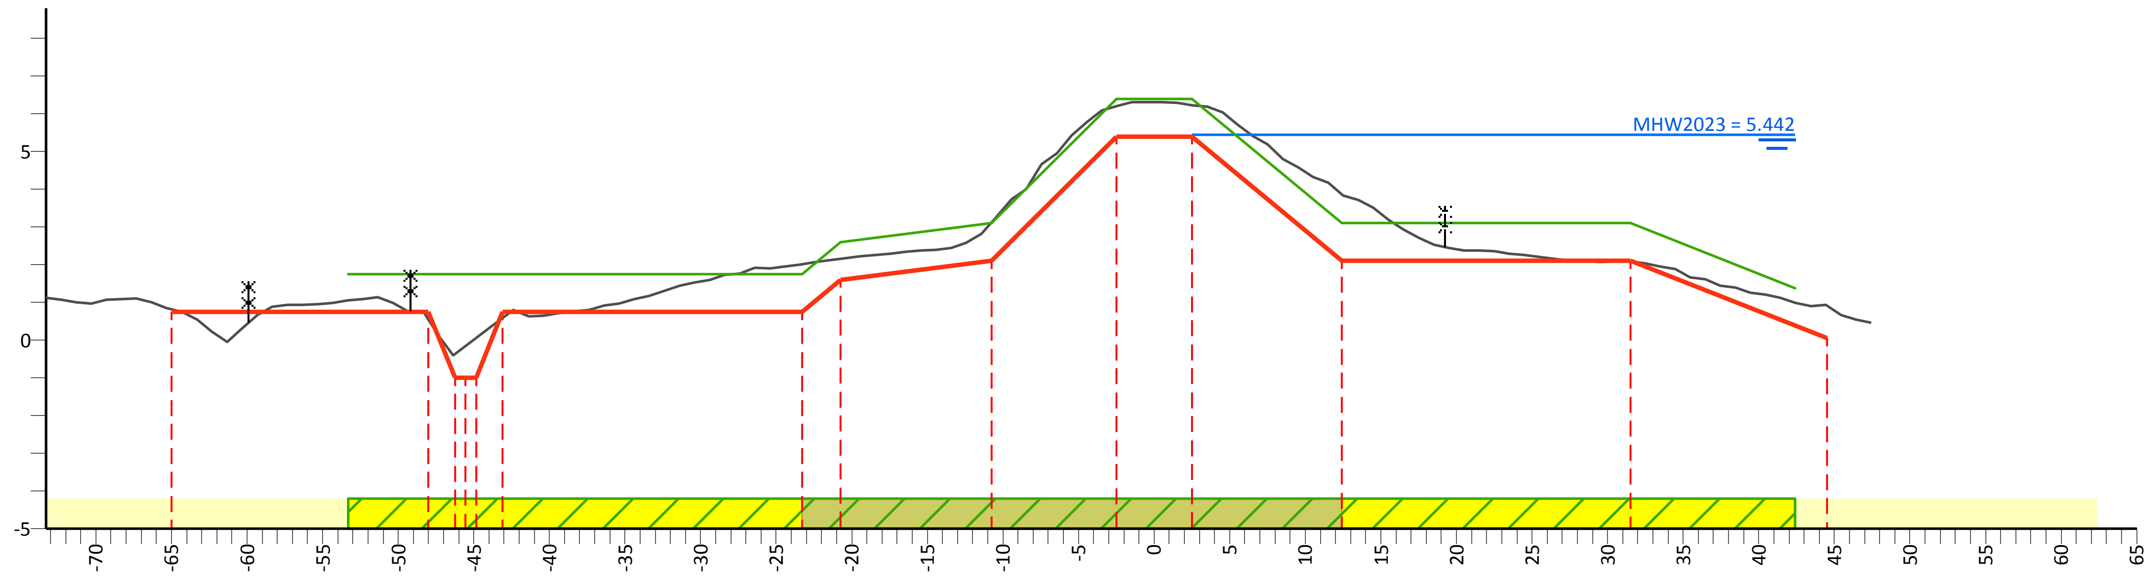

PvVR (mNAP)	1.75	1.75	1.75	1.75	2.60	3.10	6.40	6.40	3.10	3.10	1.38
Afstand (m)	-53.3	-48.0	-43.1	-23.3	-20.8	-10.8	-2.5	2.5	12.4	31.5	42.4

AHN (mNAP)	2.80	0.82	0.54	0.06	0.59	2.01	2.16	3.12	6.20	6.23	3.87	2.09	0.92	1.18
Afstand (m)	-73.3	-65.0	-48.0	-44.9	-43.1	-23.3	-20.8	-10.8	-2.5	2.5	12.4	31.5	44.5	47.4

Legger (mNAP)	0.75	0.75	-1.00		0.75	0.75	1.60	2.10	5.40	5.40	2.10	2.10	0.05
Afstand (m)	-65.0	-48.0	-46.3	-44.9	-43.1	-23.3	-20.8	-10.8	-2.5	2.5	12.4	31.5	44.5

Legenda

- Profiel van vrije ruimte (PvVR)
- Beheerprofiel
- Leggerprofiel
- Maatgevend Hoogwater 2023 (MWH mNAP)
- Afrastering
- Bebouwing
- Bomenrij
- Haag
- Muur
- Profiel van vrije ruimte wijziging
- Waterkering vastgesteld
- Beschermingszone A vastgesteld
- Beschermingszone B vastgesteld
- Beschermingszone B verwijderd
- Waterkering wijziging
- Beschermingszone A wijziging
- Beschermingszone B wijziging

Legger Maasdijk

Dwarsprofiel: 987+10-989+90

Gemaakt door:
Cluster Gis, Servicestaf
Gemaakt op:
06-05-2018
Versie:
Ontwerp,
DB d.d. 14-5-2018

Schaal:
Lengteschaal 1:500
Hoogteschaal 1:200
Bladnummer:
1 van 1
Papierformaat:
A3

Waterschap Aa en Maas

Dwarsprofiel: 989+90-990+50

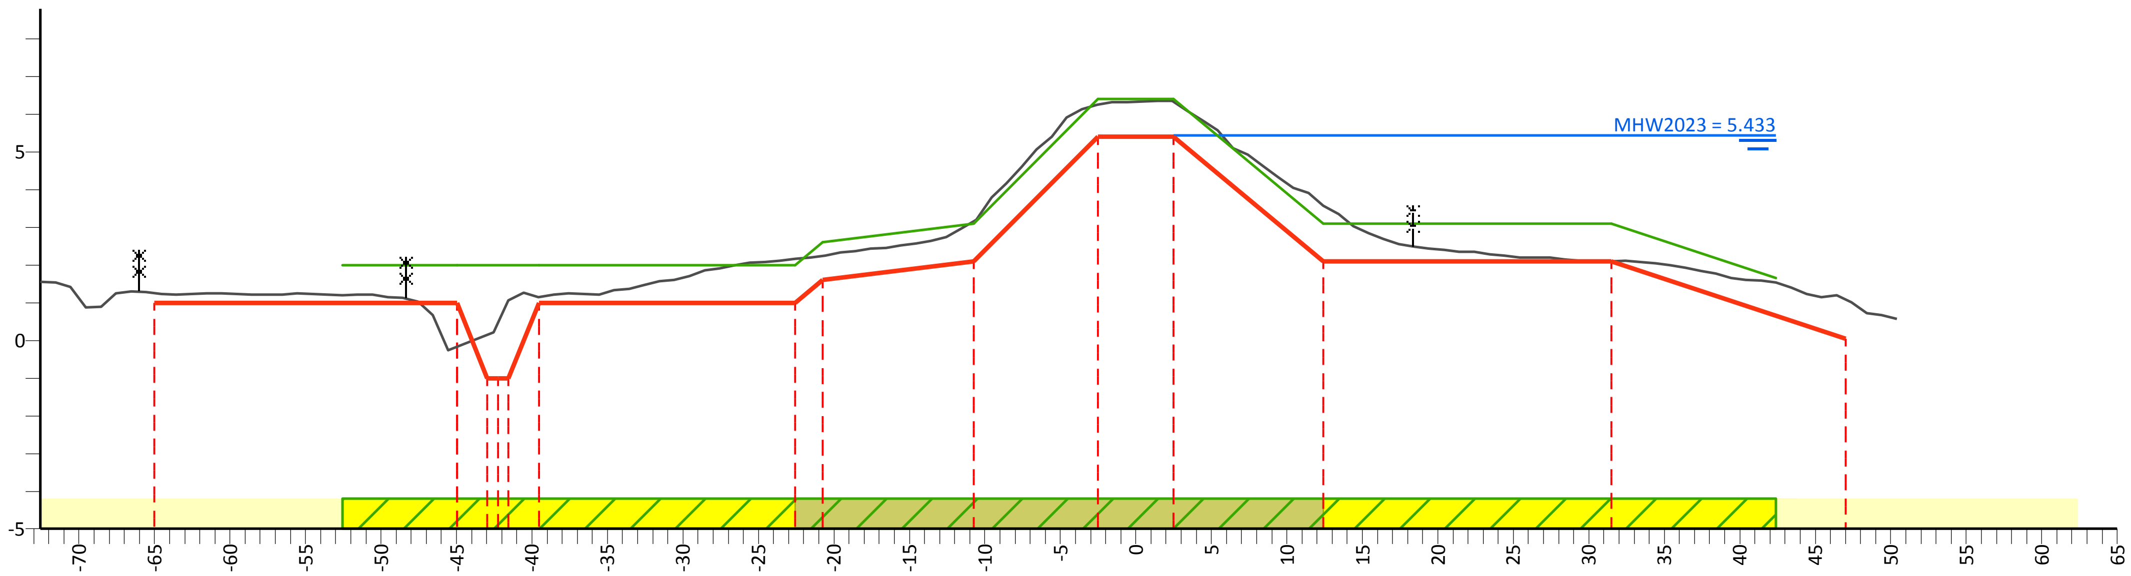

PvVR (mNAP)	2.00	2.00	2.00	2.00	2.60	3.10	6.40	6.40	3.10	3.10	1.66
Afstand (m)	-52.6	-45.0	-39.6	-22.6	-20.8	-10.8	-2.5	2.5	12.4	31.5	42.4

AHN (mNAP)	3.88	1.26	0.15	1.07	1.14	2.17	2.25	3.16	6.26	6.34	3.57	2.09	1.09	1.43
Afstand (m)	-72.6	-65.0	-43.0	-41.6	-39.6	-22.6	-20.8	-10.8	-2.5	2.5	12.4	31.5	47.0	50.4

Legger (mNAP)	1.00	1.00	-1.00		1.00	1.00	1.60	2.10	5.40	5.40	2.10	2.10	0.05
Afstand (m)	-65.0	-45.0	-43.0	-41.6	-39.6	-22.6	-20.8	-10.8	-2.5	2.5	12.4	31.5	47.0

Legenda

- Profiel van vrije ruimte (PvVR)
- Beheerprofiel
- Leggerprofiel
- Maatgevend Hoogwater 2023 (MWH mNAP)
- Afrastering
- Bebouwing
- Bomenrij
- Haag
- Muur
- Profiel van vrije ruimte wijziging
- Waterkering vastgesteld
- Beschermingszone A vastgesteld
- Beschermingszone B vastgesteld
- Beschermingszone B verwijderd
- Waterkering wijziging
- Beschermingszone A wijziging
- Beschermingszone B wijziging

Legger Maasdijk

Dwarsprofiel: 989+90-990+50

Gemaakt door: Cluster Gis, Servicestaf
Gemaakt op: 05-05-2018
Versie: Ontwerp, DB d.d. 14-5-2018

Schaal: Lengteschaal 1:500 Hoogteschaal 1:200
Bladnummer: 1 van 1
Papierformaat: A3

Waterschap Aa en Maas

Dwarsprofiel: 990+50-991+10

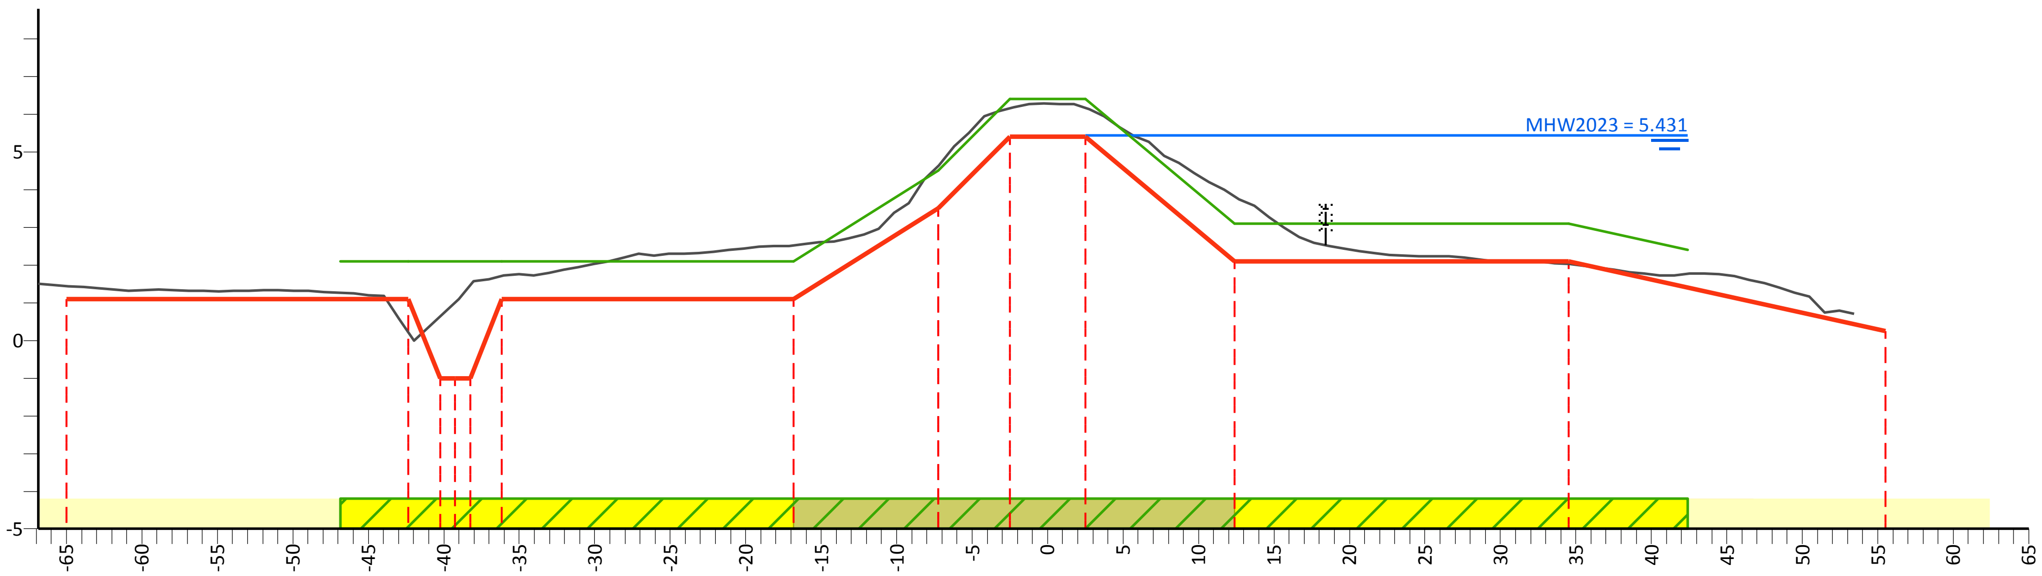

PvVR (mNAP)	2.10	2.10	2.10	2.10	4.50	6.40	6.40	3.10	3.10	2.40
Afstand (m)	-46.9	-42.4	-36.2	-16.9	-7.3	-2.5	2.5	12.4	34.5	42.4

AHN (mNAP)	3.75	1.44	0.21	1.01	1.46	1.72	2.53	4.62	6.15	6.17	3.81	2.03	1.77
Afstand (m)	-66.9	-65.0	-42.4	-39.3	-38.3	-36.2	-16.9	-7.3	-2.5	2.5	12.4	34.5	53.5

Legger (mNAP)	1.10	1.10	-1.00	-1.00	1.10	1.10	3.50	5.40	5.40	2.10	2.10	0.25
Afstand (m)	-65.0	-42.4	-39.3	-38.3	-36.2	-16.9	-7.3	-2.5	2.5	12.4	34.5	55.5

Legenda

- Profiel van vrije ruimte (PvVR)
- Beheerprofiel
- Leggerprofiel
- Maatgevend Hoogwater 2023 (MWH mNAP)
- Afrastering
- Bebouwing
- Bomenrij
- Haag
- Muur
- Profiel van vrije ruimte wijziging
- Waterkering vastgesteld
- Beschermingszone A vastgesteld
- Beschermingszone B vastgesteld
- Beschermingszone B verwijderd
- Waterkering wijziging
- Beschermingszone A wijziging
- Beschermingszone B wijziging

Legger Maasdijk

Dwarsprofiel: 990+50-991+10

Gemaakt door: Cluster Gis, Servicestaf
Gemaakt op: 05-05-2018
Versie: Ontwerp, DB d.d. 14-5-2018
Schaal: Lengteschaal 1:500 Hoogteschaal 1:200
Bladnummer: 1 van 1
Papierformaat: A3
Waterschap Aa en Maas

Dwarsprofiel: 991+10-992+90

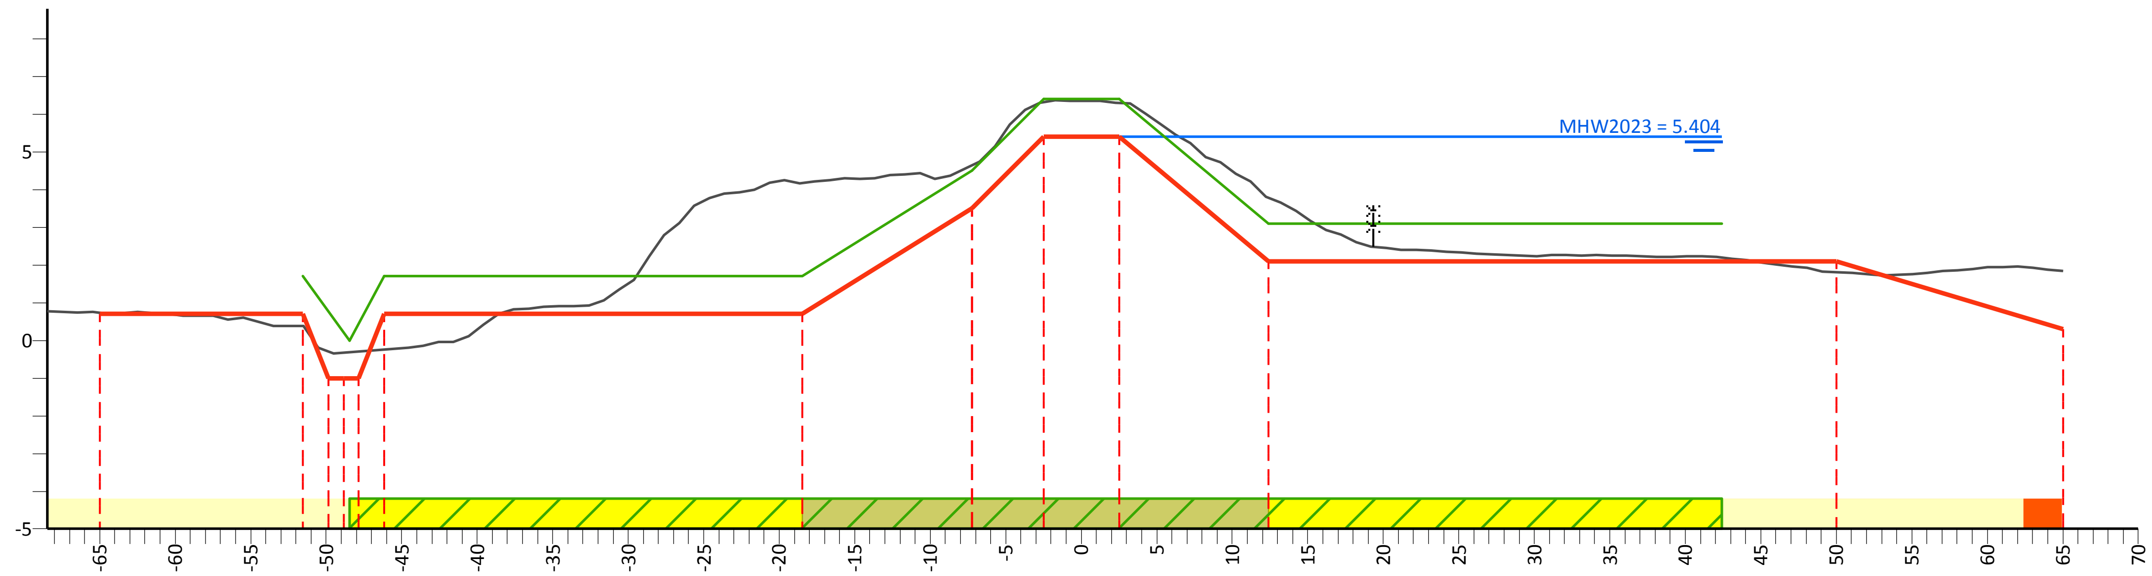

Afstand (m)	-51.6	-48.5	-46.2	-18.5	-7.3	-2.5	2.5	12.4	42.4
PvVR (mNAP)	1.70	0.00	1.70	1.70	4.50	6.40	6.40	3.10	3.10

Afstand (m)	-68.5	-65.0	-51.6	-18.5	-7.3	-2.5	2.5	12.4	50.0	65.0
AHN (mNAP)	1.94	0.73	0.38	4.18	4.64	6.32	6.30	3.79	1.81	4.62

Afstand (m)	-65.0	-51.6	-49.9	-48.9	-47.9	-46.2	-18.5	-7.3	-2.5	2.5	12.4	50.0	65.0
Legger (mNAP)	0.70	0.70	-1.00		-1.00	0.70	0.70	3.50	5.40	5.40	2.10	2.10	0.30

Legenda

- Profiel van vrije ruimte (PvVR)
- Beheerprofiel
- Leggerprofiel
- Maatgevend Hoogwater 2023 (MWH mNAP)
- Afrastering
- Bebouwing
- Bomenrij
- Haag
- Muur
- Profiel van vrije ruimte wijziging
- Waterkering vastgesteld
- Beschermingszone A vastgesteld
- Beschermingszone B vastgesteld
- Beschermingszone B verwijderd
- Waterkering wijziging
- Beschermingszone A wijziging
- Beschermingszone B wijziging

Legger Maasdijk

Dwarsprofiel: 991+10-992+90

Gemaakt door: Cluster Gis, Servicestaf
Gemaakt op: 05-05-2018
Versie: Ontwerp, DB d.d. 14-5-2018

Schaal: Lengteschaal 1:500
Hoogteschaal 1:200
Bladnummer: 1 van 1
Papierformaat: A3

Waterschap Aa en Maas

Dwarsprofiel: 992+90-993+90

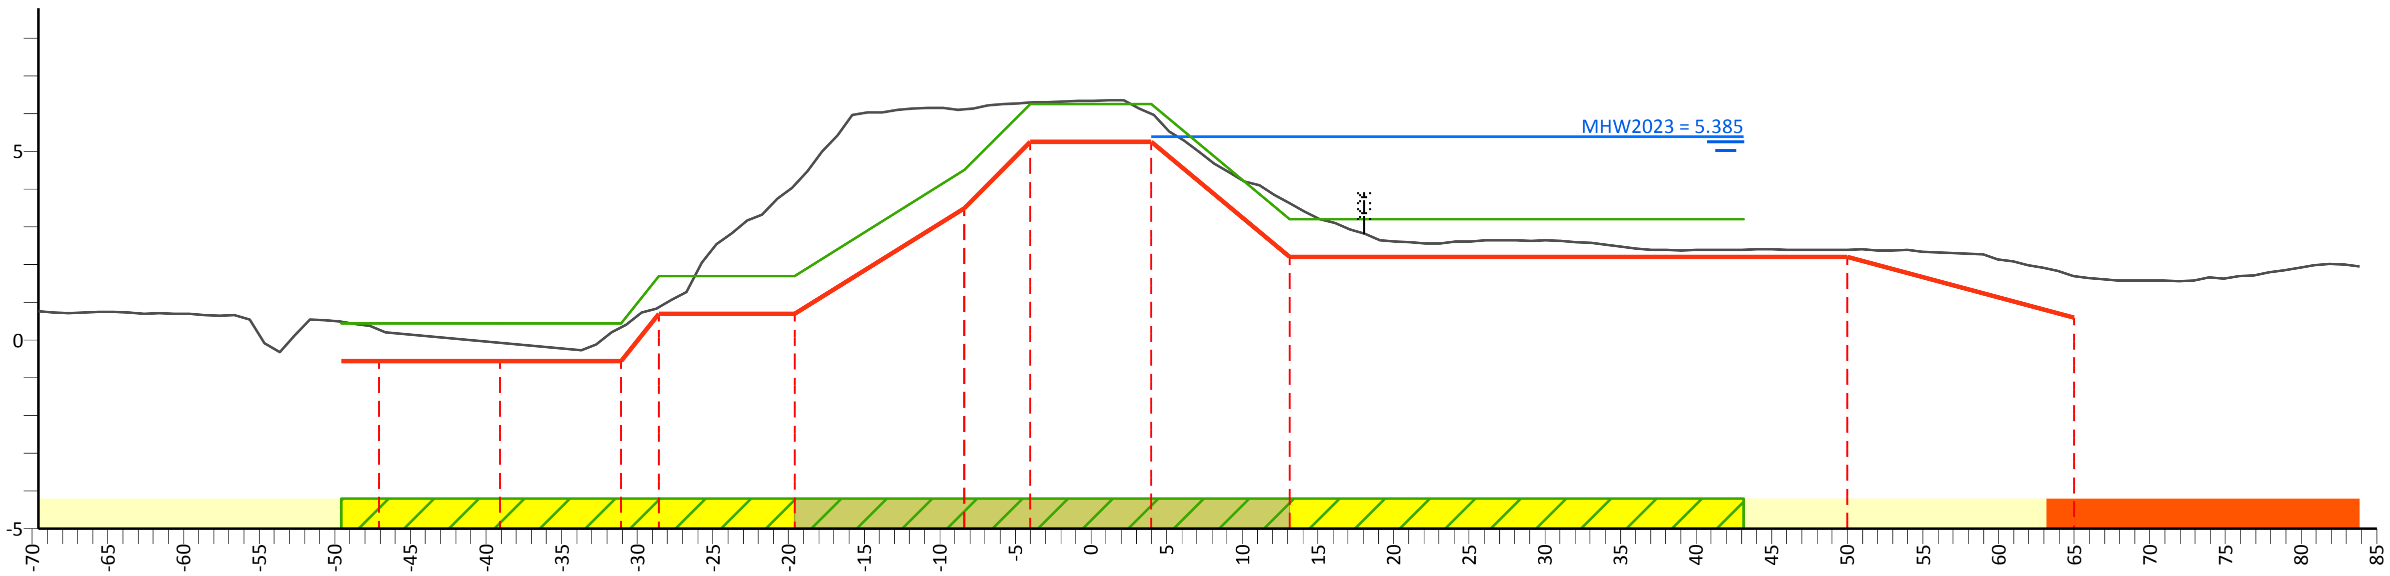

PvVR (mNAP)	0.45	0.45	0.45	0.45	1.70	1.70	4.50	6.25	6.25	3.20	3.20
Afstand (m)	-49.6	-47.1	-39.1	-31.1	-28.6	-19.6	-8.4	-4.0	4.0	13.2	43.2

AHN (mNAP)	1.90	0.28	0.33	0.87	4.12	6.11	6.30	6.00	3.63	2.39	1.69	4.89
Afstand (m)	-69.6	-47.1	-31.1	-28.6	-19.6	-8.4	-4.0	4.0	13.2	50.0	65.0	83.9

Legger (mNAP)	-0.55	-0.55	-0.55	0.70	0.70	3.50	5.25	5.25	2.20	2.20	0.60
Afstand (m)	-47.1	-39.1	-31.1	-28.6	-19.6	-8.4	-4.0	4.0	13.2	50.0	65.0

Legenda

- Profiel van vrije ruimte (PvVR)
- Beheerprofiel
- Leggerprofiel
- Maatgevend Hoogwater 2023 (MWH mNAP)
- Afrastering
- Bebouwing
- Bomenrij
- Haag
- Muur
- Profiel van vrije ruimte wijziging
- Waterkering vastgesteld
- Beschermingszone A vastgesteld
- Beschermingszone B vastgesteld
- Beschermingszone B verwijderd
- Waterkering wijziging
- Beschermingszone A wijziging
- Beschermingszone B wijziging

Legger Maasdijk

Dwarsprofiel: 992+90-993+90

Gemaakt door:
Cluster Gis, Servicestaf
Gemaakt op:
10-05-2018
Versie:
Ontwerp,
DB d.d. 14-5-2018

Schaal:
Lengteschaal 1:500
Hoogteschaal 1:200
Bladnummer:
1 van 1
Papierformaat:
A3

Waterschap Aa en Maas

Dwarsprofiel: 993+90-994+90

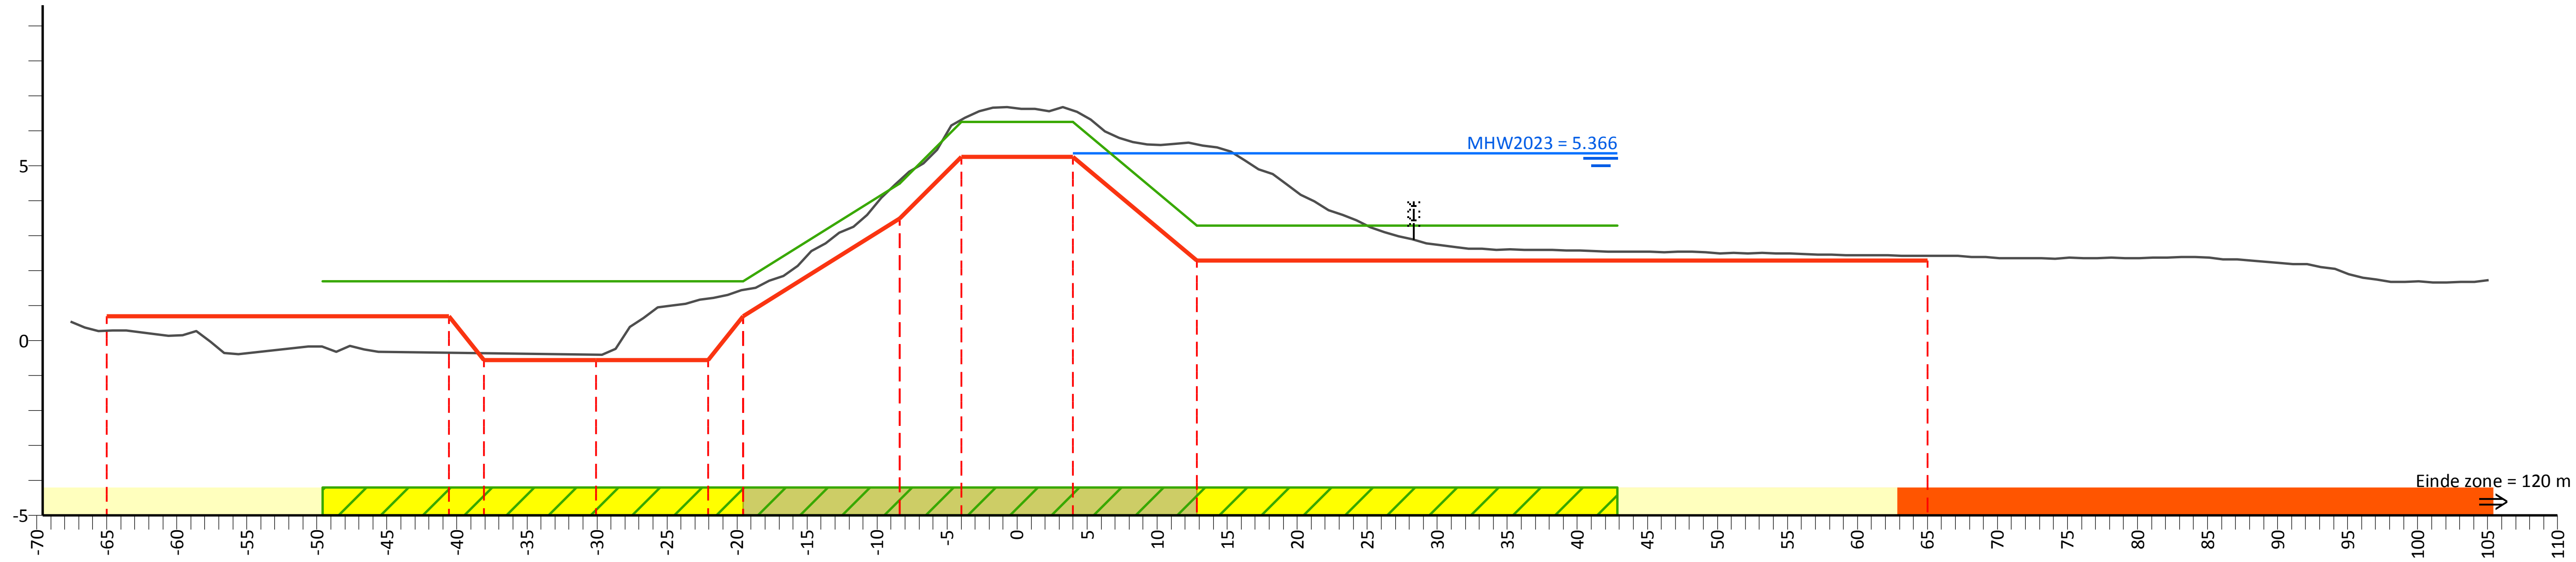

PvVR (mNAP)	1.70	1.70	1.70	4.50	6.25	6.25	3.30	3.30
Afstand (m)	-49.6	-40.6	-19.6	-8.4	-4.0	4.0	12.9	42.9

AHN (mNAP)	1.35	0.29	1.20	1.45	4.57	6.32	6.59	5.61	2.44	4.34
Afstand (m)	-67.6	-65.0	-22.1	-19.6	-8.4	-4.0	4.0	12.9	65.0	105.1

Legger (mNAP)	0.70	0.70	-0.55	-0.55	-0.55	0.70	3.50	5.25	5.25	2.30	2.30
Afstand (m)	-65.0	-40.6	-38.1	-30.1	-22.1	-19.6	-8.4	-4.0	4.0	12.9	65.0

Legenda

- Profiel van vrije ruimte (PvVR)
- Beheerprofiel
- Leggerprofiel
- Maatgevend Hoogwater 2023 (MWH mNAP)
- Afrastering
- Bebouwing
- Bomenrij
- Haag
- Muur
- Profiel van vrije ruimte wijziging
- Waterkering vastgesteld
- Beschermingszone A vastgesteld
- Beschermingszone B vastgesteld
- Beschermingszone B verwijderd
- Waterkering wijziging
- Beschermingszone A wijziging
- Beschermingszone B wijziging

Legger Maasdijk

Dwarsprofiel: 993+90-994+90

Gemaakt door:
Cluster Gis, Servicestaf
Gemaakt op:
06-05-2018
Versie:
Ontwerp,
DB d.d. 14-5-2018

Schaal:
Lengteschaal 1:500
Hoogteschaal 1:200
Bladnummer:
1 van 1
Papierformaat:
A3

Waterschap Aa en Maas

Dwarsprofiel: 994+90-995+90

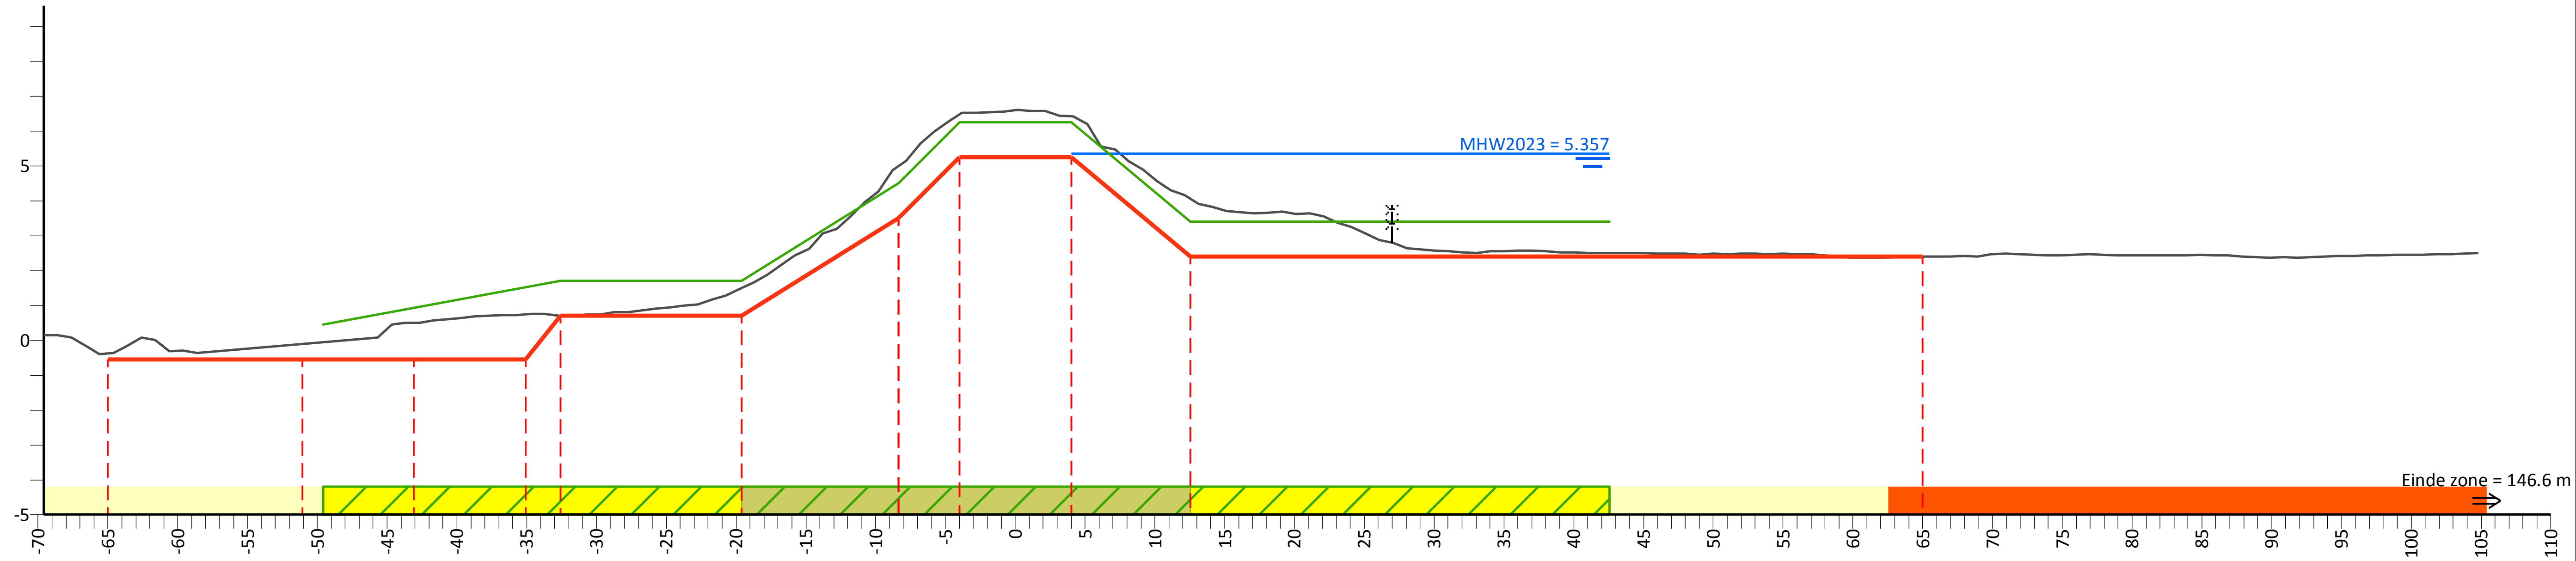

PvVR (mNAP)	0.45	1.70	1.70	4.50	6.25	6.25	3.40	3.40
Afstand (m)	-49.6	-32.6	-19.6	-8.4	-4.0	4.0	12.6	42.6

AHN (mNAP)	0.38	0.51	0.74	0.71	1.51	5.00	6.48	6.43	4.06	2.41	6.26
Afstand (m)	-69.6	-43.1	-35.1	-32.6	-19.6	-8.4	-4.0	4.0	12.6	65.0	104.8

Legger (mNAP)	-0.55	-0.55	-0.55	-0.55	0.70	0.70	3.50	5.25	5.25	2.40	2.40
Afstand (m)	-65.0	-51.1	-43.1	-35.1	-32.6	-19.6	-8.4	-4.0	4.0	12.6	65.0

Legenda

- Profiel van vrije ruimte (PvVR)
- Beheerprofiel
- Leggerprofiel
- Maatgevend Hoogwater 2023 (MWH mNAP)
- Afrastering
- Bebouwing
- Bomenrij
- Haag
- Muur
- Profiel van vrije ruimte wijziging
- Waterkering vastgesteld
- Beschermingszone A vastgesteld
- Beschermingszone B vastgesteld
- Beschermingszone B verwijderd
- Waterkering wijziging
- Beschermingszone A wijziging
- Beschermingszone B wijziging

Legger Maasdijk

Dwarsprofiel: 994+90-995+90

Gemaakt door:
Cluster Gis, Servicestaf
Gemaakt op:
05-05-2018
Versie:
Ontwerp,
DB d.d. 14-5-2018

Schaal:
Lengteschaal 1:500
Hoogteschaal 1:200
Bladnummer:
1 van 1
Papierformaat:
A3

Waterschap Aa en Maas

Dwarsprofiel: 995+90-996+90

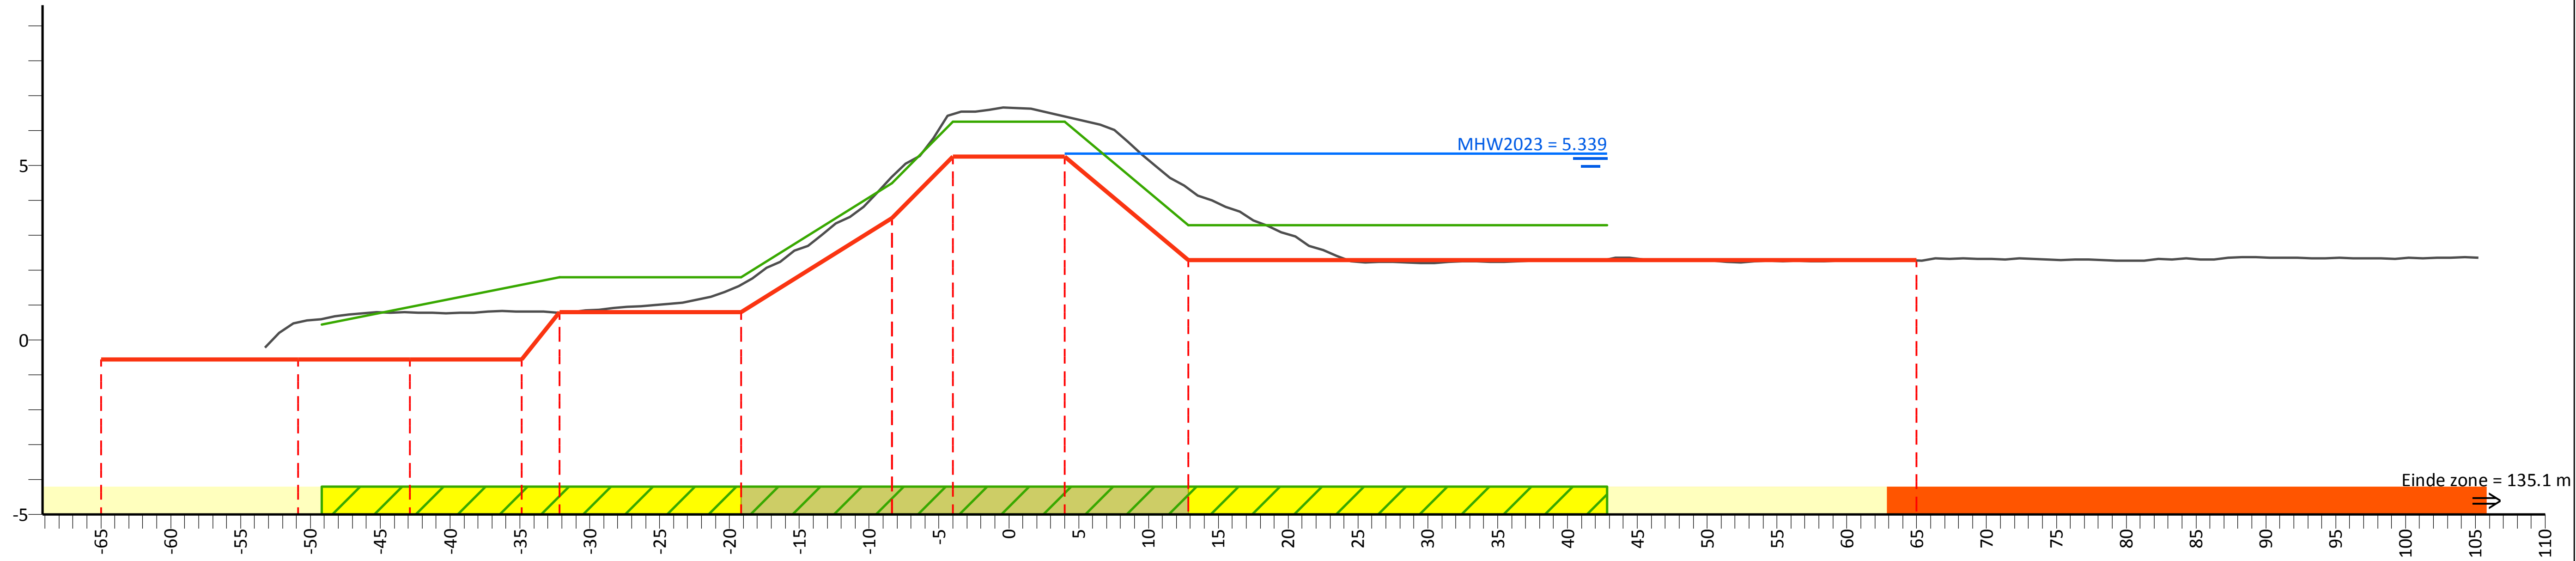

PvVR (mNAP)	0.45	1.80	1.80	4.50	6.25	6.25	3.30	3.30
Afstand (m)	-49.2	-32.2	-19.2	-8.4	-4.0	4.0	12.9	42.9

AHN (mNAP)	-0.53	0.51	0.80	0.82	0.79	1.59	4.67	6.47	6.40	4.34	2.28	5.91
Afstand (m)	-53.2	-50.9	-42.9	-34.9	-32.2	-19.2	-8.4	-4.0	4.0	12.9	65.0	105.2

Legger (mNAP)	-0.55	-0.55	-0.55	-0.55	0.80	0.80	3.50	5.25	5.25	2.30	2.30
Afstand (m)	-65.0	-50.9	-42.9	-34.9	-32.2	-19.2	-8.4	-4.0	4.0	12.9	65.0

Legenda

- Profiel van vrije ruimte (PvVR)
- Beheerprofiel
- Leggerprofiel
- Maatgevend Hoogwater 2023 (MWH mNAP)
- Afrastering
- Bebouwing
- Bomenrij
- Haag
- Muur
- Profiel van vrije ruimte wijziging
- Waterkering vastgesteld
- Beschermingszone A vastgesteld
- Beschermingszone B vastgesteld
- Beschermingszone B verwijderd
- Waterkering wijziging
- Beschermingszone A wijziging
- Beschermingszone B wijziging

Legger Maasdijk

Dwarsprofiel: 995+90-996+90

Gemaakt door:
Cluster Gis, Servicestaf
Gemaakt op:
06-05-2018
Versie:
Ontwerp,
DB d.d. 14-5-2018

Schaal:
Lengteschaal 1:500
Hoogteschaal 1:200
Bladnummer:
1 van 1
Papierformaat:
A3

Waterschap Aa en Maas

Dwarsprofiel: 996+90-997+90

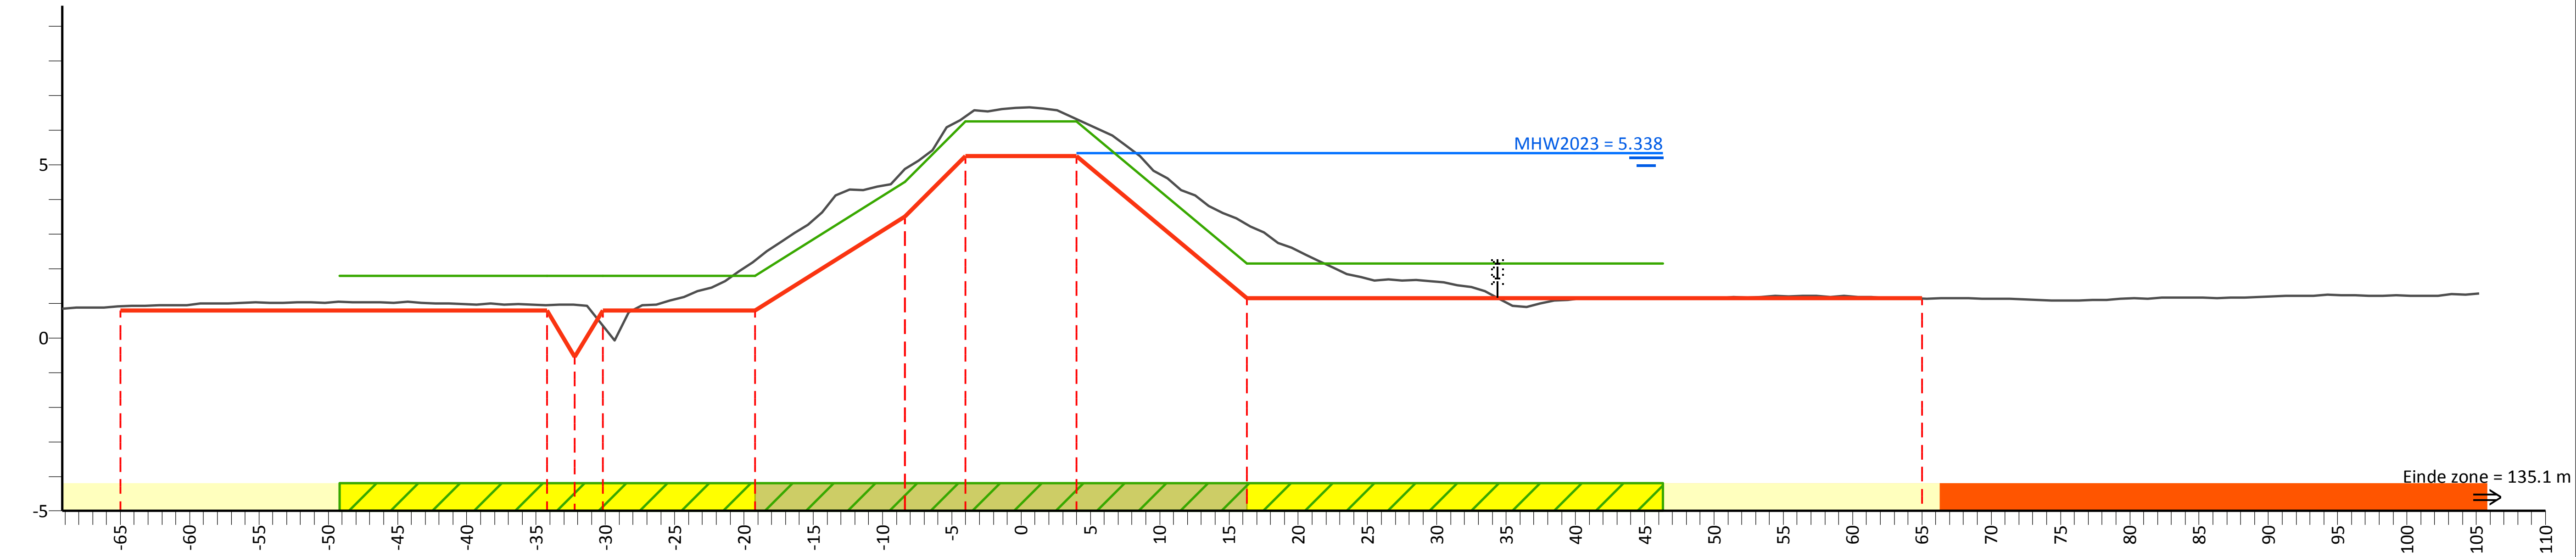

PvVR (mNAP)	1.80	1.80	1.80	1.80	4.50	6.25	6.25	2.15	2.15
Afstand (m)	-49.2	-34.2	-30.2	-19.2	-8.4	-4.0	4.0	16.3	46.3

AHN (mNAP)	2.13	0.91	0.95	0.96	0.37	2.24	4.88	6.40	6.32	3.27	1.14	3.22
Afstand (m)	-69.2	-65.0	-34.2	-32.2	-30.2	-19.2	-8.4	-4.0	4.0	16.3	65.0	105.2

Legger (mNAP)	0.80	0.80	-0.55	0.80	0.80	3.50	5.25	5.25	1.15	1.15
Afstand (m)	-65.0	-34.2	-32.2	-30.2	-19.2	-8.4	-4.0	4.0	16.3	65.0

Legenda

- Profiel van vrije ruimte (PvVR)
- Beheerprofiel
- Leggerprofiel
- Maatgevend Hoogwater 2023 (MWH mNAP)
- Afrastering
- Bebouwing
- Bomenrij
- Haag
- Muur
- Profiel van vrije ruimte wijziging
- Waterkering vastgesteld
- Beschermingszone A vastgesteld
- Beschermingszone B vastgesteld
- Beschermingszone B verwijderd
- Waterkering wijziging
- Beschermingszone A wijziging
- Beschermingszone B wijziging

Legger Maasdijk

Dwarsprofiel: 996+90-997+90

Gemaakt door:
Cluster Gis, Servicestaf
Gemaakt op:
05-05-2018
Versie:
Ontwerp,
DB d.d. 14-5-2018
Schaal:
Lengteschaal 1:500
Hoogteschaal 1:200
Bladnummer:
1 van 1
Papierformaat:
A3

Waterschap Aa en Maas

Dwarsprofiel: 997+90-998+90

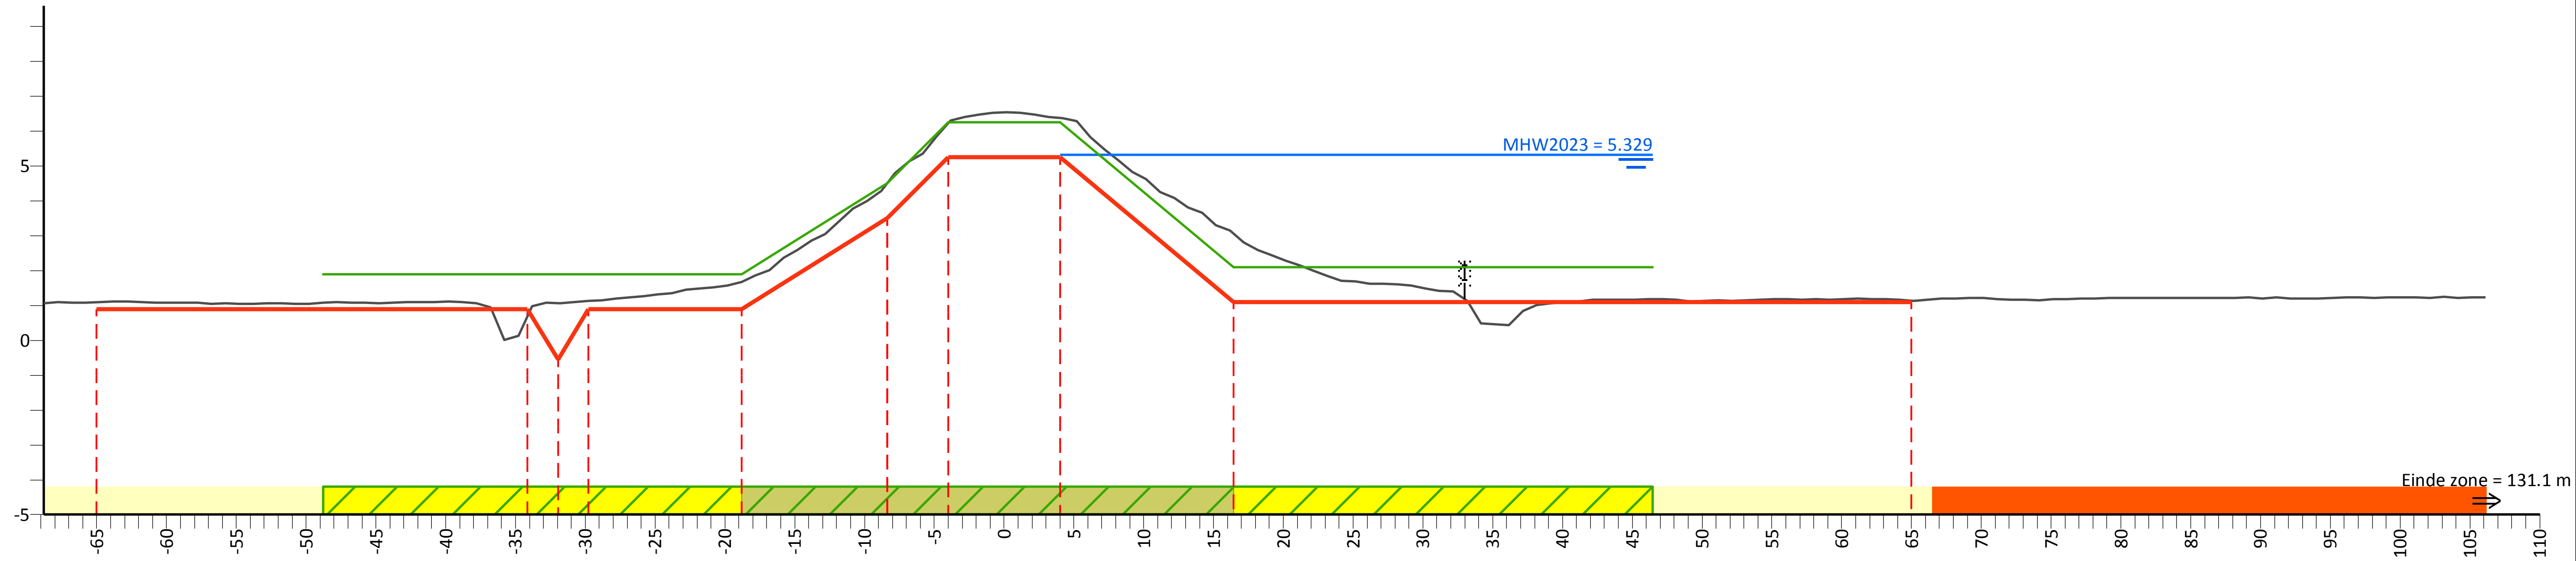

PvVR (mNAP)	1.90	1.90	1.90	1.90	4.50	6.25	6.25	2.10	2.10
Afstand (m)	-48.8	-34.1	-29.8	-18.8	-8.4	-4.0	4.0	16.5	46.5

AHN (mNAP)	2.65	1.10	0.69	1.06	1.13	1.68	4.51	6.22	6.38	3.05	1.14	3.07
Afstand (m)	-68.8	-65.0	-34.1	-32.0	-29.8	-18.8	-8.4	-4.0	4.0	16.5	65.0	106.1

Legger (mNAP)	0.90	0.90	-0.55	0.90	0.90	3.50	5.25	5.25	1.10	1.10
Afstand (m)	-65.0	-34.1	-32.0	-29.8	-18.8	-8.4	-4.0	4.0	16.5	65.0

Legenda

- Profiel van vrije ruimte (PvVR)
- Beheerprofiel
- Leggerprofiel
- Maatgevend Hoogwater 2023 (MWH mNAP)
- Afrastering
- Bebouwing
- Bomenrij
- Haag
- Muur
- Profiel van vrije ruimte wijziging
- Waterkering vastgesteld
- Beschermingszone A vastgesteld
- Beschermingszone B vastgesteld
- Beschermingszone B verwijderd
- Waterkering wijziging
- Beschermingszone A wijziging
- Beschermingszone B wijziging

Legger Maasdijk

Dwarsprofiel: 997+90-998+90

Gemaakt door: Cluster Gis, Servicestaf
Gemaakt op: 05-05-2018
Versie: Ontwerp, DB d.d. 14-5-2018
Schaal: Lengteschaal 1:500 Hoogteschaal 1:200
Bladnummer: 1 van 1
Papierformaat: A3
Waterschap Aa en Maas

Dwarsprofiel: 998+90-999+90

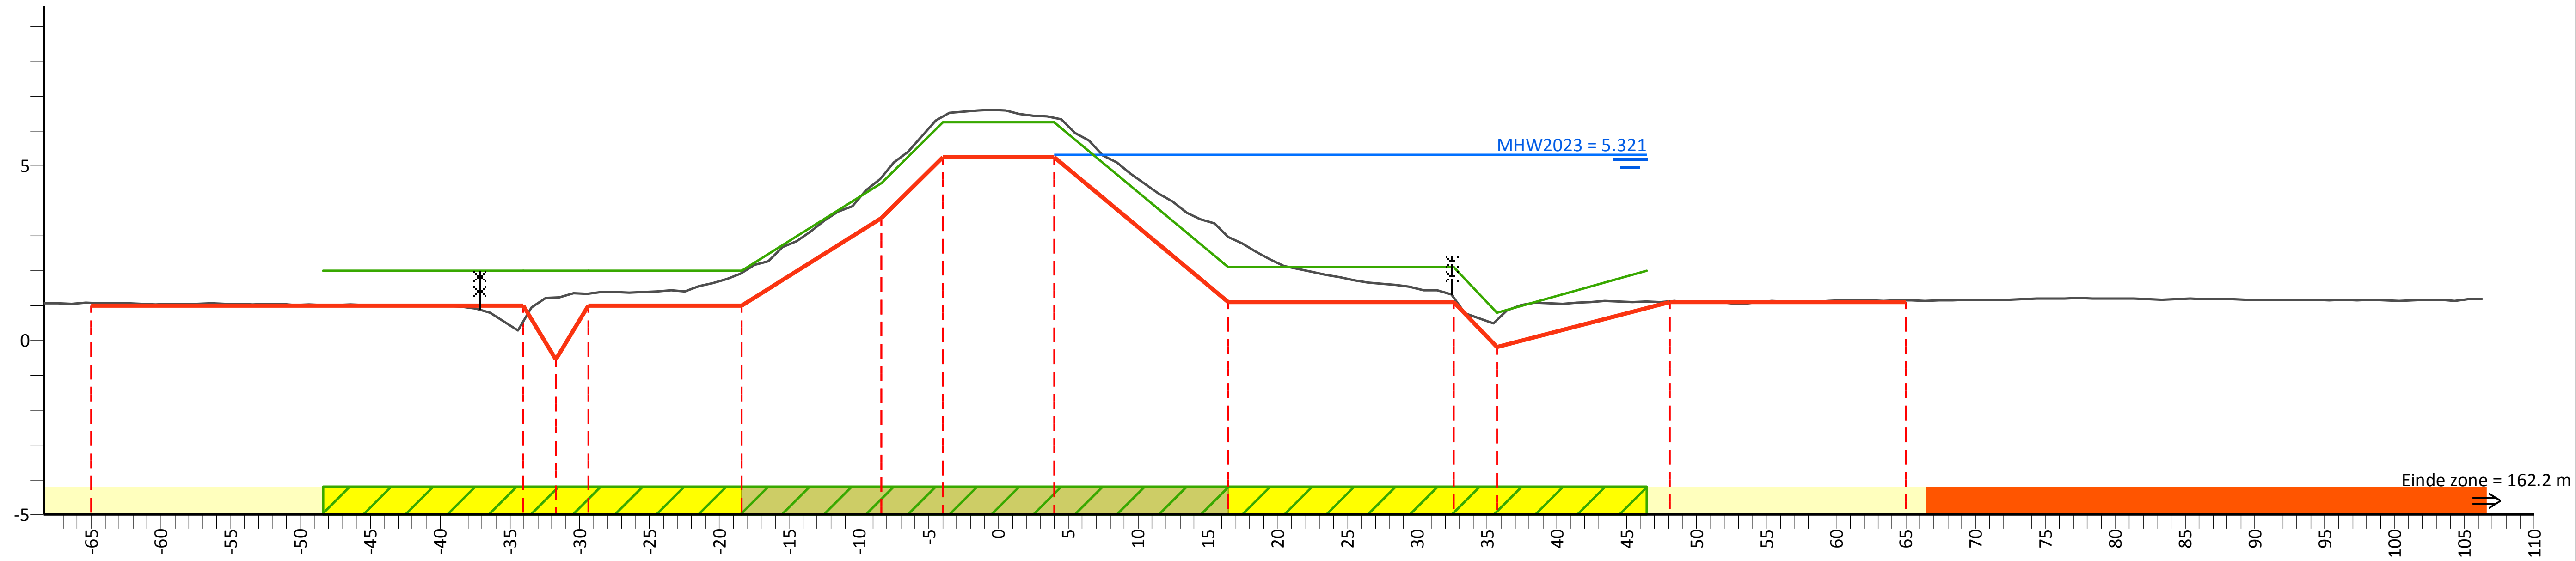

PvVR (mNAP)	2.00	2.00	2.00	2.00	4.50	6.25	6.25	2.10	2.10	0.80	2.00
Afstand (m)	-48.4	-34.0	-29.4	-18.4	-8.4	-4.0	4.0	16.5	32.6	35.7	46.5

AHN (mNAP)	2.66	1.07	0.55	1.22	1.34	1.94	4.68	6.41	6.38	2.97	1.23	0.59	1.12	1.15	2.96
Afstand (m)	-68.4	-65.0	-34.0	-31.7	-29.4	-18.4	-8.4	-4.0	4.0	16.5	32.6	35.7	48.1	65.0	106.3

Legger (mNAP)	1.00	1.00	-0.55	1.00	1.00	3.50	5.25	5.25	1.10	1.10	-0.20	1.10	1.10
Afstand (m)	-65.0	-34.0	-31.7	-29.4	-18.4	-8.4	-4.0	4.0	16.5	32.6	35.7	48.1	65.0

Legenda

- Profiel van vrije ruimte (PvVR)
- Beheerprofiel
- Leggerprofiel
- Maatgevend Hoogwater 2023 (MWH mNAP)
- Afrastering
- Bebouwing
- Bomenrij
- Haag
- Muur
- Profiel van vrije ruimte wijziging
- Waterkering vastgesteld
- Beschermingszone A vastgesteld
- Beschermingszone B vastgesteld
- Beschermingszone B verwijderd
- Waterkering wijziging
- Beschermingszone A wijziging
- Beschermingszone B wijziging

Legger Maasdijk

Dwarsprofiel: 998+90-999+90

Gemaakt door:
Cluster Gis, Servicestaf
Gemaakt op:
05-05-2018
Versie:
Ontwerp,
DB d.d. 14-5-2018

Schaal:
Lengteschaal 1:500
Hoogteschaal 1:200
Bladnummer:
1 van 1
Papierformaat:
A3

Waterschap Aa en Maas

Dwarsprofiel: 999+90-1002+30

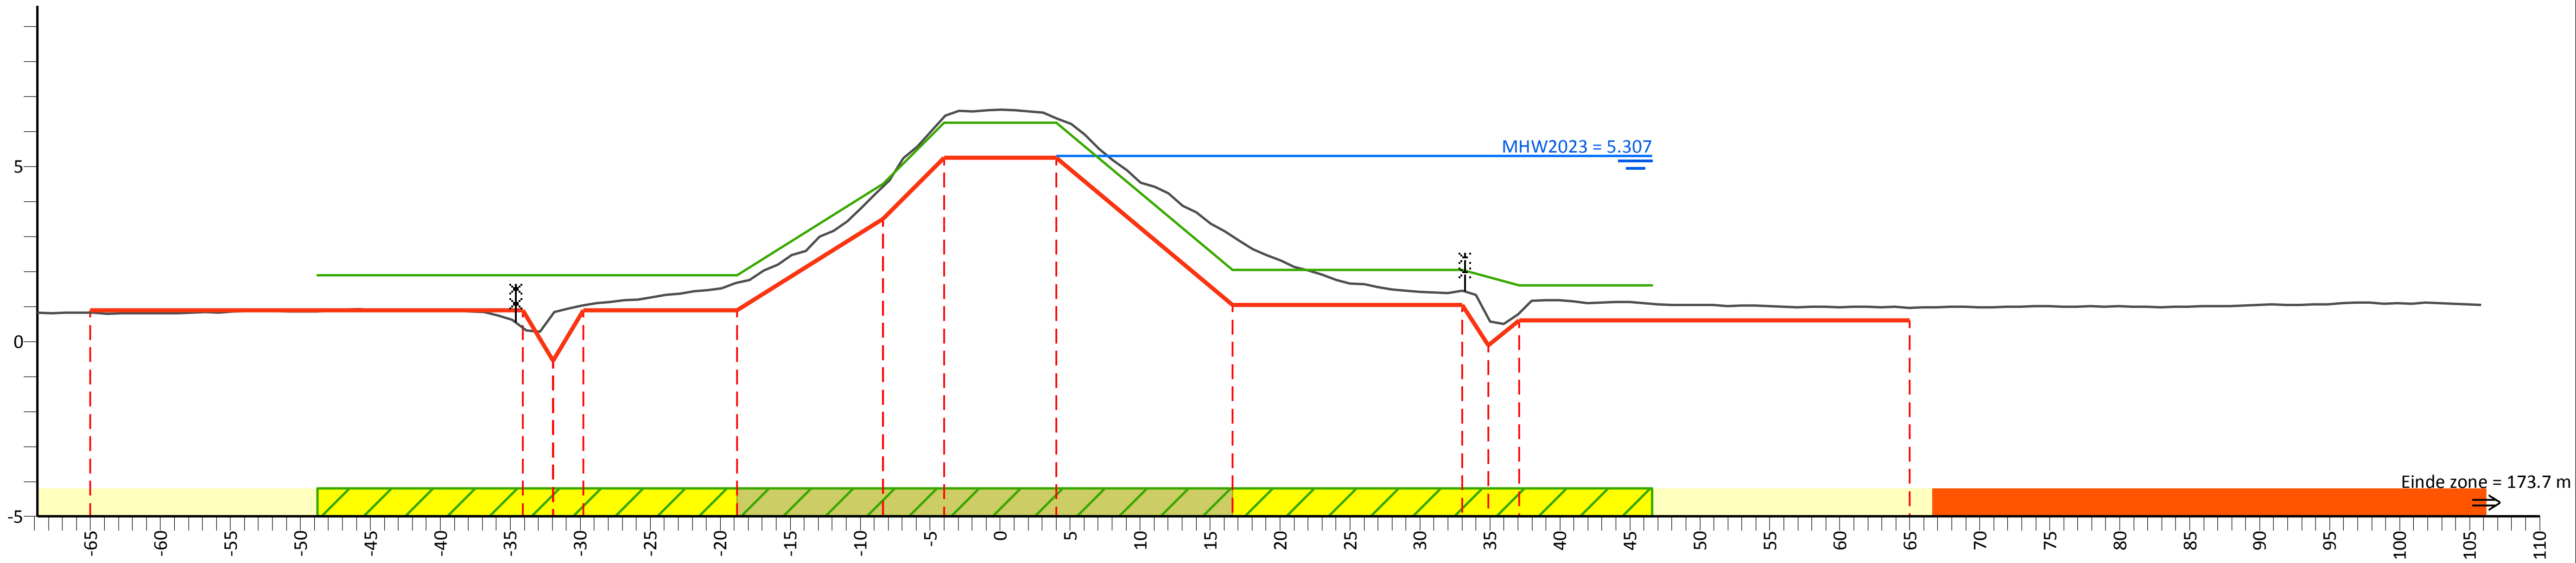

PvVR (mNAP)	1.90	1.90	1.90	1.90	4.50	6.25	6.25	2.05	2.05	1.60	1.60
Afstand (m)	-48.8	-34.1	-29.8	-18.8	-8.4	-4.0	4.0	16.6	33.0	37.1	46.6

AHN (mNAP)	2.07	0.82	0.40	0.79	1.04	1.68	4.43	6.42	6.39	3.00	1.45	0.64	0.82	0.96	2.60
Afstand (m)	-68.8	-65.0	-34.1	-32.0	-29.8	-18.8	-8.4	-4.0	4.0	16.6	33.0	34.9	37.1	65.0	105.8

Legger (mNAP)	0.90	0.90	-0.55	0.90	0.90	3.50	5.25	5.25	1.05	1.05	-0.10	0.60	0.60
Afstand (m)	-65.0	-34.1	-32.0	-29.8	-18.8	-8.4	-4.0	4.0	16.6	33.0	34.9	37.1	65.0

Legenda

- Profiel van vrije ruimte (PvVR)
- Beheerprofiel
- Leggerprofiel
- Maatgevend Hoogwater 2023 (MWH mNAP)
- Afrastering
- Bebouwing
- Bomenrij
- Haag
- Muur
- Profiel van vrije ruimte wijziging
- Waterkering vastgesteld
- Beschermingszone A vastgesteld
- Beschermingszone B vastgesteld
- Beschermingszone B verwijderd
- Waterkering wijziging
- Beschermingszone A wijziging
- Beschermingszone B wijziging

Legger Maasdijk

Dwarsprofiel: 999+90-1002+30

Gemaakt door:
Cluster Gis, Servicestaf
Gemaakt op:
05-05-2018
Versie:
Ontwerp,
DB d.d. 14-5-2018

Schaal:
Lengteschaal 1:500
Hoogteschaal 1:200
Bladnummer:
1 van 1
Papierformaat:
A3

Waterschap Aa en Maas

Dwarsprofiel: 1002+30-1003+60

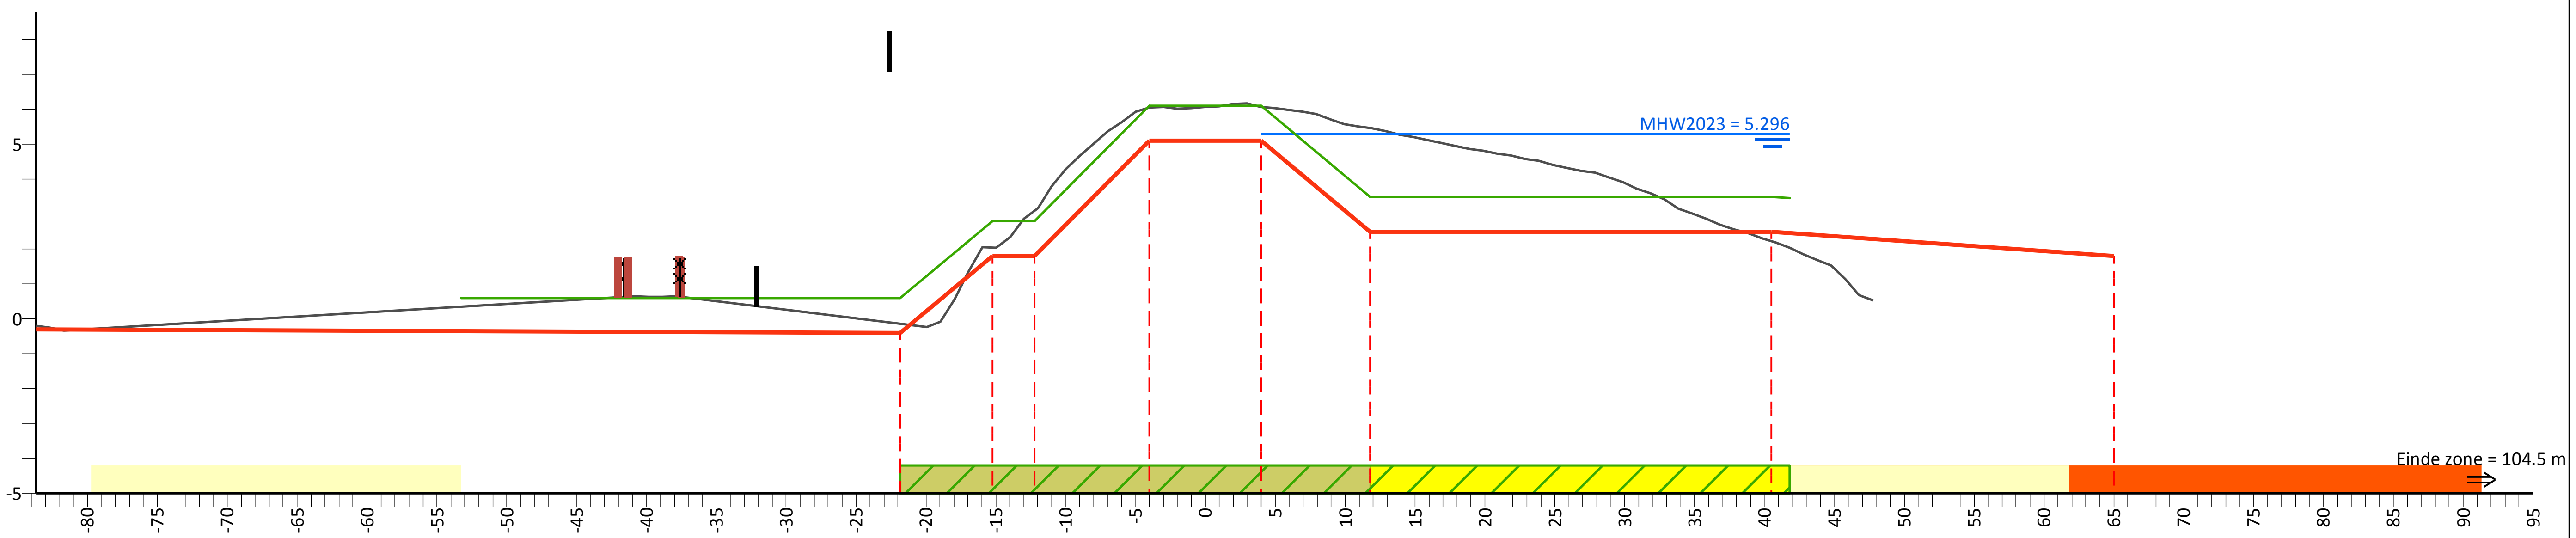

PvVR (mNAP)	0.60	0.60	2.80	2.80	6.10	6.10	3.50	3.50	3.46
Afstand (m)	-53.3	-21.9	-15.3	-12.3	-4.0	4.0	11.8	40.5	41.8

AHN (mNAP)	2.05	3.09	6.06	6.07	5.46	2.23	1.31
Afstand (m)	-15.3	-12.3	-4.0	4.0	11.8	40.5	47.8

Legger (mNAP)	-0.30	-0.40	1.80	1.80	5.10	5.10	2.50	2.50	1.80
Afstand (m)	-83.7	-21.9	-15.3	-12.3	-4.0	4.0	11.8	40.5	65.0

Legenda

- Profiel van vrije ruimte (PvVR)
- Beheerprofiel
- Leggerprofiel
- Maatgevend Hoogwater 2023 (MWH mNAP)
- Afrastering
- Bebouwing
- Bomenrij
- Haag
- Muur
- Profiel van vrije ruimte wijziging
- Waterkering vastgesteld
- Beschermingszone A vastgesteld
- Beschermingszone B vastgesteld
- Beschermingszone B verwijderd
- Waterkering wijziging
- Beschermingszone A wijziging
- Beschermingszone B wijziging

Legger Maasdijk

Dwarsprofiel: 1002+30-1003+60

Gemaakt door: Cluster Gis, Servicestaf
Gemaakt op: 06-05-2018
Versie: Ontwerp, DB d.d. 14-5-2018

Schaal: Lengteschaal 1:500
Hoogteschaal 1:200
Bladnummer: 1 van 1
Papierformaat: A3

Waterschap Aa en Maas

Dwarsprofiel: 1003+60-1003+65

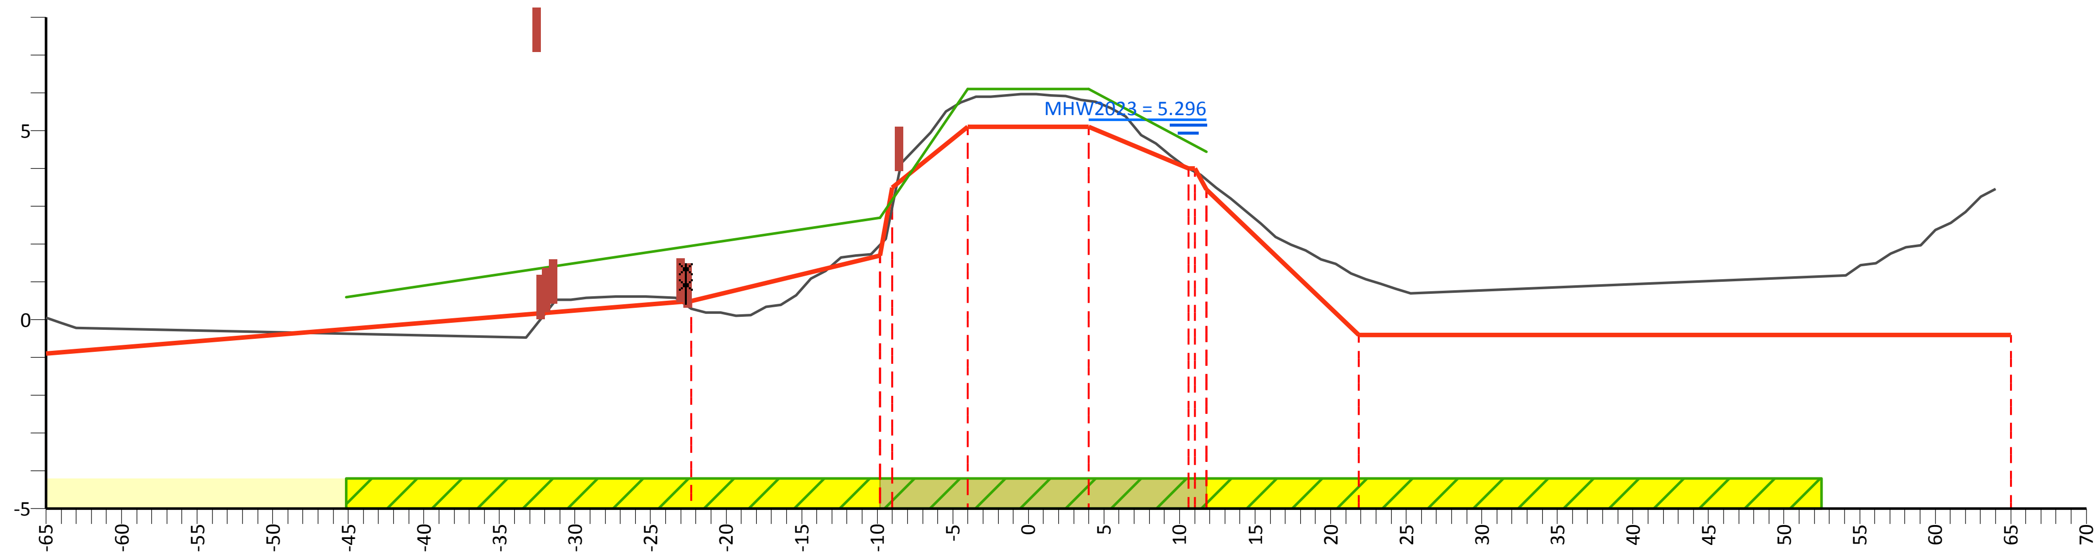

PvVR (mNAP)	0.60	2.70	6.10	6.10	4.44				
Afstand (m)	-45.1	-9.8	-4.0	4.0	11.8				
AHN (mNAP)	0.05	0.29	3.01	5.81	5.79	4.00	3.70	1.15	8.64
Afstand (m)	-65.0	-22.3	-9.0	-4.0	4.0	10.6	11.8	21.9	64.0
Legger (mNAP)	-0.90	0.50	3.50	5.10	5.10	4.00	3.44	-0.40	-0.40
Afstand (m)	-65.0	-22.3	-9.0	-4.0	4.0	10.6	11.8	21.9	65.0

Legenda

- Profiel van vrije ruimte (PvVR)
- Beheerprofiel
- Leggerprofiel
- Maatgevend Hoogwater 2023 (MWH mNAP)
- Afrastering
- Bebouwing
- Bomenrij
- Haag
- Muur
- Profiel van vrije ruimte wijziging
- Waterkering vastgesteld
- Beschermingszone A vastgesteld
- Beschermingszone B vastgesteld
- Beschermingszone B verwijderd
- Waterkering wijziging
- Beschermingszone A wijziging
- Beschermingszone B wijziging

Legger Maasdijk

Dwarsprofiel: 1003+60-1003+65

Gemaakt door:
Cluster Gis, Servicestaf
Gemaakt op:
06-05-2018
Versie:
Ontwerp,
DB d.d. 14-5-2018

Schaal:
Lengteschaal 1:500
Hoogteschaal 1:200
Bladnummer:
1 van 1
Papierformaat:
A3

Waterschap Aa en Maas

Dwarsprofiel: 1003+65-1004+00

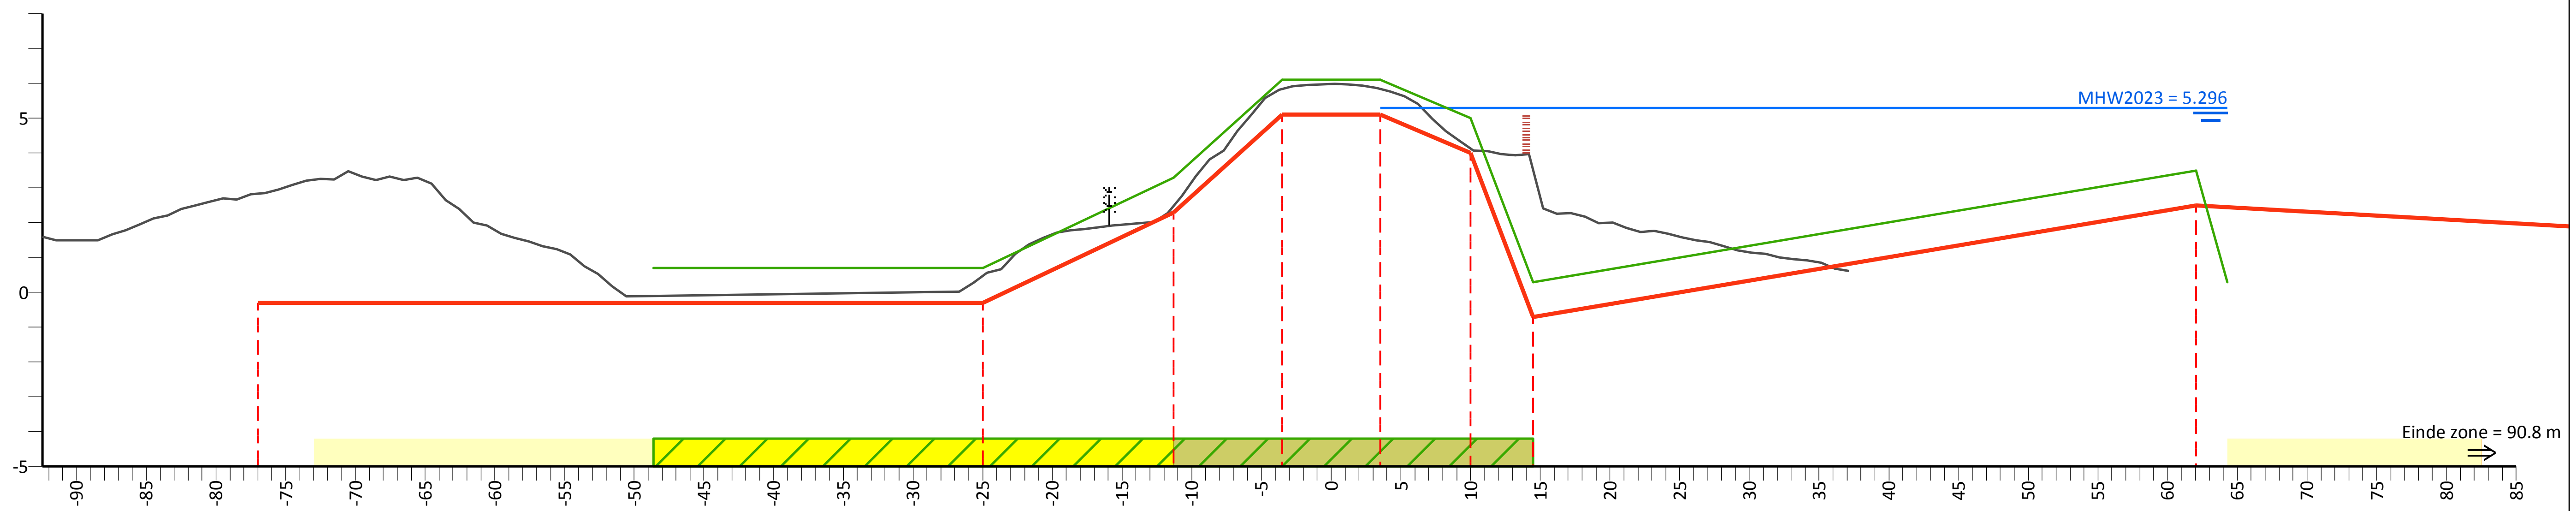

PvVR (mNAP)	0.70	0.70	3.30	6.10	6.10	5.00	0.30	3.50	0.30
Afstand (m)	-48.6	-25.0	-11.3	-3.5	3.5	10.0	14.5	62.1	64.3

AHN (mNAP)	3.98	2.83	0.46	2.48	5.84	5.84	4.13	3.51	1.54
Afstand (m)	-92.5	-77.0	-25.0	-11.3	-3.5	3.5	10.0	14.5	37.1

Legger (mNAP)	-0.30	-0.30	2.30	5.10	5.10	4.00	-0.70	2.50
Afstand (m)	-77.0	-25.0	-11.3	-3.5	3.5	10.0	14.5	62.1

Legenda

- Profiel van vrije ruimte (PvVR)
- Beheerprofiel
- Leggerprofiel
- Maatgevend Hoogwater 2023 (MWH mNAP)
- Afrastering
- Bebouwing
- Bomenrij
- Haag
- Muur
- Profiel van vrije ruimte wijziging
- Waterkering vastgesteld
- Beschermingszone A vastgesteld
- Beschermingszone B vastgesteld
- Beschermingszone B verwijderd
- Waterkering wijziging
- Beschermingszone A wijziging
- Beschermingszone B wijziging

Legger Maasdijk

Dwarsprofiel: 1003+65-1004+00

Gemaakt door:
Cluster Gis, Servicestaf
Gemaakt op:
06-05-2018
Versie:
Ontwerp,
DB d.d. 14-5-2018

Schaal:
Lengteschaal 1:500
Hoogteschaal 1:200
Bladnummer:
1 van 1
Papierformaat:
A3

Waterschap Aa en Maas