


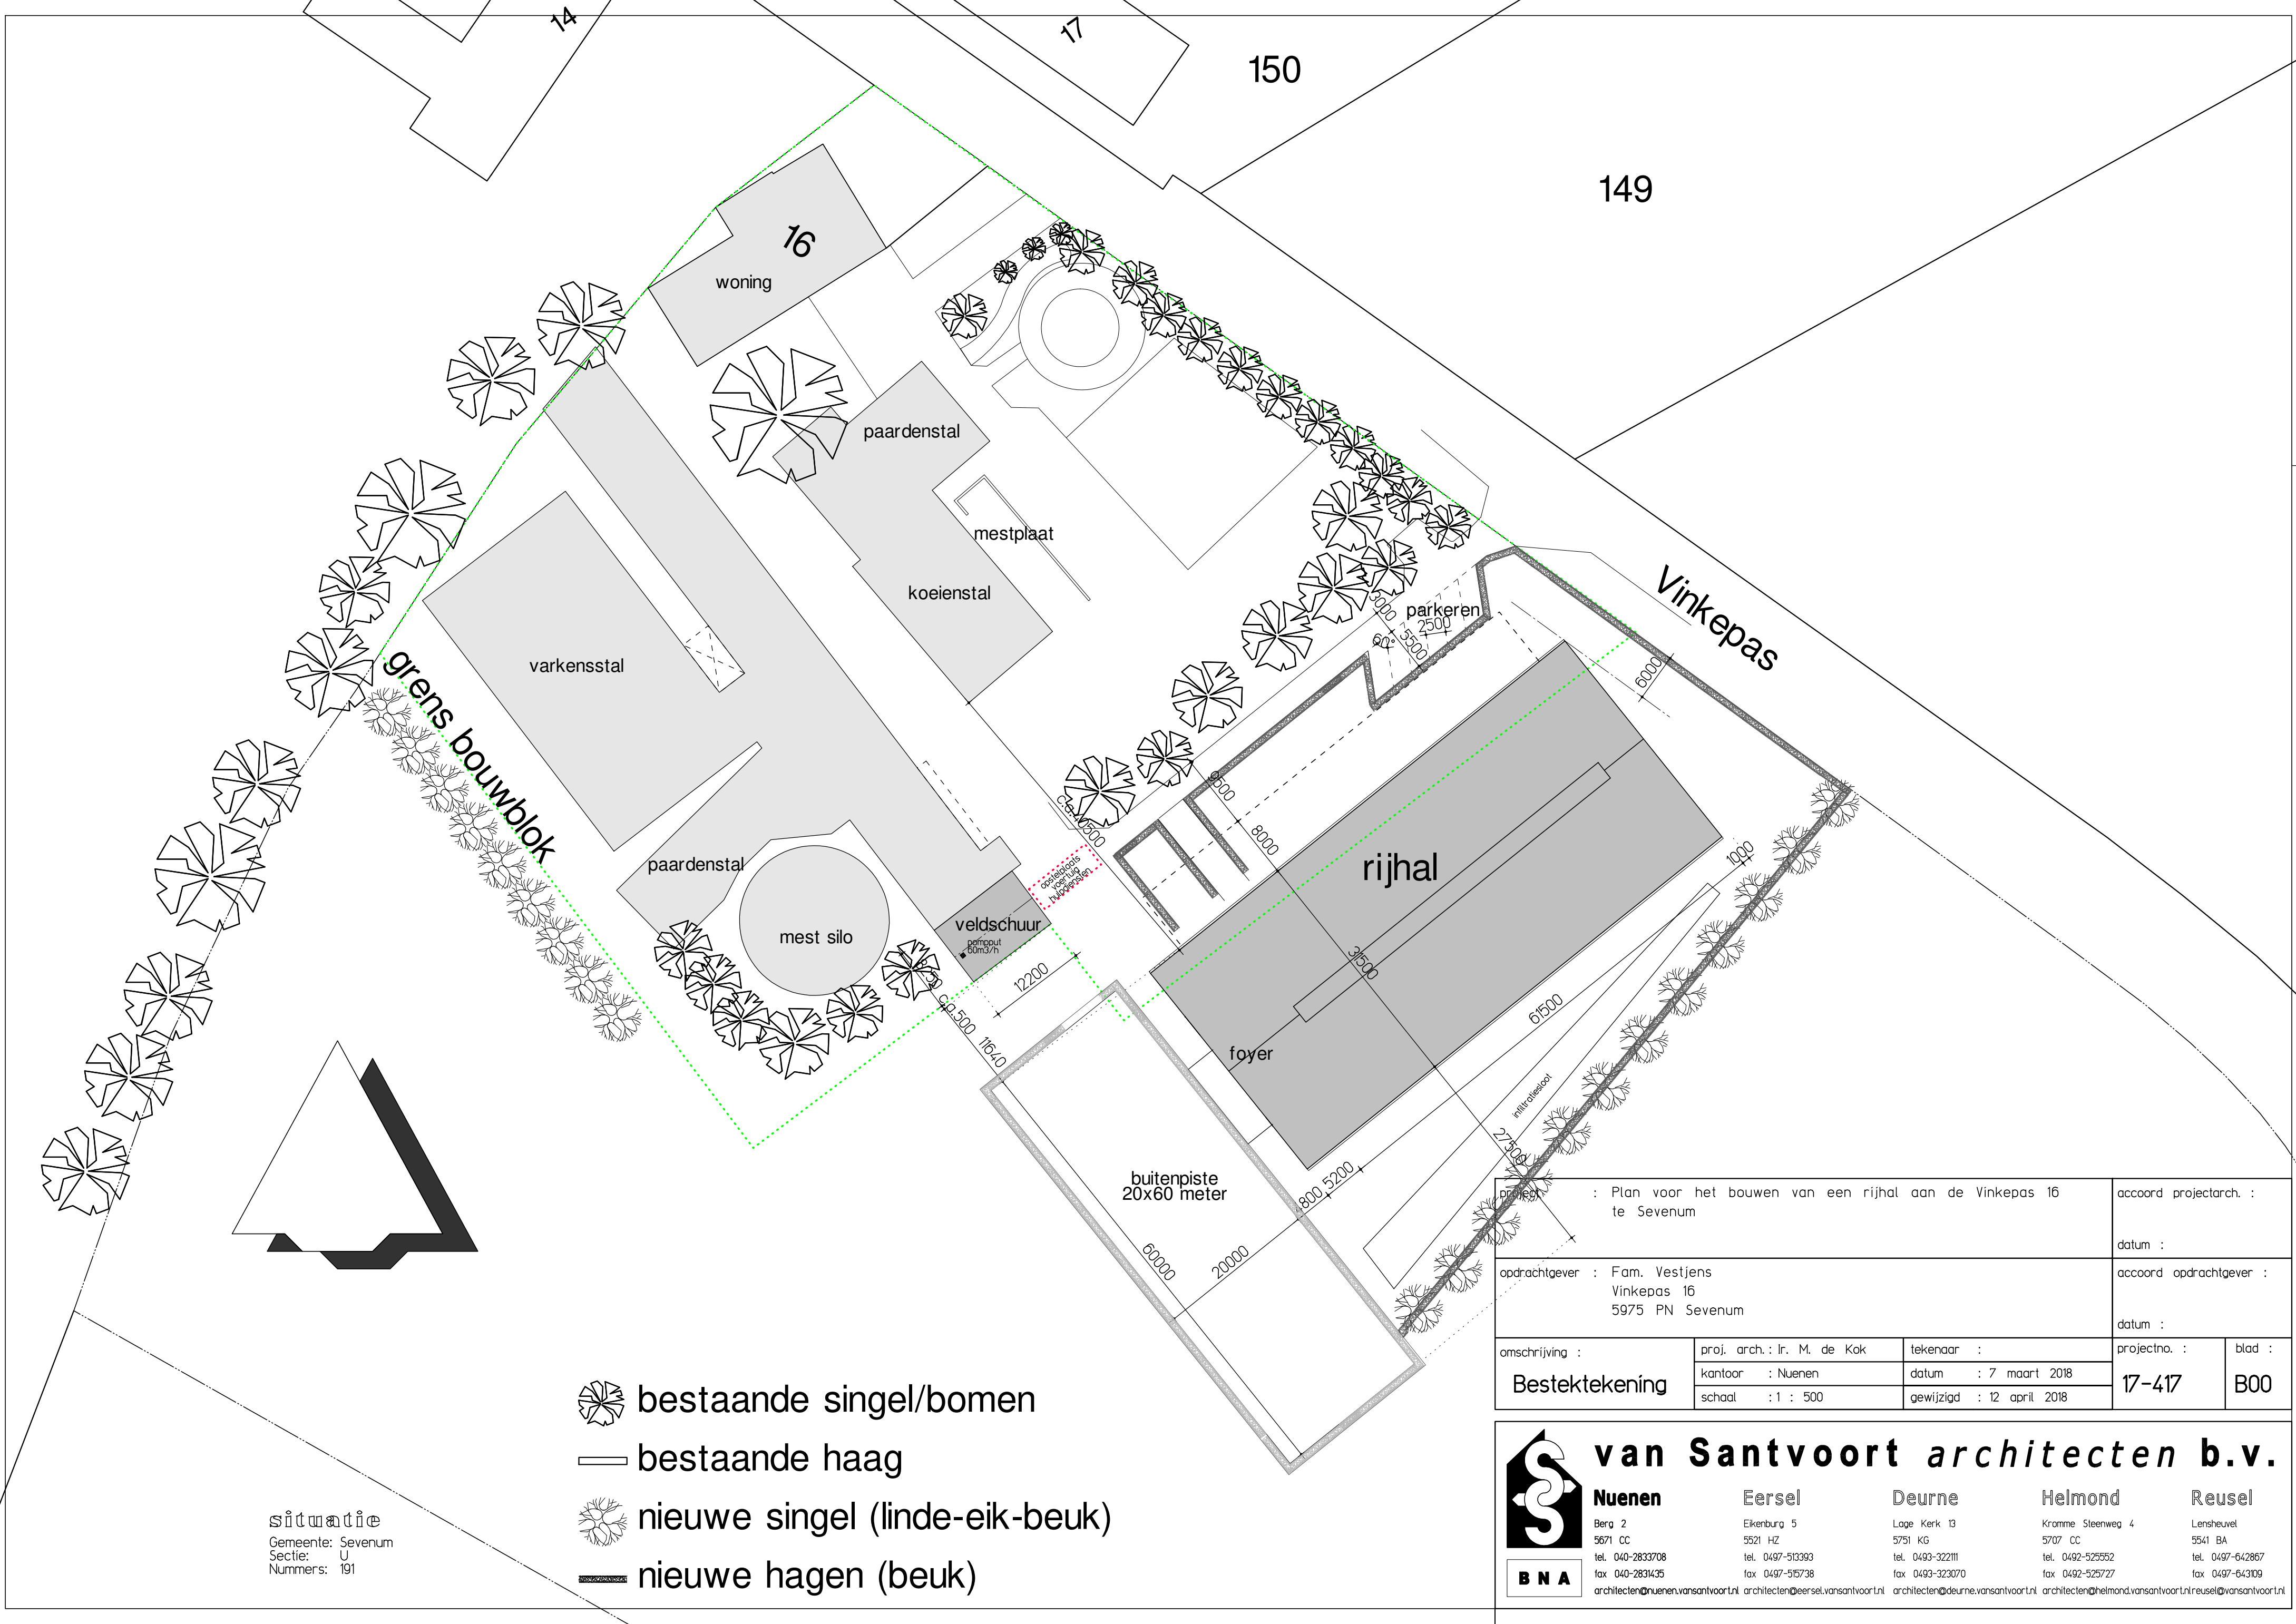

situatie  
Gemeente: Sevenum  
Sectie: U  
Nummers: 191

- bestaande singel/bomen
- bestaande haag
- nieuwe singel (linde-eik-beuk)
- nieuwe hagen (beuk)

|                                                                     |                             |                           |                         |        |
|---------------------------------------------------------------------|-----------------------------|---------------------------|-------------------------|--------|
| : Plan voor het bouwen van een rijhal aan de Vinkepas 16 te Sevenum |                             |                           | accoord projectarch. :  |        |
|                                                                     |                             |                           | datum :                 |        |
| opdrachtgever : Fam. Vestjens<br>Vinkepas 16<br>5975 PN Sevenum     |                             |                           | accoord opdrachtgever : |        |
|                                                                     |                             |                           | datum :                 |        |
| omschrijving :<br><b>Bestektekening</b>                             | proj. arch. : Ir. M. de Kok | tekenaar :                | projectno. :            | blad : |
|                                                                     | kantoor : Nuenen            | datum : 7 maart 2018      | 17-417                  | B00    |
|                                                                     | schaal : 1 : 500            | gewijzigd : 12 april 2018 |                         |        |

**van Santvoort architecten b.v.**

|   |   |   |   |   |
|---|---|---|---|---|
| <b>Nuenen</b><br>Berg 2<br>5671 CC<br>tel. 040-2833708<br>fax 040-2831435<br>architecten@nuenen.vansantvoort.nl | <b>Eersel</b><br>Eikenburg 5<br>5521 HZ<br>tel. 0497-513393<br>fax 0497-515738<br>architecten@eersel.vansantvoort.nl | <b>Deurne</b><br>Lage Kerk 13<br>5751 KG<br>tel. 0493-322111<br>fax 0493-323070<br>architecten@deurne.vansantvoort.nl | <b>Helmond</b><br>Kromme Steenweg 4<br>5707 CC<br>tel. 0492-525552<br>fax 0492-525727<br>architecten@helmond.vansantvoort.nl | <b>Reusel</b><br>Lenseheuvel<br>5541 BA<br>tel. 0497-642867<br>fax 0497-643109<br>reusel@vansantvoort.nl |
|---|---|---|---|---|