
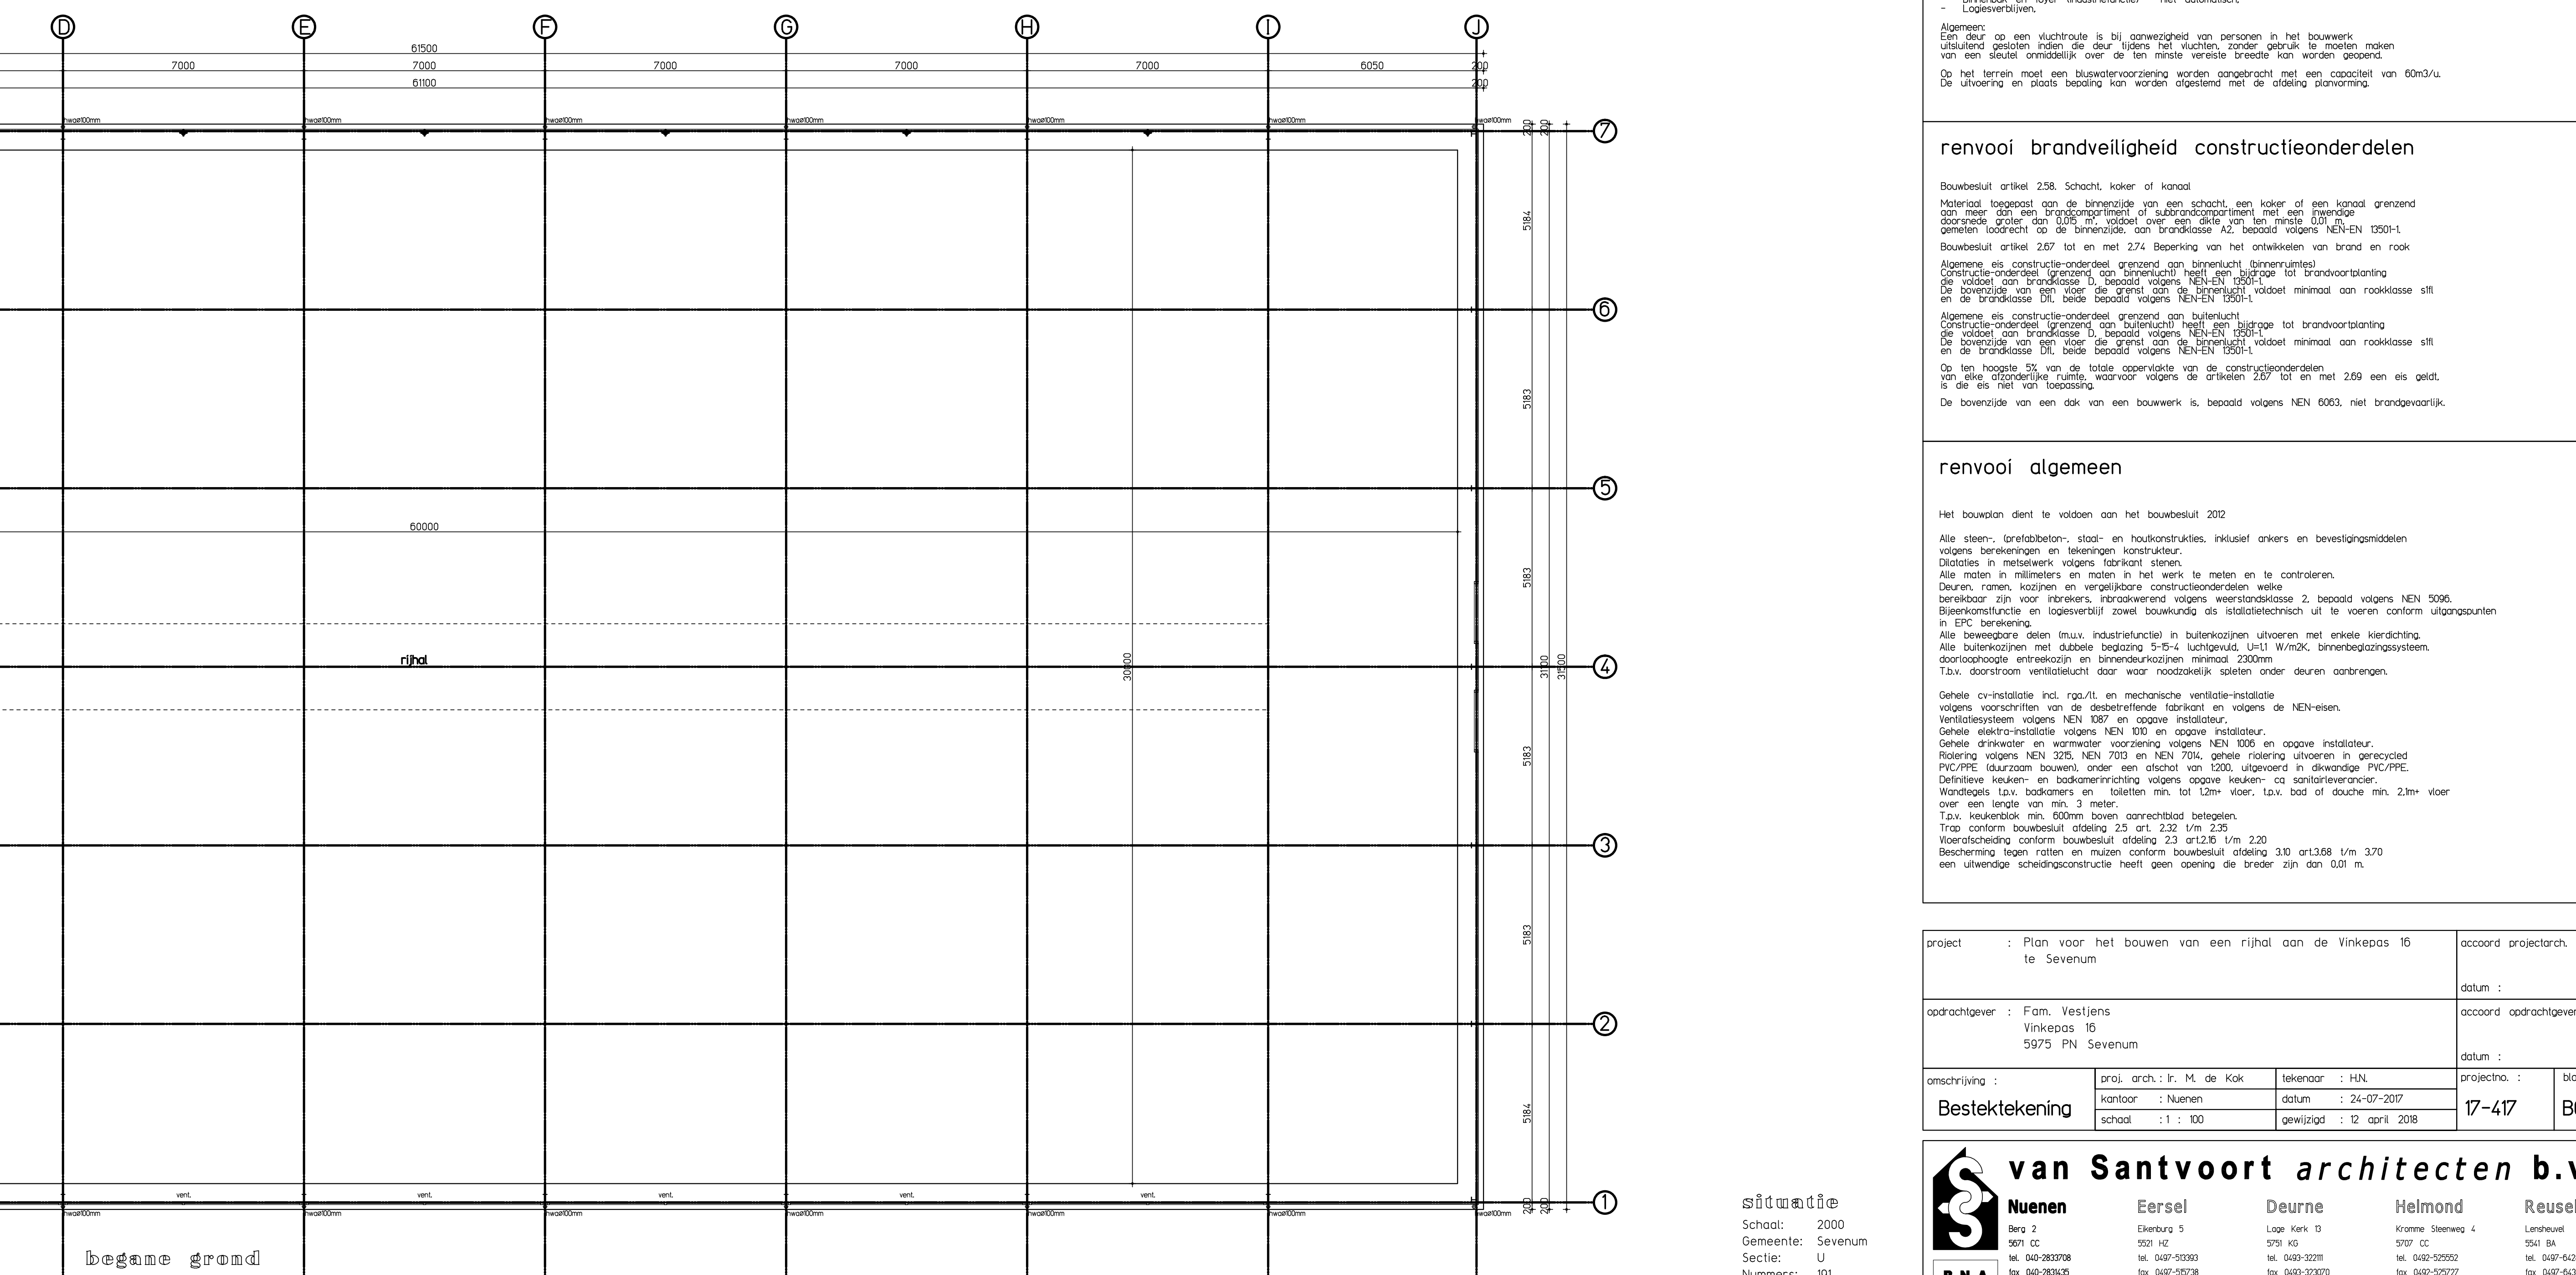
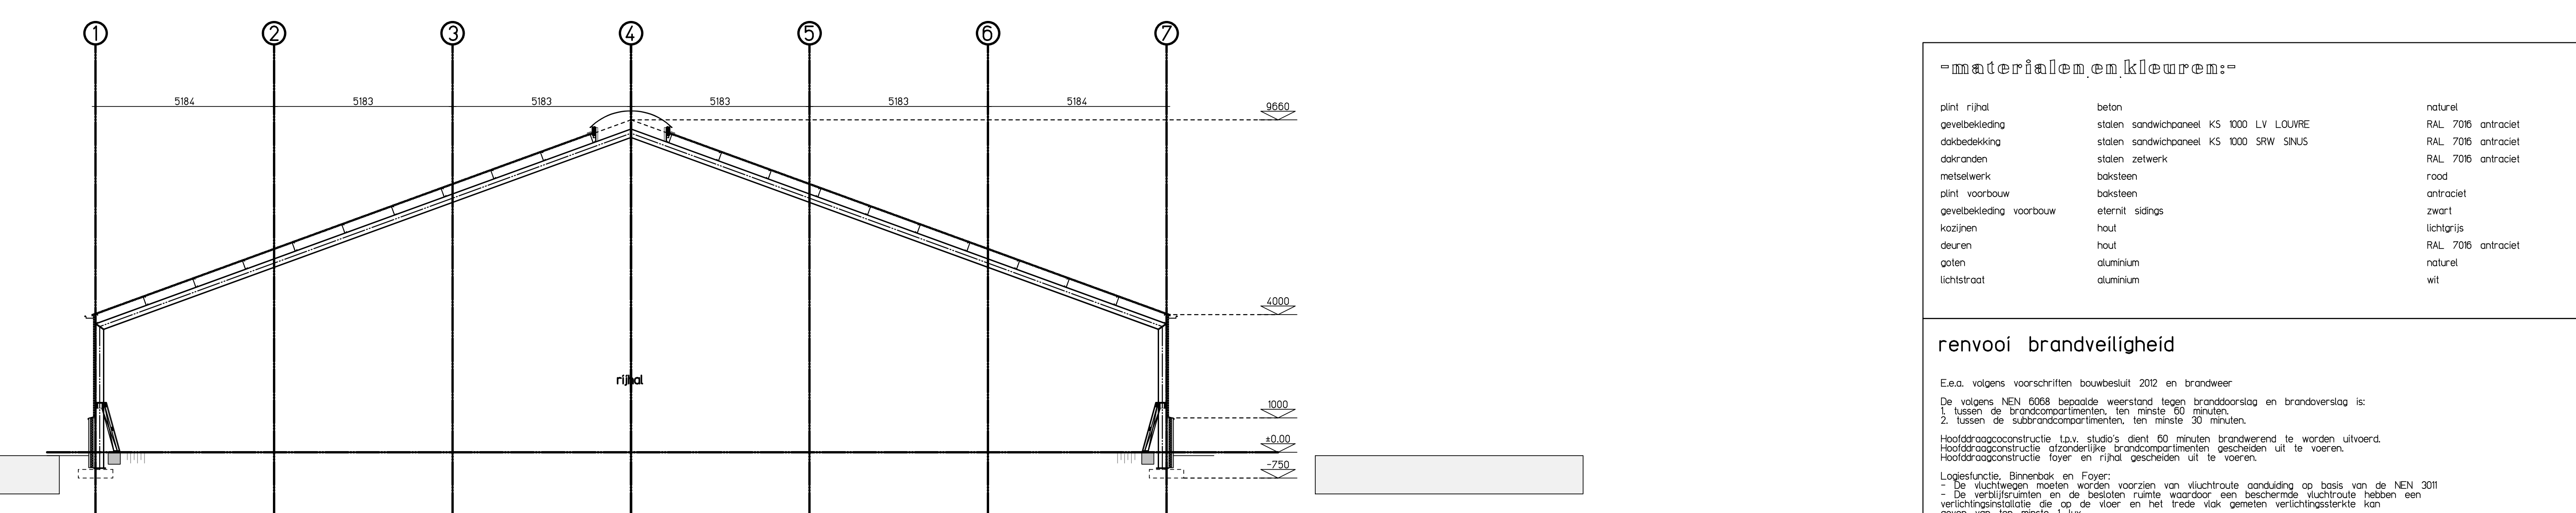
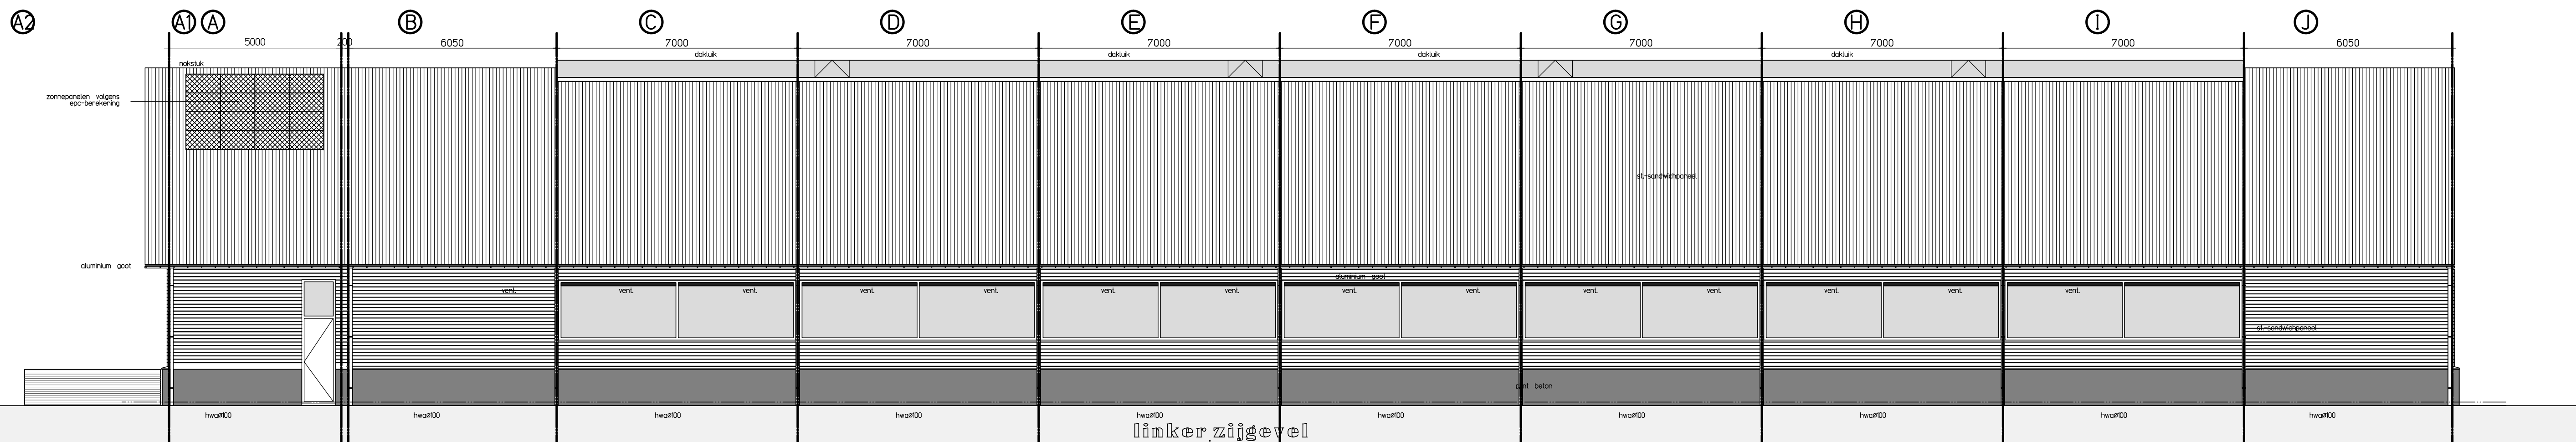


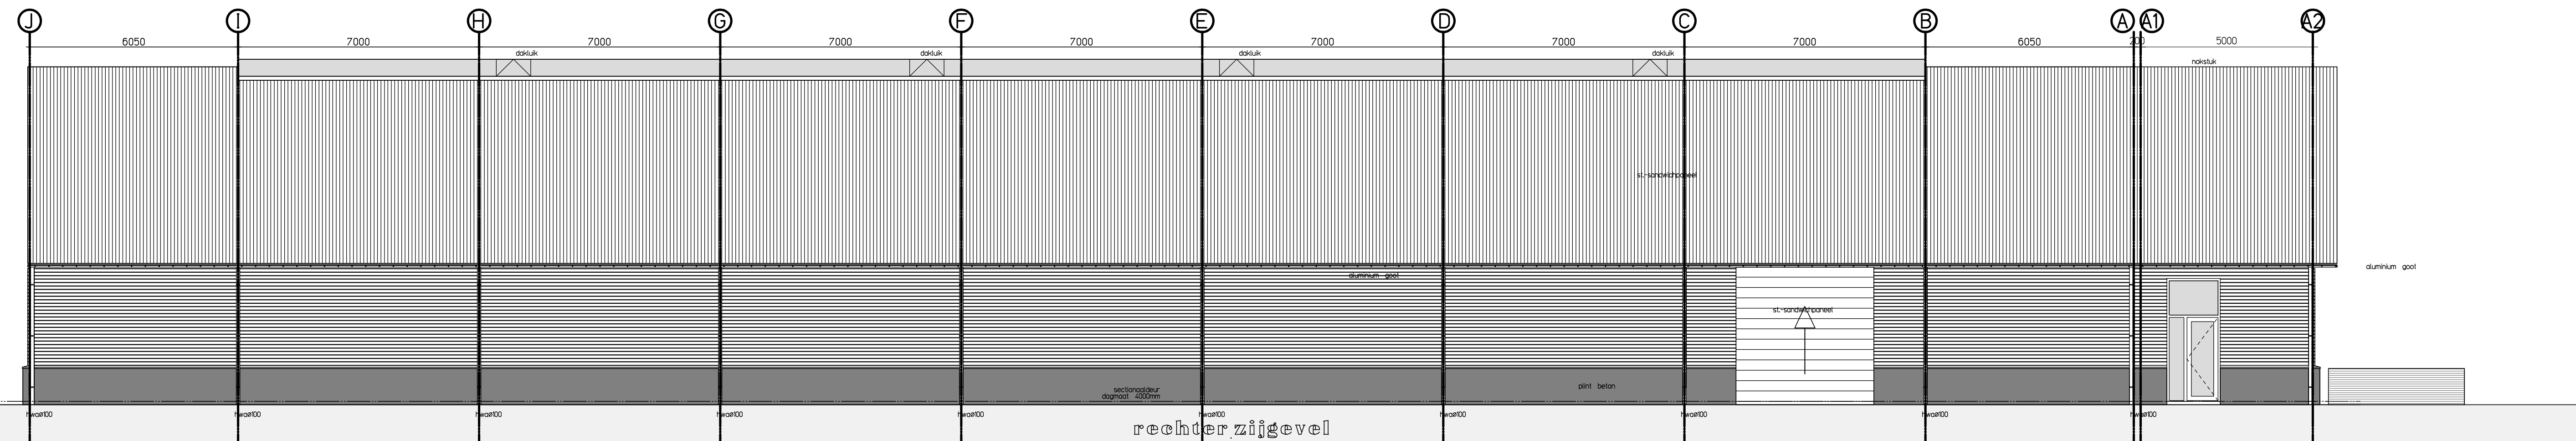






[illegible][illegible]

Project :	Plan voor het bouwen van een rijhal aan de Vinképas 16 te Severum	accord projectarch.
Opdrachtgever :	Fam. Vestjens Vinképas 16 5975 PN Severum	accord opdrachtgever
Bestektekening		projectno. : 17-417 bladz. :