


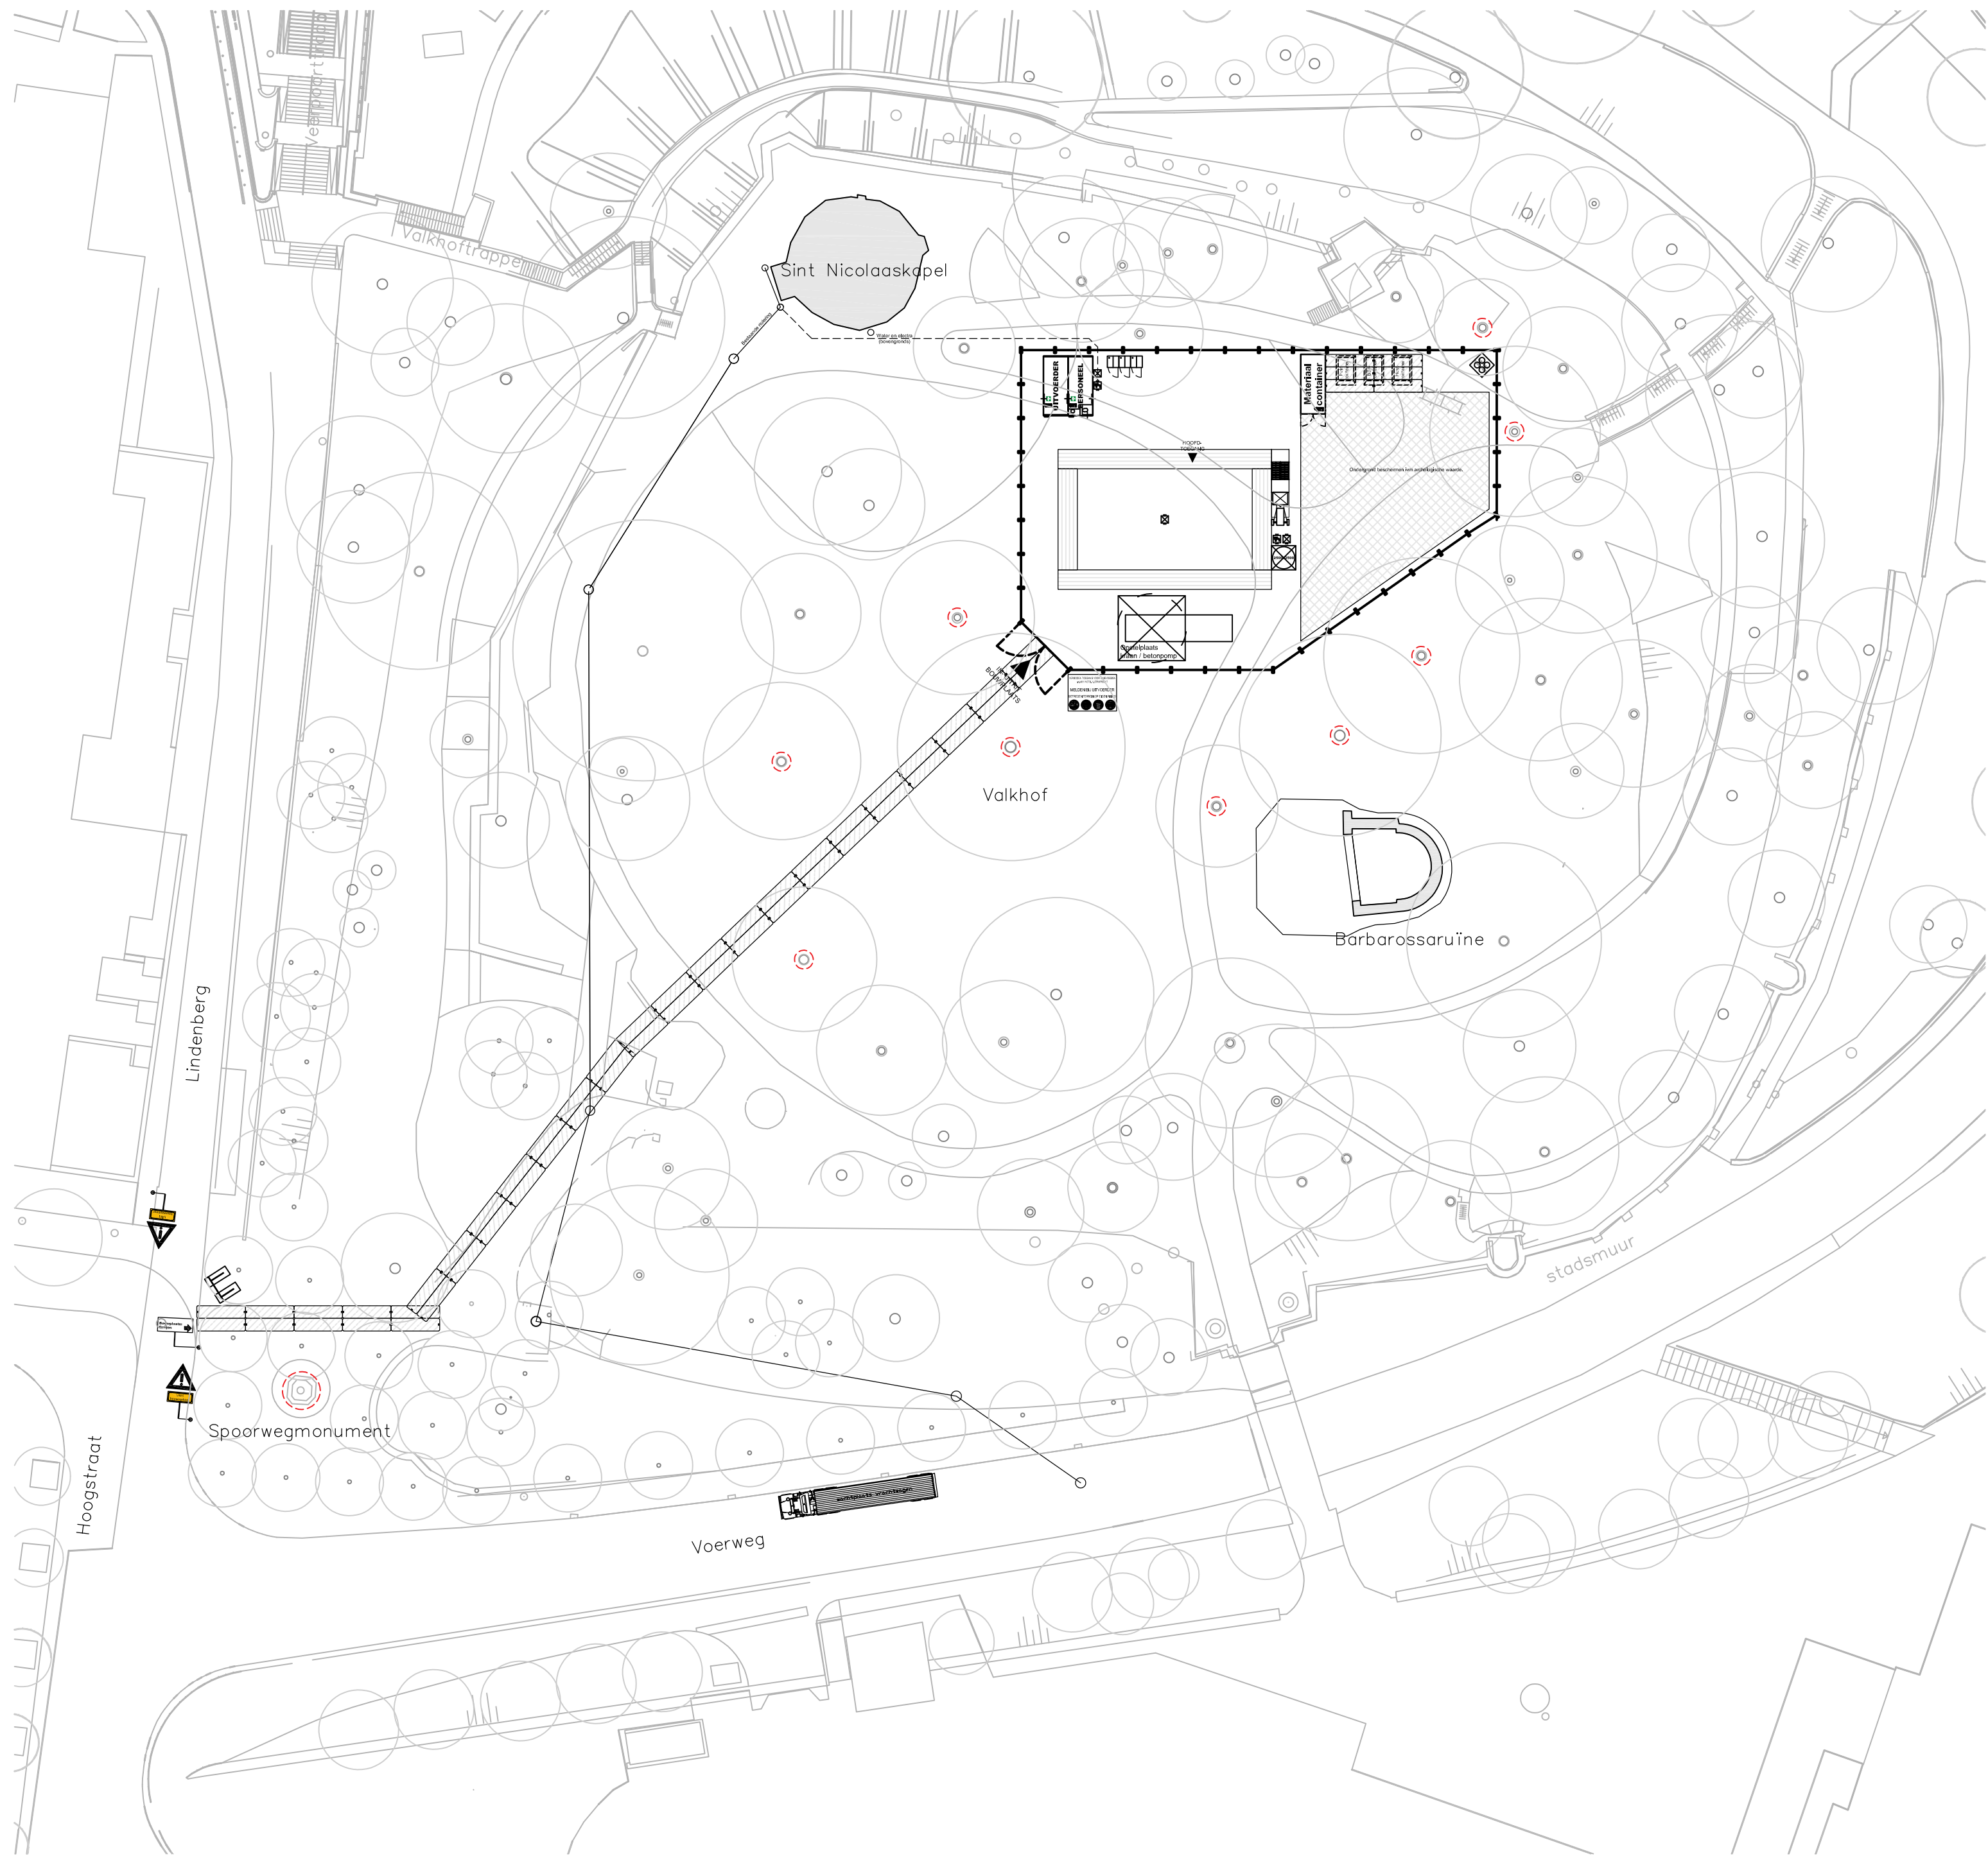

Renvool Bouwplaatsinrichting:

- = Reclamebord
- = Bouwhek
- = Toegang
- = Aansluitpunt water
- = Aansluitpunt elektra
- = Verdeelpunt elektra
- = Verdeelpunt water
- = Lichtmast
- = Bouwlift
- = Mortelsilo
- = Chemisch toilet
- = Vulcontainer
- = Bescherming aanbrengen
- = Stalen rijplaten
- = Steiger / Werkzone
- = Opslag materiaal

wijz. a: 08-05-2017
datum 26-04-2017

projectnaam Herbouw Donjon
projectadres Valkhof te Nijmegen
opdrachtgever Stichting Donjon Nijmegen
getekend HV
status DEFINITIEF
formaat A2
schaal 1:500

inhoud tekening
Bouwplaatsinrichting

projectnummer
170151

fase
2 DO

tekeningnummer
2TSI-00-0001-NN-01D

Opdrachtnemer:



**VOORSPRONG IN
BOUWEN**

Opsteller:



NOVUM NETWORK
Kerkenbos 1077-F
6546 BB Nijmegen
+31 (0) 85-273 49 78
m.klaus@novumnetwork.nl