


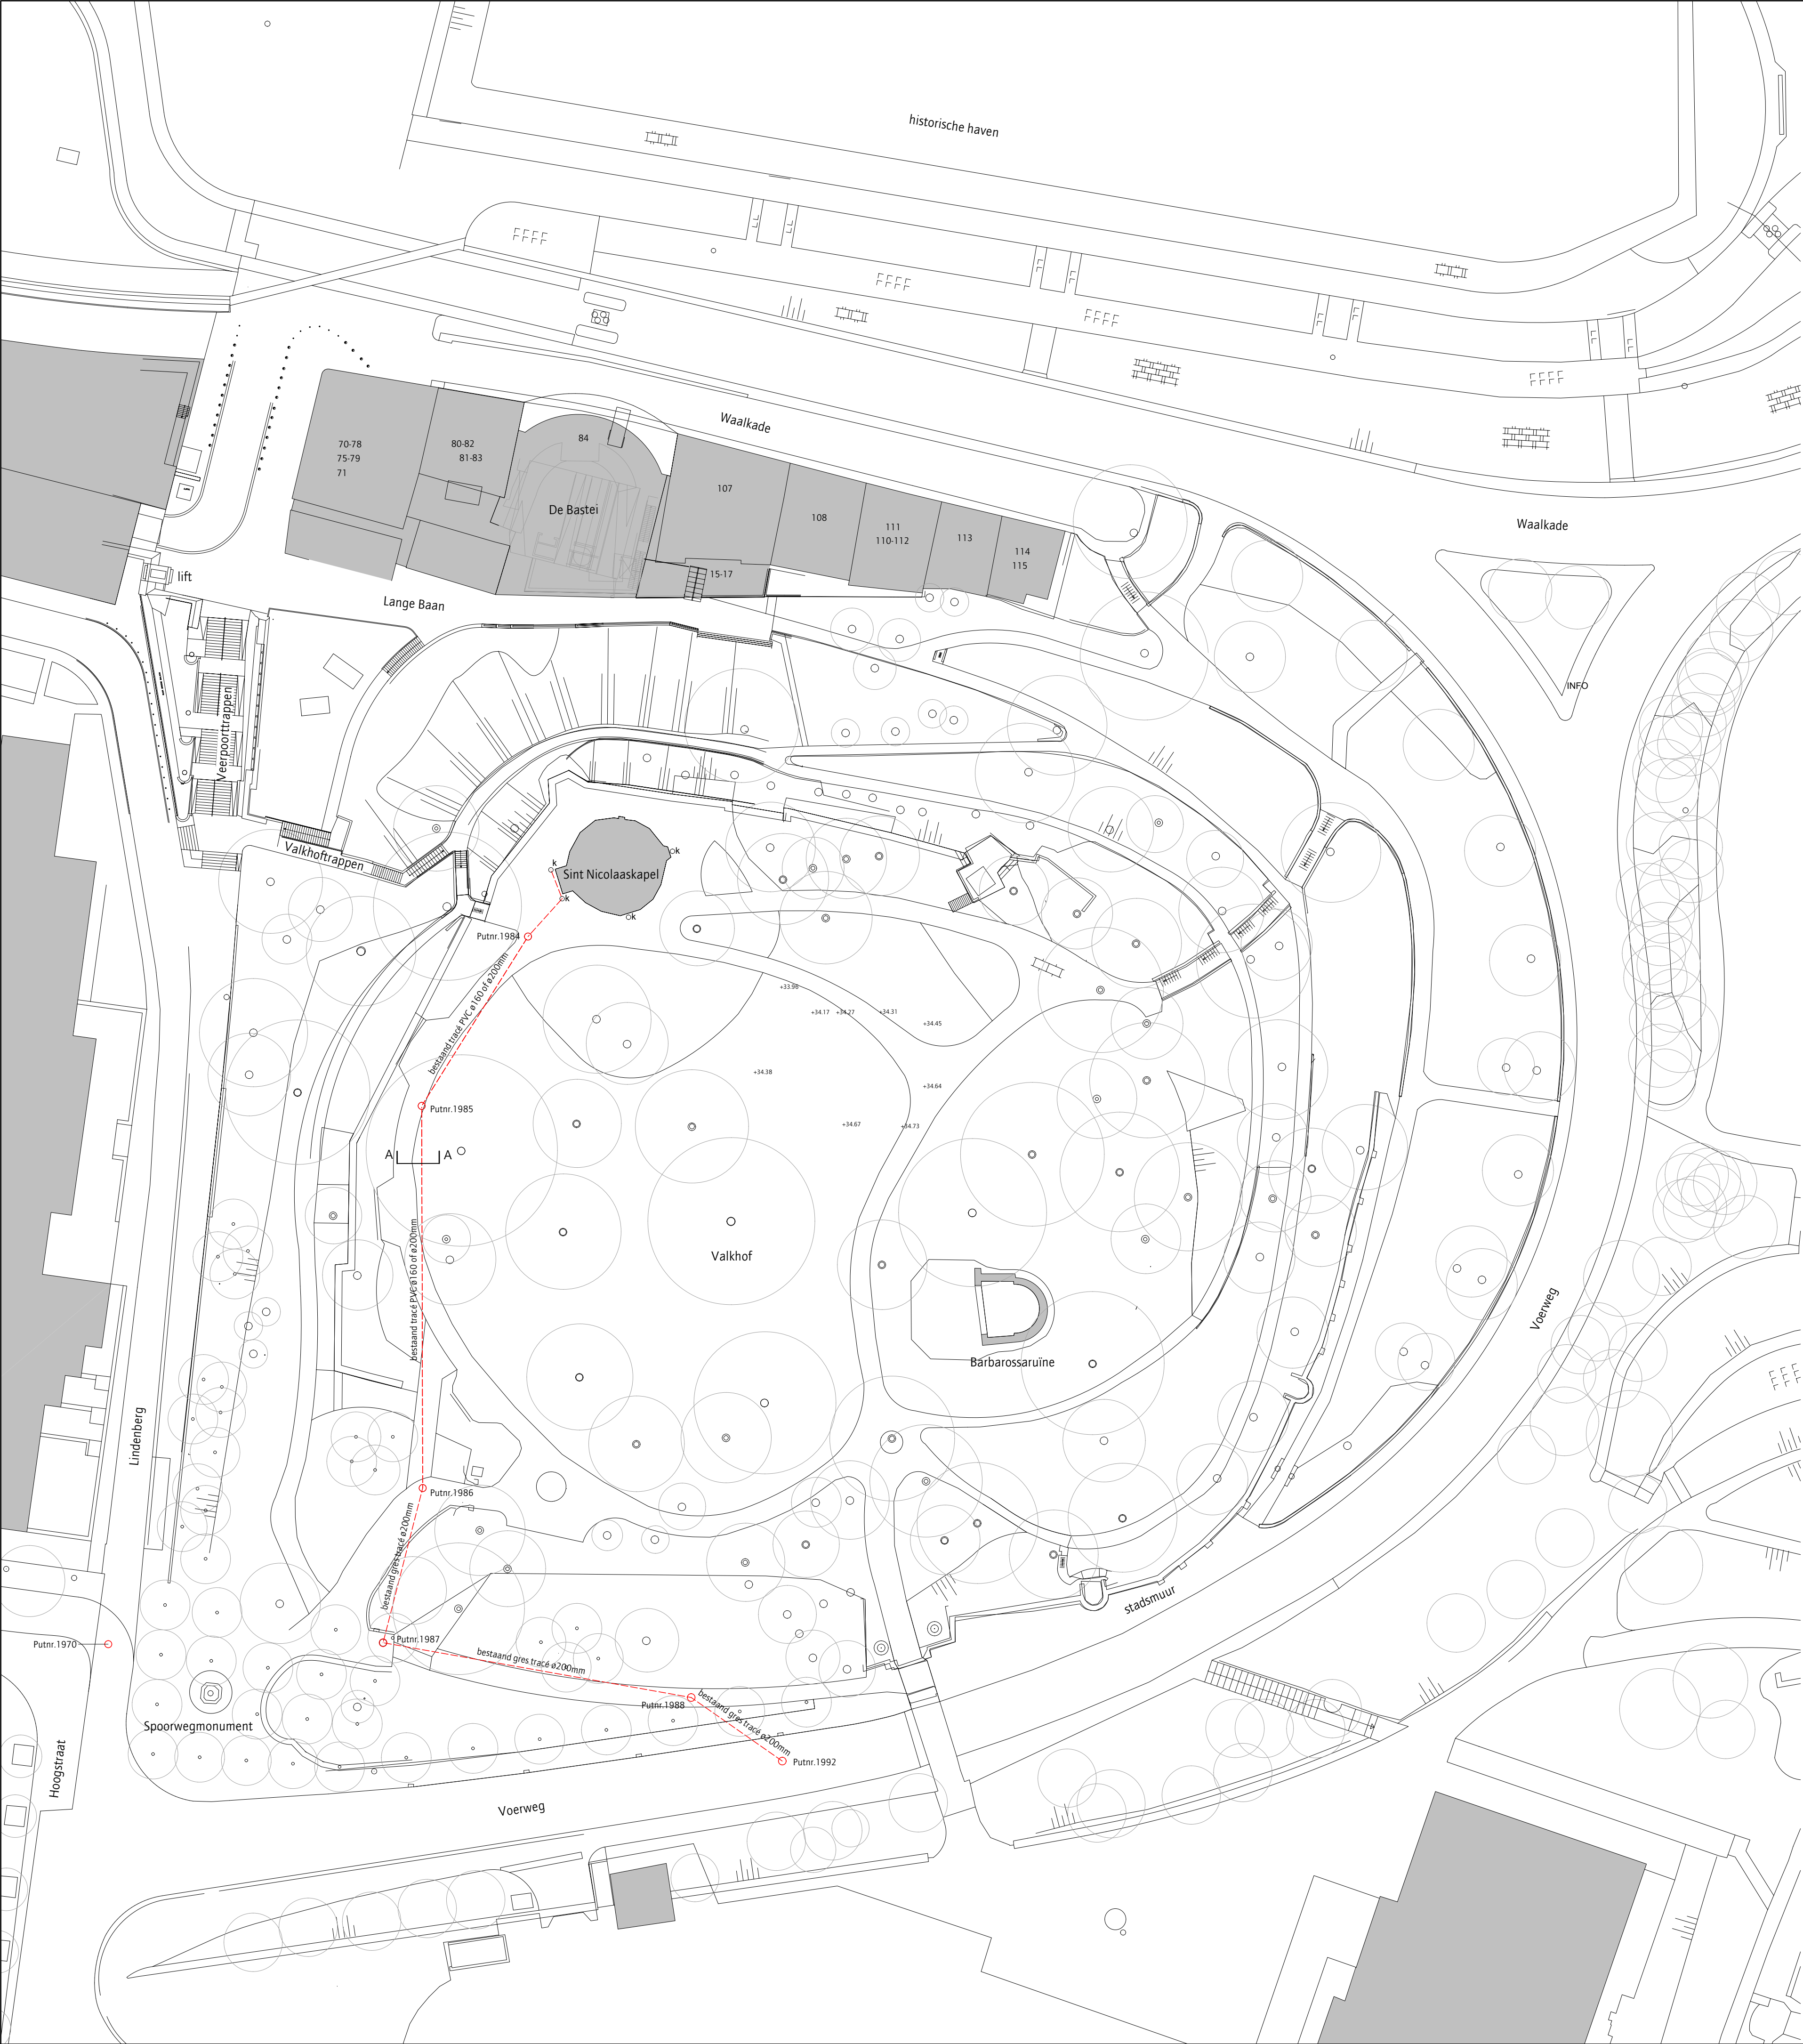


Locatie Valkhof
Rijksmonumentnummer 395932
NIJMEGEN

Kadastrale gegevens:

gem.: Nijmegen
sectie: C
perceel: 8777

Schaal 1 a 500

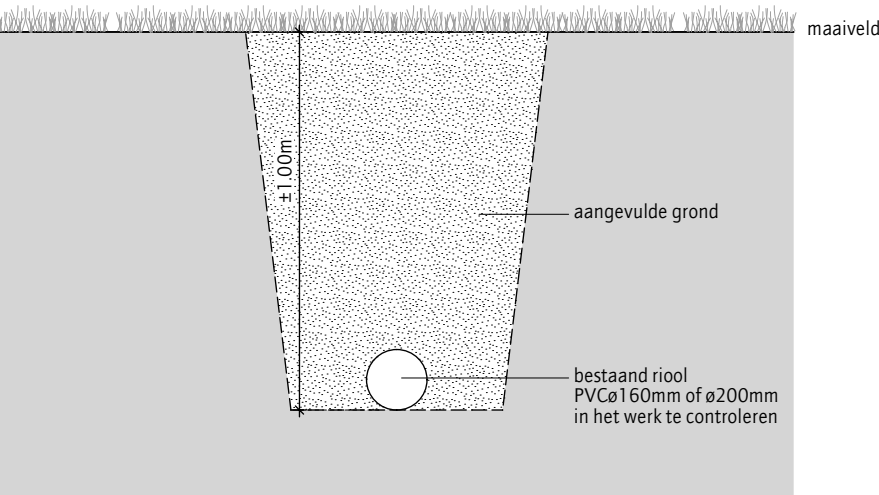

DOORSNEDE A - A
BESTAAND TRACE
SCHAAL 1:20

VOOR HET WERK GELDENDE VOORWAARDEN		GETEKEND	DATUM	STATUS
Bouwbesluit 2012		JG - JM	23-12-2016	definitief
		JG - JM	21-03-2017	gewijzigd A
		JG - JM	23-03-2017	gewijzigd B
		JG - JM	07-12-2017	gewijzigd C
Werk:	Herbouw Donjon, Valkhof te Nijmegen	Blad:	D00-05	
Opdrachtgever:	Stichting Donjon Nijmegen dhr. H.J.W. van Nieuwenhuijze	Datum:	07-12-2017	
Onderwerp:	Situatie bestaand	Schaal:	1 a 500	
		Formaat:	A1	
Ontwerp: Van Roosmalen Van Gessel Architecten e.p. te Delft Bouwkundig tekenwerk: RDM Architecten te Nijmegen				2014.06

