


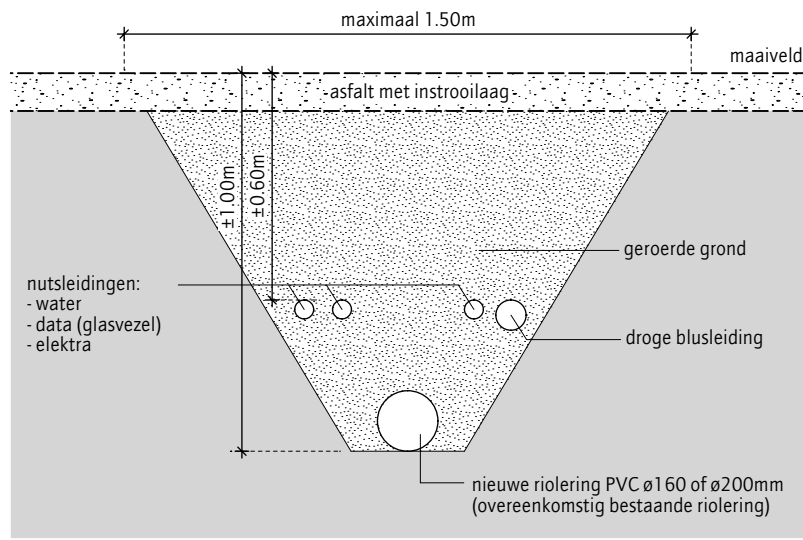


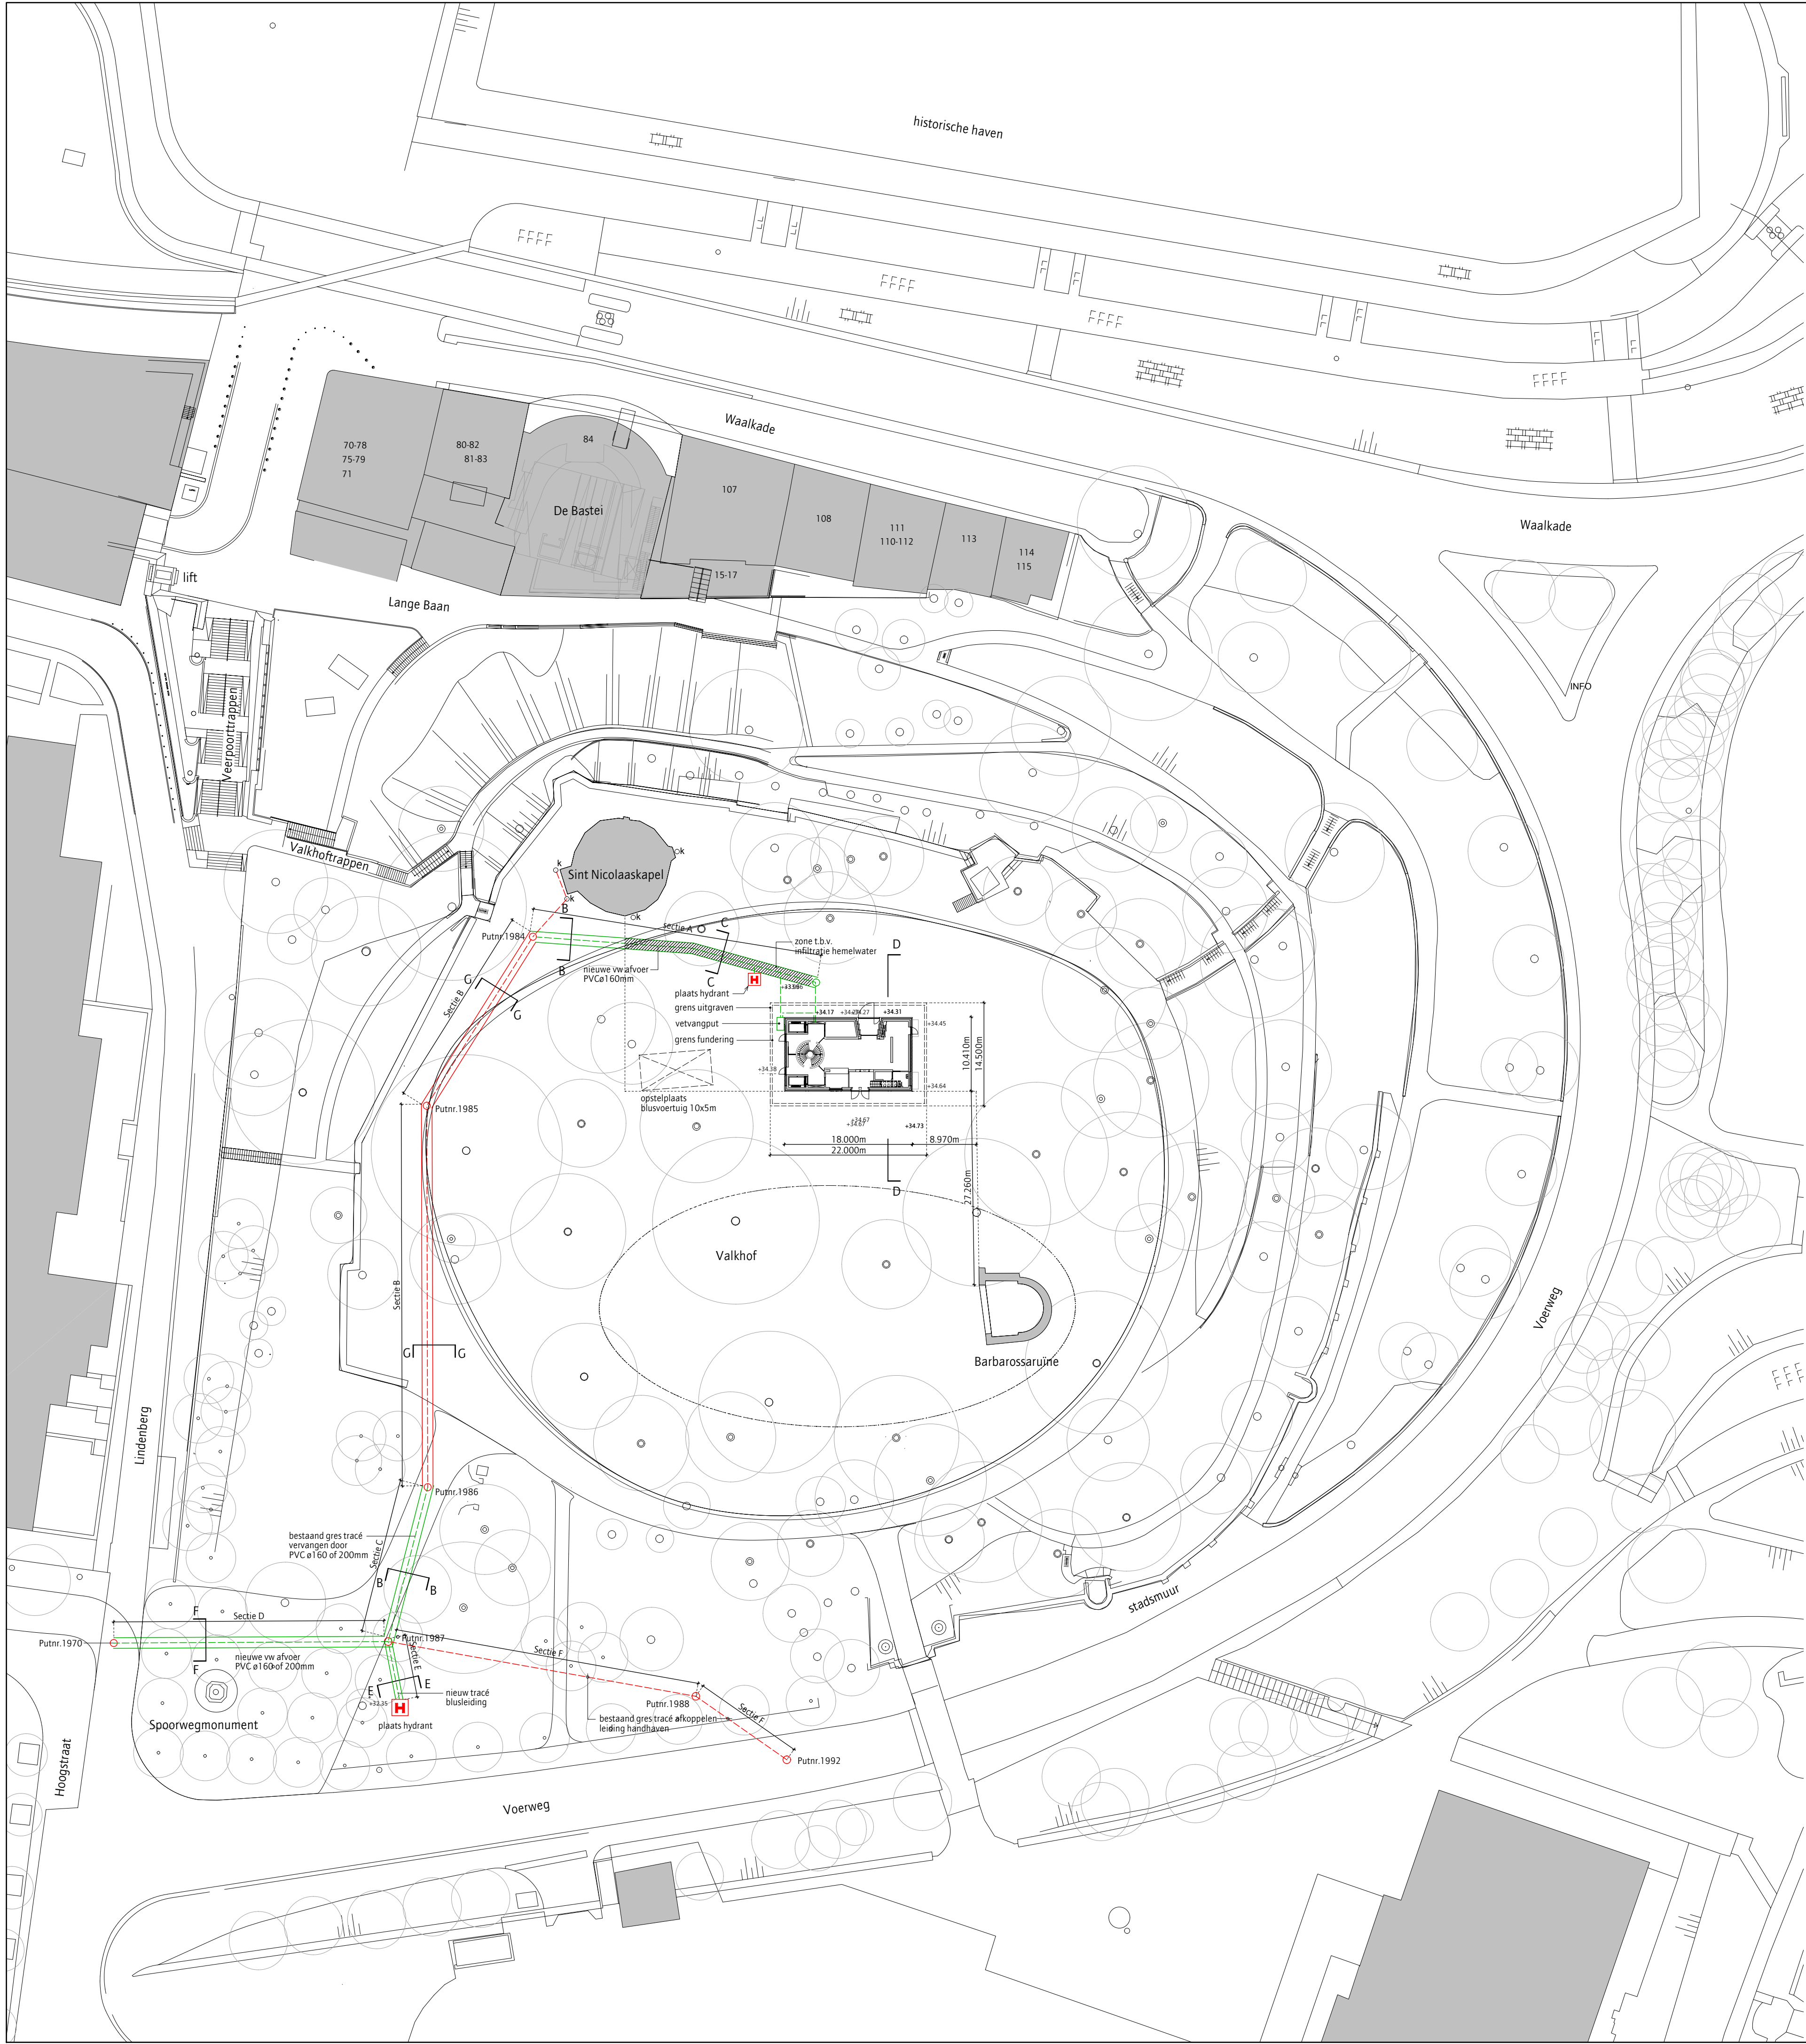


DOORSNEDE B - B
NIEUW TRACÉ
SCHAAL 1:20

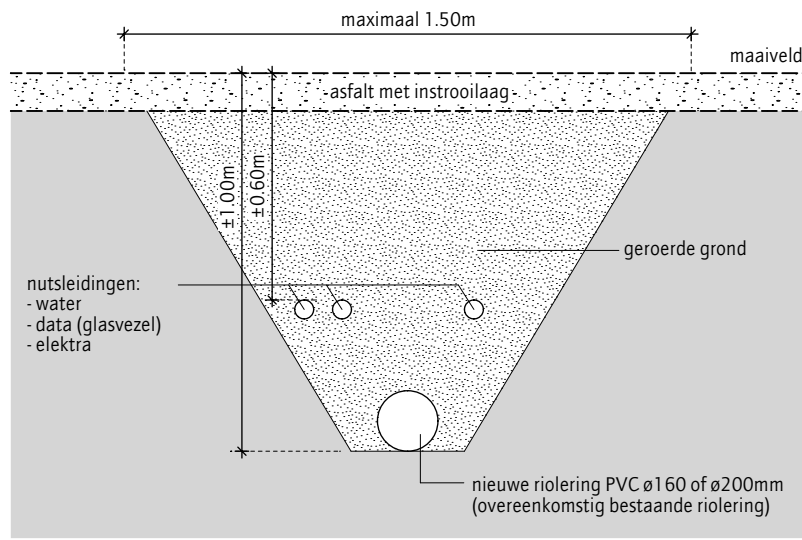


DOORSNEDE F - F
NIEUW TRACÉ
SCHAAL 1:20

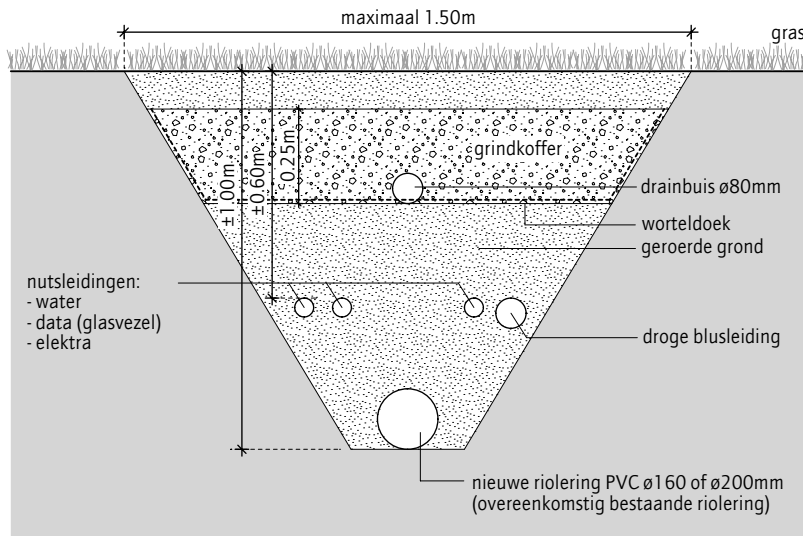


DOORSNEDE C - C
NIEUW TRACÉ MET INFILTRATIE
SCHAAL 1:20

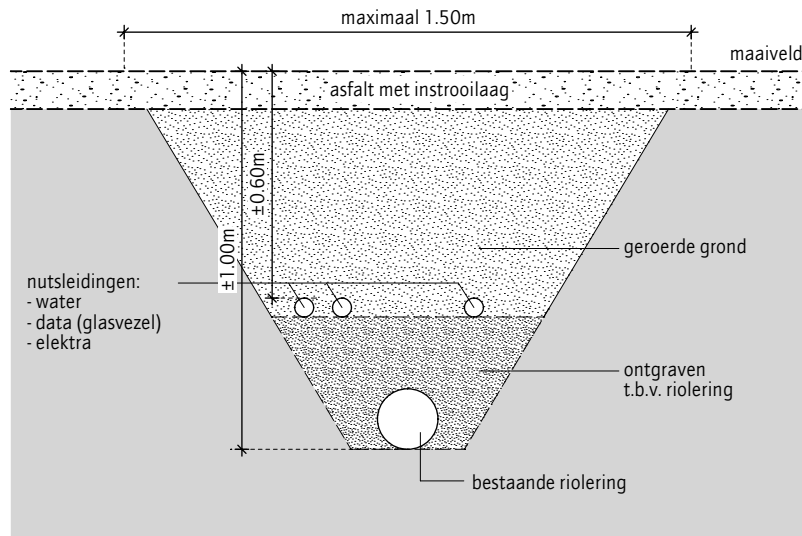

DOORSNEDE G - G
BESTAAND / NIEUW TRACÉ
SCHAAL 1:20

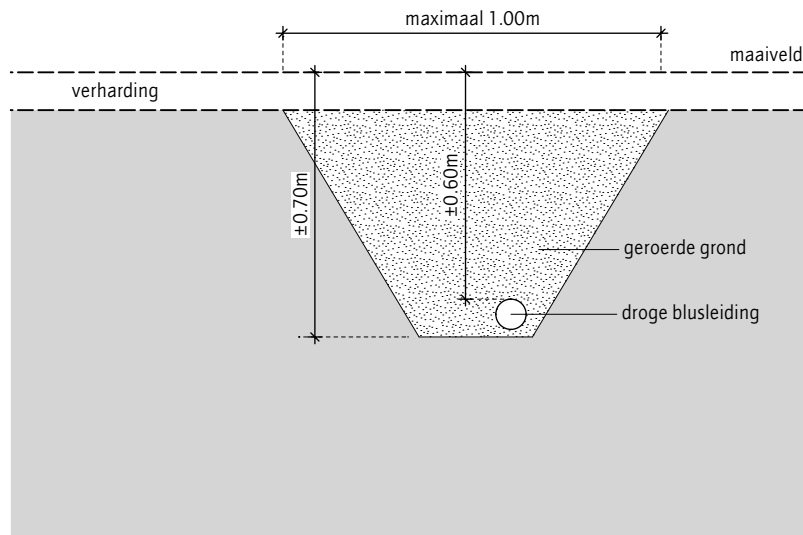

DOORSNEDE E - E
NIEUW TRACÉ
SCHAAL 1:20

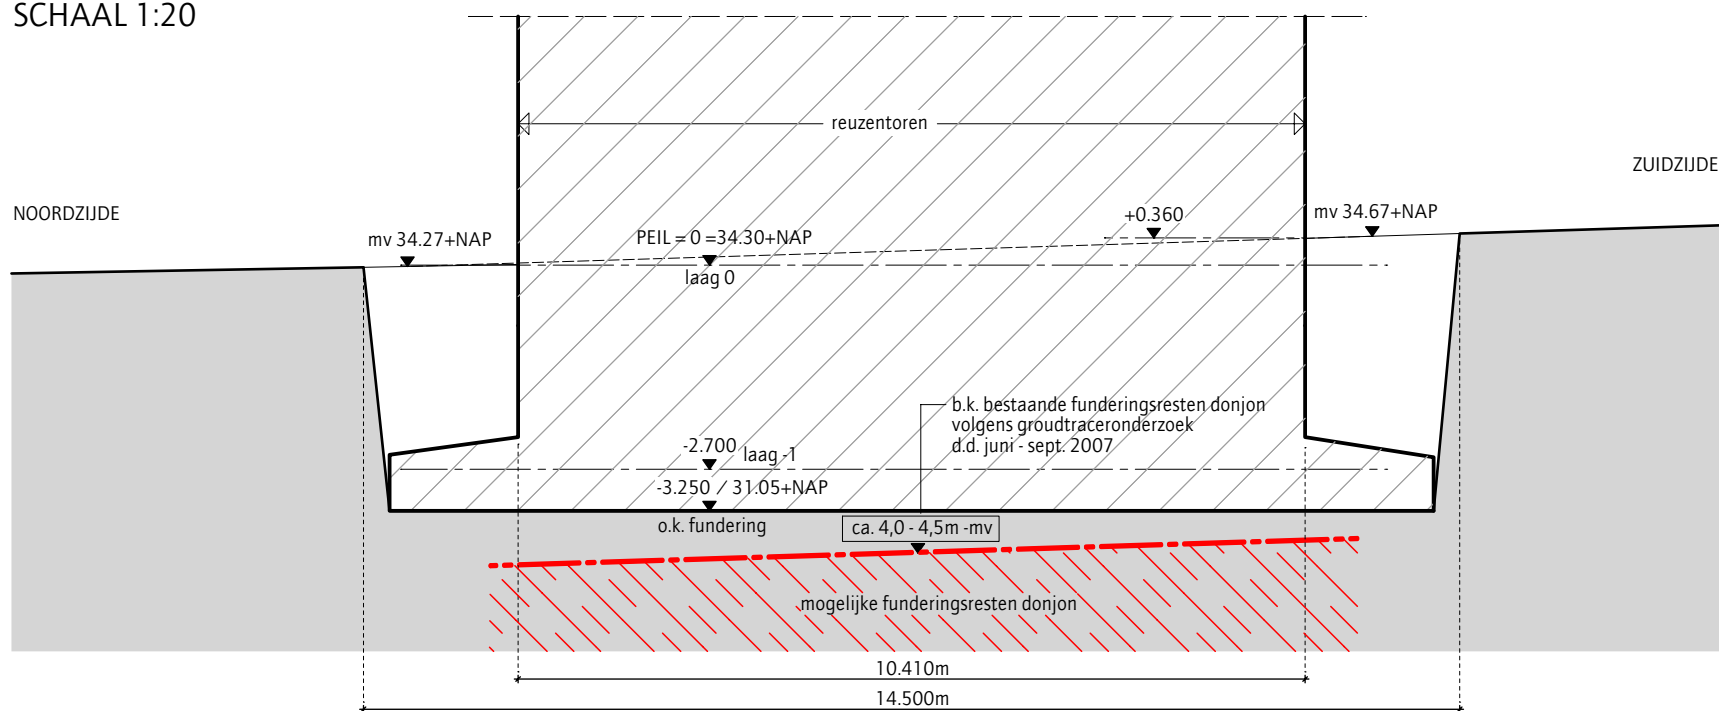

DOORSNEDE D - D
AANLEG FUNDERING REUZENTOREN
SCHAAL 1 : 100
verstoring grond t.g.v. archeologisch onderzoek


Locatie Valkhof
Rijksmonumentnummer 395932
NIJMEGEN

Kadastrale gegevens:

gem.: Nijmegen
sectie: C
perceel: 8777

— bestaand leidingtracé
— nieuw leidingtracé

5 10 15 25 m.
Schaal 1 a 500

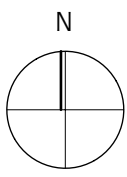

VOOR HET WERK GELDENDE VOORWAARDEN		GETEKEND DATUM STATUS	
Bouwbesluit 2012		JG - JM	23-12-2016 definitief
		JG - JM	23-12-2016 gewijzigd A
		JG - JM	21-03-2017 gewijzigd B
		JG - JM	23-03-2017 gewijzigd C
		JG - JM	28-03-2017 gewijzigd D
		JG - JM	06-12-2017 gewijzigd E
		JG - JM	07-12-2017 gewijzigd F

Werk:	Herbouw Donjon, Valkhof te Nijmegen	Blad:	D01A-08
Opdrachtgever:	Stichting Donjon Nijmegen dhr. H.J.W. van Nieuwenhuijze	Datum:	07-12-2017
Onderwerp:	Situatie nieuw - archeologie	Schaal:	1 a 500
		Formaat:	A1

Ontwerp: Van Roosmalen Van Gessel Architecten e.p. te Delft	
Bouwkundig tekenwerk: RDM Architecten te Nijmegen	
2014.06	