



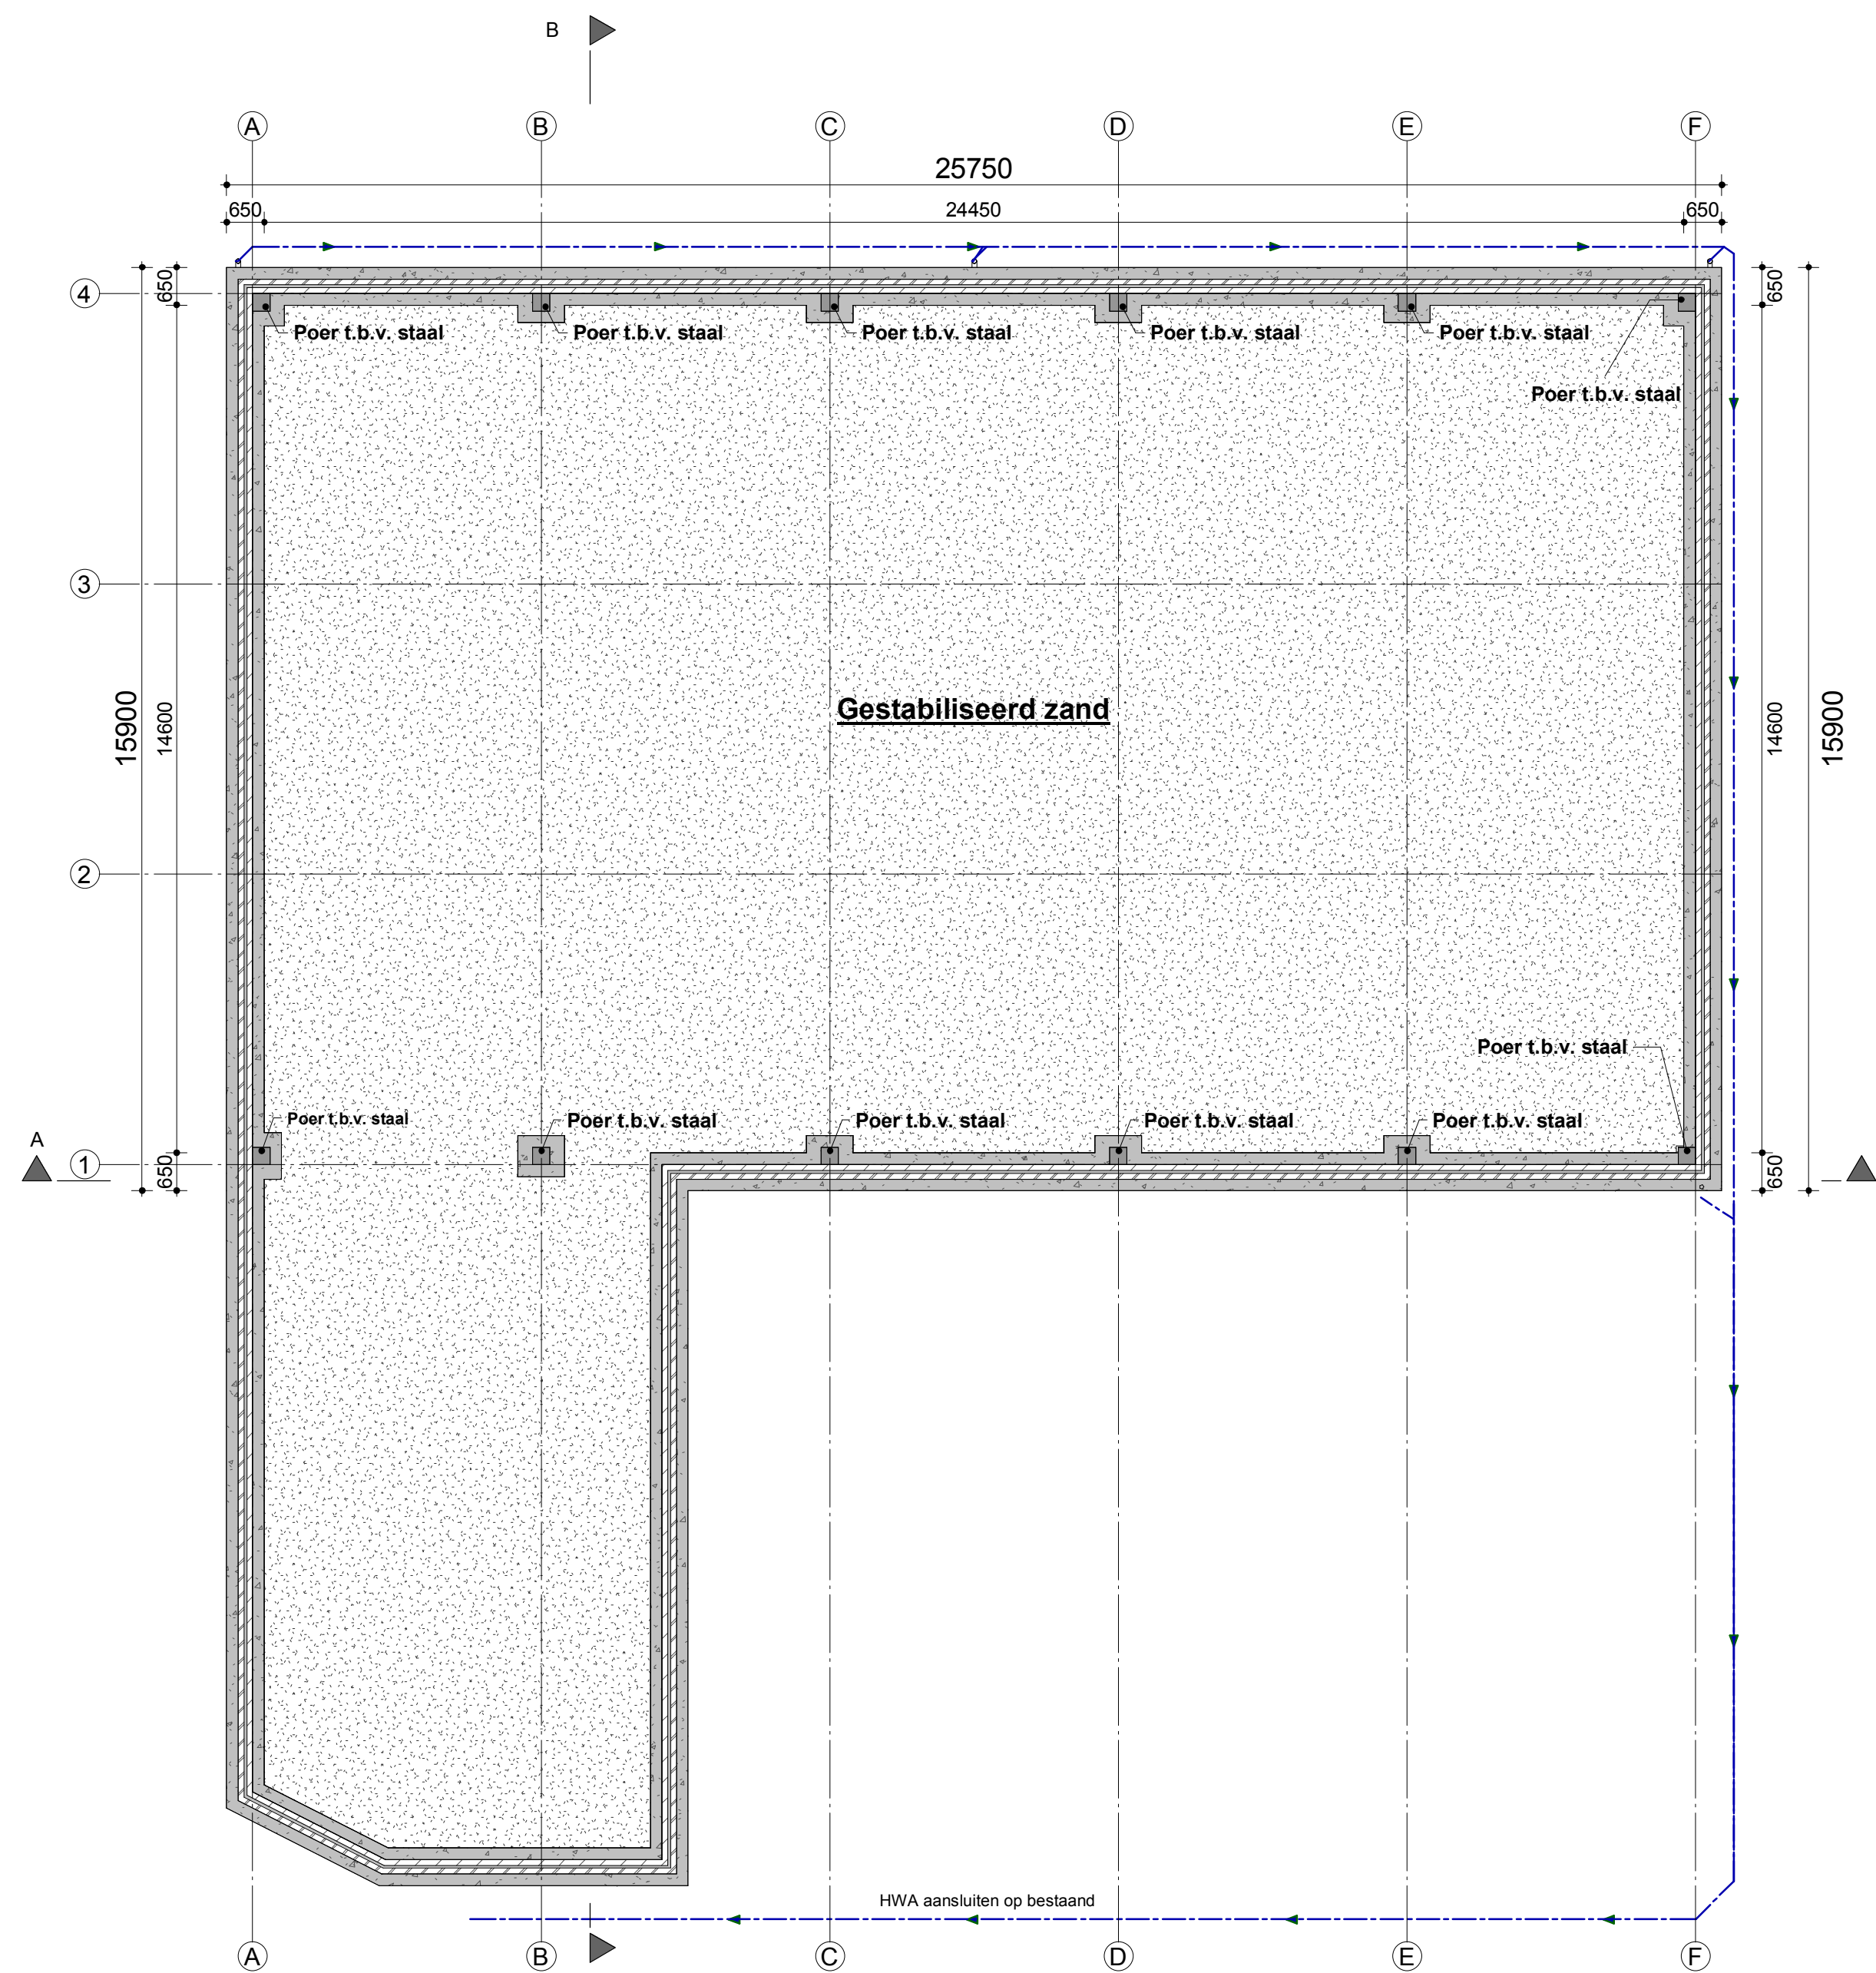

Fundering / Riolering

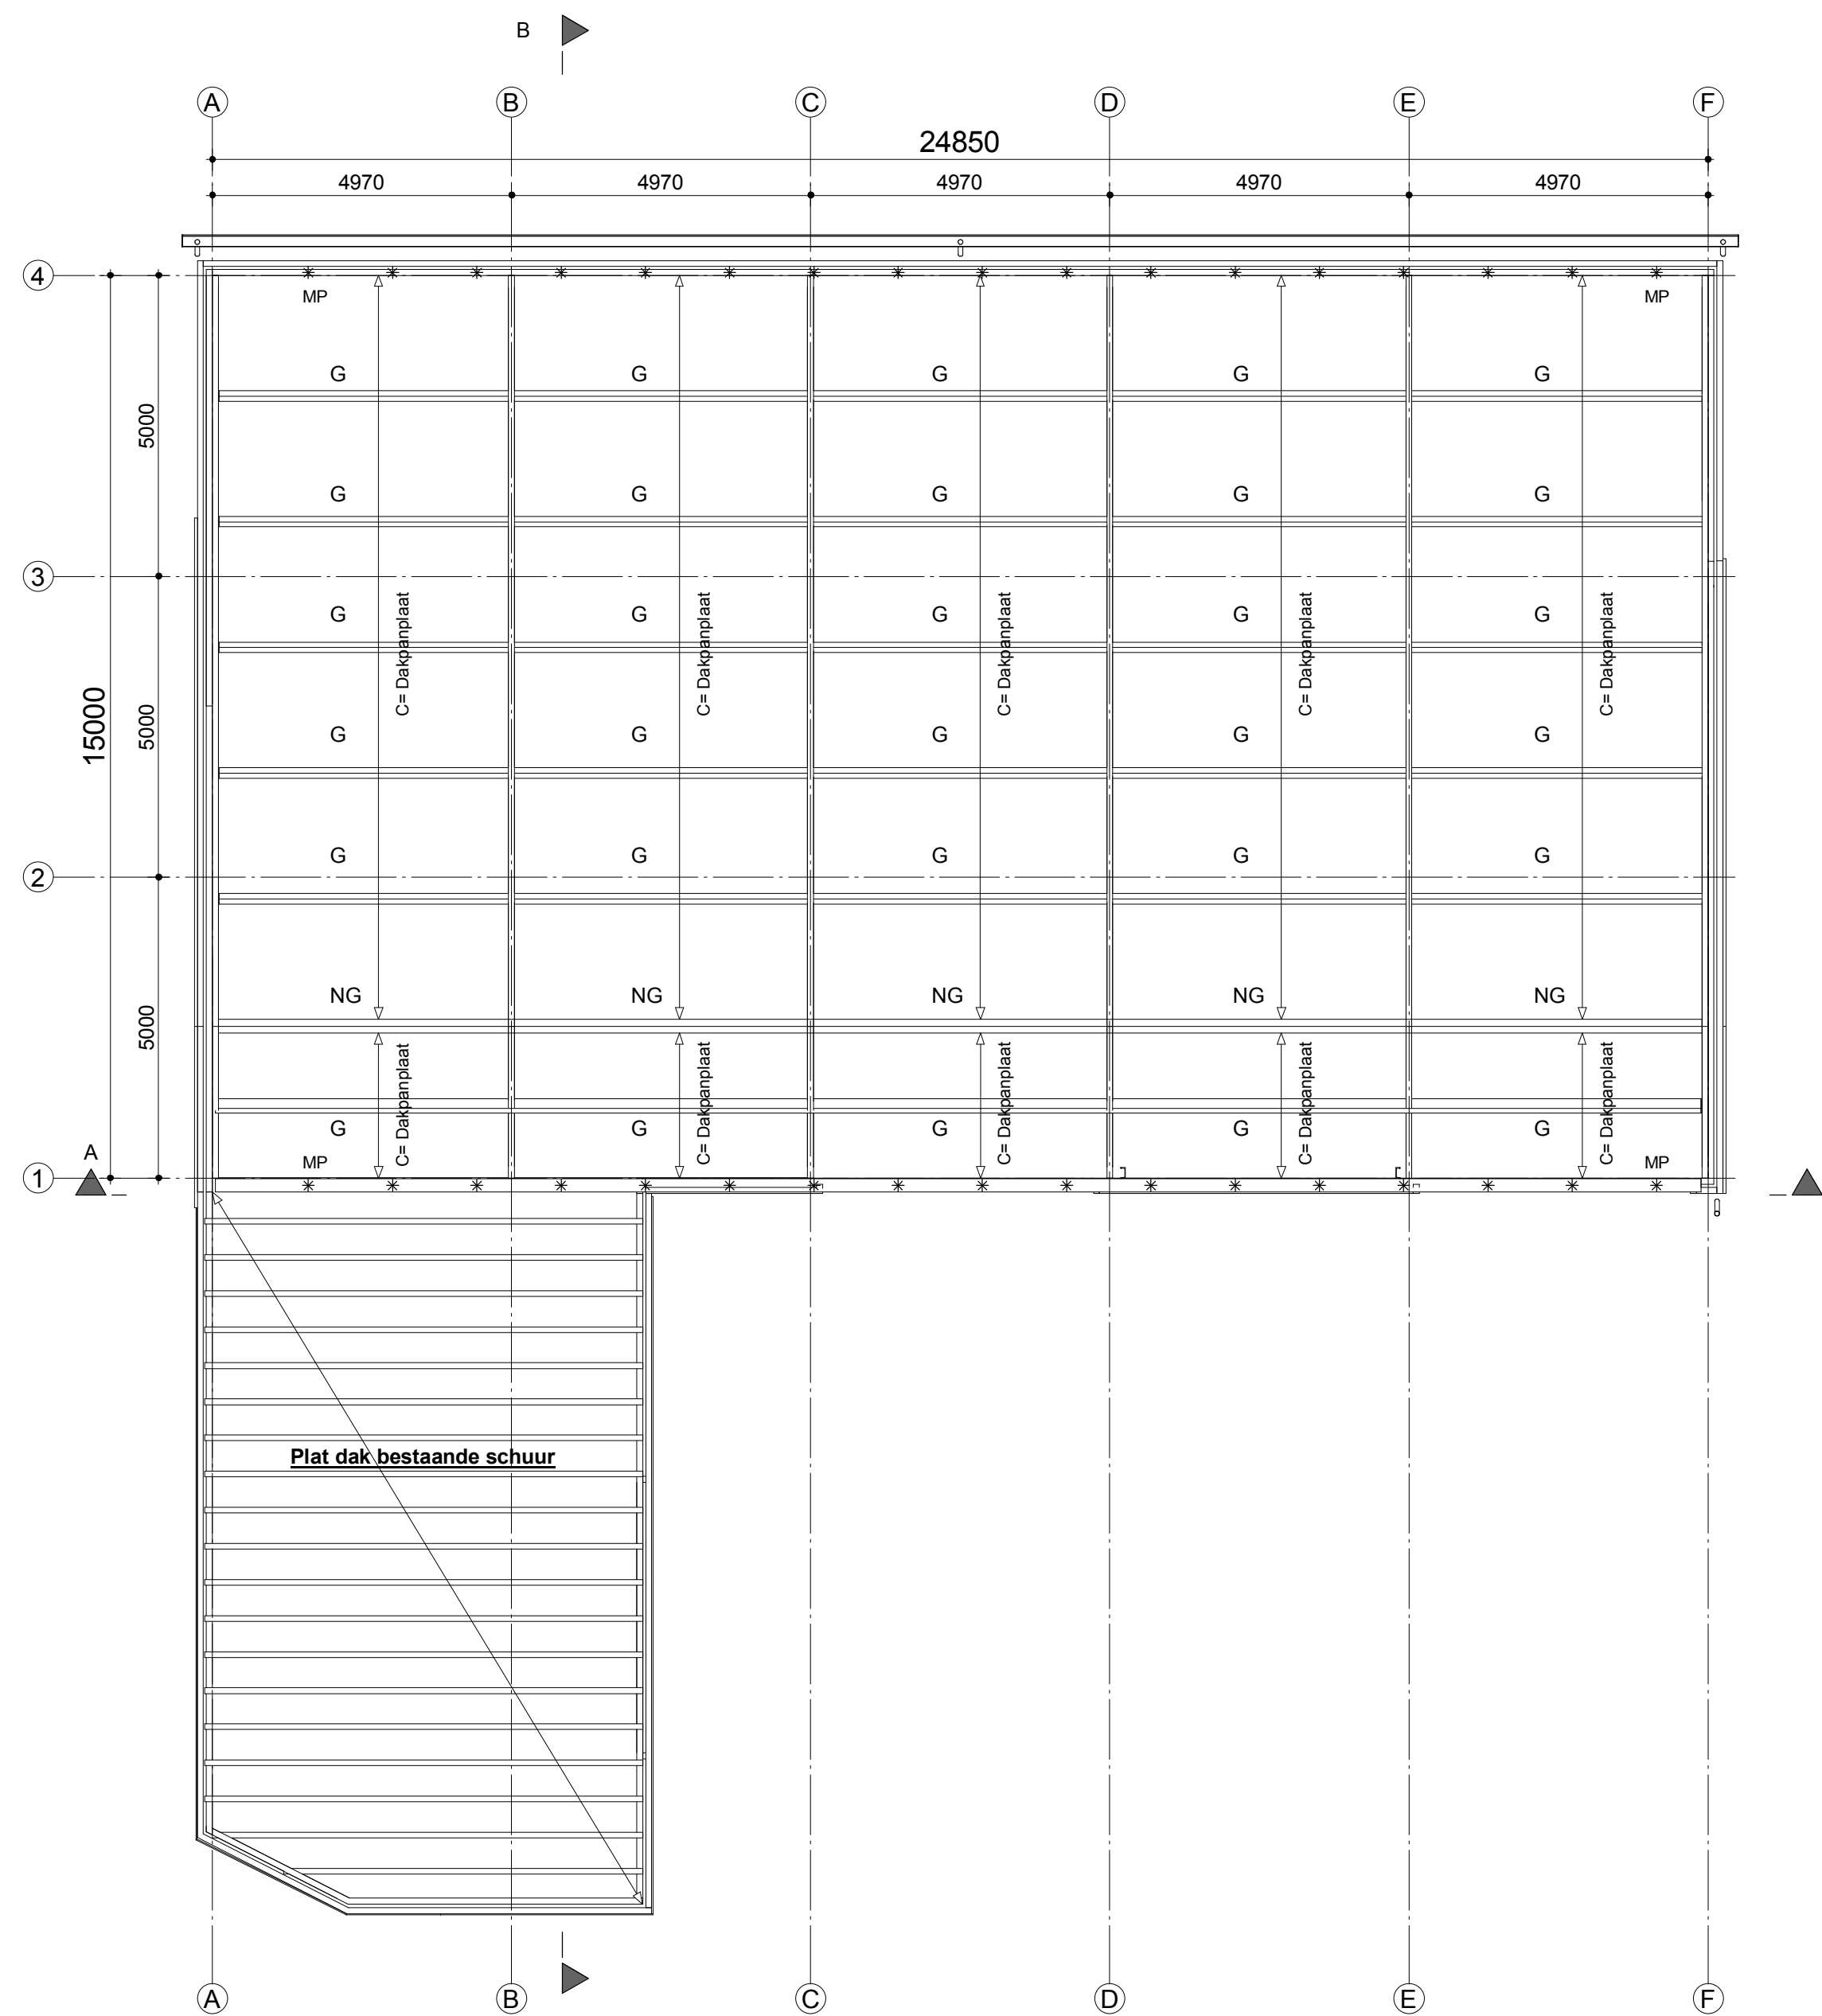

Kapplan

project : Verbouw loods HAMOVE te Hengelo Gld.		T2 Ontwerp & Advies B.V.	
onderwerp : Bestektekening Technisch blad		Kruisbergseweg 9 7255 AG Hengelo (Gld)	
opdrachtgever : HAMOVE - Hengelose auto- en motorvereniging Varsselseweg 34 7255 NR Hengelo Gld.		T 0575 46 19 21	F 0575 46 11 57
datum : 20-03-2018		Tekeningen en bestekken blijven eigendom van T2 Groep en mogen, zonder schriftelijke toestemming, niet gekopieerd en/of aan derden ter inzage worden gegeven, noch t.b.v. derden worden gebruikt. Eigendoms- en auteursrechten	
schaal : 1:100		werknr : 151798	
getekend : C.Goossens		bladnr : B2-10	
ontwerp : T.Nibbeling			

