


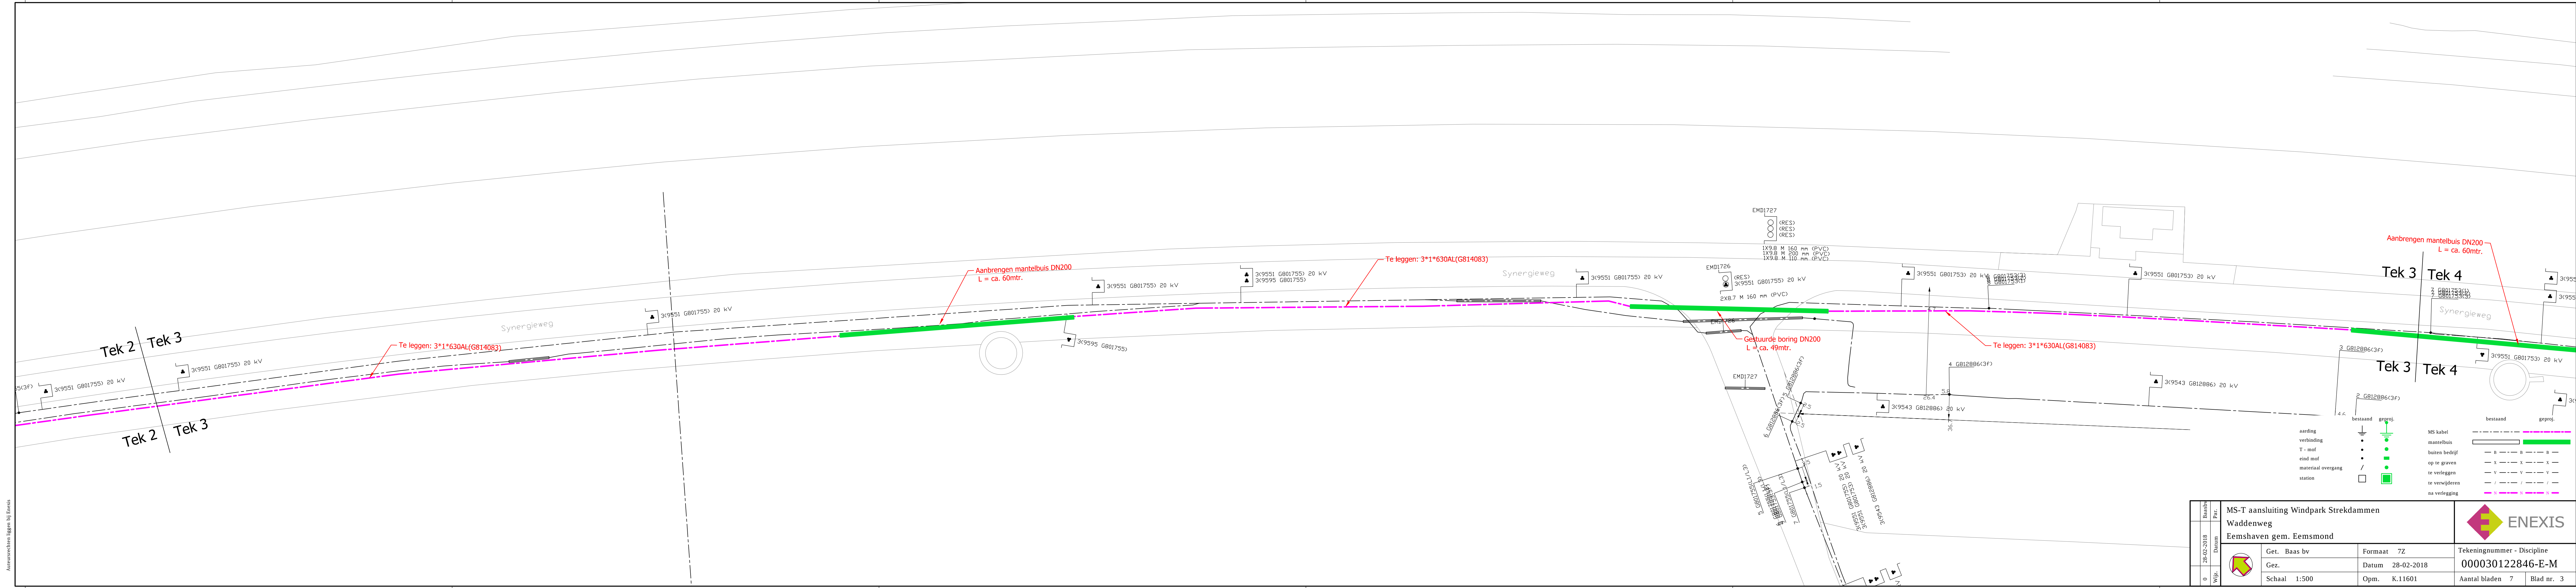

|                                                                                       |      |              |       |                  |         |                                                                               |  |   |  |
|---------------------------------------------------------------------------------------|------|--------------|-------|------------------|---------|-------------------------------------------------------------------------------|--|---|--|
| 0                                                                                     | Wjg. | 28-02-2018   | Datum | Par.             | Baas bv | MS-T aansluiting Windpark Strekdammen<br>Waddenweg<br>Eemshaven gem. Eemsmond |  |  <b>ENEXIS</b> |  |
|  |      | Get. Baas bv |       | Formaat 7Z       |         | Tekeningsnummer - Discipline<br><b>000030122846-E-M</b>                       |  |   |  |
|                                                                                       |      | Gez.         |       | Datum 28-02-2018 |         |                                                                               |  |   |  |
|                                                                                       |      | Schaal 1:500 |       | Opm. K.11601     |         | Aantal bladen 7                                                               |  | Blad nr. 3                                                                                          |  |