


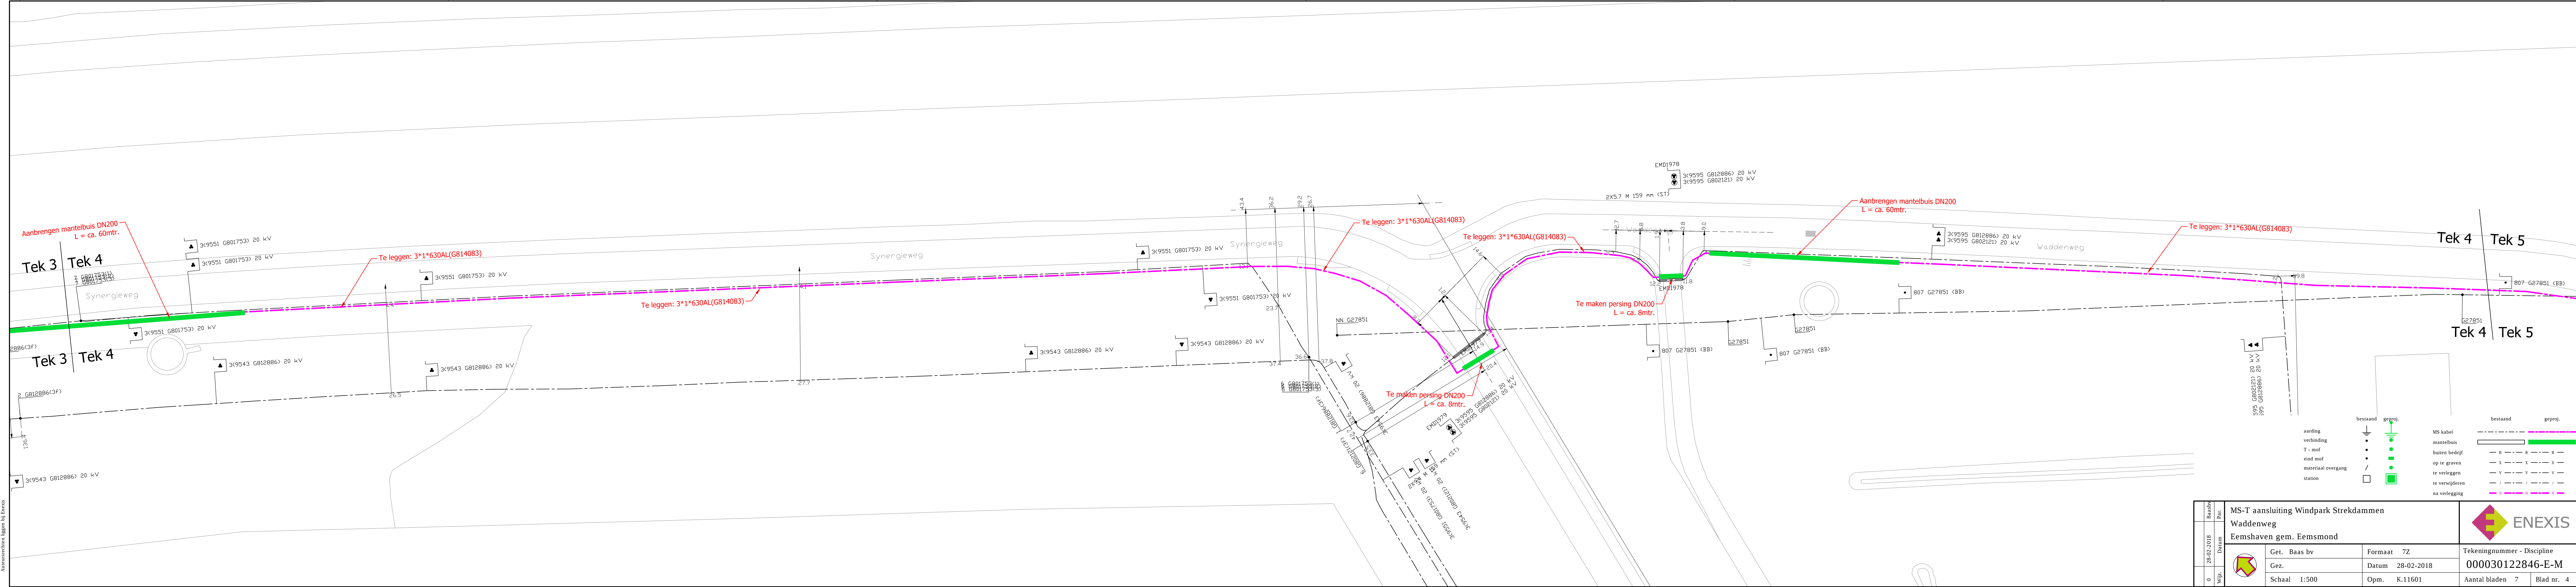

0	28-02-2018	Wijk		MS-T aansluiting Windpark Strekdammen		 ENEXIS
				Waddenweg		
0	28-02-2018	Wijk		Eemshaven gem. Eemsmond		Tekeningsnummer - Discipline
				Gez.		
0	28-02-2018	Wijk		Formaat 7Z		000030122846-E-M
				Datum 28-02-2018		
0	28-02-2018	Wijk		Opm. K.11601		Aantal bladen 7
				Schaal 1:500		
						Blad nr. 4

