


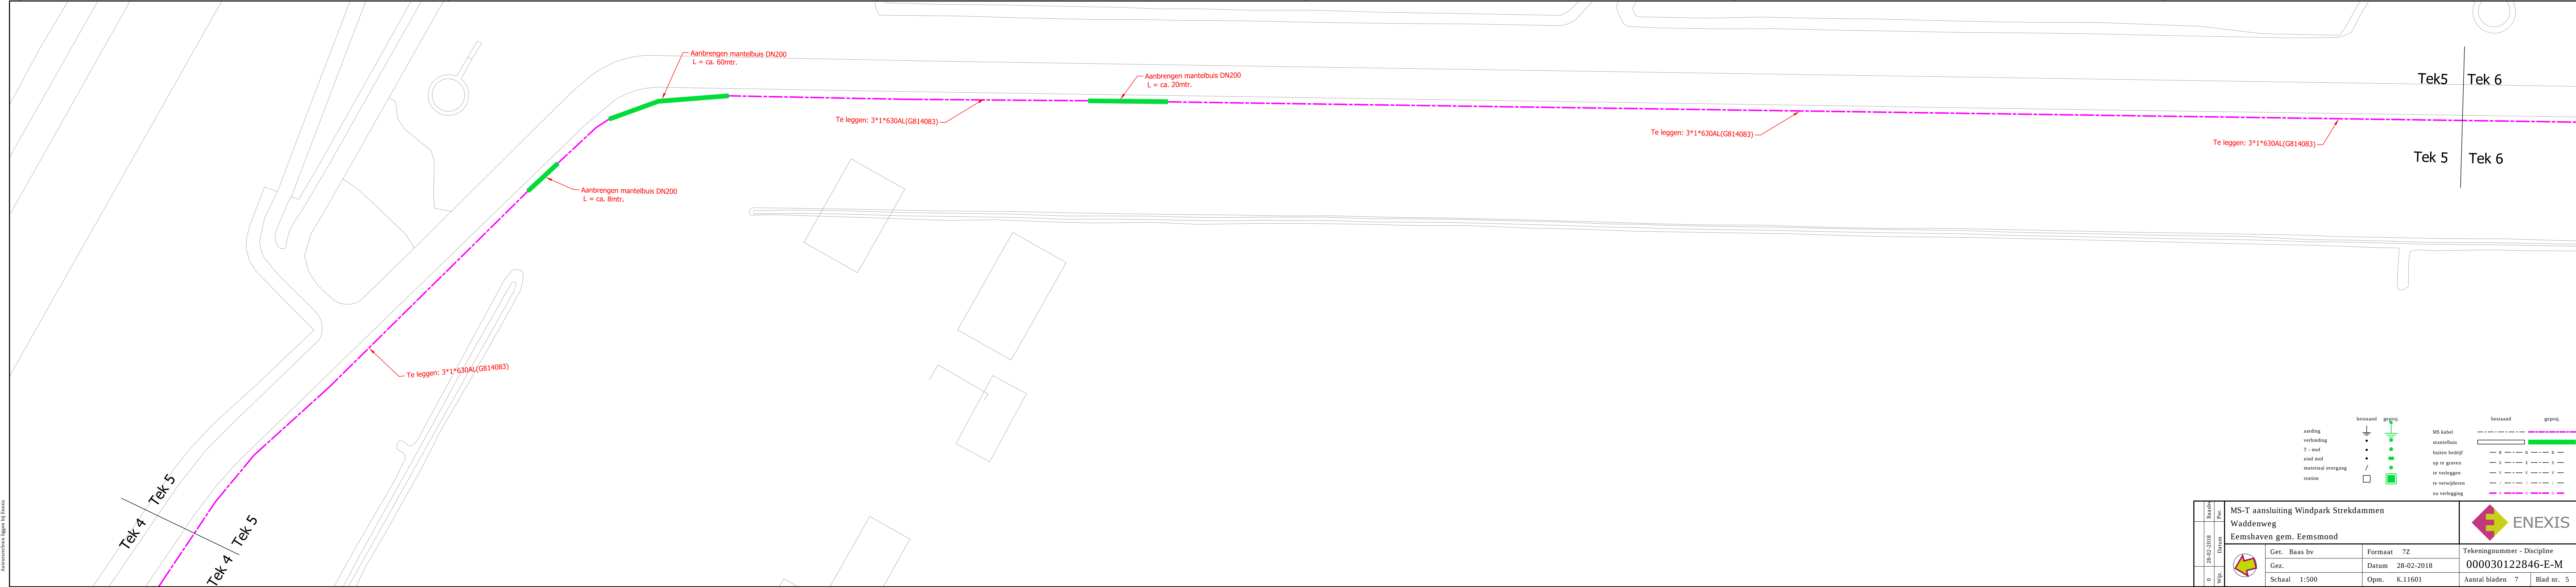

Baasbv	Pr.	MS-T aansluiting Windpark Strekdammen			
		Waddenweg			
Datum		Eemshaven gem. Eemsmond			
28-02-2018	Wijz.		Get. Baas bv	Formaat 7Z	Tekeningnummer - Discipline
0			Gez.	Datum 28-02-2018	000030122846-E-M
			Schaal 1:500	Opm. K.11601	Aantal bladen 7 Blad nr. 5